
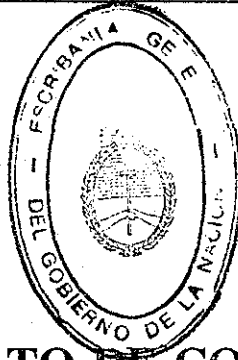


94

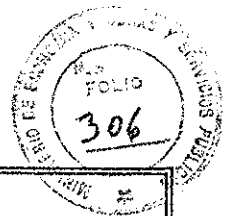

# CONTRATO DE CONCESION

## GRUPO DE SERVICIOS 7


## LINEA BELGRANO SUR

M.E. y  
O.S.P.


194



Ministerio de Economía  
y Obras y Servicios Públicos

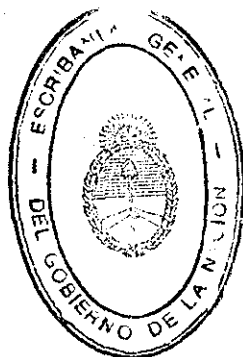

ANEXO

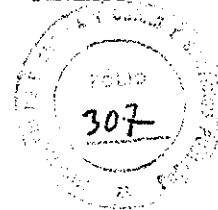

## INDICE

<b>ENCABEZAMIENTO</b>	1
<b>ARTICULO 1°. GENERALIDADES</b>	4
I. Declaraciones y Principios	4
II. Antecedentes Normativos	5
<b>ARTICULO 2°. DEFINICIONES</b>	7
<b>ARTICULO 3°. NORMAS DE APLICACION E INTERPRETACION</b>	11
<b>ARTICULO 4°. OBJETO Y ALCANCE DE LA CONCESION</b>	14
4.1. Objeto	14
4.2. Alcance	14
<b>ARTICULO 5°. PLAZO DE LA CONCESION</b>	15
5.1. Plazo de Duración	15
5.2. Períodos Anuales de la Concesión	15
5.3. Prórroga de la Concesión	15
<b>ARTICULO 6°. DE LOS SUJETOS DE LA CONCESION Y OTROS SUJETOS RELACIONADOS CON LA CONCESION</b>	16
6.1. De La Sociedad Anónima Concesionaria	17
6.1.1. Constitución e Inscripción	17
6.1.2. Objeto Social	19
6.1.3. Plazo de la Sociedad	19
6.1.4. Capital Social. Acciones. Participación	19
6.1.5. Patrimonio Neto	24
6.1.6. Garantía de Créditos	25
6.1.7. Responsabilidad	27
6.2. De los Asistentes Técnicos	27
6.3. De los Terceros Concesionarios y Otros Operadores	30
6.4. De la Autoridad de Aplicación	32
<b>ARTICULO 7°. DE LA RETRIBUCION DEL CONCESIONARIO</b>	34
7.1. Régimen de Tarifas del Servicio de Pasajeros	34
7.1.2. Tarifas especiales y franquicias	35
7.1.3. Mayor precio por mejor servicio	36
7.1.4. Sistema de expendio de pasajes - Tarifas combinadas con otros operadores	36
7.1.5. Venta anticipada de boletos múltiples efectuada por FE.ME.SA.	37
7.2. Régimen de Subsidio	37
7.3. Redeterminación de la Tarifa Básica, Subsidio e Inversiones	39


ME y  
O. y S. P.

194

*[Handwritten initials]*

*[Handwritten signature]*



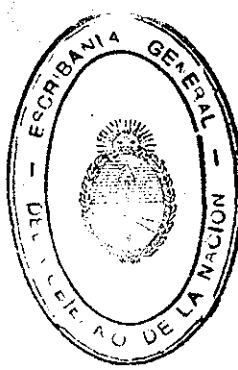


7.3.1. Redeterminación de la Tarifa Básica y el Subsidio	39
7.3.2. Variación de los Precios del Programa de Inversiones	42
7.4. Peaje	44
<b>ARTICULO 8°. DE LA OPERACION DE LOS SERVICIOS FERROVIARIOS OBJETO DE CONCESION</b>	45
8.1. Programación de los Servicios	45
8.2. Caracterización de la Oferta de Servicios Programada	46
8.3. De la Seguridad del Servicio y de los Pasajeros	46
8.4. Del Público Usuario	48
8.5. Circulación de Trenes de Terceros sobre las Vías del Grupo de Servicios a Conceder	49
<b>ARTICULO 9°. DE LOS BIENES AFECTADOS A LA CONCESION</b>	50
9.1. Ambito	50
9.2. Tenencia de Bienes	51
9.2.1. Declaraciones y Obligaciones de FE.ME.SA., y de la Autoridad de Aplicación	51
9.3. Delimitación del Grupo de Servicios Concedido	53
9.3.1. Líneas del Grupo de Servicios Concedido	53
9.3.2. Estaciones	54
9.3.2.1. Estaciones para pasajeros interurbanos	54
9.3.2.2. Estaciones terminales	55
9.3.2.3. Estaciones de carga	55
9.3.2.4. Segregación de actividades	55
9.3.3. Ramales no afectados al servicio suburbano de pasajeros	56
9.3.4. Desvíos particulares conectados al Grupo de Servicios a Conceder	57
9.4. Inmuebles	57
9.5. Material Rodante	61
9.6. Vía Férrea, Obras de Arte e Instalaciones	62
9.7. Establecimientos y Oficinas	62
9.8. Maquinarias, Equipos, Mobiliario y Utiles	63
9.9. Materiales y Repuestos	64
9.10. Modificaciones a los bienes dados en Concesión	65
9.11. Reutilización de los bienes de la Concesión	65
9.12. Custodia y Vigilancia de los bienes recibidos en Concesión	66
9.13. Desafectación de bienes de la Concesión	67
9.14. Devolución de los bienes	68
9.15. Documentación Técnica y Administrativa	69

MEY  
O. y S. P.  
194


*[Handwritten signatures and initials]*



Ministerio de Economía  
y Obras y Servicios Públicos

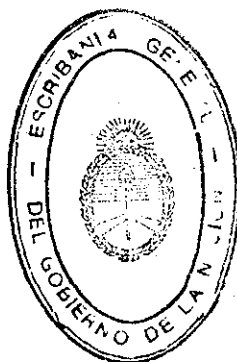

ANEXO

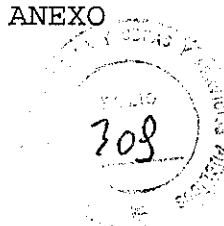

<b>ARTICULO 10. DE LOS CONTRATOS EXISTENTES QUE SE TRANSFIEREN AL CONCESIONARIO</b>	69
10.4. Contratos de Arrendamiento o de Concesión de Inmuebles	71
10.5. Contratos de Arrendamiento o de Concesión de Espacios y Locales en Estaciones	72
10.6. Contratos de Publicidad	77
10.7. Contratos de Aprovechamiento de Tracto Sucesivo	79
<b>ARTICULO 11. DEL MANTENIMIENTO DE LOS BIENES AFECTADOS A LA CONCESION</b>	79
<b>ARTICULO 12. DE LOS PROGRAMAS DE INVERSIONES</b>	81
12.2. Inversiones Complementarias	83
12.3. Inversiones del Concesionario	84
12.4. Pasos a nivel o a diferente nivel	85
12.5. Proyectos Ferrouurbanísticos	85
12.6. Centros de Transbordo	86
<b>ARTICULO 13. DE LA EJECUCION DE LAS OBRAS</b>	86
13.1. Programación de las Inversiones del Año	86
13.2. Documentación Técnica	87
13.3. Ejecución y Pago de las Obras	87
13.4. Fondo de Reparos	88
13.5. Trabajos Adicionales	90
13.6. Interferencia de las Obras con la Operación	90
13.7. Subcontratación	91
13.8. Medidas de Seguridad	92
13.9. Tramitaciones ante Entidades Oficiales y Privadas	92
<b>ARTICULO 14. DEL CONTROL Y LA FISCALIZACION</b>	93
<b>ARTICULO 15. DEL PERSONAL AFECTADO A LA CONCESION</b>	96
15.1. De la Organización Empresarial y Cuadros Gerenciales	96
15.2. Del Personal afectado a la Operación de los Servicios	96
<b>ARTICULO 16. DEL REGIMEN DE PENALIDADES</b>	98
<b>ARTICULO 17. RESPONSABILIDAD</b>	99
17.1. Principio General de Responsabilidad del Concesionario	99
17.1.5. Accidentes	102
17.1.6. Indemnizaciones	103
17.1.7. Impuestos, tasas y contribuciones	103
17.2. Principio General de Responsabilidad del Concedente	104
17.3. Mora en los Pagos	105

M.E. y  
C.S.P.  
194

*[Handwritten signatures and marks]*



Ministerio de Economía  
y Obras y Servicios Públicos



ANEXO

360

<b>ARTICULO 18. SEGUROS, GARANTIAS Y FIANZA</b>	105
18.1. Seguro de Bienes	105
18.2. Seguro de Responsabilidad Civil	106
18.3. Seguro de Accidente de Trabajo	107
18.4. Disposiciones Generales sobre Seguros	107
18.5. Garantía de Cumplimiento del Contrato	108
<b>ARTICULO 19. TERMINACION DE LA CONCESION</b>	110
19.1. Vencimiento del Plazo	110
19.2. Resolución del Contrato de Concesión por Culpa del Concesionario y Renuncia del Concesionario no aceptada por el Concedente	111
19.3. Concurso o Quiebra dle Concesionario	113
19.4. Rescate o Extinción de la Concesión por Incumplimiento del Concedente	113
19.5. Devolución de los Bienes a la Terminación de la Concesión	115
<b>ARTICULO 20. SERVICIO PUBLICO</b>	120
<b>ARTICULO 21. DISPOSICIONES GENERALES EN MATERIA DE PROCEDIMIENTOS</b>	121
21.1. Solicitudes ante la Autoridad de Aplicación	121
21.2. Procedimiento de Arbitraje	122
<b>ARTICULO 22. DE LA TOMA DE POSESION</b>	123
<b>ARTICULO 23. JURISDICCION APLICABLE</b>	124
<b>ARTICULO 24. DOMICILIOS</b>	124
<b>ARTICULO 25. FIRMA AD REFERENDUM</b>	125

*[Handwritten signatures and initials]*

M.E. y  
O. y S. P.  
194



Ministerio de Economía  
y Obras y Servicios Públicos



ANEXO



Este Contrato de Concesión se celebra en Buenos Aires, a los dieciocho días del mes de abril mil novecientos noventa y cuatro entre:

EL ESTADO NACIONAL -MINISTERIO DE ECONOMIA Y OBRAS Y SERVICIOS PUBLICOS-, representado en este acto por el señor Ministro de Economía y Obras y Servicios Públicos, Dr. Domingo Felipe CAVALLO, en adelante "el Concedente", por una parte; y TRANSPORTES METROPOLITANOS BELGRANO SUR S.A. (en formación), representada por su Presidente Ing. Juan Carlos LOUSTAU BIDAUT, en adelante la "Sociedad Anónima Concesionaria" o "el Concesionario", del Grupo de Servicios 7 (Línea BELGRANO SUR), por la otra, con la intervención de:


- (a) La SECRETARIA DE TRANSPORTE, a través de su titular Lic. Edmundo del Valle SORIA;
- (b) FERROCARRILES METROPOLITANOS S.A. (FE.ME.SA.), representada por su Presidente Ing. Luis Alberto LAGUINGE;
- (c) FERROCARRILES ARGENTINOS (F.A.), representada por su Interventor Dr. Matías Lucas ORDOÑEZ;
- (d) ORMAS SOCIEDAD ANONIMA INDUSTRIAL, COMERCIAL, INMOBILIARIA Y CONSTRUCTORA; ROMAN SOCIEDAD ANONIMA COMERCIAL; E.A.C.S.A. - EMPRESA ARGENTINA DE CONSTRUCCIONES SOCIEDAD ANONIMA; COMINTERSA, COMERCIO INTERNACIONAL SOCIEDAD ANONIMA, COMERCIAL, INDUSTRIAL, FINANCIERA, INMOBILIARIA Y AGROPECUARIA; D.G.T. ELECTRONICA SOCIEDAD ANONIMA; TRANSPORTES INTEGRADOS

ME y  
C.S.P.P.  
1944

*[Handwritten signatures and initials]*



Ministerio de Economía  
y Obras y Servicios Públicos

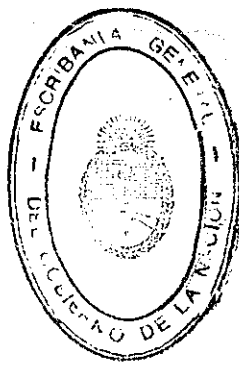

ANEXO




METROPOLITANOS TRAINMET SOCIEDAD ANONIMA; T.A.T.A. TRANSPORTES AUTOMOTORES TERRESTRES ARGENTINOS SOCIEDAD ANONIMA COMERCIAL E INDUSTRIAL; EMPRESA CENTRAL EL RAPIDO SOCIEDAD ANONIMA DE TRANSPORTE AUTOMOTOR; EMPRESA ANTON DE TRANSPORTES S.A.C.; TRANSPORTES UNIDOS DE MERLO SOCIEDAD ANONIMA COMERCIAL INDUSTRIAL INMOBILIARIA; TRANSPORTES LA PERLITA SOCIEDAD ANONIMA; EMPRESA DEL OESTE SOCIEDAD ANONIMA DE TRANSPORTES; COMPAÑIA OMNIBUS 25 DE MAYO -LINEA 278- SOCIEDAD ANONIMA; COMPAÑIA ANDRADE EMPRESA DE TRANSPORTE DE PASAJEROS SOCIEDAD DE RESPONSABILIDAD LIMITADA; COMPAÑIA MICROOMNIBUS LA COLORADA SOCIEDAD ANONIMA COMERCIAL E INDUSTRIAL; DEVOTO SOCIEDAD ANONIMA DE TRANSPORTES INDUSTRIAL Y COMERCIAL; EL PUENTE SOCIEDAD ANONIMA DE TRANSPORTES; EMPRESA NUEVE DE JULIO SOCIEDAD DE RESPONSABILIDAD LIMITADA; EMPRESA BARTOLOME MITRE SOCIEDAD ANONIMA COMERCIAL INDUSTRIAL Y FINANCIERA; EMPRESA GENERAL MANUEL BELGRANO SOCIEDAD ANONIMA COMERCIAL E INDUSTRIAL; EMPRESA GENERAL SAN MARTIN SOCIEDAD ANONIMA DE TRANSPORTE; EMPRESA LIBERTADOR SAN MARTIN SOCIEDAD ANONIMA DE TRANSPORTE; EMPRESA MARIANO MORENO SOCIEDAD ANONIMA; EXPRESO CAÑUELAS SOCIEDAD ANONIMA; EXPRESO MERLO NORTE SOCIEDAD ANONIMA DE TRANSPORTE; EXPRESO QUILMES SOCIEDAD ANONIMA; EXPRESO VILLA NUEVA SOCIEDAD ANONIMA; LA CABAÑA SOCIEDAD ANONIMA; MICROMNIBUS CIUDAD DE BERAZATEGUI SOCIEDAD ANONIMA; MICROOMNIBUS O'HIGGINS SOCIEDAD ANONIMA DE TRANSPORTE; MICRO OMNIBUS QUILMES SOCIEDAD

184

*[Handwritten signatures and initials]*



Ministerio de Economía  
y Obras y Servicios Públicos

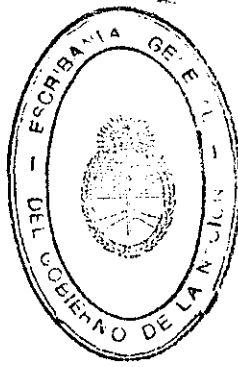

ANEXO



ANONIMA, COMERCIAL, INDUSTRIAL Y FINANCIERA; SOCIEDAD ANONIMA EXPRESO SUDOESTE S.A.E.S.; TRANSPORTE IDEAL SAN JUSTO S.A.; TRANSPORTES JOSE HERNANDEZ SOCIEDAD ANONIMA, COMERCIAL E INDUSTRIAL; TRANSPORTES AUTOMOTORES PUEYRREDON SOCIEDAD ANONIMA DE TRANSPORTES COMERCIAL, FINANCIERA E INMOBILIARIA; TRANSPORTES VILLA BOSCH SOCIEDAD ANONIMA, COMERCIAL E INDUSTRIAL; GENERAL TOMAS GUIDO SOCIEDAD ANONIMA, COMERCIAL, INDUSTRIAL Y FINANCIERA; AZUL SOCIEDAD ANONIMA DE TRANSPORTE AUTOMOTOR; BERNARDINO RIVADAVIA S.A. DE TRANSPORTE POR AUTOMOTOR; TRANSPORTES AUTOMOTORES RIACHUELO S.A. (TARSA); TRANSPORTES ATLANTIDA SOC. ANON. COMERCIAL; MICRO OMNIBUS GENERAL SAN MARTIN SOCIEDAD ANONIMA COMERCIAL; CASIMIRO ZBIKOSKI SOCIEDAD EN COMANDITA POR ACCIONES; TRANSPORTES AUTOMOTORES SAN LORENZO SOCIEDAD ANONIMA, COMERCIAL, INDUSTRIAL FINANCIERA E INMOBILIARIA; LA PRIMERA DE SAN ISIDRO, SOCIEDAD ANONIMA, COMERCIAL E INDUSTRIAL; TRANSPORTES Y SERVICIOS A.I.T.A.P. SOCIEDAD ANONIMA; LA INDEPENDENCIA SOCIEDAD ANONIMA DE TRANSPORTES; EMPRESA SAN BOSCO SOCIEDAD DE RESPONSABILIDAD LIMITADA; A.B.L.O. S.A.; COMPAÑIA COLECTIVA COSTERA CRIOLLA SOCIEDAD ANONIMA; COMPAÑIA DE TRANSPORTES RIO DE LA PLATA SOCIEDAD ANONIMA; todos éstos en adelante "el Adjudicatario" o los socios fundadores.

El Concedente y el Concesionario resuelven celebrar el presente "Contrato de Concesión" ajustado a las siguientes

M.E. y  
O.S.P.  
194



Ministerio de Economía  
y Obras y Servicios Públicos



ANEXO



cláusulas:

**ARTICULO 1°. GENERALIDADES.**

**I. DECLARACIONES Y PRINCIPIOS.**

El Estado Nacional, a través del presente, instrumenta un emprendimiento de notable envergadura, para ofrecer un mejor servicio de transporte público ferroviario de pasajeros - de superficie y subterráneos- que sea a la vez eficiente, seguro y confiable y que proporcione un servicio cuya calidad y frecuencia sea superior al actual, niveles de tarifas de transporte acorde con los niveles de ingresos de la población, nuevas inversiones en infraestructura, más seguridad y un entorno de trabajo digno para los trabajadores del servicio.

El Concedente espera que los Concesionarios privados empleen modernas técnicas de gestión para mejorar la eficiencia y la calidad de los Ferrocarriles Metropolitanos. Esto, a su vez, inducirá una mayor demanda de servicios que se traducirá en una mayor cantidad de pasajeros transportados y de ingresos, reducirá los costos y tenderá a disminuir la necesidad de subsidios, lo que permitirá que el aporte de fondos públicos disponibles para el sostenimiento del servicio ferroviario metropolitano se canalice cada vez más hacia las inversiones de capital, con beneficios de largo plazo para la comunidad.

El objetivo por el cual, tanto el Gobierno como el Concesionario están comprometidos, es el de desarrollar un mejor sistema de transporte ferroviario de pasajeros urbanos



M.E. y  
O.S.P.

194

*[Handwritten signatures and initials]*



Ministerio de Economía  
y Obras y Servicios Públicos

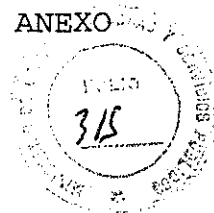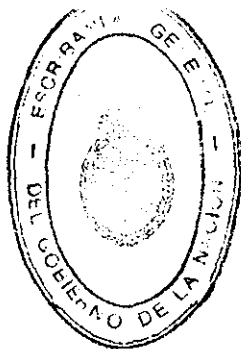

destinado a desalentar la utilización del automóvil particular, disminuir la congestión en el tránsito y mejorar el medio ambiente, la economía y la movilidad en el AREA METROPOLITANA DE BUENOS AIRES.

**II. ANTECEDENTES NORMATIVOS.**

1. El Concedente, en el marco de la Ley N° 23.696, del "Memorandum de Entendimiento para la Reestructuración Ferroviaria y su Programa Anexo" aprobado por Decreto N° 2740 de fecha 28 de diciembre de 1990; del Decreto N° 1143 del 14 de junio de 1991, y de la Resolución MEyOSP N° 1456 del 13 de noviembre de 1991, convocó a Licitación Pública Nacional e Internacional para la Concesión de la Explotación de los Servicios de Transporte Ferroviario de Pasajeros -de Superficie y Subterráneos- del AREA METROPOLITANA DE BUENOS AIRES.

2. Por Resolución MEyOSP N° 478 de fecha ocho de abril de 1994, suscripta por el Señor Ministro de Economía y Obras y Servicios Públicos, se declaró adjudicatario del Grupo de Servicios 7 (Línea BELGRANO SUR) al Grupo Oferente TRAINMET, integrado por las empresas ORMAS SOCIEDAD ANONIMA INDUSTRIAL, COMERCIAL, INMOBILIARIA Y CONSTRUCTORA; ROMAN SOCIEDAD ANONIMA COMERCIAL; E.A.C.S.A. -EMPRESA ARGENTINA DE CONSTRUCCIONES SOCIEDAD ANONIMA; COMINTERSA, COMERCIO INTERNACIONAL SOCIEDAD ANONIMA, COMERCIAL, INDUSTRIAL, FINANCIERA, INMOBILIARIA Y AGROPECUARIA; D.G.T. ELECTRONICA SOCIEDAD ANONIMA; TRANSPORTES INTEGRADOS METROPOLITANOS TRAINMET SOCIEDAD ANONIMA; T.A.T.A.

M.E. y  
O.S.P.


194

*[Handwritten signatures and marks]*






*Ministerio de Economía  
y Obras y Servicios Públicos*

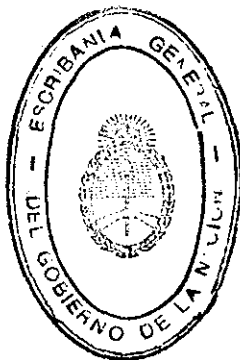

ANEXO

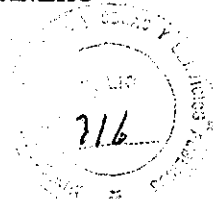


TRANSPORTES AUTOMOTORES TERRESTRES ARGENTINOS SOCIEDAD ANONIMA  
COMERCIAL E INDUSTRIAL; EMPRESA CENTRAL EL RAPIDO SOCIEDAD  
ANONIMA DE TRANSPORTE AUTOMOTOR; EMPRESA ANTON DE TRANSPORTES  
S.A.C.; TRANSPORTES UNIDOS DE MERLO SOCIEDAD ANONIMA COMERCIAL  
INDUSTRIAL INMOBILIARIA; TRANSPORTES LA PERLITA SOCIEDAD  
ANONIMA; EMPRESA DEL OESTE SOCIEDAD ANONIMA DE TRANSPORTES;  
COMPAÑIA OMNIBUS 25 DE MAYO -LINEA 278- SOCIEDAD ANONIMA;  
COMPAÑIA ANDRADE EMPRESA DE TRANSPORTE DE PASAJEROS SOCIEDAD  
DE RESPONSABILIDAD LIMITADA; COMPAÑIA MICROOMNIBUS LA COLORADA  
SOCIEDAD ANONIMA COMERCIAL E INDUSTRIAL; DEVOTO SOCIEDAD  
ANONIMA DE TRANSPORTES INDUSTRIAL Y COMERCIAL; EL PUENTE  
SOCIEDAD ANONIMA DE TRANSPORTES; EMPRESA NUEVE DE JULIO  
SOCIEDAD DE RESPONSABILIDAD LIMITADA; EMPRESA BARTOLOME MITRE  
SOCIEDAD ANONIMA COMERCIAL INDUSTRIAL Y FINANCIERA; EMPRESA  
GENERAL MANUEL BELGRANO SOCIEDAD ANONIMA COMERCIAL E  
INDUSTRIAL; EMPRESA GENERAL SAN MARTIN SOCIEDAD ANONIMA DE  
TRANSPORTE; EMPRESA LIBERTADOR SAN MARTIN SOCIEDAD ANONIMA DE  
TRANSPORTE; EMPRESA MARIANO MORENO SOCIEDAD ANONIMA; EXPRESO  
CAÑUELAS SOCIEDAD ANONIMA; EXPRESO MERLO NORTE SOCIEDAD ANONIMA  
DE TRANSPORTE; EXPRESO QUILMES SOCIEDAD ANONIMA; EXPRESO VILLA  
NUEVA SOCIEDAD ANONIMA; LA CABAÑA SOCIEDAD ANONIMA; MICROMNIBUS  
CIUDAD DE BERAZATEGUI SOCIEDAD ANONIMA; MICROOMNIBUS O'HIGGINS  
SOCIEDAD ANONIMA DE TRANSPORTE; MICRO OMNIBUS QUILMES SOCIEDAD  
ANONIMA, COMERCIAL, INDUSTRIAL Y FINANCIERA; SOCIEDAD ANONIMA  
EXPRESO SUDOESTE S.A.E.S.; TRANPORTE IDEAL SAN JUSTO S.A.;

194


*[Handwritten signatures and initials]*



Ministerio de Economía  
y Obras y Servicios Públicos

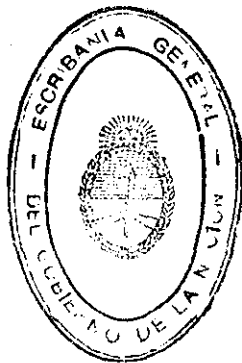

ANEXO

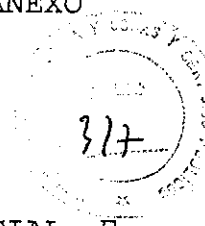

TRANSPORTES JOSE HERNANDEZ SOCIEDAD ANONIMA, COMERCIAL E INDUSTRIAL; TRANSPORTES AUTOMOTORES PUEYRREDON SOCIEDAD ANONIMA DE TRANSPORTES COMERCIAL, FINANCIERA E INMOBILIARIA; TRANSPORTES VILLA BOSCH SOCIEDAD ANONIMA, COMERCIAL E INDUSTRIAL; GENERAL TOMAS GUIDO SOCIEDAD ANONIMA, COMERCIAL, INDUSTRIAL Y FINANCIERA; AZUL SOCIEDAD ANONIMA DE TRANSPORTE AUTOMOTOR; BERNARDINO RIVADAVIA S.A. DE TRANSPORTE POR AUTOMOTOR; TRANSPORTES AUTOMOTORES RIACHUELO S.A. (TARSA); TRANSPORTES ATLANTIDA SOC. ANON. COMERCIAL; MICRO OMNIBUS GENERAL SAN MARTIN SOCIEDAD ANONIMA COMERCIAL; CASIMIRO ZBIKOSKI SOCIEDAD EN COMANDITA POR ACCIONES; TRANSPORTES AUTOMOTORES SAN LORENZO SOCIEDAD ANONIMA, COMERCIAL, INDUSTRIAL FINANCIERA E INMOBILIARIA; LA PRIMERA DE SAN ISIDRO, SOCIEDAD ANONIMA, COMERCIAL E INDUSTRIAL; TRANSPORTES Y SERVICIOS A.I.T.A.P. SOCIEDAD ANONIMA; LA INDEPENDENCIA SOCIEDAD ANONIMA DE TRANSPORTES; EMPRESA SAN BOSCO SOCIEDAD DE RESPONSABILIDAD LIMITADA; A.B.L.O. S.A.; COMPAÑIA COLECTIVA COSTERA CRIOLLA SOCIEDAD ANONIMA; COMPAÑIA DE TRANSPORTES RIO DE LA PLATA SOCIEDAD ANONIMA.

ARTICULO 2°. DEFINICIONES.

Los términos y expresiones mencionados a continuación tendrán el significado que seguidamente se le atribuyen:

**Adjudicación:** Acto por el cual se adjudicó la Concesión de la explotación del Grupo de Servicios 7 (Línea BELGRANO SUR).

**Area Metropolitana:** La región actualmente comprendida por la

194

*[Handwritten signatures and marks]*



Ministerio de Economía  
y Obras y Servicios Públicos



ANEXO



Capital Federal y los siguientes partidos: Zárate, Campana, Exaltación de la Cruz, Escobar, Pilar, Tigre, General Sarmiento, San Fernando, San Isidro, Vicente López, San Martín, Tres de Febrero, Avellaneda, Lanús, Lomas de Zamora, Quilmes, Almirante Brown, Berazategui, Florencio Varela, San Vicente, Ensenada, Berisso, La Plata, Brandsen, Luján, Mercedes, Moreno, General Rodríguez, Morón, Merlo, Marcos Paz, General Las Heras, Lobos, La Matanza, Esteban Echeverría y Cañuelas.

**Asistentes Técnicos:** JAPAN RAILWAYS TECHNICAL SERVICES -JARTS- una sociedad constituida en el Japón y SAN FRANCISCO BAY AREA RAPID TRANSIT DISTRICT -BARTS-, una sociedad constituida en los Estados Unidos de América, quienes asumen frente al Concesionario la responsabilidad técnica por la operación del servicio ferroviario concedido de conformidad a las previsiones del presente Contrato.

**Autoridad de Aplicación:** el Ministerio de Economía y Obras y Servicios Públicos.

**Bienes de la Concesión:** son todos los activos afectados a la Concesión, cuyo uso se otorga al Concesionario.

**Concedente:** El Estado Nacional.

**Concesionario:** TRANSPORTES METROPOLITANOS BELGRANO SUR S.A. (e.f.), sociedad constituida en la ciudad de Buenos Aires.

**Contratos de Asistencia Técnica:** Los acuerdos suscriptos entre los Asistentes Técnicos, y la Sociedad Anónima Concesionaria por medio de los cuales aquéllos asumen la responsabilidad

M.E. y  
O.y.S.P.  
194



Ministerio de Economía  
y Obras y Servicios Públicos



ANEXO



técnica por la operación de los servicios durante todo el lapso de la Concesión.

**Contrato de Concesión:** el presente Contrato y sus Anexos.

**Contratos Cedidos:** son los contratos que se transfieren al Concesionario, conforme a lo establecido en el artículo 10 del presente.

**F.A.:** la empresa Ferrocarriles Argentinos creada por la Ley N° 18.360.

**FE.ME.SA.:** la empresa Ferrocarriles Metropolitanos S.A., creada por el Decreto N° 502/91.

**Grupo de Servicios Concedido:** El Grupo 7 (Línea BELGRANO SUR) otorgado en Concesión por el presente Contrato.

**Inventario:** listado de bienes muebles e inmuebles afectados a la Concesión y su respectiva valuación provisoria o definitiva, cuando así corresponda.

**Inversiones Complementarias:** Las que podrá efectuar el Concesionario de conformidad a los términos establecidos en el artículo 12.2. del presente Contrato.

**Inversiones del Concesionario:** Las que podrá efectuar el Concesionario de conformidad a los términos del artículo 12.3. del presente Contrato.

**MEyOSP:** El Ministerio de Economía y Obras y Servicios Públicos.

**Oferta Adjudicada:** La propuesta efectuada a través de los Sobres 1, Nuevo 1, 2-A y 2-B calificados, y la restante documentación que fue requerida por la Autoridad de Aplicación

ME y  
O. y S. P.  
1944



Ministerio de Economía  
y Obras y Servicios Públicos



ANEXO



como complementación o subsanación de defectos u omisiones no esenciales, sobre la cual ha recaído la Adjudicación.

**Otros Operadores:** otra empresa o entidad que preste servicios ferroviarios distintos y no competitivos sobre la red del Grupo de Servicios Concedido, en virtud de autorización o permiso de la autoridad competente.

**Parte/Partes:** el Concedente y/o el Concesionario.

**Programa de Inversiones:** El detalle de las obras, instalaciones y provisiones al cual se refiere el artículo 12 del presente Contrato.

**Pliego:** El Pliego de Bases y Condiciones Generales de las Licitaciones, aprobado por Resolución MEyOSP N° 1456/91, y sus Circulares Aclaratorias y Modificadorias, más las Condiciones Particulares, aprobadas por Resolución MEyOSP N° 682 de fecha 4 de junio de 1992, y sus Circulares Aclaratorias y Modificadorias;

**Retribución:** El valor a percibir por el Concesionario como consecuencia de la explotación que toma a su cargo, el cual se encuentra integrado por los siguientes conceptos:

a) **Tarifa:** El ingreso, en sus distintas formas, que el Concesionario percibe de los usuarios como contraprestación del servicio de transporte ferroviario de pasajeros.


b) **Subsidio:** El importe mensual que abonará el Concedente como compensación por la prestación de los servicios ferroviarios concedidos, de acuerdo al valor cotizado en la Oferta Financie-

M.E. y  
O.S.P.

194



Ministerio de Economía  
y Obras y Servicios Públicos

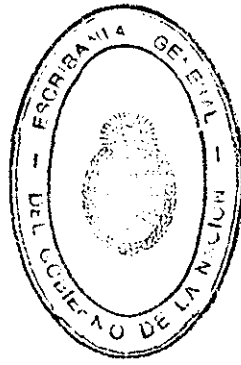

ANEXO



ra. (Sobre 2-B).

c) **Ingreso por Inversiones:** El monto que el Concesionario percibe por la realización del Programa de Inversiones cotizado para cada subprograma por el sistema de ajuste alzado.

d) **Peaje:** El valor abonado por los terceros Concesionarios u otros operadores al Concesionario por la circulación de sus trenes por las vías del Grupo de Servicios Concedido.

e) **Ingresos por explotaciones colaterales:** los percibidos por el Concesionario por la explotación comercial de locales, publicidad y otras prestaciones accesorias conforme se determina en los Pliegos, así como también las que no estando expresamente determinadas sean propuestas por el Concesionario y autorizadas por la Autoridad de Aplicación.

**Red Ferroviaria Metropolitana:** el conjunto de las líneas ferroviarias de FE.ME.SA.

**S.T.:** La Secretaría de Transporte.

**Subcontratista:** Empresa contratada por el Concesionario para la ejecución de determinadas tareas conforme a lo establecido en el presente Contrato.

**Tercer Concesionario:** Otra empresa concesionaria de servicios ferroviarios de pasajeros y/o de cargas.

**Toma de Posesión:** Acto por el cual el Concesionario se hace cargo del Grupo de Servicios Concedido.


**ARTICULO 3°. NORMAS DE APLICACION E INTERPRETACION.**

Este Contrato será regido e interpretado de acuerdo

ME y  
OPSP  
194



Ministerio de Economía  
y Obras y Servicios Públicos

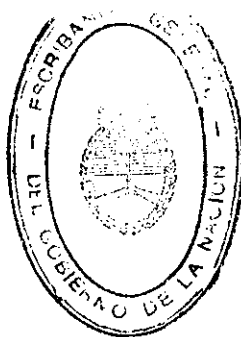

ANEXO



con las leyes de la República Argentina y, en particular, por la Ley N° 2873 y sus reglamentaciones, por la Ley N° 23.696 y su Decreto Reglamentario N° 1105/89 y por el Decreto N° 1143/91 y su modificatorio, el N° 2037/91.

La ley de Concesiones de Obra Pública N° 17.520, con las modificaciones introducidas por la Ley N° 23.696 y la Ley de Obras Públicas N° 13.064 y su reglamentación, serán de aplicación analógica a la presente Concesión, en todo aquello que no esté previsto en el presente régimen.

La Ley Nacional de Procedimientos Administrativos N° 19.549, modificada por Ley N° 21.686 y el Reglamento de Procedimientos Administrativos aprobado por Decreto N° 1759/72 T.O. 1991 serán también de aplicación a la presente Concesión, en lo que fuere pertinente.


Forma parte de este Contrato, el Pliego de Bases y Condiciones Generales, las Condiciones Particulares con sus Anexos y sus Circulares Aclaratorias o Modificadorias. Todos los artículos contenidos en dichos documentos mantendrán plena vigencia, aún cuando no se los mencione expresamente o se remita a ellos.

Los casos no previstos en el Pliego de Bases y Condiciones Generales y Particulares, en las normas precitadas o en el presente Contrato, se regirán por las disposiciones administrativas análogas o por los principios generales del Derecho Administrativo.

ME y  
O.S.P.  
194



Ministerio de Economía  
y Obras y Servicios Públicos

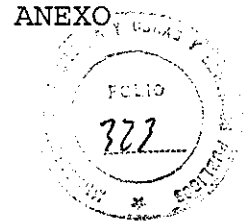

A los efectos de la interpretación de este Contrato de Concesión, regirá el siguiente orden de prelación:

- a) El Pliego de Bases y Condiciones Generales y Particulares con sus Anexos y las Circulares Aclaratorias o Modificadorias emitidas y notificadas a los oferentes.
- b) La Oferta adjudicada y la Resolución de Adjudicación.
- c) El Contrato y sus Anexos.
- d) El Decreto que apruebe el presente Contrato de Concesión.

Todos los documentos serán considerados como recíprocamente explicativos de las cláusulas y disposiciones contractuales, pero en el caso de surgir ambigüedades o discrepancias, prevalecerán el Pliego y, sucesivamente, los restantes documentos en el orden establecido precedentemente.

Las Condiciones Particulares prevalecerán sobre las Condiciones Generales, en caso de duda o discrepancia, por ser específicas de la Concesión que por el presente se otorga.



Las circulares tienen prelación en el orden inverso al que han sido emitidas, sobre el Pliego y las circulares anteriores.

Todos los títulos incluidos en el presente Contrato y en sus Anexos tienen carácter meramente ilustrativo y no podrán ser interpretados en sentido distinto a su articulado. La eventual invalidez de alguna de las cláusulas contractuales no afectará la validez de las restantes, siempre que fuere separable y no altere la esencia misma del Contrato.

M.E. y  
C.O.P.

194



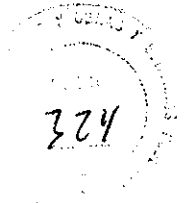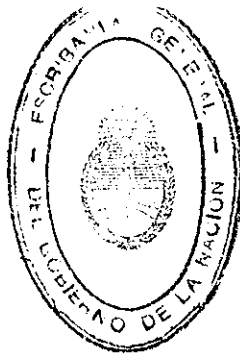

ARTICULO 4°. OBJETO Y ALCANCE DE LA CONCESION.

4.1. OBJETO.

El Concedente otorga en favor del Concesionario, en forma exclusiva, y éste acepta, la Concesión para la explotación del Grupo de Servicios 7 (Línea BELGRANO SUR) hasta ahora a cargo de FERROCARRILES METROPOLITANOS S.A.

4.2. ALCANCE.

La Concesión que por el presente Contrato se otorga, reviste el carácter de una "Concesión de Servicio Público".

4.2.1. El Concesionario prestará el Servicio Público de transporte ferroviario de pasajeros en forma exclusiva sobre las líneas del Grupo de Servicios Concedido, teniendo a su cargo la explotación comercial y la operación de los trenes.


4.2.2. La Concesión también incluye:

a) la realización por parte del Concesionario de las tareas de mantenimiento de la totalidad de los bienes inmuebles y bienes muebles que estén afectados a la Concesión y la custodia y vigilancia de los mismos con el alcance establecido en el Pliego y en el presente Contrato.


b) la realización por el Concesionario del Programa de Inversiones establecido en este Contrato como Anexo XXVI/1, más las Inversiones Complementarias y las Inversiones del Concesionario que realice durante la Concesión, a las cuales refieren los artículos 12.2. y 12.3., respectivamente, del presente Contrato.



Ministerio de Economía  
y Obras y Servicios Públicos

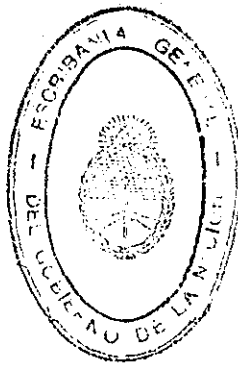

ANEXO

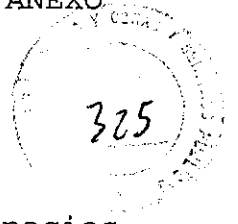

c) la facultad de explotación comercial de locales, espacios, y publicidad en las estaciones, coches e inmuebles comprendidos en el Grupo de Servicios Concedido, con las limitaciones consignadas en las Condiciones Particulares y en el presente Contrato, y las establecidas por normas y reglamentaciones nacionales, provinciales o municipales.

**ARTICULO 5°. PLAZO DE LA CONCESION.**

**5.1. PLAZO DE DURACION.**

El plazo de duración de la Concesión es de DIEZ (10) años contados a partir de la fecha de la Toma de Posesión, prorrogables por períodos sucesivos de DIEZ (10) años.

**5.2. PERIODOS ANUALES DE LA CONCESION.**

A los efectos previstos en el presente Contrato, se entiende por "primer año de la Concesión" el período de TRESCIENTOS SESENTA Y CINCO (365) días corridos que se iniciarán el día en que el Concesionario tome posesión del Grupo de Servicios Concedido. Los sucesivos años de la Concesión tendrán su inicio en la misma fecha de cada año.


**5.3. PRORROGA DE LA CONCESION.**

La Concesión podrá ser prorrogada a pedido del Concesionario cuando a juicio de la Autoridad de Aplicación éste haya dado cumplimiento satisfactorio a sus obligaciones contractuales y se haya verificado un mensurable mejoramiento de los índices de desempeño del sistema. Las condiciones en que esa prórroga será acordada podrán variar respecto de las que


M.E. y  
O.S.P.  
194



Ministerio de Economía  
y Obras y Servicios Públicos

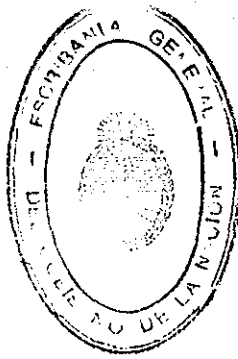

ANEXO

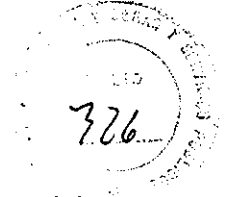

hubieran regido durante el período precedente, en función, entre otras circunstancias, del estado de los bienes dados en Concesión y de la evolución de la demanda dirigida al sistema de transporte.

El Concesionario podrá solicitar la prórroga de la Concesión con una anticipación no inferior a DOS (2) años a la fecha de vencimiento de la Concesión, y no mayor de TRES (3) años.

Si las tratativas correspondientes a la prórroga solicitada no tuvieran éxito, el Concedente procederá, DIECIOCHO (18) meses antes de la finalización del término efectivo de la Concesión, a efectuar el llamado a licitación para conceder nuevamente la explotación de los servicios, llamado del cual podrá, a su solo juicio, excluir o no al Concesionario, según la calificación que como tal le mereciera como consecuencia del cumplimiento de sus obligaciones contractuales y la verificación de un mensurable mejoramiento de los índices de desempeño del Grupo de Servicios Concedido.

**ARTICULO 6°. DE LOS SUJETOS DE LA CONCESION Y OTROS SUJETOS RELACIONADOS CON LA CONCESION.**

Este Contrato regula las relaciones entre las partes Concedente y Concesionario y su vinculación con otros sujetos que se relacionan con la presente Concesión.

El Concedente y el Concesionario son los responsables del cumplimiento de todas las obligaciones recíprocas emergen-


M.E. y  
O.y.S.P.

194


*[Handwritten signatures and marks]*



Ministerio de Economía  
y Obras y Servicios Públicos

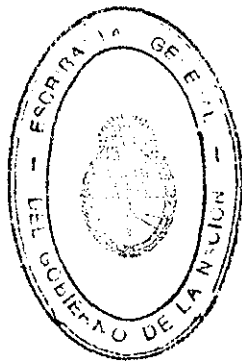

ANEXO

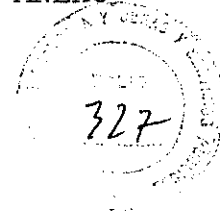

tes del presente Contrato.

**6.1. DE LA SOCIEDAD ANONIMA CONCESIONARIA.**

**6.1.1. Constitución e Inscripción.**

El Acta Constitutiva y el Estatuto de la Sociedad Anónima Concesionaria, que cumplen con los requisitos establecidos en el artículo 26.2 del Pliego de Bases y Condiciones Generales, se adjuntan al presente Contrato como Anexo I.

Dentro del plazo de CIENTO VEINTE (120) días contados a partir de la firma del presente Contrato, la sociedad anónima en formación se compromete a acreditar ante la Autoridad de Aplicación su inscripción en la Inspección General de Justicia.

Toda modificación al Estatuto, salvo por el simple aumento del capital social que no afecte la participación en el mismo exigida a los socios fundadores (o a sus respectivos cesionarios), ni implique un cambio en el régimen de las mayorías o en la proporción que los socios fundadores deben mantener entre sí, requiere la aprobación previa y expresa de la Autoridad de Aplicación.


La Sociedad Anónima Concesionaria tiene como únicos socios fundadores a los integrantes del adjudicatario. Estos, en su carácter de accionistas fundadores, y los sucesivos cesionarios de éstos expresamente autorizados por la Autoridad de Aplicación, se obligan a mantener mientras dure la Concesión la facultad de decisión en la administración de la Sociedad Anónima Concesionaria, con una participación en el capital

M.E. y  
O.S.P.


1911



Ministerio de Economía  
y Obras y Servicios Públicos

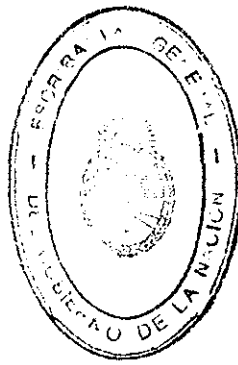

ANEXO

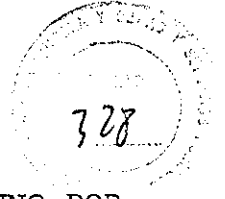

social y en el poder de voto no menor del CINCUENTA Y UNO POR CIENTO (51 %).

La Sociedad Anónima Concesionaria no podrá modificar el régimen de las mayorías especiales que en cada caso se requieran para determinadas decisiones de la Asamblea y del Directorio y que estén destinadas a dar una adecuada protección a los intereses de las distintas clases de accionistas.

Las acciones correspondientes a los accionistas fundadores y a los cesionarios autorizados que otorguen la facultad de decisión a que se refiere el párrafo anterior, deberán ser nominativas y no endosables y sólo podrán ser transferidas o prendadas previa autorización de la Autoridad de Aplicación. El resto de las acciones podrá ser transferido libremente.

La Sociedad Anónima Concesionaria podrá cotizar sus acciones en Bolsa, cumpliendo con los requisitos establecidos por el Mercado de Valores y previa autorización del Concedente en caso de que fuera necesario modificar el estatuto.


Las acciones "clase A" deben pertenecer a los socios fundadores. Deberán ser siempre nominativas y no endosables y no podrán ser ofrecidas públicamente. Sólo podrán ser transferidas si media previa autorización de la Autoridad de Aplicación.

La Sociedad Anónima Concesionaria, mientras dure la Concesión, no podrá transformarse, fusionarse, escindirse o

MEV  
C. 1000  
194



Ministerio de Economía  
y Obras y Servicios Públicos

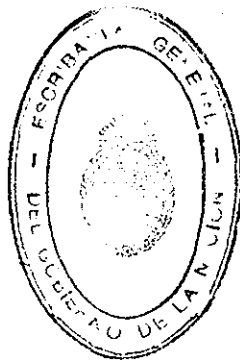

ANEXO



disolverse sin contar con la previa autorización de la Autoridad de Aplicación.

**6.1.2. Objeto Social.**

El objeto social de la Sociedad Anónima Concesionaria estará circunscripto, exclusivamente, al cumplimiento de todas y cada una de las obligaciones principales, secundarias y accesorias originadas en los documentos de las licitaciones públicas para la concesión de la explotación de los servicios ferroviarios de pasajeros del Area Metropolitana de Buenos Aires, y en las expresamente asumidas en los Contratos de Concesión y sus documentos anexos surgidos de dichas licitaciones, de los cuales sea titular.

**6.1.3. Plazo de la Sociedad.**

La Sociedad Anónima Concesionaria tiene una duración de CINCUENTA (50) años.

La Sociedad Anónima Concesionaria no podrá disolverse o liquidarse hasta tanto no se encuentren concluidas y resueltas todas las obligaciones emergentes de la Concesión que por el presente se acuerda y cuenta con la previa aprobación de la Autoridad de Aplicación.

**6.1.4. Capital Social. Acciones. Participación.**


El Capital Social de la Sociedad Anónima Concesionaria, asciende a la suma de DOS MILLONES CUATROCIENTOS MIL PESOS (\$ 2.400.000.-), representados en DOS MILLONES CUATROCIENTAS MIL (2.400.000.) acciones ordinarias, de las cuales UN MILLON

M. E. Y  
O. S. P.  
1944

*[Handwritten signatures and initials]*



Ministerio de Economía  
y Obras y Servicios Públicos

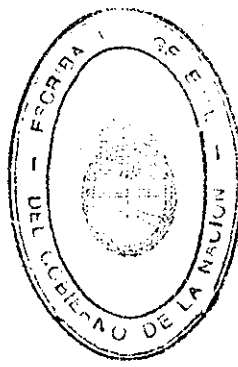

ANEXO



DOSCIENTOS VEINTICUATRO MIL (1.224.000.) acciones ordinarias, que representan el CINCUENTA Y UNO POR CIENTO (51 %) del capital social, pertenecen a la Clase "A", siendo nominativas no endosables de valor nominal de UN PESO (\$ 1) cada una y con derecho a CINCO (5) votos por acción; y UM MILLON CIENTO SETENTA Y SEIS MIL (1.176.000.) acciones ordinarias equivalentes al CUARENTA Y NUEVE POR CIENTO (49 %) restante se representa en acciones ordinarias clase "B" con derecho a UN (1) voto por acción.

La participación de los socios fundadores en el capital social de la Sociedad Anónima Concesionaria es la siguiente:


- ORMAS SOCIEDAD ANONIMA INDUSTRIAL, COMERCIAL, INMOBILIARIA Y CONSTRUCTORA, suscribe 269.280 acciones ordinarias nominativas no endosables Clase "A" y 258.720 acciones ordinarias nominativas no endosables Clase "B" siendo su porcentual sobre el total del (22 %).
- ROMAN SOCIEDAD ANONIMA COMERCIAL, suscribe 183.600 acciones ordinarias nominativas no endosables Clase "A" y 176.400 acciones ordinarias nominativas no endosables Clase "B", siendo su porcentual sobre el total del (15 %).
- E.A.C.S.A. EMPRESA ARGENTINA DE CONSTRUCCIONES SOCIEDAD ANONIMA; suscribe 122.400 acciones ordinarias nominativas no endosables Clase "A" y 117.600 acciones ordinarias nominativas Clase "B", siendo su porcentual sobre el total

M.E.  
C.P.


194



Ministerio de Economía  
y Obras y Servicios Públicos

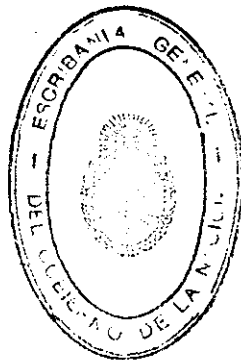

ANEXO

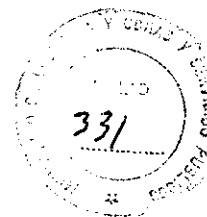


del (10 %).

- COMINTERSA, COMERCIO INTERNACIONAL SOCIEDAD ANONIMA, COMERCIAL, INDUSTRIAL, FINANCIERA, INMOBILIARIA Y AGROPECUARIA, suscribe 36.720 acciones ordinarias nominativas no endosables Clase "A" y 35.280 acciones ordinarias nominativas no endosables Clase "B", siendo su porcentual sobre el total de (3 %).
- D.G.T. ELECTRONICA SOCIEDAD ANONIMA, suscribe 36.720 acciones ordinarias nominativas no endosables Clase "A" y 35.280 acciones ordinarias nominativas no endosables Clase "B", siendo su porcentual sobre el total de (3 %).
- TRANSPORTES INTEGRADOS METROPOLITANOS TRAINMET SOCIEDAD ANONIMA, suscribe 52.020 acciones ordinarias nominativas no endosables Clase "A" y 49.980 acciones ordinarias nominativas no endosables Clase "B", siendo su porcentual sobre el total de (4,25 %).
- T.A.T.A. TRANSPORTES AUTOMOTORES TERRESTRES ARGENTINOS SOCIEDAD ANONIMA COMERCIAL E INDUSTRIAL; EMPRESA CENTRAL EL RAPIDO SOCIEDAD ANONIMA DE TRANSPORTE AUTOMOTOR; EMPRESA ANTON DE TRANSPORTES S.A.C.; TRANSPORTES UNIDOS DE MERLO SOCIEDAD ANONIMA COMERCIAL INDUSTRIAL INMOBILIARIA; TRANSPORTES LA PERLITA SOCIEDAD ANONIMA; EMPRESA DEL OESTE SOCIEDAD ANONIMA DE TRANSPORTES; COMPAÑIA OMNIBUS 25 DE MAYO -LINEA 278 - SOCIEDAD ANONIMA; COMPAÑIA ANDRADE EMPRESA DE TRANSPORTE DE PASAJEROS






Ministerio de Economía  
y Obras y Servicios Públicos

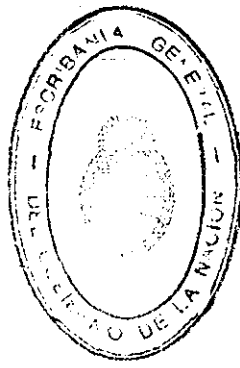

ANEXO

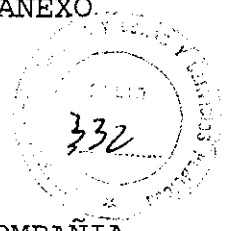


SOCIEDAD DE RESPONSABILIDAD LIMITADA; COMPAÑIA MICROOMNIBUS LA COLORADA SOCIEDAD ANONIMA COMERCIAL E INDUSTRIAL; DEVOTO SOCIEDAD ANONIMA DE TRANSPORTES INDUSTRIAL Y COMERCIAL; EL PUENTE SOCIEDAD ANONIMA DE TRANSPORTES; EMPRESA NUEVE DE JULIO SOCIEDAD DE RESPONSABILIDAD LIMITADA; EMPRESA BARTOLOME MITRE SOCIEDAD ANONIMA COMERCIAL INDUSTRIAL Y FINANCIERA; EMPRESA GENERAL MANUEL BELGRANO SOCIEDAD ANONIMA COMERCIAL E INDUSTRIAL; EMPRESA GENERAL SAN MARTIN SOCIEDAD ANONIMA DE TRANSPORTE; EMPRESA LIBERTADOR SAN MARTIN SOCIEDAD ANONIMA DE TRANSPORTE; EMPRESA MARIANO MORENO SOCIEDAD ANONIMA; EXPRESO CAÑUELAS SOCIEDAD ANONIMA; EXPRESO MERLO NORTE SOCIEDAD ANONIMA DE TRANSPORTE; EXPRESO QUILMES SOCIEDAD ANONIMA; EXPRESO VILLA NUEVA SOCIEDAD ANONIMA; LA CABAÑA SOCIEDAD ANONIMA; MICROMNIBUS CIUDAD DE BERAZATEGUI SOCIEDAD ANONIMA; MICROOMNIBUS O'HIGGINS SOCIEDAD ANONIMA DE TRANSPORTE; MICRO OMNIBUS QUILMES SOCIEDAD ANONIMA, COMERCIAL, INDUSTRIAL Y FINANCIERA; SOCIEDAD ANONIMA EXPRESO SUDOESTE S.A.E.S.; TRANPORTE IDEAL SAN JUSTO S.A.; TRANSPORTES JOSE HERNANDEZ SOCIEDAD ANONIMA, COMERCIAL E INDUSTRIAL; TRANSPORTES AUTOMOTORES PUEYREDON SOCIEDAD ANONIMA DE TRANSPORTES COMERCIAL, FINANCIERA E INMOBILIARIA; TRANSPORTES VILLA BOSCH SOCIEDAD ANONIMA, COMERCIAL E INDUSTRIAL; GENERAL TOMAS GUIDO SOCIEDAD ANONIMA, COMERCIAL, INDUSTRIAL Y FINANCIERA; AZUL SOCIEDAD

M.E.  
O.P.  
194

*[Handwritten signatures and initials]*



Ministerio de Economía  
y Obras y Servicios Públicos

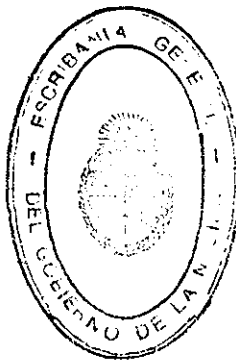

ANEXO




ANONIMA DE TRANSPORTE AUTOMOTOR; BERNARDINO RIVADAVIA S.A.  
DE TRANSPORTE POR AUTOMOTOR; TRANSPORTES AUTOMOTORES  
RIACHUELO S.A. (TARSA); TRANSPORTES ATLANTIDA SOC. ANON.  
COMERCIAL; MICRO OMNIBUS GENERAL SAN MARTIN SOCIEDAD  
ANONIMA COMERCIAL; CASIMIRO ZBIKOSKI SOCIEDAD EN COMANDITA  
POR ACCIONES; TRANSPORTES AUTOMOTORES SAN LORENZO SOCIEDAD  
ANONIMA, COMERCIAL, INDUSTRIAL, FINANCIERA E INMOBILIARIA;  
LA PRIMERA DE SAN ISIDRO, SOCIEDAD ANONIMA, COMERCIAL E  
INDUSTRIAL; TRANSPORTES Y SERVICIOS A.I.T.A.P. SOCIEDAD  
ANONIMA; LA INDEPENDENCIA SOCIEDAD ANONIMA DE TRANSPORTES;  
EMPRESA SAN BOSCO SOCIEDAD DE RESPONSABILIDAD LIMITADA;  
A.B.L.O. S.A.; COMPAÑIA COLECTIVA COSTERA CRIOLLA SOCIEDAD  
ANONIMA; COMPAÑIA DE TRANSPORTES RIO DE LA PLATA SOCIEDAD  
ANONIMA, suscriben 11.628 acciones ordinarias, nominativas  
no endosables Clase "A", cada una de ellas y 11.172  
acciones ordinarias, nominativas no endosables Clase "B"  
cada una de ellas, siendo su porcentual sobre el total del  
0,95 % para cada una de ellas, y en su conjunto del  
(42,75 %).

Los socios fundadores y eventualmente sus cesionarios autorizados, mantendrán entre sí la misma proporción en el capital y en los votos que figuran en el detalle anterior. Cualquier modificación a dicha proporcionalidad deberá ser - cualquiera sea la clase de acciones que represente- previa y expresamente autorizada por la Autoridad de Aplicación.


M.E.  
O.Y.S.P.  
194



Ministerio de Economía  
y Obras y Servicios Públicos

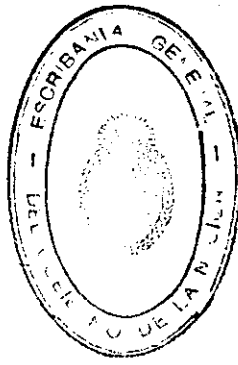

ANEXO

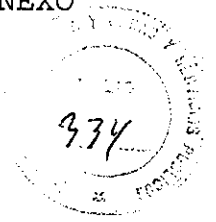

**6.1.5. Patrimonio Neto.**

El patrimonio neto de la Sociedad Anónima Concesionaria deberá cumplir los siguientes requisitos:

- i) Representar el VEINTE POR CIENTO (20 %) del monto de la inversión para los dos primeros años de la Concesión, contenida en el Programa de Inversiones al cual se refiere el Artículo 12.1. del presente Contrato.
- ii) Representar como mínimo el VEINTICINCO POR CIENTO (25 %) del total del pasivo societario, durante el término de la Concesión.

El cumplimiento de ambos requisitos deberá quedar acreditado dentro de los SESENTA (60) días de la puesta en vigencia del Contrato, con la suscripción de las acciones de la Sociedad Anónima Concesionaria y la integración correspondiente según lo exigido por la Ley N° 19.550 (T.O. Decreto N° 841/84) y anualmente dentro de los CINCO (5) meses de finalizado cada ejercicio, mediante la presentación a la Autoridad de Aplicación de los estados contables correspondientes al mismo, dictaminados por contador público cuya firma esté legalizada por el Consejo correspondiente a la jurisdicción respectiva.


Para el cómputo del patrimonio neto se detraerá el importe total de las acciones pendientes de integración.

Cuando el Concesionario se encuentre legalmente obligado a proveer a autoridades de control fiscal estados


M.E. y  
O.S.P.  
194



Ministerio de Economía  
y Obras y Servicios Públicos

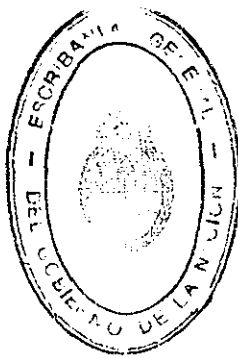

ANEXO

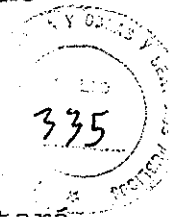

contables que abarquen períodos menores a un año, presentará copia de ellos a la Autoridad de Aplicación dentro del mismo plazo en que debiera hacerlo a dichas autoridades.

#### 6.1.6. Garantía de Créditos.

El Concesionario podrá disponer, de conformidad a lo normado por la Circular N° 10 aclaratoria de las Condiciones Generales de la Licitación, de los bienes muebles o equipamiento que se incorpore al Grupo de Servicios Concedido, o aquéllos que haya recibido como parte del mismo, únicamente para garantizar el financiamiento de las inversiones, siempre que éstas correspondan a la ejecución del Programa de Inversiones o de los Programas de Inversiones Complementarias a las cuales se refieren los artículos 12.1. y 12.2. de este Contrato.

Dichas garantías, tanto en lo que se refiere a los bienes que se ofrezcan como a los procedimientos que se utilicen para formalizarlas, deberán ser aprobadas por la Autoridad de Aplicación.


La liberación de las garantías se efectuará en forma progresiva y proporcional a los pagos que perciba el Concesionario a través del subsidio comprometido por el Concedente.

Los socios fundadores podrán también preñar sus acciones como garantía del financiamiento de las mencionadas inversiones, previa autorización de la Autoridad de Aplicación en los términos del artículo 26.2.1. de las mencionadas Condiciones Generales, a condición de que dicho financiamiento


M.E.  
O.S.P.  
194



Ministerio de Economía  
y Obras y Servicios Públicos

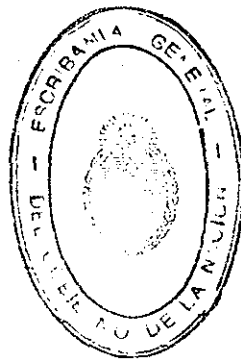

ANEXO

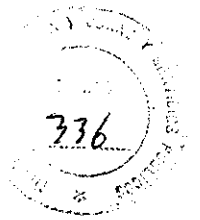

respalde un adelanto significativo de las mismas.

Tratándose de un servicio público, la entidad financiera, en su carácter de acreedor prendario, y como condición de la prenda a la que refiere el párrafo anterior, debe comprometerse ante el Concedente a no proceder a la ejecución de dicha garantía como consecuencia del incumplimiento de las obligaciones asumidas por el Concesionario, en cuyo caso el Concesionario deberá proceder a la transferencia de dichas acciones -previa autorización de la Autoridad de Aplicación- a la entidad financiera acreedora.

Queda establecido que, como recaudo previo a tal autorización, la entidad acreedora deberá acreditar ante la Autoridad de Aplicación el cumplimiento de los requisitos contemplados en el Pliego de Bases y Condiciones Generales de la Licitación, en lo que respecta a la capacidad técnico-operativa, empresarial y económico-financiera, por sí o a través de la incorporación a la sociedad anónima concesionaria de nuevos miembros que reúnan dicha capacidad.


La capacidad técnico-operativa podrá ser satisfecha por cualquiera de las formas previstas por el artículo 17.3.1. de las Condiciones Generales, con las modificaciones y aclaraciones introducidas por las Circulares Nros. 7 y 9 y el Dictamen del 20 de marzo de 1992 de la Comisión de Trabajo para la Privatización (Resolución MEyOSP N° 110/92).

La autorización que conceda la Autoridad de Aplica-

MEY  
OSP  
194



Ministerio de Economía  
y Obras y Servicios Públicos

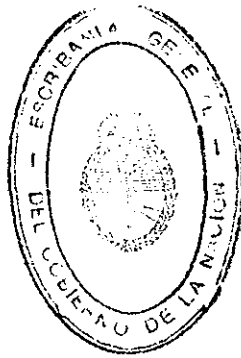

ANEXO



ción no implicará sustitución del Concesionario, cesión del Contrato de Concesión, ni modificación de sus términos y condiciones.

**6.1.7. Responsabilidad.**

Los socios fundadores o, en su caso, sus sucesivos cesionarios debidamente autorizados, serán responsables conforme a lo establecido en los artículos 4.2, 26.3 y Circular N° 13 (Consulta 1) del Pliego de Bases y Condiciones Generales de la Licitación.

Hasta tanto se apruebe y registre debidamente su constitución, la Sociedad Anónima Concesionaria actuará como sociedad en formación, con las responsabilidades establecidas en la Ley N° 19.550, (T.O. Decreto N° 841/84).

6.1.8. Atento a que el Concesionario, al presentar su Oferta (Nuevo Sobre N° 1, (presentación del 5/6/92 - folio 012 - Punto 5)) solicitó excepción a lo dispuesto en el primer párrafo del artículo 31 de la ley N° 19.550 (t.o. Decreto N° 841/84) el Concedente se compromete a gestionar ante el Poder Ejecutivo Nacional que con la aprobación del Contrato se autorice a las sociedades integrantes de la Sociedad Anónima Concesionaria a apartarse de los límites previstos en la norma legal precitada.


**6.2. DE LOS ASISTENTES TECNICOS.**

6.2.1. Los Asistentes Técnicos designados por el Concesionario y aceptados por la Autoridad de Aplicación, son las empresas JAPAN RAILWAYS TECHNICAL SERVICES -JARTS- y SAN FRANCISCO BAY

M.E. y  
O.S.P.  
194



Ministerio de Economía  
y Obras y Servicios Públicos

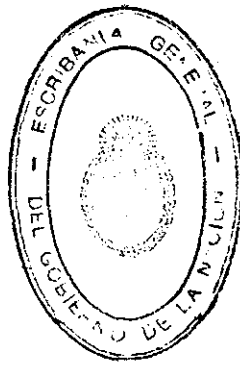

ANEXO



AREA RAPID TRANSIT DISTRICT -BARTS-, quienes han asumido frente al Concesionario la responsabilidad técnica por la operación de los servicios concedidos durante todo el lapso de la Concesión, en el término de los Contratos de Asistencia Técnica que como Anexos II/1 y II/2 se agregan a la presente.

6.2.2. El Concedente, para el otorgamiento de la presente Concesión, ha tenido en cuenta en forma especial a los Asistentes Técnicos, siendo las funciones atribuidas a los mismos en virtud del Pliego y del presente Contrato, personales e intransferibles.

6.2.3. El Concesionario, con el alcance establecido en los respectivos Contratos de Asistencia Técnica, garantiza:

a) Que durante todo el lapso de la Concesión, contará con Asistentes Técnicos que serán técnicamente responsables por la operación de los servicios, en los aspectos de la comercialización, la operación y el mantenimiento de la infraestructura y equipamiento.

b) Que los Asistentes Técnicos designados poseen la competencia y experiencia necesarias para contribuir a la organización y desarrollo técnico del sistema ferroviario concedido.

c) Que los Asistentes Técnicos se han comprometido a poner a disposición del Concesionario su Know-how, experiencia, tecnología y conocimientos en materia de gestión operativa de empresas de prestación de servicios de transporte público ferroviario en todos los sectores de su actividad.


M.E. y  
O.S.P.

194

*[Handwritten signatures and initials]*



Ministerio de Economía  
y Obras y Servicios Públicos

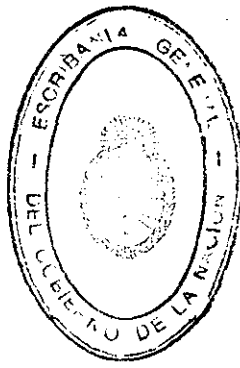

594



d) Que los Asistentes Técnicos se han comprometido a aportar y proporcionar al Concesionario el beneficio de su experiencia y de la información y conocimientos teórico prácticos de que dispongan, derivados de su carácter de operadores de servicios de transporte público ferroviario.

e) Que los Asistentes Técnicos se han comprometido a cumplir sus obligaciones con la mayor diligencia, afectando los recursos materiales, intelectuales, técnicos y humanos necesarios para lograr una explotación eficiente de los servicios ferroviarios concedidos en los aspectos técnicos de operación, comercialización y mantenimiento de la infraestructura y del equipamiento.


f) Que los Asistentes Técnicos se han comprometido a destinar con carácter permanente en el ámbito de la región geográfica donde se prestan los servicios concedidos, personal propio altamente capacitado y profesionalizado con la necesaria y suficiente aptitud para atender y resolver los aspectos técnicos de la operación de los servicios concedidos.

6.2.4. Cualquier modificación del vínculo jurídico existente entre el Concesionario y uno o ambos Asistentes Técnicos respecto de los compromisos enumerados en el Artículo 6.2.3., deberá ser previamente aprobada por la Autoridad de Aplicación, incluso la limitación o exclusión de la responsabilidad técnica de la operación asumida por los Asistentes Técnicos ante el Concesionario.






Ministerio de Economía  
y Obras y Servicios Públicos

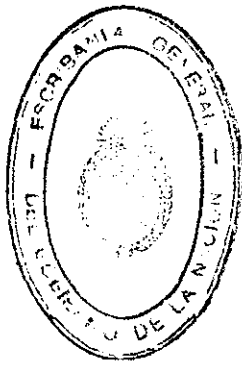

ANEXO

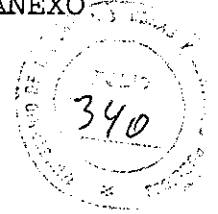

La extinción del o de los contratos que vinculan al Concesionario con los Asistentes Técnicos, o la modificación de uno o ambos que no contemple la prescripción del párrafo anterior, será considerada por el Concedente como causa suficiente para la rescisión del Contrato de Concesión por exclusiva culpa del Concesionario.

6.2.5. Cuando por circunstancias anormales, extraordinarias o fundadas en causas debidamente justificadas a juicio de la Autoridad de Aplicación, el Concesionario se vea en la necesidad de reemplazar a uno de los Asistentes Técnicos o a ambos, deberá proponer a la Autoridad de Aplicación un nuevo asistente técnico para el o los servicios de que se trate, el cual, a criterio de ésta, deberá satisfacer similares requisitos en cuanto a condiciones de capacidad técnica, experiencia e idoneidad que aquél o aquéllos cuyo reemplazo se pretenda.

La vinculación contractual entre el Concesionario y el nuevo Asistente Técnico se instrumentará con ajuste al Pliego, verificado lo cual por la Autoridad de Aplicación, ésta podrá autorizar al Concesionario para proceder a la efectiva sustitución del o de los Asistentes Técnicos, sin perjuicio de la tramitación correspondiente a la sustitución en el presente Contrato (Anexo II/1 y II/2) del o de los respectivos Contratos de Asistencia Técnica.

6.3. DE LOS TERCEROS CONCESIONARIOS Y OTROS OPERADORES.

A la fecha del presente Contrato sobre las líneas del

194



*[Handwritten signature]*

*[Handwritten mark]*

*[Large handwritten signature]*



Ministerio de Economía  
y Obras y Servicios Públicos

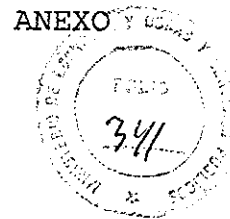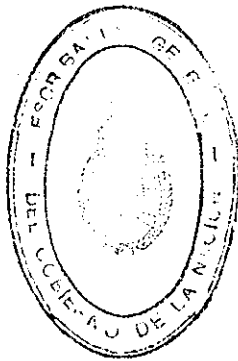

Grupo de Servicios 7 circulan trenes de cargas de la EMPRESA FERROCARRIL GENERAL BELGRANO S.A., servicio que continuará siendo prestado por dicha Empresa o por terceros concesionarios u otros operadores. A la misma fecha, no circulan trenes de pasajeros interurbanos, pero podrán circular en el futuro operados por aquella empresa, por terceros concesionarios u otros operadores.

El Concesionario tendrá la obligación de permitir la operación de dichos trenes y de prestar todos los servicios necesarios a su circulación, bajo acuerdos justos y razonables que regirán las relaciones entre el Concesionario y dichas empresas, sea para que el tráfico circulado pueda tener un encaminamiento ágil y seguro, sea en lo referente a la compensación pecuniaria de los servicios prestados, todo ello dentro de los requisitos técnicos propios del Concesionario.

El Concesionario es el responsable del control de la circulación sobre la red a su cargo y a tal fin deberá conducir la coordinación con quienes puedan circular por las líneas de su Grupo, de modo de compatibilizar adecuadamente las respectivas necesidades sobre el sector.


Los servicios de trenes ajenos al Concesionario que se desarrollen en el sector de la red a su cargo deberán ser diagramados por el Concesionario en consulta con los terceros concesionarios o, en caso de no serlo, deberán ajustar su operación a horarios donde no interfieran con los trenes

M.E. y  
O.S.P.  
194

*[Handwritten signatures and initials]*



Ministerio de Economía  
y Obras y Servicios Públicos

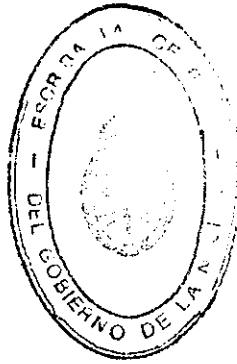

ANEXO



diagramados por el Concesionario.

Las condiciones particulares aplicables a la circulación de los trenes de carga de la EMPRESA FERROCARRIL GENERAL BELGRANO S.A. a partir de la Toma de Posesión son las estipuladas en el Anexo III. Las condiciones particulares aplicables a los trenes de pasajeros interurbanos que en el futuro pudieran operar sobre la línea del Grupo de Servicios 7, asimismo, son las establecidas en el Anexo III.

En caso de surgir divergencias entre las partes, la Autoridad de Aplicación o el organismo designado para ello resolverá la cuestión.

**6.4. DE LA AUTORIDAD DE APLICACION.**

6.4.1. Hasta tanto entre en vigencia la ley de creación de la AUTORIDAD DEL TRANSPORTE DEL AREA METROPOLITANA -ATAM-, cuya sanción el PODER EJECUTIVO NACIONAL promueve, El MINISTERIO DE ECONOMIA Y OBRAS Y SERVICIOS PUBLICOS será la Autoridad de Aplicación y regulación de las Concesiones en cuanto a los servicios ferroviarios que por este acto se conceden. Podrán actuar por sí o a través de organismos específicos a los cuales encomiende el control y fiscalización de la Concesión.

6.4.2. Serán funciones de la Autoridad de Aplicación las que a continuación se detallan:

- a) Controlar el cumplimiento de las obligaciones a cargo del Concesionario;
- b) Fijar las tarifas básicas, aprobar su modificación y

M.E. y  
O.S.P.  
194



Ministerio de Economía  
y Obras y Servicios Públicos



ANEXO




reconocer el derecho del Concesionario a superar dichas tarifas básicas cuando haya mejorado la calidad del servicio.

- c) Aprobar los servicios a prestar por el Concesionario.
- d) Fiscalizar el cumplimiento de las condiciones impuestas al Concesionario para la prestación de los servicios, su comercialización y el cumplimiento del Programa de Inversiones y de mantenimiento de la infraestructura y del equipamiento.
- e) Controlar el cumplimiento de las normas de seguridad y operativas de los servicios concedidos.
- f) Certificar el avance de las obras y provisiones del Programa de Inversiones, y la recepción provisoria y definitiva de las mismas, recibiendo formalmente del Concesionario, los bienes que sean dados de baja a lo largo de la Concesión, y los que sean devueltos a su extinción.
- g) Requerir información y realizar inspecciones y auditorías.
- h) Aplicar las penalidades a que refiere el artículo 16 del presente Contrato.
- i) Canalizar a través del TRIBUNAL ARBITRAL DE TRANSPORTE FERROVIARIO (Decreto N° 454 de fecha 24 de marzo de 1994), la resolución de las controversias que se susciten entre el Estado Nacional y el Concesionario o entre éste y otros concesionarios que operen sobre la red ferroviaria del Grupo de Servicios Concedido, para las cuales no se prevea otro procedimiento especial en el presente Contrato.
- j) Tramitar y resolver las quejas del público relativas al

M.E.Y  
y S.P.  
194



Ministerio de Economía  
y Obras y Servicios Públicos

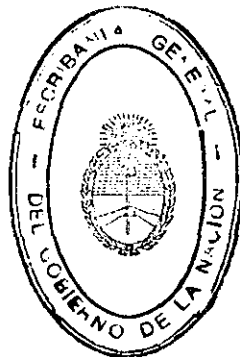

ANEXO



servicio ferroviario concedido.

k) Realizar los pagos que correspondiere efectuar al Concesionario por la ejecución del Programa de Inversiones y por el subsidio a la operación.

l) Autorizar, en el marco de lo establecido en el artículo 6.2.5. de este Contrato, la efectiva sustitución del Asistente Técnico.

ll) Realizar todo otro acto que considere necesario o conveniente para el ejercicio de sus funciones.

6.4.3. Los procedimientos especiales que establezcan el Poder Ejecutivo Nacional o la Autoridad de Aplicación para regular aspectos específicos de la Concesión y para el tratamiento de las diferentes cuestiones a que la misma dé lugar, serán de aplicación al presente Contrato, sin perjuicio de las observaciones que a los mismos pudiere formular el Concesionario.

**ARTICULO 7°. DE LA RETRIBUCION DEL CONCESIONARIO.**

La retribución que percibe el Concesionario como contraprestación de la explotación que toma a su cargo, se encuentra integrado por los siguientes conceptos: a) Tarifa; b) Subsidio; c) Peaje; d) Ingresos por Inversiones; e) Ingresos por Explotaciones Colaterales.

**7.1. REGIMEN DE TARIFAS DEL SERVICIO DE PASAJEROS.**

Por la prestación del servicio concedido el Concesionario percibirá de los pasajeros el precio de los pasajes que se fijará en las tarifas públicas aprobadas por la Autoridad

M.E.Y  
O.S.P.

194

*[Handwritten signature]*


*[Handwritten mark]*

*[Handwritten mark]*


*[Large handwritten signature]*



Ministerio de Economía  
y Obras y Servicios Públicos

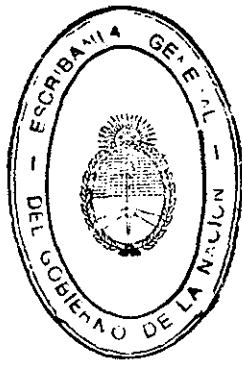

ANEXO

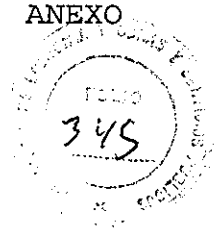

de Aplicación.

7.1.1. Será considerada "tarifa básica" para cada servicio, la tabla de los precios en función de la distancia, para el viaje simple (boleto o pasaje de ida solamente, sin rebaja ni descuento) de clase única, vigente para el Grupo de Servicios Concedido a la fecha de la Toma de Posesión por el Concesionario, y que se incluye como Anexo IV al presente.

Dicha tarifa será de aplicación obligatoria para los viajes simples y sólo podrá ser modificada cuando así lo disponga o lo autorice la Autoridad de Aplicación.


Los precios para los viajes múltiples (boletos de ida y vuelta, boletos semanales, quincenales o mensuales, abonos, etc) en función de la distancia, o para las distintas categorías especiales previstas por el Pliego de Condiciones Particulares, serán fijados libremente por el Concesionario, previa información a la Autoridad de Aplicación con una anticipación de QUINCE (15) días corridos a la fecha en que los nuevos precios serán aplicados, los cuales comenzarán a regir en caso de no mediar formal oposición por parte de ésta.

7.1.2. Tarifas especiales y franquicias.

Las tarifas especiales, rebajas y franquicias autorizadas por la Autoridad de Aplicación y que mantendrán su vigencia durante el término de la Concesión, son las consignadas en el Anexo V. En caso de eliminar la Autoridad de Aplicación alguna o todas, ello no dará lugar a la modificación del



Ministerio de Economía  
y Obras y Servicios Públicos

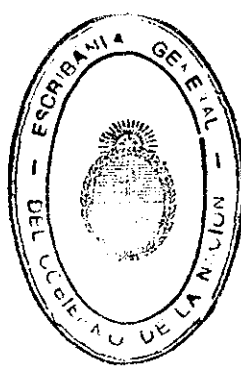

ANEXO



subsidio. Las tarifas especiales, rebajas y franquicias no consignadas en el Anexo V caducarán automáticamente a la fecha de la Toma de Posesión de la Concesión.

**7.1.3. Mayor precio por mejor servicio.**

El Concesionario tendrá derecho a aplicar precios superiores a los establecidos en la tarifa básica cuando la calidad del servicio, medida con el Índice Global de Calidad definido en el Anexo VI resulte igual o superior a la especificada por el Pliego y sus Anexos, siguiendo el procedimiento que se incluye como Anexo VII al presente.

El Concesionario podrá fijar con libertad las tarifas aplicables a servicios de carácter diferencial, los que, para su implantación, deberán contar con la autorización previa de la Autoridad de Aplicación.

**7.1.4. Sistema de expendio de pasajes - Tarifas combinadas con otros operadores.**


En el caso de que la Autoridad de Aplicación decida estudiar la implantación de un sistema tarifario integrado que comprenda -total o parcialmente- las diferentes concesiones de los servicios de pasajeros metropolitanos, los servicios de SBASE y los del modo automotor (ómnibus y colectivos), el Concesionario deberá prestar su colaboración.

La implantación del sistema no deberá alterar el flujo y la oportunidad de los ingresos por venta de pasajes previsto por el Concesionario en su oferta; y si la puesta en


194  
M  
h



Ministerio de Economía  
y Obras y Servicios Públicos

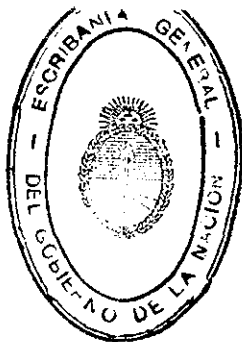

ANEXO

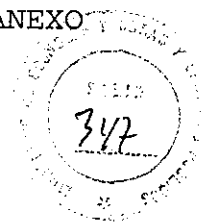

marcha de dicho sistema obligara a realizar inversiones en el Grupo de Servicios Concedido no previstas en el Programa de Inversiones a cargo de la Autoridad de Aplicación ni en el Plan Empresario del Concesionario, ellas serán solventadas por la Autoridad de Aplicación mediante el mecanismo que será convenido con el Concesionario.

Si el Concesionario deseara implantar, a su cargo y riesgo, algún sistema de expendio y control de pasajes de tipo magnético u óptico, dicho sistema deberá ser previamente aprobado por la Autoridad de Aplicación.

El Concesionario podrá implantar tarifas combinadas con otros operadores del sistema de transporte, libremente acordadas entre los mismos, con la aprobación de la Autoridad de Aplicación.

**7.1.5. Venta anticipada de boletos múltiples efectuada por FE.ME.SA.**

El producido de la venta de los boletos múltiples (semanales, quincenales, mensuales y abonos) efectuada por FE.ME.SA. con anterioridad a la fecha de la Toma de Posesión, pero con vigencia en el período de la Concesión, será apropiado por FE.ME.SA. sin que el Concesionario tenga derecho a reclamo alguno ni a negar la validez de tales boletos durante el primer mes de la Concesión.

**7.2. REGIMEN DE SUBSIDIO.**

El Concesionario percibirá mensualmente del Conceden-

M.E. y  
O.S.P.  
194

*[Handwritten signature]*


*[Handwritten signature]*

*[Large handwritten signature]*






Ministerio de Economía  
y Obras y Servicios Públicos

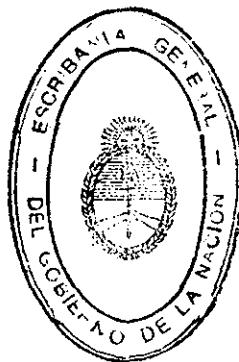

ANEXO

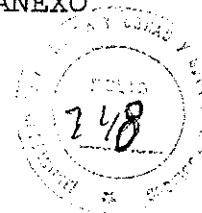

te el monto que en concepto de Subsidio para la operación del sistema concedido ha quedado definido y que se detalla en el Anexo VIII/1 del presente Contrato.

El subsidio será pagado por el Concedente al Concesionario en forma mensual. El pago mensual será igual a la doceava parte del valor anual cotizado por el Concesionario para el año de la Concesión del que se trate, según el Anexo VIII/1.

La cuota mensual del subsidio se pagará por adelantado siguiendo el procedimiento descripto en el artículo 33 de las Condiciones Particulares correspondientes a la Línea BELGRANO SUR. Esta modalidad de pago no generará intereses en favor de ninguna de las partes, salvo lo previsto en el Artículo 36.1. de las mencionadas Condiciones Particulares.

Siguiendo los lineamientos establecidos en el Decreto N° 1143/91 (Artículo 10) el Concedente adoptará las medidas tendientes a asegurar el pago de las cuotas mensuales del subsidio, mediante la inclusión en los Presupuestos Anuales de Gastos y Recursos, de la correspondiente partida con afectación específica a dicho gasto.


La Unidad de Auditoría Interna del Ministerio de Economía y Obras y Servicios Públicos, de conformidad a lo dispuesto por la Ley de Administración Financiera, controlará el cumplimiento oportuno de los mencionados pagos comprometidos por el Concedente.

194


*[Handwritten signatures and initials]*



Ministerio de Economía  
y Obras y Servicios Públicos

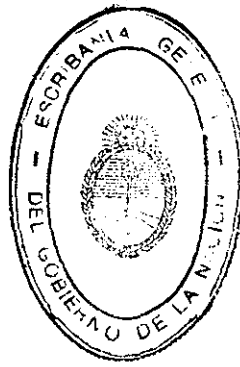

ANEXO

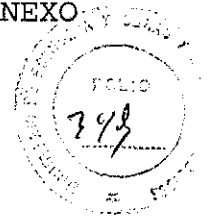

**7.3. REDETERMINACION DE LA TARIFA BASICA, EL SUBSIDIO E INVERSIONES.**

**7.3.1. Redeterminación de la Tarifa Básica y el Subsidio.**

A los fines previstos en los artículos 27.6 - Modificación de las Tarifas Básicas- y 32 -Pagos de Subsidio y de Canon-, de las Condiciones Particulares de la Licitación correspondiente a la Línea BELGRANO SUR, la Autoridad de Aplicación, dentro de los NOVENTA (90) días corridos contados a partir de la vigencia del presente contrato, adoptará, luego de oír al Concesionario, el procedimiento y la metodología a aplicar cuando a juicio de alguna de las partes se requiera analizar la necesidad de redeterminar los importes correspondientes a los conceptos del título. La metodología a adoptar contemplará las siguientes pautas:

a) Procederá la realización de los análisis tendientes a la redeterminación de los mencionados importes cuando alguna de las Partes invoque, fundadamente, un incremento o una disminución en el Costo Total de la explotación de los servicios de transporte a cargo de la Concesión, superior al SEIS POR CIENTO (6 %) que se haya producido sin culpa de la parte que lo invoque. Dicha variación será medida a través de los precios, precios testigo u otros indicadores que más adecuadamente representen su evolución, mediante el criterio que se explica en los apartados siguientes.

El límite del SEIS POR CIENTO (6 %) establecido

MEY  
01/02  
194

*[Handwritten signature]*

*[Handwritten signature]*


*[Large handwritten signature]*



Ministerio de Economía  
y Obras y Servicios Públicos



ANEXO

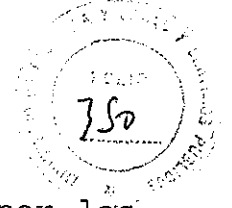

precedentemente podrá ser revisado de común acuerdo por las Partes.


b) Los nuevos importes se determinarán ponderando los siguientes componentes, según su incidencia en los "Egresos de Explotación" de la Planilla Anexo XXIX (Cotización del Subsidio a lo Largo de la Concesión) que integra la Oferta oportunamente presentada por el Concesionario:

- i) El costo de los materiales e insumos, medido a través de precios de ítems relevantes, precios testigo u otros indicadores a satisfacción de las partes, o en su defecto, según información de precios proporcionada por el Instituto Nacional de Estadística y Censos.
- ii) El costo de la mano de obra medido a través de una canasta de precios de actividades laborales afines a la ferroviaria obtenidos de fuentes oficiales.
- iii) El costo de la energía eléctrica y los combustibles, según corresponda, medido a través de los valores que corresponden a tarifas y precios de ítems relevantes de esos consumos.
- iv) otros factores de la explotación que las partes convengan en el curso de la ejecución de este contrato, cuando éstos muestren una incidencia superior al DIEZ POR CIENTO (10 %) del Costo Total de la misma, debiéndose definir en tal caso el


M.E. y  
O.S.P.  
1944



Ministerio de Economía  
y Obras y Servicios Públicos

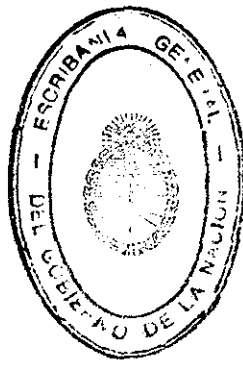

ANEXO

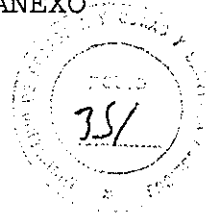

procedimiento de redeterminación correspondiente.

c) Para la determinación de los nuevos importes se considerarán las variaciones de los indicadores representativos mencionados en el apartado b), tomando como base el segundo mes anterior al comienzo de la Concesión.

El DIEZ POR CIENTO (10 %) del "TOTAL EGRESOS DE EXPLOTACION" consignado para cada año de la Concesión en la Planilla mencionada en el apartado b), se mantendrá fijo e inamovible durante todo el plazo de la Concesión.

El resto de dicho Total se redeterminará en base a lo establecido precedentemente.

d) Establecida la diferencia resultante en el "Total Egresos de Explotación", la Autoridad de Aplicación, a su exclusivo criterio, resolverá si la misma ha de ser cubierta a través de la tarifa, o sólo a través del subsidio.

e) Los aumentos de las alícuotas impositivas, aduaneras, o de cargas sociales trasladables al consumidor final, serán reconocidos al Concesionario en su documentada incidencia, a partir del momento en que entren en vigencia. Las reducciones de las alícuotas impositivas, aduaneras o de cargas sociales trasladables al consumidor final, serán reconocidas al Concedente en su documentada incidencia, a partir del momento en que entren en vigencia.


f) Toda solicitud de redeterminación de los importes de que se trata elevada por el Concesionario a la Autoridad de Aplicación

M.E. y  
O.S.P.  
194

41



Ministerio de Economía  
y Obras y Servicios Públicos

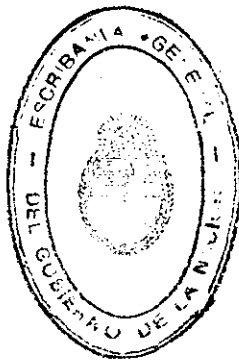

ANEXO



deberá ser resuelta por ésta en el término de TREINTA (30) días corridos a partir de la fecha de su recepción.

Si la redeterminación del subsidio resultara procedente en los términos del apartado a), ella tendrá vigencia a partir de la fecha de recepción de la correspondiente solicitud del Concesionario, o de la presentación efectuada ante el Concesionario por la Autoridad de Aplicación.

En caso de rechazo de la solicitud, la Parte no satisfecha en su pretensión podrá solicitar la aplicación del procedimiento de arbitraje contemplado en el artículo 21.2 de este Contrato. Si el fallo arbitral le resultara favorable, la redeterminación del subsidio tendrá la vigencia que le hubiera correspondido en el caso de resultar procedente la primera presentación.

g) El Concesionario no podrá, sin embargo, reclamar aumentos de las tarifas ni del subsidio, bajo pretexto de error u omisión de su parte.

h) A los fines del apartado c) se tomarán como base los importes que resulten de aplicar el procedimiento detallado en el Anexo VIII/2 para los rubros que en el mismo se especifican.

#### 7.3.2. Variación de los Precios del Programa de Inversiones.

A los fines de la variación de los precios de los subprogramas (obras, instalaciones y provisiones) que integran los Programas de Inversiones de la Concesión, la Autoridad de

M.E. y  
O.S.P.

1944

*[Handwritten mark]*

*[Handwritten mark]*

*[Handwritten mark]*

*[Large handwritten signature]*



Ministerio de Economía  
y Obras y Servicios Públicos



ANEXO



Aplicación aplicará la metodología que a continuación se detalla:

a) El precio total del subprograma cotizado por el Concesionario, se convertirá a dólares estadounidenses a la paridad 1 peso = 1 dólar. El precio así determinado se considerará "precio de origen" del subprograma de que se trate.

Similar procedimiento se aplicará al monto de cada certificado presentado, obteniéndose un "precio de origen" de cada certificado.


b) El precio que se pagará por cada certificado de obra presentado por el Concesionario, será el resultante de multiplicar el "precio de origen" del certificado, por la variación porcentual habida en el Índice de Precios al Consumidor -todos los rubros- (Consumer Price Index-All Items) de los Estados Unidos de América, publicado oficialmente por el Departamento de Comercio (Business Statistics Branch) de ese país, entre el mes para el cual se determinó el "precio de origen" y el segundo mes anterior al de la presentación del certificado de que se trate.

c) Los precios de los subprogramas que sin causa justificada, a juicio de la Autoridad de Aplicación, no se iniciaran en el trimestre previsto en la Planilla Anexo XXVI/1 (Cronograma de Inversiones y Cotización Total), correspondiente, a los Pliegos de Condiciones Particulares de la Línea BELGRANO SUR, las cuales integran la Oferta Financiera (Sobre 2-B) presentada en


M.E. y  
C. y S.P.  
194



Ministerio de Economía  
y Obras y Servicios Públicos

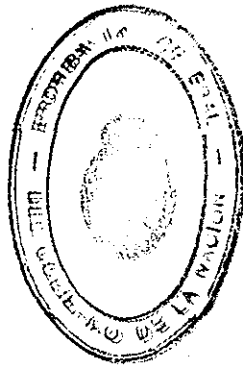

ANEXO

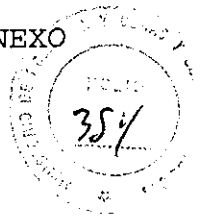

la Licitación por el Concesionario, y aceptada por el Concedente, se modificarán como si se iniciaran en el trimestre previsto en dicha Oferta, salvo que la modificación favoreciera al Concedente, en cuyo caso ésta se aplicará respecto del mes de iniciación efectiva del subprograma.

d) Los certificados de obra se pagarán en dólares estadounidenses o, a opción de la Autoridad Concedente, en pesos al tipo de cambio vendedor del Banco de la Nación Argentina que rija el día de pago.

e) Ante situaciones que afectaren sustancialmente la economía del Contrato sin culpa de la Parte que las invoque, las Partes podrán acordar la revisión de la metodología precedentemente detallada o resolver el Contrato.

f) A los fines del apartado a) se considerará precio total de cada subprograma al que resulte de aplicar el procedimiento detallado en el Anexo VIII/3.

7.4. PEAJE.


F.A., FE.ME.SA., los Terceros Concesionarios y otros operadores pagarán al Concesionario un peaje por la circulación de sus trenes sobre las líneas ferroviarias del Grupo de Servicios Concedido.

Dicho peaje se establece en una tasa por kilómetro recorrido sobre las líneas del Concesionario, cuyo valor y demás condiciones de pago y de cobro están previstas en el Anexo IX.


M.E. y  
O.S.P.  
194



Ministerio de Economía  
y Obras y Servicios Públicos

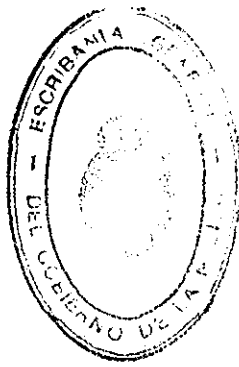

ANEXO

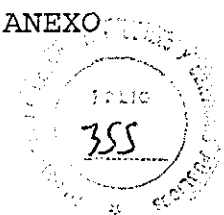

Los valores fijados para el peaje podrán ser ajustados por la Autoridad de Aplicación, sobre la base de los costos reales del Concesionario auditados por dicha Autoridad.

**ARTICULO 8°. DE LA OPERACION DE LOS SERVICIOS FERROVIARIOS  
OBJETO DE CONCESION.**

La prestación de los servicios ferroviarios concedidos se regirá por las disposiciones de la Ley N° 2873 (Ley General de Ferrocarriles Nacionales) y sus modificaciones; las del Reglamento General de Ferrocarriles (Decreto N° 90.325/36 y sus modificaciones), las del Reglamento Interno Técnico Operativo (RITO), y demás reglamentaciones operativas en vigencia a la fecha de la Toma de Posesión de la Concesión, y por las normas legales o reglamentarias que en el futuro las modifiquen, complementen o sustituyan.

Sin perjuicio de lo que antecede, a partir de la Toma de Posesión, el Concesionario podrá proponer para la aprobación de la Autoridad de Aplicación, reglamentaciones internas de operación en sustitución de las vigentes en FE.ME.SA., que tengan por objetivo el logro de una explotación más eficiente.

**8.1. PROGRAMACION DE LOS SERVICIOS.**

El servicio objeto de la Concesión será prestado por el Concesionario con los trenes que se programarán de manera de satisfacer los parámetros de cantidad de oferta, frecuencia mínima y velocidad comercial establecidos en los Anexos X/1, X/2, y X/3.


IAE.V  
C-12  
194

45





Ministerio de Economía  
y Obras y Servicios Públicos

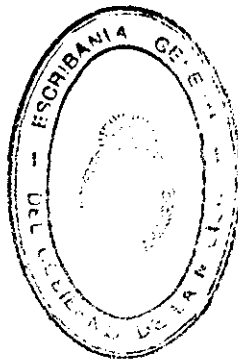

ANEXO



A partir de los CIENTO OCHENTA (180) días posteriores a la Toma de Posesión, para la Línea BELGRANO SUR en FE.ME.SA., el Concesionario deberá poner en ejecución su propia programación de servicios que respetará los parámetros dados en los Anexos X/1 y X/2 .

Para la programación de los servicios, se seguirá lo dispuesto por el artículo 3° de las Condiciones Particulares.

**8.2. CARACTERIZACION DE LA OFERTA DE SERVICIOS PROGRAMADA.**

El Concesionario deberá prestar los servicios en la forma programada con base en las disposiciones establecidas en el artículo 4° de las Condiciones Particulares y de acuerdo a la Oferta, en cuanto a cantidad, calidad, frecuencia, tiempo de viaje, conservación y limpieza de estaciones, zona de vía, inmuebles y material rodante, atención de pasajeros en boleterías e información al público.

**8.3. DE LA SEGURIDAD DEL SERVICIO Y DE LOS PASAJEROS.**

La seguridad del servicio, la de los pasajeros y terceros y la del propio personal del Concesionario es un objetivo del Concedente al que deberá contribuir aquél, disponiendo los medios apropiados en su organización y previendo en sus presupuestos anuales los recursos necesarios para dar cumplimiento a la legislación vigente. Se entiende que la cotización efectuada por el Concesionario en la oferta ha incluido todo lo necesario a esta finalidad, y que la adjudicación de la Concesión no exime al Concesionario de ninguna


M.E. y  
O.S.P.  
194

*[Handwritten signatures and initials]*

*[Handwritten signature]*  
46



Ministerio de Economía  
y Obras y Servicios Públicos

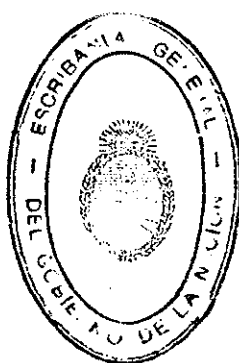

ANEXO



obligación en cuanto a ese cumplimiento.

El Concesionario deberá cumplir, respecto de las instalaciones fijas, del material rodante y de los materiales y repuestos afectados al servicio, con las normas técnicas de seguridad vigentes, establecidas por las autoridades competentes en cada caso, por FE.ME.SA. y, en su defecto, las recomendadas por los fabricantes, y las que establezca la Autoridad de Aplicación. Esta última podrá disponer las inspecciones y verificaciones que sirvan para acreditar el cumplimiento de aquellas normas, y podrá requerir los informes pertinentes al Concesionario cuando lo estime necesario.


Asimismo, en las obras y provisiones que integran el Programa de Inversiones, el Concesionario tendrá en cuenta los criterios de seguridad en el diseño y especificación de las mismas, de modo que esos criterios sean satisfechos durante la construcción, instalación y servicio de cada una.

En relación a la seguridad pública, dado que ella es responsabilidad indelegable del Estado, el Concedente toma a su cargo las erogaciones que demanden los servicios de policía adicional que para una atención adecuada de aquélla son prestados por la Policía Federal y por la Policía de la Provincia de Buenos Aires en el ámbito de la Red Ferroviaria Metropolitana. Ello no obstante, el Concesionario deberá implementar acciones que le permitan contribuir eficazmente a la adecuada prevención de actividades delictivas contra los

M.E. Y  
O.S.P.  
1944



Ministerio de Economía  
y Obras y Servicios Públicos

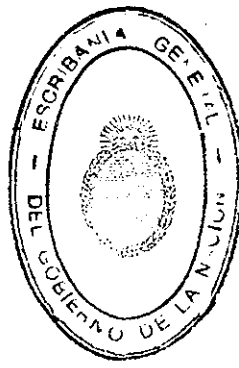

ANEXO



bienes y personas transportados, brindar eficaz información a las autoridades policiales competentes y facilitar el accionar de las mismas, sin quedar eximido de las responsabilidades que le corresponden en su condición de transportista de acuerdo a la legislación vigente.

Deberá proveer asimismo lo conducente al cuidado y preservación del medio ambiente, evitando las acciones que en forma directa o indirecta contribuyan a la contaminación ambiental o afecten la calidad de vida, con la salvedad de que si la aplicación de regulaciones específicas impusieran al Concesionario la obligación de realizar inversiones a los fines precedentemente indicados, que excedieran las contempladas en la oferta, ellas serán solventadas por la Autoridad de Aplicación mediante el mecanismo que será convenido con el Concesionario.

**8.4. DEL PUBLICO USUARIO.**

8.4.1. El servicio público objeto de Concesión será prestado teniendo especialmente en cuenta su principal destinatario: El USUARIO, de modo de satisfacer las necesidades de la demanda detectadas y previsibles, a través de la prestación de un servicio eficiente y confiable en condiciones de seguridad y confort.

8.4.2. El Concesionario está obligado a atender las quejas del público, suministrando toda la información necesaria respecto a la utilización de los servicios objeto de Concesión.

194

*[Handwritten signature]*


*[Handwritten signature]*

*[Handwritten signature]*

*[Handwritten signature]*



Ministerio de Economía  
y Obras y Servicios Públicos

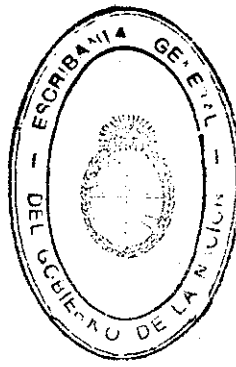

ANEXO



En todas las estaciones y paradas habilitadas existirán libros de quejas que deberán ser puestos a disposición del pasajero que lo solicite, siguiéndose al respecto el procedimiento establecido en el artículo 5° de las Condiciones Particulares de la Licitación correspondiente a la Línea BELGRANO SUR.

**8.5. CIRCULACION DE TRENES DE TERCEROS SOBRE LAS VIAS DEL GRUPO DE SERVICIOS A CONCEDER.**

El Concesionario manifiesta que conoce que sobre las líneas ferroviarias del Grupo de Servicios 7 (Línea BELGRANO SUR) que se concede circulan o pueden circular trenes de pasajeros interurbanos y de cargas ajenos a la Concesión, con las características dadas, para los de cargas, en el Anexo XV de las Condiciones Particulares.


El horario y la cantidad de esos servicios podrá modificarse en el futuro con la previa consulta al Concesionario y el mismo deberá arbitrar las medidas que permitan absorber esas circulaciones en conjunto con las propias del servicio a su cargo, sin por ello quedar eximido de las exigencias de servicio mínimo especificadas en el Anexo X/1 y X/2.

Al realizar la programación de sus servicios, previendo en la misma la circulación de trenes interurbanos de pasajeros y cargas y para su posterior ejecución, el Concesionario deberá ajustarse a las condiciones operativas

M.E. y  
O.S.P.  
194



Ministerio de Economía  
y Obras y Servicios Públicos

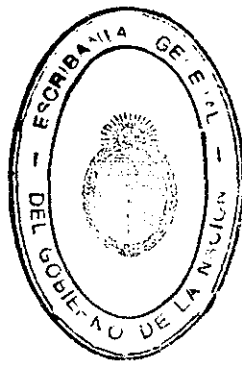

ANEXO



descriptas en el Anexo XI.

**ARTICULO 9°. DE LOS BIENES AFECTADOS A LA CONCESION.**

**9.1. AMBITO.**

9.1.1. La Concesión comprende el derecho del Concesionario de ocupar y usar el suelo y el subsuelo, conforme a lo establecido en el artículo 1.5 de las Condiciones Particulares de la Licitación correspondiente a la Línea BELGRANO SUR y sus circulares aclaratorias.

La Autoridad de Aplicación retendrá el derecho a explotar el espacio aéreo del suelo o subsuelo concedido, bajo la condición, llegado el caso, de informar previamente al Concesionario acerca de sus proyectos, considerar sus juicios al respecto, y, de realizar aquéllos, hacerlo de modo de no obstaculizar las operaciones ferroviarias.

9.1.2. El Concedente mantiene asimismo el derecho de permitir a terceros el acceso a la Concesión para la prestación de servicios ferroviarios de cargas o de pasajeros interurbanos; o para el traslado de equipos de cualquier clase hacia o desde los lugares de fabricación, reconstrucción o reparación de equipos; hacia o desde instalaciones portuarias o hacia o desde puntos de transbordo ferroviario, siempre que dicha utilización no interfiera irrazonablemente con los derechos otorgados al Concesionario en virtud del presente Contrato y las disposiciones del Pliego.

9.1.3. El Concesionario deberá permitir toda construcción o

MEY  
G.P.P.  
1944

*[Handwritten signature]*

*[Handwritten signature]*


*[Handwritten signature]*

*[Handwritten signature]*

*[Handwritten signature]*



Ministerio de Economía  
y Obras y Servicios Públicos

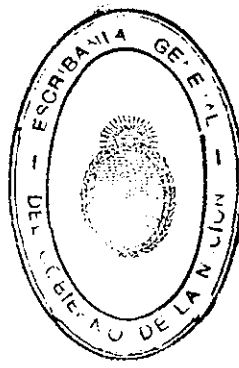

ANEXO



cruce de conducciones eléctricas, de telecomunicaciones, de líquidos y gases que crucen o corran paralelas a las vías férreas, o que deba realizarse dentro del Area de la Concesión por parte de terceros debidamente autorizados por el Concedente, prestando toda la colaboración necesaria para que ello se lleve a cabo con mínima afectación de los servicios ferroviarios, sin perjuicio de su derecho a cobrar a dichos terceros aranceles razonables por los servicios que a éstos brinde, de acuerdo a las condiciones establecidas en el Anexo XII.

9.1.4. El Concesionario tendrá el deber de controlar todo acceso a la Concesión por parte de terceras personas. Tanto el Concedente como el Concesionario tendrán derecho a permitir a terceros contratistas el acceso al area de la Concesión, con sujeción a todas las normas operativas y de seguridad aplicables, incluyendo la contratación de seguros.

9.2. TENENCIA DE BIENES.

9.2.1. Declaraciones y Obligaciones de FE.ME.SA., y de la Autoridad de Aplicación.


FE.ME.SA., y la Autoridad de Aplicación decláran y garantizan:

a) Que los bienes cuya utilización se concede no son materia de juicio, reclamos, sumarios o recursos administrativos, etc., y no se encuentran comprendidos o afectados por situaciones litigiosas o contenciosas o reclamos extrajudiciales, que pudieran afectar la normal prestación del servicio.


194



Ministerio de Economía  
y Obras y Servicios Públicos

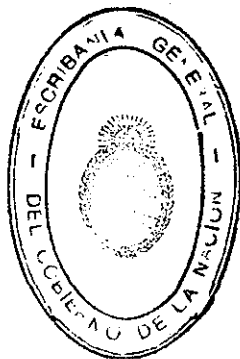

ANEXO

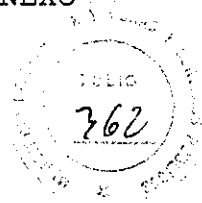

b) Que no existen derechos reales, embargos, inhabilitaciones o gravámenes de ninguna naturaleza que pudieran afectar la normal prestación del servicio.

c) Que las declaraciones y garantías que preceden se consideran reiteradas con efecto y validez a la fecha de la Toma de Posesión.

9.2.2. Como parte de la Concesión y a los fines de la misma, el Concesionario recibirá la tenencia de los bienes muebles e inmuebles que se detallan en los anexos del presente Contrato. Además, recibirá la tenencia de los bienes que se incorporarán en cumplimiento del Programa de Inversiones a desarrollar por el Concesionario.

El Concesionario podrá desistir de la transferencia de los bienes que considere innecesarios.


El Concesionario recibirá los Bienes de la Concesión en el estado en que ellos se encontraren a la fecha de la Toma de Posesión, sin posibilidad de reclamo alguno por el deterioro que ellos pudieren haber tenido desde la fecha del llamado a licitación.

9.2.3. El Concesionario deberá mantener actualizado, mientras dure la Concesión, un inventario de los bienes de la misma, al que deberá incorporar los bienes que haya agregado a la Concesión. El inventario así actualizado de los bienes servirá como base para su devolución al término de la Concesión.


9.2.4. El Concesionario sólo podrá usar los bienes afectados



Ministerio de Economía  
y Obras y Servicios Públicos

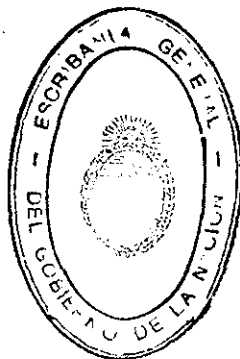

ANEXO

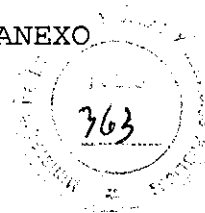

a la Concesión para los fines establecidos en este Contrato.

**9.3. DELIMITACION DEL GRUPO DE SERVICIOS CONCEDIDO.**

**9.3.1. Líneas del Grupo de Servicios Concedido.**

Las líneas ferroviarias del Grupo de Servicios Concedido son las que en forma general se ilustran en el mapa Anexo XIII/1, cuyos puntos límites se indican en dicho mapa, y en el cuadro Anexo XIII/2.

Dentro de dichos límites el Concesionario tendrá la responsabilidad del mantenimiento de la infraestructura y de la operación ferroviaria. Se aclara expresamente que los límites asignados a FF.ME.SA. por el Decreto 502/91 son relativos al patrimonio inmobiliario de esa Empresa y no deben ser confundidos con los límites de la Concesión, no correspondiendo al Concesionario responsabilidad más allá de estos últimos.

Las vías que utilizará normalmente el Concesionario para los servicios ferroviarios que prestará, aquéllas que serán utilizadas por F.A., por Terceros Concesionarios u Otros Operadores y las que tendrán un uso compartido se identifican en los planos Anexo XVI, Adjunto A. Se consideran de uso compartido las vías y cambios que dan acceso a las vías e instalaciones de los operadores de cargas y pasajeros interurbanos, y a las vías que los dos últimos utilicen normalmente o las tengan asignadas en el Area Operativa de la Concesión.


El Concesionario podrá construir ramales de enlace

194





Ministerio de Economía  
y Obras y Servicios Públicos

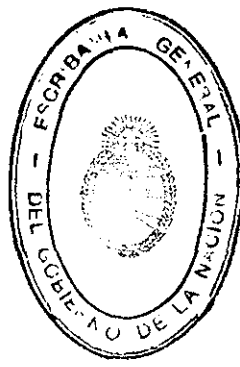

o empalme entre vías que integren el Grupo de Servicios Concedido, a su cargo y costo, previa presentación del proyecto debidamente justificado a la Autoridad de Aplicación, quien podrá autorizarlo o desecharlo a su sólo criterio.

9.3.2. Estaciones.

El Grupo de Servicios Concedido incluye las estaciones, paradas y apeaderos habilitados que se detallan en el Anexo XIV/1. El Concesionario deberá utilizar las instalaciones habilitadas a la fecha de la Toma de Posesión. Es facultad privativa de la Autoridad de Aplicación aprobar la inhabilitación o la rehabilitación temporaria o definitiva de las mismas.

Si la Autoridad de Aplicación decidiera aceptar la propuesta que el Concesionario realizara en tal sentido, esa decisión dará lugar a un reajuste en el subsidio solicitado, lo que se acordará entre el Concesionario y la Autoridad de Aplicación en función del balance de ingresos y gastos, en más o en menos, atribuibles a la o las estaciones de que se trate.

9.3.2.1. Estaciones para pasajeros interurbanos.

Las líneas del Grupo de Servicios 7 (Línea BELGRANO SUR), a la fecha de la presente Licitación, no son utilizadas por servicios de pasajeros interurbanos.

Si en el futuro se estableciera un servicio de pasajeros interurbanos prestado por un tercer concesionario, el Concesionario acordará con las otras partes involucradas todo lo relativo al uso compartido de instalaciones, incluyendo

M.E. y  
O.S.P.  
194


*[Handwritten signature]*

*[Handwritten mark]*

*[Large handwritten signature]*



Ministerio de Economía  
y Obras y Servicios Públicos

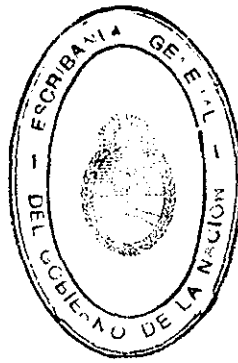

edificios, vestíbulos y accesos, andenes, vías, playas de coches, instalaciones de limpieza y toda otra facilidad puesta al servicio de los pasajeros o del material rodante. Cuando una estación o sector de estación operado y mantenido por una de las partes sea utilizado por la otra, ello tendrá lugar bajo el principio que los gastos originados a la primera parte deberán ser compensados por la segunda, con criterio de razonabilidad.

En las estaciones de pasajeros donde las partes compartan sectores o instalaciones, ellas podrán convenir entre sí acuerdos para la prestación mutua de servicios, a su conveniencia, dando conocimiento a la Autoridad de Aplicación.

#### 9.3.2.2. Estaciones terminales.

Las condiciones aplicables a la Estación Buenos Aires son las que se establecen en el Anexo XV/1.

#### 9.3.2.3. Estaciones de carga.

En el área del Grupo de Servicios a Conceder no existen estaciones, o sectores de ellas, dedicados exclusivamente a la actividad del transporte de cargas cuya operación sea responsabilidad del Concesionario.



#### 9.3.2.4. Segregación de actividades.

En relación a las actividades del Concesionario, del Concedente y de los terceros Concesionarios del transporte interurbano de pasajeros y de cargas, las partes podrán celebrar acuerdos para el reordenamiento y redistribución de

M.E. y  
O.S.P.  
194



Ministerio de Economía  
y Obras y Servicios Públicos

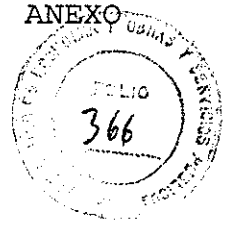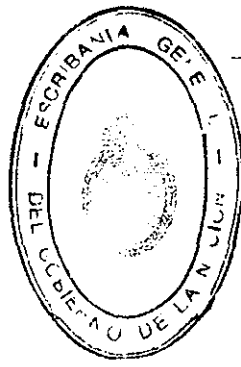

sus respectivas actividades, con la finalidad de conseguir una mayor o total independencia operativa entre las mismas, cuando así convenga a la economía de sus explotaciones. En los casos en que dicha segregación no sea posible o conveniente, las partes deberán convenir sobre la distribución de los gastos comunes de las instalaciones que deban compartir. Cuando interese a las partes, éstas podrán convenir sobre la ejecución por una de ellas, de tareas, servicios y movimientos por cuenta y cargo de la otra, con la debida compensación económica.

Todas las compensaciones se harán con criterio de razonabilidad.

Las inversiones que sean necesarias para permitir la separación de actividades a que se hace referencia serán soportadas por las partes según ellas lo convengan.

**9.3.3. Ramales no afectados al servicio suburbano de pasajeros.**

En el Anexo XIII/3 se determina la existencia de ramales no afectados al servicio suburbano de pasajeros, incluidos en los límites de la Concesión y que sin embargo son utilizados solamente para los servicios de transporte de cargas y/o pasajeros interurbanos o para las necesidades internas de las empresas operadoras ferroviarias. Las condiciones para su uso, mantenimiento, custodia, baja o inactivación temporaria son establecidas en dicho Anexo.

MEY  
O.Y.S.P.  
184

*[Handwritten signature]*


*[Handwritten mark]*

*[Handwritten mark]*


*[Large handwritten signature]*



Ministerio de Economía  
y Obras y Servicios Públicos

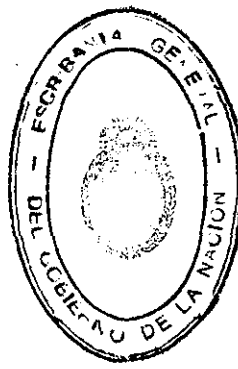

ANEXO

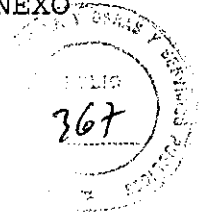

9.3.4. Desvíos particulares conectados al Grupo de Servicios a Conceder.

No existen en esta línea desvíos particulares que deban ser operados por el Concesionario, todos los desvíos inician su desarrollo en vías de playa de cargas.

Si particulares interesados en utilizar los servicios de Terceros Concesionarios u Otros Operadores del servicio de cargas desearan reactivar desvíos particulares inhabilitados, o conectar nuevos a líneas del Grupo de Servicios Concedido, el Concesionario deberá permitirlo, en tanto no se obstaculice la operación de los servicios a su cargo, se cumplan las condiciones de seguridad y las inversiones y gastos a que ello dé lugar estén a cargo de las partes interesadas.

9.4. INMUEBLES.

9.4.1. Del total de los terrenos del patrimonio de FE.ME.SA. dentro de los límites del Grupo de Servicios a Conceder, sólo forman parte de la Concesión las "áreas operativas". Estas se integran con los terrenos de la zona de vías y de los cuadros de estación que sean necesarios para las operaciones ferroviarias del transporte de pasajeros del Area Metropolitana de Buenos Aires o directamente vinculados a ellas, y aquellos donde se asientan los talleres y otros establecimientos de reparación, las instalaciones fijas y los edificios necesarios para las operaciones ferroviarias y actividades administrativas y auxiliares de las mismas.

M.E. y  
O.S.P.

194



Handwritten initials

Handwritten mark

Handwritten signature and the number 57



Ministerio de Economía  
y Obras y Servicios Públicos

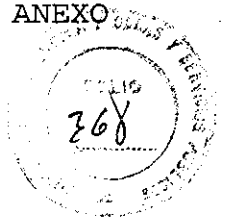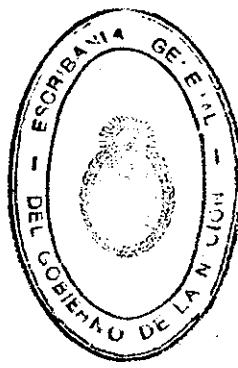

También serán consideradas áreas operativas los inmuebles que se prevea utilizar para las obras establecidas en el Programa de Inversiones, y para las futuras ampliaciones de vías e instalaciones, cuando cuenten con la previa conformidad de la Autoridad de Aplicación.

9.4.2. Los terrenos no afectados a esas operaciones y actividades, y en particular los dedicados a las actividades del transporte de pasajeros interurbanos y al transporte de cargas, no formarán parte de la Concesión, salvo en los casos previstos en el presente Contrato o cuando lo disponga la Autoridad de Aplicación.

9.4.3. Se define como área operativa de la zona de vía la ocupada por las vías férreas, más los márgenes de libranza del material rodante y los espacios necesarios para la implantación de todas las instalaciones fijas (señales, postes de telecomunicaciones, conducciones eléctricas, etc.), más las zanjas de desagüe y servicios conexos, más el espacio reservado para futuras vías adicionales, en los tramos de línea que las justifiquen a criterio de la Autoridad de Aplicación.

9.4.4. En los cuadros de estación, se define como áreas operativas aquéllas donde se implantan las vías férreas, los andenes y plataformas, los edificios dedicados a la atención de los pasajeros, los espacios para acceso, circulación y espera de los mismos, los edificios dedicados a los servicios técnicos de apoyo y los terrenos destinados a las instalaciones


M.E. y  
O.S.P.  
194

*[Handwritten signatures and initials]*

*[Large handwritten signature]*



Ministerio de Economía  
y Obras y Servicios Públicos

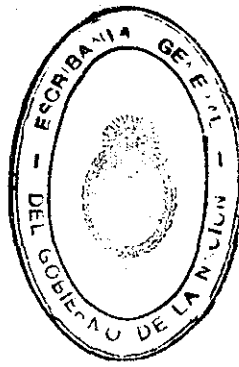

ANEXO



fijas de cualquier tipo.

9.4.5. Las áreas en las zonas de vía, cuadros de estación y establecimientos varios, no dedicadas a las operaciones ferroviarias y a sus actividades de apoyo ("áreas no operativas"), que en virtud de su ubicación, extensión y delimitación posean valor comercial o inmobiliario, no formarán parte de la Concesión y serán vendidas o explotadas mediante locaciones o concesiones que administrará la entidad que oportunamente sea designada a ese fin por la autoridad competente.

Las partes convienen como delimitación provisoria de las Areas Operativas que integrarán la Concesión, la que se indica en los planos del Anexo XVI , Adjunto "A", del N° 1 al N° 28.

Dentro del término de DIECIOCHO (18) meses contados a partir de la Toma de Posesión por el Concesionario, la Autoridad de Aplicación, con la colaboración de aquél, determinará con precisión las áreas operativas cuyos inmuebles integrarán la Concesión siguiendo el procedimiento indicado en el Anexo XVI. La delimitación será practicada de forma tal que ni subsectores del área operativa queden desvinculados en desmedro de la funcionalidad del conjunto, ni se impida la realización del valor económico potencial de las áreas no operativas. En caso de desacuerdo entre la Autoridad de Aplicación y el Concesionario sobre dicha delimitación, prevalecerá el criterio de la primera.

M.E.  
O.  
194

*[Handwritten signature]*


*[Handwritten signature]*  
59



Ministerio de Economía  
y Obras y Servicios Públicos



ANEXO

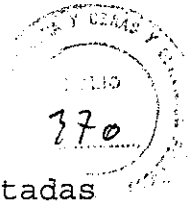

9.4.6. Las áreas no operativas serán oportunamente desafectadas de la explotación y no se incorporarán a la Concesión, o se retirarán de ella una vez tomada la decisión respectiva, según corresponda. Durante el período de análisis antes referido, también podrá determinarse la incorporación a la Concesión de inmuebles que no estaban definidos preliminarmente como parte integrante de ella, cuando resulte necesario por exigencias del servicio o de las obras. En ningún caso la desafectación o la incorporación de inmuebles a la Concesión, dará lugar a reajuste del nivel del subsidio.

9.4.7. A partir de la Toma de Posesión, el Concesionario tomará a su cargo la custodia de los inmuebles recibidos en ese acto, incluso de aquéllos cuyo destino final no hubiera sido aún formalmente determinado.


9.4.8. Los terrenos que deban quedar desafectados de la Concesión serán custodiados por el Concesionario durante un lapso de hasta TRES (3) meses posteriores a la definición de su situación, y vencido ese término la custodia será a cargo de FE.ME.SA..

Asimismo, dentro del mismo plazo de TRES (3) meses, indicará y solicitará las viviendas necesarias para la operación y recibirá la tenencia de las mismas una vez obtenida la desocupación por el Concedente. A este mismo objeto el Concesionario podrá solicitar a la Autoridad de Aplicación, poder especial para iniciar y/o llevar a cabo las acciones


194



Ministerio de Economía  
y Obras y Servicios Públicos

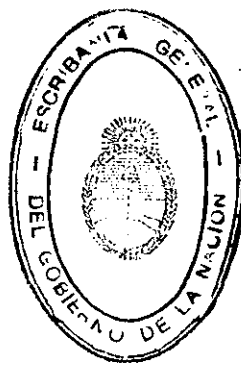

ANEXO

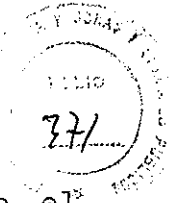

legales pertinentes, en representación de FE.ME.SA., o el Concedente, según corresponda. Las costas emergentes de dichas acciones legales estarán a cargo del Concedente.

Con relación a las restantes viviendas o asentamientos indebidamente ocupados, el Concesionario podrá proponer su desafectación a la Autoridad de Aplicación, la que dispondrá la misma si no mediaran razones técnicas en contrario.

9.4.9. La delimitación y cercado de los terrenos que se desafecten de la Concesión, será por cuenta y cargo de FE.ME.SA.

El Concedente se compromete a asignar a los terrenos aledaños a la Concesión un uso que no interfiera con el objeto de la misma.

**9.5. MATERIAL RODANTE.**

Será transferido como parte de la Concesión el material rodante que se indica a continuación:


- M.E. 1  
O.S.P.
- 194
- a) Locomotoras diesel eléctricas y coches remolcados indicados en el Anexo XVII/1, donde se indica la antigüedad y la valorización de cada unidad.
  - b) Material rodante auxiliar compuesto por locotractores, tren de auxilio, y vagones, cuya cantidad se indica en el Anexo XVII/2.

El material rodante será transferido en el estado en que se encontrare a la fecha de la Toma de Posesión por el






Ministerio de Economía  
y Obras y Servicios Públicos

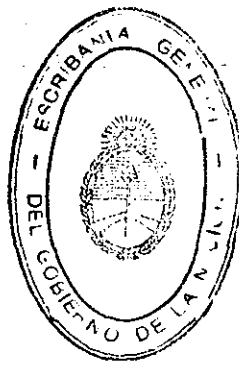

ANEXO

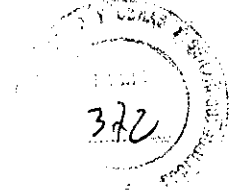

Concesionario, de acuerdo al procedimiento indicado en el Anexo XVII/3.

Asimismo el Concedente ofrece al Concesionario los coches provenientes del servicio de larga distancia de la ex-línea Belgrano indicado en el Anexo XVII/4 y en las condiciones estipuladas.

**9.6. VIA FERREA, OBRAS DE ARTE E INSTALACIONES.**

El Concesionario recibirá el Grupo de Servicios Concedido con las vías férreas, obras de arte, instalaciones de alimentación de la tracción, instalaciones eléctricas para luz y fuerza motriz, instalaciones de señalamiento, telecomunicaciones y seguridad (bloqueo y pasos a nivel), instalaciones sanitarias y otras, existentes a la fecha de la Toma de Posesión.

El inventario preliminar que se incluye como parte del Anexo XX/1 será revisado y conformado por las partes dentro de los SEIS (6) meses siguientes a la Toma de Posesión. En el caso de los terrenos y edificios incluidos en dicho inventario, corresponderán a la Concesión sólo las áreas indicadas en los planos del Anexo XVI, Adjunto "A" y en el Anexo XIX/1 .

**9.7. ESTABLECIMIENTOS Y OFICINAS.**

El Concesionario recibe como parte de la Concesión los establecimientos indicados en el Anexo XVIII, dedicados al mantenimiento y alistamiento del material tractivo y remolcado, de las vías y obras de arte, y de las instalaciones fijas, con

MEMO  
194


*[Handwritten marks]*

*[Handwritten signature]*

62 *[Handwritten signature]*



Ministerio de Economía  
y Obras y Servicios Públicos

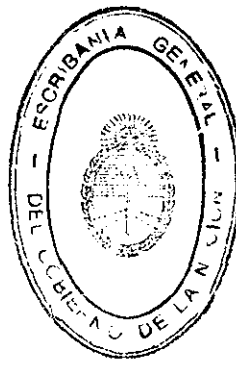

ANEXO



todo su equipamiento y mobiliario. Su posterior rechazo o devolución de parte de dichos establecimientos no dará lugar a la modificación del nivel de subsidio.

El Concesionario recibe también los espacios necesarios para la ubicación de sus dependencias administrativas en los edificios del Grupo de Servicios Concedido, según detalle obrante en el Anexo XIX/1.

En el término de NOVENTA (90) días corridos contados a partir de la fecha del presente, la Autoridad de Aplicación y el Concesionario determinarán con precisión los espacios que éste ocupará en los edificios del Grupo de Servicios Concedido. En caso de no arribarse a acuerdo entre las partes, prevalecerá el criterio de la Autoridad de Aplicación.

Los trabajos de carácter no provisorio, necesarios para la adecuación de dichas oficinas, edificios o establecimientos, o de parte de ellos, a las necesidades del Concesionario, serán incluidos en el Programa de Inversiones Complementarias previsto en el Art. 12.2. de este Contrato.

En cuanto a la adecuación de dichos inmuebles en relación a la legislación y normativa sobre higiene y seguridad del trabajo, se estará a lo establecido en el Anexo XIX/2.

**9.8. MAQUINARIAS, EQUIPOS, MOBILIARIO Y UTILES.**

El Concesionario recibirá todas las dependencias dotadas de las maquinarias, equipos, muebles, instrumentos y útiles cuyo inventario, preliminar, incluido como Anexo XX/2,


M.E.  
O.S.P.  
194

*[Handwritten marks]*


*[Handwritten signature]*



Ministerio de Economía  
y Obras y Servicios Públicos

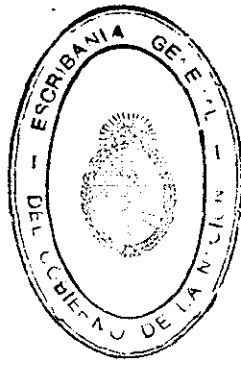

ANEXO

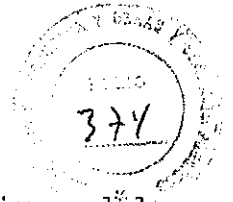

las partes revisarán y actualizarán a partir de la firma del presente Contrato y hasta no más tarde de TREINTA (30) días corridos a partir de la Toma de Posesión.

**9.9. MATERIALES Y REPUESTOS.**

Son transferidos con la Concesión todos los materiales, órganos de parque y repuestos del material rodante, del equipamiento y de la vía existentes al momento de la transferencia, cuyo inventario valorizado se agrega como Anexos XXI y XXII. El Concesionario no podrá interponer reclamo alguno fundado en diferencias en el estado de conservación, calidad y cantidad de los mismos acaecidas a lo largo del período comprendido entre el llamado a licitación y la Toma de Posesión en el Grupo de Servicios Concedido.

El inventario de los bienes deberá actualizarse al finalizar cada año de la Concesión, indicando también las mejoras, deterioros, bajas o cualquier modificación a los mismos.

En ningún caso las inclusiones o exclusiones de cualquier bien afectado a la Concesión modificará los montos por subsidio que correspondan según el presente Contrato.

Al finalizar la Concesión el Concesionario devolverá a la Autoridad de Aplicación igual cantidad y calidad de cada uno de los bienes recibidos, o cantidades distintas, previamente acordadas entre las partes, por igual valor total del conjunto, calculado a valores unitarios de origen. La cantidad


194

*[Handwritten initials]*

64 *[Handwritten signature]*



Ministerio de Economía  
y Obras y Servicios Públicos

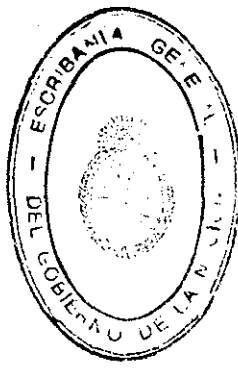

ANEXO



devuelta de repuestos de cada tipo deberá ser suficiente para que quien suceda al Concesionario en la prestación del servicio pueda prestar normalmente el mismo durante un lapso mínimo de seis meses.

Si durante el período de la Concesión fueran dados de baja vías, material rodante, instalaciones o equipamiento, y quedaran sin aplicación materiales y repuestos, ellos serán puestos formalmente a disposición del Concedente. Si en el lapso de SEIS (6) meses el Concedente no tomara a su cargo tales elementos, el Concesionario, a partir de su vencimiento, podrá disponer libremente de los mismos.

**9.10. MODIFICACIONES A LOS BIENES DADOS EN CONCESION.**

Las modificaciones que el Concesionario desee practicar en los bienes recibidos con la Concesión, deberán contar con la aprobación de la Autoridad de Aplicación, a la cual el Concesionario someterá su solicitud acompañada de los informes y documentación técnica pertinentes. Su costo será soportado por el Concesionario salvo que tal modificación estuviere taxativamente incluida en el Programa de Inversiones o se incluyese en un Programa de Inversiones Complementarias.

**9.11. REUTILIZACION DE LOS BIENES DE LA CONCESION.**

El Concesionario podrá reasignar los bienes recibidos en Concesión destinándolos a otras localizaciones, servicios y usos comprendidos en la Concesión.

Cuando se trate de bienes afectadcs a la infraestruc-


M.E.S.  
194



Ministerio de Economía  
y Obras y Servicios Públicos



ANEXO

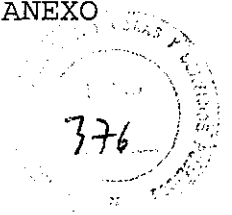

tura, tales como rieles, puentes, señales, etc, podrá hacerlo previa aprobación de la Autoridad de Aplicación, a la que deberá elevar el informe técnico justificativo. Similar procedimiento regirá cuando se trate de reasignación de máquinas herramienta y otros equipos, cuando ello demande la modificación de edificios y estructuras. En otros casos, bastará la notificación a la Autoridad de Aplicación. El costo del traslado será por cuenta del Concesionario, salvo que forme parte del Programa de Inversiones.

**9.12. CUSTODIA Y VIGILANCIA DE LOS BIENES RECIBIDOS EN CONCESSION.**

El Concesionario será responsable de la vigilancia y custodia de los bienes que le hayan sido entregados en Concesión, incluso de los que temporariamente no utilice. Cuando se determine que algún bien no será utilizado en el futuro para los servicios ferroviarios el Concesionario podrá solicitar a la Autoridad de Aplicación su baja o desafectación de la explotación, producida la cual será devuelto nuevamente al Concedente.

Los bienes muebles de valor histórico o testimonial, no utilizados en la explotación, deberán ser ofrecidos a la Autoridad de Aplicación, la que podrá disponer de ellos para su entrega al MUSEO FERROVIARIO NACIONAL.

El Concesionario podrá utilizar dichos bienes pero exclusivamente para el desarrollo de la explotación de los


MEV  
G. P. R.  
194

*[Handwritten signature]*

*[Handwritten signature]*



Ministerio de Economía  
y Obras y Servicios Públicos

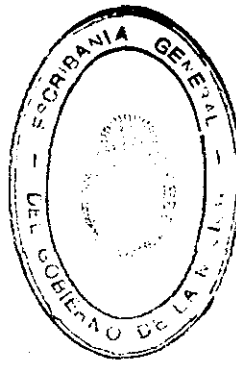

servicios que toma a su cargo, pudiendo en el caso de que alguno de ellos no le resultare imprescindible, devolverlo al Concedente, y desafectarlo de esa manera del objeto de la presente Concesión, en cuyo caso se procederá a labrar acta que se agregará a los antecedentes del Contrato, con constancia de todos los datos del bien y de su real estado de conservación. Si en el lapso de SEIS (6) meses el Concedente no tomara a su cargo dicho bien, el Concesionario, a partir de su vencimiento, podrá disponer libremente del mismo.

**9.13. DESAFECTACION DE BIENES DE LA CONCESION.**

A partir del primer año de la Concesión, y a requerimiento de cualquiera de las partes, la Autoridad de Aplicación y el Concesionario iniciarán negociaciones para establecer si existen bienes muebles o instalaciones que, no obstante integrar el inventario de los bienes dados en Concesión, no son necesarios para la operación del servicio ferroviario ni para las actividades complementarias al objeto de la Concesión, ya sea actuales o asignables a expansiones futuras que de modo previsible puedan determinarse.

En caso de establecerse la existencia de tales bienes innecesarios para el Concesionario, la Autoridad de Aplicación podrá desafectar los mismos de la Concesión y disponer de ellos libremente cuidando que ello no interfiera en la prestación del servicio ferroviario a cargo del Concesionario.

M.E. y  
O.S.P.  
194


*[Handwritten signature]*

*[Handwritten signature]*


67  
*[Handwritten signature]*



Ministerio de Economía  
y Obras y Servicios Públicos

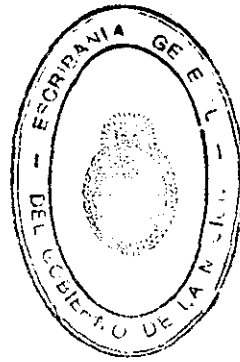

594

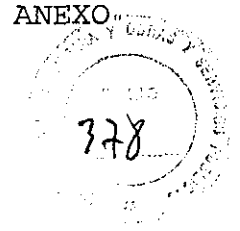

9.14. DEVOLUCION DE LOS BIENES.

Al operar el vencimiento de la Concesión todos los bienes recibidos al principio de la misma, aquéllos que los sustituyan, amplíen o mejoren y los incorporados por el Concesionario durante su transcurso serán entregados sin cargo a la Autoridad de Aplicación.

Los referidos bienes deberán encontrarse en estado normal de mantenimiento -salvo el deterioro motivado por el uso normal y el simple paso del tiempo- y en condiciones de continuar prestando el servicio habitual por parte de quien suceda al Concesionario en la prestación del mismo.

El Concesionario está obligado a manifestar si dichos bienes han sido materia de juicios, reclamos, sumarios o recursos administrativos, y si se encuentran comprendidos o afectados por situaciones litigiosas o contenciosas y/o pesa sobre ellos alguna medida precautoria o cautelar o gravamen de cualquier naturaleza.

Con razonable anticipación al fin de la Concesión la Autoridad de Aplicación y el Concesionario acordarán los materiales, partes y repuestos, muebles y útiles, y bienes consumibles, que el Concesionario deberá aportar al Concedente para asegurar una transferencia fluida y ordenada que preserve la continuidad, regularidad y calidad del servicio por el lapso de seis meses. Los bienes antes mencionados serán entregados por el Concesionario sin cargo.


M.E.P.  
1944

*[Handwritten signature]*

68 *[Handwritten signature]*



Ministerio de Economía  
y Obras y Servicios Públicos

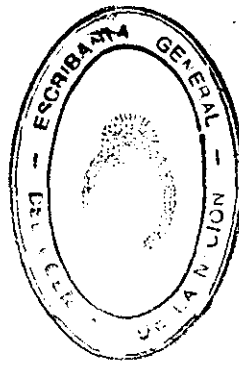

Si al momento de la devolución de los bienes se evidenciara falta de mantenimiento o mantenimiento diferido, la Autoridad de Aplicación dispondrá la realización de las tareas faltantes con cargo a los créditos que tuviera a su favor el Concesionario y a la Garantía de Cumplimiento del Contrato.

Se seguirá al respecto el procedimiento establecido en el artículo 19.5. del presente Contrato.

**9.15. DOCUMENTACION TECNICA Y ADMINISTRATIVA.**

El Concesionario podrá contar con la documentación técnica y administrativa correspondiente al Grupo de Servicios Concedido. La descripción y ubicación de la documentación original de las áreas técnicas y la entrega en tenencia y custodia de la documentación administrativa, están descriptas en el Anexo XXIII.

**ARTICULO 10. DE LOS CONTRATOS EXISTENTES QUE SE TRANSFIEREN AL CONCESIONARIO.**

10.1.1. En los Anexos XXIV/1, XXIV/2 y XXIV/3 consta la nómina de los contratos celebrados por FE.ME.SA. (o por F.A. y transferidos a FE.ME.SA) que se transfieren al Concesionario, conforme a lo establecido en el Artículo 34.5 del Pliego de Bases y Condiciones Generales.


10.1.2. Además de estos contratos, en el Grupo de Servicios Concedido existen distintas instalaciones solicitadas por terceros que implican la existencia de permisos o convenios

MEV  
C. 13  
194





Ministerio de Economía  
y Obras y Servicios Públicos

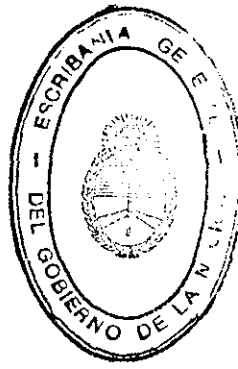

relativos a conducciones eléctricas que cruzan o corren paralelas a la línea ferroviaria, conducciones de gas, de agua, de otros líquidos, y otras que se regirán por lo establecido en el artículo 9.1.3. del presente.

10.2. FE.ME.SA. transferirá al Concesionario los derechos y obligaciones emergentes de los contratos citados en el punto 10.1.1., correspondientes a las prestaciones que se devenguen con posterioridad a la fecha de perfeccionamiento de la transferencia. FE.ME.SA. y la Autoridad de Aplicación realizarán todos los actos que sean necesarios para perfeccionar la transferencia de los contratos a partir de la Toma de Posesión. El Concesionario brindará, después de la Toma de Posesión, la necesaria cooperación para el perfeccionamiento de las referidas transferencias. La notificación de las transferencias estará a cargo de FE.ME.SA..

Todo gasto derivado de la transferencia de los contratos será soportado por FE.ME.SA. y el Concesionario, por partes iguales, con excepción de los impuestos que eventualmente hubieran correspondido con anterioridad a la fecha de la transferencia, los que estarán exclusivamente a cargo de FE.ME.SA..


En caso de que FE.ME.SA., o el Concesionario sean objeto de un procedimiento de determinación fiscal con relación a los contratos transferidos, será de aplicación lo estipulado en el artículo 36 del Pliego de Bases y Condiciones Generales.

M.E. y  
O.S.P.  
194

70



Ministerio de Economía  
y Obras y Servicios Públicos

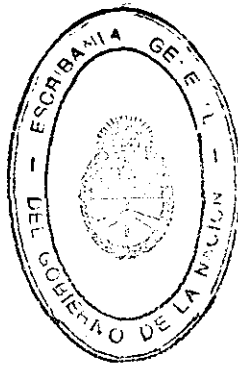

Si la contraparte de cualquiera de los contratos transferidos no aceptara la transferencia, y si su negativa estuviera fundada en derecho, el contrato en cuestión no se transferirá al Concesionario, continuando sin embargo su ejecución. El Concesionario actuará en dicho caso como mandatario del Concedente, siendo responsable del control del correcto cumplimiento de las obligaciones del tercero y de los pagos que corresponda recibir o efectuar en nombre del Concedente, quien lo habilitará en cada caso para ello.

Los fondos que FE.ME.SA. haya percibido como garantía o reparo de los contratos transferidos, y que deban devolverse a los Contratantes, deberán ser provistos al Concesionario, por una u otra empresa, respectivamente, en los montos que en cada caso correspondan.

10.3. Cuando se trate de contratos de publicidad, de arrendamiento o de Concesión de inmuebles, locales o espacios en zona de vía o cuadros de estaciones, sólo serán transferidos al Concesionario aquéllos que afecten a las áreas operativas. Si alguno de los contratos listados en los Anexos XXIV/1 y XXIV/2 fuera relativo al área no operativa, deberá procederse a su exclusión de la Concesión sin que ello genere derecho a reclamo alguno por parte del Concesionario.


10.4. CONTRATOS DE ARRENDAMIENTO O DE CONCESION DE INMUEBLES.

Tratándose de contratos de arrendamiento o de Concesión de inmuebles (terrenos, edificios, galpones, etc.)

M.E. y  
O.S.P.  
194



Ministerio de Economía  
y Obras y Servicios Públicos

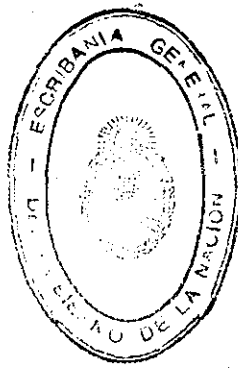

ANEXO



ubicados en áreas operativas del Grupo de Servicios Concedido, el Concesionario podrá disponer su arrendamiento u otra forma de explotación colateral sujeta a las limitaciones consignadas en este Contrato y en el Pliego y a las establecidas por normas y reglamentaciones nacionales, provinciales y municipales.

Cuando se trate de las áreas no operativas, aún no desafectadas de la Concesión, podrá disponer igualmente su Concesión con carácter precario y previa conformidad de la Autoridad de Aplicación.

**10.5. CONTRATOS DE ARRENDAMIENTO O DE CONCESION DE ESPACIOS Y LOCALES EN ESTACIONES.**

Tratándose de contratos de arrendamiento o Concesión de locales y espacios ubicados en las estaciones de pasajeros, comprendidas en ellas las áreas necesarias para la actividad ferroviaria propiamente dicha, los andenes, vestíbulos, pasillos y demás sectores necesarios para el desplazamiento y espera de los pasajeros, el Concesionario, al vencimiento de los contratos transferidos, podrá disponer del uso de dichos locales y espacios, su arrendamiento o Concesión, con sujeción a las siguientes normas:


La ocupación de espacios para explotación comercial en las estaciones comprendidas en la Concesión será restringida, pues deberá privilegiarse el tránsito en las mismas y la seguridad del público.

Las actividades comerciales de cualquier tipo a

R.E. y  
C. y S.P.  
194



Ministerio de Economía  
y Obras y Servicios Públicos

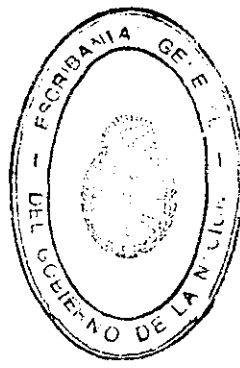

ANEXO



realizar en las estaciones deberán ser tales que estimulen la realización de viajes por el Grupo de Servicios Concedido, al brindar favorables y convenientes servicios a los pasajeros del mismo.


No se admitirán las actividades que deterioren el ambiente de las estaciones por la producción de humos, olores, calor excesivo, suciedad, residuos o exceso de ruidos. Las actividades que se implanten deberán contribuir positivamente a crear en la propia estación y su entorno un ámbito agradable, por lo que deberán evitarse las actividades que por su naturaleza generen situaciones de incomodidad o de inseguridad. Si el no cumplimiento de estas normas proviniere de arrendatarios o concesionarios con contratos suscriptos con anterioridad a la fecha de la Toma de Posesión, que no previeran su cumplimiento, el Concesionario estará, por aquel incumplimiento, exento de responsabilidad hasta el vencimiento de tales contratos.

Todas las actividades comerciales que el Concesionario desarrolle en andenes, pasillos, vestíbulos y accesos a sus estaciones no deberán molestar, entorpecer o impedir el tránsito seguro del público. No se permitirán ocupar con esas actividades los andenes de la estación terminal RETIRO, y en las restantes su localización se hará de modo que el propio local o espacio concedido más el área normalmente ocupada por su clientela, no se sitúen a menos de 3 metros de distancia del

194



Ministerio de Economía  
y Obras y Servicios Públicos

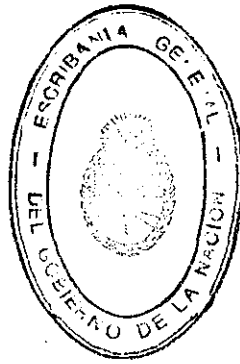

ANEXO



borde del andén.

Las actividades comerciales que se permiten desarrollar al Concesionario estarán sujetas, en lo pertinente, al cumplimiento de las normas municipales vigentes.

Las locaciones que otorgue el Concesionario deberán instrumentarse por plazos limitados a fin de poder reubicarse las actividades si el crecimiento previsible del movimiento de personas así lo exige.

Cuando a juicio de la Autoridad de Aplicación las actividades comerciales vulneren los criterios enunciados en este artículo, las mismas deberán modificarse o reubicarse en forma inmediata, siendo responsabilidad del Concesionario adoptar las medidas conducentes a tal fin, pudiendo requerir la colaboración del Concedente a tales efectos.


La Autoridad de Aplicación podrá exigir al Concesionario la traslación, modificación o supresión de locales y/o medios publicitarios instalados en violación de las especificaciones del Pliego o del presente Contrato, debiendo el Concesionario proceder a lo ordenado en un plazo de TREINTA (30) días en el caso de locales y CINCO (5) días en el caso de publicidad. En cualquier caso el Concedente podrá ejercer por sí sus derechos para hacer cesar las mencionadas actividades.

Los eventuales perjuicios ocasionados a los ocupantes de tales locales o espacios, derivados de la violación de especificaciones mencionada en el párrafo anterior, serán

M.E. y  
O. y S.P.  
194



Ministerio de Economía  
y Obras y Servicios Públicos

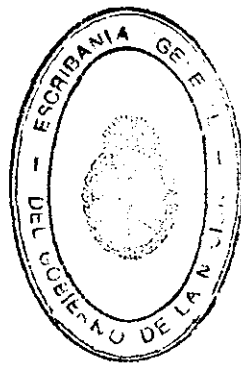

ANEXO



soportados por el Concesionario, a su exclusivo costo y cargo sin que ello pudiere llegar a afectar los montos de subsidio que deba percibir.

Todos los contratos de locación de espacios que otorgue el Concesionario deberán concluir, indefectiblemente, al finalizar la Concesión.

La Autoridad de Aplicación, podrá realizar los controles tendientes a verificar el cumplimiento de las normas de higiene y seguridad, y podrá proceder a exigir la modificación o supresión de locales, escaparates o instalaciones que pudieran total o parcialmente representar un peligro actual o potencial para los usuarios o para el servicio.

Las actividades que se autorizan o se autoricen en el futuro, no estarán exentas del pago de las tasas, impuestos y/o contribuciones que gravaren las mismas, y deberán ajustarse al cumplimiento de las normas reglamentarias vigentes o a dictarse por las autoridades competentes.

Desde el acto de la Toma de Posesión del Grupo de Servicios Concedido, el Concesionario asumirá en cada uno de los Contratos Cedidos las obligaciones y derechos que le correspondieran en los mismos a FE.ME.SA., por los períodos posteriores a la fecha de la Toma de Posesión.


En los casos que fuere necesario, se procederá a firmar ante Escribano Público, la pertinente cesión de derechos, acciones y obligaciones a los efectos que la misma

M.E. y  
C.O.S.P.  
194

75



Ministerio de Economía  
y Obras y Servicios Públicos

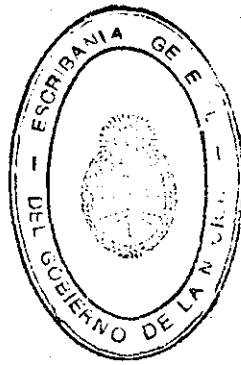

ANEXO



resulte oponible a terceros.

FE.ME.SA. tendrá a su cargo la notificación fehaciente a los terceros contratantes de la cesión que se perfeccionare en cada caso, quienes desde ese momento tendrán relación directa y única con la Sociedad Anónima Concesionaria.

El Concedente entregará al Concesionario todos los originales de los contratos cedidos o copia autenticada de ellos, y un informe respecto de cada uno de ellos y del estado de su cumplimiento, indicando las prestaciones pendientes de ejecución por cada una de las partes. Asimismo, a solicitud del Concesionario, y para el caso que espacios o locales se encontraren indebidamente ocupados, FE.ME.SA. o la Autoridad de Aplicación, podrán conferir poder especial a favor del Concesionario para que éste, en representación de los nombrados según corresponda, inicie y/o lleve adelante las acciones legales tendientes a obtener la desocupación. Las costas emergentes de dichas acciones legales estarán a cargo del Concedente.

Desde el momento que el Concesionario se hace cargo de los contratos, el mismo podrá realizar negociaciones o rescisiones totales o parciales de los mismos, pero en ningún caso dichos actos podrán ser motivo de responsabilidad alguna para FE.ME.SA., y/o la Autoridad de Aplicación, y el costo eventual que surgiera de todo ello, no podrá ser imputado al costo de explotación ni al subsidio que recibiera el Concesio-

M.E. y  
O.y S.P.  
1974

76



Ministerio de Economía  
y Obras y Servicios Públicos



ANEXO



nario por la explotación del servicio, es decir, que por ello responderá el Concesionario con sus propios recursos.

Al término de los contratos cedidos, el Concesionario podrá o no renovar los mismos en las condiciones que considere conveniente, pero en todos los casos dichos actos no podrán extender sus efectos más allá del plazo de vigencia del presente Contrato de Concesión del Servicio.

Igual prohibición regirá respecto de los contratos que firmare el Concesionario durante el plazo de la Concesión, salvo aquéllos que -previa aceptación expresa del Concedente- fueren indispensables para la continuidad de la prestación del servicio, en cuyo caso al término de la Concesión, podrán las partes fijar las pautas para la transferencia de dichos contratos al Concedente.

Respecto de las prestaciones pendientes de ejecución al momento de perfeccionarse la cesión o transferencia de los contratos al Concesionario, en las que existiere mora por parte de FE.ME.SA., ésta asumirá la obligación de cancelar los montos que se adeudaren y/o se hará responsable frente al Concesionario de los reclamos que el mismo pudiese recibir por tal mora.

10.6. CONTRATOS DE PUBLICIDAD.

Tratándose de contratos de publicidad, el Concesionario, al vencimiento de los contratos transferidos, podrá explotar espacios para la exhibición de publicidad gráfica en el interior de los coches; en paredes, techos, andenes, etc.,


M.E. y  
C.P.S.P.  
194

77





Ministerio de Economía  
y Obras y Servicios Públicos

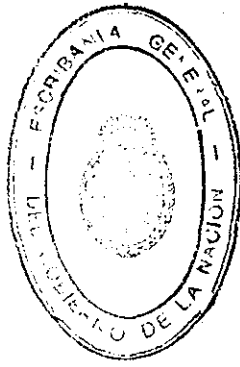

ANEXO



de las estaciones y en los terrenos del área operativa de la zona de vía y de los cuadros de estación, y en el espacio aéreo correspondiente a la zona de concesión, con sujeción a las siguientes normas:

Dicha publicidad gráfica no deberá entorpecer la señalización del mismo tipo dirigida a los pasajeros y al público en general, para su orientación e información, prevención y educación.

La publicidad gráfica realizada utilizando los inmuebles del Grupo de Servicios Concedido no deberá obstaculizar la visibilidad de la señalización ferroviaria ni la de los pasos a nivel. Tampoco deberá infringir las normas vigentes en cuanto a seguridad del tránsito en calles y caminos.

No se admitirá publicidad sonora (altavoces u otros sistemas).

Los contratos de publicidad gráfica que utilicen el espacio aéreo correspondiente a la zona de Concesión contendrán cláusulas estableciendo la precariedad de la autorización, toda vez que la Autoridad de Aplicación retiene el derecho a explotar dicho espacio aéreo y las áreas no operativas.


Los contratos de publicidad contendrán cláusulas relativas al cumplimiento de las normas vigentes sobre publicidad, de carácter nacional, provincial y municipal.

Todos los contratos de locación de publicidad que

ME y  
194



Ministerio de Economía  
y Obras y Servicios Públicos

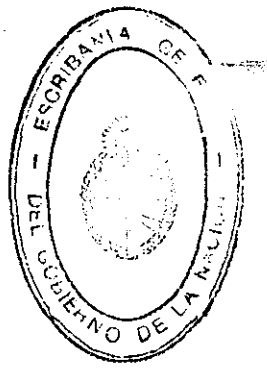

ANEXO



otorgue el Concesionario deberán concluir, indefectiblemente, al finalizar el Contrato de Concesión.

**10.7. CONTRATOS DE APROVISIONAMIENTO DE TRACTO SUCESIVO.**

Los pagos efectuados por las partes en concepto de provisiones o servicios, cuyo período de aprovisionamiento trascienda la fecha de Toma de Posesión, y los consumos de energía, servicios de comunicaciones, y otros de igual naturaleza que abarquen lapsos anteriores y posteriores a la citada fecha, serán asumidos por FE.ME.SA. y por el Concesionario en proporción a los días o las cantidades que correspondan a cada parte. Criterio similar se aplicará al término de la Concesión.

**ARTICULO 11. DEL MANTENIMIENTO DE LOS BIENES AFECTADOS A LA CONCESION.**

11.1. El Concesionario se obliga al mantenimiento de los bienes transferidos con la Concesión, o incorporados a ella posteriormente, conservándolos en aptitud para el servicio a prestar, a fin de que éste se cumpla siempre en condiciones de eficiencia y seguridad.

También deberá recuperar el estado de los bienes que le hubieran sido transferidos en estado deficiente por mantenimiento diferido.

Al cabo de su vida útil o alcanzada su obsolescencia durante la vigencia de la Concesión, esos bienes serán dados de baja con el visto bueno de la Autoridad de Aplicación.

MEM  
CIVIL  
194


*[Handwritten signature]*

*[Handwritten signature]*

*[Handwritten signature]*



Ministerio de Economía  
y Obras y Servicios Públicos

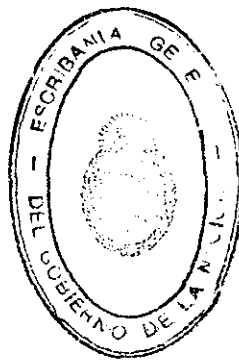

11.2. De acuerdo con los objetivos del Concedente expuestos en el Pliego de la Licitación, y con los términos de la oferta del Concesionario, éste deberá realizar el programa de mantenimiento para cada una de las categorías principales de bienes afectados al servicio objeto de Concesión, tanto los recibidos como los incorporados durante el transcurso de la Concesión, ejecutando el programa de mantenimiento previsto en su oferta, según las normas e instrucciones que se indican en el Anexo XXV.

11.3. El Concesionario deberá efectuar el mantenimiento de los bienes siguiendo las normas permanentes que rigen para FE.ME.SA., aún cuando ellas no hubieran sido aplicadas en los años recientes o hubieran sido sustituidas por otras de emergencia. En ausencia de tales normas se seguirán las recomendaciones de los fabricantes o las que aconseje la práctica internacional para casos semejantes.


11.4. Las partes acuerdan colaborar en el establecimiento de los mejores programas de mantenimiento consistentes con los objetivos del Concedente de mejoramiento del estado de los Bienes de la Concesión, según el presente Contrato.

11.5. Si en algún momento durante el término de la Concesión el Concedente determina que los trabajos de mantenimiento no han sido realizados por el Concesionario en el nivel requerido según los estándares de mantenimiento aplicables, el Concedente notificará al Concesionario por escrito y el Concesionario


194



Ministerio de Economía  
y Obras y Servicios Públicos

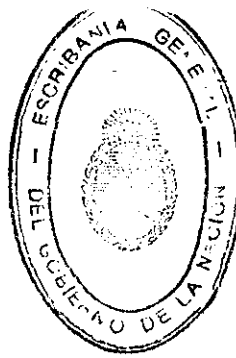

ANEXO

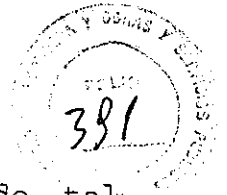

dentro de los TREINTA (30) días de la recepción de tal notificación realizará las acciones que sean necesarias para llegar al nivel de mantenimiento requerido.

11.6. Si el Concesionario entendiera que las normas vigentes resultan inapropiadas, por exceso o por defecto, para mantener el buen estado de los bienes, podrá proponer a la Autoridad de Aplicación otras que las sustituyan.

11.7. El Concesionario deberá mantener el buen estado de los Bienes de la Concesión hasta el momento de su devolución al término de aquella, sin diferir las tareas e intervenciones de los ciclos programados de mantenimiento.

Deberá efectuar las tareas de mantenimiento propuestas en su oferta respecto a la infraestructura y superestructura de la vía, los sistemas de señalamiento y telecomunicaciones, el material rodante, edificios y obras complementarias e instalaciones fijas en general, de manera tal que sean aptos para la operación segura, confiable y eficiente de los servicios de transporte, de acuerdo a los objetivos fijados por la Autoridad de Aplicación, en las Condiciones Particulares de la Concesión.

**ARTICULO 12. DE LOS PROGRAMAS DE INVERSIONES.**

12.1. El Concesionario se obliga a ejecutar los Programas de Inversiones establecidos en el Anexo XXVI/1, en los que se incluyen las obras, instalaciones y provisiones con las cotizaciones correspondientes y cronogramas de ejecución, todo lo

194


*[Handwritten signature]*

*[Handwritten mark]*

*[Large handwritten signature]*



Ministerio de Economía  
y Obras y Servicios Públicos

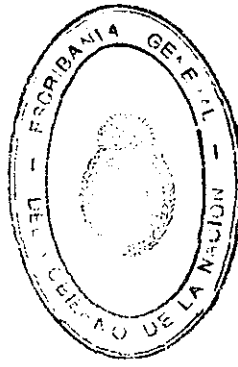

ANEXO



cual ha sido aceptado por la Autoridad de Aplicación.

Las obras, instalaciones y provisiones se ceñirán a lo establecido en la documentación técnica del Anexo XXVI de las Condiciones Particulares para la Línea BELGRANO SUR y a las aclaraciones complementarias que para algunos subprogramas se indican en el Anexo XXVI/2.

El cronograma de pagos al Concesionario, por el Programa de Inversiones, es el que se indica en el Anexo XXVI/3.

El Concesionario podrá proponer a la Autoridad de Aplicación o ésta a su vez proponer al Concesionario, modificaciones al Programa de Inversiones que se juzguen fundadamente necesarias o convenientes para la prestación del servicio. Esas modificaciones podrán consistir en sustitución o modificación de proyectos y/o de los cronogramas de ejecución, pero no deberán en ningún caso significar un mayor monto de inversión respecto del programa original ni acrecentar los desembolsos de cada año de la Concesión.


Si la propuesta de algún nuevo proyecto efectuada por alguna de las partes no resultare conveniente a juicio de la otra el Concesionario deberá continuar la ejecución del Programa de Inversiones establecido en el presente Contrato de Concesión, sin derecho a reclamo alguno.

Si lo que resultara inconveniente no fuera el proyecto sino su cotización, su ejecución deberá hacerse bajo


194



Ministerio de Economía  
y Obras y Servicios Públicos

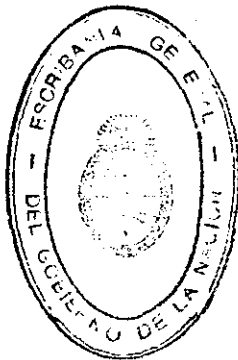

ANEXO

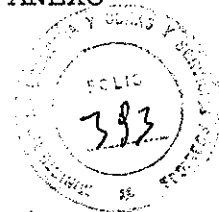

un régimen de concurso de precios o licitación, propio del Concesionario, previamente comunicado a la Autoridad de Aplicación, que asegure la obtención de ofertas técnica y económicamente convenientes.

**12.2. INVERSIONES COMPLEMENTARIAS.**

El Concesionario podrá realizar por cuenta y cargo del Concedente un Programa de Inversiones Complementarias, por un monto total en el período de la Concesión que no deberá superar el QUINCE POR CIENTO (15 %) del costo del Programa de Inversiones cotizado y aceptado por la Autoridad de Aplicación para el presente Contrato. El monto así determinado se distribuirá entre los DIEZ (10) años de la Concesión, de modo que en cada año no sea superado el DOCE Y MEDIO POR CIENTO (12,5 %) del mismo.

El Programa de Inversiones complementarias correspondiente a cada año de la Concesión será propuesto por el Concesionario, para su previa aprobación por la Autoridad de Aplicación, antes de CUARENTA Y CINCO (45) días de la iniciación de dicho año. Para el primer año de la Concesión, dicha propuesta podrá presentarse a partir de la fecha de vigencia del presente Contrato y durante los NOVENTA (90) días siguientes a la Toma de Posesión. La Autoridad de Aplicación deberá expedirse dentro de los TREINTA (30) días a partir de su recepción, y si no lo hiciera, el programa se considerará aprobado.

1974


*[Handwritten signature]*

*[Handwritten signature]*

*[Large handwritten signature]*



Ministerio de Economía  
y Obras y Servicios Públicos

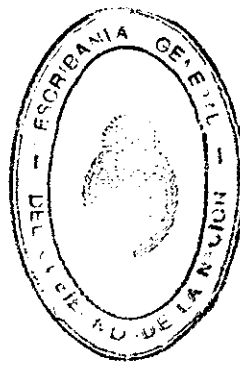

ANEXO



En igual sentido podrá la Autoridad de Aplicación proponer la realización de inversiones complementarias dentro de los lineamientos precedentemente descritos, cuando a su juicio las mismas resulten necesarias para la mejor prestación de los servicios concedidos. En este supuesto el Concesionario deberá cotizar las obras propuestas por la Autoridad de Aplicación, quien decidirá sobre el particular, siguiendo el procedimiento descrito en el párrafo anterior.

Las obras y provisiones del Programa de Inversiones complementarias serán realizadas por un régimen de concurso de precios o licitación propio del Concesionario, que asegure la obtención de ofertas convenientes técnica y económicamente, debiendo el Concesionario hacer conocer a la Autoridad de Aplicación el procedimiento a seguir a tal fin.

El monto por el cual será ejecutada cada obra será informado a dicha Autoridad para su aprobación previa a la adjudicación y contratación.


**12.3. INVERSIONES DEL CONCESIONARIO.**

Sin perjuicio de las inversiones referidas en los Artículos 12.1. y 12.2. del presente, el Concesionario podrá efectuar por su cuenta y cargo y a su riesgo inversiones adicionales que a su juicio impliquen mayor productividad, disminución de costos o aumento de ingresos. Dichas inversiones deberán contar con la previa aprobación de la Autoridad de Aplicación únicamente en el caso que modificaran las instala-

194



Ministerio de Economía  
y Obras y Servicios Públicos

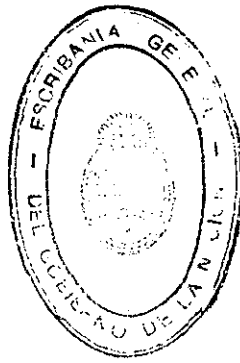

ANEXO



ciones del Grupo de Servicios Concedido, o cuando involucren la seguridad de las operaciones y/o de los pasajeros y/o del público en general.

Los bienes incorporados por estas inversiones quedarán en poder del Concedente al término de la Concesión.

**12.4. PASOS A NIVEL O A DIFERENTE NIVEL.**

El Concesionario no podrá cerrar ningún paso a nivel habilitado, ni abrir nuevos pasos sin contar con la previa y expresa autorización de la Autoridad de Aplicación.

Con el objeto de adecuar los equipamientos de seguridad en los pasos a nivel, la Autoridad de Aplicación y el Concesionario acuerdan seguir el procedimiento indicado en el Anexo XXVII.

Para la ejecución de pasos a diferente nivel, se seguirá el procedimiento establecido en los artículos 20, 21 y 22 de las Condiciones Particulares de la licitación correspondiente a la Línea BELGRANO SUR.

**12.5. PROYECTOS FERROURBANISTICOS.**

Los proyectos de reestructuración ferroviaria urbana que involucren la consolidación de líneas y/o de estaciones; la concentración de actividades ferroviarias que resulten subsistentes y la inactivación de otras que resulten innecesarias, y la consiguiente liberación de terrenos para ser afectados a planes urbanísticos y viales tanto de la Municipalidad de la Ciudad de Buenos Aires como de los municipios o de

1914

*[Handwritten signature]*

*[Handwritten signature]*


*[Handwritten signature]*

*[Handwritten signature]*





Ministerio de Economía  
y Obras y Servicios Públicos

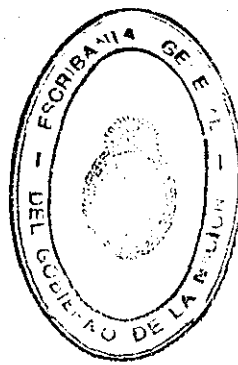

ANEXO



la Provincia de Buenos Aires, han de ser considerados por el Concesionario con un enfoque de planeamiento de largo plazo del Grupo de Servicios Concedido, siguiendo los criterios y pautas establecidas en el artículo 24 de las Condiciones Particulares.

**12.6. CENTROS DE TRANSBORDO.**

El Concesionario deberá identificar, dentro de los terrenos del Grupo de Servicios Concedido, los adecuados para la construcción de estaciones de transferencia con Subterráneos de Buenos Aires y con el autotransporte colectivo, y otros que fueran adecuados para la instalación de playas de estacionamiento de automóviles, así como otros inmuebles pertenecientes a FE.ME.SA. pero no integrantes del Grupo de Servicios Concedido que resulten aptos a los mismos fines, procediendo de conformidad a lo establecido en el Artículo 25 de las Condiciones Particulares.

**ARTICULO 13. DE LA EJECUCION DE LAS OBRAS.**

**13.1. PROGRAMACION DE LAS INVERSIONES DEL AÑO.**


Con anticipación no menor de SESENTA (60) días a la finalización de cada año de la Concesión, el Concesionario presentará a la Autoridad de Aplicación la programación de las inversiones correspondientes al año siguiente. La Autoridad de Aplicación deberá comunicar sus observaciones, si las hubiera, dentro de los TREINTA (30) días siguientes, y en caso contrario se considerará que esa programación ha sido aceptada.

Cada programa deberá ceñirse a los proyectos de

M.E.Y  
C. 1. 2. 3.  
1944



Ministerio de Economía  
y Obras y Servicios Públicos

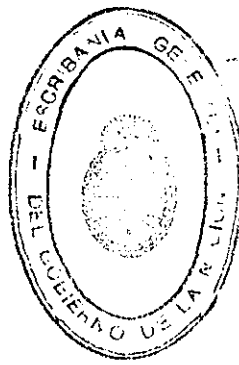

ANEXO



inversión y cronogramas establecidos para los mismos en el presente Contrato de Concesión, con las modificaciones resultantes del avance ya registrado en su realización. Cada año se agregará al programa respectivo el Programa de Inversiones complementarias definido en el Artículo 17 de las Condiciones Particulares, identificando los proyectos y su cronograma de ejecución.

Para cada proyecto, obra o suministro se presentará la programación según se desarrolla en el artículo 44 de las Condiciones Particulares.

**13.2. DOCUMENTACION TECNICA.**

El Concesionario deberá preparar la documentación técnica definitiva y el proyecto ejecutivo de cada obra, instalación, reparación o fabricación, los cuales, previo a la iniciación de cualquier trabajo, deberán someterse a consideración de la Autoridad de Aplicación, de conformidad al trámite previsto por el artículo 45 de las Condiciones Particulares.

**13.3. EJECUCION Y PAGO DE LAS OBRAS**


El Concesionario informará a la Autoridad de Aplicación la fecha en que tendrá inicio cada obra o trabajo, dando toda la información sobre el lugar y, eventualmente, sobre el subcontratista, que permita a la Inspección de Obras, cuyas facultades se establecen en el Artículo 14 del presente, cumplir con su tarea de fiscalización. Las facilidades que el Concesionario deberá proveer a la Inspección deberán estar

194

*[Handwritten signatures and marks]*



Ministerio de Economía  
y Obras y Servicios Públicos

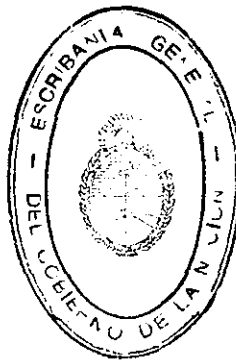

ANEXO



disponibles al momento del inicio de cada obra. La iniciación se formalizará suscribiendo los representantes de la Inspección y de la Autoridad de Aplicación el acta respectiva.

Toda la documentación técnica de la obra o suministro deberá estar aprobada a la fecha de iniciación de cada una, salvo que la Autoridad de Aplicación eximiera de dicha obligación tratándose de aspectos de menor significación, lo cual constará en el Acta de Iniciación.

La ejecución, recepción, certificación y pago de las obras, se ajustará a lo previsto en los artículos 46 y siguientes de las Condiciones Particulares y en el Anexo XXVI/3.

Siguiendo los lineamientos establecidos en el Decreto N° 1143/91 (Artículo 10) el Concedente aceptará las medidas tendientes a asegurar el pago de los certificados de obra aprobados por la Autoridad de Aplicación, mediante la inclusión en el Presupuesto Anual de Gastos y Recursos de las correspondientes partidas con afectación específica a dichos gastos.

La Unidad de Auditoría Interna del Ministerio de Economía y Obras y Servicios Públicos, de conformidad a lo dispuesto por la Ley de Administración Financiera, controlará el cumplimiento oportuno de los pagos comprometidos por el Concedente.


#### 13.4. FONDO DE REPAROS

Del importe que se liquide a favor del Concesionario en cada Certificado, por los trabajos básicos, por los

194



Ministerio de Economía  
y Obras y Servicios Públicos

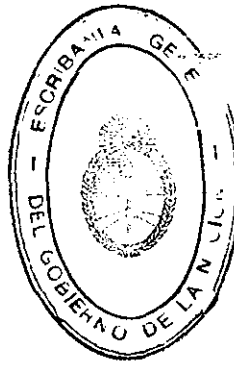

ANEXO



adicionales o por cualquier otro motivo, se deducirá el CINCO POR CIENTO (5 %) con destino a formar un fondo de reparos, y su importe se consignará en los certificados, aplicándose el descuento a la suma total que corresponda abonar.

El monto retenido podrá ser sustituido por una garantía a satisfacción de la Autoridad de Aplicación. En este caso, las facturas para el recobro de la deducción del monto retenido por fondo de reparos deberán presentarse simultáneamente con las que originaron tales retenciones, en la dependencia correspondiente.

A partir de la entrega de aquellas facturas, y hasta DIEZ (10) días antes de la fecha de su vencimiento, como mínimo, deberán presentarse en la misma dependencia las garantías que respaldarán la sustitución de los fondos a retener, juntamente con una copia de las facturas ya presentadas para el recobro.


En caso de presentar seguro de caución como garantía sustitutiva del Fondo de Reparos retenido, el asegurador se constituirá en fiador solidario liso, llano y principal pagador de la garantía prevista en el presente artículo.

El reintegro de las sumas depositadas en el fondo de reparos, o de las garantías que respalden la sustitución de dicho fondo, deducidos los cargos que correspondieren formular al Concesionario, será efectuado una vez recibida definitivamente cada una de las obras que compone el Programa de

194



Ministerio de Economía  
y Obras y Servicios Públicos

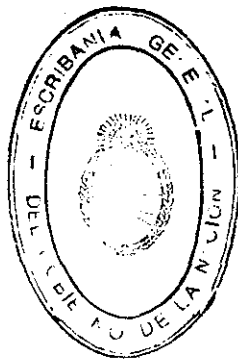

ANEXO



Inversiones.

**13.5. TRABAJOS ADICIONALES**

Todo material, elemento o trabajo necesario para la ejecución de las obras de acuerdo al Contrato de Concesión, y para que la misma responda a sus fines y objeto, deberá ser abastecido o ejecutado por el Concesionario sin considerarlo adicional, entendiéndose que el mismo se halla incluido en el valor total cotizado y prorrateado en los distintos rubros que integran su oferta.

Se considerarán adicionales solamente los materiales o trabajos que provengan de modificaciones o ampliaciones a lo estipulado en la documentación técnica correspondiente a la obra autorizada por la Autoridad de Aplicación. Dichos adicionales estarán sujetos a todas las condiciones generales y particulares establecidas para la obra principal.

En tanto la Inspección no apruebe un trabajo adicional, el Concesionario se obliga a no paralizar la obra básica y continuar con el plan de trabajos trazado para ella hasta que de común acuerdo se complete la gestión del adicional, en la medida que éste no afecte la obra contratada.

**13.6. INTERFERENCIA DE LAS OBRAS CON LA OPERACION**

El Concesionario ejecutará las obras de manera tal que su ejecución no interfiera los servicios que debe prestar, no resultando dichas obras causa eximente de la aplicación de penalidades por incumplimiento de los estándares de servicio

194

*[Handwritten signature]*


*[Handwritten signature]*

*[Handwritten signature]*

*[Handwritten signature]*



Ministerio de Economía  
y Obras y Servicios Públicos

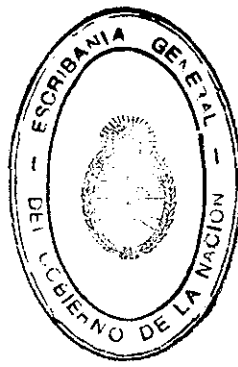

594

ANEXO



fijados en el Contrato.

Si la interferencia fuera inevitable, el Concesionario ejecutará las obras y los servicios de manera de hacer mínima la alteración de los últimos. La programación de los servicios que resulte, deberá ser sometida a la aprobación de la Autoridad de Aplicación y anunciada al público con una antelación no menor a SIETE (7) días corridos.

La aplicación de penalidades por incumplimiento de los estándares de servicio establecidos en el Contrato de Concesión se hará, mientras duren las obras, en relación a la nueva programación de los servicios.

Si las obras no permitieran, mientras ellas duren, que el servicio prestado sea de calidad superior a la mínima establecida en el Contrato de Concesión, ello no dará derecho a reclamo alguno de parte del Concesionario, en relación con el impedimento que sufra para cumplir los requisitos establecidos por el Artículo 7.1.3. para optar a un aumento de la tarifa básica.

**13.7. SUBCONTRATACION.**

El Concesionario podrá subcontratar la ejecución de obras comprendidas en el Programa de Inversiones o aquéllas autorizadas como complementarias o adicionales. Asimismo podrá subcontratar los servicios que considere convenientes, pero solamente aquéllos que sean accesorios de la explotación.

El Concesionario en tales casos, deberá tomar todas


194

*[Handwritten signatures and marks]*

*[Handwritten signatures and marks]*



Ministerio de Economía  
y Obras y Servicios Públicos

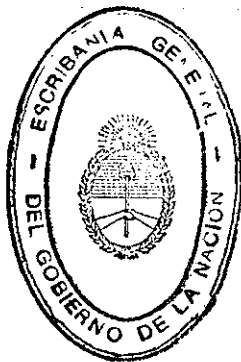

ANEXO



las previsiones necesarias y convenientes para evitar que los subcontratistas o sus dependientes puedan ejercer cualquier tipo de acción contra el Concedente. A este efecto, será de aplicación supletoria en su caso, el mismo criterio establecido en el Artículo 36.3. del Pliego de Bases y Condiciones Generales para FE.ME.SA. o F.A..

**13.8. MEDIDAS DE SEGURIDAD.**

El Concesionario cumplirá la legislación vigente en cuanto a seguridad del trabajo, y con las Normas sobre Medidas de Seguridad para Empresas Contratistas de FE.ME.SA..

Cuando el Concesionario o una empresa subcontratista utilice, durante la realización de una obra, zorras, acoplados o cualquier otro vehículo que circule sobre la vía férrea, esa circulación deberá hacerse acorde con las normas del Reglamento Operativo y disposiciones especiales vigentes sobre el Grupo de Servicios Concedido. El personal a cargo de la conducción de dicho equipo deberá conocer las normas del mismo, ser físicamente apto y estar habilitado por la autoridad competente.

**13.9. TRAMITACIONES ANTE ENTIDADES OFICIALES Y PRIVADAS.**


La preparación, presentación y tramitación correspondiente a la aprobación del proyecto de las instalaciones y obras que ejecutará el Concesionario, estarán a su cargo. El Concesionario deberá realizar todo trámite o presentación necesaria antes y durante la ejecución o la finalización de las

M.E. y  
O. y S. P.  
194

*[Handwritten signatures and initials]*



Ministerio de Economía  
y Obras y Servicios Públicos

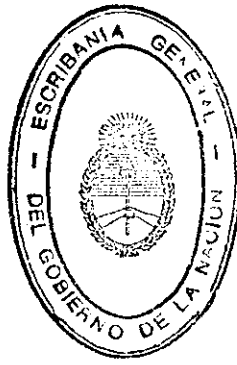

ANEXO



obras.

Serán por su cuenta todos los gastos que demanden las tramitaciones, pago de derechos y aprobaciones necesarias. El Concesionario estará obligado a obtener los permisos necesarios de organismos nacionales, provinciales y municipales, y de las empresas estatales o privadas de servicios públicos.

**ARTICULO 14. DEL CONTROL Y LA FISCALIZACION.**

14.1. La Autoridad de Aplicación de la Concesión o el Organismo en quien delegue tal cometido, fiscalizará el cumplimiento del Contrato de Concesión por medio de la AUDITORIA y de la INSPECCION DE OBRAS, cuyas funciones son definidas en las Condiciones Particulares, quienes efectuarán el control de las actividades del Concesionario en cumplimiento del Contrato de Concesión, implementando el sistema adecuado que evite producir perturbaciones en la gestión del Concesionario.

Los controles, cuyo costo estará a cargo de la Autoridad de Aplicación, serán ejercidos en forma sistemática o circunstancial, según convenga a la naturaleza de las obligaciones a fiscalizar. Dicha función podrá ser llevada a cabo en forma directa por la propia Autoridad de Aplicación, por quien ella designe, o a través del Organismo de Control en quien se delegue tal cometido, de acuerdo a lo previsto en el Artículo 6.4.


Las tareas de fiscalización por parte de la Auditoría y la Inspección de Obra, se llevarán a cabo con arreglo a lo

M.E. y  
O. y S.P.  
194





Ministerio de Economía  
y Obras y Servicios Públicos

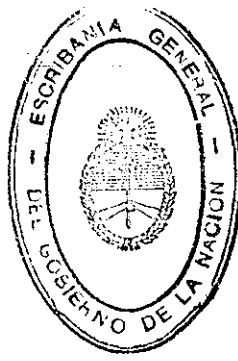

previsto por los artículos 37 y ss. de las Condiciones Particulares.

14.2. El Concesionario deberá mantener los sistemas de información que permitan a la Autoridad de Aplicación medir el desempeño y el cumplimiento de las obligaciones a su cargo. Esos sistemas estarán siempre disponibles para su consulta por la Autoridad de Aplicación o por los auditores que ella designe.

14.2.1. El Concesionario, con periodicidad trimestral, deberá poner a disposición de la Autoridad de Aplicación, y de acuerdo a las instrucciones que ésta le imparta, sendas planillas de "fluir de fondos" y de "estado de tesorería" a fin de exhibir la aplicación de los recursos provenientes del subsidio, según Anexos XXVIII/1 y XXVIII/2.

Asimismo, con periodicidad trimestral, deberá presentar la información contable, según modelo del Anexo XXVIII/3.

La Autoridad de Aplicación, a través de agentes debidamente autorizados por la misma, podrá tener acceso a la contabilidad del Concesionario, en las oportunidades en que aquélla lo estime necesario, aunque evitando producir perturbaciones en la gestión administrativa de aquél. Tal contabilidad deberá mantenerse actualizada, admitiendo sólo la demora que no llegue a invalidar el soporte para la toma de decisiones.


La Autoridad de Aplicación se compromete, por sí y

M.E.P.  
C. 194

*[Handwritten signatures and initials]*



Ministerio de Economía  
y Obras y Servicios Públicos

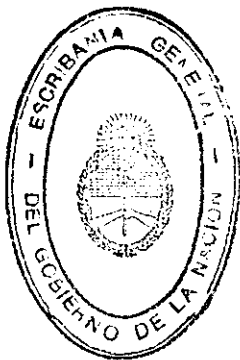

ANEXO



por sus agentes autorizados, a guardar estricta reserva respecto de la información contable puesta a su alcance.

14.2.2. El Concesionario deberá producir información estadística e indicadores de carácter técnico, operativo, comercial y económico financiero según detalle y periodicidad dada en los Anexos XXVIII/4, XXVIII/5, XXVIII/6 y XXVIII/7. Dicha información deberá permitir la continuidad de las series de información previamente publicadas por F.A., FE.ME.SA., según corresponda, a las que podrá incorporar nuevos conceptos estadísticos pero no suprimirlos o modificarlos sin aprobación de la Autoridad de Aplicación.


14.3. El Concesionario está obligado a permitir el acceso y el ejercicio de las facultades de control de la Autoridad de Aplicación, suministrando toda la información que al efecto se le requiera y poniendo a su disposición toda la documentación administrativa y contable que permita verificar el cumplimiento de las obligaciones de cualquier naturaleza a cargo del Concesionario.

Las facultades que ejercerán la Inspección y la Auditoría son independientes de las de fiscalización del cumplimiento de las obligaciones derivadas de la custodia y preservación de los bienes afectados a la Concesión, así como las del cumplimiento de las normas generales de índole impositiva, laboral, sanitaria y otras que corresponden a otras dependencias públicas competentes en esos aspectos.

M.E. y  
O.S.P.  
194



Ministerio de Economía  
y Obras y Servicios Públicos

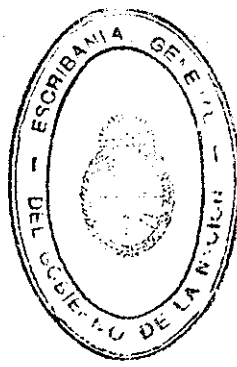

ANEXO



14.4. Las comunicaciones entre las partes, que sean relativas al cumplimiento de las obligaciones del Contrato de Concesión, se cursarán entre el Concesionario y la Auditoría o la Inspección, con las formalidades enunciadas en el artículo 40 de las Condiciones Particulares. El resto de las comunicaciones entre las partes tendrá lugar mediante notas comunes.

14.5. Las órdenes de servicio o llamados de atención deberán ser cumplidos por el Concesionario en las condiciones impuestas por el Pliego de Condiciones Particulares.

**ARTICULO 15. DEL PERSONAL AFECTADO A LA CONCESION.**

**15.1. DE LA ORGANIZACION EMPRESARIA Y CUADROS GERENCIALES.**

15.1.1. A los fines de la administración eficiente de los recursos humanos, técnicos y financieros necesarios para la gestión del servicio público concedido, el Concesionario estima apta la organización propuesta en el plan empresario ofrecido, comprometiéndose a mantener siempre una estructura acorde a las necesidades del servicio y al eficaz cumplimiento de las obligaciones asumidas en el presente Contrato.

Quando a criterio de éste se evidencie la necesidad o conveniencia de efectuar cambios en su organización, procederá a su reestructuración, informando de ello a la Autoridad de Aplicación.


**15.2. DEL PERSONAL AFECTADO A LA OPERACION DE LOS SERVICIOS**

15.2.1. El Concesionario tomará a su cargo el personal que seleccione del plantel que actualmente presta servicios en el


M.E. y  
O.S.P.  
194



Ministerio de Economía  
y Obras y Servicios Públicos

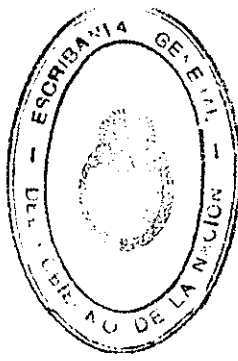

ANEXO

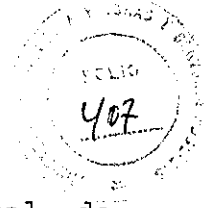

Grupo de Servicios Concedido y Administración Central de FE.ME.SA., cuya nómina se consigna en el Anexo XXIX.

En el citado Anexo se referencian sus datos identificatorios, dependencias o áreas en que prestan servicios, categorías, y escala salarial.

Este personal, a partir de la fecha de su incorporación al plantel del Concesionario, dependerá de éste a todos los efectos, legal y laboralmente.

Las condiciones de trabajo que registrarán el desempeño de dicho personal serán las que directamente convengan el Concesionario con las asociaciones gremiales que correspondan a las diferentes funciones ejercidas.


15.2.2. El personal que el Concesionario tome a su cargo, ingresará a la planta permanente de la Sociedad Anónima Concesionaria, en la situación laboral en la que se encuentre en FE.ME.SA., según corresponda, de acuerdo a lo dispuesto en el Decreto N° 1515 del 19 de julio de 1993, y sin que dicho personal esté sujeto a condicionamientos formales especiales.

El Concesionario, será responsable en su carácter de empleador por las obligaciones emergentes de la Ley N° 20.744, modificada por Ley N° 21.297 (T.O. Decreto 390/76), con las modificaciones introducidas por la Ley N° 24.013 y demás normas complementarias que resulten aplicables a la presente Concesión en lo referente a jornada de trabajo, higiene y seguridad, accidentes de trabajo, y normas convencionales, entre otras.

M.E.  
Obras  
1994



Ministerio de Economía  
y Obras y Servicios Públicos

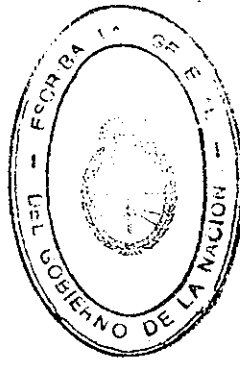

ANEXO



Quedará a cargo de FE.ME.SA., según corresponda, el pago de toda suma (incluyendo remuneraciones, salario familiar, salario por enfermedad o accidente, vacaciones, aguinaldo, aportes previsionales, sindicales y de la seguridad social, indemnizaciones laborales y civiles) que corresponda al personal tomado por el Concesionario, con motivo de hechos ocurridos durante la relación laboral anterior a la transferencia del contrato de trabajo, de conformidad a las previsiones del artículo 39 del Pliego de Bases y Condiciones Generales.

**ARTICULO 16. DEL REGIMEN DE PENALIDADES.**

16.1. Los incumplimientos del Contrato verificados por la Autoridad de Aplicación darán lugar a la aplicación de sanciones que se graduarán en función de la gravedad de la infracción cometida, desde un apercibimiento hasta multas, cada una de las cuales podrá llegar hasta un CINCO POR CIENTO (5%) del monto total de la Garantía de Cumplimiento de Contrato.

Si el valor de las multas aplicadas en el período anterior de CINCO (5) años a la fecha de imposición de cada multa, sobrepasa el TREINTA POR CIENTO (30 %) de la Garantía de Cumplimiento de Contrato, la Autoridad de Aplicación podrá declarar la rescisión del Contrato en los términos del artículo 41.2, Apartado c, del Pliego de Bases y Condiciones Generales.

El régimen de penalidades al cual se refiere el presente artículo comenzará a regir a partir del primer día del quinto mes de vigencia de la Concesión.

M.E.  
C. 194

*[Handwritten signatures and marks]*



Ministerio de Economía  
y Obras y Servicios Públicos



ANEXO



16.2. Los incumplimientos a las obligaciones impuestas al Concesionario estarán sujetas a las penalidades indicadas en los Anexos XXX/1 y XXX/2.

16.3. El incumplimiento de las órdenes de servicio o llamados de atención dará lugar a las penalidades establecidas en los artículos 41 y 42 de dicho Pliego.

16.4. Las penalidades, multas o sanciones contempladas en el presente Contrato, así como en el Pliego respectivo son independientes del resarcimiento de los daños que pudieran ocasionar las conductas penadas.

**ARTICULO 17. RESPONSABILIDAD.**

**17.1. PRINCIPIO GENERAL DE RESPONSABILIDAD DEL CONCESIONARIO.**

17.1.1. Además de los casos especialmente previstos en el presente Contrato y en el marco que lo regula, se establece como principio general de responsabilidad del Concesionario, la derivada de la naturaleza del Contrato de Concesión y de los caracteres particulares del objeto del mismo.



El Concesionario deberá responder por todos los daños y perjuicios causados por el incumplimiento o mal cumplimiento de cualquiera de las obligaciones asumidas por la Concesión que se le otorga.

17.1.2. Por ejercer la tenencia y operación del Grupo de Servicios Concedido el Concesionario es el responsable de los daños y perjuicios que se produjeran como consecuencia de dicha actividad, o por la utilización o riesgo de los bienes muebles

194



Ministerio de Economía  
y Obras y Servicios Públicos

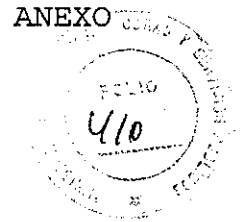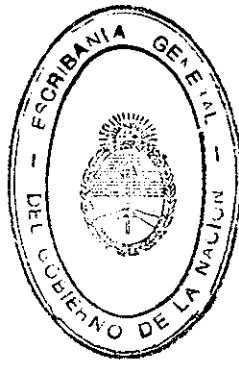

e inmuebles afectados a dicho Grupo, o por sus dependientes, personas o cosas de las cuales se sirve, con la salvedad que se formula en el párrafo siguiente respecto de daños y perjuicios al medio ambiente.

En el caso de producirse daños y perjuicios al medio ambiente -que resulten así calificados por aplicación de normas dictadas por autoridad competente- originados en el funcionamiento de activos afectados al servicio, el Concedente, salvo que ellos fueren el resultado de culpa, negligencia, o dolo del Concesionario, asumirá la responsabilidad de los mismos.

En este caso, si la aplicación de regulaciones específicas impusieran al Concesionario la obligación de realizar inversiones para evitar la repetición de tales daños y perjuicios, ellas serán solventadas por la Autoridad de Aplicación mediante el mecanismo que será convenido con aquél. Luego de realizadas en tiempo y forma dichas inversiones, el Concesionario será responsable por la repetición de tales daños y perjuicios.

17.1.3. El Concesionario deberá responder por todo daño o perjuicio causado a los Bienes de la Concesión, sean éstos muebles o inmuebles, obligándose a su reposición, reparación o indemnización, en los términos que surgen del presente Contrato y sus documentos anexos.


Sin perjuicio de lo establecido en el artículo 17.1.4. siguiente, el Concesionario será responsable por las

194


Handwritten signatures and initials at the bottom of the page.



Ministerio de Economía  
y Obras y Servicios Públicos

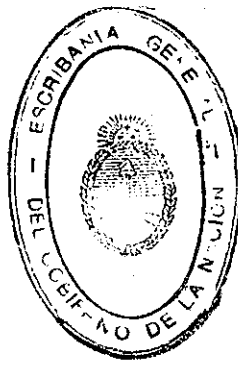

ANEXO

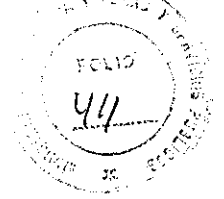


consecuencias de casos fortuitos o de fuerza mayor.

17.1.4. En el supuesto de que alguno de los activos afectados al servicio resulten destruidos o inutilizables por caso fortuito o de fuerza mayor, ocurrido luego de la Toma de Posesión, el Concesionario someterá a la aprobación del Concedente un plan que contemple las inversiones a realizar para minimizar el impacto que el evento haya producido sobre la ecuación económica de la explotación, cuya rentabilidad no podrá exceder la prevista en la Oferta.

A continuación se enuncian, a modo de ejemplo, casos fortuitos o de fuerza mayor de los que pueda resultar destruido o inutilizable alguno de los activos afectados al servicio:


- a) estado de guerra, invasión o cualquier otro acto de hostilidad por enemigo extranjero;
- b) guerra civil u otras conmociones interiores tales como revolución, insurrección, rebelión, motín y sedición a mano armada o no armada, poder militar, naval o aéreo, usurpado o usurpante; y cualquier acto de autoridad pública para reprimir o defenderse de cualquiera de esos hechos;
- c) confiscación, requisa, destrucción o daños a los bienes por orden de cualquier gobierno o autoridad pública;
- d) terremotos, temblores, erupción volcánica, tifón, huracán, ciclón u otra convulsión de la naturaleza o perturbación atmosférica;

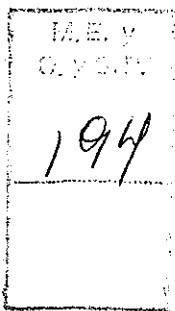





Ministerio de Economía  
y Obras y Servicios Públicos

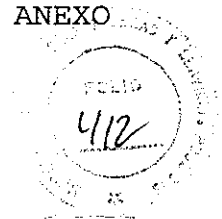

e) vicios inherentes a los bienes del Concedente existentes al momento de la Toma de Posesión, debidamente demostrados, siempre que dichos vicios no fueren producidos o agravados por reparaciones o tratamientos defectuosos realizados por el Concesionario;

Ante la configuración de un caso fortuito o de fuerza mayor, formalmente denunciado y acreditado por el Concesionario ante la Autoridad de Aplicación dentro del plazo de CINCO (5) días de acaecido o de conocido por aquél, y luego de reconocido formalmente por ésta última:

- i) No serán aplicables penalidades por incumplimientos de las obligaciones del Concesionario originados directa o indirectamente en el caso fortuito o de fuerza mayor.
- ii) El Concesionario presentará ante el Concedente el plan de inversiones al que refiere el presente artículo.
- iii) El Concesionario soportará la pérdida en sus ingresos proveniente de la disminución o interrupción de los servicios en razón de dicho acontecimiento.
- iv) Si el acontecimiento produjera la interrupción de la totalidad de los servicios de transporte que son objeto de la Concesión, el Concedente prorrogará el plazo de la misma por un lapso igual al de la mencionada interrupción.

17.1.5. Accidentes.


En todo accidente ferroviario en el que el Concesionario esté involucrado, se adoptarán las medidas correspondien-

194


Handwritten signatures and marks at the bottom of the page.



Ministerio de Economía  
y Obras y Servicios Públicos

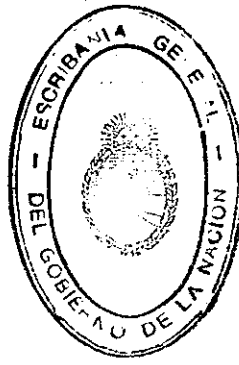

ANEXO

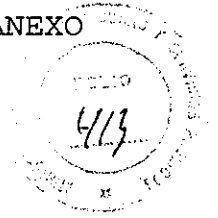

tes de acuerdo a la legislación, las reglamentaciones vigentes y a las normas particulares de cada sector.

Dentro de los TREINTA (30) días de la Toma de Posesión el Concesionario, de acuerdo con los terceros involucrados en la utilización del sector ferroviario en cuestión, cuando corresponda, definirá los procedimientos a aplicar, los que deberán asegurar la participación de aquellos terceros en la determinación de las causas, cuando ellos estén involucrados, y de acuerdo a lo indicado en los Anexos III/1 y III/2.

**17.1.6. Indemnizaciones.**

El Concesionario indemnizará a FE.ME.SA., o al ESTADO NACIONAL, según el caso, por los montos que éstos deban eventualmente abonar a terceros y que correspondan a obligaciones asumidas por aquél de acuerdo con el Pliego y el Contrato. A estos efectos se aplicarán en lo pertinente las reglas establecidas en el artículo 36.3. de las de Condiciones Generales de la Licitación.

La indemnización de los daños ocasionados al Concedente o a FE.ME.SA. deberá ser integral, por lo que si excediera el monto de la Garantía de Cumplimiento del Contrato, la Autoridad de Aplicación tendrá derecho a exigir el pago del saldo deudor aplicando los artículos 4.2. (segundo párrafo) y 26.3. de las Condiciones Generales de la Licitación.

**17.1.7. Impuestos, tasas y contribuciones.**

El Concesionario es responsable del pago de todos los


M.E. y  
O.S.P.  
194

*[Handwritten signatures]*


*[Handwritten signatures]*



Ministerio de Economía  
y Obras y Servicios Públicos

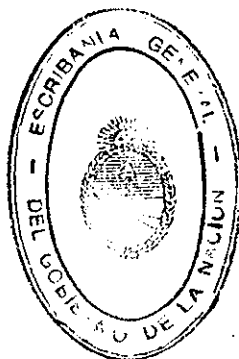

ANEXO

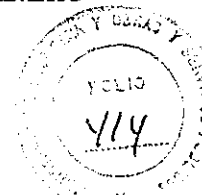

impuestos, tasas y contribuciones o gravámenes en general, sean nacionales, provinciales o municipales, que graven al Concesionario o a la actividad que desarrolle en la operación del Grupo de Servicios Concedido, o el uso y goce de los bienes entregados en Concesión, a excepción de los impuestos que graven la propiedad de dichos bienes, como ser los impuestos inmobiliarios o el impuesto a los activos, que serán soportados por FE.ME.SA. como propietario.

El Concesionario no será responsable del pago de impuestos, tasas, contribuciones o gravámenes en general que pudiesen recaer sobre el Grupo de Servicios Concedido o sobre la operación del mismo, que correspondan al período anterior al de la Toma de Posesión del Grupo de Servicios Concedido.

**17.2. PRINCIPIO GENERAL DE RESPONSABILIDAD DEL CONCEDENTE.**

17.2.1. El Concedente es responsable por los actos propios que pudieran perjudicar la normal prestación de los servicios concedidos y la utilización derivada de la tenencia de los bienes afectados a la Concesión.


17.2.2. El Concedente o FE.ME.SA., según el caso, indemnizarán al Concesionario por los montos y en las circunstancias y condiciones establecidas en el artículo 36.3. de las Condiciones Generales de la Licitación que éste deba pagar a terceros a raíz de toda sentencia firme dictada contra él por obligaciones de FE.ME.SA. que no debieran ser asumidas por el Concesionario de acuerdo con los términos del Pliego y del

M.E. Y  
O.S.P.  
194

*[Handwritten signatures and scribbles]*



Ministerio de Economía  
y Obras y Servicios Públicos

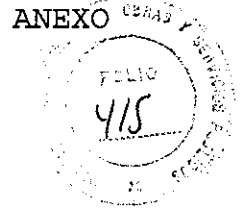

Contrato. FE.ME.SA. sólo indemnizará al Concesionario hasta la suma de capital ajustado, intereses compensatorios, o moratorios y costas reguladas a favor de la contraparte que válidamente hubiese debido pagar al tercero acreedor, a los peritos y a los letrados de éstos, pero no deberá al Concesionario ninguna otra suma, ya sea originada en otros daños emergentes, lucro cesante, honorarios de sus letrados o por cualquier otro concepto incurrido por el Concesionario, en la defensa de los intereses de éste. Esta obligación de FE.ME.SA. está condicionada al cumplimiento, por el Concesionario, de las reglas establecidas en el precitado artículo 36.3. de las Condiciones Generales.

**17.3. MORA EN LOS PAGOS.**

Los intereses que corresponda abonar a cada una de las partes por Mora en los pagos del subsidio, de las penalidades, del Programa de Inversiones o por cualquier otra causa, seguirán el procedimiento previsto por los artículos 36 y 62 de las Condiciones Particulares.

El recibo del capital sin que la Parte efectuara reserva alguna sobre los intereses, extinguirá la obligación respecto de ellos.

**ARTICULO 18. SEGUROS, GARANTIAS Y FIANZA.**

**18.1. SEGURO DE BIENES**

Todas las obligaciones del Concesionario deberán estar cubiertas como mínimo por la Garantía de Cumplimiento de

ME. y  
O.S.P.  
1944


*[Handwritten signatures and initials]*



Ministerio de Economía  
y Obras y Servicios Públicos



ANEXO

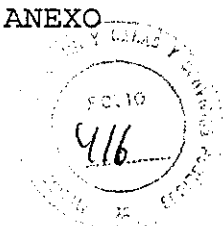

Contrato en la forma establecida en el artículo 29 del Pliego de Bases y Condiciones Generales.

El Concesionario deberá cubrir los riesgos parciales y totales sobre los bienes recibidos en Concesión, en la forma que estime conveniente.

**18.2. SEGURO DE RESPONSABILIDAD CIVIL**


Antes de la Toma de Posesión del Grupo de Servicios Concedido, el Concesionario tomará a su cargo un seguro de responsabilidad civil a nombre conjunto e indistinto del Concesionario, el Concedente, Subcontratistas y FE.ME.SA., según el caso, contra cualquier daño, pérdida o lesión que pueda sobrevenir a propiedades o personas a causa de la ejecución del Contrato o la operación del Grupo de Servicios Concedido en forma tal de mantener a cubierto al Concesionario, al Concedente, Subcontratistas, a FE.ME.SA. hasta la finalización de la Concesión, por la suma en moneda argentina de curso legal equivalente a DOS MILLONES DE DOLARES ESTADOUNIDENSES (U\$S 2.000.000) por siniestro.

El seguro contendrá una cláusula de responsabilidad civil cruzada por la cual cada parte incluida bajo la denominación de asegurado tendrá derecho a ser indemnizada en forma independiente por reclamaciones efectuadas contra cualquiera de ellas por cualquiera de las otras, siempre que la responsabilidad total del asegurador no exceda el límite indemnizatorio fijado en la póliza.

194



Ministerio de Economía  
y Obras y Servicios Públicos

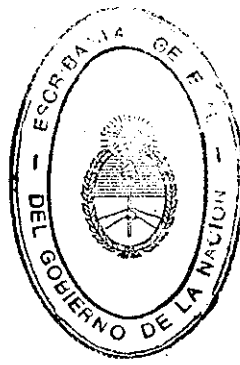

ANEXO



Correrá por cuenta del Concedente la contratación del seguro y pago del premio respectivo por sobre dicho límite, sin que ello importe modificación de la legislación vigente en materia de responsabilidad civil.

En caso de que el Concedente no contratase dicho seguro, o que, habiéndolo contratado, el Asegurador no respondiese por causas no imputables al Concesionario, el Concedente responderá por sobre el tope de DOS MILLONES DE DOLARES (U\$S 2.000.000.), y no tendrá derecho de repetición contra el Concesionario por dicho excedente, salvo que el Concesionario hubiese actuado con culpa grave o dolo, o se diera el supuesto contemplado por el artículo 38.4., tercer párrafo, de las Condiciones Generales de la Licitación y Circular N° 5 (Consulta 2°).

**18.3. SEGURO DE ACCIDENTE DE TRABAJO.**

El Concesionario deberá asegurarse contra accidentes de trabajo y mantendrá dicho seguro mientras haya personal empleado por él o sus Subcontratistas para los fines del Contrato.

**18.4. DISPOSICIONES GENERALES SOBRE SEGUROS.**



18.4.1. Las pólizas que se emitan de acuerdo con lo establecido en este artículo deberán contemplar los recaudos establecidos por el artículo 38.4. del Pliego de Bases y Condiciones Generales.

18.4.2. Cualquier omisión del Concesionario en el cumplimiento

194



Ministerio de Economía  
y Obras y Servicios Públicos

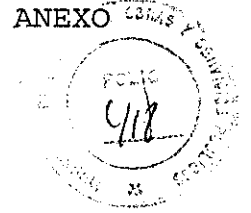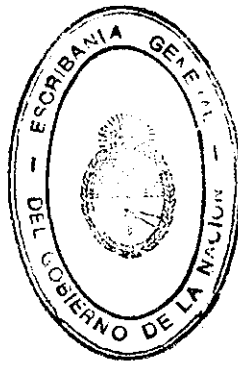

de las obligaciones relativas a la contratación de seguros facultará a la Autoridad de Aplicación a contratar y mantener en vigor dichos seguros, así como a pagar las primas respectivas, en los términos establecidos en el artículo 38.4 del Pliego de Bases y Condiciones Generales.

18.4.3. Será obligación del Concesionario notificar a los aseguradores de los seguros mencionados en los apartados 18.1 a 18.3, sobre cualquier cuestión o suceso que requiera dicha notificación de acuerdo con las cláusulas de las pólizas correspondientes.

18.4.4. El Concesionario será responsable por todas las pérdidas, reclamaciones, demandas, acciones judiciales, costas, costos y gastos originados o resultantes de incumplimientos por parte del Concesionario, de los requerimientos de este artículo, ya sea como resultado de la anulación de cualquiera de dichos seguros o por otro motivo.

El tope de cobertura fijado no constituye causal eximente ni limitante de su responsabilidad.

18.5. GARANTIA DE CUMPLIMIENTO DEL CONTRATO.

18.5.1. En el presente acto, el Concesionario hace entrega de la Garantía de Cumplimiento de Contrato, por un valor de DOLARES ESTADOUNIDENSES SEIS MILLONES QUINIENTOS SESENTA Y OCHO MIL QUINIENTOS (U\$S 6.568.500) de conformidad a lo previsto por el artículo 27 de las Condiciones Generales.


18.5.2. El Concedente se reserva el derecho de aceptar la

199

Handwritten signatures and marks at the bottom of the page.



Ministerio de Economía  
y Obras y Servicios Públicos

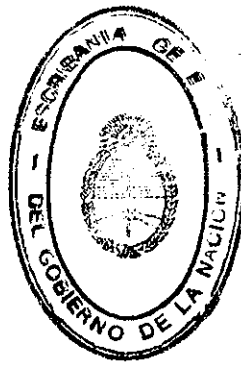

ANEXO



compañía aseguradora contratada por el Concesionario en el caso de optar por brindarla a través de un seguro de caución, y la entidad bancaria en caso de optar por la fianza bancaria, en los casos en que en lo sucesivo se decida su cambio respecto de las actuales.

Cuando situaciones justificadas dieran lugar a una solicitud del Concedente de cambiar la entidad garante, el Concesionario deberá proceder a realizar el cambio dentro de los TREINTA (30) días de recibida tal solicitud.

En tales casos, en los instrumentos respectivos siempre deberá quedar consignado que los garantes deberán proceder al pago ante el solo requerimiento del Concedente, previa resolución de la Autoridad de Aplicación, según lo establecido en el presente.

La Garantía de Cumplimiento de Contrato establecida no podrá sufrir disminuciones durante la vigencia del mismo, por lo que, efectivizadas que sean en su caso alguna de las penalidades que correspondan, el Concesionario deberá constituir una nueva garantía que restablezca el monto inicial.

18.5.3. La devolución de la garantía, en su caso, se realizará dentro de los CIENTO OCHENTA (180) días de concluida definitivamente la actuación del Concesionario en la operación de los servicios.


La devolución o la liberación se limitará a los montos que excedan los cargos y provisiones por reclamos que

M.E. y  
O.S.P.  
194






Ministerio de Economía  
y Obras y Servicios Públicos

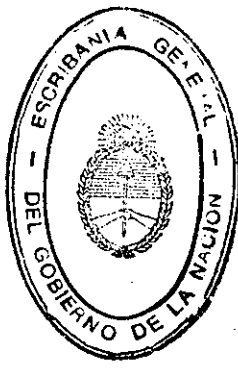

594

ANEXO

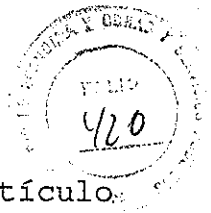

podrían corresponder, conforme a lo establecido en el artículo siguiente.

**ARTICULO 19. TERMINACION DE LA CONCESION.**

La Concesión terminará por:

- a) vencimiento del plazo;
- b) resolución por culpa del Concesionario;
- c) concurso o quiebra del Concesionario;
- d) rescate del servicio;
- e) renuncia del Concesionario no aceptada por el Concedente.

Por tratarse de la Concesión de un servicio público, el Concesionario, cualquiera fuere la causa de extinción del Contrato de la Concesión, deberá continuar la prestación del servicio hasta tanto el Concedente o aquél a quién este designe se haga cargo del servicio.

**19.1. VENCIMIENTO DEL PLAZO.**

La Concesión se extingue por el cumplimiento del plazo por el que fue otorgada con más las prórrogas que se hubiesen otorgado.

La extinción de la concesión implicará la extinción de las subconcesiones o subcontrataciones que se hubiesen realizado.


El Concesionario estará obligado, durante los últimos DOS (2) años de la Concesión, a mantener la infraestructura y los bienes dados en concesión, por lo menos en similares condiciones a las logradas al finalizar el año CINCO (5) de la

ME y  
C. S. R.  
194

*[Handwritten signatures and marks]*



Ministerio de Economía  
y Obras y Servicios Públicos

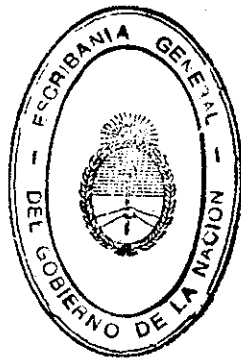

ANEXO



Concesión. Cualquier disminución en el ritmo de inversiones o mantenimiento durante dicho lapso deberá ser debidamente justificado ante la Autoridad de Aplicación y contar con su conformidad, pudiendo ser causal de resolución anticipada de la Concesión, por culpa del Concesionario, el incumplimiento de tal obligación.

Si al vencimiento del plazo de la Concesión el Grupo de Servicios Concedido no se encontrase con el grado de mantenimiento exigido o el Concesionario no completase o no repusiera los bienes que le corresponda devolver, no será desafectada ni devuelta la Garantía de Cumplimiento de Contrato.

La Autoridad de Aplicación podrá aplicar la Garantía de Cumplimiento de Contrato a la reparación o adquisición de bienes deteriorados o indebidamente retirados que debieran ser devueltos a la finalización de la Concesión, así como llevar al nivel exigido de mantenimiento a los sectores del Grupo de Servicios Concedido.

**19.2. RESOLUCION DEL CONTRATO DE CONCESION POR CULPA DEL CONCESIONARIO Y RENUNCIA DEL CONCESIONARIO NO ACEPTADA POR EL CONCEDENTE.**


La Autoridad de Aplicación podrá resolver el Contrato de Concesión por culpa del Concesionario, con pérdida de la Garantía de Cumplimiento de Contrato, en los siguientes casos:

- a) Si el Concesionario cediera total o parcialmente el

194



Ministerio de Economía  
y Obras y Servicios Públicos

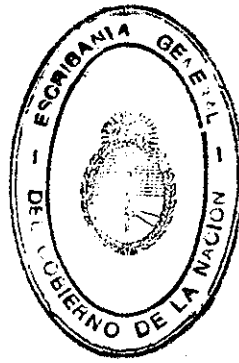

ANEXO



Contrato sin autorización de la Autoridad de Aplicación.

La transferencia o prenda de las acciones indisponibles que no cuente con la previa autorización de la Autoridad de Aplicación, será considerada a estos efectos como cesión no autorizada del Contrato de Concesión.

b) Si el Concesionario no tomara posesión del Grupo de Servicios Concedido, conforme a las disposiciones del artículo 22 del presente Contrato.

c) Cuando el Concesionario incumpliese reiterada y gravemente sus obligaciones contractuales y, habiendo sido intimado fehacientemente por la Autoridad de Aplicación, no las cumpliera.

d) Cuando el Concesionario incurra en abandono del Grupo de Servicios Concedido. Se presumirá que existe abandono cuando el Concesionario, sin causa justificada, deje de prestar servicio en alguno de los ramales troncales durante más de CINCO (5) días corridos.

e) Cuando el Concesionario se atrase, sin causa justificada, en más de SEIS (6) meses en el cumplimiento del Programa de Inversiones establecido en las Condiciones Particulares de la Licitación.


Si la pérdida de la Garantía de Cumplimiento del Contrato no fuera suficiente para compensar los daños y perjuicios sufridos con motivo de la resolución del Contrato de Concesión por culpa del Concesionario, la Autoridad de

194

Handwritten signatures and marks at the bottom of the page.



Ministerio de Economía  
y Obras y Servicios Públicos

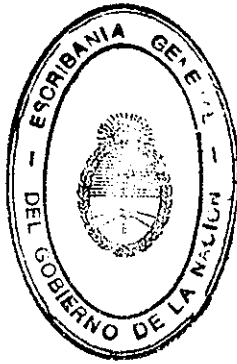

ANEXO



Aplicación tendrá derecho a exigir el pago del saldo deudor según lo prescribe el artículo 41.2. (segundo párrafo) de las Condiciones Generales de la Licitación.

La renuncia del Concesionario no aceptada por el Concedente será equiparada a la resolución del Contrato por culpa del Concesionario.

Cuando la Autoridad de Aplicación hubiere autorizado la prenda de las acciones de la Sociedad Anónima Concesionaria, ante incumplimientos del Concesionario que lo coloquen en situación de resolución del contrato, simultáneamente con la intimación a éste, el Concedente comunicará a la entidad financiera acreedora tal circunstancia, a los fines previstos en el artículo 6.1.6. del presente Contrato.

Ello no obstará a la aplicación de las penalidades que correspondieren al Concesionario en razón de los incumplimientos en que hubiere incurrido.

**19.3. CONCURSO O QUIEBRA DEL CONCESIONARIO.**

El concurso o la quiebra del Concesionario determinará la rescisión del Contrato de Concesión con pérdida de la Garantía de Cumplimiento de Contrato y demás consecuencias establecidas en el apartado anterior.

**19.4. RESCATE O EXTINCION DE LA CONCESION POR INCUMPLIMIENTO DEL CONCEDENTE.**

En caso de rescate de la Concesión o incumplimiento

194

*[Handwritten signatures and marks]*



Ministerio de Economía  
y Obras y Servicios Públicos



ANEXO



del Concedente, se seguirán las pautas y procedimientos establecidos en el artículo 41.7 de las Condiciones Generales de la Licitación.

El monto indemnizatorio previsto en el apartado 41.7.1 comprenderá, únicamente, los siguientes conceptos:

a) Los importes correspondientes a subsidios y certificados de obra devengados e impagos, con más los intereses que correspondieren de acuerdo a lo establecido, respectivamente, en los artículos 36.1 y 62 de las Condiciones Particulares de la Licitación.


b) Los importes de los certificados que la Autoridad de Aplicación emita con posterioridad a la fecha del rescate o extinción de la Concesión, correspondientes a obras, trabajos o suministros realizados total o parcialmente por el Concesionario a la fecha del rescate o extinción pero aún no certificados a esa fecha por la Autoridad de Aplicación, que estén comprendidos en la Programación de las Inversiones aprobada por la Autoridad de Aplicación, a la cual se refiere el artículo 13.1 del presente Contrato.

c) Los importes (capital e intereses) pendientes de pago a la fecha del rescate o extinción de la Concesión, originados en deudas contraídas por el Concesionario y aplicadas al financiamiento de Subprogramas (obras, trabajos o suministros) comprendidos en la Programación de las Inversiones aprobada por la

M.E. y  
O.S.P.  
194



Ministerio de Economía  
y Obras y Servicios Públicos

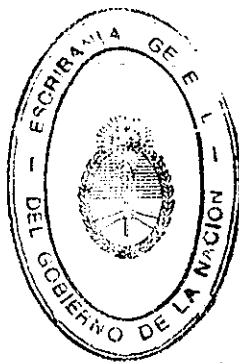

ANEXO



Autoridad de Aplicación, a la cual se refiere el artículo 13.1.

del presente Contrato, aunque limitados dichos importes a las sumas que se determinarán en proporción a la parte de cada Subprograma efectivamente cumplimentada.

d) Los importes correspondientes a los aportes de capital, incluyendo los aportes a cuenta de futuras ampliaciones de capital, recibidos por la Sociedad Anónima Concesionaria hasta la fecha de la resolución del Contrato de Concesión, con más una tasa de retorno de la inversión igual al NUEVE POR CIENTO (9 %) anual acumulativo por el período comprendido entre la fecha en que se produjo cada aporte y la de resolución del Contrato; y deducción de los dividendos distribuidos por la Sociedad Anónima Concesionaria en el mismo período.

e) El reconocimiento de gastos debidamente acreditados que el Concesionario deba realizar en el lapso de los TREINTA (30) días siguientes al de la notificación de la resolución del Contrato, como consecuencia directa del rescate o extinción del Contrato de Concesión por culpa del Concedente.

**19.5. DEVOLUCION DE LOS BIENES A LA TERMINACION DE LA CONCESSION.**


19.5.1. Concluida la Concesión por cualquier causa, volverán al Concedente, sin cargo alguno, todos los bienes que éste hubiera cedido en Concesión al inicio, en su estado normal de mantenimiento, salvo el deterioro motivado por el uso normal y el simple paso del tiempo. También se devolverán sin cargo

M.E. y  
C. O. S.  
194

*[Handwritten signatures and marks]*



Ministerio de Economía  
y Obras y Servicios Públicos

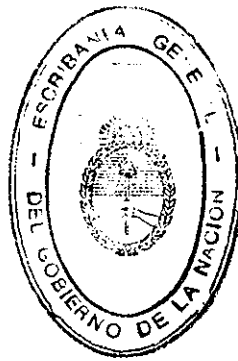

ANEXO



los bienes que reemplazaron a los que terminaron su vida útil.

La infraestructura, edificios, terrenos, equipos e instalaciones fijas en los que el Concesionario hubiera realizado inversiones de ampliación, construcción, renovación, así como los bienes muebles que el Concesionario hubiera incorporado (excepto el material rodante) y que formaren parte del equipamiento para la explotación habitual del Grupo de Servicios Concedido, también serán transferidos al Concedente sin cargo alguno.

Con relación a los repuestos, órganos de parque y subconjuntos sueltos para el material rodante; elementos y accesorios de la vía e instalaciones fijas; y material de consumo del Concedente, serán devueltos según lo establecido en los Artículos 9.9. y 9.14. del presente Contrato.


19.5.2. En el supuesto de que una vez extinguida la Concesión por cualquier causa el Concesionario no devuelva bienes de la Concesión, o los devuelva inutilizados para su uso, abonará al Concedente el importe correspondiente a los mismos.

En caso de que los devuelva en mal estado de mantenimiento, el Concesionario abonará al Concedente el costo de su reparación que estime la Autoridad de Aplicación, pudiendo optar por la entrega de un nuevo bien, de similares características, quedando en tal caso en su poder el bien que se reemplaza.

M.E. y  
O. y S. P.  
194



Ministerio de Economía  
y Obras y Servicios Públicos

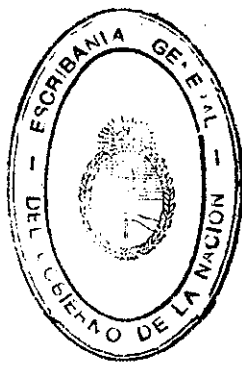

ANEXO



19.5.3. TRES (3) meses antes de la extinción de la Concesión, la Autoridad de Aplicación y el Concesionario controlarán el Inventario actualizado de los Bienes de la Concesión, el que deberá estar terminado a la fecha de dicho vencimiento.

Dentro de los NOVENTA (90) días contados desde la extinción de la Concesión, la Autoridad de Aplicación formulará los cargos que correspondan por la falta de algunos de los bienes de la Concesión o por deficiencias en el estado de mantenimiento de los mismos.

Dentro de igual plazo, el Concesionario repondrá los bienes faltantes y efectuará las tareas de mantenimiento o de reparación que establezca la Autoridad de Aplicación, en base a las determinaciones a las que arribe, de acuerdo con lo establecido en el párrafo precedente. Si no cumpliere con ello, la Autoridad de Aplicación valorizará los daños y quedarán afectados para el pago de los mismos los créditos que tuviere a su favor el Concesionario y la Garantía de Cumplimiento del Contrato. Si ésta no fuera suficiente, el Concesionario deberá pagar dentro de los TREINTA (30) días posteriores las diferencias resultantes.

Si no existieren cargos, se devolverá al Concesionario la Garantía de Cumplimiento del Contrato dentro de los CIENTO OCHENTA (180) días contados a partir de la extinción del Contrato.


De la recepción de los bienes de la Concesión se

M.E. y  
O. y S. P.  
194






Ministerio de Economía  
y Obras y Servicios Públicos

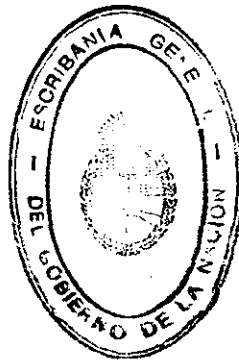

ANEXO

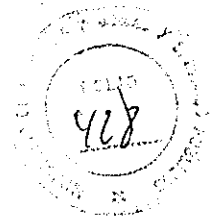

labrará un acta.

19.6. En el caso de la extinción de la Concesión por vencimiento del plazo de la misma, el Concedente asumirá en la fecha de traspaso de los bienes afectados a la Concesión, el personal que DIECIOCHO (18) meses antes de la finalización del plazo de la Concesión hubiera estado prestando servicio para el Concesionario, pero no así el personal que durante los últimos DIECIOCHO (18) meses del plazo de la Concesión hubiere ingresado al servicio del Concesionario, quien, respecto de éste último personal, deberá hacerse cargo de las indemnizaciones a que legalmente hubiere lugar.

19.7. En caso de extinción anticipada al vencimiento de la Concesión, la Autoridad de Aplicación labrará acta de toma de posesión de los bienes y de los servicios y procederá, en un plazo de NOVENTA (90) días, a la revisión y control del inventario de los Bienes de la Concesión.


Dentro de los SESENTA (60) días siguientes, la Autoridad de Aplicación practicará la liquidación final de los importes que las partes adeudaren según el presente Contrato, para cuyo pago las partes contarán con un plazo de TREINTA (30) días.

La Garantía de Cumplimiento del Contrato será afectada en lo que adeudare el Concesionario. Si no hubiere deudas del Concesionario, y le correspondiere la restitución


M.E. y  
C.Y.S.P.  
194



Ministerio de Economía  
y Obras y Servicios Públicos

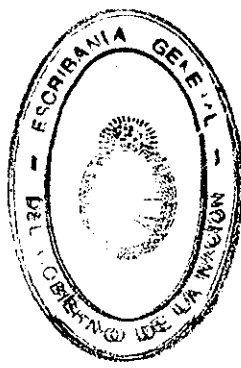

ANEXO

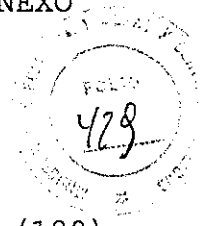

de dicha Garantía, ésta le será restituida CIENTO OCHENTA (180) días después de la toma de posesión de los bienes y de los servicios por parte de la Autoridad de Aplicación.

19.8. En cualquier caso de resolución o rescisión del Contrato de Concesión, el Concesionario deberá garantizar el cumplimiento de todos los reclamos judiciales y/o extrajudiciales pendientes, cuando determinado el monto de los mismos, éste supere -descontados los cargos, penalidades y demás descuentos que correspondan- la Garantía de Cumplimiento de Contrato establecida.

Dicho monto será estimado en la suma reclamada con más un SESENTA POR CIENTO (60 %) para responder a eventuales costas y costos de los mencionados reclamos.

A tales efectos, el Concesionario presentará un listado de los juicios existentes y reclamos recibidos, que se compulsará con los que hubiera estado diligenciando hasta ese momento.

Determinada la suma y entregados los montos correspondientes o garantizados que sean los mismos, éstos se irán liberando en la medida en que concluyan las causas judiciales que les dieron origen y resultaren con sentencia definitiva favorable. En el caso de reclamos extrajudiciales, se irán liberando en la medida de la prescripción de las acciones respectivas.

M.E. y  
O.S.P.  
194

*[Handwritten signatures and marks]*



Ministerio de Economía  
y Obras y Servicios Públicos



ANEXO



**ARTICULO 20. SERVICIO PUBLICO.**

El servicio de transporte ferroviario de pasajeros comprendido en la Concesión y todas las actividades vinculadas accesoriamente al mismo constituyen un "Servicio Público".

El Concesionario reconoce tal carácter del servicio y, en consecuencia, asume por su cuenta y riesgo todas las obligaciones y responsabilidades derivadas del mismo.

En virtud de ello, se compromete especialmente a:

- a) Que el servicio debe ser prestado obligatoria e ininterrumpidamente durante todo el plazo de la Concesión.
- b) Que renuncia a cualquier acción que pueda perturbar, alterar, restringir o amenazar el normal funcionamiento de los servicios concedidos y su prestación en forma continua y regular, aún mediando incumplimiento del Concedente.
- c) Que dado el carácter "intuitu personae" que reviste la prestación del servicio concesionado, y la idoneidad y experiencia reconocida a los Asistentes Técnicos, el Concesionario reconoce y acepta que las obligaciones y responsabilidades que en virtud de este Contrato asume son, por principio, personales e intransferibles, salvo los casos específicamente previstos, para los cuales se requiere la aprobación previa de la Autoridad de Aplicación.


En tal carácter, las partes declaran mutuamente su firme convicción de no realizar acciones que sean susceptibles de afectar o desnaturalizar el presente acuerdo, para cuya

May  
194

*[Handwritten signatures and initials]*



Ministerio de Economía  
y Obras y Servicios Públicos

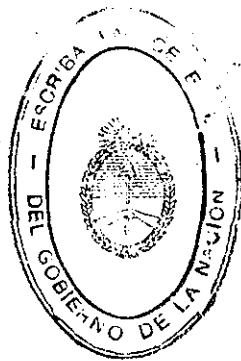

ANEXO



celebración, ejecución e interpretación se ha de aplicar la regla de la "Buena Fe", obrando en todo momento con la debida diligencia y el cuidado y la previsión propios de los objetivos perseguidos y su principal destinatario, que no es otro que la comunidad en su conjunto.

**ARTICULO 21. DISPOSICIONES GENERALES EN MATERIA DE PROCEDIMIENTOS.**

**21.1. SOLICITUDES ANTE LA AUTORIDAD DE APLICACION.**


Para todos los casos en que de acuerdo al Pliego o al presente Contrato el Concesionario deba requerir autorizaciones o aprobaciones, o por cualquier motivo deba obtener una resolución de la Autoridad de Aplicación, se observará el siguiente procedimiento, siempre que no se encontrare previsto en los Pliegos o en el Contrato un procedimiento específico aplicable a cada situación en particular.

a) El Concesionario presentará su petición por escrito, firmada por el representante legal o apoderado, expresando en forma concisa y concreta los motivos que fundamentan su petición, adjuntando asimismo toda la documentación o elementos probatorios que la sustenten.

b) Recibida dicha solicitud, dentro de los DIEZ (10) días hábiles administrativos, la Autoridad de Aplicación podrá requerir del Concesionario todas las aclaraciones e informaciones que considere pertinentes, las que deberán ser evacuadas

M.E. y  
O.S.P.  
194

*[Handwritten signatures and scribbles]*

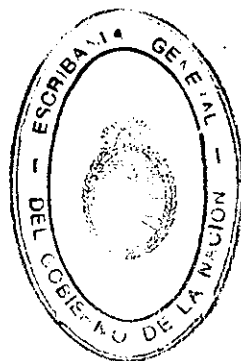

en el plazo de CINCO (5) días hábiles. El mayor plazo que insuma esta respuesta se adicionará al fijado en el inciso e).

c) Cumplido ello, la Autoridad de Aplicación procederá, dentro de los QUINCE (15) días hábiles a solicitar y obtener de las dependencias técnicas competentes, todos los informes y dictámenes que sean necesarios para verificar la procedencia de la solicitud efectuada.

d) La Autoridad de Aplicación deberá expedirse dentro de los QUINCE (15) días hábiles subsiguientes.

e) Transcurridos SESENTA (60) días hábiles de la presentación inicial sin que la Autoridad de Aplicación se hubiere pronunciado, el Concesionario podrá solicitar pronto despacho y si transcurridos otros QUINCE (15) días no hubiere mediado aún resolución, el Concesionario podrá considerar tácitamente denegada su solicitud.

#### 21.2. PROCEDIMIENTO DE ARBITRAJE.


Dentro de los CIENTO VEINTE (120) días posteriores a la entrada en vigencia del presente Contrato, las Partes acordarán un procedimiento de arbitraje para el tratamiento de las diferentes cuestiones a que dé lugar la ejecución del mismo y que requieran un significativo grado de análisis técnico, económico o financiero y su resolución en forma expeditiva.

Dicho procedimiento regirá hasta tanto entre en funcionamiento el TRIBUNAL ARBITRAL DE TRANSPORTE FERROVIARIO (Decreto N° 454/94) y se aprueben los procedimientos arbitrales

194



Ministerio de Economía  
y Obras y Servicios Públicos

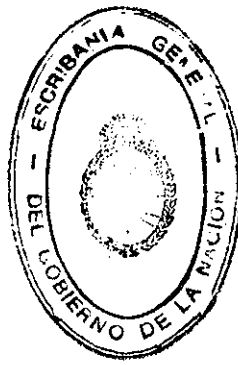

ANEXO



que con carácter uniforme y general habrán de aplicarse a las concesiones de los servicios ferroviarios.

**ARTICULO 22. DE LA TOMA DE POSESION.**

El Concesionario tomará posesión de los servicios a las 0 horas del día 1° de mayo de 1994.

La verificación a la fecha de la Toma de Posesión de la falta o destrucción de activos afectados al servicio, que no fueran considerados esenciales para el mismo, impidiendo su prestación habitual, no obstará a la obligación de tomar posesión ni otorgará derecho alguno de reposición o compensación por dicha falta o destrucción.

En la fecha de Toma de Posesión se realizarán los siguientes actos:

- a) La Autoridad de Aplicación otorgará al Concesionario la explotación del Grupo de Servicios Concedido y la tenencia de los bienes afectados a dicha explotación.
- b) El Concesionario deberá entregar a la Autoridad de Aplicación las pólizas de seguro de responsabilidad civil y de accidentes de trabajo conforme a lo establecido en el artículo 18 del presente Contrato.
- c) En el supuesto de que el Concesionario realice tareas en el Grupo de Servicios Concedido con anterioridad a la Toma de Posesión, el seguro deberá ser entregado con antelación a la fecha de inicio de dichas tareas.


194

123

El Concesionario tomará posesión del Grupo de



Ministerio de Economía  
y Obras y Servicios Públicos

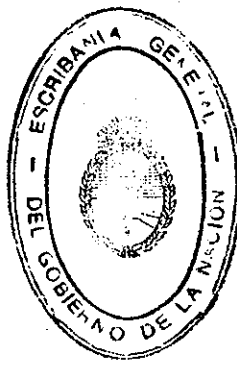

ANEXO



Servicios Concedido según se establece en las "Condiciones Particulares" de la Licitación, de conformidad a las previsions de este Contrato de Concesión.

El Concesionario prestará bajo su responsabilidad, a partir de la Toma de Posesión y sin discontinuidad, los servicios comprendidos en el Grupo de Servicios Concedido en la forma y condiciones impuestas en este Contrato.

El no cumplimiento en el plazo indicado para la Toma de Posesión por parte del Concesionario, facultará a la Autoridad de Aplicación a rescindir el Contrato, sin que ello dé derecho a reclamo alguno por cualquier concepto por parte del Concesionario, quien quedará automáticamente constituido en mora sin necesidad de interpelación expresa, perdiendo en tal caso la garantía correspondiente.

**ARTICULO 23. JURISDICCION APLICABLE.**

A todos los efectos derivados del presente Contrato, las partes se someten a la jurisdicción de los Tribunales del Fuero Nacional en lo Contencioso Administrativo Federal de la Capital Federal, con exclusión de todo otro fuero o jurisdicción.

**ARTICULO 24. DOMICILIOS.**

Las partes constituyen domicilio a todos los efectos derivados del presente Contrato, el Concedente en Hipólito Yrigoyen 250, piso 12, Ciudad de Buenos Aires y el Concesionario en Carlos Pellegrini 1023, piso 8°, Ciudad de

194



Ministerio de Economía  
y Obras y Servicios Públicos



ANEXO



Buenos Aires.

**ARTICULO 25. FIRMA AD REFERENDUM.**

El presente Contrato es suscripto "ad referendum" del  
PODER EJECUTIVO NACIONAL.

De conformidad, se firman TRES (3) ejemplares de un  
mismo tenor y a un sólo efecto, en la Ciudad de Buenos Aires,  
a los dieciocho..... días del mes de abril.....  
del año mil novecientos noventa y cuatro.

*[Firma manuscrita]*  
ESTADO CIVIL

*[Firma manuscrita]*

*[Firma manuscrita]*  
ESTADO CIVIL

*[Firma manuscrita]*

*[Firma manuscrita]*  
ESTADO CIVIL

*[Firma manuscrita]*  
ESTADO CIVIL

RE. y  
O. y S. P.  
194

*[Firma manuscrita]*  
ESTADO CIVIL





ORACIO A. D'ALBORA  
ESCRIBANO ADSCRIPTO

*Escribanía General del Gobierno de la Nación*

///TIFICO en mi carácter de Escribano Adscripto de la Escribanía General del Gobierno de la Nación, que las firmas que anteceden pertenecen a los señores Juan Carlos LOUSTAU BIDAUT, Luis CARRAL y Carlos Alberto ROMERO FERIS, en sus caracteres de Presidente, Vicepresidente y Director Titular respectivamente, de la Sociedad "TRANSPORTES METROPOLITANOS BELGRANO SUR S.A." según surge de los Estatutos Sociales elevados a escritura pública por la otorgada con fecha 10 de febrero de 1994, ante el Escribano Carlos Alberto Coto, al folio 74 del Registro Notarial número 1288 a su cargo; y en sus caracteres de Apoderados de las Empresas "T.A.T.A. TRANSPORTES AUTOMOTORES TERRESTRES ARGENTINOS SOCIEDAD ANONIMA COMERCIAL E INDUSTRIAL", "EMPRESA CENTRAL EL RAPIDO SOCIEDAD ANONIMA DE TRANSPORTE AUTOMOTOR", "EMPRESA ANTON DE TRANSPORTES S.A.C.", "TRANSPORTES UNIDOS DE MERLO SOCIEDAD ANONIMA COMERCIAL INDUSTRIAL INMOBILIARIA", "TRANSPORTES LA PERLITA SOCIEDAD ANONIMA", "EMPRESA DEL OESTE SOCIEDAD ANONIMA DE TRANSPORTES", "COMPAÑIA DE OMNIBUS 25 DE MAYO - LINEA 278 - SOCIEDAD ANONIMA", COMPAÑIA ANDRADE EMPRESA DE TRANSPORTE DE PASAJEROS SOCIEDAD DE RESPONSABILIDAD LIMITADA", "COMPAÑIA MICROOMNIBUS LA COLORADA SOCIEDAD ANONIMA COMERCIAL E INDUSTRIAL", "DEVOTO SOCIEDAD ANONIMA DE TRANSPORTES INDUSTRIAL Y COMERCIAL", "EL PUENTE SOCIEDAD ANONIMA DE TRANSPORTES", "EMPRESA NUEVE DE JULIO SOCIEDAD DE RESPONSABILIDAD LIMI-

M.E. y  
O. y S.P.

194



TADA", "EMPRESA BARTOLOME MITRE SOCIEDAD ANONIMA COMERCIAL INDUSTRIAL Y FINANCIERA", "EMPRESA GENERAL MANUEL BELGRANO SOCIEDAD ANONIMA COMERCIAL E INDUSTRIAL", "EMPRESA GENERAL SAN MARTIN SOCIEDAD ANONIMA DE TRANSPORTE", "EMPRESA LIBERTADOR SAN MARTIN SOCIEDAD ANONIMA DE TRANSPORTE", "EMPRESA MARIANO MORENO SOCIEDAD ANONIMA", "EXPRESO CAÑUELAS SOCIEDAD ANONIMA", "EXPRESO MERLO NORTE SOCIEDAD ANONIMA DE TRANSPORTE", "EXPRESO QUILMES SOCIEDAD ANONIMA", "EXPRESO VILLA NUEVA SOCIEDAD ANONIMA", "LA CABAÑA SOCIEDAD ANONIMA", "MICROMNIBUS CIUDAD DE BERAZATEGUI SOCIEDAD ANONIMA", "MICROOMNIBUS O'HIGGINS SOCIEDAD ANONIMA DE TRANSPORTE", "MICRO OMNIBUS QUILMES SOCIEDAD ANONIMA, COMERCIAL, INDUSTRIAL Y FINANCIERA", "SOCIEDAD ANONIMA EXPRESO SUDOESTE S.A.E.S.", "TRANSPORTE IDEAL SAN JUSTO S.A.", "TRANSPORTES JOSE HERNANDEZ SOCIEDAD ANONIMA, COMERCIAL E INDUSTRIAL", "TRANSPORTES AUTOMOTORES PUEYRREDON SOCIEDAD ANONIMA DE TRANSPORTES COMERCIAL, FINANCIERA E INMOBILIARIA", "TRANSPORTES VILLA BOSCH SOCIEDAD ANONIMA, COMERCIAL E INDUSTRIAL", "GENERAL TOMAS GUIDO SOCIEDAD ANONIMA, COMERCIAL, INDUSTRIAL Y FINANCIERA", "AZUL SOCIEDAD ANONIMA DE TRANSPORTE AUTOMOTOR", "BERNARDINO RIVADAVIA S.A. DE TRANSPORTE POR AUTOMOTOR", "TRANSPORTES AUTOMOTORES RIACHUELO S.A." (TARSA), "TRANSPORTES ATLANTIDA SOC. ANON. COMERCIAL", "MICRO OMNIBUS GENERAL SAN MARTIN SOCIEDAD ANONIMA COMERCIAL", "CASIMIRO ZBIKOSKI SOCIEDAD EN COMAN-

SECRETARIA DE LA NACION  
SECRETARIA DE TRANSPORTE Y FERROVIAS  
SECRETARIA DE DESPACHO Y FUMOS  
ES UN COPIA DEL ORIGINAL  
CLAUDIO D. VILLARREAL



*Escritania General del Gobierno de la Nación*


DITA POR ACCIONES", "TRANSPORTES AUTOMOTORES SAN LORENZO SOCIEDAD ANONIMA, COMERCIAL, INDUSTRIAL, FINANCIERA E INMOBILIARIA", "LA PRIMERA DE SAN ISIDRO, SOCIEDAD ANONIMA, COMERCIAL E INDUSTRIAL", "TRANSPORTES Y SERVICIOS A.I.T.A.P. SOCIEDAD ANONIMA", "LA INDEPENDENCIA SOCIEDAD ANONIMA DE TRANSPORTES", "EMPRESA SAN BOSCO SOCIEDAD DE RESPONSABILIDAD LIMITADA", "A.B.L.O. S.A.", "COMPAÑIA COLECTIVA COSTERA CRIOLLA SOCIEDAD ANONIMA", "COMPAÑIA DE TRANSPORTES RIO DE LA PLATA SOCIEDAD ANONIMA", "TRANSPORTES INTEGRADOS METROPOLITANOS TRAINMET SOCIEDAD ANONIMA", "E.A.C.S.A. (EMPRESA ARGENTINA DE CONSTRUCCIONES SOCIEDAD ANONIMA)", "ORMAS SOCIEDAD ANONIMA INDUSTRIAL, COMERCIAL, INMOBILIARIA Y CONSTRUCTORA", "ROMAN SOCIEDAD ANONIMA COMERCIAL", "D.G.T. ELECTRONICA SOCIEDAD ANONIMA" y "COMINTERSA, COMERCIO INTERNACIONAL SOCIEDAD ANONIMA, COMERCIAL, INDUSTRIAL, FINANCIERA, INMOBILIARIA Y AGROPECUARIA", según surge de la escritura de Fianza de Transportes Metropolitanos Belgrano Sur S.A., por la otorgada con fecha 10 de febrero de 1994, ante el Escribano Carlos Alberto Coto, al folio 96 del Registro Notarial número 1288 a su cargo.- CONSTE.- Buenos Aires, Abril 3 de 1994.- *Buenos Aires*

*cc: Belgrano Sur Tab.*




**HORACIO A. D'ALBORA**  
ESCRIBANO ADSCRITO

M.E. y  
C. y S.P.  
1994

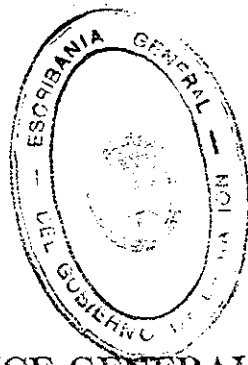

594

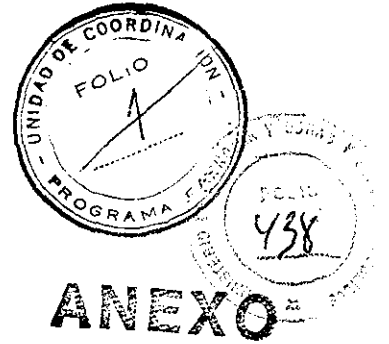

Indice General

## INDICE GENERAL DE ANEXOS

TOMO I

Anexo I

Acta constitutiva y estatutos.

Anexo II

Contrato con el Operador.

Anexo III

Circulación de trenes de cargas e interurbanos de pasajeros Convenios con terceros concesionarios.

1 Disposiciones para la circulación de trenes de carga de la Empresa Ferrocarril General Belgrano S.A. en vías del Concesionario del Grupo de Servicios 7.

2 Régimen de compensación entre empresas.

Anexo IV

Cuadro de tarifas (en pesos).


Anexo V

Tarifas especiales, franquicias y multas.

Anexo VI

Indices de calidad del servicio.

Anexo VII

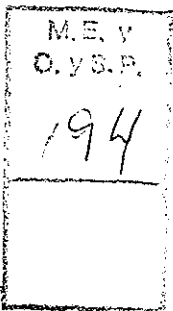

*[Handwritten signatures and initials]*



Indice General

Procedimiento para el ajuste de la tarifa básica al nivel de la calidad del servicio.

Anexo VIII

- 1 Subsidio solicitado (en pesos).
- 2 Variación de gastos de explotación.
- 3 Variación de los precios de los programas de inversión.

Anexo IX

Peaje.

Anexo X


- 1 Servicio a prestar.
- 2 Tiempo de viaje.  
Cumplimiento y puntualidad.
- 3 Servicio a prestar durante los primeros 180 días de la concesión.

Anexo XI

Condiciones operativas.

Anexo XII



Conducciones que cruzan o corren paralelas a las vías férreas.

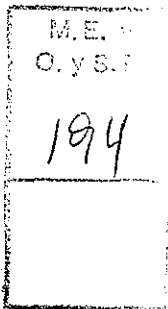

Anexo XIII

- 1 Ramales y límites de la Concesión.
- 2 Listado de ramales.

Handwritten signatures and marks at the bottom of the page.

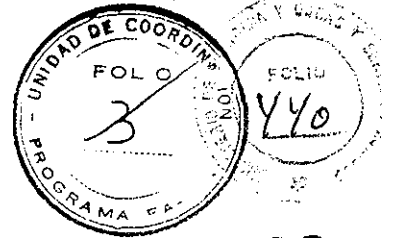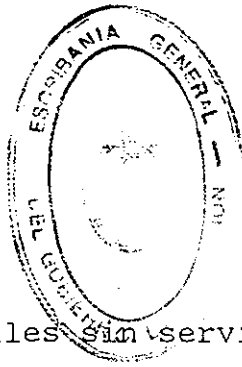

**ANEXO**

Indice General

3 Ramales sin servicio del Concesionario.

Anexo XIV

1 Nómina de estaciones, paradas y apeaderos que debe atender el Concesionario.

Anexo XV

1 Estación Buenos Aires.

Anexo XVI

Delimitación del área operativa.

Anexo XVII

- 1 Lista de material rodante a transferir.
- 2 Material rodante auxiliar.
- 3 Entrega de material rodante.
- 4 Material remolcado para el servicio de pasajeros suburbanos.

Anexo XVIII

Lista de establecimientos.



Anexo XIX

- 1 Espacios para oficinas y dependencias administrativas.
- 2 Cumplimiento de normas sobre higiene y seguridad del trabajo.

M.E. y  
O.Y.S.F.

194

3

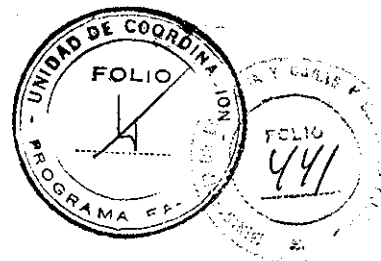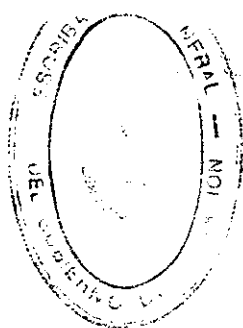

**ANEXO**

Índice General

TOMO II

Anexo XX

- 1 Inventario de vía férrea, obras de arte e instalaciones a transferir.
- 2 Inventario de maquinarias, equipos, mobiliario y útiles a transferir.

Anexo XXI

Inventario de materiales y repuestos a transferir.

Anexo XXII

Inventario de órganos de parque a transferir.

Anexo XXIII

Documentación técnica y administrativa.

Anexo XXIV

- 1 Contratos en área operativa.
- 2 Contratos de publicidad.
- 3 Contratos de conducciones que cruzan o corren paralelas a las vías férreas.

Anexo XXV



Mantenimiento.

Anexo XXVI

- 1 Cronograma de inversiones y cotización total.
- 2 Aclaraciones al programa de inversiones.

*[Handwritten signatures and initials]*

194

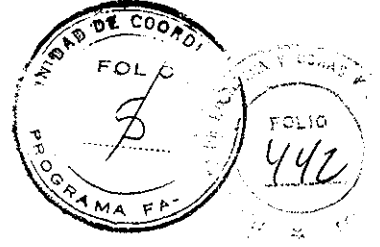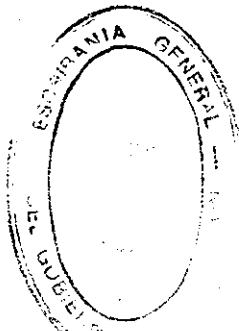

**ANEXO**

Índice General

3 Cronograma de desembolsos.

Anexo XXVII

Cruces ferroviarias.

Anexo XXVIII

1 Estado de flujo de fondos.

2 Estado de variaciones del capital corriente.

3 Información contable.

4 Estadística e informaciones: Información general.

5 Banco de datos de accidentes: Accidentes ferroviarios.

6 Estadística e informaciones: Parte diario informativo y de novedades.

7 Estadísticas e informaciones: Procedimiento para la provisión de información relacionada con los índices de calidad de servicio y penalidades.

Anexo XXIX

Listado de personal: Grupo 7 y Administración Central.

Anexo XXX



1 Procedimiento para el cómputo y aplicación de penalidades por incumplimiento del servicio.

2 Procedimiento para el cómputo y aplicación de penalidades por incumplimiento del Programa de Inversiones.

M.V.  
C.Y.S.A.  
1944

*[Handwritten signatures and scribbles]*



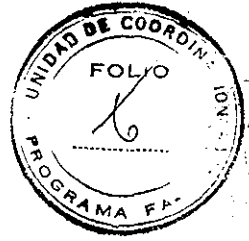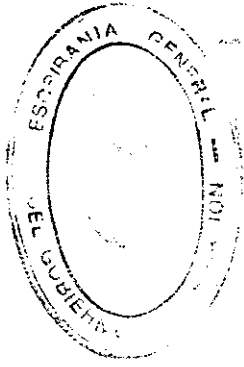

Indice General

TOMO III

Anexo XVI

**ANEXO**

Planos del área operativa (1 a 28 B).


*Handwritten signatures and initials:*  
m. u. l.    P. J.    A.    [Large scribble]    L.    P. J.

M.E. -  
C.Y.S.P.  
1944

GRUPO DE SERVICIOS 7



ANEXO I

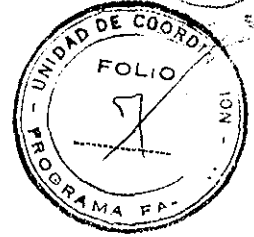

ACTA CONSTITUTIVA Y ESTATUTOS

ANEXO

*Director Agr*  
*[Signature]*

*UCR*

*[Signature]*

*[Signature]*

*Presidencia Agr.*

*[Signature]*

194

*[Signature]*



PROTODCOLO NOTARIAL

EN 12999 REPUBLICA ARGENTINA

DOSCIENFOS TREINTA Y DOS

DR. CARLOS ALBERTO COTO  
ESCRIBANO  
MATRICULA 3678

ANEXO

A 042078302

FECHA  
445

C-8576.- ESTATUTO SOCIAL.- "TRANSPORTES METROPOLITANOS BELGRANO SUR S. A."- ESCRITURA NUMERO SETENTA.- En la Ciudad de Buenos Aires, Capital de la República Argentina, a seis de abril de mil novecientos noventa y cuatro, ante mí, Escribano autorizante, comparecen Juan Carlos LOUSTAU BIDAUT, casado, argentino, ingeniero civil, nacido el 11 de junio de 1928, con libreta de enrolamiento número 6.460.850, domiciliado en esta Ciudad, Carlos Pellegrini 1023, piso once; Luis CARRAL, casado, español, nacido el 12 de marzo de 1932, transportista, cédula de identidad de la Policía Federal 2.937.094, domiciliado en esta Ciudad, Rioja 30 y Carlos Alberto ROMERO FERIS, casado, argentino, nacido el 20 de abril de 1951 empresario, con libreta de enrolamiento 8.517.065, domiciliado en Hipólito Yrigoyen 962, Ciudad y Provincia de Corrientes, de esta República.- Los comparecientes son de mi conocimiento, así como que concurren en nombre y representación de: 1) la sociedad que gira bajo la denominación social de "T.A.T.A. TRANSPORTES AUTOMOTORES TERRESTRES ARGENTINOS SOCIEDAD ANONIMA COMERCIAL E INDUSTRIAL", con domicilio en esta Ciudad, Estados Unidos 2340, cuyo adecuación de estatutos se encuentra inscrita en el Registro Público de Comercio el 3 de septiembre de 1975, bajo el número 2084, folio 166 del libro 82 tomo "A" de Estatutos de Sociedades Anónimas Nacionales; 2) la sociedad que gira en esta Ciudad, bajo la

194

3  
2



PROTOCOLO NOTARIAL  
LEY 12.980 - RUBRICA



A 042078302

denominación social de "EMPRESA CENTRAL EL RAPIDO SOCIEDAD ANONIMA DE TRANSPORTE AUTOMOTOR", con domicilio en Estados Unidos 2340, inscripto su estatuto en el Registro citado el 27 de diciembre de 1974, bajo el número 2568, folio 379, libro 80 tomo "A" de Estatutos de Sociedades Anónimas; 3) la sociedad denominada "EMPRESA ANTON DE TRANSPORTES S.A.C.", con domicilio en esta Ciudad, Salta 1486, inscriptos sus estatutos en el Registro de esta Ciudad, el 16 de diciembre de 1981, bajo el número 5958 del libro 96, tomo "A" de Sociedades Anónimas; 4) la sociedad que gira bajo la denominación social de "TRANSPORTES UNIDOS DE MERLO SOCIEDAD ANONIMA COMERCIAL INDUSTRIAL INMOBILIARIA", con domicilio en el Partido de Merlo, localidad de Libertad, Provincia de Buenos Aires, avenida Patricios esquina Marcos Sastre, cuyos estatutos se inscribieron en el Registro Público de Comercio del Departamento Judicial de Mercedes, Provincia de Buenos Aires, el 31 de marzo de 1970, al folio 158 del libro 2 de inscripciones de contratos de sociedades anónimas, bajo el número 1003, legajo número 13; 5) la sociedad que gira bajo el nombre de "TRANSPORTES LA PERLITA SOCIEDAD ANONIMA", con domicilio en Moreno, Provincia de Buenos Aires, Merlo 945, inscriptos sus estatutos adecuados en el Registro de Comercio respectivo del Departamento Judicial de La Plata, Provincia de Buenos Aires, el 2 de junio de 1980, en la matrícula

26  
27  
MAE DIANA ESTRADA DE ORTIZ  
SECRETARIA LEGAL  
Ciudad de Coordinación  
Inscripción de Ferroviana

ES COPIA FIEL

PRESENCIA DE LA NACION  
SECRETARIA LEGAL Y JUNTA  
DIRECCION GENERAL DE PERMUTOS Y SECRETOS  
ES COPIA FIEL DEL ORIGINAL



PROTOCOLO NOTARIAL



DOS CIENTOS TREINTA Y TRES

Dr. CARLOS ALBERTO GOTO  
ESCRIBANO  
MATRICULA 3678

FOLIO  
A 042078303

146

la 6211 de sociedades comerciales; 6) la sociedad "EMPRESA DEL OESTE SOCIEDAD ANONIMA DE TRANSPORTES", con domicilio en el Partido de Morón, Provincia de Buenos Aires, Maestra Cueto 845, cuyos estatutos se inscribieron en el Registro Público de Comercio del Departamento Judicial de La Plata, Provincia de Buenos Aires, el 2 de octubre de 1973, en el libro 1 de sociedades anónimas y legajos, al folio 4 legajo 4; 7) de "COMPAÑIA OMNIBUS 25 DE MAYO - LINEA 278 - SOCIEDAD ANONIMA", con domicilio en Temperley, Lomas de Zamora, Provincia de Buenos Aires, avenida Perón 924, inscripta en la Dirección Provincial de Personas Jurídicas de la Provincia de Buenos Aires, el 9 de abril de 1982, en la matrícula 1694 de sociedades comerciales, legajo 29.746; 8) de la sociedad "COMPAÑIA ANDRADE EMPRESA DE TRANSPORTE DE PASAJEROS SOCIEDAD DE RESPONSABILIDAD LIMITADA", con domicilio en Remedios de Escalada, Partido de Lanús, Provincia de Buenos Aires, Don Orione 2258, inscripto su contrato en el Registro de la Provincia de Buenos Aires, el 24 de octubre de 1973, al libro 1 de contratos de S.R.L., folio 15, número 27; 9) de la sociedad "COMPAÑIA MICROOMNIBUS LA COLORADA SOCIEDAD ANONIMA COMERCIAL E INDUSTRIAL", con domicilio en el Partido de Avellaneda, Provincia de Buenos Aires, Fabián Onsari 2150, inscripta en la Dirección Provincial de Personas Jurídicas el 23 de septiembre de 1969 en la matrícula 4315, legajo 11.277;

MEM. 194

Handwritten signature/initials

Handwritten signature/initials



PROCOLO NOTARIAL  
LEY 12.990 - RUBRICA



A 042078303

10) de la sociedad que gira en esta Capital, bajo la deno- 20  
 minación social de "DEVOTO SOCIEDAD ANONIMA DE TRANSPORTES 27  
 INDUSTRIAL Y COMERCIAL", con domicilio en Asunción 5137, 28  
 inscriptos sus estatutos adecuados en el Registro Público 29  
 de Comercio de esta Ciudad, el 17 de marzo de 1981, bajo 30  
 el número 849 del libro 97, tomo "A" de sociedades anóni- 31  
 mas; 11) de "EL PUENTE SOCIEDAD ANONIMA DE TRANSPORTES", 32  
 con domicilio en Lanús, Provincia de Buenos Aires, Luna 33  
 442, inscriptos sus estatutos sociales en el Registro Pú- 34  
 blico de Comercio de La Plata, Provincia de Buenos Aires, 35  
 el 18 de abril de 1963, libro 2 de S.A., folio 91, número 36  
 682; 12) de la sociedad "EMPRESA NUEVE DE JULIO SOCIEDAD 37  
 DE RESPONSABILIDAD LIMITADA", con domicilio Lanús Este, 38  
 Villa de Luján 3362, Provincia de Buenos Aires, con con- 39  
 trato inscripto en el Registro Público de Comercio de La 40  
 Plata, Provincia de Buenos Aires, el 27 de abril de 1956, 41  
 en el libro 3 de contratos de S.R.L., folio 271, número 42  
 2320; 13) de la sociedad que gira en esta plaza con la de- 43  
 nominación social de "EMPRESA BARTOLOME MITRE SOCIEDAD A- 44  
 NONIMA COMERCIAL INDUSTRIAL Y FINANCIERA", con domicilio 45  
 en Tapitales, Provincia de Buenos Aires, Altolaguirre 444, 46  
 inscriptos sus estatutos en el Juzgado Nacional de Primer 47  
 Instancia en lo Comercial de Registro el 26 de marzo de 48  
 1968, bajo el número 700, folio 478, libro 3 de sociedades 49  
 anónimas nacionales; 14) de la sociedad "EMPRESA GENERAL 50

DRA. DIANA ESTRADA OCHOA  
 ASESORA LEGAL  
 Oficina de Coordinación  
 General de  
 Inspección de  
 Ferrovías

ES COPIA FIEL

PRESIDENCIA DE LA NACION  
 Oficina Legal y Técnica  
 DIRECCIÓN NACIONAL DE DESPACHO Y SECRETOS  
 ES COPIA FIEL DEL ORIGINAL




PROTOTOLO NOTARIAL

LEY 12930 - FUBRICA



DOSCIENTOS CINCUENTA Y CUATRO

DI CARLOS ALBERTO COTO  
ESCRIBANO  
MATRICULA 3678

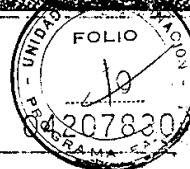

442

MANUEL BELGRANO SOCIEDAD ANONIMA COMERCIAL E INDUSTRIAL", con domicilio en Aizpurúa 3357, Capital, inscripta el 7 de febrero de 1978, inscripto ante el Juzgado de Primera Instancia en lo Comercial de Registro, bajo el libro 1 de sociedades anónimas del Registro Público de Comercio al folio 20 número 38; 15) de "EMPRESA GENERAL SAN MARTIN SOCIEDAD ANONIMA DE TRANSPORTE", con domicilio en Morón, Provincia de Buenos Aires, Donato Alvarez 98, inscripto su estatuto en el Registro Público de Comercio de Mercedes, Provincia de Buenos Aires, al folio 149, libro 2, número 975, legajo 12, año 1969; 16) de "EMPRESA LIBERTADOR SAN MARTIN SOCIEDAD ANONIMA DE TRANSPORTE", con domicilio en Merlo, Provincia de Buenos Aires, Sarandí 883, con estatutos inscriptos el 16 de agosto de 1985, matrícula 472, Dirección Provincial de Personas Jurídicas; 17) de la "EMPRESA MARIANO MORENO SOCIEDAD ANONIMA", con domicilio en Moreno, Provincia de Buenos Aires, Monsegur 260, inscriptos sus estatutos el 10 de agosto de 1978, al folio 382, libro 13, número 15.098, legajo 173, Dirección Provincial de Personas Jurídicas; 18) de la sociedad que gira en esta plaza bajo la denominación social de "EXPRESO CAÑUELAS SOCIEDAD ANONIMA", con domicilio en Lomas de Zamora, Provincia de Buenos Aires, Italia 662, inscripta en la Inspección General de Justicia el 14 de septiembre de 1987, bajo el número 6984, libro 104, tomo A de sociedades anónimas;

194

*[Handwritten signature]*

*[Handwritten signature]*



PROCOLO NOTARIAL  
LEY 12.890 - RUBRICA



A 042078304

19) de "EXPRESO MERLO NORTE SOCIEDAD ANONIMA DE TRANSPORTE", con domicilio en Merlo, Provincia de Buenos Aires, Monteverde 2337, inscripta en el Registro Público de Comercio de Morón, Provincia de Buenos Aires, el 15 de agosto de 1979, en el libro 1 de sociedades anónimas, folio 15, número 27; 20) de "EXPRESO QUILMES SOCIEDAD ANONIMA", con domicilio en el Partido de Berazategui, Provincia de Buenos Aires, avenida Mitre 2563, inscriptos sus estatutos en la Dirección Provincial de Personas Jurídicas, en la matrícula 2639; 21) de "EXPRESO VILLA NUEVA SOCIEDAD ANONIMA", con domicilio en Quilmes, Provincia de Buenos Aires, Rodolfo A. López 3006, inscriptos sus estatutos en el Juzgado de Primera Instancia en lo Comercial de Registro de La Plata, Provincia de Buenos Aires, el 12 de diciembre de 1977, libro 1, folio 206, legajo 206 de sociedades anónimas; 22) de "LA CABAÑA SOCIEDAD ANONIMA" con domicilio en San Justo, Provincia de Buenos Aires, República Oriental del Uruguay 1122, inscriptos sus estatutos en el Juzgado de Primera Instancia en lo Comercial de Registro de La Plata, Provincia de Buenos Aires, libro 1, folio 112, número 112 de estatutos de sociedades anónimas; 23) de "MICROMNIBUS CIUDAD DE BERAZATEGUI SOCIEDAD ANONIMA", con domicilio en Berazategui, Provincia de Buenos Aires, Plátanos 137, inscripta en la Dirección Provincial de Personas Jurídicas el 17 de septiembre de 1982, en la matrícula

25  
27  
29  
31  
33  
35  
37  
39  
41  
43  
45  
47

Comunidad de Coordinación  
Programa de  
Asesoría  
DIRECCION ESTADISTICA Y CENSAL  
PERSONAS JURIDICAS

TRABAJANDO

PRESIDENCIA DE LA NACION  
SECRETARÍA DE JUSTICIA Y LEGISLACION  
CIUDAD DE BUENOS AIRES  
C. VILLARREAL






PROTOKOLO NOTARIAL  
LEY 12992 - PUBLICA

DOSCIENTOS TREINTA Y CINCO

D. CARLOS ALBERTO COTO  
ESCRIBANO  
MATRICULA 3676

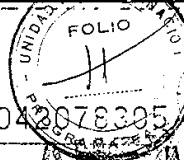

11.164; 24) de "MICROOMNIBUS O'HIGGINS SOCIEDAD ANONIMA DE  
TRANSPORTE", con domicilio en Lanús, Provincia de Buenos  
Aires, Madariaga 778, inscriptos sus estatutos en el Juz-  
gado de Primera Instancia en lo Comercial de Registro del  
Departamento Judicial de Lomas de Zamora, el 24 de no-  
viembre de 1977, libro 1, folio 72, número 142; 25) de  
"MICRO OMNIBUS QUILMES SOCIEDAD ANONIMA, COMERCIAL, IN-  
DUSTRIAL Y FINANCIERA", con domicilio en Berazategui, Pro-  
vincia de Buenos Aires, Camino General Belgrano y avenida  
Rigolleau, inscripta en el Juzgado de Primera Instancia en  
lo Comercial de Registro de La Plata, el 9 de septiembre  
de 1977, libro 1, folio 172, legajo 172 de sociedades anó-  
nimas; 26) de la sociedad "SOCIEDAD ANONIMA EXPRESO SUDO-  
ESTE S.A.E.S.", con domicilio en Quilmes, Provincia de  
Buenos Aires, avenida Otamendi 1685 esquina Cervantes,  
inscripta en la Dirección Provincial de Personas Jurídicas  
el 5 de noviembre de 1991 en la matrícula 889, legajo 9/  
3977; 27) de "TRANSPORTE IDEAL SAN JUSTO S. A.", con domi-  
cilio en La Matanza, Provincia de Buenos Aires, Brigadier  
Juan Manuel de Rosas 4814, inscripta en el Registro Públi-  
co de Comercio de Morón, el 19 de agosto de 1975, libro 1  
de modificaciones de sociedades anónimas, folio 8 número  
13; 28) de "TRANSPORTES JOSE HERNANDEZ" SOCIEDAD ANONIMA,  
COMERCIAL E INDUSTRIAL", con domicilio en San Martín, Pro-  
vincia de Buenos Aires, Lincoln 3346, con estatutos ins-

194

*[Handwritten signature]*

*[Handwritten signature]*



PROTOCOLO NOTARIAL  
LEY 12.900 - RUBRICA



A 042078305

criptos en el Registro Público de Comercio el 17 de no- 26  
viembre de 1977, libro 1 de sociedades anónimas, folio 19 27  
número 35, hoy matrícula 9242; 29) de la sociedad que gira 28  
en esta plaza bajo la denominación social de "TRANSPORTES 29  
AUTOMOTORES PUEYRREDON SOCIEDAD ANONIMA DE TRANSPORTES CO- 30  
MERCIAL, FINANCIERA E INMOBILIARIA", con domicilio esta 31  
Ciudad, calle Quirno 74, inscripta en el Registro Público 32  
de Comercio de esta Ciudad, el 25 de marzo de 1981, bajo 33  
el número 1098, libro 97, tomo A de sociedades anónimas; 34  
30) de "TRANSPORTES VILLA BOSCH SOCIEDAD ANONIMA, COMER- 35  
CIAL E INDUSTRIAL", con domicilio en Tres de Febrero, Pro- 36  
vincia de Buenos Aires, Benito Pérez Galdoz 9990, inscrip- 37  
ta en la Dirección de Personas Jurídicas de la Provincia 38  
de Buenos Aires, el 6 de junio de 1979, en la matrícula 39  
2406; 31) de "GENERAL TOMAS GUIDO SOCIEDAD ANONIMA, COMER- 40  
CIAL, INDUSTRIAL Y FINANCIERA", con domicilio en esta Ciu- 41  
dad, Almafuerte 693, inscripta en el Registro Público de 42  
Comercio, el 25 de junio de 1970, bajo el número 2497, fo- 43  
lio 147, libro 72, tomo A de sociedades anónimas; 32) de 44  
"AZUL SOCIEDAD ANONIMA DE TRANSPORTE AUTOMOTOR", con domi- 45  
cilio en esta Ciudad, Moldes 2628, quinto piso, inscripta 46  
su adecuación en el Juzgado Nacional de Primera Instancia 47  
en lo Comercial de Registro, el 28 de octubre de 1975, ba- 48  
jo el número 2922, folio 373, libro 83, tomo A de estatu- 49  
tos de sociedades anónimas nacionales; 33) de la sociedad 50

DR. DIANA ESTRADELLA  
ASESORA LEGAL  
Unidad de Coordinación  
Estructuración Feroviaria

ES COPIA FIEL

PRESIDENCIA DE LA NACION  
Secretaría de Legales y Justicia  
CLAUDIO D. VILLARREAL



PROTOCOLO NOTARIAL

LEY 12.990 BUENOS AIRES



DOSCIENTOS TREINTA Y SEIS

D. CARLOS ALBERTO COTO  
ESCRIBANO  
MATRICULA 3878

A 042078306

FOLIO 12

449

1 que gira en esta plaza bajo la denominación social de

2 "BERNARDINO RIVADAVIA S. A. DE TRANSPORTE POR AUTOMOTOR",

3 con domicilio en Saladillo 1341, inscripto su estatuto en

4 la Inspección General de Personas Jurídicas el 4 de junio

5 de 1968, bajo el número 1501, folio 96, libro 66, tomo A

6 de estatutos nacionales; 34) de "TRANSPORTES AUTOMOTORES

7 RIACHUELO S. A." (TARSA), con domicilio en esta ciudad,

8 Pichincha 1765, inscriptos sus estatutos en el Juzgado de

9 Registro de esta Capital, el 16 de febrero de 1976, número

10 122, folio 396, libro 82, tomo A de estatutos de socieda-

11 des anónimas nacionales; 35) de "TRANSPORTES ATLANTIDA

12 SOC. ANON. COMERCIAL", con domicilio en esta ciudad, Aré-

13 valo 204, inscriptos sus estatutos en el Juzgado de Re-

14 gistro de esta Ciudad, el 10 de mayo de 1962, bajo el nú-

15 mero 675, folio 87, libro 56, tomo A de estatutos naciona-

16 les; 36) de "MICRO OMNIBUS GENERAL SAN MARTIN SOCIEDAD A-

17 NONIMA COMERCIAL", con domicilio en San Isidro, Boulogne,

18 Provincia de Buenos Aires, Camino Real Morón 2056, ins-

19 cripta en el Registro Público de Comercio de La Plata,

20 Provincia de Buenos Aires, el 29 de julio de 1965, bajo el

21 número 1, folio 2 del libro 1 de sociedades anónimas; 37)

22 de "CASIMIRO ZBIKOSKI SOCIEDAD EN COMANDITA POR ACCIONES",

23 con domicilio en la Ciudad de Posadas, Provincia de Misio-

24 nes, avenida Cabred 471, inscripta en el Registro Público

25 de Comercio, bajo el número 16, folio 91/106 del libro 1

ANEXO



1944



PROCOLO NOTARIAL  
LEY 12.990 - RUBRICA



A 042078306

de sociedades en comandita por acciones; 38) de "TRANSPOR- 26  
 TES AUTOMOTORES SAN LORENZO SOCIEDAD ANONIMA, COMERCIAL, 27  
 INDUSTRIAL, FINANCIERA E INMOBILIARIA", con domicilio en 28  
 Tres de Febrero, Provincia de Buenos Aires, Ruta 8 Kiló- 29  
 metro 22, inscripto su estatuto en el Registro Público de 30  
 La Plata, Provincia de Buenos Aires, el 9 de marzo de 31  
 1979, libro 1, folio 49, número 96; 39) de "LA PRIMERA DE 32  
 SAN ISIDRO, SOCIEDAD ANONIMA, COMERCIAL E INDUSTRIAL", con 33  
 domicilio en San Isidro, Provincia de Buenos Aires, José 34  
 Ingenieros 2701, inscripta en la matrícula 1470 de socie- 35  
 dades comerciales, legajo 9/9058 del Registro Provincial; 36  
 40) de "TRANSPORTES Y SERVICIOS A.I.T.A.P. SOCIEDAD ANONI- 37  
 MA", con domicilio en la Ciudad de Rosario, Provincia de 38  
 Santa Fe, Boulevard Avellaneda 420, inscripta en el Re- 39  
 gistro Público de la Ciudad de Rosario, Provincia de Santa 40  
 Fe, el 10 de octubre de 1991, tomo 72, folio 5152 número 41  
 249 de contratos; 41) de "LA INDEPENDENCIA SOCIEDAD ANONI- 42  
 MA DE TRANSPORTES", con domicilio en el Partido de San 43  
 Fernando, Provincia de Buenos Aires, Belgrano 1182, ins- 44  
 cripta en el Registro de la Provincia de Buenos Aires 45  
 12 de junio de 1982, libro 2, folio 143, número 787; 46  
 de la sociedad que gira en la Provincia de Buenos Aires 47  
 bajo la denominación social de "EMPRESA SAN BOSCO SOCIEDAD 48  
 DE RESPONSABILIDAD LIMITADA", con domicilio en San Justo, 49  
 Partido de La Matanza, Provincia de Buenos Aires, Liberta- 50

Se da fe de la autenticidad de los datos de la inscripción en el Registro Público de la Provincia de Buenos Aires.

MAN DIANA ESTIBARAZ  
ES COPIA FIEL

PROFESION DE NACION  
DEPARTAMENTO DE LEGAL Y TÉCNICA  
DEPARTAMENTO DE DEPÓSITO Y DECRETOS  
CLAUDIO D. VILLARRAZ



PROTOCOLO NOTARIAL

LEY 2.988 REPUBLICA ARGENTINA



DOSCIENTOS TREINTA Y SIETE

G. 37  
CARLOS ALBERTO COTO  
ESCRIBANO  
MATRICULA 3678



A 042078307

450

ANEXO

dor General San Martín 3551/3, inscripto su contrato el 8 de noviembre de 1955, folio 170 de S.R.L., número 238 del Registro de la Ciudad de La Plata, Provincia de Buenos Aires; 43) de la sociedad que gira en esta plaza bajo la denominación social de "A.B.L.O. S. A.", con domicilio en General Cerri 1348/60, inscriptos sus estatutos en el Registro Público de Comercio de esta Ciudad, el 27 de julio de 1984, bajo el número 5091, libro 99, tomo A de sociedades anónimas; 44) de la sociedad que gira en esta plaza bajo la denominación social de "COMPANIA COLECTIVA COSTERA CRIOLLA SOCIEDAD ANONIMA", con domicilio en Perdriel 851, con estatutos inscriptos en la Inspección General de Justicia el 10 de junio de 1976, bajo el número 1314, libro 85, tomo A de estatutos de sociedades anónimas nacionales; 45) de la sociedad que gira en esta plaza bajo la denominación social de "COMPANIA DE TRANSPORTES RIO DE LA PLATA SOCIEDAD ANONIMA", con domicilio en La Rioja 70, inscriptos sus estatutos en el Registro Público de Comercio el 17 de julio de 1956, al folio 199, número 1288, tomo A de estatutos nacionales; 46) de "TRANSPORTES INTEGRADOS METROPOLITANOS TRAINMET SOCIEDAD ANONIMA", con domicilio en esta Ciudad, diagonal Julio A. Roca 751, quinto piso, inscriptos sus estatutos en la Inspección General de Justicia el 10 de abril de 1992, bajo el número 2539 del libro 111, tomo A de S. A; 47) de la sociedad que gira en la Ciudad y

194

*[Handwritten signatures]*



PROTOCOLO NOTARIAL  
LEY 12.990 - RUBRICA



A 042078307

Provincia de Corrientes, bajo la denominación social de  
 "E.A.C.S.A. (EMPRESA ARGENTINA DE CONSTRUCCIONES SOCIEDAD ANONIMA)", con domicilio en Hipólito Yrigoyen 962, inscriptos sus estatutos en el Registro Público de Comercio de la Provincia de Corrientes, el 14 de junio de 1991, bajo el número 4550 del libro 26, folio 9 de sociedades comerciales; 48) de la sociedad que gira en esta plaza bajo la denominación social de "ORMAS SOCIEDAD ANONIMA INDUSTRIAL, COMERCIAL, INMOBILIARIA Y CONSTRUCTORA", con domicilio en Carlos Pellegrini 1023, piso once, inscriptos sus estatutos en el Registro Público de Comercio el 17 de mayo de 1957, bajo el número 601, folio 372 del libro 50, tomo "A" de estatutos nacionales; su adecuación inscripta en el Registro respectivo el 30 de abril de 1975, bajo el número 968, folio 102, libro 83, tomo "A"; 49) de la sociedad que gira en esta Ciudad, bajo la denominación social de "ROMAN SOCIEDAD ANONIMA COMERCIAL", con domicilio en Rio Limay 1853, inscriptos sus estatutos en la Inspección General de Justicia el 5 de noviembre de 1992, bajo el número 10.698 del libro 112 tomo "A" de S. A; 50) de la sociedad que gira en esta plaza bajo la denominación social de "D.G.T. ELECTRONICA SOCIEDAD ANONIMA", con domicilio en avenida Córdoba 669, piso octavo, oficina "A", inscriptos sus estatutos en el Juzgado Nacional de Primera Instancia en lo Comercial de Registro el 16 de mayo de 1978, bajo el número

26  
27  
DESA DIANA ESTHADA DE BELLENA  
 ASESORA LEGAL  
 Unidad de Coordinación de Inscripción Ferrocarril

ES COPIA FIEL

PRESIDENCIA DE LA NACION  
 Secretaría Legal y Técnica  
 DIRECCION NACIONAL DE ESPACIO Y SERVICIOS  
 CLAUDIO D. VILLARREAL



PROTOCOLO NOTARIAL

1288 BUENOS AIRES



DOSCIENTOS TREINTA Y OCHO

DR. CARLOS ALBERTO COTO  
ESCRIBANO  
MATRICULA 3878

FOLIO  
44  
A 042078308

ANEXO

ro 1369, libro 88, como A de estatutos de sociedades anónimas nacionales; 51) de la sociedad que gira con la denominación social de "COMINTERSA, Comercio Internacional Sociedad Anónima, Comercial, Industrial, Financiera, Inmobiliaria y Agropecuaria", con domicilio en la Ciudad de La Plata, Provincia de Buenos Aires, Diagonal 74 número 969 inscriptos sus estatutos en la Dirección de Personas Jurídicas de esa Ciudad y Provincia, el 23 de noviembre de 1979 en la matrícula 4655 y artículo 60 Ley 19.550, Sociedades Comerciales, Departamento Registral; en sus caracteres de apoderados de las mismas, acreditando la representación con la escritura del 10 de febrero del corriente año, otorgada ante mí, al folio 96 de éste Registro Número 1288 a mi cargo, que tengo a la vista para este acto.- Y los comparecientes, en los caracteres invocados y acreditados, dicen: que por la presente constituyen una SOCIEDAD ANONIMA la que dejan redactada de la siguiente forma: ESTATUTO SOCIAL: DENOMINACION Y DOMICILIO SOCIAL: ARTICULO PRIMERO: Bajo la denominación de "TRANSPORTES METROPOLITANOS BELGRANO SUR S.A.", queda constituida una SOCIEDAD ANONIMA, que tiene su domicilio social en jurisdicción de la Ciudad de Buenos Aires, República Argentina.- PLAZO DE DURACION: ARTICULO SEGUNDO: La sociedad tendrá un plazo de duración de cincuenta años, contado desde su inscripción registral. Salvo que se prorrogue la concesión objeto de

194

*[Handwritten signatures]*



PROTOKOLO NOTARIAL  
LEY 12.980 - RUBRICA



A 042078308

la sociedad, en exceso de dicho plazo, en cuyo caso su término se ampliará hasta alcanzar el de la concesión.-

OBJETO SOCIAL: ARTICULO TERCERO: La sociedad tiene por objeto, el cumplimiento de la concesión integral de la explotación del servicio público de transporte ferroviario de pasajeros, la operación de trenes y atención de estaciones, el mantenimiento de material rodante, infraestructura y equipos y todas las demás actividades complementarias, accesorias y subsidiarias para una adecuada gestión, administración, mantenimiento, conservación y explotación de la concesión de la explotación integral del Grupo de Servicios Número 7 de la Red Ferroviaria Nacional del ramal Belgrano Sur de Ferrocarriles Metropolitanos Sociedad Anónima (FEMESA), adjudicado en concesión pública de acuerdo a las disposiciones de la Ley 23.696 y los decretos 666/89 y 1105/89 y el pliego de bases y condiciones confeccionado por el Ministerio de Economía y Obras y Servicios Públicos de la Nación a tal efecto.- Para ello, la sociedad tiene plena capacidad jurídica para adquirir derechos, contraer obligaciones y realizar todos los actos que no sean prohibidos por las leyes o por este estatuto.

CAPITAL Y CLASES DE ACCIONES: ARTICULO CUARTO: El capital social es de DOS MILLONES CUATROCIENTOS MIL PESOS, representado por dos millones cuatrocientos mil acciones ordinarias, en las clases que se señalan en el artículo quinto

20  
27  
28  
Unidad de Coordinación  
Programa de  
Iniciativa Ferroviaria

ES COPIA FIEL

PRESIDENCIA DE LA NACION  
Secretaría Legal y Técnica  
DIRECCIÓN GENERAL DE DESPACHO Y DEPÓSITOS  
ES COPIA FIEL  
CLAUDIO D. VILLALBA





PROTOCOLO NOTARIAL

LEY 20800 RUBRICADO



DOSCIENTOS TREINTA Y NUEVE

Dr. CARLOS ALBERTO COTO  
ESCRIBANO  
MATRICULA 3678

A 042078309



de este estatuto, nominativas no endosables, de un valor nominal de un peso cada una y con derecho a cinco votos por acción las acciones de clase "A" y de un voto por acción las acciones de clase "B".- El capital puede ser aumentado por decisión de la Asamblea Ordinaria hasta el quintuplo de su monto, conforme lo dispuesto por el artículo 188 de la Ley 19.550.- Toda resolución de aumento de capital deberá elevarse a escritura pública, abonándose con la misma el impuesto correspondiente.- ARTICULO QUINTO: El capital social se encuentra emitido de la siguiente forma: un millón doscientos veinticuatro mil acciones ordinarias clase "A", que se deberán corresponder al cincuenta y uno por ciento (51 %) del capital social y un millón ciento setenta y seis mil acciones ordinarias de la clase "B", equivalente al cuarenta y nueve por ciento (49 %) del capital social.- ARTICULO SEXTO: Toda futura emisión de acciones deberá hacerse manteniendo la proporción existente entre las distintas clases de acciones al momento de la presente emisión.- La Asamblea Extraordinaria que se convoque para decidir la emisión de acciones alterando las proporciones indicadas en el artículo quinto solo podrá hacerse si la autoridad de aplicación autoriza la nueva proporción y las Asambleas Especiales de los tenedores de acciones de cada clase aceptan dicha modificación.- ARTICULO SEPTIMO: Las acciones de futuros aumentos

1944

*[Handwritten signatures]*



PROTOCOLO NOTARIAL  
LEY 12.980 - RUBRICA



A 042078309

de capital podrán ser ordinarias o preferidas, nominativas 25  
no endosables; las ordinarias deberán ser emitidas en la 27  
proporción y clases que se señalan en el artículo quinto.- 28  
Las acciones preferidas podrán tener derecho a un dividen- 29  
do preferente de carácter acumulativo o no, de acuerdo a 30  
las condiciones de su emisión.- Podrá acordársele también 31  
una participación adicional en las ganancias líquidas y 32  
realizadas y reconocérsele prioridad en el reembolso del 33  
capital en caso de liquidación.- Cada acción ordinaria 34  
clase "A" conferirá cinco votos y la clase "B" un voto ca- 35  
da una.- Las acciones preferidas no darán derecho a voto, 36  
salvo los casos previstos en el artículo 217 de la Ley 19 37  
.550, en cuyo caso cada acción preferida tendrá derecho a 38  
un voto.- Los títulos representativos de las acciones, así 39  
como los certificados provisorios que se emiten, contenen- 40  
drán las menciones de los artículos 211 y 212 de la Ley 41  
19.550 y sus modificatorias.- La sociedad podrá también e- 42  
mitir debentures y obligaciones negociables con las garan- 43  
tías y demás condiciones que la Asamblea determine y con- 44  
forme a la sección VIII, del capítulo II de la Ley 19.550 45  
y las disposiciones legales vigentes.- ARTICULO OCTAVO: En 46  
caso de copropiedad de acciones, la sociedad podrá exigir 47  
la unificación de la representación.- Hasta tanto ello no 48  
ocurra no se podrán ejercitar los derechos que les corres- 49  
pondan.- ARTICULO NOVENO: Las acciones ordinarias y prefe- 50

Unidad de Coordinación  
Programa de  
Iniciación

DR. DIGNA ESTRADA DE ORTIZ  
Escritura Pública

ES COPIA FIEL

REPUBLICA DE CHILE  
MINISTERIO DE JUSTICIA Y DE FISCALIA  
CORTE SUPLENTE DEL JEFES DEL PODER JUDICIAL  
CHILE



PROTOKOLO NOTARIAL


ES 2996 SUBRICA



DOCCENTOS CUARENTA

DI CARLOS ALBERTO COTO  
ESCRIBANO  
MATRICULA 3678

A 043079310

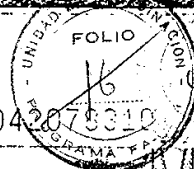

ridas otorgarán a sus ~~titulares~~ derecho preferente a la suscripción de nuevas acciones de la misma clase y derecho de acrecer en proporción a las que posean y a lo previsto en el artículo 194 de la Ley 19.550, salvo destino especial en interés de la sociedad del artículo 197 de la misma ley.- El plazo para ejercer el derecho de preferencia lo fijará la Asamblea que disponga el aumento de capital, pero nunca podrá ser menor a 30 días corridos.- ARTICULO DECIMO: En caso de mora en la integración se procederá conforme a lo prescripto en el artículo 193 de la Ley 19.550 y conforme disponga el Directorio.- Este tendrá facultad para fijar un interés punitorio que no podrá exceder 2,5 (dos veces y media) el interés por descuento del Banco de la Nación Argentina, previa intimación por diez días corridos, para la integración de lo adeudado por suscripción de acciones. Podrá también declarar la caducidad de los derechos del deudor moroso, en cuyo caso éste perderá lo integrado hasta la mora, previa intimación de integrar lo suscripto en diez días corridos.- ARTICULO DECIMO PRIMERO: Las acciones de clase "A" representan el cincuenta y un por ciento del capital.- Deberán mantener esta proporción, cantidad de acciones y votos, no las podrán transferir, hasta el fin de la concesión, salvo autorización previa y expresa de la autoridad de aplicación.- En caso que los titulares de esta clase de acciones, desearan transfe-

ANEXO

194

*[Handwritten signatures and initials]*



PROCOLO NOTARIAL  
LEY 12.980 - RUBRICA



A 042078310

rir las mismas, incluso a otros accionistas, de la misma  
 clase, deberán requerir la autorización previa de la auto-  
 ridad de aplicación, indicando en la solicitud el nombre  
 del comprador, el número de acciones a transferirse, el  
 precio y demás condiciones de la operación.- Los suscrip-  
 tores de acciones de clase "A", serán considerados socios  
 fundadores con derecho al diez por ciento de las utilida-  
 des líquidas y realizadas a distribuir y por diez ejerci-  
 cios.- (Art. 185 Ley 19.550).- ARTICULO DECIMO SEGUNDO:  
 Las acciones de clase "B" representan el cuarenta y nueve  
 por ciento del capital; está íntegramente suscripto por  
 los adjudicatarios de la concesión y podrá ser ofrecido  
 libremente ya sea en forma privada o mediante el procedi-  
 miento de oferta pública de acciones, a cuyo efecto la so-  
 ciedad está facultada para solicitar su cotización en Bol-  
 sa, previo cumplimiento de los requisitos exigidos por el  
 Mercado de Valores.- DEL DIRECTORIO: ARTICULO DECIMO TER-  
 CERO: La administración de la sociedad estará a cargo de  
 un Directorio compuesto de cuatro Directores Titulares y  
 se podrán designar cuatro Suplentes, que se elegirán con-  
 forme se dispone en artículo décimo cuarto.- Durarán en  
 sus funciones dos ejercicios, son reelegibles y permane-  
 rán en sus cargos hasta que la próxima Asamblea designe  
 sus reemplazantes.- En la primera reunión designarán de  
 entre sus miembros un Presidente y un Vicepresidente, éste

DRA. DIANA ESTIMADA DE BORBELLANI

ASESORA LEYAL

Unidad de Coordinación  
del Prostan 1 de

Administración Fevovaria

ES COPIA FIEL

RESIDENCIA DE LA NACION  
 Comandante en Jefe y Jefe de  
 FUERZA CENTRAL DE ESPACIO Y SECRETO  
 ESTADIO DE LA NACIÓN



PROTOCOLO NOTARIAL

LEY 12980 REPUBLICA ARGENTINA

DOSCIENIENTOS TREINTA Y UNO

DR. CARLOS ALBERTO COTO  
ESCRIBANO  
MATRICULA 3678

FOLIO 17  
A 08207824

FOLIO 154

1 último reemplazará al primero en caso de renuncia, licen-  
 2 cia, ausencia, impedimento, vacancia o excusación.- El  
 3 Presidente tendrá doble voto en caso de empate en las vo-  
 4 taciones.- ARTICULO DECIMO CUARTO: Los Directores y sus  
 5 suplentes serán designados conforme las siguientes reglas:  
 6 1) Cada clase de acciones se reunirá en Asamblea Especial  
 7 (art. 250 Ley 19.550), que se regirá por las normas de las  
 8 Asambleas Ordinarias.- Se reunirán en forma simultánea,  
 9 designando los Directores Titulares y Suplentes en su ca-  
 10 so, que correspondan a cada clase de acciones.- Las reso-  
 11 luciones de cada una de esas Asambleas Especiales serán a-  
 12 sentadas en un libro de actas, que deberá cumplimentar las  
 13 exigencias del artículo 73 de la Ley 19.550 y artículo 44  
 14 del Código de Comercio.- 2) Los Accionistas de la clase  
 15 "A", tendrán derecho a tres Directores Titulares y podrán  
 16 elegir tres Suplentes y los accionistas de la clase "B",  
 17 tendrán derecho a un Director Titular y podrán elegir un  
 18 Suplente.- 3) La Asamblea Ordinaria de la sociedad, que  
 19 corresponda, en su orden del día deberá consignar, como  
 20 punto especial de la misma, que se proclamarán los Direc-  
 21 tores designados por cada una de las clases de acciones.-  
 22 Para el caso que no fuera posible para la Asamblea Espe-  
 23 cial elegir a los Directores de una determinada clase de  
 24 acciones, se convocará a una nueva Asamblea de Accionistas  
 25 de la clase en cuestión y, para el caso que en esta Asam-

ANEXO

1844



PROCOLO NOTARIAL  
LEY 12.990 - RUBRICA



A 042078311

blea se repita la misma situación, la elección de los Di- 20  
 rectores correspondientes a esta clase de acciones será 21  
 realizada en una Asamblea Ordinaria por el voto de accio- 22  
 nistas, cualquiera sea la clase de acciones a la que per- 23  
 tenezcan y cualquiera sea el número de los presentes.- AR- 24  
 TÍCULO DECIMO QUINTO: El Directorio se reunirá por lo me- 25  
 nos una vez cada tres meses, o cuando el Presidente o 26  
 cualquier Director lo crea conveniente y funcionarán con 27  
 la mayoría absoluta de sus miembros que resolverán por ma- 28  
 yoría de votos presentes.- Sus deliberaciones se transcri- 29  
 birán en un libro de actas llevado al efecto, pudiendo pa- 30  
 ra ello designar un secretario de actas, que sin integrar 31  
 el cuerpo asista a las reuniones sin voz ni voto.- El ca- 32  
 rácter de Director es indelegable, pero los Directores y 33  
 siempre que haya quorum para la reunión, podrán dar auto- 34  
 rización fehaciente a otro Director para que vote en su 35  
 nombre, asumiendo quien da la autorización la responsabi- 36  
 lidad del voto dado en su nombre (art. 266 de la Ley 19. 37  
 550).- ARTICULO DECIMO SEXTO: La representación legal de 38  
 la sociedad estará a cargo del Presidente o del Vicepresi- 39  
 dente en caso de vacancia, impedimento, ausencia, licencia 40  
 o excusación de aquel.- Dos o más Directores podrán tene- 41  
 la representación, pero para casos determinados y previa 42  
 aprobación del Directorio o de la Asamblea de accionistas, 43  
 según su caso.- El uso de la firma social estará a cargo 44

Unidad de Coordinación  
del Programa de  
Estructuración Ferroviaria

DON DIANA ESTRADA DE OVALLE

ES COPIA FIEL

SECRETARÍA DE LA NACIÓN  
 Legal y Técnica  
 DESPACHO Y SECRETOS  
 DEL ORIGINAL



PROTOKOLO NOTARIAL

DOSCIENTOS CUARENTA Y DOS

Dr. CARLOS ALBERTO GOTO  
ESCRIBANO  
MATRICULA 3678

A 042075312

ANEXO

del Presidente.- El Directorio tiene plenas facultades para dirigir y administrar la Sociedad en orden al cumplimiento de su objeto, pudiendo en consecuencia celebrar todo tipo de contratos incluso aquellos para los que se necesita poder especial conforme lo dispuesto por el artículo 1881 del Código Civil y artículo 9, Título X, Libro II del Código de Comercio; adquirir, gravar y enajenar inmuebles y muebles registrables, constituir y transferir derechos reales; operar con bancos oficiales o privados especialmente el Banco de la Nación Argentina, Banco Hipotecario Nacional, Banco de la Provincia de Buenos Aires y demás instituciones de crédito públicas o privadas; otorgar poderes para actuar judicial o extrajudicialmente, absolver posiciones, a una o más personas.- Cada Director deberá depositar la suma de mil pesos en garantía del desempeño de sus funciones, en la caja de la sociedad o en un Banco a nombre de ésta y no podrán retirarlo hasta la aprobación de su gestión.- ARTICULO DECIMO SEPTIMO: El Directorio podrá designar gerentes generales, especiales, apoderados para funciones especiales, inclusive para absolver posiciones en juicio, sean Directores o no, en quienes puede delegar funciones ejecutivas de la administración.- También dispondrá sobre los empleados jerárquicos o no, que sean necesarios para el cumplimiento del objeto de la sociedad, pudiendo delegar en un jefe de personal, Gerente

194

*[Handwritten signatures]*



PROTOCOLO NOTARIAL  
LEY 12.980 - RUBRICA



A 042C78312

o Director de Relaciones Laborales, la designación, promo- 20  
 ción, traslado, el régimen disciplinario y el despido con 27  
 o sin causa del personal, como también la representación 28  
 ante las autoridades de trabajo pertinentes, las asocia- 29  
 ciones gremiales y las instancias conciliatorias que fijen 30  
 las distintas jurisdicciones y absolver posiciones en de- 31  
 mandas contra la sociedad de competencia laboral.- COMITE 32  
 EJECUTIVO: ARTICULO DECIMO OCTAVO: El Directorio podrá de- 33  
 signar un Comité Ejecutivo, que tendrá a su cargo los ne- 34  
 gocios ordinarios de la sociedad.- Este se reunirá cada 35  
 vez que sea necesario, por convocatoria de cualquiera de 36  
 sus miembros.- El Comité Ejecutivo deberá informar porme- 37  
 norizadamente al Directorio de su gestión, cada vez que 38  
 éste se reúna.- En sus reuniones podrá convocar a los ge- 39  
 rentes y funcionarios que crea conveniente.- COMISION FIS- 40  
 CALIZADORA: ARTICULO DECIMO NOVENO: La fiscalización de la 41  
 sociedad estará a cargo de una Comisión Fiscalizadora com- 42  
 puesta por tres Síndicos Titulares y tres Suplentes, ele-  
 gidos por la Asamblea General Ordinaria.- Sus funciones y  
 atribuciones serán las fijadas por el artículo 294 de la  
 Ley 19.550.- Especialmente: a) fiscalizar la gestión del  
 Directorio y la administración de la sociedad, pudiendo e-  
 xaminar la contabilidad social, los bienes sociales, prac-  
 ticar arqueos de caja, todo ello en forma directa o por  
 peritos que designe; recabar informes sobre contratos ce-

Unidad de Coordinación  
Programa 19 de  
Estructuración Ferroviaria

DR. DIANA ESTHADA DE CHELLIAN  
ASESORA LEGAL

ES COPIA DEL ORIGINAL

PRESIDENCIA DE LA NACION  
Secretaría de Legales y Técnica  
DIRECCION GENERAL DE Despacho y Decretos  
ES COPIA DEL ORIGINAL





PROTÓCOLO NOTARIAL

EX. 2987 - ARGENTINA



DOSCIENTOS CUARENTA Y TRES

Dr. CARLOS ALBERTO OOTO  
ESCRIBANO  
MATRICULA 3676

A 042078



456

ANEJO

lebrados y a celebrar por la sociedad; b) convocar a Asamblea cuando lo estime conveniente o cuando así lo requieran accionistas que sean titulares de acciones por un monto que no sea menor al cinco por ciento del capital social; c) asistir con voz pero sin voto a las reuniones del Directorio, del comité ejecutivo y de las Asambleas; d) controlar la constitución y subsistencia de la garantía que deben prestar los directores y recabar las medidas necesarias para corregir cualquier irregularidad; e) presentar a las Asambleas sus consideraciones sobre la memoria del directorio y los estados contables sometidos a la aprobación de las mismas y dictaminar sobre la situación económica y financiera de la sociedad; f) designar una o más comisiones para investigar o examinar cuestiones o denuncias de accionistas o para vigilar la ejecución de sus decisiones; g) suministrar a los accionistas que representen por lo menos el dos por ciento del capital social, informaciones sobre las materias de su competencia, cuando así lo soliciten y, si lo hace por escrito el mismo porcentaje, realizar las investigaciones sobre las denuncias que formulen; h) convocar a Asamblea Ordinaria o Extraordinaria cuando lo juzgue conveniente o lo omita el Directorio; i) fiscalizar la liquidación de la sociedad.- El término de los cargos es de tres ejercicios.- ARTICULO VI-GESIMO: Se reunirán una vez cada tres meses por lo menos o

194

*[Handwritten signatures]*



PROTOCOLO NOTARIAL  
LEY 12.990 - RUBRICA



A 042078313

cuando cualquiera de sus miembros lo requiera.- Sus deli- 20  
beraciones serán asentadas en un libro de actas para se- 21  
ccionar válidamente, deberán estar presentes en la reunión 22  
dos de sus miembros.- DE LAS ASAMBLEAS: ARTICULO VIGESIMO 23  
PRIMERO: Deberá convocarse anualmente y dentro de los 24  
cuatro meses del cierre del ejercicio a una Asamblea Gene- 25  
ral Ordinaria dentro de los términos y en los plazos 26  
prescritos en los artículos 234, 237 y 243 y concordantes 27  
de la Ley 19.550. Igualmente deberá llamarse a Asamblea 28  
General Ordinaria o Extraordinaria cuando lo juzgue nece- 29  
sario el Directorio o cuando lo requieran accionistas que 30  
representen como mínimo el cinco por ciento del capital 31  
social.- ARTICULO VIGESIMO SEGUNDO: Las convocatorias a A- 32  
sambleas Generales Ordinarias o Extraordinarias, conforme 33  
los temas que se traten señalados en los artículos 234 y 34  
235 de la Ley 19.550, se realizarán mediante publicaciones 35  
en el Boletín Oficial y en uno de los diarios de mayor 36  
circulación de la República, y en los términos de los ar- 37  
tículos 236 y 237 de la Ley 19.550; sin perjuicio de ello 38  
podrá celebrarse sin previa publicación de la convocato- 39  
ria, cuando se reúnan accionistas que representen la tota- 40  
lidad del capital social.- Para poder asistir a las Asam- 41  
bleas de accionistas deberán depositar o comunicar su pre- 42  
sencia de acuerdo a lo prescrito en el artículo 238 de la 43  
Ley 19.550.- Podrán hacerse representar en las Asambleas 44

Unidad de Coordinación  
Programa 1 de  
Administración Ferroviaria

ES COPIA FIEL

PRESIDENCIA DE LA NACION  
DIRECCION GENERAL DE LEGISLACION Y DECRETOS  
ES COPIA FIEL DEL ORIGINAL  
CLAUDIO D. VILLAREAL




PROTOKOLO NOTARIAL  
LEY 12.980 RUBRICA



DOSCIENTOS CUARENTA Y CUATRO

M. CARLOS ALBERTO COTO  
ESCRIBANO  
MATRICULA 3678

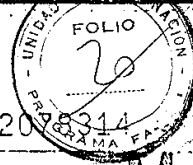

A 0420/8314

1 conforme con lo dispuesto en el artículo 239 de la Ley 19  
2 .550, pero no podrá representar ningún mandatario, a más  
3 de cinco accionistas, no es necesario ser accionista para  
4 ser mandatario en las Asambleas.- Rigen el quórum y las  
5 mayorías, así como los temas a tratar en las Asambleas Or-  
6 dinarias como Extraordinarias, prescriptos en los artícu-  
7 los 243 y 244 de la mencionada ley.- ARTICULO VIGESIMO  
8 TERCERO: Podrá convocarse a segunda convocatoria para A-  
9 samblea Ordinaria, simultáneamente con la primera convoca-  
10 toria.- Si se convocan ambas para el mismo día, la segunda  
11 convocatoria deberá citarse, por lo menos con una hora de  
12 diferencia a la hora en que fue convocada la primera.- AR-  
13 TICULO VIGESIMO CUARTO: Las deliberaciones de las Asamble-  
14 as Ordinarias y Extraordinaria, serán presididas por el  
15 Presidente de la Sociedad o quien lo reemplace, serán a-  
16 sentadas por el Secretario de Actas del artículo décimo  
17 quinto, en un libro especial dentro del término de cinco  
18 días de celebrada la reunión, y firmadas por quien la pre-  
19 sidió y dos accionistas que la Asamblea elija.- Estos tam-  
20 bién deberán firmar junto con el Presidente de la sociedad  
21 el cierre del libro de Registro de Asistencia de Acciones  
22 a Asambleas.- ARTICULO VIGESIMO QUINTO: Las Asambleas Es-  
23 peciales deberán sesionar conforme se norma en el artículo  
24 décimo séptimo y el artículo 250 de la ley 19.550.- EJER-  
25 CICIOS SOCIALES: ARTICULO VIGESIMO SEXTO: El ejercicio so-

ANEXO

457

194

*[Handwritten signatures]*



PROCOLO NOTARIAL  
LEY 12.990 - RUBRICA



A 042078314

cial cerrará el 31 de diciembre de cada año, a cuya fecha 26  
 deberán confeccionarse los estados contables conforme a 27  
 las disposiciones legales vigentes en la materia.- De las 28  
 ganancias líquidas y realizadas se destinarán: a) el cinco 29  
 por ciento como mínimo al fondo de reserva legal, conforme 30  
 lo dispuesto por el artículo 70 de la Ley 19.550 y hasta 31  
 alcanzar el veinte por ciento del capital ajustado; b) a 32  
 los dividendos correspondientes a los bonos de participa- 33  
 ción del personal; c) a los dividendos de acciones prefe- 34  
 ridas, si las hubiere, con las prioridades que se esta- 35  
 blezcan en su emisión; d) la remuneración del Directorio 36  
 de acuerdo a lo normado por el artículo 261 de la Ley de 37  
 Sociedades; e) para el pago del diez por ciento reservado 38  
 a los socios fundadores de la Clase "A", f) el saldo, si 39  
 lo hubiere, a distribución de dividendos de las acciones 40  
 ordinarias o a fondos de reservas facultativas u otro des- 41  
 tino que determine la Asamblea.- Los dividendos serán pa- 42  
 gados en proporción a las respectivas tenencias acciona- 43  
 rias y dentro del año de su sanción y prescriben a favor 44  
 de la sociedad a los tres años de puestos a disposición de 45  
 los accionistas.- El Directorio podrá disponer el pago de 46  
 dividendos provisorios antes del cierre del ejercicio, 47  
 siempre que su aprobación y demás formalidades se ajusten 48  
 al artículo 224 de la Ley 19.550.- DISOLUCION Y LIQUIDA- 49  
 CION: ARTICULO VIGESIMO SEPTIMO: Disuelta la sociedad, se 50

Unidad de Coordinación  
 Programa 1 de  
 Innovación Tecnológica

ES COPIA FIEL


PREMIER DE LA NACION  
 DIRECCIÓN GENERAL DE ASUNTOS TÉCNICOS  
 ES COPIA FIEL  
 CLAUDIO D. VILLARREAL



PROTOCOLO NOTARIAL  
E.V. 12990



DOSCIENFOS CUARENTA Y CINCO  
DE CARLOS ALBERTO GOTO  
ESCRIBANO  
MATRICULA 3676

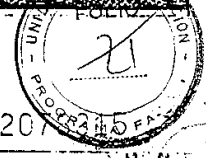

A 0420

458

**ANEXO**

procederá a su liquidación por medio de una Comisión Liquidadora de cinco miembros, designados por una Asamblea especialmente convocada para ello, dentro de los 30 días de haber entrado en estado de liquidación.- Esta, deberá realizar el inventario, que norma el artículo 103 de la Ley 19.550, dentro de los 30 días de inscripto su nombramiento, en el Registro Público de Comercio, y asumidas sus funciones, lo pondrá a disposición de los socios.- Estos podrán, por mayoría, extender el plazo hasta 120 días.-

ARTICULO VIGESIMO OCTAVO: Los liquidadores deberán informar periódicamente a los socios, al menos cada tres meses, sobre el estado de la liquidación.- Si la liquidación se prolonga, deberán confeccionar balance anual.- Podrán hacerse distribuciones parciales, si todas las obligaciones estuvieren suficientemente garantizadas, haciendo las publicaciones que norma el artículo 107 de la Ley 19.550.-

ARTICULO VIGESIMO NOVENO: Cancelado el pasivo y realizado el activo, reembolsado el capital con las preferencias que se hubiesen establecido, se confeccionará un balance final y el proyecto de distribución.- El remanente se distribuirá entre los accionistas en la proporción que les correspondiese en las ganancias.-

CLAUSULA GENERAL: ARTICULO TRIGESIMO: Toda modificación al estatuto, salvo por el simple aumento de capital social que no afecte la participación en el mismo exigida a los socios fundadores o a sus

194

*[Handwritten signatures and marks]*



PROTOKOLO NOTARIAL  
LEY 12.990 - RUBRICA



A 042078315

respectivos cesionarios, ni implique un cambio en el régimen de las mayorías o en la proporción que los socios fundadores deben mantener entre sí, requiere la aprobación previa y expresa de la Autoridad de Aplicación de la licitación mencionada en el objeto social.- La sociedad anónima concesionaria, mientras dure la Concesión, no podrá transformarse, fusionarse, escindirse o disolverse sin contar con la previa autorización de la Autoridad de Aplicación de la licitación mencionada en el objeto social.-

ACTA CONSTITUTIVA: A) DIRECTORIO: Quedan designados por la clase "A", Juan Carlos LOUSTAU BIDAUT; Luis CARRAL y Carlos Alberto ROMERO FERIS y por la clase "B", Fernando María JANTUS de ESTRADA, dejándose constancia que ninguna de las clases elige suplentes.- Se distribuyen los cargos de la siguiente forma: PRESIDENTE: Juan Carlos LOUSTAU BIDAUT; VICEPRESIDENTE: Luis CARRAL; DIRECTORES TITULARES: Carlos Alberto ROMERO FERIS y Fernando María JANTUS DE ESTRADA; SINDICOS TITULARES: Norberto Raúl LISERA, Arturo José ARRIZABALAGA y Eduardo José FERNANDEZ; SINDICOS SUPLENENTES: Omar Alberto PAEZ, Federico Ricardo OVEJERO GARCIA y Rogelio Hugo ROSSI.- B) INTEGRACION: El capital social es suscripto totalmente e integrado por los socios en la siguiente forma: "T.A.T.A. TRANSPORTES AUTOMOTORES TERRESTRES ARGENTINOS SOCIEDAD ANONIMA COMERCIAL E INDUSTRIAL"; "EMPRESA CENTRAL EL RAPIDO SOCIEDAD ANONIMA DE

20  
27  
28  
29  
30  
31  
32  
33  
34  
35  
36  
37  
38  
39  
40  
41  
42  
43  
44  
45

Unidad de Coordinación  
Programa y de  
Municipalidad Ferroviaria

ES COPIA FIEL

REPUBLICA ARGENTINA DE LA NACION  
Ministerio de Justicia y Poder Judicial  
ES COPIA FIEL DEL ORIGINAL



PROTOCOLO NOTARIAL



DOSCIENTOS NOVENTA Y SEIS

DR. CARLOS ALBERTO COTO  
ESCRIBANO  
MATRÍCULA 3676

FOLIO  
22  
UNIDAD DE REGISTRO  
PROGRAMA F.P.S.

A 0-

TRANSPORTE AUTOMOTOR" "EMPRESA ANTON DE TRANSPORTES S.A.  
 C."; "TRANSPORTES UNIDOS DE MERLO SOCIEDAD ANONIMA COMER-  
 CIAL INDUSTRIAL INMOBILIARIA"; "TRANSPORTES LA PERLITA SO-  
 CIEDAD ANONIMA"; "EMPRESA DEL OESTE SOCIEDAD ANCIIMA DE  
 TRANSPORTES"; "COMPAÑIA OMNIBUS 25 DE MAYO - LINEA 278 -  
 SOCIEDAD ANONIMA"; "COMPAÑIA ANDRADE EMPRESA DE TRANSPORTE  
 DE PASAJEROS SOCIEDAD DE RESPONSABILIDAD LIMITADA" "COM-  
 PAÑIA MICROOMNIBUS LA COLORADA SOCIEDAD ANONIMA COMERCIAL  
 E INDUSTRIAL"; "DEVOTO SOCIEDAD ANONIMA DE TRANSPORTES IN-  
 DUSTRIAL Y COMERCIAL"; "EL PUENTE SOCIEDAD ANCIIMA DE  
 TRANSPORTES"; "EMPRESA NUEVE DE JULIO SOCIEDAD DE RESPON-  
 SABILIDAD LIMITADA"; "EMPRESA BARTOLOME MITRE SOCIEDAD A-  
 NONIMA COMERCIAL INDUSTRIAL Y FINANCIERA"; "EMPRESA GEN-  
 ERAL MANUEL BELGRANO SOCIEDAD ANONIMA COMERCIAL E INDUS-  
 TRIAL"; "EMPRESA GENERAL SAN MARTIN SOCIEDAD ANCIIMA DE  
 TRANSPORTE"; "EMPRESA LIBERTADOR SAN MARTIN SOCIEDAD ANO-  
 NIMA DE TRANSPORTE"; "EMPRESA MARIANO MORENO SOCIEDAD ANO-  
 NIMA"; "EXPRESO CAÑUELAS SOCIEDAD ANONIMA"; "EXPRESO MERLO  
 NORTE SOCIEDAD ANONIMA DE TRANSPORTE"; "EXPRESO WILMES  
 SOCIEDAD ANONIMA"; "EXPRESO VILLA NUEVA SOCIEDAD ANONIMA";  
 "LA CABAÑA SOCIEDAD ANONIMA"; "MICROMNIBUS CIUDAD DE BER-  
 ZATEGUI SOCIEDAD ANONIMA"; "MICROOMNIBUS D'HIGGINS SOCIE-  
 DAD ANONIMA DE TRANSPORTE"; "MICRO OMNIBUS QUILMES SOCIE-  
 DAD ANONIMA, COMERCIAL, INDUSTRIAL Y FINANCIERA"; "SOCIE-  
 DAD ANONIMA EXPRESO SUDOESTE S.A.E.S."; "TRANSPORTE IDEAL

ANEXO



194

*[Handwritten signatures]*



PROTOKOLO NOTARIAL  
LEY 12.990 - RUBRICA



A 042078316

SAN JUSTO S. A."; "TRANSPORTES JOSE HERNANDEZ" SOCIEDAD ANONIMA, COMERCIAL E INDUSTRIAL"; "TRANSPORTES AUTOMOTORES PUEYRREDON SOCIEDAD ANONIMA DE TRANSPORTES COMERCIAL, FINANCIERA E INMOBILIARIA"; "TRANSPORTES VILLA BOSCH SOCIEDAD ANONIMA, COMERCIAL E INDUSTRIAL"; "GENERAL TOMAS GUIDO SOCIEDAD ANONIMA, COMERCIAL, INDUSTRIAL Y FINANCIERA"; "AZUL SOCIEDAD ANONIMA DE TRANSPORTE AUTOMOTOR"; "BERNARDINO RIVADAVIA S. A. DE TRANSPORTE POR AUTOMOTOR"; "TRANSPORTES AUTOMOTORES RIACHUELO S. A."; "TRANSPORTES ATLANTIDA SOC. ANON. COMERCIAL"; "MICRO OMNIBUS GENERAL SAN MARTIN SOCIEDAD ANONIMA COMERCIAL"; "CASIMIRO ZBIKOSKI SOCIEDAD EN COMANDITA POR ACCIONES"; "TRANSPORTES AUTOMOTORES SAN LORENZO SOCIEDAD ANONIMA, COMERCIAL, INDUSTRIAL, FINANCIERA E INMOBILIARIA"; "LA PRIMERA DE SAN ISIDRO, SOCIEDAD ANONIMA, COMERCIAL E INDUSTRIAL"; "TRANSPORTES Y SERVICIOS A.I. T.A.P. SOCIEDAD ANONIMA"; "LA INDEPENDENCIA SOCIEDAD ANONIMA DE TRANSPORTES"; "EMPRESA SAN BOSCO SOCIEDAD DE RESPONSABILIDAD LIMITADA"; "A.B.L.O. S. A."; "COMPAÑIA COLECTIVA COSTERA CRIOLLA SOCIEDAD ANONIMA" y "COMPAÑIA DE TRANSPORTES RIO DE LA PLATA SOCIEDAD ANONIMA", suscriben 11.628 acciones ordinarias, nominativas no endosables Clase "A", cada una de ellas y 11.172 acciones ordinarias, nominativas no endosables Clase "B", cada una de ellas.-

"TRANSPORTES INTEGRADOS METROPOLITANOS TRAINMET SOCIEDAD ANONIMA", suscribe 52.020 acciones ordinarias nominativas

DR. DIANA ESTRADA DE ORTELLANA  
ASESORA LEGAL  
Instituto de Coordinación  
de la Provincia de Buenos Aires  
Instituto de Coordinación de la Provincia de Buenos Aires

REPUBLICA DE LA NACION  
Ministerio de Justicia y Derechos Humanos  
SECRETARÍA DE LEGISLACIÓN Y DECRETOS  
ES COPIA FIEL DEL ORIGINAL  
CLAUDIO B. VILLARREAL





PROTOCOLO NOTARIAL

LEY 12980 RUBRICA



DOSCIENTOS CUARENTA Y SIETE

C. CARLOS ALBERTO COTO  
ESCRIBANO  
MATRICULA 3675

A 042078317

FOLIO 73  
UNIDAD 1  
CAMA FE

no endosables Clase "A" y 49.980 acciones ordinarias nomi-  
nativas no endosables Clase "B".- "E.A.C.S.A. (EMPRESA AR-  
GENTINA DE CONSTRUCCIONES SOCIEDAD ANONIMA)", suscribe  
122.400 acciones ordinarias nominativas no endosables Cla-  
se "A" y suscribe 117.600 acciones ordinarias nominativas  
no endosables Clase "B".- "ROMAN SOCIEDAD ANONIMA COMER-  
CIAL" suscribe 183.600 acciones ordinarias nominativas no  
endosables Clase "A" y suscribe 176.400 acciones ordina-  
rias nominativas no endosables Clase "B".- "D.G.T. ELEC-  
TRONICA SOCIEDAD ANONIMA", suscribe 36.720 acciones ordi-  
narias nominativas no endosables Clase "A" y 35.280 accio-  
nes ordinarias nominativas no endosables Clase "B".- "CO-  
MINTERSA, COMERCIO INTERNACIONAL SOCIEDAD ANONIMA, COMER-  
CIAL, INDUSTRIAL, FINANCIERA, INMOBILIARIA Y AGROPECUA-  
RIA", suscribe 36.720 acciones ordinarias nominativas no  
endosables Clase "A" y 35.280 acciones ordinarias nomina-  
tivas no endosables Clase "B".- "ORMAS SOCIEDAD ANONIMA  
INDUSTRIAL, COMERCIAL, INMOBILIARIA Y CONSTRUCTORA", sus-  
cribe 269.280 acciones ordinarias nominativas no endosa-  
bles Clase "A" y 258.720 acciones ordinarias nominativas  
no endosables Clase "B".- El capital se integra en un  
veinticinco por ciento en dinero efectivo y el saldo será  
integrado por los socios dentro de los próximos sesenta  
días, a contar de la fecha.- C) DOMICILIO DE LA SOCIEDAD:  
Carlos Pellegrini 1023, octavo piso, Capital Federal.- D)

ANEKO

460

194

*[Handwritten signatures]*



PROCOLO NOTARIAL  
LEY 12.660 - RUBRICA



A 042078317

AUTORIZACION: El Directorio tiene expresa autorización, durante el período fundacional y hasta su inscripción definitiva en el Registro Público de Comercio, para realizar todos los actos conducentes a perfeccionar los trámites para concretar la concesión de la explotación del Grupo de Servicios Número 7 del Transporte Ferroviario de Pasajeros del Ferrocarril Belgrano Sur perteneciente a Ferrocarriles Metropolitanos S.A. (FEMESA) conforme los pliegos licitatorios generales y particular para este grupo de servicios, suscribiendo el contrato de concesión con el poder concedente, toma de posesión conforme ese contrato de ese grupo de servicios y puesta en marcha hasta la definitiva inscripción de la presente acta de constitución ante la autoridad de aplicación y el Registro Público de Comercio pertinente.- (Art. 183 de la ley 19.550).- Asimismo, se autoriza al escribano Carlos Alberto COTO y/o Guillermo Emilio COTO y/o Francisco Marcial CICHELO y/o Ernesto J. BRONDO para que realicen los trámites integrantes de la constitución de la sociedad, como la obtención de la conformidad administrativa e inscripción en la Inspección General de Justicia, aceptar cualquier observación de la autoridad de contralor, incluso en la denominación social, depositar y retirar los fondos previstos en el artículo 187 de la Ley 19.550 y ejercer en su caso el recurso contra las resoluciones administrativas de acuerdo con el ar-

Unidad de Coordinación  
del Programa de  
Reconstrucción Ferroviaria

DR. DIANA ESTRADA PACHELLANA  
ASESORA LEGAL  
*[Firma]*

ES COPIA FIEL

DE LA NACION  
Asesoría Legal y Técnica  
DESPACHO Y DECRETOS  
SECRETARÍA DE JUSTICIA  
CLAUDIO D. VILARREAL




PROTOCOLO NOTARIAL  
EX. 2880 - PUBLICA



DOSCIENTOS CUARENTA Y OCHO

DR. CARLOS ALBERTO COTO  
ESCRIBANO  
MATRICULA 3878

A 0420/8318

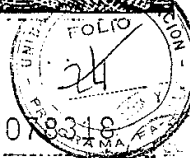

título 169 de la Ley 19.550.- Facultan a los autorizados  
para firmar los instrumentos públicos o privados que fue-  
ren necesarios.- PRESENTES a este acto los señores Eduardo  
José FERNANDEZ, casado, argentino, contador público, naci-  
do el 17 de junio de 1960, con Documento Nacional de Iden-  
tidad número 13.805.311, domiciliado en Ramos Mejía, Pro-  
vincia de Buenos Aires, Chacabuco 276; Rogelio Hugo ROSSI,  
casado, argentino, contador público, nacido el 26 de julio  
de 1953, con Documento Nacional de Identidad número 10.  
607.699, domiciliado en El Palomar, Provincia de Buenos  
Aires, Rosales 1156; Norberto Raúl LISERA, casado, argen-  
tino, contador público, nacido el 6 de octubre de 1941,  
con Libreta de Enrolamiento número 4.382.130, domiciliado  
en esta Ciudad, Paraguay 776, piso primero; Fernando María  
JANTUS DE ESTRADA, soltero, argentino, abogado, nacido el  
10 de junio de 1967, con Documento Nacional de Identidad  
número 18.165.659, domiciliado en esta Ciudad, Tucumán  
1367, primer piso, oficina "A"; Federico Ricardo OVEJERO  
GARCIA, soltero, argentino, abogado, nacido el 19 de abril  
de 1968, con Documento Nacional de Identidad número 20.  
225.674, domiciliado en esta Ciudad, Tucumán 1367, primer  
piso, oficina "A"; Arturo José ARRIZABALAGA, casado, ar-  
gentino, abogado, nacido el 7 de enero de 1940, con Libre-  
ta de Enrolamiento número 6.033.366, domiciliado en esta  
Ciudad, Quintana 62, sexto, oficina "C" y Omar Alberto PA-

461  
ANEXO

REV  
COP.

194



PROCOLO NOTARIAL  
LEY 12.900 - RUBRICA



A 042078318

EZ, casado, argentino, contador público, nacido el 16 de 20  
febrero de 1953, con Documento Nacional de Identidad núme- 27  
ro 10.859.354, domiciliada en esta Ciudad, Paraguay 776, 28  
piso primero, de mi conocimiento y dicen: que aceptan los 29  
cargos que le fueron conferidos por la presente.- LEO a 30  
los comparecientes, quienes la otorgan y firman ante mí, 31  
doy fe.- *Sobre el pago: 10.607.699.16/ta* 32

20  
27  
28  
*[Handwritten signature]*

*[Handwritten signature]*

*[Handwritten signature]*

*[Handwritten signature]*

ES COPIA FIEL

FRANCIANA ESTRADA DE GRILLAS  
PRESIDENTA  
Unidad de Coordinación  
del Programa de  
Estructuración Ferroviaria

PRESENCIA DE LA NACION  
Unidad Legal y Técnica  
DIRECCIÓN GENERAL DE DESPACHO Y SECRETOS  
ES COPIA FIEL DEL ORIGINAL  
CLAUDIO D. VILLARREAL



PROTOCOLO NOTARIAL

BOLETA 2000 AUBERGO

DOSCIENTOS CUARENTA Y NUEVE

249

A 042078319

ANEXO

- 1
- 2
*[Handwritten signature]*

*[Large handwritten signature]*

*[Handwritten signature]*

*[Large handwritten signature]*

*[Handwritten signature]*

*[Large handwritten signature]*

Dr. CARLOS ALBERTO COTO  
ESCRIBANO  
MATRICULA 3678

194

*[Handwritten signature]*





AGTUACION NOTARIAL

LEY 12.990 - RUBRICA



FOLIO 463  
UNIDAD FOLIO 26  
F 01328224  
PROGRAMA F.A.C.

LOS ALBERTI  
ESCRIBANO  
MATRICULA 3


Yo, Carlos Alberto Coto de Escribano titular del registro notarial 1288

certifico que el documento adjunto, extendido en dieciocho fojas, que me

presenta en COPIA FIEL con el original, que tengo a la vista, doy ALCANCE

en la fecha 7 de abril de 1994.

DR. CARLOS ALBERTO COTO  
ESCRIBANO  
MATRICULA 3678

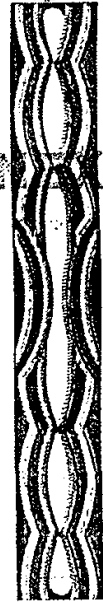

1994

CONVENIO DE COOPERACION  
TECNICA Y FINANCIERA

INSPECCION  
GENERAL DE  
JUSTICIA

LEY Nº 23.412

FORMULARIO Nº 1

CONSTITUCION  
Y  
MODIFICACION



ANEXO

DATOS DE LA ENTIDAD

Nº REGISTRO	DENOMINACION (NO MAS DE 60 CARACTERES)	TIPO DE ENTIDAD		
	TRANSPORTES METROPOLITANOS BELGRANO SUR	S.A.		
DOMICILIO	CALLE	NUMERO	PISO	DPTO
CARLOS PELLEGRINI		1023	8	
LOCALIDAD		COD. POSTAL	TELEFONO	
Capital Federal				

OBJETO DE LA PRESENTACION  
CLASE DE INSCRIPCION O TRAMITE

CONSTITUCION

INSTRUMENTO	FECHA	Nº REGISTRO	JURISDICCION REGISTRO	ESCRITURA Nº	FOLIO Nº
Público	6-4-94	1288	Capital	70	232

DOCUMENTACION ADJUNTA

- Testimonio Estatuto Social.-
- Copia Simple.-
- Copia Protocolar.-
- Tasa de Constitución.-
- Dictámen Profesional.-


PRECALIFICACION

Se adjunta/n dictámen/es de los siguientes profesionales:

APELLIDO Y NOMBRE DE LOS DICTAMINANTES	PROFESION	MATR./REG.	TOMO	FOLIO
COTO Carlos Alberto	Escribano	3678/1288	-----	-----

DATOS DEL PRESENTANTE

Los datos que figuran en este formulario son correctos y surgen de la documentación que se acompaña.

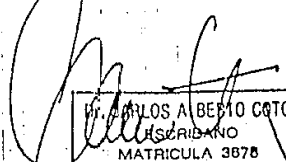APELLIDO Y NOMBRE DEL PRESENTANTE	 Firma y Sello del Presentante Sr. CARLOS ALBERTO COTO ESCRIBANO MATRICULA 3678
COTO Carlos Alberto	
DOMICILIO	
Lavalle 1454 1º3	
TELEFONOS	FIRMA Y SELLO DEL PRESENTANTE
40-8159	Buenos Aires.

LEGALIZACION PROFESIONAL:

IMPORTANTE: Este formulario debe ser presentado por duplicado

INSPECCION GENERAL DE JUSTICIA  
CONVENIO DE COOPERACION  
TECNICA Y FINANCIERA  
L.T. 23.412

199  
Nº 0270377  
Fecha Emisión: 10-11-93

OTROS DATOS RELEVANTES DE LA SOCIEDAD			
CIERRE DEL EJERCICIO	DURACION PLAZO	DURACION: HASTA	
31 de diciembre	50 años	2044	
DISOLUCION Y LIQUIDACION	CAUSA DE LA DISOLUCION		ORGANO LIQUIDADOR
	art. 89 de la Ley		Comisión Liquidadora

DATOS RELATIVOS AL CAPITAL SOCIAL					
TOTAL		SUSCRITO		INTEGRADO	
ANTERIOR		%		%	
ACTUAL		2.400.000	100	600.000	25
CANT DE ACCIONES	VAL. UNIT.	TIPO DE ACCIONES	CLASE	VOTOS	% S/
1.224.000	\$ 1	ordinarias, nominativas no endosables	A	5	
1.176.000	\$ 1	ordinarias nominativas no endosables	B	1	
REGIMEN DE CESION O TRANSFERENCIA		SIN LIMITACIONES		CON LIMITACIONES	

ULTIMA INSCRIPCION ANTERIOR			RESERVADO I.G.J. PARA ESTE TRAMITE		
FECHA	TOMO	FOLIO	FECHA	TOMO	FOLIO

INTEGRANTES DE LOS ORGANOS DE DIRECCION Y FISCALIZACION					
APELLIDO Y NOMBRE	TIPO	Nº DOCUMENTO	NACIONALIDAD	PROFESION	HASTA
LOUSTAU BIDAUT Juan Carlos	LE	6.460.850	argentino	ing.civil	
Carlos Pellegrini 1023 11°- Capital		65	Presidente	1996	
CARRAL Luis	CIPF	2.937.094	español	transport	
Rioja 30- Capital		62	Vicepresi.	1996	
ROMERO FERIS Carlos Alberto	LE	8.517.065	argentino	empresario	
Hipólito Yrigoyen 962- Corrientes- Prov. Corrientes		42	Direc.Tit.	1996	
JANTUS de ESTRADA Fernando María	DNI	18.165.659	argentino	abogado	
Tucumán 1367 1°A- Capital		26	Direc.Tit	1996	
LISERA Norberto Raúl	LE	4.382.130	argentino	contador	
Paraguay 776 1°- Capital		52	Sínd.Tit	1997	
ARRIZABALAGA Arturo José	LE	6.033.366	argentino	abogado	
Quintana 62 6°"C"- Capital		54	Sínd.Tit	1997	
FERNANDEZ Eduardo José	DNI	13.805.311	argentino	contador	
Chacabuco 276- Ramos Mejía- Prov. Bs.As.		33	Sínd.Tit	1997	
PAEZ Omar Alberto	DNI	10.859.354	argentino	contador	
Paraguay 776 1°- Capital		41	Sínd.Sup.	1997	
OVEJERO GARCIA Federico Ricardo	DNI	20.225.674	argentino	abogado	
Tucumán 1367 1°"A"- Capital		25	Sínd.Sup.	1997	
ROSSI Rogelio Hugo	DNI	10.607.699	argentino	contador	
Rosales 1156- El Palomar- Bs. As.		40	Sínd.Sup.	1997	

DIRECCION GENERAL DE REGISTRO Y DECRETOS  
 ES COPIA DEL ORIGINAL  
 y técnica  
 CLAUDIO D. VILLARREAL

DR. DIANA ESTRADA DE CHELLANA  
 ASESORA LEGAL  
 Unidad de Coordinación de Programas de Inversión de Ferrovías

ES COPIA FIEL

DATOS DE LOS SOCIOS CONSTITUYENTES		
Solamente para las sociedades de personas o socios comanditados de sociedades en comandita por acciones.		
APELLIDO Y NOMBRE	TIPO	Nº DOCUMENTO

EL PRECIO DE ESTE FORMULARIO SERA COMPLETADO AL MOMENTO DE SU PRESENTACION AL VALOR VIGENTE EN TAL OPORTUNIDAD



GRUPO DE SERVICIOS 7

ANEXO II



CONTRATO CON EL OPERADOR

*[Handwritten signature]*

*[Large handwritten signature]*

*[Large handwritten signature]*

*[Handwritten signature]*

*[Handwritten signature]*



*[Handwritten signature]*

*[Large handwritten signature]*

M.E.Y  
O.Y.S.P.  
194

*[Large handwritten signature]*

CONTRATO DE OPERACION ENTRE JARTS Y TRAINMET

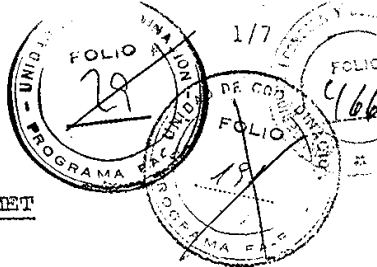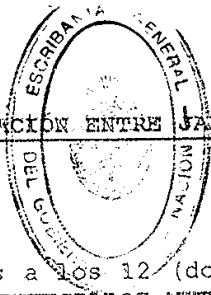

**ANEXO**

En la ciudad de Buenos Aires a los 12 (doce) días del mes de ~~Marzo~~ de 1993, entre TRANSPORTES INTEGRADOS METROPOLITANOS-TRAINMET, como consorcio preadjudicatario de la concesión del Grupo de Servicios de Transportes de Pasajeros correspondientes a las líneas San Martín, Roca y Belgrano Sur según Resoluciones de fecha 12 de Enero de 1993 del Ministerio de Economía y Obras y Servicios Públicos N° 68, 69 y 70 respectivamente, representado en este acto por los Sres. Luis Carral y Néstor Fariás Bouvier, por una parte y en adelante denominada TRAINMET y por la otra JAPAN RAILWAY TECHNICAL SERVICES, representada por el Sr. Misao Sugawara y en adelante denominada JARTS, se conviene en celebrar el presente contrato que se sujetará a las condiciones contractuales ya establecidas y a las cláusulas que se establecen, sin perjuicio de las convenciones que conforme al objeto del presente se concreten en el futuro.

Art. 1° - Antecedentes de este Contrato de Asistencia Técnica-Operativa

- Con motivo de la Licitación Pública Internacional para la Concesión de los Servicios de Pasajeros de Superficie y Subterráneo, en la Región Metropolitana de Buenos Aires, convocada por el Ministerio de Economía y Obras y Servicios Públicos, entre TRAINMET y JARTS, con fecha 13 de Marzo de 1992 se ha firmado un Convenio Básico de Asistencia Técnica.

- Posteriormente y de acuerdo a lo solicitado en las Circulares Aclaratorias del Pliego de la Licitación, y el Dictamen del 20 de Marzo de 1992 de la Autoridad de Aplicación vinculado a los términos de compromiso entre los oferentes y los operadores o asistentes técnicos operativos JARTS ha cursado nota al Sr. Ministro de Economía y Obras y Servicios Públicos con fecha 22 de Junio de 1992 en donde se efectúan mayores aclaraciones. Copias de esta nota, como así también del antes citado Convenio Básico de Asistencia Técnica se adjunta al presente Contrato, formando parte del mismo como Anexo I.


- La Autoridad de Aplicación consideró que los alcances del compromiso asumido entre JARTS y TRAINMET daban cumplimiento a las disposiciones de los Pliegos, Circulares Aclaratorias y Modificatorias y al Dictamen del 20 de Marzo de 1992, según acta de la Comisión de Trabajo para la Privatización del 22 de Septiembre de 1992.

- Con fecha 12 de Enero de 1993 el Ministerio de Economía y Obras y Servicios Públicos por Resoluciones N° 68, 69 y 70 preadjudica a TRAINMET la Concesión para la explotación de los Servicios Ferroviarios de las líneas San Martín, Roca y Belgrano Sur respectivamente.

*M. Sugawara*

*M. Carral*

*N. Fariás*

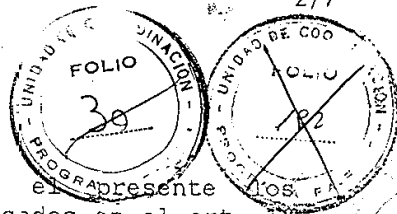

**Art. 2° - Objeto del Contrato**

TRAINMET y JARTS ratifican expresamente por el presente compromisos de asistencia técnica operativa expresados en el art. 1 a ser suministrados por JARTS y aceptados por TRAINMET.

TRAINMET ratifica que tal como establecen los documentos de licitación es el único responsable frente al concedente por todas las obligaciones derivadas del contrato de concesión.

**ANEXO**

El presente contrato tiene además por objeto fijar los lineamientos e instrumentar la asistencia técnica operativa a prestar por JARTS a TRAINMET.

**Art. 3° - Alcance de la Asistencia Técnica**

La asistencia técnica operativa comprometida por JARTS a TRAINMET se refiere a las Áreas que a continuación se detallan, sin perjuicio de su ampliación y/o reducción que pudiere concertarse de común acuerdo entre las partes, conforme a las modalidades operativas o necesidades que se susciten en el futuro:

- Organización Empresarial y Planificación Comercial.
- Explotación y Diagramación de los Servicios.
- Mantenimiento de las Instalaciones Fijas.
- Reparación y Mantenimiento del Material Rodante.
- Reorganización de Talleres y Depósitos.
- Plan de inversión
- Capacitación del personal de Dirección, personal Jerárquico.

Las modalidades y condiciones económicas en que se prestará la asistencia técnica será fijada por las partes en instrumento por separado, asimismo se deja expresamente aclarado que JARTS no se encuentra vinculada contractualmente con el concedente.

**Art. 4° - Plazos**

Las obligaciones y los derechos que cada una de las partes asume por el presente tendrá el mismo plazo de vigencia que la concesión que se otorgue a la oferente pre-adjudicataria y/o a quien en definitiva resulte concesionaria del servicio ferroviario aludido en la cláusula anterior.

**Art. 5° - Transmisibilidad**

Los derechos y obligaciones asumidos por TRAINMET en el presente Contrato de Asistencia Técnica Operativa resultan solamente transferibles a las sociedades anónimas que resulten concesionarias y que en tal carácter suscriban la documentación con el poder concedente. A tal efecto TRAINMET notificará en forma fehaciente a JARTS, el nombre y domicilio de las sociedades concesionarias y entregará a JARTS copias de los contratos de cesión de los derechos y obligaciones celebrado entre TRAINMET y las empresas

M.E. y  
y S.P.

194

*[Handwritten signatures and initials]*

*[Handwritten signature]*

concesionarias quedando desde dicha notificación y para la presentación de las copias de los contratos antes descriptos cedidos los derechos y obligaciones en favor de las cesionarias. Se deja expresamente aclarado que las sociedades concesionarias a la cual se le podrá ceder el presente contrato, serán las que se formen a fin de revestir tal carácter y en cual TRAINMET que suscribe el presente Contrato será parte integrante en un todo de acuerdo al Artículo 26 del Pliego de Bases y Condiciones, y que será responsable en forma simplemente mancomunada con la misma empresa, en relación a las obligaciones emergentes del presente contrato.

FOLIO 31  
UNION  
COORDINADO  
3/73

EXO  
FOLIO 468

**Art. 6° - Arbitraje**

Si se suscitare controversia o desacuerdo entre las partes, sobre la interpretación, cumplimiento, ejecución, etc. del presente convenio, las partes procurarán llegar a un entendimiento amistoso directo. De no ser ello posible, el caso se someterá al arbitraje de acuerdo a los reglamentos de arbitraje de la Cámara de Comercio Internacional, con sede en la ciudad de París, Francia.

Ambas partes manifiestan que la validez, interpretación, ejecución y finalización de este Contrato se regirá por las leyes argentinas.

**Art. 7° - Domicilios**

A todos los efectos derivados de este contrato las partes fijan sus domicilios en los que a continuación se indican, TRAINMET, en Av. Julio A. Roca 751 Piso 5 -1067- Buenos Aires- República Argentina, y JARTS en TSK Building 2nd. and 3rd floors 8-13 Hongo 4-chome, Bunkyo-ku, Tokyo - 113- Japan.

En prueba de conformidad se firman 3 ejemplares de un mismo tenor y a un solo efecto en el lugar y fecha indicados al comienzo del presente.

TRAINMET

*[Signature]*  
Móstor Fabias Douvier  
REPRESENTANTE

LUIS CARRAL  
REPRESENTANTE

*[Signature]*

Por JARTS

Por TRAINMET

M.E. y  
C.Y.S.P.

194


FIRMAS CERTIFICADAS EN SELLO DE ACTUACION NOTARIAL C 2344510.-  
BUENOS AIRES, 12 DE MARZO DE 1993.

*[Handwritten marks]*

*[Signature]*  
DR. CARLOS ALBERTO COTO  
ESCRIBANO  
MATRICULA 3675

Transportes Integrados Metropolitanos

Dr. GUILLERMO EMILIO SCOTO  
ESCRIBANO  
MAT. 2844

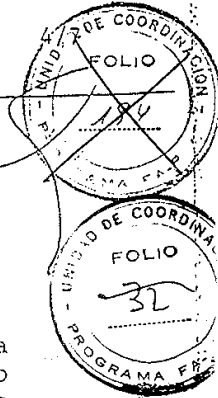

CONVENIO BASICO DE ASISTENCIA TECNICA

ANEXO



-----En la ciudad de Buenos Aires, República Argentina, a los trece días del mes de marzo de 1992, entre el consorcio denominado TRAINMET, con domicilio en la calle Avda. Julio A. Roca nro. 751 Piso 5, de la ciudad de Buenos Aires, representado en este acto por los señores LEJIS CARRAL y RODOLFO HEDEMAN, en su carácter de apoderados según surge del instrumento que en copia certificada se agrega al presente, y JAPAN RAILWAY TECHNICAL SERVICE, en adelante JARTS, con domicilio en TSK Building 2nd. and 3rd. Floors 8-13 Hongo 4-chome, Bunkyo-ku, Tokyo 113, JAPON, representada en este acto por el señor KOJI TERADO, conforme al instrumento que en copia certificada y legalizada se remitirá a TRAINMET dentro del plazo improrrogable de 30 (treinta) días corridos a partir de la fecha, se conviene en realizar el presente CONVENIO BASICO DE ASISTENCIA TECNICA. Las partes de común acuerdo establecen las siguientes cláusulas:-----

CLAUSULA PRIMERA: Con motivo de la Licitación Pública Internacional para la Concesión de los servicios de transporte público de pasajeros de superficie y subterráneos por vías férreas, en la Región Metropolitana de Buenos Aires, convocada por el Ministerio de Economía y Obras y Servicios Públicos, el consorcio TRAINMET está participando en el proceso licitatorio. El presente convenio tiene por objeto fijar los lineamientos preliminares de la asistencia técnica de JARTS solicitada por TRAINMET.-----

CLAUSULA SEGUNDA: Para la etapa de elaboración de la propuesta para su presentación en la Licitación por parte del Consorcio TRAINMET, JARTS brindará a dicho Consorcio en forma exclusiva el asesoramiento técnico para la preparación del Plan Empresarial.-----

CLAUSULA TERCERA: En el caso de que TRAINMET resultara adjudicatario de la Concesión de la operación y comercialización de los servicios de transporte ferroviario de pasajeros, de superficie y subterráneos, es intención de TRAINMET solicitar a JARTS la asistencia técnica para la operación y mantenimiento de la infraestructura y el equipamiento ferroviario durante el periodo de concesión.--

CLAUSULA CUARTA: JARTS toma nota de lo expresado por TRAINMET en la precitada cláusula tercera, y manifiesta su disposición de efectuar la asistencia técnica requerida.--

CLAUSULA QUINTA: La retribución, viáticos y demás prestaciones económicas, como así su lugar y forma de pago, serán fijadas por separado de común acuerdo.-----



M.E.P.  
C.V.P.P.

199

Handwritten signatures and initials at the bottom of the document, including a signature that appears to be 'eduo'.

# TRAINMET

Transportes Integrados Metropolitanos

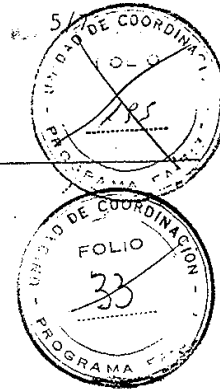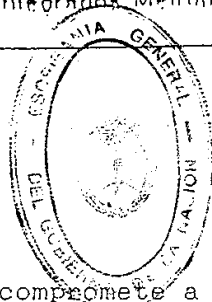

CLAUSULA SEXTA: JARTS se compromete a no divulgar a terceros cualquier información recibida de TRAINMET, ya sea escrita o verbal, relacionada con dicha licitación. Recíprocamente TRAINMET asume el compromiso de no divulgar a terceros las informaciones recibidas de JARTS y hacer uso de las mismas para otros fines ajenos a esta licitación, salvo previa autorización por escrito de JARTS.

CLAUSULA SEPTIMA: La asistencia técnica será prestada por JARTS en la ciudad de Buenos Aires, República Argentina, o en el lugar que acuerden las partes si fuera necesario para el mejor desempeño de los servicios convenidos.

CLAUSULA OCTAVA: El presente convenio tendrá validez a partir de la fecha de su firma y expirará cuando se haya cumplido la totalidad de las obligaciones acordadas entre las partes. De no ser aceptada la propuesta presentada por TRAINMET dentro del período de validez indicado en la misma, mas las posibles prórrogas requeridas por la Autoridad de Aplicación o bien la concesión fuera otorgada total o parcialmente a terceras compañías, este Convenio quedará automáticamente sin efecto en la porción de la Concesión no otorgada a TRAINMET, quedando las partes en libertad de acción.

CLAUSULA NOVENA: La asistencia técnica será realizada conforme las prácticas internacionales de la FEDERATION INTERNATIONALE DES INGENEURS CONSEIL (FIDIC). Si se suscitaren controversias o desacuerdos entre las partes sobre la interpretación, cumplimiento, ejecución, etc., del presente CONVENIO, las partes procurarán llegar a un entendimiento amistoso directo. De no ser ello posible, el caso se someterá al arbitraje de acuerdo a los reglamentos de arbitraje de la Cámara de Comercio Internacional, con sede en la ciudad de París, Francia.

-----Se firman tres ejemplares de un mismos tenor y a un solo efecto, en la ciudad y fecha indicadas al principio.-----

M.E. y C. y S.P.

194

*[Firma]*  
JARTS

*[Firma]*  
TRAINMET

"FOTOCOPIAS CERTIFICADAS EN EL SELLO DE ACTUACION NOTARIAL

NUMERO C006097919.-"

*[Firma]*  
M. Siguera


*[Firma]*  
Dr. GUILLERMO EMILIO COTO  
ESCRIBANO  
MAT. 2644

# JAPAN RAILWAY TECHNICAL SERVICE (JARTS)

TELEPHONE  
TOKYO (03) 5684-3171  
FACSIMILE  
TOKYO (03) 5684-3170

TSK BUILDING  
8-13 HONGO 4-CHOME, BUNKYO-KU, TOKYO 113 JAPAN

UNION TELEGRAPHIC COMPANY  
FOLIO 1  
86 67  
TELEGRAMS  
J25254  
RAILWAYTECHS TOKYO

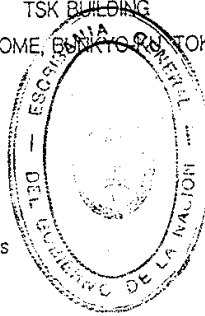

Tokio, 22 de junio de 1992

Sres.  
Ministerio de Economía y  
Obras y Servicios Públicos  
de la Nación Argentina  
Presente.-

**ANEXO**

At. Sres. Trainmet/Luis Carral  
Representante.-



Ref. Licitación Pública de carácter nacional e internacional para la concesión de la explotación de los servicios ferroviarios de pasajeros de superficie y subterráneos del área metropolitana de Buenos Aires.-

De nuestra consideración:

De acuerdo a lo solicitado en las Circulares del Pliego de referencia, vinculado a los términos del compromiso entre los oferentes y los operadores o asistentes técnicos en los aspectos técnicos operativos, por la presente se aclara que respecto al Convenio Básico de Asistencia suscripto con la firma Trainmet/Luis Carral Representante, decimos:

- a) JAPAN RAILWAY TECHNICAL SERVICE, en su condición de entidad vinculada con los operadores ferroviarios del Japón, según acta vigente de fecha 1 de abril de 1991, conoce y acepta los documentos que regulan a la licitación mencionada, sus Pliegos de Bases y Condiciones Generales, Particulares, Circulares Aclaratorias, en particular en lo referido a la tarea a ser ejecutada por JARTS.-
- b) JAPAN RAILWAY TECHNICAL SERVICE asumirá responsabilidad técnica frente a Trainmet de la operación de los servicios en los aspectos de comercialización, operación y mantenimiento de infraestructura y equipamiento, en su carácter de asistente técnico.-
- c) El compromiso de JARTS referente a la asistencia técnica será por todo el plazo que se establece en el Pliego de Bases y Condiciones Generales y Particulares y Circulares Aclaratorias.-

ME  
O.S.P.  
194

*[Handwritten signatures]*

*[Handwritten signature]*


*[Handwritten initials]*

# JAPAN RAILWAY TECHNICAL SERVICE (JARTS)

TELEPHONE  
TOKYO (03) 5684-3171  
FACSIMILE  
TOKYO (03) 5684-3170

TSK BUILDING  
8-13 HONGO 4-CHOME, BUNYO-KU, TOKYO 113 JAPAN


TELEGRAMS  
J25254  
RAILWAYTECHS TOKYO

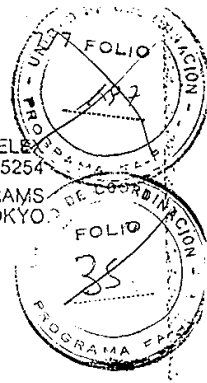

d) JARTS declara que esta documentación, como así también el convenio básico de asistencia técnica de fecha 18 de marzo de 1992, será aplicable tanto a Trainmet, así como también a la sociedad anónima concesionaria que debiera constituirse por aplicación de lo dispuesto en el Pliego de Condiciones Generales.

**ANEXO**

e) JARTS se compromete a su debido tiempo en base a los términos del presente compromiso y los antecedentes a suscribir el pertinente contrato definitivo de asistencia técnica-operacional que se anexara al contrato de concesión.

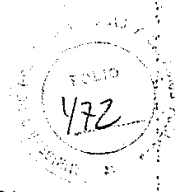

f) También aclara JARTS que al referirse a Trainmet, se refiere a las empresas de autotransporte que integran el Consorcio, así como a Ormas S.A., ROMAN S.A., MATERFER S.A., E.A.C.S.A., D.G.T. ELECTRONICA, y COMINTERSA, y a la futura sociedad anónima a constituirse.- Es decir, al grupo de co-oferentes denominados "Trainmet", en la licitación de la referencia.-

Saludos a Uds. atentamente.-

KOJI TERADO  
Japan Railway Technical Service  
(JARTS)

FIRMAS CERTIFICADAS EN SELLO DE ACTUACION NOTARIAL C 2344510.-  
BUENOS AIRES, 12 DE MARZO DE 1993.



Dr. CARLOS ALBERTO COTO  
ESCRIBANO  
MATRICULA 3678





AGTUACION NOTARIAL

LEY 12.980 RUBRICA

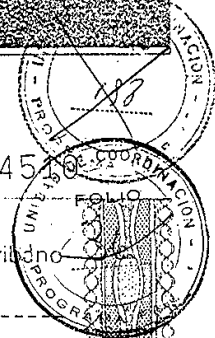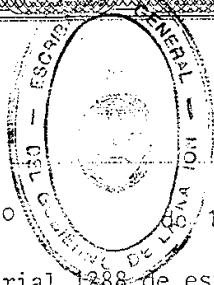

C 0023445

1 Buenos Aires, 12 de marzo de 1993, En mi carácter de Escribano

2 Titular del Registro Notarial 1280 de esta Ciudad -----

3 CERTIFICO: PRIMERO: Que la/s firmas que obra/ **ANEXO**

4 documento que ligo con esta foja, es/son puesta/s en mi presencia por la/s  
5 persona/s cuyo/s nombre/s y documento/s de identidad se mencionan a  
6 continuación, y de cuyo conocimiento, doy fe. Luis CARRAL, C.I.P.F. 2.937.


7 094, Néstor Edgardo FARIAS BOUVIER, D.N.I. 6.243.858 y Misao SUGAWARA,


8 Pasaporte Japonés ML 4918016.-----

9  
10  
11  
12  
13  
14  
15  
16  
17  
18  
19  
20  
21  
22  
23  
24  
25

18 SEGUNDO: Que dicha/s persona/s manifiesta/n actuar los dos primeros como  
19 representantes de "TRANSPORTES INTEGRADOS METROPOLITANOS - TRAINMET"  
20 y el señor Sugawara como Presidente de la Comisión Directiva de "JA-  
21 PAN RAILWAY TECHNICAL SERVICES - JARTS".-----

194

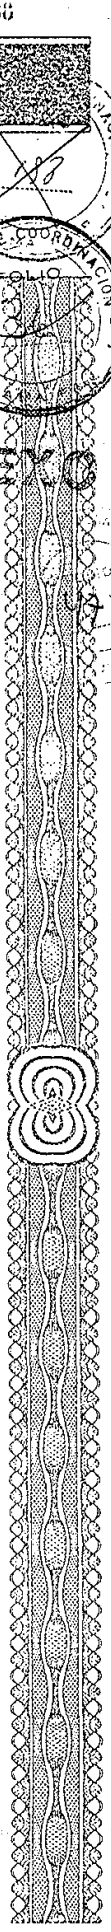

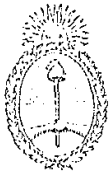

C 002344510

26  
27  
28  
29  
30  
31  
32  
33  
34  
35  
36  
37  
38  
39  
40  
41  
42  
43  
44  
45  
46  
47  
48  
49

TERCERO: Que el/los requerimiento/s respectivo/s queda/n formalizado/s  
simultáneamente, por medio de Acta. Número 80 del Libro de Requerimientos  
Número 7.- Con el presente se extienden sellos de Actuación Notarial  
Anexos B 1683024/5.-----

**ES COPIA FIEL**

FRANCISCO J. DARRIBA  
P. COMISION DE TRABAJO PARA  
LA PRIVATIZACION


Dr. CARLOS ALBERTO COTO  
ESCRIBANO  
MATRICULA 3872

**ES COPIA FIEL**

DR. DIANA ESTRADA DE CPELLANA  
ASESORA LEGAL


Unidad de Coordinación  
del Programa de  
Reestructuración Ferroviaria

PRESIDENCIA DE LA NACION  
Secretaría Legal y Técnica  
DIRECCION GENERAL DE DESPACHO Y DECRETOS  
ES COPIA FIEL DEL ORIGINAL  
CLAUDIO D. VILLARREAL

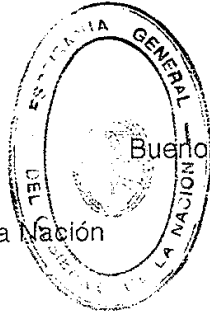

594

Buenos Aires, 1 de Julio de 1993

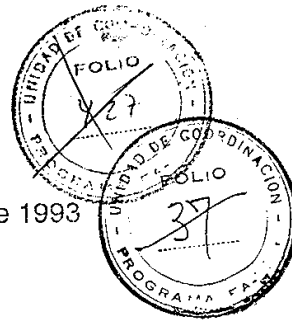

Señor Secretario de Transporte de la Nación  
Lic. Edmundo Del Valle Soria  
S/D

**ANEXO**

Nos dirigimos a Usted con relación al Contrato de Operación celebrado por el consorcio TRAINMET con la JAPAN RAILWAY TECHNICAL SERVICES - JARTS - el día 12 de Marzo de 1993, el cual fue oportunamente puesto en conocimiento de la Autoridad de Aplicación.



Al respecto TRAINMET manifiesta:



- Que los términos del Contrato de Operación entre el consorcio TRAINMET y JARTS se corresponde con los pliegos de Bases y Condiciones Generales y Particulares y sus Circulares Aclaratorias y Modificadorias y el Dictamen del 20 de Marzo de 1992 de la Comisión de Trabajo para la Privatización.
- Que no obstante esto último y con objeto de facilitar el curso de las acciones previstas para la firma del contrato de Concesión entre el Estado Nacional y TRAINMET. JARTS y TRAINMET han definido dar respuesta a los requerimientos efectuados por el Señor Coordinador de la Comisión de Trabajo para la Privatización mediante la Nota N° 515 del 28 de Abril de 1993.

Teniendo en cuenta lo expresado informamos:

- JARTS Y TRAINMET han definido las posiciones que ocupará el personal de JARTS en la organización de TRAINMET.
- La actuación de JARTS se materializa a través de funciones de asistencia técnica - operativa en las gerencias de Operaciones y Técnicas.

E. y  
y S.P.

94

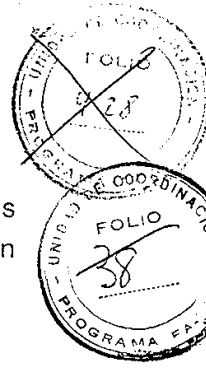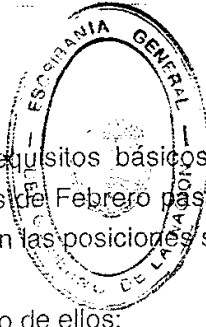

- JARTS Y TRAINMET han definido los requisitos básicos que cumplen los profesionales de JARTS, que desde el mes de Febrero pasado se encuentran trabajando para TRAINMET, y que asumirán las posiciones señaladas.

Estos requisitos son para cada uno de ellos:

- \* Ingeniero Senior o Nivel Superior.
- \* No menos de diez años de actuación en ingeniería ferroviaria y/u operación ferroviaria.
- \* Haber desempeñado funciones ejecutivas en los ferrocarriles y/o en las organizaciones relacionadas con los ferrocarriles japoneses.
- \* Experiencia en programas de modernización ferroviaria.

**ANEXO**



- De reducirse las funciones de JARTS explicitadas en el Contrato de fecha 12 de Marzo de 1993 en las áreas de comercialización, operación y mantenimiento de infraestructura y equipamiento, previo a su concreción, TRAINMET solicitará la autorización de la Autoridad de Aplicación.

Sin otro particular, saludamos a Ud. muy atentamente.

C.C. Ing. Jorge H. Kogan

*Luis Carral*  
Representante

*Juan Carlos Arias*  
Representante

FOTOCOPIA CERTIFICADA EN SELLO NºC001808525  
Prestando total conformidad por JARTS

*M. Sugawara*  
Dr. Misao Sugawara

*Dr. Carlos Alberto Coto*  
DR. CARLOS ALBERTO COTO  
ESCRIBANO  
MATRICULA 3678



*Hiroshi Okada*  
Dr. Hiroshi Okada  
President of JARTS

Dirigido a: Jorge H. Kogan  
Tel. 3-12 9674

*[Handwritten signatures]*



ACTUACION NOTARIAL  
LEY 12.990 RUBRICA

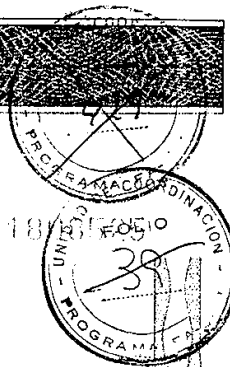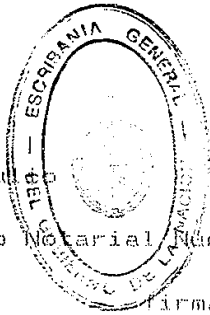

B 0018

1 Jun 93

Titular del Registro Notarial Número 1288 de esta Ciudad

Firmas

ANEXO

Folio 476

Luis CARRAL, con C.I.P.

F. Número 2.937.094; Juan Carlos ARIAS, con D.N.I. Número

7.723.282.



8

por la sociedad

"TRANSPORTES INTEGRADOS METROPOLITANOS TRAINMET SOCIEDAD

ANONIMA".-

194

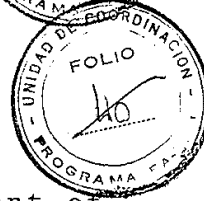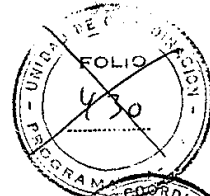

NOTARIAL CERTIFICATE


This is to certify that Joji Kawada, an agent of Dr. Hiroshi Okada, President of JARTS has stated in my very presence that said Dr. Hiroshi Okada acknowledged himself to have signed to the attached document.

**ANEXO**

Dated this July 28, 1993




*Tetsu Maeda*  
TETSU MAEDA  
NOTARY

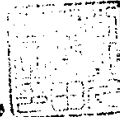

NO. 1-1, 2-GHONE UCHISAIWACHO  
CHIYODAKU TOKYO JAPAN

M. E. Y.  
O. Y. S. P.  
1994


*CR-D*

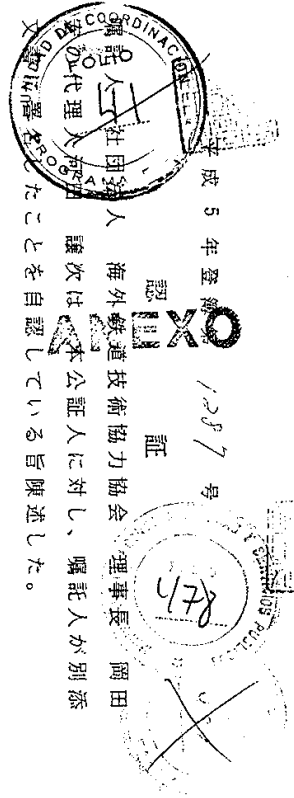

平成 5 年 7 月 28 日 号  
 認 証  
 海外経済技術協力協会 理事長 岡田  
 謹次は 本公証人に対し、囑託人が別添  
 したことを自認している旨陳述した。

よって、これを認証する。

平成 5 年 7 月 28 日、本公証役場において  
 東京都千代田区内幸町 2 丁目 1 番 1 号 霞ヶ関公証役場

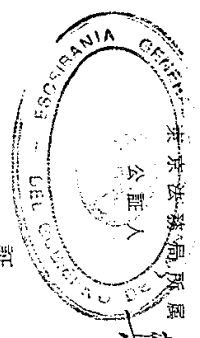

東京法律局 所属  
 公証人 真柴 哲  
 証 明

上記署名は、東京法律局所属公証人の署名に相違ないものであ  
 り、かつ、その押印は、真実のものであることを証明する。

平成 5 年 7 月 28 日

東京法律局長 荒木友雄



CERTIFICATE

This is to certify that the signature affixed to the annexed  
 Notarial Certificate has been provided by Notary, duly  
 authorized by the Tokyo Legal Affairs Bureau and that the  
 Official Seal appearing on the same is genuine.

Date JUL 28 1961

Tomoo ARAKI

APOSTILLE

(Convention de La Haye du 5 octobre 1961)

1. Country: JAPAN

This public document

2. has been signed by Tomoo ARAKI

3. acting in the capacity of Director of the Tokyo Legal Affairs Bureau

4. bears the seal/stamp of

Certified

6. JUL 28 1961

7. by the Ministry of Foreign Affairs

8. 93 - No 016926

9. Seal/stamp:


10. Signature:





For the Minister for Foreign Affairs

Mr. Hiroaki SAITO


*Hiroaki Saito*  
*[Signature]*

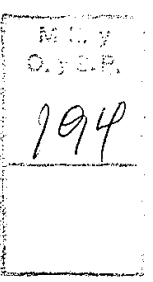

CONTRACT BETWEEN BART AND TRAINMET

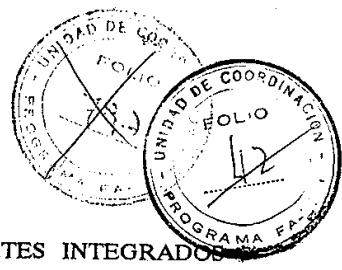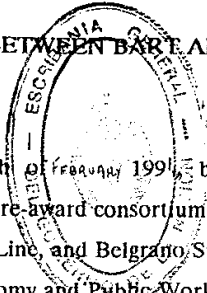

On this Third day of the month of February 1993, between TRANSPORTES INTEGRADOS METROPOLITANOS-TRAINMET, as a pre-award consortium for the Passenger Transport Services Group concessions of the San Martin Line, Roca Line, and Belgrano Sur Line, pursuant to resolutions No. 68, No. 69, and No. 70 of the Ministry of the Economy and Public Works and Services, respectively, represented for the purposes of the present document by Messrs. Luis Carral - representative of the bus companies, Juan Carlos Loustau Bidaut - representative of Ormas S.A., Carlos Alberto Romero Feris - representative of E.A.C.S.A., Nestor Farias Bouvier - representative of D.G.T. Electrónica S.A., of Cominter S.A. and of Materfer S.A. and Oscar Osvaldo Román - representative of Román S.A., hereinafter referred to as TRAINMET, party of the first part, and the SAN FRANCISCO BAY AREA RAPID TRANSIT DISTRICT, represented by Mr. Frank J. Wilson, General Manager, hereinafter referred to as BART, party of the second part, agree to enter into the present contract.

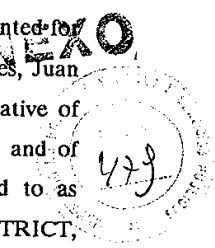

ANTECEDENTS OF THE PRESENT CONTRACT.

On the occasion of the International Public Call for Bids for the surface and underground public passenger-transport services concession in the Buenos Aires metropolitan district, as convoked by the Ministry of Economy and Public Works and Services, an Agreement dated May 19, 1992 was signed by TRAINMET and BART.

Subsequently, and in accordance with the Clarification Bulletins for the Bidding Information and in accordance with the Dictums of the Application Authority with regard to the terms of the agreement between the offerers and operators or technical assistants, BART, by means of a Supplemental Agreement dated July 10, 1992, a letter dated August 21, 1992, and an Amendment to Agreement dated December 30, 1992 confirmed and ratified the following:

ME 2)  
S.V.S.P.  
194

BART acknowledges that it is aware of and accepts the requirements for Technical Assistance related to the operation of services as contained in the General and Particular Bidding Conditions and Clarification and Amendment Bulletins submitted by the Ministry of Finance and Public Works of the Argentine Nation for the National and International Public Bidding for the Concession of Passenger Railway Services in the Metropolitan Area of Buenos Aires.



b) BART will assume technical responsibility vis-a-vis TRAINMET in connection with the marketing and operation of the services and the maintenance of system equipment and infrastructure.

The Application Authority took the position that the scope and extent of the prior agreements entered into between BART and TRAINMET complied with the provisions of the Terms and Conditions, the provisions of the Clarification and Amendment Bulletins, and the provisions of the Report dated March 20, 1992, in accordance with the documents dated September 22, 1992 issued by the Privatization Commission.

On January 12, 1993, by means of resolutions No. 68, No. 69 and No. 70, the Ministry of the Economy and Public Works and Services pre-awarded to TRAINMET the concessions for the operation of passenger rail service on the San Martin Line, Roca Line and Belgrano Sur Line, respectively.

NOW, THEREFORE, in consideration of the mutual benefits, covenants and agreements set forth below, BART and TRAINMET hereby agree as follows:


**Article 1 - Purpose of the Contract.**

BART declares that the present documentation will be applicable to TRAINMET and also to the concessionaire corporations that will be formed by TRAINMET through the implementation of the provisions set forth in the General Conditions, articles 4.2 and 26.

BART makes it clear that references to TRAINMET also constitute references to: the BUS TRANSPORT COMPANIES that make up the Consortium, ORMAS S.A., ROMAN S.A., MATERFER S.A., E.A.C.S.A., DGT ELECTRONICA, and COMINTERSA, and also to the future corporations that are to be formed by TRAINMET: (i.e., to the group of co-offerers referred to in the aforementioned bid as "TRAINMET").




TRAINMET confirms that, as established in the bidding documents, it is the sole party responsible to the grantor (Ministry of the Economy and Public Works and Services) with regard to any and all obligations that may be derived from said concession contract with the express understanding that BART shall not be contractually linked with the grantor, or have any obligation under the concession contract, the final terms of which are not definite and have not been disclosed to BART.

94

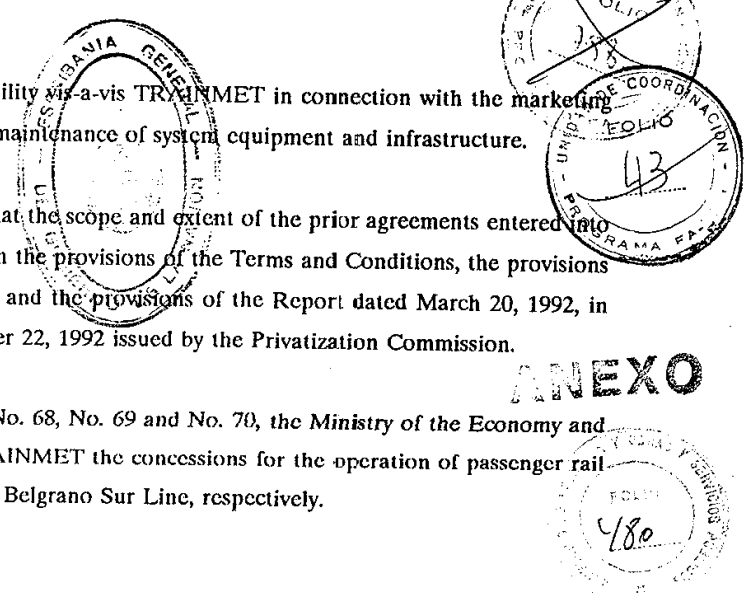

The present contract has the further object of establishing the guidelines for the technical assistance to be provided to TRAINMET by BART, and also for organizing said technical assistance.

Subject to the terms and conditions of this Agreement, BART shall assume technical responsibility vis-a-vis TRAINMET for technical assistance in connection with TRAINMET's operation, management, and maintenance of the Concession. However, it is stipulated that TRAINMET shall not be bound by the evaluations and recommendations of BART.

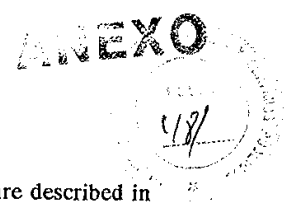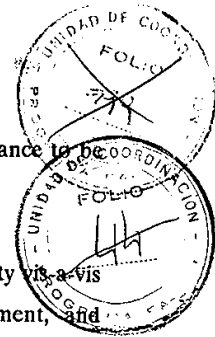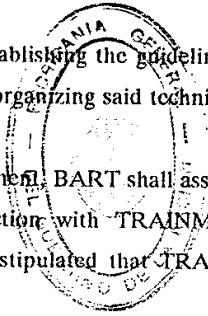

**Article 2 - Scope of the Technical Assistance.**

The technical assistance that BART has promised to TRAINMET relates to the areas that are described in detail below, without prejudice to any expansions and/or reductions of said areas that may be agreed to in accordance with requirements that may arise in the future:

- Corporate organization and marketing planning.
- Operation and scheduling of services.
- Maintenance of fixed installations.
- Repairs and maintenance of rolling stock.
- Implementation of capital improvement programs.
- Training of managerial, rank-and-file, and technical personnel.

The conditions and economic arrangements of the technical assistance to be provided by BART are established by the parties in a separate detailed instrument.




**Article 3 - Terms**

The obligations which each of the parties undertakes to meet pursuant to the present contract shall have the same period of effectiveness as the concession granted to the pre-award offerer as well as to the corporations which will be established by TRAINMET and which become the concessionaires.

M.E.V  
C.V.S.P.  
194

3

Article 4 - Assignability

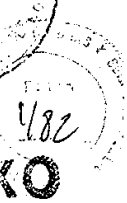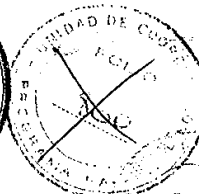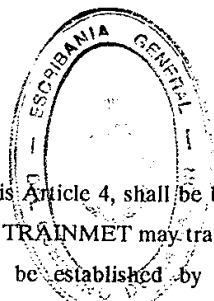

This Agreement, if assigned as provided in this Article 4, shall be binding upon and inure to the benefit of the assignees of the respective parties hereto. TRAINMET may transfer its rights and obligations under this Agreement solely to the corporation(s) to be established by TRAINMET which shall become the concessionaire(s) for each of the rail lines San Martín, Roca and Belgrano Sur; provided, however, that TRAINMET and each of the individual consortium members as named in this Agreement shall remain jointly and severally liable for any and all obligations under this Agreement and such joint and several liability shall extend up to and until such time that the concessionaire-assignee executes the individual concession contract with the Government of Argentina. Upon execution of the last of the concession contracts with the Government, the shareholders of each of the corporations established for each such concession contract shall each be individually liable for any and all obligations under this Agreement in proportion to each of their shareholdings in such corporation, and that at the time TRAINMET desires to transfer its rights and obligations under this Agreement to such newly formed entity(ies), all of the concessionaire-assignees shall assume all of the rights and obligations under this Agreement. Subject to the foregoing, this Agreement is personal between the parties and neither this Agreement nor any right or obligation arising hereunder may be assigned or transferred, either in whole or in part, to any party not identified in this Article by either party without the prior written consent of the other party and approval of the Government of Argentina; and, any attempt to do so shall be void and unenforceable.



Article 5 - Arbitration

- a) Except as provided in (b) below, any controversy or claim arising out of or relating to this Agreement or the breach thereof, shall be finally settled by arbitration in accordance with the Rules of the International Chamber of Commerce. The arbitration shall be held in the United States of America before a single arbitrator, and the proceedings shall be conducted, and all documents related thereto shall be written, in the English language. Judgement upon any award rendered by an arbitrator may be entered in any court having jurisdiction.
- b) Any controversy or claim in an amount less than US\$ 50,000 arising out of or relating to the amount payable for work performed under one or more Work Directives will be presented to an agreed upon representative of the accounting firm of Arthur Andersen & Co. in Buenos Aires, Argentina and the decision of such representative shall be final. Costs for settlement of any dispute under this Article

M.E. y  
C. y S.P.

194

12  
5(b) shall be divided and paid equally by both parties. The selected firm may be changed by agreement of the parties.

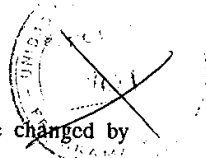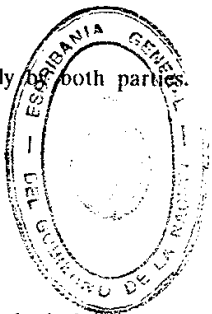

**Article 6 - Domiciles**

All notices required hereunder may be given by physical delivery, courier service (such as Federal Express) or telecopier transmission. Notices shall be effective upon receipt at the following addresses:

**ANEXO**

**TO BART:** San Francisco Bay Area Rapid Transit District  
800 Madison Street  
Extensions Liaisons  
P.O. Box 12688  
Oakland, CA, USA 94504-2688



**Attention:** Mr. James T. Gallagher  
Project Director

**TO TRAINMET:** Transportes Integrados Metropolitanos  
Julio A. Roca No. 751, piso 5  
(1067) Buenos Aires, Argentina

**Attention:** Ing. Eduardo Capelo  
Project Leader

Either party may change its designated representative and address for notices by giving written notice as provided above.

H.S.Y  
D.Y.S.P.

1994


13  
Article 7 - Miscellaneous

Except as specified herein, all previous contracts, correspondence and understandings between the parties concerning the subject matter hereof are superseded. This Agreement and the documents expressly mentioned herein constitute the entire Agreement.

As evidence of their agreement and for said sole purposes, the parties have signed six (6) copies of the present document in English and six (6) copies in Spanish on the date indicated at the beginning hereof.


ON BEHALF OF TRAINMET AND THE PARTIES AND LEGAL ENTITIES FIRST ABOVE MENTIONED, BY THEIR DULY AUTHORIZED REPRESENTATIVES:


POR BART

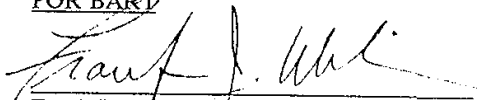  
Frank J. Wilson, Gerente General


POR TRAINMET

Por Las Empresas de Omnibus de Transporte: \*

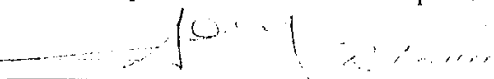
  
Luis Carral, Representante  
RODOLFO HEDEMANN, Representante  
Por Ormas S.A.:

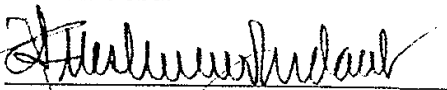  
Juan Carlos Loustau Bidaut,  
Representante


Por D.G.T. Electrónica S.A.:

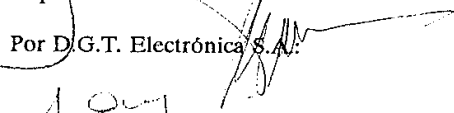
  
Nestor Farias Bouvier,  
Representante  
Luis Carral, Representante  
Por Materfer S.A.:

Por E.A.C.S.A.:

  
Carlos Alberto Romero Fortis,  
Representante




Por Cominter S.A.:

  
RODOLFO HEDEMANN  
Representante  
Luis Carral, Representante  
Por Román S.A.:

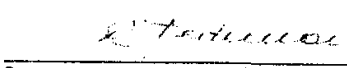
  
RODOLFO HEDEMANN  
Representante

Firma(s) con sello de RODOLFO HEDEMANN  
Luis Carral, Representante

\* (As detailed in the "Convenio de Co-Oferentes", dated January 28, 1992 and which are grouped in such Agreement under the name of TRAINMET ).

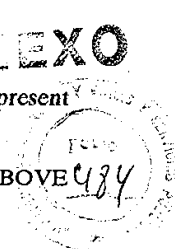
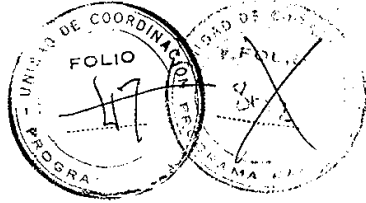
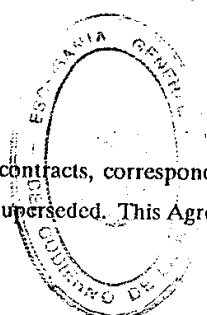


Firma(s) con sello de RODOLFO HEDEMANN  
Luis Carral, Representante

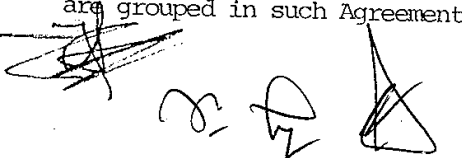99  


of California }  
of Alameda } ss

COUNTY CLERK'S CERTIFICATE AS TO NOTARY PUBLIC

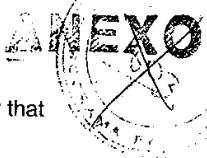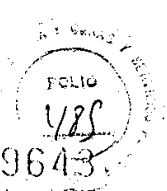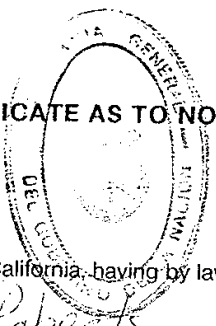

Patrick O'Connell, County Clerk of Alameda, State of California, having by law a seal, do hereby certify that

Lion M Roberts

se name is subscribed to the attached certificate of proof, acknowledgement or affidavit, was at the time of taking such  
of, acknowledgement or affidavit a Notary Public in and for said Alameda County, duly commissioned and qualified and  
ing in said county, and was as such an officer of the State of California, duly authorized by the laws hereof to administer  
s or affirmations and to take and certify the proof and acknowledgement of deeds and other instruments in writing to be  
rded in said State, and that full faith and credit are and ought to be given all his official acts as such Notary Public, and that I  
well acquainted with the handwriting of said Notary Public and verily believe that the signature to the attached certificate in  
enuine signature and that the annexed instrument is executed and acknowledged according to the laws of the State of Cal-  
ia, and I further certify that an impression of the seal of said Notary Public is not required by law to be filed in my office.

6-0393

In witness whereof I have hereunto set my hand and affixed my official seal

Patrick O'Connell

County Clerk of the County of Alameda, State of California.



Seal

M.E.P.  
C.Y.S.P.

194


*Handwritten initials and a large star symbol.*

B

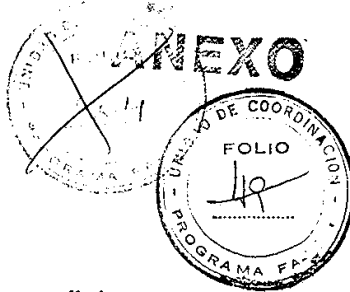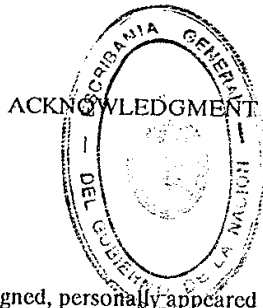

STATE OF CALIFORNIA )  
COUNTY OF ALAMEDA )


On June 3, 1993 before me, the undersigned, personally appeared Frank J. Wilson, personally known to me to be the person whose name is subscribed to the within instrument and acknowledged to me that he executed the same in his authorized capacity, and that by his signature on the instrument the entity upon behalf of which the person acted, executed the instrument.

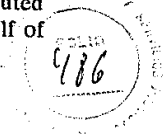

WITNESS my hand and official seal:

*Lilian M. Roberts*

Lilian M. Roberts  
Notary Public  
State of California

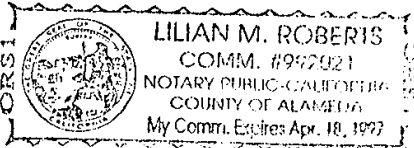

LA FIRMA DEL CONSUL GENERAL ARGENTINO EN SAN FRANCISCO, CALIFORNIA, ESTADOS UNIDOS, ES VALIDA EN LA ARGENTINA.

B

EL CONSULADO GENERAL DE LA  
REPUBLICA ARGENTINA EN SAN FRANCISCO

Certifico que la firma que aparece en este documento  
y dice Patrick O'Connell  
Coincide similitud con la que obra en nuestros registros.

SAN FRANCISCO, CALIF. VI 07 1993

NUMERO DE ORDEN 1834

NUM. DEL ARANCEL 64.2



US\$ 30.00.

*B. G. Bosch*  
BEATRIZ G. BOSCHI  
Consul General Adjunto

1994

*[Handwritten scribbles and signatures]*

CONTRATO ENTRE BART Y TRAINMET

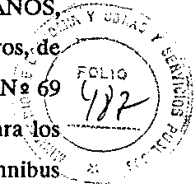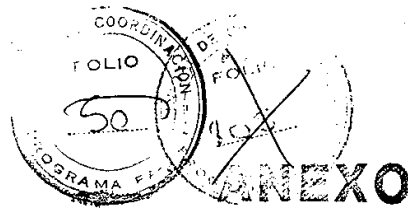

Este día ~~19~~ del mes de ~~enero~~ de 1994, entre TRANSPORTES INTEGRADOS METROPOLITANOS, como consorcio pre-adjudicado para las concesiones del Grupo de Servicios de Transporte de Pasajeros, de la Línea San Martín, Línea Roca, y Línea Belgrano Sur, de conformidad con las resoluciones N° 68, N° 69 y N° 70 del Ministerio de Economía y Obras y Servicios Públicos, respectivamente, representado para los propósitos del presente documento por los señores Luis Carral - representante de las Empresas de Omnibus de Transporte, Juan Carlos Loustau Bidaut - representante de Ormas S.A., Carlos Alberto Romero Ferris - representante de E.A.C.S.A., Nestor Farias Bouvier - representante de D.G.T. Electrónica S.A., de Cominter S.A. y de Materfer S.A. y Oscar Osvaldo Román - representante de Román S.A., en lo sucesivo denominado TRAINMET, y el SAN FRANCISCO BAY AREA RAPID TRANSIT DISTRICT, representado por el Sr. Frank J. Wilson, Gerente General, en lo sucesivo denominado BART, acuerdan celebrar el presente contrato.

ANTECEDENTES DEL PRESENTE CONTRATO.

Con motivo de la Convocatoria Pública Internacional para Propuestas para la concesión de servicios públicos de transporte superficial y subterráneo de pasajeros en el distrito metropolitano de Buenos Aires, según lo convocado por el Ministerio de Economía y Obras y Servicios Públicos, se firmó entre TRAINMET y BART un Convenio fechado el 19 de mayo de 1992.

Posteriormente, y de conformidad con las Circulares Aclaratorias de la Información de Licitación y de conformidad con los Dictámenes de la Autoridad de Aplicación con respecto a los términos del convenio entre los oferentes y operarios o asistentes técnicos, BART, mediante el Convenio Suplementario fechado el 10 de julio de 1992, una carta fechada el 21 de agosto de 1992, y una Enmienda al Convenio de fecha 30 de diciembre de 1992, confirmó y ratificó lo siguiente:



- a) BART reconoce estar al tanto de los requisitos de Asistencia Técnica y los acepta, con relación a la operación de servicios según lo contenido en los Pliegos de Bases y Condiciones Generales y Particulares y Circulares Aclaratorias y Modificatorias, emitidas por el Ministerio de Economía y Obras y Servicios Públicos de la República Argentina para la Licitación Pública Nacional e Internacional para la Concesión de Servicios Ferroviarios para Pasajeros en el Area Metropolitana de Buenos Aires.

M.E. y  
O.S.P.  
1994

1 de junio de 1993 - 1




b) BART asumirá la responsabilidad técnica exclusivamente con TRAINMET con respecto a la comercialización y operación de los servicios y el mantenimiento de la infraestructura y equipamiento del sistema.

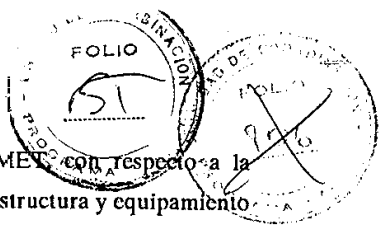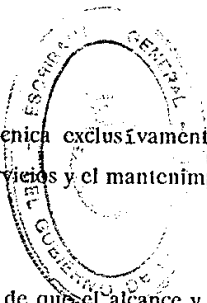

**ANEXO**

La Autoridad de Aplicación tomó la posición de que el alcance y la amplitud de los convenios anteriores celebrados entre BART y TRAINMET cumplieran con las disposiciones de los Términos y Condiciones, las disposiciones de las Circulares Aclaratorias y Modificatorias, y las disposiciones del Informe de fecha 20 de marzo de 1992, de conformidad con los documentos de fecha 22 de septiembre de 1992, emitidos por la Comisión de Trabajo para la Privatización.

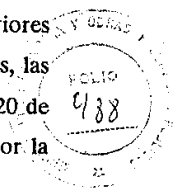

El 12 de enero de 1993, por medio de las resoluciones N° 68, N° 69 y N° 70, el Ministerio de Economía y Obras y Servicios Públicos pre-adjudicó a TRAINMET las concesiones para la operación del servicio ferroviario de pasajeros en la Línea San Martín, la Línea Roca y la Línea Belgrano Sur, respectivamente.

AHORA, POR LO TANTO, en consideración de los mutuos beneficios, pactos y convenios que se establecen a continuación, BART y TRAINMET por el presente acuerdan lo siguiente:

**Artículo 1. Propósito del Contrato.**

BART declara que el presente documentación será aplicable a TRAINMET y también a las sociedades anónimas concesionarias que serán formadas por TRAINMET a través de la implementación de las disposiciones contenidas en los artículos 4.2 y 26 del Pliego de Condiciones Generales.

BART deja en claro que las referencias a TRAINMET también constituyen referencias a: las EMPRESAS DE OMNIBUS DE TRANSPORTE que constituyen el Consorcio, ORMAS S.A., ROMAN S.A., MATERFER S.A., E.A.C.S.A., D.G.T. ELECTRONICA S.A., y COMINTER S.A., y también a las futuras sociedades anónimas que han de ser formadas por TRAINMET: (es decir, al grupo de co-oferentes a los que se hace referencia como "TRAINMET" en la licitación antes mencionada).

TRAINMET confirma que, según lo establecido en los documentos de licitación, es la única parte responsable ante el concedente (Ministerio de Economía y Obras y Servicios Públicos) con respecto a todas y cualquier obligación que pudiera derivarse de dicho contrato de concesión, con el entendimiento expreso de que BART

1 de junio de 1993 - 2

194

no tendrá vínculos contractuales con el concedente, ni tendrá obligación alguna según el contrato de concesión, cuyos términos finales no han sido definidos y no han sido divulgados a BART.

El presente contrato tiene además por objeto establecer las pautas para la asistencia técnica a ser provista a TRAINMET por BART, y también organizar dicha asistencia técnica.

Sujeto a los términos y condiciones de este Convenio, BART asumirá la responsabilidad técnica exclusivamente con TRAINMET por la asistencia técnica en conexión con la operación, gerenciamiento y mantenimiento de la Concesión por TRAINMET. Sin embargo, se estipula que TRAINMET no quedará regido por las evaluaciones y recomendaciones provenientes de BART.

**Artículo 2. Alcance de la Asistencia Técnica.**

La asistencia técnica que BART ha prometido a TRAINMET se refiere a las áreas que aparecen descritas en detalle a continuación, sin perjuicio de cualquier ampliación y/o reducción que se pudiere acordar en dichas áreas conforme a los requisitos que podrían surgir el futuro:


- Organización societaria y planeamiento de comercialización.
- Operación y planeamiento de los servicios.
- Mantenimiento de estructuras fijas.
- Reparaciones y mantenimiento de material rodante.
- Implementación de programas de mejoramiento capital.
- Entrenamiento de personal regular, gerencial y técnico.

Las condiciones y arreglos económicos concernientes a la asistencia técnica a ser provista por BART se establecen por las partes en un documento detallado y aparte.


**Artículo 3. Términos.**

Las obligaciones que cada una de las partes se compromete a cumplir de conformidad con el presente contrato, tendrán el mismo período de vigencia que la concesión otorgada al oferente pre-adjudicado, así como también a las sociedades anónimas que serán establecidas por TRAINMET y que se convierten en los concesionarios.

1 de junio de 1993 - 3

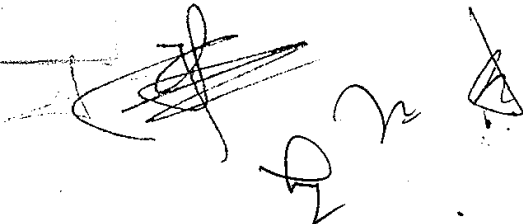

**Artículo 4. Cesión del Convenio**

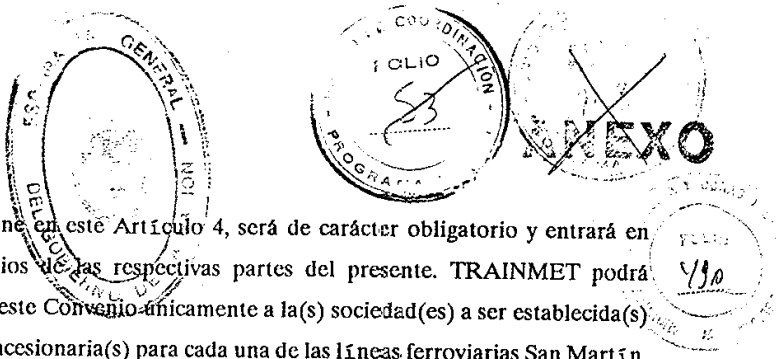



Este Convenio, si es cedido según se dispone en este Artículo 4, será de carácter obligatorio y entrará en vigencia para el beneficio de los cesionarios de las respectivas partes del presente. TRAINMET podrá transferir sus derechos y obligaciones según este Convenio únicamente a la(s) sociedad(es) a ser establecida(s) por TRAINMET que se convertirá(n) en concesionaria(s) para cada una de las líneas ferroviarias San Martín, Roca y Belgrano Sur; estipulándose, sin embargo, que TRAINMET y cada uno de los miembros individuales del consorcio, según se mencionan en este Convenio, quedarán individualmente y solidariamente responsables por todas y cualquier obligación según este Convenio y dicha responsabilidad individual y solidaria se extenderá al punto y hasta el momento en que el concesionario-cesionario firme el contrato individual de concesión con el Gobierno Argentino. Habiéndose firmado el último de los contratos de concesión con el Gobierno, los accionistas de cada una de las sociedades establecidas para cada uno de dichos contratos de concesión serán individualmente responsable por todas y cualquier obligación según este Convenio en proporción a su participación como accionista en dicha sociedad, y en el momento en que TRAINMET desee transferir sus derechos y obligaciones según este Convenio a dicha(s) entidad(es) recién formada(s), todos los concesionarios-cesionarios asumirán todos los derechos y obligaciones según este Convenio. Sujeto a lo que antecede, este Convenio es de carácter personal entre las partes y ni este Convenio ni ningún derecho u obligación que surja según el presente podrá cederse o transferirse, ya sea en parte o en su totalidad, a ninguna parte que no aparezca identificada en este Artículo por cualquiera de las partes, sin el previo consentimiento escrito de la otra parte y del Gobierno Argentino y cualquier intento de hacerlo será nulo y no podrá hacerse cumplir.

**Artículo 5. Arbitraje**


- a) Excepto según lo provisto en (b) más abajo, cualquier controversia o reclamo que surja de este Convenio o esté relacionado con el mismo, o con el incumplimiento del mismo, será resuelto en forma final mediante arbitraje de conformidad con las Normas de la Cámara Internacional de Comercio. El arbitraje se realizará en los Estados Unidos de Norteamérica ante un árbitro único, y los procedimientos se llevarán a cabo en el idioma inglés, y todos los documentos relacionados estarán escritos en dicho idioma. La sentencia concerniente a cualquier adjudicación emitida por un árbitro podrá ser presentada ante cualquier tribunal de jurisdicción competente.

M.E. y O.V.B.P.  
199  
Cualquier controversia o reclamo por una cantidad menor de US\$ 50.000 que surja de, o relacionada con la cantidad pagadera por concepto de trabajo realizado según una o más Directrices de Trabajo se presentará ante un representante, acerca de quien se haya llegado a un acuerdo, de la contaduría

Arthur Andersen & Co. en Buenos Aires, Argentina y la decisión de dicho representante será final.  
Los costos para el arreglo de cualquier disputa según este Artículo 5(b) se dividirán y serán pagados  
en forma igual por ambas partes. La firma seleccionada podrá cambiarse previo acuerdo mutuo de  
las partes.

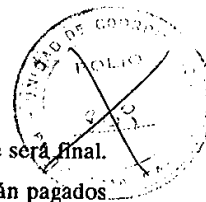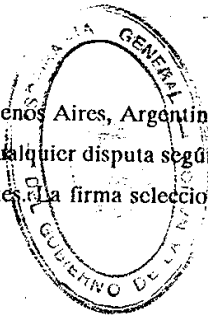

MEXICO

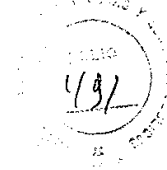

**Artículo 6. Domicilios**

Todas las notificaciones requeridas según el presente podrán efectuarse mediante entrega física, servicio de mensajero (tal como Federal Express) o transmisión mediante telecopiadora (fax). Las notificaciones serán efectivas al ser recibidas en las siguientes direcciones:

A BART: San Francisco Bay Area Rapid Transit District  
800 Madison Street  
Extensions Liaisons  
P.O. Box 12688  
Oakland, CA, USA 94504-2688

Attention: Mr. James T. Gallagher  
Director del Proyecto

A TRAINMET: Transportes Integrados Metropolitanos  
Julio A. Roca Nº 751, piso 5  
(1067) Buenos Aires, Argentina

Atención: Ing. Eduardo Capelo  
Líder del Proyecto



Cualquiera de las partes podrá cambiar su representante designado y dirección para notificaciones, al dar aviso escrito tal como se estipula más arriba.

M.E. y  
O.Y.S.F.


199

1 de junio de 1993 - 5

Artículo 7. Varios

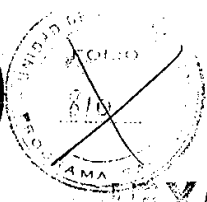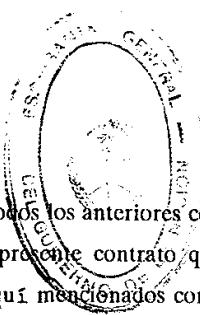


ANEXO

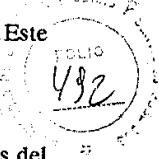

Excepto según se especifica en el presente, todos los anteriores contratos, correspondencia y entendimientos entre las partes con respecto al tema del presente contrato quedan reemplazados por el mismo. Este Convenio y los documentos expresamente aquí mencionados constituyen el Convenio en su totalidad.


Como prueba de su acuerdo y para dichos propósitos únicamente, las partes han firmado seis (6) copias del presente documento en inglés y seis (6) copias en español en la fecha indicada al comienzo del presente documento. EN NOMBRE DE TRAINMET Y LAS PARTES Y ENTIDADES LEGALES PRIMERO MENCIONADAS MAS ARRIBA, POR SUS REPRESENTANTES DEBIDAMENTE AUTORIZADOS:

POR BART


  
Frank J. Wilson, Gerente General

POR TRAINMET


Por Las Empresas de Omnibus de Transporte:\*

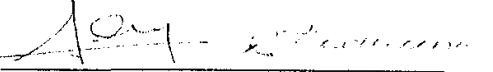


Luis Carral, Representante  
Rodolfo Heidemann, Representante  
Por Ormas S.A.:

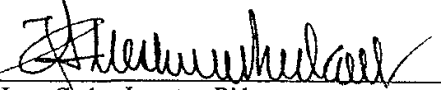
  
Juan Carlos Loustau Bidaut,  
Representante

Por D.C.T. Electrónica S.A.:

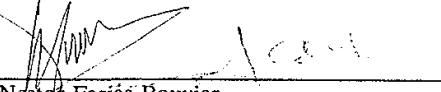
  
Nqstid Fariás Bouvier,  
Representante  
Luis Carral, Representante  
Por Materfer S.A.:

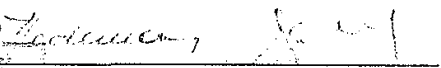
  
Rodolfo Heidemann  
Representante  
Luis Carral, Representante

Por E.A.C.S.A.:

  
Carlos Alberto Romero Feris,  
Representante


Por Cominter S.A.:

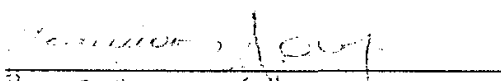  
Rodolfo Heidemann  
Representante  
Luis Carral, Representante  
Por Román S.A.:

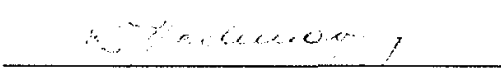  
Rodolfo Heidemann  
Representante



1 de junio de 1993 - 6

\* (Según se detallan en el "Convenio de Co-Oferentes para la Licitación", de fecha 28 de enero de 1992 y que se nuclean en dicho convenio bajo la denominación de TRAINMET).

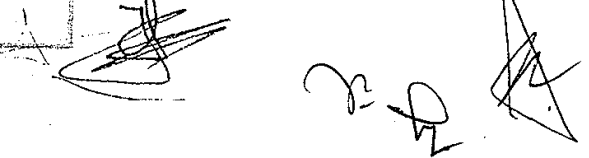

California }  
of Alameda } ss

COUNTY CLERK'S CERTIFICATE AS TO NOTARY PUBLIC

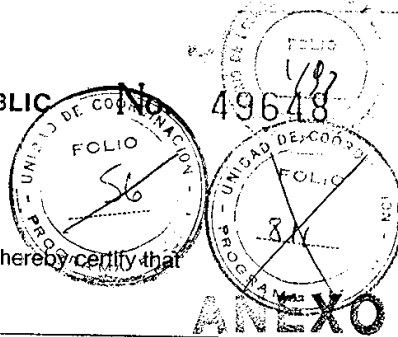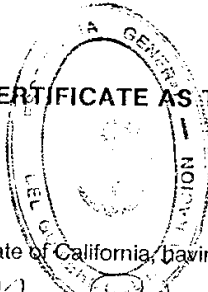

Patrick O'Connell, County Clerk of Alameda, State of California, having by law a seal, do hereby certify that

Lilian M. Roberts

whose name is subscribed to the attached certificate of proof, acknowledgement or affidavit, was at the time of taking such proof, acknowledgement or affidavit a Notary Public in and for said Alameda County, duly commissioned and qualified and practicing in said county, and was as such an officer of the State of California, duly authorized by the laws hereof to administer oaths and affirmations and to take and certify the proof and acknowledgement of deeds and other instruments in writing to be recorded in said State, and that full faith and credit are and ought to be given all his official acts as such Notary Public, and that I am well acquainted with the handwriting of said Notary Public and verily believe that the signature to the attached certificate is in his genuine signature and that the annexed instrument is executed and acknowledged according to the laws of the State of California, and I further certify that an impression of the seal of said Notary Public is not required by law to be filed in my office.

In witness whereof I have hereunto set my hand and affixed my official seal

6-0393

Seal

Patrick O'Connell

County Clerk of the County of Alameda, State of California.



CLERK  
D. & S. P.

194

*[Handwritten initials/signature]*

ACKNOWLEDGMENT

STATE OF CALIFORNIA )  
COUNTY OF ALAMEDA )

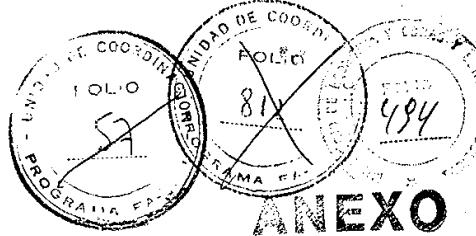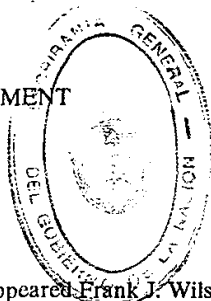


On June 3, 1993 before me, the undersigned, personally appeared Frank J. Wilson, personally known to me to be the person whose name is subscribed to the within instrument and acknowledged to me that he executed the same in his authorized capacity, and that by his signature on the instrument the entity upon behalf of which the person acted, executed the instrument.

WITNESS my hand and official seal:

*Lilian M. Roberts*

Lilian M. Roberts  
Notary Public  
State of California

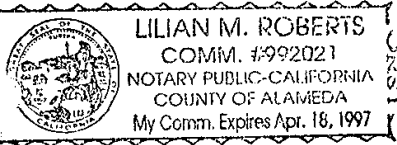

LA FIRMA DEL CONSUL DEBERA SER LEGALIZADA POR DEPTO. LEGALIZACIONES (CARPILLERIA) PARA SU VALIDEZ EN LA REPUBLICA.

EL CONSULADO GENERAL DE LA REPUBLICA ARGENTINA EN SAN FRANCISCO

Certifico de la firma que aparece en este documento y dice: Patrick O'Connell

Guarda similitud con la que obra en nuestros registros \_\_\_\_\_


SAN FRANCISCO, CALIF. JUN 07 1993

NUMERO DE ORDEN 1832

NUM. DEL ARANCEL 6.4.2

US\$ 30.00.

*B. G. Bosch*  
BEATRIZ G. BOSCHI  
Consul General Adjunto

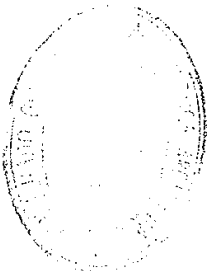


1994


*[Handwritten initials]*

ES COPIA FIEL

ENMIENDA AL CONTRATO  
ENTRE BART Y TRAINMET

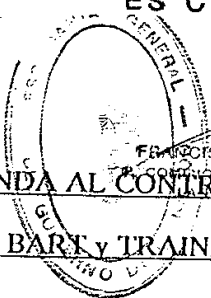

FRANCISCO J. DARRIBA  
COMISIONADO EN ABASTO PARA  
LA EJECUCION DEL PROYECTO

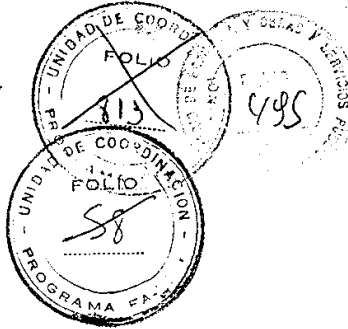

Esta enmienda, fechada el día \_\_\_\_\_ de \_\_\_\_\_ de 1993,

**ANEXO**

**ENTRE:** El distrito de tránsito rápido de la area de la bahía de San Francisco, establecido de conformidad con el Código de Servicios Públicos de California, Sección 28500 et seq., Estados Unidos de Norteamérica, que opera servicios ferroviarios de pasajeros en el area de la bahía de San Francisco, con domicilio en 800 Madison Street, Oakland, California 94604-2688, EE.UU., representado por el señor Frank J. Wilson, Gerente General, en lo sucesivo denominado "BART."

**Y:** TRANSPORTES INTEGRADOS METROPOLITANOS, un Consorcio Argentino según las leyes de la Argentina, con domicilio en Julio A. Roca No. 751, piso 5 (1067), Buenos Aires, Argentina, constituido, entre otros, por:

- Empresas de Omnibus de Transporte
- Cominter S.A.
- Ormas S.A.
- Materfer S.A.
- Román S.A.
- E.A.C.S.A.
- D.G.T. Electrónica S.A.

representado por los señores Luis Carral - representante de las Empresas de Omnibus de Transporte, Juan Carlos Loustau Bidaut - representante de Ormas S.A., Carlos Alberto Romero Feris - representante de E.A.C.S.A., Nestor Farias Bouvier - representante de D.G.T. Electrónica S.A., de Cominter S.A. y de Materfer S.A. y Oscar Osvaldo Román - representante de Román S.A., debidamente autorizado para el propósito aquí contenido, de conformidad con el Poder adjunto firmado por cada miembro del Consorcio, en lo sucesivo denominado "TRAINMET".


**POR CUANTO:**

TRAINMET y BART han hecho un acuerdo fechado igual como esta enmienda según lo cual BART asumirá responsabilidad técnica exclusivamente con TRAINMET, en relación uno con otro, para prestar asistencia técnica en

M.I.  
O.P.S.A.  
194



B

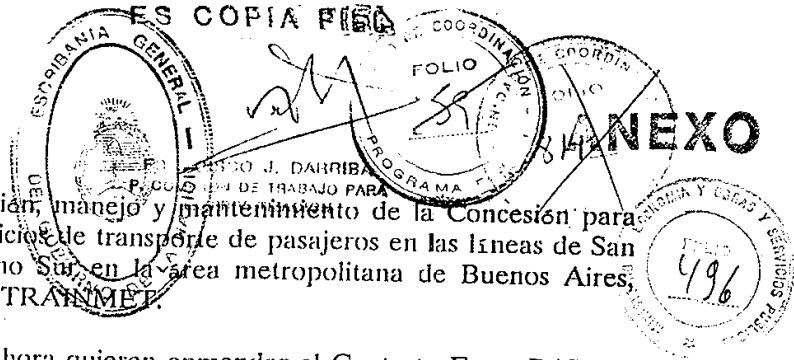

conexión con la operación, manejo y mantenimiento de la Concesión para operar el grupo de servicios de transporte de pasajeros en las líneas de San Martín, Roca y Belgrano Sur en la área metropolitana de Buenos Aires, Argentina por parte de TRAINMET.

B. TRAINMET y BART ahora quieren enmendar el Contrato Entre BART y TRAINMET con el propósito de modificar dos artículos de ese contrato.

AHORA, POR LO TANTO, BART y TRAINMET se ponen de acuerdo en la manera siguiente:

1. Artículo 1. El último párrafo de este artículo, por la presente, se modifica para que se lea en la manera siguiente:

Sujeto a los términos y condiciones de este Convenio, BART asumirá la responsabilidad técnica exclusivamente con TRAINMET por la asistencia técnica en conexión con la operación, gerenciamiento y mantenimiento de la Concesión por TRAINMET.

2. Artículo 2. El primer párrafo de este artículo, por la presente, se modifica para que se lea en la manera siguiente:

La asistencia técnica que BART ha prometido a TRAINMET se refiere a las áreas que aparecen descritas en detalle a continuación. Se entiende que TRAINMET tiene que recibir el permiso del organismo debido del gobierno argentino antes de disminuir las áreas descritas.

3. Todos los otros términos del contrato se quedan en poder.

EN FE DE LO CUAL, seis (6) originales de esta enmienda en el inglés y seis (6) en el español, han sido firmados por representantes debidamente autorizados de las partes al presente, en la fecha y año que primero se mencionan más arriba.

POR: BART


*Frank J. Wilson*  
Frank J. Wilson, Gerente General

M.E.V  
C.Y.S.P.  
194


*M. D.*

B

COPIA FIEL

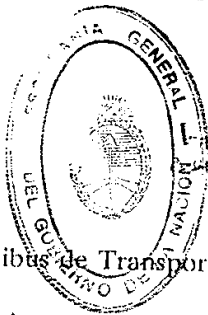

MINISTERIO DE ECONOMIA Y FINANZAS  
SECRETARÍA DE ECONOMÍA Y FINANZAS  
LA PRIVATIZACIÓN

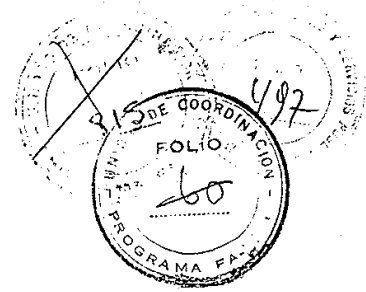

POR: TRAINMET

Por: Las Empresas de Omnibus de Transporte

**ANEXO**

Luis Carral Representante

Luis Carral, Representante

Rodolfo Hede man Representante

Por: Ormas S.A.

Por: E.A.C.S.A.

Juan Carlos Loustau Bidayit

Juan Carlos Loustau Bidayit,  
Representante

Carlos Alberto Romero Feris  
Representante

Por: D.G.T. Electronica S.A.

Por: Cominter S.A.

Nestor Farias Bouvier

Nestor Farias Bouvier,  
Representante

Luis Carral Representante

Por: Materfer S.A.

Rodolfo Hede man  
Representante

Luis Carral Representante

Por: Roman S.A.

Rodolfo Hede man  
Representante

Rodolfo Hede man  
Representante

Luis Carral Representante

Rodolfo Hede man  
Representante

Rodolfo Hede man  
Representante

FIRMAS CERTIFICADAS EN SELLO DE ACTUACION NOTARIAL C 2948512.-

Carlos Alberto Coto  
DE CARLOS ALBERTO COTO  
ESCRIBANO  
MATRICULA 3676



M.E.F.  
D.Y.S.F.

194

*[Handwritten marks]*



ACTUACION NOTARIAL  
LEY 12.990 PUBLICA

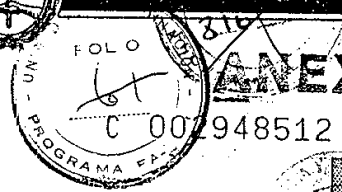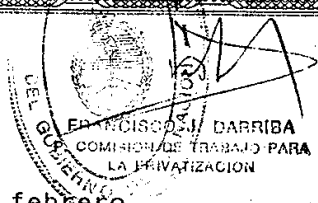

ANEXO

9 febrero 94

Titular del Registro Notarial 1.288 de esta Ciudad.-----

firmas que obra/n en el

por los

identidad de

Luis CARRAL, C.I.P.F. 2.-

937.094; Rodolfo HEDEMANN, C.I.P.F. 4.570.247; Juan Car--

los LUOSTAU BIDAUT, L.E. 6.460.850; Carlos Alberto ROMERO

FERIS, D.N.I. 8.817.065 y Néstor FARIAS BOUVIER, D.N.I.--

6.243.858.-----

como represen---

tantes de LAS EMPRESAS DE OMNIBUS DE TRANSPORTE: Luis----

Carral y Rodolfo Hedemann; por ORMAS S. A.: Juan Carlos--

Loustau Bidaut; por E.A.C.S.A.: Carlos Alberto Romero Fe-

ris; por D.G.T. ELECTRONICA S. A.: Néstor Farias Bouvier-

y Luis Carral; por COMINTER S.A.: Rodolfo Hedemann y Luis

Carral; por MATERFER S. A.: Rodolfo Hedemann y Luis Ca---

rral y por ROMAN S. A.: Rodolfo Hedemann.-----




M.E. y  
O.y S.P.

194



California }  
of Alameda } ss

COUNTY CLERK'S CERTIFICATE AS TO NOTARY PUBLIC No. 50675

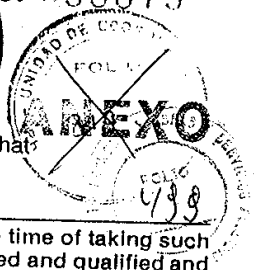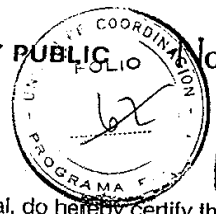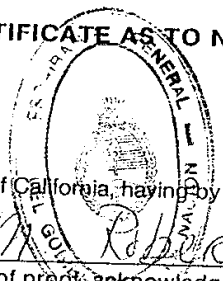

Patrick O'Connell, County Clerk of Alameda, State of California, having by law a seal, do hereby certify that

*Lilian M. Roberts*

The name is subscribed to the attached certificate of proof, acknowledgement or affidavit, was at the time of taking such acknowledgement or affidavit a Notary Public in and for said Alameda County, duly commissioned and qualified and acting in said county, and was as such an officer of the State of California, duly authorized by the laws hereof to administer oaths and affirmations and to take and certify the proof and acknowledgement of deeds and other instruments in writing to be executed in said State, and that full faith and credit are and ought to be given all his official acts as such Notary Public, and that I am acquainted with the handwriting of said Notary Public and verily believe that the signature to the attached certificate is his genuine signature and that the annexed instrument is executed and acknowledged according to the laws of the State of California, and I further certify that an impression of the seal of said Notary Public is not required by law to be filed in my office.

*11-23-93*

In witness whereof I have hereunto set my hand and affixed my official seal

Seal

*Patrick O'Connell*

County Clerk of the County of Alameda, State of California.



ES COPIA FIEL

*[Signature]*  
FRANCISCO J. DARRIBA  
P. COMISARIO DE TRABAJO PARA  
LA PRIVATIZACION

ME  
C.Y.S.P.  
194

*[Handwritten marks]*

B

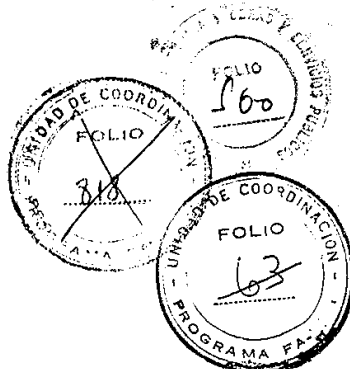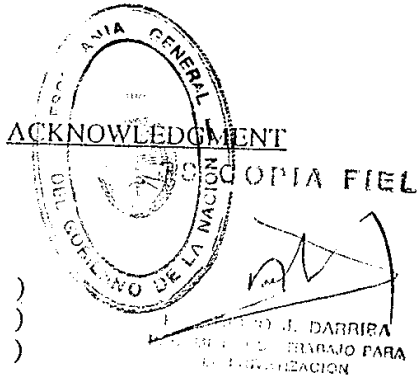


ANEXO

STATE OF CALIFORNIA )  
COUNTY OF ALAMEDA )

On this 23rd day of November, 1993, before me, Lilian M. Roberts, a Notary Public of the State of California, duly commissioned and sworn, personally appeared Frank J. Wilson personally known to me to be the General Manager of the SAN FRANCISCO BAY AREA RAPID TRANSIT DISTRICT, and also known to me to be the person who executed the within instrument on behalf of the District therein named, and he acknowledged to me that the District executed it.

IN WITNESS WHEREOF, I have hereunto set my hand and affixed my official seal in the County and State aforesaid, the day and year in this certificate first above written.



Lilian M. Roberts  
Lilian M. Roberts  
Notary Public  
State of California

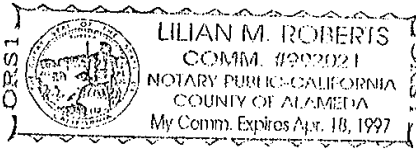

B

W.E. y  
C.Y.S.P.  
1994

*[Handwritten signature]*

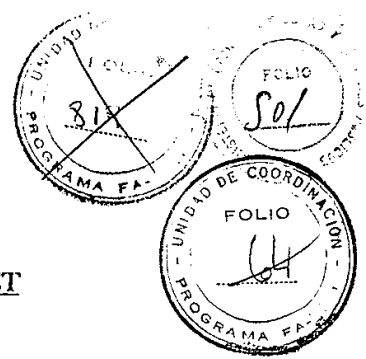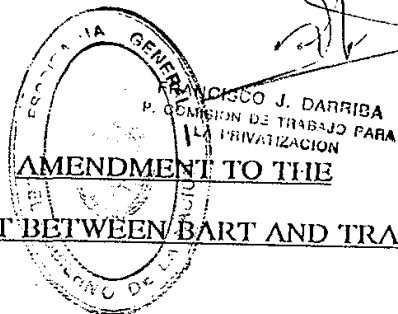

AMENDMENT TO THE CONTRACT BETWEEN BART AND TRAINMET

This AMENDMENT, dated as of the \_\_\_\_\_ day of \_\_\_\_\_, 1993. **ANEXO**

**BETWEEN:** The SAN FRANCISCO BAY AREA RAPID TRANSIT DISTRICT, established pursuant to California Public Utilities Code, Section 28500 et seq., United States of America, which operates passenger rail services in the San Francisco Bay Area, domiciled at 800 Madison Street, Oakland, California 94604-2688, represented by Mr. Frank J. Wilson, General Manager, hereinafter, "BART."

**AND:** TRANSPORTES INTEGRADOS METROPOLITANOS, an Argentine consortium under the laws of Argentina, domiciled at Avenida Julio A. Roca No. 751, 5th floor, (1067) Buenos Aires, Argentina, composed, inter alia, of:



- Empresas de Omnibus de Transporte
- Cominter S.A.
- Ormas S.A.
- Materfer S.A.
- Román S.A.
- E.A.C.S.A.
- D.G.T. Electrónica S.A.

representado por los señores Luis Carral - representante de las Empresas de Omnibus de Transporte, Juan Carlos Loustau Bidaut - representante de Ormas S.A., Carlos Alberto Romero Feris - representante de E.A.C.S.A., Nestor Farias Bouvier - representante de D.G.T. Electrónica S.A., de Cominter S.A. y de Materfer S.A. y Oscar Osvaldo Román - representante de Román S.A., debidamente autorizado para el propósito aquí contenido, de conformidad con el Poder adjunto firmado por cada miembro del Consorcio, en lo sucesivo denominado "TRAINMET."

**WHEREAS:**

TRAINMET and BART entered into a contract dated concurrently with this AMENDMENT pursuant to which BART agreed to assume technical responsibility vis-a-vis TRAINMET for technical assistance in connection with

ME y A  
y B.P.  
1994

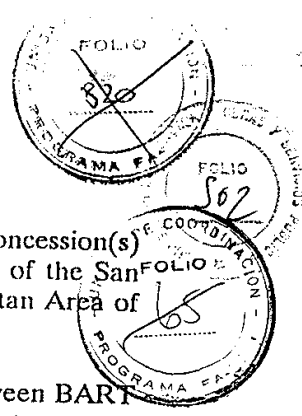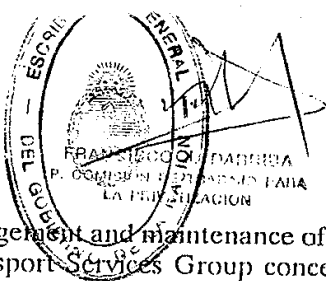

TRAINMET's operation, management and maintenance of the Concession(s) to operate the Passenger Transport Services Group concessions of the San Martin Line, Roca Line and Belgrano Sur Line in the Metropolitan Area of Buenos Aires, Argentina.

B. TRAINMET and BART now desire to amend the Contract Between BART and TRAINMET for the purposes of modifying two articles of that contract.

NOW, THEREFORE, BART and TRAINMET agree as follows:

**ANEXO**

1. Article 1. The last paragraph of this article is hereby modified to read:

Subject to the terms and conditions of this Agreement, BART shall assume technical responsibility vis-a-vis TRAINMET for technical assistance in connection with TRAINMET's operation, management and maintenance of the Concession.

2. Article 2. The first paragraph of this article is hereby modified to read:

The technical assistance that BART has promised to TRAINMET relates to the areas that are described in detail below. It is understood that TRAINMET must obtain approval from the appropriate ministry of the Argentine Government to reduce the said areas.

3. All other terms of the contract remain in full force and effect.

IN WITNESS WHEREOF, six (6) originals of this AMENDMENT in English and six (6) in Spanish, have been executed by duly authorized representatives of the parties hereto as of the day and year first written above.



FOR BART

*Frank J. Wilson*  
Frank J. Wilson, Gerente General

M.E. v  
C.Y.C.P.

194

*[Handwritten initials]*

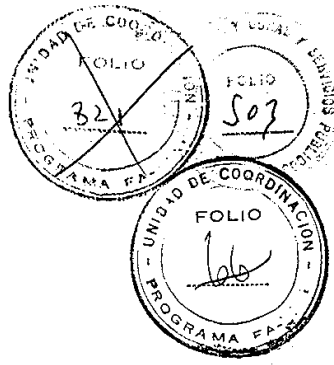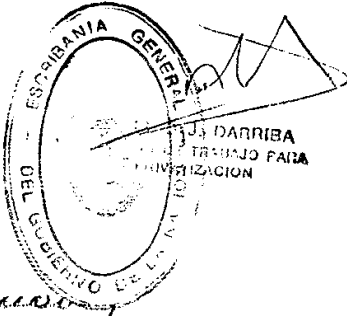

**FOR TRAINMET**

By: Bus Transport Companies

[Signature]

Luis Carral, Representative  
Rodolfo Hede mann, Representative

By: Ormas S.A.

By: E.A.C.S.A.

[Signature]

Juan Carlos Loustau Bidaut,  
Representative

[Signature]  
Carlos Alberto Romero Feris,  
Representative

**ANEXO**

By: D.G.T. Electronica S.A.

By: Cominter S.A.

[Signature]

Nestor Farias Bouvier,  
Representative  
Luis Carral, Representative

By: Materfer S.A.

[Signature]

Rodolfo Hede mann  
Representative  
Luis Carral, Representative

By: Román S.A.

[Signature]

Rodolfo Hede mann  
Representative  
Luis Carral  
Representative

[Signature]

Rodolfo Hede mann  
Representative

FIRMAS CERTIFICADAS EN SELLO DE ACTUACION NOTARIAL ANEXO



NUMERO C 2021965.-----

M.E.Y  
C.Y.S.P.  
194

[Signature]  
[Notary Seal]

[Signature]



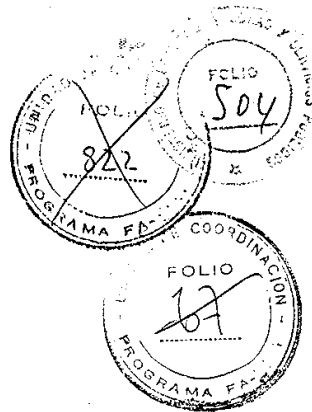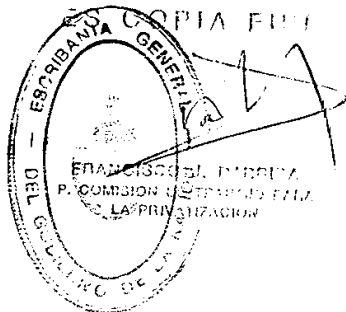

**ANEXO**

2-182 5M 4/92

**COUNTY CLERK'S CERTIFICATE AS TO NOTARY PUBLIC**

**No. 50668**

California }  
of Alameda } ss

Patrick O'Connell, County Clerk of Alameda, State of California, having by law a seal, do hereby certify that

*Lillian M. Roberts*

whose name is subscribed to the attached certificate of proof, acknowledgement or affidavit, was at the time of taking such proof, acknowledgement or affidavit a Notary Public in and for said Alameda County, duly commissioned and qualified and acting in said county, and was as such an officer of the State of California, duly authorized by the laws hereof to administer oaths and affirmations and to take and certify the proof and acknowledgement of deeds and other instruments in writing to be recorded in said State, and that full faith and credit are and ought to be given all his official acts as such Notary Public, and that I am well acquainted with the handwriting of said Notary Public and verily believe that the signature to the attached certificate is his genuine signature and that the annexed instrument is executed and acknowledged according to the laws of the State of California, and I further certify that an impression of the seal of said Notary Public is not required by law to be filed in my office.

In witness whereof I have hereunto set my hand and affixed my official seal

11-23-93  
1994


*Patrick O'Connell*

County Clerk of the County of Alameda, State of California.

Seal

594

ACKNOWLEDGMENT

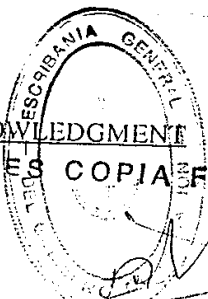

F. J. DARRIBA  
PROGRAMA DE TRABAJO PARA  
LA FORTALEZACION




STATE OF CALIFORNIA )  
COUNTY OF ALAMEDA )

On this 23rd day of November, 1993, before me, Lilian M. Roberts, a Notary Public of the State of California, duly commissioned and sworn, personally appeared Frank J. Wilson personally known to me to be the General Manager of the SAN FRANCISCO BAY AREA RAPID TRANSIT DISTRICT, and also known to me to be the person who executed the within instrument on behalf of the District therein named, and he acknowledged to me that the District executed it.

IN WITNESS WHEREOF, I have hereunto set my hand and affixed my official seal in the County and State aforesaid, the day and year in this certificate first above written.

*Lilian M. Roberts*

Lilian M. Roberts  
Notary Public  
State of California


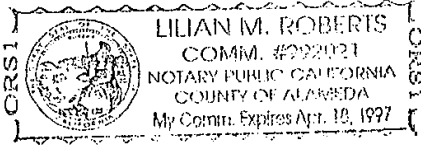


*rb*  
1994

*[Handwritten signature]*



ACTUACION NOTARIAL  
LEY 12.985 - RUBRICA

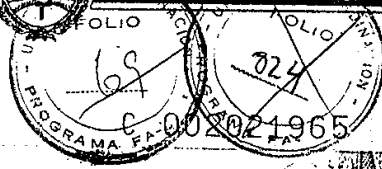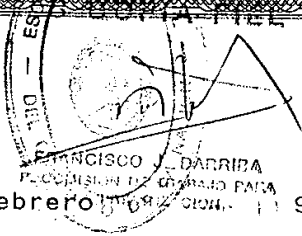

ANEXO

1 Buenos Aires, 9 de febrero de 1994. En mi carácter de Escribano

2 Titular del Registro Notarial 1.288 de esta Ciudad. -----

3 CERTIFICO que he verificado las firmas que obra/n en el

4 documento en el que se declara la existencia de la sociedad en la presencia por la/s

5 promotoras y/o promotores y de los señores que se mencionan a

6 continuación: Francisco DARRIBA, C.I.P.F. 2.-----

7 937.094; Rodolfo HEDEMANN, C.I.P.F. 4.570.247; Juan Car--

8 los LUOSTAU BIDAUT, L.E. 6.460.850; Carlos Alberto ROMERO

9 FERIS, D.N.I. 8.817.065 y Néstor FARIAS BOUVIER, D.N.I.--

10 6.243.858.-----

11

12

13

14

15

16

17

18 SEGUIENDO: Que dicha persona/s representada/n por como represen---

19 tantes de LAS EMPRESAS DE OMNIBUS DE TRANSPORTE: Luis-----

20 Carral y Rodolfo Hedemann; por ORMAS S. A.: Juan Carlos--

21 Loustau Bidaut; por E.A.C.S.A.: Carlos Alberto Romero Fe-

22 ris; por D.G.T. ELECTRONICA S. A.: Néstor Farias Bouvier-

23 y Luis Carral; por COMINTER S.A.: Rodolfo Hedemann y Luis

24 Carral; por MATERFER S. A.: Rodolfo Hedemann y Luis Ca---

25 rral y por ROMAN S. A.: Rodolfo Hedemann.-----



ME  
C.Y.S.P

1994





BAY AREA RAPID TRANSIT DISTRICT  
 800 Madison Street - Lake Merritt Station  
 P.O. Box 12688  
 Oakland, CA 94604-2688  
 Telephone (510) 464-6000

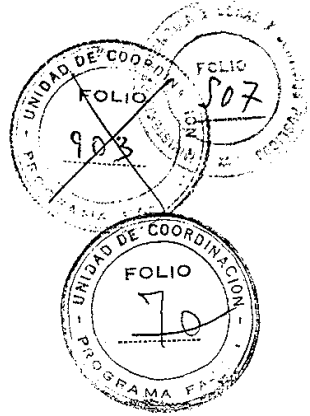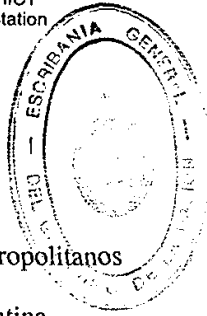

February 18, 1994

Transportes Integrados Metropolitanos  
 Julio A. Roca 751, piso 5  
 (1067) Buenos Aires, Argentina  
 Attention: Mr. Luis Carral

MARGARET K. PRYOR  
 DISTRICT

MICHAEL BERNICK  
 DISTRICT

FRANK J. WILSON  
 GENERAL MANAGER

DIRECTORS

MAN RICHARD  
 DISTRICT

ELLO BIANCO  
 DISTRICT

Y NAKAEGAWA  
 DISTRICT

MARGARET K. PRYOR  
 DISTRICT

HERMAN LEWIS  
 DISTRICT

HN GLENN  
 DISTRICT

LFRED T. USSERY  
 DISTRICT

MES FANG  
 DISTRICT

MICHAEL BERNICK  
 DISTRICT

**ANEXO**

Dear Mr. Carral:

Please refer to that certain Contract between the San Francisco Bay Area Rapid Transit District ("BART") and Transportes Integrados Metropolitanos ("TRAINMET"), which was signed by BART on June 3, 1993 and by TRAINMET on February 3, 1994, as amended by that certain Amendment to the Contract between BART and TRAINMET, which was signed by BART on November 23, 1993 and by TRAINMET on February 3, 1994 (the foregoing contract, as so amended, is hereinafter called the "Amended Contract").

Under the Amended Contract, BART will provide TRAINMET with technical assistance with regard to certain railroad lines.

It is my understanding that, in view of the lengthy delay between BART's signing of the foregoing documents and TRAINMET's signing of such documents, Mr. Edmundo de Valle Soria, Secretario de Transportes, Ministerio de Economía y Obras y Servicios Públicos, has requested that BART reaffirm the effectiveness of the Amended Contract between BART and TRAINMET. By this letter, which I understand will be forwarded to Mr. Edmundo de Valle Soria, BART confirms that the amended contract mentioned above became effective and binding on BART and the other parties thereto upon TRAINMET's signing thereof on February 3, 1994.

Sincerely,



Frank J. Wilson,  
 General Manager

E. V.  
 S.P.

94

California }  
of Alameda } ss

COUNTY CLERK'S CERTIFICATE AS TO NOTARY PUBLIC

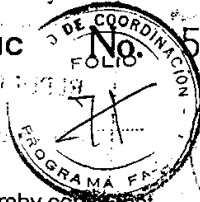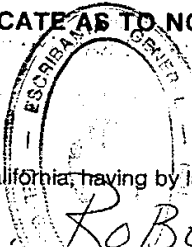

Patrick O'Connell, County Clerk of Alameda, State of California, having by law a seal, do hereby certify that

LILIAN M. ROBERTS ANEXO

The name is subscribed to the attached certificate of proof, acknowledgement or affidavit, was at the time of taking such  
acknowledgement or affidavit a Notary Public in and for said Alameda County, duly commissioned and qualified and  
engaged in said county, and was as such an officer of the State of California, duly authorized by the laws hereof to administer  
oaths and affirmations and to take and certify the proof and acknowledgement of deeds and other instruments in writing to be  
executed in said State, and that full faith and credit are and ought to be given all his official acts as such Notary Public, and that I  
am well acquainted with the handwriting of said Notary Public and verily believe that the signature to the attached certificate is  
his genuine signature and that the annexed instrument is executed and acknowledged according to the laws of the State of Cal-  
ifornia, and I further certify that an impression of the seal of said Notary Public is not required by law to be filed in my office.

In witness whereof I have hereunto set my hand and affixed my official seal

2-18-94

PAQUET DE ARRIGHI  
SECRETARIA DE ALAMEDA  
DEPT. 11.7 - 60185  
302 771-2674

Seal

PAQUET DE ARRIGHI  
SECRETARIA DE ALAMEDA  
DEPT. 11.7 - 60185  
302 771-2674

Patrick O'Connell

County Clerk of the County of Alameda, State of California.

M.E.P.  
C.Y.S.P.

1994

# Cancillería Argentina

Dirección General de Asuntos Consulares  
Departamento de Legalizaciones



## HABILITADO

El Departamento Legalizaciones de la Cancillería Argentina certifica que la firma que aparece en este documento y dice


Benigno G. Bosch


guarda similitud con la que obra en nuestros registros.



DR. OSCAR A. SORIA  
SUBJEFE  
DEPARTAMENTO DE LEGALIZACIONES  
**FIRMA**



ES COPIA FIEL

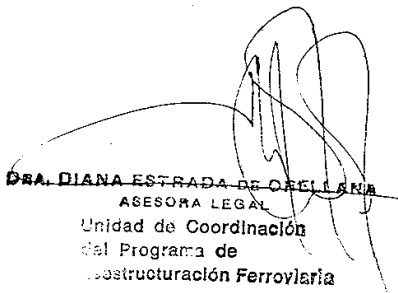  
DRA. DIANA ESTRADA DE ORELLANA  
ASESORA LEGAL  
Unidad de Coordinación  
del Programa de  
Reestructuración Ferrovial

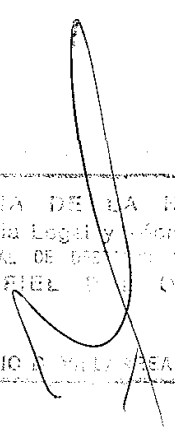  
PRESIDENCIA DE LA NACION  
Asesoría Legal y Jurídica  
SECRETARÍA DE DECRETOS Y DECRETOS  
ES COPIA FIEL DEL ORIGINAL  
CLAUDIO VALERA

FRANCIS DE ARRIGHI  
NOTARIO DE INGLÉS  
1931 - 1988  
771-8074

**ACKNOWLEDGMENT**

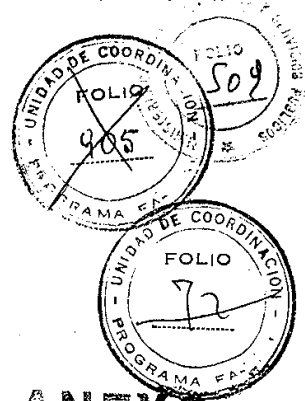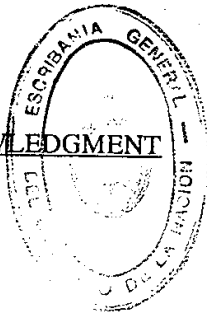


**ANEXO**

STATE OF CALIFORNIA )  
  )  
COUNTY OF ALAMEDA )

On this 18th day of February, 1994, before me, Lilian M. Roberts, a Notary Public of the State of California, duly commissioned and sworn, personally appeared Frank J. Wilson personally known to me to be the General Manager of the SAN FRANCISCO BAY AREA RAPID TRANSIT DISTRICT, and also known to me to be the person who executed the within instrument on behalf of the District therein named, and he acknowledged to me that the District executed it.

IN WITNESS WHEREOF, I have hereunto set my hand and affixed my official seal in the County and State aforesaid, the day and year in this certificate first above written.

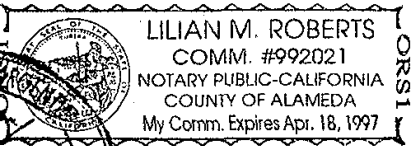


*Lilian M. Roberts*  
Lilian M. Roberts  
Notary Public  
State of California

M.E.V.  
C.Y.S.P.  
194  
1346.1

COMISION DE  
TRANSPORTE  
MAY 1992  
TEL. 84-1302

UNIDAD DE COORDINACION  
FOLIO 906  
UNIDAD DE COORDINACION  
FOLIO 73  
PROGRAMA FAS

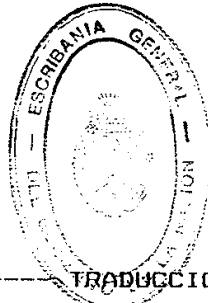

# ANEXO

## TRADUCCION

(Sobre la izquierda aparece el logotipo de la empresa)

BART. BAY AREA RAPID TRANSIT DISTRICT. 800 Madison Street  
- Lake Merritt Station. P.O. Box 12688. Oakland, CA  
94604-2688. Teléfono (510) 404-6000.

Margaret K. Pryor: Presidente. Michael Bernick: Vice-  
presidente. Frank J. Wilson: Gerente General. Directores:  
Dan Richard: 1º. Organismo. Nello Bianco: 2º.  
Organismo. Roy Nakadegawa: 3º. Organismo. Margaret K.  
Pryor: 4º. Organismo. Sherman Lewis: 5º. Organismo.  
John Glenn: 6º. Organismo. Wilfred T. Ussery: 7º.  
Organismo. James Fang: 8º. Organismo. Michael Bernick:  
9º. Organismo.

18 de Febrero de 1994.  
Transportes Integrados Metropolitanos. Julio A. Roca 751,  
piso 5, (1067) Buenos Aires, Argentina. Atención: Sr. --  
Luis Carral.

Tenga a bien remitirse al Contrato celebrado entre "San  
Francisco Bay Area Rapid Transit District" ("BART") y  
"Transportes Integrados Metropolitanos ("TRAINMET")  
firmado por BART el día 3 de Junio de 1993 y por TRAINMET  
el día 3 de Febrero de 1994, según enmienda instrumentada  
por la Modificación del Contrato celebrado entre BART y  
TRAINMET, firmada por BART el día 23 de noviembre de 1993  
y por TRAINMET el día 3 de Febrero de 1994 (dicho  
contrato, así modificado, se denomina en adelante  
"Contrato Modificado").

Conforme al Contrato Modificado BART proveerá a TRAINMET  
asistencia técnica con respecto a determinadas líneas  
férreas.

Entiendo que dado la prolongada demora existente entre la  
firma de los documentos antes mencionados por parte de  
BART y la firma de los mismos por parte de TRAINMET, el  
Sr. Edmundo de Valle Soria, Secretario de Transportes,  
Ministerio de Economía y Obras y Servicios Públicos,  
solicita que la empresa BART ratifique la vigencia del  
Contrato Modificado celebrado entre BART y TRAINMET. Por

510

M.E.V.  
O.Y.S.P.

194

Handwritten signature and initials.





medio de la presente carta que, según tengo entendido, será enviada al Sr. Edmundo de Valle Soria, BART confirma que el contrato modificado antes mencionado entró en vigencia y se tornó de cumplimiento obligatorio para BART y para las otras partes del contrato a partir del día 3 de Febrero de 1994, fecha en que TRAINMET firmó el contrato. -----

Saludo a Ud. muy Atte. (A continuación sigue la firma --- ilegible de): Frank J. Wilson. Gerente General. -----  
(Entre la primera y segunda hoja hay un sello encabalgado e inicialado del consulado general de la República Argentina). -----

CERTIFICACION -----

ESTADO DE CALIFORNIA -----

CONDADO DE ALAMEDA -----

A los dieciocho días del mes de Febrero de mil novecientos noventa y cuatro, comparece ante mí Lilian M. Roberts, Escribana Pública con ejercicio en el Estado de California, debidamente habilitada y facultada, el Sr. Frank J. Wilson, de mi conocimiento, doy fe, en calidad de Gerente General de "SAN FRANCISCO BAY AREA RAPID TRANSIT DISTRICT" y como suscriptor del documento que se adjunta, en nombre y representación del Organismo allí mencionado y quien reconoce ante mí que el Organismo celebró dicho documento. -----

ES COPIA FIEL

EN FE DE LO CUAL, he estampado mi firma y sello oficial en el Condado y Estado antes mencionados, en el día y el año que se indica al comienzo de este certificado. -----

*[Handwritten signature]*  
DRA. DIANA ESTRADA DE ORELLANA  
ASESORA LEGAL  
Unidad de Coordinación  
del Programa de  
Estructuración Petroliera


(A continuación aparece un sello que dice): LILIAN M. ROBERTS. COMISION NUMERO 992021. Escriba Pública - California. Condado de Alameda. Mi comisión expira el 18 de Abril de 1997. -----

(A continuación figura la firma correspondiente a Lilian M. Roberts). Lilian M. Roberts, Escribana Pública. Estado de California. -----


(Adjunto a esta hoja se encuentra la siguiente certificación y el sello encabalgado del consulado

LA NACION  
y Técnica  
PAQUETE Y DISPOSITOS  
DEL ORIGINAL  
CLAUDIO D. VILLARREAL

ARBORES  
INDICADORES  
P. 198  
971-5074

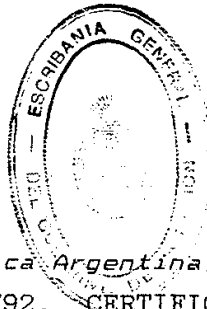

514

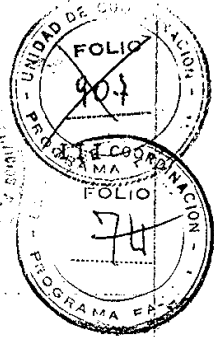

general de la República Argentina): -----

Número 202-182 5M 4/92. CERTIFICADO DEL SECRETARIO DEL CONDADO CON RELACION AL ESCRIBANO PUBLICO. NUMERO 51057.

ANEXO

Estado de California.. Condado de Alameda. ss. -----

Yo, Patrick O'Connell, Secretario del Condado de Alameda, Estado de California, debidamente autorizado por ley, certifico por la presente que LILIAN M. ROBERTS, cuyo nombre suscribe el certificado de prueba, certificado o declaración jurada adjuntos, se desempeñaba al tiempo de otorgar dichas certificaciones en calidad de Escribana Pública con ejercicio en el Condado de Alameda, debidamente facultada, y con residencia en el mencionado condado y en tal condición se desempeñó como funcionaria del Estado de California, debidamente autorizada por las leyes de dicho estado para tomar juramentos o declaraciones y para certificar escrituras y otros documentos formales instrumentados por escrito que deben inscribirse en el mencionado Estado y todos sus actos oficiales ejecutados en calidad de Escribana Pública deben en el presente y en el futuro ser reconocidos. Certifico tener conocimiento de la escritura de dicha Escribana Pública y dejo constancia de que la firma estampada en dicho certificado es su firma auténtica y que el documento anexo se ha suscripto y certificado de acuerdo con las leyes del Estado de California y además certifico que no se requiere por ley que se presente una impresión del sello de dicha Escribana Pública en mi despacho. -----

En fe de lo cual he estampado mi firma y sello oficial. (A continuación figura una firma ilegible correspondiente a): Patrick O'Connell. Secretario del Condado de Alameda. Estado de California. Fecha 18 de Febrero de 1994. -----

(Aparece un sello en relieve). -----  
(En el Anverso de esta certificación se ha estampado un sello en español que transcribo a continuación): EL CONSULADO GENERAL DE LA REPUBLICA ARGENTINA EN SAN FRANCISCO Certifica que la firma que aparece en este

REC. y  
C. y S. P.

194

documento y dice Patrick O'Connell guarda similitud con que obra en nuestros registros. San Francisco, California. 23 de Febrero de 1994. Número de Orden: 739 numero de Arancel: 6.4.2. U\$S 30,00.

continuación figura un sello de la República Argentina una firma ilegible correspondiente a): BEATRIZ G. SCHI. Cónsul General Adjunto.


continuación figura otro sello que dice): La legalización de este documento tiene como único y solo efecto autenticar la firma y carácter de la autoridad que ha intervenido, sin juzgar su contenido y validez. --- parece otro sello que reza): La firma del cónsul deberá ser legalizada por: departamento de legalizaciones, Cancillería para su validez en la república.

**CERTIFICACION:** Yo, **GABRIELA CRISTINA CIMINIERI**, Traductora Pública en idioma inglés, **CERTIFICO** que la que antecede es traducción fiel al castellano del documento original redactado en idioma inglés que he tenido ante mí al cual me remito, en la ciudad de Buenos Aires, República Argentina, a los veintiocho días del mes de febrero del año mil novecientos noventa y cuatro.



COLEGIO DE TRADUCTORES PUBLICOS DE LA CIUDAD DE BUENOS AIRES  
Corresponde a la legalización  
Nº 6602/94  
*Jorge M. Spalla*  
JORGE M. SPALLA

*G. Ciminieri*  
GABRIELA CRISTINA CIMINIERI,  
TRADUCTORA PUBLICA DE INGLES  
MAT. Nº 20371, X. 1980  
TEL. 87-1302 771-5074

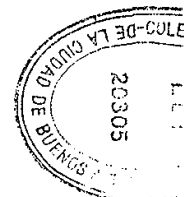

2 ••• 13.000CT  
A 01.36 •••••

**ES COPIA FIEL**

*[Signature]*  
**DRA. DIANA ESTRADA DE ORELLANA**  
ASESORA LEGAL  
Unidad de Coordinación  
del Programa de  
Estructuración Ferroviaria

**PRESIDENCIA DE LA NACION**  
Dirección General de Asesoría Técnica  
DIRECCIÓN GENERAL DE ORDEN Y DECRETOS  
ES COPIA FIEL DE ORIGINAL  
**CLAUDIO C. VILLARREAL**

23 FEB '94

COLEGIO DE TRADUCTORES PUBLICOS DE LA CIUDAD DE BUENOS AIRES

REPUBLICA ARGENTINA LEY 20.305

LEGALIZACION



**ANEXO**

la presente el COLEGIO DE TRADUCTORES PUBLICOS DE LA CIUDAD DE BUENOS AIRES, en virtud de la facultad que le confiere el artículo 10, inc. d) de la Ley 20.305, certifica que la copia y sello que aparecen en el documento adjunto, concuerdan con los correspondientes


Traductor **STRINIERI, GABRIELA CRISTINA**

obran en nuestros registros en el folio **186** tomo **10**  
INGLES

La presente legalización no juzga sobre el contenido ni sobre la forma del documento.



Buenos Aires, 28 de Febrero de 1994  
Leg. Nro.: 94 / 6602

ALICIA B. KAUFMAN  
JEFE DE SERVICIOS  
COLEGIO DE TRADUCTORES PUBLICOS  
DE LA CIUDAD DE BUENOS AIRES

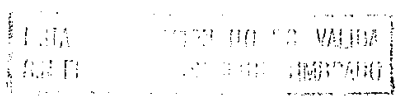

194

CERTIFICATE OF THE SECRETARY

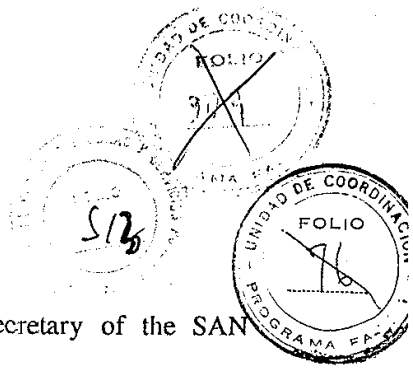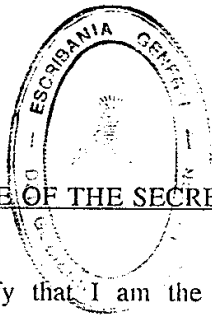

I, CHRISTINE APPLE, hereby certify that I am the District Secretary of the SAN FRANCISCO BAY AREA RAPID TRANSIT DISTRICT, a public agency organized under the laws of the State of California ("BART"), and I further certify that:

**ANEXO**

1. BART is a transit district established by Section 28500 et seq. of the California Public Utilities Code and is legally existing thereunder.
2. Under authority granted by the BART Board of Directors, the General Manager of BART was and is authorized to sign on behalf of BART the attached letter, dated February 18, 1994, addressed to Transportes Integrados Metropolitanos ("TRAINMET") and the Amended Contract referred to therein.
3. The person named below is, and has been at all times since June 23, 1989, the General Manager of BART, and the signature set forth opposite his name below is his genuine signature.

Name

Signature

Frank J. Wilson

IN WITNESS WHEREOF, I have hereunto set my hand and seal of the SAN FRANCISCO BAY AREA RAPID TRANSIT DISTRICT, this 18<sup>th</sup> day of February, 1994;


1994

CHRISTINE APPLE  
District Secretary

COUNTY CLERK'S CERTIFICATE AS TO NOTARY PUBLIC

No. 51058

of California }  
County of Alameda } ss

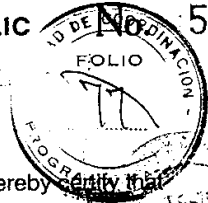

Patrick O'Connell, County Clerk of Alameda, State of California, having by law a seal, do hereby certify that

LILIAN M. ROBERTS 514

whose name is subscribed to the attached certificate of proof, acknowledgement or affidavit, was at the time of taking such proof, acknowledgement or affidavit a Notary Public in and for said Alameda County, duly commissioned and qualified and residing in said county, and was as such an officer of the State of California, duly authorized by the laws hereof to administer oaths or affirmations and to take and certify the proof and acknowledgement of deeds and other instruments in writing to be recorded in said State, and that full faith and credit are and ought to be given all his official acts as such Notary Public, and that I am well acquainted with the handwriting of said Notary Public and verily believe that the signature to the attached certificate is a genuine signature and that the annexed instrument is executed and acknowledged according to the laws of the State of California, and I further certify that an impression of the seal of said Notary Public is not required by law to be filed in my office.

In witness whereof I have hereunto set my hand and affixed my official seal

2-18-94


Seal

David O'Connell  
County Clerk of the County of Alameda, State of California.

94

# Cancillería Argentina

Dirección General de Asuntos Consulares  
Departamento de Legalizaciones

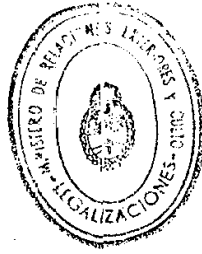

## HABILITADO

El Departamento Legalizaciones de la Cancillería Argentina certifica que la firma que aparece en este documento y dice

Bernard C. Roselli

guarda similitud con la que obra en nuestros registros.



FIRMA

ES COPIA FIEL



**DRA. DIANA ESTRADA DE ORELLANA**  
ASESORA LEGAL  
Unidad de Coordinación  
del Programa de  
Reestructuración Ferroviaria

PRINCIPALIA DE COPIACION  
SECRETARIA LEGAL Y TECNICA  
MINISTERIO DE ASUNTOS EXTERNOS Y DECRETOS  
NO COPIA DEL ORIGINAL  
CLAUDIO D. VILLARREAL




MINIERI de ARRIGHI  
POLICA DE INGLES  
771-5074

**ACKNOWLEDGMENT**

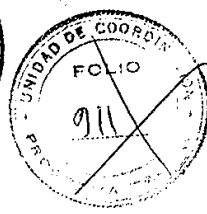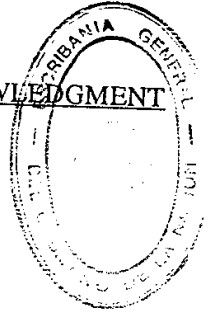

STATE OF CALIFORNIA )  
 )  
COUNTY OF ALAMEDA )

**ANEXO**

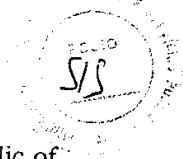


On this 18th day of February, 1994, before me, Lilian M. Roberts, a Notary Public of the State of California, duly commissioned and sworn, personally appeared Christine Apple personally known to me to be the District Secretary of the SAN FRANCISCO BAY AREA RAPID TRANSIT DISTRICT, and also known to me to be the person who executed the within instrument on behalf of the District therein named, and she acknowledged to me that the District executed it.

IN WITNESS WHEREOF, I have hereunto set my hand and affixed my official seal in the County and State aforesaid, the day and year in this certificate first above written.

MINIERI de ARRIGHI  
POLICA DE INGLES

*Lilian M. Roberts*

Lilian M. Roberts  
Notary Public  
State of California




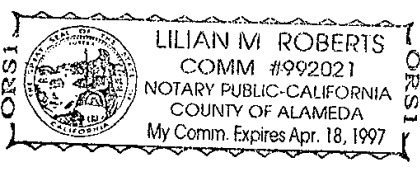


194

4303.1  
*[Handwritten signature]*



Escritura Pública  
de ABRICHI  
EN INGLÉS  
N.º 198  
71-5074

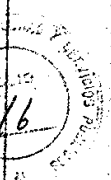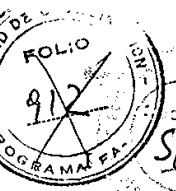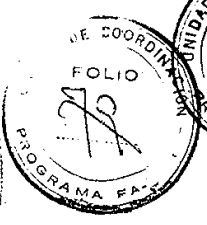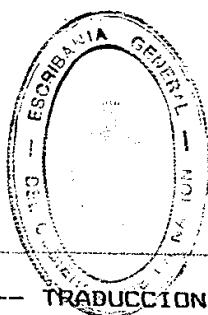

ANEXO

TRADUCCION

CERTIFICADO DE LA SECRETARIA

Yo, CHRISTINE APPLE, certifico por la presente ser la Secretaria de al Entidad "SAN FRANCISCO BAY AREA RAPID TRANSIT DISTRICT", organismo oficial constituido conforme a las leyes del Estado de California ("BART"), y además certifico lo siguiente:

1. BART es un organismo de tránsito constituido en virtud al Artículo 28500 y siguientes del Código de Servicios Públicos de California y tiene existencia jurídica conforme al mencionado código.
2. Conforme a las facultades conferidas por el Directorio de BART, el Gerente General de BART estuvo y está autorizado a firmar en nombre y representación de dicho organismo la carta que se adjunta con fecha del 18 de Febrero de 1994, dirigida a "Transportes Integrados Metropolitanos ("TRAINMET") como así también el Contrato Modificado al que se hace referencia en dicha carta.
3. La persona mencionada a continuación se desempeña y se ha desempeñado en todo momento desde el 23 de Junio de 1989, en calidad de Gerente General de BART, y la firma que figura sobre la margen izquierda opuesta a su nombre es su firma auténtica. Nombre: Frank J. Wilson. Firma: *(sigue una firma ilegible)*.

EN FE DE LO CUAL, he estampado mi firma y sello del organismo SAN FRANCISCO BAY AREA RAPID DISTRICT, a los 18 días del mes de febrero del año 1994. *(A continuación sigue una firma ilegible correspondiente a:)* CHRISTINE APPLE. Secretaria del Organismo.

*(Aparece un sello en relieve que dice):* San Francisco Bay Area Rapid Transit District. BART.

CERTIFICACION

ESTADO DE CALIFORNIA

CONDADO DE ALAMEDA

A los dieciocho días del mes de Febrero de mil novecientos noventa y cuatro, comparece ante mí Lilian M. Roberts, Escribana Pública con ejercicio en el Estado de

LEY  
Y.S.P.

94

*(Handwritten signature/initials)*

QAD...  
TRADUCCION  
MAF...  
TEL 64-161

California, debidamente habilitada y facultada, el Sr. Frank J. Wilson, de mi conocimiento, en calidad de Gerente General de "SAN FRANCISCO BAY AREA RAPID TRANSIT DISTRICT" y como suscriptor el documento que se adjunta con nombre y representación del Organismo allí mencionado quien reconoce ante mí que el Organismo celebró dicho documento.

EN FE DE LO CUAL, he estampado mi firma y sello oficial en el Condado y Estado antes mencionados, en el día y el mes que se indica al comienzo de este certificado.

A continuación aparece un sello que dice: LILIAN M. ROBERTS. COMISION NUMERO 992021. Escriba Pública - California. Condado de Alameda. Mi comisión expira el 18 de Abril de 1997.

A continuación figura la firma correspondiente a Lilian M. Roberts). Lilian M. Roberts, Escribana Pública. Estado de California.

ES COPIA FIEL




Adjunto a esta hoja se encuentra la siguiente certificación y el sello encabalgado del consulado General de la República Argentina):

Número 202-182 5M 4/92. CERTIFICADO DEL SECRETARIO DEL CONDADO CON RELACION AL ESCRIBANO PUBLICO. NUMERO 51058. Estado de California. Condado de Alameda. ss. Patrick O'Connell, Secretario del Condado de Alameda, Estado de California, debidamente autorizado por ley, certifico por la presente que LILIAN M. ROBERTS, cuyo nombre suscribe el certificado de prueba, certificado o declaración jurada adjuntos, se desempeñaba al tiempo de otorgar dichas certificaciones en calidad de Escribana Pública con ejercicio en el Condado de Alameda, debidamente facultada, y con residencia en el mencionado condado y en tal condición se desempeñó como funcionaria del Estado de California, debidamente autorizada por las leyes de dicho estado para tomar juramentos o declaraciones y para certificar escrituras y otros documentos formales instrumentados por escrito que deben inscribirse en el mencionado Estado y todos sus actos

DBA DIANA ESTRADA DE ORELLANA  
ABESORA LEGAL  
Unidad de Coordinación  
del Programa de  
Reestructuración Ferroviaria

UNIDAD DE COORDINACION  
SECRETARIA DE JUSTICIA  
SECRETARIA DE LEGISLACION Y DECRETOS  
CLAUDIO S. VILLARREAL

M

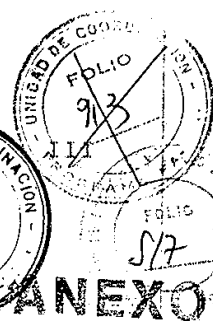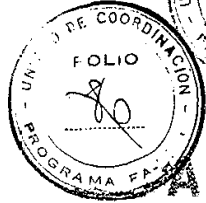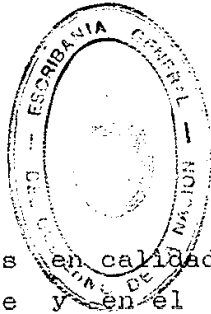

FOLIO 517

ANEXO

oficiales ejecutados en calidad de Escribana Pública deben en el presente y en el futuro ser reconocidos. Certifico tener conocimiento de la escritura de dicha Escribana Pública y dejo constancia de que la firma estampada en dicho certificado es su firma auténtica y que el documento anexo se ha suscripto y certificado de acuerdo con las leyes del Estado de California y además certifico que no se requiere por ley que se presente una impresión del sello de dicha Escribana Pública en mi despacho.

En fe de lo cual he estampado mi firma y sello oficial. (A continuación figura una firma ilegible correspondiente a): Patrick O'Connell. Secretario del Condado de Alameda. Estado de California. Fecha 18 de Febrero de 1994. (Aparece un sello en relieve).

(En el Anverso de esta certificación se ha estampado un sello en español que transcribo a continuación): EL CONSULADO GENERAL DE LA REPUBLICA ARGENTINA EN SAN FRANCISCO Certifica que la firma que aparece en este documento y dice Patrick O'Connell guarda similitud con la que obra en nuestros registros. San Francisco, California. 23 de Febrero de 1994. Número de Orden: 740. Número de Arancel: 6.4.2. U\$S 30,00.

(A continuación figura un sello de la República Argentina y una firma ilegible correspondiente a): BEATRIZ G. BOSCHI. Cónsul General Adjunto.

(A continuación figura otro sello que dice): La legalización de este documento tiene como único y solo efecto autenticar la firma y carácter de la autoridad que lo ha intervenido, sin juzgar su contenido y validez.

(Aparece otro sello que reza): La firma del cónsul deberá ser legalizada por: departamento de legalizaciones, cancillería para su validez en la república.

CERTIFICACION: Yo, GABRIELA CRISTINA CIMINIERI, Traductora Pública en idioma inglés, CERTIFICO que la que antecede es traducción fiel al castellano del documento original redactado en idioma inglés que he tenido ante mí

M.E. y C.Y.C.P.

194

Handwritten initials and scribbles.

y al cual me remito, en la ciudad de Buenos Aires, República Argentina, a los veintiocho días del mes de Febrero del año mil novecientos noventa y cuatro


COLEGIO DE TRADUCTORES PUBLICOS DE LA CIUDAD DE BUENOS AIRES  
Corresponde a la legalización  
Nº. 6603/94  
JORGE M. SPALLA

GABRIELA CIMMERI de ARRIGHI  
TRADUCTORA PUBLICA DE INGLES  
MAT. PROF. 2837 T. X - F. 196  
TEL. 84-1202 771-5074



ES COPIA FIEL

DRA. DIANA ESTRADA DE CHELLANA  
ABESORA LEGAL  
Unidad de Coordinación del Programa de Reestructuración Ferroviaria

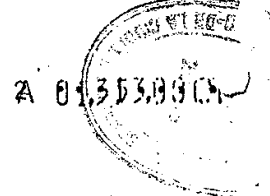

SECRETARIA DE TRANSPORTES Y OBRAS PUBLICAS  
FON. 1000 00 10 42 0000  
B. 1000 00 10 42 0000

28 FEB '94

SECRETARIA DE LA NACION  
Unidad de Asesoría y Técnica  
Unidad de Despacho y Decretos  
CLAUDIO D. VILLARREAL

**COLEGIO DE TRADUCTORES PUBLICOS DE LA CIUDAD DE BUENOS AIRES**

REPUBLICA ARGENTINA  
LEY 20.305

LEGALIZACION



presente el COLEGIO DE TRADUCTORES PUBLICOS DE LA CIUDAD DE BUENOS AIRES

tud de la facultad que le confiere el artículo 10, inc. d) de la Ley 20.305, certifica que la

y sello que aparecen en el documento adjunto, concuerdan con los correspondientes

ductor **CIMINIERI, GABRIELA CRISTINA**

bran en nuestros registros en el folio tomo

INGLES 186 10

esente legalización no juzga sobre el contenido ni sobre la forma del documento.

os Aires, 28 de Febrero de 1974

Leg. Nro.: 94 / 6603

ALICIA B. KAUFMAN  
JEFE DE SERVICIOS  
COLEGIO DE TRADUCTORES PUBLICOS  
DE LA CIUDAD DE BUENOS AIRES

ESTA LEGALIZACION NO ES VALIDA  
SIN EL CORRESPONDIENTE UMBRAL

194

**GRUPO DE SERVICIOS 7**

**ANEXO III**



519

**CIRCULACION DE TRENES DE CARGAS E INTERURBANOS DE PASAJEROS**

En las líneas del Grupo de Servicios 7 circulan trenes de cargas de la EMPRESA FERROCARRIL GENERAL BELGRANO S.A.. También podrán circular trenes de pasajeros interurbanos operados por aquella empresa o por terceros operadores. Estas circulaciones se regirán por las disposiciones siguientes.

Trenes de cargas

Los trenes de cargas de la EMPRESA FERROCARRIL GENERAL BELGRANO S.A. podrán utilizar las líneas del Grupo de Servicios 7 para acceder a las estaciones habilitadas para dicho servicio.


Dentro de los NOVENTA (90) días a partir de la Toma de Posesión del Grupo de Servicios 7 el Concesionario negociará con la EMPRESA FERROCARRIL GENERAL BELGRANO S.A. el convenio que establecerá las condiciones en que tendrá lugar la circulación de los trenes de la segunda en las líneas de la Concesión.

Hasta que dicho acuerdo sea logrado, el Concesionario se regirá por las disposiciones incluídas en el Anexo III/I, análogas a las contenidas en el Convenio de circulación de trenes de carga de la Empresa Ferrocarril General Belgrano S.A. en vías del concesionario Ferrovías Sociedad Anónima Concesionaria, suscripto por la EMPRESA FERROCARRIL GENERAL BELGRANO S.A. con fecha 3 de enero de 1994, vigente para la circulación de los trenes de cargas de aquella Empresa sobre la línea del Grupo de Servicios 6, Belgrano Norte.

Dado que el servicio de cargas de la EMPRESA FERROCARRIL GENERAL BELGRANO S.A. podrá ser dado en concesión a uno o más terceros concesionarios, el convenio que celebrará el Concesionario con la mencionada Empresa regirá mientras continúe prestando servicios la misma. Si así ocurriera, el correspon-

*[Handwritten signatures and initials]*



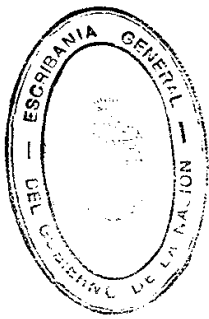

GRUPO DE SERVICIOS 7

ANEXO III/I


DISPOSICIONES PARA LA CIRCULACION DE TRENES DE  
CARGA  
DE LA EMPRESA FERROCARRIL GENERAL BELGRANO S.A.  
EN VIAS DEL CONCESIONARIO DEL GRUPO DE SERVICIOS 7

194





DISPOSICIONES PARA LA CIRCULACION DE TRENES DE CARGA DE LA EMPRESA FERROCARRIL GENERAL BELTRAMI S.A. EN VIAS DEL CONCESIONARIO DE SERVICIOS DE TRANSPORTE FERROVIARIO DE PASAJEROS METROPOLITANOS.

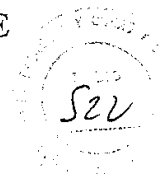

PRIMERA - DEFINICION

El presente convenio reconoce el derecho de hacer uso de la vía (en adelante "Derecho de Uso") para la circulación de trenes de carga, locomotoras y furgones de EFGB, incluidos los trenes y vagones de servicio, de mantenimiento y de auxilio (en adelante tren o trenes), con origen y destino en estaciones de la Red Ferroviaria Nacional que operan con carga, con tracción y personal de a bordo de EFGB o a designar por las partes.

A tal fin se definen a continuación las formas y condiciones operativas, estableciéndose además las responsabilidades por daños o pérdidas que tengan lugar como consecuencia del "Derecho de Uso".

La aplicación de las cláusulas del presente convenio deberá ajustarse a lo normado por la Ley 2873, el Reglamento General de Ferrocarriles, el Pliego de licitación y el Contrato de Concesión y las reglamentaciones operativas vigentes en jurisdicción del Concesionario y aprobadas por la Autoridad de Aplicación .

Forma parte del presente Convenio el Adjunto "A".

SEGUNDA - ESTACIONES DE INGRESO


El ingreso o egreso de los trenes de EFGB a la red del Concesionario, se efectuará por las estaciones Puente Alsina (intercambio Midland), Buenos Aires y González Catán.

TERCERA - ESTACIONES EN QUE OPERARA EFGB.

En el Anexo XVI Adjunto "A" del Contrato de Concesión del Grupo de Servicios 7 se determinan los límites físicos de las estacio-

94

nes, desvíos, playas y demás instalaciones que, siendo propiedad de FE.ME.SA., serán de uso exclusivo de EFGB, como así también aquellas vías de uso compartido entre EFGB y el Concesionario.

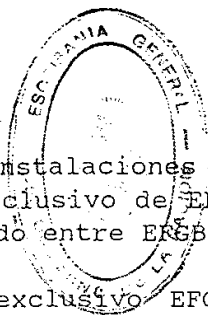

Todos los sectores de uso exclusivo EFGB serán mantenidos, aseados y custodiados por EFGB.

**ANEXO**

CUARTA - DERECHO DE USO

4.1. EFGB estará facultado a circular con sus trenes por la línea del Concesionario, como también acceder a estaciones, desvíos y playas del Concesionario, de EFGB o de terceros según existan acuerdos previos con ellos, que especifiquen las prestaciones y los cargos para operar con carga o para atención de su material rodante, en los términos de la Ley 2873.

En estaciones, desvíos y playas la responsabilidad y custodia de los trenes corresponden al Titular de aquéllas.

4.2. El uso de la vía y de otras instalaciones se hará según normas y reglamentos propios de quien tuviese a cargo la infraestructura, aprobados por el Concedente en un todo de acuerdo con la Ley 2873 y el Reglamento General de Ferrocarriles (Decreto 90325/36) y sus modificaciones.


4.3. EFGB podrá circular con sus trenes por las líneas del Concesionario con personal propio habilitado por el Concesionario en la reglamentación operativa vigente y con el conocimiento de la vía, asumiendo la responsabilidad asignada a las tripulaciones para la circulación.

Las tripulaciones originarias de EFGB y FE.ME.SA. que estuvieran previamente habilitadas para circular por las líneas del Concesionario conservarán esa habilitación y no tendrán que ser capacitadas y habilitadas nuevamente, salvo el examen médico periódico, y hasta que se produzca algún cambio en el RITO vigente, debiendo en ese caso ser capacitados y habilitados nuevamente por el Concesionario, de acuerdo a lo indicado en el punto 2 del Anexo XI del Contrato de Concesión del Grupo de Servicios 7. Cuando el personal de EFGB no esté habilitado, requerirá un piloto al Concesionario con una anticipación que será convenida oportunamente entre las partes previa a la circulación del tren. Dicho piloto asumirá la responsabilidad del tren en

523

194

*[Handwritten signatures and initials]*

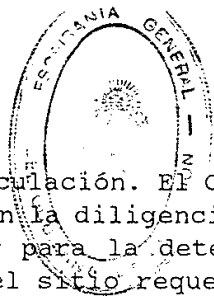

529

todo lo relativo a la circulación. El Concesionario atenderá dicho requerimiento con la diligencia debida, disponiendo el momento y el lugar para la detención del tren y la presencia del piloto en el sitio requerido, procurando que esto no produzca demoras al tren de EFGB

**ANEXO**

4.4. El Concesionario podrá proponer modificaciones al RITO (Reglamento Interno Técnico Operativo) de aplicación en el área de Concesión del Grupo de Servicios 7 y la Secretaría de Transporte se expedirá, considerando también las características técnicas y el equipamiento de los trenes de EFGB, de FE.ME.SA., Terceros Concesionarios u otros operadores, en todo aquello que pueda afectar la circulación de los mismos. Las modificaciones que fueren aprobadas, tomarán vigencia en un plazo suficiente que permita la continuidad de los servicios, de acuerdo a lo que estipule la Autoridad de Aplicación.

En forma conjunta se arbitrarán los medios, forma y tiempo que permita la habilitación del personal de EFGB bajo las nuevas reglas, siguiendo los criterios contenidos en el Anexo XI del Contrato de Concesión del Grupo de Servicios 7.

**QUINTA - PROGRAMACIÓN**

Los nuevos trenes de EFGB circularán según los itinerarios que acordarán las partes previa a su vigencia, los que podrán ser revisados periódicamente.

Las rutas para los servicios de carga serán compatibles con los servicios del Concesionario y se otorgarán como norma general en horas no pico -tanto diurnas como nocturnas- de circulación de trenes del Concesionario.


EFGB podrá solicitar al Concesionario la circulación de servicios adicionales, así como de locomotoras solas y trenes de trabajo de la misma según rutas que se acordarán en cada oportunidad.

**SEXTA - REQUERIMIENTO DE FRENO**

Todo tren de EFGB con menor cantidad de freno efectivo que el que corresponda a las normas operativas vigentes del Concesionario, podrá ser rechazado por el mismo fundamentando por escrito esta

*m* *Aty el 18. 3* *[Signature]* *[Signature]* *[Signature]*

situación.

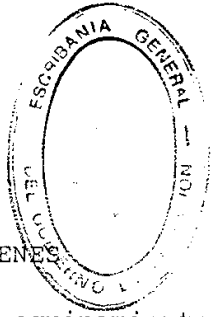


SEPTIMA - ACEPTACIÓN DE LOS TRENES

- 7.1. El material rodante y el equipamiento utilizado por EFGB deberán respetar las reglamentaciones vigentes aprobadas por la Autoridad de Aplicación.
- 7.2. El Concesionario podrá realizar una inspección técnica al material rodante y al equipamiento utilizado por EFGB antes de su ingreso al área de explotación del Concesionario.
- 7.3. El Concesionario tendrá el derecho a rechazar, por comunicación fehaciente, aquel material rodante y el equipamiento que no se ajuste a lo establecido en las reglamentaciones vigentes en el área de explotación del Concesionario. Cuando se trate de material que vaya con destino a Talleres para su reparación, su circulación se realizará en la forma que acuerden las partes para cada caso en particular.
- 7.4. El tránsito de los equipos de EFGB por la red del Concesionario, no significa por parte de ésta, la aprobación de la aptitud técnica de esos equipos para circular en dicha red.
- 7.5. Si la inspección técnica efectuada por el Concesionario indicara que el material rodante de EFGB debe ser reparado, o que la carga debe ser transbordada a otro vehículo o que no cumple las reglamentaciones para circular, el Concesionario estará facultado para rechazarlo total o parcialmente, debiendo EFGB subsanar los inconvenientes que este hecho motive, a su costo. Las partes acordarán los procedimientos a seguir en estos casos.

ANEXO

*[Handwritten signatures and initials]*

194

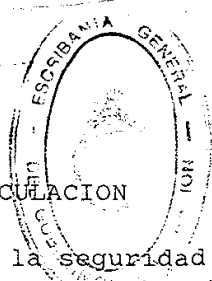

OCTAVA - RESTRICCIONES A LA CIRCULACION

A los efectos de no comprometer la seguridad de circulación los trenes de EFGB deberán respetar las limitaciones de velocidad, peso por eje para el sector, longitud programada y medidas (gálibo) respectivas, y demás precauciones vigentes. Estos valores serán suministrados por el Concesionario en la totalidad de la infraestructura a su cargo. Toda restricción programada será informada por el Concesionario a EFGB 72 horas antes de su establecimiento, salvo las que surjan por situaciones imprevistas, las que serán informadas en el menor tiempo posible.

826

ANEXO

Todas las cuestiones que condicionen la seguridad de circulación y/o la operatividad de los trenes debe ser sometida a la Autoridad de Aplicación, con independencia que las partes tendrán derecho a exigirse el cumplimiento de las obligaciones pactadas al momento de establecer las rutas y horarios de trenes respectivos.

Los vagones mal cargados podrán ser rechazados por comunicación fehaciente en la estación de ingreso, dejando constancia del motivo de esta situación.

En caso de resultar necesario reacomodar la carga durante el trayecto por vías del Concesionario, esta tarea será realizada por EFGB en el lugar que el Concesionario determine. Si la tarea realizada por EFGB no fuera realizada en el tiempo y en la forma determinada, el Concesionario estará facultado para reacomodar, ajustar la carga al reglamento y liberar su vía, facturando los cargos incurridos inherentes a EFGB.


NOVENA - PROVISIÓN DE PILOTO Y CUMPLIMIENTO DE HORARIOS

El Concesionario será responsable:

- a) Del despacho y circulación de los trenes
- b) Del cumplimiento de los horarios acordados en condiciones normales de circulación
- c) De proveer los pilotos que haya acordado con EFGB.

94 Si un tren de carga de EFGB circulara fuera del horario establecido, el Concesionario podrá hacer esperar dicho tren hasta la siguiente ruta prevista, salvo que el tren de EFGB fuera un tren de auxilio y deba movilizarse en razón de un accidente y en este caso se le dará prioridad.

*[Handwritten signatures and initials]*

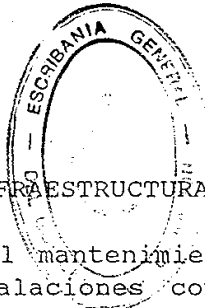

DECIMA - MANTENIMIENTO DE LA INFRAESTRUCTURA

El Concesionario empleará en el mantenimiento de la infraestructura, vías férreas e instalaciones complementarias a su cargo, una idoneidad, eficiencia y diligencia ajustado a lo expresamente acordado al respecto en el CONTRATO DE CONCESION.

27

**ANEXO**

El Concesionario podrá mejorar, reubicar o desplazar sectores de sus líneas férreas e infraestructura según lo acordado en el Contrato de Concesión. Al respecto el Concesionario informará a EFGB, lo que produzca alteraciones y/o cambios en la prestación de los servicios acordados entre las partes.

DECIMOPRIMERA - ACCIDENTES

Si los trenes de EFGB se accidentaran o descarrilaran en la red del Concesionario, el auxilio necesario para librar la vía y remover los equipos será prestado por el Concesionario. La operación de libranza de vía y remoción de equipos será realizada en forma diligente y con adecuado grado de eficacia, para restablecer el servicio rápidamente. Para ello el Concesionario está facultado para actuar sobre el material rodante y la carga transportada en función de dicha prioridad tratándose de producir el menor daño al material rodante y carga involucrados.

El costo derivado de estos trabajos se distribuirá conforme a lo estipulado en la cláusula décimo quinta del presente.

El Concesionario en todos los casos dará participación en tiempo y forma a EFGB a efectos de determinar las causas del accidente.

En cuanto a los procedimientos a seguir en casos de accidentes ambas partes se pondrán de acuerdo dentro de los SESENTA (60) días de la toma de posesión.


DECIMOSEGUNDA - DEMORA O INTERRUPCIÓN DE LA CIRCULACIÓN

94

12.1 En caso de demora o interrupción en la circulación, el Concesionario, deberá actuar con celeridad y diligencia, para restablecerla y permitir el paso de los trenes de EFGB. Asimismo EFGB no podrá efectuar reclamos de ningún tipo ni ejercer ningún derecho legal contra el Concesionario si dicha interrupción o retraso fue motivado por causas

*[Handwritten signatures and initials]*

ajenas al Concesionario y siempre que éste actúe con la celeridad y diligencia ya mencionadas para solucionar el inconveniente.

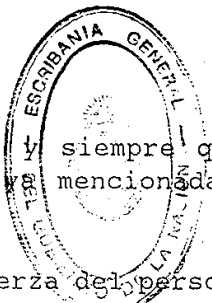

- 12.2 En caso de medidas de fuerza del personal del Concesionario que interrumpiera la circulación de los trenes de EFGB en su red, el Concesionario empeñará sus mejores esfuerzos pudiendo a su solo juicio solicitar la colaboración de EFGB para restablecer la circulación. Si no obstante los esfuerzos del Concesionario y eventuales de EFGB, se mantuviera total o parcialmente la interrupción, EFGB no podrá efectuar reclamo de ningún tipo ni ejercer ningún derecho legal contra el Concesionario originados en dicha medida de fuerza.

Si debido a la acción de medidas de fuerza del personal de EFGB es interrumpida o demorada la circulación de sus trenes en la red del Concesionario, éste estará facultado para realizar todas las acciones posibles y conducentes a liberar su red de la presencia de la o las formaciones de EFGB involucradas en dicha acción gremial. El Concesionario no podrá efectuar reclamo de ningún tipo ni ejercer ningún derecho legal contra EFGB originados en dicha medida de fuerza.

- 12.3 Cuando un tren de EFGB, circulando en algunas de las rutas diagramadas dentro del área del Concesionario sufriera una demora en su llegada a destino por causas atribuibles al Concesionario, éste abonará un cargo a EFGB con el siguiente criterio:

- a) hasta 60 minutos sin cargo
- b) mayor de 60 minutos y hasta 3 horas el cargo incluirá las mayores erogaciones del personal de EFGB
- c) mayores a 3 horas y hasta 8 horas ídem a b) más un cargo de 350 Unidades de Penalidad
- d) mayores de 8 horas y hasta 24 horas ídem b), más un cargo de 1000 Unidades de Penalidad
- e) por cada día o fracción de día adicional ídem d)

Cuando las demoras por causas atribuibles al Concesionario

*194*

*M.E.F. C.Y.E.F.*



*By el [signature]*

*[signature]*

*[signature]*

*[signature]*

nario sean mayores de 60 minutos no corresponde facturar los cargos por piloto (si lo hubiera).

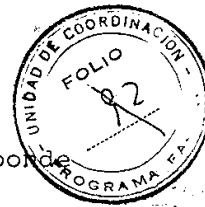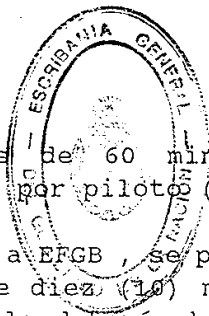

12.4 Si por causas imputables a EFGB, se produjeran cancelaciones o demoras mayores de diez (10) minutos en los trenes del Concesionario, aquélla deberá abonar al Concesionario los siguientes valores:

528

**ANEXO**

- a) Hasta 10 minutos sin cargo
- b) mayor de 10 minutos y hasta 30 minutos, 30 Unidades de Penalidad
- c) mayor de 30 minutos y hasta 1 hora, 45 Unidades de Penalidad
- d) mayor de 1 hora, 60 Unidades de Penalidad
- e) tren cancelado, 350 Unidades de Penalidad

Estos cargos solamente se aplicarán al tren o trenes cancelados o demorados en forma directa. Si la demora en trenes sucesivos se hubiera podido evitar con la cancelación de uno o más trenes, pero el Concesionario por razones técnicas no la efectuara, el cargo se aplicará sólo por los trenes cuya cancelación hubiera solucionado la demora. Los cargos contra EFGB serán avalados con la documentación probatoria correspondiente, en caso de desacuerdo EFGB podrá plantear el diferendo ante la Autoridad de Aplicación sin perjuicio de la aplicación de la cláusula décimo sexta.

#### DECIMOTERCERA - CARGOS INTEREMPRESAS

Los valores correspondientes al derecho de uso (peaje) están considerados en el Anexo IX del Contrato de Concesión del Grupo de Servicios 7.


Lo concerniente a los cargos correspondientes a otros servicios como ser, auxilio, etc., se contempla en el Anexo III/2 del Contrato de Concesión del Grupo de Servicios 7.

#### DECIMOCUARTA - PROVISIÓN DE PILOTO

14.1 Cuando se preste el servicio de piloto en el Area de la


Handwritten signatures and initials at the bottom of the page, including a large signature and the number '8'.



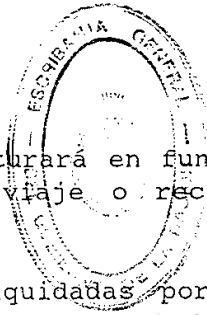

concesión el valor se facturará en función de las horas piloto asignadas a cada viaje o recorrido y el valor horario del pilotaje.

Las prestaciones serán liquidadas por las horas reales utilizadas, quedando por lo tanto todas las ausencias a cargo de la empresa que provee al personal. También serán consideradas horas trabajadas por el piloto, la espera en la toma del servicio y la demora en la entrega del mismo, cuando sean atribuibles a incumplimientos de horarios por parte de EFGB.

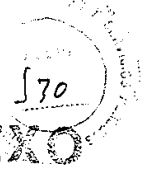

Para la determinación del valor horario aplicable a la especialidad, se considerará el sueldo mensual que por todo concepto percibe cada empleado (sin viáticos) y las horas/mes establecidas en las disposiciones convencionales vigentes.

Además, se incluirá un factor de corrección, que cubrirá las cargas sociales vigentes, el pago de premios y/o gratificaciones y los gastos generales. Se adicionará además, una hora normal trabajada a cada uno de los servicios solicitados, para cubrir los tiempos de viaje fuera de servicio, para llegar al lugar de toma y entrega del servicio contratado.

De esta manera la liquidación será:

*Hora normal trabajada:*

$$\frac{S \cdot K}{N}$$



Siendo: S: sueldo mensual  
K: factor de corrección  
N: horas/mes

El Concesionario organizará el servicio de pilotaje de forma tal que, dentro de lo posible, los tráficos no requieran horas extras del personal, salvo por demoras imputables a EFGB.

Cuando la prestación se cumpla utilizando horas extras del personal suministrado, el valor horario se incrementará en correspondencia con las disposiciones convencionales vigentes.

ME.  
0.958  
194

Handwritten signatures and initials at the bottom of the page.

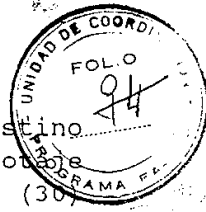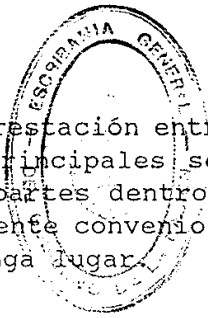

14.2 Los tiempos normales de prestación entre par origen-destino correspondientes a los principales servicios de pilotaje serán acordados por las partes dentro de los TREINTA (30) días de la firma del presente convenio y en ocasión de cada cambio de horario que tenga lugar.

531  
**ANEXO**

**DECIMOQUINTA - RESPONSABILIDAD**

15.1 Cada parte deberá responder frente a la otra, al Concedente y a terceros por los daños y perjuicios que cause, en el caso de accidentes ocasionados por su culpa o negligencia, la de sus empleados o la de terceros por quienes deba responder, así como por las cosas de las que se sirve o tiene a su cuidado en los términos del Artículo 1113 del Código Civil.

15.2 En caso de accidente resultante de culpa o negligencia concurrente de ambas partes, cada una responderá frente a la otra en forma proporcional a su responsabilidad en la ocurrencia del mismo.

15.3 Si el accidente derivara de caso fortuito, causas desconocidas, fuerza mayor o del hecho de terceros por quienes las partes no deban responder, cada una soportará sus propios daños y perjuicios y nada podrá reclamar de la otra. En estos casos responderán frente a terceros por partes iguales.

Conforme lo expuesto, las partes no podrán invocar una contra otra responsabilidad objetiva derivada del riesgo de las cosas.


**DECIMOSEXTA - ARBITRAJE**

Para la eventualidad de controversias las partes podrán recurrir al arbitraje, sometiendo el conflicto a la decisión a la Comisión Nacional de Regulación Ferroviaria creada por el Decreto 2339/92 conforme el procedimiento que al efecto se establezca. Hasta tanto no entre en funcionamiento dicha Comisión, el arbitraje podrá realizarse bajo los términos establecidos en los artículos 736 a 765 del Código Procesal Civil y Comercial de la Nación. Cada parte designará un árbitro y éstos designarán un tercer árbitro y, si en el plazo de veinte (20) días éstos no lo hubieran designado, se requerirá su nombramiento al Juez Nacional

94

*(Handwritten signatures and marks)*

de Primera Instancia en lo Contencioso Administrativo Federal en  
la Ciudad de Buenos Aires.

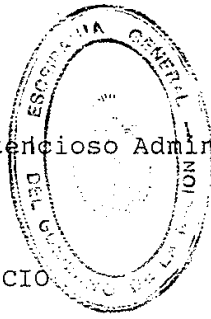

DECIMOSEPTIMA - DEFENSA EN JUICIO

572  
**ANEXO**

Para los casos en que una de las partes resulte demandada como consecuencia de los hechos mencionados en la cláusula Décimo quinta, deberá citar a la otra a fin de integrar la litis en calidad de terceros, en los términos establecidos en el artículo 94 del Código Procesal Civil y Comercial de la Nación. En caso de incumplirse dicha obligación, la parte incumplidora no podrá reclamar a la otra ninguna suma resultante o que surja como consecuencia de dicho proceso judicial.

DECIMOCTAVA - SISTEMA DE CANCELACIÓN DE PRESTACIONES

Este tema se desarrolla en el Anexo III/2 del Contrato de Concesión del Grupo de Servicios 7.

DECIMONOVENA - MORA EN PAGO DE PRESTACIONES

Este tema se desarrolla en el Anexo III/2 del Contrato de Concesión del Grupo de Servicios 7.

VIGESIMA - INFORMACIÓN

Los registros estadísticos y otras informaciones de las partes, que estén relacionadas con la materia de este Convenio, deberán estar disponibles para los representantes de la otra parte.

VIGESIMO PRIMERA - TRANSFERENCIA DEL CONVENIO

21.1 EFGB podrá transferir los derechos y obligaciones resultantes de este Convenio a un tercer concesionario adjudicatario de los Servicios Ferroviarios de Carga de la Línea Belgrano, en lo que sigue el Concesionario de Cargas, quién deberá asumir todas las obligaciones y derechos de EFGB frente al Concesionario.


21.2 Producida la transferencia, las nuevas partes, a solicitud de una de ellas deberán renegociar este convenio dentro de

94

11



los 90 días posteriores a la Toma de Posesión por parte del Concesionario de Cargas. Mientras no se llegue al acuerdo, mantendrá su vigencia el presente convenio. En caso de discrepancia se aplicará la cláusula 16º (Arbitraje). En caso de así requerirlo ambas partes, la Autoridad de Aplicación propondrá a las mismas pautas de acuerdo para el futuro convenio.

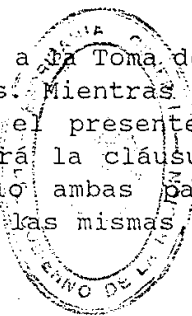

573

**ANEXO**

VIGESIMO SEGUNDA - VIGENCIA Y EXTINCIÓN

Este convenio entrará en vigencia en la fecha de Toma de Posesión por el Concesionario y su duración se extenderá hasta que se ponga en vigencia el nuevo acuerdo al que las nuevas partes podrán arribar de conformidad a lo dispuesto en la cláusula 21º del presente, salvo que ellas optasen por la continuidad del presente.

En caso de divergencias, podrán solucionarlas de acuerdo a lo previsto en la cláusula 16º del presente Convenio.

El presente convenio se resolverá en caso de rescisión o extinción por cualquier causa del contrato de concesión sin que de ello pueda derivarse costo alguno para cualquiera de las partes.

457  
01558

194



## ADJUNTO "A" DISPOSICIONES PARA LA CIRCULACION DE TRENES DE CARGA



534  
**ANEJO**

En la prestación de un servicio regular y de alta confiabilidad como el propuesto, tiene particular importancia la calidad de circulación del material rodante involucrado, tratándose de evitar descarrilamientos y mantener el desgaste y deterioro de la vía dentro de los parámetros de uso normal. Esto último guarda también relación con los costos de conservación y mantenimiento, directamente ligados a la cantidad y calidad de uso de la vía por el paso de los trenes.

Estos resguardos referidos al material rodante del Concesionario están claramente preservados en el Contrato de Concesión del Grupo de Servicios 7. No es así con respecto al material rodante y condiciones del cargamento de las formaciones de EFGB y de Terceros Concesionarios, que por circular fuera de la línea del Grupo de Servicios Concedido no deben estar sujetas a las normas del mismo. La acción de este Adjunto se centra al momento en que esas formaciones circulen dentro de las líneas del Grupo de Servicios Concedidos. Para estos casos el Concesionario deberá organizar un sistema de control y administración técnica de la calidad de circulación de las formaciones que no siendo de su titularidad ingresen al área de su Concesión.

Para ello se fijan las definiciones siguientes:

### 1) ZONA DE TRANSFERENCIA: ZT

El Concesionario deberá organizar un área de Recepción y Entrega de las formaciones de EFGB y de Terceros Concesionarios, establecidas una en GONZALEZ CATAN, INTERCAMBIO MIDLAND Y ESTACION BUENOS AIRES.

En estas Zonas de Transferencia (ZT) se estacionarán las formaciones de ingreso a la línea del Grupo de Servicios Concedido.


### 2) INSPECCION TECNICA: IT

El Concesionario dispondrá en ZT de un Equipo de personal capacitado y a requerimiento de los horarios de llegada de las formaciones de EFGB y de Terceros Concesionarios. Este equipo técnico realizará una INSPECCION TECNICA (IT) que tendrá por objeto detectar posibles inconvenientes en el estado de circulación y rodadura del material rodante tractivo y remolcado, verificando además las condiciones de estanqueidad y amarre del cargamento de los vagones integrantes de la formación.

Para ello se deberán controlar entre otros, los aspectos que se indican a continuación:


- Pérdidas de líquidos inflamables o nocivos a la vía tales como: aceite, combustible de la Locomotora y/o los productos transportados.

*[Handwritten signatures and initials]*

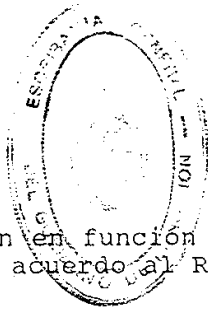

- Armado de la formación en función del tipo y carga de los vagones empleados, de acuerdo al RITO vigente.
- Timonería y/o piezas sueltas o mal sujetas en los bogies o carrocerías de vagones o coches.
- Enganches o barras de tracción en malas condiciones.
- Cantidad de ejes con freno por debajo de lo requerido por el RITO vigente.
- Pérdidas de aire comprimido mayores que las permitidas por el RITO vigente.
- Freno mecánico manual insuficiente como para mantener detenida la formación con seguridad.
- Todos los areneros deberán estar llenos de arena seca y en funcionamiento.

**ANEXO**

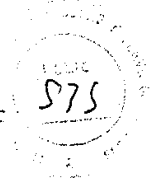

Este listado ejemplificativo no es excluyente de ser cambiado o incrementado.

Esta rutina de control podrá ser ampliada y enriquecida con la experiencia de uso del sistema. Para ello serán sometidos a la Autoridad de Aplicación para su aprobación todo cambio o agregado propuesto.

### 3) RUTINA DE CIRCULACION: RC


Realizada la IT, de no haber presentado la formación inconvenientes técnicos, o de haber sido solucionados los mismos con los medios disponibles en la ZT, el Concesionario emitirá la Rutina de Circulación (RC), único documento que posibilitará a la formación de EFGB y Terceros Concesionarios la circulación por la línea del Grupo de Servicios Concedido, en las condiciones y con las precauciones indicadas, del tramo comprendido entre la ZT de ingreso y la ZT de egreso al Area Concesionada y/o destinos intermedios.

La RC tendrá plena vigencia sólo por el tiempo de circulación insumido para ese convoy. La misma perderá toda vigencia al arribar la formación a la ZT de egreso o al destino intermedio fijado.

### 4) INHABILITACION TECNICA DE CIRCULACION: ITC

Si realizada la IT, la formación presentara inconvenientes técnicos imposibles de solucionar con los medios disponibles en la ZT, el Concesionario emitirá, con un detalle de los inconvenientes no solucionados, la INHABILITACION TECNICA DE CIRCULACION (ITC); documento que impedirá la circulación de la formación de EFGB y Terceros Concesionarios en tramos

94  
M  
el  
W  
2  
A  
A  
A

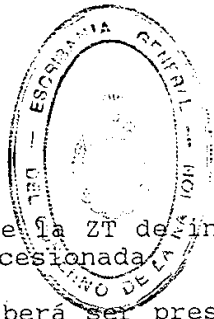

parciales o totales entre la ZT de ingreso y la ZT de egreso o intermedios del Area Concesionada.

La ITC, que deberá ser presentada a la próxima nueva IT, tendrá vigencia hasta que la emisión de una nueva RC **ANEXO** reemplace.

5) OPERATIVA:

Llegada una formación a la ZT de González Catán, Intercambio Midland o Buenos Aires, la IT procederá de inmediato a su verificación. El tiempo insumido en esta acción debe estar previsto por el Concesionario al establecer el diagrama de horarios de circulación para EFGB y Terceros Concesionarios.

El personal de EFGB y/o Terceros Concesionarios deberá ir solucionando cada uno de los inconvenientes encontrados dentro de sus posibilidades y recurriendo a soluciones disponibles a su alcance, debiendo agotar todas las instancias posibles para tratar de lograr que la formación alcance su RC, en caso de ser solicitado, estas tareas podrán ser realizadas por el Concesionario con cargo a EFGB y/o Terceros Concesionarios.

Todas las tareas aplicadas y materiales empleados en la recuperación de las formaciones serán con cargo a la empresa que requiera el servicio, según lo indicado en el Anexo III/2 del Contrato de Concesión del Grupo de Servicios 7, siendo la duración y resultado del mismo sólo el indispensable como para alcanzar la próxima ZT o destino intermedio requerido.


Si uno y/o todos los componentes de la formación no logran alcanzar la RC, EFGB y/o los Terceros Concesionarios deberán retirar de la ZT todas las unidades afectadas hacia algún lugar fuera de la misma y de las líneas del Grupo de Servicios Concedido.

Recibida por EFGB y/o los Terceros Concesionarios la ITC correspondiente, el retiro de las unidades afectadas deberá cumplirse dentro de los NOVENTA (90) minutos de recibida dicha notificación, tiempo este previsto por el Concesionario para estos fines al establecer su diagrama de horarios para la circulación de terceros.

El Concesionario dispondrá de los medios y efectuará el retiro de las unidades afectadas con cargo a EFGB y/o los Terceros Concesionarios, siguiendo los lineamientos del Anexo III/2, ya citado, para el caso de urgencias, si:

- I- Es solicitado por EFGB y/o Terceros Concesionarios.
- II- Trascurrido el tiempo asignado para ese efecto, NOVENTA (90) minutos, EFGB y/o Terceros

94  
m  
ul  
3  
A

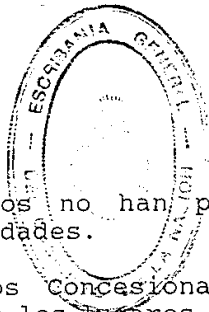

Concesionarios no han procedido al retiro de aquellas unidades.

537

ANEXO

EFGB y/o Terceros Concesionarios acordarán con el Concesionario la fijación de los lugares donde, fuera de la línea del Concesionario, deberán siempre ser dejadas las unidades afectadas. Este acuerdo se completará con anterioridad a la primer IT a efectuar. Asimismo, y acorde a la experiencia acumulada, se podrán acordar lugares distintos a los fijados según lo expuesto anteriormente.

En caso de emergencia EFGB y/o Terceros Concesionarios podrán solicitar un lugar que pertenezca al Area de la Concesión, siguiéndose entonces los lineamientos indicados en el Anexo III/2, antes citado.

El costo de la IT será a cargo del Concesionario en todos los casos de primer ingreso de la formación de ese día a la ZT, considerándola iniciada dentro del horario de llegada diagramada del tren, o cuando se produzca una demora con aviso al Concesionario con una anterioridad mayor de TREINTA (30) minutos.

Será a cargo de EFGB y/o Terceros Concesionarios el costo de espera derivado de una demora mayor a los TREINTA (30) minutos en la llegada de sus trenes. Dicho costo se liquidará conforme el Anexo III/2, antes citado.

En caso de que la formación merezca una ITC, las inspecciones sucesivas de la misma hasta la obtención de su correspondiente RC serán con cargo al titular de la misma, calculados los costos conforme el Anexo III/2.

Igual criterio se empleará respecto de las unidades que en una primera inspección hayan merecido una ITC hasta la obtención del RC respectivo.

Se considera igual tren a aquél cuya formación tenga un 75% de las unidades inicialmente inspeccionadas.


6) TRANSITO FUERA DE GALIBO:

Para el caso de tránsito de carga fuera de gálibo, EFGB y/o Terceros Concesionarios deberán informar al Concesionario, con una anticipación de 48 horas al despacho en origen del embarque, las características pormenorizadas y magnitudes del nuevo gálibo.

El Concesionario procederá a realizar un estudio de circulación en su Area de Concesión, informando a EFGB y/o Terceros Concesionarios dentro de las VEINTICUATRO (24) horas de recibidos los datos correspondientes, la viabilidad y

M. El [Signature] 4 [Signature] [Signature] [Signature]



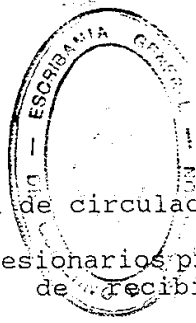

precauciones o la imposibilidad de circulación.

EFGB y/o Terceros Concesionarios procederán al despacho en origen solamente después de recibida la información precedente.

578

## ANEXO

### 7) CIRCULACION DE UNIDADES A REPARACIONES EN TALLER:

Aquellas unidades que debiendo ser reparadas se presentan en ZT circularán a talleres según:

- a- El Concesionario emitirá un listado detallando las precauciones, velocidad de circulación, y las verificaciones y control mecánico que deberán llevarse a cabo durante la circulación en el Area de Concesión.
- b- El Concesionario provera un Piloto encargado de cumplir y hacer cumplir lo indicado en el punto a-
- c- El Concesionario provera un mecánico a bordo sólo en casos excepcionales y será acordado oportunamente entre las partes.

Los costos emergentes de esta circulación estarán a cargo de EFGB y/o Terceros Concesionarios según corresponda y siguiendo los lineamientos del Anexo III/2.

### 8) SEGURO Y VALOR DECLARADO:

Para circular por el área de la Concesión, todas las formaciones de EFGB y/o Terceros Concesionarios deberán presentar la Carta de Porte y el Valor Declarado de la carga. Se deja aclarado que EFGB cuenta con autoseguro.

### 9) AUTORIZACION:


Unicamente la Autoridad de Aplicación podrá autorizar a una formación con ITC vigente a circular por el Area de Concesión.

### 10) NOMBRAMIENTO DE REPRESENTANTES:

- a- Las partes nombrarán un representante apoderado habilitado para notificar y/o ser notificado en cada una de las ZT, en todo el tiempo de actividad de la misma.
- b- Las ZT quedan habilitadas sólo y con la presencia de esos representantes.

94

*(Handwritten signatures and initials)*

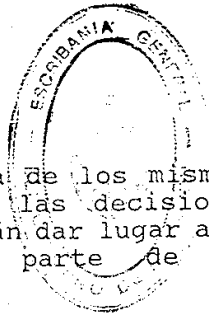

539

ANEXO

- c- En caso de ausencia de los mismos, el Concesionario tomará su lugar y las decisiones tomadas en esas condiciones no podrán dar lugar a reclamos posteriores al respecto por parte de EFGB y/o Terceros Concesionarios.
- d- Los gastos ocasionados por dichos representantes serán soportados por las partes.

11) ACCIDENTES:

Al desarrollarse la explotación ferroviaria de la Concesión en el ámbito metropolitano siempre estará disponible el acceso y apoyo vial externo al área operativa, agilizando esto la operación de atención de accidentes y libranza de la vía.

Esta facilidad podrá ser empleada por el Concesionario en el cambio de modo de transporte, realización de izajes y maniobras con grúas no ferroviarias, alijes, transvaces, etc.

El Concesionario podrá disponer libremente de este apoyo externo independientemente de los posibles mayores costos que esto implique.

12) CARGOS POR DEMORAS:

Para la determinación del valor horario de cada especialidad, se considerará el sueldo mensual, que por todo concepto percibe cada empleado (que no incluye viáticos) y las horas/mes establecidas en las disposiciones convencionales vigentes.

Además, se incluirá un factor de corrección que cubrirá las cargas sociales vigentes, pagos de premios y/o gratificaciones y los gastos generales.

Hora normal trabajada:

$$\frac{S \times K}{N}$$


siendo:

- S : sueldo mensual
- K : factor de corrección
- N : horas/mes

13) DOCUMENTACION POR DESCARRILOS:

Dentro de los VEINTE (20) días de ocurrido el

*[Handwritten signatures and initials]*

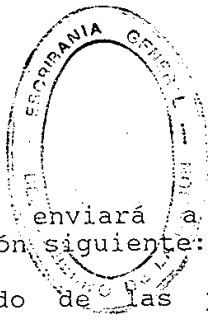

accidente, el Concesionario enviará a EFGB y/o Terceros  
Concesionarios la documentación siguiente:

- Informe y resultado de las pericias y estudios técnicos realizados.

**ANEXO**

Si las causas fueran atribuibles a EFGB y/o Terceros Concesionarios, se adjuntará al informe, la factura por los gastos incurridos para el restablecimiento y libranza de la vía.

Si las causas fueran concurrentes se adjuntará al informe, el resumen de los gastos incurridos para el establecimiento y libranza de la vía, siendo los gastos a asumir por las partes proporcionales a la responsabilidad en la ocurrencia determinada en el informe.

**14) CANCELACION:**

La cancelación de las deudas generadas se efectuará siguiendo los lineamientos del Anexo III/2.

M.  
194

GRUPO DE SERVICIOS 7

ANEXO III/2



REGIMEN DE COMPENSACION ENTRE EMPRESAS.

El presente Anexo fija las pautas generales y valores de referencia de aquéllos servicios que el Concesionario pueda prestar, o recibir de terceros operadores, como partes interesadas en las cuestiones objeto de tratamiento, de conformidad a lo establecido en el artículo 6.3. del Contrato de Concesión, que no hubieran sido objeto de convenio o que no estuvieran expresamente determinados en los convenios específicos suscritos por el Concesionario o transferidos a éste.

La Aplicación de las cláusulas del convenio ó acuerdos deberán ajustarse a lo normado por la ley 2873, el Reglamento general de Ferrocarriles, el Pliego de Licitación y el Contrato de Concesión y las reglamentaciones operativas de ambas partes, cada una en su jurisdicción aprobadas por la Autoridad de Aplicación.

1) PRINCIPIOS GENERALES.

Las partes están facultadas para convenir libremente los términos de la relación contractual y las modificaciones a los acuerdos vigentes, estando el presente sólo destinado a regir supletoriamente dicha relación, ya sea ante la ausencia de una norma expresa en los convenios suscritos o ante la falta de un convenio expreso en prestaciones esporádicas u ocasionales.

Las partes interesadas procurarán dar solución a cualquier diferendo que se suscite entre ellas, recurriendo de no arribar a un acuerdo, al procedimiento de arbitraje previsto por el artículo 21 del Contrato de Concesión.


2) PRESTACION EXCEPCIONAL DE PERSONAL

En casos excepcionales, las partes podrán solicitarse mutuamente prestaciones de personal. Sin embargo, las partes no tienen obligación de satisfacer tal requerimiento si no disponen del personal necesario o si la atención de la solicitud implica resentir sus propias actividades.

Dichas prestaciones de personal se requerirán en forma expresa, indicándose la especialidad del personal solicitado correspondiente a la empresa a la cual pertenece el mismo.

Todo personal que brinde una prestación deberá

*[Handwritten signatures and initials]*

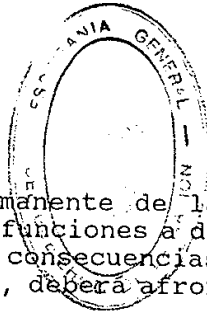

pertenecer al elenco permanente de la parte que la realiza y estar calificado para las funciones a desempeñar. Esta parte será responsable de todas las consecuencias emanadas de la relación laboral y, en tal carácter, deberá afrontar todo reclamo derivado de la misma.

542

La responsabilidad técnica respecto de las tareas realizadas estará a cargo de la empresa que solicita los servicios.

Las prestaciones serán liquidadas por las horas realmente trabajadas, a las que se adicionarán las insumidas por traslado, si la tarea se hubiera efectuado fuera del lugar habitual de trabajo. Todas las ausencias, licencias, justificaciones, franquicias o compensaciones serán a cargo de la empresa que provee el personal.

Para la determinación del valor horario de cada especialidad, se considerará el sueldo mensual, que por todo concepto percibe cada empleado (que no incluye viáticos) y las horas/mes establecidas en las disposiciones convencionales vigentes.

Además se incluirá un factor de corrección, que cubrirá las cargas sociales vigentes, pago de premios y/o gratificaciones, gastos de movilidad, gastos generales, de administración y un beneficio razonable por la prestación.

De esta manera la liquidación será:

*Hora normal trabajada:*

$$\frac{S \cdot K}{N}$$

Siendo: S: sueldo mensual  
K: factor de corrección  
N: horas/mes

Quando la prestación se cumpla utilizando horas extras del personal suministrado, dicho valor horario se incrementará en correspondencia con las disposiciones convencionales vigentes, para el personal cedido a la otra parte.

Quando la prestación requiera que el personal se desplace fuera de su área de residencia, el cargo incluirá los viáticos liquidados, según las disposiciones convencionales vigentes. Dicho cargo por la prestación se incrementará en una alícuota que considere los gastos en administración incurridos.

3) AUXILIO Y REMOCION DE EQUIPOS

Handwritten signatures and initials at the bottom of the page, including a large signature on the left and several smaller ones on the right.



El auxilio y la remoción de equipos que obstruyan las vías del área de la Concesión, será efectuado por el Concesionario.

Los servicios de auxilio y remoción de equipos se liquidarán en función del personal asignado a la prestación del servicio y al costo de utilización de los equipos necesarios incluyendo el traslado de éstos.

Los costos así calculados serán incrementados en un porcentaje a convenir, con el objeto de ponderar el carácter de emergencia que importan estos servicios, ya que obliga a la empresa prestataria a disponer personal y equipos de la forma más expeditiva posible.

En caso de que el servicio de auxilio requiera de equipos y/o personal del que no dispone el Concesionario, éste contratará a terceros y el gasto que esto demande será reembolsado por el tercer operador.

4) COMBUSTIBLE Y LUBRICANTES

El Concesionario y el tercer operador podrán convenir la carga de combustibles y lubricantes para las locomotoras de éste último utilizando para ello los lugares que el Concesionario tenga habilitados dentro del área de la Concesión.

La liquidación de este servicio se hará de acuerdo al consumo y al costo del combustible y/o lubricantes para la empresa proveedora al momento de facturación, incrementado en una alícuota en concepto de manipuleo y gastos de administración.


5) ALISTAMIENTO Y REPARACIÓN ACCIDENTAL Y DE EMERGENCIA DEL MATERIAL RODANTE

El Concesionario podrá brindar los servicios de alistamiento y reparación accidental y de emergencia del material rodante. En todos los casos, las tareas se limitarán a aquéllas que permitan al material rodante continuar viaje.

En estos casos la liquidación se hará teniendo en cuenta las horas-hombre reales trabajadas (de acuerdo al punto dos del presente), el costo de los repuestos, materiales y/o subcontratos incluidos en la prestación y, de ser el caso, uso de taller si lo hubiera y el costo de alquiler de los equipos utilizados en el servicio, incrementando en una alícuota en concepto de gastos generales, de administración y un beneficio por la prestación.

Si la reparación la efectuara personal del tercer

*[Handwritten signatures and initials]*

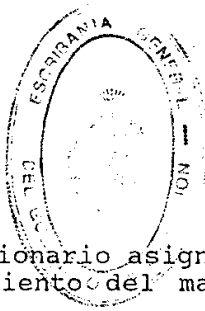

operador en vías del Concesionario asignadas para ese fin, sólo se facturará el estacionamiento del material intervenido, de acuerdo al punto 7.2.

6) ATENCIÓN A TRENES DE PASAJEROS INTERURBANOS O DE CARGA

Si el tercer operador solicitara atenciones adicionales a aquéllas expresamente contempladas y cubiertas por el valor del peaje y/o acordadas en los Convenios de Circulación (como maniobras, atención en estaciones, etc.), las mismas serán acordadas por las partes bajo adecuados parámetros de razonabilidad y proporcionalidad de las prestaciones.

7) OTROS

7.1. Provisión de tracción

Las partes podrán solicitarse la provisión de tracción. El requerimiento podrá ser diario u horario. Cuando éste requerimiento sea programado, el valor de la misma se acordará entre las partes, para el caso de urgencias el precio será incrementado en un valor a convenir.

El valor de esta provisión comprenderá los costos por mantenimiento y alistamiento de la locomotora a suministrar, y no incluirá los costos de tripulación, combustibles y lubricantes, uso de la vía y despacho y control de circulación del tren, que se facturará por separado.

7.2. Estacionamiento

El valor del estacionamiento de locomotoras, coches y/o vagones en estaciones, desvíos o playas a cargo del Concesionario será previamente acordado por las partes.

En estaciones, desvíos o playas, la responsabilidad y custodia del material rodante corresponde al titular de aquéllos. La custodia, en caso de convenirse, se facturará por separado.



7.3 Maniobras de vehículos

Cuando un tren de terceros operadores llegue a una playa o estación que esté a cargo del Concesionario, conduciendo tráfico y/o coches o vagones vacíos que se intercambiaran en ese lugar, el costo de las maniobras correspondientes será compensado al Concesionario de conformidad al valor acordado entre las partes.

8) CIRCULACION DE TRENES

Para la circulación de trenes de carga y pasajeros de terceros operadores sobre las vías del Concesionario, con quienes

*94*

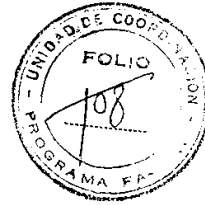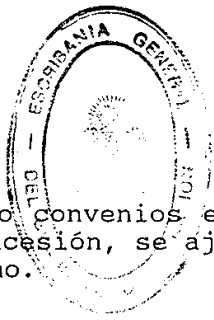

no se hubieran efectuado convenios específicos a la fecha del presente Contrato de Concesión, se ajustará a lo establecido en el artículo 6.3 del mismo.

9) IMPUESTO AL VALOR AGREGADO

En aquéllos rubros que sea de aplicación el Impuesto al Valor Agregado (IVA), deberá incrementarse el valor de la factura por la correspondiente alícuota.

10) SISTEMA DE CANCELACION DE PRESTACIONES

Los cargos correspondientes a los servicios prestados serán facturados en forma mensual.

El pago de dichas facturas se hará efectivo a los diez (10) días de la fecha de presentación de cada factura.

Las partes podrán observar las facturas dentro de los cinco (5) días hábiles de su presentación, y en caso de existir diferencias se cancelará el importe no objetado en la fecha arriba indicada.

Las diferencias serán resueltas dentro de los cinco (5) días hábiles, contados desde el momento de la comunicación a la otra parte de la diferencia planteada.

El pago de las diferencias se hará efectivo dentro de los cinco (5) días hábiles posteriores a su resolución.

11) MORA EN PAGO DE PRESTACIONES


El valor de las prestaciones no canceladas en los términos estipulados, así como los créditos por diferencias en la liquidación de prestaciones, será incrementado por la aplicación de intereses sobre las sumas adeudadas, a la tasa fijada por el Banco de la Nación Argentina para descuentos de documentos a TREINTA (30) días, vigente al cierre de las operaciones del día anterior, y por el término comprendido entre la fecha en que hubiera debido pagarse la factura y la del día en que su pago fuera puesto a disposición del acreedor más los gastos efectivamente incurridos.

El reclamo se concretará mediante la presentación de una factura cuya cancelación el deudor deberá efectuar en un plazo no mayor de DIEZ (10) días a partir de la fecha de su presentación.

12) REGISTROS ESTADISTICOS

199  
m el 18 2. 5




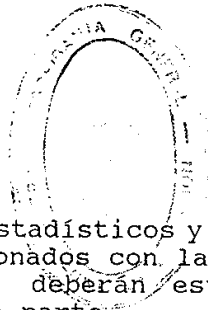

Los registros estadísticos y otras informaciones de las partes, que estén relacionados con la materia de los convenios o acuerdos establecidos, deberán estar disponibles para los representantes de la otra parte.

13) TRANSFERENCIA DE CONVENIOS O ACUERDOS

Si se modificara el status quo de cualquiera de las partes, los convenios o acuerdos (los derechos y obligaciones emergentes) alcanzados entre las mismas podrán ser transferidos a la nueva sociedad, quedando abierta la posibilidad de renegociar los términos de los mismos.

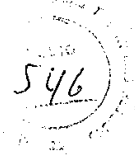

*Handwritten signatures and initials:*  
M. al. W. [Signature] [Signature]  
al. G. [Signature]  
[Signature]  
[Signature]  
[Signature]

194

194



Grupo de Servicios 7  
Anexo IV

GRUPO DE SERVICIOS 7  
ANEXO IV/1  
CUADRO DE TARIFAS (en pesos)

SECTOR: BUENOS AIRES - GONZALEZ CATAN

	Buenos Aires	Dr. Saenz	V. Soldati	P. Illia	V. Lugano	V. Madero	M. Fournier	Tapiales	Dr. Castello	Querandí	Laferriere	Independencia G. Catán
Buenos Aires												
Dr. Saenz	0.26											
V. Soldati	0.26	0.26										
P. Illia	0.26	0.26	0.26									
V. Lugano	0.26	0.26	0.26	0.26								
V. Madero	0.26	0.26	0.26	0.26	0.26							
M. Fournier	0.39	0.26	0.26	0.26	0.26	0.26						
Tapiales	0.39	0.39	0.26	0.26	0.26	0.26	0.26					
Dr. Castello	0.39	0.39	0.39	0.26	0.26	0.26	0.26	0.26				
Querandí	0.53	0.39	0.39	0.39	0.39	0.26	0.26	0.26	0.26			
Laferriere	0.53	0.53	0.39	0.39	0.39	0.39	0.39	0.39	0.39	0.26		
Independencia	0.53	0.53	0.53	0.53	0.39	0.39	0.39	0.39	0.39	0.26	0.26	
G. Catán	0.68	0.68	0.53	0.53	0.53	0.39	0.39	0.39	0.39	0.26	0.26	0.26

*[Handwritten signatures and initials]*

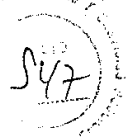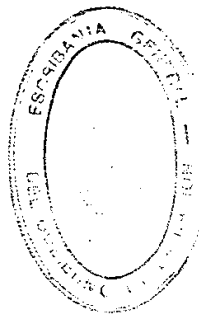




194

Grupo de Servicios 7  
Anexo IV

GRUPO DE SERVICIOS 7  
ANEXO IV/2  
CUADRO DE TARIFAS (en pesos)

SECTOR: BUENOS AIRES - M. C. G. B.

	Buenos Aires	Dr. Saenz	V. Soldati	P. Illia	V. Lugano	V. Madero	M. Fournier	Papiales	A. Bonzi	Mendeville	J. Ingenieros	Villegas	Casanova	Castillo	M. Gomez	Libertad	M.C.G.B.
Dr. Saenz	0.26																
V. Soldati	0.26	0.26															
P. Illia	0.26	0.26	0.26														
V. Lugano	0.26	0.26	0.26	0.26													
V. Madero	0.26	0.26	0.26	0.26	0.26												
M. Fournier	0.39	0.26	0.26	0.26	0.26	0.26											
Papiales	0.39	0.39	0.26	0.26	0.26	0.26	0.26										
A. Bonzi	0.39	0.39	0.26	0.26	0.26	0.26	0.26	0.26									
Mendeville	0.39	0.39	0.26	0.26	0.26	0.26	0.26	0.26	0.26								
J. Ingenieros	0.39	0.39	0.39	0.26	0.26	0.26	0.26	0.26	0.26	0.26							
Villegas	0.39	0.39	0.39	0.39	0.39	0.26	0.26	0.26	0.26	0.26	0.26						
Casanova	0.53	0.53	0.39	0.39	0.39	0.39	0.39	0.39	0.39	0.39	0.26	0.26					
Castillo	0.53	0.53	0.53	0.53	0.39	0.39	0.39	0.39	0.39	0.26	0.26	0.26	0.26				
M. Gomez	0.68	0.53	0.53	0.53	0.53	0.39	0.39	0.39	0.39	0.39	0.39	0.26	0.26	0.26			
Libertad	0.68	0.68	0.53	0.53	0.53	0.53	0.39	0.39	0.39	0.39	0.39	0.26	0.26	0.26	0.26		
M.C.G.B.	0.84	0.68	0.68	0.68	0.68	0.53	0.53	0.53	0.53	0.39	0.39	0.39	0.39	0.39	0.39	0.26	0.26

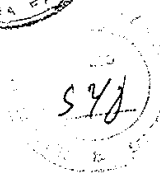
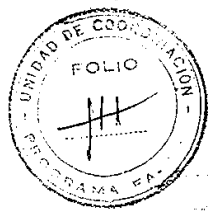
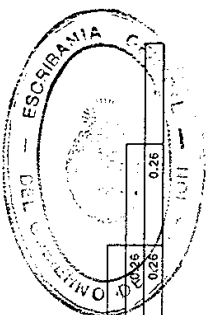


Handwritten signatures and initials, including a large signature and the initials 'S4J'.

GRUPO DE SERVICIOS 7  
ANEXO IV/3  
CUADRO DE TARIFAS (en pesos)

SECTOR: PUENTE ALSINA - M. C. G. B.

	P. Alsina	Diamante	Careza	Florito	I. Budge	La Salada	Km. 12	A. Bonzi	Mendeville	J. Ingenieros	Vilegas	Casanova	Castillo	M. Gómez	Libertad	M.C.G.B.
P. Alsina	0.26															
Diamante	0.26	0.26														
Careza	0.26	0.26	0.26													
Florito	0.26	0.26	0.26	0.26												
I. Budge	0.26	0.26	0.26	0.26	0.26											
La Salada	0.26	0.26	0.26	0.26	0.26	0.26										
Km. 12	0.39	0.26	0.26	0.26	0.26	0.26	0.26									
A. Bonzi	0.39	0.26	0.26	0.26	0.26	0.26	0.26	0.26								
Mendeville	0.39	0.26	0.26	0.26	0.26	0.26	0.26	0.26	0.26							
J. Ingenieros	0.39	0.39	0.26	0.26	0.26	0.26	0.26	0.26	0.26	0.26						
Vilegas	0.39	0.39	0.26	0.26	0.26	0.26	0.26	0.26	0.26	0.26	0.26					
Casanova	0.39	0.39	0.39	0.39	0.39	0.26	0.26	0.26	0.26	0.26	0.26	0.26				
Castillo	0.53	0.53	0.39	0.39	0.39	0.39	0.39	0.39	0.39	0.39	0.39	0.26	0.26	0.26	0.26	0.26
M. Gómez	0.68	0.53	0.53	0.53	0.53	0.53	0.53	0.53	0.53	0.53	0.39	0.26	0.26	0.26	0.26	0.26
Libertad	0.68	0.53	0.53	0.53	0.53	0.53	0.53	0.53	0.53	0.53	0.39	0.26	0.26	0.26	0.26	0.26
M.C.G.B.	0.68	0.68	0.68	0.68	0.68	0.68	0.68	0.68	0.68	0.68	0.39	0.39	0.39	0.39	0.39	0.39

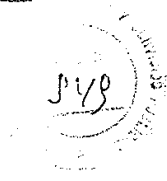
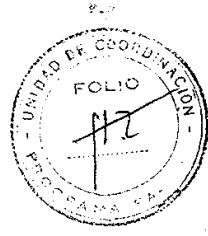
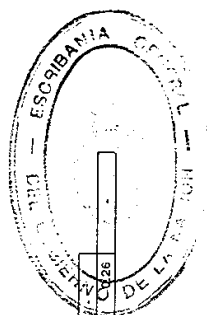


*[Handwritten signatures and initials]*

GRUPO DE SERVICIOS 7  
ANEXO IV/4  
CUADRO DE TARIFAS (en pesos)

SECTOR: PUENTE ALSINA - GONZALEZ CATAN


P. Alsina	Diamante	Caraza	Florito	I. Budge	La Salada	Km. 12	Querandi	Laferrere	Independencia	G. Catán
0.26										
0.26	0.26									
0.26	0.26	0.26								
0.26	0.26	0.26	0.26							
0.26	0.26	0.26	0.26	0.26						
0.39	0.26	0.26	0.26	0.26	0.26					
0.39	0.39	0.26	0.26	0.26	0.26	0.26				
0.53	0.39	0.39	0.39	0.39	0.39	0.26	0.26	0.26	0.26	
0.53	0.53	0.53	0.53	0.53	0.39	0.39	0.26	0.26	0.26	0.26
0.53	0.53	0.53	0.53	0.53	0.39	0.39	0.26	0.26	0.26	0.26

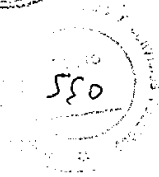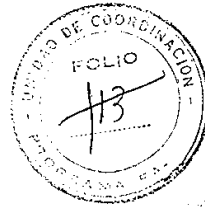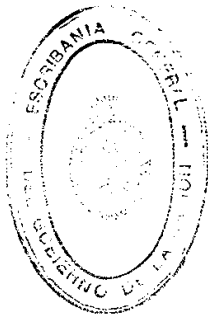

4


*Handwritten signatures and notes:*  
 - Top signature: *Procurador de...*  
 - Middle signature: *[Large signature]*  
 - Bottom signature: *[Signature]*  
 - Other notes: *Queri...*, *...*



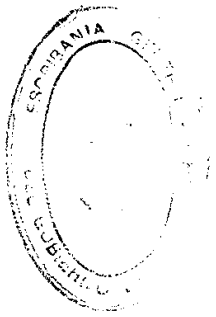

II. MULTAS:

El pasajero que haya realizado o se encuentre realizando un viaje sin su correspondiente boleto o abono o con un boleto o abono vencido, será pasible de una multa equivalente a \$ 5 (cinco pesos), que contemple los conceptos de boleto y penalización.

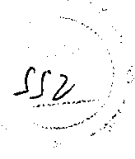

El pasajero que haya realizado o se encuentre realizando un viaje con un boleto o abono de un valor inferior al que le correspondiera, será pasible de una multa equivalente a \$ 3 (tres pesos), que contemple los conceptos de diferencia de tarifa del boleto y penalización.

Los mencionados valores experimentarán iguales variaciones porcentuales que el valor del boleto de primera sección.

*Dr. Angel M. ...*  
*Dr. ...*  
*...*  
*...*  
*...*  
*...*


RE...  
Y.S.R.  
94



## GRUPO DE SERVICIOS 7

### ANEXO VI

## INDICES DE CALIDAD DEL SERVICIO

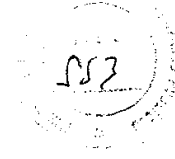

### 1. Indice Global de Calidad del Servicio

Para los servicios Buenos Aires - Gonzalez Catán, Buenos Aires - Marinos Crucero Gral. Belgrano y Puente Alsina - Aldo Bonzi, la Autoridad de Aplicación computará mensualmente el **Indice Global de Calidad del Servicio**, en la siguiente forma:

$$IG = 0,20 \times ICD + 0,10 \times IVC + 0,20 \times IF + 0,25 \times IC + 0,25 \times IP$$

IG = índice global de calidad del servicio para un mes de la Concesión.

ICD = índice de coches despachados, promedio de los valores diarios alcanzados por el Concesionario los días hábiles dentro del mes, del índice de coches despachados definido en la sección 2 más abajo.

IVC = índice de velocidad comercial, valor correspondiente a la programación vigente del Concesionario durante dicho mes de la Concesión, del índice de velocidad comercial definido en la sección 3 más abajo.



IF = índice de frecuencia, valor correspondiente a la programación vigente del Concesionario durante dicho mes de la Concesión, del índice de frecuencia definido en la sección 4 más abajo.

IC = índice de cumplimiento del servicio, promedio de los valores diarios alcanzados por el Concesionario durante dicho mes de la Concesión, del índice de cumplimiento del servicio definido en la sección 5 más abajo.

E.E. y  
S.P.

94



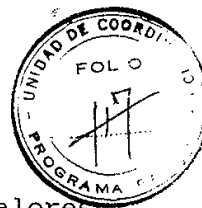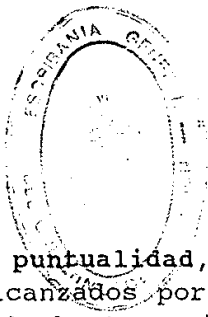

IP = índice de puntualidad, promedio de los valores diarios alcanzados por el Concesionario durante dicho mes de la Concesión, del índice de puntualidad definido en la sección 6 más abajo.

Los índices de coches despachados, de cumplimiento y de puntualidad se calcularán en forma diaria (el índice de coches despachados se calculará sólo para los días hábiles), mientras que los índices de velocidad comercial y de frecuencia se calcularán cada vez que se modifique la programación (por ejemplo una vez al año).

## 2. Índice de cantidad de coches despachados

El "índice de coches despachados" se determinará diariamente para los servicios Buenos Aires - Gonzalez Catán, Buenos Aires - Marinos Crucero Gral. Belgrano y Puente Alsina - Aldo Bonzi, con la fórmula siguiente:

$$ICD_i = \frac{CDHPM_i + CDHPT_i}{CPHPM_i + CPHPT_i}$$



Donde:

ICD<sub>i</sub> : índice de cantidad de coches despachados, del día i de un año de la Concesión.

CDHPM<sub>i</sub> : cantidad real total de coches despachados hacia Buenos Aires o Puente Alsina en un lapso de 4 (CUATRO) horas dentro de la franja horaria pico de la mañana, del día i de dicho año.

CDHPT<sub>i</sub> : cantidad real total de coches despachados desde Buenos Aires o Puente Alsina en un lapso de 4 (CUATRO) horas dentro de la franja horaria pico de la tarde, del día i de dicho año.

*[Handwritten signatures and initials]*

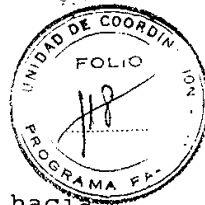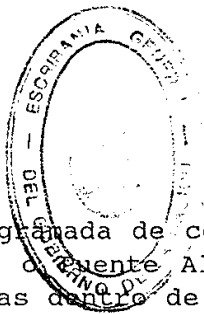

CPHPM<sub>i</sub> : cantidad programada de coches despachados hacia Buenos Aires o Puente Alsina en un lapso de 4 (CUATRO) horas dentro de la franja horaria pico de la mañana, del año 1, según la especificación del Anexo VI Adjunto A, B o C, según corresponda.

CPHPT<sub>i</sub> : cantidad programada de coches despachados hacia Buenos Aires o Puente Alsina en un lapso de 4 (CUATRO) horas dentro de la franja horaria pico de la tarde, del año 1, según la especificación del Anexo VI Adjunto A, B o C, según corresponda.

Para el cálculo de este índice, sólo se considerarán los trenes reales despachados los días laborables, desde o hacia Buenos Aires o Puente Alsina, que hayan sido programados por el Concesionario dentro del lapso de 4 (CUATRO) horas de cada franja horaria pico. El lapso de cuatro horas será establecido de común acuerdo entre la Autoridad de Aplicación y el Concesionario cada vez que cambie la programación.

En el cómputo no se considerarán los trenes programados que no hayan sido despachados por causas de fuerza mayor, a sólo criterio de la Autoridad de Aplicación.

### 3. Índice de velocidad comercial

El "índice de velocidad comercial" se determinará con la fórmula siguiente:


$$IVC = \sum_j a_j \frac{TVR_j}{TVH_j}$$

Donde :

IVC : índice de velocidad comercial para la programación del servicio vigente en un mes de la Concesión.

TVR<sub>j</sub> : tiempo de viaje de referencia (de un mes del año 1), que se especifica en el Anexo VI Adjuntos A,

194  
M. H. el M. 3

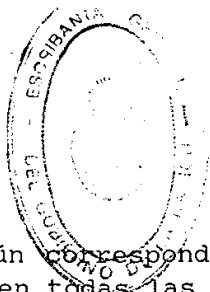

B o C, según corresponda, para el tren tipo j, con parada en todas las estaciones.

TVH<sub>j</sub> : tiempo de viaje según la programación u horario vigente de un mes de la Concesión, para el tren tipo j, con parada en todas las estaciones.

556

a<sub>j</sub> : peso relativo que tiene en la programación del mes el tren tipo j (cantidad total semanal de trenes tipo j, dividido cantidad total semanal de trenes programados).

Los "trenes tipo" son los que se indican a continuación:

- Buenos Aires - Gonzalez Catán, sentido ascendente.
- Buenos Aires - Gonzalez Catán, sentido descendente.
- Buenos Aires - Marinos Crucero Gral. Belgrano, sentido ascendente.
- Buenos Aires - Marinos Crucero Gral. Belgrano, sentido descendente.
- Puente Alsina - Aldo Bonzi, sentido ascendente.
- Puente Alsina - Aldo Bonzi, sentido descendente.

Quando la programación cambie en un día intermedio del mes, el índice final será el promedio ponderado de los valores antes y después del cambio.

El Concesionario deberá prestar el servicio manteniendo el tiempo de viaje para los diferentes "servicios" y "trenes tipo" que como valor máximo se indican en el Anexo XVII del Pliego de Condiciones Particulares. Dichos tiempos de viaje podrán incrementarse temporariamente durante la realización de trabajos y obras en la vía, obras de arte, señalamiento o pasos a nivel, así como con motivo de obras en general que sean contiguas o que crucen la zona de vía, en todos los casos con acuerdo de la Autoridad de Aplicación.

En el momento que el Concesionario introdujera trenes tipo con un régimen de paradas distinto al especificado en el Anexo XVI/1, la Autoridad de Aplicación determinará cual será el tiempo de viaje de referencia que corresponderá a los nuevos tipos de tren.

*[Handwritten signatures and marks]*

4



#### 4. Indice de frecuencia del servicio

El "índice de frecuencia del servicio" se determinará con las fórmulas siguientes, cada vez que cambie la programación:

$$IF = \sum_k b_k \left( \frac{1}{2} \frac{IMAR_k}{IMAH_k} + \frac{1}{2} \frac{IMDR_k}{IMDH_k} \right)$$

$$IMAH_k = \frac{THSA_k}{TTPA_k - 1} \cdot 60$$

$$IMDH_k = \frac{THSD_k}{TTPD_k - 1} \cdot 60$$

Donde :

IF : índice de frecuencia del servicio, para la programación vigente en un mes de la Concesión.

IMAR<sub>k</sub> : intervalo medio diario de referencia (de un mes del año 1), en minutos, durante el día de que se trate, entre los trenes ascendentes con parada en la estación k, según se especifica en el Anexo VI Adjuntos A, B o C, según corresponda.

IMDR<sub>k</sub> : intervalo medio diario de referencia (de un mes del año 1), en minutos, durante el día de que se trate, entre los trenes descendentes con parada en la estación k, según se especifica en el Anexo VI Adjuntos A, B o C, según corresponda.

IMAH<sub>k</sub> : intervalo medio diario de un mes de la concesión, en minutos, durante el mismo día, entre los trenes ascendentes con parada en la estación k, según la programación u horario vigente de dicho año.

IMDH<sub>k</sub> : intervalo medio diario de un mes de la concesión, en minutos, durante el mismo día, entre los trenes descendentes con parada en la estación k,

194

*[Handwritten signatures and initials]*



según la programación u horario vigente de dicho año.

- THSA<sub>k</sub> : cantidad total diaria de horas de servicio de trenes ascendentes entre el primero y el último tren que para en la estación k, según la programación u horario vigente de dicho año.
- THSD<sub>k</sub> : cantidad total diaria de horas de servicio de trenes descendentes entre el primero y el último tren que para en la estación k, según la programación u horario vigente de dicho año.
- TTPA<sub>k</sub> : cantidad total diaria de trenes ascendentes con parada en la estación k, según la programación u horario vigente de dicho año.
- TTPD<sub>k</sub> : cantidad total diaria de trenes descendentes con parada en la estación k, según la programación u horario vigente de dicho año.
- b<sub>k</sub> : peso correspondiente a la estación k, especificado en el Anexo VI Adjunto D, E o F, según corresponda.


Se obtendrá con dicha fórmula el índice correspondiente a los días hábiles, sábados y domingos, usando como intervalos de referencia los indicados en el Anexo VI Adjuntos A, B o C, según corresponda, y se efectuará el promedio ponderado (los pesos relativos son: días hábiles 5; sábados 1; domingos 1).

Cuando la programación cambie en un día intermedio del mes, el índice final será el promedio ponderado de los valores antes y después del cambio.

5. Índice de cumplimiento del servicio programado

El "índice de cumplimiento del servicio programado" se determinará para cada día con la fórmula siguiente:

*M. Arz. el 18/2*  
*[Handwritten signature and scribbles]*

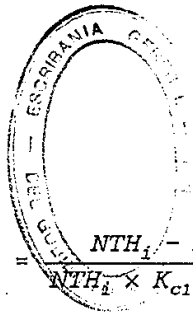

$$IC_i = \frac{NTH_i - NTA_i}{NTH_i \times K_{ci} / 100}$$

$$\text{Cumplimiento del servicio del día } i = \frac{NTH_i - NTA_i}{NTH_i}$$

559

Donde:

- IC<sub>i</sub> : índice de cumplimiento del servicio para el día i de un mes de la Concesión.
- NTA<sub>i</sub> : cantidad de trenes anulados o cancelados del mismo día i.
- NTH<sub>i</sub> : cantidad de trenes programados del mismo día i.
- K<sub>ci</sub> : cumplimiento del servicio especificado para un mes del año 1, en porcentaje, especificado en el Anexo VI Adjuntos A, B o C, según corresponda.

Se considerará que un tren ha corrido cuando ha completado su recorrido programado. Un tren cancelado sin haber completado su recorrido, no será computado como tren corrido.

Quedan excluidos del cálculo del índice los trenes de coches vacíos, los trenes recaudadores y otros que no ofrecen servicio público.

En el cómputo no se considerarán los trenes programados que hayan sido cancelados por causas de fuerza mayor, a sólo criterio de la Autoridad de Aplicación.

**6. Índice de puntualidad**


El "índice de puntualidad" se determinará para cada día con la fórmula siguiente:

$$IP_i = \frac{NTP_i}{NTC_i \times K_{pi} / 100}$$

*[Handwritten signatures and marks]*



**GRUPO DE SERVICIOS 7**  
**ANEXO VI - ADJUNTO A**

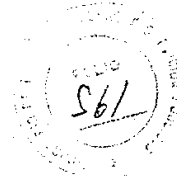

**Valores de Referencia (año 1) para el cálculo del Índice de Calidad**

	BS. AS. MARINOS	Observaciones
<b>Coches despachados (ICD) (1)</b>		
Período pico matinal	16 coches	Coches despachados hacia Buenos Aires desde Marinos Cro. Gral. Belgrano.
Período pico tarde	16 coches	Coches despachados desde Buenos Aires hacia Marinos Cro. Gral. Belgrano.
<b>Tiempo de viaje (IVC)</b>		
Bs. As. - Marinos (Asc.)	71 min	Tren parando en todas.
Bs. As. - Marinos (Desc.)	71 min	Tren parando en todas.
<b>Frecuencia (IF)</b>		
Estaciones de Bs. As. a Marinos		Los pesos relativos se encuentran en el Anexo VI - Adjunto D
Sentido: Ascendente		
Hábiles	54.84 min	
Sábados	54.84 min	
Domingos	54.86 min	
Sentido: Descendente		
Hábiles	55.10 min	
Sábados	55.10 min	
Domingos	54.90 min	
<b>Cumplimiento (IC)</b>		
	87 %	
<b>Puntualidad (IP)</b>		
	70 %	

Nota: Para la ponderación de la frecuencia se consideran 5 días hábiles, 1 sábado y 1 domingo por semana.


(1) Se consideró el primer año del Anexo XVI del PCP en los siguientes periodos:

Buenos Aires - Marinos    ascendente    16.00 a 20.00 (16 coches)  
  descendente    4.00 a 8.00 (16 coches)

94



**GRUPO DE SERVICIOS 7**  
**ANEXO VI - ADJUNTO B**

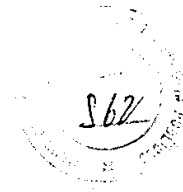

**Valores de Referencia (año 1) para el cálculo del Índice de Calidad**

	BS. AS. G. CATAN	Observaciones
<b>Coches despachados (ICD) (1)</b>		
Período pico matinal	28 coches	Coches despachados hacia Buenos Aires desde Gonzalez Catán.
Período pico tarde	32 coches	Coches despachados desde Buenos Aires hacia Gonzalez Catán.
<b>Tiempo de viaje (IVC)</b>		
Bs. As. - G. Catán (Asc.)	52 min	
Bs. As. - G. Catán (Desc.)	52 min	
<b>Frecuencia (IF)</b>		Los pesos relativos se encuentran en el Anexo VI - Adjunto E
Estaciones de Bs. As. a G. Catán		
Sentido: Ascendente		
Hábiles	34.57 min	
Sábados	34.84 min	
Domingos	40.80 min	
Sentido: Descendente		
Hábiles	36.36 min	
Sábados	35.63 min	
Domingos	40.85 min	
<b>Cumplimiento (IC)</b>	91 %	
<b>Puntualidad (IP)</b>	90 %	



Nota: Para la ponderación de la frecuencia se consideran 5 días hábiles, 1 sábado y 1 domingo por semana.

(1) Se consideró el primer año del Anexo XVI del PCP en los siguientes períodos:

Buenos Aires - G. Catán    ascendente    16.00 a 20.00 (32 coches)  
  descendente    4.00 a 8.00 (28 coches)

194

*[Handwritten signatures and initials]*

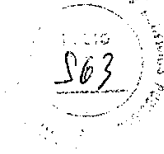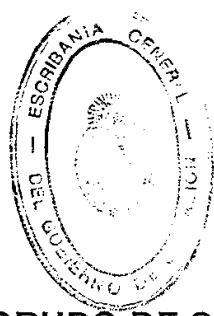

**GRUPO DE SERVICIOS 7**  
**ANEXO VI - ADJUNTO C**

**Valores de Referencia (año 1) para el cálculo del Índice de Calidad**


	P. ALSINA A. BONZI	Observaciones
<b>Coches despachados (ICD) (1)</b>		
Período pico matinal	6 coches	Coches despachados hacia Puente Alsina desde Aldo Bonzi.
Período pico tarde	6 coches	Coches despachados desde Puente Alsina hacia Aldo Bonzi.
<b>Tiempo de viaje (IVC)</b>		
P. Alsina - A. Bonzi (Asc.)	30 min	Tren parando en todas.
P. Alsina - A. Bonzi (Desc.)	30 min	Tren parando en todas.
<b>Frecuencia (IF)</b>		Los pesos relativos se encuentran en el Anexo VI - Adjunto F
Estaciones de P. Alsina a A. Bonzi		
Sentido: Ascendente		
Hábiles	90.00 min	
Sábados	90.00 min	
Domingos	94.29 min	
Sentido: Descendente		
Hábiles	90.00 min	
Sábados	90.00 min	
Domingos	94.29 min	
<b>Cumplimiento (IC)</b>	87 %	
<b>Puntualidad (IP)</b>	70 %	

Nota: Para la ponderación de la frecuencia se consideran 5 días hábiles, 1 sábado y 1 domingo por semana.

(1) Se consideró el primer año del Anexo XVI del PCP en los siguientes períodos:

Puente alsina - Aldo Bonzi    ascendente    16.00 a 20.00 (6 coches)  
  descendente    5.00 a 9.00 (6 coches)

94

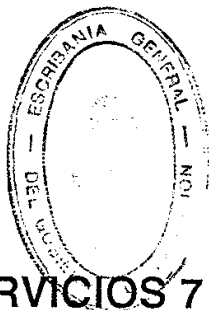

## GRUPO DE SERVICIOS 7

### ANEXO VI - ADJUNTO D

### FACTOR DE PONDERACION DE ESTACIONES

SERVICIO: BUENOS AIRES - MARINOS C. GRAL. BELGRANO

ESTACION	FACTOR
BS. AS.	0.153
SAENZ	0.178
SOLDATI	0.029
P. ILLIA	0.005
LUGANO	0.054
V. MADERO	0.035
M. FOURNIER	0.025
TAPIALES	0.022
A. BONZI	0.006
MENDEVILLE	0.009
J. INGENIEROS	0.013
J. VILLEGAS	0.038
I. CASANOVA	0.043
R. CASTILLO	0.087
M. GOMEZ	0.048
LIBERTAD	0.122
MARINOS	0.133

1994  
M.B. y  
C. y G.R.

*1994* *M.B. y C. y G.R.*

*[Handwritten signatures and initials]*



# GRUPO DE SERVICIOS 7

## ANEXO VI - ADJUNTO E



### FACTOR DE PONDERACION DE ESTACIONES

SERVICIO: BUENOS AIRES - G. CATAN

ESTACION	FACTOR
BS. AS.	0.118
SAENZ	0.137
SOLDATI	0.022
P. ILLIA	0.004
LUGANO	0.041
V. MADERO	0.027
M. FOURNIER	0.019
TAPIALES	0.017
I. CASTELLO	0.036
QUERANDI	0.012
LAFERRERE	0.214
INDEPENDENC	0.125
G. CATAN	0.228

*[Handwritten signature and scribbles]*

M.B. y  
C.V.G.P.  
194

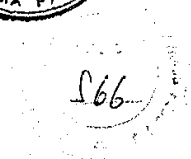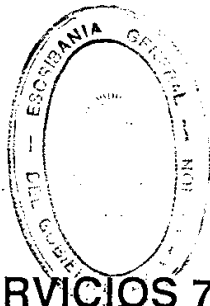

# GRUPO DE SERVICIOS 7

## ANEXO VI - ADJUNTO F

### FACTOR DE PONDERACION DE ESTACIONES

SERVICIO: PUENTE ALSINA - ALDO BONZI

ESTACION	FACTOR
P. ALSINA	0.413
DIAMANTE	0.070
CARAZA	0.063
FIORITO	0.193
I. BUDGE	0.112
LA SALADA	0.109
A. BONZI	0.040

*[Handwritten signatures and initials]*

194

GRUPO DE SERVICIOS 7

ANEXO VII



PROCEDIMIENTO PARA EL AJUSTE DE LA TARIFA BASICA AL  
NIVEL DE LA CALIDAD DEL SERVICIO

167

La Tarifa Básica para los viajes entre cada par de estaciones es la que muestra el Anexo IV (se refiere al cuadro matriz de precios del boleto simple a la fecha de toma de posesión). El ajuste de dicha tarifa en función del índice de calidad del servicio se hará con el procedimiento que seguidamente se explica.

a) En el Anexo VI se indica la forma de computar el Índice de Calidad del Servicio para cada mes de la Concesión.

b) En el Anexo VII Adjuntos A, B y C se indican los valores que adquirirá el Índice de Calidad cuando el Concesionario se ajuste exactamente a las especificaciones del servicio establecidas para cada año en el Pliego (Valores mínimos de la oferta, tiempos de viaje máximos y puntualidad y regularidad). Se denomina a esos valores "índice de referencia".

c) En la columna "incremento tarifario" del Anexo VII Adjuntos A, B y C se presentan los factores por los que, cada año, podrán multiplicarse los precios del Anexo IV, cuando el Concesionario haya cumplido las exigencias de calidad del servicio, según se explica a continuación.

d) Para tener derecho a solicitar el incremento del precio, el promedio del índice de calidad del servicio deberá haber alcanzado o superado el valor del índice de referencia durante los seis (6) meses inmediatos anteriores al inicio del año para el que sea solicitado el incremento. No obstante ello, en cualquier mes durante los años 2 y 3 el Concesionario podrá solicitar el incremento del precio correspondiente a ese año, si durante los seis meses inmediatos precedentes se hubiera alcanzado en promedio o superado el valor del índice de referencia correspondiente al año anterior. Si durante dos (2) meses consecutivos o tres (3) meses discontinuos durante el periodo de

*[Handwritten signatures and initials]*



seis meses antes mencionado el índice de calidad del servicio no alcanzara el valor del índice de referencia, el Concesionario perderá el derecho a solicitar el incremento del precio.

508


e) Si durante los seis meses inmediatos anteriores a cualquier año de la Concesión el Concesionario alcanzara o superara, en promedio con las consideraciones del apartado anterior, un índice de calidad del servicio mayor, y que hubiera sido especificado como valor del índice de referencia para un año posterior, el incremento acumulativo de la tarifa básica que correspondía a dicho año posterior, indicados en el Anexo VII Adjuntos A, B o C, podrá ser aplicado. Por ejemplo, si en los últimos seis meses del año 2 fueran alcanzados o superados los índices de calidad especificados para el año 5, el Concesionario podrá requerir al comienzo del año 3 el incremento tarifario acumulado que hubiera correspondido al año 6, según el Anexo VII Adjuntos A, B o C. Pero el aumento total no podrá superar, en ningún caso el aumento acumulativo máximo establecido en el mismo cuadro para el décimo año de la concesión.

f) Cuando en un mes cualquiera de un año estuviera vigente la tarifa básica incrementada según las previsiones de las secciones (d) y (e) anteriores, si durante tres (3) meses consecutivos precedentes a dicho mes o durante cuatro (4) meses discontinuos durante los seis (6) meses precedentes a dicho mes, el índice de calidad del servicio descendiera por debajo del valor del índice de referencia que había previamente alcanzado, y que había justificado el nivel tarifario vigente ese año, se deberá reducir la tarifa básica al nivel correspondiente al índice de referencia que sea superado por el promedio de los índices de calidad de los meses en los cuales dicho índice resultó insuficiente, según el Anexo VII Adjunto A, B o C.

g) Procedimiento para solicitar el ajuste de la tarifa

No más tarde del décimo día de cada mes, el Concesionario deberá presentar a la Autoridad de Aplicación un informe completo sobre el cumplimiento del servicio y el correspondiente cálculo del Índice de Calidad del Servicio descrito en el Anexo VI, cuyo formato las partes acordarán a la Toma de Posesión.

*Handwritten signatures and initials:*  
- A large signature on the left.  
- A signature in the middle with a circled '2' below it.  
- A signature on the right.  
- A star-shaped mark on the far right.

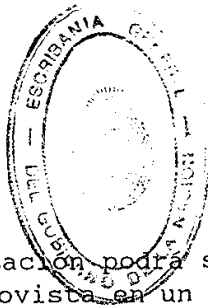

La Autoridad de Aplicación podrá solicitar al Concesionario que la información sea provista en un diskette, bajo formato de base de datos o planilla de cálculos a convenir.

El Concesionario podrá solicitar el incremento de la tarifa, según derecho establecido en punto d) precedente, de acuerdo al siguiente procedimiento:

- 1) El Concesionario deberá presentar su requerimiento no más tarde de DIEZ (10) días posteriores al inicio del año referido, acompañado por el resumen de la evolución del Índice de Calidad del Servicio durante los 6 (SEIS) meses inmediatos anteriores al inicio del año para el que sea solicitado el incremento. Dicha evolución será la resultante de los acuerdos entre las partes acerca de la información disponible.
- 2) La Autoridad de Aplicación dispondrá de QUINCE (15) días para la revisión de la información, a partir de la recepción de la solicitud del Concesionario.

Si el incremento hubiera sido autorizado por la Autoridad de Aplicación, o bien si ésta no hubiera contestado dentro de los QUINCE (15) días, el Concesionario podrá aplicarlo previa publicidad durante no menos de SIETE (7) días corridos.

- 3) Si la información aportada oportunamente por el Concesionario para fundamentar su solicitud, discrepara con la información obtenida por la Auditoría, la Autoridad de Aplicación comunicará tales discrepancias al Concesionario quién deberá contestar dentro de los DIEZ (10) días subsiguientes.


La Autoridad de Aplicación deberá revisar las aclaraciones y nuevas informaciones del Concesionario y deberá aprobar o denegar el incremento solicitado en el término de CINCO (5) días.

Si el incremento hubiera sido autorizado por la Autoridad de Aplicación, o bien si ésta no hubiera contestado dentro de los CINCO (5) días, el Concesionario podrá aplicarlo previa publicidad durante no menos de SIETE (7) días corridos.

194  
*[Handwritten signatures and initials]*  
3





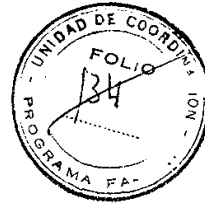

# GRUPO DE SERVICIOS 7

## ANEXO VII - ADJUNTO A

### Indice Global de Calidad del Servicio (Valores de referencia)



571

#### Incremento Tarifario Anual sobre la tarifa básica

Sector: Buenos Aires - Marinos Crucero Gral Belgrano

Años	Indice de Referencia	Incremento tarifario (en factores)
1	1.000	1.000
2	1.000	1.028
3	1.335	1.057
4	1.342	1.086
5	1.602	1.117
6	1.677	1.148
7	1.677	1.180
8	1.701	1.213
9	1.897	1.247
10	1.897	1.282

94/03  
Atz el mg

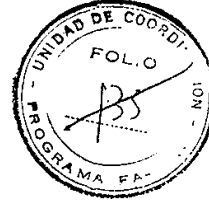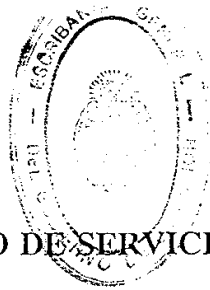

GRUPO DE SERVICIOS 7

ANEXO VII - ADJUNTO B

Indice Global de Calidad del Servicio  
(Valores de referencia)

572

Incremento Tarifario Anual sobre la tarifa básica

Sector: Buenos Aires - Gonzalez Catán

Años	Indice de Referencia	Incremento tarifario (en factores)
1	1.000	1.000
2	1.145	1.028
3	1.156	1.057
4	1.177	1.086
5	1.177	1.117
6	1.294	1.148
7	1.294	1.180
8	1.294	1.213
9	1.294	1.247
10	1.294	1.282

94  
*[Handwritten signatures and scribbles]*



## GRUPO DE SERVICIOS 7

### ANEXO VII - ADJUNTO C

Indice Global de Calidad del Servicio  
(Valores de referencia)

593

Incremento Tarifario Anual sobre la tarifa básica

Sector: Puente Alsina - Aldo Bonzi

Años	Indice de Referencia	Incremento tarifario (en factores)
1	1.000	1.000
2	1.000	1.000
3	1.000	1.000
4	1.000	1.000
5	1.062	1.026
6	1.062	1.053
7	1.062	1.080
8	1.062	1.108
9	1.062	1.137
10	1.062	1.166


194 m. *[Handwritten signatures and initials]*

GRUPO DE SERVICIOS 7

ANEXO VIII/1

SUBSIDIO SOLICITADO  
(En pesos)

MES	AÑO											
	1	2	3	4	5	6	7	8	9	10		
1	1.683.333,33	1.641.666,67	1.466.666,67	1.391.666,67	1.383.333,33	1.350.000,00	1.291.666,67	1.233.333,33	1.225.000,00	1.175.000,00		
2	1.683.333,33	1.641.666,67	1.466.666,67	1.391.666,67	1.383.333,33	1.350.000,00	1.291.666,67	1.233.333,33	1.225.000,00	1.175.000,00		
3	1.683.333,33	1.641.666,67	1.466.666,67	1.391.666,67	1.383.333,33	1.350.000,00	1.291.666,67	1.233.333,33	1.225.000,00	1.175.000,00		
4	1.683.333,33	1.641.666,67	1.466.666,67	1.391.666,67	1.383.333,33	1.350.000,00	1.291.666,67	1.233.333,33	1.225.000,00	1.175.000,00		
5	1.683.333,33	1.641.666,67	1.466.666,67	1.391.666,67	1.383.333,33	1.350.000,00	1.291.666,67	1.233.333,33	1.225.000,00	1.175.000,00		
6	1.683.333,33	1.641.666,67	1.466.666,67	1.391.666,67	1.383.333,33	1.350.000,00	1.291.666,67	1.233.333,33	1.225.000,00	1.175.000,00		
7	1.683.333,33	1.641.666,67	1.466.666,67	1.391.666,67	1.383.333,33	1.350.000,00	1.291.666,67	1.233.333,33	1.225.000,00	1.175.000,00		
8	1.683.333,33	1.641.666,67	1.466.666,67	1.391.666,67	1.383.333,33	1.350.000,00	1.291.666,67	1.233.333,33	1.225.000,00	1.175.000,00		
9	1.683.333,33	1.641.666,67	1.466.666,67	1.391.666,67	1.383.333,33	1.350.000,00	1.291.666,67	1.233.333,33	1.225.000,00	1.175.000,00		
10	1.683.333,33	1.641.666,67	1.466.666,67	1.391.666,67	1.383.333,33	1.350.000,00	1.291.666,67	1.233.333,33	1.225.000,00	1.175.000,00		
11	1.683.333,33	1.641.666,67	1.466.666,67	1.391.666,67	1.383.333,33	1.350.000,00	1.291.666,67	1.233.333,33	1.225.000,00	1.175.000,00		
12	1.683.333,37	1.641.666,63	1.466.666,63	1.391.666,63	1.383.333,37	1.350.000,00	1.291.666,63	1.233.333,37	1.225.000,00	1.175.000,00		
TOTAL	20.200.000,00	19.700.000,00	17.600.000,00	16.700.000,00	16.600.000,00	16.200.000,00	15.500.000,00	14.800.000,00	14.700.000,00	14.100.000,00		

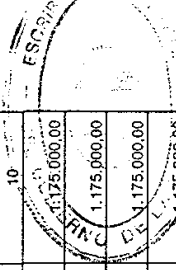

574

*Handwritten signature*

*Handwritten signature*

*Handwritten signature*

*Large handwritten signature at the bottom of the page.*

GRUPO DE SERVICIOS 7

ANEXO VIII/2



VARIACION DE GASTOS DE EXPLOTACION


575

Para la determinación de los importes que se tomarán como base a los fines del apartado c) del artículo 7.4.1. del Contrato de Concesión, el Concedente reconocerá el incremento de costos que ha tenido lugar entre el mes de Julio de 1992 (segundo mes anterior al de la presentación de la Oferta económico-financiera) y el segundo mes anterior al comienzo de la Concesión, motivado por los aumentos salariales habidos en FE.ME.SA., así como por el aumento de los precios administrados por el Estado (energía eléctrica de tracción, electricidad, combustibles, teléfono y gas), y la incidencia de estos aumentos en el cálculo de los "Egresos de Explotación" de la planilla Anexo XXIX (Cotización del Subsidio o Canon a lo Largo de la Concesión) que integra la oferta oportunamente presentada por el Concesionario.

En el plazo de SESENTA (60) días corridos a partir de la vigencia del presente Contrato, el Concesionario notificará al Concedente el importe cuyo reconocimiento propone, acompañando fundamentos e información probatoria, y seguidamente ambas Partes acordarán los importes definitivos a reconocer. Si en dicho plazo no arribasen a un acuerdo, cualquiera de las Partes podrá solicitar la aplicación del procedimiento de arbitraje contemplado en el artículo 21.2 de este Contrato.

*Ante el Sr. Director del CFE*  
*[Handwritten signature]*  
*[Handwritten signature]*  
*[Handwritten signature]*

1994

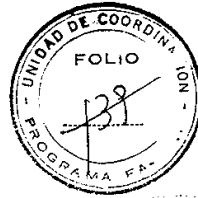

**GRUPO DE SERVICIOS 7**  
**ANEXO VIII/3**

576

**VARIACION DE LOS PRECIOS DE LOS PROGRAMAS DE INVERSIONES**

Para la determinación del precio total de cada subprograma de inversión, que se considerará "precio de origen" del subprograma de que se trate, a los fines del apartado a) del artículo 7.3.2. del Contrato de Concesión, el Concedente reconocerá los desfases de precios que ha sufrido la propuesta económica entre Julio de 1992 (el Pliego del llamado a licitación indicaba que los valores a emplear para la cotización de las propuestas, debía corresponder a dos meses antes de la fecha de presentación de los sobres correspondientes, ocurrida en Setiembre de 1992) y el mes de Enero de 1994, de acuerdo al incremento de costos que ha tenido lugar entre las fechas mencionadas.


El incremento se calculó ajustando la mano de obra por índices afines a las actividades a desarrollar en los distintos subprogramas de inversión, y el resto de los rubros por el índice de precios al consumidor de Estados Unidos de América. A tal fin se desarrolló la siguiente metodología:

- A) Se calculó la participación porcentual de cada subprograma, según la cotización del mismo, respecto del monto total del Programa de Inversiones.
- B) Se determinó la participación porcentual de la mano de obra en cada subprograma, y de acuerdo al tipo de mano de obra más representativa de la actividad a desarrollar en las distintas obras.
- C) Se clasificó la mano de obra en función de dos tipos de índices representativos:
  - \* Salarios básicos de convenio, por actividad, rama construcción.
  - \* Salarios básicos de convenio de la industria y la construcción, promedio general, personal calificado.

M.B. y  
O.Y.S.P.  
194  
D)

Se calculó la importancia relativa de la mano de obra en cada subprograma, clasificada por tipo de actividad más afín, combinando A) y B), llegando a una participación total general de mano de obra de 36,78 %.

El resultado del análisis precedente se incluye en

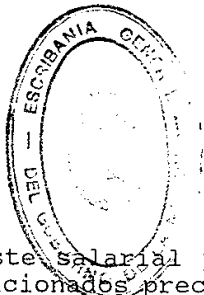

Cuadro I.

E) Se calculó el ajuste salarial ponderando la variación de los dos índices mencionados precedentemente, por el peso de la mano de obra asociado a cada uno. Correspondiendo, 97,3% a personal de la construcción y 2,7% a personal calificado. Dichas participaciones surgen de acumular las participaciones parciales por subprograma.

577

El Cuadro II.a. contiene la participación por tipo de mano de obra y la variación de los índices de ajuste correspondiente, entre Julio de 1992 y Enero de 1994, según los índices publicados por el Instituto Nacional de Estadística y Censos.

De la combinación de ambos elementos surge una variación global de mano de obra del 40,14 %.

F) Se calculó el incremento de costos del Programa de Inversiones, afectando la participación de la mano de obra por la variación correspondiente consignada en punto anterior, y los rubros distintos de mano de obra por la variación porcentual habida en el Índice de Precios al Consumidor - todos los rubros- (Consumer Price Index-All Items, Seasonally adjusted) de los Estados Unidos de América, publicado oficialmente por el Departamento de Comercio (Business Statistics Branch) de ese país, entre las fechas consideradas precedentemente, que asciende al 3,98 %. Esta información está contenida en el Cuadro II.b.

De lo expuesto surge que el porcentaje de ajuste ponderado alcanza el 17,28 %.

*Handwritten initials and scribbles.*

*Handwritten signatures and initials, including 'Directo', 'Al', and 'J. Aray'.*

1994




1999  
 S.B. y  
 S.P.

Unidad de Servicios 7  
 Anexo 1/2/3  
 CUADRO I

PONDERACION MANO DE OBRA

PROGRAMA DE INVERSIONES BELGRANO SUR

TIPO DE OBRA	Nº OBRA	DESCRIPCION	PRECIO FINAL	IMPORT. DEL SUBPROG.	MANO DE OBRA (%)	TIPO	IMPORT. REL M DE OBRA	
OBRAS CIVILES	1	Mejoramiento vía del Km. 0 al 30 (Ramal G)	17,268,000	39.43%	38.64%	CONSTRUC	15.24%	
	2	Mejoramiento vía del Km. 13 al 34 (Ramal M)	9,174,000	20.95%	38.19%	CONSTRUC	8.00%	
	3	Un nuevo puente en Km. 24/300 Línea G	593,000	1.35%	44.17%	CONSTRUC	0.60%	
	4	Cruces a distinto nivel	7,508,000	17.15%	45.00%	CONSTRUC	7.72%	
	8	Reacond. de vía y cambios playa Tapiales	2,386,000	5.45%	35.54%	CONSTRUC	1.94%	
		SUBTOTAL	36,929,000	84.33%	39.72%	-----	33.50%	
	SEÑALAMIENTO Y TELECOMUNIC	5	Instalación barreras automáticas	3,842,000	8.77%	25.00%	CONSTRUC	2.19%
		6	Sistema radioelec. troncalizado de comun. op.	2,849,000	6.51%	5.00%	CALIF IND	0.44%
		SUBTOTAL	6,691,000	15.28%	8.45%	CONSTRUC	0.07%	
MECANICA						CALIF IND	0.55%	
						-----	3.25%	
TOTAL GENERAL						CONSTRUC	0.02%	
						CALIF IND	0.01%	
						-----	0.03%	
			43,790,000	100.00%	-----	-----	36.78%	

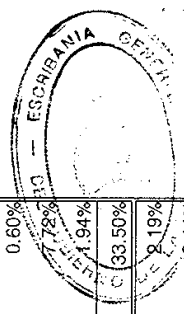

Handwritten signatures and initials: *[Signature]*, *[Signature]*, *[Signature]*, *[Signature]*

199

Grupo de Servicios 7

Año Viii

CUADRO II.a

**PARTICIPACION PORCENTUAL AJUSTE SALARIAL:**

INDICE	PARTICIPAC. %	VARIACION INDICE	VARIACION 7/92 al 1/94
PERSONAL DE LA CONSTRUCCION	97.3%	40.86%	137.04%
PERSONAL DE LA INDUSTRIA CALIFICADO	2.7%	14.32%	3.10%
TOTAL	100.0%		140.14%

CUADRO II.b



**VARIACION PROGRAMA DE INVERSIONES**

Porcentaje de ajuste ponderado

CONCEPTO	PARTICIPACION PORCENTUAL	% DE AJUSTE	NUEVA PART.	VARIACION %
Materiales	63.22	3.98	65.74	
Mano de obra	36.78	40.14	51.54	
	100		117.28	17.28%

NOTA: El valor de 3.98% corresponde a la inflación de USA (Consumer prices, all items, seasonally adjusted) entre Julio de 1993 y Enero de 1994

*[Handwritten signatures and initials]*

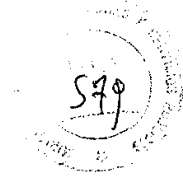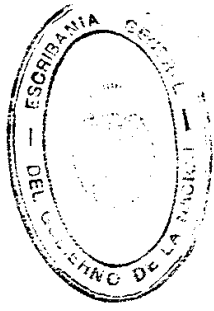



## GRUPO DE SERVICIOS 7

### ANEXO IX

### PEAJE

580

Los terceros operadores pagarán al Concesionario un peaje por la circulación de sus trenes sobre las líneas del Grupo de Servicios 7.

Dicho peaje se establece en una tasa por kilómetro recorrido sobre las líneas del Concesionario, cuyo valor es el siguiente:

*Trenes de pasajeros con locomotora y coches, o coches motor y acoplados, y formaciones de vacíos:*

Todos los trenes                      1,20 \$/tren kilómetro

*Trenes de carga:*

Horario diurno                      4,50 \$/tren kilómetro

Horario nocturno                      1,10 \$/tren kilómetro



*Locomotoras livianas de los servicios de pasajeros y de cargas, solas o acopladas:*

Por una locomotora  
sola o por un grupo  
acoplado de hasta  
tres unidades                      1,00 \$/tren kilómetro

El período nocturno al que se alude, en relación a los trenes de carga, se extiende entre las VEINTIDOS (22) horas y las CINCO (5) horas del día siguiente.

A los fines del cómputo del peaje que recibirá el

*Antz de. W. 1*

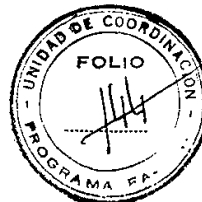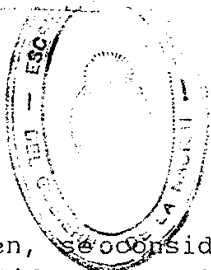

Concesionario por cada tren, se considerará para cada uno el kilometraje recorrido cumplido dentro de los períodos diurno y nocturno, aplicándose a cada kilometraje la tasa correspondiente.

S81

Dichos importes no incluyen el costo de proveer el piloto, que se facturará como concepto separado, según la metodología establecida en los Anexos III/1 y III/2.

El importe total de peaje y pilotos, cuando corresponda, será facturado mensualmente por el Concesionario a las empresas cuyos trenes circulen por el área de la concesión.

Sistema de cancelación de prestaciones

El pago de las facturas se hará efectivo a los DIEZ (10) días de la fecha de presentación de cada una de ellas.

Las partes podrán observar las facturas dentro de los CINCO (5) días hábiles previo pago del importe de las mismas. En caso de existir diferencias las partes cancelarán o reintegrarán el importe de la diferencia que resulte acordada.

Las diferencias deberán ser resueltas dentro de los CINCO (5) días hábiles, contados desde el momento de la comunicación a la otra parte de la diferencia planteada.


El pago de las diferencias se hará efectivo dentro de los CINCO (5) días hábiles posteriores a su resolución.

Mora en el pago de las prestaciones

El valor de las prestaciones no canceladas en los términos estipulados, así como los créditos por diferencias en la liquidación de prestaciones, será incrementado por la aplicación de intereses sobre las sumas adeudadas, a la tasa fijada por el Banco de la Nación Argentina para descuentos de documentos a TREINTA (30) días, vigente al cierre de las operaciones del día anterior, y por el término comprendido entre la fecha en que hubiera debido pagarse la factura y la del día en que su pago fuera puesto a disposición del acreedor más los gastos en que hubiera incurrido.

El reclamo se concretará mediante la presentación de

*m* *Arg. el. 11/8* <sup>2</sup> *[Signature]* *[Signature]*

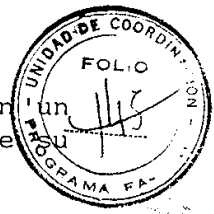

una factura cuya cancelación el deudor deberá efectuar en un plazo no mayor de diez (10) días a partir de la fecha de presentación.

La coexistencia de tres facturas vencidas impagas será causal suficiente para la no concesión de la vía libre o autorización de uso de vía. Esta resolución será tomada por la Autoridad de Aplicación dentro de los 10 (diez) días, posteriores a la intimación fehaciente e información a la Autoridad de Aplicación, de la mora en el pago.

582

Si el Ministerio de Economía y Obras y Servicios Públicos, en carácter de Concedente de los servicios ferroviarios interurbanos de pasajeros y cargas, acordara con los terceros concesionarios valores de peaje inferiores a los dispuestos en este anexo, el Concesionario facturará al tercer concesionario sobre la base de los peajes acordados por éste con el citado Ministerio, y a la Autoridad de Aplicación por la diferencia. Si, en cambio, los peajes acordados por aquél Ministerio fueran superiores a los dispuestos en el presente anexo, el Concesionario le facturará al tercer concesionario en base a estos últimos.

La facturación y pago, en este caso, se efectuará como se indica precedentemente. También será aplicable a la presente lo dispuesto en el artículo 8.2 de las Condiciones Particulares.

*[Handwritten signatures and initials]*

194



**GRUPO DE SERVICIOS 7**  
**ANEXO X/1**

**SERVICIO A PRESTAR**

583


En este Anexo se incluye la estructura de servicios a ser prestados durante los diez años de la Concesión, cumpliendo con los requisitos mínimos fijados por el Anexo XVI de las Condiciones Particulares de la Licitación.

En razón del tiempo disponible entre la firma del Contrato y la Toma de Posesión, la antigüedad del parque y que las reparaciones parciales llevadas a cabo por FEMESA deben ser seguidas de reparaciones complementarias por el Concesionario, para garantizar la mejora de la disponibilidad y confiabilidad del material rodante, las partes acuerdan que el nivel de oferta del año 1 será alcanzado durante el transcurso del segundo semestre en el servicio Buenos Aires - González Catán, y en el segundo semestre del año 2 en los servicios Buenos Aires - Marinos del Crucero General Belgrano y Pte. Alsina - Aldo Bonzi.

Para poner en práctica lo anterior el Concesionario programará los servicios considerando la cantidad de locomotoras diagramadas a cabeza de tren, que se indica en el Adjunto "A" al presente. Los horarios que se preparen conforme al incremento de oferta expuesto deberán ser sometidos a la aprobación de la Autoridad de Aplicación en cada oportunidad.

En el Anexo X/3 se establece la estructura de servicios que el Concesionario prestará durante los primeros 180 días de la Toma de Posesión.

1094

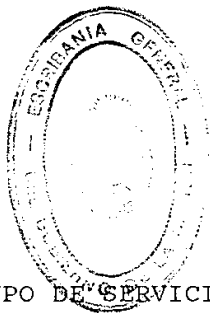

GRUPO DE SERVICIOS 7  
ANEXO X/1 ADJUNTO "A"

584

AÑO / TRIMESTRE	LOCOMOTORAS DIAGRAMADAS A CABEZA DE TREN
Año 1/I	5
Año 1/II	5
Año 1/III	7
Año 1/IV	10
Año 2/I	10
Año 2/II	11
Año 2/III	11
Año 2/IV	14

*Handwritten signatures and initials, including a large signature that appears to be 'G. J.' and another 'L.'*

CLAS  
C.O.P.R.  
194

Grupo de Servicios 7  
Anexo X-1

194

GRUPO DE SERVICIOS 7

ANEXO X-1


SERVICIO A PRESTAR

Sector: Buenos Aires - Gonzalez Catán

Año	Período	Sentido	Franja horaria	Cantidad de trenes	Coches por tren	Coches por hora
1	Lunes a Viernes	Ascendente	0 a 5	-	-	-
			5 a 8	6	4	8
			8 a 15	11	4	6,3
			15 a 20	10	4	8
			20 a 22	3	4	6
			22 a 24	-	-	-
	(*)	Descendente	0 a 4	-	-	-
			4 a 5	1	4	4
			5 a 8	6	4	8
			8 a 16	12	4	6
(*)	16 a 20	8	4	4	8	
		20 a 24	6	4	6	

(\*) Período pico

SBS

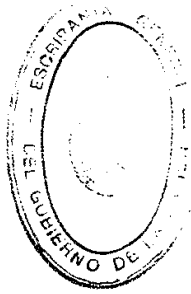




194

Grupo de Servicios 7

Anexo X-1

Sector: Buenos Aires - Gonzalez Catán

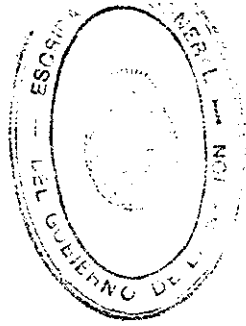




Año	Período	Sentido	Franja horaria	Cantidad de trenes	Coches por tren	Coches por hora	
2012 a 2015	Lunes a Viernes	Ascendente	0 a 5	-	-	-	
			5 a 8	8	5	13,3	
			8 a 15	14	5	10	
			15 a 20	12	5	12	
			20 a 22	4	5	10	
			22 a 24	3	4	6	
	(*)	Descendente	(*)	0 a 4	-	-	-
				4 a 5	2	5	10
				5 a 8	8	5	13,3
				8 a 16	16	5	10
(*)	Período pico	(*)	16 a 20	10	5	12,5	
			20 a 22	4	5	10	
			22 a 24	3	4	6	

Handwritten signatures and scribbles at the bottom of the page.

94

Grupo de Servicios 7  
Anexo X-1


Sector: Buenos Aires - Gonzalez Catán

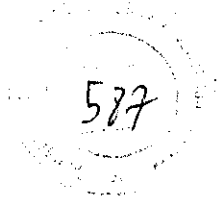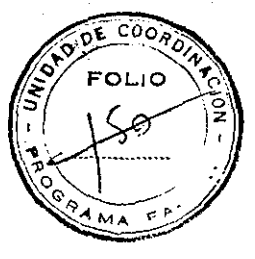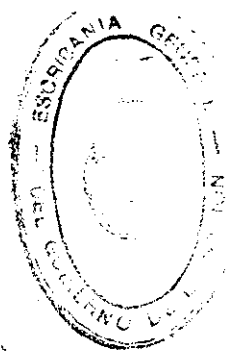

Año	Período	Sentido	Franja horaria	Cantidad de trenes	Coches por tren	Coches por hora	
6 a 10	Lunes a Viernes	Ascendente	0 a 5	-	-	-	
			5 a 9	10	5	12,5	
			9 a 14	10	5	10	
			14 a 20	18	5	15	
			20 a 22	4	5	10	
			22 a 24	3	4	6	
	(*)	(*)	Descendente	0 a 4	-	-	-
				4 a 5	2	5	10
				5 a 9	12	5	15
				9 a 15	12	5	10
(*)	(*)	(*)	15 a 20	12	5	12	
			20 a 22	4	5	10	
(*)	(*)	(*)	22 a 24	3	4	6	

(\*) Período pico

*[Handwritten signatures and marks at the bottom of the page]*

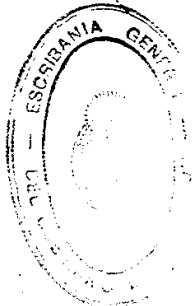

588

Grupo de Servicios 7  
Anexo X-1  
Sector: Buenos Aires - Gonzalez Catán


Año	Período	Sentido	Franja horaria	Cantidad de trenes	Coches por tren	Coches por hora
1 a 5	Sábados	Ascendente	0 a 5	-	-	-
			5 a 22	30	4	7
		Descendente	22 a 23	1	4	4
			23 a 24	-	-	-
			0 a 4	-	-	-
			4 a 5	1	4	4
			5 a 22	30	4	7
			22 a 23	1	4	4
			23 a 24	-	-	-

4

Grupo de Servicios 7

Anexo X-1

Sector: Buenos Aires - Gonzalez Catán

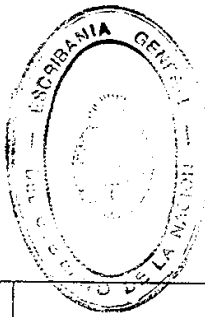

588

Año	Periodo	Sentido	Franja horaria	Cantidad de trenes	Coches por tren	Coches por hora
6 a 10	Sábados	Ascendente	0 a 5	-	-	-
			5 a 22	34	4	8
			22 a 23	1	4	4
			23 a 24	-	-	-
6 a 10	Sábados	Descendente	0 a 4	-	-	-
			4 a 22	36	4	8
			22 a 23	1	4	4
			23 a 24	-	-	-

5

*Handwritten signature*

*Handwritten signature*


*Handwritten signature*

Grupo de Servicios 7  
Anexo X-1



Sector: Buenos Aires - Gonzalez Catán

Año	Período	Sentido	Franja horaria	Cantidad de trenes	Coches por tren	Coches por hora
1 a 10	Domingos y Feriados	Ascendente	0 a 6	-	-	-
			6 a 22	24	4	6
			22 a 23	1	4	4
			23 a 24	-	-	-
		Descendente	0 a 7	-	-	-
			7 a 22	23	4	6,1
			22 a 23	1	4	4
			23 a 24	-	-	-


6

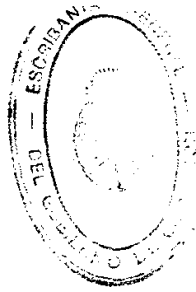

594

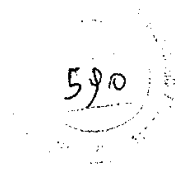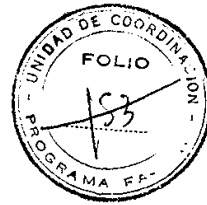

*[Handwritten signatures and scribbles]*

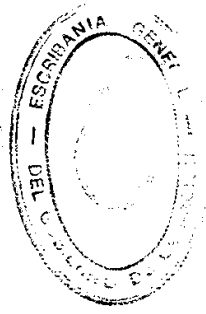

58/

58

94  
Grupo de Servicios 7

Anexo X-1

Sector: Buenos Aires - Marinos Cro. Gral. Belgrano

Año	Período	Sentido	Franja horaria	Cantidad de trenes	Coches por tren	Coches por hora
1 a 2	Lunes a Viernes	Ascendente	0 a 5	-	-	-
			5 a 15	10	4	4
			15 a 17	4	4	8
			17 a 22	5	4	4
			22 a 24	-	-	-
		Descendente	0 a 4	-	-	-
			4 a 5	1	4	4
			5 a 7	4	4	8
			7 a 22	15	4	4
			22 a 24	-	-	-

7

*m. el. 18*



*[Handwritten signature]*

*[Handwritten signature]*


Grupo de Servicios 7

Anexo X-1

Sector: Buenos Aires - Marinos Cro. Gral. Belgrano

Año	Período	Sentido	Franja horaria	Cantidad de trenes	Coches por tren	Coches por hora
3 a 4	Lunes a Viernes	Ascendente	0 a 5 5 a 8 8 a 15 15 a 20 20 a 22 22 a 23 23 a 24	- 6 11 10 3 1 -	- 4 4 4 4 4 -	- 8 6,3 8 6 4 -
		Descendente	0 a 4 4 a 8 8 a 15 15 a 20 20 a 22 22 a 23 23 a 24	- 8 11 10 3 1 -	- 4 4 4 4 4 -	- 8 6,3 8 6 4 -

(\*) Período pico

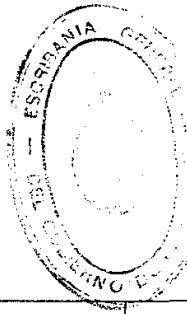

SPC


Handwritten signatures and initials, including a large signature and the letters 'ht' and 'A'.

Grupo de Servicios 7  
Anexo X-1

Sector: Buenos Aires - Marinos Cro. Gral. Belgrano

Año	Período	Sentido	Franja horaria	Cantidad de trenes	Coches por tren	Coches por hora
5 a 8	Lunes a Viernes	Ascendente	0 a 5	-	-	-
			5 a 15	20	5	10
			15 a 20	12	5	12
			20 a 23	6	5	10
			23 a 24	-	-	-
			(*)			
5 a 8	Lunes a Viernes	Descendente	0 a 4	-	-	-
			4 a 8	10	5	12,5
			8 a 23	30	5	10
			23 a 24	-	-	-
(*)						

(\*) Período pico

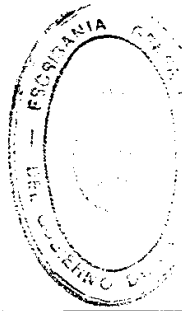

SBZ

194

*[Handwritten signatures]*

*[Handwritten signatures and marks]*



Grupo de Servicios 7  
Anexo X-1



Sector: Buenos Aires - Marinos Cro. Gral. Belgrano

194

Año	Período	Sentido	Franja horaria	Cantidad de trenes	Coches por tren	Coches por hora
9 a 10	Lunes a Viernes	Ascendente	0 a 5	-	-	-
			5 a 14	22	5	12,2
			14 a 20	18	5	15
			20 a 23	6	5	10
			23 a 24	-	-	-
		Descendente	0 a 4	-	-	-
			4 a 9	15	5	15
			9 a 20	27	5	12,3
			20 a 23	6	5	10
			23 a 24	-	-	-

(\*) Período pico

10

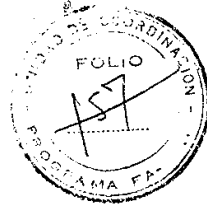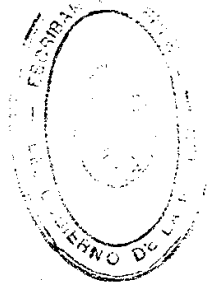

594

*m. d. wj*

*[Handwritten signatures and marks]*

Grupo de Servicios 7


Anexo X-1

Sector: Buenos Aires - Marinos Cro. Gral. Belgrano

194

Año	Período	Sentido	Franja horaria	Cantidad de trenes	Coches por tren	Coches por hora
1 a 2	Sábados	Ascendente	0 a 5	-	-	-
			5 a 15	10	4	4
			15 a 17	4	4	8
			17 a 22	5	4	4
			22 a 24	-	-	-
	Descendente	0 a 4	-	-	-	-
		4 a 5	1	4	4	
		5 a 7	4	4	8	
		7 a 22	15	4	4	
		22 a 24	-	-	-	

*M. U. B.*

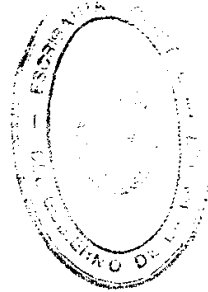

595



*[Handwritten signatures and marks]*

Grupo de Servicios 7  
Anexo X-1

Sector: Buenos Aires - Marinos Cro. Gral. Belgrano

Año	Período	Sentido	Franja horaria	Cantidad de trenes	Coches por tren	Coches por hora
3 a 4	Sábados	Ascendente	0 a 5	-	-	-
			5 a 22 22 a 24	26	4	6,1
		Descendente	0 a 4	-	-	-
			4 a 6	4	4	8
			6 a 22	24	4	6
			22 a 24	-	-	-

12

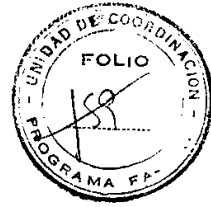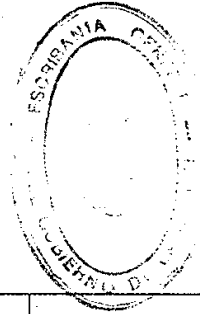

586

*[Handwritten signatures and initials]*



Grupo de Servicios 7

Anexo X-1

Sector: Buenos Aires - Marinos Cro. Gral. Belgrano

Año	Período	Sentido	Franja horaria	Cantidad de trenes	Coches por tren	Coches por hora
5 a 10	Sábados	Ascendente	0 a 5 5 a 22 22 a 24	- 34 -	- 5 -	- 10 -
		Descendente	0 a 4 4 a 22 22 a 24	- 36 -	- 5 -	- 10 -

13

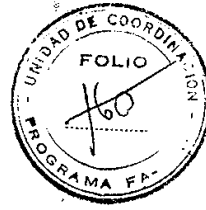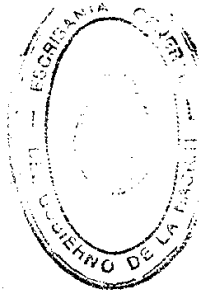

*[Handwritten signatures and marks]*



Grupo de Servicios 7

Anexo X-1

Sector: Buenos Aires - Marinos Cro. Gral. Belgrano

Año	Período	Sentido	Franja horaria	Cantidad de trenes	Coches por tren	Coches por hora
1 a 2	Domingos y Feriados	Ascendente	0 a 6 6 a 22 22 a 24	- 18 -	- 4 -	- 4,5 -
		Descendente	0 a 8 8 a 22 22 a 24	- 16 -	- 4 -	- 4,6 -

14

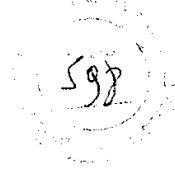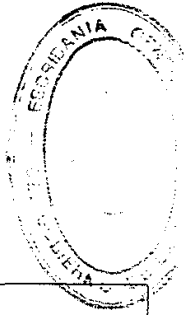

*[Handwritten signatures and scribbles]*



Grupo de Servicios 7

Anexo X-1

Sector: Buenos Aires - Marinos Cro. Gral. Belgrano

Año	Periodo	Sentido	Franja horaria	Cantidad de trenes	Coches por tren	Coches por hora
3 a 10	Domingos y Feriados	Ascendente	0 a 6 6 a 22 22 a 24	- 24 -	- 4 -	- 6 -
		Descendente	0 a 8 8 a 22 22 a 24	- 21 -	- 4 -	- 6 -

15

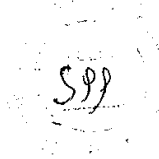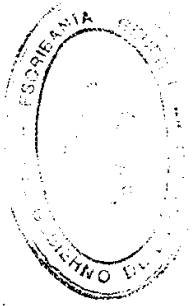

*[Handwritten signatures and initials]*


Grupo de Servicios 7

Anexo X-1

Sector: Puente Alsina - Aldo Bonzi

194

Año	Período	Sentido	Franja horaria	Cantidad de trenes	Coches por tren	Coches por hora
1 a 10	Lunes a Sábado	Ascendente	0 a 5 5 a 20 20 a 24	- 15 -	- 2 -	- 2 -
		Descendente	0 a 5 5 a 20 20 a 24	- 15 -	- 2 -	- 2 -

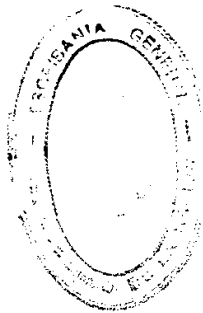

*[Handwritten signatures and initials]*


Grupo de Servicios 7

Anexo X-1

Sector: Puente Alsina - Aldo Bonzi

Año	Período	Sentido	Franja horaria	Cantidad de trenes	Coches por tren	Coches por hora
1 a 10	Domingos y Feriados	Ascendente	0 a 8	-	-	-
			8 a 9	1	2	2
			9 a 20	8	2	1,4
			20 a 21	1	2	2
			21 a 24	-	-	-
		Descendente	0 a 8	-	-	-
			8 a 9	1	2	2
			9 a 20	8	2	1,4
			20 a 24	-	-	-

17

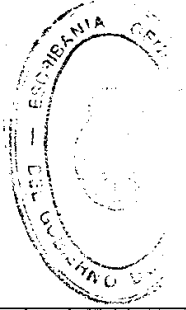

*Handwritten signatures and notes:*  
P. ...  
U. ...

*Large handwritten signature and notes:*  
...  
...

*Handwritten initials:*  
M. ...  
...



94

Grupo de Servicios 7  
Anexo X/2

GRUPO DE SERVICIOS 7

ANEXO X/2

CUMPLIMIENTO Y PUNTUALIDAD

Sector	Año	C Cumplimiento de los trenes programados	P (1) Puntualidad de los trenes corridos
Buenos Aires - Mnos. Cro. Gral. Belgrano	1 a 2	87%	70%
Buenos Aires - Mnos. Cro. Gral. Belgrano	3 a 5	90%	77%
Buenos Aires - Mnos. Cro. Gral. Belgrano	6 a 10	95%	94%
Buenos Aires - G. Catán	1 a 2	91%	90%
Buenos Aires - G. Catán	3 a 5	93%	92%
Buenos Aires - G. Catán	6 a 10	95%	94%
Puente Alsina - Aldo Bonzi	1 a 4	87%	70%
Puente Alsina - Aldo Bonzi	5 a 10	90%	85%

m



el

lg

to

→

(1) Los trenes arribados con hasta 5 (CINCO) minutos de retraso, serán considerados para el cálculo como puntuales.  
Si el retraso supera los 5 (CINCO) minutos, no serán considerados puntuales.

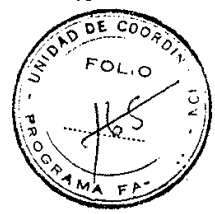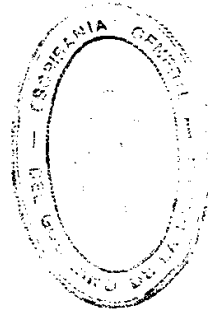

Handwritten signatures and initials, including a large signature and a checkmark.

Grupo de Servicios  
Anexo X/2



GRUPO DE SERVICIOS 7

ANEXO X/2

TIEMPO DE VIAJE

Sector	Tipo de servicio	Sentido	Año	Tiempo de viaje máximo
Buenos Aires - G. Catán	Parando en todas	Asc. y Desc.	1 a 3	52
Buenos Aires - G. Catán	Parando en todas	Asc. y Desc.	4 a 10	43
Buenos Aires - Mnos. Cro.	Parando en todas	Asc. y Desc.	1 a 3	71
Gral. Belgrano				
Buenos Aires - Mnos. Cro.	Parando en todas	Asc. y Desc.	4 a 7	66
Gral. Belgrano				
Buenos Aires - Mnos. Cro.	Parando en todas	Asc. y Desc.	8 a 10 (1)	54
Gral. Belgrano				
Puente Alsina - Aldo Bonzi	Parando en todas	Asc. y Desc.	1 a 10	30

(1) Para el período considerado se establece que el tiempo de viaje entre estaciones Buenos Aires y Libertad es de cincuenta minutos.

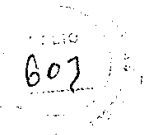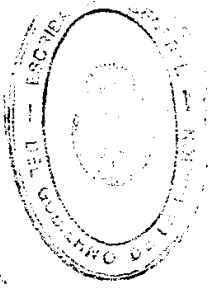

94 *[Handwritten signature]*

*[Handwritten mark]*

*[Handwritten signature]*

*[Handwritten signature]*

*[Handwritten mark]*


*[Handwritten signature]*

*[Handwritten signature]*

GRUPO DE SERVICIOS 7

ANEXO X/3

SERVICIO A PRESTAR DURANTE LOS PRIMEROS  
180 DÍAS DE LA CONCESION

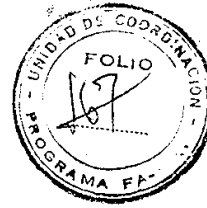

604

El Concesionario prestará a partir de la Toma de Posesión, los servicios del horario detallado según las planillas que integran este Anexo X/3 y que podrá continuar hasta un plazo máximo de 180 días.

Dicho servicio deberá mantenerse durante dicho plazo, pero el Concesionario podrá mejorar ese servicio con la previa aprobación de la Autoridad de Aplicación.



*n*

*h*

194

*[Handwritten signatures and initials]*

CORREDOR BUENOS AIRES - TAPIALES - G. CATAN

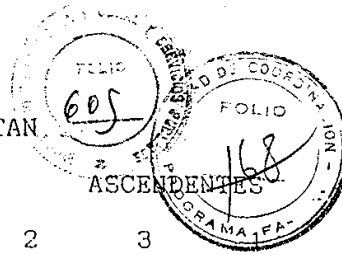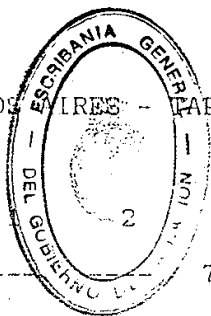

LUNES A SABADO HABILES

Juego N°		2	3	1	2	3	ASCENDENTES	
PROG.D/E Estación	de T. N°	7501	7503	3501	3503	3505	3507	3509
0.0	Buenos Aires	. .	. .	5.18	6.00	6.42	7.24	8.06
2.3	2.3 Dr. A. Sáenz	. .	. .	5.24	6.06	6.48	7.30	8.12
5.7	3.4 Villa Soldati	. .	. .	5.30	6.12	6.54	7.36	8.18
6.4	0.7 Pte. Illia	. .	. .	5.32	6.14	. .	7.38	8.20
9.5	3.1 Lugano	. .	. .	5.35	6.17	6.58	7.41	8.23
1.2	1.7 Villa Madero	. .	. .	5.39	6.21	7.02	7.45	8.27
2.7	1.5 Mnos. del Fournier	. .	. .	5.42	6.24	7.05	7.48	8.30
4.7	2.0 Tapiales	4.20	5.01	5.46	6.28	7.09	7.52	8.34
5.8	1.1 Ing. Dr. Castello	4.22	5.03	5.48	6.30	7.11	7.54	8.36
8.4	2.6 Querandi	4.26	5.07	5.52	6.34	. .	7.58	8.40
4.3	5.9 Laferrere	4.34	5.15	6.00	6.42	7.18	8.06	8.48
7.3	3.0 Pda. Independencia	4.39	5.20	6.05	6.47	. .	8.11	8.53
0.5	3.2 González Catán	4.44	5.25	6.10	6.52	7.25	8.16	8.58
Regresa con Tren N°		3500	3502	3504	3506	3508	3510	3512

**ANEXO**

CORREDOR BUENOS AIRES - TAPIALES - G. CATAN



LUNES A SABADO HABILES

ASCENDENTES

Juego N°		2	3	1	2	3	1	2
PROG.D/E Estación	de T. N°	3508	3510	3512	3514	3516	3518	3520
0.0	Buenos Aires	8.48	9.30	10.12	10.54	11.36	12.18	13.00
2.3	2.3 Dr. A. Sáenz	8.54	9.36	10.18	11.00	11.42	12.24	13.06
5.7	3.4 Villa Soldati	9.00	9.42	10.24	11.06	11.48	12.30	13.12
6.4	0.7 Pte. Illia	9.02	9.44	10.26	11.08	11.50	12.32	13.14
9.5	3.1 Lugano	9.05	9.47	10.29	11.11	11.53	12.35	13.17
1.2	1.7 Villa Madero	9.09	9.51	10.33	11.15	11.57	12.39	13.21
2.7	1.5 Mnos. del Fournier	9.12	9.54	10.36	11.18	12.00	12.42	13.24
4.7	2.0 Tapiales	9.16	9.58	10.40	11.22	12.04	12.46	13.28
5.8	1.1 Ing. Dr. Castello	9.18	10.00	10.42	11.24	12.06	12.48	13.30
8.4	2.6 Querandi	9.22	10.04	10.46	11.28	12.10	12.52	13.34
4.3	5.9 Laferrere	9.30	10.12	10.54	11.36	12.18	13.00	13.42
7.3	3.0 Pda. Independencia	9.35	10.17	10.59	11.41	12.23	13.05	13.47
0.5	3.2 González Catán	9.40	10.22	11.04	11.46	12.28	13.10	13.52
Regresa con Tren N°		3514	3516	3518	3520	3522	3524	3526

*[Handwritten signatures and scribbles at the bottom of the page]*

CORREDOR BUENOS AIRES - TAPIALES - G. CATAN

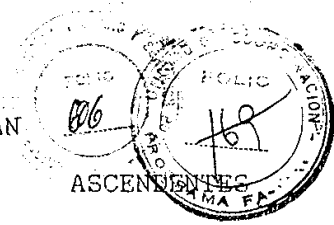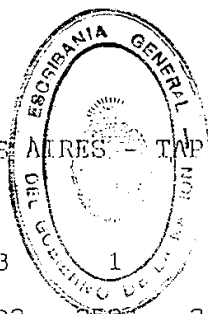

LUNES A SABADO HABILILES

		Juego N°	3	1	2	3	1	2	3
PROG.D/E	Estación de T. N°	3522	3524	3526	3528	3530	3532	3534	3536
Kms.	Tren N°	3525	3527	3529	3531	3533	3535	3537	
0.0	Buenos Aires	13.42	14.24	15.06	15.48	16.30	17.12	18.03	
2.3	2.3 Dr. A. Sáenz	13.48	14.30	15.12	15.54	16.36	17.18	18.09	
5.7	3.4 Villa Soldati	13.54	14.36	15.18	16.00	16.42	17.24	18.15	
8.4	0.7 Pte. Illia	13.56	14.38	15.20	16.02	16.44	17.26	18.17	
9.5	3.1 Lugano	13.59	14.41	15.23	16.05	16.47	17.29	18.20	
11.2	1.7 Villa Madero	14.03	14.45	15.27	16.09	16.51	17.33	18.24	
12.7	1.5 Mnos. del Fournier	14.06	14.48	15.30	16.12	16.54	17.36	18.27	
14.7	2.0 Tapiales	14.10	14.52	15.34	16.16	16.58	17.40	18.31	
16.8	1.1 Ing. Dr. Castello	14.12	14.54	15.36	16.18	17.00	17.42	18.33	
18.4	2.6 Querandí	14.16	14.58	15.40	16.22	17.04	17.46	18.37	
21.3	5.9 Laferrere	14.24	15.06	15.48	16.30	17.12	17.54	18.45	
24.3	3.0 Pda. Independencia	14.29	15.11	15.53	16.35	17.17	17.59	18.50	
26.5	3.2 González Catán	14.34	15.16	15.58	16.40	17.22	18.04	18.55	
Regresa con Tren N°		3528	3530	3532	3534	3536	3538	3540	

**ANEXO**

CORREDOR BUENOS AIRES - TAPIALES - G. CATAN

LUNES A SABADO HABILILES



ASCENDENTES

		Juego N°	1	2	3	1	2	3	1
PROG.D/E	Estación de T. N°	3536	3538	3540	3542	3544	3546	3548	
Kms.	Tren N°	3539	3541	3543	3545	3547	3549	7531	
0.0	Buenos Aires	18.36	19.18	20.03	20.42	21.24	22.06	22.53	
2.3	2.3 Dr. A. Sáenz	18.42	19.24	20.09	20.48	21.30	22.12	22.59	
5.7	3.4 Villa Soldati	18.48	19.30	20.15	20.54	21.36	22.18	23.05	
8.4	0.7 Pte. Illia	18.50	19.32	20.17	20.56	21.38	22.20	23.07	
9.5	3.1 Lugano	18.53	19.35	20.20	20.59	21.41	22.23	23.10	
11.2	1.7 Villa Madero	18.57	19.39	20.24	21.03	21.45	22.27	23.14	
12.7	1.5 Mnos. del Fournier	19.00	19.42	20.27	21.06	21.48	22.30	23.17	
14.7	2.0 Tapiales	19.04	19.46	20.31	21.10	21.52	22.34	23.21	
16.8	1.1 Ing. Dr. Castello	19.06	19.48	20.33	21.12	21.54	22.36	---	
18.4	2.6 Querandí	19.10	19.52	20.37	21.16	21.58	22.40	---	
21.3	5.9 Laferrere	19.18	20.00	20.45	21.24	22.06	22.48	---	
24.3	3.0 Pda. Independencia	19.23	20.05	20.50	21.29	22.11	22.53	---	
26.5	3.2 González Catán	19.28	20.10	20.55	21.34	22.16	22.58	---	
Regresa con Tren N°		3542	3544	3546	3548	7530	7532	---	

*[Handwritten signatures and scribbles at the bottom of the page]*

CORREDOR G. CATAN

BUENOS AIRES

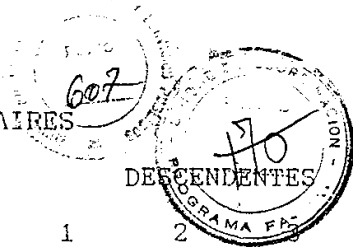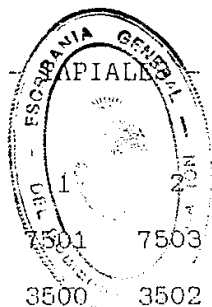

LUNES A SABADO HABLES

Juego N°		3	1	2	3	1	2	3
PROG.D/E Estación	de T. N°	---	7501	7503	3501	3503	3505	3507
Kms.	Tren N°	7502	3500	3502	3504	3506	3508	3510
0.5	González Catán	. .	4.58	5.40	6.22	7.04	7.36	8.28
7.3 3.2	Pda. Independencia	. .	5.03	5.45	6.27	7.09	7.41	8.33
4.3 3.0	Laferrere	. .	5.08	5.50	6.32	7.14	7.46	8.38
3.4 5.9	Querandí	. .	5.16	5.58	6.40	7.22	7.54	8.46
5.8 2.6	Ing. Dr. Castello	. .	5.20	6.02	6.44	7.26	7.58	8.50
4.7 1.1	Tapiales	4.40	5.22	6.04	6.46	7.28	8.00	8.52
2.7 2.0	Mnos. del Fournier	4.44	5.26	6.08	6.50	7.32	8.04	8.56
1.2 1.5	Villa Madero	4.47	5.29	6.11	6.53	7.35	8.07	8.59
0.5 1.7	Lugano	4.51	5.33	6.15	6.57	7.39	8.11	9.03
3.4 3.1	Pte. Illia	4.54	5.36	6.18	7.00	7.42	8.14	9.06
5.7 0.7	Villa Soldati	4.56	5.38	6.20	7.02	7.44	8.16	9.08
2.3 3.4	Dr. A. Sáenz	5.02	5.44	6.26	7.08	7.50	8.22	9.14
0.0 2.3	Buenos Aires	5.08	5.50	6.32	7.14	7.56	8.28	9.20
Regresa con Tren N°		3501	3503	3505	3507	3509	3511	3513

ANEXO

CORREDOR G. CATAN - TAPIALES - BUENOS AIRES


LUNES A SABADO HABLES

DESCENDENTES


Juego N°		1	2	3	1	2	3	1
PROG.D/E Estación	de T. N°	3509	3511	3513	3515	3517	3519	3521
Kms.	Tren N°	3512	3514	3516	3518	3520	3522	3524
0.5	González Catán	9.10	9.52	10.34	11.16	11.58	12.40	13.22
7.3 3.2	Pda. Independencia	9.15	9.57	10.39	11.21	12.03	12.45	13.27
4.3 3.0	Laferrere	9.20	10.02	10.44	11.26	12.08	12.50	13.32
3.4 5.9	Querandí	9.28	10.10	10.52	11.34	12.16	12.58	13.40
5.8 2.6	Ing. Dr. Castello	9.32	10.14	10.56	11.38	12.20	13.02	13.44
4.7 1.1	Tapiales	9.34	10.16	10.58	11.40	12.22	13.04	13.46
2.7 2.0	Mnos. del Fournier	9.38	10.20	11.02	11.44	12.26	13.08	13.50
1.2 1.5	Villa Madero	9.41	10.23	11.05	11.47	12.29	13.11	13.53
0.5 1.7	Lugano	9.45	10.27	11.09	11.51	12.33	13.15	13.57
3.4 3.1	Pte. Illia	9.48	10.30	11.12	11.54	12.36	13.18	14.00
5.7 0.7	Villa Soldati	9.50	10.32	11.14	11.56	12.38	13.20	14.02
2.3 3.4	Dr. A. Sáenz	9.56	10.38	11.20	12.02	12.44	13.26	14.08
0.0 2.3	Buenos Aires	10.02	10.44	11.26	12.08	12.50	13.32	14.14
Regresa con Tren N°		3515	3517	3519	3521	3523	3525	3527

*[Handwritten signatures and scribbles at the bottom of the page]*

CORREDOR G. CATAN - TAPIALES - BUENOS AIRES

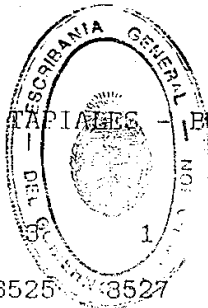

602

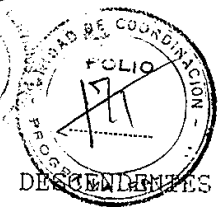

LUNES A SABADO HABILES

		Juego N° 2		1		2		3		1		2	
PROG.D/E Estación de T. N°		3523	3525	3527	3529	3531	3533	3535	3537	3539	3541	3543	3545
Kms. Kms. Tren N°		3526	3528	3530	3532	3534	3536	3538	3540	3542	3544	3546	3548
0.5	González Catán	14.04	14.46	15.28	16.10	16.52	17.34	18.16	18.98	19.80	20.62	21.44	22.26
27.3 3.2	Pda. Independencia	14.09	14.51	15.33	16.15	16.57	17.39	18.21	19.03	19.85	20.67	21.49	22.31
24.3 3.0	Laferrere	14.14	14.56	15.38	16.20	17.02	17.44	18.26	19.08	19.90	20.72	21.54	22.36
18.4 5.9	Querandí	14.22	15.04	15.46	16.28	17.10	17.52	18.34	19.16	19.98	20.80	21.62	22.44
15.8 2.6	Ing. Dr. Castello	14.26	15.08	15.50	16.32	17.14	17.56	18.38	19.20	20.02	20.84	21.66	22.48
14.7 1.1	Tapiales	14.28	15.10	15.52	16.34	17.16	17.58	18.40	19.22	20.04	20.86	21.68	22.50
12.7 2.0	Mnos. del Fournier	14.32	15.14	15.56	16.38	17.20	18.02	18.44	19.26	20.08	20.90	21.72	22.54
11.2 1.5	Villa Madero	14.35	15.17	15.59	16.41	17.23	18.05	18.47	19.29	20.11	20.93	21.75	22.57
9.5 1.7	Lugano	14.39	15.21	16.03	16.45	17.27	18.09	18.51	19.33	20.15	20.97	21.79	22.61
6.4 3.1	Pte. Illia	14.42	15.24	16.06	16.48	17.30	18.12	18.54	19.36	20.18	21.00	21.82	22.64
5.7 0.7	Villa Soldati	14.44	15.26	16.08	16.50	17.32	18.14	18.56	19.38	20.20	21.02	21.84	22.66
2.3 3.4	Dr. A. Sáenz	14.50	15.32	16.14	16.56	17.38	18.20	19.02	19.84	20.66	21.48	22.30	23.12
0.0 2.3	Buenos Aires	14.56	15.38	16.20	17.02	17.44	18.26	19.08	19.90	20.72	21.54	22.36	23.18
Regresa con Tren N°		3529	3531	3533	3535	3537	3539	3541	3543	3545	3547	3549	3551

**ANEXO**


CORREDOR G. CATAN - TAPIALES - BUENOS AIRES

LUNES A SABADO HABILES

DESCENDENTES

		Juego N° 3		1		2		3		1		2		3	
PROG.D/E Estación de T. N°		3537	3539	3541	3543	3545	3547	3549	3551	3553	3555	3557	3559	3561	3563
Kms. Kms. Tren N°		3540	3542	3544	3546	3548	7530	7532	7534	7536	7538	7540	7542	7544	7546
0.5	González Catán	19.03	19.40	20.22	21.04	21.53	22.28	23.10	23.92	24.74	25.56	26.38	27.20	28.02	28.84
7.3 3.2	Pda. Independencia	19.08	19.45	20.27	21.09	21.58	22.33	23.15	23.97	24.79	25.61	26.43	27.25	28.07	28.89
4.3 3.0	Laferrere	19.13	19.50	20.32	21.14	22.03	22.38	23.20	24.02	24.84	25.66	26.48	27.30	28.12	28.94
18.4 5.9	Querandí	19.21	19.58	20.40	21.22	22.11	22.46	23.28	24.10	24.92	25.74	26.56	27.38	28.20	29.02
15.8 2.6	Ing. Dr. Castello	19.25	20.02	20.44	21.26	22.15	22.50	23.32	24.14	24.96	25.78	26.60	27.42	28.24	29.06
14.7 1.1	Tapiales	19.27	20.04	20.46	21.28	22.17	22.52	23.34	24.16	24.98	25.80	26.62	27.44	28.26	29.08
12.7 2.0	Mnos. del Fournier	19.31	20.08	20.50	21.32	22.21	-----	-----	-----	-----	-----	-----	-----	-----	-----
11.2 1.5	Villa Madero	19.34	20.11	20.53	21.35	22.24	-----	-----	-----	-----	-----	-----	-----	-----	-----
9.5 1.7	Lugano	19.38	20.15	20.57	21.39	22.28	-----	-----	-----	-----	-----	-----	-----	-----	-----
6.4 3.1	Pte. Illia	19.41	20.18	21.00	21.42	22.31	-----	-----	-----	-----	-----	-----	-----	-----	-----
5.7 0.7	Villa Soldati	19.43	20.20	21.02	21.44	22.33	-----	-----	-----	-----	-----	-----	-----	-----	-----
2.3 3.4	Dr. A. Sáenz	19.49	20.26	21.08	21.50	22.39	-----	-----	-----	-----	-----	-----	-----	-----	-----
0.0 2.3	Buenos Aires	19.55	20.32	21.14	21.56	22.45	-----	-----	-----	-----	-----	-----	-----	-----	-----
Regresa con Tren N°		3543	3545	3547	3549	7531	-----	-----	-----	-----	-----	-----	-----	-----	-----

CORREDOR TAPIALES - A. BONZI - M. C. GRAL. BELGRANO

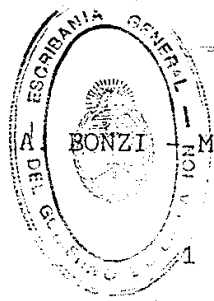

LUNES A SABADO HABLES

ASCENDENTES

Juego N°		1	1	1	1	1
de T. N°		----	3902	3904	3906	3908
PROG.D/E	Tren N°	3901	3903	3905	<del>3907</del>	<del>3909</del>
Kms. Kms.	Estación					
0.0	Tapiales	4.10	6.02	7.53	9.40	11.24
1.6	1.6 Aldo Bonzi	4.14	6.06	7.57	9.44	11.28
2.5	0.9 M. S. Mendeville	4.17	6.09	8.00	9.47	11.31
3.8	1.3 José Ingenieros	4.20	6.12	8.03	9.50	11.34
5.2	1.4 J. Villegas	4.23	6.15	8.06	9.53	11.37
8.4	3.2 Isidro Casanova	4.29	6.21	8.11	9.59	11.43
12.0	3.6 Rafael Castillo	4.36	6.28	8.17	10.06	11.50
13.9	1.9 Merlo Gómez	4.40	6.32	8.21	10.10	11.54
17.6	3.7 Libertad	4.47	6.39	8.28	10.17	12.01
22.1	4.5 M.C.Gral. Belgrano	4.55	6.47	8.36	10.25	12.09
Regresa con Tren N°		3902	3904	3906	3908	3910

CORREDOR TAPIALES - A. BONZI - M. C. GRAL. BELGRANO



LUNES A SABADO HABLES

ASCENDENTES


Juego N°		1	1	1	1	1
de T. N°		3910	3912	3914	3916	3918
PROG.D/E	Tren N°	3911	3913	3915	3917	3919
Kms. Kms.	Estación					
0.0	Tapiales	13.15	15.05	17.01	18.44	20.34
1.6	1.6 Aldo Bonzi	13.19	15.09	17.05	18.48	20.38
2.5	0.9 M. S. Mendeville	13.22	15.12	17.08	18.51	20.41
3.8	1.3 José Ingenieros	13.25	15.15	17.11	18.54	20.44
5.2	1.4 J. Villegas	13.28	15.18	17.14	18.57	20.47
8.4	3.2 Isidro Casanova	13.34	15.24	17.19	19.03	20.53
12.0	3.6 Rafael Castillo	13.41	15.31	17.25	19.10	21.00
13.9	1.9 Merlo Gómez	13.45	15.35	17.29	19.14	21.04
17.6	3.7 Libertad	13.52	15.42	17.36	19.21	21.11
22.1	4.5 M.C.Gral. Belgrano	14.00	15.50	17.44	19.29	21.19
Regresa con Tren N°		3912	3914	3916	3918	3920

Handwritten signatures and initials at the bottom of the page, including a large signature that appears to be 'J. Villegas' and other smaller marks.



CORREDOR M. C. GRAL. BELGRANO - A. BONZI - TAPIALES

LUNES A SABADO HABILES

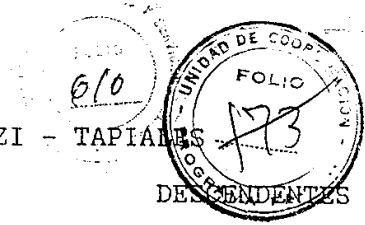

Juego N°	1	1	1	1	1
de T. N°	3901	3903	3905	3907	3907
PROG.D/E	Tren N°	3902	3904	3906	3908 3910

**ANEXO**

Kms.	Kms.	Estación					
22.1		M.C.Gral. Belgrano	5.07	6.59	8.45	10.31	12.17
17.6	4.5	Libertad	5.15	7.07	8.53	10.39	12.25
13.9	3.7	Merlo Gómez	5.22	7.14	9.00	10.46	12.32
12.0	1.9	Rafael Castillo	5.26	7.18	9.04	10.50	12.36
8.4	3.6	Isidro Casanova	5.33	7.25	9.11	10.57	12.43
5.2	3.2	J. Villegas	5.39	7.31	9.17	11.03	12.49
3.8	1.4	José Ingenieros	5.42	7.34	9.20	11.06	12.52
2.5	1.3	M. S. Mendeville	5.45	7.37	9.23	11.09	12.55
1.6	0.9	Aldo Bonzi	5.48	7.40	9.26	11.12	12.58
0.0	1.6	Tapiales	5.52	7.44	9.30	11.16	13.02
Regresa con Tren N°			3903	3905	3907	3909	3911

CORREDOR M. C. GRAL. BELGRANO - A. BONZI - TAPIALES

LUNES A SABADO HABILES


DESCENDENTES

Juego N°	1	1	1	1	1
de T. N°	3911	3913	3915	3917	3919
PROG.D/E	Tren N°	3912	3914	3916	3918 3920

Kms.	Kms.	Estación					
22.1		M.C.Gral. Belgrano	14.12	16.09	17.52	19.40	21.28
17.6	4.5	Libertad	14.20	16.17	18.00	19.48	21.36
13.9	3.7	Merlo Gómez	14.27	16.24	18.07	19.55	21.43
12.0	1.9	Rafael Castillo	14.31	16.28	18.11	19.59	21.47
8.4	3.6	Isidro Casanova	14.37	16.35	18.17	20.06	21.54
5.2	3.2	J. Villegas	14.43	16.41	18.23	20.12	22.00
3.8	1.4	José Ingenieros	14.46	16.44	18.26	20.15	22.03
2.5	1.3	M. S. Mendeville	14.49	16.47	18.29	20.18	22.06
1.6	0.9	Aldo Bonzi	14.52	16.50	18.32	20.21	22.09
0.0	1.6	Tapiales	14.56	16.54	18.36	20.25	22.13
Regresa con Tren N°			3913	3915	3917	3919	----

94 *[Handwritten signatures and scribbles]*

CORREDOR PUENTE ALSINA - ALDO BONZI

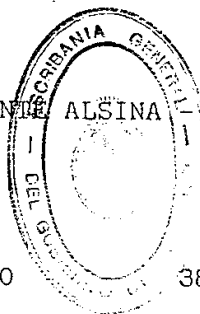

64



LUNES A SABADO HABLES

Juego N°	1	1	1	1	1	1
de T. N°	3800	3802	3804	3806	3808	3810
PROG.D/E	Tren N° 3801	3803	3805	3807	3809	3811

ASCENDENTES  
ANEXO

Kms.	Kms.	Estación					
0.0		Puente Alsina	5.29	7.08	8.48	10.35	12.25 13.52
2.7	2.7	Villa Diamante	5.35	7.14	8.54	10.41	12.31 13.58
4.7	2.0	Villa Caraza	.	7.18	8.58	10.45	12.35 14.02
6.0	1.3	Fiorito	5.40	7.22	9.02	10.49	12.39 14.06
8.4	2.4	Ing. Budge	.	7.26	9.06	10.53	12.43 14.10
10.1	1.7	La Salada	5.45	7.30	9.10	10.57	12.47 14.14
12.6	2.5	Km. 12 (Pda.)	5.49	7.34	9.14	11.01	12.51 14.18
13.5	0.9	Aldo Bonzi	5.53	7.38	9.18	11.05	12.55 14.22
15.1	1.6	Tapiales	.	.	.	.	.
Regresa con Tren N°			3802	3804	3806	3808	3810 3812

CORREDOR PUENTE ALSINA - ALDO BONZI

LUNES A SABADO HABLES


ASCENDENTES

Juego N°	1	1	1	1	1
de T. N°	3812	3814	3816	3818	3819
PROG.D/E	Tren N° 3813	3815	3817	3819	7602

Kms.	Kms.	Estación				
0.0		Puente Alsina	15.06	16.30	18.07	19.55
2.7	2.7	Villa Diamante	15.12	16.36	18.13	20.01
4.7	2.0	Villa Caraza	15.16	16.40	18.17	20.05
6.0	1.3	Fiorito	15.20	16.44	18.21	20.09
8.4	2.4	Ing. Budge	15.24	16.48	18.25	20.13
10.1	1.7	La Salada	15.28	16.52	18.29	20.17
12.6	2.5	Km. 12 (Pda.)	15.32	16.56	18.33	20.21
13.5	0.9	Aldo Bonzi	15.36	17.00	18.37	20.25 20.40
15.1	1.6	Tapiales	.	.	.	20.44
Regresa con Tren N°			3814	3816	3818	7602

198

CORREDOR ALDO BONZI - PUENTE ALSINA

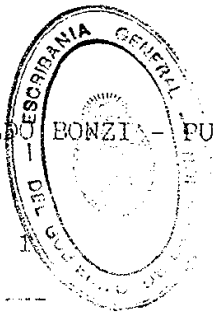

LUNES A SABADO HABLES

DESCENDENTES

PROG.D/E	Juego N°	de T. N°	Tren N°	7601	3800	3801	3802	3803	3804	3805	3806	3807	3808
	1	---	7601	1	7601	1	3801	1	3803	1	3805	1	3807
Kms. Kms.	Estación												
	0.0	0.0	Tapiales	4.35									
	0.0	1.6	Aldo Bonzi	4.39	4.51	6.07	7.50	9.30	11.35				
	0.9	0.9	Km. 12 (Pda.)		4.54	6.10	7.53	9.33	11.38				
	3.4	2.5	La Salada		4.59	6.15	7.58	9.38	11.43				
	5.1	1.7	Ing. Budge		5.03	6.19	8.02	9.42	11.47				
	7.5	2.4	Fiorito		5.07	6.23	8.06	9.46	11.51				
	8.8	1.3	Villa Caraza		5.11	6.27	8.10	9.50	11.55				
	10.8	2.0	Villa Diamante		5.15	6.31	8.14	9.54	11.59				
	13.5	2.7	Puente Alsina		5.21	6.37	8.20	10.00	12.05				
Regresa con Tren N°				3800	3801	3803	3805	3807	3809				

**ANEXO**

CORREDOR ALDO BONZI - PUENTE ALSINA

LUNES A SABADO HABLES

DESCENDENTES

PROG.D/E	Juego N°	de T. N°	Tren N°	3809	3811	3813	3814	3815	3817	3818
	1	---		1	1	1		1	1	
Kms. Kms.	Estación									
	0.0	0.0	Tapiales							
	0.0	1.6	Aldo Bonzi	13.12	14.32	15.48		17.12	18.53	
	0.9	0.9	Km. 12 (Pda.)	13.15	14.35	15.51		17.15	18.56	
	3.4	2.5	La Salada	13.20	14.40	15.56		17.20	19.01	
	5.1	1.7	Ing. Budge	13.24		16.00		17.24	19.05	
	7.5	2.4	Fiorito	13.28	14.45	16.04		17.28	19.09	
	8.8	1.3	Villa Caraza	13.32		16.08		17.32	19.13	
	10.8	2.0	Villa Diamante	13.36	14.50	16.12		17.36	19.17	
	13.5	2.7	Puente Alsina	13.42	14.56	16.18		17.42	19.23	
Regresa con Tren N°				3811	3813	3815		3817	3819	




194

*[Handwritten signatures and scribbles]*

CORREDOR BUENOS AIRES - TAPIALES - G. CATAN

DOMINGO Y FERIADOS

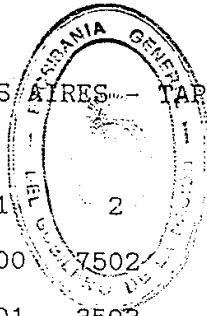

613



		Juego Nº 1		2		3		1		2		3					
PROG.	D/E Estación	de T. Nº	7500	7502	7504	3504	3506	3508	Kms.	Kms.	Tren Nº	3501	3503	3505	3507	3509	3511
0.0	Buenos Aires		6.00	6.42	7.24	8.06	8.48	9.30									
2.3	2.3 Dr. A. Sáenz		6.06	6.48	7.30	8.12	8.54	9.36									
5.7	3.4 Villa Soldati		6.12	6.54	7.36	8.18	9.00	9.42									
6.4	0.7 Pte. Illia		6.14	.	7.38	8.20	9.02	9.44									
9.5	3.1 Lugano		6.17	6.58	7.41	8.23	9.05	9.47									
11.2	1.7 Villa Madero		6.21	7.02	7.45	8.27	9.09	9.51									
12.7	1.5 Mnos. del Fournier		6.24	7.05	7.48	8.30	9.12	9.54									
14.7	2.0 Tapiales		6.28	7.09	7.52	8.34	9.16	9.58									
15.8	1.1 Ing. Dr. Castello		6.30	7.11	7.54	8.36	9.18	10.00									
18.4	2.6 Querandí		6.34	.	7.58	8.40	9.22	10.04									
24.3	5.9 Laferrere		6.42	7.18	8.06	8.48	9.30	10.12									
27.3	3.0 Pda. Independencia		6.47	.	8.11	8.53	9.35	10.17									
30.5	3.2 González Catán		6.52	7.25	8.16	8.58	9.40	10.22									
Regresa con Tren Nº			3504	3506	3508	3510	3512	3514									

ANEJO

CORREDOR BUENOS AIRES - TAPIALES - G. CATAN

DOMINGO Y FERIADOS





ASCENDENTES

		Juego Nº 1		2		3		1		2		3		1						
PROG.	D/E Estación	de T. Nº	3510	3512	3514	3516	3518	3520	3522	Kms.	Kms.	Tren Nº	3513	3515	3517	3519	3521	3523	3525	
0.0	Buenos Aires		10.12	10.54	11.36	12.18	13.00	13.42	14.24											
2.3	2.3 Dr. A. Sáenz		10.18	11.00	11.42	12.24	13.06	13.48	14.30											
5.7	3.4 Villa Soldati		10.24	11.06	11.48	12.30	13.12	13.54	14.36											
6.4	0.7 Pte. Illia		10.26	11.08	11.50	12.32	13.14	13.56	14.38											
9.5	3.1 Lugano		10.29	11.11	11.53	12.35	13.17	13.59	14.41											
11.2	1.7 Villa Madero		10.33	11.15	11.57	12.39	13.21	14.03	14.45											
12.7	1.5 Mnos. del Fournier		10.36	11.18	12.00	12.42	13.24	14.06	14.48											
14.7	2.0 Tapiales		10.40	11.22	12.04	12.46	13.28	14.10	14.52											
15.8	1.1 Ing. Dr. Castello		10.42	11.24	12.06	12.48	13.30	14.12	14.54											
18.4	2.6 Querandí		10.46	11.28	12.10	12.52	13.34	14.16	14.58											
24.3	5.9 Laferrere		10.54	11.36	12.18	13.00	13.42	14.24	15.06											
27.3	3.0 Pda. Independencia		10.59	11.41	12.23	13.05	13.47	14.29	15.11											
30.5	3.2 González Catán		11.04	11.46	12.28	13.10	13.52	14.34	15.16											
Regresa con Tren Nº			3516	3518	3520	3522	3524	3526	3528											

Handwritten signatures and marks at the bottom of the page.

CORREDOR BUENOS AIRES - TAPIALES - G. CATAN

DOMINGO Y FERIADOS

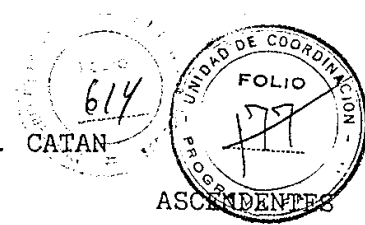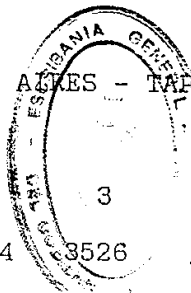

ASCENDENTES

**ANEXO**

Juego N°		2	3	1	2	3	1	
PROG.D/E	Estación de T. N°	3524	3526	3528	3530	3532	3534	
Kms.	Kms.	Tren N°	3527	3529	3531	3533	3535	3537
0.0	Buenos Aires	15.06	15.48	16.30	17.12	18.03	18.36	
2.3	2.3 Dr. A. Sáenz	15.12	15.54	16.36	17.18	18.09	18.42	
5.7	3.4 Villa Soldati	15.18	16.00	16.42	17.24	18.15	18.48	
6.4	0.7 Pte. Illia	15.20	16.02	16.44	17.26	18.17	18.50	
9.5	3.1 Lugano	15.23	16.05	16.47	17.29	18.20	18.53	
11.2	1.7 Villa Madero	15.27	16.09	16.51	17.33	18.24	18.57	
12.7	1.5 Mnos. del Fournier	15.30	16.12	16.54	17.36	18.27	19.00	
14.7	2.0 Tapiales	15.34	16.16	16.58	17.40	18.31	19.04	
15.8	1.1 Ing. Dr. Castello	15.36	16.18	17.00	17.42	18.33	19.06	
18.4	2.6 Querandí	15.40	16.22	17.04	17.46	18.37	19.10	
24.3	5.9 Laferrere	15.48	16.30	17.12	17.54	18.45	19.18	
27.3	3.0 Pda. Independencia	15.53	16.35	17.17	17.59	18.50	19.23	
30.5	3.2 González Catán	15.58	16.40	17.22	18.04	18.55	19.28	
Regresa con Tren N°		3530	3532	3534	3536	3538	3540	


CORREDOR BUENOS AIRES - TAPIALES - G. CATAN

DOMINGO Y FERIADOS

ASCENDENTES

Juego N°		2	3	1	2	3	1	
PROG.D/E	Estación de T. N°	3536	3538	3540	3542	3544	3546	
Kms.	Kms.	Tren N°	3539	3541	3543	3545	7531	7533
0.0	Buenos Aires	19.18	20.03	20.42	21.24	22.10	22.55	
2.3	2.3 Dr. A. Sáenz	19.24	20.09	20.48	21.30	22.16	23.01	
5.7	3.4 Villa Soldati	19.30	20.15	20.54	21.36	22.22	23.07	
6.4	0.7 Pte. Illia	19.32	20.17	20.56	21.38	22.24	23.09	
9.5	3.1 Lugano	19.35	20.20	20.59	21.41	22.27	23.12	
11.2	1.7 Villa Madero	19.39	20.24	21.03	21.45	22.31	23.16	
12.7	1.5 Mnos. del Fournier	19.42	20.27	21.06	21.48	22.34	23.19	
14.7	2.0 Tapiales	19.46	20.31	21.10	21.52	22.38	23.23	
15.8	1.1 Ing. Dr. Castello	19.48	20.33	21.12	21.54	---	---	
18.4	2.6 Querandí	19.52	20.37	21.16	21.58	..	..	
24.3	5.9 Laferrere	20.00	20.45	21.24	22.06	..	..	
27.3	3.0 Pda. Independencia	20.05	20.50	21.29	22.11	..	..	
30.5	3.2 González Catán	20.10	20.55	21.34	22.16	..	..	
Regresa con Tren N°		3542	3544	3546	7532	---	---	

1944

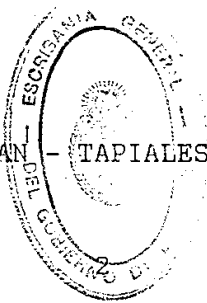

65



CORREDOR G. CATAN - TAPIALES - BUENOS AIRES

DOMINGO Y FERIADOS

		Juego N°			DESCENDENTES			
		1	2	3	1	2	3	
PROG.D/E	Estación de T. N°	----	----	----	3501	3503	3505	
Kms.	Kms.	Tren N°	7500	7502	7504	3504	3506	3508
30.5	González Catán	. .	. .	. .	7.04	7.36	8.28	
27.3	3.2 Pda. Independencia	. .	. .	. .	7.09	7.41	8.33	
24.3	3.0 Laferrere	. .	. .	. .	7.14	7.46	8.38	
18.4	5.9 Querandí	. .	. .	. .	7.22	7.54	8.46	
15.8	2.6 Ing. Dr. Castello	. .	. .	. .	7.26	7.58	8.50	
14.7	1.1 Tapiales	5.17	6.02	6.42	7.28	8.00	8.52	
12.7	2.0 Mnos. del Fournier	5.21	6.06	6.46	7.32	8.04	8.56	
11.2	1.5 Villa Madero	5.24	6.09	6.49	7.35	8.07	8.59	
9.5	1.7 Lugano	5.28	6.13	6.53	7.39	8.11	9.03	
6.4	3.1 Pte. Illia	5.31	6.16	6.56	7.42	8.14	9.06	
5.7	0.7 Villa Soldati	5.33	6.18	6.58	7.44	8.16	9.08	
2.3	3.4 Dr. A. Sáenz	5.39	6.24	7.04	7.50	8.22	9.14	
0.0	2.3 Buenos Aires	5.45	6.30	7.10	7.56	8.28	9.20	
Regresa con Tren N°		3501	3503	3505	3507	3509	3511	

ANEXO

CORREDOR G. CATAN - TAPIALES - BUENOS AIRES


DOMINGO Y FERIADOS

DESCENDENTES

		Juego N°			DESCENDENTES				
		1	2	3	1	2	3	1	
PROG.D/E	Estación de T. N°	3507	3509	3511	3513	3515	3517	3519	
Kms.	Kms.	Tren N°	3510	3512	3514	3516	3518	3520	3522
30.5	González Catán	9.10	9.52	10.34	11.16	11.58	12.40	13.22	
27.3	3.2 Pda. Independencia	9.15	9.57	10.39	11.21	12.03	12.45	13.27	
24.3	3.0 Laferrere	9.20	10.02	10.44	11.26	12.08	12.50	13.32	
18.4	5.9 Querandí	9.28	10.10	10.52	11.34	12.16	12.58	13.40	
15.8	2.6 Ing. Dr. Castello	9.32	10.14	10.56	11.38	12.20	13.02	13.44	
14.7	1.1 Tapiales	9.34	10.16	10.58	11.40	12.22	13.04	13.46	
12.7	2.0 Mnos. del Fournier	9.38	10.20	11.02	11.44	12.26	13.08	13.50	
11.2	1.5 Villa Madero	9.41	10.23	11.05	11.47	12.29	13.11	13.53	
9.5	1.7 Lugano	9.45	10.27	11.09	11.51	12.33	13.15	13.57	
6.4	3.1 Pte. Illia	9.48	10.30	11.12	11.54	12.36	13.18	14.00	
5.7	0.7 Villa Soldati	9.50	10.32	11.14	11.56	12.38	13.20	14.02	
2.3	3.4 Dr. A. Sáenz	9.56	10.38	11.20	12.02	12.44	13.26	14.08	
0.0	2.3 Buenos Aires	10.02	10.44	11.26	12.08	12.50	13.32	14.14	
Regresa con Tren N°		3513	3515	3517	3519	3521	3523	3525	

Handwritten signatures and initials at the bottom of the page.

CORREDOR G. CATAN - TAPIALES - BUENOS AIRES

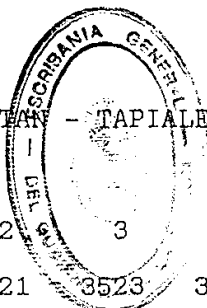

6/6



DOMINGO Y FERIADOS

DESCENDENTES

		Juego N°					DESCENDENTES	
		2	3	1	2	3	1	2
PROG.D/E	Estación de T. N°	3521	3523	3525	3527	3529	3531	3533
Kms.	Kms.	Tren N°	3524	3526	3528	3530	3532	3534 3536
30.5	González Catán	14.04	14.46	15.28	16.10	16.52	17.34	18.16
27.3	3.2 Pda. Independencia	14.09	14.51	15.33	16.15	16.57	17.39	18.21
24.3	3.0 Laferrere	14.14	14.56	15.38	16.20	17.02	17.44	18.26
18.4	5.9 Querandí	14.22	15.04	15.46	16.28	17.10	17.52	18.34
15.8	2.6 Ing. Dr. Castello	14.26	15.08	15.50	16.32	17.14	17.56	18.38
14.7	1.1 Tapiales	14.28	15.10	15.52	16.34	17.16	17.58	18.40
12.7	2.0 Mnos. del Fournier	14.32	15.14	15.56	16.38	17.20	18.02	18.44
11.2	1.5 Villa Madero	14.35	15.17	15.59	16.41	17.23	18.05	18.47
9.5	1.7 Lugano	14.39	15.21	16.03	16.45	17.27	18.09	18.51
6.4	3.1 Pte. Illia	14.42	15.24	16.06	16.48	17.30	18.12	18.54
5.7	0.7 Villa Soldati	14.44	15.26	16.08	16.50	17.32	18.14	18.56
2.3	3.4 Dr. A. Sáenz	14.50	15.32	16.14	16.56	17.38	18.20	19.02
0.0	2.3 Buenos Aires	14.56	15.38	16.20	17.02	17.44	18.26	19.08
Regresa con Tren N°		3527	3529	3531	3533	3535	3537	3539

ANEXO

CORREDOR G. CATAN - TAPIALES - BUENOS AIRES



DOMINGO Y FERIADOS


DESCENDENTES

		Juego N°				DESCENDENTES	
		3	1	2	3	1	2
PROG.D/E	Estación de T. N°	3535	3537	3539	3541	3543	3545
Kms.	Kms.	Tren N°	3538	3540	3542	3544	3546 7532
30.5	González Catán	19.03	19.40	20.22	21.04	21.53	22.28
27.3	3.2 Pda. Independencia	19.08	19.45	20.27	21.09	21.58	22.33
24.3	3.0 Laferrere	19.13	19.50	20.32	21.14	22.03	22.38
18.4	5.9 Querandí	19.21	19.58	20.40	21.22	22.11	22.46
15.8	2.6 Ing. Dr. Castello	19.25	20.02	20.44	21.26	22.15	22.50
14.7	1.1 Tapiales	19.27	20.04	20.46	21.28	22.17	22.52
12.7	2.0 Mnos. del Fournier	19.31	20.08	20.50	21.32	22.21	---
11.2	1.5 Villa Madero	19.34	20.11	20.53	21.35	22.24	---
9.5	1.7 Lugano	19.38	20.15	20.57	21.39	22.28	---
6.4	3.1 Pte. Illia	19.41	20.18	21.00	21.42	22.31	---
5.7	0.7 Villa Soldati	19.43	20.20	21.02	21.44	22.33	---
2.3	3.4 Dr. A. Sáenz	19.49	20.26	21.08	21.50	22.39	---
0.0	2.3 Buenos Aires	19.55	20.32	21.14	21.56	22.45	---
Regresa con Tren N°		3541	3543	3545	7531	7533	---

194

CORREDOR TAPIALES - BONZI - M. C. GRAL. BELGRANO

DOMINGO Y FERIADOS

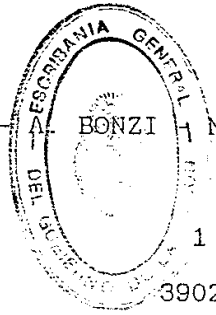

617



Juego N°	1	1	1	1	
de T. N°	----	3902	3904	3906	
PROG.D/E	Tren N°	3901	3903	3905	3907

**ANEJO**

Kms.	Kms.	Estación				
0.0		Tapiales	7.53	9.40	11.24	13.15
1.6	1.6	Aldo Bonzi	7.57	9.44	11.28	13.19
2.5	0.9	M. S. Mendeville	8.00	9.47	11.31	13.22
3.8	1.3	José Ingenieros	8.03	9.50	11.34	13.25
5.2	1.4	J. Villegas	8.06	9.53	11.37	13.28
8.4	3.2	Isidro Casanova	8.11	9.59	11.43	13.34
12.0	3.6	Rafael Castillo	8.17	10.06	11.50	13.41
13.9	1.9	Merlo Gómez	8.21	10.10	11.54	13.45
17.6	3.7	Libertad	8.28	10.17	12.01	13.52
22.1	4.5	M.C.Gral. Belgrano	8.36	10.25	12.09	14.00
Regresa con Tren N°			3902	3904	3906	3908

CORREDOR TAPIALES - A. BONZI - M. C. GRAL. BELGRANO

DOMINGO Y FERIADOS

ASCENDENTES

Juego N°	1	1	1	1	
de T. N°	3908	3910	3912	3914	
PROG.D/E	Tren N°	3909	3911	3913	3915

Kms.	Kms.	Estación				
0.0		Tapiales	15.05	17.01	18.44	20.34
1.6	1.6	Aldo Bonzi	15.09	17.05	18.48	20.38
2.5	0.9	M. S. Mendeville	15.12	17.08	18.51	20.41
3.8	1.3	José Ingenieros	15.15	17.11	18.54	20.44
5.2	1.4	J. Villegas	15.18	17.14	18.57	20.47
8.4	3.2	Isidro Casanova	15.24	17.19	19.03	20.53
12.0	3.6	Rafael Castillo	15.31	17.25	19.10	21.00
13.9	1.9	Merlo Gómez	15.35	17.29	19.14	21.04
17.6	3.7	Libertad	15.42	17.36	19.21	21.11
22.1	4.5	M.C.Gral. Belgrano	15.50	17.44	19.29	21.19
Regresa con Tren N°			3910	3912	3914	3916


194



CORREDOR M. C. GRAL. BELGRANO - A. BONZI - TAPIALES

DOMINGO Y FERIADOS

Juego N° 1 1  
 de T. N° 3901 3903  
 Tren N° 3902 3904

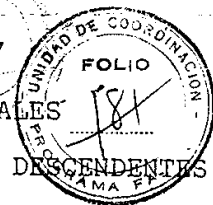

ANEXO

3906 3908

Kms.	Kms.	Estación				
22.1		M.C.Gral. Belgrano	8.45	10.31	12.17	14.12
17.6	4.5	Libertad	8.53	10.39	12.25	14.20
13.9	3.7	Merlo Gómez	9.00	10.46	12.32	14.27
12.0	1.9	Rafael Castillo	9.04	10.50	12.36	14.31
8.4	3.6	Isidro Casanova	9.11	10.57	12.43	14.37
5.2	3.2	J. Villegas	9.17	11.03	12.49	14.43
3.8	1.4	José Ingenieros	9.20	11.06	12.52	14.46
2.5	1.3	M. S. Mendeville	9.23	11.09	12.55	14.49
1.6	0.9	Aldo Bonzi	9.26	11.12	12.58	14.52
0.0	1.6	Tapiales	9.30	11.16	13.02	14.56
Regresa con Tren N°			3903	3905	3907	3909

CORREDOR M. C. GRAL. BELGRANO - A. BONZI - TAPIALES


DOMINGO Y FERIADOS

DESCENDENTES

Juego N° 1 1 1 1  
 de T. N° 3909 3911 3913 3915  
 Tren N° 3910 3912 3914 3916

Kms.	Kms.	Estación				
22.1		M.C.Gral. Belgrano	16.09	17.52	19.40	21.28
17.6	4.5	Libertad	16.17	18.00	19.48	21.36
13.9	3.7	Merlo Gómez	16.24	18.07	19.55	21.43
12.0	1.9	Rafael Castillo	16.28	18.11	19.59	21.47
8.4	3.6	Isidro Casanova	16.35	18.17	20.06	21.54
5.2	3.2	J. Villegas	16.41	18.23	20.12	22.00
3.8	1.4	José Ingenieros	16.44	18.26	20.15	22.03
2.5	1.3	M. S. Mendeville	16.47	18.29	20.18	22.06
1.6	0.9	Aldo Bonzi	16.50	18.32	20.21	22.09
0.0	1.6	Tapiales	16.54	18.36	20.25	22.13
Regresa con Tren N°			3911	3913	3915	---

*Handwritten signatures and scribbles at the bottom of the page.*

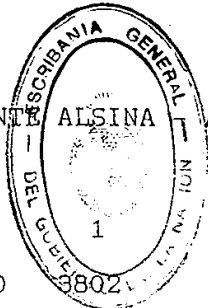

619



CORREDOR PUENTE ALSINA - ALDO BONZI

DOMINGO Y FERIADOS

ASCENDENTES

ANEXO

Juego Nº		1	1	1	1
de T. Nº		3800	3802	3804	3806 3808
Tren Nº		3801	3803	3805	3807 3809
Kms.	Kms.	Estación			
0.0		Puente Alsina	8.48 10.35	12.25	13.52 15.06
2.7	2.7	Villa Diamante	8.54 10.41	12.31	13.58 15.12
4.7	2.0	Villa Caraza	8.58 10.45	12.35	14.02 15.16
6.0	1.3	Fiorito	9.02 10.49	12.39	14.06 15.20
8.4	2.4	Ing. Budge	9.06 10.53	12.43	14.10 15.24
10.1	1.7	La Salada	9.10 10.57	12.47	14.14 15.28
12.6	2.5	Km. 12 (Pda.)	9.14 11.01	12.51	14.18 15.32
13.5	0.9	Aldo Bonzi	9.18 11.05	12.55	14.22 15.36
15.1	1.6	Tapiales	.. ..	.. ..	.. ..
Regresa con Tren Nº			3802 3804	3806	3808 3810



CORREDOR PUENTE ALSINA - ALDO BONZI

DOMINGO Y FERIADOS


ASCENDENTES

Juego Nº		1	1	1	1
de T. Nº		3810	3812	3814	3815
Tren Nº		3811	3813	3815	7602
Kms.	Kms.	Estación			
0.0		Puente Alsina	16.30 18.07	19.30	.. ..
2.7	2.7	Villa Diamante	16.36 18.13	19.36	.. ..
4.7	2.0	Villa Caraza	16.40 18.17	19.40	.. ..
6.0	1.3	Fiorito	16.44 18.21	19.44	.. ..
8.4	2.4	Ing. Budge	16.48 18.25	19.48	.. ..
10.1	1.7	La Salada	16.52 18.29	19.52	.. ..
12.6	2.5	Km. 12 (Pda.)	16.56 18.33	19.56	.. ..
13.5	0.9	Aldo Bonzi	17.00 18.37	20.00	20.40
15.1	1.6	Tapiales	.. ..	.. ..	20.44
Regresa con Tren Nº			3812 3814	7602	----



Handwritten signatures and scribbles at the bottom of the page, including a large signature on the left and several smaller ones on the right.

CORREDOR ALDO BONZI - PUENTE ALSINA

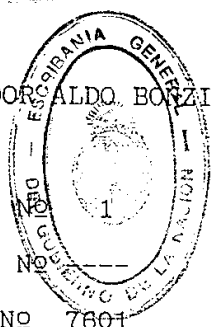

DOMINGO Y FERIADOS

DESCENDENTES

**ANEXO**

PROG.D/E	Juego N°	1	1	1	1
Kms. Kms.	de T. N°	7601	3801	3803	3805
Estación	Tren N°	7601	3802	3804	3806
0.0	Tapiales	7.34	..	..	..
0.0 1.6	Aldo Bonzi	7.38	7.50	9.30	11.35
0.9 0.9	Km. 12 (Pda.)	..	7.53	9.33	11.38
3.4 2.5	La Salada	..	7.58	9.38	11.43
5.1 1.7	Ing. Budge	..	8.02	9.42	11.47
7.5 2.4	Fiorito	..	8.06	9.46	11.51
8.8 1.3	Villa Caraza	..	8.10	9.50	11.55
10.8 2.0	Villa Diamante	..	8.14	9.54	11.59
13.5 2.7	Puente Alsina	..	8.20	10.00	12.05
Regresa con Tren N°	3800	3801	3803	3805	3807

CORREDOR ALDO BONZI - PUENTE ALSINA

DOMINGO Y FERIADOS

DESCENDENTES



PROG.D/E	Juego N°	1	1	1	1
Kms. Kms.	de T. N°	3807	3809	3811	3813
Estación	Tren N°	3808	3810	3812	3814
0.0	Tapiales	..	..	..	..
0.0 1.6	Aldo Bonzi	14.32	15.48	17.12	18.53
0.9 0.9	Km. 12 (Pda.)	14.35	15.51	17.15	18.56
3.4 2.5	La Salada	14.40	15.56	17.20	19.01
5.1 1.7	Ing. Budge	..	16.00	17.24	19.05
7.5 2.4	Fiorito	14.45	16.04	17.28	19.09
8.8 1.3	Villa Caraza	..	16.08	17.32	19.13
10.8 2.0	Villa Diamante	14.50	16.12	17.36	19.17
13.5 2.7	Puente Alsina	14.56	16.18	17.42	19.23
Regresa con Tren N°	3809	3811	3813	3815	

*Revisado*

*U.C.*

*94*  
*[Handwritten signatures]*

*[Handwritten signature]*

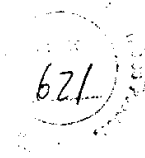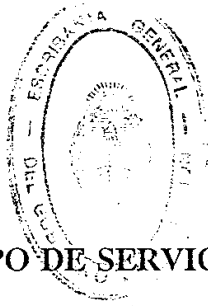

## GRUPO DE SERVICIOS 7

### ANEXO XI

#### CONDICIONES OPERATIVAS

##### 1. CIRCULACION DE TRENES DE OTRAS EMPRESAS

El concesionario deberá prever en la programación anual de servicios suburbanos la circulación de trenes de carga operados por FA, EFGBSA o por terceros concesionarios.

En el Grupo de Servicios concedido no existe en el presente servicios de pasajeros interurbanos. En el caso de que en el futuro se llegara a implantar servicios de pasajeros interurbanos las partes convendrán los horarios de esos trenes interurbanos de pasajeros los que no podrán programarse dentro de las horas pico indicadas en el Anexo X/1.

Cuando un tren de pasajeros interurbanos circule fuera de su horario programado, el concesionario que tiene a su exclusivo cargo el control de la circulación, establecerá los horarios para la circulación del mismo procurando conciliarla razonablemente con la del servicio suburbano a su cargo.

Los trenes de carga podrán utilizar las líneas del grupo de Servicios Concedido, siempre que ello no restrinja la posibilidad del Concesionario de prestar el servicio a su cargo dentro de los patrones de calidad especificados en el Pliego de Condiciones Particulares. Como norma general, en los sectores de línea de mayor circulación, en los días hábiles los servicios de carga no deberán circular durante períodos continuados de CINCO (5) horas diarias, dentro de los períodos de pico matutinos y vespertinos especificados en el Anexo X/1.

El concesionario preverá trazados horarios ("rutas") para la corrida de trenes de carga en las horas que no sean de pico, para absorber las circulaciones diagramadas y otras condicionales (de reserva). Esos trazados contemplarán, razonablemente, las necesidades comerciales de los servicios de carga de FA, EFGBSA y de los terceros concesionarios, y los trenes de


*Reduccion de picos*

*m ll*

*[Handwritten signature]*

*[Handwritten signature]*

*[Handwritten initials]*

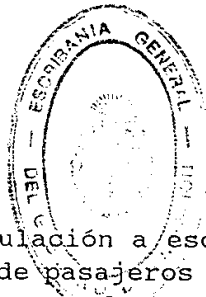

622



carga deberán ajustar su circulación a esos trazados. Fuera de las horas de pico el servicio de pasajeros a cargo del concesionario no deberá constituirse en un factor que haga inviable el servicio ferroviario de cargas que es considerado por el Gobierno Nacional como parte esencial del sistema de transporte del país.

Si un tren de cargas circula fuera de horario, el Concesionario dirigirá su circulación de manera de hacer mínima la perturbación del servicio a su cargo, y podrá demorar dicho tren hasta la siguiente ruta prevista.

Los acuerdos que se suscriban relativos a los servicios de cargas y pasajeros deberán contemplar las compensaciones a que diera lugar las demoras e interrupciones al servicio.


La circulación de los trenes de FA, EFGBSA o de los terceros concesionarios se hará obedeciendo a la reglamentación operativa vigente sobre las líneas del Grupo de Servicios Concedido. Cuando el personal a cargo de dichos trenes no esté capacitado con la mencionada reglamentación operativa, o no estuviera familiarizado con la línea a recorrer, el Concesionario suministrará un empleado que actuará como piloto, con cargo a la empresa que requiera ese servicio.

Las alteraciones en la regularidad del servicio suburbano del Concesionario, establecido para los distintos períodos en Anexo X/2, que se demuestren causadas por los trenes de FA, EFGBSA o de terceros concesionarios, no darán lugar a la aplicación de penalidades impuestas a aquél por la Autoridad de Aplicación.

## 2. REGLAMENTACIONES OPERATIVAS

Las operaciones en el Grupo de Servicios Concedido se realizarán obedeciendo a las disposiciones de la Ley 2873, el Reglamento General de Ferrocarriles y sus modificaciones, así como las normas del Reglamento Interno Técnico Operativo, vigente en el área de la Concesión.

Las normas o reglamentaciones que modifiquen o sustituyan al Reglamento Interno Técnico Operativo y demás disposiciones especiales vigentes propuestas por el Concesionario, deberán contar con la aprobación de la Autoridad de Aplicación con anterioridad a su puesta en vigencia; y no serán justificativo

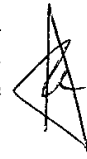


*M*  
*el*  
*[Signature]*  
*[Signature]*

*[Signature]*  
*[Signature]*  
*[Signature]*

623

Grupo de Servicios 7  
Anexo XI

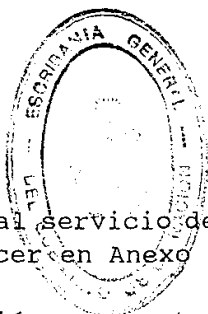

para no dar cumplimiento al servicio de trenes que el Concesionario se compromete a ofrecer en Anexo X/1.

Toda modificación propuesta por el Concesionario a la reglamentación vigente, debe considerar también las características técnicas y el equipamiento de los trenes de FA, EFGBSA, de FE.ME.SA., terceros concesionarios u otros operadores de los servicios que a la fecha de considerarse la modificación estén previstos, en todo aquello que pueda afectar la circulación de los mismos. Las modificaciones que fueren aprobadas, tomarán vigencia en un plazo suficiente que permita la continuidad de los servicios, de acuerdo a lo que estipule la Autoridad de Aplicación.

La capacitación del personal del Concesionario en las nuevas normas, será a su cargo.

Para la capacitación del personal de FA, EFGBSA, de FE.ME.SA., terceros concesionarios u otros operadores requerida a la fecha de implantarse las modificaciones, será a cargo del Concesionario, la que se efectuará en un único curso a los instructores de las nombradas empresas, que efectuarán la posterior capacitación de su personal, y de otro personal que las mismas empresas deseen designar, hasta un total conjunto máximo de VEINTE (20) personas.

Cumplida dicha capacitación todo otro requerimiento de capacitación posterior, será efectuado por el Concesionario con cargo a la empresa que lo requiera.

Handwritten signatures and initials, including 'Anty U', 'Anty D', 'Anty', 'Ulf', and others.

194



## GRUPO DE SERVICIOS 7

### ANEXO XII

## CONDUCCIONES QUE CRUZAN O CORREN PARALELAS A LAS VIAS FERREAS

Al momento de la Toma de Posesión, FE.ME.SA. entregará una planilla resumen con la ubicación de las conducciones eléctricas, de telecomunicaciones, de líquidos y gases que cruzan o corren paralelas a las vías férreas, de su conocimiento.

Además de ello, FE.ME.SA. transferirá toda la documentación administrativa existente, relacionada con convenios o contratos precarios de uso.

Dentro del plazo de 180 días a partir de la Toma de Posesión, el Concesionario, con la colaboración de la Autoridad de Aplicación, y sobre la base de la documentación que será transferida por FE.ME.S.A., confeccionará y firmará con el Concedente un inventario administrativo con corroboración física de lo evidente (cables aéreos, etc.).

Durante la vigencia de dicho plazo, la responsabilidad por daños y/o perjuicios que pudieran acontecer como consecuencia de una conducción no señalada en la planilla resumen, será del Concedente.

Una vez completado por las partes el inventario, la responsabilidad del Concedente se limitará a los daños y/o perjuicios ocasionados por las conducciones no identificadas en dicho inventario.

El inventario contendrá el detalle que se indica a continuación:

Ubicación: Vía-Progresiva (si es paralela: Progresiva de iniciación y terminación).

Tipo: Aérea-Subterránea


Servicio: - Televisión por cable

- Comunicaciones: Cantidad de cables y conductores, tapada, protección mecánica (diámetro del caño, material, etc.)

34

*[Handwritten signatures and initials]*

1

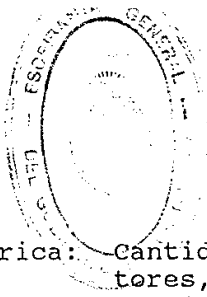

625



- Energía eléctrica: Cantidad de cables y conductores, tensión de servicios, tapada, protección mecánica.
- Desagües pluviales y cloacales: Pluvial o cloacal, diámetro del conducto o tipo de canal, tapada, protección (camisa u otra)
- Conducto de gas: Tipo de gas, diámetro del conducto, tapada, protección mecánica (camisa y otra), protección catódica.
- Conducto de líquidos: Tipo de líquido, a presión o gravedad, diámetro del conducto, tapada, protección mecánica (camisa u otra)

Responsable: Persona real, pública o jurídica.

Convenio: N° de Contrato - Expediente - Nota de comunicación de otorgamiento de concesión precaria de uso.

Fecha de otorgamiento: (fecha)

Los derechos y obligaciones emergentes de los convenios que respaldan las instalaciones y permisos precarios serán transferidos al Concesionario.

El Concesionario percibirá los cánones de arrendamiento, gastos de trámite e inspección, conforme a las tarifas que luego de oír al Concesionario fijará la Autoridad de Aplicación, manteniendo un control contable con registro en cuenta especial.

A partir de la Toma de Posesión, las nuevas instalaciones y permisos precarios, y las renovaciones o nuevos contratos que deban realizarse con terceros, serán autorizados por la Autoridad de Aplicación y analizados y controlados por el Concesionario bajo su responsabilidad técnica.

Las nuevas instalaciones y permisos precarios, no deberán afectar la seguridad ni la normal operación de los servicios, ni interferir con las instalaciones del sistema ferroviario.

El organismo o entidad que solicite el cruce deberá presentar al Concesionario la siguiente documentación:

- a) Solicitud individualizando al solicitante y la naturaleza, ubicación, tipo, servicio y responsable de la instalación que se solicita.

94





626



- b) Memoria Técnica y planos completos de las obras a ejecutar, en original y dos copias, firmada por el profesional responsable habilitado por el Consejo Profesional correspondiente.

La solicitud será elevada por el Concesionario a la Autoridad de Aplicación para su aprobación.

La Autoridad de Aplicación que tendrá acceso al resto de la documentación recibida por el Concesionario, deberá expedirse dentro de los 30 días corridos, caso contrario se considerará aceptada la propuesta.

El Concesionario podrá requerir del solicitante las modificaciones que estime pertinentes, pero no podrá negarse al cruce solicitado. Las objeciones que, por causa debidamente fundada, constituyan a su juicio un serio impedimento, deberán ser consideradas y resueltas por la Autoridad de Aplicación.

La autorización para el cruce o tendido paralelo que la Autoridad de Aplicación acepte no generará obligaciones para la autorizante, siendo el concesionario el responsable de su control técnico.

El concesionario atenderá a lo establecido en la legislación vigente: Decreto Nº 9.254/72 (Normas para las conducciones eléctricas que cruzan o corren paralelas al ferrocarril), Reglamentación sobre líneas aéreas exteriores de la Asociación Argentina de Electrotécnicos, y en las reglamentaciones ferroviarias actuales: "Normas para conducciones subterráneas de líquidos o gases que cruzan o corren paralelas a las vías férreas".

El Concesionario deberá mantener un registro actualizado de las conducciones cruzantes o paralelas, y volcar dicha información a la planimetría y altimetría de vía.







El Concesionario podrá exigir la remoción de las conducciones cuando las mismas afecten, interfieran o perjudiquen el normal funcionamiento de instalaciones, dispositivos o sistemas propios de la concesión.

*[Handwritten signatures and initials]*

194

3

# GRUPO DE SERVICIOS 7 RAMALES Y LIMITES DE LA CONCESION

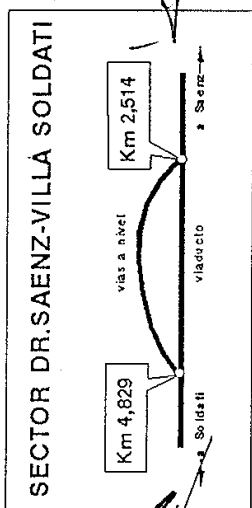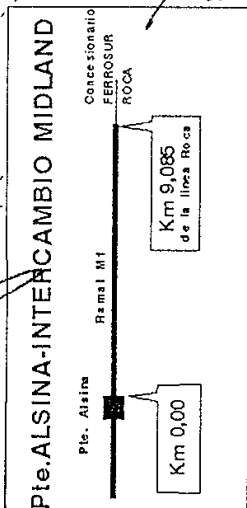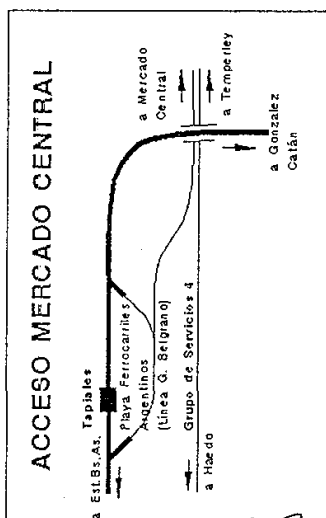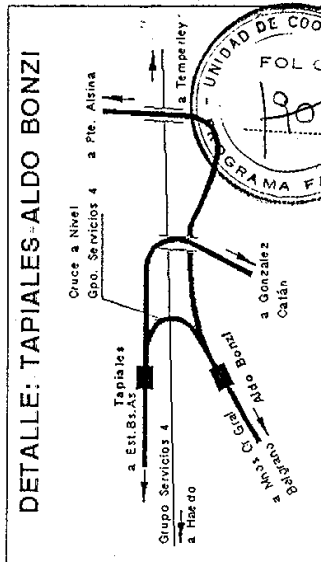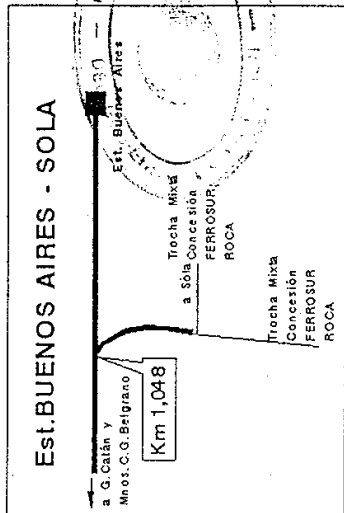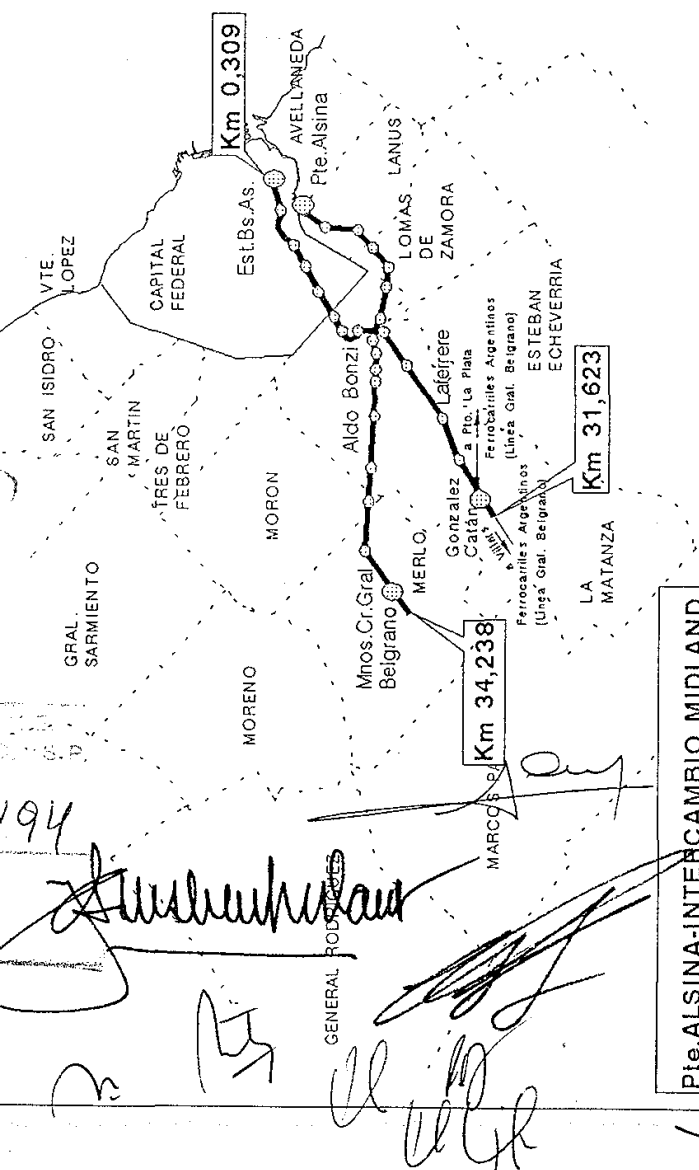

627

194

GENERAL ROCA

Handwritten signature


Handwritten signature

GRUPO DE SERVICIOS 7

ANEXO XIII/2

LISTADO DE RAMALES


RAMAL	KILOMETRAJE		Longitud en Kmts.
	Desde	Hasta	
Buenos Aires - González Catán	km 0.309	km 31.623	31.314
Tapiales - Marineros del Crucero General Belgrano	km 15.181	km 34.238	19.057
Puente Alsina - Aldo Bonzi	km 0.00	km 13.210 de línea M	13.210
Acceso al Mercado Central	km 14.918 Línea G	km 15.270 Línea G	0.352
Puente Alsina - Estación Intercambio (Midland)	km 0.000 del ramal M1	km 9.085 de la línea Roca (S/- PLa)	1.576

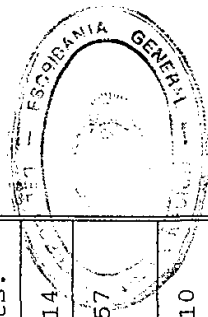

194

*[Handwritten signatures and scribbles at the bottom of the page]*


RAMAL	KILOMETRAJE		
	Desde	Hasta	Longitud en Kmts.
Sector Dr. Sanz - Villa Soldati	Progresiva de la doble vía a nivel km 2.514	Progresiva de la doble vía a nivel km 4.829	2.268
Estación Buenos Aires - Empalme con vías de Estación Sola	km 1.048 del ramal G	Vía mixta con Ferrosur	0.388

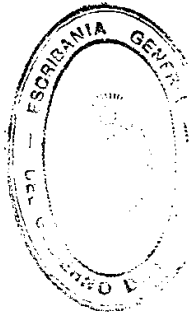

629



*Manuscript signatures and notes:*  
 - Top signature: *Manuscript signature*  
 - Middle signature: *Manuscript signature*  
 - Bottom signature: *Manuscript signature*  
 - Other markings: *El Cif*, *San Juniper*

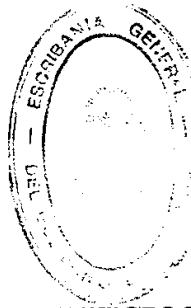

670



## GRUPO DE SERVICIOS 7

### ANEXO XIII/3


#### RAMALES SIN SERVICIO DEL CONCESIONARIO

Estos ramales, aunque no sean utilizados para los servicios de pasajeros a prestar por el Concesionario, serán mantenidos y custodiados por él. Cuando sean utilizados por FA, por FEMESA o por Terceros Concesionarios, estos deberán acordar con el Concesionario la modalidad de su uso y las compensaciones correspondientes.

Si en el futuro alguno de estos sectores dejara de tener utilización por un lapso continuado de un año, el Concesionario podrá solicitar a la Autoridad de Aplicación su baja de la concesión.

- 1) Puente Alsina - Estación Intercambio (Midland)
- 2) Vías a nivel en el sector Dr. Sáenz - Villa Soldati
- 3) Acceso al Mercado Central
- 4) Estación Buenos Aires - Empalme Estación Sola

*Handwritten signatures and notes:*  
At the top, there are several lines of cursive handwriting, possibly initials or names.  
Below that, there are several large, bold, and somewhat illegible signatures.  
On the left side, there is a vertical stamp that reads "194".

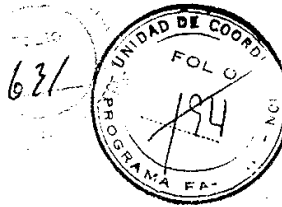


**GRUPO DE SERVICIOS 7**  
**ANEXO XIV/1**

Nómina de Estaciones, Paradas y Apeaderos que debe atender el concesionario


RAMAL	NOMBRE
BUENOS AIRES - GONZALEZ CATAN	BUENOS AIRES
	DR. A. SAENZ
	VILLA SOLDATI
	PRES. ILLIA
	LUGANO
	VILLA MADERO
	M. DEL FOURNIER
	TAPIALES
	ING. CASTELLO
	QUERANDI
	LAFERRERE
	INDEPENDENCIA
	GONZALEZ CATAN
PUENTE ALSINA - MARINOS DEL CRUCERO GENERAL BELGRANO	PUENTE ALSINA
	VILLA DIAMANTE
	VILLA CARAZA
	FIORITO
	ING. BUDGE
	LA SALADA
	KM. 12
	ALDO BONZI
	M. S. MENDEVILLE
	J. INGENIEROS
J. VILLEGAS	

194

*[Handwritten signatures and initials]*

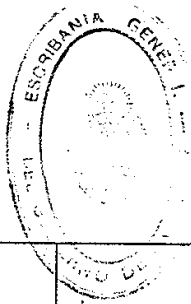

672

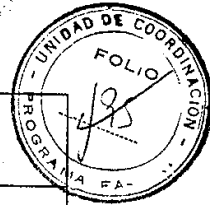

RAMAL	NOMBRE
	I. CASANOVA
	R. CASTILLO
	MERLO GOMEZ
	LIBERTAD
	MARINOS DEL CRUCERO GENERAL BELGRANO

*m* *Atyul* *of* *Directo* *Am*

*Subsistent*

*[Signature]* *Ulf*

*[Signature]*

*[Signature]*

94



633



## GRUPO DE SERVICIOS 7

### ANEXO XV/1

### ESTACION BUENOS AIRES

#### 1. Condiciones operativas de la Estación Buenos Aires

El plano N° 1 del Anexo XVI muestra el área operativa y las vías de la Estación Buenos Aires.

A la fecha de la Toma de Posesión por el Concesionario no se prestan servicios interurbanos de pasajeros, pero la Autoridad de Aplicación podrá disponer en el futuro la prestación de dichos servicios por terceros concesionarios. Se entenderá por servicio interurbano todo aquel tren que preste servicio más allá de la estación González Catán, sin ascenso de pasajeros en la estación González Catán con trenes descendentes, ni descenso de pasajeros en la misma estación con trenes ascendentes.

En ese caso el Concesionario deberá aceptar la prestación de dichos servicios con estación terminal en Buenos Aires, los que deberán ser programados en horarios tales que no se impida prestar el servicio ferroviario a que el Concesionario se compromete según el Anexo X/1 del presente Contrato.

En el supuesto anterior el Concesionario acordará con el tercer Concesionario a cargo del servicio interurbano todo lo relativo a espacios que resultaran necesarios en la Estación Buenos Aires, tanto para el movimiento de trenes como para la atención de los pasajeros y encomiendas, y las compensaciones económicas a que ello diera lugar, todo de acuerdo a lo establecido en el Artículo 1.2.1. de las Condiciones Particulares.

#### 2. Previsiones respecto a la futura Estación Buenos Aires


Los andenes y el edificio para pasajeros actualmente en uso para la prestación de los servicios del denominado ramal " G " hasta la estación González Catán, están alejados unos 350 metros de la línea de edificación de la Av. Vélez Sarsfield, lo que implica el aislamiento de la estación respecto del medio urbano circundante y de la mencionada avenida, frustrando la posibilidad de una cómoda transferencia con otros medios de transporte que la utilizan, excepto la única línea de colectivos que accede hasta las mismas puertas de la estación.

Todo ello contribuye - entre otros factores - a desalentar los viajes por la Línea Belgrano Sur, y en la medida que el Concesionario ofrezca más y mejores servicios en


94

*[Handwritten signatures and initials]*



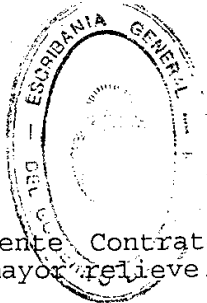

634

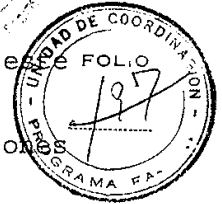

concordancia con el presente Contrato, la solución de este problema irá adquiriendo mayor relieve.

Asimismo, en el Artículo 26.1 del Pliego de Condiciones Particulares se establece que:

"El concedente mantiene como objetivo de largo plazo que todos los trenes que sirvan al sector Aldo Bonzi - Libertad - Marinos del Crucero General Belgrano, circulen saliendo ó llegando de Estación Buenos Aires..."

En el mismo artículo, el Pliego toma recaudos para la ejecución de soluciones técnicas en la infraestructura de vías que permitan mejorar la frecuencia de los servicios entre Estación Buenos Aires y Libertad ó Marinos del Crucero General Belgrano.

Es entonces conveniente solucionar la desfavorable implantación de la actual estación. La solución del problema, antiguo proyecto de la Línea General Belgrano, consiste en la construcción de una nueva estación sobre la Av. V. Sarsfield.

Sin bien, esta obra no ha sido prevista durante el período de la Concesión, el Concedente ha considerado conveniente no comprometer la posibilidad de concretarla. Por ello, la Autoridad de Aplicación ha reservado los terrenos necesarios para una futura estación, según el polígono mostrado en el Anexo XVI, Plano N° 1, sin perjuicio de que hasta no concretarlo se mantenga en ese área la actual explotación del servicio de cargas que presta la Empresa Ferrocarril General Belgrano S.A.

No más tarde del quinto año de la Concesión, el Concesionario presentará a la Autoridad de Aplicación el anteproyecto de una nueva estación adaptada a la operación de los trenes tanto a González Catán como a Marinos del Crucero General Belgrano, valiendo lo estipulado en el Artículo 26 de las Condiciones Particulares.

En caso de aprobar la Autoridad de Aplicación dicho anteproyecto, ella podrá disponer su inclusión en el plan de inversiones de la Concesión, pudiendo para su ejecución asignar recursos adicionales. No obstante, el Concedente no se compromete a la ejecución de dicho proyecto dentro de los diez (10) años de la Concesión.


El Concesionario informará con toda premura a la Autoridad de Aplicación, de toda construcción comercial, industrial o de viviendas, que no sea fácilmente desmontable, así como de cualquier asentamiento de carácter irregular que pudiera comprometer la futura utilización del espacio disponible para la finalidad expuesta.

94

*[Handwritten signatures and initials]*  
W. Gil  
M. [unclear]  
[unclear]  
[unclear]  
[unclear]

GRUPO DE SERVICIOS 7

ANEXO XVI

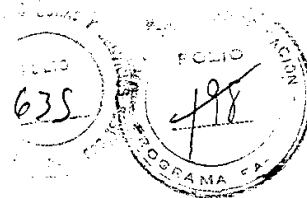

**DELIMITACION DEL AREA OPERATIVA**

1. Los sectores técnicos del Concedente han efectuado la delimitación provisoria de las áreas operativas que integrarán la concesión de acuerdo a las pautas establecidas en "1.5 -INMUEBLES" de las Condiciones Particulares. En los planos Anexos XVI/1 al XVI/28. Se muestran los polígonos resultantes, para cada una de las estaciones, paradas y apeaderos localizados dentro de la red cuya concesión se contrata.

El Concesionario manifiesta su acuerdo con el contenido de los planos, atento al carácter provisorio de la delimitación a las salvedades indicadas en los puntos 6 y 7, y hasta tanto se efectúe, con su participación, el deslinde definitivo, el cual será competencia de la Autoridad de Aplicación.

Como norma general en la delimitación definitiva se tendrá en cuenta que el ancho de los pasillos de acceso a los andenes deberá tener un mínimo, no ocupado con instalaciones o explotaciones de ningún tipo, de manera de poder garantizar la comodidad de la circulación y la seguridad en situaciones de emergencia.

2. El proceso de fijación definitiva de las Areas Operativas comenzará inmediatamente después de la Toma de Posesión. Hasta los DIECIOCHO (18) meses posteriores a esa fecha, las partes podrán acordar modificaciones, agregados, supresiones, etc. Para concretar esa labor se seguirán los siguientes lineamientos generales:


- 2.1. El Concesionario informará sobre la nómina de estaciones en las que no tiene observaciones a los límites provisorios y que, por lo tanto, podrán considerarse definitivos, suscribiéndose la pertinente Acta.

- 2.2. Para las restantes estaciones se programarán reuniones y/o visitas al sitio para intercambiar opiniones y acordar soluciones que satisfagan a las partes. Se suscribirán Actas con las conclusiones de las reuniones.

- 2.3. Como parte de este proceso de delimitación, el Concesionario podrá identificar los inmuebles a los

94

Handwritten signatures and initials at the bottom of the page, including a large signature on the left and several initials on the right.

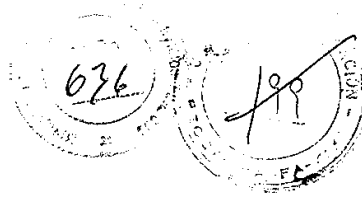

que se refiere al artículo 12.6 del presente Contrato, con los efectos indicados en el artículo 25 de las Condiciones Particulares.

- 2.4. De no lograrse acuerdos prevalecerá el criterio de la Autoridad de Aplicación, según se establece en 1.5. del Pliego de Condiciones Particulares.
- 2.5. Cualquiera de las partes podrá pedir, con motivos fundados, modificación a lo ya acordado, siempre que se halle vigente el plazo de DIECIOCHO (18) meses aludido.
- 2.6. Muchas de las planimetrías de las estaciones se hallan notoriamente desactualizadas y/o el original, en tela de dibujo, está en muy mal estado de conservación y/o dibujados en escalas inadecuadas para deslindar las áreas operativas. Por estos motivos será necesario que el Concesionario prepare, dentro del período de DIECIOCHO (18) meses, nuevos planos de los cuadros de estación, basados en los preexistentes pero mediando un relevamiento expeditivo de las instalaciones actuales.

La Autoridad de Aplicación preparará normas para la confección de esas planimetrías.



Esos planos serán, asimismo, de utilidad a el Concesionario para toda clase de trabajos técnicos-operativos de la explotación de la red que se concesiona.

- 2.7. Transcurrido el período de DIECIOCHO (18) meses, en base a las Actas finales y nuevos planos, la Autoridad de Aplicación preparará el/los documentos que convaliden todo lo actuado.

- 3. Una vez fijada definitivamente el Area Operativa, todas las explotaciones comerciales existentes o que se crearen, en este área, serán ejercidas por el Concesionario durante el período de la Concesión.

Para las estaciones en que, además del área operativa del Concesionario, se tenga área operativa correspondiente al concesionario del servicio de cargas o de pasajeros interurbanos, el Concedente propiciará reuniones en el sitio con representantes de las partes involucradas, para acordar la delimitación definitiva entre las áreas de los Concesionarios y, si fuera el caso, entre éstas y los inmuebles explotados y administrados por la Autoridad de Aplicación.

194  
194

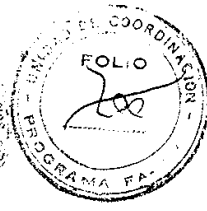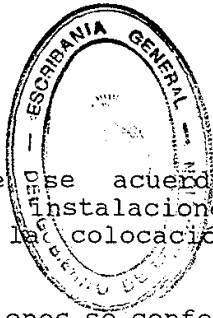

Los deslindes que se acuerden, tendrán que quedar materializados por instalaciones existentes o, en su defecto, mediante la colocación de estacas o señales permanentes.

De todas las actuaciones se confeccionarán Actas, planos de deslinde, croquis de relacionamiento, etc.

Los gastos que demanden estos trabajos serán compartidos con los terceros concesionarios, de acuerdo a lo estipulado en 1.2.3. del Pliego de Condiciones Particulares.

- 5 El área operativa que integrará la concesión se completa con las zonas de vía entre estaciones definidas en "1.5 INMUEBLES" de las Condiciones Particulares. Los límites de las zonas de vía se hallan, en general, materializados mediante alambrados perimetrales en los límites de la propiedad ferroviaria. Donde éstos no existan serán materializados por el Concesionario, siendo los gastos incluidos en la Inversiones Complementarias. En caso de indefinición de límites, se aplicará un criterio similar a los terrenos que se desafecten de la Concesión.



Si, entre estaciones, hubiera inmuebles de propiedad ferroviaria destinados a usos no necesarios para la explotación del servicio, excepto los contemplados en el punto 3, se los debe considerar excluidos de la concesión, lo mismo que los inmuebles con o sin mejoras que estén separados de la zona vía por calles públicas.

En los dieciocho meses ya aludidos, las partes dilucidarán en conjunto las situaciones particulares que pudieran presentarse, documentando mediante Actas, planos, diagramas, etc., los acuerdos que se logren.

6. Sin perjuicio de lo expuesto en los puntos precedentes y adicionalmente a la delimitación efectuada en los planos, Anexos XVI/1 al XVI/28, el Concesionario ha solicitado, mediante nota del 29/3/94 y agregada al expediente N° 087/93 M.E.y O.S.P. (S.F.) y el Concedente ha aprobado los siguientes puntos, que serán resueltos definitivamente un período máximo de seis (6) meses posteriores a la Toma de Posesión.

- 6.1. Est. Buenos Aires - (Plano N° 1) se integra al A.O. un sector rectangular de aproximadamente 2.000 m2 al sur del portón vehicular; el Concesionario ha solicitado este sector con la finalidad de utilizarlo como cabecera de un servicio de ómnibus complementario del Grupo de Servicios 7. En parte de dicha fracción existe un contrato que será transferido, con la Línea 59 Microómnibus Ciudad

194  
El N.º 1  
3  
[Handwritten signatures and initials]

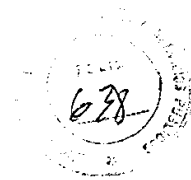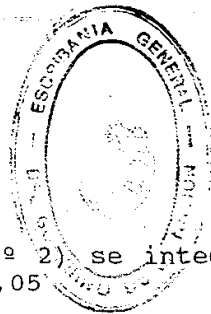



de Buenos Aires.

- 6.2. Est.Saenz - (Plano Nº 2) se integra al Area Operativa el ADV, Nº 5 Km 2 + 583,05
- 6.3. Est.Villa Lugano - (Plano Nº 5), se integra al A.O. la fracción (calles Somellera y Cafayate) de terreno adyacente al andén descendente y en el cual existen instalaciones del sistema de señalamiento.
- 6.4. Est.Villa Madero - (Plano Nº 6), se desafecta del A.O. el pasillo peatonal provisorio (Lado G.Catán).
- 6.5. Est.Tapiales - (Plano Nº 8), se integra al A.O. la vía III, adyacente a la vía principal ascendente.
- 6.6. Est.Laferrere - (Plano Nº 10), se integra la totalidad de la vía 3ra. al A.O.
- 6.7. Est.G.Catán - (Plano Nº 12), se integra al A.O. la fracción de terreno y vías de playa (ADV.Nº 10, 11 y 13) a los efectos de su empleo como obrador y depósito de materiales de vía, para las obras de mejoramiento de vía.
- 6.8. Est.Pte.Alsina - (Plano Nº 13), se indica el A.O. del sector conforme a los previamente acordado.
- 6.9. Est.Aldo Bonzi - (Plano Nº 20), se integra al A.O. la fracción de terreno adyacente al edificio de estación, por formar parte de éste.
- 6.10 Est.I.Casanova - (Plano Nº 24), se integra al A.O. la fracción de terreno, adyacente a la vía ascendente, como reserva para construcción de futuro andén.
- 6.11 Est.Libertad - (Plano Nº 27), se desafecta del A.O. la fracción de terreno y vías de playa, ubicada del lado de la vía ascendente.

Las partes convienen asimismo, que la resolución adoptada en los casos arriba enunciados, no constituye un precedente para lo que será adoptada en relación a los casos expuestos en el siguiente punto 7.

En el caso de la estación Puente Alsina, plano Anexo XVI Adjunto "A" plano Nº 13, la Empresa Ferrocarril general Belgrano S.A. permitirá el adecuado tránsito peatonal y vehicular desde el actual acceso a la estación Puente Alsina, por el portón de entrada a la playa de cargas y hasta el ex galpón de coches diésel, actual desvío de coches. Asimismo el Concesionario permitirá el acceso por dicho portón a la estación de cargas.

34

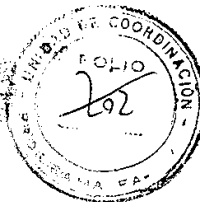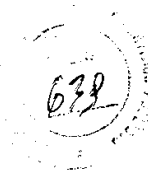

7. Asimismo el Concesionario deja constancia de las áreas que habiendo decidido el Concedente no incluirlas dentro de la concesión en ésta delimitación preliminar, el Concesionario entiende que correspondería incorporar al A.O., cuyos límites fueron documentados en planos oportunamente entregados a la A. de A., mediante nota del 29/3/94, y agregada al expediente N° 087/93 M.E. y O.S.P. (S.T.).

Estos pedidos serán analizados conforme al punto N° 2 del presente Anexo XVI, dentro del período de dieciocho (18) meses siguiente a la Toma de Posesión y sus items principales se detallan:

- 7.1. Est. Buenos Aires - (Plano N° 1) Con los mismos fundamentos expuestos en el Anexo XV/1 el Concesionario podrá, con la autorización del Concedente, utilizar una mayor superficie que la referida en el punto 6.1. anterior, para transferencia con otros medios de transporte y hasta tanto la Autoridad de Aplicación apruebe la realización del proyecto de la nueva estación.
- 7.2. Est. Saenz - (Plano N° 2) playa de estacionamiento y fracción adyacente al andén ascendente.
- 7.3. Est. Villa Soldati - (Plano N° 3) terrenos en cuadro de estación.
- 7.4. Est. Villa Madero - (Plano N° 6) terreno en cuadro de estación, adyacente a la vía ascendente.
- 7.5. Est. Tapiales - (Plano N° 8) fracción adyacente a la vía III, indicado en plano como "Playa de Descarga Pública".
- 7.6. Est. Laferrere - (Plano N° 10) terrenos y sector comercial adyacentes a la pasarela peatonal de acceso a los andenes.
- 7.7. Est. G. Catán - (Plano N° 12) terreno solicitado para mejorar el acceso a la pasarela peatonal de ingreso a los andenes, lado vía descendente.
- 7.8. Est. Budge - (Plano N° 17) terreno de cuadro de estación ubicado adyacente al edificio de estación.
- 7.9. Pda. Km 12 - (Plano N° 19) el terreno solicitado no pertenece a FE.ME.SA.
- 7.10 Est. I. Casanova - (Plano N° 24) terreno y local comercial ubicado en cuadro de estación, lado vía descendente y paso a nivel Km 19 + 954.
- 7.11 Est. R. Castillo - (Plano N° 25) terrenos solicitados en ambos lados del cuadro de estación.

94  
Handwritten signatures and scribbles at the bottom of the page.



# GRUPO DE SERVICIOS 7

## ANEXO XVI- / ADJUNTO "A"

### DELIMITACION DEL AREA OPERATIVA


#### LISTADO DE PLANOS QUE INTEGRAN EL ANEXO XVI

PLANO N°	ESTACION
XVI/1	Buenos Aires
XVI/2	Dr. A. Saenz
XVI/3	Villa Soldati
XVI/4	Parada. Pte. Illia
XVI/5	Lugano
XVI/6	Villa Madero
XVI/7	Mnos. del Fournier
XVI/8	Tapiales
XVI/9	Querandí
XVI/10	G. de Laferrere
XVI/11	Parada Independencia
XVI/12	Gonzalez Catán
XVI/13	Puente Alsina
XVI/14	Diamante
XVI/15	Caraza
XVI/16	Fiorito
XVI/17	Ing. Budge
XVI/18	La Salada
XVI/19	Castelo - Km. 12
XVI/20	Aldo Bonzi
XVI/21	M. S. de Mendeville
XVI/22	J. Ingenieros
XVI/23	J. Villegas
XVI/24	Isidro Casanova

E.Y  
S.P.

94

*[Handwritten signatures and marks]*


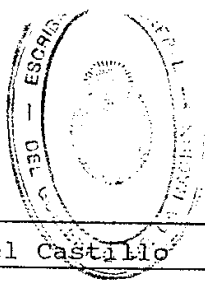


XVI/25	Rafael Castillo
XVI/26	Merlo Gomez
XVI/27	Libertad
XVI/28	Mnos. Cro. General Belgrano

*Handwritten signatures and scribbles, including a large signature that appears to be 'Rafael Castillo' and other illegible marks.*

M.E.V  
O.y.S.P.  
194



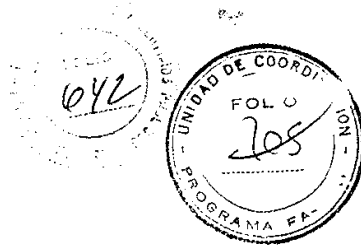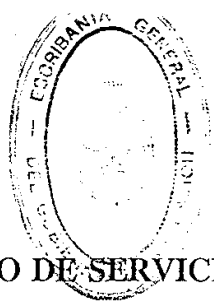

## GRUPO DE SERVICIOS 7

### ANEXO XVII/1

#### LISTA DE MATERIAL RODANTE A TRANSFERIR

- 1.- Los listados de este Anexo, preparados por FE.ME.SA., contienen el detalle del material rodante que será transferido al Concesionario con su valorización, al 30 de Junio de 1993, por número de serie de unidad.

Al compararse la entrega efectiva del material rodante mediante el procedimiento establecido en el Anexo XVII/3 y con base a la información y planillas de inspección técnica confeccionadas, se actualizarán o corregirán dichos listados.

- 2.- La información que incluye el listado y las pautas y metodología de cálculo es la siguiente:

a) Valor de reposición ( $V_0$ )

Los valores de reposición son el resultado del análisis de información suministrada por los proveedores General Motors, Materfer, etc. y por el ajuste de valores de los contratos originales o por cálculos técnicos, realizados en base a la información disponible o por comparación técnica.

b) Edad desde la puesta en servicio ( $E_d$ )

c) Expectativa de vida ( $E_{sp}$ )



d) Valor depreciado ( $V_{p_1}$ )

Este valor se calcula con la expresión:

$$V_{p_1} = V_0 * (1 - 0,99 * \frac{E_d}{L_p})$$

194

*[Handwritten signatures and initials]*

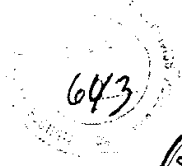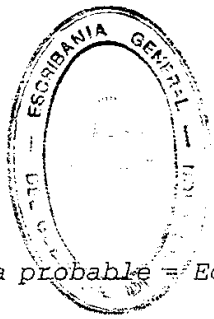

$$Lp = \text{Vida probable} = Ed + Esp$$

e) Valor de reparación (VRc)

Este valor corresponde a la reparación no realizada, originada en un siniestro o por faltantes de su equipamiento o partes y que debe efectuarse para que la unidad recupere el estado en que debería encontrarse de acuerdo al servicio que debe prestar y la expectativa de vida considerada.

Corresponde a la erogación necesaria para que la unidad efectivamente recupere el valor depreciado.

f) Distancia a recorrer entre reparaciones generales (D)

g) Distancia recorrida desde la última reparación general efectivamente realizada a la unidad hasta la fecha de valorización (d)

h) Costo de la reparación general (CRG)

Calculado en base al monto de la reparación efectuada o de la valorización de obra y materiales utilizados en ella.

i) Valor presente (Vp)

El valor presente se calcula con la expresión:

$$Vp = (Vp_1 - VRc) + (1 - \frac{d}{D}) * CRG$$

*U. G. F.*

*Ante el Sr. Director*  
*[Handwritten signatures and stamps]*

1944



GERENCIA OPERATIVA : - III -  
 LINEA : SECTOR SUR  
 SERIE : GE U 12 F

UNI.	VALOR DE REPOSICION:ED:EX:DEPRECIADO	VALOR	VALOR DE REPARACION (V. R. E.)		MONTTO	HORAS	MATERIALES	DISTANCIA:RECORRIDA:	COSTO	COSTO REPARACION GENERAL		MONTTO	HORAS	MATERIALES	PRESENTE
			COSTO	DEPRECIADO						COSTO	MONTTO				
F601:2,232,865	34: 8:	443,383	0.00	0	0	0	0	800,000	0.1	225,000.00	225,000	0	0	0	668,383.19
F602:2,232,865	34: 8:	443,383	0.00	0	0	0	0	800,000	0.1	225,000.00	225,000	0	0	0	668,383.19
F603:2,232,865	34: 8:	443,383	0.00	0	0	0	0	800,000	0.1	225,000.00	225,000	0	0	0	668,383.19
F604:2,232,865	34:11:	562,682	295,470.00	0	295,470	0	0	800,000	0.1	295,470.00	295,470	0	0	0	562,681.98
F605:2,232,865	34:11:	562,682	295,470.00	0	295,470	0	0	800,000	0.1	295,470.00	295,470	0	0	0	562,681.98
F606:2,232,865	34: 7:	399,737	48,000.00	0	48,000	0	0	800,000	0.1	295,737.00	295,737	0	0	0	489,520.47
F607:2,232,865	34: 7:	399,737	0.00	0	0	0	0	800,000	0.1	295,737.00	295,737	0	0	0	399,737.30
F608:2,232,865	34:11:	562,682	295,470.00	0	295,470	0	0	800,000	0.1	295,470.00	295,470	0	0	0	562,681.98
F609:2,232,865	34: 5:	385,731	0.00	0	0	0	0	800,000	0.1	295,470.00	295,470	0	0	0	385,730.75
F610:2,232,865	34:11:	562,682	295,470.00	0	295,470	0	0	800,000	0.1	295,470.00	295,470	0	0	0	562,681.98
F611:2,232,865	34: 8:	443,383	0.00	0	0	0	0	800,000	0.1	225,000.00	225,000	0	0	0	662,641.47
F612:2,232,865	34: 5:	385,731	0.00	0	0	0	0	800,000	0.1	225,000.00	225,000	0	0	0	385,731.71
F613:2,232,865	34: 8:	443,383	0.00	0	0	0	0	800,000	0.1	225,000.00	225,000	0	0	0	668,383.19
F614:2,232,865	34:11:	562,682	295,470.00	0	295,470	0	0	800,000	0.1	295,470.00	295,470	0	0	0	562,681.98
F615:2,232,865	34: 6:	353,909	0.00	0	0	0	0	800,000	0.1	225,000.00	225,000	0	0	0	511,226.50
F616:2,232,865	34:11:	562,682	295,470.00	0	295,470	0	0	800,000	0.1	295,470.00	295,470	0	0	0	562,681.98
F617:2,232,865	34: 8:	443,383	0.00	0	0	0	0	800,000	0.1	225,000.00	225,000	0	0	0	668,383.19
F618:2,232,865	34: 8:	443,383	0.00	0	0	0	0	800,000	0.1	225,000.00	225,000	0	0	0	668,383.19
F619:2,232,865	34:11:	562,682	295,470.00	0	295,470	0	0	800,000	0.1	295,470.00	295,470	0	0	0	562,681.98
F620:2,232,865	34: 8:	443,383	0.00	0	0	0	0	800,000	0.1	225,000.00	225,000	0	0	0	661,369.54
F621:2,232,865	34: 7:	399,737	0.00	0	0	0	0	800,000	0.1	225,000.00	225,000	0	0	0	416,776.83
F622:2,232,865	34:11:	562,682	295,470.00	0	295,470	0	0	800,000	0.1	295,470.00	295,470	0	0	0	562,681.98
F623:2,232,865	34: 7:	399,737	0.00	0	0	0	0	800,000	0.1	225,000.00	225,000	0	0	0	399,737.30



2

*Handwritten signature and scribbles.*

M.S.V  
 O.Y.S.P.  
 1994

Listado Emitido el 26-03-94  
a las 01:51

GERENCIA OPERATIVA I - III - BELGRANO  
LINEA : SECTOR SUR  
SERIE : Clase Unica TAFI VIEJO

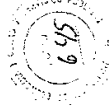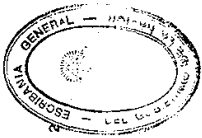

**ANEXO**

UNI.	REFUSION:ED:EX:DEFECTUOSO:	VALOR DE REPARACION (V. R. E.)		MONTOS	HORAS	MATERIALES	DISTANCIA: DISTANCIA: RECORRER: RECORRIDA	COSTO REPARACION GENERAL		VALOR		
		COSTO	MONTOS					COSTO	PUNTO	HORAS	MATERIALES	PRESENTE
4130	649.000.451.6	0.00	0.00	0	0	0	240.000	440.585.4	60.000.00	60.000.00	0	31.933.16
4131	649.000.451.6	0.00	0.00	0	0	0	240.000	254.281.4	60.000.00	60.000.00	0	54.090.00
4132	649.000.451.6	0.00	0.00	0	0	0	240.000	176.550.4	60.000.00	60.000.00	0	77.941.71
4133	649.000.451.6	0.00	0.00	0	0	0	240.000	224.210.4	60.000.00	60.000.00	0	86.026.91
4134	649.000.451.6	0.00	0.00	0	0	0	240.000	244.119.4	60.000.00	60.000.00	0	81.049.66
4135	649.000.451.6	0.00	0.00	0	0	0	240.000	261.387.4	60.000.00	60.000.00	0	15.279.02
4136	649.000.451.6	0.00	0.00	0	0	0	240.000	285.162.4	60.000.00	60.000.00	0	99.335.27
4137	649.000.451.6	0.00	0.00	0	0	0	240.000	176.745.4	60.000.00	60.000.00	0	96.439.52
4141	649.000.451.6	0.00	0.00	0	0	0	240.000	110.349.4	60.000.00	60.000.00	0	113.030.32
4142	649.000.451.6	0.00	0.00	0	0	0	240.000	346.186.4	60.000.00	60.000.00	0	10.257.25
4143	649.000.451.6	0.00	0.00	0	0	0	240.000	425.099.4	60.000.00	60.000.00	0	46.329.00
4145	649.000.451.6	0.00	0.00	0	0	0	240.000	132.644.4	60.000.00	60.000.00	0	55.351.55
4146	649.000.451.6	0.00	0.00	0	0	0	240.000	257.113.4	60.000.00	60.000.00	0	24.234.30
4147	649.000.451.6	0.00	0.00	0	0	0	240.000	133.903.4	60.000.00	60.000.00	0	115.036.00
4148	649.000.451.6	0.00	0.00	0	0	0	240.000	107.019.4	60.000.00	60.000.00	0	123.340.90
4150	649.000.451.6	0.00	0.00	0	0	0	240.000	340.569.4	60.000.00	60.000.00	0	65.153.40
4152	649.000.451.6	0.00	0.00	0	0	0	240.000	112.235.4	60.000.00	60.000.00	0	82.236.90
4153	649.000.451.6	0.00	0.00	0	0	0	240.000	140.952.4	60.000.00	60.000.00	0	6.490.00
4154	649.000.451.6	0.00	0.00	0	0	0	240.000	303.683.4	60.000.00	60.000.00	0	54.374.90
4155	649.000.451.6	0.00	0.00	0	0	0	240.000	190.340.4	60.000.00	60.000.00	0	97.210.75
4156	649.000.451.6	0.00	0.00	0	0	0	240.000	306.737.4	60.000.00	60.000.00	0	70.064.50
4158	649.000.451.6	0.00	0.00	0	0	0	240.000	341.209.4	60.000.00	60.000.00	0	61.501.50
4159	649.000.451.6	0.00	0.00	0	0	0	240.000	320.793.4	60.000.00	60.000.00	0	66.605.50
4159	649.000.451.6	0.00	0.00	0	0	0	240.000	359.179.4	60.000.00	60.000.00	0	57.009.00

*Handwritten signature and initials:*  
 [Signature]  
 [Initials]


199

LISTADO DE VALORIZACION DE MATERIAL RODANTE  
SEGUN ESTADO AL 30/06/93

Listado Emitido el 26-03-94  
a las 01:51

GERENCIA OPERATIVA I - III - BELGRANO  
LINEA I SECTOR SUR  
SERIE I Furgón Unica TAFI VIEJO

Pag.

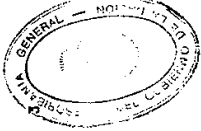

ANEXO

UNID.	VALOR DE REPOSICION: ED: EX: DEPRECIADO:	VALOR	VALOR DE REPARACION (V. R. E.)		DISTANCIA: DISTANCIA:		REPARACION GENERAL		VALOR				
			COSTO	MONTO	HORAS	MATERIALES	RECORRIDO:	RECORRIDO:	COSTO	MONTO	HORAS	MATERIALES	PRESENCIE
4980	649,000	37	61	96,143	0	240,000	153,296	4	60,000	0	0	0	117,818,56
4981	649,000	37	61	96,143	0	240,000	79,000	4	60,000	0	0	0	136,190,56
4982	649,000	37	61	96,143	0	240,000	272,889	4	60,000	0	0	0	87,920,31
4983	649,000	37	61	96,143	0	240,000	151,872	4	60,000	0	0	0	129,874,56
4984	649,000	37	61	96,143	60,000	240,000	312,228	4	60,000	0	0	0	18,085,56
4985	649,000	37	61	96,143	0	240,000	311,828	4	60,000	0	0	0	70,388,56
4987	649,000	37	61	96,143	0	240,000	225,962	4	60,000	0	0	0	79,552,08
4988	649,000	45	61	82,079	0	240,000	332,559	4	60,000	0	0	0	38,939,56
4989	649,000	45	61	82,079	0	240,000	311,538	4	60,000	0	0	0	62,716,27
4992	649,000	45	61	80,526	0	240,000	291,267	4	60,000	0	0	0	57,809,02
4993	649,000	45	61	80,526	0	240,000	264,491	4	60,000	0	0	0	74,003,82
4994	649,000	45	61	80,526	0	240,000	294,132	4	60,000	0	0	0	67,092,77
4995	649,000	45	61	80,526	0	240,000	324,595	4	60,000	0	0	0	59,677,02
4996	649,000	45	61	80,526	0	240,000	172,349	4	60,000	0	0	0	77,533,32
4968	649,000	42	61	82,079	60,000	240,000	282,892	4	60,000	0	0	0	91,358,41
4973	649,000	40	61	90,276	0	240,000	168,937	4	60,000	0	0	0	44,569,50
4974	649,000	40	61	90,276	0	240,000	354,974	4	60,000	0	0	0	61,552,15
4975	649,000	40	61	90,276	60,000	240,000	331,156	4	60,000	0	0	0	62,507,15
4976	649,000	40	61	90,276	0	240,000	286,614	4	60,000	0	0	0	18,642,15
4977	649,000	40	61	90,276	0	240,000	404,912	4	60,000	0	0	0	49,667,65
4978	649,000	40	61	90,276	0	240,000	259,672	4	60,000	0	0	0	85,377,65
4979	649,000	40	61	90,276	0	240,000	135,891	4	60,000	0	0	0	118,322,20
4980	649,000	40	61	90,276	0	240,000	301,639	4	60,000	0	0	0	74,033,90

AN

Int. de la L. A. D. A.

194



LISTADO DE VALORIZACION DE MATERIAL RODANTE  
 SEGUN ESTADO AL: 30/06/93  
 Listado Emitido el 26-03-94  
 a las 01:52

GERENCIA OPERATIVA : - III - BELORANO  
 LINEA 1 SECTOR SUR  
 SERIE 1 Clase Unica Werkpoor

ANEXO



UNID.	VALOR DE REPOSICION:ED:EX:DEPRECIADO:	VALOR	VALOR DE REPARACION (V. R. E.)		DISTANCIA: A	DISTANCIA: B	RECORRIDO: RECORRIDO	COSTO REPARACION GENERAL		VALOR	
			COSTO	MONTO HORAS MATERIALES				COSTO	MONTO HORAS MATERIALES	PRESENTE	FUTURO
4301	649.000	391.10	6.498	0	0	480.000	250.103	0	0	0	6.498.00
4304	649.000	391.10	137.614	72.000	0	480.000	337.648	72.000	0	0	83.967.59
4307	649.000	391.10	72.000	72.000	0	480.000	249.747	72.000	0	0	92.660.03
4309	649.000	391.10	72.000	72.000	0	480.000	223.567	72.000	0	0	104.079.44
4311	649.000	391.10	72.000	72.000	0	480.000	279.301	72.000	0	0	92.719.34
4312	649.000	391.10	6.498	0	0	480.000	254.307	0	0	0	6.498.00
4313	649.000	391.10	137.614	0	0	480.000	333.793	72.000	0	0	139.545.54
4316	649.000	391.10	137.614	0	0	480.000	352.459	72.000	0	0	136.745.64
4317	649.000	391.10	137.614	0	0	480.000	372.971	72.000	0	0	133.668.84
4319	649.000	391.10	137.614	0	0	480.000	274.122	72.000	0	0	168.496.19
4320	649.000	391.10	5.498	0	0	480.000	383.965	0	0	0	6.498.00
4324	649.000	391.10	137.614	0	0	480.000	347.094	72.000	0	0	157.550.59
4328	649.000	391.10	137.614	72.000	0	480.000	171.095	72.000	0	0	111.950.24
4329	649.000	391.10	72.000	72.000	0	480.000	297.625	72.000	0	0	92.963.24
4330	649.000	391.10	72.000	72.000	0	480.000	291.092	72.000	0	0	93.830.59

*[Handwritten signatures and initials]*

U.S. Y  
O.P.P.  
104

Listado Emitido el 26-03-94  
a las 01:52

GERENCIA OPERATIVA I - III - BELORANO  
LINEA 3 SECTOR SUR  
SERIE : Furgón Unica GANZ

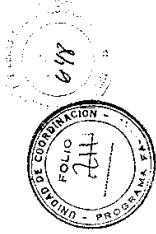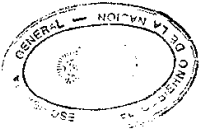

ANEXO


UNID.	VALOR DE REPOSICION	EX DEPRECIADO	VALOR	VALOR DE REPARACION (V. R. E.)		DISTANCIA: DISTANCIA:		REPARACION GENERAL		VALOR		
				COSTO	MONTO	HORAS	MATERIALES	RECORRIDO	RECORRIDO	MONTO	HORAS	MATERIALES
4626	600.000	132	81	124.800	0	0	480.000	514.219	72.000	0	0	119.667,15
4627	600.000	132	81	124.800	0	0	480.000	272.024	72.000	0	0	152.996,40
4632	600.000	132	81	124.800	0	0	480.000	299.216	72.000	0	0	181.917,60
4635	600.000	132	81	6.000	0	0	480.000	345.077	0	0	0	6.000,00
4637	600.000	132	81	124.800	0	0	480.000	339.845	72.000	0	0	148.820,25
4638	600.000	132	81	124.800	0	0	480.000	363.728	72.000	0	0	151.233,30
4639	600.000	132	81	124.800	72.000	0	480.000	184.622	72.000	0	0	181.278,70
4640	600.000	132	81	124.800	72.000	0	480.000	371.749	72.000	0	0	69.037,65
4641	600.000	132	81	124.800	72.000	0	480.000	103.353	72.000	0	0	189.297,05
4643	600.000	132	81	124.800	72.000	0	480.000	156.795	72.000	0	0	181.286,75
4644	600.000	132	81	124.800	72.000	0	480.000	147.224	72.000	0	0	182.716,40
4645	600.000	132	81	6.000	0	0	480.000	142.855	0	0	0	6.000,00
4645	600.000	132	81	124.800	0	0	480.000	232.263	72.000	0	0	151.868,55
4647	600.000	132	81	124.800	72.000	0	480.000	332.877	72.000	0	0	74.868,40
4648	600.000	132	81	124.800	72.000	0	480.000	317.123	72.000	0	0	77.231,55
4649	600.000	132	81	124.800	0	0	480.000	233.971	72.000	0	0	158.704,35

*[Handwritten signatures and initials]*

184



ANEXC

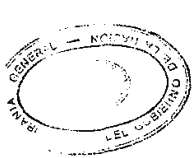

REFERENCIAS INDICATIVAS DEL LISTADO DE VALORACION DE MATERIAL KODANTE

NOTA 1:

- 'ED' Indica EDAD EN SERVICIO
- 'EX' Indica EXPECTATIVA DE VIDA

NOTA 2:

Las llamadas en las columnas de 'COSTO', tanto para VALOR DE REPARACION, como para COSTO DE REPARACION GENERAL indican:


- 'f' Se dispuso directamente el monto de la reparación en cuestión.
- 'g' Se dispuso la cantidad de horas de mano de obra y del costo de materiales. Para el cálculo se considero un valor horario (V\_HOS) de US\$ 15.00.

COSTO = (HORAS \* V\_HOS) + MATERIALES

- 'h' Se dispuso solamente de la cantidad de horas de mano de obra para la reparación en cuestión. Por tal motivo se considero un valor horario (V\_HOS) de US\$ 15.00 para el cálculo del costo de mano de obra.

Para la estimación de los materiales se considero un coeficiente (COEF) igual a 2, que afecta directamente al valor antes obtenido.

COSTO = HORAS \* V\_HOS \* COEF

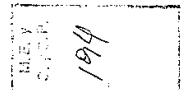

Ulf  
 [Signature]  
 [Signature]  
 [Signature]





**ANEXO XVII/2**  
**GRUPO DE SERVICIOS 7**

**MATERIAL RODANTE AUXILIAR**

La Autoridad de Aplicación suministrará material rodante auxiliar, adicional al previsto en el Pliego de Condiciones Particulares, hasta un máximo por serie de acuerdo a la siguiente tabla. El Concesionario podrá elegir entre los vehículos cuya numeración se consigna más abajo, disponiendo de un plazo no mayor de treinta días corridos, a la Toma de Posesión, para informar a la Autoridad de Aplicación la numeración de los vagones escogidos. En el supuesto de rechazo parcial y/o total, el Concedente no compromete la provisión de elementos sustitutos.

TIPO DE VEHICULO	COD.	CANTI- DAD	Nº DE SERIE
Hopper	06	12	383315 - 383794 - 383828 - 383059 384370 - 384552 - 383497 - 384354 383349 - 384386 - 383026 - 383596
Plataformas	02	8	230169 - 230912 - 200840 - 293258 290700 - 135178 - 274258 - 169235
Borde bajo	58	20	(a)
Cubiertos	01	5	148734 - 111146 - 118265 - 130575 371641
Borde alto	53	2	248369 - 250688
Furgón de cola		3	395103 - 394544 - 395673
Locotractores Afne Cockeril		2	10823 - 10846
Tren de auxilio GV Nº 16		1	Grúa Nº 16, Vagón apoya pluma Nº 28878, Vagón tanque Nº 377444, Vagón cubierto Nº 12692, vagón cubierto dormitorio Nº E.Z. 121, vagón borde alto Nº 257337 y Vagón cubierto Nº 37297

Responsable


(a) La Autoridad de Aplicación proporcionará la numeración dentro de los 15 (quince) días posteriores a la Toma de Posesión.

*[Handwritten signatures and initials]*



GRUPO DE SERVICIOS 7

ANEXO XVII/3

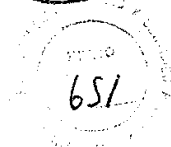

ENTREGA DE MATERIAL RODANTE

El material rodante del Grupo de Servicios 7 (Ex Línea Belgrano Sur), de cuya entrega se trata, se resume a continuación:

DESIGNACION	CANTIDAD
Locomotoras GENERAL ELECTRIC U12 C y F	23
Coches Remolcados WERKSPoor (clase única)	15
Coches Remolcados GANZ MAVAG	16
Coches Remolcados TAFI VIEJO (clase única)	24
Coche Remolcados TAFI VIEJO (furgón única)	23

El material rodante será entregado por FEMESA al Concesionario en los establecimientos del Grupo de Servicios 7 y en otros que sean específicamente habilitados para tal fin con acuerdo de las partes.

A los efectos de la recepción física y técnica de cada unidad el material rodante se considerará entregado por FEMESA al Concesionario en el momento en que se hayan cumplimentado las planillas de inspección correspondientes que se adjuntan, aceptadas las unidades, suscripto las actas de recepción física y técnica, y que las mismas estén debidamente ratificadas por las partes como máximo dentro del termino de los treinta (30) días corridos contados a partir de la Toma de Posesión.

El Concesionario acordará con FE.ME.SA. la forma, el cronograma, y cualquier otro aspecto vinculado con la entrega del material rodante ofrecido en concesión.

Conjuntamente con la entrega del material rodante FE.ME.SA facilitará a el Concesionario toda documentación técnica disponible sobre el mismo y que obre en su poder tal como estadísticas e historial de cada unidad, planos y los distintos manuales de operación, servicios y partes.

Toda la información originada en los fabricantes de los equipos es de carácter reservado y para uso interno de el Concesionario.

*[Handwritten signatures and stamps]*



A partir del momento de la efectiva recepción del material rodante el Concesionario aplicará a los equipos que ponga en servicio la programación, normas y procedimientos vigentes en FE.ME.SA o sus modificaciones aprobadas por la Autoridad de Aplicación para el normal uso y conservación de los equipos recibidos hasta su devolución.

Dentro de los 6 meses posteriores a la Toma de Posesión, el Concesionario podrá proponer la devolución del material rodante recibido que le resulte innecesario o inadecuado, sin cargo alguno para el Concedente. Si la propuesta fuera aceptada por la Autoridad de Aplicación, dicho material rodante será devuelto por el Concesionario en el estado que lo recibió, más el deterioro de un uso normal, lo cual será verificado en forma conjunta. Para desafectaciones posteriores será de aplicación lo expresado en el artículo 1.15 del Pliego de Condiciones Particulares, y el Concesionario deberá mantener el buen estado del material rodante hasta el mismo momento de la devolución, sin diferir las tareas e intervenciones de los ciclos programados de mantenimiento.

A los efectos de la devolución física y técnica del material rodante, la Autoridad de Aplicación realizará conjuntamente con el Concesionario la inspección de dicho material dentro de los treinta (30) días de la notificación por parte del Concesionario.

*[Handwritten signatures and initials]*

M.E. y  
O.y.S.P.  
194



FICHA DE DATOS DE COCHES

FECHA:

- 1. COCHE N°:
- AÑO DE ENTRADA EN SERVICIO:
- KILOMETRAJE TOTAL ACUMULADO:
- ULTIMA REPARACION GENERAL:
- KILOMETRAJE HASTA LA ULTIMA REPARACION GENERAL:
- SITUACION DEL COCHE:

PARADO                       SERVICIO

- 2. IDENTIFICACION DE LOS ORGANOS PRINCIPALES

ORGANO	NUMERO
GENERADOR	
REGULADOR DE TENSION	

BOGIE N°	N° EJES	BOGIE N°	N° EJES
POS 1		POS 3	
POS 2		POS 4	

- 3. ORGANOS O ELEMENTOS FALTANTES Y ESTADO DE LOS EXISTENTES: EN ADJUNTOS.

- 4. COCHE PARADO

FECHA Y LUGAR DE INMOVILIZACION:  
 MOTIVO DE LA PARADA:

- 5. COCHES EN SERVICIO - ANOMALIAS EXISTENTES

- BOGIES / EJES Y RUEDAS:
- INSTALACION ELECTRICA:
- TABLERO ELECTRICO PRINCIPAL:
- TABLERO LUCES DE COLA:
- FRENO:
- PUERTAS:
- VENTANAS:
- ASIENTOS:
- REVESTIMIENTOS INTERIORES:
- REVESTIMIENTO EXTERNO:
- PASARELAS DE REPULSION:
- BATERIAS:
- ENGANCHES:
- PARAGOLPES:

\_\_\_\_\_

[Handwritten signature and scribbles]

A.E. y  
y S.P.

94

**FICHA DE DATOS DE LOCOMOTORAS**



FECHA:

- LOCOMOTORA N°:  
 AÑO DE ENTRADA EN SERVICIO:  
 KILOMETRAJE TOTAL ACUMULADO:  
 FECHA ULTIMA REPARACION GENERAL:  
 KILOMETRAJE HASTA LA ULTIMA REPARACION GENERAL:  
 SITUACION DEL COCHE:

REFOLIADO	
SECRET. DE TRANSP.	SECRET. DE TRANSP.
REFOLIADO	217

Enrique J. DARRINA  
SECRETARIA DE TRANSPORTE

PARADA                       SERVICIO

2. IDENTIFICACION DE LOS ORGANOS PRINCIPALES

ORGANO	NUMERO
MOTOR DIESEL	
REGULADOR WOODWARD	
GENERADOR PRINCIPAL	
GENERADOR AUXILIAR	
GENERADOR DE EXCITACION	
COMPRESOR-EXHAUSTOR	

BOGIE N°			BOGIE N°		
	N° EJES	N° MOTOR TRACC.		N° EJES	N° MOTOR TRACC.
POS 1			POS 4		
POS 2			POS 5		
POS 3			POS 6		


3. ORGANOS FALTANTES Y ESTADO DE LOS EXISTENTES: EN ADJUNTOS

- LOCOMOTORA PARADA  
 FECHA Y LUGAR DE INMOVILIZACION:  
 MOTIVO DE LA PARADA:
- LOCOMOTORAS EN SERVICIO - ANOMALIAS EXISTENTES  
 MOTOR DIESEL:  
 GENERADOR PRINCIPAL:  
 GENERADOR AUXILIAR:  
 GENERADOR DE EXCITACION:  
 MOTORES DE TRACCION:  
 CIRCUITO ELECTRICO:  
 INSTRUMENTAL:  
 SISTEMA DE FRENO:  
 BOGIES:  
 EJES Y RUEDAS:  
 CARROCERIA:  
 BATERIAS:  
 ENGANCHES:  
 PARAGOLPES:

*[Handwritten signatures and initials]*

E.Y.  
Y.S.P.

94

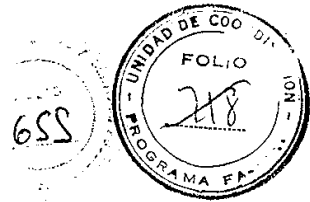

FICHA DE DATOS DE VAGONES

FECHA:

1. VAGON N°: TIPO: TARA: CARGA:

AÑO DE ENTRADA EN SERVICIO:

FECHA ULTIMA REPARACION:  PARCIAL  GENERAL

SITUACION DEL VAGON:

PARADO  SERVICIO

2. IDENTIFICACION DE LOS ORGANOS PRINCIPALES

BOGIE N°		BOGIE N°	
	N° EJES		N° EJES
POS 1		POS 3	
POS 2		POS 4	

3. VAGON PARADO

FECHA Y LUGAR DE INMOVILIZACION:

MOTIVO DE LA PARADA:

ORGANOS EN FALTA:

4. VAGON EN SERVICIO - ANOMALIAS EXISTENTES

CARROCERIA:

BOGIES / EJES:

FRENO:

ENGANCHES:

PARAGOLPES:

FRENO DE MANO:

M.E. y  
O.Y.S.P.

194

*[Handwritten signatures and notes]*

FICHA DE DATOS DEL TREN DE AUXILIO

M.E.V  
D.Y.C.P.

194



1. VEHICULOS QUE COMPONEN EL TREN DE AUXILIO:

Nº	TIPO	AÑO PUESTA EN SERVICIO	TIPO Y FECHA ULTIMA REPARACION TALLER	ESTADO OPERACIONAL

En el guinche adicionar fecha última habilitación de caldera.

2. EQUIPAMIENTO DEL TREN DE AUXILIO:

EQUIPAMIENTO EXISTENTE	CANTIDAD	ESTADO OPERACIONAL

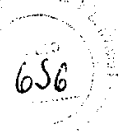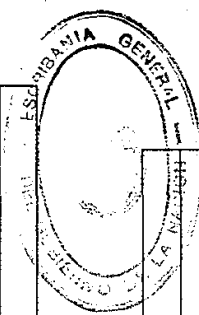

*[Handwritten signature]*

*[Handwritten signature]*

FICHA DE DATOS DE GUINCHES



FECHA:

- 1. GUINCHE N°: TIPO: CAPACIDAD:
- AÑO DE ENTRADA EN SERVICIO:
- FECHA ULTIMA HABILITACION CALDERA:
- SITUACION DEL GUINCHE:

PARADO

SERVICIO

657

2. IDENTIFICACION DE LOS ORGANOS PRINCIPALES

BOGIE N°		BOGIE N°	
	N° EJES		N° EJES
POS 1		POS 3	
POS 2		POS 4	

3. GUINCHE PARADO

FECHA Y LUGAR DE INMOVILIZACION:  
 MOTIVO DE LA PARADA:  
 ORGANOS EN FALTA:

4. GUINCHE EN SERVICIO - ANOMALIAS EXISTENTES

BASTIDOR/TORRETA:  
 BOGIES / EJES:  
 CALDERA:  
 PLUMA:  
 COMANDOS:  
 CABLES:

NCANCHES:  
 PARAGOLPES:


E. y  
S.P.

84

*[Handwritten signatures and scribbles]*



GRUPO DE SERVICIOS 7  
ANEXO XVII/4

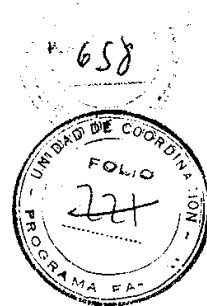

**MATERIAL REMOLCADO PARA EL SERVICIO DE PASAJEROS  
SUBURBANOS**

Es intención de la Autoridad de Aplicación mejorar la prestación de los servicios a lo largo de la Concesión. Para ello en las Condiciones Particulares se ha previsto, entre otras medidas, la reestructuración de las prestaciones con base en la Estación Buenos Aires y el incremento paulatino de las frecuencias mínimas durante los próximos diez años de la Concesión.

A fin de que este objetivo esté acompañado de una sensible mejora en el confort y comodidad de los coches el Concedente ha previsto la utilización de un conjunto de treinta (30) unidades que anteriormente se utilizaban en los servicios de pasajeros interurbanos. Las mismas ofrecen mejores comodidades que los coches que actualmente prestan servicio y cuentan con una mayor vida útil.

El Concedente ofrece al Concesionario y este acepta, los coches que cuya enumeración se agrega como Adjunto A que acompaña al presente con el objetivo de poder continuar con el servicio vigente. Posteriormente el Concedente prevé la incorporación de más coches de similares características a los ofrecidos, hasta alcanzar un total de sesenta y dos (62) unidades.


Si bien el Concesionario acepta este ofrecimiento, deberá inspeccionar los coches indicados en un plazo no superior a los seis meses a partir de la Toma de Posesión.

La transferencia de los vehículos tendrá el mismo procedimiento que el indicado en el Anexo XVII/3. Su posterior utilización será acordada entre las partes con posterioridad a la aceptación por parte del Concesionario.

M.E. y  
y S.P.

94

*Atz el 10/7*      *Quinta Pz el 11/7*  
*[Signature]*      *[Signature]*  
*[Signature]*      *[Signature]*

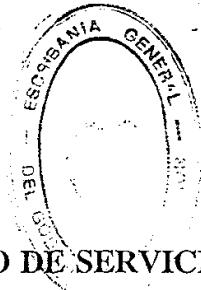

GRUPO DE SERVICIOS 7  
ANEXO XVII/4 ADJUNTO "A"

658


CATEGORIA	NUMERACION	UBICACION
Clase Turista	2201	Taller San Cristóbal
	2206	Taller San Cristóbal
	2207	Taller San Cristóbal
	2213	Taller San Cristóbal
	2217	Taller San Cristóbal
	2219	Taller San Cristóbal
	2228	Taller San Cristóbal
	2229	Taller San Cristóbal
	2233	Taller San Cristóbal
	2234	Taller San Cristóbal
	2235	Taller San Cristóbal
	2290	Taller San Cristóbal
	2291	Taller San Cristóbal
	2292	Taller San Cristóbal
	2294	Taller San Cristóbal
	2296	Taller San Cristóbal
Clase Primera	4023	Taller San Cristóbal
	4031	Taller San Cristóbal
	4039	Taller San Cristóbal
	4042	Taller San Cristóbal
	4043	Taller San Cristóbal
	4047	Estación o Deposito Santa Fé
	4049	Estación o Deposito Santa Fé
	4051	Taller San Cristóbal
	4054	Taller San Cristóbal
Clase Turista	2208	Estación o depósito Santa Fé
	2223	Estación o depósito Santa Fé
	2236	Estación o depósito Santa Fé

E.V.  
B.P.

4

*[Handwritten signatures and marks at the bottom of the page]*

Grupo de Servicios 7  
Anexo XVIII/4

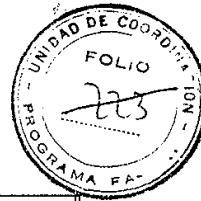

	2293	Estación o depósito Santa Fé
	2295	Estación o depósito Santa Fé


660

*[Handwritten signatures and scribbles]*

E.Y  
y S.P.

94

GRUPO DE SERVICIOS 7  
ANEXO XVIII

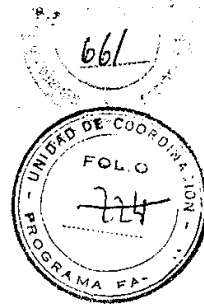

LISTA DE ESTABLECIMIENTOS

Establecimiento	Ubicación
1. Infraestructura	
1.1 Señalamiento y Telecomunicaciones	
- Ayudantía	Tapiales
- Taller central	Tapiales
1.2 Vía y obras	
- Taller Central	Tapiales
Campamento de cuadrilla N° 1	Buenos Aires
Campamento de cuadrilla N° 2	Tapiales
Campamento de cuadrilla N° 3	González Catán
Campamento de cuadrilla N° 4 ambulante	
Campamento de cuadrilla N° 5	Puente Alsina
Campamento de cuadrilla N° 6	Aldo Bonzi
Campamento de cuadrilla N° 7	Libertad
Soldadura aluminotérmica	
2. Material rodante	
Depósito Base Locomotoras	Tapiales
Desvío coches	Puente Alsina
Estación Revisora	Buenos Aires

*[Handwritten signatures and notes]*

El jefe

*[Signature]*

*[Signature]*

*[Signature]*

GRUPO DE SERVICIOS 7

ANEXO XIX/1

ESPACIOS PARA OFICINAS Y DEPENDENCIAS  
ADMINISTRATIVAS



1. Asignación de espacios

De conformidad a lo establecido en el apartado 1.8 del Pliego de Condiciones Particulares, el Concedente otorga al Concesionario el permiso de uso exclusivo sin cargo, mientras subsista la Concesión, de los siguientes locales en los que ubicará parte de sus dependencias administrativas:

- a) Estación Buenos Aires, edificio "Ala Suárez".  
Planta Baja - Se estima que el Concesionario ocupará en el orden del cuarenta por ciento (40 %) de la superficie total, excluida vivienda.
- b) El mismo Edificio  
Planta primer piso completa, excluida vivienda.

El permiso de uso que se otorga, lo será con arreglo a las siguientes pautas:

- Las superficies del edificio no comprendidas en los apartados (a) y (b) anteriores serán utilizadas por la Empresa Ferrocarril General Belgrano S.A., terceros concesionarios y/o con dependencias de la Autoridad de Aplicación y/o con otros ocupantes según ésta lo disponga.
- El Concesionario no podrá cambiar el destino ni hacer modificaciones (excepto tabiques y artefactos fácilmente desmontables) sin consentimiento por escrito del Concedente. Las mejoras que hiciera quedarán incorporadas al edificio sin derecho a reintegro de ningún tipo.

Los gastos que demande cada área exclusiva para su conservación y reparación estarán a cargo del respectivo permisionario, en tanto que las expensas que fueran necesarias para la administración y reparación de los bienes comunes estarán a cargo de todos los ocupantes en proporción al área exclusiva asignada.

- Dentro de los quince (15) días hábiles de la fecha de firma de este contrato, la Concesionaria iniciará el trámite ante las empresas prestadoras para independizar la medición y facturación de los servicios de energía eléctrica, gas, agua

M.E. y  
y S.P.-

194



y obras sanitarias, y de los teléfonos externos que quedarán en los locales citados.

- El concesionario dará inmediata cuenta al Concedente de cualquier desperfecto significativo que sufriera la propiedad permitiendo a sus representantes el libre acceso a cualquier dependencia, cuando aquél juzgue necesaria su inspección, y permitirá la ejecución de todo trabajo que se estime corresponder.
- Las partes que compartan el edificio establecerán en base a los planos preexistentes y a las mediciones que resulten necesarias cuales son las áreas exclusivas y comunes y los porcentuales respectivos para la distribución de los gastos comunes.
- Con un representante de cada uno de los ocupantes del edificio se integrará un Comité que entenderá en todas las tareas inherentes a la administración del edificio, áreas y servicios comunes; prorrateso de gastos y limpieza de áreas comunes y todos los aspectos que hagan a la normal convivencia entre las partes. El Comité se dará sus propias normas de funcionamiento.

2. Disposiciones transitorias

Teniendo en cuenta que FE.ME.S.A. está ejecutando la refacción del edificio "Ala Suárez", mientras duren esos trabajos el Concesionario ocupará el edificio del Distrito Vías y Obras indicado en el Anexo XVI, plano Adjunto 1.

*[Handwritten signatures and scribbles]*

M.E. y  
O.Y.S.P.

194

GRUPO DE SERVICIOS 7

ANEXO XIX/2


CUMPLIMIENTO DE NORMAS SOBRE HIGIENE Y SEGURIDAD  
DEL TRABAJO

En los primeros seis (6) meses de la concesión, el Concesionario llevará a cabo el relevamiento de las situaciones en que se registren incumplimientos a la legislación y normativa sobre higiene y seguridad, y dentro de ese período elevará para los casos identificados el plan de acción para regularizar su situación. Todas las irregularidades detectadas durante dicho período deberán ser resueltas dentro de los CUARENTA Y DOS (42) meses a partir de la fecha en que la Autoridad de Aplicación apruebe el programa a presentar por el Concesionario.

Los proyectos de instalación, ampliación, acondicionamiento y/o modificación de los edificios, instalaciones y túneles que con tal objeto se realicen, serán ejecutados con fondos cuya aplicación se efectuará con los mismos mecanismos de contratación que para las inversiones complementarias. A este fin, una vez finalizado el período de seis (6) meses antes aludido el Concesionario presentará un plan indicativo con las obras a ejecutar y su cronograma tentativo de realización, el que una vez aprobado por el Concedente adquirirá carácter de compromiso contractual.

Quando durante el lapso que media entre la Toma de Posesión y la fecha en que, según dicho cronograma, una irregularidad debería haber quedado solucionada, le fueran impuestas al Concesionario sanciones por incumplimiento a las normas de higiene y seguridad del trabajo y/o le fueran impuestos cambios de procedimientos o la inhabilitación total o parcial de un local o instalación, los mayores costos que eventualmente se deriven de tal situación serán soportados por el Concedente. Una vez vencido el plazo establecido en el cronograma acordado para la solución de cada irregularidad, el Concesionario será el único responsable por las consecuencias derivadas del incumplimiento.

Serán a cargo del Concesionario los costos de las sanciones

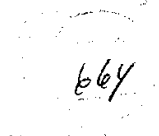

E. y  
S.P.

4

*[Handwritten signatures and marks]*



y cambios de procedimientos relativos a situaciones de insalubridad y seguridad laboral que hubieran sido declaradas por el Ministerio de Trabajo y Seguridad Social una vez cumplidos los primeros seis (6) meses posteriores a la Toma de Posesión, cuando la circunstancia que motivara la declaración no hubiera sido identificada y propuesta para su corrección por el Concesionario antes de la finalización de aquel período. Las inversiones que resultaren necesarias en virtud de dicha declaración serán a cargo del Concedente, salvo que la declaración hubiera sido motivada por responsabilidad del Concesionario.


Cuando por cambios en la legislación o en las reglamentaciones nacionales, provinciales o municipales, etc., resultare necesario efectuar trabajos y/o cambios de cualquier índole, ya sea ambiental o laboral, los mismos serán informados por el Concesionario a la Autoridad de Aplicación. Los plazos de ejecución de dichos trabajos se determinarán oportunamente de común acuerdo y las inversiones que resultaren necesarias serán a cargo del Concedente.

*[Handwritten signatures and initials]*


E Y

594



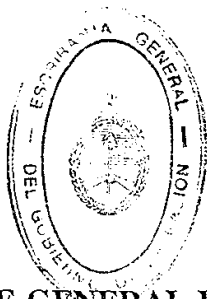

ANEXO

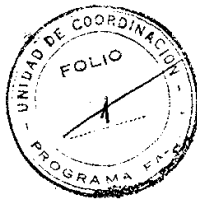

Indice General

## INDICE GENERAL DE ANEXOS



TOMO I

Anexo I

Acta constitutiva y estatutos.

Anexo II

Contrato con el Operador.

Anexo III

Circulación de trenes de cargas e interurbanos de pasajeros Convenios con terceros concesionarios.

- 1 Disposiciones para la circulación de trenes de carga de la Empresa Ferrocarril General Belgrano S.A. en vías del Concesionario del Grupo de Servicios 7.
- 2 Régimen de compensación entre empresas.

Anexo IV

Cuadro de tarifas (en pesos).

Anexo V

Tarifas especiales, franquicias y multas.


Anexo VI

Indices de calidad del servicio.


Anexo VII

*[Handwritten signatures and initials]*

MEY  
O.7.8.7.  
194

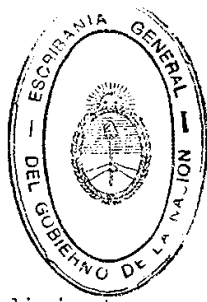

ANEXO

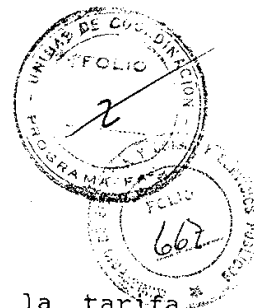

Indice General

Procedimiento para el ajuste de la tarifa básica al nivel de la calidad del servicio.

Anexo VIII

- 1 Subsidio solicitado (en pesos).
- 2 Variación de gastos de explotación.
- 3 Variación de los precios de los programas de inversión.

Anexo IX

Peaje.

Anexo X

- 1 Servicio a prestar.
- 2 Tiempo de viaje.  
Cumplimiento y puntualidad.
- 3 Servicio a prestar durante los primeros 180 días de la concesión.

Anexo XI

Condiciones operativas.

Anexo XIII


Conducciones que cruzan o corren paralelas a las vías férreas.

Anexo XIII

- 1 Ramales y límites de la Concesión.
- 2 Listado de ramales.

ME y C.V.P. 194

Handwritten signatures and initials at the bottom of the page.

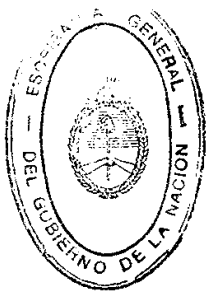


# ANEXO



Indice General

- 3 Ramales sin servicio del Concesionario.

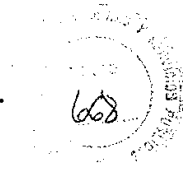

Anexo XIV

- 1 Nómina de estaciones, paradas y apeaderos que debe atender el Concesionario.

Anexo XV

- 1 Estación Buenos Aires.

Anexo XVI

Delimitación del área operativa.

Anexo XVII

- 1 Lista de material rodante a transferir.
- 2 Material rodante auxiliar.
- 3 Entrega de material rodante.
- 4 Material remolcado para el servicio de pasajeros suburbanos.


Anexo XVIII

Lista de establecimientos.



Anexo XIX

- 1 Espacios para oficinas y dependencias administrativas.
- 2 Cumplimiento de normas sobre higiene y seguridad del trabajo.

M.I. y  
D. S. P.  
194

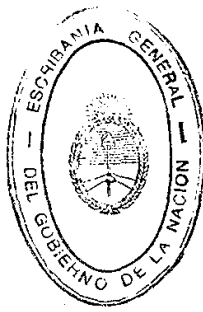

ANEXO

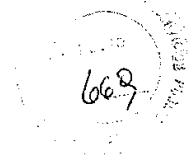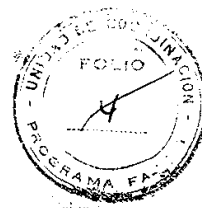

Indice General

TOMO II

Anexo XX

- 1 Inventario de vía férrea, obras de arte e instalaciones a transferir.
- 2 Inventario de maquinarias, equipos, mobiliario y útiles a transferir.

Anexo XXI

Inventario de materiales y repuestos a transferir.

Anexo XXII

Inventario de órganos de parque a transferir.

Anexo XXIII

Documentación técnica y administrativa.

Anexo XXIV

- 1 Contratos en área operativa.
- 2 Contratos de publicidad.
- 3 Contratos de conducciones que cruzan o corren paralelas a las vías férreas.

Anexo XXV


Mantenimiento.

Anexo XXVI


- 1 Cronograma de inversiones y cotización total.
- 2 Aclaraciones al programa de inversiones.

Handwritten signatures and initials at the bottom of the page.

M.E. y G. y S.P. 194

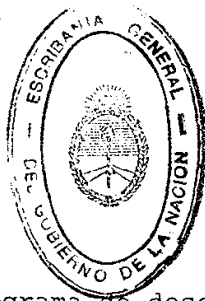

ANEXO

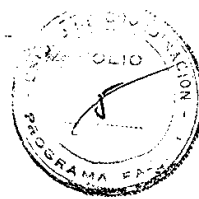

Indice General

3 Cronograma de desembolsos.

Anexo XXVII

Cruces ferroviarias.

Anexo XXVIII

- 1 Estado de flujo de fondos.
- 2 Estado de variaciones del capital corriente.
- 3 Información contable.
- 4 Estadística e informaciones: Información general.
- 5 Banco de datos de accidentes: Accidentes ferroviarios.
- 6 Estadística e informaciones: Parte diario informativo y de novedades.
- 7 Estadísticas e informaciones: Procedimiento para la provisión de información relacionada con los índices de calidad de servicio y penalidades.

Anexo XXIX

Listado de personal: Grupo 7 y Administración Central.

Anexo XXX

- 1 Procedimiento para el cómputo y aplicación de penalidades por incumplimiento del servicio.
- 2 Procedimiento para el cómputo y aplicación de penalidades por incumplimiento del Programa de Inversiones.


670

M.E. y C.Y.S.R.

194

*[Handwritten signatures and marks]*

5

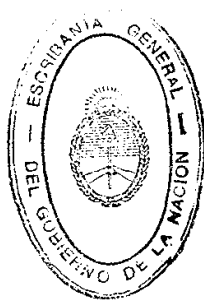

ANEXO



Indice General

TOMO III

Anexo XVI



Planos del área operativa (1 a 28 B).


*[Handwritten signatures and initials]*

M.E. y  
O.Y.S.P.

194

GRUPO DE SERVICIOS 7

ANEXO XX/1

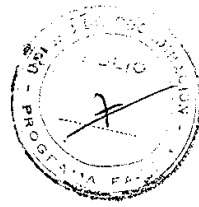

## INVENTARIO DE VIA FERREA, OBRAS DE ARTE E INSTALACIONES A TRANSFERIR

Los listados de este Anexo, preparados por FE.ME.SA.,  
contienen el detalle de :

- Terrenos
- Edificios
- Vías
- Obras de Arte
- Instalaciones de Señalamiento
- Instalaciones de Comunicaciones
- Instalaciones de Energía Eléctrica
- Instalaciones y servicios de Agua Potable
- Instalaciones para Combustibles Líquidos
- Instalaciones especiales o complementarias

existentes en el área del Grupo de Servicios Concedido y que  
serán transferidos al concesionario.

Sólo corresponderán a la Concesión los bienes que  
queden comprendidos dentro de las áreas operativas que se definan  
mediante el procedimiento del Anexo XVI y los que correspondan  
a los establecimientos indicados en el Anexo XIX.

Este inventario preliminar será revisado a partir de  
la entrada en vigencia del contrato por una comisión técnica  
integrada por representantes de FE.ME.SA. y del Concesionario,  
que deberá completar su cometido dentro de los ciento ochenta  
(180) días contados a partir de la Toma de Posesión.

Dicha comisión efectuará la revisión final del  
inventario, en base a la delimitación definitiva de las áreas de  
la Concesión prevista en el artículo 9.4.5 del contrato, y en un  
plazo de noventa (90) días a partir de la finalización de la  
misma.

FE. ME. SA.  
S.R.L.

194

*Handwritten signatures and initials:*  
- Top left: *ME*  
- Top middle: *FE ME SA*  
- Top right: *FE ME SA*  
- Middle: *[Signature]*  
- Bottom left: *[Signature]*  
- Bottom right: *[Signature]*  
- Bottom center: *[Signature]*

FEMES.A.  
PRG. BUINVINM

LISTADO DE INVENTARIO GENERAL SECTOR Y RESPONSABLE AL : 23/03/94


LINEA RESPONSABLE : 32 OPERATIVA III - BELGRANO DE URUGUAY  
AGENTE : OSCAR MUNTZ ESTACION : BUENOS AIRES DE KM A KM : 0,000 0,001



ANEXO

Table with multiple columns containing inventory details: \*NOMENCLADOR, IDENTIFIC., \*MAGNITUD, SECAMPS, AG, \*VICIUM, ESTACION DE KM A KM, and numerical values. Includes handwritten notes 'al cr' and 'J'.

J

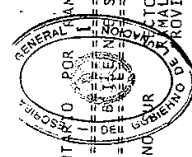

MEY  
O.V.S.P.

194



F. ME. S. A.  
FRG. BUIVINH

LISTADO DE INVENTARIO

LINEA RESPONSABLE : 32 OPERATIVA III BELGRAND SUR  
AGENTE : 036 MAQUINAL RODANTE  
OSCAR HONIZ



SECTOR Y RESPONSABLE

AL : 23/03/94

ESTACION : RIACHUELO  
DE KM : 0,001  
A KM : 0,001

SECTOR : 21870  
CATEGORIA : C CAPITAL FEDERAL

ANEXO

\*\*\*\*\* IDENTIFIC. \* MAGNITUD \* EC \* AMPS \* AD \* WU \* VT \* VR \* \*\*\*\*\*  
 \* NOMECLADOR \*\*\*\*\*  
 CUADRO ESTACION  
 RED TELEGRAF. 354816700000  
 RED TELEGRAF. Y SENALANI 354816700000  
 RED TELEGRAF. Y SENALANI 354816700000  
 SERVICIOS DE AGUA POTABLE 012000720 3 1948 0000 30 44 00



*Handwritten signatures and initials:*  
 - A large signature resembling 'Luis R'.  
 - A signature resembling 'K A'.  
 - A signature resembling 'A A'.

M.E.V  
O.V.C.P.  
199

FE-ME-S.A.  
PRG. BUINVINM

LISTADO DE INVENTARIO

RECTOR Y RESPONSABLE AL : 23/03/94

GENERAL

HORA: 19:18:57  
HOJA NRO. 10

LINEA : OPERATIVA III - BELGRAND SUR  
RESPONSABLE : OSCAR MUNIZ  
AGENTE

GUAYAMA : 21880  
RECTOR : C CAPITAL FEDERAL

ESTACION : \* \* \*  
DE KM : 0,001  
A KM : 0,002

DESCRIPCION	CANTIDAD	VALOR UNITARIO	VALOR TOTAL	ESTACION
ZONA DE VIA	35481911000000	0000000000	0000000000	0000 00 00 00
CASA HABITACION	35481911400000	0000000045	13826	0000 50 00 00
CASA HABITACION	35481911400000	0000000079	11918	0000 50 74 00
URD FERROVIARIA	35481911200000	0337000666	11908	0000 50 84 00
URD FERROVIARIA	35481911200000	0021000000	11908	0000 20 34 00
EDIFICIOS DE CUBIERTOS Y/O MADERA	35481911500100	0000000000	0000 00 00 00	0000 00 00 00
BARRERAS AUTOMATICAS	35481911500200	0000000000	0000 00 00 00	0000 00 00 00
BARRERAS AUTOMATICAS	35481911500300	0000000000	0000 00 00 00	0000 00 00 00
BARRERAS AUTOMATICAS	35481911500400	0000000000	0000 00 00 00	0000 00 00 00
BARRERAS AUTOMATICAS	35481911500500	0000000000	0000 00 00 00	0000 00 00 00
BARRERAS AUTOMATICAS	35481911500600	0000000000	0000 00 00 00	0000 00 00 00
BARRERAS AUTOMATICAS	35481911500700	0000000000	0000 00 00 00	0000 00 00 00
RED TELEGRAF. Y SENALAMI	35481911600001	0000000000	0000 00 00 00	0000 00 00 00
RED TELEGRAF. Y SENALAMI	35481911600002	0000000000	0000 00 00 00	0000 00 00 00
SERVICIO ALUMBRADO Y FUERZA MO	35481911710100	010101620	11958	0000 40 34 00

ANEXO



*Handwritten signatures and initials:*  
M  
A  
P  
D

MEY  
O. 1994

LISTADO DE INVENTARIO POR ESTACION Y RESPONSABLE AL : 23/03/94

LINEA : 32 OPERATIVA III - BELGRAND SUR  
 RESPONSABLE : OSCAR MUNIZ  
 AGENTE : OSCAR MUNIZ

ESTACION : DR. ANTONIO SAENLAMA  
 DE KM : 0,002  
 A : 0,003

ESTACION : DR. ANTONIO SAENLAMA  
 DE KM : 0,002  
 A : 0,003

ITEM	DESCRIPCION	CANTIDAD	VALOR UNITARIO	VALOR TOTAL	ESTACION	RESPONSABLE
354821	SOLARES	13000000	000004511	000000000	1986	00 00 00
354822	SOLARES	11000000	000000901	000000000	1986	00 00 00
354823	SOLARES	48000000	000000781	000000000	1986	00 00 00
354824	SOLARES	26000000	000001989	000000000	1986	00 00 00
354825	SOLARES	24000000	000001929	000000000	1986	00 00 00
354826	SOLARES	26000000	000001929	000000000	1986	00 00 00
354827	SOLARES	26000000	000001929	000000000	1986	00 00 00
ANEXO

6%

*Handwritten signatures and initials:*  
 - Top left: "Luz" (vertical)  
 - Middle: "Ul" (vertical)  
 - Right: "C" (vertical)  
 - Far right: "R" (vertical)  
 - Bottom right: "D" (vertical)



FE. ME. S. A.  
PRG. SUINVINH

LISTADO DE INVENTARIO POR SECCION Y RESPONSABLE AL : 23/03/94

LINEA : 32 OPERATIVA III - BELGRAND SUR  
RESPONSABLE : OSCAR MUMIZ  
AGENTE : OSCAR MUMIZ

SECCION : 21900  
RAZON SOCIAL : C CAPITAL FEDERAL


ESTACION : \* \* \*  
DE KM : 0,003  
A KM : 0,005



DESCRIPCION	CANTIDAD	VALOR UNITARIO	VALOR TOTAL	ESTACION DE A	ESTACION B
ZONA DE VIA	3548299000000	00000000	00000000	0000	00 00
FABRICA, USINAS, SUBSINAS Y TA	3548299400300	00000015	021000047	2 1986	0000 50 37 13
PUENTE	3548299300100	021000034	021000025	2 1986	0000 50 81 00
PUENTE	3548299300200	021000025	021000025	2 1986	0000 50 81 00
PUENTE	3548299300300	021000025	021000025	2 1986	0000 50 81 00
RED FERROVIARIA	3548299200600	032103322	032103322	3 1823	0000 50 80 00
RED FERROVIARIA	3548299200700	032103322	032103322	3 1823	0000 50 80 00
EDIFICIOS DE CHAPAS Y/O MADERA	3548299400200	000000021	000000021	3 1823	0000 50 81 00
BARRERAS AUTOMATICAS	3548299500100	000000000	000000000	3 1866	0000 50 26 00
RED TELEGRAF. Y TELEF. Y SENALAMI	3548299602000	000000176	000000176	1 1985	0000 50 27 03

ANEXO

*Handwritten signatures and initials.*

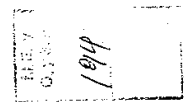

1994

FE.ME.S.A.  
PRG. BUINVIM

LINEA RESPONSABLE : 8126  
AGENTE : OSCAR MUNTZ

OPERATIVA III - BELGRANO SUR  
MATERIAL RODANTE


ESTACION : VILLA SOLDATI  
DE KM : 0,005

ESTACION : VILLA SOLDATI  
DE KM : 0,005

ANEXO


LISTADO DE INVENTARIO POR ESTACION Y RESPONSABLE  
B I E M  
M U E B L E S

AL : 23/03/94  
HORARIO : 19:18:52  
HOJA : 13000

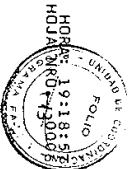

CUADRO ESTACION	35483020000000	000019730	2	1986	0000	00	00	00	00
CASA HABITACION	3548302400200	000000734	2	1986	0000 <td>00 <td>00 <td>00 <td>00 </td></td></td></td>	00 <td>00 <td>00 <td>00 </td></td></td>	00 <td>00 <td>00 </td></td>	00 <td>00 </td>	00
ESTACIONES INTERMEDIAS O TERMI	3548302400100	000000327	2	1986	0000 <td>00 <td>00 <td>00 <td>00 </td></td></td></td>	00 <td>00 <td>00 <td>00 </td></td></td>	00 <td>00 <td>00 </td></td>	00 <td>00 </td>	00
REO FERROVIARIA	3548302200200	033300025	2	1986	0000 <td>50 <td>82</td> <td>00 <td>00 </td></td></td>	50 <td>82</td> <td>00 <td>00 </td></td>	82	00 <td>00 </td>	00
REO TELEGRAFICO	3548302200300	000000020	2	1986	0000 <td>50 <td>39</td> <td>00 <td>00 </td></td></td>	50 <td>39</td> <td>00 <td>00 </td></td>	39	00 <td>00 </td>	00
REO TELEGRAFICO Y SEÑALAMI	3548302200100	000000020	2	1986	0000 <td>30</td> <td>62</td> <td>00 <td>00 </td></td>	30	62	00 <td>00 </td>	00
REO TELEGRAFICO Y SEÑALAMI	3548302200300	000000020	2	1986	0000 <td>30</td> <td>40</td> <td>00 <td>00 </td></td>	30	40	00 <td>00 </td>	00
REO TELEGRAFICO Y FUERZA	3548302200100	012120453	2	1986	0000 <td>40</td> <td>15</td> <td>25</td> <td>00 </td>	40	15	25	00
SERVICIOS DE AGUA POTABLE	3548302800100	011000120	2	1948	0000 <td>30</td> <td>44</td> <td>00</td> <td>00 </td>	30	44	00	00

*Handwritten signatures and initials:*  
 [Signature]  
 [Signature]  
 [Signature]

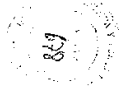

194

FEMES SAINIM

LINEA RESPONSABLE : 3236  
AGENTE : OSCAR MONIZ

OPERATIVA III - BELGRANO SUR  
MATERIAL RODANTE

LISTADO DE INVENTARIO POR RECTOR Y RESPONSABLE AL : 23/03/94



ESTACION : 21920  
DEPARTAMENTO : 500  
PROVINCIA : C CAPITAL FEDERAL

ESTACION : \* \* \*  
DEPARTAMENTO : \* \* \*  
PROVINCIA : \* \* \*

ANEXO



ZONA DE VIA	ESTACION	INVENTARIO	RESPONSABLE	DEPARTAMENTO	PROVINCIA	ESTACION	DEPARTAMENTO	PROVINCIA
ESTACION INTERMEDIAS O TERMI	354833399000000	000005771	2	1988	0000	00	00	00
PUNTE	354833399000000	000000113	2	1988	0000	50	82	00
RED FERROVIARIA	354833399000000	000000117	2	1988	0000	50	05	45
BAJARRERAS AUTOMATICAS	354833399000000	000000000	2	1988	0000	50	81	00
BAJARRERAS AUTOMATICAS	354833399000000	000000000	2	1988	0000	50	39	00
BAJARRERAS TELEGRAF. Y SENALAMI	354833399000000	000000000	2	1988	0000	10	26	00
RED TELEGRAF. Y SENALAMI	354833399000000	000000000	2	1988	0000	30	07	44

Handwritten signatures and initials at the bottom of the page.



199

PRG. BUNVINM

LINEA RESPONSABLE : 32  
AGENTE : OSCAR HONTE

LISTADO DE INVENTARIO POR SUBSIDIO



ESTACION : \* \* \*  
A KM : 0,010

HORAS: 09:18:00  
HORA: 10:00:00



ANEXO

ZONA DE VIA	354834	5000000	000026548	2	1985	0000	00	00	00	00
FUENTE	354834	5000100	000000015	2	1985	0000	50	37	13	00
RED FERROVIARIA	354834	5001100	0210000937	2	1985	0000	50	81	00	00
BARRENAS AUTOMATICAS	354834	5001200	0210008338	2	1985	0000	50	39	00	00
BARRENAS AUTOMATICAS	354834	5001300	0210008338	2	1985	0000	50	39	00	00
BARRENAS AUTOMATICAS	354834	5001400	0210008338	2	1985	0000	50	39	00	00
BARRENAS AUTOMATICAS	354834	5001500	0210008338	2	1985	0000	50	39	00	00
RED TELEGRAFICA Y SENALAMI	354834	5004000	0000000000	2	1985	0000	10	25	00	00
RED TELEGRAFICA Y SENALAMI	354834	5004100	0000014419	2	1985	0000	10	25	00	00
RED TELEGRAFICA Y SENALAMI	354834	5004200	0000000300	2	1985	0000	50	07	43	03

2



Handwritten signatures and initials: *ht*, *pr*, *pr*, *pr*



FE:ME:3:0A  
PRG. BUIVINNM


LISTADO DE INVENTARIO POR ESTACION Y RESPONSABLE AL : 23/03/94

LINEA RESPONSABLE : 8136  
AGENTE : OSCAR MUNITZ

OPERATIVA III - BELGRANO SUR  
MATERIAL RODANTE  
SECCION 950  
PROVINCIA DE BUENOS AIRES

ESTACION : VILLA MADERO  
DE KM : 0,010  
A KM : 0,010

HORA: 17:38:57  
HOJA NRO: 1/010

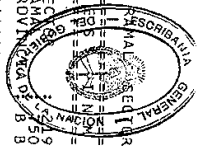

ANEXO

CUADRO ESTACION	3548353000000	000022995	2	1986	0000	00	00	00	00
ESTACIONES INTERMEDIAS O TERMI	35483533400100	000022995	2	1986	0000	00	00	00	00
RED FERROVIARIA	35483532800200	032101358	1	1981	0000	30	82	00	00
RED FERROVIARIA	35483532000300	032100646	3	1985	0000	20	82	00	00
RED TELEGRAFICA	35483536000000	000000233	3	1985	0000	30	07	43	00
RED TELEGRAFICA	35483536000000	000000080	3	1980	0000	30	62	00	00
RED TELEGRAFICA	35483536000000	000000001	3	1980	0000	30	62	00	00
SERVICIOS ALUMBRADO Y FUERZA MO	354835337010100	015101001	3	1980	0000	30	12	28	00
SERVICIOS DE AGUA POTABLE	35483533800100	011000120	3	1980	0000	30	14	28	00



Handwritten signatures and initials, including a large signature and the initials 'UFT' and 'AA'.

199

FE:ME:3:0A  
PRG. BUIVINNM

FE ME S A Y I N M

PRG BUJAVINM

LISTADO DE INVENTARIO POR

MA SE C I R Y RESPONSABLE

AL : 23/03/94

ESTACION : \* \* \*  
DE KM : 0,010



ANEXO



LINEA RESPONSABLE : 3136 OPERATIVA III - BELGRANO SUR  
 AGENTE : OSCAR MONIZ MATERIAL RODANTE  
 PROV. BUENOS AIRES  
 ESTACION : \* \* \*  
 DE KM : 0,010

ITEM	DESCRIPCION	CANTIDAD	VALOR UNITARIO	VALOR TOTAL	FECHA	ESTACION	DE	AL
354836	EQUIPAMIENTO INTERMEDIAS O TERMINALES	5	10000000	50000000	1986	0000	00	00
354837	PULVERIZADORES	1	4000100	4000100	1980	0000	50	00
354838	RELOJES FERROVIARIOS	1	3001000	3001000	1980	0000	50	00
354839	BARRETERAS AUTOMATICAS	1	2000000	2000000	1986	0000	00	00
354840	BARRETERAS AUTOMATICAS	1	1200000	1200000	1986	0000	00	00
354841	BARRETERAS AUTOMATICAS	1	1200000	1200000	1986	0000	00	00
354842	BARRETERAS AUTOMATICAS	1	1200000	1200000	1986	0000	00	00
354843	RELOJES FERROVIARIOS	1	1200000	1200000	1986	0000	00	00
354844	RELOJES FERROVIARIOS	1	1200000	1200000	1986	0000	00	00
199


[Handwritten signatures and initials]  
 [Handwritten initials: 'M', 'N', 'P', 'R']

194  
O.Y. 1970

FE\*NE\*3\*  
PRG\* BUNVINM

LINEA RESPONSABLE : 8136  
MATERIAL AGENTE : OSCAR MONTIZ  
OPERATIVA III - BELGRANO SUR

LISTA DE INVENTARIO POR ESTACION Y RESPONSABLE AL : 23/03/94

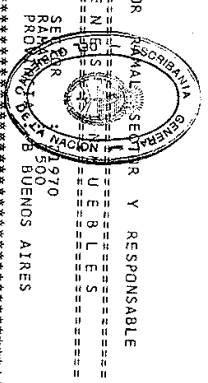

ESTACION : TAPIALES  
DE KM : 0,012  
O,015

HORA : 19:18:57  
HOJA N.º 19



ANEXO

CODIGO	DESCRIPCION	CANTIDAD	UNIDAD	VALOR UNITARIO	VALOR TOTAL	ESTACION	RESPONSABLE
00000001	COMPARADOR	1		4300	4300	TAPIALES	0,012
00000002	IDENTIFIC. MAGNITUD	1		2900	2900	TAPIALES	0,012
00000003	ESTACION	1		1000	1000	TAPIALES	0,012
00000004	TRATAMIENTOS	1		1000	1000	TAPIALES	0,012
00000005	TRATAMIENTOS	1		1000	1000	TAPIALES	0,012
Handwritten signatures and initials at the bottom of the page.

FE:ME:3:AV  
PRG: BOVINIM

LINEA RESPONSABLE : 336  
AGENTE : OSCAR MONTE

OPERATIVA III - BELGRAND SUR  
SERVICIO DE ALIMENTACION  
RAVING 1970  
PROVINCIA DE BUENOS AIRES

LISTADO DE INVENTARIO POR ESTACION Y RESPONSABLE AL : 23/03/94

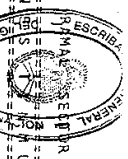

ESTACION : TAPIALES  
DE KM : 0,012  
A KM : 0,015

HORA: 19:18:57  
HORA NRO: 00000000



ANEXO



NOMENCLADORA	IDENTIFICACION	MAGNITUD	ESTACION	DE	KM	A	KM	ESTACION	DE	KM	A	KM
GALPONES	TINCU	Y HANGARES	(NO)	000000	1066	1953	0000	30	335	00	00	00
GALPONES	TINCU	Y HANGARES	(NO)	000000	1345	1953	0000	30	335	00	00	00
GALPONES	TINCU	Y HANGARES	(NO)	000000	1216	1953	0000	30	335	00	00	00
GALPONES	TINCU	Y HANGARES	(NO)	000000	1196	1953	0000	30	335	00	00	00
GALPONES	TINCU	Y HANGARES	(NO)	000000	1179	1953	0000	30	335	00	00	00
*Handwritten signatures and initials:*  
A large signature on the left.  
A signature in the middle.  
A signature on the right.

MEY  
03/94  
194

FE-ME-S.A.  
PRC. BUINVINM

LISTADO DE INVENTARIO POR

AL : 23/03/94

LINEA RESPONSABLE : 3236  
ACEPTE : DECAN MONIZ

OPERATIVA III - BELGRAND SUR  
MATERIAL RODANTE


SEAL GUARDAR  
RAVON 7500  
PROV. BUENOS AIRES

ESTACION : \* \* \*  
DE KM : 0,015



ZONA DE VIA	3548396000000	000156736	2	1982	0000	00	00	00	00
ACCIONES INTEREDIAS D TERMI	35483964400160	0000000166	2	1982	0000	00	00	00	00
PUENTE	35483963300290	0210000116	1	1911	0000	50	81	00	00
PUENTE	35483963300300	0210000011	1	1911	0000	50	81	00	00
REO FERROVIARIA	35483963300300	0210000011	1	1911	0000	50	81	00	00
RAILROAD AUTOMATICAS Y SENALAMI	35483963300300	0210000011	1	1911	0000	50	81	00	00
RAILROAD AUTOMATICAS Y SENALAMI	35483963300300	0210000011	1	1911	0000	50	81	00	00
SERVICIO ALUMBRADO Y FUERZA MD	35483963300300	0210000011	1	1911	0000	50	81	00	00
		0000022422							
		0080808572							

ANEXO

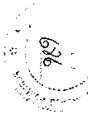

*Handwritten signatures and initials:*  
A  
UR  
N  
N

1994  
O.Y.S.P.  
H.E.V.

HORA: 19:30  
HOJA NRO: 015

MEV  
Q. / S. S.  
1994

FEWME-SAA  
PRG: BUNVINM

LINEA RESPONSABLE : 8736  
AGENTE : OSCAR MONIZ



LISTADO DE INVENTARIO POR ESTACION Y RESPONSABLE AL : 23/03/94

OPERATIVA III - BELGRANO SUR  
ESTACION : QUERANDI  
DE KM : 0,917

CODIGO	DESCRIPCION	CANTIDAD	VALOR	FECHA	UNIDAD	OTROS
SOLARES	ESTACION	4	260000000			
ESTACIONES	TANTAS	3	418000000			
RED FERRORYTARIA	ELER	4	1800000			
RED TELEGRAFICA	TELLE	4	1800000			
RED TELEGRAFICA	TELLE	4	1800000			
RED TELEGRAFICA	TELLE	4	1800000			
RED TELEGRAFICA	TELLE	4	1800000			
SERVICIOS	ALUMBRADO Y FUERZA	3	588418800			


*Handwritten signatures and initials:*  
A  
U  
M  
A  
A

ANEXO



PRG. BUNVINIM

LINEA RESPONSABLE : 3236  
AGENTE : OSCAR MUNITZ

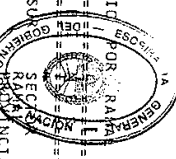

LISTADO DE INVENTARIO DE MATERIALES DE CONSUMO  
SECTOR Y RESPONSABLE AL : 23/03/94

OPERATIVA III - BELGRAND SUR  
MATERIAL RODANTE  
PROVINCIA : BUENOS AIRES  
SECCION : 22900  
IDENTIFIC. : 290  
MAGNITUD \*ECAMPS\* AD \*VUTIVRA\*  
ZONA DE VIA : 3548434000000  
PUENTE : 3548434300100  
RECORRIDO : 3548434300200  
KILOMETRAJE : 3548434200300  
RED TELEGRAFICA Y TELEF. Y SENALAMI : 3548434600001

000171591 2 1996 0000 00 00 00  
000171591 2 1996 0000 00 00 00  
051000011 3 1951 0000 20 81 00  
0321102476 3 1951 0000 20 81 00  
0000005228 1 1987 0000 50 06 44

ESTACION : \* \* \*  
DE KM : 0,017  
A KM : 0,023

HORA: 19:18:37  
HOJA NRO: 001



ANEXO



*[Handwritten signatures and initials]*

104

REG. N.º 50141111

LÍNEA RECORRIBLE : 3236  
AGENTE : OSCAR MONIZ

OPERATIVA III - BELGRANO SUR  
MATERIAL RODANTE

ESTACION : BUENOS AIRES  
PROYECTOR : B  
MATERIALES : 23010

ESTACION : LA FERRE  
DE KM : 0,023

AL : 23/03/94



57

117

LISTADO DE INVENTARIO POR ESTACION Y RESPONSABLE

BUENOS AIRES

CUADRO ESTACION	IDENTIFIC.	MAGNITUD	ECC	AMPS	AD	VU	VT	VR
35484422000000		000056993	2	1986	0000	00	00	00
35484422400200		000000106	2	1986	0000	00	00	00
35484422400100		000000446	2	1986	0000	00	00	00
35484422200200		033190770	2	1986	0000	50	83	00
35484422200300		033191514	2	1986	0000	20	41	00
35484422200100		002400000	2	1986	0000	50	06	24
35484422200100		000000000	2	1986	0000	00	06	04
35484422200001		000000000	2	1986	0000	00	06	04
35484422200100		00049200000	2	1986	0000	00	62	00
35484422200100		000000000	2	1986	0000	00	62	00
35484422200100		000000000	2	1986	0000	00	62	00
35484422200100		0121300230	2	1986	0000	30	44	26
35484422300100		0110000230	2	1986	0000	30	44	26

ANEXO



Handwritten signatures and initials, including 'A. P. S.', 'U. S.', and 'A. S.'.

M. E. V.  
O. J. S. S.  
1994



MEY  
O.Y.S.B.  
1991

FE.ME.S.A.  
PRG. BUINVIM

LINEA RESPONSABLE : 3136 OPERATIVA III - BELGRANO SUR  
AGENTE : OSCAR MONTE

LISTADO DE INVENTARIO POR ESTACION Y RESPONSABLE AL : 23/03/94



ESTACION : \* \* \*  
DE KM : 0,023

ESTACION	RESPONSABLE	AL	DE	KM	...
35484699000000	000162241	2	1986	00	00 00
35484699400100	000000000	2	1982	00	00 00
35484699200300	000000000	2	1981	00	00 00
35484699500100	000000000	2	1981	00	00 00
35484699500200	000000000	2	1981	00	00 00
**ANEXO**



*Handwritten signatures and initials:*  
 - A large signature on the left.  
 - 'U' and 'N' in the middle.  
 - 'L' and 'N' on the right.  
 - '180' written vertically on the far right.




FORME SIAVINM

LINEA RESPONSABLE : 3236  
AGENTE : OSCAR MONIZ

OPERATIVA III - BELGRANO SUR  
MATERIAL RODANTE

LISTAADO DE INVENTARIO POR RAMA Y RESPONSABLE AL : 23/03/94

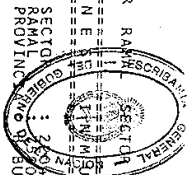

SECTOR : 3236  
RAMA : BELGRANO SUR  
PROVINCIA : BUENOS AIRES

ESTACION : \* \* \*  
DE KM : 0,038  
A KM : \*

ZONA DE VIA	IDENTIFICACION	MACANUDO	REGISTRO	AD * VU * VTR
3548485000000			000235083	2 1986 0000 00 00 00
3548485000100			011000072	2 1911 0000 50 81 00
3548485000200			023088619	3 1942 0000 25 43 00
3548485000300			000007923	1 1987 0000 50 06 44

ANEXO

HORA : 19:18:37  
HORA INICIAL : 00:00:00




*Handwritten signatures and initials:*  
A large signature at the top left.  
Below it, the initials "UR" and "LTS".  
At the bottom left, another signature.

1994  
O. J. B. A.

REG. N° 8136  
PRG. BUNVINIM

LINEA RESPONSABLE : 8136  
MATERIAL ROOANTE : OSCAR MUNITZ


LISTADO DE INVENTARIO POR RAMAL SECCION Y RESPONSABLE

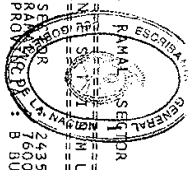

AL : 23/03/94  
ESTACION : PUENTE ALSIMA  
DE KM : 0,000

HORA : 19:18:57  
HCDJ.NRD. LID. 0028

ANEXO

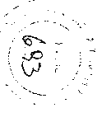

CUADRO ESTACION	QUANTIDAD	VALOR UNITARIO	VALOR TOTAL	FECHA	ESTACION	DE	KM	VALOR
QUADRO ESTACION	35030	70000000	0000	0001125820	1986	0000	00	00
QUADRO ESTACION	35503	7422590	0000	0000003130	1989	0000	50	00
QUADRO ESTACION	35900	37400890	0000	0000001100	1989	0000	50	00
QUADRO ESTACION	36200	7400900	0000	0000001100	1989	0000	50	00
QUADRO ESTACION	36500	7400900	0000	0000001100	1989	0000	50	00
OPERATIVA III - BELGRANO SUR

ESTACION : B BUENOS AIRES

ESTACION : \* \* \*  
 DE KM : 0,002

LISTADO DE INVENTARIO POR ESTACION Y RESPONSABLE AL : 23/03/94



\*\*\*\*\* IDENTIFICACION \*\*\*\*\*  
 \*MOMENTO\* \*MAGNITUD\* \*EC\* \*AMP\* \*S\* \*AD\* \*VU\* \*VT\* \*VR\*  
 \*\*\*\*\*  
 ZONA DE VIA 3550315000000 000052013 2 1988 0 000 00 00 00  
 FABRICAS, USINAS, SUBUSINAS Y TA 3550315400300 000000006 2 1968 0 000 50 00 00  
 FABRICAS, USINAS, SUBUSINAS Y TA 3550315400400 000000006 2 1968 0 000 50 00 00  
 REPOSICION DE VAGONES 3550315300100 021000071 2 1911 0000 50 81 00  
 FERROVIARIA 3550315200300 032202485 2 1988 0 000 30 29 00  
 EDIFICIOS DE CHAPAS Y/O MADERA 3550315400200 000000000 2 1988 0 000 30 02 08  
 EDIFICIOS DE CHAPAS Y/O MADERA 3550315400200 000000000 2 1988 0 000 30 02 08  
 RED. TELEF. Y SENALAMI 3550315600000 000002245 2 1988 0 000 30 02 08  
 SERVICIO ALUMBRADO Y FUERZA MO 3550315710100 003010188 2 1988 0 000 30 02 08

ANEXO

*Handwritten signatures and initials:*  
 A. L. S.  
 C. M. U.  
 A.





FE NE S A I N H  
PR G B U I V I N H

LINEA RESPONSABLE : 3238  
AGENTE : OSCAR

OPERATIVA III - BELGRANO SUR  
MATERIAL RODANTE  
KUNIZ

LISTADO DE INVENTARIO POR ESTACION Y RESPONSABLE AL : 23/03/74

RAMBOC  
PROVINCIA DE BUENOS AIRES

ESTACION : \* \* \* \* \*  
DE KM :  
A KM : 0,005

ZONA DE VIA  
FUENTE  
REF. FERROVIARIA  
RED TELEGRAF. Y SENALAMI

3500353000000  
3500353001100  
3500353002200  
3500353003300  
3500353004400  
3500353005500


000020784  
021000022  
021000022  
020001094  
00001094

2 1986  
2 1911  
2 1911  
3 1986  
3 1986

0000 00 00 00  
0000 50 81 00  
0000 50 81 00  
0000 50 29 00  
0000 50 22 00



ANEXO

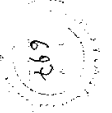

*Handwritten signatures and initials:*  
A large signature on the left.  
A signature in the middle.  
Initials 'LH' and 'AL' on the right.

MEV  
OYSA  
194





FE\*NE\*S\*  
PRG\* BUNVJNM

LINIA RESPONSABLE : 3236  
AGENTE : OSCAR MONIZ

OPERATIVA III - BELGRAND SUR  
MATERIAL RODANTE



LISTADO DE INVENTARIO POR RAMAL Y RESPONSABLE AL : 23/03/94

B I E  
S T A  
E L M U E B L E S

ESTACION : \* \* \*  
DE KM : 0.008  
A : 0.008

ZONA DE VIA	3550374000000	000044189	2	1986	0000	00	00	00	00
PUEBLO	3550374300100	021000000	1	1911	0000	50	81	00	00
PUEBLO	3550374300200	021000000	1	1911	0000	50	81	00	00
RED FERROVIARIA	3550374200000	021000000	2	1914	0000	50	81	00	00
RED TELEGRAF. TELEF. Y SENALAMI	3550374200000	006000195	3	1986	0000	50	29	00	00
SERVICIO ALUMBRADO Y FUERZA MO	3550374710100	002020150	3	1979	0000	40	16	21	00

\*\*\*\*\*  
\*NOMENCLADOR\*\*\*\*\*  
\*\*\*\*\*  
\*IDENTIFICACION\*\*\*\*\*  
\*\*\*\*\*  
\*MAGNITUD\*\*\*\*\*  
\*\*\*\*\*  
\*EQUIVALENCIA\*\*\*\*\*  
\*\*\*\*\*

ANEXO



699

*Handwritten signature/initials*

*Handwritten signature/initials*

1994  
M E T  
0 7 0 0 0 0

FEMESAJINIM


PR69 BUNJINIM

LINEA RESPONSABLE : 3234 OSCAR MONTEZ

OPERATIVA TIT - BELGRANO SUR

ESTACION : INC. BUJGE DE KM : 0,008

LISTADO DE INVENTARIO POR ANAAL SECTOR Y RESPONSABLE AL : 23/03/94

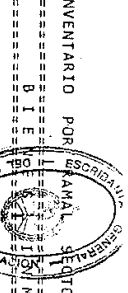

ANEXO

CUADRO ESTACION	3503322000000	000033446	2	1986	000	00	00	00
RED FERROVIARIA	3503322000300	032200177	2	1986	000	00	00	00
EDIFICIOS DE CHAPAS Y/O MADERA	3503322000100	006660029	2	1986	000	00	00	00
REPOSICION DE PASAJEROS	3503322000200	000000000	2	1986	000	00	00	00
REPOSICION DE PASAJEROS	3503322000300	000000000	2	1986	000	00	00	00
Handwritten signatures and initials: *LAU*, *MA*, *KA*

199

FE.ME.S:AVINM  
PRG. BUINVIM

LISTADO DE INVENTARIO POR MAL:SECT Y RESPONSABLE AL : 23/03/94

LINEA RESPONSABLE : 8136  
AGENTE : OSCAR MONIZ

OPERATIVA III - BELGRANO SUR  
MATERIAL RODANTE  
SECCION 4430  
RAMA 7500  
PROV. BUENOS AIRES

ESTACION : \* \* \*  
DE RCT : \* \* \*  
A KM : 0708

\*\*\*\*\*  
NOMENCLADOR \*\*\*\*\*  
\*\*\*\*\* IDENTIFIC. \*\*\*\*\*  
\*\*\*\*\* MAGNITUD \*EC\*AMPS\* AQ \*VU\*VT\*VR\* \*\*\*\*\*  
\*\*\*\*\*  
ZONA DE VIA 3550404000000  
PUENTE FERROVIARIA 3550404300100  
KED TELEGRAF. Y SENALANI 3550404200300  
3550404800000

000007096 2 1986 0000 00 00 00  
010000219 2 1911 0000 50 81 00  
022280039 3 1954 0000 20 28 00  
000000309 3 1930 0000 50 22 00

ANEXO



HORA: 13:08:57  
HORARIO: 08:00

*Handwritten mark*

*Handwritten signature*

*Large handwritten signature*

1994



LINEA RESPONSABLE : 3236  
AGENTE : OSCAR MONTZ

PREPARATIVA III - BELGRANO SUR  
SECCION : 24450  
RAMAL : 600  
PROVINCIA : B BUENOS AIRES  
ESTACION : ALDO BONZI  
DE KM : 0,013

LISTA DE INVENTARIO POR RESPONSABLE

AL : 23/03/94

HORA : 19:13:57  
HORA NRO : 8084  
FOLIO :  
VICIA :



ALEXO



CUADRO ESTACION	3304	9900	0000	0000	3388	7	1986	0000	0000	0000	00	00	00
CASA HABITACION	3272	00	43	34	00	40	1915	0000	0000	0000	50	77	00
CASA HABITACION	3250	00	43	34	00	50	1915	0000	0000	0000	50	77	00
CASA HABITACION	3250	00	43	34	00	50	1915	0000	0000	0000	50	77	00
*[Handwritten signatures and scribbles]*

194

F.E.M.E.S.A.  
PRES. BUENOS AIRES


LINEA RESPONSABLE : 32  
ASIENTE : OSCAR MATHEZ

OPERATIVA TI - BELGRANO SUR  
MATERIAL RODANTE

SECTOR : 24460  
PROVINCIA : BUENOS AIRES

ESTACION : \*\* \*  
DE KM : 0,013  
A : 0,019

LISTADO DE INVENTARIO POR MAQUINARIA Y RESPONSABLE  
AL : 23/03/94

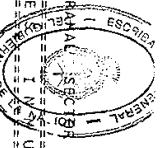

IDENTIFIC.	MAGNITUD	EC	AMP	AD	VU	VT	VR
35504477000000	0000	00	00	00	00	00	00
35504477000200	0000	00	00	00	00	00	00
35504477400300	0000	00	00	00	00	00	00
35504477400100	0000	00	00	00	00	00	00
35504477400400	0000	00	00	00	00	00	00
35504477400500	0000	00	00	00	00	00	00
Handwritten signatures and initials, including "ANEXO" and "404".

194





FEMES S.A.  
PRG. BUENIVIA

LINEA RESPONSABLE : 3236  
ASIENTE : OSCAR MUJIZ

OPERATIVA III - BELGRANO SUR  
MATRIZ ALUMBRADO

SECCION 74480  
RAMA 74480  
PROVINCIA : B BUENOS AIRES

ESTACION : \* \* \*  
DE KM : 0,020  
A : 0,023

LISTADO DE INVENTARIO POR AL : 23/03/94

BIENES

ZONA DE VIA	3580443000000	000007293	2	1988	0000	00	00
R.F. FERROVIARIA	3580443000000	000000000	2	1988	0000	00	00
EDIFICIOS DE CHAPAS Y/O MADERA	3580443400100	000000000	2	1988	0000	00	00
EDIFICIOS DE CHAPAS Y/O MADERA	3580443400200	000000000	2	1988	0000	00	00
RED TELEGRAFICA Y SEÑALAMIENTO	3580443600000	000002974	3	1938	0000	50	62
REPOSICION DE ALUMBRADO Y FUERZA MO	3580443710200	0030202172	2	1983	0000	40	09
SERVICIO ALUMBRADO Y FUERZA MO	3580443710200	0030202172	2	1983	0000	40	09

\*\*\*\*\* IDENTIFIC. \* MAGNITUD \* EC \* AMP \* S \* AD \* VU \* VT \* VR \*  
\*\*\*\*\* NOMENCLADOR \*\*\*\*\*



ANEXO

HORA 19:18:57  
HOJA NRO 0077

199


Handwritten signatures and initials, including 'LNU' and 'A'.

LINEA RESPONSABLE : 3236  
AGENTE : OSCAR MUNTZ

OPERATIVA III - BELGRANO SUR  
MATERIAL RODANTE

SECTOR BOENOS AIRES  
PROVINCIA DE BUENOS AIRES

ESTACION : RAFAEL CASTILLO  
DE KM 0+023  
A KM 0+024

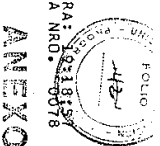

HORA: 13:18  
HOJA NRO. 18078

AL : 23/03/94

IDENTIFIC.	* MAGNITUD	* EC	* AMP	* S	* AD	* VU	* VT	* VR
SOLARES	350049289000000	00000	7233	1986	0000	00	00	00
CUABO ESTACION	350049210000000	00000	2237	1986	0000	00	00	00
CASA REPOSICION	350049100000000	00000	0858	1986	0000	00	00	00
LECU TUBERIA	350049114002000	00000	0858	1914	0000	50	78	22
REO FERROVIARIA	350049112001000	00000	0858	1914	0000	50	78	22
TMS PERFORACION	350049112001000	00000	0858	1914	0000	50	78	22
REO FERROVIARIA	350049119001000	00000	0858	1985	0000	30	02	21
REO FERROVIARIA	350049119001000	00000	0858	1972	0000	30	02	21
REO FERROVIARIA	350049119001000	00000	0858	1985	0000	30	02	21
REO FERROVIARIA	350049116031000	00000	0858	1985	0000	30	02	21
REO FERROVIARIA	350049116031000	00000	0858	1985	0000	30	02	21
*Handwritten signatures and initials:*  
 - A large signature resembling "A" or "L".  
 - Initials "AS" and "CM".  
 - Other illegible scribbles and initials.


FEMSA S.A.  
PRG. BUENAVIN

LINEA RESPONSABLE : 32  
ASIENTE : OSCAR MUNTIZ

OPERATIVA TTI - BELGRANO SUR  
MATERIAL RODANTE

ESTACION : \* \* \* \* \*  
DE KM : 0,024  
A : 0,024

LISTADO DE INVENTARIO POR MATERIAL Y RESPONSABLE AL : 23/03/94

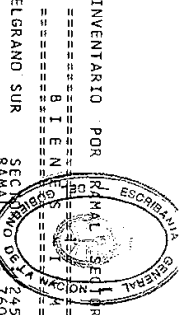

DESCRIPCION	CANTIDAD	UNIDAD	ESTACION	DE	A
ZONA DE VIA	35505238000000	000037295	3	1986	0000 00 00 00
RED FERROVIARIA	35505238000000	032101734	3	1986	0000 30 30 00
RED FERROS DE CHAPAS Y/O MADERA	35505238000000	000000006	2	1982	0000 30 10 20
RED TELEGRAFICA Y SENALAMI	35505238000000	000000987	3	1930	0000 50 62 00
SERVICIO ALUMBRADO Y FUERZA MO	35505238000000	002010082	2	1983	0000 40 09 31

\*\*\*\*\*  
 \*MONEDADOR\*\*\*\*\*  
 \*IDENTIFIC. \*MAGNITUO \*EC\*AMP5\*AD \*VU\*VI\*VR\*  
 \*\*\*\*\*

ANEXO  
 HORA: 19:18:57  
 HOJA NRO. 1.0019

*Handwritten signatures and initials:*  
 [Signature]  
 [Signature]  
 [Signature]

194

FEMF. S.A.A.  
PRG. BUINWINM

LINEA RESPONSABLE : 32  
AGENTE : OSCAR MUNIZ

OPERATIVA TTI - BELGRANO SUR  
MATERIAL RODANTE

SEC. PROVINCIA : BUENOS AIRES


ESTACION : \*\* \* \*  
DE KM : 0,025  
A : 0,026

LISTADO DE INVENTARIO POR MATERIAL DE TREN Y RESPONSABLE AL : 23/03/94

BIENES

HORA: 19:18:57  
HOJA NRO. 0080

ANEXO

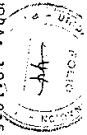

IDENTIFIC.	MAGNITUD	ECAMPS	AO	VU	VT	VR
35300336000000	0000000001	2	1986	0000	00	00
35300336400100	0000000002	2	1983	0000	50	00
35300336200300	032103474	3	1968	0000	20	30
35300336400200	0000000006	3	1970	0000	30	22
35300336900000	000001737	3	1979	0000	40	20
35300336900000	0000000049	3	1979	0000	20	20
35300336900000	0000000049	3	1979	0000	40	20
35300336700200	0030000056	3	1978	0000	40	08
35300336800100	0120000200	3	1978	0000	30	14

ZONA DE VIA INTERMEDIAS N YRMI  
ESTACIONES YANINA  
ESTACIONES DE CHAPA Y/O MADERA  
SERVICIOS DE MANTENIMIENTO  
SERVICIO ALUMBRADO Y FUERZA  
SERVICIO ALUMBRADO Y FUERZA  
SERVICIOS DE AGUA POTABLE

\*\*\*\*\* IDENTIFIC. \*\*\*\*\* MAGNITUD \*\*\*\*\* ECAMPS \*\*\*\*\* AO \*\*\*\*\* VU \*\*\*\*\* VT \*\*\*\*\* VR \*\*\*\*\*  
\*\*\*\*\* NOMENCLADOR \*\*\*\*\*

1994

*Handwritten signatures and initials:*  
 A  
 U/LF  
 Cr.

1941

FORME S.A. N° 111  
PRE. SUINAMH

LISTADO DE INVENTARIO POR ESTACION Y RESPONSABLE AL : 23/03/94

LINEA : 23  
RESPONSABLE : OSCAR  
AGENTE : MONIZ

OPERATIVA III - BELGRANO SUR  
MATERIAL RODANTE


SECCION : 24520  
PROVINCIA : BUENOS AIRES

ESTACION : \* \* \*  
DE KM : 0,026  
A : 0,028

\*\*\*\*\*  
\* NOMBRE \*  
\* IDENTIFIC. \*  
\* MAGNITUD \*  
\* ECAMPS \*  
\* AD \*  
\* VU \*  
\* VTR \*  
\*\*\*\*\*

ZONA DE VIA : 355044000000  
REN FERROVIARIA : 352024000000  
RED TELEGRAF. : 35501829

000063382  
000001829  
2 1998 0000 00 00 00  
3 1998 0000 00 00 00  
3 1998 0000 50 02 00

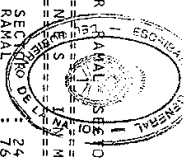

ANEXO

*Handwritten signatures and initials.*

FORME: S/A  
PRE: BUIVIMK

LINEA RESPONSABLE : 33  
AGENTE : OSCAR MONTIZ

LISTADO DE INVENTARIO POR AL : 23/03/94

OPERATIVA TI - BELGRANO SUR  
MATERIAL RODANTE  
SECCION DE: 24530  
PROVINCIA: BUENOS AIRES

ESTACION: LIBERTAD  
DE KM: 10,28  
A: 0,030

ANEXO

HORA: 19:18:57  
HOJA NRO: 0062



MEY  
O.Y.S.P.  
1994

CUADRO	ESTACION	NUMERO	DESCRIPCION	UNIDAD	CANTIDAD	VALOR
001	LIBERTAD	0001	PLACA	M2	1	1.00
001	LIBERTAD	0002	PLACA	M2	1	1.00
*[Handwritten signatures and initials: U, L, H, A]*

MEX  
OISSA  
199

FEAME.S.A.  
PRG. BUINVM

LINEA : 32  
RESPONSABLE : OSCAR RUIZ  
AGENTE : OSCAR RUIZ

LISTADO DE INVENTARIO POR

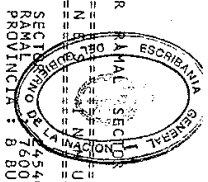

AL : 23/03/94

ESTACION : \* \* \*  
DE KM : 0,030  
A KM : 0,034



**MEXICO**

OPERATIVA III - BELGRANO SUR  
MATERIAL RODANTE  
SERVICIOS DE AGUA POTABLE

ZONA DE VIA	3550579000000	000115780	2	1986	000	00	00	00	00
ESTACIONES INTERMEDIAS O TERMI	3550579200100	000000152	2	1972	000	50	00	00	00
RED ERRORIARIA	3550579200200	032200240	3	1972	000	50	00	00	00
RED ERRORIARIA	3550579200300	032200398	3	1972	000	50	00	00	00
RED TELEGRAFICA	3550579600000	000000000	3	1972	000	50	00	00	00
RED TELEGRAFICA	3550579600100	000000000	3	1972	000	50	00	00	00
RED TELEGRAFICA	3550579600200	000000000	3	1972	000	50	00	00	00
RED TELEGRAFICA	3550579600300	000000000	3	1972	000	50	00	00	00
RED TELEGRAFICA	3550579600400	000000000	3	1972	000	50	00	00	00
RED TELEGRAFICA	3550579600500	000000000	3	1972	000	50	00	00	00
RED TELEGRAFICA	3550579600600	000000000	3	1972	000	50	00	00	00
RED TELEGRAFICA	3550579600700	000000000	3	1972	000	50	00	00	00
RED TELEGRAFICA	3550579600800	000000000	3	1972	000	50	00	00	00
RED TELEGRAFICA	3550579600900	000000000	3	1972	000	50	00	00	00
SERVICIOS DE AGUA POTABLE	3550579800100	0120000100	2	1983	000	30	09	21	00

*Handwritten signatures and initials:*  
A  
U  
M  
A

FE·ME·S·I·A·I·N·M  
PRG. BUJIVIM

LISTADO DE INVENTARIO POR RAMAL SECTOR Y RESPONSABLE AL : 23/03/94



LINEA : 32 OPERATIVA III - BELGRANO SUR  
RESPONSABLE : 8136 MATERIAL RODANTE  
AGENTE : OSCAR MUNIZ

ESTACION : \* \* \*  
DE : KM : 0,034  
A : KM : 0,1041

SENA 8 D : 2460  
RAMAL : 7600  
PROVINCIA : B BUENOS AIRES

\*\*\*\*\* IDENTIFIC. \*\*\*\*\*  
NOMBRE DEL AGENTE : OSCAR MUNIZ  
MAGNITUD REC\*AMPS\* AD \*VU\*VI\*VR\*

ZONA DE VIA : 3550825000000 000318454 2 1986 0000 00 00 00  
RED FERRVIARIA : 3550825800100 032207600 4 1989 0000 25 83 00  
RED TELEGRAF. : 3550825800000 0000007600 4 1980 0000 50 62 00

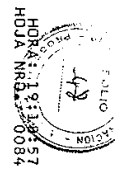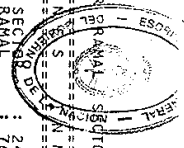

ANEXO

HORA: 13:10:57  
HORA INICIO: 13:00:00




*Handwritten signatures and initials: A, U, L, R*

M.E.Y  
O.Y.S.P.  
1994



**INVENTARIO DE MAQUINARIAS, EQUIPOS, MOBILIARIO Y  
UTILILES A TRANSFERIR**

**GRUPO DE SERVICIOS 7**

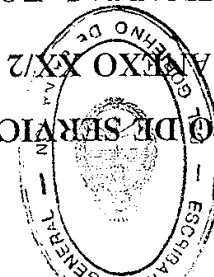

Los listados de este anexo, preparados por FE.ME.SA., contienen el detalle de:

- Maquinas
- Herramientas comunes
- Herramientas especiales
- Equipos de taller
- Aparatos e instrumentos
- Vehículos automotores
- Vehículos auxiliares sin motor
- Muebles y utiles

con que se encuentran dotadas las dependencias que se transferirán al Concesionario.

Dentro del plazo de treinta (30) días siguientes a la Toma de Posesión, una comisión técnica integrada por representantes de FE.ME.SA. y del Concesionario, realizarán el inventario definitivo de los elementos que han sido efectivamente transferidos. Los que el Concesionario no desee recibir, serán eliminados de dichos listados y retirados por FE.ME.SA. dentro de los noventa (90) días posteriores a la comunicación de tal decisión.

Posteriormente y dentro de un plazo de ciento ochenta (180) días, la comisión efectuará los ensayos de funcionamiento de los elementos que así lo requirieran y controlará y acordará la valorización.

*[Handwritten signatures and stamps]*

*[Stamp: FE.ME.SA. 194]*

M.E.Y  
O.Y.S.P.  
1994

FE-ME-S.A.  
PRG. BUINVIVUE

LISTADO DE INVENTARIO POR RAMAL Y RESPONSABLE AL : 22/03/94



ANEXO

LINEA RESPONSABLE : 32 OPERATIVA III - BELGRANO SUR  
RESPONSABLE : 5000 DESPACHO  
AGENTE : CARLOS F. CARBAJO  
SECTOR : 07300  
RAMAL : 0000  
PROVINCIA : C CAPITAL FEDERAL  
ESTACION : \* \* \*  
DE KM : 0,000  
MAGNITUD \*EC\*AMPS\* AQ \*VU\*VI\*VR\*  
02415400 00000000 4 1986 1992 01 02 00  
02031500 00000000 4 1986 1992 01 02 00



Handwritten signatures and initials: 'UR', '15', and a large signature.

M.E.Y  
O.Y.S.P.  
1990

F.E.M.E.S.A.V.  
PRE. BUENAVUE

LISTADO DE INVENTARIO

SECTOR Y RESPONSABLE

AL : 22/03/94

HORA: 22/3/94  
HOJA NRO: 002



LINEA RESPONSABLE : 3267 OPERATIVA III - BELGRANO SUR  
AGENTE : SUSANA ALBA

PROVINCIA : C CAPITAL FEDERAL

ESTACION : BUENOS AIRES  
DE KM : 0,000  
A KM : 0,001

ANEXO

MOBILIARIO

ESCRITORIO

04279600

080093147 2 1961 1992 10 30 00



*Handwritten signatures and initials:*  
U  
L  
A

FEMESIA  
PRG: BUNVME

LISTADO DE INVENTARIO

SECTOR Y RESPONSABLE

AL : 22/03/94

HORA: 23:13:13  
HORA NRO: 0003

LINEA RESPONSABLE : 32 OPERATIVA III - BELGRANO SUR  
AGENTE : GUSTAVO M. ROBBLES

PROVINCIA : B BUENOS AIRES

ESTACION : TAPIALES  
DE KM : 0,052  
A KM : 0,015

ANEXO

HERRAMIENTAS DE TALLER  
HERRAMIENTAS DE TALLER  
HERRAMIENTAS DE TALLER  
HERRAMIENTAS DE TALLER  
HERRAMIENTAS DE TALLER

PRENSA  
PRENSA  
PRENSA  
PRENSA  
PRENSA

04345800  
04345900  
04346000  
04346100  
04346200  
04346300

000000001  
000000001  
000000001  
000000001  
000000001  
000000001

1 1983 1992 05 06 00  
1 1983 1992 05 06 00  
1 1983 1992 05 06 00  
1 1983 1992 05 06 00  
1 1983 1992 05 06 00  
1 1983 1992 05 06 00

\*\*\*\*\*  
NOMENCLADOR \*\*\*\*\*  
\*\*\*\*\* IDENTIFIC. MAGNITUD ECAMPS AD \*VU\*VTR\* \*\*\*\*\*  
\*\*\*\*\*



*Handwritten signatures and initials:*  
UR  
A

M.E.V  
O.Y.S.P.  
1994

FORMA BUINVAUE

LISTADO DE INVENTARIO DE MATERIALES

AL : 22/03/94

HORA: 23:30:43  
HOJA NRO: 0004



ANEXO

LINEA RESPONSABLE : 32 OPERATIVA III - BELGRANO SUR  
 AGENTE : CARLOS F. CARBAJO  
 PROVINCIA : C CAPITAL FEDERAL  
 ESTACION : \* \* \*  
 DE KM : 0,000

MOBILIARIO	DESCRIPCION	VALOR	CANTIDAD	FECHA	ESTADO	OTRO
M001	ARMARIO	36040280	00000000	1988	0	0
M002	ARMA DE CAUDALES	00381330	00000000	1988	0	0
M003	ESCRITORIO	36040930	00000000	1988	0	0
M004	ESCRITORIO	36040930	00000000	1988	0	0
M005	MESAS	27395100	00000000	1988	0	0
M006	MESAS	36040400	00000000	1988	0	0
M007	SILLON	366892100	00000000	1988	0	0
M008	SILLON	36040930	00000000	1988	0	0
M009	SILLON	36040930	00000000	1988	0	0
M010	SILLON	36040930	00000000	1988	0	0
M011	SILLON	36040930	00000000	1988	0	0
M012	SILLON	36040930	00000000	1988	0	0
M013	SILLON	36040930	00000000	1988	0	0
M014	SILLON	36040930	00000000	1988	0	0
M015	CONDICIONADOR DE AIRE	36041100	00000000	1988	0	0

Handwritten signatures and initials at the bottom of the page.


M. E. Y  
 O. V. S. P.  
 1994

FORM. S. A. N.º  
PROG. BUINVHUE

LISTADO DE INVENTARIO

SECTOR Y RESPONSABLE AL : 22/03/94

HORA : 23:33:13  
HOJA NR.º : 0005

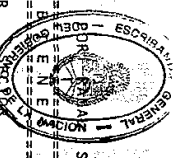

ANEXO

LINEAS : 327 OPERATIVA III - BELGRANO SUR  
ASIGN : 3027 APROVISIONAMIENTO  
ASENTE : SUSANA ALBA

ESTACION : BUENOS AIRES  
DE KM : 0,000  
A : CAPITAL FEDERAL

MOBILIARIO	ARRANJO	24333800	102433800	1971	1992	10	20	00
MOBILIARIO	ESTANTERIA	243337800	186644448	1971	1992	10	20	00
MOBILIARIO	ESTANTERIA	243338000	186644448	1971	1992	10	20	00
MOBILIARIO	ESTANTERIA	243338100	186644448	1971	1992	10	20	00
MOBILIARIO	ESTANTERIA	243338200	186644448	1971	1992	10	20	00
MOBILIARIO	ESTANTERIA	243338300	186644448	1971	1992	10	20	00
MOBILIARIO	ESTANTERIA	243338400	186644448	1971	1992	10	20	00
MOBILIARIO	ESTANTERIA	243338500	186644448	1971	1992	10	20	00
MOBILIARIO	ESTANTERIA	243338600	186644448	1971	1992	10	20	00
MOBILIARIO	ESTANTERIA	243338700	186644448	1971	1992	10	20	00
MOBILIARIO	ESTANTERIA	243338800	186644448	1971	1992	10	20	00
MOBILIARIO	ESTANTERIA	243338900	186644448	1971	1992	10	20	00
MOBILIARIO	ESTANTERIA	243339000	186644448	1971	1992	10	20	00
MOBILIARIO	ESTANTERIA	243339100	186644448	1971	1992	10	20	00
MOBILIARIO	ESTANTERIA	243339200	186644448	1971	1992	10	20	00
MOBILIARIO	ESTANTERIA	243339300	186644448	1971	1992	10	20	00
MOBILIARIO	ESTANTERIA	243339400	186644448	1971	1992	10	20	00
MOBILIARIO	ESTANTERIA	243339500	186644448	1971	1992	10	20	00
MOBILIARIO	ESTANTERIA	243339600	186644448	1971	1992	10	20	00
MOBILIARIO	ESTANTERIA	243339700	186644448	1971	1992	10	20	00
MOBILIARIO	ESTANTERIA	243339800	186644448	1971	1992	10	20	00
MOBILIARIO	ESTANTERIA	243339900	186644448	1971	1992	10	20	00
MOBILIARIO	ESTANTERIA	243340000	186644448	1971	1992	10	20	00

M.E.Y.  
O.Y.S.P.  
199

*[Handwritten signatures and initials]*

FEMSA S.A.  
PRC. BUINWUE

LISTADO DE INVENTARIO



SECTOR Y RESPONSABLE

AL : 22/03/94

LINEA RESPONSABLE : 327 OPERATIVA TIT BELGRANO SUR  
ASIENTE : GUSTAVO M. ROBLETS

PROVINCIA : BUENOS AIRES

ESTACION : TAPIALES  
DE KM : 0,012  
A KM : 0,012

ANEXO



\*\*\*\*\*  
NOMENCLADOR \*\*\*\*\*  
ARTILUMINACION-CALEFACION-VEN CALEFON-TERMOTANQUE 07760400  
1 1986 1992 10 05 05



*Handwritten signatures and initials:*  
A  
R  
M  
H  
L  
C  
M

M.E.Y  
O.Y.S.P.  
1994

M.E.Y  
O.Y.S.P.  
10/9


FEMESINA WUVE  
PROV. BUENOS AIRES

LISTADO DE INVENTARIO

SECTOR Y RESPONSABLE

AL : 22/03/94

HORA: 13:38:13  
HOJA NRO. 0007

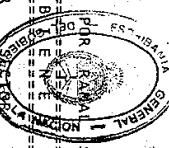

ANEXO

LINIA RESPONSABLE : 32 OPERATIVA TIT - BELGRANO SUR  
AGENTE : GUSTAVO M. FOLDES

PROVINCIA : CAPITAL FEDERAL

ESTACION : BUENOS AIRES  
DE KM : 0,000  
A : 0,001

\*\*\*\*\*  
\*NOMENCLADOR\*\*\*\*\*  
MOBILIARIO MESA  
\*\*\*\*\*  
\*IDENTIFIC.\* MAGNITUD \*EC\*AMPS\* AD \*VU\*VT\*VR\*  
\*\*\*\*\*  
24536200 077280100 I 1985 1992 10 06 04



*Handwritten signatures and initials:*  
A  
J  
A  
L  
L  
L  
L  
L



M.E.V  
O.V.S.A.P.  
1974

FE\*ME\*5\*AA\*  
PRG. BUJVMUE

LISTADO DE INVENTARIO DE BENS  
M U E B L E S

AL : 22/03/94

LINEA RESPONSABLE : 32 OPERATIVA III - BELGRANO SUR  
AGENTE : SUSANA ALBA

PROVINCIA : CAPITAL FEDERAL

ESTACION : BUENOS AIRES  
DE KM : 0,00  
0,00

HORA INICIO : 23:33:08  
HORA FIN : 23:33:08

ANEXO

ANEXO

NOMENCLADOR	IDENTIFIC.	MAGNITUD	EC*AMPS* AD	VU*VT*VR*
MORILLARIO	21355000	2000900045	3	1971 1992 10 20 00 00
MORILLARIO	24885100	6001300025	2	1971 1992 10 20 00 00
MORILLARIO	24886200	2000900035	2	1971 1992 10 20 00 00
MORILLARIO	23182400	0771400010	4	1971 1992 10 20 00 00
MORILLARIO	248850400	0771200010	2	1971 1992 10 20 00 00
MORILLARIO	248830000	0771200070	2	1971 1992 10 20 00 00
MORILLARIO	254301000	000018426	2	1971 1992 10 20 00 00
MORILLARIO	254302000	11167828	2	1971 1992 10 20 00 00
MORILLARIO	244888700	31167814	2	1973 1992 10 20 00 00
MORILLARIO	244896400	58409660	2	1973 1992 10 20 00 00
MORILLARIO	254316000	002146024	2	1973 1992 10 20 00 00

*Handwritten signature and initials*



MEY  
Q.Y.S.P.  
1994

FEMES-A  
PRG. BUINVMUE

LISTADO DE INVENTARIO DE BUENOS AIRES

LINEA RESPONSABLE : 3127 OPERATIVA III - BELGRANO SUR  
AGENTE : GUSTAVO M. ROBLES

PROVINCIA : B BUENOS AIRES

ESTACION : TAPIALES DE KN 07012

MAQUINA-HERRAMIENTA HARTILLO DE FORJAR 27842500 000000011 3 1971 1992 15 20 00



ANEXO



*Handwritten signatures and initials*

FEMESIA  
PRE BUENOS

LISTADO DE INVENTARIO P  
B  
N  
S  
M  
U  
B  
L  
E  
S  
AL : 22/03/94

ESCRITORIA GENERAL  
DIRECTOR Y RESPONSABLE



ESTACION : TAPIALES  
DE KM : 7,500  
A : 0,012

ANEXO  
FOLIO  
HORA: 23:13  
HOJA NRO: 0010

LINEA RESPONSABLE : 3237 OPERATIVA III BELGRANO SUR  
AGENTE : MANUEL VILLAREAL

\*\*\*\*\*  
\*NOMENCLADUR \*\*\*\*\*  
MOBILIARIO : ESCITORIO 22253700 075120070 2 1980 1992 10 11 00





*Handwritten signatures and initials:*  
U  
A  
A

M.E.V.  
O.Y.S.P.  
1994

M.E.Y  
O.Y.S.P.  
1094

FEMES A  
PRG. BUNIMUE

LISTADO DE INVENTARIO POR SECCION Y RESPONSABLE AL : 22/03/94

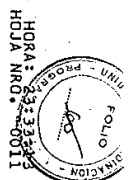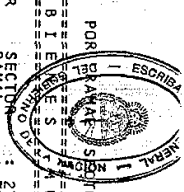

HORA: 23:33  
HOJA NRO: 0011

ANEXO

LINEA RESPONSABLE : 22 OPERATIVA III - BELGRANO SUR  
AGENTE : SEGUNDO SILVA  
\*\*\*\*\*  
NOMENCLADOR : \*\*\*\*\*  
MODILARIO : ARHARIO

20229000 160130040 2 1971 0000 10 20 00



*Handwritten signatures and initials, including 'U', 'N', 'A', and 'A'.*

M.E.V.  
O.Y.S.P.  
1974

FE. ME. S. A. A.  
PRG. BUNVMUE

LINEA RESPONSABLE : 37 OPERATIVA III - BELGRANO SUR  
AGENTE : SEGUNDO SILVA

SECCION : 21860  
RAZONAMIENTO : 73000  
PROVINCIA : CAPITAL FEDERAL

LISTADO DE INVENTARIO P...  
ESTACION : BUENOS AIRES  
DE KM : 0,000  
A KM : 0,001

ANEXO  
FOLIO 67  
DIRECCION  
HORA: 22/03/94  
HOJA NRO. 0012



Handwritten signatures and initials, including a large signature that appears to be 'C. Silva' and other initials like 'W', 'R', 'A'.

Table with columns for identification codes and inventory data. The table is mostly obscured by a dense grid of 'M' and 'A' characters, likely representing inventory status for various items.


LINER RESPONSABLE : 32  
AGENTE : SEGUNDO SILVA

LISTADO DE INVENTARIO POR BARRIO RESPONSABLE AL : 22/03/94

SECRETARIA DE DEFENSA  
PROVINCIA : CAPITAL FEDERAL

ESTACION : BUENOS AIRES  
DE KM : 9,001

HORA: 23:33:13  
HOJA NRO: 20813

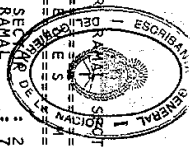

\*\*\*\*\* NOMBRE \*\*\*\*\*  
\*\*\*\*\* IDENTIFICACION \*\*\*\*\*  
\*\*\*\*\* MAGNITUD \*\*\*\*\*  
\*\*\*\*\* ECAMPS \*\*\*\*\*  
\*\*\*\*\* A \*\*\*\*\*  
\*\*\*\*\* VU \*\*\*\*\*

ANEXO

M.F.Y.  
O.Y.R.P.  
1994



MORILLARIO	ARRMATI	286755100	13094004	9999	10	00	00	00	00
MORILLARIO	ARRMATI	286755200	13094004	9999	10	00	00	00	00
Handwritten signatures and initials at the bottom of the page.

MAE Y  
O.V.S.N.  
194

FE-ME-S-A-A  
PRC- BUENVHUE

LINEA RESPONSABLE : 317 OPERATIVA III - BELGRAND SUR  
AGENTE : SEGUNDO SILVA

LISTADO DE INVENTARIO POR DE LA CAJAS DE CREDITO Y RESPONSABLE AL : 22/03/94  
BIENES NUBLES

SECCION DE LA CAJAS DE CREDITO Y RESPONSABLE : 21860  
PROVINCIA : CAPITAL FEDERAL

ESTACION : BUENOS AIRES  
DE KM : 0,000  
A KM : 0,001

ANEXO

HORA: 23:30:13  
HOJA NRO: 0014



\*\*\*\*\*CONTINUA\*\*\*\*

\*IDENTIFICACION\*

MAGNITUD

\*\*\*\*\*

Table with multiple columns and rows. Headers include 'CAJAS DE CREDITO', 'CANTIDAD', and 'ESTACION'. The table contains numerical data for various items and their quantities. The columns are: CAJAS DE CREDITO, CANTIDAD, ESTACION, DE KM, A KM.

Handwritten signatures and initials are present at the bottom of the page, including 'W.A.' and other illegible marks.



























M.E.Y  
O.Y.S.P.  
1994

FE ME STA.  
PAG. BUINVUOE

LINEA OPERATIVA III - BELGRANO SUR  
RESERVA : 317 TIVERESTUCTURA  
AGENTE : OTI LAYO M. ROBLES

LISTADO DE INVENTARIO POR SECTOR Y RESPONSABLE AL : 22/03/94



ESTACION : BUENOS AIRES  
DE KM : 0,000  
A KM : 0,001



ANEXO

TELEFONO	RESPONSABLE	VALOR	ESTADO	FECHA	OTROS
79963100	MAQUINARIA	10000000	000000	1991	
79963200	MAQUINARIA	10000000	000000	1991	
MEY  
O.Y.S.P.  
1994

FECHA: 22/03/94  
PRG: BUINVUE

LISTADO DE INVENTARIO POR RAMAL SECTOR Y RESPONSABLE  
AL: 22/03/94

LINEA RESPONSABLE : 327 OPERATIVA III - BELGRANO SUR  
AGENTE : GUSTAVO M. ROBLES

SECTOR : 0000  
PROVINCIA : CAPITAL FEDERAL

ESTACION : DR. ANTONIO SAENZ  
DE KM : 0,002  
A : 0,003

PARA RECIBIR TRANS-SIG-IMAG Y TELEFONO

22713700

2 1964 1992 10 27 00



ANEXO



*Handwritten signatures and initials:*  
A  
K  
A  
U



M.E.Y.  
O.Y.S.P.  
199

FEMES ANONIMO  
PROG. BUNIMUE


LISTADO DE INVENTARIO POR RAMAL RESPONSABLE AL: 22/03/94

LINEA RESPONSABLE : 327 OPERATIVA III - BELGRANO SUR  
AGENTE : GUSTAVO M. ROBLE

SECTOR RAMAL : 3270  
PROVINCIA : CAPITAL FEDERAL

ESTACION : \* \* \*  
DE KM : 0,003  
A KM : 0,005

\*\*\*\*\*  
\*NOMENCLADOR\*\*\*\*\*  
\*IDENTIFIC.\* \*MAGNITUD.\* \*EC\* \*AMP\* \*AD\* \*VU\* \*AV\* \*VR\* \*  
\*\*\*\*\*  
PARA RECIBIR TRANS. SIC. MAG. Y TELEFONO 22713800  
2 1953 1992 10.38 00

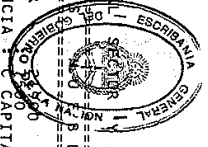

ANEXO



*Handwritten signatures and initials:*  
A  
L  
V  
R  
M  
R  
L

MEY  
O.V.S.S.  
1994

FE.ME.S.A.A.  
PRG. BUINVUOE

LISTADO DE INVENTARIO POR Y RESPONSABLE AL : 22/03/94


LINEA : 32 OPERATIVA III - BELGRANO SUR  
RESPONSABLE : 317 TRANSPORTE  
AGENTE : SEGUNDO SILVA

SEC. DE DEFENSA  
RAMAL DE 21910  
PROVINCIA : C CAPITAL FEDERAL

ESTACION : VILLA SOLDATI  
DE KM : A  
KM : 0,005

HORA: 22/03/94  
HOLA NRO: 22/03/94

ANEXO

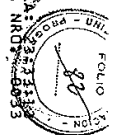

DESCRIPCION	CANTIDAD	UNIDAD	VALOR	FECHA
MORTUARIO	233593100		2251250345	1971
MORTUARIO	233593200		2421236034	1971
MORTUARIO	233593300		2011230035	1971
MORTUARIO	233593400		0972028039	1971
MORTUARIO	233593500		1091232039	1971
MORTUARIO	233593600		1002248037	1971
MORTUARIO	233593700		30847	1971
MORTUARIO	233593800		0000000166	1971
MORTUARIO	233593900		246040022	1971
MORTUARIO	233594000			1971
MORTUARIO	233594100			1971
*[Handwritten signatures and initials]*

M.E.V  
O.J.C.R.  
1994

FEMESAA  
PRG. BUIVMUE

LISTADO DE INVENTARIO POR

Y RESPONSABLE AL : 22/03/94

LINIA RESPONSABLE : 32 OPERATIVA III - BELGRANO SUR

AGENTE : GUSTAVO M. ROBLES


SECTOR : 21910  
PROVINCIA : CAPITAL FEDERAL

ESTACION : VILLA SOLDATI  
DE KM : 0,905  
A KM : 0,905

PARA RECIBIR TRANS.SIG.IMAG.Y TELEFONO

24451400

2 1972 1992 10 19 00

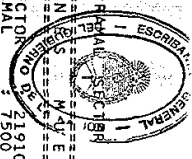

HORA : 23:33:17  
HOJA NRO. : 0034

ANEXO



*[Handwritten signatures and initials]*

MEY  
O.Y.S.S. 194

FEMES-A  
PRG. BUINVUUE

LISTADO DE INVENTARIO POR RAMAL SECTOR Y RESPONSABLE AL : 22/03/94

LINEA RESPONSABLE : 217 OPERATIVA III - BELGRANO SUR  
AGENTE : SEGUNDO SILVA

RAMAL : 2930  
SECTOR : RAMA DE TRABAJO  
PROVINCIA : CAPITAL FEDERAL

ESTACION : LUGANO  
DE KM : 0,008  
A KM : 0,009



ANEXO



MOBILIARIO	ARMARIO	33357100	251250449	1971	1992	10	20	00
MOBILIARIO	ARMARIO	33338100	201220393	1971	1992	10	20	00
MOBILIARIO	CAJA DE CAUDALES	33332100	242102093	1971	1992	10	20	00
MOBILIARIO	CASILLERO (TAQUILLERO)	333351900	033023901	1971	1992	10	20	00
MOBILIARIO	CASILLERO (TAQUILLERO)	3333337200	077028805	1971	1992	10	20	00
MOBILIARIO	MODULADOR	3333339000	108364068	1971	1992	10	20	00
MAQUINAS PARA OBRAS	BOMBA	3333339000	12400	1971	1992	10	20	00
EQUIPOS PARA INDUSTRIA	EXTINGUIDOR	3333339200	30944	1971	1992	10	20	00
HERRAMIENTAS DE OBRAS	CARRITILLA O CARRITO	3333338800	057	1971	1992	10	20	00
MAQUINAS PARA INSTRUMENTOS	PASCUOLA	3333338800	240040022	1971	1992	10	20	00
MUEBLES Y UTILES	TELEFONO	33333377300		1971	1992	10	20	00
PARA RECIBIR TRANS.	TELEFONO	3333337800		1971	1992	10	20	00
PARA RECIBIR TRANS.								

*[Handwritten signatures and initials]*

M.E.Y  
O.Y.S.P.  
199

FEHE SIVMUE  
PRG: BUNVMUE

LISTADO DE INVENTARIO POR RAMAL SECTOR Y RESPONSABLE AL : 22/03/94

LINEA RESPONSABLE : 327 OPERATIVA III - BELGRAND SUR  
AGENTE : GUSTAVO M. ROBLES

RAMAL : 21940  
MUEBES : 7500  
PROVINCIA : C CAPITAL FEDERAL

ESTACION : \* \* \*  
DE KM : 0,009  
A : 0,010


\*\*\*\*\*  
\*NOMENCLADOR\*\*\*\*\*  
PARA RECIDIR TRANS.SIG.IMAG.Y TELEFONO

22713600

2 1953 1992 10 38 00

HORA: 23:53:13  
HOJA NRO. 0036

ANEXO

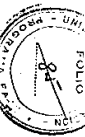

*Handwritten signatures and initials: A, B, C, D, E, F, G, H, I, J, K, L, M, N, O, P, Q, R, S, T, U, V, W, X, Y, Z*

M.E.Y  
O.Y.S.P.  
1994

PRE-ME-S.A.  
PRG. BUINVUUE

LISTADO DE INVENTARIO POR

SECCION Y RESPONSABLE

AL : 22/03/94

LINEA RESPONSABLE : 317 OPERATIVA III - BELGRAND SUR  
AGENTE : SEGUNDO SILVA

SECCION : 21950  
RAZONAMIENTO : 1500  
PROVINCIA : BUENOS AIRES


ESTACION : VILLA MADERO  
DE KM : 0,010  
A KM : 0,010

HORA: 22/3/94  
HOJA NRO: 233

ANEXO

*****MOMENCLADOR*****	*****IDENTIFIC*****	*****MAGNITUD*****	*****EC*****	*****AD*****	*****WU*****	*****VIT*****	*****R*****
MOBILIARIO	23351100	243149098	1977	1977	1977	1977	00
ARMARIO	23332200	238125046	1977	1977	1977	1977	00
ARMARIO	23332200	100412049	1977	1977	1977	1977	00
ARMARIO	23332200	100412049	1977	1977	1977	1977	00
ARMARIO	23332200	053046028	1977	1977	1977	1977	00
ARMARIO	23332200	084076028	1977	1977	1977	1977	00
ARMARIO	23332200	100246060	1977	1977	1977	1977	00
ARMARIO	23332200	307	1977	1977	1977	1977	00
ARMARIO	23332200	30890	1977	1977	1977	1977	00
ARMARIO	23332200	000000028	1977	1977	1977	1977	00
ARMARIO	23332200	246040028	1977	1977	1977	1977	00
ARMARIO	23332200	2221652	1977	1977	1977	1977	00

*[Handwritten signatures and initials]*

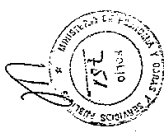

M.E.Y  
O.Y.S.P.  
199

FE:ME:SA:  
PRG. BUINVMUE

LISTADO DE INVENTARIO POR RAMA DE

AL : 22/03/94

HORA: 23:33:13  
HORA NRO. 0038


LINEA RESPONSABLE : 32 OPERATIVA III BELGRANO SUR  
AGENTE : GUSTAVO M. ROBLER

SECTOR RAMA DE BUENOS AIRES  
PROVINCIA : BUENOS AIRES

ESTACION : VILLA MADEIRO  
A KM : 0,10

ANEXO

\*\*\*\*\*  
NOMENCLADOR \*\*\*\*\*  
HERRAMIENTAS DE TALLER \*\*\*\*\*  
PARA RECIBIR TRANS.SIG.MAG.Y \*\*\*\*\*  
PARA RECIBIR TRANS.SIG.MAG.Y \*\*\*\*\*  
BANCO DE CARPINTERIA, HERRERIA, \*\*\*\*\*  
TELEFONO \*\*\*\*\*  
27966000 \*\*\*\*\*  
22713500 \*\*\*\*\*  
24451000 \*\*\*\*\*  
090270087 \*\*\*\*\*  
1971 1992 05 20 00 \*\*\*\*\*  
1973 1982 10 30 00 \*\*\*\*\*  
1960 1992 10 31 00 \*\*\*\*\*

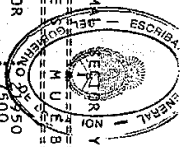

*[Handwritten signatures and initials]*





M.E.Y  
O.Y.S.P.  
1994

FE. ME. S. N.  
PRE. BUINWUE

LISTADO DE INVENTARIO POR

LINEA RESPONSABLE : 3117 OPERATIVA TIT - BELGRAND SUR  
ASENTE : SEGUNDO SILVA



SECCION D. : 21970  
PROVINCIA : B BUENOS AIRES

ESTACION : TAPPALES  
DE KM : 0,7012

AL : 22/03/94

ANEXO

\*\*\*\*\*  
\*NOMENCLADOR\*\*\*\*\*  
DE CONTABILIDAD DACTILOS. Y DE MAQUINA DE ESCRIBIR 23370900 1740802 3 1973 1992 10 18 00  
DE CONTABILIDAD DACTILOS. Y DE MAQUINA DE ESCRIBIR 23371000 1740961 3 1973 1992 10 18 00  
\*\*\*\*\*

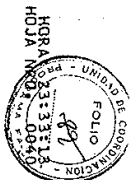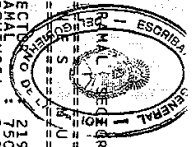

*[Handwritten signatures and initials]*









M.E.V.  
C.75.P.  
1099

FE MES SA  
PRO. BUENAVUE

LISTADO DE INVENTARIO POR  
AL : 22/03/94

LINEAS RESPONSABLE : 327 OPERATIVA III - BELGRAND SUR  
AGENTE : GUSTAVO H. ROBLER

SECCION DE TAPIALES  
RAMA 21970  
PROVINCIA : B BUENOS AIRES

ESTACION : TAPIALES  
DE KM 0,012  
A KM 0,015

ANEXO  
FOLIO 44  
HORA: 23:33:13  
HDA: NRO: 20025

\*\*\*\*\* NOMENCADADOR \*\*\*\*\*

NO	TIPO	DESCRIPCION	CANTIDAD	VALOR UNITARIO	VALOR TOTAL
001	TA	ANILLO	1	1000000000	1000000000
002	TA	ANILLO	1	1000000000	1000000000
Handwritten signature and initials.







MEY  
O.Y.S.P.  
1994

FE: ME S.A.  
PRG: BUINVMAU

LINEA RESPONSABLE : 33 OPERATIVA III - BELGRANO SUR  
AGENTE : GUSTAVO M. ROBLES

LISTADO DE INVENTARIO POR RAMAL RESPONSABLE AL : 22/03/94



ANEXO

\*\*\*\*\*  
\*IDENTIFICACION\*  
\*\*\*\*\*

DESCRIPCION	CANTIDAD	VALOR	VALOR UNITARIO	VALOR TOTAL
GUILLIOTTINA	23963700	1352612		
GUILLIOTTINA	219964800	N 133		
GUILLIOTTINA	224886600			
GUILLIOTTINA	254498000			
ROSCADORA	24499700	96545		
ROSCADORA	244998000	114		
ROSCADORA	244991400			
ROSCADORA	244991500			
ROSCADORA	244991100			
ROSCADORA	244991300			
ROSCADORA	244991400			
Handwritten signatures and initials: UR, AS, CR, A

ME Y  
O.Y.B.P.  
199

FE. ME. S. A.  
PRE. BUIVME

LINEA RESPONSABLE : 37 OPERATIVA TIY - BELGRAND SUR  
AGENTE : GUSTAVO M. ROBLES

LISTADO DE INVENTARIO POR RAYON Y RESPONSABLE AL : 22/03/94

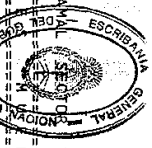

ESTACION : TAPIALES  
DE KM : 0,912  
A KM :

ANEXO

\*\*\*\*\* IDENTIFICACION \*\*\*\*\*  
\*\*\*\*\* MAGNITUD \*\*\*\*\*  
\*\*\*\*\* ECAMPS \*\*\*\*\*  
\*\*\*\*\* AD \*\*\*\*\*  
\*\*\*\*\* VUT \*\*\*\*\*

IDENTIFICACION	MAGNITUD	ECAMPS	AD	VUT
37469900				
27961100				
27961400				
27961800				
27962100				
*Handwritten signatures and initials: "M", "AS", "M"*

199  
MEY  
O.Y.S.P.

FEMESINA  
PROG. BOLIVIA

LINEA RESPONSABLE : 227 OPERATIVA TI - BELGRAND SUR  
AGENTE : GUSTAVO M. ROBLES

SECCION : 2300  
PROVINCIA : BUENOS AIRES

LISTADO DE INVENTARIO POR Bienes Y RESPONSABLE AL : 22/03/94

ESTACION : TAPILLES  
DE KM : 0,015

ANEXO

FOLIO 90  
HORA 23:33:15  
HOLA 10050

UNIDAD NACIONAL

MINISTERIO DE ECONOMIA

ITEM	DESCRIPCION	CANTIDAD	VALOR	ESTADO
1	UTILES DE ESCRIBANO	22709600	3232	1000
2	UTILES DE ESCRIBANO	22709600	13391	1000
3	UTILES DE ESCRIBANO	22709600	1312712	1000
4	UTILES DE ESCRIBANO	22709600	1088	1000
5	UTILES DE ESCRIBANO	22709600	131	1000
6	UTILES DE ESCRIBANO	22709600	00000197	1000
7	UTILES DE ESCRIBANO	22709600	2120512	1000
8	UTILES DE ESCRIBANO	22709600	639958	1000
9	UTILES DE ESCRIBANO	22709600	639954	1000
10	UTILES DE ESCRIBANO	22709600	61282	1000
11	UTILES DE ESCRIBANO	22709600	1284	1000
12	UTILES DE ESCRIBANO	22709600	470	1000
13	UTILES DE ESCRIBANO	22709600	320	1000
14	UTILES DE ESCRIBANO	22709600	56646	1000
15	UTILES DE ESCRIBANO	22709600	87048	1000
16	UTILES DE ESCRIBANO	22709600	870	1000
17	UTILES DE ESCRIBANO	22709600	56120	1000
18	UTILES DE ESCRIBANO	22709600	56494	1000
19	UTILES DE ESCRIBANO	22709600	970	1000
20	UTILES DE ESCRIBANO	22709600	57050	1000
21	UTILES DE ESCRIBANO	22709600	200000140	1000
22	UTILES DE ESCRIBANO	22709600	438314	1000
23	UTILES DE ESCRIBANO	22709600	79570	1000
24	UTILES DE ESCRIBANO	22709600	24848	1000
25	UTILES DE ESCRIBANO	22709600	488218	1000
26	UTILES DE ESCRIBANO	22709600	7089	1000
27	UTILES DE ESCRIBANO	22709600	26251	1000
28	UTILES DE ESCRIBANO	22709600	26251	1000
29	UTILES DE ESCRIBANO	22709600	1580	1000
30	UTILES DE ESCRIBANO	22709600	0480	1000
31	UTILES DE ESCRIBANO	22709600	7163	1000
32	UTILES DE ESCRIBANO	22709600	7086	1000

*[Handwritten signatures and initials]*

M.E.Y  
O.Y.S.P.  
199


FE. ME. S. A. A. V. U. E  
PREG. BUINVUUE

LISTADO DE INVENTARIO POR RAJ Y RESPONSABLE AL : 22/03/94

LINEA RESPONSABLE : 327 OPERATIVA TI INFRAESTRUCTURA BELGRAND SUR  
AGENTE : GUSTAVO M. ROBLIES

SECTOR : BUENOS AIRES  
PROVINCIA : B BUENOS AIRES

ESTACION : TAPIALES  
DE KM : 0,12  
A KM : 0,015

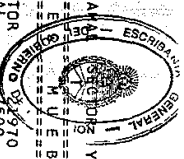

ANEXO

\*\*\*\*\* IDENTIFIC. \* MAGNITUD \* ECAMPS \* AD \* VU \* VT \* VR \* \*\*\*\*\*

RAJ	RESPONSABLE	MAGNITUD	ECAMPS	AD	VU	VT	VR
RAJ001	RAJ001	3774	3774	0	0	0	0
RAJ002	RAJ002	3431	3431	0	0	0	0
RAJ003	RAJ003	4683	4683	0	0	0	0
RAJ004	RAJ004	3411	3411	0	0	0	0
RAJ005	RAJ005	3446	3446	0	0	0	0
RAJ006	RAJ006	4795	4795	0	0	0	0
RAJ007	RAJ007	4187	4187	0	0	0	0
RAJ008	RAJ008	4621	4621	0	0	0	0
RAJ009	RAJ009	5	5	0	0	0	0
RAJ010	RAJ010	3756	3756	0	0	0	0
RAJ011	RAJ011	3728	3728	0	0	0	0
RAJ012	RAJ012	542	542	0	0	0	0

Handwritten signatures and initials at the bottom of the page.

194  
M.E.Y  
Q.V.S.P

FEMES S:  
PRG. BUIVMWUE



LINEA RESPONSABLE : 3177 OPERATIVA  
AGENTE : GUSTAVO M. ROBLES INSTRUCTURA

LISTADO DE INVENTARIO POR RAMA RESPONSABLE AL : 22/03/94

SECTOR RAMAL PROVINCIA : B BUENOS AIRES

ESTACION : TAPIALES DE KM : 0,012 A KM : 0,015

HORA: 23:55:13  
HOJA NRO. 0052

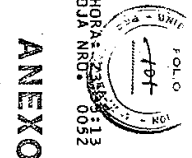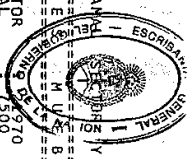

\*\*\*\*\* NOMBRE CLADOR \*\*\*\*\* IDENTIFIC. \* MAGNITUD \* ECAMPS \* AD \* YUVT \* VR \*\*\*\*\*

PARA REEIBR RR	TRASS	IG	TELEFONO	2907200	000587245	2	19971	100	00
PARA REEIBR RR	TRASS	IG	TELEFONO	2907200	000000047	1	19985	100	00
PARA REEIBR RR	TRASS	IG	TELEFONO	2907200	711230	12	19871	100	00
PARA REEIBR RR	TRASS	IG	TELEFONO	2907200	711230	11	19885	100	00
PARA REEIBR RR	TRASS	IG	TELEFONO	2907200	711230	10	19899	100	00
PARA REEIBR RR	TRASS	IG	TELEFONO	2907200	711230	09	19913	100	00
PARA REEIBR RR	TRASS	IG	TELEFONO	2907200	711230	08	19927	100	00
PARA REEIBR RR	TRASS	IG	TELEFONO	2907200	711230	07	19941	100	00
PARA REEIBR RR	TRASS	IG	TELEFONO	2907200	711230	06	19955	100	00
PARA REEIBR RR	TRASS	IG	TELEFONO	2907200	711230	05	19969	100	00
PARA REEIBR RR	TRASS	IG	TELEFONO	2907200	711230	04	19983	100	00
PARA REEIBR RR	TRASS	IG	TELEFONO	2907200	711230	03	19997	100	00
PARA REEIBR RR	TRASS	IG	TELEFONO	2907200	711230	02	20011	100	00
PARA REEIBR RR	TRASS	IG	TELEFONO	2907200	711230	01	20025	100	00

Handwritten signatures and initials at the bottom of the page.










F.E.M.E.S.A. AVUE  
PRS. BUENAVUE

LISTADO DE INVENTARIO POR R. M. L. L. Y RESPONSABLE AL : 22/03/94

LINEA RESPONSABLE : 317 OPERATIVA TII - BELGRAND SUR  
AGENTE : SEGUNDO SILVA

ESTACION : QUERANDI DE KM 0,1017

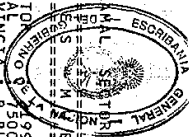

ANEXO

*****INVENTARIO*****			
ITEM	DESCRIPCION	CANTIDAD	VALOR
MORILLARIO	ARMARIO	23374100	202100032
MORILLARIO	ARMARIO	23374200	110129032
MORILLARIO	ARMARIO	23374300	225125035
MORILLARIO	ARMARIO	23374400	1220076007
MORILLARIO	ARMARIO	23374500	0830076007
MORILLARIO	ARMARIO	23374600	077090024
MORILLARIO	ARMARIO	23374700	30908
MORILLARIO	ARMARIO	23374800	196
MORILLARIO	ARMARIO	23374900	240040023
MORILLARIO	ARMARIO	23375000	
MORILLARIO	ARMARIO	23375100	
*Handwritten signature*

*Handwritten signatures and initials*

M.E.V.  
O.V.S.P.  
1994





M.E.Y  
O.Y.S.P.  
194

FRENTE SUR  
PRE: BOINVUUE

LINEA RESPONSABLE : 317 OPERATIVA III - BELGRANO SUR  
AGENTE : SEGUNDO SILVA

LISTADO DE INVENTARIO POR CANTIDADES Y RESPONSABLE AL : 22/03/94

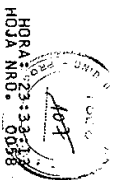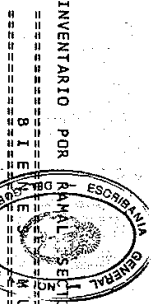

SECRETARIA DE VIA PUBLICAS  
BUENOS AIRES

ESTACION : GONZALEZ CATAN  
A KM 0,950

ANEXO

ITEM	DESCRIPCION	CANTIDAD	VALOR	RESPONSABLE	FECHA
1	ARMARIO	3337	77700		1971
2	ARMARIO	3337	77700		1971
Handwritten signatures and initials at the bottom of the page.

M.E.Y  
O.Y.S.P.  
1990

FEMESIA  
PRG: BUINWUE

LISTADO DE INVENTARIO POR KILÓMETRO Y RESPONSABLE AL : 22/03/94

LINEA : 32 OPERATIVA III - BELGRANO SUR  
RESPONSABLE : 5127 INFERESTRUCTURA  
AGENTE : GUSTAVO M. ROBLES

SECCION : 22030  
CANTONAMIENTO : B BUENOS AIRES  
PROVINCIA : B BUENOS AIRES

ESTACION : GONZALEZ CATAN  
A KM : 07330

HORA : 03:35:59  
HORA NRO : 3099

ANEXO



MOMENTO/LAVOR	IDENTIFICACION	MAGNITUD	EC	AMPS	AD	VU	VI	VR
MOBILIARIO	254599800	177338085	1	1985	0000	10	06	04
MOBILIARIO	254599800	177338085	1	1985	0000	10	06	04
MOBILIARIO	293360900	185075030	3	1977	0000	10	20	00
MOBILIARIO	254599900	185075030	3	1977	0000	10	20	00
MOBILIARIO	254599900	205719002	2	1971	0000	10	06	04
MOBILIARIO	254599900	205719002	2	1971	0000	10	06	04
MOBILIARIO	254599900	205719002	2	1971	0000	10	06	04
MOBILIARIO	254599900	205719002	2	1971	0000	10	06	04
MOBILIARIO	254599900	205719002	2	1971	0000	10	06	04
HERRAMIENTAS DE TALLER	293360900	110015009	1	1975	0000	05	06	00
HERRAMIENTAS DE TALLER	293360900	110015009	1	1975	0000	05	06	00
HERRAMIENTAS DE TALLER	293360900	110015009	1	1975	0000	05	06	00
HERRAMIENTAS DE TALLER	293360900	110015009	1	1975	0000	05	06	00
HERRAMIENTAS DE TALLER	293360900	110015009	1	1975	0000	05	06	00
HERRAMIENTAS DE TALLER	293360900	110015009	1	1975	0000	05	06	00

*[Handwritten signatures and initials, including 'R', 'V', 'C', and 'A']*

194  
M.E.Y  
O.Y.S.P.

FE. ME. S. A.  
PRC. BUENOS AIRES

LISTADO DE INVENTARIO POR AL : 22/03/94


LINEA : 32 OPERATIVA III - BELGRANO SUR  
RESPONSABLE : MANUEL VILLAREAL  
AGENTE : MANUEL VILLAREAL

SECCION : 4330  
PROVINCIA : B BUENOS AIRES

ESTACION : PUENTE ALSTINA  
DE KM : 0,000

**ANEXO**

HORA : 23:33:43  
HORA NRO. : 0083

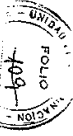

\*\*\*\*\*  
 NOMBRE : MOBILIARIO  
 IDENTIFIC. : 20322400  
 MAGNITUD : 074180070  
 EC\*AMPS : 3 1971 0000 10 30 00  
 AD : 10 30 00  
 VU\*VT\*VR\* : 10 30 00  
 MOBILIARIO : 20327800  
 IDENTIFIC. : 074120070  
 MAGNITUD : 074120070  
 EC\*AMPS : 2 1971 0000 10 20 00  
 AD : 10 20 00  
 VU\*VT\*VR\* : 10 20 00  
 MOBILIARIO : 20018400  
 IDENTIFIC. : 080068072  
 MAGNITUD : 080068072  
 EC\*AMPS : 2 1971 0000 10 20 00  
 AD : 10 20 00  
 VU\*VT\*VR\* : 10 20 00  
 DE CONTABILIDAD DACTILOG. Y OF : 20018600  
 IDENTIFIC. : 51385556  
 MAGNITUD : 51385556  
 EC\*AMPS : 2 1971 0000 10 20 00  
 AD : 10 20 00  
 VU\*VT\*VR\* : 10 20 00



*Handwritten signatures and initials:*  
 [Signature]  
 [Signature]  
 [Signature]  
 [Signature]  
 [Signature]

M.E. Y  
O.V.S.P.  
194

FEMES S.A.  
PRG. BUINVUUE

LISTADO DE INVENTARIO POR

Y RESPONSABLE AL : 22/03/94

HORA: 23:33:23  
HOJA NRO: 8086



LINEA : 32 OPERATIVA III - BELGRANO SUR  
RESPONSABLE : 3117 TRANSPORTE  
AGENTE : SEGUNDO SILVA

SECCION : 21860  
RAMA : 7504  
PROVINCIA : C CAPITAL FEDERAL

ESTACION : BUENOS AIRES  
DE KM : 0,000  
A KM : 0,001

**ANEXO**

\*\*\*\*\*  
NOMENCLADOR \*\*\*\*\*  
MOBILIARIO CAJA DE CAUDALES 23443600 062045047 3 1971 0000 10 20 00  
\*\*\*\*\*



*Handwritten signatures and initials:*  
A large signature at the top left.  
Below it, the initials 'A', '15', and '20' are written.

M.E.Y  
O.Y.S.P.  
194

FEMESAJA  
PRE. BOINVUE

LISTADO DE INVENTARIO POR RAMA DE

AL : 22/03/94


LINEA RESPONSABLE : 3017  
AGENTE : SEGUNDO SILVA

SECTOR : CAPITAL FEDERAL  
PROVINCIA : C CAPITAL FEDERAL

ESTACION : BUENOS AIRES  
DE KM : 0,000  
A KM : 0,001

\*\*\*\*\*  
\*NOMENCLADOR : \*\*\*\*\*  
\*IDENTIFIC. : \*\*\*\*\*  
\*MAGNITUD : \*\*\*\*\*  
\*EC\* : \*\*\*\*\*  
\*AMP\* : \*\*\*\*\*  
\*AD\* : \*\*\*\*\*  
\*VU\* : \*\*\*\*\*  
\*VT\* : \*\*\*\*\*  
\*VR\* : \*\*\*\*\*  
\*\*\*\*\*

MODILIARIO : ARMARIO 23412200 125046048 3 1971 0000 10 20 00

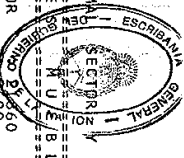

ANEXO



*[Handwritten signatures and initials]*

M.E.Y  
O.Y.S.P.  
194

FE# 0001  
PRG. BUNVWUE

LISTADO DE INVENTARIO POR R. B. Y RESPONSABLE AL : 22/03/94

LINIA RESPONSABLE : 327 OPERATIVA III - BELGRAND SUR  
AGENTE : GUSTAVO M. ROBLER

SECTOR : 71860  
PROVINCIA : C CAPITAL FEDERAL

ESTACION : BUENOS AIRES  
DE KM : 0,000  
A KM : 0,001

ANEXO

MAQUINAS PARA OBRAS

APISONADORA

27909700

000854705

2 1975 0000 15 16 00



*[Handwritten signatures and initials]*





MEY  
07/ABP  
1994

PRC BUENOS AIRES

LINEA RESPONSABLE : 3127 OPERATIVA TIT - BELGRANO SUR  
AGENTE : GUSTAVO M. ROBLES

LISTADO DE INVENTARIO POR RAMAL Y RESPONSABLE AL : 22/03/94

SECTOR : BUENOS AIRES  
PROVINCIA : BUENOS AIRES



ESTACION : PUENTE ALSINA  
A KM : 0,000

HORA : 22:33:18  
HORA NRO : 0010

ANEXO

MOBILIARIO	ARMARIO	IDENTIFIC.	MAGNITUD	ECC	CAMPS	AD	VU	VT	VR
MOBILIARIO	ARMARIO	254388700	084122061	1	1985	0000	10	06	04
MOBILIARIO	ARMARIO	254388800	084643262	1	1985	0000	10	06	04
MOBILIARIO	ARMARIO	254458900	198083204	1	1985	0000	10	06	04
MOBILIARIO	ARMARIO	254459000	210005000	1	1985	0000	10	06	04
MOBILIARIO	ARMARIO	254459100	210005000	1	1971	0000	10	20	00
MOBILIARIO	ARMARIO	254459200	210005000	1	1971	0000	10	20	00
MOBILIARIO	ARMARIO	254459300	210005000	1	1971	0000	10	20	00
MOBILIARIO	ARMARIO	254459400	210005000	1	1971	0000	10	20	00
MOBILIARIO	ARMARIO	254459500	210005000	1	1971	0000	10	20	00
MOBILIARIO	ARMARIO	254459600	117223004	2	1985	0000	10	06	04
MOBILIARIO	CASILLERO (TAQUILLERO)	254459800	117223005	2	1985	0000	10	06	04
MOBILIARIO	CASILLERO (TAQUILLERO)	254459900	117223005	2	1985	0000	10	06	04
MOBILIARIO	ESCRITORIO	254460000	080110071	1	1985	0000	10	06	04


Handwritten signatures and initials at the bottom of the page.

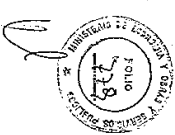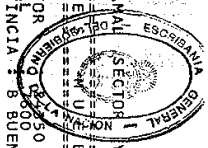

LINEA RESPONSABLE : 3137 OPERATIVA III - BELGRANO SUR  
AGENCIA : MANUEL VILLAREAL

SECTOR : BELGRANO SUR  
PROVINCIA : BUENOS AIRES

ESTACION : PUENTE ALSIMA  
DE KM : 0,000

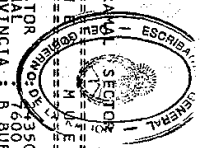

ANEXO

\*\*\*\*\* IDENTIFICACION \*\*\*\*\*  
 \*NOMENCLADUR \*\*\*\*\*  
 \*OPERATIVA III - BELGRANO SUR \*\*\*\*\*

RAMAL	SECTOR	PROVINCIA	ESTACION	DE KM	CANTIDAD	RESPONSABLE
ARMARIO					20030100	
ARMARIO					20030200	
[Signatures]

194





M.E.Y  
O.Y.S.P.  
1994

FEMES-A-  
PRG: BUNINWUE

LISTADO DE INVENTARIO POR RAMA Y RESPONSABLE AL : 22/03/94

LINEA RESPONSABLE : 32 OPERATIVA TIT - BELGRANO SUR  
AGENTE : MANUEL VILLAREAL

SECTOR : B I E N S  
SUBSECTOR : B I E N S  
PROVINCIA : B BUENOS AIRES

ESTACION : PUENTE ALSIMA  
A KM : 0,900

HORA: 23/3/94  
HORA: 23/3/94

ANEXO



RAMA	RESPONSABLE	VALOR	FECHA	ESTADO
GATO	MORA	20001490	1977	0000
GATO	MORA	20001580	1977	0000
GATO	MORA	20001600	1977	0000
GATO	MORA	20001700	1977	0000
Handwritten signatures and initials at the bottom of the page.



MEY  
Q.Y.S.P.  
194

FE. N. E. S. I. A.  
PRG. BUINVHUE

LISTADO DE INVENTARIO POR RAMA SECTORES Y RESPONSABLE AL : 22/03/94

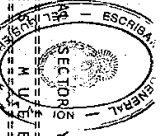

LINEA RESPONSABLE : 3237 OPERATIVA III - BELGRANO SUR  
AGENTE : MANUEL VILLAREAL

SECTOR RAMAL : 7660  
PROVINCIA : B BUENOS AIRES

ESTACION : \* \* \*  
DE KM : 0,000  
A KM : 0,002  
\*\*\*\*\* IDENTIFIC. \* MAGNITUD \* EC \* AMPS \* AD \* VU \* VT \* VR \*  
\*\*\*\*\*  
MAQUINAS INDUSTRIALES MAQUINA DE COSER 20136000 1-32 K7 3 1971 0000 15 20 00

HORA: 23:33:13  
HOJA NRO. 0076



ANEXO



*Handwritten signatures and initials*




194  
M.E.V  
O.Y.S.P

FECHAS: AÑAL  
PROG.: BUINVMUE

LISTADO DE INVENTARIO POR ESTACION Y RESPONSABLE AL : 22/03/94

LINEA RESPONSABLE : 3217 OPERATIVA III - BELGRANO SUR  
ASENTE : SEGUNDO SILVA

SECCION : RAMAL SECTOR Y RESPONSABLE  
RAMAL : RAMAL ESTACION : 24370  
PROVINCIA : B BUENOS AIRES

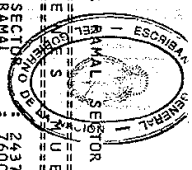

\*\*\*\*\*NOMENCLADOR\*\*\*\*\*  
\*\*\*\*\*IDENTIFIC. MAGNITUD EC\*AMPS\* AQ \*VU\*VT\*VR\*\*\*\*\*

MOBILIARIO	ARMARIO	233900600	2021000050	3333333333	1971	0000	10	20	00
MOBILIARIO	ARMARIO	233900700	2331000050	3333333333	1971	0000	10	20	00
MOBILIARIO	ARMARIO	233900800	2331000040	3333333333	1971	0000	10	20	00
MOBILIARIO	ARMARIO	233900900	2101000040	3333333333	1971	0000	10	20	00
MOBILIARIO	ARMARIO	233901000	0670000044	3333333333	1971	0000	10	20	00
MOBILIARIO	CAJA DE CAUDALES	233901100	12260700036	3333333333	1971	0000	10	20	00
MOBILIARIO	CAJA DE CAUDALES	233901200	08330050042	3333333333	1971	0000	10	20	00
MOBILIARIO	CAJA DE CAUDALES	233901300	07600000000	3333333333	1971	0000	10	20	00
MOBILIARIO	CAJA DE CAUDALES	233901400	05210000000	3333333333	1971	0000	10	20	00
MOBILIARIO	CAJA DE CAUDALES	233901500	08202000035	3333333333	1971	0000	10	20	00
MOBILIARIO	CAJA DE CAUDALES	233901600	18020000000	3333333333	1971	0000	10	20	00
MOBILIARIO	CAJA DE CAUDALES	233901700	0912060062	3333333333	1971	0000	10	20	00
MOBILIARIO	CAJA DE CAUDALES	233901800	046105	3333333333	1971	0000	10	20	00
MOBILIARIO	CAJA DE CAUDALES	233901900	30935	3333333333	1971	0000	10	20	00
MOBILIARIO	CAJA DE CAUDALES	233902000	300930860	3333333333	1971	0000	10	20	00
MOBILIARIO	CAJA DE CAUDALES	233902100	30913	3333333333	1971	0000	10	20	00
MOBILIARIO	CAJA DE CAUDALES	233902200	235040022	3333333333	1971	0000	10	20	00
MOBILIARIO	CAJA DE CAUDALES	233902300	MMI488281	3333333333	1971	0000	10	20	00

ANEXO



*[Handwritten signatures and initials: A, R, S, L]*

MAE Y  
O.Y.S.P.  
1974

FEMESIA  
PRG BUINWUE

LISTADO DE INVENTARIO POR SECCION Y RESPONSABLE AL : 22/03/94

LINEA : 32 OPERATIVA III - BELGRANO SUR  
RESPONSABLE : 5117 TRANSPORTE  
AGENTE : SEGUNDO SILVA

SECCION : 1000  
SUBSECCION : 1000  
PROYECTO : 1000  
BUENOS AIRES

ESTACION : FIDRITO  
A E KM : 0,006



ANEXO

ITEM	DESCRIPCION	CANTIDAD	VALOR UNITARIO	VALOR TOTAL	FECHA	ESTADO
333922100	ARMARIO	1	2251350945	2251350945	1971	0000
333922200	ARMARIO	1	2021100090	2021100090	1971	0000
333922300	ARMARIO	1	2051150092	2051150092	1971	0000
333922400	ARMARIO	1	1101133097	1101133097	1971	0000
333922500	ARMARIO	1	1101133097	1101133097	1971	0000
333922600	BIBLIOTECA	1	0820780005	0820780005	1971	0000
333922700	CAJAS DE CAUDALES	1	0850210111	0850210111	1971	0000
333922800	CASILLERO (TAQUILLERO)	1	1009255082	1009255082	1971	0000
333922900	MOSTRADOR	1	0000000080	0000000080	1971	0000
333923000	EXTINGUIDOR	1	30837	30837	1971	0000
333923100	BOMBA	1	236040022	236040022	1971	0000
333923200	REPTINGUIDOR	1			1971	0000
333923300	BASCULA	1			1971	0000
333923400	RELOJ	1			1971	0000
333923500	APARATO P/DETECTAR BILLETES FA	1			1989	0000

*[Handwritten signatures and initials]*

M.E.V  
O.Y.S.P.  
194

FEC MES 5 + A + V  
PROG. BUIVAVUE


LISTADO DE INVENTARIO POR RANKL SECTOR Y RESPONSABLE AL : 22/03/94

LINEA : 32-7 OPERATIVA III - BELGRAND SUR  
ASIGNA : SEGUNDO SILVA

SECTOR : RAMAL  
PROVINCIA : BUENOS AIRES

ESTACION : ING. BUDGE  
DE KM : 0,008  
A KM : 0,008

ANEXO

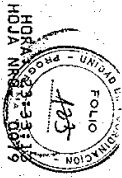

\*\*\*\*\* IDENTIFIC. \* MAGNITUD \* ECAMPS \* AD \* VU \* VT \* VR \*  
\*\*\*\*\*

MOBILITARIO	ARMARIO	2241259445	3	1971	0000	10	20	00
MOBILITARIO	ARMARIO	114092927	3	1971	0000	10	20	00
MOBILITARIO	ARMARIO	146210583	3	1971	0000	10	20	00
MOBILITARIO	BIBLIOTECA	0835078005	3	1971	0000	10	20	00
MOBILITARIO	CAJA DE CAUDALES	1255699355	3	1971	0000	10	20	00
MOBILITARIO	CASA LLERENA (AQUILERO)	0685510145	3	1971	0000	10	20	00
MOBILITARIO	CASILLERIA (AQUILERO)	0885496145	3	1971	0000	10	20	00
MOBILITARIO	ESTANFERIA	0571200445	3	1971	0000	10	20	00
MOBILITARIO	MOSTRADOR	0953000072	3	1971	0000	10	20	00
MOBILITARIO	MOSTRADOR - CIRCULADOR - TURBO	30223	3	1971	0000	10	20	00
MOBILITARIO	EXTINGUIDOR	239220022	3	1971	0000	10	20	00
MOBILITARIO	RELOJ	239220022	3	1971	0000	10	20	00
MOBILITARIO	ALTO PARLANTE	ER 303	3	1971	0000	10	20	00

*[Handwritten signatures and initials]*





199  
 M.E.V.  
 O.Y.S.P.

FE.ME.S.A.  
 PRC. BUINVUJE



LISTADO DE INVENTARIO POR SECTOR Y RESPONSABLE AL : 22/03/94

LINEA : 32 OPERATIVA III - BELGRANO SUR  
 RESPONSABLE : 5137 INERESTRUCTURA  
 AGENTE : GUSTAVO M. ROBLES

SECTOR : 5137  
 PROVINCIA : B BUENOS AIRES

ESTACION : ALDO BONZI  
 DE KM : 0,013

ANEXO

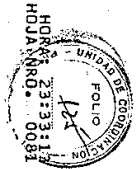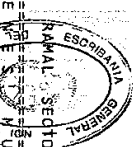

\*\*\*\*\*  
 \*NUMERACION\*  
 MOBILIARIO ARMARIO 25457900 190053050 1 1985 0000 10 06 04  
 MOBILIARIO ARMARIO 25458000 190053050 1 1985 0000 10 06 04  
 MOBILIARIO ARMARIO 25458100 190053050 1 1985 0000 10 06 04  
 MOBILIARIO ARMARIO 25458200 190053050 1 1985 0000 10 06 04  
 MOBILIARIO ARMARIO 25458300 190053050 1 1985 0000 10 06 04  
 MOBILIARIO ARMARIO 25458400 190053050 1 1985 0000 10 06 04  
 MOBILIARIO ARMARIO 25458500 190053050 1 1985 0000 10 06 04  
 PARA RECIBIR TRANS.SIG.IMAG.Y TELEFONO 080130074 2 1971 0000 10 20 00



*[Handwritten signatures and initials]*



FE:ME S:AVUE  
PRG: BUINWUUE

LISTADO DE INVENTARIO POR B I E N E S  
AL : 22/03/94

LINER RESPONSABLE : 317 OPERATIVA TII - BELGRANO SUR  
AGENTE : SEGUNDO SILVA

ESTACION : RAFAEL CASTILLO  
DE KM 0,024

ANEXO



MOBILIARIO	ARMARIO	23448800	7021730045	31971	0000	10	20	00
MOBILIARIO	ARMARIO	23448800	18440510034	1971	0000	10	20	00
MOBILIARIO	ARMARIO	23448800	0601100039	1971	0000	10	20	00
MOBILIARIO	ARMARIO	23448800	16509300034	1971	0000	10	20	00
MOBILIARIO	ARMARIO	23448800	0901230002	1971	0000	10	20	00
MOBILIARIO	ARMARIO	23448800	0820030002	1971	0000	10	20	00
MOBILIARIO	ARMARIO	23448800	08660500036	1971	0000	10	20	00
MOBILIARIO	ARMARIO	23448800	0855020015	1971	0000	10	20	00
MOBILIARIO	ARMARIO	23448800	0710030002	1971	0000	10	20	00
MOBILIARIO	ARMARIO	23448800	0806020002	1971	0000	10	20	00
MOBILIARIO	ARMARIO	23448800	0511300002	1971	0000	10	20	00
MOBILIARIO	ARMARIO	23448800	09184400030	1971	0000	10	20	00
MOBILIARIO	ARMARIO	23448800	0003179953	1971	0000	10	20	00
MOBILIARIO	ARMARIO	23448800	309321	1971	0000	10	20	00
MOBILIARIO	ARMARIO	23448800	309321	1971	0000	10	20	00
MOBILIARIO	ARMARIO	23448800	230040022	1989	0000	10	20	00

*[Handwritten signatures and initials]*



MEY  
OISSAP  
194





FE. ME. S. A. M. U. E.  
PRG. BUINMUE

LISTADO DE INVENTARIO POR MAL SECTOR Y RESPONSABLE AL : 22/03/94

LINEAS RESPONSABLE : 327 OPERATIVA III - BELGRAND SUR  
AGENTE : GUSTAVO M. ROBLES

SECCION : RAMA 7600  
PROVINCIA : B BUENOS AIRES

ESTACION : LIBERTAD  
DE KM : 0,038  
A KM : 0,030

HORA : 09:23:13  
HOJA NRO : 2053

ANEXO



MORILLARIO  
MOBILIARIO  
HERRAMIENTAS DE TALLER  
HERRAMIENTAS DE TALLER

ARMARIO  
ESTALERO (TAQUILLERO)  
BANCO DE CARPINTERIA, HERRERIA,  
BIGORNIA

25455100  
25455300  
25483200  
27909800

190053050  
080125080

1 1985 0000 10 06 84  
1 1985 0000 10 06 04  
3 1971 0000 05 20 00



*[Handwritten signatures and initials]*  
W. J. F.  
M. J. S.  
A. J. S.

*[Handwritten signatures and initials]*  
R. U.  
A. J.  
M. J.

N. E. Y.  
O. Y. S. A. M. U. E.  
1994

INVENTARIO DE MATERIALES Y REPUESTOS A TRANSFERIR

Los listados de este Anexo, preparados y valorizados por FE.ME.SA., contienen el detalle de los materiales y repuestos a ser transferidos al Concesionario.

En los mismos se indican, para cada una de las locaciones físicas (almacenes) del área de la concesión, las cantidades en existencia y los valores unitarios estimados por FE.ME.SA.

Entre la fecha de la firma del contrato y la fecha de Toma de Posesión, ambas partes revisarán los inventarios, cuyo caracter es preliminar.

Dentro de los treinta (30) días siguientes a la Toma de Posesión, una comisión técnica integrada por representantes de FE.ME.SA. y del Concesionario, realizarán el inventario definitivo de los materiales y repuestos que han sido efectivamente transferidos. Los que el Concesionario no desee recibir, serán eliminados de dichos listados y retirados por FE.ME.SA. dentro de los noventa (90) días posteriores a la comunicación de tal decisión.

Posteriormente, y dentro de un plazo de ciento ochenta (180) días, la comisión controlará y acordará la valorización de los materiales y repuestos que haya preparado FE.ME.SA.


*Handwritten signatures and initials:*  
- Top left: *U.C.I.L.*  
- Top center: *Anty*  
- Top right: *Anty*  
- Middle left: *Anty*  
- Middle right: *Anty*  
- Bottom left: *Anty*  
- Bottom right: *Anty*

M.E. y  
O. y S.P.  
194

misión: 24/03/94

FERROCARRILES METROPOLITANOS S.A.  
Material de Consumo

nea : 32 BELGRANO SUR  
macén: 327003 ESTACION BUENOS AIRES

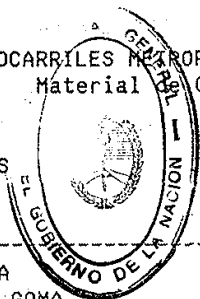

FOLIO 786  
Página 111  
Cantidades al: 28/02/94  
Precios al: 31/12/93

UNIDAD DE JURISDICCION  
FOLIO  
SECRETARIA DE ECONOMIA

###	NUM	DESCRIPCION	UM	CANTIDAD	PRECIO	ANEKO
1	00510107340	BLOCK GOMA P/BIGA	1	18.00	0.0000 +	0.00
2	00510112400	BLOCK MONTAJE DE GOMA	1	0.00	4.1129	0.00
3	00510115060		1	5.00	0.0000 +	0.00
4	00510115350	REGULADOR	1	0.00	0.0000 +	0.00
5	00530217120		1	10.00	0.0000 +	0.00
6	00530218040	JUEGO KIT DE JUNTAS	1	11.00	0.0000 +	0.00
7	00530301710		1	0.00	0.0000 +	0.00
8	00530334020		1	2.00	0.0000 +	0.00
9	00530404850		1	16.00	0.0000 +	0.00
10	00530771280	FILTRO DE ACEITE	1	1.00	59.7614	59.76
11	00560313600	TERMOSTATO TEMPERAT.DE AGUA	1	15.00	264.9074	3973.61
12	00560313610	TERMOSTATO TEMPERAT.DE AGUA	1	15.00	289.6189	4344.28
13	00560313620		1	0.00	264.9074	0.00
14	00570801310		1	0.00	598.0187	0.00
15	00580200020		1	13.00	0.0000 +	0.00
16	00590500790	MONTAJE DE GOMA	1	0.00	14.8000	0.00
17	00810106070	RESORTE DE GOMA P.SUSPENSION	1	0.00	172.9639	0.00
18	00810108190	PLACA CENTRAL DE DESGASTE	1	0.00	120.0000	0.00
19	00810108250	ANILLO PARA PLACA CENTRAL	1	0.00	67.0000	0.00
20	00820220430	VIDRIO	1	0.00	10.6534	0.00
21	00820223510	VIDRIOS 6,35X439,7X630,2 MM.	1	69.00	14.5336	1002.82
22	00820225270	VIDRIO 6,35X341,3X665,1MM.	1	82.00	11.1322	912.84
23	00830200510	ANILLO INF.P/SOPORTE CILINDRO	1	0.00	72.2694	0.00
24	00830200870	TORNILLO CABEZA EXAG:6,35 MM:	1	0.00	0.1353 #	0.00
25	00830200890	TUERCA ACERO EXAG.SEGURIDAD.	1	0.00	0.1353 #	0.00
26	00830201130	CORDON DE SELLO DE CILICONA.	1	8.00	0.0012	0.01
27	00830201330	ARO "O" TIPO PARKER N.2-210.	1	0.00	2.6862	0.00
28	00830202110	JUNTA DE NYLON DEL VOLANTE.	1	0.00	0.5775	0.00
29	00830203010	CERROJO DE ABRAZADERA COMP.	1	0.00	4.1642	0.00
30	00830205730	ARO DE ASIENTO	1	0.00	40.1495	0.00
31	00830206230	JUEGO JUNTA P/CABEZA DE CILINDRO	1	73.00	44.4807	3247.09
32	00830206300	SELLO DE LA VALVULA DE PRUEBA	1	0.00	3.9306	0.00
33	00830206550	BUJE DE BALANCIN	1	0.00	73.2279	0.00
34	00830206590	PERNO DEL RODILLO DE ASIENTO	1	0.00	0.1353 #	0.00
35	00830206630	PISTA INTERIOR PARA BUJE	1	0.00	0.1353 #	0.00
36	00830206670	BUJE FLOTANTE P/PERNO BALANCIN	1	0.00	3.8325	0.00
37	00830206690	TORNILLO DE AJUSTE NF 15,8 MM	1	96.00	0.0000 +	0.00
38	00830300250		1	0.00	0.0000 +	0.00
39	00830300750	COJINETE DE BANC. CENTRAL.SUP.	1	0.00	201.1517	0.00
40	00830300770	COJINETE DE BANC.CENTRAL INF.	1	0.00	201.1517	0.00
41	00830300810	COJINETE SUP.BANCADA CENTREL.	1	0.00	280.6231	0.00
42	00830301050	COJINETE SUP DE BANCADA STO.	1	0.00	207.5767	0.00
43	00830301070	COJINETE BANCADA TRASERO INF.	1	0.00	207.5767	0.00
44	00830301130	COJINETE INF.DE BANCADA .	1	0.00	449.6789	0.00
45	00830301510	COLLAR DE EMPUJE DEL CIGUEÑAL	1	0.00	0.0000 +	0.00
46	00830301620	HORQUILLA IZQUIERDA	1	0.00	3616.9158	0.00
47	00830302070	COJINETE BIELA SUPERIOR	1	0.00	305.0000	0.00
48	00830302090	COJINETE DE BIELA INFERIOR	1	0.00	502.0000	0.00
49	00830302170	COJINETE BIELA SOPORTE	1	6.00	664.8689	3989.21
50	00830302190	COJINETE BIELA INFERIOR	1	6.00	415.2436	2491.46
51	00830302690	RESORTE DE IMPULSION	1	0.00	0.4425	0.00
52	00830303610	JUEGO DE AROS STD.	1	12.00	230.0000	2760.00
53	00830304110	PISTON CON AROS S/M 0;30MM:	1	0.00	552.7582	0.00
54	00830305730	COJINETE POSTIZO	1	60.00	0.1353 #	8.12
55	00830305790	ARANDELA DE EMPUJE	1	0.00	109.5617	0.00
56	00830401270	ARANDELA DE EMPUJE EXTERIOR	1	0.00	156.6084	0.00
57	00830401290	ARANDELA DE EMPUJE INTERIOR	1	0.00	57.2504	0.00
58	00830403010		1	4.00	0.0284	0.11


*[Handwritten signatures and initials]*

*el*

*[Signature]*

Fecha: 24/03/94

FERROCARRILES METROPOLITANOS S.A.  
Material de Consumo

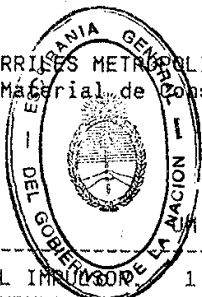

Línea : 32 BELGRANO SUR  
Depósito: 327003 ESTACION BUENOS AIRES

Cantidades al: 28/02/94  
Precios al: 31/12/93

###	NUM	DESCRIPCION	CANTIDAD	PRECIO	IMPORTE
59	00830403410	BUJE PARA EL EJE DEL IMPULSOR	1	0.00	0.1353 # 0.00
60	00830403610	EJE DEL ENGRANAJE IMPULSOR	1	0.00	0.1353 # 0.00
61	00830403850	JUNTA PARA MONTAJE	1	0.00	0.8300 0.00
62	00830403910	JUNTA E/ EL GOB: Y IMPULSOR	1	0.00	0.3300 0.00
63	00830405030	BUJE EN MITADES SUP. INF.	1	0.00	11.8901 0.00
64	00830407510	BUJE DEL IMPULSOR	1	0.00	260.9388 0.00
65	00830500730	SELLO PARA ACEITE.	1	0.00	10.0718 0.00
66	00830500750	JUNTA PARA SELLO DE ACVEITE	1	0.00	2.6288 0.00
67	00830500810	SOPORTE DEL COJINETE.	1	0.00	0.1353 # 0.00
68	00830501290	JUEGO DE ENGRA.COMPLETOS	1	0.00	0.1353 # 0.00
69	00830501630	COLLAR DE EMPUJE P/VENTILADOR	1	0.00	84.2027 0.00
70	00830501850	JUNTA PARA TAPA.	1	0.00	3.1718 0.00
71	00830502290	JUNTA ENTRE BLOCK Y SOPORTE.	1	0.00	13.4672 0.00
72	00830521110	FILTRO EN BAÑO DE ACEITE	1	0.00	844.1808 0.00
73	00830601450	JUEGO REPARACION INYECTOR	1	0.00	107.6801 0.00
74	00830603290	SELLO	1	0.00	36.9375 0.00
75	00830605330	JUEGO DE JUNTAS P/MULTIPLE C.	1	0.00	0.1353 # 0.00
76	00830606210	JUNTA PARA FILTRO COMBUSTIBLE.	1	1.00	6.0054 6.01
77	00830607310	VALVULA DE 0,703 KGS./CM2.-	1	0.00	4.9601 0.00
78	00830700410	BUJE DEL ENGRANAJE.	1	0.00	0.1353 # 0.00
79	00830700670	BUJE DE ENGRANAJE IMPULSADO.	1	0.00	0.1353 # 0.00
80	00830702450	BUJE DEL ENGRANAJE	1	0.00	0.1353 # 0.00
81	00830703450	JUNTAS P/EXTRACCION ACEITE	1	0.00	4.5400 0.00
82	00830703930	ELEMENTO FILTRANTE.	1	0.00	0.1353 # 0.00
83	00830704950	JUNTA E/CAÑO Y BOMBA DE EXTRAC	1	0.00	0.1353 # 0.00
84	00830705210	SELLO E/TAPAY CODO.	1	0.00	0.1353 # 0.00
85	00830705450	JUNTA ENTRE TAPA Y CODO.	1	0.00	0.3300 0.00
86	00830705930	TUBO P/SUMINIST.ACEITE GOBERNA	1	2.00	0.0000 + 0.00
87	00830707230	CAÑO ACEITE P/ENFRIAMIENTO	1	42.00	294.7769 12380.63
88	00830711610	JUEGO DE JUNTA DEL ELEMENTO M.	1	0.00	4.4727 0.00
89	00830800700	SELLO DE BOMBA DE AGUA	1	0.00	12.5469 0.00
90	00830800970	RODAMIENTO A BOLILLAS	1	1.00	124.2688 124.27
91	00830817290	CAMBIADOR	1	0.00	0.0000 + 0.00
92	00830901650	RESORTE DE VELOCIDAD PRINCIPAL	1	0.00	79.8487 0.00
93	00850100690	SELLO DE ACEITE L/RADIADOR	1	0.00	9.0200 0.00
94	00850104230	ARO/ALTA	1	1.00	31.5500 31.55
95	00850107150	COJINETES P/BIELAS STD.	1	20.00	20.4718 409.44
96	00850108990		1	0.00	0.0000 + 0.00
97	00850109850		1	0.00	0.0000 + 0.00
98	00850110170	EXÉNTRICO	1	1.00	242.2888 242.29
99	00860200130	AMPERIMETRO MOTOR TRACCION	1	1.00	390.2438 390.24
100	00860200190	AMPERIMETRO PARA CARGA DE BAT.	1	1.00	284.3484 284.35
101	00860203030	TERMOMETRO TEMP.AGUA MOTOR.	1	0.00	50.5500 0.00
102	00860301490	LLAVE DE 10A.74V. PANEL DE C.	1	0.00	55.3576 0.00
103	00860301510	LLAVE P/PANEL DE CONTROLLER	1	0.00	55.2354 0.00
104	00860302660	TERMOSTATO TA.	1	0.00	277.8376 0.00
105	00860302670	TERMOSTATO PERSIANA TB.	1	0.00	142.2280 0.00
106	00860302690	TERMOSTATO DIESEL CALIENTE ETS	1	0.00	1399.6680 0.00
107	00860304550	PRESIOSTATO "COS".	1	0.00	0.0000 + 0.00
108	00860306720	JUEGO REP.INTERRUPTOR MAGNETIC	1	0.00	0.0000 + 0.00
109	00860601090	MONTAJE CONTACTO ESTACIONARIO.	1	0.00	0.0000 + 0.00
110	00860608970	CONTACTOR "S"CONTACTO 1000 A:	1	0.00	252.9556 0.00
111	00860701210	RELE TDB.TDS.TDTC.TDW.COMP.	1	0.00	1786.6607 0.00
112	00860705110	RELE PATINAJE RUEWDAS C/SOPORT	1	0.00	198.8569 0.00
113	00860931950	INTERRUP.ROTATIVO P/DESCONEX.*	1	1.00	549.1251 549.13
114	00870107590	ESCOBILLA DE CARBON DE.8	1	0.00	13.0902 0.00
115	00870800950	TORNILLO CAB.EXAG.35 MM 6 H.	1	0.00	17.7922 0.00
116	00870801070	PLACA DE DESGASTE SUSPENCION	1	0.00	38.5909 0.00



ANEXO

Handwritten signatures and initials, including a large signature at the bottom left and initials 'U' and 'ht' on the right side.

misión: 24/03/94

línea : 32 BELGRANO SUR  
Depósito: 327003 ESTACION BUENOS AIRES

FERROCARRIL METROPOLITANOS S.A.  
Material de Consumo

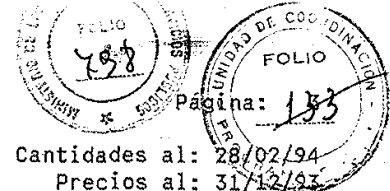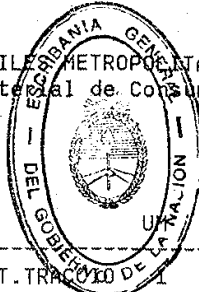



Cantidades al: 28/02/94  
Precios al: 31/12/93

###	NUM	DESCRIPCION	UM	CANTIDAD	PRECIO	ANEXO
117	00870802950	PORTA ESCOBILLAS P/MOT.TRAC	1	0.00	305.4343	0.00
118	00870803830	ESCOBILLA DE CARBON, TIPO DE	1	130.00	14.4163	1874.12
119	00880203850		1	4.00	85.9839	343.94
120	00880205290	JUEGO PIEZAS LUZ TECHO CABINA	1	2.00	42.5034	85.01
121	21822305050	BITER DE 8X6mm. DE CEDRO	1	2400.00	0.2246	539.04
122	27010233300	ARTICULACION ELASTICA	1	0.00	411.6878	0.00
123	27010244130	TRABA P/REG. DE FRENO PARIZZI	1	0.00	0.0000 +	0.00
124	27010273010	CORREA EN "V" TIPO C-112	1	0.00	15.1447	0.00
125	27010273230	PLACA FRONTAL DE FRICCION	1	48.00	10.1971	489.46
126	27010273250	COLIZA CHICA	1	192.00	5.8624	1125.58
127	27010274070		1	0.00	17.5875	0.00
128	27010279030		1	0.00	720.0000	0.00
129	27022335450		1	0.00	1.8000	0.00
130	27022734030	PESTILLO M./IZQ.	1	0.00	17.7150	0.00
131	27022734050	PESTILLO M/DER.	1	0.00	17.6167	0.00
132	27022734130		1	0.00	17.6167	0.00
133	27022734150	PESTILLO M/IZQ.	1	0.00	17.6167	0.00
134	27030108830	SUPLEMENTO PARAGOLPE	1	36.00	25.4681	916.85
135	27030404090		1	0.00	40.0607	0.00
136	27030417990	GUARNICION	1	0.00	55.8895	0.00
137	27030423850	PESTILLO	1	0.00	57.8500	0.00
138	27050125540	EJE CARDAN PARIZZI	1	0.00	0.0000 +	0.00
139	27050125990	BARRA TORSION	1	0.00	241.2059	0.00
140	27051701110	TULIPA DE 2 LUCES	1	0.00	8.8500	0.00
141	27051702330	TULIPA	1	0.00	11.0426	0.00
142	27080102010	TAPIZADO ASIENTO BIPLAZA B1-B2	1	0.00	16.6103	0.00
143	27080104010		1	0.00	2.2000	0.00
144	27080106010		1	0.00	22.0000	0.00
145	53112123710		1	0.00	0.0000 +	0.00
146	53292120150		1	0.00	0.0000 +	0.00
147	56752122040		1	0.00	0.0000 +	0.00
148	56753424160		1	0.00	0.0000 +	0.00
149	56754131380		1	0.00	0.0000 +	0.00
150	70000080180	BULON DE 22,2X210MM	1	0.00	0.1353 #	0.00
151	70000080230	BULON DE 22,2X75MM	1	0.00	1.2250	0.00
152	70000080235	BULON DE 22,2X75MM	1	0.00	0.3675	0.00
153	70000082000	BULON P/VIA DE 22,2 X300MM	1	0.00	0.0000 +	0.00
154	70000130015	ECLISA T/25K 6 AGUJEROS Z	1	0.00	0.0405	0.00
155	70000461215	RIEL COMB.25 A 37 DE 6M.	1	0.00	229.9513	0.00
156	70000461455	RIEL COMB.DE 27 A 31 DE 10M	1	0.00	229.9513	0.00
157	70000462412	RIEL COMB.DE 31 A 37 DE 8,40M	1	0.00	383.2522	0.00
158	70000462812	RIEL COMB.DE 37 A 49,61M	1	0.00	178.8506	0.00
159	70000462813	RIEL COMB.37 A 49,61 DE 12M+	1	0.00	178.8506	0.00
160	70007370100	AGUJA T/37,2K/M.DE 4,90M. IZQUI	1	0.00	613.2029	0.00
161	70007370101	AGUJA T/37,2K/M DE 4,90M I.1a	1	0.00	429.2420	0.00
162	70007370105	AGUJA T/37,2K/M DE 4,90M. IZ.3a	1	0.00	183.9608	0.00
163	70007370205	AGUJA T/37,2K/M DE 4,90M.D.3a	1	0.00	191.6259	0.00
164	70007373105	AGUJA T/37,2K/M.DE 4,90M.I.3a	1	0.00	168.6307	0.00
165	70007373201	AGUJA T/37,2K/M.DE 4,90M.DE.1a	1	0.00	393.4718	0.00
166	70007374805	SILLETA T/37,2K/M.SIMPLE	1	0.00	4.4453	0.00
167	70008011500	ANCLAS T/"T" P/RIEL 37,2 ASCE	1	0.00	0.1353 #	0.00
168	70008015500	ANCLA P/RIEL U36 TIPO T	1	0.00	0.1353 #	0.00
169	70008033300	ANCLA P/RIEL 42,16 KG/m	1	0.00	2.1687	0.00
170	70008035400	ANCLAS P/RIEL Q36 D/CIERRE	1	0.00	19.0592	0.00
171	70011100501	ARANDELAS DE 19MM	1	0.00	0.0947	0.00
172	70017010100	PIEDRA BALASTO	1	0.00	0.0000 +	0.00
173	70024010900	BULON CUAD.DE 20 X 100 MM.	1	1000.00	2.2842	2284.20
174	70024010901	BULON DE 20X100MM	1	0.00	1.5989	0.00

Handwritten signatures and initials, including a large 'A' and 'K'.

misión: 24/03/94

FERROCARRILES METROPOLITANOS S.A.  
Material de Consumo

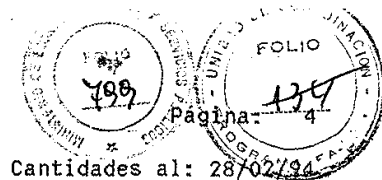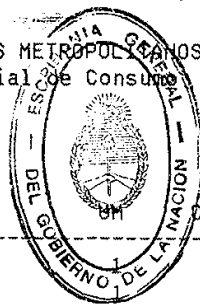

línea : 32 BELGRANO SUR  
Depósito: 327003 ESTACION BUENOS AIRES


Cantidades al: 28/02/94  
Precios al: 31/12/93

####	NUM	DESCRIPCION	CANTIDAD	PRECIO	ANEXO
175	70024010905	BULON DE 20X100 3A	0.00	0.6852	0.00
176	70024011200	BULON DE 22,2x110 MM	0.00	6.8974	0.00
177	70024011201	BULON DE 22,2 X110MM 1A	1	4.8281	0.00
178	70024011205	BULON DE 22,2X110MM 3A	1	2.0692	0.00
179	70024012700	BUL CABE CUAD.22,2X145mm	1	0.1353 #	0.00
180	70024014200	BULON 25,4x133 MM	1	1.7000	0.00
181	70024040200	BULONES	1	4.8308	0.00
182	70024040700	BULON C.A.B.DIAM. 20x132	1	1.6400	0.00
183	70024050300	BULON P/ECL.DE 25,4x115 MM	1	2.7062	0.00
184	70024130300	BULON CAB.OV.TCA EX.22,2X115MM	1	2.8993	0.00
185	70024130301	BULON DE 22X115M 1A	1	2.0295	0.00
186	70024150900	BULON DE 22X102MM	1	0.1353 #	0.00
187	70025010300	BULON T.19x67	1	0.1353 #	0.00
188	70038050500	CLAVO GANCHO T.G. 19	1	1.2762	0.00
189	70038050501	CLAVO DE GANCHO DE 19MM CT.1A	1	0.8933	0.00
190	70038050505	CLAVO GANCHO CT.3RA DE 19 MM	1	0.3828	0.00
191	70038055000	CLAVOS GANCHOS	1	1.6228	0.00
192	70038100500	CLAVO ELASTICO IZQ.145 MM	1	0.1353 #	0.00
193	70038101000	CLAVO ELASTICO DER.145 MM	1	11.5976	0.00
194	70065010100	DURMIENTO Q C DE 2 MTS	1	20.0000	0.00
195	70065010101	DURM.Q.C.DE 12X24X2,00M.CT.1A	1	14.0000	0.00
196	70065010104	DURM.Q.C.DE 12X24X2,00M.CT.2B	1	6.0000	0.00
197	70065010105	DURMIENTO Q C DE 2 MTS	1	6.0000	0.00
198	70065010109	S/D	1	2.0000	0.00
199	70065010200	DTE.Q.C. 012X024X2,50M	1	24.0000	0.00
200	70065010201	DURM.Q.C.DE 12X24X2,50M.CT.1A	1	16.8000	0.00
201	70065010205	DURM.Q.C.DE 12X24X2,50M.CT.3A	1	7.2000	0.00
202	70065010300	DURMIENTE Q.C.2,70 M	1	26.0000	0.00
203	70065010301	DURMIENTE Q.C.0,12X0,24X2,70M.	1	18.2000	0.00
204	70065010305	DURMIENTE Q.C.2,70 MM	1	7.8000	0.00
205	70065010400	DURMIENTE Q.C.3,00 M	1	27.5000	0.00
206	70065010405	DURMIENTE DE 3,00 M.	1	8.2500	0.00
207	70065050300	DURMQ.C.DE 12X24X2,50M.CT.N	1	36.7389	0.00
208	70065100100	DURMIENTE Q.C.3,25 M	1	0.1353 #	0.00
209	70065100101	DURMIENTE Q.C.0,12X0,24X3,25M.	1	0.0947	0.00
210	70065100105	DURMIENTE ESP/CAM.3,25 M	1	0.0405	0.00
211	70065100200	DURMIENTE ESP/CAM.3,50 M	1	0.1353 #	0.00
212	70065100201	DURMIENTE Q.C.0,12X0,24X3,50 M	1	0.0947	0.00
213	70065102000	DURMIENTES DE 203X203X4000 mm.	1	0.0000 +	0.00
214	70065102500	DURMIENTES DE 203X203X4300 mm.	1	0.0000 +	0.00
215	70065150100	DURMIEN.ESP.QC.P/CAM.2,50 M	1	27.0000	0.00
216	70065150200	DURM.QCHO.CDO.DE 2,70 MTS.	1	30.3000	0.00
217	70065150400	DURMIE.ESP.QC.P/CAM.3,25 M	1	36.5000	0.00
218	70065150500	DURMIEN.ESP.QC.P/CAM.3,50 M	1	39.2000	0.00
219	70065200100	DURM.Q.C.DE 15X20X1,80M.CT.N	1	30.0000	0.00
220	70065200200	DURM.Q.C.DE 15X22X1,80M.CT.N	1	61.3192	0.00
221	70065200400	DURM.Q.C.DE 15X20X2,00M.CT.N	1	35.0000	0.00
222	70065200401	DURM.Q.C.DE 15X20X2,00M.CT.1A	1	24.5000	0.00
223	70065200505	DURM.Q.C.DE 15X24X2,00M.CT.3A	1	12.0000	0.00
224	70065201600	DTE.Q.C.0,20X0,24X2 M.	1	40.0000	0.00
225	70065201601	DURM.Q.C.DE 20X24X2,00M.CT.1A	1	28.0000	0.00
226	70065201800	DURMIENTES DE 203X240X2800 mm.	1	0.0000 +	0.00
227	70065201900	DTE.QUEB.COL.ESP.P/PTE.3.00MTS	1	80.0000	0.00
228	70065202000	IDEM ESP.P/PTE.0,20x0,25x3,00	1	100.0000	0.00
229	70065204200	DURM.P/PUNTES 0,20X0,20X2,00M	1	0.1353 #	0.00
230	70065999900	DURMIENTES DE 203X203X3360 mm.	1	0.0000 +	0.00
231	70068201600	DURMIENTES DE 203X240X2000..mm.	1	0.0000 +	0.00
232	70068201700	DURMIENTES DE 203X203X2800 mm.	1	0.0000 +	0.00

Handwritten signatures and initials, including a large signature on the left and several initials on the right.

misión: 24/03/94

FERROCARRILES METROPOLITANOS S.A.  
Material Consumo

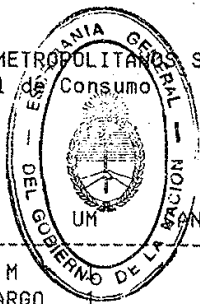

Página: 155

Cantidades al: 28/02/94

Precios al: 31/12/93

Linea : 32 BELGRANO SUR  
Depósito: 327003 ESTACION BUENOS AIRES


###	NUM	DESCRIPCION	UM	CANTIDAD	PRECIO	ANEXO
233	70071010300	DURMIE.ESP.CREOSOTADO 2,70 M		0.00	25.0000	0.00
234	70089013109	BARRILON P/DEF.DE 2,70 m.LARGO	1	0.00	0.0135	0.00
235	70095010100	ECLISA 25K/M ARGENTINA 4 AGUJ.	1	0.00	52.4509	0.00
236	70095030100	ECLISAS T.ANGULO 25K 4 AGUJ.	1	0.00	94.1903	0.00
237	70095090100	ECLISAS T.ANGULO 27,28 4 AGUJ.	1	0.00	0.1353 #	0.00
238	70095090105	ECLISAS T.AN.27,28 4 AG.CT.3A	1	0.00	0.0405	0.00
239	70095100101	ECLISAS T.ANG.27,28 4AG.CT.1A	1	0.00	56.8647	0.00
240	70095130100	ECLISAS T.ANG. 30STD 4 AG.CTN	1	0.00	64.4667	0.00
241	70095130101	ECLISAS T.ANG.30STD.4AG.CT 1A	1	0.00	45.1266	0.00
242	70095130105	ECLISAS T.ANG.30STD 4 ANG.CT3A	1	0.00	19.3400	0.00
243	70095150101	ECLISA T.ANG.30CG.4AGUJ.CT1A	1	0.00	0.0947	0.00
244	70095150105	ECLISAS T.ANG.30CG 4 AG.CT 3A	1	0.00	0.0405	0.00
245	70095170100	ECLISA TO ANG.P/RIEL TP.31K 4A	1	0.00	64.3359	0.00
246	70095170101	ECLISAS T.ANG.31PBA.4AG.CT 1A	1	0.00	45.0351	0.00
247	70095170105	ECLISAS T.ANG.31PBA.4AG.CT3A	1	0.00	19.3007	0.00
248	70098010101	ECLISAS T.ANG34,7A 4AG.CT 1A	1	0.00	0.0947	0.00
249	70098030100	ECLISAS T.ANG.34,7BS 4AG.CT N.	1	0.00	0.1353 #	0.00
250	70098030101	ECLISAS T.ANG.34,7BS 4AG.CT 1A	1	0.00	0.0947	0.00
251	70098050105	ECLISAS T.ANG.34,7BS 4AG.CT3A	1	0.00	0.0405	0.00
252	70098230100	ECLISAS T.ANG.37,2ASCE CT N	1	0.00	41.8763	0.00
253	70098230101	ECLISA T.ANG.37,2 ASCE CT 1A	1	0.00	29.3134	0.00
254	70098230102	ECLISAS T.ANG.37,2ASCE CT 1B	1	0.00	20.9381	0.00
255	70098333500	ECLISAS T.ANG.42,16ASCE CT N	1	0.00	0.1353 #	0.00
256	70098350100	ECLISAS T.ANG.42,16ASCE CT N	1	0.00	50.6332	0.00
257	70098350101	ECLISAS T.ANG.42,15ASCE CT 1A	1	0.00	35.4432	0.00
258	70100150100	ECLISA 72 LBS. 4 AGUJEROS ANG.	1	0.00	51.2934	0.00
259	70100570100	ECL.100BS.P/RIEL SOVIETICO	1	0.00	0.1353 #	0.00
260	70100570105	ECLISA P/RIEL BARRA	1	0.00	0.0405	0.00
261	70100570300	ECLISA T.BARRA P/RIEL 50,50KG	1	0.00	0.1353 #	0.00
262	70100580100	ECLIS."U"36-DE 4 AGUJEROS	1	0.00	38.0000	0.00
263	70100580300	ECLISA T.BARRA 6 AGUJER.U 36	1	0.00	40.0000	0.00
264	70250100403	RIEL DE 25K/M DE 12M CT2A	1	0.00	153.3004	0.00
265	70250100404	RIEL DE 25K/M DE 12M CT2B	1	0.00	91.9802	0.00
266	70250100405	RIEL 25 KG. 12 M. CT 3A	3	0.00	91.9802	0.00
267	70250107004	RIEL DE 25K/M DE 6MA 11,89M 2B	3	0.00	0.0405	0.00
268	70250107005	RIEL 25K/M DE 6 A 11,89M CT 3A	3	0.00	0.0405	0.00
269	70272100605	RIEL 27,28K/M 9,15 M CT.3A	1	0.00	76.6501	0.00
270	70300100100	RIEL 30CG 12M CTN	1	0.00	434.3518	0.00
271	70300100101	RIEL 30CG 12M CT 1A	1	0.00	304.0462	0.00
272	70300100102	RIEL 30CG 12M CT.1B	1	0.00	217.1759	0.00
273	70300100103	RIEL 30CG 12M CT 2A	1	0.00	217.1759	0.00
274	70300100104	RIEL 30K/M.CG.12M.CT.2B	1	0.00	130.3055	0.00
275	70300100105	RIEL 30K/M.CG.12M.CT.3A.	1	0.00	130.3055	0.00
276	70300107003	RIEL 30K/M.CG.DE 6/11,89.CT.2A	3	0.00	0.0676	0.00
277	70300107004	RIEL 30K/M.CG.DE 6/11,98M.CT2B	3	0.00	0.0405	0.00
278	70300107005	RIEL 30K/M CG.6/11,89M CT.3A	3	0.00	0.0405	0.00
279	70300109005	RIEL 30K/M.CG.SOLDADO CT.3A	3	0.00	10.7306	0.00
280	70300200100	RIEL 30K/M.STD.12M.CT.N.	1	0.00	408.8014	0.00
281	70300200103	RIEL 30K/M.STD.12M.CT.2A	1	0.00	204.4007	0.00
282	70300200104	RIEL 30K/M.STD.12M.CT.2B.	1	0.00	122.6404	0.00
283	70300200105	RIEL 30K/M.STD.12M.CT.3A.	1	0.00	122.6404	0.00
284	70300200106	RIEL 30K/M.STD.12M.CT.3B	1	0.00	81.7602	0.00
285	70300206903	RIEL 30K/M.STD.COR.1/5,99.CT2A	3	0.00	20.4394	0.00
286	70300207004	RI.30K/M.CTD.COR.1/11,89.CT 2B	3	0.00	18.0938	0.00
287	70300207005	RIEL 65 LBS.	3	0.00	18.0938	0.00
288	70300207006	RI.30K/M.STD.COR.5/11,89.CT.3B	3	0.00	12.0625	0.00
289	70300209004	RI.30K/M.STD.SOL.5/11,89.CT.2B	3	0.00	10.7306	0.00
290	70300209005	RI.30K/M.STD.SSOL.5/11,89.CT3A	3	0.00	10.7306	0.00

Handwritten signature and initials.

Handwritten signature and initials.

misión: 24/03/94

FERROCARRILES METROPOLITANOS S.A.  
Material de Consumo

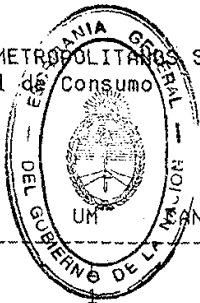

Stamp: MINISTERIO DE ECONOMÍA, FOLIO 436, Página: 436, Cantidades al: 28/02/94, Precios al: 31/12/93

línea : 32 BELGRANO SUR  
Depósito: 327003 ESTACION BUENOS AIRES

###	NUM	DESCRIPCION	UM	CANTIDAD	PRECIO	IMPORTE
291	70310100202	RI.31K/M.P.B.A.10M.CT.1B		0.00	0.0676	0.00
292	70310100301	RIEL 31K/M.P.B.A.12M.CT.1A		0.00	125.1950	0.00
293	70310100303	RIEL 31K/M.P.B.A.12M.CT.2A	1	0.00	89.4250	0.00
294	70310100305	RIEL 31K/M.P.B.A.12M.CT.3A.	1	0.00	53.6550	0.00
295	70310107001	RIEL 31K/M.P.B.A.6/11,89.CT.1A	3	0.00	2.8080	0.00
296	70310107002	RIEL 31K/M.P.B.A.6/11,89.CT.1B	3	0.00	2.0057	0.00
297	70310107003	RIEL 31K/M.P.B.A.6/11,89.CT.2A	3	0.00	2.0057	0.00
298	70310107004	RI.31K/MPBA.6/11,89M CT.2B	3	0.00	1.2034	0.00
299	70310109001	RIEL 31K/M.P.B.A.SOLD.CT.1A	3	0.00	0.0947	0.00
300	70347200100	RIEL 34,7K/MBS.10M.CT.N	1	0.00	306.6009	0.00
301	70347200102	RIEL 34,7K/M.BS.10M.CT.1B	1	0.00	153.3004	0.00
302	70347200103	RIEL 34,7K/M.BS.10M.CT.2A.	1	0.00	153.3004	0.00
303	70347200105	RIEL 34,7K/M.BS.10M.CT.3A	1	0.00	91.9802	0.00
304	70347207002	RIEL 34,7K/M.BS.6/11,89.CT.1B	3	0.00	0.0676	0.00
305	70347207003	RIEL 34,7K/M.BS.6/11,89.CT.2A	3	0.00	0.0676	0.00
306	70347209003	RIEL 34,7K/M.BS.SALLACO CT.2A	3	0.00	22.9946	0.00
307	70370100301	RIEL 37 KG.12 M.CT.1A	1	0.00	0.0947	0.00
308	70370100305	RIEL 37K/M.ARG.12M.CT.3A.	1	0.00	0.0405	0.00
309	70370107003	RIEL 37K/M.ARG.6/11,89.CT.2A	3	0.00	0.0676	0.00
310	70372100100	RIEL 37,2K/M.STD.12M.CT.3A	9	0.00	0.1353 #	0.00
311	70372100103	RIEL 37,2K/M.STD.12M.CT.2A	9	0.00	0.0676	0.00
312	70372100104	RIEL 37.2K/M.STD.12M.CT.2B	9	0.00	0.0405	0.00
313	70372100105	CRIEL 37,2 STD.12M.CT.3A	9	0.00	0.0405	0.00
314	70372106902	CRIEL 37,2 STD. COR.1/5,99.CT.	3	0.00	0.0676	0.00
315	70372106903	CRIEL 37,2 STD.COR.1/5,99 CT2A	3	0.00	0.0676	0.00
316	70372107001	CRIEL 37,2 STD.CO.6/11,89.CT1A	3	0.00	0.0947	0.00
317	70372107002	CRIEL 37,2 STD.CO.6/11,89.CT1B	3	0.00	0.0676	0.00
318	70372107003	CRIE 37,2 STD.CO.6/11,89 CT.2A	3	0.00	0.0676	0.00
319	70372107004	CRIEL 37,2 STD.CO.6/11,89.CT2B	3	0.00	0.0405	0.00
320	70372107005	CRIEL 37,2 STD.CO.6/11,89 CT3A	3	0.00	0.0405	0.00
321	70372107006	CRIEL 37,2 STD.CO.6/11,89 CT3B	3	0.00	0.0270	0.00
322	70372109001	CRIEL 37,2 STD.S.6/11,89.CT.1A	3	0.00	0.0947	0.00
323	70372200100	CR.37,2 STD.9,10.6/11,89.CT.N	1	0.00	0.1353 #	0.00
324	70372200203	CRI37,2 STD.BRI12M.6/11.CT.2A	1	0.00	0.0676	0.00
325	70372206905	CR.37,2 STD.BRIT.C.1/5,99 CT3A	3	0.00	0.0405	0.00
326	70372207001	C.37,2 STD.BS.R.C.6/11,99.CT1A	3	0.00	0.0947	0.00
327	70372207005	C.37,2 STD.BS.R.C.6/11,99.CT3A	3	0.00	0.0405	0.00
328	70372309003	C.37,2 STD.BS.R.6/11,99.CT.2A	3	0.00	12.1357	0.00
329	70372309005	RIEL DE 37,20KG/MTS.	3	0.00	7.2814	0.00
330	70372400105	C.37,2STD.CG.C.10,6M.CT3A	1	0.00	144.9458	0.00
331	70372406903	CRIEL 37,2.CG.COR.1/5,99.CT2A	3	0.00	24.2721	0.00
332	70401311900	BULON P/CBIO 22X200M	1	0.00	12.7740	0.00
333	70421100100	RIEL 42,16K/M 11,89M.CT.N	9	0.00	0.1353 #	0.00
334	70421100101	RIEL 42,16K/M 11,89M.CT.1A	9	0.00	0.0947	0.00
335	70421100103	RIEL 42,16K/M 11,89M.CT.2A	9	0.00	0.0676	0.00
336	70421100104	RIEL 42,16K/M 11,89M.CT.2B	9	0.00	0.0405	0.00
337	70421100300	RIEL 42,16 DE 11,89 MTS C/ZAG	1	0.00	0.1353 #	0.00
338	70421106901	RIEL 42,16K/M 4M.CT.1A	3	0.00	32.1925	0.00
339	70421107000	RIEL 42,16K/M10,40M.CT.N	9	0.00	0.1367	0.00
340	70421107001	RIEL42,16K/M 6/11,89M.CT.1A	9	0.00	0.0956	0.00
341	70421107002	RIEL 42,16K/M 6/11,89M. CT.1B	9	0.00	0.0683	0.00
342	70421107003	RIEL 42,16K/M 6/11,89M.CT.2A	9	0.00	0.0683	0.00
343	70421107004	RIEL 42,16K/M 6/11,89M.CT.2B	9	0.00	0.0410	0.00
344	70421107005	RIEL 42,16K/M 6/11M.CT3A	9	0.00	0.0410	0.00
345	70421109001	RIEL 42,16K/M 6/11,89M.CT.1A	3	0.00	0.0947	0.00
346	70421206905	RI.T/42,16K/M.CO.1/5,99M.CT3A	3	0.00	0.0405	0.00
347	70421207000	RI.T/42,16K/M.COR.A/5,99M.CT.N	9	0.00	191.6251	0.00
348	70421407041	RI.T/42,16K/M.COR.A/5,99M.CT1A	3	0.00	0.8724	0.00


ANEXO

Handwritten signatures and initials: 'L', 'el', 'Ant', 'D', 'N'.



Misión: 24/03/94

FERROCARRILES NACIONALES S.A.  
Materia de Consumo

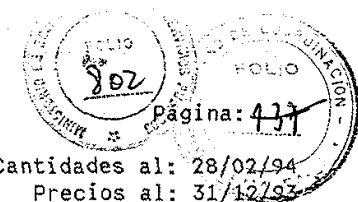

Línea : 32 BELGRANO SUR  
Lmacén: 327003 ESTACION BUENOS AIRES

Cantidades al: 28/02/94  
Precios al: 31/12/93



####	NUM	DESCRIPCION	CANTIDAD	PRECIO	IMPORTE
349	70421500200	RI.T/42,18K/M.COR.10,50M.CT	1	0.00	310.0200
350	70421500900	RIELES42,16 kg/m '85 LBS 144	1	0.00	413.3600
351	70421501500	RI.T/42,18K/M.CO.17,00M.CT.N	9	0.00	502.0000
352	70421506901	RIEL 41,16K/M CORT.DE 1 A 5,99	3	0.00	0.0947
353	70421507001	RIEL 42,16K/M.CORT.DE 6 A17 PR	3	0.00	4.0194
354	70421507002	RI.T/42,18K/M.CO.6/17,99M.CT1B	3	0.00	2.8710
355	70421507005	RIEL STOCK 28 T.4 DER.	3	0.00	1.7226
356	70421507041	RI.T/42,18K/M.SO.A36,00.CT 1A	3	0.00	44.7119
357	70421509000	RI.T/42,18K/M.SOL.A 36,00 CTN	9	0.00	1063.0000
358	70421509001	RIEL 42,16K/M SOLDADO	3	0.00	744.1000
359	70456310000	CORA.ARM.42,18.T.G1/10 IZ.CT N	1	0.00	0.1353 #
360	70496200400	RI.49,61 BS-R 11,00M.CT N	1	0.00	0.1353 #
361	70496206901	RI.49,61 CORT.DE 1/5,99M.CT 1A	3	0.00	125.1950
362	70496207001	RIEL 100BS.DE 6 A 18,30 M.	3	0.00	218.1976
363	70496209001	RIEL 100 BS.SOLDADO	3	0.00	0.0947
364	70496305100	RI.49,61 DE 10,50M. CT N	1	0.00	0.1353 #
365	70496305101	RIEL 49,6K/M 10,5M	1	0.00	0.0947
366	70496305200	RI.49,61 SOL.11,00M. CT N	1	0.00	0.1353 #
367	70496305201	RIEL 49,6K/M 11M	1	0.00	0.0947
368	70496307000	RIEL 49,6K/M COR.6 A 17,99M	3	0.00	0.1353 #
369	70496307002	RI.49,61 COR.6/14,99M.CT 1B	3	0.00	0.0676
370	70496307005	RIEL 49,6K/M SOLDADO	3	0.00	0.0405
371	70496309000	RIEL 49,6K/M SOLDADO	3	0.00	0.1353 #
372	70497700101	RI.49,61 SOLD.6/14,99M.CT 1A	3	0.00	284.9091
373	70505100600	RIEL DE 50,504 KG DE 25 MTS	1	0.00	0.1353 #
374	70505106900	RIEL P.50 DE 1 A 5,99 M	3	0.00	0.1353 #
375	70505107000	RIEL P.50 DE 6 A 24,99 M	3	0.00	0.1353 #
376	70506106900	RIEL 50,63 KG/M 1,00 A 5,99 M	3	0.00	1.9313
377	70506107000	RIEL U.36-CORTADOS-DE 9,00 MTS	3	0.00	0.1353 #
378	70506109000	RIEL V.36 SOLDADO	3	0.00	35.4704
379	70508999900	RIEL U. 50 DE 36 Mts.	1	0.00	0.0000 +
380	70815240101	RI.COM.37,2/49,60 IZ.CT 1A	1	0.00	0.0947
381	70815240201	RI. 50,63 C.37,2/49,60DER.CT1A	1	0.00	0.0947
382	70855040500	SUPLEMENTO AHUSADO N 5 IZQ.	1	0.00	1.1972
383	70855040600	SUPLEMENTO AHUSADO N 5 DER.	1	0.00	1.1972
384	70855040700	SUP.P/ECL.100LBS X YARD NRO.7	1	0.00	1.3390
385	70855040800	SUPLEMENTO AHUSADO N 7 DER.	1	0.00	1.3390
386	70855040900	SUPLEMENTO NRO.9 MANO IZQ.	1	0.00	1.9150
387	70855041000	SUPLEMENTO NRO.9 MANO DERECHA	1	0.00	1.4960
388	70855041100	SUPLEMENTO NRO.11 MANO IZQ.	1	0.00	1.6544
389	70855041200	SUPLEMENTO AHUSADO N 11 DER.	1	0.00	5.1087
390	70855041300	SUPLEMENTO AHUSADO N 13 IZQ.	1	0.00	2.4610
391	70855041400	SUPLEMENTO AHUSADO N 13 DER.	1	0.00	2.4610
392	70855041500	SUPLEMENTO AHUSADO N 15 IZQ.	1	0.00	2.6822
393	70855041600	SUPLEMENTO AHUSADO N 15 DER.	1	0.00	2.6630
394	70855060900	SUPLEM.P/ECLISA AHUSADO NR 5	1	0.00	4.6349
395	70855061300	SUPLEMENTO AUSADO Nro.7	1	0.00	6.4221
396	70855061700	SUPLEMEN.P/ECLISA AHUSADO NR 9	1	0.00	7.1400
397	70855062100	SUPLEMENTO P/RIEL	1	0.00	9.0308
398	70855062700	SUPLEM.P/ECLISA AHUSADO NR 13	1	0.00	6.2828
399	70855062900	SUPLEMENTO IDEM IDEM N 15	1	0.00	8.0657
400	70870280500	TARUGO DE MADERA DURA DE 21 MM	1	0.00	0.1598
401	70870280700	TARUGO DE MADERA 24 M/M	1	0.00	0.1731
402	70870300600	TARUGO MADERA DE 22 MM.	1	0.00	0.1353 #
403	70870330000		1	0.00	0.0000 +
404	70876030301	IDEM IDEM IDEM IDEM 0,19 MM	1	0.00	0.0947
405	70876030305	TIRAFONDO DE 19 MM	1	0.00	0.0405
406	70876033000	TIRAFONDOS 23x105	1	9000.00	0.7100

**ANEXO**

Handwritten signatures and initials, including a large signature at the bottom left and initials 'At' and 'P' on the right side.

Misión: 24/03/94

FERROCARRILES MERIDIONALES S.A.  
Materiales de Consumo

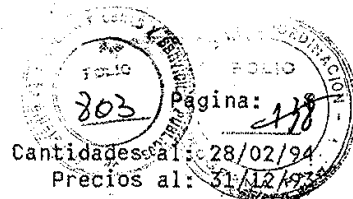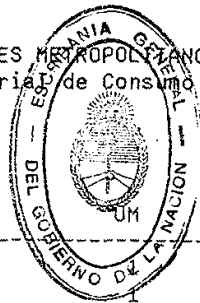

Línea : 32 BELGRANO SUR  
Locación: 327003 ESTACION BUENOS AIRES

###	NUM	DESCRIPCION	CANTIDAD	PRECIO	IMPORTE
407	70876033001	TIRAFONDOS 23 X 105 MM.	1	0.4970	0.00
408	70876033005	TIRAFONDOS 23 X 105 MM.	1	0.2130	0.00
409	70876034500	TIRAFONDO 23 X 135	1	1.1886	0.00
410	70876034501	TIRAFONDO P/VIA 23 X 135 MM 1A	1	0.8320	0.00
411	70876038500	TIRAFONDO DE VIA 22X135MM	1	1.1643	0.00
412	70876038501	TIRAFONDO DE 22x135 MM T.D1CT1	1	0.8150	0.00
413	70876038505	TIRAFOND.22x135 MM T.D.1 CT.3A	1	0.3492	0.00
414	70876053001		1	1.8341	0.00
415	71000260195	CONTRARIEL 25 KG./M 6,65. IZQ.	1	0.0405	0.00
416	71000261105	CONTRAR.25 KG./M 6,6M DER.	1	114.9755	0.00
417	71000261351	AGUJA T.25KG./M DE 4,00M DER.	1	321.9314	0.00
418	71000261355	AGUJA T.25G/M.4,00M T.1/10 IZQ	1	137.9706	0.00
419	71000261361	AGUJA IDEM IDEM IDEM DER.1A	1	250.3909	0.00
420	71000261365	AGUJA IDEM IDEM IDEM IDEM 3A	1	107.3103	0.00
421	71000261391	CUNA P/PERANTE DE 0,20x75M CT1	1	465.0124	0.00
422	71000267805	AGUJA DE 25KG./M.T.G.1/12 DER	1	0.0405	0.00
423	71000267905	CONTRARI 25 KG.TG.1,12 6,10CT3	1	0.0405	0.00
424	71000270150	CORAZ.ARM.T/27KG.3,27TG.1:10IZ	1	1070.5513	0.00
425	71000270156	IDEM IDEM IDEM IDEM IDEM IDEM	1	214.1102	0.00
426	71000270160	IDEM IDEM IDEM IDEM IDEM DER.	1	3577.0233	0.00
427	71000270162	IDEM IDEM IDEM IDEM DER. 1B	1	1788.5116	0.00
428	71000270175	CONTRARIEL T/27,28 5,50 IZQ.3A	1	53.6550	0.00
429	71000270185	IDEM IDEM IDEM DER. IDEM	1	53.6550	0.00
430	71000270205	CONTRAGUJA T/27 5,50 DER. 3A	1	53.6550	0.00
431	71000270215	IDEM IDEM IDEM IZQ. IDEM	1	53.6550	0.00
432	71000270225	AGUJA T/27,28 3,40 MTS. IZQ IDE	1	107.3103	0.00
433	71000270235	IDEM IDEM 3,65 IDEM DER. IDEM	1	107.3103	0.00
434	71000303100	AGUJA T/30K.M.4,50 MTS.TG.1:12	1	0.1353 #	0.00
435	71000303200	IDEM IDEM IDEM IDEM IDEM DER.	1	0.1353 #	0.00
436	71000303300	CONTRAGUJA 30K/M.STD.TG.1:12IZ	1	0.1353 #	0.00
437	71000303400	IDEM IDEM IDEM IDEM DER.	1	0.1353 #	0.00
438	71000303800	AGUJA 30K/M/C.GTG.1:10 IZQ N	1	408.8014	0.00
439	71000303801	IDEM IDEM IDEM IDEM IDEM 1A	1	286.1609	0.00
440	71000303805	IDEM IDEM IDEM IDEM IDEM 3A	1	122.6404	0.00
441	71000303900	IDEM IDEM IDEM IDEM DER. N	1	459.9021	0.00
442	71000303901	IDEM IDEM IDEM IDEM IDEM 1A	1	321.9314	0.00
443	71000303902	IDEM IDEM IDEM IDEM IDEM 1B	1	229.9510	0.00
444	71000303905	IDEM IDEM IDEM IDEM IDEM 3A	1	137.9706	0.00
445	71000304001	IDEM IDEM IDEM 1112 IZQ. 1A	1	321.9314	0.00
446	71000304002	IDEM IDEM IDEM IDEM IDEM 1B	1	229.9510	0.00
447	71000304004	IDEM IDEM STD IDEM 1112 IZQ 2B	1	137.9706	0.00
448	71000304005	AGUJA 30K/M/C.GTG.1112 IZQ 3A	1	137.9706	0.00
449	71000304101	IDEM IDEM IDEM IDEM DER. 1A	1	321.9314	0.00
450	71000304102	IDEM IDEM IDEM IDEM IDEM 1B	1	229.9510	0.00
451	71000304104	IDEM IDEM IDEM IDEM IDEM 2B	1	137.9706	0.00
452	71000304105	IDEM IDEM IDEM IDEM IDEM 3A	1	137.9706	0.00
453	71000304200	IDEM IDEM STD IDEM 1:10 IZQ N	1	294.3367	0.00
454	71000304201	IDEM IDEM IDEM IDEM IDEM 1A	1	206.0356	0.00
455	71000304205	IDEM IDEM IDEM IDEM IDEM 3A	1	88.3010	0.00
456	71000304301	IDEM IDEM IDEM IDEM DER. 1A	1	286.1609	0.00
457	71000304305	IDEM IDEM IDEM IDEM IDEM 3A	1	122.6404	0.00
458	71000304400	IDEM IDEM IDEM IDEM 1:12IZQ.N	1	459.9021	0.00
459	71000304401	IDEM IDEM IDEM IDEM IDEM 1A	1	321.9314	0.00
460	71000304402	IDEM IDEM IDEM IDEM IDEM 1B	1	229.9510	0.00
461	71000304405	AGU 30Kg/mSTD4,50mtsDER TG1:12	1	137.9706	0.00
462	71000304500	AGU 30Kg/mSTD4,50mtsDER TG1:12	1	459.9021	0.00
463	71000304501	AGU 30Kg/mSTD4,50mtsDER TG1:12	1	321.9314	0.00
464	71000304502	AGU 30Kg/mSTD4,50mtsDER TG1:12	1	229.9510	0.00

IMPORTE

Handwritten signatures and initials, including a large 'L' and 'M'.


Emisión: 24/03/94

Línea : 32 BELGRANO SUR  
Depósito: 327003 ESTACION BUENOS AIRES

Cantidades al: 28/02/94

Precios al: 31/12/93

###	NUM	DESCRIPCION	UM	CANTIDAD	PRECIO	ANEXO
465	71000304505	AGU 30Kg/mSTD4,50mtsDER TG1		0.00	137.9706	0.00
466	71000304601	AGUJA 31Kg/m COMP.DESV.IZQ.	1	0.00	643.8636	0.00
467	71000304605	CAMBIO COMP.31Kg/m TG 1:10 IZQ	1	0.00	275.9415	0.00
468	71000304701	AGUJA COMP.31Kg/m TG 1:10 DER	1	0.00	643.8636	0.00
469	71000304801	CONTRAGU30K/M CG TG1:10 IZQ6Mt	1	0.00	143.0799	0.00
470	71000304803	CONTRAGU30K/M CG TG1:10 IZQ6Mt	1	0.00	102.1999	0.00
471	71000304805	CONTRAGU30K/M CG TG1:10 IZQ6Mt	1	0.00	61.3199	0.00
472	71000304901	CONTRAGU30K/M CG TG DER IZQ6Mt	1	0.00	143.0799	0.00
473	71000304904	CONTRAGUJA30K/M CG TG1:12 DER	1	0.00	61.3199	0.00
474	71000304905	CONTRAGUJA30K/M CG TG1:12 DER	1	0.00	61.3199	0.00
475	71000305001	CONTRAGUJA30K/M CG TG1:10 IZQ	1	0.00	143.0799	0.00
476	71000305005	CONTRAGUJA30K/M STD DE 6MtsIZQ	1	0.00	61.3199	0.00
477	71000305101	CONTRAGUJA30K/M STD DE 6MtsDER	1	0.00	286.1609	0.00
478	71000305105	CONTRAGUJA30K/M STD DE 4MtsIZQ	1	0.00	122.6404	0.00
479	71000305200	CONTRAGU30K/M STD6,50IZQ S/SIL	1	0.00	408.8014	0.00
480	71000305201	CONTRAGU30K/M CG 2 Tg 1:12 IZQ	1	0.00	286.1609	0.00
481	71000305202	CONTRAGU30K/M STD6,50 TG1:12IZ	1	0.00	204.4007	0.00
482	71000305204	CONTRAGU30K/M CG 6,50 1:12 IZQ	1	0.00	122.6404	0.00
483	71000305205	CONTRAGU30K/M CG6,50 1:12 IZQ	1	0.00	122.6404	0.00
484	71000305300	CONTRAGU30K/M CG 6,50 1:12 DER	1	0.00	408.8014	0.00
485	71000305301	CONTRAGU30K/M STD 6,50 1:12DER	1	0.00	286.1609	0.00
486	71000305302	CONTRAGU30K/M STD 6,50 1:12DER	1	0.00	204.4007	0.00
487	71000305305	CONTRAGU30K/M CG 6,50 1:12DERO	1	0.00	122.6404	0.00
488	71000305400	CONTRAGU30K/M STD 6,50 1:12IZQ	1	0.00	434.3518	0.00
489	71000305401	CONTRAGU30K/M STD 6,50 1:12IZQ	1	0.00	304.0462	0.00
490	71000305405	CONTRAGU30K/M STD 6,50 1:12IZQ	1	0.00	130.3055	0.00
491	71000305501	CONTRAGU30K/M STD 6,50 1:12DER	1	0.00	304.0462	0.00
492	71000305505	CONTRAGU30K/M STD 6,50 1:12DER	1	0.00	130.3055	0.00
493	71000305600	CORAZON ARMADO T/30K/M CG4MtDE	1	0.00	894.2549	0.00
494	71000305601	CORAZON ARM T/30K/M TG 1:10IZQ	1	0.00	625.9784	0.00
495	71000305605	CORAZON ARM T/30K/M TG1:10 IZQ	1	0.00	268.2764	0.00
496	71000305606	CORAZON ARM T/30K/M TG1:12 IZQ	1	0.00	178.8509	0.00
497	71000305701	CORAZON ARM T/30K/M TG1:10 DER	1	0.00	250.3909	0.00
498	71000305705	CORAZON ARM T/30K/M TG1:10 DER	1	0.00	107.3103	0.00
499	71000305706	CORAZ ARM 30CG.TG1:12 4mDER.3b	1	0.00	71.5402	0.00
500	71000305900	CORAZ ARM 30 CG.TG1:12 4mDER N	1	0.00	3014.9195	0.00
501	71000306105	CORAZ ARM 30 STD.TG1:10 4mD.3a	1	0.00	766.5049	0.00
502	71000306205	CORAZ ARM 30 STD.TG1:12 4mD.3a	1	0.00	130.3055	0.00
503	71000306302	CORAZ ARM 30 STD.TG1:12 4mD.1b	1	0.00	217.1759	0.00
504	71000306305	CORAZ ARM 30 STD.TG1:12 4mD.3A	1	0.00	130.3055	0.00
505	71000306306	CORAZ ARM 30 STD.TG1:12 4mD.3b	1	0.00	86.8703	0.00
506	71000306401	CONTRARIEL 30K/M CG.TG1:10IZ1a	1	0.00	250.3909	0.00
507	71000306405	CONTRARIEL 30K/M CG.TG1:10IZ3a	1	0.00	107.3103	0.00
508	71000306501	CONTRARIEL 30K/M CG.TG1:10IZ1a	1	0.00	178.8503	0.00
509	71000306505	CONTRARIEL 30K/M CG.TG1:10DE3a	1	0.00	76.6501	0.00
510	71000306601	CONTRARIEL 30K/M CG.TG1:12IZ1a	1	0.00	250.3909	0.00
511	71000306605	CONTRARIEL 30K/M CG.TG1:12IZ3a	1	0.00	107.3103	0.00
512	71000306801	CONTRARIEL 30K/M CG.TG1:12IZ1a	1	0.00	304.0462	0.00
513	71000306901	CONTRARIEL 30K/M CG.TG1:12DE1a	1	0.00	143.0799	0.00
514	71000306905	CONTRARIEL 30K/M CG.TG1:10DE3a	1	0.00	61.3199	0.00
515	71000307000	CONTRARIEL 30K/M CG.TG1:12IZQN	1	0.00	255.5005	0.00
516	71000307001	CONTRARIEL 30K/M STD1:10 IZQ1a	1	0.00	178.8503	0.00
517	71000307005	CONTRARIEL 30K/M STD1:10 IZQ1a	1	0.00	76.6501	0.00
518	71000307101	CONTRARIEL 30K/M STD1:12 DER1a	1	0.00	178.8503	0.00
519	71000307105	CONTRARIEL 30K/M STD1:12 DER3a	1	0.00	76.6501	0.00
520	71000307201	CONTRARIEL 30K/M STD1:12 IZQ1a	1	0.00	304.0462	0.00
521	71000307205	CONTRARIEL 30K/M STD1:12 IZQ3a	1	0.00	130.3055	0.00
522	71000307301	CONTRARIEL 30K/M STD1:12 DER1a	1	0.00	286.1609	0.00

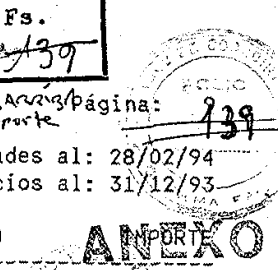

Handwritten signatures and initials, including 'K', 'U', and 'Pty'.

ión: 24/03/94



FERROCARRILES METROPOLITANOS S.A.  
Materiales de Consumo

nea : 32 BELGRANO SUR  
macén: 327003 ESTACION BUENOS AIRES

Cantidades al: 28/02/94  
Precios al: 31/12/93

Página: 4/0  
**ANEXO**

###	NUM	DESCRIPCION	CANTIDAD	PRECIO	IMPORTE	
523	71000307305	CONTRARIEL 30K/M STD1:12 DER3a	1	0.00	122.6404	0.00
524	71000307401	CONTRARIEL 30K/M STD1:12 IZQ. 3a	1	0.00	304.0462	0.00
525	71000307501	CONTRARIEL 30K/M STD1:12 DER1a	1	0.00	304.0462	0.00
526	71000310651	CONTRAGU T.31K/M 7m IZQ 1a	1	0.00	143.0799	0.00
527	71000310655	CONTRAGU T.31K/M 7m IZQ 3a	1	0.00	61.3199	0.00
528	71000310661	CONTRAGU T.31K/M 7m DER 1a	1	0.00	393.4718	0.00
529	71000310665	CONTRAGU T.31K/M 7m DER 3a	1	0.00	168.6307	0.00
530	71000310851	AGUJA 31Kg/m DE 4m IZQ 1a	1	0.00	268.2762	0.00
531	71000310855	AGUJA 31K/M 4m TG1:10 IZQ 3a	1	0.00	114.9755	0.00
532	71000310861	AGUJA 31K/M 4m TG1:10 DER 1a	1	0.00	268.2762	0.00
533	71000310865	AGUJA 31K/M 4m TG1:10 DER 3a	1	0.00	114.9755	0.00
534	71000310911	CORAZON DE 31K/M DE 5,00m IZQ	1	0.00	715.4039	0.00
535	71000310921	CORAZON DE 31K/M DE 5,00m DER	1	0.00	2760.5246	0.00
536	71000311221	CONTRARIEL 31K/M 7,40m	1	0.00	53.6545	0.00
537	71000311225	CONTRARRIEL T/31 KG/M	1	0.00	22.9947	0.00
538	71000311501	CORAZON ARM.31 KG.M IZQ.	1	0.00	1799.8419	0.00
539	71000311512	CORAZON ARM.31 KG.M DER.	1	0.00	1239.1831	0.00
540	71000311521	CORAZON ARM.31 KG.IZQ.	1	0.00	1198.3024	0.00
541	71000311525	CORAZON 31 KG/M TG IZQ.	1	0.00	513.5582	0.00
542	71000311531	CORAZON 31 KG/M TG DER.	1	0.00	1341.3834	0.00
543	71000311561	CONTRARRIEL KG/M TG DER.	1	0.00	143.0799	0.00
544	71000311565	CONTRARRIEL KG/M TG DE 7,78m	1	0.00	61.3199	0.00
545	71000311571	CONTRARRIEL KG/M TG DER.	1	0.00	389.7202	0.00
546	71000311575	CONTRARRIEL KG/M TG 7,78 m	1	0.00	167.0229	0.00
547	71000311585	AGUJA T/31 KG/M DE 4M IZQ.	1	0.00	72.8176	0.00
548	71000311591	AGUJA T/31KG/M DE 4M DER.	1	0.00	169.9078	0.00
549	71000311595	AGUJA T/31KG/M DE 4M DER.	1	0.00	72.8176	0.00
550	71001371800	BULON CAB.TCA.EX.22,2X60 MM.	1	0.00	11.4962	0.00
551	71001371801	BULON C.y T.HEXAG. 22,2x60	1	0.00	8.0473	0.00
552	71001372200	BULON P/CAMBIO CAB.Y TCA.	1	0.00	1.2668	0.00
553	71005372700	BULON P/CAMBIO CAB.22,2x230	1	0.00	6.3197	0.00
554	71007370100	AGUJA T.37,2 KG/M DE 4,90 IZQ.	1	0.00	0.1353 #	0.00
555	71007370101	AGUJA 37,20 IZQ.4,90m CT 1A	1	0.00	0.0947	0.00
556	71007370105	AGUJA T.37,2 KG/M 4,90 DER.	1	0.00	0.0405	0.00
557	71007370200	AGUJA T.37,2 KG/M 4,90 DER.	1	0.00	0.1353 #	0.00
558	71007370201	AGUJA 37,20 DER.4.90 CT 1A	1	0.00	0.0947	0.00
559	71007371100	BARRA PARA CAMBIO Nro.1 T/37	1	0.00	26.4243	0.00
560	71007371101	PLACA UNION BARRA AGUJA	1	0.00	18.4970	0.00
561	71007371201	BARRA DE MANIOBRA Nro.2	1	0.00	14.3026	0.00
562	71007371202	BARRA DE AGUJA Nro.2 P/RIEL	1	0.00	10.2162	0.00
563	71007371300	BARRA Cbio.Nro.3 T.37,2	1	0.00	20.4324	0.00
564	71007371301	BARRA P.CONEXION DE AGUJA N.3	1	0.00	14.3026	0.00
565	71007371302	BARRA DE AGUJA N.3 P/RIEL	1	0.00	10.2162	0.00
566	71007373100	CONTRAGUJA T/37,2 IZQ.	1	0.00	463.9525	0.00
567	71007373101	CONTRAGUJA T/37,2 IZQ. S/D	1	0.00	324.7667	0.00
568	71007373105	CONTRAGUJA T/37 DER.	1	0.00	139.1857	0.00
569	71007373200	CONTRAGUJA T/37,2 DER.	1	0.00	817.6045	0.00
570	71007373201	CONTRAGUJA T/37 DER.	1	0.00	572.3231	0.00
571	71007373205	CONTRAGUJA T/37 DER.	1	0.00	245.2813	0.00
572	71007373301	CONTRAG.37,20 ASCE IZQ.10M.	1	0.00	715.4039	0.00
573	71007373401	CONTRAG.37,20 ASCE DER.10M.	1	0.00	715.4039	0.00
574	71007374801	SILLETA P/CAMBIO T/37,2 M	1	0.00	0.0947	0.00
575	71007375305	TACO PARA CAMBIO T/37,2	1	0.00	0.0405	0.00
576	71010370100	AGUJA T/42,16 K/M/IZQ.	1	0.00	0.1353 #	0.00
577	71010370101	AGUJA T/42,16 K/M IZQ.	1	0.00	0.0947	0.00
578	71010370200	AGUJA T/42,16 K/M DER.	1	0.00	0.1353 #	0.00
579	71010370201	AGUJA T/42,16 DER.	1	0.00	0.0947	0.00
580	71010373300	CONTRAGUJA T/42,16 IZQ.	1	0.00	1405.2585	0.00

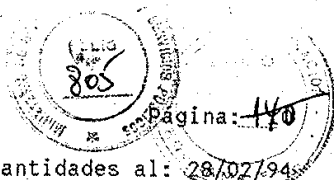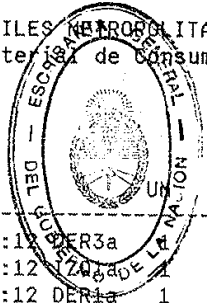


*[Handwritten signature]*

*[Handwritten signature]*

Fecha: 24/03/94

FERROCARRILES METROPOLITANOS S.A.  
Material de Consumo

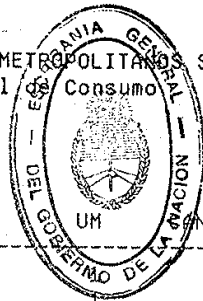

206 página: 111  
Cantidades al: 28/02/94  
Precios al: 31/12/93

Destino: 32 BELGRANO SUR  
Origen: 327003 ESTACION BUENOS AIRES

###	NUM	DESCRIPCION	UM	CANTIDAD	PRECIO	IMPORTE
581	71010373400	CONTRAGUJA T/42,16 DER.		0.00	0.1353 #	0.00
582	71061330000	JGO.COMP.AGUJA Y CJA IZQ.		0.00	0.1353 #	0.00
583	71061350000	1/2 JGO.COMP.AGUJ. T 42,18 IZQ	1	0.00	2023.3846	0.00
584	71061370100	AGUJA T 42,18 IZQ.	1	0.00	227.0324	0.00
585	71061370200	AGUJA T42,18 DER. DE 4,90 M.	1	0.00	223.8385	0.00
586	71061373200	CONTRAGUJA 42,18 DE 10 M.	1	0.00	1533.0096	0.00
587	71061373300	CONTRAGUJA 42,18 TG.1,10 IZQ.	1	0.00	1022.0057	0.00
588	71061373400	CONTRAGUJA 42,18 DER.	1	0.00	1022.0057	0.00
589	71064373300	CONTRAGUJA 42,18 IZQ.	1	0.00	431.0814	0.00
590	71064373400	CONTRAGUJA 42,18 DER.	1	0.00	431.0814	0.00
591	71115370100	AGUJA 49,60 ARA IZQ. 4,90 M.	1	0.00	271.5987	0.00
592	71115370200	AGUJA 49,60 ARA DER.4,90 M.	1	0.00	278.1504	0.00
593	71153300100	AGUJA T.49,61 K/M IZQ.	1	0.00	202.7793	0.00
594	71153300200	AGUJA T.49,61 DER.	1	0.00	669.4134	0.00
595	71153310000	1/2 JGO. T/49,61 DE 5,50 IZQ.	1	0.00	0.1353 #	0.00
596	71153320000	MEDIO JGO.COMP.49,61 AGU.5,5MT	1	0.00	0.1353 #	0.00
597	71153330000	JGO. COMP. AGUJA Y CJA.49,61 I	1	0.00	0.1353 #	0.00
598	71153350000	JGO.COMP.AGUJA 49,61 DER.	1	0.00	7665.0521	0.00
599	71153370100	AGUJA 5,5 MTS RIEL 49,6 IZQ	1	0.00	0.1353 #	0.00
600	71153370200	AGUJA 5,5 MTS RIEL 49,61 DER	1	0.00	0.1353 #	0.00
601	71153371705	BULON CAB. Y TCA. HEXAG.	1	0.00	0.2370	0.00
602	71153373101	CONTRAG.49,61 BS.S/DESV.10M.	1	0.00	0.0947	0.00
603	71153373200	CONTRAGUJA RIEL 49,61 BS 10 MYT	1	0.00	1788.5110	0.00
604	71153373300	CONTRJA.DE 100LBS.DE 10MTS.M.D	1	0.00	1788.5110	0.00
605	71159570100	AGUJA BSS.IZQ.7,50 M.	1	0.00	1391.8605	0.00
606	71159570200	AGUJA BS.DER.	1	0.00	0.1531	0.00
607	71159572100	BULON CAB.CUAD.C/CIR.25,4X130	1	0.00	7.4155	0.00
608	71159573500	RIEL CONTRA AGUJA T BS.18,50M.	1	0.00	0.1353 #	0.00
609	71165370200	AGUJA 49,61 BS. DER. 7,50 M.	1	0.00	0.1353 #	0.00
610	71165372800	CONTRAG.49,61 BS.S/DESV.12,50	1	0.00	644.8851	0.00
611	71165373000	CONTRAGUJA 49,61 DER.	1	0.00	173.7398	0.00
612	71208370100	AGUJA 50,504 DE 5,2 IZQ.	1	0.00	0.1353 #	0.00
613	71208370200	AGUJA 50,504 DER.	1	0.00	388.3613	0.00
614	71208372700	BULON C. Y T. HEXAG. 25,4x380	1	0.00	8.6860	0.00
615	71400311800	BULON DE 22,2 X 170 MM	1	0.00	6.8974	0.00
616	71401311900	BULON CAB Y TCA EXAG 22,2X200M	1	0.00	0.6594	0.00
617	71401311901	BULON C.T. HEXAG. 22,2x200	1	0.00	0.4615	0.00
618	71401312800	BULON CAB Y TCA EXAG 22,2X380M	1	0.00	6.1819	0.00
619	71402312200	BULON CAB Y TCA EXAG 22,2X340M	1	0.00	3.9081	0.00
620	71411310001	CORAZON ARMADO DE 37,2 KG/M	1	0.00	2289.3212	0.00
621	71411310100	CORAZON ARMADO DE37,2 IZQ.	1	0.00	0.1353 #	0.00
622	71411310101	CORAZON ARMADODE37,2 KG IZQ.	1	0.00	0.0947	0.00
623	71411310102	CORAZON ARMADO DE 37,2 IZQ.LB	1	0.00	0.0676	0.00
624	71411310201	CORAZON ARMADO DE 37,2 DER.	1	0.00	0.0947	0.00
625	71411310202	CORAZON ARMADO DE 37,2 DER.	1	0.00	0.0676	0.00
626	71412310000	CORAZON ARMADO DE 37,2 IZQ.	1	0.00	0.1353 #	0.00
627	71412310100	CORAZON ARMADO DE 37,2 IZQ.	1	0.00	1660.7605	0.00
628	71412310102	CORAZON ARMADO DE 37,2 IZQ.	1	0.00	830.3802	0.00
629	71412310200	CORAZON Armado de 37,2 der.	1	0.00	740.9539	0.00
630	71412310202	CORAZON ARMADO DE 37,2 DER.LB	1	0.00	370.4769	0.00
631	71412310206	CORAZON ARMADO DE 37,2 DER.3B	1	0.00	148.1907	0.00
632	71415310000	CORAZON ARMADO 42,16 IZQ.	1	0.00	0.1353 #	0.00
633	71415312500	BULON CAB Y TCA EXAG 25,4X355M	1	0.00	7.8683	0.00
634	71416310000	CORAZON ARMADO 42,16 K/M DER.	1	0.00	0.1353 #	0.00
635	71450110101	CORAZON ARMADO 42,16 IZQ.	1	0.00	1744.1765	0.00
636	71450110201	CORAZON ARMADO T/42,16 DER.	1	0.00	1156.2723	0.00
637	71456310100	CORAZON ARMADO T/42,18 IZQ.	1	0.00	609.2943	0.00
638	71456310200	CORAZON ARMADO T/42,18 DER.	1	0.00	596.7061	0.00


Handwritten signatures and initials are present at the bottom of the page, including a large signature on the left and several initials on the right.

Misión: 24/03/94

FERROCARRILES METROPOLITANOS S.A.  
Materia de Consumo

Linea : 32 BELGRANO SUR  
Deposición: 327003 ESTACION BUENOS AIRES

302  
Página: 142  
Cantidades al: 28/02/94  
Precios al: 31/12/93

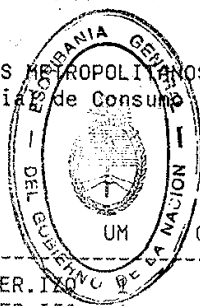



###	NUM	DESCRIPCION	UM	CANTIDAD	PRECIO	IMPORTE
639	71458610000	CORAZON ARMADO T/42,18 DER. IZQ		0.00	4854.5325	0.00
640	71460310000	CORAZON ARMADO T/42,18 DER. IZQ	1	0.00	0.1353 #	0.00
641	71518110200	CORAZON AARMADO T/49,61	1	0.00	3.4124	0.00
642	71520210100	CORAZON ARM. DESV. IZQ.	1	0.00	69.8128	0.00
643	71520210200	CORAZON ARM. DESV./DER.	1	0.00	51.6760	0.00
644	71520210205	CORAZON ARM. DESV. IZQ. 3 A	1	0.00	15.5028	0.00
645	71524310000	CORAZON ARMADO T/49,61	1	0.00	0.1353 #	0.00
646	71524310100	CORAZON ARMADO DESV. IZQ. T 1:10	1	0.00	0.1353 #	0.00
647	71524310200	CORAZON ARMADO DESV. DER. 5 MTS	1	0.00	3.5993	0.00
648	71524312300	BULON CAB Y TCA EXAG 25,4X280M	1	0.00	1.1643	0.00
649	71524313000	ALA DE CRIEL. T/49,61 K/M	1	0.00	431.5413	0.00
650	71534110100	CORAZON ARM. T/49,61 IZQ.	1	0.00	0.1353 #	0.00
651	71534110200	CORAZON ARM. T/49,61	1	0.00	0.1353 #	0.00
652	71544310000	CORAZON ARM. T/49,61	1	0.00	0.1353 #	0.00
653	71561312000	BULON CAB Y TCA EXAG 25,4X160M	1	0.00	4.1616	0.00
654	71561312600	BULON CZA. Y TCA. HEXAG.	1	0.00	8.1749	0.00
655	71613118000	BULON CAB Y TCA EXAG 25,4X95MM	1	0.00	2.1449	0.00
656	71758999900	CAMBIO U.36 Tg.1:8, DESV. IZDA.	1	0.00	0.0000 +	0.00
657	71900130900	CRUCE A 90 RIEL T/49,61	1	0.00	11924.2665	0.00
658	72001000001	APARATO DE MANIOBRA RAMAPOS	1	0.00	0.0947	0.00
659	72008300000	APARATO DE MANIOBRAS JACKSON	1	0.00	434.3518	0.00
660	72008300001	APARATO DE MANIOBRA JACKSON	1	0.00	304.0462	0.00
661	72008310900	ESCUADRA PARA AGUJA	1	0.00	7.6636	0.00
662	72008310901	ESCUADRA PARA AGUJA	1	0.00	5.3645	0.00
663	72661300000	PROTECTOR COMP.P/RIEL 37,2	1	0.00	10.2187	0.00
664	72661300001	PROTECTOR COMP.P/RIEL	1	0.00	7.1530	0.00
665	72700051000	SOPORTE CRISOL TRIPODE	1	0.00	94.8066	0.00
666	72700052000	CHAPA SOPORTE T/11	1	0.00	1265.9515	0.00
667	72700200500	PORCION T/410	1	0.00	38.1413	0.00
668	72700201500	PORCION 4515/2-70	1	0.00	30.9926.	0.00
669	72700202000	PORCION SOLDADURA 85FCS.	1	0.00	28.5513	0.00
670	72700202500	PORCION SOLDADURA 100FCS	1	0.00	30.4944	0.00
671	72700203000	PORC.P/SOLDADURA DE 100LBS.	1	0.00	32.7000	0.00
672	72700204000	COMPLEMENTO DE PORCIONES	1	0.00	3.4206	0.00
673	72700252000	MOLDE REFRACTARIO	1	0.00	4.1036	0.00
674	72700252500	MOLDE REFRACTARIO	1	0.00	4.2000	0.00
675	72700252700	MOLDES P/RIEL 49	1	0.00	4.1207	0.00
676	72700253000	PASADO A CUENTA 72700253600	1	0.00	4.1048	0.00
677	72700253600	MOLDE PARA RIEL 85FCS.	1	0.00	4.1048	0.00
678	72700254000		1	0.00	0.0000 +	0.00
679	72700254500	MOLDES P/RIEL 37ARG.	1	0.00	4.1048	0.00
680	72700256000	MOLDES REFRACTARIO P/RIEL	1	0.00	5.0540	0.00
681	72700256100		1	0.00	0.0000 +	0.00
682	72700256200	MOLDES REFRACT.P/RIEL DE 70LBS	1	0.00	5.1075	0.00
683	72700300500	ARENA REFRACTARIA	4	0.00	12.0000	0.00
684	72700301000	ARENA DE MOLDEO	4	0.00	0.3373	0.00
685	72700301500	FOSFORO DE ENCENDIDO	1	0.00	0.3908	0.00
686	72700302000	BUSETA P/CRISOL	1	0.00	0.7035	0.00
687	72700302500	FORRO P/MAGNESITA	1	0.00	34.2084	0.00
688	72700303000	TAZA REFRACT.P/SOLDAR	1	0.00	0.7426	0.00
689	73300999900	CAMBIO U. 50	1	0.00	0.0000 +	0.00
690	73370107003	RIEL DE 37 CG. DE 1,90	1	0.00	434.3518	0.00
691	73900071905	AGUJA 30 CG. DE 4,00 m.	1	0.00	715.4038	0.00
692	73900072001	SILLETAS DE 30 STD. LA.	1	0.00	33.2141	0.00
693	73900072005	AGUJA 30 C.G. 4M	1	0.00	33.2141	0.00
694	73900072201	SILLETA DE 31 P/FUNDICION	1	0.00	33.2141	0.00
695	73900072300	PLANCHUELA DE 37 KG	1	0.00	51.0990	0.00
696	73900072400	BULON P/BARRA CAMBIO 20x75 mm.	1	0.00	2.5535	0.00

ANEXO

Handwritten signatures and initials, including a large signature at the bottom and initials 'El', 'Pty', and 'N' on the right side.

Fecha: 24/03/94

FERROCARRILES METROPOLITANOS S.A.  
Material de Consumo

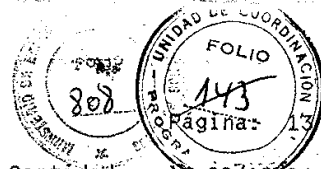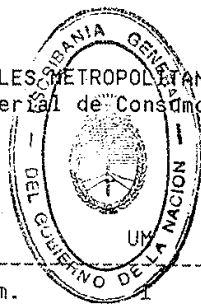

Destino : 32 BELGRANO SUR  
Destino : 327003 ESTACION BUENOS AIRES


Cantidades al: 28/02/94  
Precios al: 31/12/93

###	NUM	DESCRIPCION	UM	CANTIDAD	PRECIO	ANEXO
697	73900072500	BULON P/BARRA 22x120 mm.	1	0.00	2.5535	0.00
698	73900072600	BULON P/BARRA 22x50 mm.	1	0.00	2.5535	0.00
699	73900072700	BULON P/BARRA 20x65 mm.	1	0.00	2.5535	0.00
700	73900072800	BULON P/BARRA 22x70 mm.	1	0.00	2.5535	0.00
701	73900072900	BULON P/BARRA 22x225 mm.	1	0.00	2.5535	0.00
702	73900073000	BULON P/BARRA 18x50 mm.	1	0.00	2.5535	0.00
703	73900073100	BULON P/BARRA 20x90 mm.	1	0.00	2.2984	0.00
704	73900073200	BULON P/BARRA 23x45 mm.	1	0.00	2.5535	0.00
705	73900073300	BULON P/BARRA 18x55 mm.	1	0.00	2.5535	0.00
706	73900073400	BULON P/BARRA 25,4x100 mm.	1	0.00	2.5535	0.00
707	73900073500	ESCUADRA P/AGUJA 30STD	1	0.00	35.7689	0.00
708	73900073700	ARANDELAS PLANAS DE 25 mm.	1	0.00	0.5097	0.00
709	73900073801	AGUJA 30 KG IZQ.	1	0.00	715.4038	0.00
710	73900073901	AGUJA 30 KG.DER.	1	0.00	715.4038	0.00
711	73900074001	AGUJA 30 KG DERECH.	1	0.00	715.4038	0.00
712	73900074101	AGUJA 30 KG DERECH.	1	0.00	715.4038	0.00
713	73900074201	AGUJA 30 KG IZQ.	1	0.00	715.4038	0.00
714	73900074300	BULON P/BARRA DE CAMBIO 18x75	1	0.00	2.5535	0.00
715	73900074400	PROTEXTOR P/AGUJA 31 KG	1	0.00	20.4388	0.00
716	73900074500	PROTECTOR P/AGUJA 31 KG N2	1	0.00	20.4388	0.00
717	73900074605	C/RIEL KG DE 4,00 M. IZQ.	1	0.00	434.3518	0.00
718	73900074705	C/RIEL 30 KG DE 4,00M DER.	1	0.00	434.3518	0.00
719	73900074805	C/RIEL 30 KG 6,00M DER.	1	0.00	1022.0057	0.00
720	73900074905	CONTRAGUJA 30 KG DER.	1	0.00	1022.0057	0.00
721	73900075002	RIEL COMBINADO 42,16	1	0.00	1022.0057	0.00
722	73900075102	RIEL COMB.37/30KG.	1	0.00	1022.0057	0.00
723	73900075203	RIEL COMB.37/30KG 10,50	1	0.00	229.9503	0.00
724	73900075302	RIEL COMB. 37/30KG 7,60M.	1	0.00	229.9503	0.00
725	73900075401	CONTRAGUJA 37KG. DE 11,90	1	0.00	194.1799	0.00
726	73900076201	CONTRAGUJA Y AGUJA BRIT.	1	0.00	1149.7568	0.00
727	73900076301	CONTRAGUJA Y AGUJA BRIT IZQ.	1	0.00	137.9698	0.00
728	73900078501	CONTRARIEL 37 BRIT.	1	0.00	459.9021	0.00
729	73900078601	CONTRARIEL 37 BRIT IZQ.	1	0.00	459.9021	0.00
730	73900078700	CONTRARIEL 50	1	0.00	511.0023	0.00
731	73900078800	CONTRARIEL 50 U IZQ.	1	0.00	511.0023	0.00
732	73900079101	ECLISA T/31 KG DE 6 AGUJEROS	1	0.00	18.6505	0.00
733	73900079200	1/2 JGO. DERECHO 50 U.	1	0.00	199.2899	0.00
734	73900079301	SILLETA T/31 KG/MTRS.	1	0.00	30.6588	0.00
735	73900079401	SILLETA T/31 DOBLE	1	0.00	114.9745	0.00
736	73900079500	CHAPA DE ASIENTO	1	0.00	33.2141	0.00
737	73900079601	CHAPA DE ASIENTO 50 U.	1	0.00	16.6065	0.00
738	73900079800	ESCUADRA DE JTA.AISLADA 37,2	1	0.00	35.7689	0.00
739	76375100380	TORNILLOS ESPECIALES	1	8.00	1.6228	12.98
740	76600010150	ECLISA FIBRA T/37,2	1	0.00	16.4786	0.00
741	76600010250	ECLISA DE FIBRA T/42,16	1	0.00	17.0968	0.00
742	76600010700	CHAPA LATERAL AISL.TP.49,6	1	0.00	23.3122	0.00
743	76600010850	CHAPA AISLANTE	1	0.00	55.1771	0.00
744	76600011200	JUNTA AISLADORA DE FIBRA	1	0.00	5.4563	0.00
745	76600011550	CHAPA LATERAL AISL. TP.49,61	1	0.00	4.7991	0.00
746	76600011600	PERFIL DE FIBRA T/42,16	1	0.00	3.9721	0.00
747	76600011650	PERFIL DE FIBRA T/37,2	1	0.00	5.4922	0.00
748	76600011800	CHAPA ENTRERIEL "B" AISLANTE	1	0.00	2.6969	0.00
749	76600050250	BUJE DE FIBRA T/37,2	1	0.00	0.9532	0.00
750	76600100019	ARANDELA DE FIBRA T/37,2	1	0.00	1.2762	0.00
751	76600230450	PERNO DE ACERO COBREADO	1	0.00	1.9932	0.00
752	76600230480	CHAPA AISLANTE	1	0.00	0.1353 #	0.00
753	76612140010		1	0.00	776.6703	0.00
754	76612180010		1	0.00	1856.9751	0.00

Handwritten signatures and initials on the right side of the page.

Fecha: 24/03/94

FERROCARRILES METROPOLITANOS S.A.  
Material de Consumo

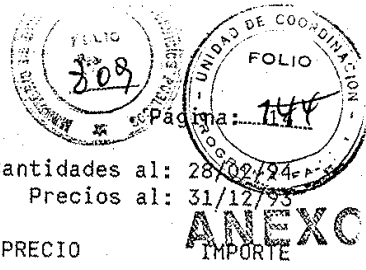

Destino : 32 BELGRANO SUR  
Deposición: 327003 ESTACION BUENOS AIRES

Cantidades al: 28/02/94  
Precios al: 31/12/93


###	NUM	DESCRIPCION	CANTIDAD	PRECIO	IMPORTE
755	76612210010	BATERIA ALC. TIPO MIFE KAP 330	1	0.00	310.5618
756	76612490010	BATERIA ALC.NITE NIP.1.0 100 A	1	0.00	18.9107
757	76655360010	RECTIFICADOR WABCO CC R5	1	0.00	2.0990
758	76659999990		1	0.00	0.0000 +
759	77500120210	CAPSULA TRANSMISORA STD.	1	0.00	2.9358
760	77510120200	CAPSULA TRANSMISORA SIEMENS	1	0.00	5.8219
761	77510120210	CAPSULA RECEPTORA	1	0.00	5.9215
762	79502070120	MANGUITO P.ALAMB. DE 4,47 mm.	1	0.00	0.9348
763	79502070130	MANGUITO	1	0.00	1.0745
764	79502070140	MANGUITO ACERO-COBRE DE 3,25mm	1	0.00	0.9348
765	79506010150	CABLE DE DOS CONDUCTOS	3	0.00	0.1786
766	80010520290	CHAPA LISA ACERO	4	0.00	3.3601
767	80010520730	CHAPA DE HIERRO DE 2,52 mm.	4	0.00	0.9635
768	80011320310	CHAPA RALLADA DE 1/8	4	0.00	1.9069
769	80011320470		4	0.00	0.0000 +
770	80011460740	CHAPA ACANAL.ESP.8,36x3050 LAR	1	0.00	61.0563
771	80011460910	ACERO CHAPA CANALETA	1	0.00	86.9309
772	80012420060	ACERO RED.P/ORMIGON ARMADO	4	0.00	3.1027
773	80013720240	PLANCHUELA ESP.3,17xANC.19,1mm	4	0.00	4.6977
774	80013720280	PLANCHUELA DE 2,54x3,17 mm.	4	0.00	4.6977
775	80013722570	PLANCHUELA ESP.9,5x25,4mmANCH	4	0.00	3.0740
776	80013722640	PLANCHUELA ESP.9,5xANCH.38,1mm	4	0.00	1.3476
777	80013723440	ACERO	4	0.00	1.0784
778	80013723460	PLANCHUELA LAMINADO 12,7 mm.	4	0.00	0.6820
779	80015420180	HIERRO ANGULO 25X25X5	4	0.00	4.7455
780	80019090700	RUEDAS MONTADAS FUERA DE USO	9	0.00	0.0910
781	80019090800	RIELES DEFORMADOS FUERA DE USO	9	0.00	0.1831
782	80024616150	ACERO P/ELASTICO DE 9,5x88	4	0.00	0.1353 #
783	80024616270	ACERO P/ELASTICO DE 11,1x88,9	4	0.00	0.1353 #
784	80024616360	ACERO PLASTICO DE 12,7x69,8	4	0.00	0.1353 #
785	80024616480		4	2700.00	0.0000 +
786	80200110010	CHATARRA DE HIERRO	4	0.00	0.1459
787	80200140010	CHATARRA SEMIPESADA S/DIMENS.	4	0.00	0.1242
788	80201040010	CHATARRA LIVIANA	4	0.00	0.0900
789	80710321090	ACERO REDONDO DE 3,65mm	4	0.00	3.4083
790	80712611120	ALAMBRE DE PUA	4	0.00	3.8312
791	80712611140	ALAMBRE DE PUA	4	0.00	44.2589
792	80713210220	ALAMBRE OVALADO CINCO 3X2,4 MM	4	0.00	6.8001
793	80740110630	TEJ.ALAM.T.'A'4,06 M.ALT.2000M	3	0.00	31.1180
794	80790112180	CABLE DE ACERO DE 6 MM	3	0.00	1.9477
795	80792112220	CABLE DE ACERO DE 8 MM	3	0.00	0.1353 #
796	80799999990		1	0.00	0.0000 +
797	80871510800		3	0.00	0.0000 +
798	80890210150	CANO DE 1/2'	3	0.00	2.0856
799	80890210250	CANO DE ACERO DE 1'	3	0.00	3.9340
800	80890210400	CANO DE ACERO	3	0.00	21.1465
801	80890210500	CANO DE ACERO DE 2'	3	0.00	28.6873
802	80890210800	CANO DE ACERO DE 3'	3	0.00	30.5913
803	80890211000	CANO DE ACERO DE 4'	3	0.00	12.7740
804	80890211500	CANO HG DE 6"	3	0.00	6.3865
805	80891130400	UNION DOBLE DE 38,1 MM	1	0.00	0.0000 +
806	80891240260	BUJE DE REDUCCION 1" X 3/4"	1	0.00	1.2544
807	80891240340	BUJE DE REDUCCION 1.1/4" X 1"	1	0.00	1.6051
808	80891240400	BUJE RED.R.INT/EXT.1.1/2"X3/4"	1	0.00	3.1173
809	80891240490	BUJE 2" X 1"	1	0.00	4.0512
810	80891330250	CODO DE 90 GDO.DE 1"	1	0.00	0.8831
811	80891340250	CODO A 90GDO.DE 1"R. INT./EXT.	1	0.00	1.6960
812	80892230250	CRUZ NORMAL 1"	1	0.00	0.1353 #

Handwritten signatures and initials are present on the right side of the page, including a large signature that appears to be 'M. P. ...' and another signature below it.



Fecha: 24/03/94

FERROCARRILES METROPOLITANOS S.A.  
Material Consumible

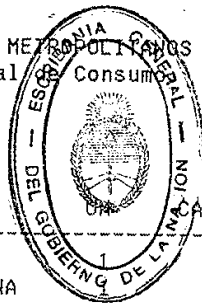


FOLIO 110  
 UNIDAD DE COORDINACION  
 FOLIO 115  
 Pagina: 115  
 Cantidades al: 28/02/94  
 Precios al: 31/12/93  
**ANEXO**  
 IMPORTE

Línea : 32 BELGRANO SUR  
Depósito: 327003 ESTACION BUENOS AIRES

###	NUM	DESCRIPCION	CANTIDAD	PRECIO	IMPORTE
813	80892230400	CRUZ	1	0.00	0.0000 +
814	80892430150	CUPLA DE 1/2" ROSCA INTERNA	1	0.00	1.0471
815	80892430200	CUPLA NORMAL DE 3/4"	1	0.00	2.0355
816	80892430250	CUPLA DE 1" ROSCA INTERNA	1	0.00	2.0425
817	80892430400	CUPLA DE 1.1/2" ROSCA INTERNA	1	0.00	3.0846
818	80892430650	CUPLA NORMAL DES.COMERC.2.1/2"	1	0.00	7.2776
819	80892530380	CUPLA DES.COMERC.1.1/2"x 1/2"	1	0.00	3.1337
820	80892530390	CUPLA DES.COMERC.1.1/2"x 3/4"	1	0.00	1.3064
821	80892530480	CUPLA RED. 2X1/2"	1	0.00	0.1353 #
822	80892530490	CUPLA RED. 2" X 3/4"	1	0.00	3.7740
823	80892530500	CUPLA REDUCCION CONCENTRICA	1	0.00	4.0062
824	80892730250	CURVA DE 1"	1	0.00	0.0000 +
825	80892740400	CURVA H.GDO. 1 1/2	1	0.00	0.3005
826	80892740500	CURVA H.GDO.CORTA 90. 50779 MM	1	0.00	13.0501
827	80892930400	CURVA DE 1 1/2"	1	0.00	8.8118
828	80892940150	ROSCA INT.EXT.OE 1/2"	1	0.00	2.9387
829	80893350150	ENTRE ROSCA NORMAL DE 1/2"	1	0.00	1.2559
830	80893350200	ENTRE ROSCA NORMAL DE 3/4"	1	0.00	1.0034
831	80893350250	ENTRE ROSCA NORMAL DE 1"	1	0.00	2.0901
832	80893350320	ENTRE ROSCA NORMAL DE 1.1/4"	1	0.00	2.4087
833	80893350500	ENTRE ROSCA NORMAL 2" CON EXAG	1	0.00	6.0804
834	80893630400	TAPA EXAG. 1.1/2"	1	0.00	0.5871
835	80893730650		1	0.00	0.0000 +
836	80893850150	TAPONES SIN BORDES	1	0.00	0.5926
837	80893850250	TAPONES SIN BORDE	1	0.00	2.6810
838	80893850320	TAPONES S/BORDES C/TAPAS CUADR	1	0.00	2.4378
839	80894230150	TE. NORMAL DE 1/2"	1	0.00	1.1947
840	80894230200	TE. NORMAL DE 3/4"	1	0.00	1.8588
841	80894230400	TE. NORMAL DE 1 1/2"	1	0.00	2.6029
842	80894230500	TE. NORMAL DE 2"	1	0.00	3.8900
843	80896130150	UNION DOBLE DE 1/2"	1	0.00	3.2295
844	80896130200	UNION DOBLE DE 3/4"	1	0.00	2.4432
845	80896130250	UNION DOBLE	1	0.00	5.4293
846	80896130500	UNION DOB.ASIEN.CONIC.DE 2"	1	0.00	16.4037
847	80910910200		3	0.00	0.0000 +
848	80916617190	CAJA OCTOG. GRANDE	1	0.00	0.1353 #
849	80970110460		4	0.00	0.0000 +
850	81200920200	CANO CEMENTO 4"	1	0.00	4.8898
851	81201810150	CANO DE PLOMO DE 19 MM	4	0.00	3.0930
852	81201810350	CANO DE PLOMO DE 38 MM	4	0.00	3.7370
853	81202641500		1	0.00	0.0000 +
854	81202642500		1	0.00	0.0000 +
855	81214520400		1	0.00	0.0000 +
856	81225030030	SOPAPA P/PILETA C/CONTRATUERCA	1	0.00	3.4531
857	81250310250	CANILLA BRONCE 1"	1	0.00	12.6578
858	81250310500	CANILLA DE BRONCE DE 2"	1	0.00	0.1353 #
859	81251010200	LLAVE DE PASO DE 3/4"	1	0.00	4.2870
860	81271110310	VALV.ESCLUSA BRONCE SERIE 10	1	0.00	12.5287
861	81400120010	ARENA SILICIA EN GRANO FINA	8	0.00	7.4536
862	81400180010		8	0.00	8.8482
863	81403010500	CEMENTO PORTLAND EN POLVO	4	0.00	7.5000
864	81433399990	LOZETAS DE HORMIGON ARMADO	1	0.00	0.0000 +
865	81437040107	TEJA COLONIAL USADA	1	0.00	0.0693
866	81437240107	TEJA FRANCESA USADA	1	0.00	1.0217
867	81440320100	VIDRIO PLAN TRANS DOB 2,8 MM E	6	0.00	9.7122
868	81600410550		6	0.00	27.4205
869	81600414050	CEDRO ASERRADO DE 13 mm.	6	0.00	23.7432
870	81602011500	MADERA DE PINO DE 2"x12"	6	0.00	29.6109

misión: 24/03/94

FERROCARRILES TROPICANOS S.A.  
Material de Consumo

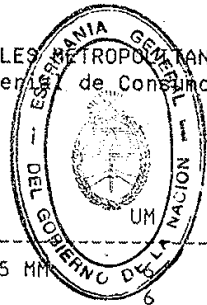

FOLIO 811  
Página: 16  
Cantidades al: 28/02/94  
Precios al: 31/12/93

Linea : 32 BELGRANO SUR  
Depósito: 327003 ESTACION BUENOS AIRES

NUM	DESCRIPCION	UM	CANTIDAD	PRECIO	IMPORTE
871	81602014500	PINO DEL PAIS DE 50x305 MM	6	0.0000 +	0.00
872	81622511700	1	6	35.9786	0.00
873	81630410600	TERCIADOR PINO DE 4 MM	6	4.1036	0.00
874	81630420900	MADERA TERCIADA DE 4MM	6	6.5463	0.00
875	81630550600	MADERA TERCIADA DE 6 mm. CEDRO	6	10.5525	0.00
876	81632213160		1	33.50	176.10
877	81634012200	CHAPADUR 1,22 X 3,05 X 3,2MM.	6	186.05	2.2569
878	81752521280	BISAG.F.DOS ALA 127X38 MM.IZQ.	1	0.00	0.6102
879	81755011800	FALLEBA P/PUERTAS DE 18x2500MM	1	0.00	1.8223
880	82290712400	PIEDRA ESMERIL OVAL.240X35 MM	1	0.00	5.1075
881	82294570160	PAPEL LIJA HOJA DE DIL.GRAN.16	1	0.00	0.6729
882	82294570240	PAPEL DE LIJA DE 210 x 260mm.	1	0.00	0.4384
883	82294570300	PAPEL DE LIJA DE SILICE Nro.30	1	0.00	0.2471
884	82294570360	PAPEL DE LIJA GRANO Nro.36	1	0.00	0.2372
885	82294570460	PAPEL DE LIJA EN HOJA	1	0.00	0.2372
886	82294710800	TELA ESMERIL EN HOJA DE OXIDO	1	0.00	4.5153
887	82294911570	TELA ESMERIL DE OXIDO ALUMINIO	1	0.00	3.1283
888	82295440020	PAPEL LIJA G.100-230 x 280MM.	1	0.00	0.6364
889	82295440050	PAPEL DE LIJA DE 230x280 mm	1	0.00	0.4571
890	82295440060	PAPEL LIJA G.220 AL AGUA IMPER	1	0.00	0.3953
891	82312040100		5	0.00	6.8566
892	82312719990	LIMPIA ACTIVO INDUSTRIAL	5	0.00	4.4076
893	82312799990	LIQUIDO DENSO INDUSTRIAL	5	0.00	4.4076
894	82319999990	LIQUIDO DESCARBONIZANTE P.LOCS	5	0.00	0.0000 +
895	82330532000	ADHESIVO SINTETICO	4	0.00	2.7676
896	82337099990	MASILLA PLASTICA EN LATA 4 KGS	5	0.00	2.8111
897	82452010050	ESCOBAS DE PAJA DE GUINEA	1	0.00	12.7823
898	82454520050	TRAPO REJILLA DE ALGODON	1	0.00	0.5539
899	82458260050	DESODOR. LIQUIDO P/PERF. BAÑO	5	0.00	0.9138
900	82470110010	ESTOPA BLANCA P/ LIMPIEZA	4	612.00	0.8800
901	82475010010	TRAPOS BLANCOS DE 40 x 40 cms.	4	90.00	3.8900
902	82500110050	CEPILLO DE MANO DE ACERO	1	0.00	1.8791
903	82603110400	HIPOCLORITO DE SODIO	5	0.00	1.0824
904	82603133700	SALES INORGANICA BARRIL 100Kg	4	0.00	17.5322
905	82603136200	BORAX	4	0.00	2.7655
906	82603540250	CARBURO DE CALCIO TAMBOR 25Kg	4	0.00	1.7371
907	82744710100	TRAPO	4	0.00	0.0000 +
908	82760530100	ANTEOJOS SEGURIDAD S/CRISTAL	1	0.00	5.3422
909	827611140400	BOTAS DE GOMA NUM.37	1	3.00	24.2240
910	827611140410	BOTAS DE GOMA NUM. 38	1	3.00	28.8541
911	827611140420	BOTA DE GOMA HAS.ROD.N 39	1	2.00	25.1452
912	827611140430	BOTA DE GOMA HAS.ROD.N 46	1	37.00	28.8541
913	827611140440	BOTA DE GOMA HAS.ROD.N 44	1	16.00	51.4989
914	827611140450	BOTAS DE GOMA 1/2 CANA NRO.42	1	28.00	51.1682
915	827611140460	BOTA DE GOMA HAS.RODIL.N 43	1	17.00	28.8541
916	827611140470	BOTA DE GOMA HAS/.ROD.N 44	1	3.00	51.1682
917	827611140480	BOTAS DE SEGURIDAD DE GOM.N 45	1	1.00	51.1682
918	827611140490	BOTAS SEGURIDAD NRO.46	1	0.00	51.4989
919	82761151180	BOTAS	1	0.00	44.7899
920	82761151200		1	0.00	0.0000 +
921	82761151220		1	0.00	0.0000 +
922	82761340130	BOTINES DE SEGURIDAD N 40	1	0.00	28.0297
923	82761340180	BOTIN DE SEG.N 45	1	3.00	28.0297
924	82761342310	BOTIN USO ELECTRICISTA NRO.38	1	1.00	29.2191
925	82761342320	BOTIN DE SEGURIDAD	1	12.00	29.2191
926	82761342330	BOTIN USO ELECTRICISTA NRO 40	1	35.00	29.2191
927	82761342340	BOTIN DE SEGURIDAD	1	52.00	29.2191
928	82761342350	BOOTIN DE SEGURIDAD	1	76.00	27.5000


ANEXO

Misión: 24/03/94

FERROCARRILES METROPOLITANOS S.A.

Material de Consumo

Deposito : 32 BELGRANO SUR  
Deposición : 327003 ESTACION BUENOS AIRES

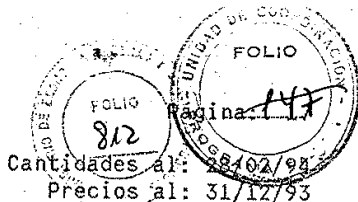


###	NUM	DESCRIPCION	UM	CANTIDAD	PRECIO	ANEXO
929	82761342360	BOTINES SEGURIDAD NR 43	1	44.00	29.2191	1285.64
930	82761342370	BOTINES Nro44	1	21.00	29.2191	613.60
931	82761342380	BOTINES Nro 45	1	7.00	29.2191	204.53
932	82761740050	CASCO NARANJA T1 CA	1	0.00	22.9398	0.00
933	82762120800	DELANTAL DE AMIANTO	1	0.00	117.5796	0.00
934	82762120920	DELANTAL DE AMIANTO	1	0.00	121.5977	0.00
935	82762531000	GUANTES CUERO COMB.PUNO CORTO	1	25.00	4.7841	119.60
936	82762531010	1	0	20.00	4.7289	94.58
937	82762531600	GUANTES PVC NO ENTELADOS N.11	1	0.00	10.2980	0.00
938	82820130650		1	0.00	0.0000 +	0.00
939	82820130660		1	0.00	0.0000 +	0.00
940	82822012560	CORREA PLANA DE 4"x6MM DE 5 TE	3	100.00	9.7707	977.07
941	82900224320	MANGA DE GOMA	1	0.00	16.9459	0.00
942	82900520550	SOLVENTE	5	0.00	0.0000 +	0.00
943	82906210150	ABRAZADERA DE ACERO P/MANGA	1	0.00	0.8577	0.00
944	82906210200	ABRAZADERAS 20 A 35 MM	1	0.00	1.0178	0.00
945	82950111300	NEUMATICO 175x15 DE 4 TELAS	1	0.00	0.0000 +	0.00
946	82950112800	NEUMATICOS 60x16 DE 6 TELAS	1	0.00	102.4493	0.00
947	82950113200	NEUMATICOS 650x16 DE 4 TELAS	1	0.00	0.0000 +	0.00
948	82950113550		1	0.00	0.0000 +	0.00
949	82950123200		1	0.00	65.7679	0.00
950	82950133800	MEUMATICOS P/CAMIONES-6 TELAS	1	0.00	0.4476	0.00
951	82950134430	CUBIERTA P/NEUMAT.750X20 10 TE	1	0.00	688.2408	0.00
952	82950135000		1	0.00	0.0000 +	0.00
953	82950136200	NEUMATICOS 900x20-12 TELAS	1	0.00	202.7338	0.00
954	82950136220	NEUMATICOS 900x20-14 TELAS	1	0.00	172.1829	0.00
955	82950141000	CUBIERTA P/NEUMATICO-6 TELAS	1	0.00	0.0000 +	0.00
956	82950141200	CUBIERTA P/NEUMATICO-750x16	1	0.00	301.6672	0.00
957	82950150040	CUBIERTA P/NEUMATICO-EQ.INDUST	1	0.00	0.0000 +	0.00
958	82950150170	CUBIERTA P/NEUMATICO-700x12	1	0.00	141.3498	0.00
959	82950150800		1	0.00	0.0000 +	0.00
960	82951010800	CAMARA P/NEUMATICO 760X16	1	0.00	8.7057	0.00
961	82951031200	CAMARA P/NEUMATICO 900 X 20	1	0.00	23.2155	0.00
962	82951041150	CAM.P/NEUM.EQ.VIALES 700 X 12	1	0.00	14.8269	0.00
963	82951441120		1	0.00	0.0000 +	0.00
964	82952291500	PROTECTOR P/CAM.CUB. 700 X 12	1	0.00	7.9076	0.00
965	82952291600	PROTECTOR P/CAM.CUB.	1	0.00	6.5250	0.00
966	82992070400		1	2.00	3.0972	6.19
967	83077040400	IMPERMEABLE COLOR AZUL	1	0.00	56.8348	0.00
968	83100535000	ACRILICO CRISTAL DE 3,2 mm.	6	0.00	0.0000 +	0.00
969	83140110120	TELA C/MARRON	3	135.00	6.3040	851.04
970	83143010500	TELA COLOR NEGRO ANCHO 1500mm.	3	0.00	7.8166	0.00
971	83226710010	TIZA EN BASTONES	1	0.00	0.0367	0.00
972	83226710540	TIZA EN BASTONES INDELEB.ROJA	1	0.00	2.7968	0.00
973	83374422330	PINTURA ANTIOXIDO CASTANO	5	20.00	5.8624	117.25
974	83380312200		5	0.00	0.0000 +	0.00
975	83390110040	CAL EN POLVO AL AGUA	4	0.00	2.0425	0.00
976	83390710040	PINTURA EN POLVO COLOR MARFIL	4	0.00	0.7563	0.00
977	83420730100	PINT. AL AGUA CREMA P/CIELORRR	5	0.00	1.9997	0.00
978	83430310100	ESMALTE SINTETICO VERDE	5	0.00	4.8976	0.00
979	83430311100	ESMALTE SINTETICO ROJO	5	108.00	4.3479	469.57
980	83430311110		5	0.00	4.3587	0.00
981	83430311150	ESMALTE SINT. ROJO SEÑAL	5	0.00	3.6500	0.00
982	83430311500	ESMALTE SINT.CREMA 04_1_030	5	0.00	2.6100	0.00
983	83430312100	ESMALTE SINT. AMARILLO CANARIO	5	56.00	4.8852	273.57
984	83430313500	ESMALTE SINT.AZUL	5	0.00	6.2201	0.00
985	83430315500	ESMALTE SINT. BLANCO T. PURO	5	0.00	6.1778	0.00
986	83430315550	ESMALTE SINTETICO NEGRO	5	52.00	2.2600	117.52

*[Handwritten signature]*

*[Handwritten signature]*  
*[Handwritten signature]*  
*[Handwritten signature]*

Fecha: 24/03/94

FERROCARRILES METROPOLITANOS S.A.  
Materiales de Consumo

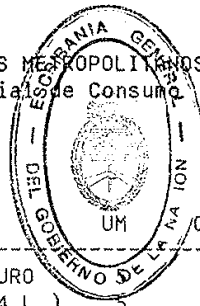

813  
FOLIO  
Página: 448  
Cantidades al: 28/02/94  
Precios al: 31/12/93

Destino : 32 BELGRANO SUR  
Origen : 327003 ESTACION BUENOS AIRES

###	NUM	DESCRIPCION	UM	CANTIDAD	PRECIO	IMPORTE
987	83430315600	ESMALTE SINT. ALUMINIO PURO		160.00	3.7500	600.00
988	83490510300	AGUARRAS MINERAL (LATAS 4 L.)	5	0.00	0.7215	0.00
989	83500210140	PINCEL DE CERDA RDO. DE 50 MM.	1	0.00	15.3565	0.00
990	83500910010	PINCEL CHATO DE 12mm.	1	0.00	2.8858	0.00
991	83500910030	PINCEL CHATO DE 19mm.	1	0.00	4.5779	0.00
992	83500910040	1	1	0.00	5.6727	0.00
993	83500910100	PINCEL CHATO DE 4"	1	0.00	12.8390	0.00
994	83505160030	BROCHA P/BLANQUEAR 75 MM	1	0.00	33.2885	0.00
995	83506013030	RODILLO CHICO	1	0.00	6.1703	0.00
996	83506014040	RODILLOS LONG.VAINA 220MM	1	0.00	7.0056	0.00
997	83585160030		1	0.00	0.0000 +	0.00
998	83900510180	GAS-OIL	5	0.00	0.2100	0.00
999	83900510200	NAFTA COMUN EN VALES	5	0.00	0.2300	0.00
000	83900510350	KEROSENE	5	0.00	0.3366	0.00
001	83901010010	COMBUSTIBLE SOLIDO CARBON COQ.	4	0.00	0.6554	0.00
002	83901010450	LAENA COMUN A GRANEL	4	41450.00	0.0924	3829.98
003	83901010480		9	0.00	0.0000 +	0.00
004	83901010500	DURMIENTE TIPO LENA	1	0.00	0.5063	0.00
005	83909919990	LIMPIA DESENGRASANTE	5	0.00	4.4076	0.00
006	83909929990	LIQUIDO DENSO INDUSTRIAL	5	0.00	3.4281	0.00
007	83909939990	SOLEN-BACDISOLVENTE ALTO PODER	5	0.00	4.8976	0.00
008	83953020060	OXIGENO X 6	8	0.00	0.0000 +	0.00
009	83970310050	ACEITE Nro. 32	5	0.00	1.2412	0.00
010	83970310110	ACEITE HIDR.YPF 32 B.P.	5	0.00	1.9179	0.00
011	83970511120	ACEITE P/MOTORES EMULSIONABLE	5	0.00	1.3900	0.00
012	83971310300	ACEITE Nro. 320	5	0.00	0.1558	0.00
013	83971411200	ACEITE DIFEREN.TIPO YPF.N.515	5	0.00	1.8727	0.00
014	83971511050	ACEITE NRO. 510	5	0.00	1.3146	0.00
015	83973611050	ACEITE YPF. 408	5	0.00	0.8698	0.00
016	83973811000	ACEITE HD30 429	5	0.00	0.9900	0.00
017	83973811050	ACEITE HD. 5-0431	5	0.00	0.9900	0.00
018	83973811150	1	5	0.00	1.1000	0.00
019	83973861000		5	0.00	0.0000 +	0.00
020	83976311050	GRASA N 62	4	0.00	1.0899	0.00
021	83976311140	1	4	0.00	1.6400	0.00
022	83977261100		4	0.00	0.0000 +	0.00
023	84170510500	BENGALAS DE MANO ROJO 50X270MM	1	0.00	64.0695	0.00
024	84172210100	PETARDOS ADVERT.P/VIAS 35C	1	0.00	0.1353 #	0.00
025	84420120010	PRECINTOS SEGURIDAD HOJ.330MM	1	0.00	0.4420	0.00
026	84763841000	TESTER P/AMBAS CORRIENTES	1	0.00	97.5419	0.00
027	84769999990		1	2.00	41.0680	82.14
028	85000110500	SOLDADORA ALEACION EST.PLOMO	4	0.00	15.3512	0.00
029	85020110030		4	0.00	0.0000 +	0.00
030	85020110100	ELECTRODOS P/MAT.ACERO CARBONO	4	0.00	7.3200	0.00
031	85020110130	ELECTRODO C/REV.3X350 MM P/ROJ	4	15.00	3.2253	48.38
032	85020110140	ELECTRODO DE 4 mm. TIPO 6010	4	0.00	3.1665	0.00
033	85020110150	ELECTRODOS TIP.E4310 DIAMT 3MM	4	15.00	3.1125	46.69
034	85020110200	ELECTRODOS TIP.E4310 DIAMT 4MM	4	0.00	3.1665	0.00
035	85020110300	ELECTRODOS TIP.E4310 DIAMT 6MM	4	0.00	3.1125	0.00
036	85020120130	ELECTRODOS SERIE 60 3X1/8"	4	0.00	2.6485	0.00
037	85020120140	ELECTRODOS TIP.E4313 4MMX5/32"	4	0.00	2.6485	0.00
038	85020120150	ELECTRODO DE 5 MM	4	0.00	0.6031	0.00
039	85020140050	ELECTRODOS TIPO 6015 DE 5 MM.	4	0.00	4.4932	0.00
040	85020210050	ELECTRODO DE 5 MM	4	0.00	6.1995	0.00
041	85020220250	ELECTRODO DE 5 MM	4	0.00	2.6507	0.00
042	85020240040	1	4	0.00	8.3248	0.00
043	85020240130	ELECTRODOS DE 3MM	4	0.00	3.7041	0.00
044	85020240140	ELECTRODOS TIP.7016 4MMX5/32"	4	0.00	3.6845	0.00

Handwritten signatures and initials, including a large signature at the bottom left and several initials on the right side of the page.

Fecha: 24/03/94



FERROCARRILES METROPOLITANOS S.A.

Materiales de Consumo

Dirección: 32 BELGRANO SUR  
Teléfono: 327003 ESTACION BUENOS AIRES

Cantidades al: 28/02/94

Precios al: 28/02/93

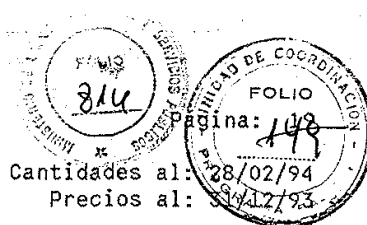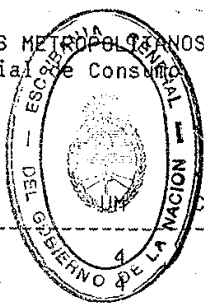


###	NUM	DESCRIPCION	CANTIDAD	PRECIO	IMPORTE
045	85020240150	ELECTRODOS	15.00	3.7041	55.56
046	85021040120		0.00	4.0101	0.00
047	85021040430	ELECTRODO 4 MM FUNDICION	4	4.4797	0.00
048	85022140130	ELECTRODOS 250/230 DE 3,17 MM.	4	51.7129	0.00
049	85022240140	ELECTRODO DE 4 MM	4	15.4152	0.00
050	85029999990	ELECTRODOS DE FUNDICION	4	3.3229	0.00
051	85033060450	MOLDE P/RIEL 42,16 A 49,61	1	0.1353 #	0.00
052	85034010200	PIEDRA COPA RECTA 1,50X60X20	1	96.1314	0.00
053	85034020200	PIEDRA RECTA DE 200 X 25 X 20	1	57.6784	0.00
054	85297222800		1	0.0000 +	0.00
055	85297225250		1	0.0000 +	0.00
056	85301310040	ALAMBRE COBRE P/AEREA 0,85MM	3	0.7034	0.00
057	85301310060	CABLE COBRE P/L/AEREA 1,05MM	3	1.0649	0.00
058	85301310100	CABLE COBRE P/L/AEREA 1,35MM	3	2.2274	0.00
059	85307520600	CABLE COBRE DIAM.0,35MM.NEGRO	3	0.1171	0.00
060	85307520700	CABLE COBRE DIAM.0,40MM.NEGRO	3	100.00	13.67
061	85307520800	CABLE COBRE DIAM.0,40MM.NEGRO	3	300.00	47.43
062	85307520900	CABLE COBRE 24 ALAMBRES,NEGRO	3	100.00	21.48
063	85307521000	CABLE COBRE P/380V.COLOR NEGRO	3	0.00	0.00
064	85307521020	CABLE COBRE 32 ALAMBRES, ROJO.	3	0.00	0.00
065	85307521200	CABLE COBRE AISLAD/PVCO,0,40MM	3	0.00	0.00
066	85307521400	CABLE FLEX.UNIPOLAR 0.50MM	3	0.00	0.00
067	85307521510	CABLE COB.AIS/PVC UNIP.0,60MM	3	0.00	0.00
068	85307622200	CABLE COBRE AISLADO EN PVC GRI	3	0.00	0.00
069	85307622400	CABLE COBRE AIS/PVC 1,60 GRIS	3	0.00	0.00
070	85310211400	CARTUCHO FUSIBLE INTENS.25A.	1	0.00	0.00
071	85310610150	TAPA P/CARTUCHO INTENS.25AMP.	1	0.00	0.00
072	85313520700	CARTC.FUSIBLE T/AMER.250V-100	1	6.00	39.62
073	85313520770	CARTUCHO FUSIBLE 150A	1	3.00	62.63
074	85318610200	ARRANCADOR 20 W.	1	0.00	0.00
075	85318610400	ARRANCADOR 40W 200V	1	0.00	0.00
076	85318722600	BALASTO DE 250 EXT.	1	0.00	0.00
077	85318722700	BALASTO DE 400 EXT.	1	0.00	0.00
078	85318910000		1	0.00	0.00
079	85318910200	BOBINA P/REACTANCIA 20W 220V	1	0.00	0.00
080	85318910300	BOBINA REACT. 220V. 30W.	1	0.00	0.00
081	85319610500	SOPORTE P/COLUMNA 220V 10A	1	0.00	0.00
082	85319710600		1	3.00	0.00
083	85320211100		1	0.00	0.00
084	85320268040	LAMPARA ELECT.24V.20W.	1	10021.00	11023.10
085	85320343160	LAMP. DE 220V X 40 W	1	150.00	132.89
086	85320343400	LAMP/AMP/FOR/PERA 220V 100W	1	0.00	0.00
087	85320343500	LAMP/AMP/FOR/PERA 220V 150W	1	0.00	0.00
088	85320343600	LAMP/AMP/FOR/PERA 220V 200W	1	0.00	0.00
089	85320343900	LAMP COLOR CLARO 250V 200W	1	50.00	60.57
090	85320348400	LAMPARA ELECTRICA 110V.100W.	1	0.00	0.00
091	85320348500	LAMPARA DE 110 x 150 W	1	0.00	0.00
092	85320351150	LAMP/AMP/FOR/PERA 220V 300W	1	0.00	0.00
093	85323550250	LAMP.MERCURIO 220V 250W	1	0.00	0.00
094	85323550350		1	0.00	0.00
095	85323640250	LAMP/MERC/DIR/LINEA 220V 250W	1	0.00	0.00
096	85324080220		1	3.00	0.00
097	85324412100		1	0.00	0.00
098	85324610100	TUBO FLUORESCENTE 220V 20W	1	0.00	0.00
099	85324810100	LAMP/TUB.BLANCO 220V 40W	1	0.00	0.00
100	85324820100	LAMP/TUB.LUZ DE DIA 220V 40W	1	0.00	0.00
101	85330510000		1	3.00	0.00
102	85330510400	PORTA LAMPARA A ROSCA C/AISLAN	1	0.00	0.00

ANEXO

Handwritten signatures and initials at the bottom of the page.

misión: 24/03/94

FERROCARRILES METROPOLITANOS S.A.  
Material de Consumo

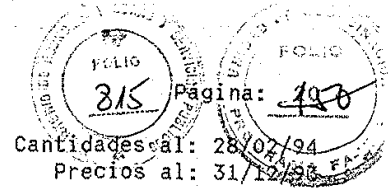

nea : 32 BELGRANO SUR  
macén: 327003 ESTACION BUENOS AIRES

###	NUM	DESCRIPCION	CANTIDAD	PRECIO	IMPORTE
103	85330511000	P/LAMPARAS P/CANO DE 15,8MM	1	2.00	2.2438
104	85420420800		1	0.00	181.2175
105	85423040900		1	0.00	41.3868
106	85423041200	BATERIA P/AUTOMOT.6V	1	0.00	75.4255
107	85423050720	BATERIA 12V 70/75 A	1	0.00	113.6281
108	85423051610	ACUMULADOR 12X160	1	0.00	175.4517
109	85423051840	BATERIAS P/AUTOMOT 12V	1	0.00	230.1951
110	854239999990		1	0.00	342.5865
111	854299999990	BATERIA DE 8 VOL.180 AMP.	1	0.00	52.0449
112	85600120050	LADRILLOS REFLECTARIO	1	0.00	3.8612
113	85607710100	MANBRANA ASFALTICA ESPESOR 4MM	6	0.00	32.1292
114	856099999990	MEMBRANA PARA TECHO DE 4 mm.	1	1465.00	32.7900
115	85615320120	CINTA AISL.COL/NEGRO DE 50MTS.	1	0.00	1.0247
116	85750520090	EMPAQUET. CANAM,0 9,5 MM	4	0.00	20.2551
117	85752310100	PAPEL PARA JUNTAS	4	0.00	23.9732
118	85804122600	TORNIQUETE	1	0.00	25.5490
119	85804122609	TORNIQUETES DE CAJON	1	0.00	2.5549
120	85804222500	TORNIQUETES P/POSTE DOBLE	1	0.00	0.1353 #
121	85805431300	VARILLAS S/AGUJA MADERA DURA	1	0.00	2.0340
122	85902072000	GUADANAS SIN CABOS DE 350 MM L	1	0.00	38.7600
123	85902073500		1	0.00	0.0000 +
124	859099999990		1	6.00	778.6059
125	85933520750	CINTA ADHESIVA DE PAPEL	1	0.00	1.5919
126	85935010800	ESPATULA DE ACERO P.MASILLAR	1	0.00	1.4923
127	86005413500	CABO GUADANA 1,3 M LARGO	1	0.00	6.5774
128	86005415070	MANGO (CABO DE 100mm)	1	0.00	0.7318
129	86005418050	CABO DE MADERA P/PICO DE 1000m	1	0.00	3.2898
130	86006920010	PALAS	1	0.00	11.5991
131	86006920400	PALAS PUNTA ANCHA DE ACERO	1	0.00	11.4683
132	86007310700	PICO PISON DE UNA PUNTA	1	0.00	0.1353 #
133	86351910050		1	10.00	2.7000
134	86351910070		1	20.00	5.4000
135	86351911000	ESPUMA PLAS.EN PLANCHA 100MM	6	5.00	11.3672
136	863599999990		1	0.00	5.3738
137	86390251700	BROCA HELICOIDAL 8.50 MM DIAMT	1	0.00	3.4341
138	86390252500	MECHAS	1	0.00	8.5666
139	86392324809		1	0.00	8.8500
140	86393413830	MECHA P/TALAD.MANO DIAM 17,50	1	0.00	4.9500
141	86393413900	MECHA P/MADERA 18"	1	0.00	0.1353 #
142	86393710320	BOQUILLA PARA MADERA 17,5	1	0.00	6.8789
143	86395364100	ESCARIADOR CILIND. 40 mm.	1	0.00	0.1353 #
144	86535013010	HOJA DE SIERRA	1	0.00	1.2573
145	86537523830	SIERRA P/MAQ. DE 400 X 31 MM.	1	0.00	16.6617
146	86538022100	HOJAS DE SIERRAS 18 DX"	1	0.00	1.1911
147	86550511410		1	0.00	0.0000 +
148	86550515350	RODAMIENTO 6305	1	0.00	9.3223
149	86553015300	RODAMIENTO EQ. SKF22324 CW33C3	1	0.00	619.2991
150	86553114340	RODAMIENTO SKF 22326 CK.C3	1	35.00	648.0000
151	865599999990		1	0.00	191.7613
152	87364020120	CALZA P/APISON.B.6522 DERECHA	1	0.00	0.1353 #
153	87364020130	CALZA P/APISON.B.6522 IZQUIER.	1	0.00	0.1353 #
154	87500122900	BUJE GUIA	1	0.00	13.1951
155	87500123800	BUJE FONDO	1	0.00	11.8430
156	87775010090	VARILLA P/BOMBEO L.5mts.D.3/8"	1	0.00	31.6752
157	87809811030	CILINDRO P/BOMBA DIAM.63,5 mm.	1	0.00	137.0459
158	880099999990		1	0.00	0.0000 +
159	88800110370	REMITOS	1	0.00	0.0777
160	88919911010	PORTA HERRAMIENTA COMPLETO	1	0.00	0.0000 +

IMPORTE

48037.35

4671.64

108.00

56.84

22680.00

Handwritten signatures and initials at the bottom of the page.

misión: 24/03/94

Linea : 32 BELGRANO SUR  
Macacén: 327003 ESTACION BUENOS AIRES

FERROCARRILES METROPOLITANOS S.A.  
Material de Consumo



####	NUM	DESCRIPCION	UM	CANTIDAD	PRECIO	IMPORTE
161	88935150060	FILTRO PALA RUSA	1	0.00	53.6250	
162	88961020900	COJINETE DOS MITADES	1	0.00	0.1353 #	0.00
163	88961021680	ASIENTO DE VALV.RETEN AIRE	1	0.00	0.1353 #	0.00
164	88961021700	VALVULA DEL RETEN Y DEL AIRE	1	0.00	4.5685	0.00
165	88961030200	CUERPO DEL DISTRIBUIDOR	1	0.00	29.3751	0.00
166	88961031340	CORREA P/ALTERNADOR	1	0.00	7.1142	0.00
167	88961041500	EJE TRAS.MOTR.1.3/16 ZORRA FER	1	0.00	38.2878	0.00
168	88961041540	CORREA SIN FIN 3"X2004 MM.Z.F.	1	0.00	0.3194	0.00
169	88961041560	CORREA SIN FIN 1625M.A.1551 AB	1	0.00	0.5092	0.00
170	88961041640	CAJA COJINETE SOLA	1	0.00	4.1013	0.00
171	88961041680	TAPA DE COJINETE CENTRAL	1	0.00	0.7264	0.00
172	88961521960	ASIENTO VALVULA RETEN AIRE	1	0.00	0.1353 #	0.00
173	88961540960	CORREA SIN FIN.4x95	1	0.00	0.5569	0.00
174	89020721000	VARILLA DE BRONCE	4	0.00	1.6420	0.00
175	89068621640	LATON EX.60/40/ 1/2"	4	0.00	14.1786	0.00
176	89068621920		4	0.00	0.0000 +	0.00
177	89068622280		4	0.00	0.0000 +	0.00
178	89068623060	1	4	0.00	0.1353 #	0.00
179	89110310600	ARAND.PLANA P/T.D.INT.25MM 45M	4	0.00	4.9667	0.00
180	89112731150	ARANDELA DE PRESION	4	0.00	21.1725	0.00
181	89126530780	BULON DE 1/4"X32mm	4	0.00	6.6376	0.00
182	89126530900	BULON C/R.C.C.T.EX.6,35X63,50	4	0.00	11.4854	0.00
183	89126531200	BULONES CABEZA REDONDA	4	0.00	8.6860	0.00
184	89126531860	BULON C/R C.C.T.EX.9,52X1,55MM	4	0.00	7.8653	0.00
185	89128530390	BULON C/EXAG.DE 3/16"x1"	4	0.00	7.6757	0.00
186	89128530450	BULON 3/16" X 38 MM	4	0.00	12.6536	0.00
187	89128530750	BULONES CAB.EXAG.	4	0.00	9.1114	0.00
188	89128530810	BULONES CAB.EX.LONG.NOM.6,3mm.	4	0.00	10.7619	0.00
189	89128530870	BULONES CAB.EXAG.	4	0.00	11.3078	0.00
190	89128531320	BULON CABEZA Y TUERCA EXAGONAL	4	0.00	11.1428	0.00
191	89128531410	1	4	0.00	4.3309	0.00
192	89128531530	BULON 7/9" x 63 MM	4	0.00	11.1452	0.00
193	89128531710	BULONES 7,9X125MM	4	0.00	11.4854	0.00
194	89128531890	BULONES CAB.EXAG.LONG.25mm.	4	0.00	2.3645	0.00
195	89128532070	BULONES CAB.EXAG.LONG.63mm.	4	0.00	7.6622	0.00
196	89128532130	BULONES CAB.EXAG.LONG.76mm.	4	0.00	7.8936	0.00
197	89128532220	BULONES CAB.EXAG.LONG.100mm.	4	0.00	2.9000	0.00
198	89128532660	BULONES CAB.EXAG.LONG.25mm.	4	0.00	9.5054	0.00
199	89128532680	BULON	4	0.00	7.0088	0.00
200	89128532700	BULONES CAB.EXAG.LONG.38mm.	4	0.00	7.9224	0.00
201	89128532740	BULONES CAB.EXAG.LONG.50mm.	4	0.00	8.0598	0.00
202	89128532780	BULONES CAB.EXAG.LONG.63mm.	4	0.00	7.8066	0.00
203	89128532820	BULONES CAB.EXAG.LONG.76mm.	4	0.00	6.3051	0.00
204	89128532860	BULONES CAB.EXAG.LONG.90mm.	4	0.00	0.8764	0.00
205	89128532900	BULONES CAB.EXAG.LONG.125mm.	4	0.00	2.0425	0.00
206	89128533500	BULONES CAB.EXAG.LONG.NOM.50mm	4	0.00	7.3422	0.00
207	89128533560	BULONES CAB.EXAG.LONG.63mm.	4	0.00	6.5832	0.00
208	89128533620	BULONES CAB.EXAG.LONG.76mm.	4	0.00	2.8126	0.00
209	89128533710	BULONES CAB.EXAG.LONG.100mm.	4	0.00	3.2895	0.00
210	89128533770	BULONES CAB.EXAG.LONG.125mm.	4	0.00	3.1046	0.00
211	89128533830	BULONES CAB.EXAG.LONG.155mm.	4	0.00	2.9002	0.00
212	89128533890	BULONES CAB.EXAG.LONG.200mm.	4	0.00	2.7640	0.00
213	89128534010	BULON CABEZA Y TUERCA EXAGONAL	4	0.00	3.1046	0.00
214	89128534370	BULONES CAB.EXAG.LONG.50mm.	4	0.00	2.9000	0.00
215	89128534430	BULONES CAB.EXAG.LONG.63mm.	4	0.00	2.7153	0.00
216	89128534490	BULONES CAB.EXAG.LONG.76mm.	4	0.00	2.6569	0.00
217	89128534550	BULONES CAB.EXAG.DE 10 HILOS	4	0.00	3.2798	0.00
218	89128534700	BULONES CAB.EXAG.LONG.155mm.	4	0.00	3.3771	0.00

**ANEXO**

*[Handwritten signatures and initials]*

misión: 24/03/94

FERROCARRIL METROPOLITANOS S.A.  
Material de Consumo



MINISTERIO DE ECONOMIA  
312  
UNIDAD DE CUOTAS  
FOLIO  
Pagina: 22  
102/94  
Cantidades al: 24/03/94  
Precios al: 24/03/94

Linea : 32 BELGRANO SUR  
Deposito: 327003 ESTACION BUENOS AIRES


###	NUM	DESCRIPCION	CANTIDAD	PRECIO	ANEXO
219	89128534730	BULONES CAB.EXAG.LONG.175mm	4	0.00	3.8313 0.00
220	89128534760	BULONES CAB.EXAG.LONG.200mm.	4	0.00	3.1532 0.00
221	89128535720	BULONES CAB.EXAG.LONG.200mm.	4	0.00	5.1087 0.00
222	89128535750	BULONES CAB EXAG.LONG.225mm.	4	0.00	3.5426 0.00
223	89128536590	BULONES CAB.EXAG.LONG.155mm.	4	0.00	4.1849 0.00
224	89128536680	BULONES CAB.EXAG.LONG.225mm.	4	0.00	5.9332 0.00
225	89128538090	BULON ANCHO 31,7X90 MM.LARGO	4	0.00	5.7421 0.00
226	89129933210	BULON USO GRAL.	4	0.00	0.1353 # 0.00
227	89140711100	CLAVO	4	0.00	0.1353 # 0.00
228	89143812200	CLAVO 5,1 MM	4	0.00	0.1353 # 0.00
229	89145211250	CLAVOS P/TECHO CAB.DE PLOMO	4	0.00	5.5361 0.00
230	89209912750	TORNILLOS P/MADERA 75 MM	1	0.00	0.1353 # 0.00
231	89281830050	ACAROINA	5	0.00	2.7102 0.00
232	89282530050	INSECTICIDA LIQUIDO	5	0.00	47.3781 0.00
233	89287610010	HERBICIDA	5	0.00	5.4041 0.00
234	89287610070		1	400.00	0.0000 + 0.00
235	89292611000	CABO DE FIBRA DE MANILA	4	0.00	10.6817 0.00
236	89292611150	SOGA DE MANILA DE 12,7 MM.	4	0.00	18.8258 0.00
237	89292611250	SOGA DE 19 MM	4	0.00	9.0361 0.00
238	89292611350	SOGA DE 25,4 MM	3	0.00	0.0000 + 0.00
239	89331250100	BANDERA ROJA 380X460 mm	1	0.00	6.7340 0.00
240	89331350100	BANDERA VERDE 380X460 mm	1	0.00	6.7340 0.00
241	89990710760		1	0.00	0.0000 + 0.00
242	89991920430		1	0.00	0.0000 + 0.00
243	89991920439		1	0.00	0.0000 + 0.00
244	89994512470		1	0.00	0.0000 + 0.00
245	89994512479		1	0.00	0.0000 + 0.00
246	89994955390		1	0.00	0.0000 + 0.00
247	89994955400		1	0.00	0.0000 + 0.00
248	89999961089		1	0.00	0.0000 + 0.00
249	90000441000	ESCOBILLA P.MOTOR DE TRACCION	1	0.00	0.0000 + 0.00
250	90002320000	BULON DE 12,7 X 63	1	0.00	0.1353 # 0.00
251	90003620000	ZAPATA DE FRENO	1	0.00	21.3600 0.00
252	90004410000	ESCOBILLA	1	1717.00	15.0000 25755.00
253	90012250000	TORNILLO	1	0.00	11.7250 0.00
254	90018410000	1	1	0.00	1.3677 0.00
255	90024330000	BUJE	1	0.00	6.2797 0.00
256	90036020000	JUNTA E/VALVULA Y SOPORTE	1	1.00	4.1616 4.16
257	90038430000	ESCOBILLA	1	100.00	11.4000 1140.00
258	90039240000		1	1.00	0.0000 + 0.00
259	90039440000		1	0.00	293.1273 0.00
260	90057310000	CAMPANA DE ALARMA	1	1.00	95.7548 95.75
261	90087880000	ESCOBILLA	1	200.00	12.3411 2468.22
262	90108390000	ESCOBILLA	1	0.00	6.5666 0.00
263	90108710000	MANGA DE FRENO	1	0.00	77.9131 0.00
264	90197410000	JUEGO DE REPARACION	1	0.00	0.0000 + 0.00
265	90199890000	GUIA COMPLETA	1	0.00	67.1060 0.00
266	90223560000	VIDRIO PARA VENTANA	1	568.00	17.3400 9849.12
267	90224540000	VIDRIO P/PUERTA DE SEGURIDAD	1	0.00	12.5000 0.00
268	90231690000	PORTA LAMPARA	1	0.00	8.1366 0.00
269	90234450000	VIDRIO SEGURIDAD OJO DE BUEY	1	0.00	7.9000 0.00
270	90239910000	CRISTAL PARA VENTANA	1	302.00	17.3200 5230.64
271	90240130000	VIDRIO DE SEGURIDAD	1	0.00	10.5000 0.00
272	90244560000		1	0.00	0.0000 + 0.00
273	90245400000		1	0.00	0.0000 + 0.00
274	90293600000	ARTEFACTO DE DOS LUCES	1	0.00	80.3910 0.00
275	90300910000	ESCOBILLA DE CARBON	1	0.00	0.9803 0.00
276	90301450007		1	0.00	0.0000 + 0.00

Handwritten signatures and initials at the bottom of the page.



Fecha: 24/03/94

FERROCARRILES METROPOLITANOS S.A.  
Material de Consumo

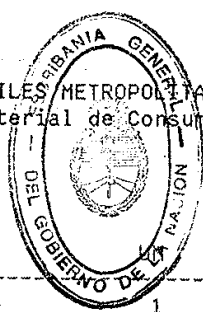

Página: 23  
Cantidades al: 28/02/94  
Precios al: 31/12/93  
ANEXO

Destino: 32 BELGRANO SUR  
Origen: 327003 ESTACION BUENOS AIRES



###	NUM	DESCRIPCION	CANTIDAD	PRECIO	IMPORTE	
277	90314890000	ESCOBILLA DE CARBON	1	0.00	7.5007	0.00
278	90330900000	ART. 2 LUCES REF.3056 P/COMPAR	1	0.00	160.7821	0.00
279	90330950000	PANTALLA ACRIL.P/ARTEF.REF.305	1	0.00	7.6108	0.00
280	90387360000		1	48.00	0.0000 +	0.00
281	90388080000		1	208.00	0.0000 +	0.00
282	90404650000		1	0.00	0.0000 +	0.00
283	90432780000	PESTILLO COMP.	1	0.00	16.3293	0.00
284	90432860000	PESTILLO DE VENTANA M/I	1	0.00	16.3293	0.00
285	90505630000	LLAVE P/ZAPATA	1	0.00	4.0835	0.00
286	90510560000	ZAPATA COMPOSICION	1	5.00	25.1500	125.75
287	90610190000		1	0.00	0.0000 +	0.00
288	90702260000		1	40.00	0.0000 +	0.00
289	90702610000		1	1.00	0.0000 +	0.00
290	90702620000		1	1.00	0.0000 +	0.00
291	90702720000	GUARNICION	1	56.00	232.0155	12992.87
292	90703070000	CAMISA SOLAMENTE (DE CILINDRO)	1	52.00	4232.7380	220102.38
293	90703150000	ANILLO	1	448.00	6.5162	2919.26
294	90703570000	COJINETE DE BIELA	1	1.00	0.0000 +	0.00
295	90703580000	COJINETE DE BIELA	1	1.00	0.0000 +	0.00
296	90703790000	JUNTA	1	56.00	7.6530	428.57
297	90704860000	JUNTA	1	0.00	540.0000	0.00
298	90704910000	GUARNICION PARA BRIDA	1	1.00	0.0000 +	0.00
299	91310130000	BOTON RESTABLEC.DE TIERRA	1	1.00	57.1597	57.16
300	91310410000	RESISTENCIA 2000 OHMS -160 W	1	0.00	0.1353 #	0.00
301	91311350000	INTERRUPTOR 2 POSI.30A.500V.	1	1.00	180.2731	180.27
302	91312830000	RELE	1	15.00	1389.8767	20848.15
303	91313000000	RECEPTACULO DE 16 POLOS	1	0.00	170.9131	0.00
304	91314870000	FILTRO	1	132.00	30.2897	3998.24
305	91314870002	SO[PORTE	1	0.00	30.2897	0.00
306	91316140000	FILTRO A CARTUCHO	1	0.00	11.0707	0.00
307	91316150000	ESCOBILLA DE CARBON	1	0.00	11.5852	0.00
308	91316160000		1	3.00	76.2248	228.67
309	91324200000	FILTRO	1	13.00	1.5726	20.44
310	93000570000	ZAPATA FUNDICION MOD.6003	1	0.00	8.8474	0.00
311	93000810000		1	0.00	0.0000 +	0.00
312	93204200000	COJINETE BCE.M.L.1462 P/C.ENGR	1	0.00	20.9195	0.00
313	93205890000	PLACA GRANDE	1	0.00	9.3000	0.00
314	93206530000	SUPLEMENTO CENTRO BOGIE	1	34.00	43.5899	1482.06
315	93240030000	BURLETE DE GOMA P/FIJ. VIDRIO	3	0.00	4.5138	0.00
316	93380800000	PESTILLO MANO IZQ.T.V.P/VENTAN	1	300.00	7.9700	2391.00
317	93380840000	PESTILLO MANO DCHA.T.V. P/VENT	1	300.00	7.9700	2391.00
318	93400510000	TAPA P/CAJA ENGRASE 25 Y 30 TN	1	0.00	2.7883	0.00
319	93400690000	CAPA P/PORTAZAPATA LAT.INFEROI	1	0.00	0.1353 #	0.00
320	93400700000		1	0.00	0.0000 +	0.00
321	93430230000		1	0.00	0.0000 +	0.00
322	93430440000		1	0.00	0.0000 +	0.00
323	93510330000		1	0.00	0.0000 +	0.00
324	97000030000	ARANDELA GOWER 29x92x9x7,3	1	0.00	0.3600	0.00
325	97000030001	ARANDELA DE 24 MM.	1	0.00	0.3600	0.00
326	97000040000	ARANDELA PLANA P/BULON 25,4	1	0.00	0.7877	0.00
327	97000040001	ARANDELA DE 27 MM.	1	0.00	0.7877	0.00
328	97000110001	BULON P/CBIO.25,4 X 170 MM.	1	0.00	7.7798	0.00
329	97000180000	1	1	0.00	0.7604	0.00
330	97000180001	BULON CUAD.S/TUERCA 25,4X130MM	1	0.00	0.7604	0.00
331	97000190000	BULON P/CBIO.25,4 X 145 MM.	1	0.00	4.8143	0.00
332	97000190001	BULON P/CBIO 25,4 145 MM.	1	0.00	4.8143	0.00
333	97000210000	BULON CAB.RED.TCA.EX.22,2X111	1	0.00	4.8534	0.00
334	97000220000	BULON P/ECLISA	1	0.00	5.3643	0.00

Handwritten signatures and initials at the bottom of the page.

Fecha: 24/03/94

FERROCARRILES METROPOLITANOS S.A.  
Material de Consumo

Destino : 32 BELGRANO SUR  
Origen: 327003 ESTACION BUENOS AIRES

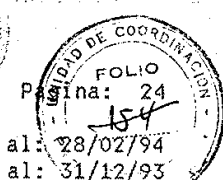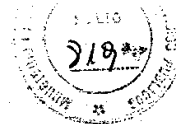

Cantidades al: 28/02/94  
Precios al: 31/12/93

###	NUM	DESCRIPCION	CANTIDAD	PRECIO	IMPORTE
335	97000240000	ECLISA T/BRRA.42,18 KG.4	0.00	70.0062	0.00
336	97000260000	ECLISA 49,6 K/M 4 AGUJEROS	1	0.1353 #	0.00
337	97000430001	TACOS CBIO.SEPARADORES 37,2	1	0.1353 #	0.00
338	97000630000	ARANDELAS GROWER DE 21mm.	1	0.4803	0.00
339	97000930000	BULON CAB.Y TCA.EX.22,2X55 MM.	1	2.2984	0.00
340	97000940000	BULON CAB.TCA.EX. 25,4 X 75 MM	1	4.7853	0.00
341	97000940005	BULON P/CBIO. 25,4 X 75 MM.	1	2.3926	0.00
342	97000970000	BULON CAB.CUAD.TCA EX.22,2X145	1	0.6115	0.00
343	97000980000	BULON P/ CBIO.22,2 X 160 MM.	1	3.2077	0.00
344	97000990000	BULON P/CBIO.22,2 X 0,65 MM.	1	2.8095	0.00
345	97000990001	BULON P/CBIO. 22,2 X 0,65 MM.	1	2.8095	0.00
346	97000990005	BULON P/CBIO.22,2 X 0,65 MM.	1	1.4047	0.00
347	97001000000	BULON CAB.TCA.EX.22,2X325 MM.	1	0.1353 #	0.00
348	97001890005	BULON P/CBIO. 25,4 X 80 MM.	1	0.3474	0.00
349	97002390000	BULON CAB.TCA.EX.25,4X340MM.	1	0.1353 #	0.00
350	97002480000	BULON P/CBIO. 25,4 X 65 MM.	1	0.1353 #	0.00
351	97002480005	BULON P/CBIO.25,4X 65 MM.CT.3A	1	0.0676	0.00
352	97002920000	BULON CAB.TCA.EX.22,2 X 220 MM	1	0.1353 #	0.00
353	97002940000	BULON P/CAMBIO DE 22,2x250mm.	1	0.7264	0.00
354	97002960000	BULON DE 22,2 x 300	1	13.0296	0.00
355	97002960001	BULON P/CBIO.22,2X300 MM.CT.1A	1	13.0296	0.00
356	97002960005	BULON DE 22,2 x 300 mm.	1	6.5148	0.00
357	97002970000	BULON DE 22,2 x 360 mm.	1	5.0855	0.00
358	97003000000	BULON CAB.TCA.EX.25,4 X 70 MM.	1	0.1353 #	0.00
359	97003050000	BULON CAB.TCA.EX.22,2 X180 MM.	1	0.6470	0.00
360	97003060000	BULON CAB.TCA.EX.22,2X240 MM.	1	15.3290	0.00
361	97003070000	BULON P/CBIO.25,4 X 220 MM.	1	1.0141	0.00
362	97003090000	BULON CAB.TCA.EX.25,4X240 MM.	1	1.0701	0.00
363	97003090001	BULON DE 25,4 x 240	1	1.0701	0.00
364	97003170000	BULON P/CAMBIO DE 25,4x200mm.	1	8.3205	0.00
365	97003180000	BULON DE 25,4 x 220 mm.	1	8.9413	0.00
366	97003180001	BULON DE 25,4 X 220 MM.	1	8.9413	0.00
367	97003190000	BULON CAB.TCA.EX.25,4 X 250	1	0.1353 #	0.00
368	97003200000	BULON CAB.TCA.EX.25,4 X 370MM.	1	6.4299	0.00
369	97003230000	BULON DE 25,4 x 290 mm.	1	10.2187	0.00
370	97003240000	BULON CAB.TCA.EX.25,4 X 345MM.	1	5.7243	0.00
371	97003260000	RIEL Y CTR.RIEL 37,20KG.ASCE	1	0.1353 #	0.00
372	97003260001	RIEL Y CTR.RIEL 37,20KG ASCE	1	0.1353 #	0.00
373	97003260003	CRIEL.37,2K 5M.TG.1:10 DER 1A	1	0.1353 #	0.00
374	97003260005	CRIEL.37,2K 5M. TG.1:10 DER.3A	1	0.0676	0.00
375	97003280001	RIEL Y CRIEL ARM.37,2 5M.TG	1	434.3518	0.00
376	97003280005	CRIEL.37,2 5M. IZQUIERDO	1	217.1759	0.00
377	97003300001	SILLETA P/CONTRAGUJA 37,2	1	0.1353 #	0.00
378	97003300003	SILLETA 37,2	1	0.1353 #	0.00
379	97003340000	BULON DE 25,4 x 3000 mm.	1	16.3510	0.00
380	97003350000	RIEL Y CRIEL. 42,16 KG.	1	0.2812	0.00
381	97003620001		1	0.1353 #	0.00
382	97003780000	BULONES	1	8.4829	0.00
383	97004000000	BULON CAB.TCA.EX.25,4 X 380MM.	1	1.4374	0.00
384	97004650000	BULONES	1	5.2560	0.00
385	97004740000	BULON 25,4x114MM.	1	0.1353 #	0.00
386	97005190000	RIEL I CRIEL.T/42,18 MM.	1	179.2340	0.00
387	97005430000	CONTRARIEL T.BS.	1	177.1640	0.00
388	97005940000	RIEL Y CTR.RIEL BS.49,61.5MTS.	1	9.0097	0.00
389	97007010000	BULON TCA.EX. DE 22,2 X 130MM.	1	2.0425	0.00
390	97007180000	BULON CAB.TCA.EX.25,4 X 320MM.	1	5.5484	0.00
391	97007180001	BULON TCA.EX. 25,4 X 330 MM.	1	5.5484	0.00
392	97007480000	BULON CAB.TCA.25,4 X 260 MM.	1	1.1138	0.00



ANEXO

Handwritten signatures and initials at the bottom of the page.

Emisión: 24/03/94

FERROCARRILES METROPOLITANOS S.A.  
Material de Consumo

Línea : 32 BELGRANO SUR  
Almacén: 327003 ESTACION BUENOS AIRES

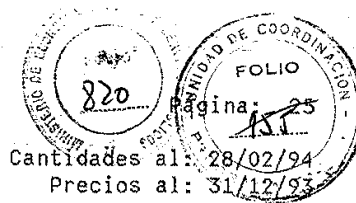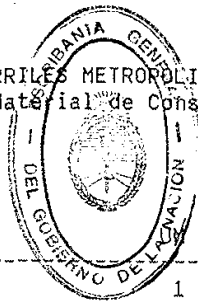

Cantidades al: 28/02/94  
Precios al: 31/12/93


###	NUM	DESCRIPCION	CANTIDAD	PRECIO	IMPORTE
					<b>ANEXO</b>
393	97009000000	BULON 22X73MM	1	0.00	7.6636
394	97443210000	CONDENSADOR COMPLETO	1	0.00	2.4556
395	97443220000	JGO DE PALETA P/ENCENDIDO	1	0.00	4.6474
Subtotal Almacén					471566.39

*[Handwritten signatures and initials]*

*[Handwritten mark]*

Fecha: 24/03/94

FERROCARRILES TROPOLIANOS S.A.  
Material de Consumo

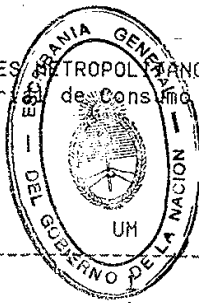

UNIDAD DE COORDINACION  
FOLIO 156  
Página 221  
Cantidades al: 28/02/94  
Precios al: 31/12/93

Destino: 32 BELGRANO SUR  
Origen: Macén: 327030 V. Y O. TAPIALES


###	NUM	DESCRIPCION	UM	CANTIDAD	PRECIO	IMPORTE
1	70000080180	BULON DE 22,2X210MM		96.00	0.1353 #	12.99
2	70000080230	BULON DE 22,2X75MM	1	65.00	1.2250	79.63
3	70000080235	BULON DE 22,2X75MM	1	16.00	0.3675	5.88
4	70000082000	BULON P/VIA DE 22,2 X300MM	1	0.00	0.0000 +	0.00
5	70000130015	ECLISA T/25K 6 AGUJEROS Z	1	25.00	0.0405	1.01
6	70000461215	RIEL COMB.25 A 37 DE 6M.	1	1.00	229.9513	229.95
7	70000461455	RIEL COMB.DE 27 A 31 DE 10M	1	9.00	229.9513	2069.56
8	70000462412	RIEL COMB.DE 31 A 37 DE 8,40M	1	2.00	383.2522	766.50
9	70000462812	RIEL COMB.DE 37 A 49,61M	1	38.00	178.8506	6796.32
10	70000462813	RIEL COMB.37 A 49,61 DE 12M+	1	4.00	178.8506	715.40
11	70007370100	AGUJA T/37,2K/M.DE 4,90M.IZQUI	1	1.00	613.2029	613.20
12	70007370101	AGUJA T/37,2K/M DE 4,90M I.1a	1	1.00	429.2420	429.24
13	70007370105	AGUJA T/37,2K/M DE 4,90M.IZ.3a	1	1.00	183.9608	183.96
14	70007370205	AGUJA T/37,2K/M DE 4,90M.D.3a	1	2.00	191.6259	383.25
15	70007373105	AGUJA T/37,2K/M.DE 4,90M.I.3a	1	2.00	168.6307	337.26
16	70007373201	AGUJA T/37,2K/M.DE 4,90M.DE.1a	1	4.00	393.4718	1573.89
17	70007374805	SILLETA T/37,2K/M.SIMPLE	1	7.00	4.4453	31.12
18	70008011500	ANCLAS T/"T" P/RIEL 37,2 ASCE	1	439.00	0.1353 #	59.40
19	70008015500	ANCLA P/RIEL U36 TIPO T	1	1792.00	0.1353 #	242.46
20	70008033300	ANCLA P/RIEL 42,16 KG/m	1	3772.00	2.1687	8180.34
21	70008035400	ANCLAS P/RIEL Q36 D/CIERRE	1	2500.00	19.0592	47648.00
22	70011100501	ARANDELAS DE 19MM	1	87.00	0.0947	8.24
23	70024010900	BULON CUAD.DE 20 X 100 MM.	1	1332.00	2.2842	3042.55
24	70024010901	BULON DE 20X100MM	1	1994.00	1.5989	3188.21
25	70024010905	BULON DE 20X100 3A	1	1037.00	0.6852	710.55
26	70024011200	BULON DE 22,2X110 MM	1	2715.00	6.8974	18726.44
27	70024011201	BULON DE 22,2 X110MM 1A	1	1705.00	4.8281	8231.91
28	70024011205	BULON DE 22,2X110MM 3A	1	506.00	2.0692	1047.02
29	70024012700	BUL CABE CUAD.22,2X145mm	1	24.00	0.1353 #	3.25
30	70024014200	BULON 25,4x133 MM	1	1275.00	1.7000	2167.50
31	70024040200	BULONES	1	16.00	4.8308	77.29
32	70024040700	BULON C.A.B.DIAM. 20x132	1	0.00	1.6400	0.00
33	70024050300	BULON P/ECL.DE 25,4x115 MM	1	103.00	2.7062	278.74
34	70024070305	BULON DE 22X102MM	1	0.00	0.0000 +	0.00
35	70024130300	BULON CAB.OV.TCA EX.22,2X115MM	1	70.00	2.8993	202.95
36	70024130301	BULON DE 22X115M 1A	1	460.00	2.0295	933.57
37	70024150900	BULON DE 22X102MM	1	18.00	0.1353 #	2.44
38	70025010300	BULON T.19x67	1	1510.00	0.1353 #	204.30
39	70038050500	CLAVO GANCHO T.G. 19	1	1005.00	1.2762	1282.58
40	70038050501	CLAVO DE GANCHO DE 19MM CT.1A	1	5180.00	0.8933	4627.29
41	70038050505	CLAVO GANCHO CT.3RA DE 19 MM	1	6790.00	0.3828	2599.21
42	70038055000	CLAVOS GANCHOS	1	4615.00	1.6228	7489.22
43	70038100500	CLAVO ELASTICO IZQ.145 MM	1	4059.00	0.1353 #	549.18
44	70038101000	CLAVO ELASTICO DER.145 MM	1	3818.00	11.5976	44279.64
45	70065010100	DURMIENTO Q C DE 2 MTS	1	4504.00	20.0000	90080.00
46	70065010101	DURM.Q.C.DE 12X24X2,00M.CT.1A	1	362.00	14.0000	5068.00
47	70065010104	DURM.Q.C.DE 12X24X2,00M.CT.2B	1	86.00	6.0000	516.00
48	70065010105	DURMIENTO Q C DE 2 MTS	1	194.00	6.0000	1164.00
49	70065010109	S/D	1	173.00	2.0000	346.00
50	70065010200	DTE.Q.C. 012X024X2,50M	1	127.00	24.0000	3048.00
51	70065010201	DURM.Q.C.DE 12X24X2,50M.CT.1A	1	11.00	16.8000	184.80
52	70065010205	DURM.Q.C.DE 12X24X2,50M.CT.3A	1	15.00	7.2000	108.00
53	70065010300	DURMIENTE Q.C.2,70 M	1	490.00	26.0000	12740.00
54	70065010301	DURMIENTE Q.C.0,12X0,24X2,70M.	1	97.00	18.2000	1765.40
55	70065010305	DURMIENTE Q.C.2,70 MM	1	42.00	7.8000	327.60
56	70065010400	DURMIENTE Q.C.3,00 M	1	3.00	27.5000	82.50
57	70065010405	DURMIENTE DE 3,00 M.	1	10.00	8.2500	82.50
58	70065020205	DURMIENTES Q/COL 2,70M	1	0.00	8.1000	0.00

ANEXO

Handwritten signatures and initials at the bottom of the page.

Fecha: 24/03/94

FERROCARRILES ARGENTINOS S.A.  
Material de Consumo

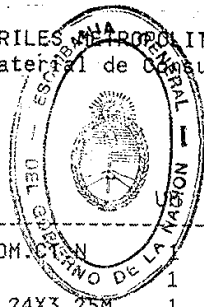

822

FOLIO 2

Página: 157

Cantidades al: 23/02/94

Precios al: 31/12/93

Destino: 32 BELGRANO SUR  
Destacamento: 327030 V. Y O. TAPIALES

###	NUM	DESCRIPCION	CANTIDAD	PRECIO	IMPORTE
59	70065050300	DURMQ.C.DE 12X24X2,50M. CT.N	1.00	36.7389	36.74
60	70065100100	DURMIENTE Q.C.3,25 M	1	18.00	18.00
61	70065100101	DURMIENTE Q.C.0,12X0,24X3,25M.	1	11.00	11.00
62	70065100105	DURMIENTE ESP/CAM.3,25 M	1	40.00	40.00
63	70065100200	DURMIENTE ESP/CAM.3,50 M	1	56.00	56.00
64	70065100201	DURMIENTE Q.C.0,12X0,24X3,50 M	1	19.00	19.00
65	70065150100	DURMIEN.ESP.QC.P/CAM.2,50 M	1	20.00	20.00
66	70065150200	DURM.QCHO.CDO.DE 2,70 MTS.	1	108.00	108.00
67	70065150400	DURMIE.ESP.QC.P/CAM.3,25 M	1	103.00	103.00
68	70065150500	DURMIEN.ESP.QC.P/CAM.3,50 M	1	158.00	158.00
69	70065200100	DURM.Q.C.DE 15X20X1,80M.CT.N	1	117.00	117.00
70	70065200200	DURM.Q.C.DE 15X22X1,80M.CT.N	1	9.00	9.00
71	70065200400	DURM.Q.C.DE 15X20X2,00M.CT.N	1	4.00	4.00
72	70065200401	DURM.Q.C.DE 15X20X2,00M.CT.1A	1	120.00	120.00
73	70065200505	DURM.Q.C.DE 15X24X2,00M.CT.3A	1	26.00	26.00
74	70065201600	DTE.Q.C.0,20X0,24X2 M.	1	293.00	293.00
75	70065201601	DURM.Q.C.DE 20X24X2,00M.CT.1A	1	5.00	5.00
76	70071010300	DURMIE.ESP.CREOSOTADO 2,70 M	1	4.00	4.00
77	70095010100	ECLISA 25K/M ARGENTINA 4 AGUJ.	1	17.00	17.00
78	70095030100	ECLISAS T.ANGULO 25K 4 AGUJ.	1	12.00	12.00
79	70095090100	ECLISAS T.ANGULO 27,28 4 AGUJ.	1	146.00	146.00
80	70095090105	ECLISAS T.AN.27,28 4 AG.CT.3A	1	114.00	114.00
81	70095100101	ECLISAS T.ANG.27,28 4AG.CT.1A	1	9.00	9.00
82	70095130100	ECLISAS T.ANG. 30STD 4 AG.CTN	1	96.00	96.00
83	70095130101	ECLISAS T.ANG.30STD.4AG.CT 1A	1	106.00	106.00
84	70095130105	ECLISAS T.ANG.30STD 4 ANG.CT3A	1	1020.00	1020.00
85	70095150101	ECLISA T.ANG.30CG.4AGUJ.CT1A	1	7.00	7.00
86	70095150105	ECLISAS T.ANG.30CG 4 AG.CT 3A	1	58.00	58.00
87	70095170100	ECLISA TO ANG.P/RIEL TP.31K 4A	1	525.00	525.00
88	70095170101	ECLISAS T.ANG.31PBA.4AG.CT 1A	1	334.00	334.00
89	70095170105	ECLISAS T.ANG.31PBA.4AG.CT3A	1	64.00	64.00
90	70098010101	ECLISAS T.ANG34,7A 4AG.CT 1A	1	1229.00	1229.00
91	70098030100	ECLISAS T.ANG.34,7BS 4AG.CT N	1	30.00	30.00
92	70098030101	ECLISAS T.ANG.34,7BS 4AG.CT 1A	1	31.00	31.00
93	70098050105	ECLISAS T.ANG.34,7BS 4AG.CT3A	1	8.00	8.00
94	70098230100	ECLISAS T.ANG.37,2ASCE CT N	1	136.00	136.00
95	70098230101	ECLISA T.ANG.37,2 ASCE CT 1A	1	250.00	250.00
96	70098230102	ECLISAS T.ANG.37,2ASCE CT 1B	1	723.00	723.00
97	70098250102		1	0.00	0.00
98	70098333500	ECLISAS T.ANG.42,16ASCE CT N	1	10.00	10.00
99	70098350100	ECLISAS T.ANG.42,16ASCE CT N	1	28.00	28.00
00	70098350101	ECLISAS T.ANG.42,15ASCE CT 1A	1	1329.00	1329.00
01	70100150100	ECLISA 72 LBS. 4 AGUJEROS ANG.	1	9.00	9.00
02	70100570100	ECL.100BS.P/RIEL SOVIETICO	1	60.00	60.00
03	70100570105	ECLISA P/RIEL BARRA	1	5.00	5.00
04	70100570300	ECLISA T.BARRA P/RIEL 50,50KG	1	118.00	118.00
05	70100580100	ECLIS."U"36-DE 4 AGUJEROS	1	183.00	183.00
06	70100580300	ECLISA T.BARRA 6 AGUJER.U 36	1	27.00	27.00
07	70250100403	RIEL DE 25K/M DE 12M CT2A	1	9.00	9.00
08	70250100404	RIEL DE 25K/M DE 12M CT2B	1	16.00	16.00
09	70250100405	RIEL 25 KG. 12 M. CT 3A	3	65.00	195.00
10	70250107004	RIEL DE 25K/M DE 6MA 11,89M 2B	3	59.55	178.65
11	70250107005	RIEL 25K/M DE 6 A 11,89M CT 3A	3	2389.87	7169.61
12	70272100605	RIEL 27,28K/M 9,15 M CT.3A	1	28.00	28.00
13	70300100100	RIEL 30CG 12M CTN	1	6.00	6.00
14	70300100101	RIEL 30CG 12M CT 1A	1	1.00	1.00
15	70300100102	RIEL 30CG 12M CT.1B	1	2.00	2.00
16	70300100103	RIEL 30CG 12M CT 2A	1	377.00	377.00


ANEXO

*[Handwritten signatures and initials]*

Fecha: 24/03/94

FERROCARRILES PARAGUAYANOS S.A.  
Materiales de Consumo

Destino: 32 BELGRANO SUR  
Deposición: 327030 V. Y O. TAPIALES

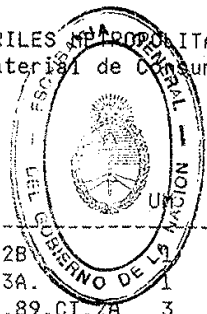

Stamp: REPUBLICA PARAGUAYANA, FOLIO 223, Pagina 113, CANTIDADES al: 24/03/94, Precios al: 31/03/93

###	NUM	DESCRIPCION	CANTIDAD	PRECIO	IMPORTE	
117	70300100104	RIEL 30K/M.CG.12M.CT.2B	3.00	130.3055	390.92	
118	70300100105	RIEL 30K/M.CG.12M.CT.3A	41.00	130.3055	5342.53	
119	70300107003	RIEL 30K/M.CG.DE 6/11,89.CT.2A	3	0.0676	2.87	
120	70300107004	RIEL 30K/M.CG.DE 6/11,98M.CT2B	3	0.0405	0.44	
121	70300107005	RIEL 30K/M CG.6/11,89M CT.3A	3	0.0405	2.69	
122	70300109005	RIEL 30K/M.CG.SOLDADO CT.3A	3	48.00	10.7306	515.07
123	70300200100	RIEL 30K/M.STD.12M.CT.N.	1	5.00	408.8014	2044.01
124	70300200103	RIEL 30K/M.STD.12M.CT.2A	1	4.00	204.4007	817.60
125	70300200104	RIEL 30K/M.STD.12M.CT.2B.	1	44.00	122.6404	5396.18
126	70300200105	RIEL 30K/M.STD.12M.CT.3A.	1	302.00	122.6404	37037.40
127	70300200106	RIEL 30K/M.STD.12M.CT.3B	1	41.00	81.7602	3352.17
128	70300206903	RIEL 30K/M.STD.COR.1/5,99.CT2A	3	5.40	20.4394	110.37
129	70300207004	RI.30K/M.CTD.COR.1/11,89.CT 2B	3	1274.83	18.0938	23066.52
130	70300207005	RIEL 65 LBS.	3	45.20	18.0938	817.84
131	70300207006	RI.30K/M.STD.COR.5/11,89.CT.3B	3	6.00	12.0625	72.38
132	70300209004	RI.30K/M.STD.SOL.5/11,89.CT.2B	3	3080.00	10.7306	33050.25
133	70300209005	RI.30K/M.STD.SSOL.5/11,89.CT3A	3	655.70	10.7306	7036.05
134	70310100202	RI.31K/M.P.B.A.10M.CT.1B	1	3.00	0.0676	0.20
135	70310100301	RIEL 31K/M.P.B.A.12M.CT.1A	1	63.00	125.1950	7887.29
136	70310100303	RIEL 31K/M.P.B.A.12M.CT.2A	1	340.00	89.4250	30404.50
137	70310100305	RIEL 31K/M.P.B.A.12M.CT.3A.	1	54.00	53.6550	2897.37
138	70310107001	RIEL 31K/M.P.B.A.6/11,89.CT.1A	3	46.20	2.8080	129.73
139	70310107002	RIEL 31K/M.P.B.A.6/11,89.CT 1B	3	61.71	2.0057	123.77
140	70310107003	RIEL 31K/M.P.B.A.6/11,89.CT.2A	3	19.32	2.0057	38.75
141	70310107004	RI.31K/MPBA.6/11,89M CT.2B	3	25.94	1.2034	31.22
142	70310109001	RIEL 31K/M.P.B.A.SOLD.CT.1A	3	136.00	0.0947	12.88
143	70347200100	RIEL 34,7K/MBS.10M.CT.N	1	4.00	306.6009	1226.40
144	70347200102	RIEL 34,7K/M.BS.10M.CT.1B	1	428.00	153.3004	65612.57
145	70347200103	RIEL 34,7K/M.BS.10M.CT.2A.	1	90.00	153.3004	13797.04
146	70347200105	RIEL 34,7K/M.BS.10M.CT.3A	1	101.00	91.9802	9290.00
147	70347207002	RIEL 34,7K/M.BS.6/11,89.CT.1B	3	448.92	0.0676	30.35
148	70347207003	RIEL 34,7K/M.BS.6/11,89.CT.2A	3	781.99	0.0676	52.86
149	70347209003	RIEL 34,7K/M.BS.SALLACO CT.2A	3	85.94	22.9946	1976.16
150	70370100301	RIEL 37 KG.12 M.CT 1A	1	5.00	0.0947	0.47
151	70370100305	RIEL 37K/M.ARG.12M.CT.3A.	1	5.00	0.0405	0.20
152	70370107003	RIEL 37K/M.ARG.6/11,89.CT.2A	3	6.00	0.0676	0.41
153	70372100100	RIEL 37,2K/M.STD.12M.CT.3A	9	7.00	0.1353 #	0.95
154	70372100103	RIEL 37,2K/M.STD.12M.CT.2A	9	2.00	0.0676	0.14
155	70372100104	RIEL 37.2K/M.STD.12M.CT.2B	9	2.00	0.0405	0.08
156	70372100105	CRIEL 37,2 STD.12M.CT.3A	9	7.00	0.0405	0.28
157	70372100106	CRIEL 37,2 STD.12M.CT.3B	1	0.00	0.0270	0.00
158	70372106901	CRIEL 37,2 STD.5.40M.CT.1A	1	0.00	0.0947	0.00
159	70372106902	CRIEL 37,2 STD. COR.1/5,99.CT.	3	6.00	0.0676	0.41
160	70372106903	CRIEL 37,2 STD.COR.1/5,99 CT2A	3	11.00	0.0676	0.74
161	70372106904	CRIEL 37,2 STD.COR.1/5,99 CT2B	1	0.00	0.0405	0.00
162	70372107001	CRIEL 37,2 STD.CO.6/11,89.CT1A	3	21.00	0.0947	1.99
163	70372107002	CRIEL 37,2 STD.CO.6/11,89.CT1B	3	67.00	0.0676	4.53
164	70372107003	CRIEL 37,2 STD.CO.6/11,89 CT.2A	3	116.00	0.0676	7.84
165	70372107004	CRIEL 37,2 STD.CO.6/11,89.CT2B	3	62.00	0.0405	2.51
166	70372107005	CRIEL 37,2 STD.CO.6/11,89 CT3A	3	118.00	0.0405	4.78
167	70372107006	CRIEL 37,2 STD.CO.6/11,89 CT3B	3	8.00	0.0270	0.22
168	70372109001	CRIEL 37,2 STD.S.6/11,89.CT.1A	3	41.00	0.0947	3.88
169	70372200100	CR.37,2 STD.9,10.6/11,89.CT.N	1	2.00	0.1353 #	0.27
170	70372200203	CRI37,2 STD.BRIT12M.6/11.CT 2A	1	1.00	0.0676	0.07
171	70372206905	CR.37,2 STD.BRIT.C.1/5,99 CT3A	3	3.00	0.0405	0.12
172	70372207001	C.37,2 STD.BS.R.C.6/11,99.CT1A	3	31.00	0.0947	2.94
173	70372207005	C.37,2 STD.BS.R.C.6/11,99.CT3A	3	8.00	0.0405	0.32
174	70372309003	C.37,2 STD.BS.R.6/11,99.CT.2A	3	7.00	12.1357	84.95

ANEXO


Handwritten signature or mark at the bottom left.

Handwritten signatures and initials on the right side of the page.

Fecha: 24/03/94

FERROCARRILES METROPOLITANOS S.A.  
Material de Consumo

Deposito : 32 BELGRANO SUR  
Deposición: 327030 V. Y O. TAPIALES

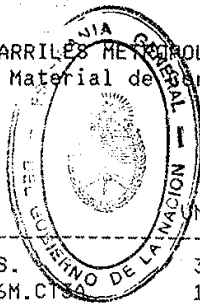

Stamp: UNIDAD DE COORDINACION  
FOLIO 324  
Página: 158  
Cantidades al: 28/02/94  
Precios al: 31/12/93

###	NUM	DESCRIPCION	UNIDAD	CANTIDAD	PRECIO	PRECIO TOTAL
175	70372309005	RIEL DE 37,20KG/MTS.	3	7.00	7.2814	50.97
176	70372400105	C.37,2STD.CG.C.10,6M.CT3A	1	13.00	144.9458	1884.30
177	70372406903	RIEL 37,2.CG.COR.1/5,99.CT2A	3	5.00	24.2721	121.36
178	70401311900	BULON P/CBIO 22X200M	1	36.00	12.7740	459.86
179	70421100100	RIEL 42,16K/M 11,89M.CT.N	9	5.00	0.1353 #	0.68
180	70421100101	RIEL 42,16K/M 11,89M.CT.1A	9	3.00	0.0947	0.28
181	70421100103	RIEL 42,16K/M 11,89M.CT.2A	9	1.00	0.0676	0.07
182	70421100104	RIEL 42,16K/M 11,89M.CT.2B	9	24.00	0.0405	0.97
183	70421100300	RIEL 42,16 DE 11,89 MTS C/ZAG	1	4.00	0.1353 #	0.54
184	70421106901	RIEL 42,16K/M 4M.CT.1A	3	9.80	32.1925	315.49
185	70421106903	RIEL 42,16K/M 7,30M.CT.2A	4	7.30	22.9946	167.86
186	70421107000	RIEL 42,16K/M10,40M.CT.N	9	10.40	0.1367	1.42
187	70421107001	RIEL42,16K/M 6/11,89M.CT.1A	9	35.33	0.0956	3.38
188	70421107002	RIEL 42,16K/M 6/11,89M. CT.1B	9	168.11	0.0683	11.48
189	70421107003	RIEL 42,16K/M 6/11,89M.CT.2A	9	7.30	0.0683	0.50
190	70421107004	RIEL 42,16K/M 6/11,89M.CT.2B	9	274.45	0.0410	11.25
191	70421107005	RIEL 42,16K/M 6/11M.CT3A	9	14.60	0.0410	0.60
192	70421109001	RIEL 42,16K/M 6/11,89M.CT.1A	3	133.00	0.0947	12.60
193	70421206905	RI.T/42,16K/M.CO.1/5,99M.CT3A	3	4.50	0.0405	0.18
194	70421207000	RI.T/42,16K/M.COR.A/5,99M.CT.N	9	42.08	191.6251	8063.58
195	70421407041	RI.T/42,16K/M.COR.A/5,99M.CT1A	3	22.00	0.8724	19.19
196	70421500200	RI.T/42,18K/M.COR.10,50M.CT N	9	1.00	310.0200	310.02
197	70421500900	RIELES42,16 Kg/m 85 LBS 144	1	2.00	413.3600	826.72
198	70421501500	RI.T/42,18K/M.CO.17,00M.CT.N	9	6.00	502.0000	3012.00
199	70421506901	RIEL 41,16K/M CORT.DE 1 A 5,99	3	4.50	0.0947	0.43
200	70421507001	RIEL 42,16K/M.CORT.DE 6 A17 PR	3	49.40	4.0194	198.56
201	70421507002	RI.T/42,18K/M.CO.6/17,99M.CT1B	3	6.60	2.8710	18.95
202	70421507005	RIEL STOCK 28 T.4 DER.	3	17.00	1.7226	29.28
203	70421507041	RI.T/42,18K/M.SO.A36,00.CT 1A	3	94.00	44.7119	4202.92
204	70421509000	RI.T/42,18K/M.SOL.A 36,00 CTN	9	216.00	1063.0000	229608.00
205	70421509001	RIEL 42,16K/M SOLDADO	3	1476.00	744.1000	1098291.60
206	70456310000	CORA.ARM.42,18.T.G1/10 IZ.CT N	1	1.00	0.1353 #	0.14
207	70496200400	RI.49,61 BS-R 11,00M.CT N	1	4.00	0.1353 #	0.54
208	70496206901	RI.49,61 CORT.DE 1/5,99M.CT 1A	3	4.70	125.1950	588.42
209	70496207001	RIEL 100BS.DE 6 A 18,30 M.	3	9.50	218.1976	2072.88
210	70496209001	RIEL 100 BS.SOLDADO	3	252.00	0.0947	23.86
211	70496305100	RI.49,61 DE 10,50M. CT N	1	1.00	0.1353 #	0.14
212	70496305101	RIEL 49,6K/M 10,5M	1	1.00	0.0947	0.09
213	70496305200	RI.49,61 SOL.11,00M. CT N	1	2.00	0.1353 #	0.27
214	70496305201	RIEL 49,6K/M 11M	1	1.00	0.0947	0.09
215	70496307000	RIEL 49,6K/M COR.6 A 17,99M	3	14.50	0.1353 #	1.96
216	70496307002	RI.49,61 COR.6/14,99M.CT 1B	3	22.70	0.0676	1.53
217	70496307005	RIEL 49,6K/M SOLDADO	3	10.30	0.0405	0.42
218	70496309000	RIEL 49,6K/M SOLDADO	3	35.86	0.1353 #	4.85
219	70497700101	RI.49,61 SOLD.6/14,99M.CT 1A	3	6.70	284.9091	1908.89
220	70505100600	RIEL DE 50,504 KG DE 25 MTS	1	2.00	0.1353 #	0.27
221	70505106900	RIEL P.50 DE 1 A 5,99 M	3	17.59	0.1353 #	2.38
222	70505107000	RIEL P.50 DE 6 A 24,99 M	3	40.00	0.1353 #	5.41
223	70506106900	RIEL 50,63 KG/M 1,00 A 5,99 M	3	131.90	1.9313	254.74
224	70506107000	RIEL U.36-CORTADOS-DE 9,00 MTS	3	208.00	0.1353 #	28.14
225	70506109000	RIEL V.36 SOLDADO	3	3060.00	35.4704	108539.42
226	70815240101	RI.COM.37,2/49,60 IZ.CT 1A	1	2.00	0.0947	0.19
227	70815240201	RI. 50,63 C.37,2/49,60DER.CT1A	1	2.00	0.0947	0.19
228	70855040500	SUPLEMENTO AHUSADO N 5 IZQ.	1	1662.00	1.1972	1989.75
229	70855040600	SUPLEMENTO AHUSADO N 5 DER.	1	2606.00	1.1972	3119.90
230	70855040700	SUP.P/ECL.100LBS X YARD NRO.7	1	2386.00	1.3390	3194.85
231	70855040800	SUPLEMENTO AHUSADO N 7 DER.	1	2184.00	1.3390	2924.38
232	70855040900	SUPLEMENTO NRO.9 MANO IZQ.	1	1436.00	1.9150	2749.94

ANEXO



[Handwritten signature]

[Handwritten signature]

Fecha: 24/03/94

FERROCARRILES METROPOLITANOS S.A.

Material de Consumo

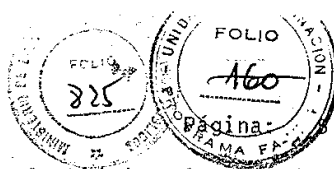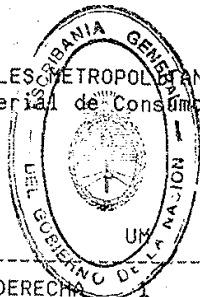

Cantidades al: 28/02/94

Precios al:

**ANEXO**

###	NUM	DESCRIPCION	CANTIDAD	PRECIO	IMPORTE	
233	70855041000	SUPLEMENTO NRO.9 MANO DERECHA	1	2564.00	1.4960	3835.74
234	70855041100	SUPLEMENTO NRO.11 MANO IZQ.	1	1445.00	1.6544	2390.61
235	70855041200	SUPLEMENTO AHUSADO N 11 DER.	1	1902.00	5.1087	9716.75
236	70855041300	SUPLEMENTO AHUSADO N 13 IZQ.	1	820.00	2.4610	2018.02
237	70855041400	SUPLEMENTO AHUSADO N 13 DER.	1	545.00	2.4610	1341.25
238	70855041500	SUPLEMENTO AHUSADO N 15 IZQ.	1	1618.00	2.6822	4339.80
239	70855041600	SUPLEMENTO AHUSADO N 15 DER.	1	1869.00	2.6630	4977.15
240	70855060900	SUPLEM.P/ECLISA AHUSADO NR 5	1	821.00	4.6349	3805.25
241	70855061300	SUPLEMENTO AUSADO Nro.7	1	955.00	6.4221	6133.11
242	70855061700	SUPLEMEN.P/ECLISA AHUSADO NR 9	1	1522.00	7.1400	10867.08
243	70855062100	SUPLEMENTO P/RIEL	1	1871.00	9.0308	16896.63
244	70855062700	SUPLEM.P/ECLISA AHUSADO NR 13	1	1839.00	6.2828	11554.07
245	70855062900	SUPLEMENTO IDEM IDEM N 15	1	498.00	8.0657	4016.72
246	70870280500	TARUGO DE MADERA DURA DE 21 MM	1	2033.00	0.1598	324.87
247	70870280700	TARUGO DE MADERA 24 M/M	1	280.00	0.1731	48.47
248	70870300600	TARUGO MADERA DE 22 MM.	1	146.00	0.1353 #	19.75
249	70870999990	TARUGO EXAG. DE 19 X100 MM	1	0.00	0.0000 +	0.00
250	70876030301	IDEM IDEM IDEM IDEM 0,19 MM	1	6031.00	0.0947	571.14
251	70876030305	TIRAFONDO DE 19 MM	1	2000.00	0.0405	81.00
252	70876033000	TIRAFONDOS 23x105	1	12554.00	0.7100	8913.34
253	70876033001	TIRAFONDOS 23 X 105 MM.	1	1075.00	0.4970	534.28
254	70876033005	TIRAFONDOS 23 X 105 MM.	1	487.00	0.2130	103.73
255	70876034500	TIRAFONDO 23 X 135	1	223.00	1.1886	265.06
256	70876034501	TIRAFONDO P/VIA 23 X 135 MM 1A	1	202.00	0.8320	168.06
257	70876038500	TIRAFONDO DE VIA 22X135MM	1	6053.00	1.1643	7047.51
258	70876038501	TIRAFONDO DE 22x135 MM T.01CT1	1	378.00	0.8150	308.07
259	70876038505	TIRAFOND.22x135 MM T.D.1 CT.3A	1	200.00	0.3492	69.84
260	71000260195	CONTRARIEL 25 KG./M 6,65.IZQ.	1	1.00	0.0405	0.04
261	71000261105	CONTRAR.25 KG./M 6,6M DER.	1	1.00	114.9755	114.98
262	71000261351	AGUJA T.25KG./M DE 4,00M DER.	1	2.00	321.9314	643.86
263	71000261355	AGUJA T.25G/M.4,00M T.1/10 IZQ	1	1.00	137.9706	137.97
264	71000261361	AGUJA IDEM IDEM IDEM DER.1A	1	1.00	250.3909	250.39
265	71000261365	AGUJA IDEM IDEM IDEM 3A	1	1.00	107.3103	107.31
266	71000261385	TIRAFONDO DE 19x115MM C.T.3A	1	0.00	0.0000 +	0.00
267	71000261391	CUNA P/PERANTE DE 0,20x75M CT1	1	38.00	465.0124	17670.47
268	71000267805	AGUJA DE 25KG./M.T.G.1/12 DER	1	3.00	0.0405	0.12
269	71000267905	CONTRARI 25 KG.TG.1,12 6,10CT3	1	2.00	0.0405	0.08
270	71000270150	CORAZ.ARM.T/27KG.3,27TG.1:10IZ	1	1.00	1070.5513	1070.55
271	71000270156	IDEM IDEM IDEM IDEM IDEM	1	1.00	214.1102	214.11
272	71000270160	IDEM IDEM IDEM IDEM IDEM DER.	1	2.00	3577.0233	7154.05
273	71000270162	IDEM IDEM IDEM IDEM DER. 1B	1	1.00	1788.5116	1788.51
274	71000270175	CONTRARIEL T/27,28 5,50 IZQ.3A	1	3.00	53.6550	160.97
275	71000270185	IDEM IDEM IDEM DER. IDEM	1	3.00	53.6550	160.97
276	71000270205	CONTRAGUJA T/27 5,50 DER. 3A	1	1.00	53.6550	53.66
277	71000270215	IDEM IDEM IDEM IZQ. IDEM	1	1.00	53.6550	53.66
278	71000270225	AGUJA T/27,28 3,40 MTS.IZQ IDE	1	3.00	107.3103	321.93
279	71000270235	IDEM IDEM 3,65 IDEM DER. IDEM	1	1.00	107.3103	107.31
280	71000303100	AGUJA T/30K.M.4,50 MTS.TG.1:12	1	1.00	0.1353 #	0.14
281	71000303200	IDEM IDEM IDEM IDEM IDEM DER.	1	1.00	0.1353 #	0.14
282	71000303300	CONTRAGUJA 30K/M.STD.TG.1:12IZ	1	1.00	0.1353 #	0.14
283	71000303400	IDEM IDEM IDEM IDEM DER.	1	1.00	0.1353 #	0.14
284	71000303800	AGUJA 30K/M/C.GTG.1:10 IZQ N	1	2.00	408.8014	817.60
285	71000303801	IDEM IDEM IDEM IDEM IDEM 1A	1	13.00	286.1609	3720.09
286	71000303802	AGUJA T/30 K/M.G.G. TG.1:10IZQ	1	0.00	204.4007	0.00
287	71000303805	IDEM IDEM IDEM IDEM IDEM 3A	1	7.00	122.6404	858.48
288	71000303900	IDEM IDEM IDEM IDEM DER. N	1	2.00	459.9021	919.80
289	71000303901	IDEM IDEM IDEM IDEM IDEM 1A	1	13.00	321.9314	4185.11
290	71000303902	IDEM IDEM IDEM IDEM IDEM 1B	1	8.00	229.9510	1839.61


Handwritten signatures and initials at the bottom of the page.



Misión: 24/03/94

FERROCARRILES METROPOLITANOS S.A.

Materia de Consumo

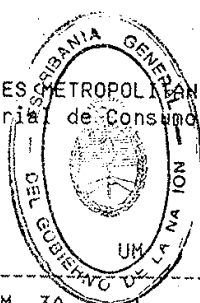

Linea : 32 BELGRANO SUR  
Macén: 327030 V. Y O. TAPIALES

Cantidades al: 28/02/94  
Precios al: 31/12/93


###	NUM	DESCRIPCION	UM	CANTIDAD	PRECIO	IMPORTE
291	71000303905	IDEM IDEM IDEM IDEM IDEM 3A	1	6.00	137.9706	827.82
292	71000304001	IDEM IDEM IDEM 1112 IZQ. 1A	1	14.00	321.9314	4507.04
293	71000304002	IDEM IDEM IDEM IDEM IDEM 1B	1	6.00	229.9510	1379.71
294	71000304004	IDEM IDEM STD IDEM 1112 IZQ 2B	1	1.00	137.9706	137.97
295	71000304005	AGUJA 30K/M/C.GTG.1112 IZQ 3A	1	1.00	137.9706	137.97
296	71000304101	IDEM IDEM IDEM IDEM DER. 1A	1	8.00	321.9314	2575.45
297	71000304102	IDEM IDEM IDEM IDEM IDEM 1B	1	4.00	229.9510	919.80
298	71000304104	IDEM IDEM IDEM IDEM IDEM 2B	1	3.00	137.9706	413.91
299	71000304105	IDEM IDEM IDEM IDEM IDEM 3A	1	1.00	137.9706	137.97
300	71000304200	IDEM IDEM STD IDEM 1:10 IZQ N	1	3.00	294.3367	883.01
301	71000304201	IDEM IDEM IDEM IDEM IDEM 1A	1	11.00	206.0356	2266.39
302	71000304205	IDEM IDEM IDEM IDEM IDEM 3A	1	8.00	88.3010	706.41
303	71000304301	IDEM IDEM IDEM IDEM DER. 1A	1	13.00	286.1609	3720.09
304	71000304305	IDEM IDEM IDEM IDEM IDEM 3A	1	3.00	122.6404	367.92
305	71000304400	IDEM IDEM IDEM IDEM 1:12IZQ.N	1	2.00	459.9021	919.80
306	71000304401	IDEM IDEM IDEM IDEM IDEM 1A	1	10.00	321.9314	3219.31
307	71000304402	IDEM IDEM IDEM IDEM IDEM 1B	1	1.00	229.9510	229.95
308	71000304405	AGU 30Kg/mSTD4,50mtsDER TG1:12	1	0.00	137.9706	0.00
309	71000304500	AGU 30Kg/mSTD4,50mtsDER TG1:12	1	2.00	459.9021	919.80
310	71000304501	AGU 30Kg/mSTD4,50mtsDER TG1:12	1	2.00	321.9314	643.86
311	71000304502	AGU 30Kg/mSTD4,50mtsDER TG1:12	1	1.00	229.9510	229.95
312	71000304505	AGU 30Kg/mSTD4,50mtsDER TG1:12	1	6.00	137.9706	827.82
313	71000304601	AGUJA 31Kg/m COMP.DESV.IZQ.	1	6.00	643.8636	3863.18
314	71000304605	CAMBIO COMP.31Kg/m TG 1:10 IZQ	1	4.00	275.9415	1103.77
315	71000304701	AGUJA COMP.31Kg/m TG 1:10 DER	1	4.00	643.8636	2575.45
316	71000304801	CONTRAGU30K/M CG TG1:10 IZQ6Mt	1	2.00	143.0799	286.16
317	71000304803	CONTRAGU30K/M CG TG1:10 IZQ6Mt	1	2.00	102.1999	204.40
318	71000304805	CONTRAGU30K/M CG TG1:10 IZQ6Mt	1	9.00	61.3199	551.88
319	71000304901	CONTRAGU30K/M CG TG DER IZQ6Mt	1	0.00	143.0799	0.00
320	71000304904	CONTRAGUJA30K/M CG TG1:12 DER	1	2.00	61.3199	122.64
321	71000304905	CONTRAGUJA30K/M CG TG1:12 DER	1	7.00	61.3199	429.24
322	71000305001	CONTRAGUJA30K/M CG TG1:10 IZQ	1	7.00	143.0799	1001.56
323	71000305005	CONTRAGUJA30K/M STD DE 6MtsIZQ	1	6.00	61.3199	367.92
324	71000305101	CONTRAGUJA30K/M STD DE 6MtsDER	1	7.00	286.1609	2003.13
325	71000305105	CONTRAGUJA30K/M STD DE 4MtsIZQ	1	2.00	122.6404	245.28
326	71000305200	CONTRAGU30K/M STD6,50IZQ S/SIL	1	1.00	408.8014	408.80
327	71000305201	CONTRAGU30K/M CG 2 Tg 1:12 IZQ	1	9.00	286.1609	2575.45
328	71000305202	CONTRAGU30K/M STD6,50 TG1:12IZ	1	2.00	204.4007	408.80
329	71000305204	CONTRAGU30K/M CG 6,50 1:12 IZQ	1	2.00	122.6404	245.28
330	71000305205	CONTRAGU30K/M CG6,50 1:12 IZQ	1	2.00	122.6404	245.28
331	71000305300	CONTRAGU30K/M CG 6,50 1:12 DER	1	1.00	408.8014	408.80
332	71000305301	CONTRAGU30K/M STD 6,50 1:12DER	1	13.00	286.1609	3720.09
333	71000305302	CONTRAGU30K/M STD 6,50 1:12DER	1	2.00	204.4007	408.80
334	71000305305	CONTRAGU30K/M CG 6,50 1:12DERO	1	5.00	122.6404	613.20
335	71000305400	CONTRAGU30K/M STD 6,50 1:12IZQ	1	1.00	434.3518	434.35
336	71000305401	CONTRAGU30K/M STD 6,50 1:12IZQ	1	8.00	304.0462	2432.37
337	71000305405	CONTRAGU30K/M STD 6,50 1:12IZQ	1	4.00	130.3055	521.22
338	71000305501	CONTRAGU30K/M STD 6,50 1:12DER	1	12.00	304.0462	3648.55
339	71000305505	CONTRAGU30K/M STD 6,50 1:12DER	1	3.00	130.3055	390.92
340	71000305600	CORAZON ARMADO T/30K/M CG4MtDE	1	1.00	894.2549	894.25
341	71000305601	CORAZON ARM T/30K/M TG 1:10IZQ	1	1.00	625.9784	625.98
342	71000305605	CORAZON ARM T/30K/M TG1:10 IZQ	1	2.00	268.2764	536.55
343	71000305606	CORAZON ARM T/30K/M TG1:12 IZQ	1	1.00	178.8509	178.85
344	71000305701	CORAZON ARM T/30K/M TG1:10 DER	1	2.00	250.3909	500.78
345	71000305705	CORAZON ARM T/30K/M TG1:10 DER	1	2.00	107.3103	214.62
346	71000305706	CORAZ ARM 30CG.TG1:12 4mDER.3b	1	1.00	71.5402	71.54
347	71000305900	CORAZ ARM 30 CG.TG1:12 4mDER N	1	1.00	3014.9195	3014.92
348	71000306105	CORAZ ARM 30 STD.TG1:10 4mD.3a	1	1.00	766.5049	766.50

ANEXO

Fecha: 24/03/94

Línea : 32 BELGRANO SUR  
Deposición: 327030 V. Y O. TAPIALES

FERROCARRILES METROPOLITANOS S.A.  
Material de Consumo

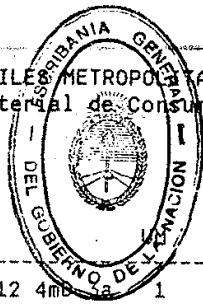

Cantidades al: 28/02/94  
Precios al: 31/12/93

Página: 162



###	NUM	DESCRIPCION	CANTIDAD	PRECIO	IMPORTE
349	71000306205	CORAZ ARM 30 STD.TG1:12 4m	1	2.00	130.3055
350	71000306302	CORAZ ARM 30 STD.TG1:12 4mD.1b	1	1.00	217.1759
351	71000306305	CORAZ ARM 30 STD.TG1:12 4mD.3A	1	2.00	130.3055
352	71000306306	CORAZ ARM 30 STD.TG1:12 4mD.3b	1	1.00	86.8703
353	71000306401	CONTRARIEL 30K/M CG.TG1:10IZ1a	1	2.00	250.3909
354	71000306405	CONTRARIEL 30K/M CG.TG1:10IZ3a	1	1.00	107.3103
355	71000306501	CONTRARIEL 30K/M CG.TG1:10IZ1a	1	10.00	178.8503
356	71000306505	CONTRARIEL 30K/M CG.TG1:10DE3a	1	9.00	76.6501
357	71000306601	CONTRARIEL 30K/M CG.TG1:12IZ1a	1	1.00	250.3909
358	71000306605	CONTRARIEL 30K/M CG.TG1:12IZ3a	1	2.00	107.3103
359	71000306801	CONTRARIEL 30K/M CG.TG1:12IZ1a	1	2.00	304.0462
360	71000306901	CONTRARIEL 30K/M CG.TG1:12DE1a	1	1.00	143.0799
361	71000306905	CONTRARIEL 30K/M CG.TG1:10DE3a	1	2.00	61.3199
362	71000307000	CONTRARIEL 30K/M CG.TG1:12IZQN	1	2.00	255.5005
363	71000307001	CONTRARIEL 30K/M STD1:10 IZQ1a	1	6.00	178.8503
364	71000307005	CONTRARIEL 30K/M STD1:10 IZQ1a	1	2.00	76.6501
365	71000307101	CONTRARIEL 30K/M STD1:12 DER1a	1	10.00	178.8503
366	71000307105	CONTRARIEL 30K/M STD1:12 DER3a	1	1.00	76.6501
367	71000307201	CONTRARIEL 30K/M STD1:12 IZQ1a	1	11.00	304.0462
368	71000307205	CONTRARIEL 30K/M STD1:12 IZQ3a	1	4.00	130.3055
369	71000307301	CONTRARIEL 30K/M STD1:12 DER1a	1	4.00	286.1609
370	71000307305	CONTRARIEL 30K/M STD1:12 DER3a	1	2.00	122.6404
371	71000307401	CONTRARIEL 30K/M STD1:12 IZQ1a	1	4.00	304.0462
372	71000307501	CONTRARIEL 30K/M STD1:12 DER1a	1	2.00	304.0462
373	71000310651	CONTRAGU T.31K/M 7m IZQ 1a	1	14.00	143.0799
374	71000310655	CONTRAGU T.31K/M 7m IZQ 3a	1	1.00	61.3199
375	71000310661	CONTRAGU T.31K/M 7m DER 1a	1	10.00	393.4718
376	71000310665	CONTRAGU T.31K/M 7m DER 3a	1	5.00	168.6307
377	71000310851	AGUJA 31Kg/m DE 4m IZQ 1a	1	19.00	268.2762
378	71000310855	AGUJA 31K/M 4m TG1:10 IZQ 3a	1	1.00	114.9755
379	71000310861	AGUJA 31K/M 4m TG1:10 DER 1a	1	16.00	268.2762
380	71000310865	AGUJA 31K/M 4m TG1:10 DER 3a	1	3.00	114.9755
381	71000310911	CORAZON DE 31K/M DE 5,00m IZQ	1	16.00	715.4039
382	71000310921	CORAZON DE 31K/M DE 5,00m DER	1	15.00	2760.5246
383	71000311221	CONTRARIEL 31K/M 7,40m	1	2.00	53.6545
384	71000311225	CONTRARIEL T/31 KG/M	1	0.00	22.9947
385	71000311501	CORAZON ARM.31 KG.M IZQ.	1	0.00	1799.8419
386	71000311512	CORAZON ARM.31 KG.M DER.	1	0.00	1239.1831
387	71000311521	CORAZON ARM.31 KG. IZQ.	1	0.00	1198.3024
388	71000311525	CORAZON 31 KG/M TG IZQ.	1	0.00	513.5582
389	71000311531	CORAZON 31 KG/M TG DER.	1	0.00	1341.3834
390	71000311561	CONTRARIEL KG/M TG DER.	1	0.00	143.0799
391	71000311565	CONTRARIEL KG/M TG DE 7,78m	1	0.00	61.3199
392	71000311571	CONTRARIEL KG/M TG DER.	1	0.00	389.7202
393	71000311575	CONTRARIEL KG/M TG 7,78 m	1	0.00	167.0229
394	71000311585	AGUJA T/31 KG/M DE 4M IZQ.	1	0.00	72.8176
395	71000311591	AGUJA T/31KG/M DE 4M DER.	1	0.00	169.9078
396	71000311595	AGUJA T/31KG/M DE 4M DER.	1	0.00	72.8176
397	71001371800	BULON CAB.TCA.EX.22,2x60 MM.	1	0.00	11.4962
398	71001371801	BULON C.y T.HEXAG. 22,2x60	1	0.00	8.0473
399	71001372200	BULON P/CAMBIO CAB.Y TCA.	1	0.00	1.2668
400	71005372700	BULON P/CAMBIO CAB.22,2x230	1	0.00	6.3197
401	71007370100	AGUJA T.37,2 KG/M DE 4,90 IZQ.	1	0.00	0.1353 #
402	71007370101	AGUJA 37,20 IZQ.4,90M CT 1A	1	0.00	0.0947
403	71007370105	AGUJA T.37,2 KG/M 4,90 DER.	1	0.00	0.0405
404	71007370200	AGUJA T.37,2 KG/M 4,90 DER.	1	0.00	0.1353 #
405	71007370201	AGUJA 37,20 DER.4,90 CT 1A	1	0.00	0.0947
406	71007371100	BARRA PARA CAMBIO Nro.1 T/37	1	0.00	26.4245

**ANEXO**

*[Handwritten signatures and initials]*

Fecha: 24/03/94

FERROCARRILE METROPOLITANOS S.A.  
Material de Consumo

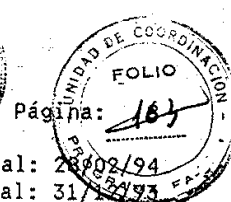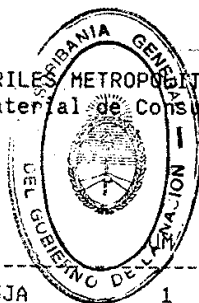

Dirección: 32 BELGRANO SUR  
Teléfono: 327030 V. Y O. TAPIALES

Cantidades al: 28/02/94  
Precios al: 31/02/93

###	NUM	DESCRIPCION	CANTIDAD	PRECIO	IMPORTE
407	71007371101	PLACA UNION BARRA AGUJA	1	0.00	18.4970
408	71007371201	BARRA DE MANIOBRA Nro.2	1	0.00	14.3026
409	71007371202	BARRA DE AGUJA Nro.2 P/RIEL	1	0.00	10.2162
410	71007371300	BARRA Cbio.Nro.3 T.37,2	1	0.00	20.4324
411	71007371301	BARRA P.CONEXION DE AGUJA N.3	1	0.00	14.3026
412	71007371302	BARRA DE AGUJA N.3 P/RIEL	1	0.00	10.2162
413	71007373100	CONTRAGUJA T/37,2 IZQ.	1	0.00	463.9525
414	71007373101	CONTRAGUJA T/37,2 IZQ. S/D	1	0.00	324.7667
415	71007373105	CONTRAGUJA T/37 DER.	1	0.00	139.1857
416	71007373200	CONTRAGUJA T/37,2 DER.	1	0.00	817.6045
417	71007373201	CONTRAGUJA T/37 DER.	1	0.00	572.3231
418	71007373205	CONTRAGUJA T/37 DER.	1	0.00	245.2813
419	71007373301	CONTRAG.37,20 ASCE IZQ.10M.	1	0.00	715.4039
420	71007373401	CONTRAG.37,20 ASCE DER.10M.	1	0.00	715.4039
421	71007374801	SILLETA P/CAMBIO T/37,2 M	1	0.00	0.0947
422	71007375305	TACO PARA CAMBIO T/37,2	1	0.00	0.0405
423	71010370100	AGUJA T/42,16 K/M/IZQ.	1	0.00	0.1353 #
424	71010370101	AGUJA T/42,16 K/M IZQ.	1	0.00	0.0947
425	71010370200	AGUJA T/42,16 K/M DER.	1	0.00	0.1353 #
426	71010370201	AGUJA T/42,16 DER.	1	0.00	0.0947
427	71010373300	CONTRAGUJA T/42,16 IZQ.	1	0.00	1405.2585
428	71010373400	CONTRAGUJA T/42,16 DER.	1	0.00	0.1353 #
429	71061330000	JGO.COMP.AGUJA Y CJA IZQ.	1	0.00	0.1353 #
430	71061350000	1/2 JGO.COMP.AGUJ. T 42,18 IZQ	1	0.00	2023.3846
431	71061370100	AGUJA T 42,18 IZQ.	1	0.00	227.0324
432	71061370200	AGUJA T42,18 DER. DE 4,90 M.	1	0.00	223.8385
433	71061373200	CONTRAGUJA 42,18 DE 10 M.	1	0.00	1533.0096
434	71061373300	CONTRAGUJA 42,18 TG.1,10 IZQ.	1	0.00	1022.0057
435	71061373400	CONTRAGUJA 42,18 DER.	1	0.00	1022.0057
436	71064373300	CONTRAGUJA 42,18 IZQ.	1	0.00	431.0814
437	71064373400	CONTRAGUJA 42,18 DER.	1	0.00	431.0814
438	71115370100	AGUJA 49,60 ARA IZQ. 4,90 M.	1	0.00	271.5987
439	71115370200	AGUJA 49,60 ARA DER.4,90 M.	1	0.00	278.1504
440	71153300100	AGUJA T.49,61 K/M IZQ.	1	0.00	202.7793
441	71153300200	AGUJA T.49,61 DER.	1	0.00	669.4134
442	71153310000	1/2 JGO. T/49,61 DE 5,50 IZQ.	1	0.00	0.1353 #
443	71153320000	MEDIO JGO.COMP.49,61 AGU.5,5MT	1	0.00	0.1353 #
444	71153330000	JGO. COMP. AGUJA Y CJA.49,61 I	1	0.00	0.1353 #
445	71153350000	JGO.COMP.AGUJA 49,61 DER.	1	0.00	7665.0521
446	71153370100	AGUJA 5,5 MTS RIEL 49,6 IZQ	1	0.00	0.1353 #
447	71153370200	AGUJA 5,5 MTS RIEL 49,61 DER	1	0.00	0.1353 #
448	71153371705	BULON CAB. Y TCA. HEXAG.	1	0.00	0.2370
449	71153373101	CONTRAG.49,61 BS.S/DESV.10M.	1	0.00	0.0947
450	71153373200	CONTRAGUJA RIEL 49,61 BS 10 MYT	1	0.00	1788.5110
451	71153373300	CONTRJA.DE 100LBS.DE 10MTS.M.O	1	0.00	1788.5110
452	71159570100	AGUJA BSS.IZQ.7,50 M.	1	0.00	1391.8605
453	71159570200	AGUJA BS.DER.	1	0.00	0.1531
454	71159572100	BULON CAB.CUAD.C/CIR.25,4X130	1	0.00	7.4155
455	71159573500	RIEL CONTRA AGUJA T BS.18,50M.	1	2.00	0.1353 #
456	71165370200	AGUJA 49,61 BS. DER. 7,50 M.	1	1.00	0.1353 #
457	71165372800	CONTRAG.49,61 BS.S/DESV.12,50	1	4.00	644.8851
458	71165373000	CONTRAGUJA 49,61 DER.	1	1.00	173.7398
459	71208370100	AGUJA 50,504 DE 5,2 IZQ.	1	12.00	0.1353 #
460	71208370200	AGUJA 50,504 DER.	1	12.00	388.3613
461	71208372700	BULON C. Y T. HEXAG. 25,4x380	1	14.00	8.6860
462	71400311800	BULON DE 22,2 X 170 MM	1	5.00	6.8974
463	71401311900	BULON CAB Y TCA EXAG 22,2X200M	1	211.00	0.6594
464	71401311901	BULON C.T. HEXAG. 22,2x200	1	8.00	0.4615



**ANEXO**

*[Handwritten signatures and initials]*

isión: 24/03/94

nea : 32 BELGRANO SUR  
macén: 327030 V. Y O. TAPIALES

FERROCARRILES METROPOLITANOS S.A.  
Material de Consumo

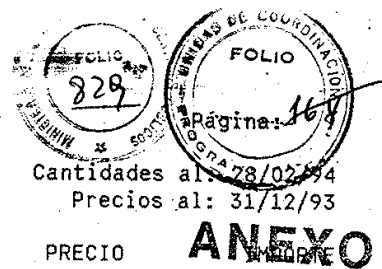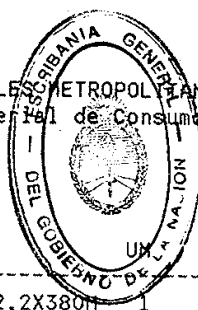


###	NUM	DESCRIPCION	UM	CANTIDAD	PRECIO	
465	71401312800	BULON CAB Y TCA EXAG 22,2X380M	1	2.00	6.1819	12.36
466	71402312200	BULON CAB Y TCA EXAG 22,2X340M	1	108.00	3.9081	422.07
467	71411310001	CORAZON ARMADO DE 37,2 KG/M	1	1.00	2289.3212	2289.32
468	71411310100	CORAZON ARMADO DE 37,2 IZQ.	1	2.00	0.1353 #	0.27
469	71411310101	CORAZON ARMADO DE 37,2 KG IZQ.	1	11.00	0.0947	1.04
470	71411310102	CORAZON ARMADO DE 37,2 IZQ.LB	1	1.00	0.0676	0.07
471	71411310201	CORAZON ARMADO DE 37,2 DER.	1	11.00	0.0947	1.04
472	71411310202	CORAZON ARMADO DE 37,2 DER.	1	2.00	0.0676	0.14
473	71411310206	CORAZON ARMADO DE 37,2 KG/M	1	0.00	0.0270	0.00
474	71412310000	CORAZON ARMADO DE 37,2 IZQ.	1	2.00	0.1353 #	0.27
475	71412310100	CORAZON ARMADO DE 37,2 IZQ.	1	5.00	1660.7605	8303.80
476	71412310102	CORAZON ARMADO DE 37,2 IZQ.	1	1.00	830.3802	830.38
477	71412310200	CORAZON Armado de 37,2 der.	1	1.00	740.9539	740.95
478	71412310202	CORAZON ARMADO DE 37,2 DER.LB	1	1.00	370.4769	370.48
479	71412310206	CORAZON ARMADO DE 37,2 DER.3B	1	1.00	148.1907	148.19
480	71415310000	CORAZON ARMADO 42,16 IZQ.	1	1.00	0.1353 #	0.14
481	71415312500	BULON CAB Y TCA EXAG 25,4X355M	1	1.00	7.8683	7.87
482	71416310000	CORAZON ARMADO 42,16 K/M DER.	1	1.00	0.1353 #	0.14
483	71450110101	CORAZON ARMADO 42,16 IZQ.	1	1.00	1744.1765	1744.18
484	71450110201	CORAZON ARMADO T/42,16 DER.	1	2.00	1156.2723	2312.54
485	71456310100	CORAZON ARMADO T/42,18 IZQ.	1	5.00	609.2943	3046.47
486	71456310200	CORAZON ARMADO T/42,18 DER.	1	8.00	596.7061	4773.65
487	71458610000	CORAZON ARMADO T/42,18 DER.IZQ	1	1.00	4854.5325	4854.53
488	71460310000	CORAZON ARMADO T/42,18 DER.IZQ	1	0.00	0.1353 #	0.00
489	71518110200	CORAZON AARMADO T/49,61	1	4.00	3.4124	13.65
490	71520210100	CORAZON ARM. DESV.IZQ.	1	11.00	69.8128	767.94
491	71520210200	CORAZON ARM. DESV./DER.	1	3.00	51.6760	155.03
492	71520210205	CORAZON ARM. DESV.IZQ. 3 A	1	1.00	15.5028	15.50
493	71524310000	CORAZON ARMADO T/49,61	1	1.00	0.1353 #	0.14
494	71524310100	CORAZON ARMADO DESV.IZQ.T 1:10	1	4.00	0.1353 #	0.54
495	71524310200	CORAZON ARMADO DESV.DER.5 MTS	1	10.00	3.5993	35.99
496	71524312300	BULON CAB Y TCA EXAG 25,4X280M	1	54.00	1.1643	62.87
497	71524313000	ALA DE CRIEL. T/49,61 K/M	1	1.00	431.5413	431.54
498	71534110100	CORAZON ARM. T/49,61 IZQ.	1	6.00	0.1353 #	0.81
499	71534110200	CORAZON ARM. T/49,61	1	7.00	0.1353 #	0.95
500	71544310000	CORAZON ARM. T/49,61	1	1.00	0.1353 #	0.14
501	71561312000	BULON CAB Y TCA EXAG 25,4X160M	1	105.00	4.1616	436.97
502	71561312600	BULON CZA. Y TCA. HEXAG.	1	12.00	8.1749	98.10
503	71613118000	BULON CAB Y TCA EXAG 25,4X95MM	1	174.00	2.1449	373.21
504	71900130900	CRUCE A 90 RIEL T/49,61	1	4.00	11924.2665	47697.07
505	72001000001	APARATO DE MANIOBRA RAMAPOS	1	84.00	0.0947	7.95
506	72008300000	APARATO DE MANIOBRAS JACKSON	1	6.00	434.3518	2606.11
507	72008300001	APARATO DE MANIOBRA JACKSON	1	25.00	304.0462	7601.16
508	72008310900	ESCUADRA PARA AGUJA	1	685.00	7.6636	5249.57
509	72008310901	ESCUADRA PARA AGUJA	1	23.00	5.3645	123.38
510	72115491600		1	0.00	5.1171	0.00
511	72661300000	PROTECTOR COMP.P/RIEL 37,2	1	30.00	10.2187	306.56
512	72661300001	PROTECTOR COMP.P/RIEL	1	19.00	7.1530	135.91
513	72700051000	SOPORTE CRISOL TRIPODE	1	1.00	94.8066	94.81
514	72700052000	CHAPA SOPORTE T/11	1	1.00	1265.9515	1265.95
515	72700200500	PORCION T/410	1	632.00	38.1413	24105.30
516	72700201500	PORCION 4515/2-70	1	4.00	30.9926	123.97
517	72700202000	PORCION SOLDADURA 85FCS.	1	377.00	28.5513	10763.84
518	72700202500	PORCION SOLDADURA 100FCS	1	251.00	30.4944	7654.09
519	72700203000	PORC.P/SOLDADURA DE 100LBS.	1	651.00	32.7000	21287.70
520	72700204000	COMPLEMENTO DE PORCIONES	1	80.00	3.4206	273.65
521	72700252000	MOLDE REFRACTARIO	1	70.00	4.1036	287.25
522	72700252500	MOLDE REFRACTARIO	1	51.00	4.2000	214.20

Handwritten signatures and initials are present at the bottom of the page, including a large signature on the left and several initials on the right.

Fecha: 24/03/94

FERROCARRILES METROPOLITANOS S.A.  
Material de Consumo

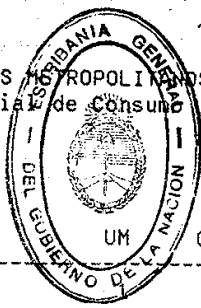

Deposito: 32 BELGRANO SUR  
Deposito: 327030 V. Y O. TAPIALES


Cantidades al: 28/02/94  
Precios al: 31/03/93

###	NUM	DESCRIPCION	UM	CANTIDAD	PRECIO	ANEXO
523	72700252700	MOLDES P/RIEL 49		10.00	4.1207	41.21
524	72700253000	PASADO A CUENTA 72700253600	1	118.00	4.1048	484.37
525	72700253600	MOLDE PARA RIEL 85FCS.	1	58.00	4.1048	238.08
526	72700254500	MOLDES P/RIEL 37ARG.	1	20.00	4.1048	82.10
527	72700256000	MOLDES REFRACTARIO P/RIEL	1	791.00	5.0540	3997.71
528	72700300500	ARENA REFRACTARIA	4	0.00	12.0000	0.00
529	72700301000	ARENA DE MOLDEO	4	1800.00	0.3373	607.14
530	72700301500	FOSFORO DE ENCENDIDO	1	570.00	0.3908	222.76
531	72700302000	BUSETA P/CRISOL	1	533.00	0.7035	374.97
532	72700302500	FORRO P/MAGNESITA	1	81.00	34.2084	2770.88
533	72700303000	TAZA REFRACT.P/SOLDAR	1	2567.00	0.7426	1906.25
534	73370107003	RIEL DE 37 CG. DE 1,90	1	2.00	434.3518	868.70
535	73900071905	AGUJA 30 CG. DE 4,00 m.	1	1.00	715.4038	715.40
536	73900072001	SILLETAS DE 30 STD. LA	1	8.00	33.2141	265.71
537	73900072005	AGUJA 30 C.G. 4M	1	1.00	33.2141	33.21
538	73900072201	SILLETA DE 31 P/FUNDICION	1	5.00	33.2141	166.07
539	73900072300	PLANCHUELA DE 37 KG	1	25.00	51.0990	1277.48
540	73900072400	BULON P/BARRA CAMBIO 20x75 mm.	1	35.00	2.5535	89.37
541	73900072500	BULON P/BARRA 22x120 mm.	1	5.00	2.5535	12.77
542	73900072600	BULON P/BARRA 22x50 mm.	1	72.00	2.5535	183.85
543	73900072700	BULON P/BARRA 20x65 mm.	1	18.00	2.5535	45.96
544	73900072800	BULON P/BARRA 22x70 mm.	1	6.00	2.5535	15.32
545	73900072900	BULON P/BARRA 22x225 mm.	1	6.00	2.5535	15.32
546	73900073000	BULON P/BARRA 18x50 mm.	1	30.00	2.5535	76.61
547	73900073100	BULON P/BARRA 20x90 mm.	1	10.00	2.2984	22.98
548	73900073200	BULON P/BARRA 23x45 mm.	1	10.00	2.5535	25.54
549	73900073300	BULON P/BARRA 18x55 mm.	1	11.00	2.5535	28.09
550	73900073400	BULON P/BARRA 25,4x100 mm.	1	20.00	2.5535	51.07
551	73900073500	ESCUADRA P/AGUJA 30STO	1	11.00	35.7689	393.46
552	73900073700	ARANDELAS PLANAS DE 25 mm.	1	150.00	0.5097	76.46
553	73900073801	AGUJA 30 KG IZQ.	1	3.00	715.4038	2146.21
554	73900073901	AGUJA 30 KG.DER.	1	1.00	715.4038	715.40
555	73900074001	AGUJA 30 KG DERECH.	1	1.00	715.4038	715.40
556	73900074101	AGUJA 30 KG DERECH.	1	2.00	715.4038	1430.81
557	73900074201	AGUJA 30 KG IZQ.	1	1.00	715.4038	715.40
558	73900074300	BULON P/BARRA DE CAMBIO 18x75	1	7.00	2.5535	17.87
559	73900074400	PROTEXTOR P/AGUJA 31 KG	1	31.00	20.4388	633.60
560	73900074500	PROTECTOR P/AGUJA 31 KG N2	1	6.00	20.4388	122.63
561	73900074605	C/RIEL KG DE 4,00 M. IZQ.	1	1.00	434.3518	434.35
562	73900074705	C/RIEL 30 KG DE 4,00M DER.	1	1.00	434.3518	434.35
563	73900074805	C/RIEL 30 KG 6,00M DER.	1	1.00	1022.0057	1022.01
564	73900074905	CONTRAGUJA 30 KG DER.	1	1.00	1022.0057	1022.01
565	73900075002	RIEL COMBINADO 42,16	1	2.00	1022.0057	2044.01
566	73900075102	RIEL COMB.37/30KG.	1	3.00	1022.0057	3066.02
567	73900075203	RIEL COMB.37/30KG 10,50	1	1.00	229.9503	229.95
568	73900075302	RIEL COMB. 37/30KG 7,60M.	1	1.00	229.9503	229.95
569	73900075401	CONTRAGUJA 37KG. DE 11,90	1	1.00	194.1799	194.18
570	73900076201	CONTRAGUJA Y AGUJA BRIT.	1	1.00	1149.7568	1149.76
571	73900076301	CONTRAGUJA Y AGUJA BRIT IZQ.	1	1.00	137.9698	137.97
572	73900078501	CONTRARIEL 37 BRIT.	1	1.00	459.9021	459.90
573	73900078601	CONTRARIEL 37 BRIT IZQ.	1	2.00	459.9021	919.80
574	73900078700	CONTRARIEL 50	1	1.00	511.0023	511.00
575	73900078800	CONTRARIEL 50 U IZQ.	1	1.00	511.0023	511.00
576	73900079101	ECLISA T/31 KG DE 6 AGUJEROS	1	4.00	18.6505	74.60
577	73900079200	1/2 JGO. DERECHO 50 U.	1	1.00	199.2899	199.29
578	73900079301	SILLETA T/31 KG/MTRS.	1	8.00	30.6588	245.27
579	73900079401	SILLETA T/31 DOBLE	1	4.00	114.9745	459.90
580	73900079500	CHAPA DE ASIENTO		217.00	33.2141	7207.46

Handwritten signatures and initials are present at the bottom of the page, including a large signature on the left and several initials on the right.

isión: 24/03/94

FERROCARRILES METROPOLITANOS S.A.  
Materiales de Construcción

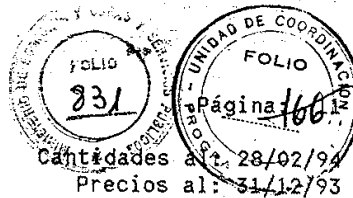

nea : 32 BELGRAND SUR  
macén: 327030 V. Y O. TAPIALES

###	NUM	DESCRIPCION	UM	CANTIDAD	PRECIO	PORTO	ANEXO
581	73900079601	CHAPA DE ASIENTO 50 U.		25.00	16.6065		415.16
582	73900079800	ESCUADRA DE JTA.AISLADA 37,2	1	16.00	35.7689		572.30
583	74001010010	APARATO DE SENAL.Y TELEC.	1	0.00	0.1353 #		0.00
584	74001020017	CUADRANTE DE PALANCAS	1	0.00	0.1353 #		0.00
585	74001020027		1	0.00	11.5976		0.00
586	74001020037		1	0.00	6.9578		0.00
587	74001020047		1	0.00	4.6380		0.00
588	74001020127		1	0.00	0.1353 #		0.00
589	74001030017		1	0.00	0.1353 #		0.00
590	74001030207		1	0.00	9.2775		0.00
591	74001030307		1	0.00	9.2775		0.00
592	74001030517		1	0.00	18.5569		0.00
593	74001040017	CUADRANTE DE PALANCAS	1	0.00	5.1087		0.00
594	74001040107		1	0.00	0.1353 #		0.00
595	74001040207		1	0.00	0.1353 #		0.00
596	74001040307		1	0.00	0.1353 #		0.00
597	74001050017		1	0.00	20.8762		0.00
598	74001050107		1	0.00	20.8762		0.00
599	74001050207		1	0.00	20.8762		0.00
600	74001050507		1	0.00	0.1353 #		0.00
601	74001050517		1	0.00	0.1353 #		0.00
602	74001050527		1	0.00	46.3940		0.00
603	74001050707		1	0.00	0.1353 #		0.00
604	74001060027		1	0.00	0.1353 #		0.00
605	74001060307		1	0.00	0.1353 #		0.00
606	74001060317		1	0.00	0.1353 #		0.00
607	74001060327		1	0.00	0.1353 #		0.00
608	74001070017	CAJON DE ENCLAV.DE 6 PALANC.	1	0.00	0.1353 #		0.00
609	74001070027		1	0.00	34.7952		0.00
610	74001070207		1	0.00	0.1353 #		0.00
611	74001110017		1	0.00	0.1353 #		0.00
612	74004020017		1	0.00	0.1353 #		0.00
613	74004020027		1	0.00	11.5976		0.00
614	74004020037		1	0.00	6.9578		0.00
615	74004020047		1	0.00	5.8077		0.00
616	74004020057		1	0.00	11.5976		0.00
617	74004030017		1	0.00	0.1353 #		0.00
618	74004030027		1	0.00	4.6380		0.00
619	74004030107		1	0.00	34.7952		0.00
620	74004030287		1	0.00	34.7952		0.00
621	74004030297		1	0.00	0.1353 #		0.00
622	74004030307		1	0.00	0.1353 #		0.00
623	74004030337		1	0.00	34.7952		0.00
624	74004030377		1	0.00	11.5976		0.00
625	74004030427		1	0.00	11.5976		0.00
626	74004030477		1	0.00	0.1353 #		0.00
627	74004030487		1	0.00	18.5569		0.00
628	74004040017		1	0.00	0.1353 #		0.00
629	74004040107		1	0.00	0.1353 #		0.00
630	74004040207		1	0.00	0.1353 #		0.00
631	74004040307		1	0.00	0.1353 #		0.00
632	74004050017		1	0.00	115.9874		0.00
633	74004050027		1	0.00	18.5569		0.00
634	74004050107		1	0.00	6.9578		0.00
635	74004050117		1	0.00	6.9578		0.00
636	74010010407	PALANCA RUEDA	1	0.00	0.1353 #		0.00
637	74020010010	PALANCA A N CON COLA	1	0.00	1110.2742		0.00
638	74020010017		1	0.00	1110.2742		0.00

*[Handwritten signature]*

*[Handwritten mark]*


*[Handwritten mark]*

*[Handwritten signature]*

*[Handwritten signature]*

Fecha: 24/03/94

FERROCARRILES METROPOLITANOS S.A.  
Material de Consumo

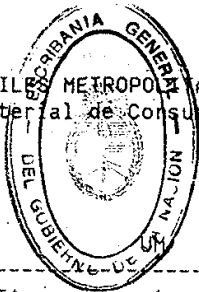

Destino: 32 BELGRANO SUR  
Origen: 327030 V. Y O. TAPIALES

Cantidades al: 28/02/94  
Precios al: 31/12/93

###	NUM	DESCRIPCION	CANTIDAD	PRECIO	PRECIO	PRECIO
639	74021010010	PALANCA ANNETT COMPLETA	1	0.00	1683.4084	0.00
640	74021010017		1	0.00	1683.4084	0.00
641	74030010307	PALANCA COMPLETA	1	0.00	34.7952	0.00
642	74100050020	ESLABON ABIERTO	1	0.00	2.5535	0.00
643	74100060010	POLEA SIMPLE PARA CABLE	1	0.00	20.4388	0.00
644	74100060027		1	0.00	0.2118	0.00
645	74100060200	POLEA ANGULAR DOBLE DE 51 MM	1	0.00	20.4388	0.00
646	74100060217		1	0.00	0.1353 #	0.00
647	74100061100	POLEA HOMBRE A CABLE	1	0.00	24.4561	0.00
648	74100061117		1	0.00	0.1353 #	0.00
649	74100061517		1	0.00	23.1964	0.00
650	74100070010	ROLDANA HORIZONTAL	1	0.00	10.2187	0.00
651	74100070040		1	0.00	0.1353 #	0.00
652	74100070217		1	0.00	67.2425	0.00
653	74100070327	RUEDA DE 254 MM.	1	0.00	0.1353 #	0.00
654	74100070400	ROLDANA HORIZONTAL DE 254 MM.	1	0.00	9.1969	0.00
655	74100070407	ROLDANA DE 300 MM.	1	0.00	9.1969	0.00
656	74100070607		1	0.00	0.1353 #	0.00
657	74100070700		1	0.00	19.9278	0.00
658	74100070707	ROLDANA	1	0.00	19.9278	0.00
659	74100070817		1	0.00	23.1964	0.00
660	74100071000		1	0.00	10.2187	0.00
661	74100071300		1	0.00	11.4962	0.00
662	74100072900		1	0.00	90.5475	0.00
663	74100074200		1	0.00	20.4388	0.00
664	74100074300	ROLDANA ANGULAR SIMPLE 254 MM	1	0.00	0.1353 #	0.00
665	74100074317		1	0.00	23.1964	0.00
666	74100074427		1	0.00	11.5976	0.00
667	74100075110		1	0.00	0.1353 #	0.00
668	74100075120		1	0.00	0.1353 #	0.00
669	74100075127		1	0.00	0.1353 #	0.00
670	74100075700		1	0.00	18.5569	0.00
671	74100075707		1	0.00	18.5569	0.00
672	74100080150	ESTACA DE MADERA	1	0.00	10.9853	0.00
673	74100080157	ESTACA DE HIERRO	1	0.00	10.9853	0.00
674	74100090017		1	0.00	52.9780	0.00
675	74100100010	CANO DE TRANS.ROSCADO 32 MM.	1	0.00	117.2654	0.00
676	74100110020	SOPORTE PARA ROLLERO	1	0.00	0.1353 #	0.00
677	74100110030		1	0.00	0.1353 #	0.00
678	74100110037		1	0.00	0.1353 #	0.00
679	74100110040		1	0.00	0.1353 #	0.00
680	74100110047	ROLDANA GRANDE P/B "U"	1	0.00	0.1353 #	0.00
681	74100112007		1	0.00	0.1353 #	0.00
682	74100112027	RODILLOS	1	0.00	0.1353 #	0.00
683	74100112037	RODILLOS PARA UNION	1	0.00	11.5976	0.00
684	74100112117		1	0.00	28.3790	0.00
685	74100113340		1	0.00	23.1964	0.00
686	74100113347		1	0.00	23.1964	0.00
687	74100113367		1	0.00	1.2762	0.00
688	74100113377		1	0.00	3.8312	0.00
689	74100120247		1	0.00	38.3242	0.00
690	74100120620	BANCO PARA ROLLERO T/"A"	1	0.00	28.6093	0.00
691	74100130400	ESCUADRA HORIZONTAL	1	0.00	17.8839	0.00
692	74100130620		1	0.00	11.4962	0.00
693	74100130800	ESCUADRA COMUN	1	0.00	0.1353 #	0.00
694	74100130807	ESCUADRA HORIZONTAL	1	0.00	0.1353 #	0.00
695	74100132050	ESCUADRA TIPO "T"	1	0.00	132.5278	0.00
696	74100132057	ESCUADRA "T"	1	0.00	132.5278	0.00

ANEXO

Handwritten signatures and initials at the bottom of the page.

ión: 24/03/94

FERROCARRILES METROPOLITANOS S.A.

Materiales de Consumo



Cantidades al: 28/02/94

Precios al: 31/12/93

nea : 32 BELGRANO SUR  
macén: 327030 V. Y O. TAPIALES


###	NUM	DESCRIPCION	UM	CANTIDAD	PRECIO	PRECIO
697	74100132450	ESCUADRA VERTICALES SIMPLES	1	0.00	264.1530	0.00
698	74100132850		1	0.00	108.2157	0.00
699	74100133050		1	0.00	120.3717	0.00
700	74100133057	ESCUADRA ACOMODACION	1	0.00	120.3717	0.00
701	74100133900	ESCUADRA ALTA	1	0.00	132.5278	0.00
702	74100133907	ESCUADRA ACOMODACION	1	0.00	132.5278	0.00
703	74100134500		1	0.00	10.2187	0.00
704	74100134507		1	0.00	10.2187	0.00
705	74100140010	COMPENSADOR HORIZONTAL	1	0.00	503.1104	0.00
706	74100140017	COMPENSADOR HORIZONTAL	1	0.00	503.1104	0.00
707	74100140300		1	0.00	403.7647	0.00
708	74100160030		1	0.00	0.1353 #	0.00
709	74100160100	JUNTA SIMPLE 31,75MM	1	0.00	68.6353	0.00
710	74100160250	JUNTAS SIMPLES	1	0.00	6.9578	0.00
711	74100160257		1	0.00	6.9578	0.00
712	74100160750	CUELLO DE CISNE	1	0.00	97.2444	0.00
713	74100160757		1	0.00	97.2444	0.00
714	74100160850	CUELLO DE GANSO	1	0.00	168.8502	0.00
715	74100160857		1	0.00	168.8502	0.00
716	74100161450	JUNTA DE AJUSTAR 19,5 MM.	1	0.00	0.1353 #	0.00
717	74100161550	JUNTA DE AJUSTAR 317mm.DIAM.	1	0.00	41.5067	0.00
718	74100161600		1	0.00	0.1353 #	0.00
719	74100161657		1	0.00	0.1353 #	0.00
720	74100161757		1	0.00	107.6459	0.00
721	74100161850	JUNTA CURVA 19,5 MM.	1	0.00	9.4523	0.00
722	74100161857		1	0.00	9.4523	0.00
723	74100162350		1	0.00	0.1353 #	0.00
724	74100162457		1	0.00	6.9578	0.00
725	74100162600	JUNTA OJO	1	0.00	41.5067	0.00
726	74100162607		1	0.00	41.5067	0.00
727	74100162950		1	0.00	118.5363	0.00
728	74100162960		1	0.00	15.3290	0.00
729	74100163150	JUNTA DE BOCA ANCHA 31,7	1	0.00	83.7756	0.00
730	74100163157		1	0.00	83.7756	0.00
731	74100350010	AJUSTADOR DE CABLE	1	0.00	134.9096	0.00
732	74100350017	AJUSTADOR PARA CABLE	1	0.00	134.9096	0.00
733	74100351650	AJUSTADOR 450MM	1	0.00	0.1353 #	0.00
734	74100351657		1	0.00	0.1353 #	0.00
735	74200010010	DETECTOR SENCILLO	1	0.00	168.5483	0.00
736	74205010010	CAJA DETECTOR DOBLE	1	0.00	964.9111	0.00
737	74205010017	DETECTORES	1	0.00	964.9111	0.00
738	74300020010	CARTER YCC DERECHA	1	0.00	522.8604	0.00
739	74300020017	CERROJO DE CUNA	1	0.00	522.8604	0.00
740	74300020027		1	0.00	23.1964	0.00
741	74300020107		1	0.00	0.1353 #	0.00
742	74305090017	CERRADURA PARA SENAL	1	0.00	131.2992	0.00
743	74305100010		1	0.00	147.9387	0.00
744	74305110010		1	0.00	0.1353 #	0.00
745	74305380010	CERRADURA ANNETT	1	0.00	622.9368	0.00
746	74305380017	CERRADURA ANNETT	1	0.00	622.9368	0.00
747	74320010010		1	0.00	110.9147	0.00
748	74320030010		1	0.00	58.8130	0.00
749	74320040010		1	0.00	38.1950	0.00
750	74320040307		1	0.00	0.1353 #	0.00
751	74320040317		1	0.00	9.2775	0.00
752	74330050027		1	0.00	34.7952	0.00
753	74330050037		1	0.00	34.7952	0.00
754	74330050047		1	0.00	34.7952	0.00

ANEXO



Fecha: 24/03/94

FERROCARRILES METROPOLITANOS S.A.  
Material de Consumo

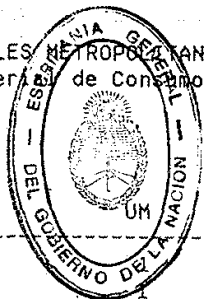

FOLIO 234  
Página: 148  
Cantidad al: 28/02/94  
Precios al: 31/12/93

Destino: 32 BELGRANO SUR  
Origen: Macén: 327030 V. Y O. TAPIALES



###	NUM	DESCRIPCION	UM	CANTIDAD	PRECIO	PRECIO
755	74340030060			0.00	15.3290	0.00
756	74360100010	TORNILLO DE AJUSTE	1	0.00	7.6636	0.00
757	74360100017		1	0.00	7.6636	0.00
758	74515010017		1	0.00	2.4556	0.00
759	74515010047		1	0.00	0.1353 #	0.00
760	74515010057		1	0.00	0.1353 #	0.00
761	74515020027		1	0.00	0.1353 #	0.00
762	74515020047		1	0.00	0.1353 #	0.00
763	74515030017		1	0.00	0.1353 #	0.00
764	74515030027		1	0.00	0.1353 #	0.00
765	74515030037		1	0.00	0.1353 #	0.00
766	74515050017		1	0.00	23.1964	0.00
767	74515060010		1	0.00	2.0464	0.00
768	74515060017		1	0.00	2.0464	0.00
769	74515060027		1	0.00	17.8839	0.00
770	74515070017		1	0.00	0.5447	0.00
771	74515070047	SOSTEN DE BARANDA	1	0.00	0.4081	0.00
772	74515080017		1	0.00	0.1353 #	0.00
773	74515080207		1	0.00	51.0990	0.00
774	74515100020	SOPORTE TRASERO	1	0.00	12.7740	0.00
775	74515100027	SOPORTE TRASERO	1	0.00	12.7740	0.00
776	74515100037		1	0.00	0.1353 #	0.00
777	74515100087	EJE PARA BRAZO DE SENAL	1	0.00	6.9578	0.00
778	74515100190		1	0.00	15.3290	0.00
779	74515100197		1	0.00	15.3290	0.00
780	74515100200	EJE PARA SEMAFORO DE SENAL	1	0.00	17.8839	0.00
781	74515100240		1	0.00	0.1353 #	0.00
782	74515100307		1	0.00	0.1353 #	0.00
783	74515110010	BANDERA SENAL ABSOLUTA	1	0.00	17.8839	0.00
784	74515110020	BRAZO METAL.ENLOZ.P/SENAL DIST	1	0.00	140.8482	0.00
785	74515110040		1	0.00	51.0990	0.00
786	74515110140	VIDRIO PARA SENAL ANARANJADO	1	0.00	10.9208	0.00
787	74515110150	LENTES PLAST.ANARANJ.NRO.2	1	0.00	11.1442	0.00
788	74515110200	LENTE PLASTICO ROJO NRO.1	1	0.00	8.9158	0.00
789	74515110210	LENTE PLASTICO ROJO NRO.2	1	0.00	9.4723	0.00
790	74515110220	LENTE PLASTICO ROJO NRO.3	1	0.00	3.5803	0.00
791	74515110250		1	0.00	8.9158	0.00
792	74515110260	ELEMENTOS AZUL	1	0.00	11.1442	0.00
793	74515110270		1	0.00	12.2581	0.00
794	74515120017	SOPORTE PARA FAROL	1	0.00	0.1353 #	0.00
795	74515120567		1	0.00	10.2187	0.00
796	74515120587		1	0.00	23.1964	0.00
797	74515120597		1	0.00	0.1353 #	0.00
798	74515130027	SOPORTE PARA BALANCIN	1	0.00	0.1353 #	0.00
799	74515130050	LEVA P/BALANCIN	1	0.00	0.1353 #	0.00
800	74515130057	LEVA DE BALANCINES	1	0.00	0.1353 #	0.00
801	74515130237	CONTRAPESO PARA SENAL	1	0.00	0.1353 #	0.00
802	74515130240	CONTRAPESO	1	0.00	0.1353 #	0.00
803	74515130247	CONTRAPESO 25 LIBRAS	1	0.00	0.1353 #	0.00
804	74515130257	CONTRAPESO 28 LIBRAS	1	0.00	0.1353 #	0.00
805	74515130260	CONTRAPESO 30 LIBRAS	1	0.00	0.1353 #	0.00
806	74515130267		1	0.00	0.1353 #	0.00
807	74515130277	CONTRAPESO 40 LIBRAS	1	0.00	0.1353 #	0.00
808	74515130287	CONTRAPESO 56 LIBRAS	1	0.00	0.1353 #	0.00
809	74550010010		1	0.00	0.1353 #	0.00
810	74550010020	BRAZO P/SENAL ENANA COMPLETO	1	0.00	0.1353 #	0.00
811	74560010010		1	0.00	0.1353 #	0.00
812	74560010020		1	0.00	0.1353 #	0.00

ANEXO

Handwritten signatures and initials at the bottom of the page.

Fecha: 24/03/94.

FERROCARRILES METROPOLITANOS S.A.  
Materiales de Consumo

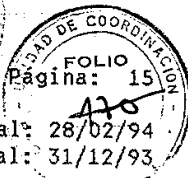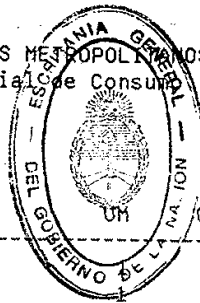

Deposito : 32 BELGRANO SUR  
Deposición : 327030 V. Y O. TAPIALES


Cantidades al: 28/02/94  
Precios al: 31/12/93

###	NUM	DESCRIPCION	CANTIDAD	PRECIO	IMPORTE
813	74560020117		0.00	34.7952	
814	74800020010	INDICADOR DE CAMBIO	1	7.6636	7.6636
815	74800020450		1	2.5716	2.5716
816	74800020500		1	6.6854	6.6854
817	75360010010	CAJA CIERRA CIRCUITO	1	51.0990	51.0990
818	75360020010	CAJA FORMADORA 2 CONTACTOS	1	0.1353 #	0.1353
819	75360020020		1	38.3242	38.3242
820	75360030010	CAJA FORMADORA 4 CONTACTOS	1	0.1353 #	0.1353
821	76001470100	FUSIBLE FUSE THON	1	0.1353 #	0.1353
822	76001590707	RELEVADOR GRS 550850-202	1	0.00	7183.5433
823	76001591207	RELEVADOR GRS 55850-204	1	0.00	5.1087
824	76001591307		1	0.00	5.1087
825	76001591407	RELEVADOR GRS 55850-204	1	0.00	0.1353 #
826	76001591607	RELEVADOR GRS 55850-302	1	0.00	0.1353 #
827	76001591907	RELEVADOR GRS 55850-503	1	0.00	0.1353 #
828	76001593107	RELEVADOR GRS 55850-322	1	0.00	5.1087
829	76001593307	RELEVADOR GRS 58300-522	1	0.00	0.1353 #
830	76001593607	RELEVADOR GRS 59300-103	1	0.00	5.1087
831	76001593650	RELEVADOR TIPO RIN PLANO	1	0.00	0.1353 #
832	76001593657	RELEVADOR GRS 56001-175	1	0.00	0.1353 #
833	76001593700	RELEVADOR 162-105 GRS	1	0.00	5.1087
834	76001593707	RELEVADOR GRS.5749990-10	1	0.00	5.1087
835	76001594610	GRUPO DE CONTACTO P/RELEVADOR	1	0.00	0.7523
836	76001594710	GRUPO DE CONTACTO P/RELEVADOR	1	0.00	0.1353 #
837	76001594810	GRUPO DE CONTACTO P/RELEV.	1	0.00	0.1353 #
838	76001594910	GRUPO DE CONTACTO P/RELEV.	1	0.00	0.1353 #
839	76006020610	CONMUTADOR ROTATIVO P/SENAL	1	0.00	0.1353 #
840	76006020620	CONMUTADOR ROTATIVO P/SENAL	1	0.00	4826.8357
841	76006020630	CONMUTADOR ROTATIVO 55330	1	0.00	7177.6660
842	76006020640	CONMUT.ROTAT.P/SENAL M/DER.	1	0.00	2348.3515
843	76006020770		1	0.00	0.1353 #
844	76006020780	INDICADOR NEGRO PL54605	1	0.00	0.1353 #
845	76007050100	PULSADOR Nro.374261	1	0.00	0.4928
846	76007050150	PULSADOR Nro.37018	1	0.00	0.4928
847	76007050170	LLAVE DE CAMBIO	1	0.00	0.4928
848	76007050200	LLAVE P/RUTAS MANO DER.	1	0.00	0.4928
849	76007050220	LLAVE P/RUTA IZQ.	1	0.00	0.4928
850	76007050250	LLAVE ENCLAV. DE CAMBIO	1	0.00	0.4928
851	76007050300	SOPORTE NR 435738	1	0.00	20.6171
852	76007050320	ARO DE SOPORTE I.792664	1	0.00	16.4930
853	76007100050	PORTALAMPARA	1	0.00	10.3789
854	76007100100	SOPORTE DE PORTALAMPARA	1	0.00	8.6725
855	76007120050	REOSTATO	1	0.00	22.7496
856	76007120100	PERILLA P/REOSTATO	1	0.00	16.3511
857	76007140050	CERRADURA CUDIT I.725707-0117	1	0.00	52.1840
858	76100030030	CABLE COBRE SUBTERR.1 CONDUCTO	3	0.00	3.4987
859	76102070050	PUENTE CONEX DE 25,4 mm.	1	0.00	4.7692
860	76102070150	ACOPLE P/CONDUCTOS 38 mm.	1	0.00	0.1353 #
861	76110100010	BALANCINES RECTOS	1	0.00	89.8368
862	76110150020	ESCUADRA GRS ANG.RECTO	1	0.00	149.6931
863	76110150027	ESCUADRA ANGULO RECTO IZQ.	1	0.00	149.6931
864	76110150030	ESCUADRA GRS.ANG.RECTO	1	0.00	121.0749
865	76110150037	ESCUADRA ANGULO RECTO DER.	1	0.00	121.0749
866	76110170010	BASE P/BALANCIN Y MAC.	1	0.00	48.5442
867	76110170017	BASE P/BALANCIN Y ESCUADRA	1	0.00	48.5442
868	76110200020	BARRA C/EXTREMO P/CONEXION	1	0.00	0.1353 #
869	76110250400	ESPIGA P/CABLE TRANSMISION	1	0.00	0.1353 #
870	76110250600	MANGUITO P/CANO	1	0.00	7.6636

ANEXO

Fecha: 24/03/94

FERROCARRILES METROPOLITANOS S.A.  
Materiales de Consumo

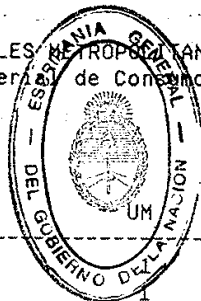

FOLIO 836  
Pagina: 16  
Cantidades al: 28/02/94  
Precios al: 31/12/93

Destino: 32 BELGRANO SUR  
Deposición: 327030 V. Y O. TAPIALES

###	NUM	DESCRIPCION	UM	CANTIDAD	PRECIO	IMPORTE
871	76110260020	RODILLO S/PLANO 65109		0.00	0.1353 #	0.00
872	76110270010	PORTA BARRA	1	0.00	126.5468	0.00
873	76200020010	MOTORES P/MAQUINAS DE CAMBIO	1	0.00	0.1353 #	0.00
874	76200021000	RELEVADOR-POLARIZADO	1	0.00	0.1353 #	0.00
875	76200021007		1	0.00	0.1353 #	0.00
876	76200021610	ENGRANAJE	1	0.00	0.1353 #	0.00
877	76200041510	ENGRANAJE PL 45535	1	0.00	0.1353 #	0.00
878	76200100210	BULON	1	0.00	0.1353 #	0.00
879	76200100220	ARANDELA DE PRESION	1	0.00	0.1353 #	0.00
880	76200100270	ARANDELA DE PRESION	1	0.00	0.1353 #	0.00
881	76200100370	PORTACABLE	1	0.00	0.1353 #	0.00
882	76200100380	BULON	1	0.00	0.1353 #	0.00
883	76200110030	TUERCA ESPECIAL	1	0.00	0.1353 #	0.00
884	76200130020	ARTICULACION P/PALANCA	1	0.00	0.1353 #	0.00
885	76200130120	PERNO EJE	1	0.00	0.1353 #	0.00
886	76200130160	PERNO DE CONTACTO	1	0.00	0.1353 #	0.00
887	76200130170	CONTACTO CILINDRO	1	0.00	0.1353 #	0.00
888	76200130180	TUERCA HEXAG.	1	0.00	0.1353 #	0.00
889	76200130250	TUERCA HEXAG.	1	0.00	0.1353 #	0.00
890	76200130300	BLOQUE INFERIOR	1	0.00	0.1353 #	0.00
891	76200130350	TORNILLO TERMINAL	1	0.00	0.1353 #	0.00
892	76200130390	LAMINA DE CONTACTO	1	0.00	0.1353 #	0.00
893	76200130400	LAMINA DE CONTACTO	1	0.00	0.1353 #	0.00
894	76200130410	CHAPA	1	0.00	0.1353 #	0.00
895	76200140020	BOCA DE ACOUPLE	1	0.00	0.1353 #	0.00
896	76200140100	PALANCA	1	0.00	0.1353 #	0.00
897	76200140110	PERNOS	1	0.00	0.1353 #	0.00
898	76200140210	BLOQUE INFERIOR	1	0.00	0.1353 #	0.00
899	76200140220	BLOQUE INFERIOR	1	0.00	0.1353 #	0.00
900	76200140230	TORNILLO TERMINAL	1	0.00	0.1353 #	0.00
901	76200140270	LAMINA CONTACTO	1	0.00	0.1353 #	0.00
902	76200140280	LAMINA DE CONTACTO	1	0.00	0.1353 #	0.00
903	76200140350	SOPORTE	1	0.00	0.1353 #	0.00
904	76200140360	TORNILLO	1	0.00	0.1353 #	0.00
905	76200150150	AMORTIGUADOR COMPLETO	1	0.00	0.1353 #	0.00
906	76200150180	TUERCA ESPECIAL	1	0.00	0.1353 #	0.00
907	76200190030	ARANDELA	1	0.00	0.1353 #	0.00
908	76200190050	TERMINAL COMPLETO	1	0.00	0.1353 #	0.00
909	76200190070	ARANDELA PLANA	1	0.00	0.1353 #	0.00
910	76200190080	TUERCA	1	0.00	0.1353 #	0.00
911	76200190100	TORNILLO	1	0.00	0.1353 #	0.00
912	76200190110	TORNILLO	1	0.00	0.1353 #	0.00
913	76200190130	TAPA P/LAMINA CONTACTO	1	0.00	0.1353 #	0.00
914	76200190140	LAMINA DE CONTACTO MOVIL	1	0.00	0.1353 #	0.00
915	76200190150	LAMINA CONTACTO FIJA	1	0.00	0.1353 #	0.00
916	76200190160	TORNILLO	1	0.00	0.1353 #	0.00
917	76200190170	ARANDELA DE PRESION	1	0.00	0.1353 #	0.00
918	76200190180	TORNILLO	1	0.00	0.1353 #	0.00
919	76200190200	TORNILLO	1	0.00	0.1353 #	0.00
920	76200190210	ARANDELA DE PRESION	1	0.00	0.1353 #	0.00
921	76200190220	CONTACTO MOVIL COMPLETO	1	0.00	0.1353 #	0.00
922	76200190230	LAMINA DE CONTACTO COMP.	1	0.00	0.1353 #	0.00
923	76200190240	BRAZO COMPLETO	1	0.00	0.1353 #	0.00
924	76200190250	GUIA P/AJUSTE DE CONTACTO	1	0.00	0.1353 #	0.00
925	76200190260	TORNILLO P/GUIA	1	0.00	0.1353 #	0.00
926	76200190280	AJUSTADOR P/LAMINA DE CONTACTO	1	0.00	0.1353 #	0.00
927	76200190290	TORNILLO TERMINAL C/TAPA	1	0.00	0.1353 #	0.00
928	76200190320	TUERCA ESPECIAL	1	0.00	0.1353 #	0.00

ANEXO

*[Handwritten signature]*

*[Handwritten signature]*

Misión: 24/03/94

FERROCARRILES NATIONALES S.A.  
Materia de Comercio



UNIDAD DE COORDINACION  
FOLIO 837  
Página: 176  
Cantidades al: 02/194  
Precios al: 31/12/93

Linea : 32 BELGRANO SUR  
Depósito: 327030 V. Y O. TAPIALES

###	NUM	DESCRIPCION	CANTIDAD	PRECIO	AMORTE
929	76200200010	MECANISMO DEL DETECTOR/CAMBIO	0.00	0.1353 #	0.00
930	76200200030	PLACA	0.00	0.1353 #	0.00
931	76200200040	TORNILLOS ESPECIALES	1	0.00	0.00
932	76200200100	RESORTE HELICOIDAL	1	0.00	0.00
933	76200200130	YUGO DE CONTACTO COMPLETO	1	0.00	0.00
934	76200200160	EJE CON PASADOR	1	0.00	0.00
935	76200200170	BRAZO	1	0.00	0.00
936	76200200180	EJE CON PASADOR	1	0.00	0.00
937	76200210020	BLOQUE DE TERMINALES	1	0.00	0.00
938	76200210050	TORNILLO ESPECIAL	1	0.00	0.00
939	76200210060	LLAVE INTERRUPTORA	1	315.2688	0.00
940	76200210070	TORNILLO ESPECIAL	1	0.1353 #	0.00
941	76200210090	ARANDELA GOMA	1	0.1353 #	0.00
942	76200210100	TABLERO	1	0.1353 #	0.00
943	76200230030	TUBO DE ENGRASE	1	0.1353 #	0.00
944	76200230120	CUBIERTA DE CONDUCTORES	1	0.1353 #	0.00
945	76200230130	TORNILLOS	1	0.1353 #	0.00
946	76200230200	ESPARRAGO	1	0.1353 #	0.00
947	76200250050	BULON	1	0.1353 #	0.00
948	76200250100	CHAPA PROTECTORA	1	0.1353 #	0.00
949	76200250200	ABRAZADERA PARA CABLE	1	0.1353 #	0.00
950	76200250210	TORNILLO	1	0.1353 #	0.00
951	76200250250	ABRAZADERA PARA CABLE	1	0.1353 #	0.00
952	76200250350	CHAPA PROTECTORA MANO DER.	1	0.1353 #	0.00
953	76200250360	CHAPA PROTECTORA MANO IZQ.	1	0.1353 #	0.00
954	76200250370	PERNO	1	0.1353 #	0.00
955	76200250520	BULON P/FIJACION DE MOTOR	1	0.1353 #	0.00
956	76200250540	TORNILLOS ESPECIAL	1	0.1353 #	0.00
957	76200250610	TORNILLOS	1	0.1353 #	0.00
958	76200250650	ENGRASADOR	1	0.1353 #	0.00
959	76200250700	CHAPA PROTECTORA BARRA T.DER.	1	0.1353 #	0.00
960	76200250710	CHAPA PROTECTORA DE BARRA	1	0.1353 #	0.00
961	76200250750	TAPA P/CAJA ENGRASE	1	0.1353 #	0.00
962	76200300010	CIERRE COMPLETO	1	0.1353 #	0.00
963	76200300130	ENGANCHE DE ELEM.P/MAQ.	1	0.1353 #	0.00
964	76200350010	SOPORTE POSTERIOR P/MAQ.	1	0.1353 #	0.00
965	76200360010	CAJA P/RODAMIENTO P/MAQ.	1	0.1353 #	0.00
966	76200360050	PLACA SUPERIOR DE CAMBIO	1	0.1353 #	0.00
967	76200360060	BULON P/MAQ. 24 Y 110V	1	0.1353 #	0.00
968	76200370010	EMGRAGUE COMPLETO P/MMAQ.	1	0.1353 #	0.00
969	76200370200	TORNILLO P/MAQ.CAMBIO	1	0.1353 #	0.00
970	76200370220	ENGRANAJE 267 P/MAQ.	1	0.1353 #	0.00
971	76200370240	PIZON P/MAQ. DE 24 Y 110 V	1	0.1353 #	0.00
972	76200370260	EJE ESTRIADO P/MAQ	1	0.1353 #	0.00
973	76200370280		1	0.1353 #	0.00
974	76200370290	TUERCA P/MAQ. 24 Y 110 V.CC.	1	0.1353 #	0.00
975	76200370300	ARANDELA P/MAQ.24 Y 110 V.CC.	1	0.1353 #	0.00
976	76200370310	ARANDELA P/MAQ.24 Y 110 V.CC.	1	0.1353 #	0.00
977	76200370320	COJINETE SUPERIOR DE EJE	1	0.1353 #	0.00
978	76200370330	COJINETE PRINCIPAL P/MAQ.	1	0.1353 #	0.00
979	76200380010	PALANCA P/MOV. MANUAL	1	0.1353 #	0.00
980	76200380040	PERNO P/MAQ. 24 Y 110 V	1	0.1353 #	0.00
981	76200380060	TORNILLO P/MAQ. 24 Y 110 V	1	0.1353 #	0.00
982	76200380180	EJE EXTREMO P/MONTAJE DE ENG.	1	0.1353 #	0.00
983	76200380190	ARANDELA DE SEGURIDAD P/MAQ.	1	0.1353 #	0.00
984	76200380200	ENGRASADOR P/MAQ. DE 24 Y 110	1	0.1353 #	0.00
985	76200380270	BUJE P/MAQ. 24 Y 110 V]	1	0.1353 #	0.00
986	76200400010	PINON ELEM. DE INTEGRAC.	1	0.1353 #	0.00

ANEXC

Handwritten signatures and initials at the bottom of the page.

Fecha: 24/03/94

FERROCARRILES METROPOLITANOS S.A.  
Material Consumo



FOLIO 338  
 Pagina: 173  
 Cantidades al: 28/02/94  
 Precios al: 31/12/93


Linea : 32 BELGRANO SUR  
Deposición: 327030 V. Y O. TAPIALES

###	NUM	DESCRIPCION	UM	CANTIDAD	PRECIO	IMPORTE
987	76200400020	EJE ELEM.DEL ENGRANAJE INTER.		0.00	0.1353 #	0.00
988	76200400030	PERNO ELEMENTO DEL ENGRANAJE		0.00	0.1353 #	0.00
989	76200410010	BARRA DE MOVIMIENTO DEL ENG.	1	0.00	0.1353 #	0.00
990	76200420050	PASADOR ELEMENTO DEL ENGRANAJE	1	0.00	0.1353 #	0.00
991	76200420060	ARANDELA DE PRESION ELEM.INT.	1	0.00	0.1353 #	0.00
992	76200440010	CERRADURA DE PALANCA MANUAL	1	0.00	0.1353 #	0.00
993	76200440020	TORNILLO P/MAQ.24 Y 110 V	1	0.00	0.1353 #	0.00
994	76200440040	BASE P/MAQ. 24 Y 110 V	1	0.00	0.1353 #	0.00
995	76200460040	TUERCA HEXAG.DE 19 mm.	1	0.00	0.1353 #	0.00
996	76200470040	COPLA ELEM.COMPL.P/MAQ.24,110	1	0.00	0.1353 #	0.00
997	76220010017		1	0.00	3463.8531	0.00
998	76220021090	TAPA P/SALIDA DE CABLE	1	0.00	0.1353 #	0.00
999	76220150050	DETECTOR POSICION AGUJA	1	0.00	1.6709	0.00
000	76230010017		1	0.00	102.1996	0.00
001	76230030500	TAPA POSTERIOR COMPLETA	1	0.00	0.1353 #	0.00
002	76230120020	TUERCA HEXAG.	1	0.00	0.1353 #	0.00
003	76230190010	CERRADURA ELECT. TP GRS	1	0.00	70113.2736	0.00
004	76230250010	CERRADURA ELECT. WABCO	1	0.00	4.3594	0.00
005	76245020010	PLACA DDE EMPALME P/JUNTA AISL	1	0.00	6.3797	0.00
006	76245030010	BARRA DE OPERAC.P/MYTO.CAMBIO	1	0.00	0.1353 #	0.00
007	76245080010	BARRA DE OPERAC. DE CERROJO	1	0.00	0.1353 #	0.00
008	76245100010	BARRA DE OPERAC.DE CERROJO	1	0.00	0.1353 #	0.00
009	76245110010	BARRERAS DE OPERACION T.32mm.	1	0.00	0.1353 #	0.00
010	76245130010	BARRA DE TIRO DE 32 mm.C/JUNTA	1	0.00	0.1353 #	0.00
011	76245170010	BARRA DE OPERAC.C/JUNTA	1	0.00	0.1353 #	0.00
012	76245200010	BARRA DE OPERAC. C/JUNTA	1	0.00	0.1353 #	0.00
013	76245200020	JUNTA P/ROTOLA	1	0.00	0.1353 #	0.00
014	76245210010	BARRA DE OPERACION C/JUNTA	1	0.00	0.1353 #	0.00
015	76245220010	BARRA DE OPERACION C/JUNTA	1	0.00	0.1353 #	0.00
016	76245230010	BARRA DE OPERACION C/JUNTA	1	0.00	0.1353 #	0.00
017	76245260010	BARRA OPERAC.C/AISLAC.32 mm.	1	0.00	0.1353 #	0.00
018	76245270010	BARRA OPERAC. DE 32 mm.	1	0.00	0.1353 #	0.00
019	76245280010	BARRAS CON JUNTA AISLADA	1	0.00	0.1353 #	0.00
020	76245300010	BARRAS DE OPERACION DE CAMBIO	1	0.00	0.1353 #	0.00
021	76245320010	JUNTA DE AJUSTAR MACHO	1	0.00	17.4543	0.00
022	76245380020	SENSOR P/ BARRA DE TIRO	1	0.00	0.1353 #	0.00
023	76245380030	TUERCA HEXAG.	1	0.00	0.1353 #	0.00
024	76245380040	TUERCAS EXAGONALES	1	0.00	0.1353 #	0.00
025	76245380050	GUIA DE BARRA	1	0.00	0.1353 #	0.00
026	76245380100	SOPORTE DE CORREDERA	1	0.00	0.1353 #	0.00
027	76245380180	PLACA CONEXION P/UNION AISLAC.	1	0.00	0.1353 #	0.00
028	76245390020	PERNO C/CUADRADA 7/8 x 2 1/4	1	0.00	8.3656	0.00
029	76245390030	TUERCA HEXAG.	1	0.00	0.1353 #	0.00
030	76245410010	BARRA DE OPERACION TIRO	1	0.00	65.4103	0.00
031	76245420010	BARRA DETECTORA	1	0.00	98.1160	0.00
032	76245430010	BARRA DE ENCLAVAMIENTO	1	0.00	1.0369	0.00
033	76245510010	PROLONG.P/BARRA TROCHA WABCO	1	0.00	167.7937	0.00
034	76245520010	PROLONGACION PTA.P/BARRA	1	0.00	174.9036	0.00
035	76245780170	CHAPA AISLANTE P/BARRA OPERAC.	1	0.00	5.3892	0.00
036	76245780320	BUJE AISLANTE	1	0.00	0.8914	0.00
037	76245890010	BARRO DE TROCHO AISL.	1	0.00	312.8367	0.00
038	76245910010	ACOPLE P/BARRA TIRO A BARRA	1	0.00	122.2903	0.00
039	76246010010	MAQUINA P/OPERACION CAMBIO	1	0.00	29.2757	0.00
040	76246010017	MAQUINA P/OPERACION	1	0.00	29.2757	0.00
041	76246010020	MAQUINA P/OPERACION CAMBIO	1	0.00	29.2757	0.00
042	76246050050	MUELLE DE CONTACTO	1	0.00	0.3331	0.00
043	76246050070	MUELLE DE CONTACTO	1	0.00	0.3331	0.00
044	76246050090	MUELLE DE CONTACTO	1	0.00	0.3331	0.00

ANEXO

isión: 24/03/94

FERROCARRILES METROPOLITANOS S.A.  
Material de Consumo

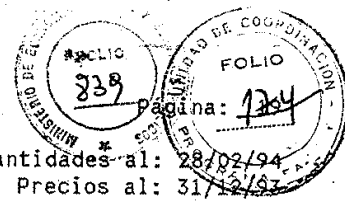

nea : 32 BELGRANO SUR  
macén: 327030 V. Y O. TAPIALES



Cantidades al: 28/02/94  
Precios al: 31/02/94

###	NUM	DESCRIPCION	UM	CANTIDAD	PRECIO	ANEXO
045	76246050110	MUELLE DE REFUERZO		0.00	0.3331	0.00
046	76246050130	MUELLE REFUERZO	1	0.00	0.3331	0.00
047	76246050150	MUELLE DE REFUERZO	1	0.00	0.3331	0.00
048	76246050170	LAMINA DE CONTACTO	1	0.00	0.3331	0.00
049	76246050190	MUELLE DE CONTACTO	1	0.00	0.3331	0.00
050	76246050210	MUELLE DE TOPE	1	0.00	0.3331	0.00
051	76246050230	MUELLE DE TOPE	1	0.00	0.3331	0.00
052	76246100010	MOTOR MAQUINA DE CAMBIO	1	0.00	298.6060	0.00
053	76246100017		1	0.00	298.6060	0.00
054	76250800040	ESCUADRA ABRAZADORA	1	0.00	0.1353 #	0.00
055	76325021710	LENTE PARA SENAL ROJA	1	0.00	24.6363	0.00
056	76335010010	SENAL GRS	1	0.00	4144.1148	0.00
057	76337050040	RESISTOR DE 50 OHMS 1 A	1	0.00	628.2759	0.00
058	76337110260	LENTE	1	0.00	96.1460	0.00
059	76337140090	VIDRIO SENAL INCOLORO 20%	1	0.00	791.6623	0.00
060	76340090017	POSTE DE 127 mm.x4150mm. GRS	1	0.00	0.1353 #	0.00
061	76340100017	POSTE DE 127 mm. x 3400 mm.GRS	1	0.00	383.2518	0.00
062	76340130010	LETRA "A"	1	0.00	0.1353 #	0.00
063	76340130020	GRAMPAS PARA POSTES DE 127 mm.	1	0.00	0.1353 #	0.00
064	76340180010	PLATAFORMA P/SEÑAL COMPLETA	1	0.00	0.1353 #	0.00
065	76340200110	SECCION ESCALERA P.1613	1	0.00	0.1353 #	0.00
066	76340200130	SECCION ESCALERA D.1375	1	0.00	0.1353 #	0.00
067	76340290010	LETRA "A"	1	0.00	0.1353 #	0.00
068	76340290030	LETRA "B"	1	0.00	0.1353 #	0.00
069	76340290040	LETRA "C"	1	0.00	0.1353 #	0.00
070	76340290050	LETRA "D"	1	0.00	0.1353 #	0.00
071	76340290060	LETRA "E"	1	0.00	0.1353 #	0.00
072	76340290070	LETRA "P"	1	0.00	0.1353 #	0.00
073	76340300010	LETRA "A"	1	0.00	0.1353 #	0.00
074	76340300030	LETRA "B"	1	0.00	0.1353 #	0.00
075	76340300040	LETRA "C"	1	0.00	0.1353 #	0.00
076	76340300050	LETRA "D"	1	0.00	0.1353 #	0.00
077	76340300060	LETRA "S"	1	0.00	0.1353 #	0.00
078	76340300080	LETRA "I"	1	0.00	0.1353 #	0.00
079	76340320010	NUMERO UNO	1	0.00	0.1353 #	0.00
080	76340320030	NUMERO DOS	1	0.00	0.1353 #	0.00
081	76340320040	NUMERO TRES	1	0.00	0.1353 #	0.00
082	76340320050	NUMERO CUATRO	1	0.00	0.1353 #	0.00
083	76340320060	NUMERO CINCO	1	0.00	0.1353 #	0.00
084	76340320070	NUMERO SEIS	1	0.00	0.1353 #	0.00
085	76340320080	NUMERO SIETE	1	0.00	0.1353 #	0.00
086	76340320090	NUMERO OCHO	1	0.00	0.1353 #	0.00
087	76340320110	NUMERO CERO	1	0.00	0.1353 #	0.00
088	76340330010	NUMERO UNO	1	0.00	0.1353 #	0.00
089	76340330050	NUMERO CUATRO	1	0.00	0.1353 #	0.00
090	76340330060	NUMERO CINCO	1	0.00	0.1353 #	0.00
091	76340330080	NUMERO SIETE	1	0.00	0.1353 #	0.00
092	76355010010	NORMALIZADOR BRAZO DE SENAL	1	0.00	1861.0619	0.00
093	76355010180	NORMALIZADOR ELECTROMECHANICO	1	0.00	25.5490	0.00
094	76374050010	SOPORTE P/UNIDAD LUMINOSA	1	0.00	1.0880	0.00
095	76374050050	ABRAZADERA ROSCADA WABCO	1	0.00	1.0880	0.00
096	76374050070		0	0.00	1.0880	0.00
097	76374050080	TUERCA	1	0.00	1.0880	0.00
098	76374060010	UNIDAD LUMINOSA H.C.10Q WABCO	1	0.00	1.0880	0.00
099	76374060050	LENTE ROJO J530119	1	0.00	10.8057	0.00
100	76374070010	PANTALLA DE 508 mm. WABCO	1	0.00	1.0880	0.00
101	76374070050	VICERA WABCO	1	0.00	1.0880	0.00
102	76374080010	CAMPANA WABCO	1	0.00	1.0880	0.00

Handwritten signatures and initials are present at the bottom of the page, including a large signature on the left and several initials on the right.

Fecha: 24/03/94

FERROCARRILES METROPOLITANOS S.A.  
Material de Consumo

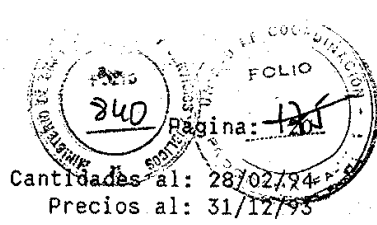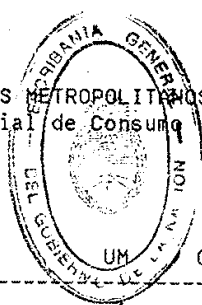


Destino : 32 BELGRANO SUR  
Origen : Macén: 327030 V. Y O. TAPIALES

###	NUM	DESCRIPCION	UM	CANTIDAD	PRECIO	ANEXO
103	76374090010	CRUZ DE SAN ANDRES	1	0.00	19.1950	0.00
104	76374150010	MECANISMO DE ACCIONAM.	1	0.00	1.0880	0.00
105	76374160070	MUELLE DE CONTACTO Nro.2	1	0.00	0.1353 #	0.00
106	76374160080	MUELLE DE CONTACTO Nro.3	1	0.00	0.1353 #	0.00
107	76374160090	MUELLE DE CONTACTO Nro.4	1	0.00	0.1353 #	0.00
108	76374160100		0	0.00	0.1353 #	0.00
109	76374160250	MUELLE DE CONTACTO Nro.22	1	0.00	0.1353 #	0.00
110	76374170010	MOTOR ELECT. COMPL.	1	0.00	52.4227	0.00
111	76374170017	MOTOR ELECT. P/BARRERA WABCO	1	0.00	52.4227	0.00
112	76374180010	CONECTOR	1	0.00	1.0880	0.00
113	76374180050	ADAPTADOR	1	0.00	1.0880	0.00
114	76374180070		0	0.00	1.0880	0.00
115	76374180080	CONDUCTOR DE 38 mm.	1	0.00	1.0880	0.00
116	76374190010	BRAZO DE ALUMINIO	1	0.00	1.0880	0.00
117	76374190050	PRIMER TRAMO BRAZO BARRERA	1	0.00	17.4889	0.00
118	76374190070	SEGUNDA TRAMA B/BARRERA	1	0.00	17.4889	0.00
119	76374190270		1	0.00	10.9853	0.00
120	76374200010	BRAZO SOPORTE IZQ.	1	0.00	1.0880	0.00
121	76374200020	BRAZO SOPORTE DER.	1	0.00	1.0880	0.00
122	76374210010	SOPORTE ADAPTADOR	1	0.00	0.7536	0.00
123	76374220050	PLACA ADAPTADORA 4,5 KG	1	0.00	0.7536	0.00
124	76374220070	CONTRAPESO DE 13 KG	1	0.00	0.7536	0.00
125	76374220090	CONTRAPESO DE 33 KG	1	0.00	0.7250	0.00
126	76374220150	ARANDELA PLANA GALV. 19 mm.	1	0.00	0.7250	0.00
127	76374220170	ARANDELA DE PRESION	1	0.00	0.7250	0.00
128	76374220190	TUERCA HEXAG. GALV. 19 mm.	1	0.00	0.7250	0.00
129	76374220210	ARANDELA DENTADA	1	0.00	0.7250	0.00
130	76374230050	BASE 127 m J705049-0801	1	0.00	32.7033	0.00
131	76374230070	PINACULO J02611	1	0.00	20.6171	0.00
132	76374230100	MASTIL 127 mm. MM451394-3902	1	0.00	33.4143	0.00
133	76374240050	BARANDA DE DEFENSA	1	0.00	12.0855	0.00
134	76374240070	PATA DE SOPORTE DE BARANDA	1	0.00	9.5261	0.00
135	76375010107	CAJA P/SENAL H2	1	0.00	0.0000 +	0.00
136	76375020017		1	0.00	8.9413	0.00
137	76375030017		1	0.00	2448.3557	0.00
138	76375040160	REFLECTOR P/BARRERA AUTOMATICA	1	0.00	0.1353 #	0.00
139	76375040180	LENTE ROJO 53/42	1	0.00	38.3242	0.00
140	76375060017		1	0.00	27.4902	0.00
141	76375070010	BARRERA AUTOM.LETRERO PELIGRO	1	0.00	0.1353 #	0.00
142	76375070017		1	0.00	0.1353 #	0.00
143	76375070020	BARRERA AUTOM.LETRERO FERROC.	1	0.00	0.1353 #	0.00
144	76375070027		1	0.00	0.1353 #	0.00
145	76375070080	LETRERO "TRES VIAS"	1	0.00	0.1353 #	0.00
146	76375090017		1	0.00	0.1353 #	0.00
147	76375150507		1	0.00	0.1353 #	0.00
148	76375150520	SUJETADOR DEL BRAZO DER./IZQ.	1	0.00	332.1272	0.00
149	76375150527		1	0.00	332.1272	0.00
150	76375150537		1	0.00	1032.7050	0.00
151	76375150557		1	0.00	0.1353 #	0.00
152	76375150610	CONTRAPESO 50-100 LIBRAS	1	0.00	0.1353 #	0.00
153	76375150620	CONTRAPESO DE 46 KG	1	0.00	0.1353 #	0.00
154	76375150630	CONTRAPESO DE 72 KG	1	0.00	0.1353 #	0.00
155	76375150640	CONTRAPESO 92 KG	1	0.00	0.1353 #	0.00
156	76375160027		1	0.00	0.1353 #	0.00
157	76375160030	BASE COMPLETA	1	0.00	33.2141	0.00
158	76375160037	BASE	1	0.00	33.2141	0.00
159	76377021000		1	0.00	0.1353 #	0.00
160	76377021110		1	0.00	0.1353 #	0.00

Handwritten signatures and initials at the bottom of the page.

isión: 24/03/94

FERROCARRILES METROPOLITANOS S.A.  
Material de Consumo

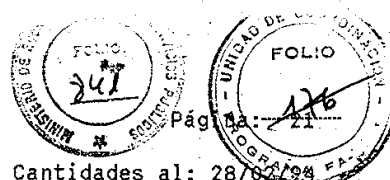

Cantidades al: 28/03/94  
Precios al: 31/12/93



###	NUM	DESCRIPCION	UM	CANTIDAD	PRECIO	IMPORTE	ANEXC
161	76377022200		1	0.00	0.1353 #	0.00	
162	76377022310		1	0.00	5.1087	0.00	
163	76377022350		1	0.00	38.3242	0.00	
164	76377190010		1	0.00	15.3290	0.00	
165	76379012200	LATER.P/BARRERA 108X70X 2930	1	0.00	16.6103	0.00	
166	76379012250	LATERAL 190X105X3500 MM.DE LGO	1	0.00	29.3126	0.00	
167	76379012300	LATERAL DE 108X70X4000MM LARGO	1	0.00	21.4958	0.00	
168	76379012350	LATER.P/BARRERA 152X105X4800	1	0.00	36.2787	0.00	
169	76379012400	LATERL 190X105X4800 MM	1	0.00	13.5308	0.00	
170	76379012450	LATERAL DE MADERA P/BARRERA	1	0.00	0.9803	0.00	
171	76379013050	SEPARADOR P/LATER.40X40X255 mm	1	0.00	2.8469	0.00	
172	76379013150	SEPARADOR DE 325 mm.	1	0.00	3.7306	0.00	
173	76379013250	SEPARADOR DE 367 mm.	1	0.00	0.9803	0.00	
174	76380040020		1	0.00	25.5490	0.00	
175	76380300010	ARMARIO DE CONJ.WABCO	1	0.00	1138.1270	0.00	
176	76380300020	ARMARIO 2 PUERTA 1900x2x530mm.	1	0.00	34.3946	0.00	
177	76380300030	BARRO C/JUNTA COMUN DE 32 mm.	1	0.00	3.7606	0.00	
178	76380300040	BARRA DE AOPERACION C/JUNTA	1	0.00	3.7606	0.00	
179	76381010010		1	0.00	34.3946	0.00	
180	76381010020		1	0.00	34.3946	0.00	
181	76381010030		1	0.00	13.9720	0.00	
182	76381010040		1	0.00	3.7606	0.00	
183	76381010050		1	0.00	3.7606	0.00	
184	76381010060		1	0.00	34.3946	0.00	
185	76381010070		1	0.00	33.8574	0.00	
186	76381010080		1	0.00	34.9322	0.00	
187	76381010087		1	0.00	34.9322	0.00	
188	76381010090		1	0.00	12.8971	0.00	
189	76382010150	CAJA PARA CAMPANA DE ALARMA	1	0.00	4.7921	0.00	
190	76395010100		1	0.00	5.8379	0.00	
191	76395010107		1	0.00	5.8379	0.00	
192	76395010150		1	0.00	5.8379	0.00	
193	76395010200	LENTE 212 mm. REF.50055746	1	0.00	20.9012	0.00	
194	76395010270	LENTE EXT.NRO.84405	1	0.00	20.7591	0.00	
195	76395010300	LENTE EXT.P/SENAL ENANA 240656	1	0.00	20.7591	0.00	
196	76500130010	RELE	1	0.00	2918.5217	0.00	
197	76500130017		1	0.00	2918.5217	0.00	
198	76500140010	RELEVADOR A.62-276	1	0.00	2895.1358	0.00	
199	76500140017	RELEVADOR GRS 56001-781	1	0.00	2895.1358	0.00	
200	76500160010	RELEVADORES	1	0.00	5.1087	0.00	
201	76500180010	RELEVADORES	1	0.00	3286.0000	0.00	
202	76500181000	RELEVADOR	1	0.00	0.1353 #	0.00	
203	76500260010	RELEVADOR A.62-340	1	0.00	8570.0959	0.00	
204	76500270010	RELEVADOR	1	0.00	3235.2828	0.00	
205	76500270017	RELEVADOR GRS 56001-762	1	0.00	3235.2828	0.00	
206	76500320010	RELE A.62-358 EQUIV.A.62-357	1	0.00	3261.4417	0.00	
207	76500350010	RELEVADOR	1	0.00	2274.3702	0.00	
208	76500360010	RELEVADOR	1	0.00	6932.3824	0.00	
209	76500370500	RECTIFICADOR LO TIPO B	1	0.00	1118.6247	0.00	
210	76500420010	RELAY TIPO	1	0.00	3785.4711	0.00	
211	76500420017	RELEVADOR GRS 56001-870	1	0.00	3785.4711	0.00	
212	76500430010	RELEVADOR A.62-246	1	0.00	0.1353 #	0.00	
213	76500430017	RELEVADOR GRS 58645-172	1	0.00	0.1353 #	0.00	
214	76500480017	RELEVADOR GRS 56008-53	1	0.00	9000.2013	0.00	
215	76500490010	RELE	1	0.00	0.1353 #	0.00	
216	76500500010	RELEVADOR A.62-461	1	0.00	0.1353 #	0.00	
217	76502050010	RELEVADOR WABCO CC	1	0.00	2.3203	0.00	
218	76502060010		0	0.00	2.3203	0.00	

Handwritten signatures and initials at the bottom of the page.



Fecha: 24/03/94

FERROCARRILES METROPOLITANOS S.A.  
Material de Consumo

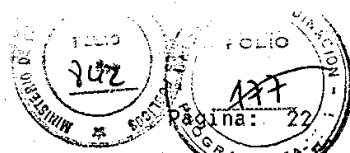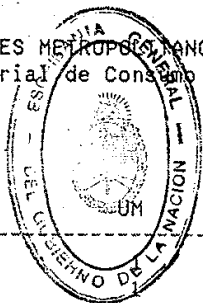

Cantidades al: 28/02/94  
Precios al: 31/12/93

Destino: 32 BELGRANO SUR  
Origen: Macén: 327030 V. Y O. TAPIALES

###	NUM	DESCRIPCION	UM	CANTIDAD	PRECIO	PRECIO
219	76502070010	RELEVADOR WABCO CC		0.00	2.3203	0.00
220	76502080010	RELEVADOR WABCO CC		0.00	2.3216	0.00
221	76502090010		0	0.00	2.3216	0.00
222	76502100010	RELEVADOR WABCO CC	1	0.00	2.3203	0.00
223	76502110010	RELEVADOR WABCO CC	1	0.00	2.3203	0.00
224	76502120010		0	0.00	3.3754	0.00
225	76502130010	RELEVADOR WABCO CC	1	0.00	2.3203	0.00
226	76502140010	RELEVADOR WABCO CC	1	0.00	2.3203	0.00
227	76502150010	RELEVADOR WABCO CC	1	0.00	2.3203	0.00
228	76502160010	RELEVADOR WABCO CC	1	0.00	2.3203	0.00
229	76502170010	RELEVADOR WABCO CC TPNN	1	0.00	2.3203	0.00
230	76502180017		1	0.00	2.3203	0.00
231	76502190010	RELEVADOR WABCO CC 24V	1	0.00	0.4081	0.00
232	76502200010	RELEVADOR MITAX P/12 V.	1	0.00	0.4081	0.00
233	76502210010	RELEVADOR WABCO CC N 322504	1	0.00	178.5942	0.00
234	76502220010	RELEVADOR WABCO CC N 322554	1	0.00	177.3146	0.00
235	76502230010		1	0.00	178.8787	0.00
236	76520250010	RELE TIPO K	1	0.00	3350.6080	0.00
237	76520380010	RELEV.WABCO CC TPKP/M.217122	1	0.00	92.4248	0.00
238	76520390010	RELEVADOR WABCO CC N.185106	1	0.00	94.8417	0.00
239	76550410010	RELEVADOR 1.62-485	1	0.00	0.1353 #	0.00
240	76550410017	RELEVADOR GRS 56005-100	1	0.00	0.1353 #	0.00
241	76550420010	RELEVADOR ELECTRONICO GRS. "B"	1	0.00	3755.1193	0.00
242	76550420430	CODIFICADOR ELECTRONICO	1	0.00	0.1353 #	0.00
243	76550450010	RELEVADOR	1	0.00	0.1353 #	0.00
244	76550450017		1	0.00	0.1353 #	0.00
245	76550460010	RELEVADOR	1	0.00	0.1353 #	0.00
246	76550460017		1	0.00	0.1353 #	0.00
247	76590050010	ZOCALO P/RELEV. 162506-60 GRS	1	0.00	554.5370	0.00
248	76590070010		1	0.00	1261.8390	0.00
249	76590300050	ZOCALO P/RELEVADOR WZBCO	1	0.00	0.4081	0.00
250	76590300100	ZOCALO P/RELEVADOR WABCO	1	0.00	0.4081	0.00
251	76590300150	ZOCALO P/RELEVADOR WABCO	1	0.00	0.4081	0.00
252	76590300200	ZOCALOP/RELEVADOR WABCO	1	0.00	0.4081	0.00
253	76590300250	ZOCALO P/RELEVADOR WABCO	1	0.00	0.4081	0.00
254	76590300300	ZOCALO P/RELEVADOR WABCO	1	0.00	0.4081	0.00
255	76590300350	ZOCALO P/RELEV. WABCO	1	0.00	0.4081	0.00
256	76590300400	ZOCALO P/RELEVADOR WABCO	1	0.00	0.4081	0.00
257	76590300450	ZOCALO P/RELEVADOR WABCO	1	0.00	0.4081	0.00
258	76590300500	ZOCALO P/RELEVADOR WABCO	1	0.00	0.4081	0.00
259	76590300600	ZOCALO P/RELEVADOR WABCO	1	0.00	0.4081	0.00
260	76590300650	ZOCALO P/RELEVADOR NIDTEX	1	0.00	0.4081	0.00
261	76590302010	MUELLE CONTAC.ENCHUF.J680181	1	0.00	12.7963	0.00
262	76600010010	CHAPA LATERAL AISLANTE	1	0.00	29.5651	0.00
263	76600010100		1	0.00	37.7654	0.00
264	76600010150	ECLISA FIBRA T/37,2	1	78.00	16.4786	1285.33
265	76600010250	ECLISA DE FIBRA T/42,16	1	34.00	17.0968	581.29
266	76600010650	AISLACION P/CIRC.VIA TP 49,61	1	0.00	17.7833	0.00
267	76600010700	CHAPA LATERAL AISL.TP.49,6	1	134.00	23.3122	3123.83
268	76600010850	CHAPA AISLANTE	1	3.00	55.1771	165.53
269	76600011010	LATERAL AISLANTE DE 4 AGUJEROS	1	0.00	14.5267	0.00
270	76600011200	JUNTA AISLADORA DE FIBRA	1	45.00	5.4563	245.53
271	76600011550	CHAPA LATERAL AISL. TP.49,61	1	39.00	4.7991	187.16
272	76600011600	PERFIL DE FIBRA T/42,16,	1	18.00	3.9721	71.50
273	76600011650	PERFIL DE FIBRA T/37,2	1	40.00	5.4922	219.69
274	76600011700		1	0.00	3.9721	0.00
275	76600011750		1	0.00	0.1353 #	0.00
276	76600011800	CHAPA ENTRERIEL "B" AISLANTE	1	92.00	2.6969	248.11


ANEXO

Handwritten signatures and initials at the bottom of the page.

Fecha: 24/03/94

FERROCARRILES METROPOLITANOS S.A.

Materiales de Consumo

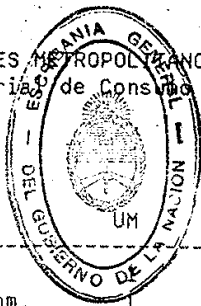

Stamp with 'FOLIO 843', 'Página: 23', and 'Cantidades al: 28/03/94' and 'Precios al: 31/12/93'.

Destino: 32 BELGRANO SUR  
Deposito: 327030 V. Y O. TAPIALES


###	NUM	DESCRIPCION	UM	CANTIDAD	PRECIO	PRECIO TOTAL
277	76600050250	BUJE DE FIBRA T/37,2		1088.00	0.9532	1037.08
278	76600050300	TUBO AISLANTE LARGO 32 mm.	1	0.00	0.9258	0.00
279	76600050900	BUJE AISLANTE	1	0.00	0.1353 #	0.00
280	76600100019	ARANDELA DE FIBRA T/37,2	1	1640.00	1.2762	2092.97
281	76600190040	TUBO AISLANTE P/RIEL VIC.60	1	0.00	0.8806	0.00
282	76600230450	PERNO DE ACERO COBREADO	1	0.00	1.9932	0.00
283	76600230480	CHAPA AISLANTE	1	166.00	0.1353 #	22.46
284	76600230500	PLACA DE GOMA P/ SILLETA U.60	1	0.00	0.1353 #	0.00
285	76605050010	ARMARIO TIPO GRS	1	0.00	246.8820	0.00
286	76605060010	ARMARIO TPO.GRS	1	0.00	3242.4258	0.00
287	76605070010	ARMARIO TPO. GRS	1	0.00	4850.0797	0.00
288	76605100010	ARMARIO TPO. GRS	1	0.00	0.1353 #	0.00
289	76612210010	BATERIA ALC. TIPO MIFE KAP 330	1	0.00	310.5618	0.00
290	76612320010	BATERIA ALCALINA KAP 5-45 A/A	1	0.00	25.5490	0.00
291	76612470010		1	0.00	166.0747	0.00
292	76612490010	BATERIA ALC.NITE NIP.1.0 100 A	1	0.00	18.9107	0.00
293	76616030020	CUERPO DE BOTELLA P/CIRCUITO	1	0.00	0.1353 #	0.00
294	76616030040	TAPAS P/BOTELLAS DE TERMINALES	1	0.00	0.5097	0.00
295	76635010207	ALTERNADOR 1500 RPM	1	0.00	511.0023	0.00
296	76635100140	FILTRO DE ACEITE 004115	1	0.00	25.5938	0.00
297	76635100160	TERMOSTATO 004116	1	0.00	17.7731	0.00
298	76635100200	PISTON P/PERNO 005247	1	0.00	47.9183	0.00
299	76635100220	CANO DE INYECCION 005369	1	0.00	19.0530	0.00
300	76635100240	ARO DE RETEN DIST 006068	1	0.00	8.5302	0.00
301	76635100260	CORREA 006905	1	0.00	13.7916	0.00
302	76635100340	ARO P/PISTON 105515 (JGO)	1	0.00	20.6171	0.00
303	76635100360	RECORTE P/VALVULA 78006	1	0.00	16.6353	0.00
304	76635100380	VALVULA DE ESCAPE 910002	1	0.00	31.2816	0.00
305	76635100400	VALVULA DE ADMISION 31431261	1	0.00	33.2719	0.00
306	76635100420	CAMISA DE CILINDRO 31358323	1	0.00	108.7768	0.00
307	76635100440	INYECTOR	1	0.00	51.1887	0.00
308	76635100460	FILTRO DE COMBUSTIBLE N.32327	1	0.00	22.7496	0.00
309	76635100480	MANGUERA CURVA	1	0.00	15.2132	0.00
310	76635100500	MANGUERA PASO DE AGUA A0202059	1	0.00	15.3557	0.00
311	76635100520	FILT.ACEITE BLIND.901.248.3	1	0.00	241.7282	0.00
312	76635100540		1	0.00	255.9478	0.00
313	76642050030		1	0.00	52.5988	0.00
314	76642100040		1	0.00	5.1087	0.00
315	76642140060	LAMPARA ELECT.D/FIL.24V 60/60W	1	0.00	5.1087	0.00
316	76642140100	LAMPARA 24 B1 P/PUESTO MANDO	1	0.00	0.1353 #	0.00
317	76655090010	RECTIFICADOR BP48	1	0.00	249.0205	0.00
318	76655180010	RECTIF. GRS.TPB 110V S.20/305	1	0.00	0.1353 #	0.00
319	76655330010	RECTIF. GRS. SF 220/054	1	0.00	211.8756	0.00
320	76655350010		1	0.00	312.8255	0.00
321	76655360010	RECTIFICADOR WABCO CC R5	1	0.00	2.0990	0.00
322	76660040010	RESISTOR VARIABLE DE 2 OHMS	1	0.00	151.4571	0.00
323	76660120010	RESISTOR 51 OHMS	1	0.00	0.1353 #	0.00
324	76660150010	CAPACITOR 100 HF 50V	1	0.00	0.1353 #	0.00
325	76660150050	CAPACITOR 30 F 100 V	1	0.00	0.1353 #	0.00
326	76660160010		0	0.00	0.1353 #	0.00
327	76661040010	FUSIBLE 1 A TP AMERICANO	1	0.00	0.1353 #	0.00
328	76661040100	FUSETRON 101	1	0.00	49.3499	0.00
329	76672050010	PARARRAYOS WABCO BAJATENSION	1	0.00	0.1353 #	0.00
330	76672100010	PARARRAYOS WABCO ALTA TENSION	1	0.00	0.1353 #	0.00
331	76680120010		1	0.00	359.7625	0.00
332	76680130010		1	0.00	0.1353 #	0.00
333	76680150200		1	0.00	108.0659	0.00
334	77140032050		1	0.00	18.5569	0.00

ANEXO

Handwritten signatures and scribbles at the bottom of the page.

Fecha: 24/03/94

FERROCARRILES METROPOLITANOS S.A.  
Material de Consumo

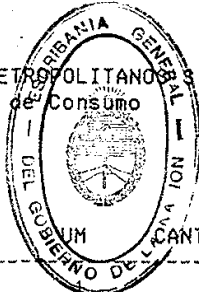

FOLIO 844  
 Pagina: 124  
 Cantidades al: 28/02/94  
 Precios al: 31/12/93

Destino: 32 BELGRANO SUR  
Deposito: 327030 V. Y O. TAPIALES


###	NUM	DESCRIPCION	CANTIDAD	PRECIO	IMPORTE
335	77140032057		0.00	18.5569	0.00
336	77140032060		1	15.3290	0.00
337	77140032070		1	15.3290	0.00
338	77140032080		1	5.1087	0.00
339	77140032090		1	3.8312	0.00
340	77140032100		1	12.7740	0.00
341	77140032110		1	10.2187	0.00
342	77140032120		1	0.0503	0.00
343	77140032130		1	2.5535	0.00
344	77140032140		1	2.5535	0.00
345	77140032150		1	11.5976	0.00
346	77140032160	CONJUNTO DE EMPALME RECTO	1	69.8655	0.00
347	77140032170	CONJ.EMPALME RECTO ER.B.3	1	11.5976	0.00
348	77140032200		1	11.5976	0.00
349	77140033410		1	3.8312	0.00
350	77140033420		1	7.6636	0.00
351	77140033430		1	7.6636	0.00
352	77140033440		1	7.6636	0.00
353	77140033450		1	7.6636	0.00
354	77140033460		1	8.9413	0.00
355	77140033480		1	8.1749	0.00
356	77140033490		1	8.6860	0.00
357	77140033500		1	5.1087	0.00
358	77140033510		1	5.1087	0.00
359	77140033520		1	5.1087	0.00
360	77140033540		1	7.1529	0.00
361	77140033550		1	7.1529	0.00
362	77140033560		1	5.1087	0.00
363	77140033570		1	5.1087	0.00
364	77140033580		1	5.1087	0.00
365	77140033590		1	5.1087	0.00
366	77140033600		1	7.6636	0.00
367	77140033630		1	7.6636	0.00
368	77140033640		1	102.1996	0.00
369	77140033650		1	102.1996	0.00
370	77140033660		1	2.0425	0.00
371	77140033670		1	102.1996	0.00
372	77140033680		1	6.3865	0.00
373	77140033690		1	6.3865	0.00
374	77140033700		1	6.3865	0.00
375	77140033710		1	10.2187	0.00
376	77140033720		1	11.4962	0.00
377	77140033730		1	6.3865	0.00
378	77140033740		1	7.6636	0.00
379	77140033750		1	7.6636	0.00
380	77140033760		1	5.3643	0.00
381	77140033770		1	5.1087	0.00
382	77140033780		1	2.5535	0.00
383	77140033790		1	35.7689	0.00
384	77140033800		1	5.1087	0.00
385	77140033810		1	6.3865	0.00
386	77140033820		1	7.6636	0.00
387	77140033830		1	7.6636	0.00
388	77140033840		1	5.1087	0.00
389	77140033850		1	3.8312	0.00
390	77140033860		1	2.8095	0.00
391	77140033870		1	2.5535	0.00
392	77140033880		1	10.2187	0.00

**ANEXO**

*[Handwritten signatures and initials]*

isión: 24/03/94

FERROCARRILES METROPOLITANOS S.A.  
Material de Consumo

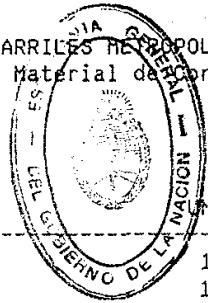

FOLIO 245  
 UNIDAD DE COORDINACION  
 Pagina: 170  
 Cantidades al: 28/02/94  
 Precios al: 31/02/94

nea : 32 BELGRANO SUR  
macén: 327030 V. Y O. TAPIALES

###	NUM	DESCRIPCION	M	CANTIDAD	PRECIO	IMPORTE
393	77140033890		1	0.00	10.2187	0.00
394	77140033900		1	0.00	10.2187	0.00
395	77140033910		1	0.00	1.2762	0.00
396	77140033920		1	0.00	3.0648	0.00
397	77140033930		1	0.00	3.0648	0.00
398	77140033940		1	0.00	7.6636	0.00
399	77140033950		1	0.00	5.6196	0.00
400	77140033960		1	0.00	5.1087	0.00
401	77140033970		1	0.00	5.1087	0.00
402	77155060100		1	0.00	2.3184	0.00
403	77155060110		1	0.00	2.3184	0.00
404	77155060120		1	0.00	2.3184	0.00
405	77155150100		1	0.00	6.9578	0.00
406	77155230010		1	0.00	6.9578	0.00
407	77155230020		1	0.00	11.5976	0.00
408	77155230030		1	0.00	11.5976	0.00
409	77155230040		1	0.00	11.5976	0.00
410	77155230050		1	0.00	11.5976	0.00
411	77155230060		1	0.00	2.3184	0.00
412	77155230070		1	0.00	2.3184	0.00
413	77155230080		1	0.00	2.3184	0.00
414	77155230090		1	0.00	1.1584	0.00
415	77155230100		1	0.00	1.1584	0.00
416	77155230110		1	0.00	1.1584	0.00
417	77155230120		1	0.00	3.4783	0.00
418	77155230130		1	0.00	3.4783	0.00
419	77155230140		1	0.00	3.4783	0.00
420	77155230150		1	0.00	0.4629	0.00
421	77155230160		1	0.00	0.4629	0.00
422	77155230170		1	0.00	0.4629	0.00
423	77155230180		1	0.00	0.4629	0.00
424	77155230190		1	0.00	0.4629	0.00
425	77155230200		1	0.00	0.4629	0.00
426	77155230210		1	0.00	0.4629	0.00
427	77155230220		1	0.00	0.4629	0.00
428	77155230230		1	0.00	0.4629	0.00
429	77155230240		1	0.00	0.4629	0.00
430	77158210010		1	0.00	91.5894	0.00
431	77158300010		1	0.00	4995.6443	0.00
432	77158310010		1	0.00	166.9487	0.00
433	77185010010		1	0.00	1.0738	0.00
434	77185010020		1	0.00	1.0738	0.00
435	77185010030		1	0.00	5.7982	0.00
436	77185010040		1	0.00	5.7982	0.00
437	77185010050		1	0.00	5.7982	0.00
438	77185010060		1	0.00	5.7982	0.00
439	77185010070		1	0.00	5.7982	0.00
440	77185010080		1	0.00	5.7982	0.00
441	77185010090		1	0.00	5.7982	0.00
442	77185010100		1	0.00	5.7982	0.00
443	77185010110		1	0.00	5.7982	0.00
444	77185010120		1	0.00	5.7982	0.00
445	77185010130		1	0.00	5.7982	0.00
446	77185010140		1	0.00	5.7982	0.00
447	77185010150		1	0.00	5.7982	0.00
448	77185010160		1	0.00	5.7982	0.00
449	77185010170		1	0.00	1.0738	0.00
450	77185010180		1	0.00	5.7982	0.00

ANEXO

*[Handwritten signatures and marks]*


*[Handwritten signature]*

*[Handwritten signature]*

Fecha: 24/03/94

FERROCARRILES METROPOLITANOS S.A.  
Material de Consumo

Línea : 32 BELGRANO SUR  
Deposición: 327030 V. Y O. TAPIALES

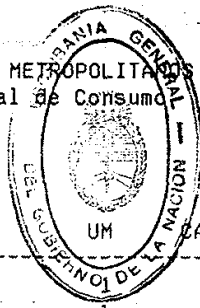

FOLIO 846  
Página: 121  
Cantidades al: 28/02/94  
Precios al: 31/12/93

###	NUM	DESCRIPCION	UM	CANTIDAD	PRECIO	IMPORTE
451	77185010190			0.00	5.7982	0.00
452	77185010200		1	0.00	5.7982	0.00
453	77185010210		1	0.00	5.7982	0.00
454	77185010230		1	0.00	5.7982	0.00
455	77185010240		1	0.00	5.7982	0.00
456	77185010250		1	0.00	5.7982	0.00
457	77185010260		1	0.00	5.7982	0.00
458	77185010270		1	0.00	5.7982	0.00
459	77185010280		1	0.00	5.7982	0.00
460	77185010290		1	0.00	5.7982	0.00
461	77185010300		1	0.00	5.7982	0.00
462	77185010310		1	0.00	5.7982	0.00
463	77185010320		1	0.00	5.7982	0.00
464	77185010330		1	0.00	5.7982	0.00
465	77185010340		1	0.00	5.7982	0.00
466	77185010350		1	0.00	5.7982	0.00
467	77185010360		1	0.00	5.7982	0.00
468	77185050010		1	0.00	6.9578	0.00
469	77185050020		1	0.00	6.9578	0.00
470	77185050030		1	0.00	6.9578	0.00
471	77185050040		1	0.00	46.3940	0.00
472	77185050050		1	0.00	6.9578	0.00
473	77185050060		1	0.00	1.1584	0.00
474	77185050070		1	0.00	1.1584	0.00
475	77185050080		1	0.00	1.1584	0.00
476	77185050090		1	0.00	1.1584	0.00
477	77185050100		1	0.00	1.1584	0.00
478	77185050110		1	0.00	1.1584	0.00
479	77185050120		1	0.00	1.1584	0.00
480	77185050140		1	0.00	1.1584	0.00
481	77185050150		1	0.00	3.2231	0.00
482	77185050160		1	0.00	1.1584	0.00
483	77185050170		1	0.00	1.1584	0.00
484	77185050180		1	0.00	1.1584	0.00
485	77185050190		1	0.00	3.2231	0.00
486	77185050200		1	0.00	1.1584	0.00
487	77185050210		1	0.00	1.1584	0.00
488	77185050220		1	0.00	1.1584	0.00
489	77185050230		1	0.00	1.1584	0.00
490	77185050240		1	0.00	1.1584	0.00
491	77185050250		1	0.00	1.1584	0.00
492	77185050260		1	0.00	1.1584	0.00
493	77185050270		1	0.00	3.2231	0.00
494	77185050280		1	0.00	0.4629	0.00
495	77185050290		1	0.00	0.4629	0.00
496	77185050300		1	0.00	0.4629	0.00
497	77185050310		1	0.00	3.4783	0.00
498	77185050320		1	0.00	3.4783	0.00
499	77185050330		1	0.00	3.4783	0.00
500	77185050340		1	0.00	3.4783	0.00
501	77185050350		1	0.00	3.4783	0.00
502	77185050360		1	0.00	3.4783	0.00
503	77185050370		1	0.00	3.4783	0.00
504	77185050380		1	0.00	3.4783	0.00
505	77185050390		1	0.00	1.2888	0.00
506	77185050400		1	0.00	1.2888	0.00
507	77185050410		1	0.00	1.2888	0.00
508	77185050420		1	0.00	1.9335	0.00


ANEXO

*[Handwritten signatures and initials]*

misión: 24/03/94

línea : 32 BELGRANO SUR  
macén: 327030 V. Y O. TAPIALES

FERROCARRILES METROPOLITANOS S.A.  
Material de Consumo

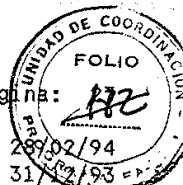

Cantidades al: 28/02/94  
Precios al: 31/07/93

###	NUM	DESCRIPCION	UN	CANTIDAD	PRECIO	IMPORTE
509	77185050430		1	0.00	1.1584	0.00
510	77185050440		1	0.00	0.6946	0.00
511	77185050450		1	0.00	0.6946	0.00
512	77185050460		1	0.00	1.8546	0.00
513	77185050470		1	0.00	1.2888	0.00
514	77185050480		1	0.00	1.1584	0.00
515	77185050490		1	0.00	1.8546	0.00
516	77185050500		1	0.00	0.6946	0.00
517	77185050510		1	0.00	0.4629	0.00
518	77185050520		1	0.00	0.4629	0.00
519	77185050530		1	0.00	0.4629	0.00
520	77185050540		1	0.00	0.4629	0.00
521	77185050550		1	0.00	0.4629	0.00
522	77185050560		1	0.00	0.4629	0.00
523	77185050570		1	0.00	0.4629	0.00
524	77185050580		1	0.00	0.4629	0.00
525	77185050590		1	0.00	0.4629	0.00
526	77185050600		1	0.00	0.4629	0.00
527	77185050610		1	0.00	0.4629	0.00
528	77185050620		1	0.00	0.4629	0.00
529	77185050630		1	0.00	0.4629	0.00
530	77185050640		1	0.00	0.4629	0.00
531	77185050650		1	0.00	0.4629	0.00
532	77185050660		1	0.00	0.4629	0.00
533	77185050670		1	0.00	0.4629	0.00
534	77185050680		1	0.00	0.4629	0.00
535	77185050690		1	0.00	0.4629	0.00
536	77185050700		1	0.00	0.4629	0.00
537	77185050720		1	0.00	0.6946	0.00
538	77185050730		1	0.00	0.6946	0.00
539	77185050740		1	0.00	0.6946	0.00
540	77185050750		1	0.00	3.4783	0.00
541	77185050760		1	0.00	3.4783	0.00
542	77185050770		1	0.00	3.4783	0.00
543	77185050780		1	0.00	0.4629	0.00
544	77185050790		1	0.00	0.4629	0.00
545	77185050800		1	0.00	0.4629	0.00
546	77185050810		1	0.00	0.5362	0.00
547	77185050820		1	0.00	0.4629	0.00
548	77185050830		1	0.00	0.4629	0.00
549	77185050840		1	0.00	0.5362	0.00
550	77185050850		1	0.00	0.4629	0.00
551	77185050860		1	0.00	0.4629	0.00
552	77185050870		1	0.00	0.4629	0.00
553	77185050880		1	0.00	0.5362	0.00
554	77185050890		1	0.00	0.4629	0.00
555	77185050900		1	0.00	0.5362	0.00
556	77185050910		1	0.00	0.5362	0.00
557	77185050920		1	0.00	0.4629	0.00
558	77185050930		1	0.00	0.4629	0.00
559	77185050940		1	0.00	0.4629	0.00
560	77185050950		1	0.00	0.5362	0.00
561	77185050960		1	0.00	0.5362	0.00
562	77185050980		1	0.00	0.4629	0.00
563	77185050990		1	0.00	0.5362	0.00
564	77185051000		1	0.00	12.8971	0.00
565	77185051010		1	0.00	3.7606	0.00
566	77200150010		1	0.00	1.1584	0.00


ANEXO

Handwritten signatures and initials at the bottom of the page, including a large signature on the left and another on the right.

misión: 24/03/94

FERROCARRILES METROPOLITANOS S.A.  
Material de Consumo

Linea : 32 BELGRANO SUR  
Macén: 327030 V. Y O. TAPIALES

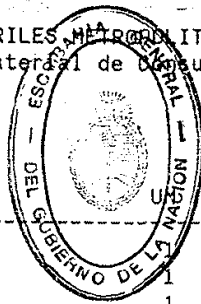


FOLIO 848  
Pagina: 433  
Cantidades al: 28/02/94  
Precios al: 31/12/83

###	NUM	DESCRIPCION	CANTIDAD	PRECIO	IMPORTE
567	77200150020		0.00	1.1584	0.00
568	77200150030		1	1.1584	0.00
569	77504110010		1	0.7653	0.00
570	77504120030		1	1.2762	0.00
571	77504120040		1	2.5535	0.00
572	77504120200		1	20.4732	0.00
573	77504120210		1	3.8312	0.00
574	77520020010		1	43.2165	0.00
575	77520120020		1	30.6588	0.00
576	77520120200	CAPSULA DE TRASMISION	1	11.8453	0.00
577	77520130500		1	0.3017	0.00
578	77520500010	CORDON ESPIRILADO	1	21.6293	0.00
579	77552010010		1	301.9822	0.00
580	77552130010		1	0.1353 #	0.00
581	77555010010		1	0.1353 #	0.00
582	77555020010		1	383.2518	0.00
583	77603010010		1	650.1114	0.00
584	77612010010		0	87.8661	0.00
585	77800010010		1	7.6636	0.00
586	78100010010		1	255.5005	0.00
587	78100040020		1	23.5051	0.00
588	78100500010		1	0.1353 #	0.00
589	78140010010		1	0.1353 #	0.00
590	78170010010		1	0.1353 #	0.00
591	78170020010		1	0.1353 #	0.00
592	78196040010		1	7.1529	0.00
593	78200010700		1	6.3865	0.00
594	78200030900		1	7.6636	0.00
595	78200100020	BOBINA CE43	1	0.1353 #	0.00
596	78200250010		1	1.2762	0.00
597	78200300010		1	8.9413	0.00
598	78210030010		1	7.9602	0.00
599	78210150010		1	0.1353 #	0.00
600	78210240010	PEDAL DE CONTROL	1	7.6636	0.00
601	78220060200	CLAVIJA BIPOLAR 5,7 MM NEGRO	1	0.1353 #	0.00
602	78230010090		1	12.2628	0.00
603	78230020010		1	0.1353 #	0.00
604	78301010010		1	0.1353 #	0.00
605	78301020010		1	3.0438	0.00
606	78301030010		1	0.1353 #	0.00
607	78301040010		1	8.5186	0.00
608	78301060010		1	35.7689	0.00
609	78303010010		1	11.4962	0.00
610	78303100010		1	12.7740	0.00
611	78303100030		1	12.7740	0.00
612	78306020010		1	0.1353 #	0.00
613	78345010037		1	4.0830	0.00
614	78345010300		1	12.7740	0.00
615	78502010010		1	12.7740	0.00
616	78505040010		1	0.1353 #	0.00
617	78730010020		1	894.2549	0.00
618	78730100010		1	17.8839	0.00
619	78730160010		1	25.5490	0.00
620	78730500010		1	22.9938	0.00
621	78730510010		1	30.6588	0.00
622	78745164500		1	23.6459	0.00
623	79001071550		1	15.3290	0.00
624	79116020100		1	15.3290	0.00

Handwritten signatures and initials at the bottom of the page, including a large signature on the left and several initials on the right.

Fecha: 24/03/94

FERROCARRILES METROPOLITANOS S.A.  
Material de Consumo

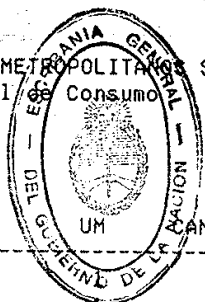

FOLIO 124  
Página: 124  
Cantidades al: 28/02/94  
Precios al: 31/12/93

Línea : 32 BELGRANO SUR  
Depósito: 327030 V. Y O. TAPIALES

NUM	DESCRIPCION	UM	CANTIDAD	PRECIO	IMPORTE
625	79303010010	PILAS P/TELEFONO	0.00	12.6826	0.00
626	79305010050	PILAS A.L.B. 40	1	12.2876	0.00
627	79402150010		1	8.9413	0.00
628	79502070090	CABLE AUTOPORTANTE	1	0.1353 #	0.00
629	79502070120	MANGUITO P.ALAMB. DE 4,47 mm.	1	0.9348	0.00
630	79502070130	MANGUITO	1	1.0745	0.00
631	79502070140	MANGUITO ACERO-COBRE DE 3,25mm	1	0.9348	0.00
632	79502140100	MANGUITO P/EMPALME DE 264M	1	0.6241	0.00
633	79503010010	RIEMDA TENSORESS COMPLETA	1	0.1353 #	0.00
634	79503010020		1	18.7373	0.00
635	79503010030	MORDAZA P/BARRA DE ANCLAJE	1	0.1353 #	0.00
636	79503010100		1	0.1353 #	0.00
637	79503010110		1	16.6065	0.00
638	79503020020		3	1.5318	0.00
639	79503020110	CHAPA P/RUEDA 3/4	1	0.1353 #	0.00
640	79503020120		1	0.1353 #	0.00
641	79503020310	VARILLAS P/RUEDAS 3/4	1	0.1353 #	0.00
642	79503020420		1	0.1353 #	0.00
643	79503020430	CENSORES DE HIERRO	1	0.1353 #	0.00
644	79504010050		4	0.1353 #	0.00
645	79504030050		4	0.0000 +	0.00
646	79504040017		4	30.4795	0.00
647	79504040020	ALAMBRE DE 2,64 MM	4	23.4194	0.00
648	79504040027		4	23.4194	0.00
649	79504040030	ALAMBRE DE 3,25 MM	4	14.9937	0.00
650	79504040037	ALAMBRE D/COB. 3,25 MM C.10	4	14.9937	0.00
651	79504050200	AISLADORES P/REMO	1	0.1353 #	0.00
652	79504060030	PERNOS CURVOS S/M 16 mm.	1	0.1353 #	0.00
653	79504060060	PERNO CURVADO	1	0.1353 #	0.00
654	79504060100	PERNO RECTO	1	11.4962	0.00
655	79504060160		1	0.4766	0.00
656	79504060170		1	12.5513	0.00
657	79504070260		1	0.1353 #	0.00
658	79504070290		1	5.1087	0.00
659	79504070510	CRUCETA 63X63X1070	1	3.7644	0.00
660	79504070810	CRUCETAS 64 X 64	1	9.1887	0.00
661	79504070830	CRUCETAS MADERA 550 MM.	1	0.1353 #	0.00
662	79504070840	CRUCETAS 76 X 76	1	0.1353 #	0.00
663	79504070850	CRUCETAS 76 X 76 X 1200	1	27.3879	0.00
664	79504080020		1	0.1353 #	0.00
665	79504100010		1	5.1280	0.00
666	79504110010	TRANSPOSICIONES	1	32.8953	0.00
667	79504110020		1	0.1353 #	0.00
668	79504110040	SOPORTE PARA TRANSPOSICIONES	1	0.1353 #	0.00
669	79504110110	CRUCETA	1	5.1087	0.00
670	79504110120	CHAPA DE TRANSFORMACION	1	7.2982	0.00
671	79504120010	ANILLO DE FILTRO PARAF 5/8	1	0.2225	0.00
672	79506010450	ALAMBRE AISLADO DE 0,8 MM.	3	0.1379	0.00
673	79506020010	RETENIDA P/CABLE DE ACOMETIDA	1	0.8275	0.00
674	79506020110		1	0.0000 +	0.00
675	79601010010		3	0.1394	0.00
676	79601020050		3	3.4783	0.00
677	79602020020		1	0.1353 #	0.00
678	79602020040		1	0.1353 #	0.00
679	79704010200		1	37.2849	0.00
680	79704010350		1	2.6888	0.00
681	79704030040		1	0.0000 +	0.00
682	80010520100	CHAPA LISA FINA DE 0,50 mm	4	2.4771	0.00


ANEXO



Fecha: 24/03/94

FERROCARRILES METROPOLITANOS S.A.  
Materiales de Consumo

Línea : 32 BELGRANO SUR  
Depósito: 327030 V. Y O. TAPIALES

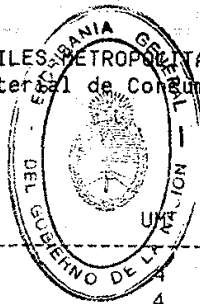

Stamp: FOLIO 950, Pagina: 88, Cantidades al: 28/02/94, Precios al: 31/12/93

###	NUM	DESCRIPCION	UM	CANTIDAD	PRECIO	IMPORTE
683	80010520210	CHAPA LISA 1,12 MM	4	0.00	2.8519	0.00
684	80010520250	CHAPA LISA	4	0.00	0.9832	0.00
685	80010560290		4	0.00	3.0234	0.00
686	80010720030	CHAPA LISA LAMINA.ESPE.3,20mm.	4	0.00	3.4891	0.00
687	80011460720	CHAPA ACANALADAS ESP.8,36 mm.	1	0.00	62.1366	0.00
688	80011460730	CHAPA ACANALADA 0,55X836X2750	1	0.00	61.8134	0.00
689	80011460740	CHAPA ACANAL.ESP.8,36X3050 LAR	1	16.00	61.0563	976.90
690	80011460760	CHAPA ACANALADA DE 12"	1	0.00	61.9319	0.00
691	80011460910	ACERO CHAPA CANALETA	1	1.00	86.9309	86.93
692	80011462500	S/D	1	0.00	17.8839	0.00
693	80011462550	S/D	1	0.00	30.6337	0.00
694	80011462800	ACERO CHAPA CANAL (3658)	1	0.00	0.0000 +	0.00
695	80012020170	ACERO REDONDO	4	0.00	1.1942	0.00
696	80012020190	ACERO LAMINADO EN BARRAS	4	0.00	3.8520	0.00
697	80012020230	VARILLA 22 mm. DE HIERRO	4	0.00	1.3906	0.00
698	80012020300	VARILLA 22 mm. DE HIERRO	4	0.00	1.1942	0.00
699	80012023350		4	0.00	0.1353 #	0.00
700	80012023380	ACERO EN BARRA REDONDO	4	0.00	36.6656	0.00
701	80012023500	HIERRO REDONDO 50,5 mm.	4	0.00	0.1353 #	0.00
702	80012023600	ACERO EN BARRA RED.66,7x1,23	4	0.00	1.3906	0.00
703	80012220400		4	0.00	0.1353 #	0.00
704	80012420060	ACERO RED.P/ORMIGON ARMADO	4	11.00	3.1027	34.13
705	80012420080	ACERO REDONDO DIAM. 8 mm.	4	0.00	1.5397	0.00
706	80012920160	ACERO EN BARRA CUAD.DIAM.15,9m	4	0.00	0.7903	0.00
707	80012920190	ACERO EN BARRA CUAD.DIAM 19,1M	4	0.00	1.4476	0.00
708	80012920260	ACERO EN BARRA CUAD.DIAM.25,4M	4	0.00	1.2354	0.00
709	80012920280	ACERO EN BARRA CUAD.DIAM.28,6M	4	0.00	1.4476	0.00
710	80012920310	ACERO EN BARRA CUA.de 31,7mm	4	0.00	2.1608	0.00
711	80013120220	H.HEXAG. DE 22 mm.	4	0.00	3.4083	0.00
712	80013720280	PLANCHUELA DE 2,54x3,17 mm.	4	4.00	4.6977	18.79
713	80013720880	PLANCHUELA ESP.4,8xANC.25,4mm.	4	0.00	0.9242	0.00
714	80013721500	ACERO EN PLANCHUELA	4	0.00	3.9322	0.00
715	80013721560	ACERO EN PALNCHUELA DE 6,3X38M	4	0.00	1.9922	0.00
716	80013721580	ACERO DULCE 1X1/4	4	0.00	0.0000 +	0.00
717	80013722180	PLANCHUELA ESP.7,9xANC.31,7mm.	4	0.00	1.7485	0.00
718	80013722210	ACERO BARRA PLANA 7,94x50,8 MM	1	0.00	0.0000 +	0.00
719	80013722570	PLANCHUELA ESP.9,5x25,4mmANCH	4	0.00	3.0740	0.00
720	80013722640	PLANCHUELA ESP.9,5xANCH.38,1mm	4	0.00	1.3476	0.00
721	80013722680	ACERO EN PLANCHUELA	4	0.00	3.0648	0.00
722	80013723440	ACERO	4	15.00	1.0784	16.18
723	80013723460	PLANCHUELA LAMINADO 12,7 mm.	4	18.00	0.6820	12.28
724	80013723500	ACERO EN PLANCHUELA	4	0.00	1.4811	0.00
725	80013723520	PLANCHUELA DE 12,7x50,8mm.	4	0.00	3.9322	0.00
726	80013723770	ACERO EN PLANCHUELA	4	0.00	2.3624	0.00
727	80013724200	PLANCH.DE H.DE 50x15,87 MM	4	0.00	2.0527	0.00
728	80013724240	ACERO PLANCHUELA	4	0.00	0.5473	0.00
729	80013724440	ACERO DULCE CHATO	4	0.00	1.8209	0.00
730	80013724770	PLANCHUELA 19.1 X 38.1 MM	4	0.00	0.1353 #	0.00
731	80013724810	S/D	4	0.00	0.7238	0.00
732	80013724850	PLANCHUELA ESP.19,1xANCH.63,5m	4	0.00	0.7238	0.00
733	80013724890	ACERO BARRA PLANA 19x76 MM	1	0.00	0.0000 +	0.00
734	80013726000	ACERO PLANCH.25,4x88,9 mm.	4	0.00	1.8223	0.00
735	80013726700		4	0.00	0.1353 #	0.00
736	80013729450	ACERO BARRA PLANA 15x203 MM	1	0.00	0.0000 +	0.00
737	80014229440		4	0.00	0.1353 #	0.00
738	80014420950	FLEJE DE ACERO 18 mm.	4	0.00	2.1321	0.00
739	80015420290	LAMINADO ANGULO 38,1x38,1x4,8m	4	0.00	0.0000 +	0.00
740	80015423470		4	0.00	1.6394	0.00


ANEXO

Handwritten signatures and marks at the bottom of the page.

Fecha: 24/03/94

FERROCARRILES METROPOLITANOS S.A.  
Material de Consumo

Línea : 32 BELGRANO SUR  
Deposición: 327030 V. Y O. TAPIALES

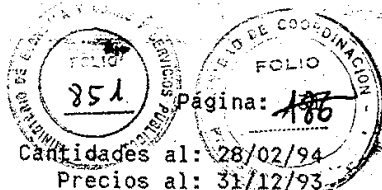
 Circular stamp with text: COMISIÓN DE COORDINACIÓN, FOLIO 851, Página: 186.


Cantidades al: 28/02/94  
Precios al: 31/12/93

###	NUM	DESCRIPCION	CANTIDAD	PRECIO	IMPORTE
741	80019090700	RUEDAS MONTADAS FUERA DE USO	300.00	0.0910	27.30
742	80019090800	RIELES DEFORMADOS FUERA DE USO	641388.00	0.1831	117438.14
743	80020120050	ACERO REDONDO TRAFILADO	4	0.00	0.00
744	80020120280		4	0.00	0.00
745	80023212460	ACERO 6,35 MM	4	0.00	0.00
746	80024616150	ACERO P/ELASTICO DE 9,5x88	4	157.00	0.1353 #
747	80024616270	ACERO P/ELASTICO DE 11,1x88,9	4	107.00	0.1353 #
748	80024616360	ACERO PLASTICO DE 12,7x69,8	4	75.00	0.1353 #
749	80200110010	CHATARRA DE HIERRO	4	45741.00	0.1459
750	80200120010	CHATARRA FERROSA GRUPO II	4	0.00	0.1388
751	80200140010	CHATARRA SEMIPESADA S/DIMENS.	4	4000.00	0.1242
752	80200160010	CHATARRA LIVIANA	4	0.00	0.1000
753	80201040010	CHATARRA LIVIANA	4	19200.00	0.0900
754	80210120010	CHATARRA NO FERREA DE COBRE	4	0.00	2.4979
755	80710111090	ALAMBR.DE HIE.GALB.N 9	1	0.00	0.0000 +
756	80710111110	ALAMBRE LISO	4	0.00	2.5184
757	80710111180	ALAMBRE H.GDO.N 18	4	0.00	6.7550
758	80710321140	ALAMBRE NEGRO	4	0.00	5.1087
759	80712011070		4	0.00	3.8312
760	80712011077		4	0.00	0.7662
761	80712011140		4	0.00	35.2879
762	80712011160		4	0.00	25.1060
763	80712611120	ALAMBRE DE PUA	4	30.00	3.8312
764	80712611140	ALAMBRE DE PUA	4	96.00	44.2589
765	80713210220	ALAMBRE OVALADO CINC 3X2,4 MM	4	25.00	6.8001
766	80722010160	ALAMBRE RED.COBRE 2,03MM.BLAND	4	0.00	24.2714
767	80722010180	ALAMBRE DE COBRE	4	0.00	6.2255
768	80740110230	MALLAS SOLDADAS 2000X150X3 MTS	3	0.00	1.7867
769	80740110630	TEJ.ALAM.T.'A'4,06 M.ALT.2000M	3	70.00	31.1180
770	80770120550	TELA METALICA (MOSQUERA)	1	0.00	0.0000 +
771	80790112180	CABLE DE ACERO DE 6 MM	3	0.00	1.9477
772	80792024170	CABLE D/A.C. 6X19X1 D/4 mm	3	0.00	0.2011
773	80792112220	CABLE DE ACERO DE 8 MM	3	0.00	0.1353 #
774	80795012280	CABLE ACERO 9,5 mm.	3	0.00	6.6557
775	80798715140	ALAMBRE DE COBRE	3	0.00	0.9075
776	80798715160	CORDON DE ACRO 6,3 mm.	3	0.00	0.7646
777	80798715167		3	0.00	0.1529
778	80798715260	CABLE DE ACERO CINCO 1X7X9MM	3	0.00	1.4347
779	80890210150	CANO DE 1/2"	3	0.00	2.0856
780	80890210200	CANO DE ACERO DE 3/4"	3	0.00	2.5798
781	80890210250	CANO DE ACERO DE 1"	3	12.80	3.9340
782	80890210400	CANO DE ACERO	3	0.00	21.1465
783	80890210500	CANO DE ACERO DE 2"	3	0.00	28.6873
784	80890210800	CANO DE ACERO DE 3"	3	12.80	30.5913
785	80890211250	70,40 CANOS 127 mm.	3	0.00	5.1087
786	80891130400	UNION DOBLE DE 38,1 MM	1	0.00	0.0000 +
787	80891330150	CODO A 90 GDO.DE 1/2"	1	0.00	2.9199
788	80891330200	CODO A 90GDO. DE 3/4"	1	0.00	2.9097
789	80891330250	CODO DE 90 GDO.DE 1"	1	5.00	0.8831
790	80892430150	CUPLA DE 1/2" ROSCA INTERNA	1	0.00	1.0471
791	80892430200	CUPLA NORMAL DE 3/4"	1	5.00	2.0355
792	80892430250	CUPLA DE 1"ROSCA INTERNA	1	6.00	2.0425
793	80892430400	CUPLA DE 1.1/2"ROSCA INTERNA	1	0.00	3.0846
794	80892530390	CUPLA DES.COMERC.1.1/2"x 3/4"	1	0.00	1.3064
795	80892730200	CUPLA DE 3/4"	1	0.00	0.7957
796	80892730250	CURVA DE 1"	1	0.00	0.0000 +
797	80892930150	CURVA DE 1/2"	1	0.00	2.9484
798	80892930400	CURVA DE 11/2"	1	0.00	8.8118

ANEXO

Fecha: 24/03/94

FERROCARRILES METROPOLITANOS S.A.  
Material de Consumo

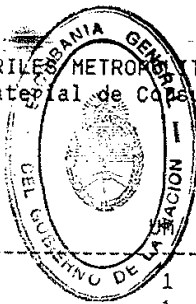

Cantidades al: 28/05/94  
Precios al: 31/12/93

Destino: 32 BELGRANO SUR  
Depósito: 327030 V. Y O. TAPIALES



###	NUM	DESCRIPCION	CANTIDAD	PRECIO	IMPORTE
799	80894230150	TE. NORMAL DE 1/2'	1	6.00	1.1947
800	80894230200	TE. NORMAL DE 3/4'	1	1.00	1.8588
801	80894230250	TE. NORMAL DE 3'	1	6.00	3.8662
802	80894230400	TE. NORMAL DE 11/2'	1	0.00	2.6029
803	80896130150	UNION DOBLE DE 1/2'	1	1.00	3.2295
804	80896130200	UNION DOBLE DE 3/4'	1	1.00	2.4432
805	80896130250	UNION DOBLE	1	0.00	5.4293
806	80910230160	CAÑO DIA.EXT.15,9mm. 5/8 pulg.	3	0.00	2.9576
807	80910230190	CAÑO ACERO DIA.EXT.19mm- 3/4pu	3	0.00	3.9779
808	80910230250	CAÑO ACERO DIA.EXT.25,4mm 1pul	3	0.00	3.7300
809	80910910220		3	0.00	1.3555
810	80913010160	CONECTOR ACERO 15,9MM- 5/8"	1	0.00	0.2185
811	80913010190	CONECTOR ACERO 19MM -3/4"	1	0.00	0.2570
812	80913010220	CONECTOR ACERO 22,2MM - 7/8"	1	0.00	3.3953
813	80913010250	CONECTOR ACERO 25,4MM -1"	1	0.00	3.7847
814	80913010310	CONECTOR	1	0.00	1.5999
815	80913010510	CONECTOR ACERO 50,8MM- 2"	1	0.00	5.5160
816	80915130160		1	0.00	0.1353 #
817	80915130190	GRAMPA OMEGA 1/2"P/CANO 3/4	1	0.00	5.1087
818	80915130250	GRAM.OMEGA P/CANO 1" HIE.GALV.	1	0.00	0.1353 #
819	80915130310		1	0.00	0.1353 #
820	80915230190	ABRAZADERAS 2 PATAS 19MM=3/4"	1	0.00	0.1163
821	81200920200	CANO CEMENTO 4"	1	2.00	4.8898
822	81201810100	CANO DE PLOMO TIPO LIVIANO	4	0.00	3.7370
823	81201810150	CANO DE PLOMO DE 19 MM	4	0.00	3.0930
824	81201810350	CANO DE PLOMO DE 38 MM	4	12.60	3.7370
825	81203110100	CURVA 90 G DE CEMENTO 4"	1	0.00	4.9601
826	81214110130	VALVULAS DE ADMISION	1	0.00	15.8143
827	81214110190	VALVULA DE BRONC.P/FLOT.C.19MM	1	0.00	0.0000 +
828	81221810010	INODORO DE PALANGANA A LA TUER	1	0.00	204.9078
829	81225030030	SOPAPA P/PILETA C/CONTRATUERCA	1	2.00	3.4531
830	81250110150	CANILLA SERV. SANITARIO DE 1/2	1	0.00	3.5477
831	81250110200	CANILLA SERV.SANITARIO DE 3/4'	1	0.00	3.5001
832	81251010200	LLAVE DE PASO DE 3/4"	1	2.00	4.2870
833	81271110310	VALV.ESCLUSA BRONCE SERIE 10	1	0.00	12.5287
834	81400120010	ARENA SILICIA EN GRANO FINA	8	0.00	7.4536
835	81402030300	CAL VIVA CALCICA	1	0.00	0.0000 +
836	81402210300	CAL	4	0.00	0.3307
837	81402410300	CAL HIDRATADA, HIDRAULICA	4	0.00	0.0878
838	81403010500	CEMENTO PORTLAND EN POLVO	4	0.00	7.5000
839	81403710050	CLAUKOL	1	0.00	0.0000 +
840	81405010010	LADRILLOS COMUNES	1	0.00	0.0893
841	81437040107	TEJA COLONIAL USADA	1	185.00	0.0693
842	81437240107	TEJA FRANCESA USADA	1	345.00	1.0217
843	81440320100	VIDRIO PLAN TRANS DOB 2,8 MM E	6	0.00	9.7122
844	81445015800	VIDRIO ARMADO 590x1500	1	0.00	0.0000 +
845	81600410650	CEDRO MISIONERO DE 1"x12"	6	0.00	54.2685
846	81600411400	CEDRO 50x304 MM	6	0.00	54.2685
847	81600414550	MARA.CEDRO T/CDO.38,1x203,2x	1	0.00	0.0000 +
848	81600462550	CDRO.MISIO.MCHI.HMDA.13x152 MM	1	0.00	0.0000 +
849	81600463550	CDRO.MISIO.MCHI.HBRA.52,4x101	1	0.00	0.0000 +
850	81602011500	MADERA DE PINO DE 2"x12"	6	0.00	29.6109
851	81602014500	PINO DEL PAIS DE 50x305 MM	6	0.00	0.0000 +
852	81602015500	MADERA DE PINO DE 3"x12"	6	0.00	29.4133
853	81602016000	PINO DEL PAIS DE 101 X 101 MM.	6	0.00	0.0000 +
854	81607810050	MADERA USADA V/MEDIDAS	1	0.00	0.0000 +
855	81622511200	MADERA LAPACHO DE 38x305MM	1	0.00	0.0000 +
856	81622511700		1	3.00	35.9786

ANEXO

Fecha: 24/03/94

FERROCARRILES METROPOLITANOS S.A.

Materiales de Consumo

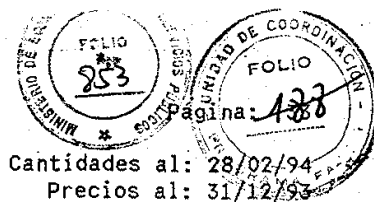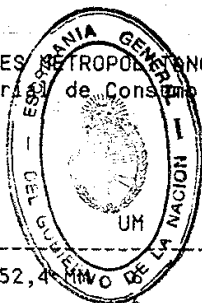

Línea : 32 BELGRANO SUR  
Máccen: 327030 V. Y O. TAPIALES

Cantidades al: 28/02/94  
Precios al: 31/12/93


###	NUM	DESCRIPCION	UM	CANTIDAD	PRECIO	IMPORTE
857	81622511800	MADERA LAPACHO 76,2 X 152,4	6	0.00	0.0000 +	0.00
858	81630410600	TERCIADOR PINO DE 4 MM	6	0.00	4.1036	0.00
859	81630413400	TERCIADOR PINO DE 10 MM	1	0.00	0.0000 +	0.00
860	81630420900	MADERA TERCIADA DE 4MM	6	0.00	6.5463	0.00
861	81630422050	MADERA TERCIADA 6 MM	1	0.00	0.0000 +	0.00
862	81632011350	PLCAS.FIBRA PREDA.12x1220x2440	1	0.00	0.0000 +	0.00
863	81632111350	PLCAS.FIBRA 12 MM	1	0.00	0.0000 +	0.00
864	81632213080	PLACA FIBRA SAUCE ALAMO	6	0.00	34.9923	0.00
865	81751321400	BISAGRAS POM.DER.70x140 MM	1	0.00	0.0000 +	0.00
866	81751321410	BISAG.HO.P/MAD.70 X 140 MM.IZQ	1	0.00	0.0000 +	0.00
867	81752041520	BISAGRAS "T" DE 152 MM	1	0.00	0.0000 +	0.00
868	81752520500	BISAGRAS FICHAS DE 50x30 MM	1	0.00	0.0000 +	0.00
869	81752520510	BISAGRAS FICHAS 50x50x MM	1	0.00	0.0000 +	0.00
870	81752521270	BISAG.ACE.2 ALAS DER.127x38,1	1	0.00	0.0000 +	0.00
871	81752521280	BISAG.F.DOS ALA 127X38 MM.IZQ.	1	0.00	0.6102	0.00
872	81753110630	CERRADURA 63x152 MM "PRIVE"	1	0.00	3.9384	0.00
873	81753411650	CERRADURA 165x70 MM DOB.CILID.	1	0.00	0.0000 +	0.00
874	81753621270	CERRAD.DE TRAVEX	1	0.00	0.0000 +	0.00
875	81755011800	FALLEBA P/PUERTAS DE 18x2500MM	1	6.00	1.8223	10.93
876	81755830080	MANIJA FORMACRUZ DE 8 mm	1	0.00	8.1555	0.00
877	81756841010	PASADOR DE ARRIMAR DE 101x8 MM	1	0.00	0.0000 +	0.00
878	81756921500	PASADOR CHATO DE 15x40 MM	1	0.00	0.0000 +	0.00
879	81762221400	CERRAD.DE BRONCE DE 40x50 MM	1	0.00	0.0000 +	0.00
880	81762711400	CERRAD.DE ACER.DE 40x50 MM	1	0.00	0.0000 +	0.00
881	81833910257	POSTE MDRA.DRO.P/ALBR.2,20M	1	0.00	10.5571	0.00
882	82290712400	PIEDRA ESMERIL OVAL.240X35 MM	1	0.00	5.1075	0.00
883	82294570160	PAPEL LIJA HOJA DE DIL.GRAN.16	1	29.00	0.6729	19.51
884	82294570240	PAPEL DE LIJA DE 210 x 260mm.	1	8.00	0.4384	3.51
885	82294570300	PAPEL DE LIJA DE SILICE Nro.30	1	0.00	0.2471	0.00
886	82294570360	PAPEL DE LIJA GRANO Nro.36	1	0.00	0.2372	0.00
887	82294570460	PAPEL DE LIJA EN HOJA	1	0.00	0.2372	0.00
888	82294570540	PAPEL DE LIJA DE 210 x 260MM.	1	0.00	1.3515	0.00
889	82294570600	PAPEL DE LIJA EN HOJAS DE SILI	1	0.00	0.5994	0.00
890	82294710240	TELA ESMERIL GRANO Nro.24	1	0.00	1.5339	0.00
891	82294710360	TELA ESMERIL 210 x 270MM.	1	0.00	1.3652	0.00
892	82294710540	TELA ESMERIL DE 210 x 270MM.	1	0.00	1.3213	0.00
893	82294710800	TELA ESMERIL EN HOJA DE OXIDO	1	2.00	4.5153	9.03
894	82294811150	TELA DE ESMER.CINTA GRANO N 36	1	0.00	0.0000 +	0.00
895	82294811700	TELA ESMERIL EN CINTA	3	0.00	31.9525	0.00
896	82335130350	COLA SINTETICA	4	0.00	3.8741	0.00
897	82336831100	MASILLA COMUN AL ACEITE	4	0.00	2.1848	0.00
898	82452010050	ESCOBAS DE PAJA DE GUINEA	1	0.00	12.7823	0.00
899	82452410100	PLUMEROS DE 350mm DE LARGO	1	0.00	5.9590	0.00
900	82452620150	SECADOR DE GOMA 700x65X18mm.	1	0.00	0.6015	0.00
901	82453310050	FRANELA AMARILLA DE 250GrS.	1	0.00	1.1555	0.00
902	82454320050	TRAPOS DE PISO DE 550x600MM.	1	0.00	0.6458	0.00
903	82454520050	TRAPO REJILLA DE ALGODON	1	0.00	0.5539	0.00
904	82455010400	DETERGENTE	1	0.00	0.0000 +	0.00
905	82455310050	JAYON DE LAVAR EN PANES	1	0.00	0.5051	0.00
906	82455340100	JABON DE LAVAR EN POLYO 1 KG	4	0.00	3.3319	0.00
907	82455910050	POLYO LIMPIADOR ENV.DE 1000Gs.	4	0.00	0.6423	0.00
908	82457010050	LAVANDINA	5	0.00	0.4147	0.00
909	82457910050	PAPEL HIGIENICO-ROLLOS 74MTS.	1	0.00	0.3314	0.00
910	82458260050	DESODOR. LIQUIDO P/PERF. BAÑO	5	0.00	0.9138	0.00
911	82470110010	ESTOPA BLANCA P/ LIMPIEZA	4	0.00	0.8800	0.00
912	82477410100	TRAPO ALGODON DE 500mm.ANCHO	4	0.00	5.5121	0.00
913	82500110050	CEPILLO DE MANO DE ACERO	7	7.00	1.8791	13.15
914	82500210100		1	0.00	3.1814	0.00

ANEXO

Handwritten signatures and initials at the bottom of the page.

Fecha: 24/03/94

FERROCARRILES METROPOLITANOS S.A.  
Materiales de Consumo

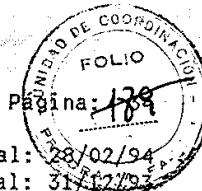

Destino : 32 BELGRANO SUR  
Origen : Macén: 327030 V. Y O. TAPIALES

Cantidades al: 28/02/94  
Precios al: 31/02/93

###	NUM	DESCRIPCION	UM	CANTIDAD	PRECIO	IMPORTE
915	82600310200	ACID.CLORHIDRICO(MURIAT)US		0.00	1.0110	0.00
916	82603133700	SALES INORGANICA BARRIL 100Kg		1.50	17.5322	26.30
917	82603136300	BORAX PARA SOLDAR BRONCE	4	0.00	0.1353 #	0.00
918	82603540250	CARBURO DE CALCIO TAMBOR 25Kg	4	0.00	1.7371	0.00
919	82760530100	ANTEOJOS SEGURIDAD S/CRISTAL	1	11.00	5.3422	58.76
920	82761140240	BOTAS NRO.41	1	0.00	50.1731	0.00
921	82761140250	BOTAS NRO.42	1	0.00	45.8700	0.00
922	82761140260	BOTAS DE SEGURIDAD N 43	1	0.00	50.1731	0.00
923	82761140270	BOTAS NRO.44	1	0.00	29.9771	0.00
924	82761140400	BOTAS DE GOMA NUM.37	1	0.00	24.2240	0.00
925	82761140410	BOTAS DE GOMA NUM. 38	1	0.00	28.8541	0.00
926	82761140420	BOTA DE GOMA HAS.ROD.N 39	1	9.00	25.1452	226.31
927	82761140430	BOTA DE GOMA HAS.ROD.N 46	1	3.00	28.8541	86.56
928	82761140440	BOTA DE GOMA HAS.ROD.N 44	1	6.00	51.4989	308.99
929	82761140450	BOTAS DE GOMA 1/2 CANA NRO.42	1	0.00	51.1682	0.00
930	82761140460	BOTA DE GOMA HAS.RODIL.N 43	1	1.00	28.8541	28.85
931	82761140470	BOTA DE GOMA HAS/.ROD.N 44	1	1.00	51.1682	51.17
932	82761140480	BOTAS DE SEGURIDAD DE GOM.N 45	1	0.00	51.1682	0.00
933	82761140490	BOTAS SEGURIDAD NRO.46	1	0.00	51.4989	0.00
934	82761151180	BOTAS	1	0.00	44.7899	0.00
935	82761340110	BOTINES DE SEGURIDAD N 38	1	0.00	28.0297	0.00
936	82761340120	BOTINES DE SEGURIDAD N 39	1	0.00	28.0297	0.00
937	82761340130	BOTINES DE SEGURIDAD N 40	1	0.00	28.0297	0.00
938	82761340140	BOTINES DE SEGURIDAD N 41	1	0.00	28.0297	0.00
939	82761340150	BOTIN DE SEG.N 42	1	0.00	22.0000	0.00
940	82761340160	BOTIN DE SEG. N 43	1	0.00	28.0297	0.00
941	82761340170	BOTINES DE SEGURIDAD N 44	1	0.00	28.0297	0.00
942	82761340180	BOTIN DE SEG.N 45	1	0.00	28.0297	0.00
943	82761340190	BOTINES Nro46	1	0.00	18.8470	0.00
944	82761340570		1	0.00	0.0000 +	0.00
945	82761341220	BOTIN USO FUNDIDOR NRO.39	1	0.00	21.2356	0.00
946	82761341230	BOTIN USO FUNDIDOR NRO.40	1	0.00	21.2356	0.00
947	82761341240	BOTINES P/FUNDIDO N 41	1	0.00	21.2356	0.00
948	82761341250	BOTINES P/FUNDIDOR N 42	1	0.00	74.4772	0.00
949	82761341260	BOTINES DE SEG.P/FUND. N 43	1	0.00	21.2356	0.00
950	82761341270	BOTIN USO FUNDIDOR NRO.44	1	0.00	21.2356	0.00
951	82761740100	CASCOS DE SEGURIDAD	1	0.00	15.8136	0.00
952	82761920110		1	0.00	0.1353 #	0.00
953	82762120800	DELANTAL DE AMIANTO	1	1.00	117.5796	117.58
954	82762120920	DELANTAL DE AMIANTO	1	2.00	121.5977	243.20
955	82762531000	GUANTES CUERO COMB.PUNO CORTO	1	0.00	4.7841	0.00
956	82762531010	1	1	0.00	4.7289	0.00
957	82762531200	GUANTES DE CUERO LARGOS	1	0.00	7.4786	0.00
958	82762531210	GUANTE DE CUERO PUNO LARGO	1	0.00	8.1105	0.00
959	82762531600	GUANTES PVC NO ENTELADOS N.11	1	1.00	10.2980	10.30
960	82762720150	S/D	1	0.00	8.5882	0.00
961	82763520050	POLAINAS DE CUERO	1	0.00	7.3921	0.00
962	82950112800	NEUMATICOS 60x16 DE 6 TELAS	1	0.00	102.4493	0.00
963	82950123250	NEUMATICOS P/PICK-UP-6 TELAS	1	0.00	67.8638	0.00
964	82950134430	CUBIERTA P/NEUMAT.750X20 10 TE	1	0.00	688.2408	0.00
965	82950136500	NEUMATICOS 1100x20-14 TELAS	1	0.00	244.3470	0.00
966	82951010800	CAMARA P/NEUMATICO 760X16	1	0.00	8.7057	0.00
967	82951031350	CAMARA P/CAMIONES 1000 X 20	1	0.00	94.1308	0.00
968	83077040400	IMPERMEABLE COLOR AZUL	1	1.00	56.8348	56.83
969	83077040610	IMPERMEABLE COLOR AZUL	1	0.00	48.7174	0.00
970	83077240410	TRAJE IMPERMEABLE C/NARANJA	1	0.00	7.4083	0.00
971	83226710010	TIZA EN BASTONES	1	13.00	0.0367	0.48
972	83226710540	TIZA EN BASTONES INDELEB.ROJA	1	6.00	2.7968	16.78


ANEXO

Handwritten signature and initials on the right side of the page.

Fecha: 24/03/94

FERROCARRILES MENDOZANOS S.A.  
Materiales de Consumo

Deposito : 32 BELGRANO SUR.  
Almacén: 327030 V. Y O. TAPIALES

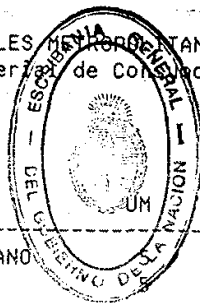



MINISTERIO DE EDUCACION Y CIENCIAS DE LA NACION  
FOLIO  
Página: 199  
Cantidades al: 28/02/94  
Precios al: 28/02/94

###	NUM	DESCRIPCION	UNID	CANTIDAD	PRECIO	ANEXO
973	83374422330	PINTURA ANTIOXIDO CASTANO		0.00	5.8624	0.00
974	83374424330	PINTURA ANTICORROSIVAS		0.00	3.2400	0.00
975	83390110040	CAL EN POLVO AL AGUA	4	0.00	2.0425	0.00
976	83390710040	PINTURA EN POLVO COLOR MARFIL	4	0.00	0.7563	0.00
977	83410110710	PINTURA ASFALTICA	4	0.00	0.5999	0.00
978	83410520710	ASFASOL T/6	4	0.00	0.8338	0.00
979	83415020110	PINT.ASFALT.ANTIC. NEGRA	4	0.00	0.9177	0.00
980	83420725000	PINTURA LATEX BLANCA EXTERIOR	5	0.00	0.0000 +	0.00
981	83420730100	PINT. AL AGUA CREMA P/CIELORRR	5	20.00	1.9997	39.99
982	83420730400	PINTURA CIELORRASO BCO.	5	0.00	2.5457	0.00
983	83430311150	ESMALTE SINT. ROJO SEÑAL	5	0.00	3.6500	0.00
984	83430312100	ESMALTE SINT. AMARILLO CANARIO	5	0.00	4.8852	0.00
985	83430313650	ESMALTE SINT. AZUL T. PURO	5	0.00	4.1500	0.00
986	83430314100	ESMALTE SINTETICO GRIS N0028	5	0.00	4.3755	0.00
987	83430314250	ESMALTE SINT. GRIS OSCURO	5	0.00	2.9900	0.00
988	83430315500	ESMALTE SINT. BLANCO T. PURO	5	0.00	6.1778	0.00
989	83430315550	ESMALTE SINTETICO NEGRO	5	0.00	2.2600	0.00
990	83430510070	PINTURA VERDE CLARO	1	0.00	0.0000 +	0.00
991	83430510830	ESMALTE SINT.C/VERDE-ACEIT.	5	0.00	4.4034	0.00
992	83430511870	ESMALTE SINT.NARANJA	5	0.00	6.0794	0.00
993	83430511940	PINTURA (ROJO)	5	0.00	6.1778	0.00
994	83430513340	ESMALTE AMARILLO BRILLANTE	5	0.00	5.0900	0.00
995	83430513650		5	0.00	5.2943	0.00
996	83430514330	PINTURA ESMAL.SINT.CAST.BRILL.	1	0.00	0.0000 +	0.00
997	83430516400	PINTURA.ESMAL.SINT.GRIS	1	0.00	0.0000 +	0.00
998	83430518040	SINTETICO BLANCO	5	0.00	6.1698	0.00
999	83430518240	ESMALTE SINTETICO NEGRO	5	0.00	6.1698	0.00
000	83430518600	ESMALTE SINT.ALUM.	5	0.00	9.3922	0.00
001	83450310040	BARNIZ SINTETICO P/MADERA 4L.	5	0.00	5.6167	0.00
002	83450310200	BARNIZ SINT.P/EXT. (ENV.COMER)	5	0.00	4.4786	0.00
003	83490510300	AGUARRAS MINERAL (LATAS 4 L.)	5	0.00	0.7215	0.00
004	83491010300	THINER P/LACAS NITROC.(LAT.4L)	5	0.00	0.7907	0.00
005	83492510300	REMOVEDOR ORGANI.PINT.(LAT.4L)	5	0.00	1.0675	0.00
006	83500210140	PINCEL DE CERDA RDO. DE 50 MM.	1	0.00	15.3565	0.00
007	83500910040	1	1	0.00	5.6727	0.00
008	83500910060	PINCEL CHATO DE 46mm.	1	0.00	4.3551	0.00
009	83500910070	PINCEL CHATO DE 76,2mm.	1	0.00	5.4692	0.00
10	83500910100	PINCEL CHATO DE 4"	1	0.00	12.8390	0.00
11	83500910130	PINC. CHATO N 127	1	0.00	0.0000 +	0.00
12	83505160030	BROCHA P/BLANQUEAR 75 MM	1	9.00	33.2885	299.60
13	83900510180	GAS-OIL	5	0.00	0.2100	0.00
14	83900510200	NAFTA COMUN EN VALES	5	0.00	0.2300	0.00
15	83900510350	KEROSENE	5	15.00	0.3366	5.05
16	83900520500	SOLVENTE TIPO "B"	5	0.00	0.4349	0.00
17	83901010010	COMBUSTIBLE SOLIDO CARBON COQ.	4	50.00	0.6554	32.77
18	83901010200	CARBON DE PIEDRA P/LOC.	4	0.00	0.4683	0.00
19	83901010500	DURMIENTE TIPO LENA	1	0.00	0.5063	0.00
20	83952020060	OXIGENO INDUSTRIAL	8	0.00	0.0000 +	0.00
21	83953020060	OXIGENO X 6	8	0.00	0.0000 +	0.00
22	83970310050	ACEITE Nro. 32	5	115.00	1.2412	142.74
23	83970310110	ACEITE HIDR.YPF 32 B.P.	5	35.00	1.9179	67.13
24	83970310200	ACEITE HIDRAULICO BP 46	5	0.00	0.8467	0.00
25	83970511120	ACEITE P/MOTORES EMULSIONABLE	5	200.00	1.3900	278.00
26	83971310300	ACEITE Nro. 320	5	161.00	0.1558	25.08
27	83971411200	ACEITE DIFEREN.TIPO YPF.N.515	5	163.00	1.8727	305.25
28	83971511050	ACEITE NRO. 510	5	370.00	1.3146	486.40
29	83971511100	ACEITE HIPOIM.518 S.A.E.-140	5	0.00	3.1379	0.00
30	83971811050	ACEITE N.80 W 90.-	5	0.00	1.3300	0.00

Handwritten signatures and initials at the bottom of the page.

Fecha: 24/03/94

FERROCARRILES METROPOLITANOS S.A.  
Materiales de Consumo

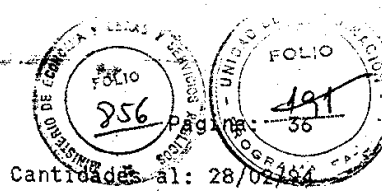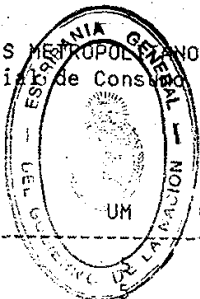

Cantidades al: 28/02/94  
Precios al: 31/12/93

Linea : 32 BELGRANO SUR  
Deposición: 327030 V. Y O. TAPIALES



###	NUM	DESCRIPCION	UM	CANTIDAD	PRECIO	IMPORTE
031	83972211170	ACEITE NRO.17		0.00	1.3739	0.00
032	83973611050	ACEITE YPF. 408		267.00	0.8698	232.24
033	83973611100	ACEITE NRO.412	5	0.00	0.8800	0.00
034	83973711250	ACEITE NRO. 411	5	0.00	1.9328	0.00
035	83973811000	ACEITE HD30 429	5	0.00	0.9900	0.00
036	83973811050	ACEITE HD. 5-0431	5	28.00	0.9900	27.72
037	83973811150	1	5	205.00	1.1000	225.50
038	83973911200	ACEITE HD.SERIE 3 SAE 40	5	0.00	1.0258	0.00
039	83975111000	GRASA CONSISTENTE AMARILLA N 3	4	0.00	0.7104	0.00
040	83976311050	GRASA N 62	4	128.00	1.0899	139.51
041	83976311120	GRASA DE LITIO	4	0.00	1.3172	0.00
042	83976311140	1	4	0.00	1.6400	0.00
043	83979910010	ACEITE USADO RECUPERADO	5	0.00	0.1353 #	0.00
044	84170510500	BENGALAS DE MANO ROJO 50X270MM	1	30.00	64.0695	1922.09
045	84172210100	PETARDOS ADVERT.P/VIAS 35C	1	57.00	0.1353 #	7.71
046	84420120010	PRECINTOS SEGURIDAD HOJ.330MM	1	0.00	0.4420	0.00
047	84750110050	METRO DE MADERA 1000 MM	1	0.00	4.1268	0.00
048	84751220250	CINTA METRIC.ENRROLLABLE 25M	1	0.00	38.9959	0.00
049	84756030060	NIVEL DE ALBANIL	1	0.00	11.3560	0.00
050	84760110050	MEDIDORES CORR.T. ALT. MONOF. 220V	1	0.00	151.1923	0.00
051	84760110100	MEDIDOR DE CORRIENTE	1	0.00	25.5490	0.00
052	85000110330	ESTANO 33 %	4	0.00	8.1289	0.00
053	85000110500	SOLDADORA ALEACION EST.PLOMO	4	0.00	15.3512	0.00
054	85020110100	ELECTRODOS P/MAT.ACERO CARBONO	4	7.00	7.3200	51.24
055	85020110150	ELECTRODOS TIP.E4310 DIAMT 3MM	4	0.00	3.1125	0.00
056	85020110200	ELECTRODOS TIP.E4310 DIAMT 4MM	4	0.00	3.1665	0.00
057	85020110250	ELECTRODOS TIP.E4310 DIAMT 5MM	4	0.00	5.9520	0.00
058	85020110650	ELECTRODOS DE 4MM	4	0.00	0.0000 +	0.00
059	85020110700	ELECTRODOS T/6011 5 MM	1	0.00	0.0000 +	0.00
060	85020120030	ELECTRODOS 3MM X 1/8"	4	0.00	2.2438	0.00
061	85020120130	ELECTRODOS SERIE 60 3X1/8"	4	0.00	2.6485	0.00
062	85020120140	ELECTRODOS TIP.E4313 4MMX5/32"	4	0.00	2.6485	0.00
063	85020140050	ELECTRODOS TIPO 6015 DE 5 MM.	4	1.00	4.4932	4.49
064	85020210030	ELECTRODOS 3 mm.	4	0.00	6.2306	0.00
065	85020220250	ELECTRODO DE 5 MM	4	0.00	2.6507	0.00
066	85020240050	ELECTRODO 5 MM	4	0.00	3.3046	0.00
067	85021040430	ELECTRODO 4 MM FUNDICION	4	0.00	4.4797	0.00
068	85022140130	ELECTRODOS 250/230 DE 3,17 MM.	4	3.00	51.7129	155.14
069	85022240140	ELECTRODO DE 4 MM	4	1.00	15.4152	15.42
070	85033060450	MOLDE P/RIEL 42,16 A 49,61	1	20.00	0.1353 #	2.71
071	85033080010	ARENA REFRACTARIA	1	0.00	0.0000 +	0.00
072	85034010200	PIEDRA COPA RECTA 1,50X60X20	1	11.00	96.1314	1057.45
073	85034020200	PIEDRA RECTA DE 200 X 25 X 20	1	6.00	57.6784	346.07
074	85290226000		1	0.00	2.5535	0.00
075	85290520300	FICHA BIPOLAR 6A 250W	1	0.00	1.5097	0.00
076	85290531300	FICHA BAQUELITA	1	0.00	5.1432	0.00
077	85290920100	TOMA CORRIENT.BIPOLAR 6A 220W	1	0.00	1.3363	0.00
078	85290926000		1	0.00	1.9068	0.00
079	85291120200	TOMA CORRIENTE DE 6 AMP. EXT.	1	0.00	1.2199	0.00
080	85291131800		1	0.00	8.0859	0.00
081	85291321100		1	0.00	2.5535	0.00
082	85291330200		1	0.00	0.1353 #	0.00
083	85292210050	LLAVE INTERRUP.UNIPOL.5A 220V	1	0.00	2.8949	0.00
084	85292210500	LLAVE INTERRUPT.UNIPOL.5A 220V	1	0.00	4.3427	0.00
085	85292210550	LLAVE INTERRUP.UNIPOL.5A 220V	1	0.00	5.5531	0.00
086	85292212050	LLAVE INTERRUP.UNIPOL.6A 220V	1	0.00	2.3385	0.00
087	85292216000	LLAVE INTERRUP.UNIPOL 10A 220V	1	0.00	1.0907	0.00
088	85292220100	LLAVE INTERRUP.UNIPOL.5A 220V	1	0.00	1.0555	0.00

**ANEXO**

*[Handwritten signatures and initials]*

Fecha: 24/03/94

FERROCARRILES METROPOLITANOS S.A.  
Material de Consumo

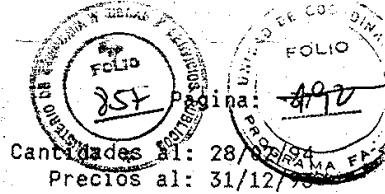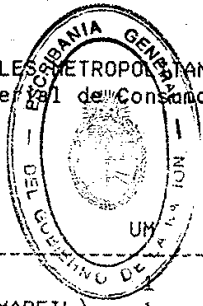

Destino : 32 BELGRANO SUR  
Origen : Macén: 327030 V. Y O. TAPIALES

###	NUM	DESCRIPCION	UM	CANTIDAD	PRECIO	IMPORTE
089	85293011100			0.00	1.2762	0.00
090	85295010050	TAPAS P/LLAV.1 PUNTO (MARFIL)	1	0.00	0.3180	0.00
091	85295010070	TAPAS P/LLAVES 2 PUNT.(MARFIL)	1	0.00	0.0000 +	0.00
092	85295010090	TAPAS P/EMBTIR TRES PALANCAS	1	0.00	0.2623	0.00
093	85295010110	TAPAS PARA LLAVES	1	0.00	0.7289	0.00
094	85295010260	TAPAS P/LLAVES TOMA TRIPLE 10A	1	0.00	0.9284	0.00
095	85295022000		1	0.00	0.8584	0.00
096	85295120220	TAPAS P/LLAVES P/EMBTIR	1	0.00	1.4563	0.00
097	85297222210	LLAVE DE 60 Amp. x 250 V	1	0.00	0.1353 #	0.00
098	85297710210	INTERRUPTOR 10A	1	0.00	26.0365	0.00
099	85297710300	INTERRUP.AUTOMAT.UNIPOL.20A	1	0.00	40.5293	0.00
100	85297710400	INTERRUPTOR UNIPOLAR 35A 220V	1	0.00	14.0489	0.00
101	85297710450	INTERRUPTOR UNIPOLAR 50A 220V	1	0.00	8.9413	0.00
102	85297712400	INTERRUPTOR BIPOLAR 35A 220V	1	0.00	62.4749	0.00
103	85297715020		1	0.00	7.6636	0.00
104	85297715700	ELEMENTO DE FIJACION	1	0.00	11.8611	0.00
105	85298011000	INTERRUPTOR AUTOMATICO 100A.	1	0.00	693.9571	0.00
106	85298011100	INTERRUPTOR EMA Z 100	1	0.00	1868.7595	0.00
107	85298620500		1	0.00	33.4636	0.00
108	85301210080		4	0.00	51.0990	0.00
109	85307010500	CABLE COBRE PVC P/L/AER.1,05MM	3	0.00	1.5384	0.00
110	85307010550	CABLE COBRE PVC P/L/AE.1,35MM	3	0.00	2.5007	0.00
111	85307421000	ALAMBRE DE 4MM	3	0.00	0.5504	0.00
112	85307520520	CABLE COBRE DIAM.0,30MM.ROJO	3	0.00	0.1686	0.00
113	85307520600	CABLE COBRE DIAM.0,35MM.NEGRO	3	0.00	0.1171	0.00
114	85307520620		3	0.00	0.0000 +	0.00
115	85307520720	CABLE COBRE DIAM.0,40MM.ROJO	3	0.00	0.3500	0.00
116	85307520800	CABLE COBRE DIAM.0,40MM.NEGRO	3	0.00	0.1581	0.00
117	85307520900	CABLE COBRE 24 ALAMBRES,NEGRO	3	0.00	0.2148	0.00
118	85307521000	CABLE COBRE P/380V.COLOR NEGRO	3	0.00	0.2929	0.00
119	85307521030	CABLE COBRE AISLAD/PVC 0,85MM	3	0.00	1.2756	0.00
120	85307521200	CABLE COBRE AISLAD/PVCO,0,40MM	3	0.00	0.3558	0.00
121	85307521220	CABLE COBRE AISLAD/PVC 0.40MM	3	0.00	1.0492	0.00
122	85307521230	CABLE COBRE AISLAD/PVC 1,05MM	3	0.00	1.2756	0.00
123	85307521400	CABLE FLEX.UNIPOLAR 0.50MM	3	0.00	0.6840	0.00
124	85307521510	CABLE COB.AIS/PVC UNIP.0,60MM	3	0.00	1.0261	0.00
125	85308210540	CABLE COBRE AISLADO PVC 0,40MM	3	0.00	1.8930	0.00
126	85308210560	CABLE DE COBRE 2x4mm.	3	0.00	3.3682	0.00
127	85308210570	CABLE COBRE AISLADO PVC 1100V	3	0.00	4.5888	0.00
128	85308211010		3	0.00	0.1353 #	0.00
129	85308212040	CAB.COBSUBT.AISL PVC 4X2,5MM	3	0.00	1.8926	0.00
130	85308212060	CAB.COBSUBT.AISL PVC 4X4 MM2	3	0.00	3.8670	0.00
131	85308212070	CAB.COBSUBT.AISL PVC 4X6 MM2	3	0.00	7.3732	0.00
132	85308212540	CAB.COBSUBT.AISL.PVC 5X2,5MM2	3	0.00	6.2174	0.00
133	85308214520	CABLE SUBTERR. 12 X 1,5 MM2.	3	0.00	15.3290	0.00
134	85310220100	BASE P/CARTUCHO	1	0.00	0.9937	0.00
135	85310220700	BASE P/CARTUCHO DE 30 A 60AMP.	1	0.00	2.4281	0.00
136	85310230700	CARTUCHO FUSIBLE INTENS.100AMP	1	0.00	1.8812	0.00
137	85310240200	CARTUCHO FUSIBLE	1	0.00	5.6287	0.00
138	85310240250	FUSIBLE 125A.	1	0.00	0.1353 #	0.00
139	85310240400	CARTUCHO FUS. DE 160 Amp.	1	0.00	0.1353 #	0.00
140	85310240550	CARTUCHO FUS. 200 Amp.	1	0.00	3.0205	0.00
141	85310610050	TAPA P/FUSIBLE 25A	1	0.00	1.8249	0.00
142	85310610150	TAPA P/CARTUCHO INTENS.25AMP.	1	0.00	1.5333	0.00
143	85310620350	TAPA P/CARTUCHO INTENS.60 AMP.	1	0.00	2.0654	0.00
144	85310630300	TAPA P/CARTUCHO INT.80 A 100AM	1	0.00	24.3057	0.00
145	85310630400	TAPA PORTA CARTUCHO 100 AMP	1	0.00	5.2388	0.00
146	85310640500		1	0.00	0.1353 #	0.00

ANEXO

Handwritten signatures and initials at the bottom of the page.



misión: 24/03/94

FERROCARRILES METROPOLITANOS S.A.  
Material de Consumo



FOLIO 358  
Página 192  
Cantidades al: 28/02/94  
Precios al: 31/12/93

Linea : 32 BELGRANO SUR  
Almacén: 327030 V. Y O. TAPIALES

####	NUM	DESCRIPCION	UM	CANTIDAD	PRECIO	ANEXO
147	85310640600	TAPA P/CARTUCHO INTENS.200AMP		0.00	18.6963	0.00
148	85311231000	INTERCEPTORES DE 100 Amp.	1	0.00	38.3242	0.00
149	85311420600	BASE P/CARTUCHO INT.30 A 60AMP	1	0.00	12.6402	0.00
150	85311431000	CORTACIRCUITO P/500V-80A100AMP	1	0.00	38.3242	0.00
151	85311442000	BASE PORTACARTUCHO 25 AMP.	1	0.00	0.1353 #	0.00
152	85313520600	CARTUCHO FUSIBLE 30A-250V.	1	0.00	1.9096	0.00
153	85313523400	CARTUCHO FUSIBLE 400 A.600 V.	1	0.00	39.9448	0.00
154	85313523450		1	0.00	0.1353 #	0.00
155	85313812000	SOPORTE BRONCE P/CARTUCH.200A	1	0.00	0.1353 #	0.00
156	85315513200		1	0.00	0.1353 #	0.00
157	85315515300		1	0.00	14.0514	0.00
158	85315620190		1	0.00	0.1353 #	0.00
159	85315910250		4	0.00	0.1353 #	0.00
160	85318610400	ARRANCADOR 40W 200V	1	0.00	0.2649	0.00
161	85318720600	BOBINA REACTANCIA 250W 220V	1	0.00	17.2400	0.00
162	85318720700	BOBINA P/REACT.400W 220V	1	0.00	21.3442	0.00
163	85318721000		1	0.00	107.5445	0.00
164	85318722600	BALASTO DE 250 EXT.	1	0.00	14.1300	0.00
165	85318722700	BALASTO DE 400 EXT.	1	0.00	18.4000	0.00
166	85318910400	BOBINA P/REACTANCIA 40W 220V	1	0.00	2.9158	0.00
167	85318911000	REACTANCIA P/TUBO FLUORESCENTE	1	0.00	30.8984	0.00
168	85319010450	CONDENSADOR	1	0.00	12.5513	0.00
169	85319011600	CAPACITOR 220V 50HZ 250W	6	0.00	7.1458	0.00
170	85319012500	CAPACITOR 220V 50HZ 400W	1	0.00	8.7636	0.00
171	85319121250		1	0.00	2.5535	0.00
172	85320260150		1	0.00	0.1353 #	0.00
173	85320340110	LAMPARA ELECT.230V.25W.	1	0.00	3.8312	0.00
174	85320340160	LAMPARA FILAMENTO	1	0.00	1.3198	0.00
175	85320340300	LAMPARA ELECT. 230V 75W	1	0.00	3.0620	0.00
176	85320343300	LAMP/AMP/FOR/PERA 220V 75W	1	0.00	1.5860	0.00
177	85320343400	LAMP/AMP/FOR/PERA 220V 100W	1	0.00	0.6644	0.00
178	85320343500	LAMP/AMP/FOR/PERA 220V 150W	1	0.00	0.7230	0.00
179	85320343600	LAMP/AMP/FOR/PERA 220V 200W	1	0.00	1.2313	0.00
180	85320350150	LAMP/AMP/FOR/PERA 230V 300W	1	0.00	3.1584	0.00
181	85320351150	LAMP/AMP/FOR/PERA 220V 300W	1	0.00	3.1031	0.00
182	85323550250	LAMP.MERCURIO 220V 250W	1	0.00	9.5294	0.00
183	85323550400	LAMP/MERCUR AMP/BALON 220V400W	1	0.00	12.9000	0.00
184	85323551100	LAMP/MERC/AMP/BALON 220V1000W	1	0.00	253.0665	0.00
185	85323552250		1	0.00	86.3550	0.00
186	85323552400	LAMP.VAPOR Hg.HALOG.400W	1	0.00	90.2656	0.00
187	85323553100	LAMP/TUBULAR 1000W 220V	1	0.00	393.9063	0.00
188	85323640250	LAMP/MERC/DIR/LINEA 220V 250W	1	0.00	7.4517	0.00
189	85324080100		1	0.00	335.7672	0.00
190	85324080200		1	0.00	477.0622	0.00
191	85324520100	FILAMENTO TUBULAR FLUORESCENTE	1	0.00	1.9746	0.00
192	85324610100	TUBO FLUORESCENTE 220V 20W	1	0.00	1.9352	0.00
193	85324720100	TUBOS 30 W	1	0.00	2.0000	0.00
194	85324820100	LAMP/TUB.LUZ DE DIA 220V 40W	1	0.00	1.9345	0.00
195	85324920150	LAMPARA 220V. 100W.	1	0.00	20.4388	0.00
196	85325810120	LAMPARA P/LINTERNA	1	0.00	0.5154	0.00
197	85325810600		1	0.00	1.3721	0.00
198	85330510350	PORTA LAMPARA	1	0.00	1.6702	0.00
199	85330511000	P/LAMPARAS P/CANO DE 15,8MM.	1	0.00	2.2438	0.00
200	85330590700		1	0.00	1.6063	0.00
01	85332010100	PORTALAMP/P/TUBOS FLUORESCENT	1	0.00	0.3417	0.00
02	85332010300	PORTALAMP/P/TUB/FLUO/105W220V	1	0.00	4.4181	0.00
03	85332020200	PORTALAMP COMBINADO POERT/ARRAN	1	0.00	1.4504	0.00
04	85333010570		1	0.00	31.9363	0.00


*[Handwritten signature]*

*[Handwritten signature]*

Fecha: 24/03/94

FERROCARRILES METROPOLITANOS S.A.  
Material de Consumo

Linea : 32 BELGRANO SUR  
Deposición: 327030 V. Y O. TAPIALES

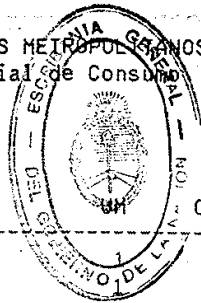

Stamp: 859, FOLIO 389, Página: 389  
 Cantidades al: 28/02/94  
 Precios al: 31/12/93

NUM	DESCRIPCION	CANTIDAD	PRECIO	IMPORTE
205	85334010100	1	7.0866	7.0866
206	85334020300	1	79.0258	79.0258
207	85334020500	1	432.4616	432.4616
208	85334040300	1	50.8530	50.8530
209	85410110200	1	0.8294	0.8294
210	85600120050	200.00	3.8612	772.24
211	85615052900	1	15.4637	15.4637
212	85804021050	1	0.0000 +	0.0000
213	85804122600	1	25.5490	25.5490
214	85804122609	1	2.5549	2.5549
215	85804222500	1	27.00	27.00
216	85805431300	140.00	2.0340	284.76
217	85902072000	1	38.7600	38.7600
218	85903560560	1	76.5508	76.5508
219	85982550040	1	0.0000 +	0.0000
220	86000223050	1	20.4265	20.4265
221	86005410760	1	0.0000 +	0.0000
222	86005413500	1	6.5774	6.5774
223	86005414300	1	10.0048	10.0048
224	86005415900	1	5.2742	5.2742
225	86005416350	1	0.0000 +	0.0000
226	86005417010	1	1.9283	1.9283
227	86005418050	1	3.2898	3.2898
228	86006920210	1	26.2249	26.2249
229	86006920400	1	11.4683	11.4683
230	86007310010	1	39.8515	39.8515
231	86390250380	1	1.8924	1.8924
232	86390250580	1	0.9345	0.9345
233	86390250780	1	1.1716	1.1716
234	86390251080	1	1.6754	1.6754
235	86390251180	1	1.7371	1.7371
236	86390251300	1	1.2701	1.2701
237	86390251500	1	2.6321	2.6321
238	86390251600	1	3.0331	3.0331
239	86390251700	1	3.4341	3.4341
240	86390251800	1	3.9074	3.9074
241	86390251890	1	4.3802	4.3802
242	86390251950	1	4.9359	4.9359
243	86390252140	1	5.9334	5.9334
244	86390252340	1	7.0854	7.0854
245	86390252500	1	8.5666	8.5666
246	86392324800	1	88.5000	88.5000
247	86393411600	1	0.1353 #	0.1353
248	86393413830	1	4.9500	4.9500
249	86393712260	1	0.1353 #	0.1353
250	86530710200	1	0.0000 +	0.0000
251	86535013010	1	1.2573	1.2573
252	86535013510	1	1.4863	1.4863
253	86537522500	1	21.4229	21.4229
254	86537523830	1	16.6617	16.6617
255	87364020120	18.00	0.1353 #	2.44
256	87364020130	18.00	0.1353 #	2.44
257	87442630000	1	0.0000 +	0.0000
258	88919911010	1	0.0000 +	0.0000
259	88961020160	1	0.2470	0.2470
260	88961020240	1	1.7432	1.7432
261	88961020360	1	0.2470	0.2470
262	88961020560	1	1.7581	1.7581

ANEXO

Handwritten signatures and initials at the bottom of the page.

Fecha: 24/03/94

FERROCARRILES METROPOLITANOS S.A.  
Material de Consumo



FOLIO 360  
 MINISTERIO DE ECONOMIA Y FINANZAS  
 MINISTERIO DE COORDINACION  
 Página: 105  
 Cantidades al: 28/02/94  
 Precios al: 31/12/93

Destino: 32 BELGRANO SUR  
Origen: Macén: 327030 V. Y O. TAPIALES

###	NUM	DESCRIPCION	UM	CANTIDAD	PRECIO	IMPORTE
263	88961020620	MANGUITO DE LEVA	1	0.00	6.5066	0.00
264	88961020680	ARANDELA ESPECIAL	1	0.00	2.3216	0.00
265	88961020900	COJINETE DOS MITADES	1	4.00	0.1353 #	0.54
266	88961020980	AROS DE PISTON (95,2 mm.)	1	0.00	7.8046	0.00
267	88961021020	JUNTA PARA TAPA CILINDRO A106	1	0.00	12.1271	0.00
268	88961021060	ESPARRAGOS P/FIJA N 1062	1	0.00	0.1353 #	0.00
269	88961021080	TUERCA ESPECIAL	1	0.00	0.8817	0.00
270	88961021100	ARANDELA ESPECIAL	1	0.00	0.5569	0.00
271	88961021120	VALVULA REGULADORA	1	0.00	0.1353 #	0.00
272	88961021320	ESPARRAGO LARGO	1	0.00	0.1353 #	0.00
273	88961021340		1	0.00	6.8530	0.00
274	88961021360		1	0.00	9.7523	0.00
275	88961021680	ASIENTO DE VALV.RETEN AIRE	1	4.00	0.1353 #	0.54
276	88961021700	VALVULA DEL RETEN Y DEL AIRE	1	4.00	4.5685	18.27
277	88961021740	VASTAGO P/VALVULA	1	0.00	2.7901	0.00
278	88961021840	JUNTAP/LA TAPA A 1128	1	0.00	0.1353 #	0.00
279	88961021940	VALVULA DE AGUJA COMPL.	1	0.00	0.1353 #	0.00
280	88961030140	ESPACIADOR DE CORCHO	1	0.00	0.1353 #	0.00
281	88961030200	CUERPO DEL DISTRIBUIDOR	1	0.00	29.3751	0.00
282	88961030940		1	0.00	1.9371	0.00
283	88961030960	PALANCA DEL DISTRIBUIDOR LARGA	1	0.00	11.6204	0.00
284	88961031340	CORREA P/ALTERNADOR	1	2.00	7.1142	14.23
285	88961040980	BUJE UNION EJE	1	0.00	22.8362	0.00
286	88961041100	JUNTA E/B.1531 YB.1534	1	0.00	0.1353 #	0.00
287	88961041280	BUJE AISLANTE P/LOS EJES	1	0.00	6.1791	0.00
288	88961041300	ARANDELA AISLANTE	1	0.00	0.1353 #	0.00
289	88961041500	EJE TRAS.MOTR.1.3/16 ZORRA FER	1	0.00	38.2878	0.00
290	88961041540	CORREA SIN FIN 3"X2004 MM.Z.F.	1	4.00	0.3194	1.28
291	88961041560	CORREA SIN FIN 1625M.A.1551 AB	1	1.00	0.5092	0.51
292	88961041640	CAJA COJINETE SOLA	1	1.00	4.1013	4.10
293	88961041680	TAPA DE COJINETE CENTRAL	1	1.00	0.7264	0.73
294	88961041720	BUJE DE BRONCE	1	0.00	1.9272	0.00
295	88961050160		1	0.00	3.6265	0.00
296	88961520380	JUNT. P.B. 20120	1	0.00	0.1353 #	0.00
297	88961520480	JUNTA P/TAPA	1	0.00	0.5964	0.00
298	88961521040	COJINETE DOS MITADES C/METAL	1	0.00	0.1353 #	0.00
299	88961521200	JUNTA TAPACILINDRO	1	0.00	0.6102	0.00
300	88961521240	ESPARRAGO P/FIJAR	1	0.00	0.1353 #	0.00
301	88961521440	JUNTAS	1	0.00	2.9033	0.00
302	88961521940	JUNTA	1	0.00	1.7826	0.00
303	88961521960	ASIENTO VALVULA RETEN AIRE	1	6.00	0.1353 #	0.81
304	88961521980	VALVULA DE RETEN Y DE AIRE	1	0.00	5.0148	0.00
305	88961522120	RESORTE TAPA VALVULA	1	0.00	1.4484	0.00
306	88961522140	JUNTA	1	0.00	0.1353 #	0.00
307	88961522240	VALV.DE AGUA COMPLETA	1	0.00	5.9292	0.00
308	88961530140	ESPACIADOR DE CORCHO	1	0.00	0.1353 #	0.00
309	88961530200	CUERPO DISTRIBUIDOR	1	0.00	7.0680	0.00
310	88961531360	CORREAS ALTERNADOR 31	1	0.00	4.2723	0.00
311	88961540160	JUNTA ENTRE CB-2411 CB-2413	1	0.00	0.1353 #	0.00
312	88961540380	JUNTA	1	0.00	3.9855	0.00
313	88961540480	PINON DE MANDO P/CADENA 25,4mm	1	0.00	82.3981	0.00
314	88961540820	CADENA A RODILLO	1	0.00	315.9718	0.00
315	88961540840	MEDIO ESLABON DE UNION	1	0.00	0.1353 #	0.00
316	88961540860	UNION P/CADENA	1	0.00	0.1353 #	0.00
317	88961540880	ESLASON CON RODILLO	1	0.00	5.5114	0.00
318	88961540960	CORREA SIN FIN.4x95	1	3.00	0.5569	1.67
319	88961541040	BISAGRA BRAZO POLEA	1	0.00	37.2793	0.00
320	88961541220	JUNTA PARA TAPA 2984	1	0.00	0.1353 #	0.00

ANEXO

Handwritten signatures and initials at the bottom of the page.

Fecha: 24/03/94

FERROCARRILES METROPOLITANOS  
Material de Consumo



Destino : 32 BELGRANO SUR  
Deposición: 327030 V. Y O. TAPIALES

Cantidades al: 28/02/94  
Precios al: 31/12/93



###	NUM	DESCRIPCION	CANTIDAD	PRECIO	IMPORTE	
321	88961541520	BUJE (UNION EJE DIFERENCIAL)	1	0.00	5.7382	0.00
322	88961541540	CAMISA EJE DIFERENCIAL	1	0.00	0.1353 #	0.00
323	88961541700		1	0.00	0.1353 #	0.00
324	88961541840	MAZA P/EJE DE 1 1/16"	1	0.00	15.0193	0.00
325	88961542200	COGINETE CONICO 358 D.354	1	0.00	0.0000 +	0.00
326	88961542220	JUNTA P/B. 2554	1	0.00	0.1353 #	0.00
327	88961542420	BUJE AISLANTE P/EJE	1	0.00	0.1353 #	0.00
328	88961542440	ARANDELA AISLANTE	1	0.00	0.1353 #	0.00
329	88982900000	CHANFLANADORA	1	6.00	0.0000 +	0.00
330	88982950200	HERRAMIENTA "TUPI"	1	3.00	0.0000 +	0.00
331	89064681700		4	0.00	15.8640	0.00
332	89068623220		4	0.00	17.2984	0.00
333	89110310050	ARANDELA PLANA REDONDA	4	1.00	6.0275	6.03
334	89110310100	ARANDELA PLANA DIAM.7mm	4	1.00	4.2135	4.21
335	89110310150	ARANDELA PLANA DE 7.94 mm.	4	1.00	0.0000 +	0.00
336	89110310200	ARANDELA PLANAS REDONDAS	4	0.00	6.7686	0.00
337	89110310300	ARANDELA PLANA REDONDA	4	0.00	3.9313	0.00
338	89110310350	ARANDELA	4	0.00	7.6636	0.00
339	89110310600	ARAND.PLANA P/T.D.INT.25MM 45M	4	84.60	4.9667	420.18
340	89110310700	ARANDELA	4	0.00	11.2784	0.00
341	89110411100	ARANDELA PLANA RED. P/TUERCAEX	4	1.00	7.8864	7.89
342	89112731150	ARANDELA DE PRESION	4	0.00	21.1725	0.00
343	89112731200	ARAND.DE PRESION GROVER INT6,6	4	1.00	10.3706	10.37
344	89112731250	ARANDELA D/PRES. 7.5 MM	4	1.00	20.1539	20.15
345	89112731300	ARANDELA PRESION DIA.INT.9,8MM	4	1.00	15.0487	15.05
346	89112731400	ARANDELA DE PRESION	4	0.00	12.8861	0.00
347	89112731500	ARAN.INT.13,1 EXT.21,1 ESP2,5M	4	2.00	13.8892	27.78
348	89123330680		4	0.00	0.1353 #	0.00
349	89126530750	BULONES 6.3MMX1/4"X25MM	4	0.00	9.8082	0.00
350	89126530780	BULON DE 1/4"X32mm	4	0.70	6.6376	4.65
351	89126530900	BULON C/R.C.C.T.EX.6,35X63,50	4	0.00	11.4854	0.00
352	89126531590	BULONES LONG.NOMINAL 63mm.	4	0.00	7.7744	0.00
353	89126531650	BULONES CABEZA REDONDA	4	0.00	2.9000	0.00
354	89126531770	BULONES	4	0.00	5.2101	0.00
355	89126531800	BULONES DE 1/2x4"	4	0.00	11.0643	0.00
356	89126531860	BULON C/R C.C.T.EX.9,52X1,55MM	4	0.00	7.8653	0.00
357	89128530450	BULON 3/16" X 38 MM	4	1.50	12.6536	18.98
358	89128530480	BULON DE 3/16 X 2"	4	0.00	0.1353 #	0.00
359	89128530810	BULONES CAB.EX.LONG.NOM.6,3mm.	4	0.00	10.7619	0.00
360	89128530870	BULONES CAB.EXAG.	4	4.30	11.3078	48.62
361	89128531530	BULON 7/9" x 63 MM	4	0.00	11.1452	0.00
362	89128531620	BULON CABEZA Y TUERCA EXAGONAL	4	0.00	6.1858	0.00
363	89128531710	BULONES 7,9X125MM	4	0.00	11.4854	0.00
364	89128531950	BULONES CAB.EXAG.LONG.38mm.	4	0.00	6.0763	0.00
365	89128532070	BULONES CAB.EXAG.LONG.63mm.	4	0.00	7.6622	0.00
366	89128532190	BULONES CAB.EXAG.LONG.90mm.	4	0.00	2.9000	0.00
367	89128532280	BULONES CAB.EXAG.LONG.125mm.	4	0.00	8.6171	0.00
368	89128532310	BULONES DE 3/8" LONG.140mm.	4	0.00	8.5530	0.00
369	89128532320	BULONES CAB.EXAG.LONG.155mm.	4	0.00	8.8483	0.00
370	89128532330	BULONES CAB.EXAG.LONG.175mm.	4	0.00	8.0590	0.00
371	89128532420	BULON CAB.Y TCA.EX.9,52x304,8	1	0.00	0.0000 +	0.00
372	89128532680	BULON	4	0.00	7.0088	0.00
373	89128532700	BULONES CAB.EXAG.LONG.38mm.	4	0.00	7.9224	0.00
374	89128532780	BULONES CAB.EXAG.LONG.63mm.	4	0.00	7.8066	0.00
375	89128532860	BULONES CAB.EXAG.LONG.90mm.	4	0.00	0.8764	0.00
376	89128532909		4	0.00	0.2042	0.00
377	89128533620	BULONES CAB.EXAG.LONG.76mm.	4	1.40	7.8126	3.94
378	89128533710	BULONES CAB.EXAG.LONG.100mm.	4	1.60	3.2895	5.26

ANEXO

Handwritten signatures and initials at the bottom of the page.

Fecha: 24/03/94

FERROCARRILES METROPOLITANOS S.A.  
Material de Consumo

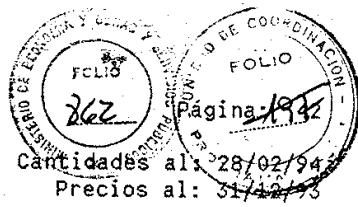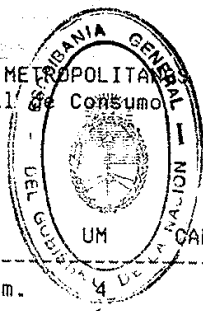

Linea : 32 BELGRANO SUR  
Deposición: 327030 V. Y O. TAPIALES


###	NUM	DESCRIPCION	UM	CANTIDAD	PRECIO	IMPORTE
379	89128533830	BULONES CAB.EXAG.LONG.155mm.	4	0.00	2.9002	0.00
380	89128534480		1	0.00	11.4962	0.00
381	89128534700	BULONES CAB.EXAG.LONG.155mm.	4	0.00	3.3771	0.00
382	89128534730	BULONES CAB.EXAG.LONG.175mm.	4	10.00	3.8313	38.31
383	89128534820	BULONES CAB.EXAG.LONG.250mm.	4	0.00	5.3358	0.00
384	89128534857		4	0.00	0.6172	0.00
385	89128534889		4	0.00	1.1586	0.00
386	89128534917		4	0.00	0.9116	0.00
387	89129933210	BULON USO GRAL.	4	0.00	0.1353 #	0.00
388	89140112000	CLAVO DE H.CAB.PLANA DE 25,4MM	1	1.00	0.0000 +	0.00
389	89140711100	CLAVO	4	39.00	0.1353 #	5.28
390	89142311250	CLAVOS ACERO 1010 DE 12mm.N.1	4	2.00	5.5970	11.19
391	89142311500	CLAVO P/MOLD.DE 15,9 MM	1	0.00	0.0000 +	0.00
392	89142312100	CLAVO S/CAB.DE 25 MM	4	0.00	4.6238	0.00
393	89142312400	CLAVO H.CAB.PLANA P/MOLD.31,7	1	1.00	0.0000 +	0.00
394	89143811150	CLAVO H.P/PARIS DE 20 MM	1	11.00	0.0000 +	0.00
395	89143811350	CLAVO H.P/PARIS DE 25 MM	4	1.00	0.0000 +	0.00
396	89143811500	CLAVOS PUNTA PARIS DE 38mm.	4	0.00	4.9511	0.00
397	89143811600	CLAVOS PUNTA PARIS 50 x 2,7mm.	4	0.00	4.7137	0.00
398	89143811700	CLAVOS PUNTA PARIS 63 x 3,4mm.	4	0.00	4.5780	0.00
399	89143811750	CLAVOS PUNTA PARIS DE 76mm.	4	0.00	4.5442	0.00
400	89143811850	CLAVOS PUNTA PARIS 88 x 4,5mm.	4	0.00	0.0000 +	0.00
401	89143811900	CLAVOS PUNTA PARIS 101 x 4,5MM	4	0.00	0.0000 +	0.00
402	89143812100	CLAVOS PUNTA PARIS 152 x 5,5mm	4	0.00	3.1070	0.00
403	89143812200	CLAVO 5,1 MM	4	5.00	0.1353 #	0.68
404	89145211250	CLAVOS P/TECHO CAB.DE PLOMO	4	0.00	5.5361	0.00
405	89155532850	CHAVETAS DE 3,7X25MM	1	0.00	0.0400	0.00
406	89155534900	PASADORES	1	0:00	0.3400	0.00
407	89159934050	PASADORES DE ALETA TIPO D	1	0.00	0.1353 #	0.00
408	89159937000	PASADOR 6,3 X 50MM	1	0.00	0.3647	0.00
409	89161053100	REMACHE DE H.GDO.CAB.RED.3,17x	1	2.00	0.0000 +	0.00
410	89190111400	TIRAFONDO CAB.CUAD. 6,5 mm	1	0.00	0.1353 #	0.00
411	89190113250	TIRAFONDO 12,5X63MM	1	0.00	0.9994	0.00
412	89190113450	TIRAFONDOS CAB.CUAD 12,5X100mm	1	0.00	0.1353 #	0.00
413	89190114750	TIRAFONDO 5 X 3/4"	1	0.00	0.1353 #	0.00
414	89190124150	TIRAFONDOS	1	0.00	0.1353 #	0.00
415	89190125200	TIRAFONDO 160 X 22 mm.	1	0.00	0.1353 #	0.00
416	89199911550	TIRAFONDO USO GRAL.	1	0.00	4.5411	0.00
417	89199911850	TIRAFONDOS DE 3/4"x 6"	1	0.00	15.5078	0.00
418	89200510250	TORNILLOS DIAM.3X15mm.LARGO	1	144.00	0.1353 #	19.48
419	89200510300	TORNILLOS DIAM.2X17mm.LARGO	1	0.00	0.1353 #	0.00
420	89200510500	TORNILLOS DIAM.2,4X17mm.LARGO	1	0.00	0.0304	0.00
421	89200510550	TORNILLOS DIAM.2,4X20mm.LARGO	1	0.00	0.0642	0.00
422	89200510850	TORNILLOS 2,7X20mm.LARGO	1	0.00	0.0116	0.00
423	89200511000	TORNILLOS FERREOS 3 x 15mm.	1	0.00	0.0000 +	0.00
424	89200511150	TORNILLO 18 X 25	1	0.00	0.0588	0.00
425	89200511200	TORNILLOS	1	0.00	0.0311	0.00
426	89200511250	TORNILLOS DIAM.3X35mm.LARGO	1	144.00	0.1353 #	19.48
427	89200511300	TORNILLOS FERREOS CAB.PERDIDA	1	0.00	0.0000 +	0.00
428	89200511400	TORNILLO DIAM.3,5 X 15mm.LARGO	1	0.00	0.0000 +	0.00
429	89200511450	TORNILLO 19 X 17	1	0.00	0.0274	0.00
430	89200511500	TORNILLOS CAL.ACERO 20mm.	1	0.00	0.0259	0.00
431	89200511550	TORNILLOS P/MADERA 25mm.	1	0.00	0.0834	0.00
432	89200511600	TORNILLOS CAB.PERDIDA 30mm.	1	0.00	0.0000 +	0.00
433	89200511700	TORNILLOS	1	200.00	0.0724	14.48
434	89200511850	TORNILLOS FERREOS CAB.FRESADA	1	0.00	0.0153	0.00
435	89200511900	TORNILLOS CAL.ACERO 20mm.	1	0.00	0.0871	0.00
436	89200512000	TORNIL P/MAD.CAB.PLANA 20x35	1	288.00	0.0000 +	0.00

ANEXO

Handwritten signatures and initials at the bottom of the page.

misión: 24/03/94

FERROCARRILES METROPOLITANOS S.A.  
Material de Consumo

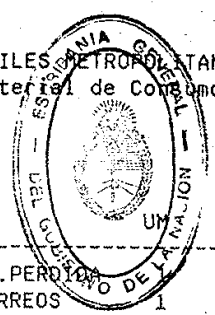

FOLIO 263  
Página: 198  
Cantidades al: 28/02/94  
Precios al: 31/12/93

Linea : 32 BELGRANO SUR  
Depósito: 327030 V. Y O. TAPIALES

###	NUM	DESCRIPCION	UM	CANTIDAD	PRECIO	IMPORTE
437	89200512050	TORNILLOS FERREOS CAB.PERDIDA	1	0.00	2.5535	0.00
438	89200512100	TORNILLOS P/MADERA FERREOS	1	0.00	0.0671	0.00
439	89200512200	TORNIL.P/MAD.CAB.PLANA 20x55	1	0.00	0.0532	0.00
440	89200512300	TORNILLO DE 4,5 X 20MM	1	576.00	0.0000 +	0.00
441	89200512350	TORNILLOS CAB.PERDIDA 25mm.	1	0.00	0.0350	0.00
442	89200512400	TORNIL.P/MAD.CAB.PLANA 21x30	1	0.00	0.0000 +	0.00
443	89200512450	TORNIL.P/MAD.CAB.PLANA 21x35	1	0.00	0.0000 +	0.00
444	89200512500	TORNILLO FERROSO 4,5 x 40 mm.	1	0.00	0.0674	0.00
445	89200512550	TORNIL.P/MAD.CAB.PLANA 21x45	1	0.00	0.0000 +	0.00
446	89200512600	TORNILLO	1	0.00	0.1094	0.00
447	89200512700	TORNILLO P/MADERA	1	0.00	0.0674	0.00
448	89200512850	TORNILLOS DIAM. 5X25MM LARGO	1	0.00	0.0969	0.00
449	89200512900	TORNILLOS P/MADERA 30mm.	1	0.00	0.1053	0.00
450	89200512950	TORNIL.P/MAD.CAB.PLANA 22x35	1	0.00	0.0000 +	0.00
451	89200513050	TORNILLOS P/MADERA CAL.ACERO	1	0.00	0.0944	0.00
452	89200513100	TORNILLOS FERREOS CAB.PERDIDA	1	144.00	0.1474	21.23
453	89200513200	TORNILLO P/MADERA	1	0.00	0.1353 #	0.00
454	89209911850	TORNILLOS DIAM.5X65MM LARGFO	1	0.00	0.1897	0.00
455	89209912750	TORNILLOS P/MADERA 75 MM	1	0.00	0.1353 #	0.00
456	89220111050	TORNIL.P/MET.CAB.PL.3,17x9,52	1	0.00	0.0000 +	0.00
457	89220111200	TORNILLOS DIAM.3,17X25mm.	1	0.00	0.0190	0.00
458	89220111490	TORNILLOS P/METAL 13mm.	1	0.00	0.1353 #	0.00
459	89220111990	TORNILLOS DIAM.4,76X13mm.LARGO	1	0.00	0.1353 #	0.00
460	89220112020	TORNIL.P.METAL CAB.RED.4,76x	1	0.00	0.0000 +	0.00
461	89220112080	TORNILLOS FERREOS P/METAL 25mm	1	0.00	0.0371	0.00
462	89220112110	TORNIL.P/MET.CAB.RED.4,76x32,0	1	0.00	0.0000 +	0.00
463	89220112140	TORNILLOS P/METAL CAB.RED.38mm	1	0.00	0.0588	0.00
464	89220112179	TORN.P/MET.CAB.RED.4,76x50,8	1	0.00	0.0135	0.00
465	89220311260	TORN.P/MET.CAB.RED.3,17x31	1	0.00	0.0000 +	0.00
466	89220311520	TORNILLOS	1	0.00	0.0000 +	0.00
467	89260521250	CADENA H.GDO.6,5x29 MM	1	0.00	0.0000 +	0.00
468	89265141200	CADENA	4	0.00	23.2379	0.00
469	89270510900	CANDADOS	1	0.00	7.3561	0.00
470	89270510950	CANDADOS	1	0.00	13.1174	0.00
471	89281830050	ACAROINA	5	1.00	2.7102	2.71
472	89282530050	INSECTICIDA LIQUIDO	5	17.00	47.3781	805.43
473	89282910050	HORMIGUICIDA EN POLVO	4	0.00	0.0000 +	0.00
474	89283540050	RODENTICIDA GRANULADO	4	0.00	1.2643	0.00
475	89287610010	HERBICIDA	5	0.00	5.4041	0.00
476	89292611000	CABO DE FIBRA DE MANILA	4	1.00	10.6817	10.68
477	89292611150	SOGA DE MANILA DE 12,7 MM.	4	0.00	18.8258	0.00
478	89292611250	SOGA DE 19 MM	4	0.00	9.0361	0.00
479	89315561750	LONA DE COLOR VERDE 4500X8000M	1	0.00	1117.2393	0.00
480	89320812750		3	0.00	0.0152	0.00
481	89330150050	BANDERA ARGENTINA S/SOL	1	0.00	5.3851	0.00
482	89331250100	BANDERA ROJA 380X460 mm	1	5.00	6.7340	33.67
483	89331350100	BANDERA VERDE 380X460 mm	1	2.00	6.7340	13.47
484	89340231200	LIMA PLANA PARALELA	1	0.00	0.0000 +	0.00
485	89340541100	LIMAS	1	0.00	21.5083	0.00
486	89340721000	LIMA CUCHILLA DE 101 MM	1	0.00	0.0000 +	0.00
487	89999520319		0	0.00	0.0135	0.00
488	89999520329		0	0.00	0.0135	0.00
489	89999520339		0	0.00	0.0135	0.00
490	89999520349		0	0.00	0.0135	0.00
491	89999520359		0	0.00	0.0135	0.00
492	89999520369		0	0.00	0.0135	0.00
493	89999520427		1	0.00	0.0270	0.00
494	89999520429		1	0.00	0.0135	0.00


ANEXO

Handwritten signatures and initials at the bottom of the page.

Fecha: 24/03/94

FERROCARRILES MEXICANOS S.A.

Materiales de Consumo

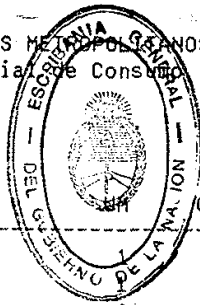

FOLIO 264  
Pagina: 198  
Cantidades al: 28/02/94  
Precios al: 31/12/93

Linea : 32 BELGRANO SUR  
Macacén: 327030 V. Y O. TAPIALES

###	NUM	DESCRIPCION	CANTIDAD	PRECIO	IMPORTE	
495	89999520439	RECTIFICADOR REF.59897-5	0.00	3.0658	0.00	
496	89999520447	RECTIFICADOR	0.00	0.0270	0.00	
497	89999520449		0	0.0135	0.00	
498	89999520459		0	0.0135	0.00	
499	89999520497		1	0.0270	0.00	
500	89999520499		1	0.0135	0.00	
501	97000030000	ARANDELA GOWER 29x92x9x7,3	1	1469.00	0.3600	528.84
502	97000030001	ARANDELA DE 24 MM.	1	5429.00	0.3600	1954.44
503	97000040000	ARANDELA PLANA P/BULON 25,4	1	3196.00	0.7877	2517.49
504	97000040001	ARANDELA DE 27 MM.	1	241.00	0.7877	189.84
505	97000110001	BULON P/CBIO.25,4 X 170 MM.	1	5.00	7.7798	38.90
506	97000180000	1	1	512.00	0.7604	389.32
507	97000180001	BULON CUAD.S/TUERCA 25,4X130MM	1	5.00	0.7604	3.80
508	97000190000	BULON P/CBIO.25,4 X 145 MM.	1	260.00	4.8143	1251.72
509	97000190001	BULON P/CBIO 25,4 145 MM.	1	4.00	4.8143	19.26
510	97000210000	BULON CAB.RED.TCA.EX.22,2X111	1	170.00	4.8534	825.08
511	97000220000	BULON P/ECLISA	1	164.00	5.3643	879.75
512	97000240000	ECLISA T/BRRA.42,18 KG.4 AG.	1	262.00	70.0062	18341.62
513	97000260000	ECLISA 49,6'K/M 4 AGUJEROS	1	387.00	0.1353 #	52.36
514	97000430001	TACOS CBIO.SEPARADORES 37,2	1	22.00	0.1353 #	2.98
515	97000630000	ARANDELAS GROWER DE 21mm.	1	26380.00	0.4803	12670.31
516	97000930000	BULON CAB.Y TCA.EX.22,2X55 MM.	1	46.00	2.2984	105.73
517	97000940000	BULON CAB.TCA.EX. 25,4 X 75 MM	1	239.00	4.7853	1143.69
518	97000940005	BULON P/CBIO. 25,4 X 75 MM.	1	7.00	2.3926	16.75
519	97000970000	BULON CAB.CUAD.TCA EX.22,2X145	1	26.00	0.6115	15.90
520	97000980000	BULON P/ CBIO.22,2 X 160 MM.	1	77.00	3.2077	246.99
521	97000990000	BULON P/CBIO.22,2 X 0,65 MM.	1	35.00	2.8095	98.33
522	97000990001	BULON P/CBIO. 22,2 X 0,65 MM.	1	3.00	2.8095	8.43
523	97000990005	BULON P/CBIO.22,2 X 0,65 MM.	1	11.00	1.4047	15.45
524	97001000000	BULON CAB.TCA.EX.22,2X325 MM.	1	31.00	0.1353 #	4.19
525	97001890005	BULON P/CBIO. 25,4 X 80 MM.	1	2.00	0.3474	0.69
526	97002390000	BULON CAB.TCA.EX.25,4X340MM.	1	6.00	0.1353 #	0.81
527	97002480000	BULON P/CBIO. 25,4 X 65 MM.	1	7.00	0.1353 #	0.95
528	97002480005	BULON P/CBIO.25,4X 65 MM.CT.3A	1	3.00	0.0676	0.20
529	97002920000	BULON CAB.TCA.EX.22,2 X 220 MM	1	6.00	0.1353 #	0.81
530	97002940000	BULON P/CAMBIO DE 22,2x250mm.	1	229.00	0.7264	166.35
531	97002960000	BULON DE 22,2 x 300	1	90.00	13.0296	1172.66
532	97002960001	BULON P/CBIO.22,2X300 MM.CT.1A	1	37.00	13.0296	482.10
533	97002960005	BULON DE 22,2 x 300 mm.	1	20.00	6.5148	130.30
534	97002970000	BULON DE 22,2 x 360 mm.	1	87.00	5.0855	442.44
535	97003000000	BULON CAB.TCA.EX.25,4 X 70 MM.	1	371.00	0.1353 #	50.20
536	97003050000	BULON CAB.TCA.EX.22,2 X180 MM.	1	10.00	0.6470	6.47
537	97003060000	BULON CAB.TCA.EX.22,2X240 MM.	1	133.00	15.3290	2038.76
538	97003070000	BULON P/CBIO.25,4 X 220 MM.	1	26.00	1.0141	26.37
539	97003090000	BULON CAB.TCA.EX.25,4X240 MM.	1	83.00	1.0701	88.82
540	97003090001	BULON DE 25,4 x 240	1	6.00	1.0701	6.42
541	97003170000	BULON P/CAMBIO DE 25,4x200mm.	1	79.00	8.3205	657.32
542	97003180000	BULON DE 25,4 x 220 mm.	1	34.00	8.9413	304.00
543	97003180001	BULON DE 25,4 X 220 MM.	1	18.00	8.9413	160.94
544	97003190000	BULON CAB.TCA.EX.25,4 X 250	1	26.00	0.1353 #	3.52
545	97003200000	BULON CAB.TCA.EX.25,4 X 370MM.	1	49.00	6.4299	315.07
546	97003230000	BULON DE 25,4 x 290 mm.	1	47.00	10.2187	480.28
547	97003240000	BULON CAB.TCA.EX.25,4 X 345MM.	1	33.00	5.7243	188.90
548	97003260000	RIEL Y CTR.RIEL 37,20KG,ASCE	1	10.00	0.1353 #	1.35
549	97003260001	RIEL Y CTR.RIEL 37,20KG ASCE	1	15.00	0.1353 #	2.03
550	97003260003	CRIEL.37,2K 5M.TG.1:10 DER 1A	1	1.00	0.1353 #	0.14
551	97003260005	CRIEL.37,2K 5M. TG.1:10 DER.3A	1	13.00	0.0676	0.88
552	97003280001	RIEL Y CRIEL ARM.37,2 5M.TG	2.00	434.3518	868.70	



ANEXO

Handwritten signatures and initials at the bottom of the page.

Fecha: 24/03/94

FERROCARRILES METROPOLITANOS S.A.  
Materiales de Consumo

Linea : 32 BELGRANO SUR  
Deposición: 327030 V. Y O. TAPIALES

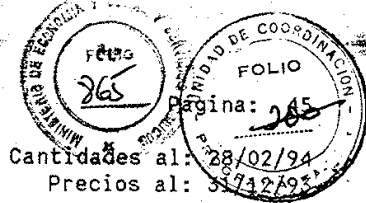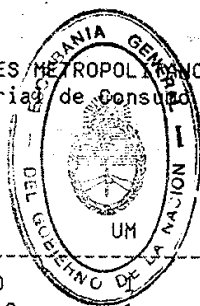

###	NUM	DESCRIPCION	UM	CANTIDAD	PRECIO	IMPORTE
553	97003280005	CRIEL.37,2 SM. IZQUIERDO		1.00	217.1759	217.18
554	97003300001	SILLETA P/CONTRAGUJA 37,2	1	47.00	0.1353 #	6.36
555	97003300003	SILLETA 37,2	1	21.00	0.1353 #	2.84
556	97003340000	BULON DE 25,4 x 3000 mm.	1	160.00	16.3510	2616.16
557	97003350000	RIEL Y CRIEL. 42,16 KG.	1	2.00	0.2812	0.56
558	97003780000	BULONES	1	4.00	8.4829	33.93
559	97004000000	BULON CAB.TCA.EX.25,4 X 380MM.	1	281.00	1.4374	403.91
560	97004650000	BULONES	1	221.00	5.2560	1161.58
561	97005190000	RIEL I CRIEL.T/42,18 MM.	1	11.00	179.2340	1971.57
562	97005430000	CONTRARIEL T.BS.	1	2.00	377.1640	754.33
563	97005940000	RIEL Y CTR.RIEL BS.49,61.5MTS.	1	9.00	9.0097	81.09
564	97007010000	BULON TCA.EX. DE 22,2 X 130MM.	1	8.00	2.0425	16.34
565	97007180000	BULON CAB.TCA.EX.25,4 X 320MM.	1	183.00	5.5484	1015.36
566	97007180001	BULON TCA.EX. 25,4 X 330 MM.	1	9.00	5.5484	49.94
567	97007480000	BULON CAB.TCA.25,4 X 260 MM.	1	0.00	1.1138	0.00
568	97009000000	BULON 22X73MM	1	0.00	7.6636	0.00
569	97200630000		1	0.00	888.4492	0.00
570	97200880000		1	0.00	5.6457	0.00
571	97204020000	CAPCITOR DE I.M.F. B.100.A.	1	0.00	3.0071	0.00
572	97204040000	BOBINA DE INDUCCION	1	0.00	242.0733	0.00
573	97209510000	LAMP.INCAND.ELEC.BULBO ESFER.	1	0.00	28.0744	0.00
574	97213130000	BRIDA P/POSTE	1	0.00	0.1410	0.00
575	97213380000	LENTE INTERIOR AMARILLO	1	0.00	83.6712	0.00
576	97213550000		1	0.00	0.1353 #	0.00
577	97213560000		1	0.00	0.1353 #	0.00
578	97216100000		1	0.00	0.9258	0.00
579	97216210007		1	0.00	1.1803	0.00
580	97216270007		1	0.00	0.0270	0.00
581	97216290007		1	0.00	0.0270	0.00
582	97216300007		1	0.00	0.0270	0.00
583	97216310007		1	0.00	3.7113	0.00
584	97216320007		1	0.00	0.3955	0.00
585	97216500000		1	0.00	1.7872	0.00
586	97442520000	S/D	1	0.00	1.3933	0.00
587	97442570000	RESORTE DE COMPRESION	1	0.00	0.5569	0.00
588	97442630000	JUNTA ENTRE 1095	1	0.00	0.1353 #	0.00
589	97442720000	ARANDELA DE FRICCION	1	0.00	0.1353 #	0.00
590	97442730000	TUERCA CAPERUZA SOBRE A.1186	1	0.00	0.1353 #	0.00
591	97442740000	JUNTA P/LA GUIA AB 2136	1	0.00	1.8930	0.00
592	97442750000	GUIA P/VALVULA DE AGUA	1	0.00	5.1567	0.00
593	97442830000	ASIEN TO VALVULA AGUJA	1	0.00	0.1353 #	0.00
594	97442880000	FLOTANTE COMPLETO	1	0.00	0.1353 #	0.00
595	97442910000	VALVULA FOLTANTE	1	0.00	0.1353 #	0.00
596	97443190000	ARANDELAS AISLAN TE DE FIBRA	1	0.00	1.6599	0.00
597	97443200000	CONECTOR TERM.CAB.P/ENCENDIDO	1	0.00	3.9581	0.00
598	97443210000	CONDENSADOR COMPLETO	1	2.00	2.4556	4.91
599	97443220000	JGO DE PALETA P/ENCENDIDO	1	8.00	4.6474	37.18
600	97443440000	BATERIA DE 6 X 90	1	0.00	61.6142	0.00
601	97444210000	GRIFO DESCARGA CARTE	1	0.00	0.1353 #	0.00
602	97444240000	TUERCA P/TORNILLO DISTRIBUIDOR	1	0.00	10.3433	0.00
603	97446120000	JTO.REGULADOR TRANSITORIZADO	1	0.00	0.0000 +	0.00
604	98041310000		1	0.00	10.2187	0.00
605	98041330000		1	0.00	12.7740	0.00
606	98041770000		1	0.00	14.0514	0.00
607	98042530000		1	0.00	17.8839	0.00
608	98042550000		1	0.00	15.1615	0.00
609	98042590000		1	0.00	20.4388	0.00
610	98042620000		1	0.00	21.7163	0.00

ANEXO

Handwritten signatures and initials at the bottom of the page.




Fecha: 24/03/94

FERROCARRILES METROPOLITANOS S.A.  
Materiales de Mantenimiento

Deposito: 32 BELGRANO SUR  
Almacén: 327030 V. Y O. TAPIALES

FOLIO 266  
UNIDAD DE COORDINACION  
FOLIO  
Pagina: 284  
Cantidades al: 28/02/94  
Precios al: 31/12/92

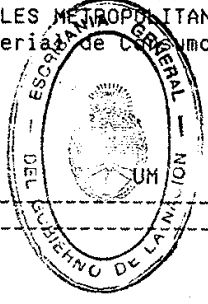

###	NUM	DESCRIPCION	CANTIDAD	PRECIO	ANEXO
-----	-----	-------------	----------	--------	-------

			Subtotal Almacén	3026581.55	
--	--	--	------------------	------------	--

*[Handwritten signatures and initials]*

*[Large handwritten signature]*


*[Handwritten initials: RT, CL, N]*

*[Handwritten mark]*

Fecha: 24/03/94

FERROCARRILES METROPOLITANOS S.A.  
Material de Consumo

Deposito: 32 BELGRANO SUR  
Destino: Macén: 327037 S. Y T. TAPIALES

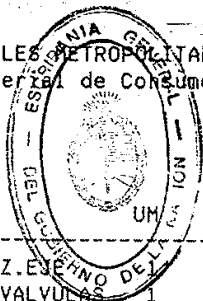

Página

Cantidades al: 28/02/94

Precios al: 31/02/93

###	NUM	DESCRIPCION	UM	CANTIDAD	PRECIO	IMPORTE
1	00810106410	RESORTE SIMPLE P.SUSP.Z.EJE		0.00	164.9674	0.00
2	00830205270	CABEZA DE CILINDROS C/VALVULAS	1	0.00	1720.9119	0.00
3	00830206230	JUEGO JUNTA P/CABEZA DE CILINDRO	1	0.00	44.4807	0.00
4	23080100020	ASIEN TO DE COCHE MOTOR	1	14.00	0.1353 #	1.89
5	27080130850	MESA DE FORMICA DE UNA PATA	1	79.00	123.7075	9772.89
6	74001010010	APARATO DE SENAL.Y TELEC.	1	5.00	0.1353 #	0.68
7	74004010010	APARATO A PALANCA*	1	6.00	0.1353 #	0.81
8	74004020010	PALANCA PARA SENALES	1	4.00	0.1353 #	0.54
9	74004050040	SOPORTE CAJA ENCLAVAMIENTO	1	6.00	0.1353 #	0.81
10	74004050267	DADO ENCLAVADOR	1	0.00	0.1353 #	0.00
11	74005020017	PALANCA SF 2001/1	1	22.00	0.1353 #	2.98
12	74005020027	MANIJAS	1	12.00	0.1353 #	1.62
13	74005020057	CAJA PARA RESORTE	1	0.00	0.1353 #	0.00
14	74005030027	SOPORTE INTERMEDIO	1	27.00	0.1353 #	3.65
15	74005030037	SOPORTE CUADRANTE IZQUIERDO	1	0.00	0.1353 #	0.00
16	74005030100	EJE PARA PALANCA	1	1.00	0.1353 #	0.14
17	74005030107	EJE PARA PALANCA	1	2.00	0.1353 #	0.27
18	74005040017	CUADRANTE DERECHO	1	3.00	0.1353 #	0.41
19	74005040027	CUADRANTE INTERMEDIO	1	35.00	0.1353 #	4.74
20	74005050017	CAJA ENCLAVAMIENTO	1	0.00	0.1353 #	0.00
21	74010010407	PALANCA RUEDA	1	4.00	0.1353 #	0.54
22	74011020017	PALANCA COMPLETA	1	0.00	0.1353 #	0.00
23	74030010307	PALANCA COMPLETA	1	0.00	34.7952	0.00
24	74100040027	CADENA DE ARRASTRE	1	0.00	7.1529	0.00
25	74100050020	ESLABON ABIERTO	1	19.00	2.5535	48.52
26	74100060010	POLEA SIMPLE PARA CABLE	1	49.00	20.4388	1001.50
27	74100060017	POLEA SIMPLE PARA CABLE	1	70.00	20.4388	1430.72
28	74100061100	POLEA HOMBRE A CABLE	1	150.00	24.4561	3668.42
29	74100061110	SOPORTE PARA POLEA	1	630.00	0.1353 #	85.24
30	74100061510	SOPORTE COSTADO DOBLE	1	20.00	23.1964	463.93
31	74100070010	ROLDANA HORIZONTAL	1	23.00	10.2187	235.03
32	74100070017	ROLDANA HORIZONTAL	1	0.00	10.2187	0.00
33	74100070047	RUEDAS DE 330 MM	1	8.00	0.1353 #	1.08
34	74100070220	RUEDA HORIZONTAL SUELTA	1	1.00	18.5569	18.56
35	74100070300	ROLDANA DE 254 MM	1	0.00	66.4701	0.00
36	74100070307	ROLDANA	1	0.00	66.4701	0.00
37	74100070327	RUEDA DE 254 MM.	1	4.00	0.1353 #	0.54
38	74100070400	ROLDANA HORIZONTAL DE 254 MM.	1	9.00	9.1969	82.77
39	74100070407	ROLDANA DE 300 MM.	1	0.00	9.1969	0.00
40	74100070507	ROLDANA HORIZONTAL	1	0.00	146.2245	0.00
41	74100070520	ROLDANA HORIZONTAL	1	56.00	0.1353 #	7.58
42	74100070527	RUEDA 304 MM.	1	1.00	0.1353 #	0.14
43	74100070620	RUEDA 304 MM.	1	56.00	30.6588	1716.89
44	74100070707	ROLDANA	1	0.00	19.9278	0.00
45	74100071007	ROLDANA DOBLE	1	0.00	10.2187	0.00
46	74100071100	POLEA HORIZONTAL	1	0.00	70.8689	0.00
47	74100071307	ROLDANA HORIZONTAL	1	0.00	11.4962	0.00
48	74100071520	RUEDA 340 MM.	1	17.00	0.1353 #	2.30
49	74100073007	ROLDANA VERTICAL	1	0.00	12.7740	0.00
50	74100073707	ROLDANA 228 MM.	1	2.00	0.1353 #	0.27
51	74100073800	POLEA VERTICAL 317 MM.	1	4.00	178.5190	714.08
52	74100074107	ROLDANA VERTICAL	1	0.00	13.5402	0.00
53	74100074507		1	0.00	25.5490	0.00
54	74100074607	ROLDANA ANGULAR 254 MM.,	1	7.00	0.1353 #	0.95
55	74100074907	ROLDANA ANGULAR "D"	1	0.00	0.1353 #	0.00
56	74100075400	ROLDANA ANGULAR TRIP.DIA.355,4	1	0.00	0.1353 #	0.00
57	74100075407	ROLDANA ANGULAR	1	0.00	0.1353 #	0.00
58	74100076100	ROLDANA HORIZONTAL 250 MM.	1	10.00	74.4014	744.01

ANEXC

*[Handwritten signature]*

*[Handwritten initials and signature]*

Fecha: 24/03/94

FERROCARRILES METROPOLITANOS S.A.  
Material de Consumo



Destino: 32 BELGRANO SUR  
Deposito: 327037 S. Y T. TAPIALES

Cantidades al: 28/02/94  
Precios al: 30/02/93

###	NUM	DESCRIPCION	CANTIDAD	PRECIO	IMPORTE
59	74100080010	ESTACA DE MADERA	1	15.00	10.9289
60	74100080150	ESTACA DE MADERA	1	0.00	10.9853
61	74100080157	ESTACA DE HIERRO	1	0.00	10.9853
62	74100090110	BARRA SECCION "U"	1	562.50	6.3591
63	74100110010	ROLLERO COMPLETO	1	128.00	7.6636
64	74100110020	SOPORTE PARA ROLLERO	1	217.00	0.1353 #
65	74100110047	ROLDANA GRANDE P/B "U"	1	120.00	0.1353 #
66	74100110607	ROLLERO	1	0.00	7.6636
67	74100111800	ROLLERO BARRA "U"	1	9.00	25.7255
68	74100112000	ROLLERO P/ UNA BARRA	1	0.00	0.1353 #
69	74100112027	RODILLOS	1	8.00	0.1353 #
70	74100112037	RODILLOS PARA UNION	1	0.00	11.5976
71	74100112047	PERNOS	1	0.00	6.3976
72	74100112110	SOPORTE ROLLERO	1	0.00	28.3790
73	74100112120	RUEDA 82,5 MM.	1	0.00	10.2187
74	74100113350	RUEDA 140 MM.	1	228.00	0.1353 #
75	74100120627	BANCO DE MADERA	1	0.00	28.6093
76	74100120640	BANCO TIPO "A"	1	73.00	36.3182
77	74100120827	BANCO DE MADERA	1	0.00	24.6065
78	74100120860	BANCO DE CEMENTO	1	0.00	0.1353 #
79	74100130010	ESCUADRA HORIZONTAL SIMPLE	1	2.00	43.6097
80	74100130400	ESCUADRA HORIZONTAL	1	3.00	17.8839
81	74100130407	ESCUADRA SOPORTE	1	0.00	17.8839
82	74100130800	ESCUADRA COMUN	1	0.00	0.1353 #
83	74100130807	ESCUADRA HORIZONTAL	1	0.00	0.1353 #
84	74100131120	ESCUADRA COMUN "T"	1	0.00	25.5490
85	74100131127	ESCUADRA ACOMODACION	1	0.00	25.5490
86	74100131850	ESCUADRA HORIZ.305x305MM	1	0.00	0.5367
87	74100132057	ESCUADRA "T"	1	0.00	132.5278
88	74100132650	ESCUADRA SIMPLE	1	0.00	0.2253
89	74100132750	ESCUADRA ACOMODACION	1	2.00	0.1353 #
90	74100132857	ESCUADRA ACOMODACION	1	0.00	108.2157
91	74100133057	ESCUADRA ACOMODACION	1	0.00	120.3717
92	74100133267	ESCUADRA ACOMODACION ALTA	1	3.00	0.1353 #
93	74100133500	ESCUADRA ACOMODACION	1	0.00	0.0000 +
94	74100133507	ESCUADRA DE AJUSTE	1	0.00	0.0000 +
95	74100133607	ESCUADRA ACOMODACION INTERMEDI	1	2.00	0.1353 #
96	74100133900	ESCUADRA ALTA	1	2.00	132.5278
97	74100133907	ESCUADRA ACOMODACION	1	0.00	132.5278
98	74100134500		1	0.00	10.2187
99	74100134507		1	0.00	10.2187
00	74100140010	COMPENSADOR HORIZONTAL	1	0.00	503.1104
01	74100140017	COMPENSADOR HORIZONTAL	1	0.00	503.1104
02	74100140307	COMPENSADOR HORIZONTAL	1	0.00	403.7647
03	74100141120		1	0.00	45.9893
04	74100141140		1	0.00	45.9893
05	74100141150	LEVA COMPENSADOR VERTICAL	1	0.00	0.1353 #
06	74100141650		1	0.00	45.9893
07	74100141850	COMPENSADOR VERTICAL	1	0.00	0.0000 +
08	74100142650	COMPENSADOR VERTICAL	1	0.00	0.0000 +
09	74100142950	COMPENSADOR VERTICAL	1	0.00	0.0000 +
10	74100160250	JUNTAS SIMPLES	1	0.00	6.9578
11	74100160600	JUNTAS DOBLES	1	25.00	0.1353 #
12	74100160750	CUELLO DE CISNE	1	7.00	97.2444
13	74100160850	CUELLO DE GANSO	1	12.00	168.8502
14	74100160950	JUNTA DE AJUSTAR	1	0.00	0.1353 #
15	74100161250	JUNTA DE AJUSTAR 25,4 MM.	1	7.00	0.1353 #
16	74100161550	JUNTA DE AJUSTAR 317mm.OIAM.	1	0.00	41.5067



ANEXO

*[Handwritten signature]*

*[Handwritten notes and signatures]*

Fecha: 24/03/94

FERROCARRILES METROPOLITANOS S.A.  
Material de Consumo

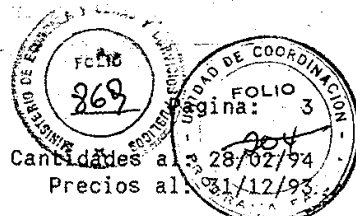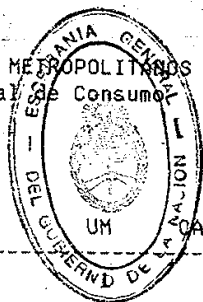

Deposito : 32 BELGRANO SUR  
Deposición : 327037 S. Y. T. TAPIALES


Cantidades a 28/02/94  
Precios al 31/12/93

###	NUM	DESCRIPCION	UM	CANTIDAD	PRECIO	IMPORTE
117	74100161557	JUNTA DE AJUSTE		0.00	41.5067	
118	74100161967	JUNTA CURVA	1	3.00	0.1353 #	0.41
119	74100162060	JUNTA CURVA DE 31,7 MM.	1	0.00	0.1353 #	0.00
120	74100162600	JUNTA OJO	1	14.00	41.5067	581.09
121	74100163150	JUNTA DE BOCA ANCHA 31,7	1	1.00	83.7756	83.78
122	74100350017	AJUSTADOR PARA CABLE	1	0.00	134.9096	0.00
123	74200010010	DETECTOR SENCILLO	1	62.00	168.5483	10449.99
124	74200010017	DETECTOR DOBLE	1	0.00	168.5483	0.00
125	74200170017	DETECTOR	1	0.00	28.3489	0.00
126	74205010010	CAJA DETECTOR DOBLE	1	0.00	964.9111	0.00
127	74205010017	DETECTORES	1	1.00	964.9111	964.91
128	74300020017	CERROJO DE CUNA	1	0.00	522.8604	0.00
129	74300070010	CERRADURA CUNA COMPLETA	1	0.00	0.1353 #	0.00
130	74305090017	CERRADURA PARA SENAL	1	1.00	131.2992	131.30
131	74305380010	CERRADURA ANNETT	1	0.00	622.9368	0.00
132	74305380017	CERRADURA ANNETT	1	0.00	622.9368	0.00
133	74320010020	COJINETES	1	42.00	0.1353 #	5.68
134	74320100010	COJINETE PLATO	1	0.00	248.0903	0.00
135	74320120010	COJINETE CORTADO	1	0.00	199.8329	0.00
136	74320240010	COJINETES	1	5.00	213.4680	1067.34
137	74340010010	BARRA	1	0.00	46.3940	0.00
138	74340010020	BARRA DE TROCHA	1	0.00	0.1353 #	0.00
139	74340010027	BARRA DE TROCHA	1	0.00	0.1353 #	0.00
140	74360100010	TORNILLO DE AJUSTE	1	11.00	7.6636	84.30
141	74500020010	SENAL POSTE ENREJADO	1	7.00	0.1353 #	0.95
142	74500030010	TORRES PARA SENAL	1	2.00	4917.1079	9834.22
143	74500030017	TORRES PARA SENAL	1	0.00	4917.1079	0.00
144	74510010017	SENAL POSTE	1	2.00	0.1353 #	0.27
145	74510120050	LEVAS PARA SENAL	1	20.00	0.1353 #	2.71
146	74515040027	PENACULO	1	0.00	11.4962	0.00
147	74515070047	SOSTEN DE BARANDA	1	0.00	0.4081	0.00
148	74515100027	SOPORTE TRASERO	1	0.00	12.7740	0.00
149	74515100087	EJE PARA BRAZO DE SENAL	1	0.00	6.9578	0.00
150	74515100150	ANTEOJO	1	3.00	65.4833	196.45
151	74515100200	EJE PARA SEMAFORO DE SENAL	1	11.00	17.8839	196.72
152	74515100227	VARILLA PARA TRANSMISION	1	0.00	5.1432	0.00
153	74515110010	BANDERA SENAL ABSOLUTA	1	17.00	17.8839	304.03
154	74515110140	VIDRIO PARA SENAL ANARANJADO	1	111.00	10.9208	1212.21
155	74515110150	LENTES PLAST.ANARANJ.NRO.2	1	93.00	11.1442	1036.41
156	74515110160	LENTES PLAST.ANARANJ. NRO.3	1	121.00	0.1353 #	16.37
157	74515110200	LENTE PLASTICO ROJO NRO.1	1	0.00	8.9158	0.00
158	74515110210	LENTE PLASTICO ROJO NRO.2	1	25.00	9.4723	236.81
159	74515110220	LENTE PLASTICO ROJO NRO.3	1	83.00	3.5803	297.16
160	74515110260	ELEMENTOS AZUL	1	0.00	11.1442	0.00
161	74515120017	SOPORTE PARA FAROL	1	0.00	0.1353 #	0.00
162	74515130027	SOPORTE PARA BALANCIN	1	0.00	0.1353 #	0.00
163	74515130037	SOPORTE BALANCIN DOBLE	1	0.00	35.7689	0.00
164	74515130047	SOPORTE BALANCIN TRIPLE	1	1.00	0.1353 #	0.14
165	74515130057	LEVA DE BALANCINES	1	0.00	0.1353 #	0.00
166	74515130220	CONTRAPESO 14 LBS.	1	1.00	0.1353 #	0.14
167	74515130237	CONTRAPESO PARA SENAL	1	0.00	0.1353 #	0.00
168	74515130247	CONTRAPESO 25 LIBRAS	1	0.00	0.1353 #	0.00
169	74515130257	CONTRAPESO 28 LIBRAS	1	6.00	0.1353 #	0.81
170	74515130260	CONTRAPESO 30 LIBRAS	1	2.00	0.1353 #	0.27
171	74515130277	CONTRAPESO 40 LIBRAS	1	0.00	0.1353 #	0.00
172	74515130287	CONTRAPESO 56 LIBRAS	1	4.00	0.1353 #	0.54
173	74515140040	ROLDANA ANGULAR	1	0.00	5.1087	0.00
174	74550020097	JUNTA DE AJUSTE	1	0.00	2.5535	0.00

ANEXO

Fecha: 24/03/94

FERROCARRILES METROPOLITANOS S.A.  
Materiales de Consumo

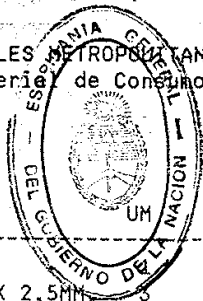

MINISTERIO DE ECONOMIA Y COMERCIO  
FOLIO 270  
Página: 244  
Cantidades al: 28/02/94  
Precios al: 31/12/93

Destino: 32 BELGRANO SUR  
Origen: Macén: 327037 S. Y T. TAPIALES



###	NUM	DESCRIPCION	UM	CANTIDAD	PRECIO	IMPORTE
175	74800010017	INDICADOR CAMBIO		4.00	1858.0005	7432.00
176	75200150020	CABLE SUBTERRANEO 12C.X 2,5MM	3	1295.00	0.1353 #	175.21
177	75200150030	CABLE TELEF.SUBTERRANEO 19X2	3	178.00	4.1888	745.61
178	75200160020	CABLE SUBTERRANEO 1 X 2,5	1	14.00	0.1353 #	1.89
179	75330040520	TUERCA 19,5 MM.	1	65.00	0.1353 #	8.79
180	75340140010	BARRA DE UNION	1	12.00	0.1353 #	1.62
181	76000660010	RESIST.NRO.DE PLANO 50482-9GR.	1	3.00	0.1353 #	0.41
182	76000680010	TRANSFORMADORES	1	4.00	0.1353 #	0.54
183	76001110040	LLAVE DE PALANCA	1	0.00	4464.0343	0.00
184	76001110050	CONMUTADOR P/ CAMBIO	1	5.00	4826.8357	24134.18
185	76001470100	FUSIBLE FUSE THON	1	30.00	0.1353 #	4.06
186	76001470110	PORTA FUSIBLE	1	5.00	297.9013	1489.51
187	76001490050	PARARRAYOS DESCARGADOR	1	187.00	0.1353 #	25.30
188	76001500010	TRANSFORMADOR	1	4.00	4010.5603	16042.24
189	76005020200	CONMUTADOR PARA CAMBIO	1	3.00	9.4523	28.36
190	76005020350	CONMUTADOR PARA CAMBIO	1	3.00	9.9633	29.89
191	76010010010	BOTONERA	1	7.00	0.1353 #	0.95
192	76100030037	CABLE SUBTERRANEO 1C X 2,9 MM	3	0.00	3.4987	0.00
193	76100030070	CABLE COBRE SUBT. 2 CONDUCTOS	3	0.00	0.1353 #	0.00
194	76100030110	CABLE SUBTERRANEO 2C X 2,6 MM	3	0.00	3.5953	0.00
195	76100030150	CABLE SUBTERRANEO 7C X 1,65 MM	3	214.00	3.9592	847.27
196	76100030230	CABLE ARMADO SUBT.10 CONDUCTOS	3	389.00	0.1353 #	52.63
197	76100030250	CABLE SUBTERRANEO 4C X 1,65 MM	3	495.00	0.1353 #	66.97
198	76100050010	CAJA EMPALME	3	4.00	15.3290	61.32
199	76100250020	EXTREMO	1	49.00	15.3290	751.12
200	76102050010	CAJA D/FUNDIC. 30 CONDUCTORES	1	4.00	0.1353 #	0.54
201	76102070050	PUNTE CONEX DE 25,4 mm.	1	20.00	4.7692	95.38
202	76110010020	ESCUADRA ANGULO OBTUSO	1	0.00	0.1353 #	0.00
203	76110010100	PERNO PARA ESCUADRA	1	37.00	0.1353 #	5.01
204	76110100010	BALANCINES RECTOS	1	18.00	89.8368	1617.06
205	76110150020	ESCUADRA GRS ANG.RECTO	1	9.00	149.6931	1347.24
206	76110150030	ESCUADRA GRS.ANG.RECTO	1	20.00	121.0749	2421.50
207	76110170010	BASE P/BALANCIN Y NAC.	1	5.00	48.5442	242.72
208	76110200010	BARRA JUNTA ORDINARIA	1	9.00	0.1353 #	1.22
209	76110200020	BARRA C/EXTREMO P/CONEXION	1	8.00	0.1353 #	1.08
210	76110200030	BARRAS P/ JUNTAS MACHO	1	0.00	0.4233	0.00
211	76110250200	JUNTA ROSCA	1	42.00	58.4498	2454.89
212	76110250300	BULONES	1	2.00	0.1353 #	0.27
213	76110260010	CANOS P/ ROLLETES	1	34.00	286.4734	9740.10
214	76110260020	RODILLO S/PLANO 65109	1	18.00	0.1353 #	2.44
215	76110270040	BULONES	1	55.00	0.1353 #	7.44
216	76110270070	SENSOR	1	1.00	0.1353 #	0.14
217	76200020300	ESCOBILLA PARA MOTOR CAMBIO	1	77.00	11.8763	914.48
218	76200021500	JUEGO DE DISCO P/EMBRAGUE	1	11.00	0.1353 #	1.49
219	76200030020	PLACA ENGANCHE	1	0.00	0.1353 #	0.00
220	76200041510	ENGRANAJE PL 45535	1	0.00	0.1353 #	0.00
221	76200041610	ENGRANAJE	1	1.00	20.4388	20.44
222	76200100360	ACOPLE FLEXIBLE	1	1.00	0.1353 #	0.14
223	76200100540	AISLACION PLATA	1	0.00	0.1353 #	0.00
224	76200370190	MANIBELA	1	19.00	0.1353 #	2.57
225	76200370230	ENGRANAJE	1	1.00	0.1353 #	0.14
226	76200410010	BARRA DE MOVIMIENTO DEL ENG.	1	4.00	0.1353 #	0.54
227	76200420010	BARRA DE ENCLAVAMIENTO	1	5.00	0.1353 #	0.68
228	76200420020	ACOPLAMIENTO	1	7.00	0.1353 #	0.95
229	76200430010	BARRA DE LEVA	1	5.00	0.1353 #	0.68
230	76200440010	CERRADURA DE PALANCA MANUAL	1	4.00	0.1353 #	0.54
231	76200450020	BARRA	1	5.00	0.1353 #	0.68
232	76200450050	ESCUADRA DE ACOPLA	1	8.00	0.1353 #	1.08

ANEXO

misión: 24/03/94

FERROCARRILES METROPOLITANOS  
Material de Consumo

Linea : 32 BELGRANO SUR  
Locomotoras : 327037 S. Y T. TAPIALES

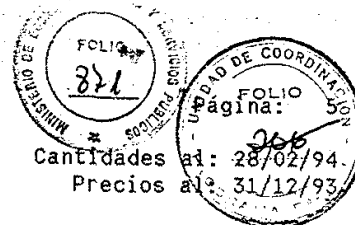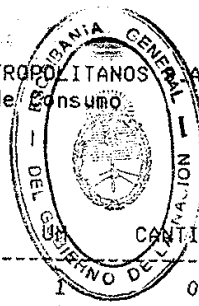

Cantidades ad: 28/02/94  
Precios al: 31/12/93

###	NUM	DESCRIPCION	CANTIDAD	PRECIO	IMPORTE
233	76200460050	ACOPLE B/ ENCLAVAMIENTO	1	0.00	0.1353 #
234	76220010010	DETECTOR DE POSICION AGUJA	1	2.00	3463.8531
235	76220011019	BRAZO DE CONTACTO POSTERIOR	1	0.00	11.2816
236	76220011029	BRAZO DE CONTACTO POSTERIOR	1	0.00	11.2816
237	76230020150	BARRA ENCLAVAMIENTO	1	1.00	0.1353 #
238	76230120020	TUERCA HEXAG.	1	2.00	0.1353 #
239	76245010010	BARRA CERROJO	1	5.00	0.1353 #
240	76245020010	PLACA DDE EMPALME P/JUNTA AISL	1	2.00	6.3797
241	76245110010	BARRERAS DE OPERACION T.32mm.	1	2.00	0.1353 #
242	76245120010	BARRA DE TIRO	1	0.00	78.6829
243	76245170010	BARRA DE OPERAC.C/JUNTA	1	1.00	0.1353 #
244	76245200010	BARRA DE OPERAC. C/JUNTA	1	1.00	0.1353 #
245	76245210010	BARRA DE OPERACION C/JUNTA	1	1.00	0.1353 #
246	76245230010	BARRA DE OPERACION C/JUNTA	1	1.00	0.1353 #
247	76245270010	BARRA OPERAC. DE 32 mm.	1	3.00	0.1353 #
248	76245320010	JUNTA DE AJUSTAR MACHO	1	2.00	17.4543
249	76245380110	ESCUADRA	1	2.00	131.3192
250	76245380120	BUJES DESLIZANTES G.R.S.	1	4.00	5.2223
251	76245500020	BULON CHAPA ESPANS.	1	5.00	29.9033
252	76245550010	BARRA TROCHA	1	3.00	14.4556
253	76245780160	AISLACION	1	21.00	0.1353 #
254	76325010010	SEÑAL ENANA	1	3.00	18170.8339
255	76325020030	RESISTENCIA	1	0.00	0.1353 #
256	76325021700	LENTE INTERIOR AMARILLO	1	144.00	62.7819
257	76325021710	LENTE PARA SEÑAL ROJA	1	140.00	24.6363
258	76325021720	LENTE INTERIOR	1	122.00	19.0584
259	76325021730	LENTE INTERIOR DE 140 MM.	1	0.00	0.1353 #
260	76337010010	SEÑAL 3 INDICACIONES S.A.	1	1.00	50256.8769
261	76337050040	RESISTOR DE 50 OHMS 1 A	1	19.00	628.2759
262	76337050160	REFLECTOR	1	0.00	95.6993
263	76337060210	LENTE INTERIOR	1	4.00	306.0376
264	76337110250	LENTE DE DISTANCIA	1	6.00	0.1353 #
265	76337110260	LENTE	1	40.00	96.1460
266	76337140090	VIDRIO SEÑAL INCOLORO 20%	1	8.00	791.6623
267	76337140110	VIDRIO INCOLORO	1	18.00	212.6855
268	76340010010	BASE PARA POSTE DE 12,7 MM.	1	1.00	0.1353 #
269	76340020170	TAPON ROSCA	1	76.00	0.1353 #
270	76340040010	BASE P/POSTE ENTER.REDON.127MM	1	5.00	0.1353 #
271	76340130020	GRAMPAS PARA POSTES DE 127 mm.	1	6.00	0.1353 #
272	76340200030	PLANCHUELA	1	2.00	0.1353 #
273	76340200120	ESCALERA	1	1.00	0.1353 #
274	76340280010	LETRA "A"	1	2.00	0.1353 #
275	76340280030	LETRA "B"	1	2.00	0.1353 #
276	76340280040	LETRA "C"	1	1.00	0.1353 #
277	76340280050	LETRA "D"	1	2.00	0.1353 #
278	76340280060	LETRA I	1	2.00	0.1353 #
279	76340290060	LETRA "E"	1	1.00	0.1353 #
280	76340300030	LETRA "B"	1	1.00	0.1353 #
281	76340300050	LETRA "D"	1	1.00	0.1353 #
282	76340300070	LETRA F	1	1.00	0.1353 #
283	76340300080	LETRA "I"	1	6.00	0.1353 #
284	76340320010	NUMERO UNO	1	2.00	0.1353 #
285	76340320030	NUMERO DOS	1	2.00	0.1353 #
286	76340320040	NUMERO TRES	1	2.00	0.1353 #
287	76340320050	NUMERO CUATRO	1	1.00	0.1353 #
288	76340320060	NUMERO CINCO	1	2.00	0.1353 #
289	76340320070	NUMERO SEIS	1	3.00	0.1353 #
290	76340320080	NUMERO SIETE	1	2.00	0.1353 #


**ANEXO**

Handwritten signatures and initials at the bottom of the page, including a large signature on the left and several initials on the right.

Fecha: 24/03/94

FERROCARRILES MEXICANOS S.A.  
Material de Consumo

Línea : 32 BELGRANO SUR  
Deposición: 327037 S. Y T. TAPIALES

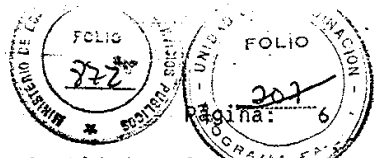

Cantidades al: 28/02/94  
Precios al: 31/12/93



NUM	DESCRIPCION	UM	CANTIDAD	PRECIO	IMPORTE
291	76340320090	NUMERO OCHO	2.00	0.1353 #	0.27
292	76340320110	NUMERO CERO	3.00	0.1353 #	0.41
293	76340330010	NUMERO UNO	1.00	0.1353 #	0.14
294	76340330030	NUMERO 2	1.00	0.1353 #	0.14
295	76340330040	NUMERO 3	1.00	0.1353 #	0.14
296	76340330070	NUMERO 6	1.00	0.1353 #	0.14
297	76375020010	SOPORTE UNIDAD LUMINOSA	4.00	8.9413	35.77
298	76375020050	CODOS DE 50,8	1.00	0.1353 #	0.00
299	76375030010	UNIDAD LUMINOSA	10.00	2448.3557	24483.56
300	76375030020	CAJA	3.00	865.2243	2595.67
301	76375030190	REFLECTOR INTERIOR	1.00	30.9842	30.98
302	76375030200	DISCOS	11.00	0.1353 #	1.49
303	76375030220	LENTE ROJO	1.00	34.8635	0.00
304	76375040010	CARTEL LUMINOSO SIN VIDRIO	1.00	0.1353 #	0.00
305	76375040290	SOPORTE DE CARTEL	1.00	0.1353 #	0.00
306	76375060010	CAMPANA DE ALARMA	3.00	27.4902	82.47
307	76375070020	BARRERA AUTOM.LETRERO FERROC.	8.00	0.1353 #	1.08
308	76375070040	SOPORTE	1.00	0.1353 #	0.00
309	76375070050	ADAPTADOR	1.00	0.1353 #	0.00
310	76375070070	LETRERO VIA DOBLE BARRERA	33.00	0.1353 #	4.46
311	76375070080	LETRERO "TRES VIAS"	12.00	0.1353 #	1.62
312	76375070100	CARTEL P/PREVENCIÓN ACCIDENT.	1.00	279.1731	0.00
313	76375070600	GRAMPA "Y" ESPECIAL	103.00	0.1353 #	13.94
314	76375070610	GRAMPAS II CHATAS	87.00	0.1353 #	11.77
315	76375080010	MECANISMO TIPO "D"/C/RELEV.K.2	2.00	26541.5276	53083.06
316	76375080140	RESISTOR 2.25 ONMS	8.00	152.0573	1216.46
317	76375090010	MECANIS.TIPO "B"/C/RELEV.COMP.	1.00	0.1353 #	0.00
318	76375100380	TORNILLOS ESPECIALES	8.00	1.6228	12.98
319	76375110100	ENGRANAJES Y PINON	15.00	195.9859	2939.79
320	76375120170	GRAMPAS PARA BARRERA	80.00	0.1353 #	10.82
321	76375130140	ACOPAMIENTO P/ ENTR.DE CABLE	4.00	0.1353 #	0.54
322	76375130150	ACOPLE FLEXIBLE	1.00	0.1353 #	0.00
323	76375130180	RESISTENCIA	12.00	430.4098	5164.92
324	76375130240	RESISTENCIA	25.00	373.2074	9330.19
325	76375150500	SOPORTE P/BARRERA COMPLETA	3.00	0.1353 #	0.41
326	76375150510	BULON ESP.CON TUERCA 25,4X88,9	65.00	0.1353 #	8.79
327	76375150520	SUJETADOR DEL BRAZO DER./IZQ.	3.00	332.1272	996.38
328	76375150530	SUJETADOR BRAZO IZQUIERDO	1.00	1032.7050	1032.71
329	76375150550	BRAZO EXTENSOR	17.00	0.1353 #	2.30
330	76375150610	CONTRAPESO 50-100 LIBRAS	4.00	0.1353 #	0.54
331	76375150620	CONTRAPESO DE 46 KG	1.00	0.1353 #	0.00
332	76375150630	CONTRAPESO DE 72 KG	21.00	0.1353 #	2.84
333	76375150640	CONTRAPESO 92 KG	14.00	0.1353 #	1.89
334	76375150650	ESPACIADOR DE CONTRAPESOS	36.00	0.1353 #	4.87
335	76375160010	CANO PARA POSTE BARRERA	2.00	11.4962	22.99
336	76375160020	PINACULO	1.00	0.1353 #	0.14
337	76375160030	BASE COMPLETA	1.00	33.2141	33.21
338	76379012000	ESPADINES 1,10 X 108 X 70	27.00	10.7479	290.19
339	76379012200	LATER.P/BARRERA 108X70X 2930	1.00	0.00	0.00
340	76379012350	LATER.P/BARRERA 152X105X4800	1.00	0.00	0.00
341	76379012400	LATERL 190X105X4800 MM	1.00	0.00	0.00
342	76380010020	RELEVADOR DE 4 ONMS.	8.00	7901.1724	63209.38
343	76380010500	RELEVADOR	1.00	0.1353 #	0.00
344	76380011600	TRANSFORMADOR	1.00	0.1353 #	0.00
345	76380030020	RELEVADOR 1000 OHM.	1.00	0.1353 #	0.00
346	76386020010	RELEVADOR NEUTRAL 9 OHM.	3.00	0.1353 #	0.41
347	76387040090	RESISTENCIA	10.00	7.6636	76.64
348	76387040100	RESISTENCIA	15.00	7.6636	114.95

ANEXO

misión: 24/03/94

linea : 32 BELGRANO SUR  
almacén: 327037 S. Y T. TAPIALES

FERROCARRILES METROPOLITANOS S.A.  
Material de Consumo

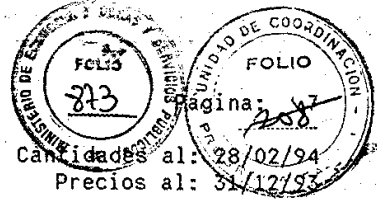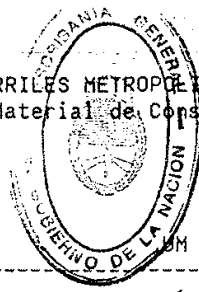

###	NUM	DESCRIPCION	UM	CANTIDAD	PRECIO	IMPORTE
349	76500130010	RELE	1	22.00	2918.5217	64207.48
350	76500160010	RELEVADORES	1	6.00	5.1087	30.65
351	76500180010	RELEVADORES	1	6.00	3286.0000	19716.00
352	76500181000	RELEVADOR	1	5.00	0.1353 #	0.68
353	76500260010	RELEVADOR A.62-340	1	1.00	8570.0959	8570.10
354	76500270010	RELEVADOR	1	5.00	3235.2828	16176.41
355	76500350010	RELEVADOR	1	7.00	2274.3702	15920.59
356	76500360010	RELEVADOR	1	4.00	6932.3824	27729.53
357	76500370460	RECTIFICADOR	1	6.00	0.1353 #	0.81
358	76500420010	RELAY TIPO	1	11.00	3785.4711	41640.18
359	76500490010	RELE	1	13.00	0.1353 #	1.76
360	76500500030	RELAY TIPO	1	1.00	0.1353 #	0.14
361	76520010010	RELEVADOR TIPO J	1	3.00	0.1353 #	0.41
362	76520010018		1	0.00	0.1353 #	0.00
363	76520210010	RELEVADOR NEUTRAL	1	4.00	0.1353 #	0.54
364	76520210018		1	0.00	0.1353 #	0.00
365	76520230010	RELEVADOR NEUTRAL	1	0.00	0.1353 #	0.00
366	76520230018		1	0.00	0.1353 #	0.00
367	76520250010	RELE TIPO K	1	12.00	3350.6080	40207.30
368	76520260010	RELE TIPO K	1	0.00	191.9607	0.00
369	76520260018		1	0.00	191.9607	0.00
370	76550400010	RELEVADOR P/C. DE VIA T/VT1.4C	1	8.00	0.1353 #	1.08
371	76550450010	RELEVADOR	1	9.00	0.1353 #	1.22
372	76550460010	RELEVADOR	1	4.00	0.1353 #	0.54
373	76590050010	ZOCALO P/RELEV. 162506-60 GRS	1	7.00	554.5370	3881.76
374	76590090080	ZOCALO PARA RELEVADOR	1	25.00	0.1353 #	3.38
375	76600010250	ECLISA DE FIBRA T/42,16	1	0.00	17.0968	0.00
376	76600010650	AISLACION P/CIRC.VIA TP 49,61	1	0.00	17.7833	0.00
377	76600010700	CHAPA LATERAL AISL.TP.49,6	1	0.00	23.3122	0.00
378	76600011600	PERFIL DE FIBRA T/42,16	1	0.00	3.9721	0.00
379	76600011800	CHAPA ENTRETRIEL "B" AISLANTE	1	0.00	2.6969	0.00
380	76600230050	LIGA 0,41 x 1600 mm	1	1685.00	1.3761	2318.73
381	76600230450	PERNO DE ACERO COBREADO	1	0.00	1.9932	0.00
382	76605060010	ARMARIO TPO.GRS	1	4.00	3242.4258	12969.70
383	76605070010	ARMARIO TPO. GRS	1	3.00	4850.0797	14550.24
384	76605080010	ARMARIO DE ACERO	1	1.00	0.1353 #	0.14
385	76605100010	ARMARIO TPO. GRS	1	3.00	0.1353 #	0.41
386	76605110010	ABRIGO PARA POSTE	1	4.00	0.1353 #	0.54
387	76605200020	CANO PARA ABRIGO DE POSTE	1	4.00	0.1353 #	0.54
388	76616030010	CONECTOR BOTELLA P/CIRC DE VIA	1	27.00	176.8075	4773.80
389	76616030020	CUERPO DE BOTELLA P/CIRCUITO	1	50.00	0.1353 #	6.77
390	76616030040	TAPAS P/BOTELLAS DE TERMINALES	1	92.00	0.5097	46.89
391	76616030070	MORDAZA PARA BOTELLA	1	82.00	10.2187	837.93
392	76655010010	RECTIFICADOR	1	0.00	0.1353 #	0.00
393	76655030010	RECTIFICADOR	1	0.00	1971.5981	0.00
394	76655030020	RECTIFICADOR TIPO POLAR	1	7.00	6.8974	48.28
395	76655050010	RECTIFICADOR GRS.	1	4.00	2025.0667	8100.27
396	76655060020	RECTIFICADOR	1	0.00	0.1353 #	0.00
397	76655080010	RECTIFICADOR	1	0.00	4915.7595	0.00
398	76655100020	RECTIFICADOR	1	0.00	0.1353 #	0.00
399	76655170010	RECTIFICADOR	1	0.00	0.1353 #	0.00
400	76655180010	RECTIF. GRS.TPB 110V S.20/305	1	0.00	0.1353 #	0.00
401	76655190010	RECTIFICADOR	1	0.00	6068.3093	0.00
402	76655230000	RECTIFICADOR	1	2.00	0.0000 +	0.00
403	76655230010	RECTIFICADOR	1	2.00	0.0000 +	0.00
404	76655230020	RECTIFICADOR CON ZOCALO	1	7.00	0.0000 +	0.00
405	76655230070	RECTIFICADOR	1	1.00	0.0000 +	0.00
406	76655230080	RECTIFICADOR	1	4.00	0.0000 +	0.00

**ANEXO**

Handwritten signatures and initials at the bottom of the page, including a large signature on the left and several initials on the right.



Fecha: 24/03/94

Línea : 32 BELGRANO SUR  
Macén: 327037 S. Y T. TAPIALES

FERROCARRILES METROPOLITANOS S.A.  
Material de Consumo





###	NUM	DESCRIPCION	UM	CANTIDAD	PRECIO	IMPORTE
407	76655230090	RECTIFICADOR	1	2.00	0.0000 +	
408	76655230100	RECTIFICADOR	1	7.00	0.0000 +	0.00
409	76655230110	RECTIFICADOR	1	4.00	0.0000 +	0.00
410	76655230120	RECTIFICADOR	1	2.00	0.0000 +	0.00
411	76655270010	RECTIFICADOR	1	0.00	764.4573	0.00
412	76655280010	RECTIFICADOR	1	0.00	252.7109	0.00
413	76660050010	RECTIFICADOR	1	0.00	151.4574	0.00
414	76680040020	TRANSFORMADOR	1	0.00	0.1353 #	0.00
415	77009010800	LAMPARAS 48 W.	1	80.00	13.2804	1062.43
416	78150200010	RELEVADOR	1	2.00	0.0000 +	0.00
417	78170020020	APARATO SONADORES	1	0.00	0.1353 #	0.00
418	78306020017	APARATO WINTER CON AGUJAS	1	0.00	0.1353 #	0.00
419	78505040200	BASE DE PORCELANA P/PARRAYO	1	0.00	0.1353 #	0.00
420	79000500980	-	1	0.00	75.3617	0.00
421	79304020050	PILA PRIM.CEBADA POR LIQUIDO	1	0.00	152.6689	0.00
422	79305010050	PILAS A.L.B. 40	1	0.00	12.2876	0.00
423	79501110010	PLANTAL EXT.TELEFON.AUTOPORTAN	3	600.00	0.1353 #	81.18
424	79501110057	CABLE	3	0.00	0.1353 #	0.00
425	79501110210	CABLE AUTOPORTANTE	1	0.00	0.1353 #	0.00
426	79501370440	CABLE TELEFONICO 18 PARES	1	0.00	5.7419	0.00
427	79502070090	CABLE AUTOPORTANTE	1	0.00	0.1353 #	0.00
428	79502070120	MANGUITO P.ALAMB. DE 4,47 mm.	1	0.00	0.9348	0.00
429	79502140100	MANGUITO P/EMPALME DE 264M	1	224.00	0.6241	139.80
430	79503010010	RIEMDA TENSORES COMPLETA	1	0.00	0.1353 #	0.00
431	79503010030	MORDAZA P/BARRA DE ANCLAJE	1	30.00	0.1353 #	4.06
432	79503020010	ALAMBRE P/RIENDA	1	0.00	1.0157	0.00
433	79503020110	CHAPA P/RUEDA 3/4	1	7.00	0.1353 #	0.95
434	79503020300	VARILLAS P/RUEDAS 5/8	1	0.00	30.5067	0.00
435	79503020310	VARILLAS P/RUEDAS 3/4	1	0.00	0.1353 #	0.00
436	79503020430	CENSORES DE HIERRO	1	9.00	0.1353 #	1.22
437	79503020440	CENSORES DE HIERRO	1	10.00	0.1353 #	1.35
438	79504010010	RIENDA COMPLETA	4	0.00	0.1353 #	0.00
439	79504040010	ALAMBRE ESPECIAL P/LINEA AEREA	4	3133.80	30.4795	95516.66
440	79504040030	ALAMBRE DE 3,25 MM	4	1878.00	14.9937	28158.17
441	79504040037	ALAMBRE D/COB. 3,25 MM C.10	4	2172.50	14.9937	32573.81
442	79504040057	VARILLA COOP.	4	0.00	7.9194	0.00
443	79504050200	AISLADORES P/REMO	1	0.00	0.1353 #	0.00
444	79504050207	AISLADOR PORC. 1/G 110 MM ALT.	1	1001.00	0.1353 #	135.44
445	79504060060	PERNO CURVADO	1	87.00	0.1353 #	11.77
446	79504060090	PERNO P/ AISLADORES	1	744.00	0.1353 #	100.66
447	79504060097	PERNO RECTO	1	3739.00	0.1353 #	505.89
448	79504060100	PERNO RECTO	1	10.00	11.4962	114.96
449	79504060187	PERNO AISLADOR	1	960.00	6.3865	6131.04
450	79504070120	CRUCETA DE 1020	1	76.00	0.1353 #	10.28
451	79504070200	CRUCETA 70X1000	1	95.00	0.1353 #	12.85
452	79504070210	CRUCETA 70X70X7,50	1	588.00	29.4434	17312.72
453	79504070510	CRUCETA 63X63X1070	1	100.00	3.7644	376.44
454	79504070727	CRUCETA 400X76X76	1	58.00	2.5919	150.33
455	79504070810	CRUCETAS 64 X 64	1	0.00	9.1887	0.00
456	79504070817	CRUCETAS 64 X 64	1	0.00	9.1887	0.00
457	79504070830	CRUCETAS MADERA 550 MM.	1	179.00	0.1353 #	24.22
458	79504070840	CRUCETAS 76 X 76	1	100.00	0.1353 #	13.53
459	79504070847	CRUCETAS 76 X 76 X 1000	1	42.00	0.1353 #	5.68
460	79504070850	CRUCETAS 76 X 76 X 1200.	1	208.00	27.3879	5696.68
461	79504070857	CRUCETAS PARA MADERA	1	0.00	27.3879	0.00
462	79504100050	ABRAZADERA P/FIJAR CRUCETA	1	0.00	0.1353 #	0.00
463	79504110040	SOPORTE PARA TRANSPOSICIONES	1	0.00	0.1353 #	0.00
464	79504110110	CRUCETA	1	0.00	5.1087	0.00

**ANEXO**

*[Handwritten signatures and initials]*

Fecha: 24/03/94

FERROCARRILES METROPOLITANOS S.A.  
Material de Consumo

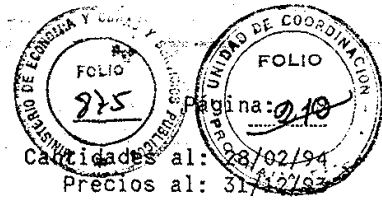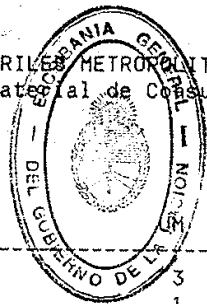

Destino: 32 BELGRANO SUR  
Deposito: 327037 S. Y T. TAPIALES

###	NUM	DESCRIPCION	CANTIDAD	PRECIO	IMPORTE
465	79601010030	CABLE TELEFONICO	3	100.00	0.1353 # 13.53
466	79704010010	CANA TOMA LINEA	1	2.00	1.4552 2.91
467	80010520210	CHAPA LISA 1,12 MM	4	0.00	2.8519 0.00
468	80011460580	S/D	1	280.00	22.9656 6430.37
469	80012020120	HIERRO 12,7 MM	4	0.00	4.3168 0.00
470	80012020320	ACEROS EN BARRAS REDONDAS	4	100.00	1.5616 156.16
471	80012020680	ACERO EN BARRA RDO. DE 82 M.	4	100.00	2.0569 205.69
472	80012023380	ACERO EN BARRA REDONDO	4	23.50	36.6656 861.64
473	80012920220	ACERO EN BARRA	4	107.00	1.5680 167.78
474	80012923060	ACERO AL CARBONO CUADRADO	4	24.70	0.1353 # 3.34
475	80012923070	ACERO DE BARRA CUADRADO	4	1.50	0.1353 # 0.20
476	80012923120	ACERO DE 13 X 10 mm	4	15.00	2.2045 33.07
477	80012923160	HIERRO CDA. 15,87 mm.	4	41.00	1.4797 60.67
478	80013120170	ACERO EXAG. 17 mm.	4	30.00	0.1353 # 4.06
479	80013722820	ACERO EN PLANCHUELA DE 9,5 mm	4	584.00	2.1108 1232.71
480	80013722860	ACERO EN PLANCHUELA	4	45.00	1.3936 62.71
481	80013723680	ACERO EN PLANCHUELA 12,7mm	4	428.50	4.5773 1961.37
482	80013723740	ACERO EN PLANCHUELA DE 127mm	4	581.00	2.0265 1177.40
483	80013728120	ACERO DULCE 50,8 X 88,9	4	148.50	0.1353 # 20.09
484	80013728500	ACERO BARRA PLANA	4	169.00	0.1353 # 22.87
485	80013923400	ACERO BARRA PLANA	4	83.20	0.1353 # 11.26
486	80013923960	ACERO DULCE BARRA PLANA	4	0.00	0.1353 # 0.00
487	80014229060	ACERO DULCE BARRA PLANA	4	42.00	21.3277 895.76
488	80015220200	ACERO DULCE PERFIL 1,38X50X5	4	81.00	0.1353 # 10.96
489	80015420590	ACERO ANGULO	4	159.00	0.3032 48.21
490	80015820420	ACERO EN U 240 X 85	4	786.00	2.1103 1658.70
491	80020420190	ACERO REDONDO CEMENTADO DE 19M	4	5.00	0.1353 # 0.68
492	80023210120	ACERO DE ALTA VELOC. 12,7 mm.	4	10.00	194.9754 1949.75
493	80023215620	ACERO SUPERIOR RAPIDO 8x38	4	5.00	0.1353 # 0.68
494	80023215700	ACERO SUPERIOR RAPIDO	4	0.00	202.6105 0.00
495	80023216500	ACERO BARRA PLANA	4	91.00	323.0423 29396.85
496	80200140010	CHATARRA SEMIPESADA S/DIMENS.	4	6100.00	0.1242 757.62
497	80200170010	CHATARRA LIVIANA	4	2207.34	0.0723 159.59
498	80201040010	CHATARRA LIVIANA	4	0.00	0.0900 0.00
499	80210110200	CHATARRA NO FERREA DE COBRE	4	130.00	2.4979 324.73
500	80211010010	CHATARRA DE BRONCE	4	96.40	2.4979 240.80
501	80211010100	BRONCE C/COBRE	4	12.00	0.8600 10.32
502	80211020400	VIRUTA DE BRONCE	4	33.00	0.8600 28.38
503	80211101001	ARANDELA DE 31,7MM	4	0.00	0.0000 + 0.00
504	80221200000	EX BATERIAS	4	235.00	0.0639 15.02
505	80221300000	CHATARRA DE BATERIAS	4	2000.00	0.1353 # 270.60
506	80681110390	TUERCA DE 5/32" R.W.	4	1.90	26.4256 50.21
507	80681110480	TUERCA 3/16	4	3.10	11.3316 35.13
508	80681110640	TUERCA HEXAG. 6,4MM. 1/4" 20H.	4	0.00	14.2975 0.00
509	80681110790	TURCA EXAG. ROSCA W AJUSTE VAST	4	0.00	10.8440 0.00
510	80681111110	TUERCA EXAG. 11,1 MM 14 H	4	0.70	7.5779 5.30
511	80681111270	TUERCA HEXAG. 12,7MM. 1/2" 12H	4	0.30	7.3308 2.20
512	80710111070	ALAMBRE HIE. RDO. ZINC. 4,47 MM.	4	3862.00	5.1087 19729.80
513	80710111077	ALAMBRE GALVANIZADO Nro. 7	4	2598.00	1.0217 2654.38
514	80710111117	ALAMBRE GALVANIZADO Nro. 11	4	402.00	0.5036 202.45
515	80710111140	ALAM. ACERO RED. ZINC. 2,03 mm.	4	222.00	3.1624 702.05
516	80710111220	ALAMBRE GALVANIZADO Nro. 22	4	223.00	5.2439 1169.39
517	80710112077	ALAMBRE GALVANIZADO	4	0.00	3.0658 0.00
518	80710321140	ALAMBRE NEGRO	4	0.00	5.1087 0.00
519	80711171160	ALAMBRE PARA RESORTE	4	10.00	6.7618 67.62
520	80711671170	ALAMBRE REDONDO INOXIDABLE	4	0.00	0.0000 + 0.00
521	80711671190	ALAMBRE DE CROMO	4	4.00	40.0977 160.39
522	80711671220	ALAMBRE	4	1.60	0.1353 # 0.22


ANEXO

Handwritten signatures and initials at the bottom of the page.

Fecha: 24/03/94

Línea : 32 BELGRANO SUR  
Máccin: 327037 S. Y T. TAPIALES

FERROCARRILES METROPOLITANOS S.A.  
Material de Consumo

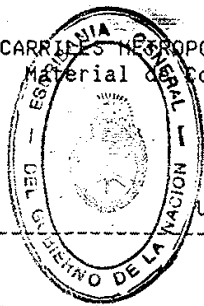

FOLIO 376  
PÁGINA 2110  
CANTIDADES AL 28/02/94  
PRECIOS AL 31/12/93

NUM	DESCRIPCION	UM	CANTIDAD	PRECIO	IMPORTE
523	80711671240 ALAMBRE Nro.24	4	15.70	0.1353 #	2.12
524	80711671260 ALAMBRE Nro.26	4	34.20	0.1353 #	4.63
525	80712011110 ALAMBRE GALVANIZADO Nro.6	4	120.00	0.1353 #	16.24
526	80713210220 ALAMBRE OVALADO CINCO 3X2,4 MM	4	22.00	6.8001	149.60
527	80722010160 ALAMBRE RED.COBRE 2,03MM.BLAND	4	0.00	24.2714	0.00
528	80722010180 ALAMBRE DE COBRE	4	0.00	6.2255	0.00
529	80798715140 ALAMBRE DE COBRE	3	0.00	0.9075	0.00
530	80798715160 CORDON DE ACRO 6,3 mm.	3	0.00	0.7646	0.00
531	80798715200 CABLE PARA SENAL	4	8000.00	3.6019	28815.20
532	80799111400 GUARDA CABO 14	1	52.00	0.1353 #	7.04
533	80799111980 GUARDA CABO 12,7	1	116.00	0.1353 #	15.69
534	80850343540 CANO 4 PULG.	3	14.00	0.1353 #	1.89
535	80890210200 CANO DE ACERO DE 3/4"	3	25.42	2.5798	65.58
536	80890210250 CANO DE ACERO DE 1"	3	6.40	3.9340	25.18
537	80890210320 CANO DE ACERO	3	6.40	4.7841	30.62
538	80890210650 CANO DE ACERO DE 2 1/2"	3	6.40	17.8839	114.46
539	80890210800 CANO DE ACERO DE 3"	3	44.20	30.5913	1352.14
540	80890211000 CANO DE ACERO DE 4"	3	6.40	12.7740	81.75
541	80890211250 70,40 CANOS 127 mm.	3	0.00	5.1087	0.00
542	80891030250 BRIDA	1	2.00	2.7244	5.45
543	80891240200 BUJES	1	4.00	0.1353 #	0.54
544	80891330200 CODO A 90GDO. DE 3/4"	1	1.00	2.9097	2.91
545	80891330250 CODO DE 90 GDO.DE 1"	1	4.00	0.8831	3.53
546	80891330500 CODO A 90 GDO DE 2"	1	3.00	7.7525	23.26
547	80891340250 CODO A 90GDO.DE 1"R. INT./EXT.	1	1.00	1.6960	1.70
548	80892530380 CUPLA DES.COMERC.1.1/2"x 1/2"	1	1.00	3.1337	3.13
549	80892530510 CUPLA	1	1.00	4.1246	4.12
550	80892530520 CUPLA REDUCCION CONBCENTRICA	1	1.00	7.8199	7.82
551	80892930250 CURVA NORMAL DE 1"	1	8.00	9.8075	78.46
552	80894230200 TE. NORMAL DE 3/4"	1	1.00	1.8588	1.86
553	80894430270 TE. REDUCCION DE 1X3/4X1"	1	1.00	3.7644	3.76
554	80910230160 CAÑO DIA.EXT.15,9mm. 5/8 pulg.	3	192.00	2.9576	567.86
555	80910230190 CAÑO ACERO DIA.EXT.19mm- 3/4pu	3	294.00	3.9779	1169.50
556	80910230310 CAÑO ACERO DIA.EXT.31,7mm	3	144.00	0.3756	54.09
557	80910230510 CAÑO ACERO DIA.EXT.50,8 mm.	3	54.00	9.1568	494.47
558	80910610150 CANO FLEXIBLE 15,9 mm.	3	29.00	0.1353 #	3.92
559	80910610310 CANO FLEXIBLE	3	46.00	1.5123	69.57
560	80912530510 CURVA ACERO D.EXT.50,8MM- 2"	1	3.00	4.6697	14.01
561	80912760120 CURVA BAQUELITAA	1	5.00	1.2577	6.29
562	80912760250 CURVA ESMALTADA	1	3.00	1.0657	3.20
563	80913010160 CONECTOR ACERO 15,9MM- 5/8"	1	25.00	0.2185	5.46
564	80913010250 CONECTOR ACERO 25,4MM -1"	1	72.00	3.7847	272.50
565	80913010310 CONECTOR	1	7.00	1.5999	11.20
566	80913830190 BOQUILL.ROSC.D.EXT.19MM=3/4"	1	100.00	0.1353 #	13.53
567	80913830220 BOQUILL.ROSC.D.EXT.22,2MM=7/8"	1	0.00	0.1353 #	0.00
568	80913830310 BOQUI.ROSC.D.EXT.31,7MM=1.1/4"	1	43.00	0.3891	16.73
569	80913830380 BOQUI.ROSC.D.EXT.38,1MM=1.1/2"	1	190.00	0.1353 #	25.71
570	80914730160 CONTRA TUER.D.EXT.15,9MM=5/8"	1	28.00	0.2374	6.65
571	80914730190 CONTRA TUERC.D.EXT.19MM=3/4"	1	706.00	0.1461	103.15
572	80914730250 CONT.TUERC.ROSC.D.EXT.25,4=1"	1	172.00	0.2661	45.77
573	80914730310 CONT.TUERC.ROSC.D.EXT.31,7MM.	1	263.00	0.1353 #	35.58
574	80915230190 ABRAZADERAS 2 PATAS 19MM=3/4"	1	18.00	0.1163	2.09
575	80915230380 ABRAZAD.D. EXT.38,1MM=1.1/2"	1	19.00	0.1353 #	2.57
576	80915430160 GRAMPA PARA CANO 15,9 mm.	1	375.00	0.1353 #	50.74
577	80915930120 CAJ.LIS.OCT.152,4X152,4X40MM	1	23.00	5.3217	122.40
578	80916030540 CAJA LISA CHICA *75X75X40MM	1	5.00	0.8203	4.10
579	80916617190 CAJA OCTOG. GRANDE	1	0.00	0.1353 #	0.00
580	80916647220 CAJA DE 3 VIAS REDONDA	1	0.00	0.1353 #	0.00



ANEXO

Handwritten signatures and initials at the bottom of the page.

Fecha: 24/03/94

FERROCARRILES METROPOLITANOS S.A.

Material de Consumo

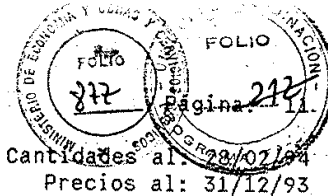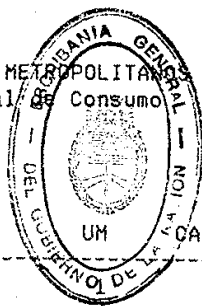

Destino : 32 BELGRANO SUR  
Destino : 327037 S. Y T. TAPIALES

###	NUM	DESCRIPCION	UM	CANTIDAD	PRECIO	IMPORTE
581	80917716400	CAJA PARA MEDIDOR		1.00	73.7395	73.74
582	80970110040	CANO DE COBRE 4,5 x 1,5	4	76.00	17.5923	1337.01
583	80970110120	CAÑO DE COBRE DE 1/4"	4	29.00	40.9493	1187.53
584	80970110260	CANO DE COBRE DE 8 x 2	4	8.00	0.1353 #	1.08
585	81203140220	CURVA 90 DIAM.IN.22XEXT.25mm.	1	4.00	1.1138	4.46
586	81203740200	CUPLA	1	1.00	0.2854	0.29
587	81203740250	CUPLA PLASTICA 25.mm.	1	0.00	0.1353 #	0.00
588	81440320100	VIDRIO PLAN TRANS DOB 2,8 MM E	6	0.00	9.7122	0.00
589	81440340100	VIDRIO 4,7MM.ESPES.ANCHO COMER	6	2.56	50.9838	130.52
590	81440620100	VIDRIO OPACO	6	0.00	93.0348	0.00
591	81600410650	CEDRO MISIONERO DE 1"x12"	6	8.44	54.2685	458.03
592	81600414350	MADERA CEDRO	6	15.25	91.8367	1400.51
593	81602011500	MADERA DE PINO DE 2"x12"	6	17.01	29.6109	503.68
594	81630410150	MADERA TERCIADE DE 3MM	6	0.00	4.5913	0.00
595	81630410650	MADERA TERCIADE DE 4MM	6	0.00	5.0732	0.00
596	81630411250	TERCIADO DE PINO PARANA	6	0.00	12.3993	0.00
597	81630413000	MADERA TERCIADE DE 8MM	6	0.02	23.6277	0.47
598	81632214120	AGLOMERADO 12X1220X2440	6	6.00	19.3909	116.35
599	81632214190	AGLOMERADO 19X1220X2440	6	5.00	27.8083	139.04
600	81635515350	PLANCHUELA FORMICA	6	0.00	23.4407	0.00
601	81756720050	LLAVE CIEGA ACERO MANO DERECHA	1	10.00	0.1353 #	1.35
602	81761720380	CERRADURA DE 38x38	1	2.00	27.5979	55.20
603	81761920400	CERRADURA DE EMBUTIR	1	11.00	0.1353 #	1.49
604	81762221200	CERRADURA DE EMB. DE 19x32	1	2.00	27.5979	55.20
605	81832410550	POSTE DE MADERA	1	0.00	0.1353 #	0.00
606	81970540300	BOLSAS EN TELA 300 x 200 mm.	1	10.00	0.1353 #	1.35
607	81980860190	ESTUCHE HOJALATA 190X150X10MM	1	3.00	0.1353 #	0.41
608	82294710160	TELA ESMERIL EN HOJA	1	0.00	1.5339	0.00
609	82294710300	TELA ESMERIL GRANO 30 210MM.	1	0.00	1.3652	0.00
610	82294710540	TELA ESMERIL DE 210 x 270MM.	1	0.00	1.3213	0.00
611	82300228140	RUEDA RECTA DE 350x40x30mm	1	2.00	251.3641	502.73
612	82330532000	ADHESIVO SINTETICO	4	14.50	2.7676	40.13
613	82336530100	MASILLA POXILINA COLOR GRIS	4	0.00	2.4415	0.00
614	82452010050	ESCOBAS DE PAJA DE GUINEA	1	0.00	12.7823	0.00
615	82452410100	PLUMEROS DE 350mm DE LARGO	1	0.00	5.9590	0.00
616	82452620150	SECADOR DE GOMA 700x65X18mm.	1	0.00	0.6015	0.00
617	82455910050	POLVO LIMPIADOR ENV.DE 1000Gs.	4	0.00	0.6423	0.00
618	82456560050	LIMPIA METAL LIQUIDO DE 250CM3	1	33.00	3.1597	104.27
619	82457910200	PAPEL HIGIENICO	1	0.00	0.4520	0.00
620	82458260050	DESODOR. LIQUIDO P/PERF. BAÑO	5	0.00	0.9138	0.00
621	82470110010	ESTOPA BLANCA P/ LIMPIEZA	4	0.00	0.8800	0.00
622	82475010010	TRAPOS BLANCOS DE 40 x 40 cms.	4	0.00	3.8900	0.00
623	82477410100	TRAPO ALGODON DE 500mm.ANCHO	4	65.00	5.5121	358.29
624	82500210150	CEPILLO DE MANO METAL. S/MANGO	1	0.00	6.2436	0.00
625	82600310450	ACIDO NITRICO USO INDUSTRIAL	4	19.50	1.6702	32.57
626	82600710200	ALCOHOL DESNATURAL.LUST.LTAS20	5	10.50	3.1377	32.95
627	82601510200	TETAFLORURO DE CARBONE	5	0.00	50.8746	0.00
628	82601510450	TRILORETIENO	4	0.00	0.1353 #	0.00
629	82601910150	LIQUIDO AMONIACO 1 LIT.28 GRAD	5	13.00	0.8902	11.57
630	82603133800	FERROCIANURO ROJO	4	0.00	8.2702	0.00
631	82603136300	BORAX PARA SOLDAR BRONCE	4	0.00	0.1353 #	0.00
632	82603140200	SAL AMONIACO	4	15.70	41.3717	649.54
633	82603181000	BORAX	4	0.00	0.1353 #	0.00
634	82603710100	REXINA EN POLVO	5	0.00	5.6685	0.00
635	82761140240	BOTAS NRO.41	1	0.00	50.1731	0.00
636	82761140400	BOTAS DE GOMA NUM.37	1	2.00	24.2240	48.45
637	82761140410	BOTAS DE GOMA NUM. 38	1	3.00	28.8541	86.56
638	82761140420	BOTA DE GOMA HAS.ROD.N 39	1	5.00	25.1452	125.73


ANEXO

Handwritten signatures and initials at the bottom of the page, including a large signature on the left and several initials on the right.

Fecha: 24/03/94

Linea : 32 BELGRANO SUR  
Macén: 327037 S. Y T. TAPIALES

FERROCARRILES METROPOLITANOS S.A.  
Materia de Consumo


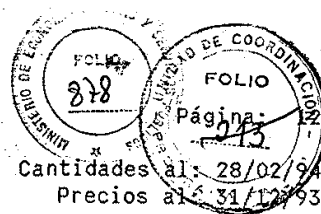


###	NUM	DESCRIPCION	UM	CANTIDAD	PRECIO	IMPORTE
639	82761140430	BOTA DE GOMA HAS.ROD.N 46	1	3.00	28.8541	86.56
640	82761140440	BOTA DE GOMA HAS.ROD.N 44	1	4.00	51.4989	206.00
641	82761140450	BOTAS DE GOMA 1/2 CANA NRO.42	1	1.00	51.1682	51.17
642	82761340110	BOTINES DE SEGURIDAD N 38	1	0.00	28.0297	0.00
643	82761340120	BOTINES DE SEGURIDAD N 39	1	0.00	28.0297	0.00
644	82761340130	BOTINES DE SEGURIDAD N 40	1	0.00	28.0297	0.00
645	82761340140	BOTINES DE SEGURIDAD N 41	1	0.00	28.0297	0.00
646	82761340150	BOTIN DE SEG.N 42	1	0.00	22.0000	0.00
647	82761340160	BOTIN DE SEG. N 43	1	0.00	28.0297	0.00
648	82761340170	BOTINES DE SEGURIDAD N 44	1	0.00	28.0297	0.00
649	82761340180	BOTIN DE SEG.N 45	1	0.00	28.0297	0.00
650	82761340400		1	0.00	0.0000 +	0.00
651	82761520200	CARETA PARA PINTOR	1	0.00	0.1353 #	0.00
652	82761620300	CARETA P/PINTORES S/FILTRO	1	0.00	32.3042	0.00
653	82761740100	CASCOS DE SEGURIDAD	1	3.00	15.8136	47.44
654	82761920090	CINTURON	1	0.00	49.2043	0.00
655	82762120100	DELANTAR P.V.C.	1	1.00	15.2037	15.20
656	82762120400	DELANTAL DE CUE.P/HERRERO	1	0.00	0.1353 #	0.00
657	82762120900	DELANTAL USO SOLDADOR	1	7.00	28.6393	200.48
658	82762522360	GUANTES P.V.C.	1	0.00	0.1353 #	0.00
659	82762720050	CUBRE BRAZO	1	1.00	0.1353 #	0.14
660	82762720150	S/D	1	1.00	8.5882	8.59
661	82763410220	PANT.PREV.VIROSI HEMORRAGICA]	1	4.00	44.0952	176.38
662	82763410280	PANT.PREV.VIROSI HEMORRAGICA]	1	0.00	44.0952	0.00
663	82763520050	POLAINAS DE CUERO	1	0.00	7.3921	0.00
664	82767830920	VIDRIOS ANTIPARRAS	1	0.00	4.8721	0.00
665	82820130360	CORREA EN Y 36	1	2.00	0.4166	0.83
666	82820130460	CORREA N.A. 46	1	1.00	10.1808	10.18
667	82820130510	CORREA N.A. 51	1	10.00	8.8596	88.60
668	82820130520	CORREA N.A. 52	1	3.00	17.7695	53.31
669	82820130600	CORREA N.A. 53	1	0.00	16.8325	0.00
670	82820131050	CORREA B 105	1	3.00	0.1353 #	0.41
671	82821010100	CORREA REDONDA	3	8.00	0.1353 #	1.08
672	82821031270	CORREA EN "V"5	1	12.00	0.1353 #	1.62
673	82822011300	CORREA PLANA	1	0.00	0.0000 +	0.00
674	82826050630	BROCHE	1	0.00	0.1353 #	0.00
675	82826050639	BROCHE	1	10.00	0.0135	0.14
676	82826050760	BROCHE	1	10.00	0.1353 #	1.35
677	82863020140	PLANCHAS COL.NEGRO-ESP.1,6mm.	6	0.00	38.0913	0.00
678	82863020280	PLANCHA CAUCHO SINT.NEGRO	4	0.00	0.2045	0.00
679	82900120250	MANGA DE CAUCHO P/CONduc.AGUAS	4	0.00	7.6866	0.00
680	82900320250	MANGUERAS	3	10.00	8.8787	88.79
681	82950133800	NEUMATICOS P/CAMIONES-6 TELAS	1	2.00	0.4476	0.90
682	82950133900	NEUMATICOS P/CAMIONES-8 TELAS	1	0.00	0.0000 +	0.00
683	82951010700	CAMARA P/NEUMATICO	1	2.00	6.9827	13.97
684	82951011050	CAMARA P/NEUMATICO 695 X 14	1	2.00	23.5529	47.11
685	82951031200	CAMARA P/NEUMATICO 900 X 20	1	2.00	23.2155	46.43
686	82990291040	HILO CANAMO	4	0.50	29.1787	14.59
687	82990295010	HILO CANAMO	4	2.80	32.2918	90.42
688	83100530200	ACRILICO ROJO	6	3.67	155.6122	571.10
689	83100530220	ACRILICO EN PLANCHA VERDE 2,4	6	0.00	155.6122	0.00
690	83100530320	ACRILICO EN PLANCHA NARANJA	6	3.03	198.9024	602.67
691	83226710010	TIZA EN BASTONES	1	35.00	0.0367	1.28
692	83353510500	PINTURA ALUMINIO	4	22.50	0.1353 #	3.04
693	83374422330	PINTURA ANTIOXIDO CASTAÑO	5	60.00	5.8624	351.74
694	83374424330	PINTURA ANTICORROSIVAS	5	40.00	3.2400	129.60
695	83381131800	PINTURA DE ALUMINIO SILICONADA	3	11.00	15.9283	175.21
696	83410520710	ASFASOL T/6	4	0.00	0.8338	0.00

**ANEXO**

ión: 24/03/94

FERROCARRILES METROPOLITANOS S.A.  
Materiales de Consumo.

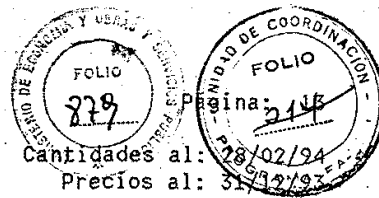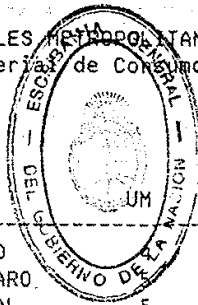

nea : 32 BELGRANO SUR  
macén: 327037 S. Y T. TAPIALES.

###	NUM	DESCRIPCION	UM	CANTIDAD	PRECIO	IMPORTE
697	83415030210	ASFALTICO ANTICORROSIVO		0.00	7.2895	
698	83430310050	ESMALTE SINT. VERDE CLARO		0.00	4.6269	0.00
699	83430311150	ESMALTE SINT. ROJO SEÑAL	5	0.00	3.6500	0.00
700	83430311600	ESMALTE SINT.A.BRILL.CREMA	5	20.00	4.3917	87.83
701	83430315500	ESMALTE SINT. BLANCO T. PURO	5	0.00	6.1778	0.00
702	83430315550	ESMALTE SINTETICO NEGRO	5	0.00	2.2600	0.00
703	83430513340	ESMALTE AMARILLO BRILLANTE	5	20.00	5.0900	101.80
704	83430513430	ESMALTE SINT.AMARILLO	5	15.00	6.3072	94.61
705	83430518240	ESMALTE SINTETICO NEGRO	5	0.00	6.1698	0.00
706	83452030040	AISLANTE SECANTE AL AIRE CLARO	5	0.00	3.9502	0.00
707	83490120500	ACEITE LINAZA COCIDO	5	8.00	3.9911	31.93
708	83490510300	AGUARRAS MINERAL (LATAS 4 L.)	5	0.00	0.7215	0.00
709	83491010500	THINNER	5	0.00	2.4822	0.00
710	83491510300	PRODUCTO DE IMPRIMACION	5	30.00	2.6026	78.08
711	83491510400	DISOVENTE	5	52.00	1.3555	70.49
712	83492010400	DISOLVENTE	5	18.00	8.3518	150.33
713	83492510300	REMOVEDOR ORGANI.PINT.(LAT.4L)	5	18.00	1.0675	19.22
714	83500442020	PINCEL P/FILETEAR	1	7.00	0.1353 #	0.95
715	83540861010	CERA P/LUSTRAR PISOS COLOR NAT	4	0.00	10.8660	0.00
716	83900510180	GAS-OIL	5	305.00	0.2100	64.05
717	83900510200	NAFTA COMUN EN VALES	5	0.00	0.2300	0.00
718	83900520500	SOLVENTE TIPO "B"	5	0.00	0.4349	0.00
719	83901010010	COMBUSTIBLE SOLIDO CARBON COQ.	4	0.00	0.6554	0.00
720	83901010450	LAENA COMUN A GRANEL	4	0.00	0.0924	0.00
721	83951520060	ACETILENO CILINDRO 6 KG	4	0.00	9.2900	0.00
722	83953020060	OXIGENO X 6	8	12.00	0.0000 +	0.00
723	83970511120	ACEITE P/MOTORES EMULSIONABLE	5	7.50	1.3900	10.43
724	83971310200	ACEITE YPF NR 267	5	0.00	0.9700	0.00
725	83971311200	ACEITE NRO. 267	5	0.00	0.1353 #	0.00
726	83971411200	ACEITE DIFEREN.TIPO YPF.N.515	5	94.00	1.8727	176.03
727	83971511050	ACEITE NRO. 510	5	11.00	1.3146	14.46
728	83973611050	ACEITE YPF. 408	5	360.00	0.8698	313.13
729	83973611100	ACEITE NRO.412	5	206.00	0.8800	181.28
730	83973811150	1	5	0.00	1.1000	0.00
731	83974511050	LIQUIDO DE FRENO	5	0.00	12.2038	0.00
732	83975861000	GRASA NRO. 21	5	5.20	0.1353 #	0.70
733	83976211000	GRASA NRO. 50	4	101.50	0.7882	80.00
734	83976311060	GRASA LITIO	4	0.00	1.2158	0.00
735	83976311120	GRASA DE LITIO	4	123.00	1.3172	162.02
736	83976511000	GRASA 90	4	175.00	0.1353 #	23.68
737	83978510100	VASELINA BLANCA PURA	4	0.00	9.5231	0.00
738	83979070100	1	4	2.40	6.7505	16.20
739	83979910010	ACEITE USADO RECUPERADO	5	0.00	0.1353 #	0.00
740	84170510500	BENGALAS DE MANO ROJO 50X270MM	1	89.00	64.0695	5702.19
741	84400113150	ACEITERAS	1	6.00	0.1353 #	0.81
742	84420120010	PRECINTOS SEGURIDAD HOJ.330MM	1	1.00	0.4420	0.44
743	84460730200	RESISTENCIA	1	3.00	5.3708	16.11
744	84760110050	MEDIDORES CORR.T.ALT.MONOF.220V	1	11.00	151.1923	1663.12
745	84760110057	SIN DESCRIPCION	1	0.00	30.2384	0.00
746	84760110107	SIN DESCRIPCION	1	0.00	5.1098	0.00
747	84760120307	SIN DESCRIPCION	1	0.00	5.1098	0.00
748	84760130057	SIN DESCRIPCION	1	0.00	0.0270	0.00
749	84760130107	SIN DESCRIPCION	1	0.00	0.0270	0.00
750	85000110330	ESTANO 33 %	4	6.40	8.1289	52.02
751	85000110500	SOLDADORA ALEACION EST.PLOMO	4	0.00	15.3512	0.00
752	85000520420	ALEACION ESTAO/PLOMO	4	0.00	31.5154	0.00
753	85010110350	SOLDADURA POR ADHER.DIAM.5mm.	4	0.40	0.1353 #	0.05
754	85012010140	SOLDADURA POR ADHERENCIA A GAS	4	2.29	26.7914	61.35


**ANEXO**

*[Handwritten signatures and initials]*

misión: 24/03/94

FERROCARRILES METROPOLITANOS S.A.  
Material de Consumo

Linea : 32 BELGRANO SUR  
Lmacén: 327037 S. Y T. TAPIALES

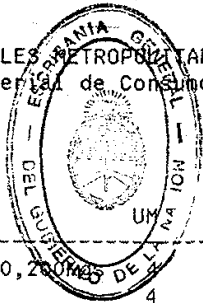



###	NUM	DESCRIPCION	UM	CANTIDAD	PRECIO	IMPORTE
755	85015050020	FUNDENTE SOL.ALUM.ENV.0,20MM		0.50	243.9295	121.96
756	85015350050	SOLDADURA	4	0.50	0.1353 #	0.07
757	85015550050	FUNDENTE	4	0.40	13.5382	5.42
758	85020120160	ELECTRODO P.AZUL 6 MM	4	7.70	4.3977	33.86
759	85020210050	ELECTRODO DE 5 MM.	4	0.00	6.1995	0.00
760	85023040040	ELECTRODOS	4	0.00	0.0000 +	0.00
761	85025560030	ELECTRODOS	4	0.00	56.5978	0.00
762	85025560150	ELECTRODO DE 5MM	4	3.00	0.1353 #	0.41
763	85290520500	FICHA BAQUELITA 10A 250W	1	0.00	3.0428	0.00
764	85290530800	FICHA DE 3 x 30 Amp.	1	19.00	0.1353 #	2.57
765	85290530900	FICHA BAQUEL.TRIPOLAR 30A 250W	1	7.00	3.2202	22.54
766	85290530950	FICHAS 380 V 30 A	1	19.00	3.1707	60.24
767	85290920100	TOMA CORRIENT.BIPOLAR 6A 220W	1	10.00	1.3363	13.36
768	85290920200	TOMA CORRIENT.SIMPLE 10A 220W	1	0.00	2.8949	0.00
769	85290921200	TOMA CORRIENT.BIPOLAR 10A 220W	1	0.00	3.8558	0.00
770	85291120200	TOMA CORRIENTE DE 6 AMP. EXT.	1	0.00	1.2199	0.00
771	85291120600	TOMA CORRIENTE 10A 220V	1	12.00	1.8714	22.46
772	85291320500	TOMA CAPSULADA	1	0.00	0.0000 +	0.00
773	85292210050	LLAVE INTERRUPT.UNIPOL.5A 220V	1	81.00	2.8949	234.49
774	85292210500	LLAVE INTERRUPT.UNIPOL.5A 220V	1	66.00	4.3427	286.62
775	85292210550	LLAVE INTERRUPT.UNIPOL.5A 220V	1	2.00	5.5531	11.11
776	85292212050	LLAVE INTERRUPT.UNIPOL.6A 220V	1	0.00	2.3385	0.00
777	85292410100	LLAVE P/ EMBUTIR	1	9.00	2.2301	20.07
778	85295010060	TAPAS PARA EMBUTIR 2 PALANCAS	1	15.00	0.7289	10.93
779	85295010090	TAPAS P/EMBUTIR TRES PALANCAS	1	15.00	0.2623	3.93
780	85295010220	TAPAS P/LLAVES SIMPLE 10A	1	0.00	0.2623	0.00
781	85295010240	TAPAS P/LLAVES TOMA DOBLE 10A	1	5.00	0.9284	4.64
782	85295010260	TAPAS P/LLAVES TOMA TRIPLE 10A	1	4.00	0.9284	3.71
783	85295010280	TAPAS P/LLAVES 2 PALANCAS 10A	1	4.00	0.2623	1.05
784	85295610200	ROSETA DE MADERA	1	28.00	0.1353 #	3.79
785	85296011150	CAJA DE ALUMINIO	1	9.00	6.5282	58.75
786	85296621100	BOTONERA DE MANDO	1	0.00	23.2769	0.00
787	85297012200	LLAVE CUCHILLA DE 25 Amp.	1	0.00	0.1353 #	0.00
788	85297110150	LLAVE CUCHILLA DE 20 Amp.	1	10.00	139.2590	1392.59
789	85297210100	LLAVE CUCHILLA	1	7.00	0.1353 #	0.95
790	85297211250	LLAVE CUCHILLA DE 3 x 25	1	16.00	0.1353 #	2.16
791	85297220900	LLAVE INTERRUPTORA	1	1.00	0.1353 #	0.14
792	85297222210	LLAVE DE 60 Amp. x 250 V	1	0.00	0.1353 #	0.00
793	85297223200	LLAVE INTERRUPT.TRIP.60A 500V	1	1.00	116.5887	116.59
794	85297226250	LLAVE INTERIOR	1	0.00	133.9172	0.00
795	85297710260	INTERRUPTOR UNIPOLAR 15A 220V	1	0.00	9.7169	0.00
796	85297710300	INTERRUPTOR AUTOMAT.UNIPOL.20A	1	17.00	40.5293	689.00
797	85297710350	INTERRUPTOR UNIPOLAR 25A 220V	1	0.00	9.5578	0.00
798	85297710400	INTERRUPTOR UNIPOLAR 35A 220V	1	0.00	14.0489	0.00
799	85297712200	INTERRUPTOR BIPOLAR 10A 220V	1	9.00	56.4818	508.34
800	85297712300	INTERRUPTOR BIPOLAR 20A 220V	1	3.00	16.8402	50.52
801	85297712400	INTERRUPTOR BIPOLAR 35A 220V	1	0.00	62.4749	0.00
802	85297715320	TAPA P/CAJA 12 INTERRUPT.UNIPO	1	0.00	0.1353 #	0.00
803	85297715830	SOPORTE P/ARMADO	1	22.00	1.5489	34.08
804	85297716300	INTERRUPTOR 15,8MM DE LONGT.	1	180.00	0.2500	45.00
805	85297716500	INTERRUPTOR DIAMET.INT4,8	1	260.00	0.1353 #	35.18
806	85300210060	ALAMBRE DE COBRE Nro. 11	4	160.00	0.1353 #	21.65
807	85300210067	ALAMBRE DE COBRE Nro.11 REC.	4	672.00	0.0270	18.14
808	85300410020	CABLE COBRE SIN ESTA.0,50MM	3	0.50	0.2649	0.13
809	85300410700	CABLE COBRE SIN EST.2.15 MM	3	18.50	41.6698	770.89
810	85301310100	CABLE COBRE P/L/AEREAS 1,35MM	3	56.00	2.2274	124.73
811	85301310160	CABLE COBRE P/L/AEREAS 1.70MM	3	100.00	4.4797	447.97
812	85301310260	CABLE INTEMPERIE 25 mm.	3	316.00	0.1353 #	42.75

ANEXO

Handwritten signatures and initials at the bottom of the page.

misión: 24/03/94

FERROCARRILES METROPOLITANOS S.A.  
Material de Consumo

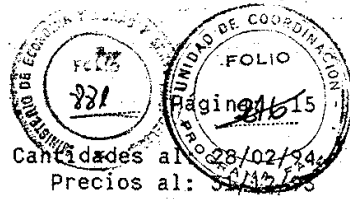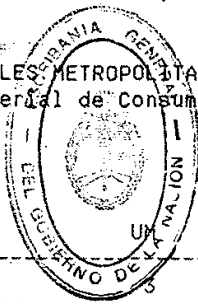

Linea : 32 BELGRANO SUR  
Macén: 327037 S. Y T. TAPIALES

NUM	DESCRIPCION	CANTIDAD	PRECIO	IMPORTE
813	85301310350 CABLE AEREO 35 mm.	3	1454.00	3.8030
814	85301310500 CABLE P/INTEMPERIE DE 50 mm.	3	1490.00	0.1353 #
815	85302222450 CABLE BAJO GOMA DE 2x4	3	30.00	1.2149
816	85302623550 CABLE DE 3 X 10 MM	3	171.00	10.2245
817	85304020450 CABLEBAJO PLOMO DE 4 mm.	3	99.00	0.1353 #
818	85304410450 CABLE COBRE ESTANADO 250V	3	36.50	7.2082
819	85307521020 CABLE COBRE 32 ALAMBRES, ROJO.	3	0.00	0.6709
820	85307521200 CABLE COBRE AISLAD/PVCO,0,40MM	3	0.00	0.3558
821	85307521600 CABLE COB.AIS/PVC UNIP.2,15MM	3	90.00	0.1353 #
822	85307521610 CABLE COB.AIS/PVC UNIP. 0.40MM	3	0.00	2.9968
823	85307531510 CABLE BAJO PVC 16MM SECC	3	0.00	1.4389
824	85307622400 CABLE COBRE AIS/PVC 1,60 GRIS	3	0.00	0.4052
825	85308211040 CABLE SUBTERRANEO	3	1700.00	2.8634
826	85308211540 CAB.COBSUBTERR.PVC 3X95X1X50	3	250.00	31.8472
827	85308212090 CAB.COBSUBT.AISL.PVC 4X16MM2	3	0.00	10.7933
828	85308214040 CAB.COBSUBT.AISL.PVC 10X2,5MM	3	400.00	4.1859
829	85308410330 ALAMBRE DE 2 mm.	4	0.00	43.8812
830	85308420370 ALAM.COBRE ESMALTADO 0,250MM	4	174.00	24.5461
831	85308420530 ALAMBRE DE 0,65 P/BOB.	4	0.00	0.0000 +
832	85308420710 ALAM COB ESMAL.P/BOB 1,500 MM	4	0.00	19.6352
833	85308430590 ALAMBRE DE 0,90 P/BOB.	4	0.00	23.9933
834	85308440660 ALAMBRE DE 1,25 P/BOB.	4	2.10	22.2655
835	85308460570 ALAMBRE DE 0,80 P/BOB.	4	0.00	0.1353 #
836	85309999990	3	0.00	3.5000
837	85310210650 CARTUCHO FUSIBLE PORCELANA	1	50.00	3.8312
838	85310210700 CARTUCHO FUSIBLE DE 6 Amp.	1	69.00	0.1353 #
839	85310210750 FUSIBLE TIPO DIAZED 6A 500V	1	31.00	0.1353 #
840	85310210950 CARTUCHO FUSIBLE INTENS.10A.	1	45.00	0.4384
841	85310211000 CARTUCHO FUSIBLE DE 10 Amp.	1	165.00	0.3810
842	85310211100 FUSIBLE DIAZED 15 A	1	50.00	0.4833
843	85310211150 CARTUCHO FUSIBLE DE 15 Amp.	1	10.00	0.1353 #
844	85310211200 CARTUCHO FUSIBLE DE 125 Amp.	1	20.00	0.1353 #
845	85310211300 CARTUCHO FUS. DE 20 Amp.	1	6.00	1.6367
846	85310211350 CARTUCHO FUS. DE 20 Amp.	1	1.00	0.1353 #
847	85310211400 CARTUCHO FUSIBLE INTENS.25A.	1	0.00	0.6631
848	85310211550 FUSIBLE DIAZED 30A	1	0.00	0.6676
849	85310211600 CARTUCHO FUSIBLE	1	0.00	1.8179
850	85310220750 CARTUCHO FUSIBLE INTENS. 60AMP	1	0.00	0.6631
851	85310230400 CARTUCHO FUS. DE 80 Amp.	1	68.00	1.5739
852	85310230700 CARTUCHO FUSIBLE INTENS.100AMP	1	95.00	1.8812
853	85310230800 CARTUCHO FUS. DE 100 Amp.	1	30.00	10.2515
854	85310240200 CARTUCHO FUSIBLE	1	0.00	5.6287
855	85310240400 CARTUCHO FUS. DE 160 Amp.	1	0.00	0.1353 #
856	85310240550 CARTUCHO FUS. 200 Amp.	1	19.00	3.0205
857	85310620300 TAPA P/CARTUCHO INT.30 A 60AMP	1	0.00	3.5435
858	85310630300 TAPA P/CARTUCHO INT.80 A 100AM	1	22.00	24.3057
859	85310640550 TAPA CARTUCHO DE 200 Amp.	1	1.00	0.1353 #
860	85310640600 TAPA P/CARTUCHO INTENS.200AMP.	1	2.00	18.6963
861	85310810250 PORTA TAPONES FUS.	1	10.00	3.3671
862	85311210250 BASE P/CARTUCHO INT.25AMP.500V	1	0.00	3.5377
863	85311220600 INTERCEPTOR C/CARTUCHO INT.30A	1	52.00	38.3242
864	85311231000 INTERCEPTORES DE 100 Amp.	1	40.00	38.3242
865	85311420600 BASE P/CARTUCHO INT.30 A 60AMP	1	1.00	12.6402
866	85313513200 CARTUCHO FUSIBLE	1	0.00	2.5485
867	85313812000 SOPORTE BRONCE P/CARTUCH.200A	1	5.00	0.1353 #
868	85315020400 AISLADOR DE PORCELANA	1	15.00	0.1353 #
869	85315030200 AISLADOR DE PORCELANA 25x25	1	113.00	0.2786
870	85315031100 AISLADOR DE PORCELANA	1	0.00	0.1353 #

ANEXO

A

U

N

Ant

[Handwritten signature]

[Handwritten signature]



[Handwritten signature]



misión: 24/03/94

FERROCARRILES METROPOLITANOS S.A.  
Materia de Sumo

Linea : 32 BELGRANO SUR  
Lmacén: 327037 S. Y T. TAPIALES

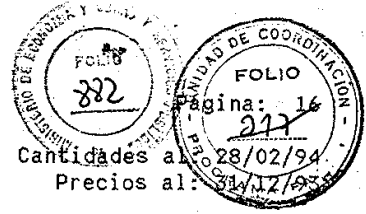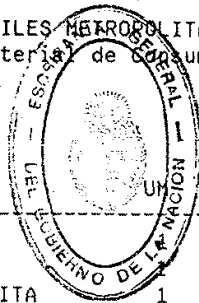



NUM	DESCRIPCION	CANTIDAD	PRECIO	IMPORTE
871	85315031190 AISLADOR PORCELANA	866.00	0.4357	373.30
872	85315060400 AISLADOR CAMPANA	98.00	0.1353 #	13.26
873	85315620380 PIPETA FORMA U BAQUELITA	1	0.1353 #	0.14
874	85316210100 PERNOS DE 15,9 x 70,5	1	0.1353 #	5.01
875	85316210450 PERNOS	1197.00	0.1353 #	161.95
876	85316310050 EMPALME	1	0.1353 #	0.00
877	85316710500 CONJUNTO PARA EMPALMES	1	18.4071	0.00
878	85317420010 TERMINAL RECTO COBRE 1,5MM2	1	0.0769	32.76
879	85317420020 TERMINAL P/INDENTAR	1	0.0876	18.57
880	85317420040 TERMINAL P/INDENTAR 4,8MM	1	0.0639	4.09
881	85317420500 TERMINAL P/INDENTAR 3/8 PULG.	1	1.0293	0.00
882	85317420700 TERMINAL P/INDENTAR 1/2 PULG.	1	1.7867	73.25
883	85317940020 CAJA TIPO "T"	1	0.1353 #	0.00
884	85318040350 CAJA TIPO "T" P/CONEXION	1	0.1353 #	0.95
885	85318610400 ARRANCADOR 40W 200V	1	0.2649	0.00
886	85318720500 BOBINA REACTANCIA 125W 220V	1	23.2868	0.00
887	85318910150 BOBINA P/REACTANCIA 15W 220V	1	5.9416	0.00
888	85318910200 BOBINA P/REACTANCIA 20W 220V	1	4.3129	69.01
889	85318910300 BOBINA REACT. 220V. 30W.	1	5.9416	0.00
890	85318910400 BOBINA P/REACTANCIA 40W 220V	1	2.9158	0.00
891	85318922400 RECTANCIA	1	22.9711	0.00
892	85319122500 RESISTENCIA 25 W	1	0.1353 #	2.71
893	85319125020 RESISTENCIA CILINDRICA	1	0.1353 #	0.41
894	85319127700 RESISTOR	1	0.1353 #	0.54
895	85320241250 LAMPARA ELECT.250V.25W.CASQ.27	1	2.1129	0.00
896	85320343500 LAMP/AMP/FOR/PERA 220V 150W	1	0.7230	0.00
897	85320348080 LAMPARA DE 110x25 W	1	5.9670	11.93
898	85320348300 LAMP/AMP/FOR/PERA 110V 75W	1	0.0000 +	0.00
899	85320348400 LAMPARA ELECTRICA 110V.100W.	1	2.1945	0.00
900	85320348500 LAMPARA DE 110 x 150 W	1	7.1608	0.00
901	85320349850 LAMPARA DE 24 x 15 W	1	0.1353 #	1.76
902	85320351500 LAMP/AMP/FOR/PERA 220V 1000W	1	135.5493	0.00
903	85320635040 LAMPARA DE 10 x 25 W	1	0.1353 #	134.08
904	85321041100 LAMP/REFLECTOR INCORP.220V100W	1	7.1749	0.00
905	85321041150 LAMPARA OPALIZADA 220V 150W	1	13.7056	0.00
906	85323070220 LAMPARA DE 220 x 90 W	1	0.1353 #	0.81
907	85323081220 LAMP/A VAPOR SODIO 220V 400W	1	61.8797	0.00
908	85323540120 LAMP/VAP.MERCURIO 220V 125W	1	3.9281	0.00
909	85323550400 LAMP/MERCUR AMP/BALON 220V400W	1	12.9000	0.00
910	85323552400 LAMP.VAPOR Hg.HALOG.400W	1	90.2656	0.00
911	85323553100 LAMP/TUBULAR 1000W 220V	1	393.9063	1181.72
912	85323640250 LAMP/MERC/DIR/LINEA 220V 250W	1	7.4517	0.00
913	85324710100 LAMPARA TUBULAR FLUORESCENTE	1	7.1244	0.00
914	85324820100 LAMP/TUB.LUZ DE DIA 220V 40W	1	1.9345	0.00
915	85324920750 LAMP/TUB.LUZ DE DIA 100W 220V	1	16.5677	115.97
916	85326760050 LAMP/P/VEHIC.AUTOMOT.24V 3/4W	1	2.7893	22.31
917	85326810050 LAMP/P/VEHIC.AUTOMOT.24V 6W	1	1.3377	42.81
918	85326820200 LAMP/P/VEHIC/AUTOMOT. 12V 5W	1	0.7277	0.00
919	85326860300 LAMP/P/VEHIC/AUTOMOT. 24V 5W	1	2.3025	23.03
920	85326960250 LAMPARAS	1	3.6990	99.87
921	85326960300 LAMPARA DE 24 x 15 W	1	0.1353 #	51.41
922	85330510400 PORTA LAMPARA A ROSCA C/AISLAN	1	3.5460	0.00
923	85330510500 PORTA LAMP.P/CANO DE 19mm.c/ma	1	7.5209	0.00
924	85330511000 P/LAMPARAS P/CANO DE 15,8MM.	1	2.2438	11.22
925	85330530250 PORTA LAMPARA A ROSCA E 27	1	0.1353 #	1.08
926	85330810300 PORTA INTEMPERIE	1	3.0434	0.00
927	85330810450 RECEPTACULO CURVO	1	3.8722	0.00
928	85332010100 PORTALAMP/P/TUBOS FLUORESCENT	1	0.3417	0.00

ANEXO

Handwritten signatures and initials at the bottom of the page.

Misión: 24/03/94

FERROCARRIL METROPOLITANOS S.A.  
Material de Consumo

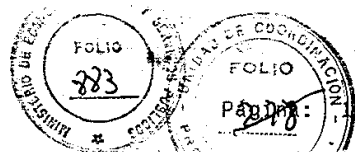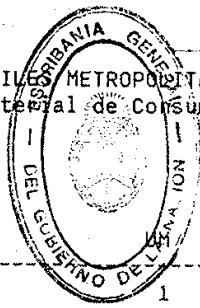

Linea : 32 BELGRANO SUR  
Inmacén: 327037 S. Y T. TAPIALES

Cantidades al: 28/02/94  
Precios al: 31/12/93



###	NUM	DESCRIPCION	CANTIDAD	PRECIO	IMPORTE
929	85332521300	GLOBO DE VIDRIO	1	4.00	0.1353 # 0.54
930	85333010550	PANTALLA TIPO INDUSTRIAL	1	1.00	66.4293 66.43
931	85333010700	PANTALLA P/ILUM.358X226X21MM	1	5.00	6.7363 33.68
932	85334010050	LISTONES TUBO FLUORESCENTE	1	24.00	0.1353 # 3.25
933	85334010080	LISTONES TUBO FLUORESCENTE 30W	1	4.00	0.1353 # 0.54
934	85334040170	PLAFON P/FLUPRESCT.105W 220V	1	0.00	31.6929 0.00
935	85334040200	ARTEF.S/BARR.P/2/T/FLUO.40W	1	0.00	31.8770 0.00
936	85334050100	BARRAL P/FLUORESCENTE	1	2.00	0.1353 # 0.27
937	85334510200	ARTEFACTO INCLINADO FORMA U	1	4.00	60.1670 240.67
938	85334510900	PANTALLA ENLOZADA	1	0.00	38.7306 0.00
939	85334540500	PANTALLA ENLOZADA	1	1.00	265.8484 265.85
940	85334541400	PROYECTOR	1	0.00	0.1353 # 0.00
941	85334560300	ARTEFACTO TORTUGA	1	0.00	0.0000 + 0.00
942	85334590050	ESTRIBOS	1	148.00	7.0444 1042.57
943	85340110500	FAROL	1	2.00	0.1353 # 0.27
944	85340111120	VIDRIO ROJO A. 73 X L33,3 MM.	1	80.00	0.1353 # 10.82
945	85340115380	FAROL A KEROSENE RESP.VIDRIO	1	44.00	5.4228 238.60
946	85340410300	BOQUILLA PARA FAROL ADRAKE	1	12.00	0.1353 # 1.62
947	85340430110	MECHA DE ALGODON P/FAROL	1	82.00	0.1353 # 11.09
948	85340430130	MECHA PARA FAROL	1	50.00	0.1353 # 6.77
949	85341021000	CERA VIRGEN	1	2.00	0.1353 # 0.27
950	85380810450	SIN DESCRIPCION	1	0.00	28.8653 0.00
951	85390115140	CARBONES 78 x 70 x 12	1	8.00	0.1353 # 1.08
952	85410110100	PILAS SECAS	1	0.00	0.2550 0.00
953	85410110200	PILAS	1	0.00	0.8294 0.00
954	85423041880	BATERIAS	1	0.00	197.3564 0.00
955	85423050720	BATERIA 12V 70/75 A	1	0.00	113.6281 0.00
956	85429830500	BATERIAS 90 AMP.	1	0.00	7.9067 0.00
957	85610420700	EBONITA EN BARRA	1	0.00	0.1353 # 0.00
958	85611910300	CARTON PRENSADO	4	0.70	10.4415 7.31
959	85611910500	AISLANTE DE 0,50	4	0.80	10.4415 8.35
960	85612310200	FIBRA EN PLANCHA 0,15	4	27.00	0.1353 # 3.65
961	85613331200	TUBO DE 12,7	1	0.00	0.1353 # 0.00
962	85613511000	MICANITA	4	38.40	0.2747 10.55
963	85615053500	CINT/AIS/TEX/BAR/AMARI/33MTS	1	1.00	18.9569 18.96
964	85615330200	CINTA AISLADORA P.V.C.	1	0.00	0.1353 # 0.00
965	85615420740	CINTA AISLANTE	1	5.00	0.1353 # 0.68
966	85616410600	CINTA AISLADORA ALGODON	3	0.00	0.3071 0.00
967	85616410900	FORRO Nro.8	3	550.00	0.1353 # 74.42
968	85616420100	TUBO AISL.DIAM.1MM.DE ALGODON	3	22.00	0.0488 1.07
969	85616420200	TUBO AISL.DIAM.2MM.PARA 1000V.	3	0.00	0.1552 0.00
970	85616420800	TUBO AISL.DIAM.8MM.DE ALGODON	3	0.00	1.8370 0.00
971	85616430200	TUBO AISL.DIAM.2MM.COLOR ROJO	3	0.00	0.0484 0.00
972	85616440700	CINTA AISLANTE	3	0.00	1.2544 0.00
973	85750110090	EMPAQUET.AMIANTO 9,5 MM	4	2.65	27.5477 73.00
974	85750152120	CARTON PERMANENTE	4	0.40	21.0900 8.44
975	85752310200	ADAMITE DE 2 MM	4	0.00	30.6446 0.00
976	85802011000	GRADA ACORO CINCO 12,7MM	1	0.00	0.1353 # 0.00
977	85822210050	ESCOPLO	1	1.00	0.1353 # 0.14
978	85822210060	ESCOPLO 15,9 X 165	1	2.00	37.6780 75.36
979	85822210070	ESCOPLO DE 9 X 165 X 28	1	2.00	39.6718 79.34
980	85822210080	ESCOPLO DE 25,4	1	2.00	0.1353 # 0.27
981	85823510070	GARLOPA	1	1.00	39.4364 39.44
982	85833010450	CANA TACUARA	1	10.00	54.0402 540.40
983	85860510400	ALICATE PUNTA OBLICUA AISLADA	1	0.00	0.0000 + 0.00
984	85860910300	ALICATE DE MANDIBULAS PLANAS	1	0.00	0.0000 + 0.00
985	85861310100	ALICATE DE PUNTA	1	0.00	0.0000 + 0.00
986	85862513070	RESISTENCIA TUBULAR	1	3.00	9.4631 28.39

ANEXO

Fecha: 24/03/94

Línea : 32 BELGRANO SUR  
Macén: 327037 S. Y T. TAPIALES

FERROCARRILES METROPOLITANOS S.A.  
Material de Consumo

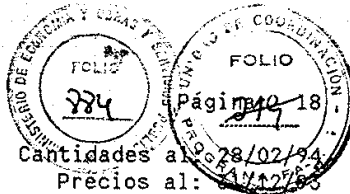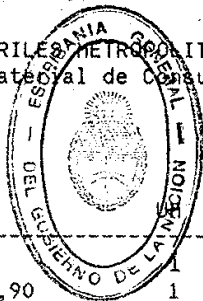

###	NUM	DESCRIPCION	CANTIDAD	PRECIO	IMPORTE
987	85935410100	RASQUETA DE ACERO	1	2.00	0.1353 #
988	86000630480	BARRETIN 22 x 30 x 9,90	1	3.00	12.7482
989	86001040750	BARRETIN CON UNA	1	0.00	163.4110
990	86002512000	CUNAS DE ACERO	1	5.00	0.1353 #
991	86002810480	DESTORNILLADOR ANCHO DE 4 mm.	1	1.00	2.6848
992	86002810680	DESTORNILLADOR ANCHO DE 6 mm.	1	0.00	0.0000 +
993	86005010800	JUEGO LETRAS DE ACERO	1	1.00	109.1539
994	86005417000	MANGO CABO MADERA P/PALA Y-D	1	1.00	2.5793
995	86005722500	MARTILLO DE 0,500 grms.	1	4.00	0.1353 #
996	86006510600	TARUGOS DE AFIJACION	1	100.00	0.0826
997	86006510800	TARUGO FISCHER S8	1	90.00	0.1116
998	86007310210	PICO	1	0.00	0.1353 #
999	86009911500	TORNO MORZA DE 150X250mm DE LAR	1	0.00	400.5488
000	86352320310	VARILLA DE ACERO	1	15.00	0.1353 #
001	86352510190	OJALES P/LONA DE BRONCE DE 19M	1	85.00	0.1353 #
002	86390250330	BROCA HELICOID 1.75MM DIAMT	1	2.00	2.9838
003	86390250460	BROCA HELICOIDA 2,40MM	1	2.00	2.7927
004	86390250680	BROCA HELICOIDAL 3.50MM DIAMET	1	0.00	2.2593
005	86390250700	MECHAS PARA METAL 3.60 mm.	1	0.00	0.0000 +
006	86390251420	BROCA HELICOIDAL 7,10	1	1.00	8.7848
007	86390252700	MECHA	1	1.00	32.1637
008	86390252750	BROCA HELICOID 14,25 mm DIAM.	1	2.00	21.7291
009	86390252850	MECHA PARA METAL 14,75 mm.	1	2.00	35.4297
010	86390253050	BROCA HELIC.C/VASTAGO CILINDR.	1	2.00	0.2347
011	86390253450	BROCA	1	2.00	53.3727
012	86390253750	BROCA DE 18,50 mm	1	3.00	46.2413
013	86390253950	BROCA DE 19,50 mm	1	5.00	44.9172
014	86390254050	BROCA DE 20,00 mm	1	0.00	47.7849
015	86391155100	BROCA HELICOIDAL 25 mm.	1	0.00	129.1007
016	86393710320	BOQUILLA PARA MADERA 17,5	1	7.00	6.8789
017	86393710340	MECHA P/TALADRO MAD. 19 mm.	1	0.00	15.4656
018	86397260630	ESCAREADOR DE 6,30 mm.	1	1.00	0.1353 #
019	86397263170	ESCARIADOR CILIND.	1	1.00	0.1353 #
020	86397763020	ESCAREADOR	1	1.00	0.1353 #
021	86430120080	MACHO 3,17 mm.	1	0.00	26.6915
022	86430120180	MACHO ROSCADOR A MANO 5,16 MM	1	1.00	26.4008
023	86430120240	MACHO ROSCADOR JUEGO 3 PIEZAS	1	1.00	50.9974
024	86431510050	MACHO ROSCA DE 3,17 mm.	1	0.00	0.0000 +
025	86437510110	JUEGO DE DADOS DE 1/8	1	1.00	7.6149
026	86437710090	JUEGO DE DADOS DE 3,17 mm>	1	1.00	0.1353 #
027	86438410160	JUEGO DE DADOS DE 9,16 mm.	1	1.00	0.1353 #
028	86451120130	LLAVE FIJA BOCA CUAD. 12,7 mm.	1	0.00	5.8801
029	86451120138		1	0.00	5.8801
030	86451920060	LLAVE FIJA DE 6,35 mm.	1	7.00	0.1353 #
031	86451920068		1	0.00	0.1353 #
032	86451920190	LLAVE FIJA EX.ABIERT.Y DESBIAD	1	4.00	5.6806
033	86451920198		1	0.00	5.6806
034	86451920220	LLAVE FIJA EX.ABIERT.DESBIADA	1	4.00	10.4169
035	86451920228		1	0.00	10.4169
036	86451920260	LLAVE FIJA ENTRECARRAS 25,4mm.	1	4.00	18.6788
037	86451920268		1	0.00	18.6788
038	86456820260	LLAVE TUBO DE 25,4 mm.	1	1.00	0.1353 #
039	86456820268		1	0.00	0.1353 #
040	86457520100	PLAQUETA WILLAN	1	4.00	13.5753
041	86457520108	TUBO 9,52 mm.	1	4.00	13.5753
042	86500322040	PLAQUETA WILLAN	1	26.00	0.1353 #
043	86500322080	PLAQUETA WILLAN	1	5.00	0.1353 #
044	86500440020	PLAQUETA WILLAN	1	5.00	0.1353 #


ANEXO

Handwritten signatures and initials at the bottom of the page, including a large signature on the left and several initials on the right.

Fecha: 24/03/94

FERROCARRILES METROPOLITANOS S.A.  
Material de Consumo

Deposito : 32 BELGRANO SUR  
Deposición: 327037 S. Y T. TAPIALES

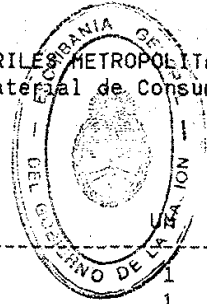

Página: 19  
 Cantidades al: 28/02/94  
 Precios al: 28/12/93

###	NUM	DESCRIPCION	UM	CANTIDAD	PRECIO	IMPORTE
045	86500530110	PLAQUETA WILLAN	1	2.00	0.1353 #	0.27
046	86500530150	PLAQUETA WILLAN	1	16.00	0.1353 #	2.17
047	86500670580	PLAQUETA WILLAN	1	6.00	4.2256	25.35
048	86500721040	PLAQUETA WILLAN	1	10.00	0.1353 #	1.35
049	86500830020	PLAQUETA TIPO F.103	1	0.00	0.0000 +	0.00
050	86530511060	SIERRA SIN FIN PARA MADERA	1	15.00	14.0714	211.07
051	86530711800	SIERRA SIN FIN P/MAD.	3	20.00	24.9761	499.52
052	86531512000	SIERRA P/MADERA	1	0.00	83.5884	0.00
053	86535213300	SIERRA PARA MANO	1	0.00	6.6867	0.00
054	86535233500	HOJA SIERRA	1	0.00	18.3608	0.00
055	86535520150	SIERRA PARA METAL	1	7.00	0.1353 #	0.95
056	86537523330	HOJA DE SIERRA P/TROZADORA	1	0.00	10.0927	0.00
057	86537524320	SIERRA EN HOJA 450 x 38 x 2	1	0.00	0.0000 +	0.00
058	86550511190	RODAMIENTO SKF 629	1	7.00	6.0275	42.19
059	86550513220	RODAMIENTO 6202	1	3.00	4.9516	14.85
060	86550513240	RODAMIENTO 6204	1	0.00	6.0015	0.00
061	86550513250	RODAMIEN 6205	1	4.00	8.5755	34.30
062	86550513260	RODAMIENTO 6206	1	1.00	10.4142	10.41
063	86550513880	RODAMIENTO 6208 Z	1	0.00	13.6652	0.00
064	86551014560	ROD. 2HIL. BOLAS 30X72X27MM+	1	3.00	20.0598	60.18
065	86551014580	RODAMIENTO 2308 SKF	1	2.00	45.5311	91.06
066	86552313090	RODAMIENTO NJ 309 SKF	1	3.00	113.6349	340.90
067	86553412070	RODAMIEN 35X80MM	1	1.00	7.4989	7.50
068	86553420300	RODAMIEN CONICO	1	14.00	47.1298	659.82
069	86553420320	RODAMIEN A RODILLO	1	8.00	6.8149	54.52
070	86553420540	RODAMIEN A RODILLO	1	3.00	80.0480	240.14
071	86553421300	RODAMIENTO EQ. TIMKEN 387	1	0.00	0.1353 #	0.00
072	86555023470	RODM. RADI. DE AGUJAS. 3/4X1X3/4"	1	9.00	0.1353 #	1.22
073	87280111010	AGUANTADOR 80 MM	1	1.00	0.1353 #	0.14
074	87280111018		1	0.00	0.1353 #	0.00
075	88922510010	DADOS TIPO C.	1	2.00	0.1353 #	0.27
076	88922510090	DADOS TIPO TERRAJA DE 3/4	1	1.00	0.1353 #	0.14
077	88922510540	DADOS PARA TERRAJA DE 5/8	1	5.00	0.1353 #	0.68
078	88961020160	JUNTA	1	4.00	0.2470	0.99
079	88961020380	TAPA DEL RETEN	1	1.00	1.4700	1.47
080	88961020960	ANILLO DEL RETEN	1	5.00	0.1353 #	0.68
081	88961021020	JUNTA PARA TAPA CILINDRO A106	1	2.00	12.1271	24.25
082	88961021680	ASIENTO DE VALV. RETEN AIRE	1	6.00	0.1353 #	0.81
083	88961021700	VALVULA DEL RETEN Y DEL AIRE	1	5.00	4.5685	22.84
084	88961021840	JUNTAP/LA TAPA A 1128	1	1.00	0.1353 #	0.14
085	88961021940	VALVULA DE AGUJA COMPL.	1	2.00	0.1353 #	0.27
086	88961031340	CORREA P/ALTERNADOR	1	2.00	7.1142	14.23
087	88961040980	BUJE UNION EJE	1	2.00	22.8362	45.67
088	88961041100	JUNTA E/B. 1531 YB. 1534	1	2.00	0.1353 #	0.27
089	88961041300	ARANDELA AISLANTE	1	2.00	0.1353 #	0.27
090	88961041540	CORREA SIN FIN 3"X2004 MM. Z.F.	1	2.00	0.3194	0.64
091	88961041560	CORREA SIN FIN 1625M. A. 1551 AB	1	1.00	0.5092	0.51
092	88961050340	CANO DE CIRC.	1	16.00	3.2608	52.17
093	88961520380	JUNT. P.B. 20120	1	2.00	0.1353 #	0.27
094	88961521200	JUNTA TAPACILINDRO	1	1.00	0.6102	0.61
095	88961530220	BUJE DE AISLACION	1	3.00	0.1353 #	0.41
096	88961540380	JUNTA	1	2.00	3.9855	7.97
097	88961540880	ESLASON CON RODILLO	1	2.00	5.5114	11.02
098	88961540960	CORREA SIN FIN. 4x95	1	3.00	0.5569	1.67
099	88961542140	CHAVETA RECTANGULAR	1	2.00	4.8057	9.61
100	88961546220	CHAVETA RECTANGULAR	1	0.00	52.6604	0.00
101	88961570020	PARABRISA DE LONA Y PLASTICO	1	1.00	0.1353 #	0.14
102	88965660360	JERINGA ENGRASADORA CHICA	1	3.00	0.1353 #	0.41

**ANEXO**

*A*

*ul*

*N*



*hty*

*h*

*[Handwritten signature]*

*[Handwritten signature]*

FERROCARRILES METROPOLITANOS S.A.  
Material de Consumo

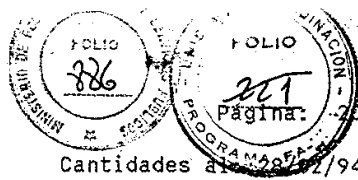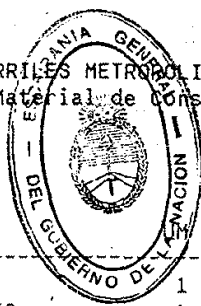

Cantidades al: 31/12/94  
Precios al: 31/12/93

Fecha: 24/03/94

Destino: 32 BELGRANO SUR  
Máquina: 327037 S. Y T. TAPIALES

###	NUM	DESCRIPCION	CANTIDAD	PRECIO	ANEXO
103	88990530120	HOJA DE OFICIO	1	0.00	3.1039 0.00
104	88992924150	REFLECTOR PARA TORRES	1	0.00	0.1353 # 0.00
105	88992924440	REFLECTOR	1	2.00	0.1353 # 0.27
106	89020721350	BRONCE FOSFOROSO	1	0.00	0.0000 + 0.00
107	89022340120	BRONCE EN CHAPA	1	0.00	0.1353 # 0.00
108	89032010450	ZINC EN CHAPA LISA 0,55	4	30.00	0.1353 # 4.06
109	89032010600	ZINC EN CHAPA NRO. 18	4	9.00	0.1353 # 1.22
110	89040911350	BARRA DE COBRE 9,5mm	4	12.80	2.0259 25.93
111	89040911450	COBRE EN BARRA REDONDO 11,1MM.	4	30.66	0.1353 # 4.15
112	89064681300	LATON ESP.0,1xANC.450x450 LARG	4	2.00	22.4390 44.88
113	89065741000	LATON EN CINTA DE COBRE 4 MM.	4	4.80	0.1353 # 0.65
114	89068621560	BRONCE	4	6.70	2.6220 17.57
115	89068621580	LATON EX.60/40/ 3/8"	4	8.00	94.1942 753.55
116	89068621620	LATON	4	0.50	2.5252 1.26
117	89068621640	LATON EX.60/40/ 1/2"	4	0.00	14.1786 0.00
118	89068621680	LATON HEXAGONAL DE 14 MM.	4	7.00	18.1397 126.98
119	89068621720	LATON EXAG. DE 5/8"	4	2.00	20.9540 41.91
120	89068621840	LATON HEXAGONAL DE 23 MM.	4	3.00	18.4682 55.40
121	89068621860	BRONCE BARRA EXAGONAL 25,3995	4	35.79	63.8101 2283.76
122	89068621880	LATON HEXAGONAL DE 27 MM.	4	0.00	15.9748 0.00
123	89068623040	LATON REDONDO	4	2.95	0.1353 # 0.40
124	89068623100	LATON	4	2.60	0.1353 # 0.35
125	89068623120	LATON	4	4.30	0.1353 # 0.58
126	89068623140	1	4	20.60	19.2967 397.51
127	89068623200	LATON EN BARRA DEIAM.13mm1/2"L	4	34.85	13.4834 469.90
128	89068623260	BRONCE	4	5.00	6.5147 32.57
129	89068623300	LATON DE 19 MM.	4	3.00	7.4332 22.30
130	89068623360	LATON REDONDO DE 23,8 MM.	4	13.00	13.9313 181.11
131	89068623380	BRONCE EN BARRA 25,4 MM	4	34.70	13.0580 453.11
132	89068623640	LATON BARRA TREFILADA 63 mm.	4	25.00	8.7614 219.04
133	89068627530	BARRA BRONCE HUECA DE 60X30	4	6.00	0.1353 # 0.81
134	89110310400	ARANDELA PLA/RED P/TUERCA EXAGO	4	0.00	4.9667 0.00
135	89110310700	ARANDELA	4	0.00	11.2784 0.00
136	89112731950	ARAND.PRESION DIA.INT.32,6 mm.	4	7.00	7.4110 51.88
137	89112732050	ARANDELA GROVER	4	0.00	15.6581 0.00
138	89120130510	ARENDELA DE 31,7MM	1	49.00	0.1353 # 6.63
139	89122130510	BULONES	4	6.70	0.1353 # 0.91
140	89123331350	BULONES USO GRAL.	4	0.00	5.9864 0.00
141	89123331380	BULON 1" 12HILOS NOMINAL 50mm.	4	88.00	9.9933 879.41
142	89123331410	BULON CAB.PERD.12,7X1"X63mm.	4	126.00	9.7144 1224.01
143	89123332100	BULONES 15.8MMX5.8"	4	95.80	11.2778 1080.41
144	89123332280	BULONES CAB.RED. 12.7X63.5	4	97.00	1.1069 107.37
145	89126131770	BULONES 12.7MMX1/2"X90MM	4	24.00	10.3815 249.16
146	89126531290	BULONES ACERO 3/8x3	4	0.00	0.8584 0.00
147	89128524320	BULONES CAB.RED. 15.9X16.5	4	0.00	0.8834 0.00
148	89128530480	BULON DE 3/16 X 2"	4	8.00	0.1353 # 1.08
149	89128530510	BULONH CABEZA Y TUERCA EXAGONA	4	49.00	9.6352 472.12
150	89128530540	BULON 3/16" X 76 MM	4	2.00	0.1531 0.31
151	89128530600	BULON 3/16" X 110 MM	4	4.30	0.1353 # 0.58
152	89128530720	BULONES CAB.EX.LONG.NOM.19mm.	4	0.00	4.9095 0.00
153	89128530750	BULONES CAB.EXAG.	4	0.00	9.1114 0.00
154	89128530780	BULON 1/4" X 32 MM	4	0.30	11.1206 3.34
155	89128530810	BULONES CAB.EX.LONG.NOM.6,3mm.	4	0.00	10.7619 0.00
156	89128530840	BULON CABEZA Y TUERCA EXAGONAL	4	0.00	4.2519 0.00
157	89128531290	BULONES DE 7,94X19	4	0.40	6.0221 2.41
158	89128531530	BULON 7/9" x 63"MM	4	0.00	2.1452 0.00
159	89128532160	BULON CABEZA Y TUERCA EXAGONAL	4	5.05	4.7252 23.86
160	89128532700	BULONES CAB.EXAG.LONG.38mm.	4	0.00	7.9224 0.00

*[Handwritten signature]*


*[Handwritten signature]*

*[Handwritten initials and marks: A, M, P, S]*

Fecha: 24/03/94

FERROCARRILES METROPOLITANOS S.A.

Materia de Consumo

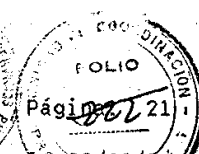

Línea : 32 BELGRANO SUR  
Deposición: 327037 S. Y T. TAPIALES

Cantidades a: 28/02/94  
Precios al: 28/02/94

###	NUM	DESCRIPCION	CANTIDAD	PRECIO	IMPORTE
161	89128532720	BULON	4	0.00	8.7218
162	89128532880	BULONES CAB.EXAG.LONG.100mm.	4	0.00	7.3726
163	89128532960	BULONES CAB.EXAG.LONG.155mm.	4	0.00	6.0444
164	89128533470	BULON CABEZA Y TUERCA EXAGONAL	4	1.55	9.3063
165	89128533500	BULONES CAB.EXAG.LONG.NOM.50mm	4	0.00	7.3422
166	89128533620	BULONES CAB.EXAG.LONG.76mm.	4	1.00	2.8126
167	89128533740	BULONES CAB.EXAG.LONG.110mm.	4	0.00	8.4881
168	89128533830	BULONES CAB.EXAG.LONG.155mm.	4	1.70	2.9002
169	89128533980	BULON	4	0.00	3.0261
170	89128534070	BULONB CABEZA Y TUERCA EZAGONA	4	6.00	3.8812
171	89128534490	BULONES CAB.EXAG.LONG.76mm.	4	0.00	2.6569
172	89128534610	BULONES CAB.EXAG.LONG.110mm.	4	4.00	6.1012
173	89128534700	BULONES CAB.EXAG.LONG.155mm.	4	2.50	3.3771
174	89128534730	BULONES CAB.EXAG.LONG.175mm.	4	1.00	3.8313
175	89128534760	BULONES CAB.EXAG.LONG.200mm.	4	5.00	3.1532
176	89128534880	BULON CABEZA Y TUERCA EXAGONAL	4	0.00	11.5860
177	89128534940	BULON CABEZA Y TUERCA EXAGONAL	4	0.00	5.7629
178	89128534970	BULON CABEZA Y TUERCA EXAGONAL	4	0.00	3.7031
179	89128535300	BULONES	4	0.00	0.1353 #
180	89128536590	BULONES CAB.EXAG.LONG.155mm.	4	0.00	4.1849
181	89128536650	BULONES CAB.EXAG.LONG.200mm.	4	0.00	12.2634
182	89128620750	BULON USO GRAL.	4	0.00	0.1353 #
183	89128620840	BULONES	4	0.00	0.1353 #
184	89143812000	CLAVOS PUNTA PARIS 127 x 5,1mm	4	0.00	4.4423
185	89155531350	PASADOR 1,3 MM	1	237.00	0.0166
186	89155531450	1	1	52.00	0.0126
187	89155531500	CHAVETA	1	100.00	0.0166
188	89155531750	CHAVETA 2 X 16	1	159.00	0.1353 #
189	89155533550	PASADORES 4,7 x 38mm.	1	46.00	0.0658
190	89155533750	PASADORES 4,7 x 63mm.	1	18.00	0.0400
191	89159932900	CHABETAS	1	0.00	0.1353 #
192	89159932950	PASADORES DE ALETA TIPO D0	1	71.00	0.1353 #
193	89159933090	CHAVETA 2.38 X 9.52	1	176.00	0.1353 #
194	89159933500	PASADORES DE ALETA TIPO D	1	0.00	0.1353 #
195	89159933950	CHAVETA 3.17 X 19	1	34.00	0.1353 #
196	89159934050	PASADORES DE ALETA TIPO D	1	0.00	0.1353 #
197	89159935150	CHAVETA 4.2 X 38.1	1	175.00	0.1353 #
198	89159936300	PASADORES DE ALETA TIPO D	1	0.00	0.2129
199	89159939450	CHAVETA 11.1 X 38.1	1	50.00	0.1353 #
200	89161712650	ROBLONES FERREOS	4	0.00	0.1353 #
201	89161712950	ROBLONES 1/8" x 32mm.	4	3.58	0.1353 #
202	89161714050	REMACHE 6.35 X 15.9	4	38.00	7.7798
203	89161714250	ROBLON FERREO 6,35X32 mm LGO	4	0.00	0.1353 #
204	89161714700	REMACHE 7.94 X 15	4	4.50	0.1353 #
205	89161714900	REMACHE 7.94 X 38.1	4	1.80	5.9116
206	89161715200	REMACHE 9.52 X 18	4	4.00	0.1353 #
207	89169918650	REMACHE 9.5 X 32	4	0.00	0.1353 #
208	89190111050	TIRAFONDOS 6.35 X 25.4	1	360.00	0.1353 #
209	89190111200	TIRAFONDOS DE 1/4"x 1 1/4"	1	17.50	0.1353 #
210	89190111250	TIRAFONDOS DE 1/4"x 1 1/2"	1	20.00	0.1340
211	89190111300	TIRAFONDOS 6.3 X 444	1	6.70	0.1652
212	89190111350	TIRAFONDO USO GRAL.	1	890.00	0.1353 #
213	89190111400	TIRAFONDO CAB.CUAD. 6,5 mm	1	806.00	0.1353 #
214	89190111450	TIRAFONDOS 6.35 X 69	1	2040.00	0.1353 #
215	89190111500	TIRAFONDOS 6.35 X 76	1	806.00	0.1353 #
216	89190111600	TIRAFONDO USO GRAL.	1	776.00	0.1353 #
217	89190111850	TIRAFONDOS DIAM.9,5 LONG.40mm.	1	58.00	0.1353 #
218	89190111950	TIRAFONDOS DIAM. 9,5X50mm. long	1	456.00	0.4510


ANEXO

Handwritten signatures and initials: A, N, P, S

Fecha: 24/03/94

FERROCARRILES METROPOLITANOS S.A.  
Material de Consumo

Destino: 32 BELGRANO SUR  
Origen: Macén: 327037 S. Y T. TAPIALES

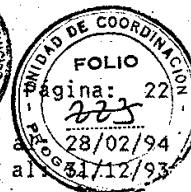

###	NUM	DESCRIPCION	UM	CANTIDAD	PRECIO	IMPORTE
219	89190112100	TIRAFONDOS		618.00	0.1353 #	83.62
220	89190112150	TIRAFONDO 9.52 X 88.9	1	239.00	0.1353 #	32.34
221	89190113150	TIRAFONDO 7,6 X 1/4"	1	0.00	0.1353 #	0.00
222	89190114200	TIRAFONDO CUADRADO 15.9 X 77.8	1	15.00	0.1353 #	2.03
223	89190114250	TIRAFONDO P/MADERA 16 X 200	1	47.00	0.1353 #	6.36
224	89190114600	TF. P/ MADERA 19 X 76	1	44.60	0.1353 #	6.03
225	89190114650	TF. P/ MADERA 19 X 88	1	27.70	0.1353 #	3.75
226	89190114850	TIRAFONDO CAB.CUADRADA	1	12.00	0.1353 #	1.62
227	89190123450	TF. P/ MAD. 12.5	1	0.00	2.0062	0.00
228	89190123900	TIRAFOND.DIAM.16X90mm.LARGO	1	0.00	2.0425	0.00
229	89190124150	TIRAFONDOS	1	630.00	0.1353 #	85.24
230	89199911650	TF. P/ MAD. 15 X 24	1	9.60	0.1353 #	1.30
231	89199911950	TIRAFONDO CAB.CUAD.P/BARRENO	1	154.00	0.1353 #	20.84
232	89200510250	TORNILLOS DIAM.3X15mm.LARGO	1	120.00	0.1353 #	16.24
233	89200512150	TORNILLOS FERREOS 50mm.P/MADER	1	88.00	0.1353 #	11.91
234	89200513900	TORNILLOS	1	0.00	0.1353 #	0.00
235	89200513950	TORNILLOS	1	4.00	0.1353 #	0.54
236	89200514100	TORNILLO P/MADERA PULIDO 40mm.	1	16.00	0.1750	2.80
237	89200514150	TORNILLOS	1	148.00	0.0954	14.12
238	89200514250	TORNILLOS DE HIERRO P/MADERA	1	216.00	0.0756	16.33
239	89200514300	TORNILLO 6X 60 MM	1	310.00	0.0756	23.44
240	89200514350	TORNILLO FERROSO	1	151.00	0.0889	13.42
241	89200514400	TORNILLO 6x80 mm.	1	141.00	0.1353 #	19.08
242	89200514500	TF. P/MAD. 23 X 100	1	195.00	0.3647	71.12
243	89200514600	TORNILLOS DIAM. 6,5X25MM LARGO	1	604.00	0.1353 #	81.72
244	89200514650	TF. P/MAD. 24 X 40	1	346.00	0.1353 #	46.81
245	89200514700	TORNILLO P/MADERA	1	482.00	0.1353 #	65.21
246	89200514750	TORNILLOS DIAM.6,5X40MM LARGO	1	351.00	0.1531	53.74
247	89200514800	TF. P/MAD. 24 X 45	1	161.00	0.1531	24.65
248	89200514850	TORN DE 2" NRO.6	1	64.00	0.1885	12.06
249	89200514950	TF. P/MAD. 24 X 60	1	436.00	0.1014	44.21
250	89200515000	TF. P/MAD. 24 X 70	1	462.00	0.2309	106.68
251	89200515050	TORNILLO P/MADERA C/P 6,5X80 M	1	334.00	0.1517	50.67
252	89200515100	TORNILLOS FERREOS P/MAD.90mm.	1	0.00	0.1353 #	0.00
253	89200515250	TORN.HIER.CAB.CHATA FRESADA	1	151.00	0.1353 #	20.43
254	89200515350	TORN.P/MAD.CAB.FREZ.25X35	1	279.00	0.1353 #	37.75
255	89200515500	TORNILLO P/MAD.C/P.7X50 mm LGO	1	0.00	0.1353 #	0.00
256	89200516200	TORN.P/MAD.CAB.FREZ. 26X60	1	112.00	0.1353 #	15.15
257	89200910850	TORNILLO P/MADERA 25,4 mm.	1	198.00	0.1353 #	26.79
258	89200911100	TORN.P/MAD.CAB.FREZ. 14X20	1	13.00	0.0611	0.79
259	89200912550	TORNILLO PARA MADERA	1	111.00	0.1353 #	15.02
260	89200912700	TORN.P/MAD.CAB.FREZ. 23X50	1	205.00	0.1353 #	27.74
261	89200912900	TORN.P/MAD.CAB.FREZ. 24X45	1	406.00	0.1353 #	54.93
262	89209910100	TORNILLOS 1/2 MM	1	254.00	0.1353 #	34.37
263	89209910300	TORN.P/MAD.CAB.FREZ. 12X13	4	172.00	0.1353 #	23.27
264	89209910450	TORN.P/MAD.CAB.FREZ. 14X15	4	259.00	0.1353 #	35.04
265	89209912100	1	1	121.00	0.2649	32.05
266	89209912350	TORNILLO 24X65	1	497.00	0.1353 #	67.24
267	89209915150	TORNILLO 10X15	4	227.00	0.1353 #	30.71
268	89209915200	TORNILLOS P/MADERA 13 MM	1	227.00	0.1353 #	30.71
269	89209915400	TORNILLO 14X15	4	245.00	0.1353 #	33.15
270	89209915500	TORNILLOS P/MADERA 18 MM	1	439.00	0.1353 #	59.40
271	89210110900	TORNILLO 17X25	1	167.00	0.1353 #	22.60
272	89210112500	TORN. DE 1" NRO.12	1	109.00	0.1969	21.46
273	89210112600	TORNILLO 22X35	1	263.00	0.2133	56.10
274	89210112650	TORN NO FER CAB.GOTA SEB 5X40mm	1	0.00	0.2869	0.00
275	89210113150	TORNILLO 23X25	4	347.00	0.1353 #	46.95
276	89210113250	TORNILLO 23X35	1	141.00	0.1353 #	19.08


ANEXO

Handwritten signatures and initials at the bottom of the page.

Fecha: 24/03/94

FERROCARRILES METROPOLITANOS S.A.  
Material de Varios

Carretera: 32 BELGRANO SUR  
Código Postal: 327037 S. Y T. TAPIALES

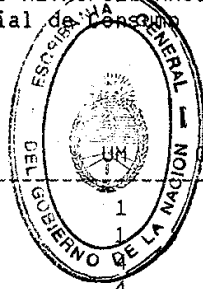

FOLIO 224  
Pagina: 224  
28/02/94  
Cantidades  
Precios a

###	NUM	DESCRIPCION	CANTIDAD	PRECIO	PRECIO	PRECIO
277	89210113350	TORNILLO 23X45	1	234.00	0.1353 #	31.66
278	89210122650	TORNILLO 22X35	1	268.00	0.1353 #	36.26
279	89210123000	TORNILLO 23X25	1	59.00	0.1353 #	7.98
280	89210510900	TORNILLO 16X15	4	167.00	0.1353 #	22.60
281	89210511000	TORNILLO 16X20	4	123.00	0.1353 #	16.64
282	89210513150	TORNILLO DE BRONCE	1	293.00	0.3555	104.16
283	89210514350	TORNILLO 24X25	4	188.00	0.1353 #	25.44
284	89210911250	TORNILLOS FERREOS 2,7x15 m.	1	97.00	0.0924	8.96
285	89210911400	TORNILLOS DIAM.2,7X25MM LARGO	1	140.00	0.1353 #	18.94
286	89210911550	TORNILLO 18X15	1	158.00	0.1353 #	21.38
287	89210911700	TORNILLO 18X30	4	72.00	0.1353 #	9.74
288	89210911800	TORNILLOS FERREOS 3,5x15 m.	1	155.00	0.1969	30.52
289	89210912300	TORNILLO 20X35	1	248.00	0.1353 #	33.55
290	89210912700	TORNILLO FER CAB.RED 1.1/2" N 10	1	186.00	0.1353 #	25.17
291	89210912900	TORNILLOS P/MAD. 22X30	1	169.00	0.1353 #	22.87
292	89210912950	TORNILLO 45 MM	1	130.00	0.0896	11.65
293	89210921600	TORNILLOS P/MAD.19X30	4	382.00	0.1353 #	51.68
294	89210921800	TORNILLOS P/MAD.20X20	1	268.00	0.1353 #	36.26
295	89219910200	TORNILLO 13 MM	1	135.00	0.1353 #	18.27
296	89219910250	TORNILLOS P/MAD.12X15	1	158.00	0.1353 #	21.38
297	89219910350	TORNILLOS P/ MAD 14X13	4	154.00	0.1353 #	20.84
298	89219910400	TORNILLO 17 MM	1	120.00	0.1353 #	16.24
299	89219910450	TORNILLOS P/MAD. 14X30	4	118.00	0.1353 #	15.97
300	89219912750	TORNILLOS P/MAD. 35X10	1	110.00	0.2566	28.23
301	89219913000	TORNILLOS P/MAD. 5X70	1	460.00	0.1353 #	62.24
302	89219914800	TORNILLOS P/ MAD. 25X30	4	56.00	0.1353 #	7.58
303	89219916250	TORNILLOS P/MAD. 12X13	1	22.00	0.1353 #	2.98
304	89220112080	TORNILLOS FERREOS P/METAL 25mm	1	0.00	0.0371	0.00
305	89220112370	TORNILLOS P/METAL 5,56X30,2	1	194.00	0.1353 #	26.25
306	89220112400	TORNILLOS P/METAL 5,56X38,1	1	363.00	0.1353 #	49.11
307	89220112460	TORNILLOS P/METAL 5,56X50,8	1	125.00	0.1353 #	16.91
308	89220112660	TORNILLO DIAM.6,35X13mm.LARGO	1	89.00	0.0417	3.71
309	89220113100	TORNILLOS P/METAL 7,94X15,8	1	125.00	0.1353 #	16.91
310	89220113130	TORNILLO	1	1723.00	0.1353 #	233.12
311	89220113190	TORNILLOS FERREOS P/METAL 32mm	1	205.00	0.2309	47.33
312	89220113250	TORNILLO FERREO P/METAL 38mm.	1	21.00	0.1353 #	2.84
313	89220113510	S/O	1	145.00	0.1353 #	19.62
314	89220113630	TORNILLO DIAM.9,52X16mm.LARGO	1	152.00	0.1353 #	20.57
315	89220113690	BULON	1	132.00	0.2145	28.31
316	89220113980	TORNILLOS	1	280.00	0.1353 #	37.88
317	89220312720	TORNILLO DIAM.6,35 X 198mm.LON	1	2722.00	0.0464	126.30
318	89220312900	TORNILLOS	1	0.00	0.1382	0.00
319	89220313160	TORNILLO P/MADERA 7,94X13MM	1	122.00	0.1353 #	16.51
320	89220313220	TORNILLO 7,9 X 19 MM	1	104.00	0.0996	10.36
321	89220313400	TORN. DE 5/16" X 2.1/2"	1	290.00	0.4643	134.65
322	89220313630	TORNILLO DIAM.9,52X16MMLARGO	1	127.00	0.1353 #	17.18
323	89220313720	TORNILLOS FERREOS	1	309.00	0.1353 #	41.81
324	89220313780	TORNILLOS FERREOS P/METAL	1	381.00	0.1489	56.73
325	89227311080	TORNILLO 675 P/MADERA	1	94.00	0.0599	5.63
326	89227311660	TORNILLOS FERREOS P/METAL	1	17.00	0.1353 #	2.30
327	89229911710	TORNILLOS P/METAL 9,52X34	4	179.00	0.1353 #	24.22
328	89229914350	TORNILLOS P/METAL 12,7X57	1	288.00	0.1353 #	38.97
329	89230313850	TORNILLO DE BRONCE 3/8"x19mm.	1	105.00	0.5392	56.62
330	89240631400	TORN. BRONCE P/METAL 3,5X63	1	75.00	0.1353 #	10.15
331	89250931350	TORN. BRONCE P/METAL 8X1.25X20	1	55.00	0.1353 #	7.44
332	89250972300	TORN. BRONCE P/METAL 9,25X25,4	1	125.00	0.1353 #	16.91
333	89270510950	CANDADOS	1	33.00	13.1174	432.87
334	89292611050	CABO DE MANILA	4	5.00	9.5994	48.00

ANEXO



Handwritten signatures and initials at the bottom of the page.



Fecha: 24/03/94

FERROCARRILES METROPOLITANOS S.A.  
Material de Consumo

Línea : 32 BELGRANO SUR  
Máccén: 327037 S. Y T. TAPIALES

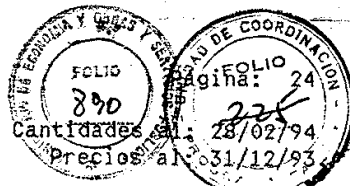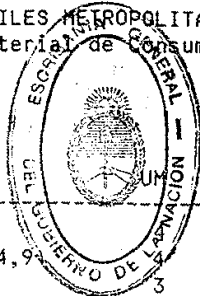

###	NUM	DESCRIPCION	CANTIDAD	PRECIO	IMPORTE
335	89292751050	SOGA MANILA 9,54	0.00	0.0000 +	0.00
336	89299914320	TORN. P/ METAL 9,52X34,9	42.00	0.1353 #	5.6826
337	89313910750	LONA P/TECHO	3	12.6608	38.00
338	89315561750	LONA DE COLOR VERDE 4500X8000M	1	1117.2393	1117.2393
339	89327010600	HILO ALGODON 6,4 mm	3	0.1353 #	0.4059
340	89330150050	BANDERA ARGENTINA S/SOL	1	5.3851	5.3851
341	89331150100	BAND. AMARILL/NEGRA-380X460mm	1	6.4221	6.4221
342	89331150300	BAND. AMARILL/NEGRA-900X900mm	1	23.4037	23.4037
343	89331250300	BANDERA ROJA	1	23.4037	23.4037
344	89331350300	BANDERA VERDE 900X900 mm	1	28.8702	28.8702
345	89340331000	LIMA CUADRADA	1	8.0448	8.0448
346	89340331200	LIMA ESCOFINA	1	28.6781	28.6781
347	89340331250	LIMA CUADRADA	1	20.5251	20.5251
348	89340341150	LIMA CUADRADA 203	1	8.6288	8.6288
349	89340341250	LIMA CUADRADA 304	1	21.6145	21.6145
350	89340421400	LIMA REDONDA 457,2	1	0.1353 #	0.1353
351	89340441300	LIMA REDONDA 355	1	31.3281	31.3281
352	89340621100	LIMA MEDIA CANA 150mm DE LARGO	1	19.8729	19.8729
353	89340631100	1	1	3.00	3.00
354	89340641150	1	1	4.00	4.00
355	89340721250	LIMA MEDIA CANA 304	1	0.0000 +	0.00
356	89340741200	LIMA MEDIA CANA 254	1	13.00	13.00
357	89345045000	LIMA MEDIA CANA 354	1	0.1353 #	0.1353
358	89345241000	LIMA PLANA 100	1	0.1353 #	0.1353
359	89348037150	LIMA PLANA 152,2m/m	1	21.6253	21.6253
360	89348127200	LIMA RASPA	1	0.0000 +	0.00
361	89348127250	LIMA RASPA 406,4	1	1.00	1.00
362	89900530120	LIMA RASPA 300	1	94.6140	94.6140
363	89991370190	LIMA RASPA 200	1	13.6724	13.6724
364	89991370230	LIMA RASPA 138,10	1	0.1353 #	0.1353
365	89992910411	LIMA RASPA 101,1	1	0.1353 #	0.1353
366	89992921049	PANTALLA	1	0.0135	0.0135
367	89992923669	LAMPARAS 75 V. X 6W	1	0.0135	0.0135
368	89992923729	LAMPARAS 75 V. X 6W	1000.00	0.0135	13.50
369	89994947527	PINON DE TRANSMICION	36.00	0.0135	0.49
370	89994948439	ESCUADRA DE DINAMO LADO 150	1	0.0270	0.0270
371	89999720470		1	0.0135	0.0135
372	89999720479	ALAMBRE DE COBRE FORRADO	4	0.1353 #	0.5412
373	90199890000	GUIA COMPLETA	4	0.1353	0.5412
374	91302180000	CLAVOS PARIS 25,4	21.70	67.1060	1456.22
375	91307970000	CLAVOS PARIS 38,1	4	0.1353 #	0.5412
376	97209400000	BRAZO DE CONT. ANT. PBI 158	4	0.1353 #	0.5412
377	97209410000	BRAZO DE CONT. POST. PBI 159	1	5.8754	5.8754
378	97209510000	LAMP. INCAND. ELEC. BULBO ESFER.	1	5.8754	5.8754
379	97216040000	CLAYIJA BIPOLAR 5,7 mm D/FUNDA	1	28.0744	28.0744
380	97442510000	CHAVETA CIRCULAR	91.00	16.3054	1483.79
381	97442590000	TAPA P/VALVULA REGULADORA	1	2.00	2.00
382	97442710000	RESORTES VALVULA DEL RETEN	1	0.1353 #	0.1353
383	97442720000	ARANDELA DE FRICCION	1	0.8779	0.8779
384	97442750000	GUIA P/VALVULA DE AGUA	1	1.4484	1.4484
385	97442760000	RESORTE CONICO	1	1.4484	1.4484
386	97442780000	CRUCETAS UNIVERSALES	1	4.2340	4.2340
387	97442790000	MANGUITO DE AJUSTE	1	9.9176	9.9176
388	97442810000	CAMARA DEL FLOTANTE	1	2.00	2.00
389	97442820000	JUNTA ENTRE 2150	1	0.1353 #	0.1353
390	97442830000	ASIENTO VALVULA AGUJA	1	0.1353 #	0.1353
391	97442840000	JUNTA	1	0.1353 #	0.1353
392	97442850000	CUERPO ROBINETE DESCARGADA	1	1.4688	1.4688
			1	11.0328	11.0328

**ANEXO**

*[Handwritten mark]*

*[Handwritten mark]*

*[Handwritten mark]*

*[Handwritten mark]*



*[Handwritten signature]*

*[Handwritten signature]*

*[Handwritten signature]*

Fecha: 24/03/94

FERROCARRILES METROPOLITANOS S.A.  
Material de Consumo

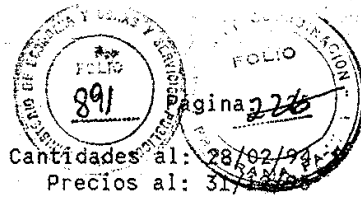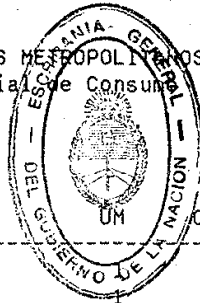



Deposito : 32 BELGRANO SUR  
Almacén: 327037 S. Y T. TAPIALES

###	NUM	DESCRIPCION	CANTIDAD	PRECIO	IMPORTE
					<b>ANEXO</b>
393	97442860000	ARANDELA DE FRACCION	2.00	0.1353 #	
394	97442880000	FLOTANTE COMPLETO	1	0.1353 #	0.27
395	97442890000	PERNO P/LEVA DEL FLOTANTE	1	1.4484	1.45
396	97442900000	TORNILLO COJINETE	1	0.1353 #	0.41
397	97442910000	VALVULA FOLTANTE	1	2.00	0.1353 #
398	97442920000	PERNO ASIEN TO VALVULA	1	2.00	0.1353 #
399	97442940000	TAZA P/FILTRO	1	2.00	0.1353 #
400	97442950000	JUNTA SUPERIOR	1	2.00	0.1353 #
401	97442970000	EJE MARIPOSA CEBADOR	1	2.00	0.1353 #
402	97442980000	VALVULA MARIPOSA CEBADOR	1	2.00	3.7874
403	97443220000	JGO DE PALETA P/ENCENDIDO	1	2.00	4.6474
404	97443440000	BATERIA DE 6 X 90	1	0.00	61.6142
405	97444210000	GRIFO DESCARGA CARTE	1	1.00	0.1353 #
406	97445720000	RUEDA DE ACERO DE 406,4 mm.	1	8.00	96.6202
Subtotal Almacén					1108743.27

*[Handwritten signatures and initials]*

Fecha: 24/03/94

FERROCARRILES METROPOLITANOS S.A.  
Materiales de Consumo

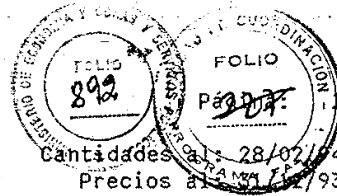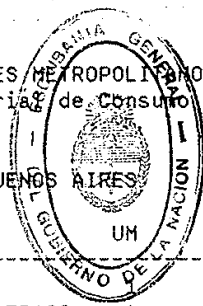

Destino: 32 BELGRANO SUR

Origen: Macén: 327440 DESVIO DE COCHES ESTACION BUENOS AIRES

###	NUM	DESCRIPCION	UM	CANTIDAD	PRECIO	IMPORTE
1	00530771280	FILTRO DE ACEITE		0.00	59.7614	0.00
2	00589000990	TERMINALES P/MOTORES DE TRACC.	1	0.00	0.1353 #	0.00
3	20110200260	TUERCA EXAG. ALMENADA DE 3/4"	1	0.00	8.2509	0.00
4	20122302180	RUEDA CADENA DE 58 MM	1	2.00	14.6997	29.40
5	20130401130	EMPAQUETADURA DE CUERO P/CIL	1	0.00	0.1353 #	0.00
6	20130402030	GATILLO P/FIJAR POSICION DE	1	3.00	5.9469	17.84
7	20130405410	MANGA DE ACOUPLE DE TRIPLE	1	1.00	108.7951	108.80
8	20150103170	PERNO P/ARTCION. DE GENERADOR	1	1.00	11.4666	11.47
9	20222303960	PTA. DE 1970x650x50 MM PLANO L	1	0.00	43.3803	0.00
10	20222304750	PUERTA DE 1978x586x46MM DERECH.	1	0.00	0.0000 +	0.00
11	20222306270	PTA. 1962x504x45MM PLANO 13906	1	2.00	31.9478	63.90
12	20222307980	VENTANA DE 645x660x19 MM.	1	0.00	0.0000 +	0.00
13	20222311350	PERSIANA DE 809x686x16 MM	1	0.00	0.0000 +	0.00
14	21610209620	PROTECTOR	1	0.00	25.9384	0.00
15	21822305050	BITER DE 8X6mm. DE CEDRO	1	912.50	0.2246	204.95
16	21822305150		3	0.00	2.0781	0.00
17	27010201220	TORILLO. P/MUELLE SEMIELIPTICO	1	1.00	0.1353 #	0.14
18	27010273010	CORREA EN "V" TIPO C-112	1	0.00	15.1447	0.00
19	27010283000	PORTAZAPATA DE FRENO	1	1.00	87.1426	87.14
20	27010283490	CORREDERA DE RETENSION	1	6.00	0.1353 #	0.81
21	27010283510	CORREDERA DE RETENSION	1	2.00	7.4566	14.91
22	27010283670	ASIEN TO DE RESORTE	1	6.00	0.0000 +	0.00
23	27010283750	RESORTE P/RETENSION DE CORREDE	1	1.00	4.5176	4.52
24	27010283970	RESOR. DE ACOUPLE DE PAL. VERT.	1	7.00	0.1353 #	0.95
25	27010283990	RES. DE ACOUPLE DEL SUSPENSOR	1	1.00	8.3542	8.35
26	27022706070	PICAR. P/CERRADURA DE ARRIMAR	1	4.00	42.0358	168.14
27	27022706710	MANIJA POMO EXT. HEMBRA	1	5.00	7.0757	35.38
28	27022706730	MANIJA POMO C/CUADRANTE MACHO	1	5.00	20.4350	102.18
29	27030402610	EMPAQUET. DE GOMA P/CIL. FRENO	1	3.00	2.6822	8.05
30	27031404370	MANGUITO DE ACOPLAMIENTO	1	2.00	0.1353 #	0.27
31	27032000010	CADENA DE SEGURIDAD	1	5.00	79.9783	399.89
32	27050112850	BUJE DE SUSPENS. P/CARCAZA	1	0.00	0.0000 +	0.00
33	27050121630	PERNO P/SUSP. DEL GENERADOR	1	1.00	13.2587	13.26
34	27231603460	PUENTE PASADISO	1	0.00	178.7208	0.00
35	27231610130	MUELLE SEMIELIPTICO	1	3.00	31.2704	93.81
36	27251707110	PANT. RECTANGULAR DE ACRILICO	1	0.00	16.5548	0.00
37	27251733810	INTERR. TIPO RG.28 AZ.33K.53	1	0.00	174.5896	0.00
38	30510106180	TUERCA ALMENADA M.32x3,5x23	1	1.00	0.1353 #	0.14
39	30510202050	RESORTE DE SUSPENSION	1	2.00	234.1421	468.28
40	30510202090	SUPLEMENTO DE MADERA DE 20MM	1	0.00	15.1299	0.00
41	30510203010	RESORTE DE 210x325 MM.	1	4.00	0.1353 #	0.54
42	30510207720	RESORTE HELICOIDAL	1	3.00	0.1353 #	0.41
43	30510207730	RESORTE HELICOIDAL N 261	1	6.00	0.1353 #	0.81
44	30510207740	RESORT. HELICOID. DE 110x339MM	1	3.00	0.1353 #	0.41
45	30520100150	TUERCA PARA TENSOR	1	2.00	0.1353 #	0.27
46	30520100190	RESORTE HELICOID. DE TRACCION	1	2.00	0.1353 #	0.27
47	30520104200	RESORTE DE 420x115 MM.	1	0.00	0.0000 +	0.00
48	30530454520	CRISTAL DE 615x715x5MM.	1	2.00	43.4648	86.93
49	30530512180	SOPORTE P/VASTAGO	1	7.00	0.0000 +	0.00
50	30530512190	PERNO P/VASTAGO	1	7.00	0.0000 +	0.00
51	30530512200	VASTAGO INFERIOR	1	12.00	11.0433	132.52
52	30530512210	GUIA P/VASTAGO	1	7.00	0.0000 +	0.00
53	30530512220	SOPORTE P/GUIA DE VASTAGO	1	9.00	0.1353 #	1.22
54	30530512230	SOPORTE P/GUIA DE VASTAGO	1	14.00	6.3303	88.62
55	30530512260	VASTAGO SUPERIOR	1	7.00	8.982	69.29
56	30530512270	REFUERZO TRANSVERSAL P/VASTAGO	1	7.00	0.0000 +	0.00
57	30560315030	GUARNICION DE CUERO	1	2.00	8.7437	17.49
58	56244130450	BULON (N.F) CAB./TCA. EXAG. DE	1	0.00	1.3432	0.00

ANEXO

Handwritten signatures and initials at the bottom of the page.

ión: 24/03/94

FERROCARRILES METROPOLITANOS S.A.

Material de Consumo

893

UNIDAD DE REGISTRO

FOLIO

Página: 228

Cantidades al: 24/03/94

Precios al: 31/12/93



nea : 32 BELGRANO SUR  
macén: 327440 DESVIO DE COCHES ESTACION BUENOS AIRES

###	NUM	DESCRIPCION	UNIDAD	CANTIDAD	PRECIO	IMPORTE
59	56751121290	PERN. 22,2x114,3MM P/TIMONERIA		0.00	0.0000 +	0.00
60	80010520250	CHAPA LISA	4	45.00	0.9832	44.24
61	80010720120	ACERO EN CHAPA ESPES.12,50 mm.	4	0.00	1.5008	0.00
62	80011320630	ACERO DE 6,35 mm.	4	0.00	0.0000 +	0.00
63	80012020080	ACERO EN BARRA REDOND.DE 9,5mm	4	0.00	4.2483	0.00
64	80012020120	HIERRO 12,7 MM	4	0.00	4.3168	0.00
65	80012020320	ACEROS EN BARRAS REDONDAS	4	0.00	1.5616	0.00
66	80013721500	ACERO EN PLANCHUELA	4	0.00	3.9322	0.00
67	80013721640	ACERO PLANCHUELA 6,3 X 63,5mm	4	0.00	2.7927	0.00
68	80013722660	PLANCHUELA ESP.9,5xANCH.44,4mm	4	0.00	1.4590	0.00
69	80013722680	ACERO EN PLANCHUELA	4	0.00	3.0648	0.00
70	80013722760	ACERO EN PLANCHUELA	4	0.00	1.3256	0.00
71	80013722820	ACERO EN PLANCHUELA DE 9,5 mm	4	0.00	2.1108	0.00
72	80013723500	ACERO EN PLANCHUELA	4	0.00	1.4811	0.00
73	80013723520	PLANCHUELA DE 12,7x50,8mm.	4	0.00	3.9322	0.00
74	80013723640	ACERO EN PLANCHUELA DE 12X88,9	4	0.00	1.5739	0.00
75	80014229150	PLANCHUELA LAM.11 X 38 MM	4	0.00	28.2548	0.00
76	80015420310	PERFIL ANGULO L.38X38	4	44.00	4.5839	201.69
77	80015420440	ANGULO DE 1/4 x 2"	4	23.00	4.0687	93.58
78	80200120010	CHATARRA FERROSA GRUPO II	4	7000.00	0.1388	971.60
79	80201011500	CHATARRA DE FUNDICION GRIS	4	4000.00	0.0000 +	0.00
80	80681110480	TUERCA 3/16	4	1.00	11.3316	11.33
81	80681110640	TUERCA HEXAG. 6,4MM. 1/4" 20H.	4	4.90	14.2975	70.06
82	80681110790	TURCA EXAG.ROSCA W AJUSTE VAST	4	5.70	10.8440	61.81
83	80681110950	TUERCA HEXAG.9,5MM. 3/8" 16H.	4	7.80	10.0254	78.20
84	80681111270	TUERCA HEXAG. 12,7MM. 1/2" 12H	4	0.00	7.3308	0.00
85	80681111430	TUERCA HEXAG. DE 14,3 mm.	4	3.40	0.2322	0.79
86	80681111580	TUERCA HEXAG. 15,8MM. 5/8" 11H	4	0.00	7.6591	0.00
87	80681111910	TUERCA HEXAG. 19,1MM. 3/4" 10H	4	0.00	60.4247	0.00
88	80681112220	TUERCA HEXAG.22,2MM. 7/8" 9H.	4	1.99	9.9747	19.85
89	80681112540	TUERCA HEXAG. 25,4MM. 1" 8H.	4	1.70	7.4905	12.73
90	80681112860	TUERCA HEXAG. 28,6MM. 1.1/8"	4	0.00	1.4142	0.00
91	80681113170	TUERCA EXAG.31,7mm.DE 7 HILOS	4	8.50	12.6799	107.78
92	80681113810	TUERCA HEXAG.38,1MM. 1.1/2" 6H	4	0.00	5.9634	0.00
93	80710111060	ALAMBRE DE 4,81 mm.	4	6.00	2.9292	17.58
94	80710111140	ALAM.ACERO RED.ZINC.2,03 mm.	4	0.00	3.1624	0.00
95	80710221030	ALAMBRE NEGRO	4	7.50	0.4968	3.73
96	80710321080	ALAMBRE DE 4,06 mm.	4	0.00	0.0000 +	0.00
97	80710321090	ACERO REDONDO DE 3,65mm	4	0.00	3.4083	0.00
98	80710321140	ALAMBRE NEGRO	4	0.00	5.1087	0.00
99	80890210150	CANO DE 1/2'	3	0.00	2.0856	0.00
100	80890210200	CANO DE ACERO DE 3/4'	3	0.00	2.5798	0.00
101	80890210250	CANO DE ACERO DE 1'	3	0.00	3.9340	0.00
102	80890610190	CANO DE ACERO ZINC	3	0.00	16.7650	0.00
103	80890610250	CANO DE ACERO DE 1" S/COSTURA	3	0.00	0.0000 +	0.00
104	80890610310	CANO DE ACERO DE 1.1/4"	3	0.00	0.0000 +	0.00
105	80891330150	CODO A 90 GDO.DE 1/2"	1	0.00	2.9199	0.00
106	80891330200	CODO A 90GDO. DE 3/4"	1	0.00	2.9097	0.00
107	80891330250	CODO DE 90 GDO.DE 1"	1	1.00	0.8831	0.88
108	80891330320	CODO NORMAL A 90 GRADOS	1	0.00	7.1855	0.00
109	80892430150	CUPLA DE 1/2" ROSCA INTERNA	1	0.00	1.0471	0.00
110	80892430200	CUPLA NORMAL DE 3/4"	1	0.00	2.0355	0.00
111	80892430250	CUPLA DE 1"ROSCA INTERNA	1	0.00	2.0425	0.00
112	80892430320	1	1	0.00	5.3300	0.00
113	80892530210	CUPLA REDUCCION 3/4X1/2"R.INT.	1	1.00	2.0584	2.06
114	80892530270	CUPLA REDUCCION CONCENTRICA	1	4.00	0.6977	2.79
115	80893350200	ENTRE ROSCA NORMAL DE 3/4'	1	0.00	1.0034	0.00
116	80893350250	ENTRE ROSCA NORMAL DE 1'	1	0.00	2.0901	0.00

ANEXO

*[Handwritten signatures and initials]*

*[Handwritten marks and scribbles]*

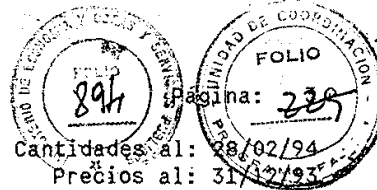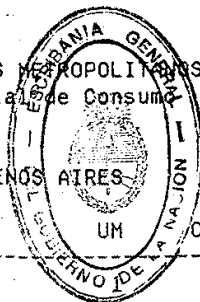

Fecha: 24/03/94

Estación: 32 BELGRANO SUR  
 Material: 327440 DESVIO DE COCHES ESTACION BUENOS AIRES

Cantidades al: 28/02/94  
 Precios al: 31/12/93


###	NUM	DESCRIPCION	UM	CANTIDAD	PRECIO	IMPORTE
						<b>ANEXO</b>
117	80893850150	TAPONES SIN BORDES		0.00	0.5926	
118	80894230150	TE. NORMAL DE 1/2'	1	2.00	1.1947	2.39
119	80894230200	TE. NORMAL DE 3/4'	1	1.00	1.8588	1.86
120	80894230250	TE. NORMAL DE 3'	1	0.00	3.8662	0.00
121	80896130150	UNION DOBLE DE 1/2'	1	5.00	3.2295	16.15
122	80896130200	UNION DOBLE DE 3/4'	1	0.00	2.4432	0.00
123	80896130250	UNION DOBLE	1	0.00	5.4293	0.00
124	80896130320	UNION DOBLE A.CONICO DE 1'1/4'	1	0.00	3.4206	0.00
125	81440320100	VIDRIO PLAN TRANS DOB 2,8 MM E	6	134.00	9.7122	1301.43
126	81600410550		6	0.00	27.4205	0.00
127	81600410650	CEDRO MISIONERO DE 1"x12"	6	0.00	54.2685	0.00
128	81600414050	CEDRO ASERRADO DE 13 mm.	6	0.00	23.7432	0.00
129	81622411550		6	0.00	0.1353 #	0.00
130	81630410600	TERCIADOR PINO DE 4 MM	6	0.00	4.1036	0.00
131	81630420900	MADERA TERCIADA DE 4MM	6	0.00	6.5463	0.00
132	81630550600	MADERA TERCIADA DE 6 mm. CEDRO	6	0.00	10.5525	0.00
133	81634013240	AGLOMERADO ESP.3,2 mm.	6	0.00	3.5353	0.00
134	81634014300	CHAPADUR	6	0.00	5.5264	0.00
135	81635515350	PLANCHUELA FORMICA	6	0.00	23.4407	0.00
136	81751321400	BISAGRAS POM.DER.70x140 MM	1	0.00	0.0000 +	0.00
137	81751321410	BISAG.HO.P/MAD.70 X 140 MM.IZQ	1	0.00	0.0000 +	0.00
138	81753110630	CERRADURA 63x152 MM "PRIVE"	1	2.00	3.9384	7.88
139	81755670080	MANIJA DOBLE	1	0.00	0.0000 +	0.00
140	81757910950	PASADOR DE EMBUTIR DE 95X70X13	1	1.00	12.9089	12.91
141	81764651460	MANIJA DE 146 mm. DE LARGO	1	0.00	0.1353 #	0.00
142	81767521400	VAIVEN DE 14 mm.	1	0.00	0.0000 +	0.00
143	82294570240	PAPEL DE LIJA DE 210 x 260mm.	1	3.00	0.4384	1.32
144	82294570360	PAPEL DE LIJA GRANO Nro.36	1	0.00	0.2372	0.00
145	82294570460	PAPEL DE LIJA EN HOJA	1	17.00	0.2372	4.03
146	82294570540	PAPEL DE LIJA DE 210 x 260MM.	1	0.00	1.3515	0.00
147	82294570600	PAPEL DE LIJA EN HOJAS DE SILI	1	0.00	0.5994	0.00
148	82294570700	ESMERIL EN PASTA 210x260mm	1	0.00	0.2296	0.00
149	82294710300	TELA ESMERIL GRANO 30 210MM.	1	0.00	1.3652	0.00
150	82294710460	TELA ESMERIL GRANO 50-210x270	1	0.00	0.6158	0.00
151	82294710540	TELA ESMERIL DE 210 x 270MM.	1	0.00	1.3213	0.00
152	82294710700	TELA ESMERIL GRANO 70 EN HOJA	1	0.00	1.1952	0.00
153	82295440010	PAPEL LIJA IMPERMEABLE G.80	1	0.00	0.6337	0.00
154	82295440030	PAPEL LIJA G.120-230 x 280MM.	1	0.00	0.5133	0.00
155	82295440060	PAPEL LIJA G.220 AL AGUA IMPER	1	0.00	0.3953	0.00
156	82295440080	PAPEL DE LIJA AL AGUA-GR.320	1	0.00	2.3131	0.00
157	82295872040		1	0.00	1.6110	0.00
158	82300139990	RUEDA ESMERIL GRANO GRUESO	1	0.00	92.5761	0.00
159	82300329990	RUEDA ESMERIL GRANO FINO	1	0.00	92.5761	0.00
160	82331130080	POXIPOL	1	0.00	1.3979	0.00
161	82333230500	CEMENTO DE CONTACTO 1/2 KG.	4	0.00	5.1185	0.00
162	82335130350	COLA SINTETICA	4	0.00	3.8741	0.00
163	82336531100	MASILLA EN PASTA C/BLANCO 1KG	4	0.00	2.3028	0.00
164	82336630100	MASILLA CROMALBA ROJA	4	0.00	3.2853	0.00
165	82336831100	MASILLA COMUN AL ACEITE	4	0.00	2.1848	0.00
166	82337030100	SELLADOR ELASTICO ENV DE 0,45	4	0.00	2.4756	0.00
167	82450320040		1	0.00	0.0000 +	0.00
168	82452010050	ESCOBAS DE PAJA DE GUINEA	1	0.00	12.7823	0.00
169	82454320050	TRAPOS DE PISO DE 550x600MM.	1	0.00	0.6458	0.00
170	82454520050	TRAPO REJILLA DE ALGODON	1	0.00	0.5539	0.00
171	82455010400	DETERGENTE	1	0.00	0.0000 +	0.00
172	82455310040	JABON	1	0.00	0.0000 +	0.00
173	82455340950	JABON GRANIO	1	0.00	0.0000 +	0.00
174	82456560100	LIMPIADOR P/METALES ENV.500CM3	1	0.00	1.1546	0.00

*[Handwritten signatures and initials]*

Fecha: 24/03/94

FERROCARRILES METROPOLITANOS S.A.  
Material de Consumo

Línea : 32 BELGRANO SUR  
Depósito: 327440 DESVIO DE COCHES ESTACION BUENOS AIRES

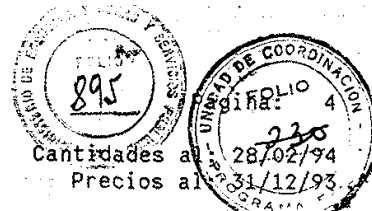


###	NUM	DESCRIPCION	CANTIDAD	PRECIO	IMPORTE
175	82457010050	LAVANDINA	5	0.00	0.4147
176	82457910050	PAPEL HIGIENICO-ROLLOS	1	0.00	0.3314
177	82470110010	ESTOPA BLANCA P/ LIMPIEZA	4	0.00	0.8800
178	82470420010	ESTOPA DE LANA	4	0.00	7.0172
179	82470710010	ESTOPA SATURADA	4	1340.00	1.7334
180	82470710020	ESPODADA DE ALGODON	4	362.00	2.0418
181	82471010010	ESTOPADA MEZCLA SATURADA	4	0.00	0.5123
182	82475010010	TRAPOS BLANCOS DE 40 x 40 cms.	4	0.00	3.8900
183	82477310200	TRAPO P/LIMPIEZA DE ALGODON	4	0.00	38.5937
184	82477410100	TRAPO ALGODON DE 500mm.ANCHO	4	32.00	5.5121
185	82505120030	CEPILLO RECTANG.FIBRA VEGETAL	1	0.00	2.5823
186	82600310200	ACID.CLORHIDRICO(MURIAT)US.IND	4	0.00	1.0110
187	82601931000	HIDROXIDO EN POLVO LITIO CRIS.	4	0.90	27.9815
188	82601950500	HIDROXIDO DE POTASIO	4	0.00	2.5281
189	82603540250	CARBURO DE CALCIO TAMBOR 25Kg	4	0.00	1.7371
190	82760720600	ANTIPARRA USO INDUSTRIAL	1	0.00	29.9741
191	82760730300	ANTIPARRAS C/VISOR INCOLORO	1	0.00	17.9581
192	82761140230	BOTAS DE GOMA	1	5.00	59.2236
193	82761140240	BOTAS NRO.41	1	0.00	50.1731
194	82761140250	BOTAS NRO.42	1	1.00	45.8700
195	82761140260	BOTAS DE SEGURIDAD N 43	1	3.00	50.1731
196	82761140270	BOTAS NRO.44	1	1.00	29.9771
197	82761140280	BOTA DE GOMA N 45	1	1.00	29.9771
198	82761150840	BOTAS NRO.41	1	1.00	0.1353 #
199	82761340120	BOTINES DE SEGURIDAD N 39	1	0.00	28.0297
200	82761340130	BOTINES DE SEGURIDAD N 40	1	0.00	28.0297
201	82761340140	BOTINES DE SEGURIDAD N 41	1	0.00	28.0297
202	82761340150	BOTIN DE SEG.N 42	1	0.00	22.0000
203	82761340160	BOTIN DE SEG. N 43	1	0.00	28.0297
204	82761340170	BOTINES DE SEGURIDAD N 44	1	0.00	28.0297
205	82761342330	BOTIN USO ELECTRICISTA NRO 40	1	0.00	29.2191
206	82761342340	BOTIN DE SEGURIDAD	1	0.00	29.2191
207	82761342350	BOOTIN DE SEGURIDAD	1	0.00	27.5000
208	82761342360	BOTINES SEGURIDAD NR 43	1	0.00	29.2191
209	82761342370	BOTINES Nro44	1	0.00	29.2191
210	82761520600	CARETA P/SOLDADOR	1	0.00	85.6562
211	82761620300	CARETA P/PINTORES S/FILTRO	1	0.00	32.3042
212	82761740060	CASCO DE SEGURIDAD	1	0.00	16.6026
213	82761741000	CASCO COMB.SOLD.C/CARETA	1	0.00	0.0000 +
214	82762120900	DELANTAL USO SOLDADOR	1	0.00	28.6393
215	82762120920	DELANTAL DE AMIANTO	1	0.00	121.5977
216	82762531000	GUANTES CUERO COMB.PUNO CORTO	1	0.00	4.7841
217	82762531010	1	1	0.00	4.7289
218	82762531200	GUANTES DE CUERO LARGOS	1	0.00	7.4786
219	82762534000	GUANTES PARA RIESGO ELECTRICO	1	0.00	65.2322
220	82762720150	S/D	1	0.00	8.5882
221	82763520050	POLAINAS DE CUERO	1	1.00	7.3921
222	82763820300	PROTECTORES AUDIT. INT.	1	16.00	2.4158
223	82820130880	CORREA EN "V" T/B-8 P/COMPRESOR	1	0.00	0.1353 #
224	82822012560	CORREA PLANA DE 4"x6MM DE 5 TE	3	0.00	9.7707
225	82826030040	BROCHES PARA CORREAS	1	82.00	0.1353 #
226	82826050760	BROCHE	1	385.00	0.1353 #
227	82826051010	BROCHES P/UNIR CORR.PLAN.N 4	1	373.00	0.1353 #
228	82863020280	PLANCHA CAUCHO SINT.NEGRO	4	0.00	0.2045
229	82900723100	MANGA DE CAUCHO DE 10MM C/REF.	3	0.00	6.3306
230	82901624060	MANGA DE CAUCHO-DIAM.INT.6,4mm	3	3.00	2.1872
231	82901726100	MANG.DE CAUCHO DE 10MM P/HERR.	3	0.00	3.5950
232	82950150050		1	0.00	0.1353 #

ANEXO

Handwritten signatures and initials are present at the bottom of the page, including a large signature on the left and several initials on the right.

Fecha: 24/03/94

FERROCARRILES METROPOLITANOS S.A.  
Material de Consumo

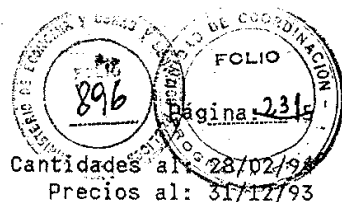

Deposito : 32 BELGRANO SUR  
Deposito : 327440 DESVIO DE COCHES ESTACION BUENOS AIRES

###	NUM	DESCRIPCION	CANTIDAD	PRECIO	IMPORTE
233	82950150270		1	0.00	17.9333
234	82951031100		1	0.00	0.1353 #
235	83100535000	ACRILICO CRISTAL DE 3,2 mm.	6	0.00	0.0000 +
236	83140110110	TELA RECUB.CON PLAST.VINILICO	3	0.00	18.7807
237	83140210010	TELA COLOR VERDE TIPO 2 B.5267	3	0.00	4.0000
238	83140210110	TELA COLOR MARRON RECUB.C/PLAS	3	0.00	5.6539
239	83143010500	TELA COLOR NEGRO ANCHO 1500mm.	3	0.00	7.8166
240	83222130100		1	0.00	2.8425
241	83222330100		1	0.00	3.5243
242	83226710010	TIZA EN BASTONES	1	0.00	0.0367
243	83374422330	PINTURA ANTIOXIDO CASTANO	5	0.00	5.8624
244	83380611600	PINTURA BLANCA	5	0.00	6.6867
245	83430310100	ESMALTE SINTETICO VERDE	5	0.00	4.8976
246	83430311100	ESMALTE SINTETICO ROJO	5	0.00	4.3479
247	83430311500	ESMALTE SINT.CREMA 04_1_030	5	0.00	2.6100
248	83430313100	ESMALTE SINT.CASTAÑO HABANO.	5	0.00	0.0000 +
249	83430315500	ESMALTE SINT. BLANCO T. PURO	5	0.00	6.1778
250	83430315550	ESMALTE SINTETICO NEGRO	5	0.00	2.2600
251	83430315600	ESMALTE SINT. ALUMINIO PURO	5	0.00	3.7500
252	83430510840		5	0.00	0.0000 +
253	83430515220		5	0.00	8.5976
254	83430516030	ESMALTE SINTETICO GRIS	5	7.00	0.0000 +
255	83450320200	BARNIZ SINTETICO P/EXTERIORES	5	0.00	3.9611
256	83470540400	ANILINA COLOR AZUL GRAN.EN PLO	1	0.00	2.6127
257	83490120500	ACEITE LINAZA COCIDO	5	20.00	3.9911
258	83490510300	AGUARRAS MINERAL (LATAS 4 L.)	5	0.00	0.7215
259	83491010300	THINER P/LACAS NITROC.(LAT.4L)	5	0.00	0.7907
260	83491010500	THINNER	5	0.00	2.4822
261	83500442030	PINCEL P/FILETEAR DE 3 mm.	1	0.00	0.0000 +
262	83500910040	1	1	0.00	5.6727
263	83500910060	PINCEL CHATO DE 46mm.	1	0.00	4.3551
264	83500910070	PINCEL CHATO DE 76,2mm.	1	0.00	5.4692
265	83500910090	PINCEL CHATO DE 80mm.	1	0.00	7.4197
266	83520110140		4	0.00	7.0931
267	83540310010	PASTA P/PULIR	4	0.00	10.4061
268	83900510180	GAS-OIL	5	100.00	0.2100
269	83900510350	KEROSENE	5	0.00	0.3366
270	83900520500	SOLVENTE TIPO "B"	5	0.00	0.4349
271	83900520550	SOLVENTE STODDARD	5	0.00	0.3000
272	83901010010	COMBUSTIBLE SOLIDO CARBON COQ.	4	70.00	0.6554
273	83951520060	ACETILENO CILINDRO 6 KG	4	0.00	9.2900
274	83953020060	OXIGENO X 6	8	0.00	0.0000 +
275	83970310050	ACEITE Nro. 32	5	0.00	1.2412
276	83970310110	ACEITE HIDR.YPF 32 B.P.	5	22.00	1.9179
277	83970511120	ACEITE P/MOTORES EMULSIONABLE	5	56.00	1.3900
278	83971011500	ACEITE Y.P.F	5	0.00	0.9390
279	83971310200	ACEITE YPF NR 267	5	90.00	0.9700
280	83972211170	ACEITE NRO.17	5	0.00	1.3739
281	83972211700		0	0.00	0.0000 +
282	83973611100	ACEITE NRO.412	5	0.00	0.8800
283	83973811000	ACEITE HD30 429	5	0.00	0.9900
284	83973811150	1	5	264.00	1.1000
285	83974510050	LIQUIDO DE FRENO	5	0.00	21.3952
286	83976311050	GRASA N 62	4	0.00	1.0899
287	83976311120	GRASA DE LITIO	4	0.00	2.3172
288	83976311140	1	4	77.00	1.6400
289	83976411000	GRASA Y P F NRO.82	4	0.00	0.1353 #
290	83976461000	GRASA YPF.N 82 EP.BASE DE LIT.	4	29.00	0.1353 #

ANEXO

Handwritten signatures and initials: A, U, M, P, J.

Fecha: 24/03/94

FERROCARRILES METROPOLITANOS S.A.

Material de Consumo

Deposito: 32 BELGRANO SUR

Deposito: 327440 DESVIO DE COCHES ESTACION BUENOS AIRES

897

UNIDAD DE COORDINACION

FOLIO

Página: 232

Cantidades al: 28/02/94

Precios al: 31/17/93

###	NUM	DESCRIPCION	UM	CANTIDAD	PRECIO	IMPORTE
291	83976611100	GRASA Y.P.F. 98	4	0.00	0.5500	0.00
292	83976711050	GRASA YPF NR 102	4	110.00	2.2900	251.90
293	83978510100	VASELINA BLANCA PURA	4	0.00	9.5231	0.00
294	84420120010	PRECINTOS SEGURIDAD HOJ.330MM	1	0.00	0.4420	0.00
295	84420210010		1	0.00	0.0000 +	0.00
296	84750110050	METRO DE MADERA 1000 MM	1	0.00	4.1268	0.00
297	85000110330	ESTANO 33 %	4	0.00	8.1289	0.00
298	85000110500	SOLDADORA ALEACION EST.PLOMO	4	0.00	15.3512	0.00
299	85000520520	ESTANO ALAMBRICO	4	0.00	0.0000 +	0.00
300	85010110330	SOLDADURA POR ADHERENCIA A GAS	4	0.60	0.1353 #	0.08
301	85011510130	VARILLA DE BCE.DE 3MM P/SOLD.	4	0.00	0.1353 #	0.00
302	85011510530	VARILLA DE BRONCE	4	0.00	30.2881	0.00
303	85011510560	VARILLA DE BRONCE DE 6 mm.	4	0.00	17.3506	0.00
304	85020110130	ELECTRODO C/REV.3X350 MM P/ROJ	4	0.00	3.2253	0.00
305	85020110140	ELECTRODO DE 4 mm. TIPO 6010	4	0.00	3.1665	0.00
306	85020110150	ELECTRODOS TIP.E4310 DIAMT 3MM	4	0.00	3.1125	0.00
307	85020110200	ELECTRODOS TIP.E4310 DIAMT 4MM	4	0.00	3.1665	0.00
308	85020110300	ELECTRODOS TIP.E4310 DIAMT 6MM	4	8.40	3.1125	26.15
309	85020120020	ELECTRODOS 2 MM X 3/32	4	0.00	9.0976	0.00
310	85020120130	ELECTRODOS SERIE 60 3X1/8"	4	0.00	2.6485	0.00
311	85020120140	ELECTRODOS TIP.E4313 4MMX5/32"	4	0.00	2.6485	0.00
312	85020120150	ELECTRODO DE 5 MM	4	0.00	0.6031	0.00
313	85020120160	ELECTRODO P.AZUL 6 MM	4	0.00	4.3977	0.00
314	85020210020	ELECTRODO A/D 2 MM	4	0.00	9.8723	0.00
315	85020210050	ELECTRODO DE 5 MM	4	0.00	6.1995	0.00
316	85020210060	ELECTRODO 6 MM	4	8.50	4.5179	38.40
317	85020220250	ELECTRODO DE 5 MM	4	0.00	2.6507	0.00
318	85020220350	ELECTRODOS	4	0.00	0.1353 #	0.00
319	85021040130	ELECTROD.DE3MM T/E-NI CUA P/FU	4	3.50	117.8537	412.49
320	85022040160	ELECTRODOS 6MMX1/4"	4	8.40	44.5923	374.58
321	85022040240	SOLDADURA TPO.E.FE A2B 350/450	4	0.00	20.3069	0.00
322	85022040250	ELECTROD.DE 5MM T/E-FE A 2B	4	0.00	11.5418	0.00
323	85022040260	ELECTRODO DE 6MM T/E-FE A 2B	4	5.00	0.1353 #	0.68
324	85290520500	FICHA BAQUELITA 10A 250V	1	0.00	3.0428	0.00
325	85290521000	FICHA BAQUELITA 15A 250V	1	0.00	5.7138	0.00
326	85291120200	TOMA CORRIENTE DE 6 AMP. EXT.	1	0.00	1.2199	0.00
327	85291120650	TOMA CORRIENT BIPOLAR 10A 220A	1	0.00	2.5087	0.00
328	85291120750	TOMA CORRIENT.BIPOLAR 15A 250V	1	0.00	4.0798	0.00
329	85292620220	LLAVE INTERRUP.A PALANC.DE 30A	1	0.00	10.9785	0.00
330	85292620260	LLAVE INTERRUP.30A.250V.P/EXTE	1	0.00	0.0000 +	0.00
331	85293010220	LLAVE INTERR.A PAL.DE 2A-220V	1	0.00	8.9401	0.00
332	85302622300	CABLE COBRE VULCANIZADO 0,25MM	3	0.00	0.5073	0.00
333	85307520300		1	0.00	0.0000 +	0.00
334	85307520400	CABLE COBRE DIAM.O,30MM NEGROP	3	0.00	0.0783	0.00
335	85307520600	CABLE COBRE DIAM.O,35MM.NEGRO	3	0.00	0.1171	0.00
336	85307520700	CABLE COBRE DIAM.O,40MM.NEGRO	3	0.00	0.1367	0.00
337	85307520900	CABLE COBRE 24 ALAMBRES.NEGRO	3	0.00	0.2148	0.00
338	85307521000	CABLE COBRE P/380V.COLOR NEGRO	3	0.00	0.2929	0.00
339	85307521200	CABLE COBRE AISLAD/PVCO,0,40MM	3	0.00	0.3558	0.00
340	85307521400	CABLE FLEX.UNIPOLAR 0.50MM	3	0.00	0.6840	0.00
341	85307521610	CABLE COB.AIS/PVC UNIP. 0.40MM	3	0.00	2.9968	0.00
342	85307521710	CABLE COB.AIS/PVC UNIP.0.40MM	3	0.00	4.3683	0.00
343	85308211080		3	0.00	0.1353 #	0.00
344	85310220750	CARTUCHO FUSIBLE INTENS. 60AMP	1	14.00	0.6631	9.28
345	85317320500	TERMINALES DE 50mm 0 P/BATERIA	1	31.00	0.9703	30.08
346	85318610200	ARRANCADOR 20 W.	1	5.00	3.3825	16.91
347	85320243850	LAMPARA ELECT.75V.25W.	1	0.00	2.7161	0.00
348	85320266110	LAMPARA ELECT.24V.20W.	1	0.00	3.0372	0.00

ANEXO

Handwritten signatures and initials:

Handwritten 'A' and 'B' with checkmarks.

Handwritten 'M' and 'R'.



Handwritten 'P' and 'T'.

Handwritten 'L' and 'R'.



Fecha: 24/03/94

FERROCARRIL METROPOLITANOS S.A.  
Material de Consumo

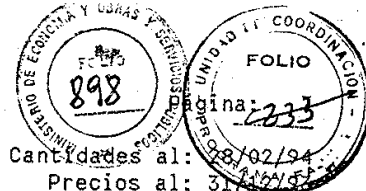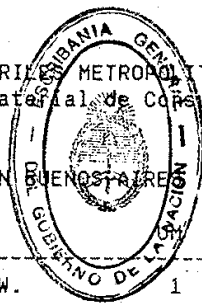

Destino : 32 BELGRANO SUR  
Destino : 327440 DESVIO DE COCHES ESTACION BUENOS AIRES

Cantidades al: 02/02/94  
Precios al: 31/03/94

###	NUM	DESCRIPCION	CANTIDAD	PRECIO	ANEXO	
349	85320268040	LAMPARA ELECT.24V.20W.	1	0.00	1.1000	0.00
350	85320340400	LAMPARA ELECT.230V.100V.	1	0.00	0.0000 +	0.00
351	85320343300	LAMP/AMP/FOR/PERA 220V 75W	1	0.00	1.5860	0.00
352	85320343400	LAMP/AMP/FOR/PERA 220V 100W	1	0.00	0.6644	0.00
353	85320343500	LAMP/AMP/FOR/PERA 220V 150W	1	0.00	0.7230	0.00
354	85320343600	LAMP/AMP/FOR/PERA 220V 200W	1	0.00	1.2313	0.00
355	85320351150	LAMP/AMP/FOR/PERA 220V 300W	1	0.00	3.1031	0.00
356	85323550250	LAMP.MERCURIO 220V 250W	1	0.00	9.5294	0.00
357	85323552400	LAMP.VAPOR Hg.HALOG.400W	1	0.00	90.2656	0.00
358	85323650500	LAMPARA MESCLADORA	1	0.00	34.1933	0.00
359	85324510100	TUBO FLUORESCENTE 220V 15W	12	0.00	0.0000 +	0.00
360	85326920200	LAMPAR.DE 2 POLOS P/AUTOMOTOR	1	0.00	0.1353 #	0.00
361	85327820900	LAMPAR.DE TIPO "T-P" P/AUTOMOT.	1	0.00	3.9009	0.00
362	85331221270	PORTALAMPARAS	1	0.00	25.1578	0.00
363	85331221300	PORTALAM/BAYONET/CAMISA.MET.	1	0.00	15.5476	0.00
364	85335022000	LAMPARA PORTATIL DE MANO	1	0.00	7.9244	0.00
365	85335510050	LINTERNA 2 ELEMENTOS 1,5V	1	0.00	15.0412	0.00
366	85410110200	PILAS	1	0.00	0.8294	0.00
367	85610311200		0	0.00	0.0000 +	0.00
368	85615030200	CINTA AISL/TEX/C/ADHESIVO 10M	1	0.00	2.4804	0.00
369	85615031200	CINTA/AIS/TEX/ADHES/BLANCO	1	0.00	4.0544	0.00
370	85615321000	CINTA SCOTCH NUMERO 33	1	0.00	0.0000 +	0.00
371	85615321100	CINTA AISLADORA	1	0.00	1.7008	0.00
372	85616420200	TUBO AISL.DIAM.2MM.PARA 1000V.	3	0.00	0.1552	0.00
373	85616420300	TUBO AISL.DIAM.3MM.DE ALGODON	3	0.00	0.2339	0.00
374	85616420600	TUBO AISL.DIAM.6MM.PARA 1000V.	3	0.00	0.5631	0.00
375	85616420800	TUBO AISL.DIAM.8MM.DE ALGODON	3	0.00	1.8370	0.00
376	85616421000	TUBO AISLANTE	3	0.00	2.7630	0.00
377	85752020200	EMPAQUETADURAS TEFLON 20MM	3	0.00	0.1027	0.00
378	85752020300	EMPAQUETADURAS TEFLON 25MM	3	0.00	0.0000 +	0.00
379	85821010500	CEPILLO CARPINTERO	1	0.00	30.4424	0.00
380	85933520750	CINTA ADHESIVA DE PAPEL	1	0.00	1.5919	0.00
381	85970120200	RUEDA DE ACERO P/CORTAVIDRIOS	1	0.00	0.0000 +	0.00
382	86005415780	MANGO P/MARTILLO	1	0.00	0.0000 +	0.00
383	86005416300	1	1	0.00	3.2528	0.00
384	86390250530	BROCA HELICOID 2,75 mm DIAM.	1	0.00	2.5874	0.00
385	86390250980	BROCA HELICOIDAL 5MM DIAMET.	1	0.00	0.7051	0.00
386	86390251080	BROCA HELICOIDAL 5.50MM DIAMET	1	0.00	1.6754	0.00
387	86535013010	HOJA DE SIERRA	1	0.00	1.2573	0.00
388	86535013030	HOJAS SIERRA P/METALES	1	0.00	0.5068	0.00
389	86535013600	HOJA DE SIERRA DE 350MM P/MET.0	1	1.00	7.9001	7.90
390	86535233500	HOJA SIERRA	1	0.00	18.3608	0.00
391	87709011600	PINZA P/SOLDADOR	1	0.00	53.8631	0.00
392	88863430050	FILTRO DE GAS-OIL P/RASTROJ.	1	0.00	0.1353 #	0.00
393	88889011300	BOBINA DE IGNICION P/CAM.FORD.	1	0.00	21.4930	0.00
394	88889011480	JUEGO DE BOB.P/CAM.FORD F-100	1	0.00	0.1353 #	0.00
395	88889014460	JUEGO FUSIBLES P/CAM.FORD F-10	1	0.00	3.2266	0.00
396	88889018080	RELAY P/LUCES P/CAM.FORD F-100	1	0.00	12.1463	0.00
397	88889018820	TERMINAL	1	0.00	0.1353 #	0.00
398	88889019520	FAROL DELANT.(OPTICA)P/CAM/F.	1	0.00	38.5802	0.00
399	88889019820		1	0.00	9.1350	0.00
400	88889023310	CRUZETA P/DIREC.DE RASTROJ.IME	1	0.00	0.1353 #	0.00
401	88889029790	PLASTICO TRAS.P/LUZ DE CAM.FOR	1	0.00	0.1353 #	0.00
402	89020721600		4	0.00	7.0337	0.00
403	89068623380	BRONCE EN BARRA 25,4 MM	4	0.00	13.0580	0.00
404	89110310050	ARANDELA PLANA REDONDA	4	0.70	0.0275	4.22
405	89110310100	ARANDELA PLANA DIAM.7mm	4	0.00	4.2135	0.00
406	89110310150	ARANDELA PLANA DE 7.94 mm.	4	0.00	0.0000 +	0.00

*[Handwritten signature]*

*[Handwritten signature]*

*[Handwritten mark]*

*[Handwritten mark]*


*[Handwritten mark]*

*[Handwritten mark]*

*[Handwritten signature]*

isión: 24/03/94

FERROCARRILES METROVITANOS S.A.  
Material de Consumo

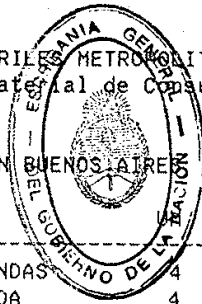

MINISTERIO DE ECONOMIA Y COMERCIO  
FOLIO 899  
UNIDAD DE COORDINACION  
Pagina: 234  
Cantidades al: 31/02/94  
Precios al: 31/02/94

nea : 32 BELGRANO SUR  
macén: 327440 DESVIO DE COCHES ESTACION BUENOS AIRES


###	NUM	DESCRIPCION	CANTIDAD	PRECIO	IMPORTE
407	89110310200	ARANDELA PLANAS REDONDAS	4	0.00	6.7686
408	89110310300	ARANDELA PLANA REDONDA	4	0.00	3.9313
409	89110310350	ARANDELA	4	0.00	7.6636
410	89110310400	ARANDELA PLA/RED P/TUERC EXAGO	4	0.00	4.9667
411	89110310550	ARAND.PLANA REDON.P/TUERC.EXAG	4	0.08	4.9667
412	89110310600	ARAND.PLANA P/T.D.INT.25MM 45M	4	4.40	4.9667
413	89110310700	ARANDELA	4	0.00	11.2784
414	89110310750	ARANDELAS PLANAS RED.ESP.58mm.	4	0.00	11.2784
415	89110310800	ARAN.INT.36MM EXT.62MM.ESP.5MM	4	1.90	4.9426
416	89110310850	ARANDELAS PLANAS	4	10.79	7.3747
417	89110310900	ARAND.INT.42MM.EXT.75MM.ESP.5M	4	6.30	11.3522
418	89110311100	ARANDELA	4	0.00	3.0846
419	89112731150	ARANDELA DE PRESION	4	5.45	21.1725
420	89112731200	ARAND.DE PRESION GROVER INT6,6	4	0.40	10.3706
421	89112731300	ARANDELA PRESION DIA.INT.9,8MM	4	2.60	15.0487
422	89112731500	ARAN.INT.13,1 EXT.21,1 ESP2,5M	4	0.00	13.8892
423	89112731600	ARAN.PRESION COMUN.INT.16,4MM	4	0.00	9.8151
424	89112731700	ARAND.DE PRESION DI.INT.19,5mm	4	0.00	4.5500
425	89112731800	ARAND.DE PRESION DIA.I.22,7 mm	4	0.00	5.5300
426	89112731850	ARAND.PRESION DIA.INT.26mm.	4	0.10	5.5300
427	89112731900	ARANDELA PRESION DE 29,2mm.	4	5.60	15.5340
428	89126530810	BULONES 6.3MMX1/4"X38MM	4	0.00	6.9741
429	89126530840	BULON DE 1/4x1.3/4"CAB.RED.TCA	4	20.20	6.1188
430	89126530870	BULONES 6.3MMX1/4"X50MM	4	0.00	7.1032
431	89126530960	BULON 1/4"X3" CAB.RED/TCA.EXAG	4	0.00	7.4134
432	89126530990	BULONES	4	0.00	5.7682
433	89126532150	BULONES ACERO 1/2x2	4	0.00	0.1353 #
434	89128530480	BULON DE 3/16 X 2"	4	4.79	0.1353 #
435	89128530510	BULONH CABEZA Y TUERCA EXAGONA	4	7.20	9.6352
436	89128530540	BULON 3/16" X 76 MM	4	3.10	0.1531
437	89128530750	BULONES CAB.EXAG.	4	0.00	9.1114
438	89128530810	BULONES CAB.EX.LONG.NOM.6,3mm.	4	0.00	10.7619
439	89128530870	BULONES CAB.EXAG.	4	0.00	11.3078
440	89128531320	BULON CABEZA Y TUERCA EXAGONAL	4	0.00	11.1428
441	89128531410	1	4	0.00	4.3309
442	89128531470	BULONES DE 5/16"X2"	4	0.00	10.1272
443	89128531620	BULON CABEZA Y TUERCA EXAGONAL	4	0.00	6.1858
444	89128531710	BULONES 7,9X125MM	4	4.00	11.4854
445	89128531890	BULONES CAB.EXAG.LONG.25mm.	4	0.00	2.3645
446	89128531920	1	4	0.00	10.0130
447	89128531950	BULONES CAB.EXAG.LONG.38mm.	4	0.00	6.0763
448	89128532010	BULONES CAB.EXAG.LONG.50mm.	4	0.00	26.6886
449	89128532130	BULONES CAB.EXAG.LONG.76mm.	4	0.00	7.8936
450	89128532190	BULONES CAB.EXAG.LONG.90mm.	4	0.00	2.9000
451	89128532220	BULONES CAB.EXAG.LONG.100mm.	4	0.00	2.9000
452	89128532320	BULONES CAB.EXAG.LONG.155mm.	4	2.10	8.8483
453	89128532700	BULONES CAB.EXAG.LONG.38mm.	4	5.50	7.9224
454	89128532740	BULONES CAB.EXAG.LONG.50mm.	4	0.00	8.0598
455	89128532760	BULON CABEZA Y TUERCA EXAGONAL	4	0.00	24.4582
456	89128532780	BULONES CAB.EXAG.LONG.63mm.	4	0.00	7.8066
457	89128532820	BULONES CAB.EXAG.LONG.76mm.	4	8.19	6.3051
458	89128532840	BULON CABEZA Y TUERCA EXAGONAL	4	9.60	7.1543
459	89128532880	BULONES CAB.EXAG.LONG.100mm.	4	0.00	7.3726
460	89128532900	BULONES CAB.EXAG.LONG.125mm.	4	10.70	2.0425
461	89128532960	BULONES CAB.EXAG.LONG.155mm.	4	0.00	6.0444
462	89128532990	BULONES CAB.EXAG.LONG.175mm.	4	4.00	6.3310
463	89128533380	BULONES CAB.EXAGONAL	4	3.80	4.5355
464	89128533410	BULONES 7/8 X 10 mm.	4	0.00	5.0682

ANEXO

Handwritten signatures and initials at the bottom of the page.

Fecha: 24/03/94

FERROCARRILES METROPOLITANOS S.A.  
Material de Consumo

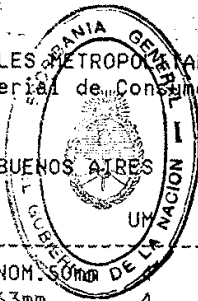

FOLIO 235  
Página: 9  
Cantidades al: 28/05/94  
Precios al: 31/12/93

Destino: 32 BELGRANO SUR  
Origen: 327440 DESVIO DE COCHES ESTACION BUENOS AIRES


###	NUM	DESCRIPCION	UN	CANTIDAD	PRECIO	ANEXO
465	89128533500	BULONES CAB.EXAG.LONG.NOM.		0.00	7.3422	0.00
466	89128533560	BULONES CAB.EXAG.LONG.63mm.	4	44.90	6.5832	295.59
467	89128533620	BULONES CAB.EXAG.LONG.76mm.	4	0.00	2.8126	0.00
468	89128533710	BULONES CAB.EXAG.LONG.100mm.	4	0.00	3.2895	0.00
469	89128533770	BULONES CAB.EXAG.LONG.125mm.	4	0.00	3.1046	0.00
470	89128533830	BULONES CAB.EXAG.LONG.155mm.	4	0.00	2.9002	0.00
471	89128533890	BULONES CAB.EXAG.LONG.200mm.	4	0.00	2.7640	0.00
472	89128534010	BULON CABEZA Y TUERCA EXAGONAL	4	0.00	3.1046	0.00
473	89128534040	BULONES	4	0.00	5.0528	0.00
474	89128534370	BULONES CAB.EXAG.LONG.50mm.	4	0.00	2.9000	0.00
475	89128534430	BULONES CAB.EXAG.LONG.63mm.	4	0.00	2.7153	0.00
476	89128534490	BULONES CAB.EXAG.LONG.76mm.	4	0.00	2.6569	0.00
477	89128534550	BULONES CAB.EXAG.DE 10 HILOS	4	0.00	3.2798	0.00
478	89128534580	BULONES CAB.EXAG.LONG.100mm.	4	0.00	6.9385	0.00
479	89128534700	BULONES CAB.EXAG.LONG.155mm.	4	0.00	3.3771	0.00
480	89128534760	BULONES CAB.EXAG.LONG.200mm.	4	0.00	3.1532	0.00
481	89128535330	BULONES CAB.EXAG.LONG.50mm.	4	19.20	4.6818	89.89
482	89128535510	BULONES CAB.EXAG.LONG.90mm.	4	20.70	4.1373	85.64
483	89128535660	BULONES CAB.EXAG.LONG.155mm.	4	0.00	12.2076	0.00
484	89128535780	BULONES CAB EXAG.LONG.250mm.	4	0.00	11.5976	0.00
485	89128536320	BULONES CAB EXAG.LONG.25,4mm.	4	15.80	0.9256	14.62
486	89128536350	BULONES CAB EXAG.LONG.63mm.	4	15.80	9.8491	155.62
487	89128536380	BULONES CAB.EXAG.LONG.76mm.	4	21.20	3.7861	80.27
488	89128536470	BULONES CAB.EXAG.1"DE 8 HILOS	4	25.30	3.7536	94.97
489	89128536590	BULONES CAB.EXAG.LONG.155mm.	4	12.10	4.1849	50.64
490	89128536680	BULONES CAB.EXAG.LONG.225mm.	4	0.00	5.9332	0.00
491	89128536740	BULON CAB.EX.25,4 x 275mm.	4	27.30	7.7783	212.35
492	89128536770	BULON ANCHO25,4X300 MM.LARGO	4	33.10	4.3091	142.63
493	89128536860	BULON	4	0.00	21.9856	0.00
494	89128536890	BULON	4	34.90	2.8511	99.50
495	89128537820	BULON USO GRAL.	4	11.00	17.2827	190.11
496	89128538000	BULON DE 1.1/8x20.7/8"CAB.Y	4	9.00	1.9586	17.63
497	89128538120	BULON ANCHO 31,7X100 MM.LARGO	4	19.50	0.1353 #	2.64
498	89128538480	BULON DE 1.1/4420-.7/8"CAB.Y	4	0.00	0.6852	0.00
499	89129934530	BULON 3/4" X 159 MM	4	0.00	0.1353 #	0.00
500	89140111600	1	4	0.00	0.1353 #	0.00
501	89142311700	CLAVO DE 19mm P/MOLDURA FUNGIB	4	0.00	0.0000 +	0.00
502	89142312100	CLAVO S/CAB.DE 25 MM	4	2.30	4.6238	10.63
503	89142312150	CLAVOS S/CAB.LARGO 12mm.	4	0.00	0.0000 +	0.00
504	89142312900	CLAVOS S/CAB.DE 38mm.x 1,6mm.	4	0.00	0.0000 +	0.00
505	89142313300	CLAVO DE 50mm P/MOLDURA FUNGIB	4	0.00	0.0000 +	0.00
506	89143811350	CLAVO H.P/PARIS DE 25 MM	4	0.00	0.0000 +	0.00
507	89143811500	CLAVOS PUNTA PARIS DE 38mm.	4	0.00	4.9511	0.00
508	89143811600	CLAVOS PUNTA PARIS 50 x 2,7mm.	4	0.00	4.7137	0.00
509	89143811650	CLAVO DE 50mm PUNTA PARIS FUNG	4	0.00	0.0000 +	0.00
510	89143811700	CLAVOS PUNTA PARIS 63 x 3,4mm.	4	0.00	4.5780	0.00
511	89143811750	CLAVOS PUNTA PARIS DE 76mm.	4	0.00	4.5442	0.00
512	89143811900	CLAVOS PUNTA PARIS 101 x 4,5MM	4	0.00	0.0000 +	0.00
513	89155533950	CHAVETA DE 4,7MM TIPO "F"	1	0.00	0.1488	0.00
514	89155534300	PASADORES 5,7 x 63mm.	1	0.00	0.3498	0.00
515	89155534400	PASADORES 5,7 x 76mm.	1	0.00	0.0700	0.00
516	89155534900	PASADORES	1	0.00	0.3400	0.00
517	89159935450	PASADOR 4 X 76 MM	1	0.00	0.0700	0.00
518	89159936400	CHAVETA DE 5mm O TIPO F.	1	0.00	0.1353 #	0.00
519	89159937000	PASADOR 6,3 X 50MM	1	68.00	0.3647	24.80
520	89159937200	PASADORES DE ALETA TIPO F	1	0.00	0.2169	0.00
521	89159937650	PASADORES DE ALETA	1	0.00	0.4778	0.00
522	89173011110	REMACHES DE ALUM.3,5mm.CAB.AB.	1	0.00	0.0178	0.00

Handwritten signatures and initials: A, U, N, P, J

isión: 24/03/94

FERROCARRILES METROPOLITANOS S.A.

Materia de Consumo

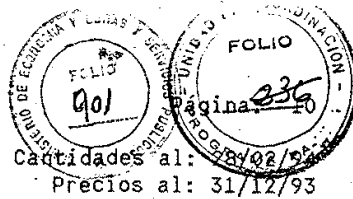

nea : 32 BELGRANO SUR

macén: 327440 DESVIO DE COCHES ESTACION BUENOS AIRES

###	NUM	DESCRIPCION	UM	CANTIDAD	PRECIO	ANEXO
523	89173011150	REMACHES ALUMINIO 3,5 x 16mm	1	0.00	0.0464	0.00
524	89173011550	ROBLONES ALUMINIO 5 x 20mm.	1	2310.00	0.0281	64.91
525	89180521300	TACHUELA DE 17 MM	4	0.00	5.7366	0.00
526	89180521350	TACHUELAS DE HIERRO 19mm.	4	0.00	19.9997	0.00
527	89200311170	TORNILLO P/METALES 1/8X3/4 FUN	1	0.00	0.0000 +	0.00
528	89200510750	TORNILLOS FERREOS 2,7 x 15mm.	1	621.00	0.0270	16.77
529	89200510800	TORNILLO P/MADERA N 17-17	1	1097.00	0.0000 +	0.00
530	89200510850	TORNILLOS 2,7X20mm.LARGO	1	488.00	0.0116	5.66
531	89200511000	TORNILLOS FERREOS 3 x 15mm.	1	93.00	0.0000 +	0.00
532	89200511050	TORNILLO P/MADERA N 18-17	1	61.00	0.0000 +	0.00
533	89200511100	TORNILLOS DIAM.3X20mm.LARGO	1	0.00	0.0000 +	0.00
534	89200511150	TORNILLO 18 X 25	1	0.00	0.0588	0.00
535	89200511200	TORNILLOS	1	0.00	0.0311	0.00
536	89200511500	TORNILLOS CAL.ACERO 20mm.	1	0.00	0.0259	0.00
537	89200511600	TORNILLOS CAB.PERDIDA 30mm.	1	0.00	0.0000 +	0.00
538	89200511950	TORNILLO P/MADERA N 20-30 FUNG	1	0.00	0.0000 +	0.00
539	89200512000	TORNILLO P/MAD.CAB.PLANA 20x35	1	0.00	0.0000 +	0.00
540	89200512050	TORNILLOS FERREOS CAB.PERDIDA	1	0.00	2.5535	0.00
541	89200512100	TORNILLOS P/MADERA FERREOS	1	0.00	0.0671	0.00
542	89200512150	TORNILLOS FERREOS 50mm.P/MADER	1	76.00	0.1353 #	10.28
543	89200512300	TORNILLO DE 4,5 X 20MM	1	0.00	0.0000 +	0.00
544	89200512500	TORNILLO FERROSO 4,5 x 40 mm.	1	0.00	0.0674	0.00
545	89200512600	TORNILLO	1	0.00	0.1094	0.00
546	89200512700	TORNILLO P/MADERA	1	0.00	0.0674	0.00
547	89200513100	TORNILLOS FERREOS CAB.PERDIDA	1	167.00	0.1474	24.62
548	89200513150	TORNILLO P/MADERA N 22-65 FUNG	1	0.00	0.0000 +	0.00
549	89210513100	TORNILLO DE BCE.DE 22-35	1	647.00	0.3729	241.27
550	89220111200	TORNILLOS DIAM.3,17X25mm.	1	218.00	0.0190	4.14
551	89220111990	TORNILLOS DIAM.4,76X13mm.LARGO	1	0.00	0.1353 #	0.00
552	89220112660	TORNILLO DIAM.6,35X13mm.LARGO	1	0.00	0.0417	0.00
553	89220112870	TORNILLOS P/METAL CAB.REO.50mm	1	56.00	0.1102	6.17
554	89220311110	TORNILLO FERREOS	1	144.00	0.0166	2.39
555	89220311170	TORNILLO	0	0.00	0.0198	0.00
556	89220311270	MATERIAL FUNG.PAGADO ERRONEAM.	1	0.00	0.3643	0.00
557	89220311278	MATERIAL FUNG.PAGADO ERRONEA.	1	0.00	0.3643	0.00
558	89220311670	TORNILLOS CAB.PERD.RAN.25mm.1	1	0.00	0.0304	0.00
559	89220312050	TORNILLO DIAM.4,76X19MM.LARGO	1	0.00	0.0369	0.00
560	89220312110	TORNILLOS P/MADERA 25mm	1	0.00	0.0000 +	0.00
561	89220312170	TORNILLOS FERREOS P/METAL 38mm	1	0.00	0.0000 +	0.00
562	89220312780	TORNILLOS	1	0.00	0.0191	0.00
563	89220312840	TORNILLOS	1	0.00	0.1158	0.00
564	89220312900	TORNILLOS	1	0.00	0.1382	0.00
565	89220313160	TORNILLO P/MADERA 7,94X13MM	1	0.00	0.1353 #	0.00
566	89227311370	TORNILLOS FERREOS P/METAL	1	0.00	0.0000 +	0.00
567	89227311690	TORNILLO P/METALES 3/8X1.1/2 F	1	0.00	0.0000 +	0.00
568	89241031520	TORNILLO PARKER DE 3,5x25	1	85.00	0.0780	6.63
569	89241430320	TORNILLO PARKER DE 3,5x13	1	60.00	0.1353 #	8.12
570	89241430520	TORNILLO PARKER DE 7x25	1	247.00	0.0251	6.20
571	89241830560	TORNILLO PARKER 3,8x25	1	0.00	0.0301	0.00
572	89242032650	TORN. PARKER	1	0.00	0.0000 +	0.00
573	89242032850	TORNILLO	1	0.00	0.1353 #	0.00
574	89251971300	TORNILLO P/METALES DE 4 X 20	1	1078.00	0.0000 +	0.00
575	89260521050	CADENA ESLB.CORTO REC.DE 3MM	4	0.00	34.2163	0.00
576	89273030900	CANDADO TIPO YALE DE 50 MM	1	0.00	18.4466	0.00
577	89281010050	1	4	0.15	4.3567	0.65
578	89281830050	ACAROINA	5	0.00	0.7102	0.00
579	89282230050	HIPOCLORITO DE SODIO LIQUIDO	5	0.00	0.3438	0.00
580	89282530050	INSECTICIDA LIQUIDO	5	0.00	47.3781	0.00


*[Handwritten signature]*

*[Handwritten signature]*

*[Handwritten signature]*

Fecha: 24/03/94

FERROCARRILES METROPOLITANOS S.A.  
Material de Consumo

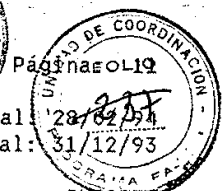

Destino : 32 BELGRANO SUR  
Depósito : 327440 DESVIO DE COCHES ESTACION BUENOS AIRES

Cantidades al: 28/02/94  
Precios al: 31/12/93

###	NUM	DESCRIPCION	UNIDAD	CANTIDAD	PRECIO	IMPORTE
581	89282910050	HORMIGUICIDA EN POLVO		0.00	0.0000 +	0.00
582	89313910750	LONA P/TECHO	3	0.00	12.6608	0.00
583	89330150050	BANDERA ARGENTINA S/SOL	1	0.00	5.3851	0.00
584	89331250050	BANDERA ROJA 250X300 mm	1	0.00	3.0642	0.00
585	89331250100	BANDERA ROJA 380X460 mm	1	0.00	6.7340	0.00
586	89996426327	COJINETE DE BCE.TIPO 4.1/4x8"	1	1.00	0.0270	0.03
587	89996426329		0	0.00	0.0135	0.00
588	90003620000	ZAPATA DE FRENO	1	0.00	21.3600	0.00
589	90004410000	ESCOBILLA	1	0.00	15.0000	0.00
590	90005860000	MANGA C/TUERCA DE ACOPL	1	0.00	21.0672	0.00
591	90006490000		1	0.00	0.1353 #	0.00
592	90006710000		1	0.00	0.1353 #	0.00
593	90006800000		1	0.00	0.1353 #	0.00
594	90008770000	TORNILLO	1	0.00	0.1353 #	0.00
595	90018260000	JUNTA DE ACOPL	1	0.00	0.3280	0.00
596	90018410000	1	1	29.00	1.3677	39.66
597	90032300000	ESCOBILLAS DE CARBON	1	0.00	7.1985	0.00
598	90036190000	ESCOBILLA	1	0.00	4.0000	0.00
599	90036410000	ARO PISTON	1	16.00	0.1353 #	2.16
600	90039350000	PORTA ESCOBILLA	1	0.00	7.0021	0.00
601	90039370000	TAPA	1	0.00	54.5246	0.00
602	90050000000	FILTRO	1	9.00	1.2970	11.67
603	90062040000	RESORTE GRADUADOR P/VALV.P.2	1	5.00	1.7500	8.75
604	90108710000	MANGA DE FRENO	1	0.00	77.9131	0.00
605	90152620000	SUSPENSOR DE ENGANCHE	1	1.00	16.6353	16.64
606	90153140000	MANIJA P/PUERTA LATERAL	1	3.00	0.1353 #	0.41
607	90153250000	PESTILLO P/VENTANILLA DERECHA	1	0.00	0.0000 +	0.00
608	90153320000	PESTILLO P/VENTANILLA IZQ.	1	0.00	0.0000 +	0.00
609	90153750000	VITREA DE 365 MM x 5MM ESP	1	6.00	17.2124	103.27
610	90154330000	PARANTE DE CORREDERA P/VENT.PE	1	0.00	11.0900	0.00
611	90154430000	VITREA DE 592X662X5mm COCH G.M	1	0.00	0.0000 +	0.00
612	90155880000	FUELLE COMPLETO COCHES G.H	1	0.00	0.0000 +	0.00
613	90156070000	RESORTE P/SUSPENSION DE PUENTE	1	0.00	0.0000 +	0.00
614	90156560000	HORQUILLA P/SUSP.DE FUELLE	1	0.00	0.0000 +	0.00
615	90156580000	RESORTE DE 48/36mm O X 93mm GM	1	0.00	0.0000 +	0.00
616	90156650000	BRAZO P/SUSP. DE FUELLE DER.	1	5.00	99.8946	499.47
617	90156690000	BRAZO P/SUSPEN.DE FUELLE IZQ.	1	4.00	99.8946	399.58
618	90208510000	VALVULA DISTRIB.F.111 T/V.11	1	0.00	478.7446	0.00
619	90208530000	JUNTA VALVULA	1	2.00	22.3653	44.73
620	90208580000	JUNTA	1	4.00	25.8083	103.23
621	90223560000	VIDRIO PARA VENTANA	1	0.00	17.3400	0.00
622	90234450000	VIDRIO SEGURIDAD OJO DE BUEY	1	0.00	7.9000	0.00
623	90262520000	BURLETE DE GOMA	3	0.00	4.8236	0.00
624	90276270000	REGULADOR AUTOMATICO COMPLETO	1	0.00	0.0000 +	0.00
625	90276650000	TORNILLO	1	0.00	832.4625	0.00
626	90277570000	DISCO PARA PIVOTE	1	0.00	33.1245	0.00
627	90278250000	MUELLE SEMIEL.DE 8 BALLESTAS	1	0.00	275.6690	0.00
628	90278340000	VENT 734.5X677X13mm MET.C.W IZ	1	0.00	0.0000 +	0.00
629	90278350000	VENT 734.5X677X13mm MET C.W IZ	1	0.00	0.0000 +	0.00
630	90278370000	PERSIAN IZQ 735X672X8mm MET CW	1	0.00	0.0000 +	0.00
631	90278440000	PERSIAN DER 735X672X8mm MET CW	1	0.00	0.0000 +	0.00
632	90278550000	CRISTAL TEMPL.DE 742x492x6MM	1	0.00	13.5684	0.00
633	90283040000	COMUTADOR ROTA 4 PAS.16.A250V.	1	0.00	97.8365	0.00
634	90293600000	ARTEFACTO DE DOS LUCES	1	2.00	80.3910	160.78
635	90295640000	DEDO DE CONTACTO	1	2.00	0.1353 #	0.27
636	90300910000	ESCOBILLA DE CARBON	1	0.00	0.8803	0.00
637	90301810000	POLEA DE FUNDICION	1	2.00	38.5815	77.16
638	90301820000	CHAVETA P/POLEA DE GENERADOR	1	2.00	0.1353 #	0.27

ANEXO

Handwritten signatures and initials: A, W, N, P, J

isión: 24/03/94

FERROCARRILES METROPOLITANOS S.A.  
Materia de Consumo



nea : 32 BELGRANO SUR  
macén: 327440 DESVIO DE COCHES ESTACION BUENOS AIRES

Cantidades al  
Precios al


###	NUM	DESCRIPCION	UM	CANTIDAD	PRECIO	IMPORTE
639	90301960000	TAPA SOLAMENTE P/GENERADOR		1.00	47.1388	
640	90302210000	CONEXION FLEXIBLE	1	0.00	5.4117	0.00
641	90302810000	TAPA DE INSPECCION	1	0.00	23.0545	0.00
642	90308900000	TERMINAL	1	0.00	0.1353 #	0.00
643	90314890000	ESCOBILLA DE CARBON	1	0.00	7.5007	0.00
644	90315960000	CJTO.DE AMORTIG.TAB.D.300/7.2	1	1.00	0.1353 #	0.14
645	90315980000	COLECTOR CARBON P/COLUMNA	1	1.00	43.0349	43.03
646	90316160000	CONEXION P/REGUL.AUTOMATICO	1	18.00	0.1353 #	2.44
647	90316320000	CONJ. CONEXION FLEX. 2 RAMALES	1	0.00	0.0000 +	0.00
648	90317120000	CJTO.CONTACTO MOVIL Y CON.FLEX	1	3.00	0.0000 +	0.00
649	90317620000	RESIST.FIJA TCR.2 VITRIFICADA	1	1.00	0.0000 +	0.00
650	90317740000	PORTA FUSIBLE DE 15 Amp	1	0.00	30.5389	0.00
651	90317840000	TERM.BCE.P/BORNES G.1-B.1-B.2	1	0.00	0.1353 #	0.00
652	90317850000	TERM.BCE.P/BORNES L.C-G.2	1	0.00	0.1353 #	0.00
653	90317860000	TERM.BCE.P/BORNES P.M	1	0.00	0.1353 #	0.00
654	90318240000	DEDOS DE CONTACTO	1	0.00	1.4688	0.00
655	90318370000	CONJUNTO DE CONEXION	1	33.00	14.3781	474.48
656	90322570000	VIDRIO P/ARTEFACTO T.LUSTON	1	0.00	7.6353	0.00
657	90323100000	CONJ.PORTALAMP.A BAYONETA 24V.	1	0.00	0.0000 +	0.00
658	90327170000	RESIST.31 ESPIRAS P/28-38 N.24	1	3.00	0.1353 #	0.41
659	90330860000	COLUMNA DE DISCO	1	2.00	0.6812	1.36
660	90330900000	ART. 2 LUCES REF.3056 P/COMPAR	1	0.00	160.7821	0.00
661	90330950000	PANTALLA ACRIL.P/ARTEF.REF.305	1	0.00	7.6108	0.00
662	90332460000	ARO	1	2.00	-126.4101	252.82
663	90372500000	RESIST.AUX.P/LAMPARAS TIPO LPR	1	0.00	0.0000 +	0.00
664	90416240000	CHAVETA 75x25x13,7 mm.	1	1.00	2.8093	2.81
665	90432780000	PESTILLO COMP.	1	0.00	16.3293	0.00
666	90432860000	PESTILLO DE VENTANA M/I	1	0.00	16.3293	0.00
667	90467650000	CERRADURA DE ARRIMAR	1	2.00	106.7913	213.58
668	90499050000	ESPIGA ROSCADA DE 3/4"x4"	1	0.00	22.7504	0.00
669	90510560000	ZAPATA COMPOSICION	1	165.00	25.1500	4149.75
670	90510760000	ZAPATA COMPOS. TIPO 2 (RECTA)	1	0.00	38.2470	0.00
671	90511580000	ZAPATA COMPS. TIPO 4 (P/VAGON)	1	0.00	70.7448	0.00
672	90556850000	ROBINTE CURVO	1	0.00	205.7673	0.00
673	90610100000	PERNO 15,2X76,2 MM P/TIMO.FREN	1	5.00	2.4448	12.22
674	90610200000	PERNO 19 X 65 MM P/TIMON.FRENO	1	31.00	0.1353 #	4.19
675	90610330000	PERNO 22,2X70 MM P/TIMON.FRENO	1	10.00	1.1494	11.49
676	90610360000	PERNO 22,2X95MM P/TIMON.FRENO	1	7.00	0.1353 #	0.95
677	90610380000	PERNO 25,4 X107,9 MM P/TIM.FRE	1	0.00	9.1313	0.00
678	90610490000	PERNO 22,2X127 MM P/TIMON.FREN	1	0.00	0.0000 +	0.00
679	90610510000	PERNO 25,4 X 76 MM P/TIMON.FRE	1	2.00	0.8275	1.66
680	90610530000	PERNO 25,4X90 MM P/TIMON.FRENO	1	2.00	1.3106	2.62
681	90610570000	PERNO 22,2X145,1 MM P/TIMON.FR	1	5.00	4.8619	24.31
682	90709000000	FILTRO PRIMARIO	1	0.00	136.5162	0.00
683	91316140000	FILTRO A CARTUCHO	1	0.00	11.0707	0.00
684	93000030000	GRAMPA P/PARAGOLPE ALLIANCE N.	1	6.00	30.2252	181.35
685	93000040000	CHAPA DE TRACCION C/PIVOT	1	5.00	6.7193	33.60
686	93000330000	ELSATICO P/BOGIE BRAS.T.INTEGR	1	0.00	0.1353 #	0.00
687	93000560000	PORTAZAPATA ACERO P/FRENO T.V	1	0.00	0.0000 +	0.00
688	93000570000	ZAPATA FUNDICION MOD.6003	1	14.00	8.8474	123.86
689	93001190000	COJINETE BCE.T.L.54 P/CAJA ENG	1	1.00	17.6128	17.61
690	93001210000	CJTE.BCE.M.L.60 P/CAJA ENGRASE	1	8.00	0.1353 #	1.08
691	93001240000	CJTE.BCE.M.L.151 P/CAJA ENGRAS	1	0.00	12.8012	0.00
692	93001310000	CJTE.BCE.M.5818-L P/CAJA ENGRA	1	0.00	0.0000 +	0.00
693	93001750000	ELASTICO DE SUSPENSION	1	0.00	46.2190	0.00
694	93067740000	BRAZO 140 MM LARGO C/BUJE SOLD	1	2.00	8.0352	16.07
695	93067860000	PORTAZAPATA DE FRENO (COCHES)	1	1.00	92.5845	92.58
696	93067870000	SEGURO DE PORTAZAPATA (COCHES)	1	3.00	0.1353 #	0.41

ANEXO

Handwritten signatures and initials at the bottom of the page.

Fecha: 24/03/94

FERROCARRILES METROPOLITANOS S.A.  
Material de Consumo

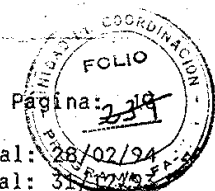

Linea : 32 BELGRANO SUR  
Macén: 327440 DESVIO DE COCHES ESTACION BUENOS AIRES

###	NUM	DESCRIPCION	CANTIDAD	PRECIO	IMPORTE
697	93067880000	BUJE P/RECUPERAC. DE PORTA	1	2.00	5.2414
698	93067980000	PALANCA P/TIMONERIA FRENO DCHA	1	3.00	0.1353 #
699	93068050000	PALANCA P/TIMONERIA FRENO IZQA	1	1.00	0.1353 #
700	93068060000	PALANCA P/TIMONERIA FRENO	1	5.00	0.1353 #
701	93069130000	CRISTAL TEMPLADO 720X388X6MM	1	0.00	62.8640
702	93178070000	EMBOLO DE EMERGENCIA	1	5.00	0.0000 +
703	93178960000	EMPAQUETADURA DE GOMA DE 12"	1	0.00	0.0000 +
704	93179220000	RESORTE HELICOIDAL P/AFLOJE	1	1.00	67.2548
705	93179800000	RESORTE P/VALVULA DE CORREDERA	1	10.00	0.1353 #
706	93179980000	RESORTE P/VALVULA DE RETENSION	1	9.00	0.1353 #
707	93179990000	VALVULA DE EMERGENCIA COMPLETA	1	10.00	0.1353 #
708	93180190000	LLAVE DE PASO TIPO G.12	1	2.00	111.8455
709	93200070000	RESORTE HELICOIDAL Nro.1	1	1.00	0.1353 #
710	93200110000	RESORTE HELICOIDAL Nro.2	1	1.00	38.5308
711	93200130000	CAJA ENGRASE P/BOGIE CAM.35 TN	1	0.00	0.0000 +
712	93200140000	TAPA P/CAJA ENGRASE 35 TN	1	0.00	0.0000 +
713	93200370000	SUSPENSOR 38,1X560MM P/RESORTE	1	0.00	0.0000 +
714	93200380000	SEGURO DE TUERCA DEL SUSPENSOR	1	1.00	8.2087
715	93200390000	ARANDELA CUADRADA DEL SUSPENSO	1	2.00	0.0000 +
716	93200420000	RESORTE HELICOIDALL	1	0.00	70.0365
717	93200440000	ASIENTO INT. P/RESORTE BOGIE	1	3.00	25.6587
718	93200450000	AMORTIGUADOR P/RESORTE BOGIE	1	3.00	13.5793
719	93200460000	LIGAZON SUSPENSOR P/RES.BOGIE	1	2.00	0.0000 +
720	93200530000	ASIENTO INFERIOR DE TRAVESANO	1	6.00	67.1019
721	93200540000	TRAVESANO INF. DE SUSPENSION	1	0.00	0.0000 +
722	93200550000	PERNO P/HORQ SUSPEN.OSCILANTE	1	0.00	13.1196
723	93200570000	PERNO UNION AS.INF.SUSP.OSCILA	1	3.00	53.4653
724	93200580000	ARAND.P/PERNO UNION SUSP.OSCIL	1	0.00	1.7228
725	93200600000	BLOCK 3 MUELLES 5 BALLESTAS	1	0.00	86.2492
726	93200830000	ASIENTO PP/BLOCK	1	2.00	81.4647
727	93200840000	ZAPATA LATERAL INF. M.F.2141.L	1	2.00	98.7715
728	93200850000	SUPLEMETO MADERA P/ZAPATA LATE	1	2.00	0.1353 #
729	93200960000	BULON 1.1/2X26.3/8" P/AMOR.FLO	1	2.00	17.7695
730	93200980000	ARANDELA P/BULON	1	1.00	3.8971
731	93200990000	ASTO BULON AMORT.FOLT RIOSTRA	1	0.00	0.0000 +
732	93201250000	SUSPENSOR OSCILANTE DEL BLOK	1	0.00	0.0000 +
733	93201510000	TOPE AMORTIGUADOR DE GOMA	1	0.00	16.7336
734	93201520000	CHAPA PROTECC.DEL TOPE AMORTIG	1	2.00	3.9009
735	93201530000	GUIA P/CAJA ENGRASE 20MM DE PE	1	1.00	283.9121
736	93201780000	SOSTEN DEL SOPORTE DEL SUSPENS	1	1.00	0.1353 #
737	93202020000	CHAPA DE SEGURIDAD TRAVES.FREN	1	1.00	0.1353 #
738	93202040000	GRAMPA DE SEGURIDAD PUENTE SOP	1	0.00	28.4008
739	93202090000	ATAGUIA PARA BOGIE	1	0.00	0.0000 +
740	93202110000	SUPLEM.MADERA P/CENT BOGIE INF	1	0.00	6.2049
741	93202120000	PLATO INF.DEL CENTRO DE BOGIE	1	0.00	195.2551
742	93202130000	PLATO CENTRO DE BOGIE	1	1.00	0.1517
743	93202140000	PERNO DE CENTRO DE BOGIE	1	0.00	0.1353 #
744	93202170000	SOPORTE DE SUP.DE ZAP.DE FRENO	1	0.00	0.0000 +
745	93202180000	SUSPENSOR DE ZAPATA	1	8.00	5.7844
746	93202230000	CHAVETA PLANA	1	0.00	0.1776
747	93202250000	TRAVESANO DE FRENO C/HORQUILLA	1	0.00	148.5841
748	93202270000	HORQUILLA P/TRAVESANO DE FRENO	1	0.00	0.0000 +
749	93202370000	ELASTICO RETROCRESO TRAV.FRENO	1	0.00	0.0000 +
750	93203270000	TACO DE ARTICULA.P/BARRA REGUL	1	5.00	56.4175
751	93203280000	SEGURO RETEN.TACO DE ARTICULAC	1	6.00	6.2133
752	93204200000	COJINETE BCE.M.L.1462 P/C.ENGR	1	12.00	20.9195
753	93205250000	GRAMPA DE SEGURIDAD P/P.BLOCK	1	2.00	0.1353 #
754	93208000000	BARRA REGULAD.ZAPATA DE FRNO	1	0.00	15.4914


ANEXO

Fecha: 24/03/94

FERROCARRILES METROPOLITANOS S.A.  
Material de Consumo

Destino: 32 BELGRANO SUR

Origen: 327440 DESVIO DE COCHES ESTACION BUENOS AIRES

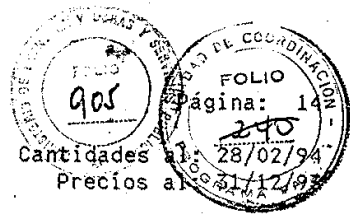

###	NUM	DESCRIPCION	UM	CANTIDAD	PRECIO	IMPORTE
755	93208010000	TUERCA TENSORA	1	2.00	2.3699	
756	93208040000	CONTRATUERCA BARRA REG.	1	0.00	1.0333	0.00
757	93268020000	AGARRADERA DE ARRIMAR P/VENTAN	1	0.00	0.2751	0.00
758	93272030000	SOSTEN PARAGO.PN.U.10 510X100M	1	0.00	19.5356	0.00
759	93272080000	CERROJO	1	1.00	124.0448	124.04
760	93272100000	MANDIBULA ALIANCE	1	0.00	106.0724	0.00
761	93272110000	PERNO NUDILLO P/PARAGOLPE N 7	1	0.00	0.0000 +	0.00
762	93272250000	ELASTICO HELICOIDAL TRAC.NRO.1	1	2.00	84.8434	169.69
763	93272260000	RESORTE HELICOIDAL TRAC.NRO.2	1	11.00	34.5507	380.06
764	93272290000	GUIA INF P/RESORET DE TARRCION	1	0.00	0.1353 #	0.00
765	93272310000	SOPORTE DE MANI.ENGANCHE 7/8"	1	1.00	0.1353 #	0.14
766	93274620000	JUNTA GOMA P/TRIPLE VALV.Y DEP	1	3.00	0.1353 #	0.41
767	93279570000	MANGA ACOPL E/REGULAD.Y CILIN	1	2.00	0.1353 #	0.27
768	93279580000	ANILLO GOMA P/CONEXION WABCOSE	1	2.00	2.4678	4.94
769	93279840000	MANGUITO DE ACOPLAMIENTO	1	2.00	0.1353 #	0.27
770	93282790000	CADENA COMPLETA P/FRENO MANO	1	0.00	0.0000 +	0.00
771	93285600000	PISTON INFERIOR P/FUELLE	1	9.00	94.7573	852.82
772	93285630000	RESORTE P/PISTON INF.DE FUELLE	1	1.00	0.0000 +	0.00
773	93285660000	PASADOR ALETA PLANA P/PIST.LAT	1	3.00	7.2436	21.73
774	93291280000	RESORTE COMPENSADOR DE TRACCIO	1	1.00	0.0000 +	0.00
775	93291650000	CONJUNTO DE JUNTA WALKER DE 14"	1	0.00	0.1353 #	0.00
776	93291750000	POLEA MOTRIZ PARA DINAMO	1	0.00	16.0248	0.00
777	93292000000	TUERCA HEXAG.M.18 P/PERNO DINA	1	3.00	2.1359	6.41
778	93304510000	LLAVE MAESTRA	1	3.00	0.1353 #	0.41
779	93313010000	FAROL DE COLA	1	0.00	341.2931	0.00
780	93315920000	TUERCA MARIPOSA P/CAJONES BATE	1	0.00	5.3165	0.00
781	93378750000	ENGANCHE P/RETEN DE PUERTA (MA	1	17.00	0.1353 #	2.30
782	93378760000	ENGANCHE P/RETEN PUERTA (HEMBR	1	11.00	3.5366	38.90
783	93380800000	PESTILLO MANO IZQ.T.V.P/VENTAN	1	0.00	7.9700	0.00
784	93380840000	PESTILLO MANO DCHA.T.V. P/VENT	1	0.00	7.9700	0.00
785	93382760000	SOPORTE DE PESTILLO INFERIOR	1	0.00	0.0000 +	0.00
786	93382770000	SOPORTE DE PESTILLO SUP. E INT	1	163.00	3.4219	557.77
787	93400200000	CHAVETA P/CENTRO DE BOGIE	1	0.00	0.0000 +	0.00
788	93400320000	TAPA P/CAJA DE ENGRASE	1	0.00	7.1303	0.00
789	93400510000	TAPA P/CAJA ENGRASE 25 Y 30 TN	1	0.00	2.7883	0.00
790	93400690000	CAPA P/PORTAZAPATA LAT.INFEROI	1	1.00	0.1353 #	0.14
791	93401090000	CADENA DE SEGURIDAD COMPLETA	1	6.00	14.0380	84.23
792	93401310000	TAPA P/CAJA ENGRASE TIPO CC	1	0.00	6.6021	0.00
793	93401700000	COJINETE BCE.M.L.1930 P/C.ENGR	1	0.00	0.1353 #	0.00
794	93402470000	TAPA P/CAJA ENGR.T. CC.35 TN	1	0.00	7.6775	0.00
795	93402800000	PERNO P/CENTRO BOGIE 450 MM	1	1.00	0.1353 #	0.14
796	93403270000	PERNO P/CENTRO BOGIE T.CC.30	1	2.00	3.0698	6.14
797	93404990000	SUPLEMENTO MADERA 25 MM P/ZAPA	1	15.00	1.6584	24.88
798	93405020000	SUPLEMENTO MADERA 40 MM P/ZAPA	1	1.00	0.1353 #	0.14
799	93405230000	SUPLEMENTO MADERA P/CEN.BOGIE	1	10.00	28.9099	289.10
800	93405580000	SUPLEMENTO HIERRO P/CEN.BOGIE	1	4.00	33.5355	134.14
801	93405680000	PERNO P/CENTRO BOGIE 440 MM	1	5.00	0.1353 #	0.68
802	93415060000	TRAVESANO DE FRENO COMPLETO	1	2.00	34.7135	69.43
803	93415080000	CUNA ACERO AL C P/ZAPATA FRENO	1	0.00	3.6091	0.00
804	93415120000	TIRANTE FRENO 25,4X966 MM C/H	1	7.00	41.4477	290.13
805	93430260000	SOPORTE DE PARAGOLPE T.MINER	1	3.00	6.2772	18.83
806	93430910000	CORREDERA DE TRACCION	1	1.00	0.5336	0.53
807	93455460000	DISCO IND.EN CHA 3,2X185X348 M	1	4.00	0.1353 #	0.54
808	93480040000	PUNTERA CANO 1.1/4X500 MM ROSC	1	0.00	15.3565	0.00
809	93480480000	PUNTERA CANO 1.1/4X110MM ROSCA	1	0.00	6.7865	0.00
810	93480540000	PALANCA DE PUNTO FIJO	1	9.00	0.1353 #	1.22
811	93480560000	VARILLA PLANA FRENO C/2 HORQUI	1	4.00	9.7671	39.07
812	93480780000	VARILLA P/TRASMISION DE FRENO	1	5.00	18.0425	90.21


**ANEXO**

*[Handwritten signatures and initials are present at the bottom of the page, including a large signature on the left and several initials on the right.]*



Fecha: 24/03/94

FERROCARRILES METROPOLITANOS S.A.  
Material de Consumo

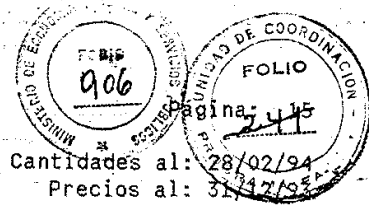



Deposito : 32 BELGRANO SUR  
Almacén: 327440 DESVIO DE COCHES ESTACION BUENOS AIRES

###	NUM	DESCRIPCION	UM	CANTIDAD	PRECIO	IMPORTE
813	93481580000	PUNTERA CANO ROSCADO PLANO	1	0.00	0.1353 #	0.00
814	93481760000	PALANCA P/TRASMISION DE FRENO	1	0.00	0.0000 +	0.00
815	93481880000	VARILLA PLANA 22,2X1450MM	1	1.00	16.9874	16.99
816	93482150000	CANO ACERO S/COST. 1.1/4"X450M	1	0.00	0.0000 +	0.00
817	93483430000	VARILLA P/TRASMIS.FRENO PLANO	1	2.00	0.1353 #	0.27
818	93484670000	CADENA P/ENGANCHE MANGA FRENO	1	1.00	1.6844	1.68
819	93527850000	CADENA DE SEGURIDAD ENGANCHE	4	0.00	0.0000 +	0.00
820	93535150000	TUERCA P/VALVULA DESC.(V.TANQ)	1	4.00	7.5522	30.21
821	93535160000	VARILLA P/VALVULA DESC.(V.TAN)	1	5.00	11.4841	57.42
822	93535200000	ENTREROSCA P/CAMARA DES.(V.TA)	1	5.00	43.1403	215.70
823	93535220000	TAPA P/ENTRER.P/C.DES.(V.TANQ)	1	4.00	25.2177	100.87
824	93535230000	JUNTA CIEGA P/TAPA DESC.(V.TA)	1	0.00	0.0000 +	0.00
825	93535240000	CADENA P/TAPA DESC.(V.TANQUE)	1	5.00	8.1938	40.97
Subtotal Almacén						27302.88

**ANEXO**

Fecha: 24/03/94

FERROCARRILES METROPOLITANOS S.A.  
Material de Consumo

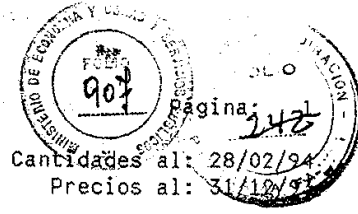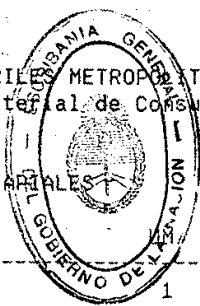

Línea : 32 BELGRANO SUR  
Deposito: 327462 DEPOSITO DE LOCOMOTORAS TARIFALES

Cantidades al: 28/02/94  
Precios al: 31/10/93

NUM	DESCRIPCION	CANTIDAD	PRECIO	IMPORTE
1	00430303400	1	0.00	11.0640
2	00510101340	1	0.00	0.0000 +
3	00510107340	1	21.00	0.0000 +
4	00510107500	1	1.00	0.0000 +
5	00510107550	1	0.00	34.2424
6	00510107580	1	0.00	134.6133
7	00510107750	1	0.00	7.6026
8	00510108740	1	28.00	191.9013
9	00510112400	1	0.00	4.1129
10	00510115060	1	4.00	0.0000 +
11	00510115160	1	0.00	0.0000 +
12	00510115350	1	4.00	0.0000 +
13	00510115360	1	0.00	0.0000 +
14	00510118590	1	0.00	9.9091
15	00510120990	1	3.00	21.3973
16	00510121080	1	2.00	0.1353 #
17	00520207570	1	2.00	30.9758
18	00520208230	1	0.00	0.0000 +
19	00520208620	1	0.00	49.8395
20	00520208630	1	1.00	28.9444
21	00520208640	1	0.00	31.8053
22	00530201700	1	3.00	34.3148
23	00530203930	1	0.00	961.5806
24	00530207840	1	4.00	0.0000 +
25	00530209890	1	5.00	0.1353 #
26	00530217000	1	0.00	2145.9803
27	00530217200	1	121.00	9.4874
28	00530217210	1	48.00	0.4203
29	00530301300	1	0.00	0.1353 #
30	00530301410	1	0.00	0.0000 +
31	00530301720	1	0.00	0.0000 +
32	00530301830	1	0.00	0.0000 +
33	00530301900	1	2.00	0.0000 +
34	00530303850	1	0.00	1476.6211
35	00530350000	1	0.00	0.0000 +
36	00530401410	1	0.00	0.0000 +
37	00530406080	1	1.00	0.0000 +
38	00530406190	1	1.00	0.0000 +
39	00530407760	1	1.00	0.1353 #
40	00530407780	1	1.00	70.6530
41	00530407860	1	56.00	0.1353 #
42	00530407870	1	10.00	0.1353 #
43	00530419900	1	0.00	160.7459
44	00530500070	1	0.00	0.1353 #
45	00530500080	1	1.00	22.5686
46	00530500250	1	8.00	0.1353 #
47	00530509410	1	87.00	0.1353 #
48	00530512000	1	0.00	0.1353 #
49	00530512010	1	0.00	0.1353 #
50	00530512060	1	0.00	0.1353 #
51	00530513560	1	8.00	62.6429
52	00530515010	1	0.00	0.1353 #
53	00530515020	1	0.00	0.1353 #
54	00530516400	1	2.00	0.0000 +
55	00530560360	1	0.00	1809.3176
56	00530561600	1	14.00	0.0000 +
57	00530561610	1	150.00	0.0000 +
58	00530571450	1	0.00	0.0000 +

ANEXO



*[Handwritten signature]*

*[Handwritten signature]*

*[Handwritten signature]*

Fecha: 24/03/94

FERROCARRILES METROPOLITANOS S.A.  
Material de Consumo

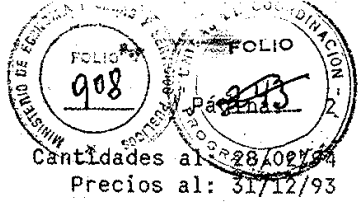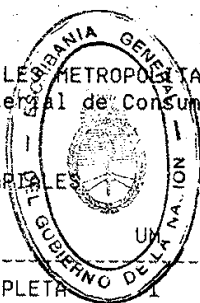

Deposito : 32 BELGRANO SUR  
Deposición : 327462 DEPOSITO DE LOCOMOTORAS TARIAS

###	NUM	DESCRIPCION	UN	CANTIDAD	PRECIO	IMPORTE
59	00530600030	BOMBA DE INYECCION COMPLETA	1	0.00	0.0000 +	0.00
60	00530600100	JUNTA P/VALVULA ALIMENTACION	1	1.00	0.1353 #	0.14
61	00530600140	ARANDELAS	1	69.00	0.1353 #	9.34
62	00530600280	PISTON Y CILINDRO	1	1.00	403.8833	403.88
63	00530601500	TOBERA PULVERIZADORA	1	5.00	43.6272	218.14
64	00530601620	ASIEN TO INFERIOR DEL RESORTE	1	2.00	0.1353 #	0.27
65	00530601630	TUERCA ALOJAMIENTO CONJUNTO	1	1.00	0.1353 #	0.14
66	00530604540	TUERCAS	1	19.00	0.1353 #	2.57
67	00530604550	TUERCA	1	4.00	0.1353 #	0.54
68	00530605540		1	0.00	0.0000 +	0.00
69	00530605570	ROTOR	1	1.00	349.5609	349.56
70	00530607930	FILTROS	1	0.00	0.1353 #	0.00
71	00530617190		1	0.00	0.0000 +	0.00
72	00530700010	BOMBA DE ACEITE	1	0.00	0.0000 +	0.00
73	00530700150	JUNTA	1	61.00	0.1353 #	8.25
74	00530700170	JUNTA	1	15.00	0.1353 #	2.03
75	00530771280	FILTRO DE ACEITE	1	107.00	59.7614	6394.47
76	00530800020		1	0.00	0.0000 +	0.00
77	00530800190	ESPACIADOR IMPUSOR	1	1.00	33.3223	33.32
78	00530800240	SELLO DE ACEITE P/BOMB.DE AGUA	1	0.00	3.4570	0.00
79	00530822410		1	0.00	0.0000 +	0.00
80	00530841000		1	0.00	0.0000 +	0.00
81	00550101750	CILINDRO	1	1.00	18.0026	18.00
82	00550105340	CARTUCHO BOMB. DE ACEITE	1	0.00	617.9443	0.00
83	00550604500	CILINDRO OPRACION DE PERSIANA	1	0.00	61.0732	0.00
84	00550604560	VARILLA	1	2.00	0.1353 #	0.27
85	00550604640	CILINDRO	1	4.00	0.1353 #	0.54
86	00550604670	JUNTA	1	20.00	0.1353 #	2.71
87	00550609600	PISTON	1	4.00	0.0000 +	0.00
88	00560202990	MANOMETRO DOBLE	1	0.00	0.0000 +	0.00
89	00560300050	INTERRUPTO TERMOMAGNETIC 35AMP	1	0.00	0.0000 +	0.00
90	00560301230	INTERRUP TERMOSTATICO 100 AMP.	1	0.00	21.4875	0.00
91	00560308070	PULZADOR MOTOR DIESEL	1	0.00	31.1659	0.00
92	00560310450	INTERRUPTOR DE PARADA	1	4.00	0.0000 +	0.00
93	00560313600	TERMOSTATO TEMPERAT.DE AGUA	1	3.00	264.9074	794.72
94	00560313610	TERMOSTATO TEMPERAT.DE AGUA	1	0.00	289.6189	0.00
95	00560400010	REGULADOR DE TENSION COMPLET.	1	1.00	775.4719	775.47
96	00560400970	RESISTENCIA	1	2.00	0.1353 #	0.27
97	00560504720	BOBINA DE OPERACION	1	1.00	101.9637	101.96
98	00560601420	CONTACTO COMPLETO	1	1.00	677.4173	677.42
99	00560700040	RELEVADOR TIPO 17.L.V.66.AA19	1	0.00	606.4294	0.00
100	00560700050	RELEVADOR TIPO 17.L.V.66540	1	1.00	0.0000 +	0.00
101	00560905520	RESISTENCIA	1	1.00	258.2115	258.21
102	00560919300		1	0.00	0.1353 #	0.00
103	00570801310		1	0.00	598.0187	0.00
104	00580100170	RESISTENCIA P/MOTOR CALEFACTOR	1	0.00	0.0000 +	0.00
105	00580200020		1	16.00	0.0000 +	0.00
106	00580600010	EMBRAGUE MAGNETICO	1	1.00	0.5447	0.54
107	00589000670	MANGA	1	180.00	0.1353 #	24.35
108	00589000990	TERMINALES P/MOTORES DE TRACC.	1	2.00	0.1353 #	0.27
109	00589001250	TORNILLO DE BRONCE	1	0.00	4.5738	0.00
110	00590103400		1	0.00	0.0000 +	0.00
111	00590104100	ESPEJO SOLO	1	7.00	0.0000 +	0.00
112	00590300330	SOPLADOR DELANTERO	1	1.00	2.0909	2.09
113	00590300820	FUELLE DE GOMA DE UN PLIEGUE	1	1.00	0.1353 #	0.14
114	00590500750		1	0.00	0.1353 #	0.00
115	00590500790	MONTAJE DE GOMA	1	0.00	14.8000	0.00
116	00610400030	ELASTICO DE 13 HOJAS	1	0.00	52.4380	0.00

ANEXO

Handwritten signatures and initials at the bottom of the page.

Fecha: 24/03/94

FERROCARRILES MENDOZINOS S.A.  
Material de Consumo

FOLIO # 909  
 CANTIDADES al: 26/02/94  
 Precios a P: 31/12/93  
 UNIDAD DE COORDINACION  
 Pagina: 244  
 SECRETARIA DE ECONOMIA Y FINANZAS  
 MINISTERIO DE ECONOMIA Y FINANZAS

Deposito : 32 BELGRANO SUR  
 Depósito : 327462 DEPOSITO DE LOCOMOTORAS TAPIALES


###	NUM	DESCRIPCION	CANTIDAD	PRECIO	IMPORTE
117	00620100150	PLACA DE DESGASTE	1.00	23.2248	
118	00620100270	BUJE BASTIDOR	1.00	4.8004	4.80
119	00620100330	TUERCA	1	0.2675	0.27
120	00620100370	PERNO PASADOR	1	0.1394	0.14
121	00620102590	TAPA DE ARENERO	1.00	21.0672	21.07
122	00620104170	HORQUILLA P/REGISTRO	1	17.2755	17.28
123	00620104410	PERNO TIMONERIA FRENO	1	12.5147	12.51
124	00620200150	VIDRIO PUERTA CABINA	1	2.00	47.5769
125	00620200170	VIDRIO P/ PANEL DELANTERO	1	0.00	169.4178
126	00620200190	VIDRIO PANEL TRASERO	1	2.00	100.1294
127	00620200310	VIDRIO LAT.FIJO DEL.DER.IZQ.	1	2.00	24.4068
128	00620200330	CRISTAL FIJO TRASERO	1	1.00	24.4068
129	00620200350	VIDRIO LATERAL CORREDIZO	1	1.00	26.5184
130	00620200510	CERRADURA COMPLETA	1	2.00	266.4995
131	00630802560	AMORTIGUADOR	1	0.00	0.1353 #
132	00630802590	ABRAZADERA1	1	0.00	4.2120
133	00630900410	JUNTA P/TAPA DE REGULADOR	1	1.00	0.1353 #
134	00640210210	FLEXIBLE NPT 1 1/4"x2200mm.	1	0.00	199.1302
135	00640210250	FLEXIBLE NPT 1" x 1150mm.	1	1.00	65.9183
136	00640210290	FLEXIBLE (SIN DOCUMENTACION)	1	1.00	69.4482
137	00640602280	1	1	2.00	138.0390
138	00640605650	INTERRUPTOR DE TOPE	1.00	36.1467	36.15
139	00640606150	FLEXIBLE	1	1.00	82.5047
140	00640800070	CASQUILLO BIELA COMANDO	1	2.00	203.2848
141	00640800110	BUJE (DIAM.INT.DESVASTADO)	1	1.00	41.7491
142	00640800150	BUJE (DIAM.INT.DESVASTADO)	1	1.00	70.4813
143	00640800190	AGUJA DE LUBRICACION	1	2.00	8.0952
144	00640800230	PIVOTE	1.00	21.4412	21.44
145	00640801010	CASQUILLO DE BIELA	1	2.00	0.1353 #
146	00640801030	CASQUILLO DE BIELA	1	1.00	0.1353 #
147	00650306150	REDUCCION	1	1.00	35.8843
148	00650308910	FILTRO DE AIRE.GR014	1	1.00	0.2470
149	00650313450	EMPALMADOR	1	0.00	11.9606
150	00650316510	CILINDRO DE FRENO	1	0.00	2954.5423
151	00650325210	UNION T	1	1.00	0.1353 #
152	00650325250	MANIJA C/CERRADURA	1	1.00	0.1353 #
153	00650325270	VALVULA DE RETENCCION	1	1.00	0.1353 #
154	00650325350	MANGA P/SERVO	1	2.00	30.3347
155	00650325410	JUEGO DE RECAMBIO	1	1.00	489.1995
156	00650325550	JUNTA	1	1.00	0.1353 #
157	00650600010	DISTRIBUIDOR DE ARENA	1	3.00	1307.8126
158	00650700150	ALARMA ACATICA 8	1	1.00	41.1101
159	00660200010	VELOCIMETRO	1	1.00	412.9447
160	00660201010	TAQUIMETRO	1	1.00	1626.3684
161	00660201210	SENSIBLE	1	2.00	247.7229
162	00660201500	VOLTIMETRO	1	1.00	147.8417
163	00660201910	SENSIBLE U.7	1	1.00	378.3064
164	00660202650	SENSIBLE P/MANOM. U.15.21.25	1	1.00	427.4262
165	00660203210	SENSIBLE U.13.19	1	1.00	420.3395
166	00660301010	PULSADOR	1	2.00	12.1255
167	00660500010	ELECTRODIST.3/2 NW7	1	1.00	1226.9064
168	00660500610	CONJ.REPAR.ELECTRODIST.3/2NW19	1	1.00	4898.0824
169	00660700110	RELAY C.A.2 FN 240	1	1.00	186.1692
170	00660700210	RELAY C.A.2 FN 222	1	1.00	186.1692
171	00660700410	RELEVADOR P/ACOPLE AT.ÁD.	1	1.00	236.8978
172	00670101050	LAMPARA LUZ CABECERA	1	0.00	1.0386
173	00680200230	LAMPARA LUZ CABECERA	1	1.00	30.8984
174	00810118010	CAJA DE ARENA FRONTAL DERECHA	1	0.00	1602.3109

ANEXO

*[Handwritten signatures and initials are present at the bottom of the page, including a large signature on the left and several initials on the right.]*

Fecha: 24/03/94

FERROCARRILES METROPOLITANOS S.A.  
Material de Consumo

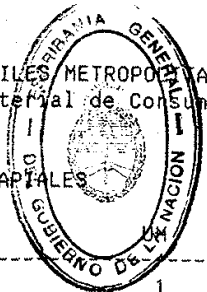

MINISTERIO DE ECONOMIA Y FINANZAS  
FOLIO 910  
Página: 2/12  
Cantidades al: 28/02/94  
Precios al: 31/12/93

Destino: 32 BELGRANO SUR  
Depósito: 327462 DEPOSITO DE LOCOMOTORAS TAPIALES

###	NUM	DESCRIPCION	CANTIDAD	PRECIO	ANEXO
175	00810118050	CAJA DE ARENA FRONTAL	1	0.00	630.2317
176	00820112150		1	0.00	0.0000 +
177	00820112750		1	0.00	0.0000 +
178	00820223510	VIDRIOS 6,35X439,7X630,2 MM.	1	0.00	14.5336
179	00860615150	CONT.FIJO	1	0.00	0.1353 #
180	00870107590	ESCOBILLA DE CARBON DE.8	1	0.00	13.0902
181	00870303770	ESCOBILLA DE CARBON GRADO DE8	1	0.00	0.1353 #
182	00870803830	ESCOBILLA DE CARBON, TIPO DE.5	1	0.00	14.4163
183	00871200890	ESCOBILLA DE CARBON	1	0.00	13.7912
184	00889002560	TERMINAL P/CABLE G5	1	0.00	0.1353 #
185	00889004510	TERMINAL FAST-ON A 135 GR.	1	0.00	2.7205
186	00890102650		1	0.00	0.0000 +
187	00890103670		1	0.00	0.0000 +
188	01530627700	FILTRO PRIMARIO COMBUSTIBLE	1	27.00	33.8251
189	01530630210	FILTRO SECUNDARIO COMBUSTIBLE	1	21.00	27.9932
190	80010520730	CHAPA DE HIERRO DE 2,52 mm.	4	0.00	0.9635
191	80012020120	HIERRO 12,7 MM	4	0.00	4.3168
192	80013120380	ACERO EN BARRA	4	0.00	0.1353 #
193	80013120440	ACERO EN BARRAS EXAG. DE 42 MM	4	0.00	0.0000 +
194	80013721680	ACERO EN PLANCHUELA	4	90.00	1.1800
195	80015420220	HIERRO ANGULO 30X30X4	4	0.00	4.8878
196	80015420310	PERFIL ANGULO L.38X38	4	0.00	4.5839
197	80020120090	ACEROS DE ALEACION DE CORTE L.	4	0.00	3.8558
198	80023012090	CUADRADO DE ACERO DE 3/4	4	0.00	89.1722
199	80024617040	PLANCHUELAS	1	800.00	0.0000 +
200	80200120010	CHATARRA FERROSA GRUPO II	4	20000.00	0.1388
201	80681110950	TUERCA HEXAG.9,5MM. 3/8" 16H.	4	0.00	10.0254
202	80710320140		4	0.00	3.8706
203	80710321140	ALAMBRE NEGRO	4	0.00	5.1087
204	80795012280	CABLE ACERO 9,5 mm.	3	10.00	6.6557
205	81400120010	ARENA SILICIA EN GRANO FINA	8	1.25	7.4536
206	81600414050	CEDRO ASERRADO DE 13 mm.	6	0.08	23.7432
207	81600414750	MADERA DE CEDRO DE 50x203x3000	6	0.00	27.4205
208	82294710360	TELA ESMERIL 210 x 270MM.	1	0.00	1.3652
209	82294710460	TELA ESMERIL GRANO 50-210x270	1	0.00	0.6158
210	82294710540	TELA ESMERIL DE 210 x 270MM.	1	0.00	1.3213
211	82294710700	TELA ESMERIL GRANO 70 EN HOJA	1	0.00	1.1952
212	82295440020	PAPEL LIJA G.100-230 x 280MM.	1	0.00	0.6364
213	82295440050	PAPEL DE LIJA DE 230x280 mm	1	0.00	0.4571
214	82295440060	PAPEL LIJA G.220 AL AGUA IMPER	1	0.00	0.3953
215	82312750300	DETERGENTE LIQUIDO	5	0.00	1.7518
216	82319999990	LIQUIDO DESCARBONIZANTE P.LOCS	5	44.00	0.0000 +
217	82330140100	1	5	0.00	18.8593
218	82330532000	ADHESIVO SINTETICO	4	0.00	2.7676
219	82331130080	POXIPOL	1	0.00	1.3979
220	82332832620	LOCTITE FIJ.P/ROSCA N 262 DESO	1	2.00	92.5120
221	82333130100	MASILLA	4	0.10	49.1347
222	82333140050	CEMENTO LIQUID.P.SELLAR JUNTAS	5	0.00	0.0000 +
223	82337099990	MASILLA PLASTICA EN LATA 4 KGS	5	0.00	2.8111
224	82450320040		1	0.00	0.0000 +
225	82452010050	ESCOBAS DE PAJA DE GUINEA	1	2.00	12.7823
226	82452270050	ESCOBILLA DE PITA 120x65x270mm	1	0.00	11.4679
227	82454320050	TRAPOS DE PISO DE 550x600MM.	1	0.00	0.6458
228	82455010050	DETERGENTE LIQUIDO	1	0.00	3.3569
229	82455010200	DETERGENTE SINTETICO EN SACHET	1	0.00	0.8823
230	82455310040	JABON	1	0.00	0.0000 +
231	82455340950	JABON GRANIO	1	0.00	0.0000 +
232	82455680100	JAVON DE POTASA EN PASTA	4	176.00	0.7466

*[Handwritten signature]*

*[Handwritten mark]*



*[Handwritten mark]*

*[Handwritten mark]*

*[Handwritten signature]*

Fecha: 24/03/94

FERROCARRILES MENDOZINOS S.A.  
Materiales de Consumo

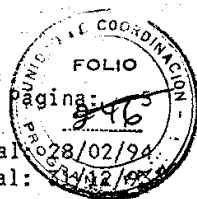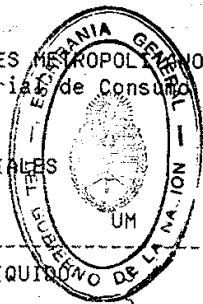

Destino : 32 BELGRANO SUR  
Deposito : 327462 DEPOSITO DE LOCOMOTORAS TAPIALES

###	NUM	DESCRIPCION	UM	CANTIDAD	PRECIO	IMPORTE
233	82456460050	LIMPIADORES P/VIDRIOS LIQUIDOS	5	8.00	2.8707	
234	82457010050	LAVANDINA	5	0.00	0.4147	0.00
235	82458260100	DESODORANTE	5	0.00	23.2370	0.00
236	82470110010	ESTOPA BLANCA P/ LIMPIEZA	4	0.00	0.8800	0.00
237	82470420010	ESTOPA DE LANA	4	288.00	7.0172	2020.95
238	82477410100	TRAPO ALGODON DE 500mm.ANCHO	4	117.00	5.5121	644.92
239	82500310250	CEPILLOS ALAMBRES ACERO CIRCUL	1	0.00	14.3438	0.00
240	82505110010	CEPILLO DE CERDA DE 120x120mm	1	11.00	4.5738	50.31
241	82600310200	ACID.CLORHIDRICO(MURIAT)US.IND	4	2.00	1.0110	2.02
242	82600310750	ACIDO SULFURICO P/ACUMULADORES	4	0.00	0.6382	0.00
243	82600710100	ALCOHOL PURO	5	0.00	4.9300	0.00
244	82602112100	BENZOL	5	0.00	8.8149	0.00
245	82603136400	SALES INORG.EN POLVO DE 50Kg.	4	0.00	2.8338	0.00
246	82603540250	CARBURO DE CALCIO TAMBOR 25Kg	4	0.40	1.7371	0.69
247	82760730300	ANTIPARRAS C/VISOR INCOLORO	1	1.00	17.9581	17.96
248	82761140220	BOTAS GOMA CANA CORTA N 39	1	0.00	59.2236	0.00
249	82761140230	BOTAS DE GOMA	1	0.00	59.2236	0.00
250	82761140240	BOTAS NRO.41	1	0.00	50.1731	0.00
251	82761140280	BOTA DE GOMA N 45	1	1.00	29.9771	29.98
252	82761140410	BOTAS DE GOMA NUM. 38	1	1.00	28.8541	28.85
253	82761140420	BOTA DE GOMA HAS.ROD.N 39	1	0.00	25.1452	0.00
254	82761140450	BOTAS DE GOMA 1/2 CANA NRO.42	1	0.00	51.1682	0.00
255	82761140460	BOTA DE GOMA HAS.RODIL.N 43	1	0.00	28.8541	0.00
256	82761340120	BOTINES DE SEGURIDAD N 39	1	0.00	28.0297	0.00
257	82761340130	BOTINES DE SEGURIDAD N 40	1	0.00	28.0297	0.00
258	82761340140	BOTINES DE SEGURIDAD N 41	1	0.00	28.0297	0.00
259	82761340150	BOTIN DE SEG.N 42	1	0.00	22.0000	0.00
260	82761340160	BOTIN DE SEG. N 43	1	0.00	28.0297	0.00
261	82761340170	BOTINES DE SEGURIDAD N 44	1	0.00	28.0297	0.00
262	82761340180	BOTIN DE SEG.N 45	1	0.00	28.0297	0.00
263	82761342340	BOTIN DE SEGURIDAD	1	0.00	29.2191	0.00
264	82761342350	BOOTIN DE SEGURIDAD	1	0.00	27.5000	0.00
265	82761342360	BOTINES SEGURIDAD NR 43	1	0.00	29.2191	0.00
266	82761440460	ZAPATO USO CAMBISTA NRO.43	1	0.00	53.8564	0.00
267	82761740050	CASCO NARANJA T1 CA	1	0.00	22.9398	0.00
268	82762120100	DELANTAR P.V.C.	1	0.00	15.2037	0.00
269	82762531000	GUANTES CUERO COMB.PUNO CORTO	1	10.00	4.7841	47.84
270	82762531010	1	1	0.00	4.7289	0.00
271	82762720150	S/D	1	0.00	8.5882	0.00
272	82763520050	POLAINAS DE CUERO	1	1.00	7.3921	7.39
273	82767810140	CRISTAL TONO 4	1	0.00	0.5950	0.00
274	82863020140	PLANCHAS COL.NEGRO-ESP.1,6mm.	6	0.00	38.0913	0.00
275	82863020280	PLANCHA CAUCHO SINT.NEGRO	4	0.00	0.2045	0.00
276	82900620310	MANGA CAUCHO DIAM.INT.31,5mm.	4	0.00	23.7546	0.00
277	82901645220	MANGA DE GOMA	3	0.00	10.0267	0.00
278	82901726250	MANGA DE CAUCH.P/HERR.NEUMAT.	3	0.00	11.4531	0.00
279	82903520020	MANGA DE 8 mm.	3	0.00	0.8352	0.00
280	82903520470	MANGUERA PLASTICA	3	0.00	8.3833	0.00
281	82906210100	ABRAZADERA	1	0.00	0.8577	0.00
282	82906210150	ABRAZADERA DE ACERO P/MANGA	1	0.00	0.8577	0.00
283	82906210200	ABRAZADERAS 20 A 35 MM	1	0.00	1.0178	0.00
284	82906210350	ABRAZADERA	1	7.00	1.0178	7.12
285	82906210450	ABRAZADERA DE ACERO P/MANGA	1	0.00	1.0172	0.00
286	82906210580	ABRAZADERA DE ACERO P/MANGA	1	0.00	1.1057	0.00
287	82906210680	ABRAZADERA DE ACERA P/MANGA	1	0.00	1.1781	0.00
288	82906210880	ABRAZADERA DE ACERA P/MANGA	1	0.00	1.2609	0.00
289	82906211000	ABRAZADERA DE ACERA P/MANGA F.	1	8.00	1.0954	8.76
290	82950123250	NEUMATICOS P/PICK-UP-6 TELAS	1	0.00	67.8638	0.00

ANEXO

A

U

N

Anty



[Handwritten signature]

[Handwritten signature]

[Handwritten signature]

isión: 24/03/94

FERROCARRILES METROPOLITANOS S.A.  
Material de Consumo

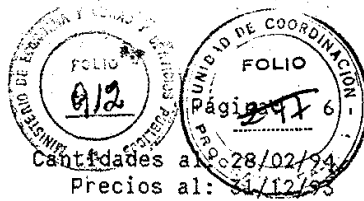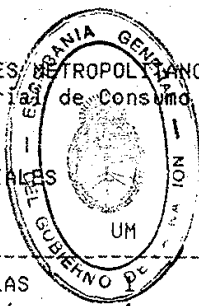

nea : 32 BELGRANO SUR  
macén: 327462 DEPOSITO DE LOCOMOTORAS TAPIALES

###	NUM	DESCRIPCION	UM	CANTIDAD	PRECIO	ANEXO
291	82950136200	NEUMATICOS 900x20-12 TELAS		0.00	202.7338	0.00
292	82951010800	CAMARA P/NEUMATICO 760X16	1	0.00	8.7057	0.00
293	83140210010	TELA COLOR VERDE TIPO 2 B.5267	3	0.00	4.0000	0.00
294	83140310010		1	0.00	28.1043	0.00
295	83220311950	ALFILERES COMUNES	1	0.00	3.2510	0.00
296	83221350030	BROCHES VISTA N: 3	1	0.00	0.5357	0.00
297	83222120010	CINTA P/MAQUINA DE ESCRIBIR	1	0.00	8.1040	0.00
298	83222620100	CORECTOR	1	0.00	1.6910	0.00
299	83222720100	BORRADOR	1	0.00	0.1353 #	0.00
300	83223510100	GOMA P/BORRAR TINTA/LAPIZ	1	0.00	0.3271	0.00
301	83224110060	PALICES HB USO GRAL.	1	0.00	0.6387	0.00
302	83224320070	LAPICERA COLOR AZUL	1	0.00	0.3445	0.00
303	83224710010	MARCADOR	1	0.00	0.2755	0.00
304	83430310100	ESMALTE SINTETICO VERDE	5	0.00	4.8976	0.00
305	83430312100	ESMALTE SINT. AMARILLO CANARIO	5	4.00	4.8852	19.54
306	83430315550	ESMALTE SINTETICO NEGRO	5	4.00	2.2600	9.04
307	83430315600	ESMALTE SINT. ALUMINIO PURO	5	4.00	3.7500	15.00
308	83430513340	ESMALTE AMARILLO BRILLANTE	5	0.00	5.0900	0.00
309	83430518040	SINTETICO BLANCO	5	0.00	6.1698	0.00
310	83430518240	ESMALTE SINTETICO NEGRO	5	1.00	6.1698	6.17
311	83452040020	BARNIZ CLASE "E-B" SECADO AIRE	5	0.00	6.5774	0.00
312	83452040040	BARNIZ AISLANTE	5	3.00	4.2135	12.64
313	83452230010	AISLANTE SECANTE HORNO CLARO	5	4.00	3.1433	12.57
314	83490120500	ACEITE LINAZA COCIDO	5	0.00	3.9911	0.00
315	83490130500	ACEITE DE LINO DOBLE COCIDO	5	0.00	1.5152	0.00
316	83490510300	AQUARRAS MINERAL (LATAS 4 L.)	5	0.00	0.7215	0.00
317	83491010300	THINER P/LACAS NITROC. (LAT. 4L)	5	0.00	0.7907	0.00
318	83500910070	PINCEL CHATO DE 76,2mm.	1	0.00	5.4692	0.00
319	83505160030	BROCHA P/BLANQUEAR 75 MM	1	0.00	33.2885	0.00
320	83900510180	GAS-OIL	5	24453.00	0.2100	5135.13
321	83900510350	KEROSENE	5	0.00	0.3366	0.00
322	83900520450	SOLVENTE TIPO A	5	0.00	0.9950	0.00
323	83900520500	SOLVENTE TIPO "B"	5	0.00	0.4349	0.00
324	83900520550	SOLVENTE STODDARD	5	0.00	0.3000	0.00
325	83900530550		5	0.00	0.0000 +	0.00
326	83901010200	CARBON DE PIEDRA P/LOC.	4	600.00	0.4683	280.98
327	83901010450	LAENA COMUN A GRANEL	4	0.00	0.0924	0.00
328	83903811150		5	0.00	0.0000 +	0.00
329	83909919990	LIMPIA DESENGRASANTE	5	30.00	4.4076	132.23
330	83909929990	LIQUIDO DENSO INDUSTRIAL	5	6.00	3.4281	20.57
331	83909939990	SOLEN-BACDISOLVENTE ALTO PODER	5	0.00	4.8976	0.00
332	83951520060	ACETILENO CILINDRO 6 KG	4	0.00	9.2900	0.00
333	83952020060	OXIGENO INDUSTRIAL	8	0.00	0.0000 +	0.00
334	83953020060	OXIGENO X 6	8	630.00	0.0000 +	0.00
335	83970310050	ACEITE Nro. 32	5	0.00	1.2412	0.00
336	83971011000	1	5	130.00	0.9769	127.00
337	83971011300	1	5	0.00	0.9200	0.00
338	83971011500	ACEITE Y.P.F	5	301.00	0.9390	282.64
339	83971310300	ACEITE Nro. 320	5	0.00	0.1558	0.00
340	83971411200	ACEITE DIFEREN.TIPO YPF.N.515	5	0.00	1.8727	0.00
341	83971511050	ACEITE NRO. 510	5	75.00	1.3146	98.60
342	83971811550	ACEITE NRO. 1000	5	38.00	0.8599	32.68
343	83972011000	ACEITE NRO.8	5	1250.00	0.8953	1119.13
344	83972211170	ACEITE NRO.17	5	584.00	1.3739	802.36
345	83973611100	ACEITE NRO.412	5	0.00	0.8800	0.00
346	83973661100	ACEITE 412 SAE 40	5	141.00	8.4811	1195.84
347	83973711250	ACEITE NRO. 411	5	15.00	1.9328	28.99
348	83973711350	ACEITE NRO.419	5	40.00	1.7036	68.14

*[Handwritten signature]*

*[Handwritten mark]*

*[Handwritten mark]*

*[Handwritten mark]*


*[Handwritten mark]*

*[Handwritten mark]*

*[Handwritten signature]*

Fecha: 24/03/94

FERROCARRILES METROQUITANOS S.A.  
Material de Consumo

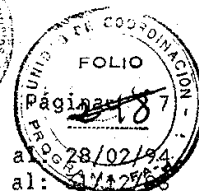

Deposito : 32 BELGRANO SUR  
Deposito : 327462 DEPOSITO DE LOCOMOTORAS TAPIALES

Cantidades al: 28/02/94  
Precios al: 28/02/94

###	NUM	DESCRIPCION	UNIDAD	CANTIDAD	PRECIO	IMPORTE
349	83973811100	ACEITE FERRODIESEL SERIE		0.00	1.8561	0.00
350	83973811150	1	5	33057.00	1.1000	36362.70
351	83973911050	ACEITE HD 30 S.3	5	0.00	1.0218	0.00
352	83976311060	GRASA LITIO	4	240.00	1.2158	291.79
353	83976311140	1	4	359.00	1.6400	588.76
354	83976315200	GRASA SHELL TIPO ALBANIA	4	3.00	0.1353 #	0.41
355	83976611000	GRASA N. 96	4	360.00	0.5374	193.46
356	83976611050	1	4	0.00	0.7785	0.00
357	83976611100	GRASA Y.P.F. 98	4	696.00	0.5500	382.80
358	83979910010	ACEITE USADO RECUPERADO	5	31581.00	0.1353 #	4272.91
359	84170510500	BENGALAS DE MAMO ROJO 50X270MM	1	43.00	64.0695	2754.99
360	84170510990	BENGALAS VENCIDAS	1	0.00	0.1353 #	0.00
361	84172210100	PETARDOS ADVERT.P/VIAS 35C	1	0.00	0.1353 #	0.00
362	84420120010	PRECINTOS SEGURIDAD HOJ.330MM	1	0.00	0.4420	0.00
363	84420120020	PRE4CINTOS SELLAR VAGONES 330M	1	0.00	0.4846	0.00
364	84420210010		1	0.00	0.0000 +	0.00
365	85000110330	ESTANO 33 %	4	0.00	8.1289	0.00
366	85000110500	SOLDADORA ALEACION EST.PLOMO	4	0.00	15.3512	0.00
367	85010310160	VARILLA 3 MM	4	182.90	0.1353 #	24.75
368	85011510530	VARILLA DE BRONCE	4	5.20	30.2881	157.50
369	85020110030		4	0.00	0.0000 +	0.00
370	85020110130	ELECTRODO C/REV.3X350 MM P/ROJ	4	0.00	3.2253	0.00
371	85020110140	ELECTRODO DE 4 mm. TIPO 6010	4	0.00	3.1665	0.00
372	85020110150	ELECTRODOS TIP.E4310 DIAMT 3MM	4	2.00	3.1125	6.23
373	85020110200	ELECTRODOS TIP.E4310 DIAMT 4MM	4	0.00	3.1665	0.00
374	85020120120	ELECTRODO TIP.E6013 2MM DIAMT	4	0.00	3.3600	0.00
375	85020120130	ELECTRODOS SERIE 60 3X1/8"	4	0.00	2.6485	0.00
376	85020120140	ELECTRODOS TIP.E4313 4MMX5/32"	4	60.00	2.6485	158.91
377	85020240150	ELECTRODOS	4	0.00	3.7041	0.00
378	85021040120		4	0.00	4.0101	0.00
379	85022040050	ELECTRODO	4	0.00	24.2048	0.00
380	85292210500	LLAVE INTERRUPT.UNIPOL.5A 220V	1	0.00	4.3427	0.00
381	85293010120	LLAVE INTERRUPTORA	1	0.00	4.9126	0.00
382	85302222350		3	0.00	1.4864	0.00
383	85307010850	CABLE DE 95MM	3	0.00	0.1353 #	0.00
384	85307520600	CABLE COBRE DIAM.0,35MM.NEGRO	3	0.00	0.1171	0.00
385	85307520700	CABLE COBRE DIAM.0,40MM.NEGRO	3	0.00	0.1367	0.00
386	85307521400	CABLE FLEX.UNIPOLAR 0.50MM	3	0.00	0.6840	0.00
387	85307521430	CABLE COB.AIS/PVC UNIP.1.35MM	3	0.00	1.6763	0.00
388	85309010500	RESISTENCIA 1000 W	1	0.00	3.9679	0.00
389	85313520600	CARTUCHO FUSIBLE 30A-250V.	1	0.00	1.9096	0.00
390	85313520670	CARTUCHO FUSIBLE 70A 250V	1	0.00	10.2840	0.00
391	85313520850	CARTUCHO FUSIBLE 400A 250V	1	0.00	22.3848	0.00
392	85317340250	TERMINAL RECTO BRONCE 25MM2	1	0.00	0.1738	0.00
393	85317420020	TERMINAL P/INDENTAR	1	0.00	0.0876	0.00
394	85318722600	BALASTO DE 250 EXT.	1	0.00	14.1300	0.00
395	85320243850	LAMPARA ELECT.75V.25W.	1	0.00	2.7161	0.00
396	85320266110	LAMPARA ELECT.24V.20W.	1	72.00	3.0372	218.68
397	85320268040	LAMPARA ELECT.24V.20W.	1	110.00	1.1000	121.00
398	85320343160	LAMP. DE 220V X 40 W	1	0.00	0.8859	0.00
399	85320343900	LAMP COLOR CLARO 250V 200W	1	0.00	1.2114	0.00
400	85320348080	LAMPARA DE 110x25 W	1	0.00	5.9670	0.00
401	85320348220	LAMP/AMP/FOR/PERA 110V 60W	1	0.00	1.2454	0.00
402	85320348500	LAMPARA DE 110 x 150 W	1	0.00	7.1608	0.00
403	85320349700	LAMPARA DE 24x40	1	45.00	6.2566	281.55
404	85320351150	LAMP/AMP/FOR/PERA 220V 300W	1	0.00	3.1031	0.00
405	85323540120	LAMP/VAP.MERCURIO 220V 125W	1	25.00	3.9281	98.20
406	85323550250	LAMP.MERCURIO 220V 250W	1	0.00	9.5294	0.00

ANEXO

*[Handwritten mark]*

*[Handwritten mark]*

*[Handwritten mark]*

*[Handwritten mark]*


*[Handwritten signature]*

*[Handwritten signature]*



Fecha: 24/03/94

FERROCARRILES METROPOLITANOS S.A.  
Materiales de Consumo

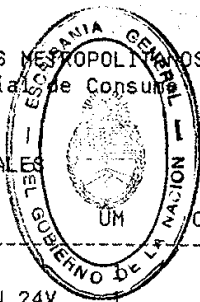

FOLIO 914  
 Pagina 2 de 4  
 CANTIDADES al: 28/02/94  
 Precios al: 31/02/94

Destino : 32 BELGRANO SUR  
Deposito : 327462 DEPOSITO DE LOCOMOTORAS TAPIALES

###	NUM	DESCRIPCION	UM	CANTIDAD	PRECIO	ANEXO
407	85325810120	LAMPARA P/LINTERNA		4.00	0.5154	2.06
408	85326860250	LAMP/P/VEHIC/AUTOMOT. 15W 24V		7.00	1.7881	12.52
409	85326960300	LAMPARA DE 24 x 15 W		1	7.00	0.1353 #
410	85328570500	UNIDAD SELLADA 30V 200W		1	0.00	53.3768
411	85330511000	P/LAMPARAS P/CANO DE 15,8MM.		1	0.00	2.2438
412	85423051840	BATERIAS P/AUTOMOT 12V		1	1.00	230.1951
413	85601230100	PIEDRA REF./CALEN.		1	0.00	2.3956
414	85603030050	LADRILLO REFRACTARIO COMUN		50.00	1.0275	51.38
415	85603520280	TIERRA REFRACTARIA		4	55.00	0.5258
416	85613622200			4	0.00	0.0000 +
417	85615031200	CINTA/AIS/TEX/ADHES/BLANCO		1	0.00	4.0544
418	85615052900	CINTA/AIS/TEX/BAR/AMARILLA 33M		1	0.00	15.4637
419	85750110150	AMIANTO 5/8"		4	0.00	42.0386
420	85751330030	EMPAQUETADURA FIELTRO EN PLANC		1	0.00	0.0000 +
421	85752020100	EMPAQUETADURAS TEFLON 13MM		3	0.00	0.1658
422	85752020200	EMPAQUETADURAS TEFLON 20MM		3	0.00	0.1027
423	85752310050	PAPEL P/JUNTA		4	0.00	9.3222
424	85752310150	PAPEL PARA JUNTA COMUN ACEITAD		4	0.00	17.1802
425	85752310340	PAPEL PARA JUNTA		4	0.00	0.2767
426	85935010800	ESPATULA DE ACERO P.MASILLAR		1	0.00	1.4923
427	86005415110	CABO PARA LIMA		1	0.00	0.0769
428	86005416300	1		1	0.00	3.2528
429	86351910200	ESPUMA EN PLANCHA		6	0.00	2.2734
430	86535013010	HOJA DE SIERRA		1	0.00	1.2573
431	86535233500	HOJA SIERRA		1	0.00	18.3608
432	86537522500	HOJA SIERRA P/MET.ACERO ALEADO		1	0.00	21.4229
433	86537523330	HOJA DE SIERRA P/TROZADORA		1	0.00	10.0927
434	86550514500	ROD.1HIL.BOLAS 10X30X9MM+		1	0.00	0.1353 #
435	86550515400	RODAMIENTO 6310 SKF		1	0.00	36.3168
436	86550515480	RODAMIENTO 6318 SKF		1	1.00	57.3063
437	86550516000	ROD.1HIL.BOLAS 50X110X27MM+		1	0.00	75.5002
438	86550517900	ROD.1HIL.BOLAS 90X190X43 MM.N		1	0.00	137.7498
439	86550520620	ROD.RAD.RIG.4"X7.1/4"X1.1/4"		1	4.00	0.1353 #
440	86552510140	RAD.1HROD.CIL.CORT.70X125X24MM		1	0.00	0.1353 #
441	86553011100	RODAMIEN 222		1	13.00	117.6218
442	86559999990			1	0.00	191.7613
443	88800110440	CARPETA USO GRAL.		1	0.00	0.1828
444	88882039990			1	0.00	11236.6064
445	88882099990			0	0.00	97.8378
446	88970710210	PAPEL CARBONICO 1FAZ C/NEGRO		1	0.00	20.3522
447	88972530150	PAPEL RESMA		1	0.00	8.3121
448	89020720850	BARRA DE BRONE 1 5/8"		4	0.00	20.0912
449	89068621760	LATON EN BARRA EXAG. 19 MM.		4	0.60	17.8246
450	89068622000	BRONCE EXAGONAL DE 36,50		4	0.00	3.0997
451	89068622020	LATON EN BARRA HEXAGONAL TRAF.		4	0.00	6.5829
452	89068623200	LATON EN BARRA DEIAM.13mm1/2"L		4	0.00	13.4834
453	89068623300	LATON DE 19 MM.		4	0.00	7.4332
454	89068623380	BRONCE EN BARRA 25,4 MM		4	0.00	13.0580
455	89068623460	LATON DE 35 MM.		4	0.00	20.0571
456	89068623540	BRONCE EN BARRA 1 7/8"		4	0.00	11.8500
457	89110310350	ARANDELA		4	17.60	7.6636
458	89112731200	ARAND.DE PRESION GROVER INT6,6		4	0.00	10.3706
459	89112731250	ARANDELA D/PRES. 7.5 MM		4	0.60	20.1539
460	89128530480	BULON DE 3/16 X 2"		4	0.00	0.1353 #
461	89128530750	BULONES CAB.EXAG.		4	0.00	9.1114
462	89128530870	BULONES CAB.EXAG.		4	0.00	11.3078
463	89128530990	BULONES CAB.EX.ROSCA W.		4	0.00	2.9000
464	89128531470	BULONES DE 5/16"X2"		4	0.00	10.1272

Handwritten signatures and initials: A, U, N, P, S, D.

Fecha: 24/03/94

FERROCARRILES METROPOLITANOS S.A.

Materiales de Consumo



Cantidades al: 28/02/94

Precios al: 31/12/93

Deposito: 32 BELGRANO SUR  
Deposito: 327462 DEPOSITO DE LOCOMOTORAS TAPIALES

NUM	DESCRIPCION	UM	CANTIDAD	PRECIO	PRECIO
465	BULON CABEZA Y TUERCA EXAGONAL	4	0.00	11.4578	0.00
466	BULONES CAB.EXAG.LONG.25mm.	4	0.00	9.5054	0.00
467	BULONES CAB.EXAG.LONG.38mm.	4	0.00	7.9224	0.00
468	BULONES CAB.EXAG.LONG.63mm.	4	2.50	7.8066	19.52
469	BULONES CAB.EXAG.LONG.76mm.	4	12.20	6.3051	76.92
470	BULON CABEZA Y TUERCA EXAGONAL	4	43.70	7.1543	312.64
471	BULONES CAB.EXAG.LONG.90mm.	4	0.00	0.8764	0.00
472	BULON CABEZA Y TUERCA EXAGONAL	4	0.00	5.1087	0.00
473	BULONES CAB.EXAG.LONG.76mm.	4	0.00	2.6569	0.00
474	BULONES CAB.EXAG.LONG.155mm.	4	0.00	4.1849	0.00
475	BULON ANCHO 31,7X90 MM.LARGO	4	0.00	5.7421	0.00
476	BULONES CABEZA Y TUERCA EXAGONAL	4	0.00	45.3896	0.00
477	PASADORES 5,7 x 76mm.	1	0.00	0.0700	0.00
478	REMACHE 35 x 14mm.CAB.ABIERTA	1	0.00	0.0304	0.00
479	REMACHES	1	0.00	0.0274	0.00
480	REMACHE TIPO POP 5 X 16 mm	1	0.00	0.0192	0.00
481	ACAROINA	5	0.00	2.7102	0.00
482	DESINFECTANTE FORMALDEHIDO	5	4.00	1.7132	6.85
483	HIPOCLORITO DE SODIO LIQUIDO	5	1.00	0.3438	0.34
484	BANDERA ARGENTINA S/SOL	1	0.00	5.3851	0.00
485	BANDERA ROJA 250X300 mm	1	1.00	3.0642	3.06
486	BRONCE	4	0.00	0.1353 #	0.00
487	ESCOBILLA MOTOR CALEF. CAB.	1	0.00	2.7440	0.00
488		1	0.00	0.0000 +	0.00
489	JUNTA	1	7.00	0.1353 #	0.95
490	PERNO DE HORQUILLA	1	20.00	0.0000 +	0.00
491	TORNILLO CABEZA HEXAG.	1	18.00	0.1353 #	2.44
492		1	0.00	0.1353 #	0.00
493	TORNILLO DE 3/8	1	21.00	0.0000 +	0.00
494	TUERCA HEXAG. 1/2"	1	100.00	0.1353 #	13.53
495	CONTRATUERCA DEL TORNILLO REGU	1	100.00	0.1353 #	13.53
496	TORNILLO DE 1/2"	1	4.00	1.9506	7.80
497	BULON DE 12,7 X 63	1	0.00	0.1353 #	0.00
498	BRIDA	1	35.00	0.1353 #	4.74
499		1	0.00	0.1353 #	0.00
500	TUERCA DE 1/2 x 13 h	1	8.00	0.1353 #	1.08
501	JUNTA	1	14.00	0.1353 #	1.89
502	TORNILLO DE 1/2 x 20	1	19.00	2.7557	52.36
503	JUNTA P/CODO	1	6.00	0.1353 #	0.81
504	ZAPATA DE FRENO	1	837.00	21.3600	17878.32
505	ESCOBILLA	1	436.00	15.0000	6540.00
506	VALVULA SOLENOIDE DE DOB.VIA	1	0.00	0.0000 +	0.00
507	ARANDELA DE SELLO	1	21.00	0.1353 #	2.84
508	CODO MACHO DE 3/8"	1	5.00	0.1353 #	0.68
509	BUJE RADIAL DE 3/8"	1	10.00	0.1353 #	1.35
510	MANGA C/TUERCA DE ACOPLA	1	0.00	21.0672	0.00
511	TUERCA DE 6,35 x 20	1	86.00	0.1353 #	11.64
512		1	0.00	0.1353 #	0.00
513	TUERCA HEXAG.	1	48.00	0.1353 #	6.49
514		1	0.00	0.1353 #	0.00
515		1	0.00	0.1353 #	0.00
516	TORNILLO HEXAG.	1	24.00	0.1353 #	3.25
517	TORNILLO HEXAG.	1	105.00	1.5384	161.53
518	TUERCA DE ACERO	1	30.00	0.1353 #	4.06
519	BRAZO DE CONTACTO	1	5.00	0.1353 #	0.68
520	TORNILLO	1	108.00	0.1353 #	14.61
521		1	0.00	0.1353 #	0.00
522	TUERCA EXAGONAL	1	0.00	0.1353 #	0.00

ANEXO

Handwritten signature and initials

Handwritten mark

Handwritten mark

Handwritten mark


Handwritten mark

Handwritten mark

Handwritten mark

Fecha: 24/03/94

FERROCARRILES METROPOLITANOS S.A.  
Material de Consumo

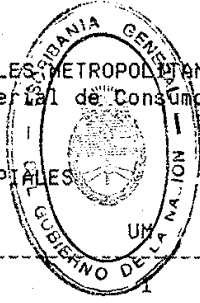

Deposito : 32 BELGRANO SUR  
Deposición : 327462 DEPOSITO DE LOCOMOTORAS TAPIALES

Cantidades al: 28/02/94  
Precios al: 31/12/93

###	NUM	DESCRIPCION	UN	CANTIDAD	PRECIO	ANEXO
523	90011340000	CONTACTO AUXILIAR	1	0.00	0.0000 +	0.00
524	90011350000	CONTACTO	1	0.00	0.0000 +	0.00
525	90011360000	CONTACTO AUXILIAR	1	0.00	0.0000 +	0.00
526	90011480000	RESORTE DE COMPR.DE VALV.	1	1.00	0.1353 #	0.14
527	90011960000		1	0.00	5.4746	0.00
528	90012000000	ZAPATA DE FRENO	1	20.00	6.8246	136.49
529	90012250000	TORNILLO	1	0.00	11.7250	0.00
530	90012290000	ARANDELAS	1	800.00	0.1353 #	108.24
531	90012380000	JUNTA E/CABEZA DE CILINDRO	1	2.00	0.6827	1.37
532	90012400000	VASTAGO DE VALVULA	1	1.00	0.1353 #	0.14
533	90012540000	GATILLO DE MANIJA	1	1.00	0.1353 #	0.14
534	90014910000	TAPA SUPERIORL.COLECTOR	1	2.00	12.1638	24.33
535	90017550000	VASTAGO VALVULA	1	1.00	0.1353 #	0.14
536	90017690000	DEDO CONTACTO	1	1.00	0.1353 #	0.14
537	90017700000	BOBINA OPERACION	1	0.00	0.0000 +	0.00
538	90017780000	APAGA ARCO	1	1.00	148.3304	148.33
539	90018000000	RESISTENCIA LUZ FARO	1	1.00	0.1353 #	0.14
540	90018150000	BOBINA OPERADORA	1	1.00	0.1353 #	0.14
541	90019360000	1	1	2.00	1.3501	2.70
542	90019500000	VIDRIO NIVEL	1	0.00	0.2800	0.00
543	90019990000	CAPACITOR 500M.F.D.	1	1.00	0.1353 #	0.14
544	90020120000	TAPA DE NIVEL	1	0.00	0.1353 #	0.00
545	90020140000	PORTA ESCOBILLAS	1	1.00	0.1353 #	0.14
546	90021420000	CONTACTO MOVIL	1	4.00	147.2167	588.87
547	90022590000	RESORTE DE COMPRESION	1	2.00	3.6841	7.37
548	90022730000	MECHA ARTICULACION SOLAMENTE	1	0.00	23.9420	0.00
549	90022800000	RESISTENCIA 100 OHMS	1	2.00	0.1353 #	0.27
550	90022840000	RESISTENCIA 100 OHMS-25 W	1	1.00	1.3800	1.38
551	90022990000	PUNTA CONTACTO MOVIL	1	1.00	6.0656	6.07
552	90023010000	MOTOR CALEFACTOR	1	1.00	710.6202	710.62
553	90023550000		1	0.00	5.2017	0.00
554	90023900000	VALVULA DE ALIVIO	1	1.00	308.0124	308.01
555	90024220000	TUERCA EXA.	1	48.00	0.1353 #	6.49
556	90024330000	BUJE	1	0.00	6.2797	0.00
557	90024730000	TUERCA EXA.	1	32.00	0.0000 +	0.00
558	90025380000	JUNTA	1	1.00	0.1353 #	0.14
559	90025710000	JUNTA	1	0.00	25.5563	0.00
560	90025820000	JUNTA CANO INTERCAMBIADOR	1	1.00	2.9063	2.91
561	90026070000	ZAPATAS	1	1.00	0.8584	0.86
562	90026960000	ANILLO "O" 7/8	1	0.00	0.2544	0.00
563	90028350000	ARO "O" VALVULA RETENCION	1	2.00	0.1353 #	0.27
564	90028970000	VALVULA DE ESCAPE	1	2.00	0.1353 #	0.27
565	90029030000	COJINETE BIELA STANDART	1	1.00	95.2677	95.27
566	90031850000	INDICADOR PRESION ACEITE	1	1.00	233.2043	233.20
567	90032300000	ESCOBILLAS DE CARBON	1	3.00	7.1985	21.60
568	90033580000	PERNO PARA ESLABON	1	18.00	3.6607	65.89
569	90034310000	TORNILLO	1	0.00	0.1353 #	0.00
570	90034560000	ESCOBILLA	1	0.00	9.0000	0.00
571	90034740000	PORTA ESCOBILLAS	1	9.00	23.6644	212.98
572	90036120000	JUNTA	1	1.00	0.1353 #	0.14
573	90036190000	ESCOBILLA	1	0.00	4.0000	0.00
574	90038330000	TORNILLO	1	0.00	0.1353 #	0.00
575	90038430000	ESCOBILLA	1	177.00	11.4000	2017.80
576	90039130000	FUELLE GOMA 2 PLIEGUES.	1	4.00	164.9573	659.83
577	90039160000	SOPORTE PORTAESCOBILLAS	1	1.00	296.8025	296.80
578	90039350000	PORTA ESCOBILLA*	1	0.00	0.0021	0.00
579	90039370000	TAPA	1	0.00	64.5246	0.00
580	90039420000		1	0.00	0.0000 +	0.00



*[Handwritten signature]*

*[Handwritten signature]*

*[Handwritten signature]*

Fecha: 24/03/94

FERROCARRILES METROPOLITANOS S.A.  
Material de Consumo

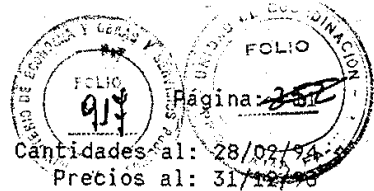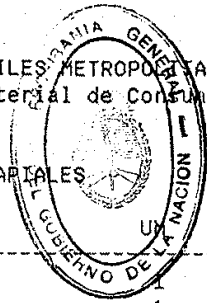

Deposito : 32 BELGRANO SUR  
Deposición : 327462 DEPOSITO DE LOCOMOTORAS TARIAS

###	NUM	DESCRIPCION	UN	CANTIDAD	PRECIO	ANEXO
581	90039660000	BRIDA	1	29.00	26.3327	763.65
582	90039700000	BOBINA DE OPERACION	1	1.00	0.1353 #	0.14
583	90040090000	RESISTENCIA P/CABEZA	1	1.00	0.1353 #	0.14
584	90041140000	JUNTA DE ACCESORIO	1	1.00	0.9489	0.95
585	90042180000	INTERRUPT. TERMOMAGNETICO	1	0.00	0.0000 +	0.00
586	90042460000	PORTA ESCOBILLAS COMPLETA	1	1.00	0.1353 #	0.14
587	90042520000	RETEN DE FILTRO	1	4.00	0.8124	3.25
588	90042540000	CABLES TERMINALES	1	0.00	279.3704	0.00
589	90042550000	MOTOR TRACCION	1	3.00	297.1956	891.59
590	90054070000	JUNTA DE TAPA	1	1.00	0.1353 #	0.14
591	90061440000	BALANCIN DE ESCAPE	1	10.00	0.1353 #	1.35
592	90061470000	BALANCIN ADMICION	1	10.00	0.1353 #	1.35
593	90062470000	EMPAQUETADORA	1	0.00	23.7231	0.00
594	90067460000	SELLO DE ACEITE	1	2.00	0.1353 #	0.27
595	90070570000	RESISTENCIA 2500 HMS.	1	1.00	0.1353 #	0.14
596	90075400000	ANILLO "O" DE 1 1/2"	1	0.00	0.1353 #	0.00
597	90082850000	PERNO PISTON	1	2.00	0.0000 +	0.00
598	90083750000	SUPLEMENTO DE CALIBRACION	1	2.00	14.0448	28.09
599	90083760000	SUPLEMENTO DE 0.042 MM	1	1.00	0.1353 #	0.14
600	90083840000	JUNTA DE COBRE	1	0.00	0.1353 #	0.00
601	90086840000	SUPLEMENTO CALIB. 0,016 MM	1	1.00	0.1353 #	0.14
602	90087550000	MECHA LUBRICACION	1	0.00	413.7172	0.00
603	90087880000	ESCOBILLA	1	93.00	12.3411	1147.72
604	90088200000		1	0.00	14.7026	0.00
605	90101330000	MANDIBULA DE ACOPLA	1	1.00	0.1353 #	0.14
606	90111520000	BOBINA MAGNETICA	1	1.00	130.9881	130.99
607	90116070000	COJINETE DE BIELA	1	8.00	827.0656	6616.52
608	90197630000	PALETA P/LIMP. 457 MM	1	0.00	8.8514	0.00
609	90198320000		1	0.00	7.1985	0.00
610	90199961000	REGULADOR TENSION	1	1.00	0.0000 +	0.00
611	90346540000	FILTRO	1	6.00	6.4383	38.63
612	90348000000	MOTOR LIMP. NEUMATICO	1	4.00	472.0000	1888.00
613	90351580000	CONO VALVULA	1	1.00	0.1353 #	0.14
614	90352020000	BUJE PARA LEVA	1	1.00	0.2374	0.24
615	90352800000	PERNO PISTEN	1	1.00	3.4272	3.43
616	90352850000	ANILLO SEGUR.VAL.ADMISION	1	1.00	1.1315	1.13
617	90387220000	CAMISAS DE INYECTORES	1	0.00	0.0000 +	0.00
618	90387270000	CANULA PASAJE DE AGUA	1	0.00	0.1353 #	0.00
619	90387360000		1	24.00	0.0000 +	0.00
620	90387760000	LEVA COMANDO VALVULA	1	1.00	0.1353 #	0.14
621	90387790000	PUNTAL PARA PATIN	1	1.00	0.2186	0.22
622	90387800000	ANILLO ELASTICO	1	1.00	1.6184	1.62
623	90387920000	BALACIN DERECHO	1	3.00	338.8357	1016.51
624	90387930000	BALACIN IZQUIERDO	1	3.00	203.1660	609.50
625	90387960000	BUJE PARA BALACIN	1	1.00	0.2978	0.30
626	90387990000	SEDA ESFERICA P/REGULADOR	1	1.00	0.1353 #	0.14
627	90388010000	TRAVESANO	1	1.00	1.2354	1.24
628	90388020000	TORNILLO REGULACION	1	1.00	75.3567	75.36
629	90388030000	TORNILLO REGULAC.DE TRAVESANO	1	1.00	0.1353 #	0.14
630	90388060000	PERNO P/BALANCIN	1	4.00	0.1353 #	0.54
631	90388070000	SOPORTE DE BALANCIN	1	3.00	0.1353 #	0.41
632	90388090000	PLATILLO SUPER. REGULADOR	1	1.00	18.1801	18.18
633	90388200000	ESPEJOR DE REGULACION	1	1.00	0.2186	0.22
634	90388210000	TOPE SUPERIOR DE RESORTE	1	1.00	0.4573	0.46
635	90388220000	TOPE INFERIOR DE RESORTE	1	1.00	161.8782	161.88
636	90388230000	RESORTE DE PISTON	1	0.00	23.9403	0.00
637	90388240000	CREMALLERA DE REGULACION	1	1.00	205.3128	205.31
638	90388260000	VALVULA RETENSION	1	0.00	126.8773	0.00

*[Handwritten signature]*


*[Handwritten initials]*

*[Handwritten initials]*

isión: 24/03/94

FERROCARRILES METROPOLITANOS S.A.

Materia de Consumo

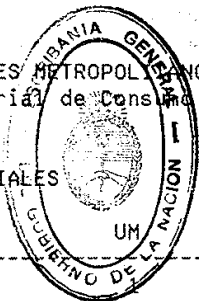

nea : 32 BELGRANO SUR  
macén: 327462 DEPOSITO DE LOCOMOTORAS TAPIALES

Cantidades al: 28/02/94  
Precios al: 31/12/93

###	NUM	DESCRIPCION	UM	CANTIDAD	PRECIO	IMPORTE
639	90388320000	TOPE RESORTE DE VALVULA		1.00	0.1353 #	0.14
640	90388330000	RESORTE P/VALV. DE RETENCION	1	0.00	0.1353 #	0.00
641	90388380000	JUNTA CUERPO DE BOMBA	1	2.00	0.1731	0.35
642	90388400000	TORNILLO DE GUIA PISTON	1	1.00	0.1353 #	0.14
643	90388420000	TORNILLO DE FIJACION TOPE	1	2.00	0.1353 #	0.27
644	90389480000	BUJE P/BIELETA	1	1.00	0.1353 #	0.14
645	90389490000	PERO PARA BIELETA	1	1.00	0.1353 #	0.14
646	90410010000	VALVULA SAFORCADA	1	0.00	284.9923	0.00
647	90509880000	TAPON OBTURADOR DE MANGURA CAD	1	100.00	0.0000 +	0.00
648	90510560000	ZAPATA COMPOSICION	1	0.00	25.1500	0.00
649	90510750000	ZAPATA DE COMPOSICION RECTA	1	0.00	25.1500	0.00
650	90510760000	ZAPATA COMPOS. TIPO 2 (RECTA)	1	0.00	38.2470	0.00
651	90563490000	TAPON	1	20.00	0.0000 +	0.00
652	90563500000	PRENO P/SUSPENSION	1	20.00	0.0000 +	0.00
653	90701200000	TUERCA	1	0.00	0.3674	0.00
654	90701210000	TUERCA	1	0.00	0.1461	0.00
655	90701240000	TORNILLO	1	10.00	1.3377	13.38
656	90701250000	TORNILLO	1	26.00	0.4601	11.96
657	90701260000	TORNILLO DE ACERO	4	1.00	139.1531	139.15
658	90701330000	ESPARRAGOS	1	10.00	0.1353 #	1.35
659	90701400000	TORNILLO	1	3.00	4.7034	14.11
660	90701440000	TORNILLO DE ACERO EXAGONAL	4	1.00	4.0605	4.06
661	90701460000	TORNILLO	1	30.00	0.1353 #	4.06
662	90701480000	TORNILLO	1	2.00	4.8921	9.78
663	90701510000	ESPINA	1	10.00	8.6440	86.44
664	90701530000	ESPINA	1	20.00	4.4236	88.47
665	90701560000	ANILLO SEGURIDAD	1	2.00	0.2213	0.44
666	90701590000	ANILLO SEGURIDAD P/PISTON	1	2.00	2.8037	5.61
667	90701600000	ANILLO	1	2.00	0.1353 #	0.27
668	90701610000	ANILLO	1	30.00	0.2444	7.33
669	90701690000	ARANDELAS	1	20.00	0.1353 #	2.71
670	90701740000	TAPON	1	6.00	0.3251	1.95
671	90701760000	ESPARRAGO	1	5.00	1.8317	9.16
672	90701770000	ESPARRAGO	1	0.00	5.1744	0.00
673	90701780000	ESPARRAGO AC.MF.16 1,5x60MM	1	16.00	2.6973	43.16
674	90701800000	ESPARRAGO	1	5.00	0.1353 #	0.68
675	90701820000	ESPARRAGO	1	0.00	3.4546	0.00
676	90701910000	TORNILLO	1	3.00	0.1353 #	0.41
677	90701930000	JUNTA	1	0.00	0.1353 #	0.00
678	90701950000	JUNTA	1	6.00	0.1353 #	0.81
679	90702090000	VALVULA	1	2.00	46.6683	93.34
680	90702200000	BUJE	1	6.00	0.0000 +	0.00
681	90702260000		1	35.00	0.0000 +	0.00
682	90702290000	COLUMNA FIJACION CAB.BLOCK CIL	1	0.00	0.8352	0.00
683	90702300000	TUERCA FIJAC. DE COLUMNA	4	1.00	12.3742	12.37
684	90702310000	TUERCA FIJAC. (BLOCK)COLUMNA	4	1.00	9.8626	9.86
685	90702350000	BUJE	1	9.00	5.7720	51.95
686	90702410000	GUARNICION COLECTOR	1	1.00	1.3555	1.36
687	90702470000	BUJE PARA ARBOL DE LEVA	1	100.00	56.1405	5614.05
688	90702490000	BUJE DE ARBOL DE LEVA	1	7.00	0.0000 +	0.00
689	90702520000	TORNILLO LATER.(BLOCK CILIND.)	1	13.00	211.1615	2745.10
690	90702560000	SEGURO	1	20.00	0.0000 +	0.00
691	90702700000	TAPA CON BRIDA	1	0.00	293.8068	0.00
692	90702720000	GUARNICION	1	41.00	232.0155	9512.64
693	90702820000	ANILLO RETEN	1	0.00	1.0510	0.00
694	90702850000	GUARNICION	1	0.00	5.8432	0.00
695	90702900000	TIRANTE	1	1.00	8.3968	8.40
696	90702920000	PERILLA	1	10.00	0.0000 +	0.00

ANEXO

*[Handwritten signature]*

*[Handwritten mark]*

*[Handwritten mark]*

*[Handwritten mark]*

*[Handwritten mark]*

*[Handwritten mark]*

Fecha: 24/03/94

FERROCARRILES METROPOLITANOS S.A.  
Material de Consumo

Destino : 32 BELGRANO SUR  
Deposito : 327462 DEPOSITO DE LOCOMOTORAS TAPIALES



Cantidades al: 28/02/94  
Precios al: 28/02/94

###	NUM	DESCRIPCION	CANTIDAD	PRECIO	IMPORTE
697	90702930000	REPARACION	1	6.9447	6.94
698	90702950000	GUARNICON PARA BRIDA	1	0.1353 #	0.14
699	90702980000	TAPA DE INSPECCION	1	10.0000 +	0.00
700	90703010000	GUARNICION	1	2.00	0.28
701	90703040000	PERILLA	1	10.8538	10.85
702	90703070000	CAMISA SOLAMENTE (DE CILINDRO)	1	4.00	4232.7380
703	90703080000	ANILLO	1	0.00	0.1353 #
704	90703090000	ANILLO	1	15.00	13.7839
705	90703100000	CABEZA DE CILINDRO	1	0.00	80.6006
706	90703120000	JUNTA	1	0.00	0.3194
707	90703130000	ASIENTO DE VALVULA	1	0.00	0.0000 +
708	90703150000	ANILLO	1	223.00	6.5162
709	90703240000	ANILLO	1	1.00	2.1892
710	90703250000	GUARNICION BLOCK CILINDRO	1	10.00	0.7590
711	90703430000	BIELA	1	4.00	0.0000 +
712	90703480000	PISTON SOLAMENTE	1	3.00	4413.9904
713	90703490000		1	0.00	148.8082
714	90703500000		1	0.00	94.2522
715	90703510000		1	0.00	81.9765
716	90703520000		1	0.00	252.1737
717	90703550000	BIELA SOLAMENTE	1	15.00	0.0000 +
718	90703570000	COJINETE DE BIELA	1	14.00	0.0000 +
719	90703580000	COJINETE DE BIELA	1	13.00	0.0000 +
720	90703600000	TRABA (BIELA MOTRIZ)	1	1.00	0.1353 #
721	90703620000	TORNILLO UNION TAPA BIELA INF.	1	1.00	214.2531
722	90703640000	BUJE (BIELA MOTRIZ)	1	45.00	4376.4796
723	90703650000	TORNILLO FIJACION BUJE	1	1.00	10.1424
724	90703660000	ARANDELA BIELA MOTRIZ	1	1.00	0.6525
725	90703670000	GUIA DE VALVULA	1	0.00	13.2750
726	90703680000	PLATILLO REGULADOR	1	1.00	15.3645
727	90703690000	RESORTE EXTERNO	1	44.00	0.0000 +
728	90703700000	RESORTE	1	47.00	0.1353 #
729	90703720000	COLUMNAS	1	0.00	0.0000 +
730	90703740000	GUIA DE TRAVESANO	1	1.00	68.6810
731	90703750000	ANILLO SEGURIDAD	1	1.00	0.1353 #
732	90703760000	EXTREMO	1	1.00	0.1980
733	90703780000	TAPA	1	0.00	139.9267
734	90703790000	JUNTA	1	56.00	7.6530
735	90703810000	JUNTA	1	2.00	0.9528
736	90703900000	UNION ELASTICA	1	1.00	302.2866
737	90703930000	ELEMENTO DE AJUSTE	1	4.00	0.0000 +
738	90704090000	TUERCA	1	10.00	1.9818
739	90704100000	TUERCA DE SEGURIDAD	1	30.00	4.2858
740	90704190000	ESPIÑA	1	10.00	12.8628
741	90704350000	ANILLO ELASTICA	1	0.00	0.1353 #
742	90704520000	CILINDRO	1	0.00	2944.8296
743	90704660000		1	0.00	1564.9036
744	90704670000		1	0.00	9.1693
745	90704690000		1	0.00	0.0000 +
746	90704730000	TUBO PARA CILINDRO	1	0.00	0.0000 +
747	90704770000		1	0.00	5610.0545
748	90704860000	JUNTA	1	0.00	540.0000
749	90704910000	GUARNICION PARA BRIDA	1	80.00	0.0000 +
750	90704950000	CUERPO REFRIGERANTE	1	1.00	80.5803
751	90704990000	GUARNICION SUPERIOR	1	0.00	0.6961
752	90705010000	GUARNICION INFERIOR	1	0.00	0.9365
753	90705050000	ACOPLAMIENTO ELASTICO	1	3.00	128.7640
754	90705070000	GUARNICION	1	2.00	0.3577

ANEXO

[Handwritten signature]


[Handwritten signature]

[Handwritten initials]

[Handwritten signature]

Fecha: 24/03/94

FERROCARRILES METROPOLITANOS S.A.  
Material de Consumo

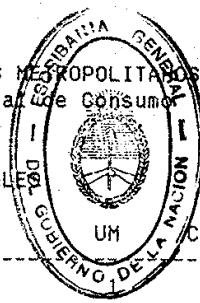

920  
FOLIO  
Página: 2/3  
Cantidades al: 28/02/94  
Precios al: 31/07/94

Destino: 32 BELGRANO SUR  
Depósito: 327462 DEPOSITO DE LOCOMOTORAS TAPIALES

###	NUM	DESCRIPCION	UM	CANTIDAD	PRECIO	IMPORTE
755	90705150000	GUARNICION SOBRE ESCAPE		4.00	0.4371	1.75
756	90705520000	JUNTA	1	5.00	2322.0012	11610.01
757	90705530000		1	0.00	0.0000 +	0.00
758	90705540000	INYECTOR	1	0.00	3140.7030	0.00
759	90705610000	ARANDELA DE ACERO	4	2.00	0.1859	0.37
760	90705620000	MANGUITO DENTADO	1	2.00	0.1353 #	0.27
761	90705780000	PULVERIZADOR	1	0.00	0.8764	0.00
762	90705820000	INYECTOR	1	0.00	2577.7520	0.00
763	90705840000	ANILLO	1	55.00	0.7646	42.05
764	90705850000	ANILLO	1	25.00	0.1353 #	3.38
765	90705870000	JUNTA	1	104.00	18.3004	1903.24
766	90705900000	GUIA DE RESORTE	1	2.00	0.1353 #	0.27
767	90705910000	RESORTE	1	0.00	5.3094	0.00
768	90706020000	TORNILLO	1	0.00	2.8282	0.00
769	90706400000	DISPOSITIVO RETEN BOMBA	1	0.00	72.2939	0.00
770	90706600000	BUJE	1	1.00	0.0000 +	0.00
771	90706990000	GOMA ESFERICA	1	5.00	0.0000 +	0.00
772	90707340000	FILTRO CENTRIFUGO	1	2.00	2329.1641	4658.33
773	90707370000	PAPEL SEPARADOR	1	20.00	0.9391	18.78
774	90707470000	BUJE	1	3.00	27.2871	81.86
775	90707530000	BUJE	1	1.00	0.1353 #	0.14
776	90707560000		1	0.00	13057.3480	0.00
777	90707610000	GUARNICIONES	1	2.00	0.1353 #	0.27
778	90707710000	ANILLO DE GOMA	1	10.00	0.0000 +	0.00
779	90707720000	CARTUCHO METALICO	1	0.00	0.0000 +	0.00
780	90707760000	ANILLO DE GOMA P/FILTRO ACEIT.	1	10.00	10.0893	100.89
781	90708260000		1	0.00	0.0000 +	0.00
782	90708290000	BUJE PARA LEVA	1	1.00	15.1040	15.10
783	90708320000	ANILLO	1	18.00	0.0000 +	0.00
784	90708340000	CONJUNTO DE GUIA Y AGUJA	1	0.00	611.3769	0.00
785	90708360000	PISTON BOMBA INYECCION	1	30.00	870.0283	26100.85
786	90708390000	ANILLO DE GOMA	1	6.00	0.9075	5.45
787	90708430000	ANILLO DE GOMA	1	0.00	0.0341	0.00
788	90708550000	BOMBA DE ACEITE	1	1.00	13.6543	13.65
789	90708580000	MOTOR BOMBA DE COMBUSTIBLE	1	1.00	3.2695	3.27
790	90708730000	CANERIA COMBUSTIBLE	1	2.00	0.1353 #	0.27
791	90708760000	ANILLO DE GOMA	1	3.00	0.3331	1.00
792	90708840000	ANILLO DE GOMA	1	40.00	3.2894	131.58
793	90709000000	FILTRO PRIMARIO	1	0.00	136.5162	0.00
794	90713700000	BUJE ARBOL	1	8.00	0.0000 +	0.00
795	90713790000	BUJE A/C. CONTRATUERCA	1	20.00	0.0000 +	0.00
796	90713800000	BUJE A/CC. CONTRATUERCA	1	28.00	0.0000 +	0.00
797	90713810000	BUJE EMPUJE	1	9.00	0.0000 +	0.00
798	91308350000	ACOPLAMIENTO FLEXIBLE COMP.	1	0.00	1573.2239	0.00
799	91311280000	INTERRUPTOR 4 POS.30A-230V	1	0.00	170.9917	0.00
800	91312210000	MANGA COMPLETA	1	0.00	11.2374	0.00
801	91316140000	FILTRO A CARTUCHO	1	9.00	11.0707	99.64
802	91316490000	ANILLO "O"	1	0.00	0.0631	0.00
803	91316850000	BUJE	1	1.00	30.2829	30.28
804	91317190000	PLACA DE SEGURO	1	1.00	3.9802	3.98
805	91317880000	ANILLO "O"	1	0.00	15.7548	0.00
806	91320540000	CABEZA CILINDRO COMPL.	1	0.00	6590.0803	0.00
807	91320590000	TUBO	1	5.00	1.3638	6.82
808	91321320000	CONJUNTO	1	2.00	3.4110	6.82
809	91321360000	CAMISA DE CILINDRO	1	2.00	18.3645	36.73
810	91321470000	PERNO PISTON	1	2.00	10.7445	21.49
811	91322140000	BRAZO DE BALANCIN	1	1.00	6.1273	6.13
812	91322150000	BRAZO BALANCIN DERECHO	1	1.00	6.4589	6.46

ANEXO

*[Handwritten signature]*


*[Handwritten signature]*

*[Handwritten signature]*

*[Handwritten signature]*

Fecha: 24/03/94

FERROCARRILES METROPOLITANOS S.A.  
Material de Consumo

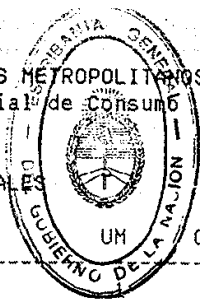

MINISTERIO DE ECONOMIA Y FINANZAS  
SECRETARÍA DE ECONOMÍA  
FOLIO 15  
Página: 15  
Cantidades al: 28/12/93  
Precios al: 31/12/93

###	NUM	DESCRIPCION	UM	CANTIDAD	PRECIO	PRECIO
813	91322160000	BALANCIN INYEC.VALVULA		1.00	6.6894	6.69
814	91322330000	RODILLO DE BOTADOR	1	1.00	0.1353 #	0.14
815	91323450000	TUERCA VALVULA	1	3.00	0.1353 #	0.41
816	91323620000	TOBERA DE INYECTOR	1	4.00	0.1353 #	0.54
817	91323710000	JUEGO SERVICIO INYECTOR	1	1.00	0.1353 #	0.14
818	91323730000	CANO DE INYECTOR	1	3.00	37.7625	113.29
819	91323740000	CANO DE INYECTOR CORTO	1	2.00	1.4113	2.82
820	91324010000	FILTROS	1	1.00	1.5726	1.57
821	91324200000	FILTRO	1	0.00	1.5726	0.00
822	91324310000	MANGUERA FLEXIBLE	1	1.00	15.6875	15.69
823	91324340000	MANGUERA FLEXIBLE CABEZA IZQ.	1	1.00	20.4136	20.41
824	91324590000	JUNTAS	1	1.00	0.0421	0.04
825	91325010000	FILTRO ACEITE	1	21.00	2.8828	60.54
826	91325850000	RETEN BOMBA DE AGUA	1	1.00	1.6831	1.68
827	91325910000	TERMOSTATO	1	2.00	7.1917	14.38
828	91327400000	PARADA DE EMERGENCIA	1	1.00	21.1025	21.10
829	93099820000		1	0.00	0.1353 #	0.00
830	93242000000		1	0.00	0.0000 +	0.00

Subtotal Almacén 442048.25

Total Listado 5076242.34

Unidades de Medida:

Precios:

= Unidades \* = NUM no esta en preciarario ..... 0  
 = Metros + = NUM sin precio en preciarario ..... 480  
 = Kilogramos # = Precio \$ 0.1353 ..... 1417  
 = Litros

Cantidades:



= Metros Cuadrados  
 = Metros Cúbicos  
 = Toneladas  
 = Gramos Items con cantidad: 2477  
 = Centímetros Cúbicos Items sin cantidad: 4589

*Ulrich*  
*Antonio*  
*Antonio*  
*Antonio*



GRUPO DE SERVICIOS 7

ANEXO XXII

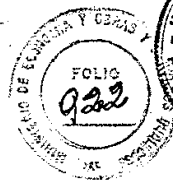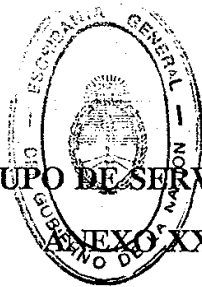

INVENTARIO DE ORGANOS DE PARQUE A TRANSFERIR

Los listados de este Anexo, preparados por FE.ME.SA., contienen el detalle de todos los materiales en giro de reparación (denominados Organos de Parque) existentes en cada ubicación geográfica dentro de las áreas de la Concesión y/o talleres de terceros.

Este inventario preliminar será revisado a partir de la Toma de Posesión por una comisión técnica integrada por representantes de FE.ME.SA. y del Concesionario, para determinar cuáles son los materiales a ser reparados, cuáles deben ser descartados por irreparables y cuales son aquellos que deben pasarse al inventario de los almacenes.


Una vez producida esta depuración, se confeccionará un inventario definitivo con los Organos de Parque que efectivamente se transfieren al Concesionario. Este inventario será valorizado a la fecha de transferencia por la comisión técnica mencionada previamente.

No se valorizará en el inventario transferido al Concesionario las unidades que, en razón de haberse superado la vida útil de los elementos instalados, deban ser reemplazados por el Concesionario en forma inmediata. FEMESA y el concesionario determinarán las unidades que deban considerarse en lo enunciado.

*Handwritten signatures and initials:*  
M U Ag 108  
U C y h  
Dante Ag  
Humberto  
[Signature]  
[Signature]  
[Signature]

**LISTADO GENERAL DE ORGANOS DE PARQUE**  
 Listado Emitido el 28-03-94  
 A las 11:11

GENERCIA OPERATIVA, - III - BELGRANO  
 LINEA 1 SECTOR SUR - DEVIADO DE COCHES ESTACION  
 LIBER (7448) - REPARACIONES ACCIDENTES  
 SECTOR 1 (1)

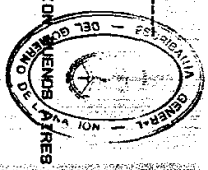

**ANEXO**

N. U. M.	DENOMINACION	LOTE	CANTIDAD		SITUACION	ESTADO	SERIES QUE LO UTILIZAN
			GENRAL	ACTUAL			
20110201000	ELASTICO 8 BALLESTAS	1	1		ESTADO NORMAL DE USO	BUENO	88:88
20110201007	ELASTICO 8 BALLESTAS	2	3		A ESPERA DE REPARA.	MALO	88:88
20110203370	PORITAZAFATA	1	8		ESTADO NORMAL DE USO	BUENO	88:89:8C
20131400017	PLACA FUELLE	2	4		A ESPERA DE REPARA.	MALO	88:88
20199999990	REGULADOR AUTOMATICO	1	4		ESTADO NORMAL DE USO	BUENO	83:86
20199999997	REGULADOR AUTOMATICO	1	2		A ESPERA DE REPARA.	REGULAR	85:86
20210200080	RODAMIENTO PARA EJE	1	31		A REVISAR	REGULAR	85:86
20210201550	ELASTICO 5 BALLESTAS	2	6		ESTADO NORMAL DE USO	BUENO	85:86
20210201557	ELASTICO 5 BALLESTAS	1	27		A ESPERA DE REPARA.	MALO	85:86
20210209930	PORITAZAFATA	1	3		ESTADO NORMAL DE USO	BUENO	85:86
20210210270	TIRANTE DE FRENO	1	2		ESTADO NORMAL DE USO	BUENO	85:86
20230100237	MANDIBULA ALIANCE MR. 1	1	31		A ESPERA DE REPARA.	REGULAR	88:89:8C
20230403780	ISEM P.2	1	9		ESTADO NORMAL DE USO	BUENO	88:88
20230403787	VALVULA DISTRIBUIDORA P.2	1	11		A ESPERA DE REPARA.	MALO	88:88
20230404887	COLECTOR DE POLVO G.1.	1	3		A ESPERA DE REPARA.	MALO	85:86
20331400047	MARCO DE FUELLE	1	3		ESTADO NORMAL DE USO	REGULAR	85:86
20311203300	PALANCA DE FUERZA	1	2		ESTADO NORMAL DE USO	BUENO	85:86
272102230097	PAR MONTADO	1	1		A ESPERA DE REPARA.	REGULAR	88:88
30510200017	BOGIE LIBRE COMPLETO	1	4		A ESPERA DE REPARA.	REGULAR	89:8C
30510200047	PAR MONTADO A RODAM.	1	3		A ESPERA DE REPARA.	REGULAR	89:8C
01088710007	MANDA ACOPLE FRENO	1	168		A ESPERA DE REPARA.	MALO	85:86
02088510000	VALVULA DISTRIB.F.111 TV.11	2	2		ESTADO NORMAL DE USO	BUENO	89:8C
03001240007	COJINETE BRONCE L. 131	1	42		A ESPERA DE REPARA.	MALO	85:86
03060000000	PALANZA F/TIMONERIA FRENO IZDA	2	4		ESTADO NORMAL DE USO	BUENO	85:86

M.E.Y  
 O.Y.S.P.  
 1994

*[Handwritten signatures and initials]*

M. V.  
O. Y. S. P.  
194

LISTAADO GENERAL DE ORGANOS DE PARQUE

Listado Emitido el: 23-03-94

A las: 11:12

BENEFICIA OPERATIVA : - III - BELGRANO  
 LINEA : BECTOR BUR - DEVIO DE COCHES ESTACION BUENOS AIRES  
 BECTOR : (1) - REPARACIONES ACCIDEN



Pag. 2



ANEXO

N. U. M.	DENOMINACION	LOTE	CANTIDAD		SITUACION	ESTADO	SERIES QUE LO UTILIZAN
			GENRAL	ACTUAL			
934333007	CUERPO PARAGOLPE		1	5			
			2				
					EN ESPERA DE REPARA.	REGULAR	83:86


*[Handwritten signatures and initials]*

M.E.Y  
O.Y.S.P.  
1994

LISTADO GENERAL DE ORGANOS DE PARQUE  
 Listado Emitido el: 25-03-94  
 A las: 11:12  
 GERENCIA OPERATIVA: - III - BELMONDO  
 LINEA: SECTOR SUR - DEBUIO DE COCHES ESTACION BUENOS AIRES  
 SECTOR: (2) - ELECTRICIDAD



Pag. 1

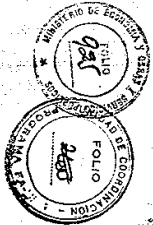

ANEXO

N. U. M.	DENOMINACION	LOTE	CANTIDAD		SITUACION	ESTADO	SERIES QUE LO UTILIZAN
			GENRAL	ACTUAL			
20250100880	DINAMO XR29L/32L	1	3		ESTADO NORMAL DE USO	REGULAR	85, 84
20231702887	ARTEFACTO LUXTON DE 3 LUCES	1	6		A ESPERA DE REPARA.	MALO	87, 80
20231703107	ARTEFACTO LUXTON 2 LUCES	1	13		A ESPERA DE REPARA.	MALO	85, 84, 88
20350104050	MAZA PARA FIJACION POLEA	1	14		ESTADO NORMAL DE USO	REGULAR	85, 84
20350104057	MAZA PARA FIJACION POLEA	1	1		A ESPERA DE REPARA.	MALO	85, 84
22450103300	MECANISMO TENSOR CORREAS	1	2		ESTADO NORMAL DE USO	BUENO	89
22450103310	MECANISMO TENSOR CORREAS	1	4		ESTADO NORMAL DE USO	BUENO	85, 84
22450103430	RESORTE DE MECAN. TENSOR	1	1		ESTADO NORMAL DE USO	BUENO	88
90283000000	GENERADOR XR32L	1	2		ESTADO NORMAL DE USO	BUENO	85, 84, 88
90283000007	GENERADOR XR.32 L. ALUMB.	1	1		A ESPERA DE REPARA.	MALO	85, 84, 88
90319560000	TABLERO S80/T2	1	1		ESTADO NORMAL DE USO	BUENO	85, 84
90319560007	TABLERO S80/T2	1	1		A ESPERA DE REPARA.	MALO	85, 84
90329210000	QUEBRO BATERIA	1	5		ESTADO NORMAL DE USO	BUENO	85, 84, 88
90329210007	QUEBRO DE BATERIA	1	2		A ESPERA DE REPARA.	REGULAR	83, 84, 88

*[Handwritten signatures and initials]*

M.E.V  
O.Y.S.P.  
1944

LISTADO GENERAL DE ORGANOS DE PARQUE  
 Listado Emitido el: 25-03-94  
 A las: 11:12  
 GERENCIA OPERATIVA: - III - BELGRANO  
 LINEA: SECTOR BUR  
 LUGAR: (7449) - DEVIUO DE COCHES ESTACION BUR  
 SECTOR: (4) - CARPINTERIA



Pag. 1




ANEXO

N. U. M.	DENOMINACION	LOTE	CANTIDAD		SITUACION	ESTADO	SERIES QUE LO UTILIZAN
			GENRAL	ACTUAL			
20180100597	MOVIMIENTO ASIENTO	1	2		A ESPERA DE REPARA.	MALO	88:
20180100807	ASIENTO INTERMEDIO	2	14		A ESPERA DE REPARA.	REGULAR	88:
20180101017	RESPALDO INTERMEDIO	1	28		A ESPERA DE REPARA.	REGULAR	88:
20199999997	REGULADOR AUTOMATICO	2	3		A ESPERA DE REPARA.	MALO	88:
20210210270	TIRANTE DE FRENO	2	12		ESTADO NORMAL DE USO	BUENO	85:86
202223303967	PUERTA INTERMEDIA	3	8		A ESPERA DE REPARA.	REGULAR	85:86
202223304757	PUERTA LATERAL	1	1		A ESPERA DE REPARA.	REGULAR	85:86
202223306277	PUERTA RETRETE	1	1		A ESPERA DE REPARA.	REGULAR	85:86
202223307057	PUERTA LATERAL DE FURDON	1	1		A ESPERA DE REPARA.	REGULAR	85:86
202223311330	PERSIANA DE 809x488x16 MM	1	8		ESTADO NORMAL DE USO	BUENO	85:86
20299999997	ASIENTO COMPLETO	2	6		A ESPERA DE REPARA.	MALO	85:86

*[Handwritten signatures and initials]*

M.E.Y  
O.Y.S.P.  
1994

LISTADO GENERAL DE ORGANOS DE PARQUE  
 Estado Emplido #1: 25-03-94  
 A las: 11:12  
 GERENCIA OPERATIVA: - III - BELGRANO  
 LINEA: SECTOR BUR - DESVIO DE COCHES ESTACION BIEN  
 LUGAR: (7440) - NEUMATICA  
 SECTOR: (6)

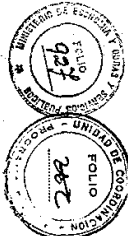

ANEXO

N. U. M.	D E M O N I N A C I O N	L O T E	C A N T I D A D		S I T U A C I O N	E S T A D O	S E R I E S Q U E L O U T I L I Z A M O S
			CENSA	ACTUAL			
2023040020	ORTURADOR MANDA FRENO	1	200		ESTADO NORMAL DE USO	BUENO	88:89
20230401340	COLINDRO DE FRENO	1	1		ESTADO NORMAL DE USO	BUENO	85:86
20230401340	CUERPO DE CILINDRO	1	1		ESTADO NORMAL DE USO	BUENO	83:84
20230401720	RESORTE DE AFLUJE	2	2		ESTADO NORMAL DE USO	BUENO	85:86
20230401900	TAPA DE PRESION COMPLETA	1	1		ESTADO NORMAL DE USO	BUENO	83:84
20230404800	COLECTOR DE POLVO G-1	1	14		ESTADO NORMAL DE USO	BUENO	85:86
20331400100	VOLANTE FRENO DE MANO	1	2		ESTADO NORMAL DE USO	BUENO	85:86
27010233690	TAPA TRASERA DE CANA	1	5		ESTADO NORMAL DE USO	BUENO	83:84
53011100950	CHAVETA PORTAZAPATA	1	100		ESTADO NORMAL DE USO	BUENO	83:84


*[Handwritten signatures and initials]*

M.E.Y  
O.Y.S.P.  
194

LISTADO GENERAL DE ORGANOS DE PARQUE  
 Listado Emitido el: 25-03-94  
 A las: 11:13  
 GERENCIA OPERATIVA : - III - BELGRAND  
 LINEA : SECTOR BUR DEPOSITO DE LOCOMOTORAS  
 LUGAR : (7462) - REPARACIONES ACCIDENTALES  
 SECTOR : (1)



Pag. 1

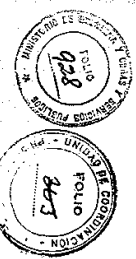


ANEXO

N. U. M.	DEMONINACION	LOTE	CANTIDAD GENRAL	ACTUAL	SITUACION	ESTADO	SERIES QUE LO UTILIZAN
0050000047	HOGUE	1	4		A ESPERA DE REPARA.	REGULAR	71, 72
00510109947	COLIZAS PARA HOGUE	1	18		A ESPERA DE REPARA.	REGULAR	71, 72
00510115457	TIRANTE REGULADOR	2	3		A ESPERA DE REPARA.	REGULAR	71, 72
00530523367	FUELLE CARO ESCAPE FIAT	1	9		A ESPERA DE REPARA.	REGULAR	72
00530824127	CARO ACOPLA RADIADOR	2	3		A ESPERA DE REPARA.	REGULAR	71, 72
00530841007	RADIADORES FIAT	1	3		A ESPERA DE REPARA.	REGULAR	71, 72
00539999990	ARRCCLIP COMPLETO	2	10		A ESPERA DE REPARA.	REGULAR	71, 72
00530720007	MOTOR DE TRACCION	1	25		A ESPERA DE REPARA.	REGULAR	71, 72
00061470007	BALANCIN FIAT	2	12		A ESPERA DE REPARA.	REGULAR	71, 72
00703540007	CABINETE BIELA COOPER	1	3		A ESPERA DE REPARA.	REGULAR	71
		2					

*[Handwritten signatures and initials]*

LISTADO GENERAL DE ORGANOS DE PARQUE  
 Listado Entido el 29-03-94  
 A las 11:13  
 GERENCIA OPERATIVA - III - BELGRANO  
 LINEA : SECTOR SUR DEPOSITO DE LOCOMOTORAS TAPAL  
 LUGAR : (7462) - NEUMATICA  
 SECTOR : (6)

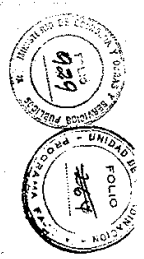


ANEXO

N. U. M.	D E N O M I N A C I O N	LOTE	C A N T I D A D	S I T U A C I O N	E S T A D O	SERIES QUE LO UTILIZAN
			CENSAL	ACTUAL		
0050000207	BOMBA TRANSFERIDORA	1	8	A ESPERA DE REPARA.	REGULAR	71:72
0051010747	RESORTE INTERIOR	2	95	A ESPERA DE REPARA.	REGULAR	71:72
00510107407	ADAPTADOR P/RESORTE	1	98	A ESPERA DE REPARA.	REGULAR	71:72
00510111707	VIGA BOLESTER	2	4	A ESPERA DE REPARA.	REGULAR	71:72
00510112290	AMORTIGUADOR LATERAL	1	4	ESTADO NORMAL DE USO	REGULAR	71:72
00510112397	COLLAR EXTREMO EJE CENTRAL	2	19	A ESPERA DE REPARA.	REGULAR	71:72
00510115160	PORTAZAPATA	1	8	ESTADO NORMAL DE USO	REGULAR	71:72
00530243007	TAPA BALANCI	2	3	A ESPERA DE REPARA.	REGULAR	71:72
00530301417	PERNO DE BIELETA	1	6	A ESPERA DE REPARA.	REGULAR	71
00530303900	PISTON COMPLETO	2	2	ESTADO NORMAL DE USO	BUENO	72
00530304447	PERNO PISTON	1	7	A ESPERA DE REPARA.	REGULAR	71:72
00530406307	COJINETE ARROL LEVAS	1	6	A ESPERA DE REPARA.	REGULAR	71
00530524637	BRIDA FUELLE ESCAPE	2	19	A ESPERA DE REPARA.	REGULAR	71
00530530017	TURBINA DE TURBODINA	2	3	A ESPERA DE REPARA.	REGULAR	72
00530605760	TAPA Y BARRA CREMALLERA	2	4	A ESPERA DE REPARA.	REGULAR	71:72
00530605337	BASE BOMBA TRANSFERIDORA	1	22	A ESPERA DE REPARA.	REGULAR	71:72
00530606487	FILTRO GAS-OIL COOPER	1	2	A ESPERA DE REPARA.	REGULAR	71:72
005306069857	BASE FILTRO COMPLETO	2	2	A ESPERA DE REPARA.	REGULAR	71
00530000020	BOMBA DE AGUA COOPER	1	1	ESTADO NORMAL DE USO	BUENO	71
00530019450	VALVULA RADIADOR/COMPRESOR	2	4	ESTADO NORMAL DE USO	BUENO	71:72
00530100000	VALVULA PEDESTAL H.S	1	4	ESTADO NORMAL DE USO	BUENO	71:72
00530101897	CAMISA VALVULA COMPRESOR	2	12	A ESPERA DE REPARA.	REGULAR	71:72
00530102337	TAPA VALVULA COMPRESOR	1	14	A ESPERA DE REPARA.	REGULAR	71:72
00530300500	LLAVE ANCLAR	2	10	ESTADO NORMAL DE USO	REGULAR	71:72

M.E.Y  
 O.Y.S.P.  
 1019



LISTADO GENERAL DE ORGANOS DE PARQUE  
 Listado Emitido el: 25-03-94  
 A las: 11:14  
 BERENCIA OPERATIVA: - III - BELGRANO  
 LINEA: SECTOR SUR DEPOSITO DE LOCOMOTORAS TAPIA  
 LUGAR: (7462) - NEUMATICA  
 SECTOR: (6)

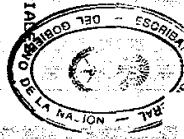


ANEXO  
 Folio 268  
 930  
 [Handwritten signatures and stamps]

N. U. M.	DENOMINACION	LOTE	CANTIDAD		SITUACION	ESTADO	SERIES QUE LO UTILIZAN
			GENRAL	ACTUAL			
00350600387	VALVULA COMANDO ARENERO	1	7		A ESPERA DE REPARA.	REGULAR	21:72
003506002007	LIMPIAFARACARRISAS	2	40		A ESPERA DE REPARA.	REGULAR	21:72
003506003720	BOCINA	2	6		ESTADO NORMAL DE USO	REGULAR	21:72
003506004757	CILINDRO OPERADOR PERSIANA	2	12		A ESPERA DE REPARA.	REGULAR	21:72
00350700260	PEDAL HOMBRE MUERTO	1	3		ESTADO NORMAL DE USO	BUENO	21:72
00350100010	TORRE FRENO COMPLETO	2	1		ESTADO NORMAL DE USO	BUENO	21:72
00350300377	CONDUCTO ENTRADA AIRE COMPLETO	2	7		A ESPERA DE REPARA.	REGULAR	21:72
90022730007	MECHAS LUBRICANTES	2	27		A ESPERA DE REPARA.	REGULAR	21:72
90026770000	VALVULA DESCARGA KM	1	9		ESTADO NORMAL DE USO	BUENO	21:72
90027890000	VALVULA	2	16		ESTADO NORMAL DE USO	BUENO	21:72
90028660000	1	1	4		ESTADO NORMAL DE USO	BUENO	21:72
90028920000	VALVULA DE FRENO INDEF.	1	10		ESTADO NORMAL DE USO	BUENO	21:72
90031200000	VALVULA ALIMENTACION	1	6		ESTADO NORMAL DE USO	BUENO	21:72
90031360000	HOMBA DE ACEITE	2	4		ESTADO NORMAL DE USO	BUENO	21:72
90035310007	VALVULO MOTOR TRACCION	1	7		A ESPERA DE REPARA.	REGULAR	21:72
90039610007	CASCARAS	2	70		A ESPERA DE REPARA.	REGULAR	21:72
90070200000	VALVULA AUTOMATICA KHEC	1	10		ESTADO NORMAL DE USO	BUENO	21:72
90007990007	GUARDANPOLVO M/TACCION	1	35		A ESPERA DE REPARA.	REGULAR	21:72
90110460007	PORTACAJINETES	1	75		A ESPERA DE REPARA.	REGULAR	21:72
90309470007	RIELETE COOPER	2	3		A ESPERA DE REPARA.	REGULAR	21
90702690000	TAPAS DE REGISTRO	2	14		ESTADO NORMAL DE USO	REGULAR	21:72
90703400007	PISTON FIAT	2	2		A ESPERA DE REPARA.	REGULAR	72
90706530007	FILTRO GAS-OIL FIAT	2	1		A ESPERA DE REPARA.	REGULAR	72
90707340007	FILTRO CENTRIFUGO	2	1		A ESPERA DE REPARA.	REGULAR	21:72

M.E.Y  
 O.Y.S.P.  
 184

GRUPO DE SERVICIOS 7  
ANEXO XXIII

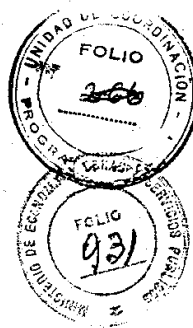

DOCUMENTACION TECNICA Y ADMINISTRATIVA

Documentación técnica

La documentación original de todas las áreas técnicas relacionadas con el grupo de servicios a conceder, se encuentra ubicada en los archivos consignados en el Adjunto "A".

FE.ME.SA. y el Concesionario convendrán, al momento de la Toma de Posesión, la entrega de la documentación técnica a transferir al Concesionario, dejando constancia de ello bajo acta.

Se distinguen dos tipos de archivos:

a) Centralizados: son aquellos en los que se concentra la documentación técnica de toda una línea o región, según el esquema de explotación previo al proceso de privatizaciones, donde coexiste documentación de interés para el Concesionario y terceros concesionarios o F.A.

b) Descentralizados: son aquellos que poseen documentación específica de un sector de interés exclusivo para el Concesionario.

El tratamiento de la documentación dependerá del tipo de archivo, siendo el criterio a adoptar en cada caso el siguiente:

1. Centralizados

La Autoridad de Aplicación asume la responsabilidad de custodia y preservación de los archivos precedentemente citados.


En caso de requerirlo, el concesionario procederá a copiar a su cargo el/los planos y devolver el/los originales en un plazo no mayor a SESENTA (60) días corridos desde su préstamo.

2. Descentralizados

Los archivos señalados son incorporados integralmente a la concesión, obligándose el concesionario a su correcta preservación, actualización y devolución al término de ésta.

Toda aquella documentación con valor histórico será tenida en custodia hasta tanto la Autoridad de Aplicación resuelva el retiro y destino de la misma.

E. y  
S.P.  
4  
1

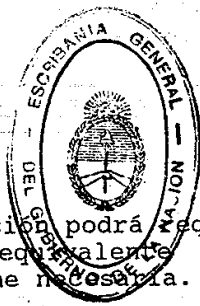

La Autoridad de Aplicación podrá requerir copia en microfilm (u otro medio moderno equivalente que se convenga) de la documentación que estime necesaria.

El concesionario entregará a la Autoridad de Aplicación copia en microfilm (u otro medio moderno equivalente que se convenga) de los planos que sufran actualización, dentro del plazo de 90 días posteriores de producida una modificación.

A raíz de las obras del plan de inversiones, complementarias, adicionales y de modificaciones autorizadas por la Autoridad de Aplicación, que ejecute el concesionario de por sí o por terceros, se producirá documentación técnica conforme a obra que también deberá ser microfilmada (o copiada por otro medio moderno equivalente que se convenga).

Todos los trabajos de microfilmación (o copiado por otro medio moderno equivalente que se convenga) mencionados precedentemente serán realizados en el lugar que establezca la Autoridad de Aplicación, con cargo a ésta.

Documentación administrativa

FEMESA y el Concesionario convendrán, al momento de la Toma de Posesión, la entrega en tenencia y custodia al Concesionario de aquella documentación administrativa que sea necesario o conveniente estén en poder del futuro operador de la concesión.

Se dejará constancia bajo acta de toda la documentación administrativa transferida.

El Concesionario se compromete, a partir de la Toma de Posesión, a atender con celeridad y eficiencia las consultas que le efectúen FEMESA y/o el Concedente, sobre cuestiones documentadas en los archivos transferidos.


*Handwritten signatures and notes:*  
V. El [unclear] [unclear]  
[unclear] [unclear]  
[unclear] [unclear]  
[unclear] [unclear]  
[unclear] [unclear]

M.E. y  
O. y S.P.  
194

GRUPO DE SERVICIOS 7  
ANEXO XXIII - ADJUNTO "A"

M.E. y  
O.y.S.P.  
184

Areas	UBICACIÓN		Propiedad de		Tipo de archivo		Descripción de la documentación
	Dependencia	Dirección	FE ME SA.	F.A.	cen- tra- zado	des- tra- zado	
VIAS. Y OBRAS	DISTRITO VIA Y OBRAS	Estación BUENOS AIRES - Suárez y V. Sarfield	X			X	Originales Plani- metría, Altime- tría, Obras de Artes, etc.
	DPTO. VYO - EMPRESA GENERAL BELGRANO S.A.	Av. de los Inmigrantes 1950 - 4° piso		X	X		Otros juegos de originales de Altime- metría, etc.
SEÑALAMIENTO, TELECO- MUNICACIONES Y ELECTRICIDAD	GCIA. VYO F.A.	Av. de los Inmigrantes 1950 - 3° piso of. 319		X	X		Notas técnicas Planos, Tipos, etc.
	DIVISION SEÑAL. Y TE- LEC. - TAPIALES	Corriti 1950 - Tapiales				X	Originales de señalamiento, telecom, electric.
	DPTO. VYO - EMPRESA GENERAL BELGRANO S.A.	Av. de los Inmigrantes 1950 - 4° piso		X	X		Originales de elementos tipo de señal. mecánico
MATERIAL RODANTE	DEPARTAMENTO MATERIAL RODANTE	Estación BUENOS AIRES - Suárez y V. Sarfield				X	Documentación técnica correspondiente locom. D.E. y mat. remolcado
	GCIA. MECANICA F.A.	Av. de los Inmigrantes 1302 - piso 2°		X	X		Documentación técnica correspondiente locom. D.E. y mat. remolcado
	DPTO. CONTROL DE CALIDAD F.A.	Est. Nuñez (O'Higgins y Manuela Pedraza)		X	X		Normas técnicas

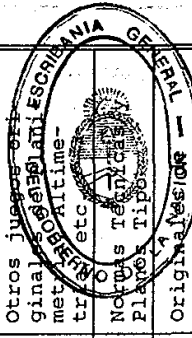

*[Handwritten signatures and scribbles at the bottom of the page]*

GRUPO DE SERVICIOS 7

ANEXO XXIV/1

CONTRATOS EN EL AREA OPERATIVA



El Concesionario recibirá las explotaciones comerciales que se hallan localizadas dentro del Area Operativa provisoria definida en 1.5 de las Condiciones Particulares y planos del Anexo XVI del Contrato de Concesión.

El listado que con carácter provisorio se adjunta, contiene los contratos registrados correspondientes a dichas áreas y será modificado en caso de verificarse diferencias a posteriori.

En el período de DIECIOCHO (18) meses posteriores a la fecha de la Toma de Posesión se hará, de común acuerdo, la delimitación definitiva del Area Operativa y, por lo tanto, las partes podrán convenir incorporaciones o exclusiones en el listado adjunto.

Los locales comerciales que no figuren en el presente listado por encontrarse desocupados a la fecha de este Contrato y que se hallan localizados dentro del área operativa, serán transferidos al Concesionario para su explotación.


*Handwritten signatures and initials:*  
- Top left: *CC*  
- Top center: *CC*  
- Top right: *CC*  
- Middle left: *CC*  
- Middle center: *CC*  
- Middle right: *CC*  
- Bottom center: *CC*  
- Bottom right: *CC*

M.E. y  
O. y S.P.  
194

AGE NO. 1  
4/87/94



GERENCIA DE EXPLOTACIONES INDUSTRIALES E INMUEBLES  
LISTA DE CONCESIONARIOS

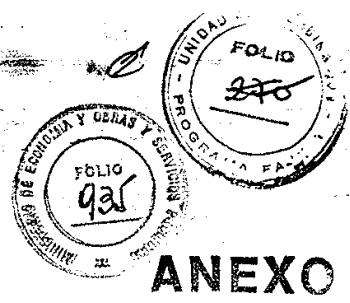

**ANEXO**

CD. CONCESION TO. RUBRO FIRMA CONCESIONARIA CONTRATO NRO. CANTON FORMA DE EXPEDIENTE OBSERVACIONES  
PAGO

\* LINEA BELGRANO S

ESTACION BUENOS AIRES (CARGAS)

721	78229.8	2	723 SANDIN EIRAS JOSE Y OTROS	323	12/01/89	09/30/95	280.00	1	C	L8/4
721	78316.5	2	103 D'AMICO MARIO	1565	04/01/94	04/30/94	500.00	1	C	L

RES 1073 -  
NORMALIZADO

ESTACION DR. ANTONIO SAENZ

702	78233.2	2	116 DE LA UZ CELESTINO Y OTROS	364	03/01/94	04/30/94	1500.00	1	C	L
702	78356.1	3	113 ROCCA VIRGINIA MARIA	1627	11/01/93	01/31/94	374.00	1	C	CD
702	78231.6	2	233 SEBASTIAN PALMIRA DELMONTE VDA. DE Y OTROS	623	10/01/93	02/28/94	314.00	1	C	L

ESTACION VILLA SOLDATI

704	72313.0	2	104 GARMENDIA VICTOR HUBO	642	03/01/94	04/30/94	230.00	1	C	L
-----	---------	---	---------------------------	-----	----------	----------	--------	---	---	---

ESTACION LUGANO

706	71298.4	3	231 AGENUS MARIA CLOTILDE	1581	07/01/93	09/30/93	240.00	1	D	CD
706	78315.7	2	208 MATIAS CALDERON ACUNA	791	03/03/94	04/30/94	451.00	1	C	L
706	78238.1	2	784 GONZALEZ BERONIMO	602	10/01/93	02/28/94	135.00	1	C	L
706	72354.4	3	127 GUIDO ANA ZULEMA ESPACIO ANDEN DESCEND.	1704	01/01/94	03/31/94	275.00	1	D	CD
706	78239.9	2	117 SANCHEZ MARIANO FIDENCIO	411	03/01/94	04/30/94	240.00	1	C	L

CD 11/01/94

CD 12/3/92

ESTACION MARINOS DE FOURNIER (PDA)

710		2	563 CORDOBA JUAN ENRIQUE	561	03/01/94	04/30/94	150.00	1	C	L
-----	--	---	--------------------------	-----	----------	----------	--------	---	---	---

ESTACION TAPIALES

712	78345.4	3	107 MAYER ROSA Y BARNI RAQUEL	0	07/30/90	/ /	0.00	0	C	JUICIO - CD 27/7/93, 07/03/94 FALTA CONT.
712	78245.6	2	110 PASETTO HERMELINDA EVA	724	03/01/94	04/30/94	375.00	1	C	L
712	78246.4	2	127 SUCESION VDA. DE SANCHEZ	609	02/28/90	09/30/92	107.00	1	C	L
712		16	0 INST. SERVICIOS SOCIALES P. PERSONAL FERROVIAR	0	03/04/88	03/03/89	0.00	0	C	TD8712/82

JUICIO - CD 29/7/92

ESTACION DR. CASTELLO

713	78333.0	2	112 VISCOVIG JORGE LUIS	603	06/30/90	01/18/95	180.00	1	C	L
-----	---------	---	-------------------------	-----	----------	----------	--------	---	---	---

CD 25/01/94


ESTACION LAFERRERE

716	71019.4	18	227 AMAD	0	03/30/87	10/31/89	0.00	1	C	JUICIO - EN ESTUDIO CANCELACION
716	78309.0	2	327 BORGES JULIO MARIO JOSE	415	03/01/94	04/30/94	620.00	1	C	L
716	78334.8	2	103 PAEZ JESUS RAMON	1594	11/01/91	12/16/94	564.00	1	C	L
716	78270.8	2	101 PALMA MARIA CRISTINA	371	10/01/92	03/31/93	1033.00	1	C	L
716	78251.1	2	112 RODRIGUEZ MARIA CRISTINA (BAR PIZERIA)	494	03/01/94	04/30/94	630.00	1	C	L

CD 25/6/93

JUICIO - CD  
7/7/93, 24/9/93

*[Handwritten signatures and stamps]*

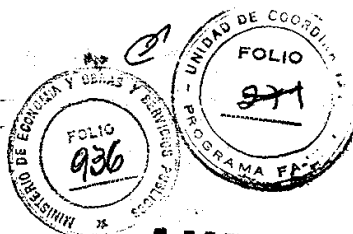

GERENCIA DE EXPLOTACION DE FUENTES DE ENERGIA E INMUEBLES  
LISTADO DE CONCESIONARIOS

ANEXO

CD. CONCESION TO. RUBRO FIRMA CONCESIONARIA CONTRATO Nº CANON FORMA DE EXPEDIENTE OBSERVACIONES  
PAGO

ESTACION INDEPENDENCIA

717 70343.9 3 563 LIC.PUB.N.02111/89 773 07/30/90 02/13/96 95.10 1 C L  
(LOMBARDOZZO MARIANA)

ESTACION GONZALEZ CATAN

718 70253.0 2 327 PAEZ NORBERTO 140 03/01/94 04/30/94 370.00 1 C L CD 21/12/92  
718 70254.8 2 103 SAVINI CARLOS RUBEN 398 10/01/93 02/28/94 900.00 1 C L

ESTACION PUENTE ALBINA

718 70259.7 2 127 ANTELO R Y TABOADA MIGUEL 524 10/01/93 02/28/94 310.00 1 C L CD 29/12/93

ESTACION ALDO BONZI

718 70264.7 2 703 CORRALES ANGEL DOMINGO 210 03/01/94 04/30/94 120.00 1 C L  
718 72322.1 2 301 PARROQUIA NTRA. SEÑORA DE LAS 1604 04/01/93 07/31/93 4.00 1 C T08844/02 ERMITA  
BRACI

ESTACION MENDEVILLE MARIA S.D.(PDA)

718 70266.2 2 127 MARTINS MONICA PATRICIA MOGO 559 01/01/94 03/31/94 200.00 1 C L 37/1

ESTACION JOSE INGENIEROS

718 70268.8 2 127 HERNANDEZ JOSE LUIS Y JUAN 132 01/01/94 04/30/94 150.00 1 C L  
CARLOS  
718 70267.0 2 564 PEREZ JOSE HORACIO 90 03/01/94 04/30/94 145.00 1 C L

ESTACION ISIDRO CASANOVA

718 72314.8 17 542 CENTRO DE JUBILADO I.CASANOVA 0 04/01/90 03/31/91 19.00 1 C TO 6952/01 PAGO AL 31/10/92  
TERRENO  
718 70272.0 2 111 DAURIA HECTOR N 1600 11/01/91 03/31/94 300.00 1 C L RES 1360  
718 70270.4 2 706 BUEVARA ANDRES ROBERTO 367 03/01/94 04/30/94 100.00 1 C L

ESTACION MERLO GOMEZ (AP)

718 70270.7 2 703 DIAZ SERGIO E 360 07/01/93 09/30/93 190.00 1 C L JUICIO - CD  
31/01/94, 24/03/94

ESTACION LIBERTAD

718 70279.5 2 104 NIEVES F. Y ANDRES HUMBERTO 244 03/01/94 04/30/94 170.00 1 C L

*Handwritten signatures and initials, including 'M. U. Ag. 108' and several large scribbles.*

M.E. y  
D.Y.S.P.  
194



GRUPO DE SERVICIOS 7

ANEXO XXIV/2

CONTRATOS DE PUBLICIDAD



*[Handwritten signature]*

*[Handwritten signature]*

*[Handwritten signature]*



*[Handwritten signature]*

*[Handwritten signature]*

M.E. y  
O. y S.P.  
194

*[Handwritten signature]*



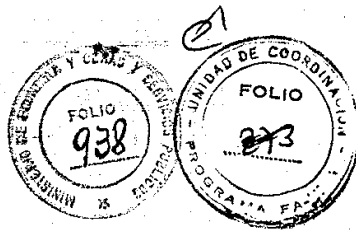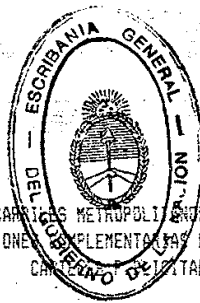

FERROCARRILES METROPOLITANOS S.A.  
GERENCIA DE EXPLOTACION COMPLEMENTARIAS E INMUEBLES  
CANTON DE LICITARIOS

**ANEXO**


PERMISO AGENCIA	CANT. AVISOS	SUP. UBICACION	LINEA	FECHA INICIO	FECHA VTO.	CANON COD OBSERVACION
306 EFFICIENT	1	87 ESCRIBO PTE.PERITO MORENO,AV.CENTENERA Y AV.LIBERTADOR	BELGRAND S	11/01/93	02/28/94	239.00 C
231 DOMAR	4	9 EN ESTACION DR.A.SAENZ	BELGRAND S	10/01/93	02/28/94	97.00 C
237 DOMAR	1	2 ESTACION DR.A.SAENZ	BELGRAND S	10/01/93	02/28/94	24.00 C
266 CIA.MECA	3	78 AUTOPISTA DELLEPIANE Y CANADA DE GOMEZ - LUEANO	BELGRAND S	11/01/93	02/28/94	733.00 C
216 DOMAR	1	12 EN ESTACIONES	BELGRAND S	10/01/93	02/28/94	125.00 C
225 DOMAR	1	1 ESTACION DR.A.SAENZ	BELGRAND S	10/01/93	02/28/94	10.00 C
261 CARVEL	1	1 ESTACION DR.A.SANEZ	BELGRAND S	11/01/93	02/28/94	17.00 C
Total ***						1742

*[Handwritten signatures and scribbles]*

M.E. y O. y S.P.  
1874

GRUPO DE SERVICIOS 7

ANEXO XXIII

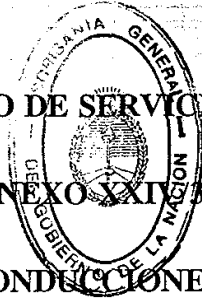

CONTRATOS DE CONDUCCIONES QUE CRUZAN O CORREN PARALELAS A LAS VIAS FERREAS

Se transferirán al Concesionario todos los derechos y obligaciones emergentes de los "permisos precarios de uso", referidos a conducciones que cruzan o corren paralelas a las vías férreas, en los términos indicados en el Anexo XII.

Se adjunta un listado parcial, que contiene aquéllos permisos precarios que FE.ME.S.A. ha convenido desde su creación hasta la fecha.

Dentro de los TREINTA (30) días posteriores a la Toma de Posesión, se transferirán el resto de los permisos por los que FE.ME.SA. percibe canon a la fecha. Dicha información será suministrada por el área Contaduría de FE.ME.SA.

Por otro lado, existen permisos de uso gratuito que también se transferirán en los términos del Anexo XII.

Cualquier percepción por este concepto realizada por FE.ME.SA a partir de fecha de Toma de Posesión, será transferida al Concesionario.

*Handwritten signatures and initials:*  
M.E. y O.S.P.  
194  
[Illegible signature]  
[Illegible signature]  
[Illegible signature]  
[Illegible signature]

M.E. y  
O.S.P.  
194



SECRETARIA DE ECONOMIA Y FINANZAS  
ESTADOS FINANCIEROS

**ANEXO**

COD. CONCESION TO. RUBRO FIRMA CONCESIONARIA HASTA CANON FORMA CT EXPEDIENTE OBSERVACIONES  
PAGE

\*\*\* LINEA BELGRAND S

ESTACION BUENOS AIRES (CARGAS)

7701	27	563 TELEFONICA DE ARGENTINA	1491	12/15/92	12/14/93	0.00	8 C	CS
7701	27	0 TELEFONICA DE ARGENTINA KM 42,420	1591	04/01/93	03/31/94	1403.00	7 C	CS

ESTACION DR. ANTONIO BAENZ

7702	27	563 TELEFONICA DE ARGENTINA	1726	07/01/93	06/30/94	0.00	8 C	CS
------	----	-----------------------------	------	----------	----------	------	-----	----

ESTACION LUGANO

7706	27	0 TELEFONICA DE ARGENTINA	1528	02/23/93	02/22/94	0.00	8 C	CS
7706	27	0 TELEFONICA DE ARGENTINA	1527	02/23/93	02/22/94	0.00	8 C	CS

ESTACION VILLA MADERO

7708	27	563 GAS DEL ESTADO KM 10,793 E/MENDOZA Y LA BAJAD	1561	04/01/93	03/31/94	0.00	8 C	CS
------	----	---	------	----------	----------	------	-----	----

ESTACION MARINOS DE FOURNIER (PDA)

710 75030.7	27	563 GAS DEL ESTADO KM 13.057 "B"	0	07/30/89	01/07/96	180.00	7 C	CS
710	26	563 GAS DEL ESTADO	1428	12/01/92	11/30/93	0.00	8 C	CS
710	26	563 TELECENTRO S.A.	1639	04/26/93	04/25/94	0.00	8 C	CS
710	26	563 TELECENTRO S.A.	1642	05/06/93	05/05/94	0.00	8 C	CS
710	26	563 TELECENTRO S. A.	1640	05/06/93	05/05/94	0.00	8 C	CS

ESTACION LAFERRERE

716 75099.2	26	563 ENTEL KM 25,970 "B"	0	01/30/90	12/04/94	180.00	7 C	CS	CD 14/9/93
716 75093.5	27	563 ENTEL KM 24/819,00 LINEA "B"	0	10/10/89	10/10/94	223.00	7 C	CS	CD 14/9/93
716	27	563 TELEFONICA DE ARGENTINA	1308	07/30/92	07/30/93	1403.00	7 C	CS	PAGO 3/9/92 CD 2/11/93

ESTACION GONZALEZ CATAN

718 74100.8	27	563 GAS DEL ESTADO KM 28,200 "B"	0	01/30/90	08/24/99	180.00	7 C	CS
718	27	563 GAS NATURAL BAN	1958	02/15/94	02/14/95	1403.00	7 C	CS

ESTACION KILOMETRO 45 (APEADERO)

722	27	563 GAS DEL ESTADO	1385	10/20/92	10/19/93	1403.00	7 C	CS
-----	----	--------------------	------	----------	----------	---------	-----	----

ESTACION VILLARS

725	27	563 EDENOR S.A.	1801	10/01/93	09/30/94	1403.00	7 C	CS	KM 62
-----	----	-----------------	------	----------	----------	---------	-----	----	-------

ESTACION PUENTE ALSINA

330 75091.9	26	563 ENTEL KM 1/459 "M1"	0	10/30/89	11/15/94	360.00	7 C	CS	CD 14/9/93
-------------	----	-------------------------	---	----------	----------	--------	-----	----	------------

ESTACION SARRAZA


334 75092.7	26	563 ENTEL KM 4/720,00	0	10/30/89	11/15/94	180.00	7 C	CS	CD 14/9/93
-------------	----	-----------------------	---	----------	----------	--------	-----	----	------------

ESTACION TORITO

*[Handwritten signatures and scribbles]*



GERENCIA DE EXPLOTACION COMPLEMENTARIAS E INMUEBLES  
LISTADO DE CONCESIONES

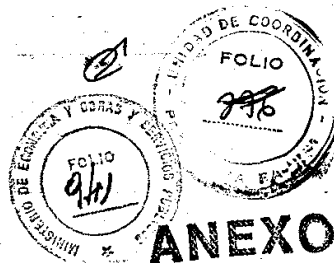

DD. CONCESION TO. RUBRO	FIRMA CONCESIONARIA	CONTRATO DESDE	HASTA	CANON	FORMA DE PAGO	DT EXPEDIENTE	OBSERVACIONES
B36 75008.5	26 563 ENTEL KM 5/900,00 "M"	0 10/30/89	11/15/94	225.00	7 0 CS		CD 14/9/93
ESTACION ING. BUJGE							
B38 75067.9	27 563 GAS DEL ESTADO KM 9/663,00 "M"	0 05/30/89	07/17/97	320.00	7 0 CS		
B38	27 563 METROGAS S.A. -CALLE CAGSQUIN, KM. 7.49-	1866 07/01/93	08/31/94	0.00	8 0 CS		P.A.N
B38	27 563 METROGAS S.A.-CALLE CLAUDIO DE ALAS KM.8.5935-	1866 07/01/93	08/31/94	0.00	8 0 CS		P.A.N.
ESTACION LA SALADA							
B40 75089.3	26 563 ENTEL KM 10/720,00 "M"	0 10/30/89	11/15/94	180.00	7 0 CS		
B40 75037.2	27 563 GAS DEL ESTADO KM 4/943,60 "M"	0 07/30/89	06/15/98	100.00	7 0 CS		
ESTACION ISIDRO CASANOVA							
B52	27 563 MUNICIPALIDAD DE LA MATANZA	1973 12/30/93	12/29/94	1403.00	7 0 CS		
ESTACION RAFAEL CASTILLO							
B54 75048.9	27 563 GAS DEL ESTADO KM 24/800 "M"	0 08/30/89	07/23/97	223.00	7 0 CS		
B54 75086.9	27 563 GAS DEL ESTADO KM 28,200	0 09/30/89	/ /	0.00	7 0 CS		
ESTACION MERLO GOMEZ (AP)							
B56 75094.3	26 563 ENTEL KM 24/300,00 "M"	0 10/30/89	11/15/94	180.00	7 0 CS		CD 14/9/93
B56	26 563 GAS DEL ESTADO	1429 12/23/92	12/22/93	0.00	8 0 CS		
ESTACION MARINOS DEL CRUC.SRAL.BEL							
B59	26 563 EDENDR S.A.	1802 10/01/93	09/30/94	1403.00	7 0 CS		CALLE MALDONADO
ESTACION LA PLATA P.							
B95 75068.7	26 563 ENTEL KM 1/775,00 "P"	0 08/30/89	/ /	0.00	7 0 CS		
B95 75070.3	27 563 ENTEL KM 4.151	0 08/30/89	/ /	0.00	7 0 CS		
B95 75069.5	26 563 ENTEL KM 7,538	0 08/30/89	/ /	0.00	8 0 CS		
B95 71913.8	27 563 OBRAS SANITARIAS PROV. BS.AS.KM.7,200 "P1"	0 04/30/89	11/17/98	271.00	7 0 CS		
B95	27 563 TELEFONICA DE ARGENTINA	1480 01/01/93	12/31/93	1403.00	7 0 CS		KM.64,650 E/PALO 4 Y 12
B95	27 563 TELEFONICA DE ARGENTINA	1483 06/24/92	06/23/93	0.00	8 0 -CS		KM. 61,673
B95	27 563 TELEFONICA DE ARGENTINA	1482 09/24/92	09/23/93	1403.00	7 0 CS		INTERS.RUTA 215
B95	27 563 TELEFONICA DE ARGENTINA	1487 12/15/92	12/14/93	0.00	8 0 CS		KM. 21/671 CD 2/11/93
B95	27 563 TELEFONICA DE ARGENTINA	1481 09/24/92	09/23/93	1403.00	7 0 CS		KM. 54,99 E/CIRCUV.Y LA PLATA
B95	27 563 TELEFONICA DE ARGENTINA	1485 10/08/92	10/07/93	0.00	8 0 CS		KM. 66,810 RAMAL MERLO-LOBOS
							KM. 0,160 PETROLEO ARGENTINO

M.E.y  
O.y.S.P.  
194

*[Handwritten signatures and marks]*

AGE NO. 3  
4/07/94




GERENCIA DE EXPLOTACIÓN DE YACIMIENTOS MINERARIOS E INMUEBLES  
LISTADO DE CONCESIONARIOS

**ANEXO**

CD.	CONCESION TO.	RUBRO	FIRMA CONCESIONARIA	CONTRATO N°	HASTA N°	CANON	FORMA PAGO	CT EXPEDIENTE	OBSERVACIONES	
	ESTACION KILOMETRO 36 (AP.)									
965	27	563	SPAR	1906	12/15/93	12/14/94	1403.00	7 C	CS	
	ESTACION GOB. MONTEVERDE									
969	27	563	METROGAS S.A.	1669	05/25/93	05/24/94	0.00	8 C	CS	
	ESTACION FRANCISCO SOLANO PDA KM46									
971	75001.8	27	563	ENTEL KM 46/434 F1	0	06/30/89	06/01/94	216.00	7 C CS	CD 14/9/93
971	71922.9	26	563	ENTEL KM 45/970,00 "P1"	0	06/30/89	03/13/99	180.00	7 C CS	CD 14/9/93
	ESTACION PASCO (AF)									
973	75000.0	27	563	ENTEL KM 50/630 P1	0	06/30/89	06/01/94	360.00	7 C CS	CD 14/9/93
	ESTACION MONTE CHINGOLO									
975	75052.1	27	563	GAS DEL ESTADO AVELLANEDA	0	00/30/89	12/01/97	180.00	7 C CS	CD 6/9/93, 21/12/93
975	75045.5	27	563	MUNICIPALIDAD DE LANUS KM.54.119 "P1"	0	03/30/89	07/30/89	271.00	7 C CS	

*[Handwritten signatures and scribbles]*

M.E. y  
O. y S.P.  
194

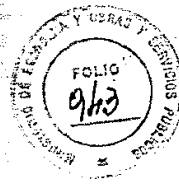

# GRUPO DE SERVICIOS 7

## ANEXO XXV

### MANTENIMIENTO

#### Normas de mantenimiento

Como Adjunto A se acompaña un listado general, no específico para el Grupo de Servicios 7, de las normas técnicas más significativas de las áreas Vía, Obras y Material Rodante, que el Concesionario deberá observar.

Las normas disponibles en los archivos técnicos, serán transferidas en los términos del anexo XXIII. Aquellas no transferidas, y que el Concesionario considere necesarias, serán solicitadas a la Autoridad de Aplicación.

#### Fichas Técnicas

El Concesionario recibirá las fichas técnicas existentes y toda otra información disponible sobre el mantenimiento de los diferentes elementos.

A partir de la fecha de Toma de Posesión, el Concesionario mantendrá actualizadas las Fichas Técnicas transferidas y toda otra información sobre el mantenimiento de los diferentes elementos, así como las incorporadas por él con posterioridad, de manera que permita a la Autoridad de Aplicación medir el desempeño y el cumplimiento a su cargo, debiendo estar disponibles para consulta propia o de los auditores que ella designe.

#### Programación del Mantenimiento

El Concesionario elevará a la Autoridad de Aplicación durante todos los años que tenga vigencia el Contrato, una copia de los programas de mantenimiento dentro de los 30 (treinta) días de iniciado el año. En el caso del primer año, se dispondrá de 90 (noventa) días para la presentación de dichos planes, a partir de la Toma de Posesión. Además de ello, mes a mes se actualizarán los respectivos avances y serán elevados a la Autoridad de Aplicación dentro de los 10 (diez) de iniciado el mes siguiente, indicando las desviaciones si las hubiera.

#### Facultad de la Autoridad de Aplicación en la inspección de los trabajos de mantenimiento

La Autoridad de Aplicación tendrá libre acceso a los lugares de trabajo o talleres propios o de terceros, donde se

*[Handwritten signatures and initials]*

E. y  
S.P.  
34



estén realizando tareas de mantenimiento, a fin de verificar la calidad de las tareas realizadas, sin interferir en su desarrollo.

Cuando la Autoridad de Aplicación constatare, en los trabajos de mantenimiento realizados por el Concesionario y/o terceros en la infraestructura, equipos y material rodante, defectos, errores, mala calidad de los materiales utilizados o deficientes procedimientos de trabajo, se procederá de acuerdo a lo establecido en el Artículo 11 del Contrato.

Sin perjuicio de lo dispuesto en el Contrato respecto de las coberturas de seguros comprometidas por una o la otra parte y sin que el presente implique modificación alguna a lo allí establecido, el Concesionario no podrá alegar descargas de responsabilidad por error de interpretación de la documentación técnica, ni fundarse en incumplimientos por parte de su propio personal o de proveedores, salvo casos de sabotaje, fuerza mayor u otra acción similar, de acuerdo a lo establecido en el Contrato. En estos últimos casos la Autoridad de Aplicación y el Concesionario establecerán el mecanismo de solución.

Calidad de los materiales de reposición utilizados en el mantenimiento

Los materiales de reposición utilizados en el mantenimiento relacionados con partes vitales y/o que afecten a elementos de seguridad, deberán ser repuestos legítimos, originales de fabrica, fabricados bajo licencia o de calidad similar al original.

Para los casos en que el Concesionario desee utilizar materiales distintos a los tradicionales usados por el Ferrocarril, deberá contar previamente con la autorización de la Autoridad de Aplicación, sin que ello cree ningún tipo de obligación para la autorizante, habiendo consensuado las partes anteriormente : calidad, cantidad de ensayos y análisis, y los institutos o laboratorios que los realizarán. La Autoridad de Aplicación deberá hacer saber sus objeciones dentro de los QUINCE (15) días de haberse notificado, caso contrario se dará por autorizado su uso.

En caso de discrepancia, se podrán requerir los ensayos de calidad de los materiales consensuados en los laboratorios especializados convenidos, por cuenta y cargo del Concesionario. Asimismo éste proveerá el personal necesario para la toma y traslado de muestras.

E. y  
S.P.

34

*Handwritten signature*

*Handwritten signature*



**GRUPO DE SERVICIOS 7**  
**ANEXO XXV ADJUNTO "A"**


**MANTENIMIENTO**

Especialidad	Código	Descripción
Material rodante	FA 003	Carta colores para pinturas
"	FA 0148	Laminados plásticos termo estables decorativos - Met.gral.
"	FA 8001	Enganche central a tornillo
"	FA 8002	Gancho de tracción p/el sistema de enganche
"	FA 8003	Resorte Helicoidales de suspensión para vehículos
"	FA 8004	Barras p/la fabricación de resortes helicoidales de suspensión
"	FA 8005	Ruedas enterizas laminadas para material rodante
"	FA 8006	Ejes para vehículos remolcados
"	FA 8007	Zapatas fundición hierro
"	FA 8008	Anillos rolantes p/cilindro freno vacío
"	FA 8009	Electrodos acero al carbono revestidos p/sold.p.arco
"	FA 8010	Paragolpes para coches y vagones
"	FA 8013	Llantas para vehículos ferroviarios
"	FA 8014	Chapas de acero para vehículos ferroviarios
"	FA 8015	Piezas de aleación Cu/St
"	FA 8017	Ejes acero carbono p/locomotoras
"	FA 8021	Zapatas de freno de composición p/mat. rodante
"	FA 8024	Correas en "V" generadores calefacción/alumbrado
"	FA 8025	Almohadilla lubricadora gorriones de ejes
"	FA 8027	Llantas locotractores Cockerill
"	FA 8028	Fieltro lana asiento coches
"	FA 8101	Inhibidor corrosión para agua refrigeración

E. y  
S.P.

94



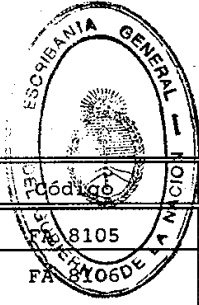


Especialidad	Código	Descripción
"	FA 8105	Piso base cloruro magnesio
"	FA 8106	Hidroxido potasio y litio p/renovación acumul. alcalinos
"	FA 8202	Ensayo revestimiento - niebla sal
"	FA 8203	Definic.Grales. Pinturas, Barnices, Afines
"	FA 8204	Pinturas y materias primas
"	FA 8205	Removedores no inflamables
"	FA 8206	Barnices interiores y exteriores
"	FA 8210	Disolvente para lacas nitrocelulósicas
"	FA 8211	Pinturas esmalte sintético brillante
"	FA 8212	Pinturas métodos de ensayo generales
"	FA 8213	Aguarras mineral
"	FA 8214	Pintura antioxido de fondo - cromato zinc
"	FA 8215	Wash primer vinílico
"	FA 8220	Pinturas aluminio resistente calor
"	FA 8225	Pinturas esmalte sintéticas motores y salas de máquinas
"	FA 8228	Masilla plástica
"	FA 8229	Normaliz. colores acabado brillante
"	FA 8304	Grasa rodamientos puntas de eje
"	FA 8306	Aceite carter Locs.D.E.
"	FA 8308	Aceite lubric. Puntas eje
"	FA 8311	Grasa rodamiento en gral.
"	FA 8313	Aceite convertidor hidráulico CCMM FIAT
"	FA 8324	Combustible locs diesel eléctricas
"	FA 8401	Amortiguadores caucho tipo spencer
"	FA 8402	Mangas de caucho freno vacio
"	FA 8404	Pisos caucho para coches
"	FA 8405	Espuma poliuretano tapicería coches
"	FA 8407	Mangas caucho refuerzo textil/metálico frenos aire comprimido

E. y S.P.

4

*[Handwritten signatures and scribbles]*


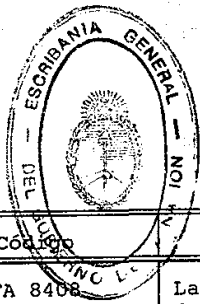


Especialidad	Código	Descripción
"	FA 8408	Laminados plásticos termoestables decorativos
"	FA 8410	Mangas caucho refuerzo textil/metálico cond. agua
"	FA 8411	Burletes caucho vulcanizado puertas y ventanas coches
"	FA 8414	Espuma flexible tapicería coches
"	FA 8415	Placas caucho fuelles intercomunicación
"	FA 8502	Tela recubierta plástico vinílico tapizado asientos
"	FA 8601	Lámparas eléctricas para vehículos ferroviarios
"	FA 8608	Escobilla de carbón p/máquinas eléctricas
"	FA 8712	Mat. antifricción cojinetes coches y vagones
"	FA 8938	Filtros celulosa aceite y combustible
"	FAT 0003	Dispos.conf. planos
"	FAT 0004	Definición galibos
"	FAT 0053	Mat.Rod.calificación no standard
"	MR-500	Calado ruedas en ejes
"	MR-501	Calado manguitos apodamiento par montado nuevo
"	MR-502	Calado ruedas con suplemento
"	MR-505	Montaje rodam.a rodillo c/mang.cónico coches remolcados y motores
"	MR-600	Mat.rod.nomencl. partes ejes
"	MR-601	Mat.rod.nomencl. partes ruedas enterizas
"	MR-602	Mat.rod.nomencl. partes ruedas en llantas
"	MR-603	Mat.rod.nomencl. perfil rodadura ruedas
"	MR-604	Mat.rod.sist. referencia identif. partes vehículos
"	MR-608	Mat.rod.nomencl. aparato automático enganche tracción y choque
"	MR-609	Mat.rod.nomencl. manguitos a rodamiento
"	MR-610	Mat.rod.sist. referencia identif. partes montadas

E. y  
S.P.

74

*[Handwritten signatures and scribbles at the bottom of the page]*

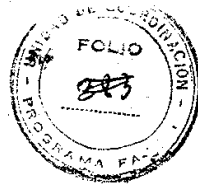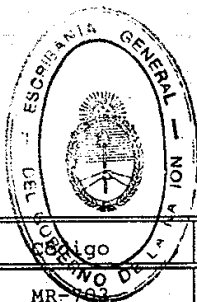


Especialidad	Código	Descripción
"	MR-700	Insp.degradación frec.perfil rodadura
"	MR-704	Mat.rod. geom.pares montados
"	MR-706	Mat.rod. enganche central
"	E-708	Aparato autom. enganche tracción coche CCMM FIAT
"	MR-709	Parag.norm. a fricción
"	E-726	Altura de enganche
"	MR-728	Tolerancias montaje paragolpes
"	LDE-729	Locomotoras-geometría ejes
"	C-730	Coches-geometría ejes
"	E-732	Condic.téc.n.insp.y recup.amort.minner A22XL
"	E-733	Cond.téc.n.retiro scio-apar.eng.trac.y choque FIAT
"	MR-734	Amort.normaliz. a fricción en gancho
"	E-736	Enganche apar.aut.enganche - coche FIAT
"	MR-737	Condic.téc.n.insp. parag.fricción
"	MR-803	Mat.rod.condic.eléctricas pares montados de ruedas
"	1200	Baterías acum.alcalinos
"	1201	Acumuladores eléctricos plomo/calicio
"	V-1410	Equipo freno vacío -verif.cil.freno a aro rodante 18"
"	V-1411	Valv.afloj.freno vacío
"	V-1412	Equipo freno vacío ensayo eficiencia
"	V-1413	Freno vacío - mangas acoplamiento
"	MRe-1414	Equipo freno vacío - rev.ordinaria en trenes
"	CV-1418	Equipo freno vacío - verif .cil freno 24"
"	MRe-1422	Cond.homologación zapatas composición
"	C-1704	Pisos p/coches pasaj.y locs.
"	C-1706	Adhesivos p/revestim.pisos
"	CV-2014	Zapatas de freno normalizadas fundición hierro

E y  
S.P.

74

*[Handwritten signatures and scribbles]*


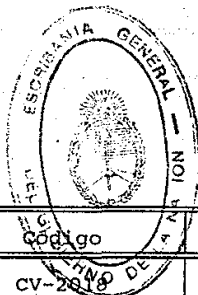


Especialidad	Código	Descripción
"	CV-2018	Zapatas de freno normalizadas de composición
"	MR-2019	Material rodante - gancho tracción
"	MR-2020	Material rodante - enganche central a tornillo
"	MR-2029	Esquema protección poliuretano
"	C-2030	Coche eléct.inglés - manten.timonería
"	LDE-2035	Zapatas normaliz.fund.hierro c/o-reja y respaldo locs. D.E.
"	CE-2036	Zapatas normaliz.fund.hierro con pestaña
"	MRe-2039	Fuelles intercom. a tubos (bourrelet)
"	MRe-2040	Remetalado cojin.fricción para ejes coches
"	MRe-2042	Pintados sintético vehículos ferroviarios
"		Alco RSD 16 - cartilla mantenimiento (y GAIA)
"		General Motors - cartilla mantenimiento
"		General Electric - cartilla mantenimiento
"		Coches remolcados - cartilla mantenimiento
"		Coches eléctricos japoneses TOSHIBA - cartilla mantenimiento
"		Coches eléctricos japoneses (ex Roca) - cartilla mantenimiento
"		Coches Motores Diesel 7131 Cart. Manten.
"		Coches Motor Liviano Cart. Manten.
Vía	V.O. N° 1	Estructura, balastado y conservación de la vía
"	V.O. N° 2	Perfiles transv., tipos de vías. Principales balastadas
"	V.O. N° 3	Colocación de la vía, peralte, curvas de transición y enlace
"	V.O. N° 4	Rectificación del trazado de las curvas por el método flechas
"	V.O. N° 5	Organización de la conservación de las vías

E. y S.P.

34

*[Handwritten signatures and scribbles]*

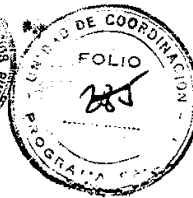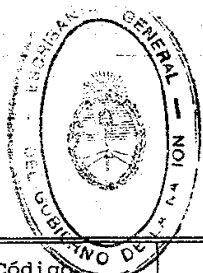


Especialidad	Código	Descripción
"	V.O. N° 6	Instrucciones para la realización y empleo registro Dresina
"	V.O. N° 7	Alineación de vías
"	V.O. N° 8	Información sobre deformación de la vía
"	V.O. N° 9	Colocación, vigilancia y conserv. de rieles largos soldados
"	V.O. N° 10	Anclaje de las juntas aisladas
"	V.O. N° 11	Colocación de fijaciones elásticas sobre durmientes de madera
"	V.O. N° 12	Anclas de doble cierre lateral, colocación y extracción
"	V.O. N° 13	Apilado de durmientes
"	V.O. N° 14	Sobreancho de trocha
"	V.O. N° 15	Vigilancia de las luces de dilatación y corrección
"	V.O. N° 16	Verificación y corrección de la trocha
"	V.O. N° 17	Conservación de aparatos de vía
"	V.O. N° 18	Tratamiento de juntas
Material Vía y obras	FA 7001	Soldadura aluminotérmica
"	FA 7002	Clavos de gancho para vía
"	FA 7004	Clavos elásticos para vía
"	FA 7006	Bulones para vía
"	FA 7007	Placas acanaladas de caucho para asiento riel
"	FA 7008	Arandela elástica para bulones de vía
"	FA 7009	Pala punta corazón
"	FA 7010	Pala ancha- pala de puntear media luna
"	FA 7011	Pico pisón
"	FA 7012	TranCHA para cortar rieles en frío
"	FA 7013	Picos de dos puntas
"	FA 7014	Pico de punta y corte
"	FA 7015	Eclisas
"	FA 7016	Pernos con ranura para circuito de vía
"	FA 7021	Placa de madera para apoyo de riel

E. y  
S.P.

94

*Handwritten signatures and scribbles at the bottom of the page.*

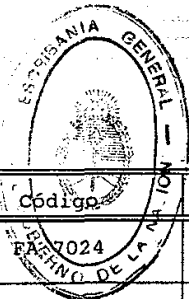


Especialidad	Código	Descripción
"	FA 7024	Durmientes de quebracho blanco para preservar
"	FA 7025	Durmientes de quebracho colorado, Guayacán y Urunday
"	FA 7027	Anclas para vía tipo T
"	FA 7028	Brocas para madera dura para taladro mano
"	FA 7029	Pieza acero moldeado austenítico para cruzamiento
"	FA 7030	Durmiente de H°A° pretensado tipo monobloque
"	FA 7031	Durmiente de H°A° tipo mixto
"	FA 7032	TranCHA para cortar rieles en caliente
"	FA 7034	Tirafondos para vía
"	FA 7035	Barretas para clavos de gancho y de otros tipos de uso
"	FA 7036	Silletas para acero laminado para vía - característica
"	FA 7037	Clepes elásticos y plaquetas de apoyo para fijación riel
"	FA 7038	Mangos para palas
"	FA 7040	Balasto grado A
"	FA 7041	Elementos de transmisión mecánica para cambios de vía
"	FA 7046	Silletas para vía de fundición maleable de corazón negro ferrítica
"	FA 7047	Horquilla para balasto
"	FA 7048	Clepes elásticos VNI, VSI y plaquetas de apoyo fij. riel
"	FA 7049	Anclas de vía de doble cierre lateral
"	FA 7050	Llave para tirafondos
"	FA 7051	Pico de punta y hoja de laurel
"	FA 7055	Creosota para preservación de maderas
"	FA 7056	Durmientes de quebracho blanco con tratamiento preservador
"	FA 7057	Piezas de acero moldeado austenítico para cruzamiento
"	FA 7058	Balasto grados B, C, D y E
"	FA 7059	Faroles para señales

M.E. y  
S.F.

184

*[Handwritten signatures and scribbles]*

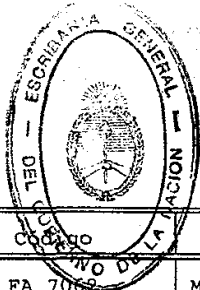

Especialidad	Código	Descripción
"	FA 7062	Mangos para picos
"	FA 7063	Picos medida de ojo
"	FA 7064	Silletas para vía de acero moldeado
"	FA 7065	Rieles
"	FA 7066	Ligas para conex. elect. soldadas aluminocuprotérmicas
"	FA 7067	Geotextiles para saneamiento de plataformas ferroviarias
"	FA 7068	Juntas aislantes coladas
"	s/n	Instruc. proyecto y ejecución de pilastra de durmientes
Obras	Proyecto	Instruc. Organización, vigilancia y mantenimiento obras de arte
Vía	Res 887/66	Normas técnicas para construcción y renovación de vía
Vía y obras	Res 887/66	Esp. técnica trabajos de mov. de tierra y limpieza terreno
Material de vía y obra	FA 8609	Liga de cobre laminado para riel de retorno
"	FA 8904	Herbicidas
"	FA 8927	Producto de terapeutica vegetal
"	FA 8700	Metales y aleaciones
Vía	s/n	Procedimiento y directivas para el uso de herbicidas
"	s/n	Normas para manipuleo y aplicación de herbicidas
"	Res 3380/78	Provisión de balasto
"	s/n	Planilla de recepción de trabajos de Vía
"	s/n	Norma transitoria para la clasificación de material de vía

M.E. y  
S.P.

94

*[Handwritten signatures and notes]*

M.E. y  
O. y S.P.  
194

GRUPO DE SERVICIOS 7  
ANEXO XXVI/1

GRUPO DE SERVICIOS 7  
ANEXO XXVI/1

CRONOGRAMA DE INVERSIONES Y COTIZACION TOTAL

	DESCRIPCION	FECHA DE INICIO		FECHA DE TERMINACION		COTIZACION (MILES DE \$)
		TRIMESTRE	ANO	TRIMESTRE	ANO	
1	Mejoramiento de vía del Km. 0 al 30 (Ramal G).	II	1	I	5	9.174
2	Mejoramiento de vía del Km. 13 al 34 (Ramal M).	I	2	III	6	593
3	Un nuevo puente en Km. 24/300 (Ramal G).	II	1	IV	1	7.508
4	Cruces a distinto nivel (1).	III	6	II	8	3.842
5	Instalación barreras automáticas (10).	III	5	II	9	2.849
6	Sistema radioeléctrico troncalizado de comunicaciones operativas.	II	5	III	6	170
7	Adquisición de gatos elevadores electromecánicos (4).	I	2	I	2	2.386
8	Reacondicionamiento de vía y cambios playa Tapiales.	II	5	III	6	
TOTAL						43.790


*[Handwritten signatures]*

*[Handwritten signatures]*





GRUPO DE SERVICIOS 7  
ANEXO XXVI/2

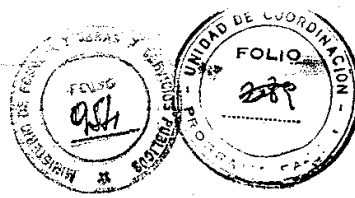



ACLARACIONES AL PROGRAMA DE INVERSIONES

SUBPROGRAMA Nº 2: MEJORAMIENTO DE VIAS, OBRAS DE ARTE Y PASOS A NIVEL ENTRE EL Km 13/113,6 Y Km 34/239, LINEA M.

Se aclara que el item 17 de la oferta realizada para la obra citada, se refiere al tratamiento de 3 obras de arte.

*N. el Art. 103*  
*U.C.P.*  
*[Handwritten signatures]*

M.E. y  
D. y S. P.  
194

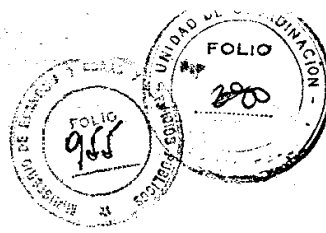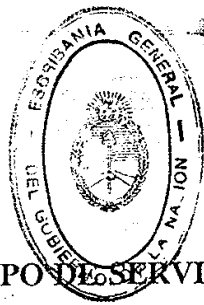

## GRUPO DE SERVICIOS 7

### ANEXO XXVI/3

#### CRONOGRAMA DE DESEMBOLSOS

DESEMBOLSOS DEL CONCEDENTE POR PAGO DE FACTURAS POR CERTIFICADOS DE OBRA APROBADOS, CORRESPONDIENTES A LA EJECUCION DEL PROGRAMA DE INVERSIONES ENUNCIADO EN EL ANEXO XXVI/1 DE ESTE CONTRATO DE CONCESION.

1. Los desembolsos del Concedente por pago de facturas por certificados de obra aprobados, correspondientes a la ejecución del Programa de Inversiones enunciado en el Anexo XXVI/1 de este Contrato, no excederá en cada año de la Concesión las sumas totales indicadas en la planilla siguiente, ello sin perjuicio de las modificaciones que pueda fundadamente decidir la Autoridad de Aplicación.

AÑO	DESEMBOLSO DEL CONCEDENTE POR EL PROGRAMA DE INVERSIONES (EN MILES DE PESOS)
1	5.473
2	5.473
3	5.473
4	5.473
5	5.038
6	5.421
7	5.461
8	3.179
9	2.415
10	384

El Concedente comenzará a pagar al Concesionario las facturas correspondientes al concepto del título, que se presenten durante el año primero de la Concesión, con ajuste a lo establecido en los artículos 55 y 56 del Pliego de Condiciones Particulares de la Licitación. Estas facturas se pagarán sucesivamente siguiendo el orden de su presentación hasta alcanzar el total del desembolso del

*[Handwritten signatures and marks]*

E. y  
S.P.  
34



Concedente previsto para el año primero.

Alcanzado dicho total del desembolso del Concedente previsto para el año, los importes facturados que excedieran de dicho total, quedarán pendientes de pago para el año segundo, de lo cual el Concedente dará cuenta detallada al Concesionario, para su conformidad, dentro de los VEINTE (20) días hábiles a partir de la fecha del último pago correspondiente al año primero.




3. En el año segundo de la Concesión, a partir de su inicio, se pagarán sucesivamente en DOCE (12) cuotas mensuales e iguales, con vencimiento los días quince (15) de cada mes los importes que quedaron pendientes durante el primer año de la Concesión de conformidad con lo acordado en el Punto 2 del presente Anexo.

Una vez calculado el monto total del pago al cual se refiere el párrafo anterior, y si deducido éste del monto total de desembolso del Concedente previsto para el año, quedara excedente, se efectuará el pago de las facturas por el concepto del título, presentadas o que se presenten en dicho año segundo, con ajuste a lo establecido en los artículos 55 y 56 del Pliego de Condiciones Particulares de la Licitación. Estas facturas se pagarán sucesivamente siguiendo el orden de su presentación hasta alcanzar el total del desembolso del Concedente previsto para el año.

Alcanzado dicho total del desembolso del Concedente previsto para el año, los importes facturados que excedieran dicho total, quedarán pendientes de pago para el año tercero, de lo cual el Concedente dará cuenta detallada al Concesionario, para su conformidad, dentro de los VEINTE (20) días hábiles a partir de la fecha del último pago correspondiente al año segundo.

Las prioridades, plazos y criterios establecidos en el Punto 3 para el pago en el año segundo de la Concesión, de las facturas correspondientes al concepto del título, serán igualmente aplicados para el pago de las facturas de la misma índole en los años tercero y siguientes de la Concesión.

M.E. y S.P.  
84

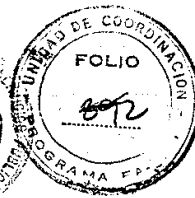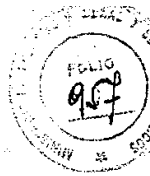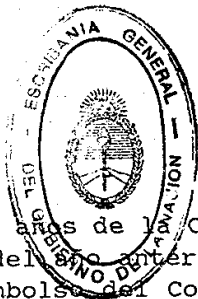

5. Si en alguno de los años de la Concesión, el importe total pendiente de pago del año anterior por exceder de la suma prevista como desembolso del Concedente, superase también el total del desembolso del Concedente previsto para ese año, los importes que excedieran de dicho total quedarán pendientes de pago para el año siguiente de la Concesión.

Si, en cambio, en alguno de los años de la Concesión, pagadas que fueren todas las facturas por el concepto del título presentadas en ese año, y finalizado el mismo, quedare un remanente del desembolso previsto para él, sin imputación ni afectación alguna, el importe respectivo se adicionará al importe del desembolso previsto para el año siguiente, de lo cual el Concedente dará cuenta detallada al Concesionario, para su conformidad, dentro de los VEINTE (20) días hábiles posteriores a la finalización del año de la Concesión.

6. El pago de facturas emitidas por el concepto del título, dentro de años de la Concesión posteriores al de su presentación, originado en la limitación impuesta por el punto 1. de este Anexo, no será considerado pago con demora.

7. Las facturas por los certificados de obra aprobados, correspondientes a la ejecución de trabajos adicionales serán pagadas a los TREINTA (30) días hábiles de su presentación, sin sujeción a la limitación establecida en el Punto 1. del presente Anexo.

8. Lo convenido en este Anexo lo es sin perjuicio del cumplimiento del Cronograma de Ejecución Física de las Inversiones (Anexo XXVI/1 del presente Contrato de Concesión). Cuando por razones técnicas debidamente comprobadas la Autoridad de Aplicación juzgue necesario la modificación del cronograma de ejecución física de una obra, el cronograma de los desembolsos correspondientes a la misma tendrá un desplazamiento temporal de igual magnitud, sin perjuicio de lo prescripto en el artículo 12.1., párrafo cuarto "in fine", del presente Contrato de Concesión.

*Vertical handwritten signature or stamp on the right margin.*

M.E. y  
S.P.  
84

*Multiple handwritten signatures and initials at the bottom of the page.*



GRUPO DE SERVICIOS 7  
ANEXO XXVII



CRUCES FERROVIALES

1. Inventario de cruces ferroviarios

Como Adjunto A se acompaña el listado de cruces ferroviarios existentes (a nivel, alto nivel y bajo nivel; vial y/o peatonal; público o particular).

Previo a la Toma de Posesión, el Concesionario deberá verificar y conformar dicho listado con carácter preliminar y/o provisorio.

Dentro de los 180 días posteriores a la Toma de Posesión, el Concesionario, con la colaboración de la Autoridad de Aplicación y sobre la base de la documentación que será transferida por FE.ME.S.A., confeccionará el inventario definitivo.

El Concedente aportará toda aquella información necesaria que pudiera encontrarse en archivos administrativos centralizados no transferidos.

Una vez realizado, el mismo deberá contar con la aprobación de la Autoridad de Aplicación.

El inventario contendrá el detalle que se indica a continuación:

a) PASOS PUBLICOS QUE SE RIGEN POR LA LEY N° 2873 (MODIFICADA POR LA LEY N° 22.647)

Ubicación: Vía - Progresiva - Nombre de calle o camino.



Tipo: a nivel - bajo nivel - sobre nivel.

Uso: vial - peatonal.

Señalización: pasiva - activa (indicando si el accionamiento es manual o automático y si está relacionado con la señalización ferroviaria o semáforos viales), indicando su estado de conservación o ausencia.

Organismo vial responsable: Municipio - Dirección Provincial o Nacional.

94  
1

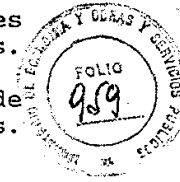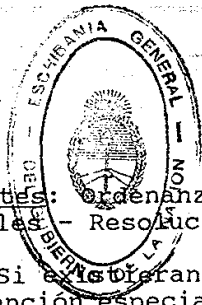

Resoluciones habilitantes: Ordenanzas municipal - Resoluciones Provinciales o Nacionales - Resoluciones de F.A. o precedentes.

Convenios especiales: Si se requieren para establecer solución de cruce transitoria o atención especial de los gastos pertinentes.

b) PASOS PARTICULARES

b.1 PASOS PARTICULARES CONSTITUIDOS MEDIANTE DERECHO REAL DE SERVIDUMBRE EN FAVOR DE PREDIO LINDERO

Ubicación: Vía - Progresiva

Escritura de la servidumbre: N° - Registro - Fecha.

Carácter: Permanente - Temporaria (hasta...)

b.2 PASOS PARTICULARES PRECARIOS CONSTITUIDOS SEGUN DECRETO DEL P.E.N. DEL 12/4/02 Y RESOLUCION S.E.T.O.P. N° 7/81.

Ubicación: Vía - Progresiva

Autorización: Según normas del P.E.N. y resoluciones de F.A.

Convenio: N° de contrato.

Concesionario: Nombre y Documento

Parcela auxiliar: Identificación catastral.

2. Legislación Vigente

El Concesionario atenderá a lo establecido en la legislación vigente:


- Ley N° 2.873: Ley General de Ferrocarriles Nacionales
- Ley N° 22.647: Cruces Ferroviales. Modificación de los artículos 5° y 17° de la Ley N° 2873
- Decreto N° 747/88: Cruces Ferroviales. Reglamentación del artículo 5°, incisos 8) y 9), de la Ley N° 2873.
- Resolución SETOP N° 7/81: Normas para Cruces entre Caminos y Vías Férreas.
- Decreto del P.E.N. del 12/04/02: Apertura y Clausura de pasos a nivel particulares.

3. Regularización de pasos a nivel

El Concedente ha resuelto destinar los recursos adicionales necesarios para adecuar los pasos a nivel existentes

*M. El Arzobispo* 2 *[Signature]* *[Signature]*

M.E. y  
D.Y.S.P.  
194

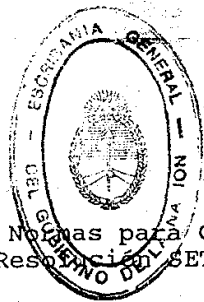

a lo establecido en las Normas para Cruces entre Caminos y Vías Férreas, aprobadas por Resolución SETOP N° 7/81, o las que las modifiquen.

El Concesionario deberá incorporar la señalización mediante barreras en todos los pasos en los que actualmente no los hay, y según la Resolución SETOP N° 7/81 debería haberlas; así como agregar los mecanismos de accionamiento necesarios para adecuar las barreras existentes a los requerimientos de las citadas Normas.

El mantenimiento y la operación estarán a cargo del Concesionario y no darán lugar a reajuste del canon o subsidio.

Dentro de los 180 días posteriores a la Toma de Posesión, el Concesionario deberá presentar a la Autoridad de Aplicación los estudios de cada paso a nivel con la solución que las Normas establecen.

En este sentido la Autoridad de Aplicación proporcionará al Concesionario, toda la información disponible que permita adelantar lo requerido por las normas vigentes.

El orden de prioridad para señalar con barreras los pasos a nivel será propuesto por el Concesionario y deberá contar con la aprobación de la Autoridad de Aplicación.

El Concedente determinará entonces el cronograma tentativo de desembolsos de los recursos adicionales necesarios para adecuar todos los cruces dentro del período de concesión.

Los recursos adicionales necesarios serán a cargo del Concedente, independientemente de los previstos y/o definidos para el plan de inversiones del Art. 12 del Contrato.

Para la contratación de estos trabajos, regirán los mismos mecanismos de contratación que para las inversiones complementarias.

*[Handwritten signatures and initials]*

M.E. y  
S.P.  
-84



GRUPO DE SERVICIOS 7

ANEXO XXVI - Adjunto "A"

CRUCES FERROVIALES




Línea Belgrano Sur - Pasos a nivel - Cruces en Alto y Bajo Nivel						
Vía	Progresi- va	Calle	Tipo	Uso	Señalización	Respon- sable vial
Buenos Aires - González Catán	1/106	Zabaleta	A nivel	Vial Peat.	Barreras automáticas	
Buenos Aires - González Catán	1/221	Av. A. Al- corta	A nivel	Vial Peat.	Barreras automáticas	
Buenos Aires - González Catán	1/302	Monteagudo	A nivel	Vial Peat.	Barreras automáticas	
Buenos Aires - González Catán	1/805	Pepirí	A nivel	Vial Peat.	Barreras automáticas	
Buenos Aires - González Catán	1/932	Taborda	A nivel	Vial Peat.	Barreras automáticas	
Buenos Aires - González Catán	2/094	Cachi	A nivel	Vial Peat.	Barreras automáticas	
Buenos Aires - González Catán	2/220	Einstein	A nivel	Vial Peat.	Barreras automáticas	
Buenos Aires - González Catán	2/481	Av. Sáenz	A nivel	Vial Peat.	Barreras automáticas	
Buenos Aires - González Catán	3/297	Tilcara	B/N	Vial Peat.	-	
Buenos Aires - González Catán	3/651	Av. Cente- nera	B/N	Vial Peat.	-	
Buenos Aires - González Catán	3/903	Av. Perito Moreno	B/N	Vial Peat.	-	
Buenos Aires - González Catán	3/961	Av. de Vedia	B/N	Vial Peat.	-	
Buenos Aires - González Catán	4/102	Crespo	B/N	Vial Peat.	-	
Buenos Aires - González Catán	4/208	Erezcano	B/N	Vial Peat.	-	
Buenos Aires - González Catán	5/056	Varela	A nivel	Vial Peat.	Barreras automáticas	
Buenos Aires - González Catán	5/631	Lafuente	A nivel	Vial Peat.	Barreras automáticas	
Buenos Aires - González Catán	5/867	Portela	A nivel	Vial Peat.	Barreras automáticas	

3 y  
S.P.

34

*[Handwritten signatures and marks]*



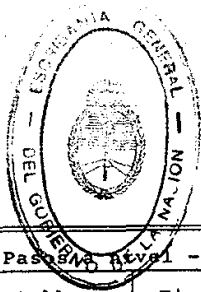


Línea Belgrano Sur - Pasos a Nivel - Cruces en Alto y Bajo Nivel

Vía	Progresiva	Calle	Tipo	Uso	Señalización	Responsable vial
Buenos Aires - González Catán	6/118	Mariano Acosta	A nivel	Vial Peat.	Barreras automáticas	
Buenos Aires - González Catán	6/570	Lacarra	A nivel	Vial Peat.	Barreras automáticas	
Buenos Aires - González Catán	6/593	Autopista Perito Moreno	A/N	Vial	-	
Buenos Aires - González Catán	6/860	Av. F.F de la Cruz	A/N	Vial	-	
Buenos Aires - González Catán	7/876	Av. Blanco Encalada	A/N	Vial	-	
Buenos Aires - González Catán	8/568		A/N	Peat.	-	
Buenos Aires - González Catán	9/104	Larrazabal	A nivel	Vial Peat.	Barreras automáticas	
Buenos Aires - González Catán	9/367	Murguiondo	A nivel	Vial Peat.	Barreras automáticas	
Buenos Aires - González Catán	9/566	Cafayate	A nivel	Vial Peat.	Barreras automáticas	
Buenos Aires - González Catán	10/022	Autopista Dellepiane	B/N	Vial	-	
Buenos Aires - González Catán	10/282	Piedrabuena	A nivel	Vial Peat.	Barreras automáticas	
Buenos Aires - González Catán	10/911	Av. Gral. Paz	B/N	Vial	-	
Buenos Aires - González Catán	10/995	Av. Gral. Paz	A nivel	Vial Peat.	Barreras automáticas	
Buenos Aires - González Catán	11/545	Blanca Encalada	A nivel	Vial Peat.	Barreras automáticas	
Buenos Aires - González Catán	12/789	Pedernera	A nivel	Vial Peat.	Barreras automáticas	
Buenos Aires - González Catán	13/349	Boulogne Sur Mer	A nivel	Vial Peat.	Barreras automáticas	
Buenos Aires - González Catán	15/763	Gorriti	A nivel	Vial Peat.	Barreras automáticas	
Buenos Aires - González Catán	17/280	Ruta Prov. N°4	A/N	Vial	-	
Buenos Aires - González Catán	18/812	Las Acacias	A/N	Vial	-	
Buenos Aires - González Catán	20/872	Cristiania	A nivel	Vial Peat.	Cruz de San Andrés	

E. y S.P.

94

*[Handwritten signatures and scribbles]*

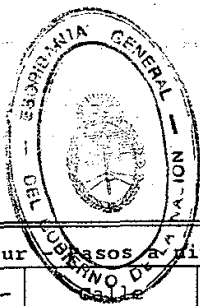

Línea Belgrano Sur - Cruces en Alto y Bajo Nivel						
Vía	Progresi- va	Nombre de la Calle	Tipo	Uso	Señalización	Respon- sable vial
Buenos Aires - González Catán	21/651	Marconi	A nivel	Vial Peat.	Cruz de San Andrés	
Buenos Aires - González Catán	22/476	Carlos Ca- sares	A nivel	Vial Peat.	Cruz de San Andrés	
Buenos Aires - González Catán	23/944	Ezeiza	A nivel	Vial Peat.	Barreras automáticas	
Buenos Aires - González Catán	24/301		A/N	Peat.	-	
Buenos Aires - González Catán	24/663	Beethoven	A nivel	Vial Peat.	Barreras automáticas	
Buenos Aires - González Catán	25/900	Del Tejar (P.a N. a tramitar)	A nivel	Vial Peat.		
Buenos Aires - González Catán	26/765	Calderón de la Barca	A nivel	Vial Peat.	Cruz de San Andrés	
Buenos Aires - González Catán	27/395	Ruta Nac. N° 3	A/N	Vial	-	
Buenos Aires - González Catán	29/307	Tinogasta	A nivel	Vial Peat.	Cruz de San Andrés	
Buenos Aires - González Catán	30/139	Cepeda	A nivel	Vial Peat.	Barreras manuales	
A nivel Solda- ti-Saenz	3/022	Tilcara	A nivel	Vial Peat.	Cruz de San Andrés	
A nivel Solda- ti-Saenz	3/465	Av. Cente- nera	A nivel	Vial Peat.	Cruz de San Andrés	
A nivel Solda- ti-Saenz	3/532	Av. Perito Moreno	A nivel	Vial Peat.	Cruz de San Andrés	
A nivel Solda- ti-Saenz	3/729	Av. de Vedia	A nivel	Vial Peat.	Cruz de San Andrés	
A nivel Solda- ti-Saenz	3/953	Erezcano	A nivel	Vial Peat.	Cruz de San Andrés	
Tapiales-Aldo Bonzi (Emp. G y M)	15/575 (desde Bs.As.)	Gorriti	A nivel	Vial Peat.	Barreras manuales	
Intercambio Midland-Pte. Alsina	-1/388	Cnel. Moli- nedo	A nivel	Vial Peat.		
Intercambio Midland-Pte. Alsina	-1/150	Mario Bravo	A nivel	Vial Peat.		

3, y  
S.P.

4

*[Handwritten signatures and scribbles]*




Línea Belgrano Sur - Pasos a nivel - Cruces en Alto y Bajo Nivel

Vía	Progresi- va	Tipo	Uso	Señalización	Respon- sable vial
Intercambio Midland-Pte. Alsina	-1/051	Chile	A nivel	Vial Peat.	
Intercambio Midland-Pte. Alsina	-0/957	Particular (SIAT)-Gua- temala	A nivel	Vial Peat.	
Intercambio Midland-Pte. Alsina	-0/415	Ombú	A nivel	Vial Peat.	
Pte. Alsina - M.C. Gral. Bel- grano	0/110	R.E. de San Martín	A nivel	Vial Peat.	Barreras manuales
Pte. Alsina - M.C. Gral. Bel- grano	0/125	R.E. de San Martín	A/N	Vial	-
Pte. Alsina - M.C. Gral. Bel- grano	0/148	R.E. de San Martín	A nivel	Vial Peat.	Barreras manuales
Pte. Alsina - M.C. Gral. Bel- grano	0/338	Curupaytí	A nivel	Vial Peat.	Barreras manuales
Pte. Alsina - M.C. Gral. Bel- grano	0/884	Pampa	A nivel	Vial Peat.	Cruz de San Andrés
Pte. Alsina - M.C. Gral. Bel- grano	1/102	Quilmes	A nivel	Vial Peat.	Barreras manuales
Pte. Alsina - M.C. Gral. Bel- grano	1/910	Cnel. Sayos	A nivel	Vial Peat.	Barreras manuales
Pte. Alsina - M.C. Gral. Bel- grano	2/406	Warnes	A nivel	Vial Peat.	Barreras manuales
Pte. Alsina - M.C. Gral. Bel- grano	3/031	J.M. Moreno	A nivel	Vial Peat.	Barreras manuales
Pte. Alsina - M.C. Gral. Bel- grano	3/817	Tuyu	A nivel	Vial Peat.	Barreras manuales
Pte. Alsina - M.C. Gral. Bel- grano	4/750	Olazabal	A nivel	Vial Peat.	Cruz de San Andrés
Pte. Alsina - M.C. Gral. Bel- grano	5/793	Larrazabal	A nivel	Vial Peat.	Cruz de San Andrés

Y  
E.P.

*[Handwritten signatures and scribbles]*

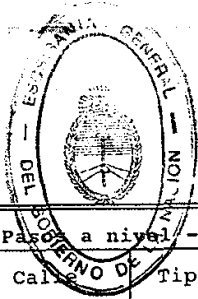


Línea Belgrano Sur - Pasaje a nivel - Cruces en Alto y Bajo Nivel

Vía	Progresi- va	Cal.	Tipo	Uso	Señalización	Respon- sable vial
Pte. Alsina - M.C. Gral. Bel- grano	6/923	Pío Baroja	A nivel	Vial Peat.	Cruz de San Andrés	
Pte. Alsina - M.C. Gral. Bel- grano	7/365	Camino Negro	A/N	Vial Peat.	-	
Pte. Alsina - M.C. Gral. Bel- grano	8/586	Claudio de Ala	A nivel	Vial Peat.	Cruz de San Andrés	
Pte. Alsina - M.C. Gral. Bel- grano	9/554	Rivera Sud	A nivel	Vial Peat.	Cruz de San Andrés	
Pte. Alsina - M.C. Gral. Bel- grano	9/681	Rivera Norte	A nivel	Vial Peat.	Cruz de San Andrés	
Pte. Alsina - M.C. Gral. Bel- grano	12/600	Autopista Ricchieri	A/N	Vial	-	
Pte. Alsina - M.C. Gral. Bel- grano	13/156	Castro Ba- rros	A nivel	Vial Peat.	Barreras manuales	
Pte. Alsina - M.C. Gral. Bel- grano	14/543	Camino de Cintura (R. Prov. N° 4)	A/N	Vial	-	
Pte. Alsina - M.C. Gral. Bel- grano	15/408	RN N° 21	A nivel	Vial Peat.	Barreras manuales	
Pte. Alsina - M.C. Gral. Bel- grano	16/167	La Mulita	A nivel	Vial Peat.	Cruz de San Andrés	
Pte. Alsina - M.C. Gral. Bel- grano	17/125	Av. Crovara	A nivel	Vial Peat.	Barreras manuales	
Pte. Alsina - M.C. Gral. Bel- grano	18/990	José I. Ruc- ci	A nivel	Vial Peat.	Barreras manuales	
Pte. Alsina - M.C. Gral. Bel- grano	19/971	RN N° 3	A nivel	Vial Peat.	Barreras manuales	
Pte. Alsina - M.C. Gral. Bel- grano	20/318		A/N	Peat.	-	
Pte. Alsina - M.C. Gral. Bel- grano	20/838	Cristiania	A nivel	Vial Peat.	Barreras manuales	

E. y  
S.P.

34

*[Handwritten signatures and scribbles]*


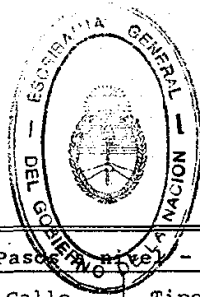


Línea Belgrano Sur - Pasos a Nivel - Cruces en Alto y Bajo Nivel						
Vía	Progresi- va	Calle	Tipo	Uso	Señalización	Respon- sable vial
Pte. Alsina - M.C. Gral. Bel- grano	22/194	Marconi	A nivel	Vial Peat.	Cruz de San Andrés	
Pte. Alsina - M.C. Gral. Bel- grano	22/559	Polledo	A nivel	Vial Peat.	Barreras manuales	
Pte. Alsina - M.C. Gral. Bel- grano	23/540	Carlos Ca- sares	A nivel	Vial Peat.	Barreras manuales	
Pte. Alsina - M.C. Gral. Bel- grano	23/821	Grandville	A nivel	Vial Peat.	Barreras automáticas	
Pte. Alsina - M.C. Gral. Bel- grano	23/919		A/N	Peat.	-	
Pte. Alsina - M.C. Gral. Bel- grano	25/070	Pierrategui	A nivel	Vial Peat.	Barreras manuales	
Pte. Alsina - M.C. Gral. Bel- grano	25/979	RN N° 1003	A nivel	Vial Peat.	Barreras manuales	
Pte. Alsina - M.C. Gral. Bel- grano	27/500	Gamboa	A nivel	Vial Peat.	Cruz de San Andrés	
Pte. Alsina - M.C. Gral. Bel- grano	28/520	Costa Rica	A nivel	Vial Peat.	Cruz de San Andrés	
Pte. Alsina - M.C. Gral. Bel- grano	29/967	Av. de los Patricios	A nivel	Vial Peat.	Barreras manuales	
Pte. Alsina - M.C. Gral. Bel- grano	30/538	Treinta y Tres	A nivel	Vial Peat.	Cruz de San Andrés	
Pte. Alsina - M.C. Gral. Bel- grano	30/574	Uspallata	A nivel	Vial Peat.	Cruz de San Andrés	
Pte. Alsina - M.C. Gral. Bel- grano	30/804	Ramos Mejía	A nivel	Vial Peat.	Cruz de San Andrés	
Pte. Alsina - M.C. Gral. Bel- grano	31/154	Pearson	A nivel	Vial Peat.	Cruz de San Andrés	
Pte. Alsina - M.C. Gral. Bel- grano	32/100	Balbastro	A nivel	Vial Peat.	Cruz de San Andrés	

E. y  
S.P.

4


*Handwritten signatures and scribbles at the bottom of the page.*

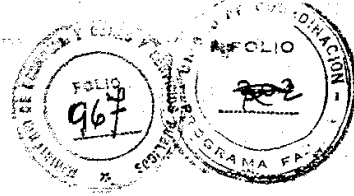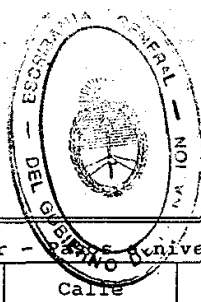

Línea Belgrano Sur - Pte. Alsina - Cruces en Alto y Bajo Nivel						
Vía	Progresi- va	Calle	Tipo	Uso	Señalización	Respon- sable vial
Pte. Alsina - M.C. Gral. Bel- grano	33/079	Bebedero	A nivel	Vial Peat.	Cruz de San Andrés	

*Handwritten signatures and initials:*  
1. A large cursive signature, possibly 'M. Al...'.  
2. 'Ant. log' written vertically.  
3. A large circular scribble or signature.  
4. A signature that looks like 'L.A.'.

M.E. y  
.y.S.P.  
84

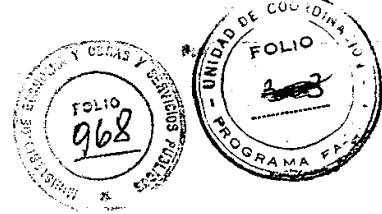

Grupo de Servicios 7  
Anexo XXVIII-1

# GRUPO DE SERVICIOS 7 ANEXO XXVIII/1 ESTADO DE FLUIR DE FONDOS

Correspondiente al período 1-XX-XX al 31-XX-XX  
Periodicidad: Trimestral

Disponibilidad al inicio del período  
Efectivo .....  
Bancos .....

### INGRESOS

Por venta de pasajes .....  
Por alquileres .....  
Por arrendamientos .....  
Por concesiones .....  
Por publicidad .....  
Otros ingresos .....  
Total de ingresos .....

### DESEMBOLSOS

Pagos a proveedores  
- Mantenimiento .....  
- Energía .....  
- Servicios .....  
- Seguros .....  
- Asesoramientos .....  
- Otros .....

Gastos en personal  
- Sueldos y jornales .....  
- Cargas sociales .....  
- Indemnizaciones .....  
- Beneficios .....  
- Otros .....

Gastos de financiación  
- Cancelación de pasivos bancarios .....  
- Cancelación de pasivos financieros .....  
- Otros .....

Retribución por servicios  
- Regalías .....  
- Honorarios por servicios técnicos .....

Gastos generales  
- Impuestos, tasas y contribuciones .....  
- Publicidad y promoción .....  
- Otros .....

Total desembolsos .....

Disponibilidad al cierre del período  
Efectivo .....  
Bancos .....

*[Handwritten signatures and initials]*

E. y  
S. P.  
84

*[Large handwritten signatures and initials at the bottom]*



Grupo de Servicios 7  
Anexo XVIII/2

# GRUPO DE SERVICIOS 7 ANEXO XVIII/2 ESTADO DE VARIACIONES DEL CAPITAL CORRIENTE

Correspondiente al período 1-XX-XX al 31-XX-XX  
Periodicidad: Trimestral



* Variación del Capital Corriente	
Capital corriente al inicio del período	.....
Aumento (disminución) de activos corrientes	.....
(Aumento) disminución de pasivos corrientes	.....
Aumento (disminución) del capital corriente	.....
Capital corriente al cierre del período	.....
* Causas de la variación del capital corriente	
Ventas corrientes	.....
Egresos ordinarios corrientes	.....
Otros ingresos ordinarios corrientes	.....
Capital corriente originado en (o aplicado a) las operaciones ordinarias	.....
Capital corriente originado en (o aplicado a) las operaciones extraordinarias	.....
Capital corriente originado en (o aplicado a) las operaciones	.....
Aportes de capital	.....
Nuevas deudas a largo plazo	.....
Cobro de créditos no corrientes	.....
Diversos	.....
Otras causas de origen de capital corriente	.....
Total de orígenes	.....
Retiros del consorcio	.....
Inversiones en activos no corrientes	.....
Nuevos créditos no corrientes	.....
Pago de deudas no corrientes	.....
Diversos	.....
Otras causas de aplicación de capital corriente	.....
Total de aplicaciones	.....
Aumento (disminución) de capital corriente	.....

*Comandante*  
*Ulrik*

A.E. y  
S.P.  
84

*Ulrik*  
*Comandante*  
*Ulrik*



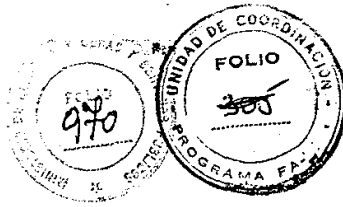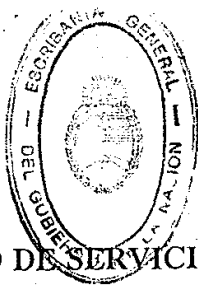

Grupo de Servicios 7  
Anexo XXVIII/3

# GRUPO DE SERVICIOS 7

## ANEXO XXVIII/3

### INFORMACION CONTABLE

La información contable del Concesionario incluirá una apertura de rubros según las planillas adjuntas.

El Concesionario pondrá a disposición de la Autoridad de Aplicación una copia de la información contable con periodicidad mínima trimestral y en aquellas oportunidades extraordinarias en que la misma lo solicite.

M.E. y  
O. y S.P.  
199

Nota: Los Codigos incluidos en las planillas son indicativos

*[Handwritten signatures and scribbles]*

APERTURA A INCLUIR EN CUADRO DE RESULTADOS



CODIGO	CONCEPTO	IMPORTE
4.	<b>INGRESOS DE EXPLOTACION</b>	
4.1.	<u>Subsidio del Estado</u>	
4.2.	<u>Ingresos Línea Belgrano Sur</u>	
4.2.1.	<u>Ingresos tráfico ferroviario</u>	
4.2.1.1.	Boletos	
4.2.1.2.	Abonos	
4.2.1.3.	Excesos y Multas	
4.2.2.	<u>Ingresos de servicios y suministros a terceros</u>	
4.2.2.1.	Peaje	
4.2.2.2.	Otros	
4.2.3.	<u>Prestaciones diversas</u>	
4.2.3.1.	Alquileres, licencias, arrendamientos, concesiones y publicidad	
4.2.3.1.1.	Alquiler locales	
4.2.3.1.2.	Licencias de espacios de publicidad	
4.2.3.1.3.	Publicidad	
4.2.3.1.4.	Concesiones	
4.2.3.1.5.	Arrendamientos	
4.2.3.2.	Ventas estudios, proyectos y asistencia tecnológica	
4.2.4.	<u>Otros Ingresos ferroviarios (Gastos recuperados, venta de reza recuperado de seguros; etc)</u>	
4.3.	<u>Ingresos Financieros</u>	

*m el cargo de*  
*[Signature]*  
*[Signature]*


M.E. y  
D.y S.P.  
194



CODIGO	CONCEPTO	IMPORTE
5.	<b>EGRESOS DE EXPLOTACION</b>	
5.1	<b>EGRESOS DE EXPLOTACION - ADMINISTRACION</b>	
5.1.1.	Administración	
5.1.1.1	Sueldos y Salarios	
5.1.1.2	Cargas Sociales	
5.1.1.3	Materiales	
5.1.1.4	Subcontratos	
5.1.1.5	Combustibles	
5.1.1.6	Lubricantes	
5.1.1.7	Gas	
5.1.1.8	Energía eléctrica	
5.1.1.9	Luz	
5.1.1.10	Comunicaciones	
5.1.1.11	Agua	
5.1.1.12	Movilidad	
5.1.1.13	Papelaría y útiles	
5.1.1.14	Fletes	
5.1.1.15	Publicidad	
5.1.1.16	Honorarios por servicios técnicos	
5.1.1.17	Impuestos	
5.1.1.18	Seguros	
5.1.1.19	Amortizaciones	
5.1.1.20	Otros	
5.1.2	Comercial	
5.1.2.1	Sueldos y Salarios	
5.1.2.2	Cargas Sociales	
5.1.2.3	Materiales	
5.1.2.4	Subcontratos	
5.1.2.5	Combustibles	
5.1.2.6	Lubricantes	
5.1.2.7	Gas	
5.1.2.8	Energía eléctrica	
5.1.2.9	Luz	
5.1.2.10	Comunicaciones	
5.1.2.11	Agua	
5.1.2.12	Movilidad	
5.1.2.13	Papelaría y útiles	
5.1.2.14	Fletes	
5.1.2.15	Publicidad	
5.1.2.16	Honorarios por servicios técnicos	
5.1.2.17	Impuestos	
5.1.2.18	Seguros	
5.1.2.19	Amortizaciones	
5.1.2.20	Otros	
5.1.3	Otras Erogaciones comunes	
5.2	<b>EGRESOS DE EXPLOTACION - LINEA BELGRANO SUR</b>	
5.2.1	<b>Area Operativa linea Belgrano Sur</b>	
5.2.1.1	Sueldos y Salarios	
5.2.1.2	Cargas Sociales	
5.2.1.3	Materiales	
5.2.1.4	Subcontratos	
5.2.1.5	Combustibles	
5.2.1.6	Lubricantes	
5.2.1.7	Gas	
5.2.1.8	Energía eléctrica	
5.2.1.9	Luz	
5.2.1.10	Comunicaciones	
5.2.1.11	Agua	
5.2.1.12	Movilidad	
5.2.1.13	Papelaría y útiles	
5.2.1.14	Fletes	
5.2.1.15	Publicidad	
5.2.1.16	Honorarios por servicios técnicos	
5.2.1.17	Impuestos	
5.2.1.18	Seguros	
5.2.1.19	Amortizaciones	
5.2.1.20	Otros	

M.E. y  
O.y.S.P.  
184


*Handwritten signatures and marks at the bottom of the page.*

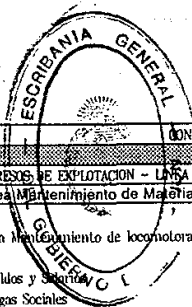

CODIGO	CONCEPTO	IMPORTE
5.2	EXPENSOS DE EXPLOTACION - LINEA BELGRANO SUR (cont.)	
5.2.2	Area Mantenimiento de Material Rodante linea Belgrano Sur.	
5.2.2.1	Area Mantenimiento de locomotoras	
5.2.2.1.1	Sueldos y Salarios	
5.2.2.1.2	Cargas Sociales	
5.2.2.1.3	Materiales	
5.2.2.1.4	Subcontratos	
5.2.2.1.5	Combustibles	
5.2.2.1.6	Lubricantes	
5.2.2.1.7	Gas	
5.2.2.1.8	Energia eléctrica	
5.2.2.1.9	Luz	
5.2.2.1.10	Comunicaciones	
5.2.2.1.11	Agua	
5.2.2.1.12	Movilidad	
5.2.2.1.13	Papelaria y útiles	
5.2.2.1.14	Fletes	
5.2.2.1.15	Publicidad	
5.2.2.1.16	Honorarios Servicio Técnico	
5.2.2.1.17	Impuestos	
5.2.2.1.18	Seguros	
5.2.2.1.19	Amortizaciones	
5.2.2.1.20	Otros	
5.2.2.1	Area Mantenimiento de coches	
5.2.2.1.1	Sueldos y Salarios	
5.2.2.1.2	Cargas Sociales	
5.2.2.1.3	Materiales	
5.2.2.1.4	Subcontratos	
5.2.2.1.5	Combustibles	
5.2.2.1.6	Lubricantes	
5.2.2.1.7	Gas	
5.2.2.1.8	Energia eléctrica	
5.2.2.1.9	Luz	
5.2.2.1.10	Comunicaciones	
5.2.2.1.11	Agua	
5.2.2.1.12	Movilidad	
5.2.2.1.13	Papelaria y útiles	
5.2.2.1.14	Fletes	
5.2.2.1.15	Publicidad	
5.2.2.1.16	Honorarios Servicio Técnico	
5.2.2.1.17	Impuestos	
5.2.2.1.18	Seguros	
5.2.2.1.19	Amortizaciones	
5.2.2.1.20	Otros	
5.2.3	Area Mantenimiento de Infraestructura ferroviaria	
5.2.3.1.1	Sueldos y Salarios	
5.2.3.1.2	Cargas Sociales	
5.2.3.1.3	Materiales	
5.2.3.1.4	Subcontratos	
5.2.3.1.5	Combustibles	
5.2.3.1.6	Lubricantes	
5.2.3.1.7	Gas	
5.2.3.1.8	Energia eléctrica	
5.2.3.1.9	Luz	
5.2.3.1.10	Comunicaciones	
5.2.3.1.11	Agua	
5.2.3.1.12	Movilidad	
5.2.3.1.13	Papelaria y útiles	
5.2.3.1.14	Fletes	
5.2.3.1.15	Publicidad	
5.2.3.1.16	Honorarios Servicio Técnico	
5.2.3.1.17	Impuestos	
5.2.3.1.18	Seguros	
5.2.3.1.19	Amortizaciones	
5.2.3.1.20	Otros	

M.E. y  
O. y S.P.  
1974

*[Handwritten signature and scribbles]*

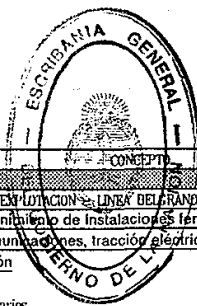

CODIGO	CONCEPTO	IMPORTE
5.2	EGRESOS DE EXPLOTACION LINEA DEL GRAND SUR (cont.)	
5.2.4	Area Mantenimiento de Instalaciones ferroviarias de Señalamiento de Telecomunicaciones, tracción eléctrica y de fuerza motriz e iluminación	
5.2.4.1.1	Sueldos y Salarios	
5.2.4.1.2	Cargas Sociales	
5.2.4.1.3	Materiales	
5.2.4.1.4	Subcontratos	
5.2.4.1.5	Combustibles	
5.2.4.1.6	Lubricantes	
5.2.4.1.7	Gas	
5.2.4.1.8	Energía eléctrica	
5.2.4.1.9	Luz	
5.2.4.1.10	Comunicaciones	
5.2.4.1.11	Agua	
5.2.4.1.12	Novidad	
5.2.4.1.13	Papelaría y útiles	
5.2.4.1.14	Fletes	
5.2.4.1.15	Publicidad	
5.2.4.1.16	Honorarios Servicio Técnico	
5.2.4.1.17	Impuestos	
5.2.4.1.18	Seguros	
5.2.4.1.19	Amortizaciones	
5.2.4.1.20	Otros	

*El cargo de...*  
*El cargo de...*  
*Procurador...*  
*[Signature]*  
*[Signature]*  
*[Signature]*

M.E. y  
O. y S.P.  
184

GRUPO DE SERVICIOS 7  
ANEXO XXVIII/4





ESTADISTICA E INFORMACIONES

1 - Información General

Periodicidad: anual

A - INFRAESTRUCTURA	Total Linea
A.1 - Longitud de líneas de explotación no electrificadas (en Km)	
A.1.1 Con vía simple (1)	
A.1.2 Con vía doble ó múltiple (2)	
A.2 - Longitud de líneas de explotación electrificadas (en Km)	
A.2.1 Con vía simple (3)	
A.2.2 Con vía doble ó múltiple (4)	
Total (1) + (2) + (3) + (4) =	
A.3 - Longitud de vías de explotación no electrificadas (Troncales y ramales) (en Km)	
A.3.1 Troncales y ramales (vía principal) (1)	
A.3.2 Auxiliares	
A.4 - Longitud de vías de explotación electrificadas (Troncales y ramales) (en Km)	
A.4.1 Troncales y ramales (vía principal) (2)	
A.4.2 Auxiliares	
Total (excluído auxiliares) (1) + (2) =	
A.5 - Número de estaciones en explotación (cantidad)	
A.6 - Número de paradas en explotación (cantidad)	
A.7 - Número de apeaderos en explotación (cantidad)	
A.8 - Pasos a nivel (cantidad)	



M.E. y  
D.y S.P.  
199

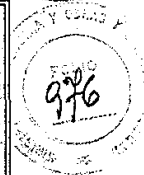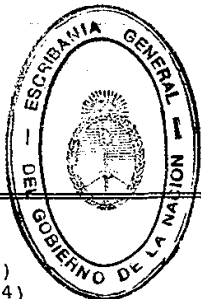

- A.8.1 Barreras manuales (1)
- A.8.2 Barreras automáticas (2)
- A.8.3 Señales fonoluminosas (3)
- A.8.4 Con Cruz de San Andrés (4)
- A.8.5 Sin señalización (5)
- A.8.6 Total (1) + (2) + (3) + (4) + (5) =
  
- A.9.- Pasos vehiculares (cantidad)
- A.9.1 Bajo nivel (1)
- A.9.2 Sobre nivel (2)
- A.9.3 A nivel (3)
- A.9.4 Total (1) + (2) + (3) =
  
- A.10 - Pasos peatonales (cantidad)
- A.10.1 Bajo nivel (1)
- A.10.2 Sobre nivel (2)
- A.10.3 A nivel (3)
- A.10.4 Total (1) + (2) + (3) =
  
- A.11 - Señalamiento (en Km de línea)
- A.11.1 Automático (1)
- A.11.2 Manual (2)
- A.11.3 Total (1) + (2) =
  
- A.12 - Estado de la vía (en Km)
- A.12.1 Muy bueno
- A.12.2 Bueno
- A.12.3 Regular
- A.12.4 Malo
  
- A.13 - Plan de Inversiones en vía (en Km)
- A.13.1 Renovación (1)
- A.13.2 Mejoramiento (2)
- A.13.3 Mejoramiento liviano (3)
- A.13.4 Total (1) + (2) + (3) =

*El Intendente*

M.E. y  
O. y S.P.  
184

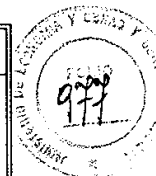
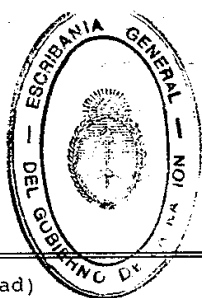


B. MATERIAL RODANTE (cantidad)	
B.1 - Parque de locomotoras diesel	
B.1.1 Locomotoras hasta 1300 H.P.	
B.1.2 Locomotoras desde 1301 H.P. hasta 1700 H.P.	
B.1.3 Locomotoras desde 1701 H.P. hasta 2000 H.P.	
B.2 Parque de coches eléctricos motrices	
B.3 Parque de coches eléctricos remolcados, tipo R	
B.4 Parque de coches eléctricos, tipo R'	
B.5 Parque de coches motores motrices	
B.5.1 Parque de coches motores remolcados	
B.5.2 Parque de coches motores intermedios	
B.5.3 Parque de coches motores cabinas	
B.6 - Parque de coches remolcados	
B.6.1 Parque de coches clase única	
B.6.2 Parque de coches furgón clase única	
B.6.3 Parque de coches clase única cabina	
B.7 - Parque de locotractores	
B.8 - Parque de vagones de servicio interno	
B.9 - Cantidad de reparaciones programadas y realizadas en el material rodante	
B.9.1 Cantidad de reparaciones generales programadas de coches eléctricos	
B.9.1.1 Cantidad de reparaciones generales realizadas de coches eléctricos	
B.9.2 Cantidad de reparaciones generales programadas de coches remolcados	

*[Handwritten signatures and scribbles]*

M.E. y  
O. y S.P.  
194





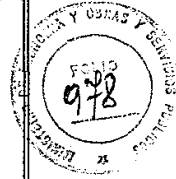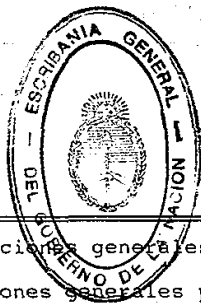

- B.9.2.1 Cantidad de reparaciones generales realizadas de coches remolcados
- B.9.3 Cantidad de reparaciones generales programadas de locomotoras
- B.9.3.1 Cantidad de reparaciones generales realizadas de locomotoras
- B.9.4 Cantidad de reparaciones generales programadas de coches motores y acoplados
- B.9.4.1 Cantidad de reparaciones generales realizadas de coches motores y acoplados
- B.9.5 Cantidad de reparaciones parciales programadas de coches eléctricos
- B.9.5.1 Cantidad de reparaciones parciales realizadas de coches eléctricos
- B.9.6 Cantidad de reparaciones parciales programadas de coches remolcados
- B.9.6.1 Cantidad de reparaciones parciales realizadas de coches remolcados
- B.9.7 Cantidad de reparaciones parciales programadas de locomotoras
- B.9.7.1 Cantidad de reparaciones parciales realizadas de locomotoras
- B.9.8 Cantidad de reparaciones parciales programadas de coches motores y acoplados
- B.9.8.1 Cantidad de reparaciones parciales realizadas de coches motores y acoplados

*[Handwritten signatures and scribbles]*

M.E. y  
O. y S.P.  
194

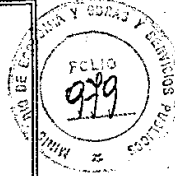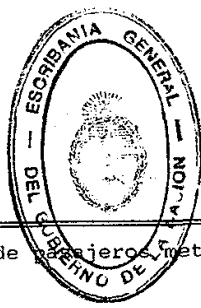


B.10 - Accidentes servicio de pasajeros metropolitanos  
(cantidad)

- B.10.1 Del material rodante
  - B.10.1.1 Trenes circulando
  - B.10.1.2 Trenes maniobrando
- B.10.2 Pasos a nivel
  - B.10.2.1 Vehiculares
  - B.10.2.2 Peatonales
- B.10.3 Descarrilamientos
  - B.10.3.1 Trenes circulando
  - B.10.3.2 Trenes maniobrando
- B.10.4 Consecuencias
  - B.10.4.1 Pasajeros muerto
  - B.10.4.2 Pasajeros heridos
  - B.10.4.3 Personas extrañas muertas
  - B.10.4.4 Personas extrañas heridas
  - B.10.4.5 Personal ferroviario muerto
  - B.10.4.6 Personal ferroviario herido

*M. U. P. G. 107*  
*[Handwritten signature]*

M.E. y  
O. y S.P.  
1974

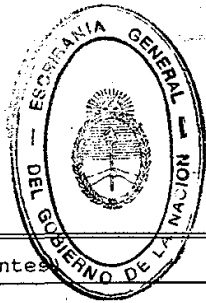


PERSONAL (Número de agentes)	
C.1 - Administración (1)	
C.2 - Mantenimiento material rodante (2)	
C.2.1 Supervisión	
C.2.2 Técnico	
C.2.3 Obrero	
C.2.4 Subtotal	
C.3 - Mantenimiento infraestructura e instalaciones eléctricas (3)	
C.3.1 Supervisión	
C.3.2 Técnico	
C.3.3 Obrero	
C.3.4 Subtotal	
C.4 - Operaciones (4)	
C.4.1 Supervisión e inspección	
C.4.2 Conducción (incluye ayudantes)	
C.4.3 Guardatrenes	
C.4.4 Estaciones y paradas	
C.4.5 Señaleros	
C.4.6 Guardabarreras	
C.4.7 Subtotal	
C.5 - Personal contratado	
C.6 - Total (1) + (2) + (3) + (4) =	
D. CONSUMO DE ENERGIA	
D.1 - Consumo de gas oil (en miles de litros)	
D.2 - Consumo de electricidad ( en MGW)	
D.3 - Consumo de lubricantes (en litros)	

*[Handwritten signatures and initials]*

M.E. y  
O. y S.P.  
194




<p>E. RESULTADO DE LA EXPLOTACION</p> <p>E.1 - Ingresos por explotación ( en pesos)</p> <p>E.1.1 Por venta de pasajes</p> <p>E.1.2 Por otros ingresos</p> <p>E.1.3 Total de ingresos</p> <p>E.2 - Subsidio del Gobierno</p> <p>E.3 - Egresos de explotación (en pesos)</p> <p>E.3.1 Personal (incluye personal contratado)</p> <p>E.3.2 Materiales</p> <p>E.3.3 Mantenimiento por terceros</p> <p>E.3.4 Energía, combustibles y lubricantes</p> <p>E.3.5 Varios</p> <p>E.3.6 Total de egresos</p> <p>E.4 - Resultado de la explotación ( en pesos)</p> <p>E.4.1 Diferencia entre ingresos y egresos explotación (sin subsidio)</p> <p>E.4.2 Diferencia entre ingresos y egresos explotación (con subsidio)</p> <p>E.5 Monto de inversiones (en pesos)</p> <p>E.5.1 Material rodante</p> <p>E.5.2 Infraestructura</p> <p>E.5.3 Otros</p>	
---	--

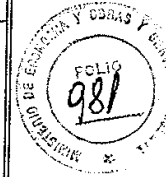

*[Handwritten signatures and initials]*

M.E. y  
O. y S.P.  
184

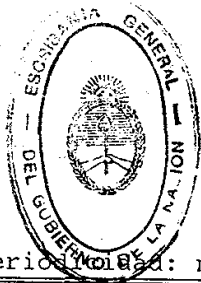

Periodo: mensual



<p><b>A - EXPLOTACION</b></p> <p><b>A.1 - OFERTA</b></p> <p>A.1.1 Recorrido de trenes (en trenes - km) (*)</p> <p>A.1.1.1 Servicio eléctrico</p> <p>A.1.1.2 Servicio diesel remolcado</p> <p>A.1.1.3 Servicio diesel coches motores</p> <p>A.1.2 Recorrido de vehículos (*)</p> <p>A.1.2.1 Recorrido de locomotoras</p> <p>A.1.2.2 Recorrido de coches eléctricos</p> <p>A.1.2.3 Recorrido de coches remolcados</p> <p>A.1.2.4 Recorrido de coches motores</p> <p><b>B.1 - DEMANDA</b></p> <p>B.1.1 Pasajeros kilómetro (*)</p> <p>B.1.2 Recorrido medio de los pasajeros (*)</p> <p>B.1.3 Velocidad comercial (en Km/H) (#) (*)</p> <p>B.1.4 Formación media de los trenes eléctricos (*)</p> <p>B.1.5 Formación media de los trenes diesel remolcados (*)</p> <p>B.1.6 Formación media de los trenes diesel coche motor (*)</p> <p>B.1.7 Pasajeros promedio por tren (*)</p> <p>B.1.8 Promedio de pasajeros por coche (*)</p> <p>B.1.9 Cantidad total de asientos (*)</p> <p>B.1.9.1 En coches eléctricos (1)</p> <p>B.1.9.2 En coches remolcados (2)</p> <p>B.1.9.3 En coches motores (3)</p> <p>B.1.9.4 Total (1) + (2) + (3) =</p> <p>B.1.10 Cantidad de asientos promedio por coche</p> <p>B.1.10.1 En coches eléctricos</p> <p>B.1.10.2 En coches remolcados</p> <p>B.1.10.3 En coches motores</p> <p>B.1.11 Cantidad de boletos vendidos por estación y parada (todos llevados a boleto de ida)</p>	
---	--

(\*) Detalle para cada ramal separadamente y totales por Grupo de Servicio  
(#) Unicamente para los servicios parando en todas las estaciones, paradas y apeaderos

*[Handwritten signatures and initials]*

*[Handwritten signature]*


*[Handwritten signature]*

*[Handwritten signature]*

*[Handwritten signature]*

M.E. y  
O. y S.P.  
1994

GRUPO DE SERVICIOS 7  
ANEXO XXVIII/5

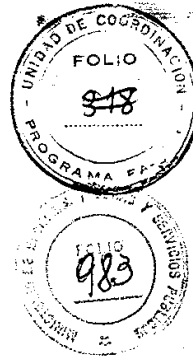

ESTADISTICA E INFORMACIONES

Accidentes Ferroviarios

La Autoridad de Aplicación constituirá un banco de datos sobre accidentes ferroviarios y ferroviarios y sus consecuencias. Para cada accidente, el Concesionario suministrará la siguiente información, en una planilla normalizada que será definida por la Autoridad de Aplicación dentro de los primeros 30 días a la Toma de Posesión. Las planillas serán remitidas mensualmente, reservándose la Autoridad de Aplicación el derecho de llegar a requerir información parcial, cuando lo considere necesario:

- Línea:
- Ramal:
- Fecha y Hora:
- Causa: (a informar una vez dilucidado internamente)
- Lugar: \* Progresiva (indicación estación, parada ó apeadero más próximo)  
\* Sentido (ascendente y/o descendente)  
\* Partido
- Tipo de tren: \* Suburbano  
\* Interurbano  
\* Carga  
\* De servicio interno y trabajo
- Tipo de accidente: \* Descarrilamiento  
\* Choque con elementos del servicio:
  - . suburbano
  - . interurbano
  - . cargas
  - . servicio interno y trabajo  
\* Embestimientos:
  - . a peatones
  - . a vehículos  
\* Otros

M.E. y  
S.P.  
194

*Handwritten signatures and initials*



- Paso a nivel: \* con barrera
  - . automática
  - . manual
- \* sin barrera:
  - . señal fonoluminosa
  - . Cruz de San Andrés
- Paso peatonal: \* Señal fonoluminosa
- \* Señal sonora
- \* Señal pasiva
- Pasos a distinto nivel
- Característica y consecuencia del accidente:
  - \* a pasajeros del ferrocarril: sexo, edad, daño sufrido (muerto, heridas graves o leves)
  - \* a peatones y ocupantes de vehículo de calle: sexo, edad, daño sufrido (muerto, heridas graves o leves)
  - \* al personal ferroviario: sexo, edad, daño sufrido (muerto, heridas graves o leves)
  - \* a vehículos particulares:
    - . por tipo de vehículo: automóvil, pick up, camión, taxi, tracción a sangre, transporte escolar, transporte de pasajeros, bicicleta, motos, otros.
    - . por daños producidos: destrucción total, daño importante, leve, sin daño.
  - \* a vehículos ferroviarios: locomotoras, coches, coches eléctricos, coche motor, vagones, furgones, otros.
  - \* instalaciones ferroviarias: señalamiento, comunicaciones, vías, edificios, barreras, etc.
  - \* Otros
- Demoras al servicio (tiempo)


E.E. y  
y S.P.  
94

*[Handwritten signatures and initials]*





GRUPO DE SERVICIOS 7  
ANEXO XXVIII/6

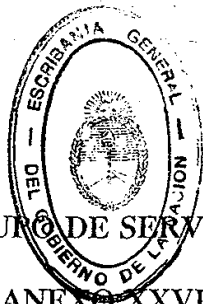

ESTADISTICA E INFORMACIONES

PARTE DIARIO INFORMATIVO Y DE NOVEDADES

El Concesionario enviará a la Autoridad de Aplicación, una información diaria relacionada con la prestación del servicio. El contenido del parte diario deberá contener como mínimo los siguientes datos:

- a) Programación de los trenes, trenes corridos y trenes cancelados. (cantidad)
- b) Trenes puntuales y trenes impuntuales. (cantidad)
- c) Accidentes ocurridos indicando el tipo y consecuencias.
- d) Parte de las novedades más importantes registradas en el día, con una breve descripción de lo acontecido y si corresponde, acciones emprendidas por el Concesionario motivadas por interferencias al servicio.

La información requerida, deberá incluir a cada corredor del Grupo de Servicios y deberá ser enviada a la Autoridad de Aplicación al día siguiente del de la fecha de la información, antes de las 10.00 hs.

Independientemente de lo expresado, la Autoridad de Aplicación se reserva el derecho de requerir cualquier tipo de información vinculada al servicio y/o ampliatoria del parte diario.

El Concesionario podrá utilizar el sistema de información gerencial de FE.ME.S.A, para lo cual ésta pone a su disposición el software y manuales de uso correspondientes.

E. y  
y S.P.  
94

*El Sr. [Signature]*

*[Signature]*

*[Signature]*

*[Signature]*



GRUPO DE SERVICIOS 7  
ANEXO XXVIII/7



ESTADISTICA E INFORMACIONES

PROCEDIMIENTO PARA LA PROVISION DE INFORMACION RELACIONADA CON  
LOS INDICES DE CALIDAD DE SERVICIO Y PENALIDADES

El Concesionario elevará a la Autoridad de Aplicación la información destinada al análisis del grado alcanzado de cumplimiento del servicio a su cargo. A tal efecto el Concesionario proveerá los datos sobre el servicio cumplido, que se detallan en el modelo de tabla Anexo XXVIII/7 Adjunto "A".

La información solicitada será presentada con periodicidad semanal y deberá ser remitida a la Autoridad de Aplicación dentro de los 3 (tres) días hábiles posteriores a la finalización del respectivo período semanal.

El Concesionario también suministrará junto con la información semanal, los índices de Coches Despachados (sólo días hábiles), de Cumplimiento y de Puntualidad para cada día de la semana cumplida, según lo establecido en el Anexo VI.

Además, en la ocasión de la elevación a la Autoridad de Aplicación de la programación de servicios del año correspondiente, o cuando ella sea modificada, el Concesionario deberá presentar el cálculo de los índices de Frecuencia de Servicios y de Velocidad Comercial que surjan de la misma.

Cada mes, dentro de 10 (DIEZ) días corridos a partir de la finalización del mes anterior, el Concesionario presentará el cálculo del Índice de Calidad Global del Servicio correspondiente a dicho mes.

La información semanal según la planilla Anexo XXVIII/7 Adjunto "A" será presentada en forma de planilla de cálculo o de base de datos con soporte en disquette, los detalles de cuyo formato las partes acordarán. La información a elevar mensualmente lo será impreso y con soporte en disquette.

I.E. en  
y S.P.

94

*Handwritten signatures and initials:*  
- Top left: "V. El..."  
- Middle left: "C. K."  
- Middle right: "Dante..."  
- Bottom right: "Junio..."  
- Bottom center: "Hay..."



GRUPO DE SERVICIOS 7

ANEXO XXIX

LISTADO DE PERSONAL

LINEA BELGRANO SUR

ADMINISTRACION CENTRAL



*U. G. P.*

*Antonio P. J.*  
*[Signature]*  
*[Signature]*  
*[Signature]*  
*[Signature]*

M.E. y  
y S.P.  
94

*[Signature]*

LISTADO DE PERSONAL OPERATIVA III  
LINEA BELGRANO SUR



-----  
APELLIDO Y NOMBRES MATRICULA INGRESO NACIMIENTO  
-----

**ANEXO**




ABALLAY JULIO CESAR	14843432	12/07/88	17/11/61
ABELLA PROZ JUAN CARLOS	11004433	10/10/75	01/01/50
ACEVEDO CARLOS ISIDRO	12793234	09/05/88	16/08/56
ACEVEDO PEDRO	14353722	09/12/83	05/07/61
ACEVEDO SEBASTIAN ALBERTO	7745435	01/09/81	20/01/44
ACOSTA HECTOR RUBEN	13892677	05/11/83	29/11/57
ACOSTA RICARDO ANTONIO	11358334	01/11/83	01/01/50
ACOSTA ROBERTO	13892235	12/07/83	29/11/57
ACUNA ALFREDO EDUARDO	13538842	16/08/82	30/11/59
ACUNA RAMON ESTANISLAO	7726063	05/01/72	09/07/42
AGUERO CARLOS EDUARDO	10311383	13/10/84	27/12/51
AGUERO DARGO ANTONIO	7375881	26/10/83	03/02/49
AGUERO LUIS HECTOR	13278205	13/09/82	25/05/57
AGUERO OSVALDO RUBEN	12645978	16/02/81	30/07/58
AGUIAR HECTOR OMAR	4306768	01/06/55	03/02/40
AGUILAR LUIS	8395567	14/12/83	08/01/51
AGUIRRE JORGE DANIEL	16142790	11/07/80	13/11/62
AISA FERNANDO CESAR	14462451	17/12/81	03/05/61
ALBARRACIN MAGDALENA	5590910	15/07/83	13/10/46
ALBARRACIN MIGUEL	14042980	25/07/83	20/07/61
ALET MIRTA	6408320	22/11/91	12/09/50
ALFONSO JORGE JUAN	4543783	14/10/58	10/04/40
ALFONSO JORGE OMAR	1712591	04/05/87	26/10/64
ALONSO JORGE OMAR	17125591	04/05/87	26/10/64
AMADOR ALBERTO	11149989	26/10/79	18/09/54
AMANTE VALENTIN	12827500	03/02/83	09/11/59
AMAYA ANTONIO	8384400	20/08/81	01/01/58
AMOROSO NELSON OSCAR	4962211	03/03/58	16/11/39
ANDRADA RODOLFO	4920412	17/04/58	11/05/42
ANDRADA VICTOR HUGO	13066597	03/05/88	21/07/57
ANTONELLI ISMAEL	8222219	27/01/75	10/12/42
APARICIO NORBERTO ANTONIO	6056966	08/01/64	29/08/45
APESTEY HECTOR ALBERTO	10971005	12/07/75	12/12/53
AQUILANO ANTONIO EDUARDO	11587634	22/01/81	15/09/55
AQUINO ROQUE	7453302	14/02/84	16/08/35
ARANCIBIA VICENTE	12117030	13/07/89	01/03/56
ARAYA MIGUEL	11723922	29/07/83	20/09/55
ARCE CARLOS ANDRES	8572922	01/12/81	18/02/51
ARCE ERASMO	6351558	04/11/82	25/11/41
ARCE RAUL ERNESTO	11198384	19/03/81	15/06/54
ARDILES RAMON ATILIO	12108246	20/07/88	03/01/56
ARINO RUBEN OMAR	14882233	04/01/82	19/02/62
ARRUA MELITON	7555964	16/08/82	25/09/45
ARTIEDA JOSE	5060116	21/08/82	16/03/44
ASEGUIN DANIEL DANTE OSVALDO	17852813	01/08/89	10/03/66
ASTUDILLO RUBEN	11814629	16/02/81	13/04/55
AVALOS DEOLINDO	11403987	16/04/80	20/10/54
AVILA JUAN ANTONIO	14503265	04/09/81	15/05/60

S.P.

Handwritten signatures and initials at the bottom of the page.

LISTADO DE PERSONAL OPERATIVA III  
LINEA BELGRANO SUR

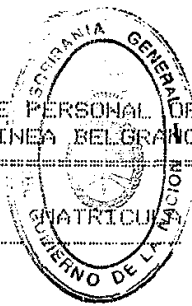

ANEXO



APPELLIDO Y NOMBRES	MATRICULA	INGRESO	NACIMIENTO
AVILA JUAN ARGENTINO	17134021	16/08/88	24/02/65
AVILA JUANA ANTONIA	5100623	23/09/87	24/06/45
AYALA LIRIO	17348946	06/07/88	23/09/65
AYALA RAUL	13526584	12/07/88	02/11/57
AYALA SILVIO DIONISIO	7450234	31/12/56	26/12/34
AYBAR, HUMBERTO CESAR	10081100	15/03/76	05/05/52
AYUNTA HUGO FERMIN	8790918	19/05/75	03/06/48
BALMACEDA OMAR LUIS	18213373	10/09/87	13/03/67
BARAIBAR WALTER	12925931	26/08/81	12/08/57
BARO MARCOS	4780076	18/01/47	30/03/28
BARRAZA RAMON ORLANDO	12352688	11/07/83	27/03/58
BARRETO HECTOR RAMON	14164963	22/08/84	22/02/61
BARRETO RAUL MARIO	10971179	08/03/83	07/01/54
BARRIENTOS JOSE ANTONIO	7262738	02/12/81	11/02/42
BARRIONUEVO IGNACIO	12449111	25/07/83	18/04/58
BARRIOS CARLOS ALBERTO	11814793	29/03/78	12/09/55
BASUALDO EDGARDO	17127474	03/07/84	26/11/64
BAUTISTA VICENTE	10896815	01/02/83	30/06/01
BELTRAMINI DANIEL	13140293	28/05/83	29/07/59
BENITEZ FAUSTO	18693603	17/12/93	16/02/65
BENITEZ JOSE ELVIO	5253348	12/10/58	09/05/43
BENTANCOURT RODOLFO	10570744	06/08/75	15/02/53
BERSANO CARLOS ALBERTO	7711026	10/05/56	23/02/41
BIANCHI ANTONIO MIGUEL	4968696	24/05/65	01/12/43
BIRBO ANTONIO	5054435	24/04/64	15/04/40
BIBINI JORGE EDUARDO	14531750	29/03/83	02/01/62
BIGLIO OSCAR HECTOR	4406753	05/02/81	15/03/43
BLANCO ENRIQUE RAUL	17242727	16/11/83	24/12/64
BLASCO JULIO CESAR	16933581	16/08/88	03/07/64
BOERO EFRAIN DARIO	12588492	23/11/81	19/12/56
BOLIVAR LUIS ROBERTO	23985975	11/06/88	01/11/69
BORDON HECTOR SAUL	5759401	19/01/63	03/09/43
BORDON ORLANDO	10632596	01/11/83	09/11/52
BOTTERO DELIO	4848523	12/02/54	01/01/37
BRANDAN JUAN CARLOS	17933854	02/05/88	02/12/66
BRANSIFORTE HECTOR DANTE	11666571	05/11/74	14/02/55
BRAVO JORGE ANIBAL	12582432	22/06/88	22/09/56
BRAVO JOSE ALBERTO	8015031	05/04/83	14/11/47
BRAVO RICARDO ALBERTO	13331703	22/09/87	17/10/59
BRESCIANO RICARDO GUILLERMO	12536488	11/11/75	05/11/56
BRIOSSO JORGE ENRIQUE	4178938	29/01/80	06/06/36
BROCHETTI ADALBERTO	7790342	26/10/83	28/08/47
BROUN EDUARDO	5998588	12/07/82	09/09/50
BURGOS JORGE	16074446	01/02/83	28/07/63
BUSTOS ARIEL OCTAVIO	17089002	09/10/87	04/04/65
CABANEZ IGNACIO	6052733	21/01/84	31/12/50
Y CABANILLAS EDMUNDO ABEL	4424149	05/02/63	22/12/43
PCABRAL CARLOS ENRIQUE	16613223	07/04/87	05/02/65

*[Handwritten signatures and marks at the bottom of the page]*

LISTADO DE PERSONAL OPERATIVA III  
LINEA BELGRANO SUR



-----  
APELLIDO Y NOMBRES MATRICULA INGRESO NACIMIENTO  
-----

**ANEXO**

CABRAL EDUARDO ALEJO	13181235	27/07/81	01/01/60
CABRERA GABINO	5650582	25/11/76	19/02/36
CABRERA HECTOR EDUARDO	14475624	09/06/68	24/04/61
CALVO HUGO EDGARDO	4208410	16/01/74	20/06/37
CAMODONICO ANTONIO	13195047	10/04/03	08/09/58
CANOIA ROQUE	4653718	14/04/52	28/01/34
CANAVESIO MARIO RODOLFO	23038224	24/11/92	20/06/73
CARABAJAL CARLOS	11342737	15/12/80	01/01/50
CARBAJAL RUBEN SAUL	4919237	11/02/61	28/09/42
CARDOSI NORBERTO	4385147	04/05/61	16/03/42
CARDOSO DANIEL RUBEN	8403973	31/05/83	22/07/50
CARDOZO ENRIQUE	11438984	13/09/88	07/12/54
CARDOZO HECTOR HUGO	20163240	24/04/87	20/02/68
CARDOZO JULIO	5761996	25/03/80	26/12/44
CARDOZO OSVALDO	7667887	10/05/84	29/06/49
CARNANSCARI SERGIO	21081268	05/07/88	12/06/60
CARRERO MARCELO DANIEL	21081216	26/04/88	19/11/69
CARRERO ADALBERTO OMAR	5098442	05/06/80	18/04/48
CARRERO GABRIEL	16510276	02/02/83	12/10/63
CARRERO JORGE FERNANDO	10135619	16/06/80	31/07/51
CARRERO LUIS ANTONIO	7723844	23/12/58	21/01/42
CARRIZO ANGEL GUILLERMO	5928988	19/07/71	01/01/38
CARRIZO AUGUSTO	7257452	24/07/78	12/02/41
CARRIZO JUSTO JOSE	8651702	23/07/84	01/06/47
CARRIZO LEONARDO FABIAN	18395303	23/09/87	18/11/67
CARRIZO RAUL ALBERTO	11981156	17/12/93	28/11/55
CASTILLO RAMON	12515497	28/07/81	31/08/58
CASTRO JUAN	4914876	04/05/83	10/05/39
CASTRO MARCELO ALEJANDRO	16724954	21/06/84	17/12/63
CATIVA CARLOS AUGUSTO	10874633	10/04/83	27/09/53
CAZON JOSE CARLOS	17194030	08/06/88	17/01/65
CEBALLOS ANIBAL FRANCISCO	12035538	18/09/79	06/08/58
CERRILLO OSCAR	7773551	28/08/73	07/04/46
CONTRERAS RAUL HORACIO	10943435	20/08/73	11/06/53
CONTRERAS RICARDO	12227438	22/06/84	12/04/56
CORONEL NICOLAS MANUEL	14267918	06/01/89	10/09/60
CORONEL SEGUNDO MARIO	8051817	03/08/71	17/06/42
CORREA JORGE RAUL	4962485	03/11/82	14/07/39
CORVALAN MERCEDES	5965695	07/01/83	25/09/48
COSTA EDUARDO ATILIO	13915946	21/08/81	25/06/60
CRUZ OSVALDO RENE	16991540	02/02/83	01/01/55
CRUZ RAMON OMAR	14546306	26/07/83	01/09/61
CUELLO CARLOS RAMON	10750210	04/08/81	23/03/53
CUELLO EDUARDO RUBEN	14521606	16/11/83	29/08/61
CUELLO WALTER ALEJANDRO	18407830	13/07/88	19/09/67
CUENCA FRANCISCO CATALINO	5663587	07/05/81	09/03/42
EQUIRE FORTUNATO	7203872	17/07/75	02/05/42
SCRIVANI GERARDO	14031219	07/11/79	02/08/60



*[Handwritten signatures and marks at the bottom of the page]*

LISTADO DE PERSONAL OPERATIVA III  
LINEA BELGRANO SUR



ANEXO



APPELLIDO Y NOMBRES	MATRICULA	INGRESO	NACIMIENTO
CHAMORRO JORGE EDGARDO	14592123	20/07/81	26/05/61
CHAMORRO WALTER	16243355	19/03/84	31/12/62
CHAVEZ CARLOS EDUARDO	17139706	16/08/88	28/05/65
CHIARA DANIEL	10810205	23/12/82	01/01/52
CHOREN, MANUEL	7771280	28/03/66	15/02/46
CHUMBITA MIGUEL ANGEL	13918715	25/04/87	05/10/59
DALAISSON ISMAEL LUIS	4963011	10/08/58	23/04/40
DE ALMEIDA JOSE	4917705	02/09/57	17/07/40
DERMISACHI WALTER	17073929	29/03/83	24/09/64
DEVIA BAUTISTA JUAN	6801878	01/02/63	01/09/39
DIAZ DOMINGO MILAGRO	7254529	10/04/75	15/09/39
DIAZ JAVIER CALIXTO	7048696	02/10/86	15/07/34
DIAZ JOSE MANUEL	12206123	18/01/83	13/01/56
DIAZ JULIO CESAR	5652516	10/12/75	01/03/37
DIAZ PABLO FORTUNATO	4207277	11/06/84	14/12/44
DOMINE ADALBERTO	7655426	15/07/75	10/09/49
DOMINGUEZ ARMANDO	12707459	28/08/87	06/06/58
DOMINGUEZ OSCAR	8425951	31/01/83	29/09/50
DORREGO JAVIER	17804581	04/01/83	14/03/64
DUARTE RODOLFO	14843674	12/01/83	06/01/62
DUFOU NORBERTO HORACIO	8330427	11/05/74	09/10/50
DUNDIC DOMINGO MARIANO	4677542	04/11/55	13/04/35
EBRECHT, ROBERTO LUIS	11205412	06/03/84	11/09/54
ELIAS ALFREDO FABIAN	22615133	26/11/92	06/03/72
ELIAS DOMINGO	7536364	04/09/81	14/01/41
ELIAS JUAN DOMINGO	17475817	23/11/92	01/01/70
ENCINAS AGAPITO	10839794	15/07/75	14/10/53
ERAZUM GERARDO FABIAN	18492422	20/06/84	17/07/67
ERRUBIDARTE AGUSTIN	7502514	12/04/84	29/02/44
ERUSALINSKY ALBERTO	8447748	01/01/92	24/07/50
ESCOBAR HECTOR	8564972	03/05/79	15/11/51
ESCOBAR ROBERTO	13848906	25/07/83	10/10/60
ESPECHE VICTOR	16405540	12/07/83	27/04/63
ESPILA ALBERTO AMADEO	12344616	03/03/80	08/04/58
ESPINOSA JOSE DESIDERIO	8050157	15/03/66	23/05/43
ESPOSTO HUGO GERMAN	17345434	12/07/88	07/01/65
FABERSANI MIGUEL	13627416	29/07/76	31/12/61
FABIANI NESTOR DARDO	7773517	09/06/65	14/09/45
FAILLA CARLOS ALBERTO	14937119	26/05/87	17/07/62
FALZOI DANIEL OSVALDO	20437328	03/12/86	06/11/62
FALZOI GLADIS NOEMI	16424515	16/03/79	22/03/62
FARFAN MARCELO GUSTAVO	20291577	14/07/88	16/09/69
FARIAS HUGO OSCAR	11730941	17/05/76	07/01/56
FARIAS JOSE LUCIANO	7370098	21/03/81	25/05/49
FASCIANI ERNESTO	4684921	05/11/60	01/09/41
FERNANDEZ DANIEL	13651606	23/08/83	25/02/60
FERNANDEZ JOSE DANIEL	7650464	02/05/83	13/11/48
FERNANDEZ JUAN CARLOS	18306849	27/04/87	03/04/67

79  
*[Handwritten signatures and marks]*



LISTADO DE PERSONAL OPERATIVA III  
LINEA OCEANO SUR



ANEXO



APPELLIDO Y NOMBRES	MATRICULA	INGRESO	NACIMIENTO
FERNANDEZ LUIS HECTOR	12838969	26/07/79	01/01/58
FERNANDEZ MIGUEL GREGORIO	13247191	25/04/83	30/09/57
FERNANDEZ WALDIR	14423196	25/07/83	29/11/61
FERREYRA ORLANDO FRANCISCO	13948003	20/04/81	21/06/60
FRIGERIO JUAN CARLOS	13577208	12/04/83	12/06/57
FIGUEROA DANIEL	11851466	07/04/83	20/11/54
FIGUEROA ROGELIO	12590950	05/09/83	06/11/58
FILECCIA CARLOS	16996434	19/12/88	08/08/64
FLORES EDITH BLANCA	10319661	03/10/87	27/01/52
FLORES JORGE VALENTIN	17562111	16/08/88	15/07/65
FLORES JULIO	5513496	22/06/88	03/01/47
FLORES MIGUEL	7928073	22/12/86	19/06/47
FORCHI ROBERTO DOMINGO	4965852	07/08/60	05/01/42
FRANCO WALTER JOSE	17106948	04/09/81	19/03/64
FRASSA VICENTE OSCAR	4929904	30/05/73	29/06/47
FRATICELLI OMAR	8274717	07/09/84	17/11/49
FREDES DAVID JESUS	16963214	23/09/87	08/07/64
FRETTE RAMON GREGORIO	12581000	14/07/81	25/01/57
FRIAS ESTEBAN ELEODORO	8050443	16/08/63	27/08/43
FUENTES HUGO SERGIO	18194623	24/05/88	19/05/67
FUENTES ORLANDO	7726008	28/01/80	10/04/42
FUENTES RAUL MARIO	16483251	27/04/88	24/09/63
FUNES JUAN CARLOS	1370479	14/01/76	07/03/50
GAITAN EDUARDO	12911834	25/10/83	24/12/58
GALARCE MIRTA DELIA	6183669	17/09/79	07/07/49
GALARZA NORBERTO DANIEL	13973695	11/12/78	31/12/59
GALARZA RAUL DEL PILAR	7846531	18/11/83	12/10/47
GALVAN MARIA MATILDE	6355476	10/08/82	24/03/51
GALLARDO CESAR	6354057	12/04/83	03/12/42
GALLARDO JORGE OSVALDO	14168595	01/07/81	19/06/62
GALLEMI ALBERTO LUIS	4253764	16/12/54	25/07/37
GALLO LUIS HECTOR	12606933	02/04/75	04/12/56
GALLO RAUL RENE	17182285	20/12/86	18/10/64
GAMARRA HUGO EDUARDO	13355908	22/09/79	01/01/59
GARAY NICOLAS ALBERTO	11338428	11/03/80	04/08/54
GARBINI RICARDO RAUL	5054191	05/04/61	17/10/42
GARIALDI JULIO ALBERTO	12108758	24/07/74	11/07/56
GERHART JUAN CARLOS	5487017	18/05/60	05/10/41
GENINI ISMAEL	5050426	28/05/67	05/11/40
GERON RAMON DONATO	14372750	28/06/83	01/09/61
GERONA ALFREDO	4970053	04/04/65	25/11/43
GERONIMO CARLOS GERMAN	12236220	18/08/92	18/02/58
GIANETTI BEATRIZ	3982724	10/11/82	15/08/40
GIMENES CARLOS NORBERTO	13138592	23/07/81	06/06/59
GIMENEZ HUGO RENE	11866965	18/07/81	29/07/58
GIRARDI RUBEN HORACIO	12532818	05/09/84	21/07/56
GODOY RAMON EDUARDO	12344107	02/11/83	09/02/58
GRATA ALDO ERNESTO	14557999	04/08/87	30/07/61

M. E.  
99h

*[Handwritten signatures and scribbles]*

LISTADO DE PERSONAL OPERATIVA III  
LINEA BELGRANO SUR



ANEXO



-----  
APELLIDO Y NOMBRES MATRÍCULA INGRESO NACIMIENTO  
-----

GOMBOTZ ORLANDO DANIEL	16890505	14/02/83	16/05/64
GOMEZ AGUSTIN	7199381	10/06/65	24/03/41
GOMEZ HECTOR EDUARDO	17679799	01/06/88	14/08/65
GOMEZ PEDRO	4911319	01/07/59	14/01/37
GONZALEZ CARLOS	13110621	18/08/88	10/01/57
GONZALEZ GUILLERMO	11910383	03/05/88	29/10/55
GONZALEZ HECTOR WALTER	17269924	11/07/88	20/06/65
GONZALEZ JORGE DANIEL	14413261	25/10/82	04/10/60
GONZALEZ JOSE	6049798	29/06/84	25/03/43
GONZALEZ JUAN CARLOS	7785395	12/07/75	25/10/43
GONZALEZ NESTOR OMAR	17134075	11/07/88	09/06/64
GONZALEZ NORBERTO	4375726	18/01/80	17/09/41
GONZALEZ OMAR ALBERTO	5047286	28/06/58	02/10/39
GONZALEZ ORLANDO	8230404	04/11/81	20/02/47
GONZALEZ SERGIO OMAR	16640713	31/07/84	06/01/64
GRACIA HECTOR LEONCIO	4907837	17/06/60	22/12/34
GRAMAJO JOSE LUIS	7723821	16/02/63	18/03/42
GRASSETTI LEONARDO ERNESTO	16969947	19/12/88	28/09/64
GRILLO ERNESTO JUAN	4917424	06/03/59	29/12/40
GUARDIA ANGEL ALBERTO	14781433	24/02/83	03/02/62
GUEMBE ERNESTO ABEL	11764777	14/12/81	17/02/56
GUERRA PEDRO LUCIO	7052254	02/07/56	24/10/34
GULLUNI ROBERTO	18097404	04/11/86	05/12/66
GURTNER ADALBERTO	13159993	09/01/76	01/03/60
GUSMEROTTI CARLOS ALBERTO	24554697	22/11/93	13/05/75
GUSMEROTTI OSVALDO ALBERTO	4915014	20/08/57	01/01/38
GUTIERREZ ANGEL	4375488	16/12/64	05/09/41
GUTIERREZ BARRIOS DAVID	8171201	19/05/89	17/03/45
GUTIERREZ CARLOS BENITO	13710389	01/02/83	01/12/59
GUTIERREZ GUSTAVO	20492781	02/06/87	07/02/69
GUTIERREZ MANUEL HILARIO	7078833	14/06/63	12/03/40
GUTIERREZ RAUL ROBERTO	17924492	11/11/86	31/12/59
GUZMAN MARIO ENRIQUE	13338613	13/09/82	26/08/57
HERERA HECTOR RAMON TOMAS	5918977	26/06/54	07/03/35
HERNANDEZ RUBEN DARIO	18074268	05/05/87	19/11/66
HERNANDEZ VICTORIANO	4676112	25/06/58	22/10/36
HERRERA JORGE ANTONIO	13578780	19/04/83	28/11/57
HERRERA JOSE ALBERTO	14285652	16/08/88	19/04/58
HERRERA VICTOR HUGO	10449650	20/02/74	09/02/52
HORTAL MARIA SOLEDAD	17326523	01/12/83	02/02/49
HOYOS FERNANDO LUIS	14548395	29/03/83	20/04/61
IBANEZ JULIO LUIS	12461704	29/10/83	25/03/57
IBANEZ MANUEL NICANDRO	6692375	02/02/65	17/06/42
IFRAN JUAN CARLOS	8364018	26/05/83	22/04/50
IGNACIO LEDEZMA RENE	18670120	18/10/88	11/03/48
ILNICKI NICOLAS	7912510	11/06/70	04/01/45
IRUSALIMSKY MARIO	12011989	16/08/82	20/05/56
ISLET ROMEO ROGELIO	7622603	25/10/79	12/12/43

I.E. y  
y.S.P.

94

*[Handwritten signatures and scribbles]*

LISTADO DE PERSONAL OPERATIVA III  
LINEA BELGRANO SUR



APPELLIDO Y NOMBRES MATRICULA INGRESO NACIMIENTO

APPELLIDO Y NOMBRES	MATRICULA	INGRESO	NACIMIENTO
ITALO OSVALDO HUGO	14926763	01/01/92	16/06/61
JARA HORACIO AGUSTIN	4929683	08/11/73	22/08/46
JONES ANGEL ARTURO	4918310	12/02/56	30/09/40
JUAREZ ERNESTO	4620291	26/01/83	26/02/48
JUAREZ RENE ORLANDO	17345379	12/07/88	23/06/65
JUNCOS DANIEL ADRIAN	16885368	11/07/88	20/02/65
KHAIRALLA CARLOS	18398574	13/10/87	15/05/67
KHAIRALLA CARLOS MANUEL	5939687	24/04/64	11/01/41
KHAIRALLA MANUEL	5925844	22/08/62	29/11/36
LAMELZA JUAN CARLOS	5061058	22/10/74	22/06/45
LAPORTA JUAN CARLOS	11004330	14/01/83	03/11/53
LARRAMENDI CLAUDIO	18106199	25/04/88	29/10/66
LASEAINA JUAN FERMIN	8388966	18/03/80	19/11/50
LASTRA ABEL RAUL	7208085	10/03/73	05/01/43
LAVORATTO FRANCISCO	5194227	21/12/82	07/12/41
LAZARTE WALTER MANUEL	13317692	26/01/83	18/06/59
LEDESMA RUBEN OSCAR	5064977	01/06/73	29/06/47
LEGUIZAMON HUGO DOMINGO	16209294	04/08/81	15/07/62
LEIVA CARLOS ALBERTO	10971266	30/03/88	31/03/54
LEMONS VICTOR MANUEL	8320581	12/04/83	06/08/49
LIENDRO AURELIO	8184806	01/08/82	25/09/48
LINCHES MARIO ERNESTO	13973423	02/12/83	12/08/60
LIVIO HECTOR MARCELO	21009068	11/05/88	24/07/69
LIVIO HECTOR OSCAR	8486286	31/05/71	08/04/51
LOBO LUIS OMAR	16511375	17/11/86	21/07/62
LOBO PEDRO FROILAN	13948006	14/05/86	10/02/60
LOPEZ ALFREDO ANIBAL	5035745	23/05/55	14/10/34
LOPEZ CARLOS ALBERTO	4886642	07/05/58	10/03/40
LOPEZ RAMON RODOLFO	14661685	30/04/84	05/05/62
LOPEZ VICENTE	6354075	27/03/62	16/01/43
LORCA JOSE RAMON	10429754	20/10/75	09/05/53
LUCERO JUAN CARLOS	13481818	12/07/88	25/11/59
LUCHESI ROBERTO LUIS	12580644	13/09/79	28/12/56
LUIS MANUEL ROBERTO	7807788	04/02/81	01/01/43
MACHERETT JORGE ABEL	4690073	23/08/73	13/05/45
MAIDANA LUIS FEDERICO	7111918	14/06/58	22/06/38
MAIDANA RAMON RODOLFO	11109198	26/01/89	04/07/54
MAIDANA ROBERTO	16474809	18/05/83	20/06/63
MAIGUA ENRIQUE	12142503	26/03/83	10/03/58
MALDONADO HECTOR	13140002	26/01/84	24/12/58
MALISANI HERIBERTO ANIBAL	5242339	18/03/52	17/02/36
MAMONDES MIGUEL ANGEL	14150102	16/08/88	21/08/60
MANCILLA JUAN DOMINGO	8394506	21/05/83	05/11/50
MANZELLI OSCAR ALBERTO	12678380	11/12/80	28/02/57
MARCHESSI CARLOS ALBERTO	10839226	14/05/75	16/06/53
MARQUEZ EVARISTO BASILIO	4841262	20/05/54	08/05/35
MARTIN ERNESTO	5046361	29/06/58	15/02/39
MARTIN HORACIO	5054852	02/07/61	15/02/33

ANEXO



Handwritten signatures and initials at the bottom of the page, including a large signature that appears to be 'El Rey'.

LISTADO DEL PERSONAL OPERATIVA III  
LINEA BELFRANO SUR



APPELLIDO Y NOMBRES MATRICULA INGRESO NACIMIENTO

ANEXO



MARTIN RUBEN ALBERTO	5051962	15/07/74	08/10/41
MARTINEZ ADRIAN	16098614	22/02/84	05/03/63
MARTINEZ DOMINGO ANIBAL	4364479	09/02/61	31/12/35
MARTINEZ GREGORIO PEDRO	4912189	27/05/57	05/08/38
MARTINEZ LETIZIA SILVIA	12580288	03/08/79	30/06/58
MARTINEZ OMAR	13831426	29/10/84	03/02/60
MARTINO OSCAR ALFREDO	22124675	03/04/89	24/04/71
MARTINS MOGO ANIBAL	4994726	03/03/83	08/08/49
MARTINS MOGO GUILLERMO	16619234	17/09/82	04/03/64
MARTINS MOGO GUILLERMO	16871133	01/08/82	04/03/64
MAURO CARMELO	8487654	20/06/84	06/10/50
MEDINA BAUTISTA MARTIN	7050837	16/06/61	14/03/34
MEDINA LUIS MIGUEL	14910253	07/04/86	30/07/62
MEIER KURT ADOLFO GERMAN	8308115	27/11/81	21/04/38
MENDOZA JUAN DAVID	22518938	25/11/92	11/11/72
MENDOZA PEDRO	7742298	17/08/77	06/02/43
MERCADO JOSE FRANCISCO	11150912	16/08/89	03/12/53
MERCADO RAUL OSVALDO	6719729	29/04/88	18/05/42
MIGUEZ PEDRO MANUEL	13110437	11/01/84	29/05/57
MIRÓ RAMON DANILO	8403301	04/04/79	28/06/50
MOLINA BERNARDO VICTORIANO	8597794	24/04/81	01/01/48
MONTENEGRO ANGELICA	7754254	02/02/90	21/06/48
MONTENEGRO DANIEL	16649979	12/07/88	29/07/63
MONTI ORLANDO	8475991	24/02/85	09/05/51
MONTOYA ALEJANDRO	7087171	11/02/65	06/03/42
MONTOYA DANIEL ADOLFO	12913631	29/10/74	13/09/56
MONTOYA ROBERTO ARGENTINO	7198416	10/06/65	09/07/40
MONTOYA ROGUE LEANDRO	7089365	25/10/84	29/07/42
MORANO LUIS DARDO	7209357	29/04/74	01/01/42
MORE OSCAR ANTONIO	20549849	29/12/88	31/10/68
MORENO NESTOR RODOLFO	20747328	25/04/88	09/02/69
MORRONGIELLO GERARDO	1416975	07/08/52	05/02/34
MOYANI OSVALDO LUIS	10394299	17/02/81	01/01/50
MUNOZ ANGEL ORLANDO	7711333	01/07/63	01/10/40
MUNOZ MIGUEL ANGEL	21437767	10/11/89	05/11/69
MURUA CARLOS DEL VALLE	16660176	19/12/88	20/11/63
NASCIMIENTO MANUEL	7800808	03/03/83	28/06/49
NIETO RUBEN EDUARDO	10846592	21/08/81	21/09/53
NIEVA DOMINGO FAUSTINO	4927420	24/06/83	14/04/45
NIEVA JUAN	8446801	20/06/84	15/12/50
NIGRO NATALINA ROSA	5050555	10/06/75	25/12/39
NOGUERA CARLOS ALBERTO	12403966	23/03/81	14/10/54
NOVOA HECTOR RUBEN	11737725	25/10/83	28/03/55
NUÑEZ HUGO ROBERTO	13155113	14/12/81	07/06/57
NUÑEZ ROBERTO ENRIQUE	14807814	21/09/87	04/02/62
OLGUIN RAMON AUGUSTO	12264767	29/07/86	28/08/58
OLIVELLO CELIA ESTER	5241598	10/04/84	17/08/45
OLIVERA OSVALDO	8568243	05/09/81	11/02/51

*[Handwritten signatures and scribbles at the bottom of the page]*

LISTADO DE PERSONAL OPERATIVA III  
LINEA BELORANO SUR



APPELLIDO Y NOMBRES MATRICULA INGRESO NACIMIENTO

ORELLANA JORGE LEONARDO	16647507	06/07/83	29/11/63
ORELLANO AMERICO	8137339	22/07/83	16/11/46
ORIETA MARINO EDUARDO	10428988	23/04/83	29/12/52
ORPEL OMAR TOMAS	16812076	15/11/83	27/05/64
ORPEL OSCAR ALFREDO	11173599	12/12/80	08/08/54
ORTEGA GUILLERMO	16307518	10/07/87	29/05/63
ORTEGA JOSE MARIA	12088037	07/02/83	10/01/56
ORTIZ EDUARDO FELIPE	6239750	15/02/62	26/05/40
ORTIZ HECTOR OMAR	7780640	21/03/77	26/12/45
ORTIZ PEDRO LEOPOLDO	17860045	17/08/89	22/03/65
OSUNA OMAR CONCEPCION	10867622	17/07/83	08/12/52
PACHECO LUIS IGNACIO	14771720	18/04/83	08/09/60
PAEZ ERNESTO ALFREDO	14752959	11/07/88	30/06/62
PAEZ HUGO OSCAR	7053101	03/03/74	21/05/34
PAJON ARISTOBULO CESAR	7192684	01/03/84	15/10/39
PAJON JULIO FERNANDO	12913978	11/11/83	02/11/56
PAJON SANTIAGO AURELIO	8128467	16/04/75	25/09/45
PALACIOS JUAN OSVALDO	13948019	02/09/81	20/11/57
PALMEIRAS JUAN CARLOS	13545334	23/11/81	01/12/59
PALMIERI ISMAEL ALBERTO	12373928	10/06/81	02/07/58
PALOMINO ABEL RICARDO	14651898	16/08/88	25/03/62
PAOLANTONIO LUIS	12414762	25/07/83	05/07/58
PAVAN JOSE ISIDRO	4914895	04/12/56	15/03/39
PAZ EUDEL SOFANOR	13003634	23/11/82	01/01/60
PAZ HILARION	7904948	04/04/71	01/01/51
PAZ JORGE ANTONIO	14950009	06/08/88	01/01/53
PEDRAZA RAMON	6051290	05/01/83	31/08/43
PENEDO NESTOR	11695384	27/06/83	15/04/55
PENELLA ALBERTO	14948195	06/03/84	19/03/62
PENNA ALFREDO GUSTAVO	14713984	08/09/82	01/12/61
PERALTA BENITO ANTONIO	7924503	05/03/75	27/01/47
PERALTA LUCIANO	7747393	25/10/74	25/09/42
PERALTA MANUE ALBERTO	13164178	19/03/84	20/03/59
PERALTA OSCAR ALBERTO	12637620	15/07/76	20/10/59
PEREZ ALBERTO LEON	13331397	17/05/83	11/04/59
PEREZ ARIEL ARCANGEL	21115118	11/02/89	14/10/69
PEREZ DOMINGO ZENON	4910876	07/09/73	13/04/37
PEREZ GUSTAVO EUSEBIO	17323794	16/06/83	25/04/65
PEREZ JORGE	11424873	01/08/91	04/12/54
PEREZ JOSE GREGORIO	14642579	01/01/92	12/04/61
PEREZ JOSE MARIA	11739793	25/10/83	06/11/55
PEREZ OSCAR ROBERTO	12117000	19/04/83	25/04/58
PEREZ RAUL OSVALDO	18291997	24/04/85	07/01/67
PEREZ ISABEL	12702754	29/01/76	05/08/56
PESCE VICENTE NICO	4925618	01/06/88	25/05/45
PESSI ELIAS DAVID	13770482	29/03/79	17/02/61
PICCIRILLO CESAR	17750543	09/05/88	20/08/66
PICCIRILLO JUAN	16137084	07/07/86	24/06/63

ANEXO



y  
S.P.  
4

Handwritten signatures and initials at the bottom of the page.

LISTADO DE PERSONAL OPERATIVA III  
LINEA BELGHANO SUR



ANEXO



-----  
APELLIDO Y NOMBRES      MATRÍCULA      LA INGRESO      NACIMIENTO  
-----

PIEROTTI HECTOR OSVALDO	16556711	29/11/82	25/08/63
PINAT JOSE LUIS	7897205	05/05/87	19/08/42
PINO CARLOS NORBERTO	11473731	09/09/81	01/01/58
PINTOS PASCUAL LUIS	4673370	17/01/83	21/08/35
PIOTROWSKI JUAN FRANCISCO	6128494	16/06/59	24/11/40
PLAQUIN ANGEL ALBERTO	5248383	25/03/59	20/03/40
POGONZA JULIO	21069979	13/04/88	29/10/69
POLO RAMON TEODORO	7845672	06/04/83	18/09/47
POMO MIGUEL ANGEL	12845284	08/07/81	01/01/58
PONCE JUAN CARLOS	16656910	17/07/84	25/08/63
PONCE MIGUEL ANGEL	10896975	27/09/84	24/01/54
PORTILLO ALFREDO	14709198	17/03/84	07/02/62
POZZI HORACIO LUIS	8479903	15/11/82	21/11/50
PRIETO JUAN CARLOS	4837406	08/04/52	02/10/34
PUCER BASILIO	5809291	03/03/61	08/08/38
PUCHETA FAUSTINO	10238703	20/01/83	20/09/51
QUINTANA FLORENCIO	11250814	29/07/88	13/02/61
QUINTANA RICARDO	16125590	09/11/83	17/01/63
QUIROGA FELIX	16663027	04/05/83	11/04/63
QUIROGA PEDRO DARIO	4910052	03/03/55	06/09/36
RAMIREZ EDUARDO ARTURO	4914044	11/04/74	02/10/38
RAMIREZ EPIFANIO	5706066	25/04/84	05/01/43
RAMIREZ FERNANDO	18223825	07/04/88	30/05/67
RAMIREZ JUAN CARLOS	7784295	16/06/65	25/09/46
RAMIREZ LUIS CARLOS	16106712	28/02/81	17/02/63
RAMIREZ RAMON PASCUAL	18515319	23/05/88	15/10/67
RAMIREZ VICTOR HUGO	12678545	16/04/80	20/08/58
RAMOHA RUBEN GUILLERMO	7507004	24/10/64	10/02/40
RAMOS JORGE RAUL	11401490	10/08/82	10/11/54
RAMOS ROBERTO	18271041	09/05/88	03/10/67
RASTELLI ROBERTO	5989128	29/06/47	01/03/32
REALES ANIBAL FELICIANO	17437916	10/04/83	23/02/65
REINEK ARMANDO	16088496	09/08/83	02/07/63
REINOSO MIGUEL ALBERTO	11546832	24/03/84	18/04/55
REYES RICARDO ROLANDO	18482422	01/12/88	28/09/67
REYNA RAMON NICOLAS	6222622	04/03/54	28/09/34
RIERA DARIO LUIS	16378458	07/07/86	02/03/64
RIGUCCINI PEDRO	4952141	09/11/56	01/01/37
RIOS LUIS ANTONIO	13948496	08/04/85	14/12/60
RISTAGNO JUAN RICARDO	10971045	22/07/83	15/04/53
RIVADANEIRA ROBERTO	13938738	25/07/83	28/11/58
RIVEROS FRANCISCO	11107792	28/02/80	19/04/52
RIZZO, JORGE ANTONIO	18610254	08/02/84	04/11/48
ROBLEDO GABINA	5264318	28/11/93	19/02/46
ROBLEDO MIGUEL ANGEL	16776227	16/08/88	04/04/64
ROBLEDO OSCAR ALBERTO	14771655	18/12/81	01/02/62
ROBLES JUAN CARLOS	7678401	13/04/88	14/02/49
RODIA RAUL JOSE	5052493	21/04/60	24/11/41

S.P. *[Handwritten signatures and scribbles]*

LISTADO DE PERSONAL OPERATIVA III  
LINEA BELGRANO SUR



ANEXO




APPELLIDO Y NOMBRES MATRICULA INGRESO NACIMIENTO

APPELLIDO Y NOMBRES	MATRICULA	INGRESO	NACIMIENTO
RODRIGUEZ HERNANDEZ ARMANDO	7773562	23/04/84	01/04/46
RODRIGUEZ JUAN BAUTISTA	8310230	09/06/83	11/06/50
RODRIGUEZ JUAN JOSE	4406817	14/11/74	14/12/41
RODRIGUEZ MANUEL ALBERTO	17108838	23/06/84	25/06/64
RODRIGUEZ NESTOR OMAR	11033861	15/06/83	24/10/53
RODRIGUEZ ROMAN ANGEL	7198498	18/08/62	14/12/40
ROJAS RAMON SERGIO	7720959	14/05/65	15/04/42
ROLDAN SERGIO OMAR	13894676	05/04/88	28/07/60
ROMANOWICZ MIGUEL	14095515	16/02/81	04/11/60
ROMERO CONRADO EMILIO	18073195	08/12/86	29/08/66
ROMERO GUILLERMO VALENTIN	11723773	01/07/81	23/09/55
ROMERO NESTOR DANTE	14017759	28/07/81	01/01/53
RONDAN SERGIO JAVIER	14571902	07/07/84	31/03/62
ROSALES HORACIO	14721389	11/10/82	22/02/62
ROSALES JUAN CARLOS	17453374	23/09/87	23/01/66
ROSPIGLIOSI CARLOS	16022575	26/02/83	03/07/62
ROSSI OSCAR DIONISIO	4907949	01/07/53	11/04/35
ROSSINI ALICIA CRISTINA	11634220	01/09/92	23/04/55
ROSSINI FRANCISCO JUAN	5051125	03/01/64	03/08/41
RUEJAS MANUEL EDUARDO	8081251	09/12/75	10/08/43
RUIZ CLAUDIO CARLOS	7451303	06/05/66	03/06/35
RUIZ GERARDO ANDRES	18150867	21/05/88	03/02/67
RUYBAL MARIO ALBERTO	16510786	21/03/84	22/09/63
SAENZ MARIA FABIANA	20437249	16/07/87	12/09/68
SALAZAR MARIO EDUARDO	8294920	07/12/83	22/07/50
SALOMON CARLOS	7275787	17/02/83	15/03/34
SAMARZUK CLEMENTE PERFECTO	4686397	04/01/60	02/12/42
SANCHEZ HECTOR DANIEL	13973968	26/01/83	08/07/60
SANCHEZ JOSE RICARDO	16069281	14/04/83	10/11/62
SANTA CRUZ JORGE WALTER	12774221	15/01/80	16/12/56
SANTILLAN SANTOS	6236237	09/10/84	30/10/38
SARMIENTO ANIBAL PASCUAL	6991830	03/11/60	20/07/36
SEGOVIA CARLOS	14999696	03/05/88	09/05/62
SENDRA HECTOR HORACIO	14547966	05/03/92	09/11/61
SEQUERIA, JULIO CESAR	14769246	08/08/83	11/04/62
SERPA GABRIEL MARIO	14495291	23/10/81	01/05/61
SERRANO CARLOS BENJAMIN	7788619	01/03/83	03/11/47
SERVEENTE NESTOR ALBERTO	11787837	24/03/83	24/11/55
SILVA ENERIO VICENTE	11471891	15/01/82	18/06/55
SILVA SEGUNDO	4292576	18/04/74	08/09/39
SILVEIRA JULIO CESAR	4811068	07/11/83	03/02/32
SILVESTRE EDUARDO OMAR	14904373	03/03/84	15/09/62
SIMONE NESTOR ALFREDO	4858431	28/03/76	01/01/39
SINTURION WALTER MARCELO	16197545	20/12/86	19/12/62
SIRE CARLOS JULIO	14587929	23/02/83	14/06/61
SOBRADO HORACIO HUGO	11473546	30/07/81	23/01/55
SOLIS GUILLERMO ADOLFO	16367595	01/10/84	15/03/63
SORRAIRE DIONISIO	16588611	07/08/84	29/11/63

*El Sr. J. R. [Signature]*

LISTADO DE PERSONAL OPERATIVA III  
LINEA BELGRANO SUR

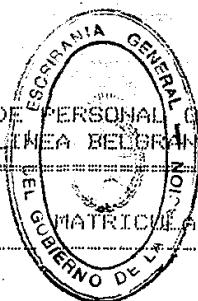

APPELLIDO Y NOMBRES MATRICULA INGRESO NACIMIENTO

**ANEXO**



SORIA PEDRO SEGUNDO	12345062	02/12/88	25/05/56
SORIA RAMON ANTONIO	14352814	17/06/89	20/09/61
SOSA PATRICIO EDUARDO	10600533	01/11/83	27/07/53
SOSA RAUL OSVALDO	14995245	30/12/75	16/09/61
SOTO RAMON FELIPE	18345728	18/07/88	23/09/67
SPINOLA JORGE JUAN	4879664	29/01/58	23/07/39
STANCATI ALFREDO	4381122	06/11/67	11/03/42
STURLESE FELIX LEANDRO	14587842	25/10/82	25/04/61
SUAYA FEDERICO	4865073	01/04/54	25/02/38
SZUMIK JORGE	4917496	18/03/60	28/02/42
TABAREZ HUGO ADRIAN	14584100	30/07/84	03/02/61
TABORDA OSCAR RAUL	10208647	21/01/83	24/12/51
TABORDA SENON DELFOR	4961116	16/07/61	15/08/39
TAMES SERGIO OMAR	17360714	17/08/88	13/04/65
TAPPONIER JOSE ALBERTO	12097468	08/07/76	09/07/56
TEJERO VAQUERO JORGE	4920051	28/04/60	23/09/41
TELLERIA VICTOR	16268470	25/10/83	25/01/63
TESSONE ROSA BEATRIZ	5203445	02/07/84	13/08/45
THAMES CONRADO RICARDO	12993605	11/07/83	22/04/59
TOLEDO MIGUEL MARCELO	17242599	08/02/83	14/02/64
TOLOSA OSVALDO ARSENIO	7120949	30/01/68	14/09/43
TORRE NORBERTO LUIS	4540622	02/09/73	25/11/45
TORRES MARCELO DANIEL	20199749	23/09/87	31/12/75
TREJO PEDRO	8138634	02/05/68	14/09/46
TROPIANO LISANDRO RAUL	18530424	04/01/89	28/05/67
URQUIZA JOSE ANTONIO	7689134	04/12/75	09/03/49
VALDEZ ELSA NELIDA	4721780	26/03/81	28/09/41
VALDEZ VIRGINIO RICARDO	10332792	19/08/74	01/03/52
VALVERDI VICTOR HUGO	12919824	25/04/83	20/03/59
VALLE JUAN ARISTEDE	4911340	09/08/56	26/12/36
VALLEJO JUAN ESTEBAN	7069642	08/05/70	14/03/38
VARGAS MIGUEL ANGEL	14439259	17/12/86	19/05/61
VAUDAGNA ROBERTO BARTOLOME	5526142	13/02/63	26/07/48
VELARDEZ MARCELO	8043899	01/11/83	01/06/47
VELARDEZ OSCAR DANIEL	16776223	16/08/88	03/04/64
VELEZ ESTEBAN RAMON	10095739	26/12/88	02/12/51
VERA CLAUDIO CARLOS	8202721	16/09/87	16/09/47
VERA JOSE MANUEL	7256647	30/05/63	10/05/40
VERA JUAN CARLOS	7594828	28/10/82	03/01/47
VERON RAUL IGNACIO	16577244	31/05/88	12/11/65
VIERA CARLOS ALBERTO	20028144	18/07/88	11/03/68
VILTE JORGE RENE	17570290	18/10/88	04/06/64
VILLACORTA MARIO ROBERTO	17170299	04/06/87	13/05/65
VILLAFANE HORACIO ALBERTO	13158927	25/11/88	20/05/59
VILLAFANE OSCAR ARMANDO	13338308	13/09/82	16/08/57
VILLAFANE RAMON HECTOR	4942570	01/05/72	07/05/34
VILLALBA JUAN ROBERTO	7661195	20/10/75	21/12/49
VILLAR FABIAN JORGE	18383589	03/05/88	09/04/67

*[Handwritten signatures and scribbles at the bottom of the page]*



LISTADO DE PERSONAL OPERATIVA III  
LINEA BELGRANO SUR



APPELLIDO Y NOMBRES MATRICULA INGRESO NACIMIENTO

ANEXO

VILLAR GERARDO	5221045	24/03/81	30/09/47
VILLARROEL ADRIAN	17334894	18/10/88	14/08/65
VILLARRUEL NESTOR	12227198	22/11/83	15/04/56
VILLAVICENCIO JUAN CARLOS	17437697	04/09/87	23/08/65
VISCONTI PEDRO ASENCIO	5244529	01/09/55	06/05/37
VIZOSO JORGE VICENTE	7771457	21/03/84	14/07/45
VOULQUIN JULIO	5401549	12/01/83	01/07/48
YACANTE GABRIEL HUMBERTO	18258177	09/06/88	23/02/67
YUSUF JUAN CARLOS	7750590	29/10/83	26/08/44
ZACCARDI HUGO OSCAR	12909839	25/11/82	16/06/57
ZAMORA MIGUEL EUGENIO	14073937	05/04/88	07/02/61
ZAMUDIO LUIS ALBERTO	4917406	02/08/75	02/04/40
ZANCHEZ ESTEBAN ROGELIO	6866899	08/01/64	13/02/36
ZERDA ENRIQUE ROBERTO	11412889	28/01/80	02/04/54
ZOLOAGA ESTEBAN ORLANDO	14739004	19/03/84	06/06/61




*Handwritten signatures and initials, including 'el PT' and several illegible scribbles.*

M.E. y  
S.P.  
94



**ANEXO**

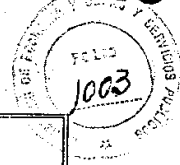

**DOTACION DE PERSONAL**

**ADMINISTRACION CENTRAL**

E. y  
S.P.  
4

DOTACION DE PERSONAL  
ADMINISTRACION CENTRAL



APELLIDO Y NOMBRE/S

MATRICULA

DENOMINACION

**ANEXO**




ACHA, JUAN CARLOS	772735	16	JEFE DIVISION 1RA.
ADORNO, CARLOS OSCA	13620673	112 1207	FEON.
AGUIAR, JULIO CESAR	14927008	732	14 JEFE DEPARTAMENTO 2DA.
AGUIRRE WALTER JOSE	7345282	731	16 JEFE DIVISION 1RA.
ALDERETE SEGUNDO A	10826461	113 1744	SERENO PORTERO
ALVAREZ, JOSE ANTONIO	4862276	325	24 JEFE OFICINA 1RA.
AMADOR, ALEJANDRO ARTURO	7591053	120 1716	SUBAUX. ENCDO DE MESA
AMATO CARLOS ALBER	13515544	328	20 JEFE SECCION 1RA.
ANDERSON GUSTAVO H	22109287	125 209	SUPERVISOR ADMINISTRATIVO
ANGELETTI LUIS ENRIQUE	4600407	327	21 JEFE SECCION 2DA.
ANTUNEZ PROEZA, ISAIAS	8549469	122	146 ENCARGADO DE MESA
ARANDA, MANUEL PRINITIVO	7208480	125 209	SUPERVISOR ADMINISTRATIVO
ARENA, CARLOS ALBERTO	11015542	732	14 JEFE DEPARTAMENTO 2DA.
ARENILLA MARTIN E	18245995	328	20 JEFE SECCION 1RA.
BAIZ JUAN CARLOS	5709872	117	334 INSPECTOR GRAL. LIMPIEZA
BARRIENTOS JOSE FE	12461491	731	16 JEFE DIVISION 1RA.
BASANI, EDUARDO ALBERTO	10400644	730	17 JEFE DIVISION 2DA.
BASILE, JOSE LUIS	4877387	328	20 JEFE SECCION 1RA.
BELLOCCHIO BEATRIZ	12086184	328	20 JEFE SECCION 1RA.
BELLO, RAMON SAMUEL	4914546	325	24 JEFE OFICINA 1RA.
BERARDONE, BEATRIZ OLINDA	5963715	328	20 JEFE SECCION 1RA.
BERRETTI MARIA EMILIA	12501165	125 209	SUPERVISOR ADMINISTRATIVO
BIANCO OSVALDO VIC	4805009	113 1744	SERENO PORTERO
BISSIO CARLOS ALBERTO	5232752	328	20 JEFE SECCION 1RA.
BLANCO, RUBEN ANTONIO	13305436	328	20 JEFE SECCION 1RA.
BOCHICCHIO GUSTAVO	17340142	328	20 JEFE SECCION 1RA.
BORGIO CLAUDIA ISABEL	17564122	731	16 JEFE DIVISION 1RA.
BORJAS, OLGA INES	6250111	123 158	ENCARGADO DE MESA L.H.
BRACCO MARIO LUIS	13111769	328	20 JEFE SECCION 1RA.
BRAVO JORGE LUIS	12335832	325	24 JEFE OFICINA 1RA.
BULOTTA, JOSE CARLOS	4551881	325	24 JEFE OFICINA 1RA.
CABALLERO CRISTIAN	16602003	328	20 JEFE SECCION 1RA.
CARRERA, HECTOR LUIS	4906924	113 1744	SERENO PORTERO
CAHANOVICH ENRIQUE	7755504	731	16 JEFE DIVISION 1RA.
CAIRO, ALFREDO EDUARDO	16112757	125 209	SUPERVISOR ADMINISTRATIVO
CALCATERRA LUIS ED	19079061	122 146	ENCARGADO DE MESA
CANEDA EDGARDO JULIO	16913213	328	20 JEFE SECCION 1RA.
CAPARROZ, JUAN JOSE	4747059	115 293	DEPENDIENTE 3RA.
CAPELLO, DANIEL ADRIAN	16134552	122 1710	CAPATAZ ENCDO SECCION
CARABAJAL, NILA RUTS	14095774	732	14 JEFE DEPARTAMENTO 2DA.
CARABAJAL, DEMETRIO	7246403	122 146	ENCARGADO DE MESA
CARBONE, JORGE RAUL	4555483	732	14 JEFE DEPARTAMENTO 2DA.
CARDENES JORGE F	22303617	122 146	ENCARGADO DE MESA
CARISEO, HUGO NORBERTO	7727302	328	20 JEFE SECCION 1RA.
CARLOCCHIA MIRTA H	10094902	325	24 JEFE OFICINA 1RA.
CARRANZA DANILO LU	16767158	730	17 JEFE DIVISION 2DA.
CARRICA, AMILCAR ARMANDO	5153409	328	20 JEFE SECCION 1RA.

S.P.

4000 *[Handwritten signatures and scribbles]*

DOTACION DE PERSONAL  
ADMINISTRACION CENTRAL

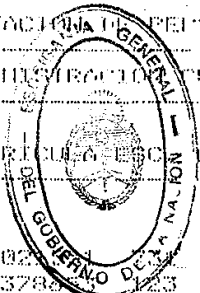

----- APELLIDO Y NOMBRE/S MATRICULA NACIONAL DENOMINACION -----

**ANEXO**




CARRIZO, LAURA EDITH	1302	16	JEFE DIVISION 1RA.
CASTILLO MARCELO F	20378	205	FICHISTA
CASTRO, FRANCISCO J.	16972696	120	168 AUXILIAR TECNICO
CEBALLOS ALICIA CE	5775636	733	13 JEFE DEPARTAMENTO 1RA
CELESTE ANA MARIA	5162220	731	16 JEFE DIVISION 1RA.
CENTRO JORGE ALBER	11587660	113	1744 SERENO PORTERO
CICCONE, RUBEN VICTOR	7782236	730	17 JEFE DIVISION 2DA.
CLEMENTE GUSTAVO	7802697	327	21 JEFE SECCION 2DA.
COLABELLI, MIGUEL A	17006707	123	206 FICHISTA A. GRAL. ESP.
CORTABARRIA ARTURO	4748020	110	1651 BODEGERO ENCD. A.GRAL.
CORTES JUAN CARLOS	12349447	117	334 INSPECTOR GRAL. LIMPIEZA
CORVALAN, ELSA ALCIRA	14807030	125	209 SUPERVISOR ADMINISTRATIVO
DOZZOLINO PABLO MA	20672310	112	332 PEON GRAL. ESTACION UNICA
CRAIG CHRISTIAN AL	22100763	125	209 SUPERVISOR ADMINISTRATIVO
CRAVOTTA JOSE LUIS	16192259	730	17 JEFE DIVISION 2DA.
CUCCHISI, MARCELO GABRIEL	14614613	320	20 JEFE SECCION 1RA.
CURCI, VICTOR DOMINGO	4159854	122	146 ENCARGADO DE MESA
CHAVES GERARDO GABRIEL	20003097	325	24 JEFE OFICINA 1RA.
CHIGANSKY, FLORA LIDIA	5200800	13	94 MEDICO ESP. IMIC. 2 AÑOS
CHOCOBAR, JOSE JORGE	13189920	123	205 FICHISTA
CHSZASZCZ DELIA TE	6527374	125	209 SUPERVISOR ADMINISTRATIVO
D'ANNIBALE, EDUARDO GUSTA	14446820	320	20 JEFE SECCION 1RA.
DACUNDA NESTOR JOSE	4374481	731	16 JEFE DIVISION 1RA.
DE FELICE DANIEL R.	14413321	731	16 JEFE DIVISION 1RA.
DE LOS RIOS JORGE	5061931	320	20 JEFE SECCION 1RA.
DECUBELLI MARIA ROSA	12552177	730	17 JEFE DIVISION 2DA.
DELL'IMMAGINE, HORACIO RO	7740959	110	1650 BODEGERO ENCD. A.LOCAL
DI FILIPPO, SILVANA GRACI	14369251	325	24 JEFE OFICINA 1RA.
DI FINI EDUARDO GU	20202225	123	150 ENCARGADO DE MESA L.H.
DI FRANCO, CARMEN FRANCIS	4670090	731	16 JEFE DIVISION 1RA.
DIEGO JUAN CARLOS	12344870	122	146 ENCARGADO DE MESA
DIEZ, OSCAR FRANCISCO	0495275	125	209 SUPERVISOR ADMINISTRATIVO
DOMINGUEZ JOSE ANTONIO	11182050	320	20 JEFE SECCION 1RA.
D'ALOISIO JORGE ANGEL	10641144	320	20 JEFE SECCION 1RA.
ELENA SILVIA VIVIA	10637027	320	20 JEFE SECCION 1RA.
ESPINOSA JUAN CARL	14097260	112	1207 PEON
FALCONE, GRACIELA IRMA	12691660	731	16 JEFE DIVISION 1RA.
FERNANDEZ VILLAR, ENRIQUE	4520193	15	71 MEDICO DE LINEA
FEUSKE IRMA EDITH	11400001	731	16 JEFE DIVISION 1RA.
FILGUEIRA CESAR ED	7729550	730	17 JEFE DIVISION 2DA.
FINELLI RUBEN ANTO	5040002	731	16 JEFE DIVISION 1RA.
FISCHER, CYNTIA LIL	14369336	730	17 JEFE DIVISION 2DA.
FLORES JOSE FELIX	4371170	320	20 JEFE SECCION 1RA.
FOX GUILLERMO OSCAR	16493927	731	16 JEFE DIVISION 1RA.
GALARZA, CRISTOBAL JORGE	4639462	320	20 JEFE SECCION 1RA.
GARCIA GLADYS A	12500802	730	17 JEFE DIVISION 2DA.
GARCIA VICTOR GUILLERMO	0002667	110	1004 OFICIAL 1RA. CALDERERO

V.S.P.

Handwritten signatures and initials at the bottom of the page.

DEPARTAMENTO GENERAL  
ADMINISTRACION GENERAL

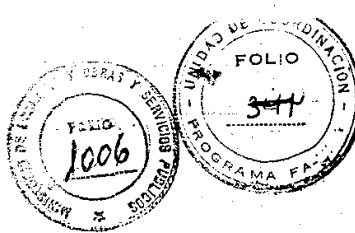

APELLIDO Y NOMBRE/S

MATRICULA ESCUELA

DEMONINACION ANEXO

GELOSO OSCAR JAVIE	100071	17	205 FICHISTA
GELOSO, JUAN OSCAR	504465	320	20 JEFE SECCION IRA.
GEMIGNIANI, NOENI BEATRIZ	13706543	731	16 JEFE DIVISION IRA.
GERACITANO CLAUDIO	13104134	125	209 SUPERVISOR ADMINISTRATIVO
GERNER CLAUDIA MON	13736368	320	20 JEFE SECCION IRA.
GHIRARDI, MARIA FERNANDA	14525183	320	20 JEFE SECCION IRA.
GIACORBE ALEJANDRO	14504995	325	24 JEFE OFICINA IRA.
GIOIA, MARIA ROSA	5967049	327	21 JEFE SECCION 2DA.
GOMEZ CLAUDIO ANIBAL	16042534	325	24 JEFE OFICINA IRA.
GONZALEZ JOSE LUIS	22458187	731	16 JEFE DIVISION IRA.
GONZALEZ JULIA DEL	3582490	328	20 JEFE SECCION IRA.
GONZALEZ, AGUSTIN	5035727	730	17 JEFE DIVISION 2DA.
GOROSITO ELVIO	13303825	125	209 SUPERVISOR ADMINISTRATIVO
GRYGORUK GUSTAVO D	20492334	119	138 AUXILIAR ADMINIST. IRA.
GUIDI ELENA MABEL	13369136	730	17 JEFE DIVISION 2DA.
GUILARTE ROSA ESTE	10953292	730	17 JEFE DIVISION 2DA.
GULIANO, DANIEL	14895254	328	20 JEFE SECCION IRA.
HERNANDEZ, HECTOR A.	4136882	328	20 JEFE SECCION IRA.
HONDA TEODORO	4850260	731	16 JEFE DIVISION IRA.
HORTAS OSCAR RAUL	7771419	328	20 JEFE SECCION IRA.
HUZIO WALTER DAMIAN	21450155	117	335 GUARDAYREN
IERINO ALBERTO ROG	20198939	730	17 JEFE DIVISION 2DA.
JAIME NESTOR	4602841	328	20 JEFE SECCION IRA.
KOPINSKA ADRIANA M	20381790	730	17 JEFE DIVISION 2DA.
KOZAK, ENRIQUE ROBERTO	4589186	327	21 JEFE SECCION 2DA.
LEGASPI, RICARDO OSCAR	12171408	730	17 JEFE DIVISION 2DA.
LEGUIZAMON REINA F	6247517	125	209 SUPERVISOR ADMINISTRATIVO
LEMA LUCIANO ALBERTO	12737128	325	24 JEFE OFICINA IRA.
LOIACOMO, ELSA ROSA	4434557	731	16 JEFE DIVISION IRA.
LONNE, CARLOS IGNACIO	4730847	118	1651 BODEGERO ENCD. A. GRAL.
LOPEZ JORGE DANIEL	12703750	328	20 JEFE SECCION IRA.
MALDONADO, ALICIA MARTA	13104888	730	17 JEFE DIVISION 2DA.
MARIANI MARIO	5083524	731	16 JEFE DIVISION IRA.
MARTIN JOSE HUGO	7026688	731	16 JEFE DIVISION IRA.
MARTINEZ GOMEZ RAMON	13611224	125	209 SUPERVISOR ADMINISTRATIVO
MARTIN, JORGE CARLOS	10043376	328	20 JEFE SECCION IRA.
MARTORELLI PABLO	11248590	733	13 JEFE DEPARTAMENTO IRA.
MATO, CARLOS ENRIQUE	4734245	732	14 JEFE DEPARTAMENTO 2DA.
MAURMO ALEJANDRO B	14095133	119	138 AUXILIAR ADMINIST. IRA.
MEDINA MARIEL FERNANDA	17817133	328	20 JEFE SECCION IRA.
MEDINA ROBERTO EDUARDO	14326794	731	16 JEFE DIVISION IRA.
MENAN LIDIA INES	6045990	731	16 JEFE DIVISION IRA.
MENDEZ GUILLERMO	20450020	731	16 JEFE DIVISION IRA.
MENENDEZ, ROBERTO ALFREDO	6031740	125	209 SUPERVISOR ADMINISTRATIVO
MERINGOLO DEMETRIO	14431005	325	24 JEFE OFICINA IRA.
MIGNONE, RUBEN ROEMER	4732324	116	272 CAPATAZ COMISTA A
MILIOZZI MIRTHA MABEL	10353889	731	16 JEFE DIVISION IRA.

E. y  
S.P.  
94

*[Handwritten signatures and initials]*

DIVISION GENERAL PERSONAL  
ADMINISTRACION CENTRAL



APELLIDO Y NOMBRE/S

HABER EN LA CATEGORIA



DEPENDENCIA

**ANEXO**

MIRANDA, VICTOR ESQUIVEL	7204139	731	16	JEFE DIVISION 1RA.
MOIZZES NESTOR RODOLFO	11916597	731	16	JEFE DIVISION 1RA.
MOLINARI JORGE O	10709345	320	20	JEFE SECCION 1RA.
MOLINA, MANUEL GENARO	8341311	122	146	ENCARGADO DE MESA
MONTAUTI MIRIAM H	14500087	325	24	JEFE OFICINA 1RA.
MONULLO, CLAUDIA ROSANA	13724260	731	16	JEFE DIVISION 1RA.
MOREIRA GRACIELA D	12583074	325	24	JEFE OFICINA 1RA.
MOROSSETTI NESTOR	17550605	327	21	JEFE SECCION 2DA.
MOYANO, ENRIQUE FLORENCIO	6368142	113	1744	SERENO PORTERO
MOZZONE DANIEL EDUARDO	16185012	731	16	JEFE DIVISION 1RA.
MUGGERI, VICENTE	5241495	122	146	ENCARGADO DE MESA
MUJICA, CARLOS OMAR	14193254	328	20	JEFE SECCION 1RA.
MUNAFO GRACIELA IN	10211353	731	16	JEFE DIVISION 1RA.
MUNOZ ARMANDO	6817529	122	146	ENCARGADO DE MESA
MUNOZ MIGUEL	4592015	731	16	JEFE DIVISION 1RA.
MARDELLA, GRACIELA VIVIAN	16483239	731	16	JEFE DIVISION 1RA.
MASCA, NORBERTO HORACIO	4532525	731	16	JEFE DIVISION 1RA.
MIEVA, SOFIA DEL VALLE	18378127	122	146	ENCARGADO DE MESA
MIZ LUCIANO	12970200	113	1744	SERENO PORTERO
MJEDA, MARTA ROSA DEL VAL	10792395	731	16	JEFE DIVISION 1RA.
MOLIVAREZ OSCAR ORLANDO	12779731	116	1741	MECANICO CHOFER
MOLIVA, LUIS WALTER	14477274	112	225	PEON LIMPIEZA
MOLIVERIO, EUGENIO FERNANDO	4730826	116	1189	BODEGUERO
MORAZI, JORGE OSCAR	7710222	731	16	JEFE DIVISION 1RA.
MORONA, EDGARDO DANIEL	17193379	125	209	SUPERVISOR ADMINISTRATIVO
MOROZCO ARMANDO	6809190	732	14	JEFE DEPARTAMENTO 2DA.
MUVIEDO STELLA MARI	16444256	328	20	JEFE SECCION 1RA.
PALACIO, RICARDO HECTOR	4915339	324	25	JEFE OFICINA 2DA.
PANOZZO, MARCELO	5701356	328	20	JEFE SECCION 1RA.
PAPESCHI, AGUSTIN	16041092	113	1186	AYUDANTE
PAPESCHI, RAUL	16833523	112	1207	PEON
PARRA ALBERTO HORACIO	7734591	327	21	JEFE SECCION 2DA.
PERALTA ROBERTO AH	10203120	113	1744	SERENO PORTERO
PERALTA, RAMON SATURNINO	5584794	731	16	JEFE DIVISION 1RA.
PEREZ JORGE ALBERTO	11381239	125	209	SUPERVISOR ADMINISTRATIVO
PEREZ, EUSEBIO AGUILINO	6591531	732	14	JEFE DEPARTAMENTO 2DA.
PETIT, JUAN PEDRO	5231366	730	17	JEFE DIVISION 2DA.
PETRIELLA ROBERTO	16260910	320	20	JEFE SECCION 1RA.
PETRUCHELLI MARCEL	17378523	115	293	DEPENDIENTE 3RA.
PIANTONI ALDO ANGE	7771971	730	17	JEFE DIVISION 2DA.
PICCININI EDUARDO	12514873	125	209	SUPERVISOR ADMINISTRATIVO
PICCININI NESTOR D	16937023	731	16	JEFE DIVISION 1RA.
PIETRACCONE RODOLF	7777051	730	17	JEFE DIVISION 2DA.
PIRAINO, NIRTA NOEMI	4161900	327	21	JEFE SECCION 2DA.
PISANO OSVALDO S	5402597	324	25	JEFE OFICINA 2DA.
POPOVICH, ANA MARIA	4883740	329	20	JEFE SECCION 1RA.
PREALONG, OSVALDO C	8528381	730	17	JEFE DIVISION 2DA.

E. y  
S.P.  
34

*[Handwritten signatures and initials]*

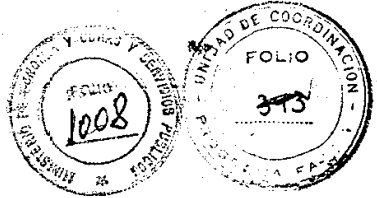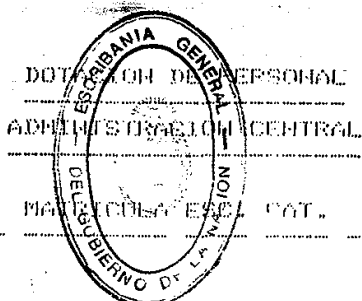

APPELLIDO Y NOMBRE/S MATRICULA EVAL CAT. DENOMINACION **ANEXO**

PUENTE, BEATRIZ ALICIA	13623076	325	24	JEFE OFICINA 1RA.
QUINTEROS, JOSE ANARANDO	6979734	112	2129	OPERARIO CLLA. VIA UNICA
RAGGIO VICTOR M	18520515	730	17	JEFE DIVISION 2DA.
RAGUCCI, DANIEL EDUARDO	7941114	125	209	SUPERVISOR ADMINISTRATIVO
RAMOS NILDA BEATRIZ	5771280	731	16	JEFE DIVISION 1RA.
RANUCCHI MARCELO	21073118	731	16	JEFE DIVISION 1RA.
RASTELLI, CARLOS HECTOR	5825671	328	20	JEFE SECCION 1RA.
RAVERA ANTONIO F	11773456	731	16	JEFE DIVISION 1RA.
RAVESE, HUGO CARMELO	4592773	125	209	SUPERVISOR ADMINISTRATIVO
RISE, NIGUEL FERNANDO	13755723	320	20	JEFE SECCION 1RA.
RODRIGUEZ BLANCA A	4077314	125	209	SUPERVISOR ADMINISTRATIVO
RODRIGUEZ, NIGUEL ANGEL	7206260	119	138	AUXILIAR ADMINIST. 1RA.
RODRIGUEZ, JUAN RAMON	7729139	732	14	JEFE DEPARTAMENTO 2DA.
ROJAS LUIS ALBERTO	13901876	213	9900	CONDUCTOR CC.MM./D.E.
ROJAS RAMONA ROSA	5435054	125	209	SUPERVISOR ADMINISTRATIVO
ROLLA EDUARDO ANIBAL	7716806	328	20	JEFE SECCION 1RA.
ROMEO, PROGRESO	13943269	731	16	JEFE DIVISION 1RA.
SALERNO, SERGIO ALEJANDRO	12708551	122	1708	ENCDO. EQUIPO DE TURNO
SANCHEZ GRACIELA T	11624958	328	20	JEFE SECCION 1RA.
SANCHEZ, PEDRO ALBERTO	12215442	731	16	JEFE DIVISION 1RA.
SARAFIOGLU DANIEL JORGE	17606703	328	20	JEFE SECCION 1RA.
SARNIENTO FERNIN I.	4911131	328	20	JEFE SECCION 1RA.
SILVIO RUBEN DARDO	4853875	731	16	JEFE DIVISION 1RA.
SISIS FABIAN GUSTAVO	17109237	328	20	JEFE SECCION 1RA.
SLETTEAN IRENE ELIZABET	16481099	328	20	JEFE SECCION 1RA.
SOBRADO JORGE BERNARDO	7767762	117	139	AUXILIAR ADMINIST. 2DA.
SORIA, TITO RAMON	4621582	122	146	ENCARGADO DE MESA
SOSA EDGARDO OSVALDO	10970701	327	21	JEFE SECCION 2DA.
SOSA OSCAR ALBERTO	16967452	122	146	ENCARGADO DE MESA
SOSA, NIRTA GRACIELA	11940213	730	17	JEFE DIVISION 2DA.
SOTO FRANCISCO	5178121	328	20	JEFE SECCION 1RA.
SOTO, HECTOR MARCELO	16890833	125	209	SUPERVISOR ADMINISTRATIVO
TAPIA SANDRA ANAHI	16103493	731	16	JEFE DIVISION 1RA.
TAVELLA, ANGEL JORGE	4978100	122	146	ENCARGADO DE MESA
TEJEDA BLANCA	3499650	324	25	JEFE OFICINA 2DA.
TERAZZI CARLOS ALBERTO	14193409	124	2967	CAPATAZ DE AUTOMOTORES
TOFFANO, DELIA IHES	6527169	730	17	JEFE DIVISION 2DA.
TORRES HILDA RAQUEL	10593747	328	20	JEFE SECCION 1RA.
VAZQUEZ OTERO, LUIS	16185233	327	21	JEFE SECCION 2DA.
VECCIA HECTOR E	13601122	731	16	JEFE DIVISION 1RA.
VER MARGARITA CRISTINA	6056663	730	17	JEFE DIVISION 2DA.
VERGARA, LUIS ANTON	13321936	328	20	JEFE SECCION 1RA.
VILLAVARDE, GERARDO	12615039	730	17	JEFE DIVISION 2DA.
VILLEGAS, MONICA EDITH	14213600	731	16	JEFE DIVISION 1RA.
VIOLA, JORGE OSCAR	11980538	116	1189	BODEGUERO
YANKILEVICH, RAUL JORGE	7748711	731	16	JEFE DIVISION 1RA.
ZAPATA, PAULO	14026436	120	168	AUXILIAR TECHICO

Handwritten signatures and initials at the bottom of the page, including a large signature that appears to be 'Luis Vergara'.

DOTACION DE PERSONAL  
ADMINISTRACION CENTRAL



APELLIDO Y NOMBRE/S

MATRICULA ESCUELA CAT.

DENOMINACION **ANEXO**

ZERPA, MARIA ANGELICA  
ZILIOUO PEDRO DOMINGO


6143493 125 209 SUPERVISOR ADMINISTRATIVO  
7349663 730 17 JEFE DIVISION 2DA.

L 237

*Handwritten signatures and initials:*  
M. V. [Signature] [Signature]  
[Signature] [Signature] [Signature]

M.E. y  
D.y.S.P.  
194



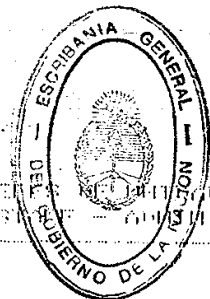

LISTADO DE JEFES DE DIVISION CON BANDA SALARIO  
A NIVEL STAFF - ADMINISTRACION CENTRAL

**ANEXO**

APPELLIDO Y NOMBRES	IMP. MENSUAL	CATEGORIA
AYALA DOMINGO OSVALDO	5.895.447	STAFF "A"
CALCAGNO LEOPOLDO	4.341.274	STAFF "B"
COLICCHIA PEDRO R.	13.361.228	STAFF "A"
DUCA CARLOS R.	10.893.572	STAFF "B"
ZAMBELLA OSVALDO	5.050.044	STAFF "A"
GUTIERREZ ALFREDO F.	7.763.381	STAFF "B"
LENA DIANA ISABEL	9.798.287	STAFF "A"
VILLARRUGIAS RODOLFO	4.911.738	STAFF "A"
RATAZZI JORGE OMAR	4.877.444	STAFF "A"
ALONSO PABLO	14.384.971	STAFF "A"
CORTES PEDRO F.	5.241.262	STAFF "B"
APARICIO GERARDO A.	4.561.761	STAFF "B"
MUZZOPAPPA CARLOS	4.290.645	STAFF "B"

*Handwritten signatures and initials*

M.E. y  
O.y S.P.  
194

GRUPO DE SERVICIOS 7

ANEXO XXX/1



PROCEDIMIENTO PARA EL COMPUTO Y APLICACIÓN DE PENALIDADES POR INCUMPLIMIENTO DEL SERVICIO

1. Generalidades

Todas las penalidades para el Grupo de Servicios 7 (Línea Belgrano Sur) se aplicarán en Unidades de Penalidad (U.P.), cuyo valor será igual al precio del pasaje para el viaje simple (viaje "de ida", sin descuentos ni rebaja), entre las estaciones BUENOS AIRES Y LAFERRERE, que estuviera vigente durante el período al que la penalidad sea aplicable.

Las multas se aplicarán cada vez que el incumplimiento a penalizar sea atribuible al Concesionario, por no haber éste programado adecuadamente los recursos necesarios, por mala gestión o por deficiente supervisión de sus empleados. Los incumplimientos de los proveedores y subcontratistas del Concesionario que pudieran producir incumplimientos del mismo frente a la Autoridad de Aplicación, serán responsabilidad del Concesionario, salvo cuando tuvieran origen en situaciones que notoriamente afecten a la generalidad de las actividades de la ciudad. Será aplicable lo dispuesto por el artículo 17.1.4., segundo párrafo inciso i) del Contrato de Concesión, en los supuestos que allí se determinan.

No se aplicarán penalidades por oferta insuficiente, no cumplimiento del servicio programado o impuntualidad del servicio, si en forma debidamente acreditada se demostrara que la causa de los incumplimientos antes citados fuera la circulación de trenes de carga o de pasajeros interurbanos de terceros concesionarios por las vías del área de la concesión.

2. Penalidad por oferta insuficiente

*[Handwritten signature]*  
*[Handwritten signature]*  
*[Handwritten signature]*  
*[Handwritten signature]*

*[Handwritten signature]*

1

y  
-P.  
y



a) Por cada coche despachado de menos en el período pico de la mañana, y por cada coche despachado de menos en el período pico de la tarde de cada día, en ambos casos en el sentido dominante del tráfico, por debajo de la cantidad establecida en la programación del Anexo XVI del Pliego de Condiciones Particulares, se aplicará una penalidad igual a:

Servicio Buenos Aires - Gonzalez Catán

CINCUENTA (50) U.P.

Servicio Buenos Aires - Libertad - Marineros Crucero Gral. Belgrano

CINCUENTA (50) U.P.

Servicio Puente Alsina - Aldo Bonzi

CINCUENTA (50) U.P.


b) Por cada coche despachado de menos durante el resto de cada día hábil, es decir, excluidas las horas pico en el sentido dominante ya consideradas en el apartado a), y por cada coche despachado de menos durante los días no hábiles, por debajo de la cantidad establecida en la programación del Anexo XVI del Pliego de Condiciones Particulares, se aplicará una penalidad igual al OCHENTA (80) POR CIENTO de la que corresponde a las horas pico.

Si la programación aprobada por la Autoridad de Aplicación presentara valores de oferta inferiores a los establecidos en el Anexo XVI del Pliego de Condiciones Particulares, se tomarán a los primeros como referencia para la aplicación de las penalidades del título. Si la programación aprobada por la Autoridad de Aplicación presentara valores de oferta superiores a los establecidos en el Anexo XVI del Pliego de Condiciones Particulares, se tomarán a estos últimos como referencia para la aplicación de las penalidades del título.

La aplicación de estas penalidades se hará con independencia de si también correspondiera la aplicación de penalidad por cancelación de trenes, de la que trata el apartado 3.

4  
B.P.

*[Handwritten signatures and initials]*

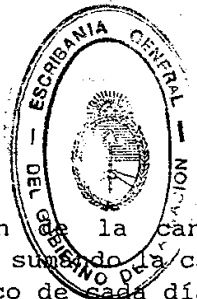

Cada mes, la determinación de la cantidad de unidades de penalidad aplicables se hará sumando la cantidad que corresponda a los periodos pico y no pico de cada día de dicho mes.

**3. Penalidad por no cumplimiento del servicio programado**

Se considerará que un tren ha sido cancelado cuando no ha completado su recorrido programado.

Por cada tren cancelado, en exceso de la cantidad de cancelaciones que corresponden a los porcentajes de cumplimiento de los trenes programados (Anexo XVIII del Pliego de Condiciones Particulares), aplicados a la programación aprobada por la Autoridad de Aplicación, se aplicará una multa de:

Servicio Buenos Aires - Gonzalez Catán

TRESCIENTOS (300) U.P.

Servicio Buenos Aires - Libertad - Marinos Crucero Gral. Belgrano

TRESCIENTOS (300) U.P.

Servicio Puente Alsina - Aldo Bonzi

TRESCIENTOS (300) U.P.

La aplicación de estas penalidades se hará con independencia de si también correspondiera la aplicación de penalidad por oferta insuficiente, de la que trata el apartado 2.


La determinación de la cantidad de trenes que corresponde penalizar se hará sobre base mensual durante los dos primeros años, y sobre base semanal durante los restantes. Una semana entera será la que inicia un domingo y concluye un sábado, y cuando en el mes existan partes de semana no entera, ellos serán asimilados a la semana siguiente y/o a la anterior.

**4. Penalidad por impuntualidad del servicio programado**

Por cada tren no puntual en exceso de la cantidad que corresponde a los porcentajes de puntualidad de los trenes corridos (Anexo

*Handwritten signatures and marks, including a large scribble and a signature with a horizontal line below it.*

Y  
P.  
/

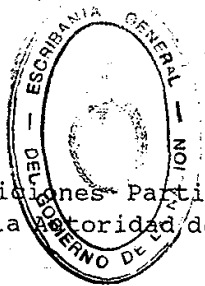

XVIII del Pliego de Condiciones Particulares) aplicados a la programación aprobada por la Autoridad de Aplicación, se aplicará una multa de:

Servicio Buenos Aires - Gonzalez Catán

TREINTA (30) U.P.

Servicio Buenos Aires - Libertad - Marineros Crucero Gral. Belgrano

TREINTA (30) U.P.

Servicio Puente Alsina - Aldo Bonzi

TREINTA (30) U.P.

Un tren se considerará no puntual cuando su arribo a destino se produzca después de cinco (5) minutos más tarde que la hora programada de llegada.

La determinación de la cantidad de trenes que corresponde penalizar se hará sobre base mensual durante los dos primeros años, y sobre base semanal durante los restantes. Una semana entera será la que inicia un domingo y concluye un sábado, y cuando en el mes existan partes de semana no entera, ellos serán asimilados a la semana siguiente y/o a la anterior.

5. Penalidad por incumplimiento en la limpieza de estaciones, en la presentación y limpieza de los coches, en la atención de las boleterías y en la información al público.

Se remite a lo indicado en el artículo 15.4 de las Condiciones Particulares.

6. Procedimiento para la liquidación de las penalidades

a) Semanalmente el Concesionario deberá presentar un informe de cumplimiento del servicio (cantidad de oferta, cumplimiento del servicio programado y puntualidad del servicio

y  
B.P.  
4

*[Handwritten signatures and initials]*



programado), cuyo formato las partes acordarán a partir de la Toma de Posesión.

La Autoridad de Aplicación podrá solicitar al concesionario que la información sea provista en un diskette, bajo formato de base de datos o planilla de cálculos a convenir.

- b) Mensualmente, y no más tarde del decimoquinto día del sexto mes de la Concesión, y de cada mes posterior de la misma, la Autoridad de Aplicación notificará al Concesionario sobre las multas correspondientes a los conceptos descritos en los puntos 2, 3 y 4 precedentes, correspondientes al mes anterior.

Dentro del mismo período la Autoridad de Aplicación presentará al Concesionario su lista de las otras deficiencias del servicio, registradas durante el mismo mes indicadas en el punto 15.4 del Pliego de Condiciones Particulares.







- c) Si la información provista por el Concesionario discrepara con la información obtenida por la Auditoría, la Autoridad de Aplicación comunicará tales discrepancias al Concesionario en un plazo no mayor de DIEZ (10) días. El Concesionario deberá responder sobre las mismas dentro de los DIEZ (10) días de notificado de ellas, salvando los errores incurridos o demostrando fehacientemente, en su caso, de la inexistencia de tal error. La Autoridad de Aplicación resolverá en consecuencia.


Si la Autoridad de Aplicación determina que el Concesionario ha provisto información inexacta emitirá un llamado de atención. Si el hecho se repitiera por más de tres veces a lo largo de un período de 12 (DOCE) meses consecutivos, considerados desde la Toma de Posesión y la inexactitud hubiera tenido como consecuencia el incremento tarifario resultado del mayor índice de calidad del servicio, la no disminución tarifaria resultado del menor índice de calidad del servicio, la no aplicación de penalidades, o la obtención de cualquier ventaja o beneficio patrimonial, se aplicará una multa de acuerdo a la siguiente descripción:

. y  
B.P.  
4

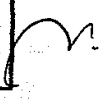TIPO DE INFORMACION OMITIDA

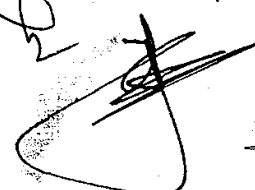MONTO MULTA  
(en U.P.)

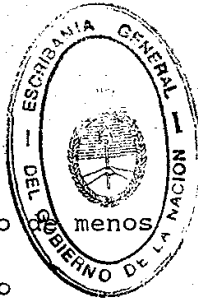

Por cada coche despachado	
- en hora pico	entre 400 y 600
- fuera de hora pico	entre 300 y 450
Por cada tren cancelado	entre 2500 y 4000
Por cada tren no puntual	entre 150 y 300

d) Antes del día 30 del mismo mes en que ha sido recibida la lista de las otras deficiencias del servicio de la Autoridad de Aplicación, el Concesionario deberá responder a dicha notificación.

Si el Concesionario no contestara, o si su respuesta no satisface fundadamente a la Autoridad de Aplicación, ésta impondrá las penalidades por las deficiencias señaladas en aquélla notificación.

e) Dentro de los DIEZ (10) primeros días de cada mes, la Autoridad de Aplicación notificará al Concesionario sobre las multas correspondientes al mes anterior, pudiendo el Concesionario efectuar su descargo durante los CINCO (5) días subsiguientes.

Una vez presentado el descargo o transcurrido el lapso de CINCO (5) días indicado en el párrafo anterior, la Autoridad de Aplicación adoptará la decisión, sin perjuicio del derecho del Concesionario de interponer los recursos administrativos correspondientes.


f) Dentro de los DIEZ (10) primeros días de cada mes la Autoridad de Aplicación remitirá al Concesionario las facturas correspondientes a las multas resueltas y notificadas durante el mes anterior, las que deberán ser canceladas antes del día primero del mes siguiente.

g) En caso de que el Concesionario incurriera en demora en la cancelación de las facturas por multas, por causas no atribuibles a la Autoridad de Aplicación, las mismas serán incrementadas por la aplicación de intereses sobre las sumas adeudadas, a la tasa fijada por el Banco de la Nación Argentina para descuentos de documentos a TREINTA (30) días, vigente al cierre de las operaciones del día anterior y por el término comprendido entre la fecha en que hubiera

M.E. y  
y S.P.

84

*[Handwritten signatures and initials]*

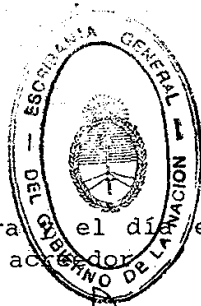

debido pagarse la factura el día en que su pago fuera  
puesto a disposición del acreedor

*Handwritten signature*

*Handwritten signature*

*Handwritten signature*

*Handwritten signature*

M.E. y O. y S.P.
194





GRUPO DE SERVICIOS 7  
ANEXO XXX/2

PROCEDIMIENTO PARA EL COMPUTO Y APLICACION  
DE PENALIDADES POR INCUMPLIMIENTO  
DEL PROGRAMA DE INVERSIONES

En caso de que el Concesionario no iniciara las obras o trabajos en la fecha que figure en el Programa de Inversiones de cada año aprobado por la Autoridad de Aplicación, se penalizará con una multa igual a UN MEDIO POR MIL (0,5 %) del importe cotizado para la obra por cada día de demora. Será aplicable lo dispuesto por el artículo 17.1.4 del Contrato de Concesión.

Una vez iniciada cada obra, en caso de producirse atrasos adicionales comprobables durante cada mes, de acuerdo con el Programa aprobado, se aplicará una multa igual a UN MEDIO POR MIL (0,5 %) del importe cotizado para la obra, por cada día de atraso.

Si el Concesionario recuperara el atraso que diera origen a las multas, el importe de las mismas le será reintegrado con la Recepción Provisoria de la obra o trabajo. Si se mantuviere el retraso original, sin retrasos adicionales, no corresponderá la aplicación de multas. Si se produjeran retrasos adicionales, la multa se aplicará sobre el retraso adicional.

Dentro de los DIEZ (10) primeros días de cada mes, la Autoridad de Aplicación notificará al Concesionario sobre las multas correspondientes al mes anterior, pudiendo el Concesionario efectuar su descargo durante los CINCO (5) días subsiguientes. Una vez presentado el descargo o transcurrido el lapso de CINCO (5) días indicado en el párrafo anterior, la Autoridad de Aplicación resolverá en forma definitiva, sin perjuicio del derecho del Concesionario de interponer los recursos administrativos correspondientes.

Dentro de los DIEZ (10) primeros días de cada mes, la Autoridad de Aplicación remitirá al Concesionario las facturas correspondientes a las multas resueltas y notificadas durante el mes anterior, las que deberán ser canceladas antes del día primero del mes siguiente.


En caso de que el Concesionario incurriera en demora en la cancelación de las facturas por multas, las mismas serán incrementadas por la aplicación de intereses sobre las sumas adeudadas, a la tasa fijada por el Banco de la Nación Argentina para descuentos de documentos a TREINTA (30) días, vigente al cierre de las operaciones del día anterior y por el término comprendido entre la fecha en que hubiera debido pagarse la factura y el día en que su pago fuera puesto a disposición del acreedor.

*Calles...*

*El Cip...*

*El Rey...*  
*[Handwritten signatures]*

Indice General

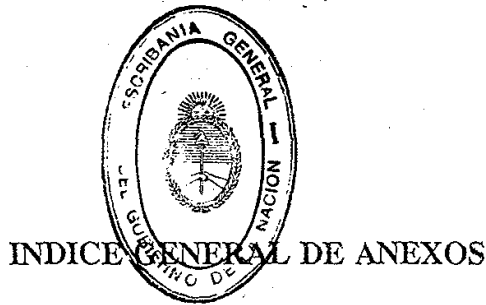

**ANEXO**

TOMO I

Anexo I

Acta constitutiva y estatutos.

Anexo II

Contrato con el Operador.

Anexo III

Circulación de trenes de cargas e interurbanos de pasajeros. Convenios con terceros concesionarios.

- 1 Disposiciones para la circulación de trenes de carga de la Empresa Ferrocarril General Belgrano S.A. en vías del Concesionario del Grupo de Servicios 7.
- 2 Régimen de compensación entre empresas.

Anexo IV

Cuadro de tarifas (en pesos).

Anexo V

Tarifas especiales, franquicias y multas.

Anexo VI


Indices de calidad del servicio.

Anexo VII

*[Handwritten signatures and initials]*

M.E. y O.yS.P.  
194

Indice General

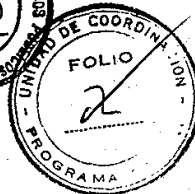

Procedimiento para el ajuste de la tarifa básica al nivel de la calidad del servicio.

Anexo VIII

**ANEXO**

- 1 Subsidio solicitado (en pesos).
- 2 Variación de gastos de explotación.
- 3 Variación de los precios de los programas de inversión.

Anexo IX

Peaje.

Anexo X

- 1 Servicio a prestar.
- 2 Tiempo de viaje.  
Cumplimiento y puntualidad.
- 3 Servicio a prestar durante los primeros 180 días de la concesión.

Anexo XI

Condiciones operativas.

Anexo XII



Conducciones que cruzan o corren paralelas a las vías férreas.

Anexo XIII

- 1 Ramales y límites de la Concesión.
- 2 Listado de ramales.

*[Handwritten signatures and initials]*

M.E. y  
O. y S.P.  
199

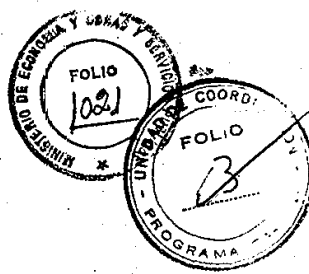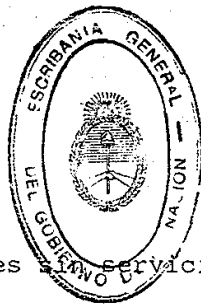

Indice General

3 Ramales y Servicio del Concesionario.

# ANEXO

## Anexo XIV

1 Nómina de estaciones, paradas y apeaderos que debe atender el Concesionario.

## Anexo XV

1 Estación Buenos Aires.

## Anexo XVI

Delimitación del área operativa.

## Anexo XVII

- 1 Lista de material rodante a transferir.
- 2 Material rodante auxiliar.
- 3 Entrega de material rodante.
- 4 Material remolcado para el servicio de pasajeros suburbanos.

## Anexo XVIII



Lista de establecimientos.

## Anexo XIX

- 1 Espacios para oficinas y dependencias administrativas.
- 2 Cumplimiento de normas sobre higiene y seguridad del trabajo.

Handwritten signatures and initials at the bottom of the page.

M.E. y O. y S.P.
104

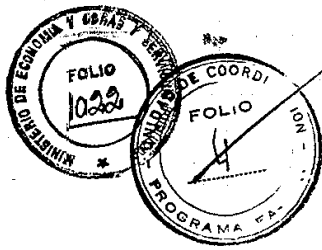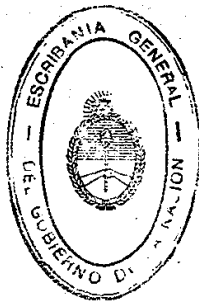

Indice General

TOMO II

# ANEXO

Anexo XX

- 1 Inventario de vía férrea, obras de arte e instalaciones a transferir.
- 2 Inventario de maquinarias, equipos, mobiliario y útiles a transferir.

Anexo XXI

Inventario de materiales y repuestos a transferir.

Anexo XXII

Inventario de órganos de parque a transferir.

Anexo XXIII

Documentación técnica y administrativa.

Anexo XXIV

- 1 Contratos en área operativa.
- 2 Contratos de publicidad.
- 3 Contratos de conducciones que cruzan o corren paralelas a las vías férreas.

Anexo XXV

Mantenimiento.





Anexo XXVI

- 1 Cronograma de inversiones y cotización total.
- 2 Aclaraciones al programa de inversiones.

*[Handwritten signatures and marks]*

M.E. y O.yS.P.  
199

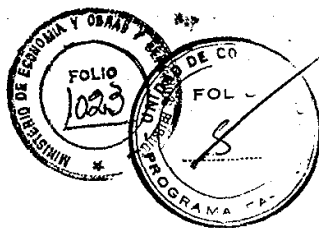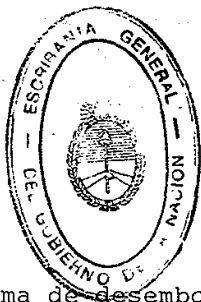

Indice General

3 Cronograma de desembolsos.

**ANEXO**

Anexo XXVII

Cruces ferroviarias.

Anexo XXVIII

- 1 Estado de flujo de fondos.
- 2 Estado de variaciones del capital corriente.
- 3 Información contable.
- 4 Estadística e informaciones: Información general.
- 5 Banco de datos de accidentes: Accidentes ferroviarios.
- 6 Estadística e informaciones: Parte diario informativo y de novedades.
- 7 Estadísticas e informaciones: Procedimiento para la provisión de información relacionada con los índices de calidad de servicio y penalidades.

Anexo XXIX



Listado de personal: Grupo 7 y Administración Central.

Anexo XXX

- 1 Procedimiento para el cómputo y aplicación de penalidades por incumplimiento del servicio.
- 2 Procedimiento para el cómputo y aplicación de penalidades por incumplimiento del Programa de Inversiones.

*Handwritten signatures and initials*

M.E. y P. y S.P.  
199

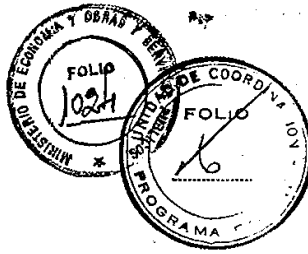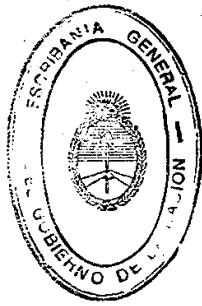

Indice General

TOMO III


Anexo XVI

**ANEXO**

Planos del área operativa (1 a 28 B).

*[Handwritten signatures and initials]*

M.E. y  
O. y S.P.  
1074

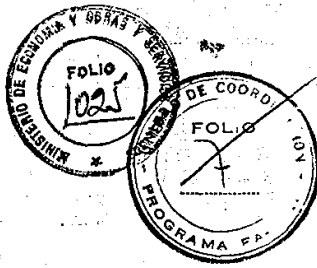

GRUPO DE SERVICIOS 7  
ANEXO XVI ADJUNTO "A"

ANEXO

DELIMITACION DEL AREA OPERATIVA

LISTADO DE PLANOS QUE INTEGRAN EL ANEXO XVI

PLANO N°	ESTACION
XVI/1	Buenos Aires
XVI/2	Dr. A. Saenz
XVI/3	Villa Soldati
XVI/4	Parada. Pte. Illia
XVI/5	Lugano
XVI/6	Villa Madero
XVI/7	Mnos. del Fournier
XVI/8	Tapiales
XVI/9	Querandí
XVI/10	G. de Laferrere
XVI/11	Parada Independencia
XVI/12	Gonzalez Catán
XVI/13	Puente Alsina
XVI/14	Diamante
XVI/15	Caraza
XVI/16	Fiorito
XVI/17	Ing. Budge
XVI/18	La Salada
XVI/19	Castelo - Km. 12
XVI/20	Aldo Bonzi
XVI/21	M. S. de Mendeville
XVI/22	J. Ingenieros
XVI/23	J. Villegas
XVI/24	Isidro Casanova


M.E. y  
O.y.S.P.

194

*[Handwritten signatures and marks]*



Grupo de Servicios 7  
Anexo XVI

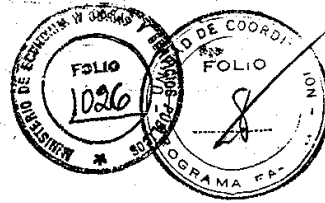

XVI/25	Rafael Castillo
XVI/26	Merlo, Gome
XVI/27	Libertad
XVI/28	Mnos. Cro. General Belgrano


**ANEXO**

*[Handwritten signature]*

M.E. y  
O. y S.P.  
194

SE  
DE

DE  
DE

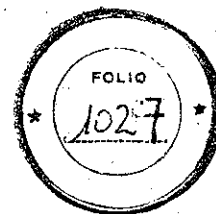

*Sup*

**VIVIENDAS**

LA SITUACION DE LAS VIVIENDAS UBICADAS DENTRO DEL AREA OPERATIVA SERA DEFINIDA POR LA AUTORIDAD DE APLICACION EN EL TRANCURSO DEL PERIODO DE DIECIOCHO (18) MESES ESTABLECIDO EN EL APARTADO "1.5. INMUEBLES" DEL PLIEGO DE CONDICIONES PARTICULARES. TOMANDOSE EN CUENTA LAS NECESIDADES DE LA CONCESIONARIA.

**AREA OPERATIVA**

DELIMITACION PROVISORIA SEGUN EL ART. 1.5. DEL PLIEGO DE COND. PARTIC.

*Luis Benito Resio*

LUIS BENITO RESIO  
AGRIMENSOR  
MAT. 923 DTO. K

*[Handwritten signature]*

M.E. y  
O. y S.P.

*Ry*

ANEXO XVI  
ADJUNTO "A"  
PLANO N° 1

DSP  
SECRETARIA DE TRANSPORTES

FERROCARRILES ARGENTINOS

B.A. 54 17  
GERENCIA

LINEA

METROPOLITANA

DISTRITO

VIA Y OBRAS

BUENOS AIRES

PLANO NUM. 1

4.11.85

TUALIZADO

PLANO DE PLAYA

REFERENCIA

ESCALA 1:1000

REVISADO  
ING. SAMRA  
JEFE OF. TECNICA

VºBº

de E.N.



# LÍNEA GENERAL BELGRANO - DISTRICTO V. S. Z.

## VIVIENDAS LÍNEA G.

SITUACION DE LAS VIVIENDAS UBICADAS DENTRO DEL AREA OPERATIVA SERA DEFINIDA POR LA AUTORIDAD DE APLICACION DEL TRANSCURSO DEL PERIODO DE DIECIOCHO (18) MESES A PARTIR DEL ASESINATO EN EL APARTADO "LS. INMUEBLES" DEL PLIEGO DE CONDICIONES PARTICULARES TOMANDOSE EN CUENTA LAS NECESIDADES DE LA CONCESIONARIA.

# D. A. SAENZ

*[Handwritten signature]*

### PLAYA AL DIA

*[Handwritten signature]*

*[Handwritten signature]*  
LUIS BENITO RESIO  
AGRIMENSOR  
MAT. 923 DTO. X

### AREA OPERATIVA

DELIMITACION PROVISORIA SEGUN EL MAPA N° 1.5. DEL PLIEGO DE COND. PARTIC. de la S.P.


Rg

ANEXO XVI  
ADJUNTO "A"  
PLANO N° 2


CONDICIONES 54 2972

ORIENTE	ARGENTINA	FECHA	3-2-77
ELABORADO	H. MORETTI	<i>[Handwritten signature]</i>	ESCALA 1:1000
REVISADO Y CORRIDO	H. MORETTI		
ELABORADO	J.C. CASPOL		
REVISADO	J.C. CASPOL		
OFICINA TECNICA	J.C. CASPOL	PLANO N° 101110	
			BA 2472

FERROCARRILES  
ARGENTINOS

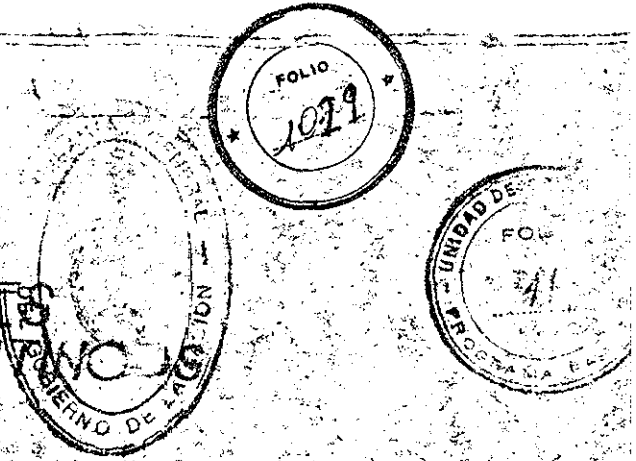

REGION NOROCCIDENTE

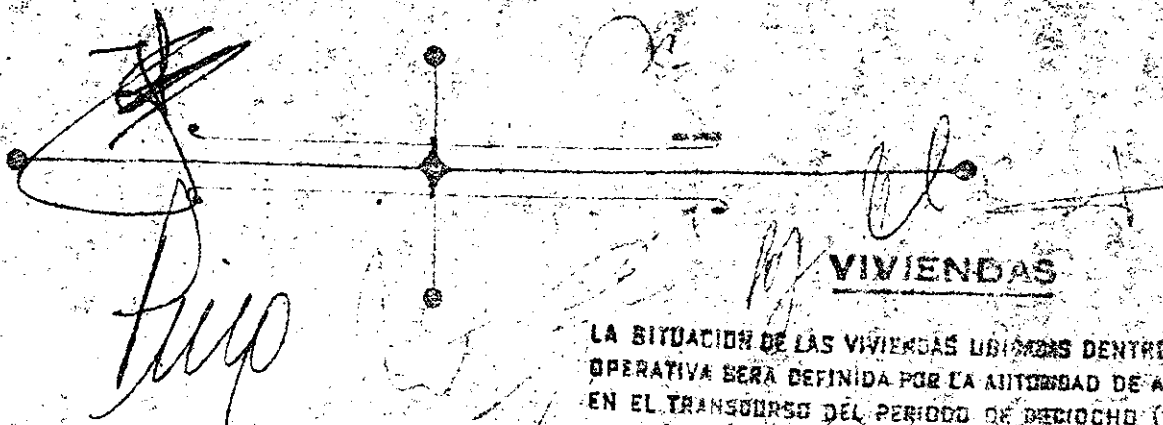

LINEA G

LA SITUACION DE LAS VIVIENDAS LIBERAS DENTRO  
OPERATIVA SERA DEFINIDA POR LA AUTORIDAD DE AF  
EN EL TRANSURSO DEL PERIODO DE DIECIOCHO (18)  
ESTABLECIDO EN EL APARTADO "1.5. INMUEBLES" DE  
DE CONDICIONES PARTICULARES TOMANDOSE EN CUE  
NECESIDADES DE LA CONCESIONARIA.

WILLA / SOLIDA

M.E. y  
O. y S.P.  
  
194

PLANO AL DIA

AREA OPERATIVA  
DELIMITACION PROVISORIA SEGUN  
ART. 1.5. DEL PLEGO DE COND. PA


ZONIFICACION

*[Handwritten signature]*  
LUIS BENITO RESIO  
AGRIMENSOR  
MAT. 923 DTO. X

ANEXO XV  
ADJUNTO "A"  
PLANO N°

ESTADO	ARCHIVO	FECHA	18-12-81
COPIADO	N. MORETTI		
TECNICA		JEFE DIV. EST. Y PROYECTOS	

8-1-1981

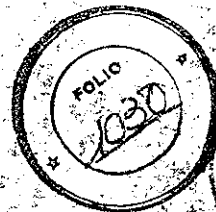

**VIVIENDAS**

LA SITUACION DE LAS VIVIENDAS UNICAS DENTRO DEL AREA OPERATIVA SERA DEFINIDA POR LA AGENCIA DE APLICACION EN EL TRANSURSO DEL PERIODO DE BECIBCHO (18) MESES ESTABLECIDO EN EL APANADO "1.5. HABIBLES" DEL PLIEGO DE CONDICIONES PARTICULARES, TOMANDO EN CUENTA LAS NECESIDADES DE LA CONCESIONARIA.

# Parada PRESIDENTE ILLIA G.

*Sup* *U/L*

**AREA OPERATIVA**  
DELIMITACION PROVISORIA SEGUN EL  
ART. 1.5. DEL PLIEGO DE COND. PARTIC.

M.E. y  
O. y S.P.  
*Ry*

*[Signature]*

*[Signature]*  
**LUIS BENITO RESIO**  
AGRIMENSOR  
MAT. 923 DTO. X

**ANEXO XVI**  
**ADJUNTO "A"**  
**PLANO N° 4**

MOSP		FERRYARRILES ARGENTINA	GERENCIA
FECHA	28.9.87	PLANO CONFORME A OBRA	LINEA
FECHA RELEV	23.9.87		BELGRANO
REFERENCIA	B.A 6/570(G) 1017-0	ESCALA 1:250	DISTRITO
	REVISADO ING. C. SAMRA		VIA Y OBRAS
			BUENOS AIRES
			PLANO NUMERO

FERROCARRILES  
ARGENTINOS  
REGION NOROCCIDENTAL

FOLIO  
1037

UNIDAD DE  
FOLIO  
13



LÍNEA G

AREA OPERATIVA  
DELIMITACION PROVISORIA SEGUN EL  
ART. 1.5 DEL PLEGO DE COND. PARTIC.

ESTACION **LUGANO**

*FMP*  
M.E.

PLANO AL DIA

*Luis Benito Resio*  
LUIS BENITO RESIO  
AGRIMENSOR  
MAT. 929 DTO. X

ZONIFICACION C2

ANEXO XVI  
ADJUNTO "A"  
PLANO N° 5

EXPEDIENTE:		ARCHIVO:	FECHA: 7-12-73.
ELABORADO			ESCALA: 1:1000
PROYECTADO			
CALCULADO			PLANO NUMERO <b>BA.1980</b>
REDISEÑADO Y DIBUJADO	H. MORETTI	<i>[Signature]</i>	
REVISADO	A. PAGLIETTA	<i>[Signature]</i>	
JEFE ORIGINA TECNICA	A. PAGLIETTA	<i>[Signature]</i>	JEFE DIV. ESTUDIOS Y PROYECTOS

*[Handwritten signature]*



RAMAL Nº 1000

Sector 21950

NOM. N.º

Estación

VILLA MADERO G

VIVIENDAS

LA SITUACION DE LAS VIVIENDAS UBICADAS DENTRO DEL AREA OPERATIVA SERA DEFINIDA POR LA AUTORIDAD DE APLICACION EN EL TRANSCURSO DEL PERIODO DE DIECIOCHO (18) MESES ESTABLECIDO EN EL APARTADO 1.5. INMUEBLES DEL PLEGO DE CONDICIONES PARTICULARES TOMANDOSE EN CUENTA LAS NECESIDADES DE LA CONCESIONARIA.

LUIS BENITO PERIO  
AGENCIADO  
MAY 1986

AREA OPERATIVA  
DELIMITACION PROVISORIA SEGUN EL  
ART. 1.5. DEL PLEGO DE COND. PARTIC.


ANEXO XVI  
ADJUNTO VIVA  
PLANO N° 6

MOSP	FERROCARRILES ARGENTINOS	CERREJIA
FECHA 11 12 86	PLANO DE PLAYA	ESTADO
REALIZADO DIC 86		
REFERENCIA	ESCALA 1:1000	





# ESTACION: TAPIALES

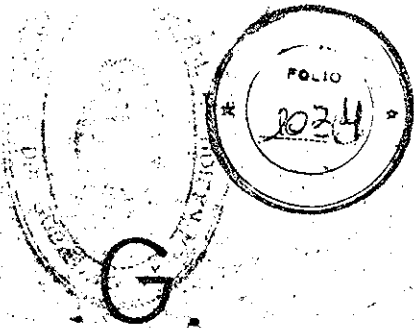

## VIVIENDAS

SITUACION DE LAS VIVIENDAS UBICADAS DENTRO DEL AREA...  
 AUTORIDAD DE VALIDACION...  
 EL TRANSCURSO DEL PERIODO DE DIECIOCHO (18) MESES...  
 ESTABLECIDO EN EL ARTICULO 115, INMUEBLES, DEL PLIEGO...  
 CONDICIONES PARTICULARES TOMANDO EN CUENTA LAS...  
 REQUISITOS DE LA LEGISLACIONARIA.

SECTOR  
ARRIENDO  
PARTICULAR

## OPERATIVA

DELIMITACION PROVISORIA SEGUN EL  
ART. 115 DEL PLIEGO DE COND. PARTIC.

*Luis Benito Resio*  
 LUIS BENITO RESIO  
 AGRIMENSOR  
 MAT. 923 DTO. X

ANEXO XVI  
 ADJUNTO "A"  
 PLANO N° 8

FERROCARRILES METROPOLITANOS S.A.

GERENCIA  
 OPERATIVA  
 III

## PLANO DE PLAYA

UNIDAD  
 DE  
 INFRAESTRUCTURA  
 PLANO

ESCALA

GO III 186

27/977	REVISOR	
	JEFE	
	CCABRO	

# PROYECTOS DE VIVIENDAS ARGENTINOS

## REGION NOROCCIDENTAL

### VIVIENDAS LINEALES

SITUACION DE LAS VIVIENDAS UBICADAS DENTRO DEL AREA OPERATIVA DEBIDA POR LA AUTORIDAD DE ASISTENCIA SOCIAL EN EL TRANSURSO DEL PERIODO DE OPERACIONES DE HABITACION EN EL APARTADO 1.5. LINEALES DEL TITULO DE CONDICIONES PARTICULARES TOMANDO EN CUENTA LAS NECESIDADES DE LA CONCESIONARIA.

# QUEDARANDI

#### PLAN OPERATIVO

DELIMITACION PROVISORIA SEGUN EL ART. 1.5 DEL PLENO DE COND. PARTIC.

ANEXO XVI  
ADJUNTO MAPA  
PLANO N° 9

LUIS GENITO REBO  
ACRIMENADOR  
MAT. 923 DTO. X

EXPEDIENTE	ARCHIVO	FECHA	17-12-73
DELEVAMIENTO	DISEÑO VIA PAS		
PROTECCION			
CALEFACCION			
DIBUJADO Y COPIADO	INVENTARI		
REVISADO	A. PAGLIETTI		
TEC. DE TECNICA	ACRIMENADOR	TEC. DIVERSOS Y DIVERSOS	
TEC. DISTANCIA		TEC. DISTANCIA Y PAS	

M. 1981

# ESTACION GREGORIO de LA FERRERE




*[Handwritten signature]* -G- *[Handwritten signature]*

## VIVIENDAS

LA SITUACION DE LAS VIVIENDAS UBICADAS DENTRO DEL AREA OPERATIVA SERA DEFINIDA POR LA AUTORIDAD DE APLICACION EN EL TRANSURSO DEL PERIODO DE DIECIOCHO (18) MESES ESTABLECIDO EN EL APARTADO "1.5. INMUEBLES" DEL PLIEGO DE CONDICIONES PARTICULARES, TOMANDOSE EN CUENTA LAS NECESIDADES DE LA CONCESIONARIA.

**AREA OPERATIVA**  
 DELIMITACION PROVISORIA SEGUN EL  
 ART. 1.5 DEL PLIEGO DE CONO. PARTIC.

M.E.V.  
 O.Y.S.P.  
*[Handwritten initials]*

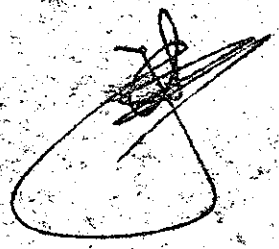


*[Handwritten signature]*  
**LUIS BENITO RESIO**  
 AGRIMENSOR  
 MAT. 925 DTO. X

**ANEXO XVI**  
**ADJUNTO "A"**  
**PLANO N° 10**

MOSP		FERROCARRILES ARGENTINOS		GERENCIA	
FECHA	10/12/85	PLANO DE PLAYA		LINEA	
ACTUALIZADO	DIC 85			METROPOLITANA	
REF.		ESCALA 1:1000		DISTRITO	
REVISADO	ING. SAMRA			VIA Y OBRAS	
JEFE DE TECNICA	<i>[Handwritten signature]</i>			BUENOS AIRES	
				PLANO NUMERO	



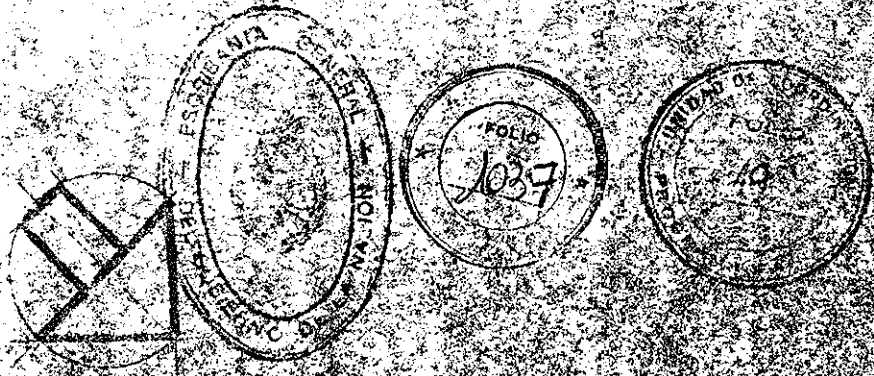

**VIVIENDAS**

*[Handwritten signature]*

*[Handwritten signature]*


SITUACION DE LAS VIVIENDAS UBICADAS DENTRO DEL AREA OPERATIVA SERA DEFINIDA POR LA AUTORIDAD DE APLICACION EN EL TRANSURSO DEL PERIODO DE DECISION (18) MESES PRESENCIADO EN EL APARTADO 13. INMUEBLES DEL PLIEGO DE CONDICIONES PARTICULARES TOMANDOSE EN CUENTA LAS ESPECIFICACIONES DE LA CONCESIONARIA.

LUIS BENITO REGIO  
AGENCIADOR  
MAY 223 DTC X

**AREA OPERATIVA**  
LEY Y SU DELIMITACION PREVIASORIA SEGUN EL ART 15 DEL PLIEGO DE COND PARTIC

ANEXO XVI  
ADJUNTO PA  
PLANO N° 11

PARADA INDEPENDENCIA G  
PLANIMETRIA

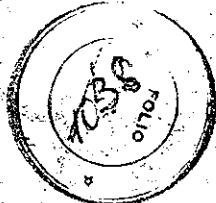

# GONZALEZ CATAN .G.



*[Handwritten signature]*

## VIVIENDAS

LA SITUACION DE LAS VIVIENDAS UBICADAS DENTRO DEL AREA OPERATIVA SERA DEFINIDA POR LA AUTORIDAD DE APLICACION EN EL TRANSURSO DEL PERIODO DE DIECISECHO (16) MESES ESTABLECIDO EN EL APARTADO 1.5. INMUEBLES" DEL PLIEGO DE CONDICIONES PARTICULARES, TOMANDOSE EN CUENTA LAS NECESIDADES DE LA CONDESIGNARIA.

*[Handwritten initials]*

**AREA OPERATIVA**  
DELIMITACION PROV. SCR. A SEGUN EL  
ART. 1.5. DEL PLIEGO DE COND. PARTIC.

M.E. y  
O. y S.P.  
  
*[Handwritten signature]*

*[Handwritten signature]*  
**LUIS BENITO RESIO**  
AGRIMENSOR  
MAT. 923 DTO. X

**ANEXO XVI**  
**ADJUNTO "A"**  
**PLANO N° 12**


MOSP		FERROCARRILES ARGENTINOS		GERENCIA
FECHA	13.5 87	PLANO DE PLAYA		LINEA
ACTUALIZADO	MAY 87			BELGRANO
REFERENCIA		ESCALA 1:1000	DISTRITO	VIA Y OBRAS
	REVISADO LUIS A PAH	<i>[Handwritten signature]</i>	BUENOS AIRES	PLANO NUMERO
	JEFE DE TECNICA ING. CARLOS SAMRA	<i>[Handwritten signature]</i>		D A 0000

LA SITUACION DE LAS VIVIENDAS UBICADAS CENTRO DEL AREA OPERATIVA SERA DEFINIDA POR LA AUTORIDAD DE APLICACION EN EL TRANSCURSO DEL PERIODO DE DIECIOCHO (18) MESES ESTABLECIDO EN EL APARTADO "1.5. INMUEBLES" DEL PLIEGO DE CONDICIONES PARTICULARES. TOMANDOSE EN CUENTA LAS NECESIDADES DE LA CONCESIONARIA.

**AREA OPERATIVA**

DELIMITACION PROVISORIA SEGUN EL ART. 1.5. DEL PLIEGO DE COND. PARTIC.

FOLIO  
1039

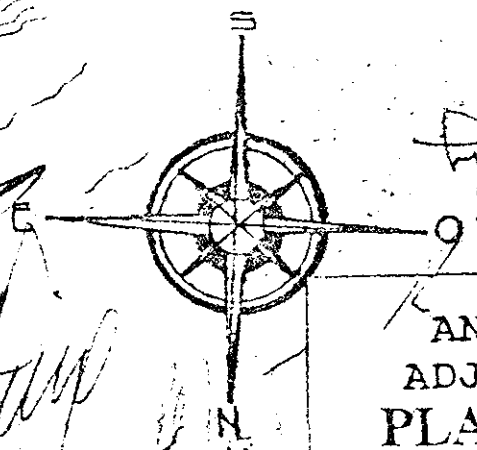

LUIS BENITO RESIO  
AGRIMENSOR  
MAT. 923 DTG. X

ANEXO XVI  
ADJUNTO "A"  
PLANO N° 13

FERROVIALES  
ARGENTINOS  
LINEA Gral. BELGRANO  
DISTRITO VIA Y OBRAS B. AIRES

LINEA M

ESTACION:



**PUENTE ALONIA**

CLIENTE:	ARCHIVO:	FECHA:	25-6-76
RELEVAMIENTO	DISTRITO Y Y.O.		
DISEÑO			
REVISADO Y COPIADO	H. MCRETTI		
REVISADO	A. FAGUETTA		
JEFE OFICINA TECNICA	H. MCRETTI		
JEFE DISTRITO VIA Y OBRAS			
		ESCALA 1:1000	
		PLANO NUMERO	
		25350	



**VIVIENDAS**

SITUACION DE LAS VIVIENDAS UBICADAS DENTRO DEL AREA OPERATIVA SEPA DEFINIDA POR LA AUTORIDAD DE APLICACION, TRANSCURSO DEL PERIODO DE DIECIOCHO (18) MESES, LEIDO EN EL APARTADO "I.5. INMUEBLES" DEL PLIEGO DE CONDICIONES PARTICULARES, TOMANDOSE EN CUENTA LAS UBICACIONES DE LA CONCESIONARIA.

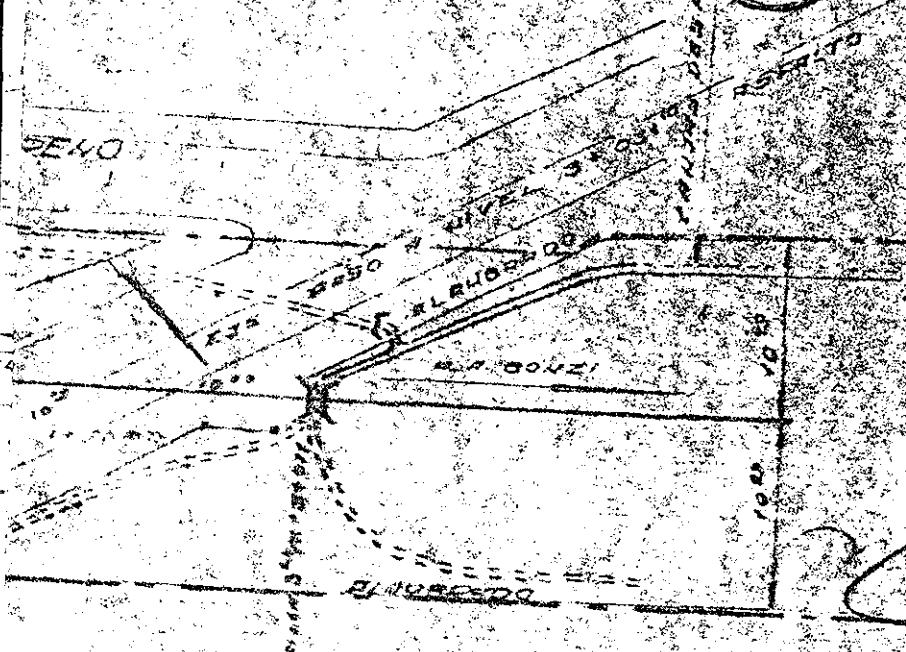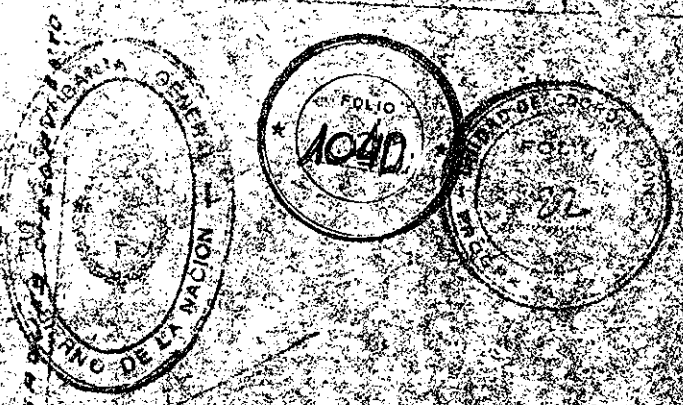

**AREA OPERATIVA**  
 DELIMITACION PROV. SOBIA SEGUN EL ART. 1.5 DEL PLIEGO DE COND. PARTIC.

*Luis Benito Besio*  
 LUIS BENITO BESIO  
 ARCHITECTO  
 N° 923 870-7

FERROCARRILES  
 ARGENTINOS  
 REGION NOROESTE  
 DISTRITO DE BIENES LIBRES

ANEXO XVI  
 ADJUNTO "A"  
 PLANO N° 14

ME  
 OYSA  
 194

ESTACION **DIAMANTE (M)**

PLANO AL DIA 8-4-50

EXEDIENTE	BOCHIVO	FECHA 23-9-50
ELABORADO		
PROYECTADO		
REVISADO		
DISEÑADO		
REVISADO	E. ZAMBONI	
JEFE DE TECNICA	H. LORETTI	
	A. PASIETA	
	JEFE DIV. ESTUDIOS	
	JEFE DISTRITO	

ESCALA  
 1:500  
 REGION N° 1500  
 BA 2086

**CUADRO DE EDIFICIOS**

Nº	DESTINO	Nº HABIT.	VIVIENDA Nº	EDIFICIO Nº	PLANO Nº
A	EDIFICIO ENCOMENDAS				
B	EDIFICIO DASAJEDOS				
C	BARROS PUBLICOS				
D	BAR AMERICANO				
E	VIVIENDA PERSONAL				
F	PELUCILLA				

**CAMBIO**

Nº	T.A.	DIST. ENTRE P.A. Y P.C.	LONGITUD TOTAL	ANCHO TOTAL (m)	ESTACION
1	1:30	100	22.25	37.2 M.C.	JACKSON
2	1:30	100	22.25	37.2 M.C.	JACKSON

**VIAS**

DIST. ENTRE P.A.	LONGITUD TOTAL	TIPO RIEL - (m/linea)	PERMISOS
100	313.74	37.2 BS (VIA 1)	
100	313.74	37.2 BS (VIA 2)	

**DETALLE DE TITULOS**

FRACCION	TITULO Nº	INSCRIPCION	ARCHIVO	BASES Y NOTAS

S.E.O.P.V.T.

FERRUGERILES  
- ARGENTINAS  
REGION NOROCCIDENTAL

ANEXO XVI

ADJUNTO "A"  
PLANO Nº 15

**OPERATIVA**  
O.V.S.P.  
PROVISORIA SEGUN EL  
JUEGO DE COND. PARTIC.

DISTRITO VIA BUENOS AIRES  
**ESTACION CARIZO (M)**

PLANO AL DIA 8-4-80

EXPEDIENTE:

ARCHIVO:

FECHA: 12-9-75

RELEVAMIENTO  
PROYECTADO  
CALCULADO  
DIBUJADO Y COTADO  
REVISADO  
JEFE OFICINA TECNICA

H. MORETTI  
A. PASLIETA  
A. PASLIETA



ESCALA 1:500

PLANO NUM  
BA 2215



**VIVIENDAS**

...ACION DE LAS VIVIENDAS UNIDADAS DENTRO DEL AREA...  
 ...IVA SERA DEFINIDA POR LA AUTORIDAD DE APLICACION...  
 ...TRANSURSO DEL PERIODO DE DIECIOCHO (18) MESES...  
 ...ECIDO EN EL APARTADO "I.S. INMUEBLES" DEL...  
 ...DICIONES PARTICULARES, TOMANDOSE EN CUENTA...  
 ...DADES DE LA CONCESIONARIA.

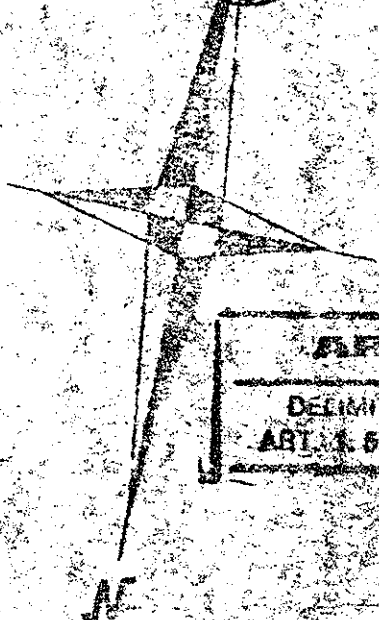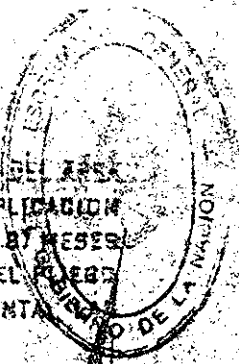

**AREA OPERATIVA**  
 DELIMITACION PROVISORIA SEGUN EL  
 ART. 5. DEL PLIEGO DE COND. PARTIC.

ANEXO XVI  
 ADJUNTO "A"  
 PLANO N° 16

*[Signature]*  
 X 013 676 2172  
 808381057  
 01358 01358 3171


**LINEA GENERAL BELGRANO**

DISTRITO VIA BUENOS AIRES  
 ESTACION FIORITO (M)  
 PLANO AL DIA - 8-4-B

M.E. y  
 O.Y.S.P.

PRESENTE	ARCHIVO	FECHA 22-9-75
REVISADO		ESCALA
ELABORADO		1:1000
DIBUJADO Y COPIADO	E. A. SALUTZ	
REVISADO	H. MORELLI	
OFIC. TECNICA	A. PAGLIETA	JEFE DIVISION VIA
		PLANO NUMERO
		BA2219
JEFE DISTRITO VIA BUENOS AIRES	JEFE DEPTO. VIA	7825

FERROCARRILES ARGENTINOS

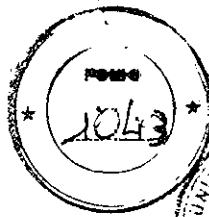

REGION SUDOESTE  
DISTRITO DE BUENOS AIRES

LINEA M

VIVIENDAS

LA SITUACION DE LAS VIVIENDAS UBICADAS DENTRO DEL AREA OPERATIVA SERA DEFINIDA POR LA AUTORIDAD DE APLICACION EN EL TRANSURSO DEL PERIODO DE DIECIOCHO (18) MESES ESTABLECIDO EN EL APARTADO "1.5. INMUEBLES" DEL PLIEGO DE CONDICIONES PARTICULARES TOMANDOSE EN CUENTA LAS NECESIDADES DE LA CONCESSIONARIA.

ESTACION

Ingeniero BUDGE

PLANO AL DIA 8-4-80



Luis Benito Resio  
AGRIMENSOR  
MAT. 923 DTO. X

**AREA OPERATIVA**

DELIMITACION PROVISORIA SEGUN EL ART. 1.5. DEL PLIEGO DE COND. PARTIC.

ANEXO XVI  
ADJUNTO "A"  
PLANO N° 17

FE	ARCHIVO	FECHA
ALVIAMIENTO	DISTRITO VIA 85 AS	16-1-74
ESTADO		
PLANO		ESCALA 1:1000
ELABORADO Y COPIADO	H. MORETTI	
REVISADO	A. PAGLIETTA	
OFICINA TECNICA	JEFE DIV. ESTUDIOS Y PROYECTOS	PLANO NUMERO

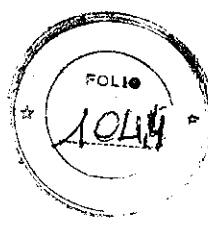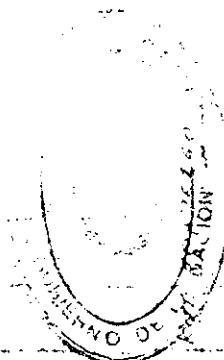

*[Handwritten signature]*

VIVIENDAS

*[Handwritten signature]*

**LÍNEA OPERATIVA**  
DELIMITACIÓN PREVISORIA SEGUN EL  
ART. 1.6. DEL PLIEGO DE COND. PARTIC.

SITUACION DE LAS VIVIENDAS UBICADAS DENTRO DEL AREA  
OPERATIVA SESA DEFINIDA POR LA AUTORIDAD DE APLICACION  
AL TRANSURSO DEL PERIODO DE DIECIOCHO (18) MESES  
SELECCION EN EL APARTADO "I.S. INMUEBLES" DEL PLIEGO  
CONDICIONES PARTICULARES, TOMANDO EN CUENTA LAS  
ESPECIFICACIONES DE LA CONCESIONARIA.

*[Handwritten signature]*  
**LUIS BENITO RESIO**  
AGRIMENSOR  
MAT. 923 DTC. X

**ANEXO XVI**  
**ADJUNTO "A"**  
**PLANO N° 18**

M.E. y  
S.P.  
194

FERROCARRILES  
ARGENTINOS

LÍNEA GENERAL BELGRANO - DISTRITO VILYORBASES AERES

LÍNEA - M



**ESTACION LA SALADA**

PLANO AL DIA 13 - 2 - 81

ITEM	ARCHIVO	FECHA
100		
100		
Y COPIADO	4 MORETTI	4/
HA TÉCNICA	J.C. CABROL	

JEFE D. VISIÓN VIA

ESCALA  
PLANO N° 18  
BA 2504

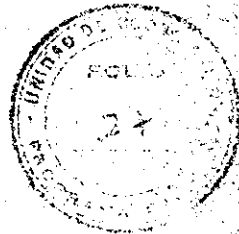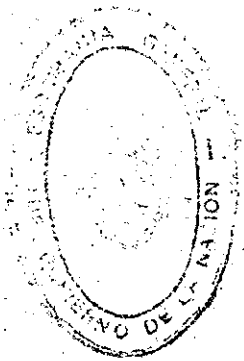

### VIVIENDAS

LA SITUACION DE LAS VIVIENDAS UBICADAS DENTRO DEL AREA OPERATIVA SERA DEFINIDA POR LA AUTORIDAD DE APLICACION EN EL TRANCURSO DEL PERIODO DE DIECIOCHO (18) MESES ESTABLECIDO EN EL APARTADO "I.5. INMUEBLES" DEL PLIEGO DE CONDICIONES PARTICULARES, TOMANDOSE EN CUENTA LAS NECESIDADES DE LA CONCESIONARIA.

#### AREA OPERATIVA

DELIMITACION PROVISORIA SEGUN EL ART. 1.5. DEL PLIEGO DE COND. PARTIC.

LUIS BENITO RESIO  
AGRIMENSOR  
MAT. 923 DTO. X



M.E y  
O. y S.P.

*Pr4*

ANEXO XVI  
ADJUNTO "A"  
PLANO N° 19


NOTA ESTE PLANO SE COMPLEMENTA CON EL BA3564 Y CROQUIS N° 872 Y N° 1257

MOSP		FERROCARRILES ARGENTINOS		GERENCIA
FECHA 15.7.57	AP° CASTELLO "G"			LINEA
ACTUALIZADO	AP° KM 12 "M"			BELGRANO
	SU CERRAMIENTO.-			DISTRITO
REFERENCIA	ESCALAS 1:500 1:20		BUENOS AIRES	
	JEFE OF. TECNICA ING. C. SAMRA		PLANO NUMERO	
ELABORADO W. FRANCO - L. PAN	JEFE DIST. VYO. L. C. CABROL		BA 3562	

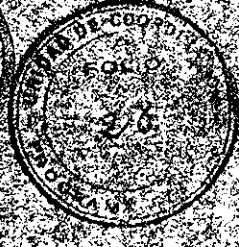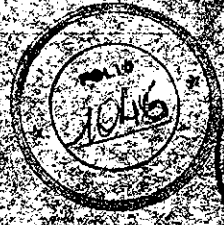

### VIVIENDAS

LA DISTRIBUCION DE LAS VIVIENDAS UBICADAS DENTRO DEL AREA OPERATIVA SERA DEFINIDA POR LA AUTORIDAD DE APLICACION EN EL TRANSURSO DEL PERIODO DE DIECIOCHO (18) MESES ESTABLECIDO EN EL APARTADO 1.5. INMUEBLES DEL PLIEGO DE CONDICIONES PARTICULARES, TOMANDOSE EN CUENTA LAS NECESIDADES DE LA CONCESSIONARIA.

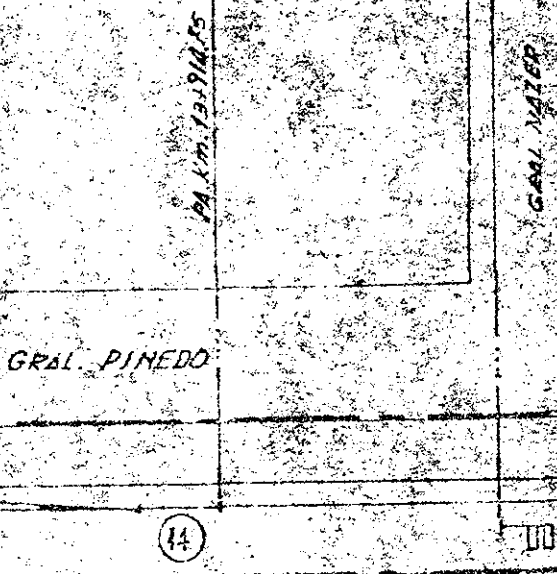

A LIBERTAD

*[Handwritten signatures and notes]*  
LUIS BONZI HESIO  
AGRIENSO  
MAY 23 1980

**AREA OPERATIVA**  
DELIMITACION PROVISORIA SEGUN EL ART. 1.5. DEL PLIEGO DE COND. PARTIC.

F.d.F.M.  
M.E.Y.  
O y S.P.  
*[Handwritten signature]*

FERROCARRILES ARGENTINOS

LINEA GENERAL BELGRANO - DISTRITO VIÓ B.


ANEXO XVI  
ADJUNTO "A"  
PLANO N° 20

# ESTACION ALDO BONZI (M)

PLANO DE PLAYA AL DIA 8-4-80

EXPEDIENTE:		ARCHIVO:	FECHA: 27-6-80
DELEVAMIENTO	H. MORETTI	<i>[Signature]</i>	ESCALA: 1:1000
PROYECTADO			
CALCULADO			PLANO NUMERO <b>RA. 2509</b>
DIBUJADO Y COPADO	H. MORETTI	<i>[Signature]</i>	
REVISADO	J.C. CABROL		
JEFE OFICINA TECNICA	J.C. CABROL		
<i>[Signature]</i> JEFE DISTRITO VIA Y DEPAS		JEFE DEPARTAMENTO VIA Y DEPAS	

FERRAZZOLLES  
ARGENTINOS

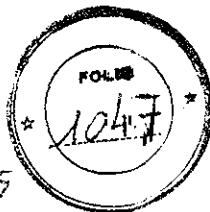

# LINEA GENERAL BELGRANO

Sistema Vía y Obras Blancas

## VIVIENDAS

LA SITUACION DE LAS VIVIENDAS UBICADAS DENTRO DEL AREA OPERATIVA SERA DEFINIDA POR LA AUTORIDAD DE APLICACION EN EL TRANCURSO DEL PERIODO DE DISEÑO (18) MESES ESTABLECIDO EN EL APARTADO 115. ANEXOS DEL PUEGO DE CONDICIONES PARTICULARES. TOMANDO EN CUENTA LAS NECESIDADES DE LA CONCESIONARIA.

*[Handwritten signature]*

LINEA M

**AREA OPERATIVA**  
DELIMITACION PROVISORIA SEGUN EL ART. 1.5. DEL PUEGO DE COND. PARTIC.

# M.S. de MENDEVILLE


M.E. y  
O. y S.P.  
  
194

PLANO DE PLAYA AL DIA 8-4-80

ANEXO XVI  
ADJUNTO "A"  
PLANO N° 21


*[Handwritten signature]*

*[Handwritten initials]*

EXPEDIENTE		FECHA	6-5-77
RELEVAMIENTO	H. MORETTI	ARCHIVO	
PROYECTADO			
CALCULADO			
DEBUTADO Y COPIADO	H. MORETTI		ESCALA 1:500
REVISADO	J.C. CARROL		
JEFE DE TECNICA	J.C. CARROL	JEFE DIVISION VIA	PLANO NUMERO
 JEFE DISTRITO VIA Y OBRAS			BA. 2513



LINEA GENERAL BENEGRANO  
DISTRITO VIA Y DOÑAS BENEGRANO

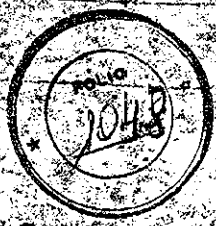

VIVIENDAS

DE LAS VIVIENDAS UBICADAS DENTRO DEL AREA  
 A DEFINIDA POR LA AUTORIDAD DE APLICACION  
 DURANTE EL PERIODO DE DIECIOCHO (18) MESES  
 EN EL APARTADO "1.5. INMUEBLES" DEL PLIEGO  
 DE CONDICIONES PARTICULARES. TOMANDOSE EN CUENTA LAS  
 CONDICIONES DE LA CONCESION.

LINEA M.

*[Handwritten signatures and notes]*

**J. INGENIEROS (M)**

PLANO DE PLATA AL DIA 8-4-77

LUIS BENITO RESIO  
 AGRIMENSOR  
 MAT. 923 DTO. X

**AREA OPERATIVA**  
 DELIMITACION PROVISORIA SEGUN EL  
 CARTO. P. 5 DEL PLIEGO DE COND. PARTIC.




194

ANEXO XVI  
 ADJUNTO "A"  
 PLANO N° 22

EXPEDIENTE:	RECHINQ:	FECHA: 8-4-77
LEVANTAMIENTO	H. MORETTI	ESCALA 1:500
PROYECTADO		
REVISADO		JEFE DIVISION VIA
ELABORADO Y COPIADO	H. MORETTI	
REVISADO	J.C. CABROL	PLANO NUMERO
JEFE DE TECNICA	J.C. CABROL	
JEFE DISTRITO VIA Y DOÑAS		BA. 2501
JEFE DPTO. VIA Y DOÑAS		

**VIVIENDAS**

LA SITUACION DE LAS VIVIENDAS UBICADAS DENTRO DEL AREA OPERATIVA SERA DEFINIDA POR LA AUTORIDAD DE APLICACION EN EL TRANSCURSO DEL PERIODO DE DIECIOCHO (18) MESES ESTABLECIDO EN EL APARTADO "1.5. INMUEBLES" DEL PLIEGO DE CONDICIONES PARTICULARES. TOMANDOSE EN CUENTA LAS NECESIDADES DE LA CONCESIONARIA.

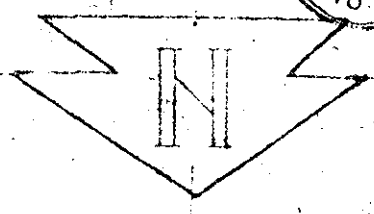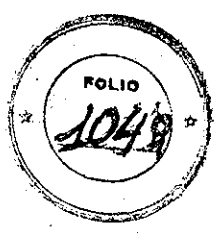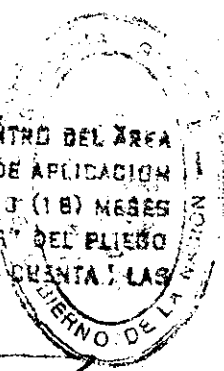

*Handwritten signature*

**AREA OPERATIVA**

DELIMITACION PROVISORIA SEGUN EL ART. 1.5. DEL PLIEGO DE COND. PARTIC.

de E. N.

F. A.

LINEA GENERAL BELGRANO-DISTRITO VIA Y OBRAS

M. E. y C. y S. P.  
194

apeadero JUSTO VILLEGAS  
PLANO DE PLAYA AL DIA 8

*Handwritten signature*  
LUIS BENITO RESIO  
AGIMENSOR  
MAT. 223 DTO. X

ANEXO XVI  
ADJUNTO "A"  
PLANO N° 23

DEPENDIENTE	ARCHIVO
LEVANTAMIENTO	H. MORETTI
ACTUADO	
COPIADO	
REVISADO Y COPIADO	H. MORETTI
REVISADO	J.C. CABROL
REVISADO DE TECNICA	J.C. CABROL

JEFE DIVISION VIA

JEFE DISTRITO VIA Y OBRAS

JEFE DEPTO. VIA Y OBRAS



**VIVIENDAS**

LA SITUACION DE LAS VIVIENDAS UBICADAS DENTRO DEL AREA OPERATIVA SERA DEFINIDA POR LA AUTORIDAD DE CALIDAD EN EL TRANSCURSO DEL PERIODO DE DIECIOCHO (18) MESES ESTABLECIDO EN EL APARTADO "1.5. INMUEBLES" DEL PLIEGO DE CONDICIONES PARTICULARES, TOMANDO EN CUENTA LAS NECESIDADES DE LA CONCESIONARIA.



CASTAÑON

ARAGON

P. G. P. 001 Calle CRISTIANA

A CARHUE

Prog real - km. 20/784,05  
Prog. 5/estadística km 20/832

pr. km. 20/736,50

pr. km. 20/751,30

pr. km. 20/802

MEXICO

LUIS BENITO RESI  
AGRIMENSOR  
MAT. 923 DTO. X

**AREA OPERATIVA**

DELIMITACION PROVISORIA SEGUN EL ART. 1.5. DEL PLIEGO DE COND. PARTIC.

ANEXO XVI  
ADJUNTO "A"  
PLANO N° 24

LINEA CAL BELGRANO - DISTRITO VIA Y OBRAS BUENOS AIRES  
estación I. CASANOVA - Línea M

PLANO DE PLAYA AL DIA 8-4-80

archivo:	fecha: 19 80 - 77
escala: 1:1000	
plano número: 25-8	
BA 25-8	
copiado H. MORETTI	
J. C. CABROL	
jefe división via	
jefe depto. via y obras	



**VIVIENDAS**

LA SITUACION DE LAS VIVIENDAS UBICADAS DENTRO DEL AREA OPERATIVA SERA DEFINIDA POR LA AUTORIDAD DE APLICACION EN EL TRANSURSO DEL PERIODO DE DIECIOCHO (18) MESES ESTABLECIDO EN EL APARTADO "1.5. INMUEBLES" DEL PUEBLO DE CONDICIONES PARTICULARES, TOMANDOSE EN CUENTA LAS NECESIDADES DE LA CONCESIONARIA.

*[Handwritten signatures and initials]*

LUIS BENITO RESIO  
AGRIMENSOR  
MAT. 923 DTO. X

**AREA OPERATIVA**  
DELIMITACION PROVISORIA SEGUN EL  
ART. 1.5. DEL PLIEGO DE COND. PARTIC.

**ANEXO XVI**  
**ADJUNTO "A"**  
**PLANO N° 25**

C. de E. IV

FERROCARRILES ARGENTINOS

LINEA GENERAL BELGRINO  
DISTRITO III Y CARRAS BUENOS AIRES

LINEA - M

ESTACION RAFAEL CASTILLO

PLANO DE PLAYA AL DIA 8 - 4 - 80

194  
y  
p



3A 2476

EXPEDIENTE	ARCHIVO	FECHA
DESEMBOLLO	H. MORETTI	27-5-80
PROYECTO		
PLANEADO		
DISEÑO	H. MORETTI	
REVISADO		
JEFE CA		

ESCALA 1:1000

VIVIENDAS

SITUACION DE LAS VIVIENDAS UNIDAS DENTRO DEL AREA OPERATIVA SEPA DEFINIDA POR LA AUTORIDAD DE APLICACION EN EL TRANScurso DEL PERIODO DE OCHO (8) MESES, PARTIENDO EN EL APARTADO "1.5. INMUEBLES" DEL REGISTRO, CONDICIONES PARTICULARES, TENIENDO EN CUENTA LAS RESERVAS DE LA CONCESIONARIA

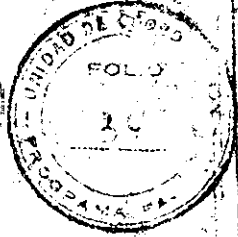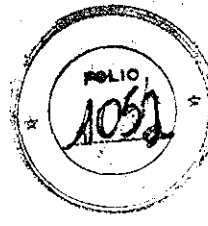

LINEA GENERAL BELGRANO

DISTRITO VIA Y OBRAS BUENOS AIRES

LINEA M

*Handwritten signature*

**MERLO GOMEZ**

**AP**

*Handwritten signature*  
LUIS BENITO RESIO  
AGRIMENSOR  
MAT. 923 DTD. X

PLANO DE PLAZA AL DIA

8.4.85

AREA OPERATIVA

DELIMITACION ARCV SOBRIA SEGUN EL ART. 1.5 DEL PLESC DE COND. PARTIC.

ANEXO XVI  
ADJUNTO "A"  
PLANO N° 20

ENTE:	ARCHIVO:	FECHA:	13-4-77
COMANDO EN JEFE	M. MORETTI	JEFE DIVISION VIA	PLANO NUMERO <b>BA. 2505</b>
COMANDO EN JEFE	M. MORETTI		
COMANDO EN JEFE	J.C. CASROL		
COMANDO EN JEFE	J.C. CASROL		
JEFE DISTRITO VIA Y OBRAS		JEFE DEPARTAMENTO VIA Y OBRAS	



**VIVIENDAS**


LA SITUACION DE LAS VIVIENDAS UBICADAS DENTRO DEL AREA OPERATIVA SERA DEFINIDA POR LA AUTORIDAD DE APLICACION EN EL TRANSCURSO DEL PERIODO DE DIECIOCHO (18) MESES ESTABLECIDO EN EL APARTADO 4.5. INMUEBLES DEL PLEGO DE CONDICIONES PARTICULARES, TOMANDOSE EN CUENTA LAS NECESIDADES DE LA CONCESIONARIA.


*[Handwritten signatures and scribbles]*

**AREA OPERATIVA**  
DELIMITACION PROVISORIA SEGUN EL ART. 4.5 DEL PLEGO DE COND. PARTIC.

LUIS BENITO RESIO  
ABRIL 2008

**ANEXO XVI  
ADJUNTO "A"  
PLANO N° 27**

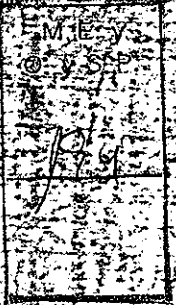

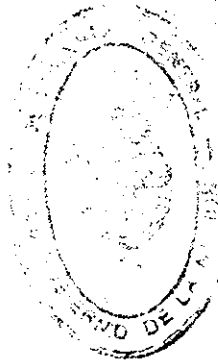

### VIVIENDAS

LA SITUACION DE LAS VIVIENDAS UBICADAS DENTRO DEL AREA OPERATIVA SERA DEFINIDA POR LA AUTORIDAD DE APLICACION EN EL TRANCURSO DEL PERIODO DE DIECIOCHO (18) MESES ESTABLECIDO EN EL APARTADO "1.5. INMUEBLES" DEL PLIEGO DE CONDICIONES PARTICULARES, TOMANDOSE EN CUENTA LAS NECESIDADES DE LA CONCESIONARIA.

*Handwritten notes and signatures:*  
Tipo el 15/10/74  
[Signature]

#### AREA OPERATIVA

DELIMITACION PROVISORIA SEGUN EL ART. 1.5. DEL PLIEGO DE COND. PARTIC.

T.E. y S.P:

24

*[Signature]*  
LUIS BENITO RESIO  
AGRIMENSOR  
MAT. 923 DTO. X

ANEXO XVI  
ADJUNTO "A"  
PLANO N° 28

ESTE PLANO SE COMPLEMENTA CON: B.A. N°S. 3263 - 3264

V.M.E.T.

DE TRANSPORTE	FERROCARRILES ARGENTINOS	GERENCIA LINEA METROPOLITANA
Est. Mnos. del Cro. Gral. BELGRANO		DISTRITO VIA Y OBRAS BUENOS AIRES
LINEA-M-PLANIMETRIA		

ESCALA 1:200

<i>[Signature]</i>	REVISADO T. E. BOCCA	V° B° APROBADO  JEFE DEPTO. VIA Y OBRAS	PLANO NUMERO  B.A. 3265
	JEFE OF. TECNICA T. E. BOCCA		
<i>[Signature]</i>	JEFE DIST. V.Y.O. JUAN C. CABROL		