


1 PD "B"
2 x 0.58

075-0015-85

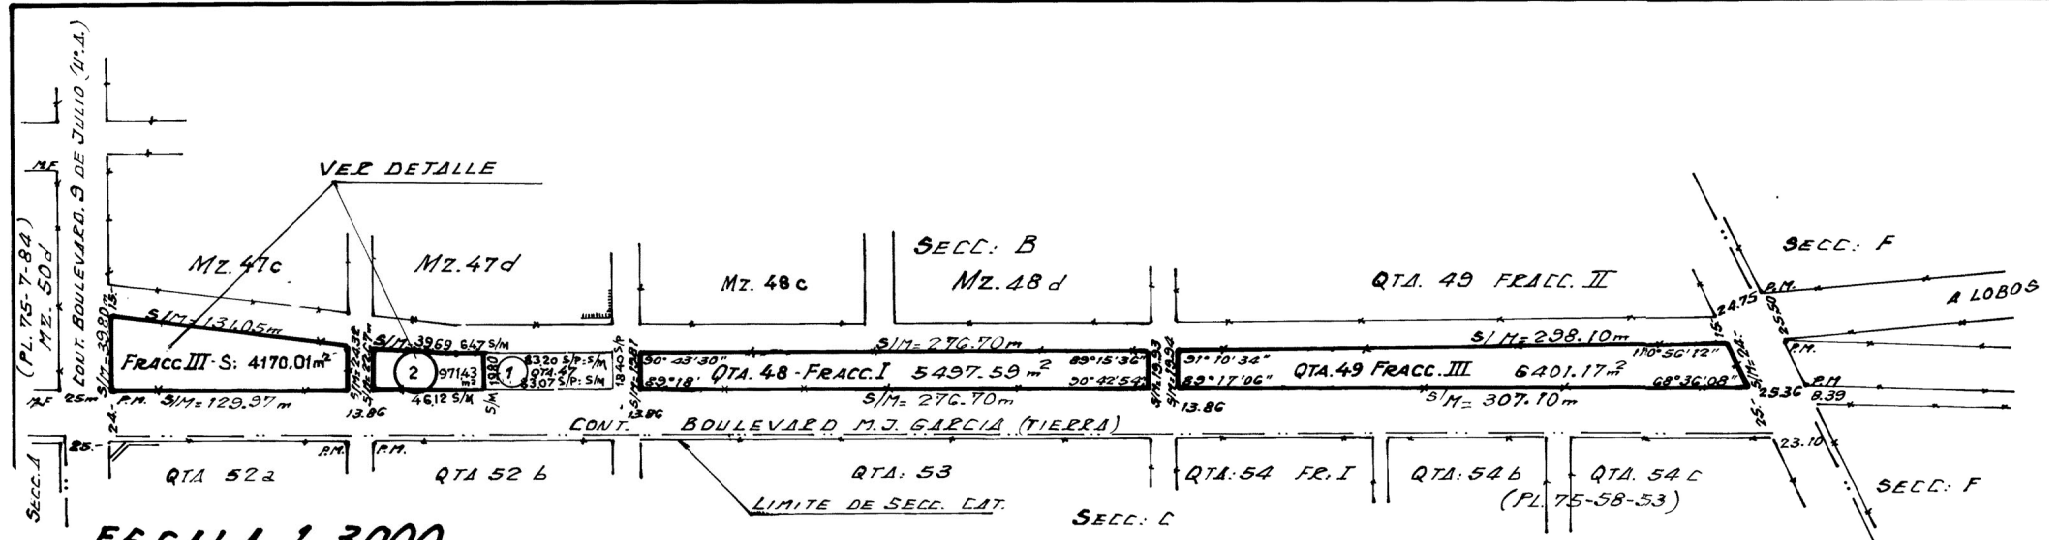

PROVINCIA DE BUENOS AIRES

75 - 15 - 85

PARTIDO: NAVARRO
LUGAR: CIUDAD DE NAVARRO
OBJETO: MENSURA
QUE PRETENDE PRESCRIBIR:

NOM. CATAST. DE ORIGEN
Circunscr. I - Seccion B
Quinta 47, Fracc. II, Parc. 2
Quinta 47, Fracc. III
Quinta 48, Fracc. I
Quinta 49, Fracc. III
IMPUESTO ANNUALARIO
Pdos. 9494/7


ESTADO NACIONAL ARGENTINO

ESCALA 1:3000

ÁREA A ENTREGAR
EN POSESIÓN

SUP. TOTAL SIM A PRESCRIBIR: 17040,20m²

DETALLE

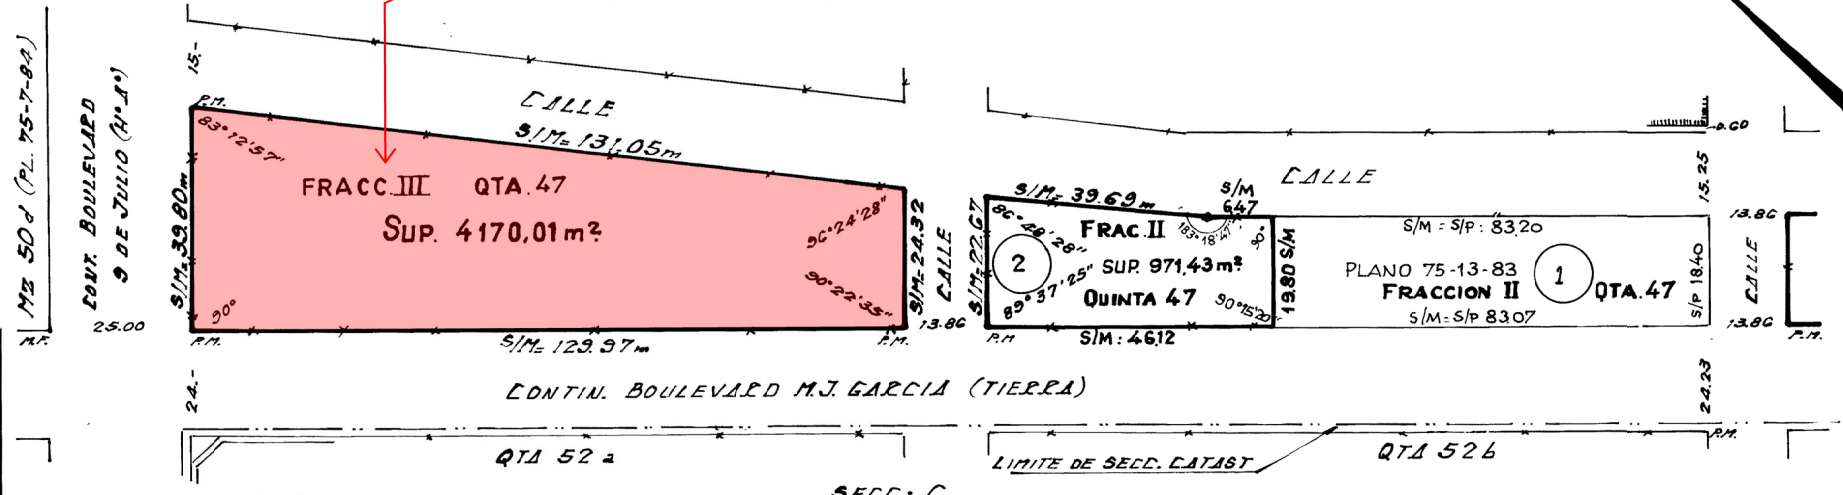

ESCALA 1:1000

NOTAS:

DOMICILIO DEL TITULAR: FFCC ARGENTINOS DEPARTAMENTO INMUEBLES-CALLE B. MITRE 2815-4º PISO-OFFICINA 401.-
LAS CALLES 9 DE JULIO Y M.J. GARCIA ESTAN DETERMINADAS POR EL DUPLI. CAD. DE MENSURA N° 75 DE NAVARRO-FIC 1870 -
SOBRE ESTOS BIENES NO EXISTEN INSCRIPCIONES VIGENTES DE DOMINIO.-

FECHA DE MENSURA: 1984
CANTIDAD DE PARCELAS: 4

RICARDO ABEL FERNANDEZ ING. CIVIL
BS. AS. 1173-LOBOS-F.C.P. MAT. 22493

NOTAS OFICIALES:

VISADO ÚNICAMENTE A LOS EFECTOS DE LA ADQUISICION DEL DOMINIO POR USUCAPION (ART. 673 INC. 3º DEL C.P.C.).-
SIN CERTIFICAR LA POSESION SE APROVECHA EN SU FAZ GEOMETRICA.-

NOMENCLATURA CATASTRAL

PARTIDO: NAVARRO
CIRCUNSCRIPCION: I
SECCION: B QUINTA:

LA PLATA, ZONA X. / 1985



Fondo Fiduciario Público
Programa Crédito Argentino del Bicentenario (Pro.Cre.Ar.)
NAVARRO – BUENOS AIRES
Descripción del inmueble

Una Fracción de terreno ubicadas en la Localidad de Navarro, Partido NAVARRO, Provincia de BUENOS AIRES, sobre Calle 9 de Julio – 16 S/N° esquina calle Sin Nombre S/N° esquina Calle 14 S/N° esquina Calle Combate de Malvinas – 119 S/N°, identificada catastralmente como Partido: 75 – Circunscripción: I – Sección: B – Quinta: 47 – Fracción: III; que de acuerdo al Plano de Mensura característica 75-15-1985 cuenta con las siguientes medidas lineales y linderos:

Mide y Linda: 131,05m al NE lindando con calle; 24,32m al SE lindando con calle; 129,97m al SO lindando con continuación Boulevard J.M. García; y 39,80m al NO lindando con continuación Boulevard 9 de Julio.

Superficie según Mensura: 4.170,01m²



República Argentina - Poder Ejecutivo Nacional
Las Malvinas son argentinas

Hoja Adicional de Firmas
Informe gráfico

Número:

Referencia: ANEXO - CROQUIS Y DESCRIPCIÓN DEL INMUEBLE - NAVARRO - PCIA. DE BUENOS
AIRES

El documento fue importado por el sistema GEDO con un total de 2 pagina/s.