


Sectores de No Intervención



COORDENADAS PLANAS GAUSS-KRÜGER - DATUM WGS'84 - MARCO POSCAR'94
 PROFUNDIDADES EN METROS RESPECTO AL NIVEL DE REDUCCION DEL PUERTO DE BUENOS AIRES
 EQUIDISTANCIA ISOBANAS = 1,00 METRO

Comitente		LOGO PUERTO.jpg		Administración General de Puertos S.E.	
Contratista		Dragados y Obras Portuarias S.A. - Frontera S.A. - Pentamar S.A.			
Objeto		Dársenas de Puerto de Buenos Aires - Unión Transitoria			
Dragado de Adecuación y Mantenimiento en Dársenas de Puerto Buenos Aires					
Ubicación Proyecto: Expediente N° 4439/2016 (e Espñ), Licitación Pública N° 02/2017 (e Lic. Pùb.), Orden de Compra N° 43/2017 (e O/C)		Dibujó		Verificó	
Relató		C. FONSECA		C. FONSECA	
Archivo AutoCAD 10		Escala		Fecha	
PBA_210428-0502.dwg		1:2500		28/04 y 02/05/2021	
		Puro N°		02 de 02	
		Rw			
<p>Dragados ARGENTINOS DASA S.A.</p> <p>Calle General Rivadavia 2285, CABA, Buenos Aires, Argentina. e-mail: comercial@dragados.com.ar</p>					

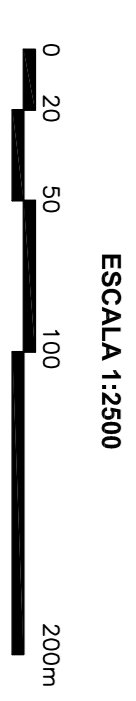

Sectores de No Intervención

ESCALA 1:2500



COORDENADAS PLANAS GAUSS-KRÜGER - DATUM WGS'84 - MARCO POSCAR'94
 PROFUNDIDADES EN METROS RESPECTO AL NIVEL DE REDUCCION DEL PUERTO DE BUENOS AIRES
 EQUIDISTANCIA ISOBATAS = 1,00 METRO

Logo: PUERTO.jpg **Administración General de Puertos S.E.**

Contratista: **Dragados y Obras Portuarias S.A. - Fronteira S.A. - Pentamar S.A.**
Dársenas de Puerto de Buenos Aires - Unión Transitoria

Origen: **Dragado de Adecuación y Mantenimiento en Dársenas de Puerto Buenos Aires**

Ubicación Proyecto: Expediente N° 4439/2016 (e Epn), Licitación Pública N° 02/2017 (e Us. Pub.), Orden de Compra N° 43/2017 (e 9/3)		Verificado	
Relató	C. FONSECA	Dibujó	C. FONSECA
Archivo AutoCAD	10	Fecha Replanteamiento	03/05/2021
PBA_210428-0502.dwg	1:2500	Piano N°	01 de 02
DRAGADOS ARGENTINOS DASA S.A. <small>Calle General Roca 2250, CABA, Buenos Aires, Argentina - e-mail: comercio@dragados.com.ar</small>		Fecha: 03/05/2021 Rvw:	