

SECTOR 10 - EDIFICIO K - LOCAL - PLANTA BAJA

Los croquis, imágenes, fotografías o planos empleados son a título orientativo y provisorio, los mismos están sujetos a adecuaciones o replanteos, tanto en lo que respecta a la tipología, tamaño y características de las unidades funcionales como a los servicios generales y espacios comunes, pudiendo variar en función de la localización de la unidad funcional en el emprendimiento.

DDUU EST. BUENOS AIRES


SECTOR 10

C.A.B.A.

Plano de numeración Desarrollos Urbanísticos

FECHA: 22-05-19 - VERSION 1

PLANO /

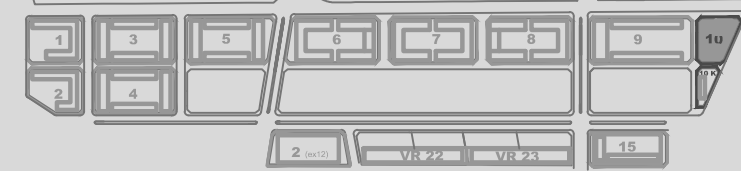

DDUU EST. BUENOS AIRES



SECTOR 10

C.A.B.A.

Plano de numeración Desarrollos Urbanísticos

FECHA: 22-05-19 - VERSION 1


PLANO 1/3

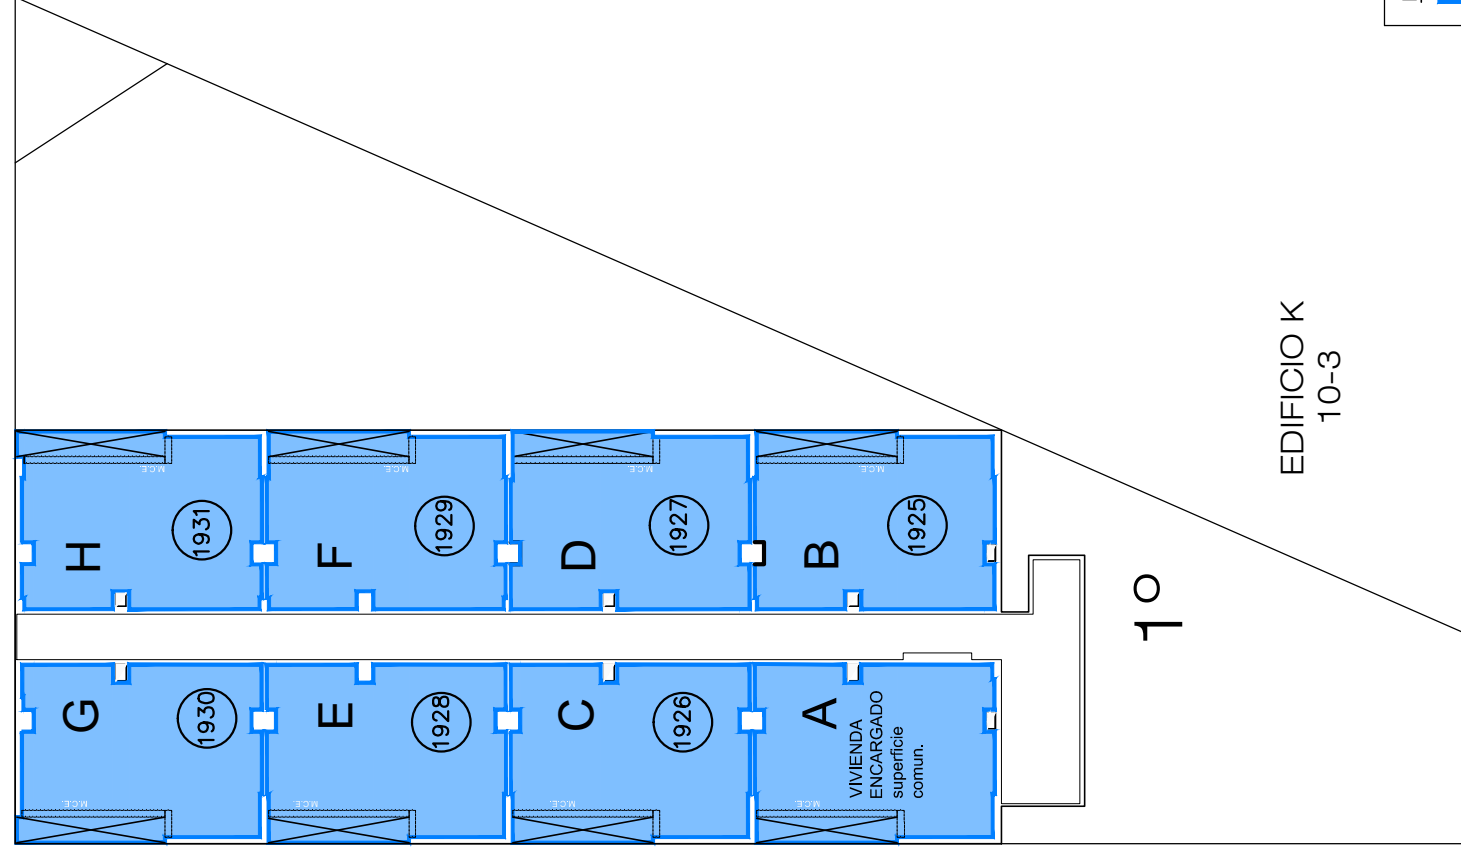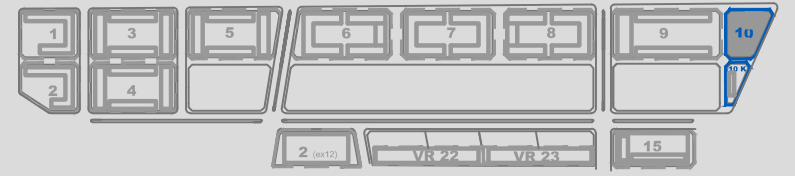

REFERENCIAS :
 VIVIENDA 1 DORMITORIO


PLANTA PISO 1° ϕ +3,63

Los croquis, imágenes, fotografías o planos empleados son a título orientativo y provisorio, los mismos están sujetos a adecuaciones o replanteos, tanto en lo que respecta a la tipología, tamaño características de las unidades funcionales como a los servicios generales y espacios comunes, pudiendo variar en función de la localización de la unidad funcional en el emprendimiento.

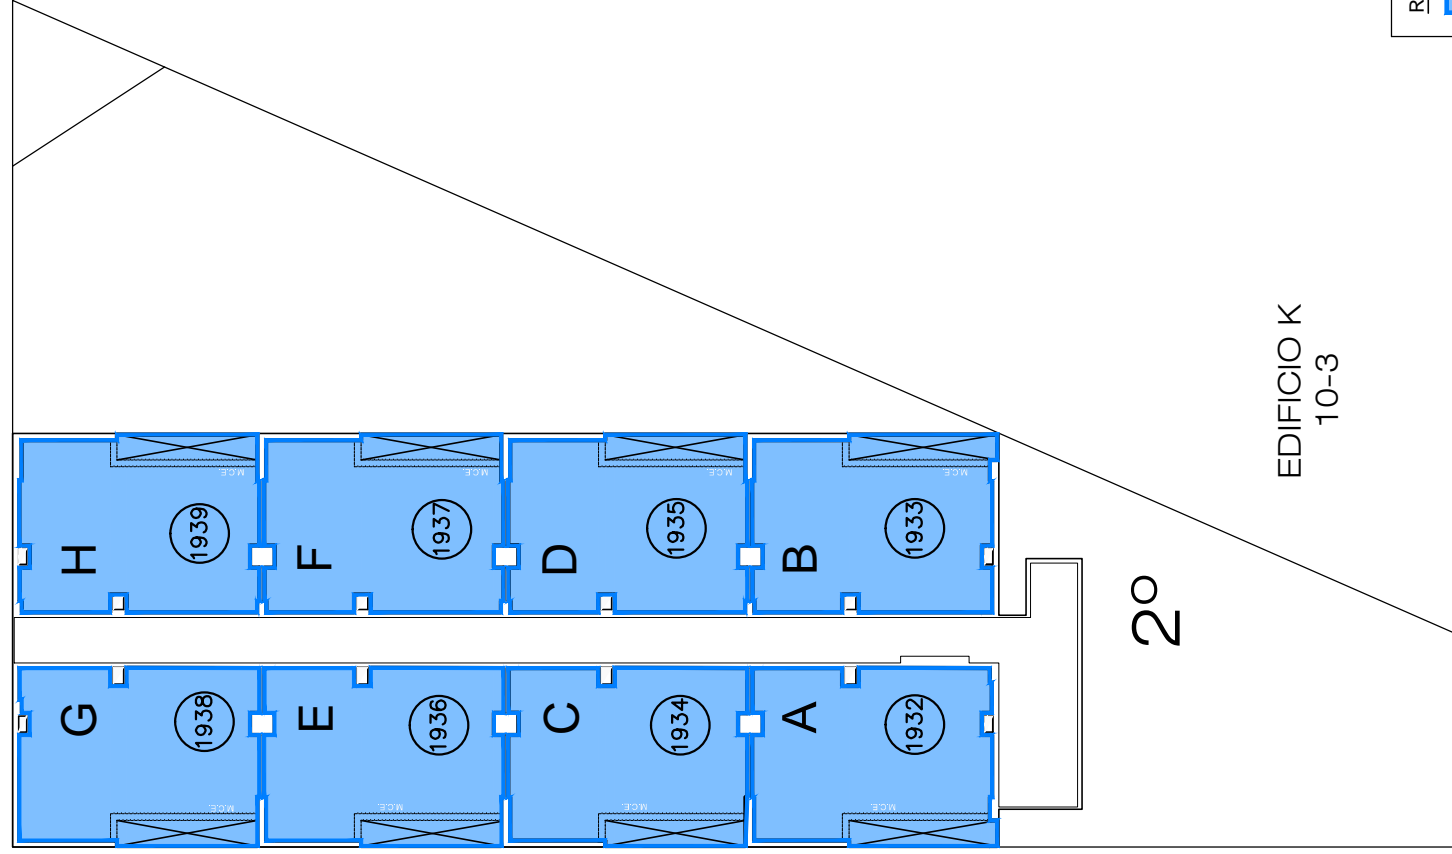


REFERENCIAS :
 VIVIENDA 1 DORMITORIO

PLANTA PISO 2º ±±6,46

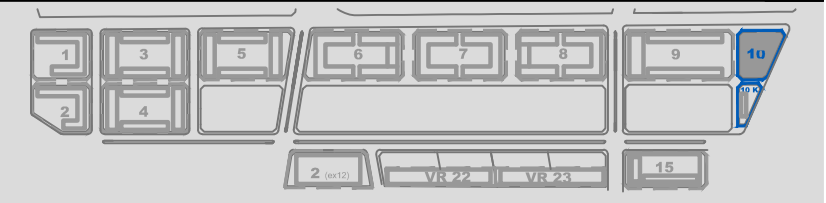

Los croquis, imágenes, fotografías o planos empleados son a título orientativo y provisorio, los mismos están sujetos a adecuaciones o replanteos, tanto en lo que respecta a la tipología, tamaño características de las unidades funcionales como a los servicios generales y espacios comunes, pudiendo variar en función de la localización de la unidad funcional en el emprendimiento.

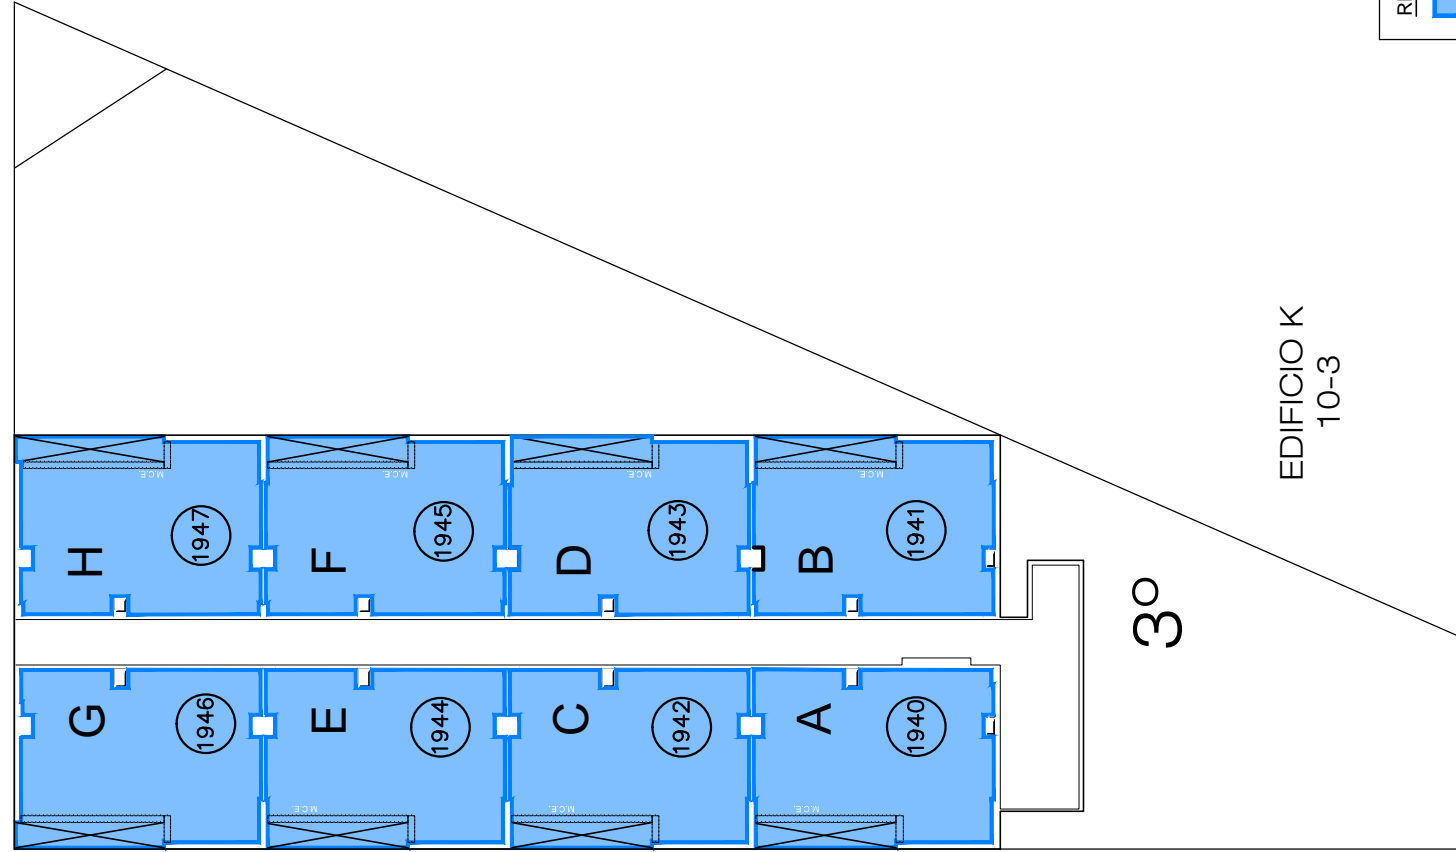


REFERENCIAS :
 VIVIENDA 1 DORMITORIO

EDIFICIO K
10-3

30°

PLANTA PISO 3° ♦++9,29

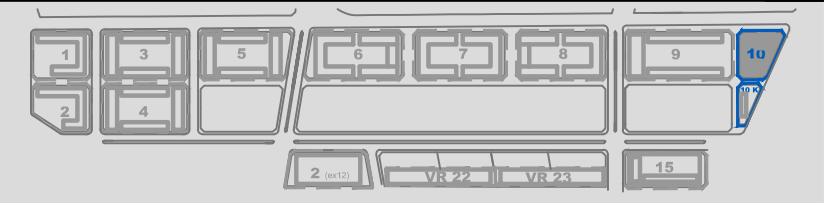

Los croquis, imágenes, fotografías o planos empleados son a título orientativo y provisorio, los mismos están sujetos a adecuaciones o replanteos, tanto en lo que respecta a la tipología, tamaño características de las unidades funcionales como a los servicios generales y espacios comunes, pudiendo variar en función de la localización de la unidad funcional en el emprendimiento.