



-1° SS

REFERENCIAS :  
39 ► AUCUUAUOPUCE  
25 ► AVUAUOPUCE  
2034 ► AVUAUOPUCE

PLANTA SUBSUELO

Los croquis, imágenes, fotografías o planos empleados son a título orientativo y provisorio, los mismos están sujetos a adecuaciones o replanteos, tanto en lo que respecta a la tipología, tamaño características de las unidades funcionales como a los servicios generales y espacios comunes, pudiendo variar en función de la localización de la unidad funcional en el emprendimiento.

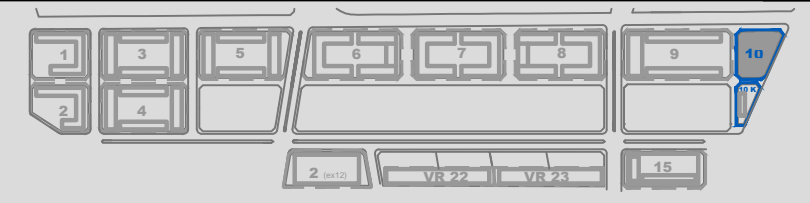

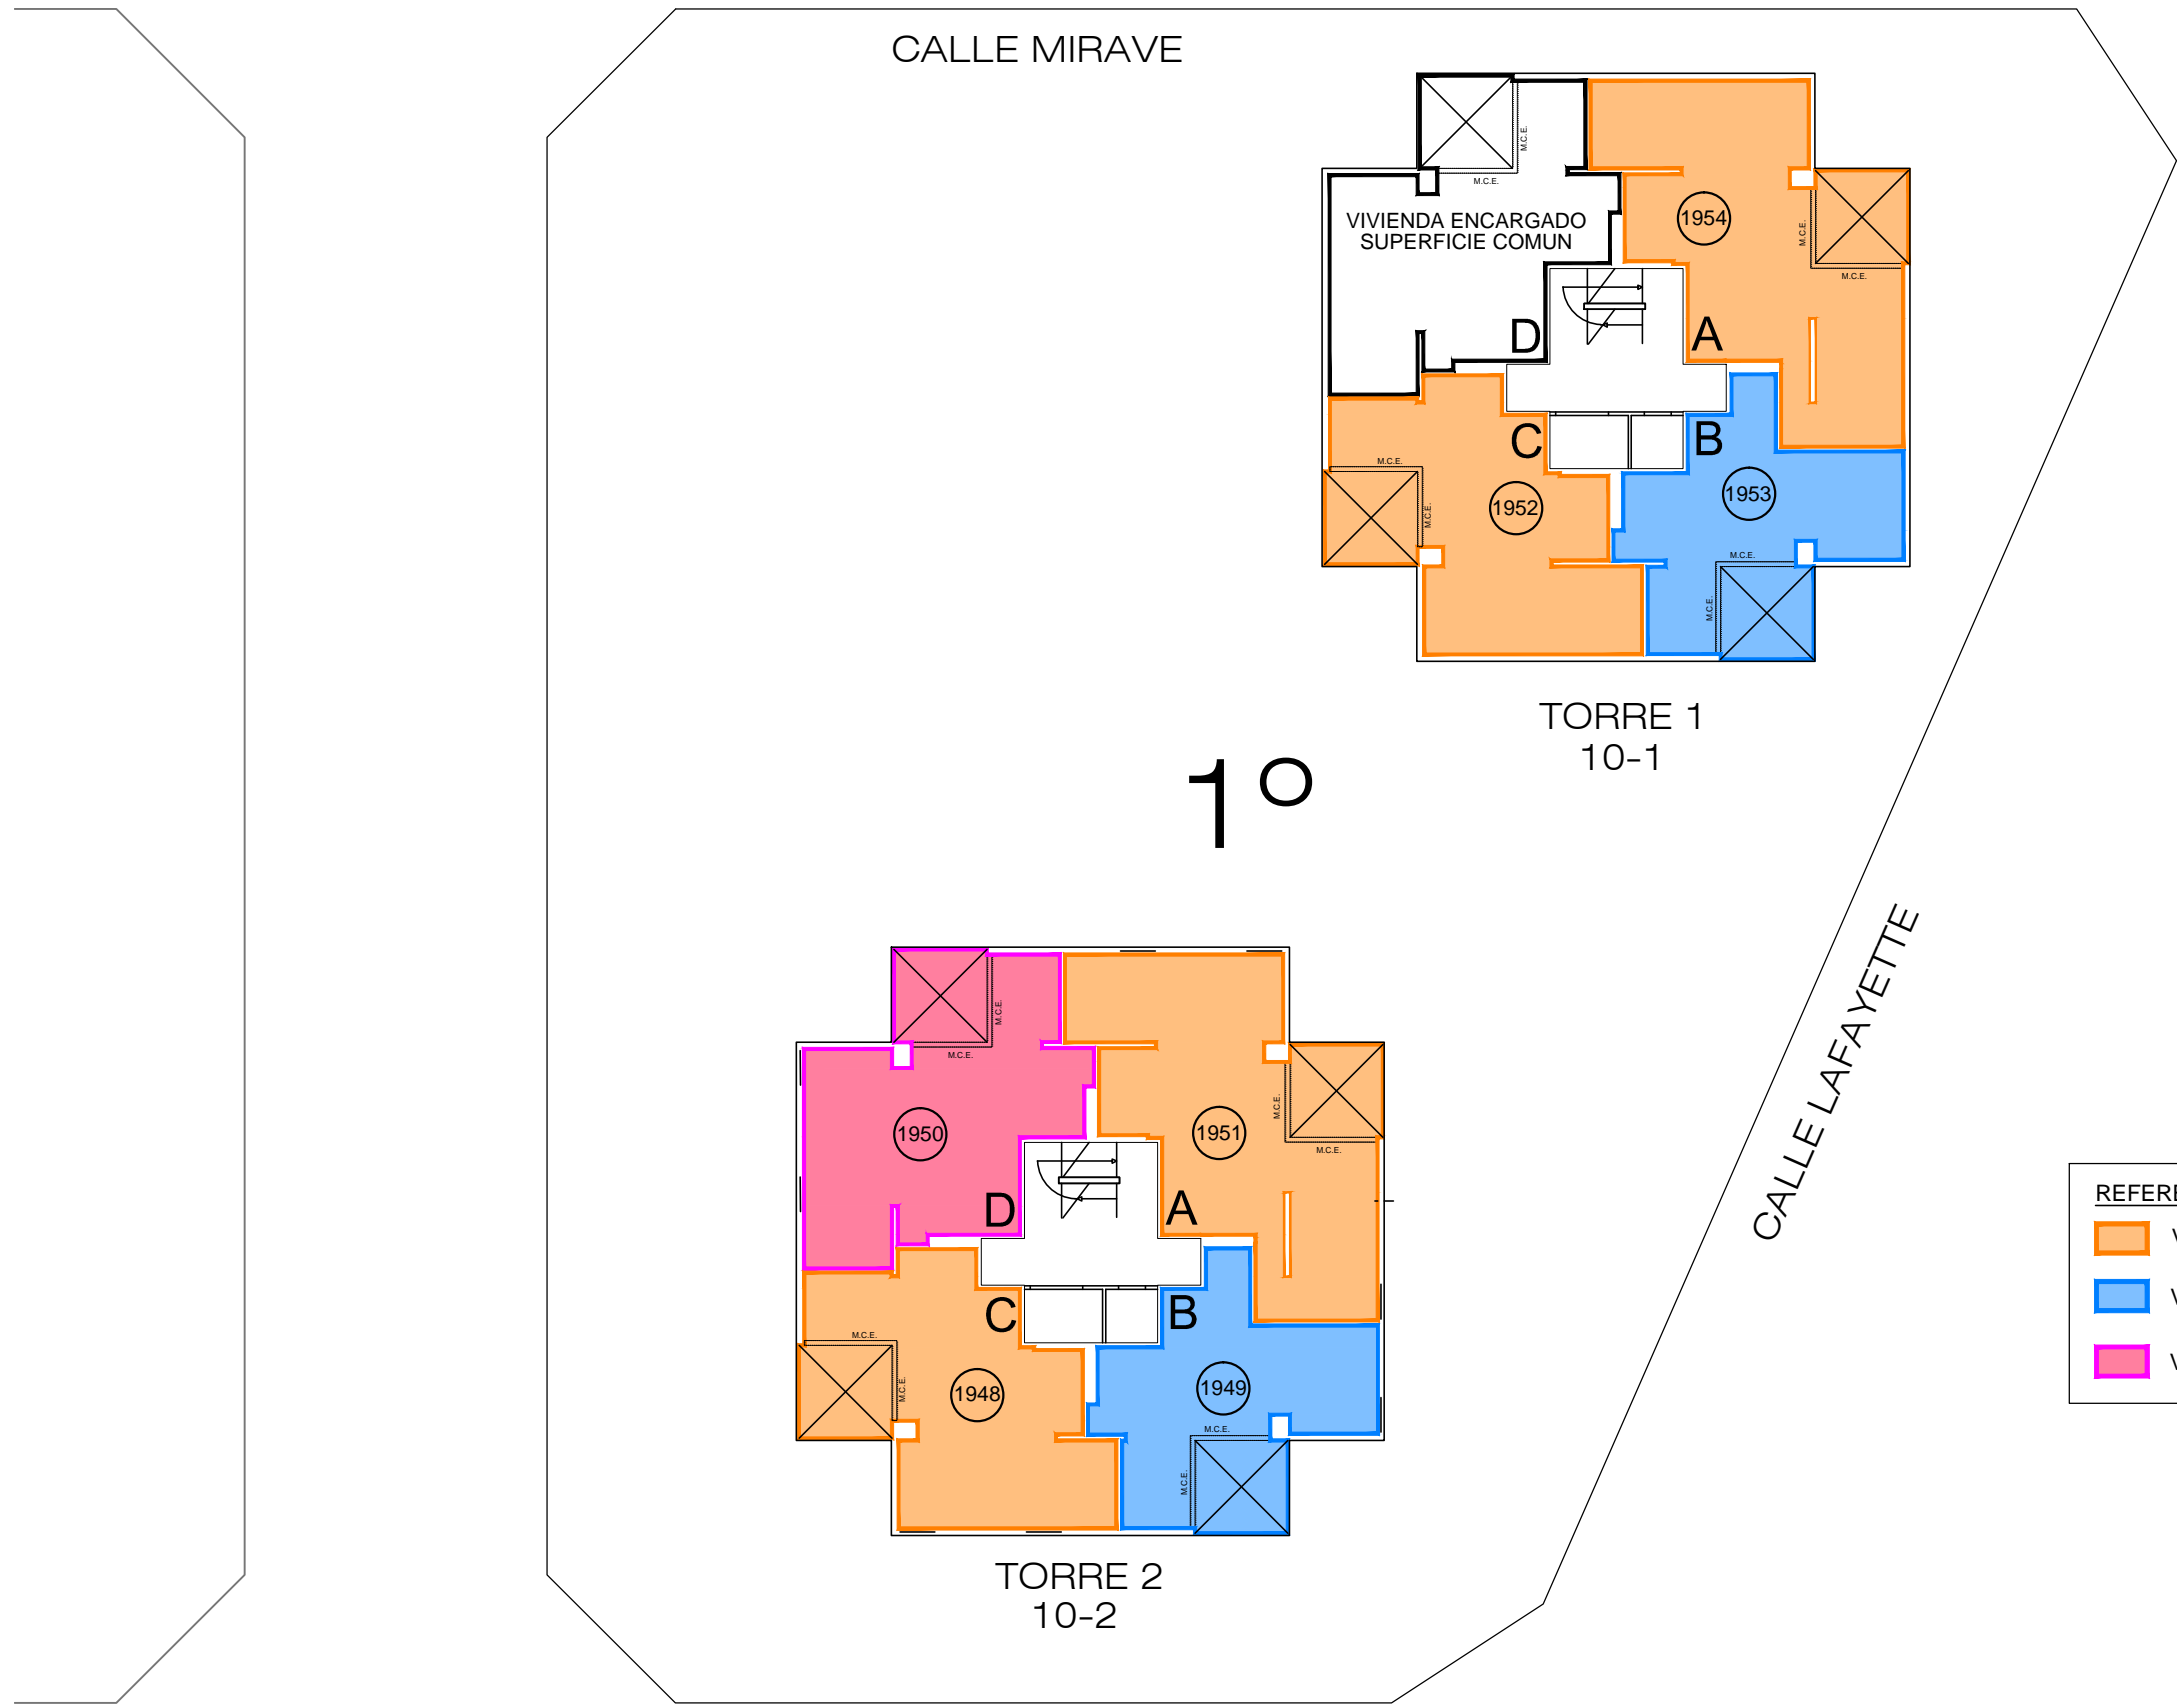



REFERENCIAS :

<span style="color: orange;">■</span>	VIVIENDA DISCAPACITADOS
<span style="color: blue;">■</span>	VIVIENDA 1 DORMITORIO
<span style="color: magenta;">■</span>	VIVIENDA 2 DORMITORIOS

PLANTA PISO 1°

Los croquis, imágenes, fotografías o planos empleados son a título orientativo y provisorio, los mismos están sujetos a adecuaciones o replanteos, tanto en lo que respecta a la tipología, tamaño características de las unidades funcionales como a los servicios generales y espacios comunes, pudiendo variar en función de la localización de la unidad funcional en el emprendimiento.

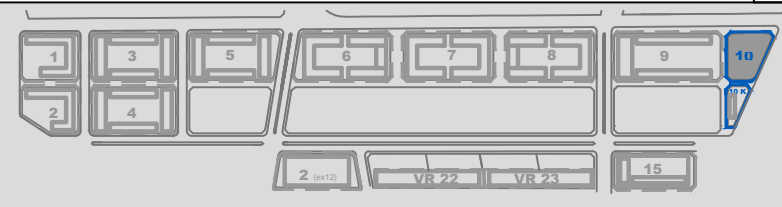

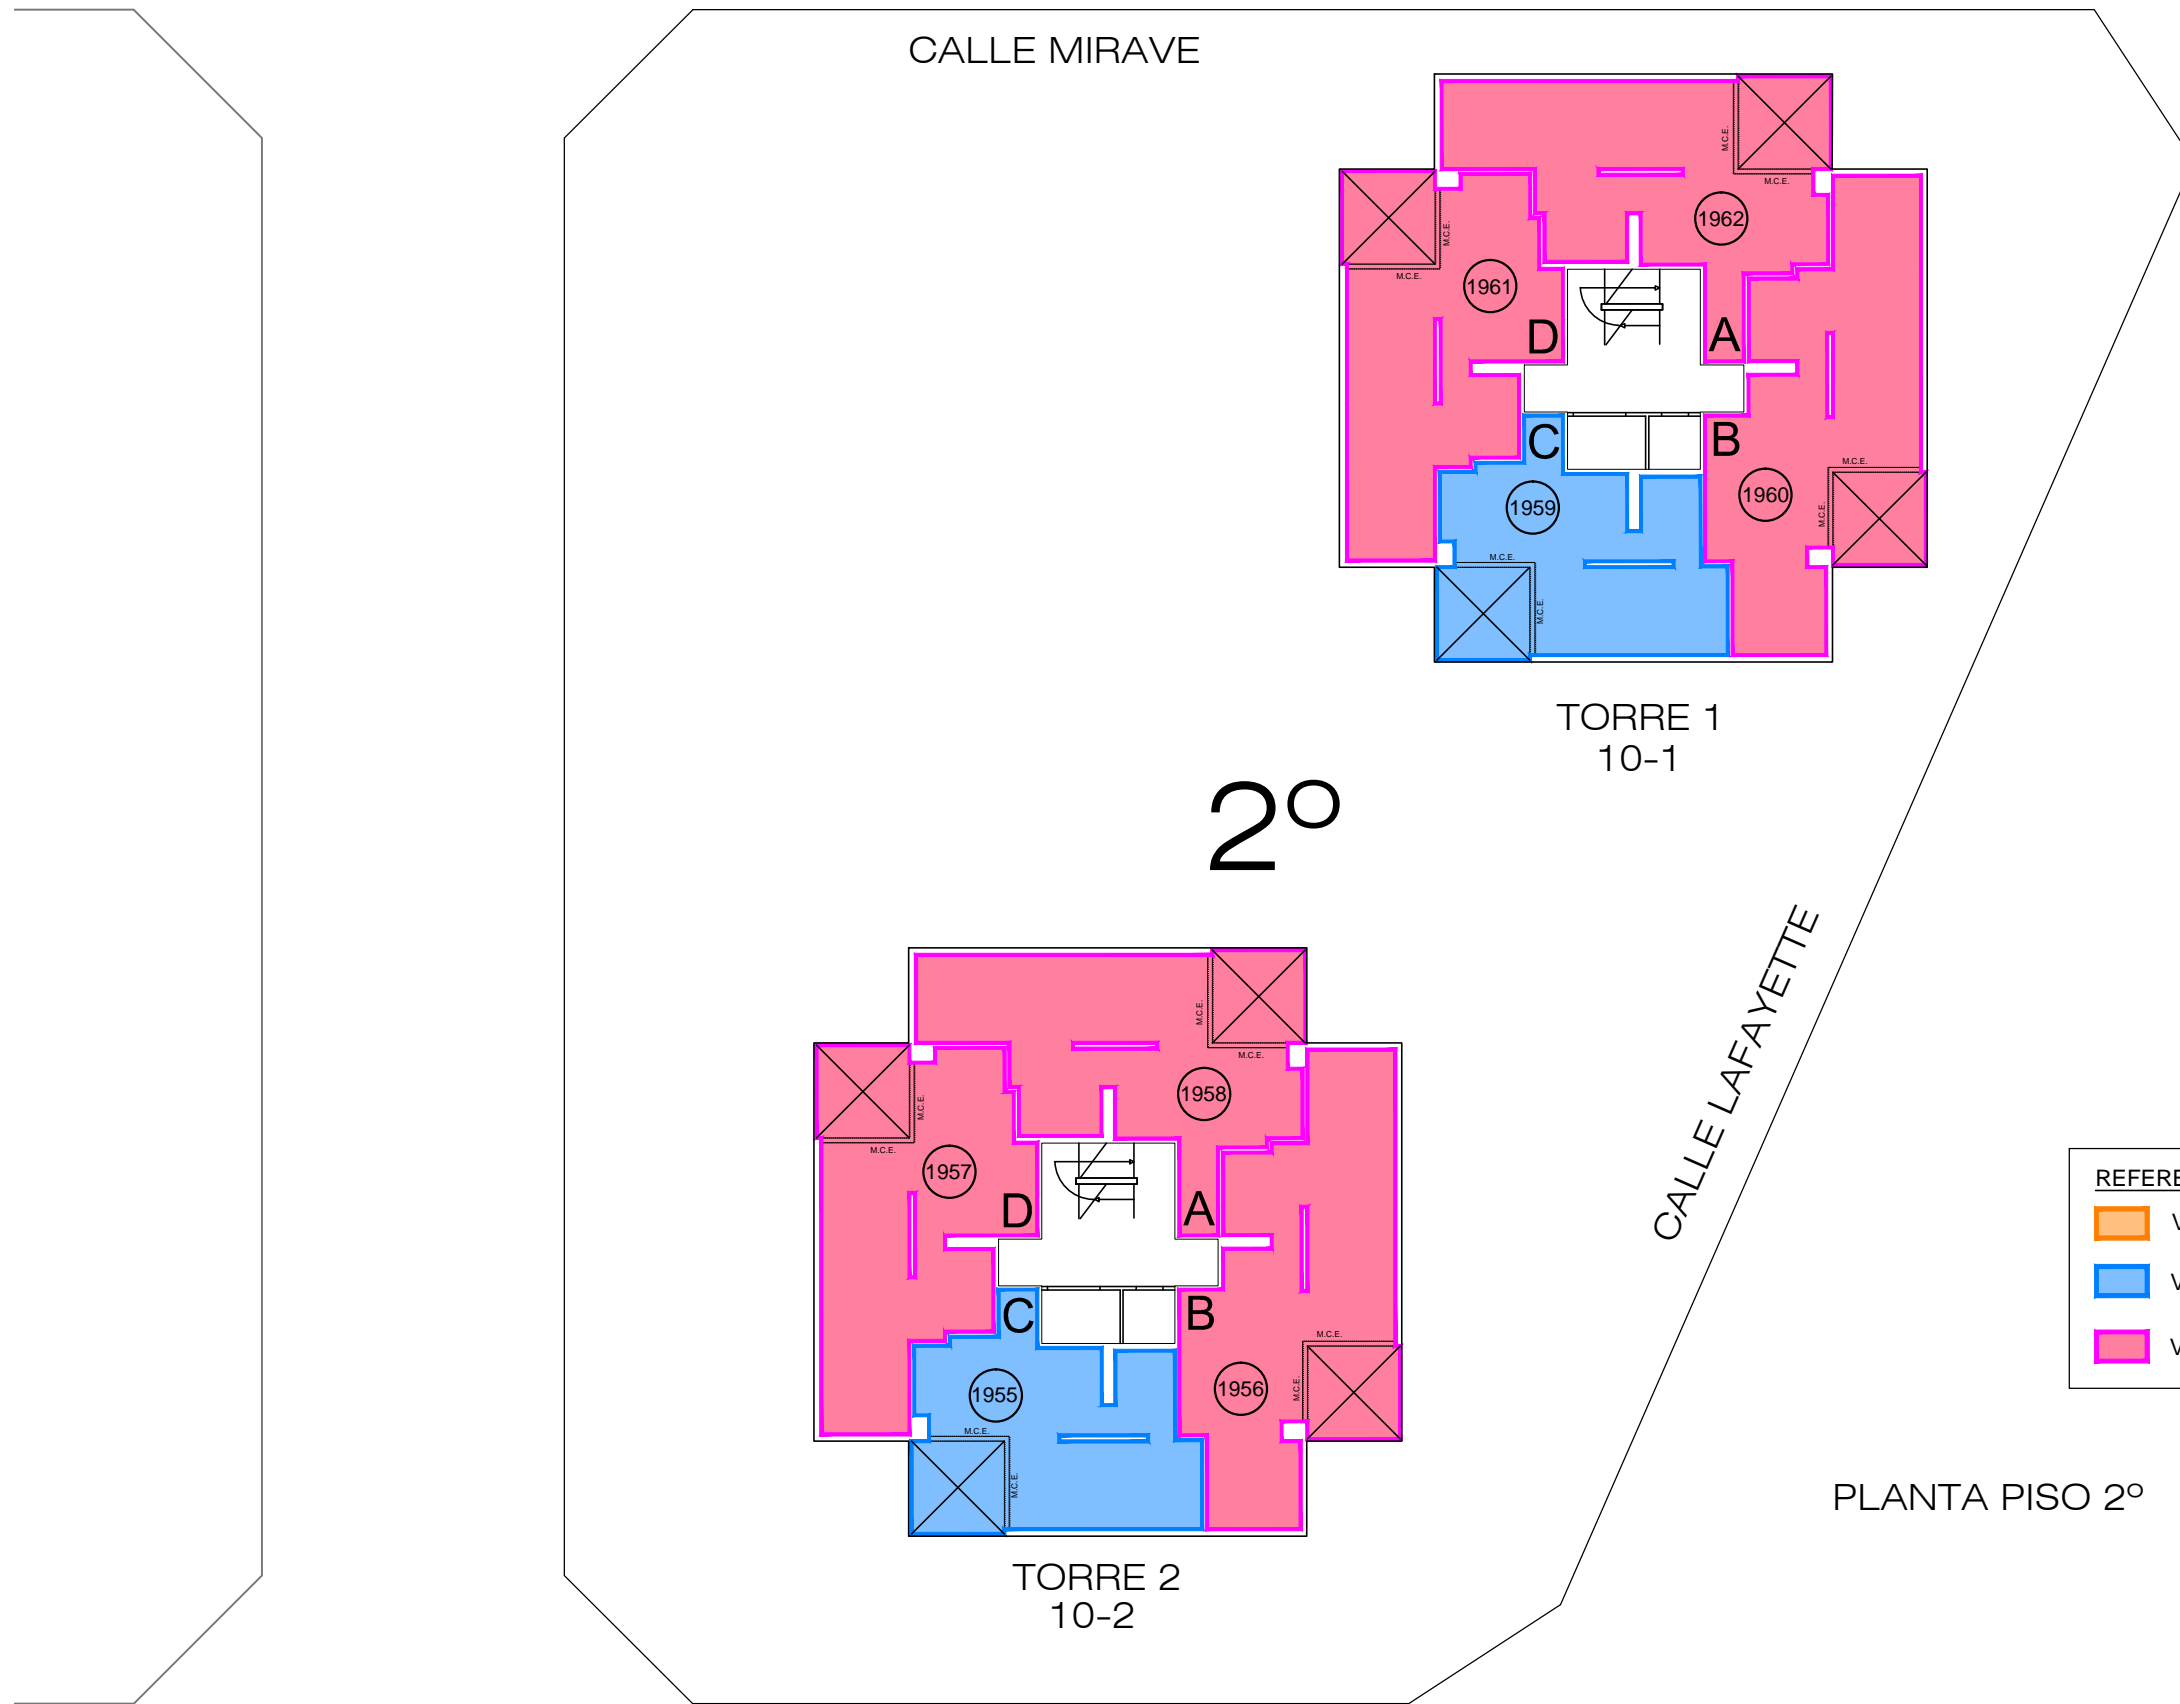



**REFERENCIAS :**

- VIVIENDA DISCAPACITADOS
- VIVIENDA 1 DORMITORIO
- VIVIENDA 2 DORMITORIOS

PLANTA PISO 2º


Los croquis, imágenes, fotografías o planos empleados son a título orientativo y provisorio, los mismos están sujetos a adecuaciones o replanteos, tanto en lo que respecta a la tipología, tamaño características de las unidades funcionales como a los servicios generales y espacios comunes, pudiendo variar en función de la localización de la unidad funcional en el emprendimiento.

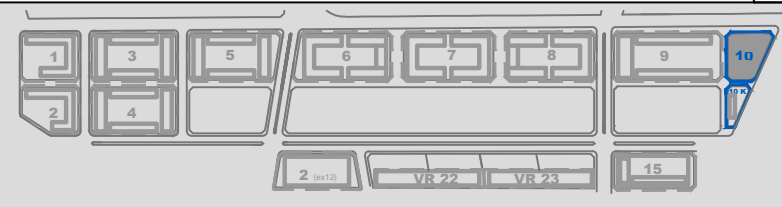


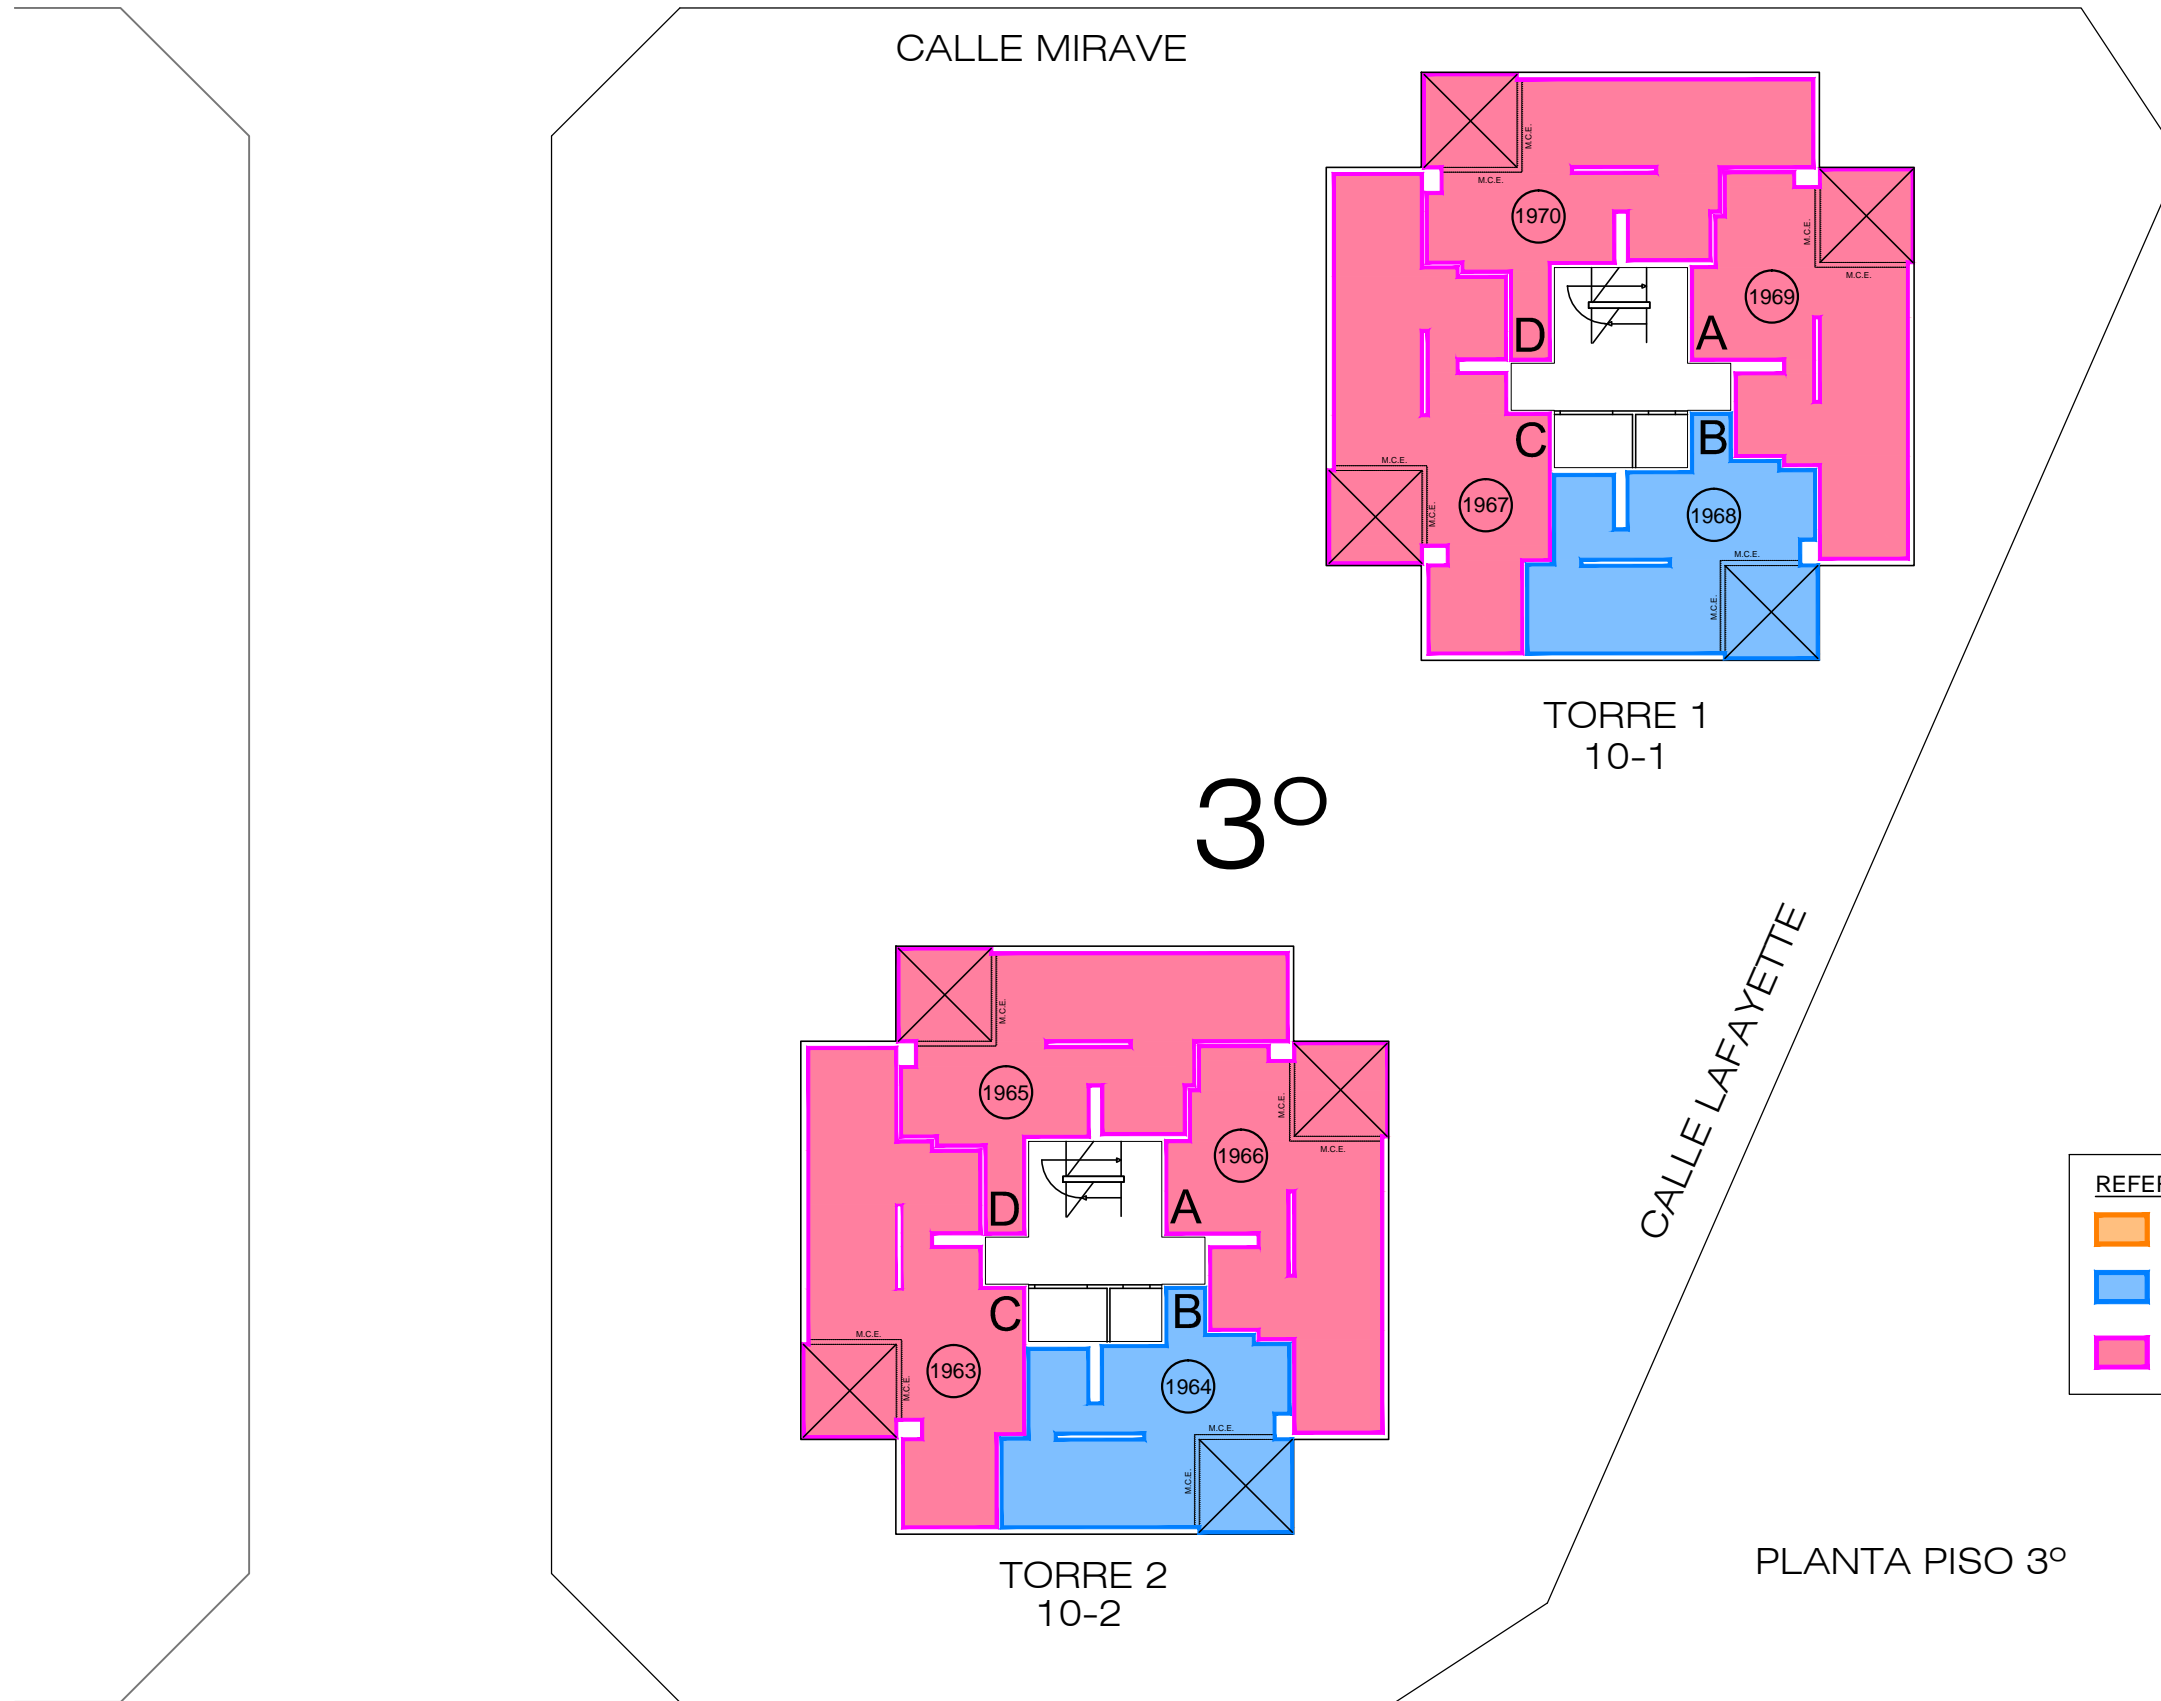

- REFERENCIAS :
- VIVIENDA DISCAPACITADOS
  - VIVIENDA 1 DORMITORIO
  - VIVIENDA 2 DORMITORIOS

Los croquis, imágenes, fotografías o planos empleados son a título orientativo y provisorio, los mismos están sujetos a adecuaciones o replanteos, tanto en lo que respecta a la tipología, tamaño características de las unidades funcionales como a los servicios generales y espacios comunes, pudiendo variar en función de la localización de la unidad funcional en el emprendimiento.

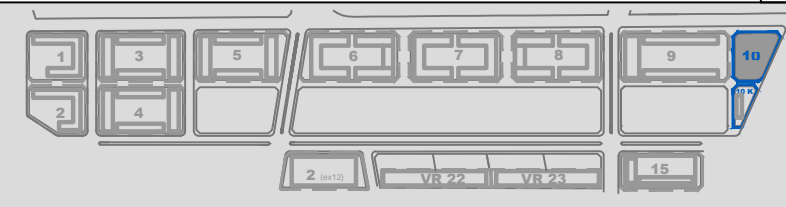

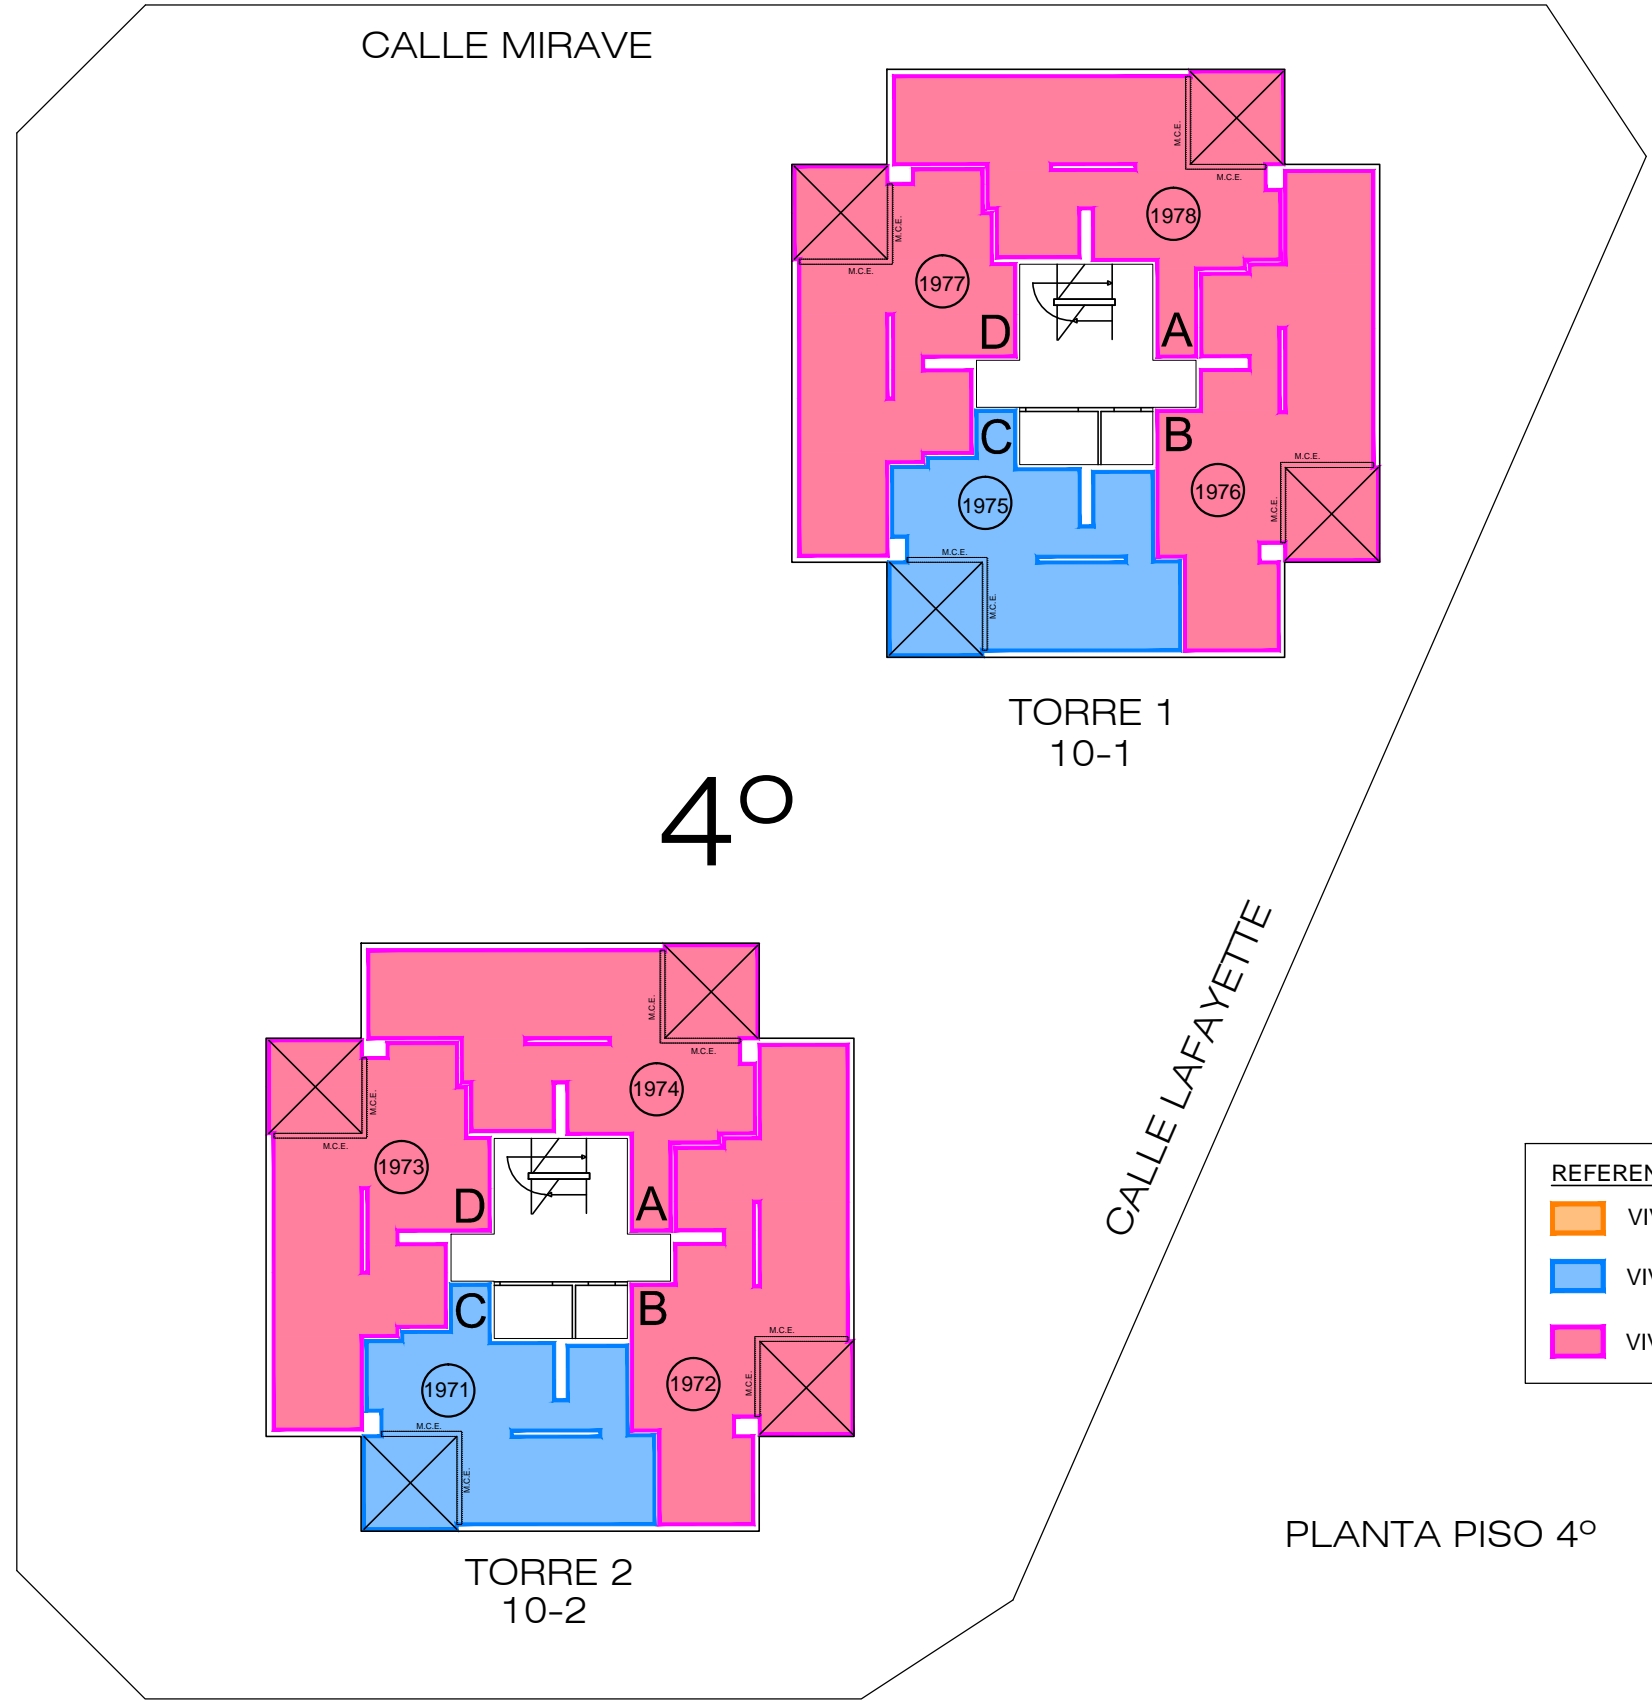


REFERENCIAS :


- VIVIENDA DISCAPACITADOS
- VIVIENDA 1 DORMITORIO
- VIVIENDA 2 DORMITORIOS

Los croquis, imágenes, fotografías o planos empleados son a título orientativo y provisorio, los mismos están sujetos a adecuaciones o replanteos, tanto en lo que respecta a la tipología, tamaño características de las unidades funcionales como a los servicios generales y espacios comunes, pudiendo variar en función de la localización de la unidad funcional en el emprendimiento.

**DDUU EST. BUENOS AIRES SECTOR 10**

C.A.B.A. Plano de numeración Desarrollos Urbanísticos FECHA: 22-05-19 - VERSION 1 PLANO 5/13

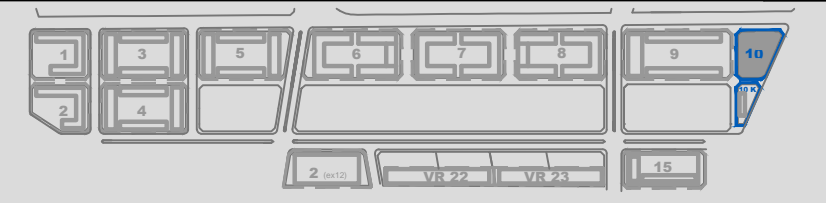

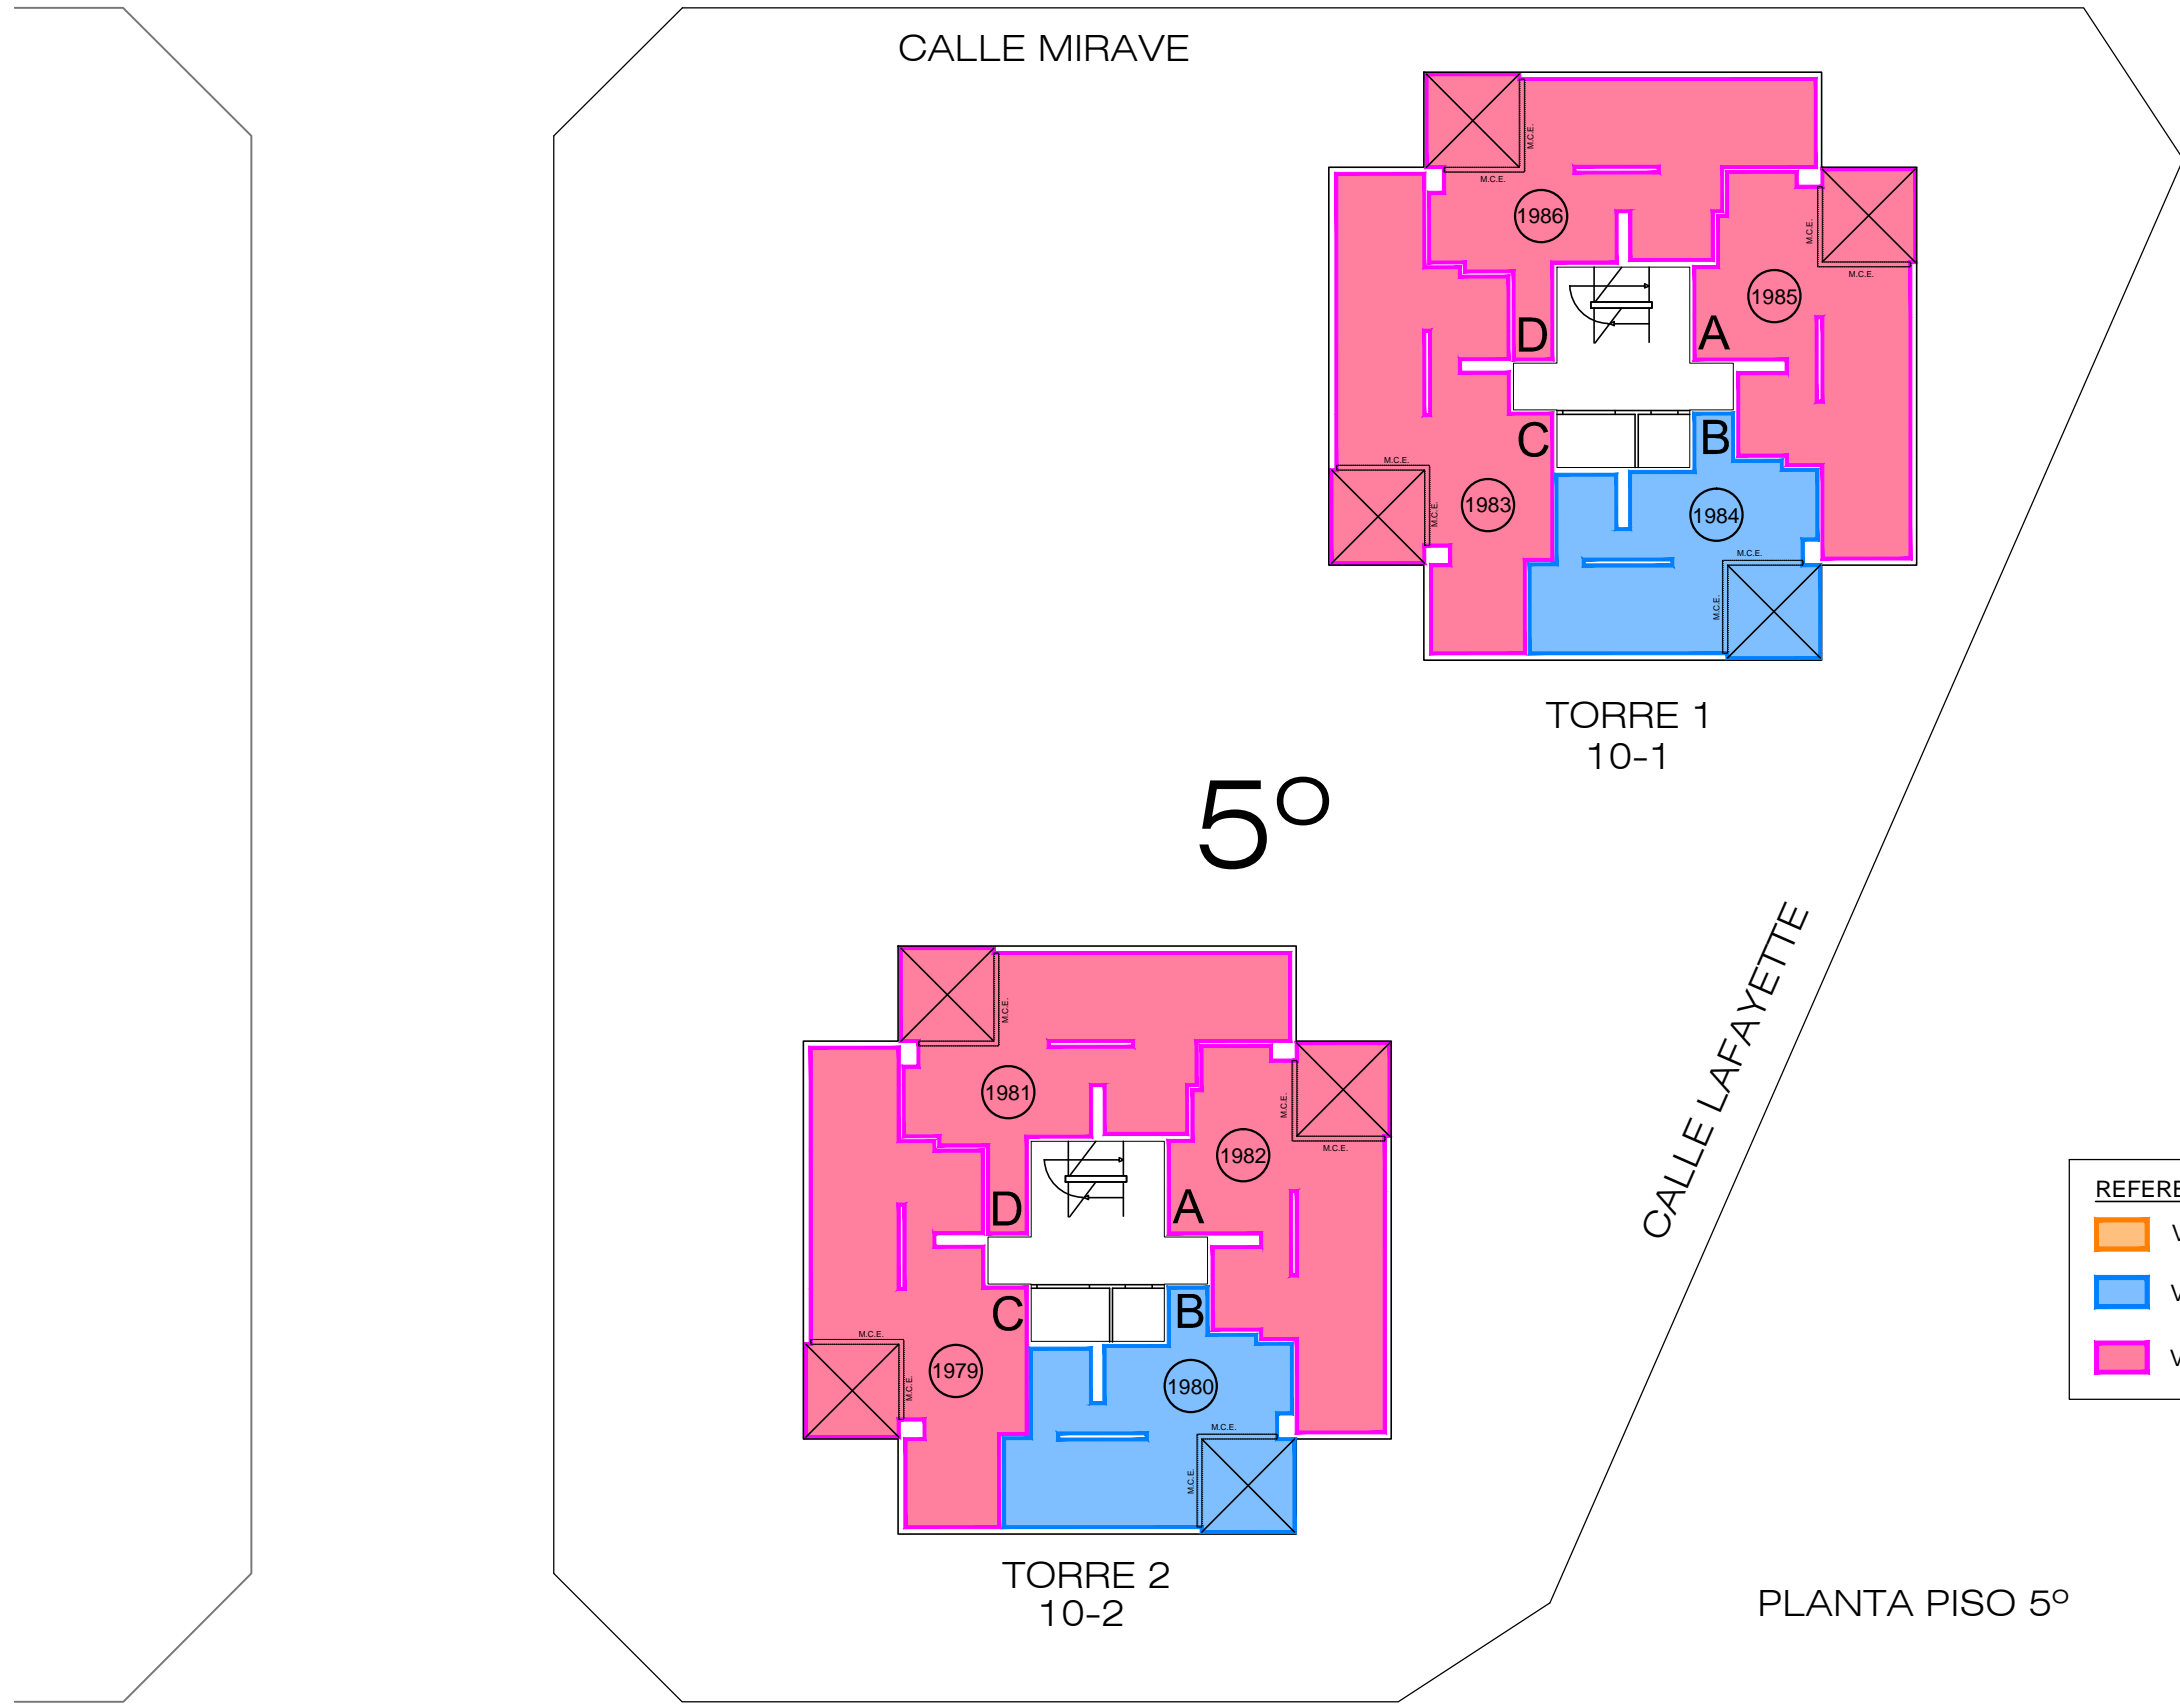



**REFERENCIAS :**

- VIVIENDA DISCAPACITADOS
- VIVIENDA 1 DORMITORIO
- VIVIENDA 2 DORMITORIOS

PLANTA PISO 5°

Los croquis, imágenes, fotografías o planos empleados son a título orientativo y provisorio, los mismos están sujetos a adecuaciones o replanteos, tanto en lo que respecta a la tipología, tamaño características de las unidades funcionales como a los servicios generales y espacios comunes, pudiendo variar en función de la localización de la unidad funcional en el emprendimiento.

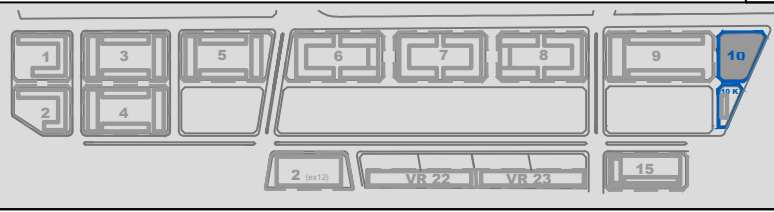

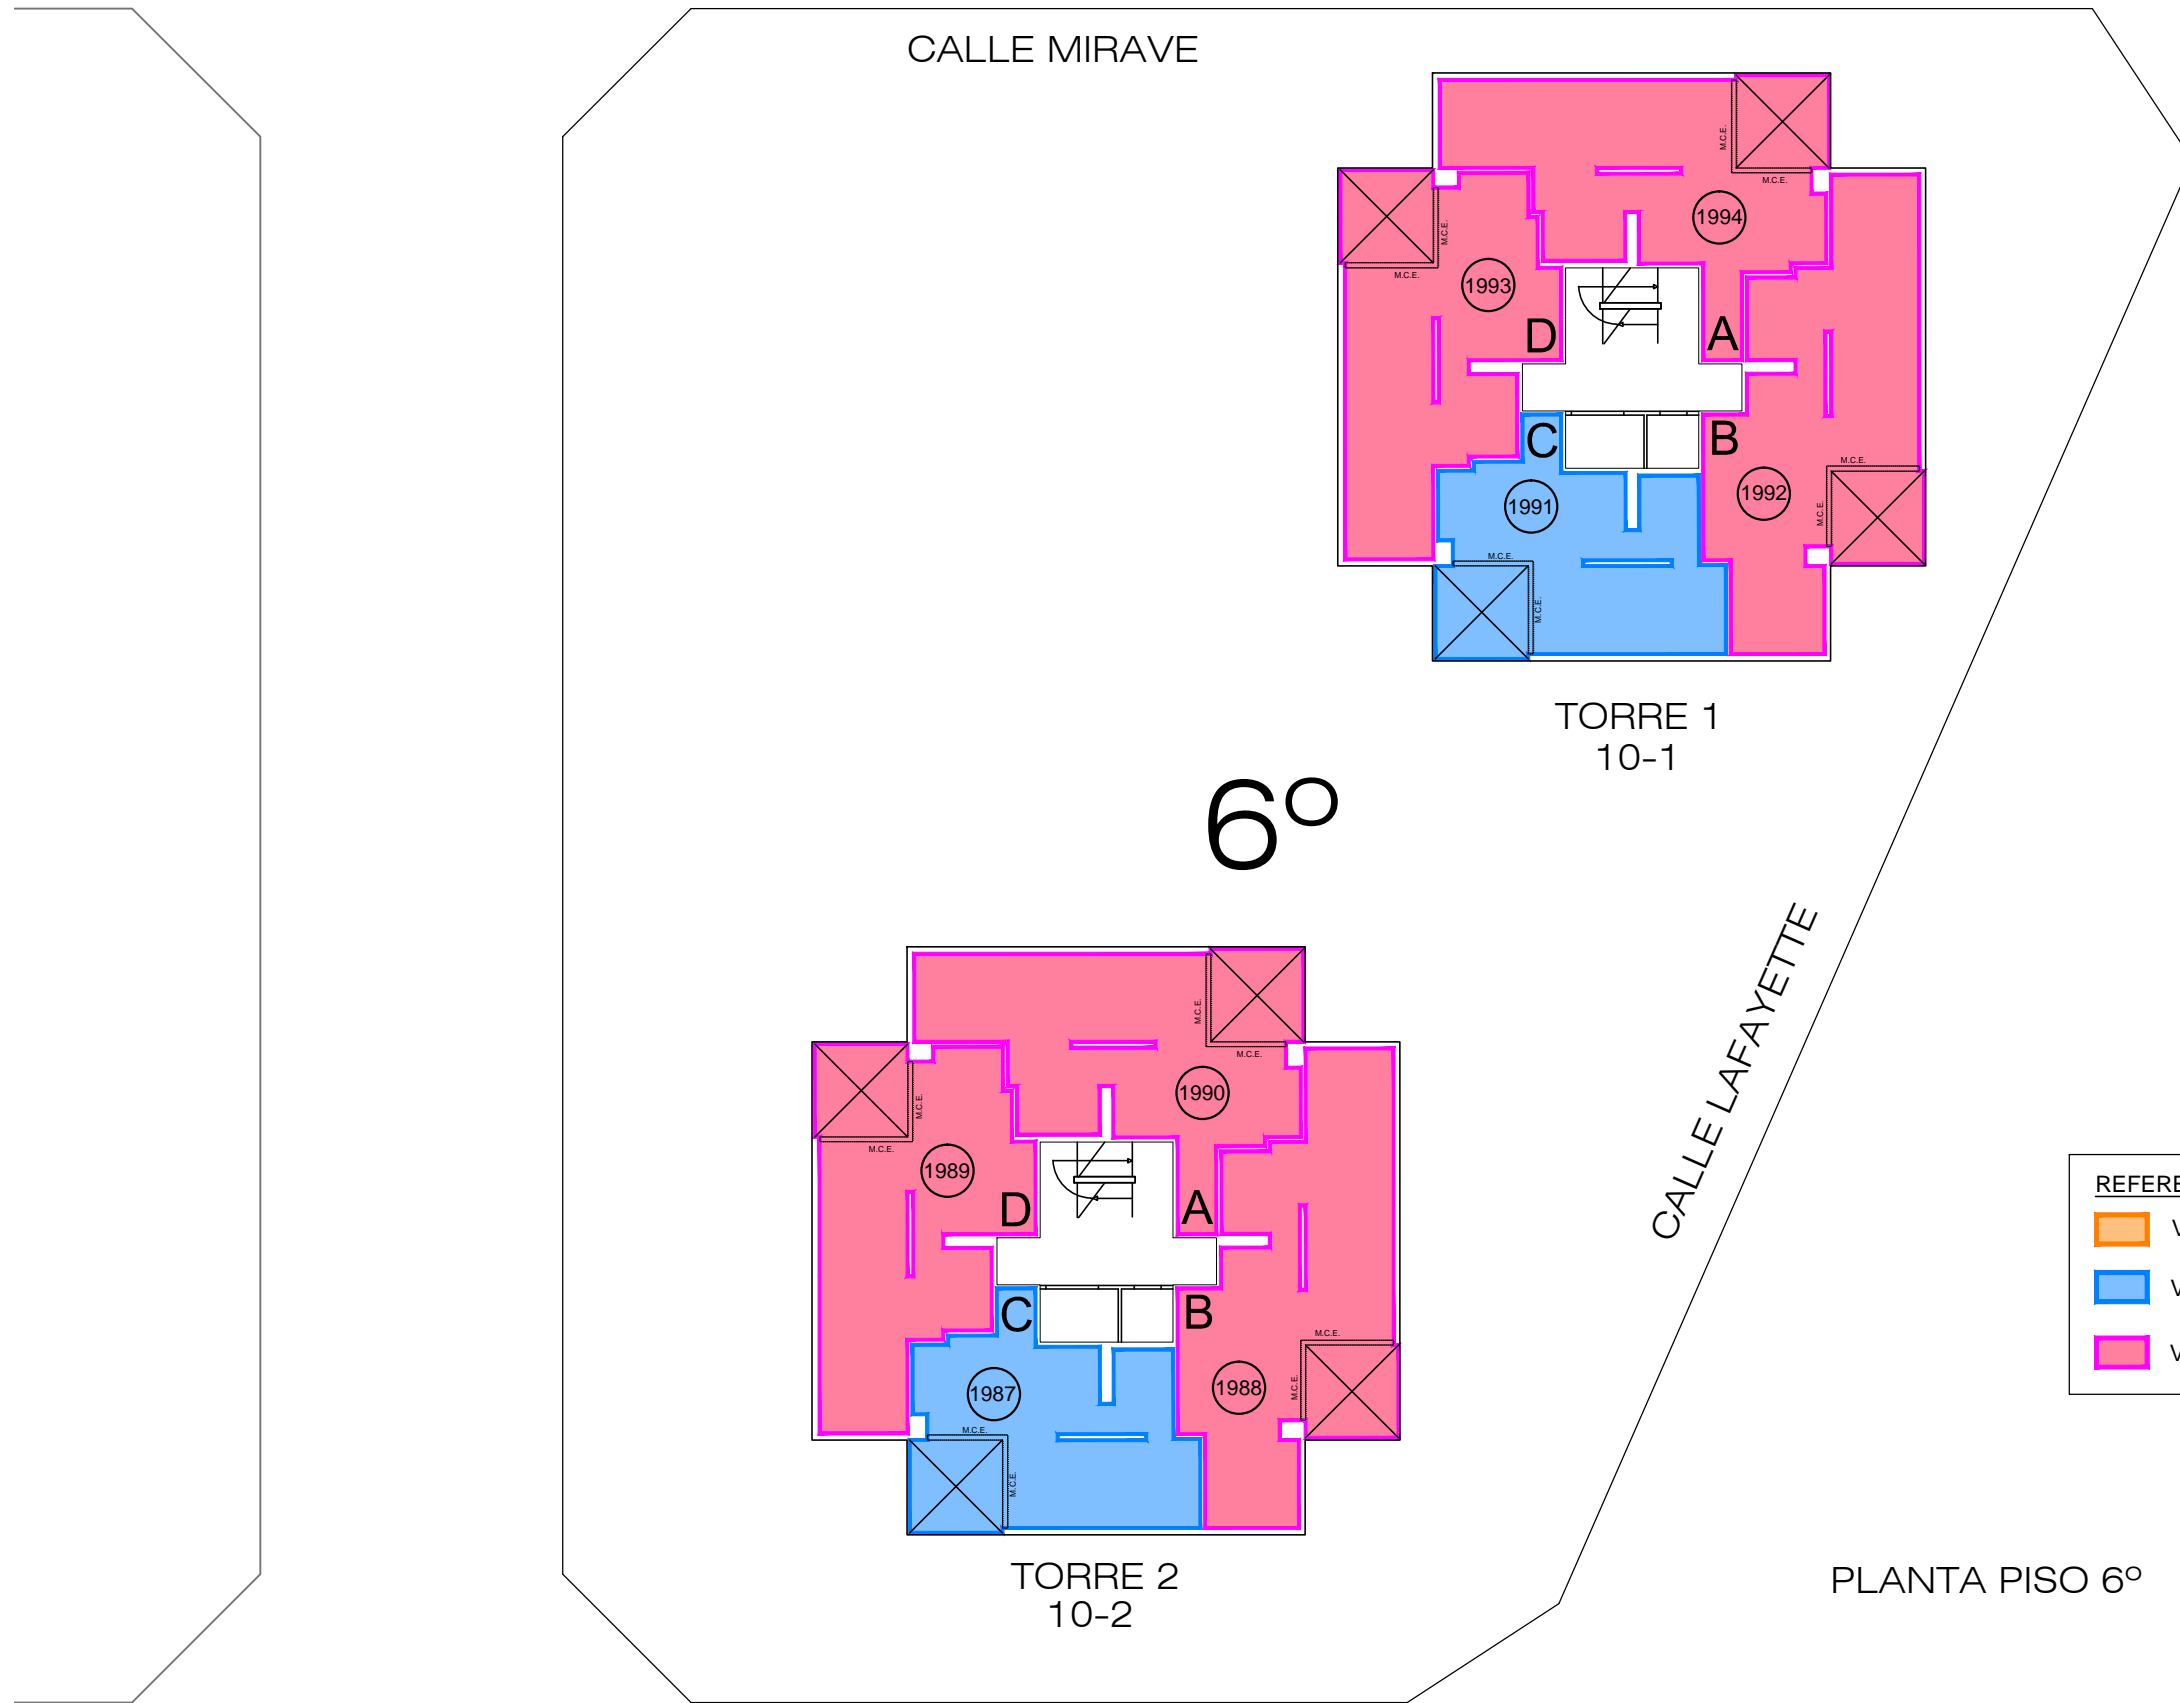



**REFERENCIAS :**

- VIVIENDA DISCAPACITADOS
- VIVIENDA 1 DORMITORIO
- VIVIENDA 2 DORMITORIOS

PLANTA PISO 6°

Los croquis, imágenes, fotografías o planos empleados son a título orientativo y provisorio, los mismos están sujetos a adecuaciones o replanteos, tanto en lo que respecta a la tipología, tamaño características de las unidades funcionales como a los servicios generales y espacios comunes, pudiendo variar en función de la localización de la unidad funcional en el emprendimiento.

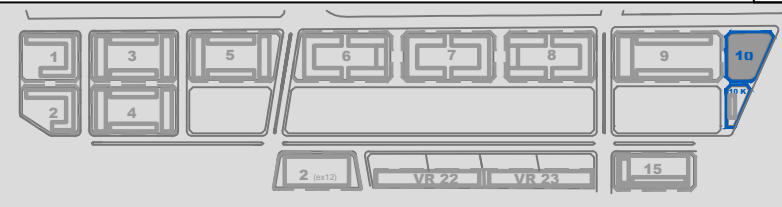


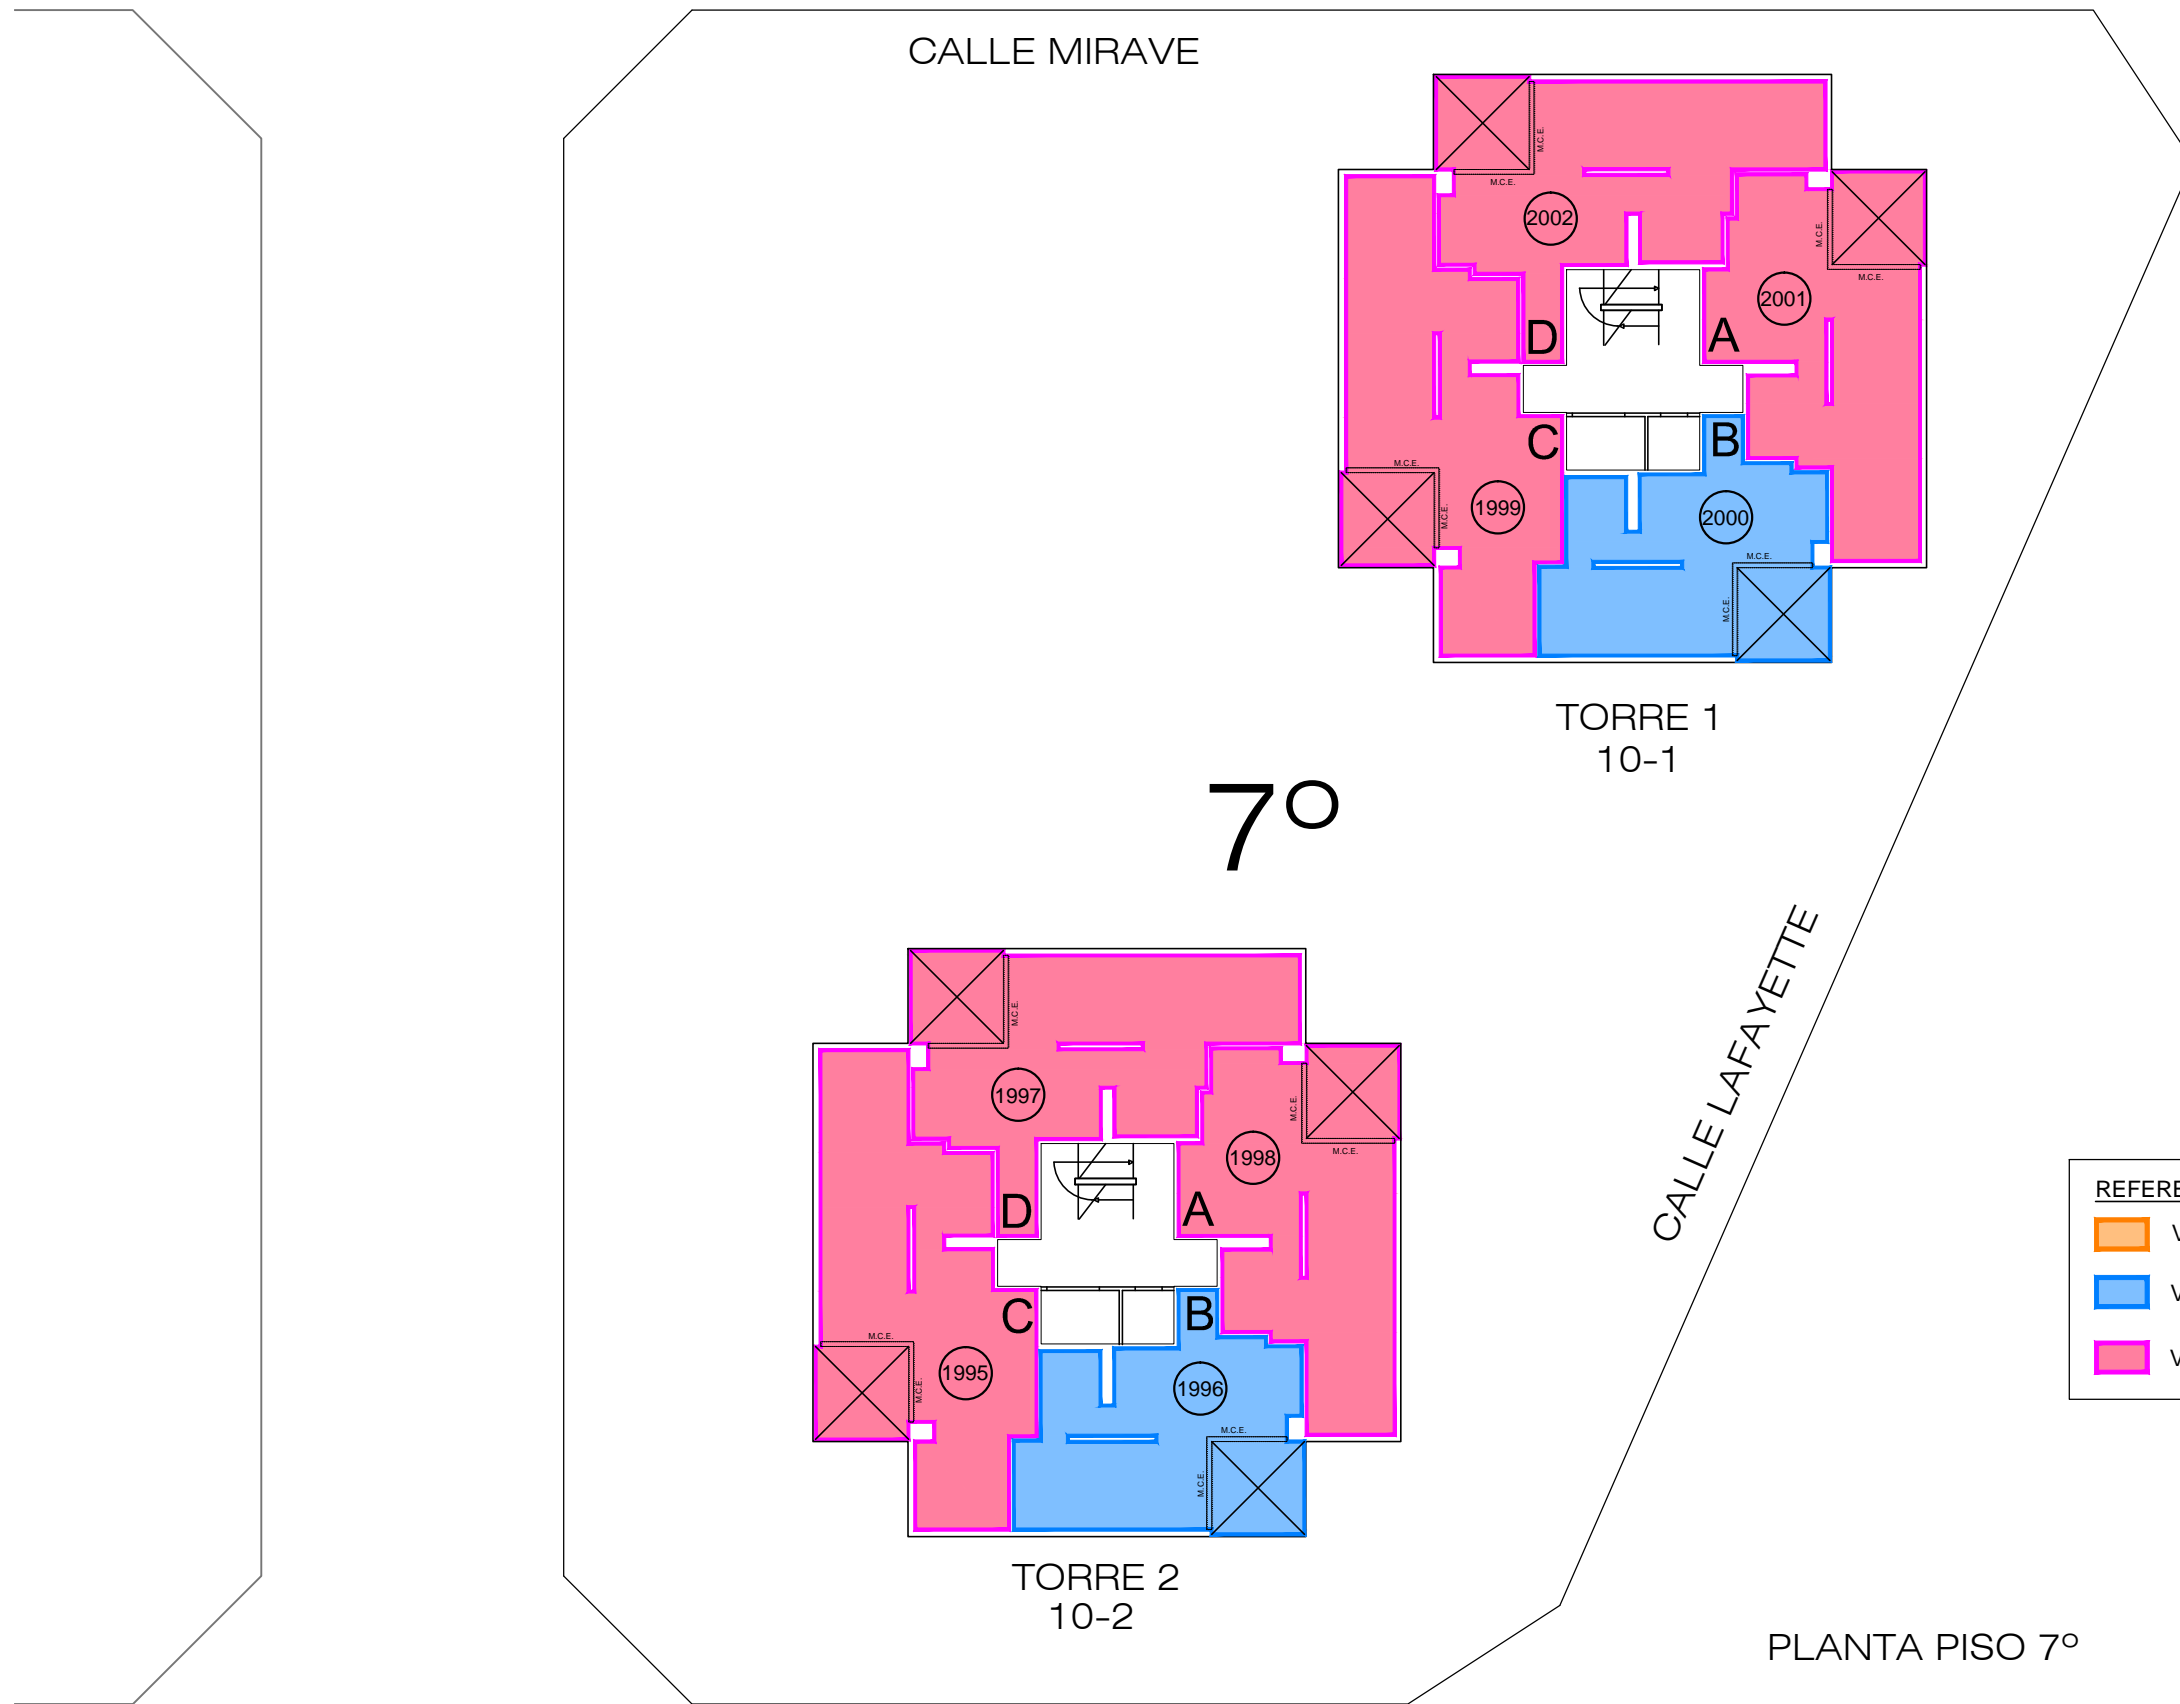


- REFERENCIAS :
- VIVIENDA DISCAPACITADOS
  - VIVIENDA 1 DORMITORIO
  - VIVIENDA 2 DORMITORIOS

PLANTA PISO 7°

Los croquis, imágenes, fotografías o planos empleados son a título orientativo y provisorio, los mismos están sujetos a adecuaciones o replanteos, tanto en lo que respecta a la tipología, tamaño características de las unidades funcionales como a los servicios generales y espacios comunes, pudiendo variar en función de la localización de la unidad funcional en el emprendimiento.

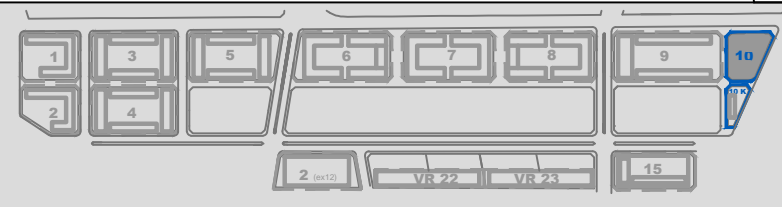




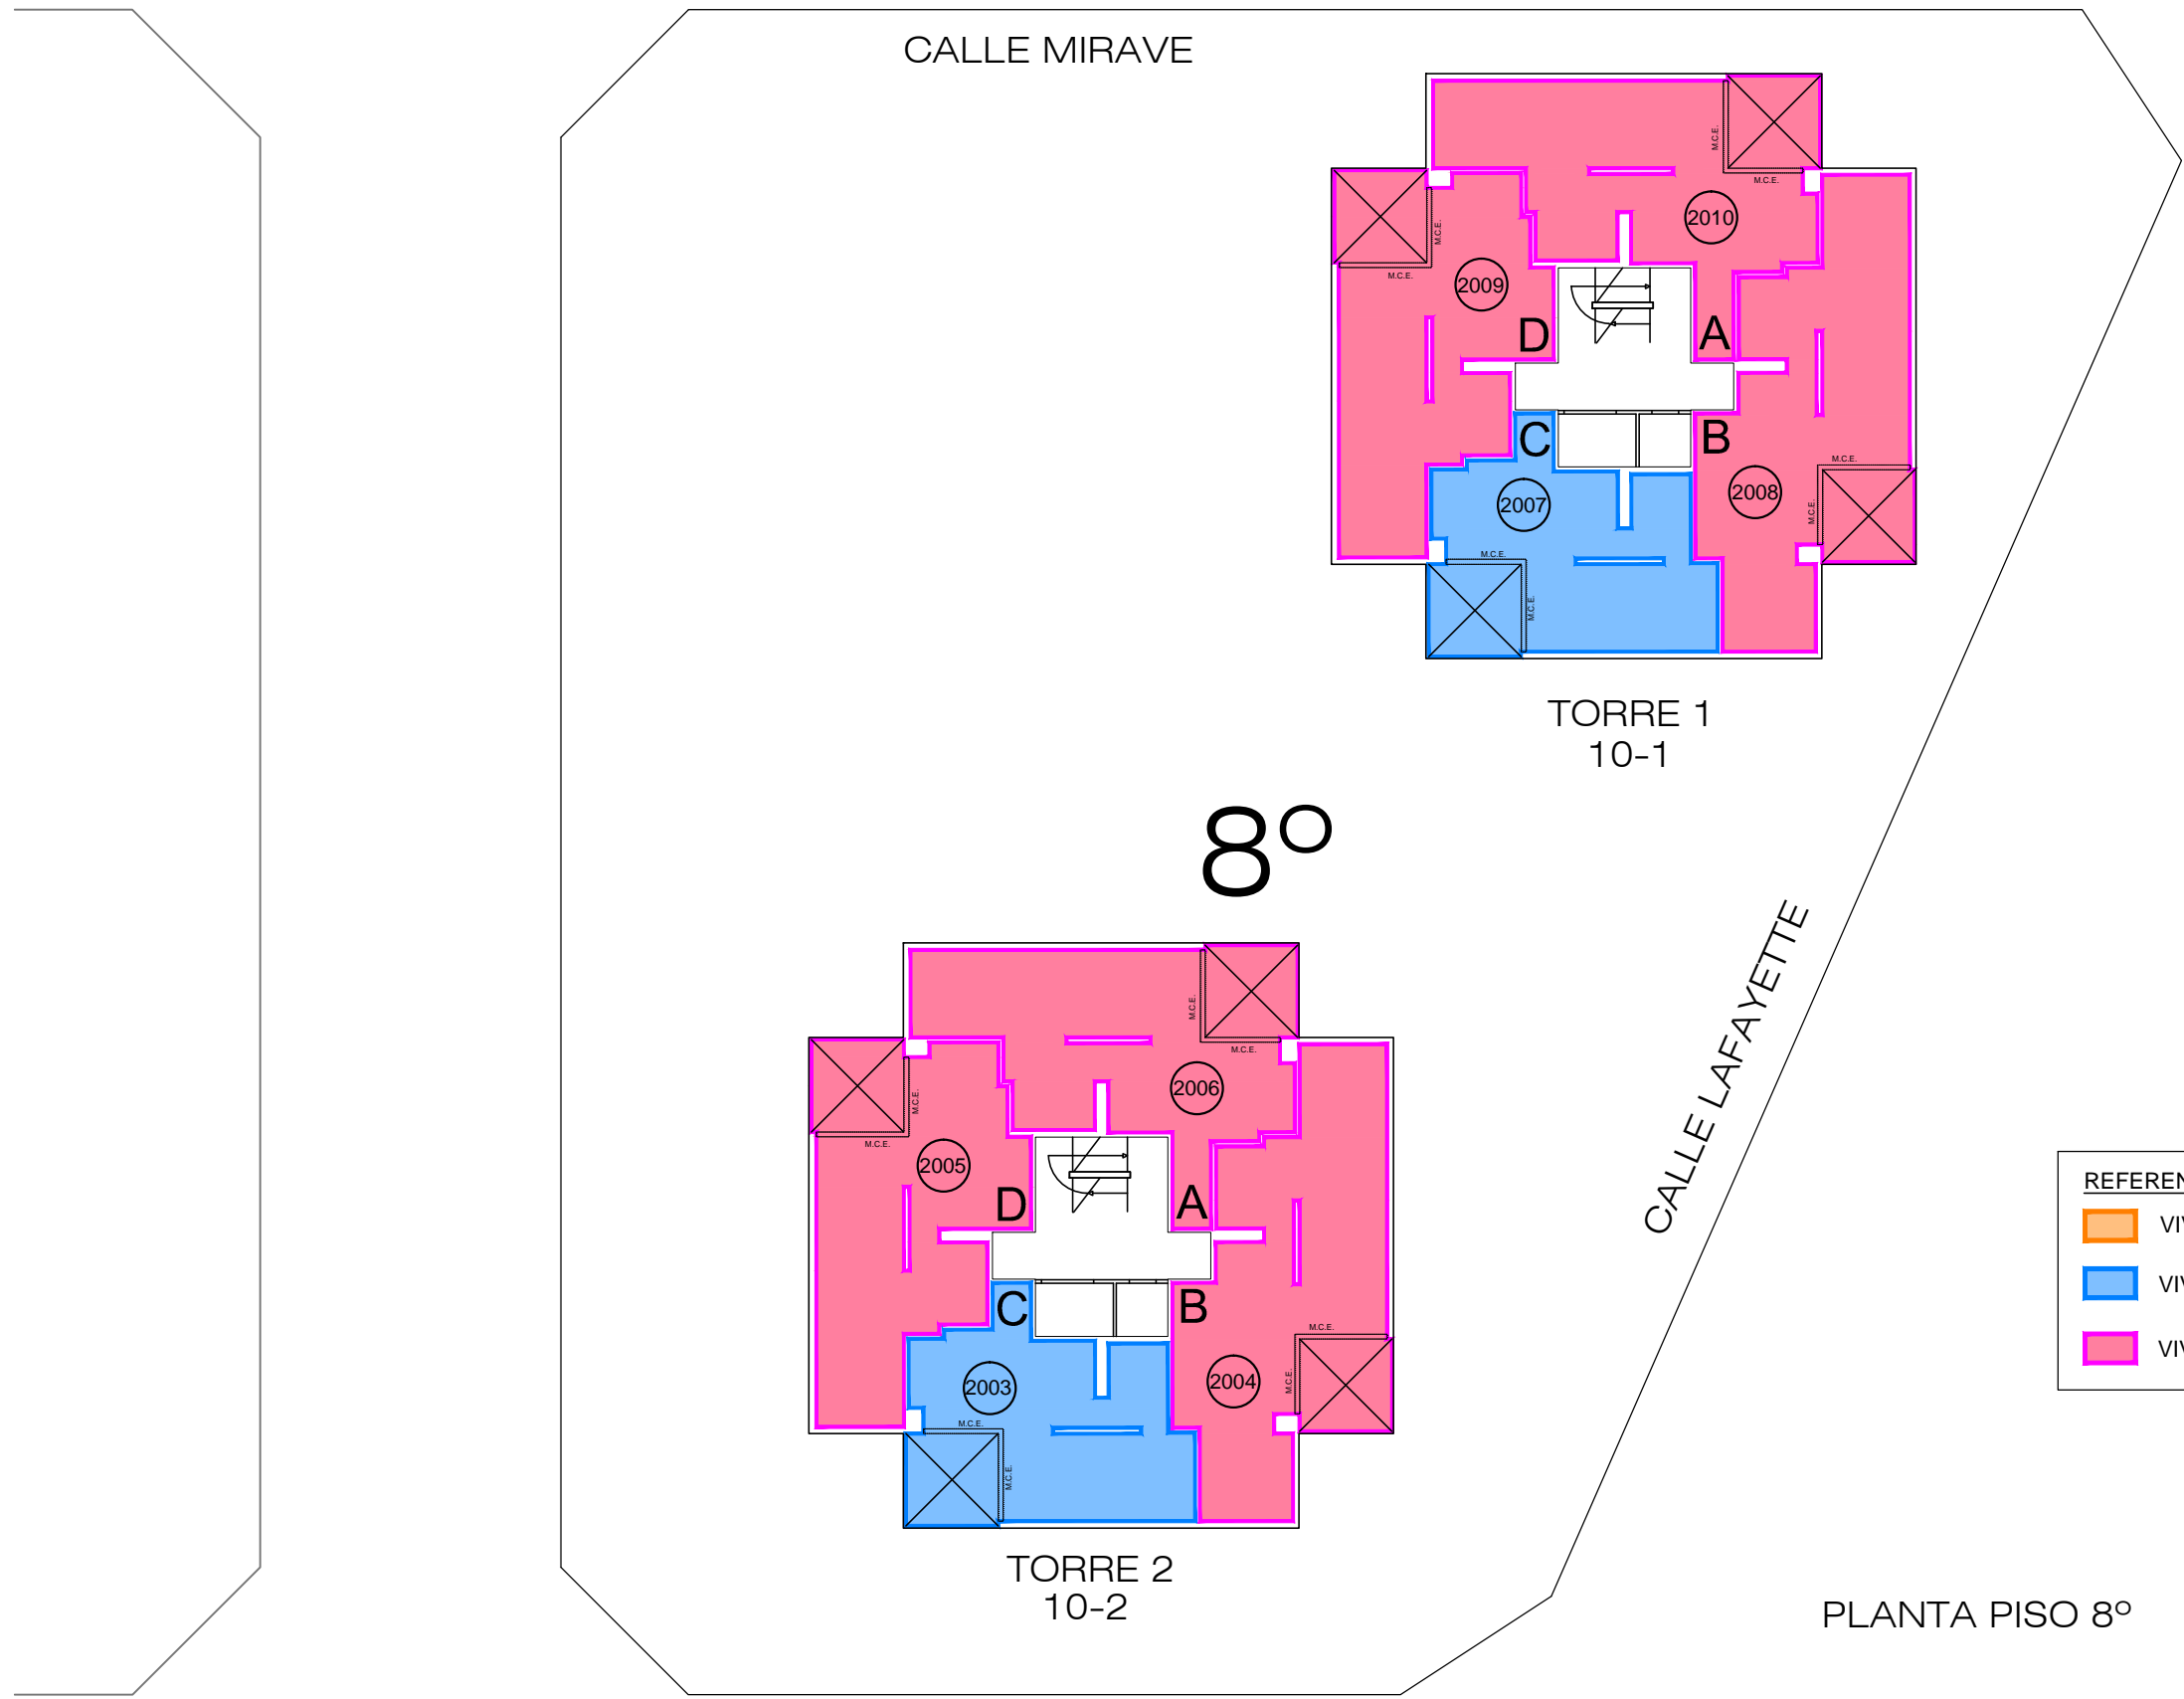


- REFERENCIAS :
- VIVIENDA DISCAPACITADOS
  - VIVIENDA 1 DORMITORIO
  - VIVIENDA 2 DORMITORIOS

PLANTA PISO 8°

Los croquis, imágenes, fotografías o planos empleados son a título orientativo y provisorio, los mismos están sujetos a adecuaciones o replanteos, tanto en lo que respecta a la tipología, tamaño características de las unidades funcionales como a los servicios generales y espacios comunes, pudiendo variar en función de la localización de la unidad funcional en el emprendimiento.

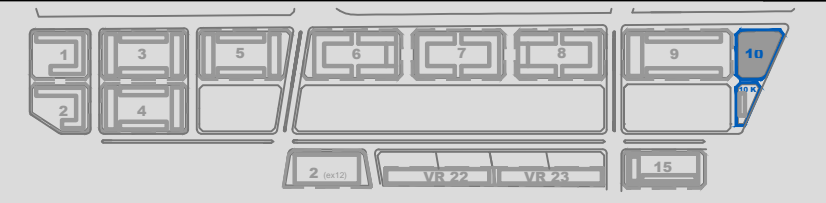


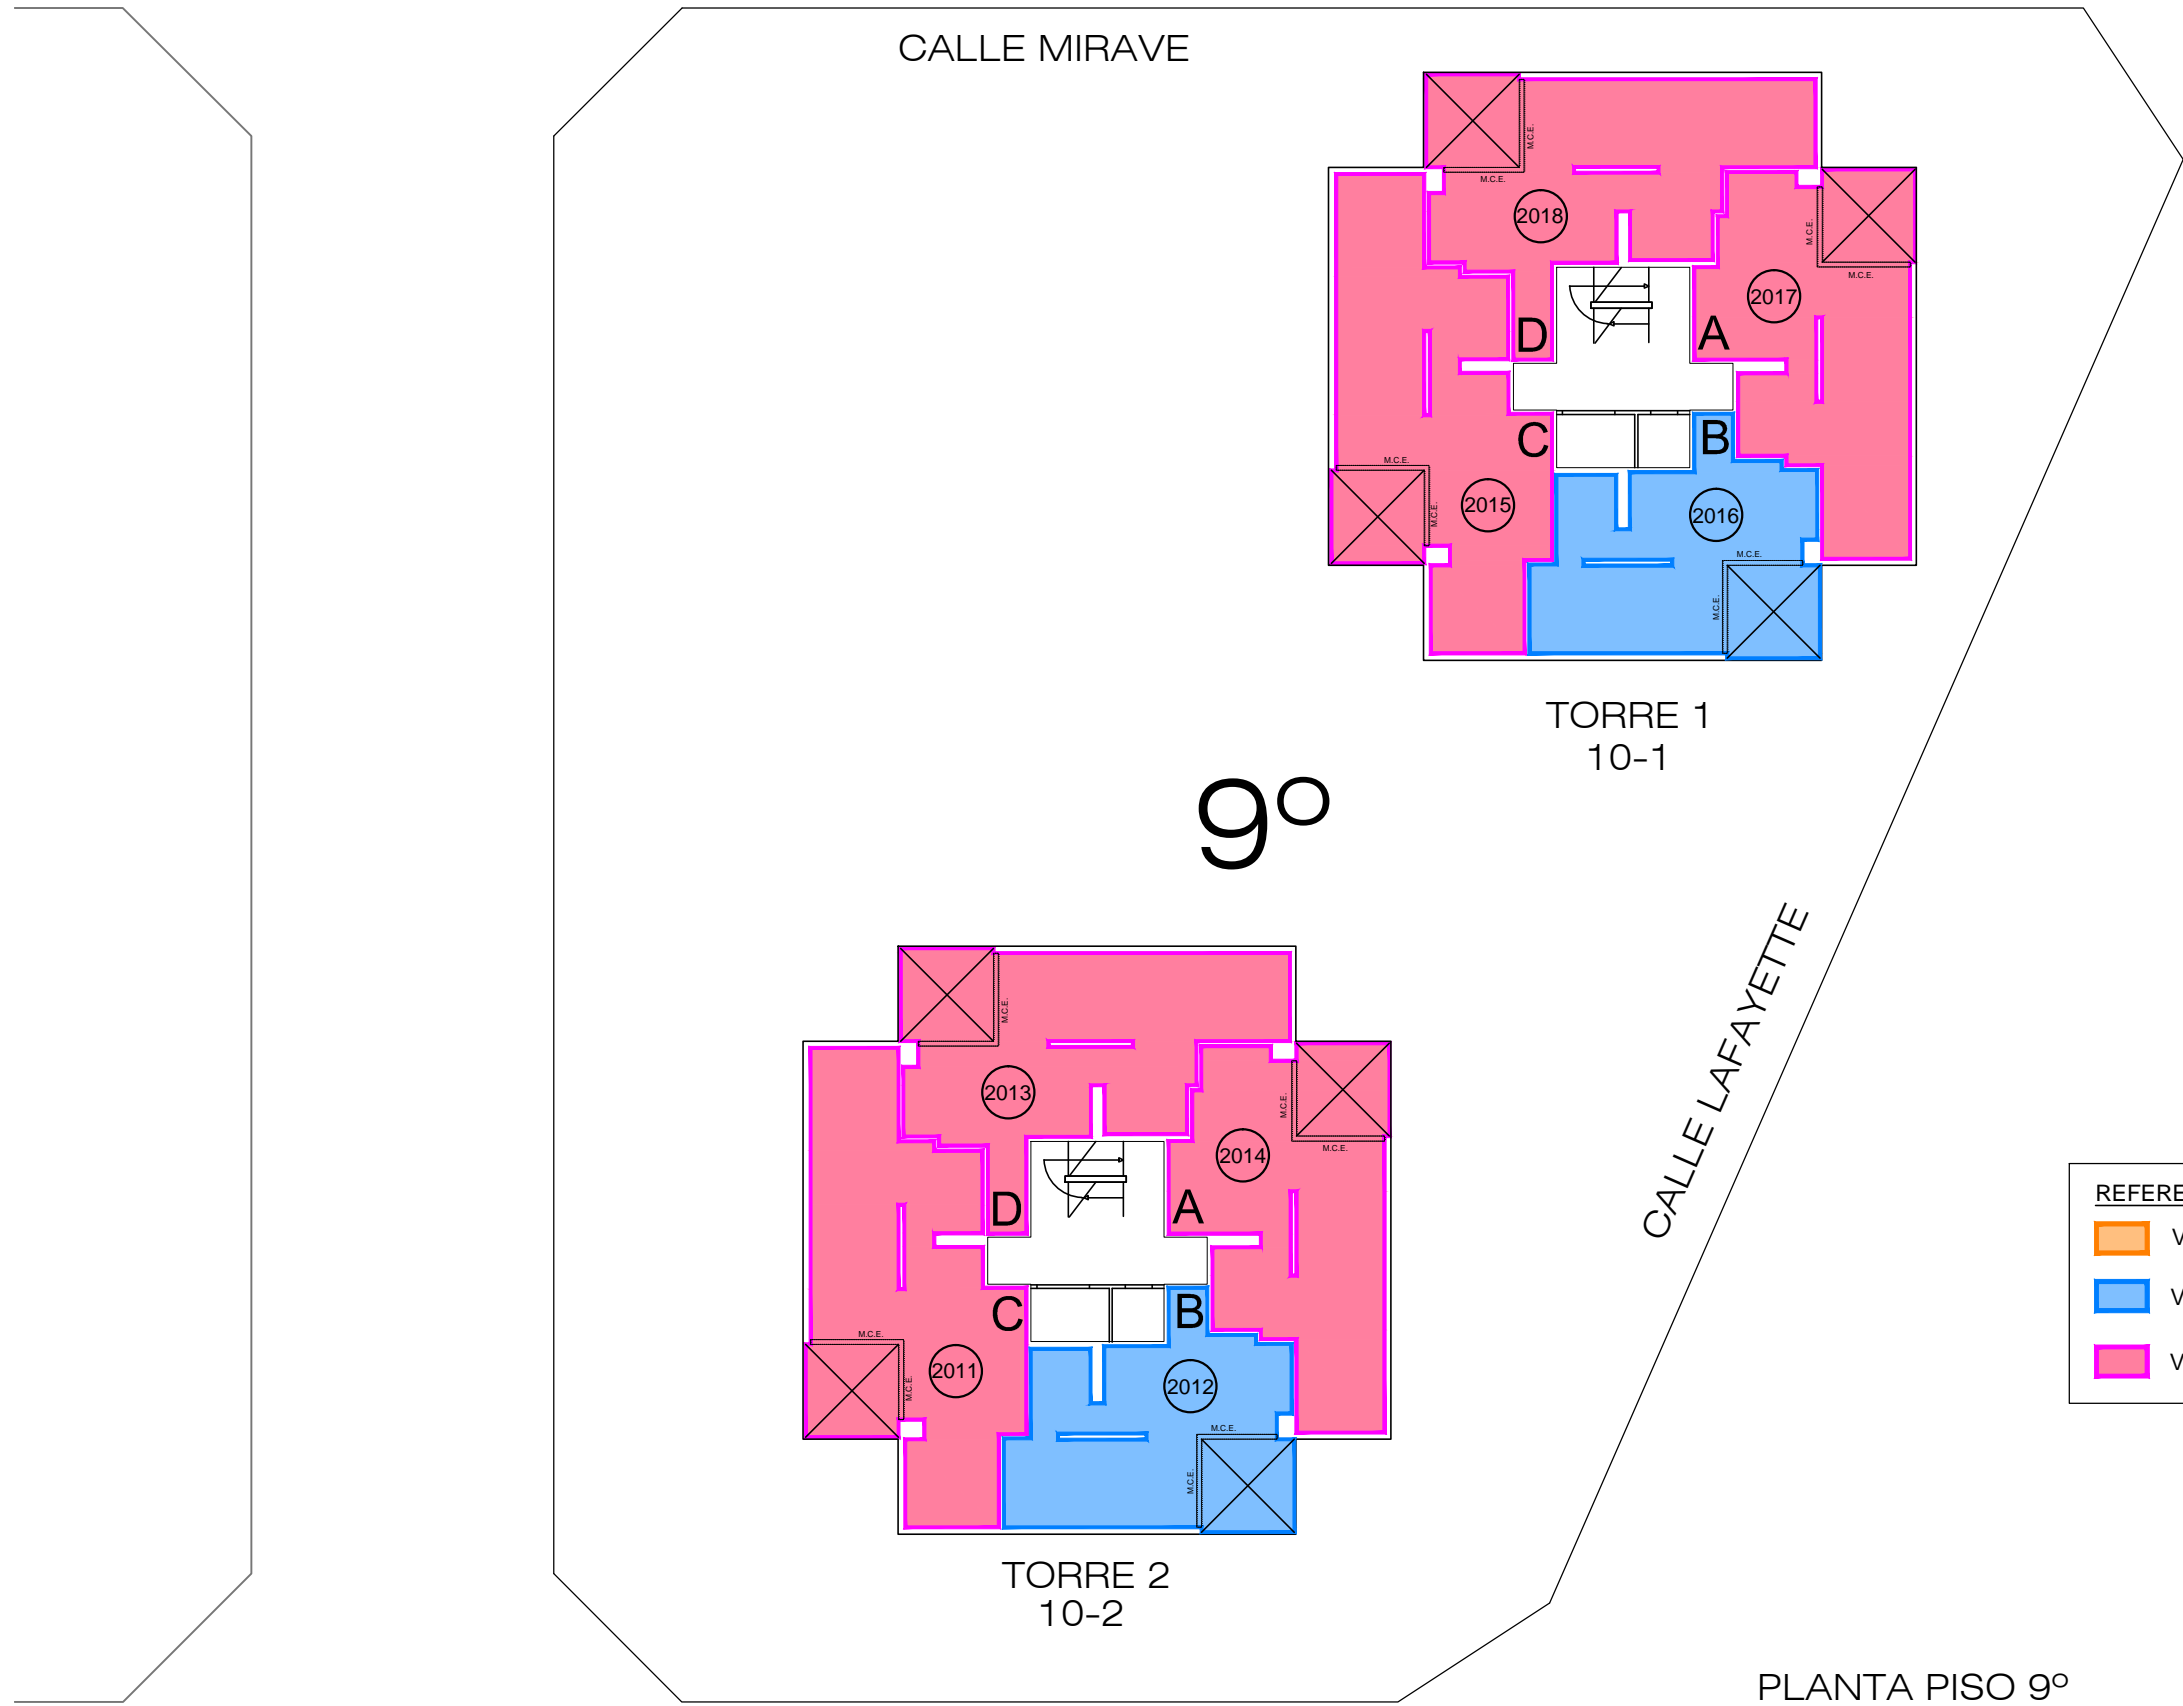


- REFERENCIAS :
- VIVIENDA DISCAPACITADOS
  - VIVIENDA 1 DORMITORIO
  - VIVIENDA 2 DORMITORIOS

PLANTA PISO 9°

Los croquis, imágenes, fotografías o planos empleados son a título orientativo y provisorio, los mismos están sujetos a adecuaciones o replanteos, tanto en lo que respecta a la tipología, tamaño características de las unidades funcionales como a los servicios generales y espacios comunes, pudiendo variar en función de la localización de la unidad funcional en el emprendimiento.

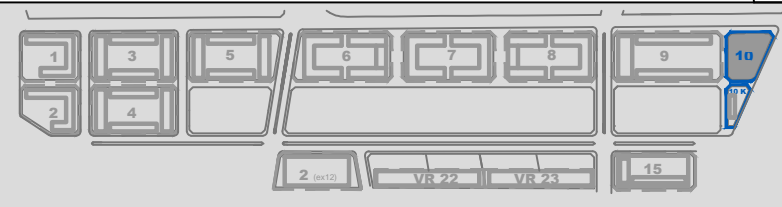

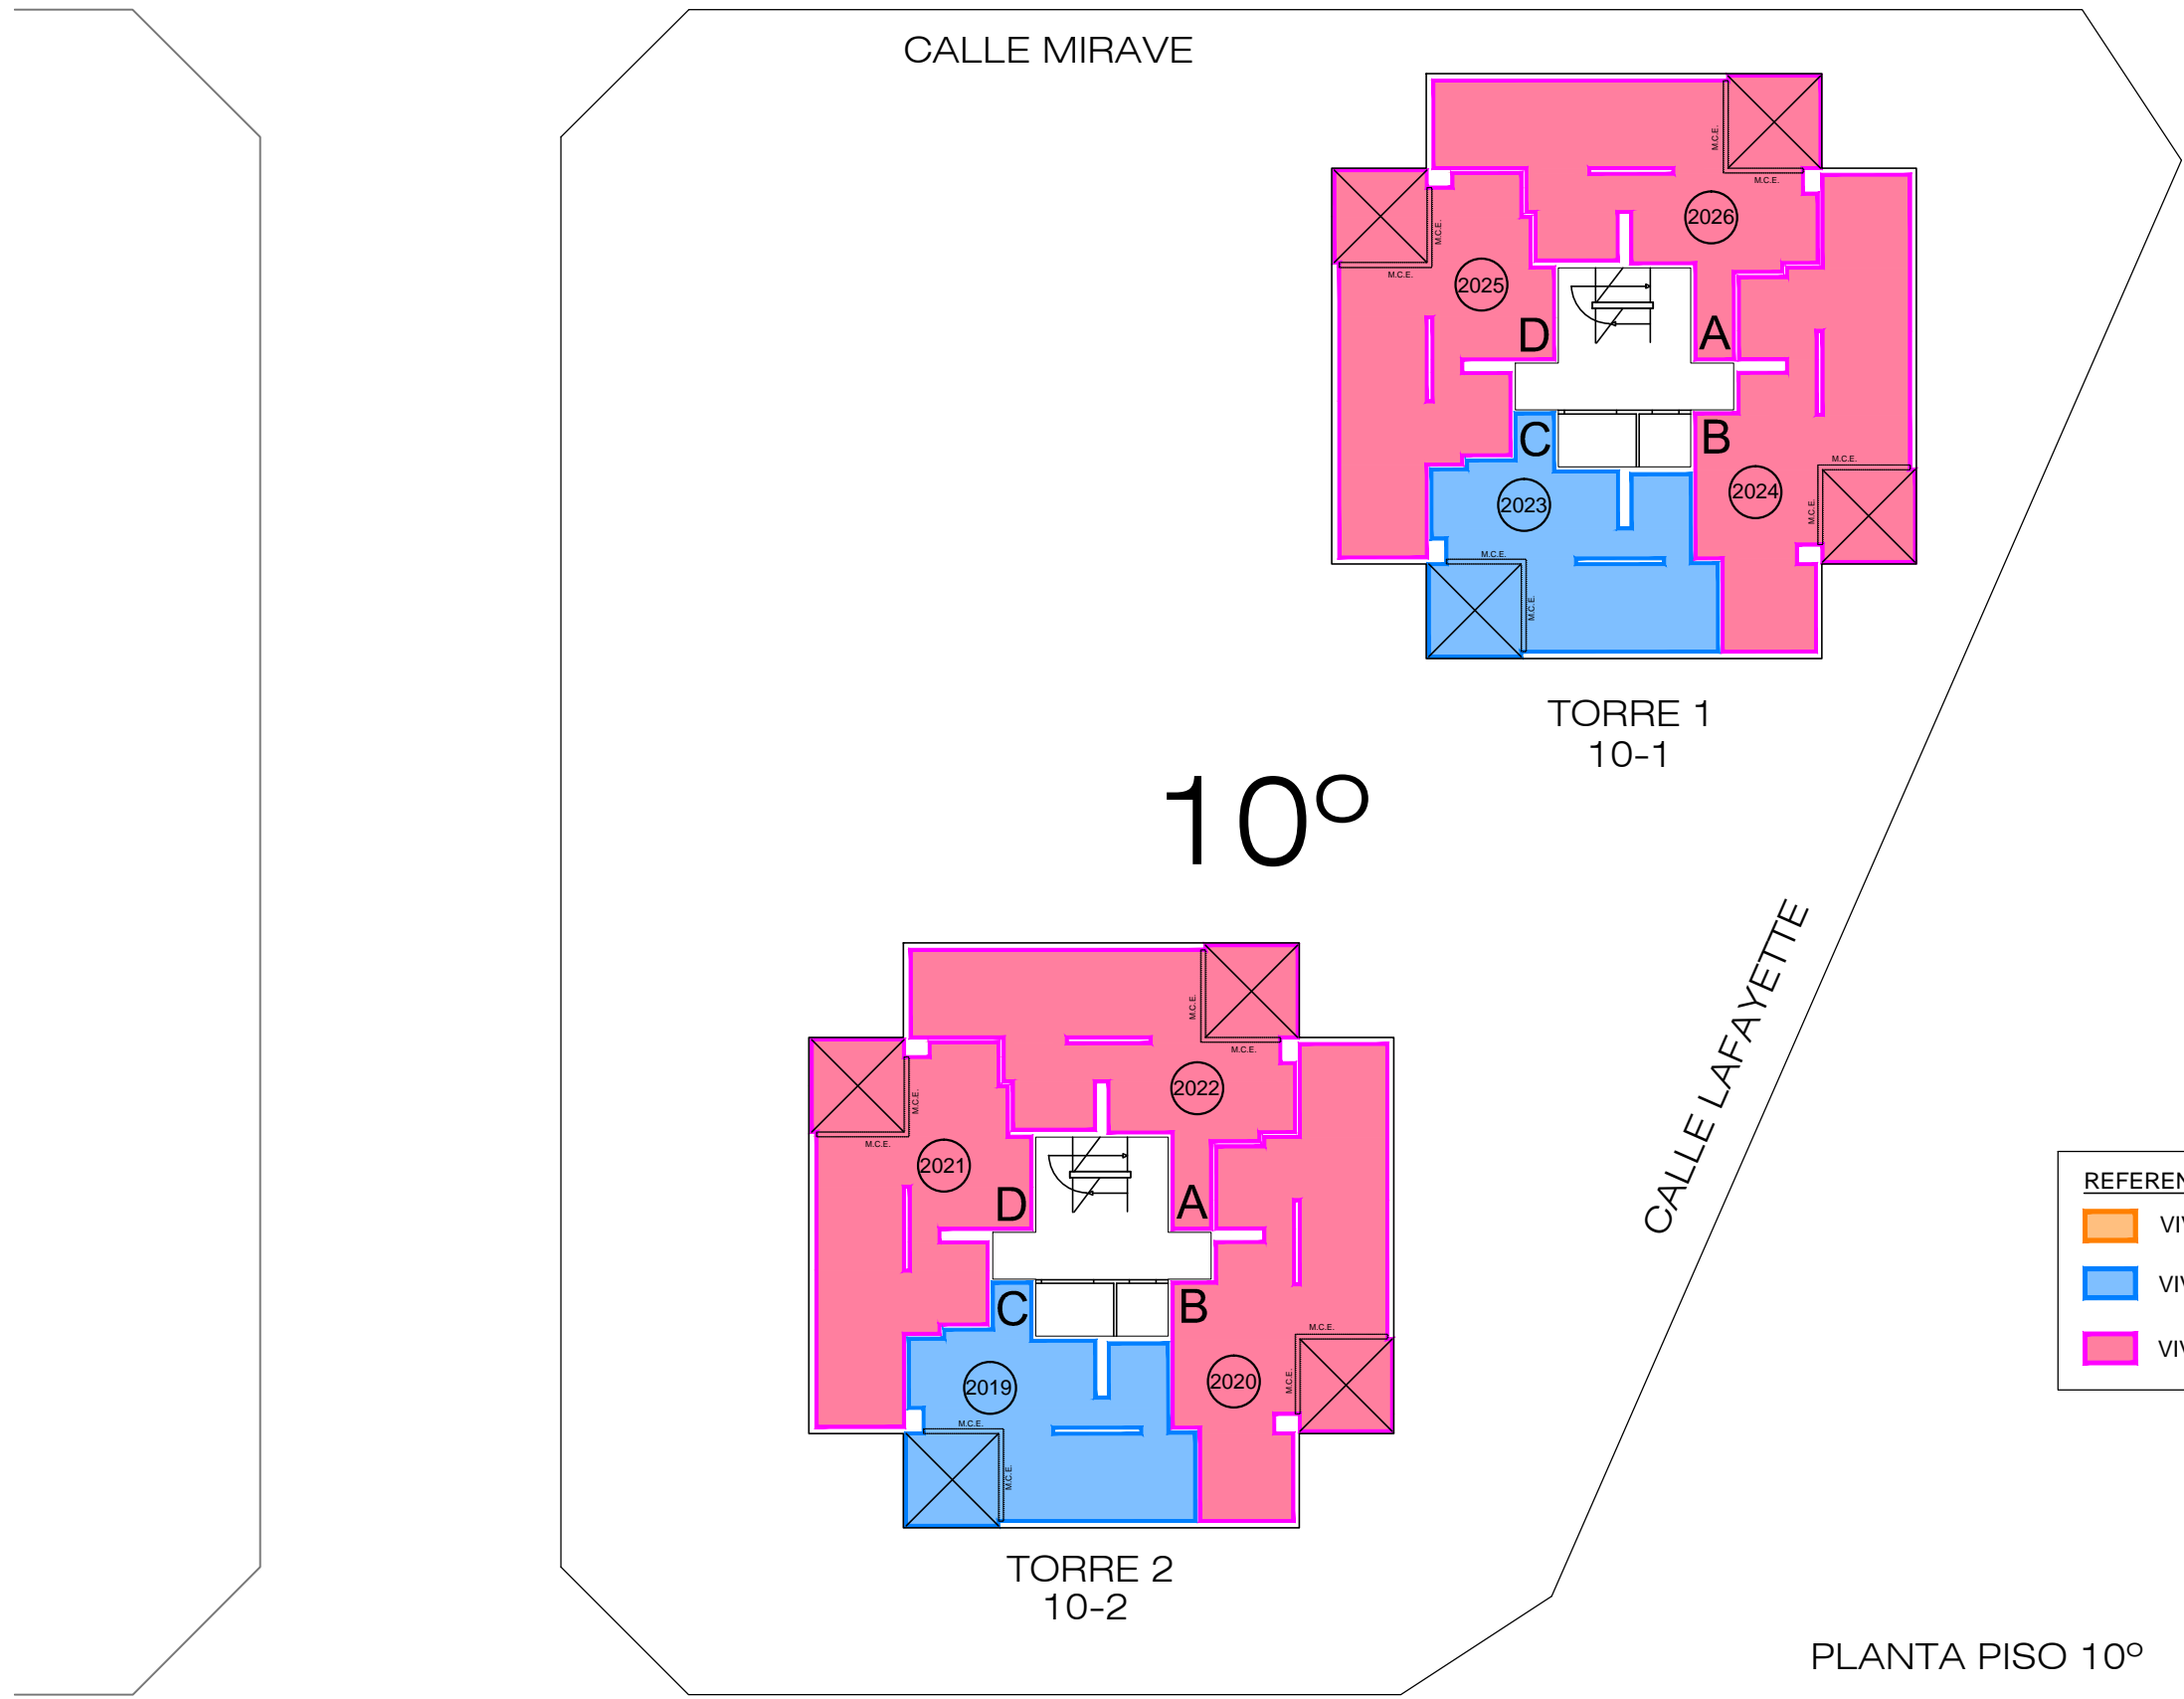



**REFERENCIAS :**

- VIVIENDA DISCAPACITADOS
- VIVIENDA 1 DORMITORIO
- VIVIENDA 2 DORMITORIOS

PLANTA PISO 10°

Los croquis, imágenes, fotografías o planos empleados son a título orientativo y provisorio, los mismos están sujetos a adecuaciones o replanteos, tanto en lo que respecta a la tipología, tamaño características de las unidades funcionales como a los servicios generales y espacios comunes, pudiendo variar en función de la localización de la unidad funcional en el emprendimiento.

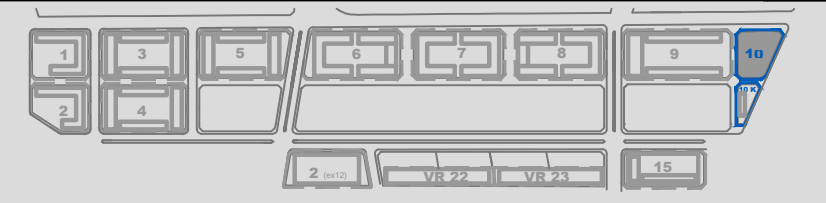

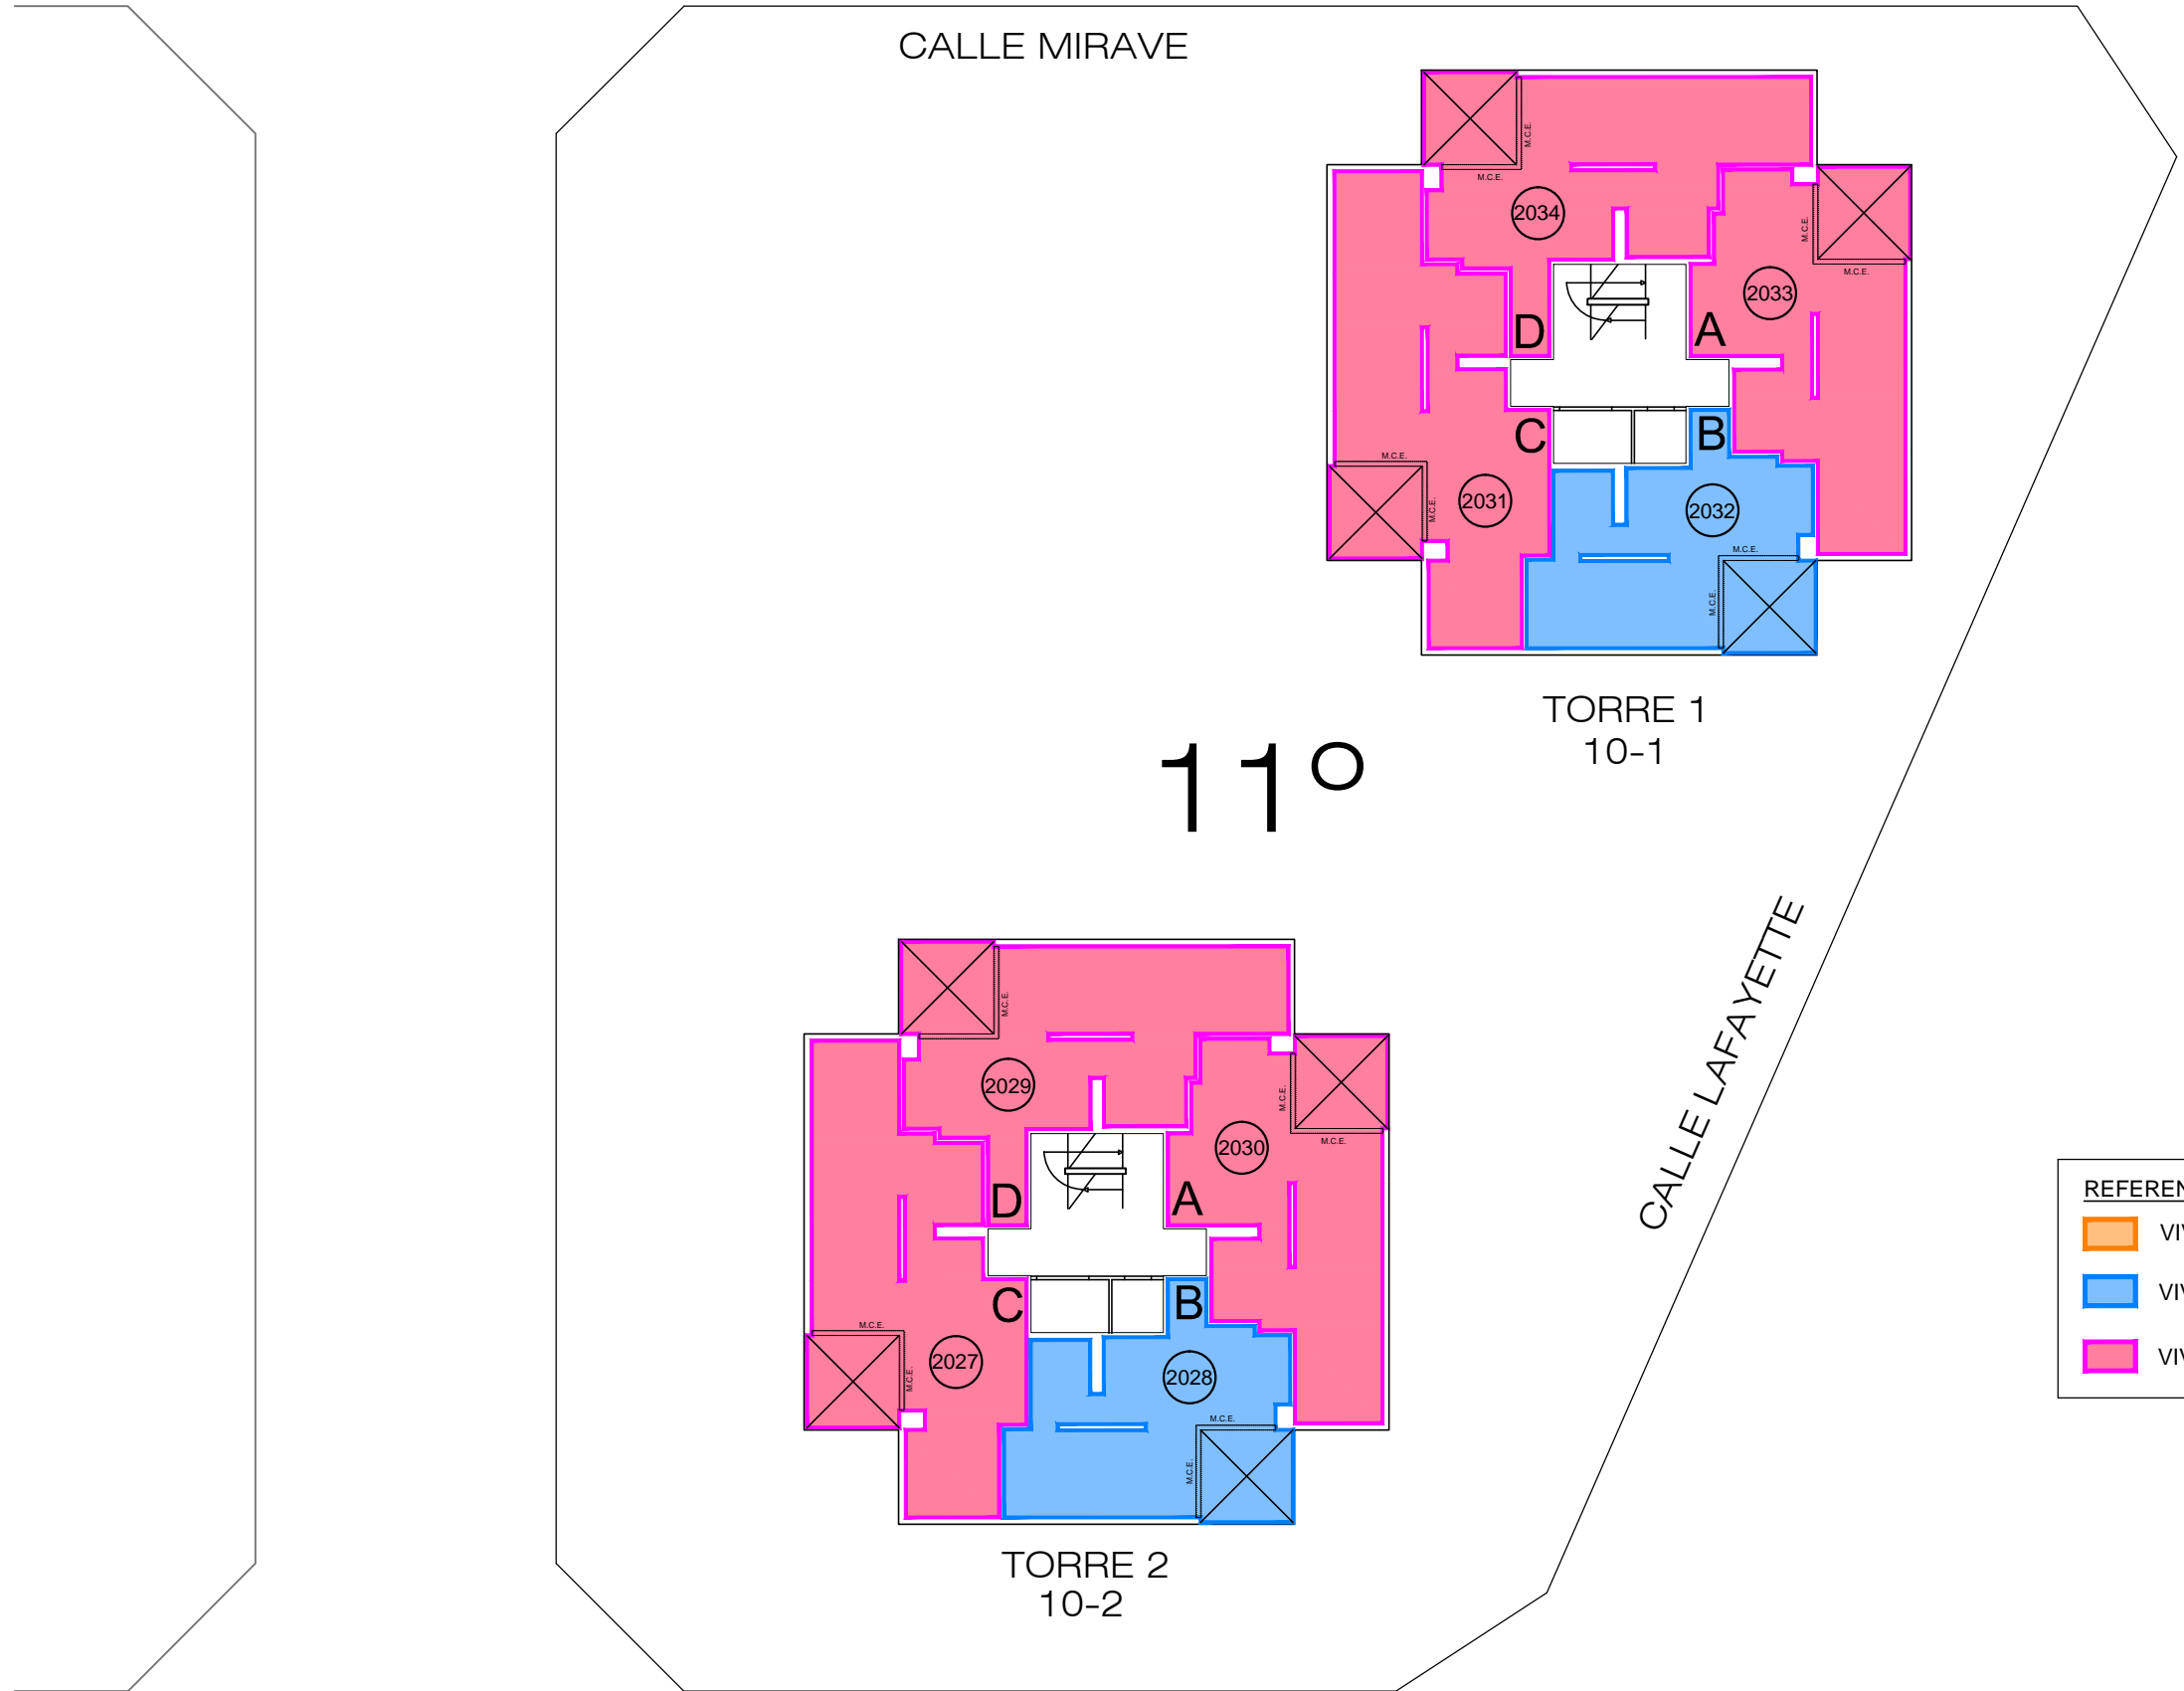

11°

TORRE 1  
10-1

TORRE 2  
10-2


CALLE LAFAYETTE

CALLE MIRAVE


REFERENCIAS :

- VIVIENDA DISCAPACITADOS
- VIVIENDA 1 DORMITORIO
- VIVIENDA 2 DORMITORIOS

PLANTA PISO 11°

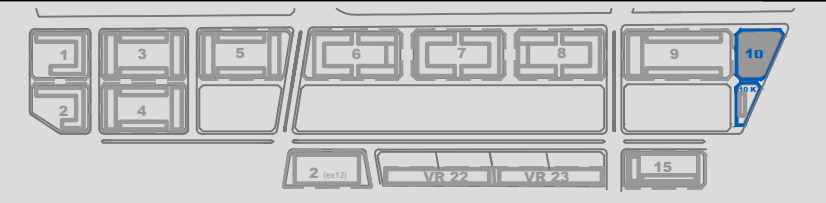

Los croquis, imágenes, fotografías o planos empleados son a título orientativo y provisorio, los mismos están sujetos a adecuaciones o replanteos, tanto en lo que respecta a la tipología, tamaño características de las unidades funcionales como a los servicios generales y espacios comunes, pudiendo variar en función de la localización de la unidad funcional en el emprendimiento.

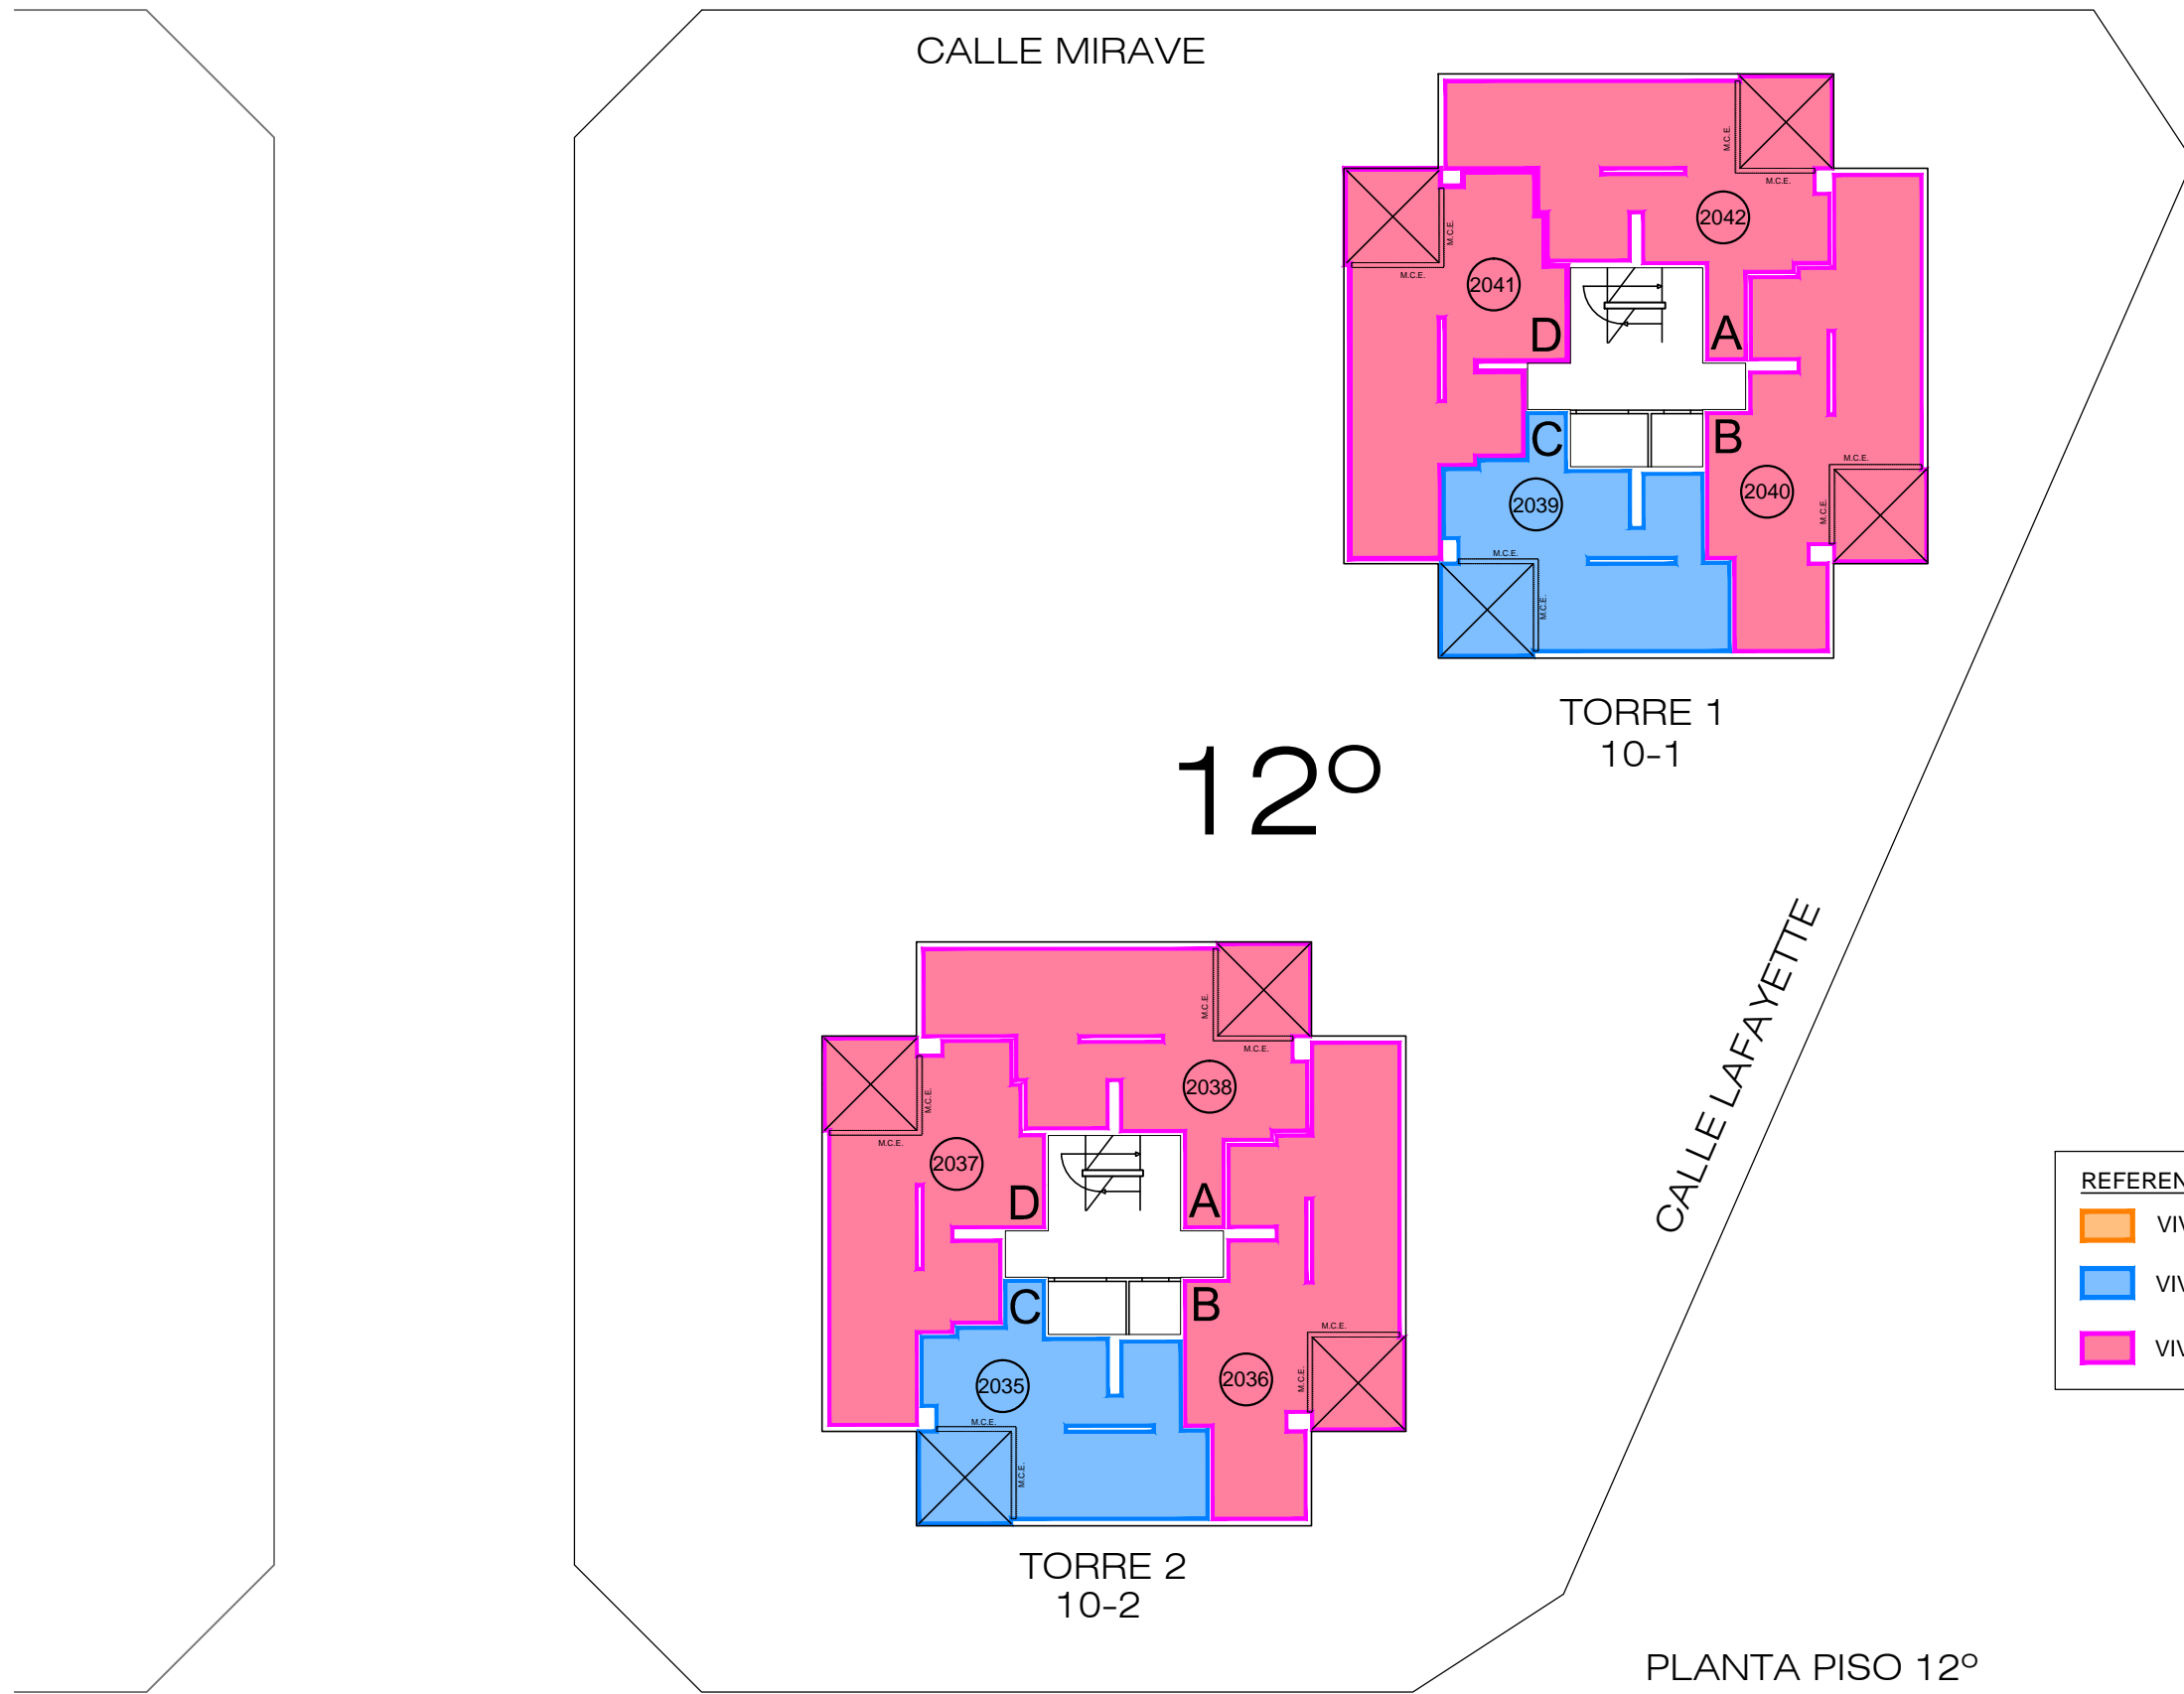

Los croquis, imágenes, fotografías o planos empleados son a título orientativo y provisorio, los mismos están sujetos a adecuaciones o replanteos, tanto en lo que respecta a la tipología, tamaño características de las unidades funcionales como a los servicios generales y espacios comunes, pudiendo variar en función de la localización de la unidad funcional en el emprendimiento.

