
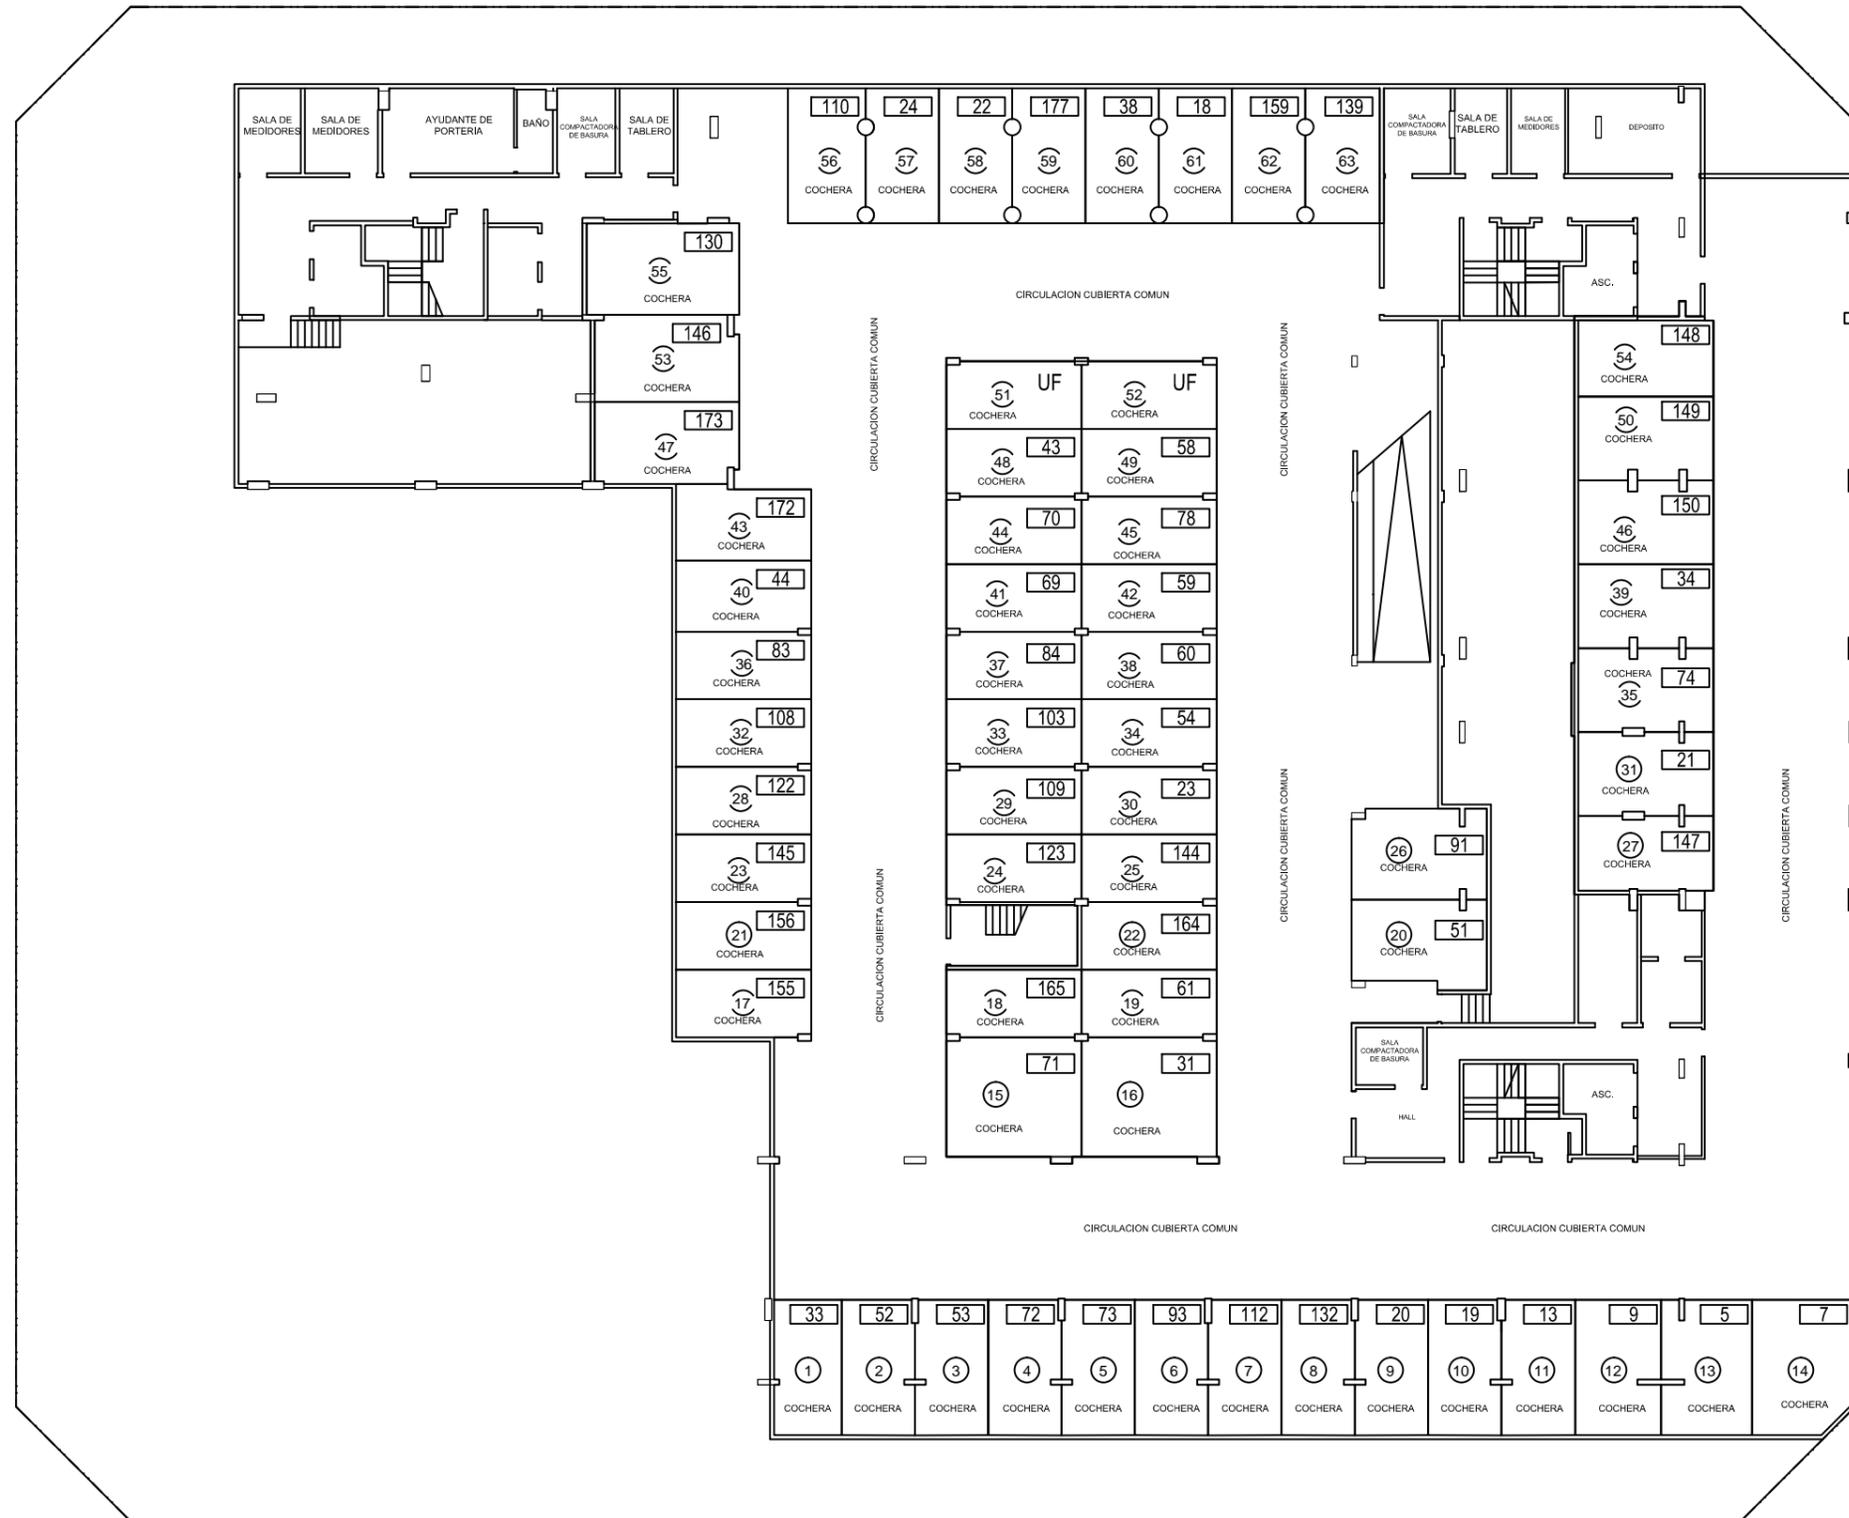


DDUU ESTACIÓN BUENOS AIRES
 PLANOS DE NUMERACIÓN Y FIRMAS
 SECTOR 1 TORRES A-B-C-D

REFERENCIAS:

(58) NÚMERO UCP/UPF DE COCHERA
 [177] NÚMERO UFP DE VIVIENDA ASIGNADA

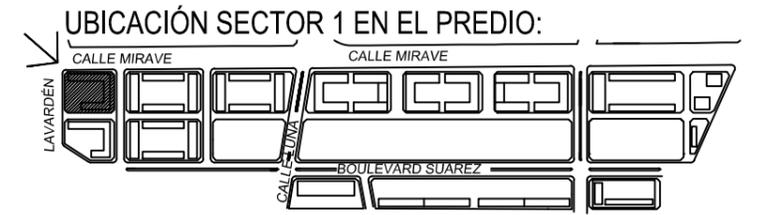


PLANTA -1 SUBSUELO

DDUU ESTACIÓN BUENOS AIRES
 PLANOS DE NUMERACIÓN Y FIRMAS
 SECTOR 1 TORRES A-B-C-D

REFERENCIAS:

- ⑤8 NÚMERO DE UCP/UPF DE UNIDADES
- 177 NÚMERO UFP DE VIVIENDA ASIGNADA A COCHERA
- A LETRA EN PUERTA DE VIVIENDA

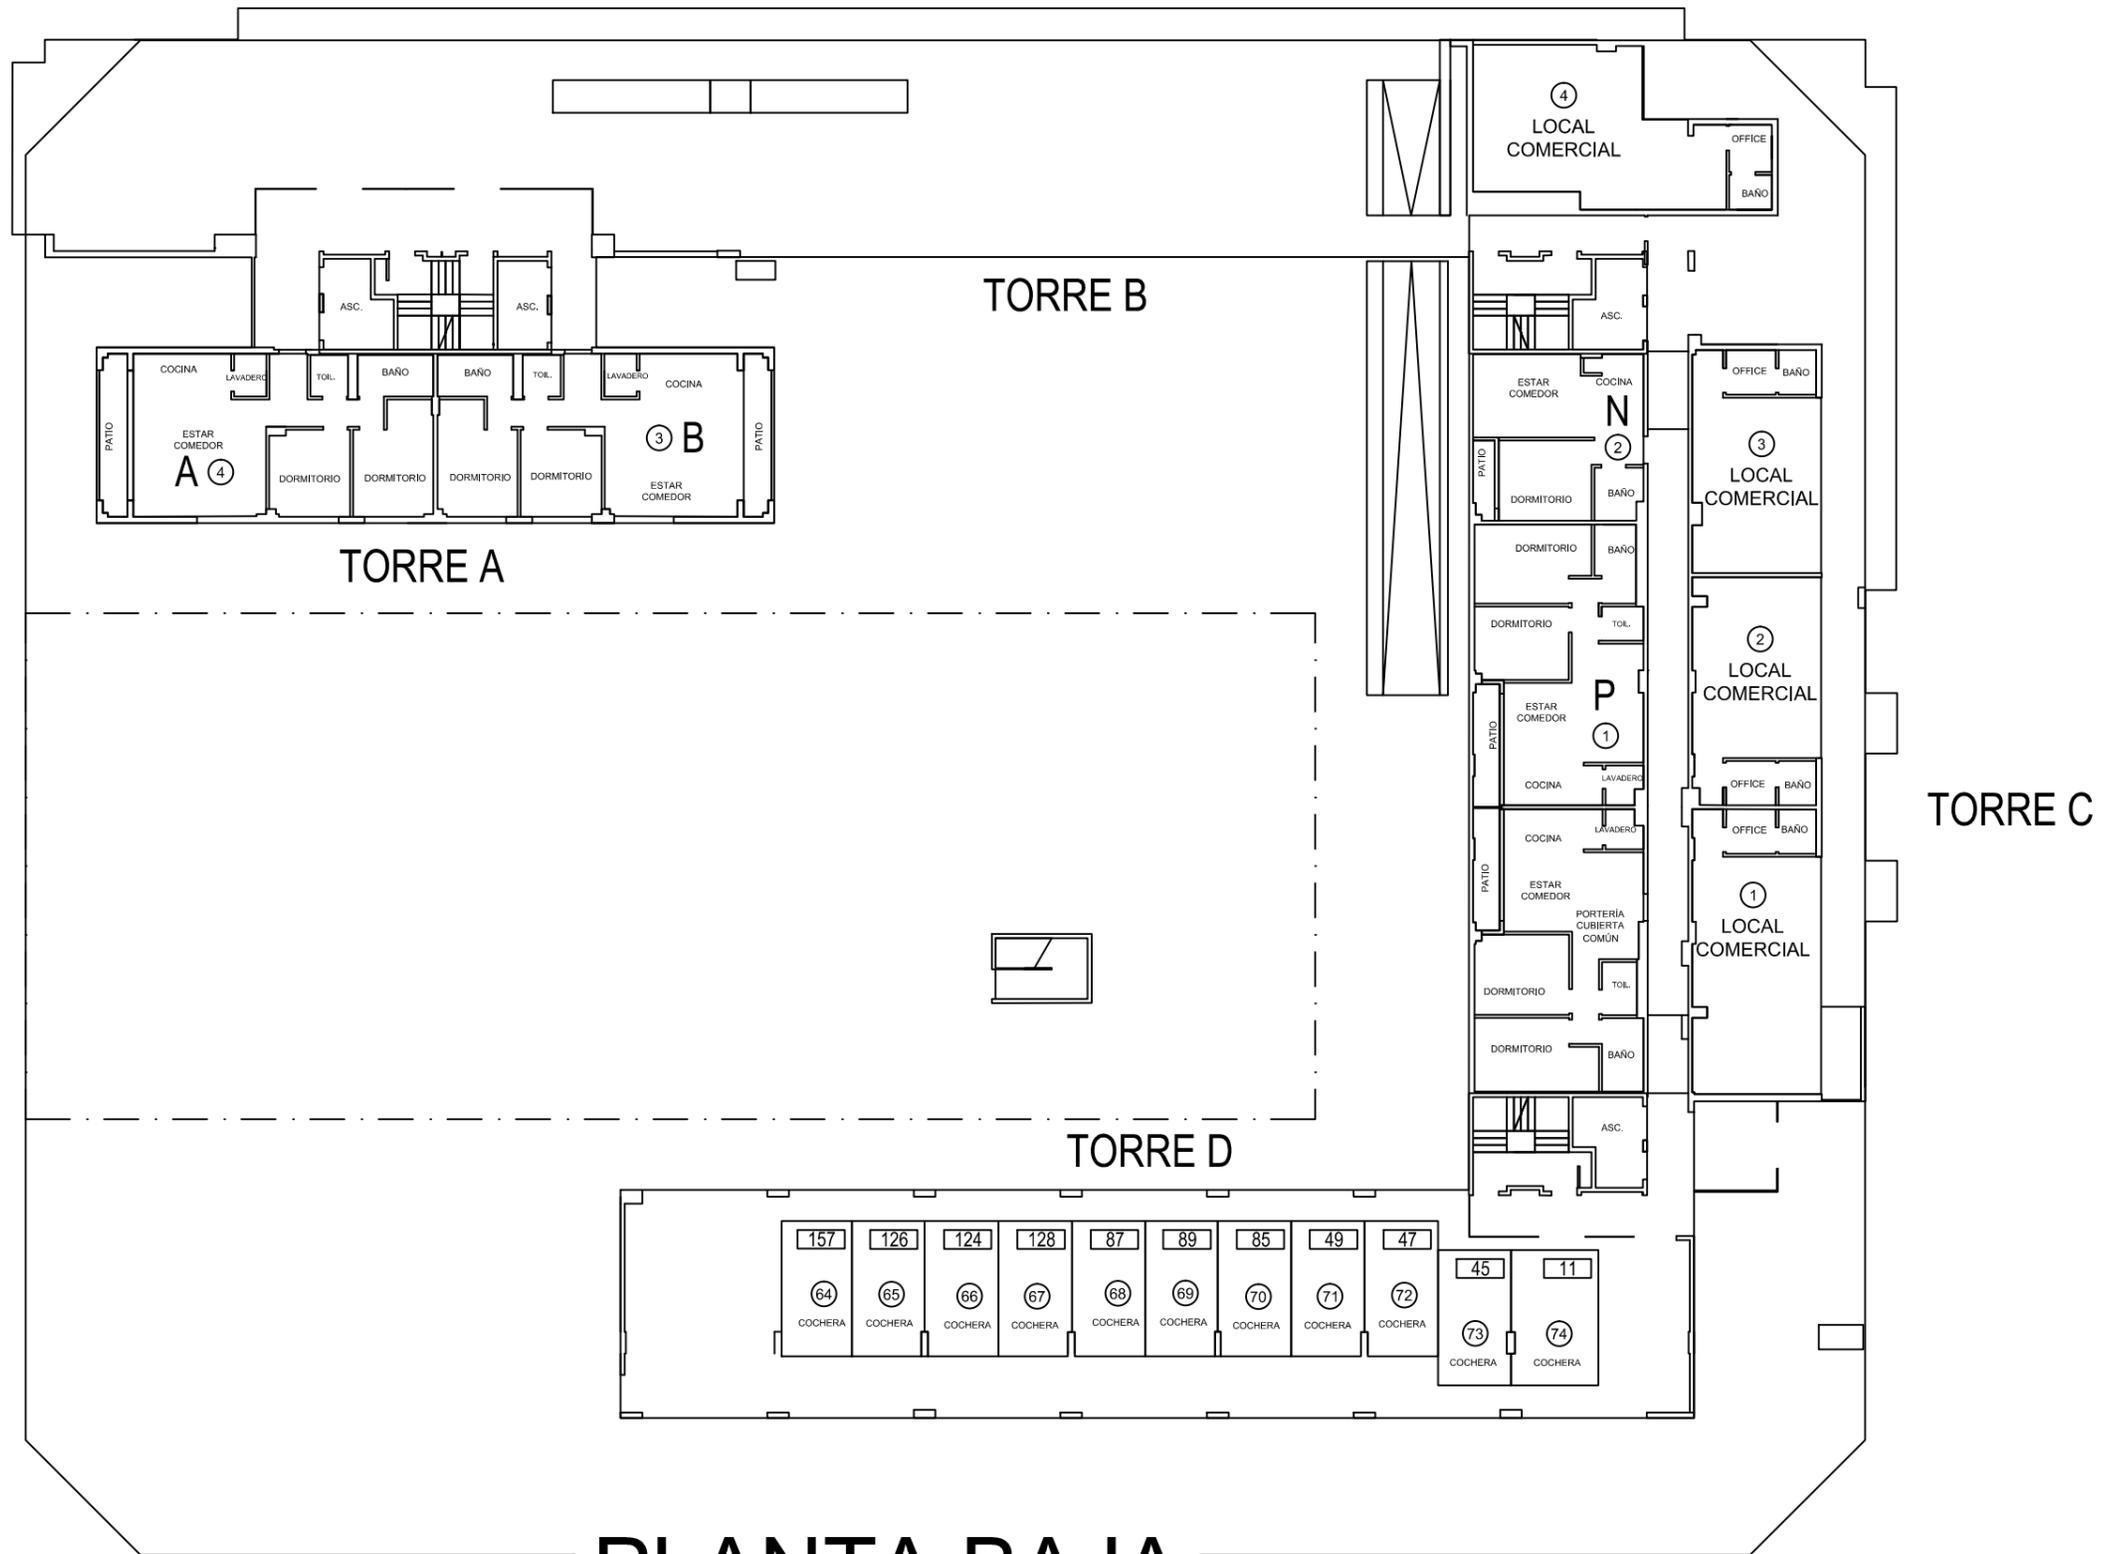


PLANTA BAJA

DDUU ESTACIÓN BUENOS AIRES
 PLANOS DE NUMERACIÓN Y FIRMAS
 SECTOR 1 TORRES A-B-C-D

REFERENCIAS:


- ⑤8 NÚMERO DE UFP DE UNIDADES
- A LETRA EN PUERTA DE VIVIENDA

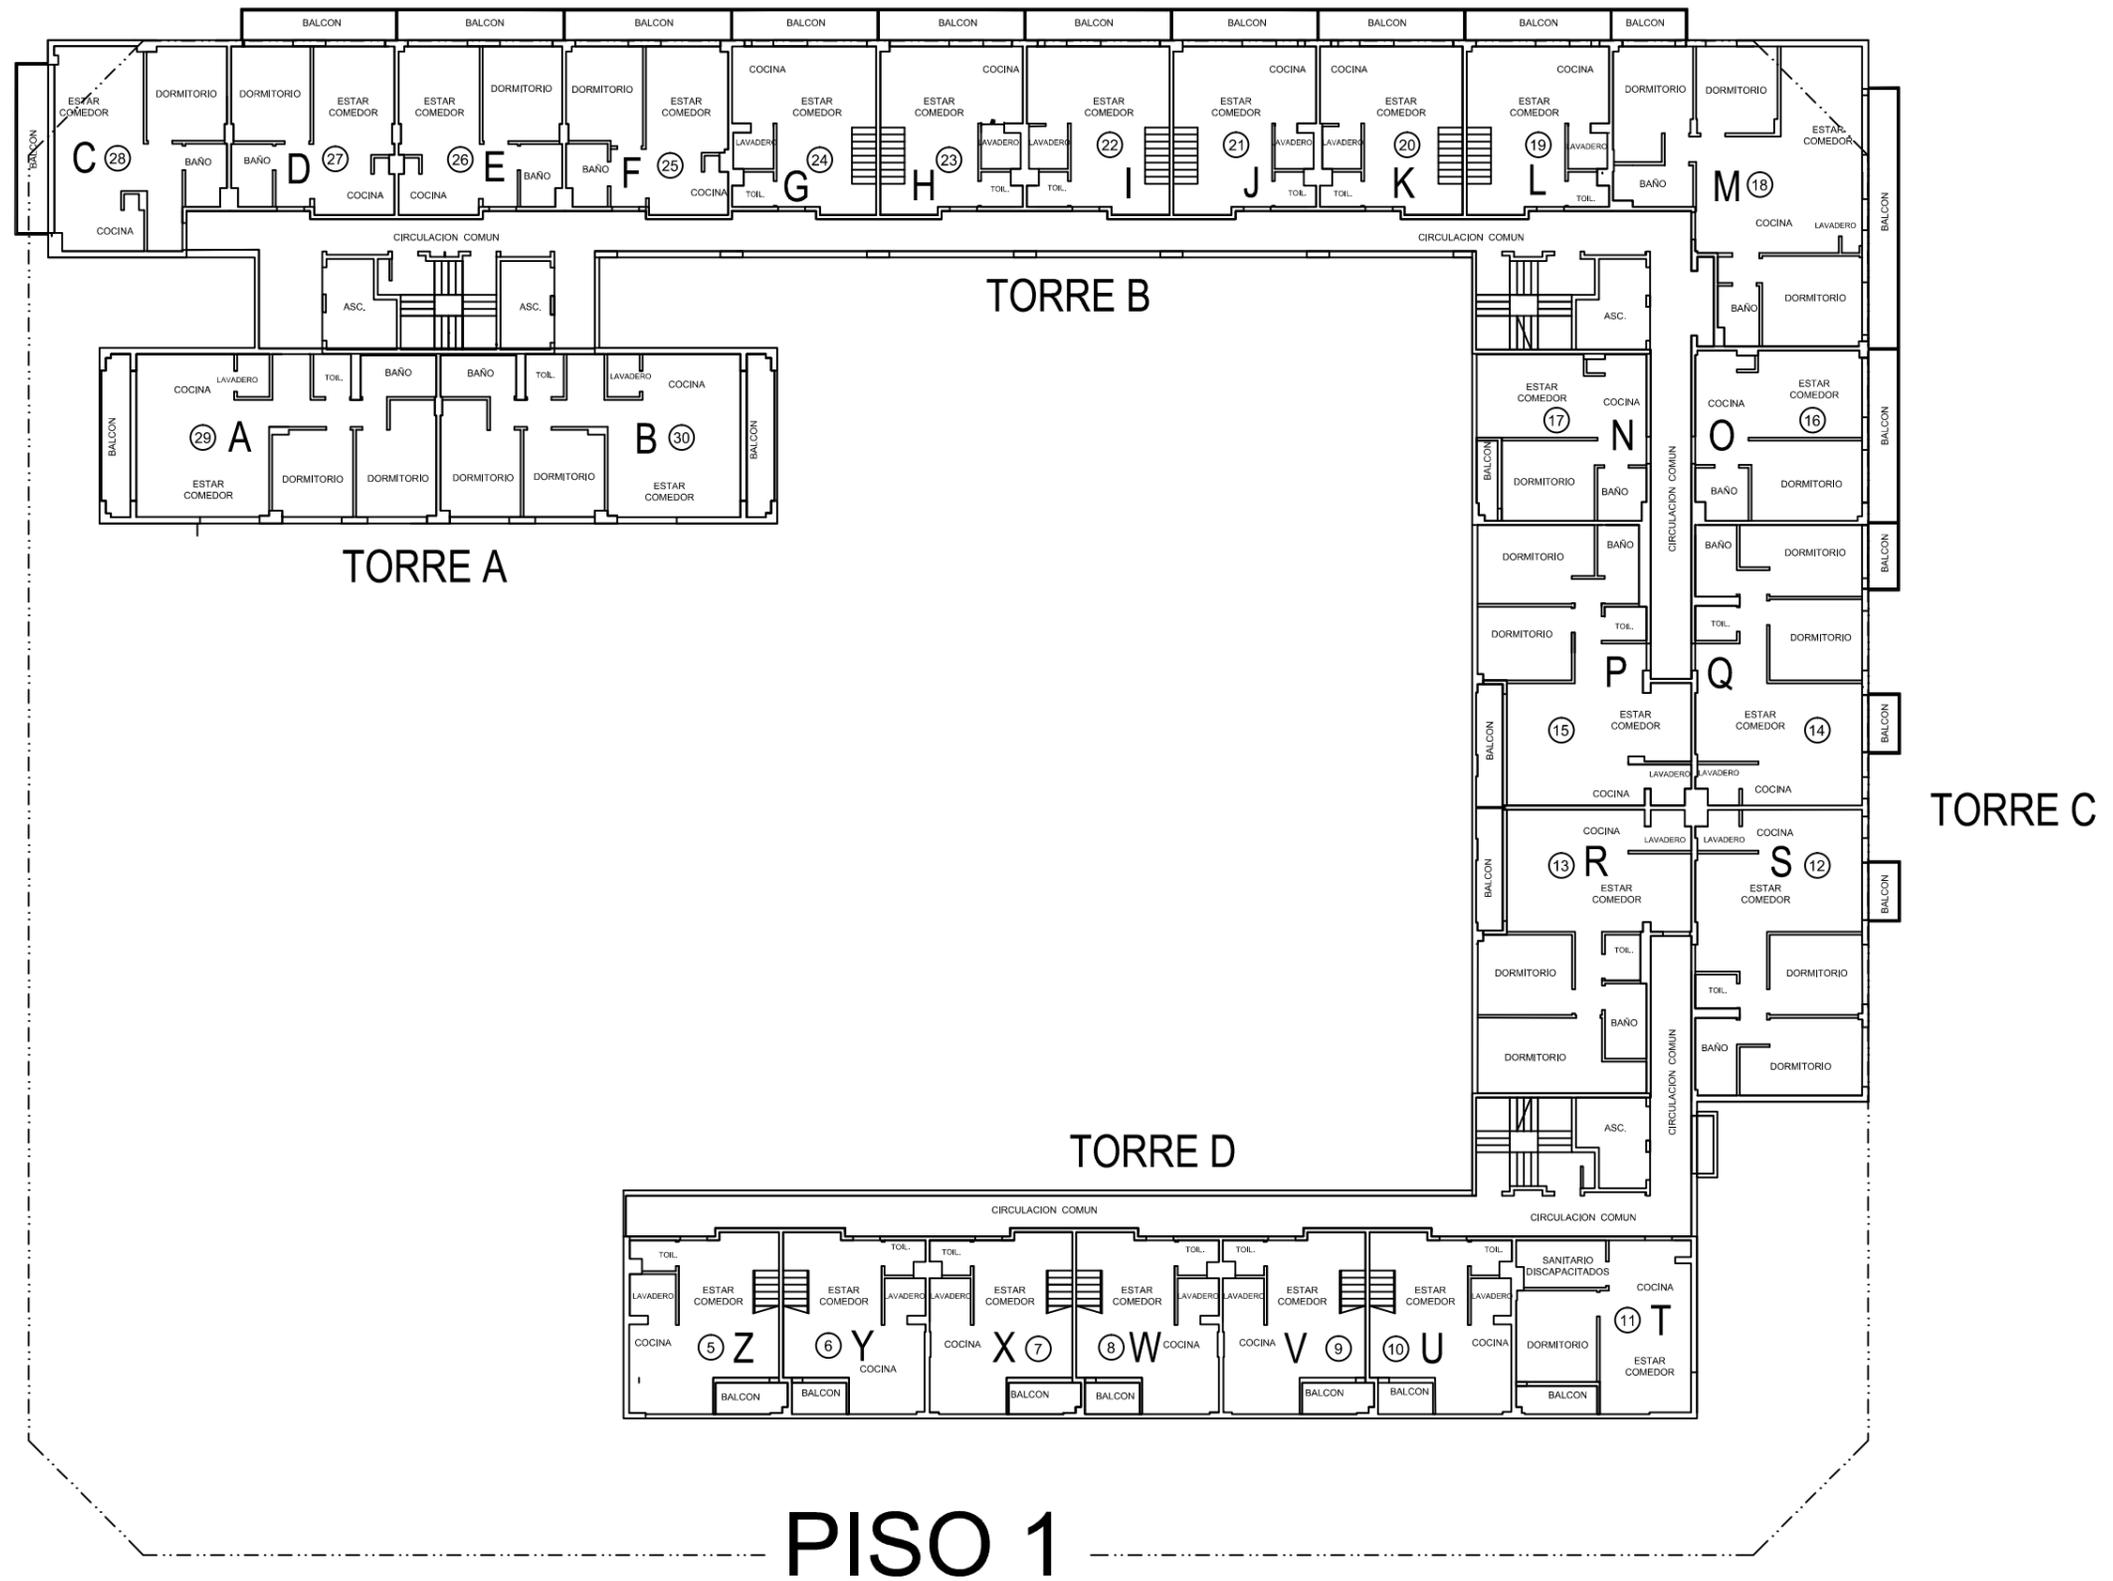

DDUU ESTACIÓN BUENOS AIRES
 PLANOS DE NUMERACIÓN Y FIRMAS
 SECTOR 1 TORRES A-B-C-D

REFERENCIAS:

- ⑤8 NÚMERO DE UFP DE UNIDADES
- A LETRA EN PUERTA DE VIVIENDA

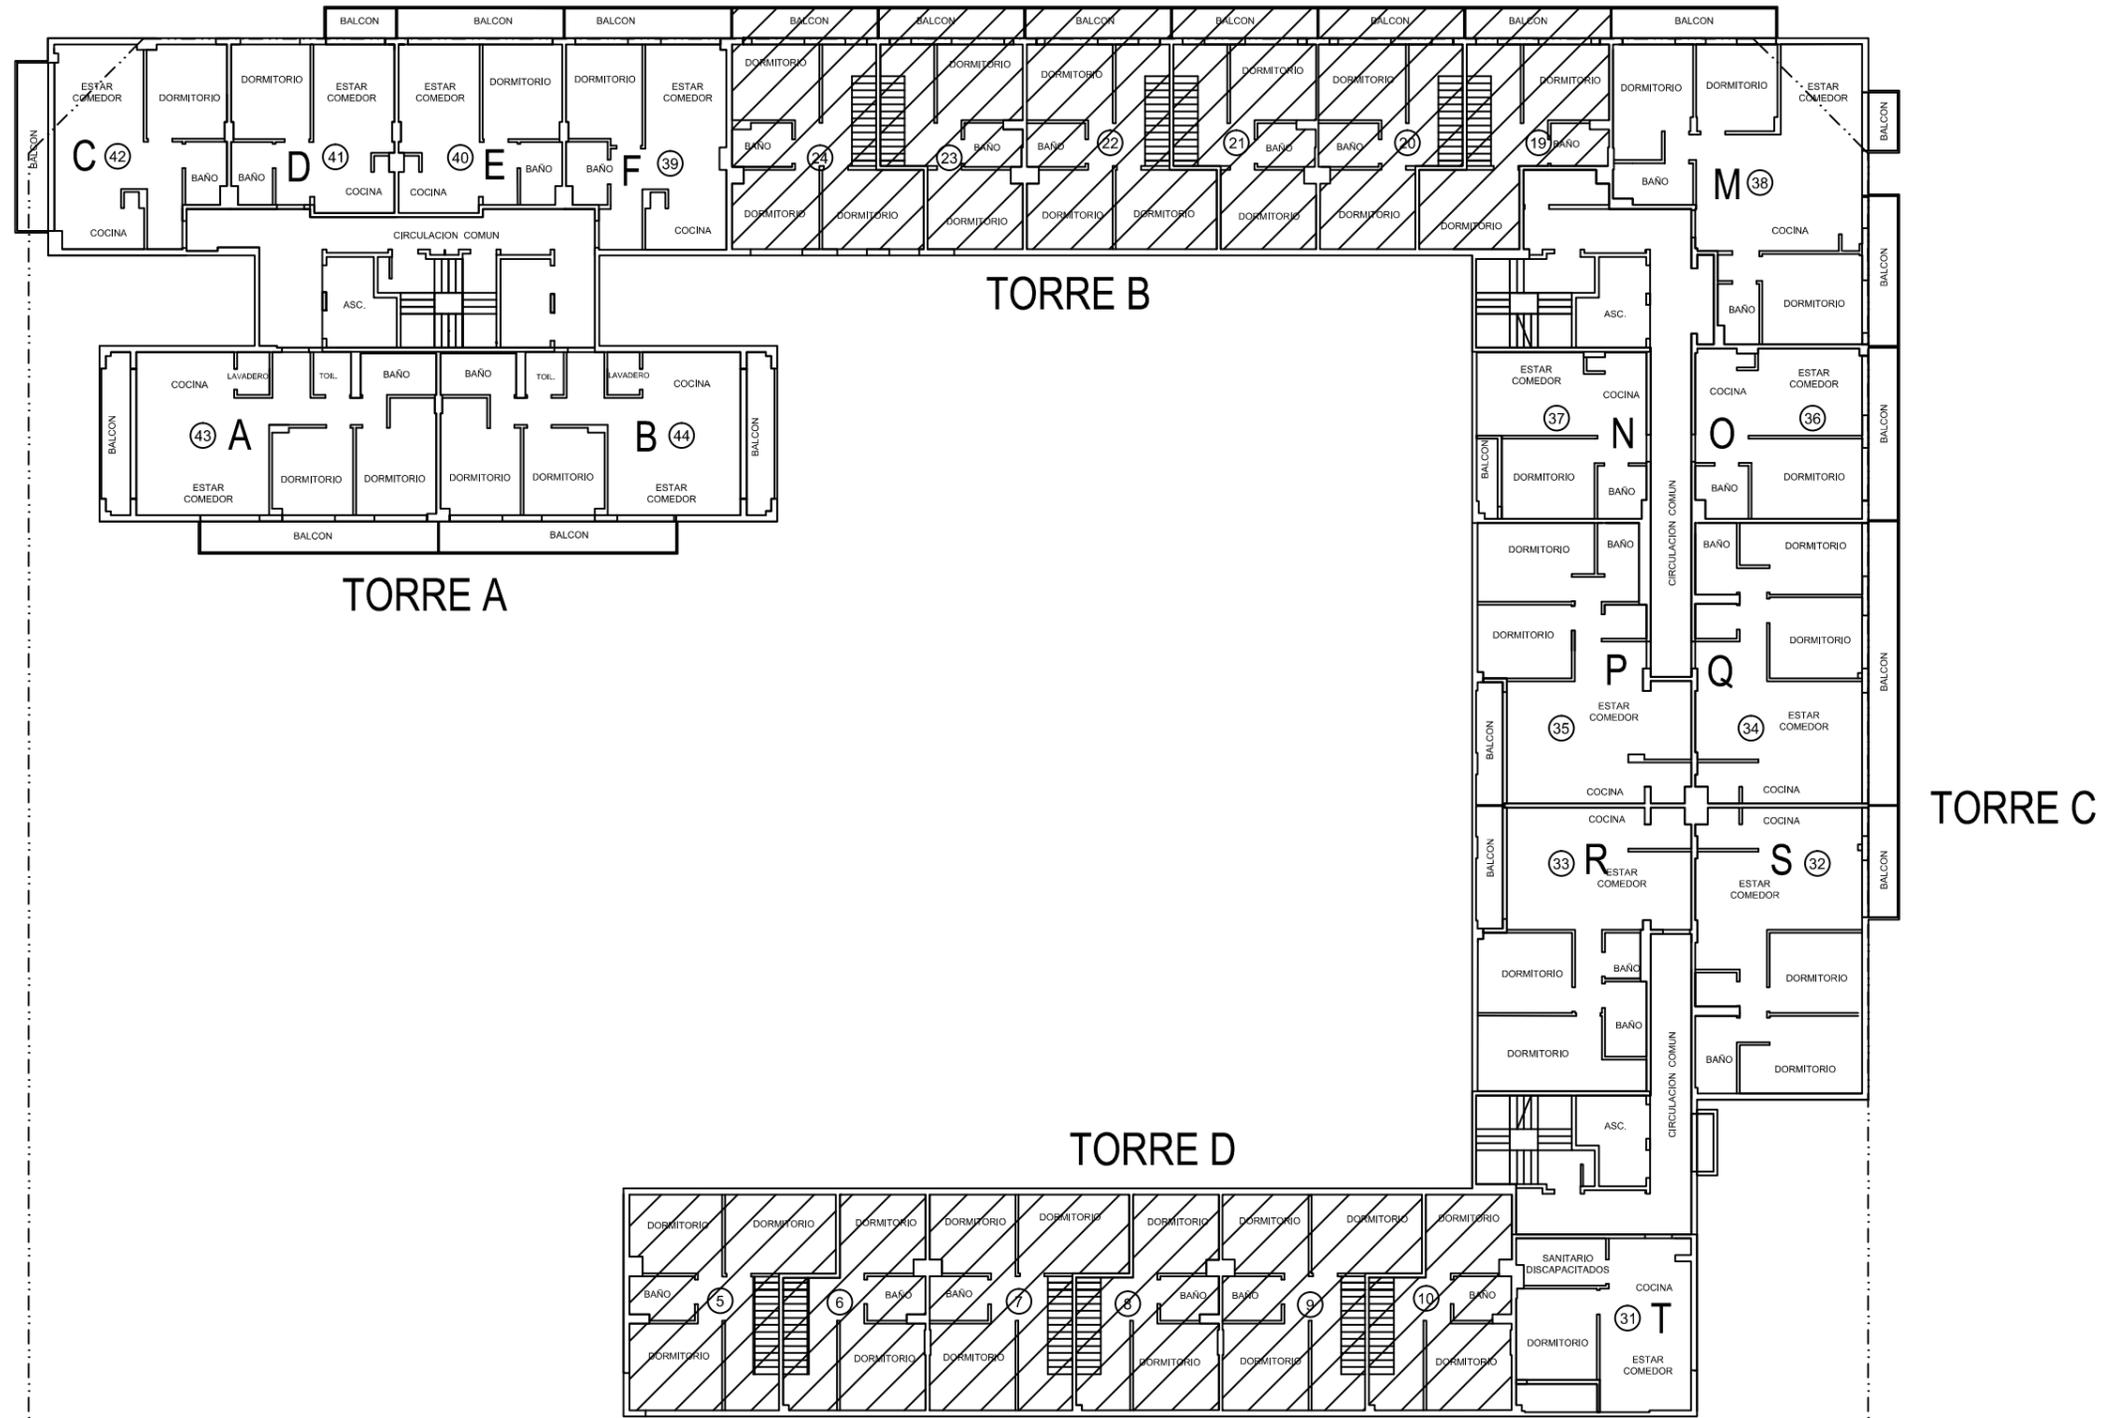


PISO 2

DDUU ESTACIÓN BUENOS AIRES
 PLANOS DE NUMERACIÓN Y FIRMAS
 SECTOR 1 TORRES A-B-C-D

REFERENCIAS:

- ⑤8 NÚMERO DE UFP DE UNIDADES
- A LETRA EN PUERTA DE VIVIENDA


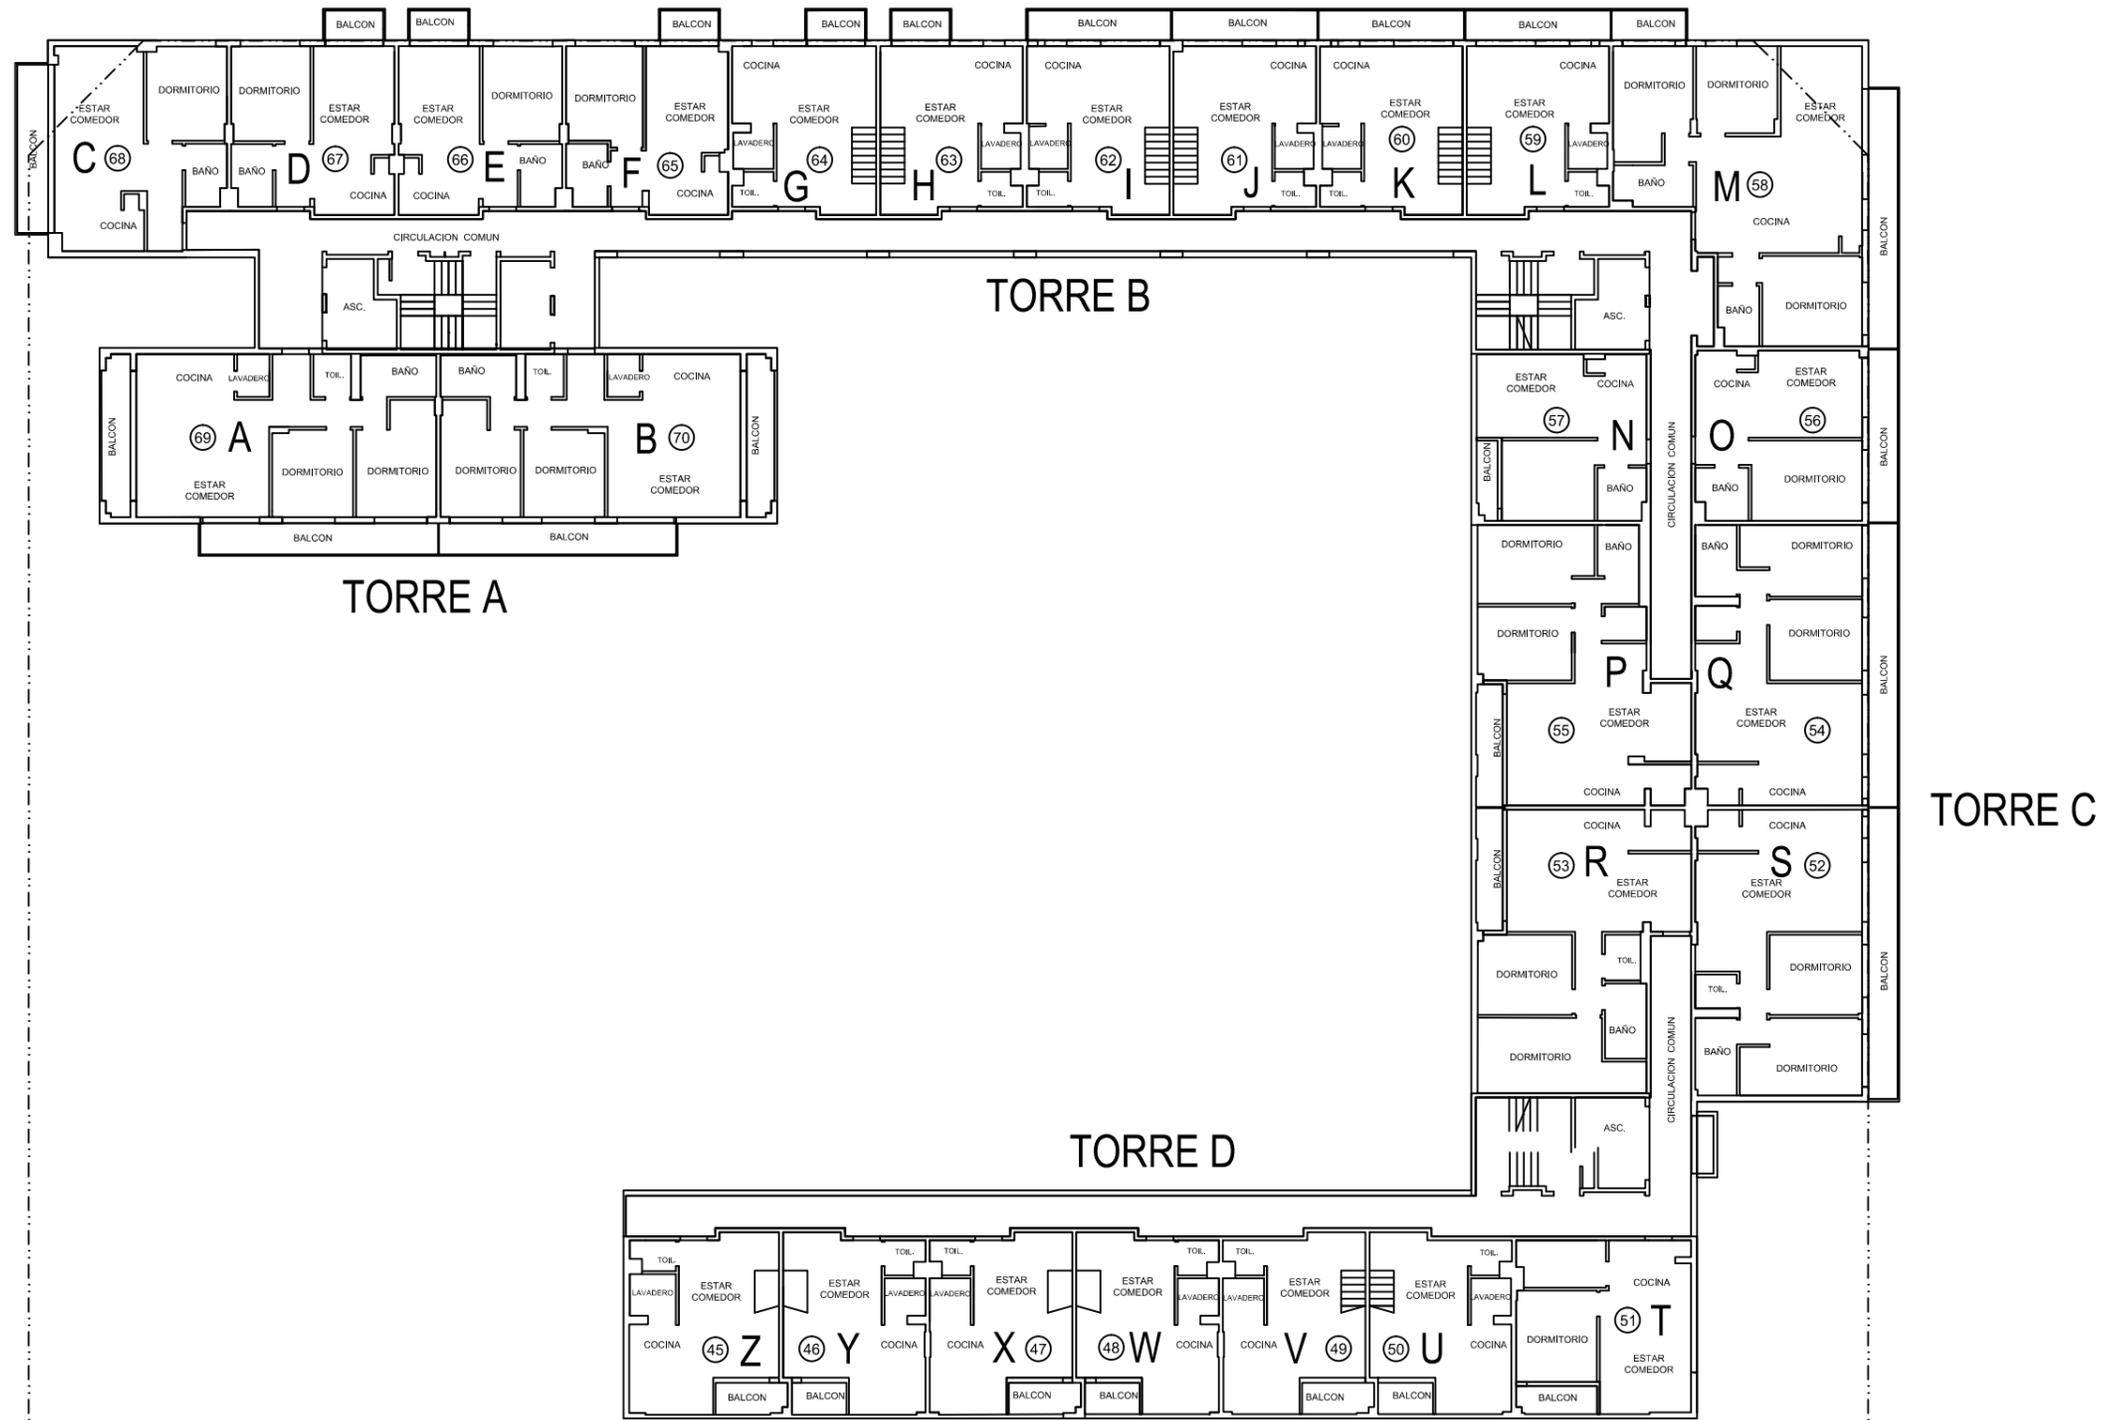


PISO 3

DDUU ESTACIÓN BUENOS AIRES
PLANOS DE NUMERACIÓN Y FIRMAS
SECTOR 1 TORRES A-B-C-D

REFERENCIAS:

- ⑤8 NÚMERO DE UFP DE UNIDADES
- A LETRA EN PUERTA DE VIVIENDA

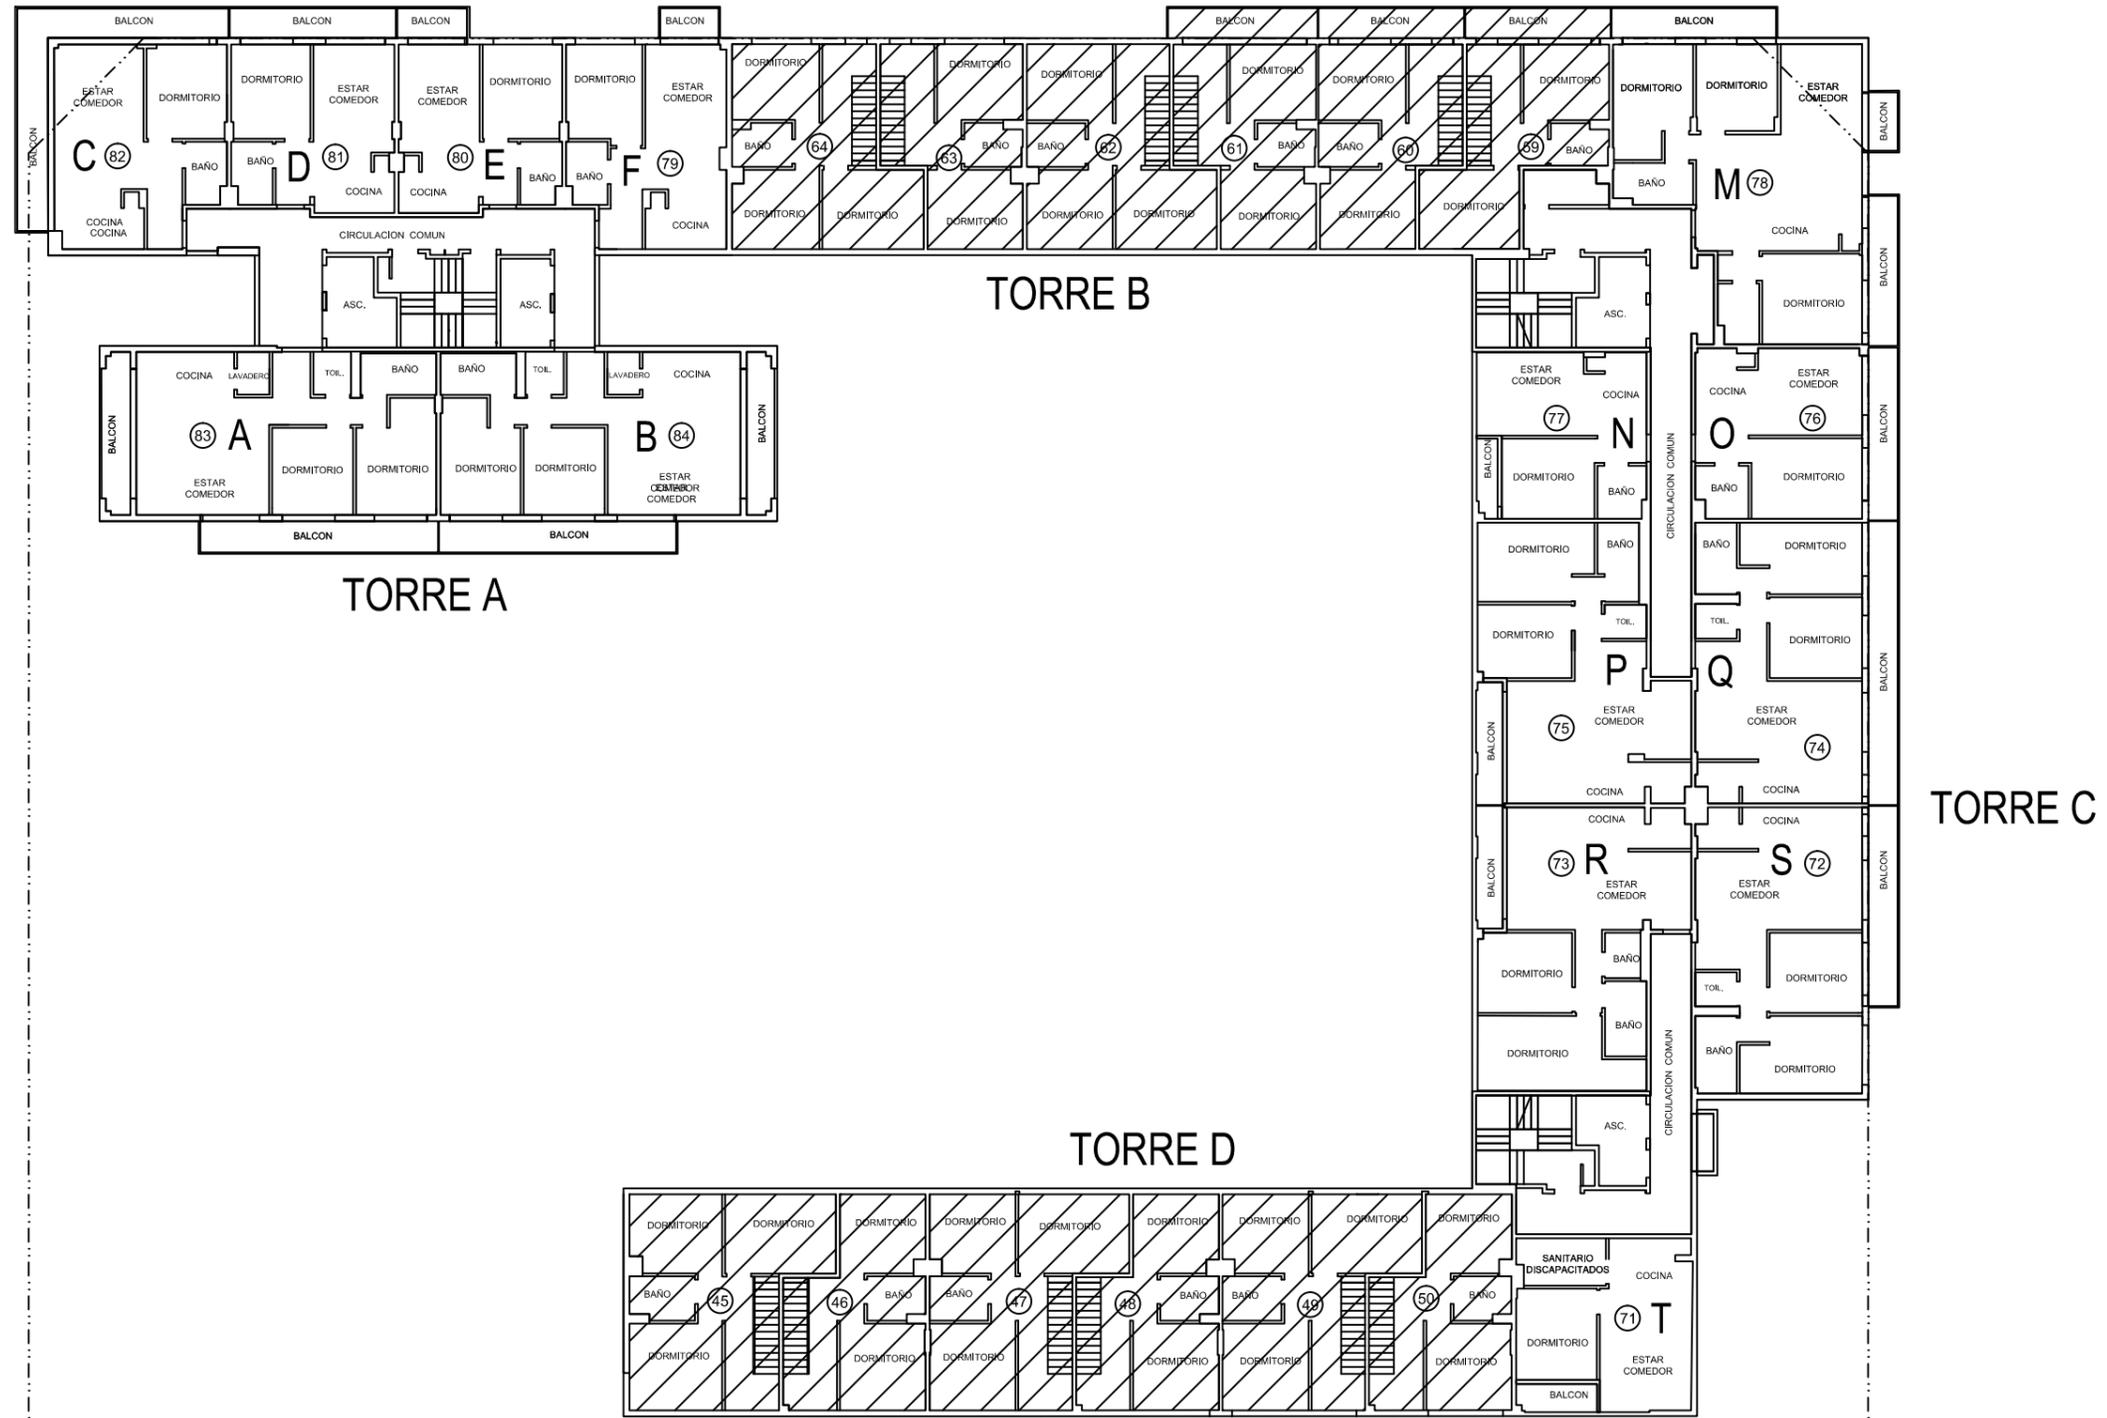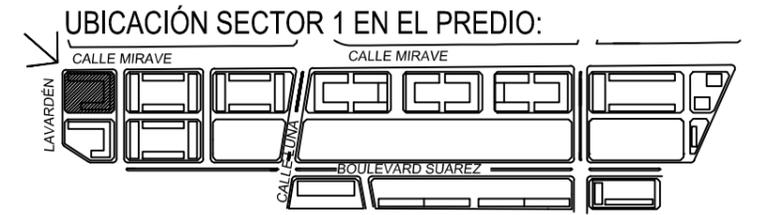


PISO 4

DDUU ESTACIÓN BUENOS AIRES
 PLANOS DE NUMERACIÓN Y FIRMAS
 SECTOR 1 TORRES A-B-C-D

REFERENCIAS:


- ⑤8 NÚMERO DE UFP DE UNIDADES
- A LETRA EN PUERTA DE VIVIENDA

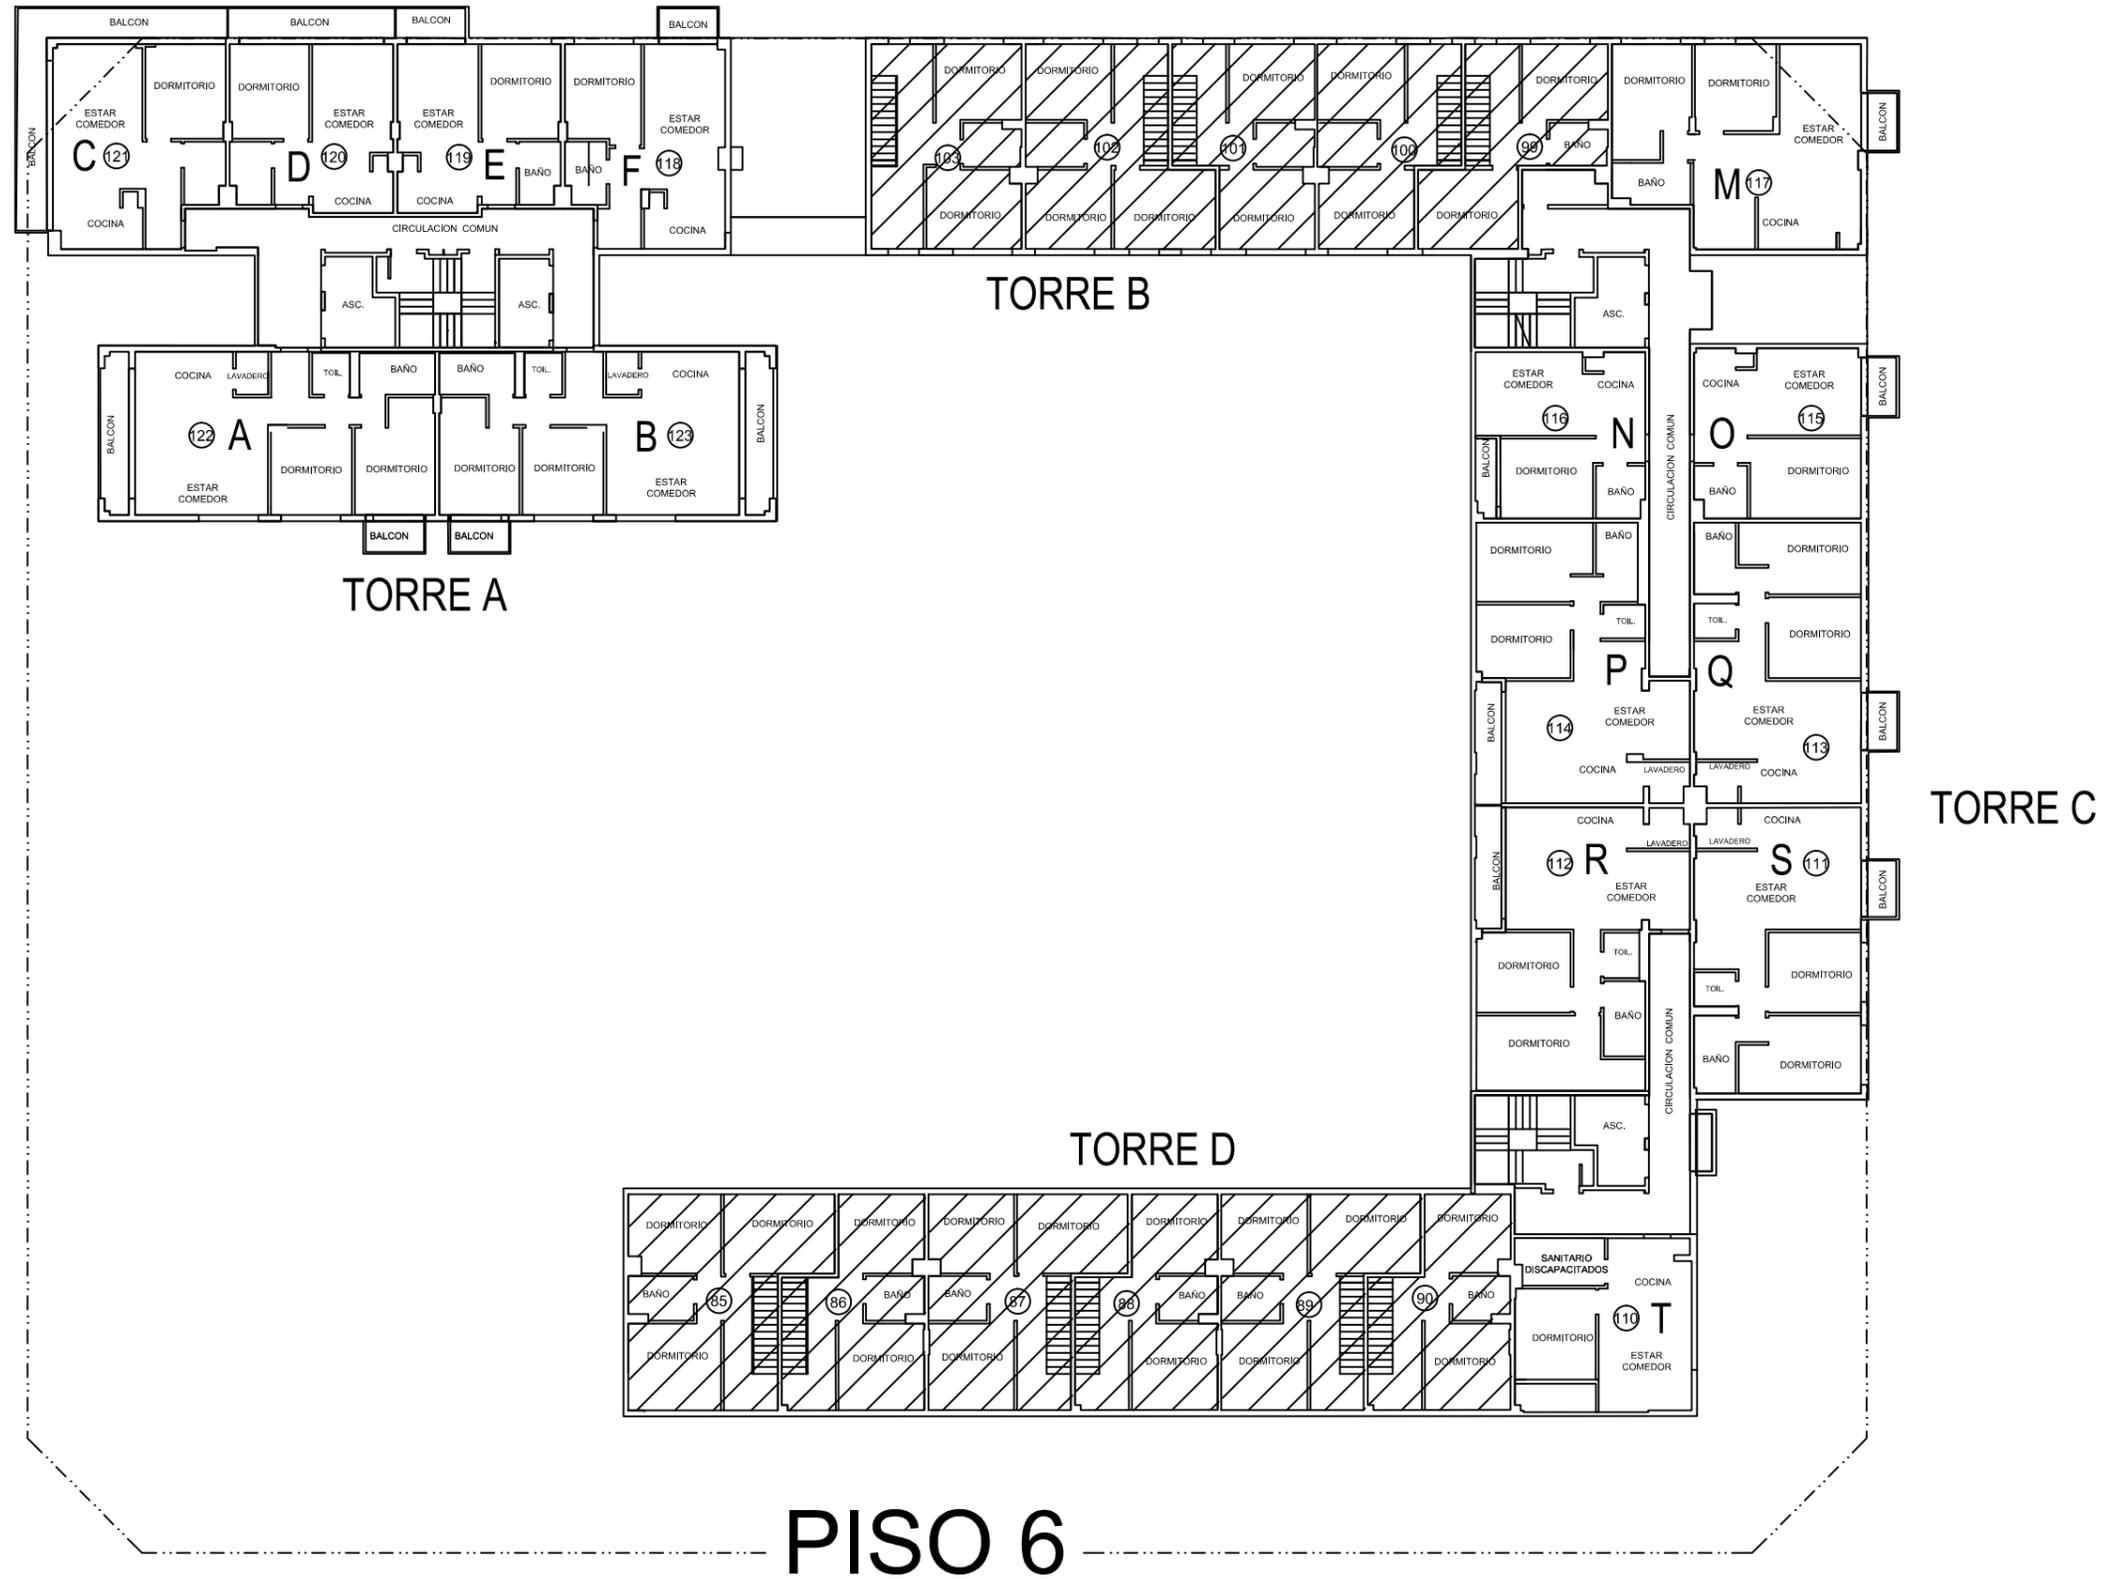

DDUU ESTACIÓN BUENOS AIRES
 PLANOS DE NUMERACIÓN Y FIRMAS
 SECTOR 1 TORRES A-B-C-D

REFERENCIAS:



- ⑤8 NÚMERO DE UFP DE UNIDADES
- A LETRA EN PUERTA DE VIVIENDA

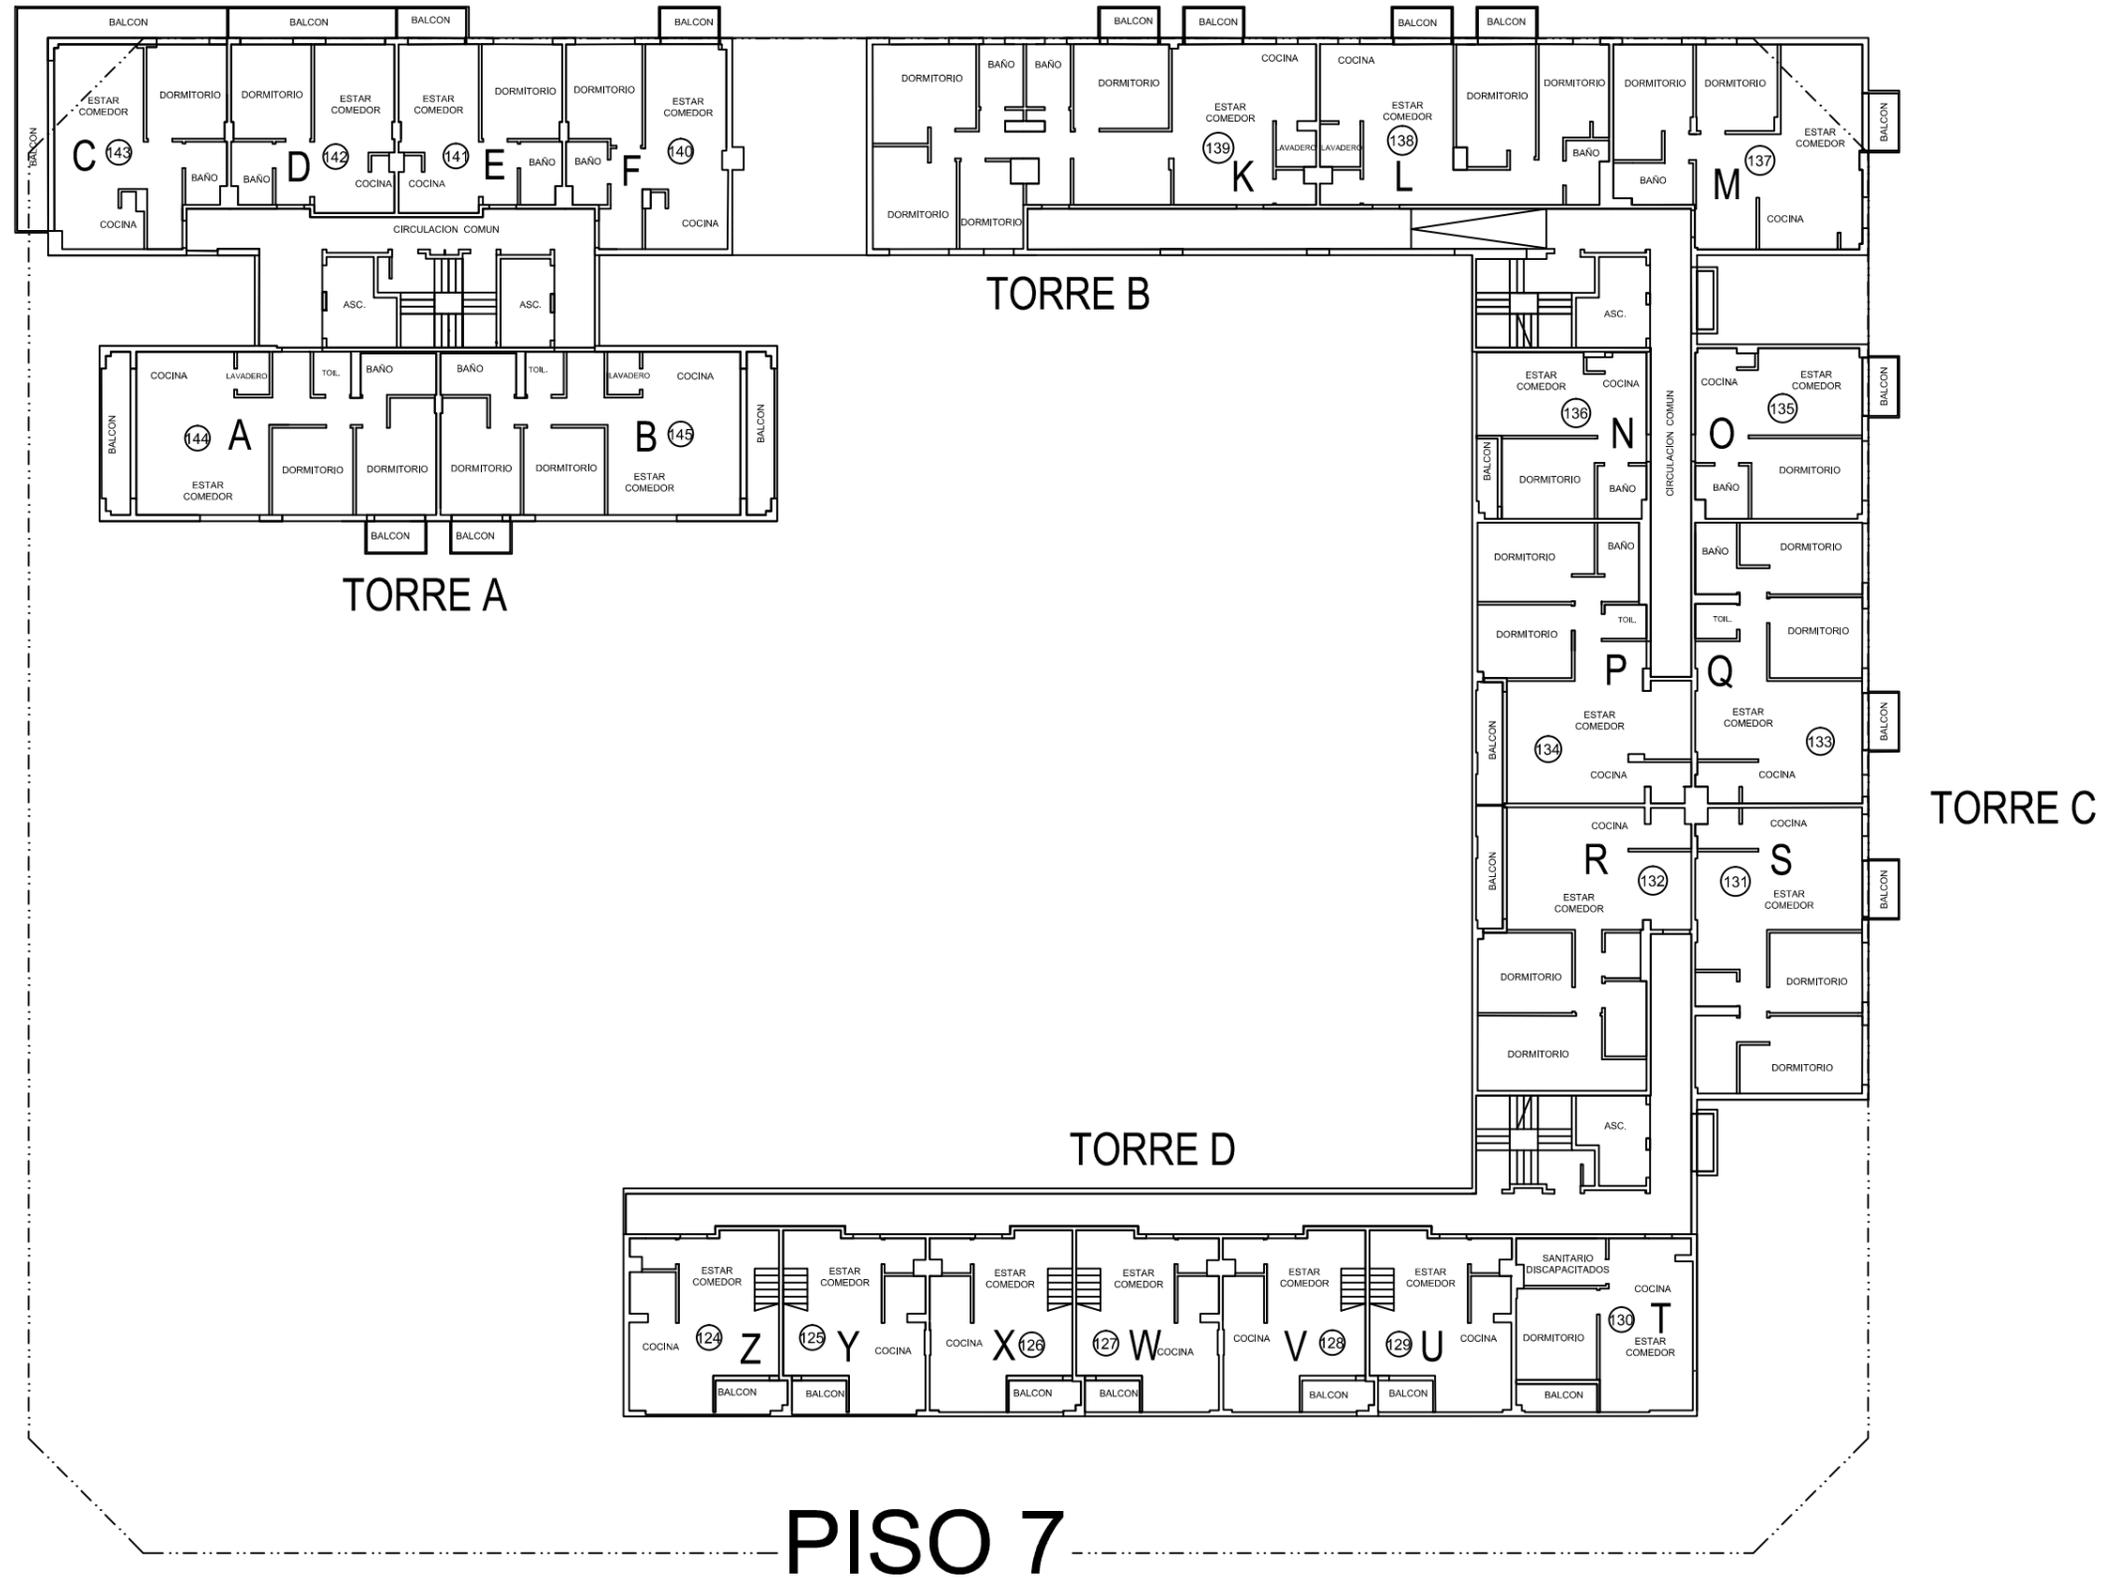

DDUU ESTACIÓN BUENOS AIRES
 PLANOS DE NUMERACIÓN Y FIRMAS
 SECTOR 1 TORRES A-B-C-D

REFERENCIAS:

- ⑤8 NÚMERO DE UFP DE UNIDADES
- A LETRA EN PUERTA DE VIVIENDA

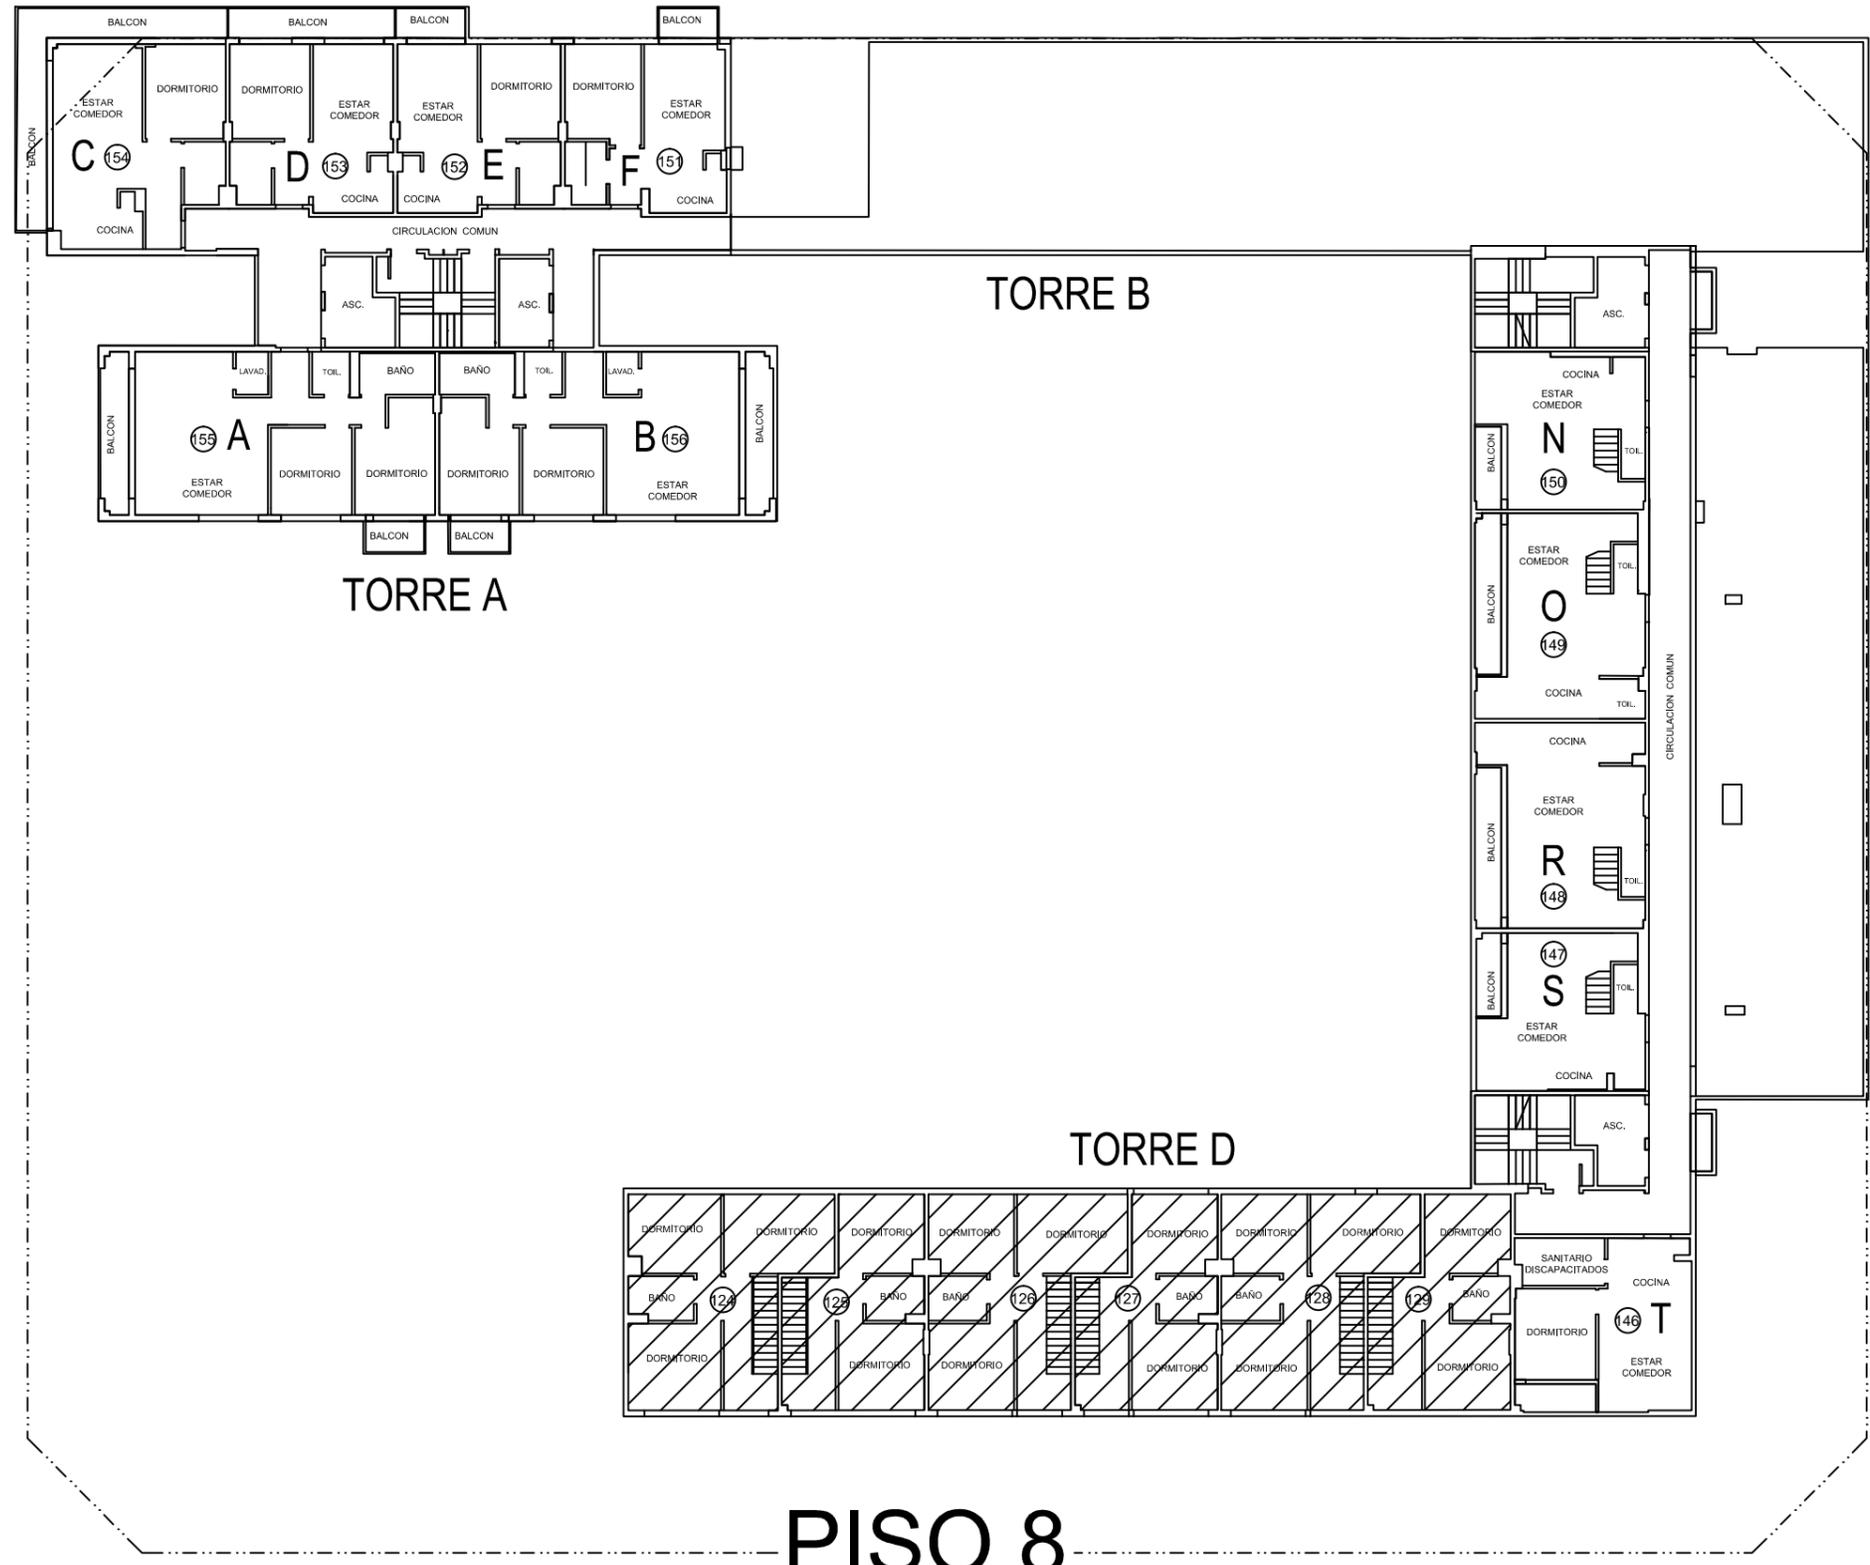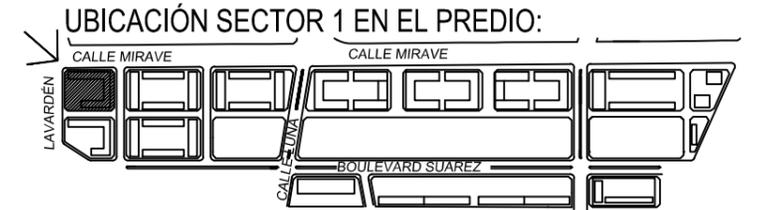



TORRE C

PISO 8

DDUU ESTACIÓN BUENOS AIRES
PLANOS DE NUMERACIÓN Y FIRMAS
SECTOR 1 TORRES A-B-C-D

REFERENCIAS:

- ⑤8 NÚMERO DE UFP DE UNIDADES
- A LETRA EN PUERTA DE VIVIENDA

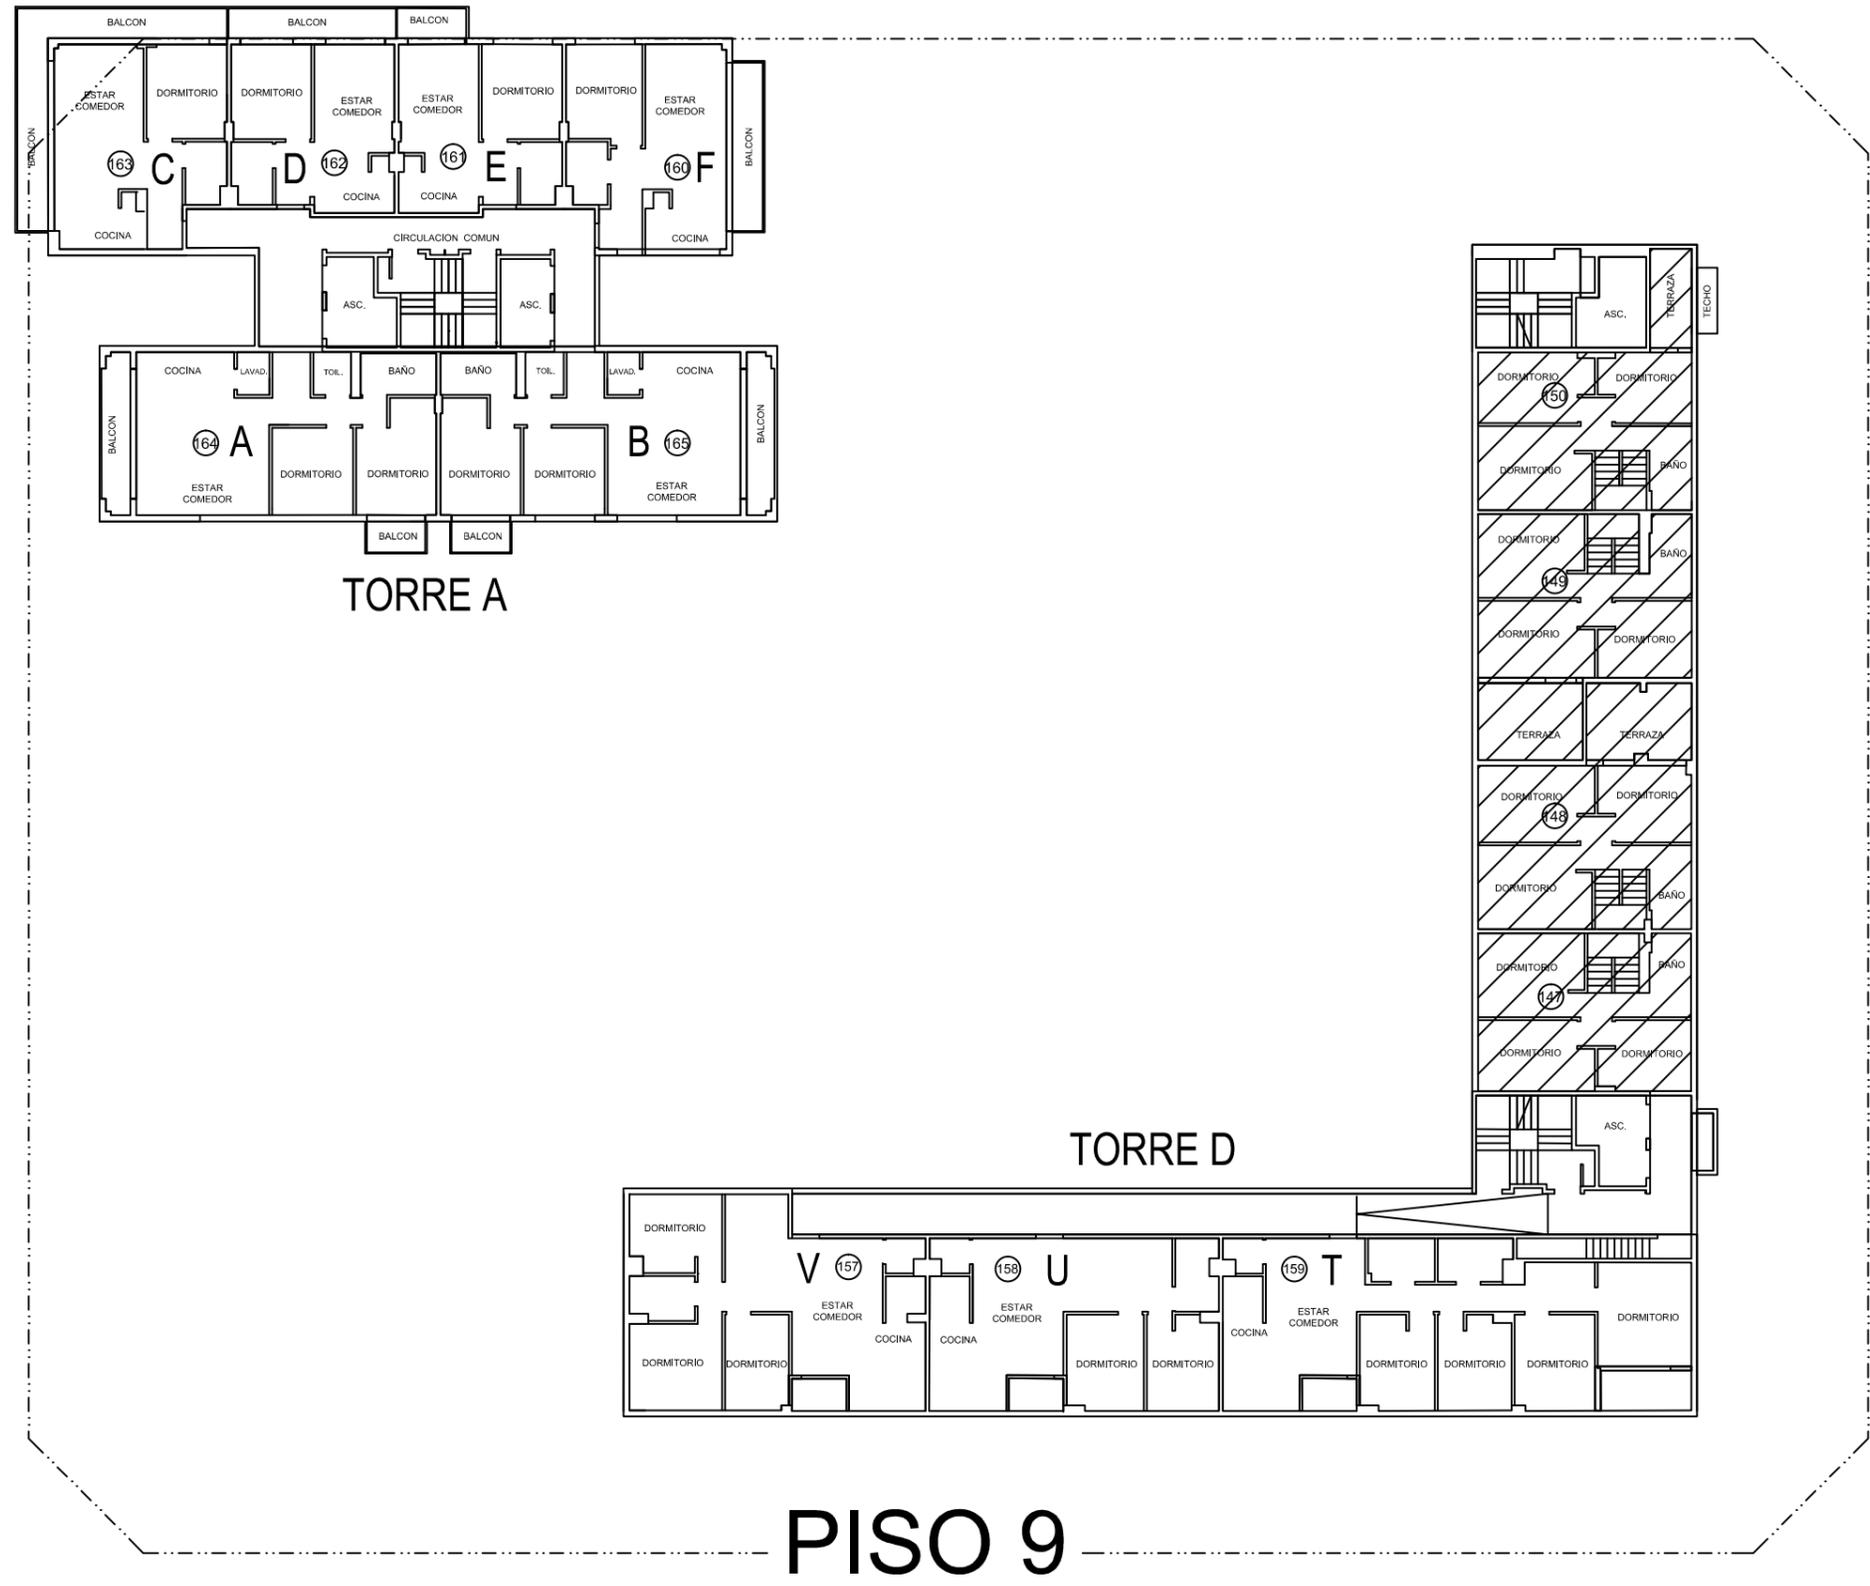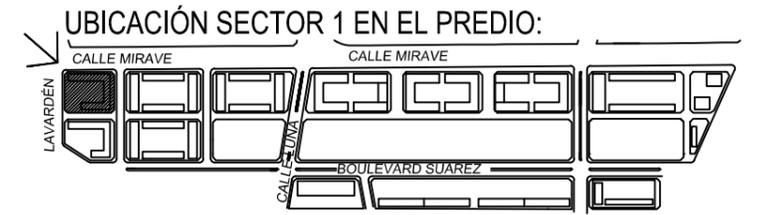


TORRE C

PISO 9

DDUU ESTACIÓN BUENOS AIRES
PLANOS DE NUMERACIÓN Y FIRMAS
SECTOR 1 TORRES A-B-C-D

REFERENCIAS:



- ⑤8 NÚMERO DE UFP DE UNIDADES
- A LETRA EN PUERTA DE VIVIENDA

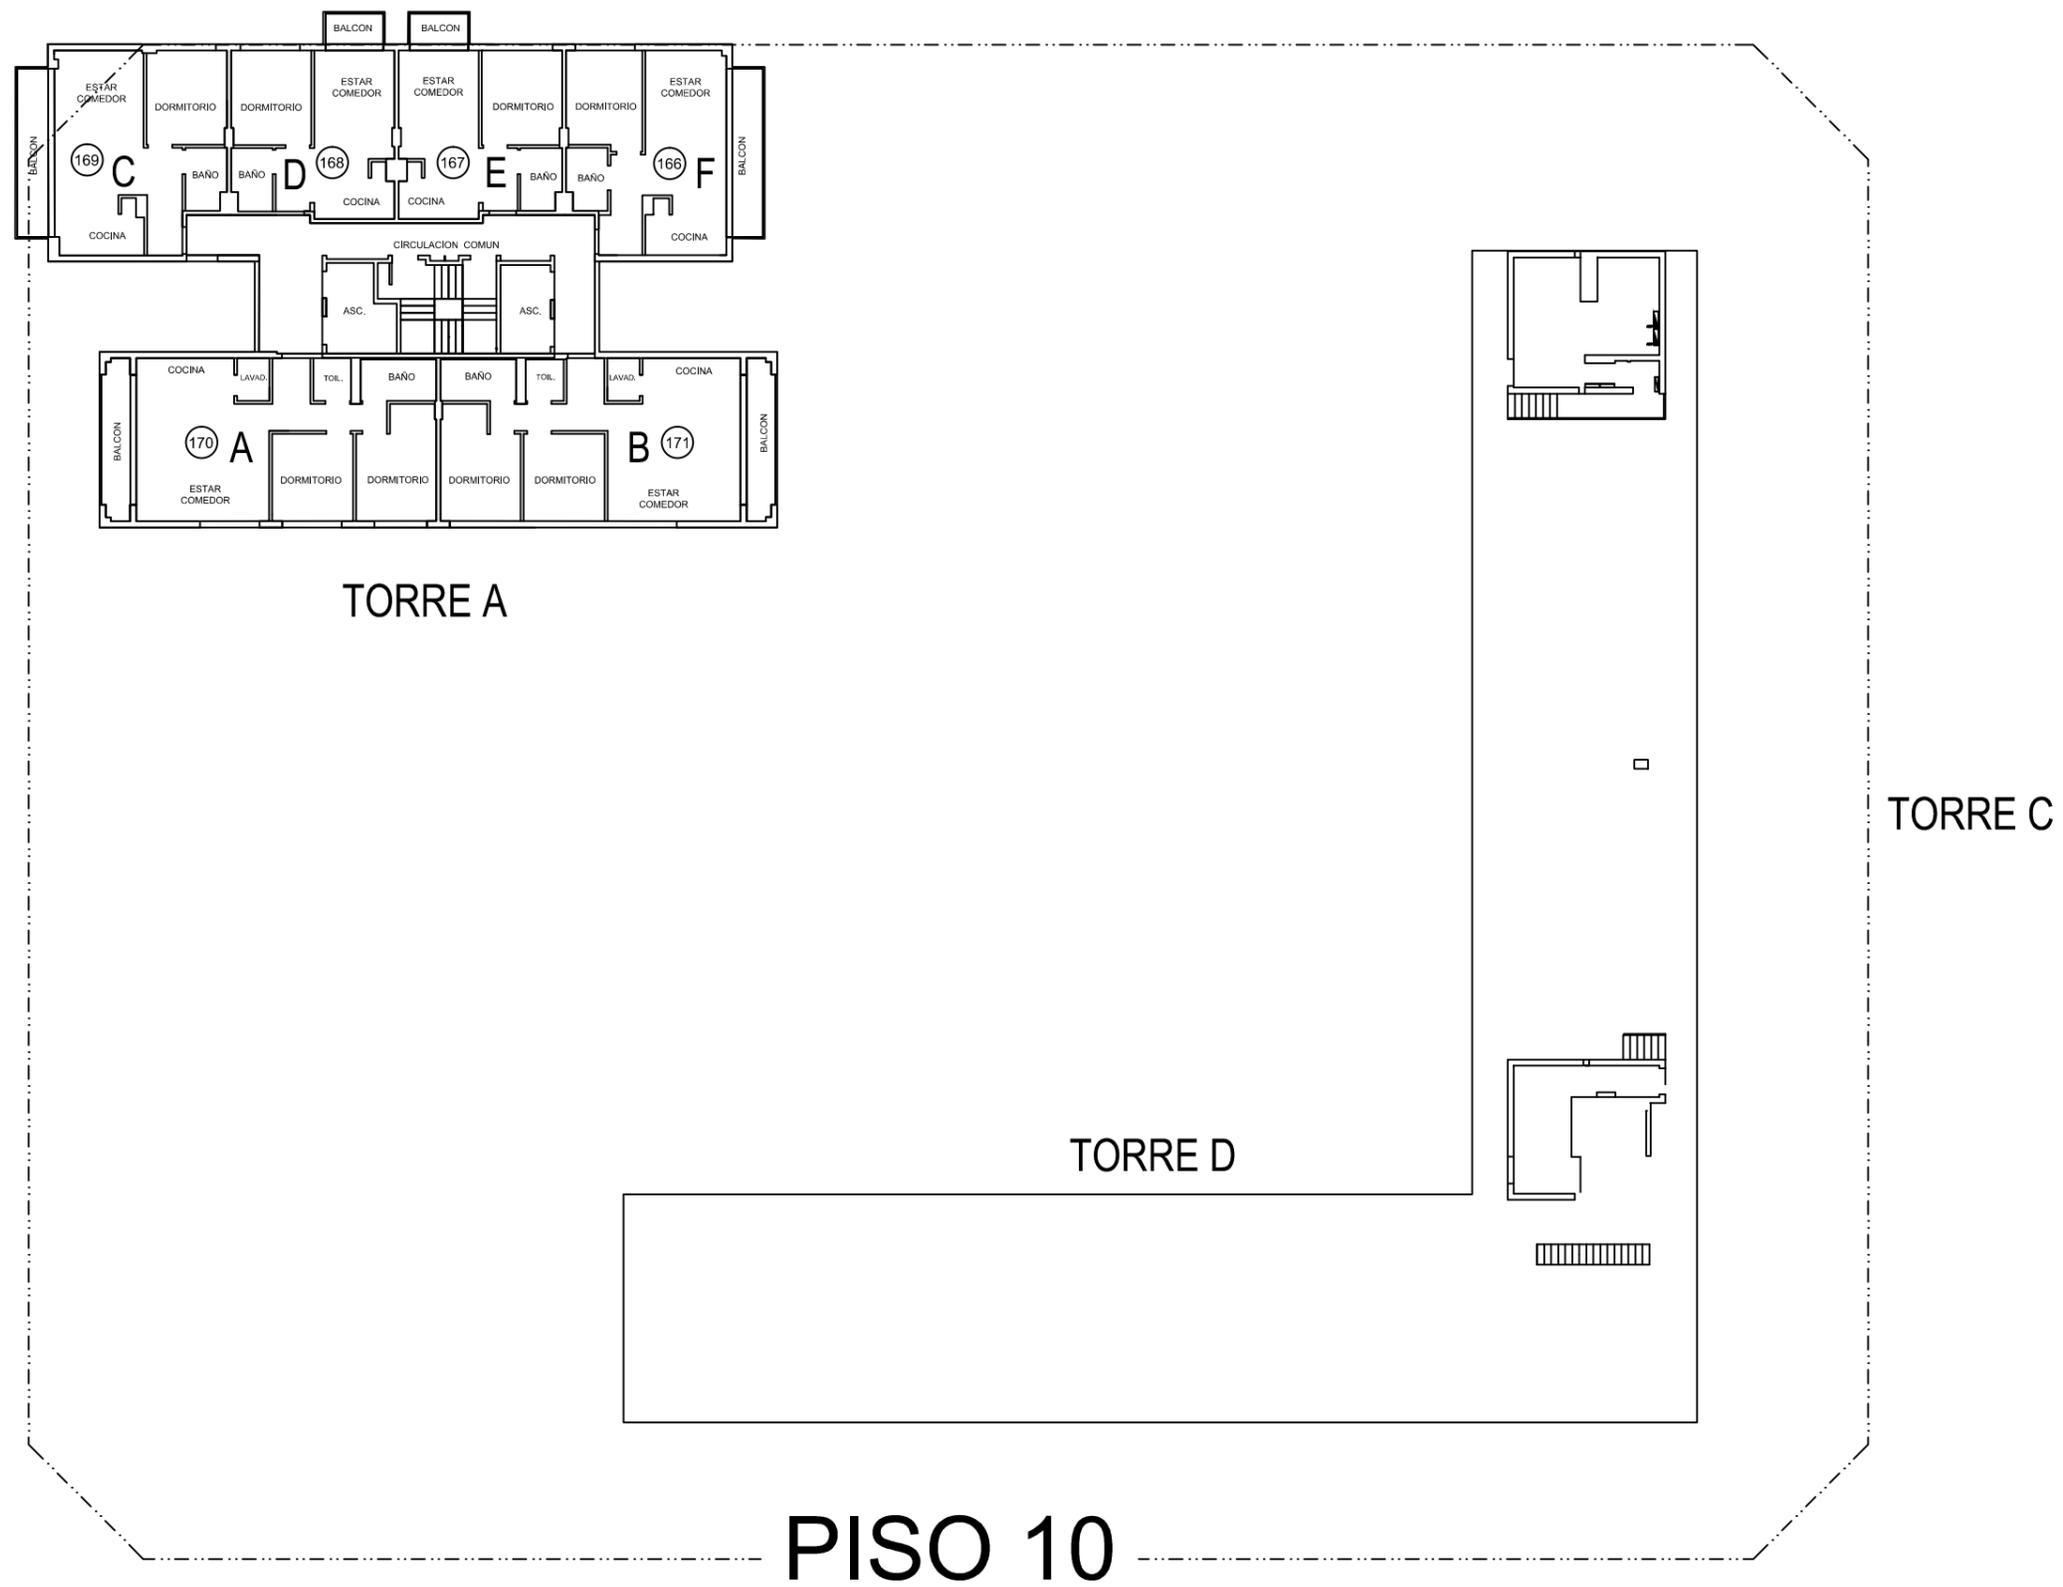


DDUU ESTACIÓN BUENOS AIRES
PLANOS DE NUMERACIÓN Y FIRMAS
SECTOR 1 TORRES A-B-C-D

REFERENCIAS:

- ⑤8 NÚMERO DE UFP DE UNIDADES
- A LETRA EN PUERTA DE VIVIENDA

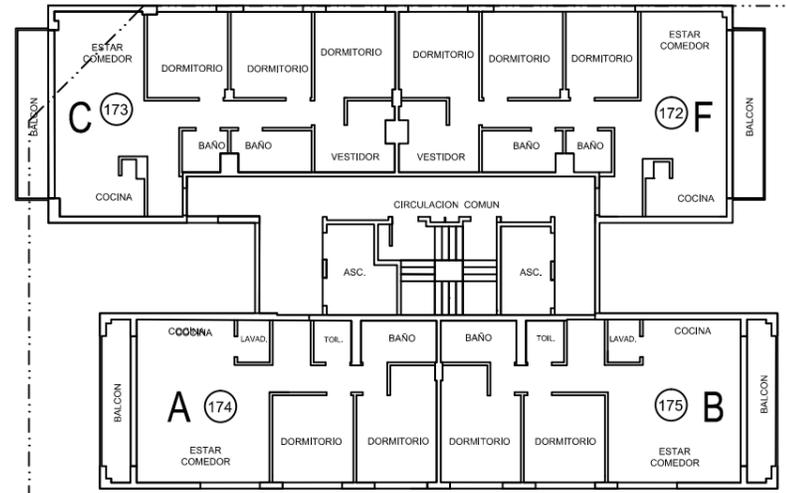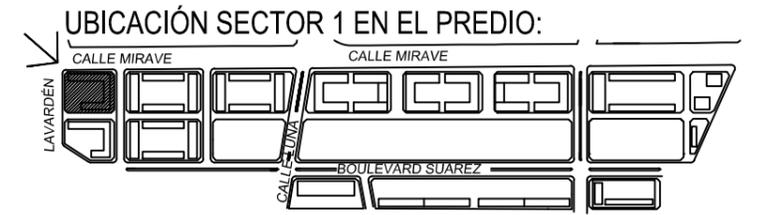

TORRE A


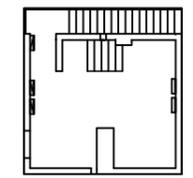


PISO 11

DDUU ESTACIÓN BUENOS AIRES
PLANOS DE NUMERACIÓN Y FIRMAS
SECTOR 1 TORRES A-B-C-D

REFERENCIAS:

- ⑤8 NÚMERO DE UFP DE UNIDADES
- A LETRA EN PUERTA DE VIVIENDA

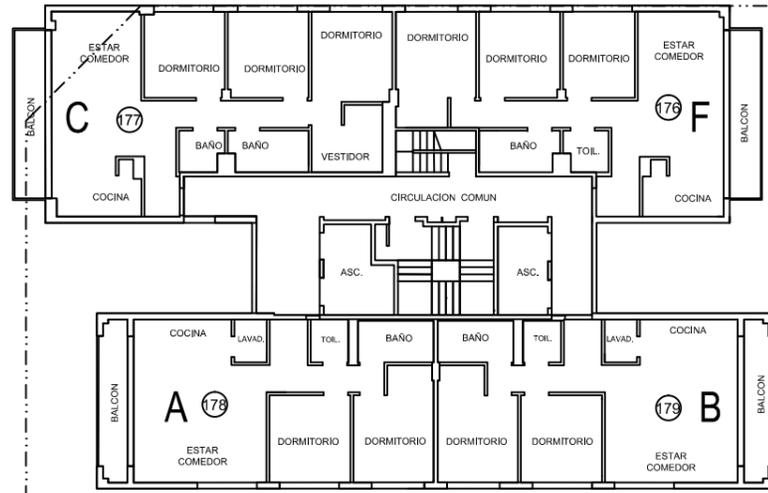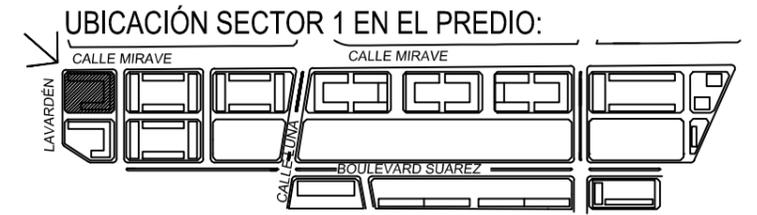

TORRE A

PISO 12