

REFERENCIAS:

- 1** NÚMERO DE COCHERA
- 59** NÚMERO DE VIVIENDA ASIGNADA


DDUU EST. SAENZ


SECTOR 1A

Plano de numeración Desarrollos Urbanísticos

PLANO PLANTA SUBSUELO

PLANO DE UBICACION

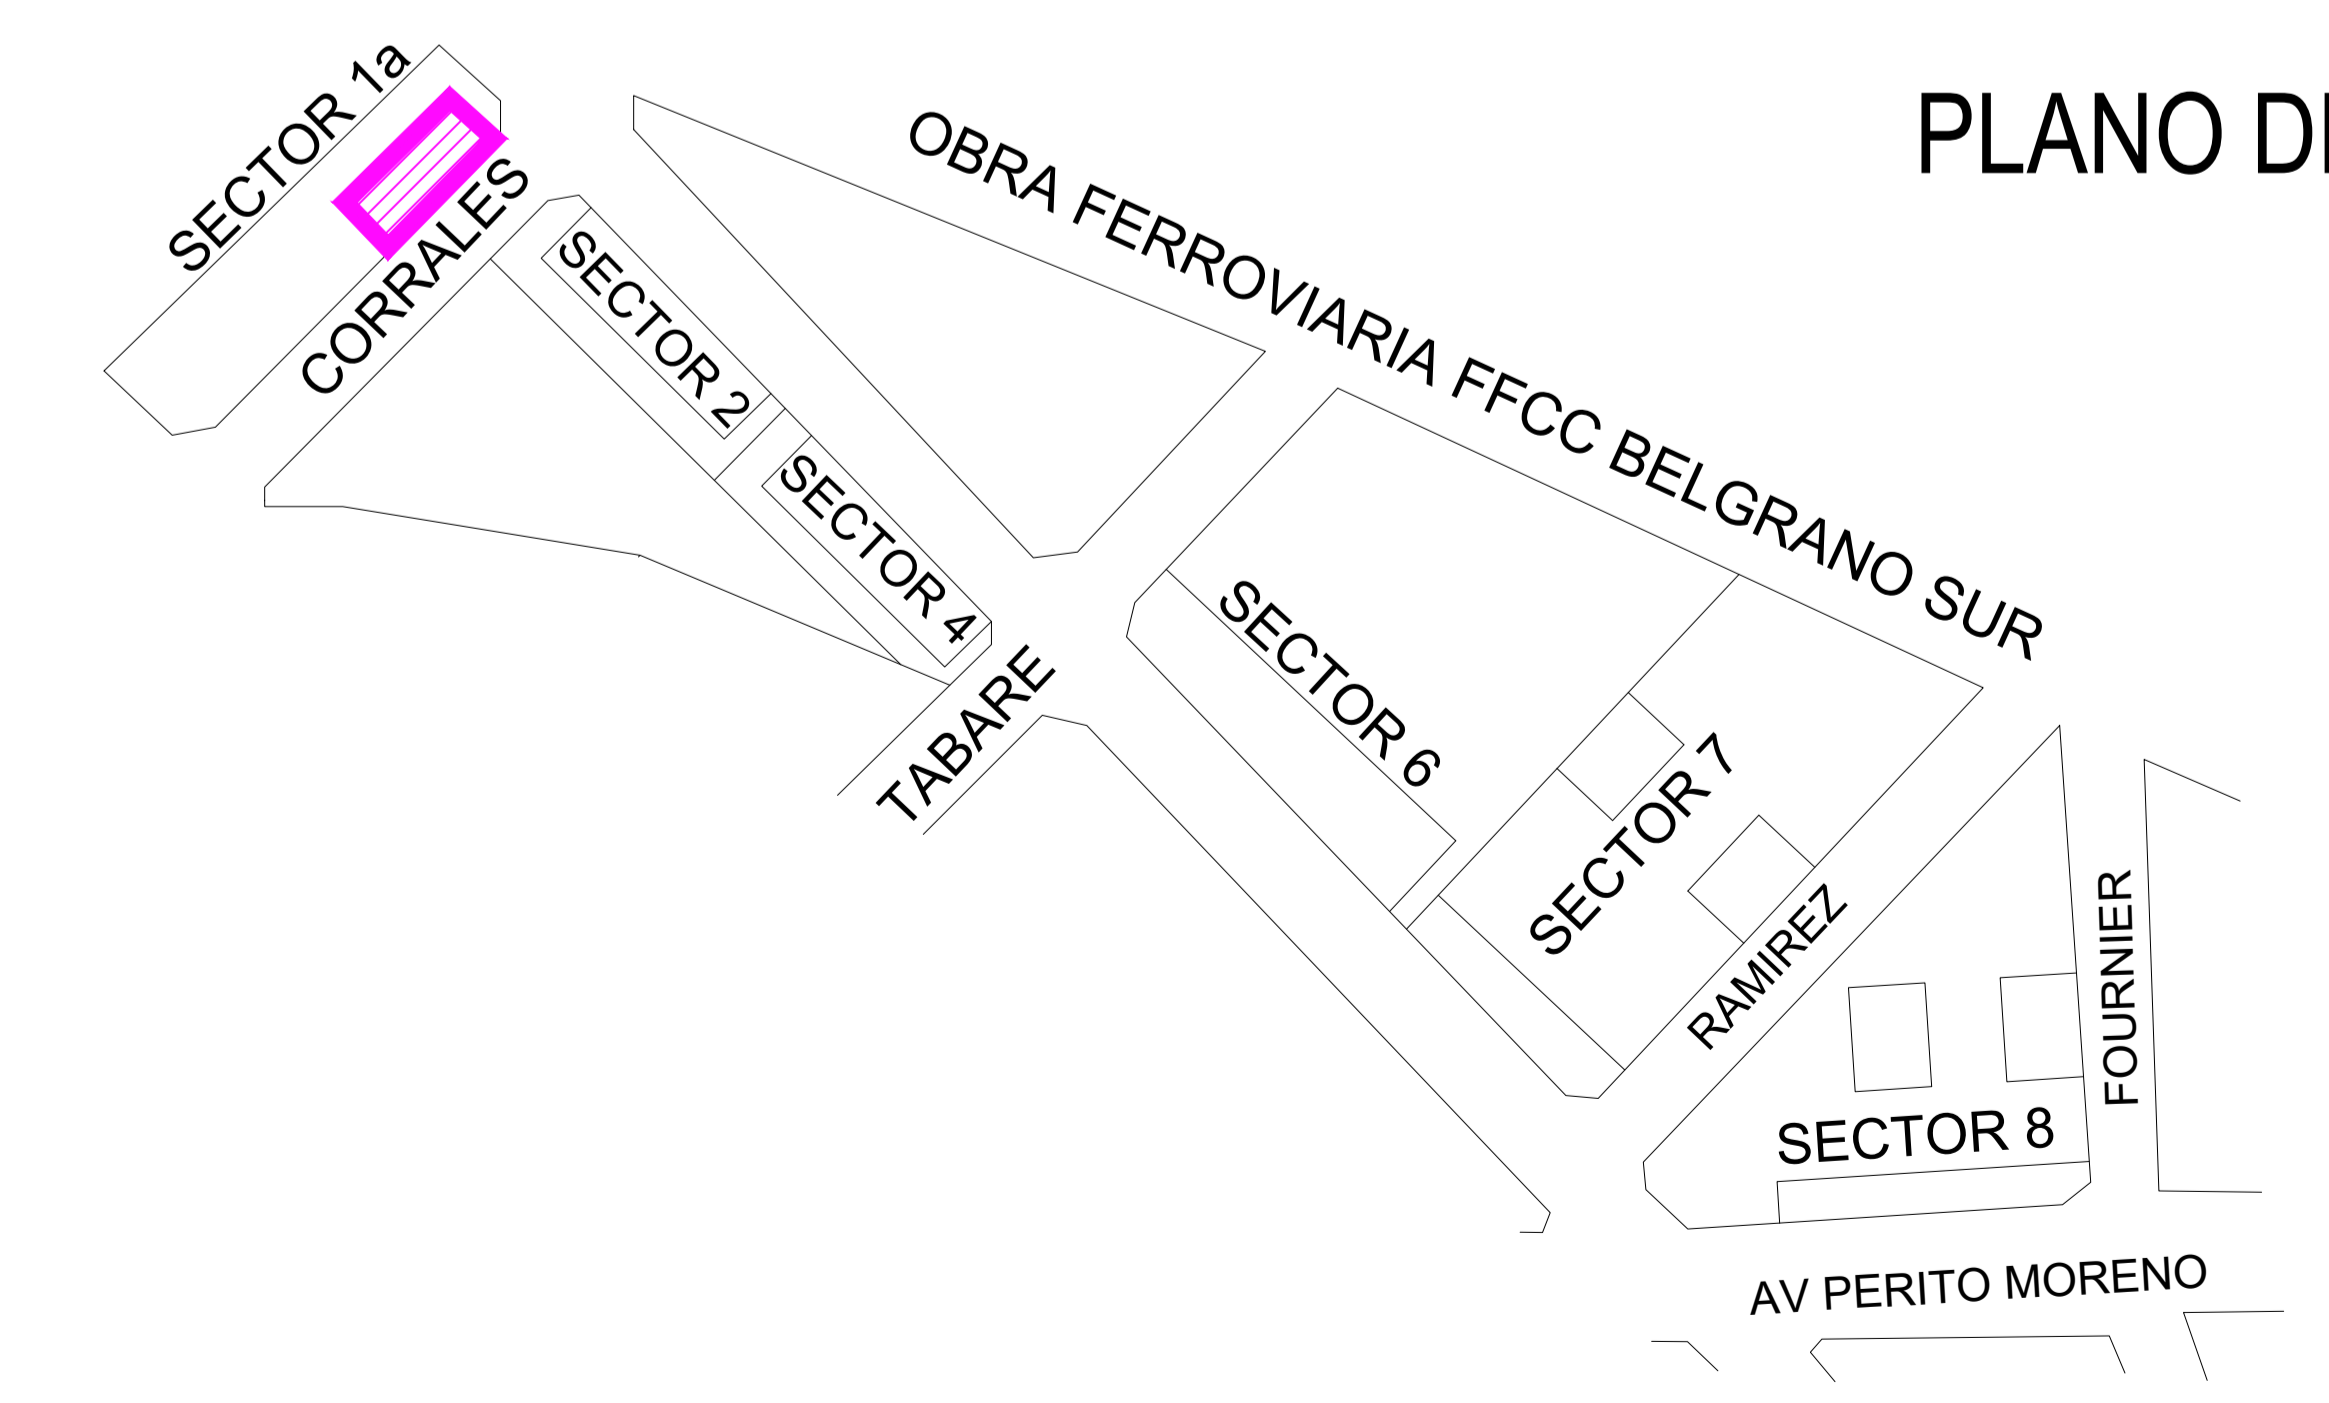

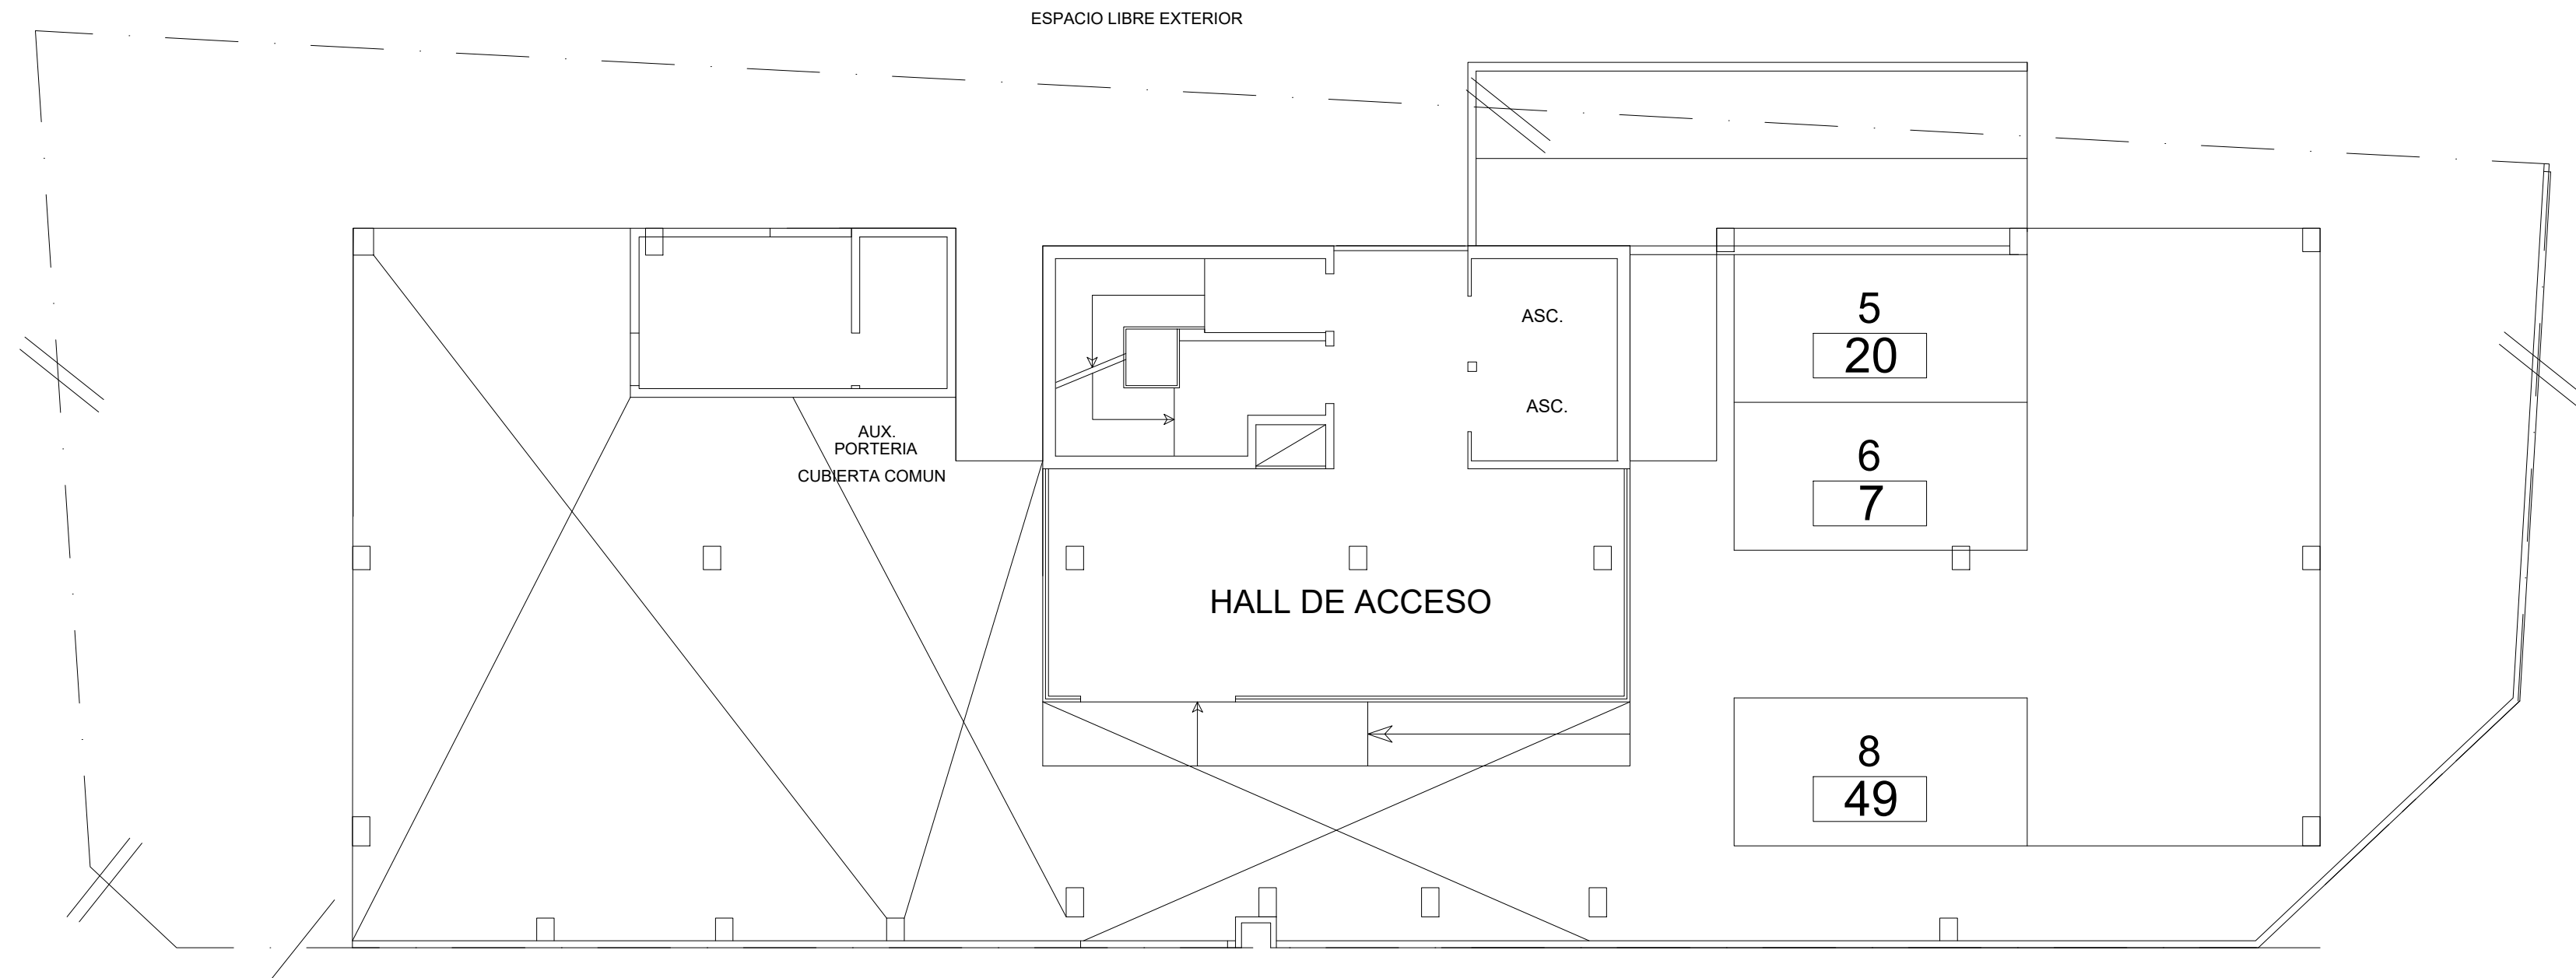

REFERENCIAS:

1 NÚMERO DE COCHERA

59 NÚMERO DE VIVIENDA ASIGNADA


DDUU EST. SAENZ


SECTOR 1A

Plano de numeración Desarrollos Urbanísticos

PLANO PLANTA BAJA

PLANO DE UBICACION

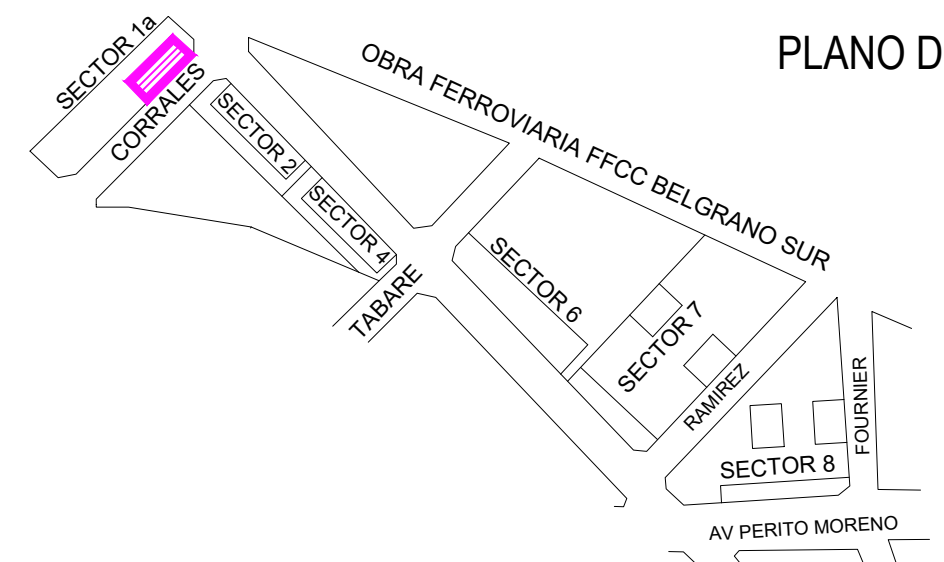


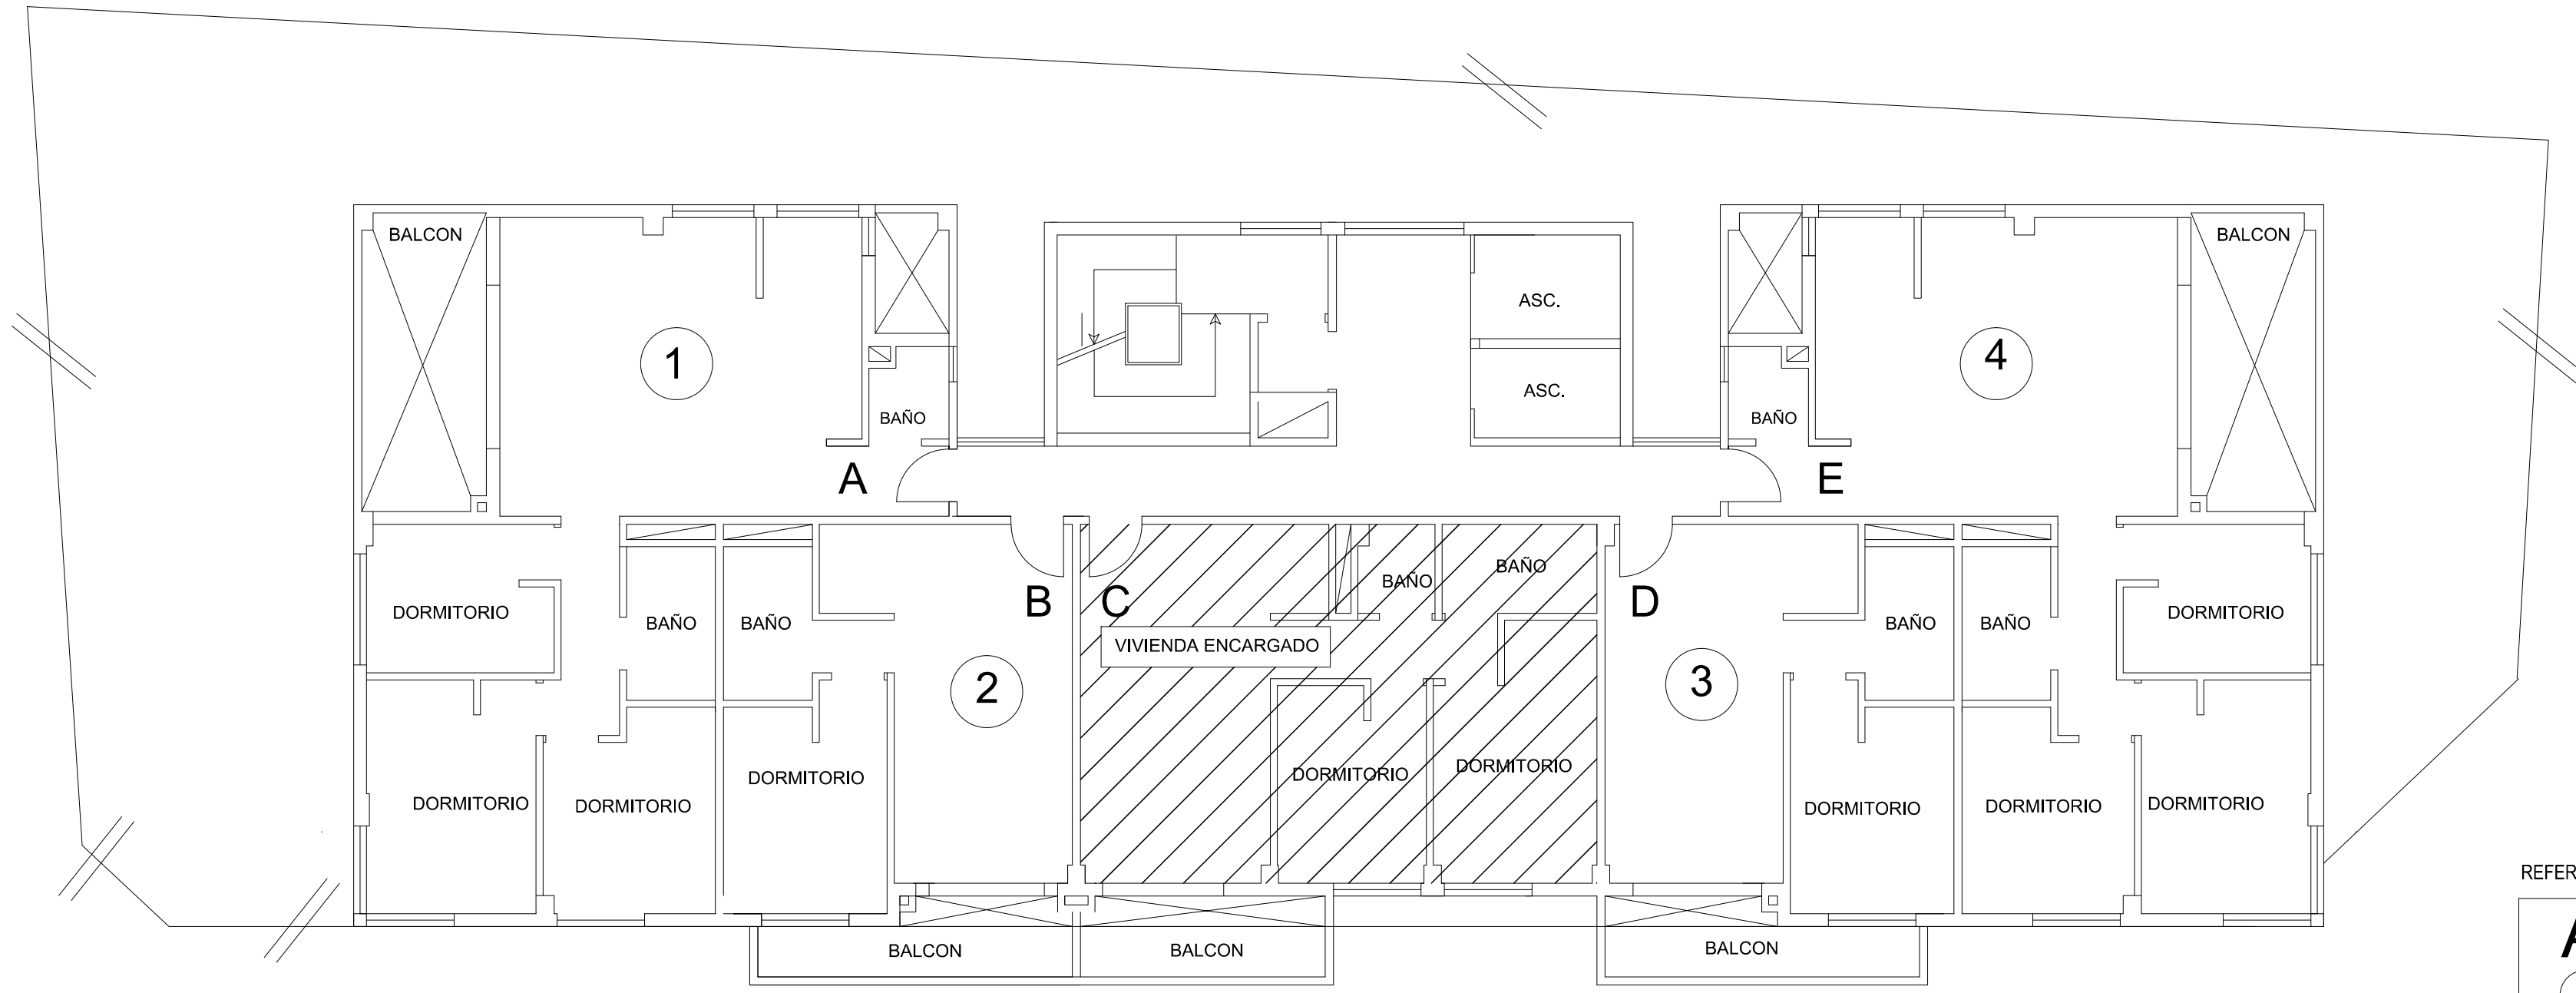

- REFERENCIAS:
- A** LETRA EN PUERTA DE VIVIENDA
 - 1** NÚMERO DE UFP DE VIVIENDA


DDUU EST. SAENZ

SECTOR 1A

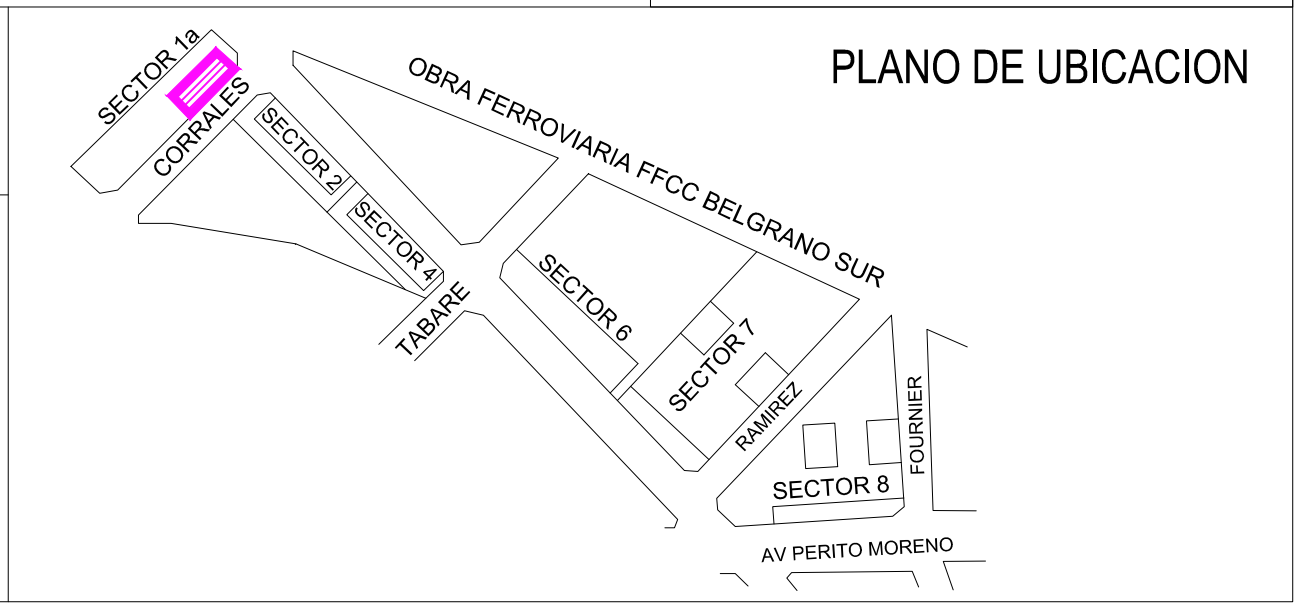

Plano de numeración Desarrollos Urbanísticos

PLANO PISO UNO

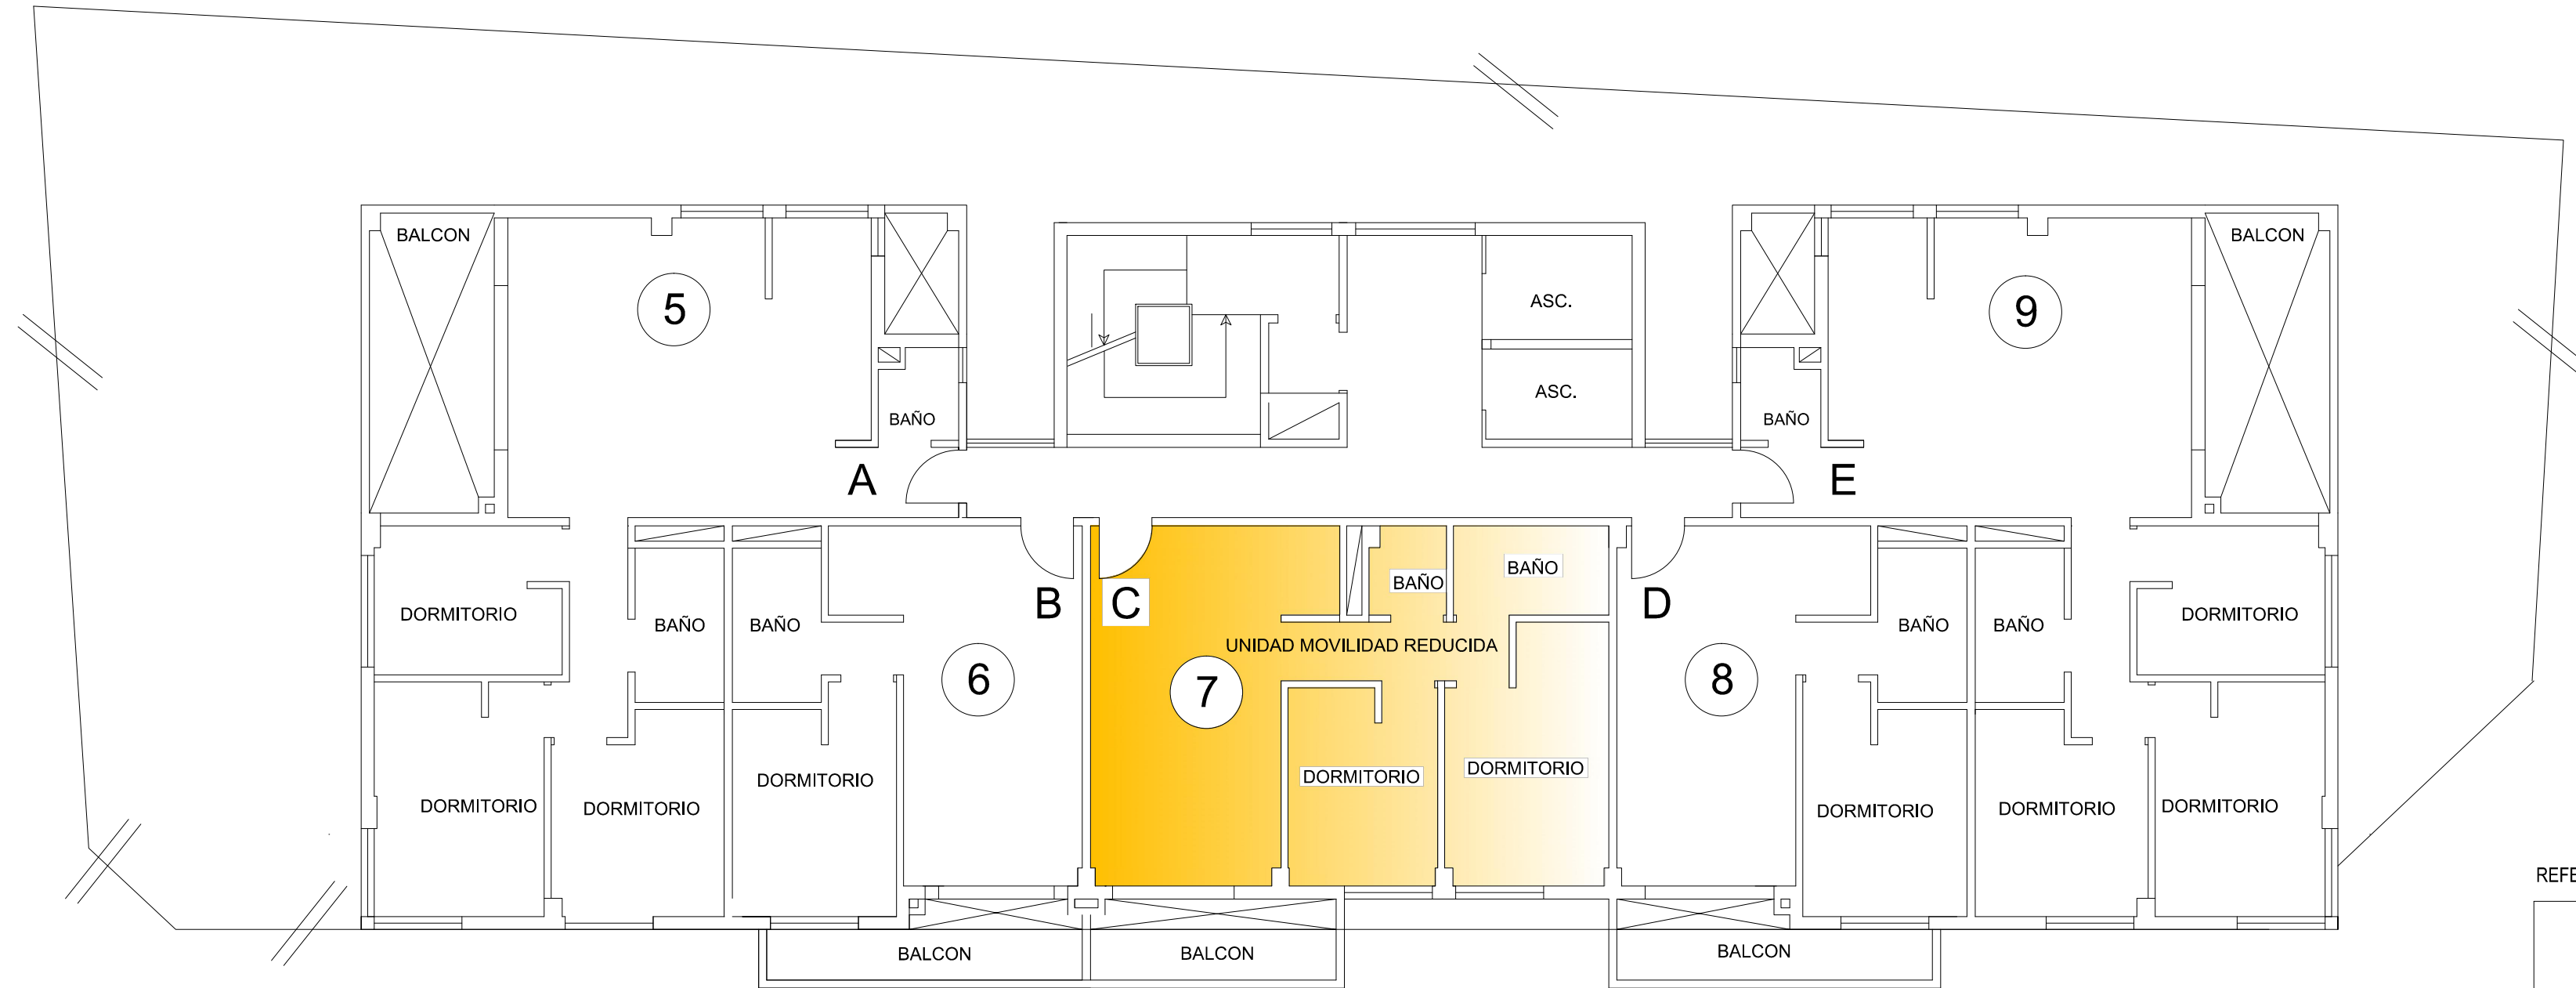

REFERENCIAS:

- A** LETRA EN PUERTA DE VIVIENDA
- 1** NÚMERO DE UFP DE VIVIENDA


DDUU EST. SAENZ


SECTOR 1A

Plano de numeración Desarrollos Urbanísticos

PLANO PISO DOS

PLANO DE UBICACION

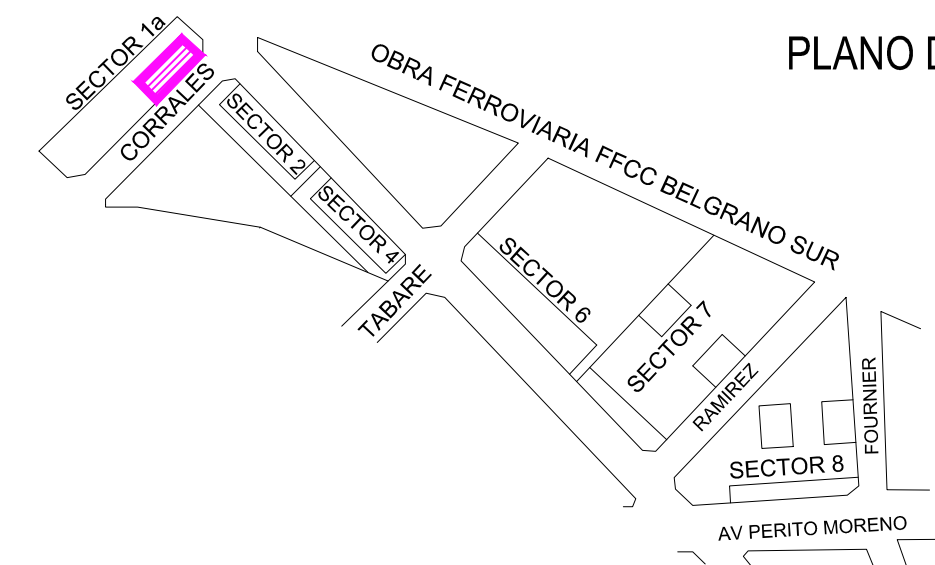

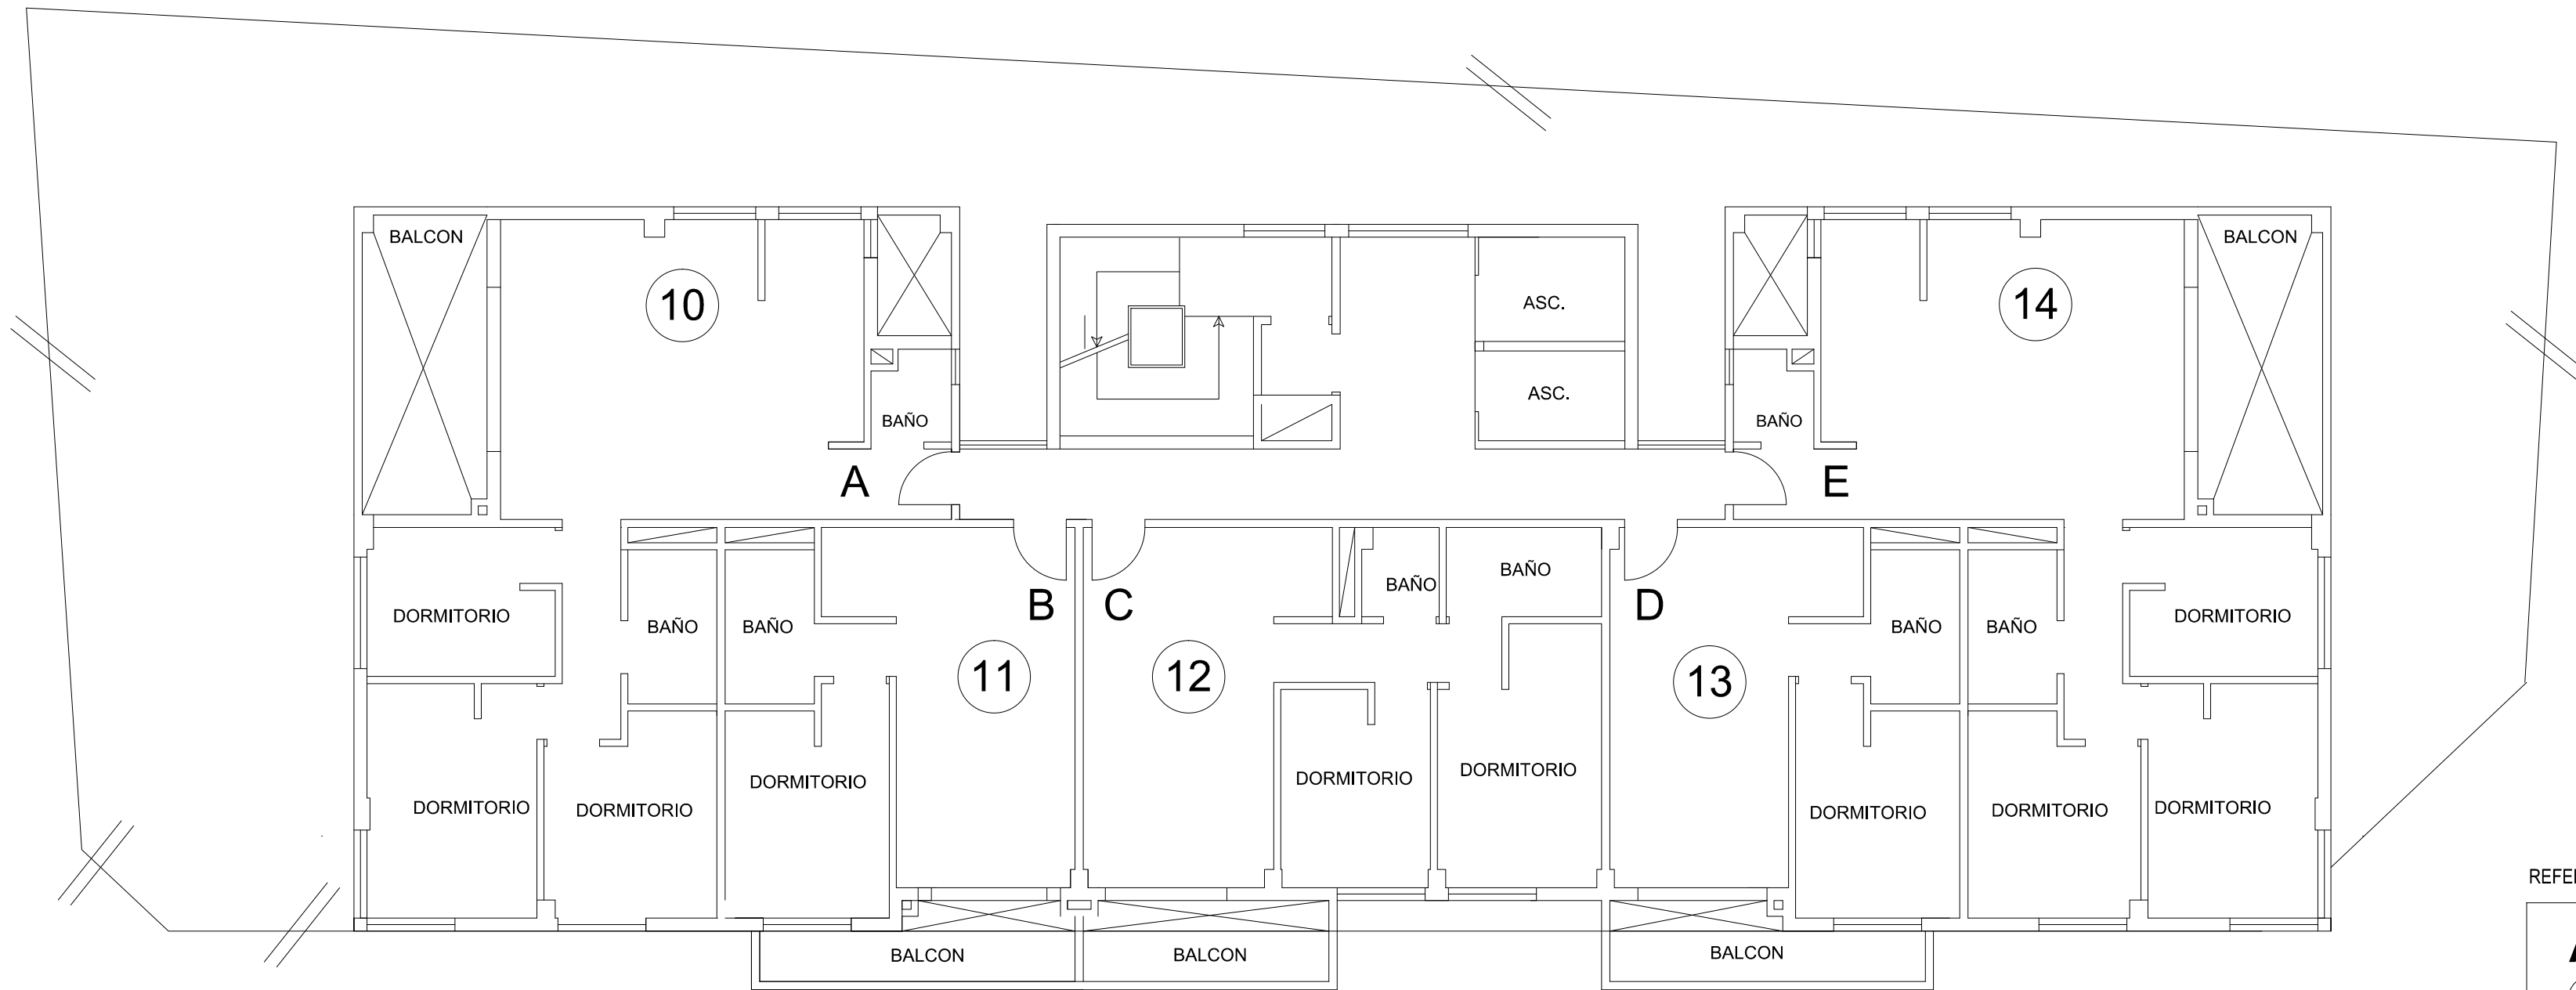

REFERENCIAS:

- A** LETRA EN PUERTA DE VIVIENDA
- 1** NÚMERO DE UFP DE VIVIENDA


DDUU EST. SAENZ


SECTOR 1A

Plano de numeración Desarrollos Urbanísticos

PLANO PISO TRES

PLANO DE UBICACION

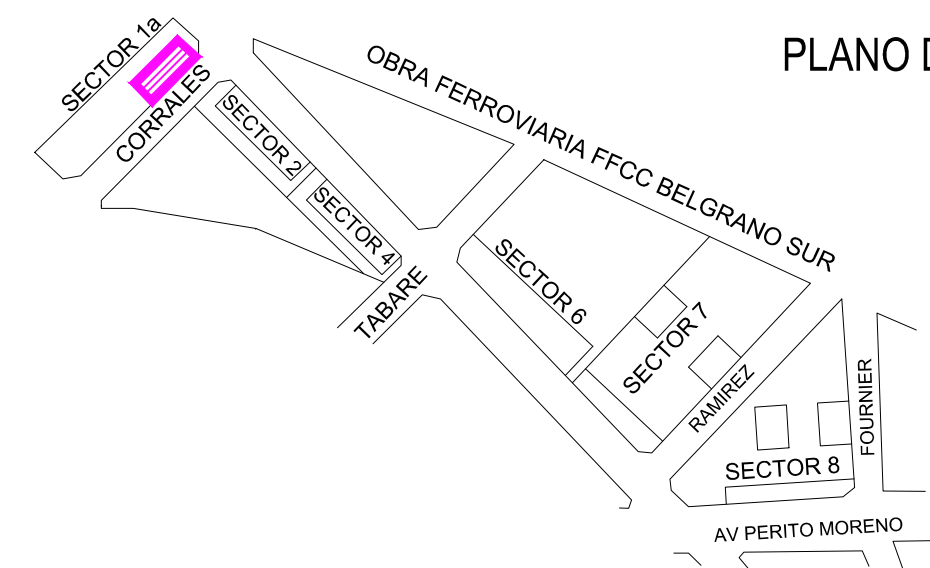


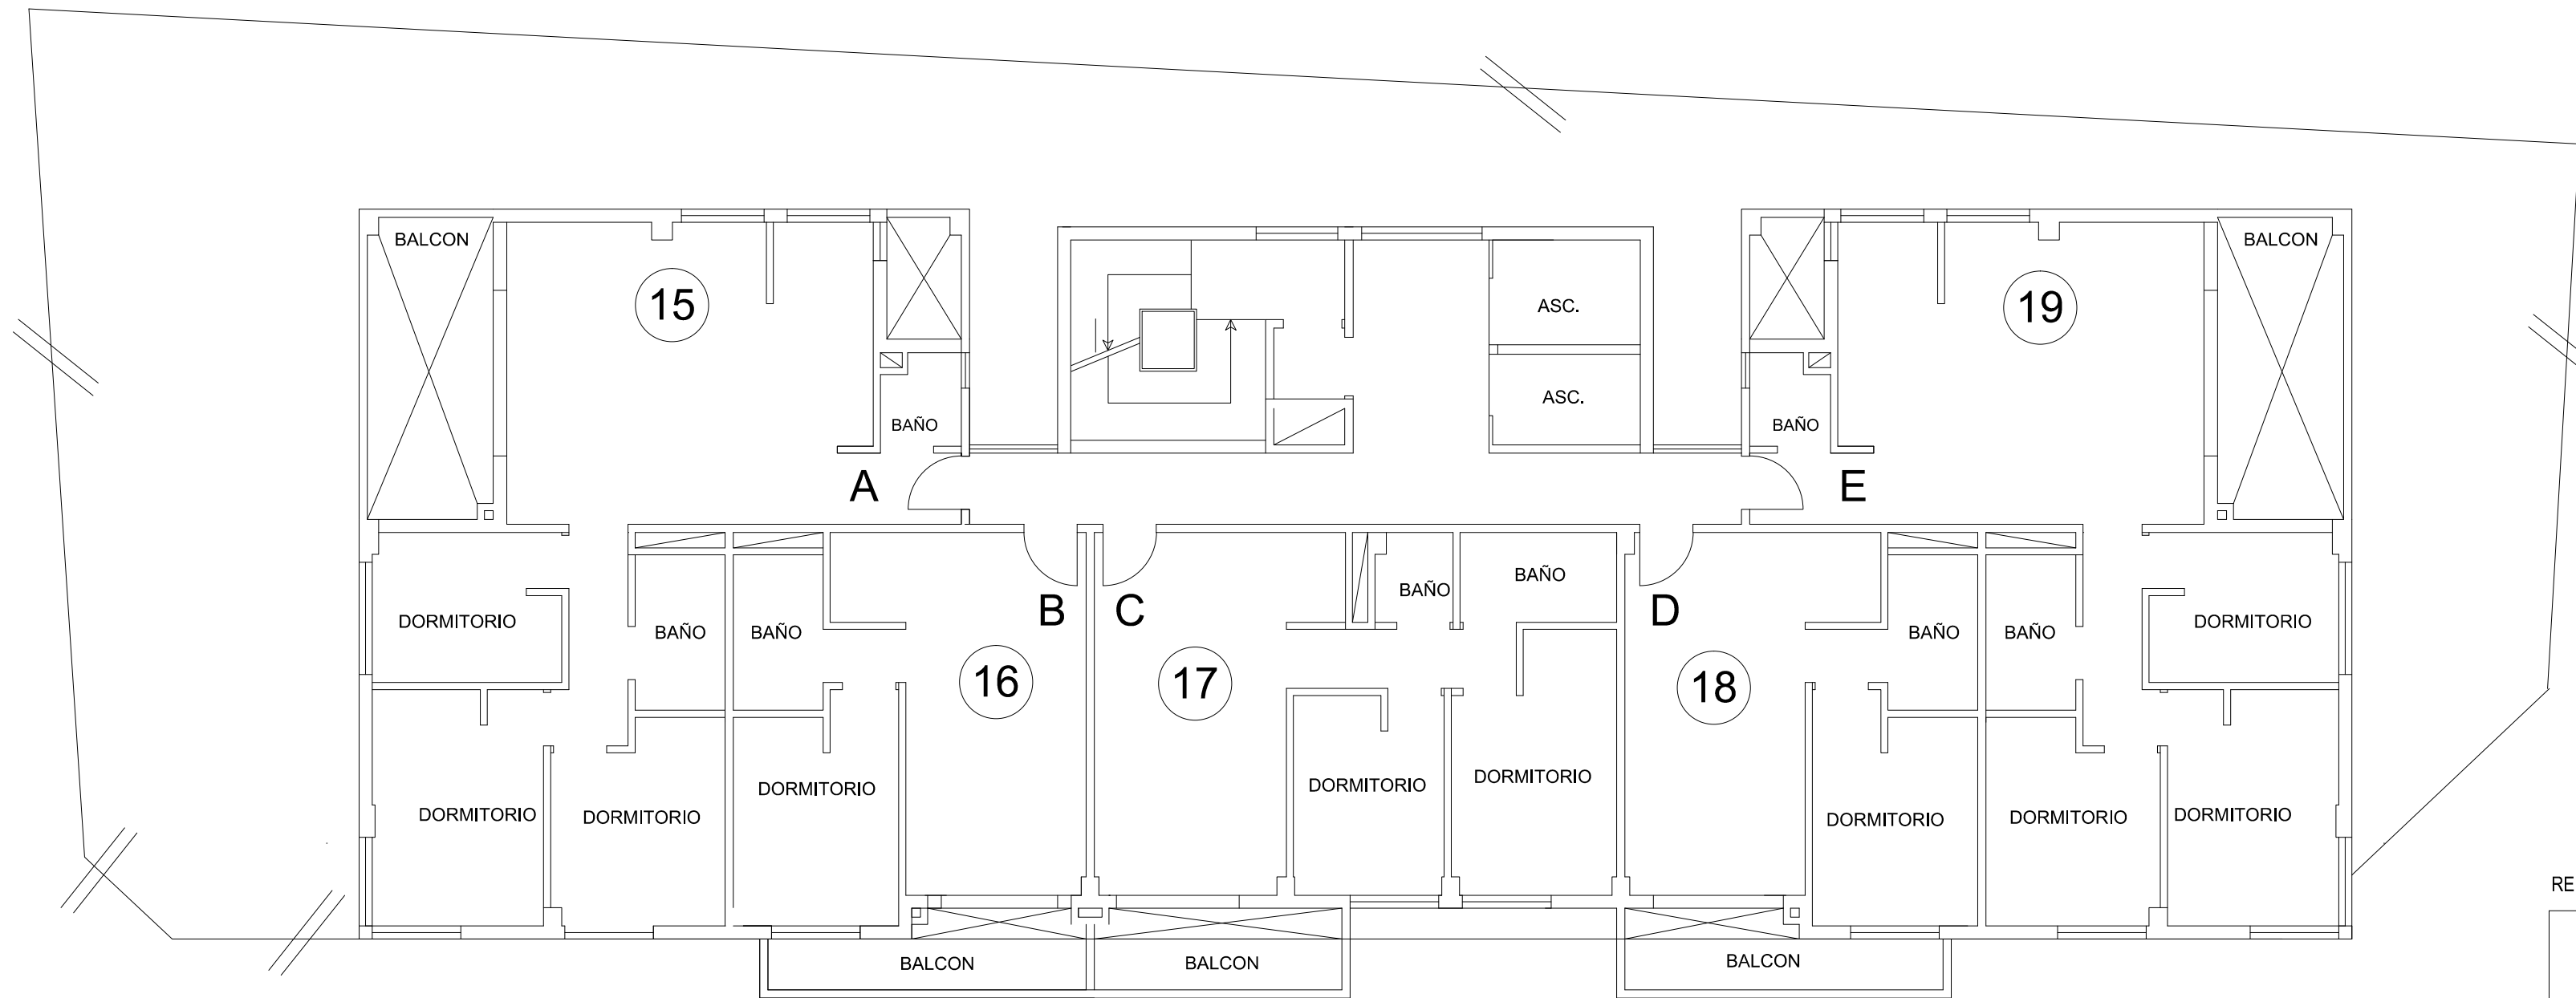

REFERENCIAS:
A LETRA EN PUERTA DE VIVIENDA
1 NÚMERO DE UFP DE VIVIENDA


DDUU EST. SAENZ

SECTOR 1A

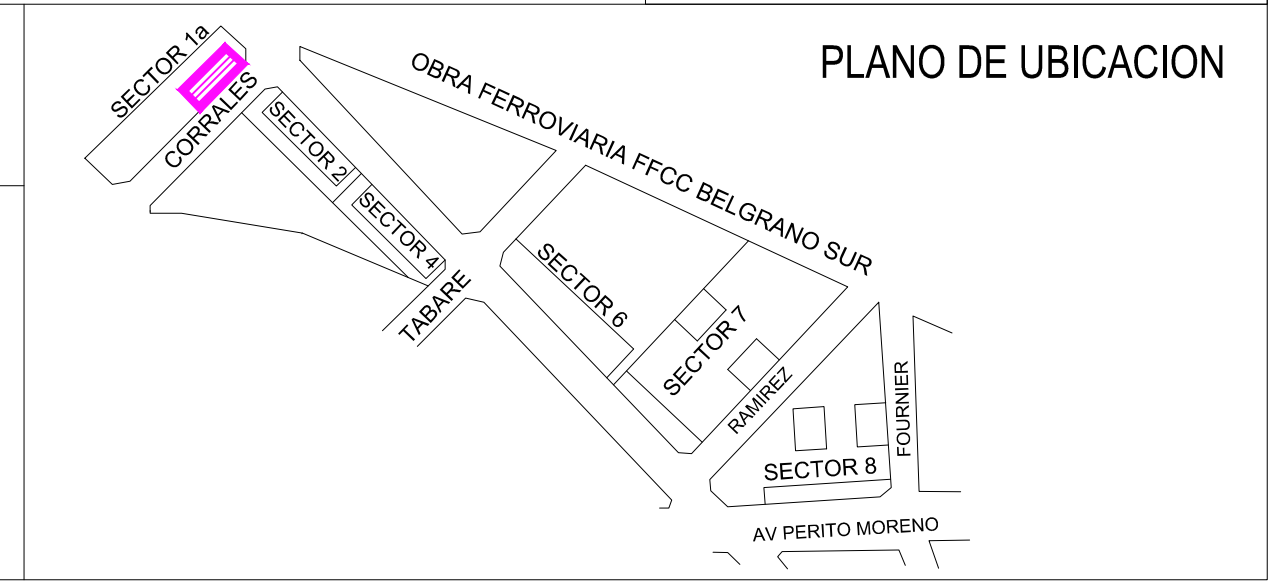

Plano de numeración Desarrollos Urbanísticos

PLANO PISO CUATRO

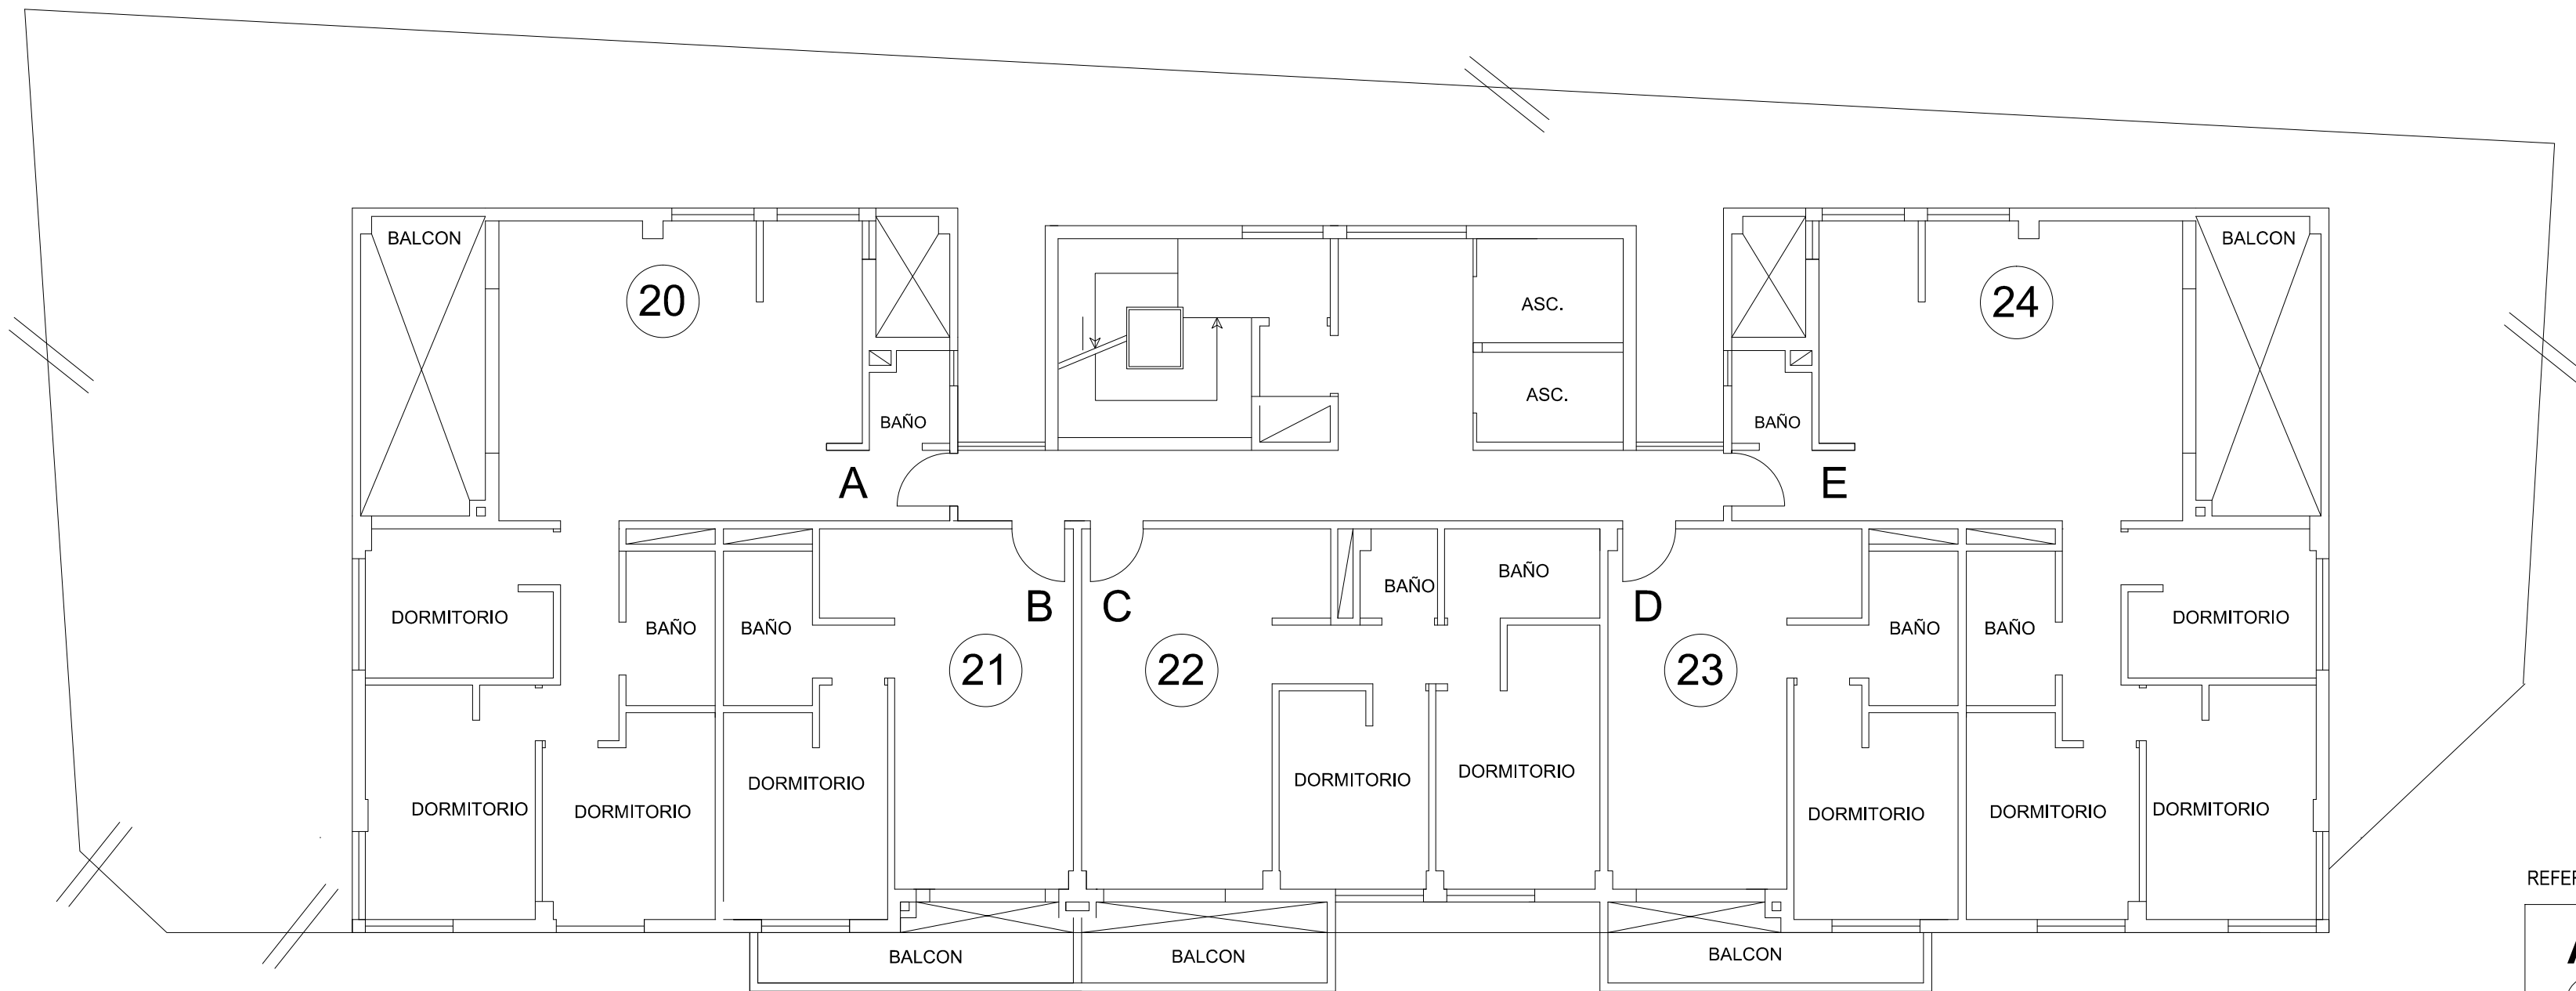

- REFERENCIAS:
- A** LETRA EN PUERTA DE VIVIENDA
 - 1** NÚMERO DE UFP DE VIVIENDA


DDUU EST. SAENZ


SECTOR 1A

Plano de numeración Desarrollos Urbanísticos

PLANO PISO CINCO

PLANO DE UBICACION

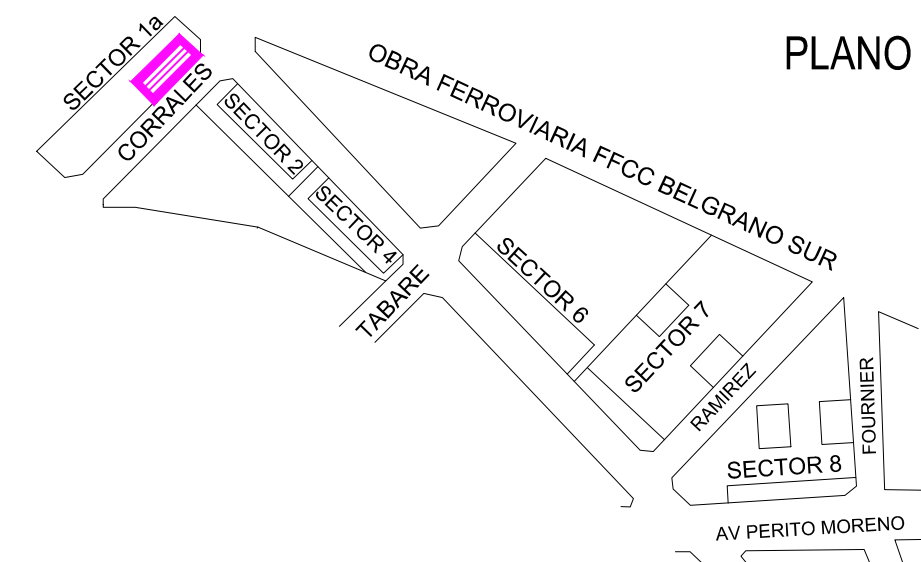

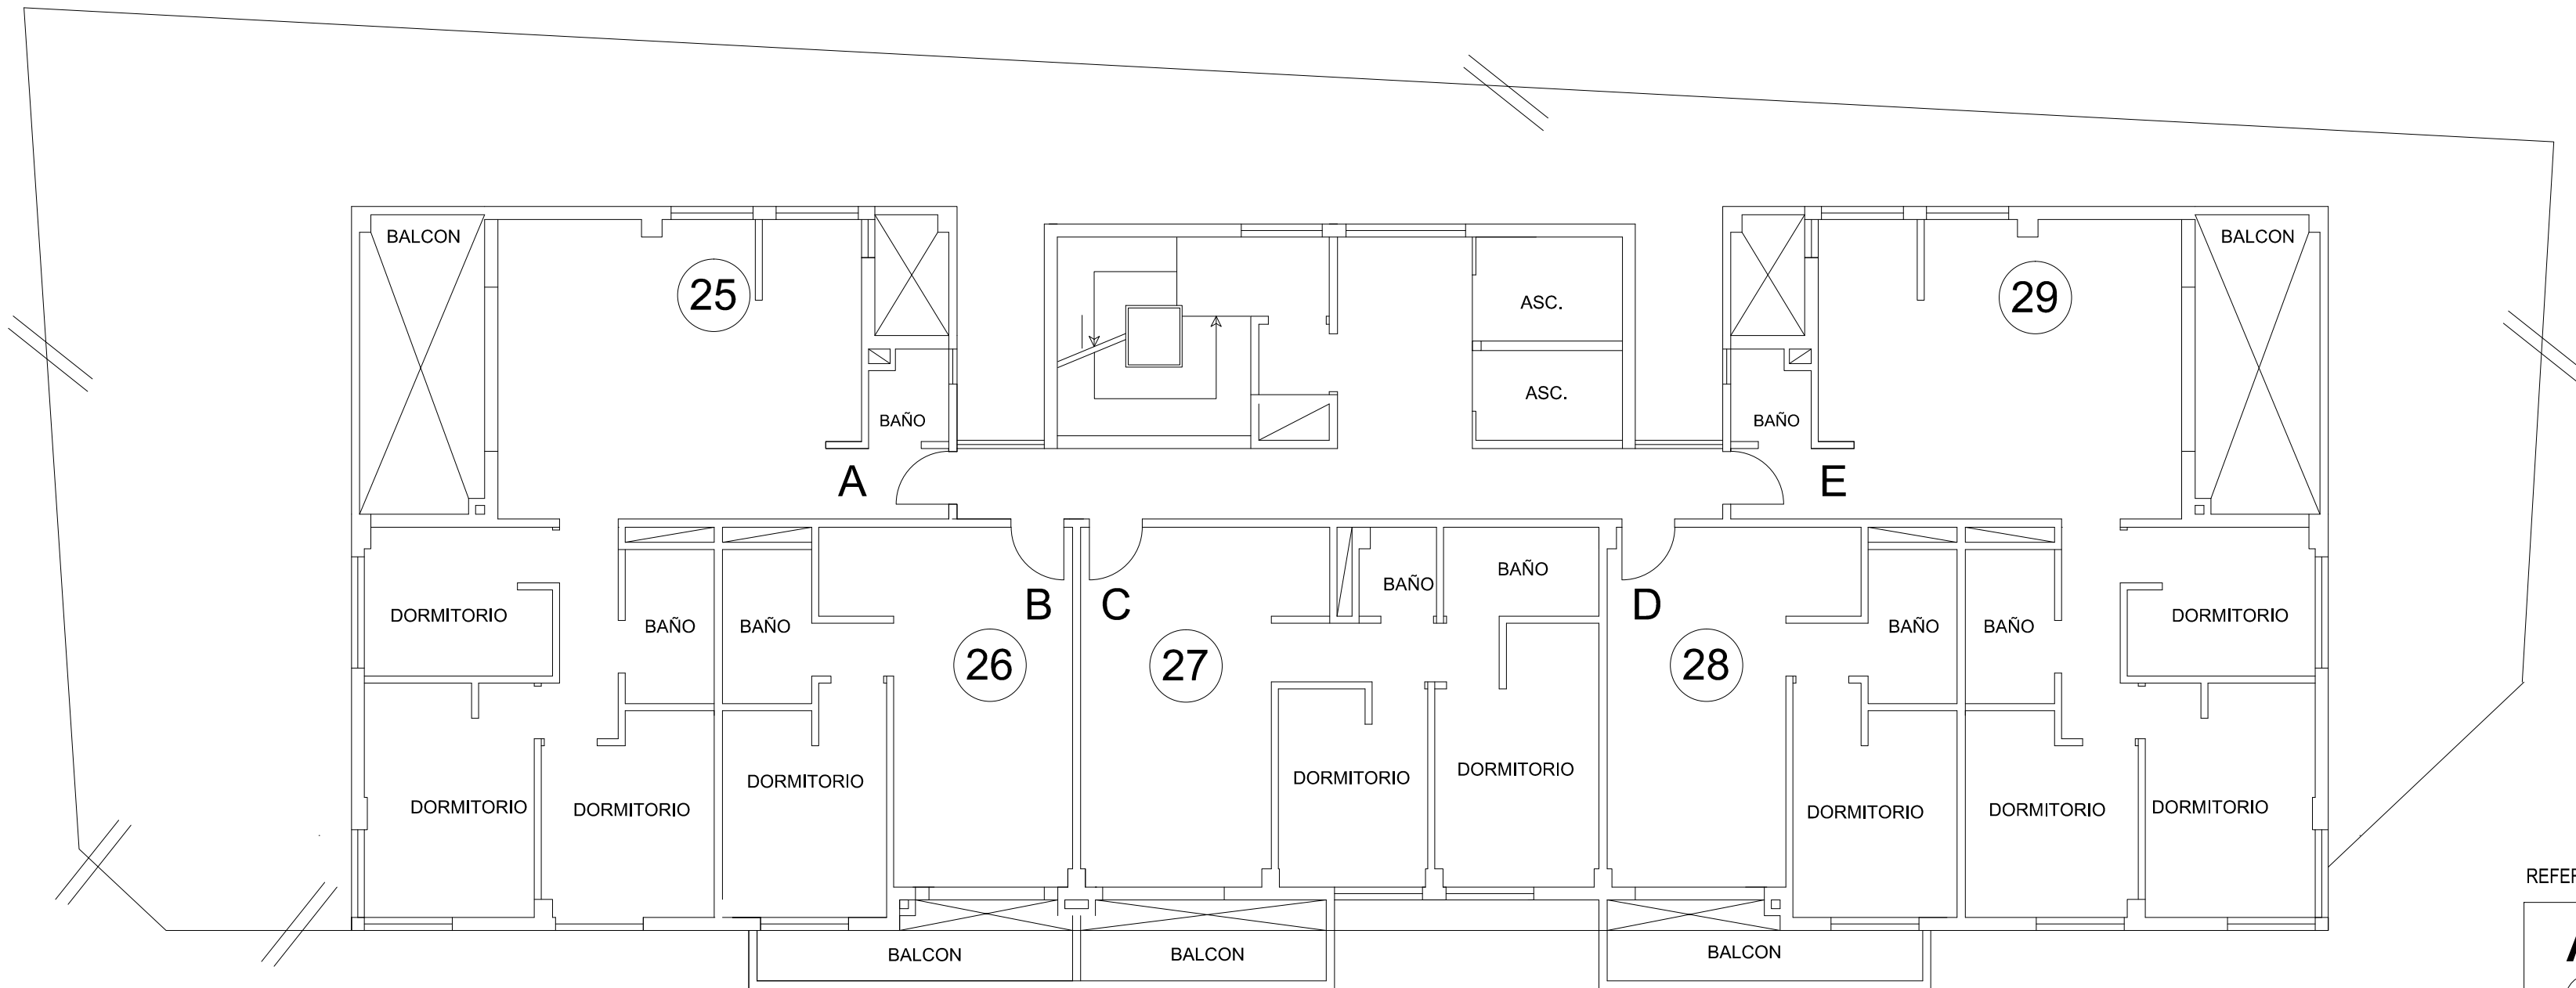

- REFERENCIAS:
- A** LETRA EN PUERTA DE VIVIENDA
 - 1** NÚMERO DE UFP DE VIVIENDA


DDUU EST. SAENZ


SECTOR 1A

Plano de numeración Desarrollos Urbanísticos

PLANO PISO SEIS

PLANO DE UBICACION

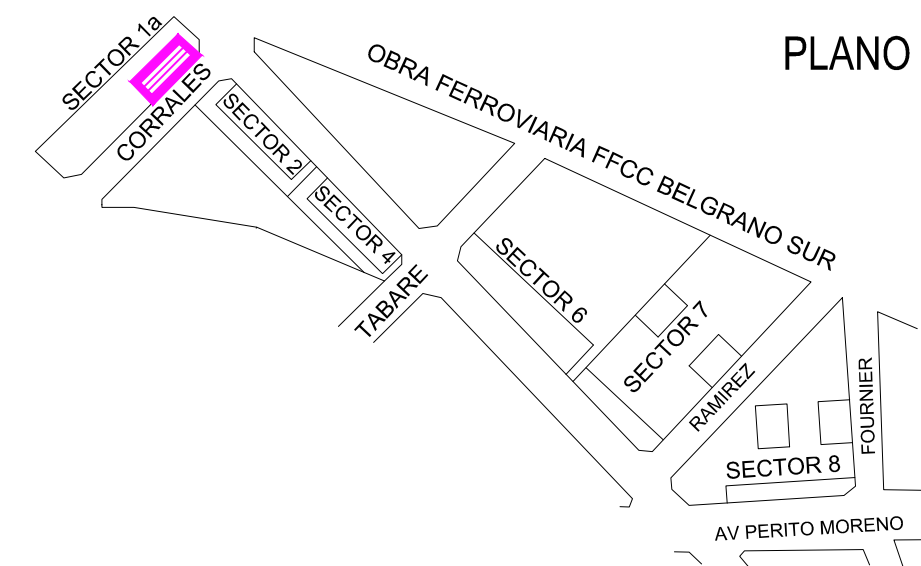

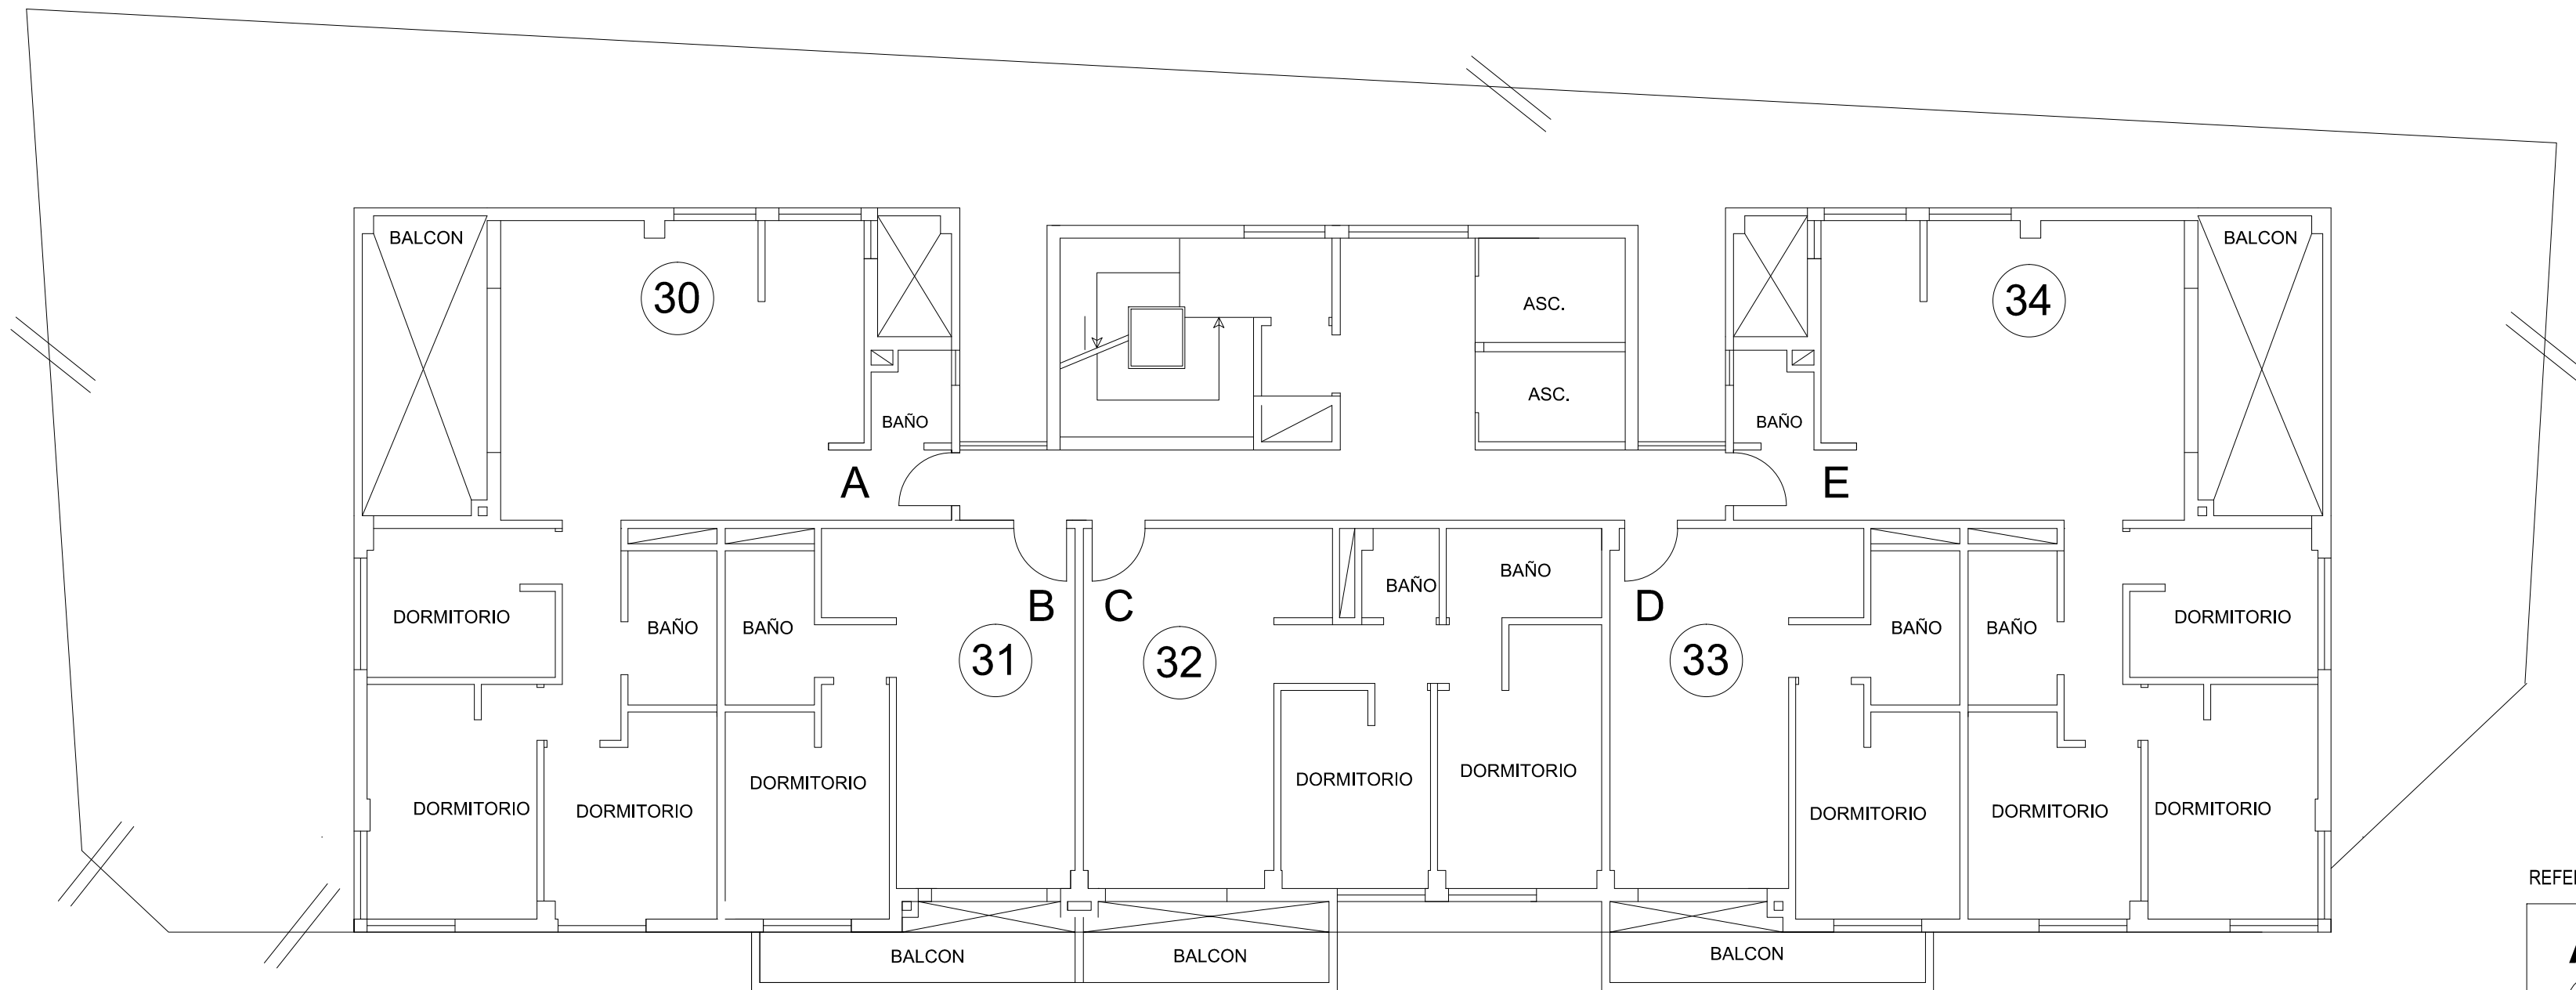

REFERENCIAS:

- A** LETRA EN PUERTA DE VIVIENDA
- 1** NÚMERO DE UFP DE VIVIENDA


DDUU EST. SAENZ


SECTOR 1A

Plano de numeración Desarrollos Urbanísticos

PLANO PISO SIETE

PLANO DE UBICACION

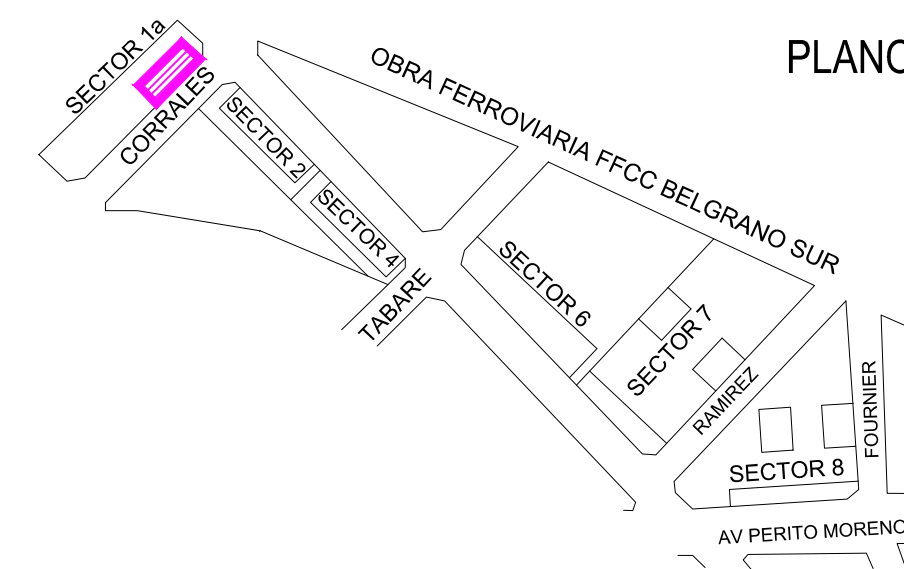

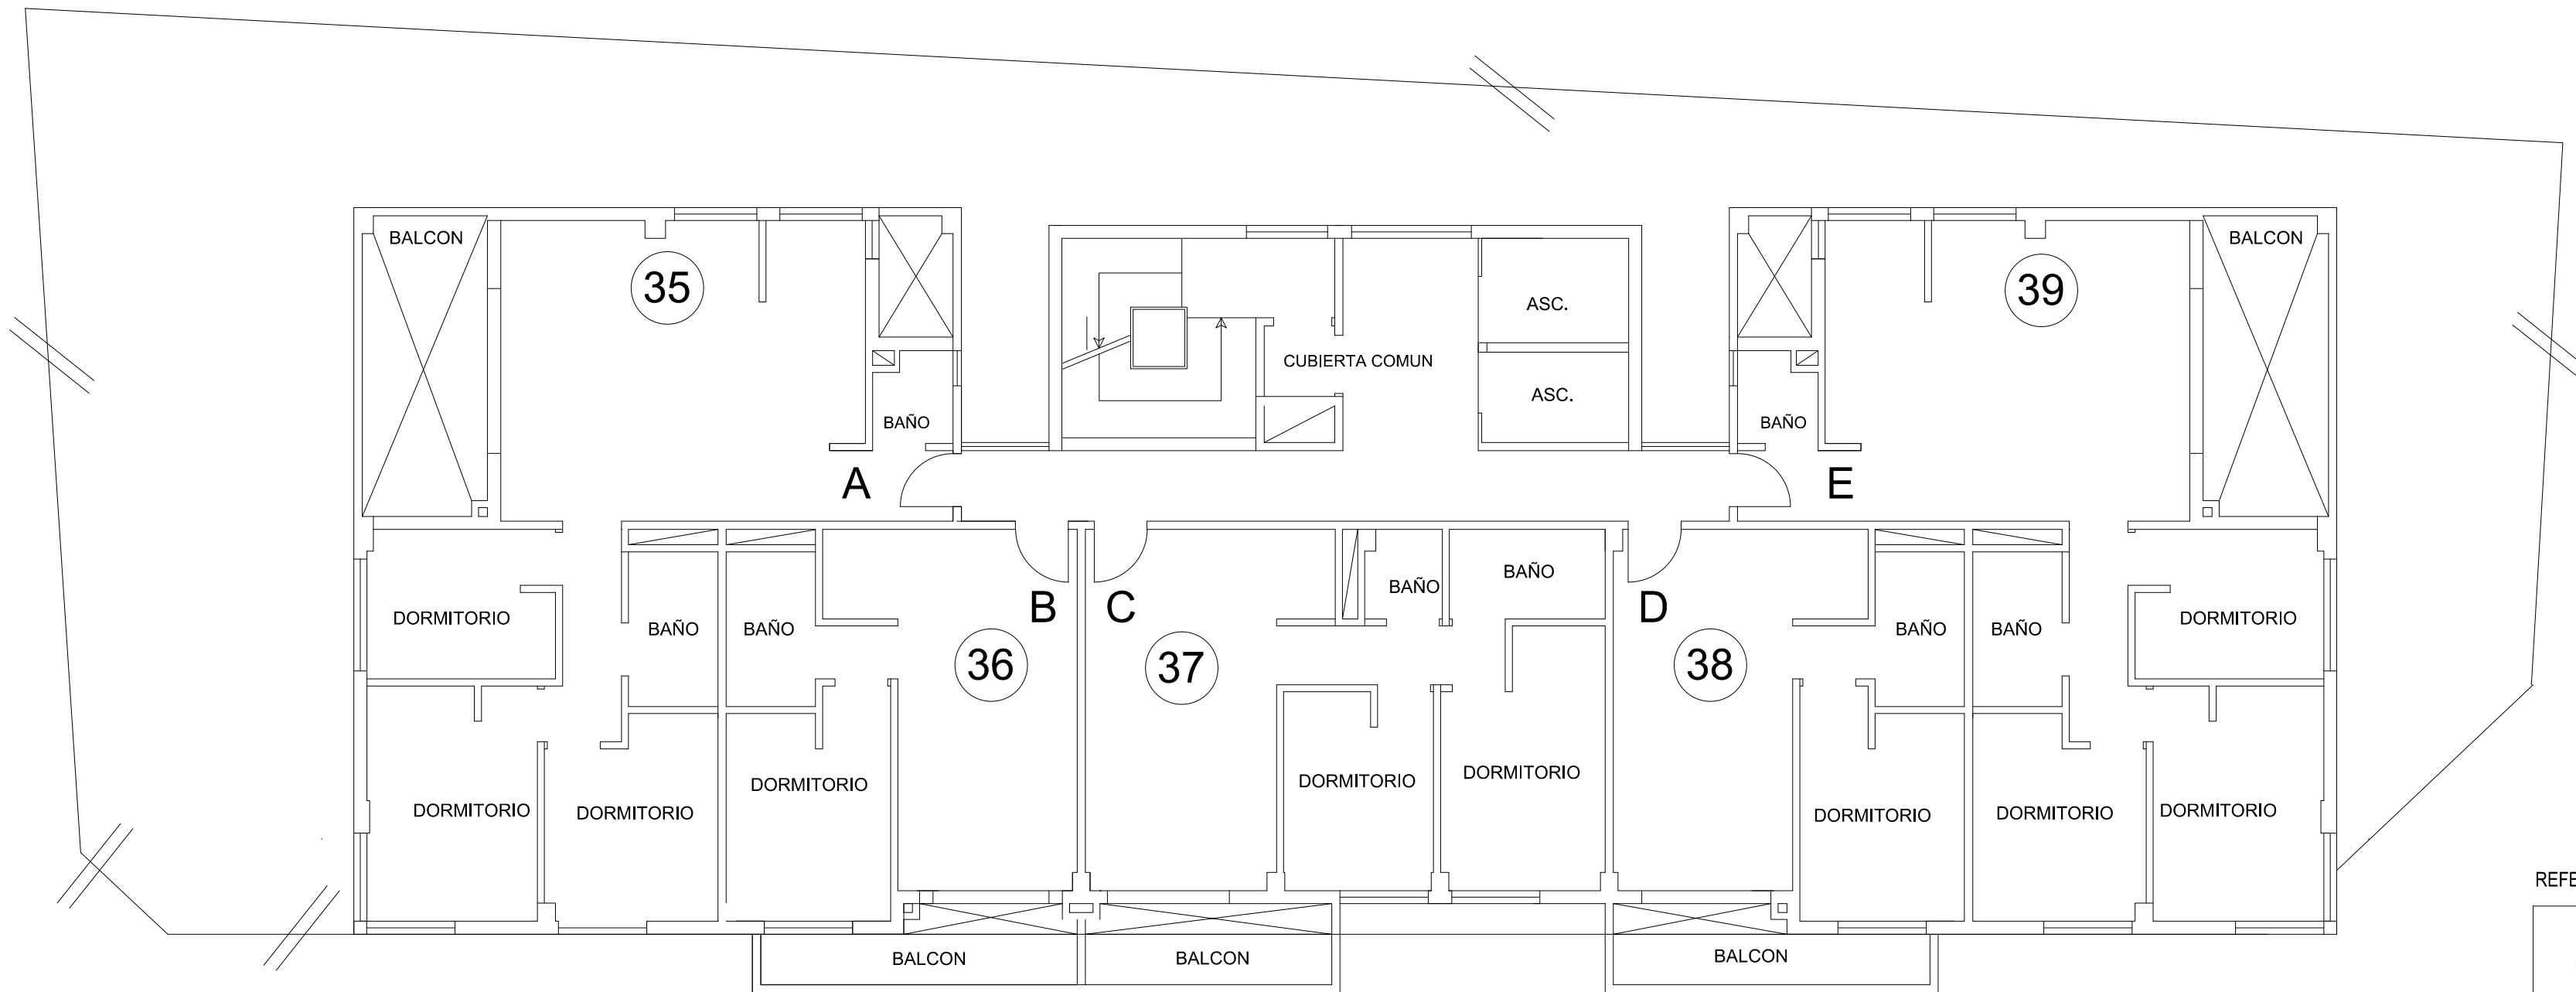

- REFERENCIAS:
- A** LETRA EN PUERTA DE VIVIENDA
 - 1** NÚMERO DE UFP DE VIVIENDA


DDUU EST. SAENZ


SECTOR 1A

PLANO DE UBICACION

Plano de numeración Desarrollos Urbanísticos

PLANO PISO OCHO

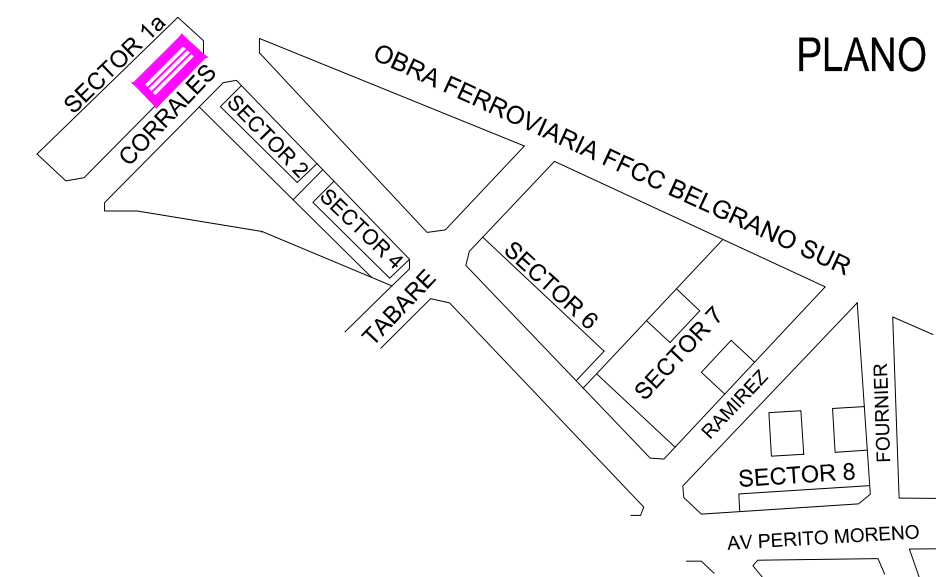

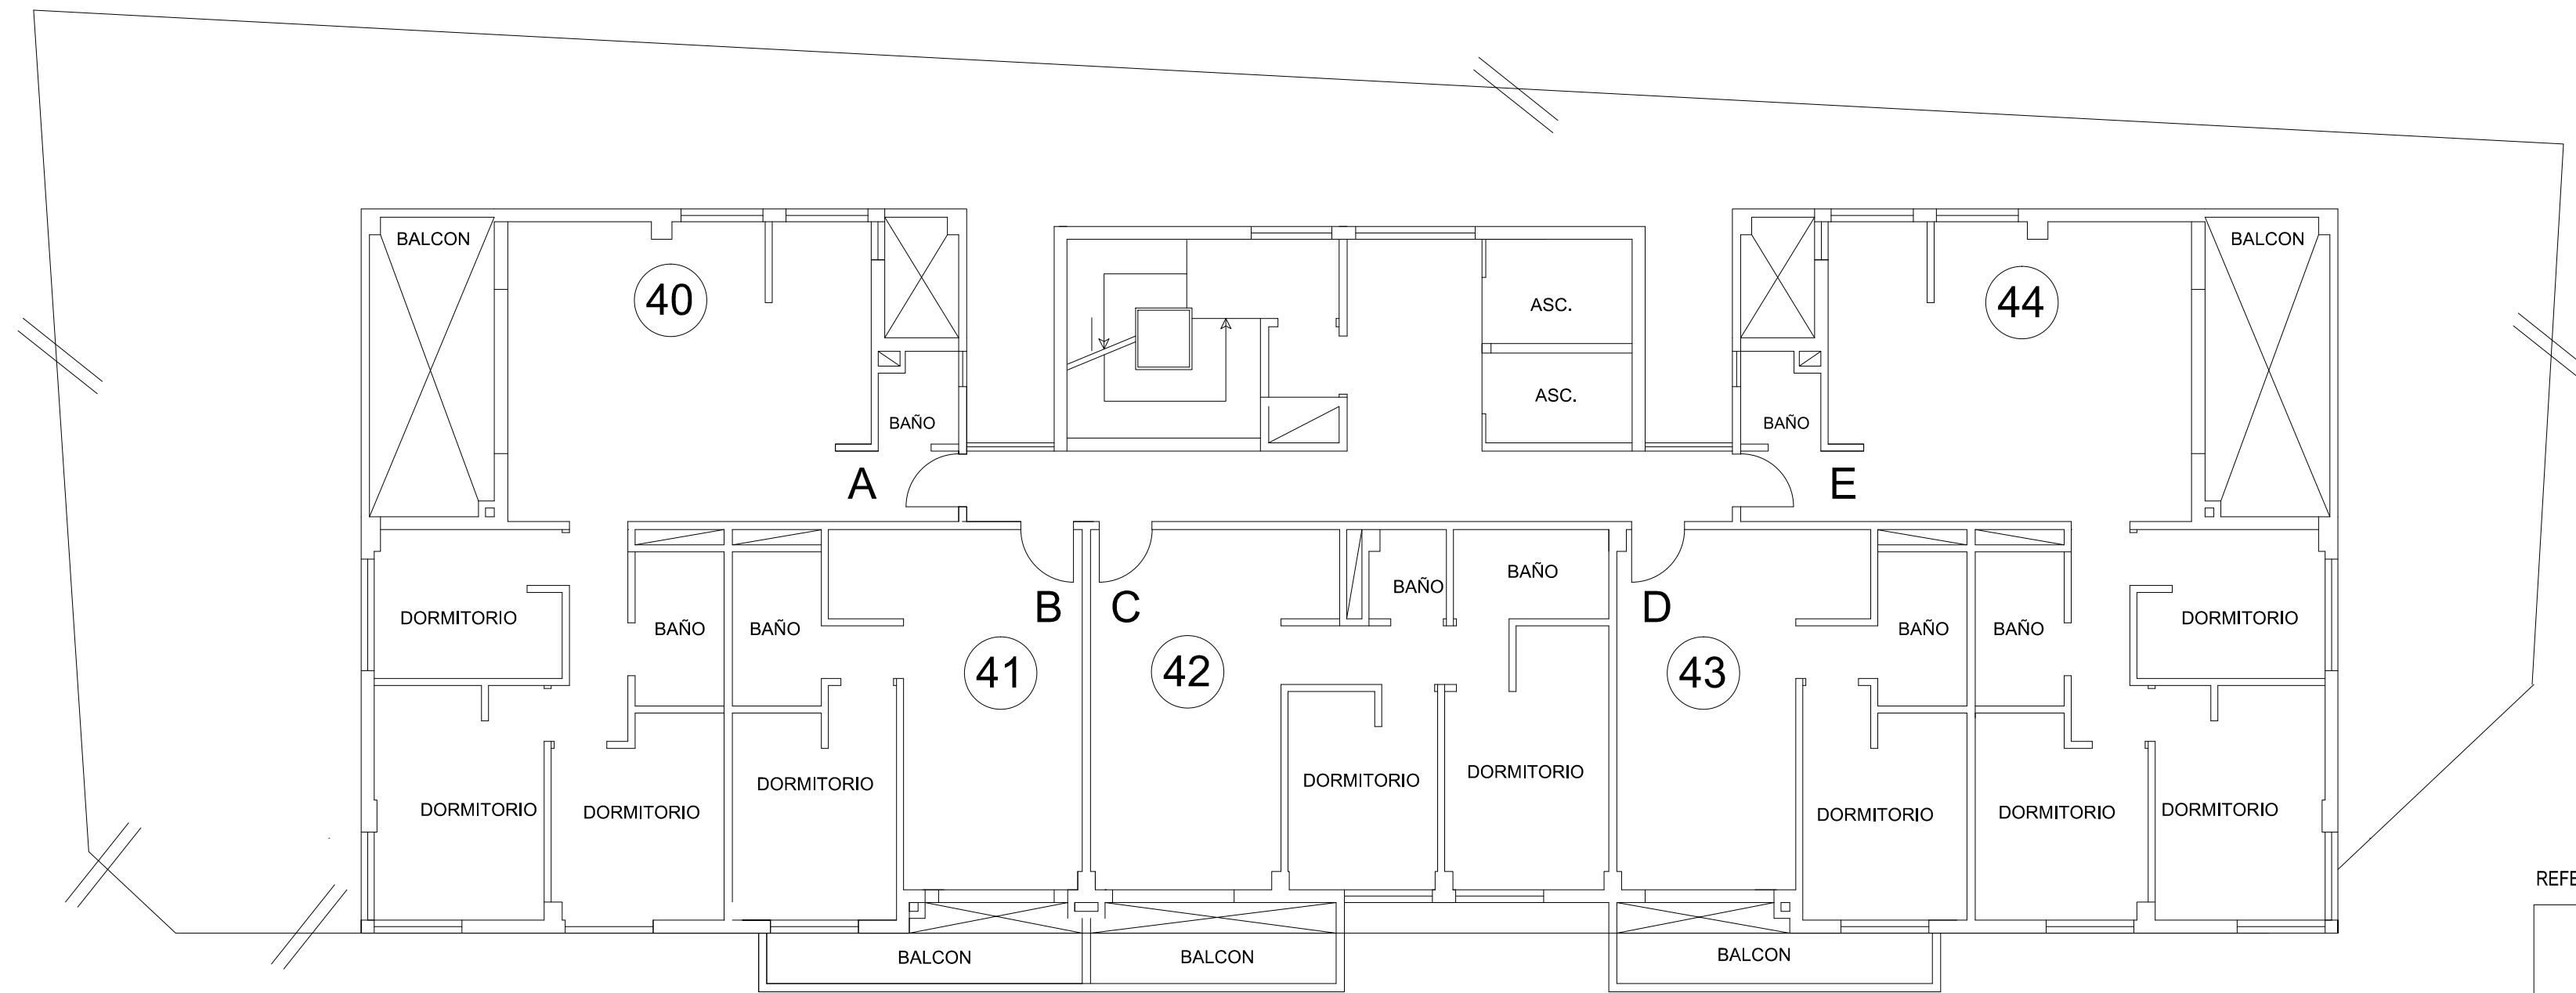

REFERENCIAS:

- A** LETRA EN PUERTA DE VIVIENDA
- 1** NÚMERO DE UFP DE VIVIENDA


DDUU EST. SAENZ


SECTOR 1A

Plano de numeración Desarrollos Urbanísticos

PLANO PISO NUEVE

PLANO DE UBICACION

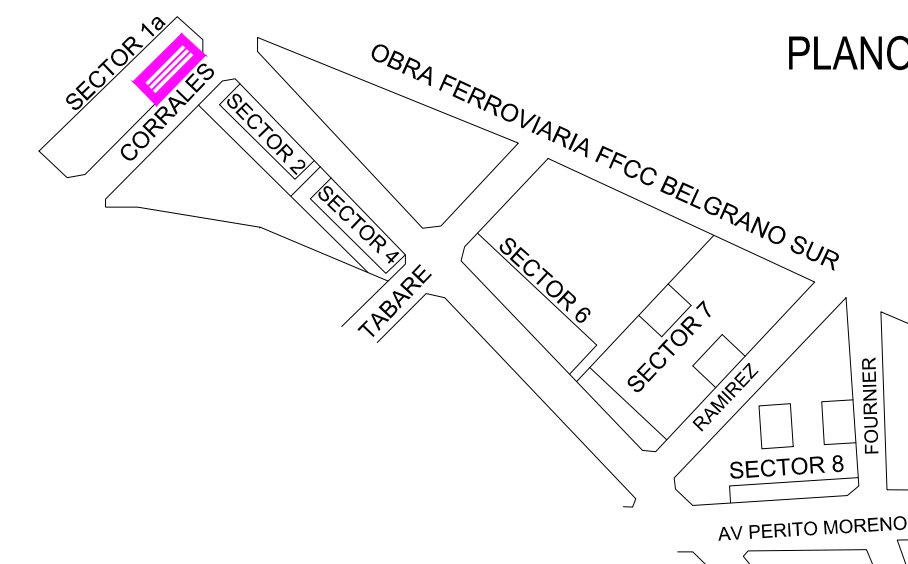

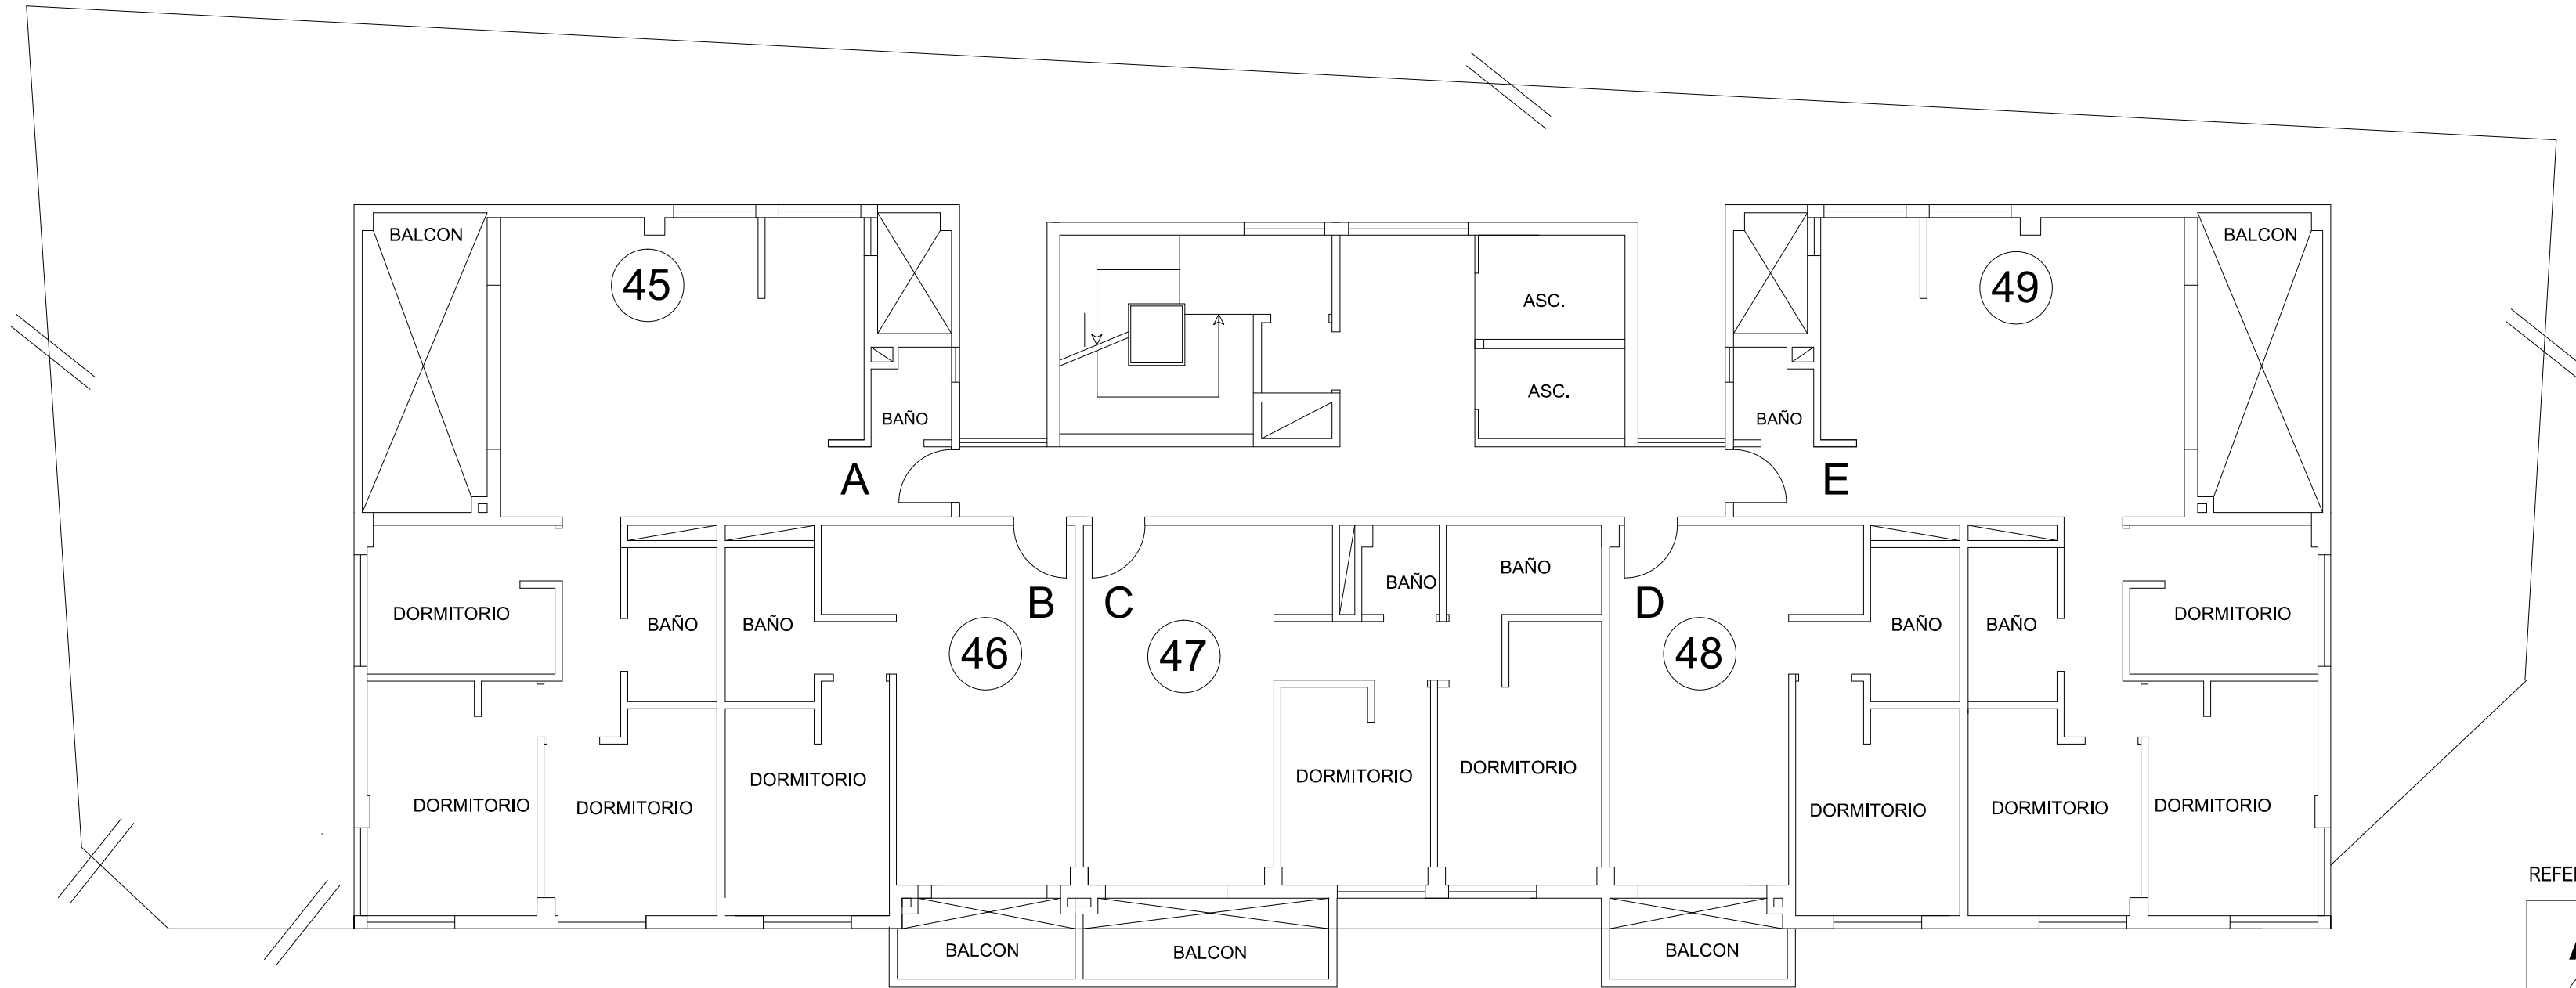

- REFERENCIAS:
- A** LETRA EN PUERTA DE VIVIENDA
 - 1** NÚMERO DE UFP DE VIVIENDA


DDUU EST. SAENZ


SECTOR 1A

Plano de numeración Desarrollos Urbanísticos

PLANO PISO DIEZ

PLANO DE UBICACION

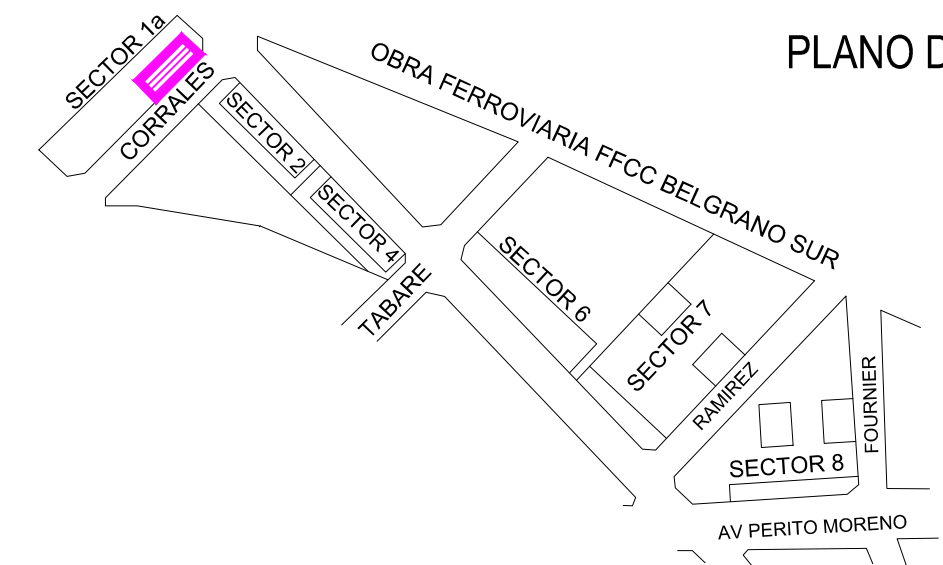

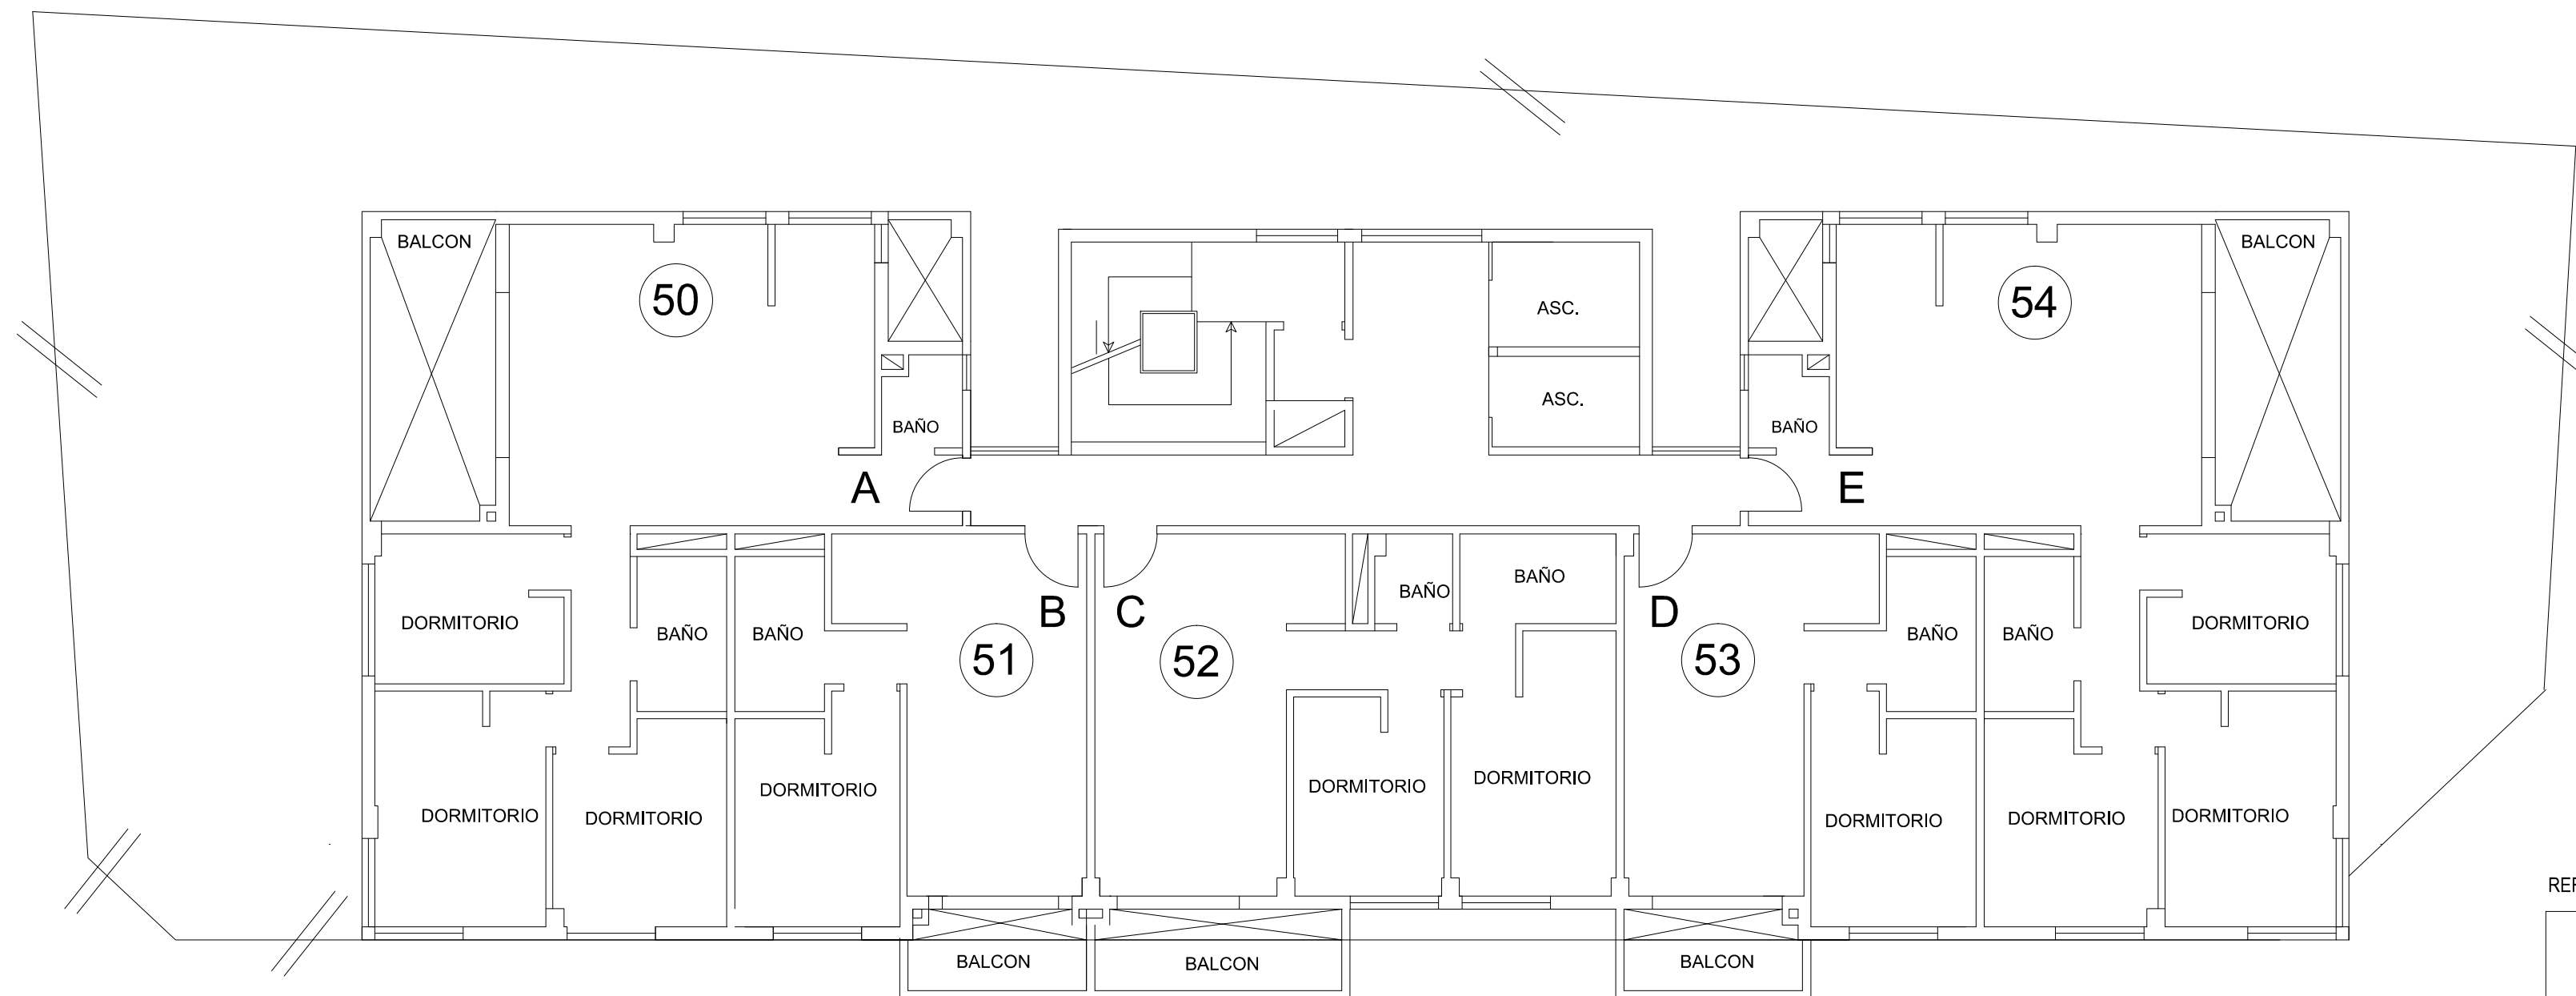

REFERENCIAS:

- A** LETRA EN PUERTA DE VIVIENDA
- 1** NÚMERO DE UFP DE VIVIENDA


DDUU EST. SAENZ


SECTOR 1A

PLANO DE UBICACION

Plano de numeración Desarrollos Urbanísticos

PLANO PISO ONCE

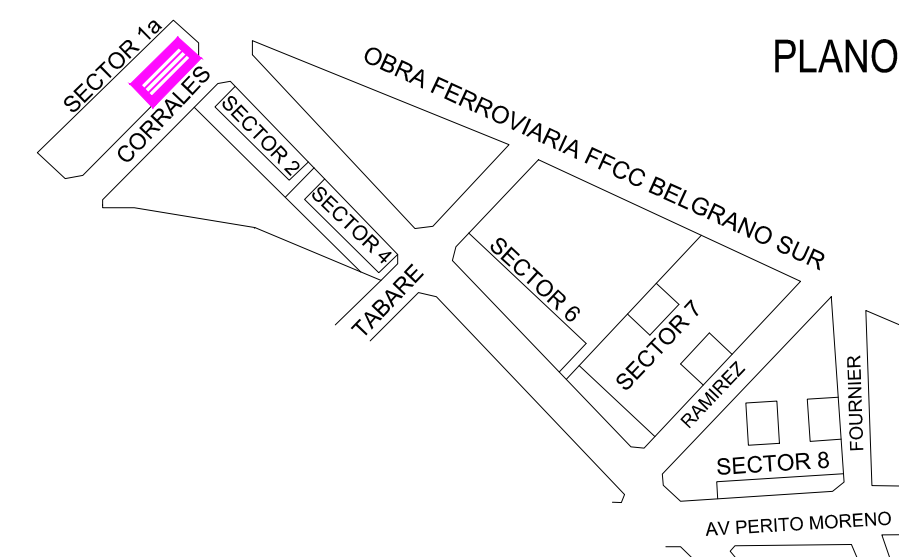

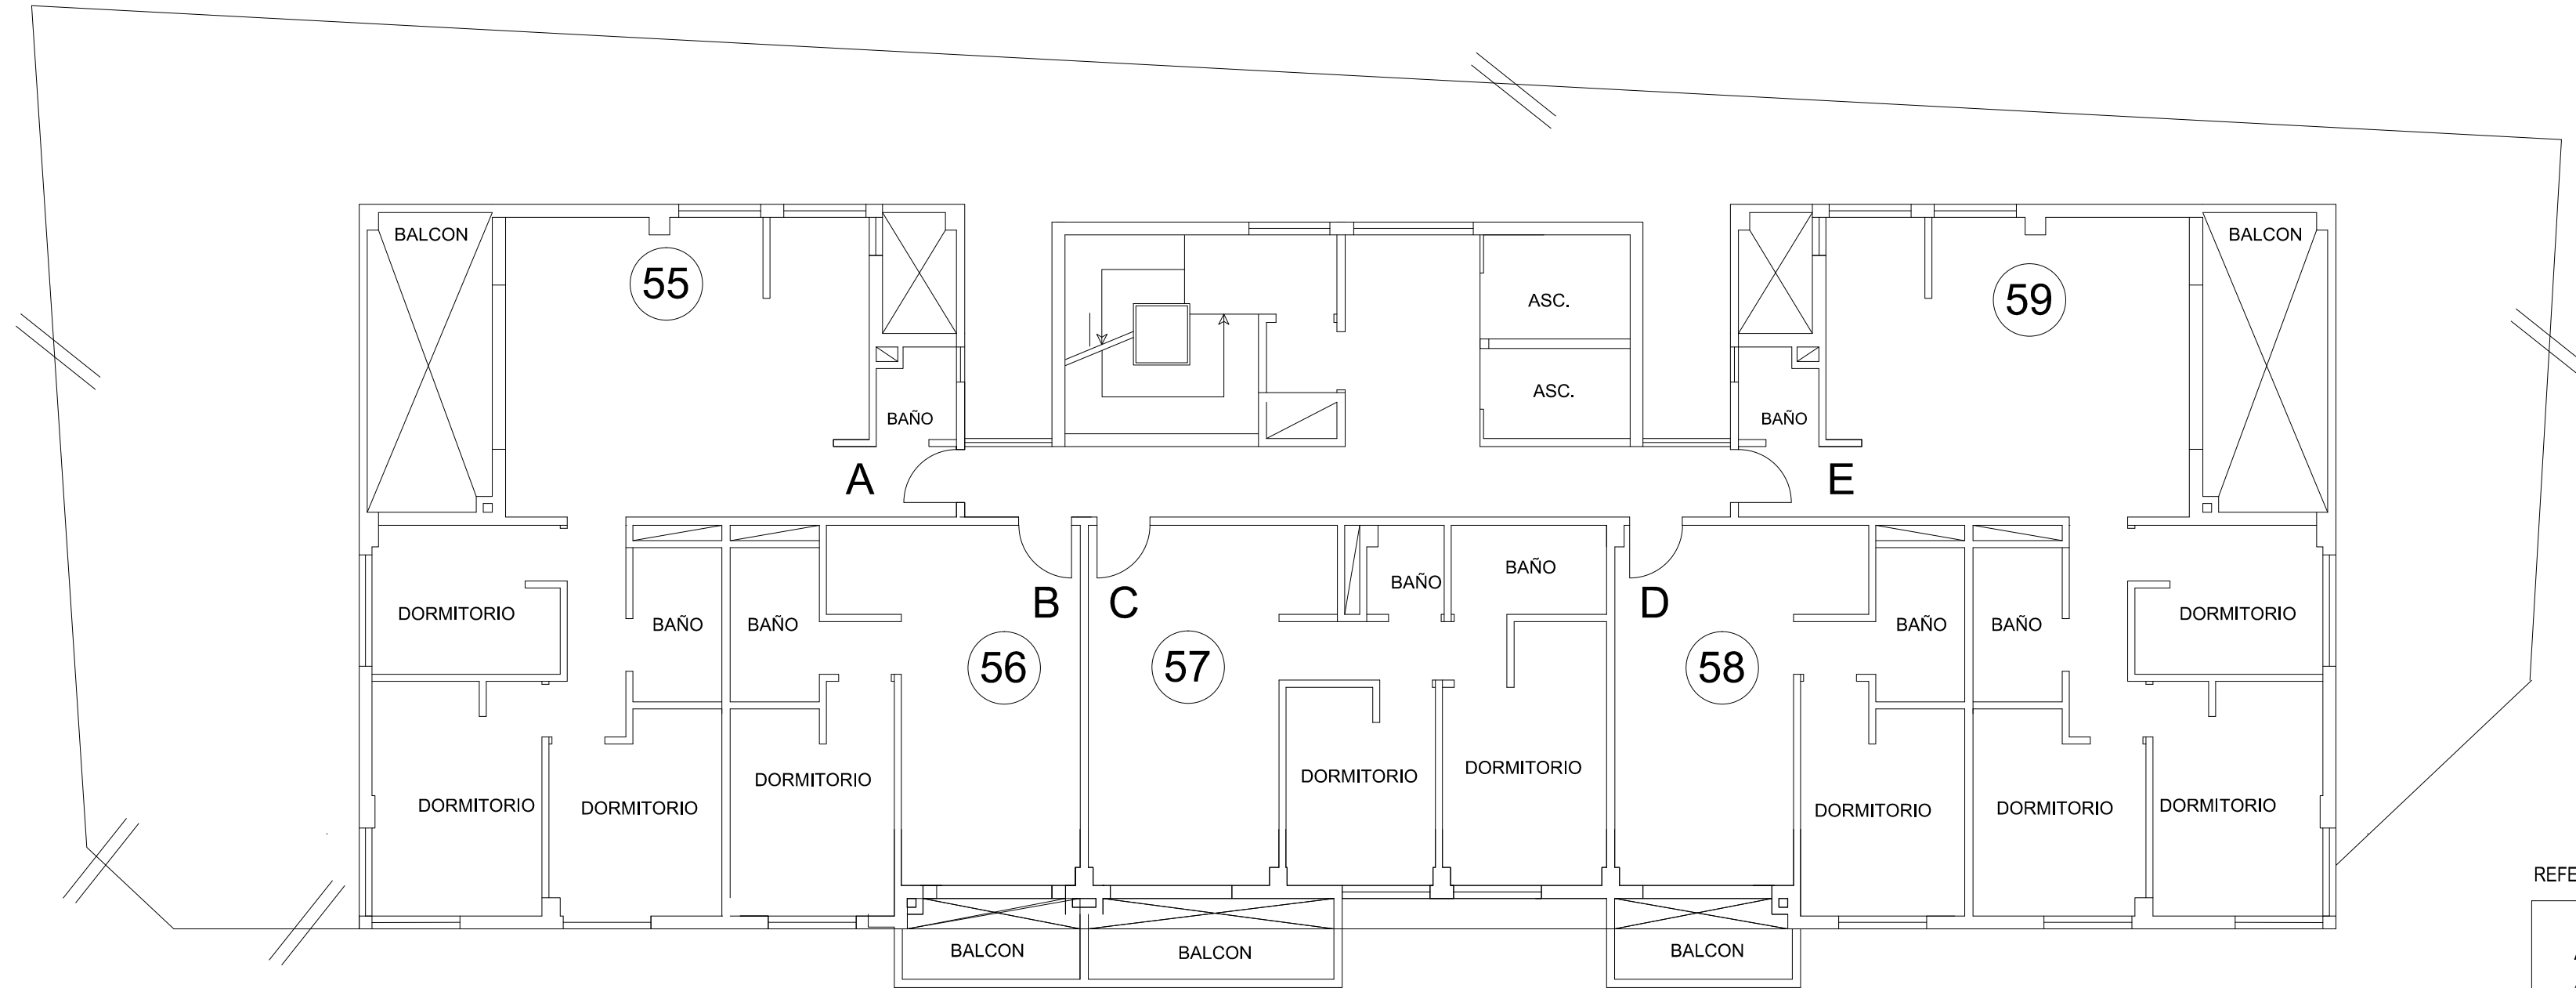

REFERENCIAS:

- A** LETRA EN PUERTA DE VIVIENDA
- 1** NÚMERO DE UFP DE VIVIENDA

DDUU EST. SAENZ

SECTOR 1A

Plano de numeración Desarrollos Urbanísticos

PLANO PISO DOCE

PLANO DE UBICACION

