

- (x) COCHERAS UC
- (♿) COCHERAS UC DISCAPACITADOS
- COCHERAS UF

Los croquis, imágenes, fotografías o planos empleados son a título orientativo y provisorio, los mismos están sujetos a adecuaciones o replanteos, tanto en lo que respecta a la tipología, tamaño y características de las unidades funcionales como a los servicios generales y espacios comunes, pudiendo variar en función de la localización de la unidad funcional en el emprendimiento.

DDUU EST. BUENOS AIRES


SECTOR 2


C.A.B.A.

Plano de numeración Desarrollos Urbanísticos

FECHA: 13-01-21 - VERSION 1

PLANO SUBSUELO

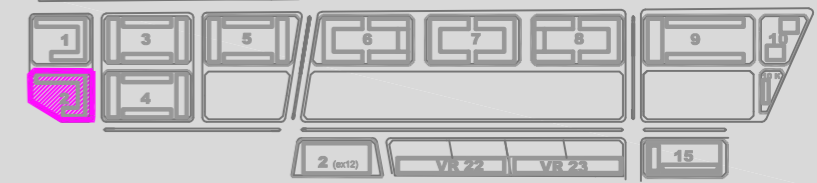


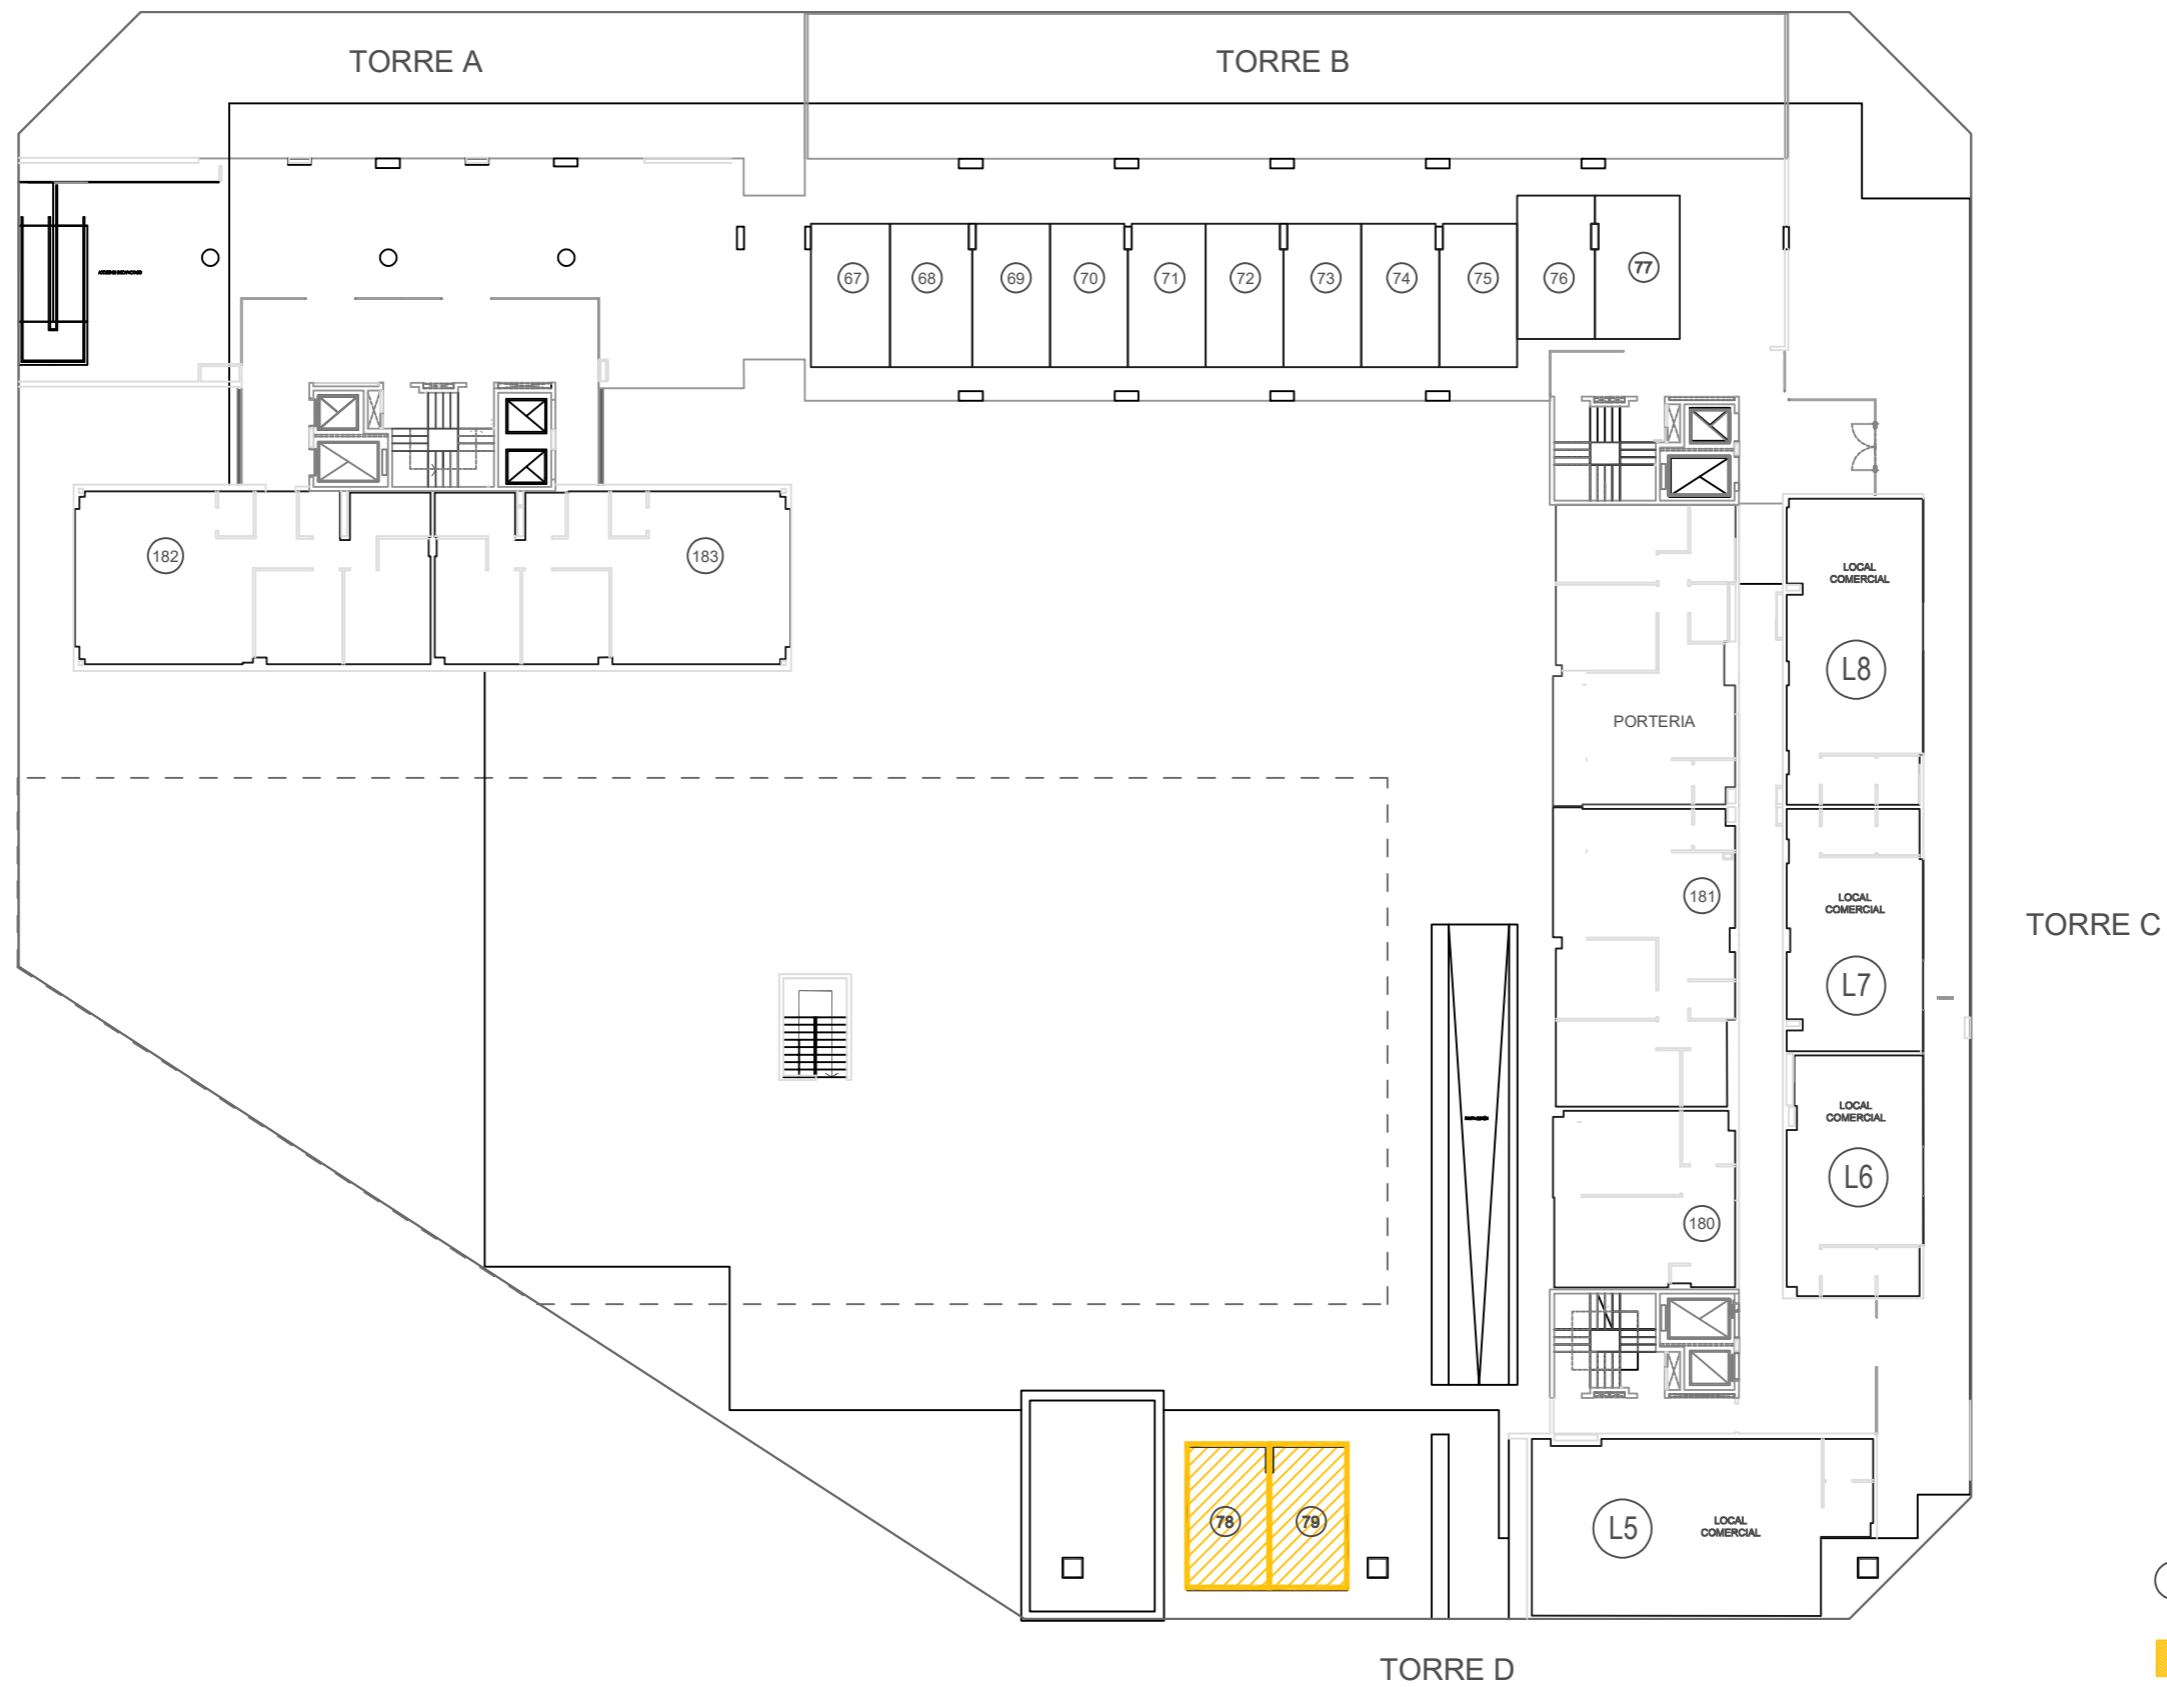


Los croquis, imágenes, fotografías o planos empleados son a título orientativo y provisorio, los mismos están sujetos a adecuaciones o replanteos, tanto en lo que respecta a la tipología, tamaño y características de las unidades funcionales como a los servicios generales y espacios comunes, pudiendo variar en función de la localización de la unidad funcional en el emprendimiento.

DDUU EST. BUENOS AIRES

SECTOR 2

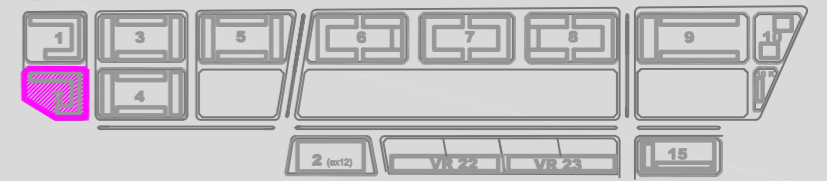

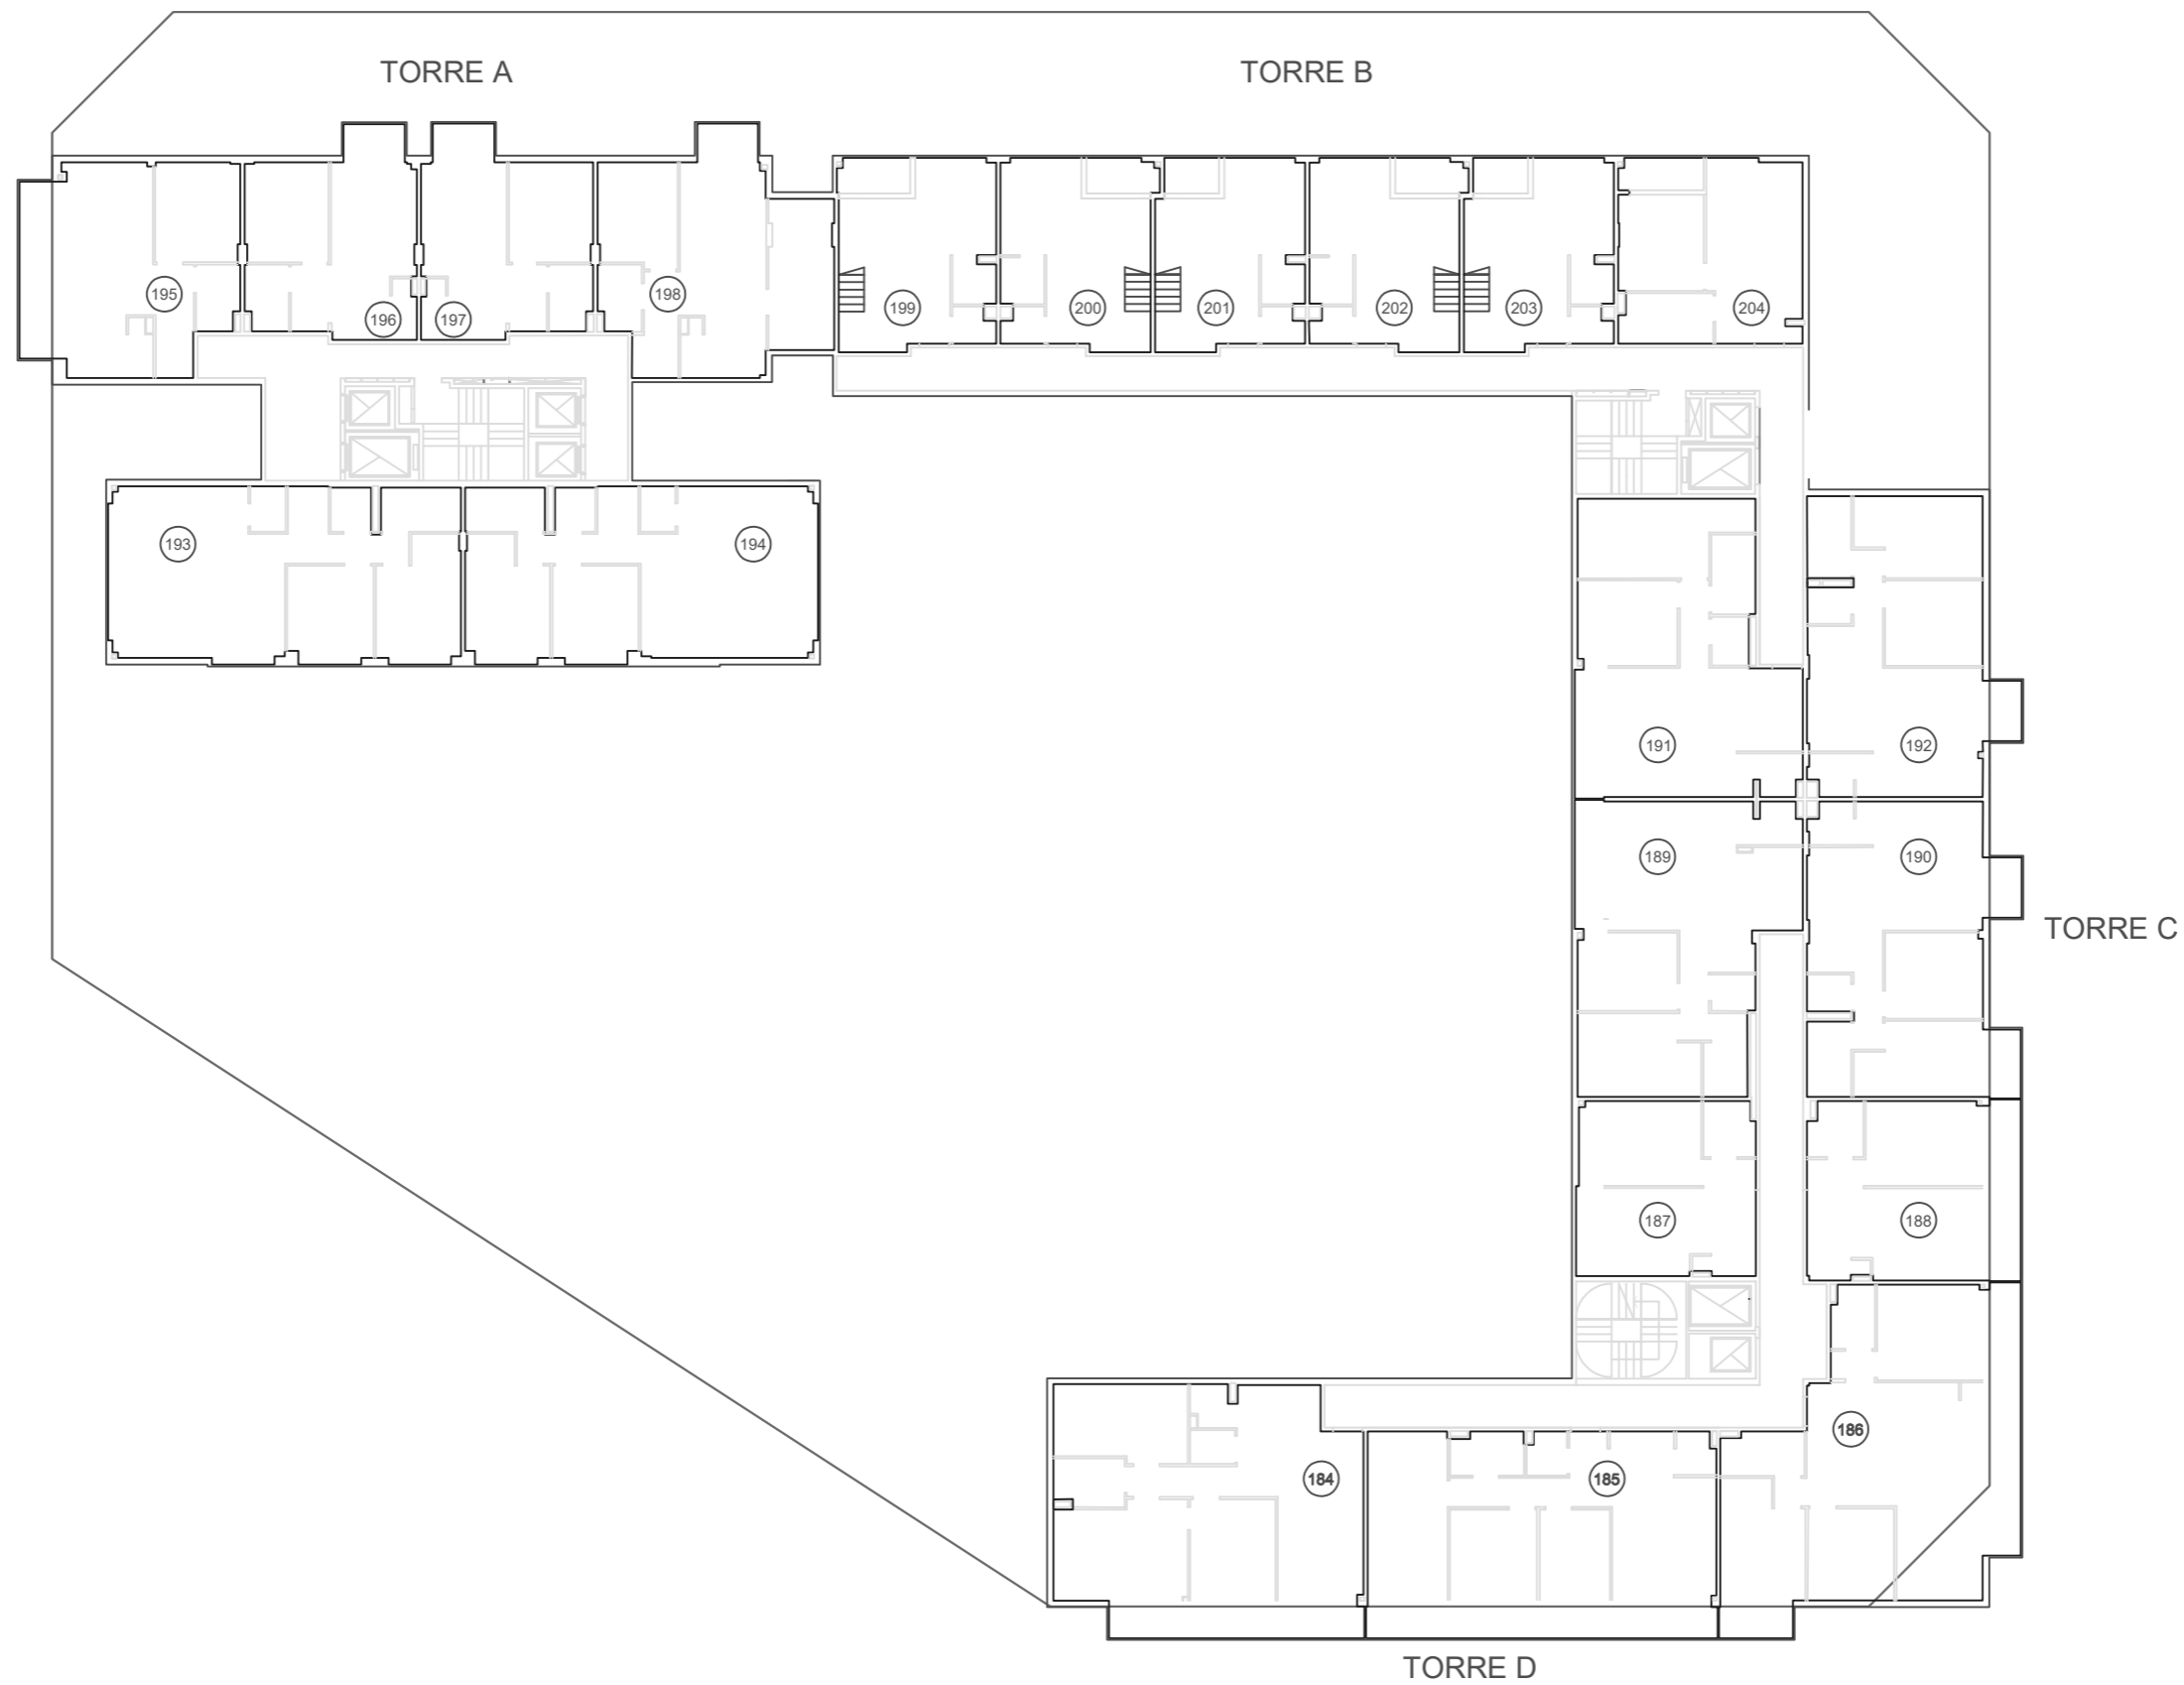

Los croquis, imágenes, fotografías o planos empleados son a título orientativo y provisorio, los mismos están sujetos a adecuaciones o replanteos, tanto en lo que respecta a la tipología, tamaño y características de las unidades funcionales como a los servicios generales y espacios comunes, pudiendo variar en función de la localización de la unidad funcional en el emprendimiento.

DDUU EST. BUENOS AIRES


SECTOR 2


C.A.B.A.

Plano de numeración Desarrollos Urbanísticos

FECHA: 13-01-21 - VERSION 1

PLANO 1º PISO

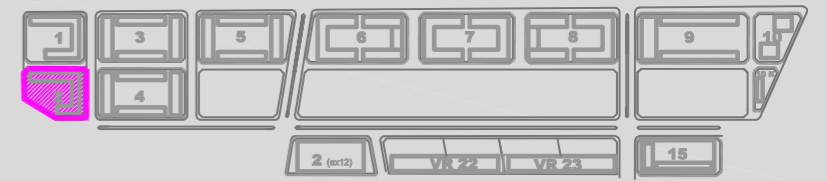

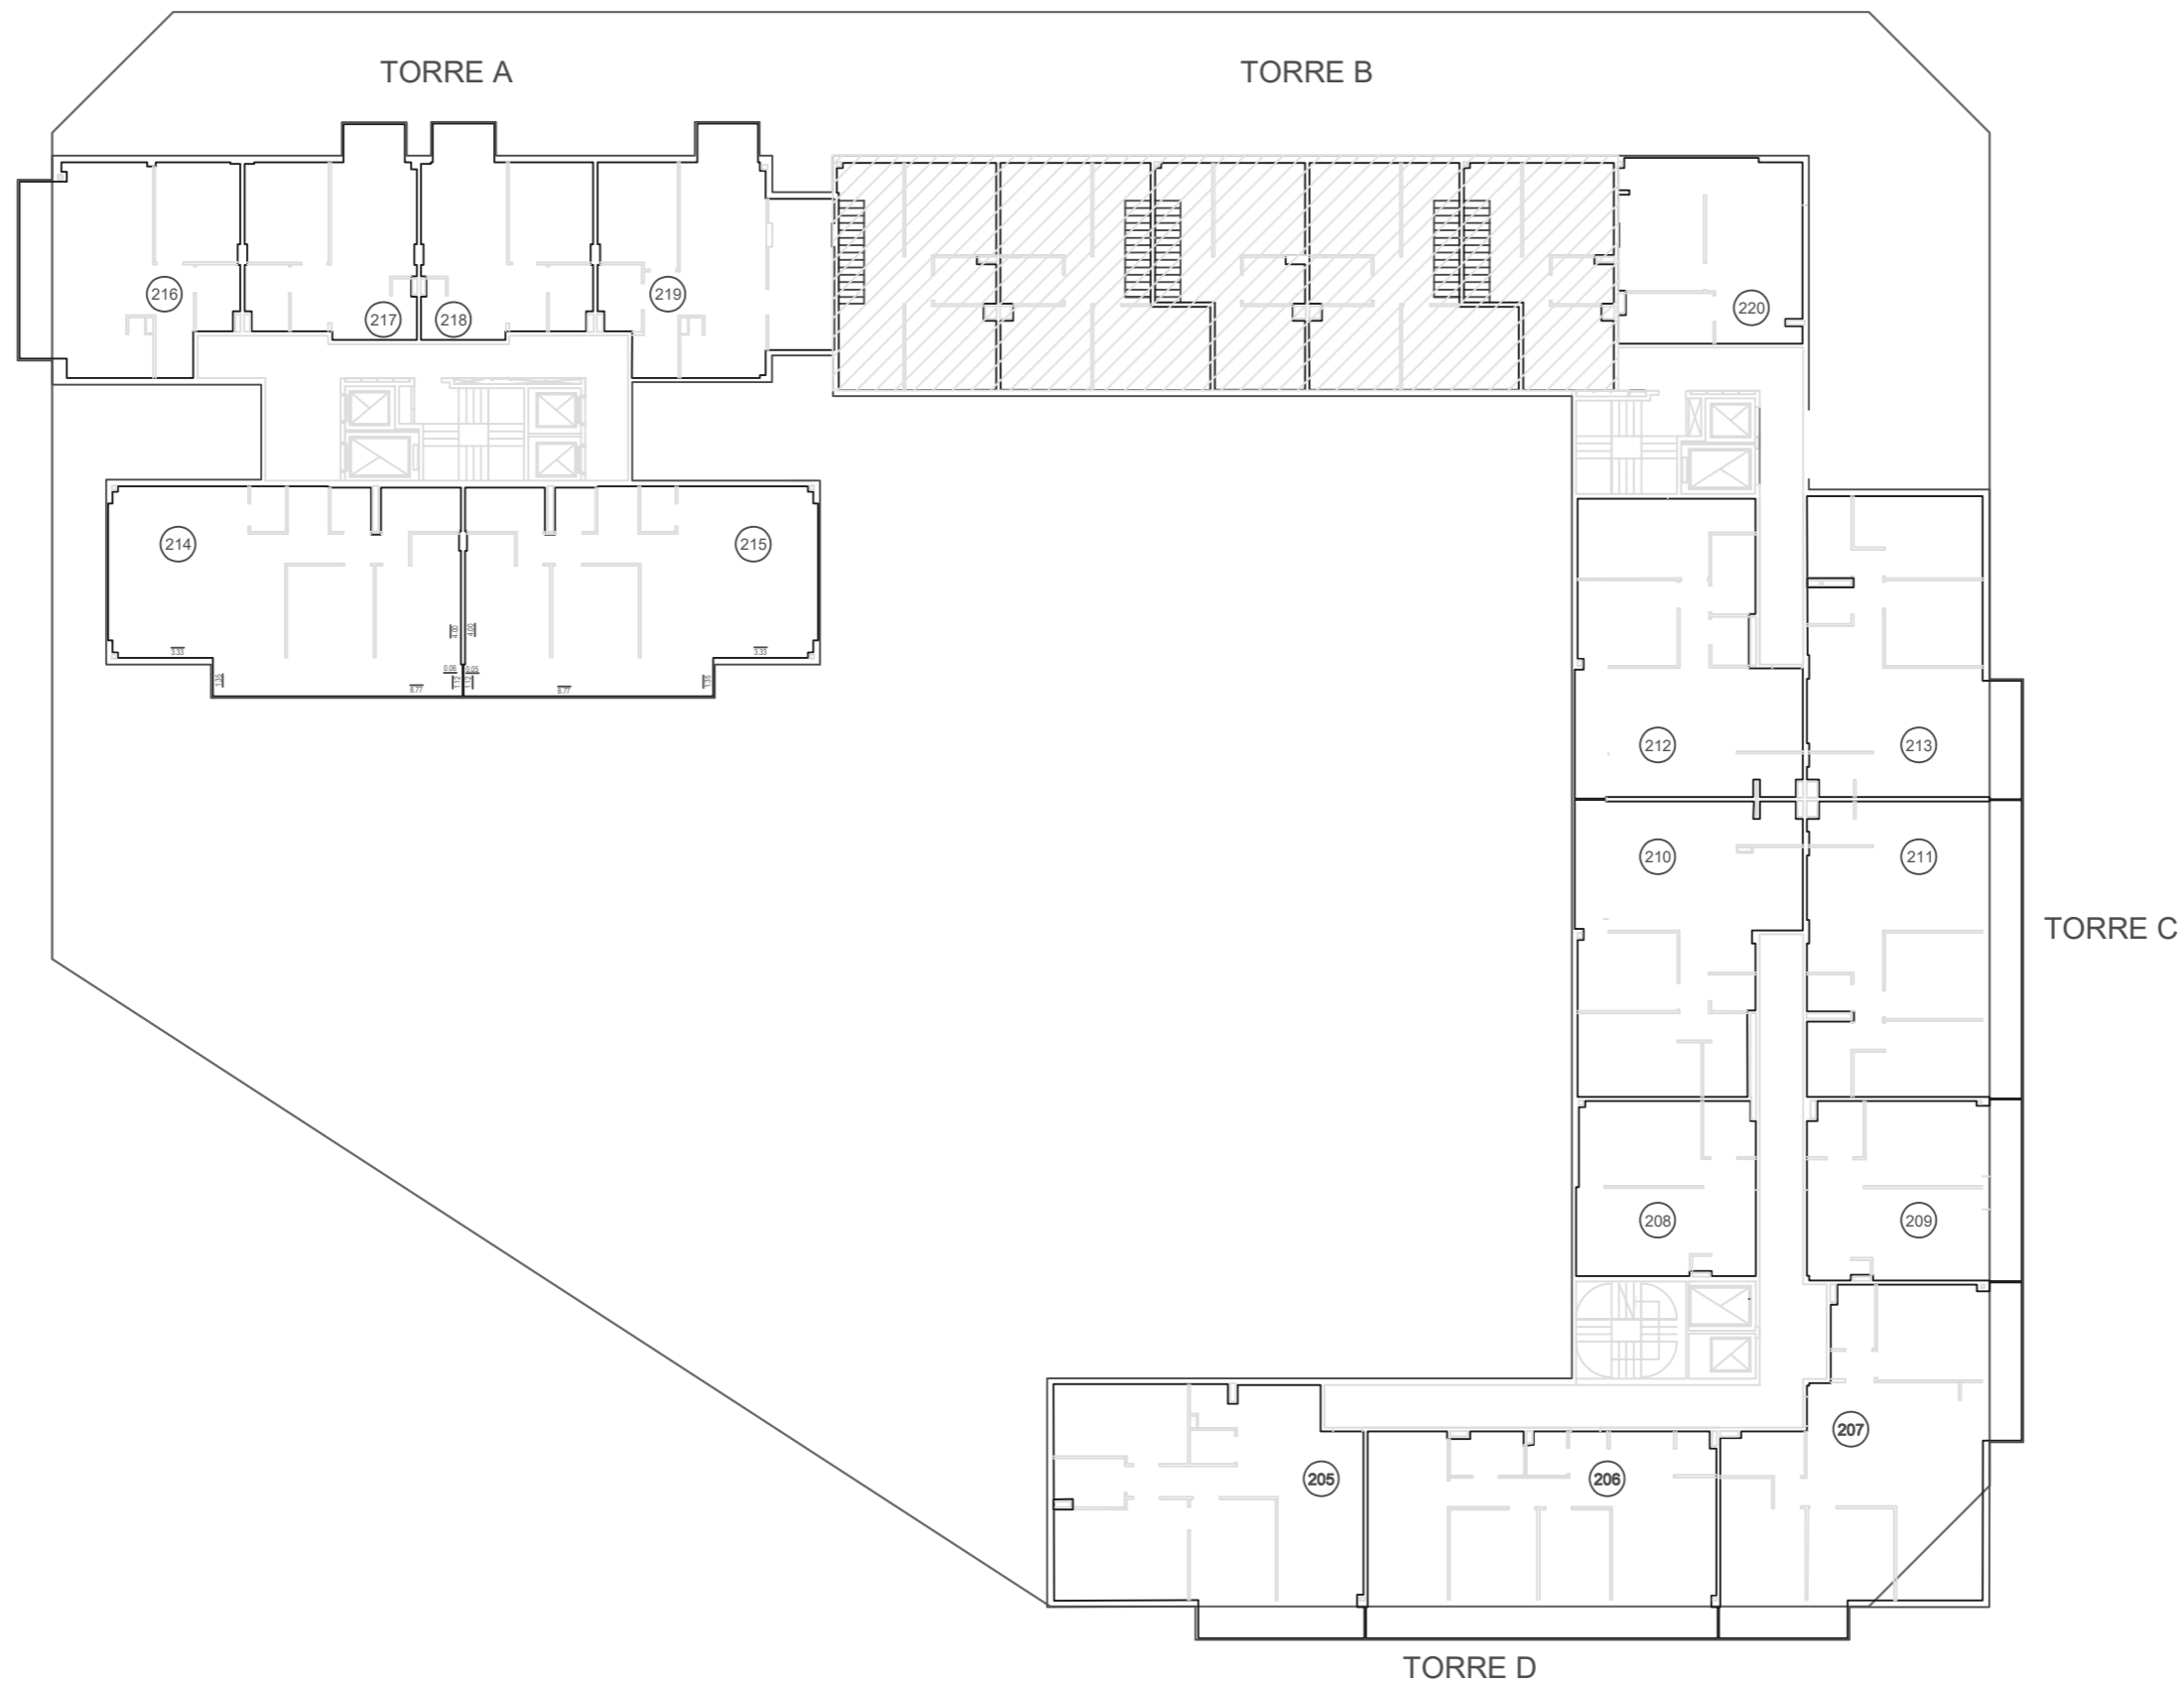

Los croquis, imágenes, fotografías o planos empleados son a título orientativo y provisorio, los mismos están sujetos a adecuaciones o replanteos, tanto en lo que respecta a la tipología, tamaño y características de las unidades funcionales como a los servicios generales y espacios comunes, pudiendo variar en función de la localización de la unidad funcional en el emprendimiento.

DDUU EST. BUENOS AIRES


SECTOR 2


C.A.B.A.

Plano de numeración Desarrollos Urbanísticos

FECHA: 13-01-21 - VERSION 1

PLANO 2º PISO

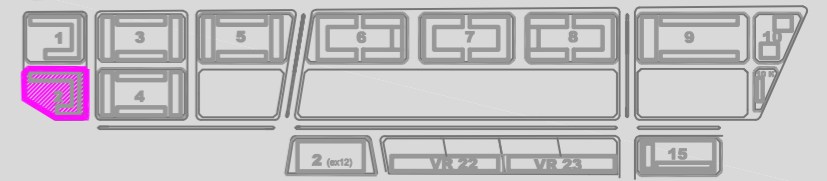


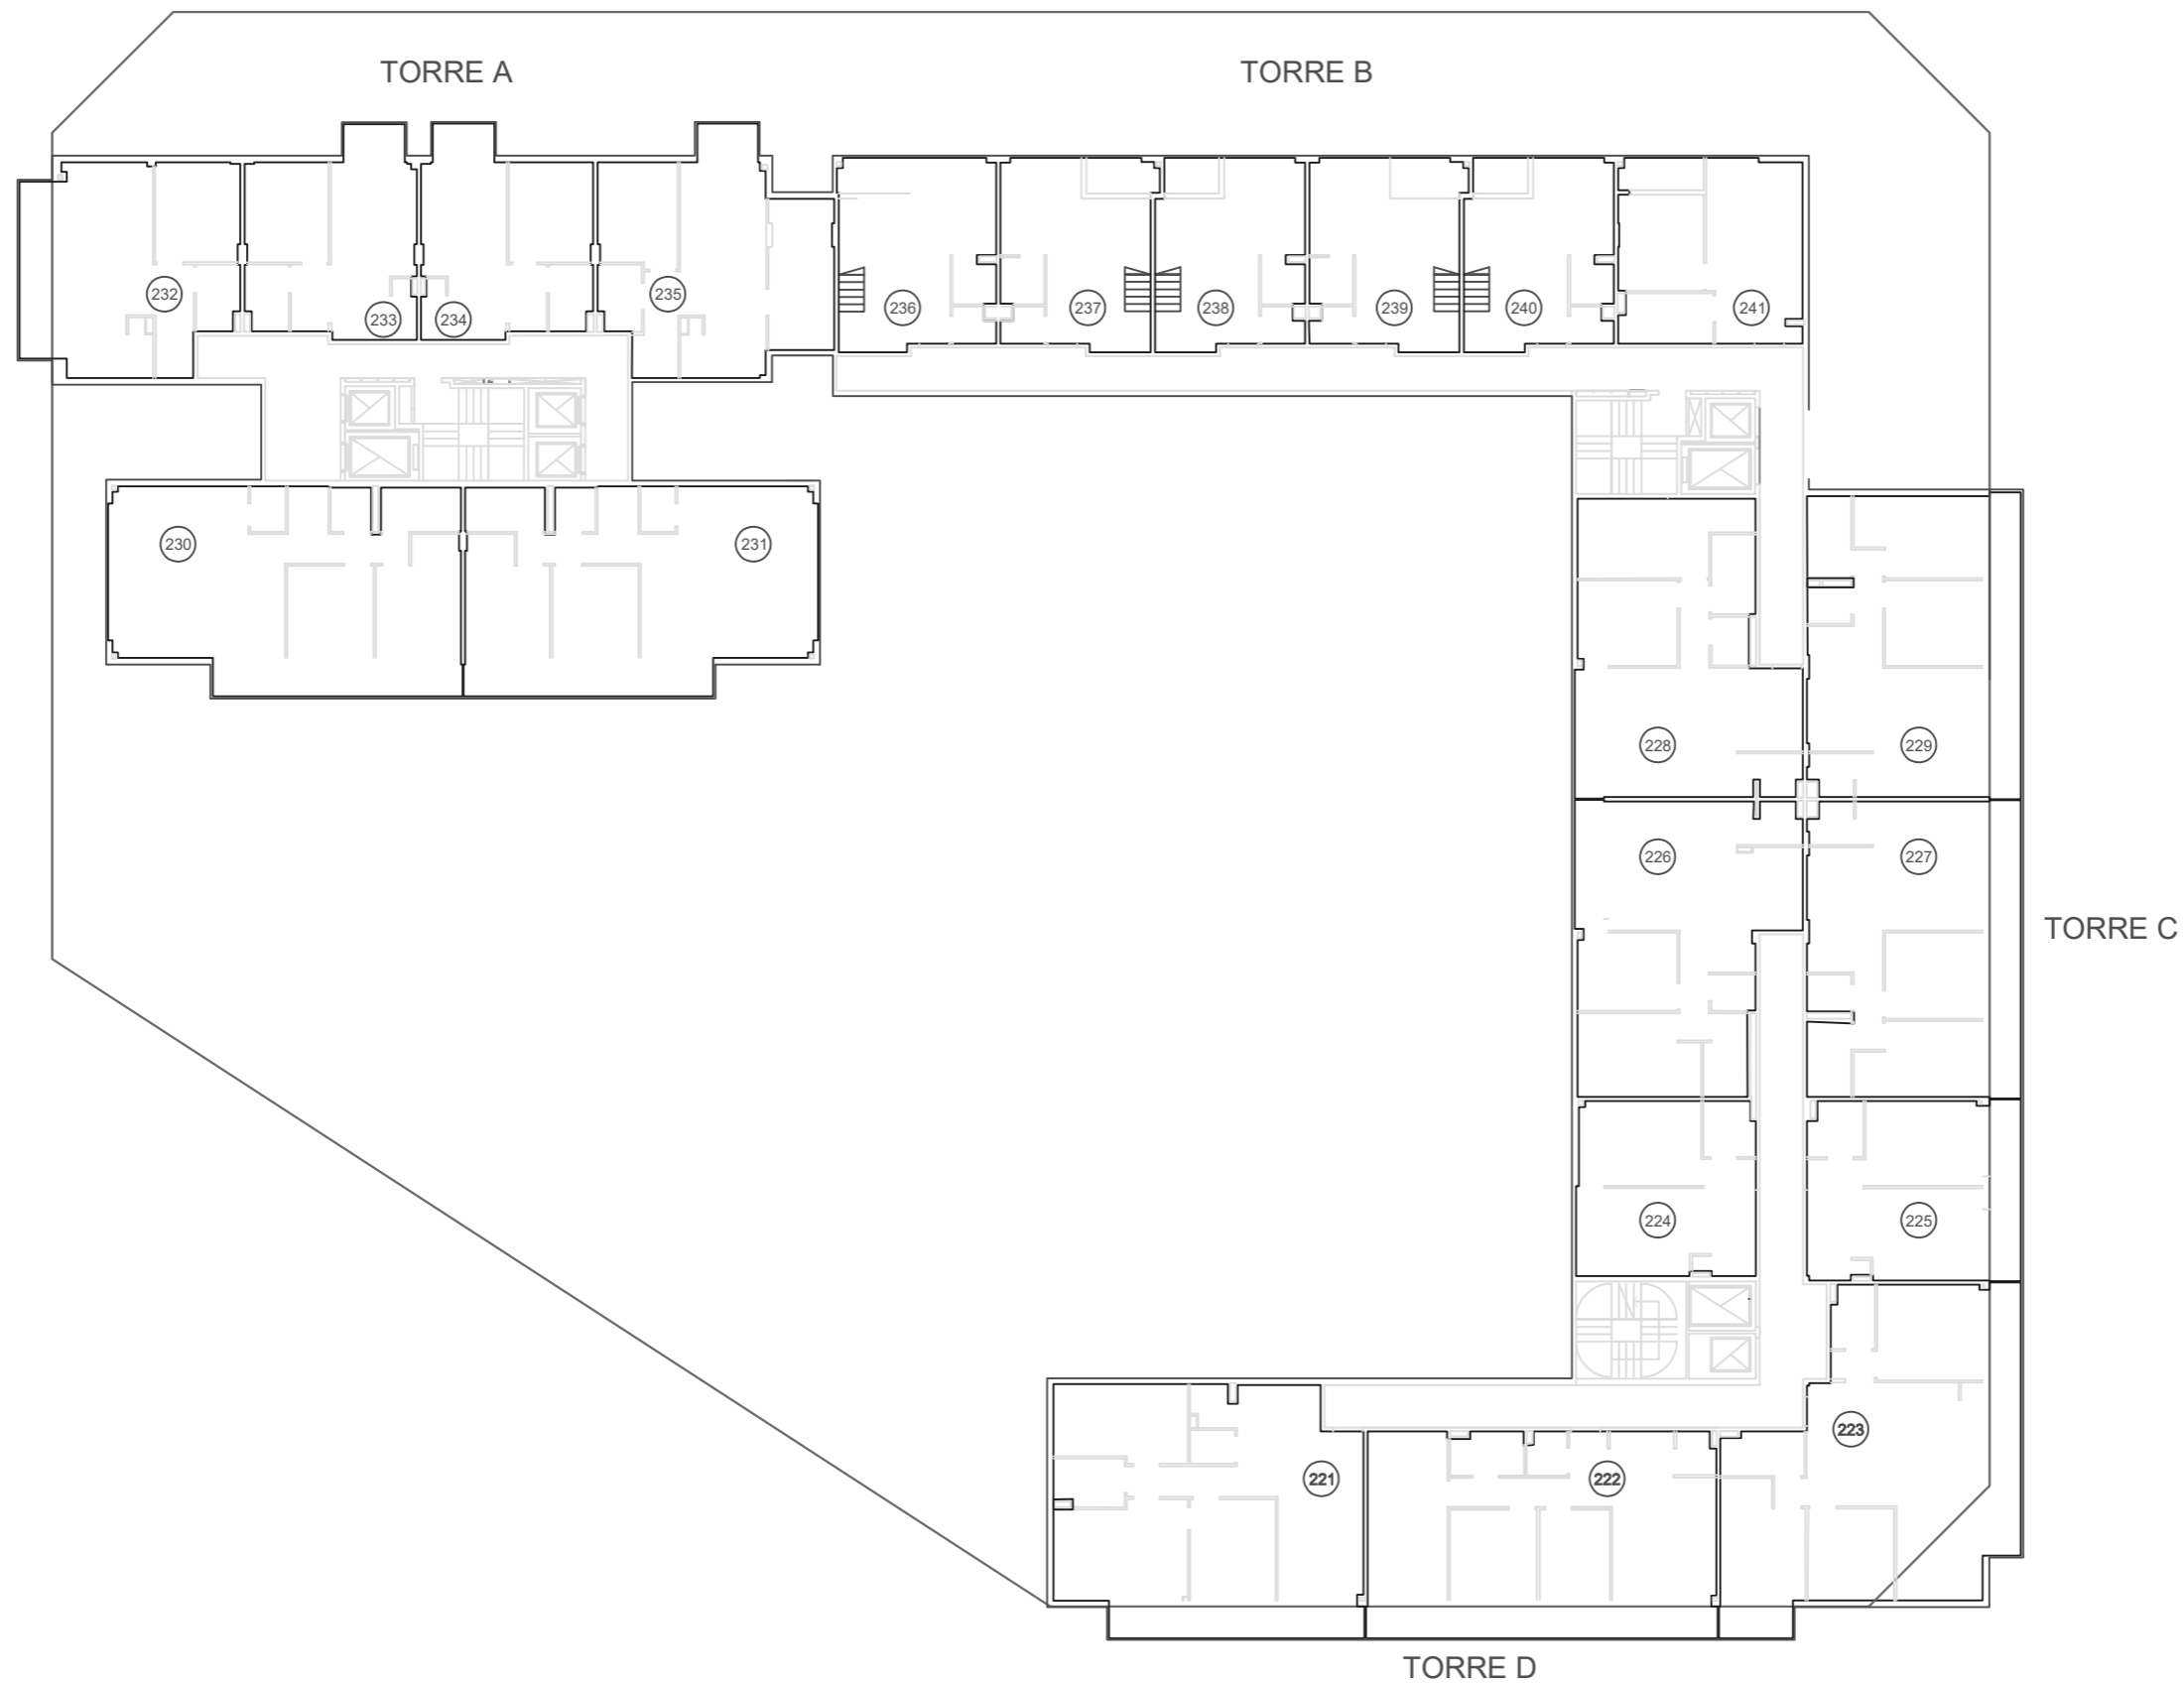

Los croquis, imágenes, fotografías o planos empleados son a título orientativo y provisorio, los mismos están sujetos a adecuaciones o replanteos, tanto en lo que respecta a la tipología, tamaño y características de las unidades funcionales como a los servicios generales y espacios comunes, pudiendo variar en función de la localización de la unidad funcional en el emprendimiento.

DDUU EST. BUENOS AIRES

SECTOR 2

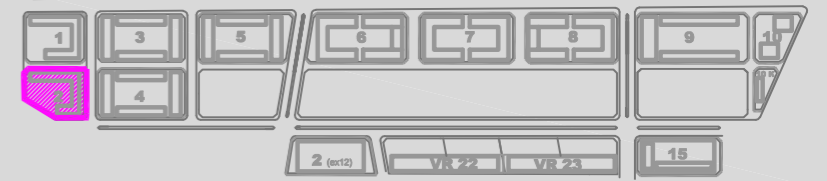



Los croquis, imágenes, fotografías o planos empleados son a título orientativo y provisorio, los mismos están sujetos a adecuaciones o replanteos, tanto en lo que respecta a la tipología, tamaño y características de las unidades funcionales como a los servicios generales y espacios comunes, pudiendo variar en función de la localización de la unidad funcional en el emprendimiento.

DDUU EST. BUENOS AIRES


SECTOR 2


C.A.B.A.

Plano de numeración Desarrollos Urbanísticos

FECHA: 13-01-21 - VERSION 1

PLANO 4º PISO

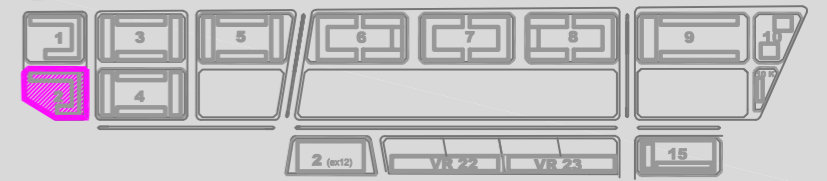

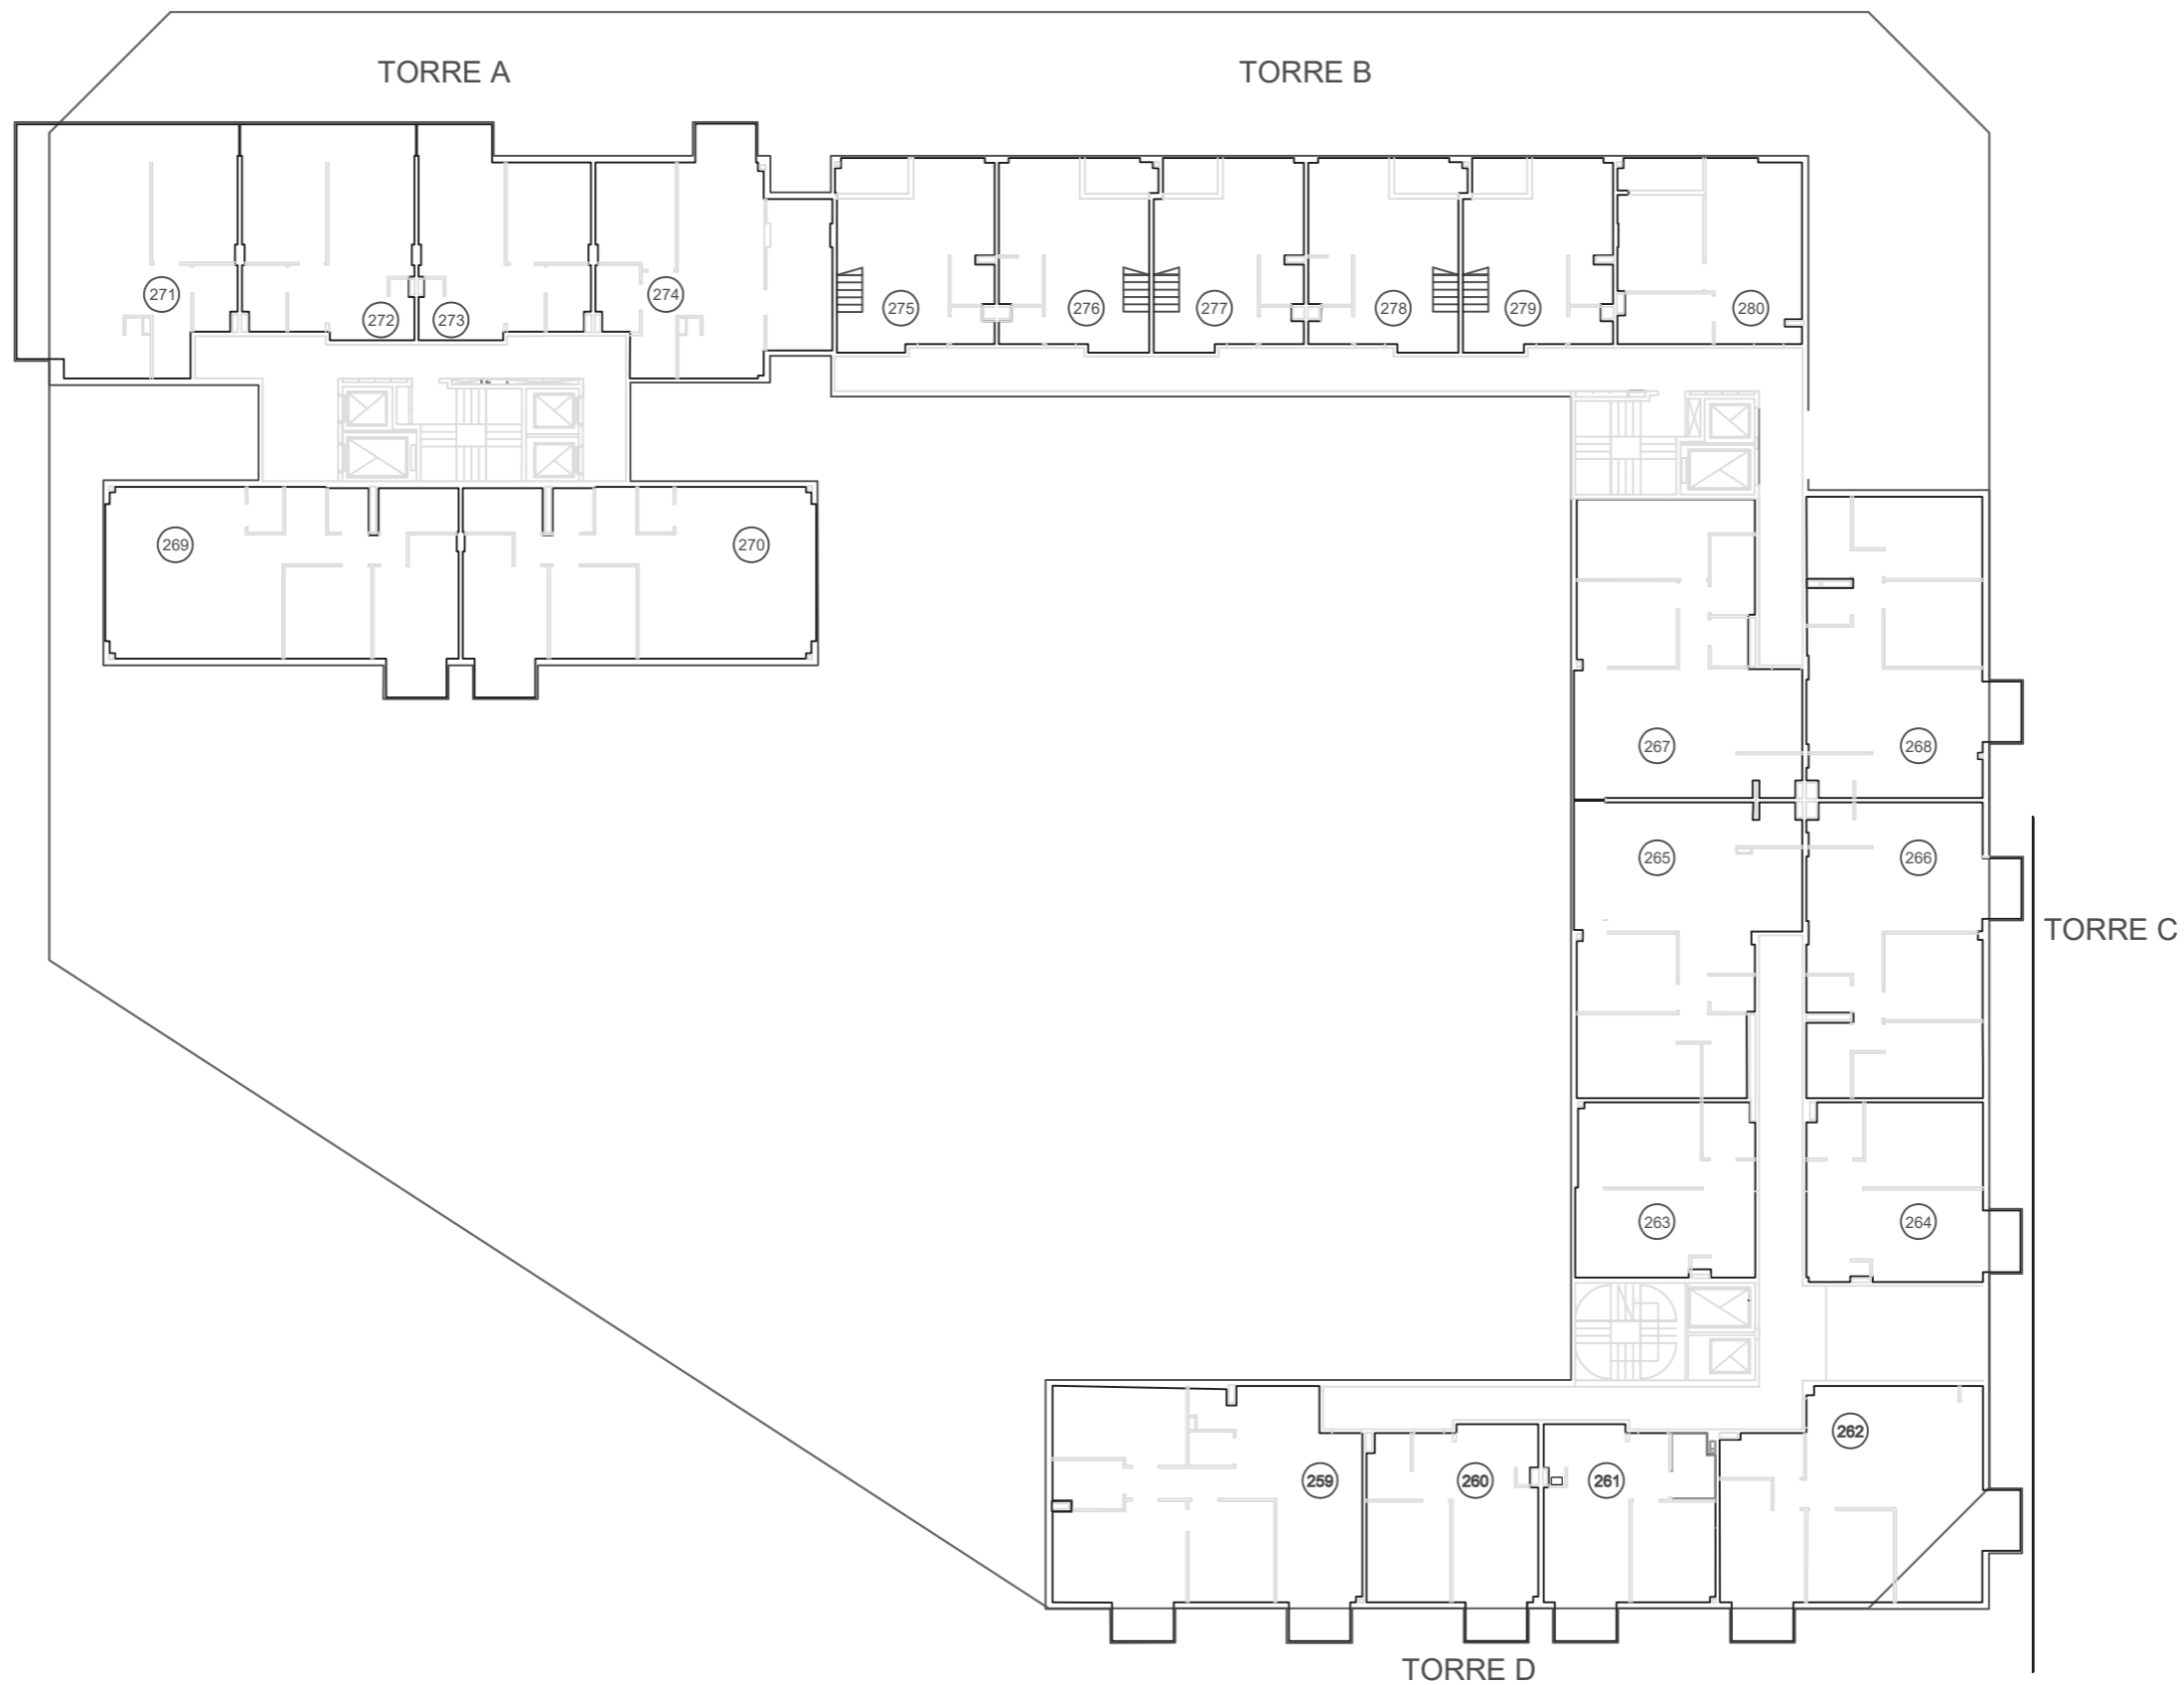

Los croquis, imágenes, fotografías o planos empleados son a título orientativo y provisorio, los mismos están sujetos a adecuaciones o replanteos, tanto en lo que respecta a la tipología, tamaño y características de las unidades funcionales como a los servicios generales y espacios comunes, pudiendo variar en función de la localización de la unidad funcional en el emprendimiento.

DDUU EST. BUENOS AIRES


SECTOR 2

C.A.B.A.

Plano de numeración Desarrollos Urbanísticos

FECHA: 13-01-21 - VERSION 1

PLANO 5º PISO

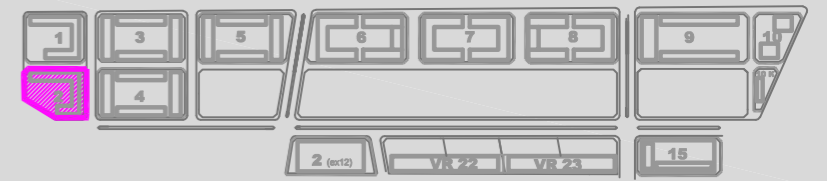



Los croquis, imágenes, fotografías o planos empleados son a título orientativo y provisorio, los mismos están sujetos a adecuaciones o replanteos, tanto en lo que respecta a la tipología, tamaño y características de las unidades funcionales como a los servicios generales y espacios comunes, pudiendo variar en función de la localización de la unidad funcional en el emprendimiento.

DDUU EST. BUENOS AIRES


SECTOR 2


C.A.B.A.

Plano de numeración Desarrollos Urbanísticos

FECHA: 13-01-21 - VERSION 1

PLANO 6º PISO

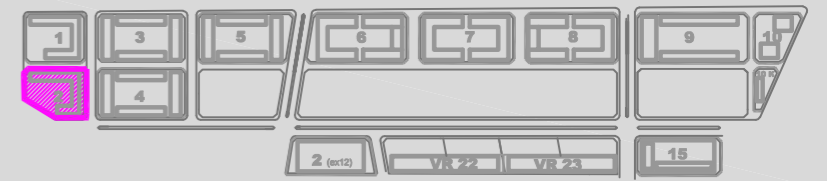

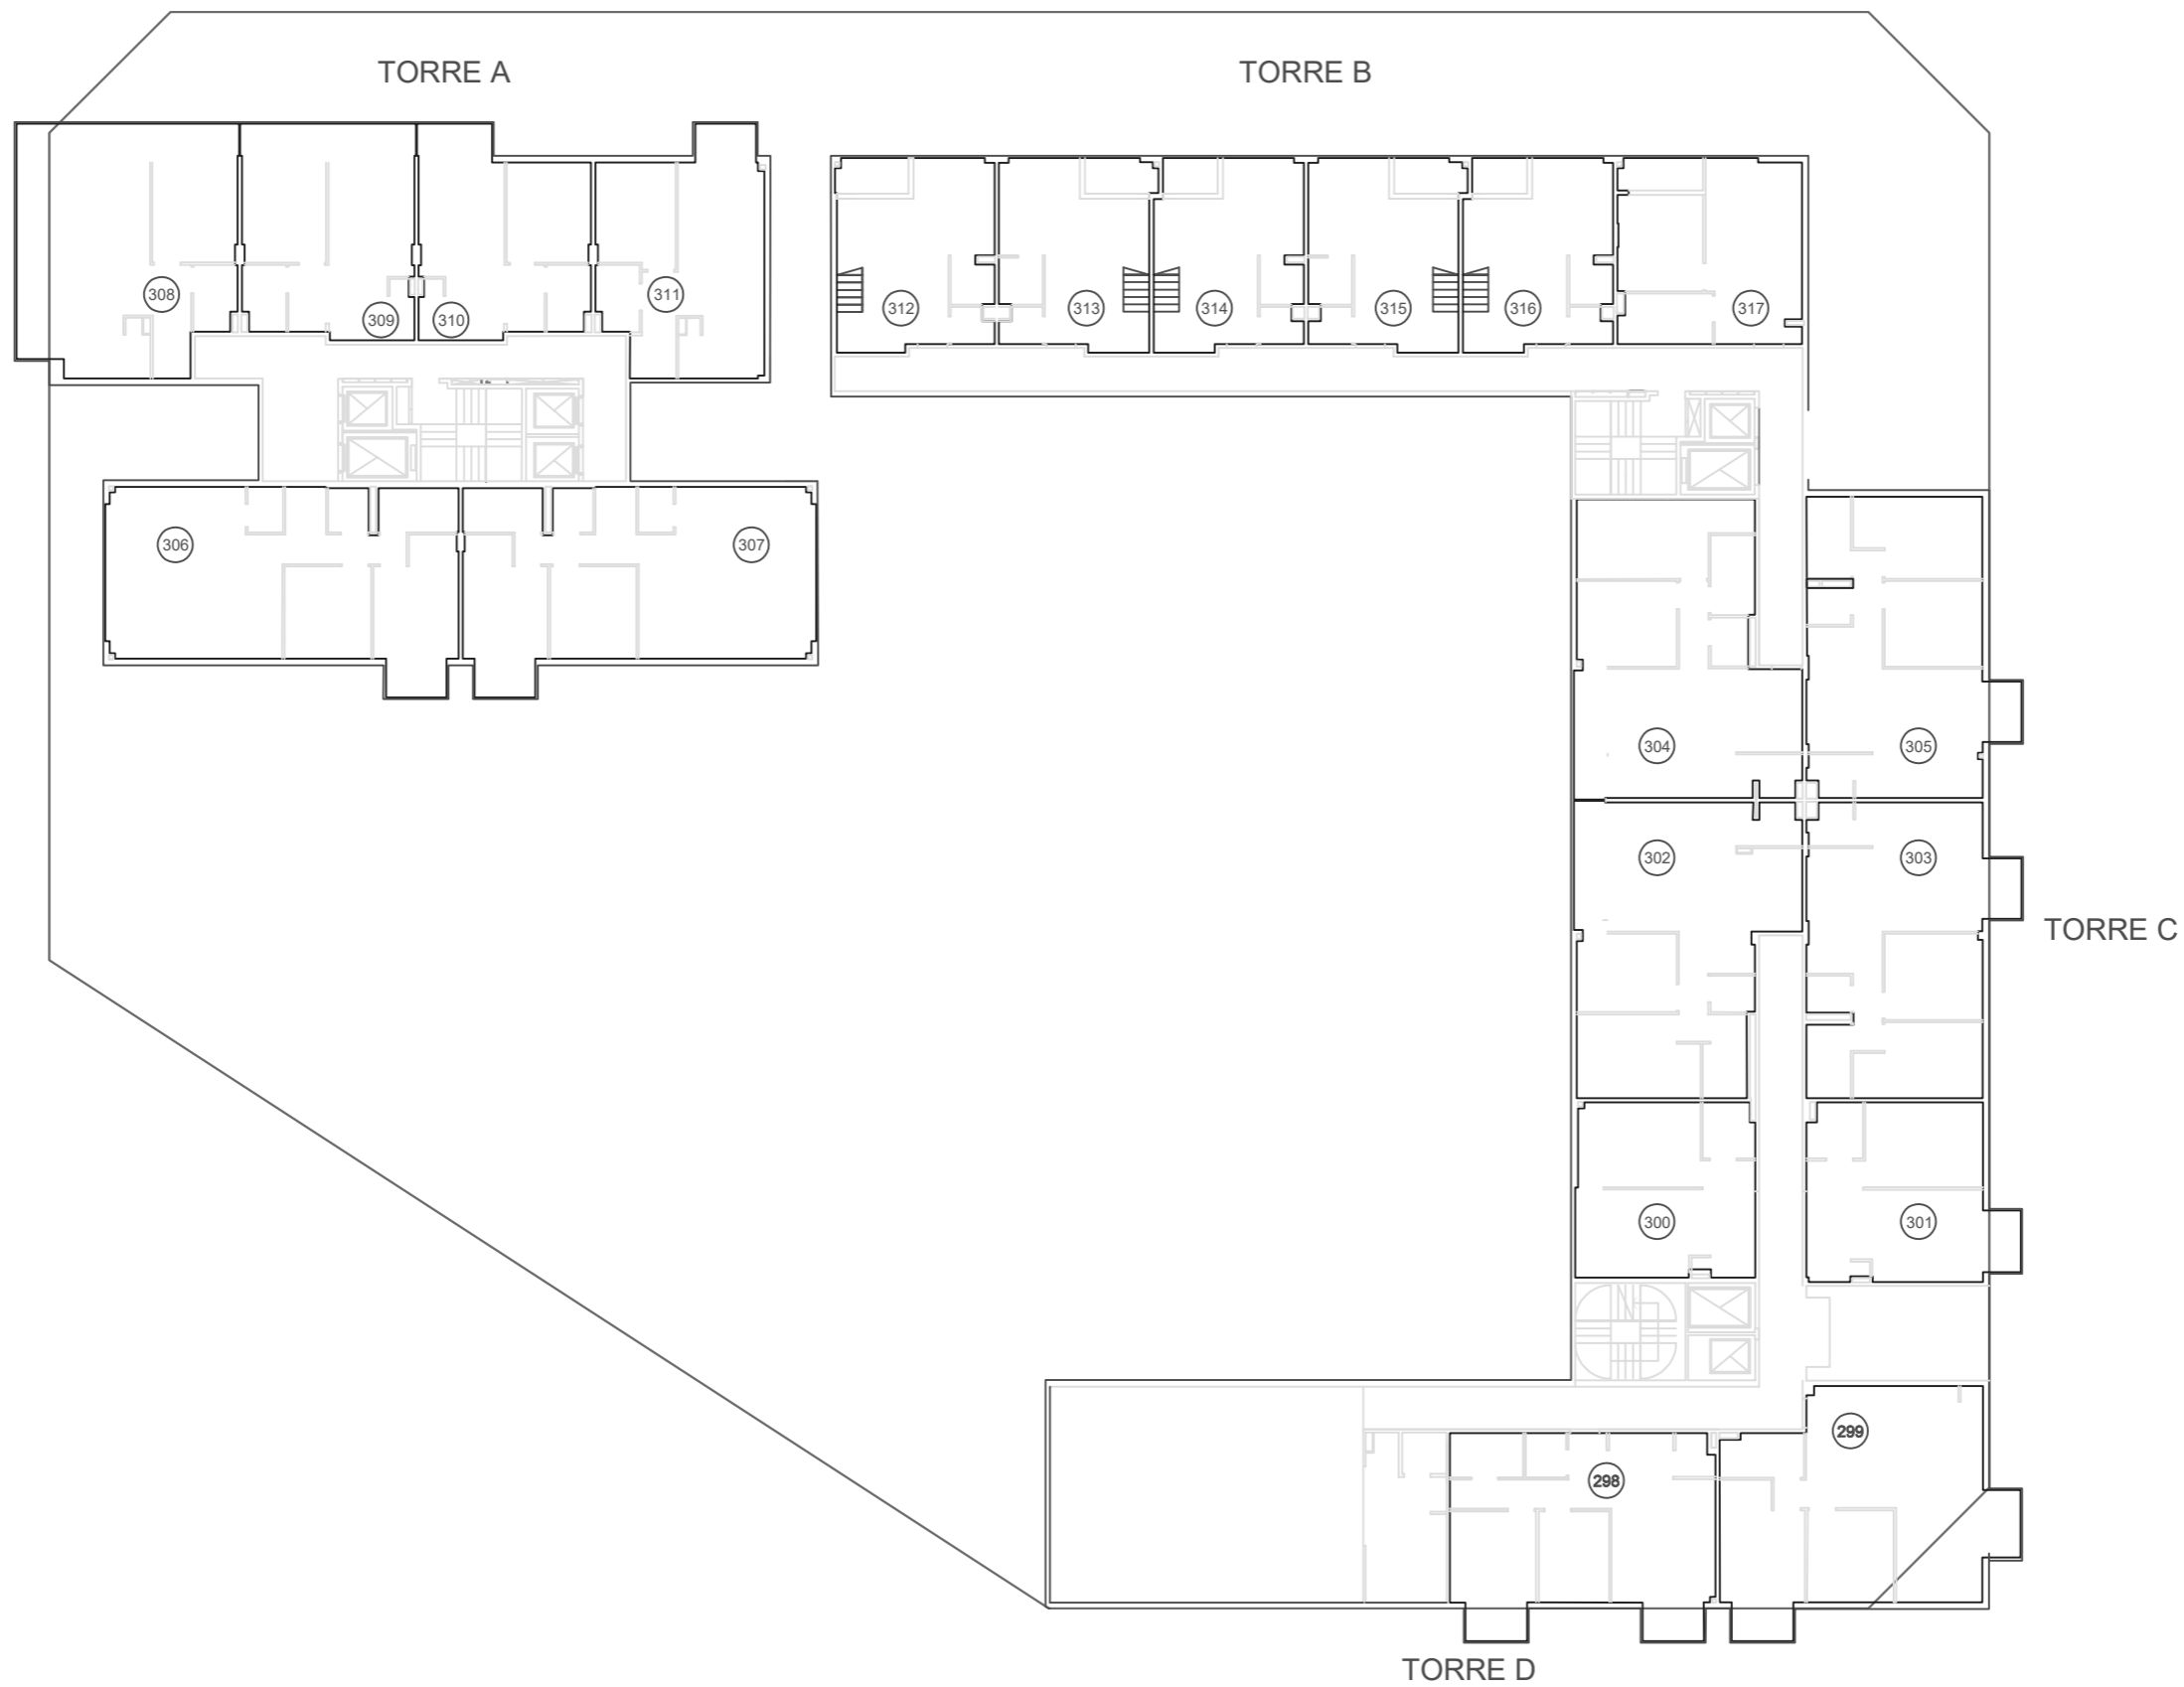

Los croquis, imágenes, fotografías o planos empleados son a título orientativo y provisorio, los mismos están sujetos a adecuaciones o replanteos, tanto en lo que respecta a la tipología, tamaño características de las unidades funcionales como a los servicios generales y espacios comunes, pudiendo variar en función de la localización de la unidad funcional en el emprendimiento.

DDUU EST. BUENOS AIRES


SECTOR 2


C.A.B.A.

Plano de numeración Desarrollos Urbanísticos

FECHA: 13-01-21 - VERSION 1

PLANO 7º PISO

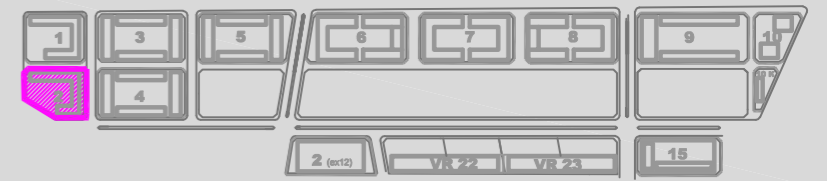

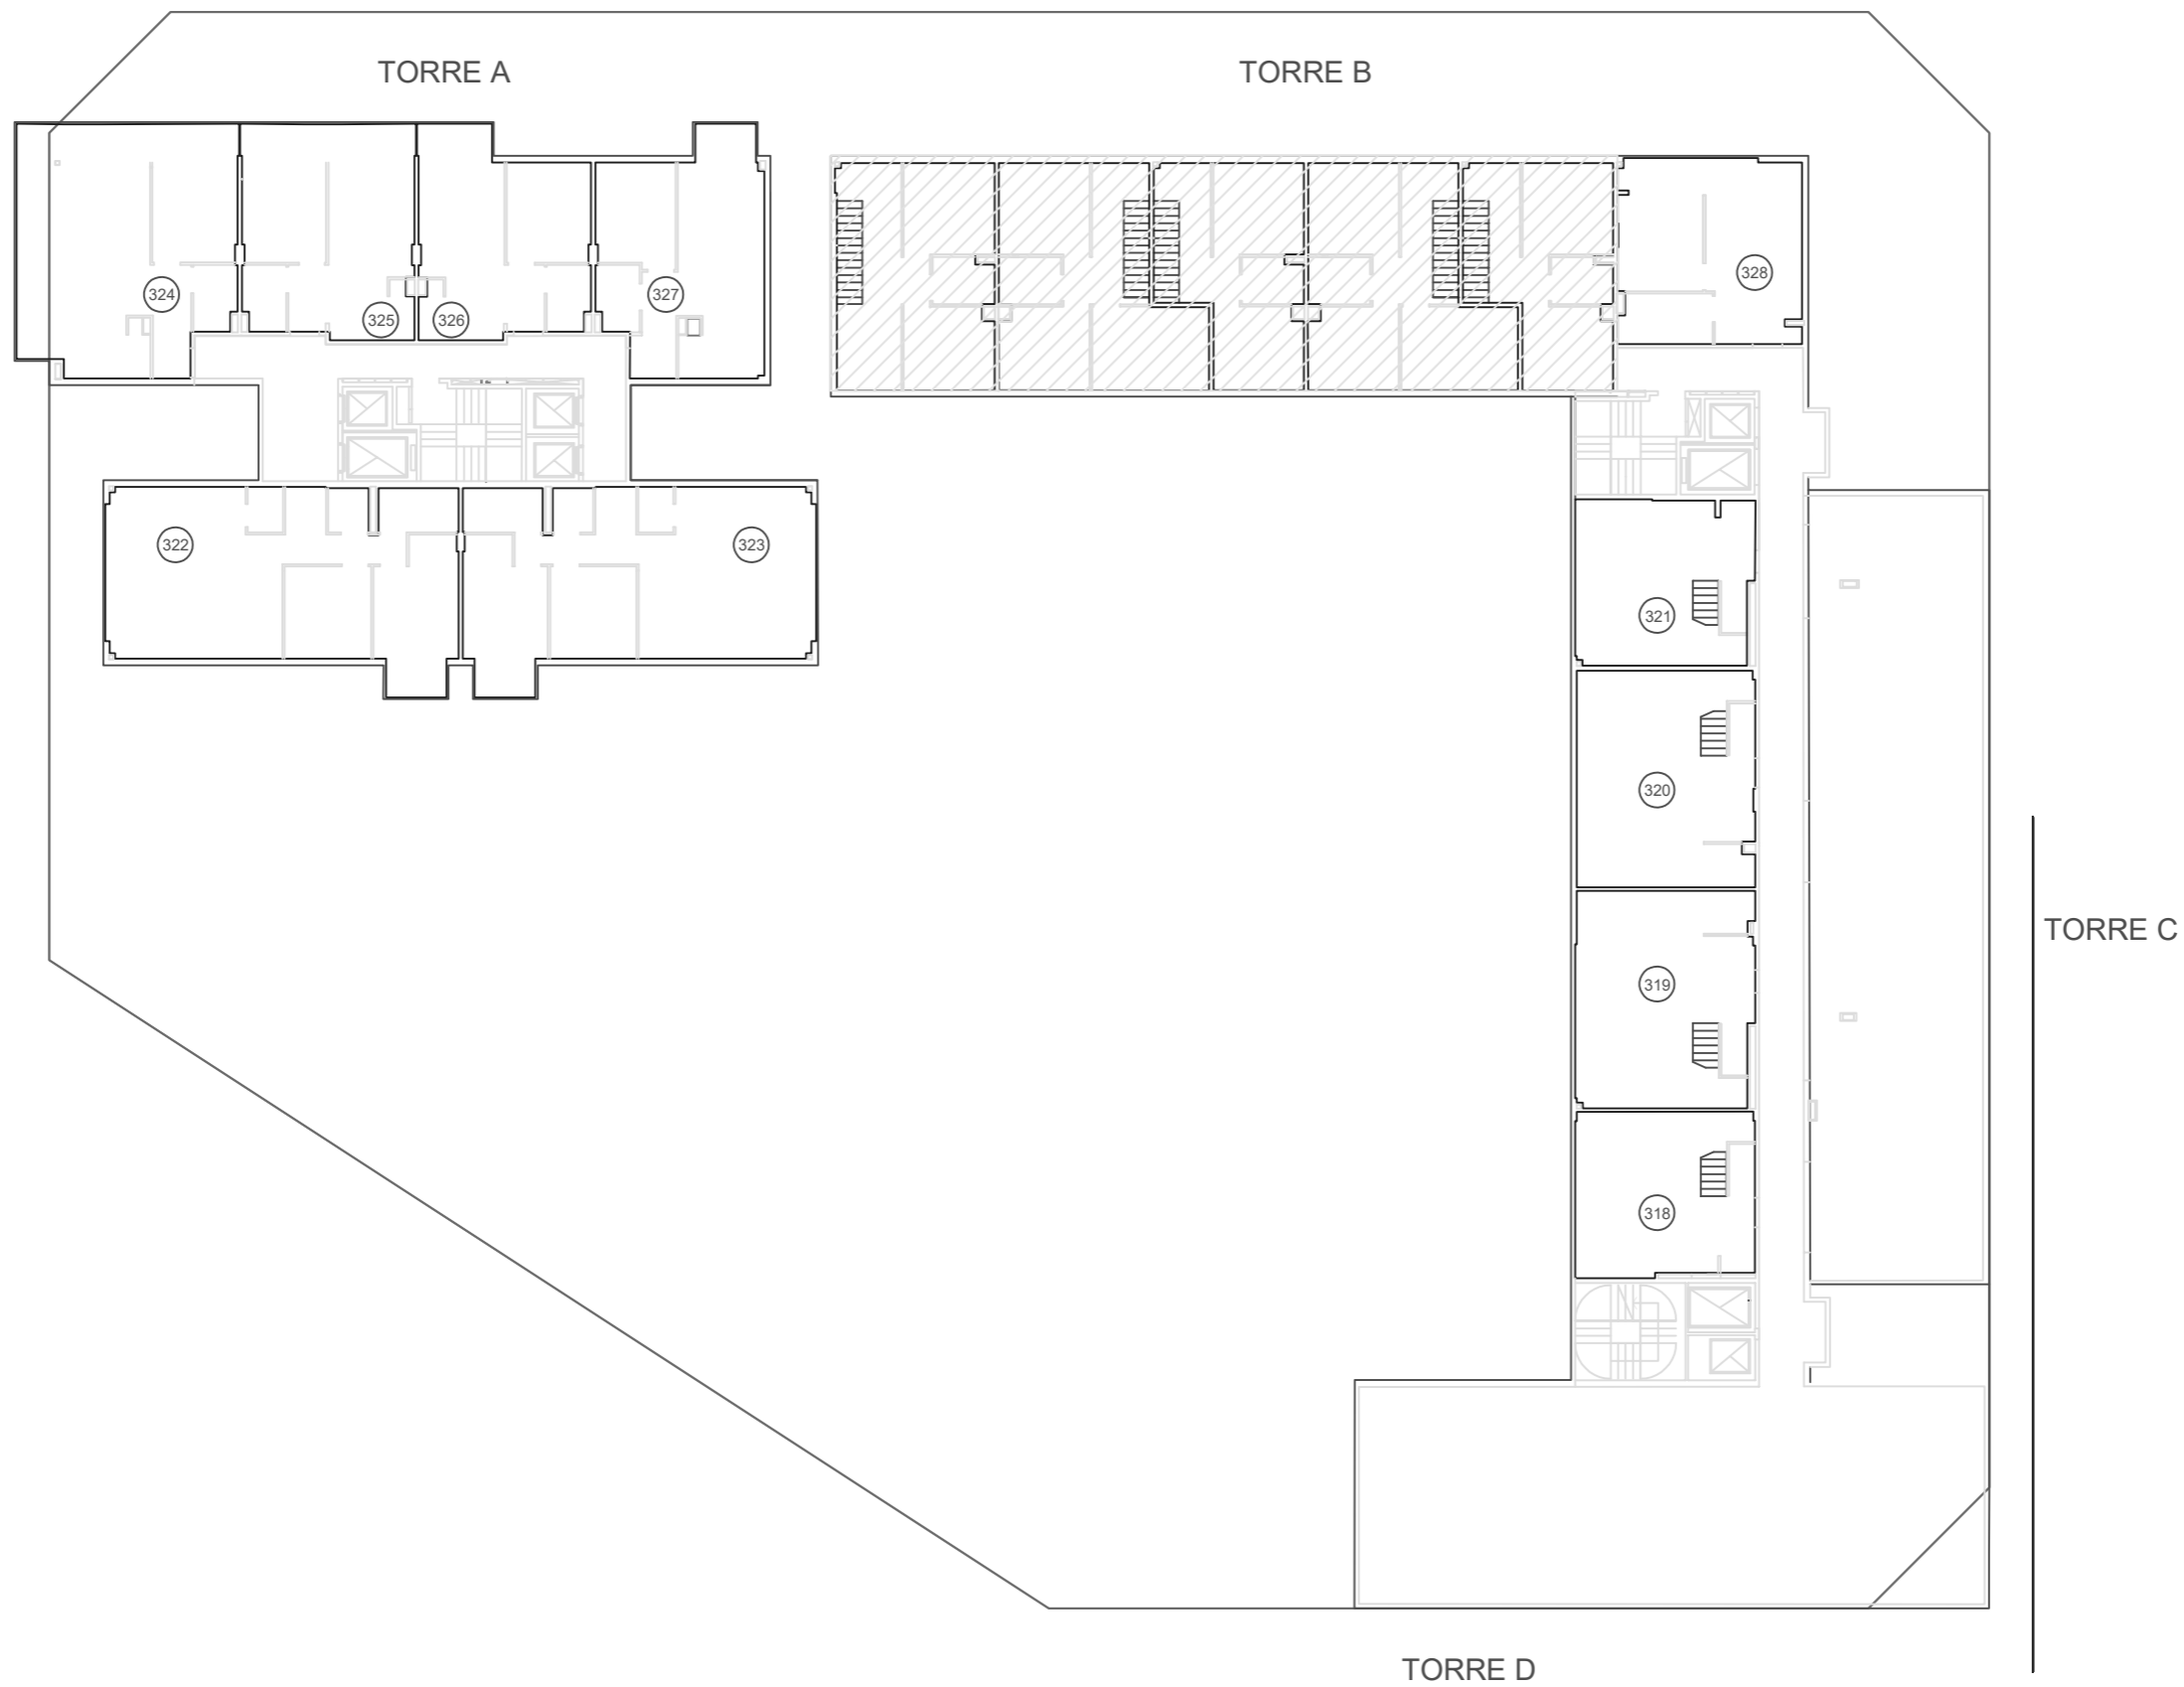

Los croquis, imágenes, fotografías o planos empleados son a título orientativo y provisorio, los mismos están sujetos a adecuaciones o replanteos, tanto en lo que respecta a la tipología, tamaño características de las unidades funcionales como a los servicios generales y espacios comunes, pudiendo variar en función de la localización de la unidad funcional en el emprendimiento.

DDUU EST. BUENOS AIRES


SECTOR 2


C.A.B.A.

Plano de numeración Desarrollos Urbanísticos

FECHA: 13-01-21 - VERSION 1

PLANO 8º PISO

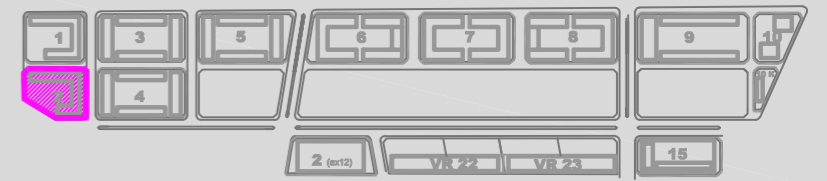

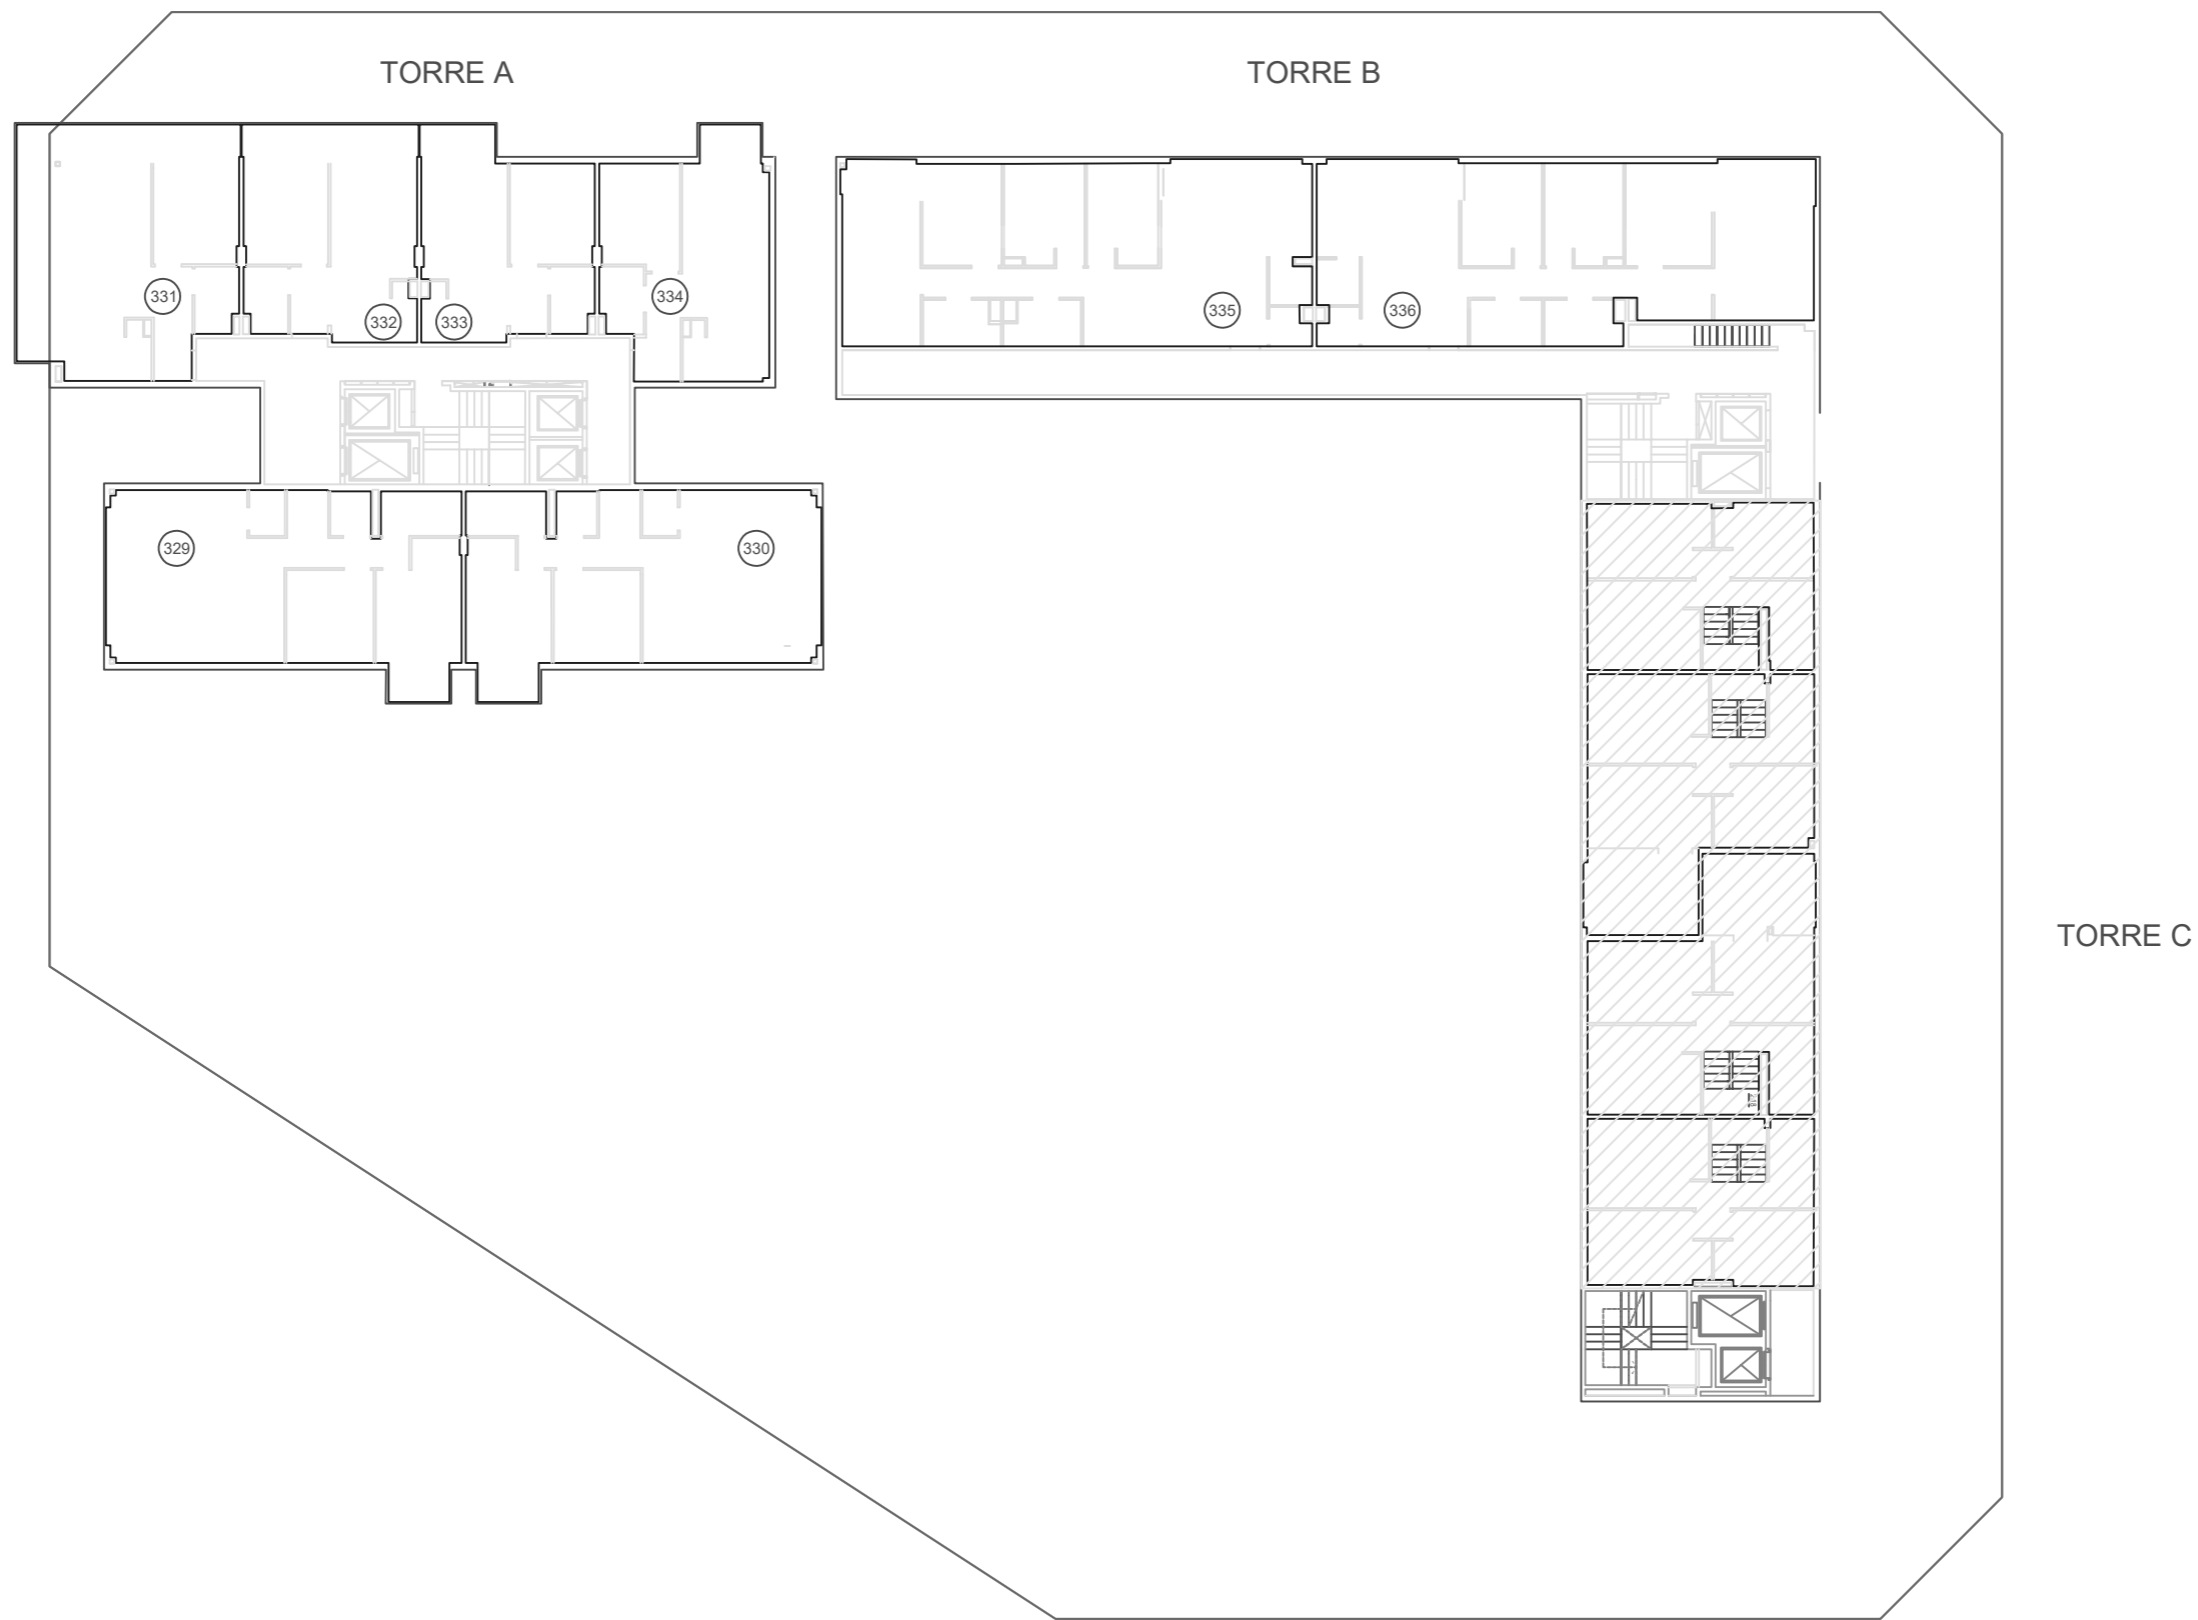

Los croquis, imágenes, fotografías o planos empleados son a título orientativo y provisorio, los mismos están sujetos a adecuaciones o replanteos, tanto en lo que respecta a la tipología, tamaño y características de las unidades funcionales como a los servicios generales y espacios comunes, pudiendo variar en función de la localización de la unidad funcional en el emprendimiento.

DDUU EST. BUENOS AIRES


SECTOR 2


C.A.B.A.

Plano de numeración Desarrollos Urbanísticos

FECHA: 13-01-21 - VERSION 1

PLANO 9º PISO

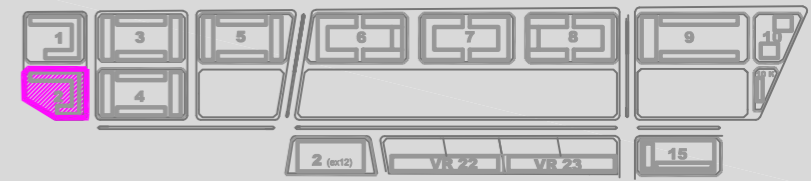


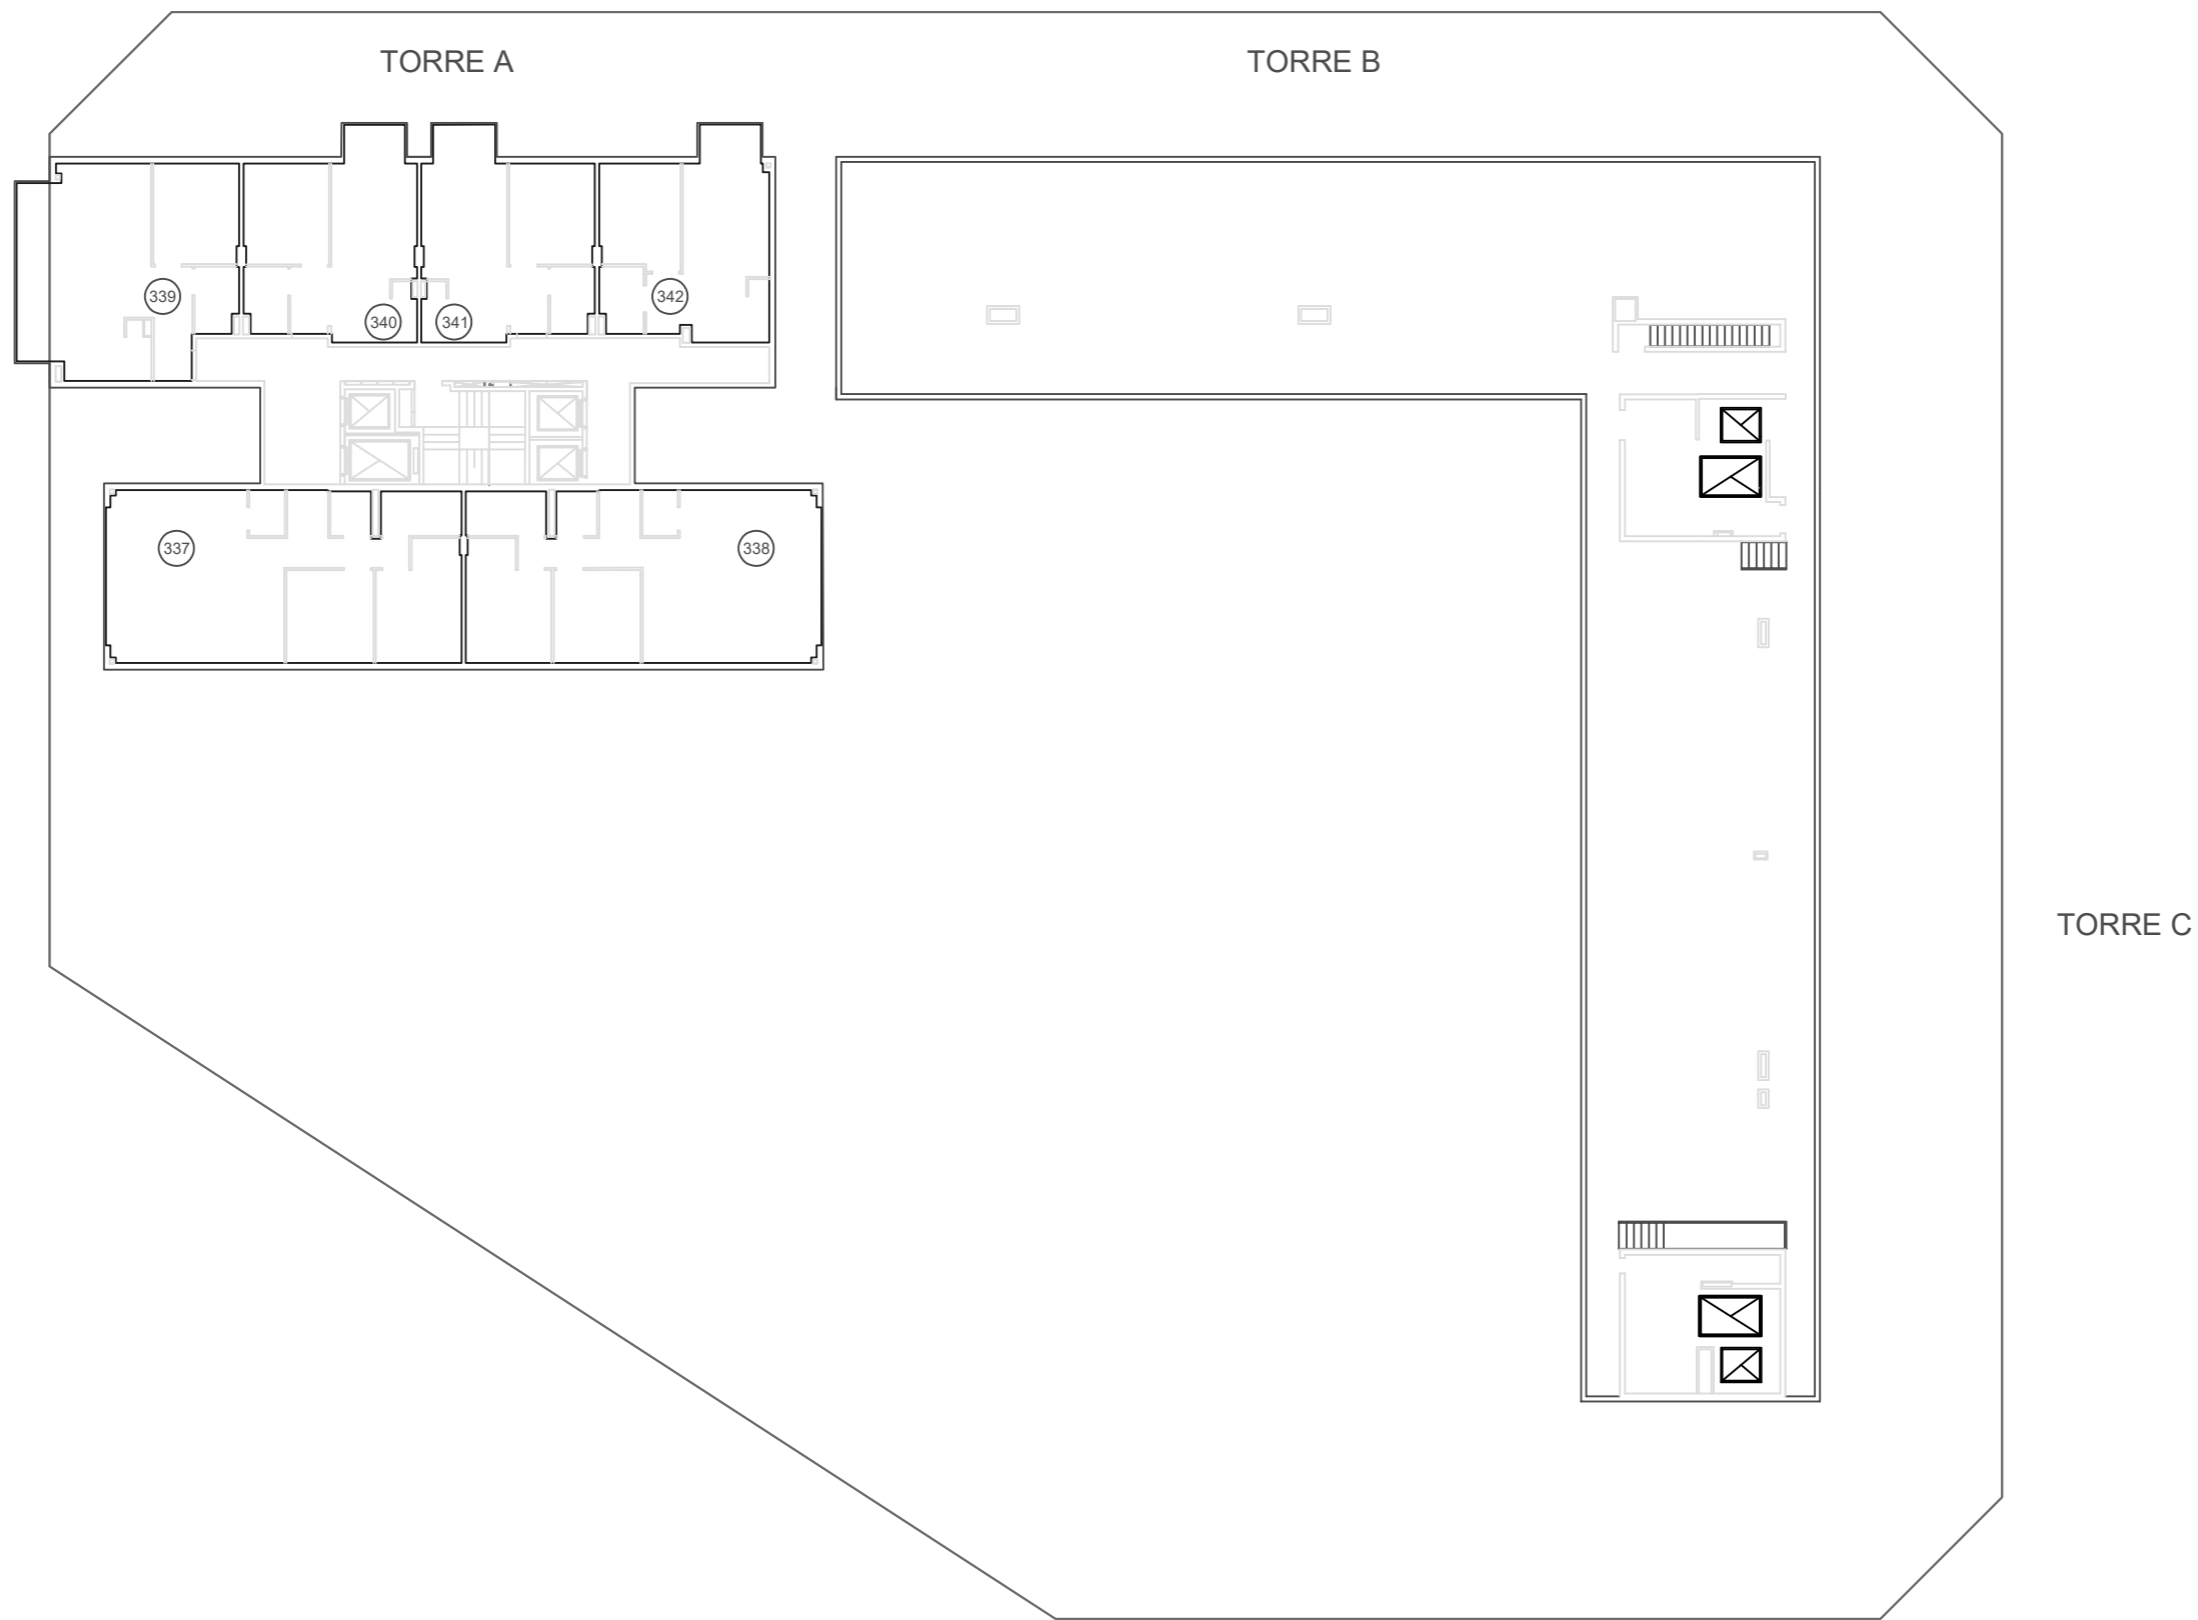


Los croquis, imágenes, fotografías o planos empleados son a título orientativo y provisorio, los mismos están sujetos a adecuaciones o replanteos, tanto en lo que respecta a la tipología, tamaño características de las unidades funcionales como a los servicios generales y espacios comunes, pudiendo variar en función de la localización de la unidad funcional en el emprendimiento.

DDUU EST. BUENOS AIRES

SECTOR 2

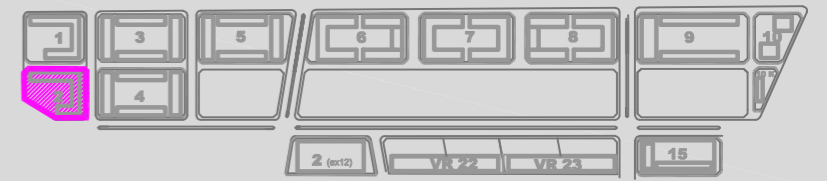

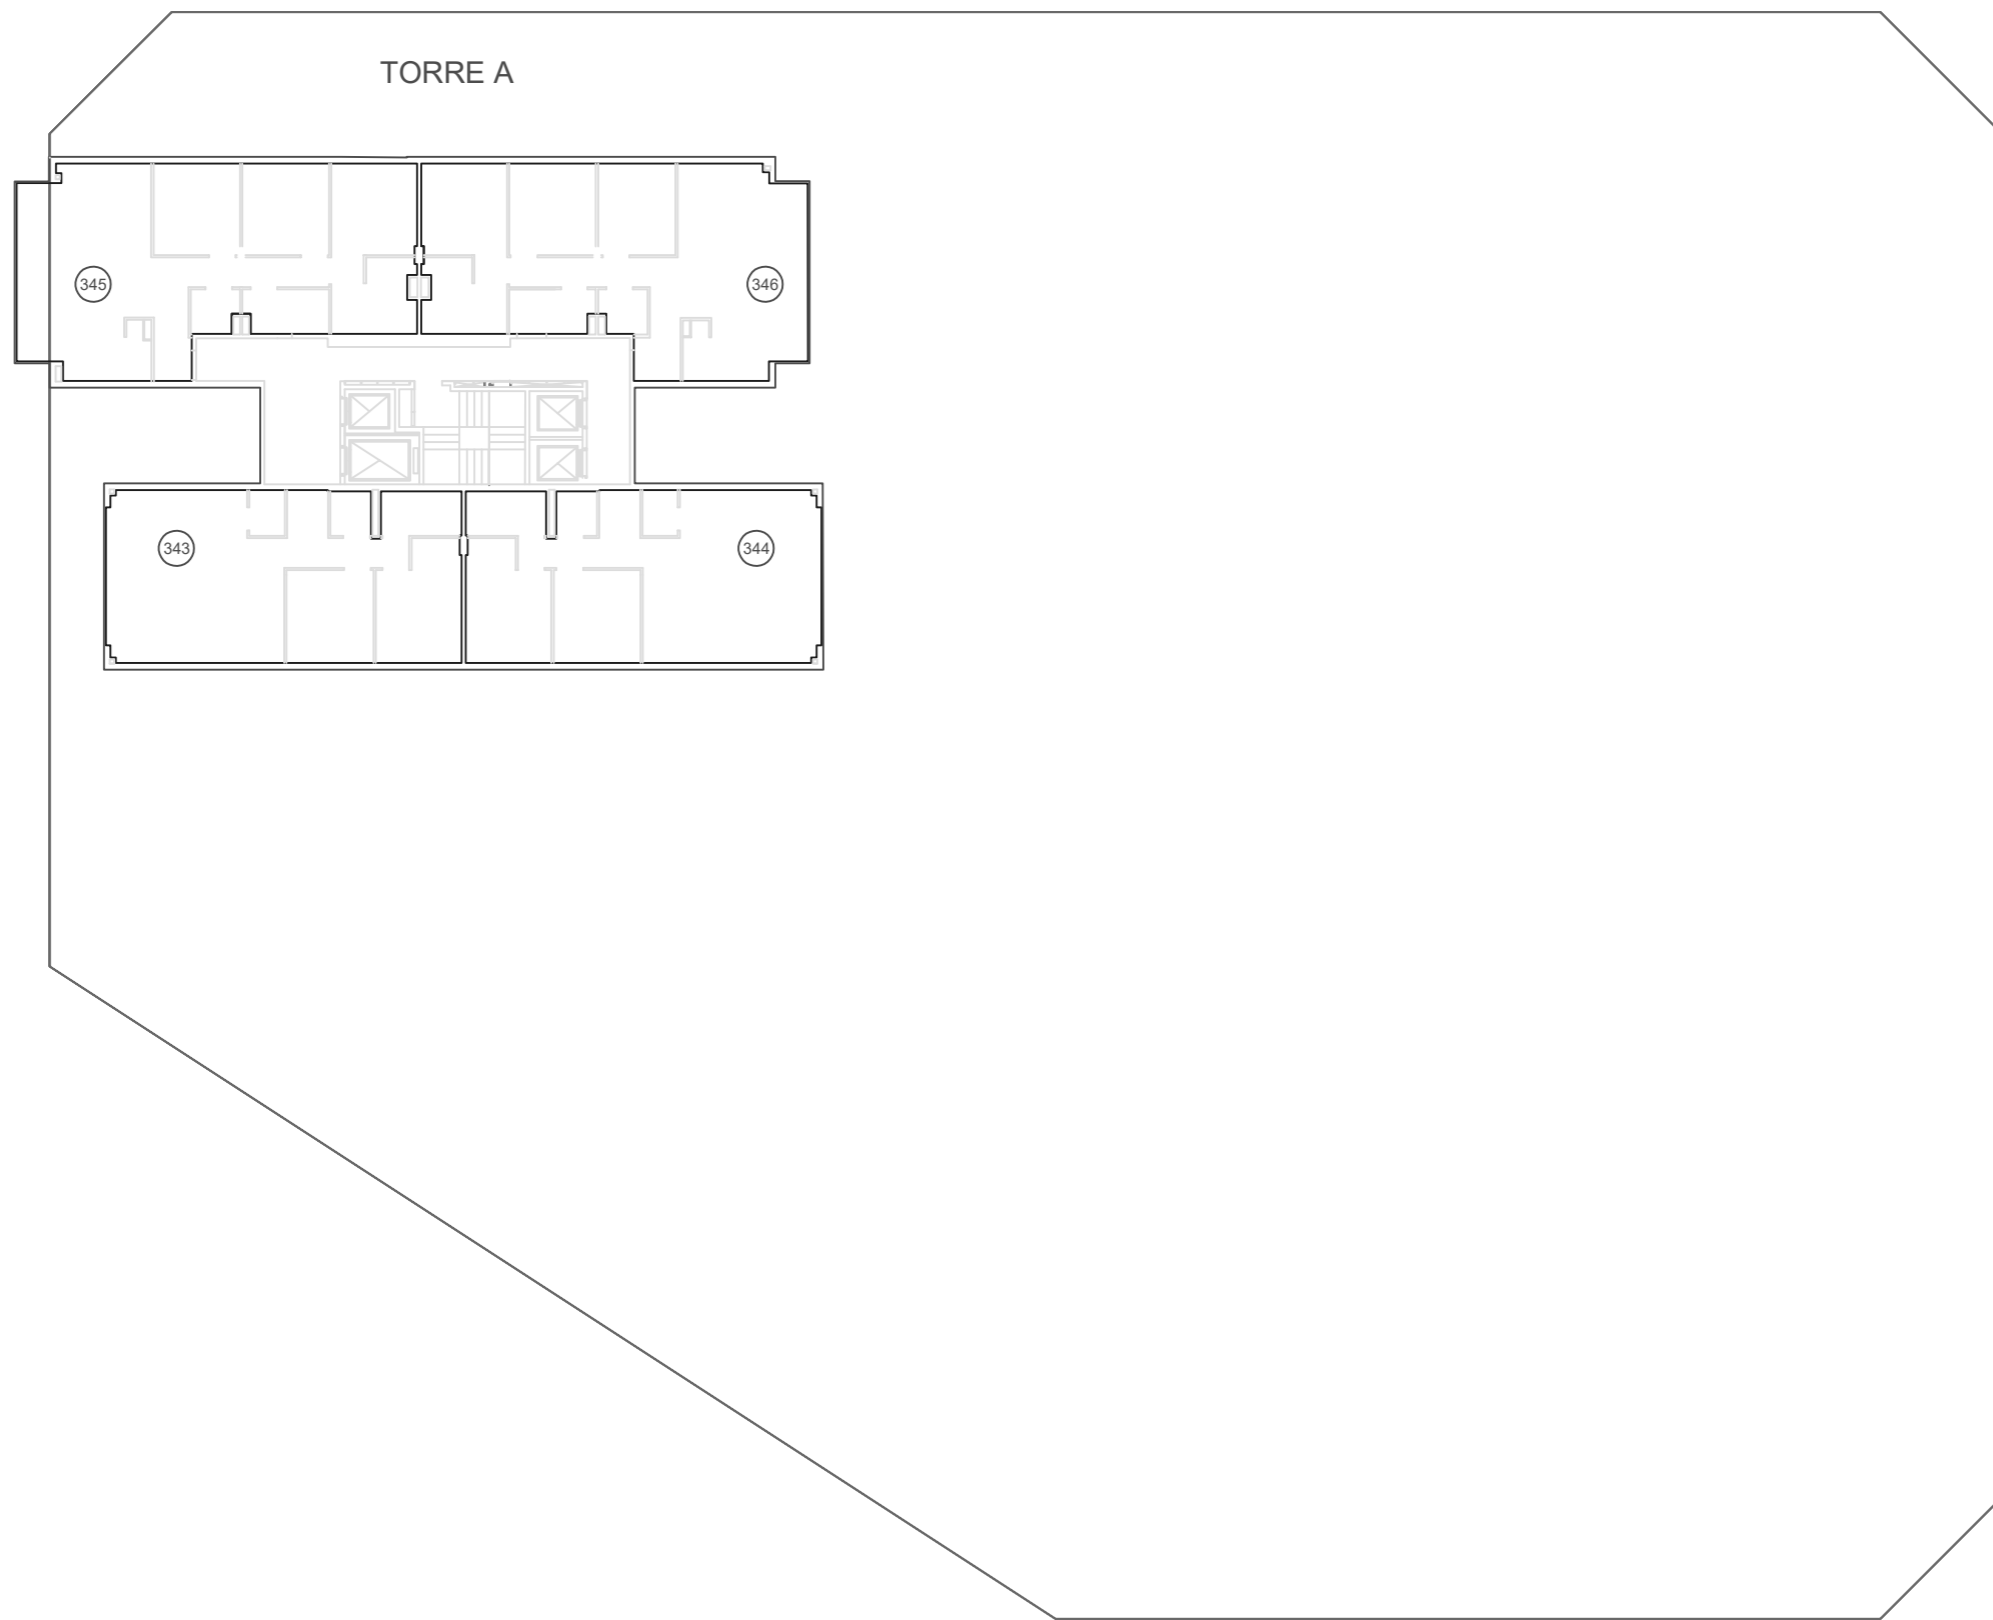

Los croquis, imágenes, fotografías o planos empleados son a título orientativo y provisorio, los mismos están sujetos a adecuaciones o replanteos, tanto en lo que respecta a la tipología, tamaño características de las unidades funcionales como a los servicios generales y espacios comunes, pudiendo variar en función de la localización de la unidad funcional en el emprendimiento.

DDUU EST. BUENOS AIRES


SECTOR 2


C.A.B.A.

Plano de numeración Desarrollos Urbanísticos

FECHA: 13-01-21 - VERSION 1

PLANO 11° PISO

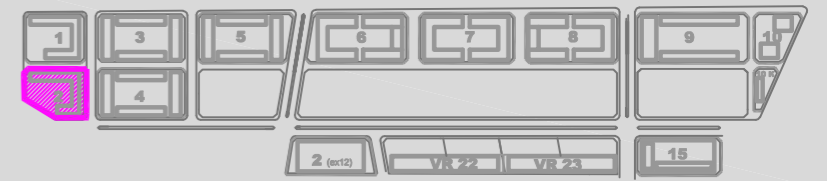

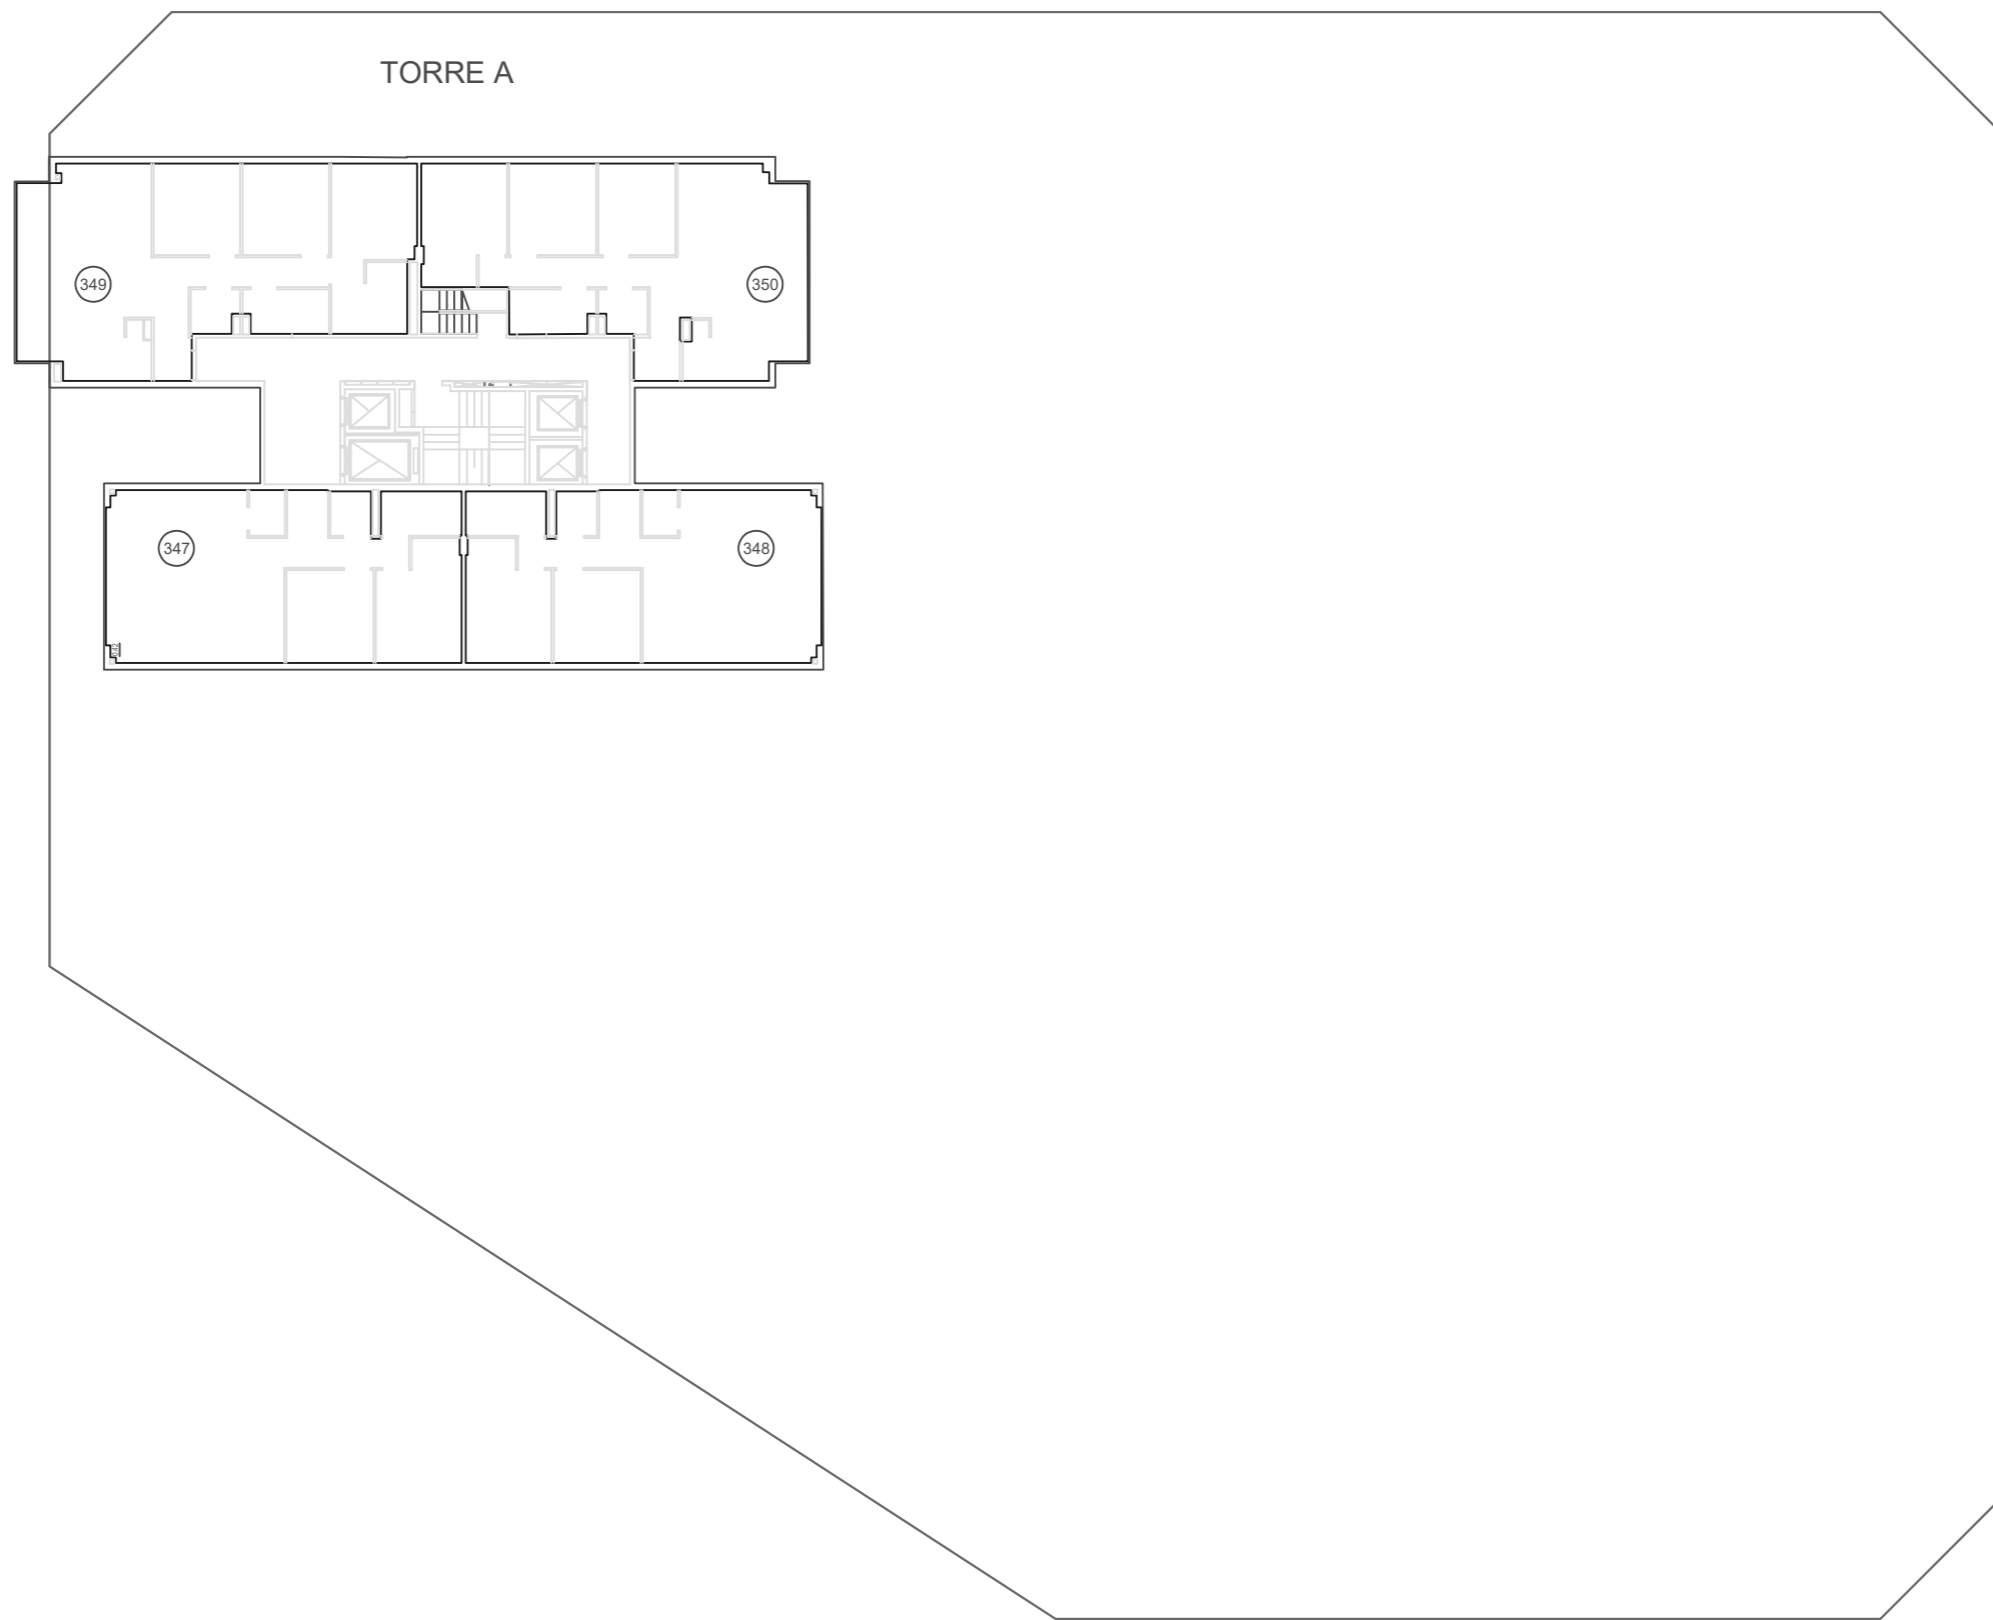

Los croquis, imágenes, fotografías o planos empleados son a título orientativo y provisorio, los mismos están sujetos a adecuaciones o replanteos, tanto en lo que respecta a la tipología, tamaño características de las unidades funcionales como a los servicios generales y espacios comunes, pudiendo variar en función de la localización de la unidad funcional en el emprendimiento.

DDUU EST. BUENOS AIRES

SECTOR 2

C.A.B.A.

Plano de numeración Desarrollos Urbanísticos

FECHA: 13-01-21 - VERSION 1

PLANO 12° PISO

