


DDUU ESTACIÓN BUENOS AIRES  
 PLANOS DE NUMERACIÓN Y FIRMAS  
 Sector 2 (ex 12) TORRES A Y B


UBICACIÓN EDIFICIO EN EL PREDIO:

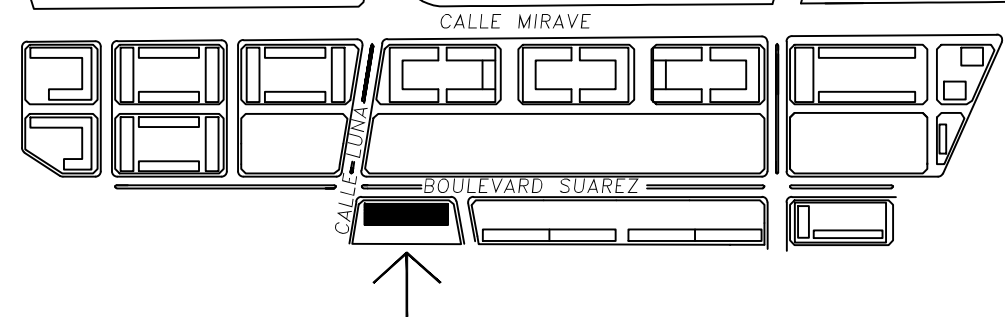

BOULEVARD SUAREZ

TORRE B

TORRE A

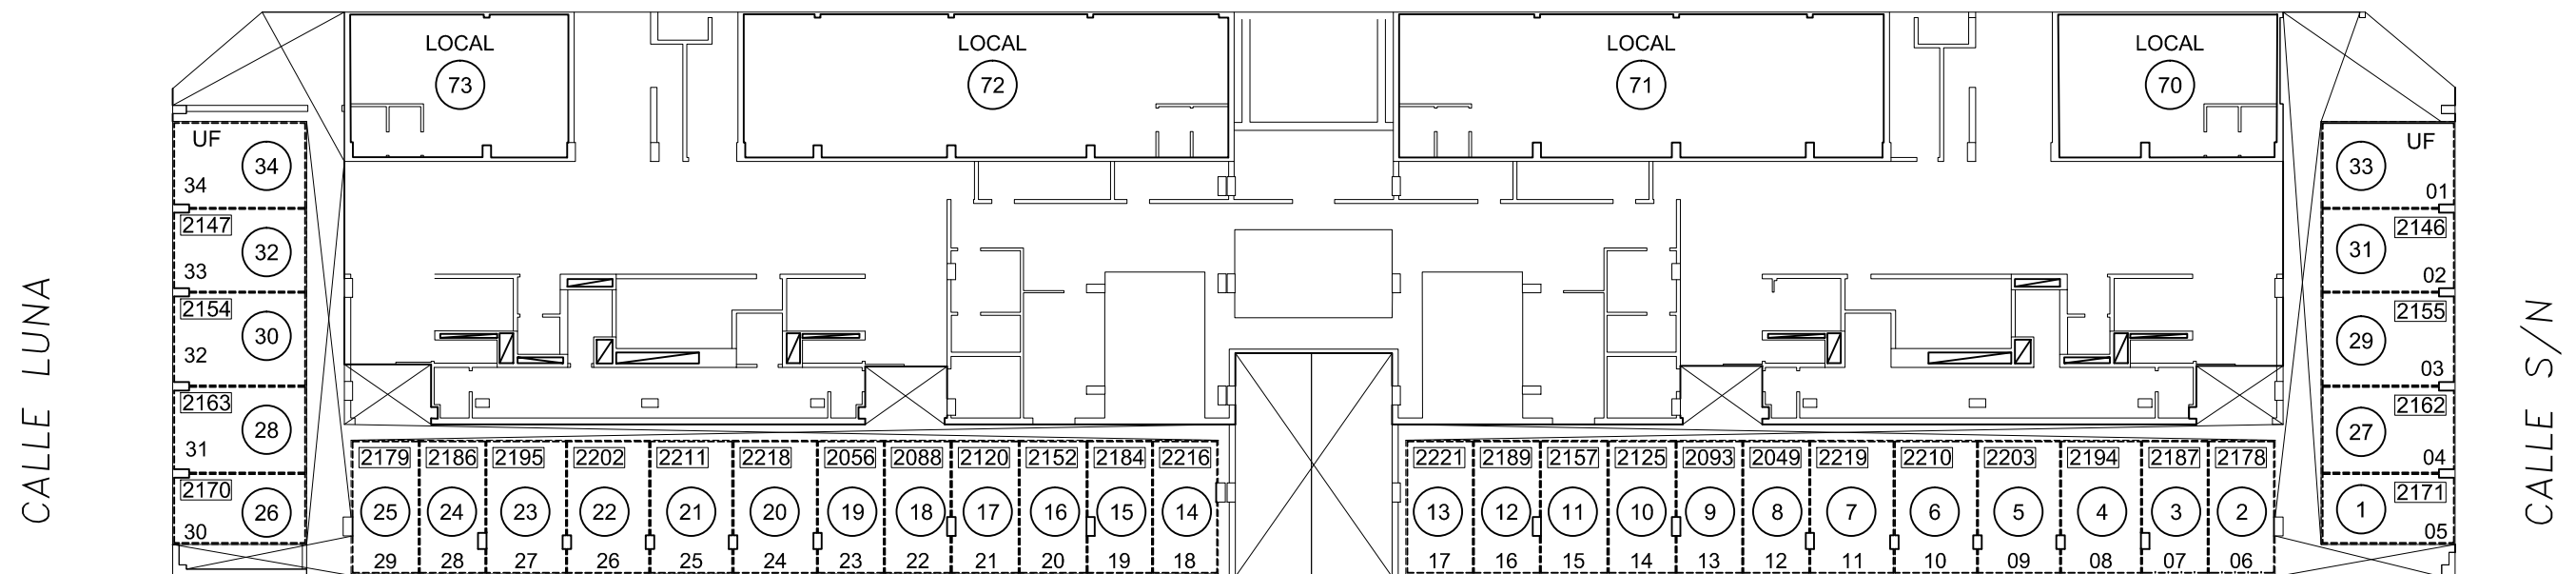

PLANTA BAJA


CALLE S/N

REFERENCIAS:

- 27 NÚMERO PINTADO EN COCHERA
- 23 NÚMERO UCP - UFP DE COCHERA
- 2195 NÚMERO UFP DE VIVIENDA ASIGNADA


DDUU ESTACIÓN BUENOS AIRES  
 PLANOS DE NUMERACIÓN Y FIRMAS  
 Sector 2 (ex 12) TORRES A Y B

UBICACIÓN EDIFICIO EN EL PREDIO:

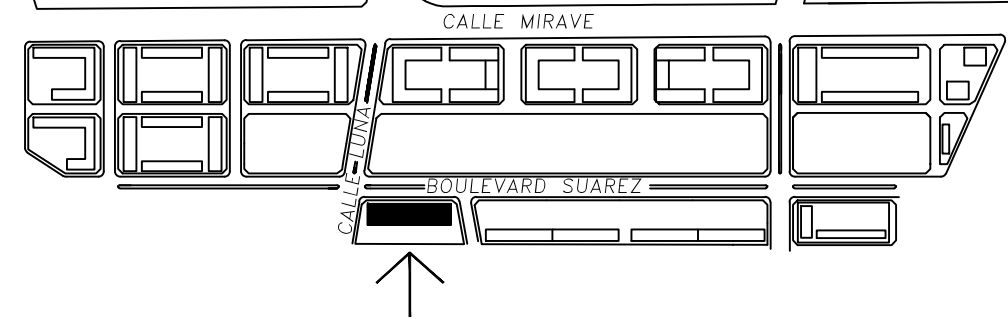

TORRE B

TORRE A

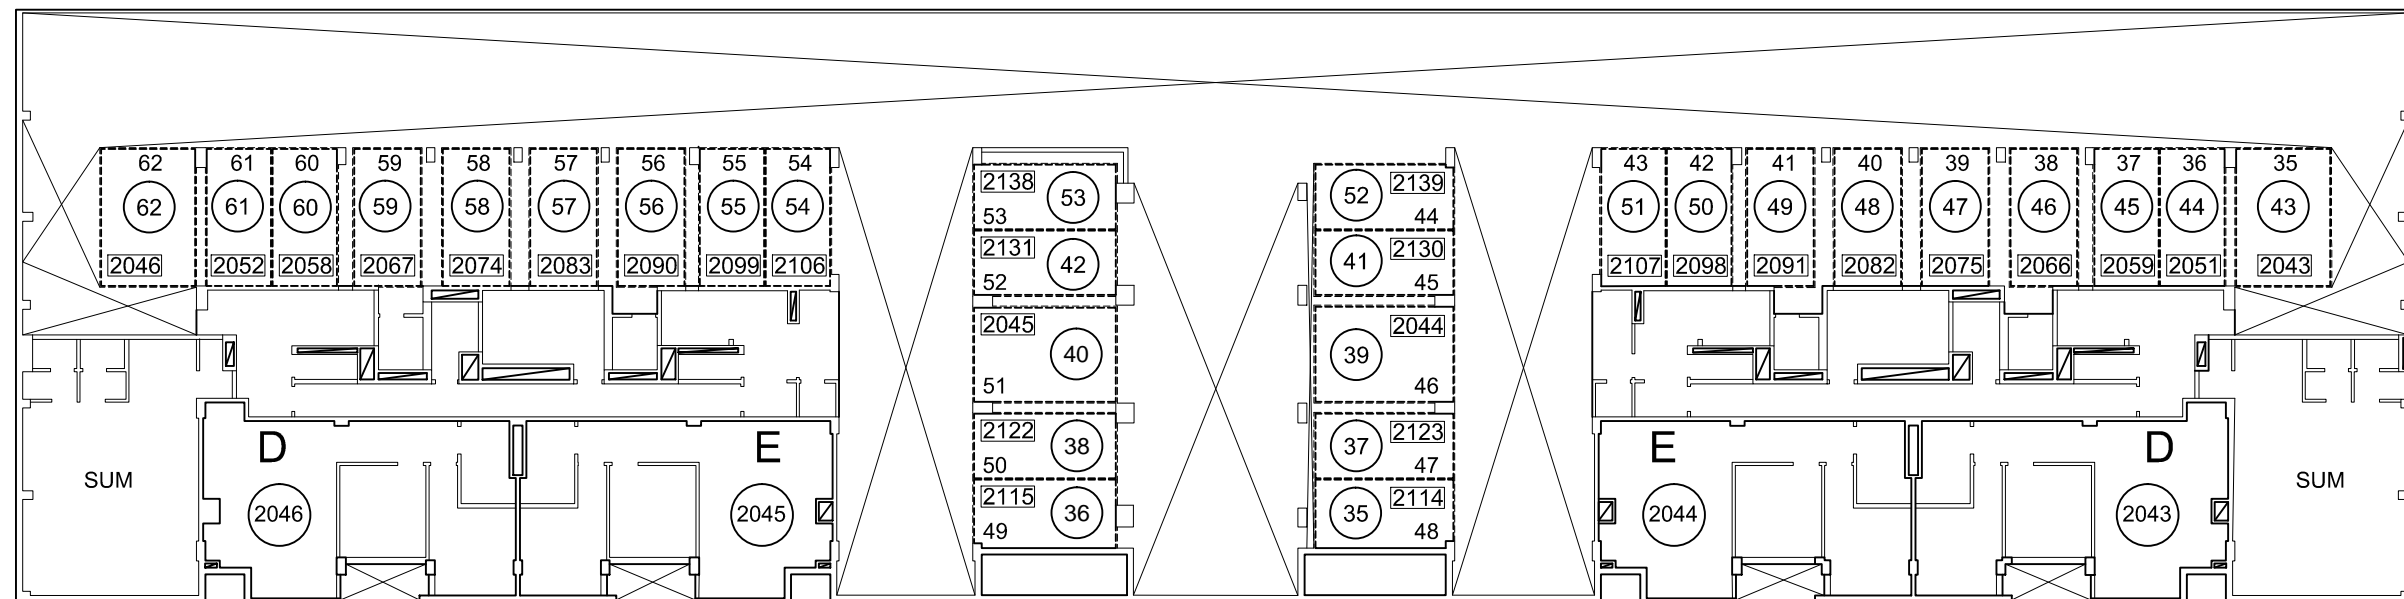


PISO 1

REFERENCIAS:

27	NÚMERO PINTADO EN COCHERA
23	NÚMERO UCP - UFP DE COCHERA
2195	NÚMERO UFP DE VIVIENDA ASIGNADA


DDUU ESTACIÓN BUENOS AIRES  
PLANOS DE NUMERACIÓN Y FIRMAS  
Sector 2 (ex 12) TORRES A Y B

UBICACIÓN EDIFICIO EN EL PREDIO:

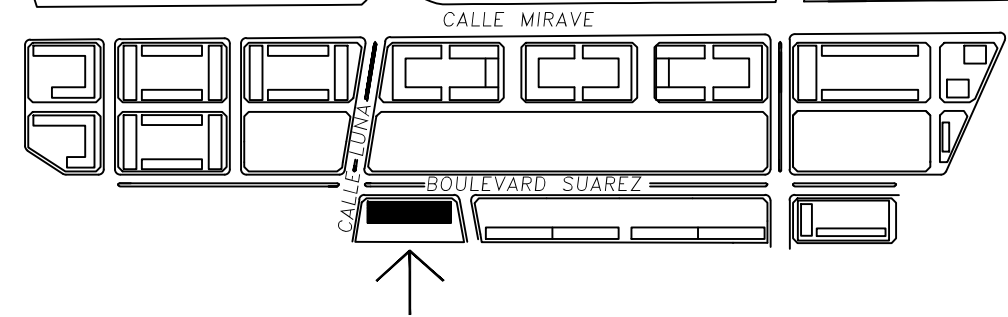

TORRE B

TORRE A

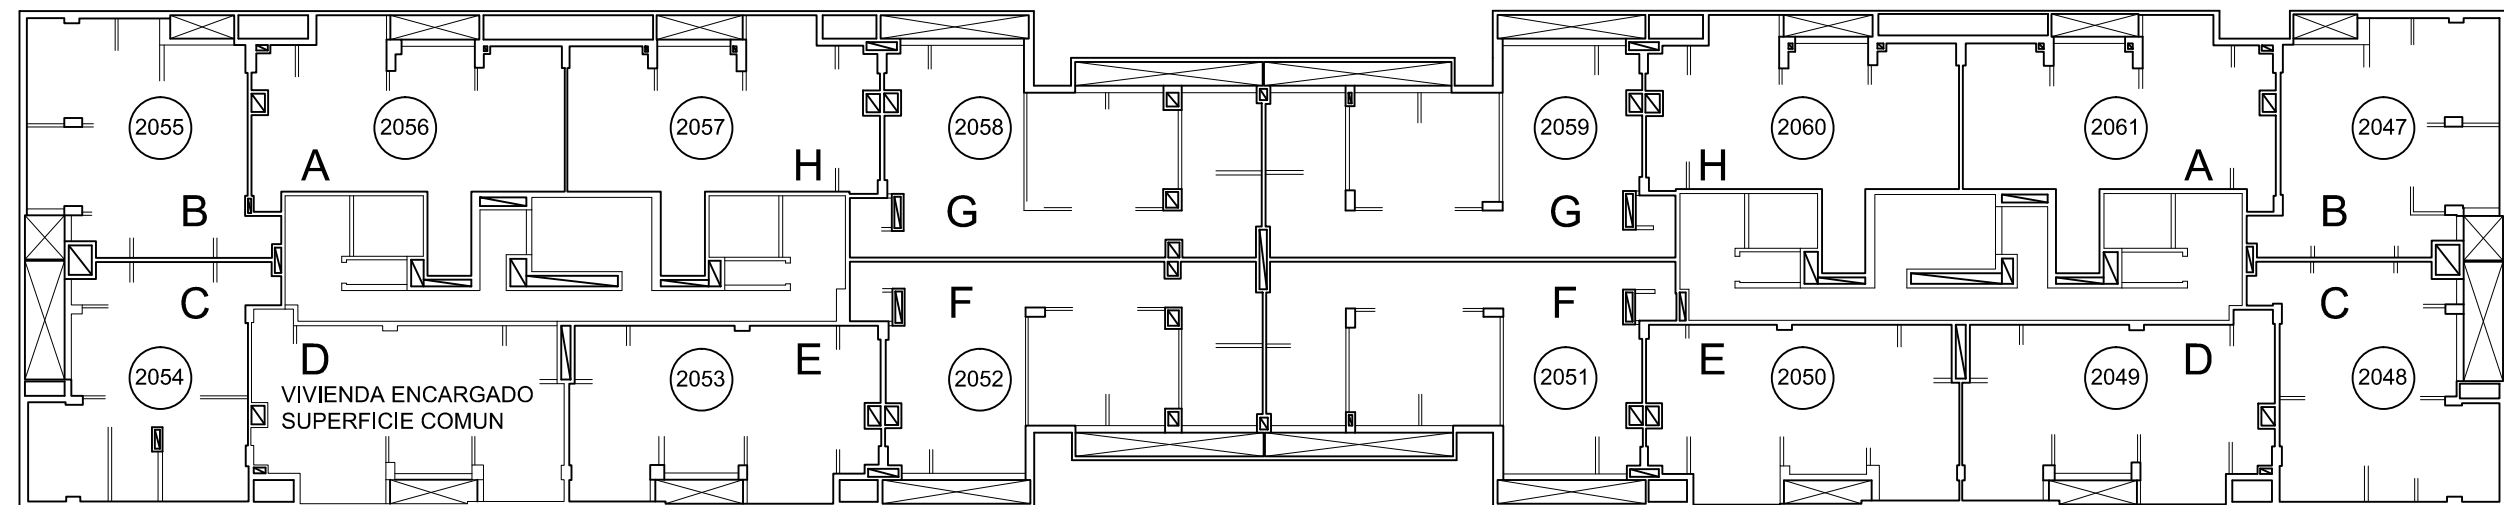


PISO 2

REFERENCIAS:

A	LETRA EN PUERTA DE VIVIENDA
2052	NÚMERO DE UFP DE VIVIENDA


DDUU ESTACIÓN BUENOS AIRES  
PLANOS DE NUMERACIÓN Y FIRMAS  
Sector 2 (ex 12) TORRES A Y B

UBICACIÓN EDIFICIO EN EL PREDIO:

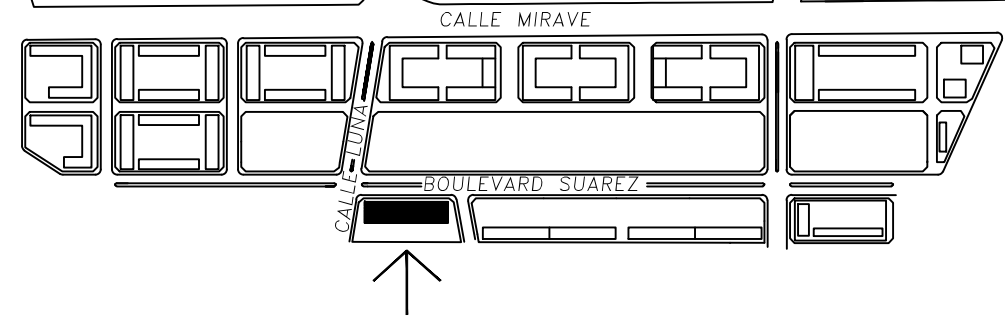

TORRE B

TORRE A

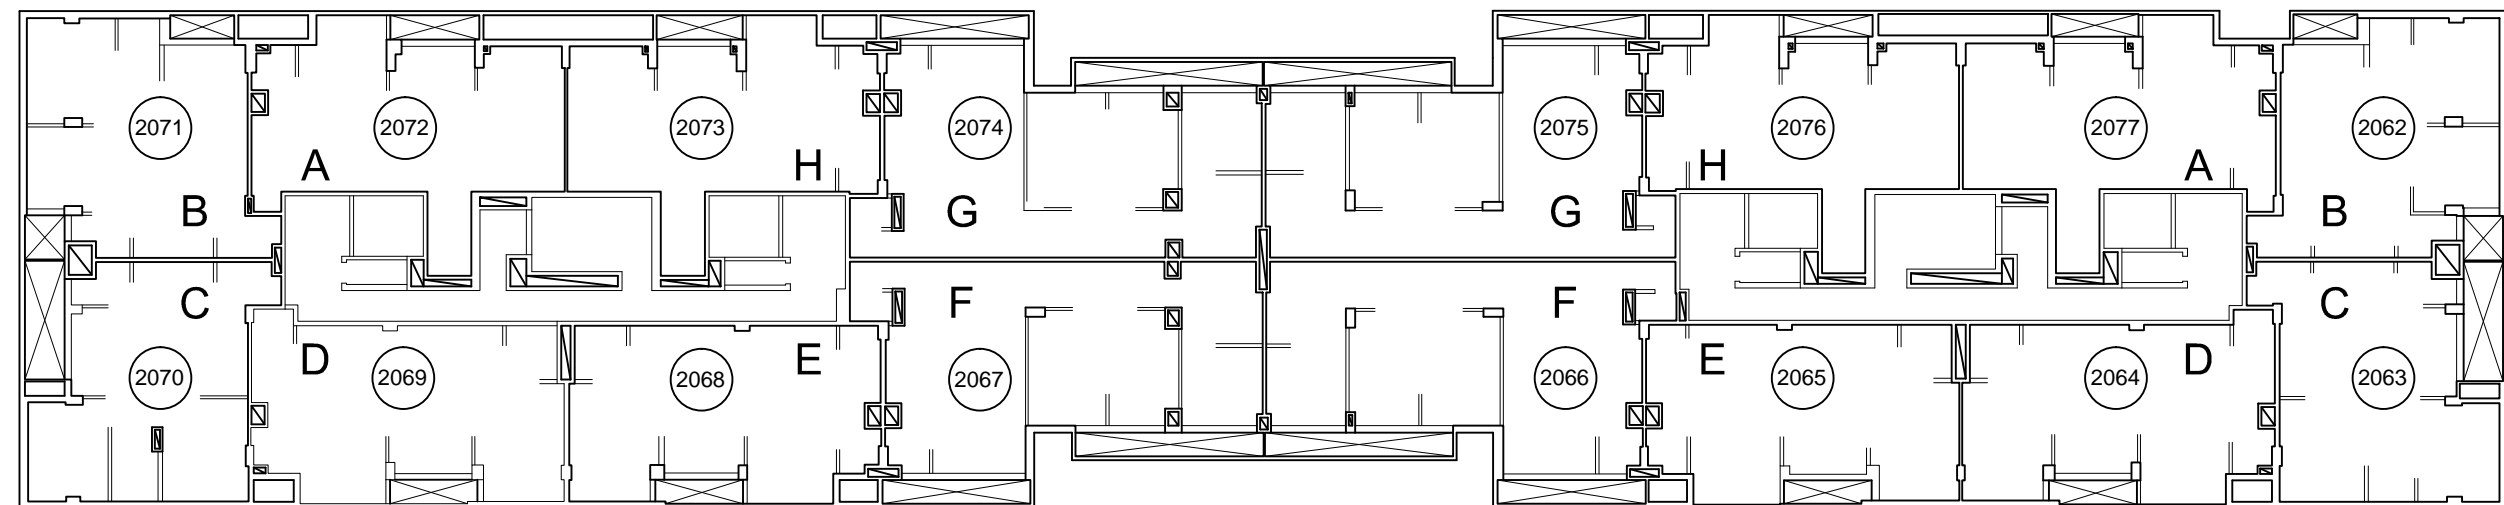

PISO 3


REFERENCIAS:

A LETRA EN PUERTA DE VIVIENDA

2052 NÚMERO DE UFP DE VIVIENDA


DDUU ESTACIÓN BUENOS AIRES  
PLANOS DE NUMERACIÓN Y FIRMAS  
Sector 2 (ex 12) TORRES A Y B

UBICACIÓN EDIFICIO EN EL PREDIO:

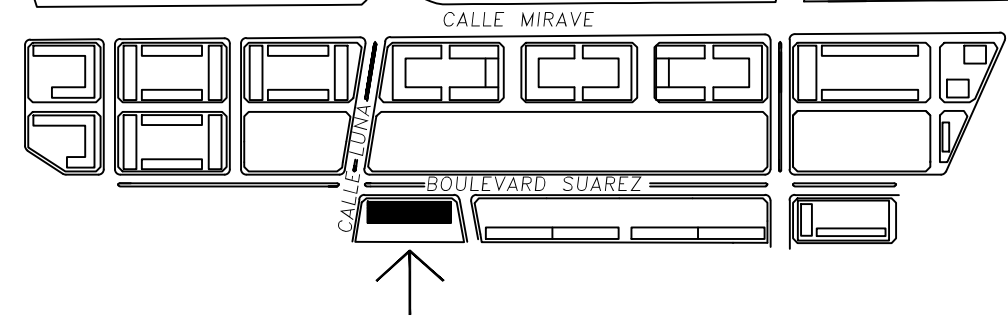

TORRE B

TORRE A

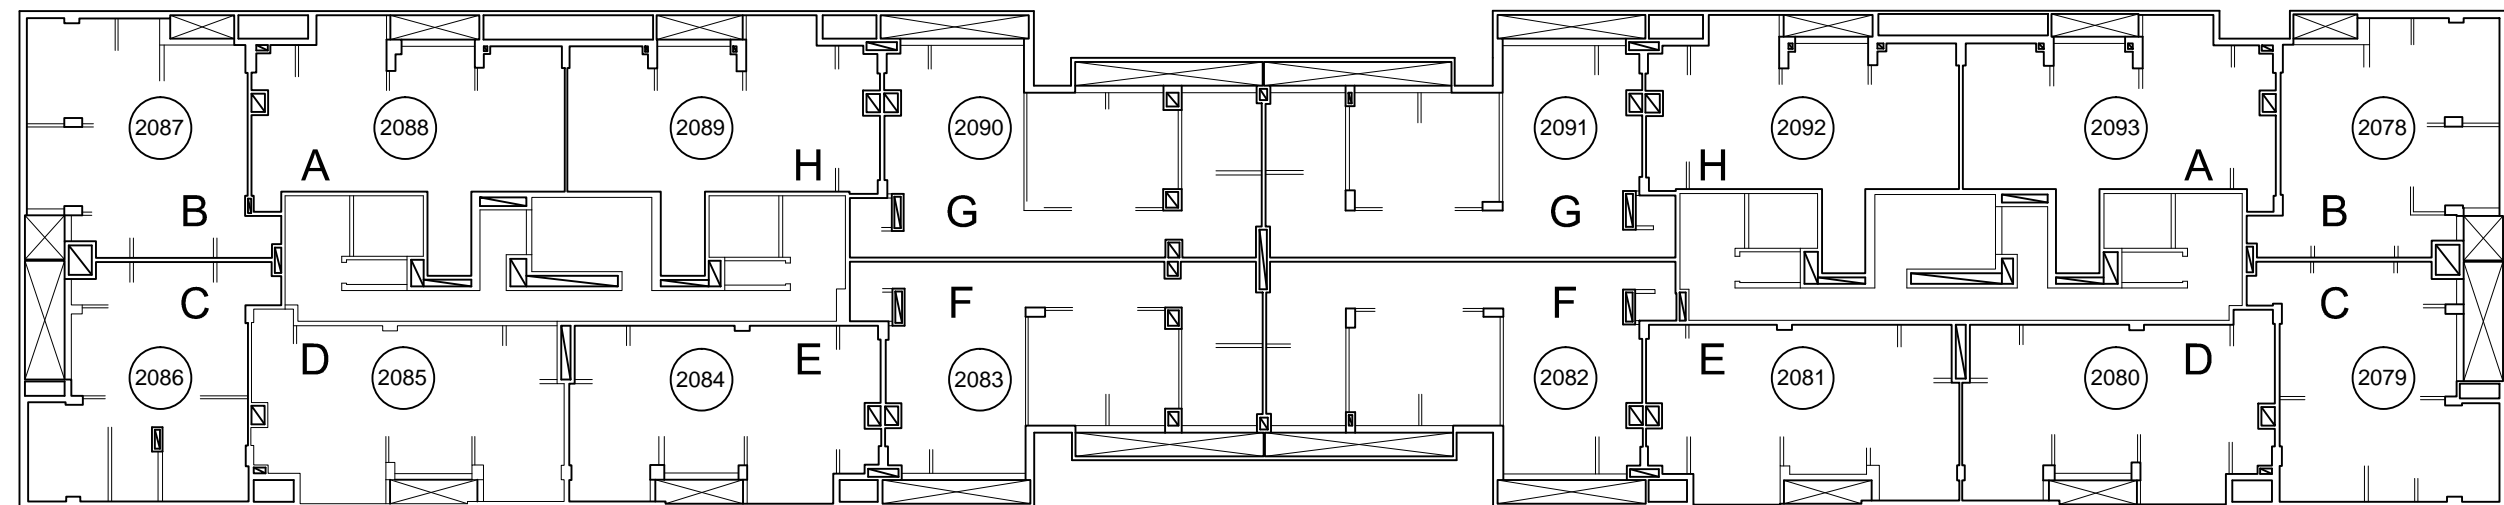


PISO 4

REFERENCIAS:

A	LETRA EN PUERTA DE VIVIENDA
2052	NÚMERO DE UFP DE VIVIENDA


DDUU ESTACIÓN BUENOS AIRES  
PLANOS DE NUMERACIÓN Y FIRMAS  
Sector 2 (ex 12) TORRES A Y B

UBICACIÓN EDIFICIO EN EL PREDIO:

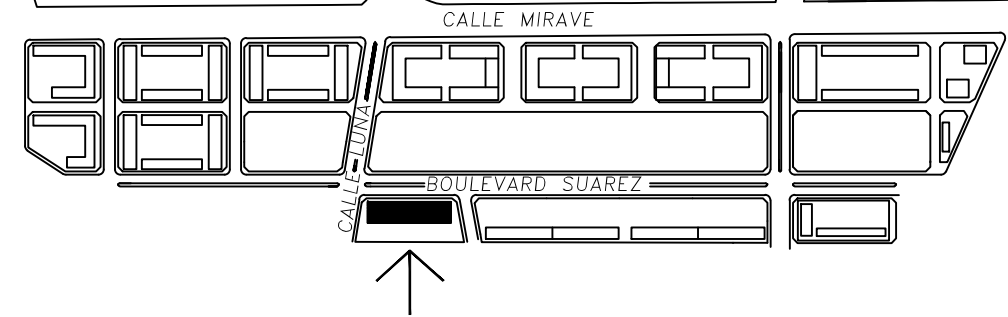

TORRE B

TORRE A

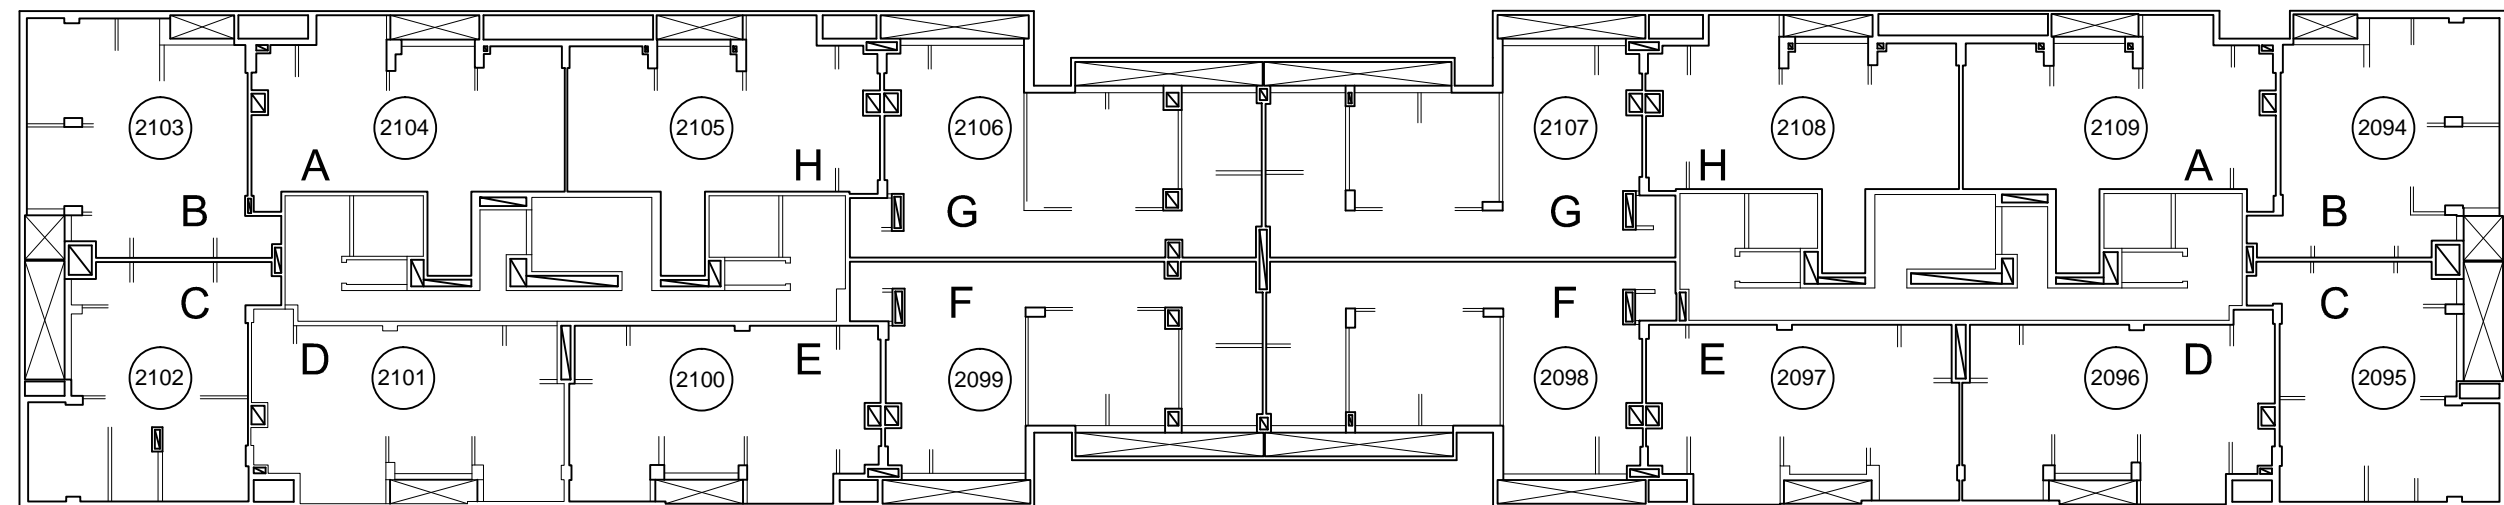

**PISO 5**


REFERENCIAS:

**A** LETRA EN PUERTA DE VIVIENDA

**2052** NÚMERO DE UFP DE VIVIENDA


DDUU ESTACIÓN BUENOS AIRES  
PLANOS DE NUMERACIÓN Y FIRMAS  
Sector 2 (ex 12) TORRES A Y B

UBICACIÓN EDIFICIO EN EL PREDIO:

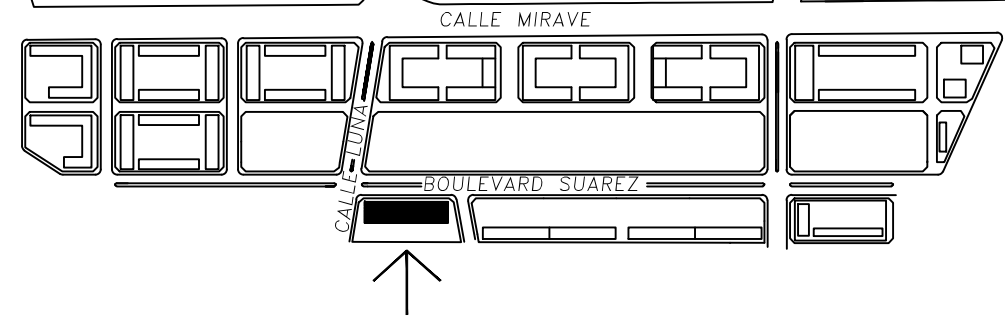

TORRE B

TORRE A

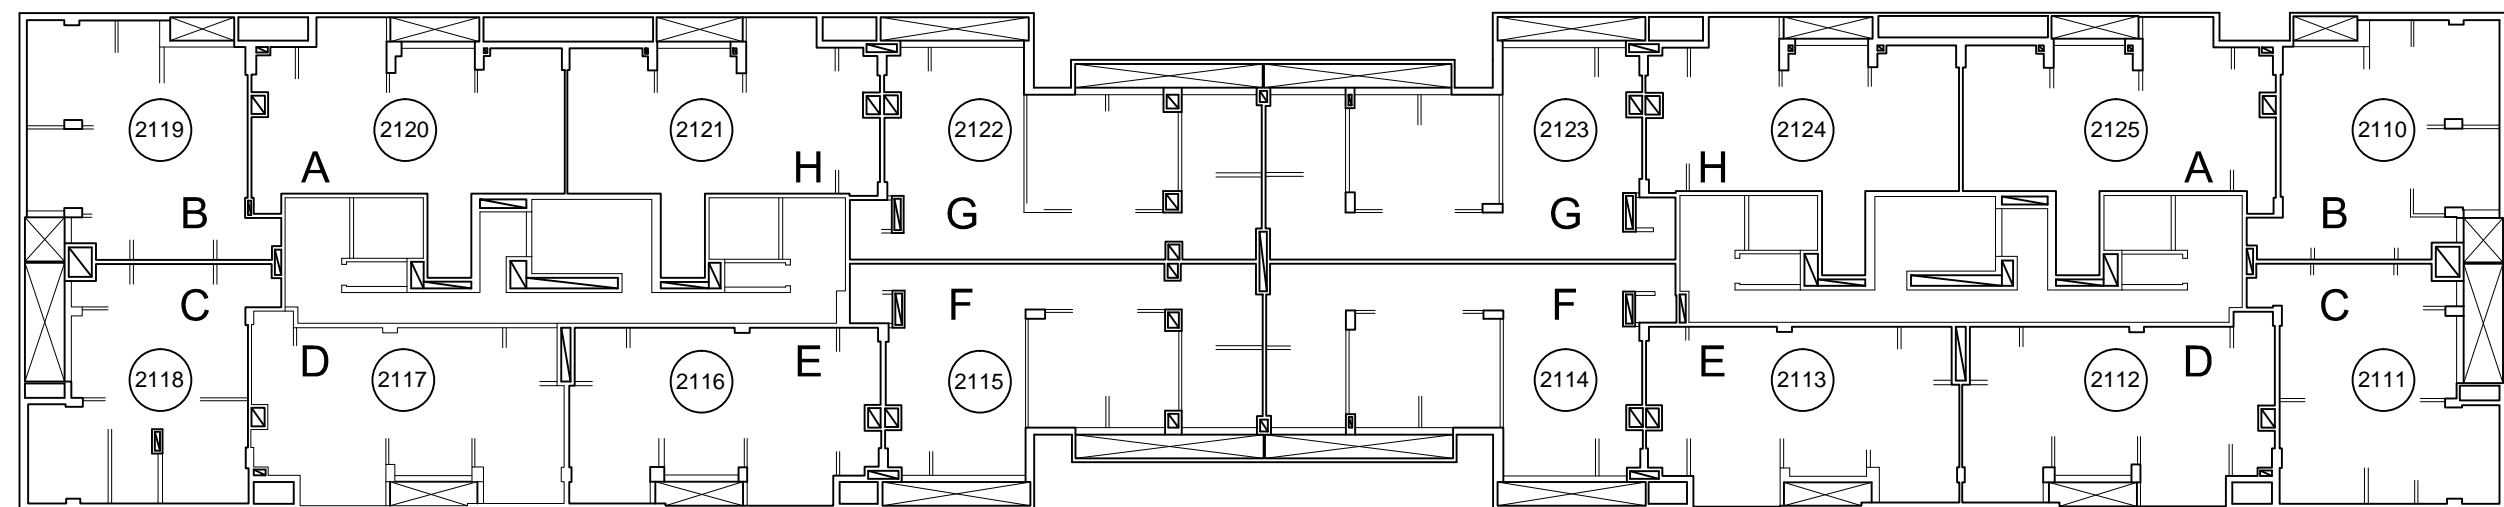

PISO 6


REFERENCIAS:

**A** LETRA EN PUERTA DE VIVIENDA

**(2052)** NÚMERO DE UFP DE VIVIENDA


DDUU ESTACIÓN BUENOS AIRES  
PLANOS DE NUMERACIÓN Y FIRMAS  
Sector 2 (ex 12) TORRES A Y B

UBICACIÓN EDIFICIO EN EL PREDIO:

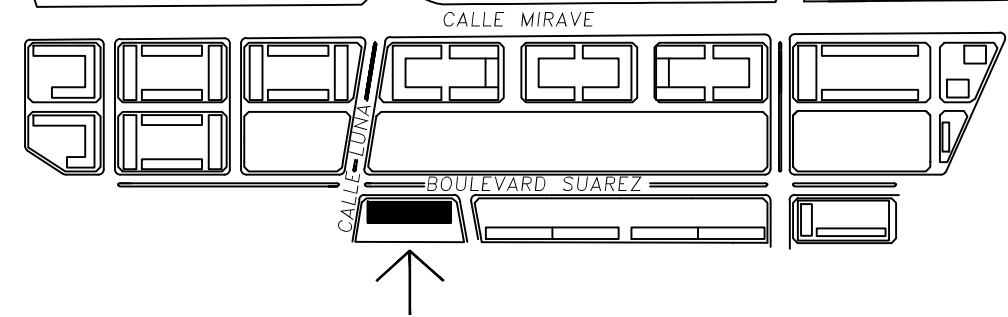

TORRE B

TORRE A

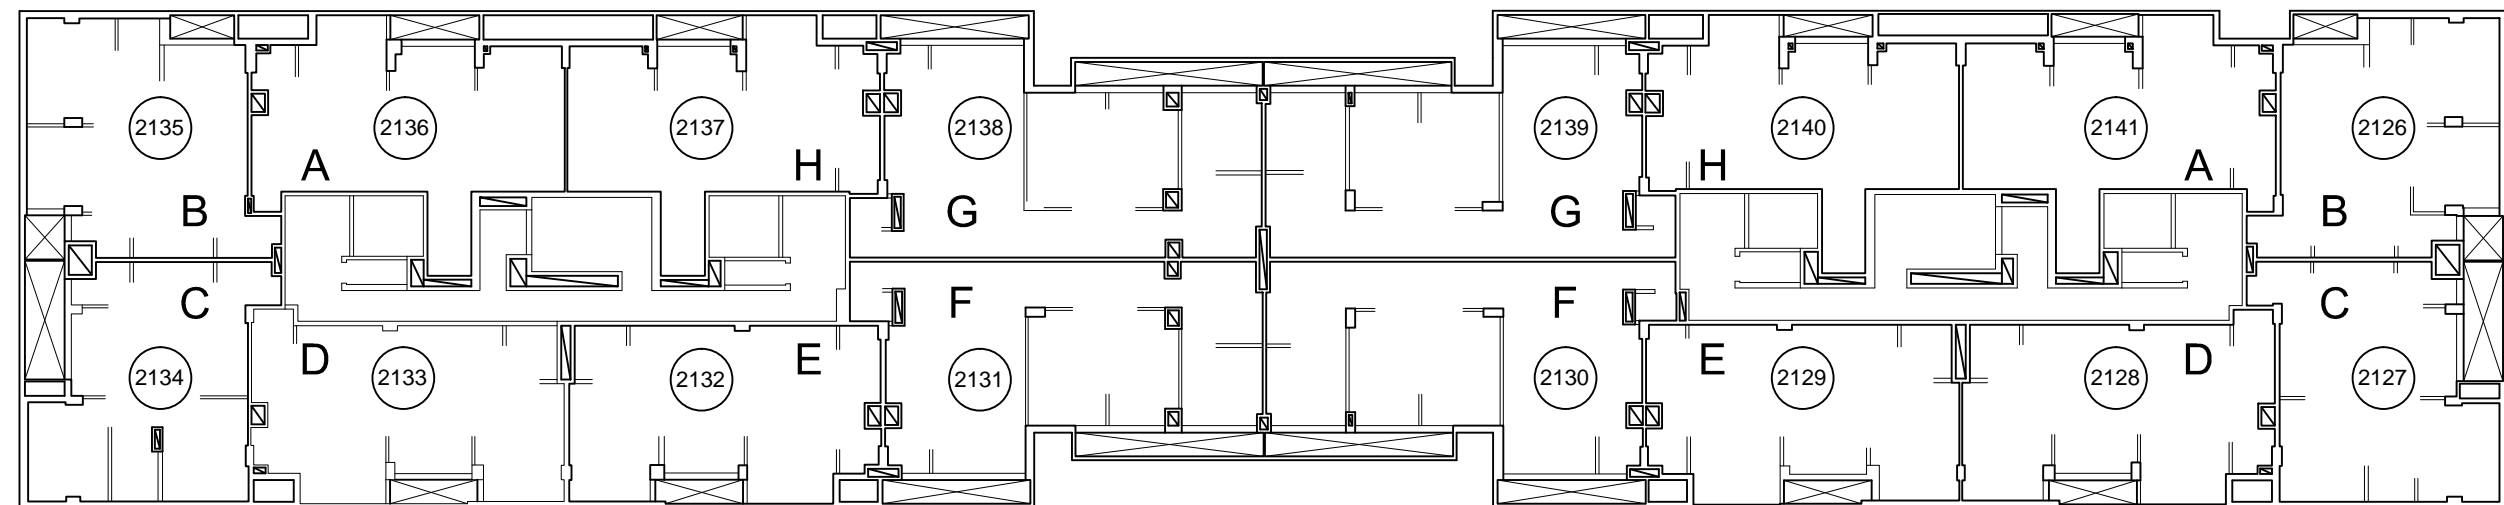

**PISO 7**


REFERENCIAS:

<b>A</b>	LETRA EN PUERTA DE VIVIENDA
<b>2052</b>	NÚMERO DE UFP DE VIVIENDA




DDUU ESTACIÓN BUENOS AIRES  
PLANOS DE NUMERACIÓN Y FIRMAS  
Sector 2 (ex 12) TORRES A Y B

UBICACIÓN EDIFICIO EN EL PREDIO:

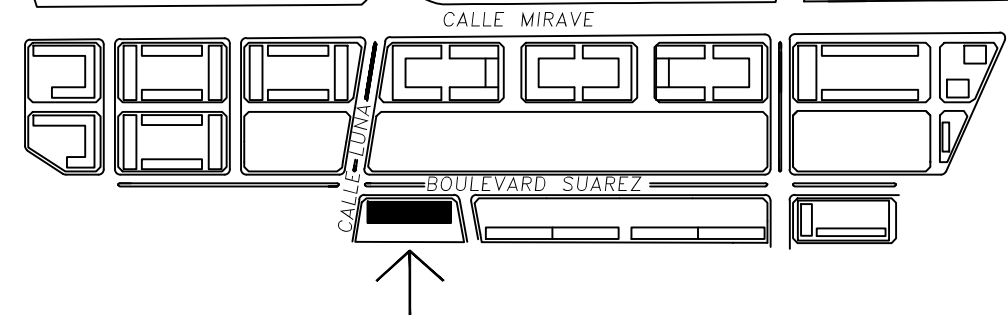

TORRE B

TORRE A

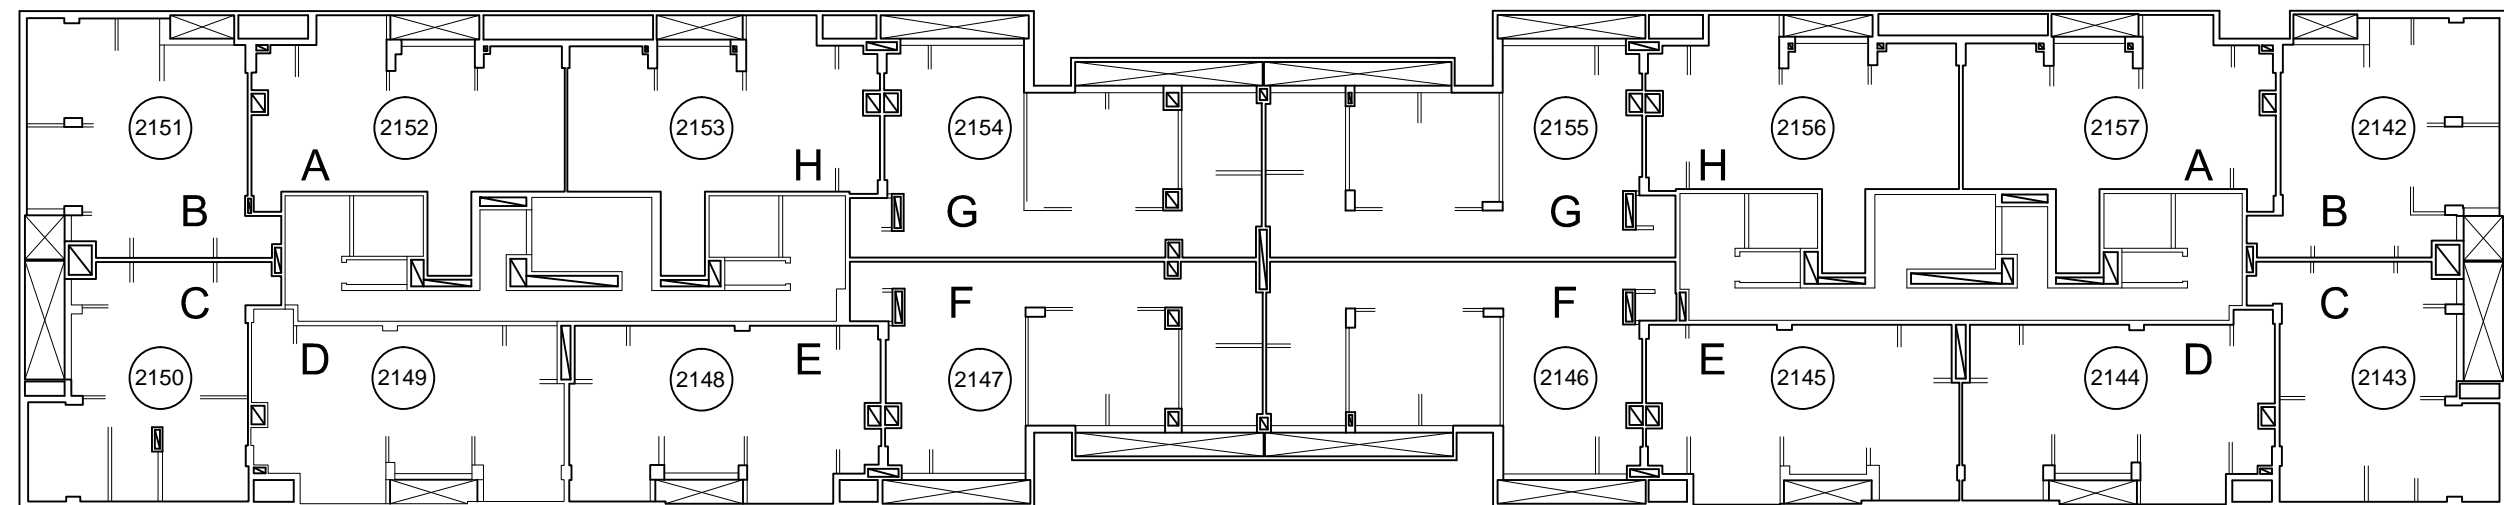


PISO 8

REFERENCIAS:

A	LETRA EN PUERTA DE VIVIENDA
2052	NÚMERO DE UFP DE VIVIENDA


DDUU ESTACIÓN BUENOS AIRES  
PLANOS DE NUMERACIÓN Y FIRMAS  
Sector 2 (ex 12) TORRES A Y B

UBICACIÓN EDIFICIO EN EL PREDIO:

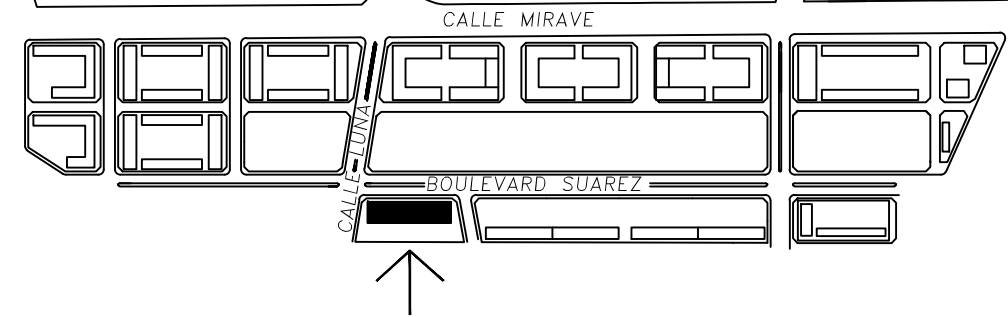

TORRE B

TORRE A

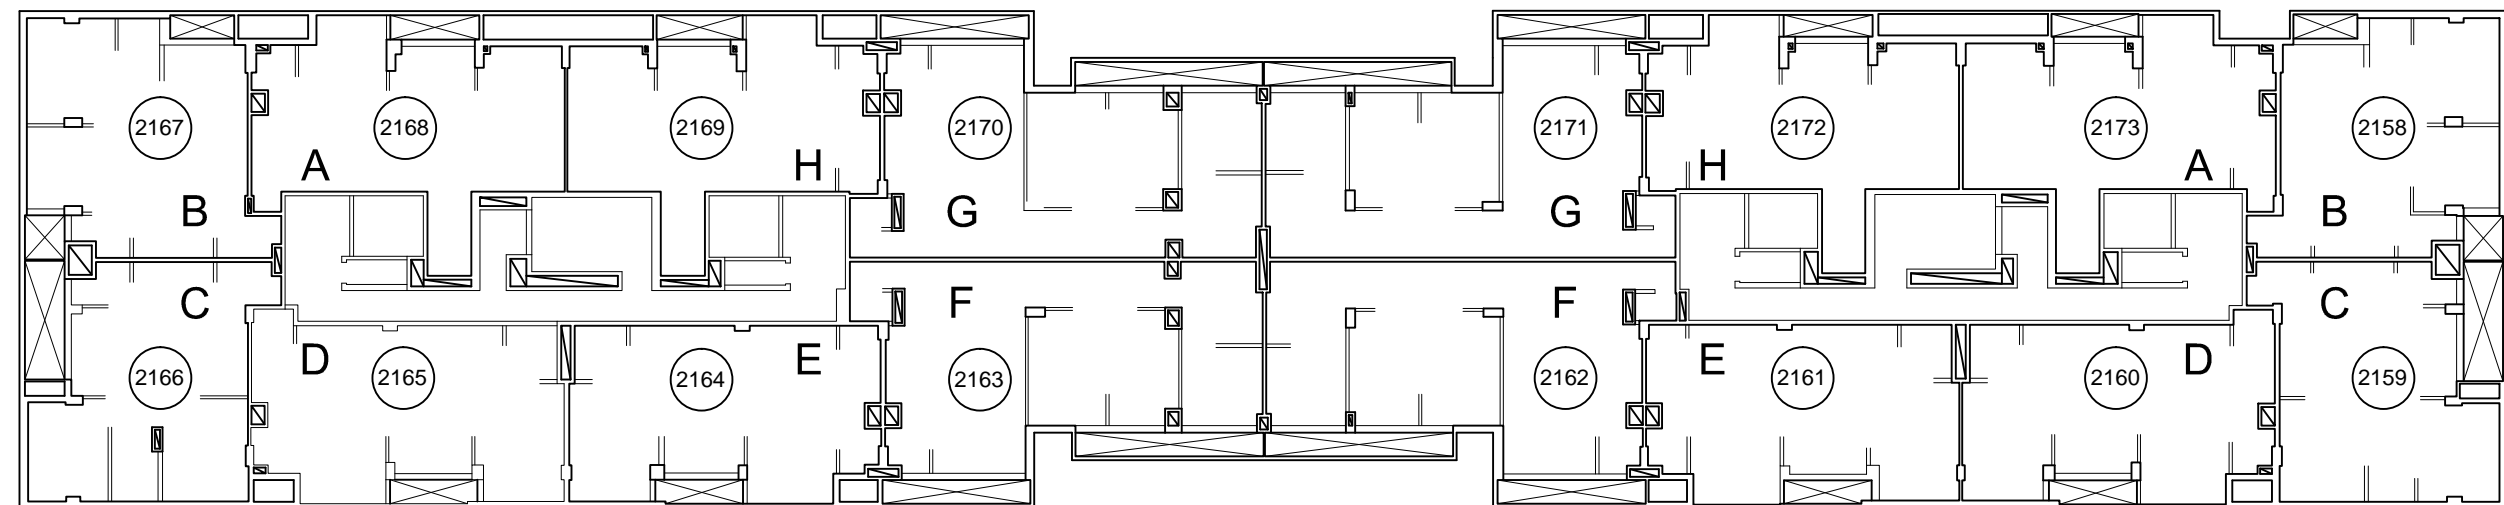

**PISO 9**


REFERENCIAS:

**A** LETRA EN PUERTA DE VIVIENDA

**(2052)** NÚMERO DE UFP DE VIVIENDA


DDUU ESTACIÓN BUENOS AIRES  
PLANOS DE NUMERACIÓN Y FIRMAS  
Sector 2 (ex 12) TORRES A Y B

UBICACIÓN EDIFICIO EN EL PREDIO:

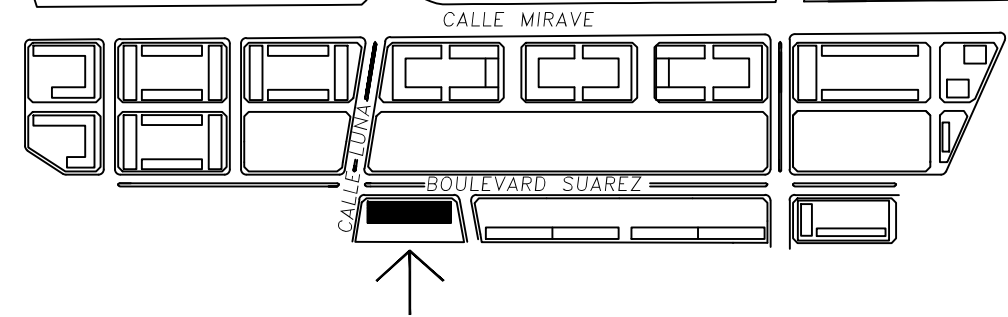

TORRE B

TORRE A

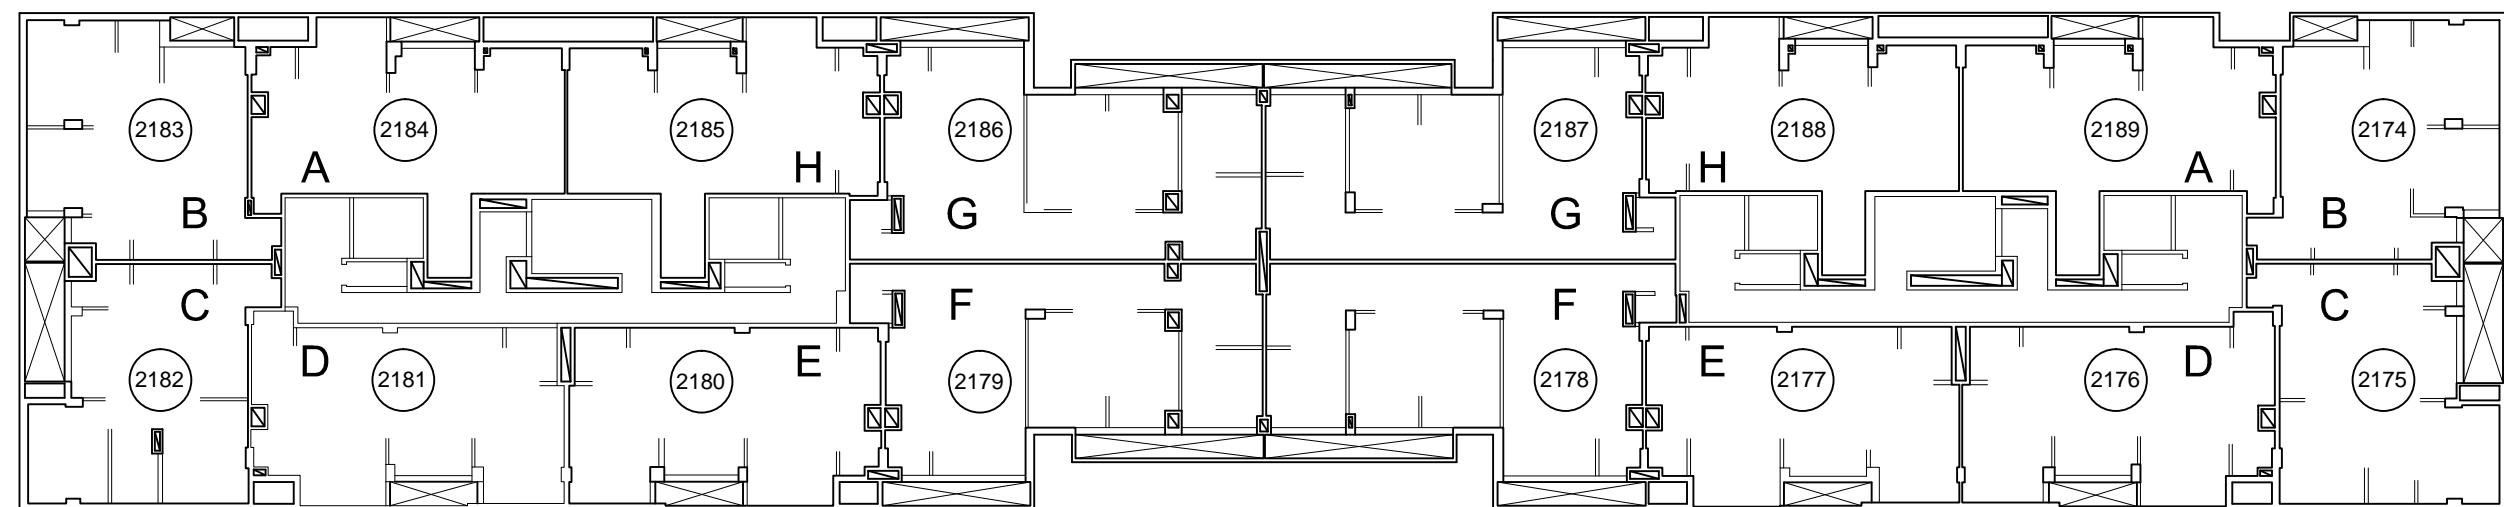


**PISO 10**

REFERENCIAS:

<b>A</b>	LETRA EN PUERTA DE VIVIENDA
2052	NÚMERO DE UFP DE VIVIENDA


DDUU ESTACIÓN BUENOS AIRES  
PLANOS DE NUMERACIÓN Y FIRMAS  
Sector 2 (ex 12) TORRES A Y B

UBICACIÓN EDIFICIO EN EL PREDIO:

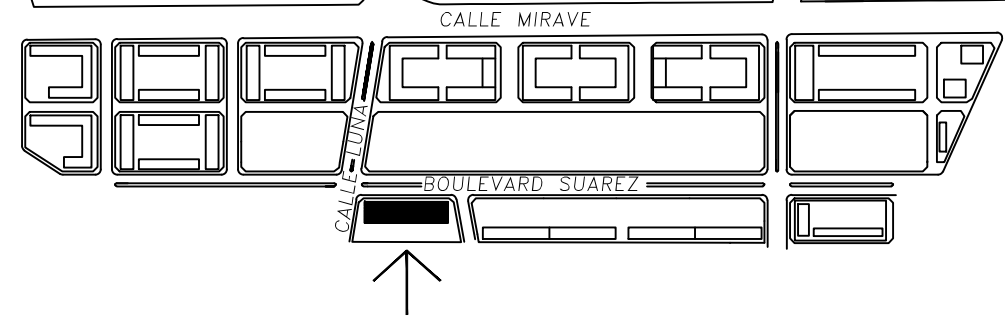

TORRE B

TORRE A

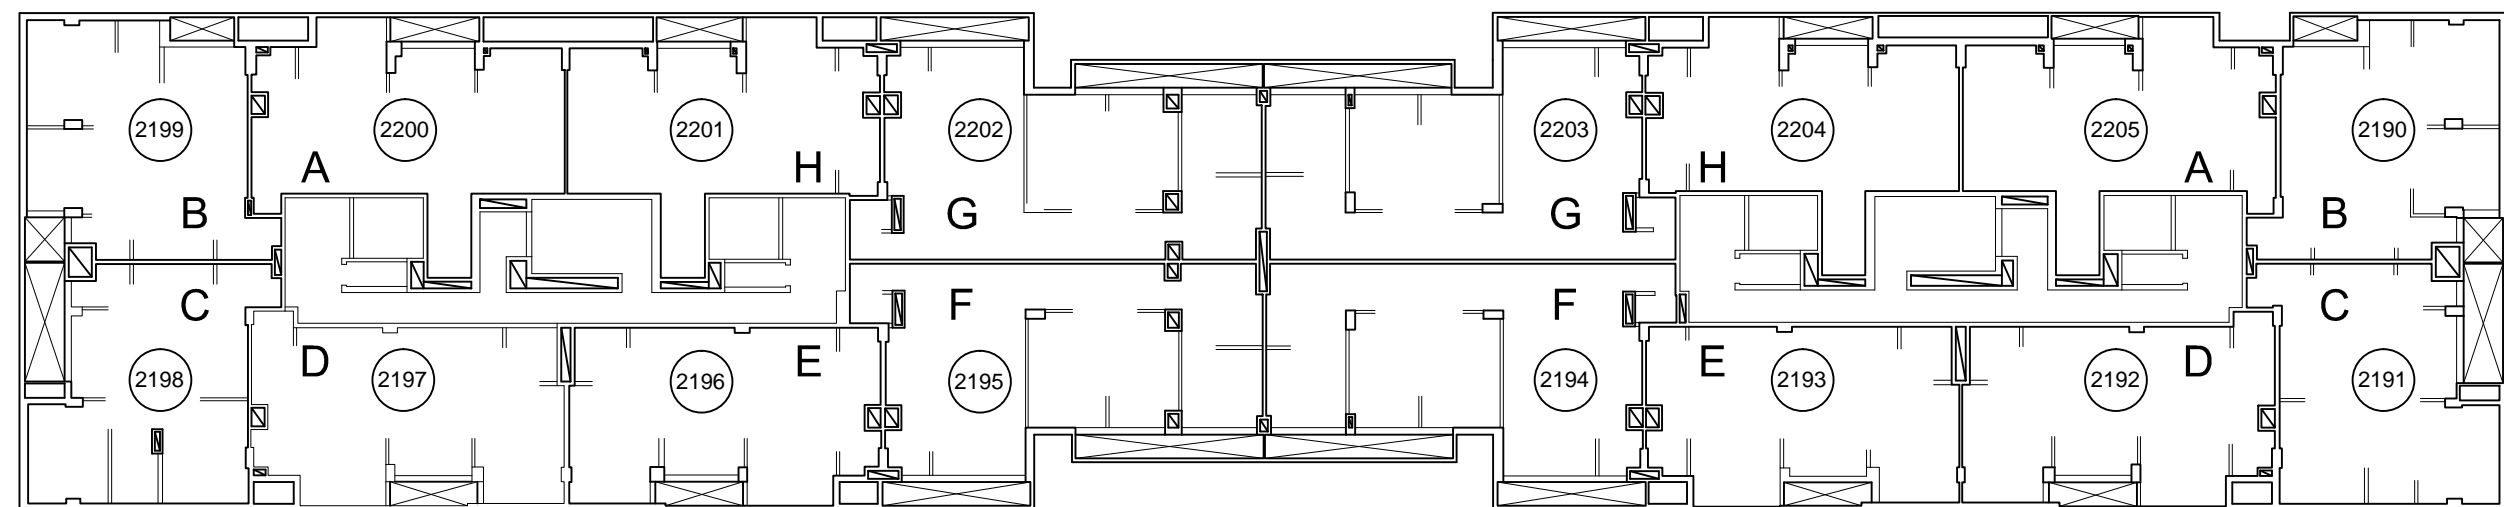

PISO 11


REFERENCIAS:

**A** LETRA EN PUERTA DE VIVIENDA

**(2052)** NÚMERO DE UFP DE VIVIENDA


DDUU ESTACIÓN BUENOS AIRES  
PLANOS DE NUMERACIÓN Y FIRMAS  
Sector 2 (ex 12) TORRES A Y B

UBICACIÓN EDIFICIO EN EL PREDIO:

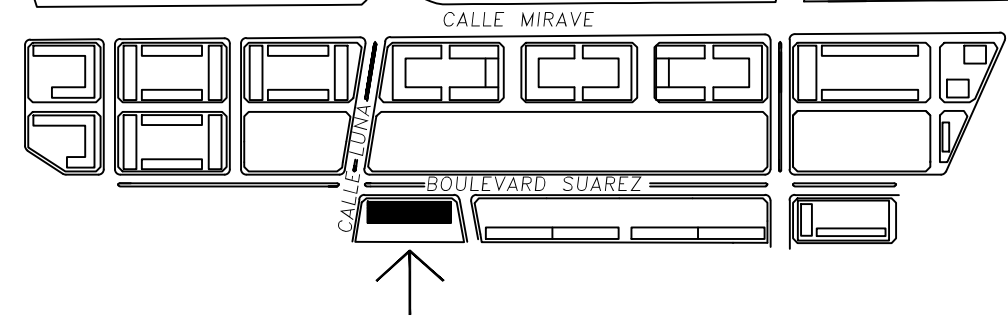

TORRE B

TORRE A

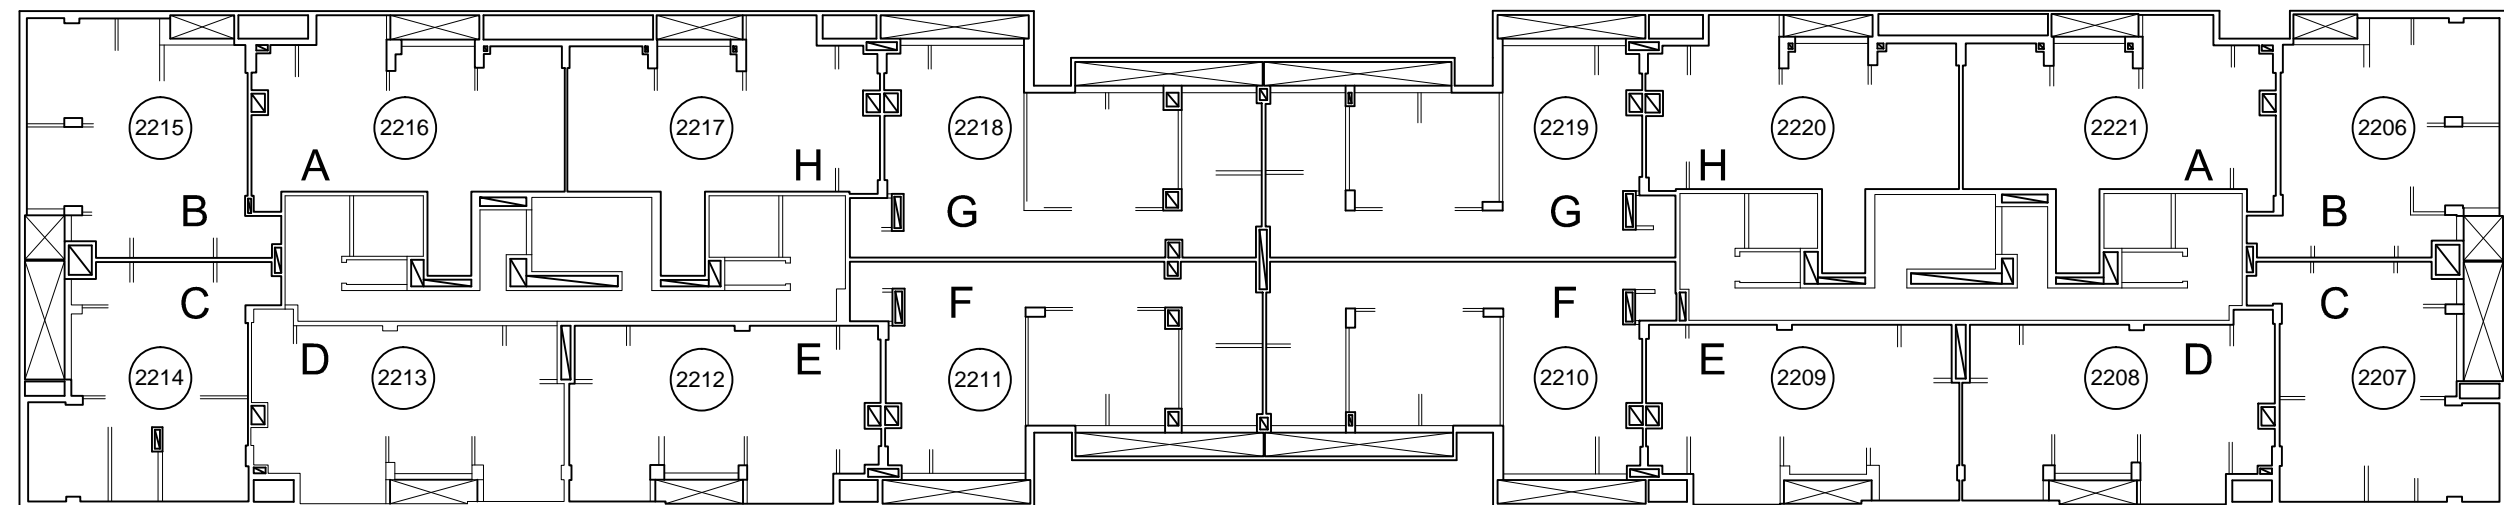

**PISO 12**

REFERENCIAS:

<b>A</b>	LETRA EN PUERTA DE VIVIENDA
<b>(2052)</b>	NÚMERO DE UFP DE VIVIENDA