

Los croquis, imágenes, fotografías o planos empleados son a título orientativo y provisorio, los mismos están sujetos a adecuaciones o replanteos, tanto en lo que respecta a la tipología, tamaño y características de las unidades funcionales como a los servicios generales y espacios comunes, pudiendo variar en función de la localización de la unidad funcional en el emprendimiento.

# DDUU EST. BUENOS AIRES


# SECTOR 3


C.A.B.A.

Plano de numeración Desarrollos Urbanísticos


FECHA: 10-08-19 - VERSION 1

PLANO PB

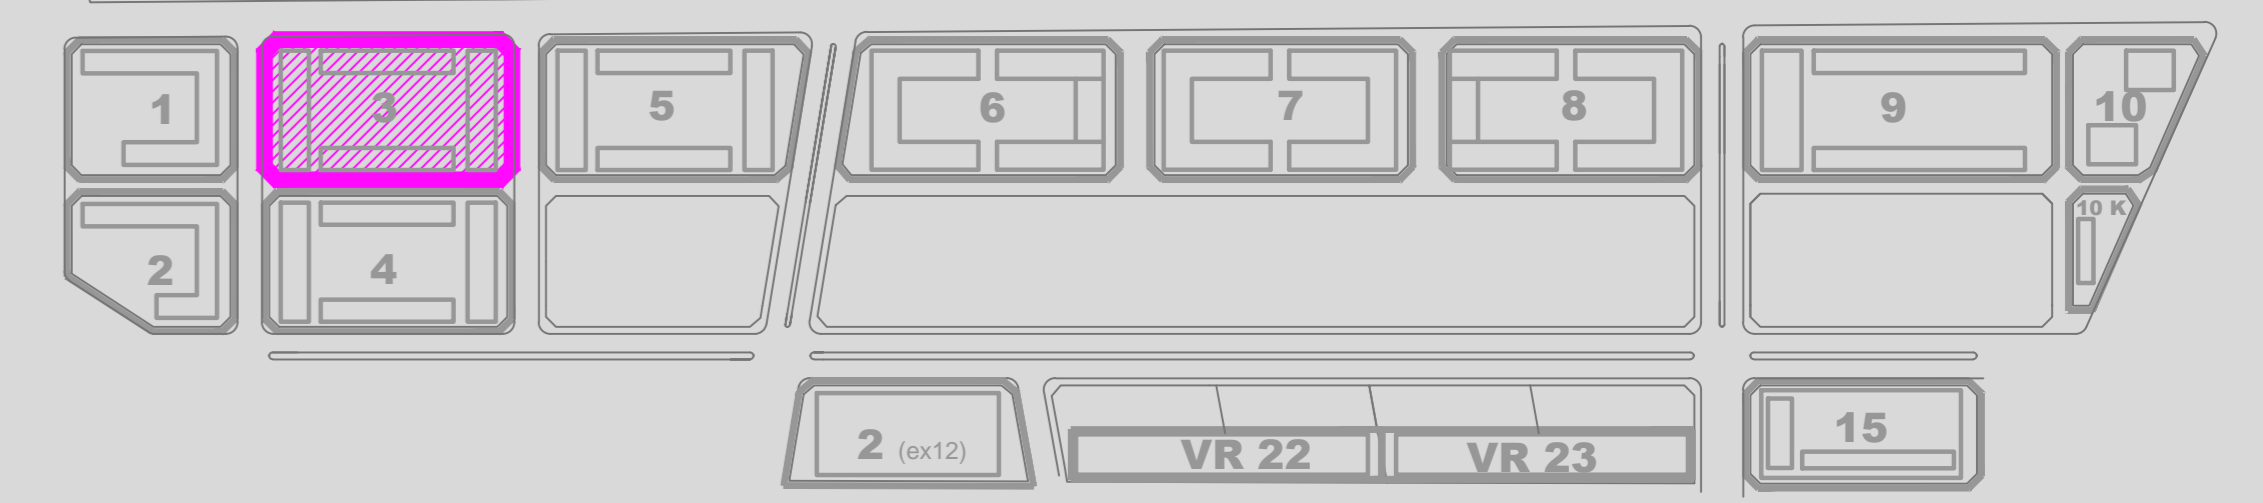


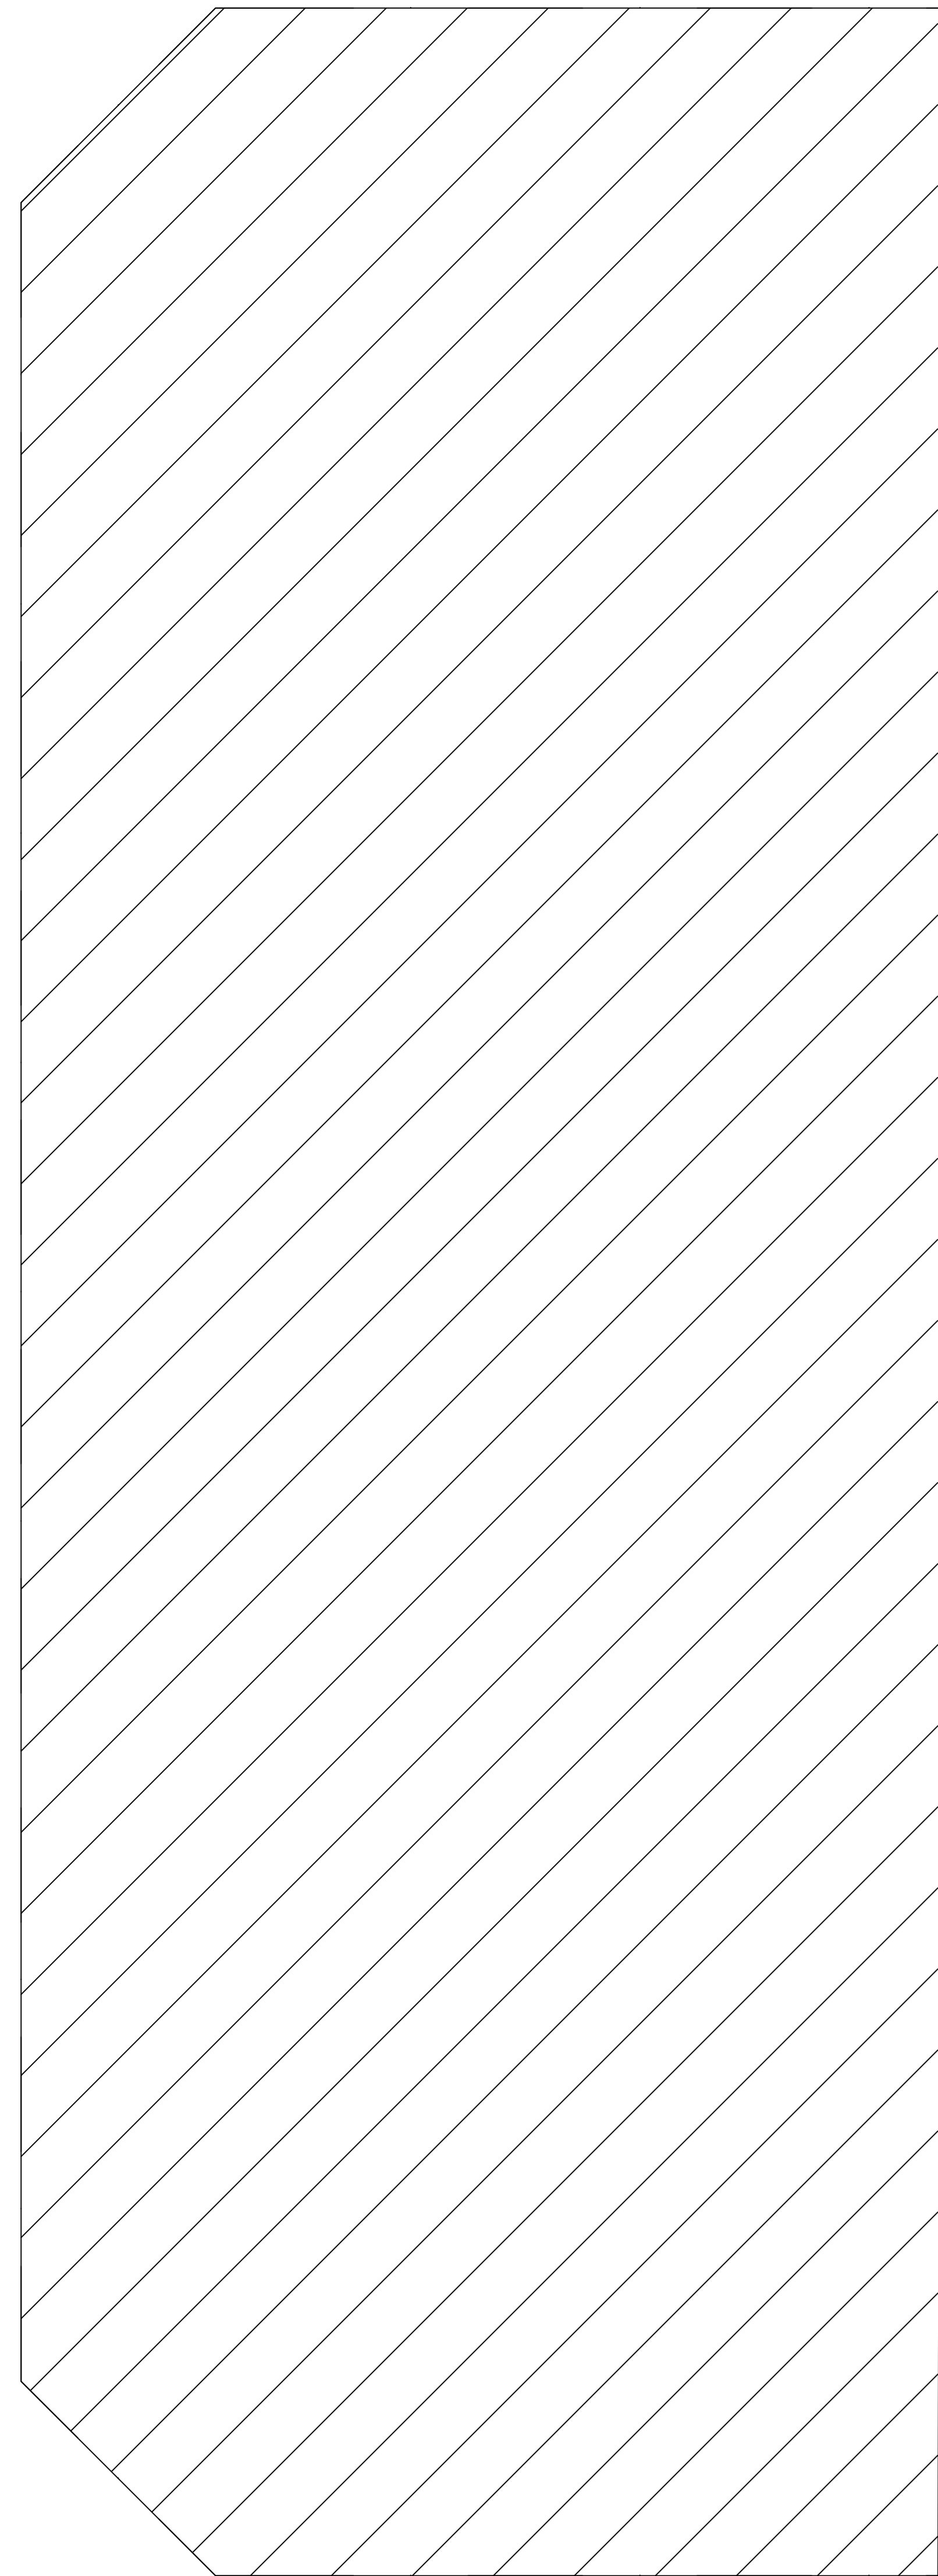


EDIFICIO 2

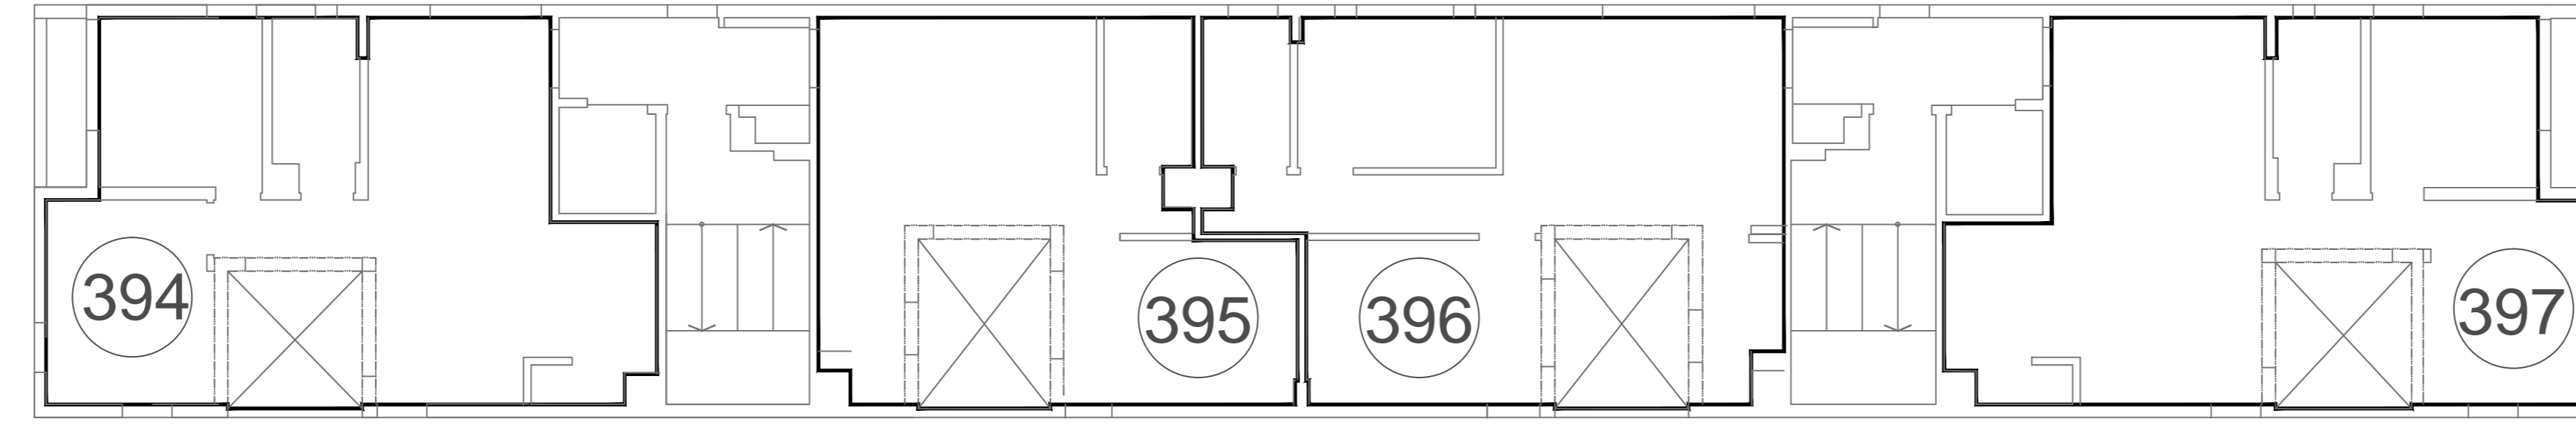

EDIFICIO 1

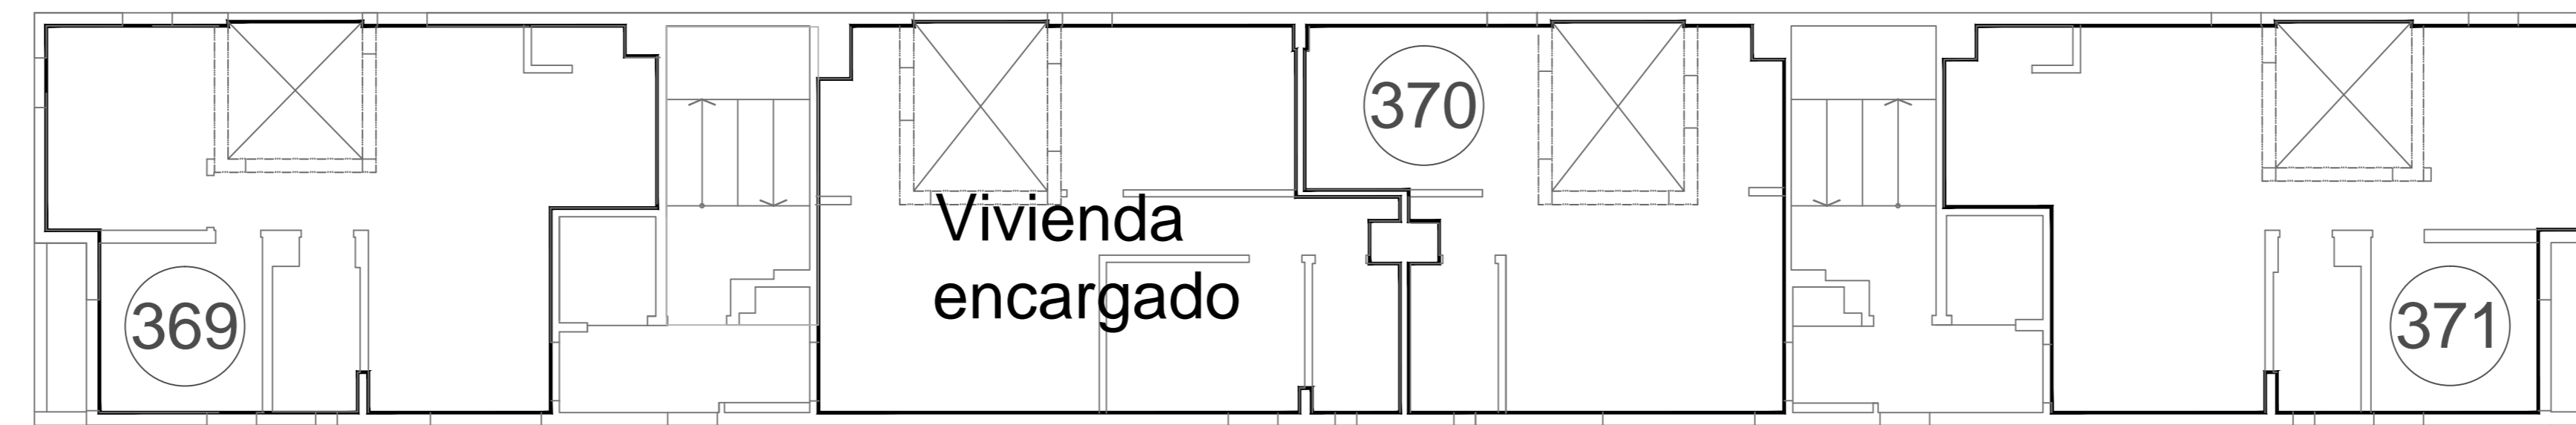

EDIFICIO 3

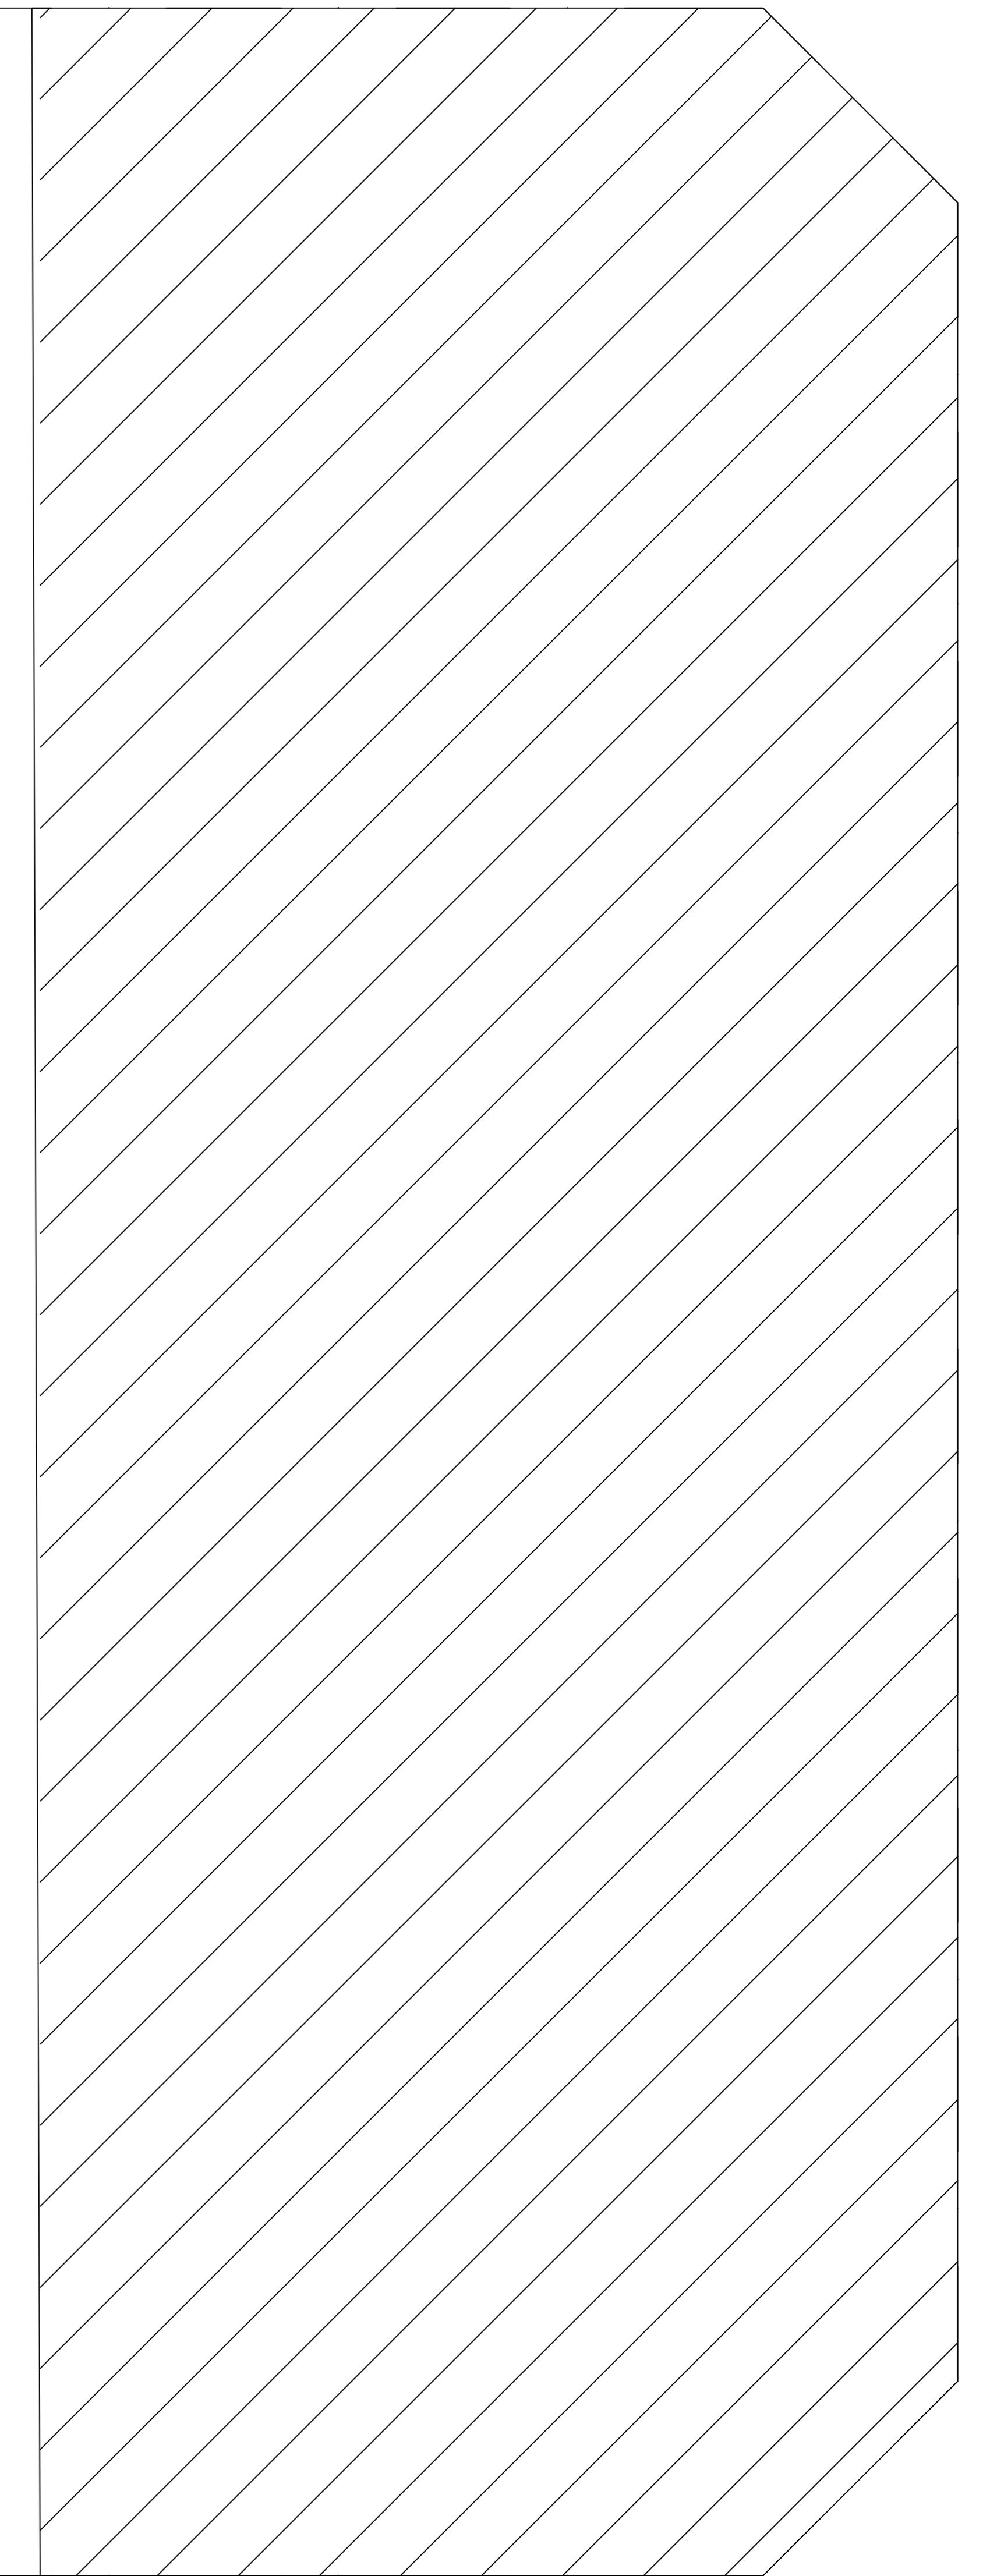

EDIFICIO 4

Los croquis, imágenes, fotografías o planos empleados son a título orientativo y provisorio, los mismos están sujetos a adecuaciones o replanteos, tanto en lo que respecta a la tipología, tamaño y características de las unidades funcionales como a los servicios generales y espacios comunes, pudiendo variar en función de la localización de la unidad funcional en el emprendimiento.

# DDUU EST. BUENOS AIRES

# SECTOR 3


C.A.B.A.

Plano de numeración Desarrollos Urbanísticos


FECHA: 10-08-19 - VERSION 1

PLANO 1º PISO




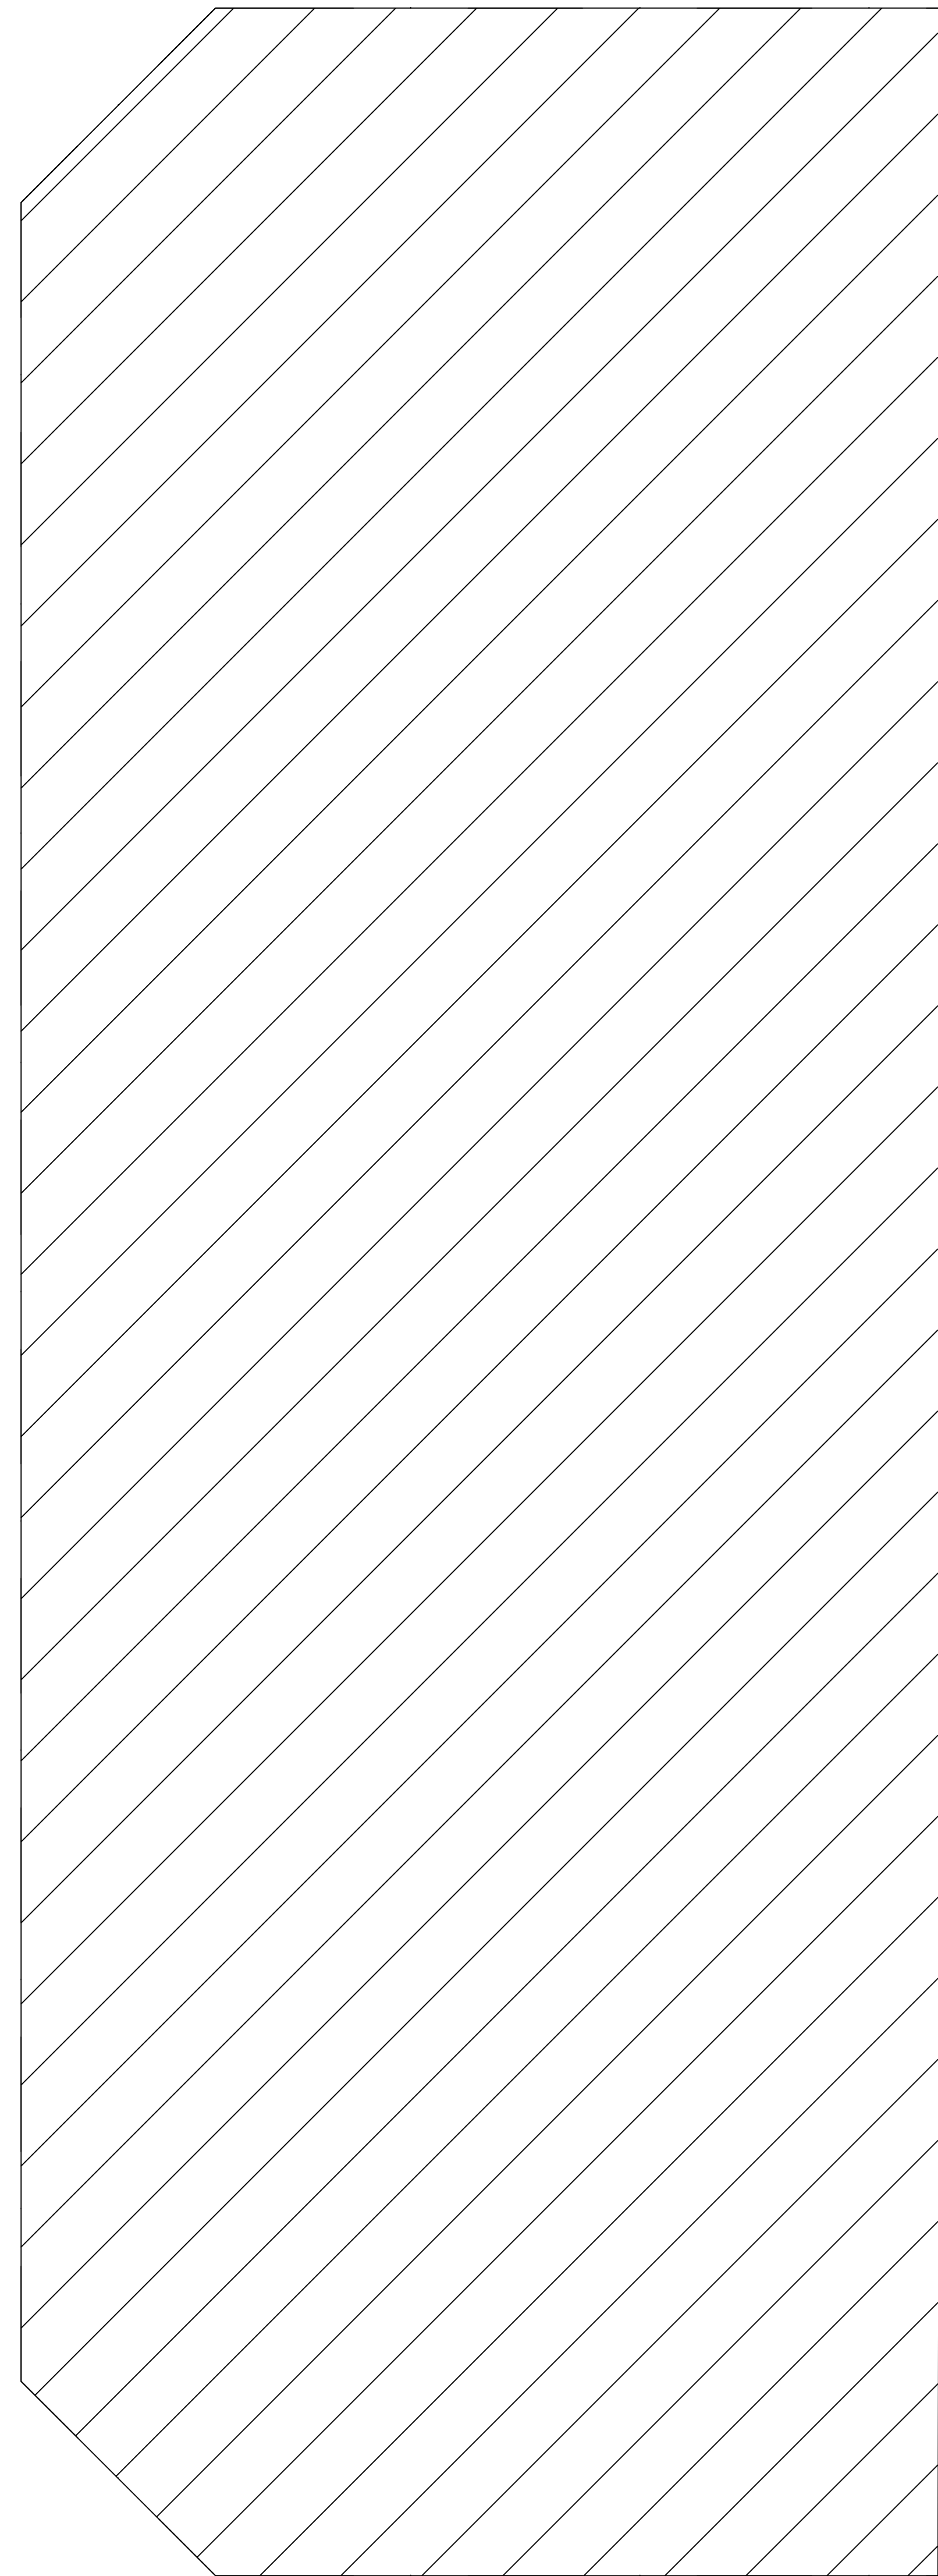


EDIFICIO 2

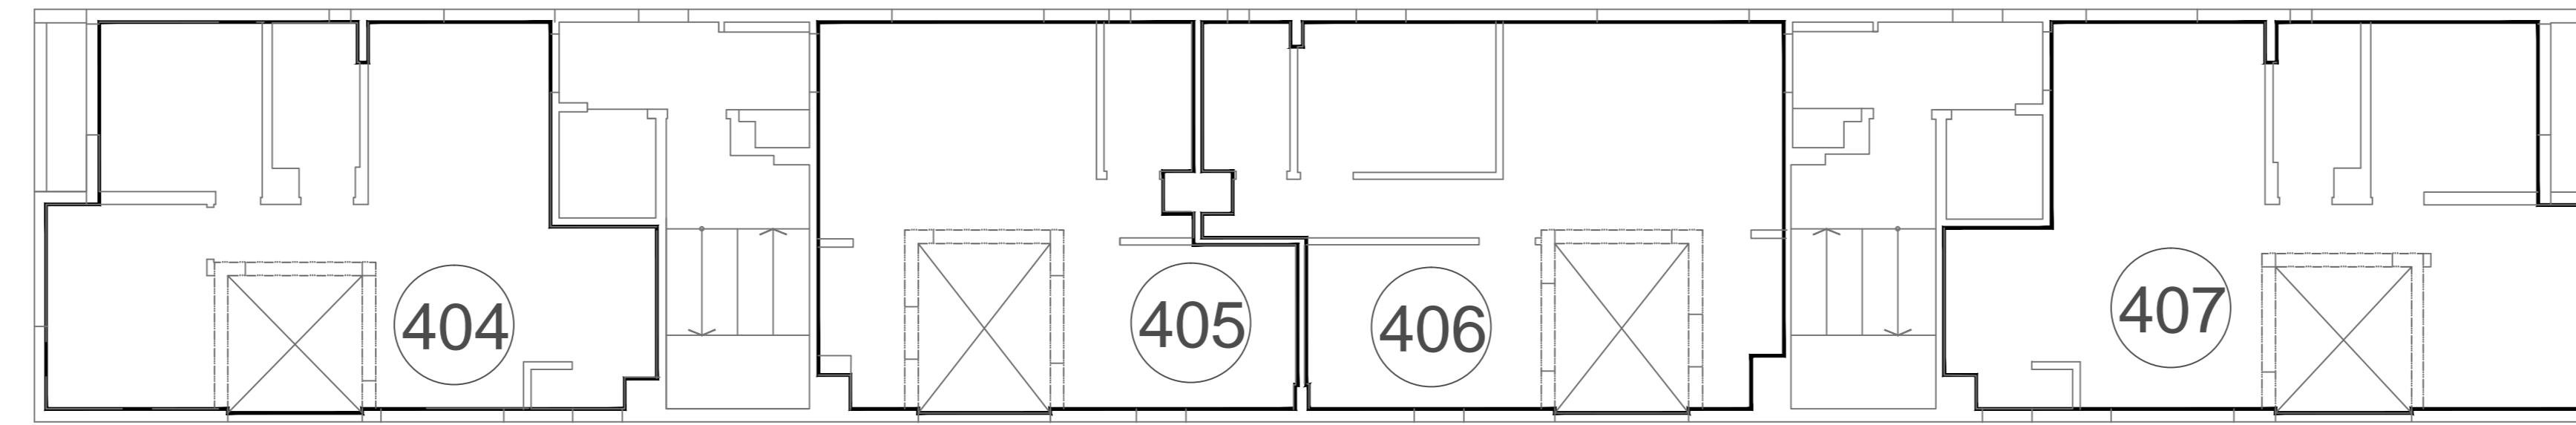

EDIFICIO 1

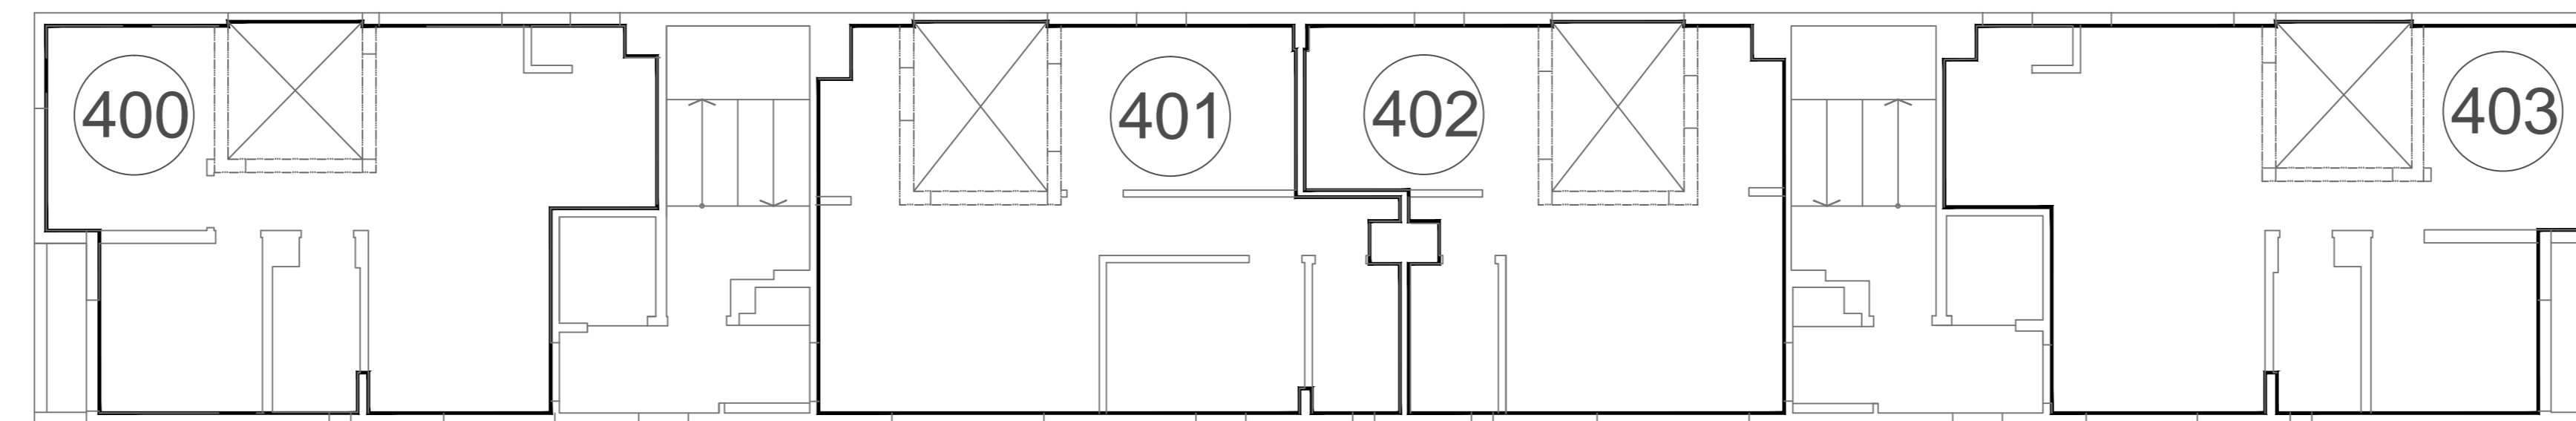

EDIFICIO 3

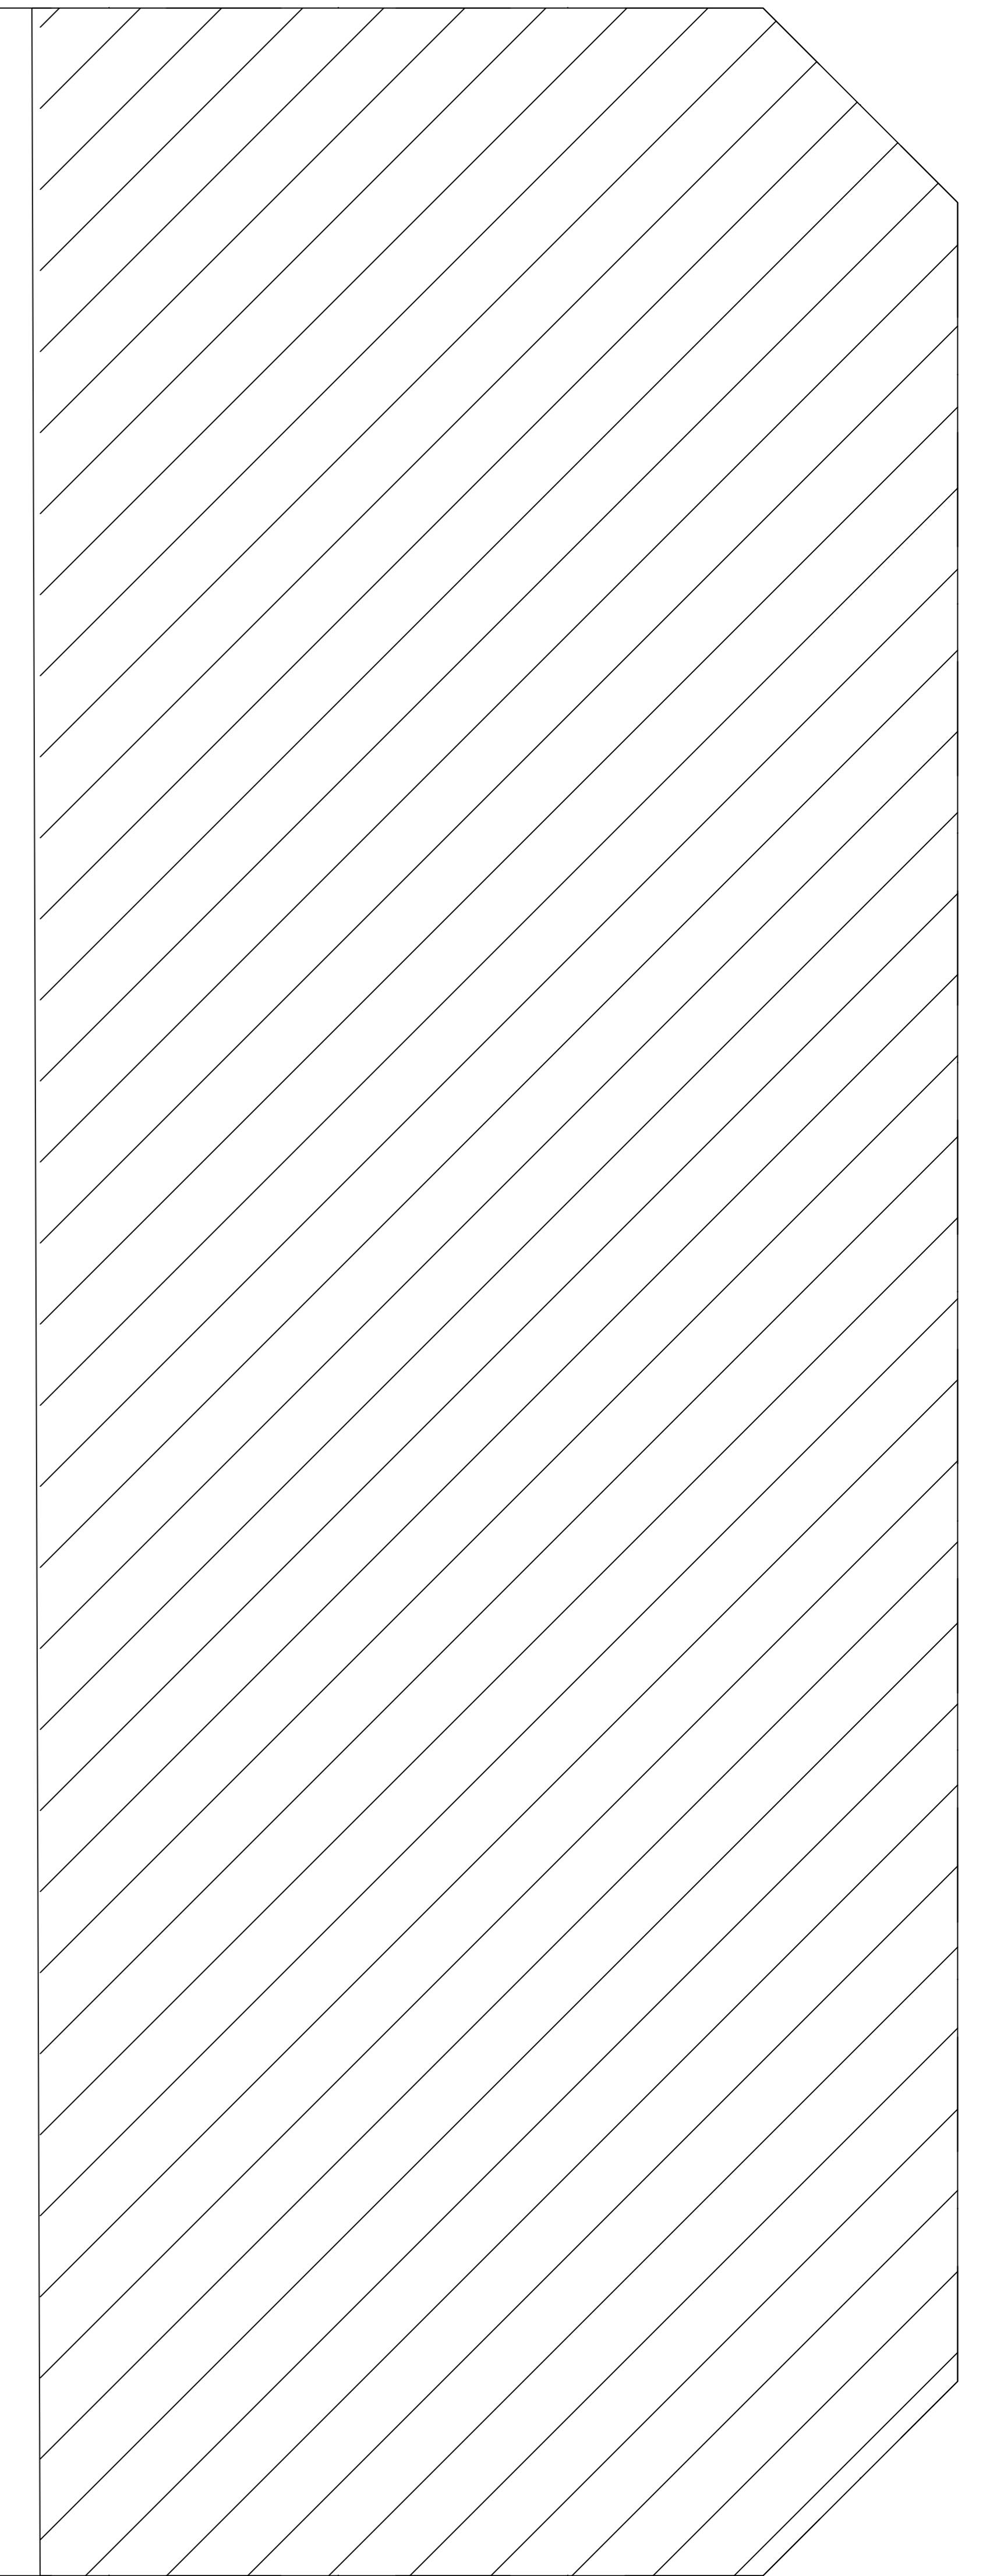

EDIFICIO 4

Los croquis, imágenes, fotografías o planos empleados son a título orientativo y provisorio, los mismos están sujetos a adecuaciones o replanteos, tanto en lo que respecta a la tipología, tamaño y características de las unidades funcionales como a los servicios generales y espacios comunes, pudiendo variar en función de la localización de la unidad funcional en el emprendimiento.

# DDUU EST. BUENOS AIRES

# SECTOR 3


C.A.B.A.

Plano de numeración Desarrollos Urbanísticos


FECHA: 10-08-19 - VERSION 1

PLANO 2º PISO




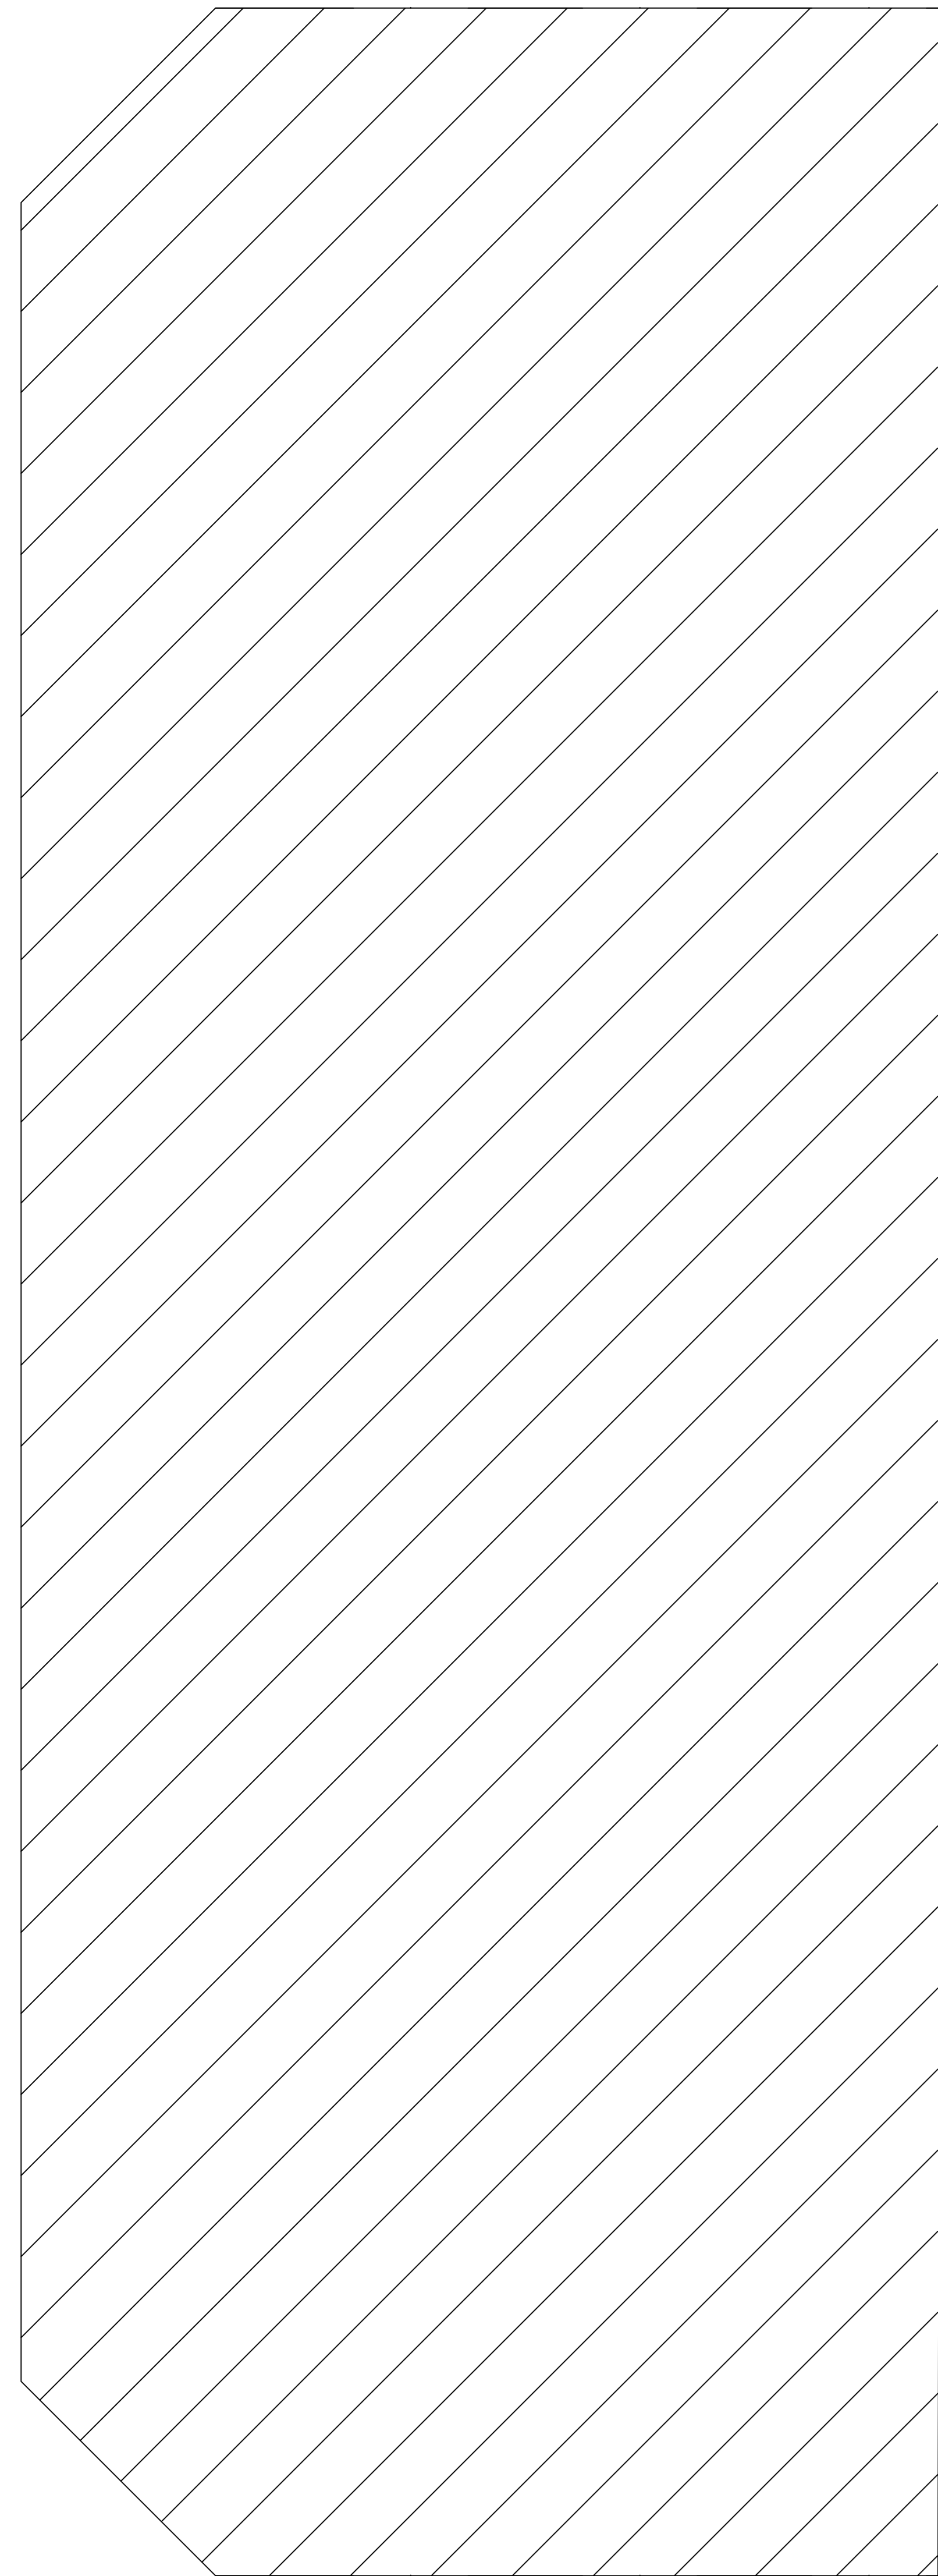


EDIFICIO 2

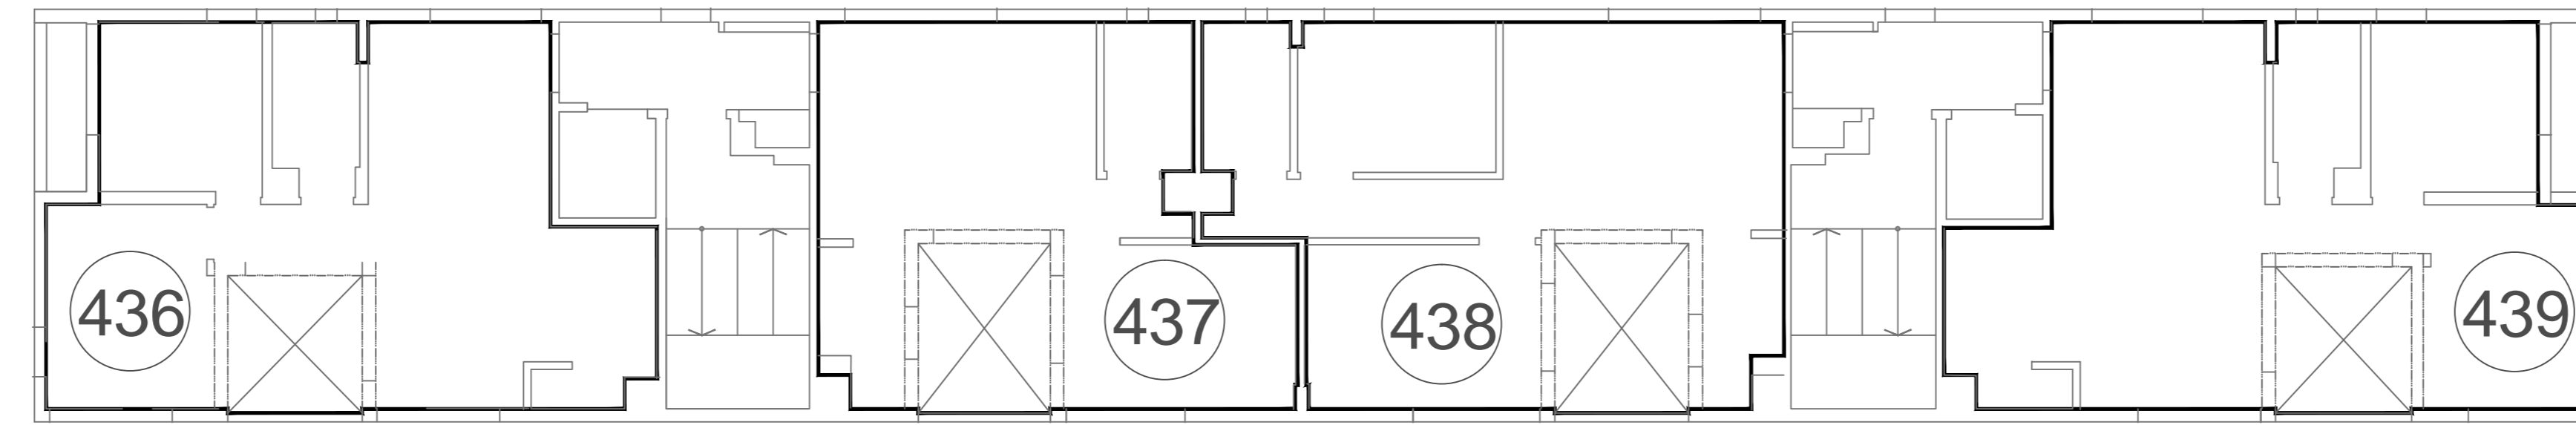

EDIFICIO 1

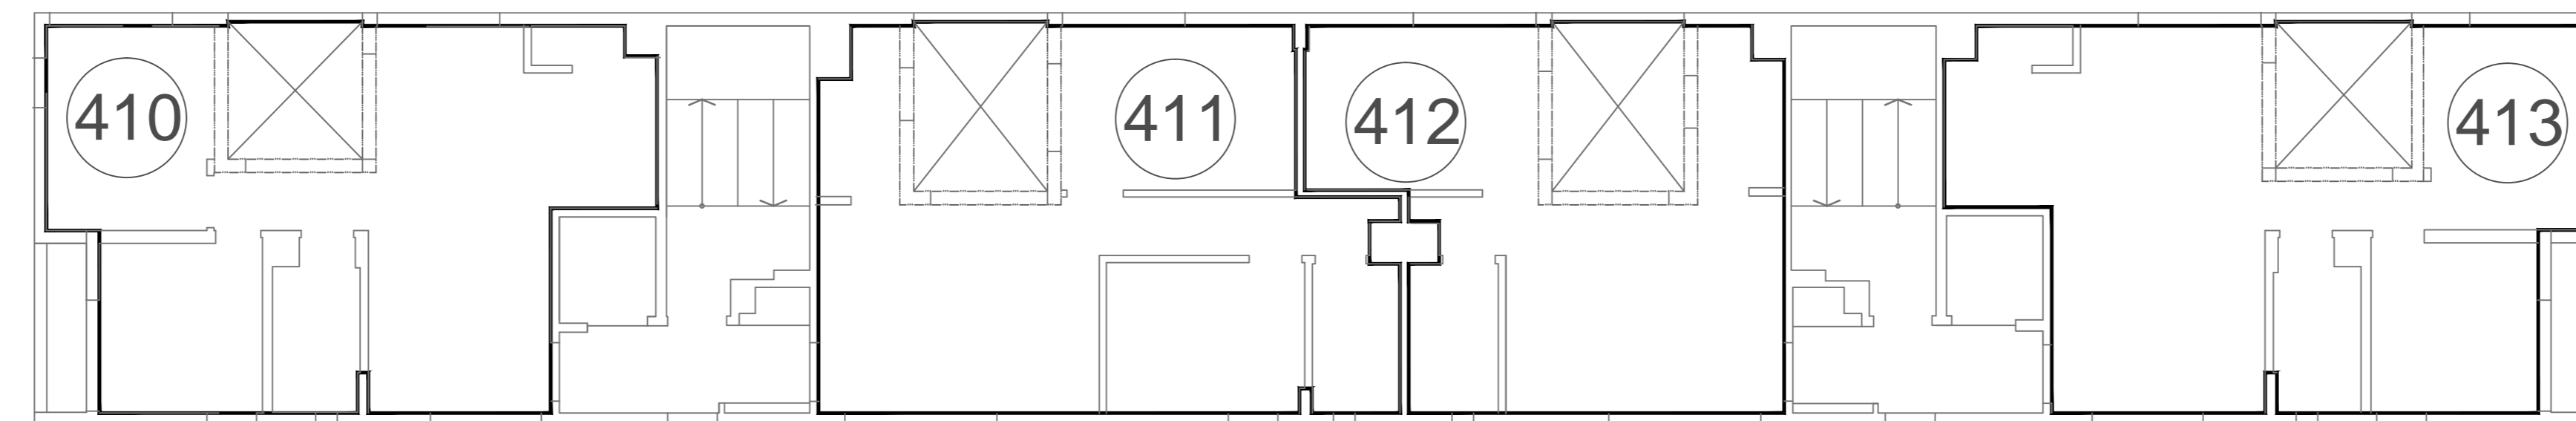

EDIFICIO 3

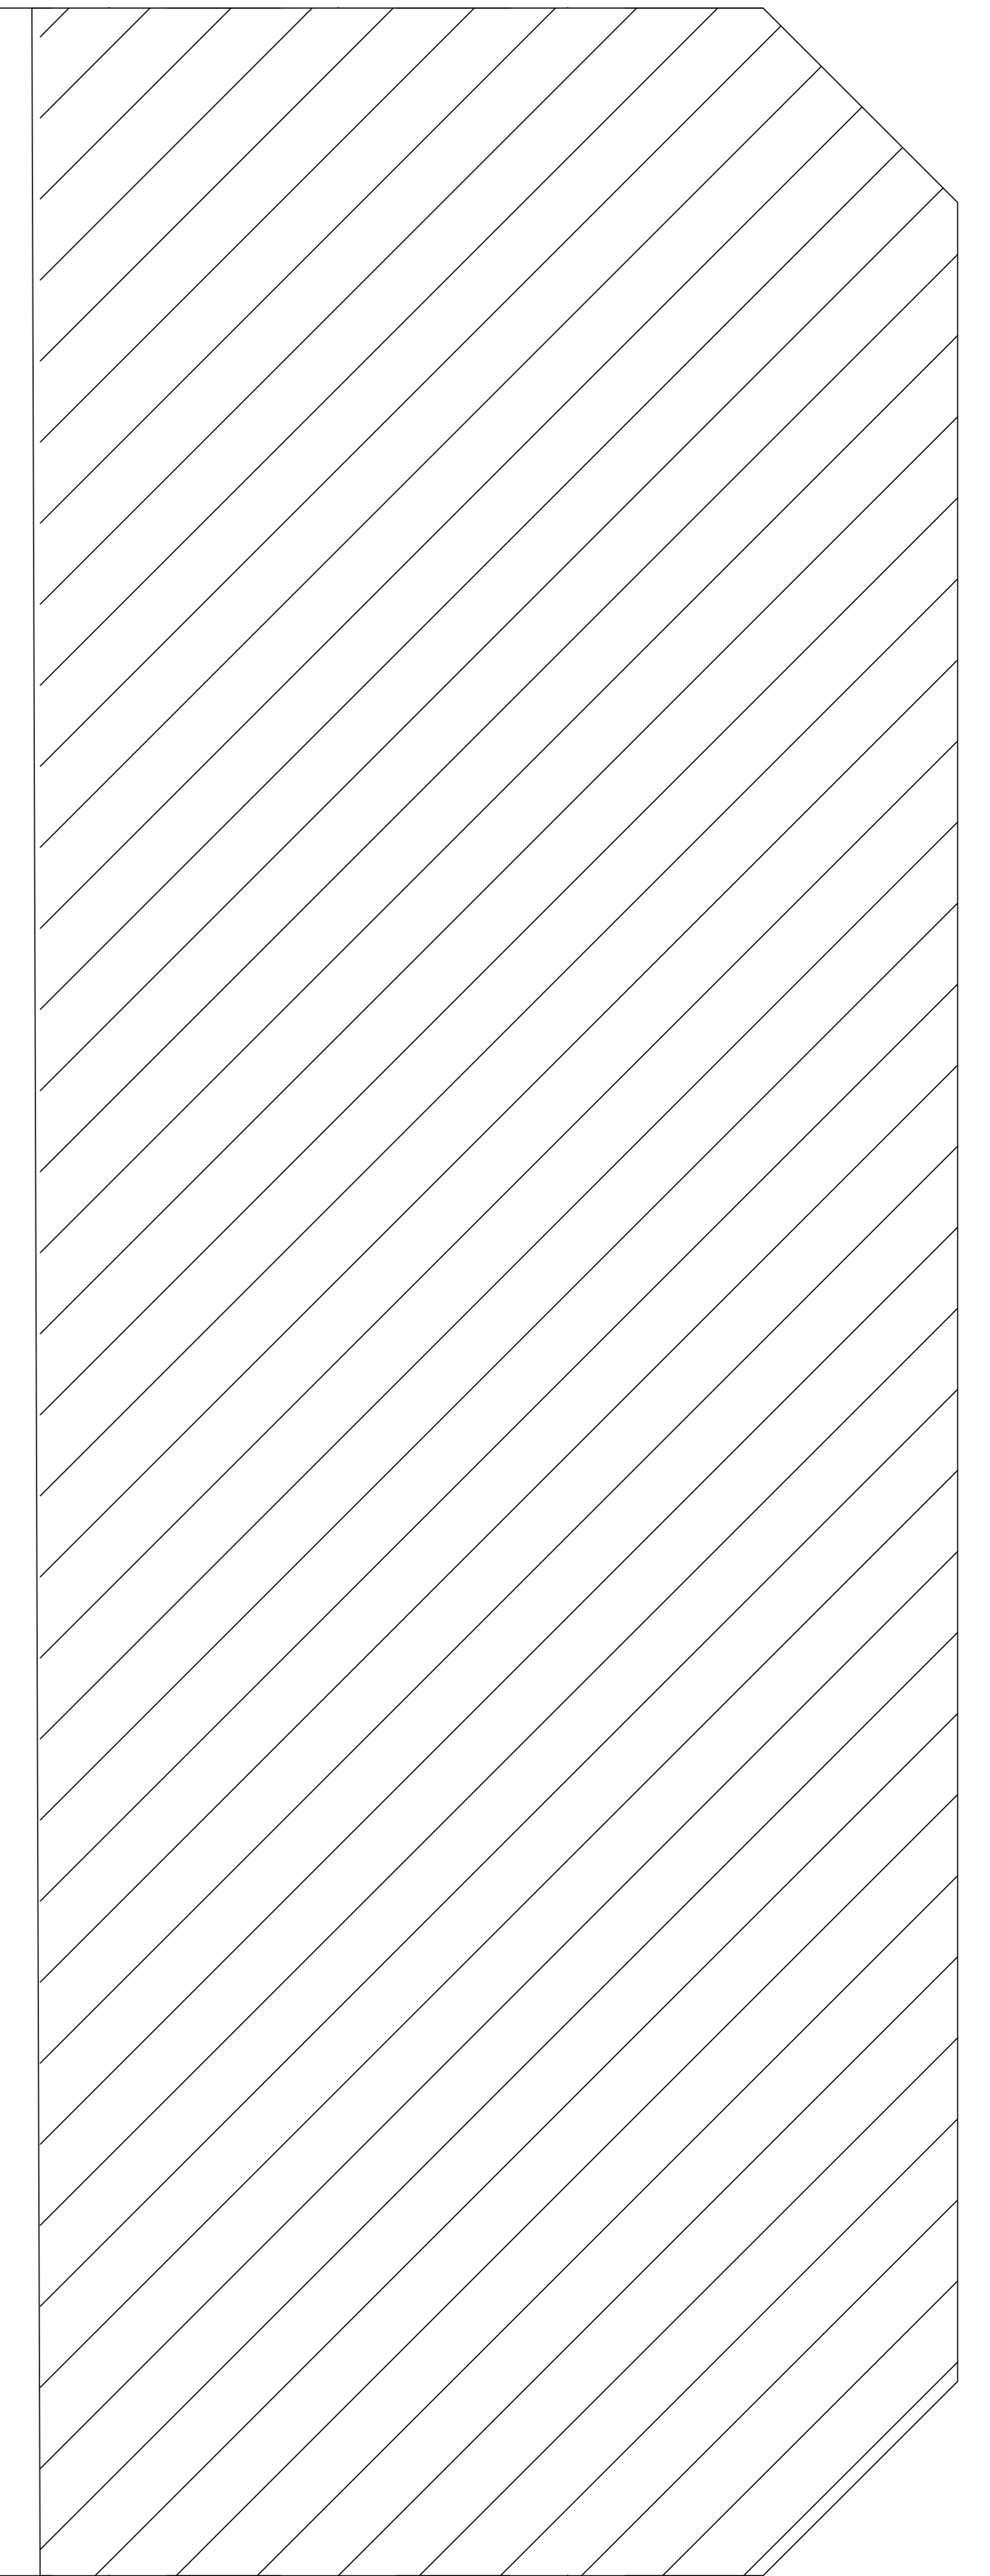

EDIFICIO 4

# DDUU EST. BUENOS AIRES

# SECTOR 3


C.A.B.A.

Plano de numeración Desarrollos Urbanísticos


FECHA: 10-08-19 - VERSION 1 PLANO 3º PISO




Los croquis, imágenes, fotografías o planos empleados son a título orientativo y provisorio, los mismos están sujetos a adecuaciones o replanteos, tanto en lo que respecta a la tipología, tamaño y características de las unidades funcionales como a los servicios generales y espacios comunes, pudiendo variar en función de la localización de la unidad funcional en el emprendimiento.

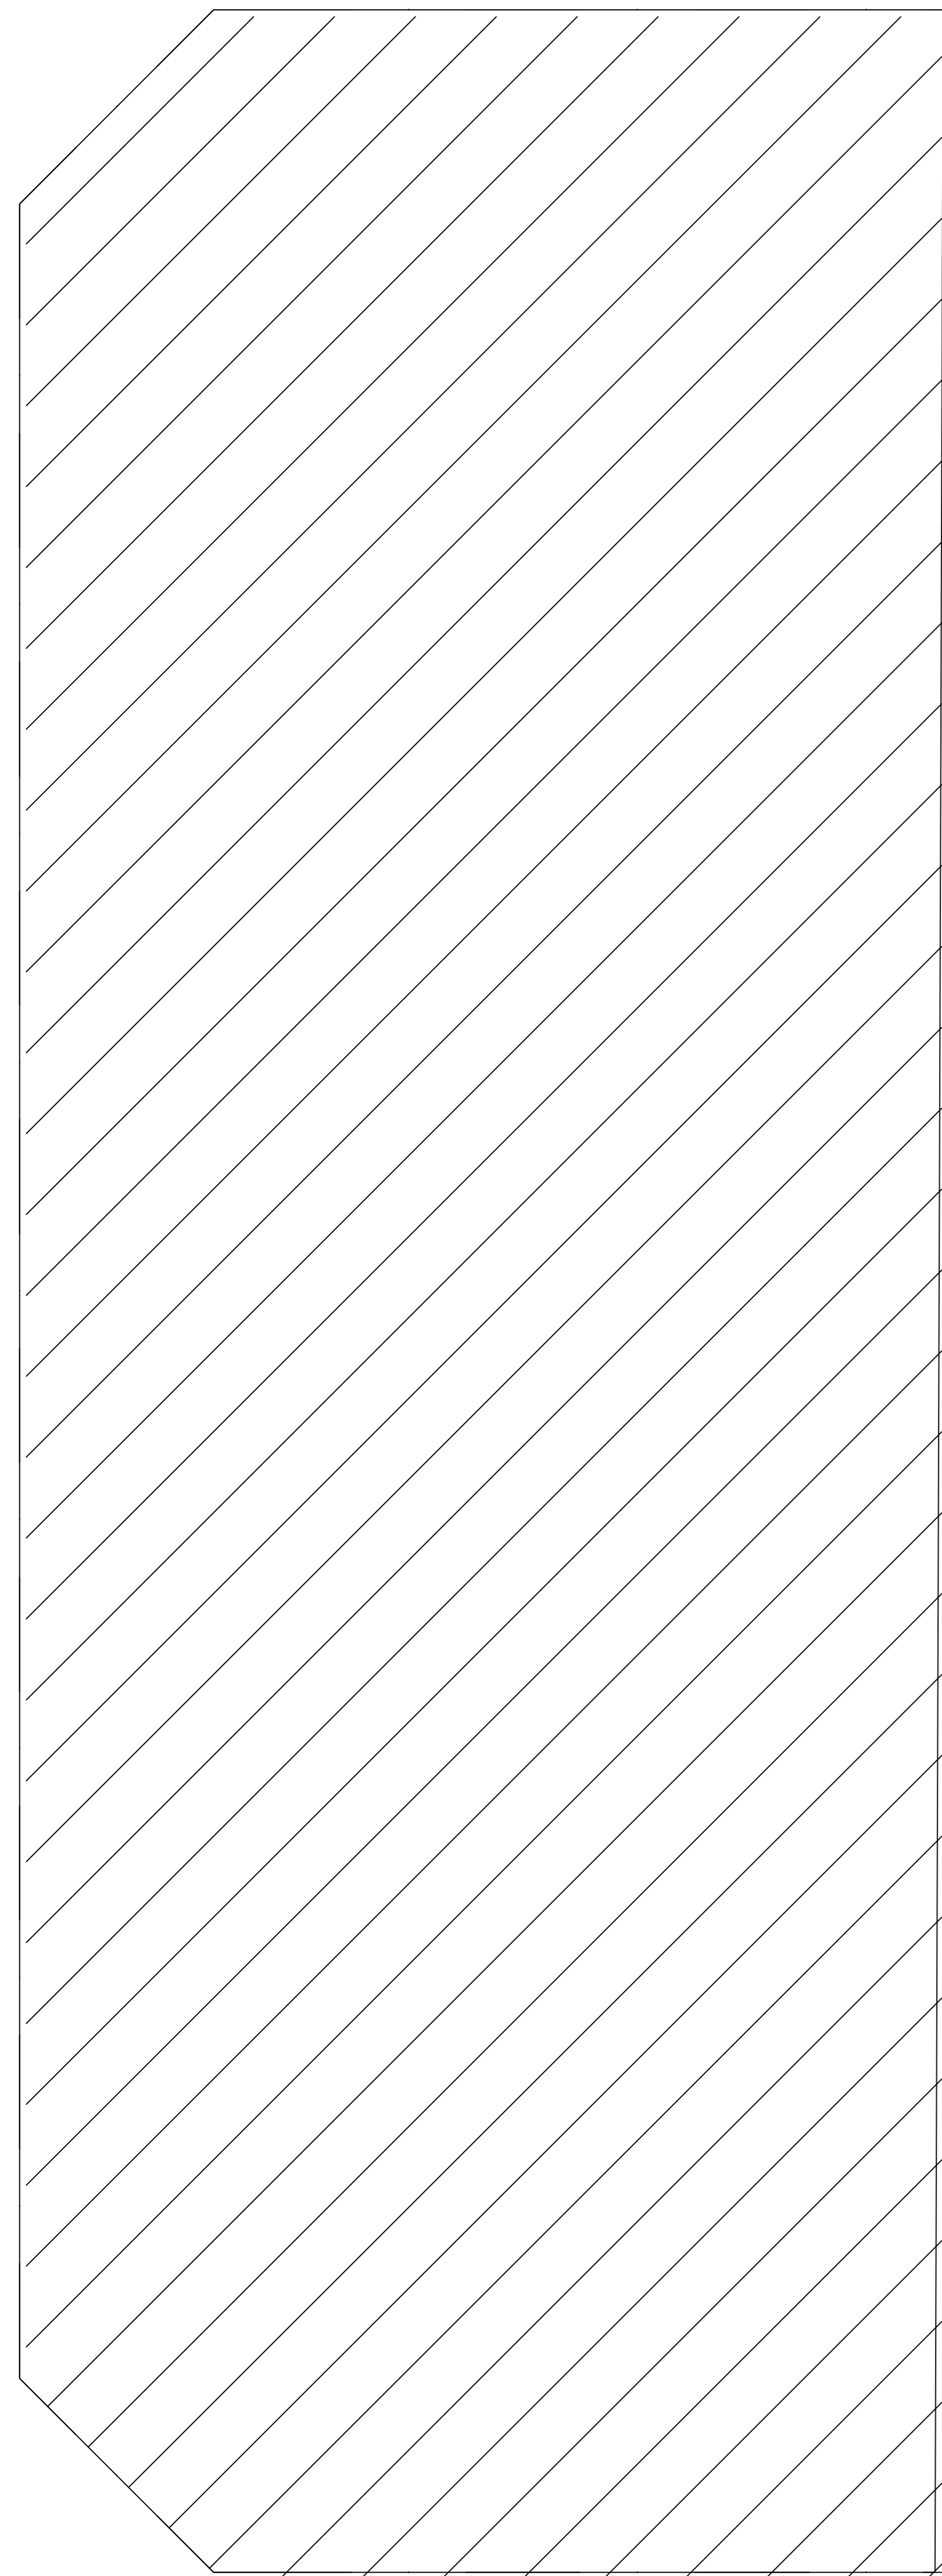


EDIFICIO 2

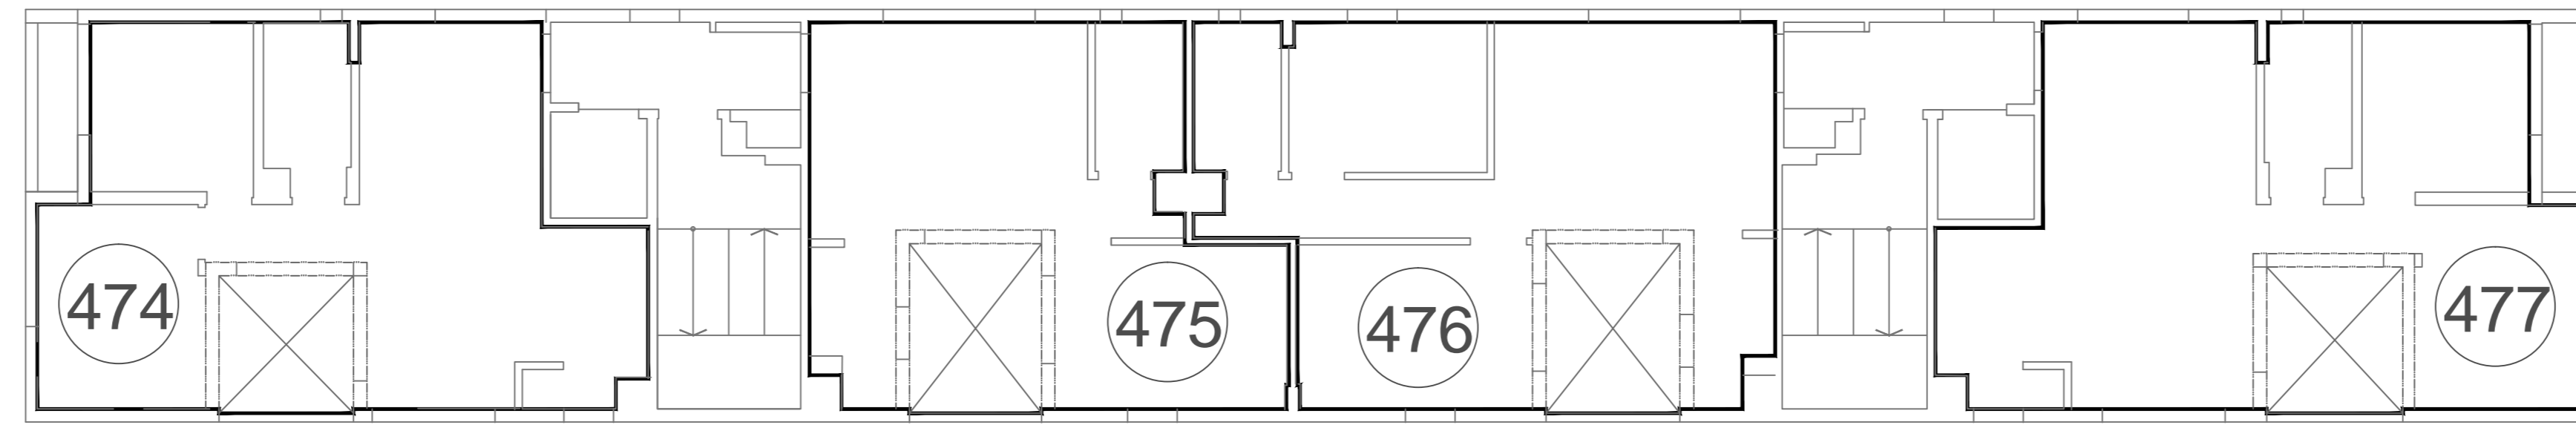

EDIFICIO 1

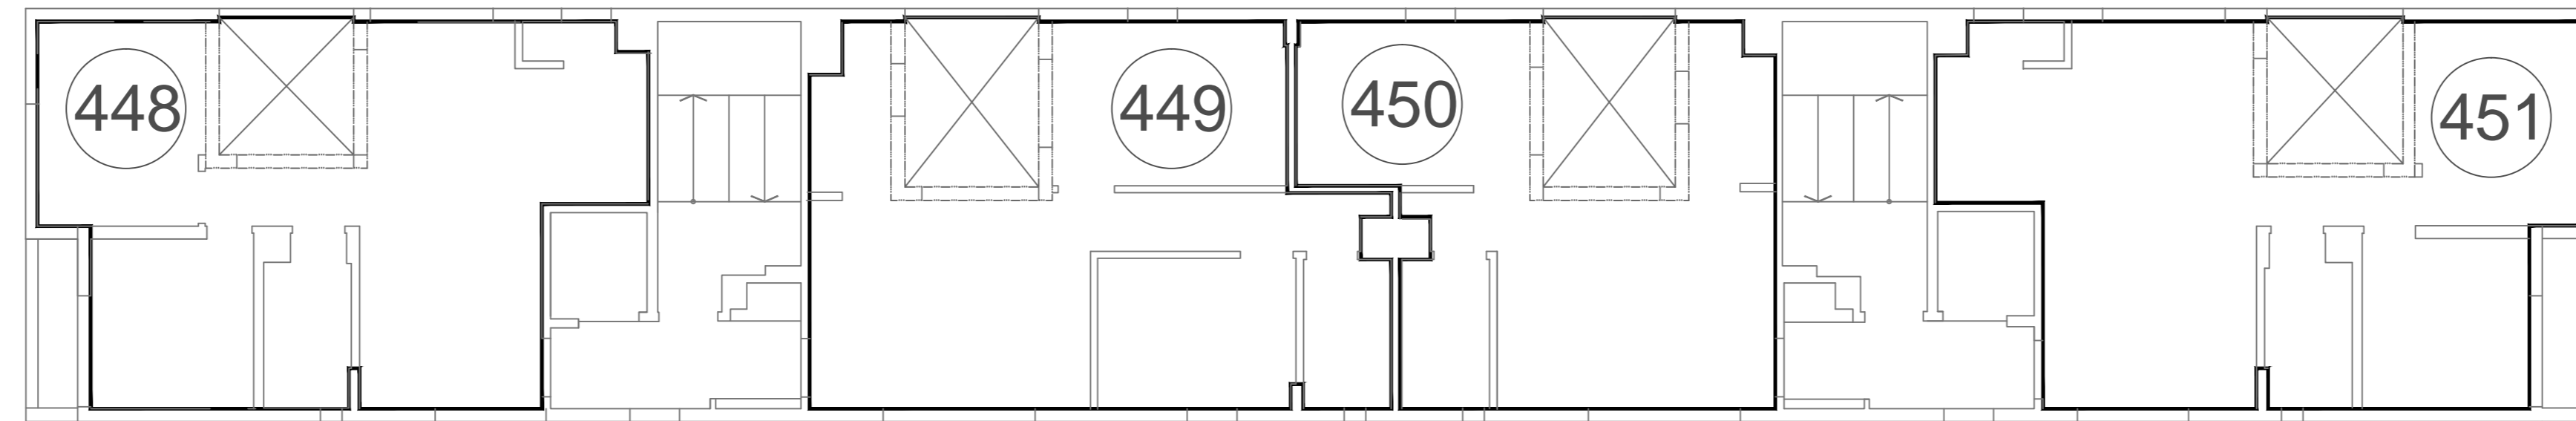

EDIFICIO 3

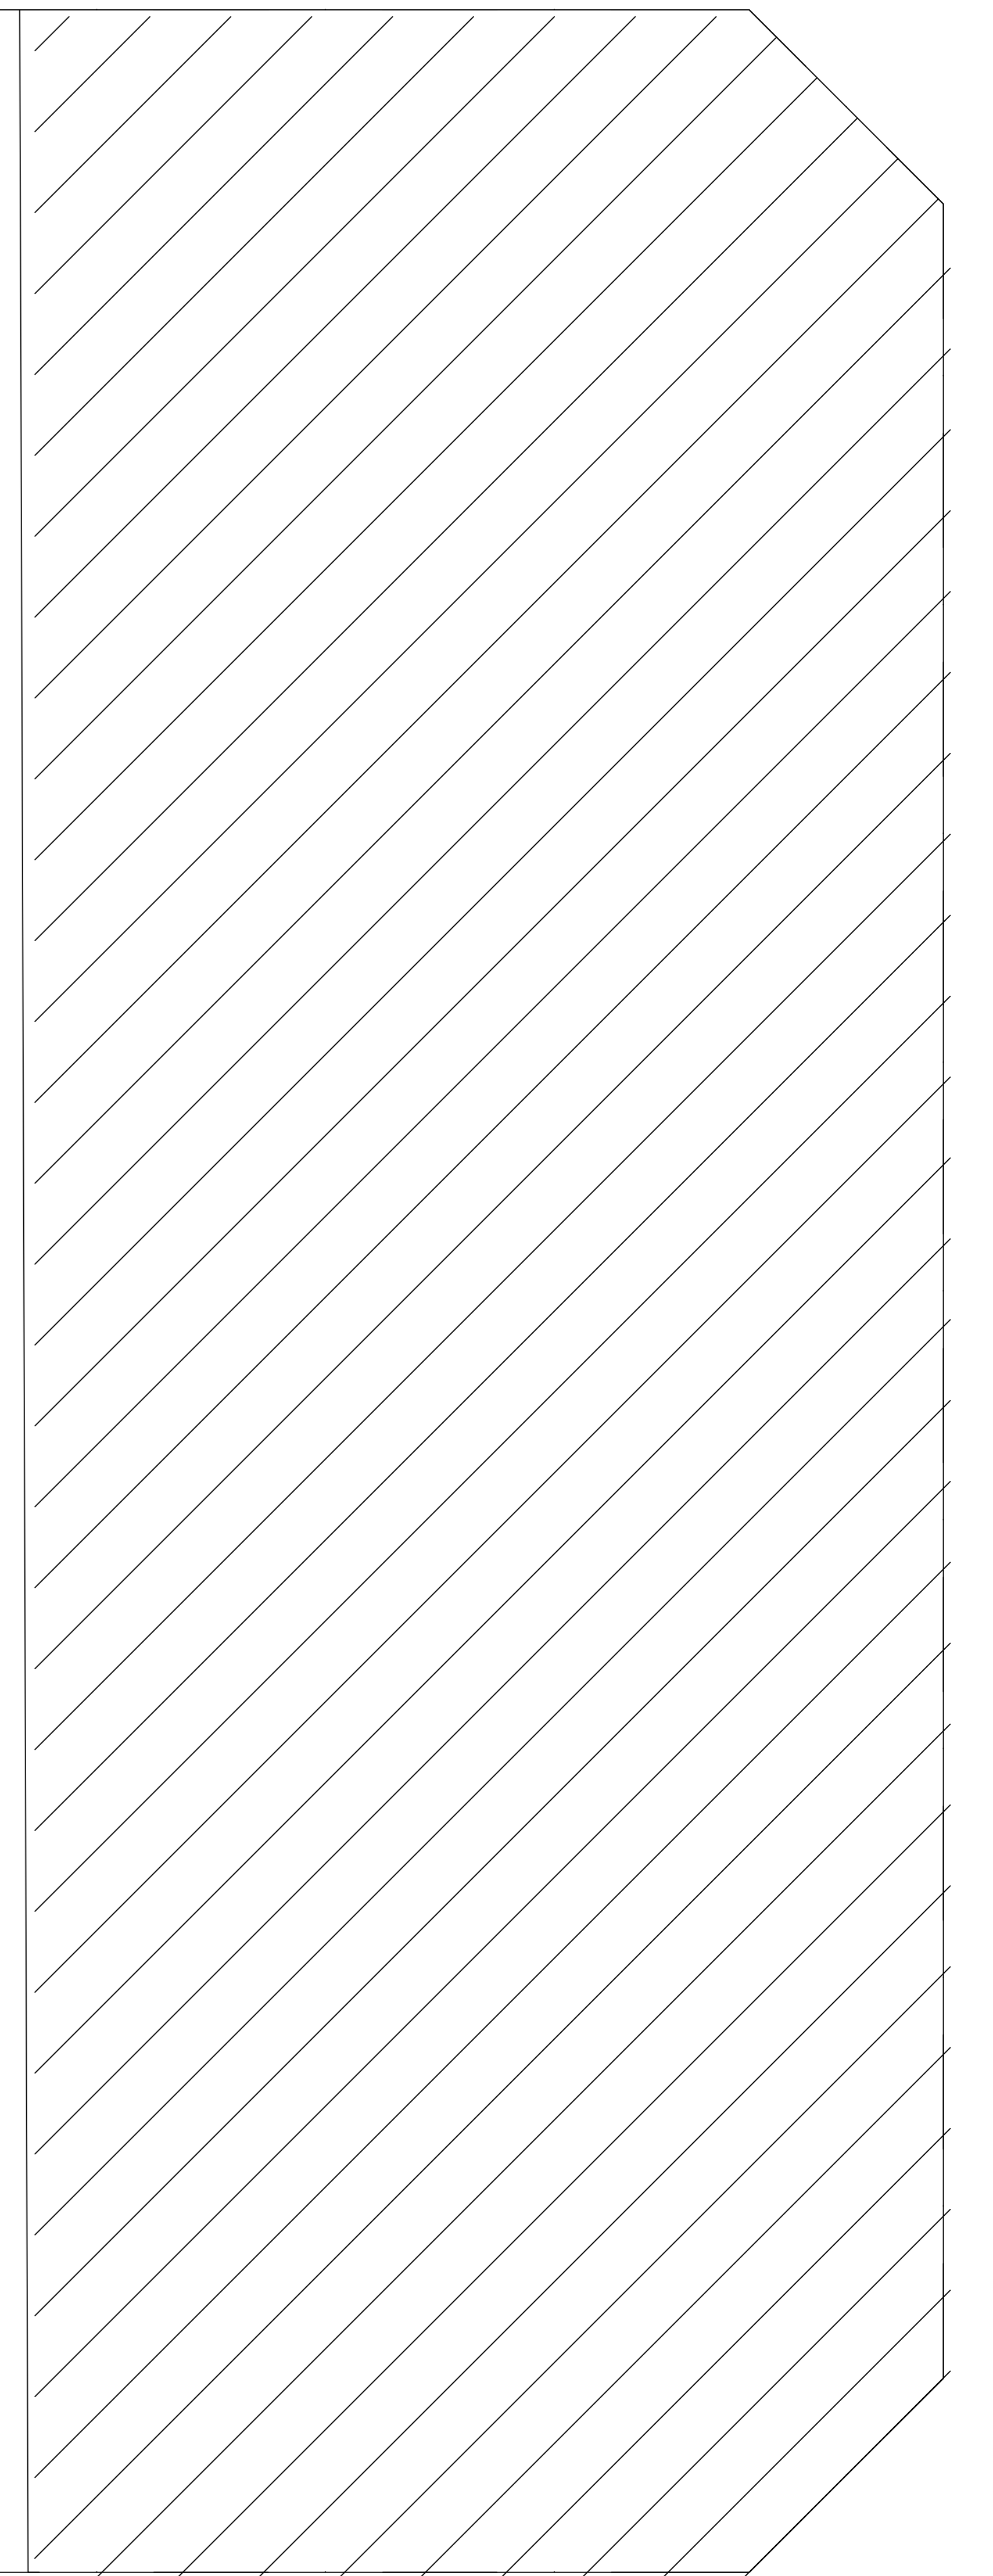

EDIFICIO 4

# DDUU EST. BUENOS AIRES

# SECTOR 3

C.A.B.A.


Plano de numeración Desarrollos Urbanísticos

FECHA: 10-08-19 - VERSION 1


PLANO 4º PISO




Los croquis, imágenes, fotografías o planos empleados son a título orientativo y provisorio, los mismos están sujetos a adecuaciones o replanteos, tanto en lo que respecta a la tipología, tamaño características de las unidades funcionales como a los servicios generales y espacios comunes, pudiendo variar en función de la localización de la unidad funcional en el emprendimiento.

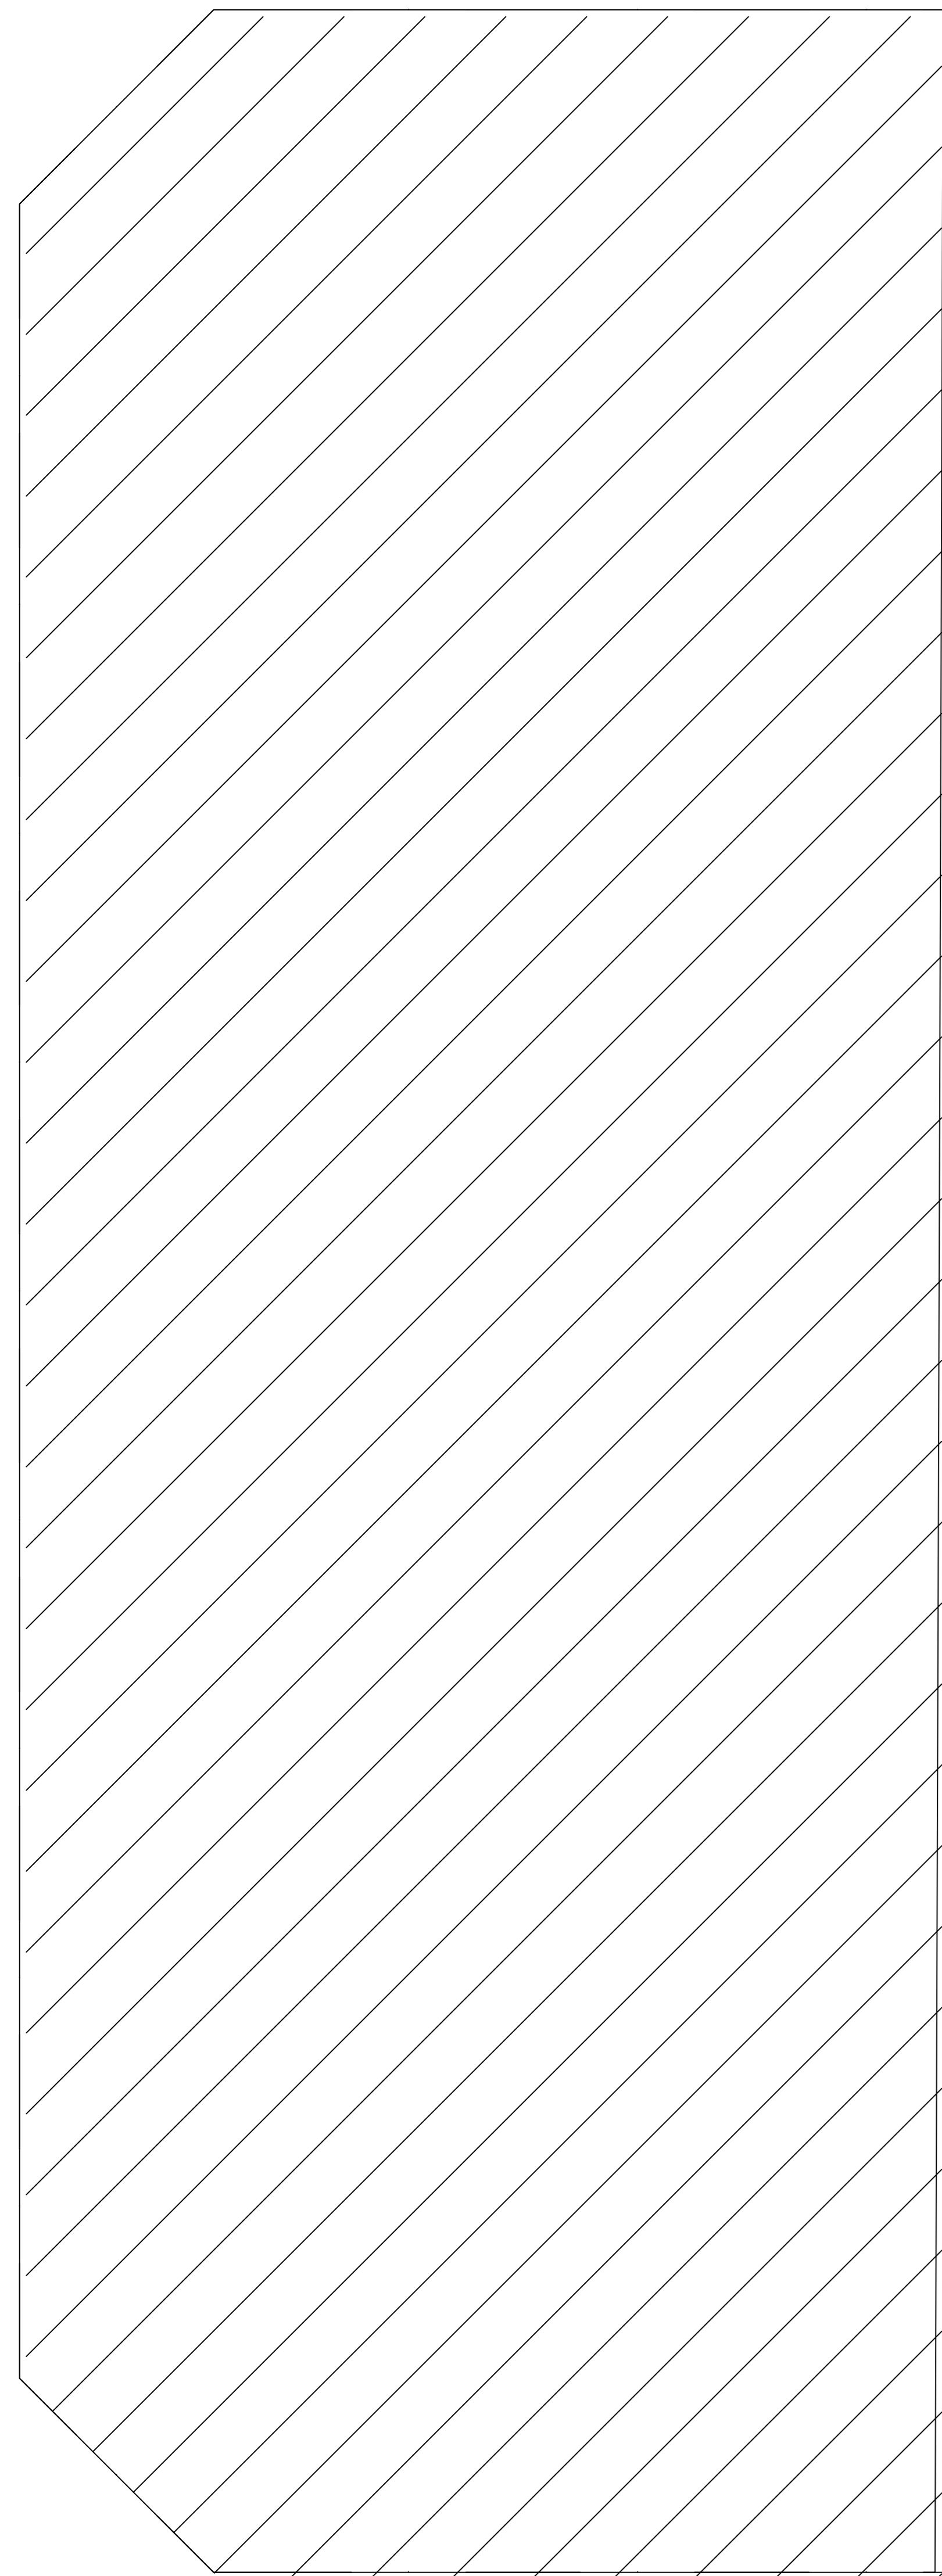

EDIFICIO 2

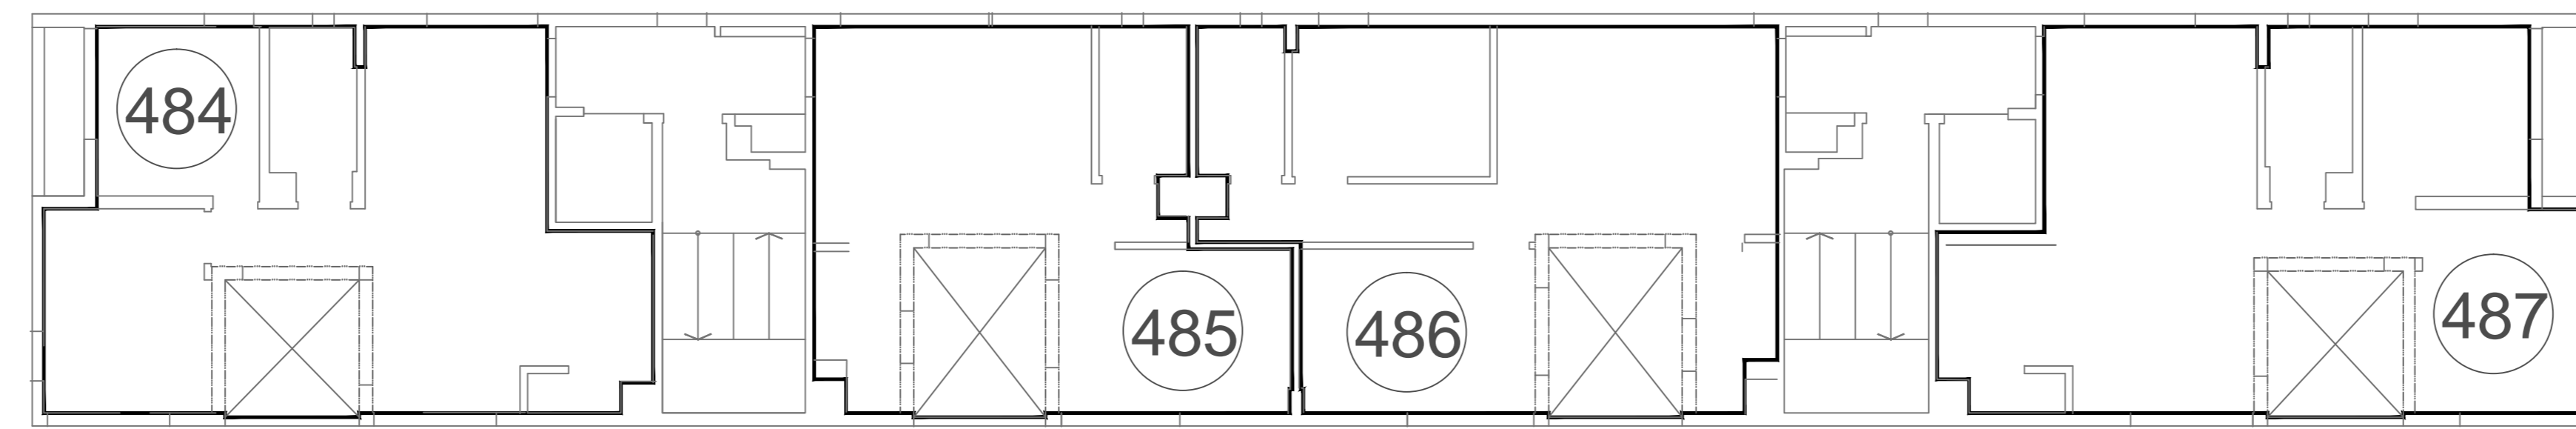


EDIFICIO 1

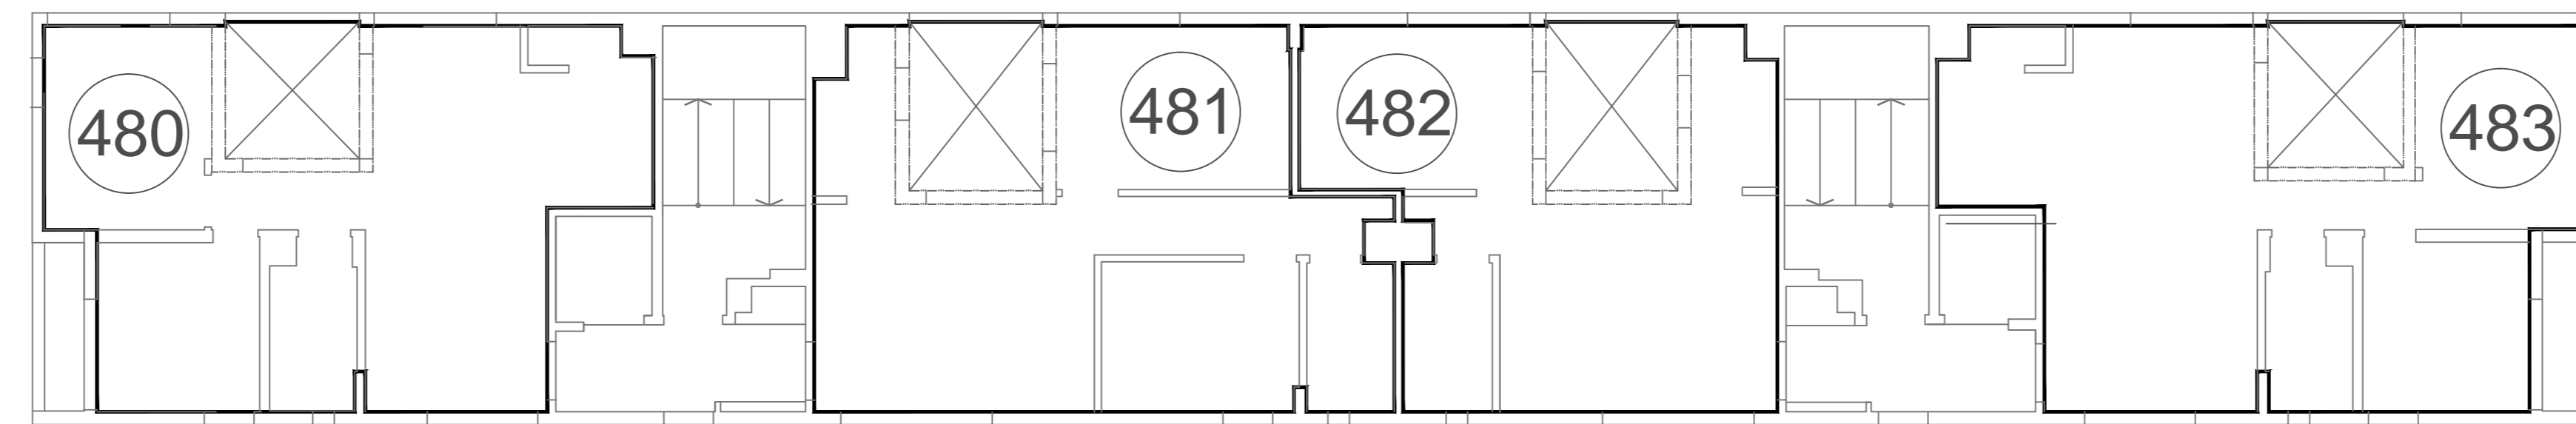

EDIFICIO 3

EDIFICIO 4

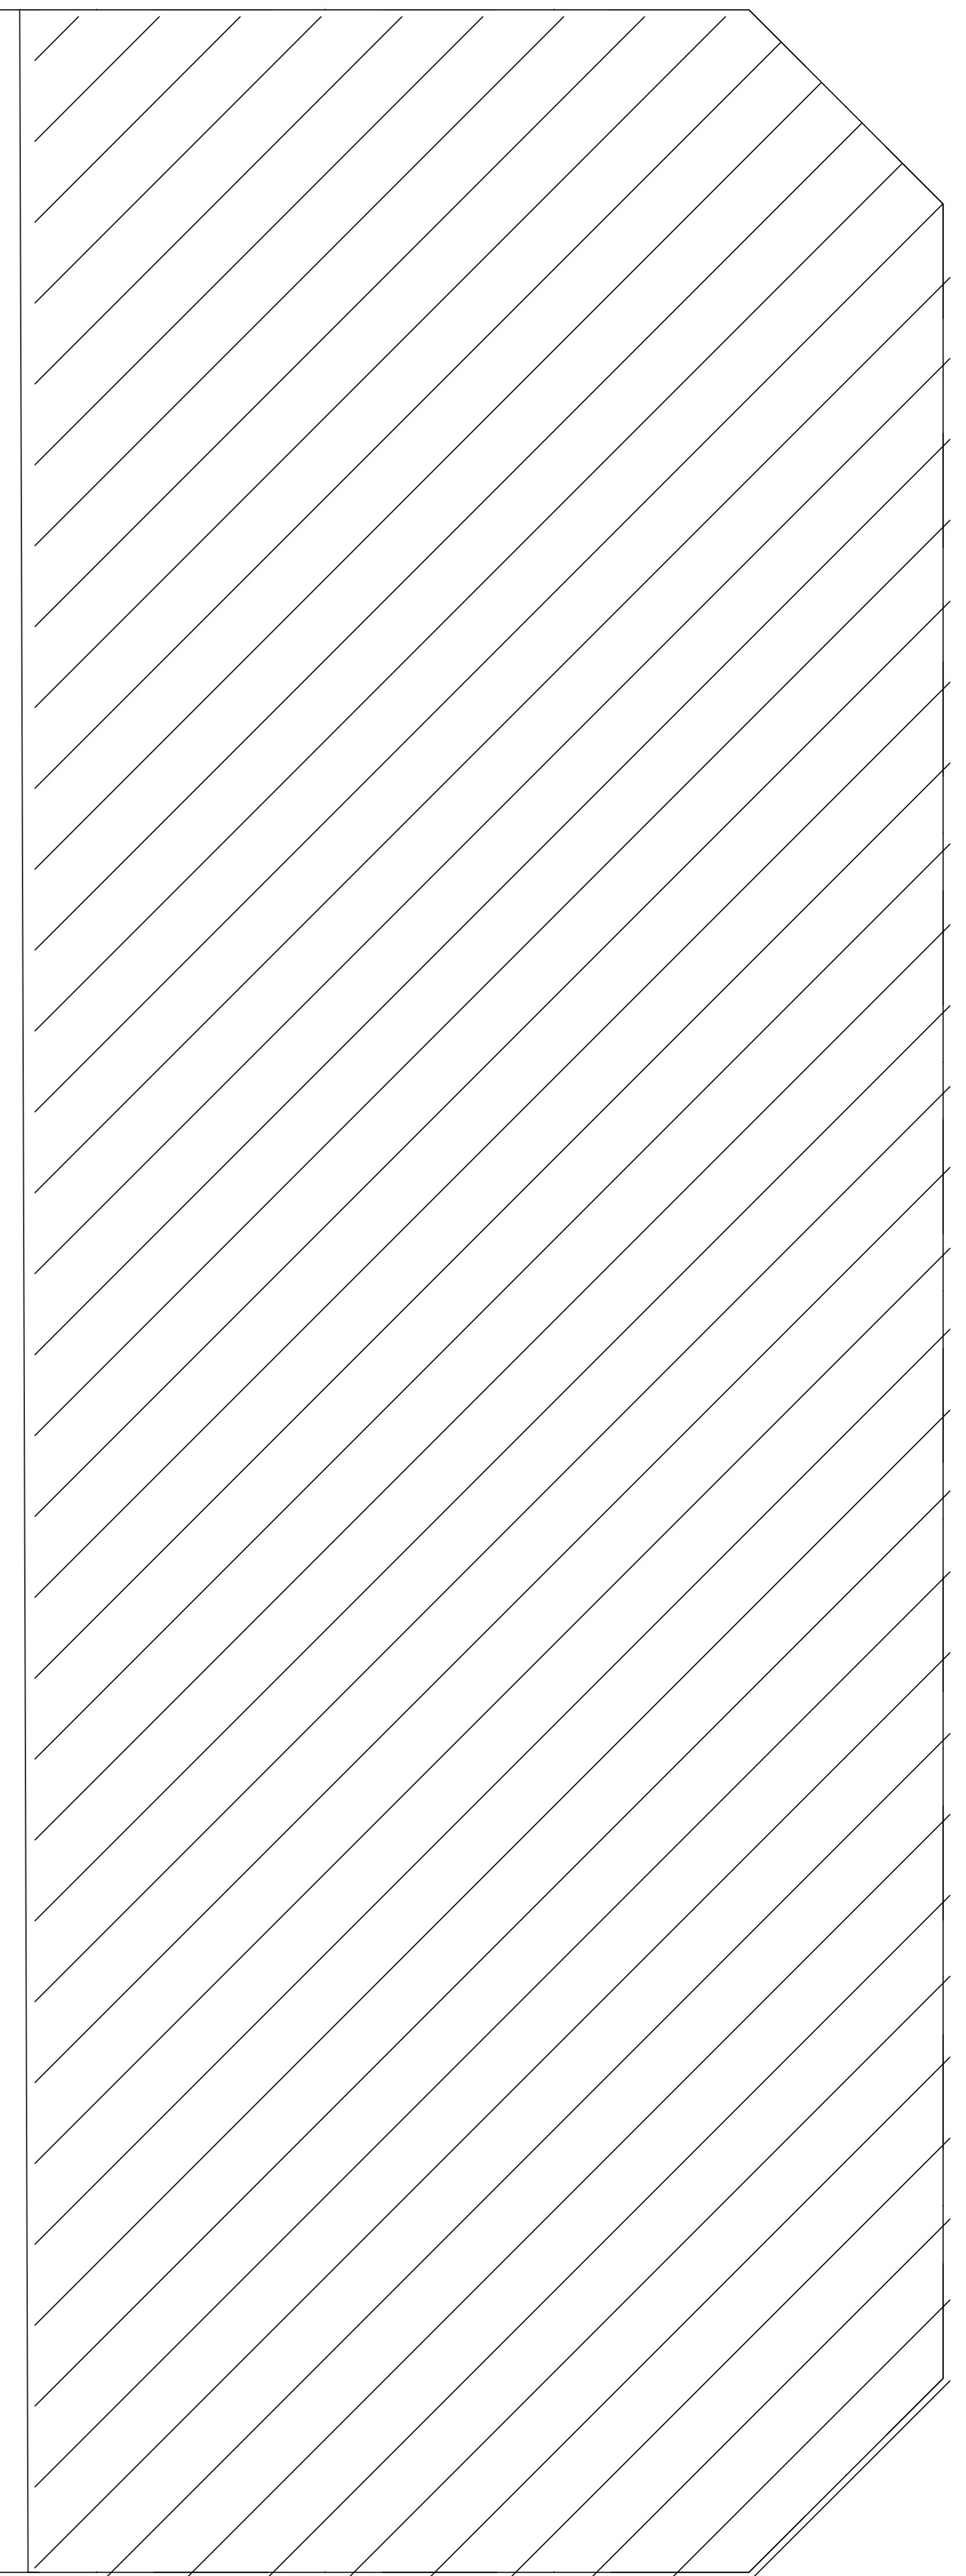

# DDUU EST. BUENOS AIRES


# SECTOR 3

C.A.B.A.


Plano de numeración Desarrollos Urbanísticos

FECHA: 10-08-19 - VERSION 1


PLANO 5º PISO

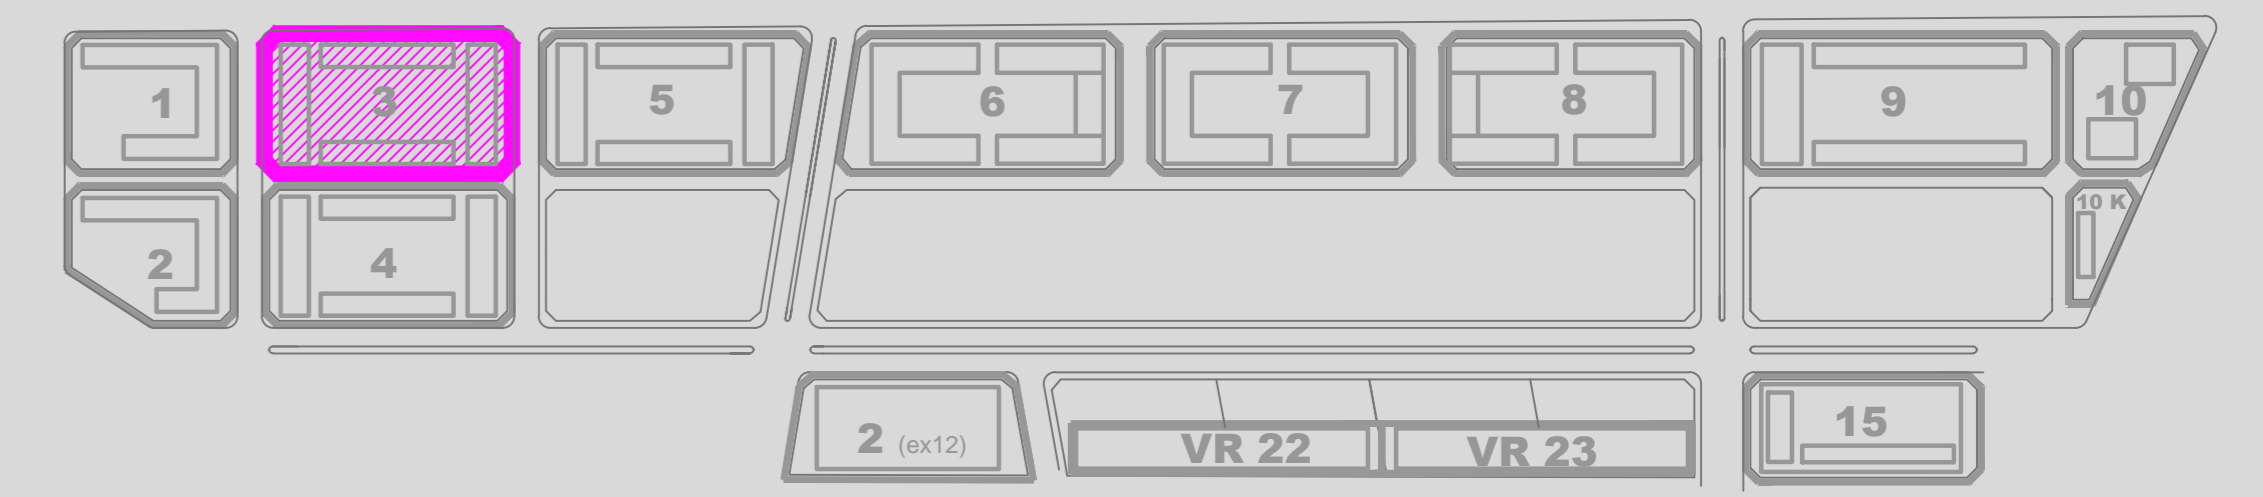


Los croquis, imágenes, fotografías o planos empleados son a título orientativo y provisorio, los mismos están sujetos a adecuaciones o replanteos, tanto en lo que respecta a la tipología, tamaño y características de las unidades funcionales como a los servicios generales y espacios comunes, pudiendo variar en función de la localización de la unidad funcional en el emprendimiento.

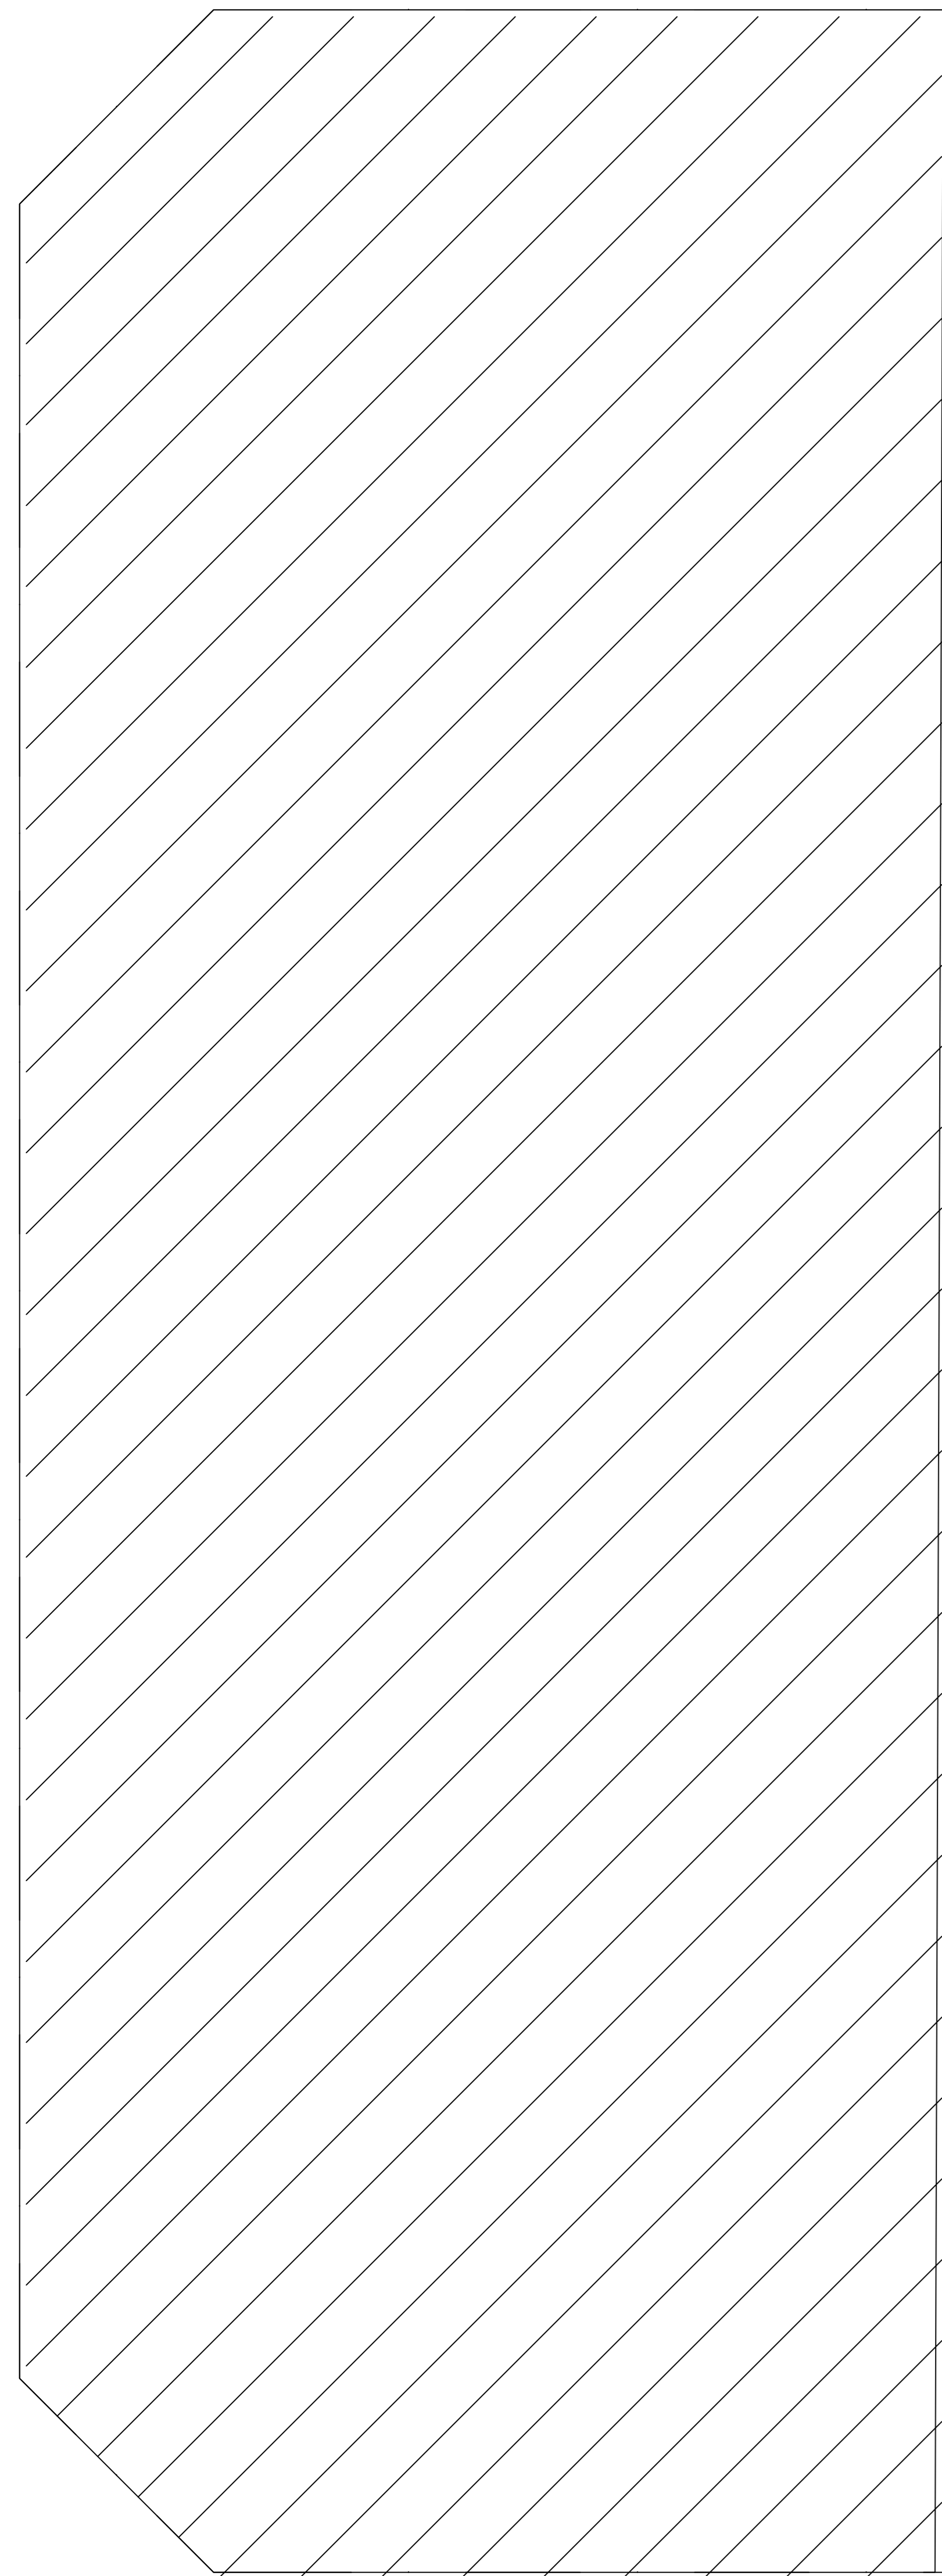


EDIFICIO 2

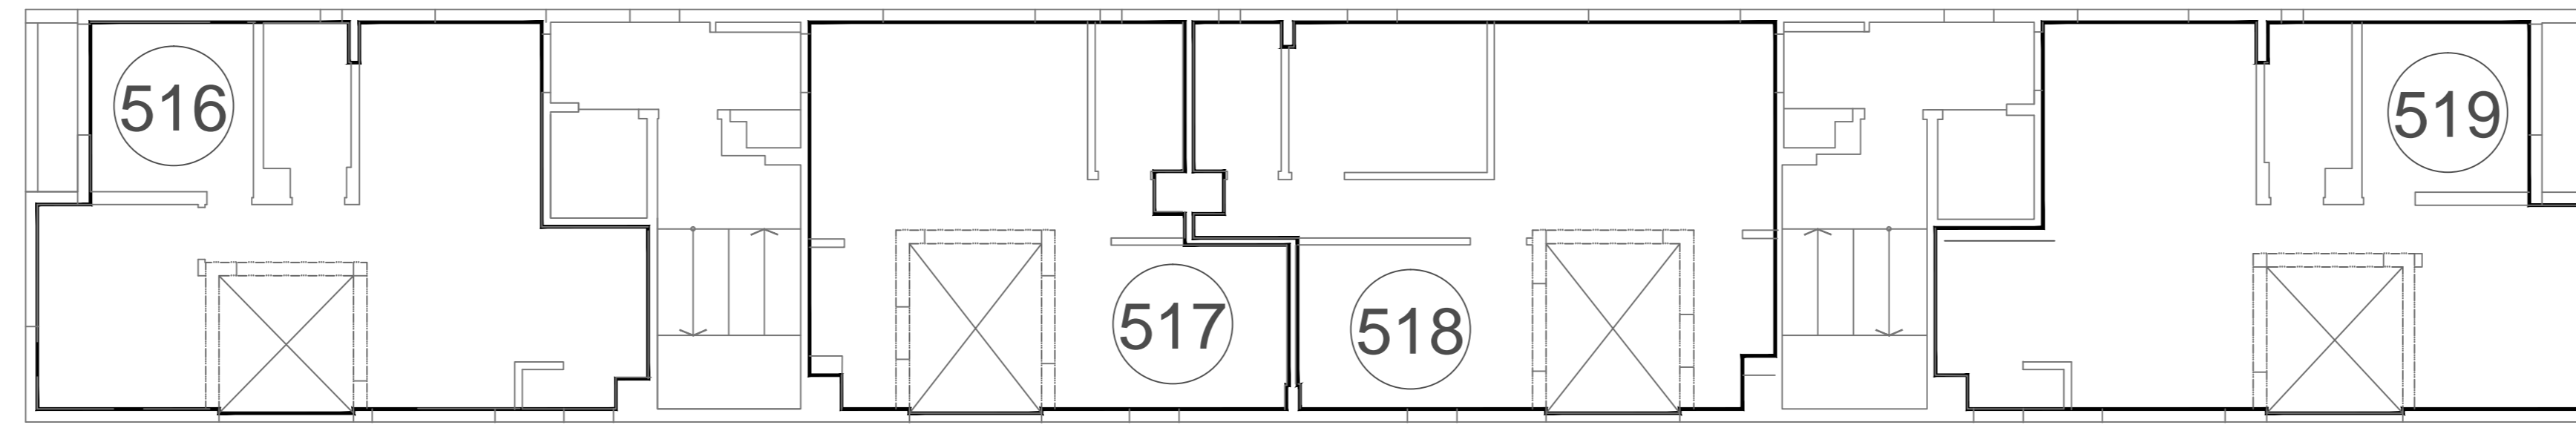

EDIFICIO 1

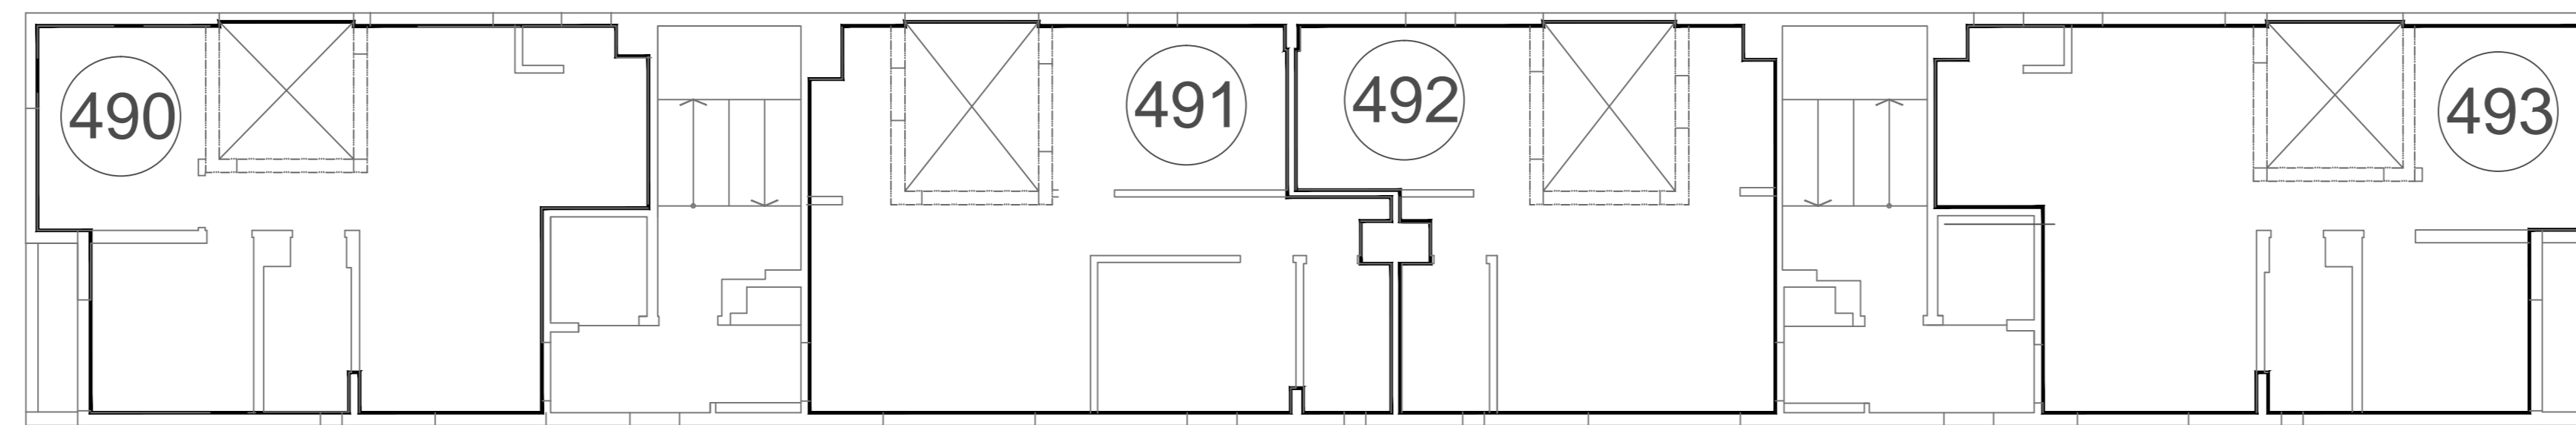

EDIFICIO 3

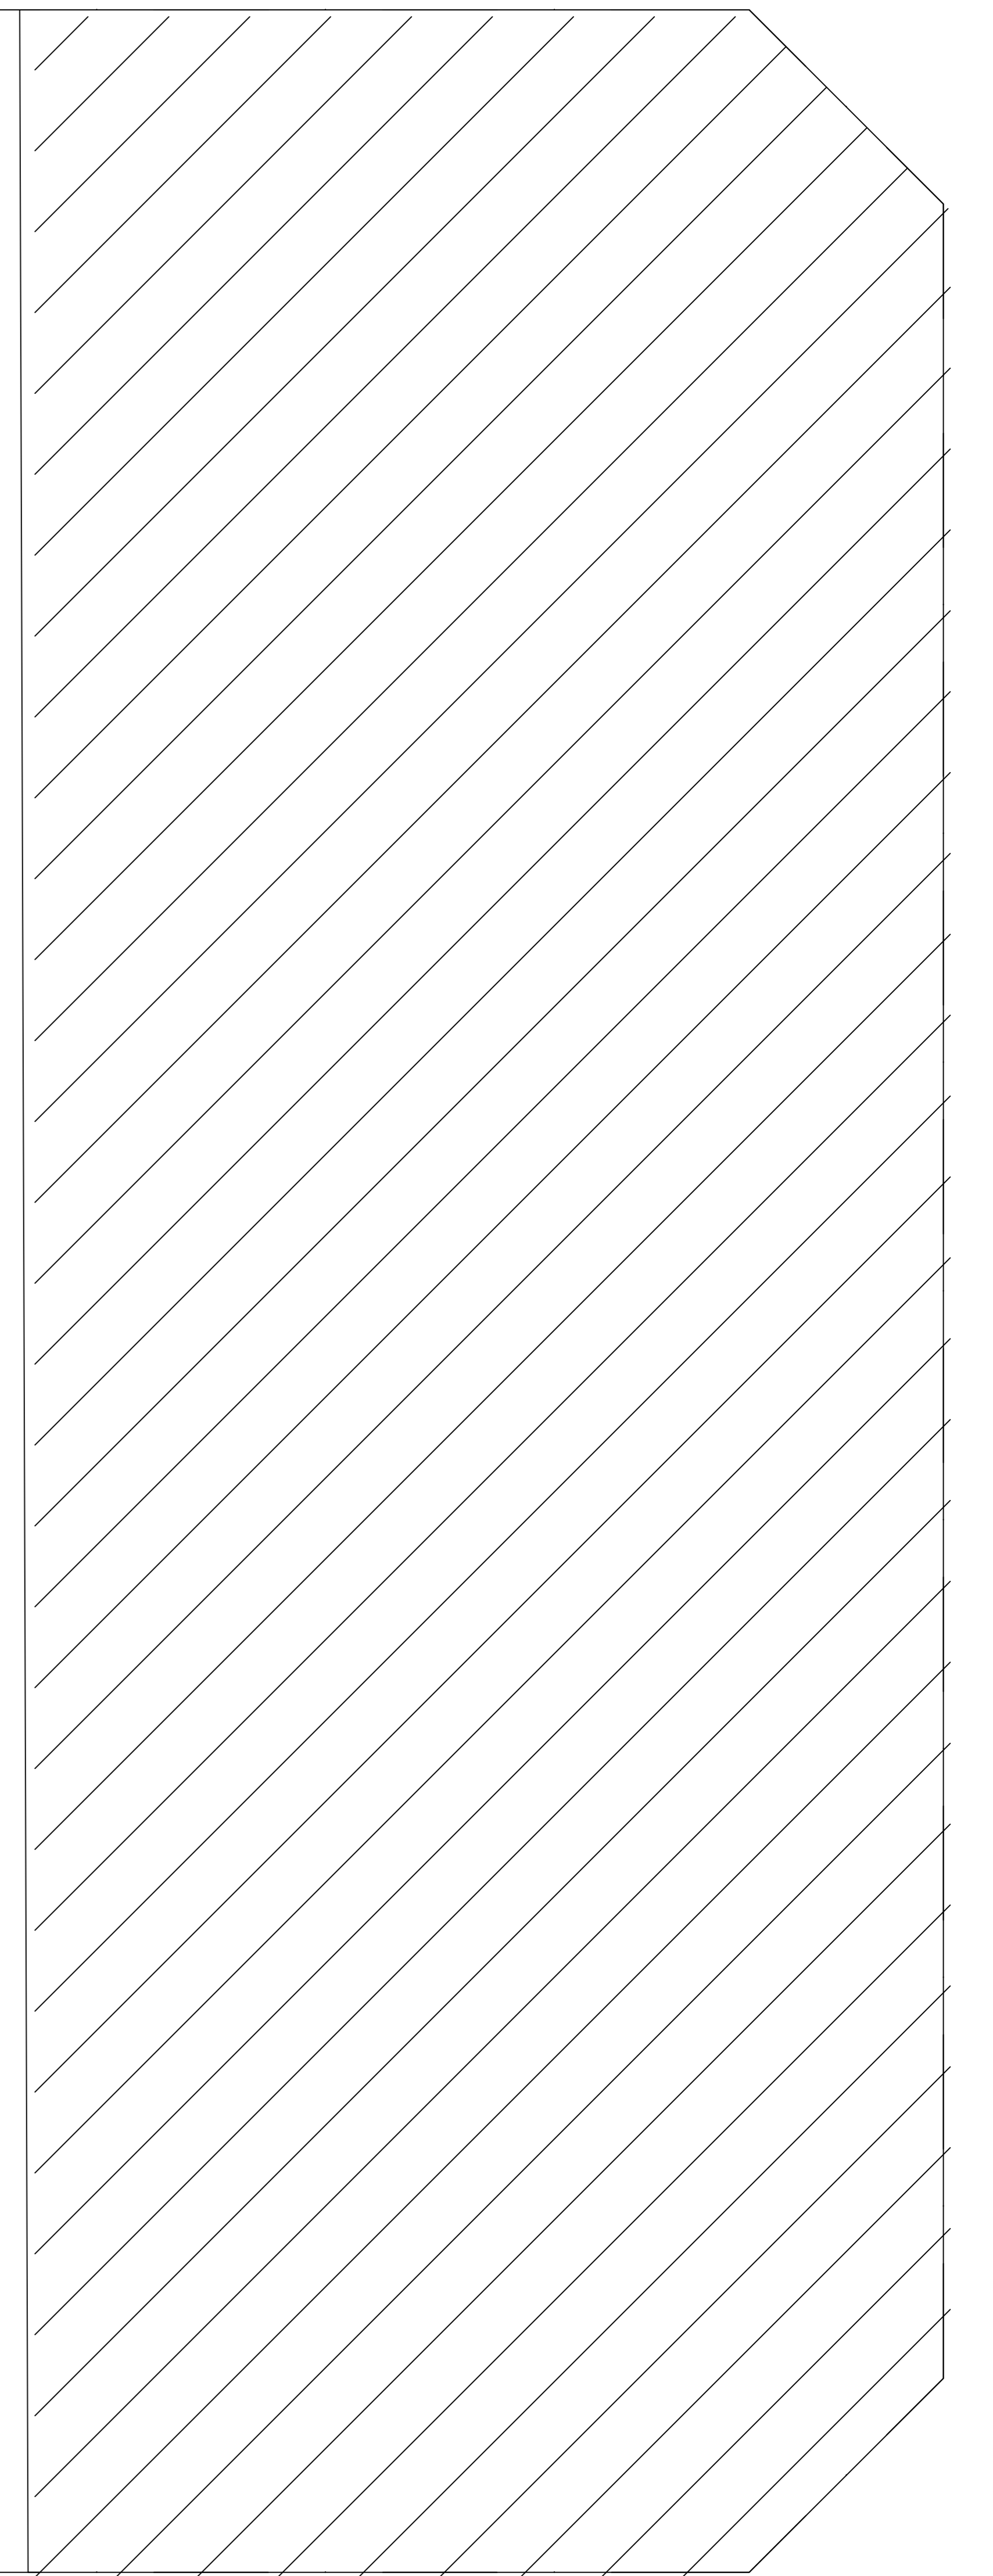

EDIFICIO 4

**DDUU EST. BUENOS AIRES**

**SECTOR 3**


C.A.B.A.

Plano de numeración Desarrollos Urbanísticos


FECHA: 10-08-19 - VERSION 1 PLANO 6º PISO




Los croquis, imágenes, fotografías o planos empleados son a título orientativo y provisorio, los mismos están sujetos a adecuaciones o replanteos, tanto en lo que respecta a la tipología, tamaño y características de las unidades funcionales como a los servicios generales y espacios comunes, pudiendo variar en función de la localización de la unidad funcional en el emprendimiento.

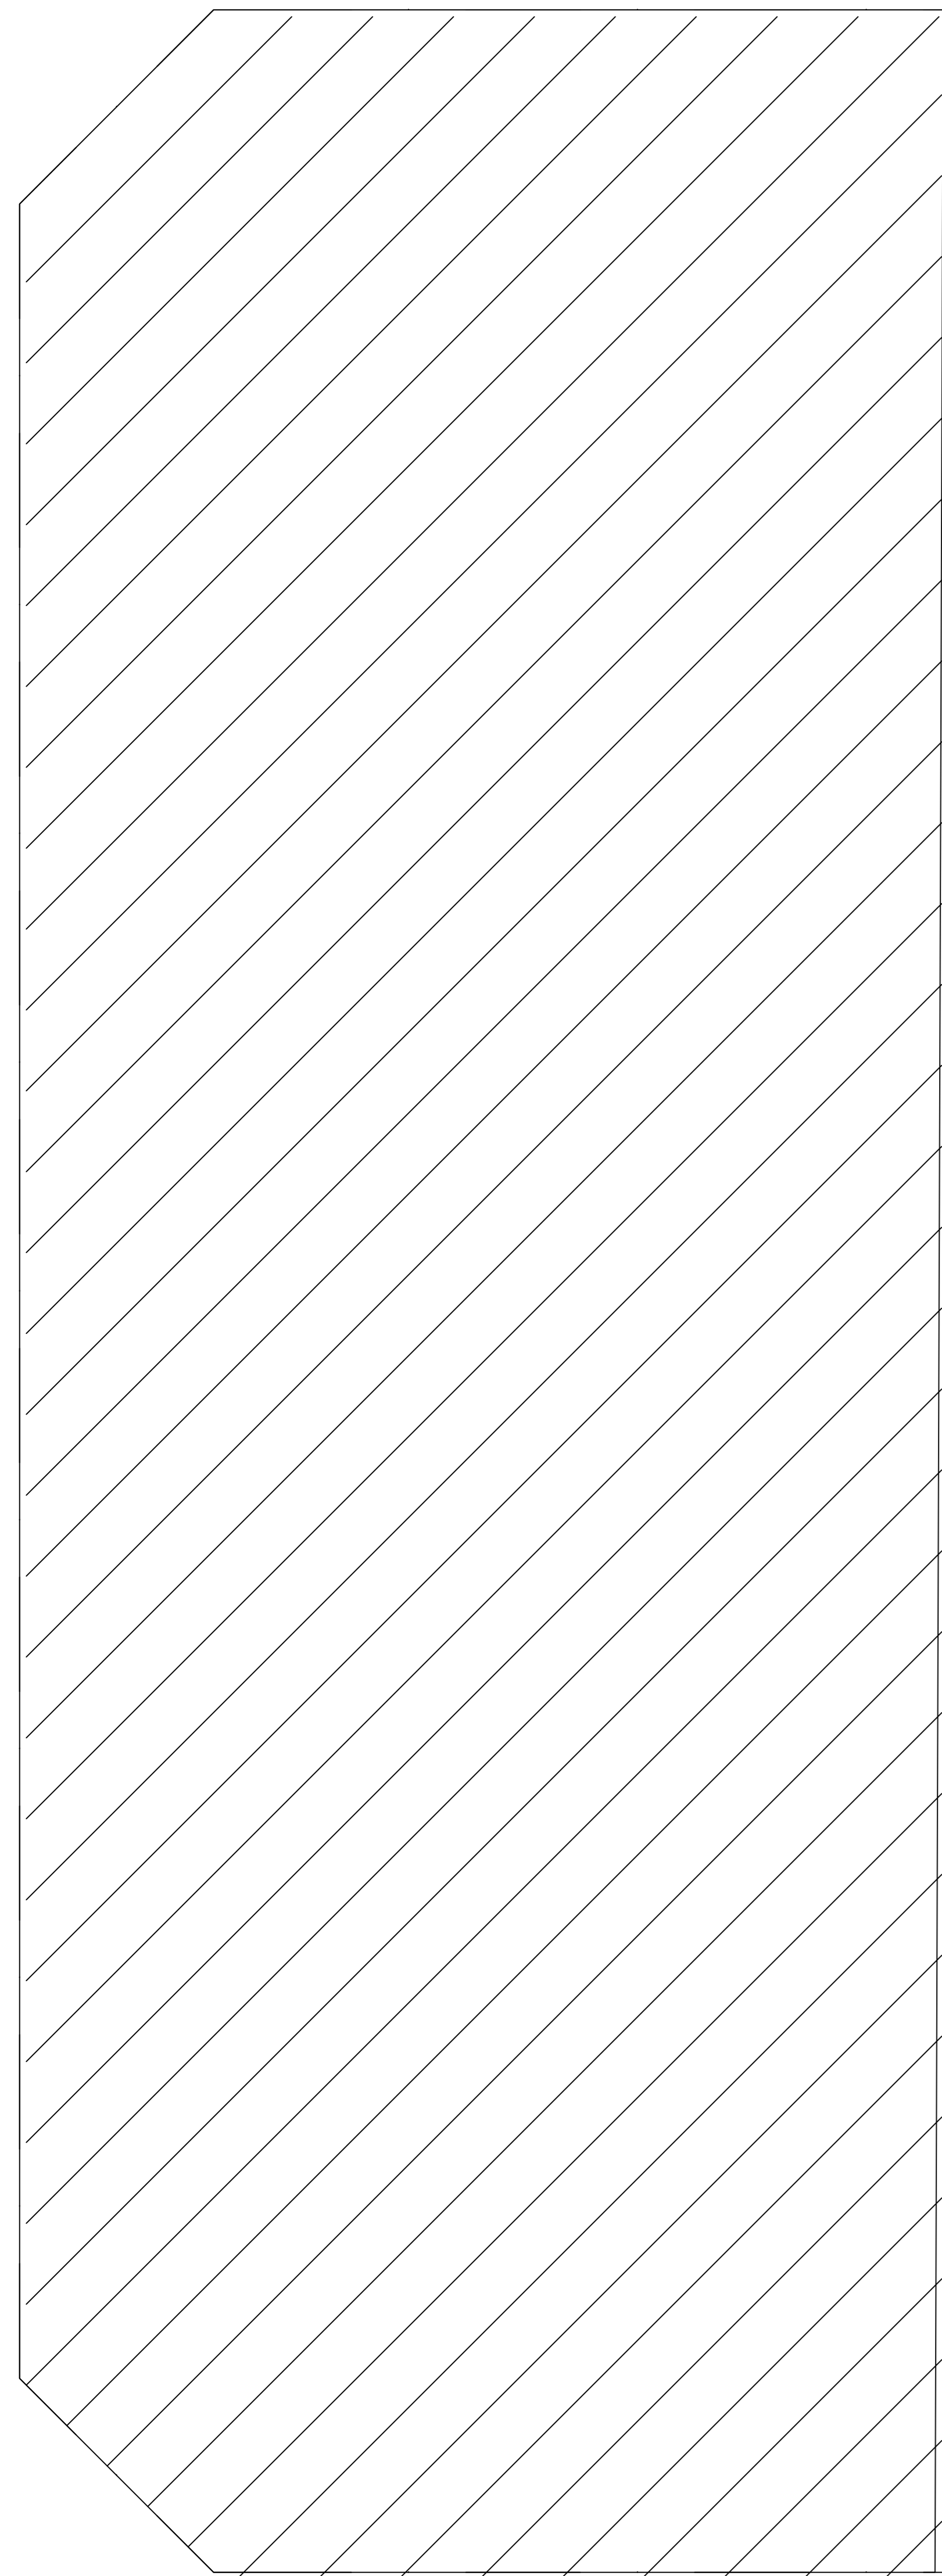


EDIFICIO 2

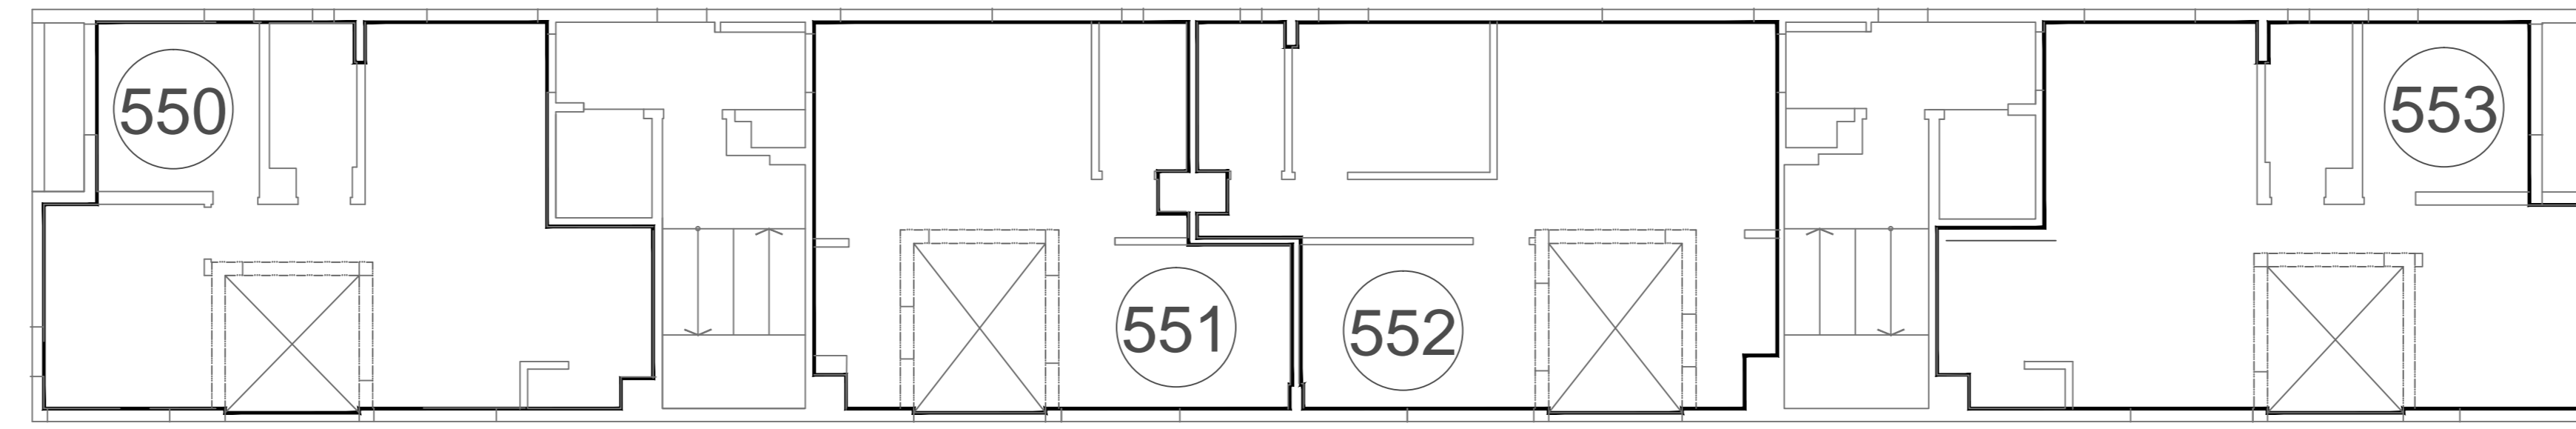

EDIFICIO 1

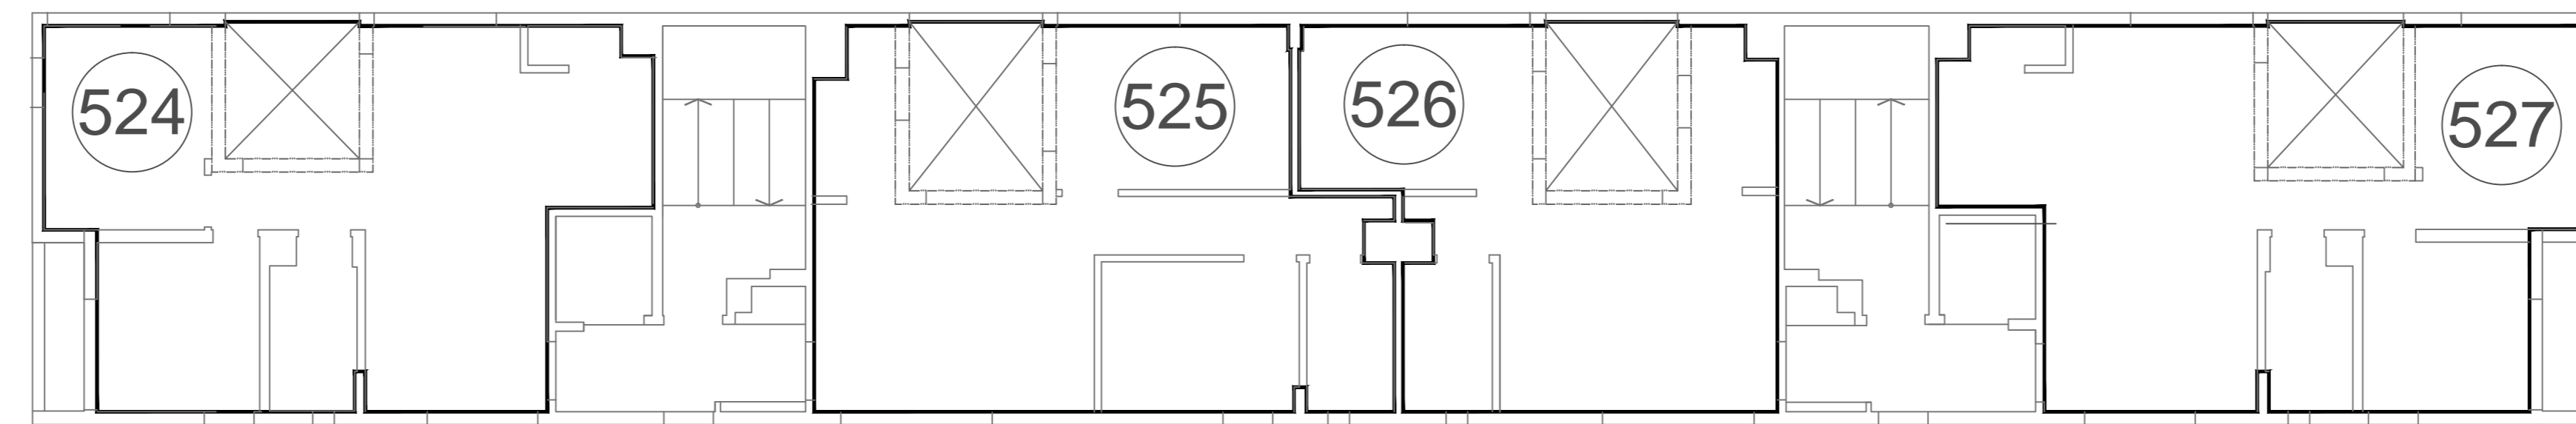

EDIFICIO 3

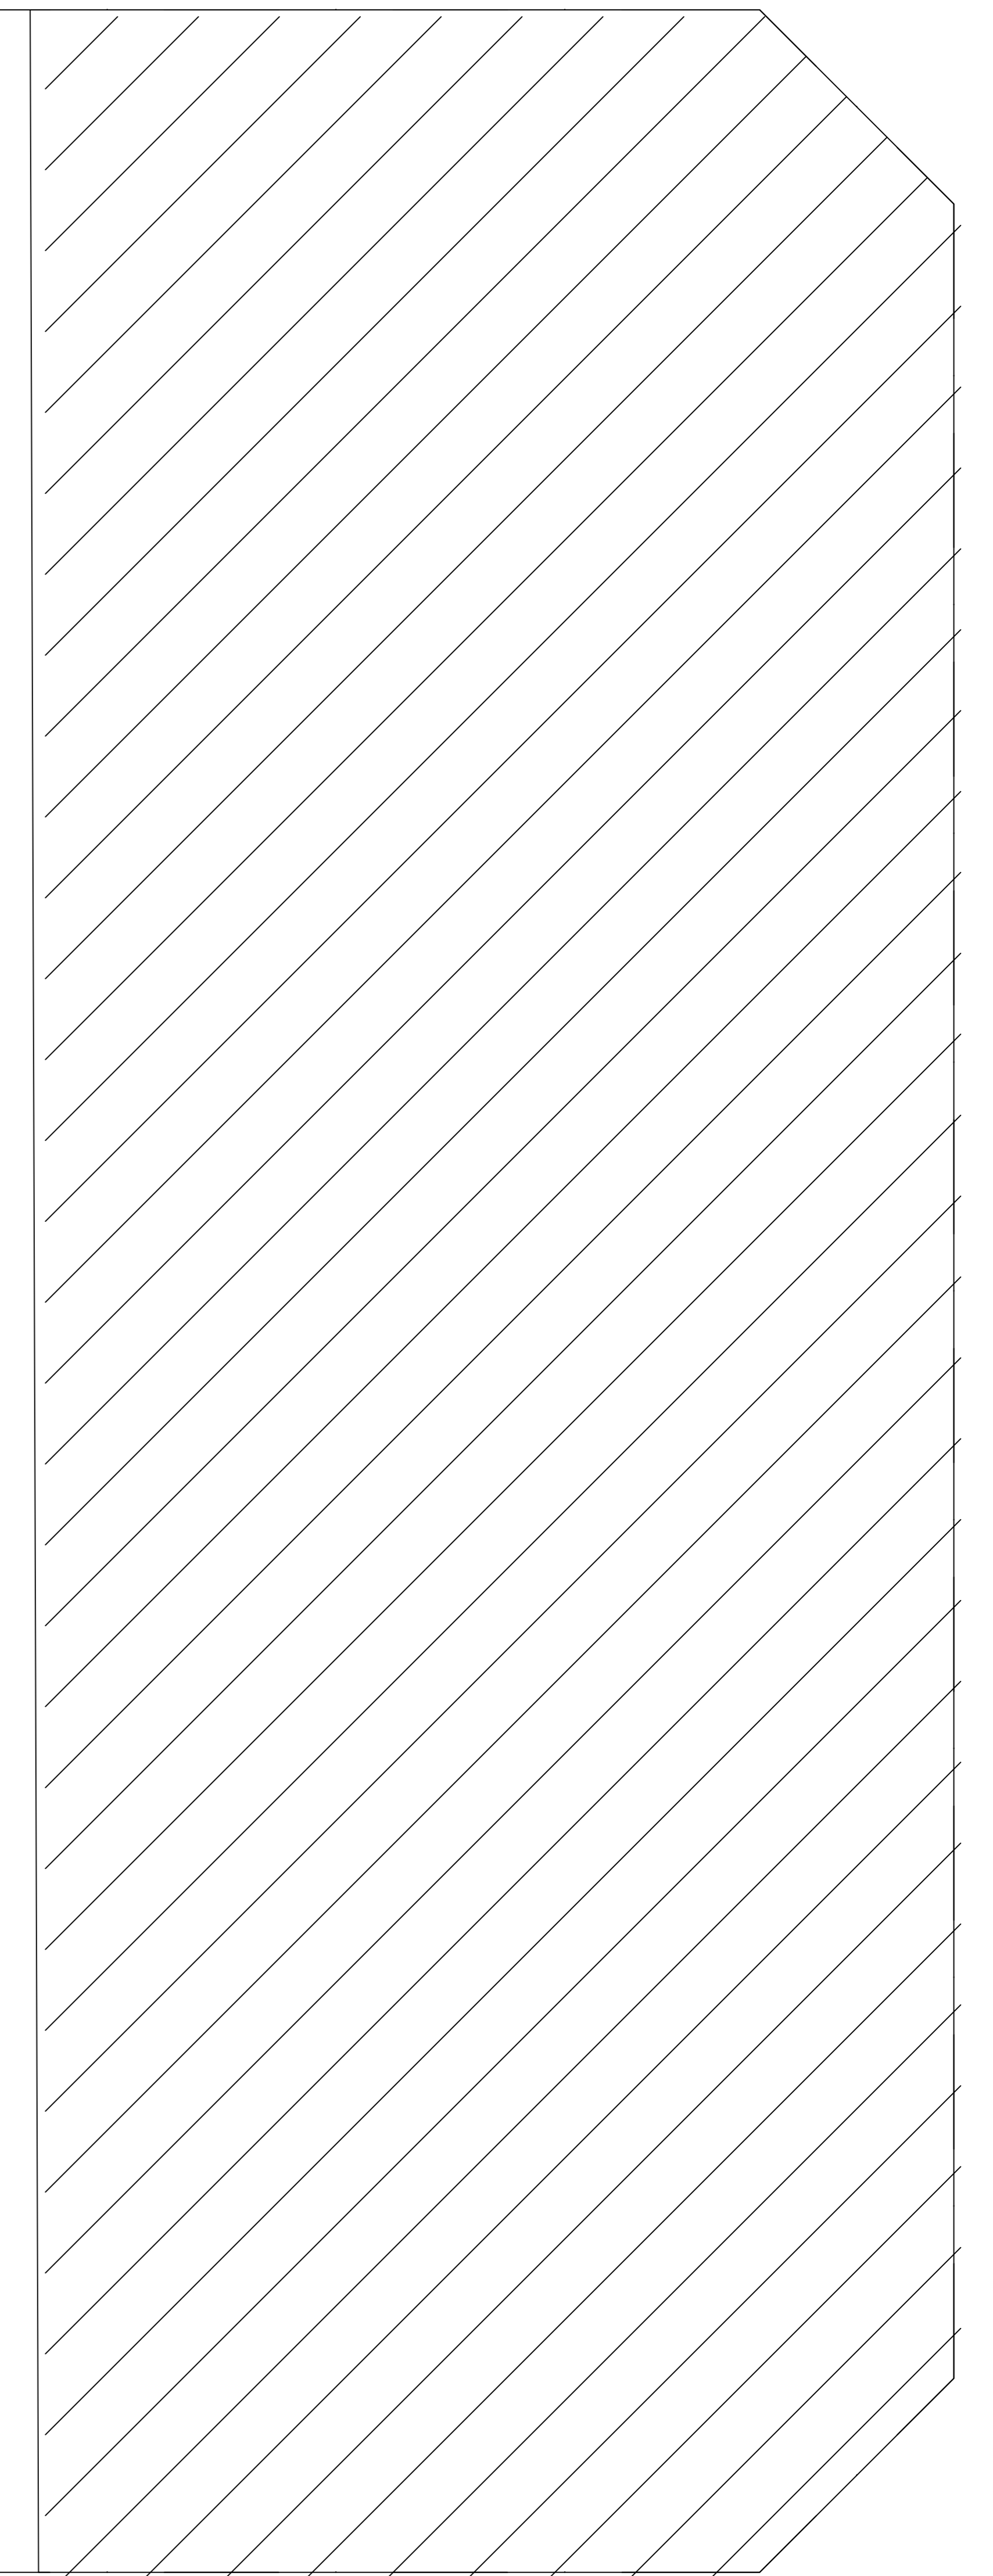

EDIFICIO 4

**DDUU EST. BUENOS AIRES**

**SECTOR 3**

C.A.B.A.

Plano de numeración Desarrollos Urbanísticos

FECHA: 10-08-19 - VERSION 1

PLANO 7º PISO



Los croquis, imágenes, fotografías o planos empleados son a título orientativo y provisorio, los mismos están sujetos a adecuaciones o replanteos, tanto en lo que respecta a la tipología, tamaño y características de las unidades funcionales como a los servicios generales y espacios comunes, pudiendo variar en función de la localización de la unidad funcional en el emprendimiento.