

EDIFICIO 5

EDIFICIO 6

EDIFICIO 8



EDIFICIO 7

DDUU EST. BUENOS AIRES

SECTOR 4

C.A.B.A.


Plano de numeración Desarrollos Urbanísticos

FECHA: 10-08-19 - VERSION 1


PLANO PB




Los croquis, imágenes, fotografías o planos empleados son a título orientativo y provisorio, los mismos están sujetos a adecuaciones o replanteos, tanto en lo que respecta a la tipología, tamaño y características de las unidades funcionales como a los servicios generales y espacios comunes, pudiendo variar en función de la localización de la unidad funcional en el emprendimiento.

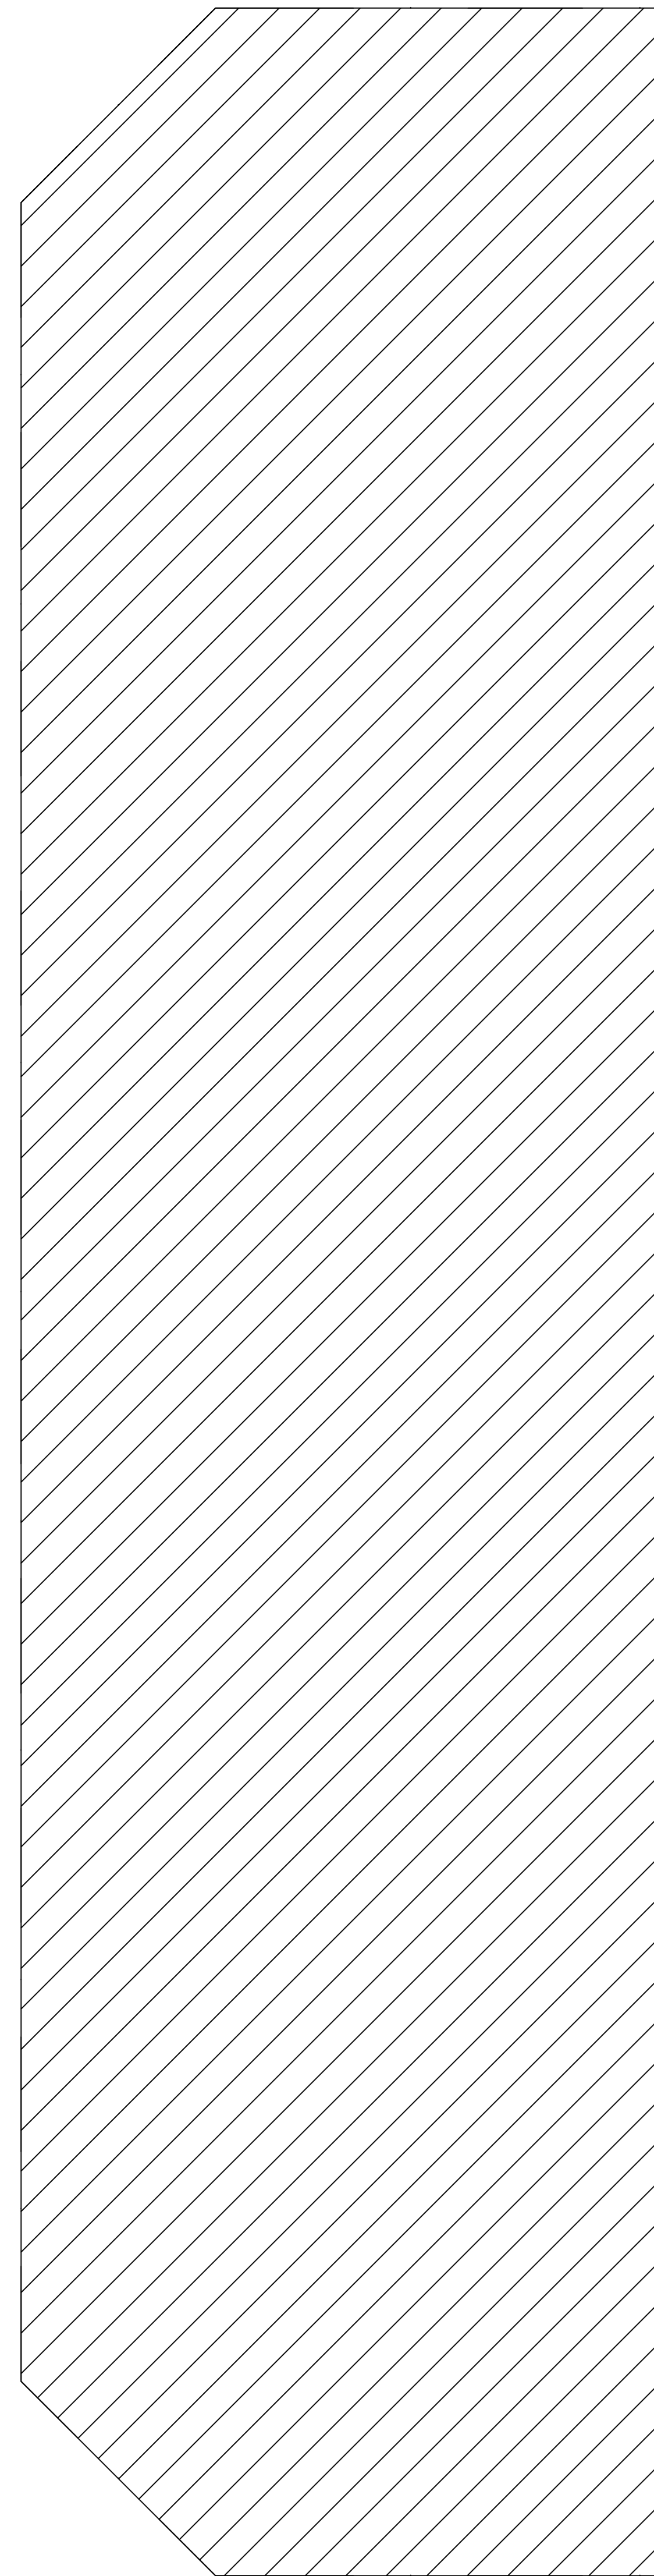


EDIFICIO 6

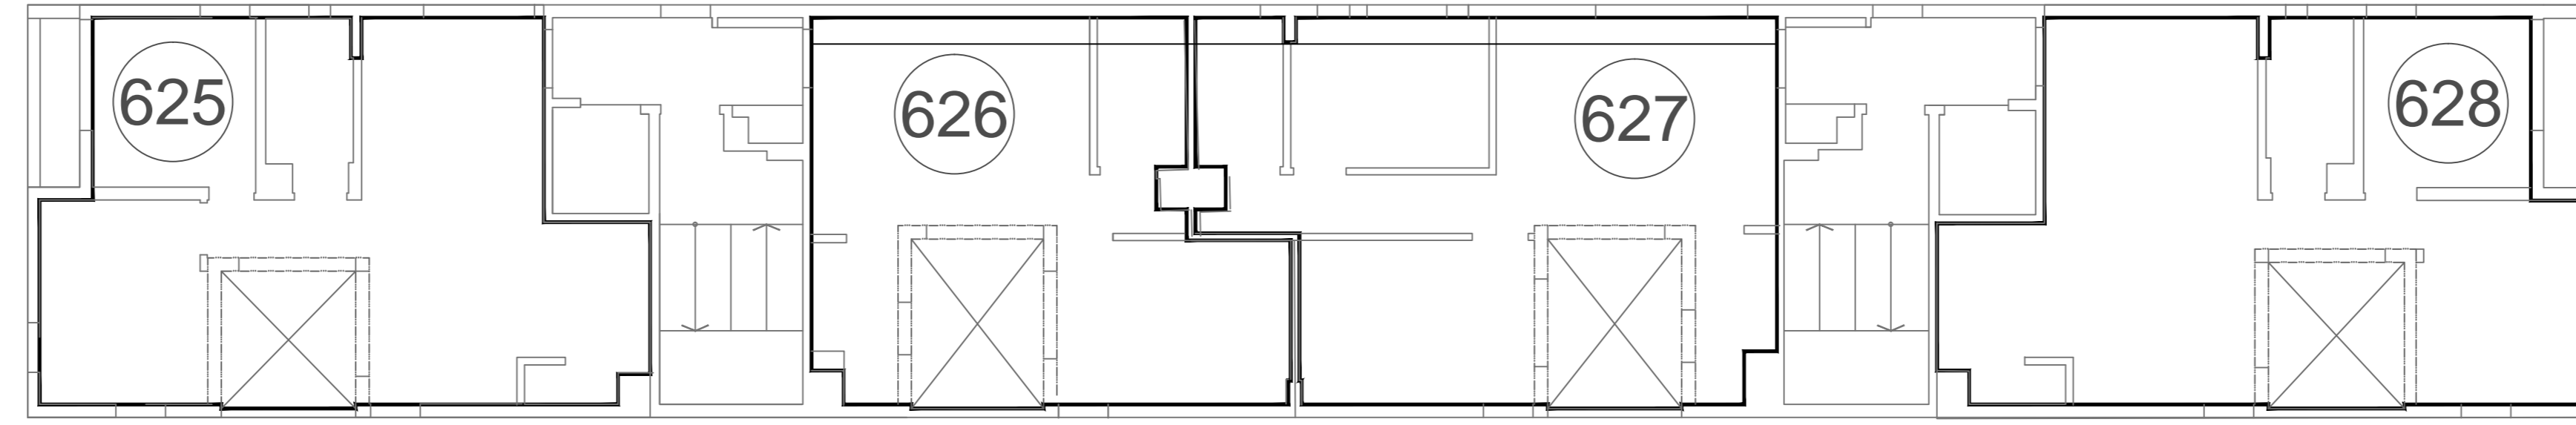

EDIFICIO 5

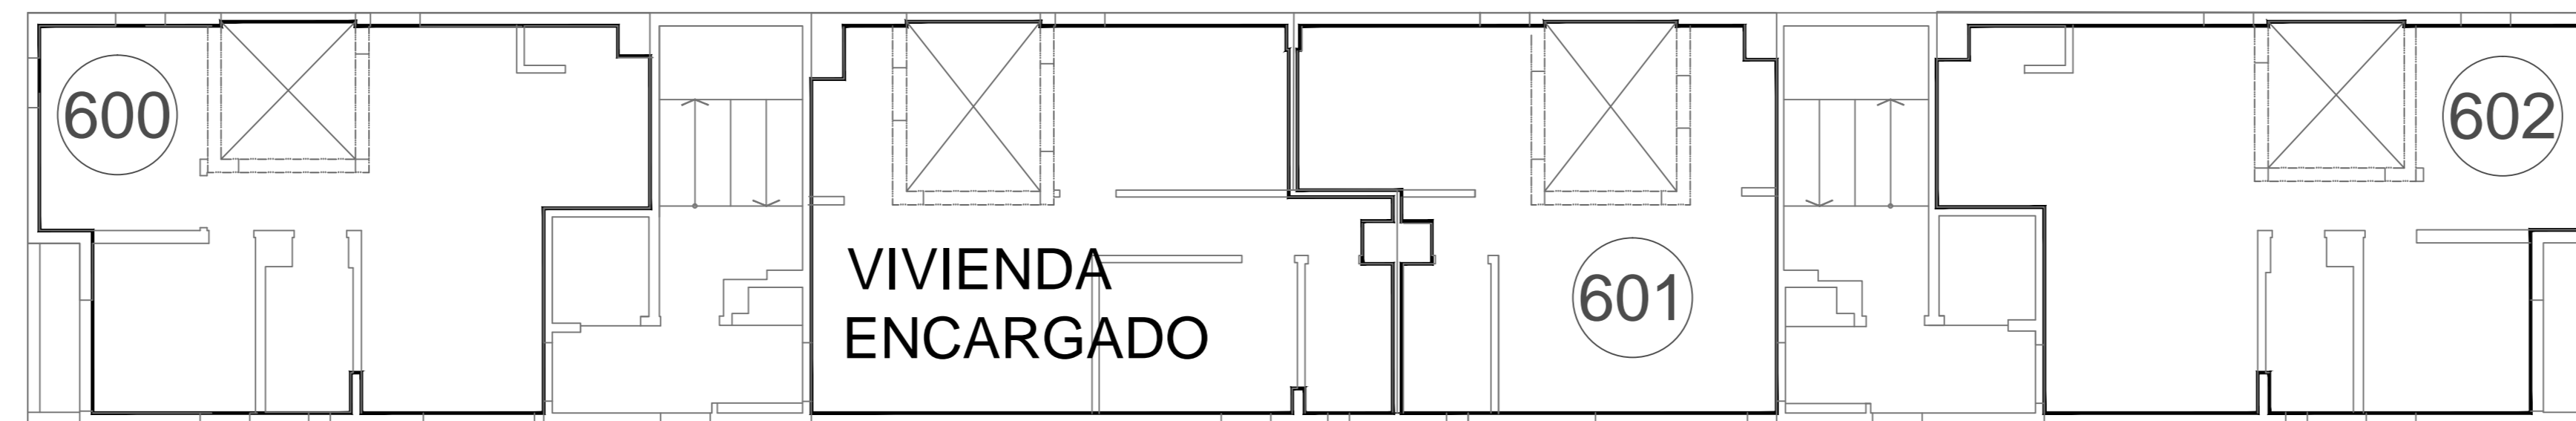

EDIFICIO 7

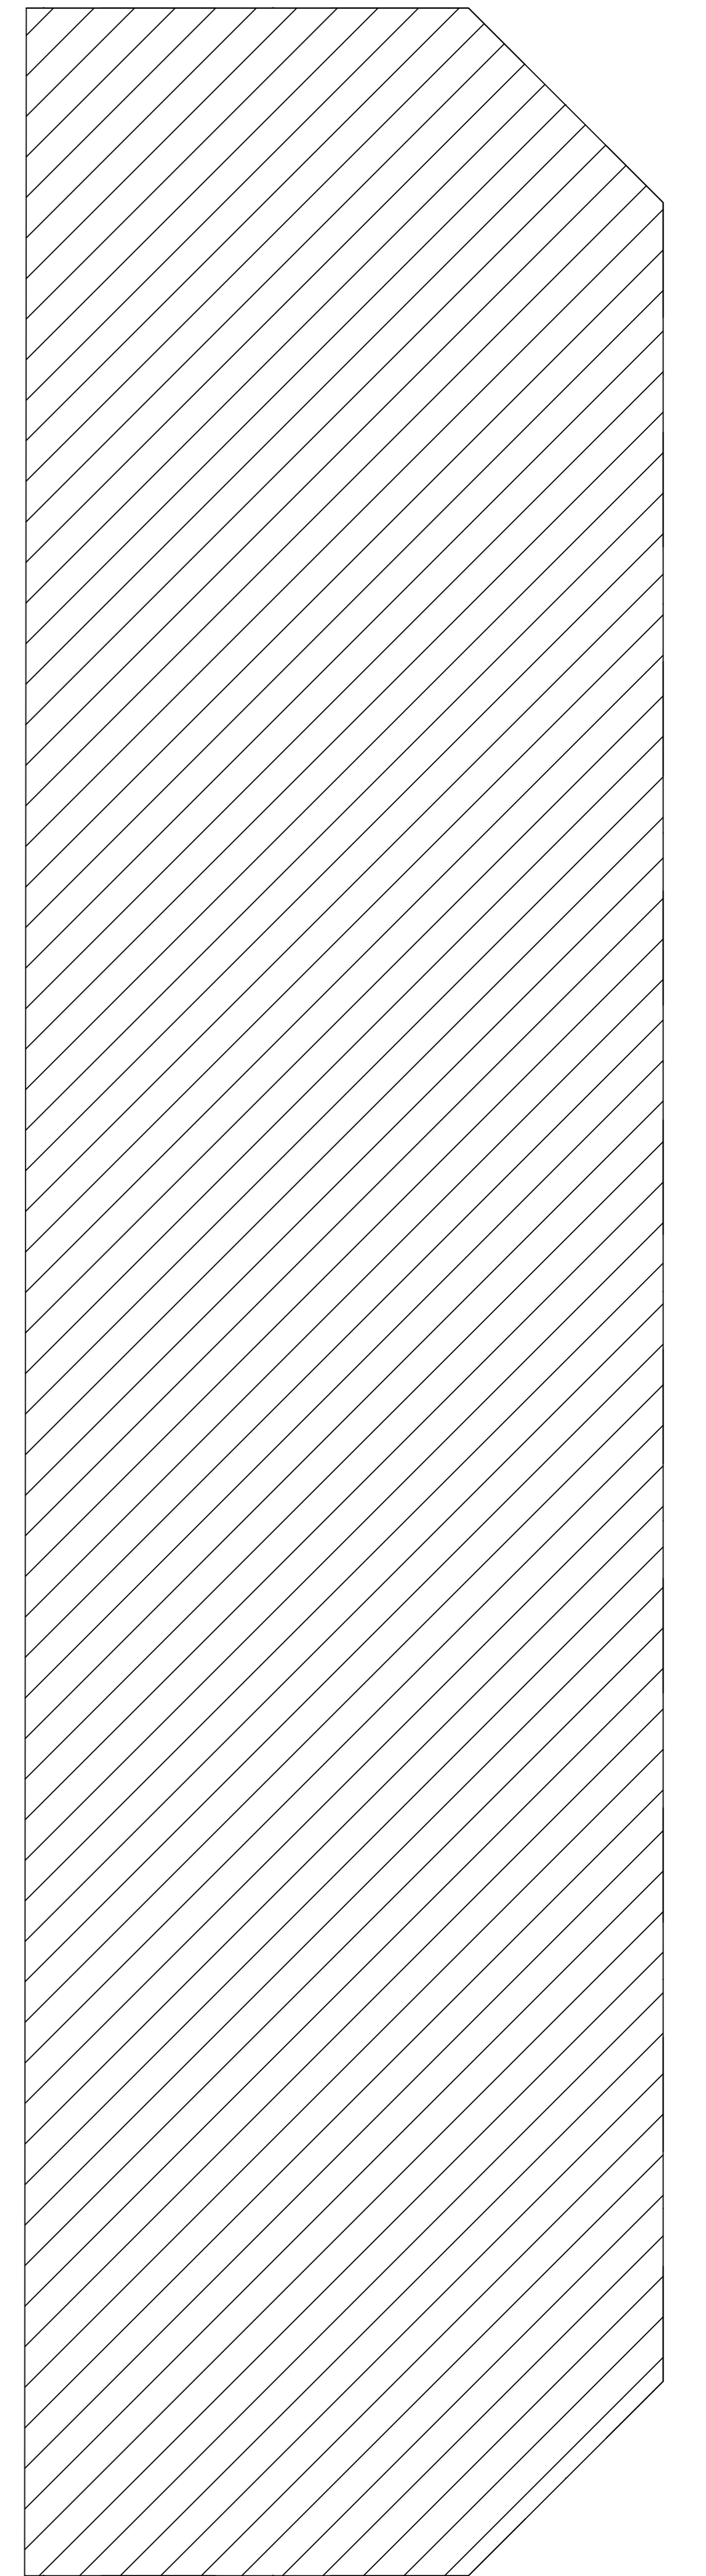

EDIFICIO 8

DDUU EST. BUENOS AIRES

SECTOR 4

C.A.B.A.


Plano de numeración Desarrollos Urbanísticos

FECHA: 10-08-19 - VERSION 1


PLANO 1º PISO




Los croquis, imágenes, fotografías o planos empleados son a título orientativo y provisorio, los mismos están sujetos a adecuaciones o replanteos, tanto en lo que respecta a la tipología, tamaño y características de las unidades funcionales como a los servicios generales y espacios comunes, pudiendo variar en función de la localización de la unidad funcional en el emprendimiento.

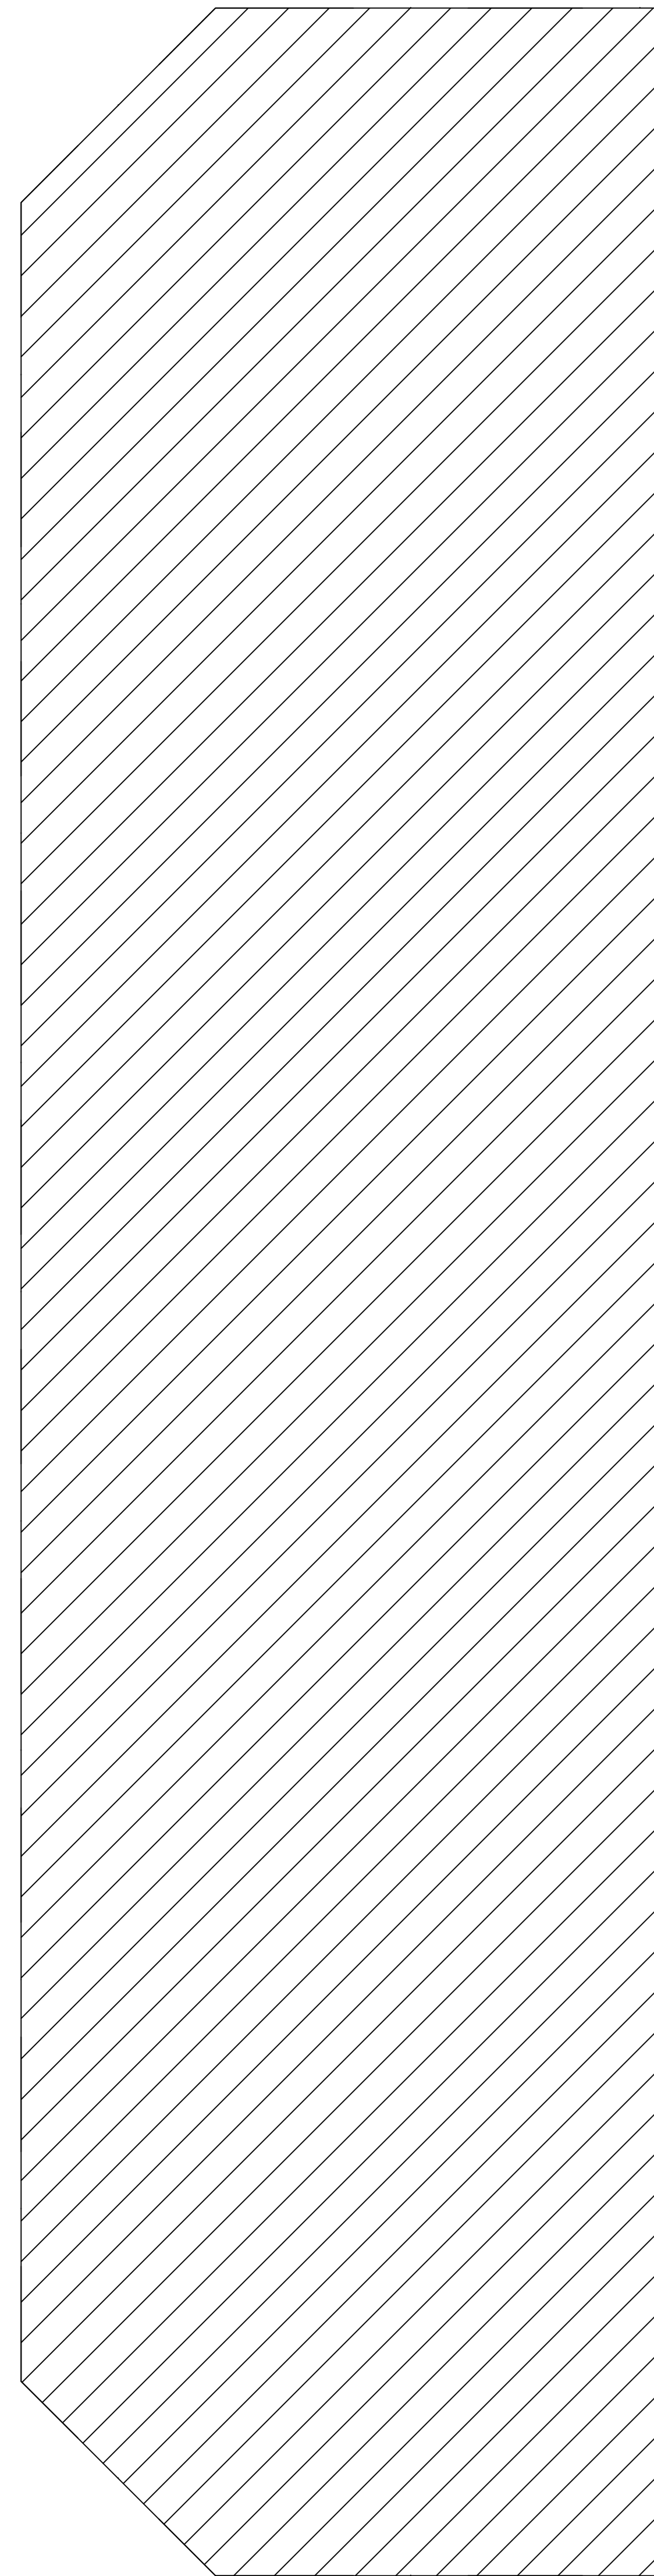


EDIFICIO 6

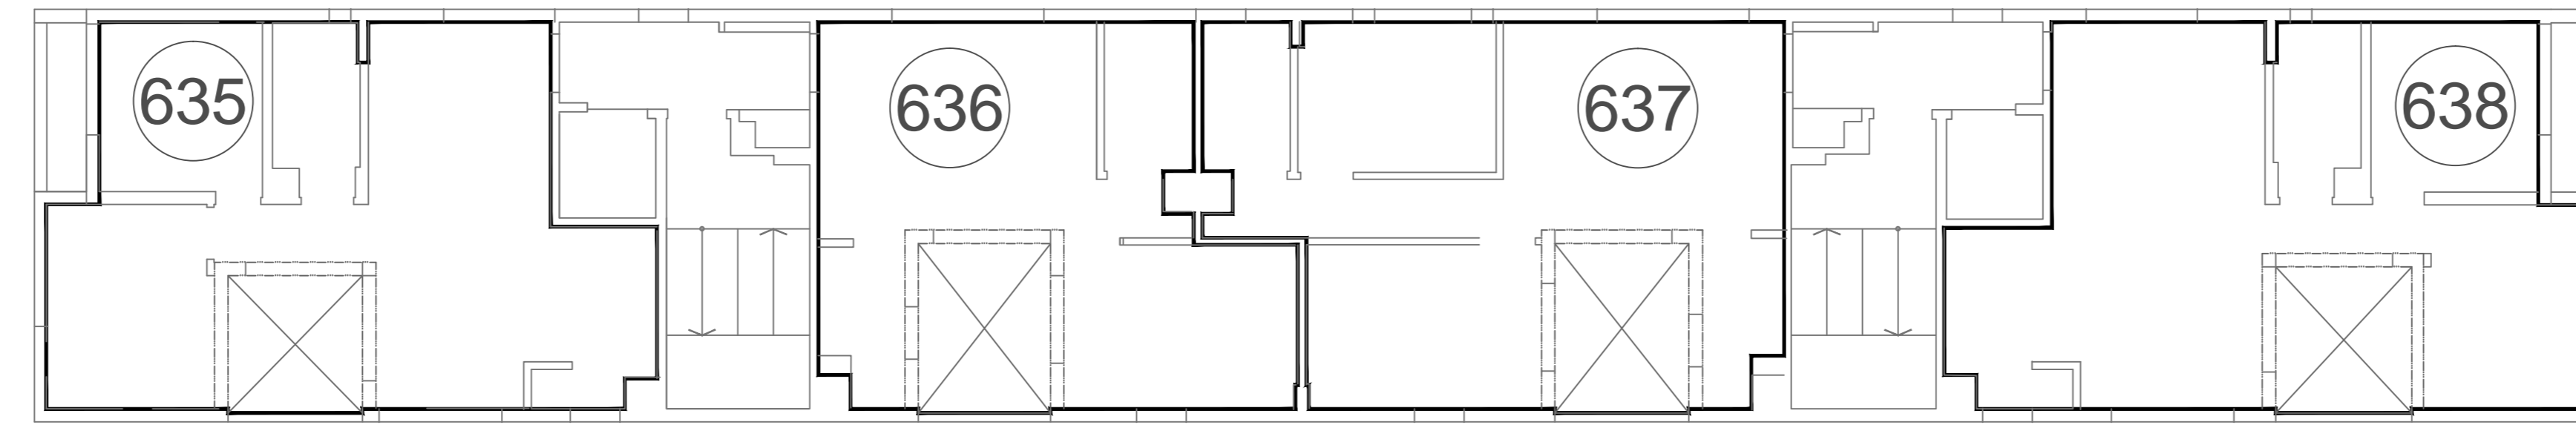

EDIFICIO 5

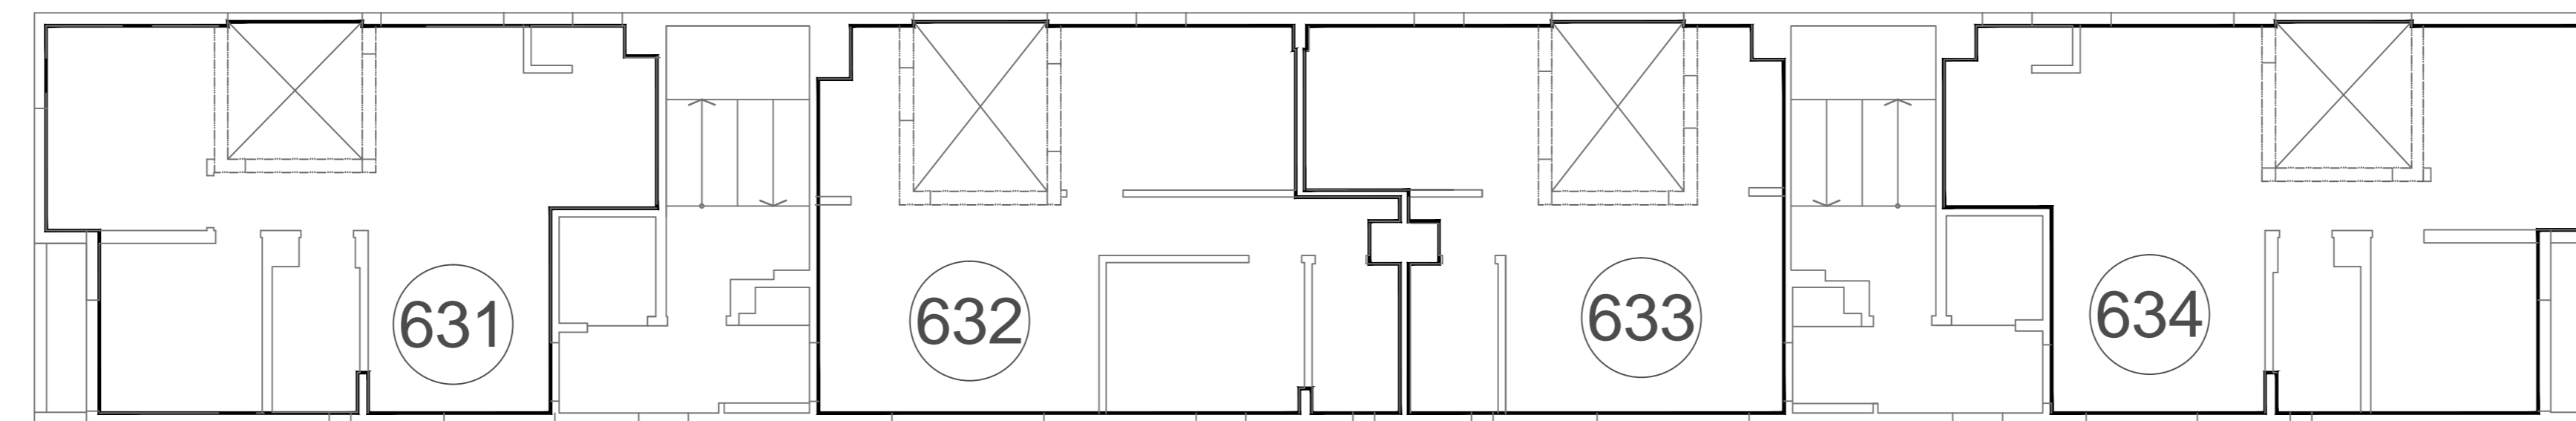

EDIFICIO 7

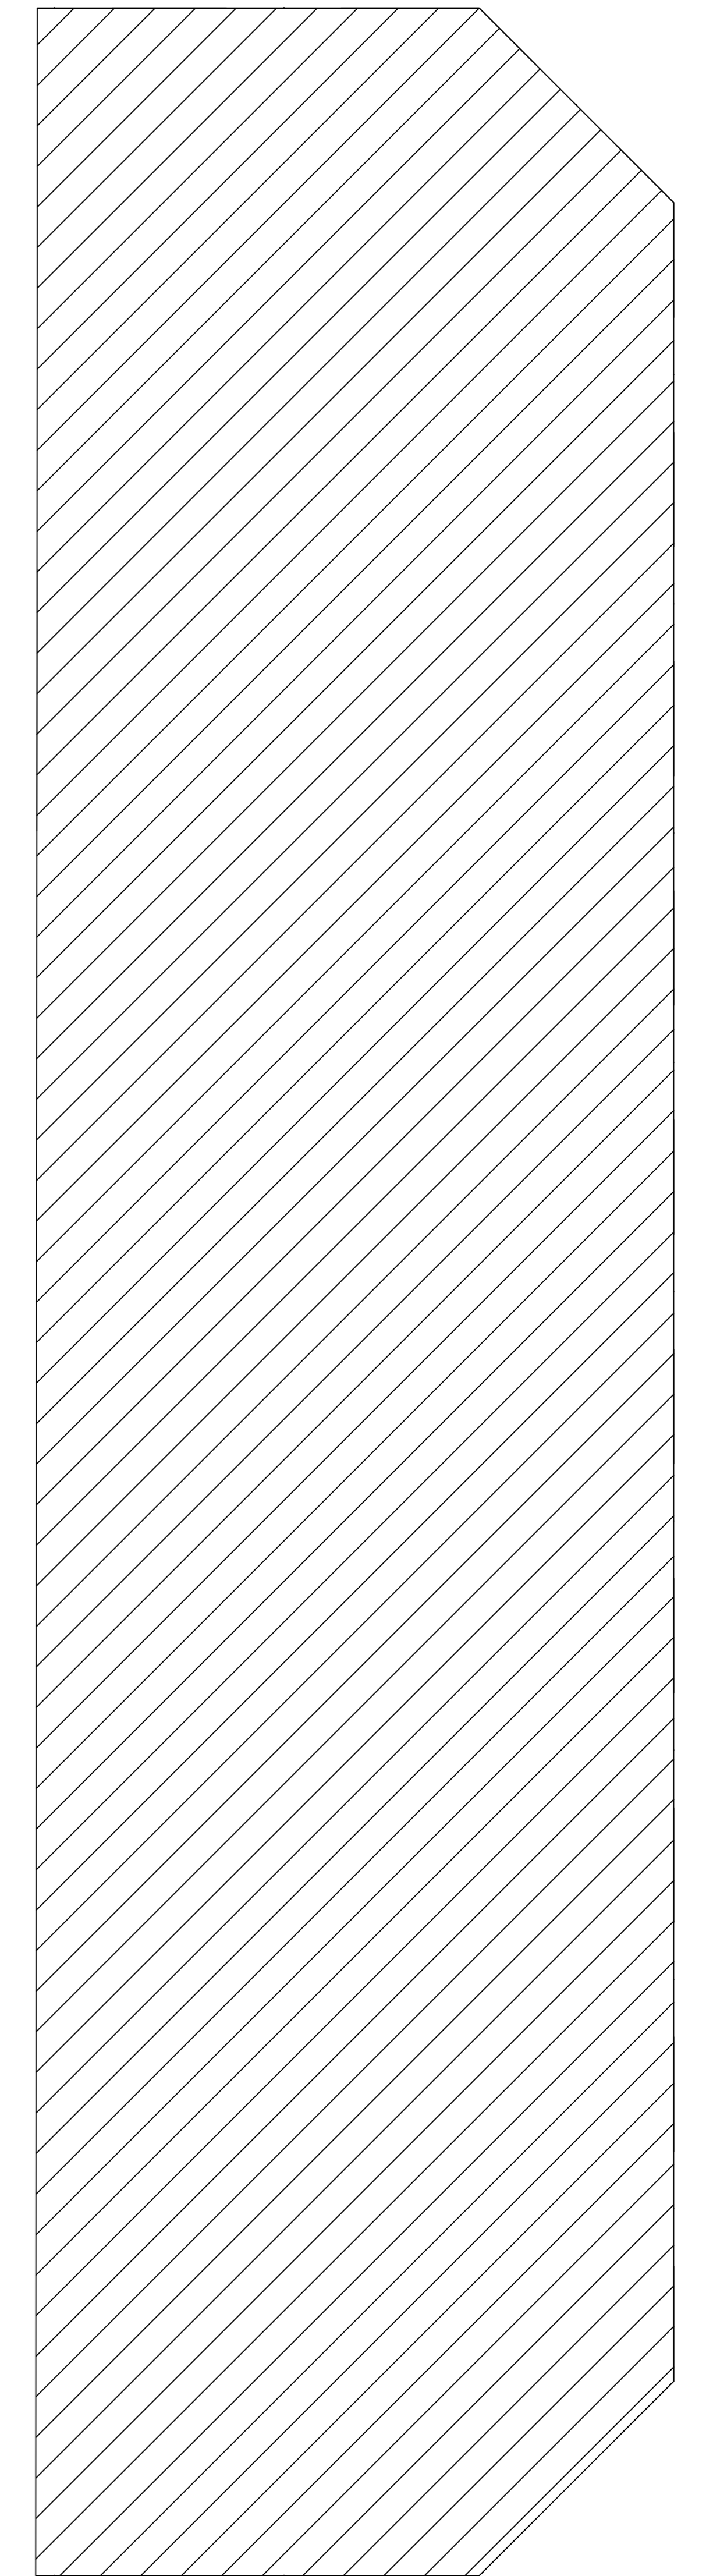

EDIFICIO 8

DDUU EST. BUENOS AIRES

SECTOR 4


C.A.B.A.

Plano de numeración Desarrollos Urbanísticos


FECHA: 10-08-19 - VERSION 1 PLANO 2º PISO




Los croquis, imágenes, fotografías o planos empleados son a título orientativo y provisorio, los mismos están sujetos a adecuaciones o replanteos, tanto en lo que respecta a la tipología, tamaño y características de las unidades funcionales como a los servicios generales y espacios comunes, pudiendo variar en función de la localización de la unidad funcional en el emprendimiento.

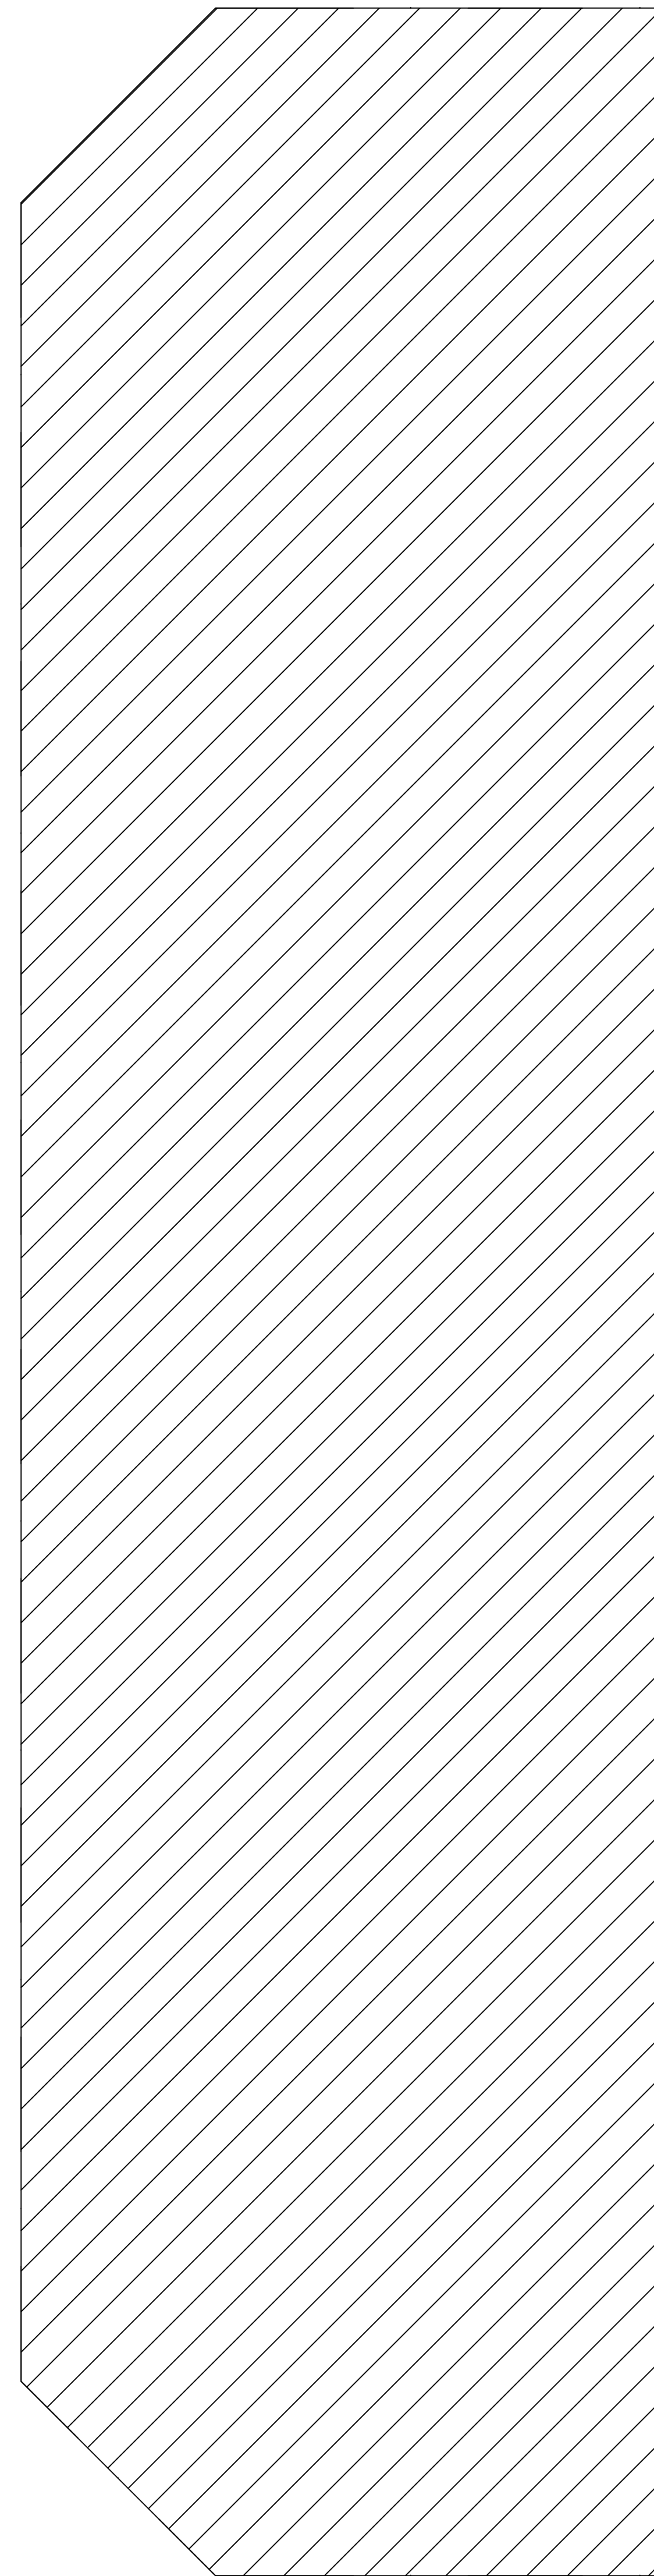


EDIFICIO 6

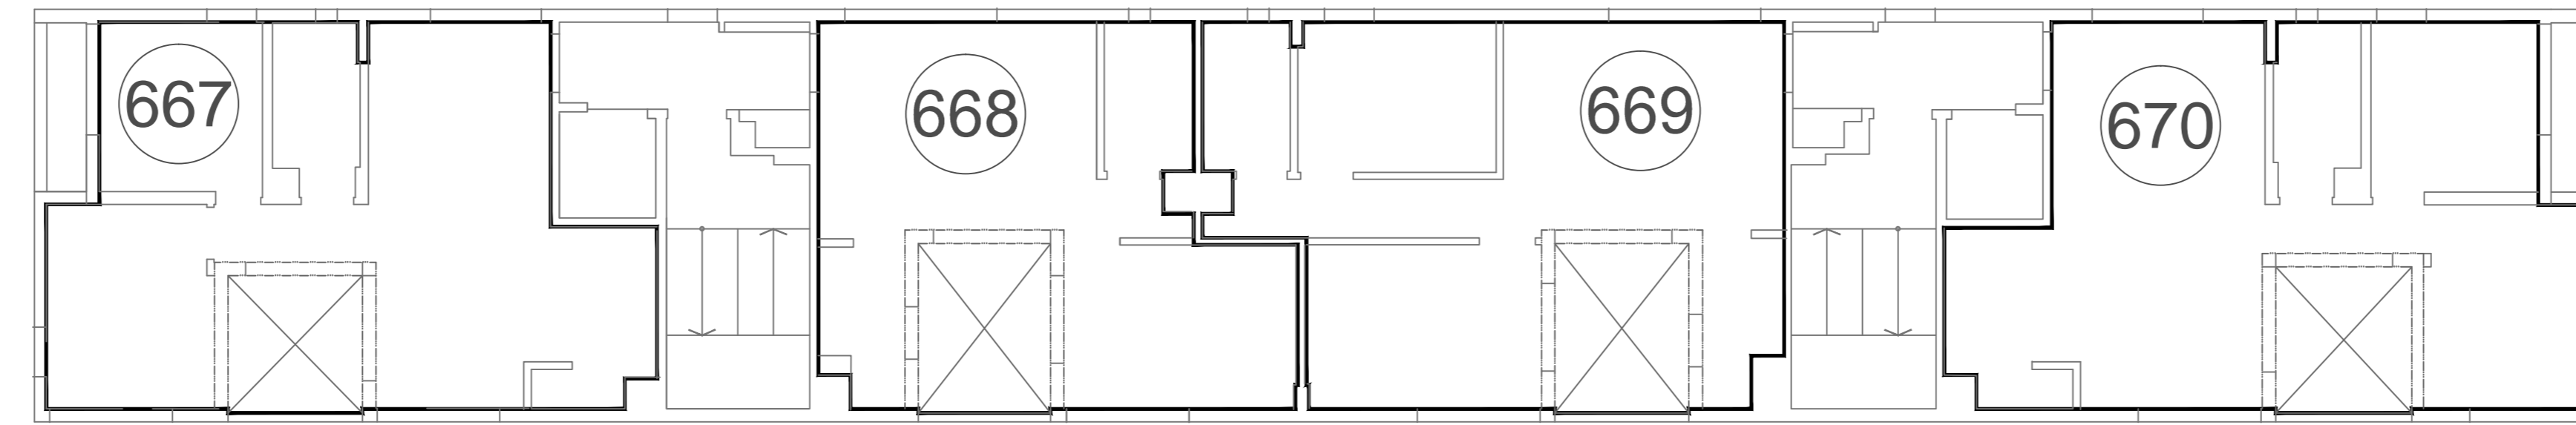

EDIFICIO 5

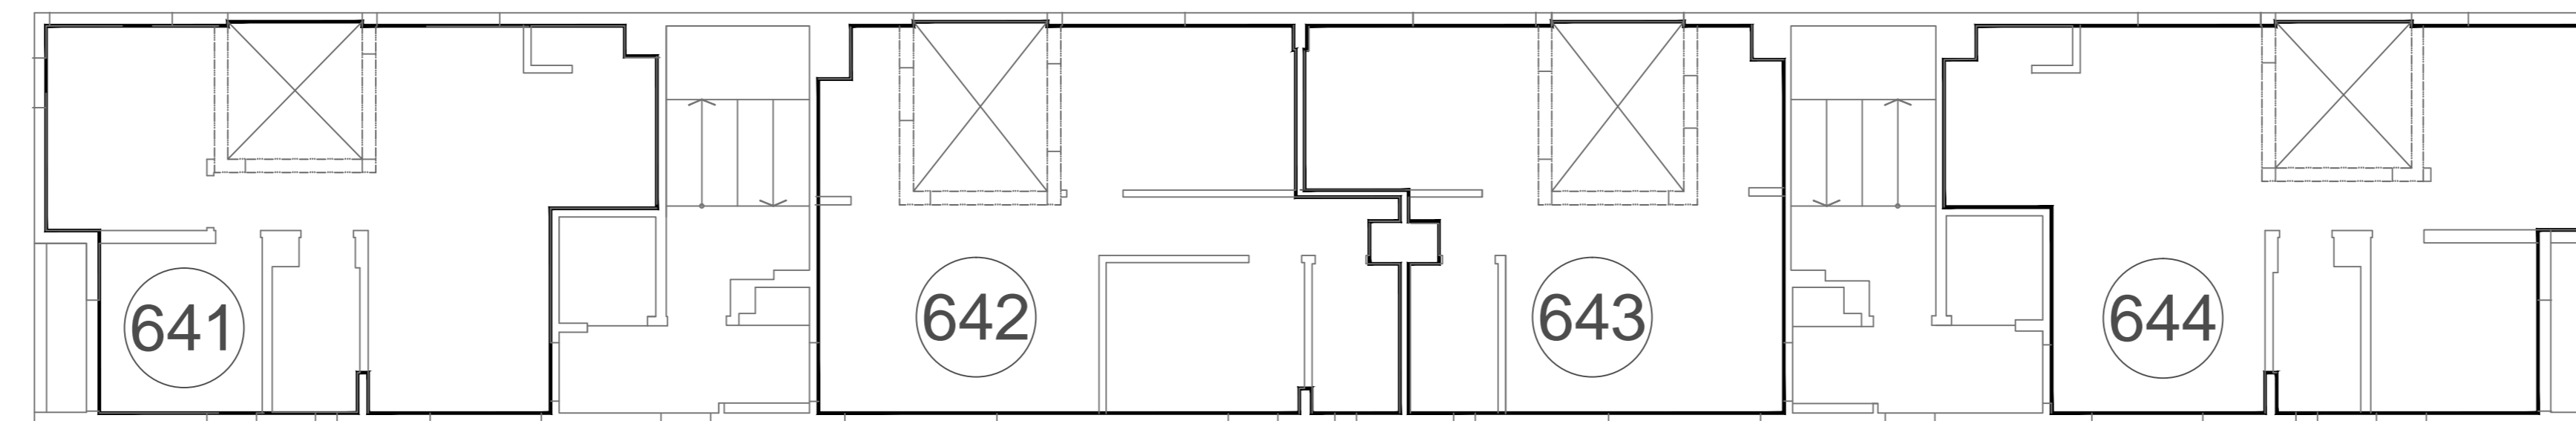

EDIFICIO 7

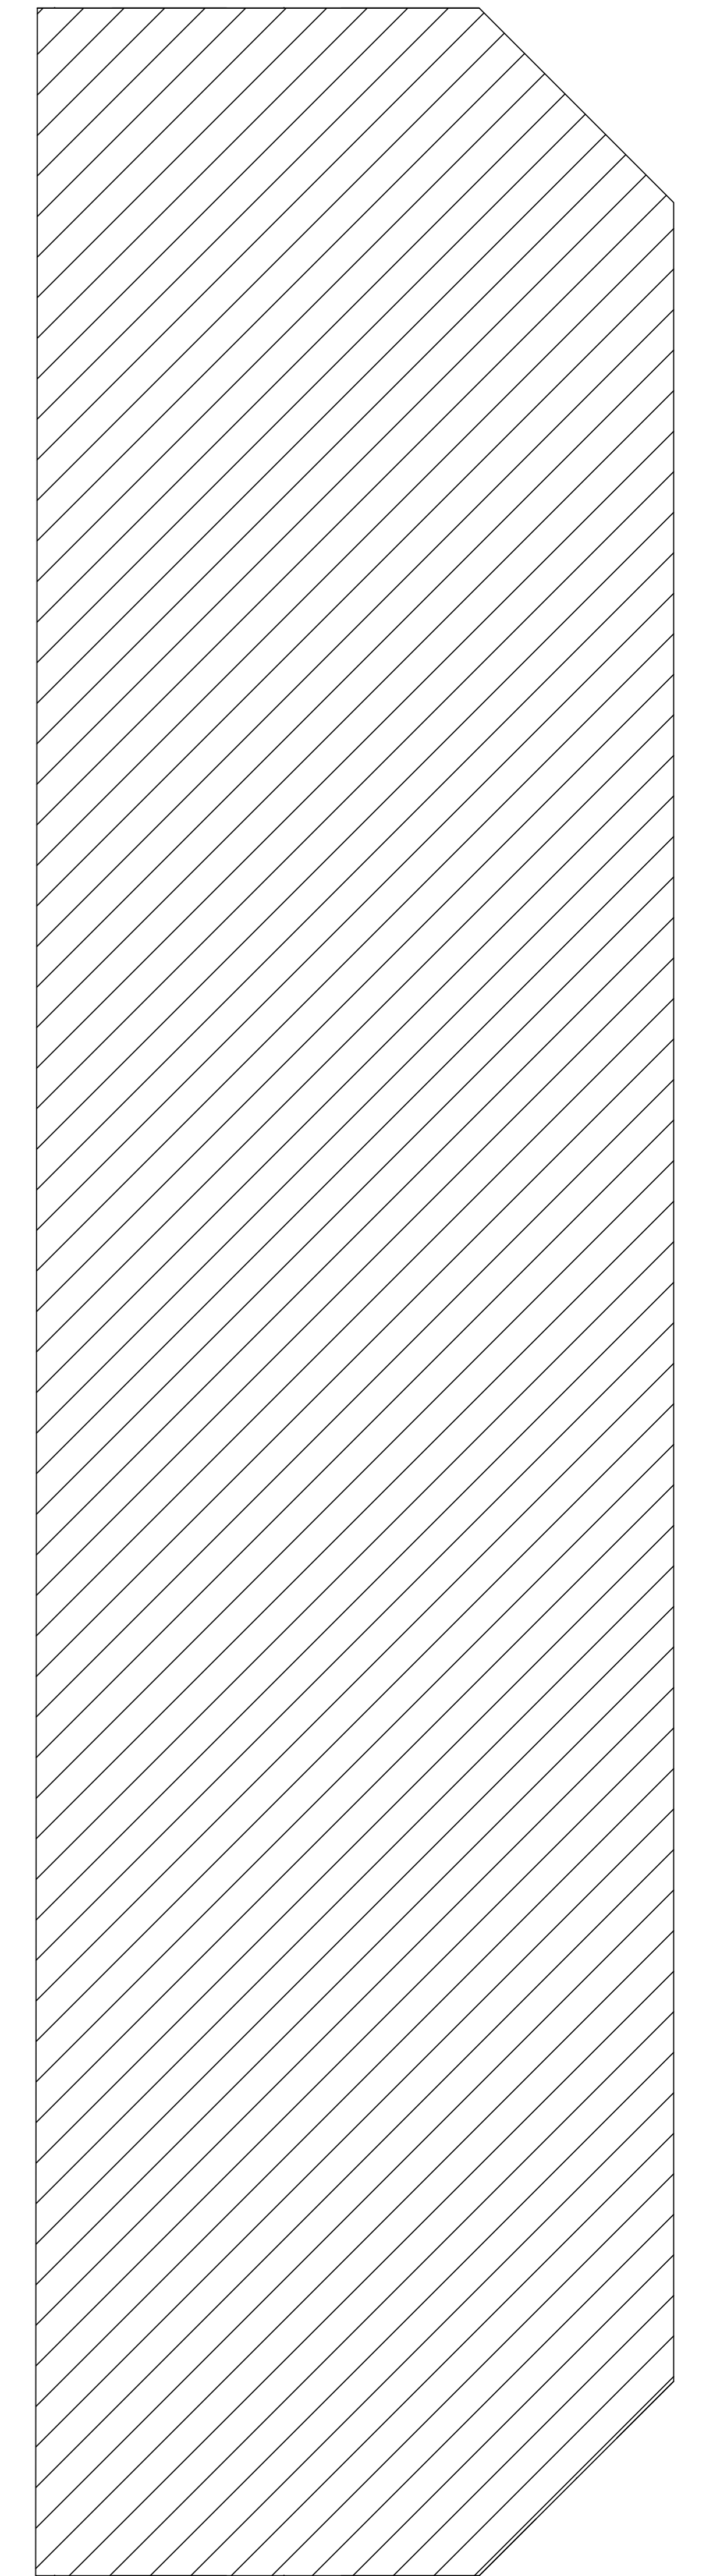

EDIFICIO 8

DDUU EST. BUENOS AIRES

SECTOR 4

C.A.B.A.


Plano de numeración Desarrollos Urbanísticos

FECHA: 10-08-19 - VERSION 1


PLANO 3º PISO




Los croquis, imágenes, fotografías o planos empleados son a título orientativo y provisorio, los mismos están sujetos a adecuaciones o replanteos, tanto en lo que respecta a la tipología, tamaño características de las unidades funcionales como a los servicios generales y espacios comunes, pudiendo variar en función de la localización de la unidad funcional en el emprendimiento.

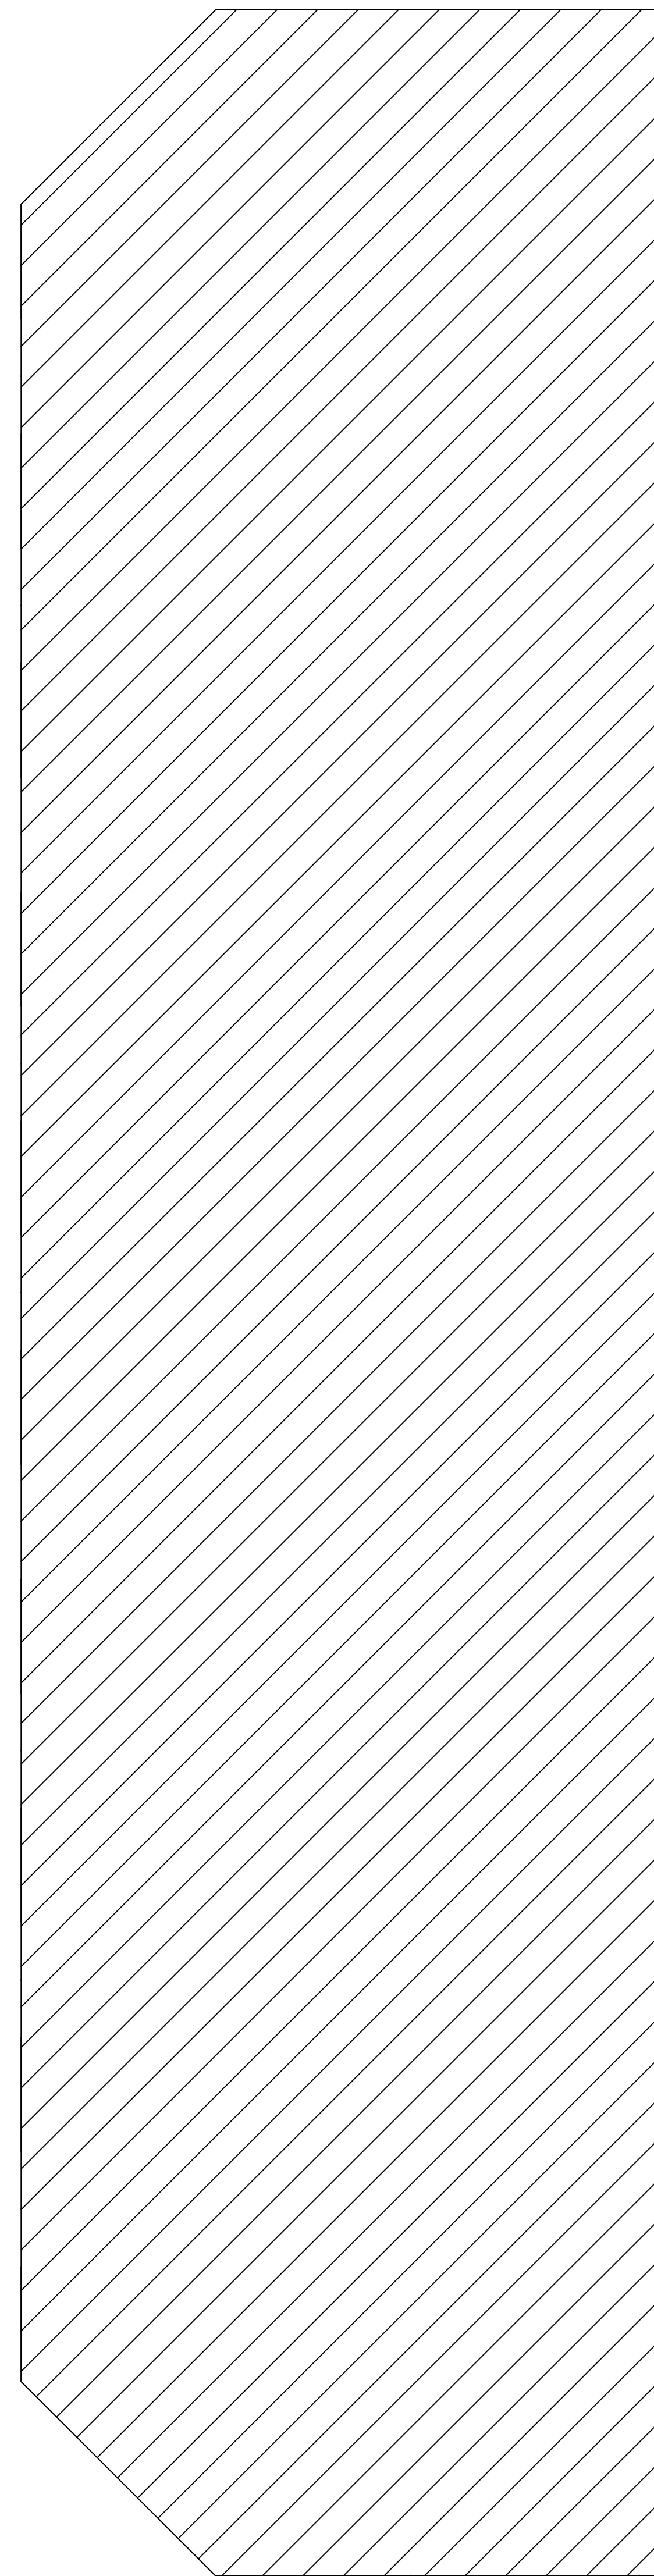


EDIFICIO 6

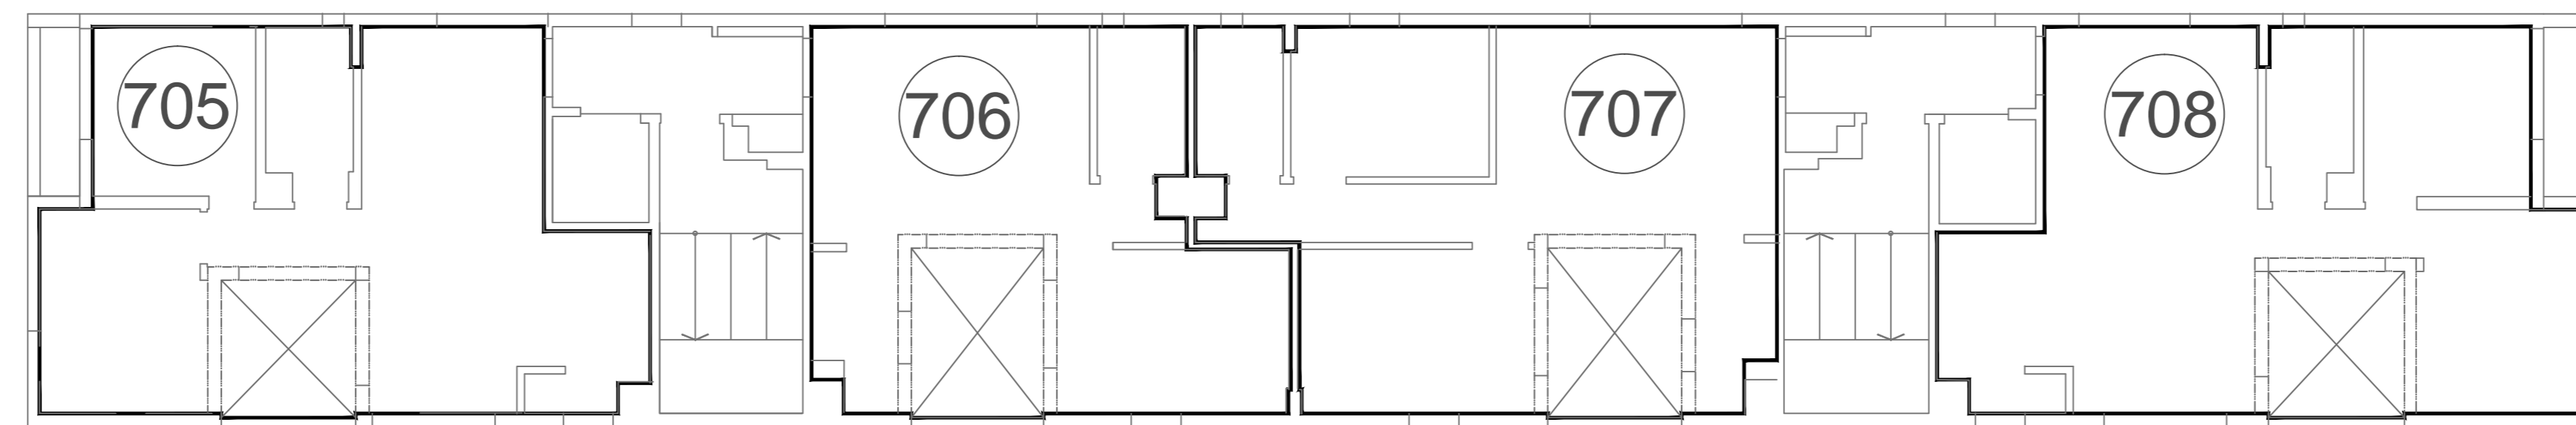

EDIFICIO 5

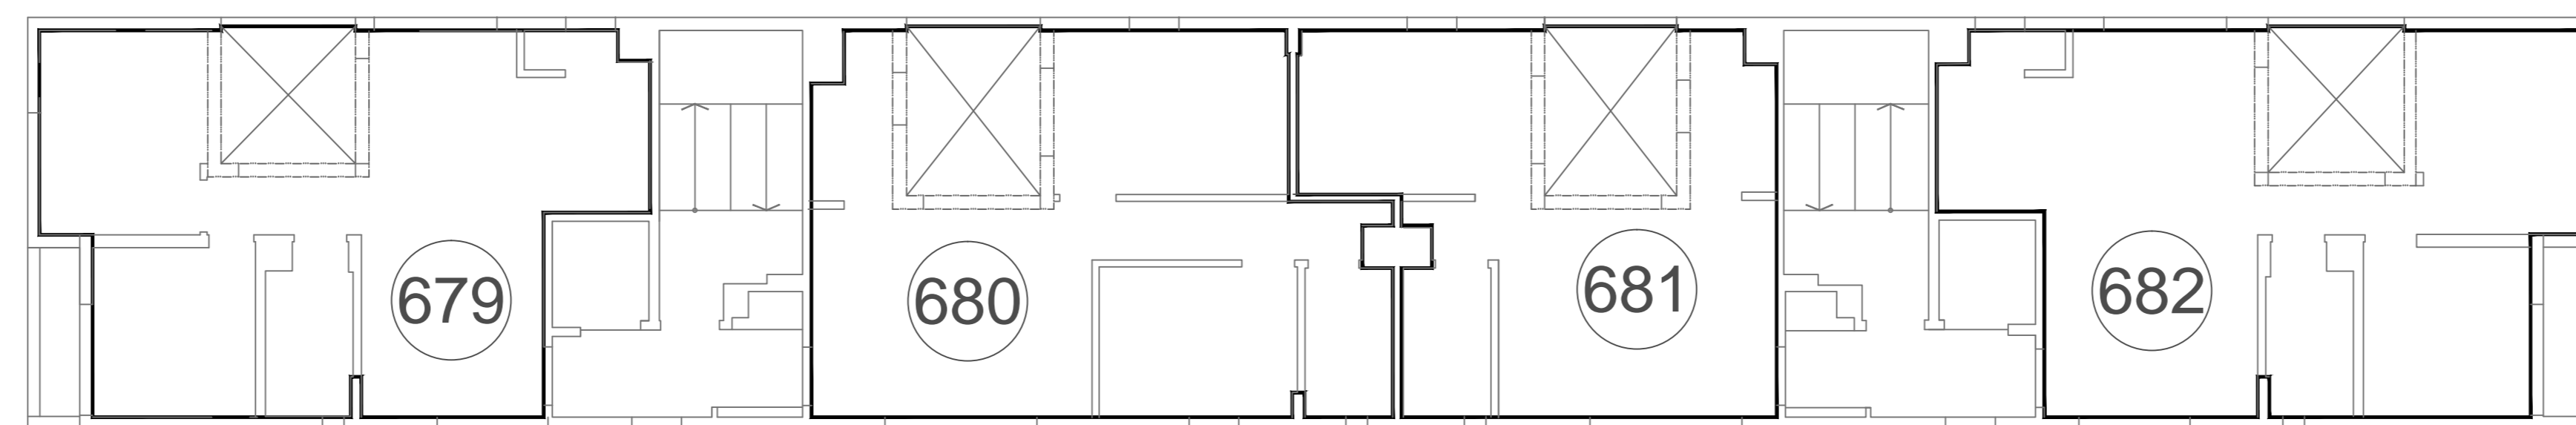

EDIFICIO 7

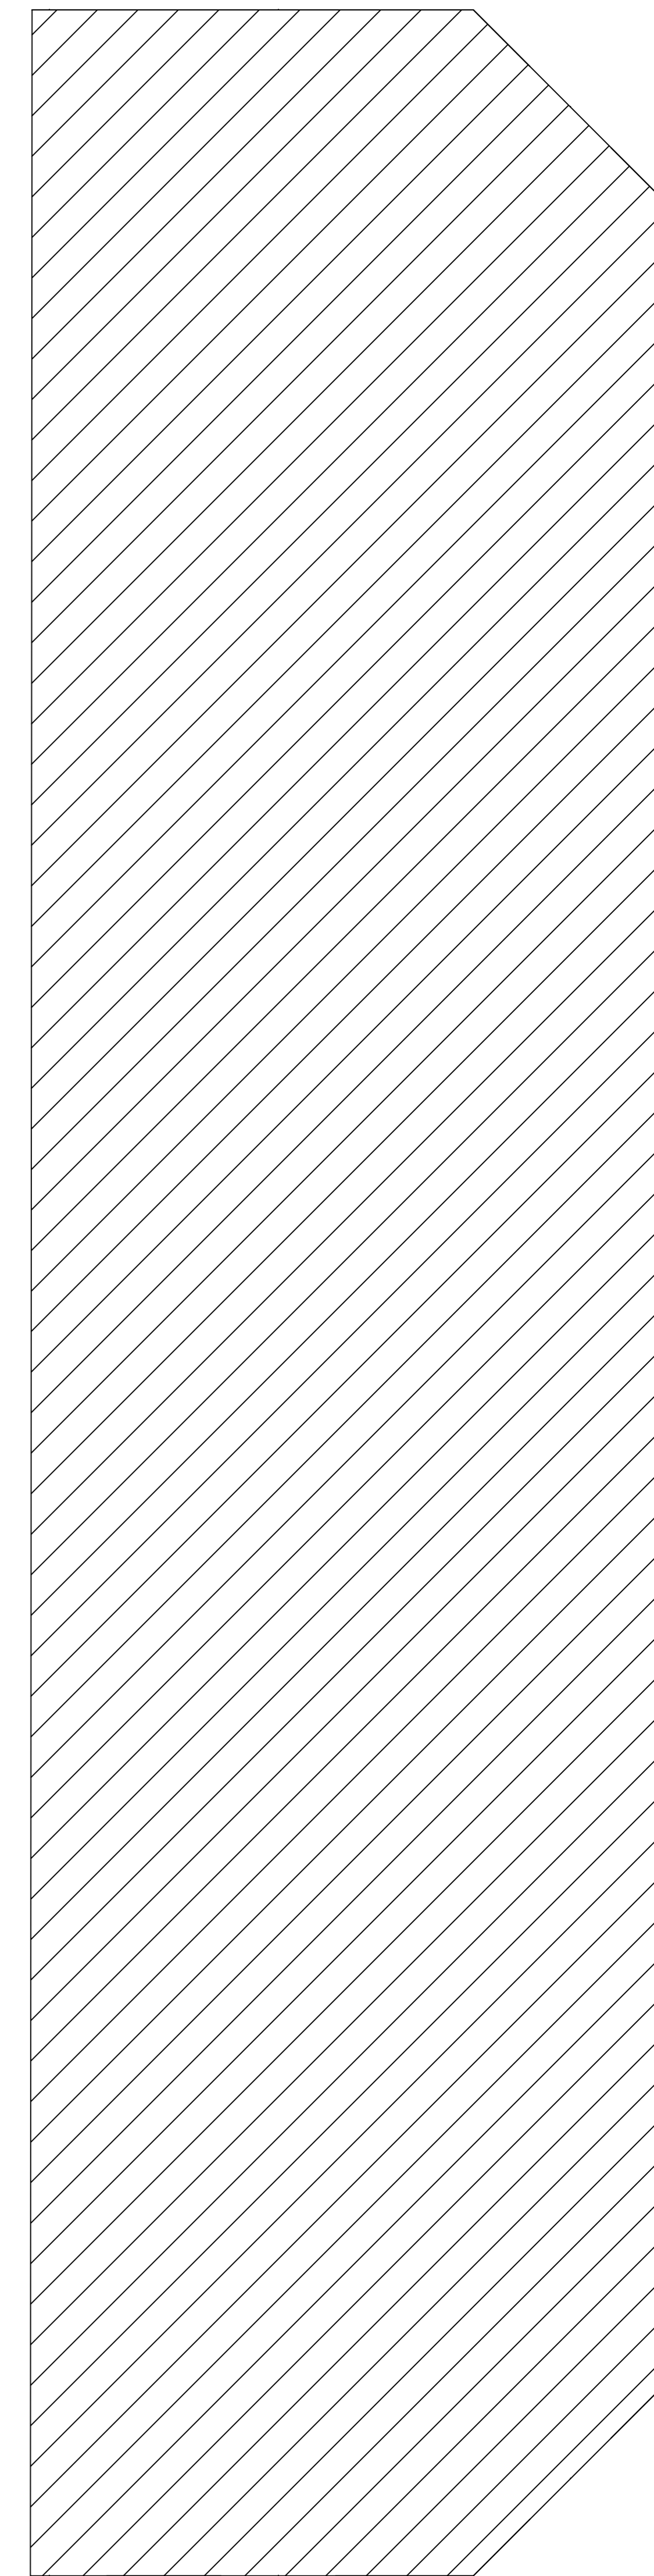

EDIFICIO 8

DDUU EST. BUENOS AIRES


SECTOR 4

C.A.B.A.


Plano de numeración Desarrollos Urbanísticos

FECHA: 10-08-19 - VERSION 1


PLANO 4º PISO

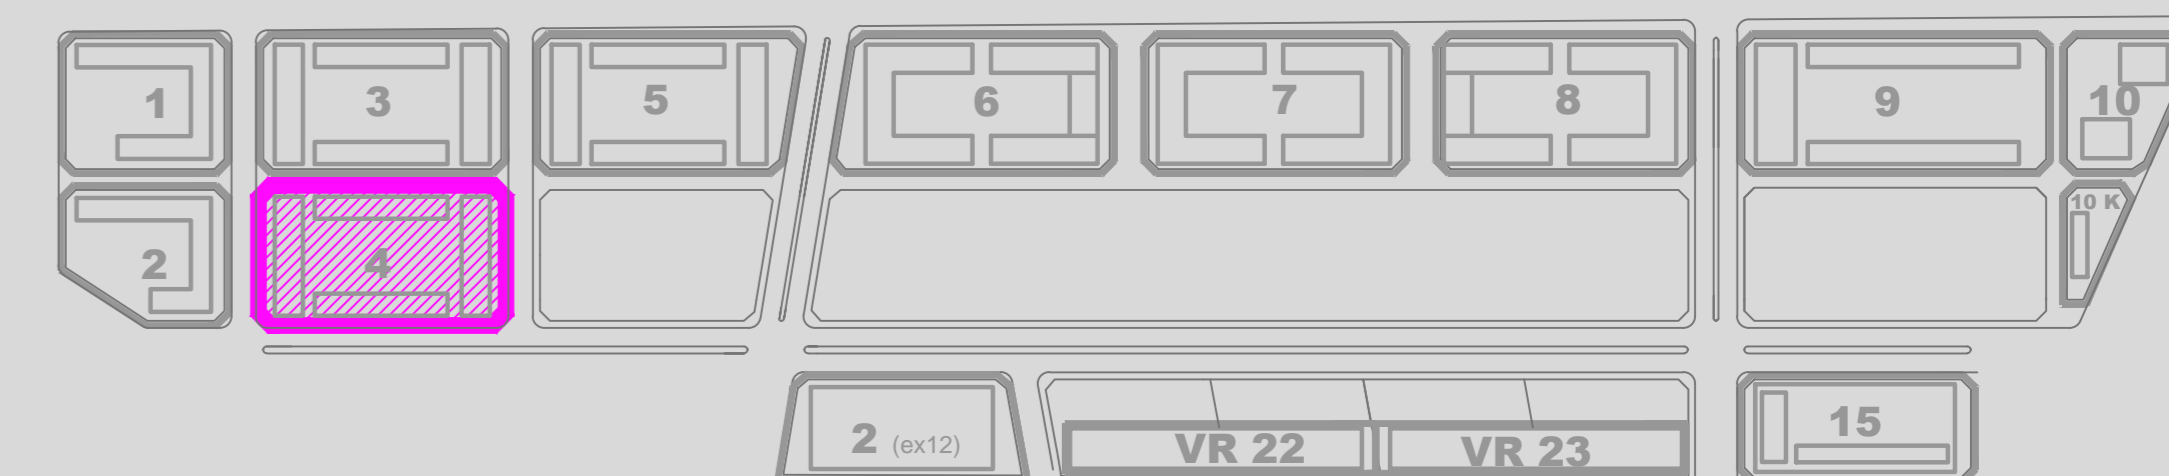


Los croquis, imágenes, fotografías o planos empleados son a título orientativo y provisorio, los mismos están sujetos a adecuaciones o replanteos, tanto en lo que respecta a la tipología, tamaño y características de las unidades funcionales como a los servicios generales y espacios comunes, pudiendo variar en función de la localización de la unidad funcional en el emprendimiento.

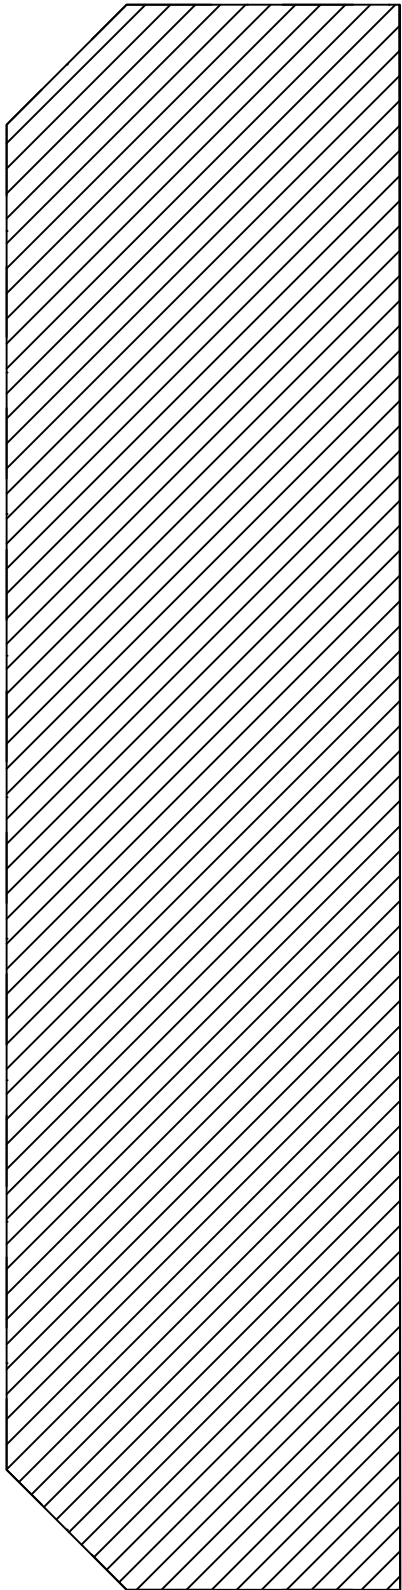


EDIFICIO 6

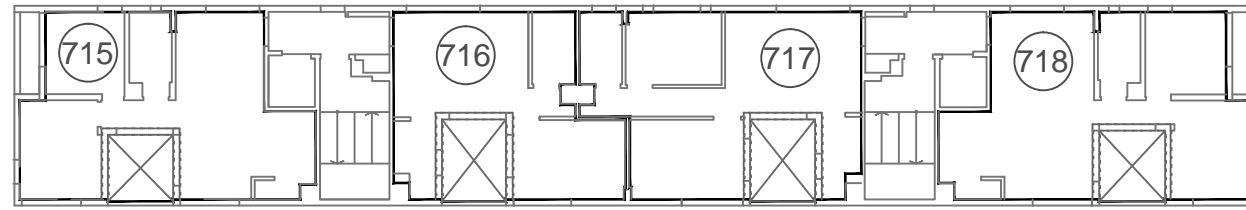

EDIFICIO 5

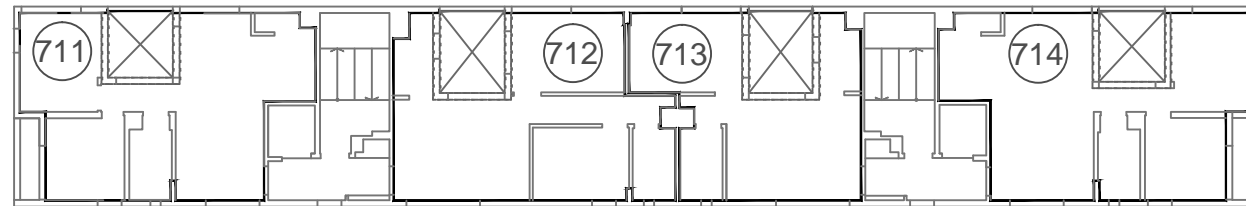

EDIFICIO 7

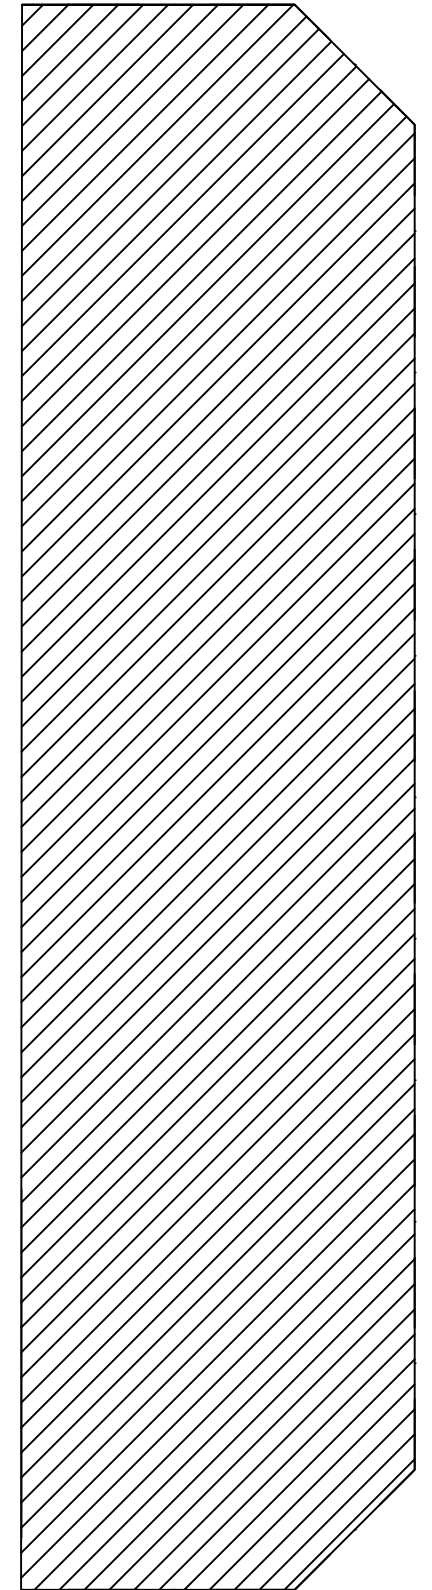


EDIFICIO 8


Los croquis, imágenes, fotografías o planos empleados son a título orientativo y provisorio, los mismos están sujetos a adecuaciones o replanteos, tanto en lo que respecta a la tipología, tamaño y características de las unidades funcionales como a los servicios generales y espacios comunes, pudiendo variar en función de la localización de la unidad funcional en el emprendimiento.

DDUU EST. BUENOS AIRES


SECTOR 4

C.A.B.A. Plano de numeración Desarrollos Urbanísticos FECHA: 10-08-19 - VERSION 1 PLANO 5º PISO

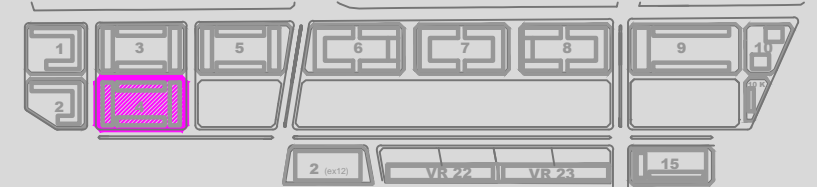


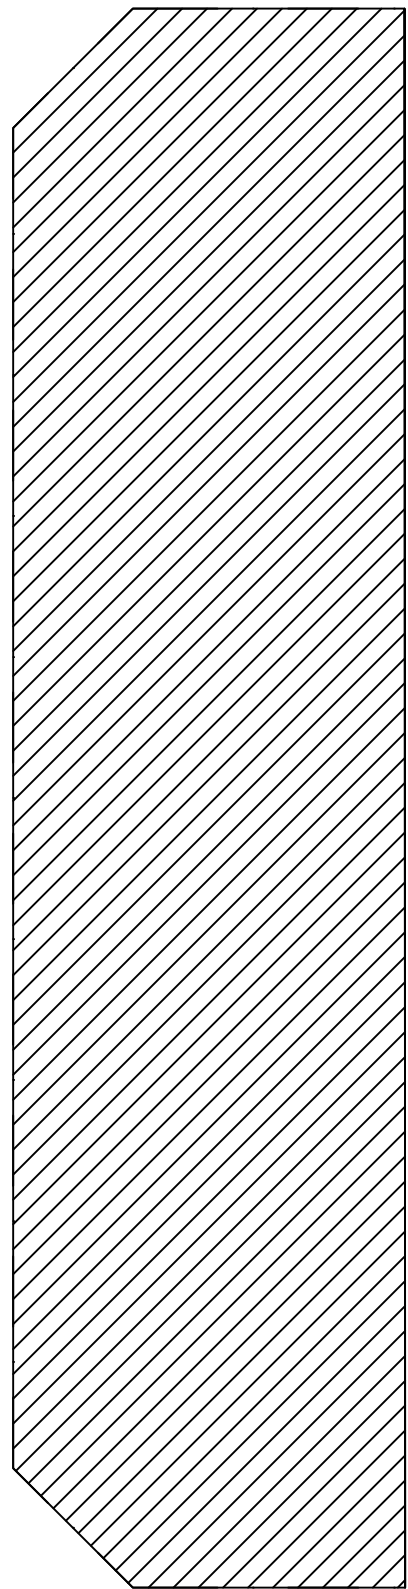


EDIFICIO 6

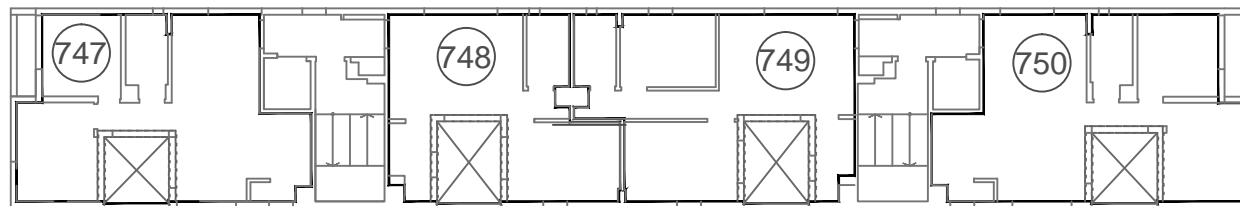

EDIFICIO 5

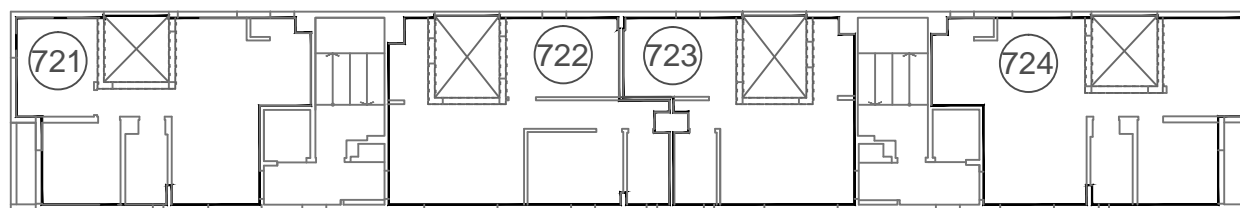

EDIFICIO 7

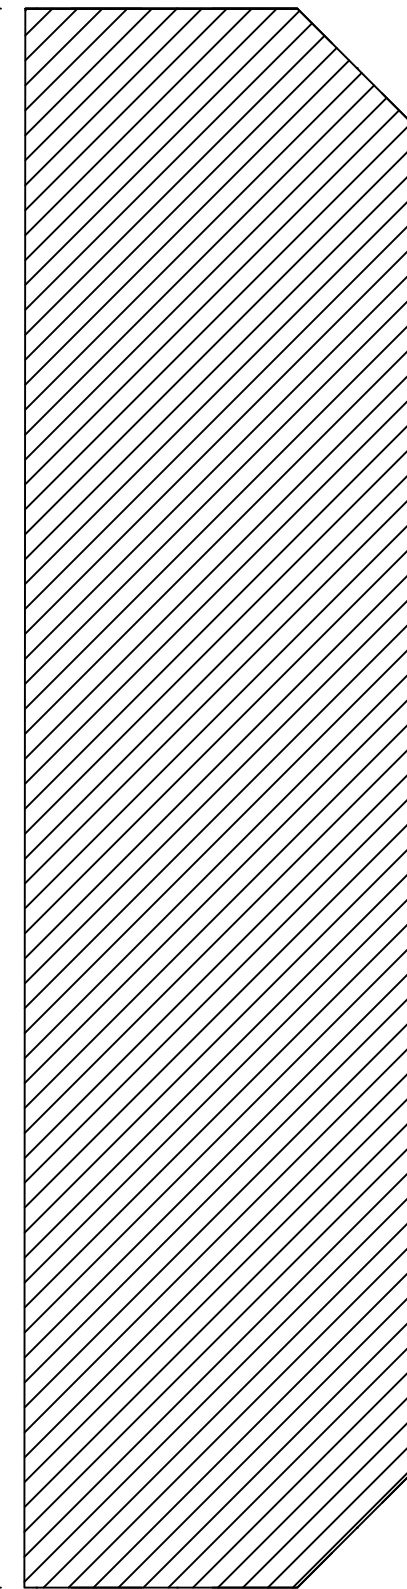



EDIFICIO 8

Los croquis, imágenes, fotografías o planos empleados son a título orientativo y provisorio, los mismos están sujetos a adecuaciones o replanteos, tanto en lo que respecta a la tipología, tamaño características de las unidades funcionales como a los servicios generales y espacios comunes, pudiendo variar en función de la localización de la unidad funcional en el emprendimiento.


DDUU EST. BUENOS AIRES

SECTOR 4

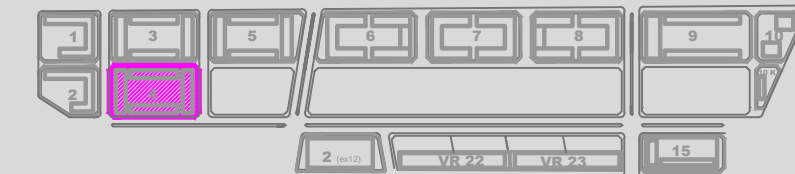


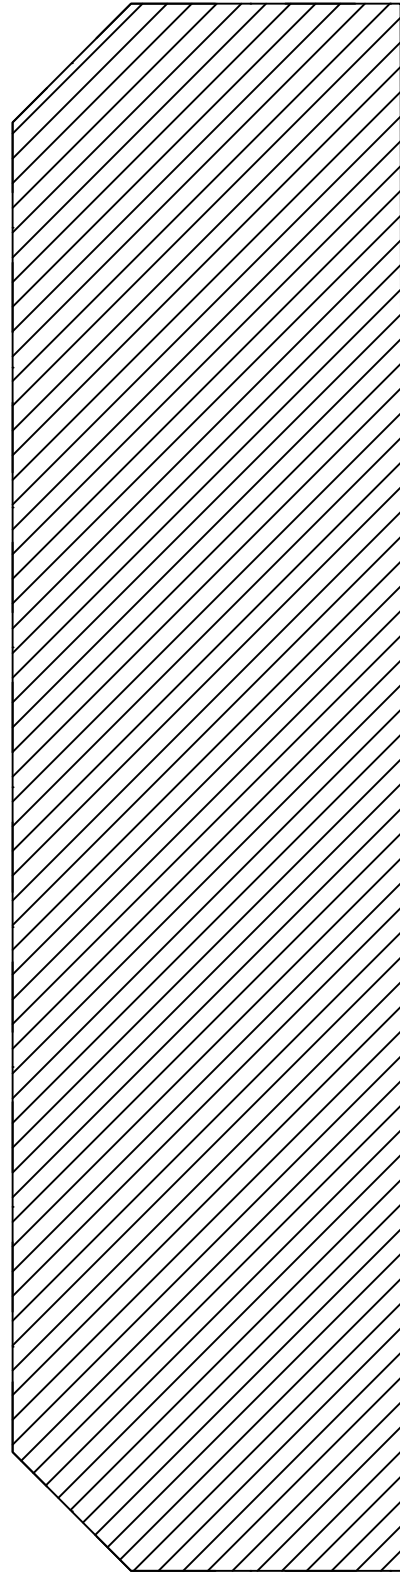


EDIFICIO 6

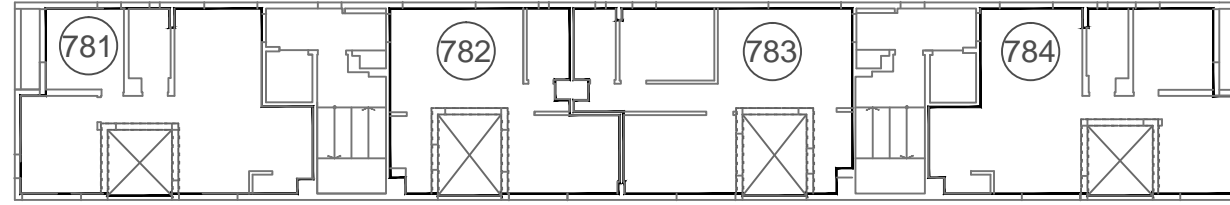

EDIFICIO 5

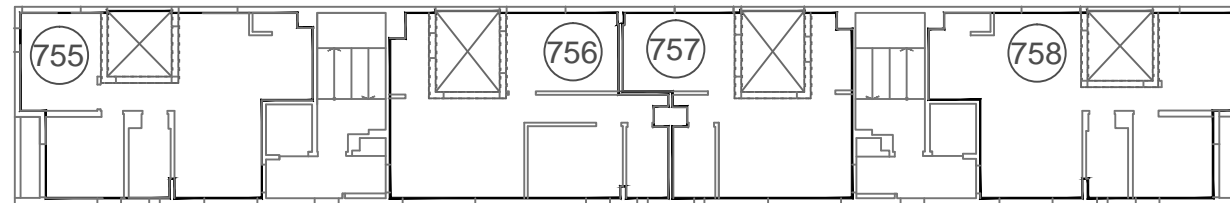

EDIFICIO 7

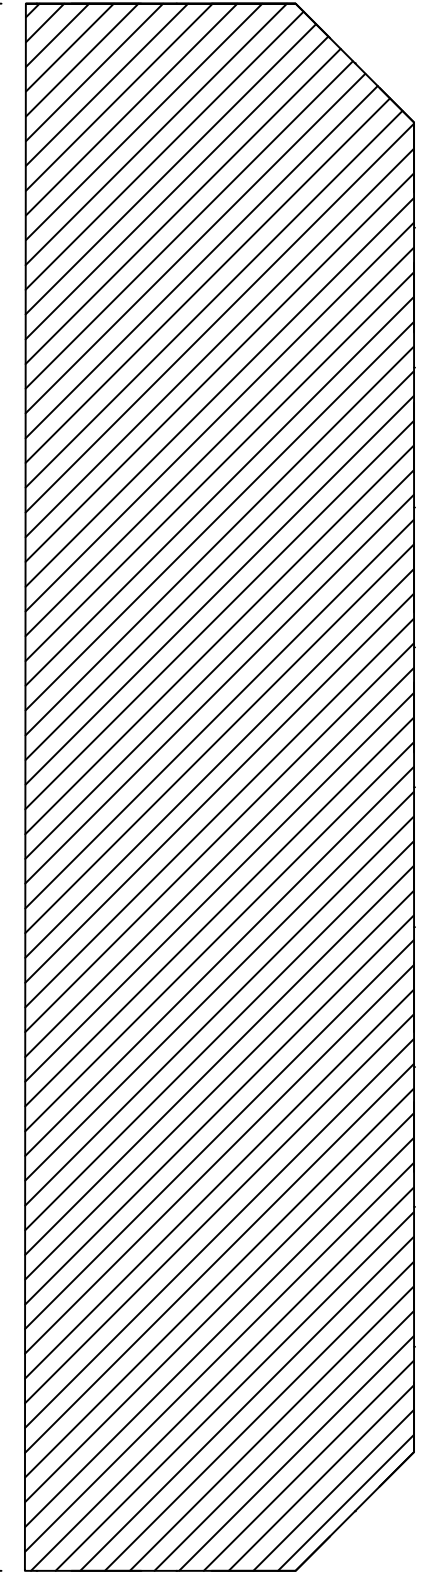

EDIFICIO 8

Los croquis, imágenes, fotografías o planos empleados son a título orientativo y provisorio, los mismos están sujetos a adecuaciones o replanteos, tanto en lo que respecta a la tipología, tamaño y características de las unidades funcionales como a los servicios generales y espacios comunes, pudiendo variar en función de la localización de la unidad funcional en el emprendimiento.

DDUU EST. BUENOS AIRES

SECTOR 4

C.A.B.A. Plano de numeración Desarrollos Urbanísticos FECHA: 10-08-19 - VERSION 1 PLANO 7º PISO

