

- REFERENCIAS:
- 1 NÚMERO UCP - UFP DE COCHERA
 - 59 NÚMERO UFP DE VIVIENDA ASIGNADA
 - COCHERAS UFP NO ASIGNADAS
 - COCHERAS APTAS MOVILIDAD REDUCIDA


DDUU EST. SAENZ


SECTOR 7

Plano de numeración Desarrollos Urbanísticos


PLANO SUBSUELO

PLANO DE UBICACION

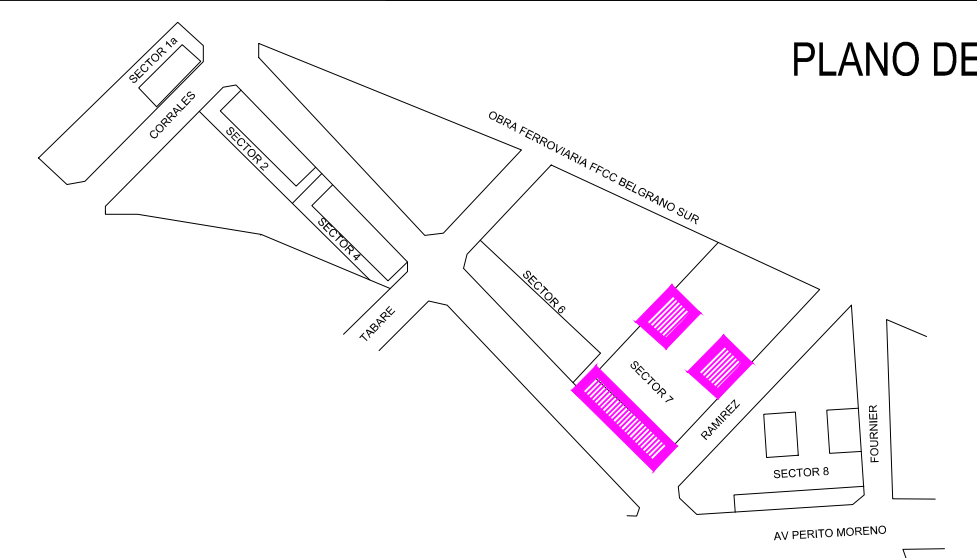

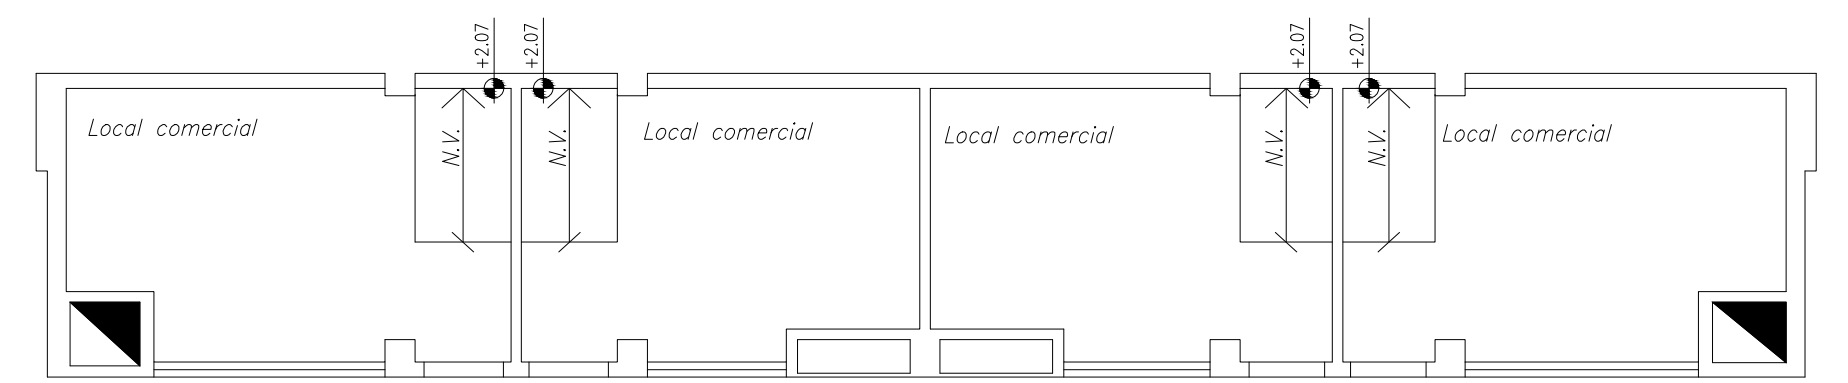

Espacio Verde

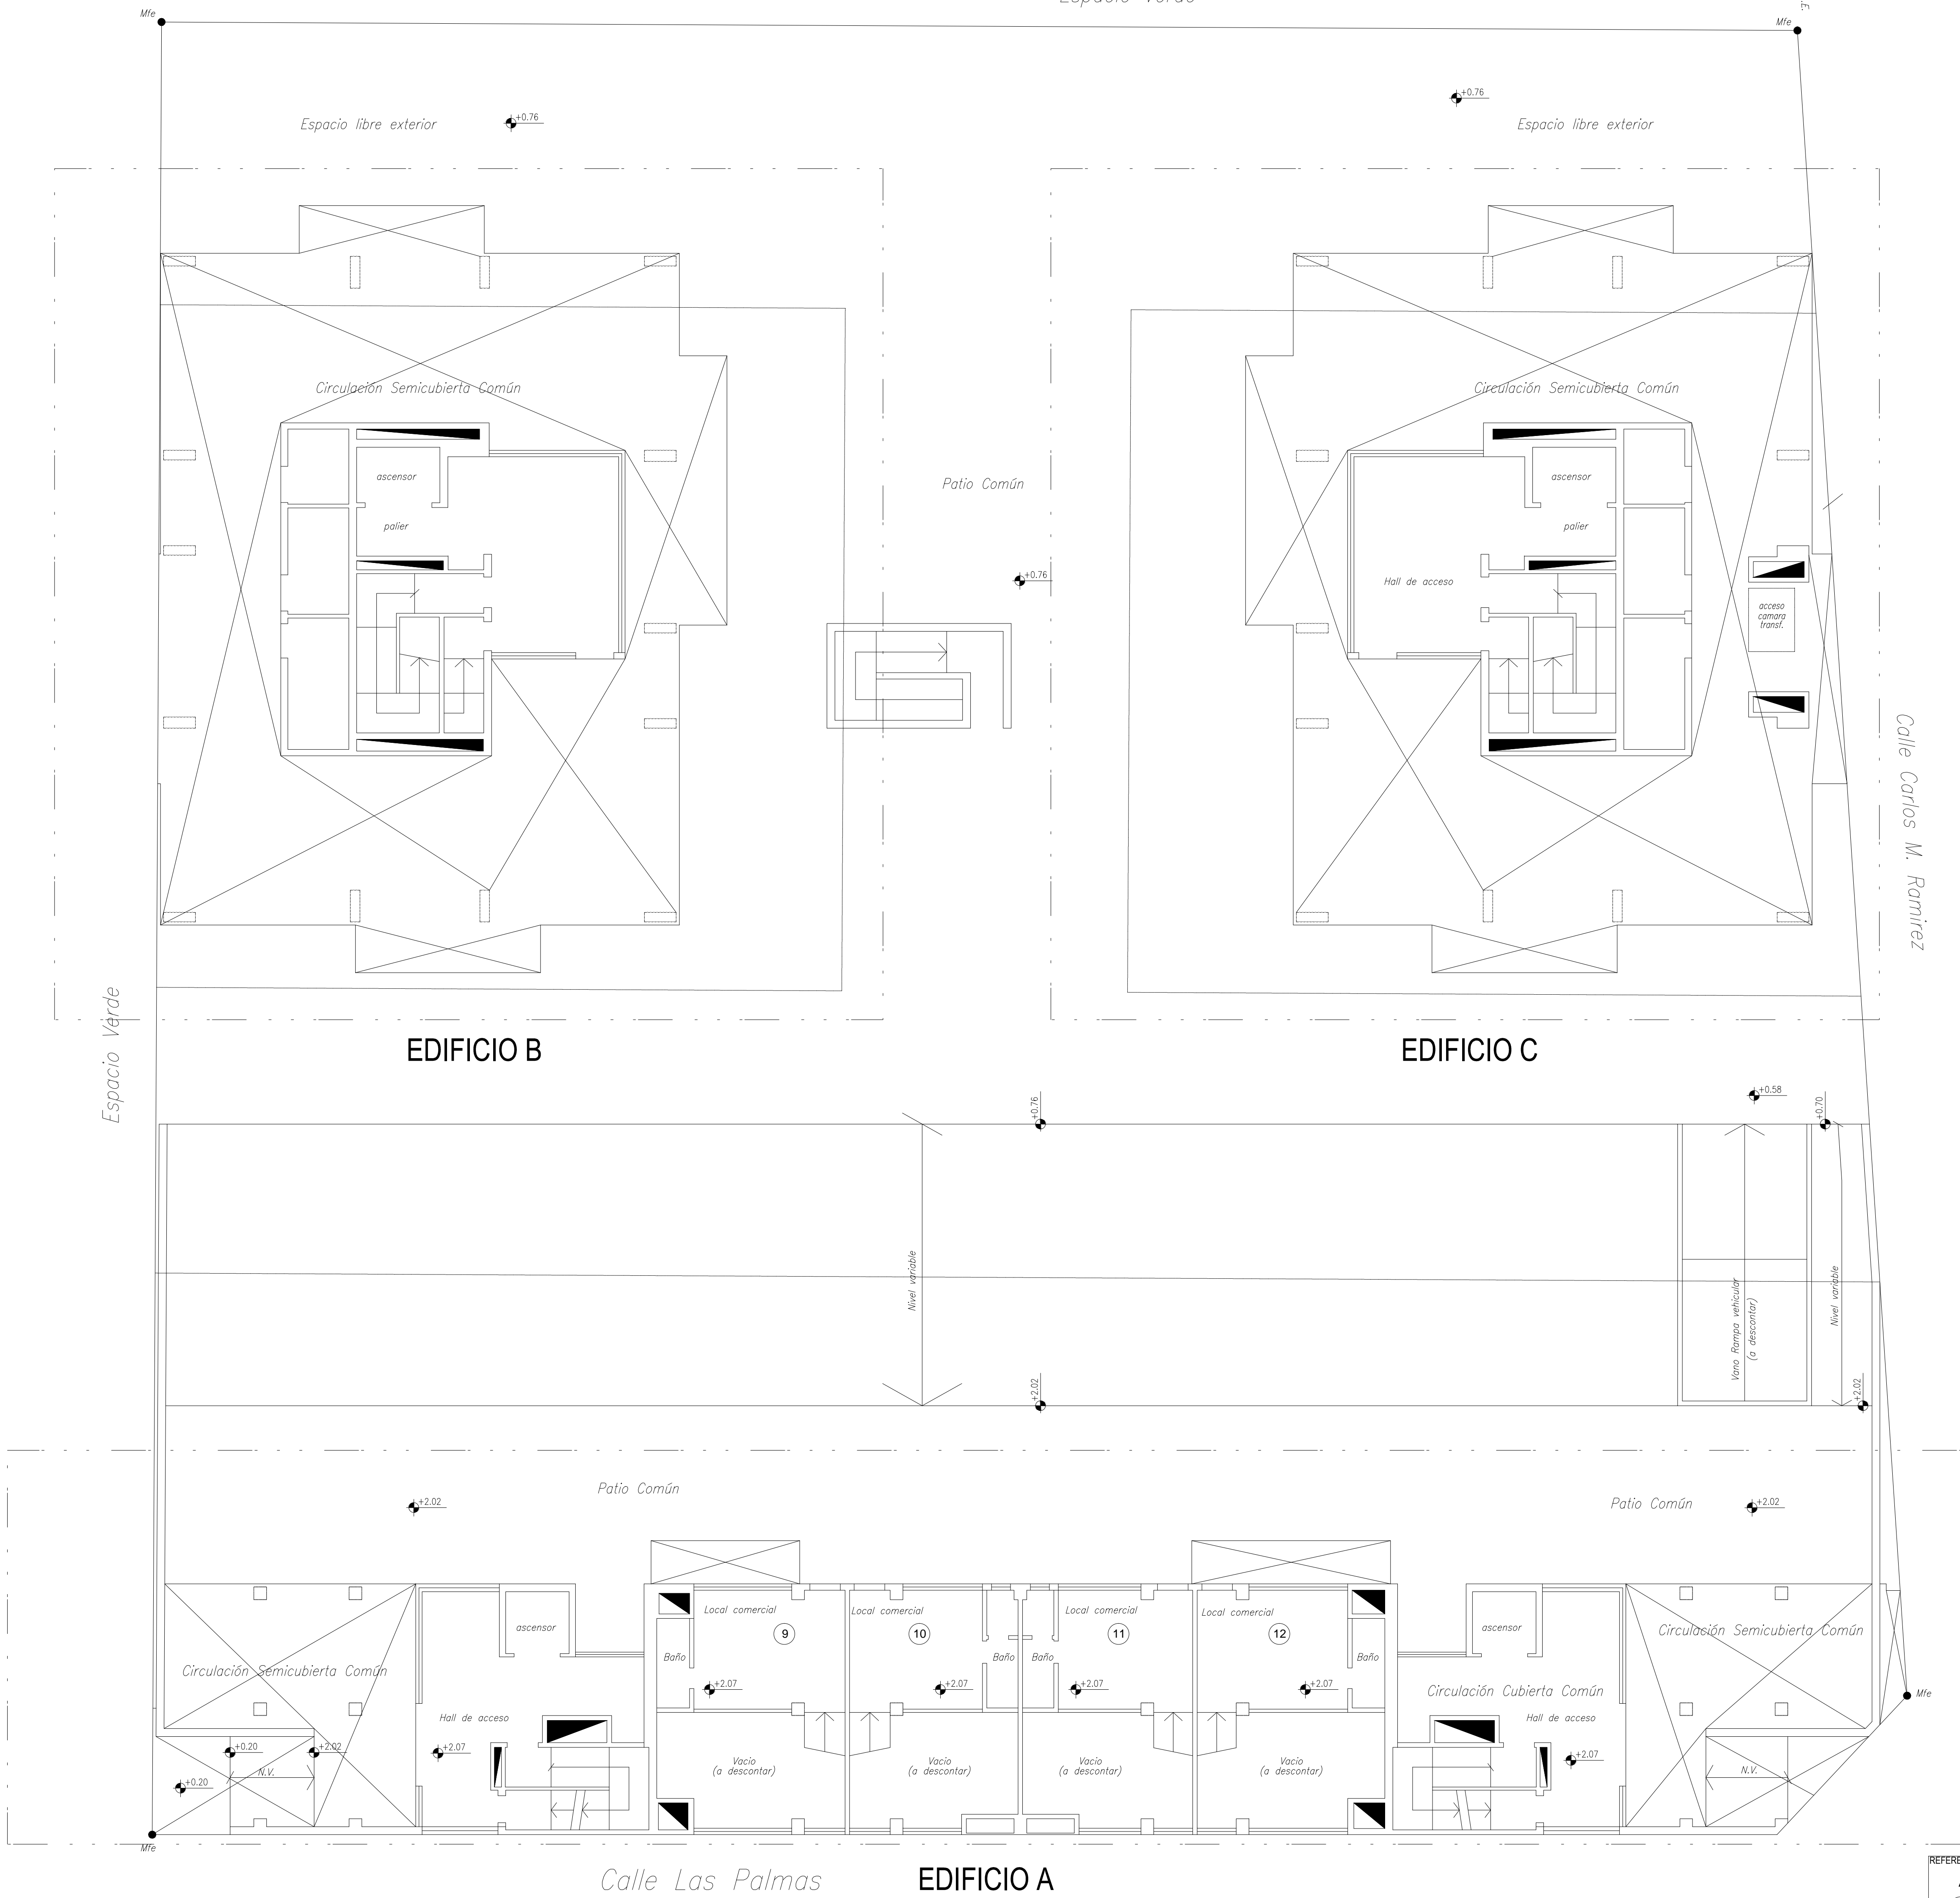

Calle Carlos M. Ramirez

Calle Las Palmas

- REFERENCIAS:
- A LETRA EN PUERTA DE VIVIENDA
 - 1 NÚMERO DE UFP DE VIVIENDA


DDUU EST. SAENZ

SECTOR 7

Plano de numeración Desarrollos Urbanísticos

PLANO PLANTA BAJA + PROYECCIÓN DE LOCALES DE ENTREPISO

PLANO DE UBICACION

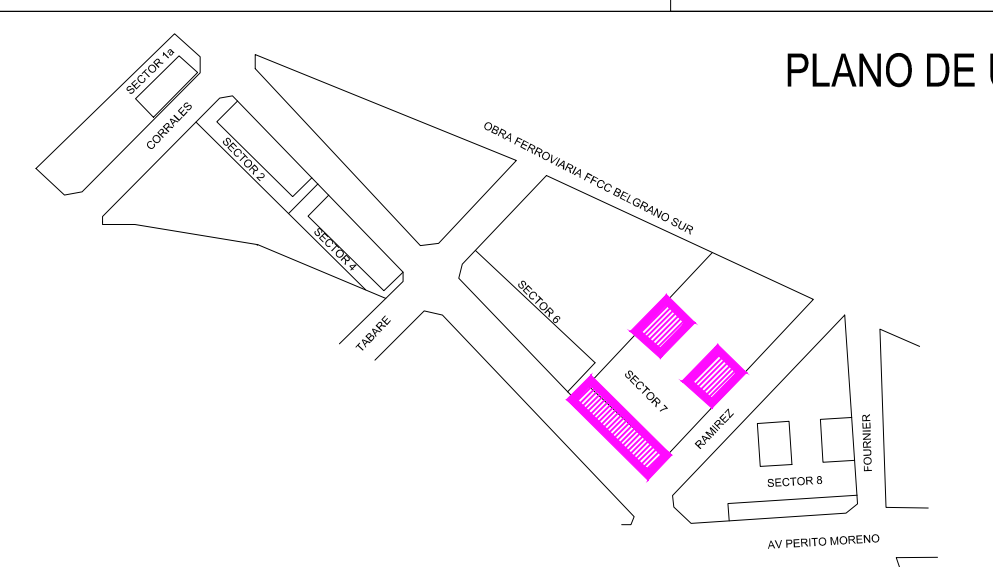




EDIFICIO B



EDIFICIO C

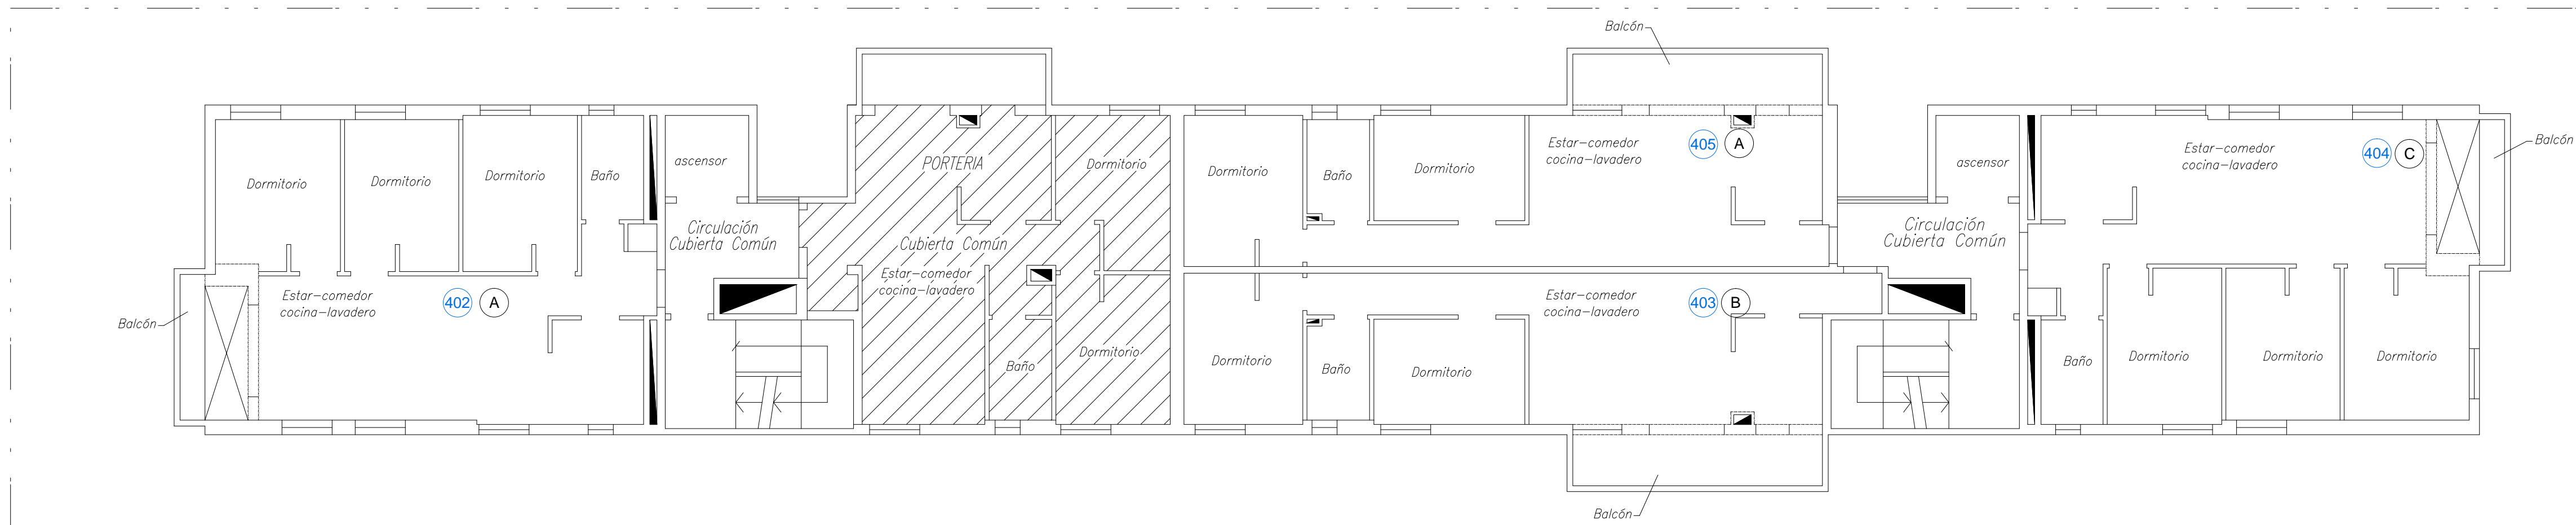

EDIFICIO A

REFERENCIAS:
A LETRA EN PUERTA DE VIVIENDA
1 NÚMERO DE UFP DE VIVIENDA


DDUU EST. SAENZ

SECTOR 7

Plano de numeración Desarrollos Urbanísticos

PLANO PISO UNO

PLANO DE UBICACION

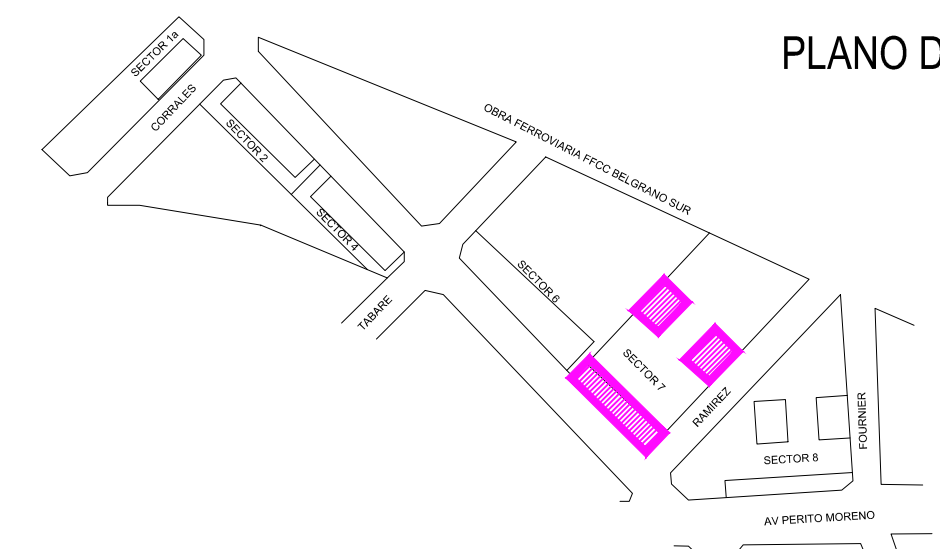




EDIFICIO B



EDIFICIO C

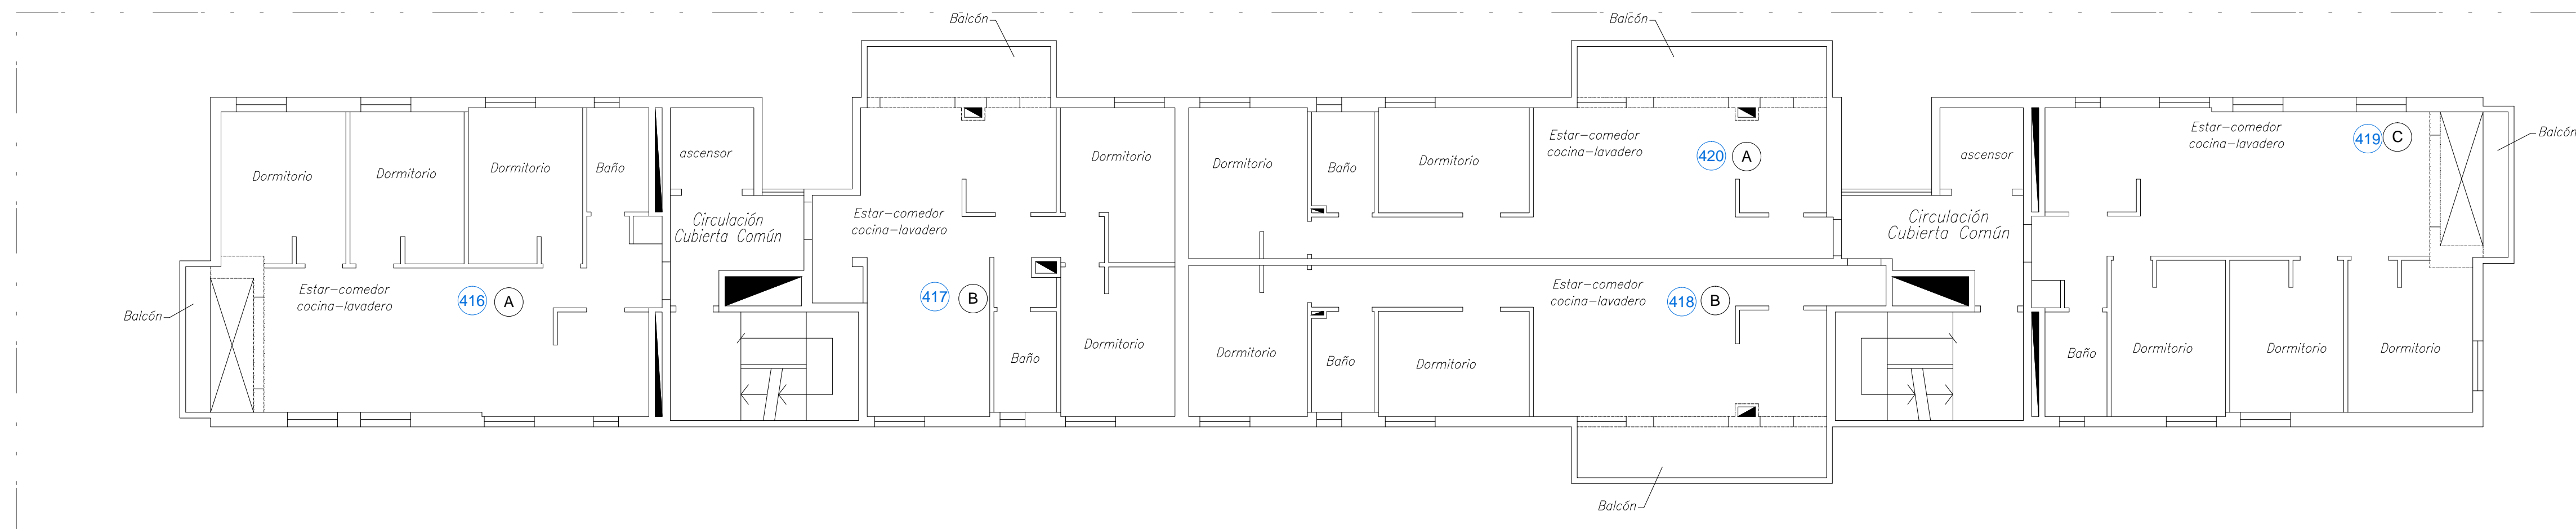

EDIFICIO A

REFERENCIAS:
A LETRA EN PUERTA DE VIVIENDA
1 NÚMERO DE UFP DE VIVIENDA


DDUU EST. SAENZ

SECTOR 7

Plano de numeración Desarrollos Urbanísticos

PLANO PISO DOS

PLANO DE UBICACION

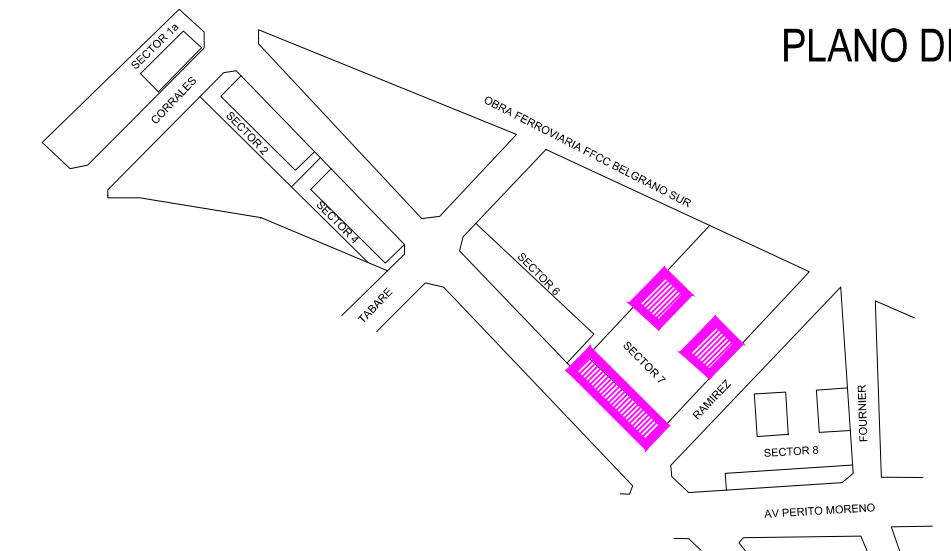




EDIFICIO B



EDIFICIO C

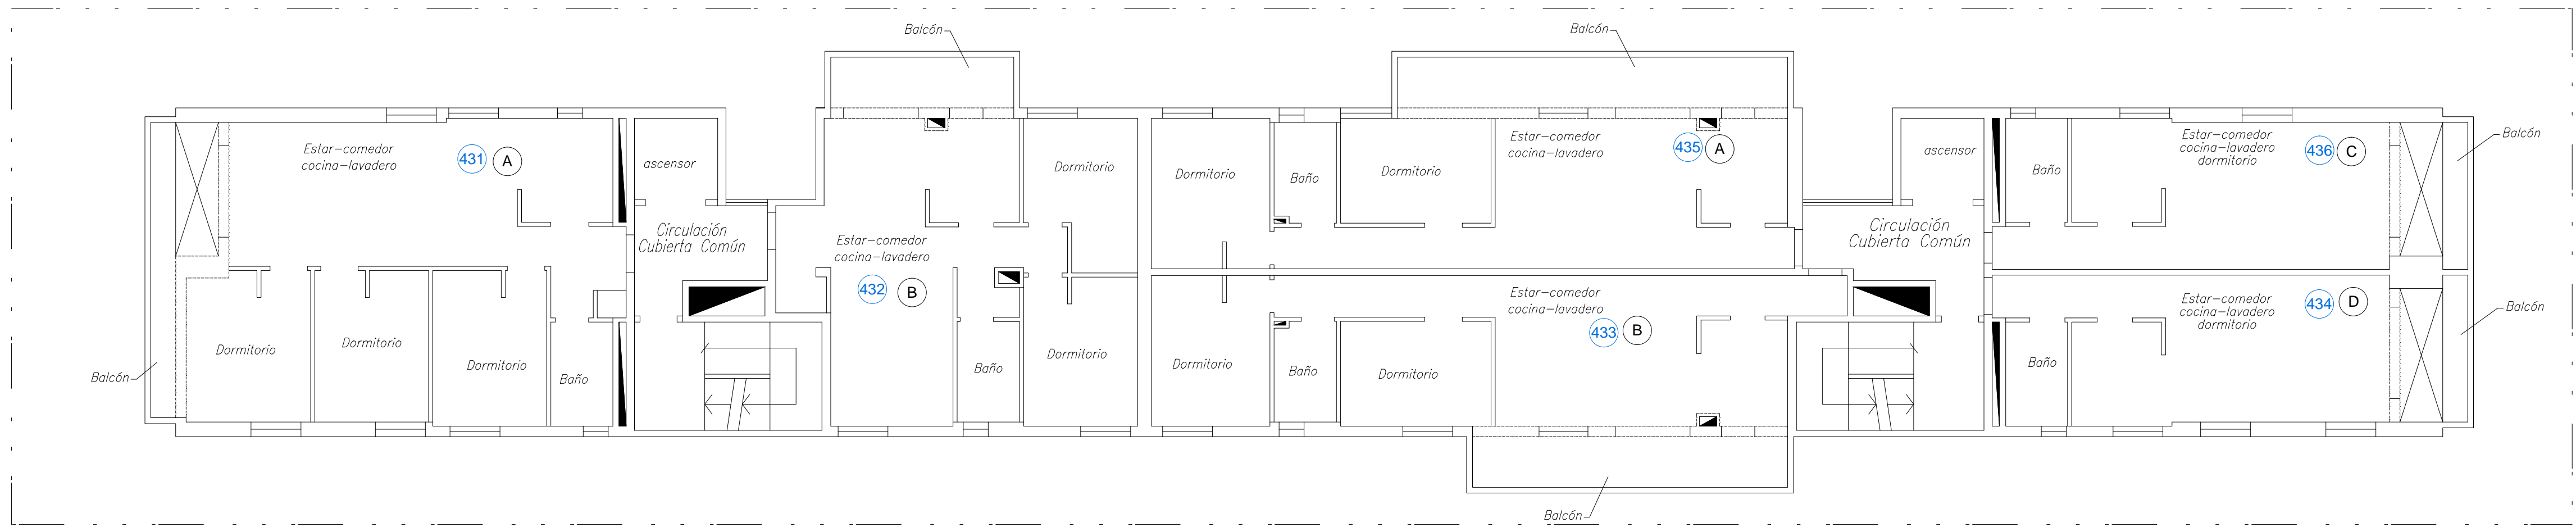

EDIFICIO A

REFERENCIAS:
A LETRA EN PUERTA DE VIVIENDA
1 NÚMERO DE UFP DE VIVIENDA


DDUU EST. SAENZ

SECTOR 7

Plano de numeración Desarrollos Urbanísticos

PLANO PISO TRES

PLANO DE UBICACION

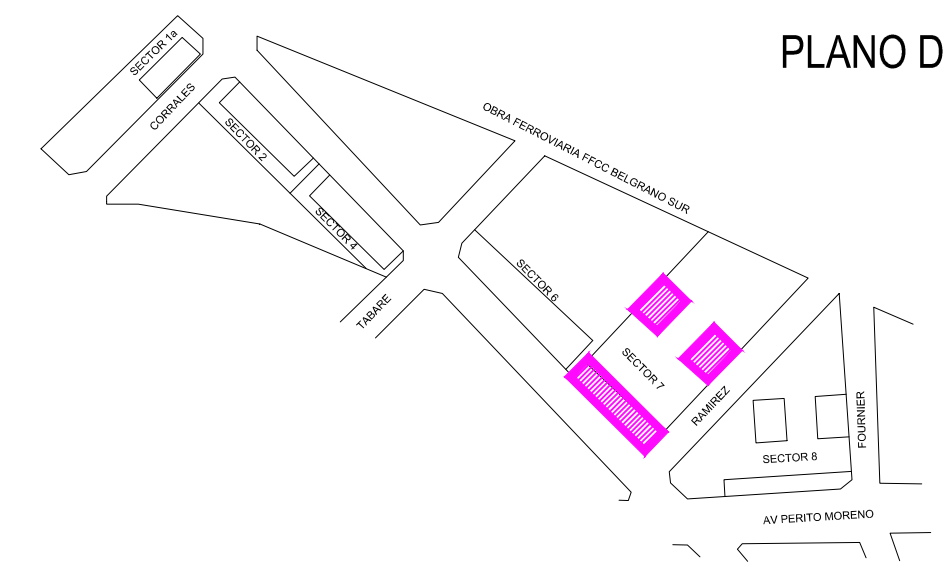




EDIFICIO B



EDIFICIO C

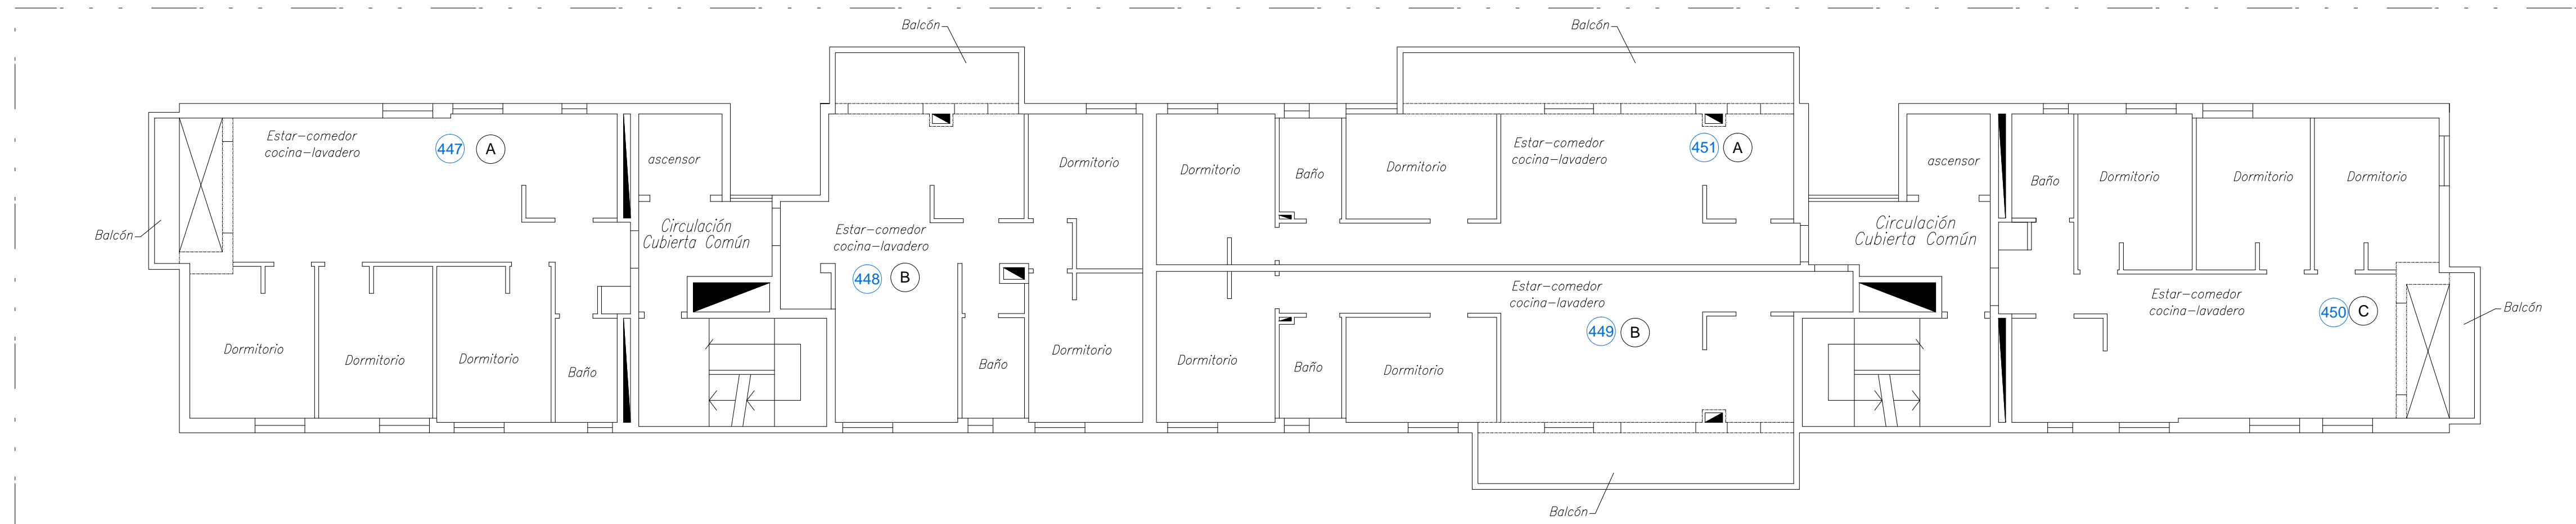

EDIFICIO A

- REFERENCIAS:
- A LETRA EN PUERTA DE VIVIENDA
 - 1 NÚMERO DE UFP DE VIVIENDA


DDUU EST. SAENZ

SECTOR 7

Plano de numeración Desarrollos Urbanísticos

PLANO PISO CUATRO

PLANO DE UBICACION

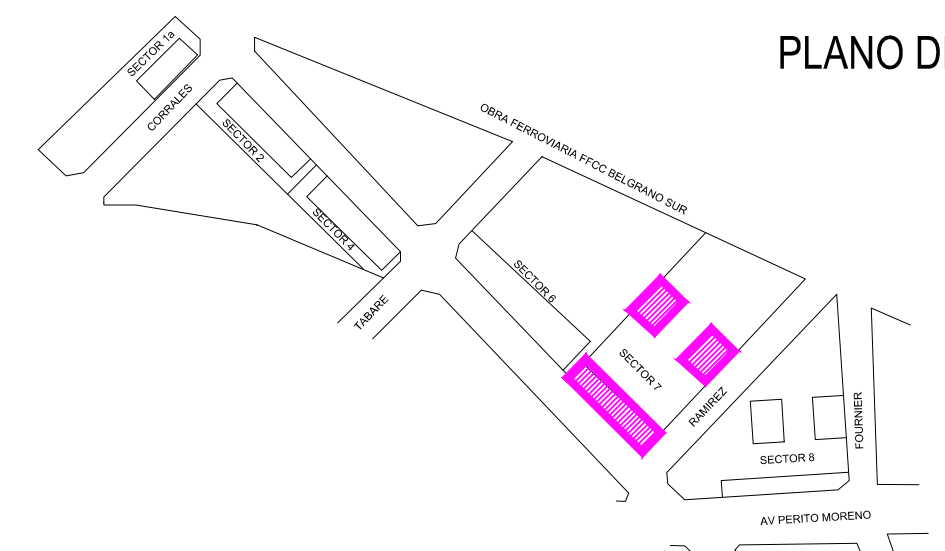




EDIFICIO B



EDIFICIO C

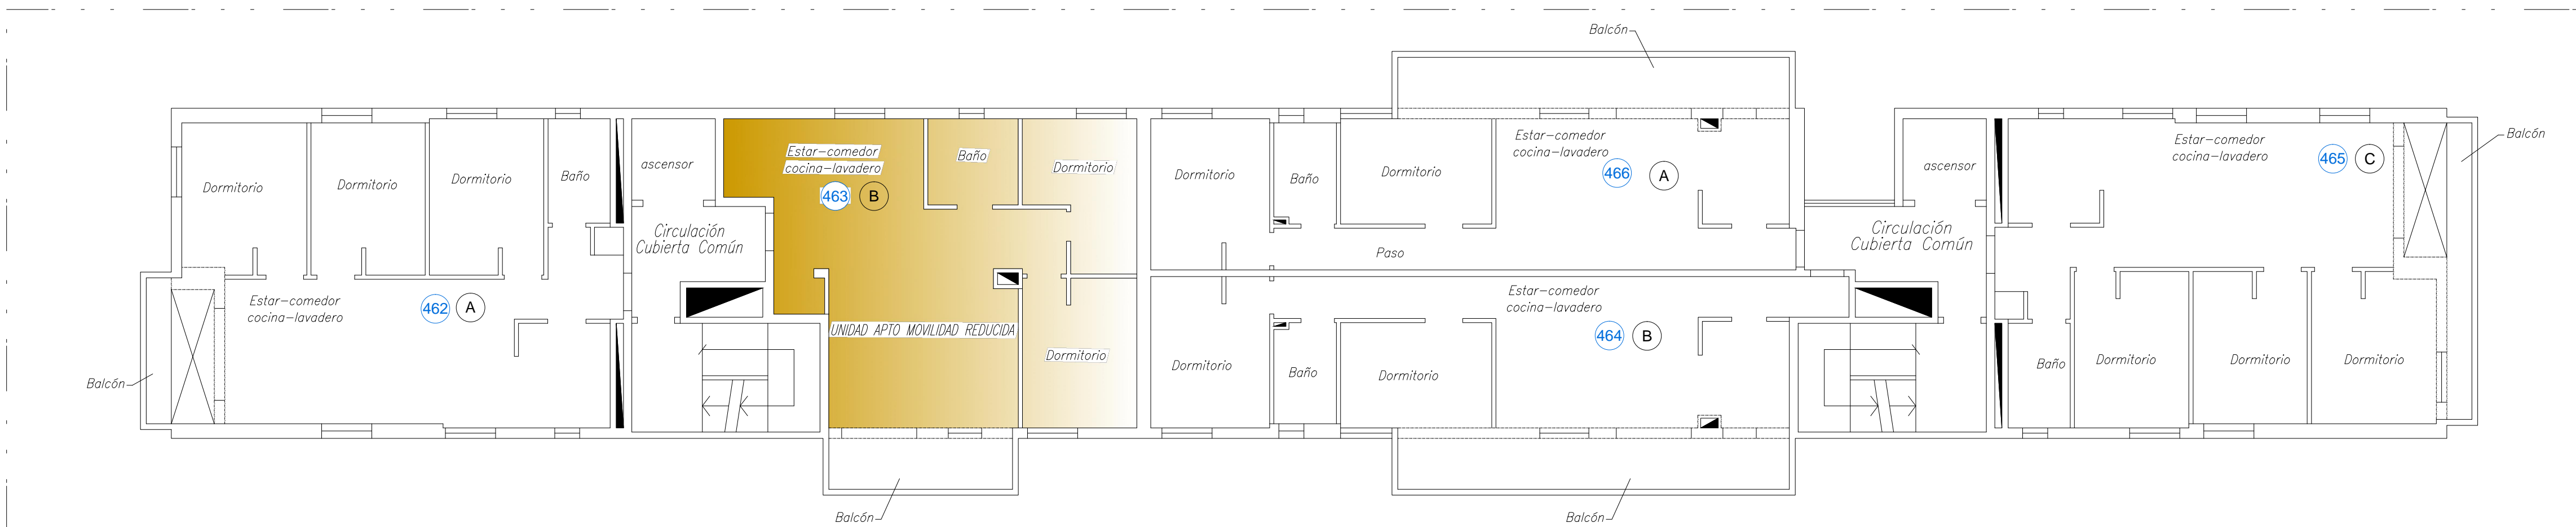

EDIFICIO A

- REFERENCIAS:
- A LETRA EN PUERTA DE VIVIENDA
 - 1 NÚMERO DE UFP DE VIVIENDA


DDUU EST. SAENZ

Plano de numeración Desarrollos Urbanísticos

SECTOR 7

PLANO PISO CINCO

PLANO DE UBICACION

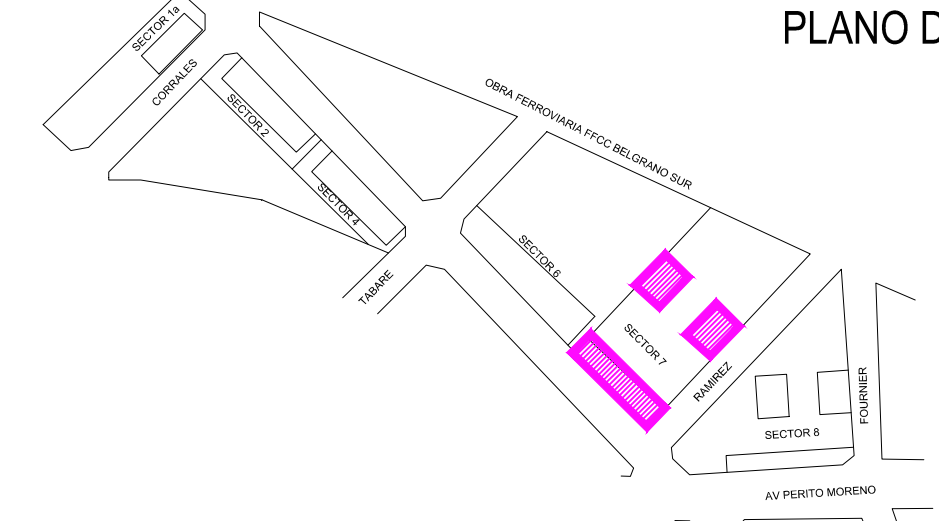




EDIFICIO B



EDIFICIO C

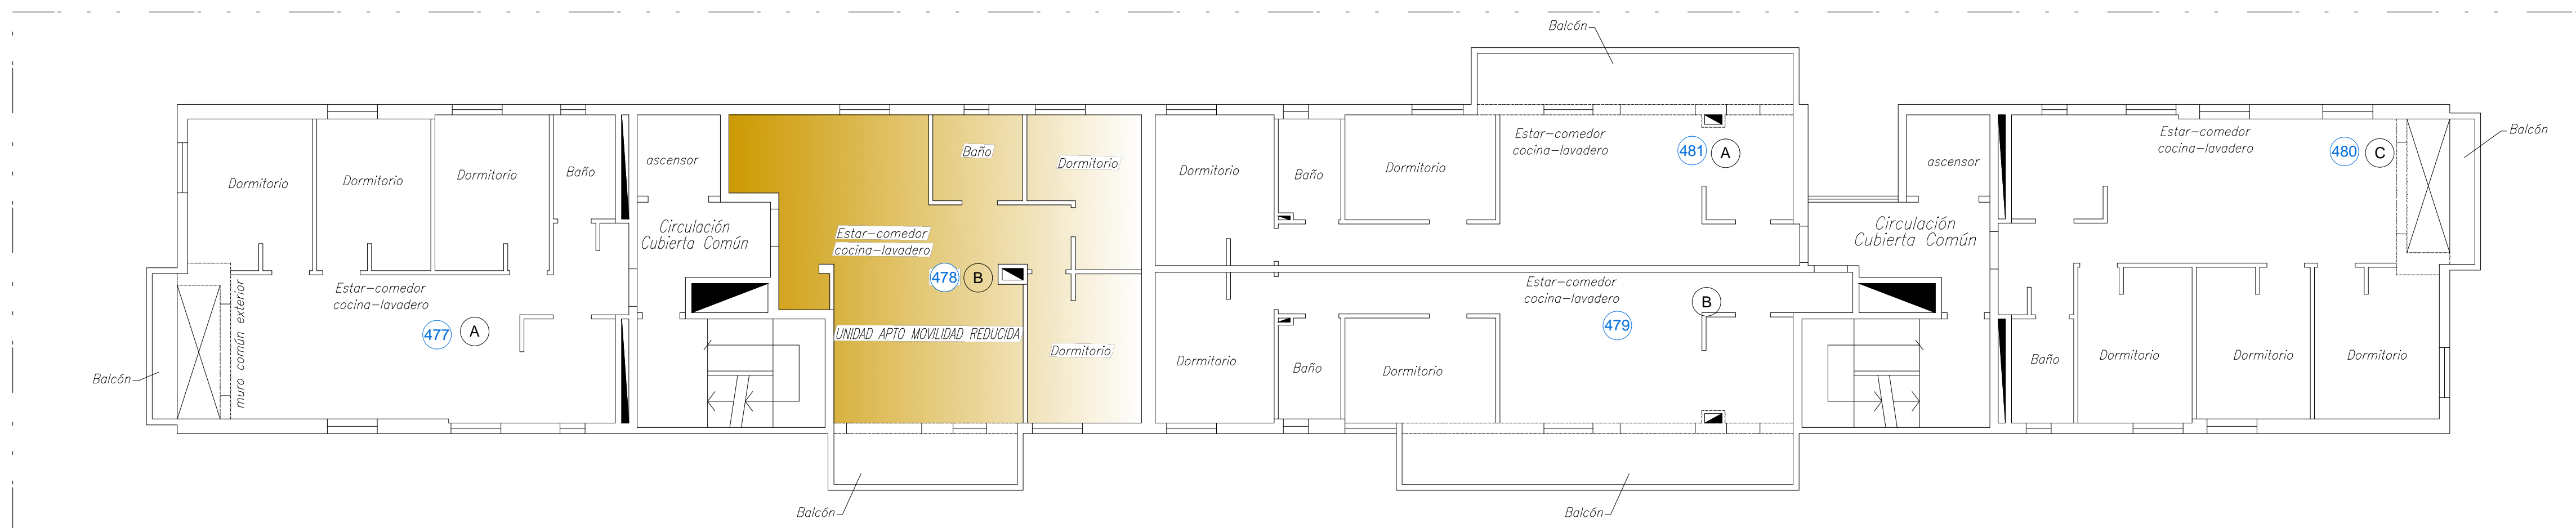

EDIFICIO A

REFERENCIAS:
A LETRA EN PUERTA DE VIVIENDA
1 NÚMERO DE UFP DE VIVIENDA


DDUU EST. SAENZ

SECTOR 7

Plano de numeración Desarrollos Urbanísticos

PLANO PISO SEIS

PLANO DE UBICACION

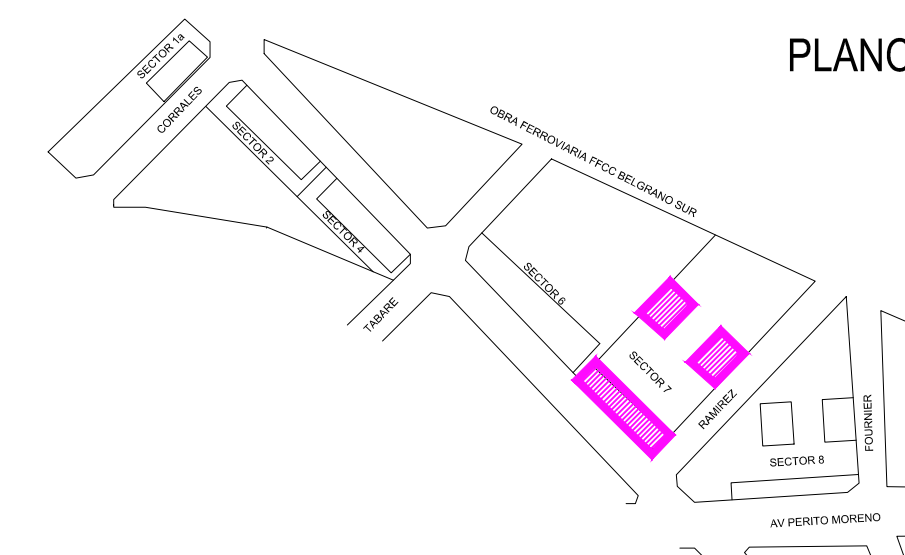




EDIFICIO B



EDIFICIO C

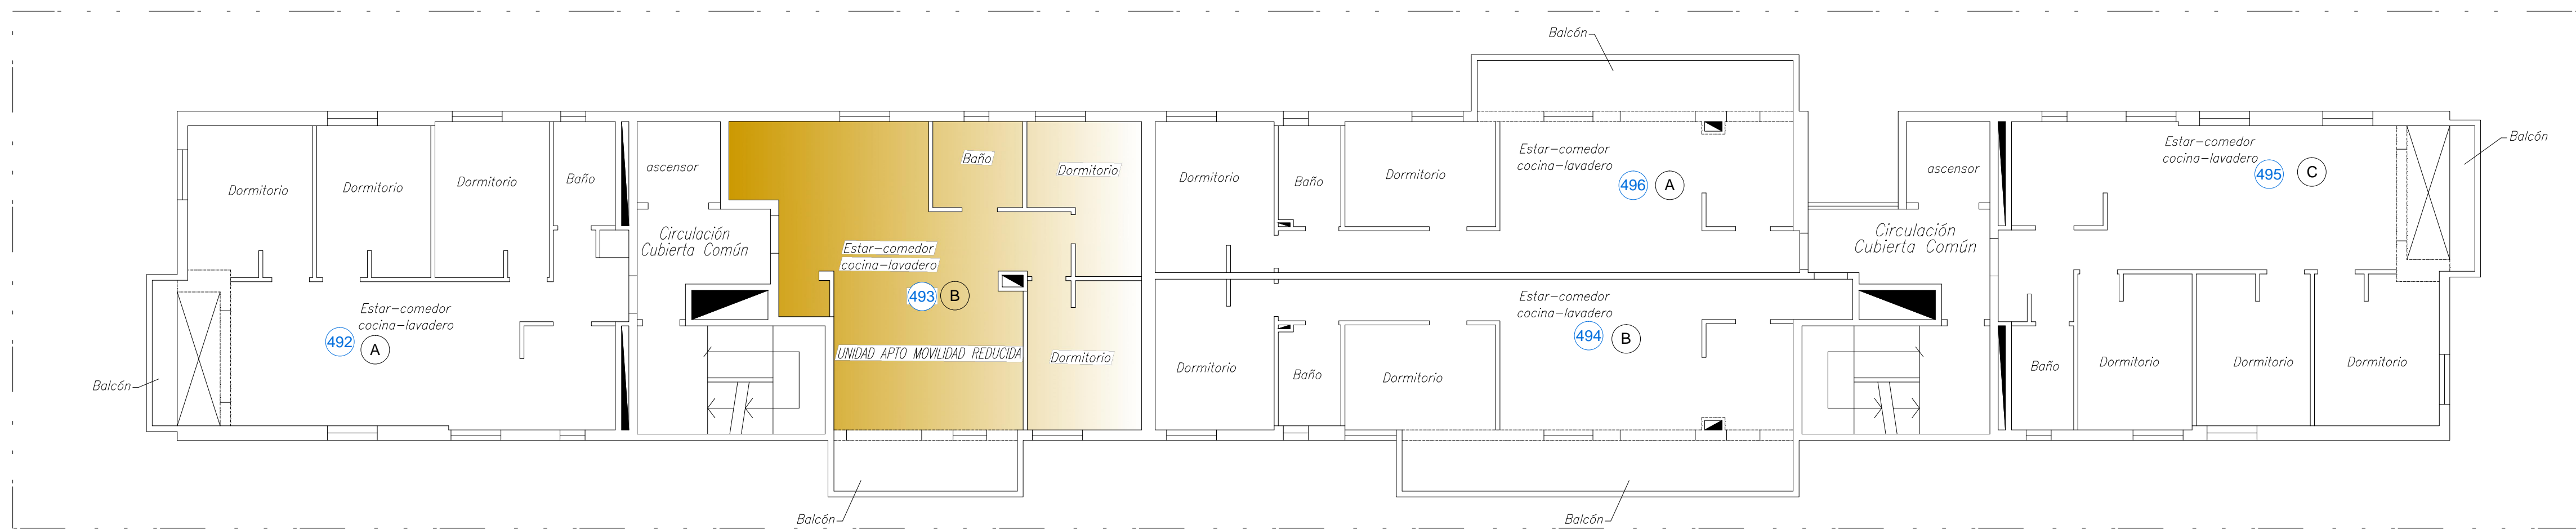

EDIFICIO A

REFERENCIAS:
A LETRA EN PUERTA DE VIVIENDA
1 NÚMERO DE UFP DE VIVIENDA


DDUU EST. SAENZ


Plano de numeración Desarrollos Urbanísticos

SECTOR 7

PLANO PISO SIETE

PLANO DE UBICACION

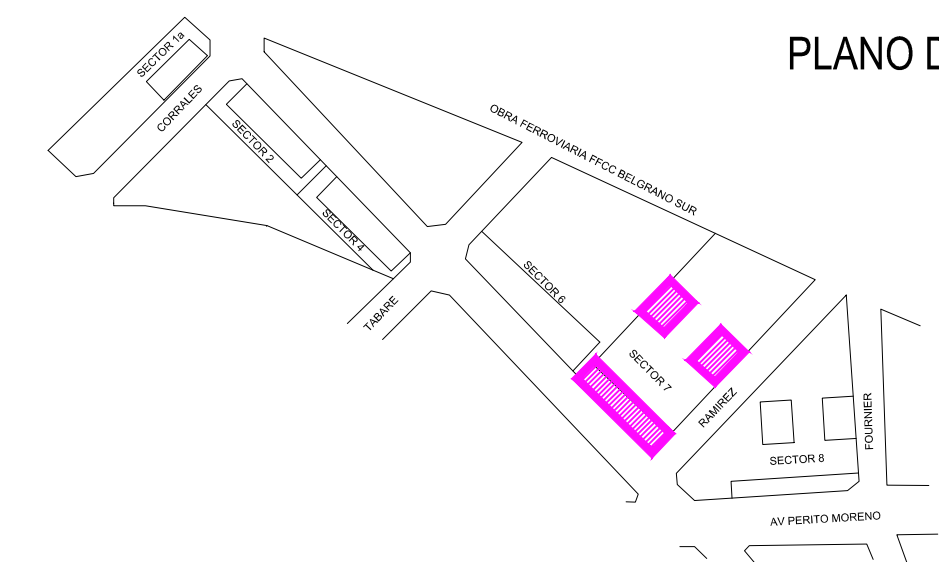

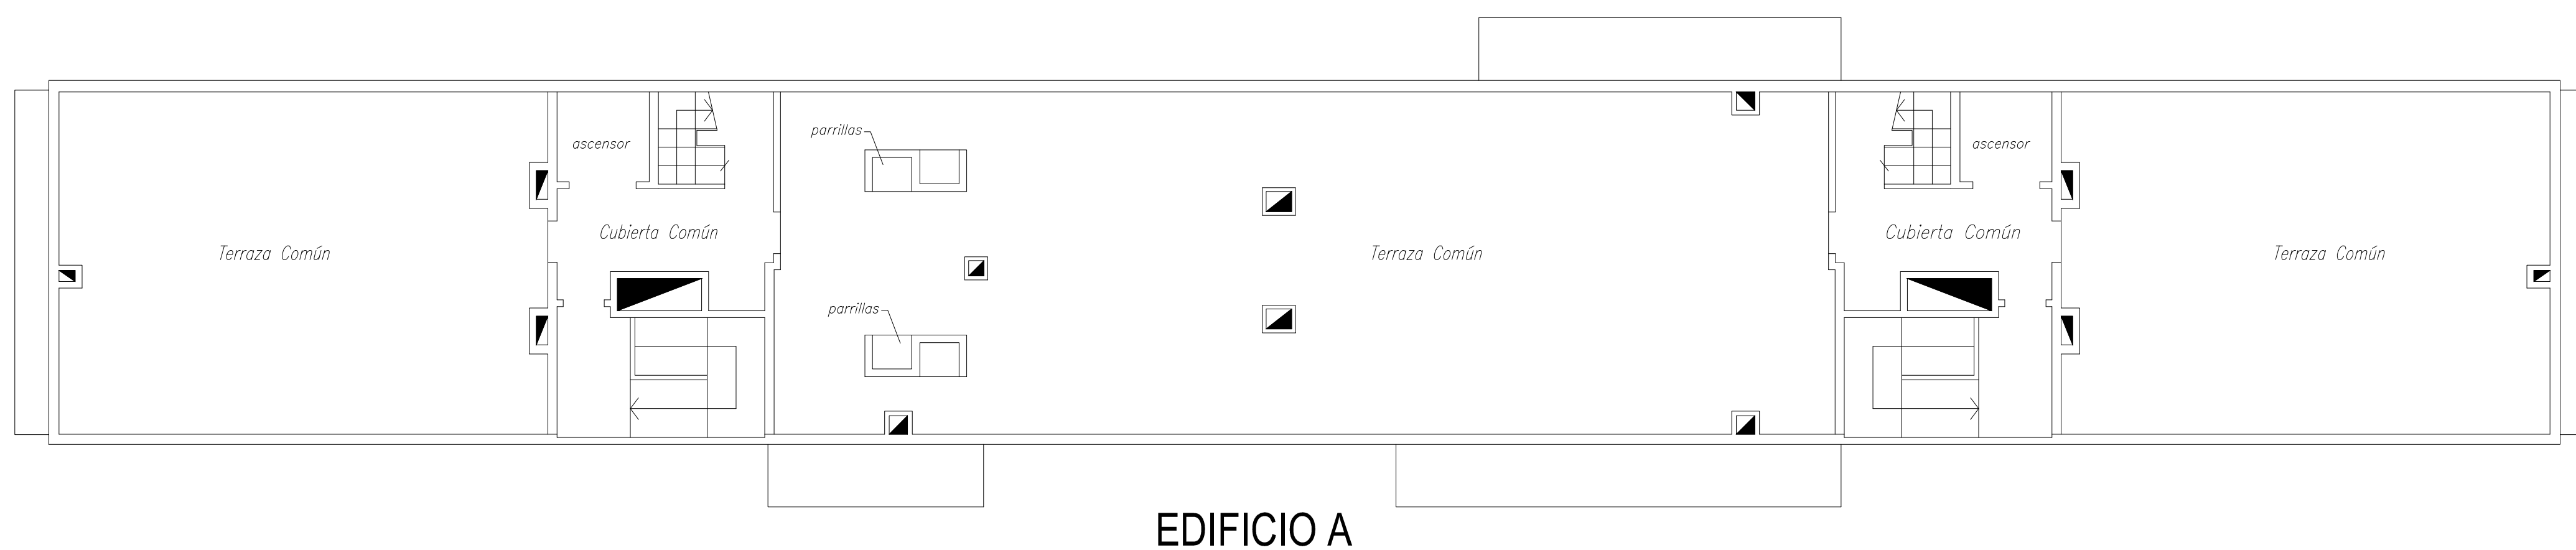

REFERENCIAS:
A LETRA EN PUERTA DE VIVIENDA
1 NÚMERO DE UFP DE VIVIENDA


DDUU EST. SAENZ


SECTOR 7

Plano de numeración Desarrollos Urbanísticos

PLANO PISO OCHO

PLANO DE UBICACION

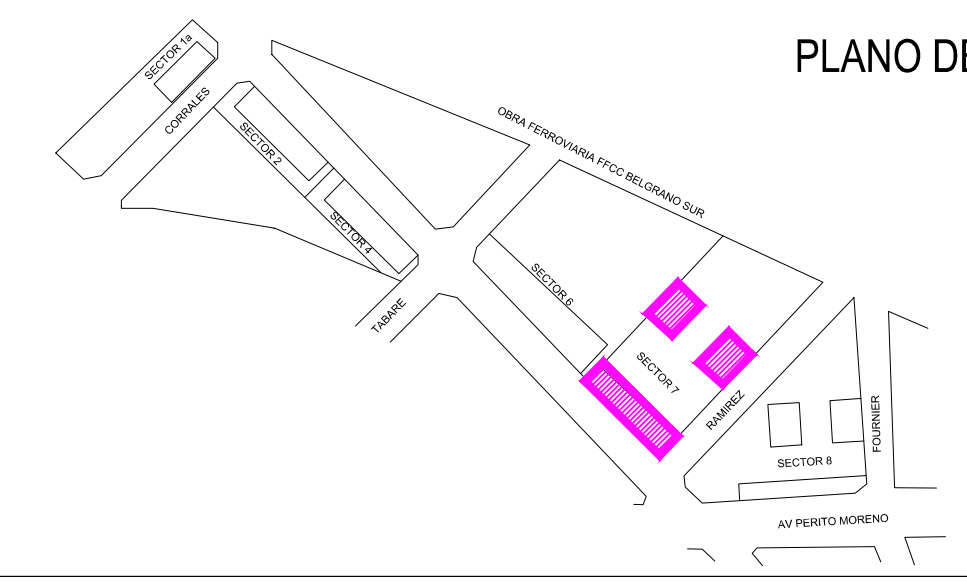

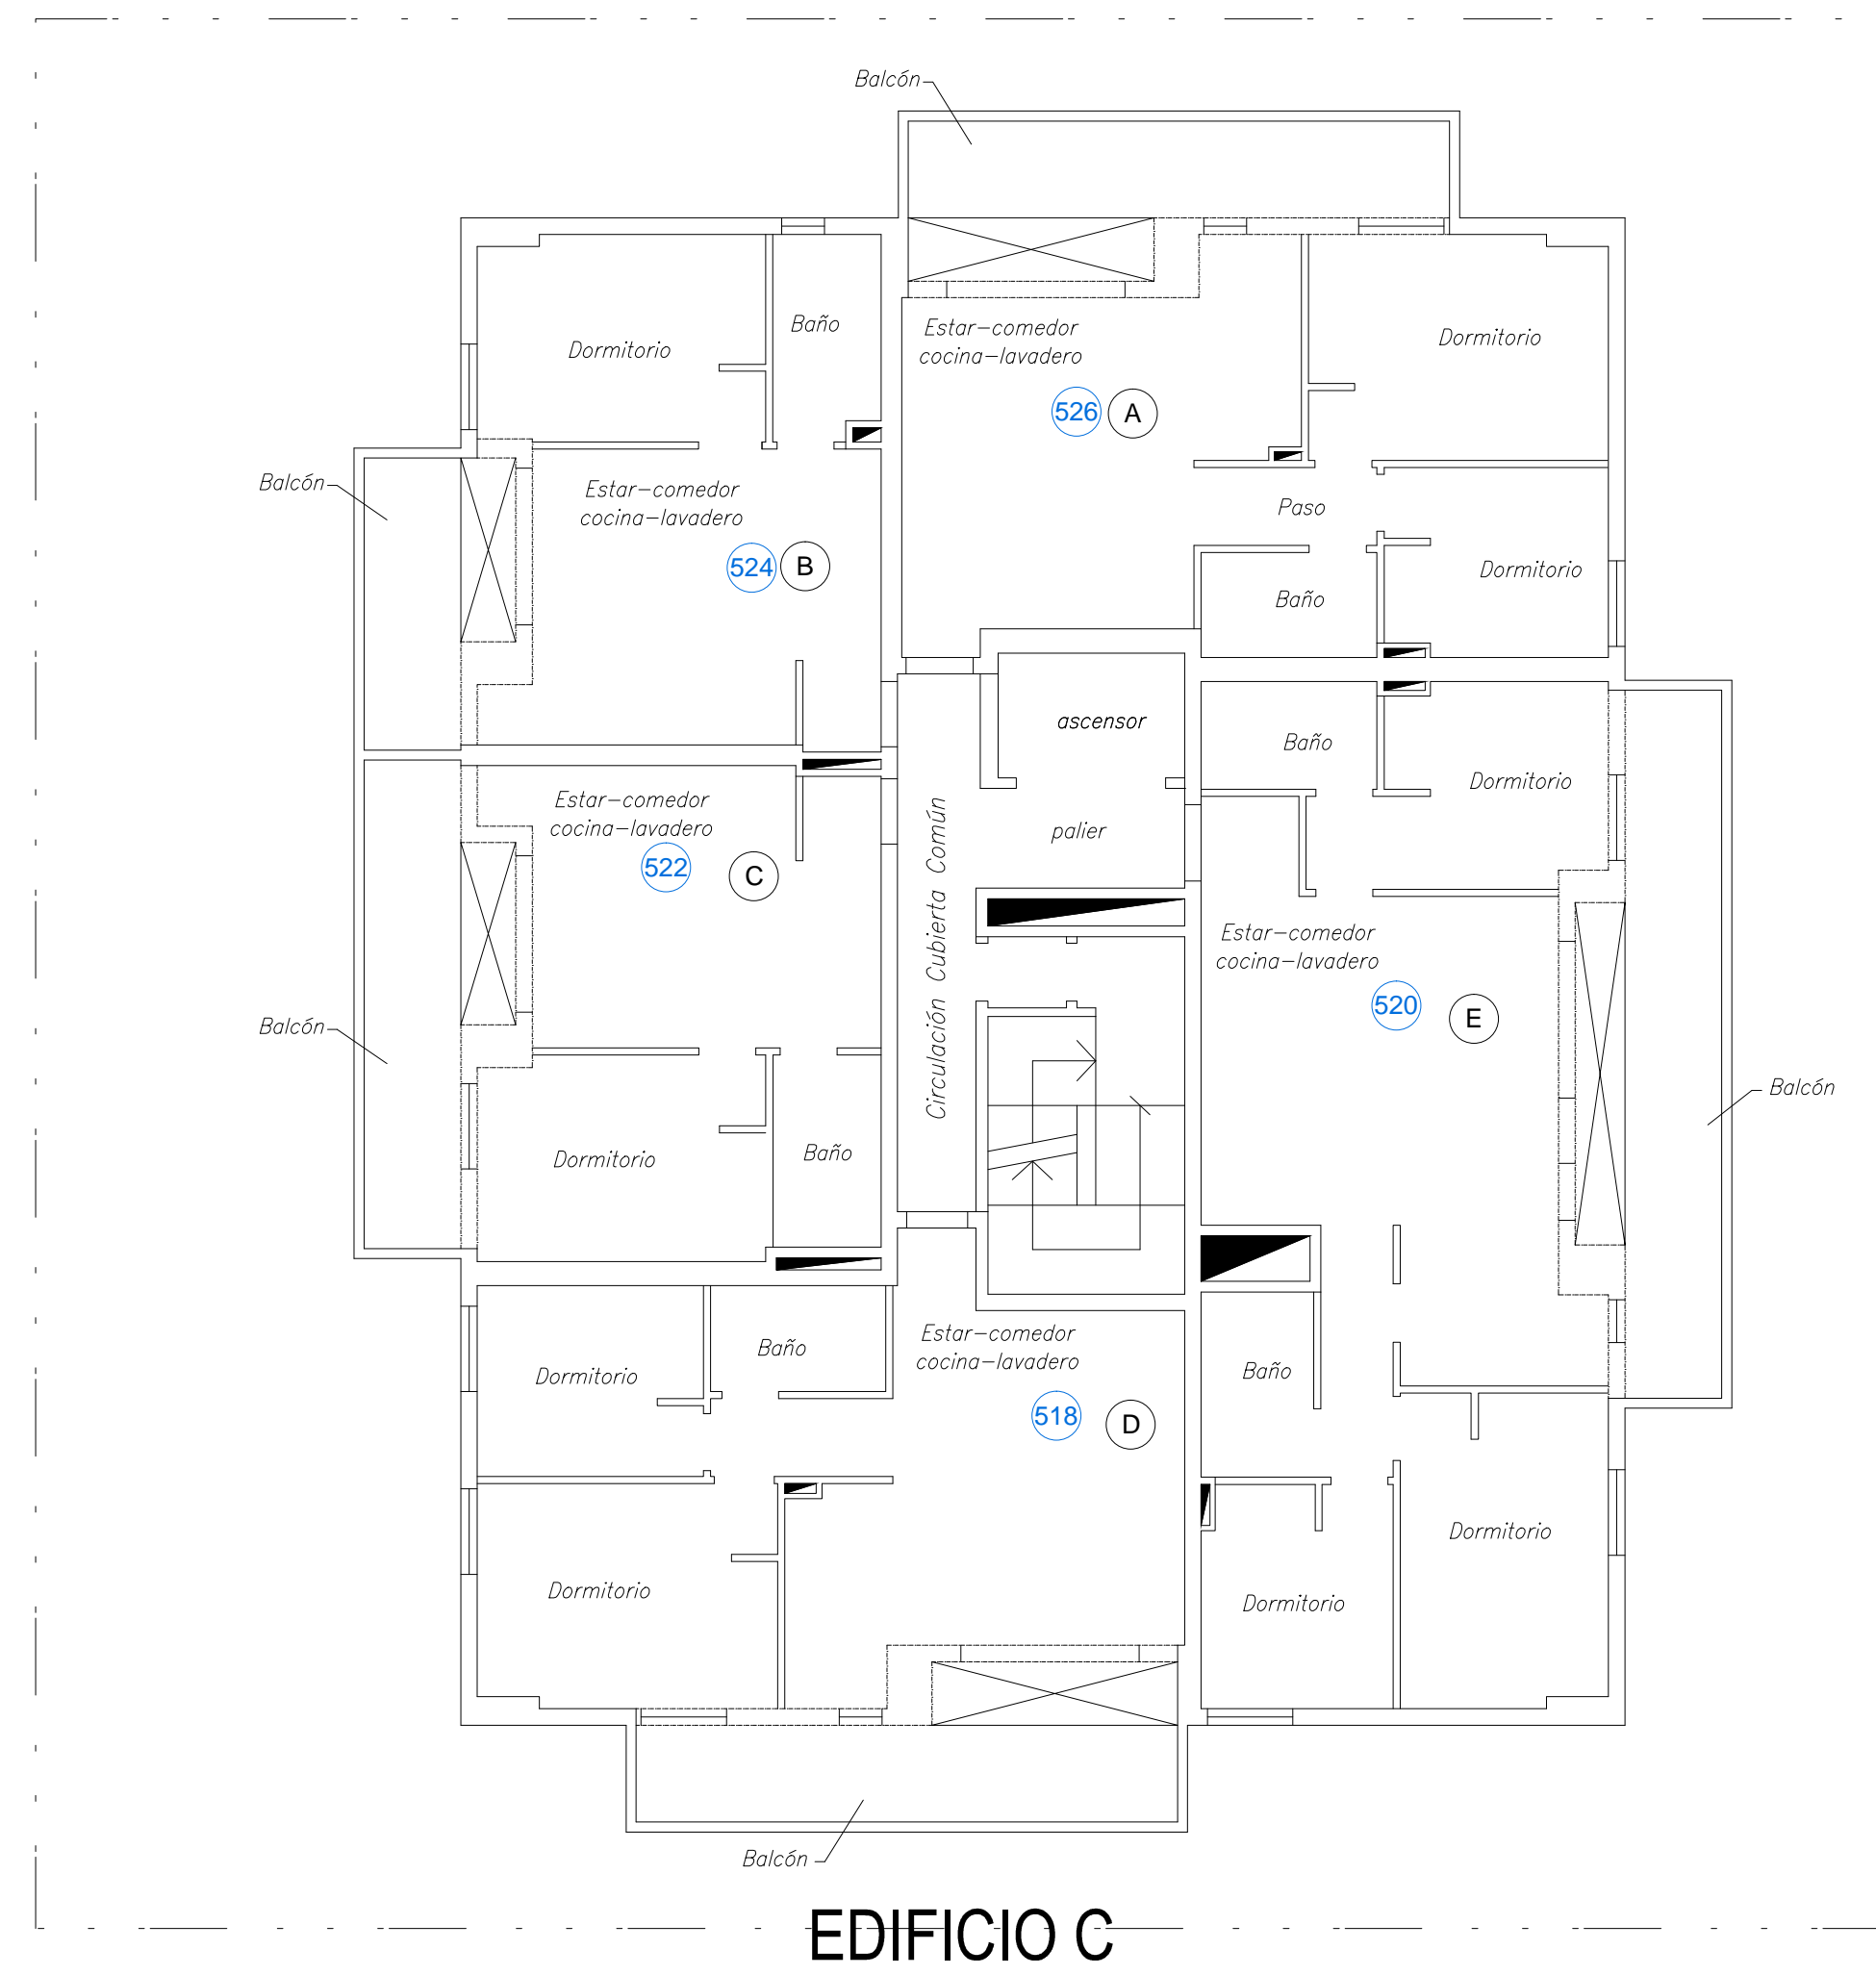

- REFERENCIAS:
- A** LETRA EN PUERTA DE VIVIENDA
 - 1** NÚMERO DE UFP DE VIVIENDA


DDUU EST. SAENZ

Plano de numeración Desarrollos Urbanísticos

SECTOR 7

PLANO PISO NUEVE

PLANO DE UBICACION

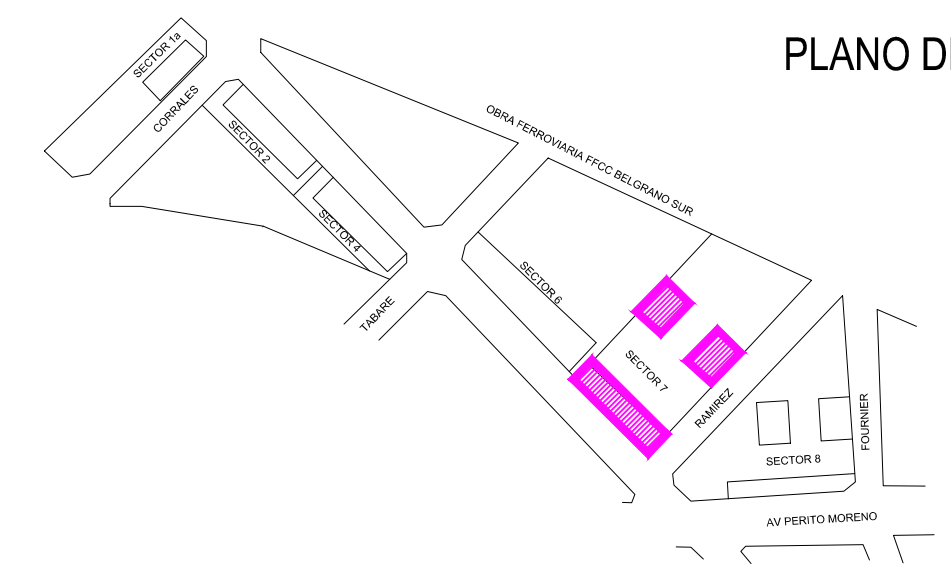



EDIFICIO B



EDIFICIO C



- REFERENCIAS:
- A LETRA EN PUERTA DE VIVIENDA
 - 1 NÚMERO DE UFP DE VIVIENDA


DDUU EST. SAENZ

SECTOR 7

Plano de numeración Desarrollos Urbanísticos


PLANO PISO DIEZ

PLANO DE UBICACION

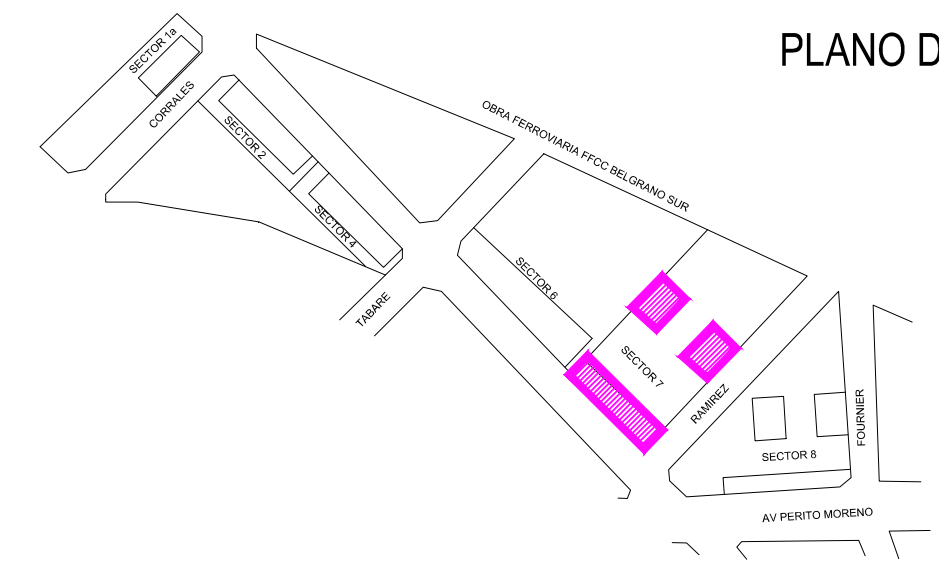



EDIFICIO B

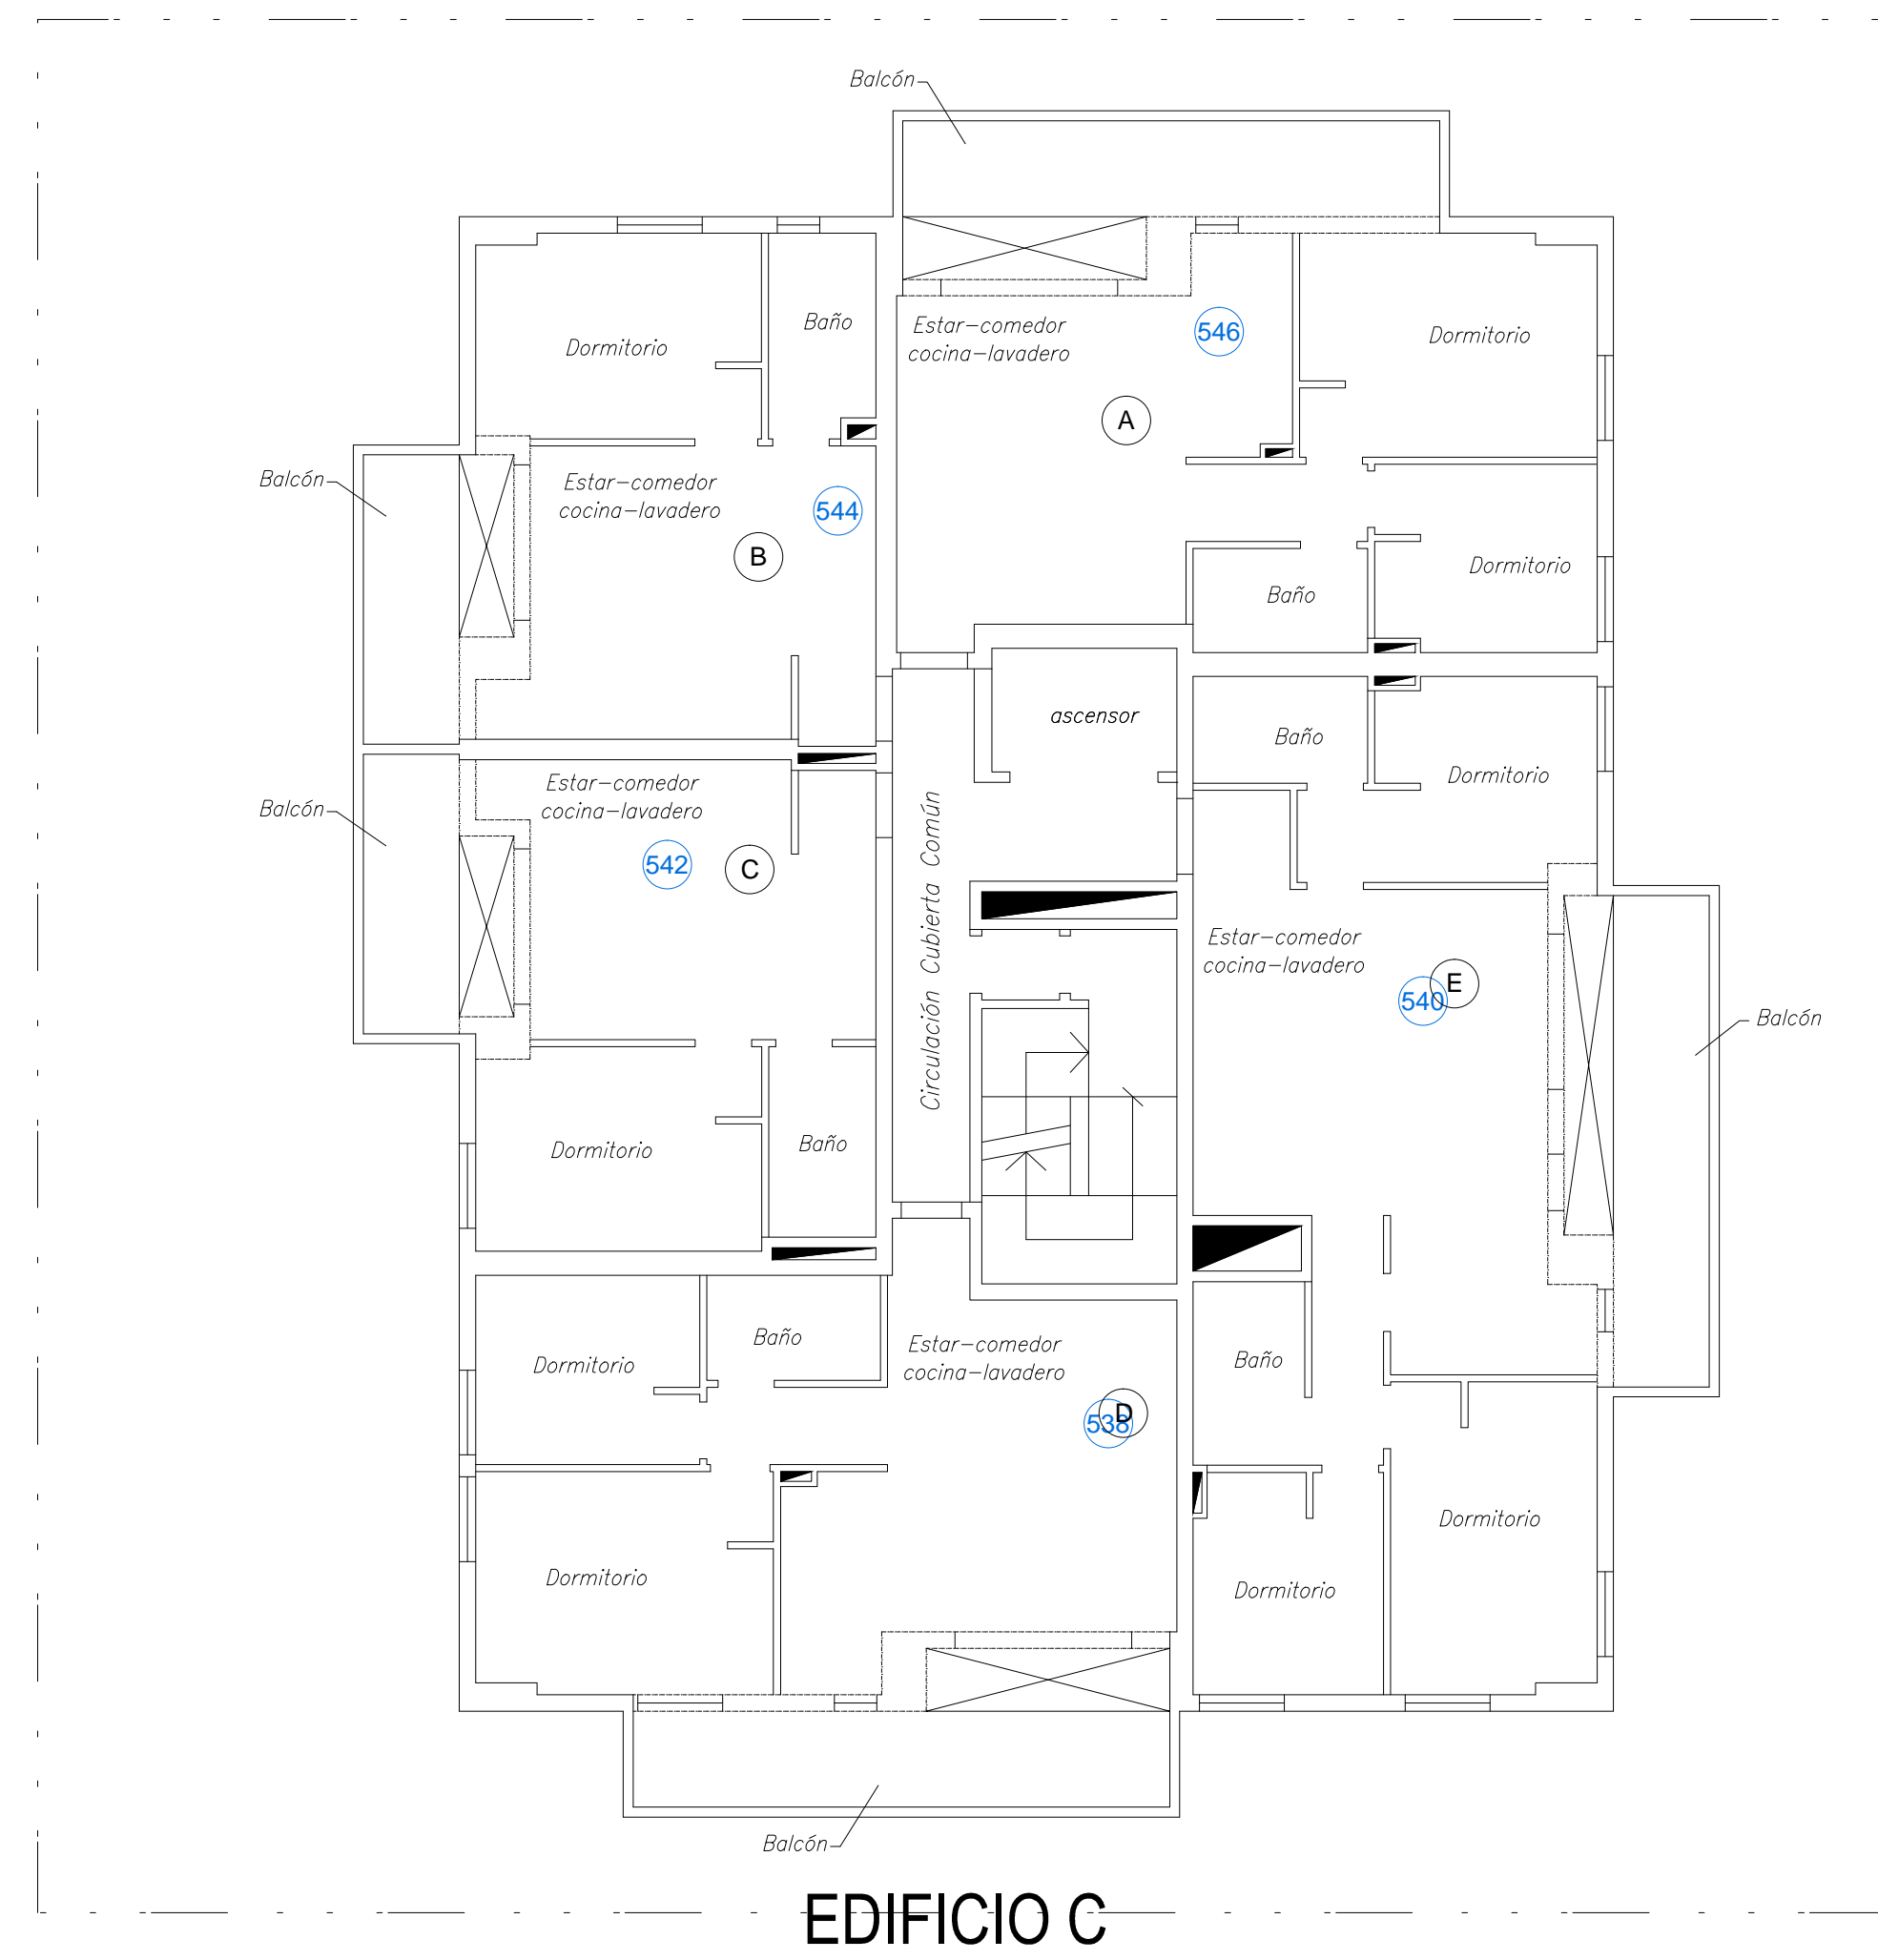

EDIFICIO C



- REFERENCIAS:
- A LETRA EN PUERTA DE VIVIENDA
 - 1 NÚMERO DE UFP DE VIVIENDA


DDUU EST. SAENZ

SECTOR 7

Plano de numeración Desarrollos Urbanísticos


PLANO PISO ONCE

PLANO DE UBICACION

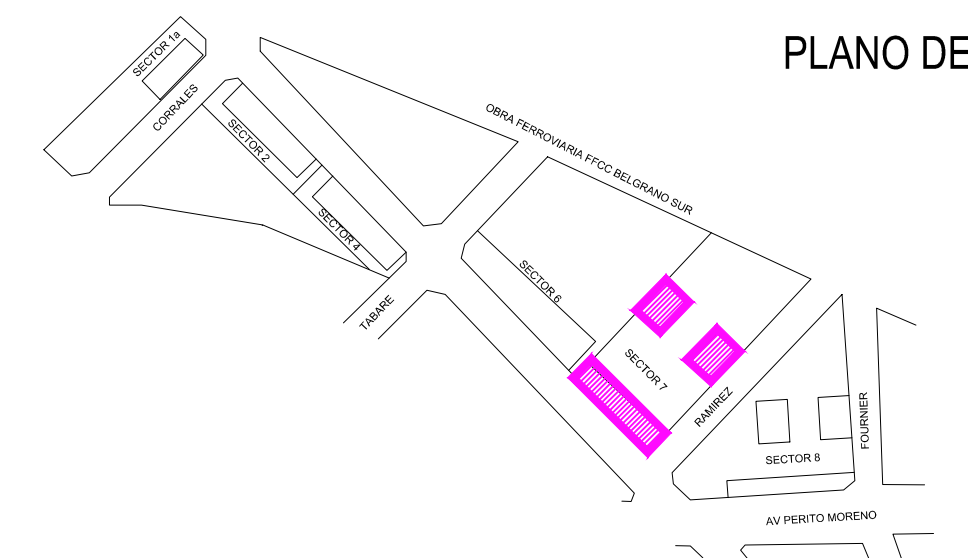



EDIFICIO B

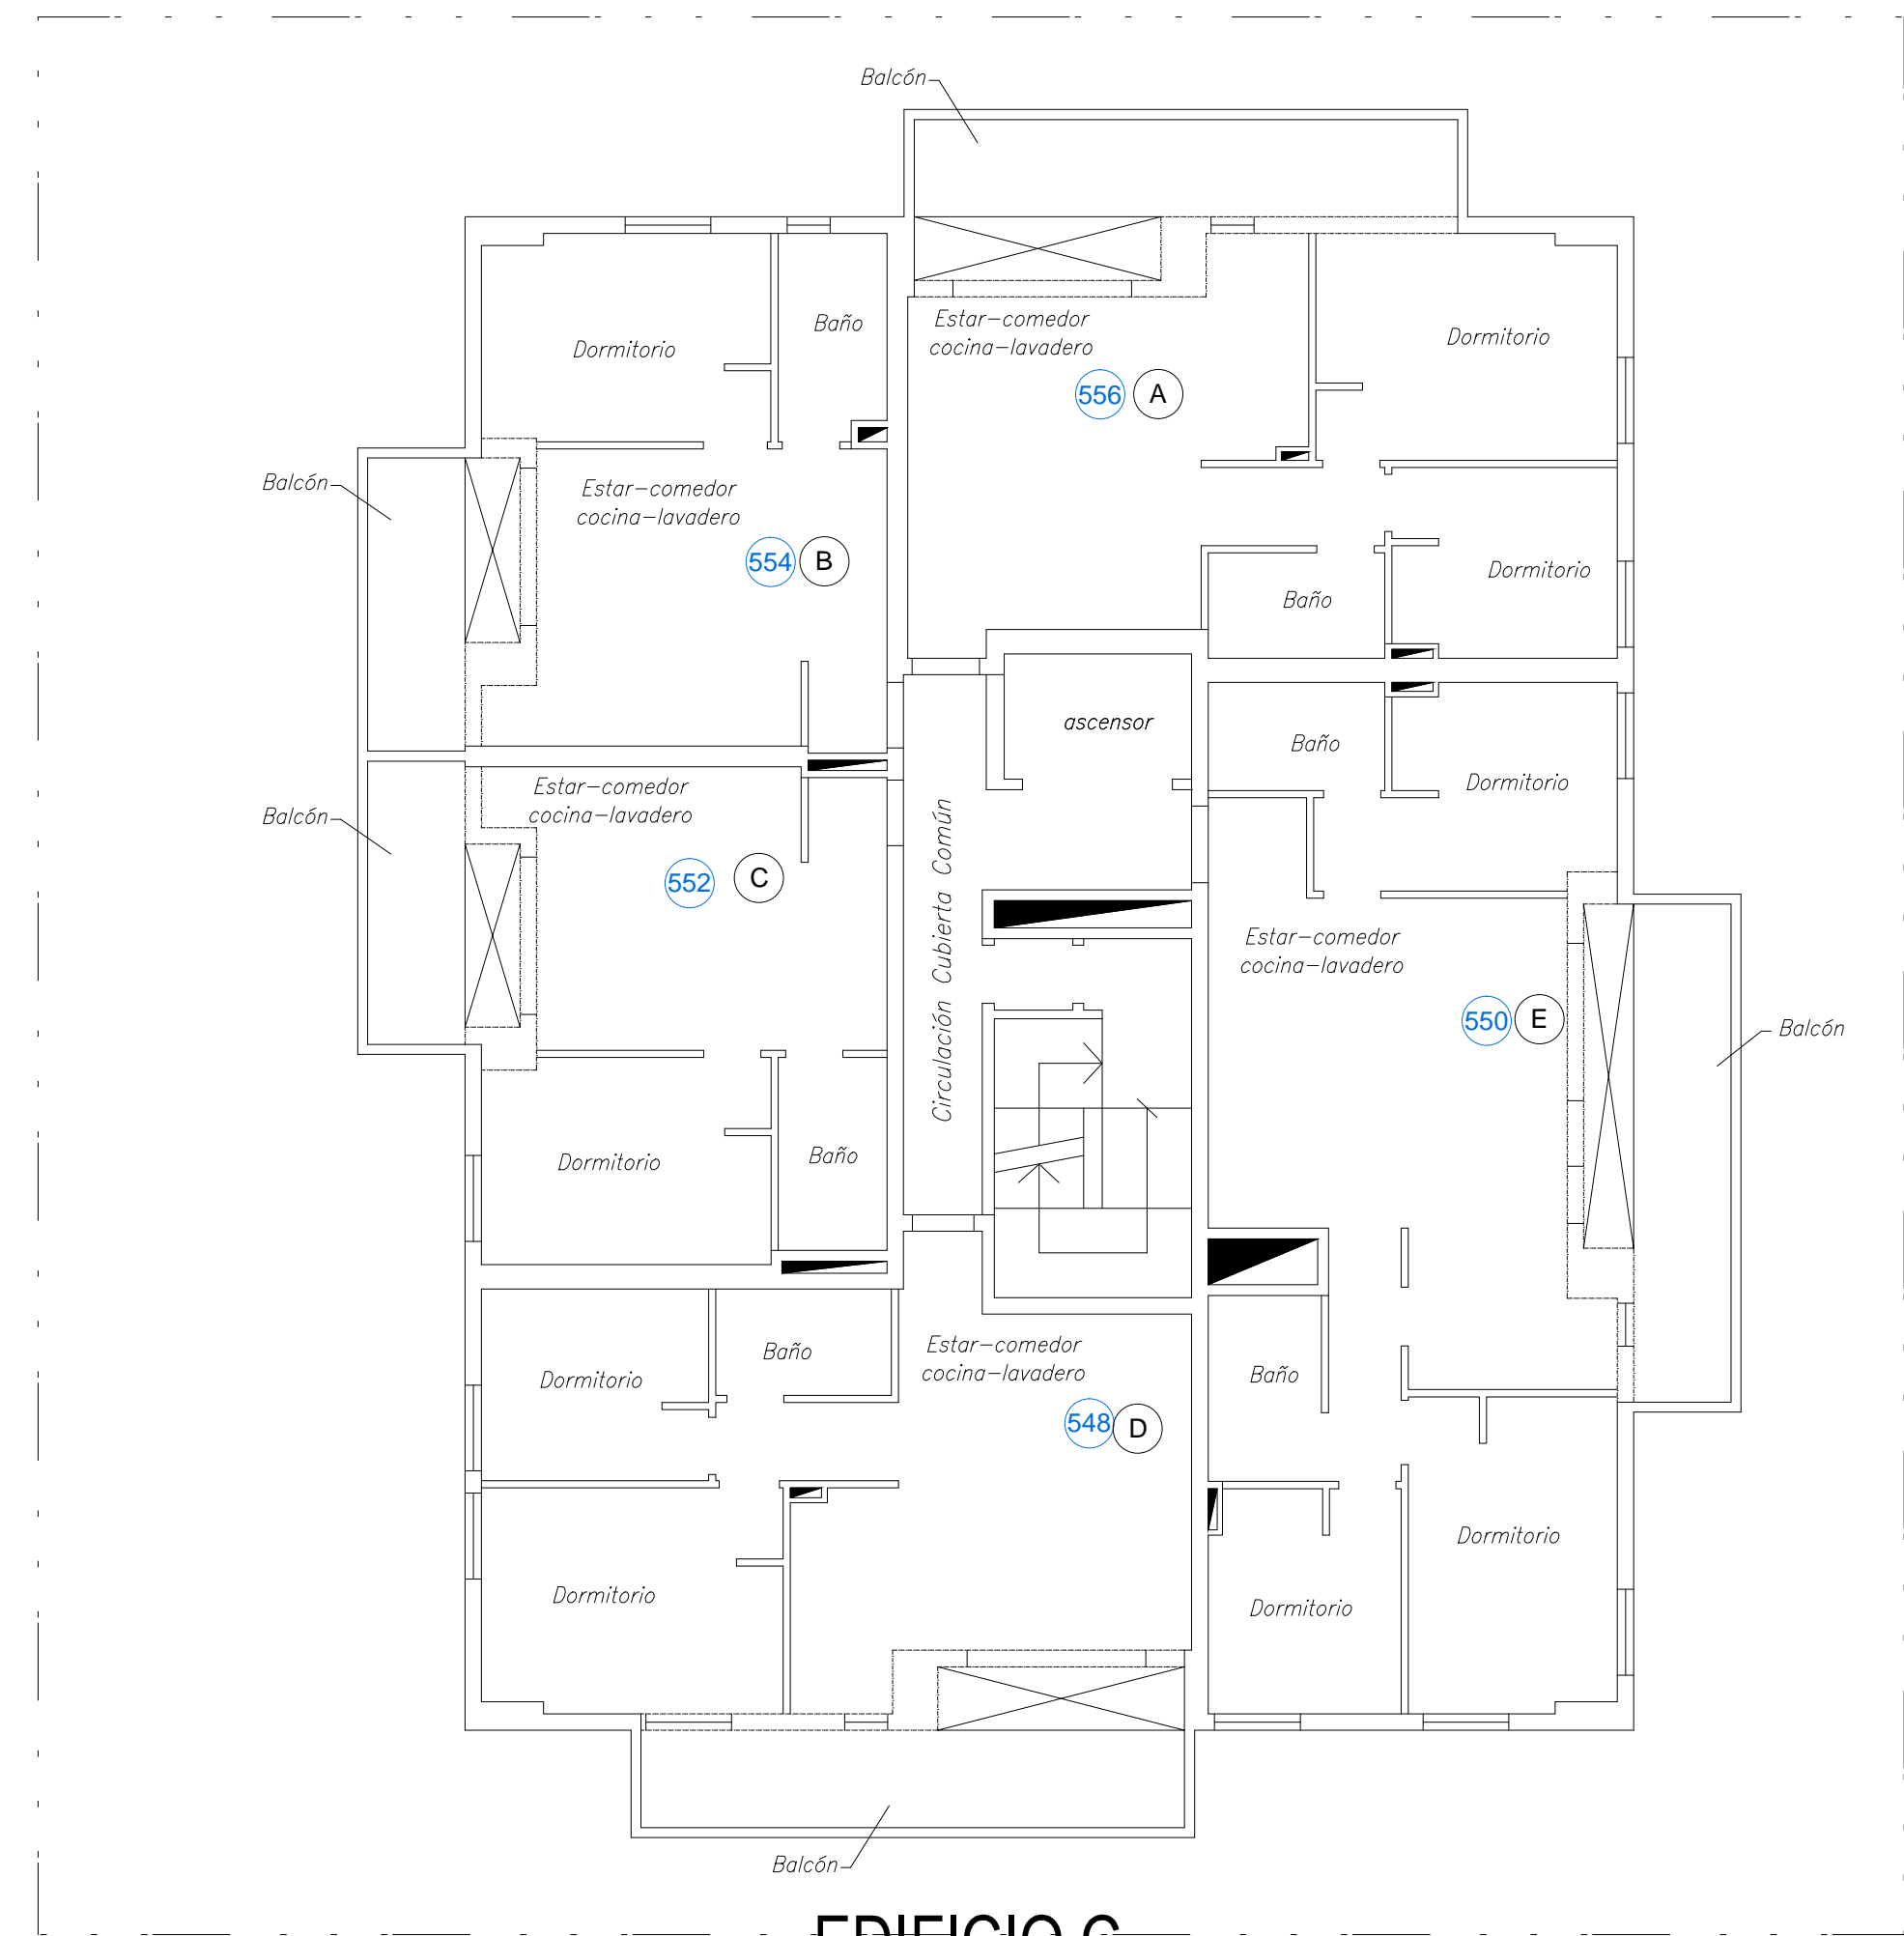

EDIFICIO C



REFERENCIAS:
A LETRA EN PUERTA DE VIVIENDA
1 NÚMERO DE UFP DE VIVIENDA


DDUU EST. SAENZ



Plano de numeración Desarrollos Urbanísticos

SECTOR 7

PLANO PISO 12

PLANO DE UBICACION

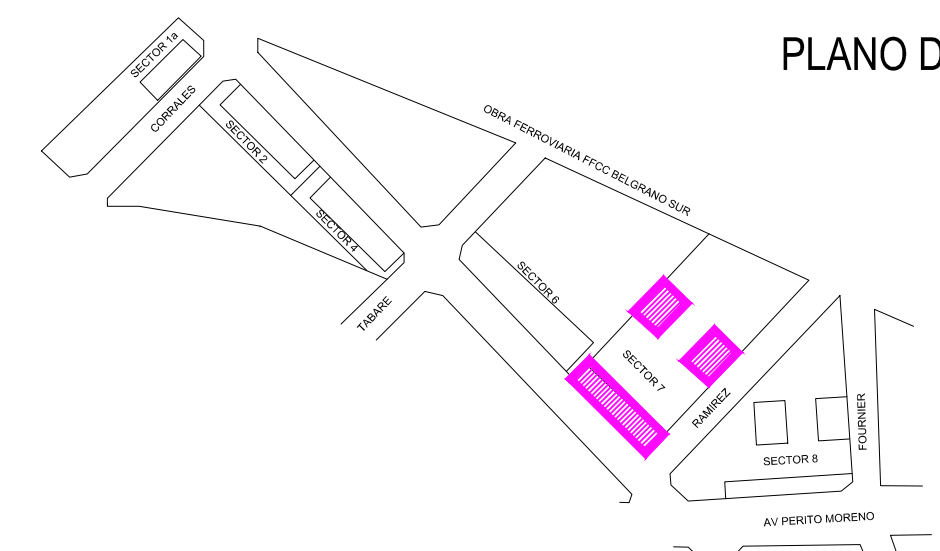

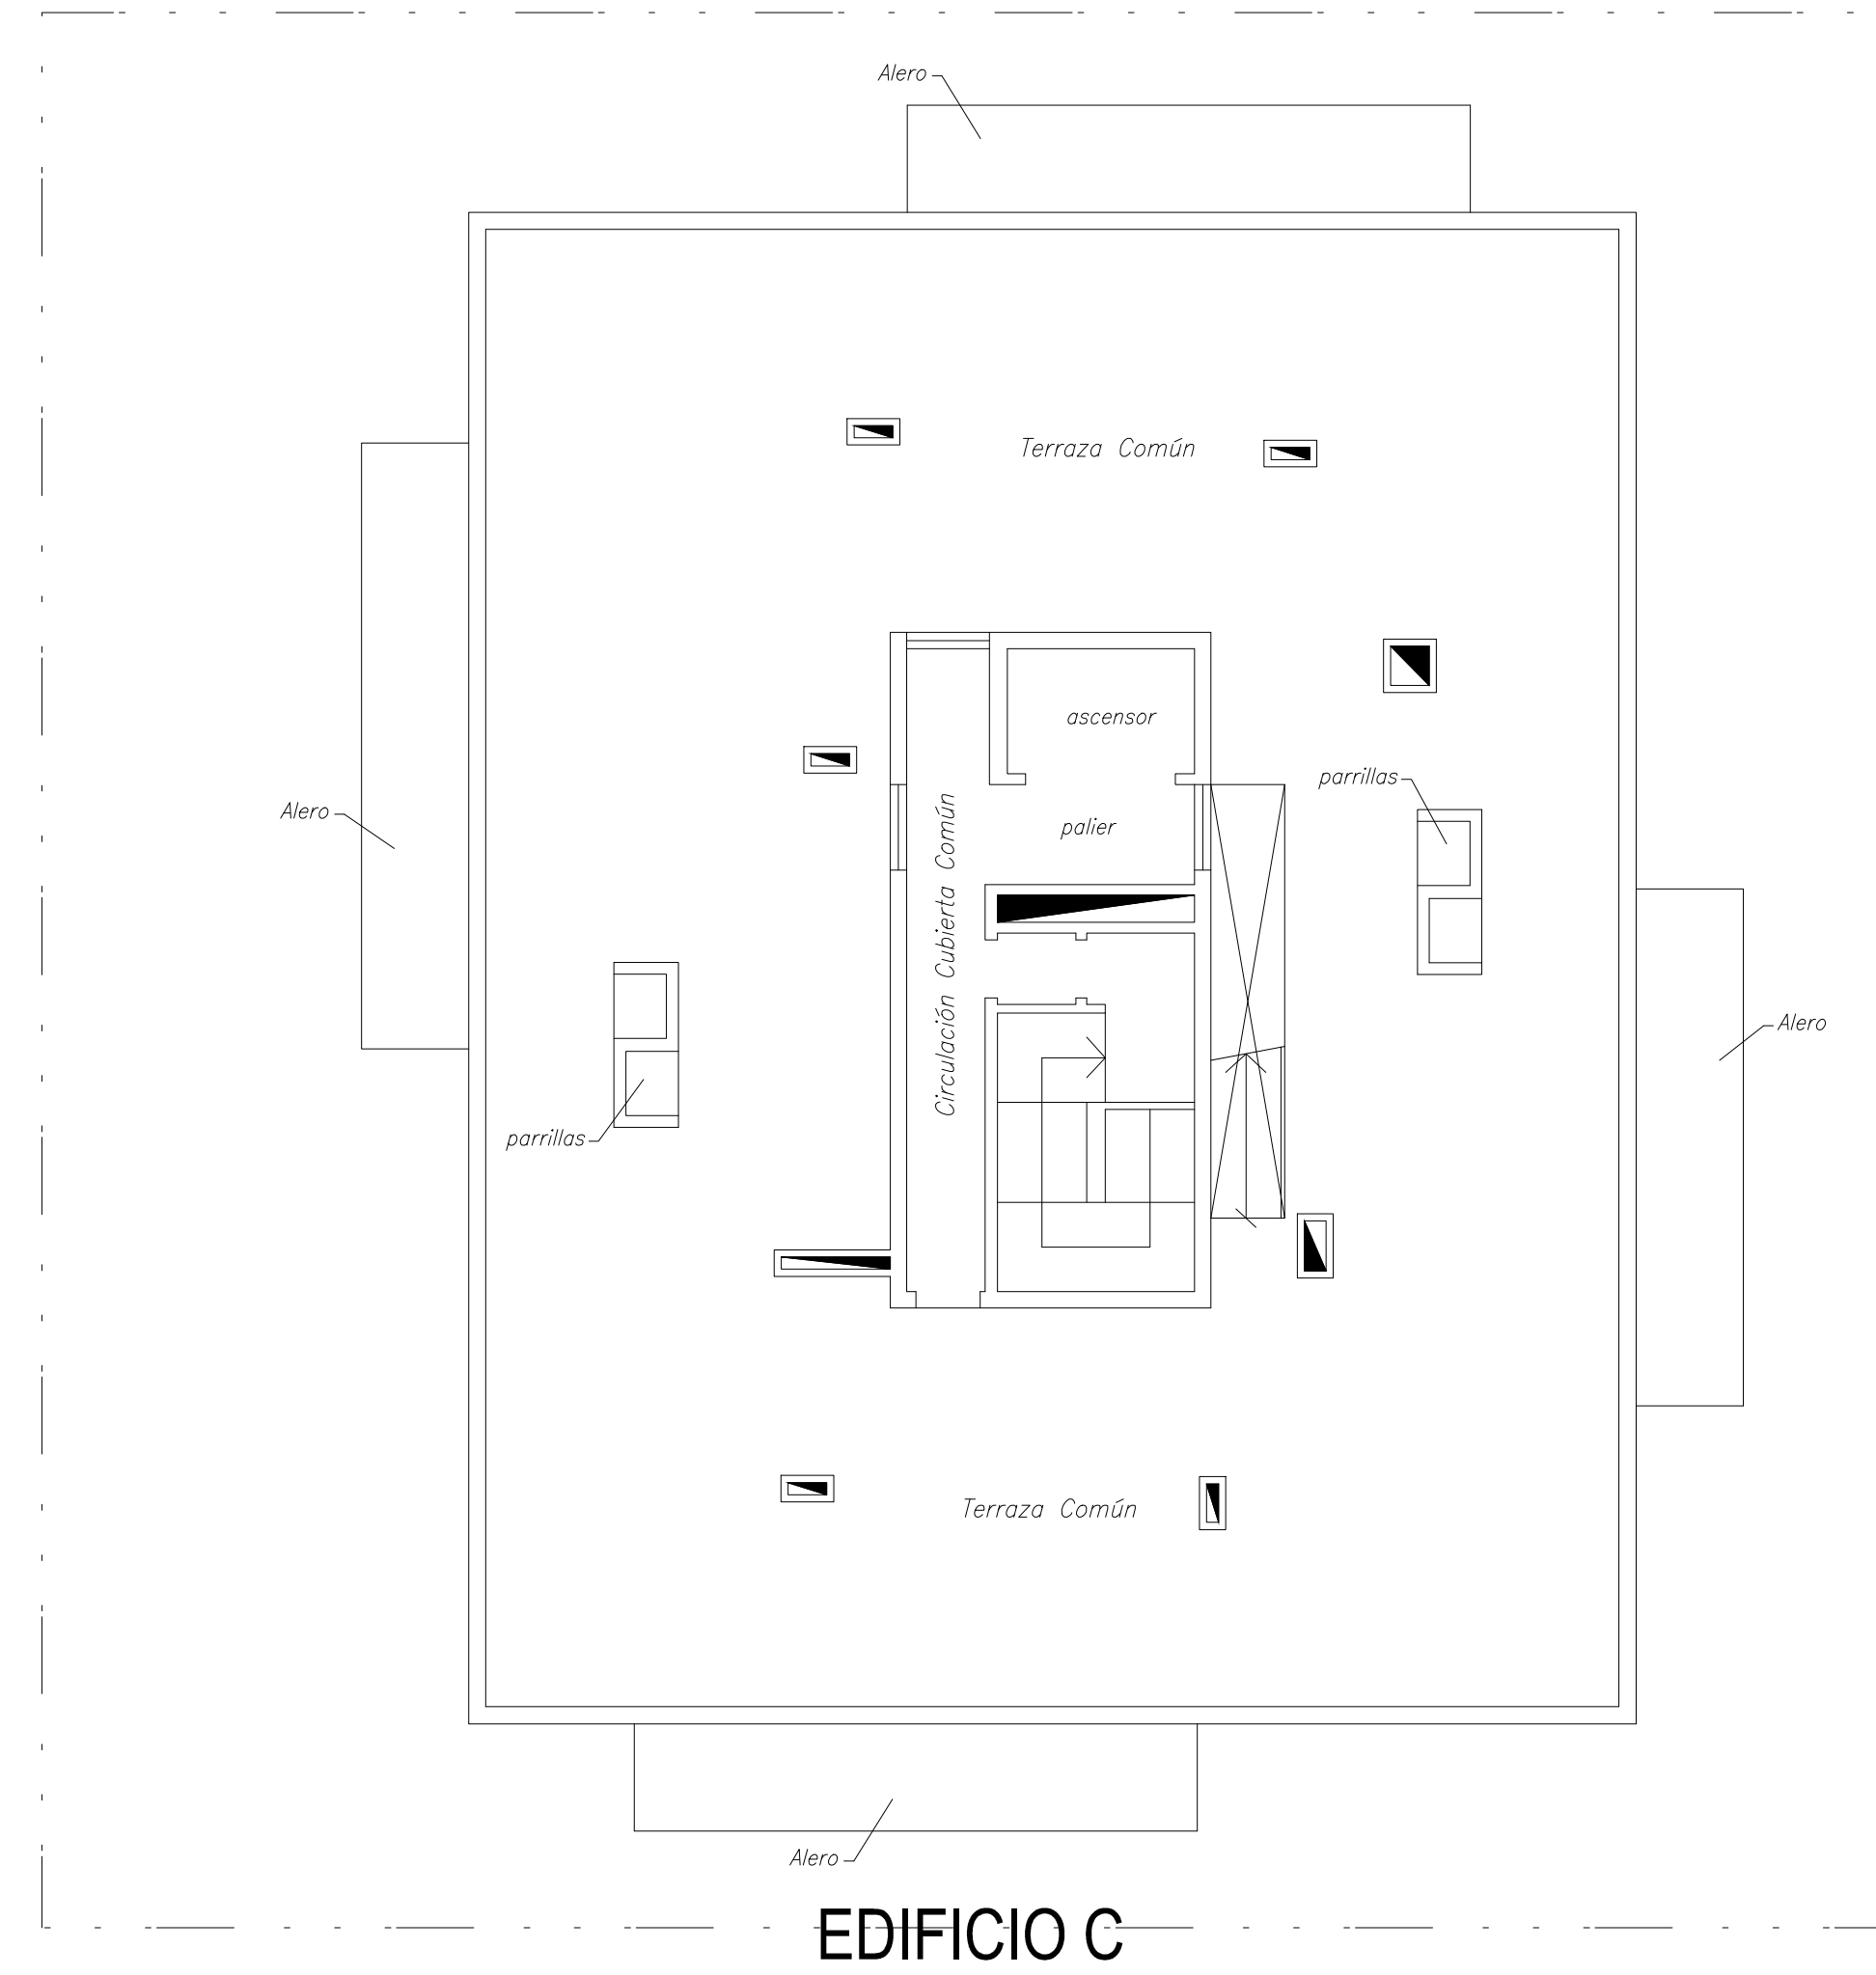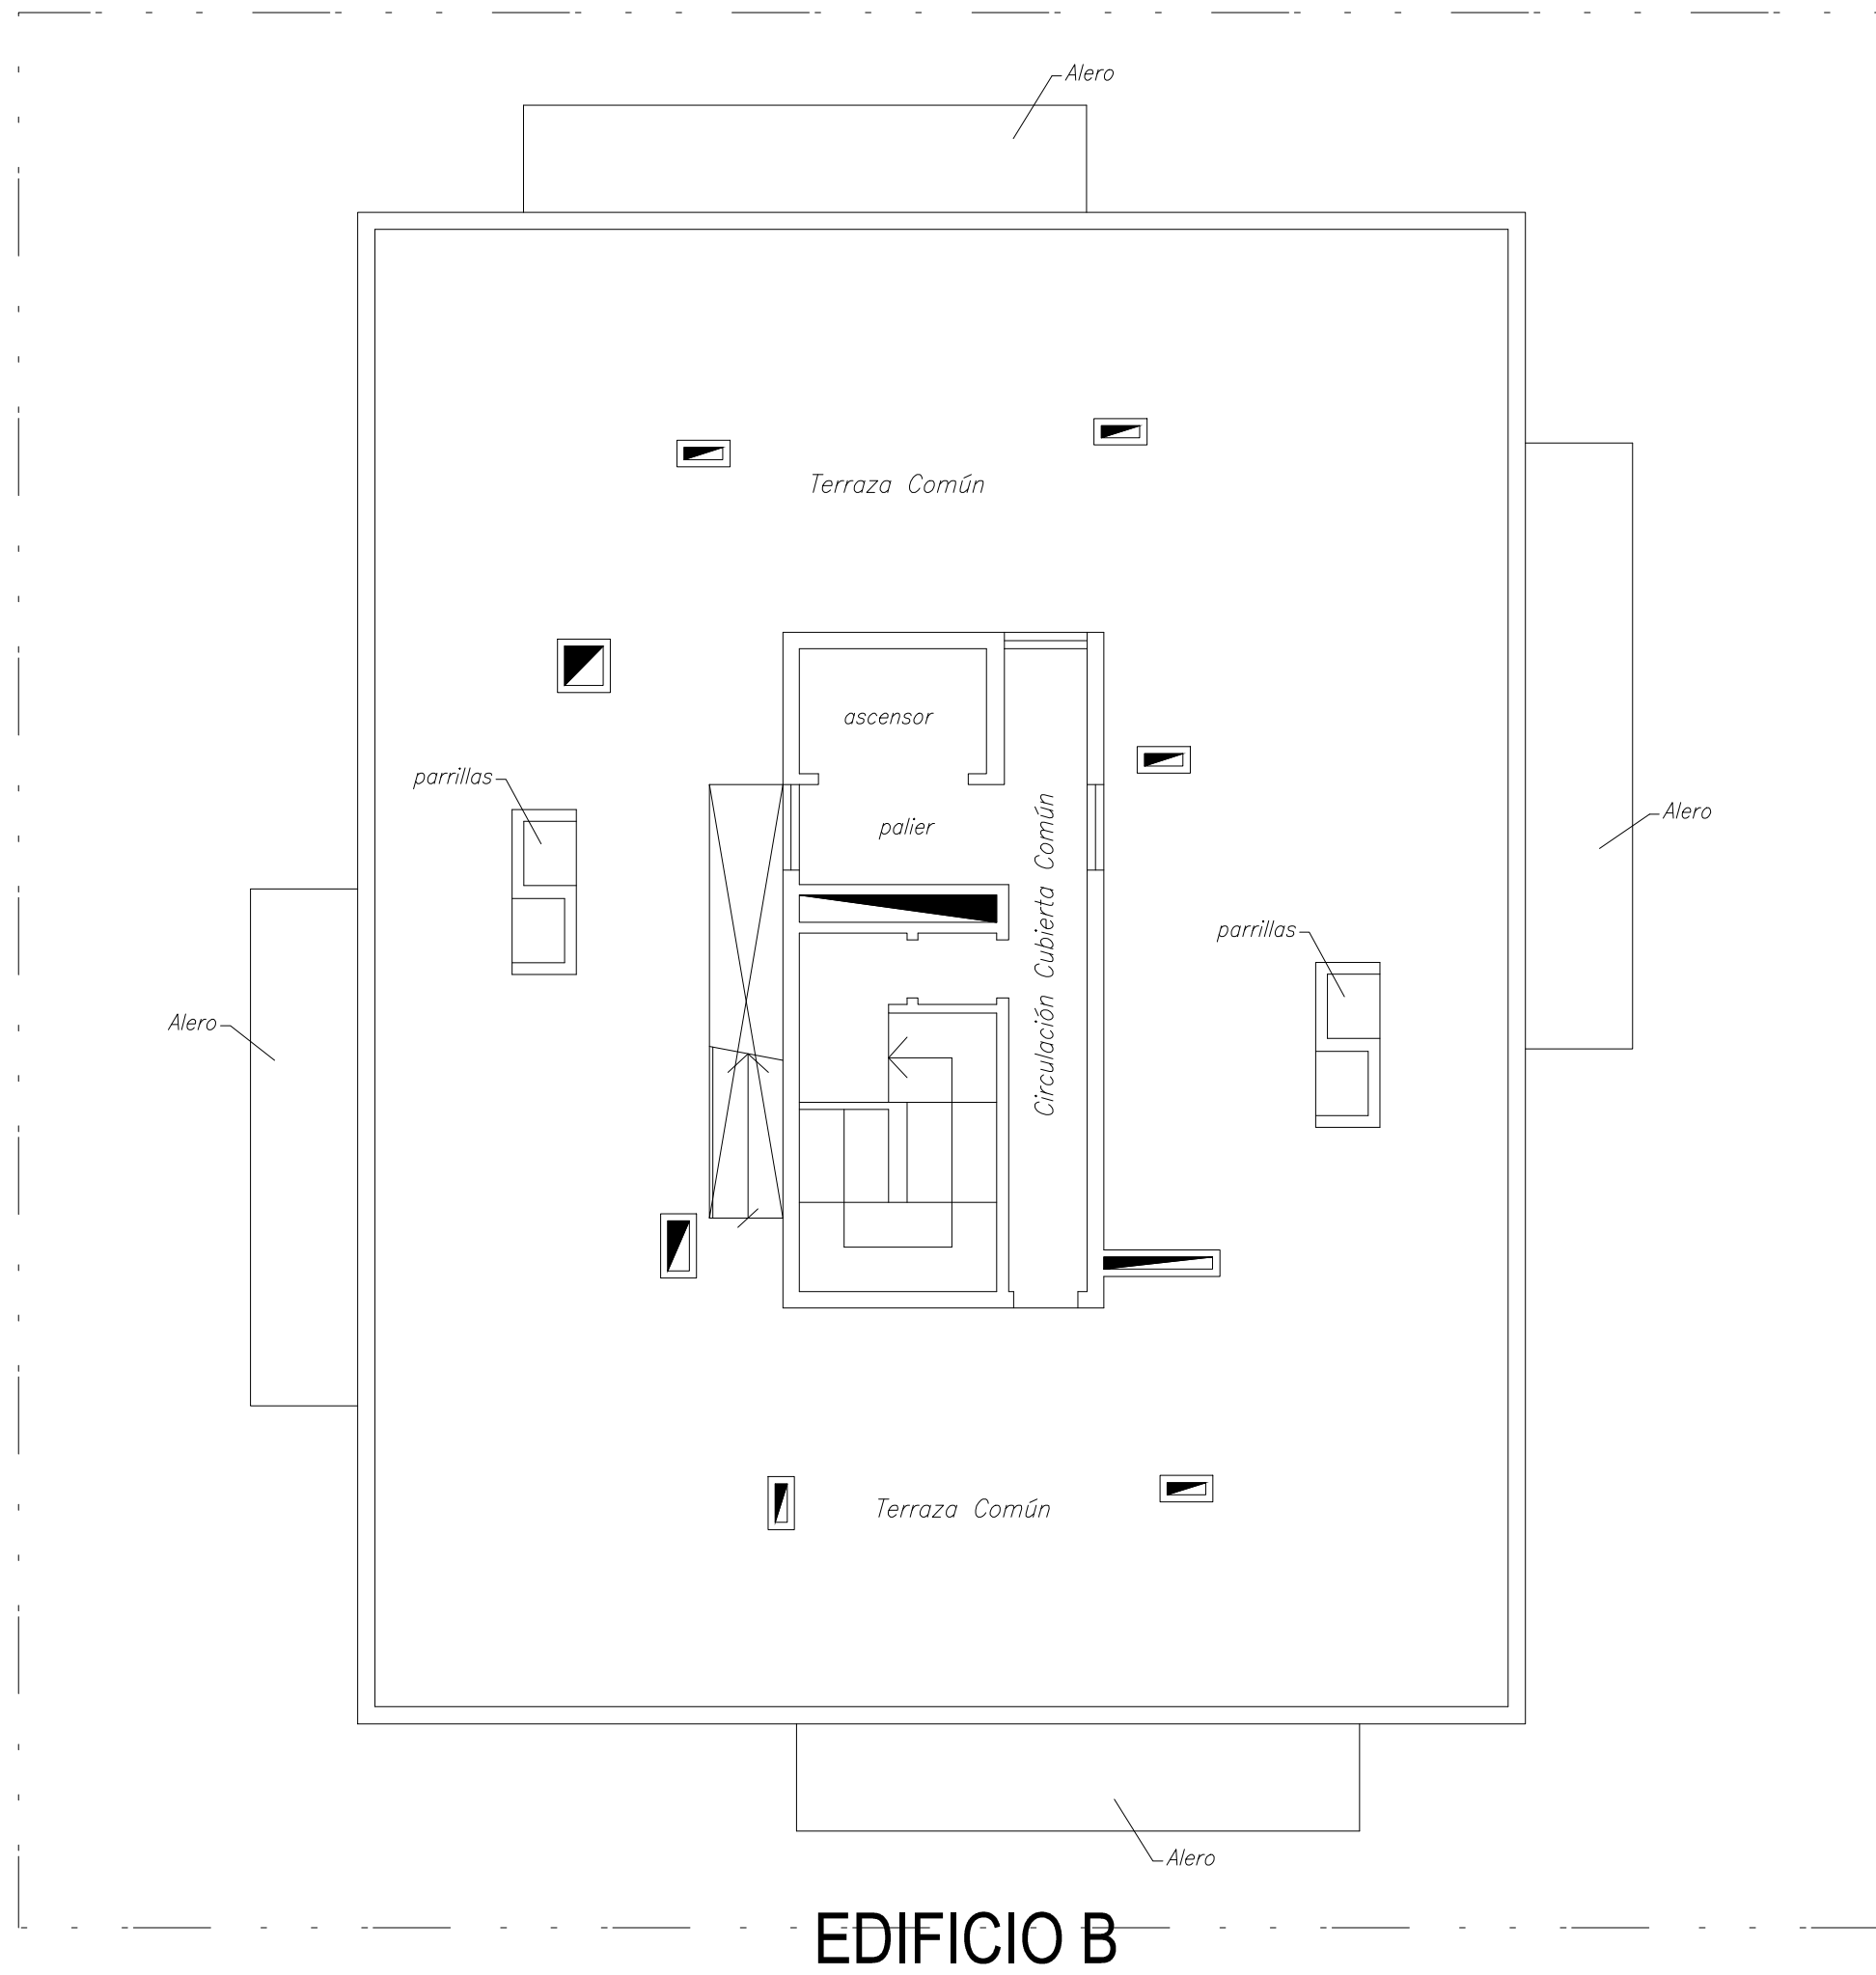

- REFERENCIAS:
- A** LETRA EN PUERTA DE VIVIENDA
 - 1** NÚMERO DE UPF DE VIVIENDA

DDUU EST. SAENZ

SECTOR 7

Plano de numeración Desarrollos Urbanísticos

PLANO AZOTEA

PLANO DE UBICACION

