


Listado de Planos – Centro Ambiental Miramar

0	Implantación General - Arquitectura Satelital
1	Implantación General – Planta de Arquitectura
2	Implantación General – Planta de Techos
3	Sector de Áridos – Planta de Arquitectura
4	Sector de Áridos - Planta de Techos
5	Sector de Áridos - Vista Lateral y Frontal
6	Sector de Áridos - Vista Lateral y Trasera
7	Sector de Áridos - Cortes
8	Sector de Poda y Compostaje - Planta de Arquitectura
9	Sector de Poda y Compostaje - Planta de Techos
10	Sector de Poda y Compostaje - Vistas
11	Sector de Poda y Compostaje- Cortes
12	Sector de tratamiento de Neumáticos – Planta de Arquitectura
13	Sector de tratamiento de Neumáticos – Planta de Techos
14	Sector de tratamiento de Neumáticos – Vistas
15	Sector de tratamiento de Neumáticos – Cortes
16	Planta de Separación – Planta de Arquitectura
17	Planta de Separación – Planta de Techos
18	Planta de Separación – Cortes
19	Planta de Separación – Cortes
20	Planta de Separación – Cortes
21	Planta de Separación – Vistas
22	Sector de Voluminosos y Vidrios – Planta de Arquitectura
23	Sector de Voluminosos y Vidrios – Planta de Techos
24	Sector de Voluminosos y Vidrios – Vista Lateral y Trasera
25	Sector de Voluminosos y Vidrios – Vista Lateral y Frontal
26	Sector de Voluminosos y Vidrios – Cortes
27	Administración – Planta de Arquitectura
28	Administración – Planta de Techo
29	Administración – Vistas
30	Administración – Cortes
31	Sector de Baños y Vestuario – Planta de Arquitectura
32	Sector de Baños y Vestuario – Planta de Techo
33	Sector de Baños y Vestuario – Vistas
34	Sector de Baños y Vestuario – Vistas y Cortes
35	Guardería – Planta de Arquitectura
36	Guardería – Planta de Techos
37	Guardería – Vista Frontal y Corte
38	Guardería – Cortes
39	Control de ingreso – Implantación, Corte y Detalles
40	Grupo electrógeno – Implantación, Corte y Detalles
41	Balanza de ingreso - Detalle
42	Detalle de relleno sanitario
43	Detalle de relleno sanitario-Cortes

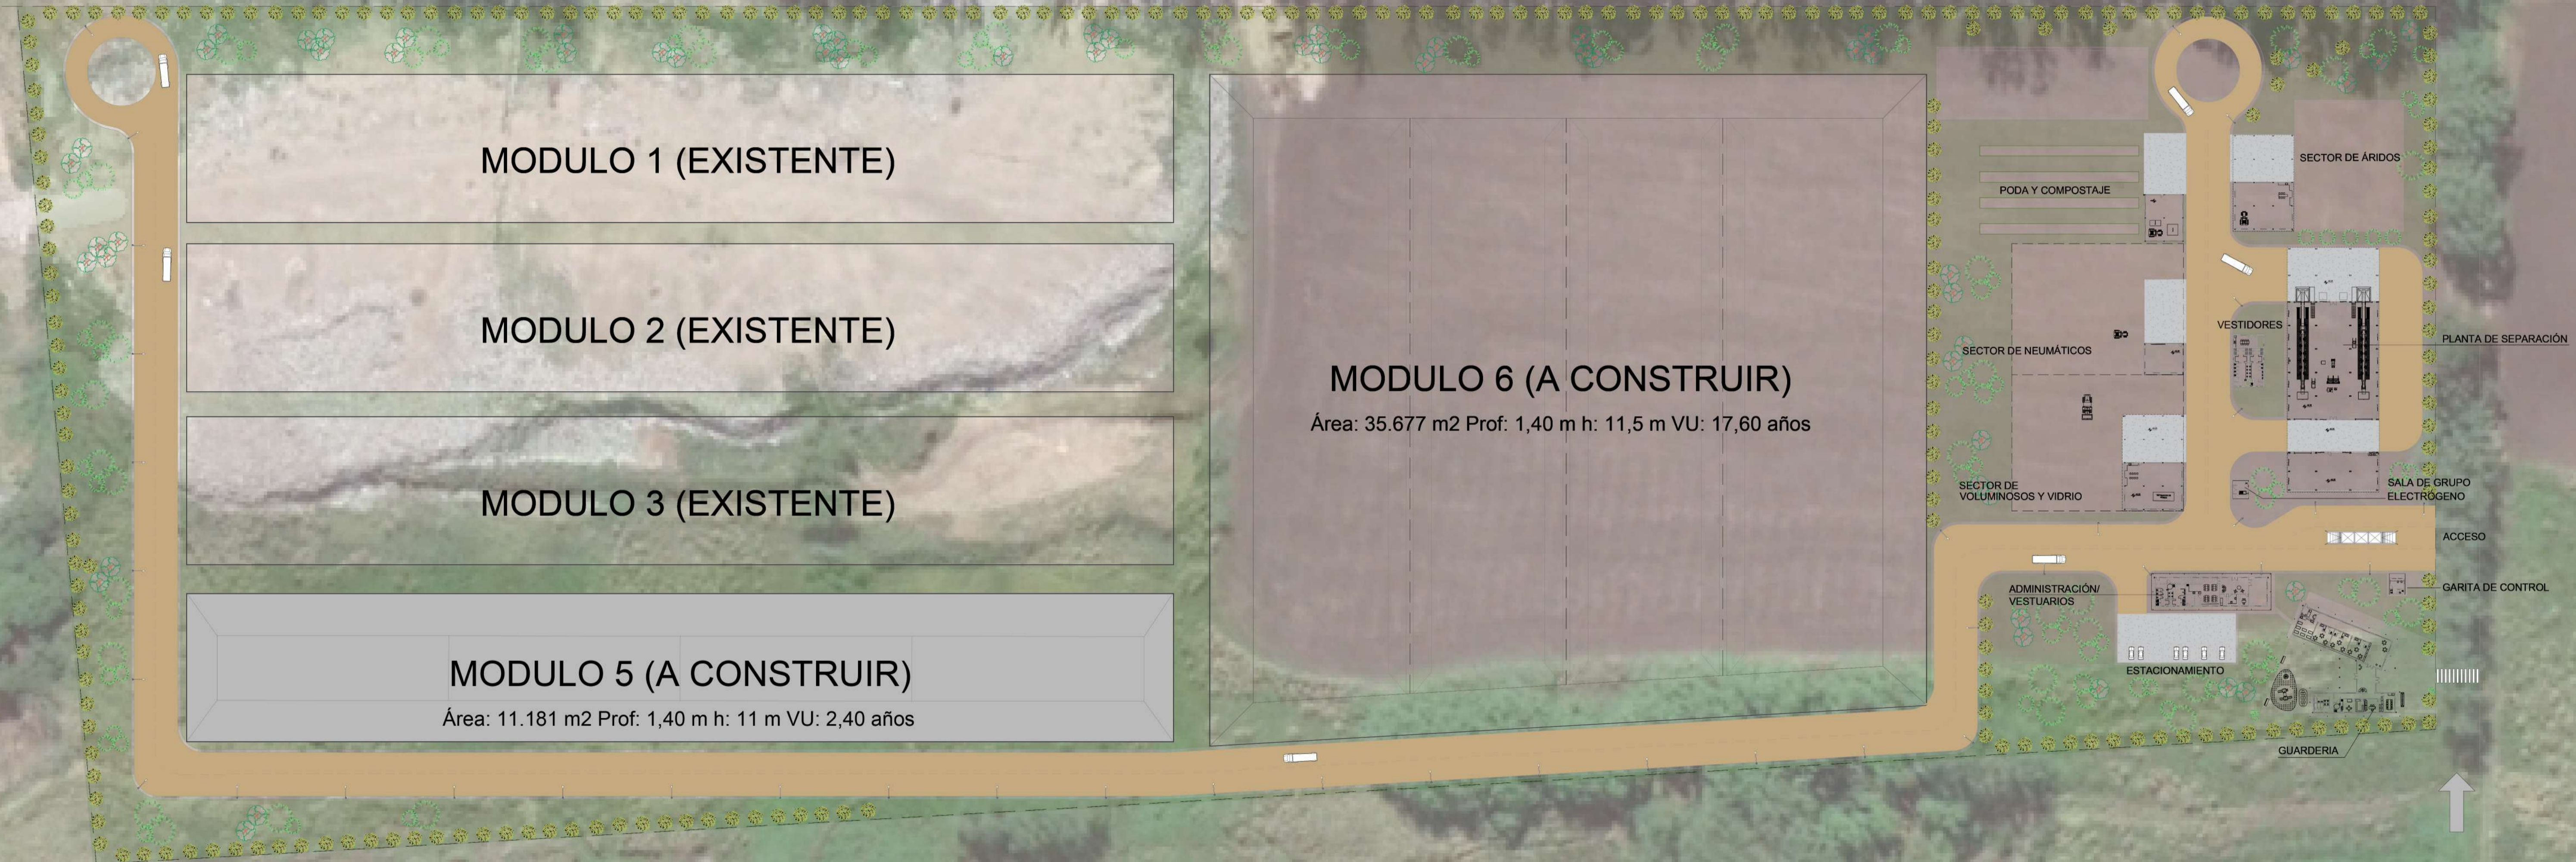

MODULO 1 (EXISTENTE)

MODULO 2 (EXISTENTE)

MODULO 3 (EXISTENTE)

MODULO 5 (A CONSTRUIR)

Área: 11.181 m2 Prof: 1,40 m h: 11 m VU: 2,40 años

MODULO 6 (A CONSTRUIR)

Área: 35.677 m2 Prof: 1,40 m h: 11,5 m VU: 17,60 años


SECTOR DE NEUMÁTICOS
SECTOR DE VOLUMINOSOS Y VIDRIO
SECTOR DE ARIDOS
SECTOR DE PODA Y COMPOSTAJE
PLANTA DE SEPARACIÓN
VESTIDORES
SALA DE GRUPO ELECTRÓGENO
ACCESO
GARITA DE CONTROL
ADMINISTRACIÓN/ VESTUARIOS
ESTACIONAMIENTO
GUARDERIA

ACCESO

REFERENCIAS

- CAMINOS DE RIPIO
- PLAYONES DE HORMIGÓN

PROGRAMA PARA LA GESTIÓN DE RESIDUOS SÓLIDOS URBANOS (GIRSU)	
REVISO	PRODUCTO
APROBADO	CENTRO DE DISPOSICIÓN FINAL DE RSU MIRAMAR IMPLANTACIÓN GENERAL
ESCALAS/BL	PLANOS
1:1000	ARQUITECTURA
FECHA: 12/2011	ARCHIVO: 101 - Miramar

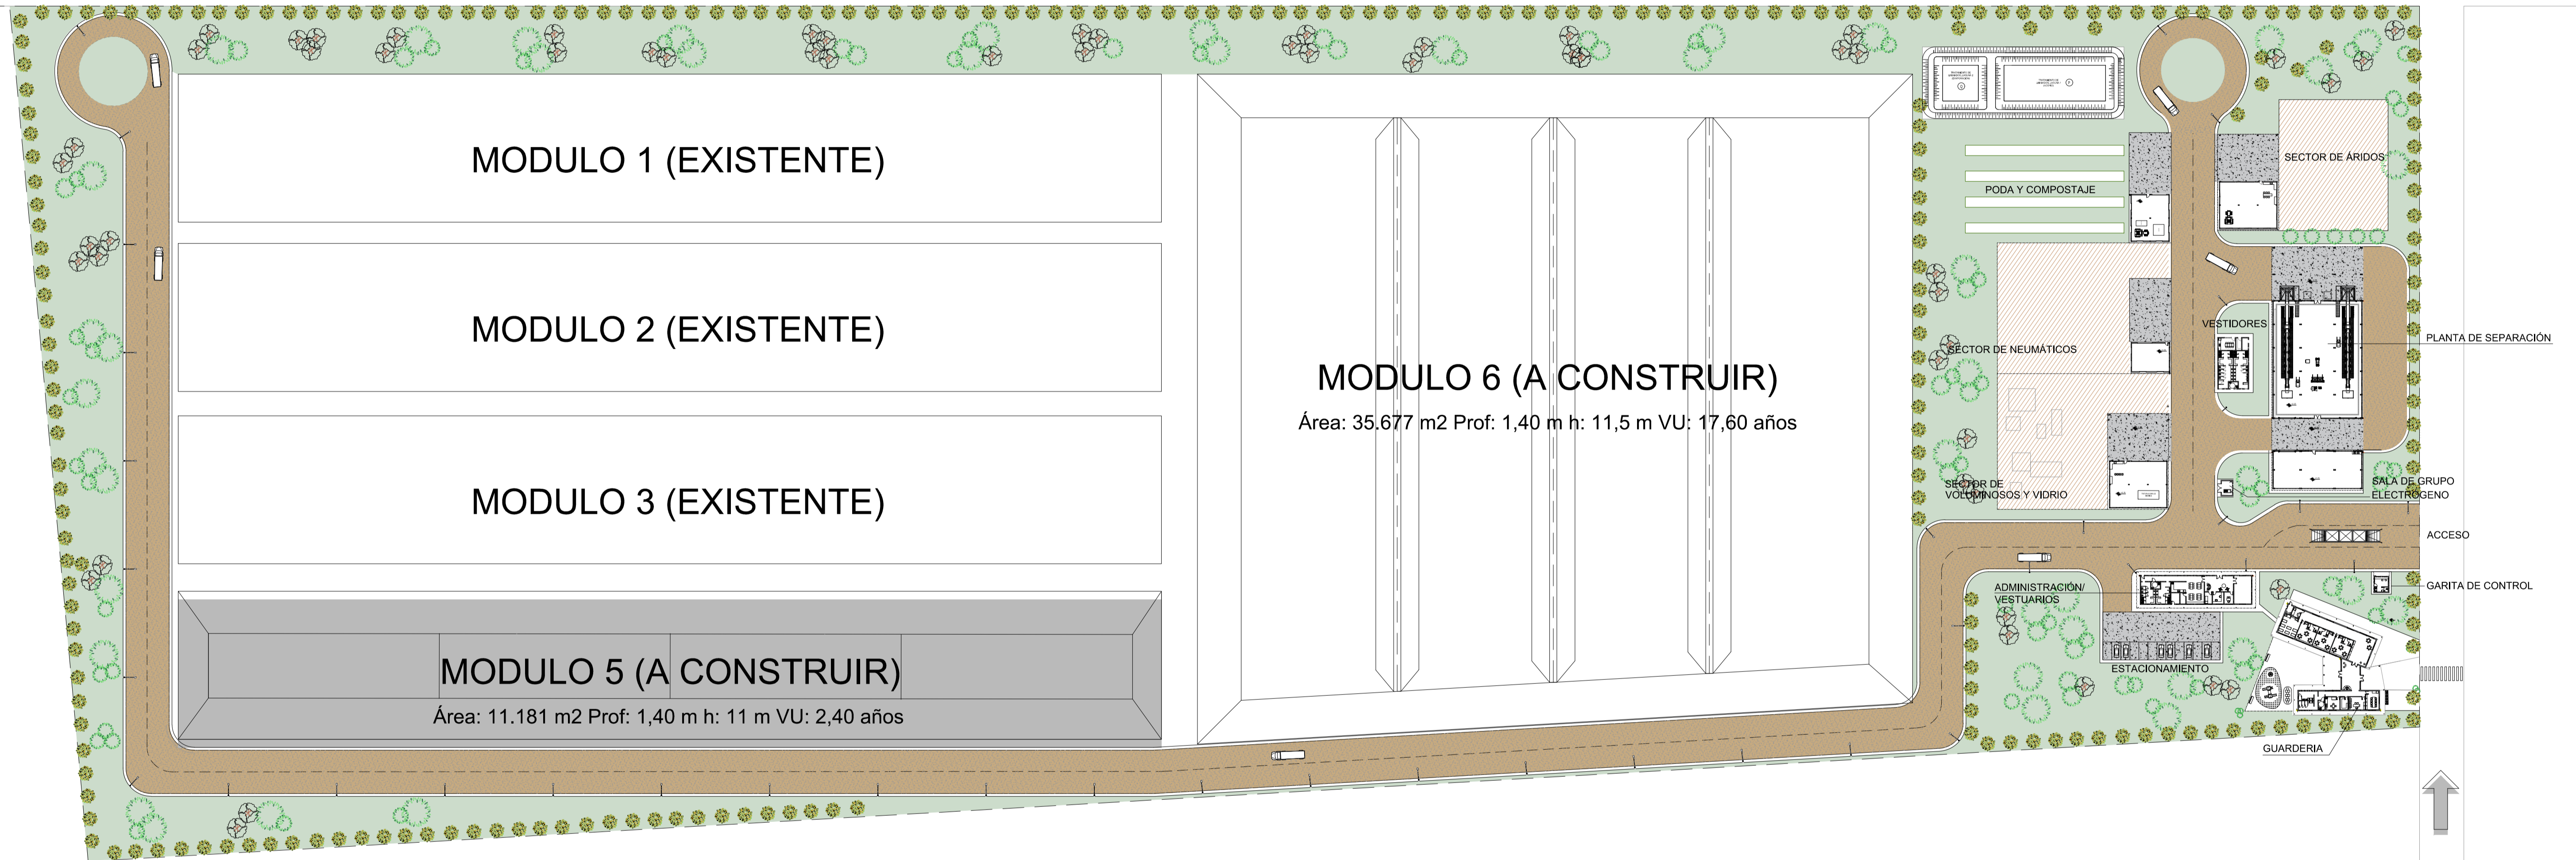

MODULO 1 (EXISTENTE)

MODULO 2 (EXISTENTE)

MODULO 3 (EXISTENTE)

MODULO 5 (A CONSTRUIR)



Área: 11.181 m² Prof: 1,40 m h: 11 m VU: 2,40 años

MODULO 6 (A CONSTRUIR)

Área: 35.677 m² Prof: 1,40 m h: 11,5 m VU: 17,60 años


ACCESO

REFERENCIAS



-  CAMINOS DE RIPIO
-  PLAYONES DE HORMIGÓN

IMPLANTACIÓN GENERAL

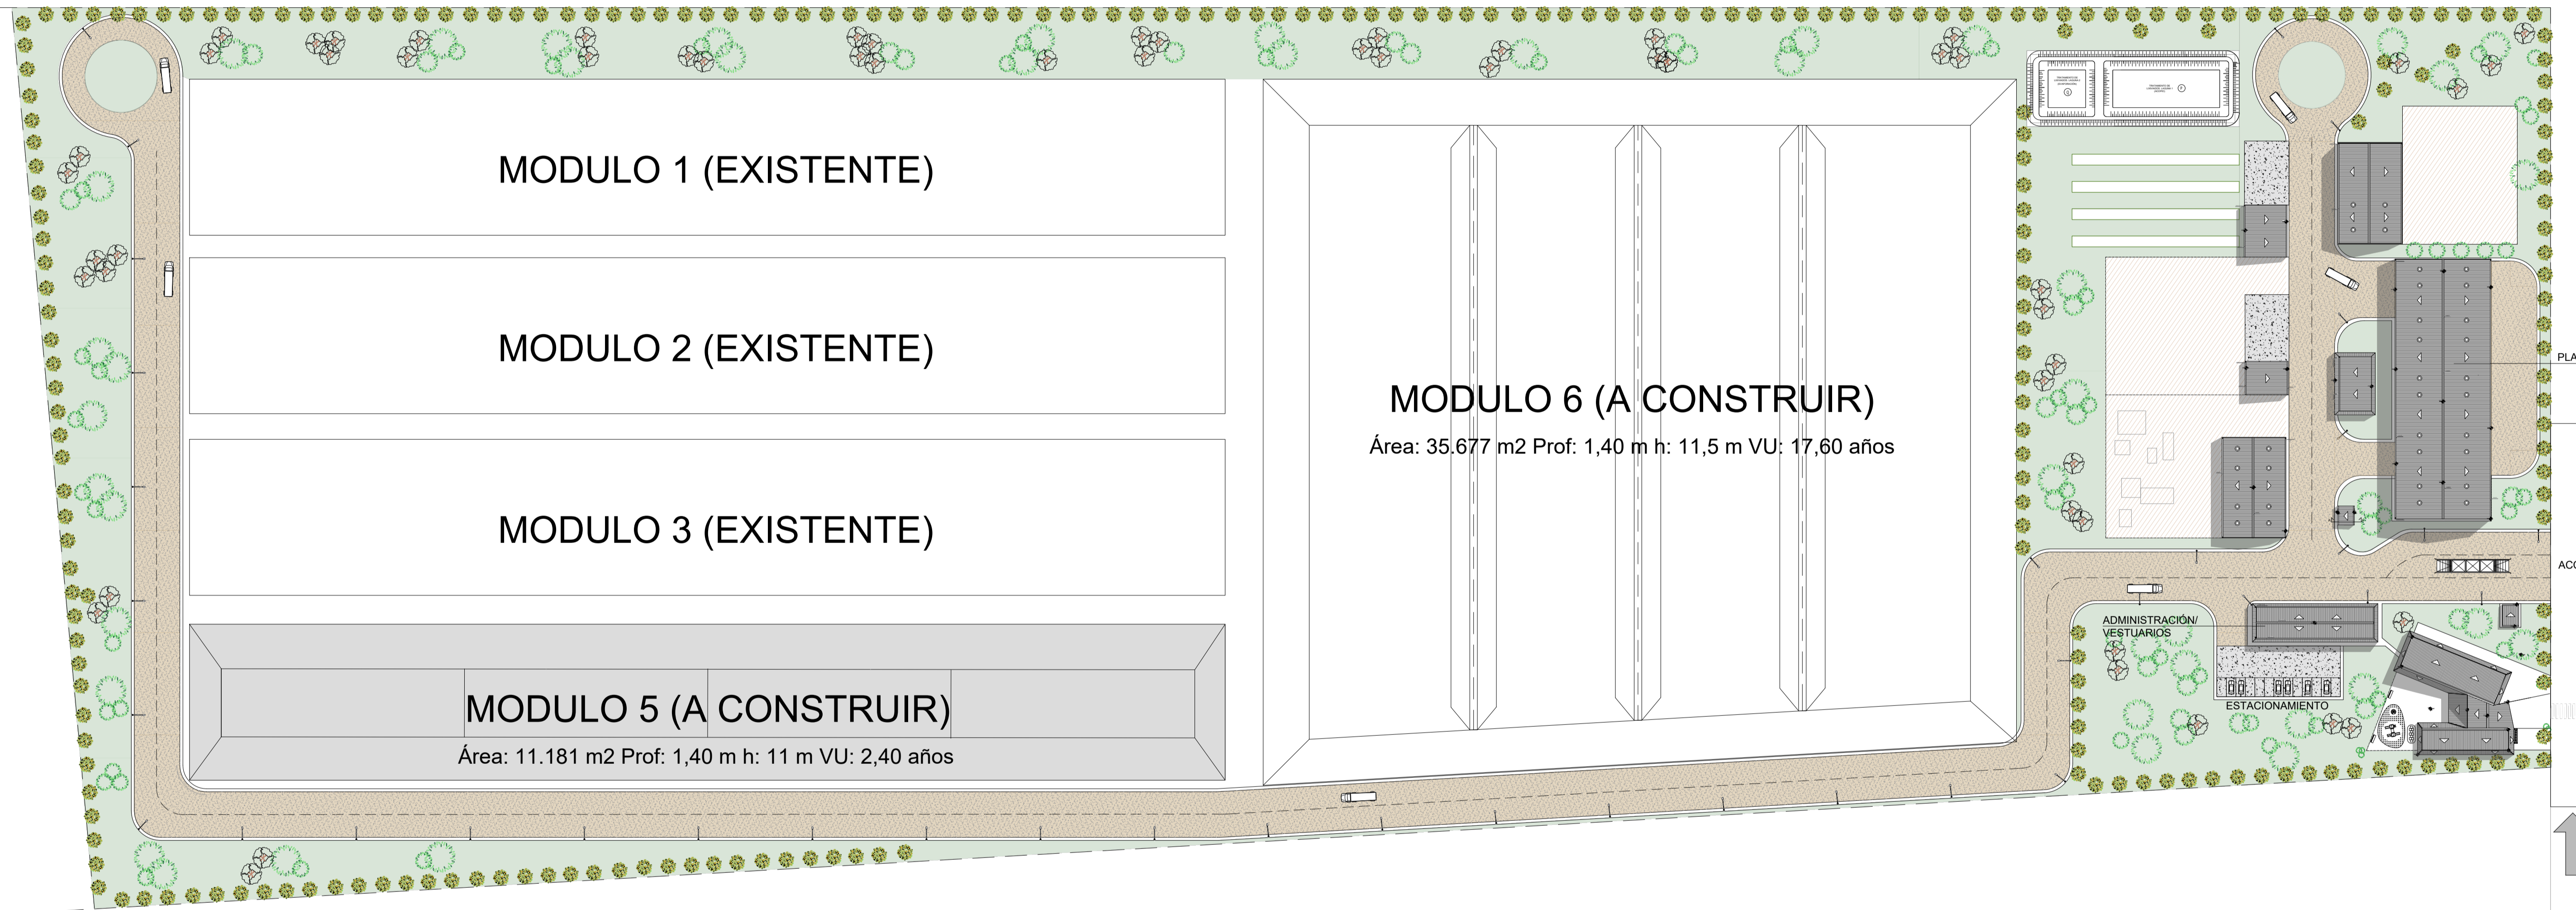Planta de Techos



REFERENCIAS

-  CAMINOS DE RIPIO
-  PLAYONES DE HORMIGÓN

ACCESO



Ministerio de Ambiente y Desarrollo Sostenible Argentina	
PROGRAMA PARA LA GESTIÓN DE RESIDUOS SÓLIDOS URBANOS (GIRSU)	
REVISO	PRODUCTO
APROBADO	CENTRO DE DISPOSICIÓN FINAL DE RSU MIRAMAR
IMPLANTACIÓN GENERAL TECHOS	
ESCALAS/S:	PLANOS:
1:1000	PLANTA DE TECHOS
FECHA: 01/2022	ARCHIVO: GDF - Miramar

PLANTA DE TRATAMIENTO DE ÁRIDOS

Planta de Arquitectura



REFERENCIAS

-  CAMINOS DE RIPIO
-  PLAYONES DE HORMIGÓN



 Ministerio de Ambiente y Desarrollo Sostenible Argentina	
PROGRAMA PARA LA GESTIÓN DE RESIDUOS SÓLIDOS URBANOS (GRSU)	
REVISO	PRODUCTO:
APROBO	CENTRO DE DISPOSICIÓN FINAL DE RSU MIRAMAR PLANTA DE TRATAMIENTO DE ÁRIDOS
ESCALAS/S:	PLANOS:
1: 120	ARQUITECTURA
FECHA: 01/2022	ARCHIVO: GDF - Miramar

PLANTA DE TRATAMIENTO DE ÁRIDOS


Planta de Arquitectura



REFERENCIAS

 CAMINOS DE RIPIO

 PLAYONES DE HORMIGÓN

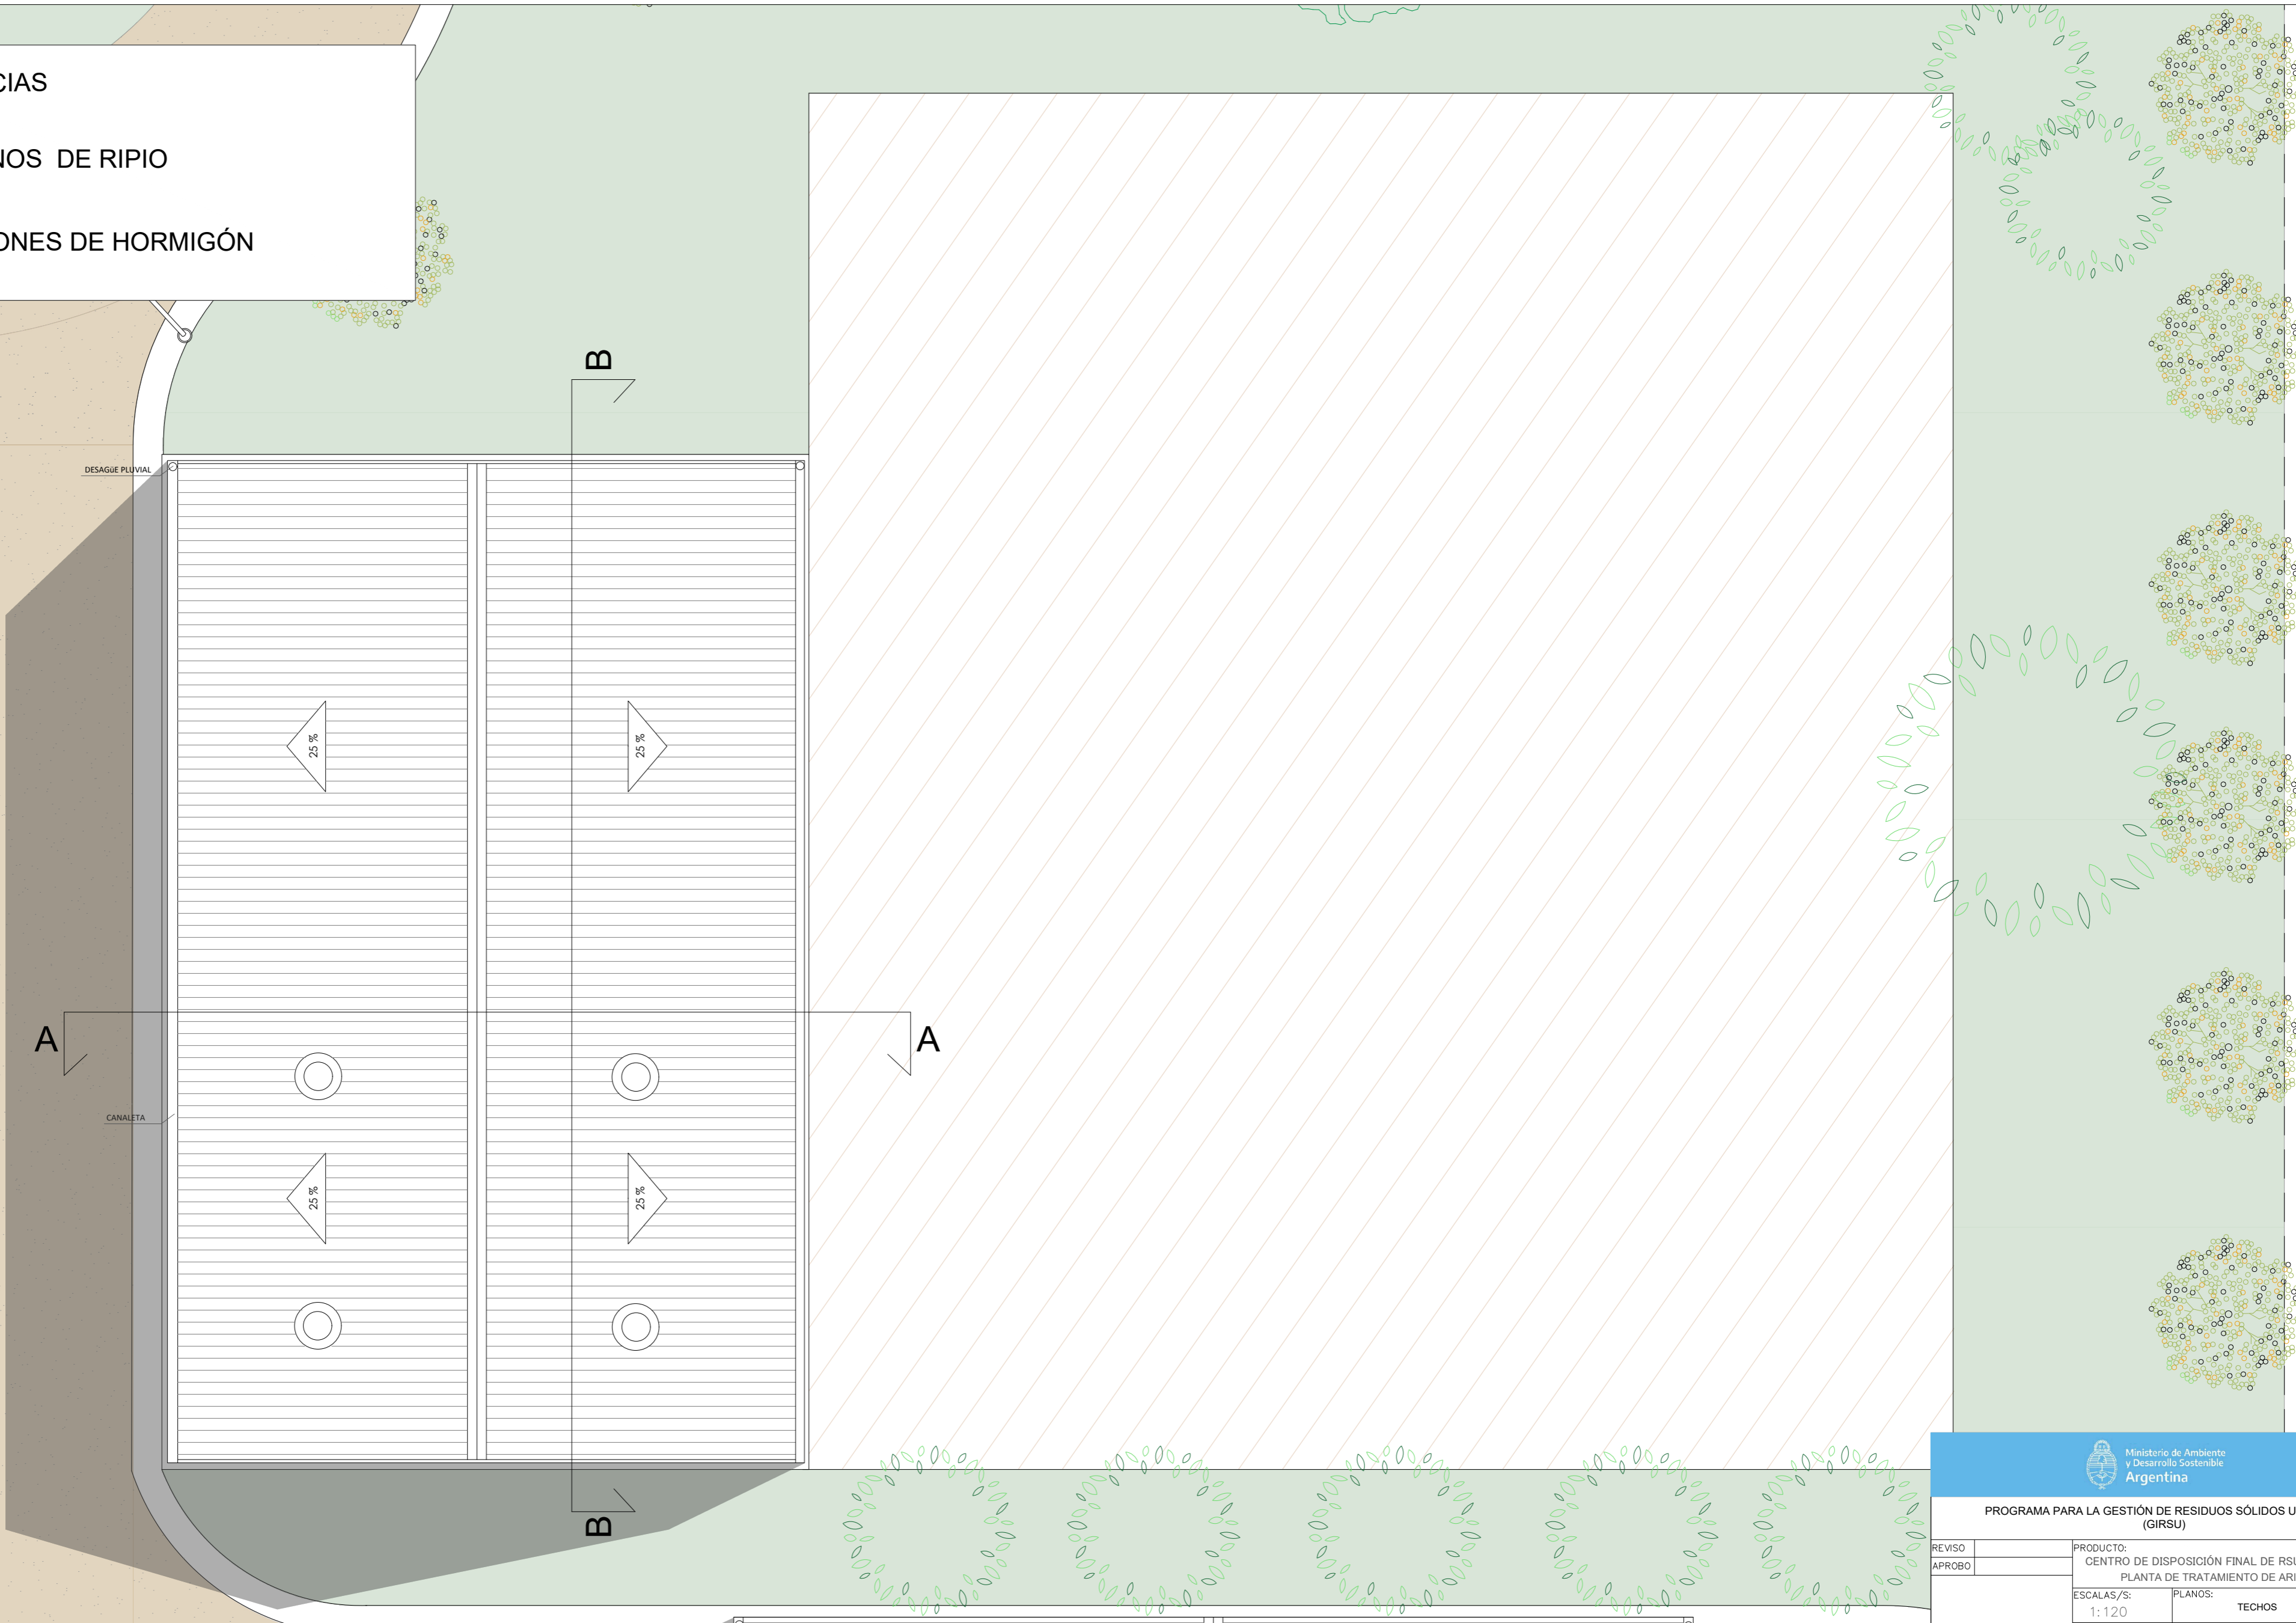




Ministerio de Ambiente
y Desarrollo Sostenible
Argentina

PROGRAMA PARA LA GESTIÓN DE RESIDUOS SÓLIDOS URBANOS (GRSU)

REVISO		PRODUCTO:	CENTRO DE DISPOSICIÓN FINAL DE RSU MIRAMAR
APROBO			PLANTA DE TRATAMIENTO DE ÁRIDOS
		ESCALAS/S:	1:120
		FECHA:	01/2022
		PLANOS:	TECHOS
		ARCHIVO:	GDF - Miramar

PLANTA DE ÁRIDOS



Vista Lateral y Frontal

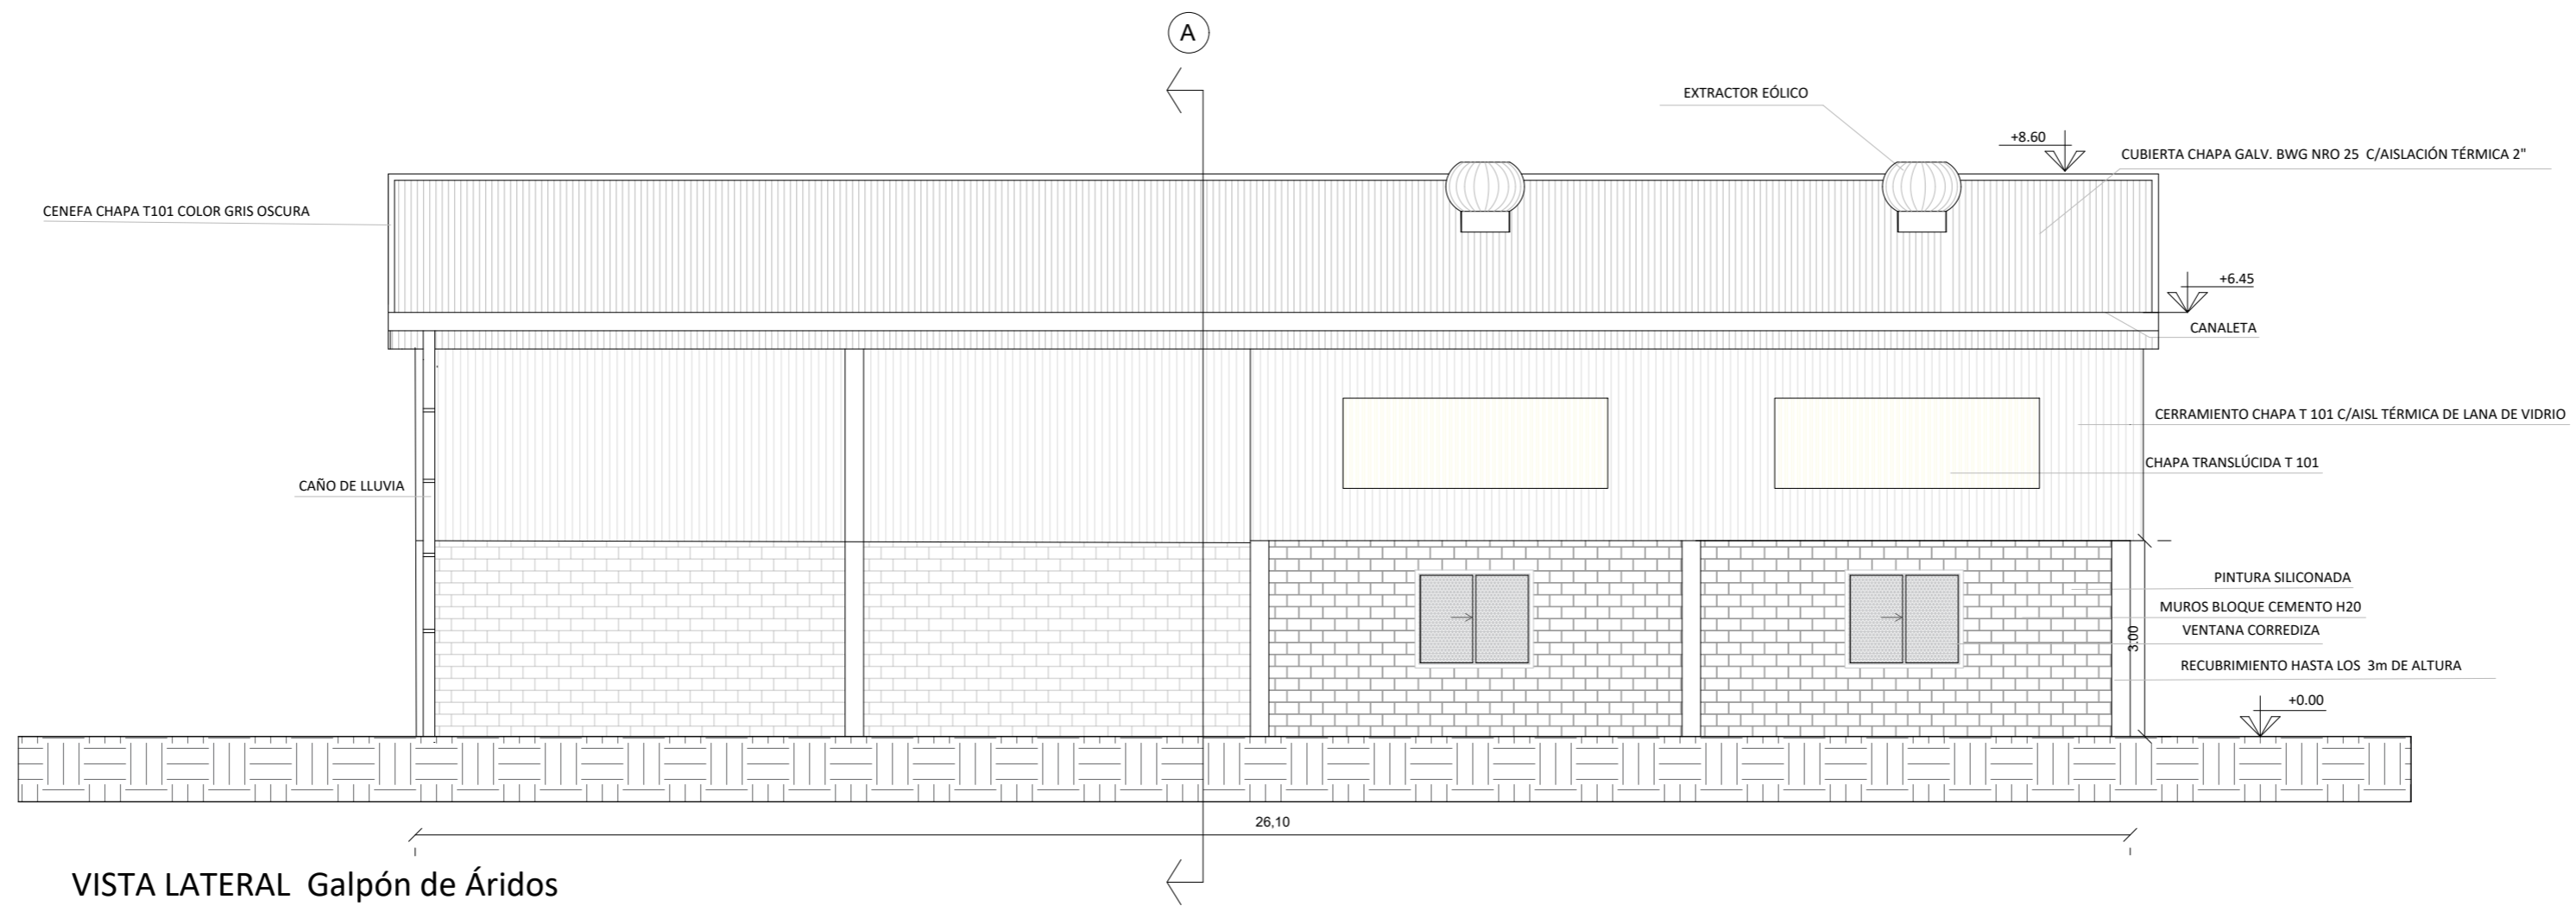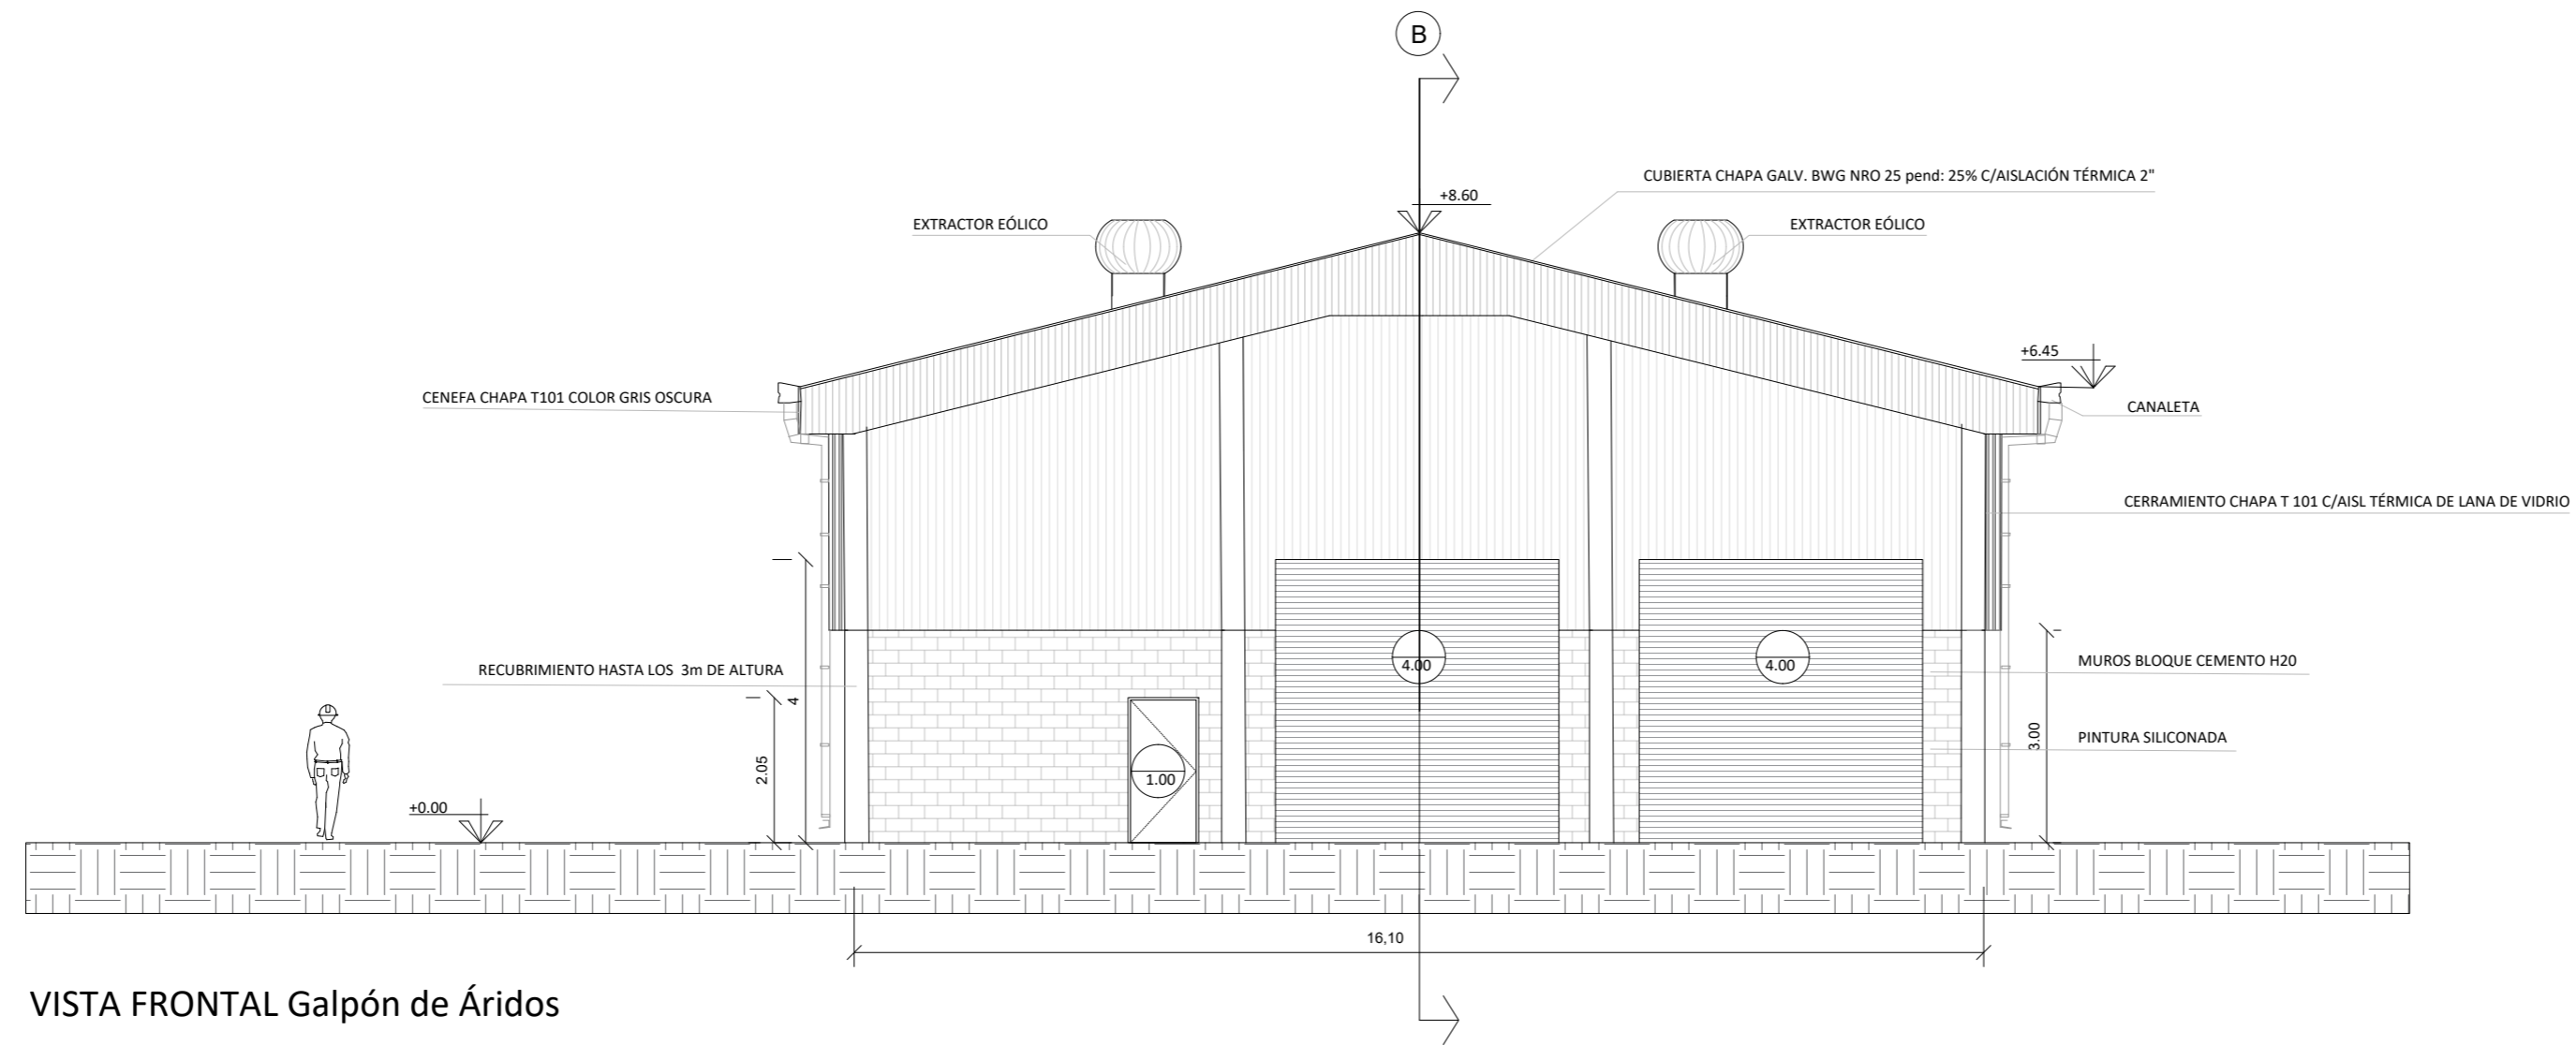

 Ministerio de Ambiente y Desarrollo Sostenible Argentina	
PROGRAMA PARA LA GESTIÓN DE RESIDUOS SÓLIDOS URBANOS (GIRSU)	
REVISO	PRODUCTO:
APROBO	CENTRO DE DISPOSICIÓN FINAL DE RSU MIRAMAR PLANTA DE TRATAMIENTO DE ÁRIDOS
ESCALAS/S:	PLANOS:
1:100	VISTAS LATERAL Y FRONTAL
FECHA: 01/2022	ARCHIVO: CDF - Miramar


PLANTA DE ÁRIDOS

Vista Lateral y Trasera

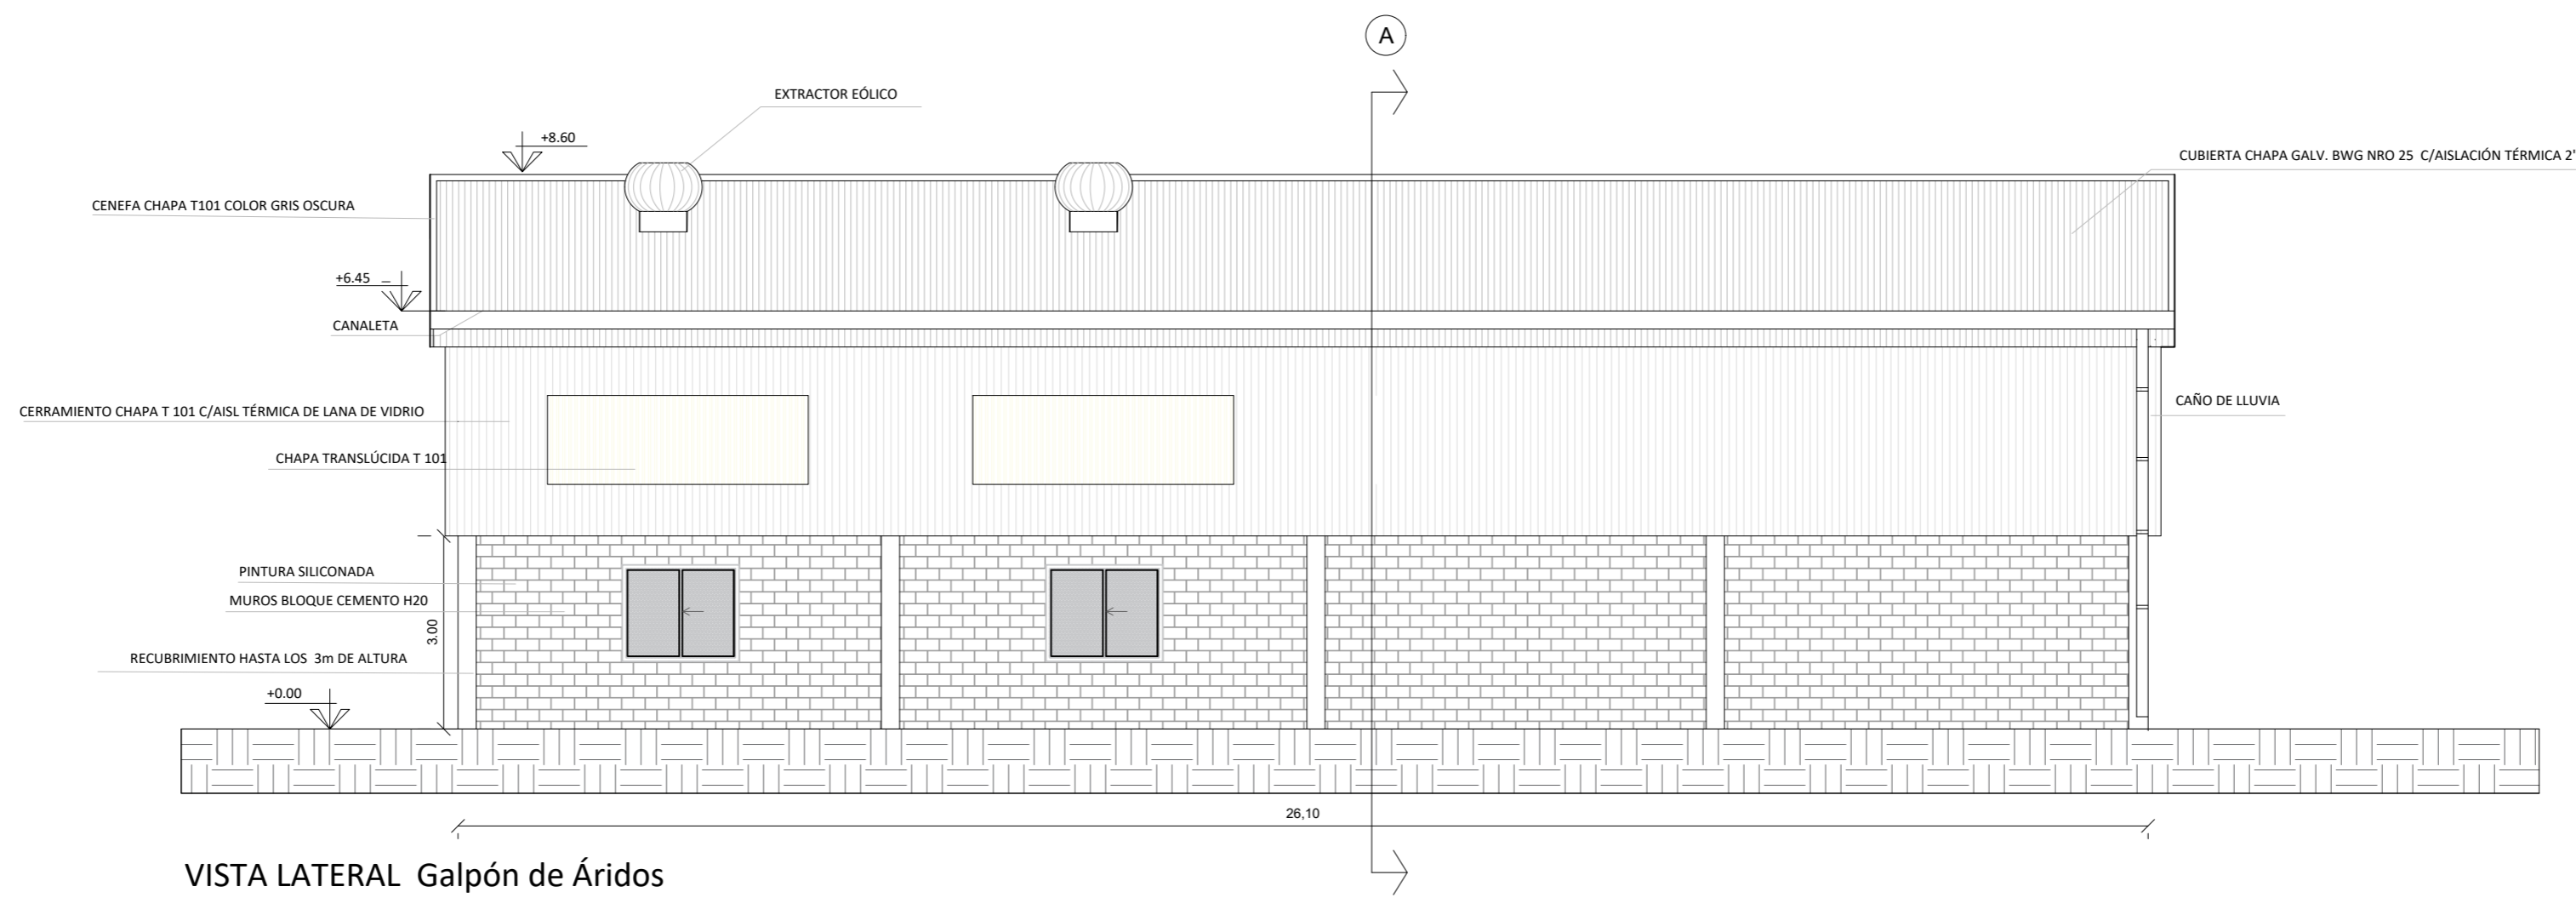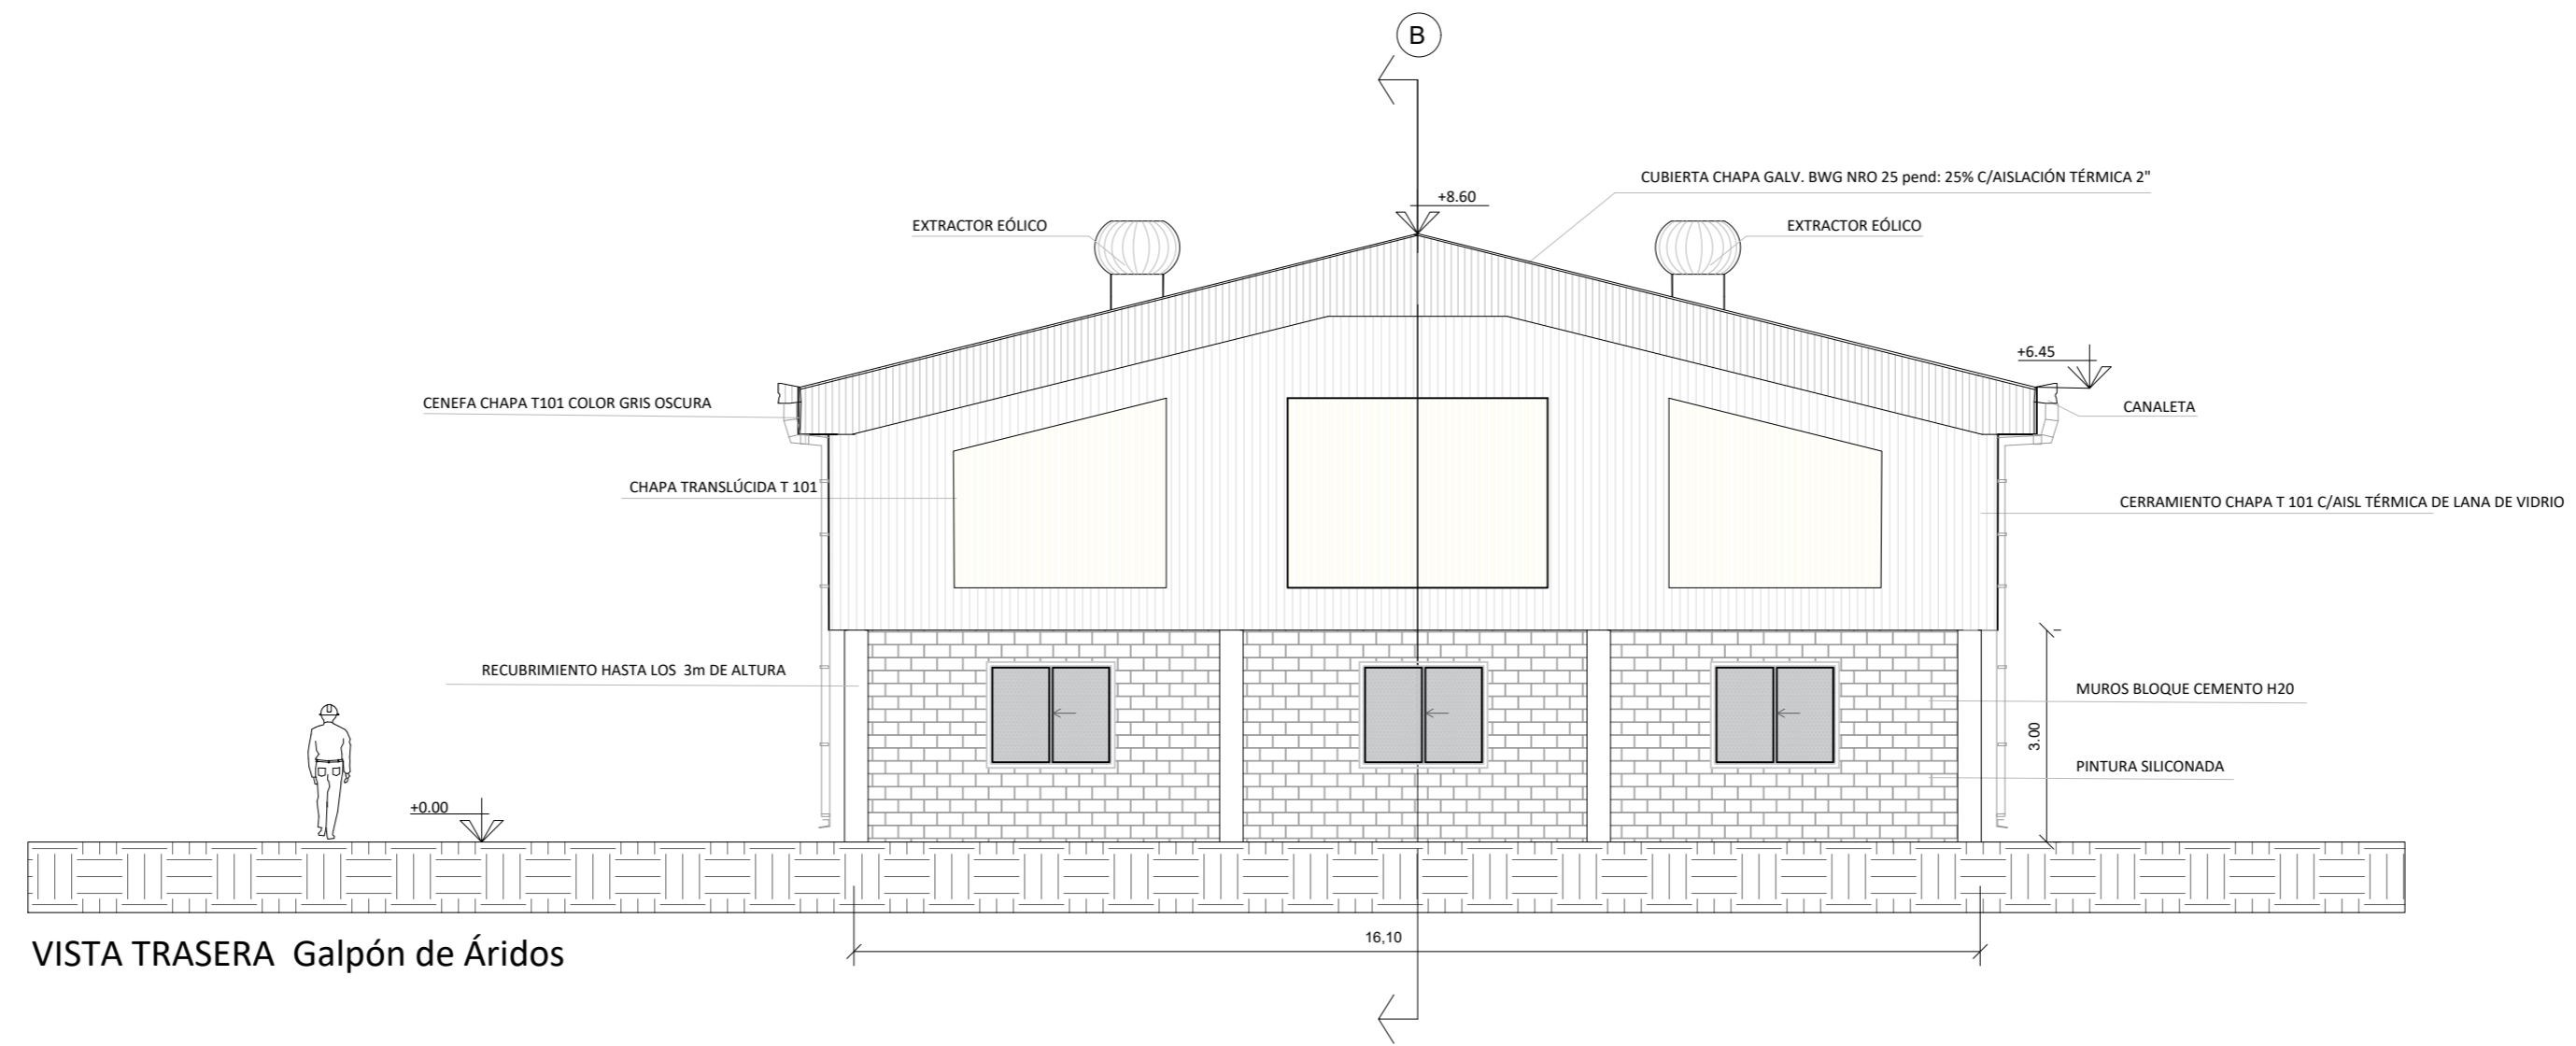


GALPÓN DE ÁRIDOS

Cortes

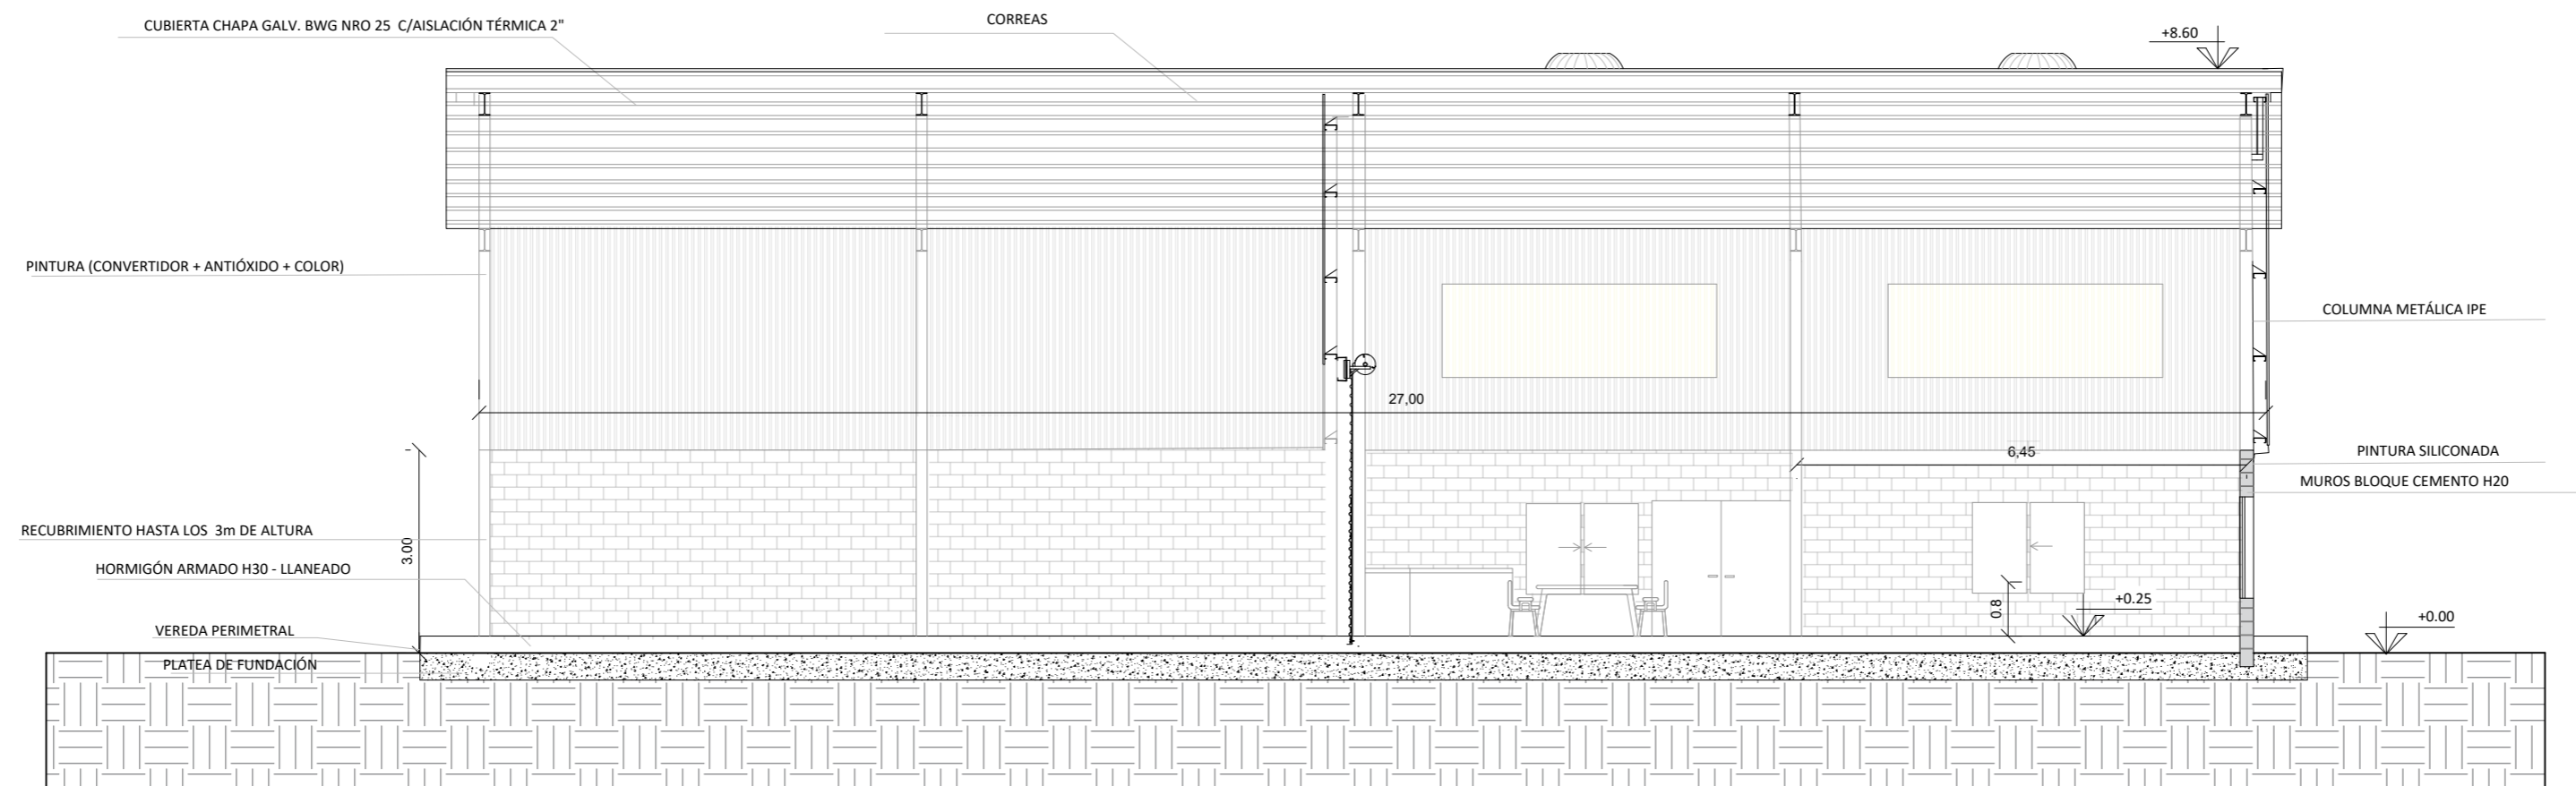

CORTE B-B Galpón de Áridos

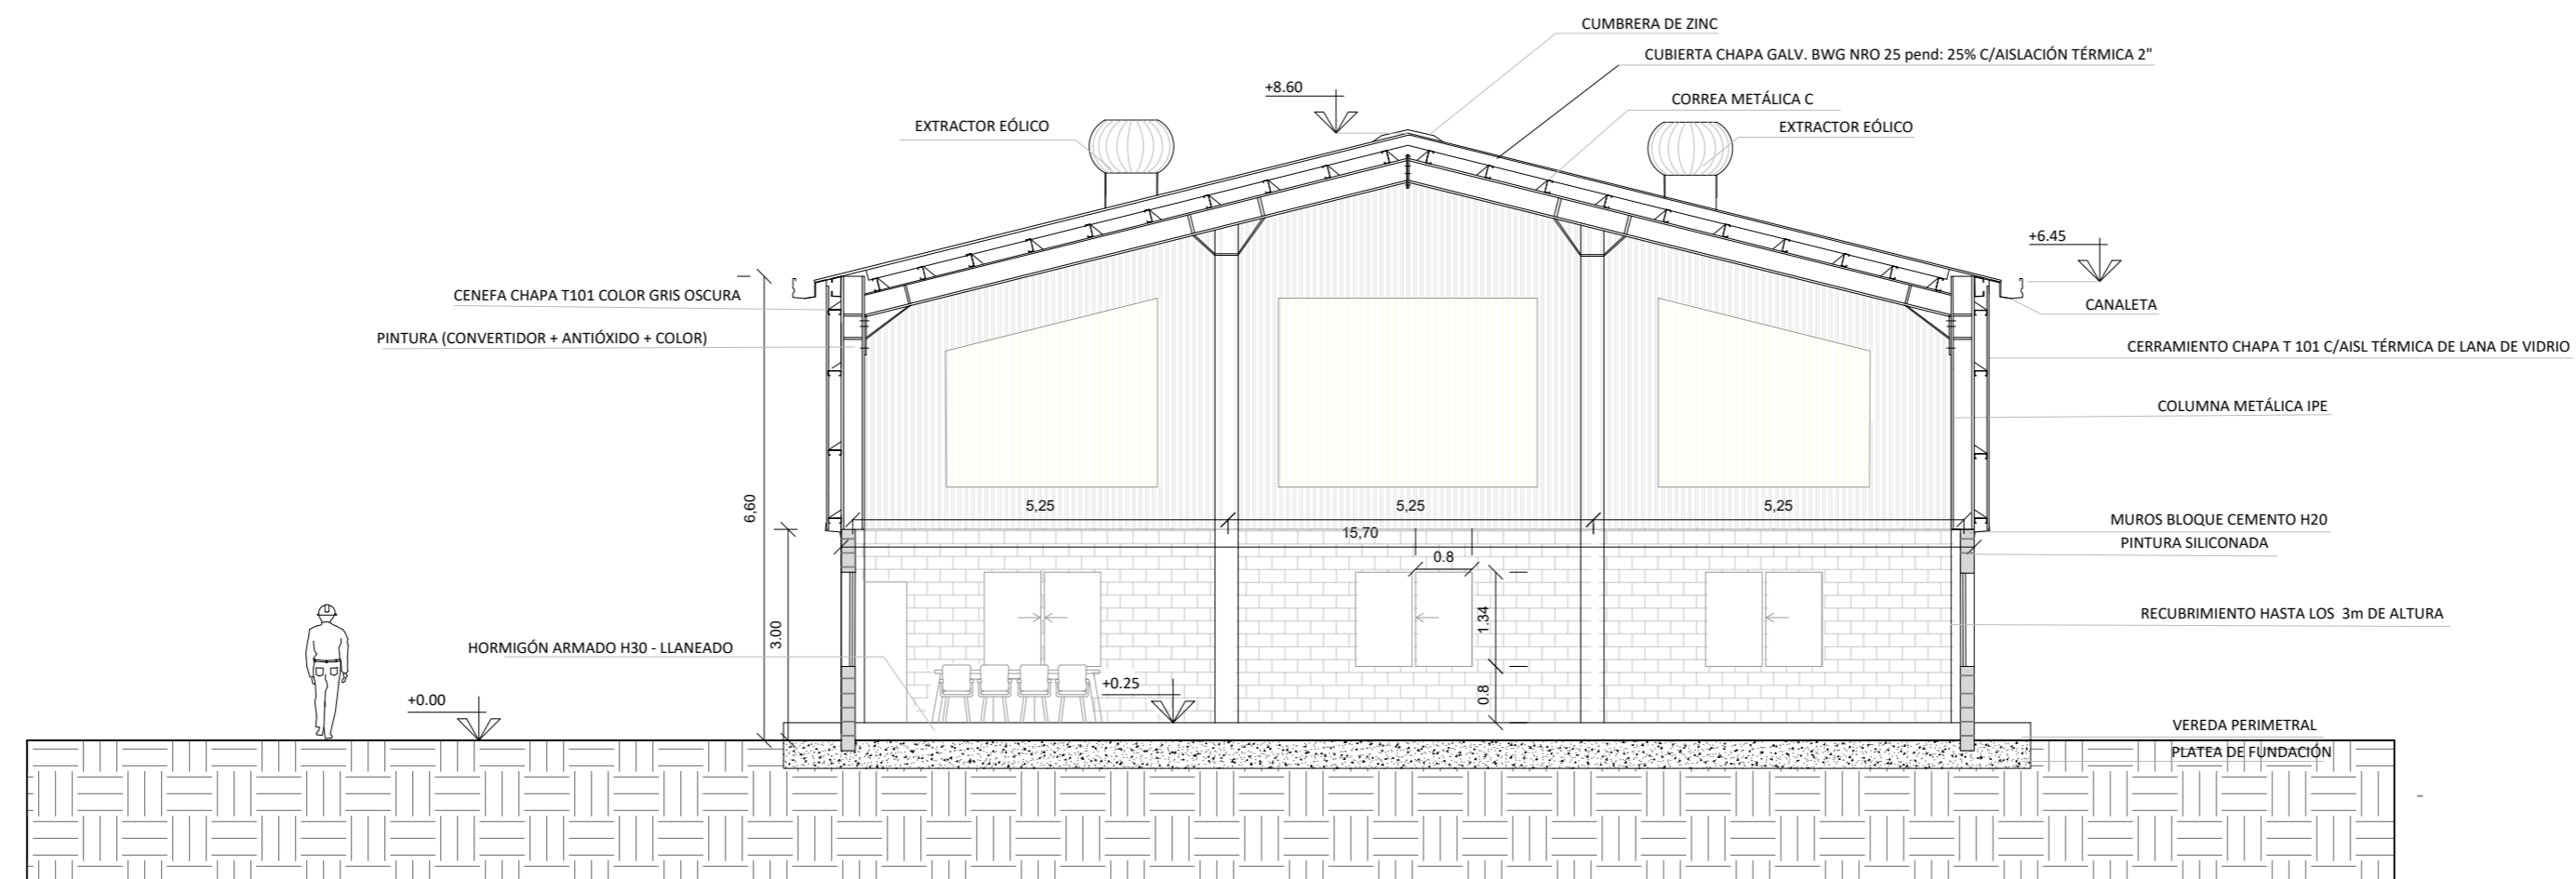


CORTE A-A Galpón de Áridos

PLANTA DE TRATAMIENTO DE PODA Y COMPOSTAJE


Planta de Arquitectura



REFERENCIAS

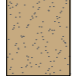 CAMINOS DE RIPIO

 PLAYONES DE HORMIGÓN

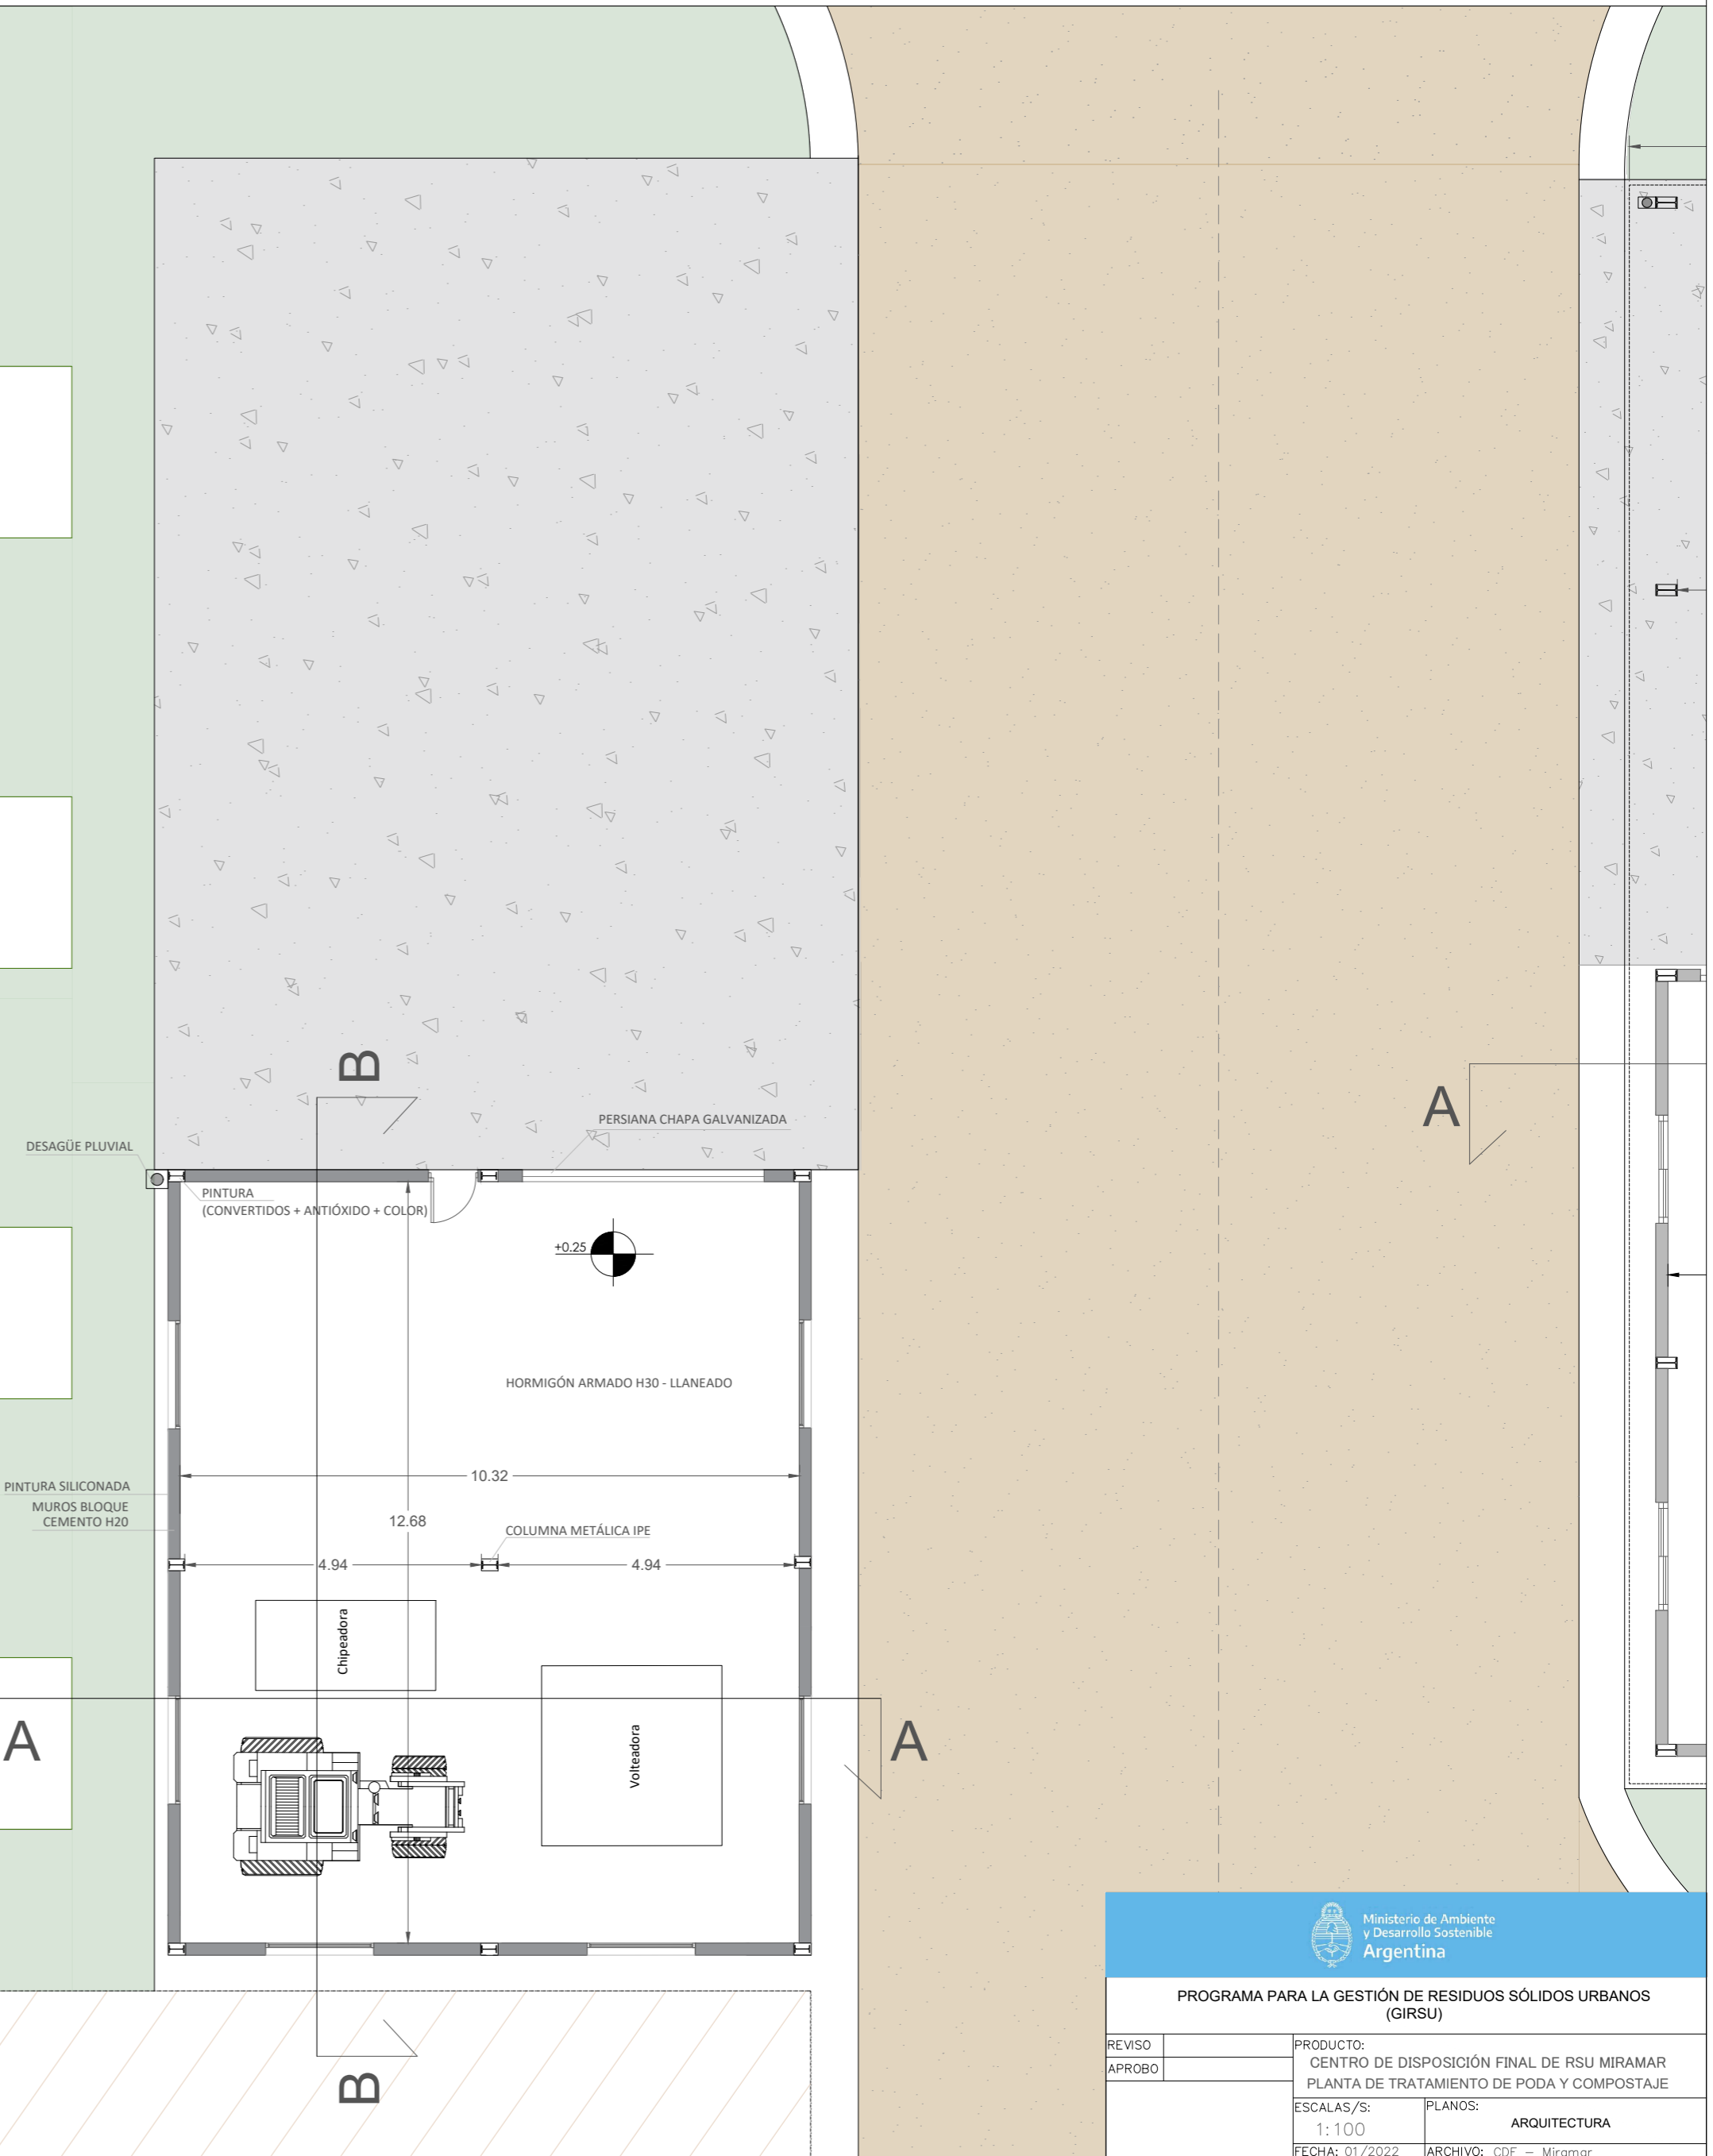


	
PROGRAMA PARA LA GESTIÓN DE RESIDUOS SÓLIDOS URBANOS (GRSU)	
REVISO	PRODUCTO:
APROBO	CENTRO DE DISPOSICIÓN FINAL DE RSU MIRAMAR PLANTA DE TRATAMIENTO DE PODA Y COMPOSTAJE
ESCALAS/S:	PLANOS:
1:100	ARQUITECTURA
FECHA: 01/2022	ARCHIVO: CDF - Miramar

PLANTA DE TRATAMIENTO DE PODA Y COMPOSTAJE


Planta de Techos



REFERENCIAS

 CAMINOS DE RIPIO





 PLAYONES DE HORMIGÓN

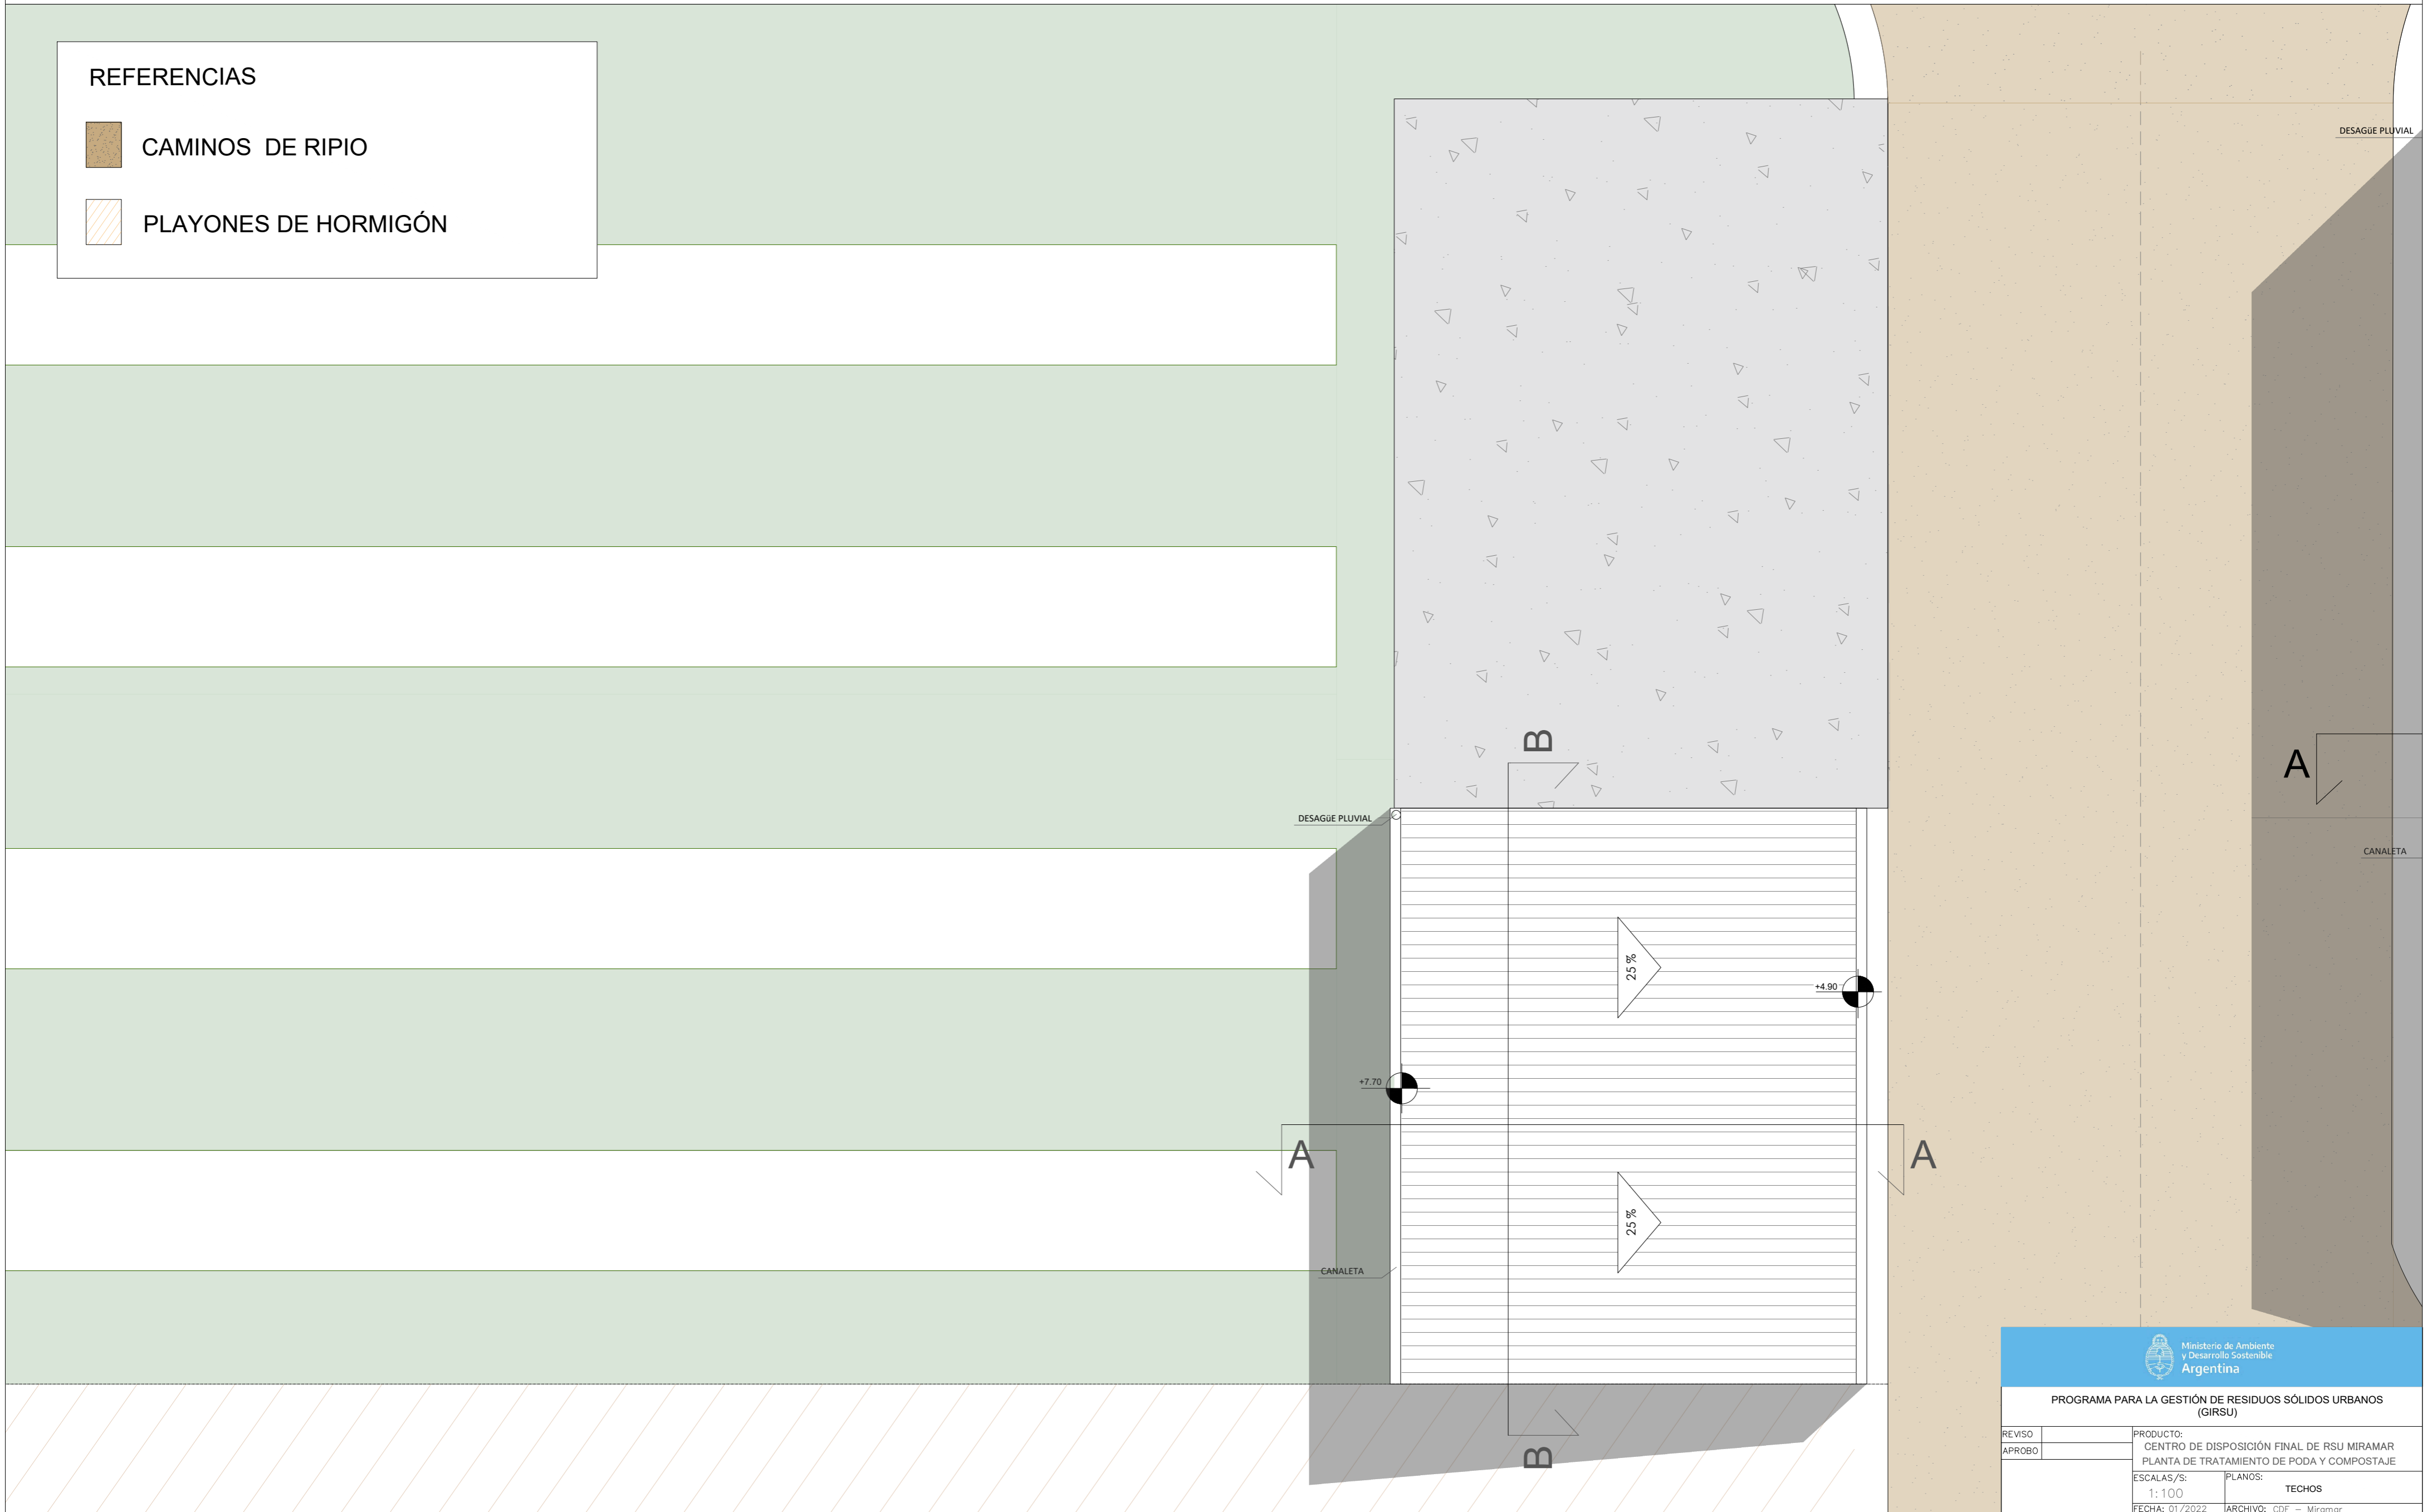

	
PROGRAMA PARA LA GESTIÓN DE RESIDUOS SÓLIDOS URBANOS (GRSU)	
REVISO	PRODUCTO:
APROBO	CENTRO DE DISPOSICIÓN FINAL DE RSU MIRAMAR PLANTA DE TRATAMIENTO DE PODA Y COMPOSTAJE
ESCALAS/S:	PLANOS:
1:100	TECHOS
FECHA: 01/2022	ARCHIVO: CDF - Miramar


PLANTA DE TRATAMIENTO DE PODA Y COMPOSTAJE

Vistas

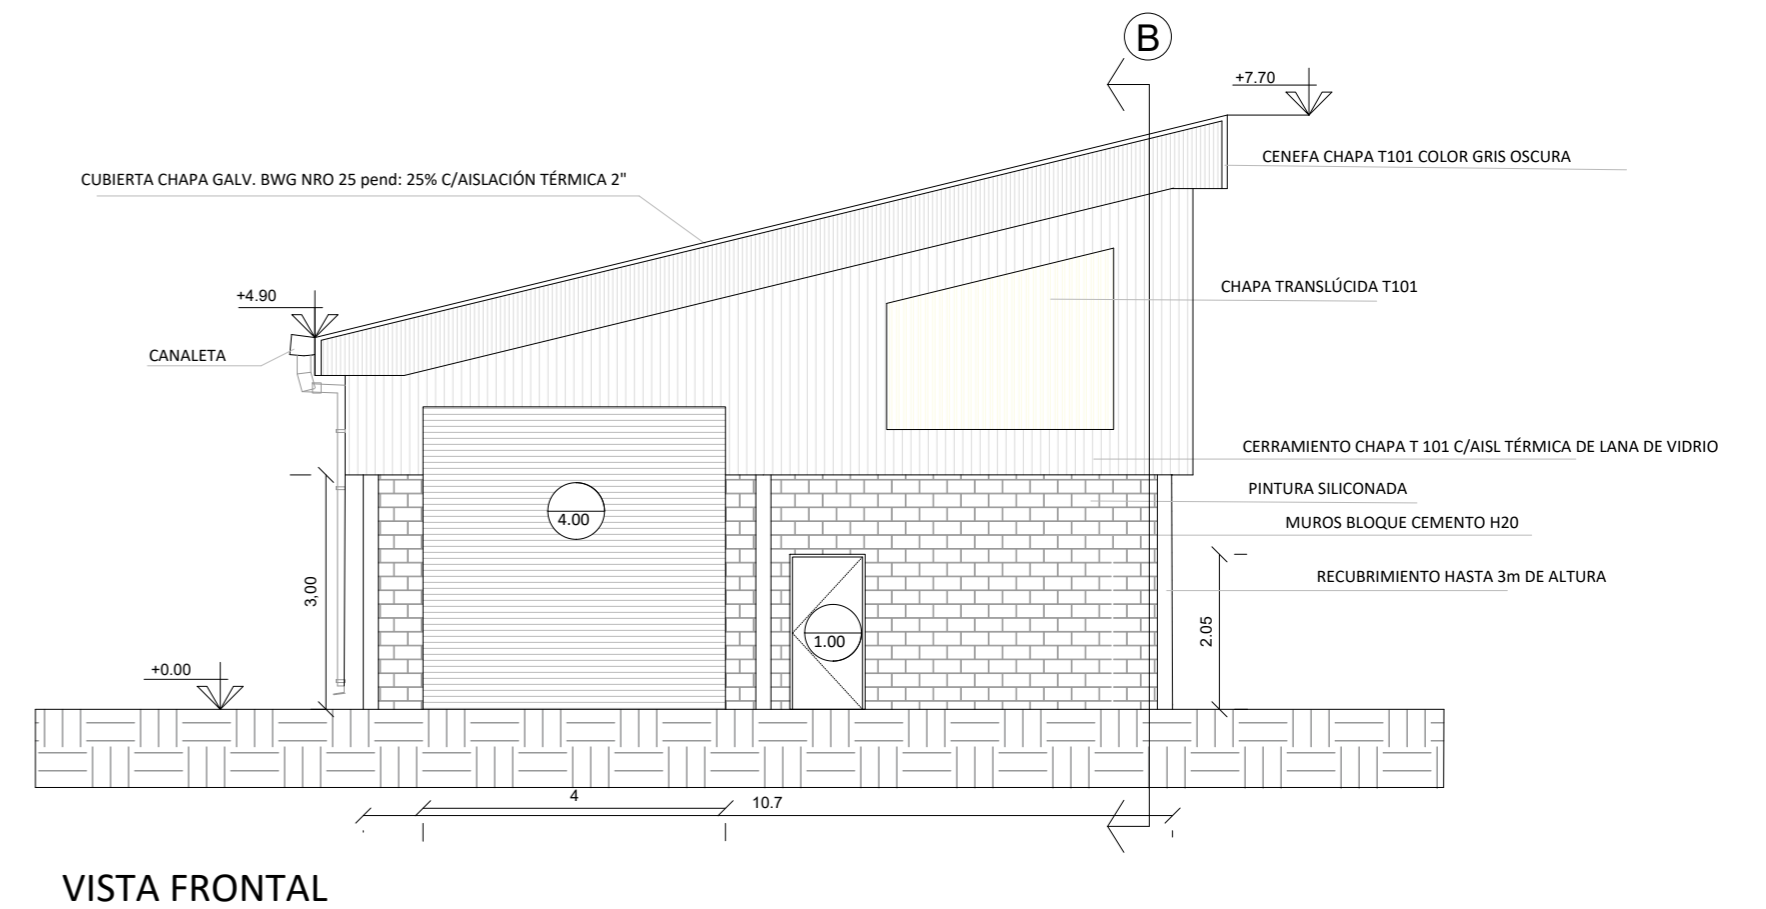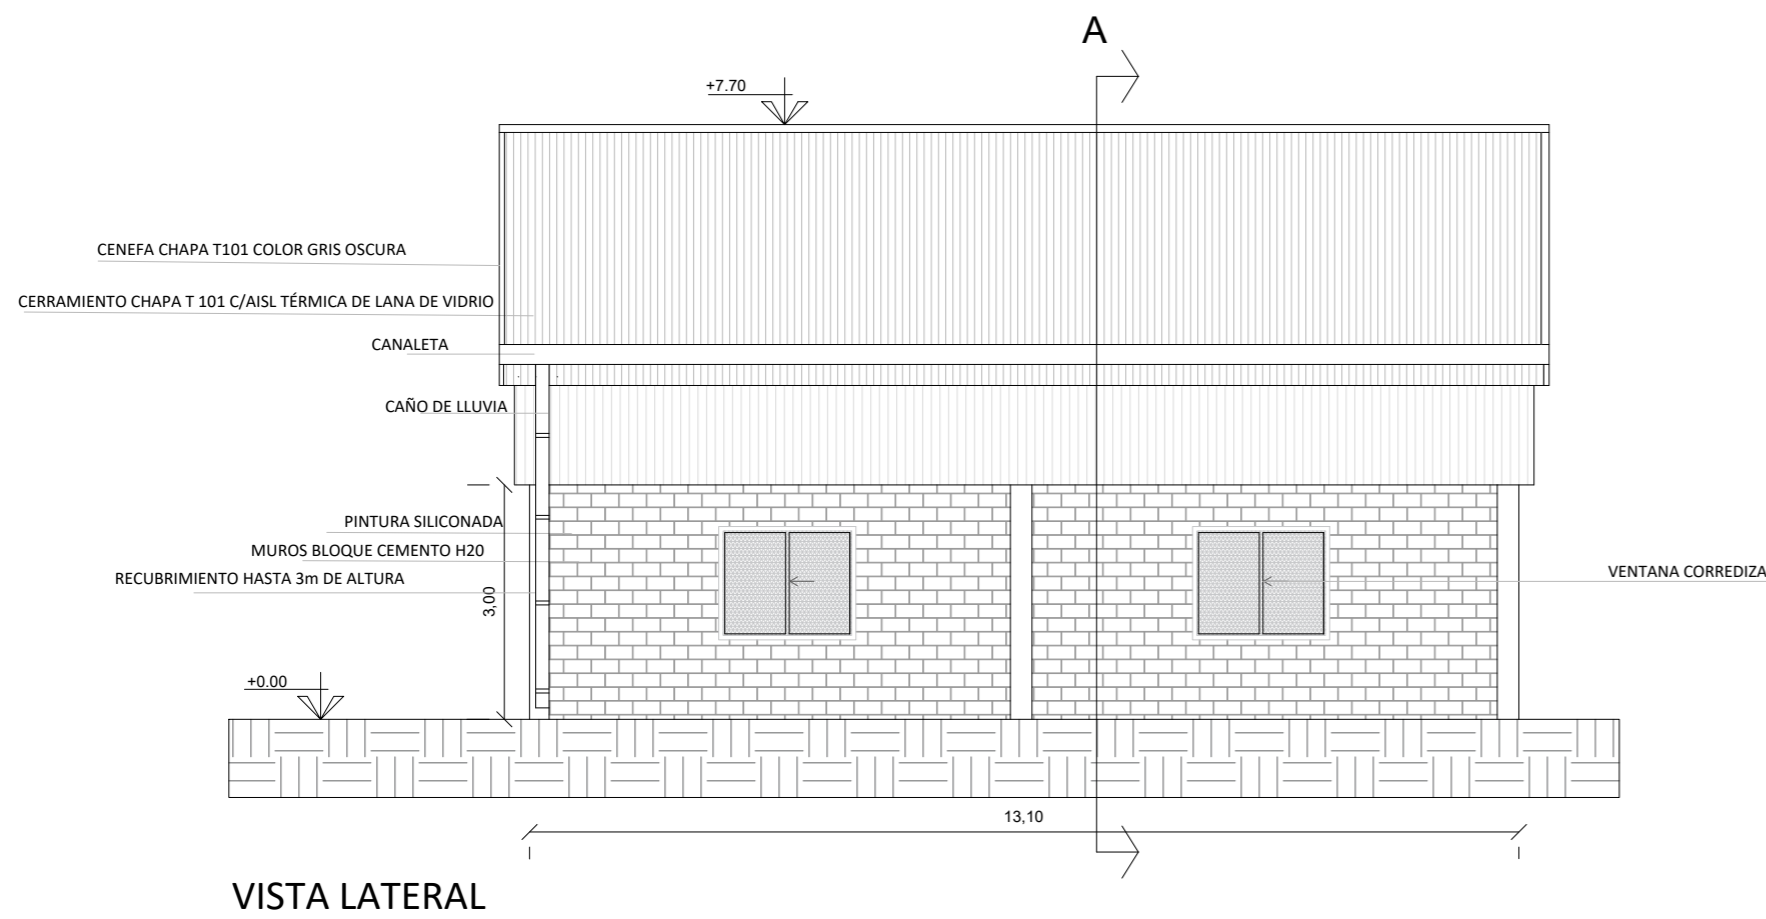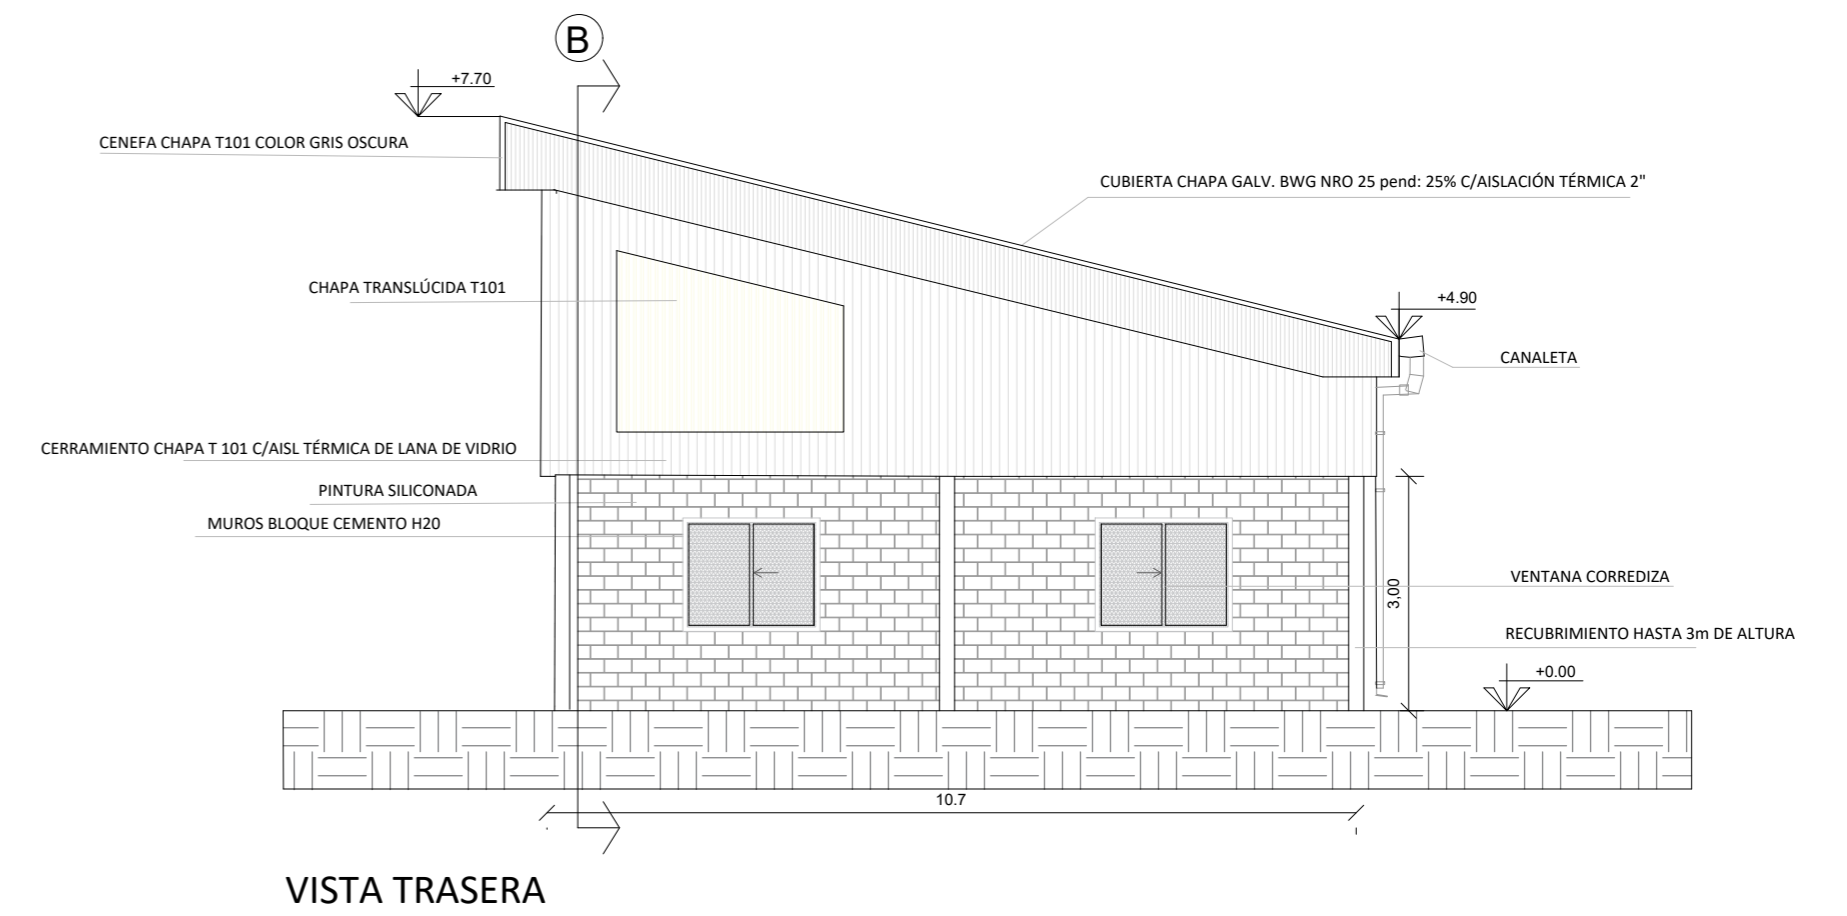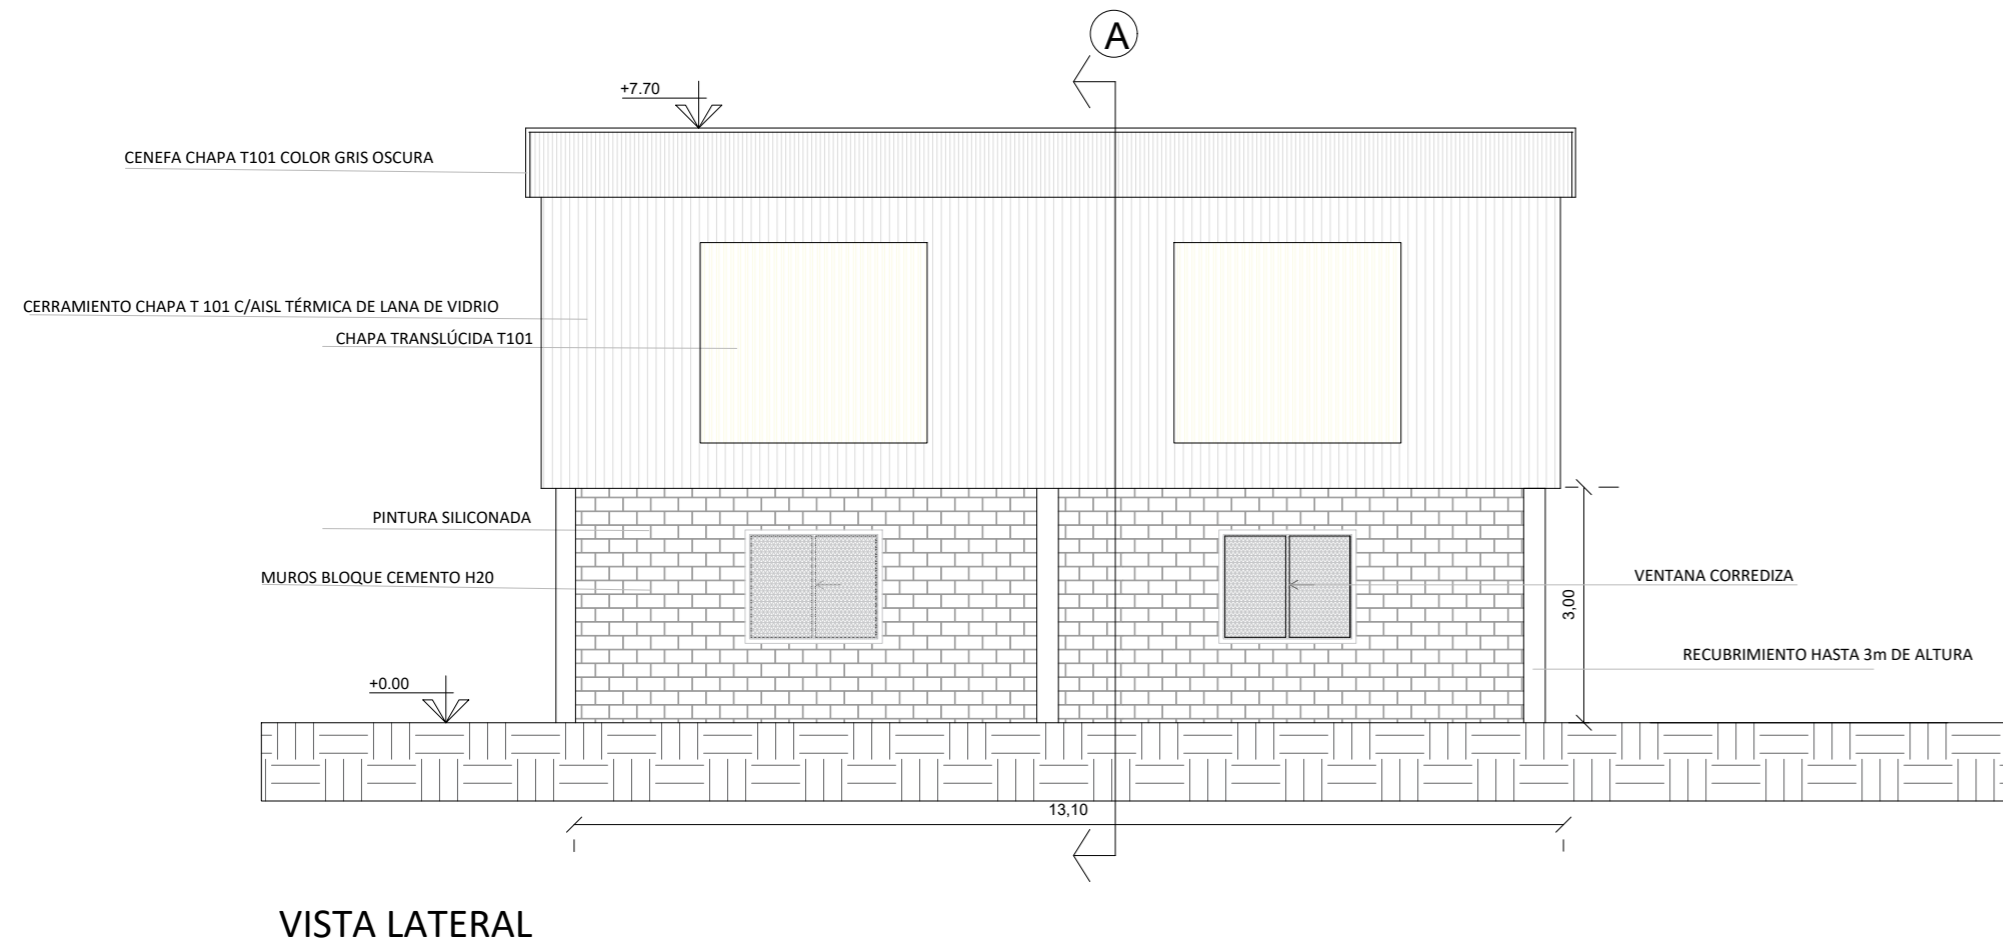


PLANTA DE TRATAMIENTO DE PODA Y COMPOSTAJE

Cortes

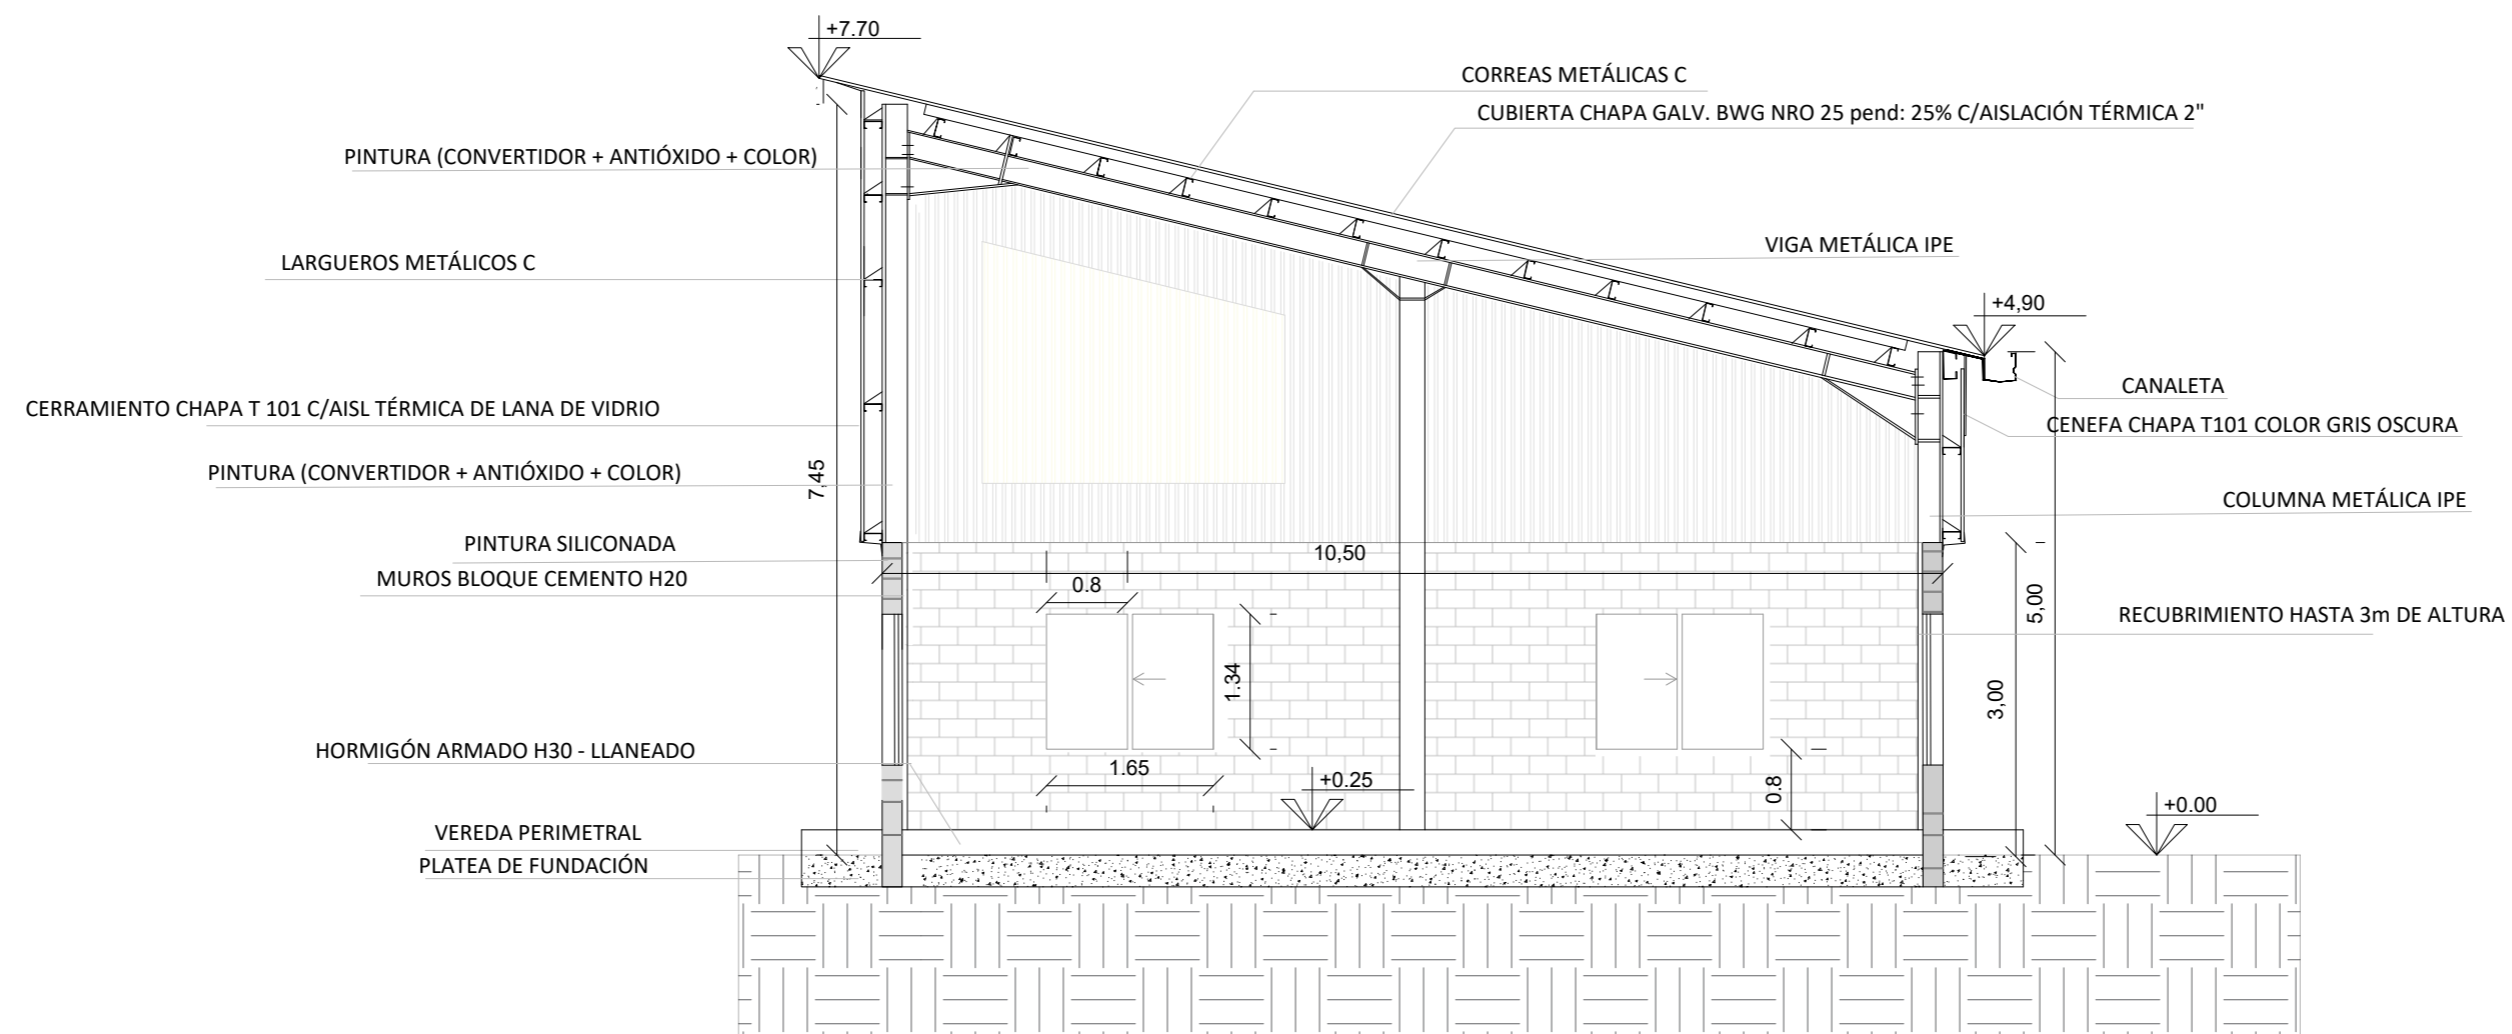

Corte A-A

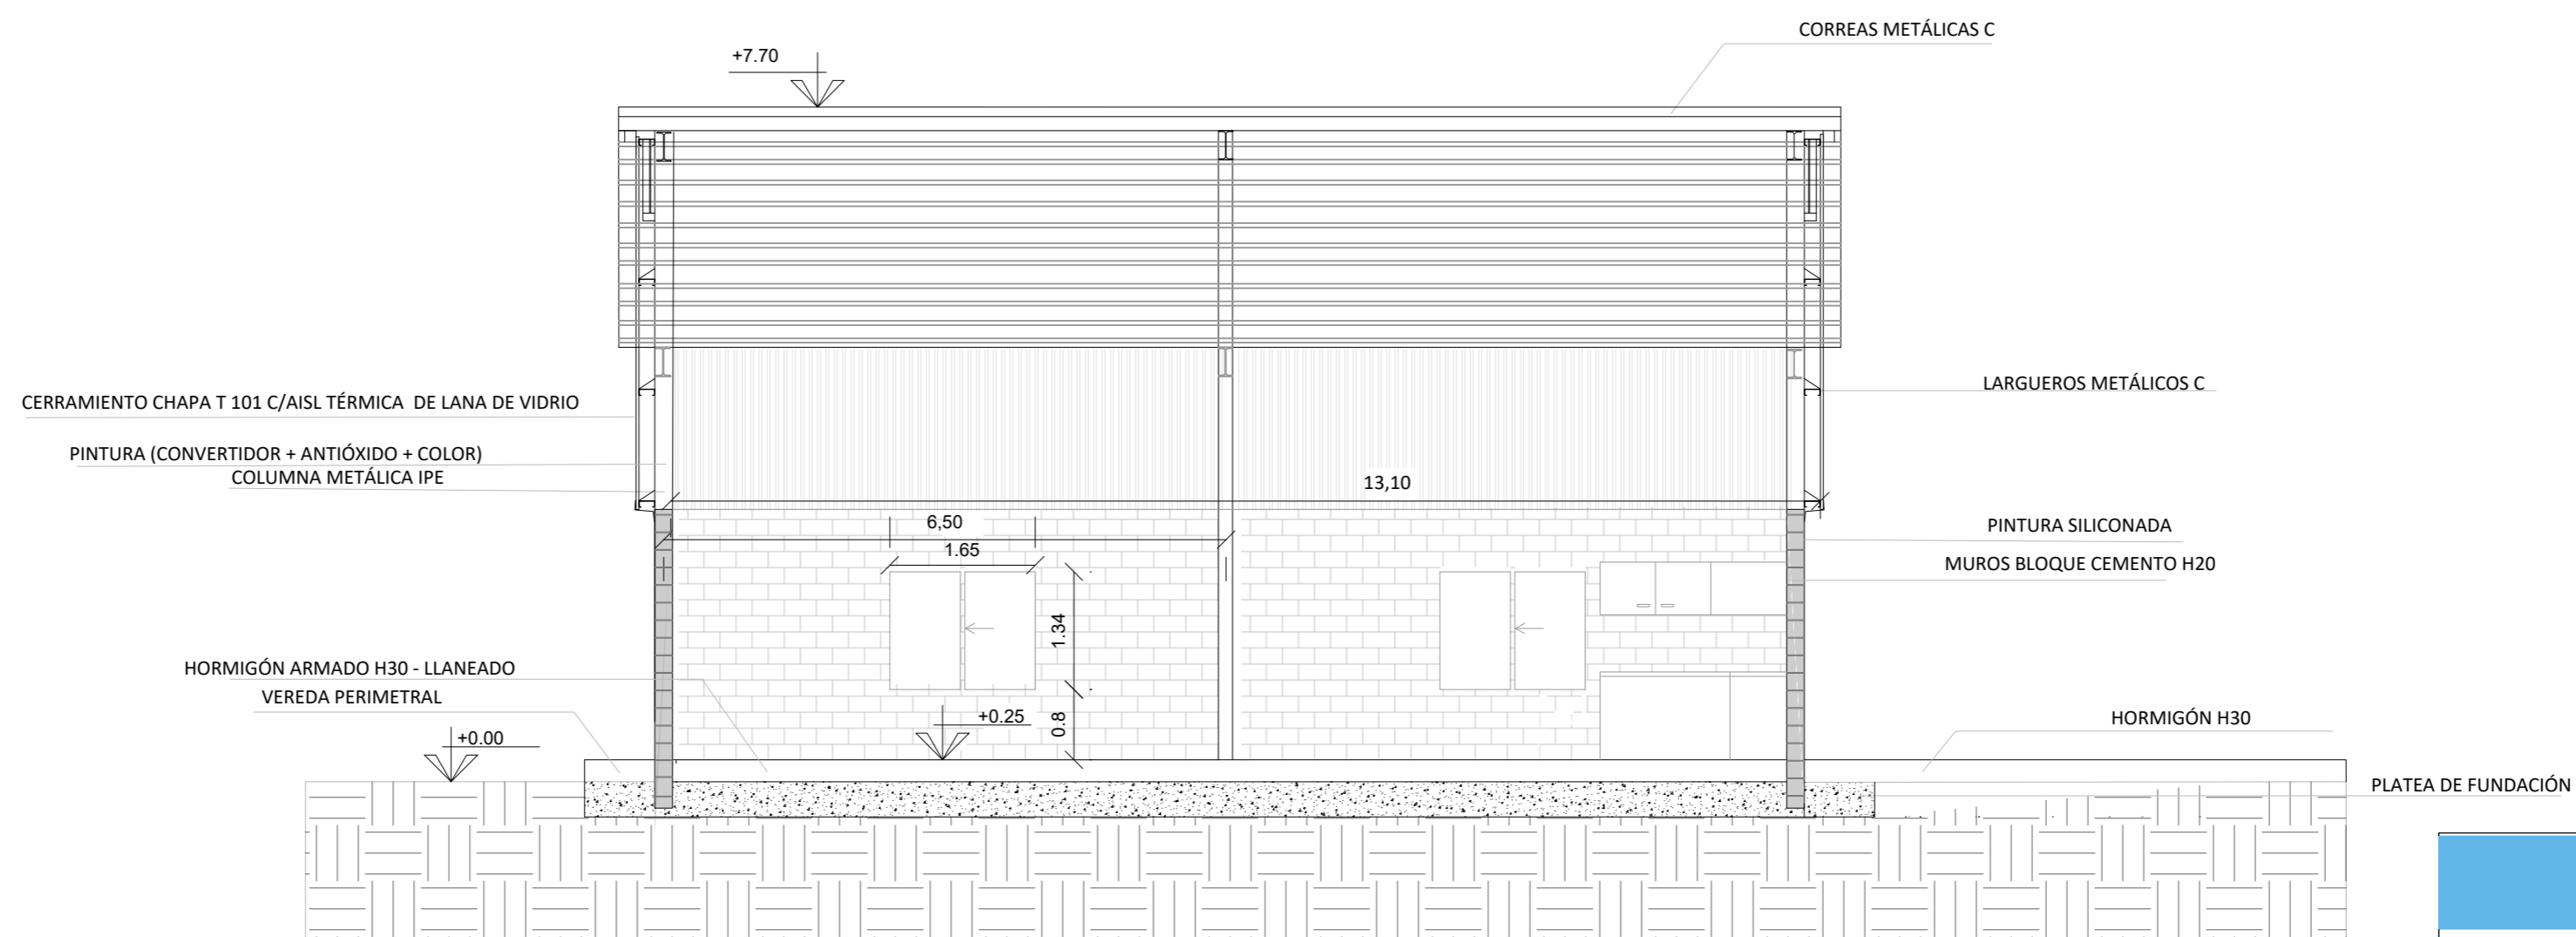

Corte B-B





PROGRAMA PARA LA GESTIÓN DE RESIDUOS SÓLIDOS URBANOS (GIRSU)

REVISO	PRODUCTO:	CENTRO AMBIENTAL BERAZATEGUI	
APROBO		GALPÓN DE PODA Y COMPOSTAJE	
	ESCALAS/S:	PLANOS:	Cortes
	1:100		
	FECHA: 01/2022	ARCHIVO:	GDF - Miramar

PLANTA DE NEUMÁTICOS

Planta de Arquitectura

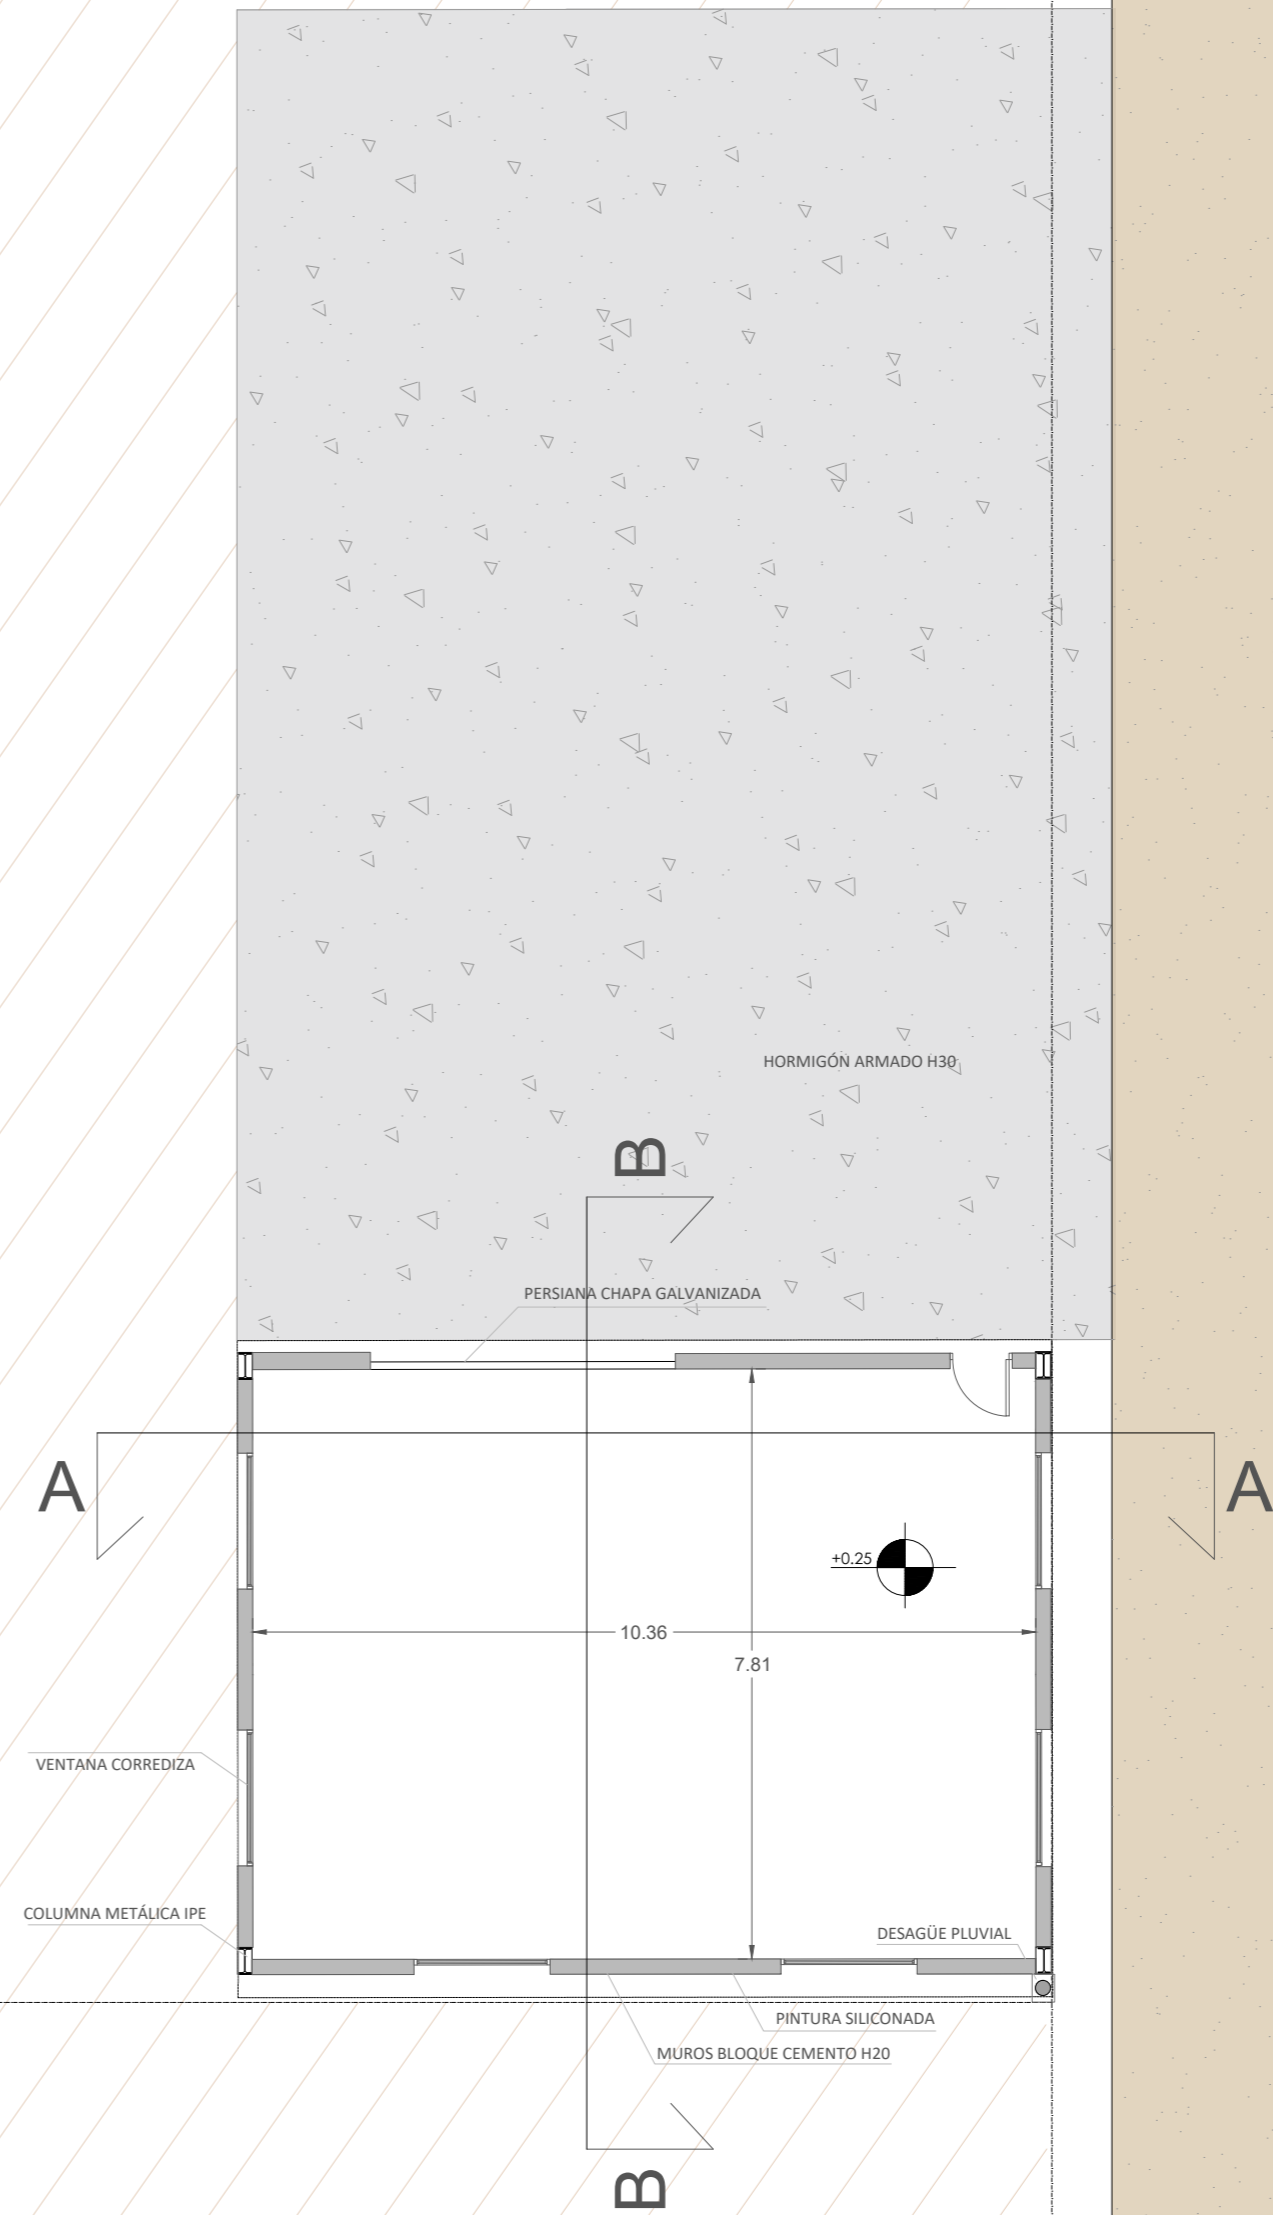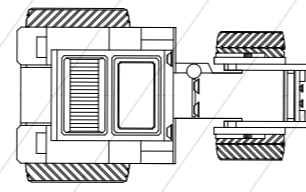

REFERENCIAS


 CAMINOS DE RIPIO

 PLAYONES DE HORMIGÓN


	
PROGRAMA PARA LA GESTIÓN DE RESIDUOS SÓLIDOS URBANOS (GIRSU)	
REVISO	PRODUCTO: CENTRO AMBIENTAL BERAZATEGUI
APROBO	PLANTA DE NEUMÁTICOS
ESCALAS/S:	PLANOS: Arquitectura
1:100	
FECHA: 01/2022	ARCHIVO: Planta de Arquitectura

PLANTA DE NEUMÁTICOS

Planta de Arquitectura

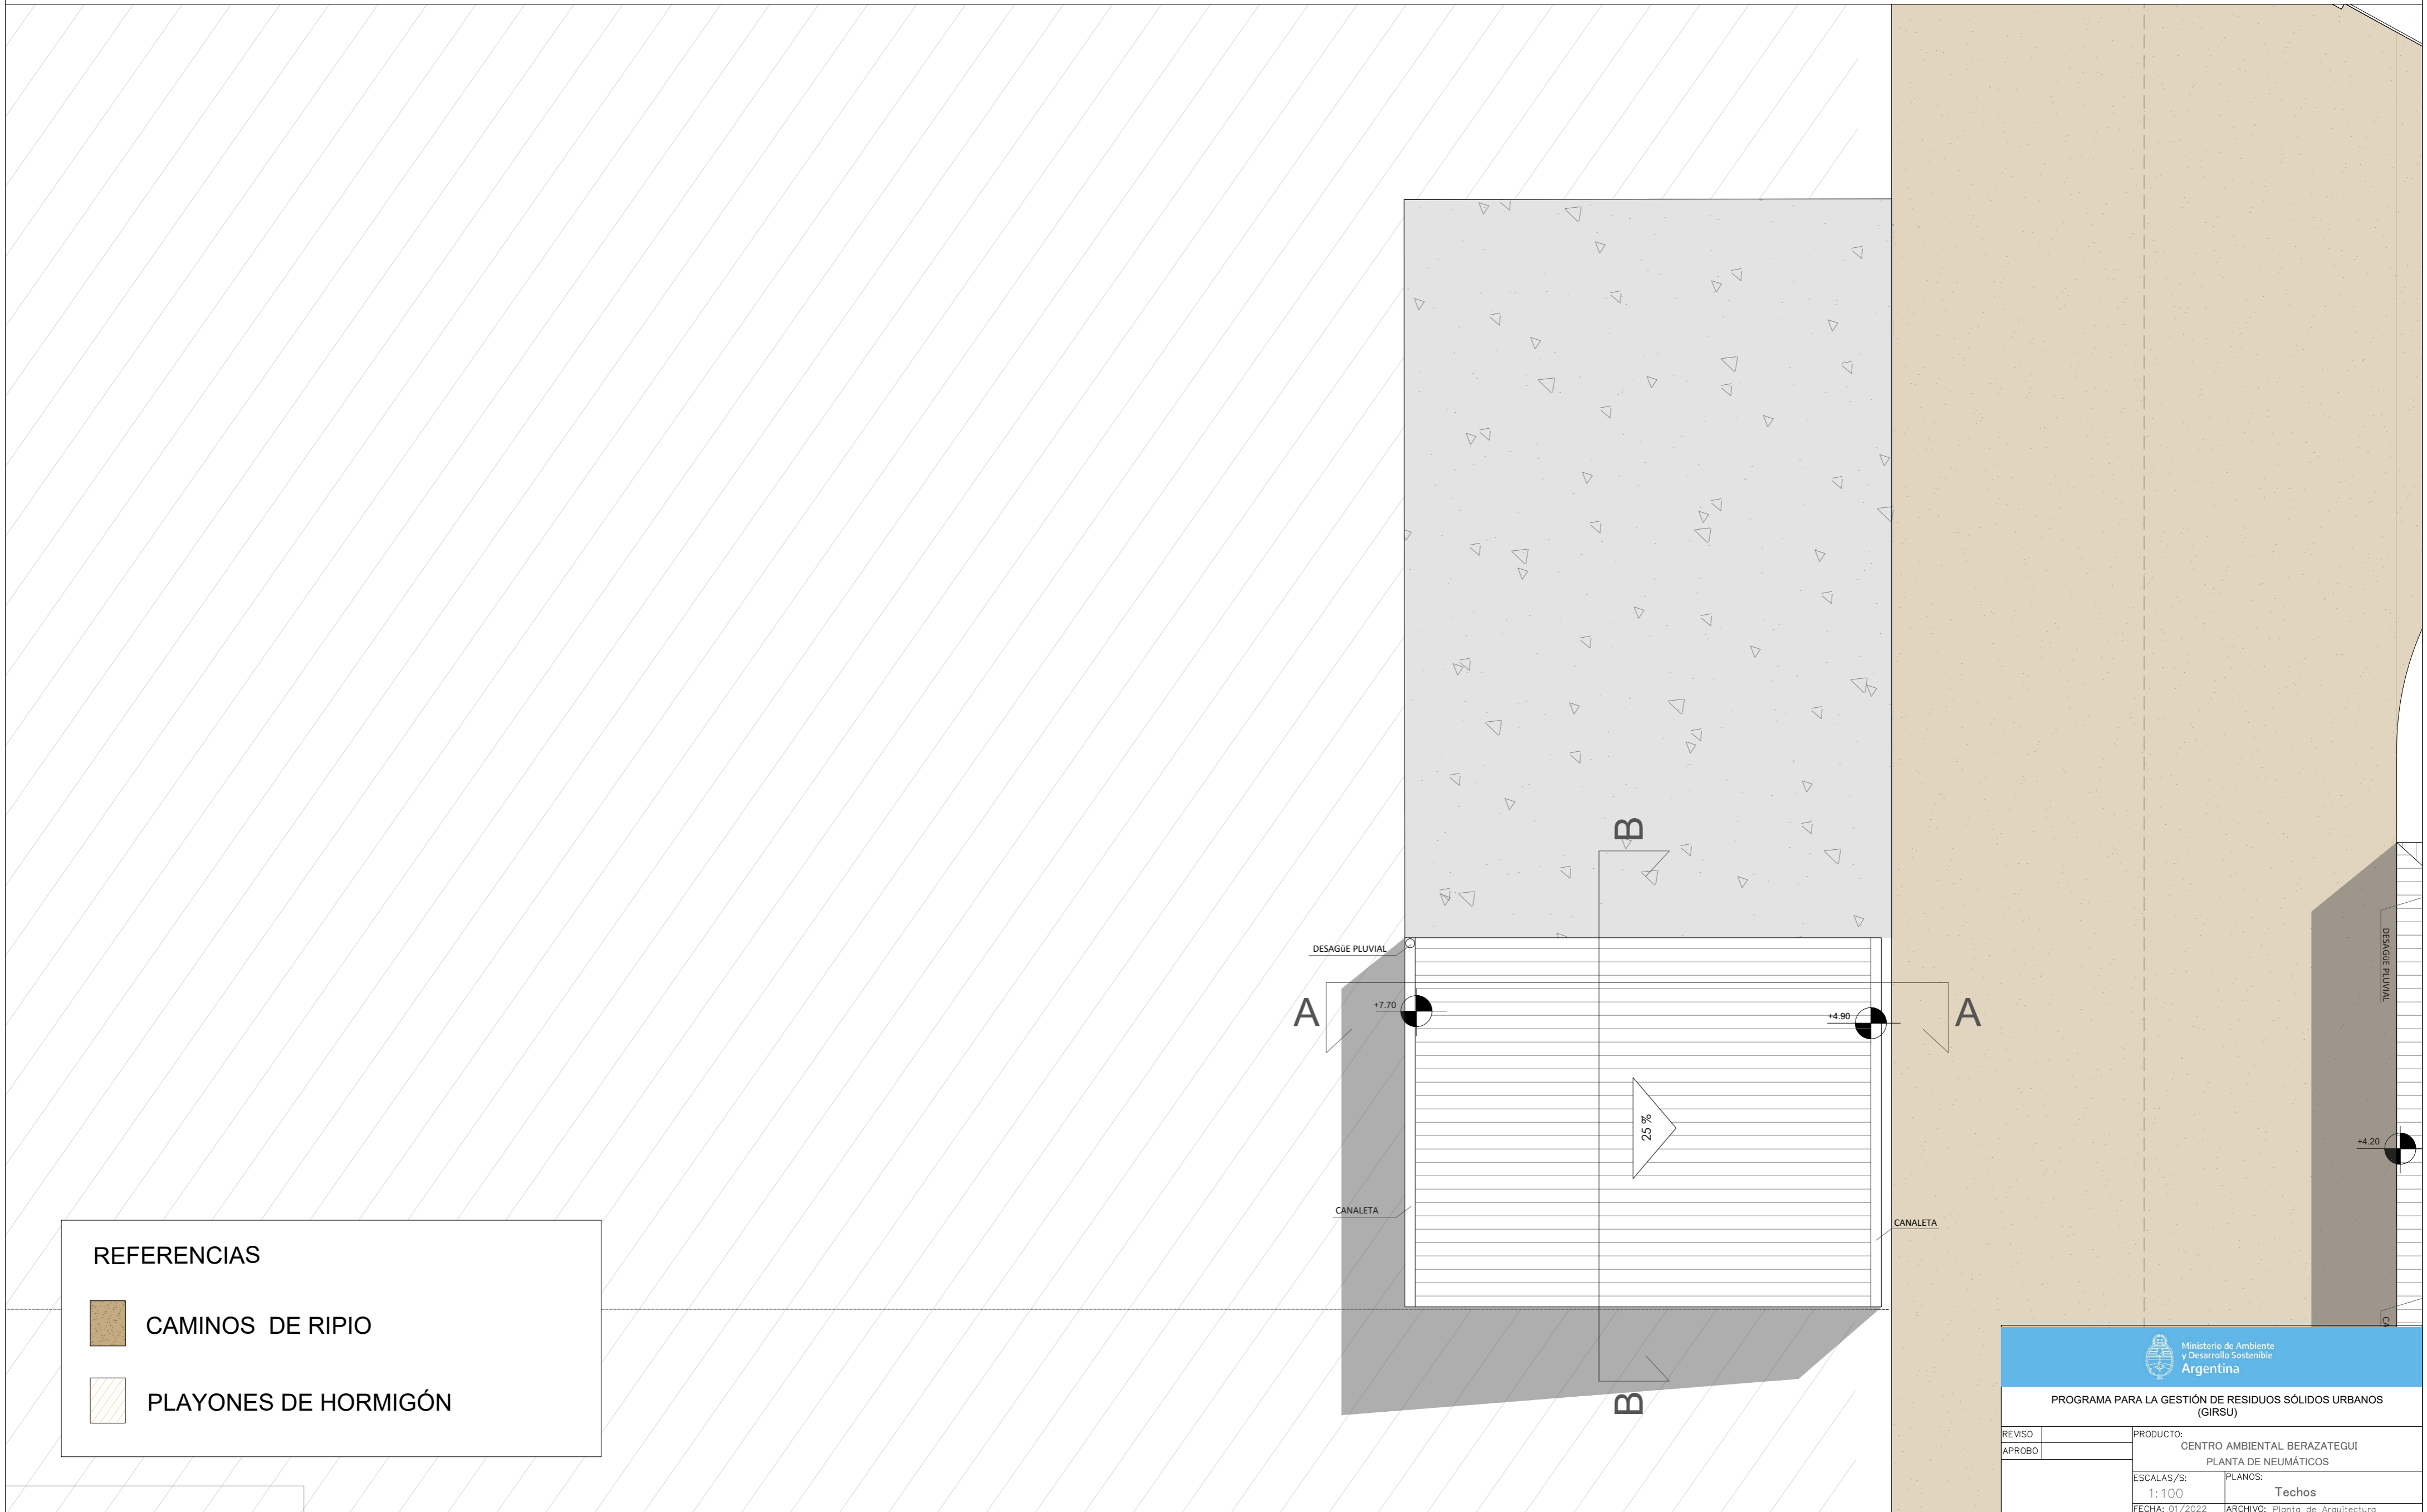

REFERENCIAS


 CAMINOS DE RIPIO

 PLAYONES DE HORMIGÓN


 Ministerio de Ambiente y Desarrollo Sostenible Argentina		PROGRAMA PARA LA GESTIÓN DE RESIDUOS SÓLIDOS URBANOS (GIRSU)	
		PRODUCTO: CENTRO AMBIENTAL BERAZATEGUI PLANTA DE NEUMÁTICOS	
REVISO		ESCALAS/S:	PLANOS:
APROBO		1: 100	Techos
		FECHA: 01/2022	ARCHIVO: Planta de Arquitectura

PLANTA DE DE NEUMÁTICOS


Vistas

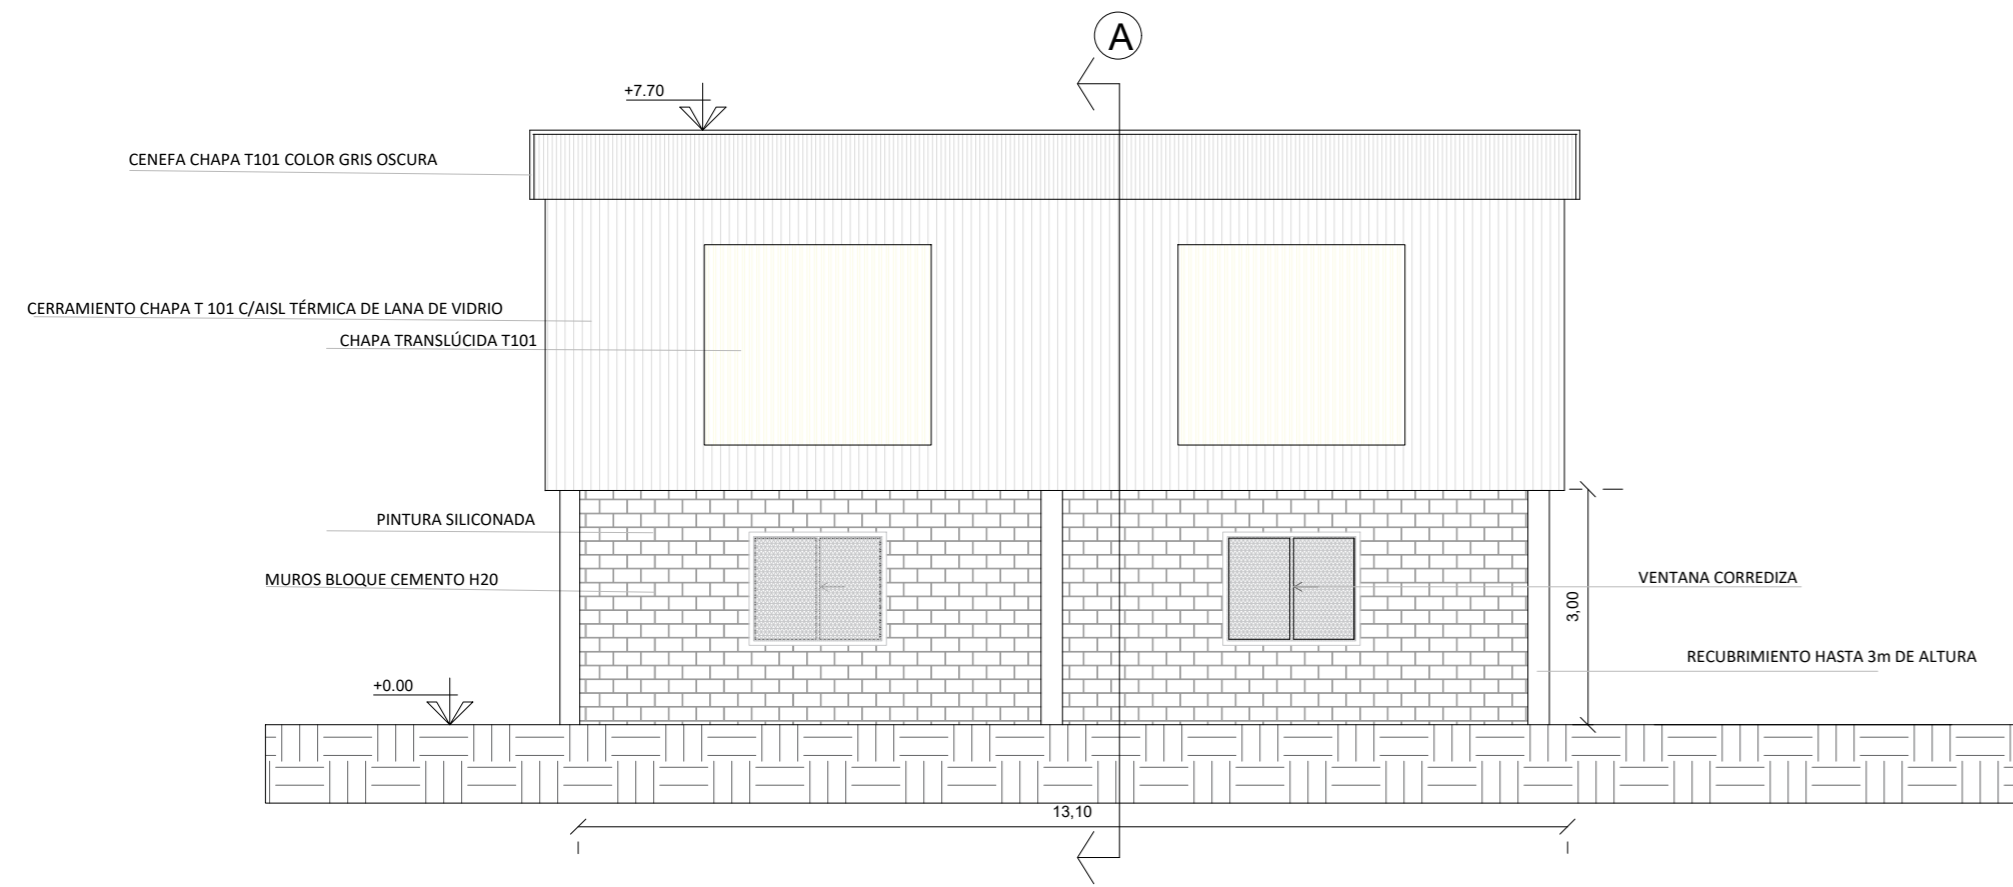


VISTA LATERAL

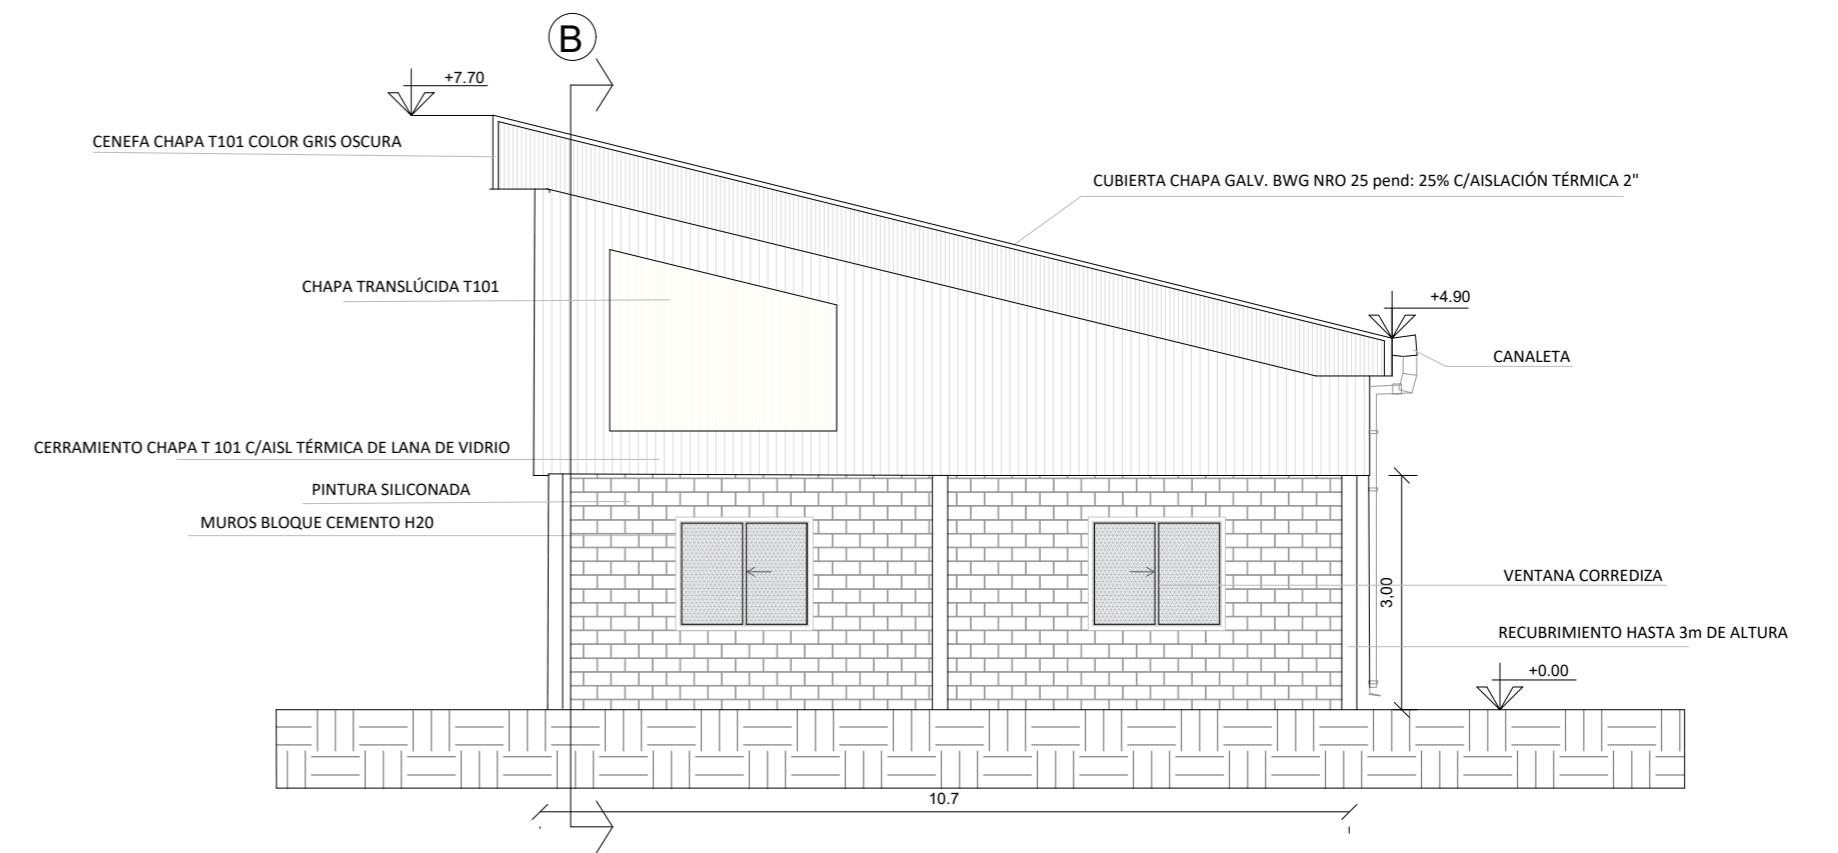

VISTA TRASERA

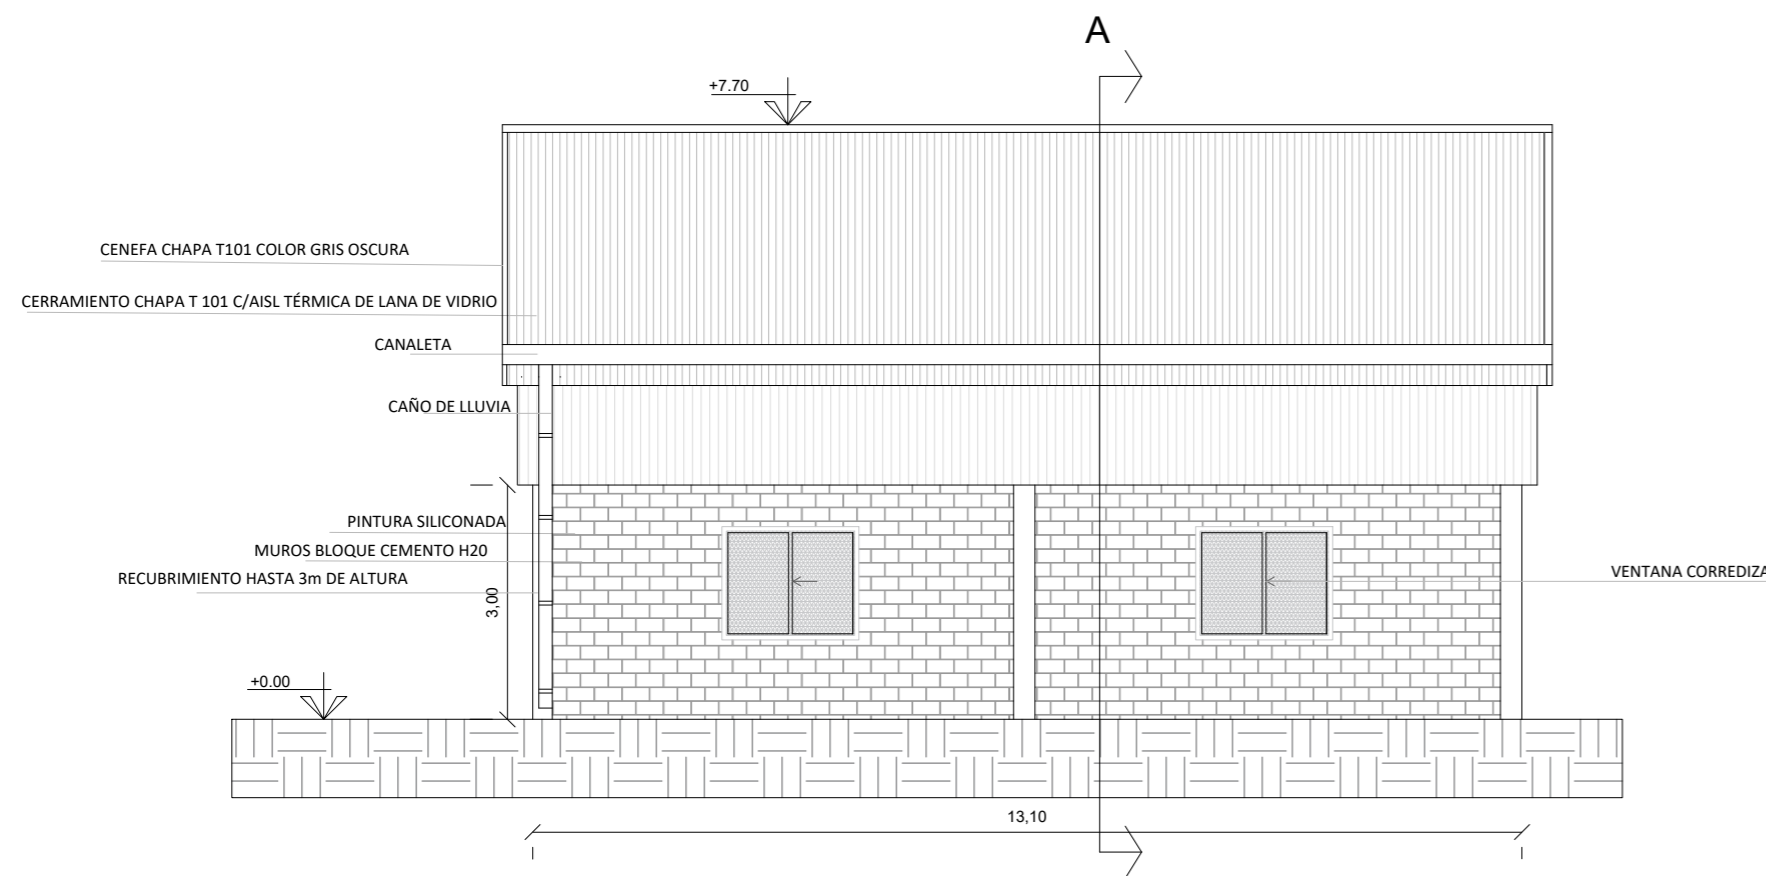

VISTA LATERAL

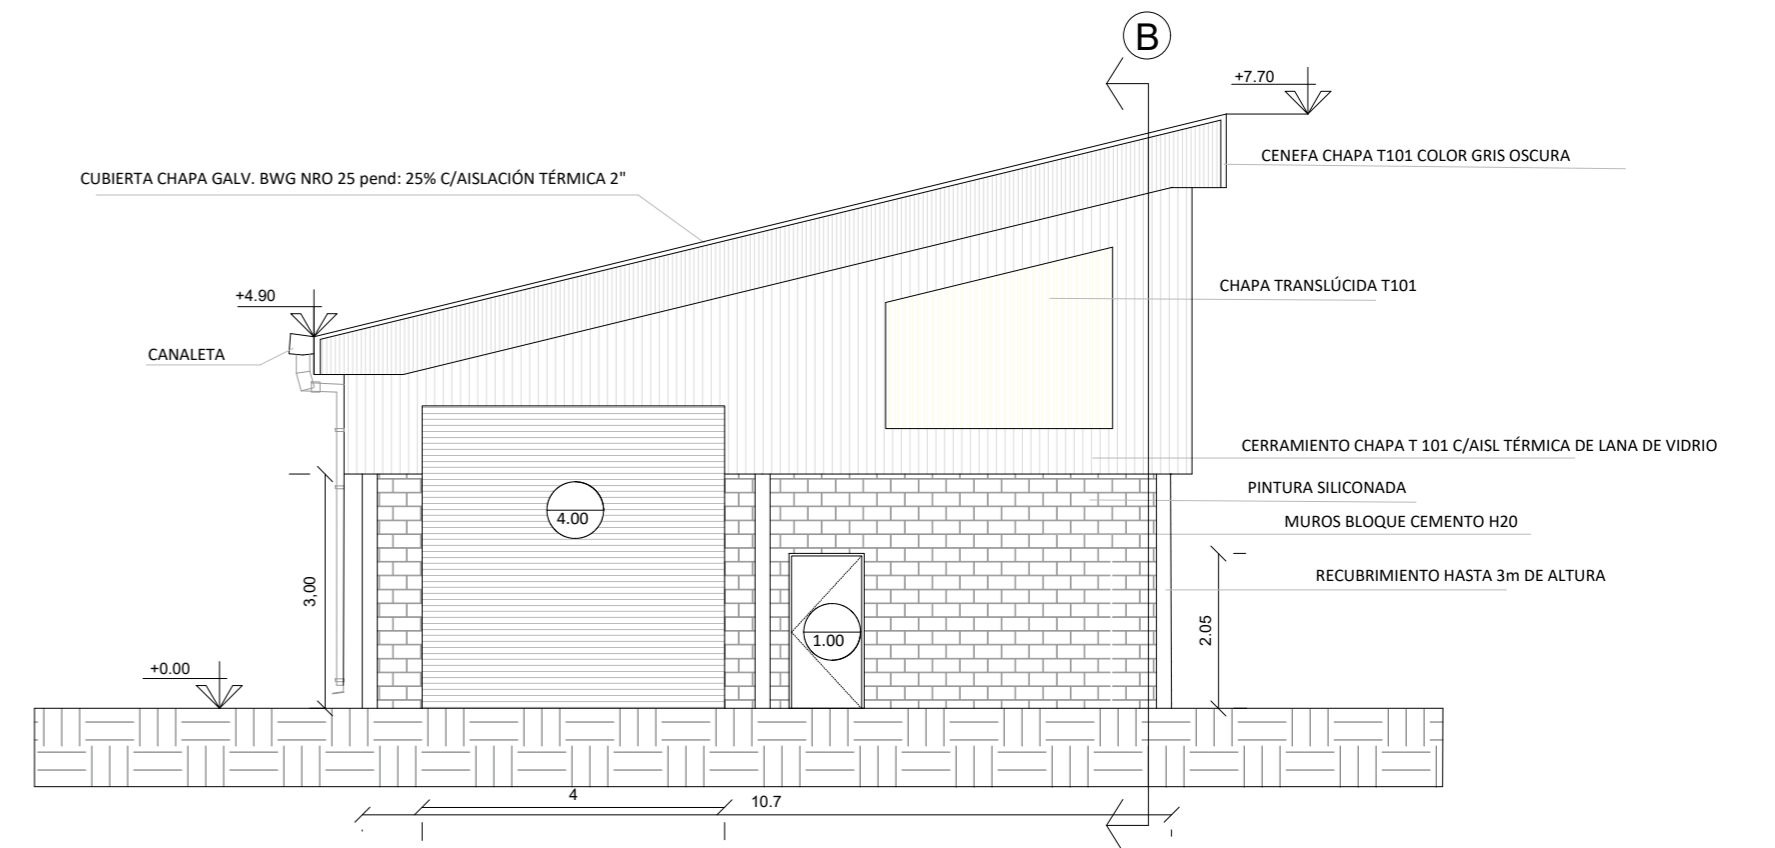


VISTA FRONTAL


 Ministerio de Ambiente y Desarrollo Sostenible Argentina	
PROGRAMA PARA LA GESTIÓN DE RESIDUOS SÓLIDOS URBANOS (GIRSU)	
REVISO	PRODUCTO:
APROBO	CENTRO DE DISPOSICIÓN FINAL DE RSU MIRAMAR GALPÓN DE NEUMÁTICOS
	ESCALAS/S:
	1: 100
	FECHA: 01/2022
	PLANOS:
	Vistas
	ARCHIVO: CDF - Miramar

PLANTA DE NEUMÁTICOS

Cortes

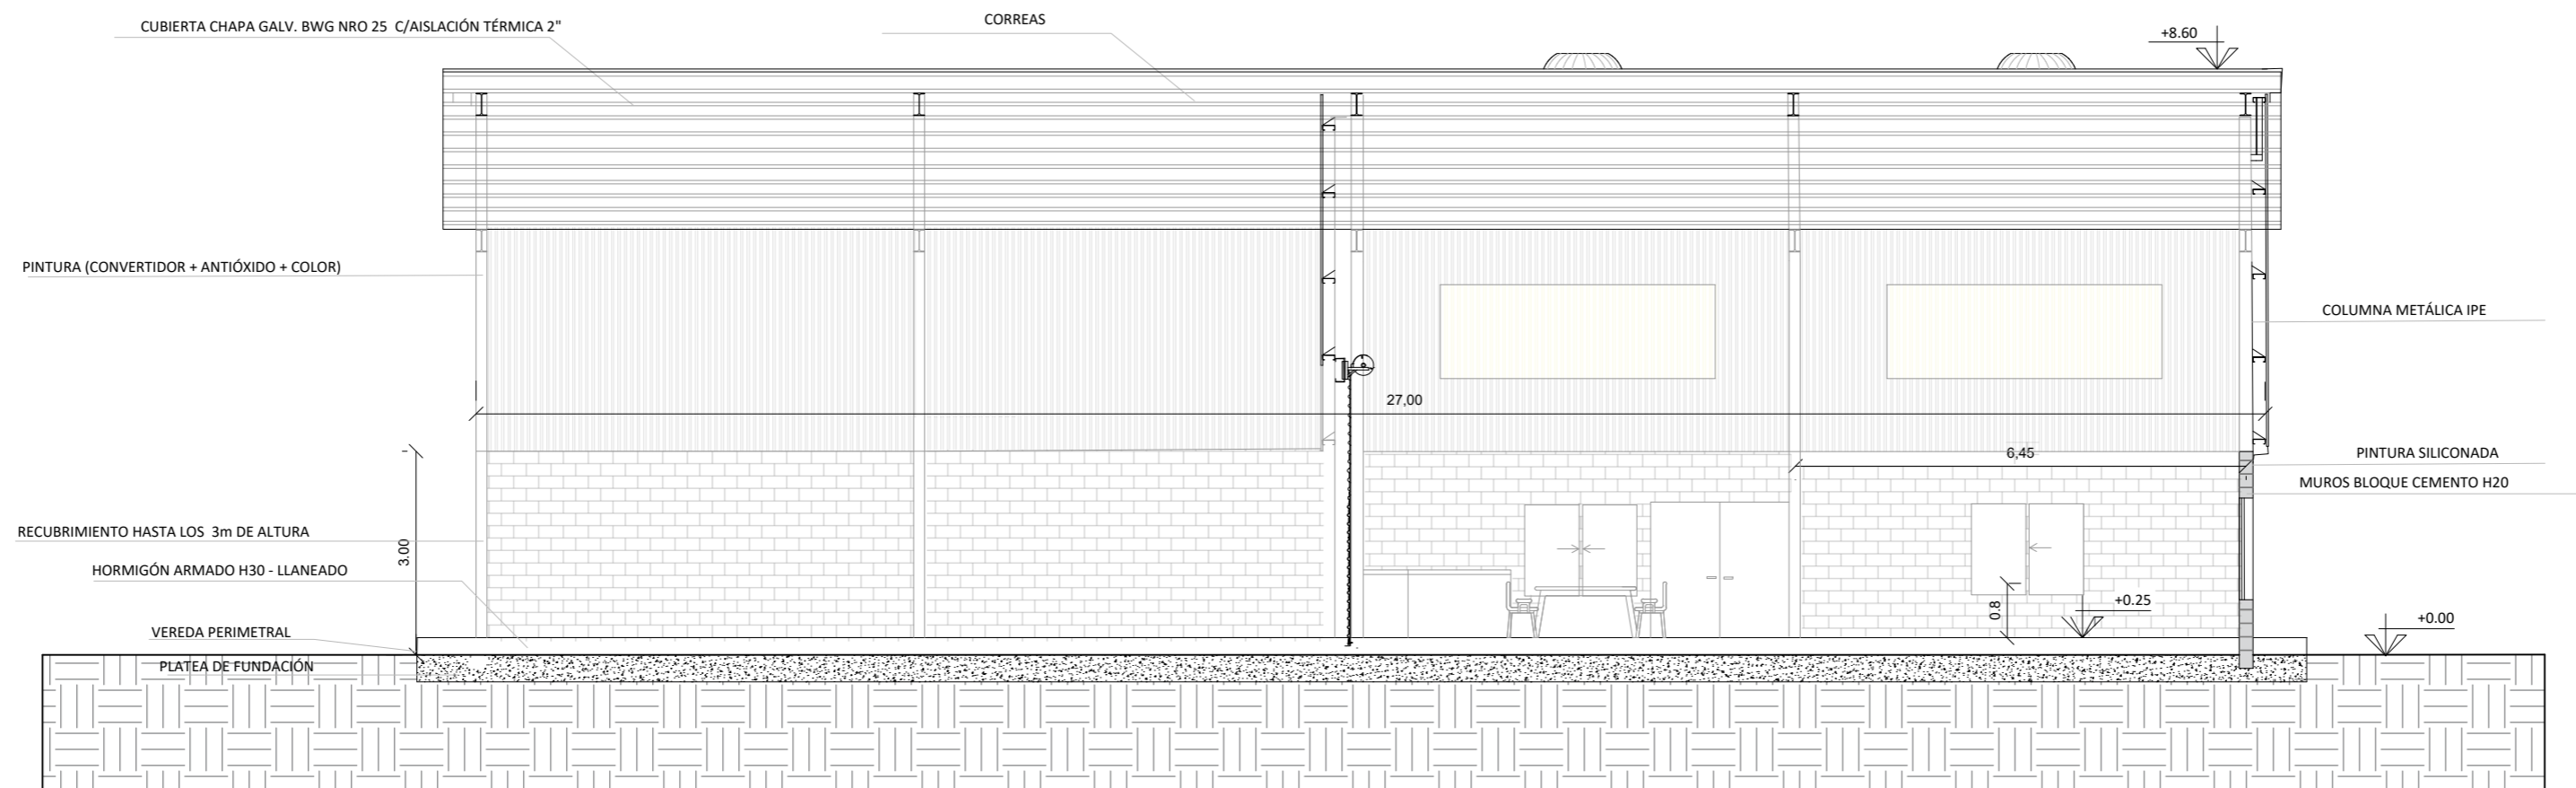

CORTE B-B Galpón de Áridos

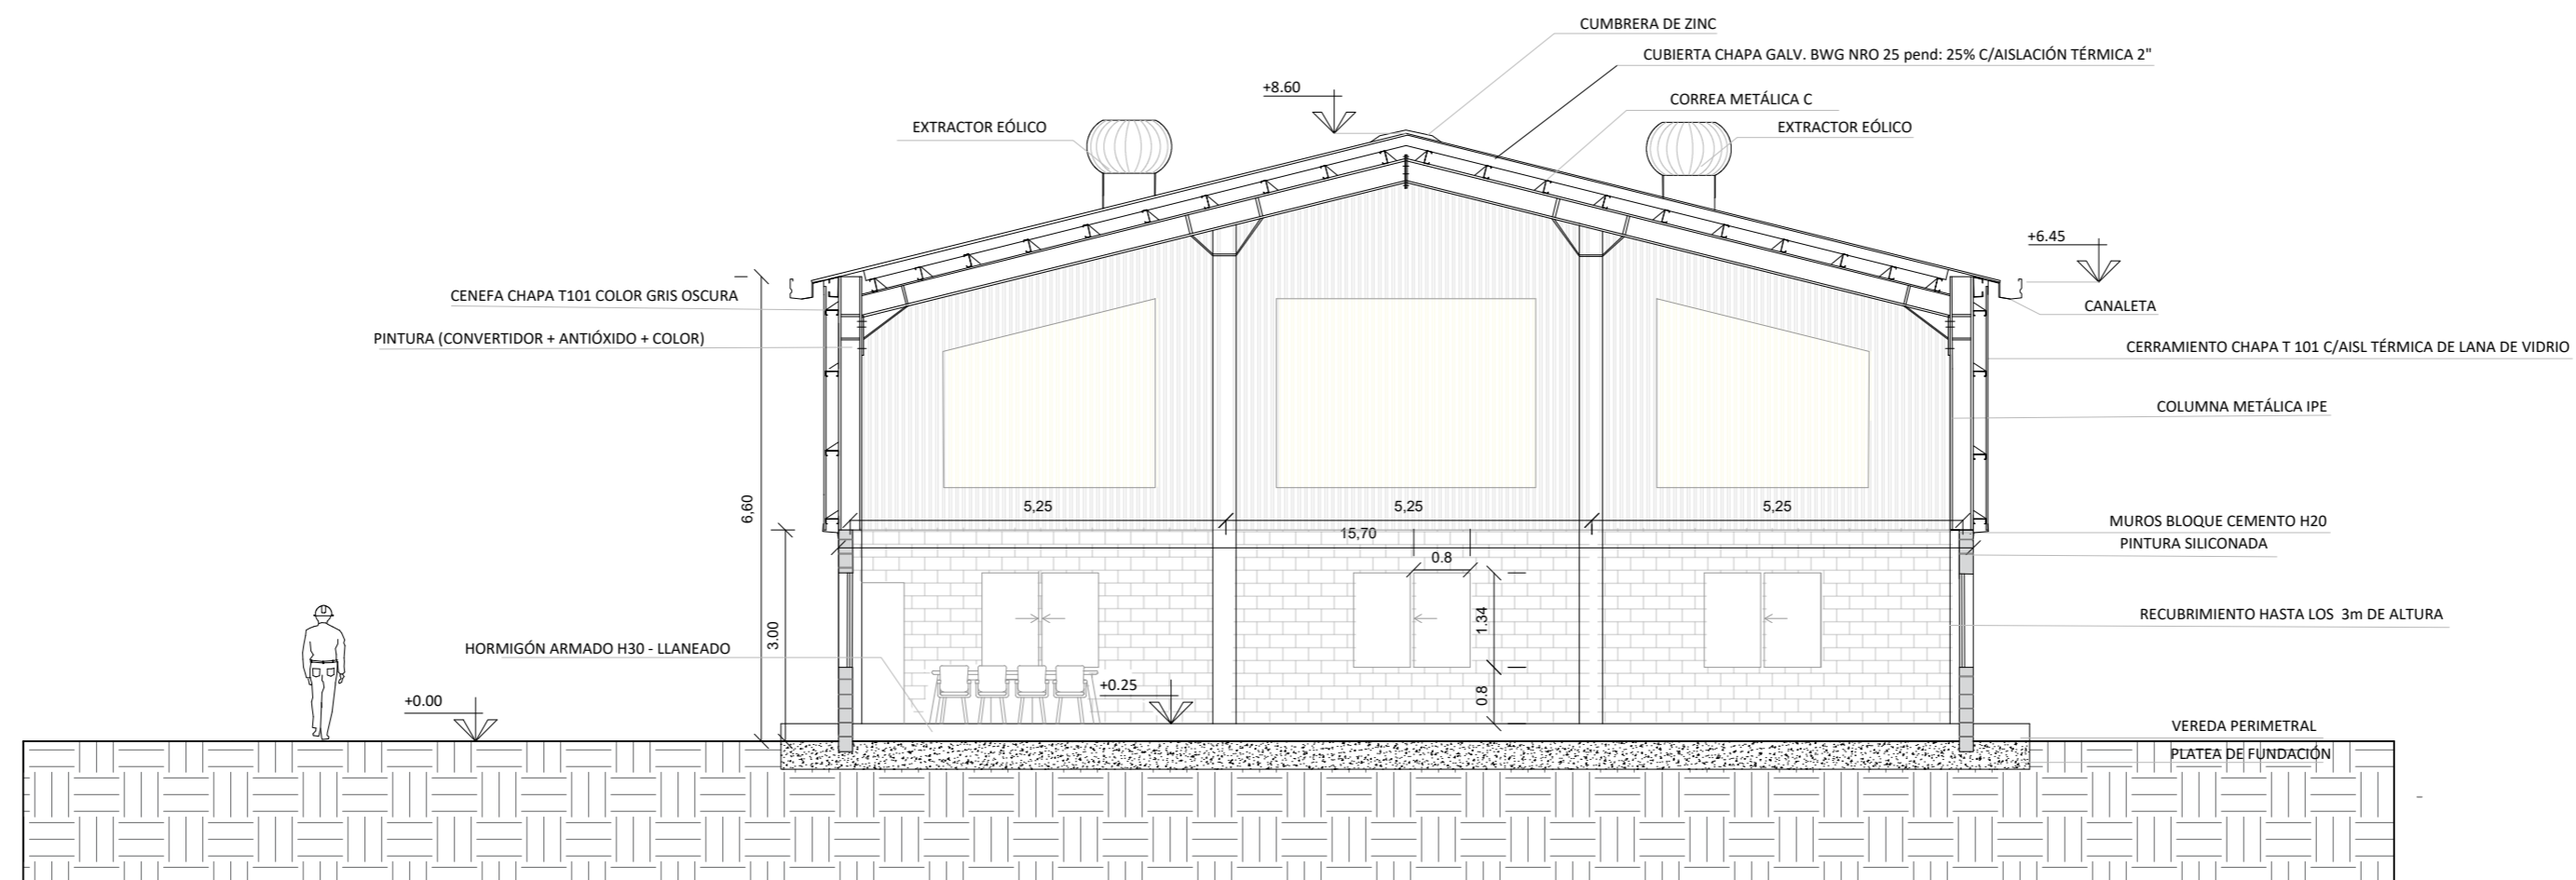


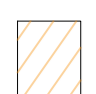
CORTE A-A Galpón de Áridos


PLANTA DE SEPARACIÓN

Planta de Arquitectura



REFERENCIAS

-  CAMINOS Y PLAYONES DE HORMIGÓN
-  PLAYONES DE RIPIO

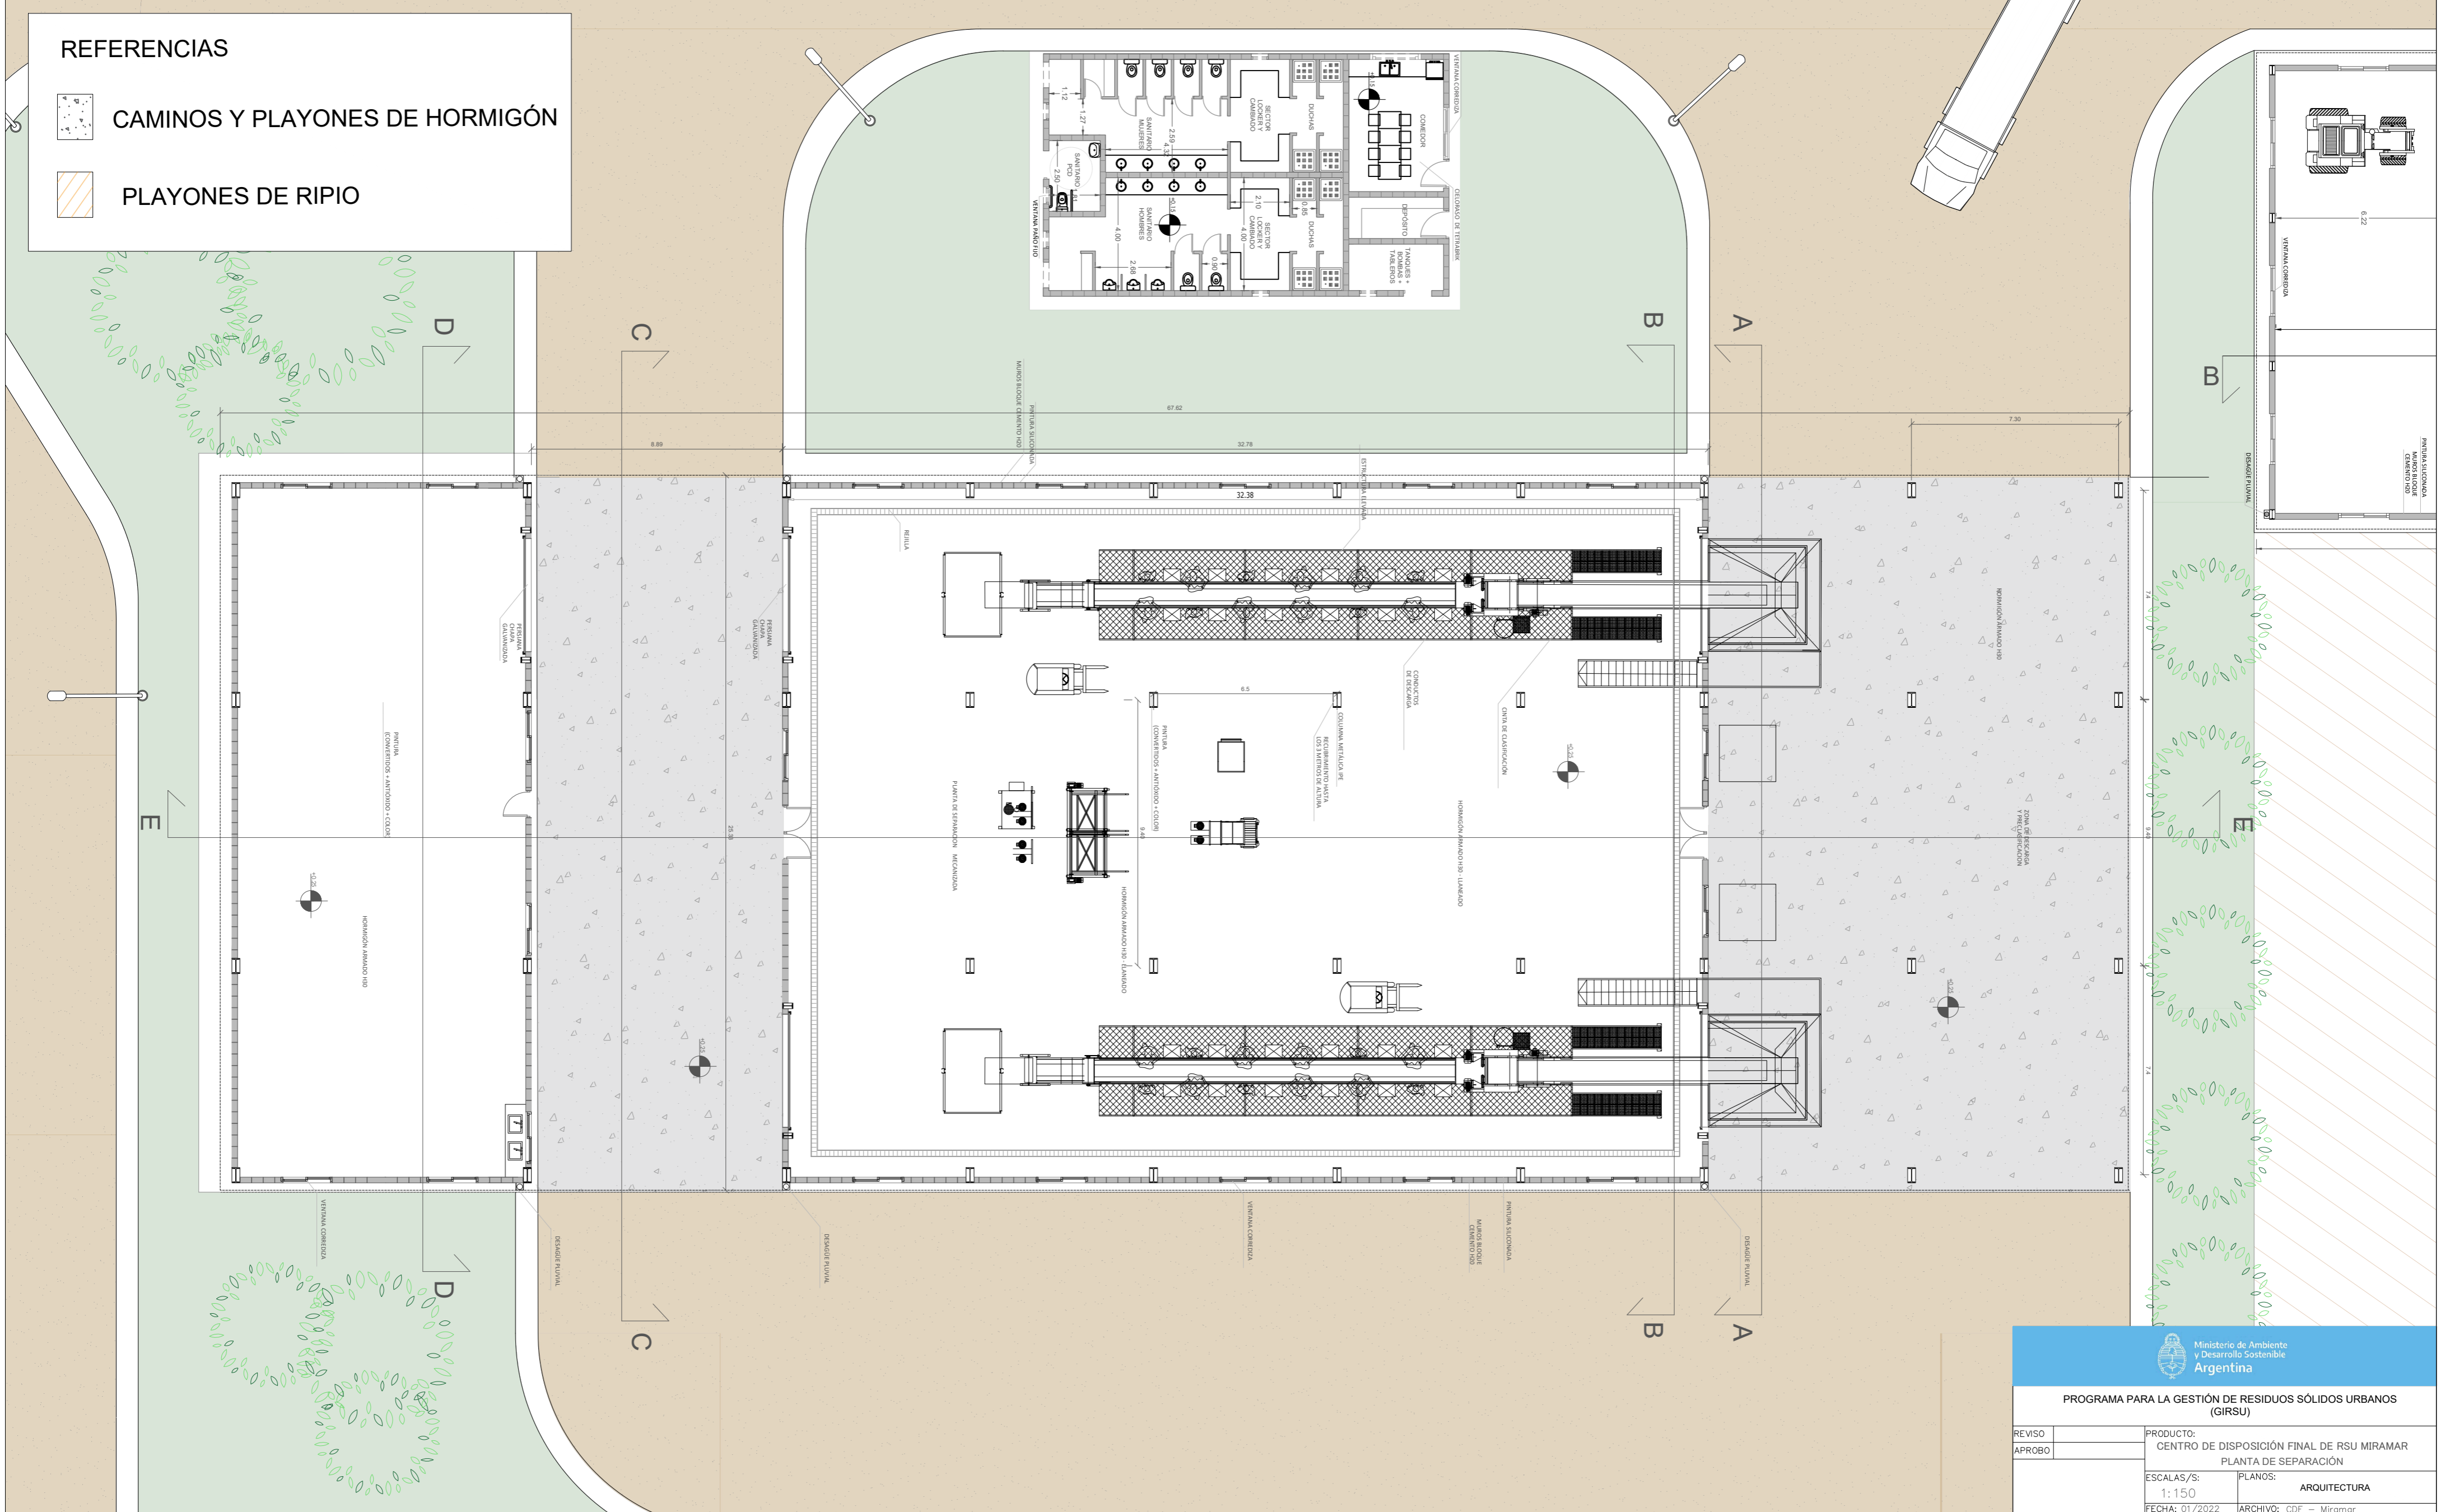



	
PROGRAMA PARA LA GESTIÓN DE RESIDUOS SÓLIDOS URBANOS (GIRSU)	
REVISO	PRODUCTO: CENTRO DE DISPOSICIÓN FINAL DE RSU MIRAMAR
APROBO	PLANTA DE SEPARACIÓN
ESCALAS/S:	1:150
FECHA: 01/2022	PLANOS: ARQUITECTURA
	ARCHIVO: CDF - Miramar


PLANTA DE SEPARACIÓN

Planta de Techo



REFERENCIAS

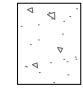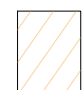
-  CAMINOS Y PLAYONES DE HORMIGÓN
-  PLAYONES DE RIPIO

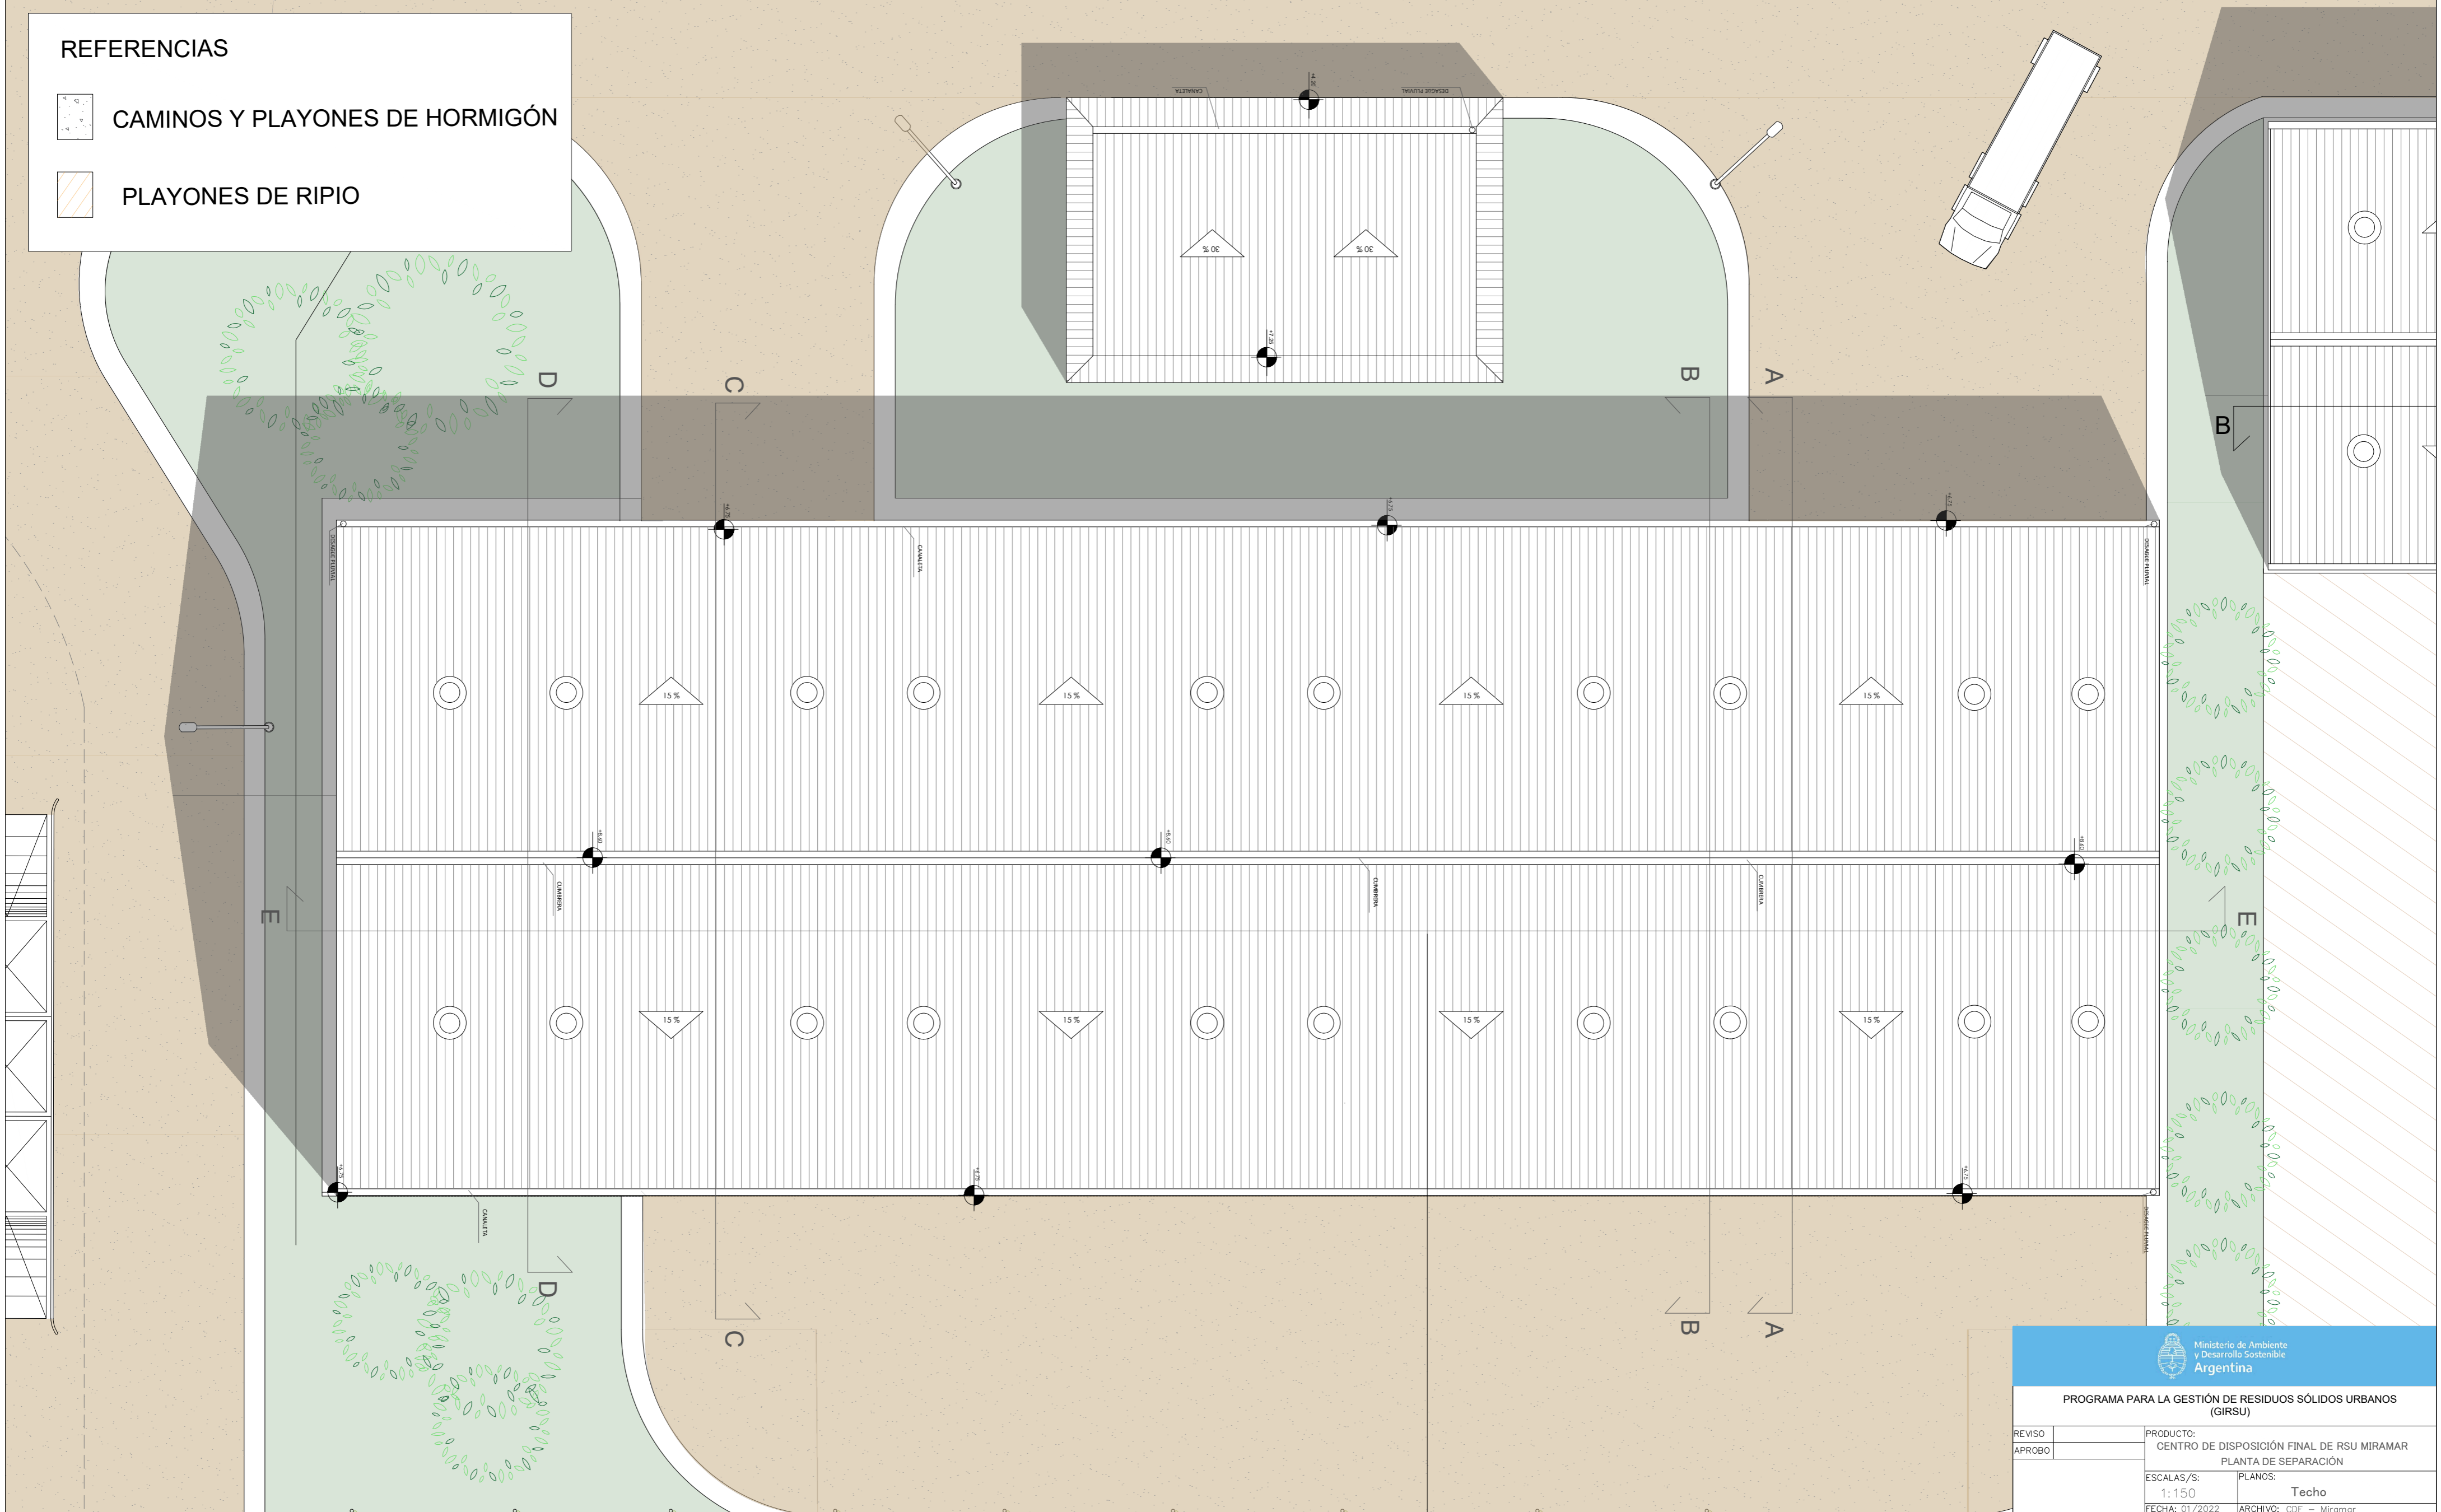


	
PROGRAMA PARA LA GESTIÓN DE RESIDUOS SÓLIDOS URBANOS (GIRSU)	
REVISO	PRODUCTO:
APROBO	CENTRO DE DISPOSICIÓN FINAL DE RSU MIRAMAR
	PLANTA DE SEPARACIÓN
ESCALAS/S:	PLANOS:
1:150	Techo
FECHA: 01/2022	ARCHIVO: CDF - Miramar

PLANTA DE SEPARACIÓN

Cortes

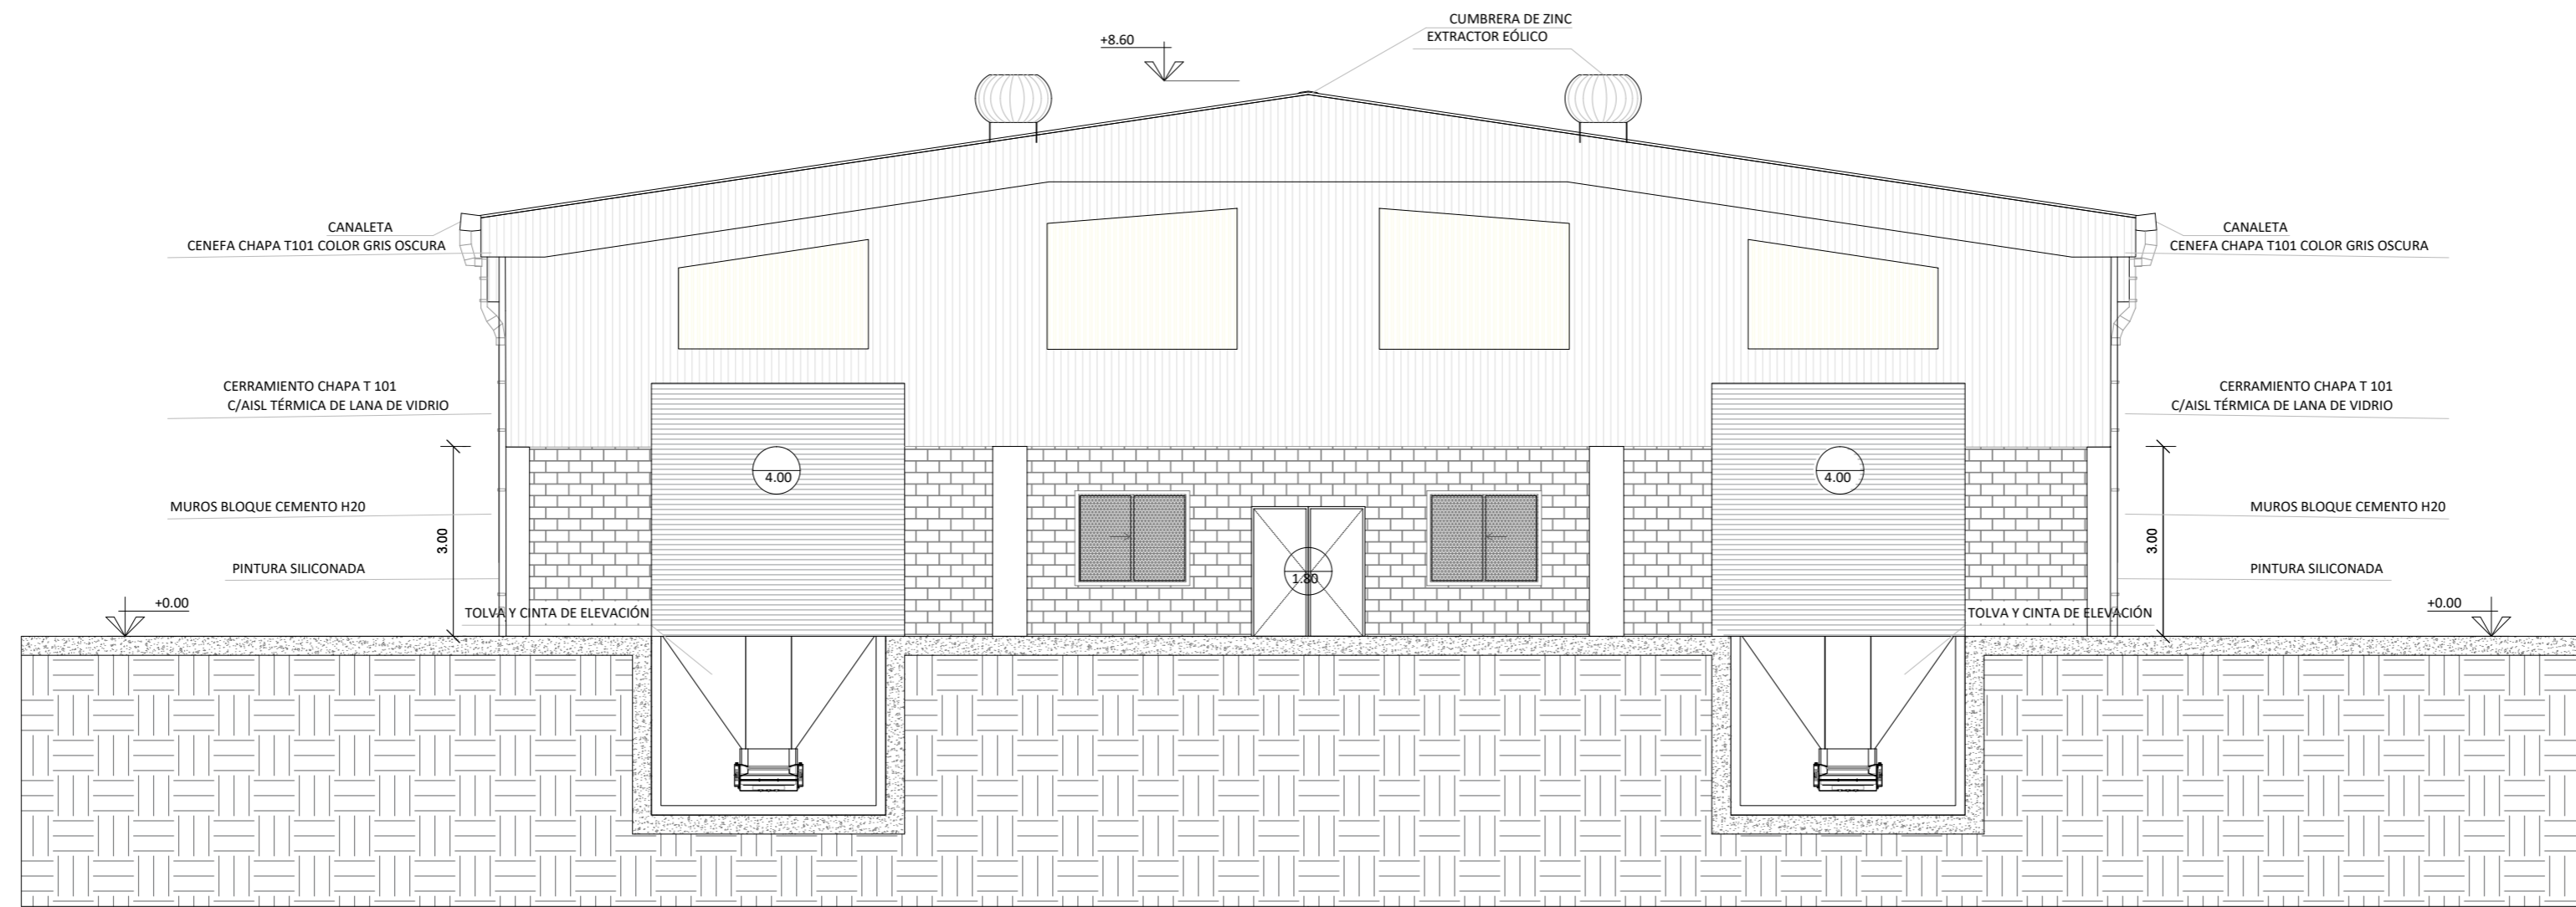

CORTE A - A

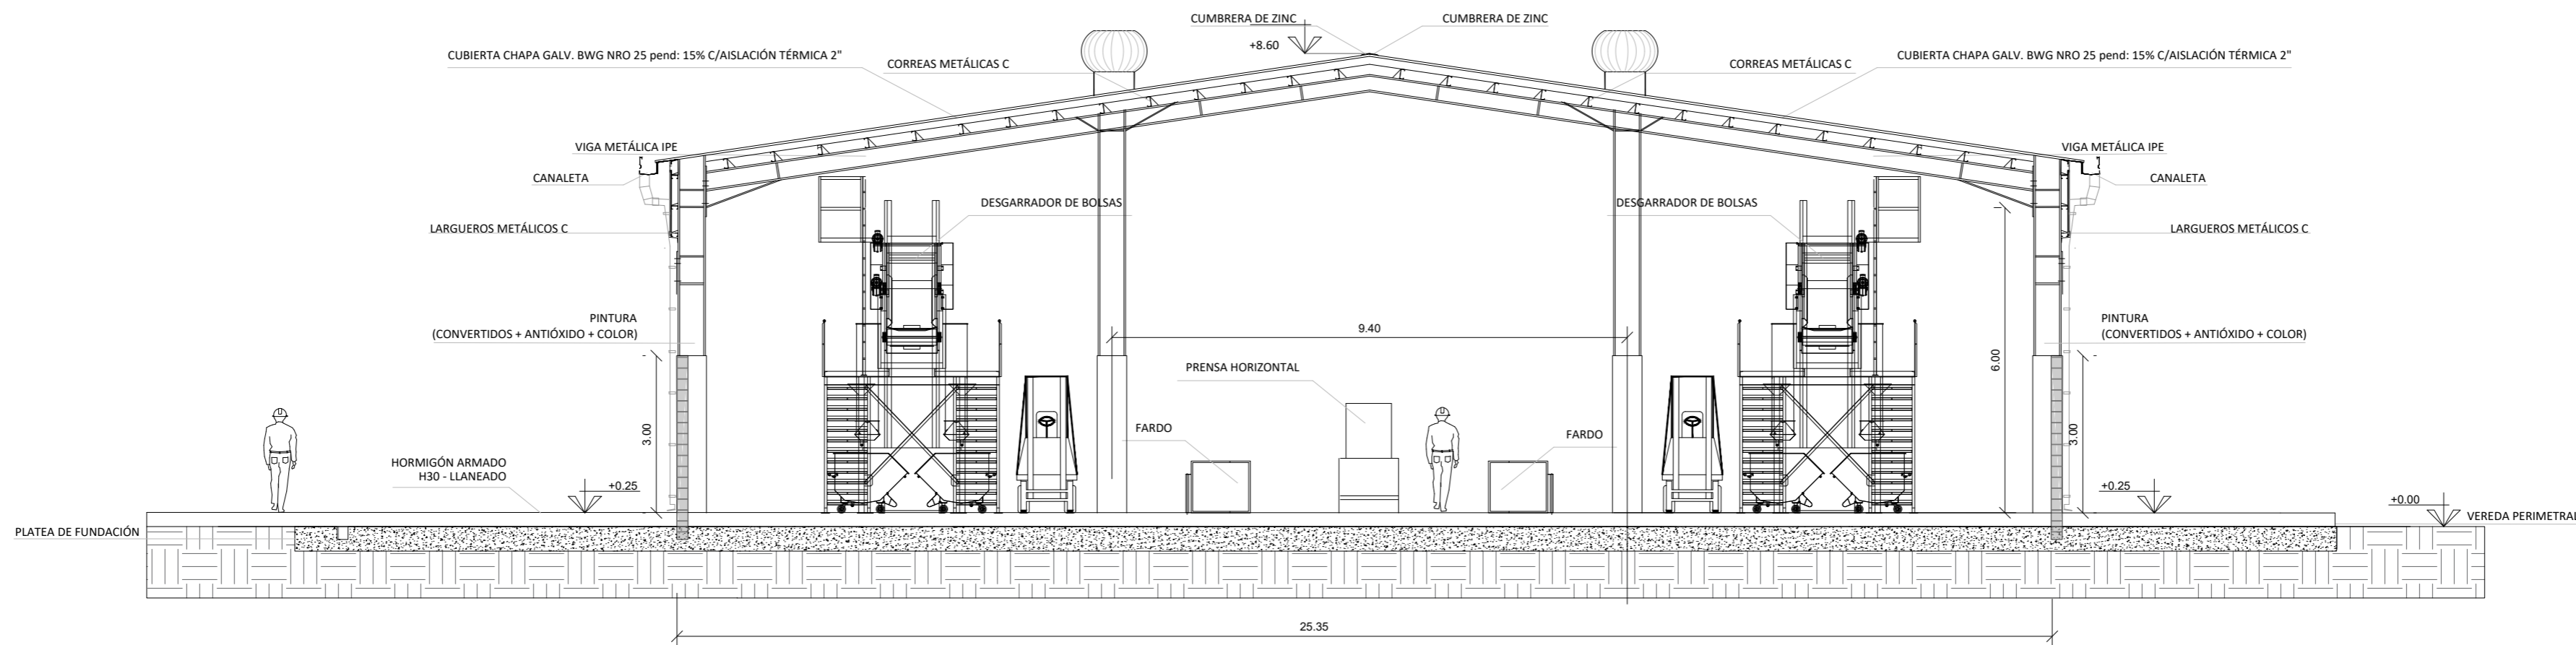

CORTE B - B




PROGRAMA PARA LA GESTIÓN DE RESIDUOS SÓLIDOS URBANOS (GIRSU)

REVISO		PRODUCTO:	CENTRO DE DISPOSICIÓN FINAL DE RSU MIRAMAR
APROBO		PLANOS:	PLANTA DE SEPARACIÓN
		ESCALAS/S:	1:100
		FECHA:	01/2022
		ARCHIVO:	GDF - Miramar


Cortes

PLANTA DE SEPARACIÓN

Cortes

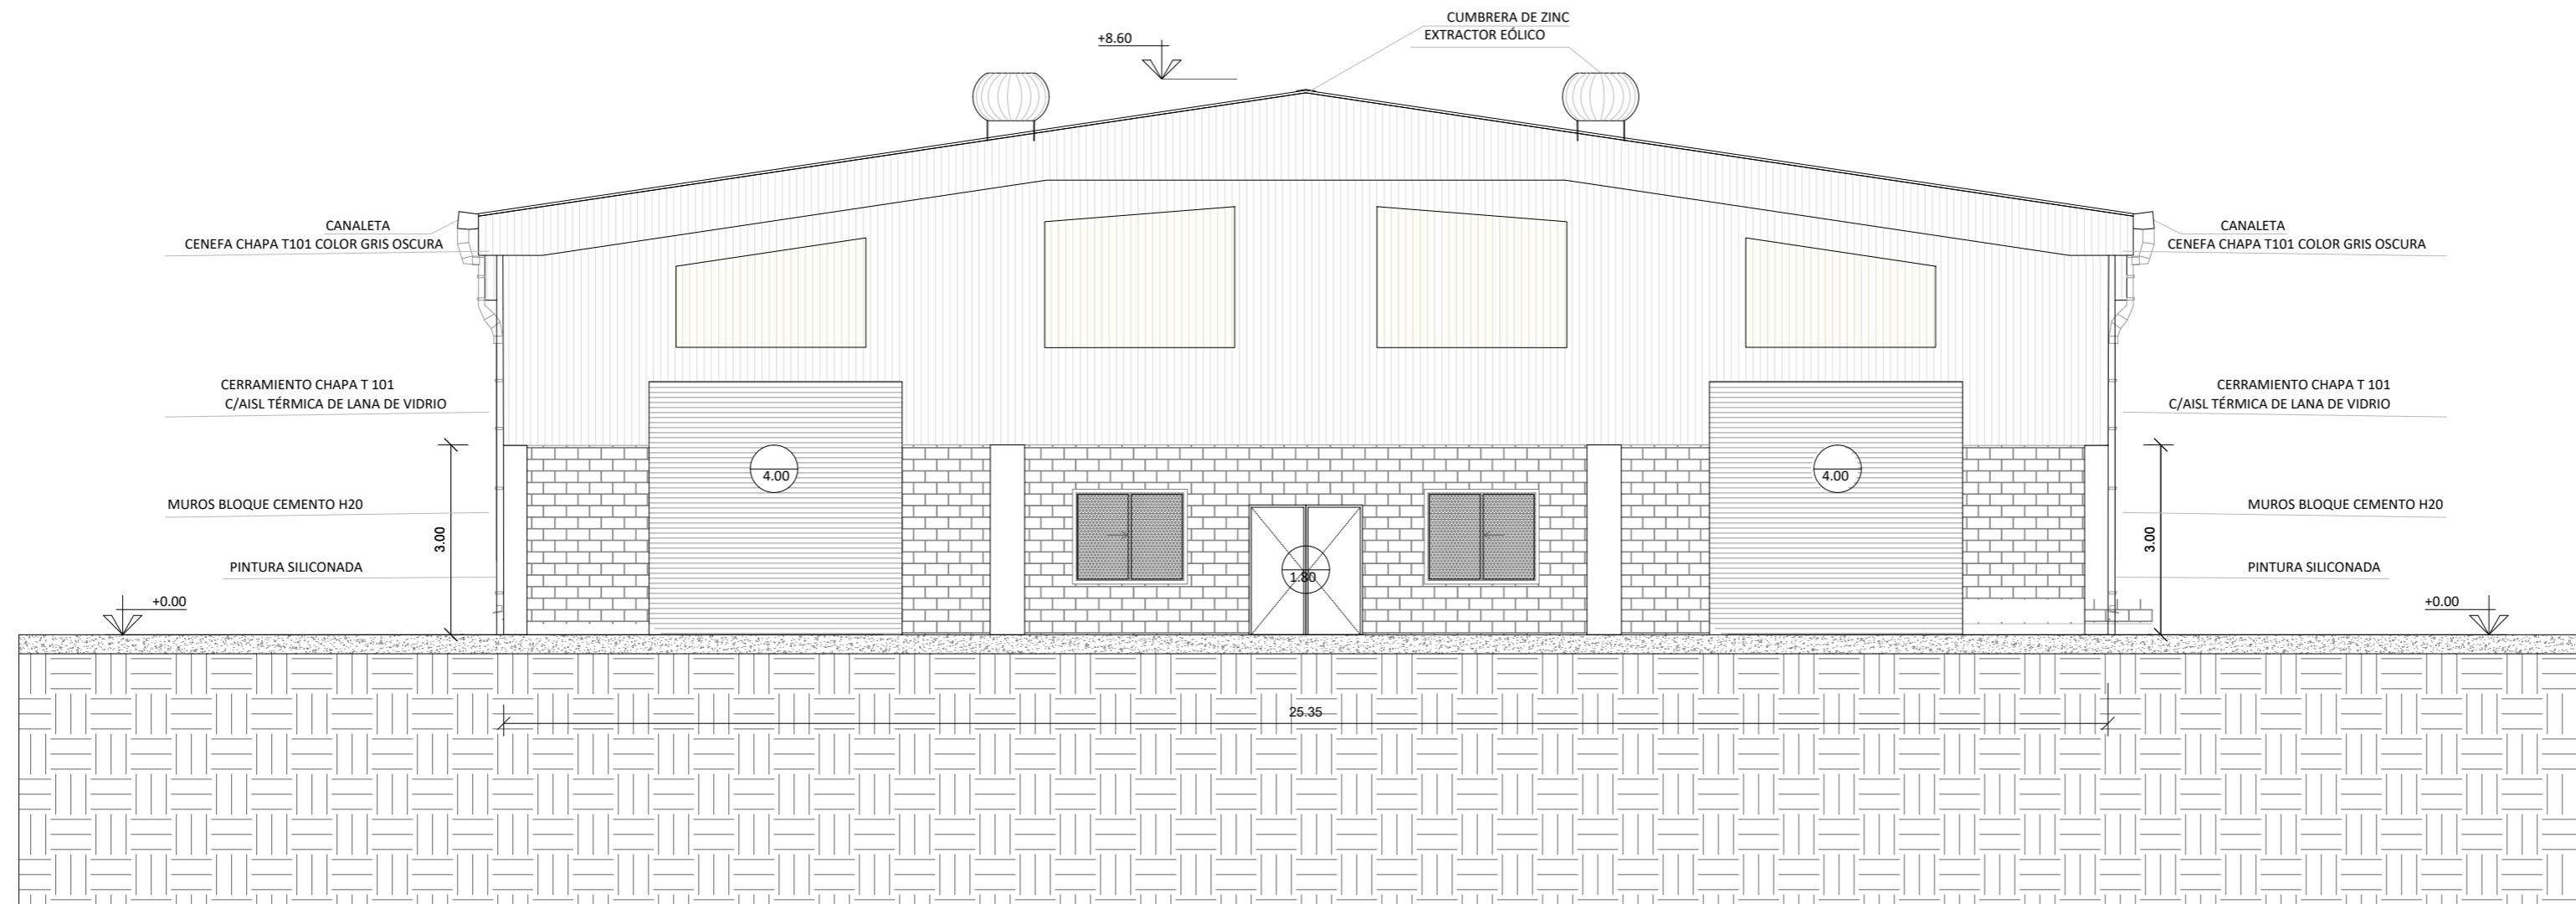

CORTE C - C

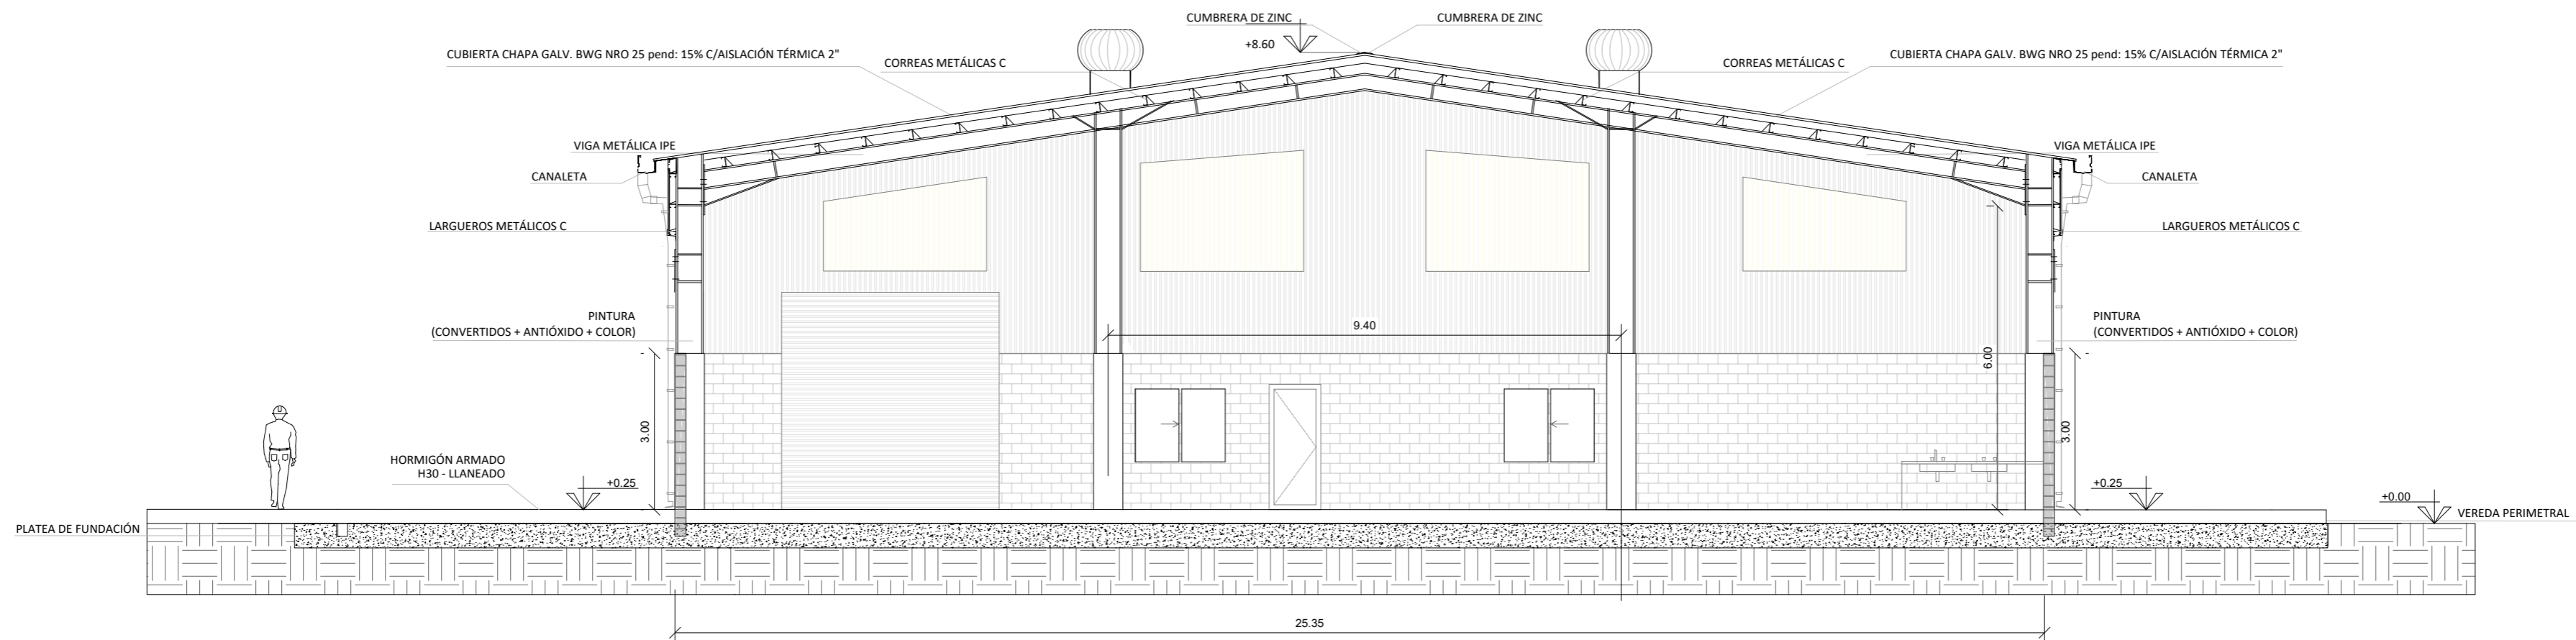

CORTE D - D




PROGRAMA PARA LA GESTIÓN DE RESIDUOS SÓLIDOS URBANOS (GIRSU)

REVISO		PRODUCTO:	CENTRO DE DISPOSICIÓN FINAL DE RSU MIRAMAR
APROBO		PLANOS:	PLANTA DE SEPARACIÓN
		ESCALAS/S:	1:100
		FECHA:	01/2022
		ARCHIVO:	GDF - Miramar

Cortes

PLANTA DE SEPARACIÓN

Cortes

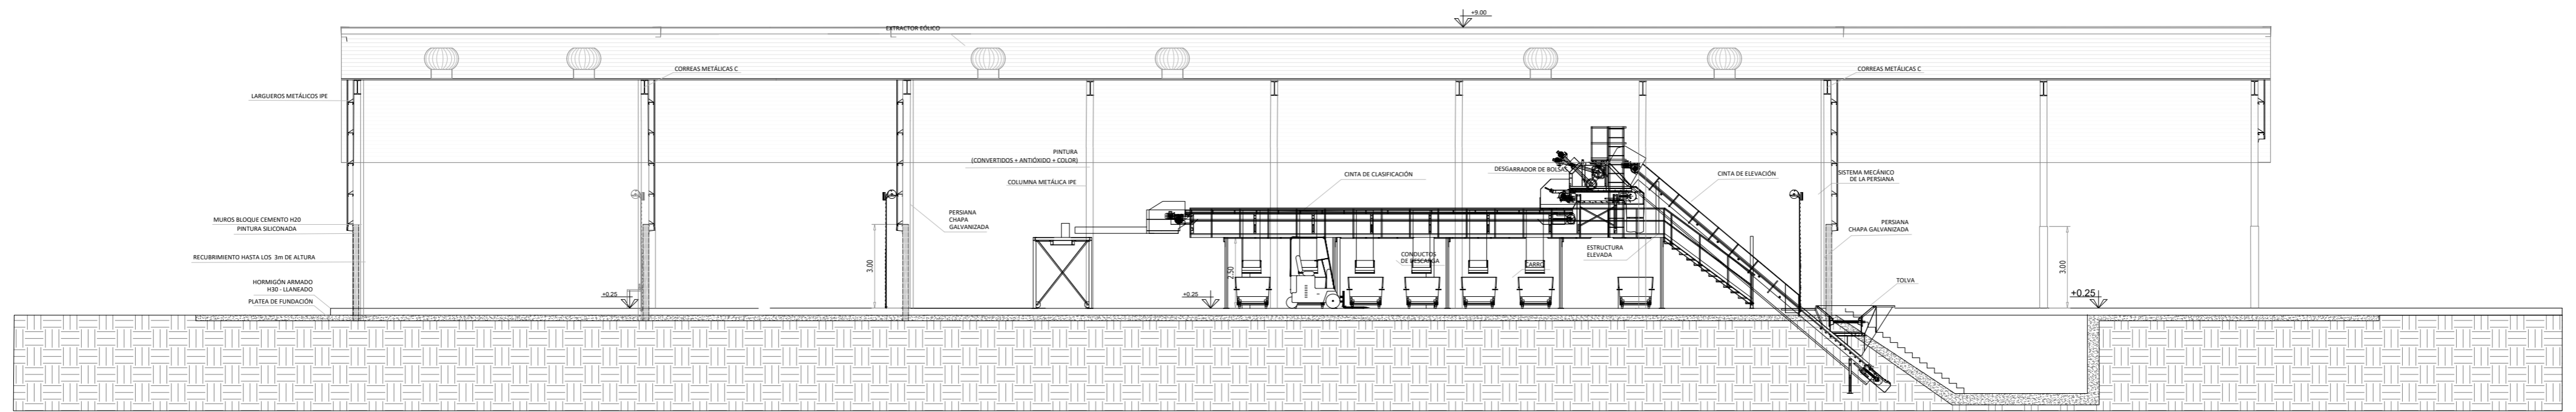


CORTE E - E


		PROGRAMA PARA LA GESTIÓN DE RESIDUOS SÓLIDOS URBANOS (GIRSU)	
		CENTRO DE DISPOSICIÓN FINAL DE RSU MIRAMAR PLANTA DE SEPARACIÓN	
REVISO		PRODUCTO:	
APROBO		ESCALAS/S:	PLANOS:
		1:100	Cortes
		FECHA: 01/2022	ARCHIVO: CDF - Miramar

PLANTA DE SEPARACIÓN

Vistas

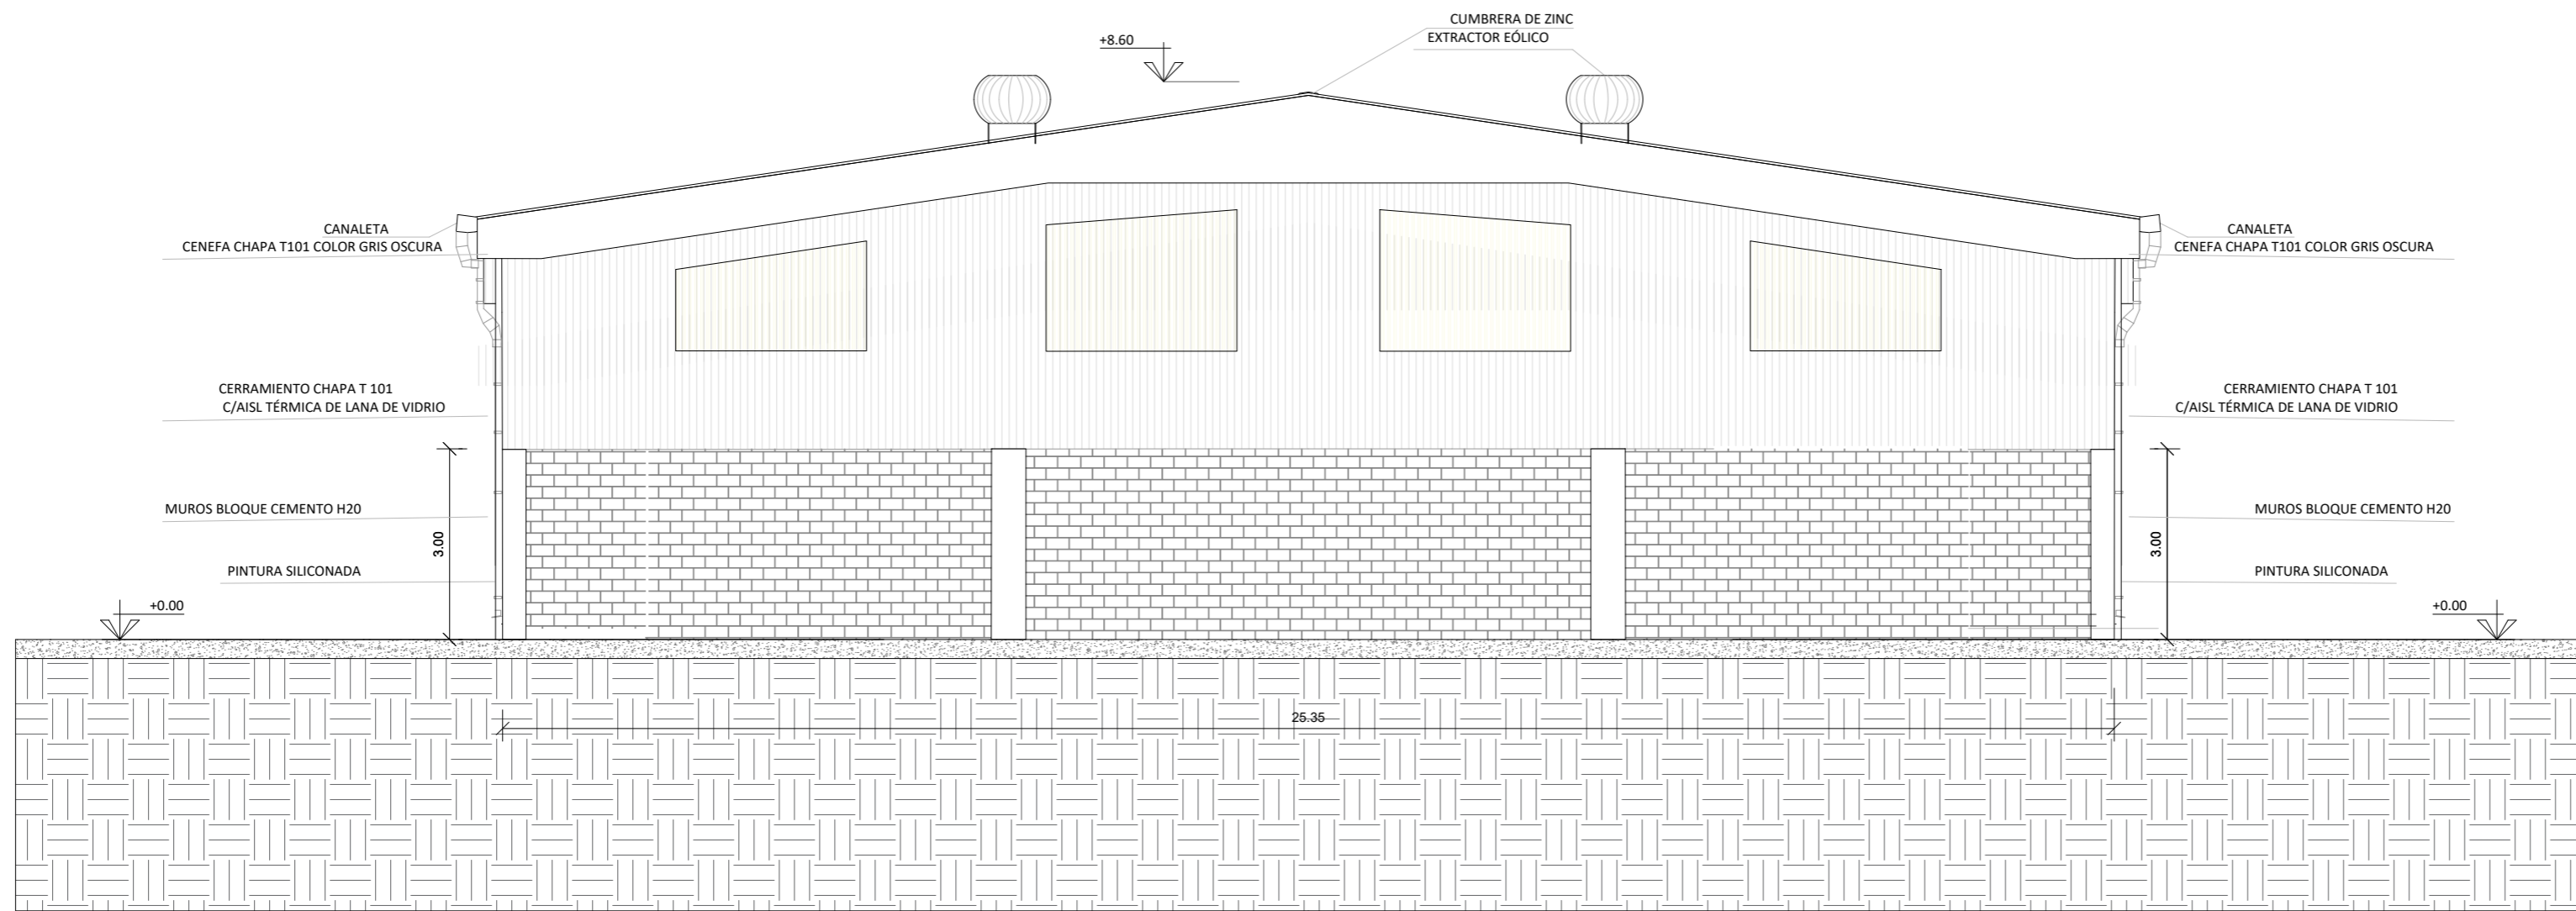

VISTA TRASERA

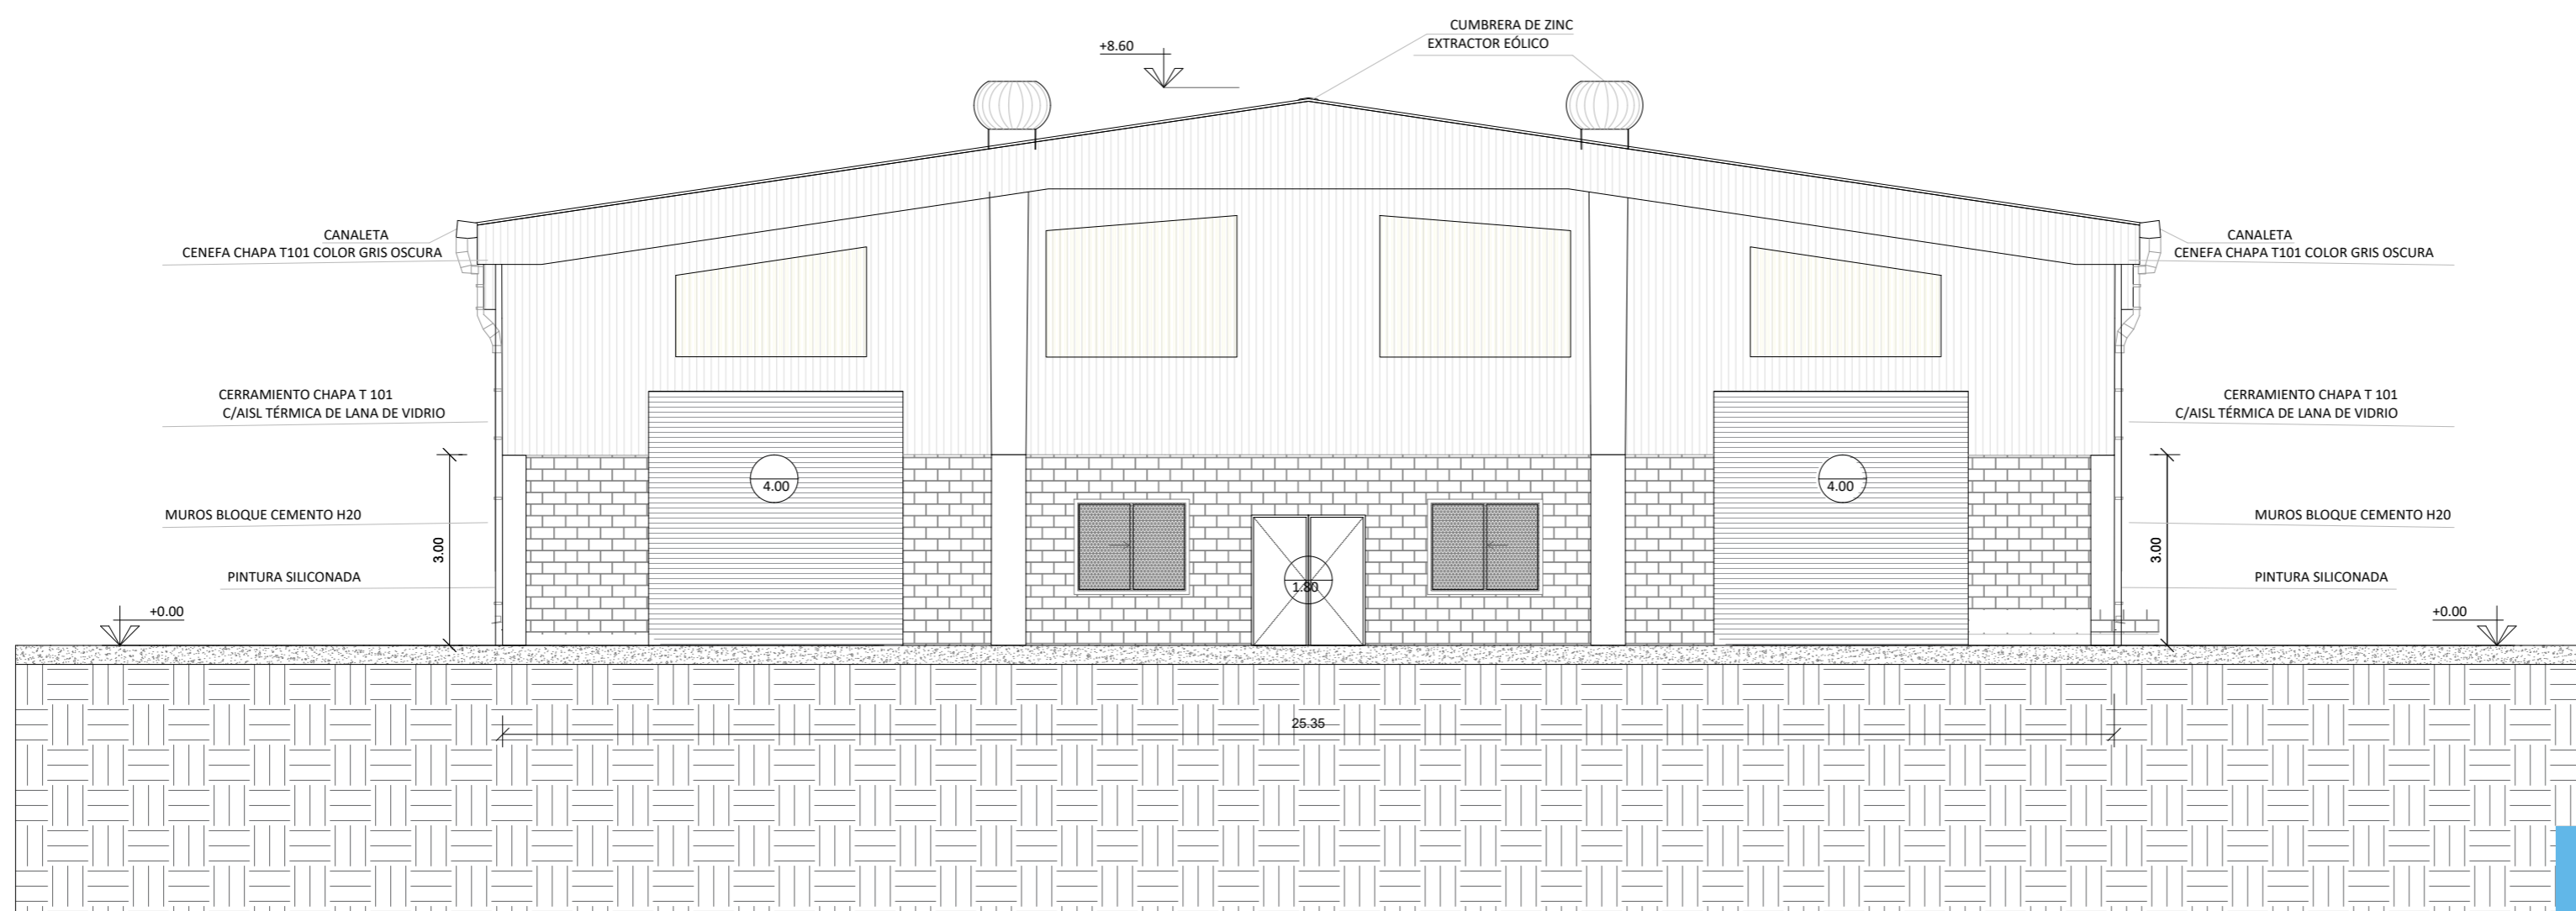

VISTA FRONTAL




PROGRAMA PARA LA GESTIÓN DE RESIDUOS SÓLIDOS URBANOS (GIRSU)

REVISO		PRODUCTO:	CENTRO DE DISPOSICIÓN FINAL DE RSU MIRAMAR
APROBO		PLANOS:	PLANTA DE SEPARACIÓN
		ESCALAS/S:	1:100
		FECHA:	01/2022
		ARCHIVO:	GDF - Miramar



Vistas

SECTOR DE ACOPIO DE VOLUMINOSOS Y PLANTA DE VIDRIOS

Planta de Arquitectura

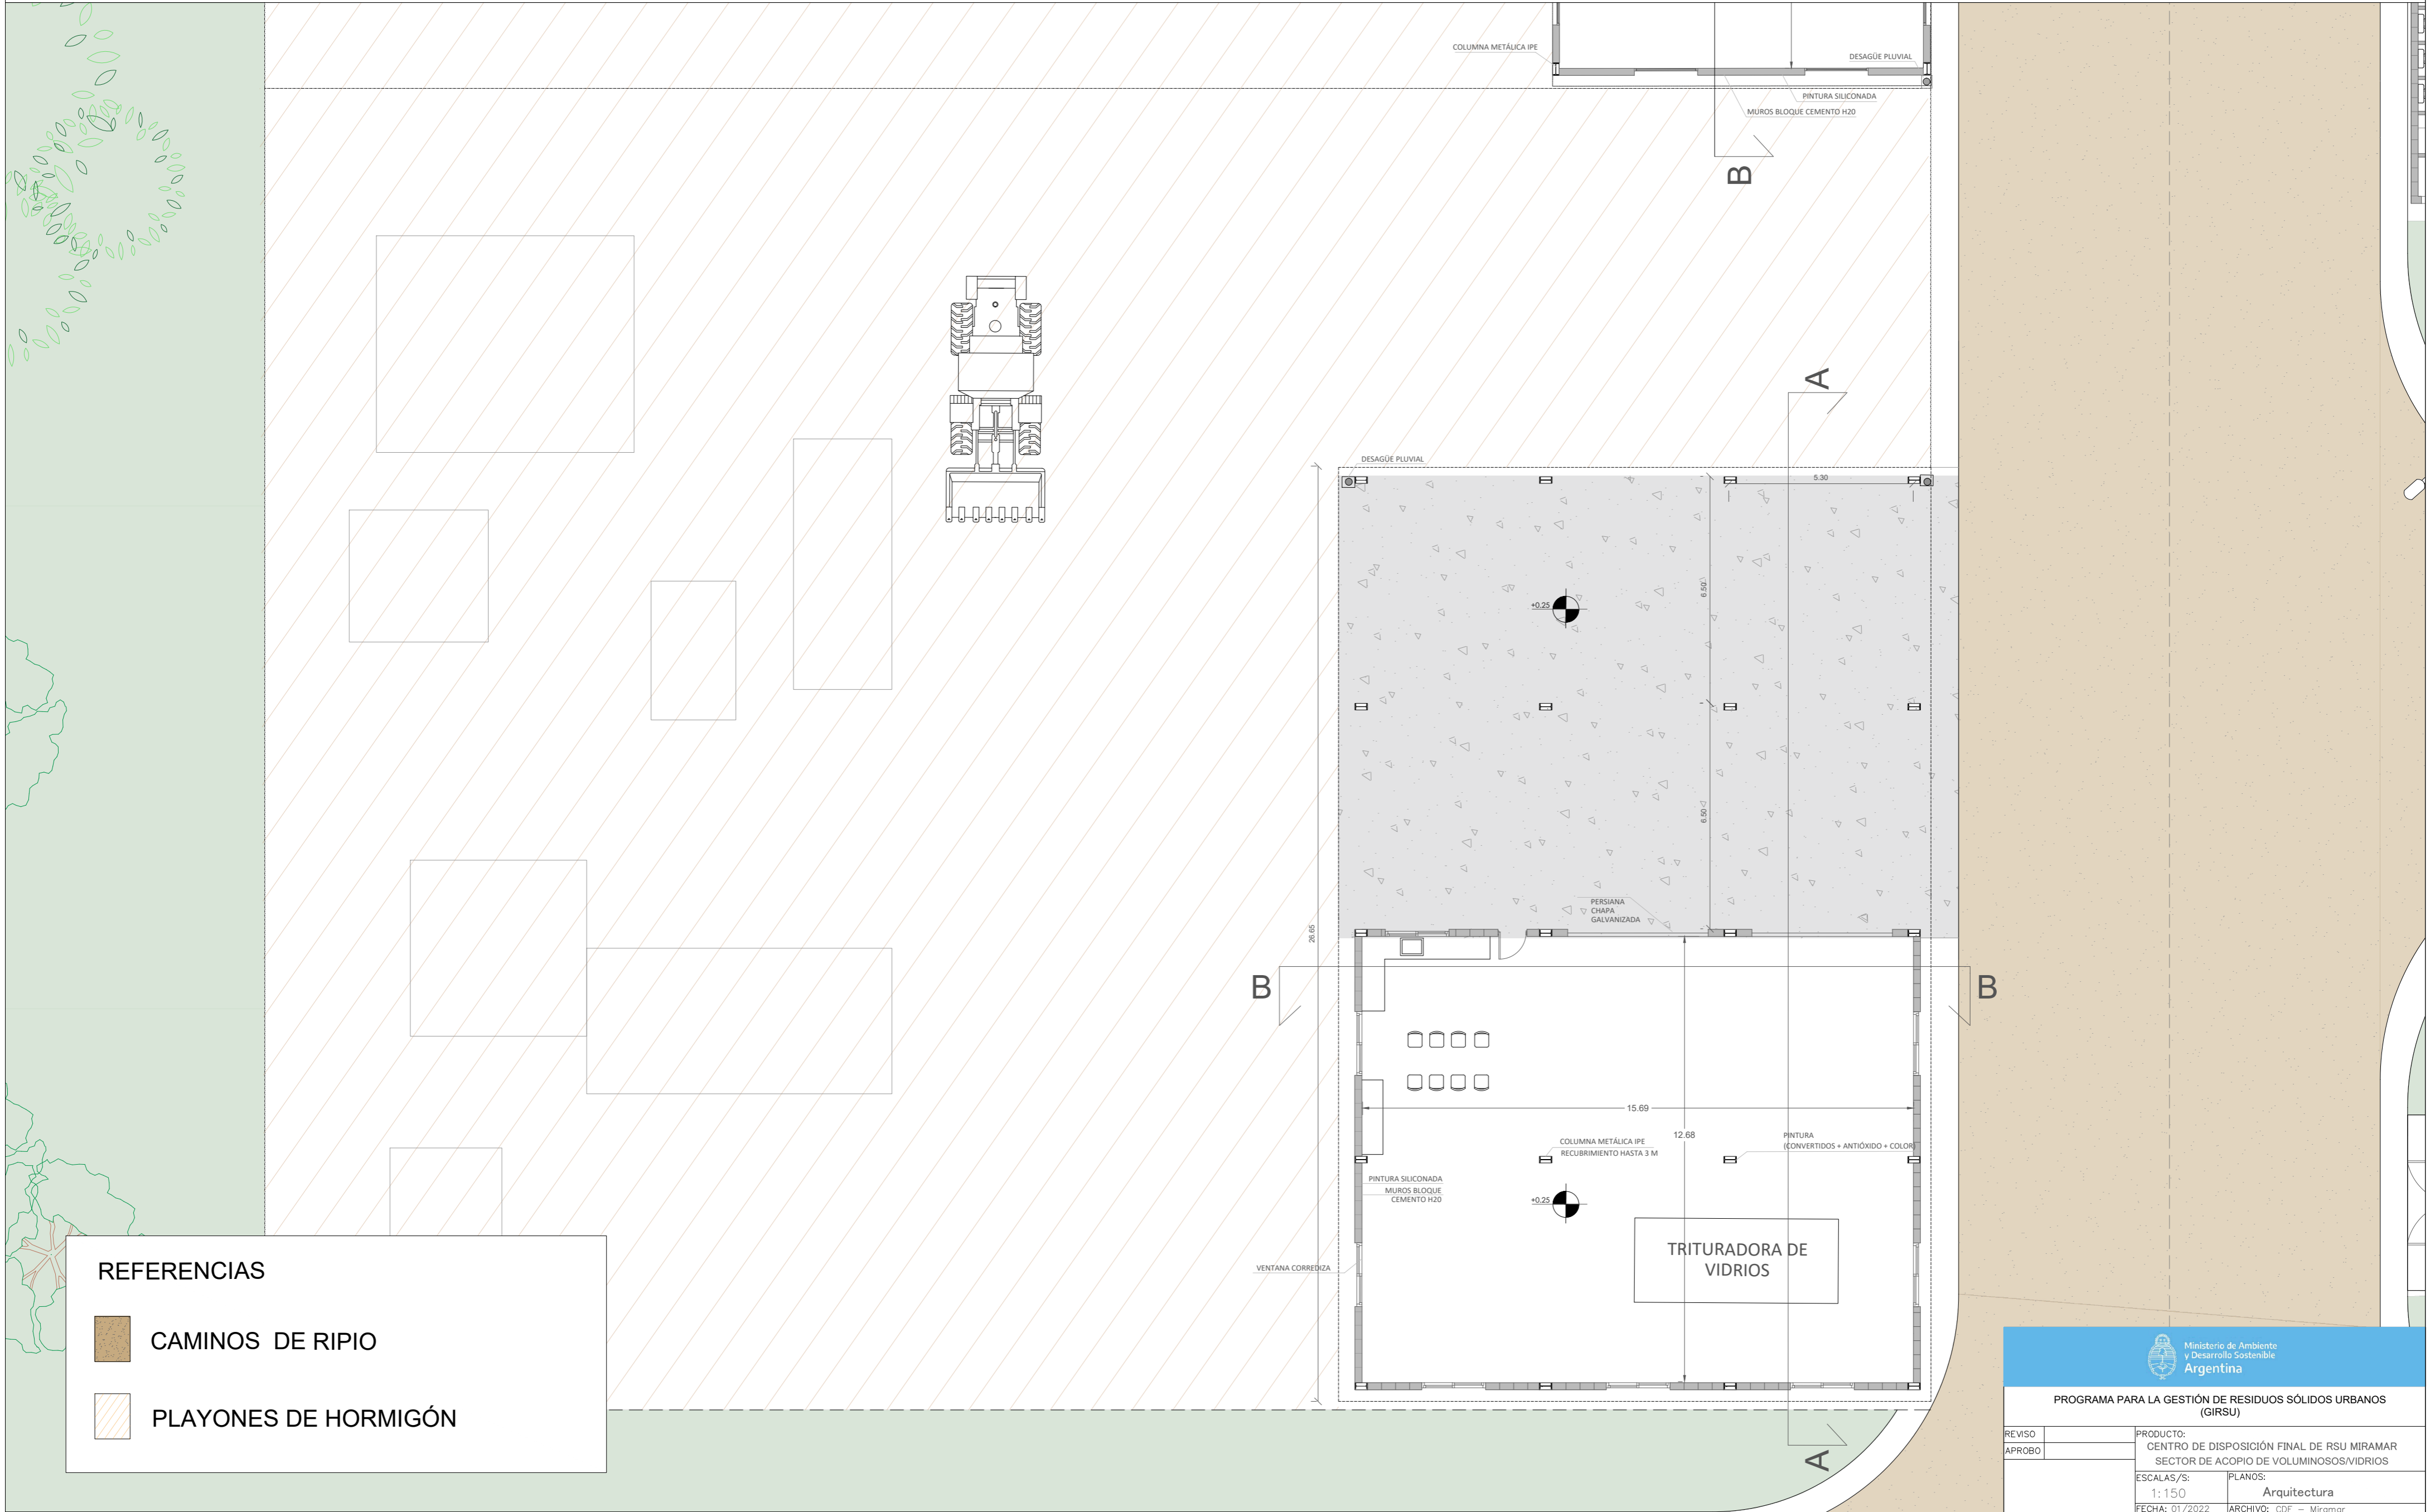


REFERENCIAS

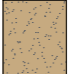-  CAMINOS DE RIPIO
-  PLAYONES DE HORMIGÓN



 <p>Ministerio de Ambiente y Desarrollo Sostenible Argentina</p>	
<p>PROGRAMA PARA LA GESTIÓN DE RESIDUOS SÓLIDOS URBANOS (GIRSU)</p>	
REVISO	PRODUCTO:
APROBO	CENTRO DE DISPOSICIÓN FINAL DE RSU MIRAMAR SECTOR DE ACOPIO DE VOLUMINOSOS/VIDRIOS
ESCALAS/S:	PLANOS:
1: 150	Arquitectura
FECHA: 01/2022	ARCHIVO: GDF - Miramar

SECTOR DE ACOPIO DE VOLUMINOSOS Y PLANTA DE VIDRIOS

Planta de Techo

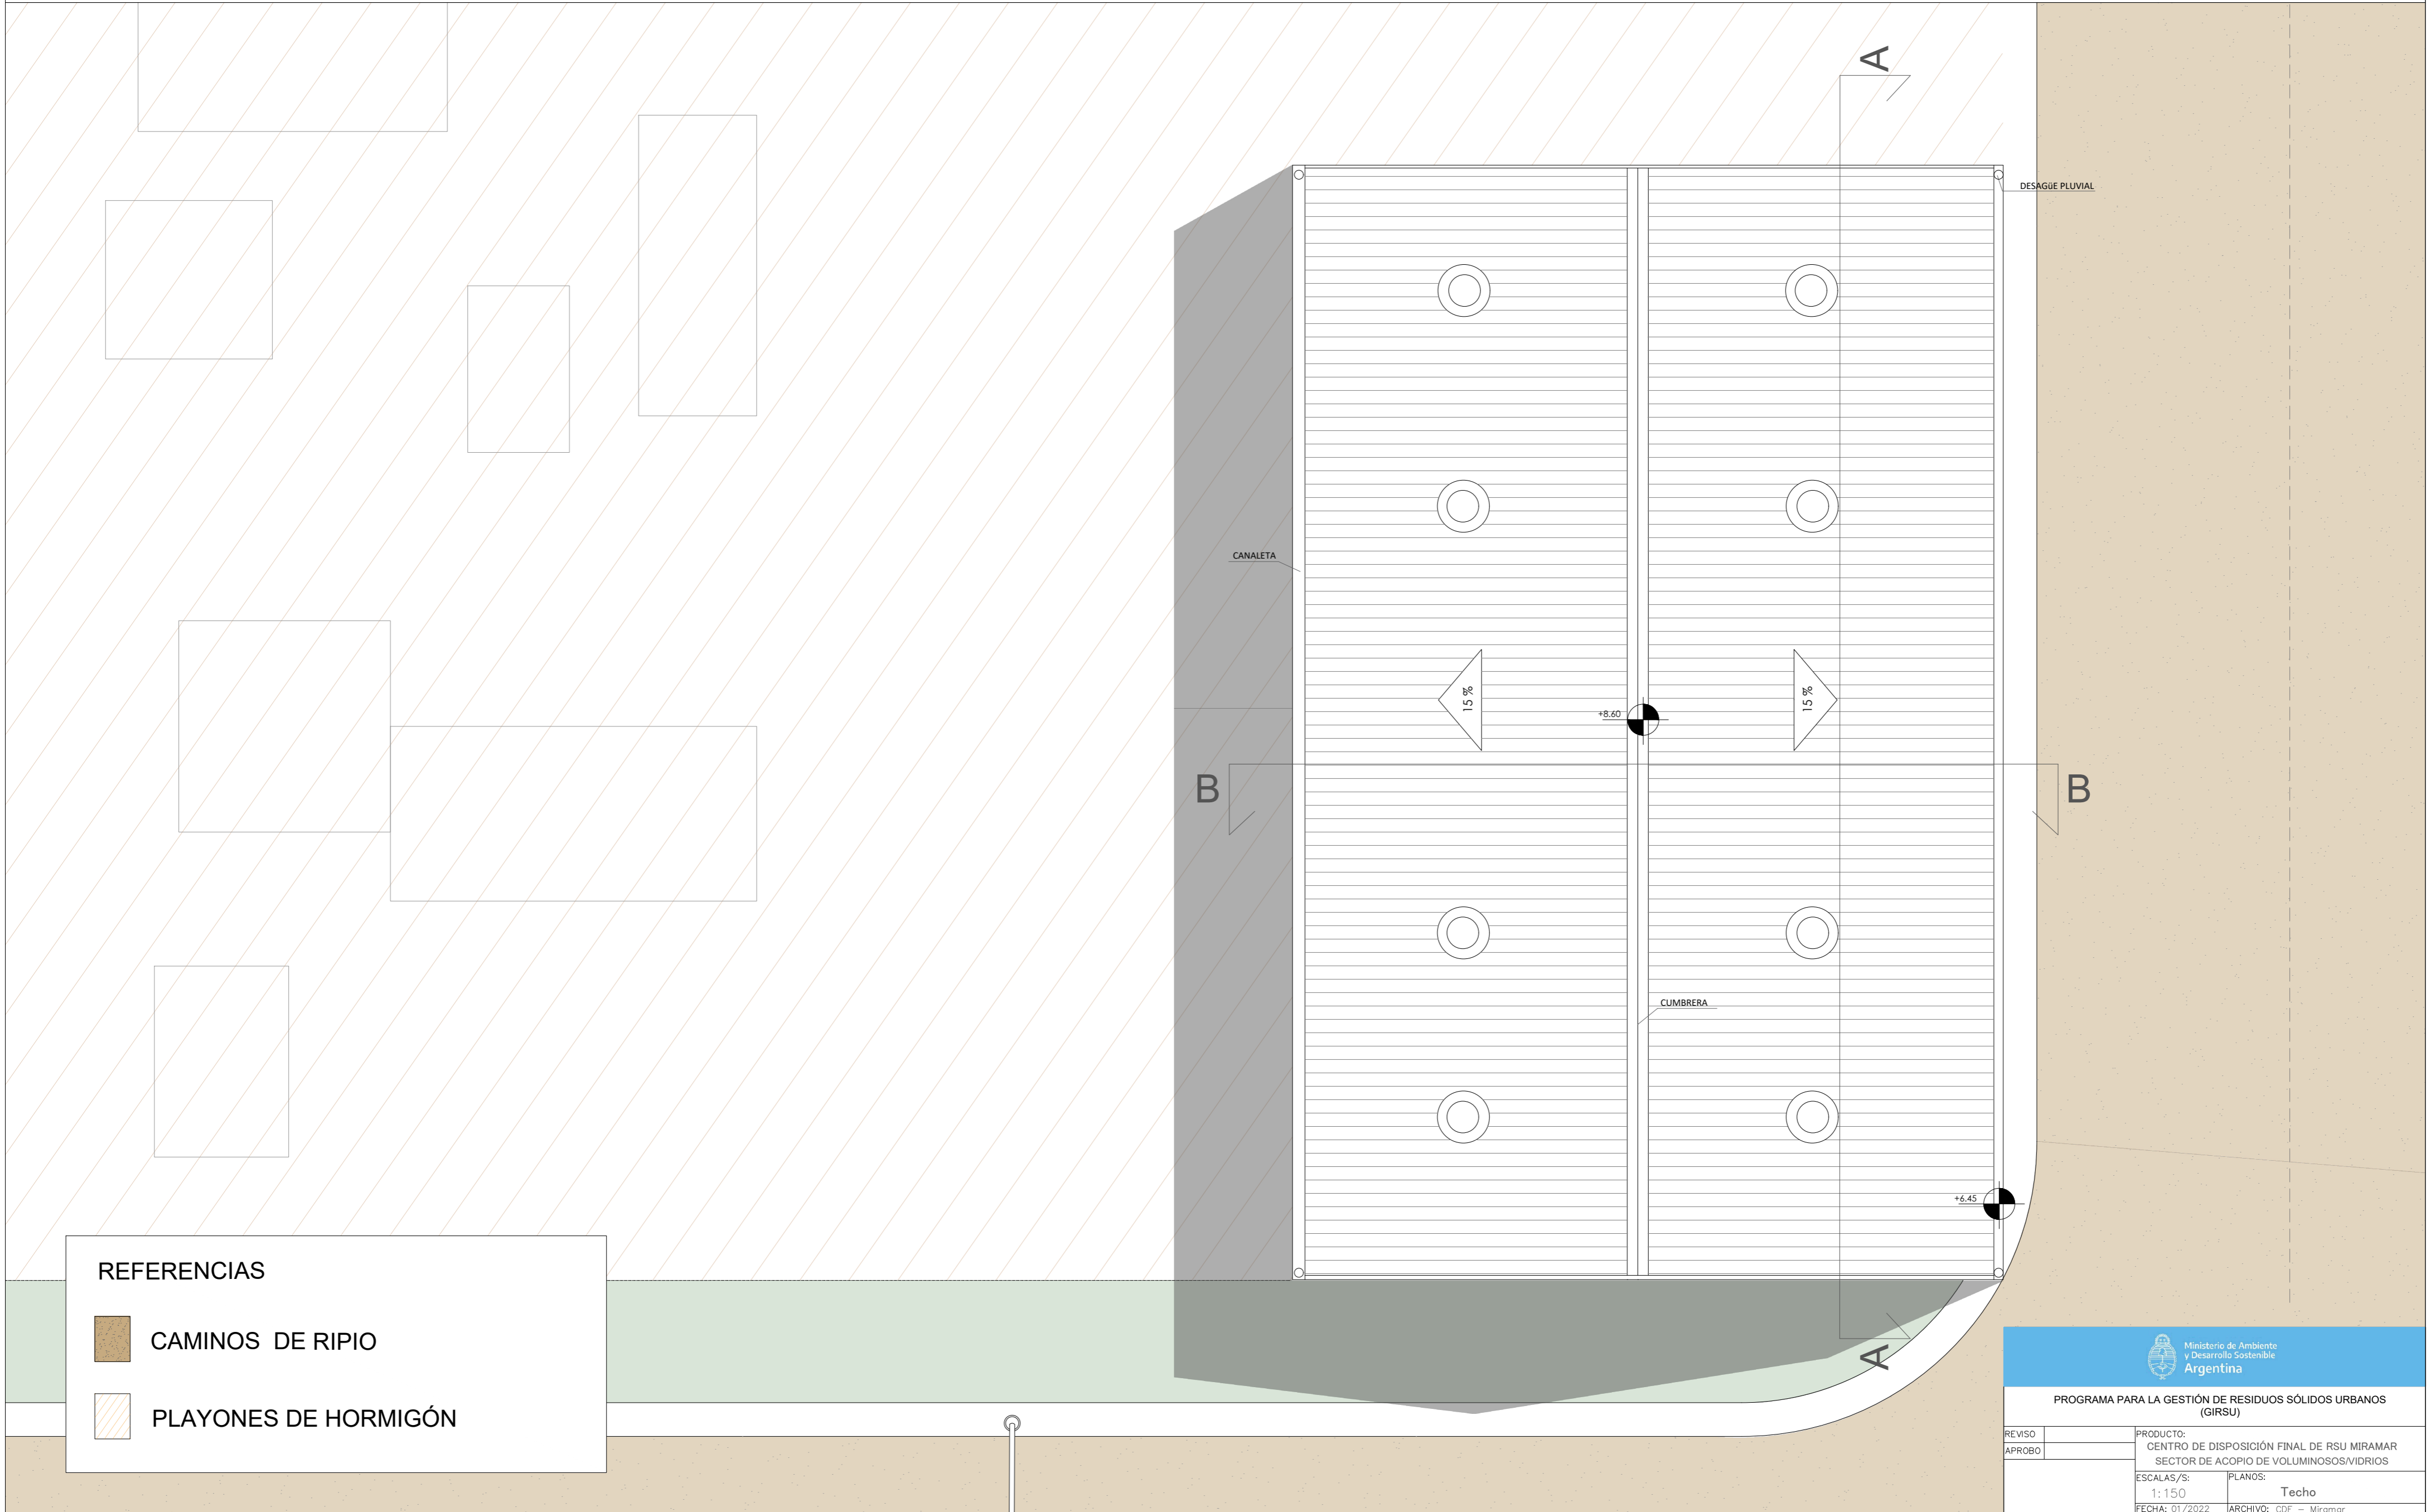

REFERENCIAS

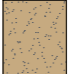-  CAMINOS DE RIPIO
-  PLAYONES DE HORMIGÓN


Ministerio de Ambiente y Desarrollo Sostenible
Argentina

PROGRAMA PARA LA GESTIÓN DE RESIDUOS SÓLIDOS URBANOS (GIRSU)

REVISO		PRODUCTO:	CENTRO DE DISPOSICIÓN FINAL DE RSU MIRAMAR
APROBO			SECTOR DE ACOPIO DE VOLUMINOSOS/VIDRIOS
		ESCALAS/S:	1:150
		FECHA:	01/2022
		PLANOS:	Techo
		ARCHIVO:	GDF - Miramar



República Argentina - Poder Ejecutivo Nacional
1983/2023 - 40 AÑOS DE DEMOCRACIA

Hoja Adicional de Firmas
Informe gráfico

Número:

Referencia: Planos. Parte 1- Centro de Disposición Final de Residuos Sólidos Urbanos en General Alvarado,
Provincia de Buenos Aires

El documento fue importado por el sistema GEDO con un total de 25 pagina/s.