
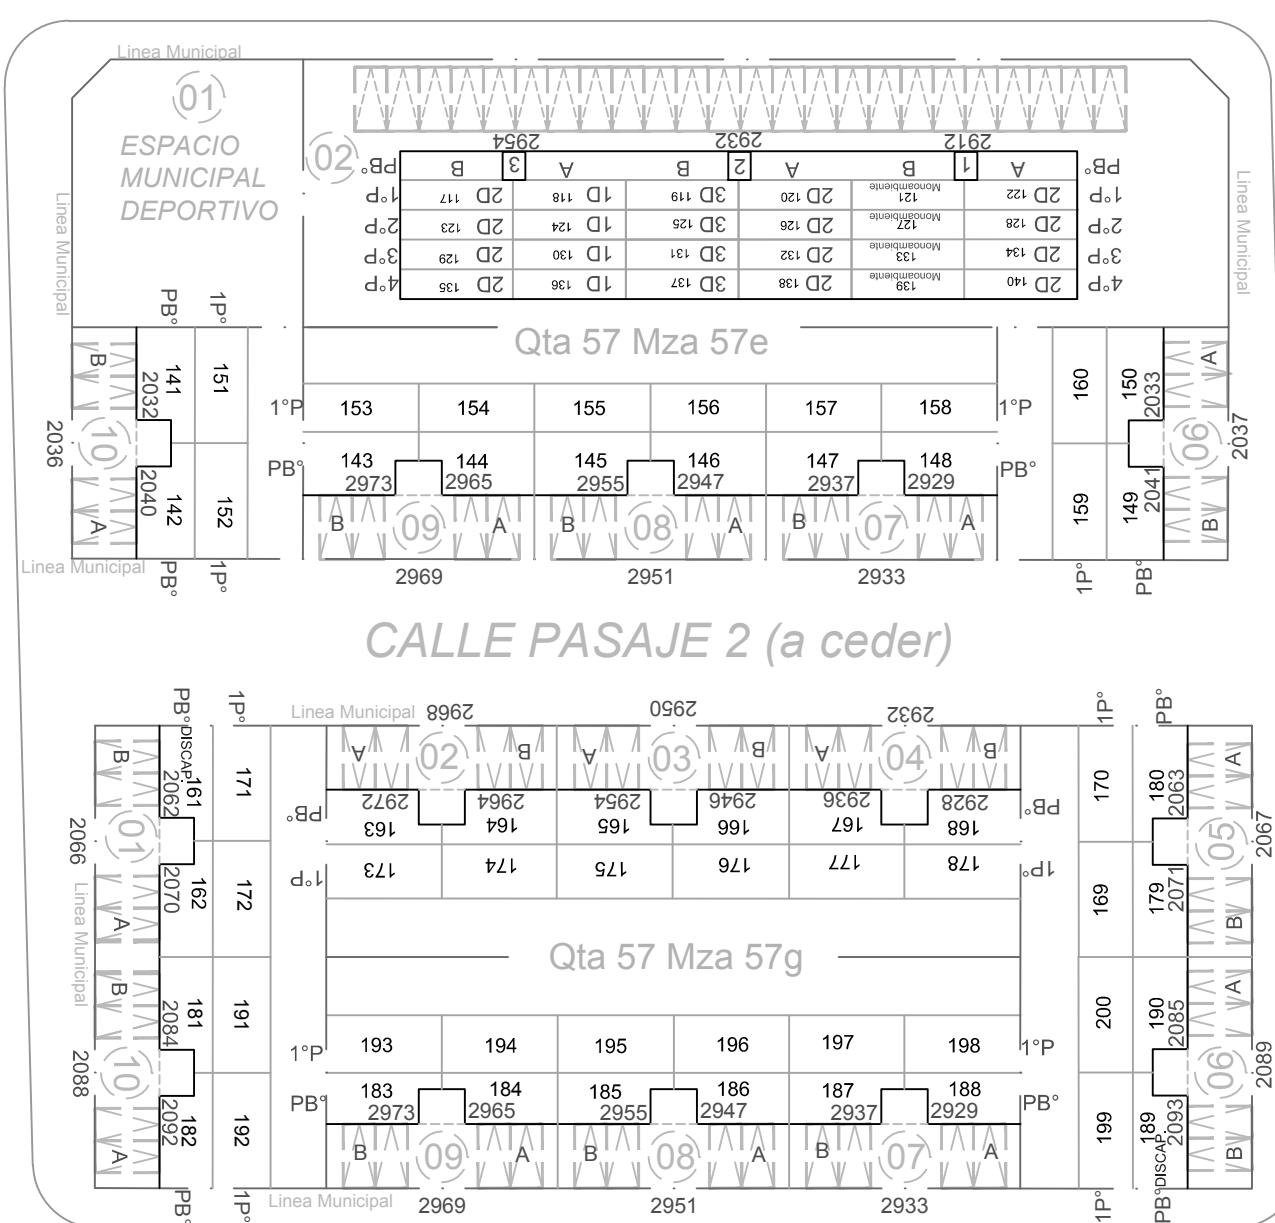


NICOLAS GRANADA

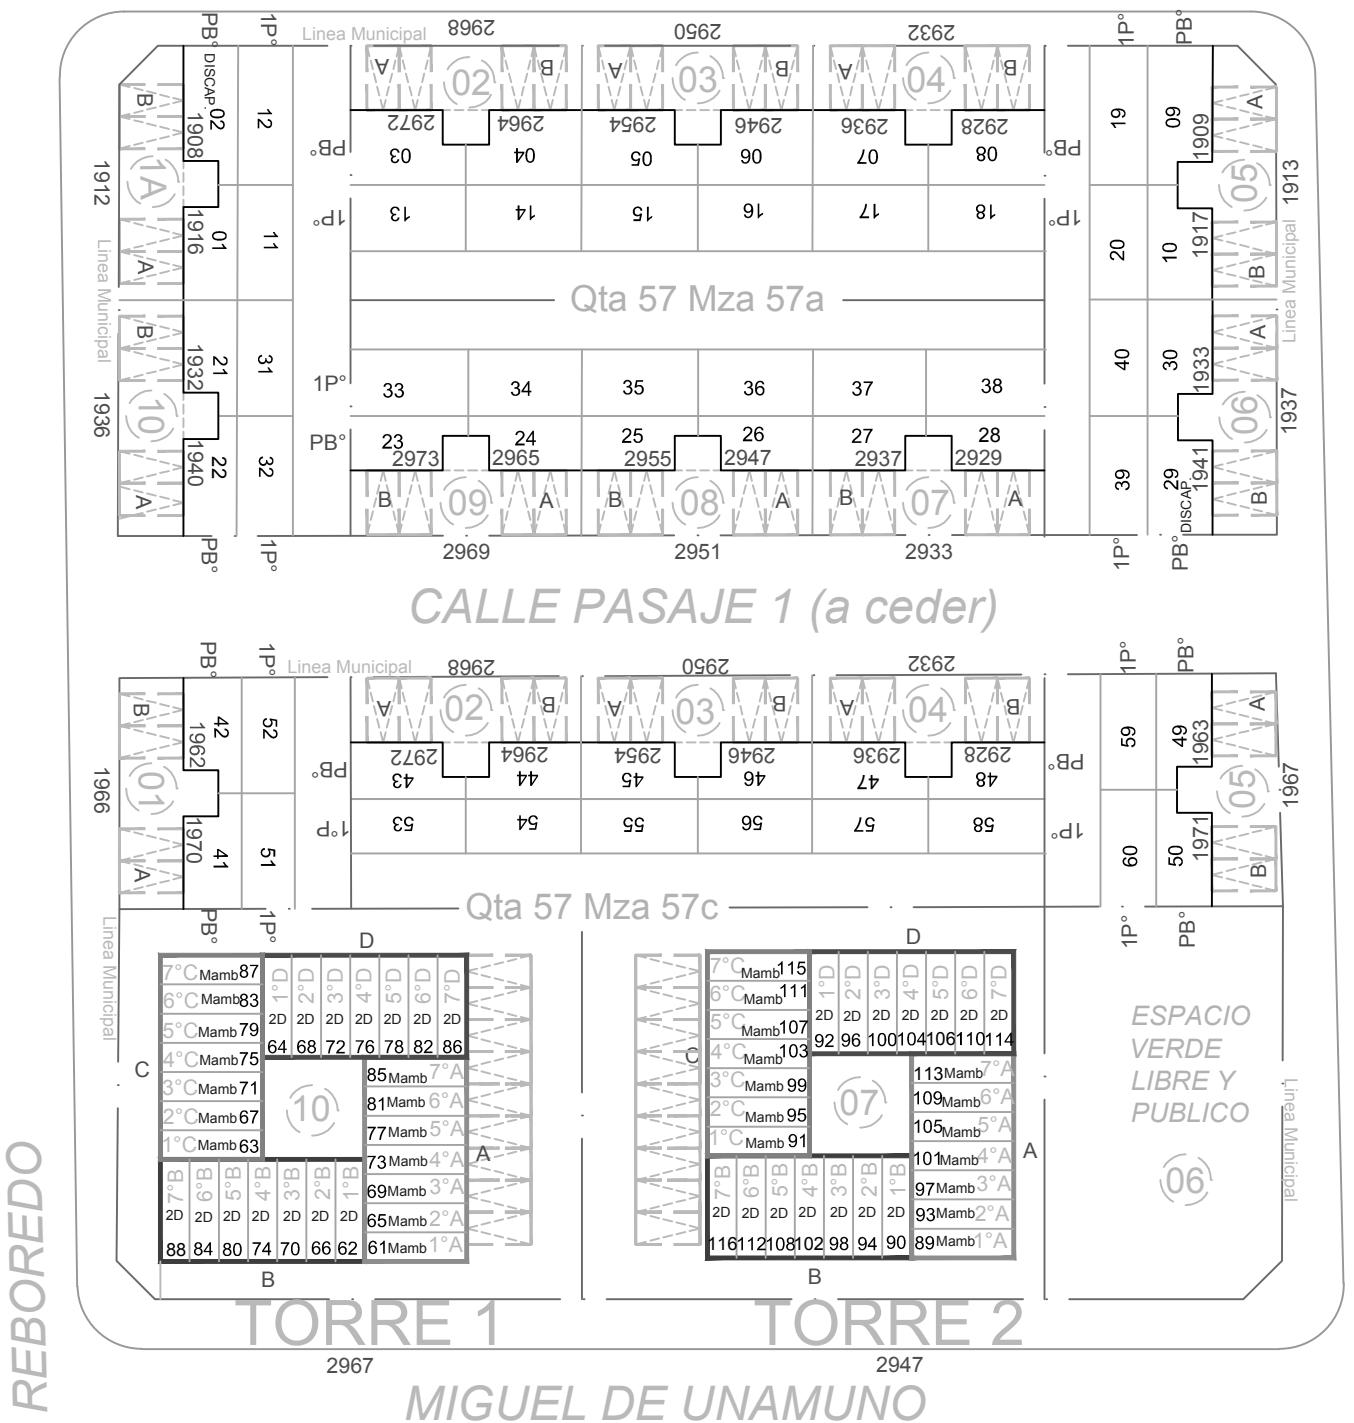

Los croquis, imágenes, fotografías o planos empleados son a título orientativo y provisorio, los mismos están sujetos a adecuaciones o replanteos, tanto en lo que respecta a la tipología, tamaño y características de las unidades funcionales como a los servicios generales y espacios comunes, pudiendo variar en función de la localización de la unidad funcional en el emprendimiento.
Respecto de las viviendas multifamiliares, se deja constancia que los espacios guardacoches que figuran en el presente plano no han sido adjudicados ni vendidos a beneficiario alguno al día de la fecha. Se prohíbe su uso.