


Desarrollo Urbanístico San Nicolás  
Pcia. Buenos Aires  
Cantidad Total de Viviendas: 714  
Sector 3

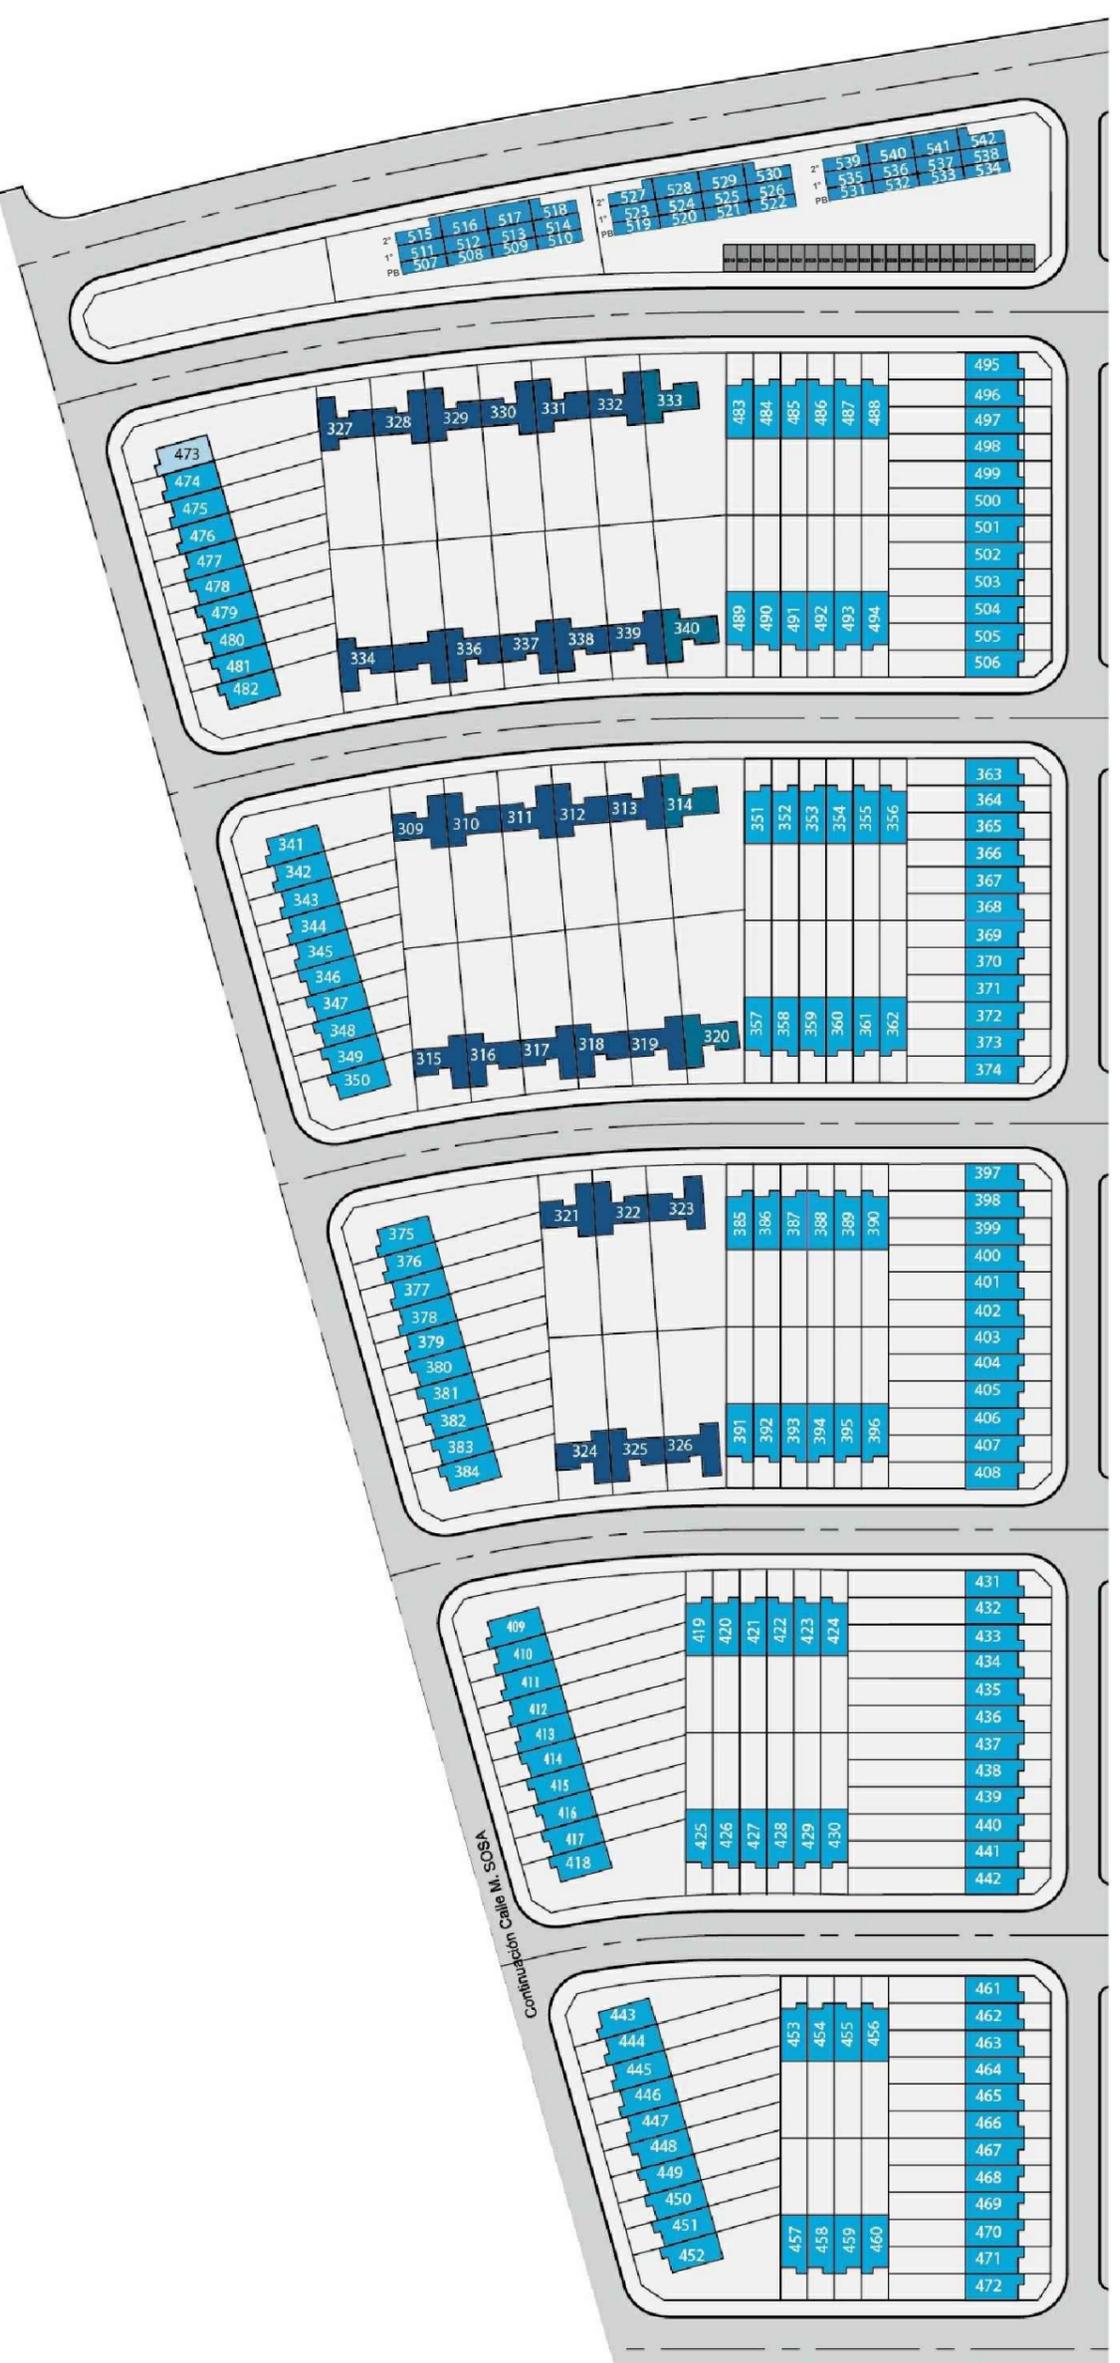

LOS CROQUIS, IMÁGINES, FOTOGRAFÍAS, O PLANOS EMPLEADOS SON A MERO TÍTULO ORIENTATIVOS Y PROVISORIOS. LOS MISMOS ESTAN SUJETO A ADECUACIONES Y REPLANTEOS, TANTO EN LO QUE RESPECTA A LA TIPOLOGÍA, TAMAÑO Y CARACTERÍSTICAS DE LAS UNIDADES FUNCIONALES COMO A LOS SERVICIOS GENERALES Y ESPACIOS COMUNES, PUDIENDO VARIAR EN FUNCION DE LA LOCALIZACION DE LA UNIDAD FUNCIONAL EN EL EMPRENDIMIENTO.