

**MINISTERIO DE HACIENDA**


INGENIERIA Y COMUNICACIONES - D.G.I.I.C.

PROYECTO SISTEMA DE CONTROL DE ACCESOS BIOMETRICO

PLANO OFICINA 100

ESCALA: 1:75

FECHA: 05-2017

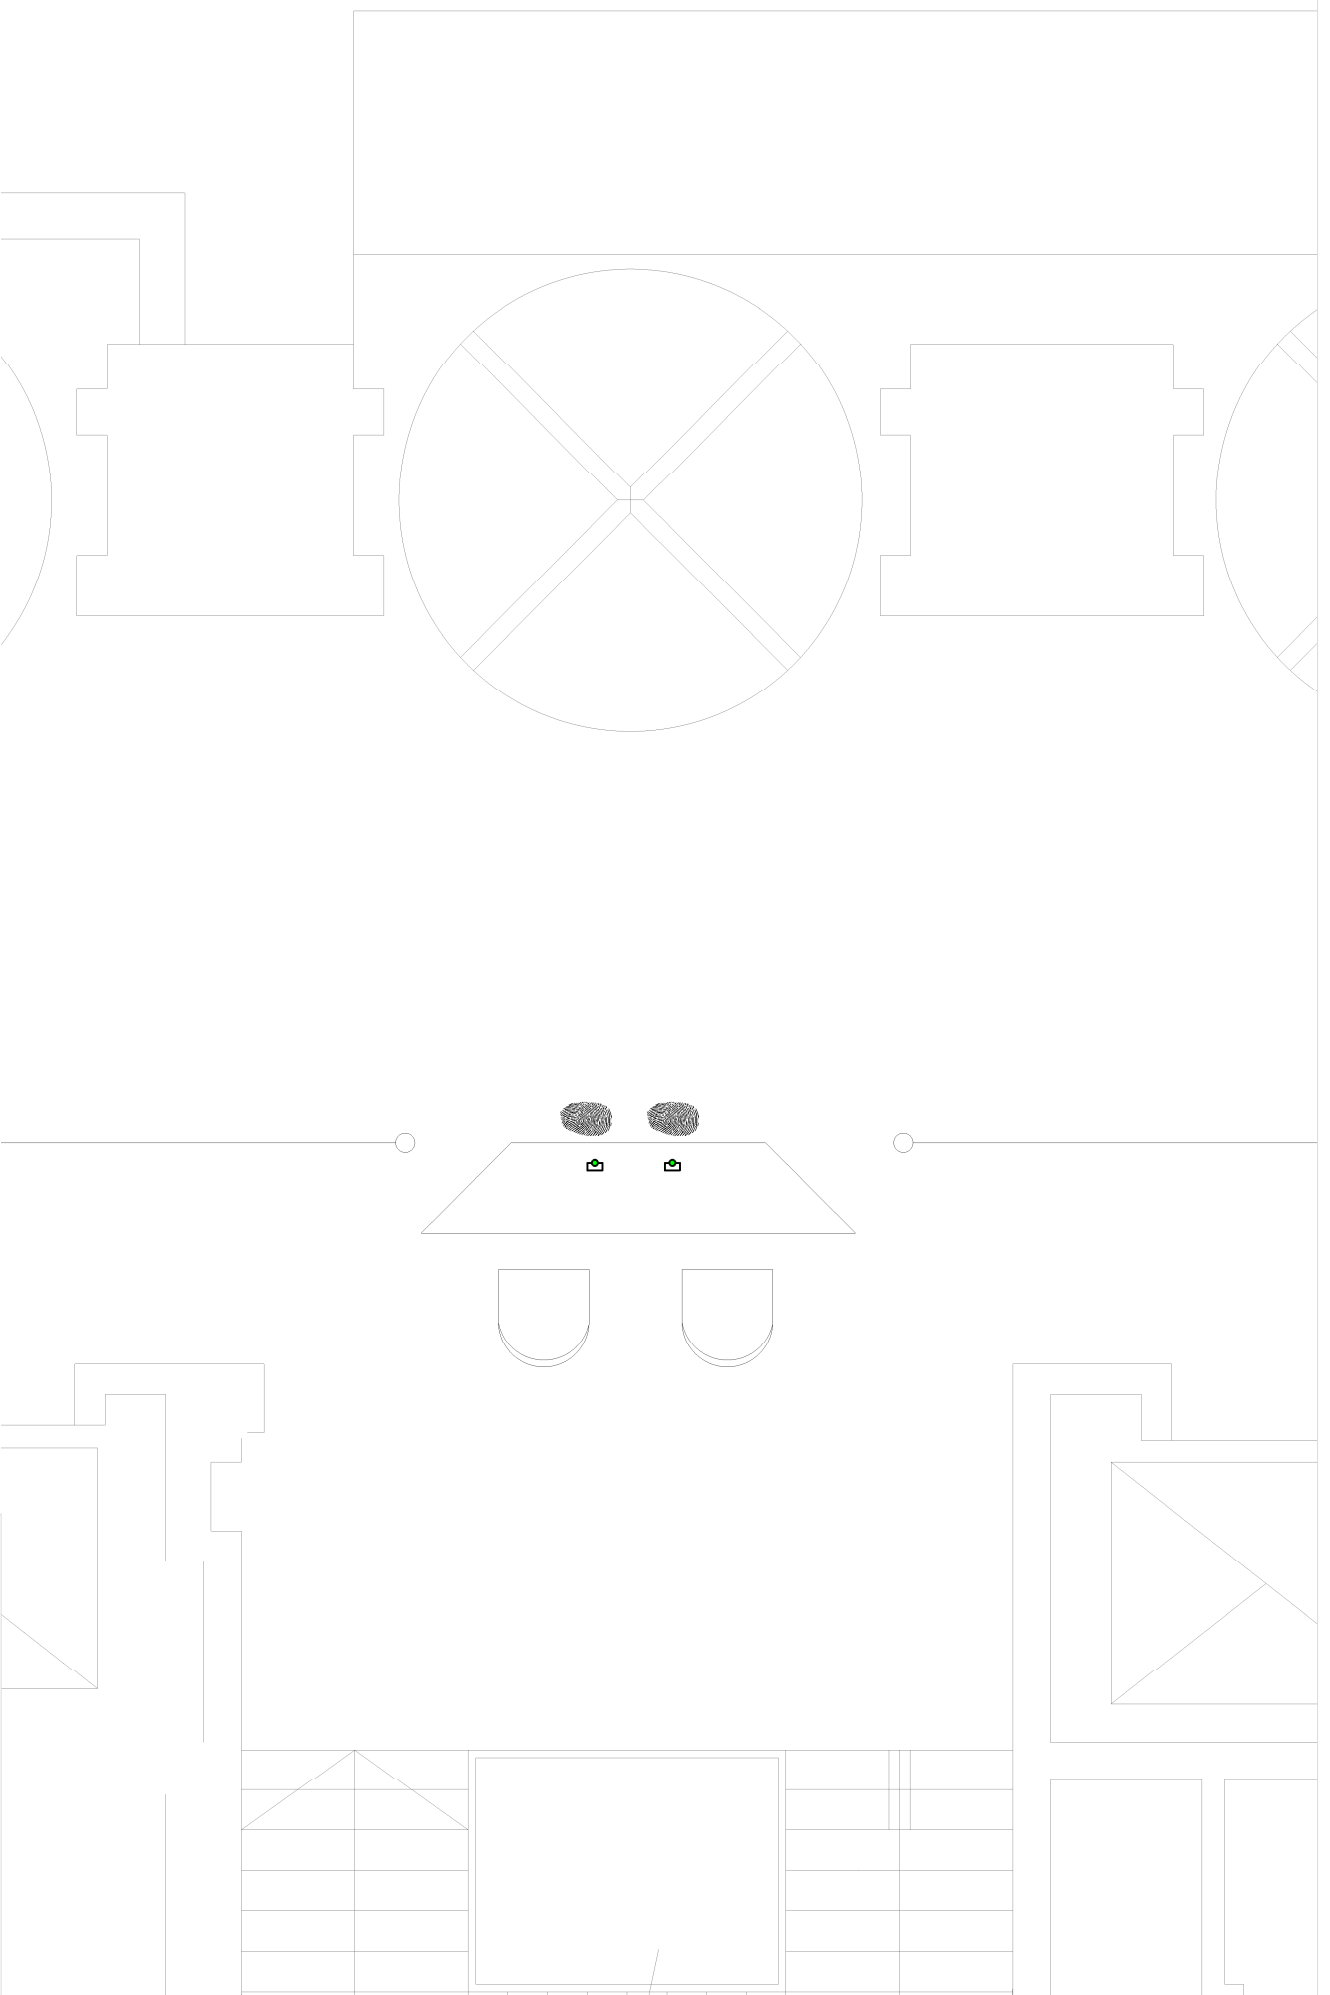

**MINISTERIO DE HACIENDA**


INGENIERIA Y COMUNICACIONES - D.G.I.I.C.

PROYECTO SISTEMA DE CONTROL DE ACCESOS BIOMETRICO

PLANO PASO COLON 135

ESCALA 1:50

FECHA: 05-2017

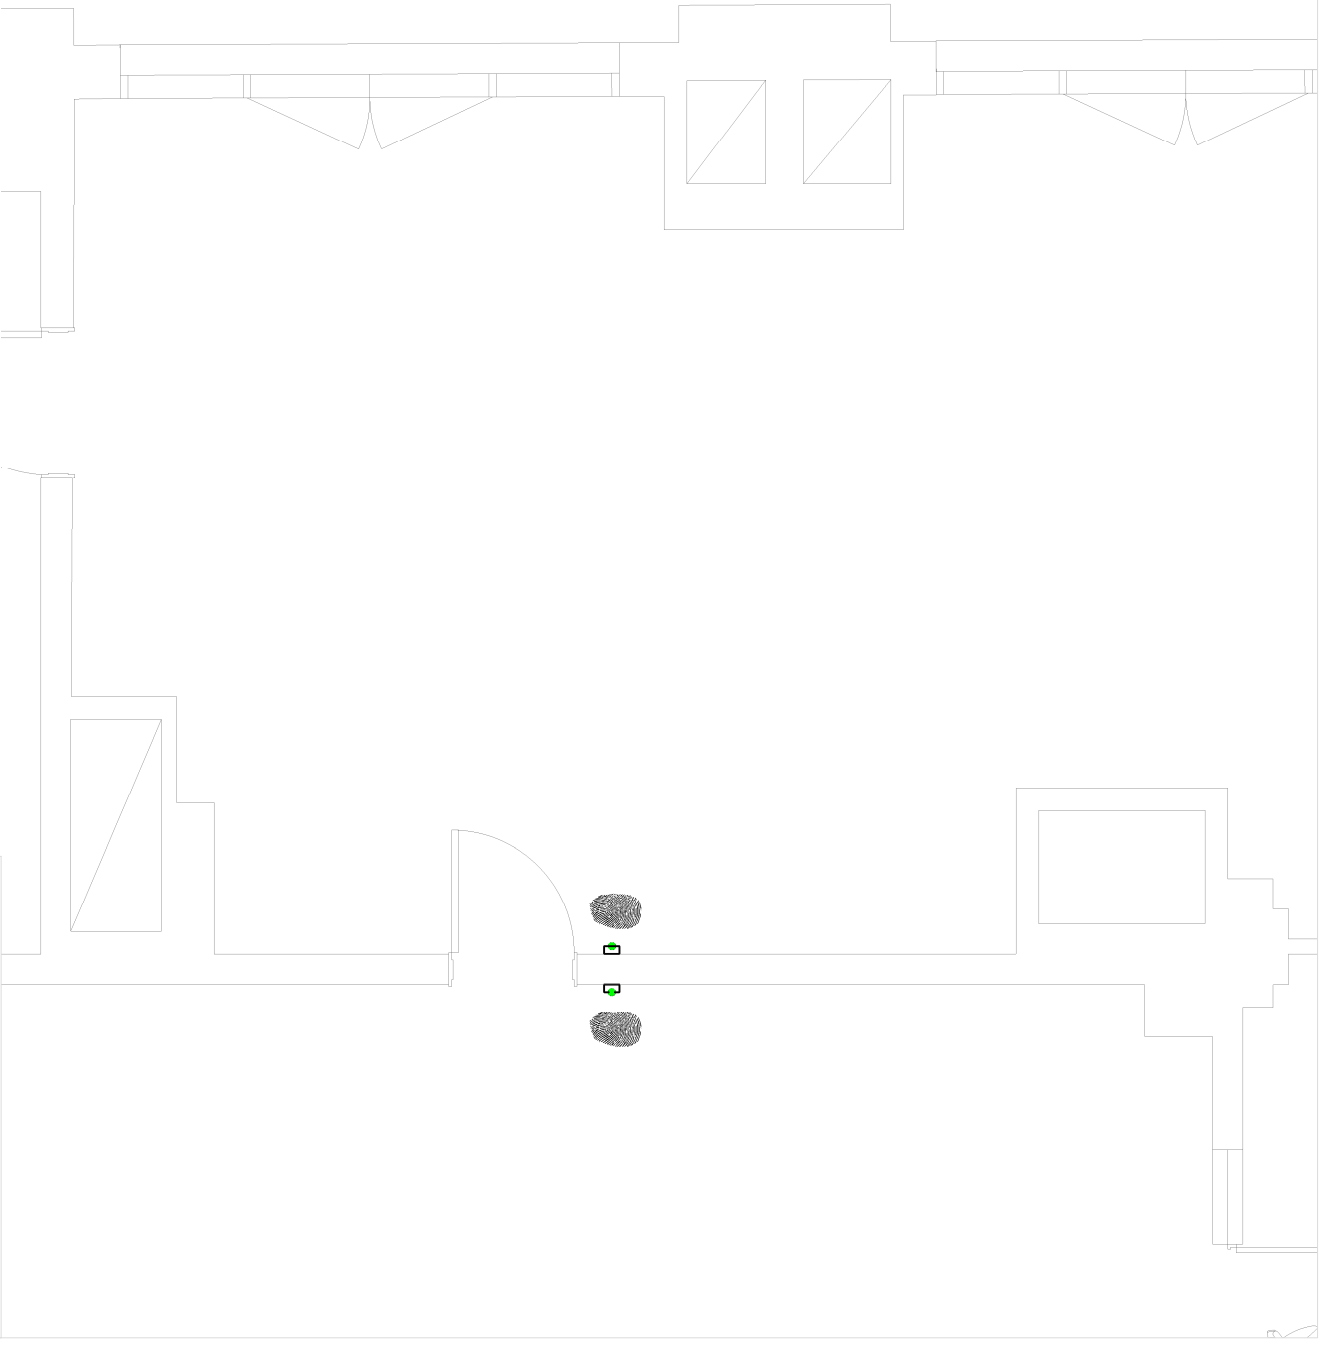

**MINISTERIO DE HACIENDA**

INGENIERIA Y COMUNICACIONES - D.G.I.I.C.



PROYECTO SISTEMA DE CONTROL DE ACCESOS BIOMETRICO

PLANO ACCESO CENTRAL TELEFONICA

3

ESCALA 1:50

FECHA: 05-2017

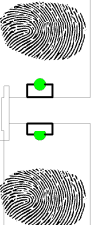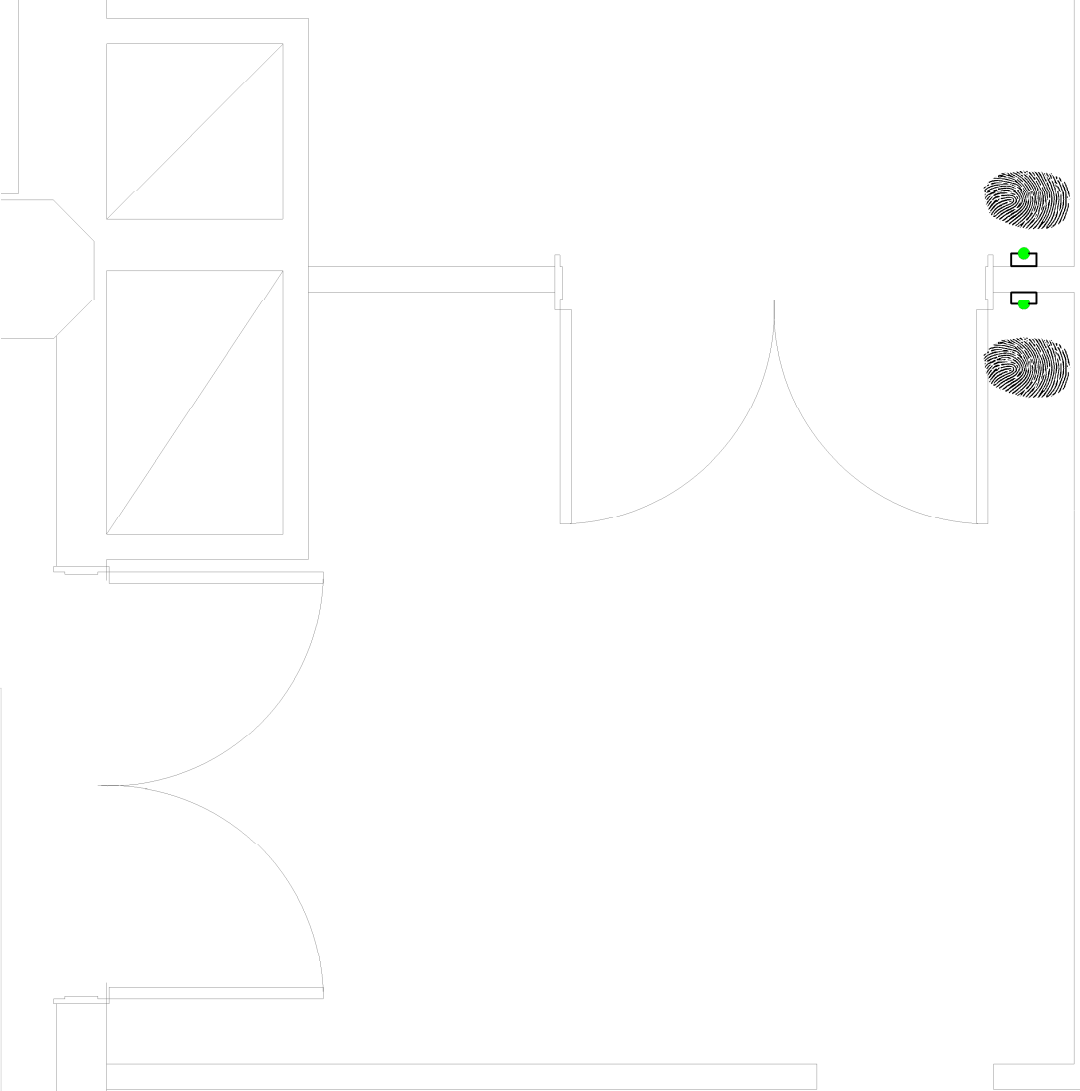


**MINISTERIO DE HACIENDA**

INGENIERIA Y COMUNICACIONES - D.G.I.I.C.

PROYECTO SISTEMA DE CONTROL DE ACCESOS BIOMETRICO

PLANO SALA DE EQUIPOS - PISO 13

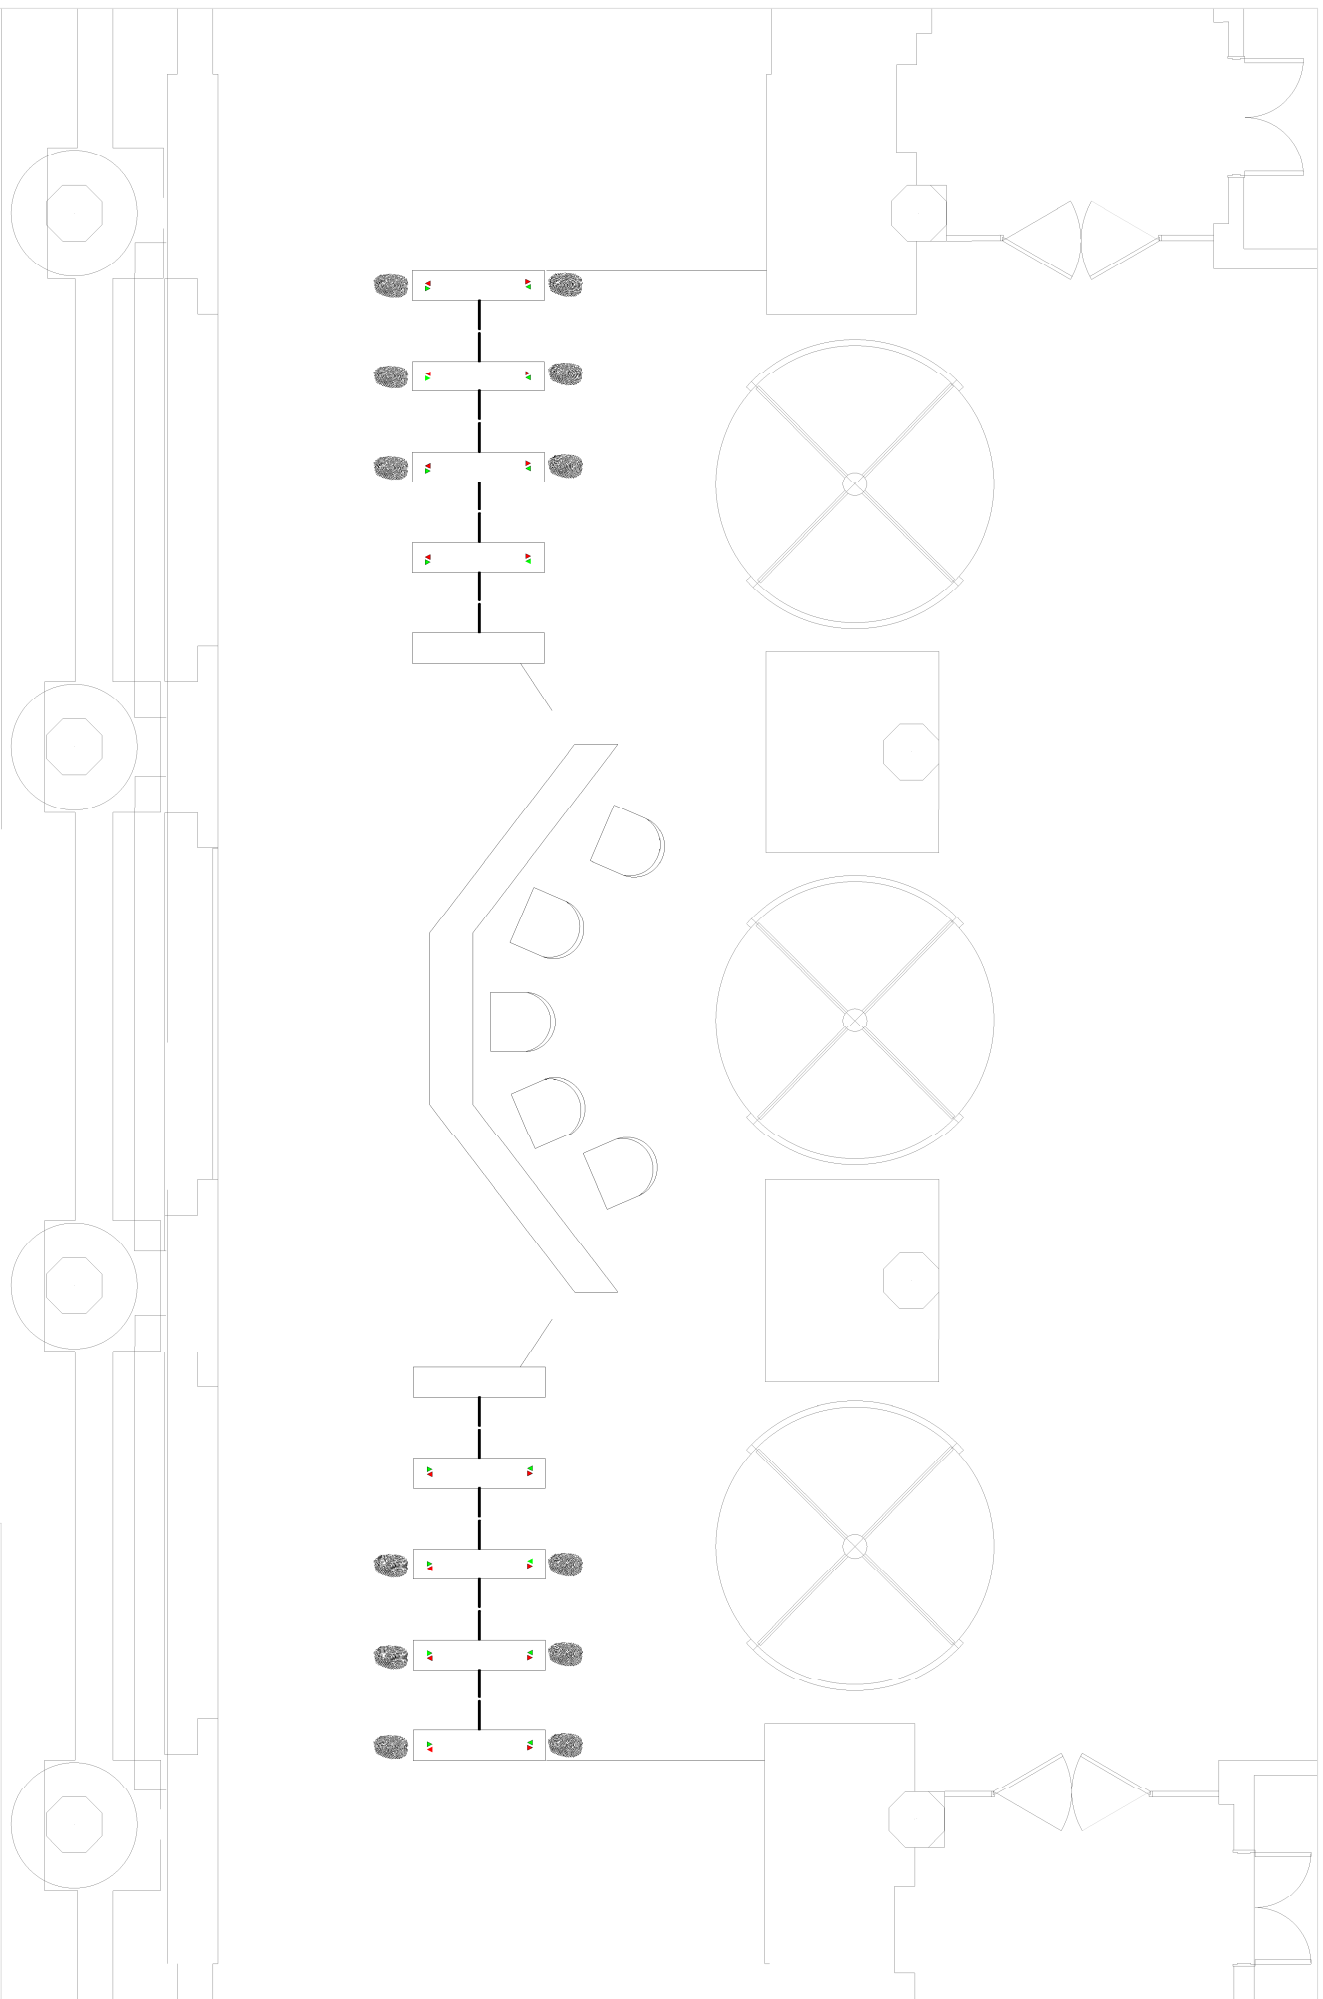

**MINISTERIO DE HACIENDA**

INGENIERIA Y COMUNICACIONES – D.G.I.I.C.


PROYECTO SISTEMA DE CONTROL DE ACCESOS BIOMETRICO

PLANO HIPOLITO YRGOYEN 250

5

ESCALA 1:75

FECHA: 05-2017

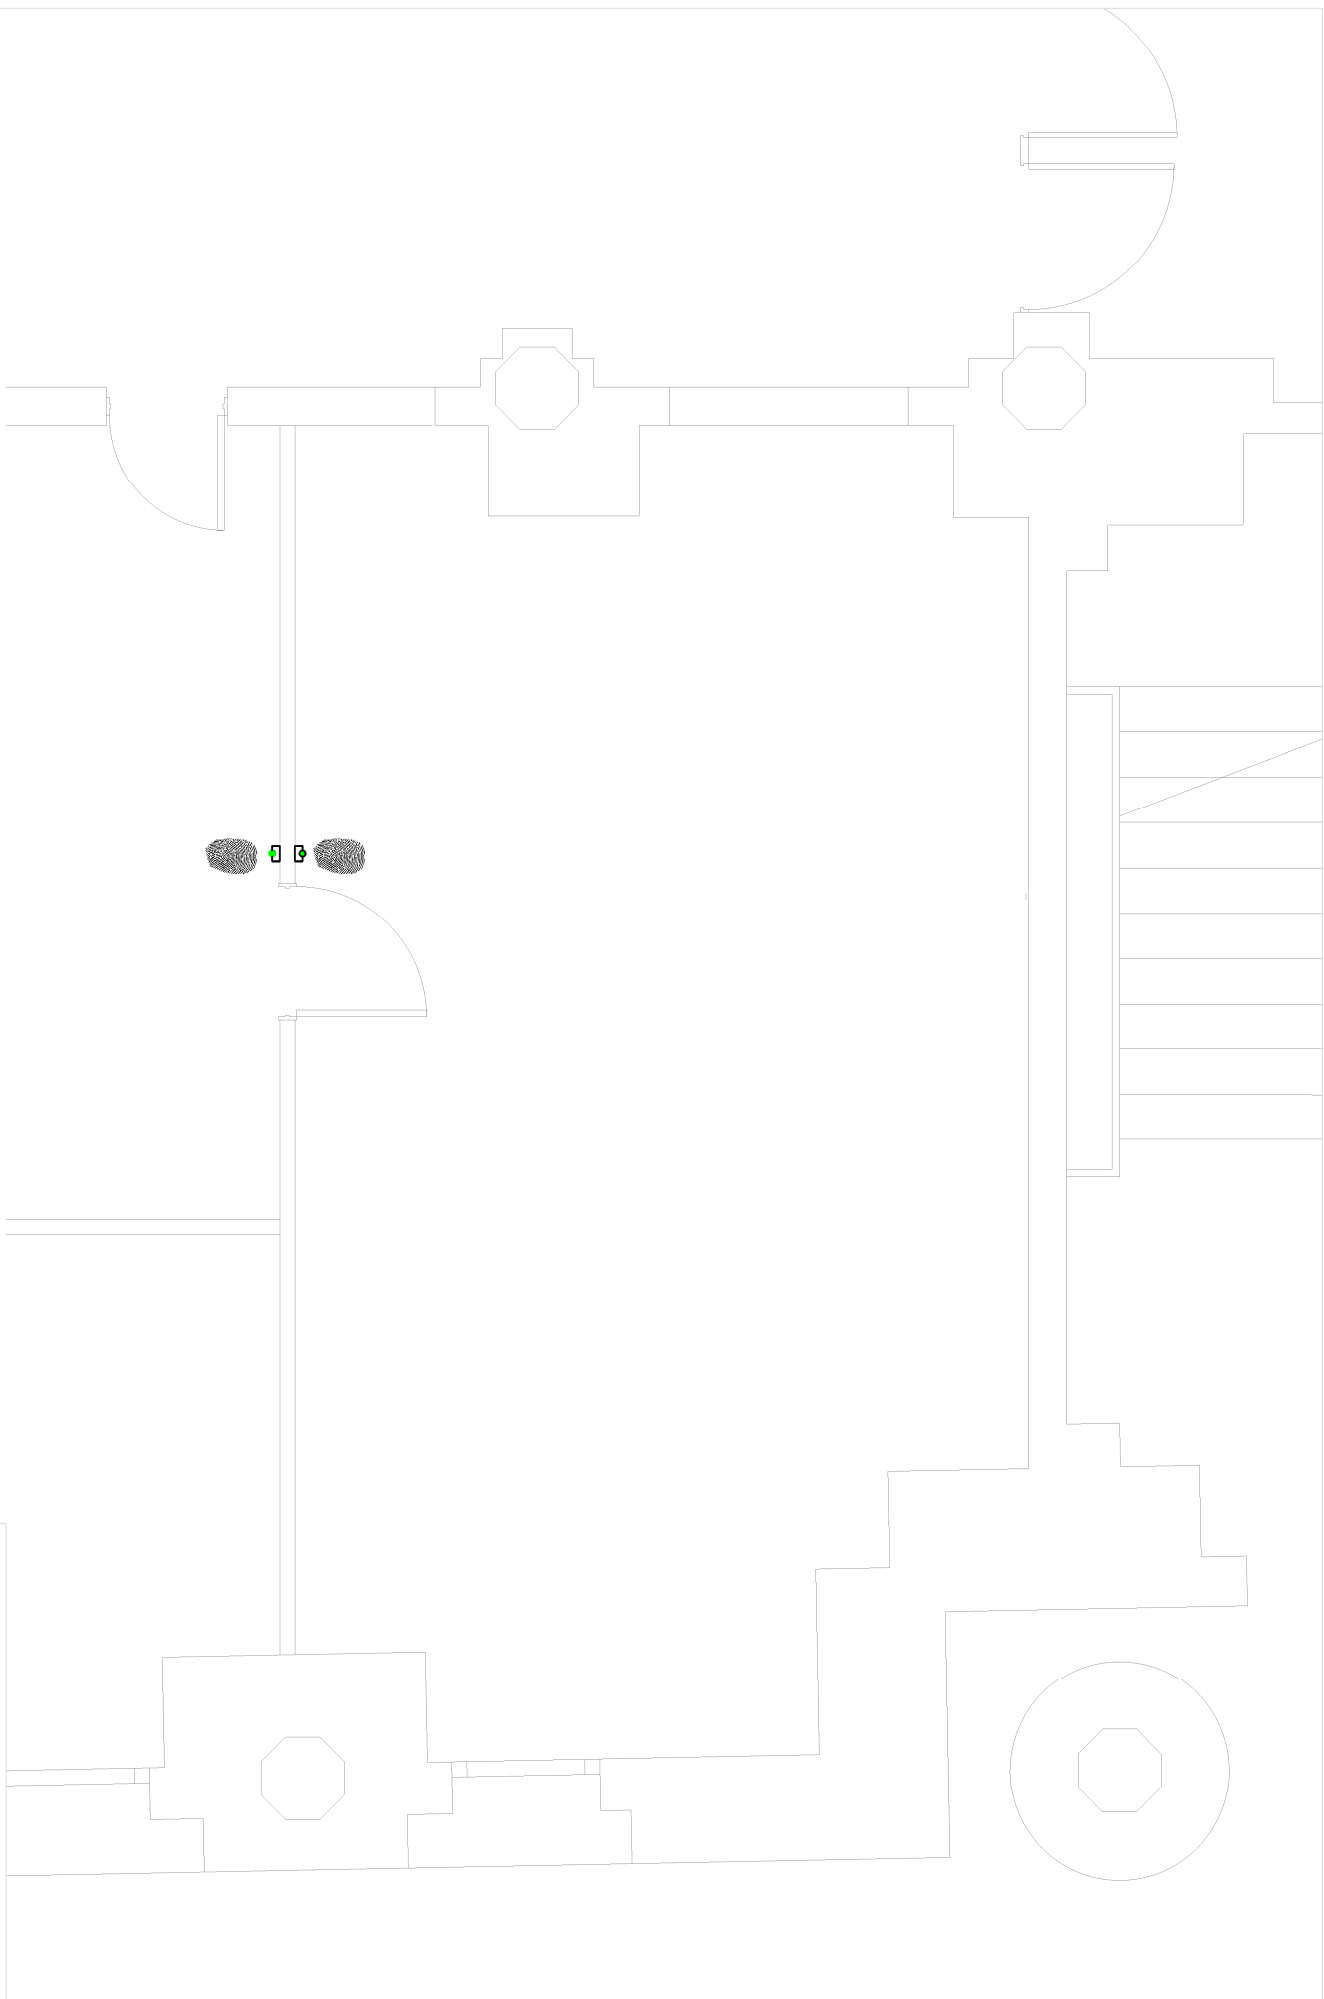

**MINISTERIO DE HACIENDA**

INGENIERIA Y COMUNICACIONES - D.G.I.I.C.


PROYECTO SISTEMA DE CONTROL DE ACCESOS BIOMETRICO

PLANO ACCESO TESORERIA 3° PISO

6

ESCALA: 1:50

FECHA: 05-2017

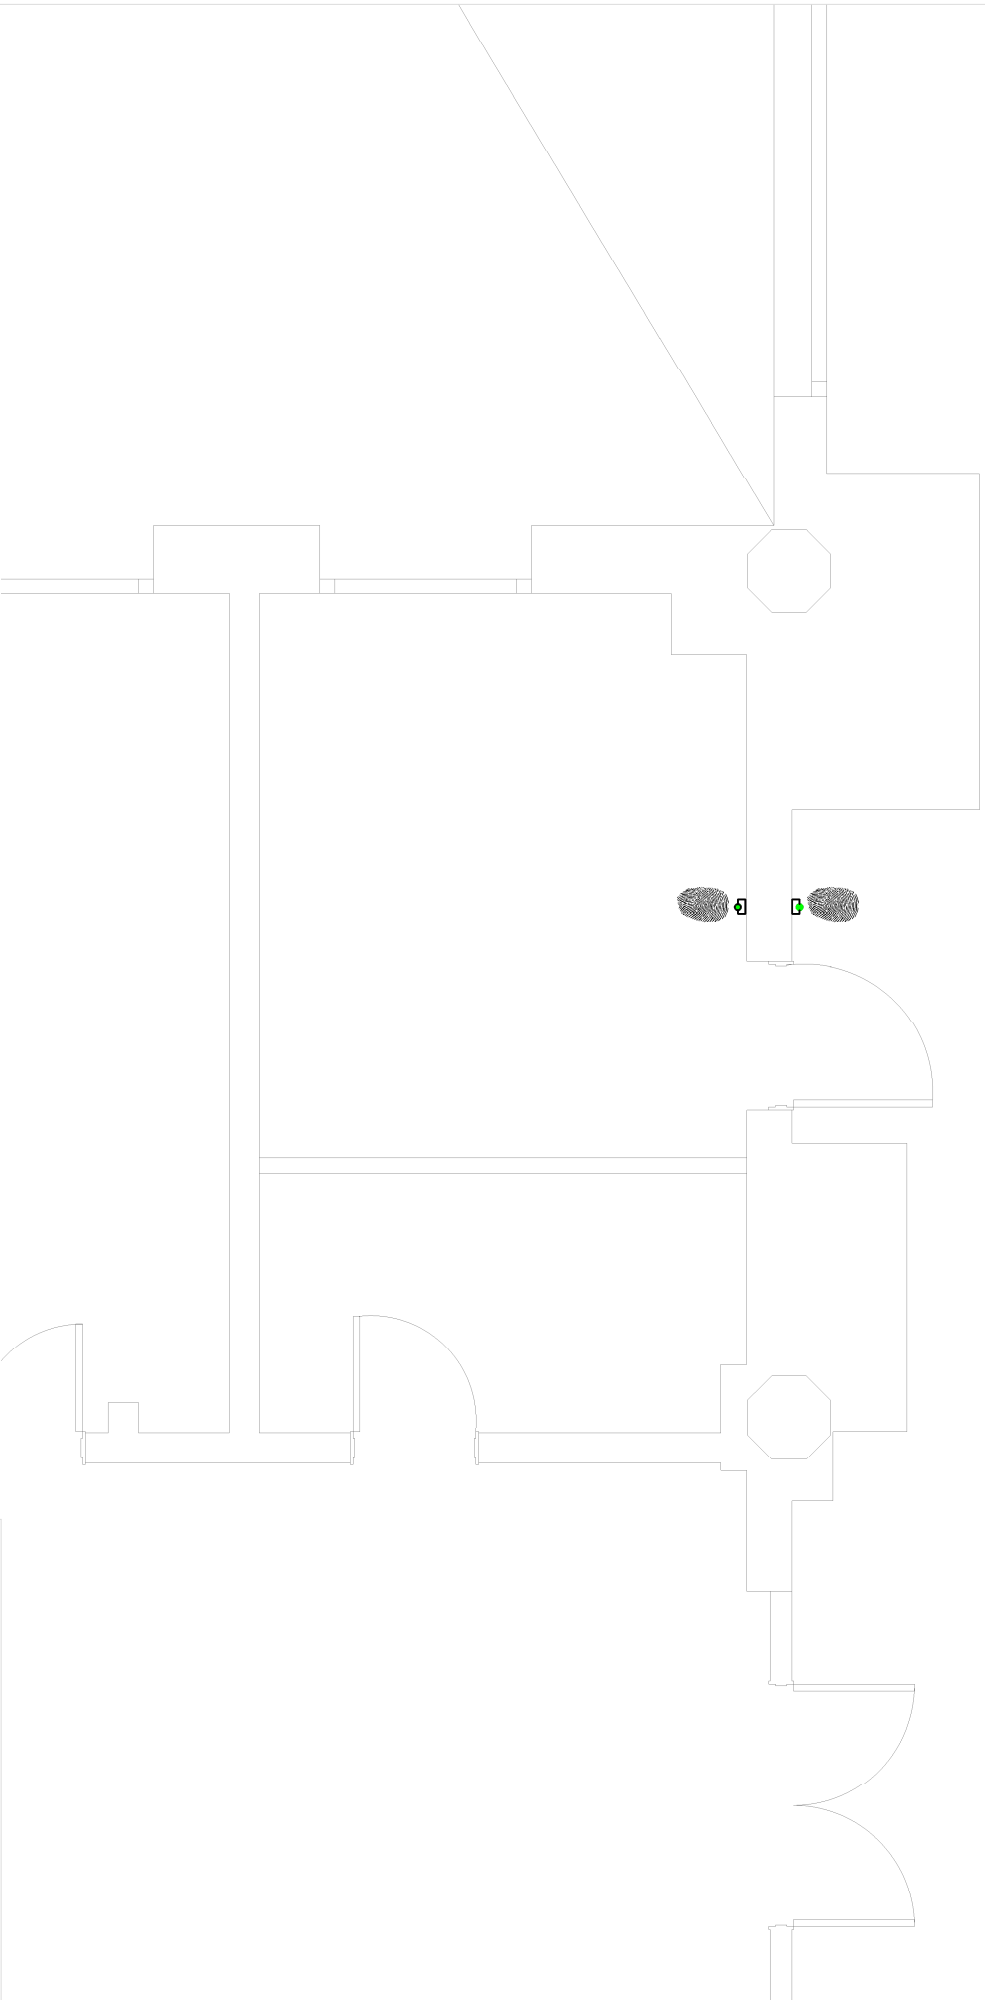

**MINISTERIO DE HACIENDA**


INGENIERIA Y COMUNICACIONES – D.G.I.I.C.

PROYECTO SISTEMA DE CONTROL DE ACCESOS BIOMETRICO

PLANO OFICINA 328

ESCALA 1:50

FECHA: 05-2017

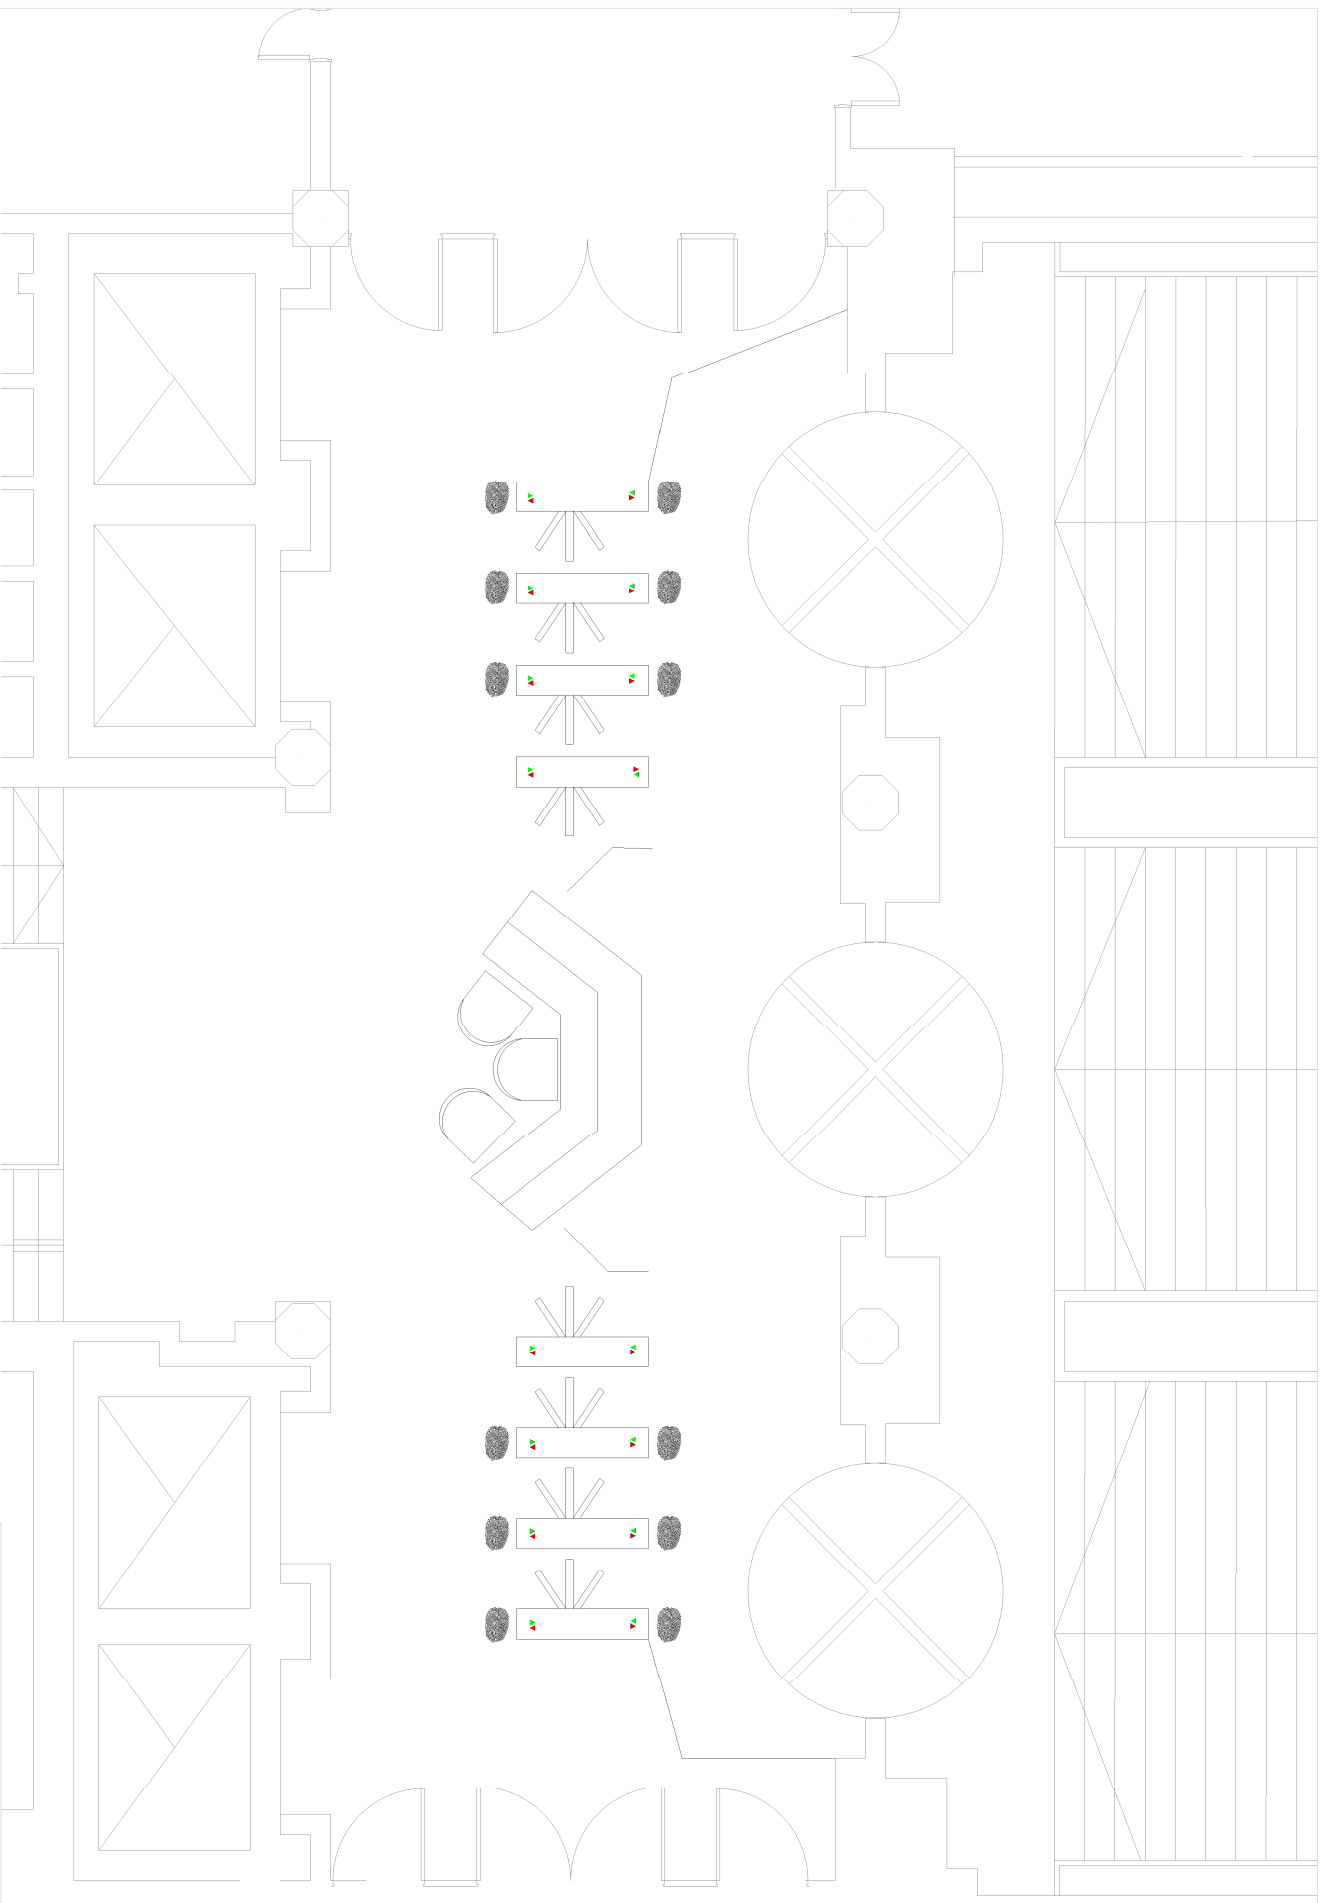

MINISTERIO DE HACIENDA

INGENIERIA Y COMUNICACIONES - D.G.I.I.C.


PROYECTO SISTEMA DE CONTROL DE ACCESOS BIOMETRICO

PLANO BALCARCE 136

ESCALA: 1:75

FECHA: 05-2017



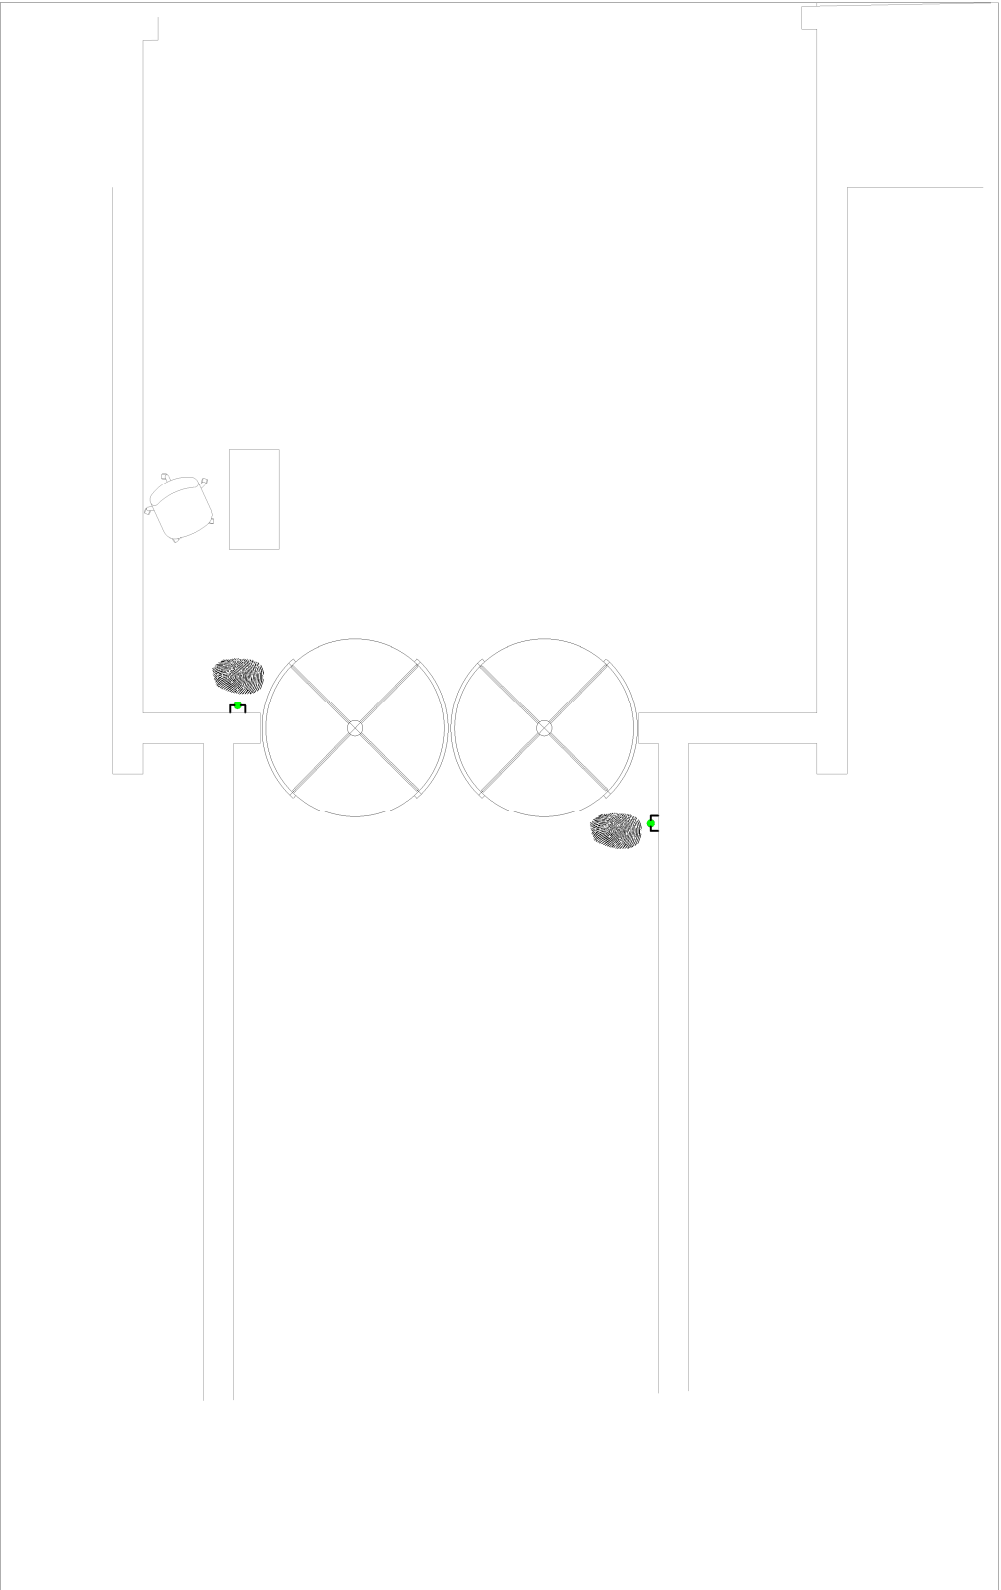

**MINISTERIO DE HACIENDA**

INGENIERIA Y COMUNICACIONES – D.G.I.I.C.


PROYECTO SISTEMA DE CONTROL DE ACCESOS BIOMETRICO

PLANO ACCESO SUBTE

**9**

ESCALA 1:50

FECHA: 05-2017

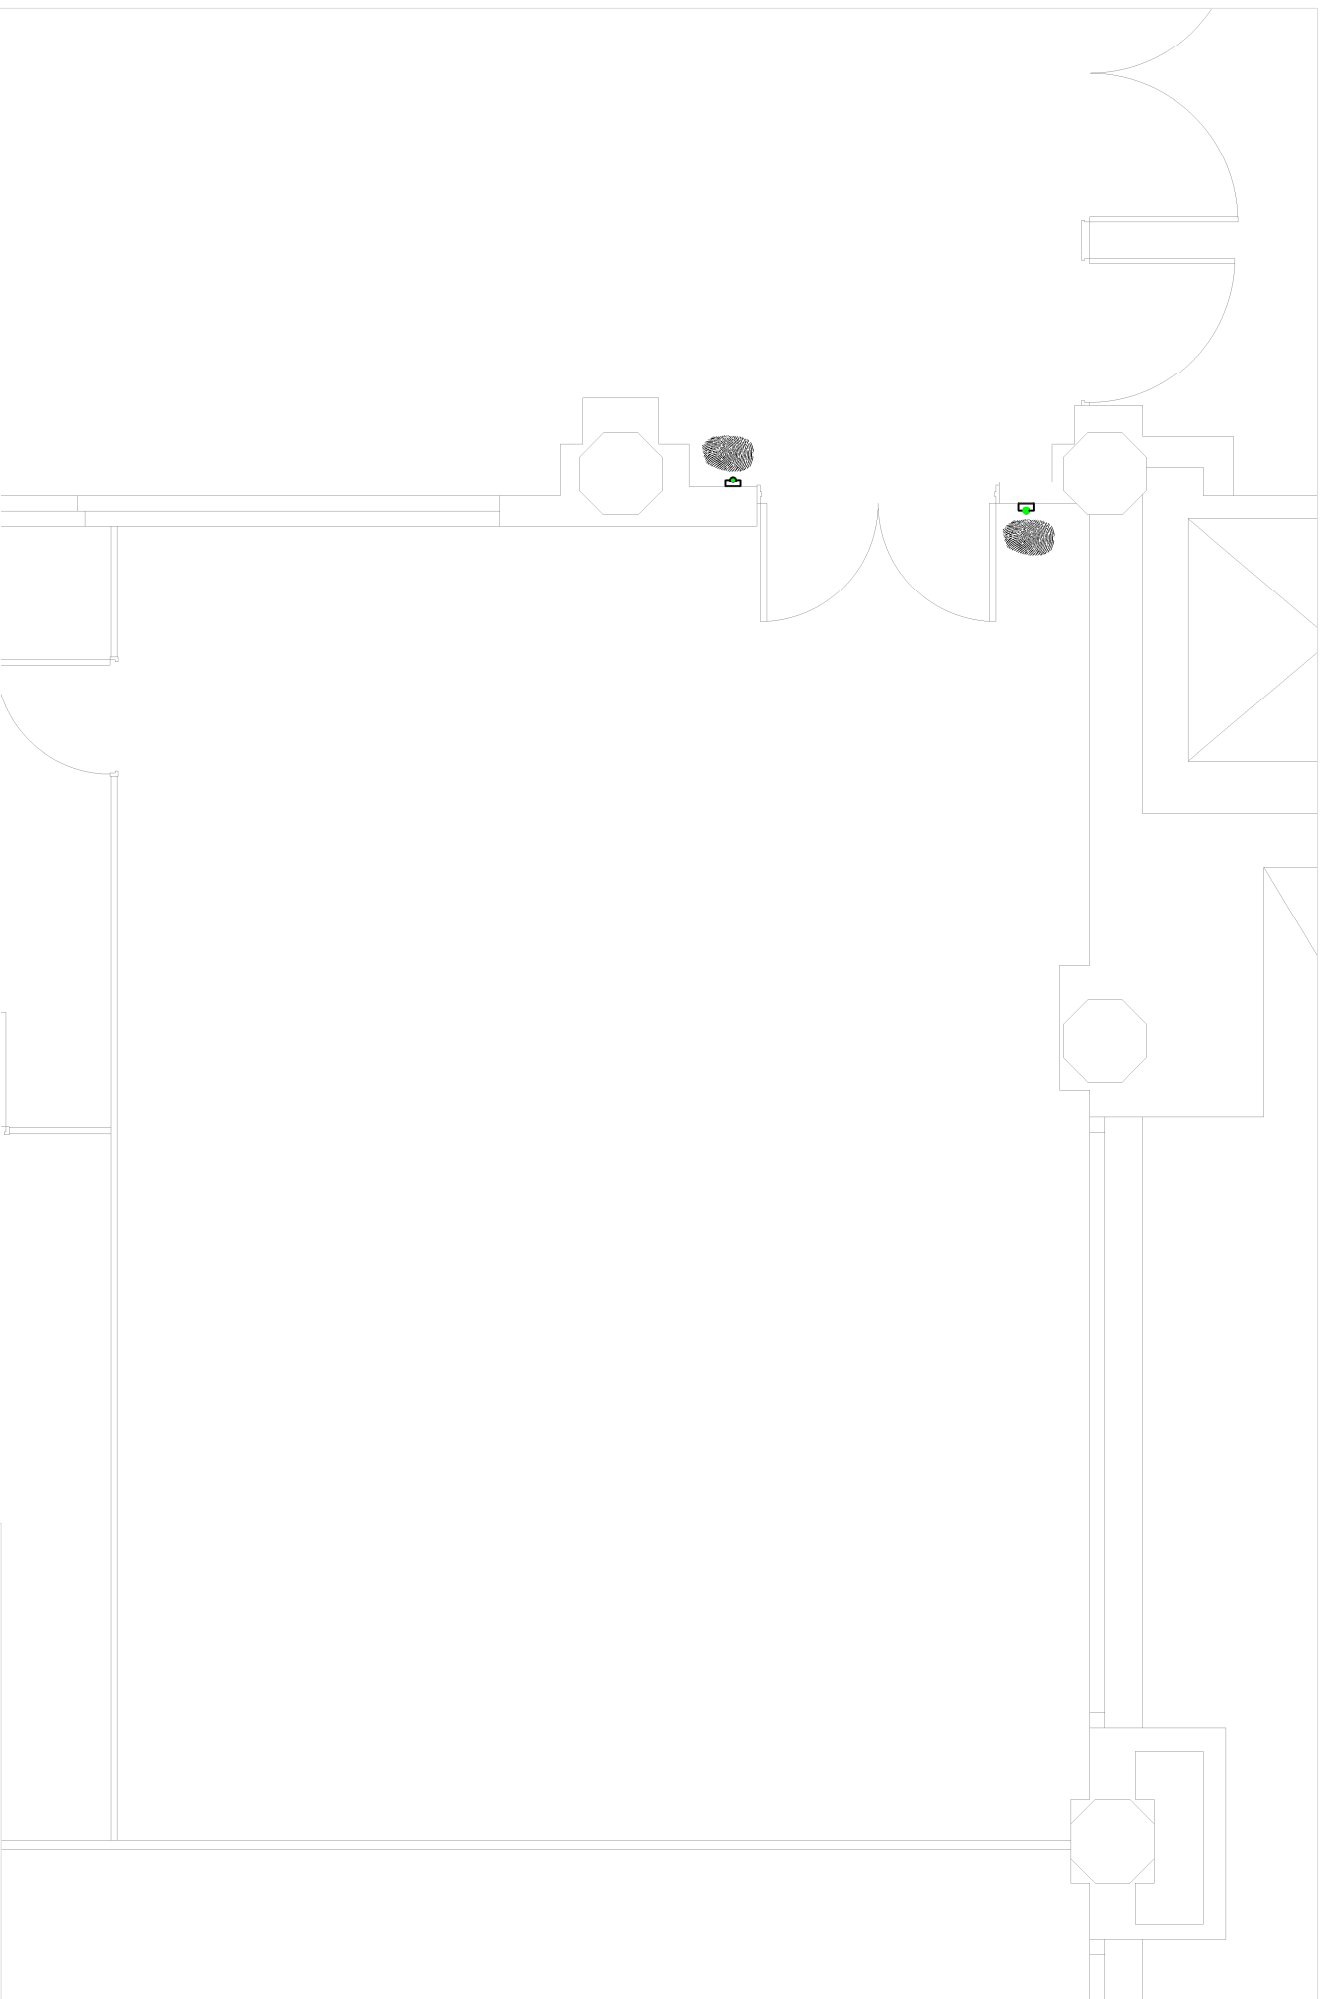

**MINISTERIO DE HACIENDA**


INGENIERIA Y COMUNICACIONES – D.G.I.I.C.

PROYECTO SISTEMA DE CONTROL DE ACCESOS BIOMETRICO

PLANO CENTRO DE COMPUTOS DE HACIENDA – OFICINA 409 10

ESCALA 1:50

FECHA: 05-2017

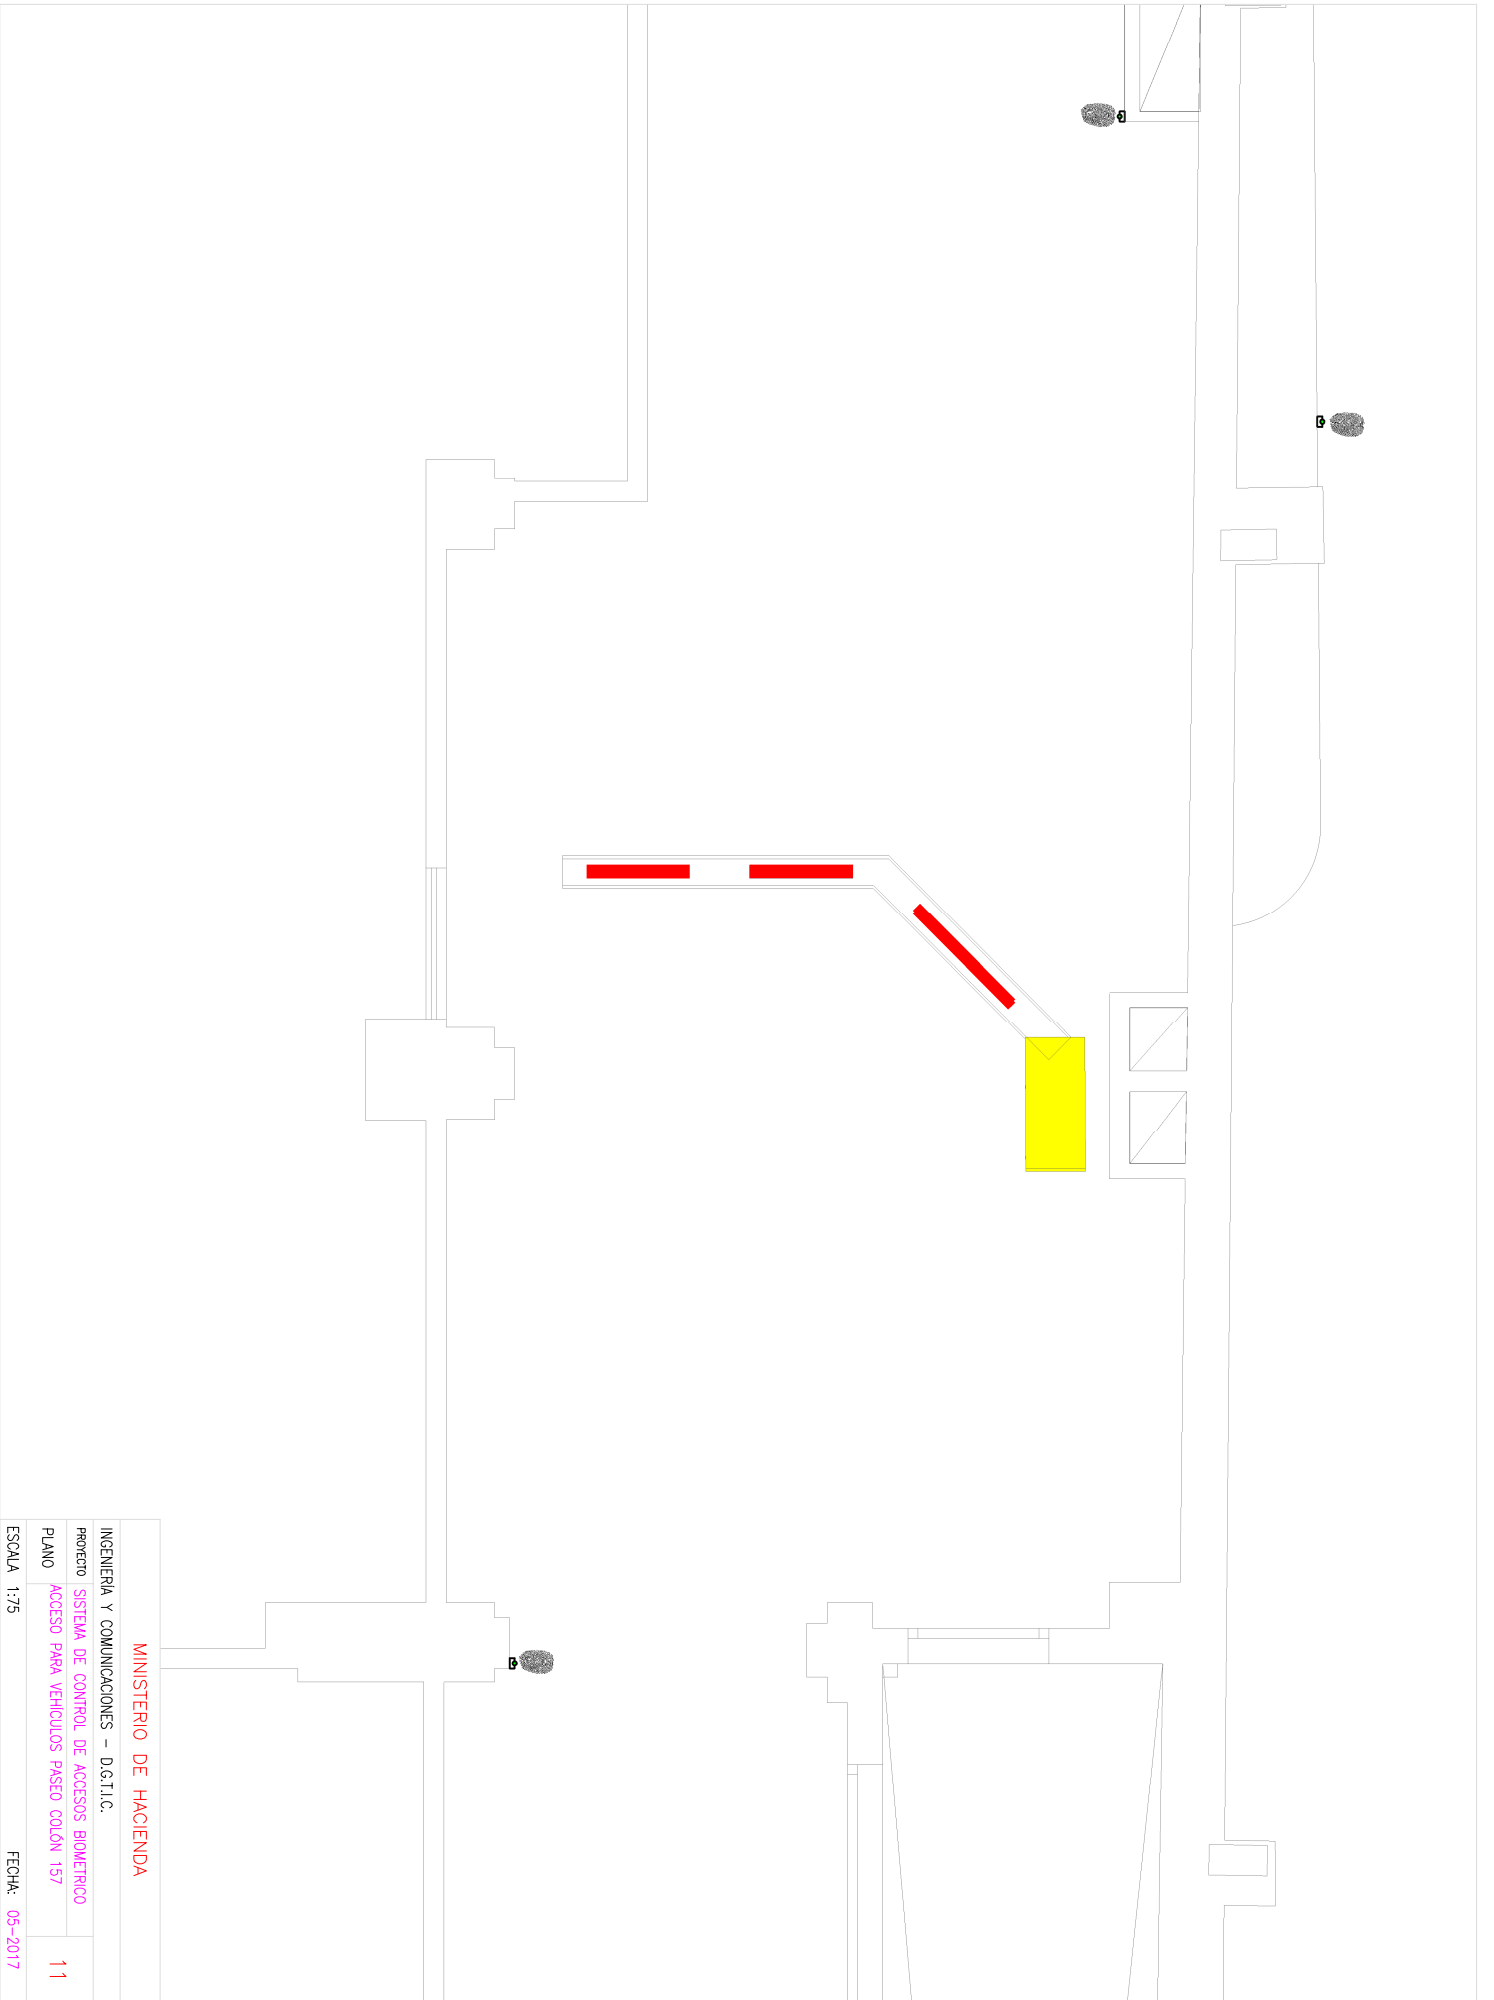

**MINISTERIO DE HACIENDA**

INGENIERIA Y COMUNICACIONES - D.G.I.I.C.



PROYECTO SISTEMA DE CONTROL DE ACCESOS BIOMETRICO

PLANO ACCESO PARA VEHICULOS PASO COLON 157

11

ESCALA: 1:75

FECHA: 05-2017

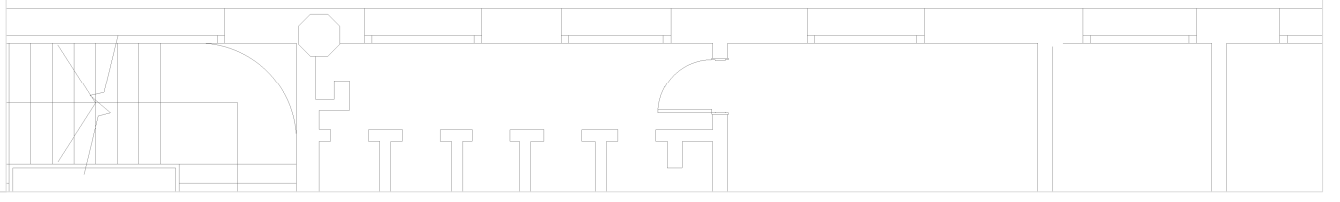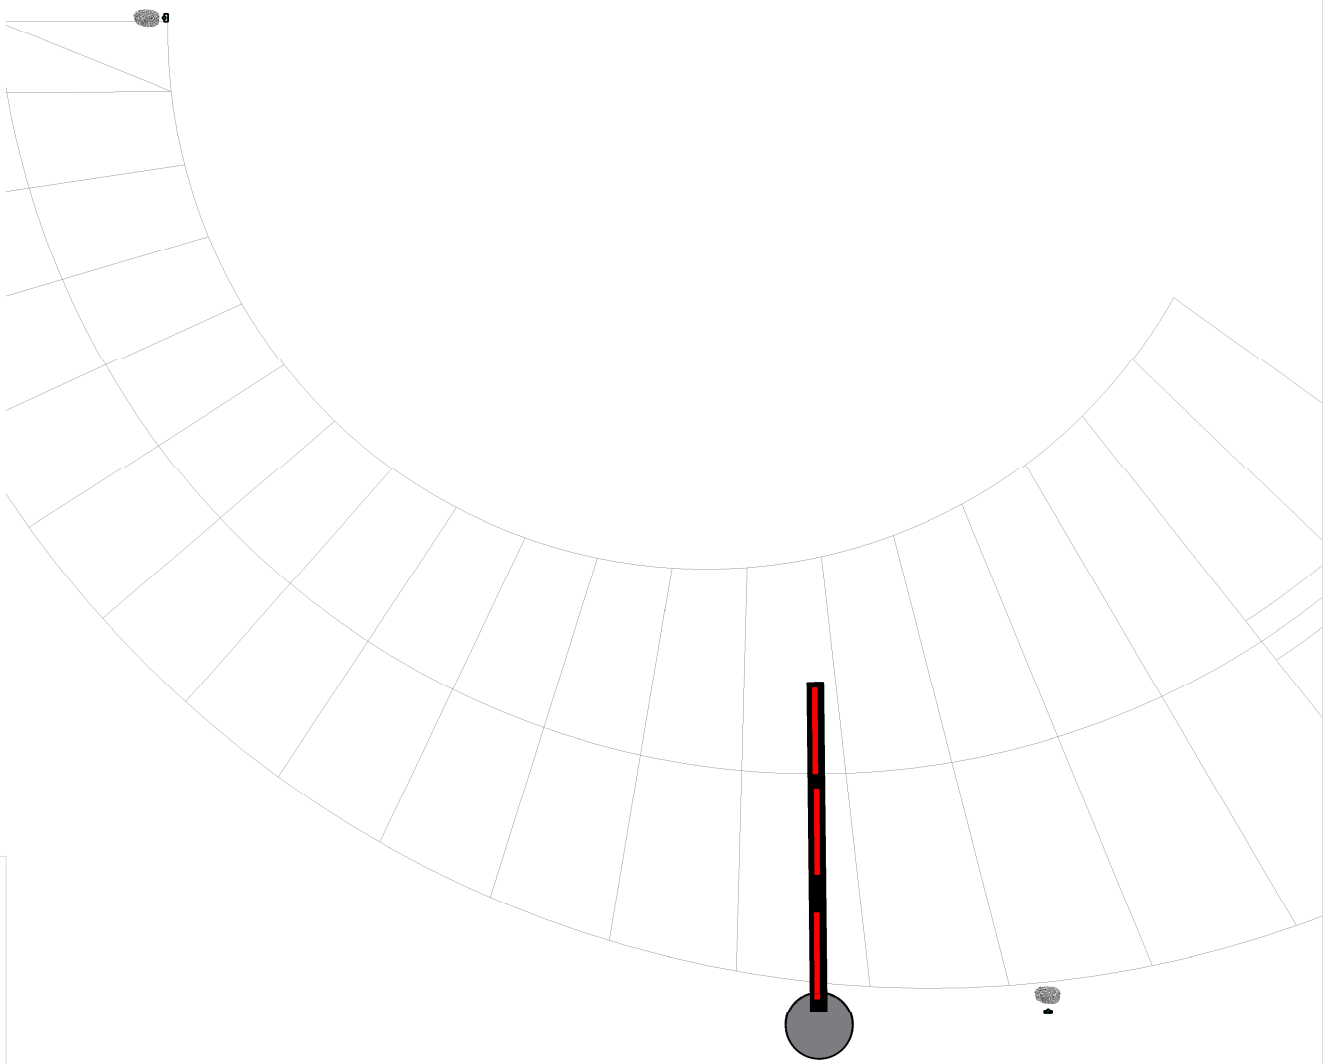


**MINISTERIO DE HACIENDA**

INGENIERIA Y COMUNICACIONES - D.G.I.I.C.

PROYECTO SISTEMA DE CONTROL DE ACCESOS BIOMETRICO

PLANO ACCESO A LA PLAYA DE ESTACIONAMIENTO DEL

SUBSUELO DE H. YRIGOIEN 250

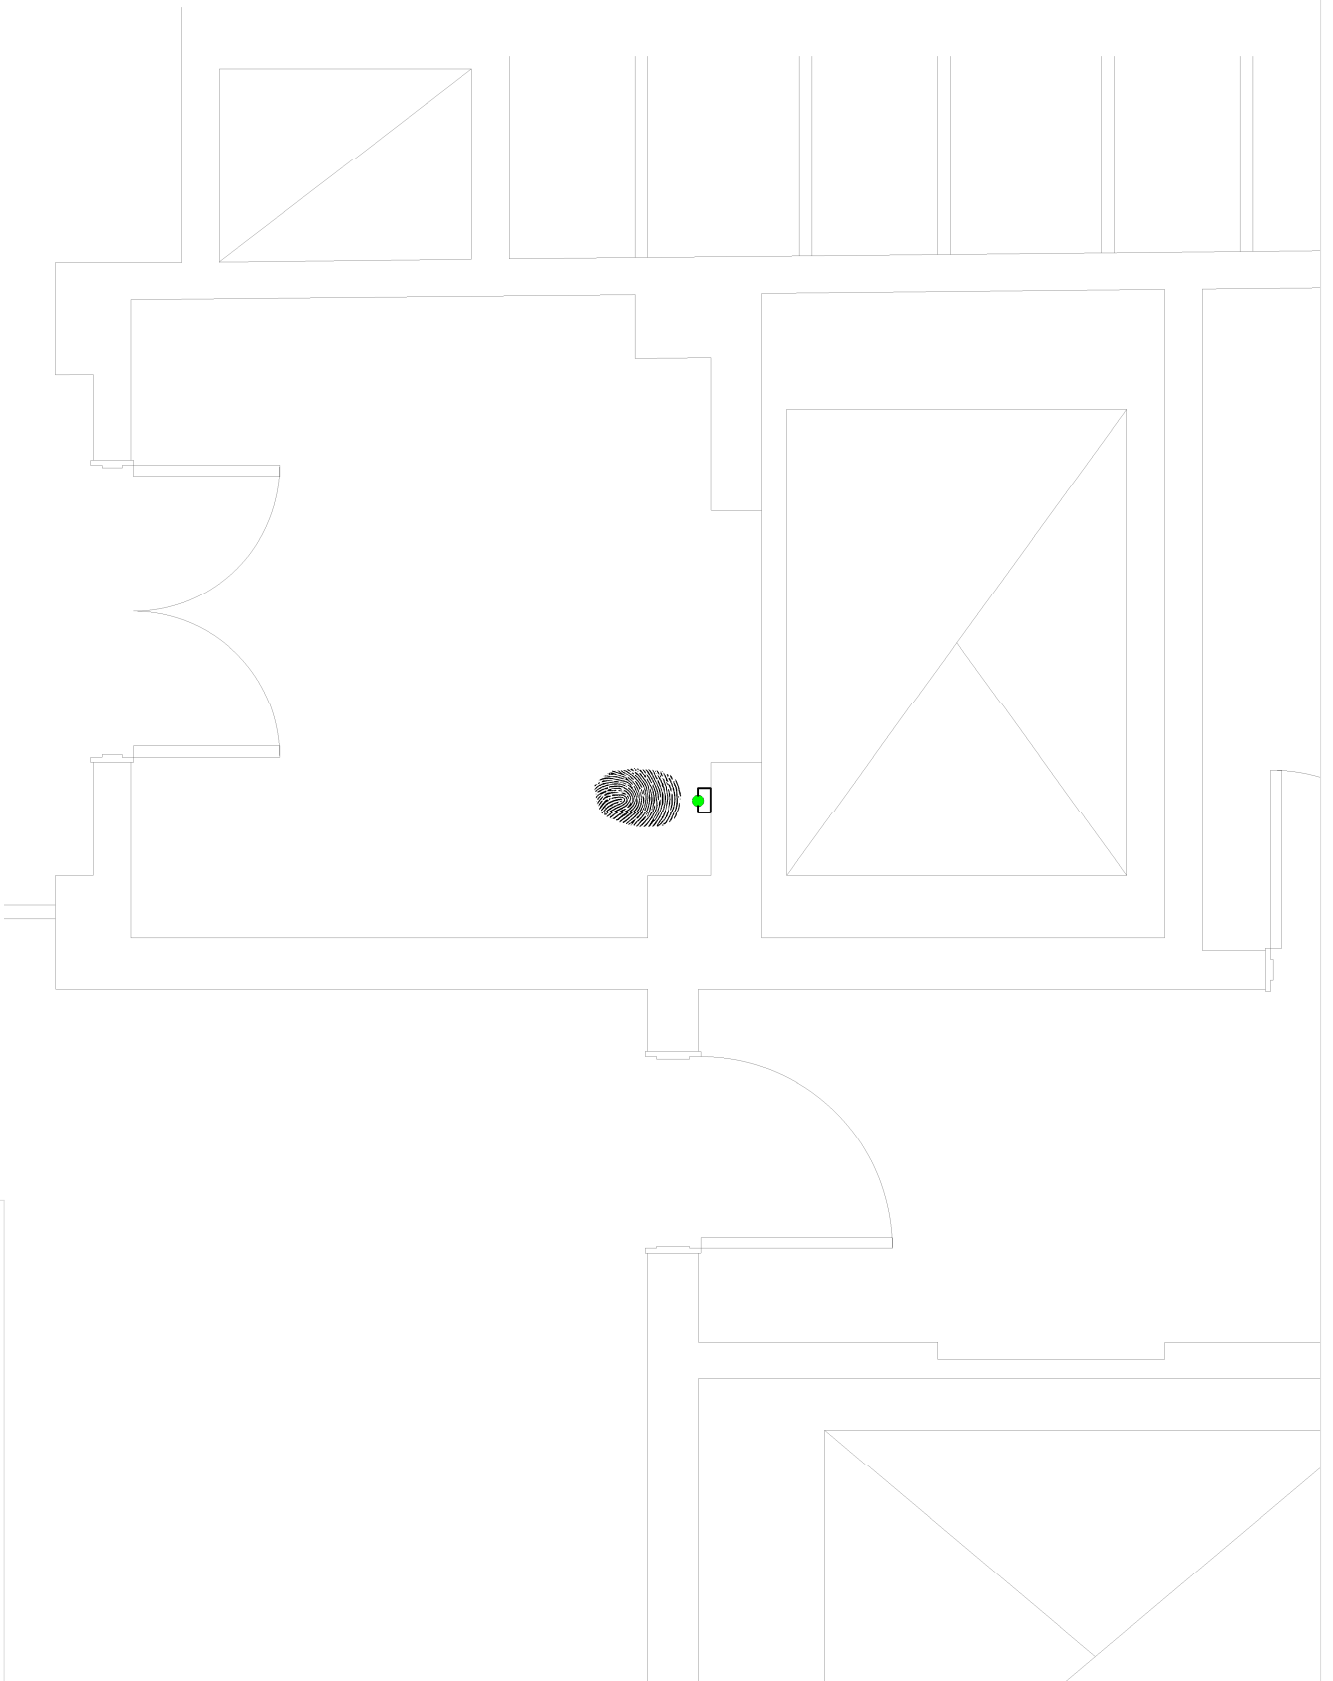

**MINISTERIO DE HACIENDA**


INGENIERIA Y COMUNICACIONES - D.G.I.I.C.

PROYECTO SISTEMA DE CONTROL DE ACCESOS BIOMETRICO

PLANO ASCENSOR DEL MINISTRO H. YRIGOVEN 250

ESCALA: 1:30

FECHA: 05-2017

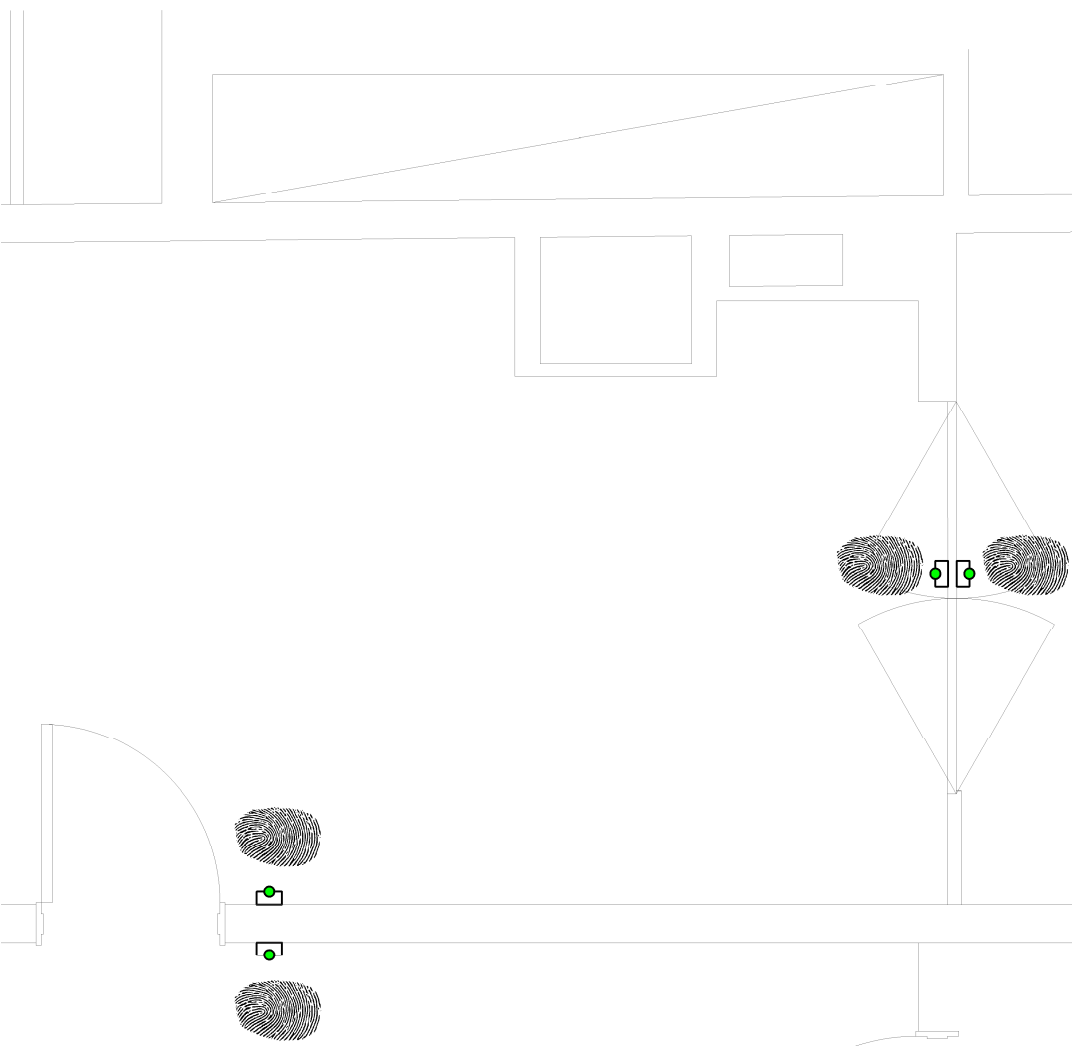

**MINISTERIO DE HACIENDA**


INGENIERIA Y COMUNICACIONES - D.G.I.I.C.

PROYECTO SISTEMA DE CONTROL DE ACCESOS BIOMETRICO

PLANO ACCESO DEL MINSTRO A LA PLAZA DE ESTACIONAMIENTO DE H. YRIGOIEN 250

ESCALA 1:30

FECHA: 05-2017

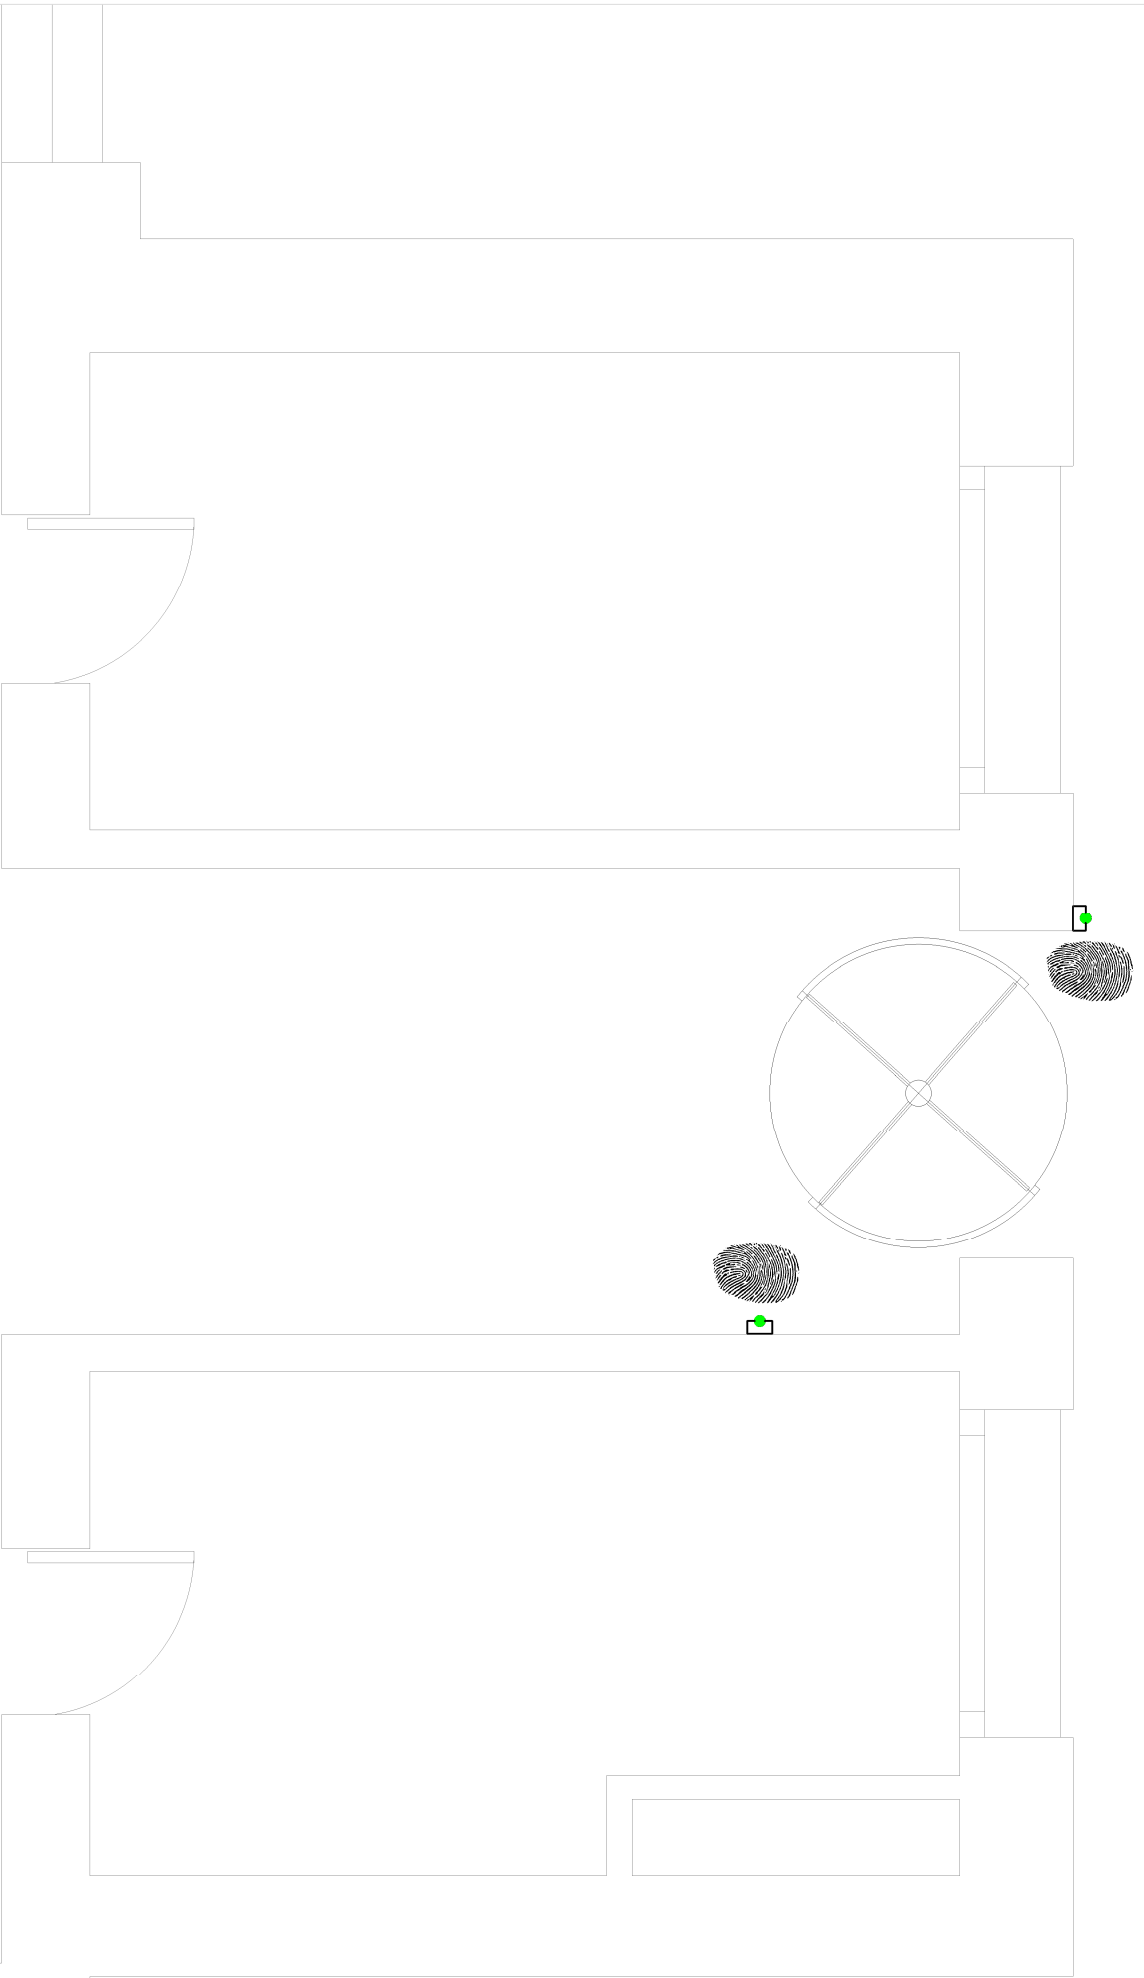


**MINISTERIO DE HACIENDA**

INGENIERIA Y COMUNICACIONES - D.G.I.T.C.

PROYECTO SISTEMA DE CONTROL DE ACCESOS BIOMETRICO

PLANO ACCESO DE PERSONAL A LA PLAZA DE ESTACIONAMIENTO DE H. YRIGOIEN 250

ESCALA: 1:30 FECHA: 05-2017

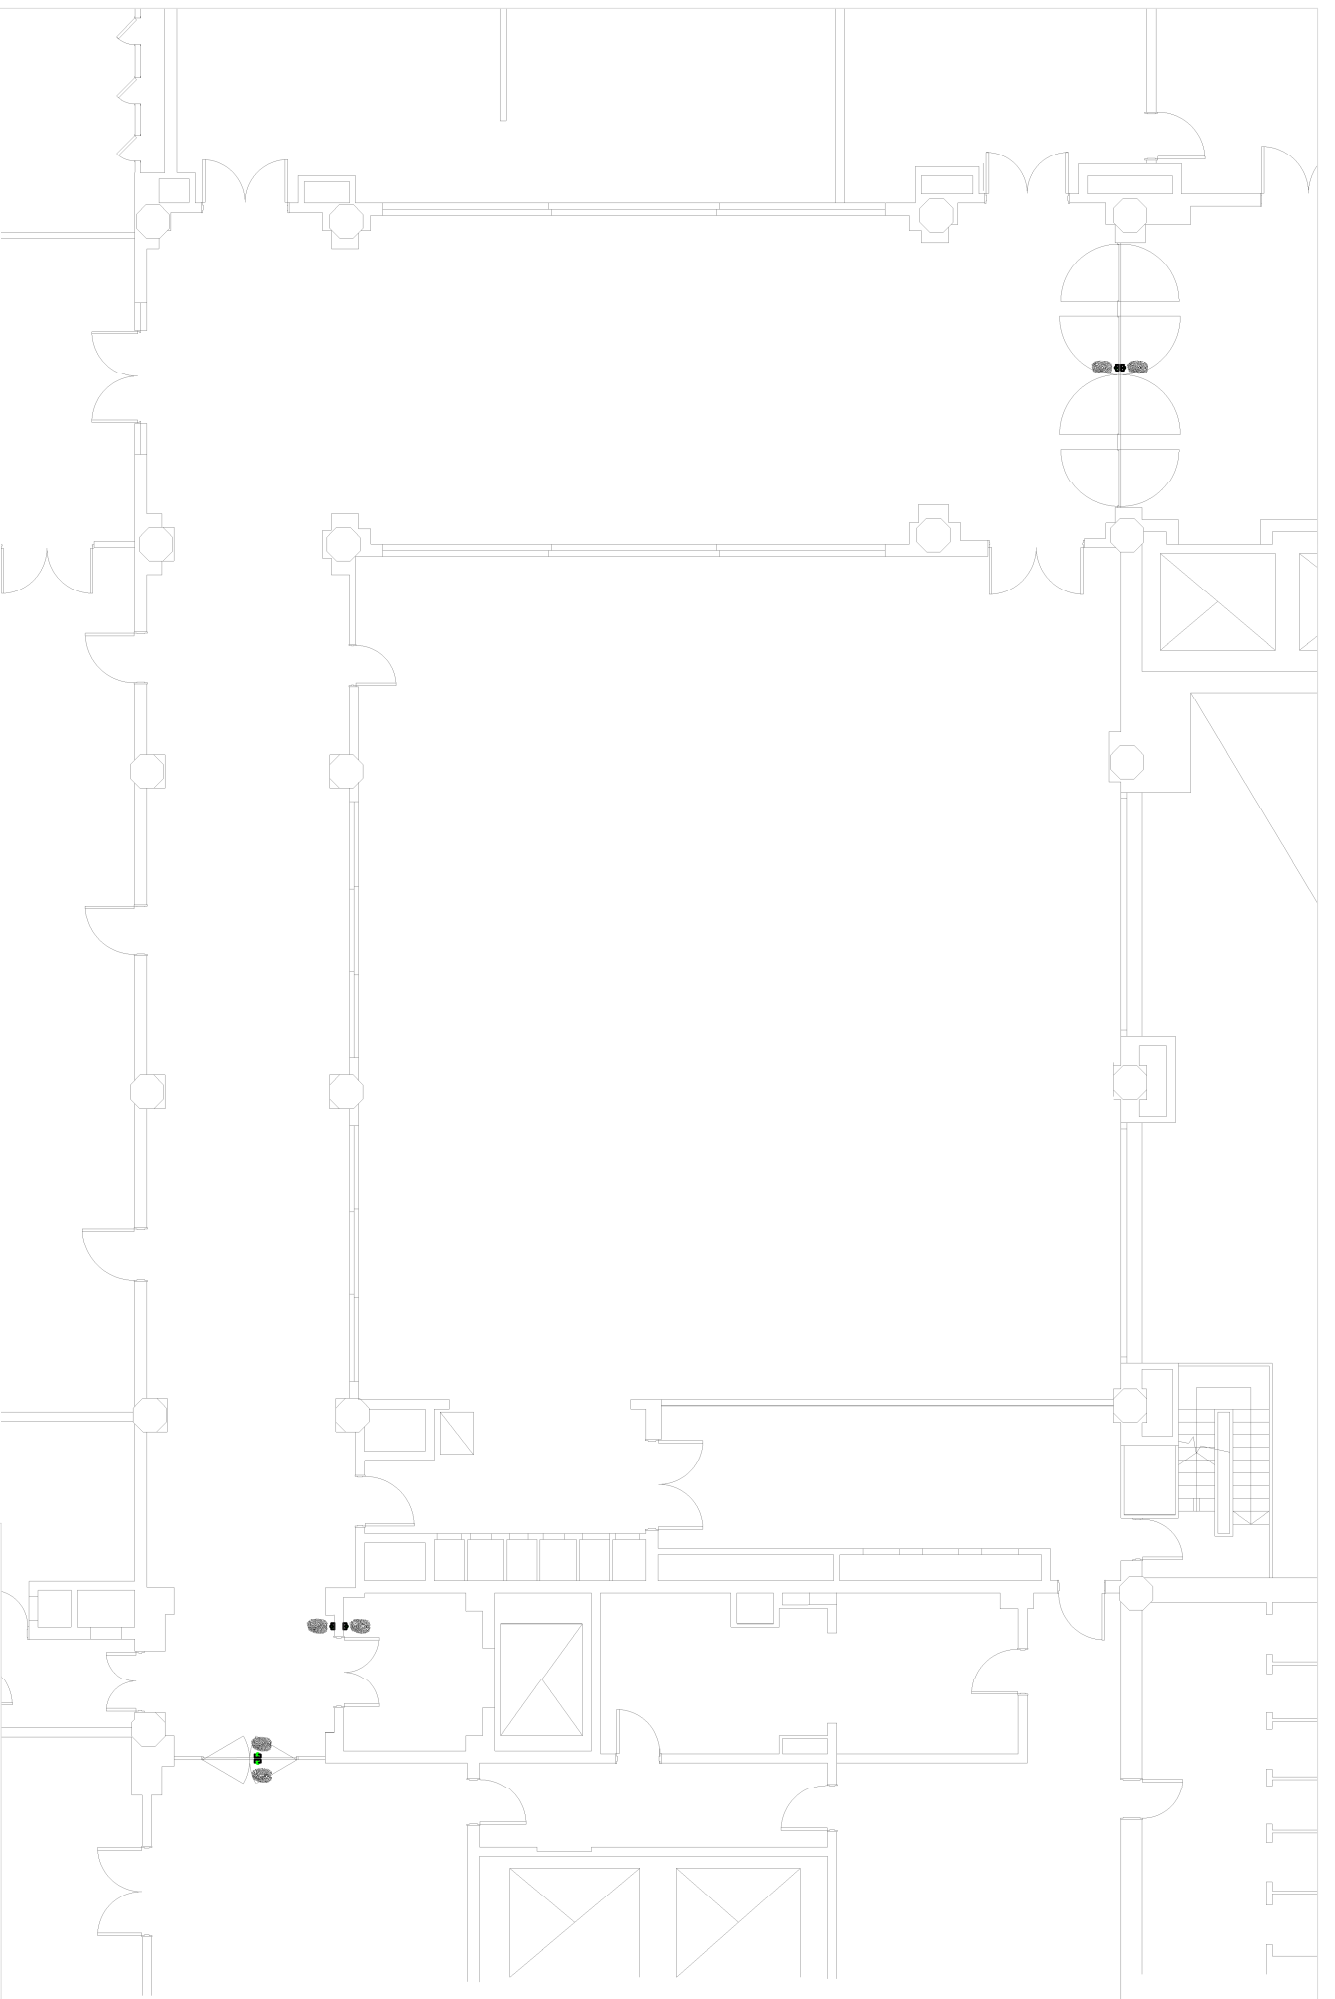

**MINISTERIO DE HACIENDA**

INGENIERIA Y COMUNICACIONES - D.G.I.I.C.

PROYECTO SISTEMA DE CONTROL DE ACCESOS BIOMETRICO


PLANO AREA RESTRINGIDA 5º PISO

16

ESCALA: 1:125

FECHA: 05-2017



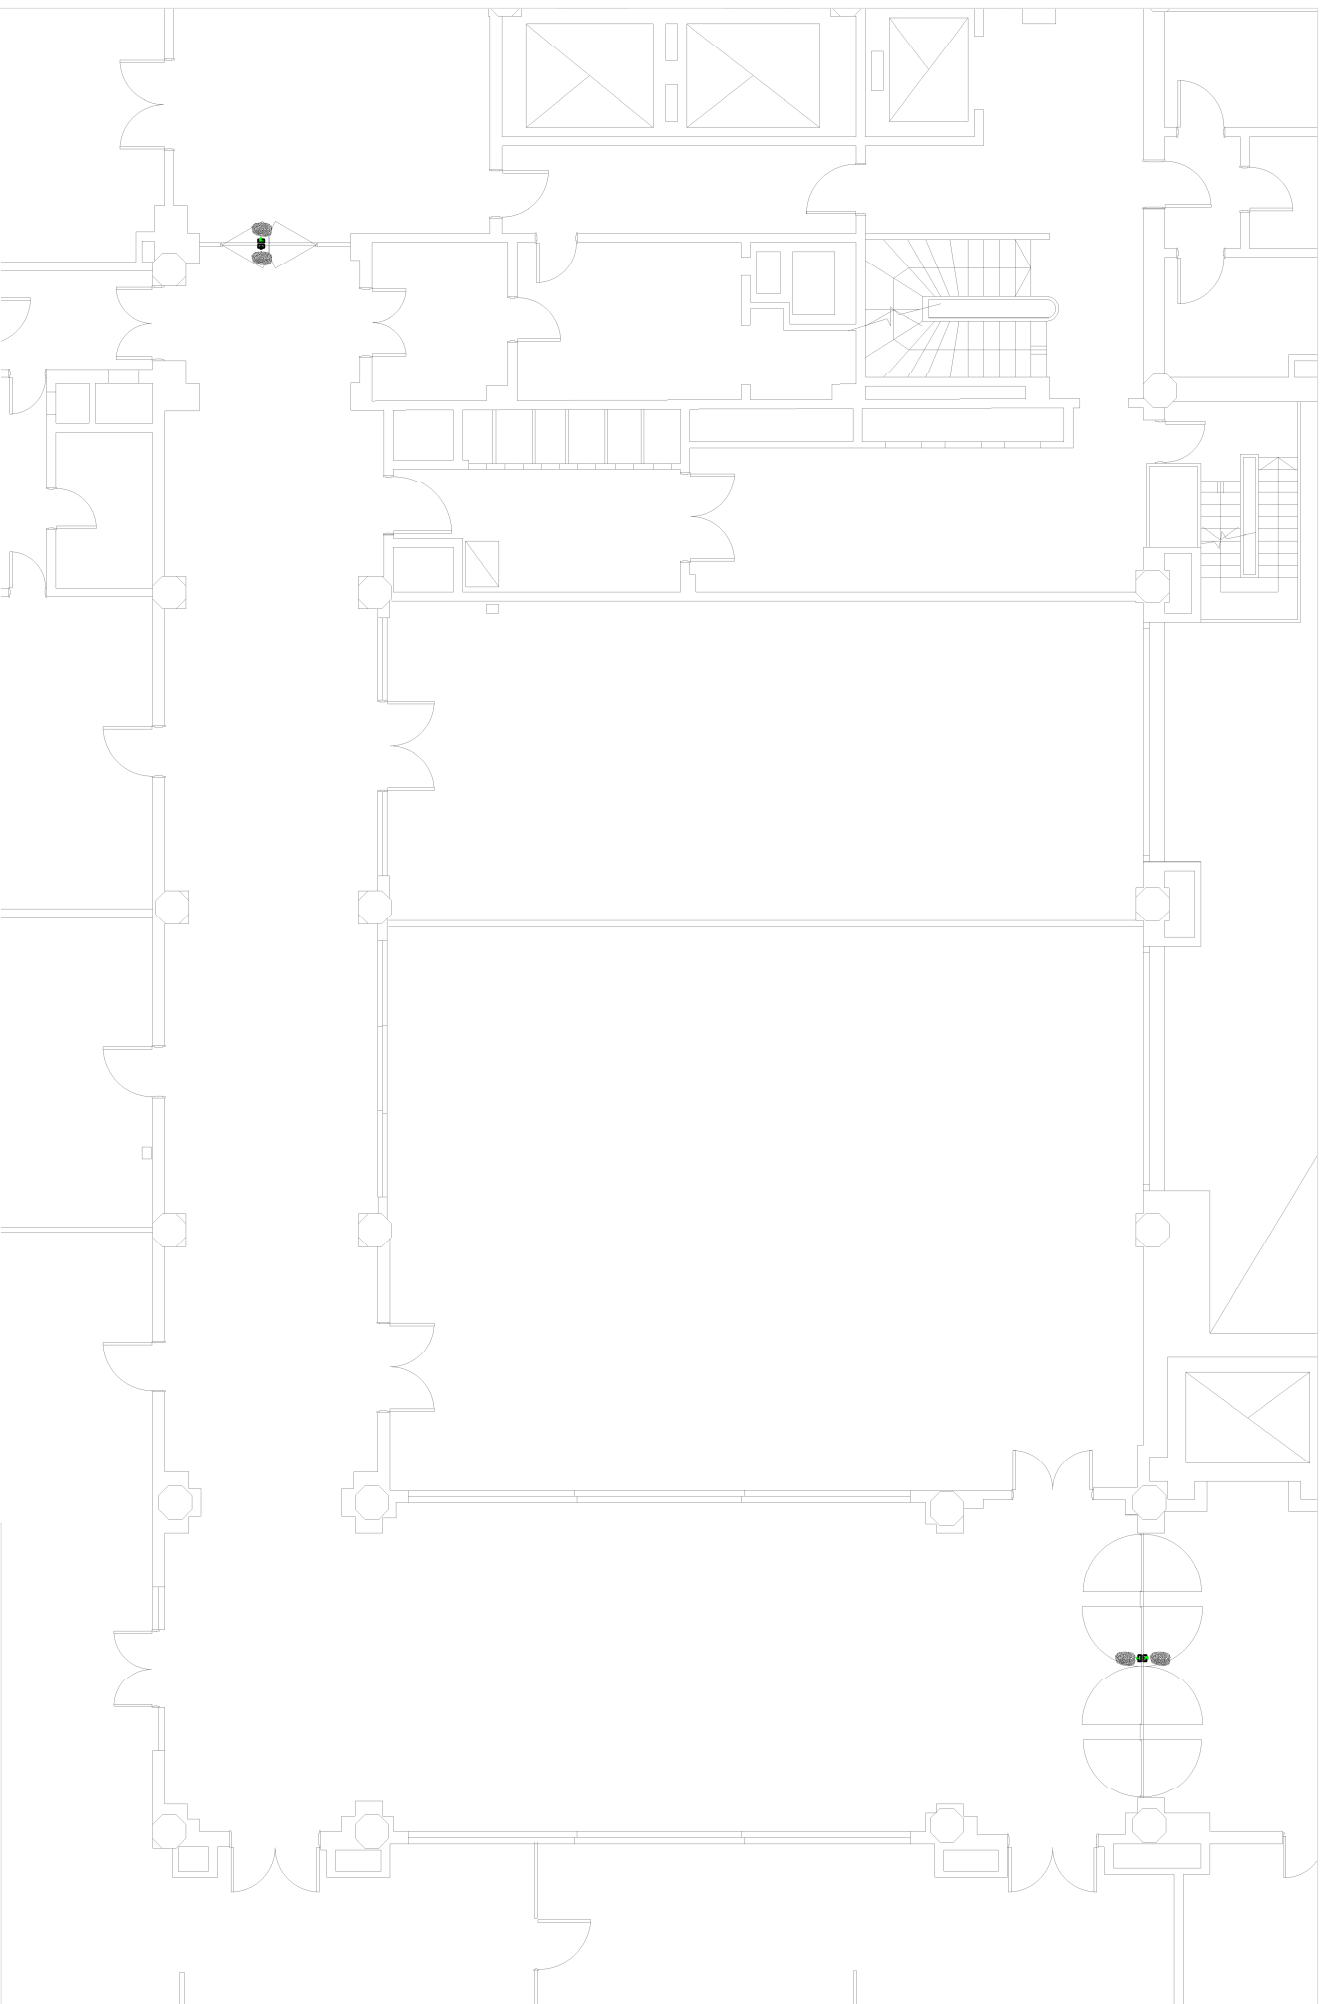

**MINISTERIO DE HACIENDA**


INGENIERIA Y COMUNICACIONES - D.G.I.I.C.

PROYECTO SISTEMA DE CONTROL DE ACCESOS BIOMETRICO

PLANO AREA RESTRINGIDA 5° PISO - SECTOR BALCARCE

ESCALA 1:125

FECHA: 05-2017

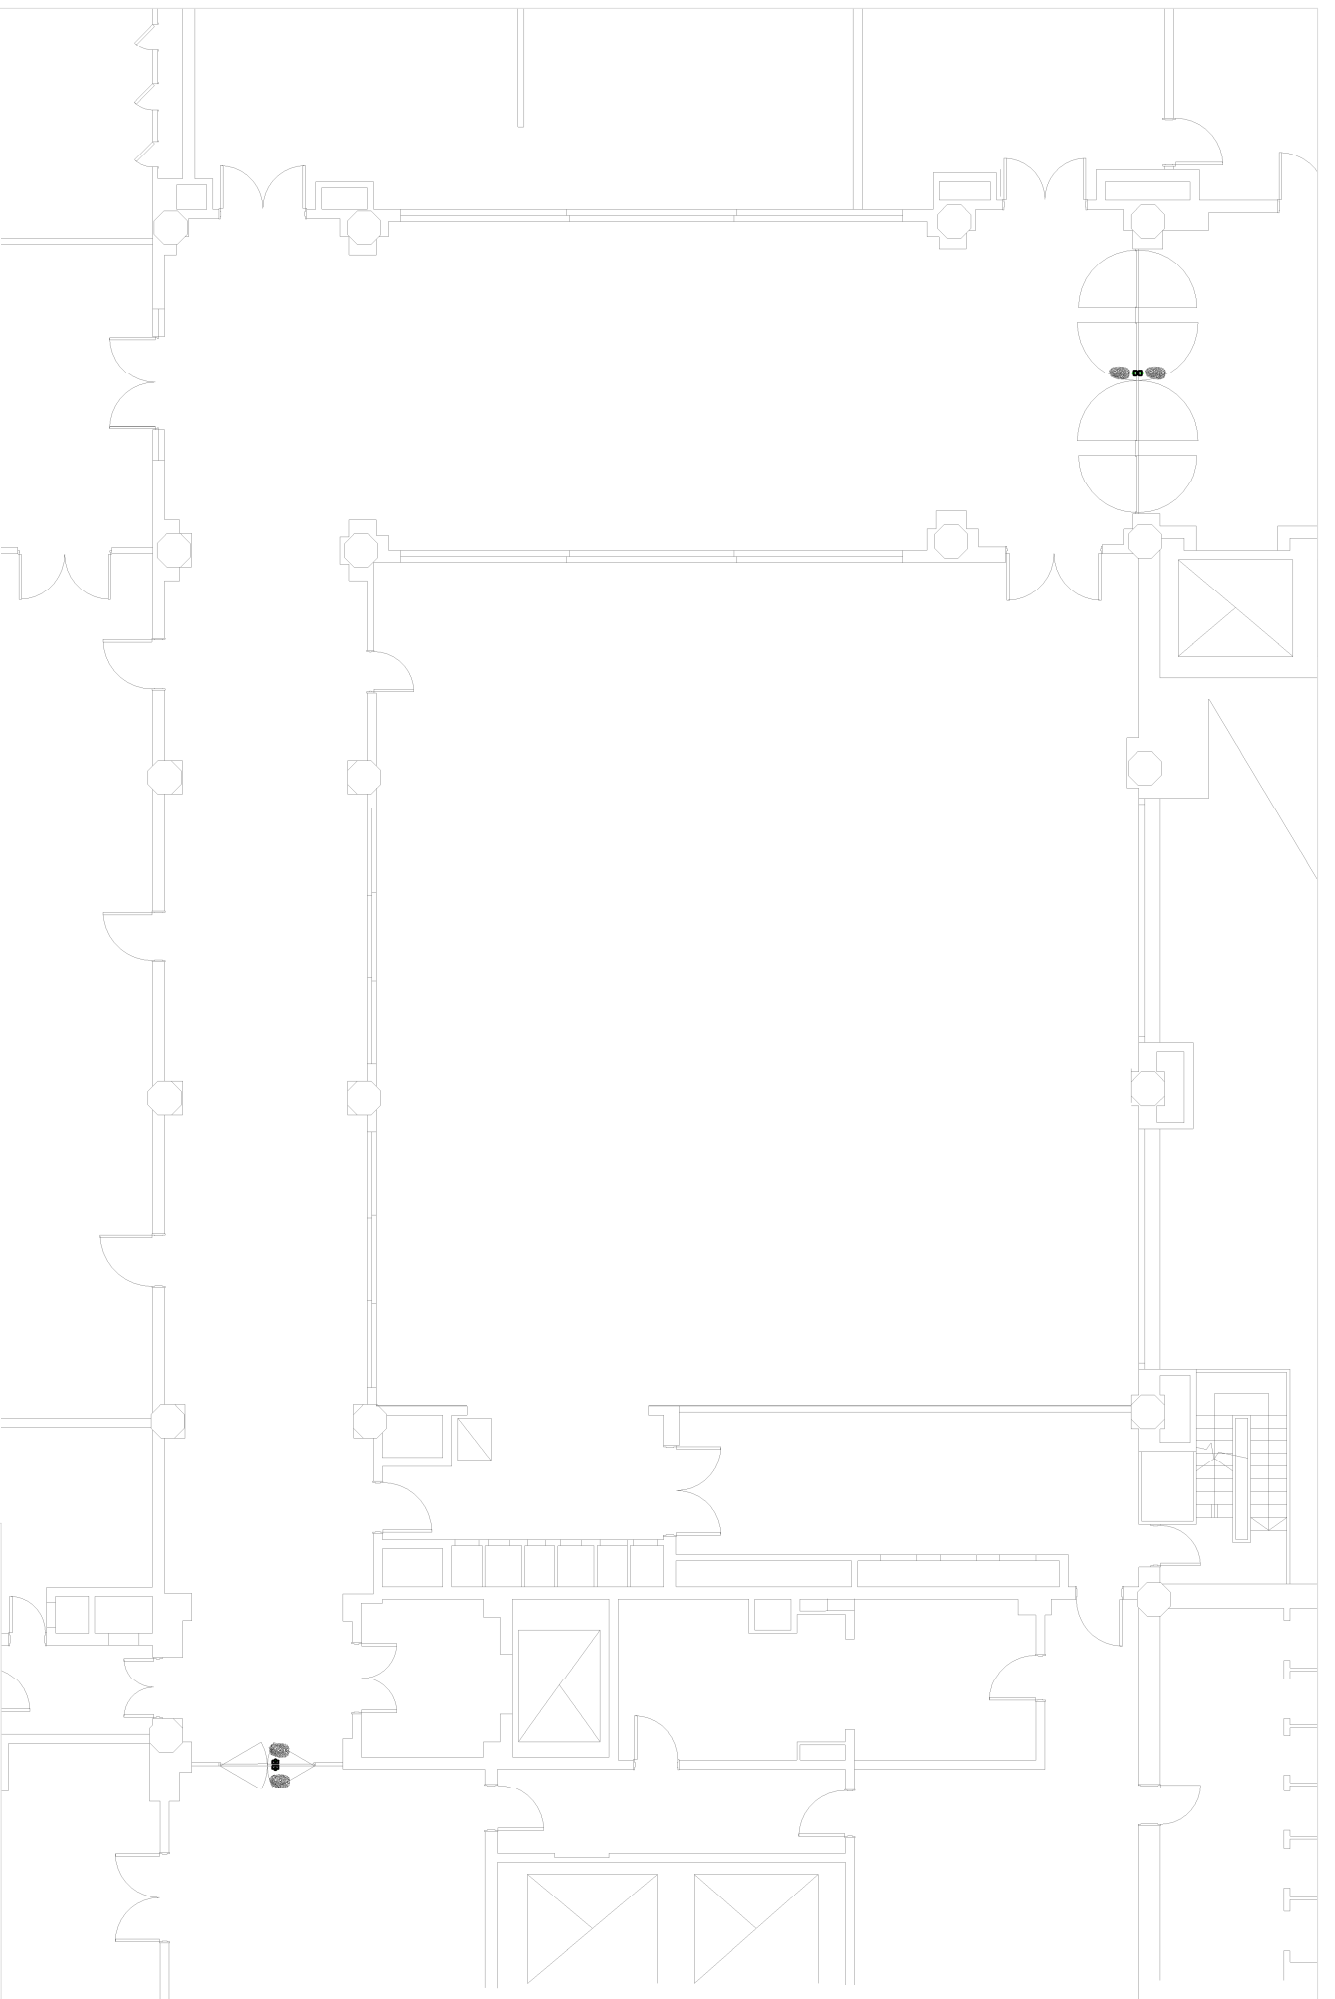

**MINISTERIO DE HACIENDA**

INGENIERIA Y COMUNICACIONES - D.G.I.I.C.


PROYECTO SISTEMA DE CONTROL DE ACCESOS BIOMETRICO

PLANO AREA RESTRINGIDA 6° PISO

18

ESCALA 1:125

FECHA: 05-2017

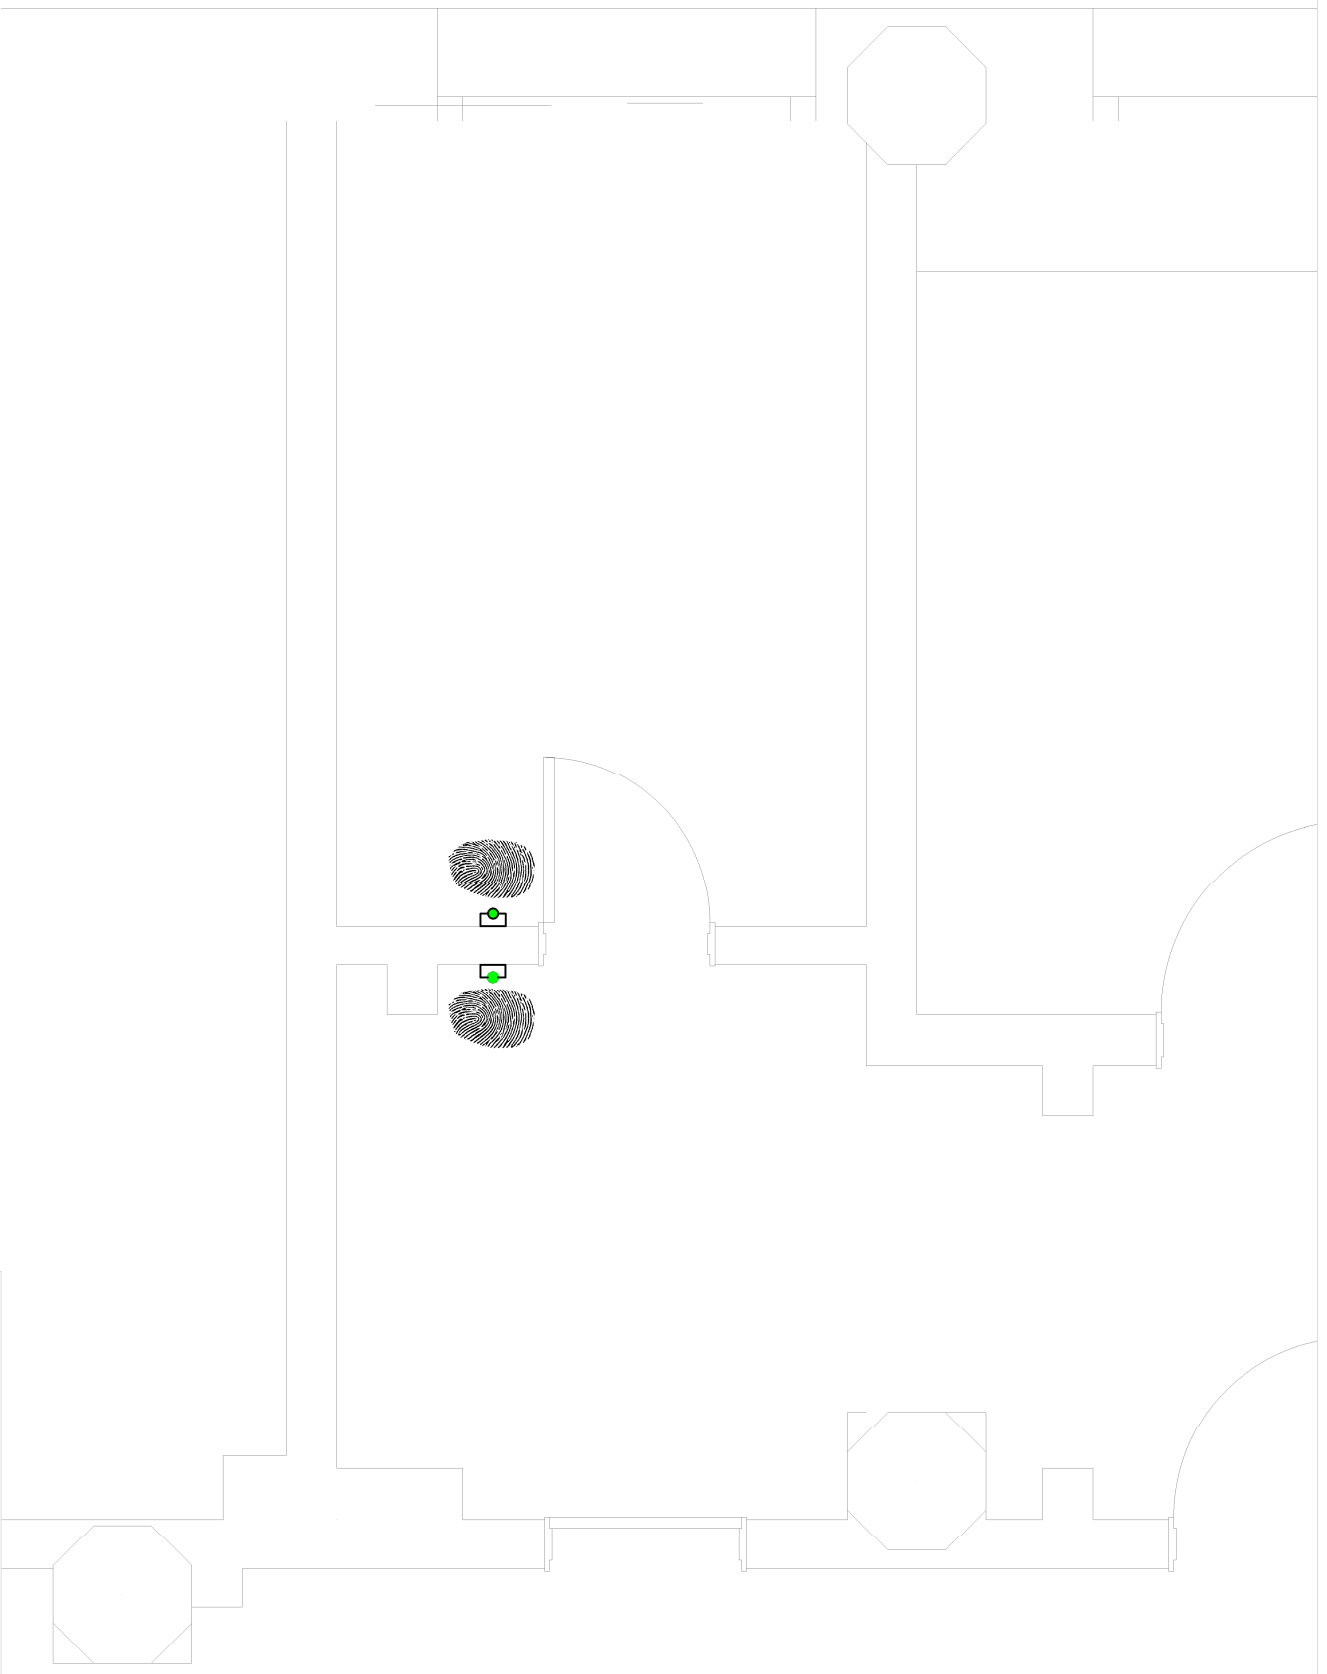

**MINISTERIO DE HACIENDA**


INGENIERIA Y COMUNICACIONES – D.G.I.I.C.

PROYECTO SISTEMA DE CONTROL DE ACCESOS BIOMETRICO

PLANO OFICINA 738

ESCALA 1:30

FECHA: 05-2017

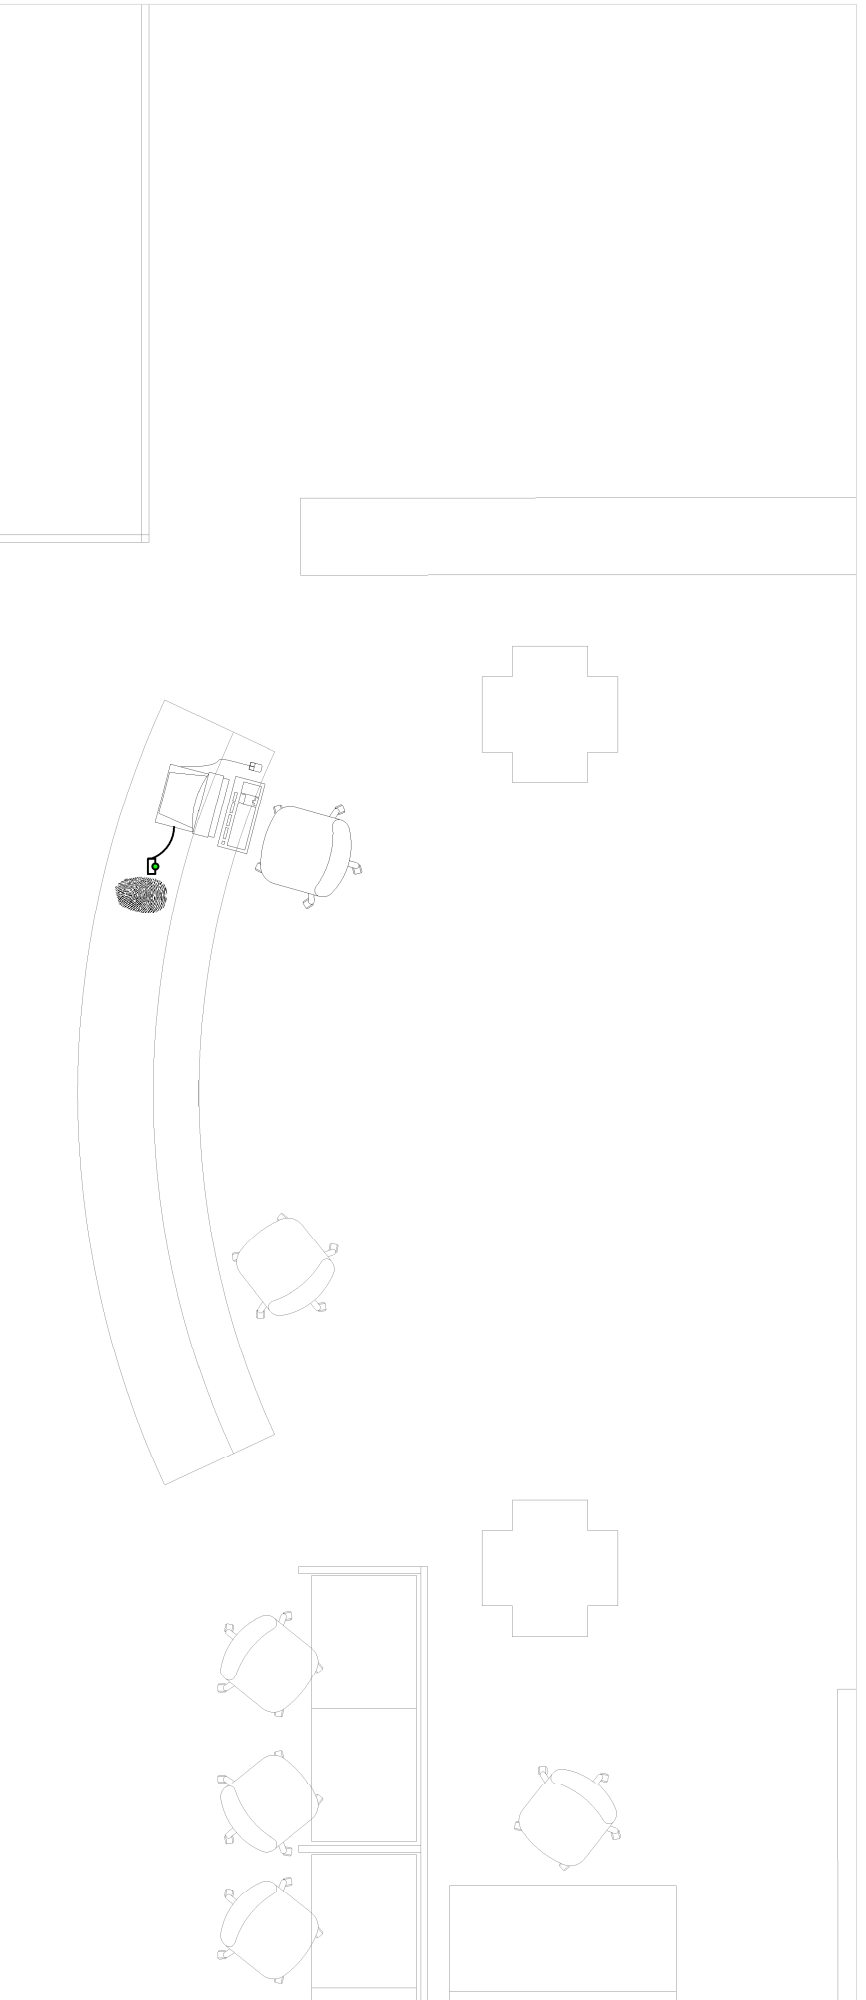


**MINISTERIO DE HACIENDA**

INGENIERIA Y COMUNICACIONES – D.G.I.I.C.

PROYECTO SISTEMA DE CONTROL DE ACCESOS BIOMETRICO

PLANO BIBLIOTECA

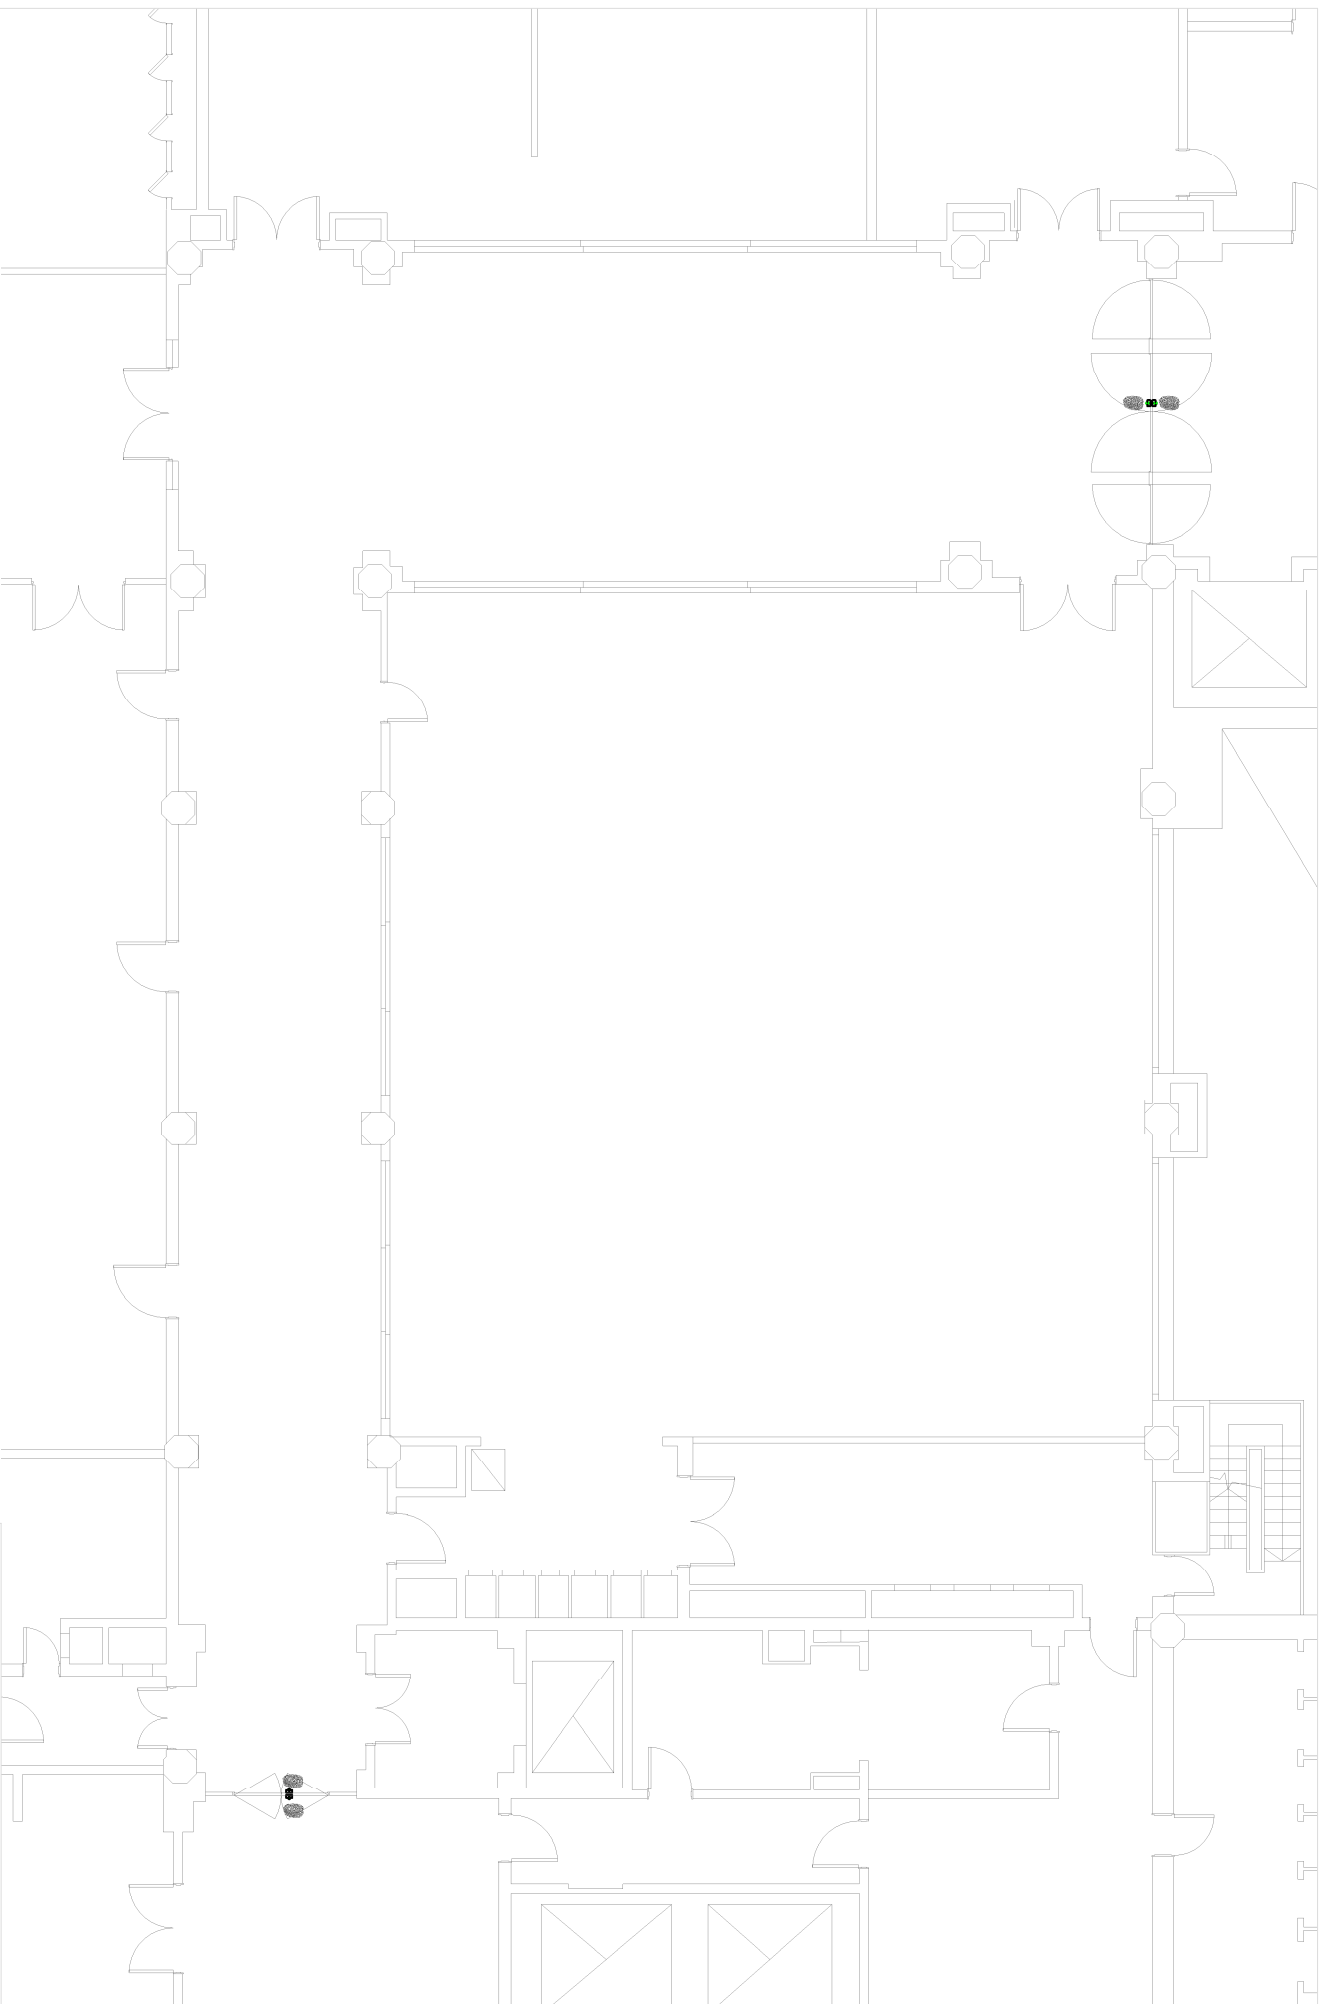


**MINISTERIO DE HACIENDA**

INGENIERIA Y COMUNICACIONES - D.G.I.I.C.

PROYECTO SISTEMA DE CONTROL DE ACCESOS BIOMETRICO

PLANO AREA RESTRINGIDA 11° PISO

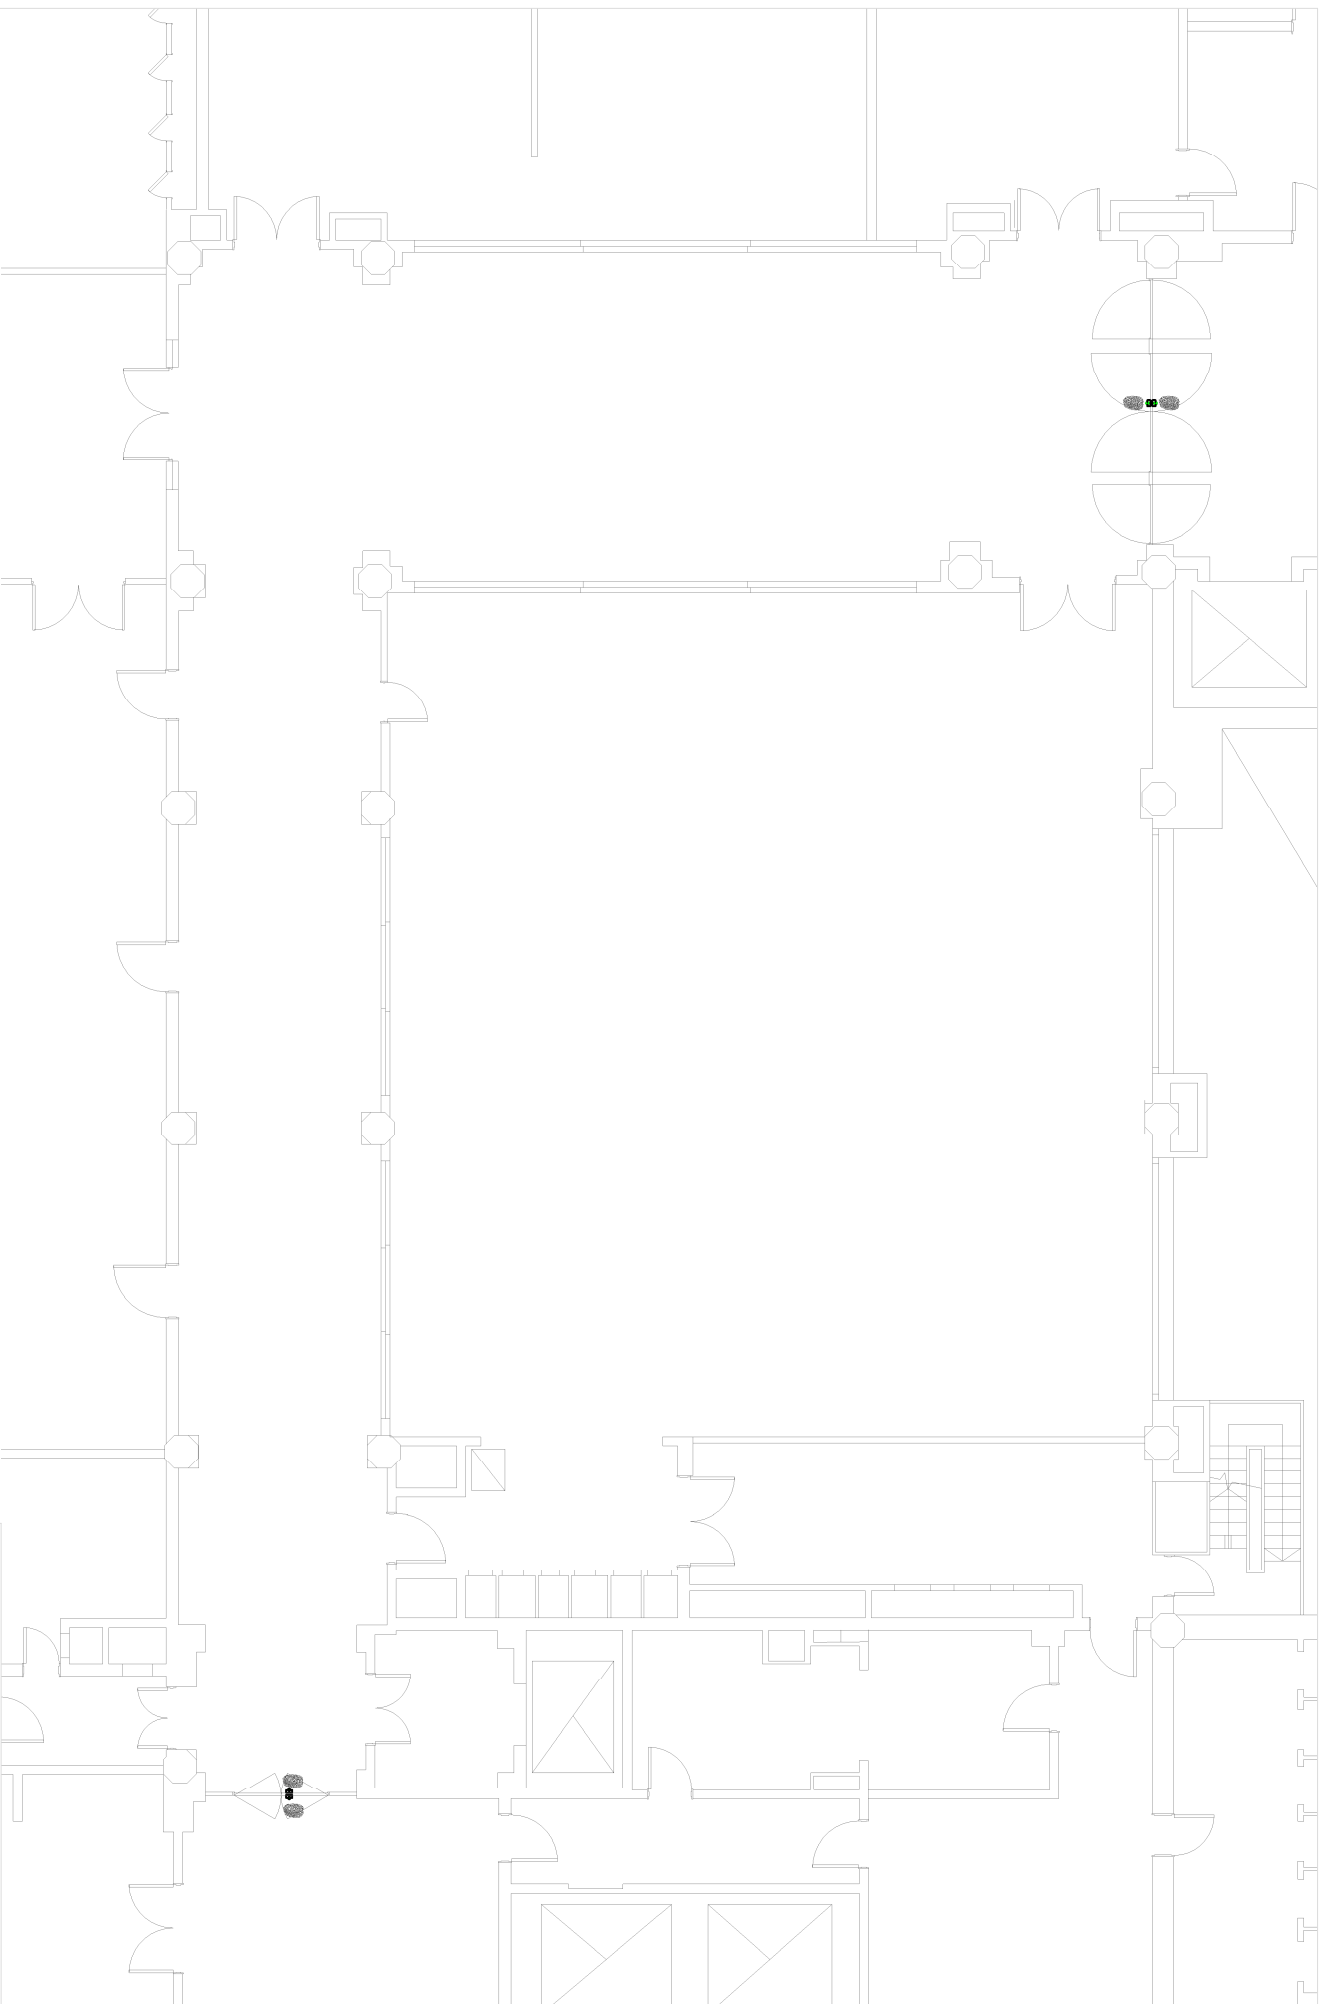


**MINISTERIO DE HACIENDA**

INGENIERIA Y COMUNICACIONES - D.G.I.I.C.

PROYECTO SISTEMA DE CONTROL DE ACCESOS BIOMETRICO

PLANO AREA RESTRINGIDA 12° PISO

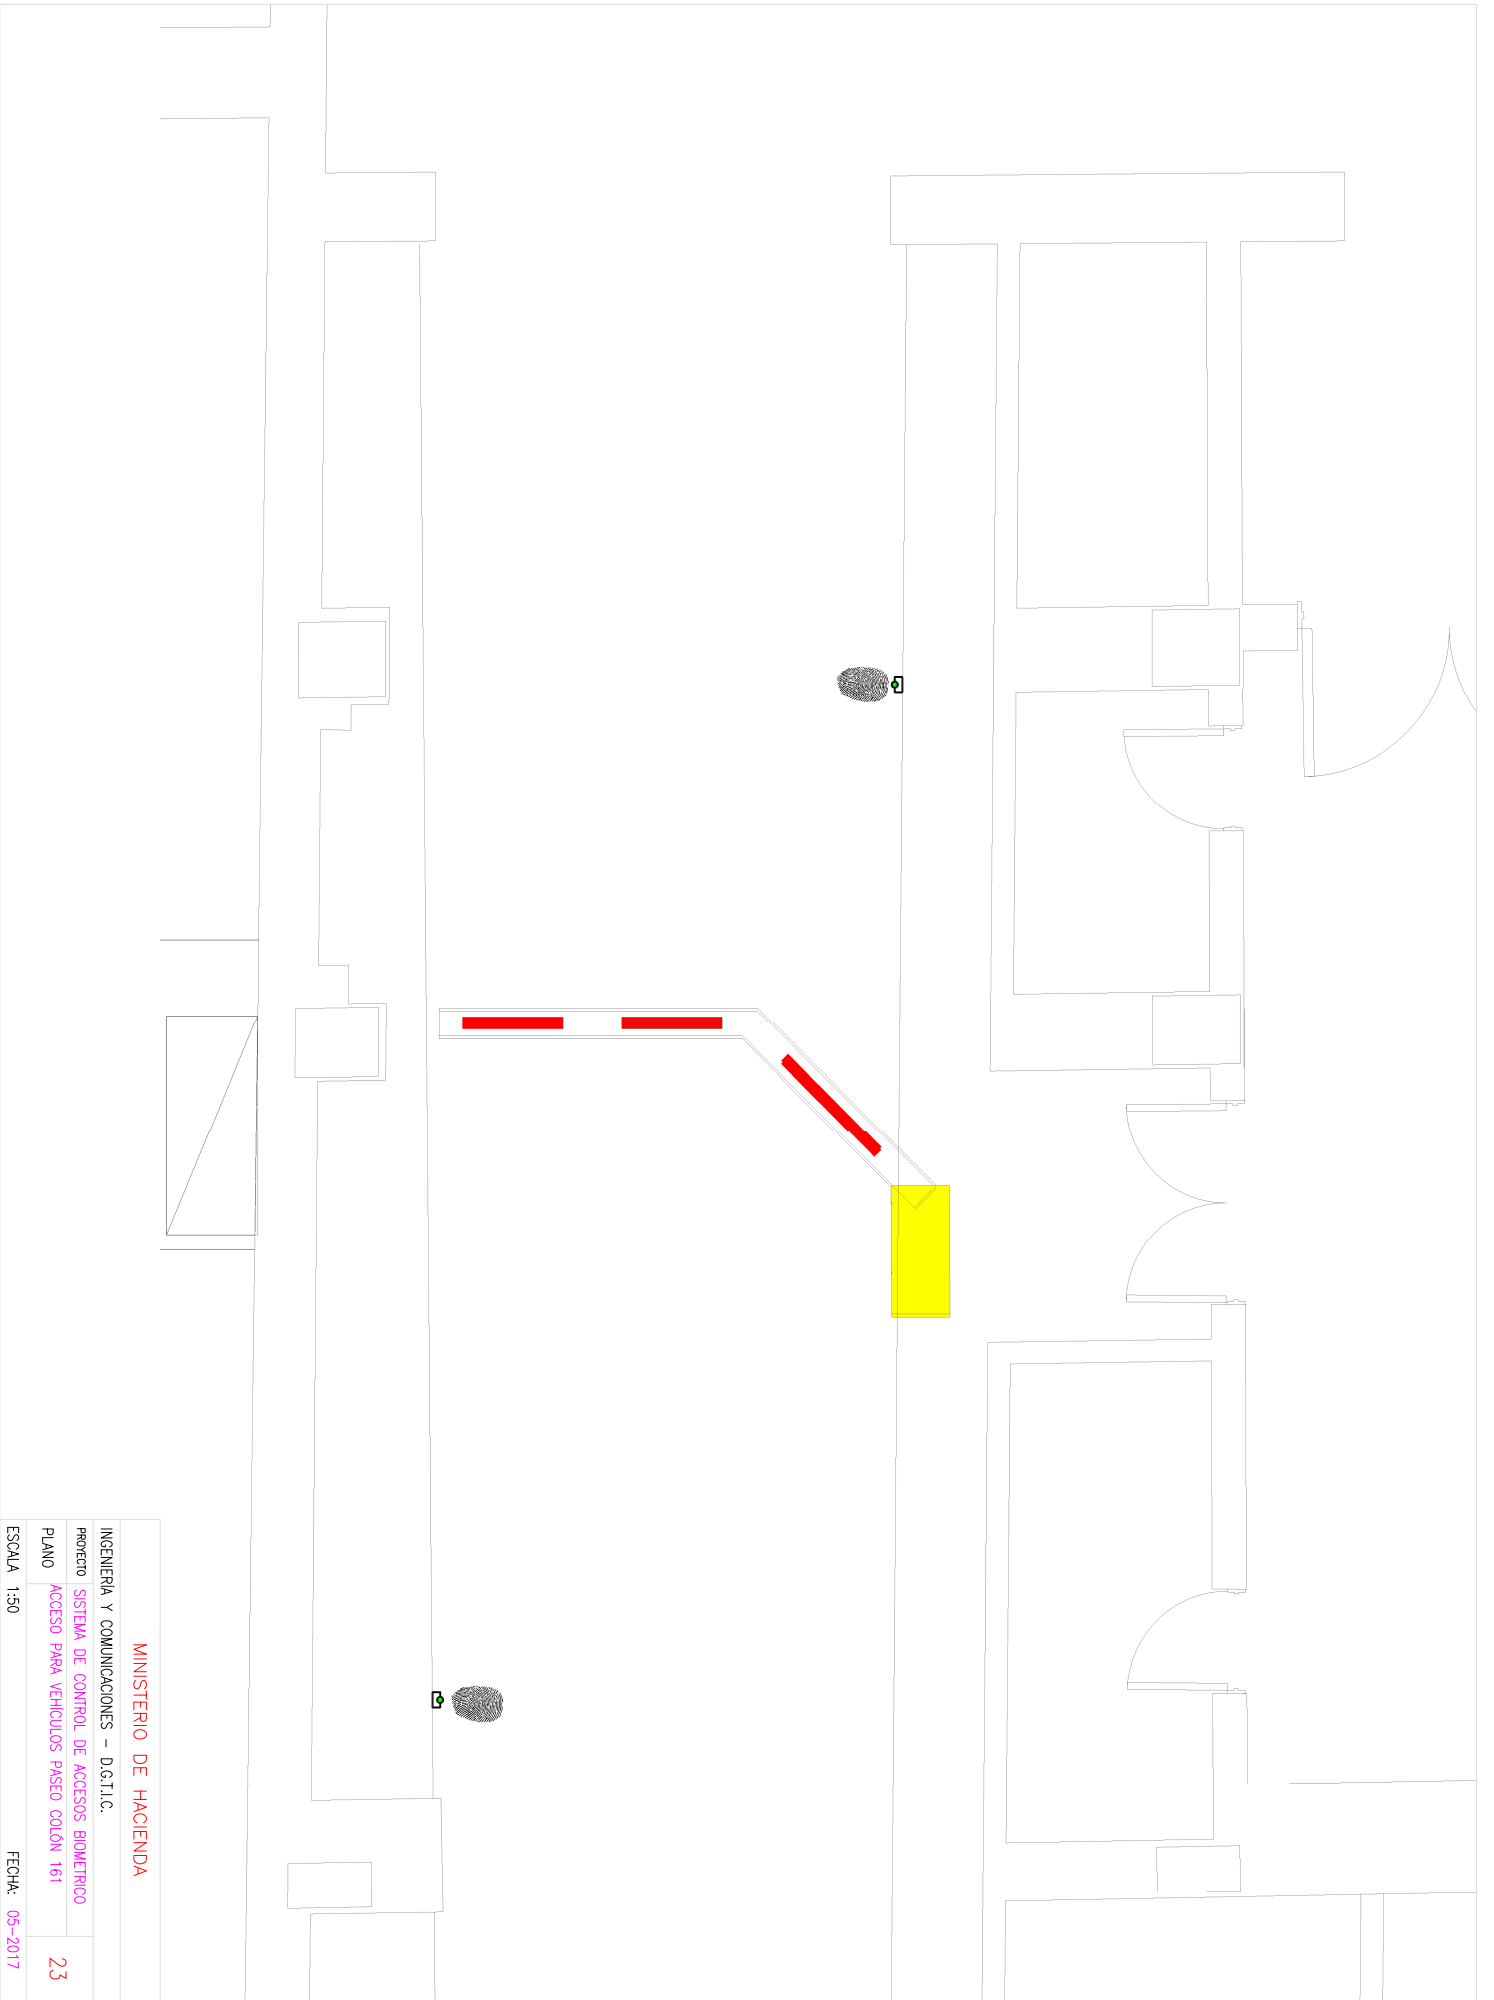


**MINISTERIO DE HACIENDA**

INGENIERIA Y COMUNICACIONES - D.G.I.I.C.

PROYECTO SISTEMA DE CONTROL DE ACCESOS BIOMETRICO

PLANO ACCESO PARA VEHICULOS PASO COLON 161

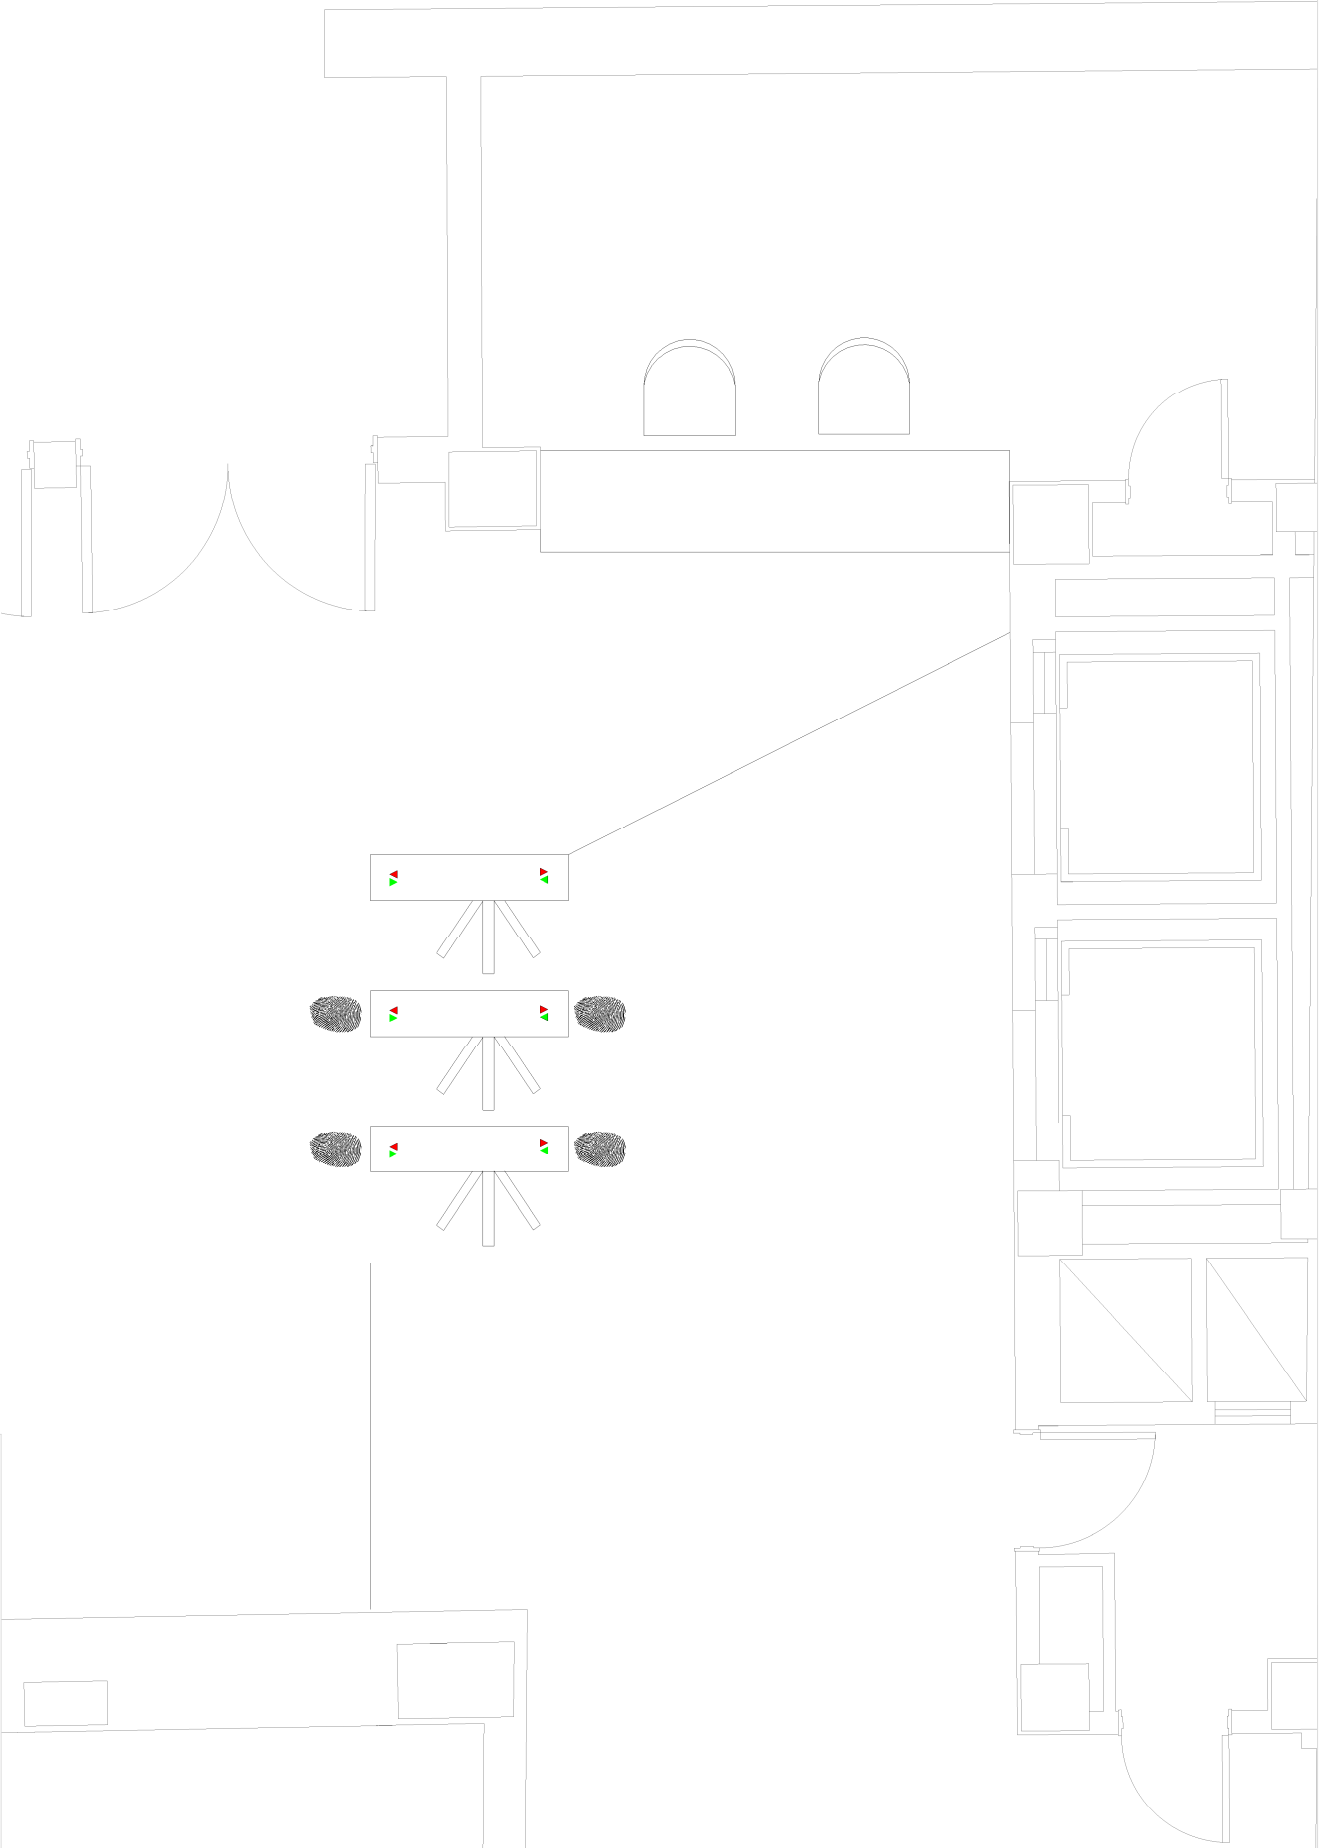


**MINISTERIO DE HACIENDA**

INGENIERIA Y COMUNICACIONES - D.G.I.I.C.

PROYECTO SISTEMA DE CONTROL DE ACCESOS BIOMETRICO

PLANO PASO COLON 171



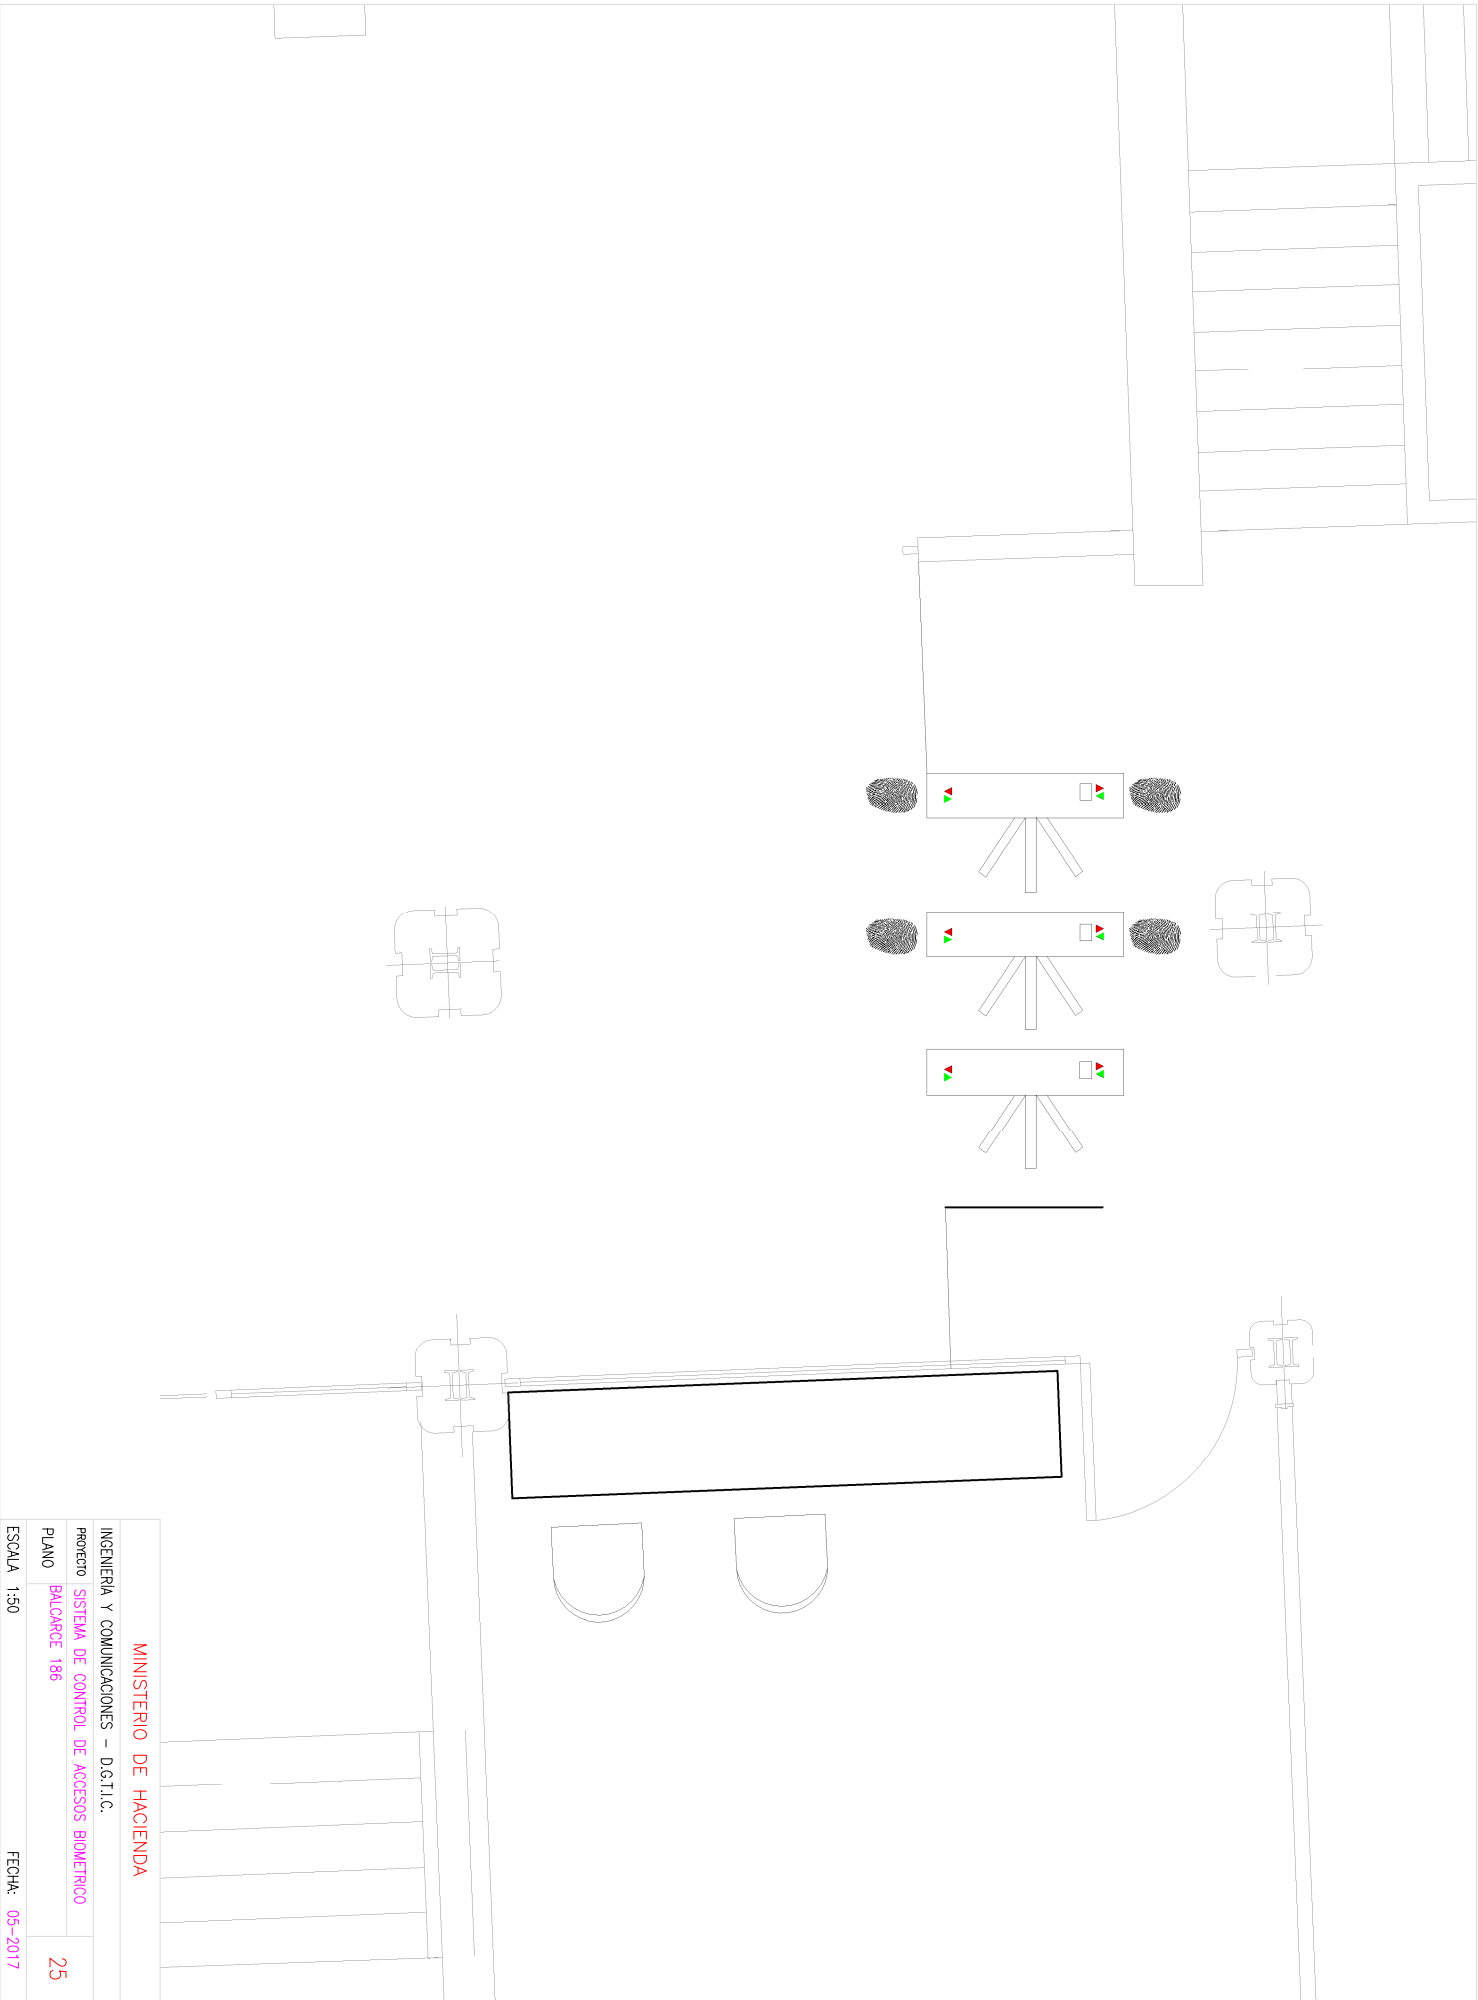

**MINISTERIO DE HACIENDA**


INGENIERIA Y COMUNICACIONES - D.G.I.I.C.

PROYECTO SISTEMA DE CONTROL DE ACCESOS BIOMETRICO

PLANO BALCARCE 186

ESCALA 1:50

FECHA: 05-2017

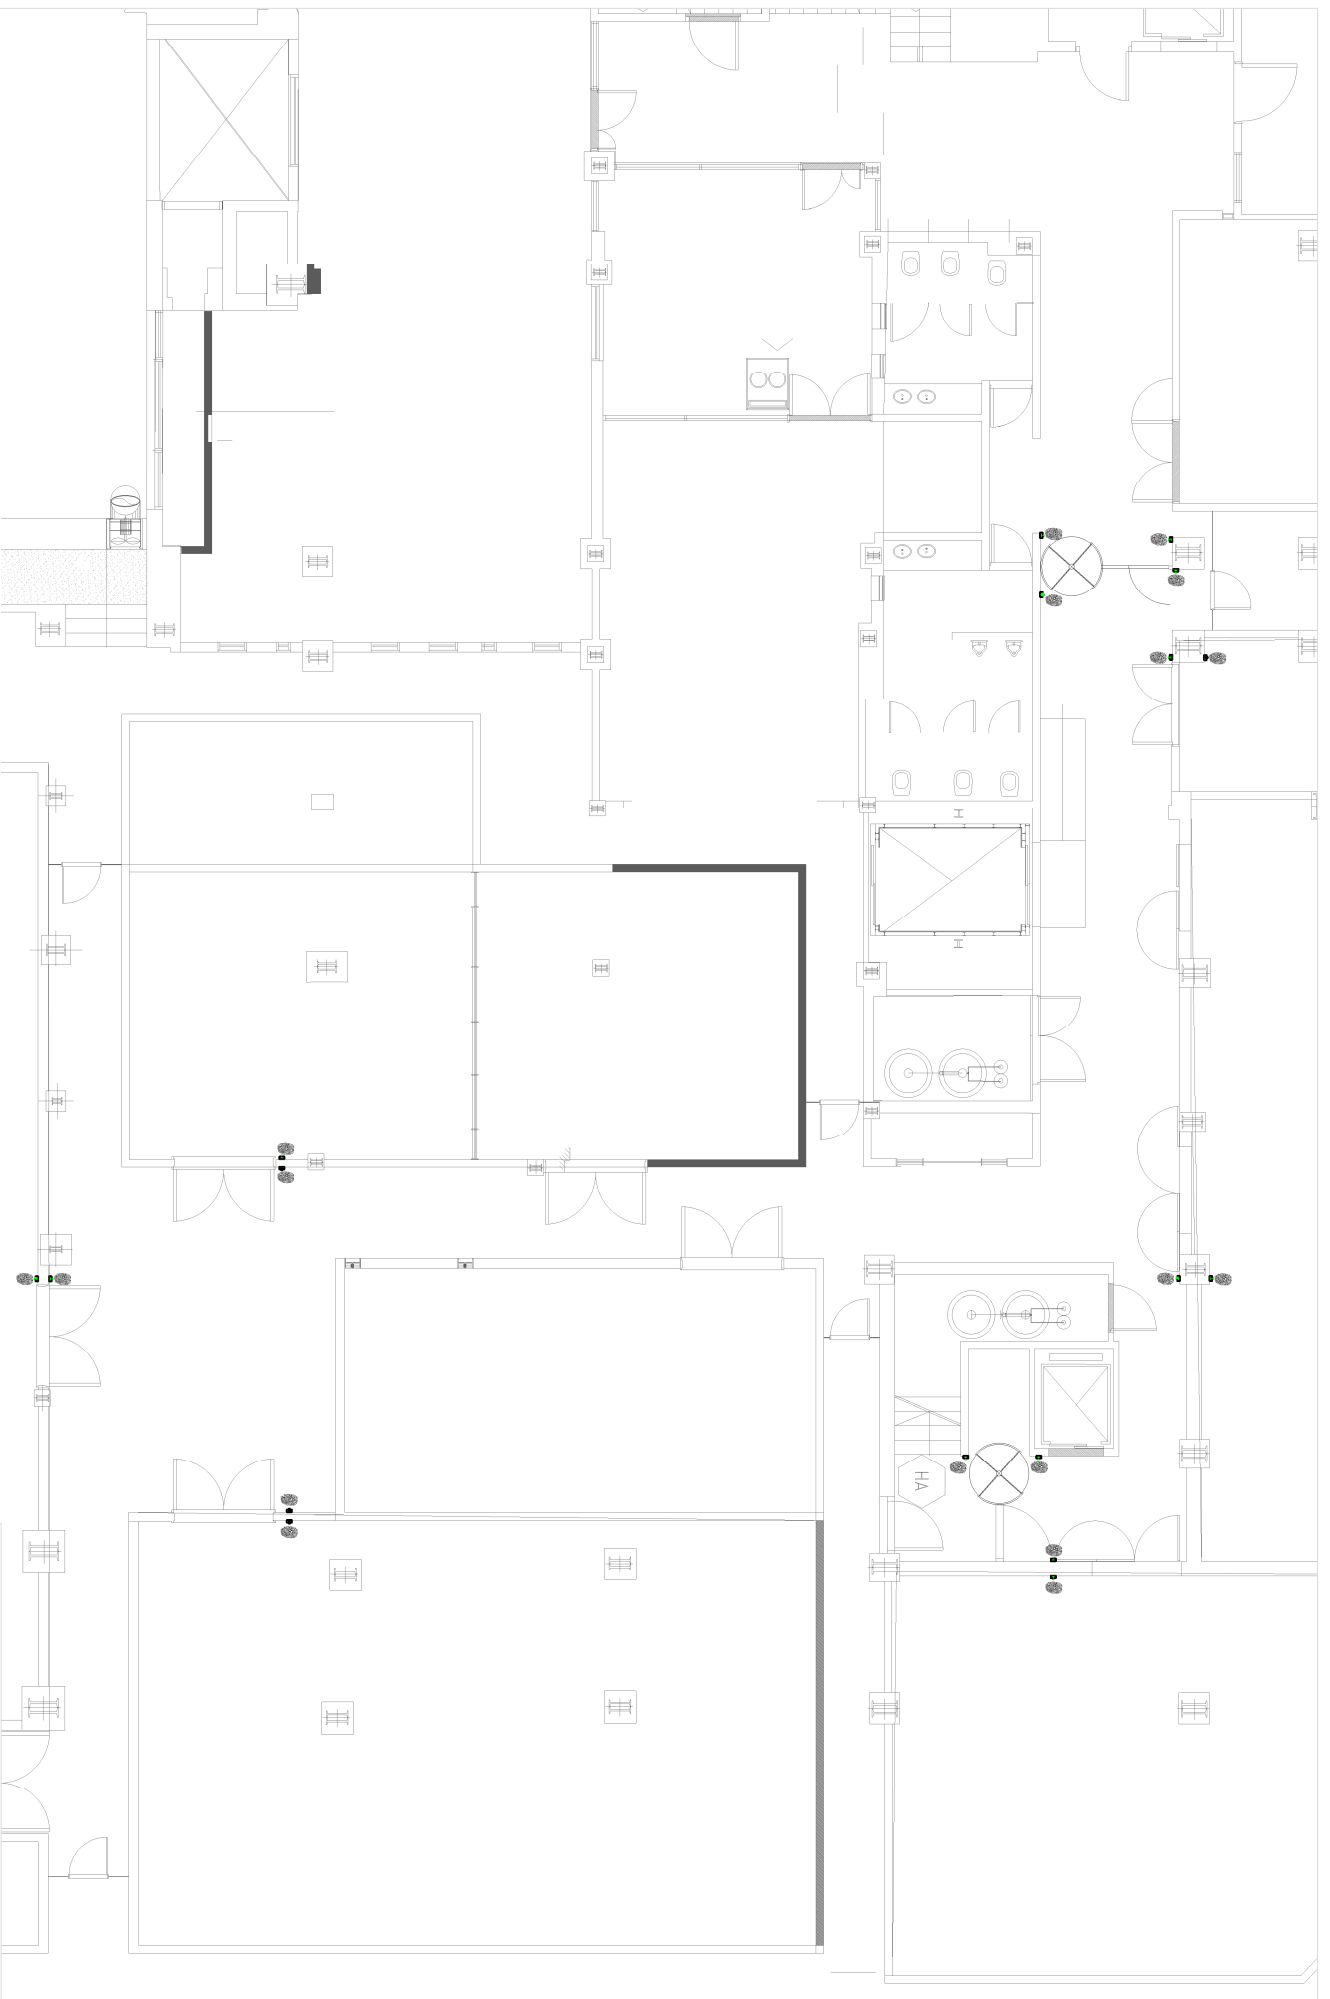

**MINISTERIO DE HACIENDA**


INGENIERIA Y COMUNICACIONES - D.G.I.I.C.

PROYECTO SISTEMA DE CONTROL DE ACCESOS BIOMETRICO

PLANO ACCESO PERIMETRAL Y A SALAS DEL CENTRO DE COMPUTOS 1-SS

ESCALA 1:150

FECHA: 05-2017

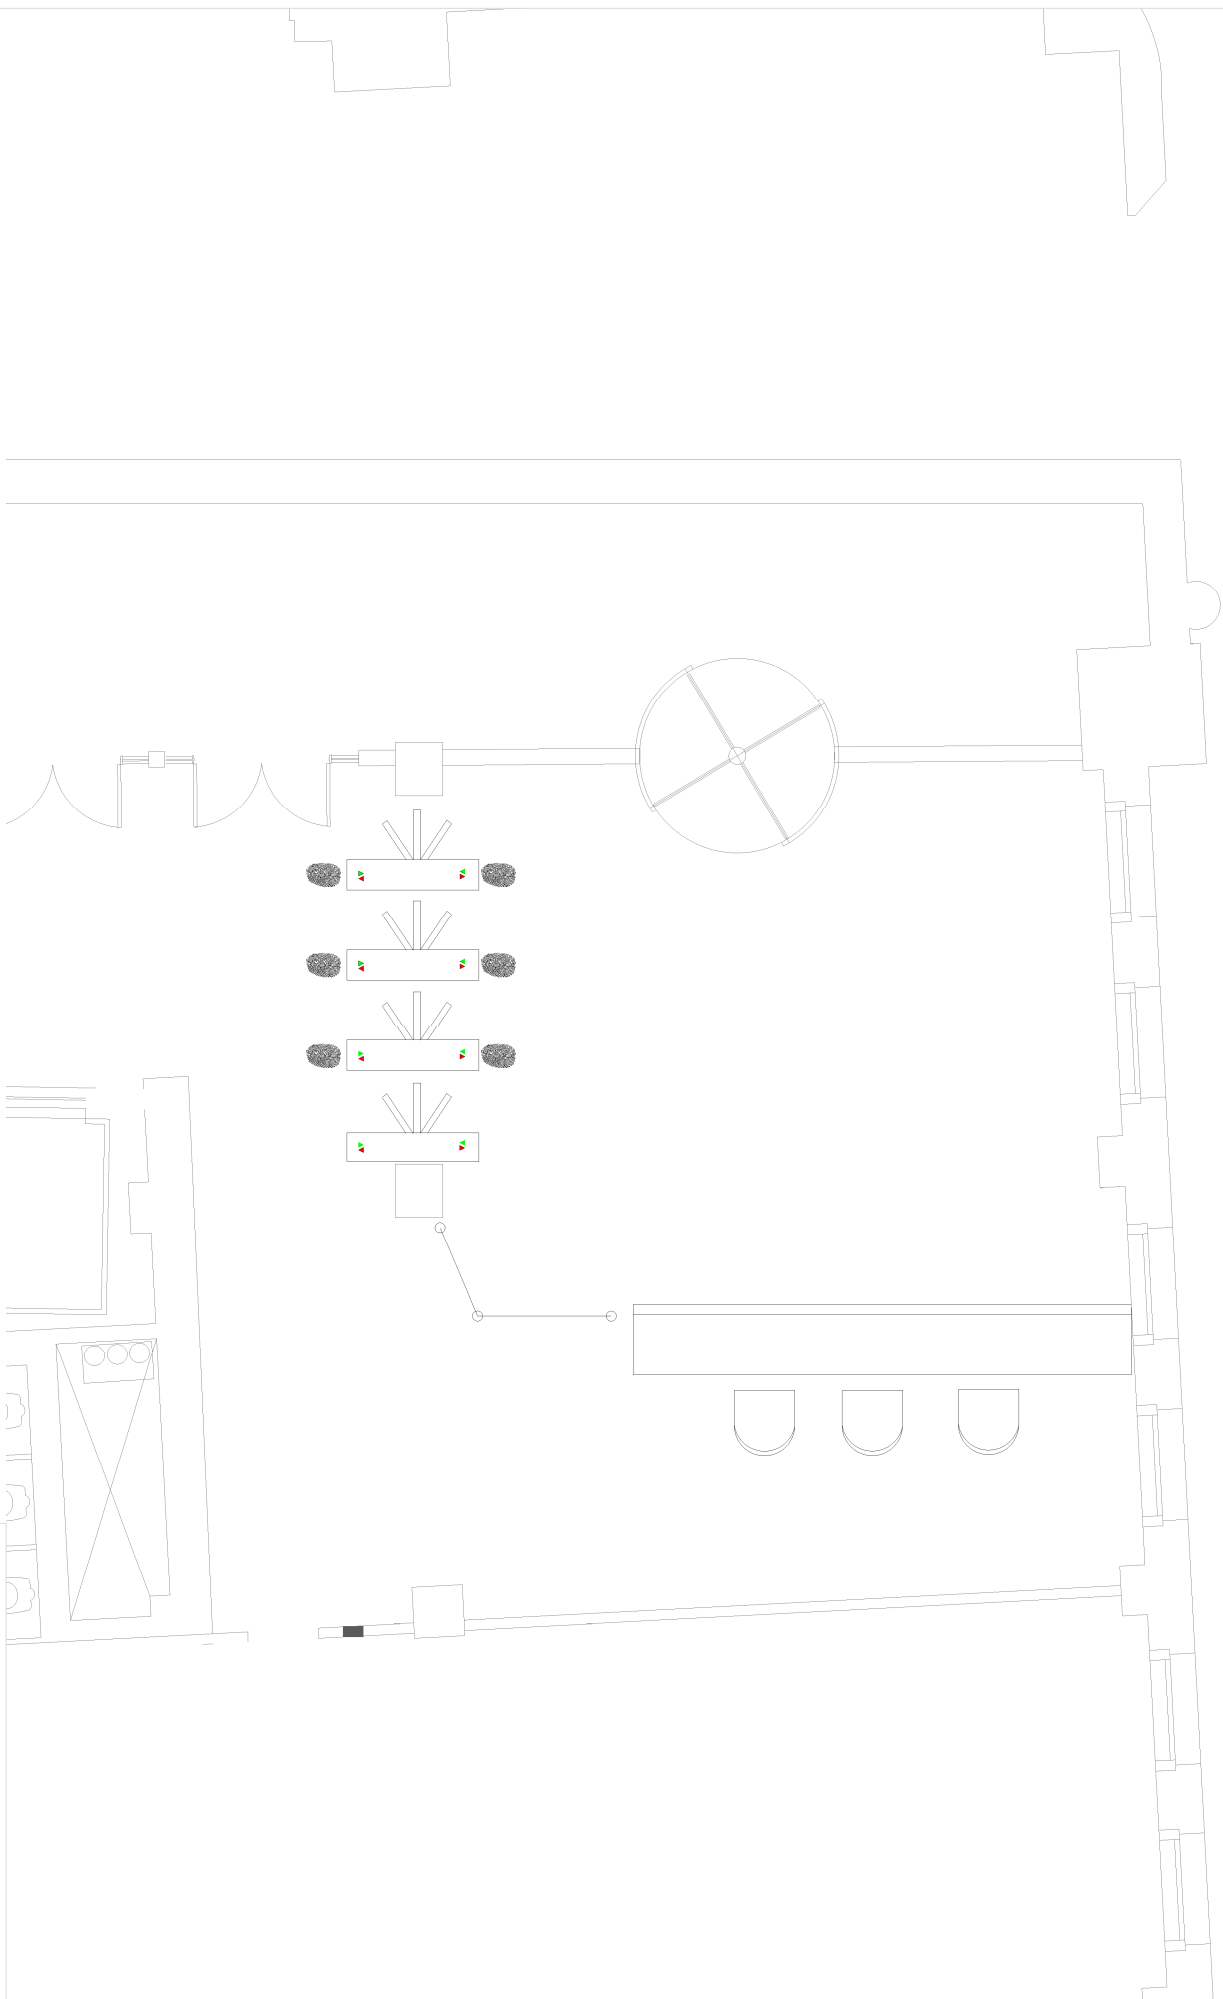

**MINISTERIO DE HACIENDA**

INGENIERIA Y COMUNICACIONES - D.G.I.I.C.


PROYECTO SISTEMA DE CONTROL DE ACCESOS BIOMETRICO

PLANO PASO COLON 189

27

ESCALA 1:75

FECHA: 05-2017

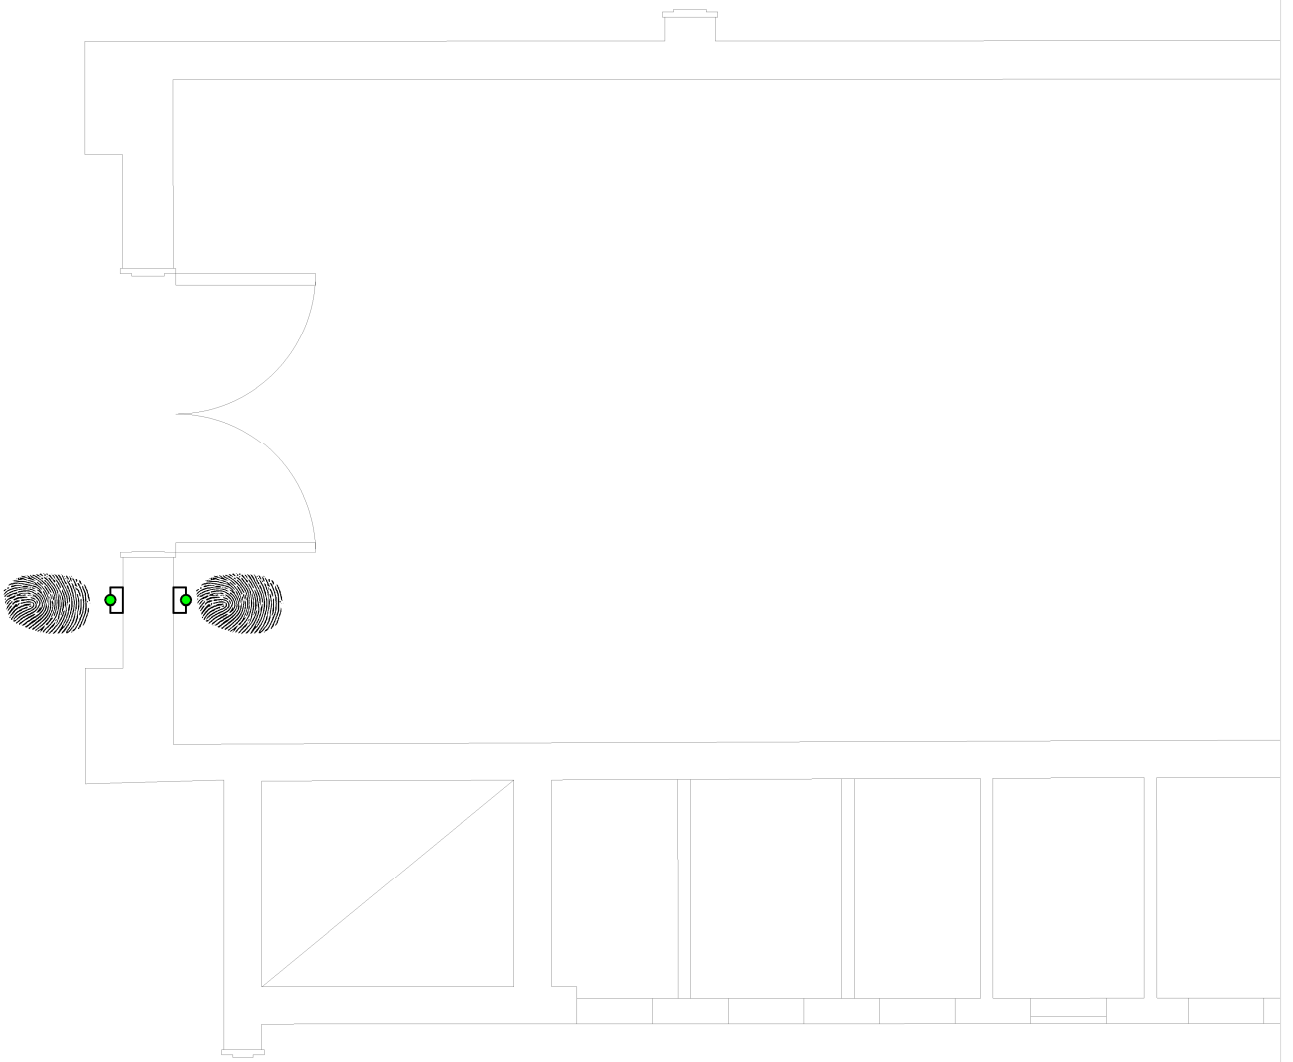


**MINISTERIO DE HACIENDA**

INGENIERIA Y COMUNICACIONES – D.G.I.I.C.

PROYECTO SISTEMA DE CONTROL DE ACCESOS BIOMETRICO

PLANO SALA DE EQUIPOS – SUBSUELO

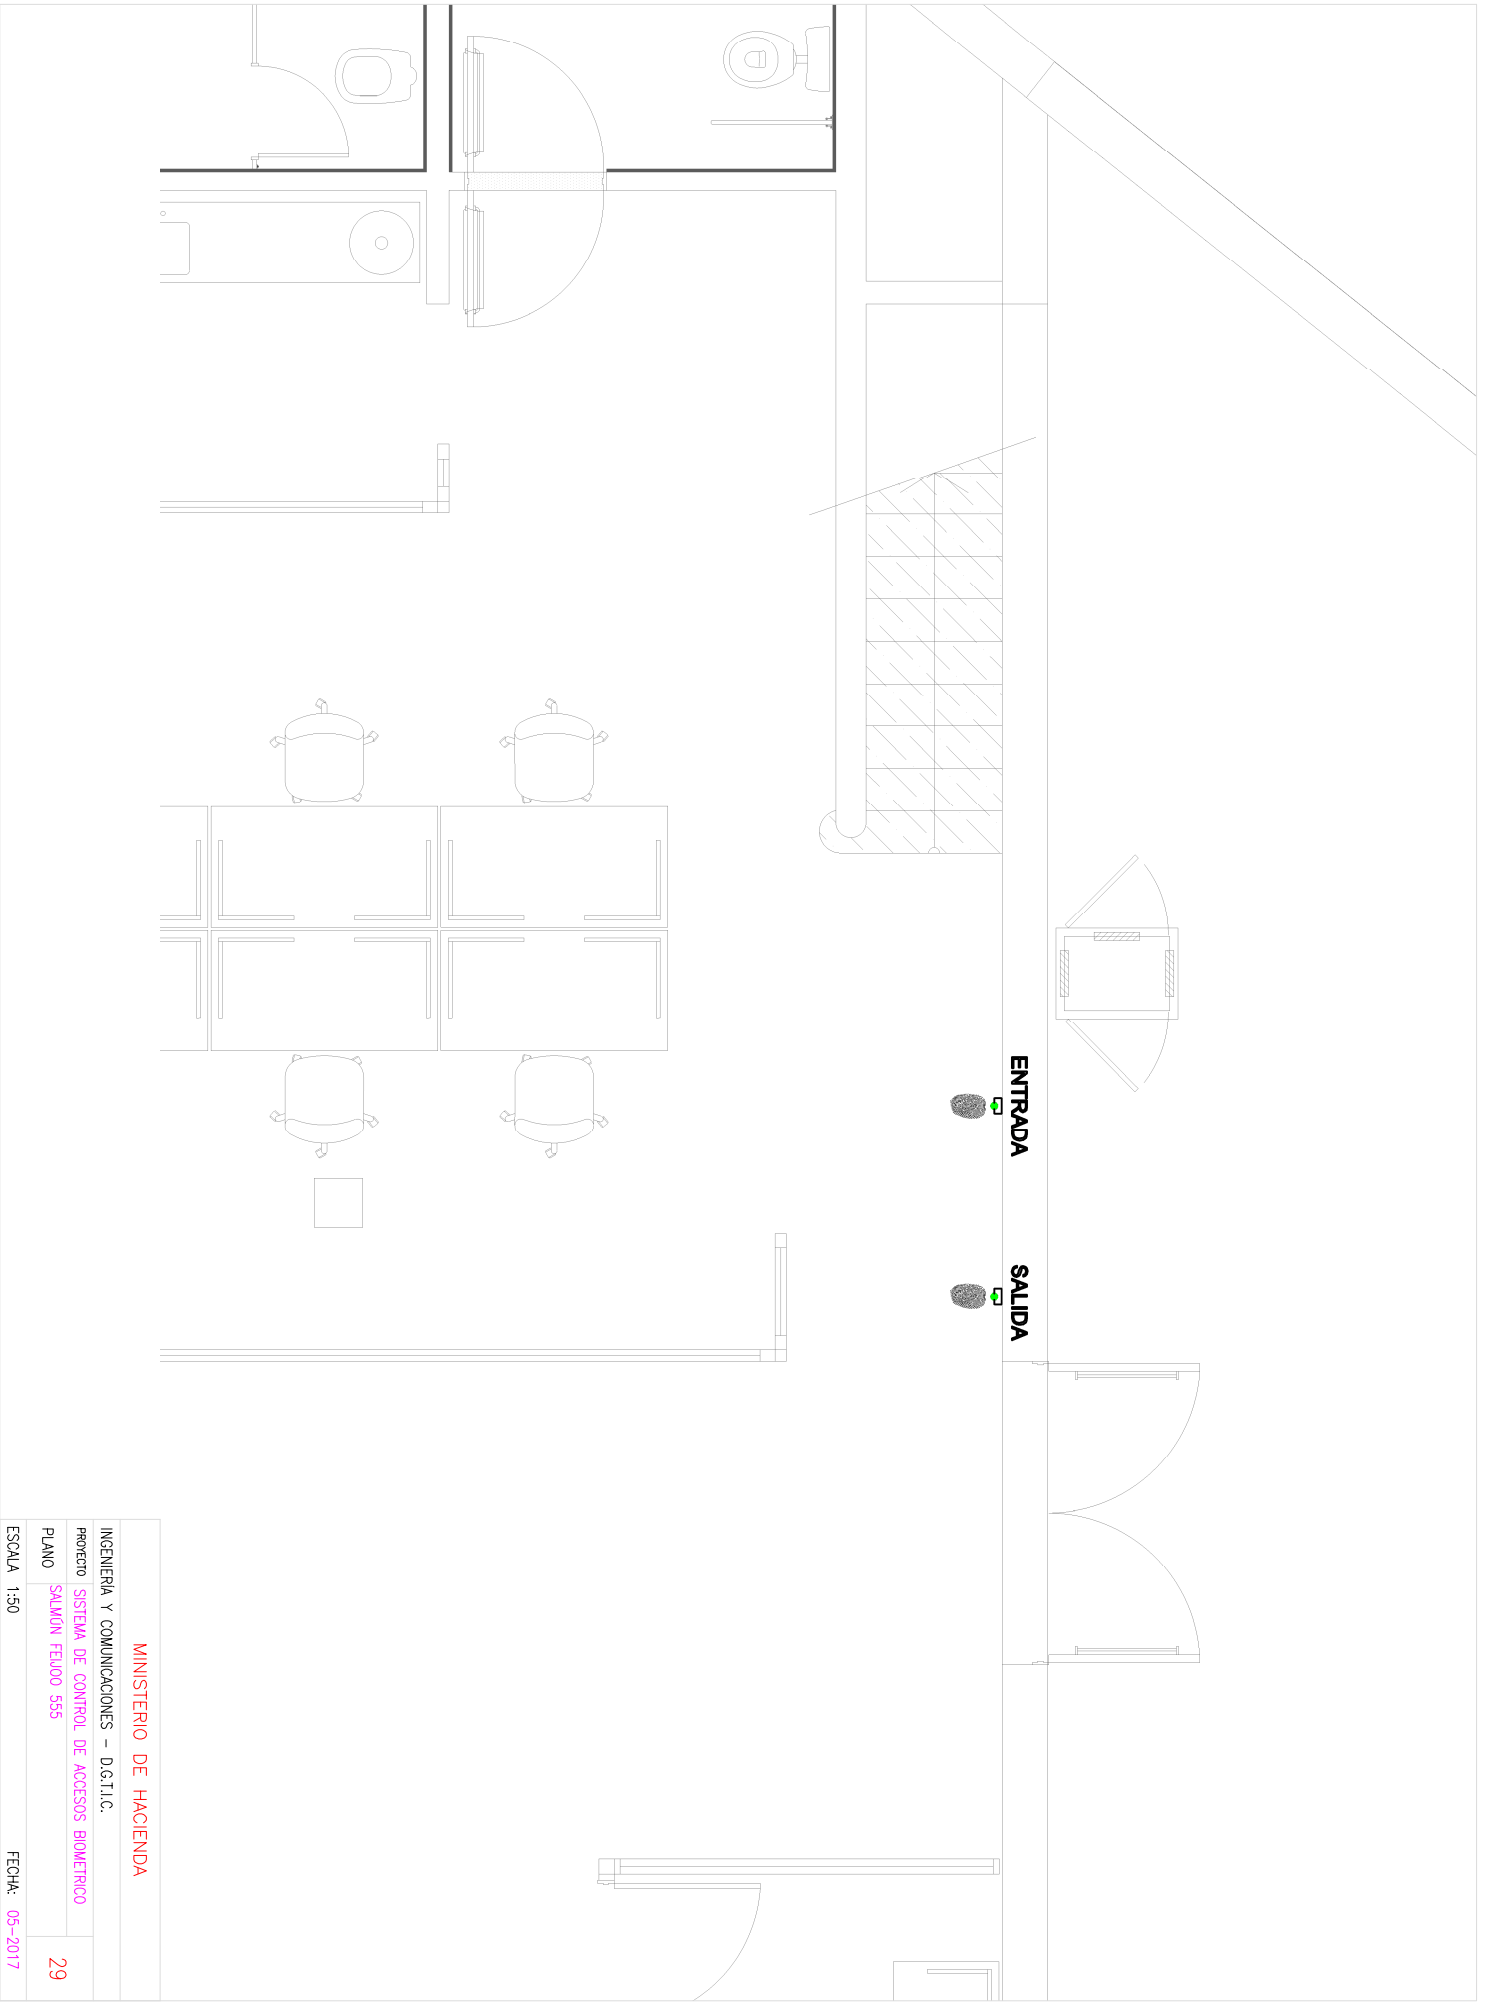

**MINISTERIO DE HACIENDA**


INGENIERIA Y COMUNICACIONES – D.G.I.I.C.

PROYECTO SISTEMA DE CONTROL DE ACCESOS BIOMETRICO

PLANO SALMÓN FEJUD 555

ESCALA: 1:50

FECHA: 05-2017

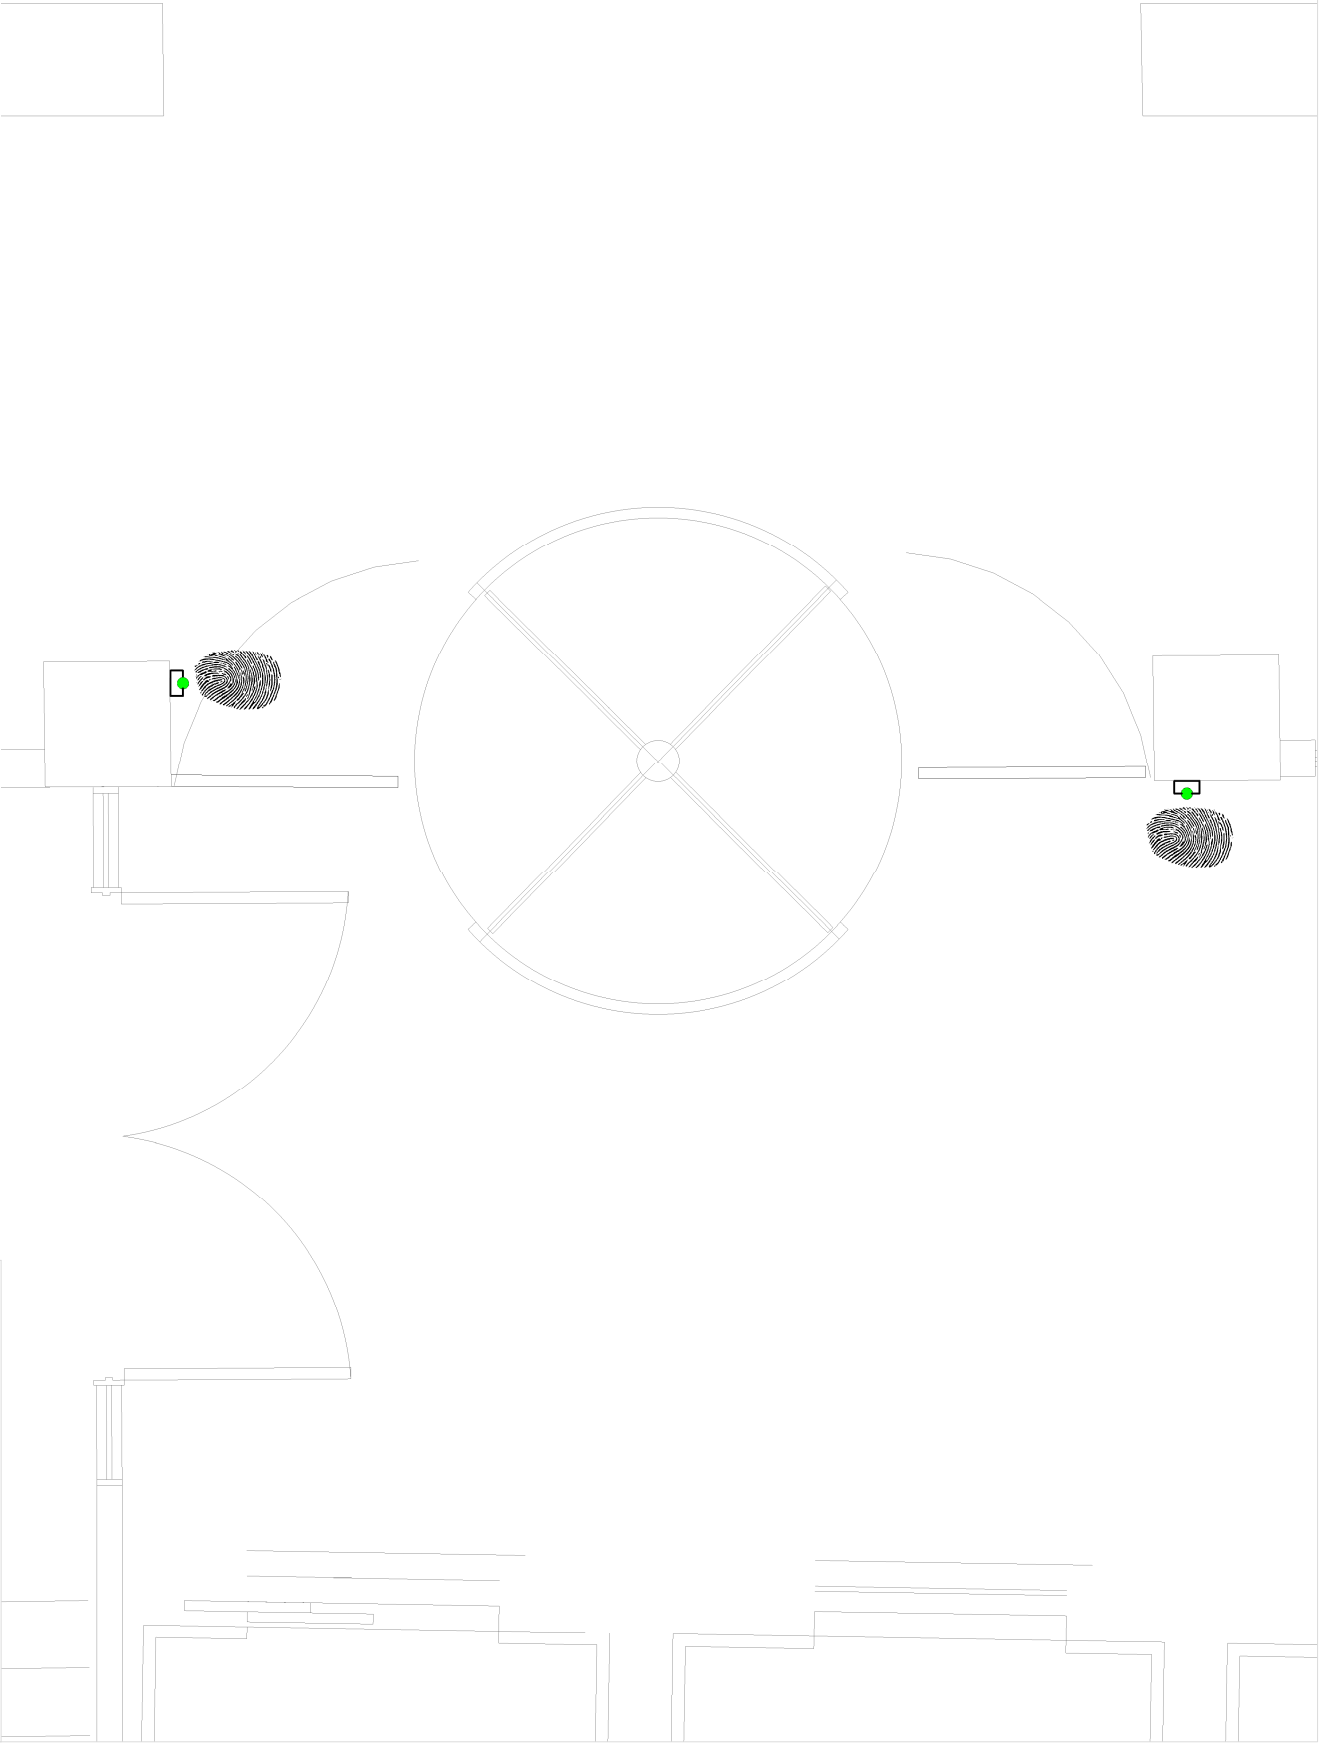


**MINISTERIO DE HACIENDA**

INGENIERIA Y COMUNICACIONES - D.G.I.I.C.

PROYECTO SISTEMA DE CONTROL DE ACCESOS BIOMETRICO

PLANO PASO COLÓN 185 - ACCESO FUNCIONARIOS

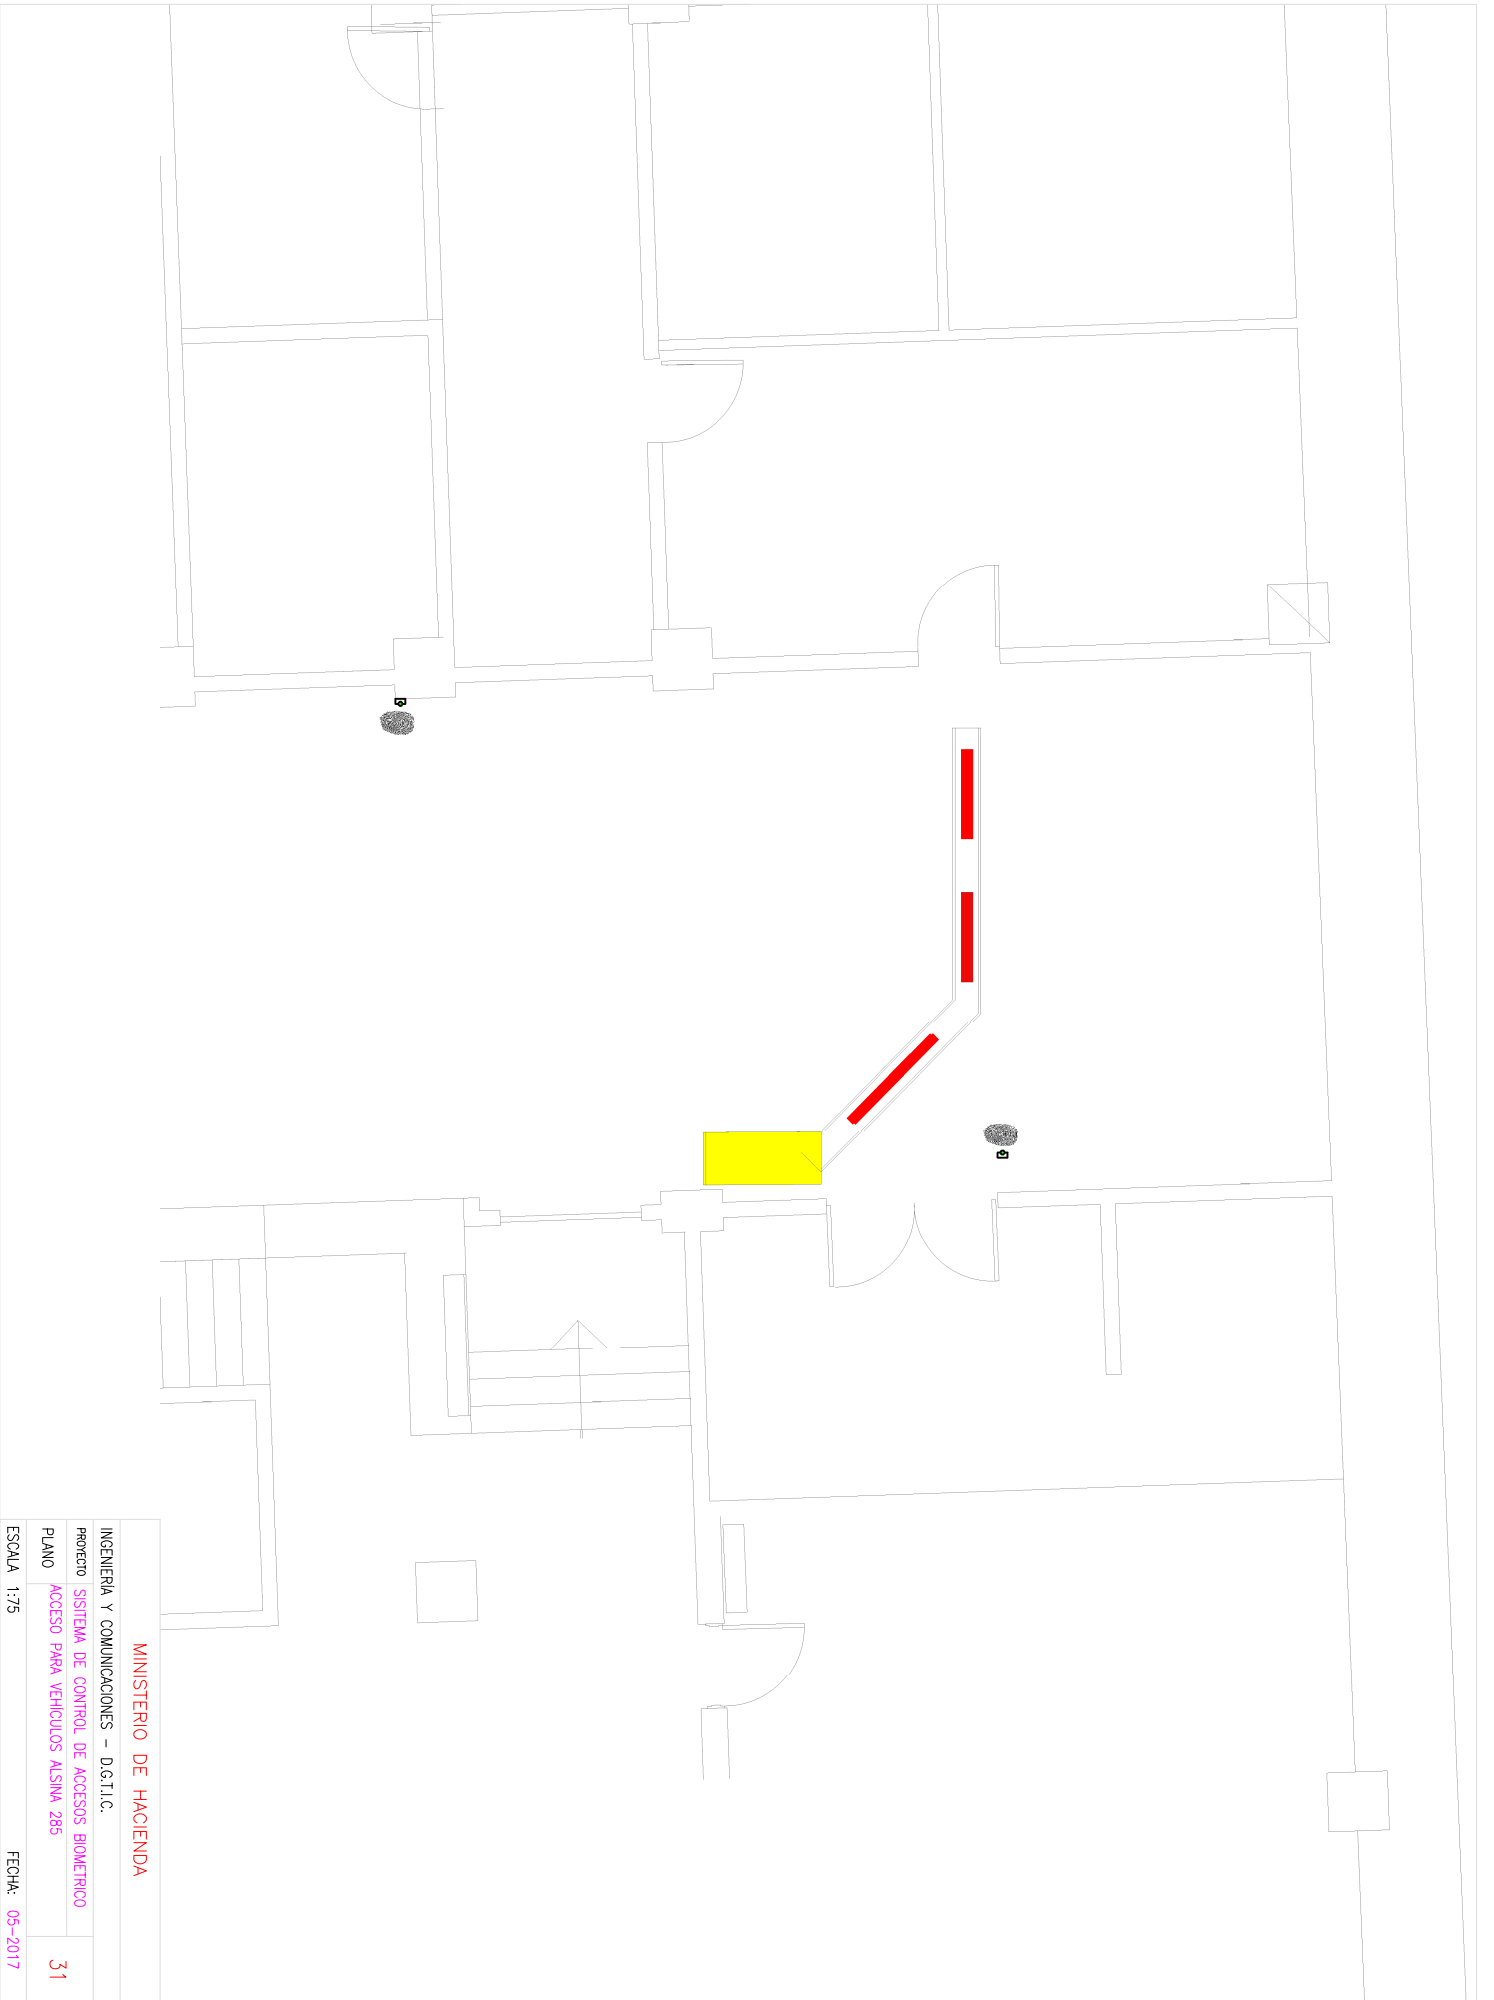


**MINISTERIO DE HACIENDA**

INGENIERIA Y COMUNICACIONES - D.G.I.I.C.

PROYECTO **SISTEMA DE CONTROL DE ACCESOS BIOMETRICO**

PLANO **ACCESO PARA VEHICULOS ALSIMA 285**

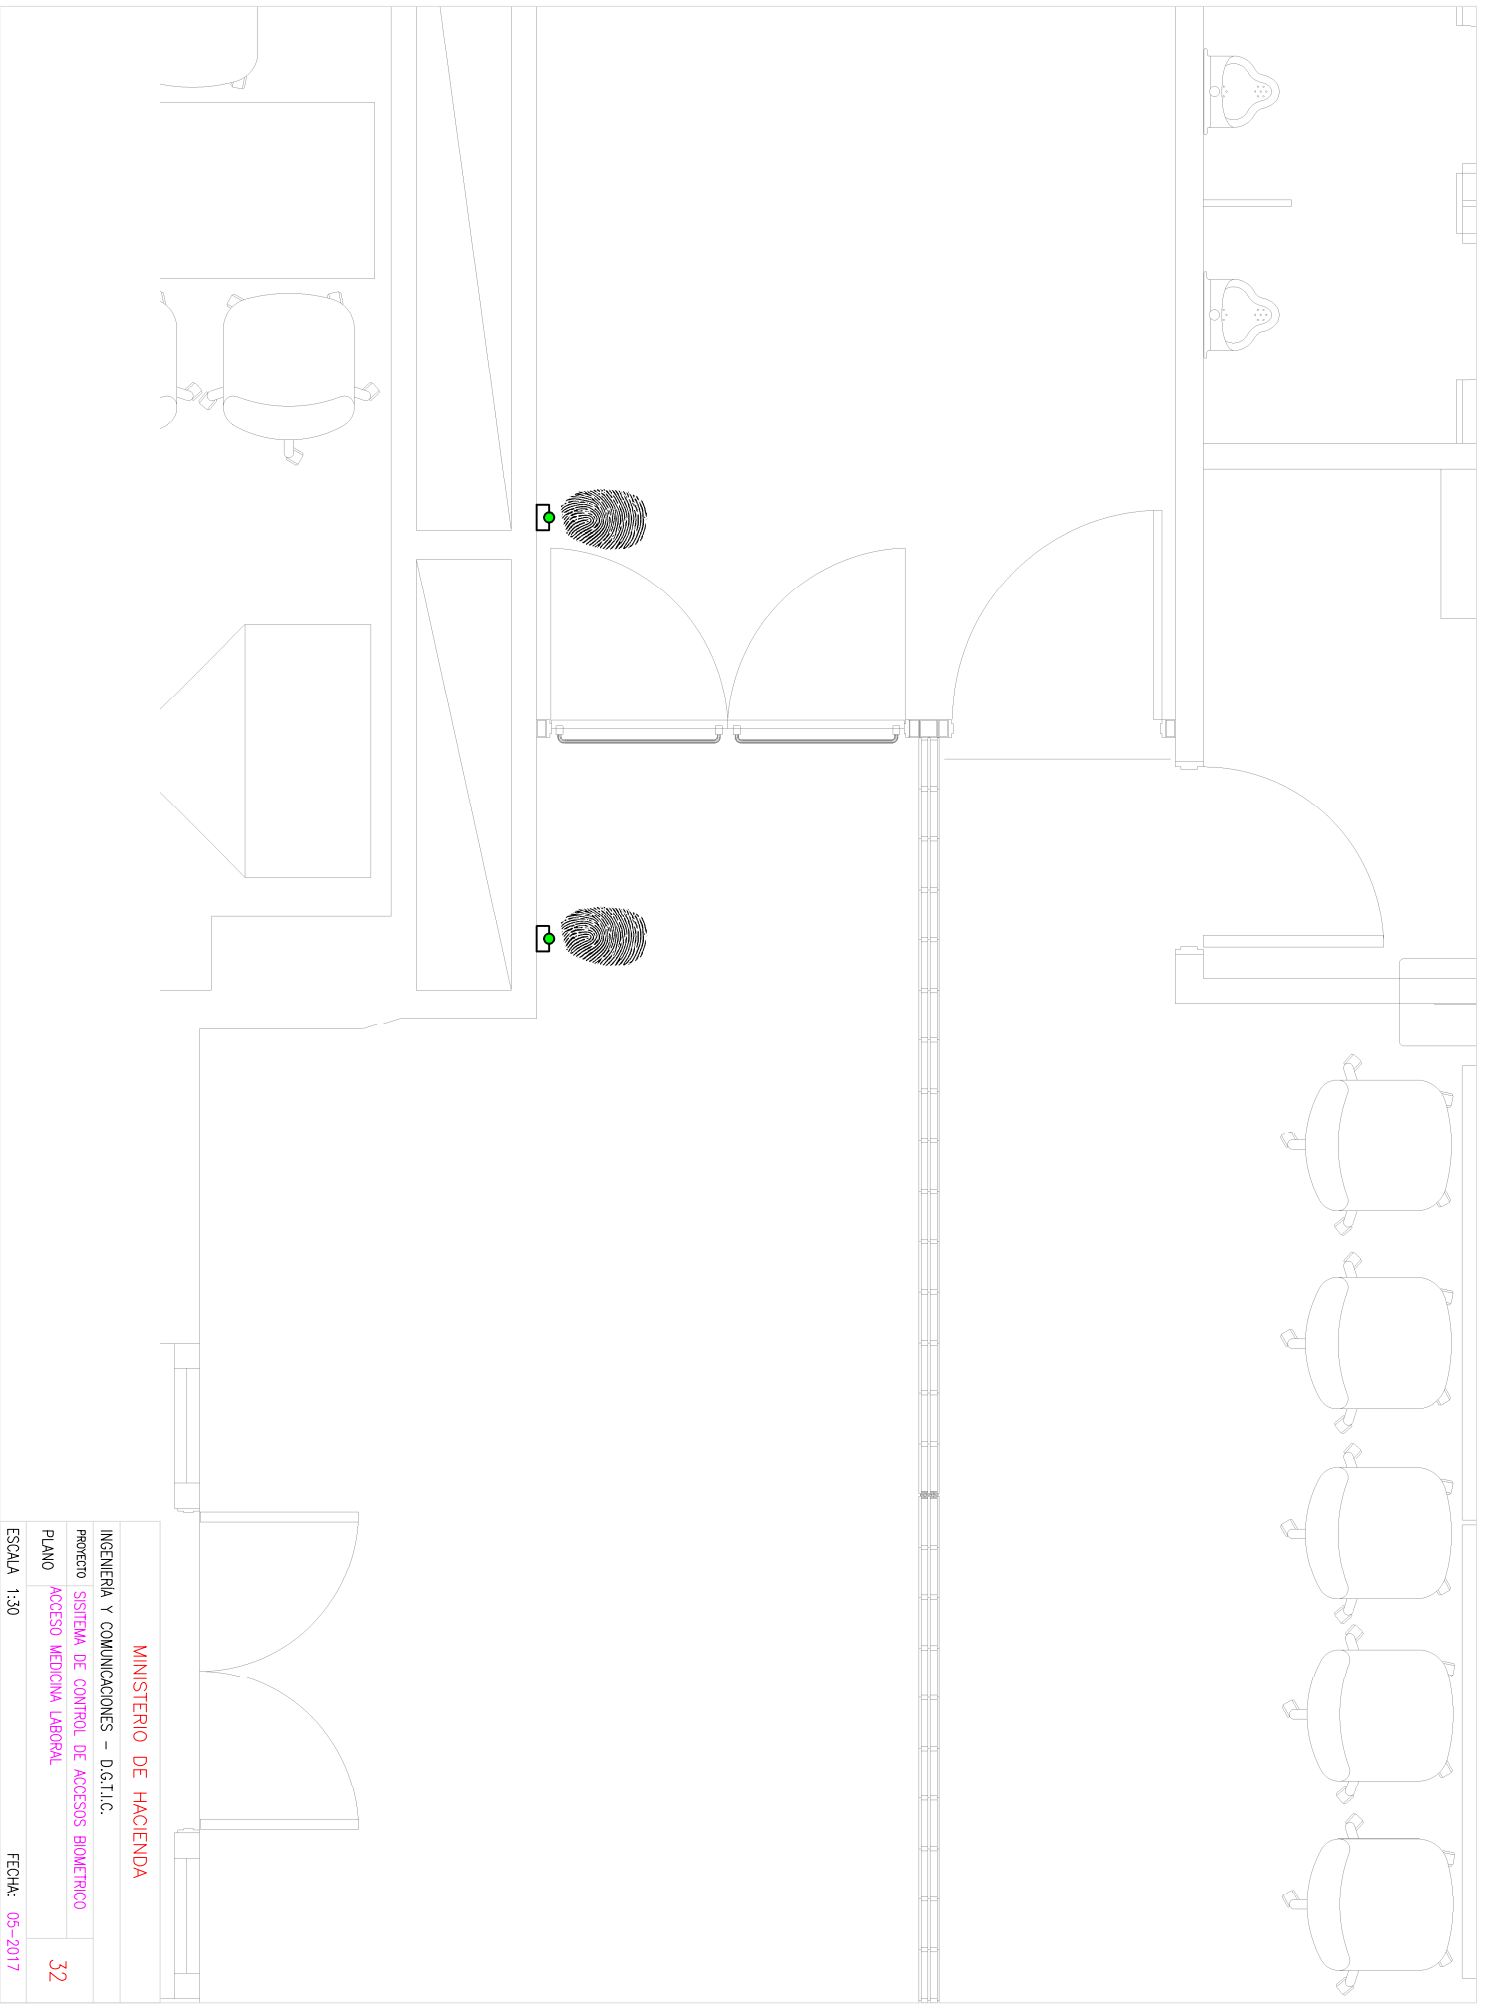


**MINISTERIO DE HACIENDA**

INGENIERIA Y COMUNICACIONES - D.G.I.I.C.

PROYECTO **SISTEMA DE CONTROL DE ACCESOS BIOMETRICO**

PLANO **ACCESO MEDICINA LABORAL**



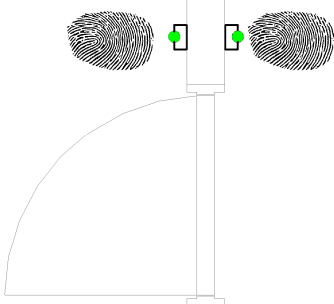


**MINISTERIO DE HACIENDA**

INGENIERIA Y COMUNICACIONES – D.G.I.I.C.

PROYECTO **SISTEMA DE CONTROL DE ACCESOS BIOMETRICO**

PLANO **CENTRO DE COMPUTOS DE RESPALDO**  
EDIFICIO APP

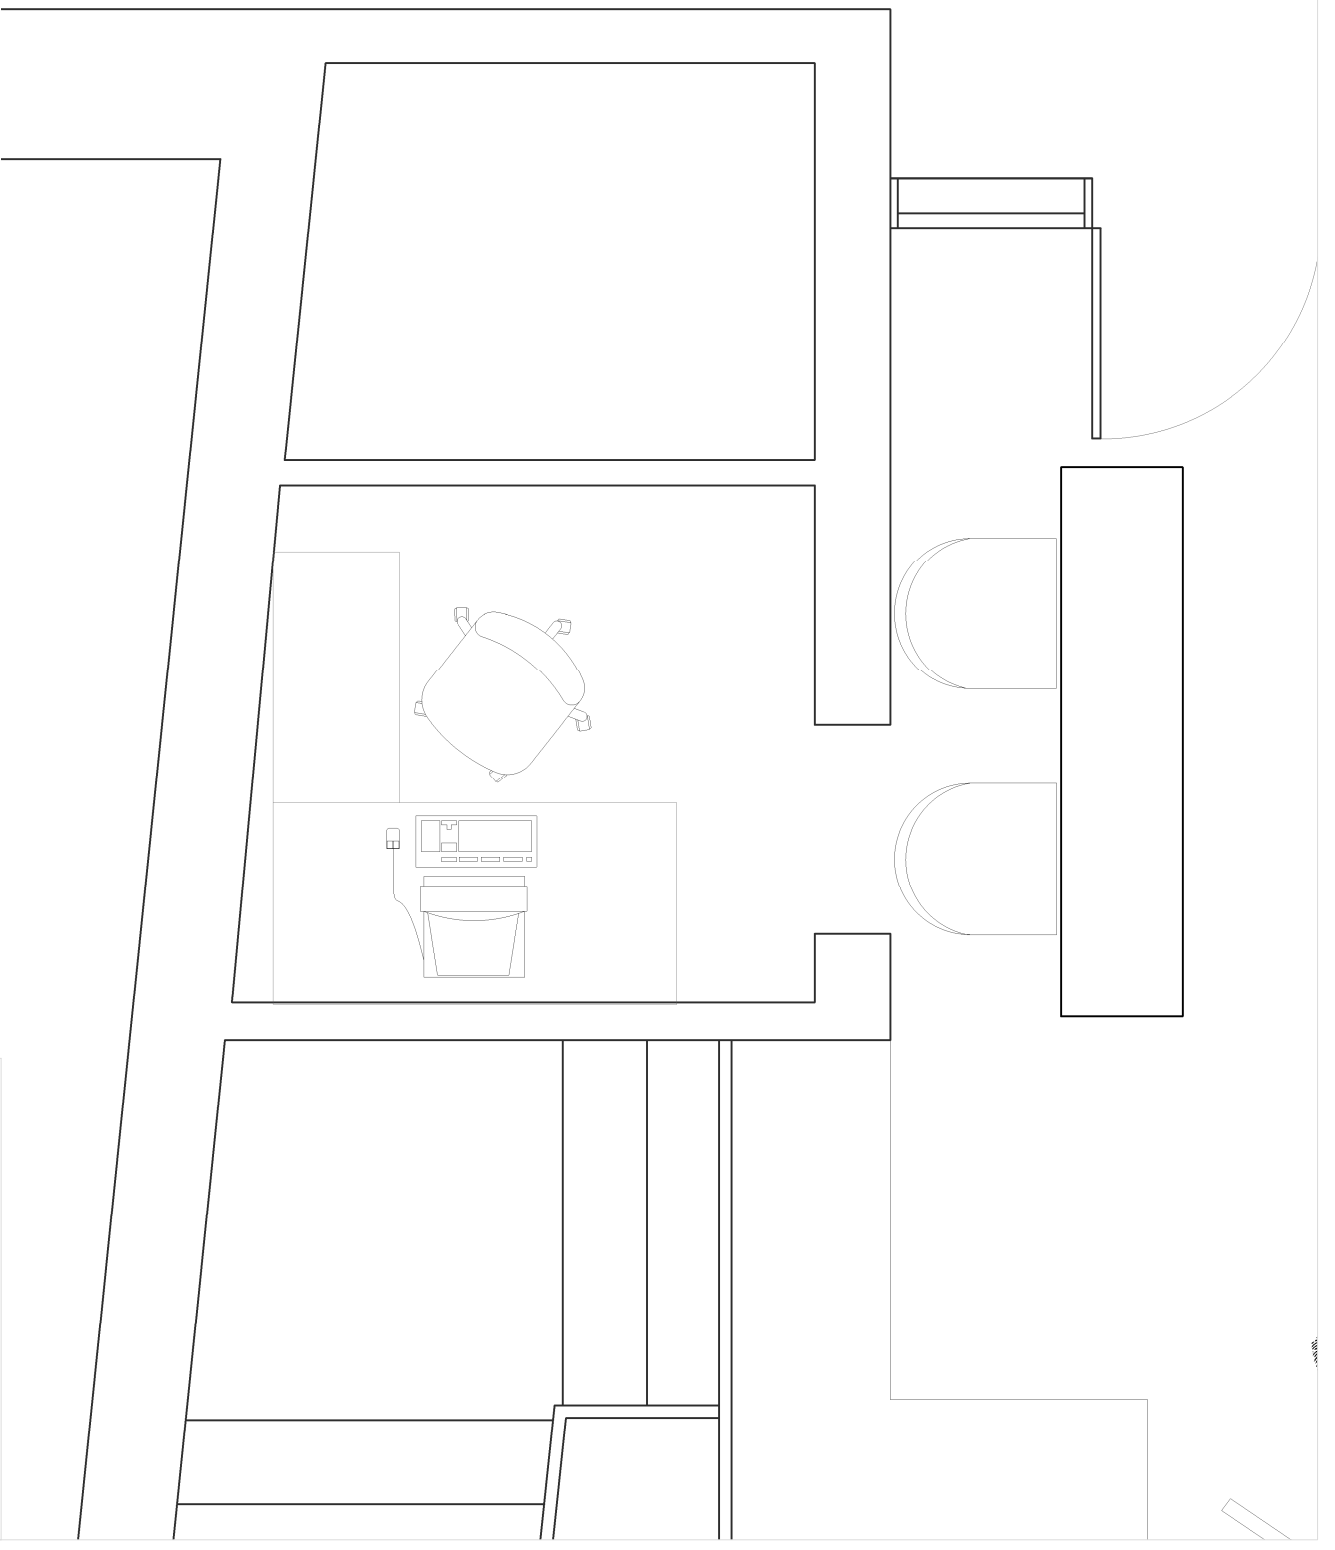


**MINISTERIO DE HACIENDA**

INGENIERIA Y COMUNICACIONES - D.G.I.I.C.

PROYECTO **SISTEMA DE CONTROL DE ACCESOS BIOMETRICO**

PLANO **BUNKER DE CONTROL DE ACCESOS**

**ALSIMA 470**



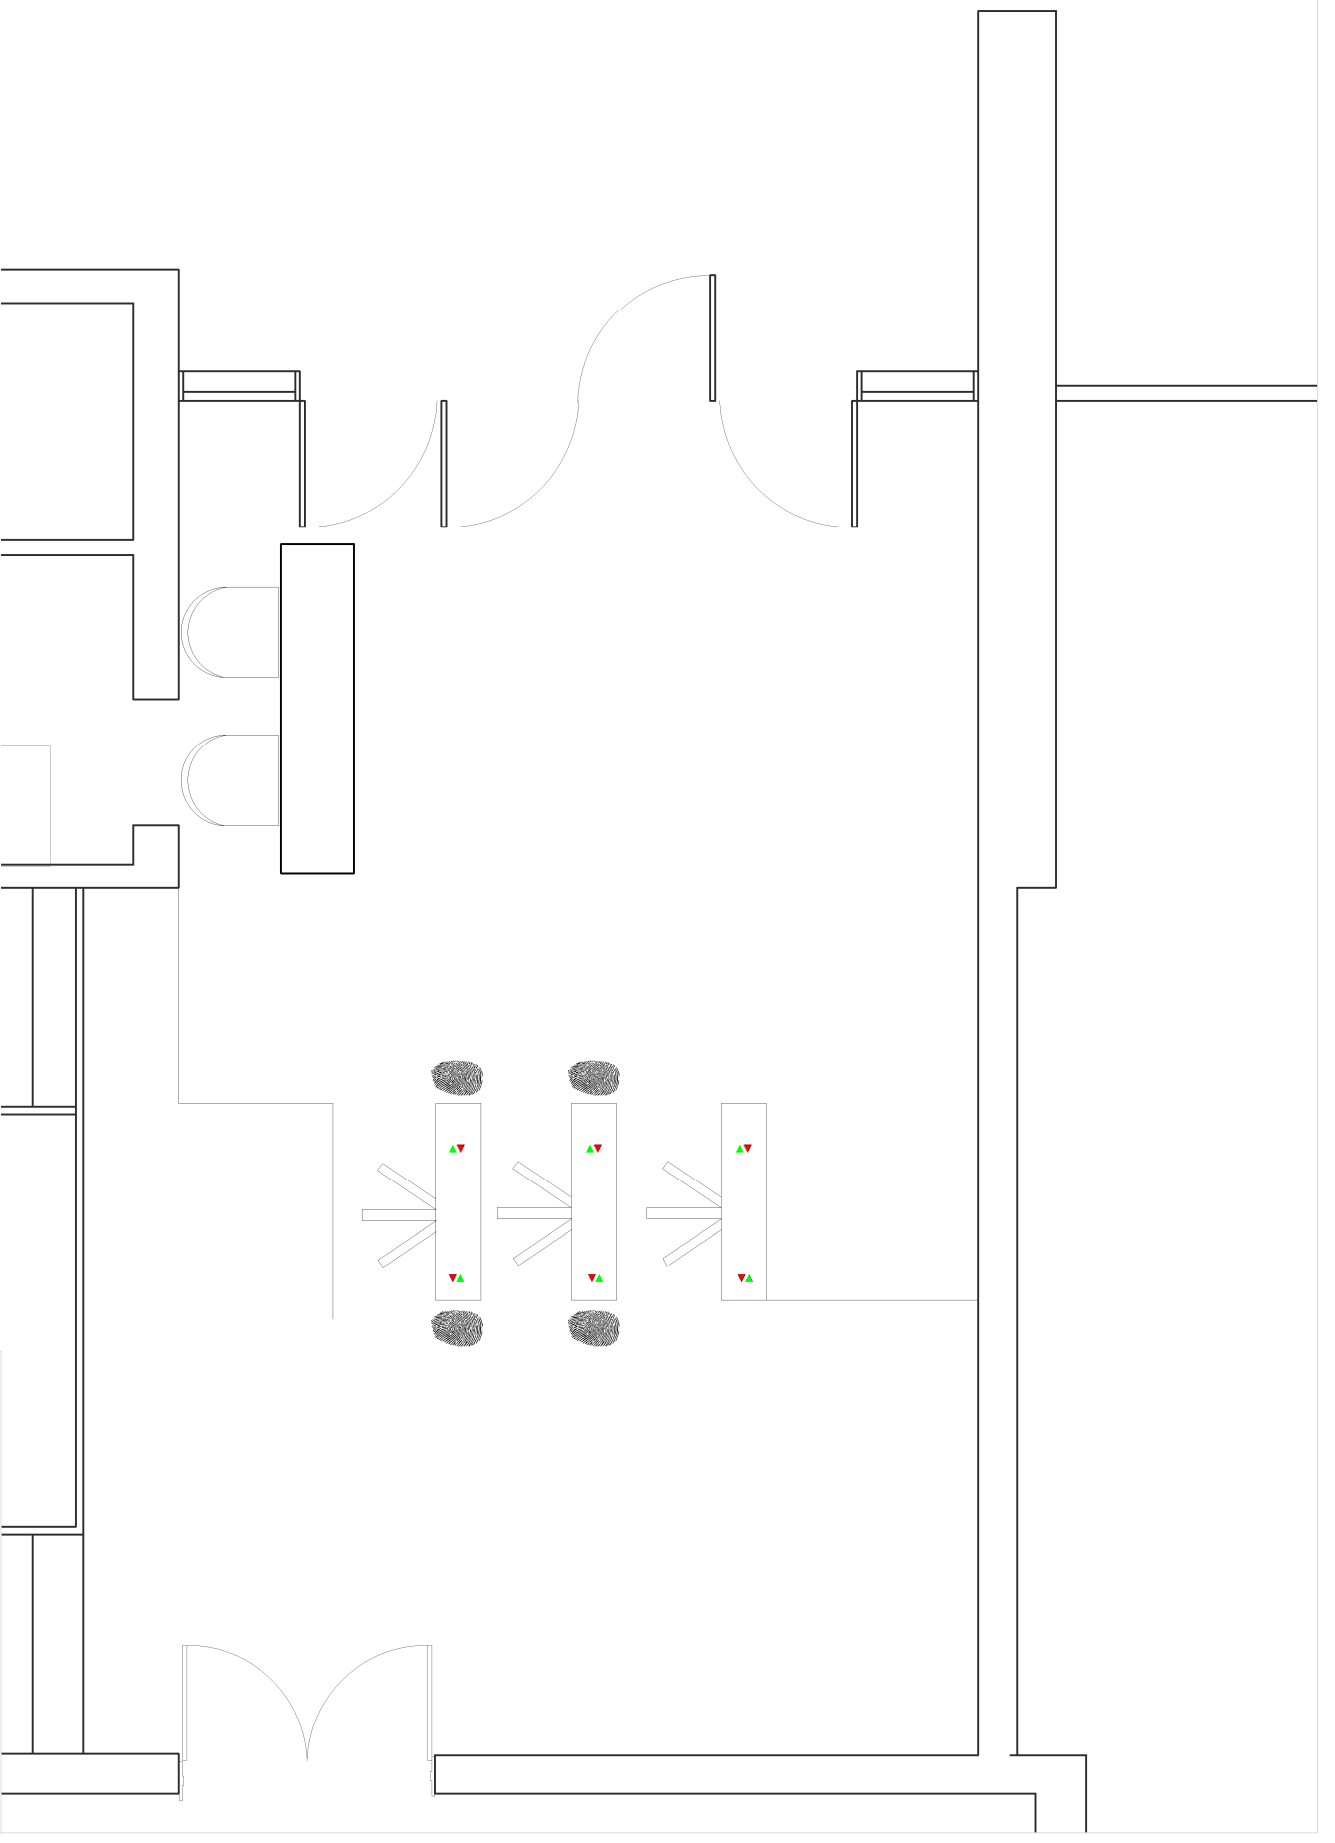


MINISTERIO DE HACIENDA



INGENIERIA Y COMUNICACIONES - D.G.I.I.C.

PROYECTO SISTEMA DE CONTROL DE ACCESOS BIOMETRICO

PLANO ALSINA 470

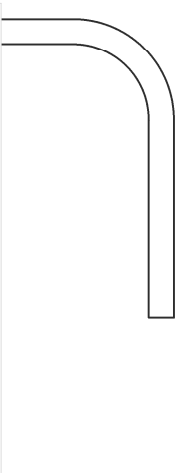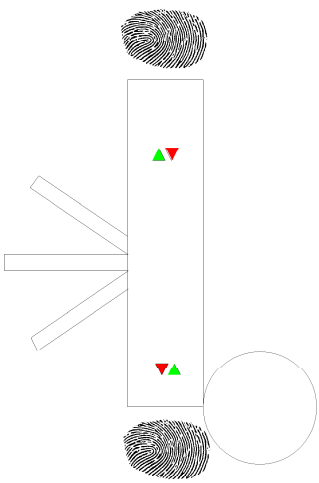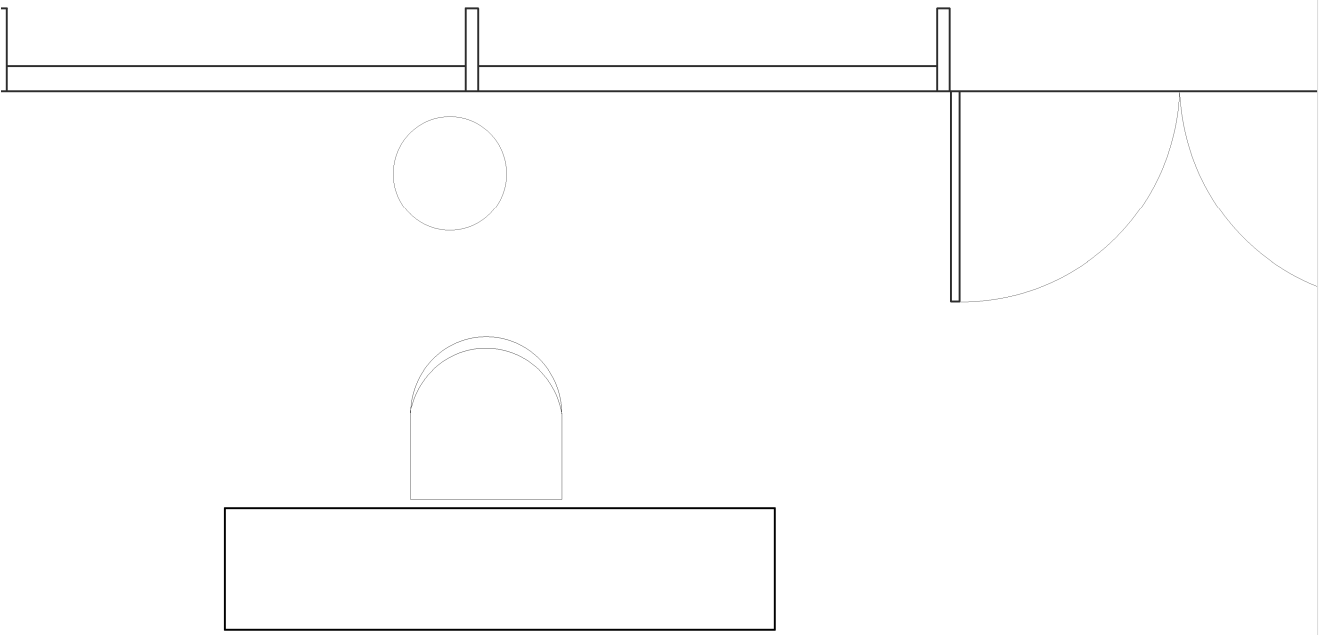

**MINISTERIO DE HACIENDA**  
 INGENIERIA Y COMUNICACIONES – D.G.I.I.C.  
 PROYECTO SISTEMA DE CONTROL DE ACCESOS BIOMETRICO  
 PLANO ALSINA 456 **36**  
 ESCALA: 1:30 FECHA: 05-2017

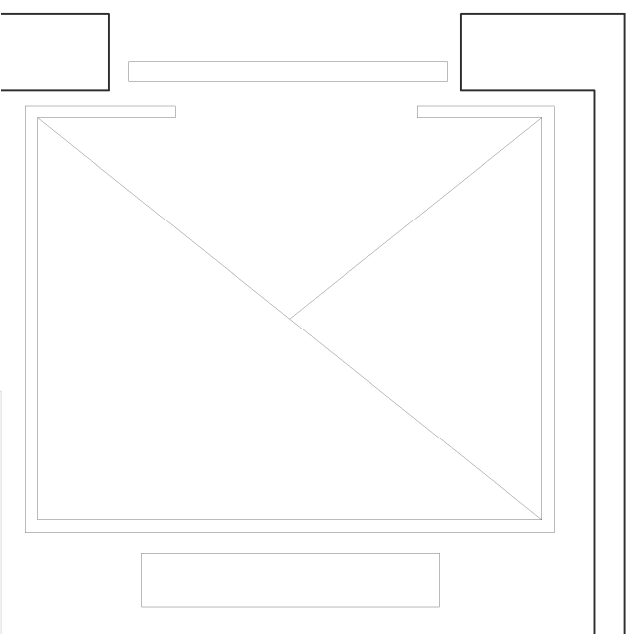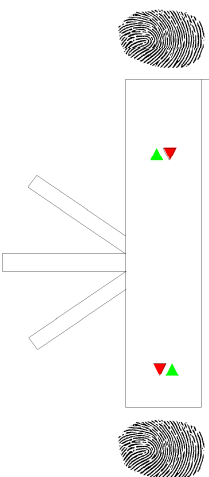

MINISTERIO DE HACIENDA

INGENIERIA Y COMUNICACIONES - D.G.I.I.C.


PROYECTO SISTEMA DE CONTROL DE ACCESOS BIOMETRICO

PLANO PASO COLON 275

37

ESCALA: 1:30

FECHA: 05-2017

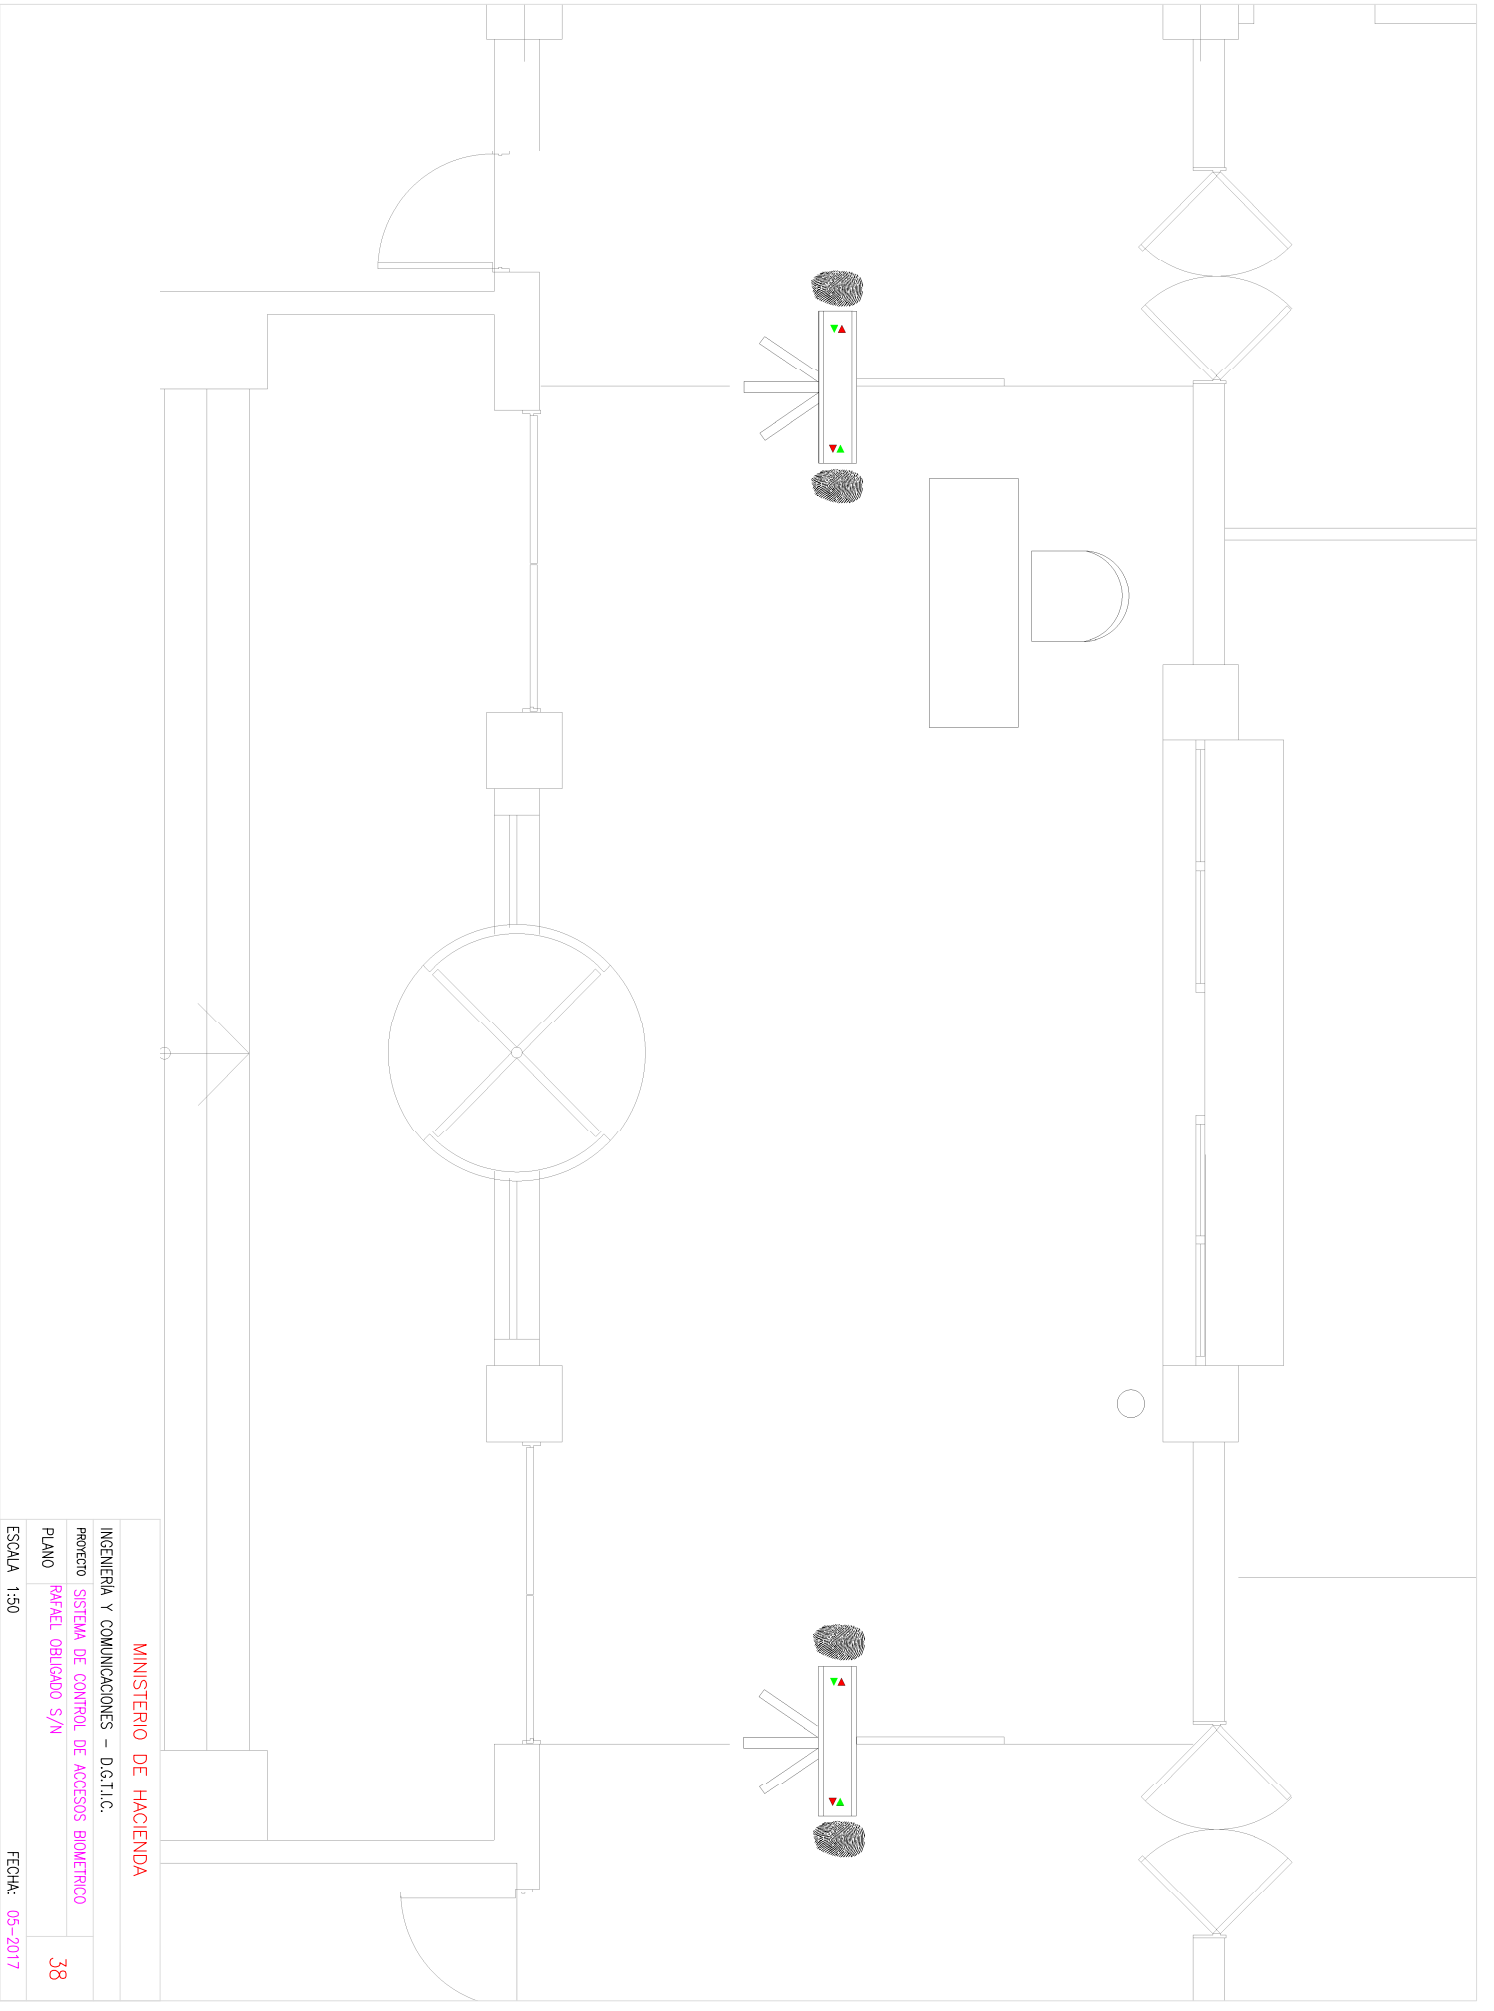


**MINISTERIO DE HACIENDA**

INGENIERIA Y COMUNICACIONES - D.G.I.I.C.

PROYECTO SISTEMA DE CONTROL DE ACCESOS BIOMETRICO

PLANO RAFAEL OBLIGADO S/N

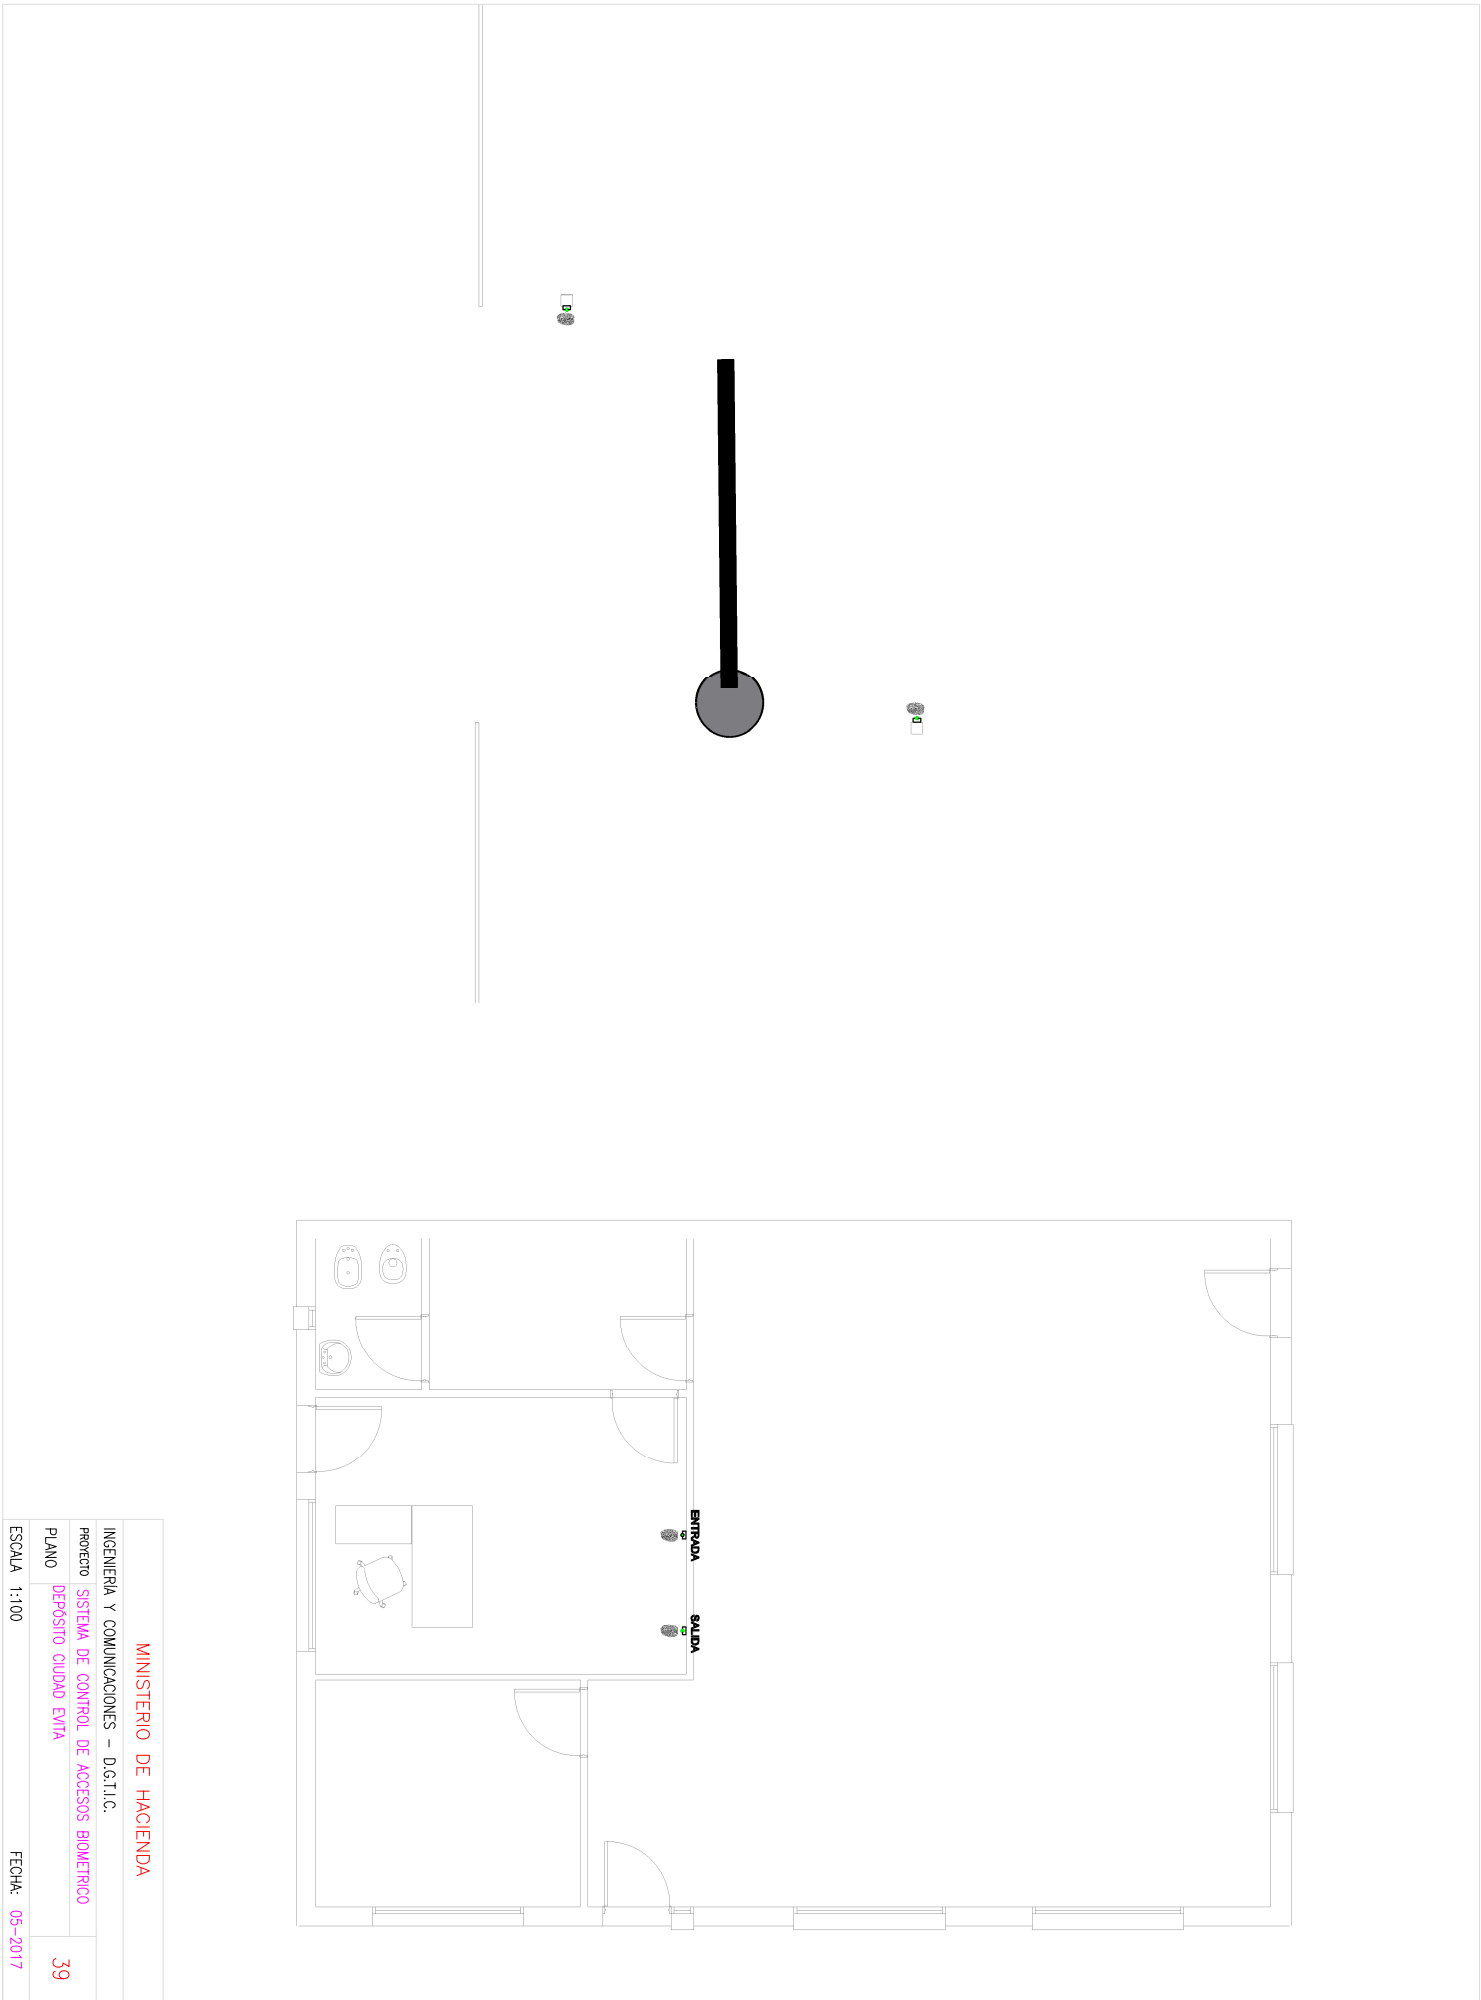

**MINISTERIO DE HACIENDA**


INGENIERIA Y COMUNICACIONES - D.G.I.I.C.

PROYECTO SISTEMA DE CONTROL DE ACCESOS BIOMETRICO

PLANO DEPOSITO CIUDAD EVITA

ESCALA: 1:100

FECHA: 05-2017

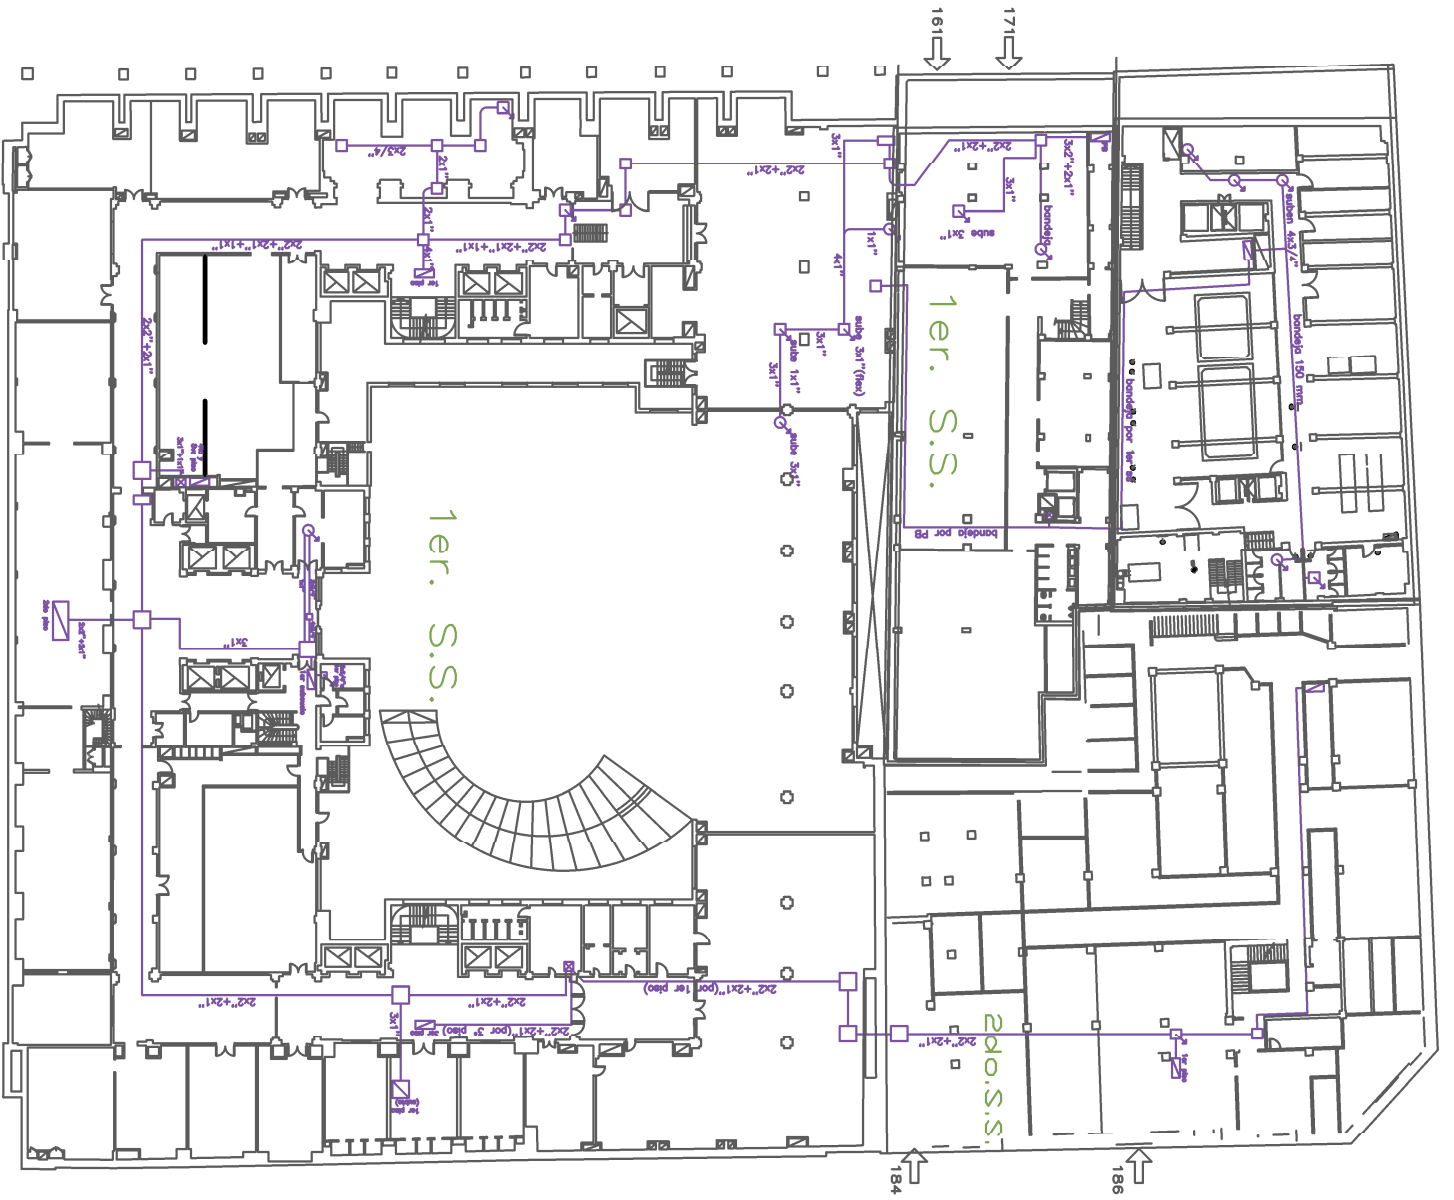

**MINISTERIO DE HACIENDA**

INGENIERIA Y COMUNICACIONES - D.G.I.T.C.


PROYECTO SISTEMA DE CONTROL DE ACCESOS BIOMETRICO

PLANO CANALIZACIONES EXISTENTES CONTROL DE ACCESOS

ESCALA 1:600 PALACIO DE HACIENDA Y EDIFICIOS LINDEROS FECHA: 05-2017



ALSINA

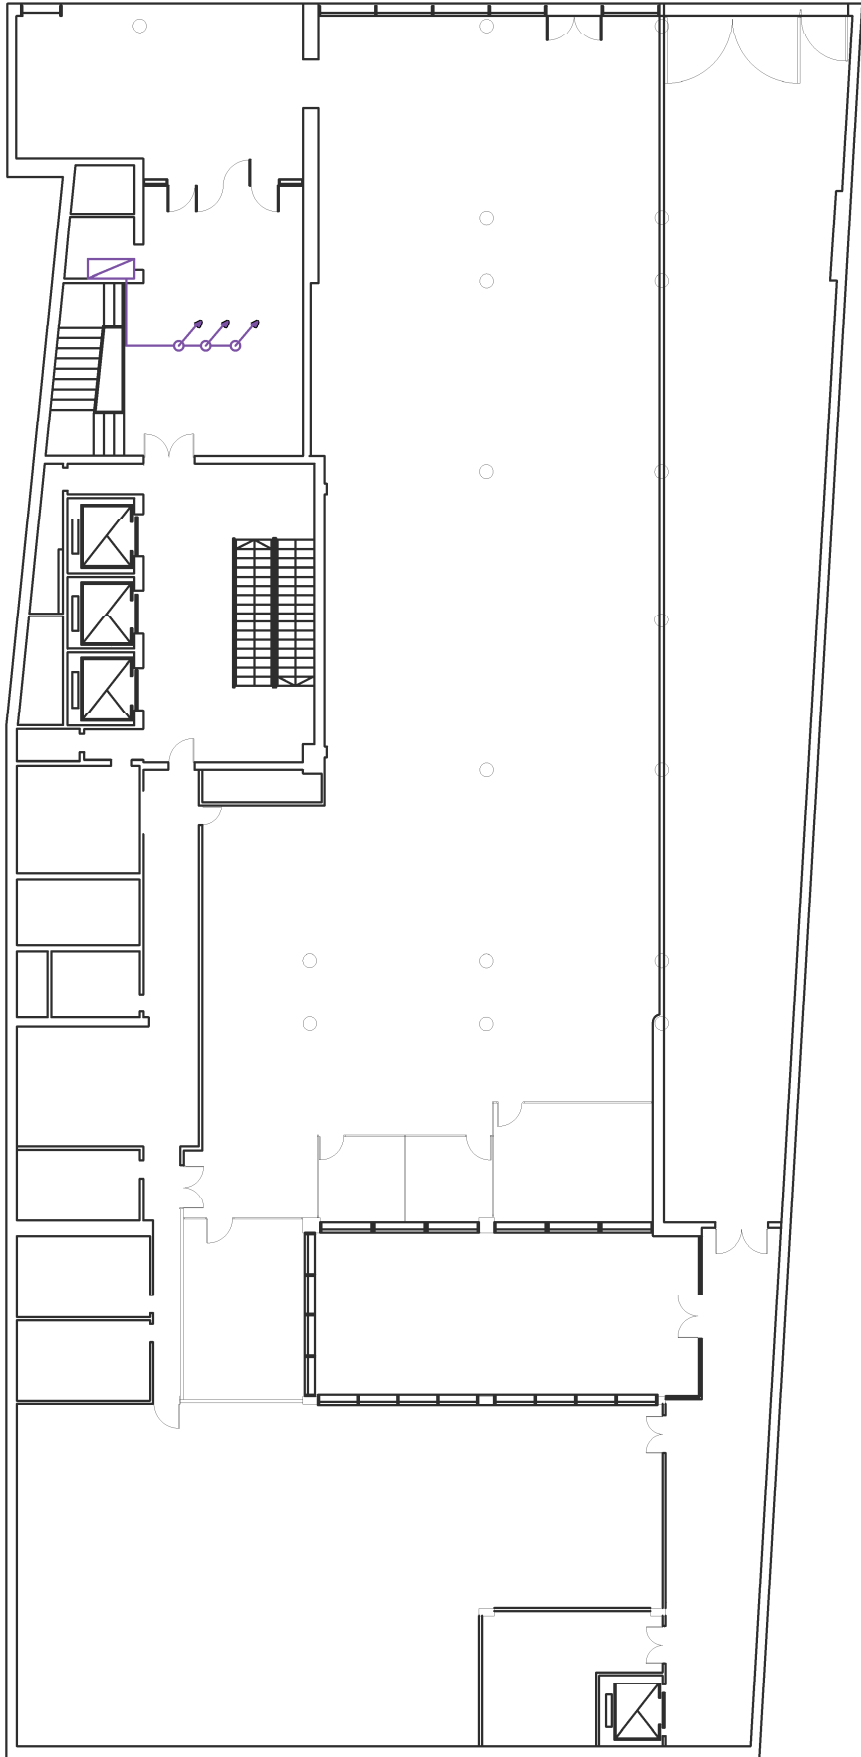

MINISTERIO DE HACIENDA

INGENIERIA Y COMUNICACIONES - D.G.I.T.C.

PROYECTO SISTEMA DE CONTROL DE ACCESOS BIOMETRICO


PLANO CANALIZACIONES EXISTENTES CONTROL DE ACCESOS

ALSINA 470

41

ESCALA 1:250

FECHA: 05-2017

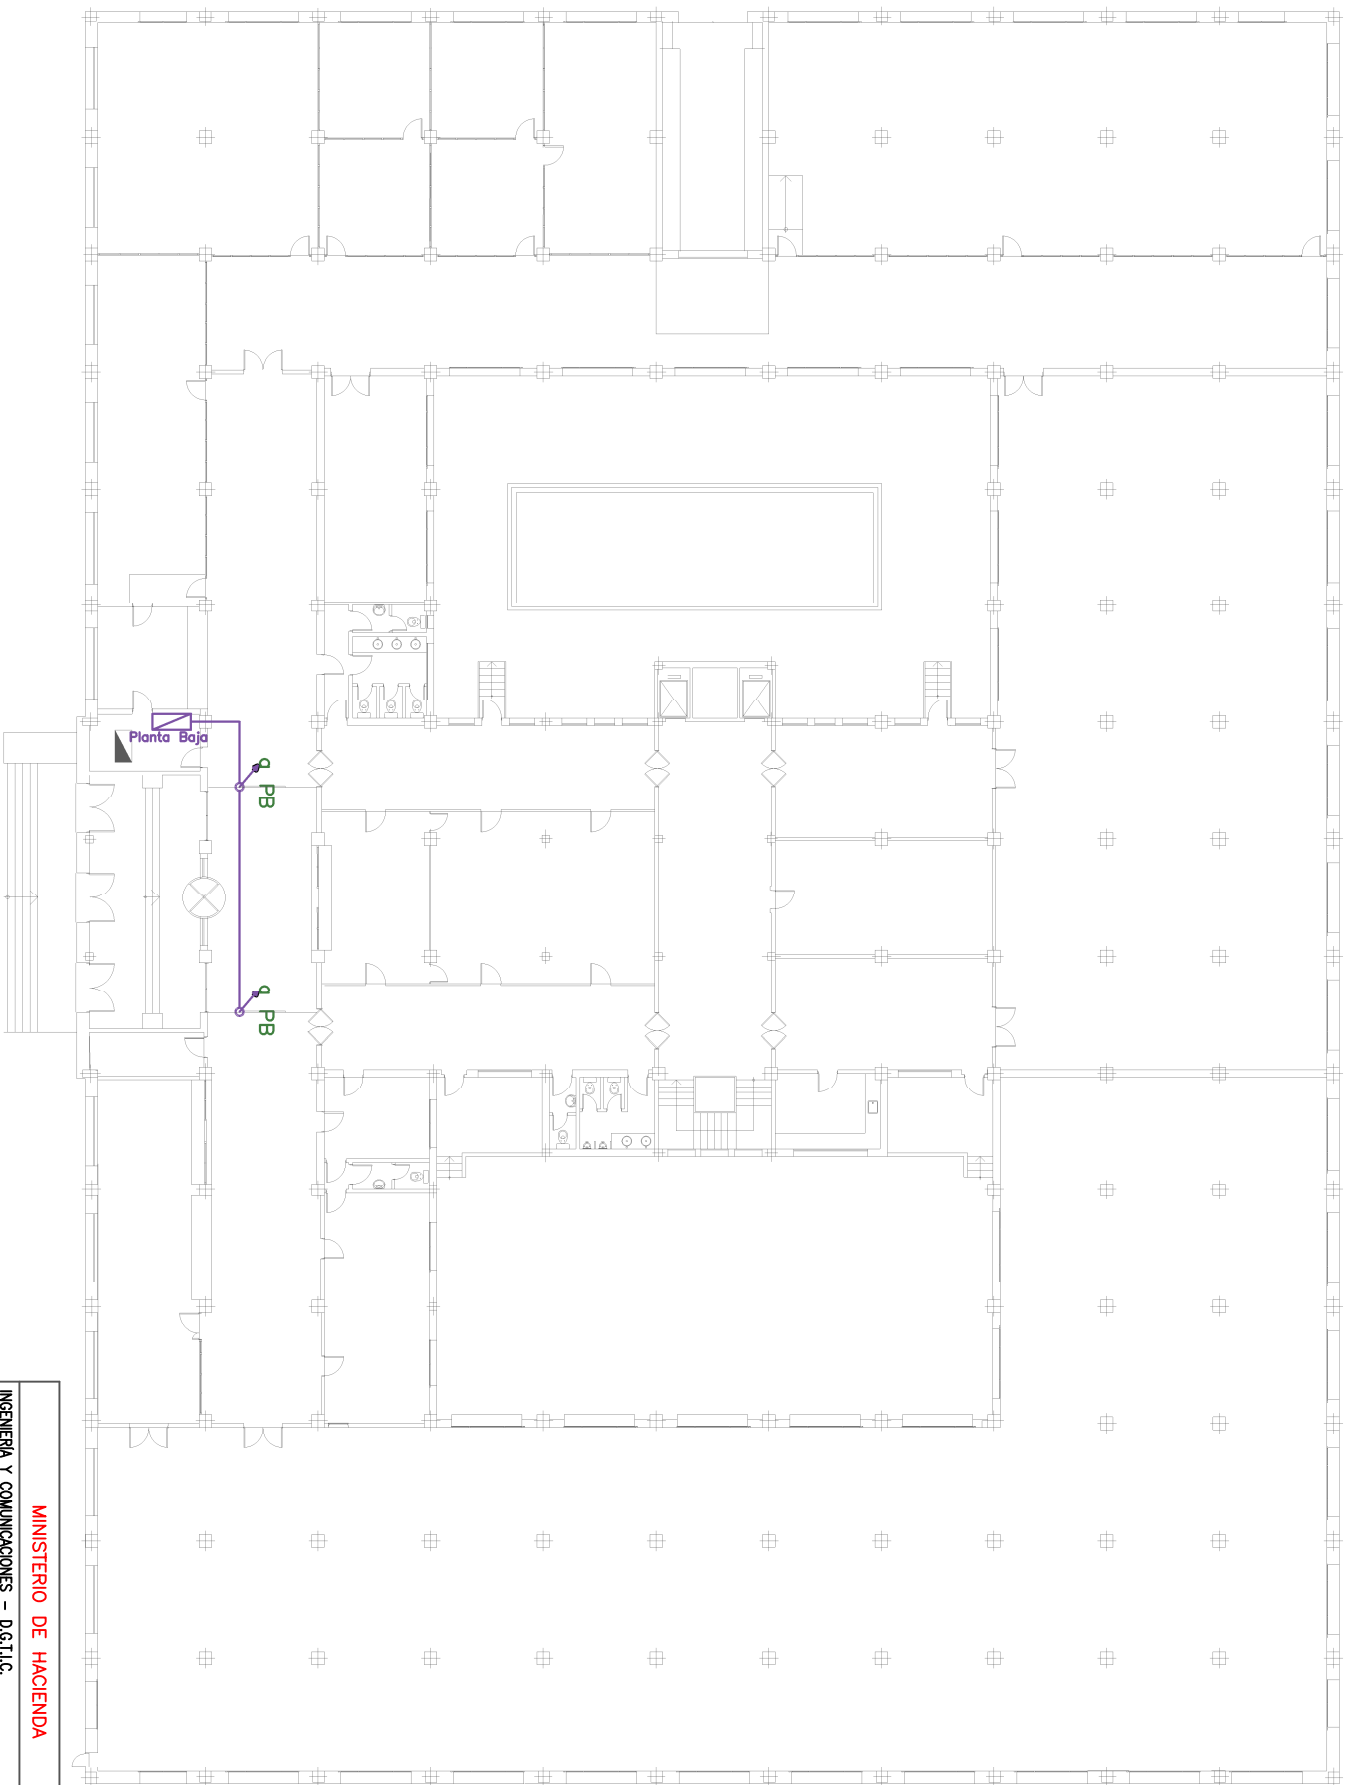


**MINISTERIO DE HACIENDA**

INGENIERIA Y COMUNICACIONES - D.G.T.I.C.

PROYECTO SISTEMA DE CONTROL DE ACCESOS BIOMETRICO

PLANO CANALIZACIONES EXISTENTES CONTROL DE ACCESOS

PAPEL OBLIGADO S/N

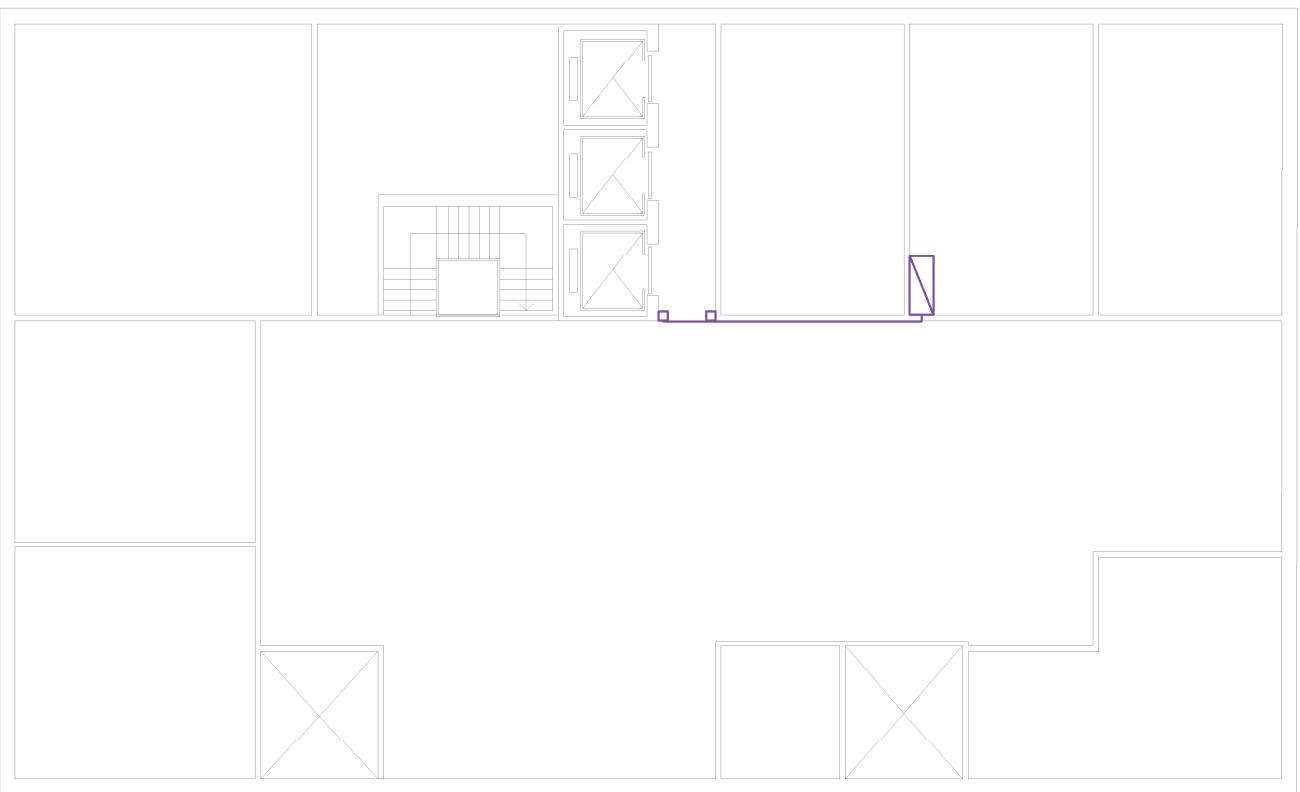

**MINISTERIO DE HACIENDA**

INGENIERIA Y COMUNICACIONES - D.G.I.T.C.

PROYECTO SISTEMA DE CONTROL DE ACCESOS BIOMETRICO

PLANO CANALIZACIONES EXISTENTES CONTROL DE ACCESOS

PASEO COLON 275

43

ESCALA 1:200

FECHA: 05-2017