

ANEXO III - PASIP -
 PLANILLA DETALLE DE TERRENOS PARA EXPROPIACION INMEDIATA.

REPOSICIONADO
 FOLIO 13
 HONORARIO MESA DE TRABAJO
 REGISTRADO
 Bajo el N° 6658

N°	Propietario	M2
1	Julio F. Simón	88833
2	A.M.Simón y Otros	62617
3	Loma Verde S.A.	40110
4	Bodegas y Viñedos Salvador Patti S.A.	280000
5	Aleira, Viviana y Norma Simón	79640
6	Loma Verde S.A.	51751
7	Mario Eduardo Azar	148498
8	Mario Eduardo Azar	142829
9	Roberto David Sanchez	134000
10	Jorge Gadade	40000
11	Juan Carlos Inverti	75400
12	Alberto Esterrich	90000
13	Terreno complementarios p/Infraestructura	72400
14	Nestor Ivan Fernandez - Plantas Tratamiento	220000
15	Roberto Patti - Programas de Gestión Ambiental	220000
16	José Godoy	68000
17	Manuel Altare	150000
18	San Emilio S.A.	150000
19	Romero-Rodriguez	62000
20	Frigocuyo S.A.	70000
21	Bodegas y Viñedos Salvador Patti S.A.	130000
22	Miguel Patti e Hijos S.A.	270000
23	Fema SRL	45329
24	Femá SRL	75766




TOTALES m2 2767173


 Dr. JORGE KANITZ
 SECRETARIO LEGISLATIVO
 H. CÁMARA DE DIPUTADOS
 MENDOZA

REPOSICIONADO
14
REFOLIADO
MESA DE ENTRADAS
RESTRADO

ANEXO III - PLANO DE FRACCIONES - ARTICULO 7

- FRACCION A
- FRACCION B
- FRACCION C
- ▨ RESERVA

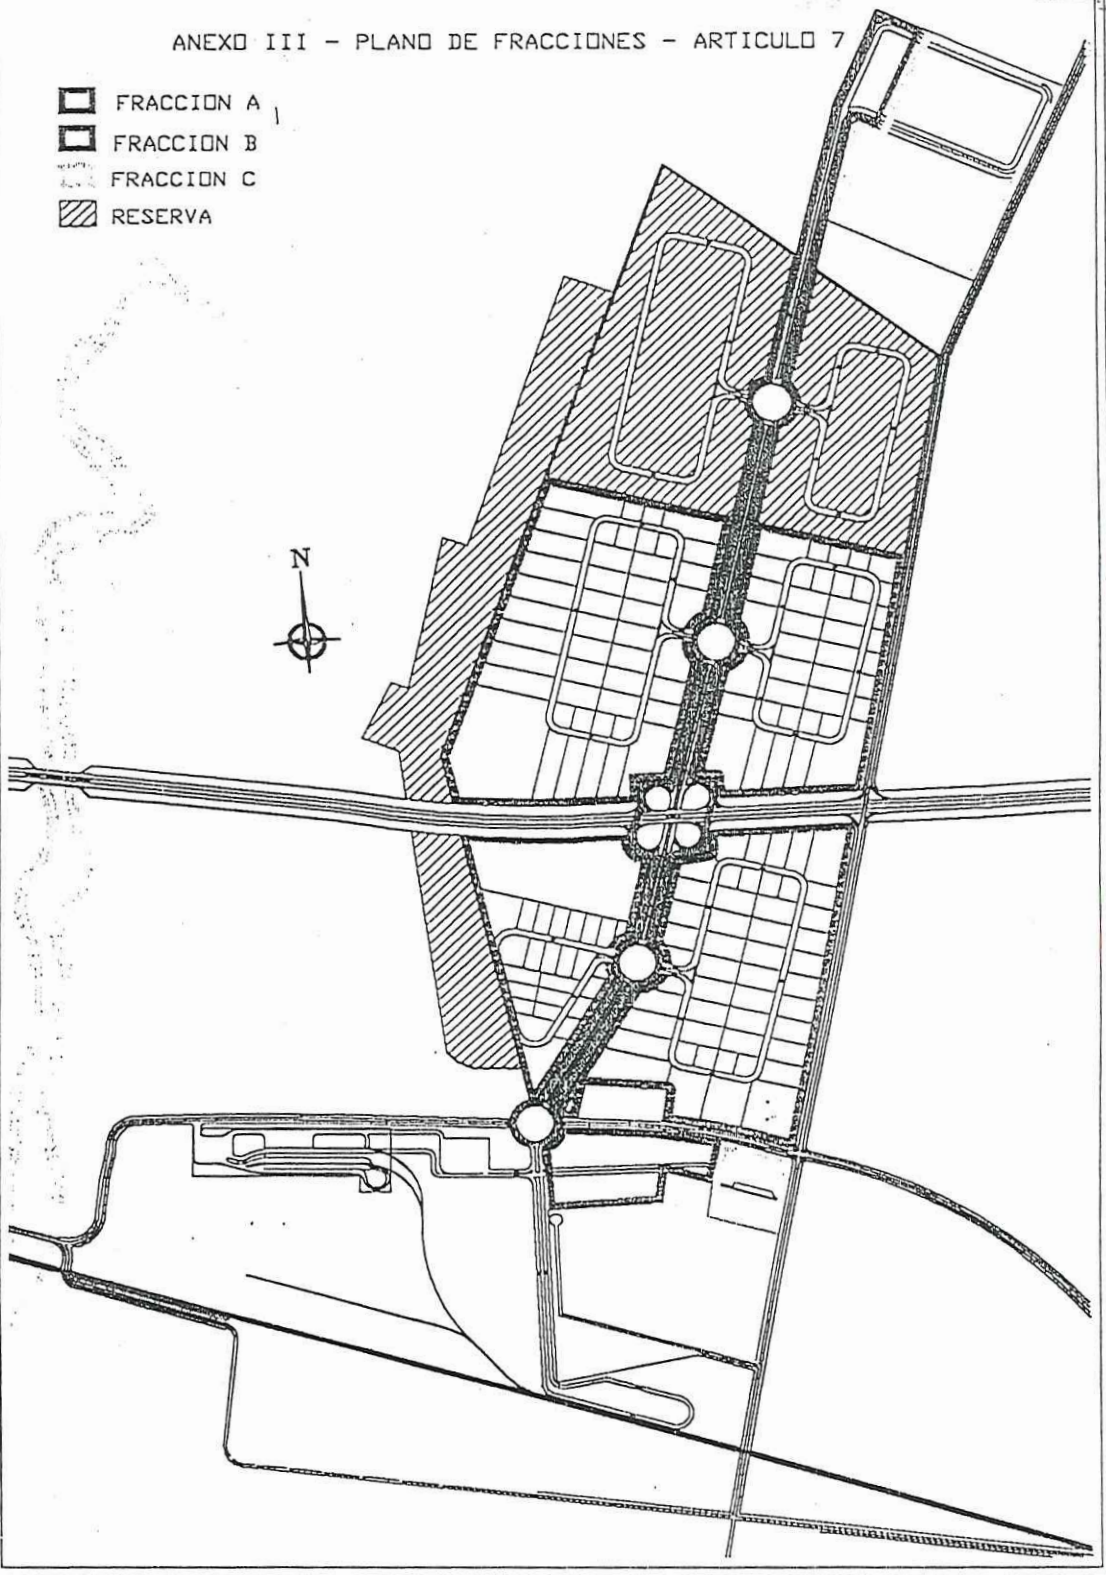

6658

ARCHIVO H. LEG.
FOLIO
79
*


Dr. JORGE MANZI
SECRETARIO LEGISLATIVO
H. CÁMARA DE DIPUTADOS
MENDOZA




ANEXO III - PASIP -
PLANILLA DETALLE DE TERRENOS PARA DECLARACION UTILIDAD PUBLICA. HONORARIO


6658

N°	Propietario	M2
1	Julio F. Simón	88833
2	A.M.Simón y Otros	62617
3	Loma Verde S.A.	40110
4	Bodegas y Viñedos Salvador Patti S.A.	280000
5	Aleira, Viviana y Norma Simón	79640
6	Loma Verde S.A.	51751
7	Mario Eduardo Azar	148498
8	Mario Eduardo Azar	142829
9	Roberto David Sanchez	134000
10	Jorge Gadade	40000
11	Juan Carlos Inverti	75400
12	Alberto Esterrich	90000
13	Terreno complementarios p/Infraestructura	72400
14	Nestor Ivan Fernandez - Plantas Tratamiento	220000
15	Roberto Patti - Programas de Gestión Ambiental	220000
16	José Godoy	68000
17	Manuel Altare	150000
18	San Emilio S.A.	150000
19	Romero-Rodriguez	62000
20	Frigocuyo S.A.	70000
21	Bodegas y Viñedos Salvador Patti S.A.	130000
22	Miguel Patti e Hijos S.A.	270000
23	Fema SRL	45329
24	Fema SRL	75766
I	Reserva Ampliación	521300
II	Reserva Ampliación	299800
III	Reserva Ampliación	130000
IV	Reserva Ampliación	340000
SUPERFICIES TOTALES		4058273 M2




Dr. JORGE MANZETTI
SECRETARIO LEGISLATIVO
H. CÁMARA DE DIPUTADOS
MENDOZA

ANEXO III - DECLARACION DE UTILIDAD PUBLICA Y EXPROPIACION INMEDIATA

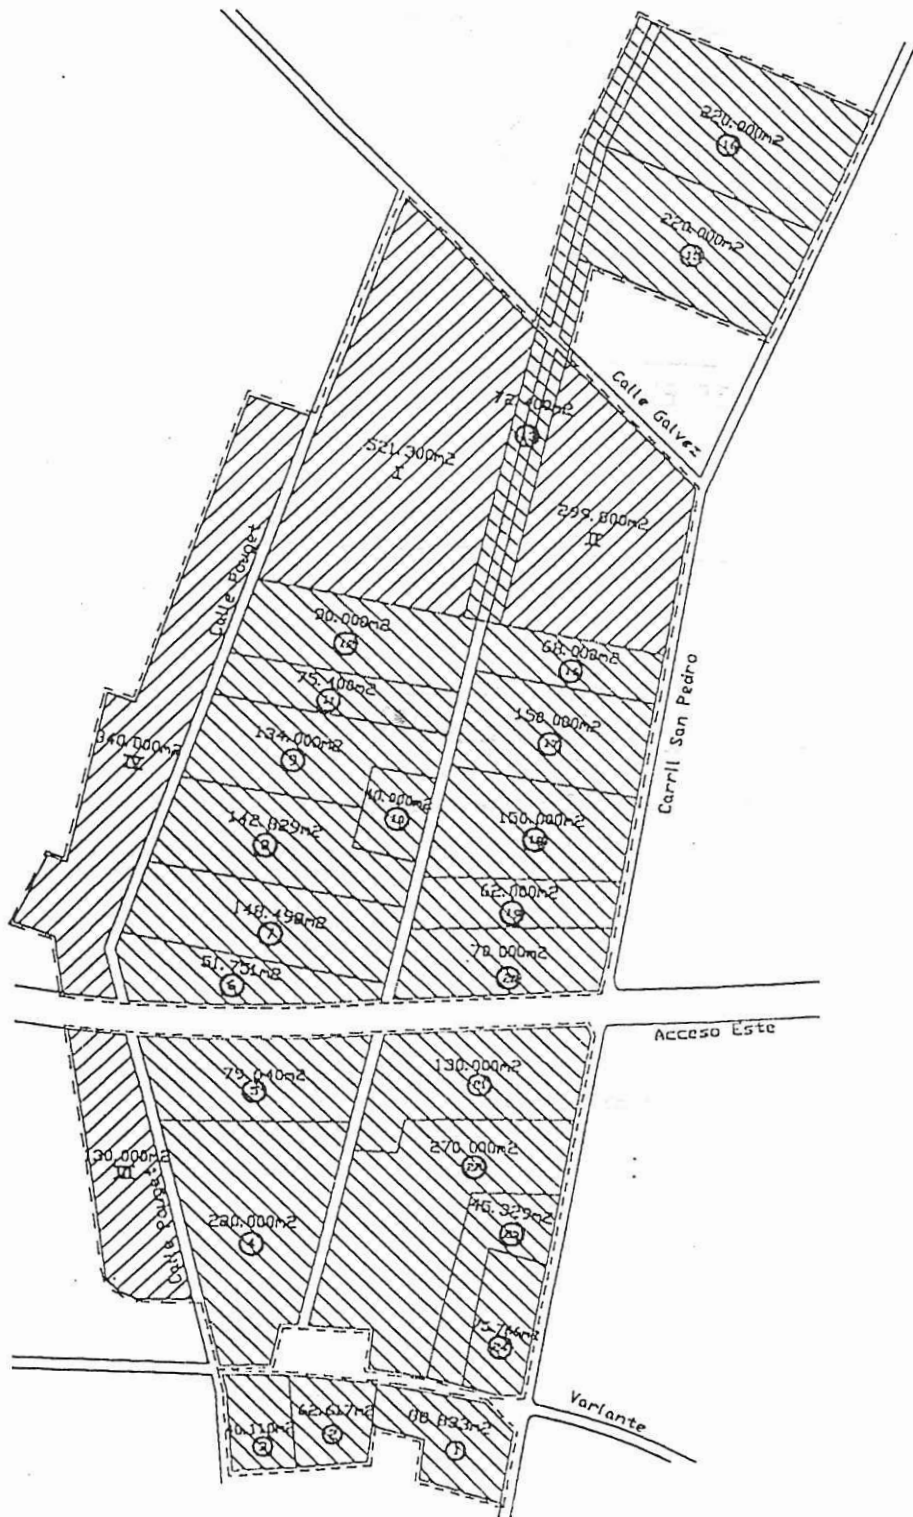

	EXPROPIACION INMEDIATA	2.767.173 m ²
	EXPROPIACION MEDIATA	1.291.100 m ²
	UTILIDAD PUBLICA SUJETA A EXPROPIACION	4.058.273 m ²

10
REFOLIADO
MESA DE ENTRADAS

Depto. N°
6658

ARCHIVO H. LEGISLATIVA
FOLIO
61

ARCHIVO H. LEGISLATIVA
FOLIO
81

[Signature]
Dr. JORGE MANZINI
SECRETARIO LEGISLATIVO
H. CÁMARA DE REPRESENTANTES