


Referencia	Juntas verticales (mm)	Número	Vertical	Horizontal
M1 y M5	6	50	3P1812	1 x 2P286
M2	10	4	3P1810	1 x 2P286
M3	20	4	3P1812	1 x 2P286
M4	10	15 (1/2)	3P1812	1 x 2P286
M5	13	11 (1/2)	3P1812	1 x 2P286
M6	6	13 (1/2)	3P1812	1 x 2P286
M7	7	12 (1/2)	3P1812	1 x 2P286
M8	12	32 (1/2)	3P1812	1 x 2P286
M9	16	14	3P1812	1 x 2P286
M10	6	54	3P1812	1 x 2P286
M11	13	22 (1/2)	3P1812	1 x 2P286
M12	7	40	2P1812	1 x 2P286
M13	14	16	3P1812	1 x 2P286
M14	13	15	3P1812	1 x 2P286
M15	11	7 (1/2)	4P1810	1 x 2P286
M16	10	2	4P1810	1 x 2P286
M17	13	4 (1/2)	3P1812	1 x 2P286
M18	18	7 (1/2)	3P1812	1 x 2P286
M19	20	4 (1/2)	3P1810	1 x 2P286
M20	13	15	3P1812	1 x 2P286
M21	10	7 (1/2)	3P1812	1 x 2P286
M22	13	15	3P1812	1 x 2P286
M23	10	7 (1/2)	3P1812	1 x 2P286
M24	7	6	3P1812	1 x 2P286
M25	14	20	3P1812	1 x 2P286
M26	10	9	3P1812	1 x 2P286
M27	19	8 (1/2)	3P1812	1 x 2P286

En todos los muros (Fundación)  
Juntas horizontales: 10 mm  
M Hilitado  
Blastos: 40x20x20  
Nota: El número de bloques es orientativo, no se tienen en cuenta los huecos ni los encuentros con otros muros.

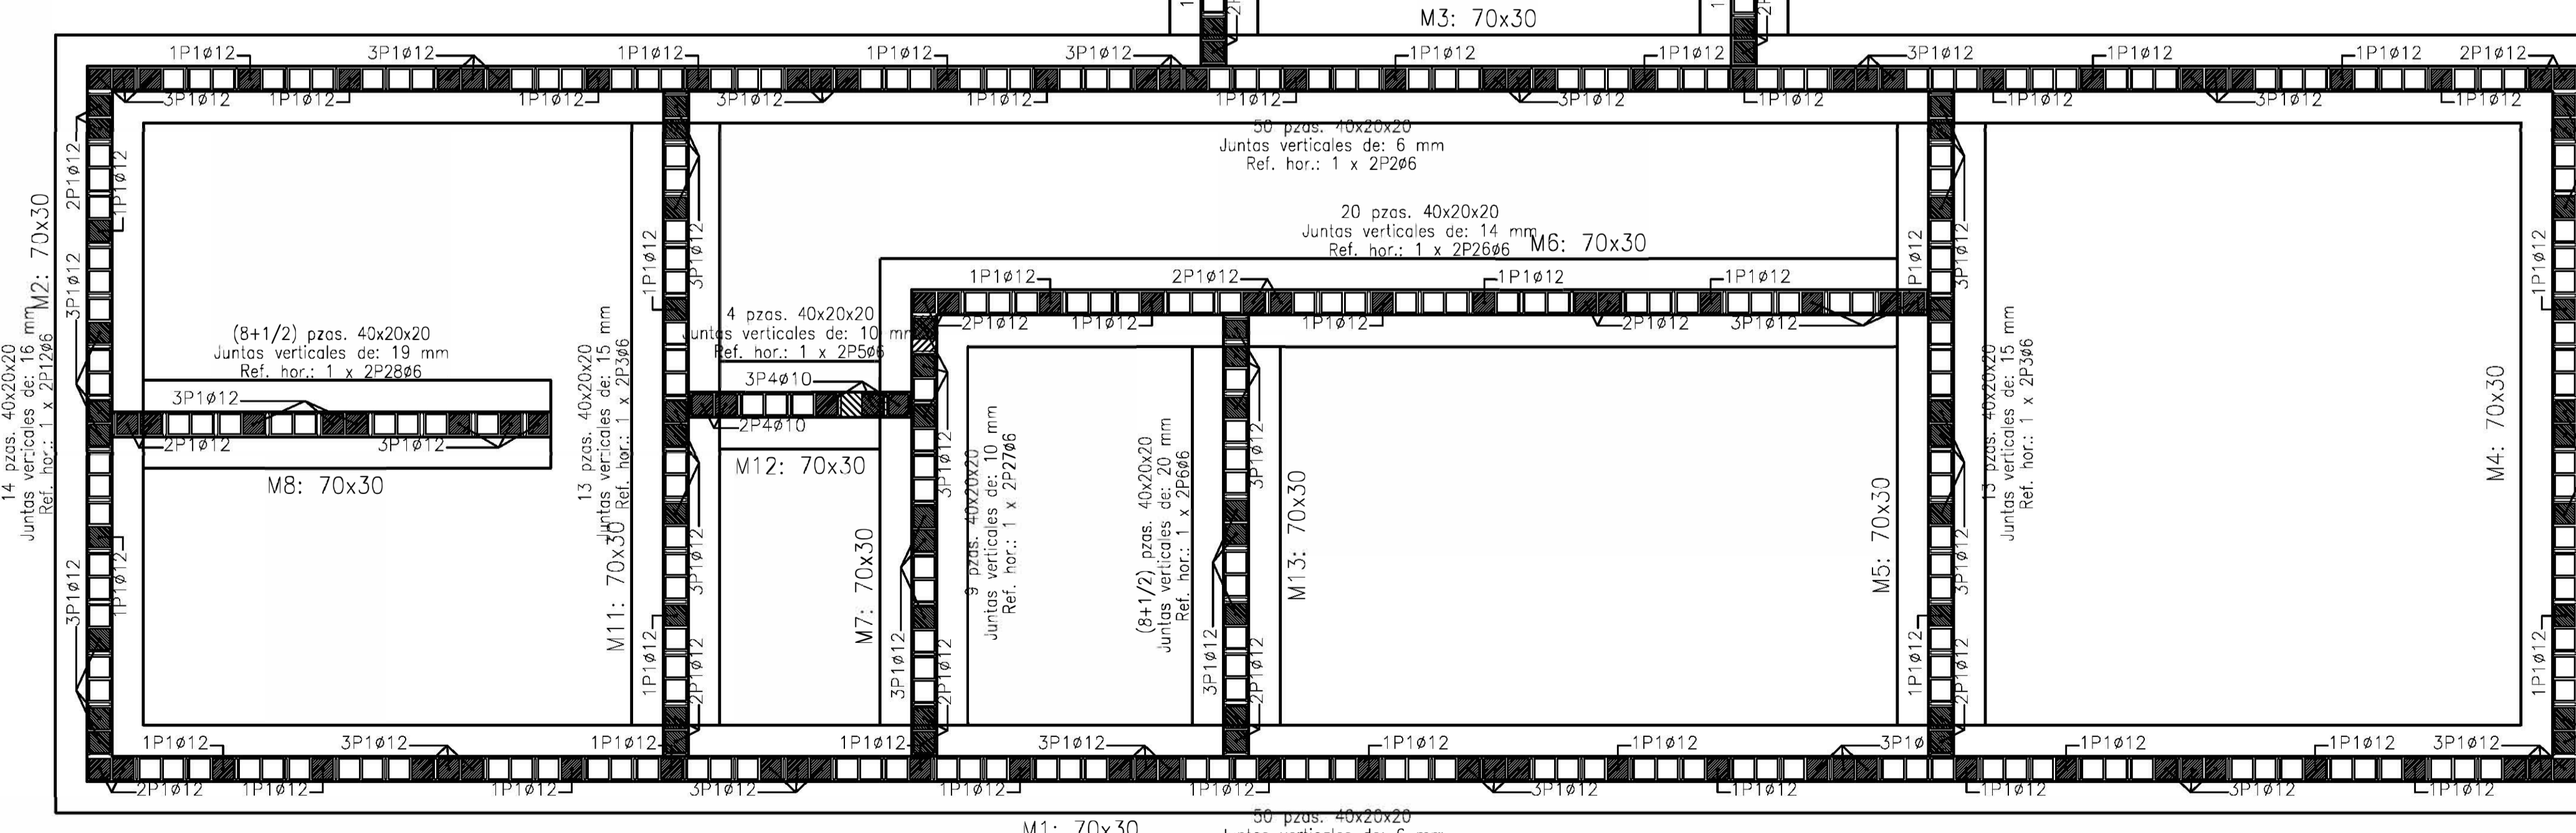

Tipo de armazo	Diámetro	Longitud de empalme
Armadura vertical	ø12	66 cm
Refuerzo horizontal	ø10	55 cm
	ø6	34 cm

Muros	Serie de bloques		Bloque
	Nombre	Descripción	
En todos los muros	Bloques básicos	E: 8000.00 kp/cm <sup>2</sup> R: 0.25 f <sub>c</sub> : 12.00 kg/cm <sup>3</sup> f <sub>t</sub> : 100.00 kg/cm <sup>2</sup> f <sub>vd</sub> : 3.50 kg/cm <sup>2</sup>	Bloque: 39.0 x 19.0 x 19.0 1/2 Bloque: 19.0 x 19.0 x 19.0

Notación:  
E: Módulo de elasticidad  
m: Módulo de poisson  
R: Resistencia de cálculo a compresión  
f<sub>c</sub>: Resistencia de cálculo a cortante  
f<sub>vd</sub>: Resistencia de cálculo a flexión vertical (perpendicular al eje horizontal)  
f<sub>vt</sub>: Resistencia de cálculo a flexión horizontal (director del eje vertical)

Resumen Acero	Long. total (m)	Peso+10% (kg)	Total
Fundación			
ADN 420	ø6	410.4	100
	ø10	15.3	10
	ø12	2491.0	2433

Resumen Acero	Long. total (m)	Peso+10% (kg)	Total
Fundación			
ADN 420	ø6	410.4	100
	ø10	15.3	10
	ø12	2491.0	2433

Rev.	Fecha	Descripción	Elaboró	Revisó	Aprobó


**PROYECTO EJECUTIVO DE SEIS (6) CENTROS AMBIENTALES DISTRIBUIDOS EN EL NORTE DEL TERRITORIO ARGENTINO**


**SANTIAGO DEL ESTERO - LA BANDA**  
**PLANTA DE SEPARACIÓN "LA BANDA"**  
 CENTRO DE PRIMERA INFANCIA - ESTRUCTURA

Plano: C466-IfA-PSLb-CPI-07-1 ESCALA: 1:75

NOTAS: