



**CLEPE AJUSTE CORAZON SIMPLE**

Esc. 1:2

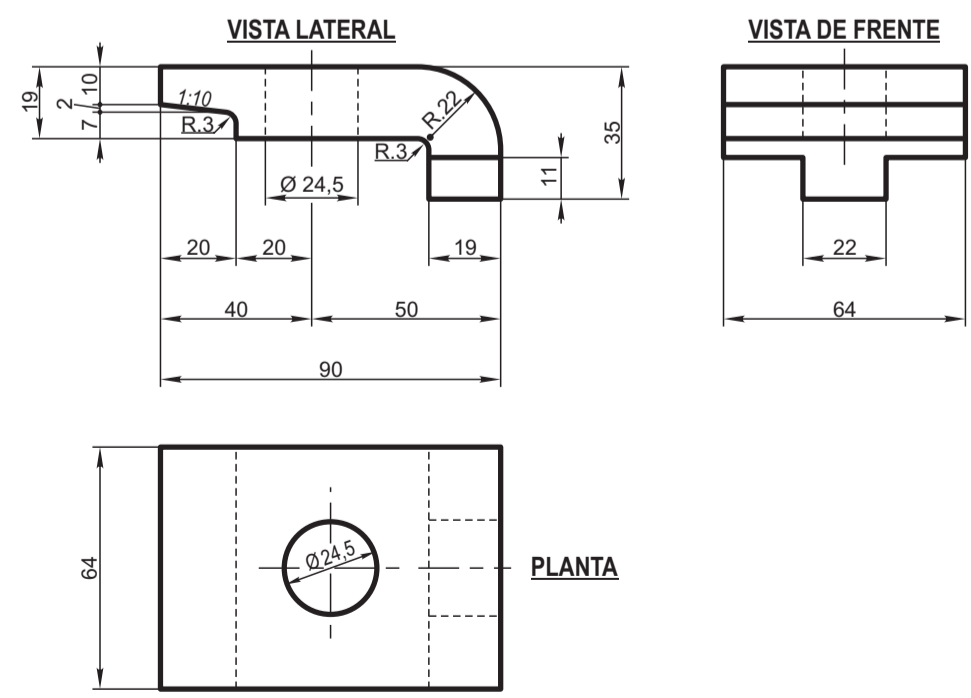


**CLEPE AJUSTE CORAZON DOBLE**

Esc. 1:2

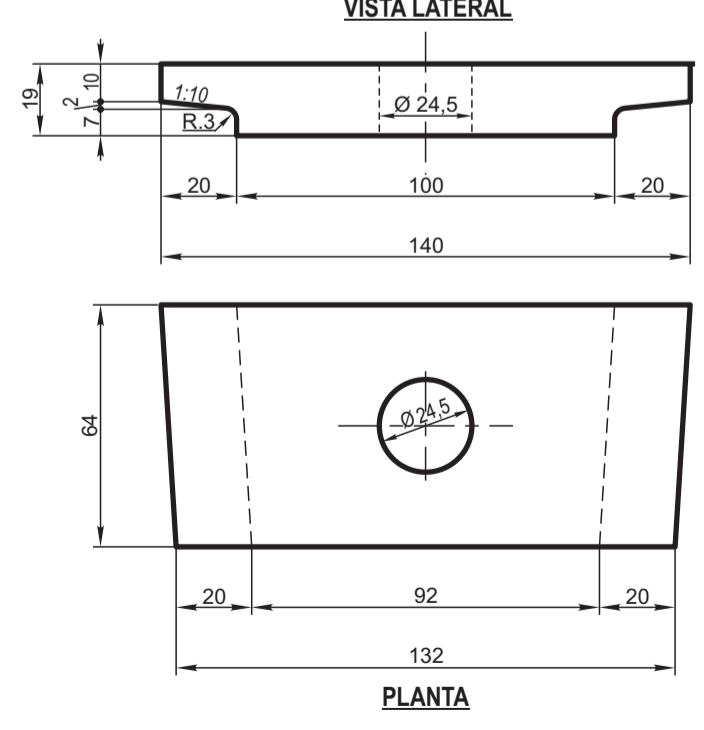

**SILLETA ASIENTO CORAZON**

Esc. 1:5

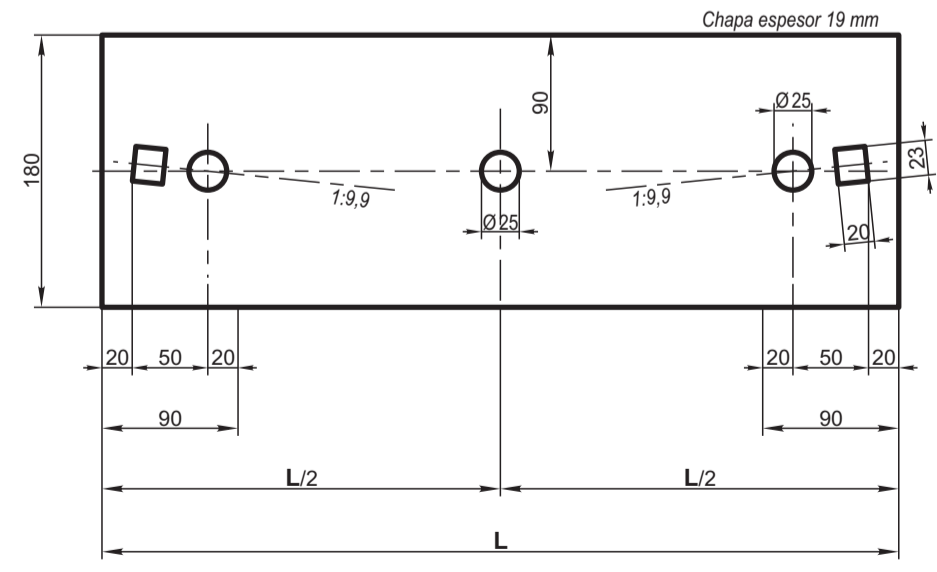

**DETALLE DE SILLETAS**

**CORAZON AGUDO**

Nº	Valor L
1	650
2	527
3	527
4	650
5	790

**CORAZON OBTUSO**

Nº	Valor L
1	690
2	550
3	473

**NOTA:**  
La silleta N° 3 del corazón agudo será recortada con el fin de permitir el emlazamiento del soporte con la barra de unión de contrarriel.  
La silleta N° 1 tendrán un agujero adicional para la colocación del clepe doble.

25	Durmiente de 150 x 240 x 4750	2			F.A. 7 024
24	Durmiente de 150 x 240 x 4500	2			F.A. 7 024
23	Durmiente de 150 x 240 x 4250	2			F.A. 7 024
22	Durmiente de 150 x 240 x 4000	2			F.A. 7 024
21	Durmiente de 150 x 240 x 3750	2			F.A. 7 024
20	Durmiente de 150 x 240 x 3500	2			F.A. 7 024
19	Durmiente de 150 x 240 x 3250	3			F.A. 7 024
18	Durmiente de 150 x 240 x 3000	2			F.A. 7 024
17	Durmiente de 150 x 240 x 2700	3			F.A. 7 024
16	Eclisa de 6 agujeros	8	533		F.A. 7 015
15	Tirafondo	199	537		F.A. 7 034
14	Arandela elástica Ø 22	24	511		F.A. 7 008
13	Arandela elástica Ø 27	14	511		F.A. 7 008
12	Bulón de 20 x 125	24	654	C-9-9-1-3	F.A. 7 006
11	Bulón de 25 x 100	14	653	C-9-9-1-2	F.A. 7 006
10	Clepe ajuste corazón doble	1	736	Cr-1-6-2	Acero IRAM A-50
9	Clepe ajuste corazón simple	20	736	Cr-1-6-2	Acero IRAM A-50
8	Sillita asiento riel tipo "A"	58	615	C-9-1-2	F.A. 8 701 o ASTM 536 Grado 60-40-18
7	Sillita asiento corazón (Varias medidas)	10	736	Cr-1-6-2	SAE 1020
6	Soporte con barra de unión	2	654	C-9-9-1-3	F.A. 8 701 o ASTM 536 Grado 60-40-18
5	Soporte contrarriel de 3 agujeros	4	654	C-9-9-1-3	F.A. 8 701 o ASTM 536 Grado 60-40-18
4	Soporte contrarriel de 5 agujeros	8	654	C-9-9-1-3	F.A. 8 701 o ASTM 536 Grado 60-40-18
3	Contrarriel de 4000 mm	2	655	C-9-9-2-3	F.A. 7 003
2	Corazón Agudo Tg. 1:4,95	1	739	Cr-9-6-3-1	F.A. 7 003
1	Corazón Obtuso Tg. 1:4,95	1	737	Cr-9-6-2-1	F.A. 7 003
ITEM	DESCRIPCION	CANTIDAD	G.V.O.	PLANO	NORMA

**CRUZAMIENTO Tg. 1:4,95  
PLANO DE MONTAJE  
RIEL 50 kg - U.36**



AREA VIA Y OBRAS

ESCALA 1:20 - 1:5 1:2	TROCHA 1676	LINEAS:	UTILIZACION VIA	EMISION 1 2
FIRMA Y FECHA APROB.			Nº DE PLANO G.V.O. 736	

2	Se agregó N° de planos G.V.O.		
EMISION	COTA	ALTERACIONES	FECHA - FIRMA