


PLANTA
Esc. 1:10

CORTE A-A
Esc. 1:2,5

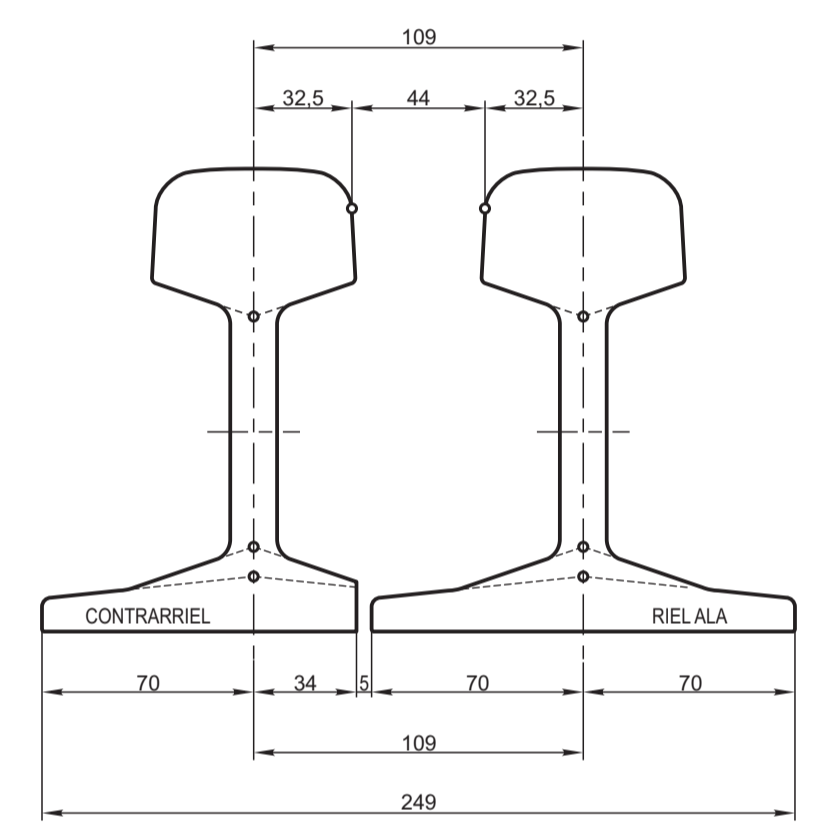

CORTE B-B
Esc. 1:2,5

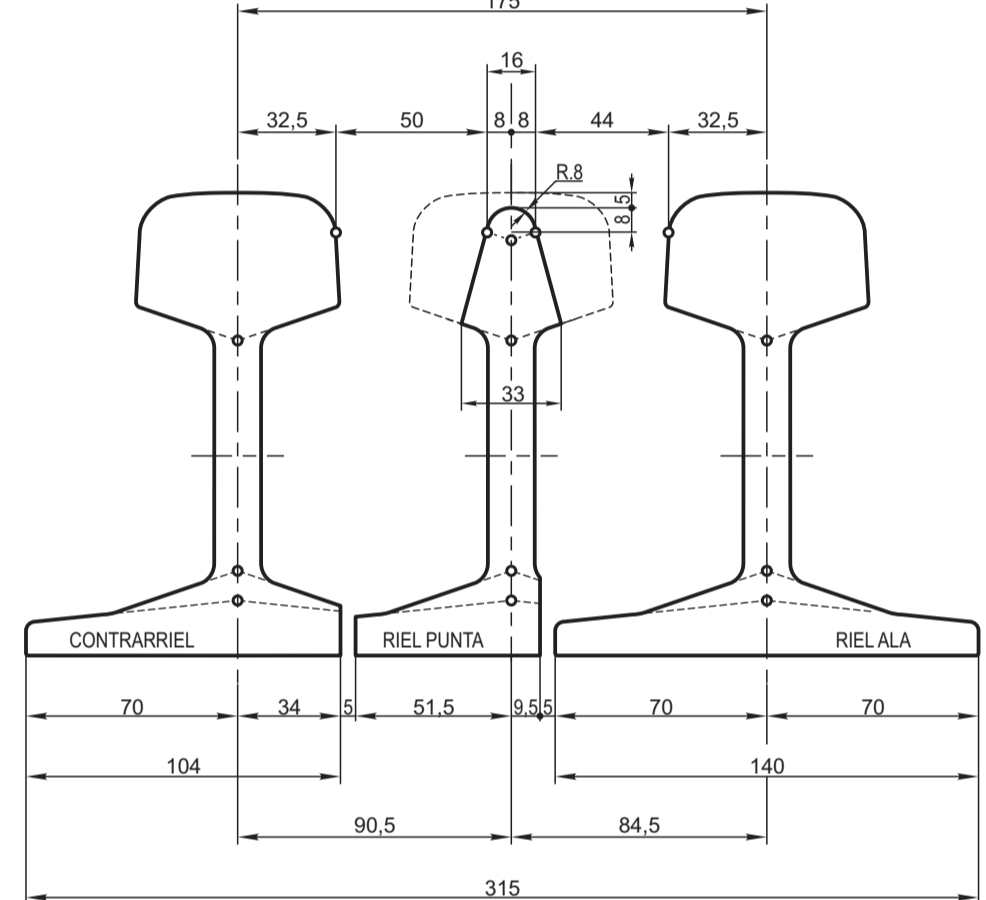


DIAGRAMA DEL CORAZON
Esc. 1:20



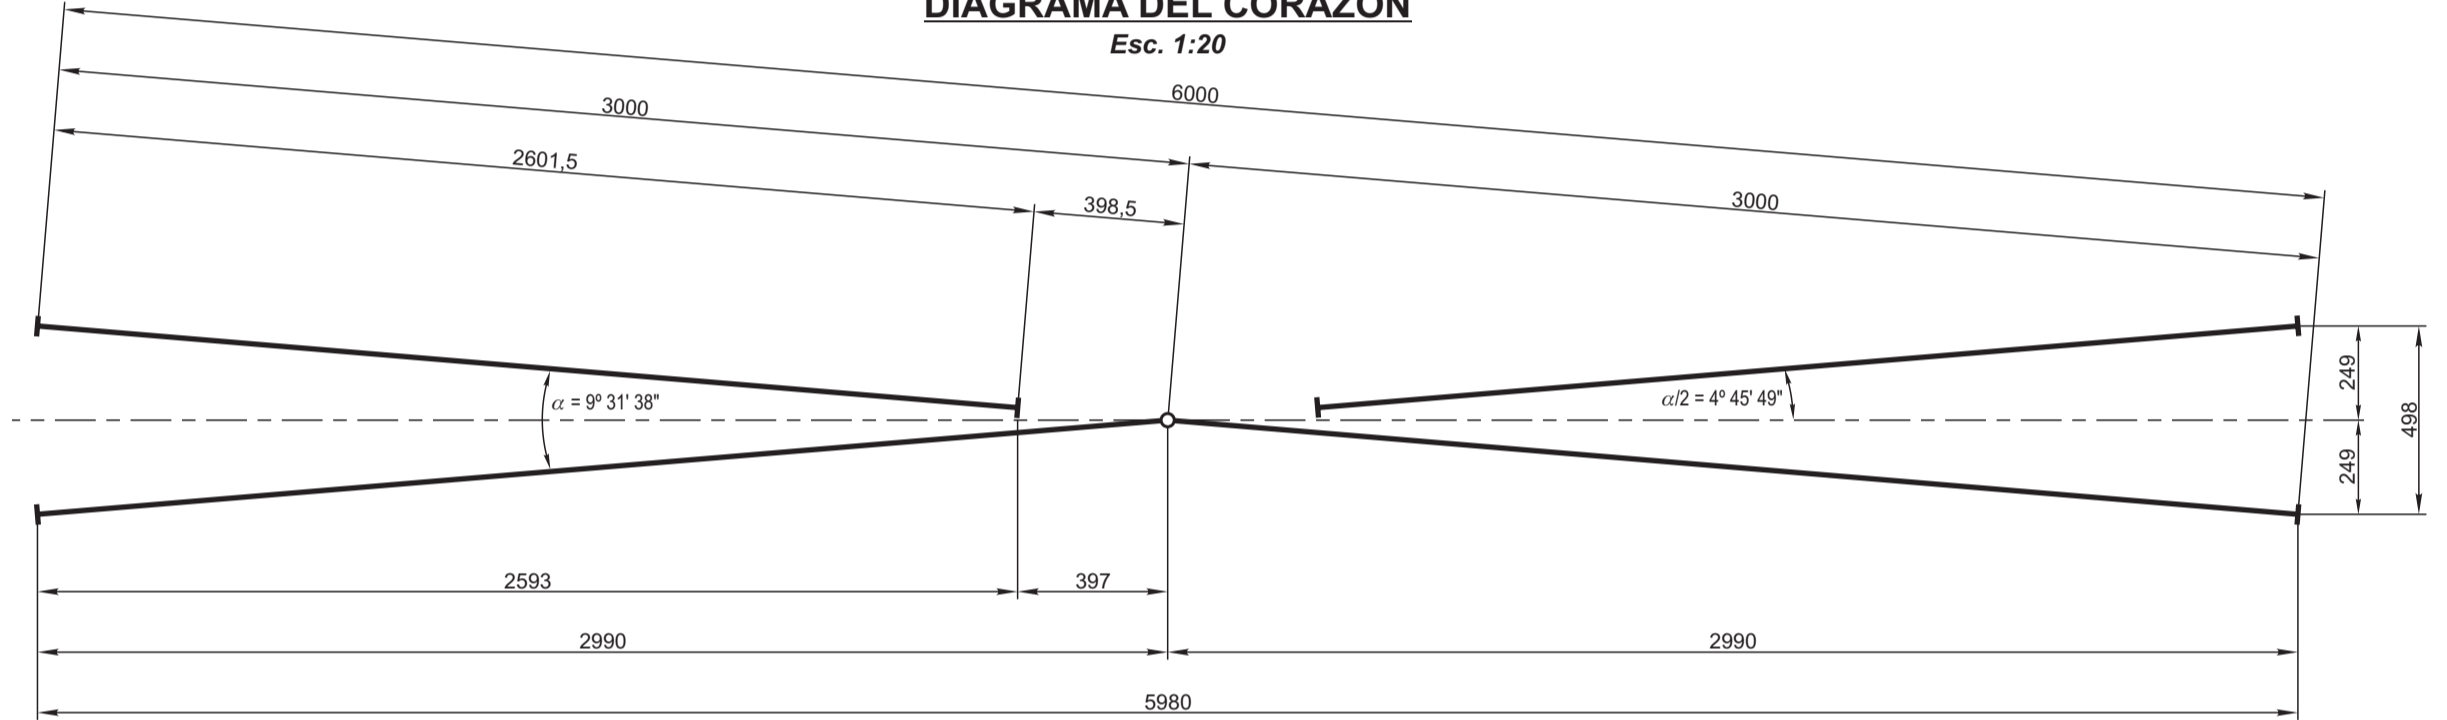


DIAGRAMA DE DOBLADURA - CEPILLADO Y AGUJEREO DE RIELES


CONTRARRIEL
Esc. 1:20

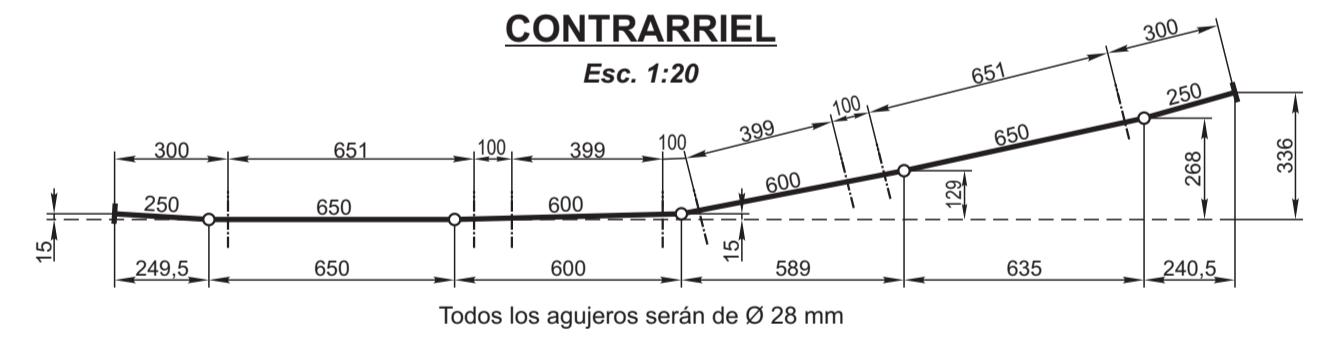


RIEL PUNTA
Esc. 1:20

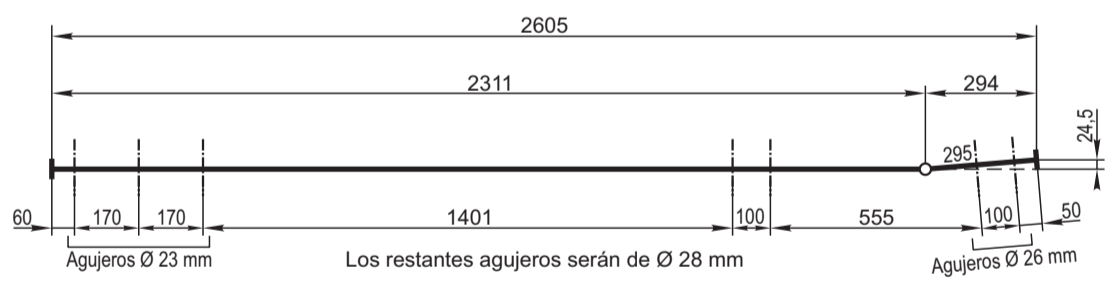

RIEL ALA
Esc. 1:20

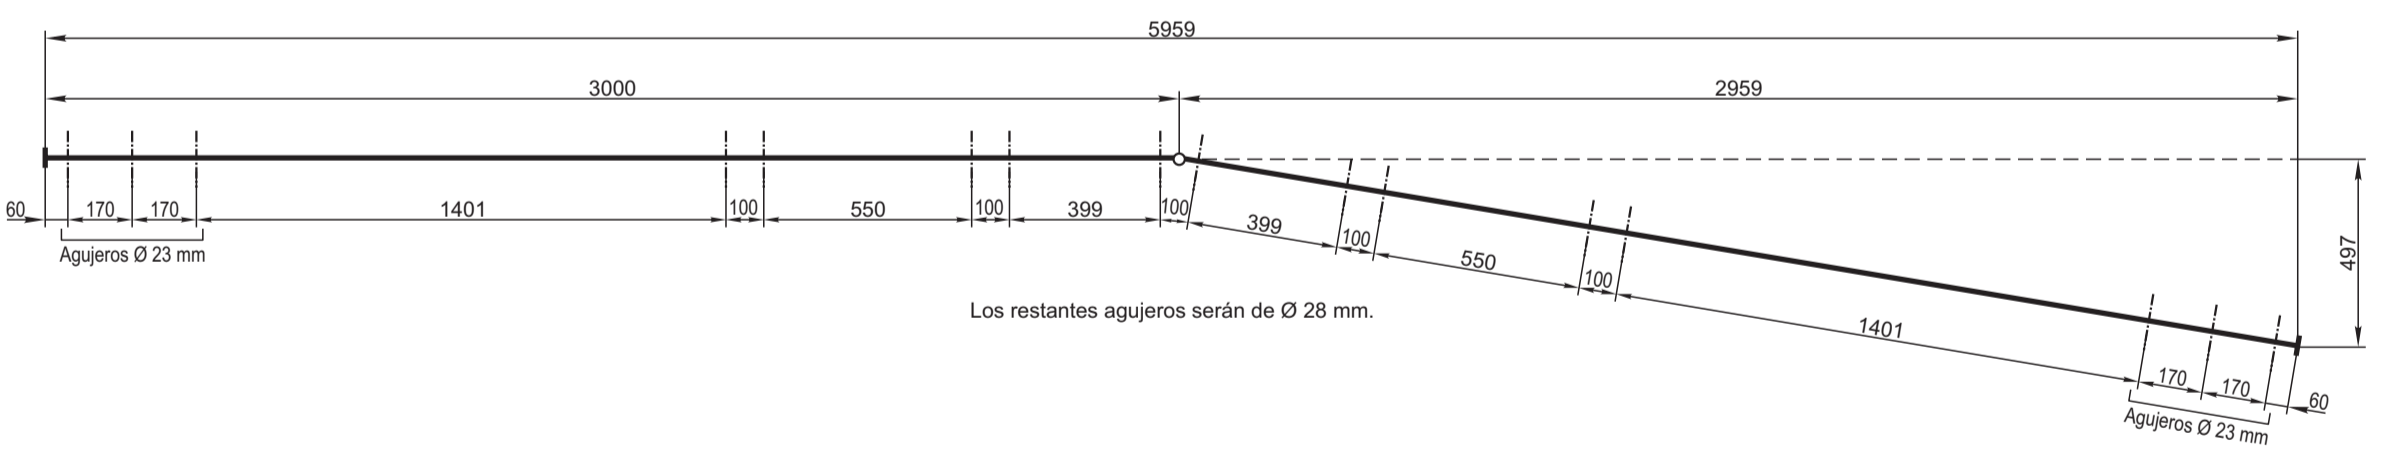


CEPILLADO DEL PATIN
Esc. 1:10

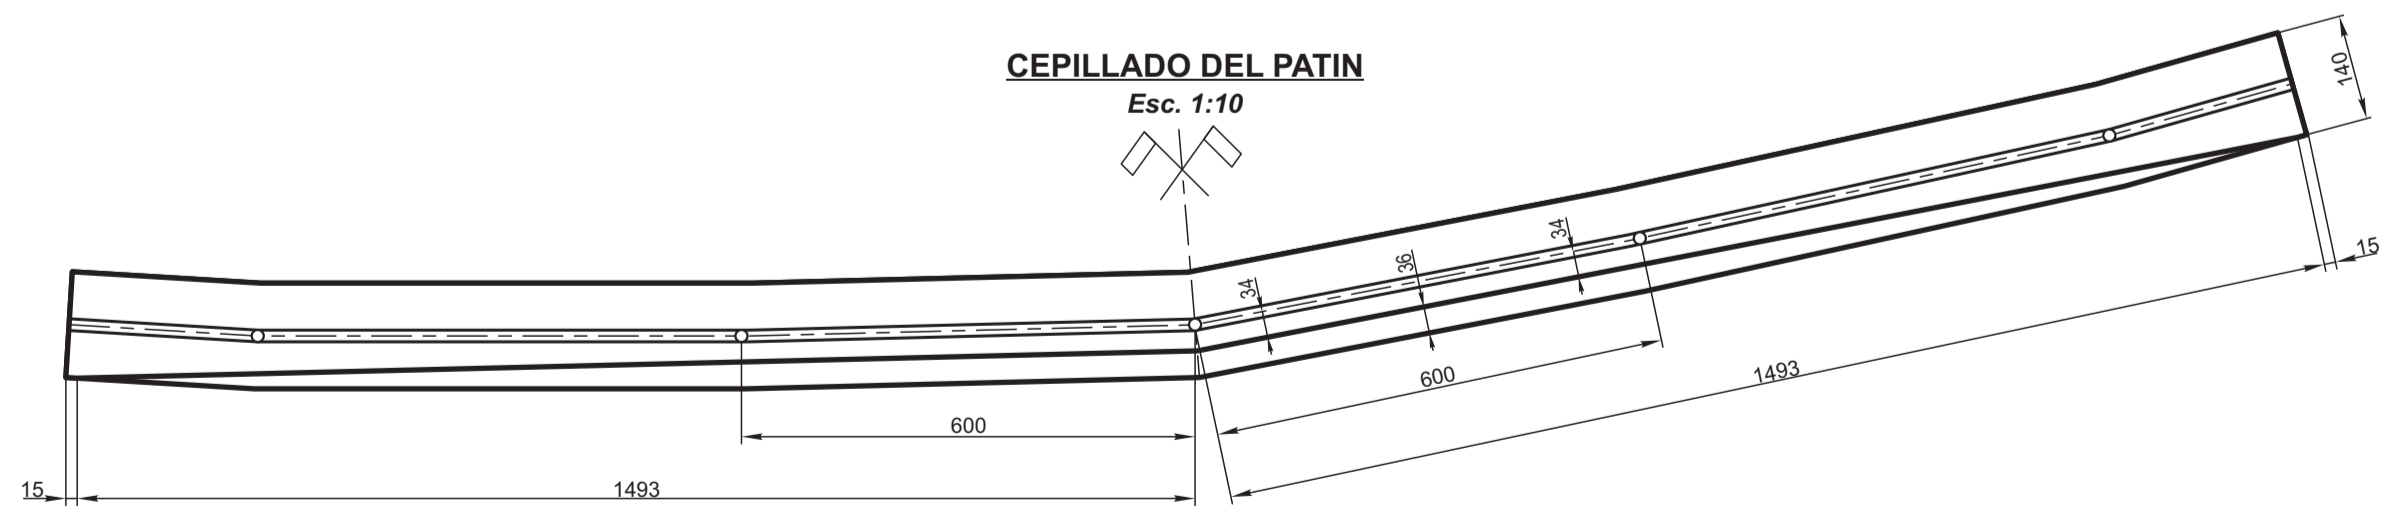


NOTA: El cepillado del patin será recto y paralelo al sector del alma acotado 600 mm.


ELEVACION
Esc. 1:5

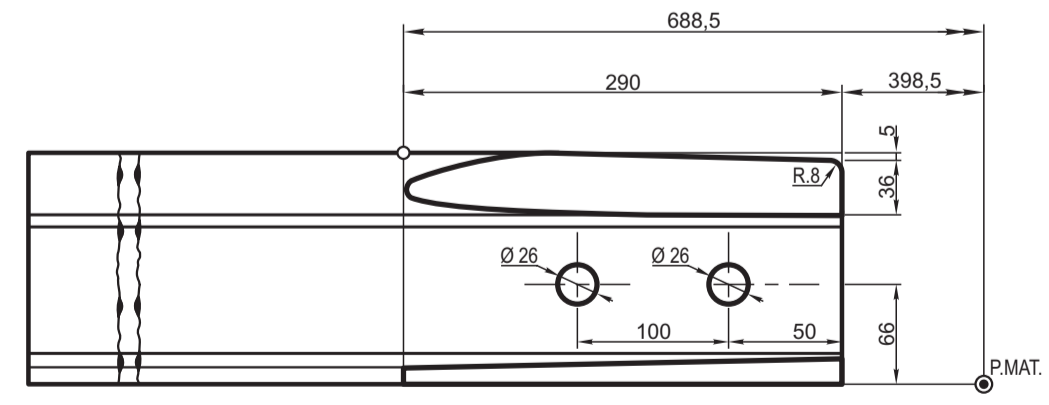

CEPILLADO DEL PATIN
Esc. 1:5

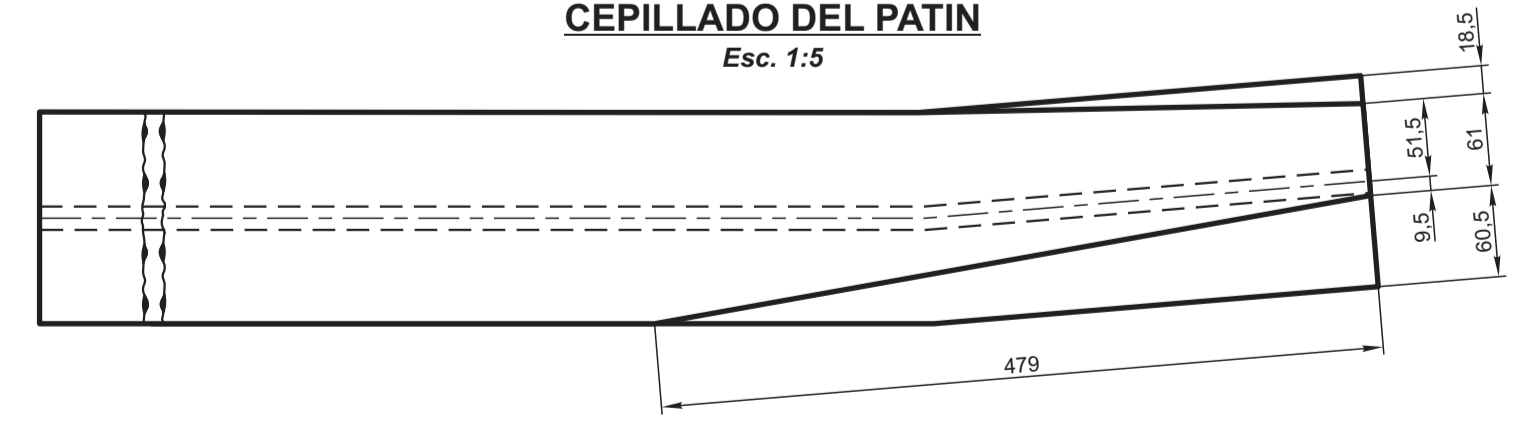

PLANTA
Esc. 1:5

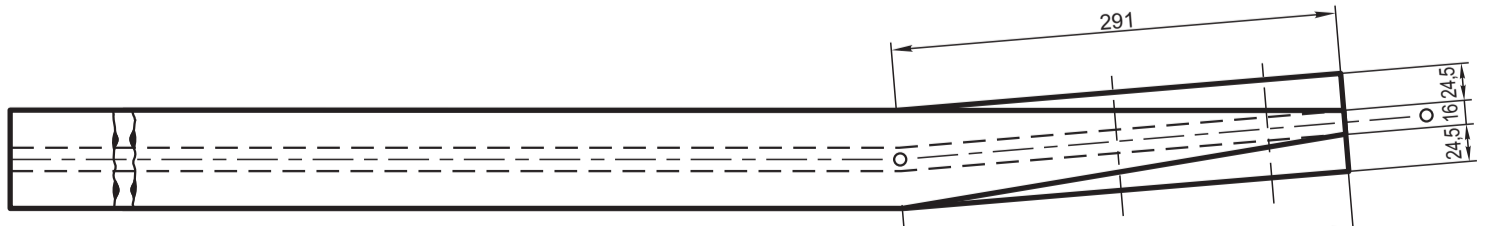

CORAZON OBTUSO - Tg. 1:5,958
RIEL 50 kg - U.36

FERROCARRILES ARGENTINOS
AREA VIA Y OBRAS

ESCALA 1:2.5 - 1:5 1:10 - 1:20	TROCHA TODAS	LINEAS:	UTILIZACION VIA	EMISION 1
FIRMA Y FECHA APROB.			Nº DE PLANO G.V.O. 743	