


(x) **NOTA:** VARIANTES DE NO UTILIZARSE FIJACION ELASTICA EN LA SECCION INTERMEDIA (2)

- Se reemplaza por la silleta 50 S.4 por 50 P.41 (G.V.O. 3035 - NUM 7/3/500/24/10/0/0)
- Se elimina el clepe elástico.
- Se elimina la plantilla de goma.
- Tirafondos de Ø 23 x 125 - Cantidad: 168 - (TIPO B0)
- Tirafondos de Ø 23 x 135 - Cantidad: 56 - (TIPO B1)


**NOTA:**

Las cotas están expresadas en mm, salvo los radios que están en m.  
Para obtener un montaje correcto del aparato, una línea de referencia está establecida sobre los durmientes por las marcas  $\ominus \oplus$ .  
Al colocarlos se cuidará de asegurar por medio de un cordel que las marcas estén bien alineadas.  
Los durmientes están numerados de 1 a 43 por cifras estampadas en los extremos.

**NOTA:** \* Distribución de durmientes según plano de cambio o cruzamiento

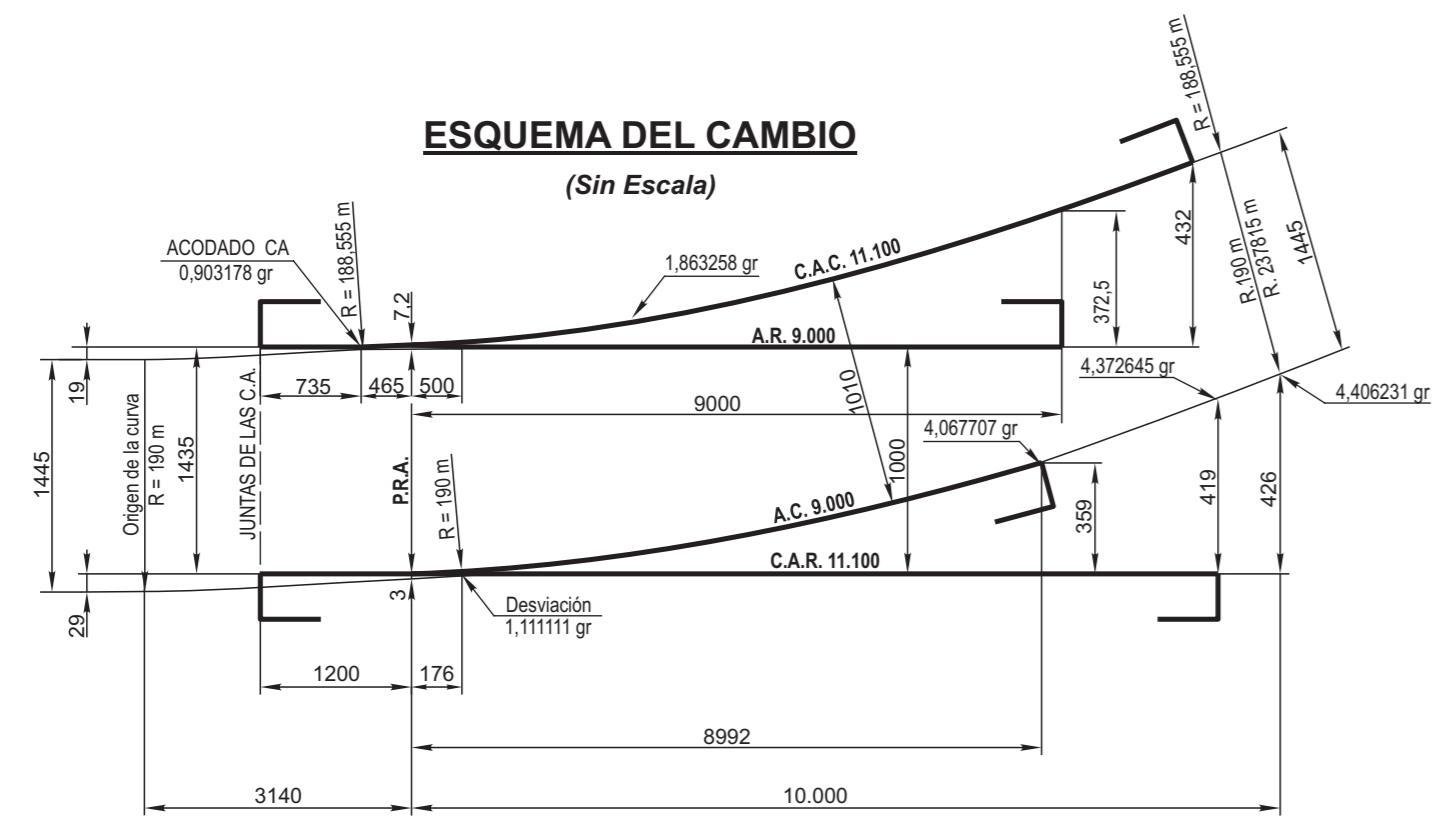

**ESQUEMA DE COLOCACION DEL APARATO**

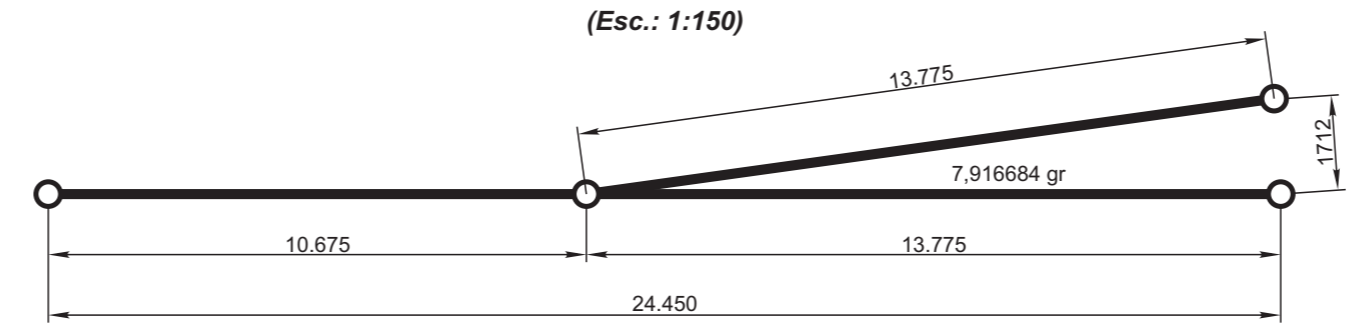

	Durmiente 3750 x 240 x 150	2		901	7/0/065/15/06/0/0
	Durmiente 3500 x 240 x 150	4		901	7/0/065/15/05/0/0
	Durmiente 3250 x 240 x 150	3		901	7/0/065/15/04/0/0
	Durmiente 3000 x 240 x 150	5		901	7/0/065/15/03/0/0
(x)	Tirafondo Ø 23 x125	112	TIPO B0	537	7/0/876/03/40/0/0
(x)	Tirafondo Ø 23 x135	112	TIPO B1	537	7/0/876/03/45/0/0
(x)	Clepe elástico C1	112		932	7/0/162/97/05/0/0
(x)	Plantilla de goma	56	1.5 o 6	457	15) 7/0/005/01/18/0/0 16) 7/0/005/01/15/0/0
(x)	Silleta común S.4	56		2233	7/3/300/73/55/0/0
	Fijación de riel int.				
	Rieles U-50 13.340	1			7/3/508/14/30/0/0
	Rieles U-50 10.580	1			7/3/508/11/43/0/0
	Rieles U-50 10.520	1			7/3/508/11/35/0/0
	Rieles U-50 9.505	1			7/3/508/10/51/0/0
2	Rieles intermedios				
3	Cruzamiento 1/8 a la izquierda	1		2089	7/3/330/73/06/0/0
1	Cambio 1/8 L. a la izquierda	1		2056	7/3/331/71/00/0/0
ITEM	DESCRIPCION	CANT.	OBSERVACIONES	G.V.O.	NOMENCLADOR

**APARATO DE VIA TROCHA MEDIA**  
**DESVIACION Tg 1/8 LARGA A LA IZQUIERDA**  
N.U.M. 7/3/334/70/00/0/0  
PLANO DE COLOCACION U-50

**FERROCARRILES ARGENTINOS**  
AREA VIA Y OBRAS

ESCALA 1:50	TROCHA 1435	LINEAS:	UTILIZACION VIA	EMISION
FIRMA Y FECHA APROB.			N° DE PLANO	G.V.O. 2013
4	ENERO/86			1 2 3
3	ENERO/85			4
2	MAYO/82			
EMISION	FECHA - FIRMA			