


UTILIZACION	G.V.O.	N.U.M.
DESVIACION Tg 1/8 IZQUIERDA TROCHA ANGOSTA	2001	7/3/361/70/00/0/0

*** LISTA ACCESORIA PARA ARANDELAS**

ITEM	DESCRIPCION	CANT.	OBSERVACIONES	G.V.O.	N.U.M.
18	Arandela elástica	14	Ø int. 26	511	7/0/011/10/27/0/0
19	Arandela plana	12	Ø int. 26		8/911/03/1/060/0
21	Arandela elástica	28	Ø int. 22	511	7/0/011/10/16/0/0

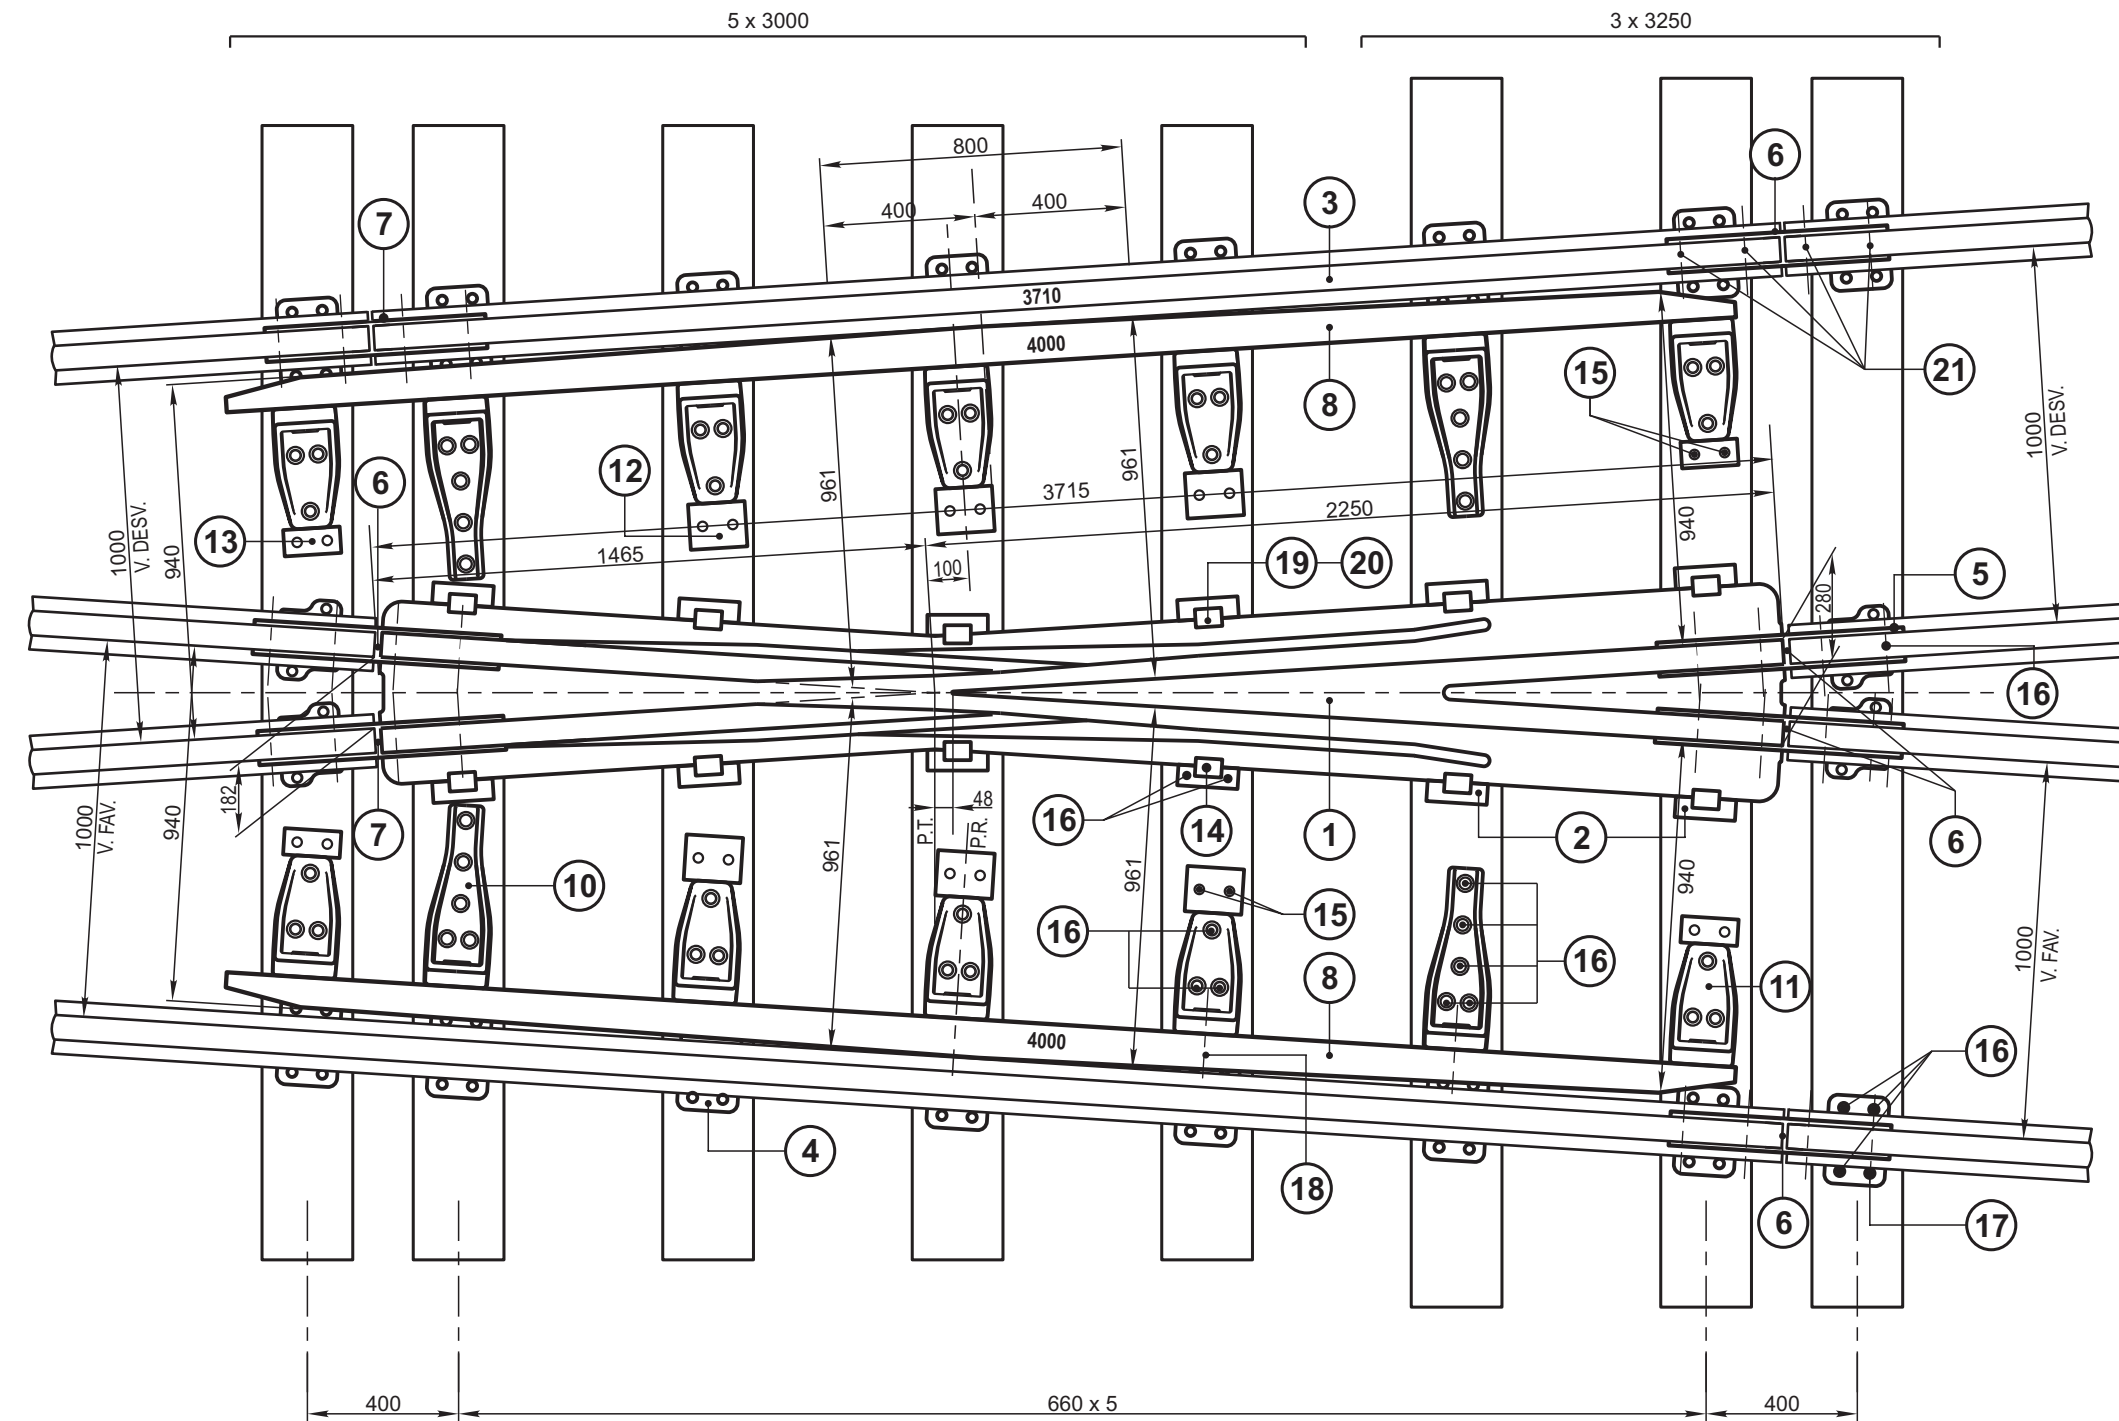

	Durmiente 3250 x 240 x 150	3		901	7/0/065/15/04/0/0
	Durmiente 3000 x 240 x 150	5		901	7/0/065/15/03/0/0
*	21 Bulón cabeza diamante (con arandela elástica)	28	Ø 20 x 132 x 47	909	7/0/024/04/07/0/0
	20 Arandela elástica doble	12	Ø 26 (Int.)	525	7/0/011/18/05/0/0
*	19 Bulón cabeza rectangular (con arandela plana)	12	Ø 24 x 90 x 55	706	7/1/218/77/42/0/0
*	18 Bulón cabeza rectangular (con arandela elástica)	14	Ø 24 x 75 x 55	706	7/1/218/77/39/0/0
	17 Tirafondo Ø 23 x 135	16	TIPO B1	537	7/0/876/03/45/0/0
	16 Tirafondo Ø 23 x 125	130	TIPO B0	537	7/0/876/03/40/0/0
	15 Tirafondo Ø 23 x 105	20	TIPO A0	537	7/0/876/03/30/0/0
	14 Clepe	12		2230	7/3/300/73/35/0/0
	13 Placa detención	4		2221	7/3/500/35/10/0/0
	12 Placa Tope	6		2222	7/3/500/35/15/0/0
	11 Soporte con 3 agujeros	10		4021	7/3/360/73/22/0/0/08
	10 Soporte con 5 agujeros	4		4022	7/3/360/73/24/0/0/28
**	9 Soporte contrarriel	14		4023	7/3/360/73/26/0/0/48
	8 Contrarriel de 4000	2	lqz. y der.	2187- 2188	7/3/300/73/20/0/0 7/3/300/73/21/0/0
	7 Junta aislada	2	4 Agujeros	543-543/1	7/6/600/12/015/0
	6 Junta con bulon U-50	5	4 Agujeros	533	7/0/100/58/01/0/0
	5 Silleta reducida S-6	4		2235	7/3/300/73/57/0/0
	4 Silleta común S-41	16		3035	7/3/500/24/10/0/0
	3 Riel U-50 de 3710	1			7/1/670/77/48/0/0
	2 Soporte de Clepe	12		2231	7/3/300/73/40/0/0
	1 Corazón cruzamiento	1		807	7/3/300/73/10/0/0

**** NOTA:** Los Items 10, 11 y 9 son alternativos.
De utilizarse el Item 9 las cantidades de los restantes items se modifican de la siguiente manera:
Item 12 - Cantidad: 10
Item 15 - Cantidad: 28
Item 16 - Cantidad 136

Este plano anula y reemplaza al G.V.O. 2077 - Emisión 3

4	FEBRERO/89
3	NOVIEMBRE/86
2	ENERO/85
EMISION	FECHA - FIRMA

APARATO DE VIA TROCHA ANGOSTA				FERROCARRILES ARGENTINOS	
CRUZAMIENTO				AREA VIA Y OBRAS	
Tg 1/8 CORTO A LA DERECHA					
7-3-360-73-03-0-0		CONJUNTO		U-50	
ESCALA	TROCHA	LINEAS:	UTILIZACION	EMISION	
1:20	1000		VIA	1	2
FIRMA Y FECHA APROB.			Nº DE PLANO	3	
			G.V.O. 2077	4	