



CORTE A-B

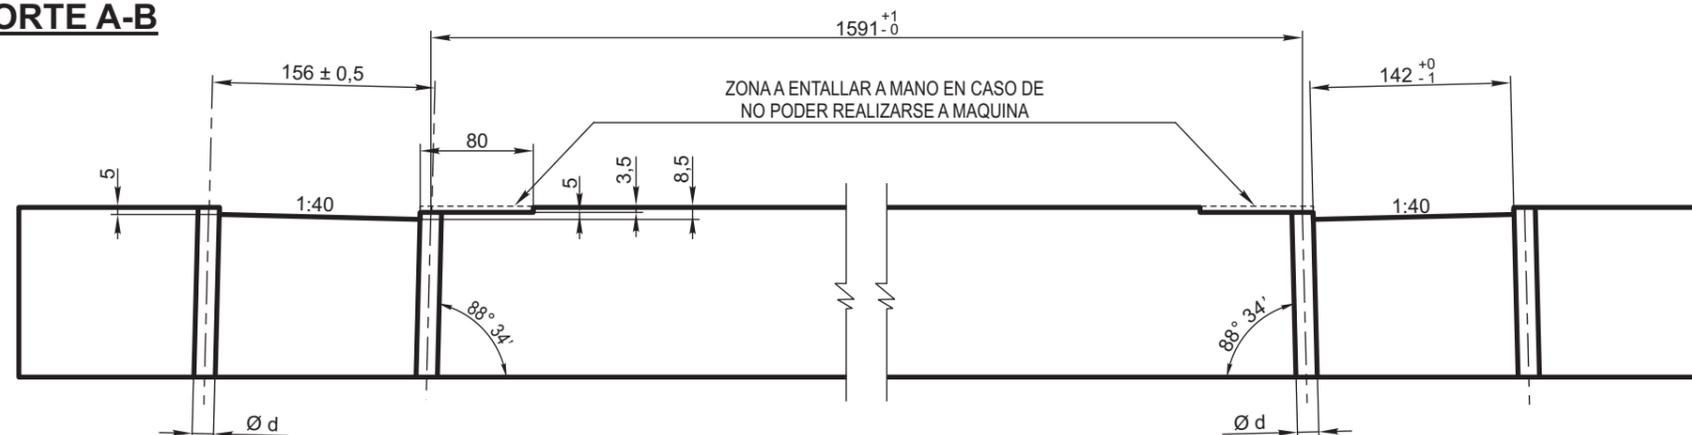


SIN PLACA ELASTICA

PLANTA

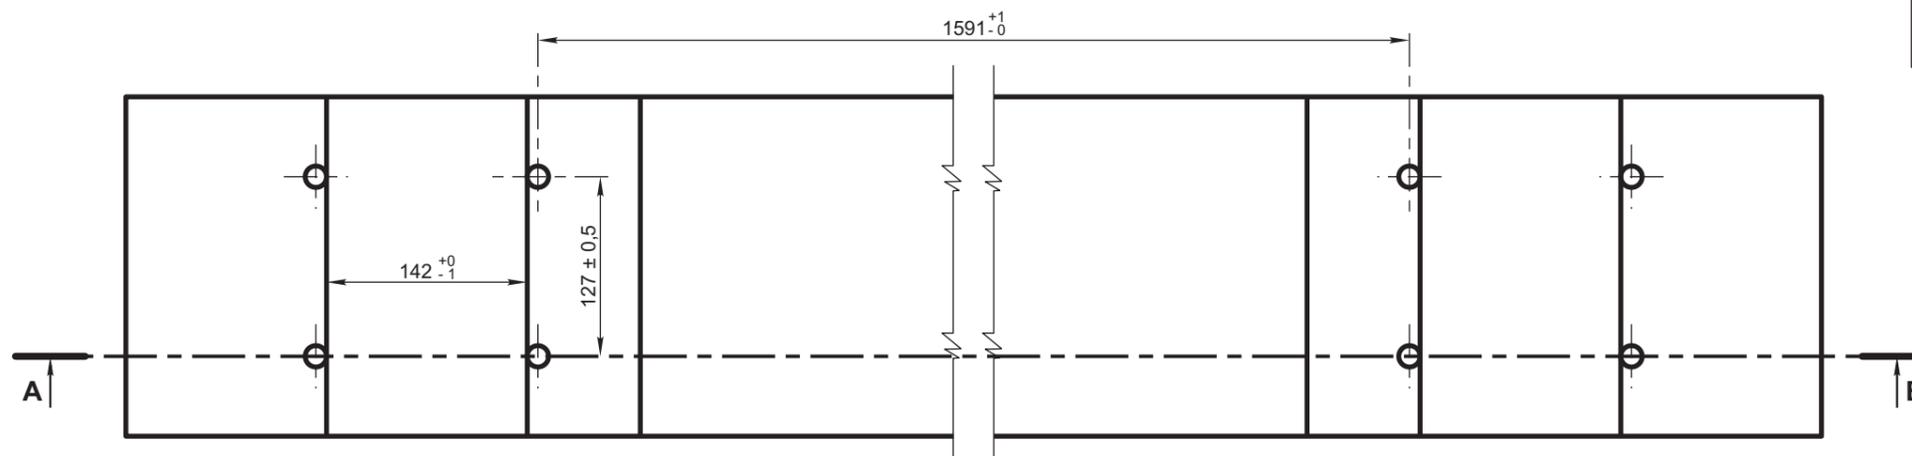

CON PLACA ELASTICA

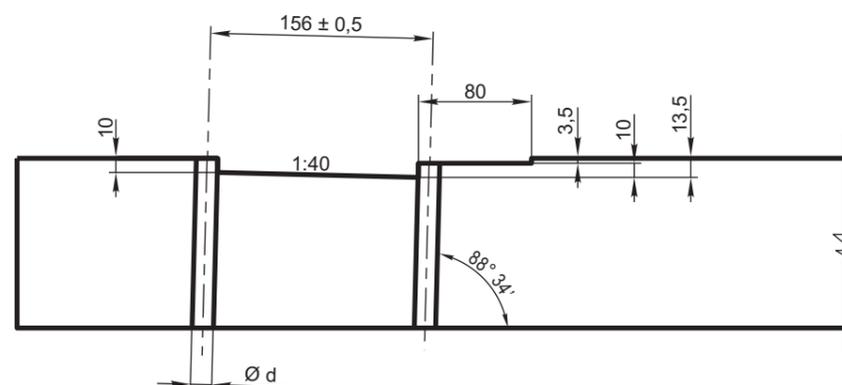

La medida "d" del Ø de los agujeros será para:

| | | |
|--------------------------------|---|---|
| QUEBRACHO BLANCO CREOSOTADO | { | Ø AGUJERO 14,3 ± 0,5 mm mecha 9/16" = 14,3 mm |
| QUEBRACHO COLORADO | { | Ø AGUJERO 15,1 ± 0,5 mm mecha 19/32" = 15,1 mm |

NOTA:

EN JUNTA LLEVA FIJACION RIGIDA CON TIRAFONDOS SEGUN PLANO G.V.O. 568.

| ITEM | CANT. | DESCRIPCION | PLANOS | ESPECIFICACION | NOMENCLADOR | | |
|--|----------------------------|-----------------|----------------------|----------------------------------|---|---|---|
| ENTALLE Y AGUJEREO EN DURMIENTES Q.C. PARA RIEL 50 kg/m - U.36 SNCF FIJACION OMEGA INCLINACION 1:40 | | | | | FERROCARRILES ARGENTINOS AREA VIA Y OBRAS | | |
| ESCALA 1:5 | | TROCHA TODAS | LINEAS: TODAS | UTILIZACION VIA | EMISION | | |
| 2 | SE AGREGO CUADRO Y DETALLE | 07/07/77 | FIRMA Y FECHA APROB. | Nº DE PLANO G.V.O. 566 | <table border="1"> <tr> <td>1</td> <td>2</td> </tr> </table> | 1 | 2 |
| 1 | 2 | | | | | | |
| EMISION | COTA | ALTERACIONES | FECHA - FIRMA | | | | |