ES COPIA DEL PLANO G.V.O. 605
M. BELLOCCHIO - GERENCIA DE SEGURIDAD - C.N.R.T.

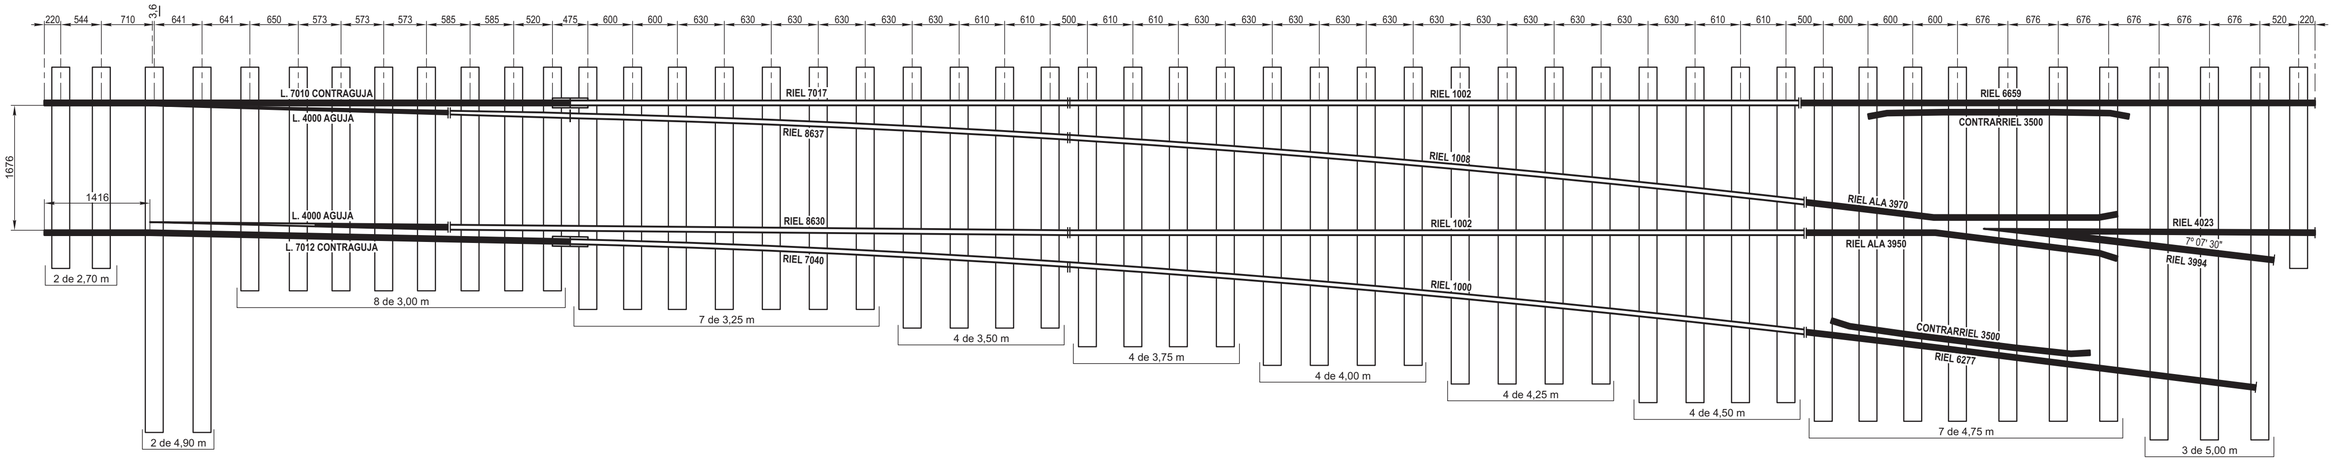

NOTA:

DISTRIBUCION DE DURMIENTES:

EN AGUJA Y RIEL STOCK SEGUN PLANO B.A. 2131
EN CRUZAMIENTO 1:8 SEGUN PLANO 2131
MODIFICANDO SU LONGITUD A TROCHA 1676

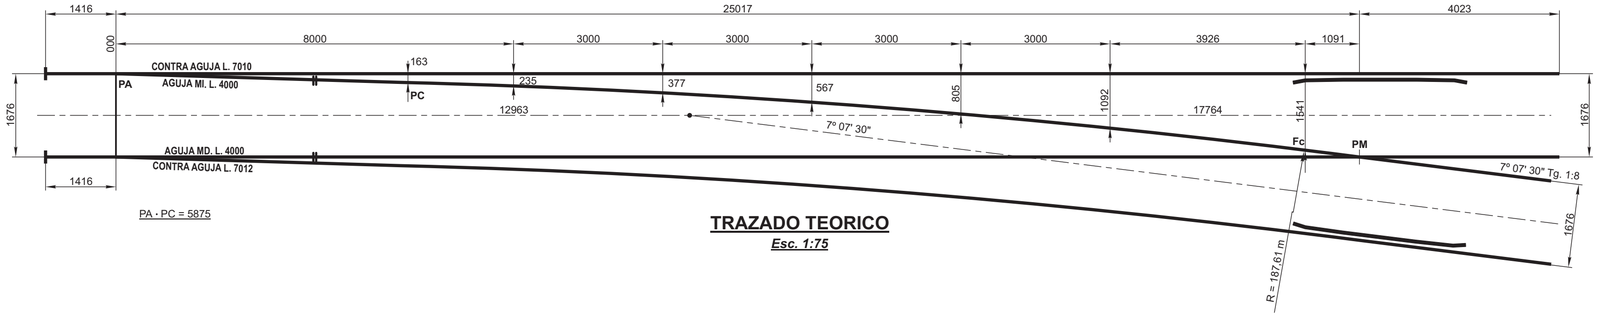

PA - PC = 5875

TRAZADO TEORICO

Esc. 1:75

ITEM	CANT.	DESCRIPCION	G.V.O.	NOMENCLADOR
		RIEL 31 kg/m **CAMBIO 1:8 (7º 07' 30")** **DISTRIBUCION DE DURMIENTES Y TRAZADO TEORICO**		FERROCARRILES ARGENTINOS AREA VIA Y OBRAS

ESCALA	TROCHA	LINEAS:	UTILIZACION	EMISION
1:50 - 1:75	1676	TALLER V.y O. ZONA SUD LA PLATA	VIA	1

FIRMA Y FECHA APROB.

N° DE PLANO: G.V.O. 605