

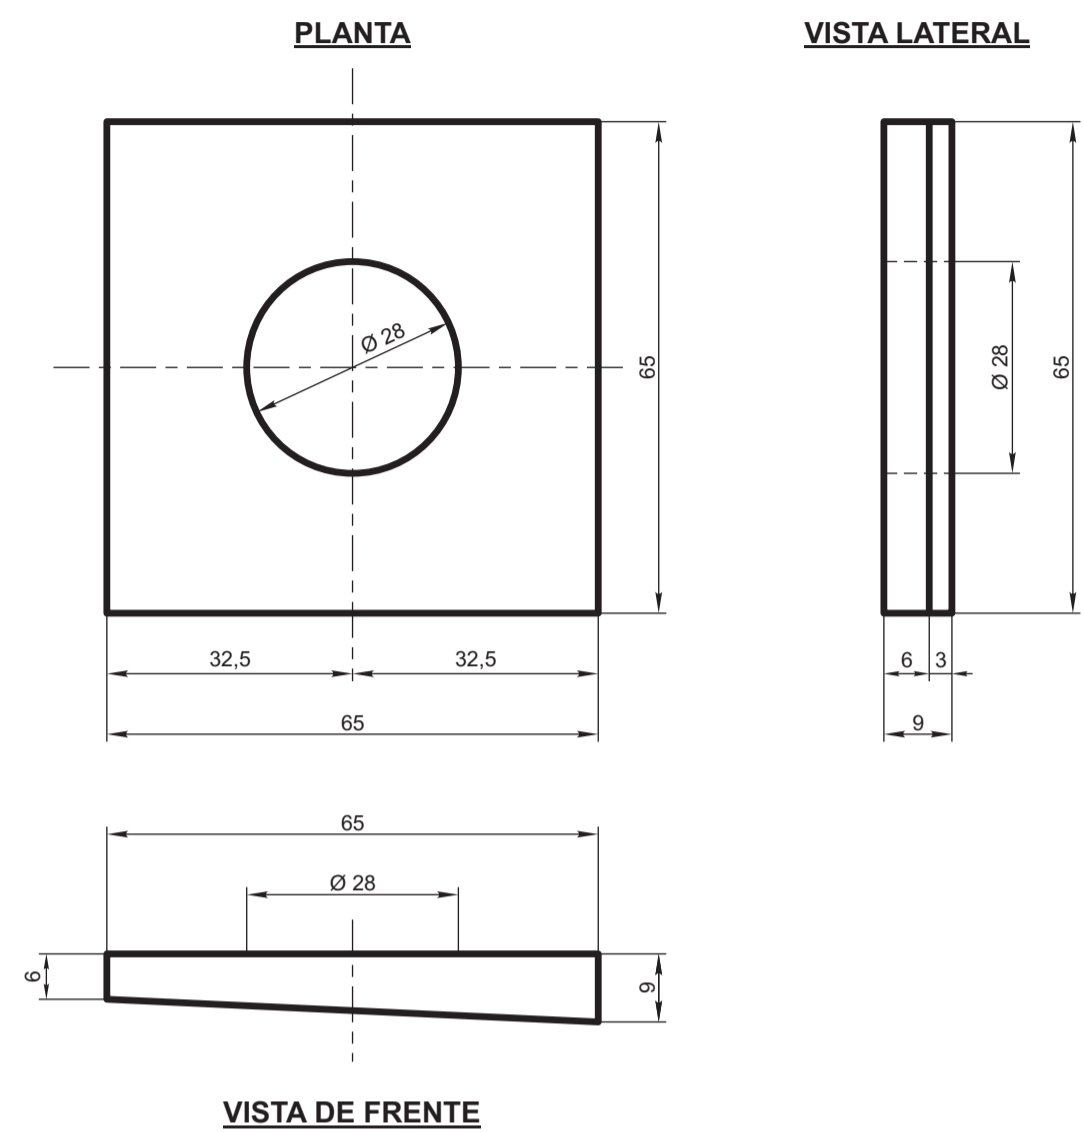


ARANDELA CUÑA CUADRADA

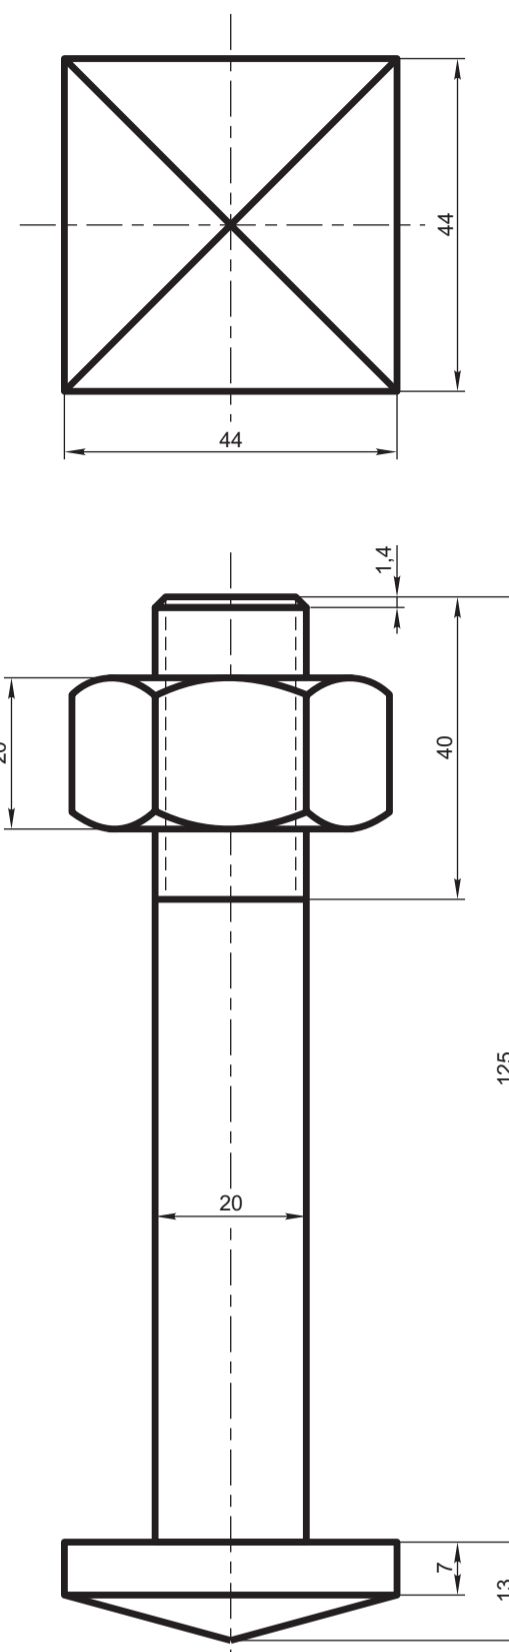

DETALLE SILLETA RECORTADA

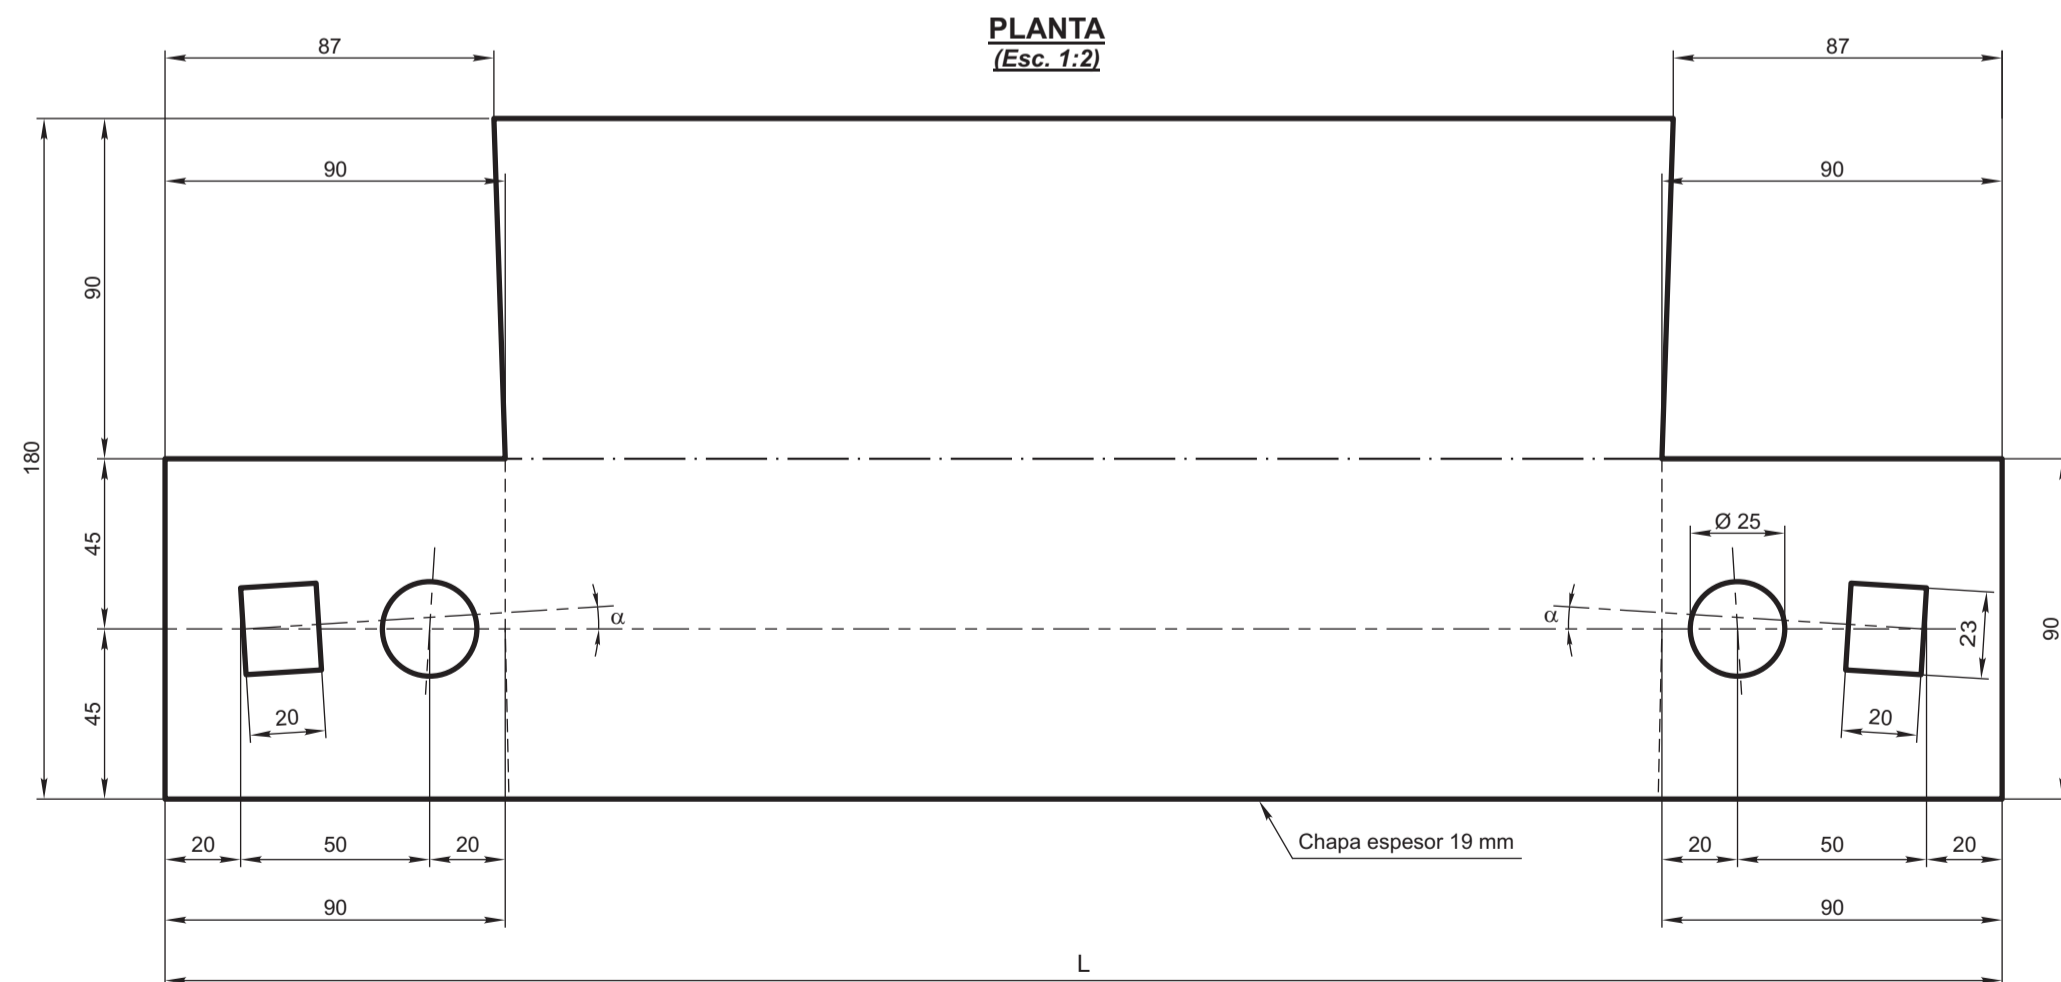

CORAZON	α	L
tg 1:8	1:16	486
tg 1:10	1:20	487
tg 1:12	1:24	489
tg 1:16	1:32	488

LISTADO DE MATERIALES CORAZON Tg. 1:8

ITEM	DESCRIPCION	CANT.	ESCUADRIA y ESPECIFICAC.	PLANO	CATAL-NOMEN.
21	Arandela elástica $\varnothing 27$	16			
20	Arandela cuña 65 x 65	32		C-9-9-1-3	
19	Bulón de 25 x 90	2			
18	Bulón de 25 x 150	1			
17	Bulón de 25 x 180	2			
16	Bulón de 25 x 200	1			
15	Bulón de 25 x 250	2			
14	Bulón de 25 x 270	4			
13	Bulón de 25 x 320	2			
12	Bulón de 25 x 400	2			
11	Taco de distancia G	1		C-9-1-2-2	
10	Taco de distancia F	2		C-9-1-2-2	
9	Taco de distancia E	1		C-9-1-2-2	
8	Taco de distancia D	1		C-9-1-2-2	
7	Taco de distancia C	2		C-9-1-2-2	
6	Taco de distancia B	1		C-9-1-2-2	
5	Taco de distancia A	2		C-9-1-2-2	
4	Riel Contrapunta Long. 2958 m	1		C-9-1-2-1	
3	Riel Punta Long. 3252 m	1		C-9-1-2-1	
2	Riel Ala derecha Long. 3500 m	1		C-9-1-2-1	
1	Riel Ala izquierda Long. 3500 m	1		C-9-1-2-1	

LISTADO DE MATERIALES CORAZON Tg. 1:10

ITEM	DESCRIPCION	CANT.	ESCUADRIA y ESPECIFICAC.	PLANO	CATAL-NOMEN.
19	Arandela elástica $\varnothing 27$	16			
18	Arandela cuña 65 x 65	32		C-9-9-1-3	
17	Bulón de 25 x 90	2			
16	Bulón de 25 x 170	2			
15	Bulón de 25 x 200	2			
14	Bulón de 25 x 250	6			
13	Bulón de 25 x 350	2			
12	Bulón de 25 x 420	2			
11	Taco de distancia G	1		C-9-1-2-2	
10	Taco de distancia F	2		C-9-1-2-2	
9	Taco de distancia E	1		C-9-1-2-2	
8	Taco de distancia D	1		C-9-1-2-2	
7	Taco de distancia C	2		C-9-1-2-2	
6	Taco de distancia B	1		C-9-1-2-2	
5	Taco de distancia A	2		C-9-1-2-2	
4	Riel Contrapunta Long. 3109 m	1		C-9-1-2-1	
3	Riel Punta Long. 3501 m	1		C-9-1-2-1	
2	Riel Ala derecha Long. 4000 m	1		C-9-1-2-1	
1	Riel Ala izquierda Long. 4000 m	1		C-9-1-2-1	

LISTADO DE MATERIALES CORAZON Tg. 1:12

ITEM	DESCRIPCION	CANT.	ESCUADRIA y ESPECIFICAC.	PLANO	CATAL-NOMEN.
17	Arandela elástica $\varnothing 27$	15			
16	Arandela cuña 65 x 65	30		C-9-9-1-3	
15	Bulón de 25 x 90	2			
14	Bulón de 25 x 180	2			
13	Bulón de 25 x 250	2			
12	Bulón de 25 x 260	4			
11	Bulón de 25 x 300	3			
10	Bulón de 25 x 400	2			
9	Taco de distancia G	1		C-9-1-2-2	
8	Taco de distancia F	2		C-9-1-2-2	
7	Taco de distancia C	2		C-9-1-2-2	
6	Taco de distancia B	1		C-9-1-2-2	
5	Taco de distancia A	2		C-9-1-2-2	
4	Riel Contrapunta Long. 2953 m	1		C-9-1-2-1	
3	Riel Punta Long. 3543 m	1		C-9-1-2-1	
2	Riel Ala derecha Long. 4231 m	1		C-9-1-2-1	
1	Riel Ala izquierda Long. 4231 m	1		C-9-1-2-1	

LISTADO DE MATERIALES CORAZON Tg. 1:16

ITEM	DESCRIPCION	CANT.	ESCUADRIA y ESPECIFICAC.	PLANO	CATAL-NOMEN.
20	Arandela elástica $\varnothing 27$	17			
19	Arandela cuña 65 x 65	34		C-9-9-1-3	
18	Bulón de 25 x 90	2			
17	Bulón de 25 x 150	2			
16	Bulón de 25 x 200	2			
15	Bulón de 25 x 240	4			
14	Bulón de 25 x 250	3			
13	Bulón de 25 x 350	2			
12	Bulón de 25 x 430	2			
11	Taco de distancia G	1		C-9-1-2-2	
10	Taco de distancia F	2		C-9-1-2-2	
9	Taco de distancia E	1		C-9-1-2-2	
8	Taco de distancia D	1		C-9-1-2-2	
7	Taco de distancia C	2		C-9-1-2-2	
6	Taco de distancia B	1		C-9-1-2-2	
5	Taco de distancia A	2		C-9-1-2-2	
4	Riel Contrapunta Long. 3959 m	1		C-9-1-2-1	
3	Riel Punta Long. 4744 m	1		C-9-1-2-1	
2	Riel Ala derecha Long. 7037 m	1		C-9-1-2-1	
1	Riel Ala izquierda Long. 7037 m	1		C-9-1-2-1	

Proyecto CONARSUD
PARA: DISEÑO DE CAMBIOS CON RIEL 50 kg U.36
Plano N° C-9-9-1-3

LISTADO DE MATERIALES PARA CORAZON Tg 1:8 - 1:10 - 1:12 - 1:16				FERROCARRILES ARGENTINOS	
				AREA VIA Y OBRAS	
ESCALA 1:1	TROCHA TODAS	LINEAS: TODAS	UTILIZACION VIA	EMISION	
FIRMA Y FECHA APROB.			N° DE PLANO G.V.O. 654	1	