


4 X { CORAZON DE CRUCE
CORAZON DE CRUZAMIENTO
J y JA = 5

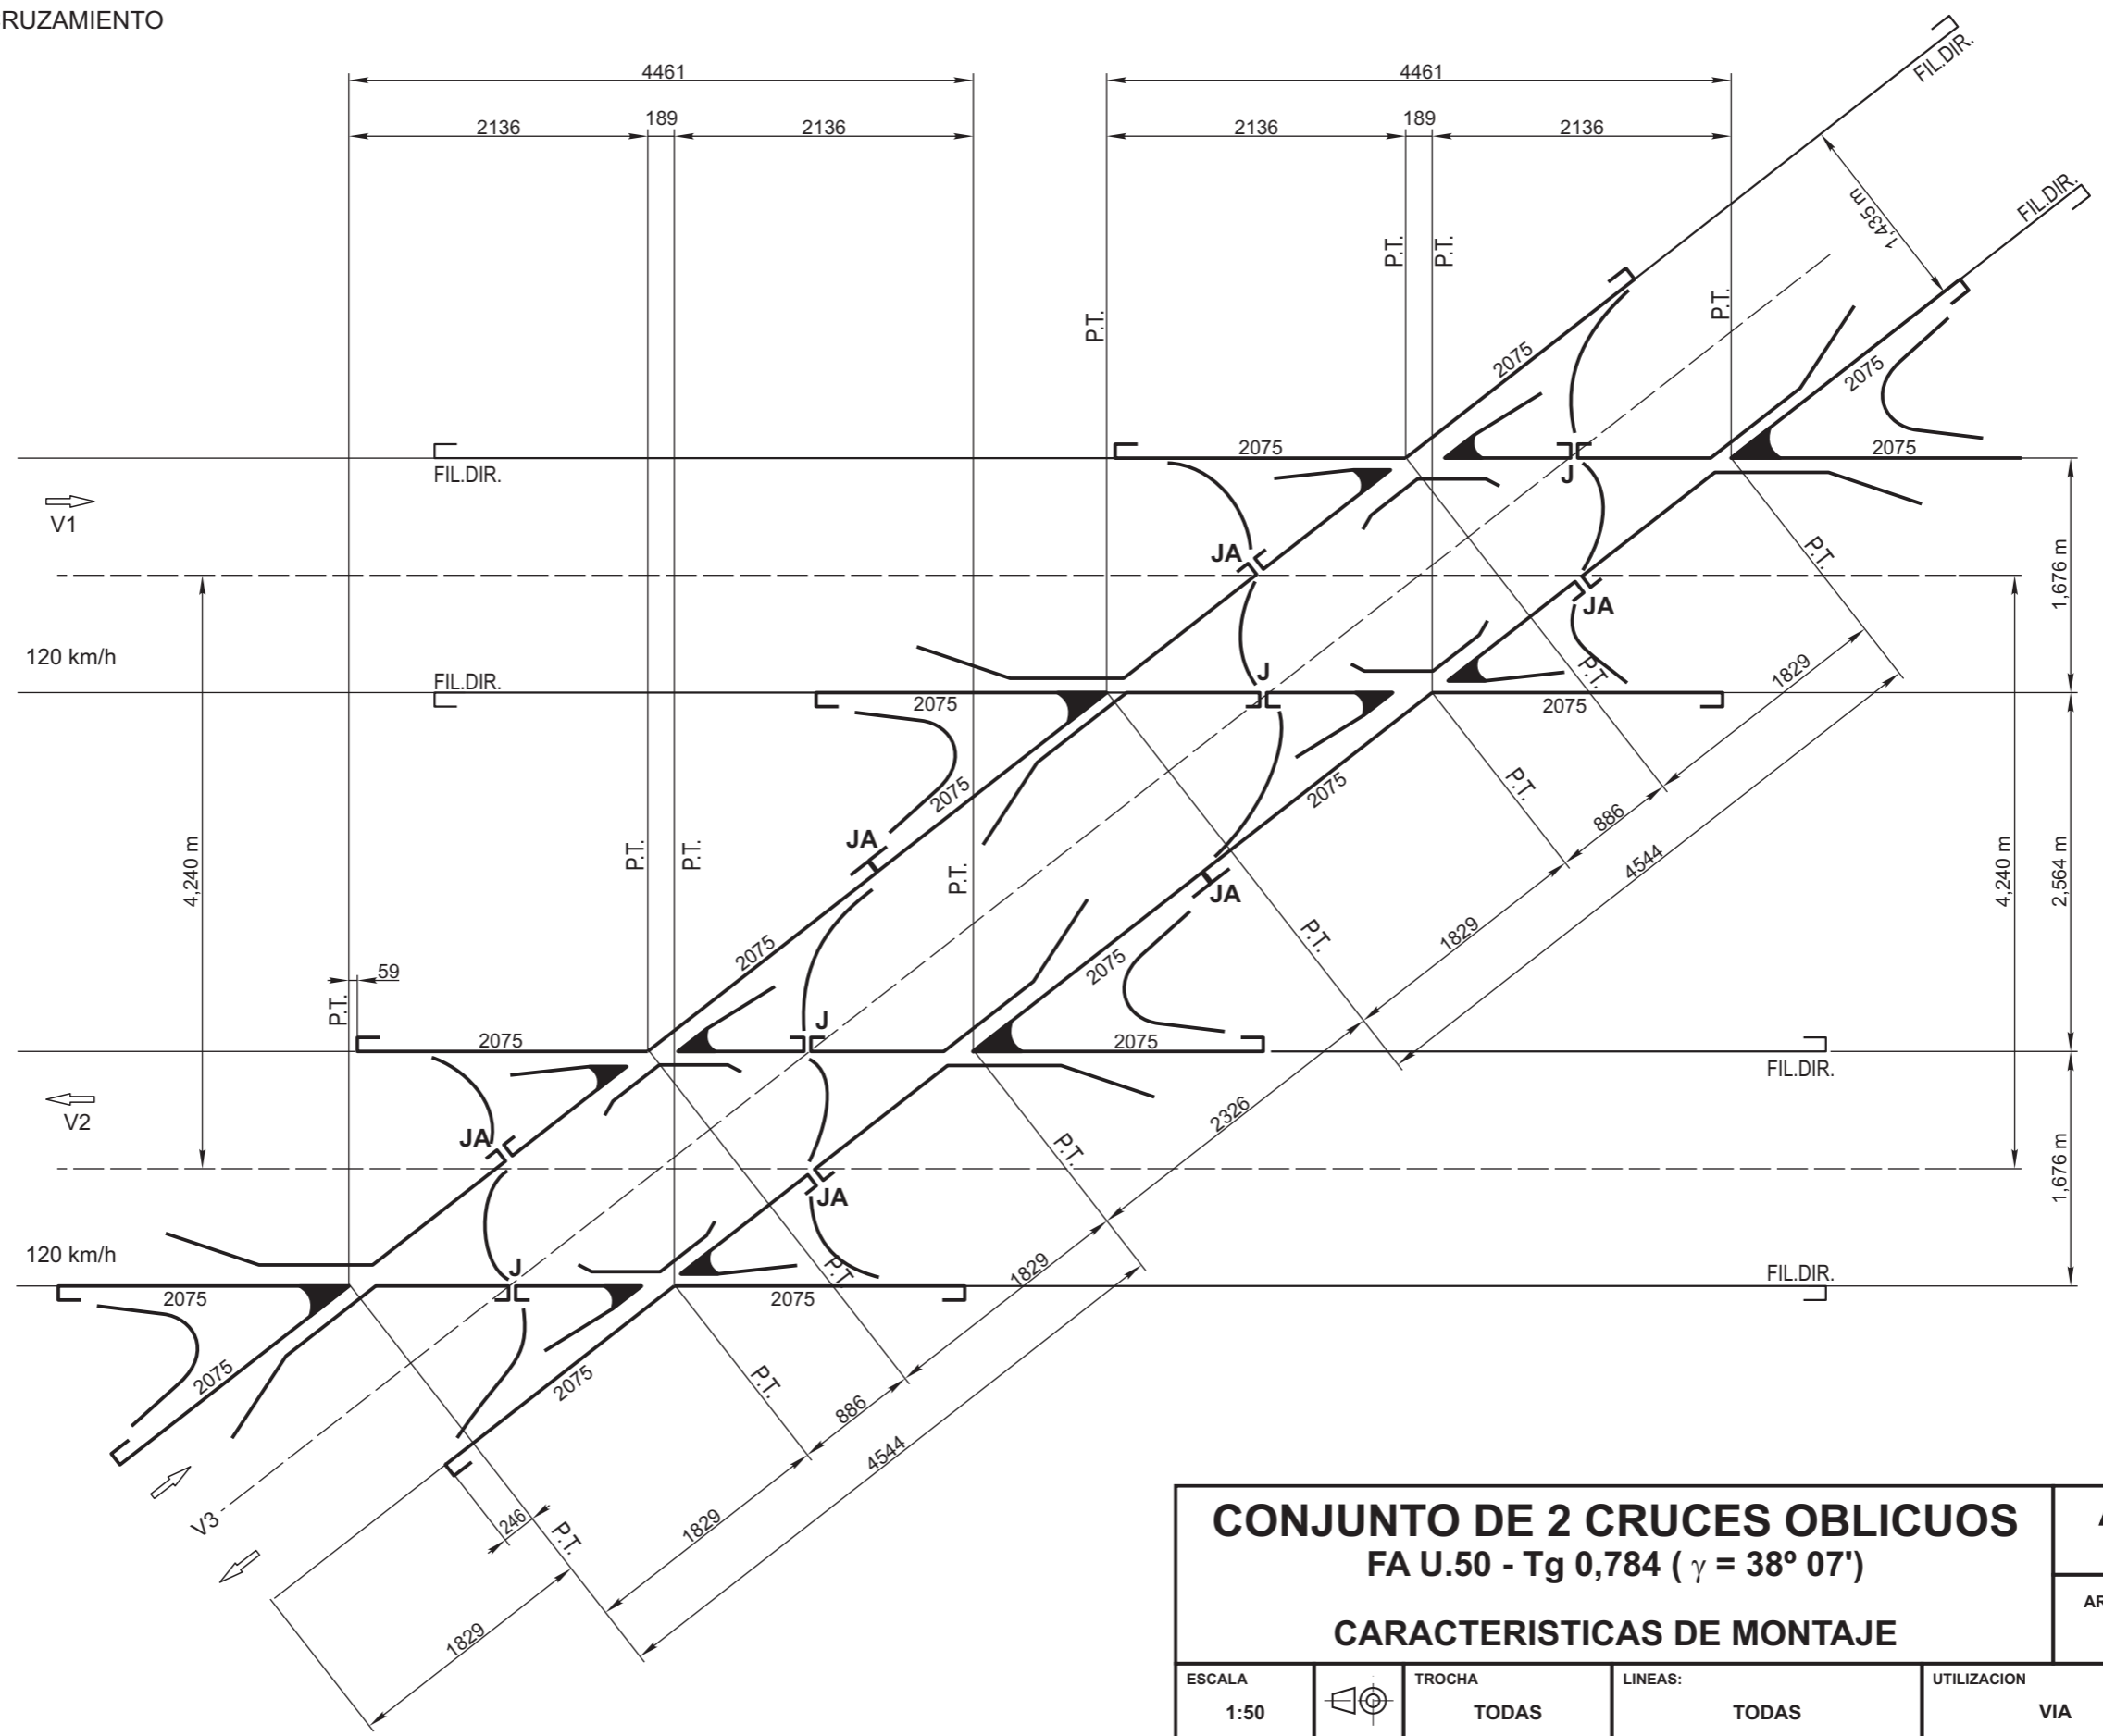

<p>CONJUNTO DE 2 CRUCES OBLICUOS FA U.50 - Tg 0,784 ($\gamma = 38^\circ 07'$)</p> <p>CARACTERISTICAS DE MONTAJE</p>				<p>FERROCARRILES ARGENTINOS</p>	
				<p>AREA VIA Y OBRAS</p>	
<p>ESCALA 1:50</p>	<p>TROCHA TODAS</p>	<p>LINEAS: TODAS</p>	<p>UTILIZACION VIA</p>	<p>EMISION</p>	
<p>FIRMA Y FECHA APROB.</p>			<p>N° DE PLANO G.V.O. 819</p>		<p>1</p>