


4 X { CORAZON DE CRUCE
CORAZON DE CRUZAMIENTO
TRA.VC. : ESPACIO DE VIA CORRIENTE

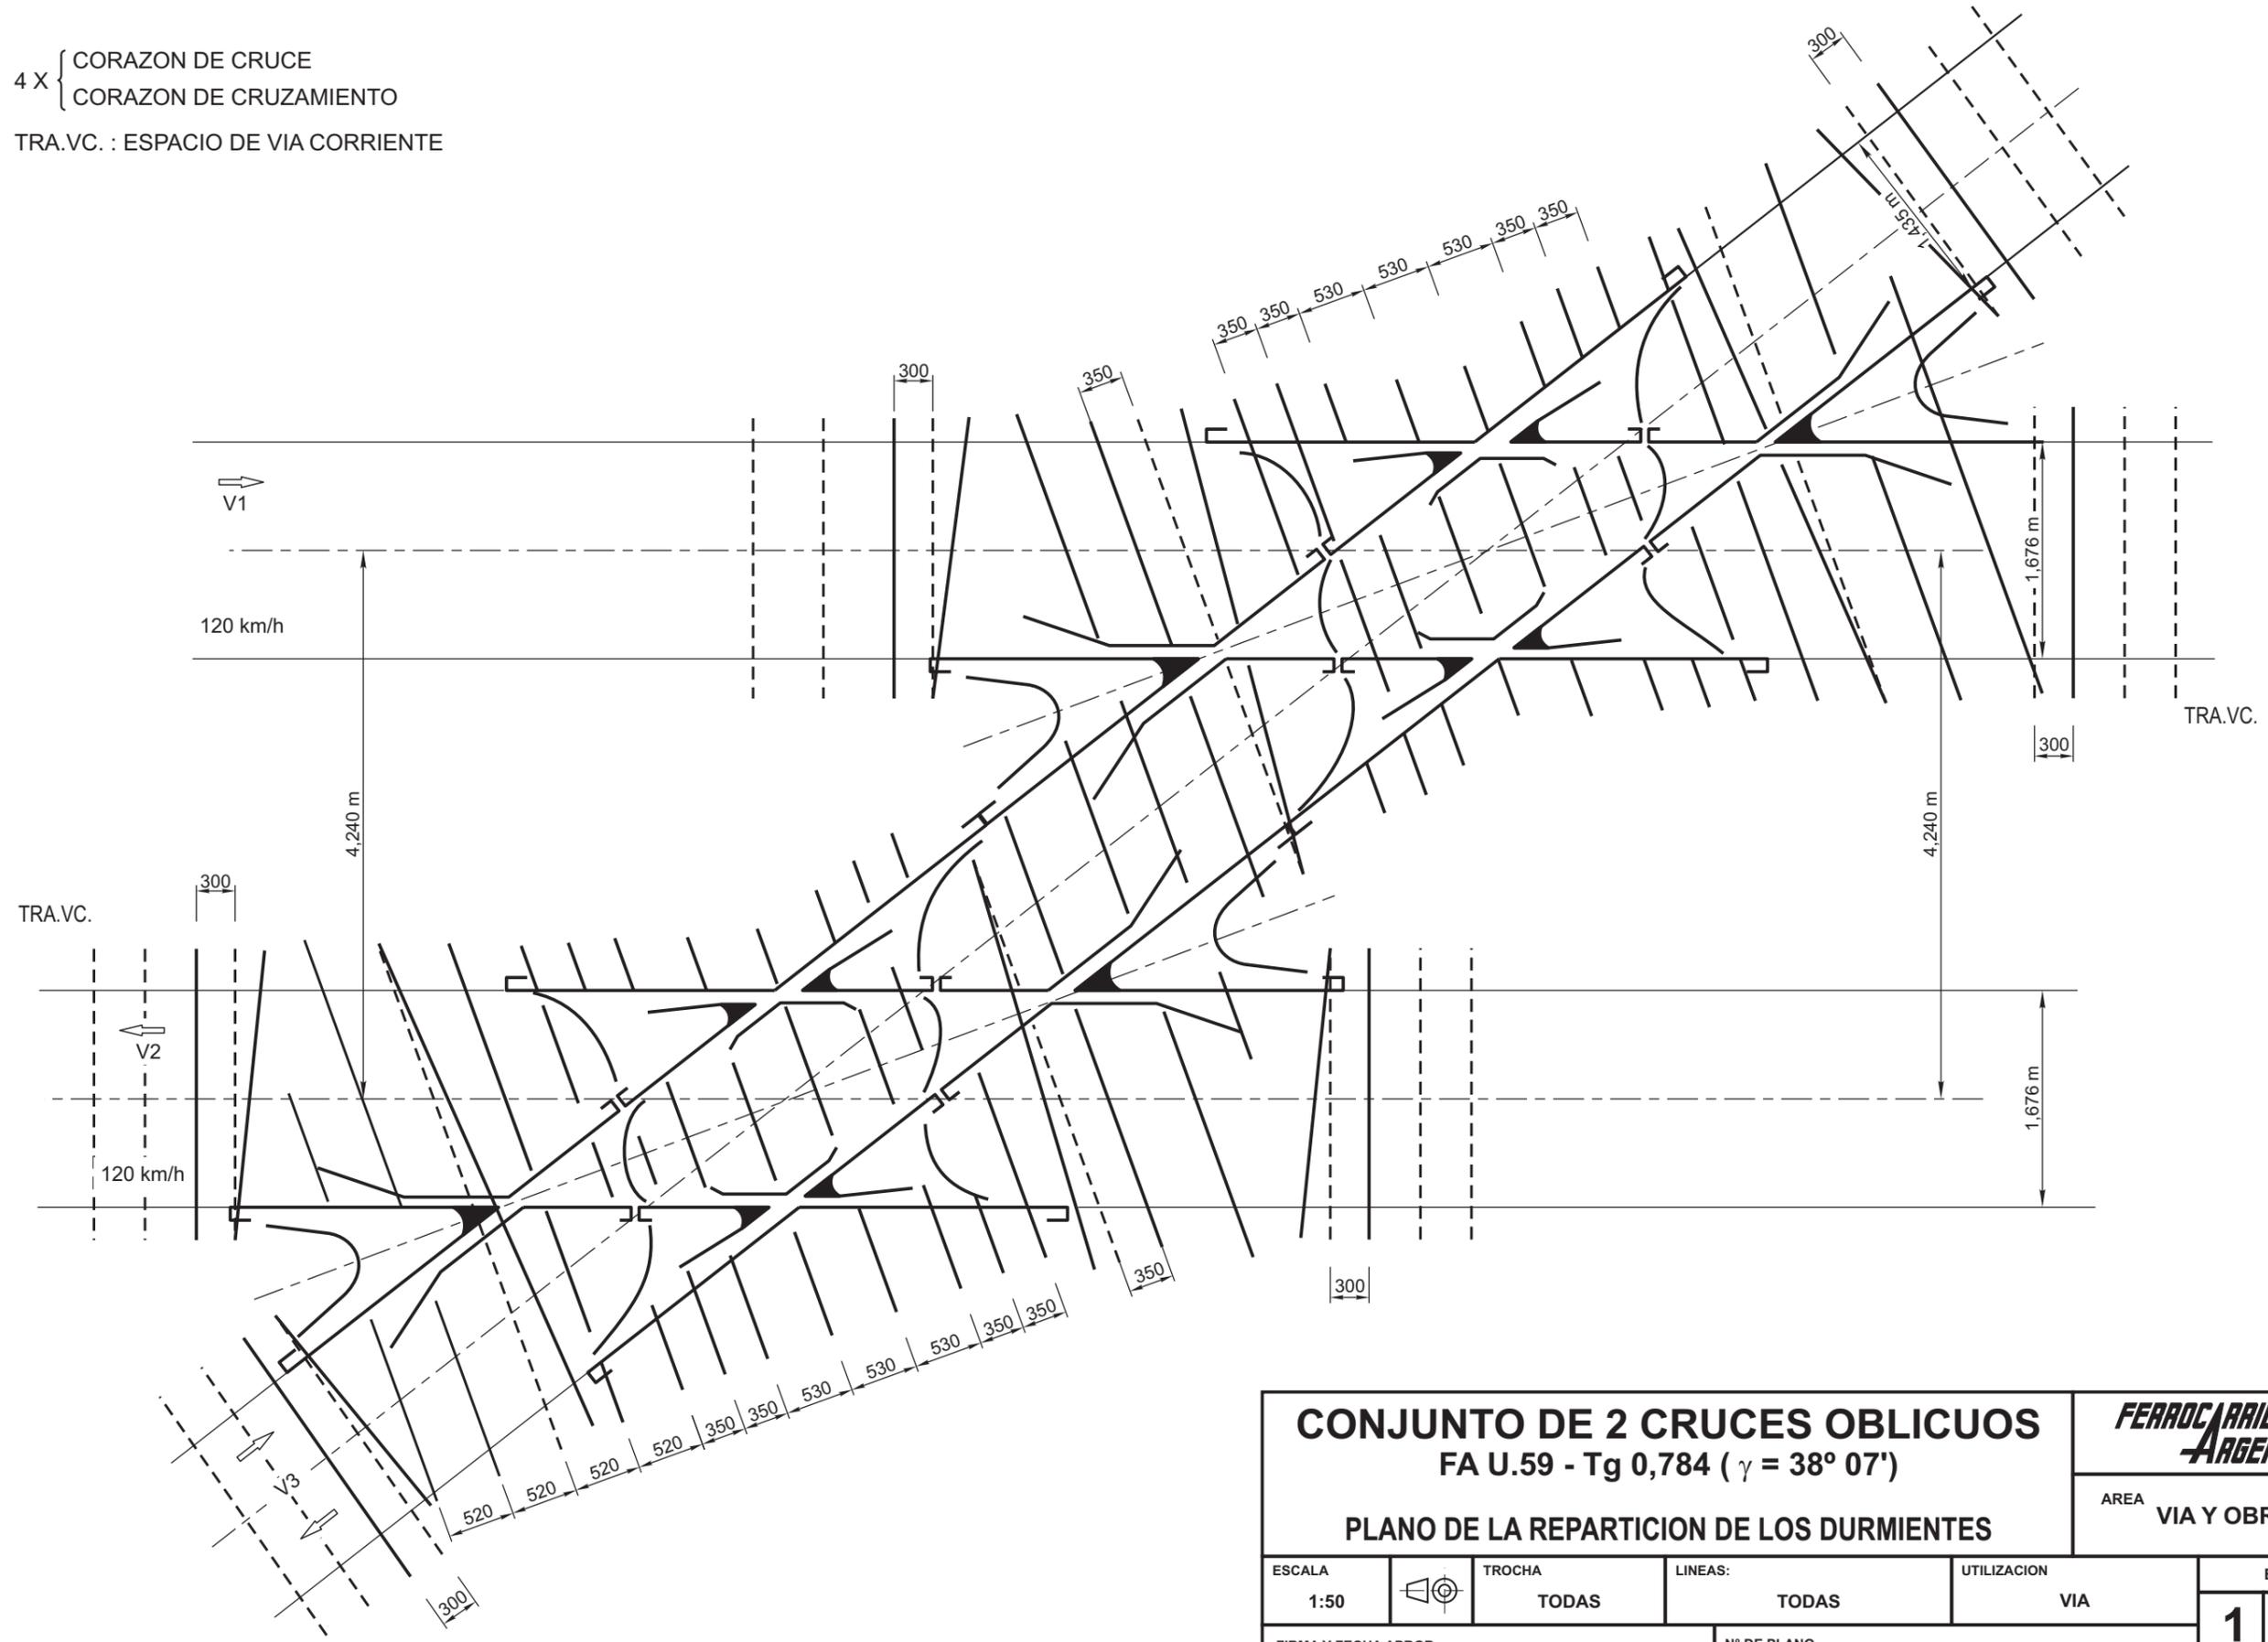

CONJUNTO DE 2 CRUCES OBLICUOS
FA U.59 - Tg 0,784 ($\gamma = 38^\circ 07'$)



PLANO DE LA REPARTICION DE LOS DURMIENTES

AREA VIA Y OBRAS

ESCALA 1:50	TROCHA TODAS	LINEAS: TODAS	UTILIZACION VIA	EMISION	
FIRMA Y FECHA APROB.		N° DE PLANO G.V.O. 821		1	