


CARACTERISTICAS DE MONTAJE

4 X {
CORAZON OBTUSO
CORAZON AGUDO
J y JA = 5

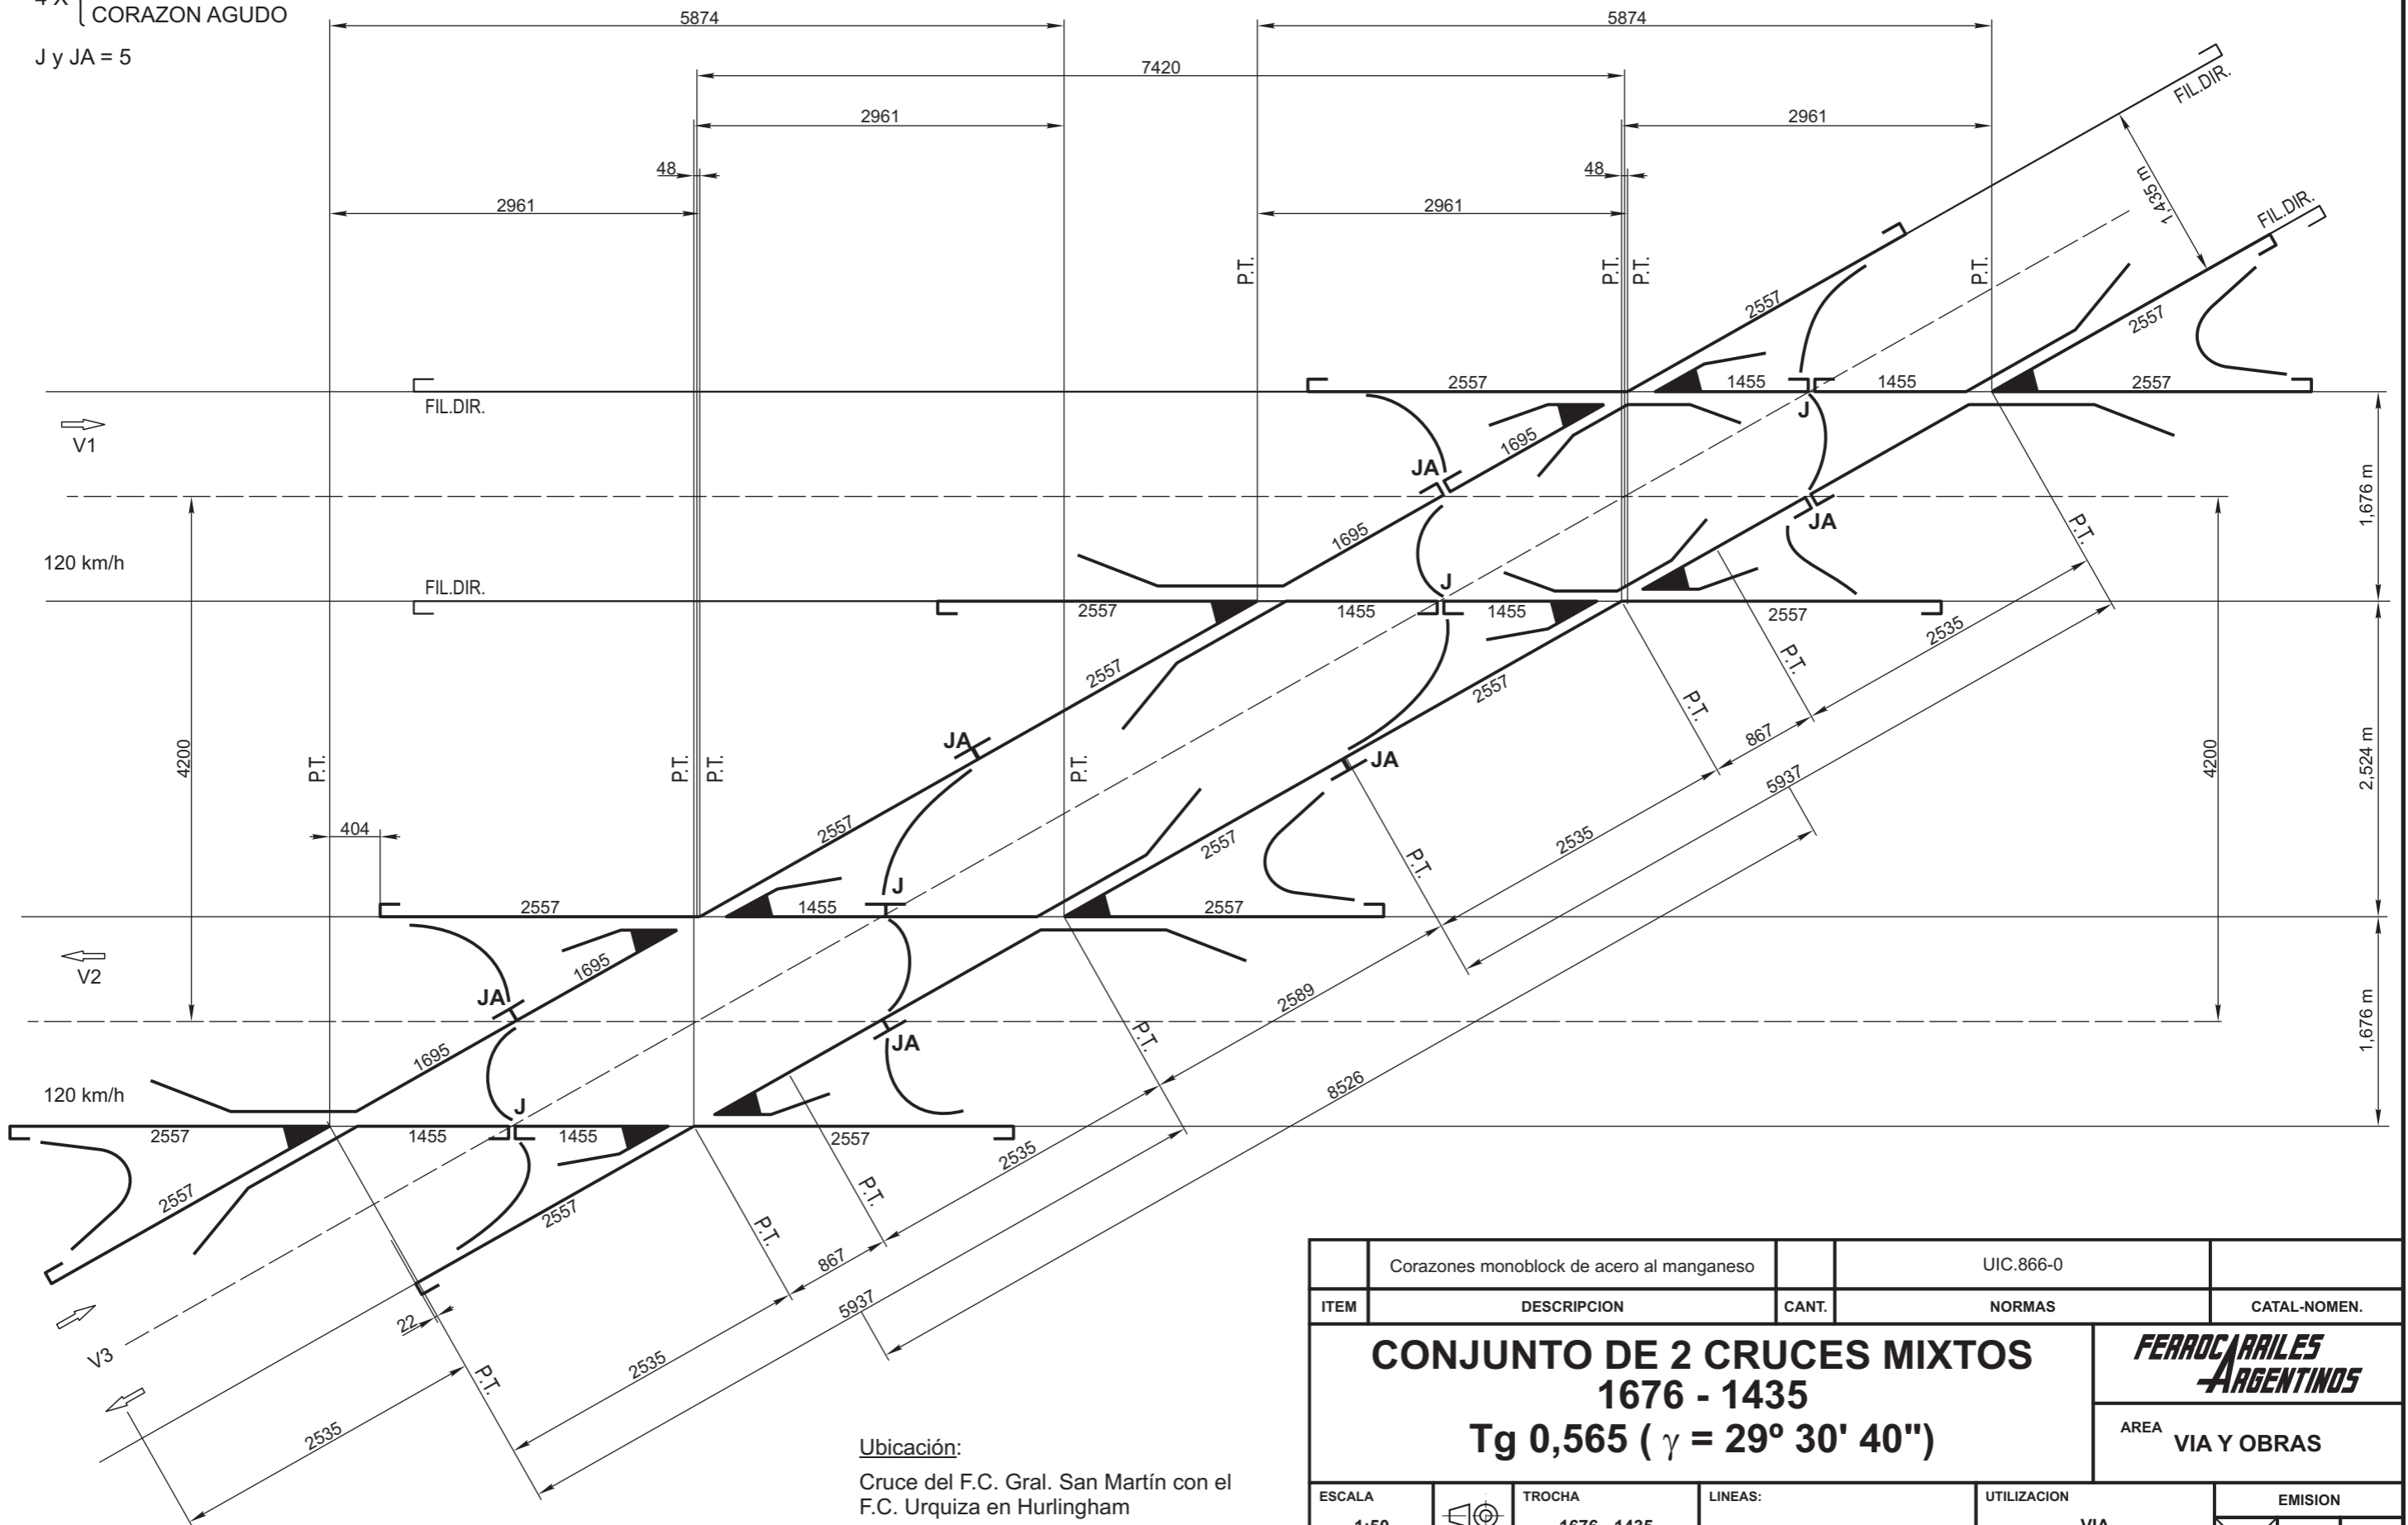

Ubicación:
Cruce del F.C. Gral. San Martín con el
F.C. Urquiza en Hurlingham

Corazones monoblock de acero al manganeso		UIC.866-0	
ITEM	DESCRIPCION	CANT.	NORMAS
<p align="center">CONJUNTO DE 2 CRUCES MIXTOS 1676 - 1435 Tg 0,565 ($\gamma = 29^\circ 30' 40''$)</p>			<p align="center">FERROCARRILES ARGENTINOS</p>
			AREA VIA Y OBRAS
ESCALA	TROCHA	LINEAS:	UTILIZACION
1:50	1676 - 1435		VIA
FIRMA Y FECHA APROB.		N° DE PLANO	EMISION
		G.V.O. 834	1 2

2	Medidas varias	12/10/81
EMISION	COTA	FECHA - FIRMA
	ALTERACIONES	