


4 X {
CORAZON OBTUSO
CORAZON AGUDO

JA : JUNTA AISLADA DE LA SEÑALIZACION
l y L : LONGITUDES DE RIELES
GARGANTAS DE 43 mm
FIJACION INDIRECTA
ECLISAJE 3 Ø 23

CARACTERISTICAS CONSTRUCTIVAS DE LOS CORAZONES

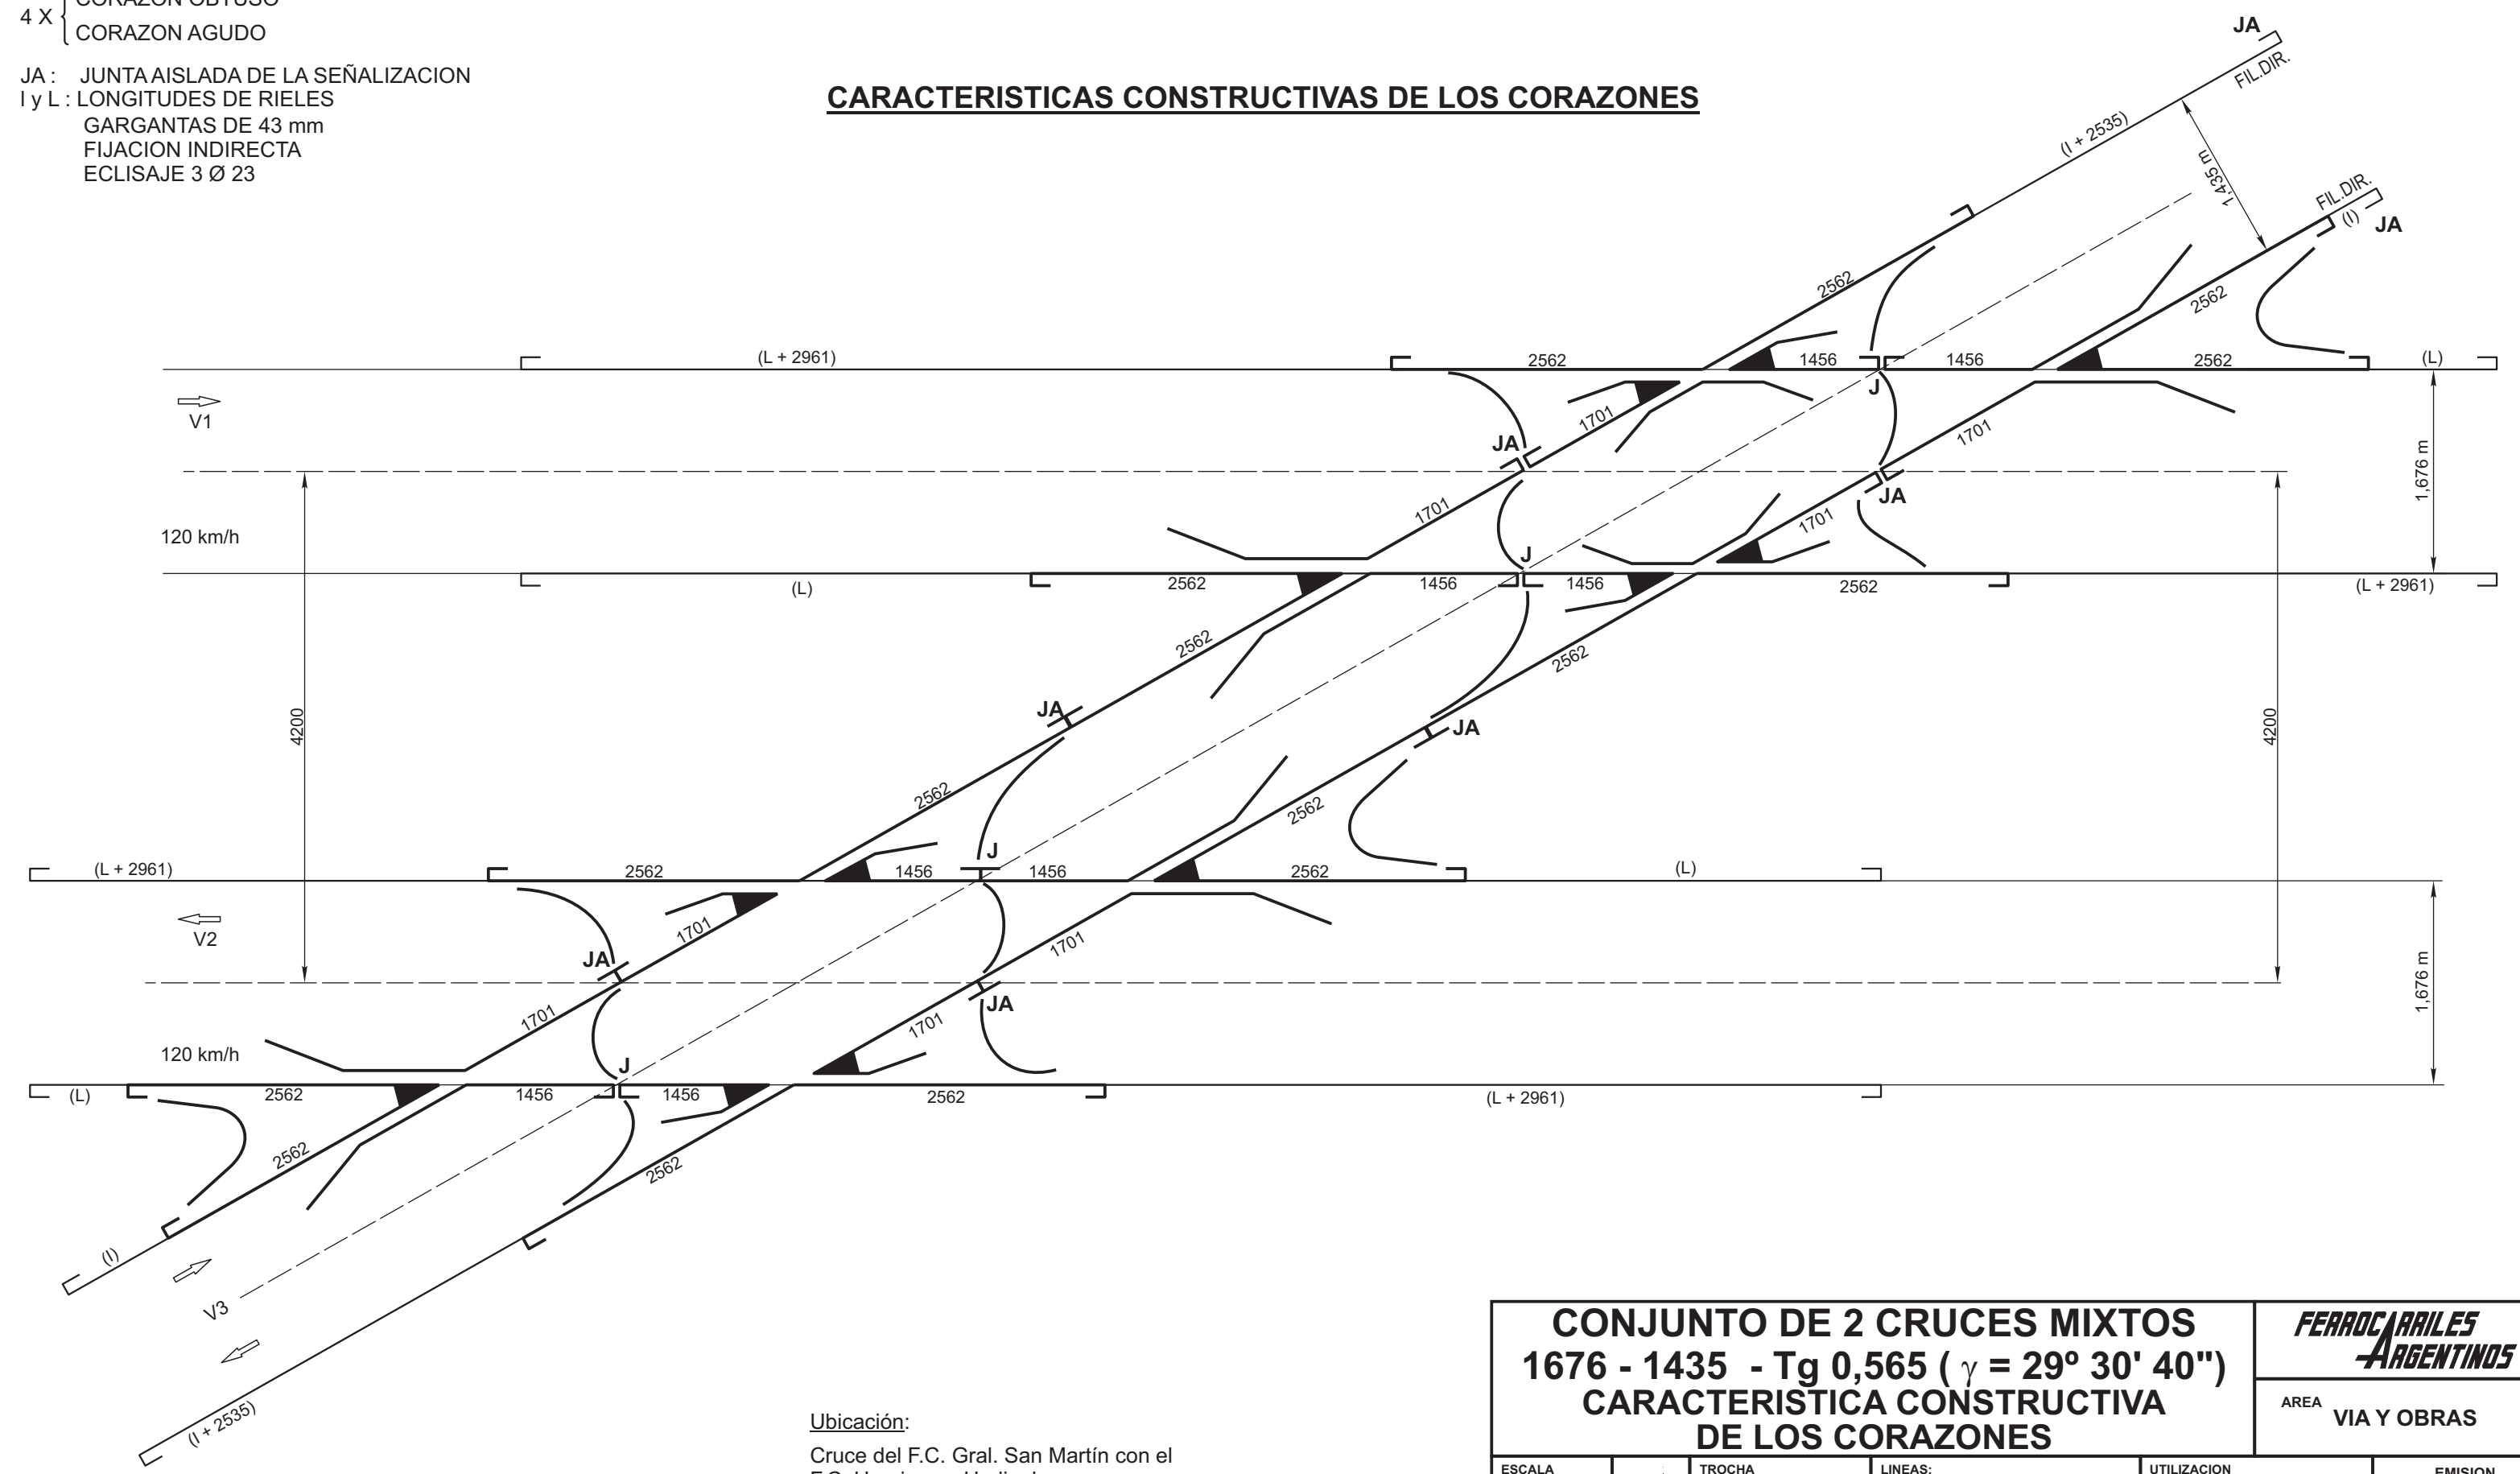

Ubicación:
Cruce del F.C. Gral. San Martín con el
F.C. Urquiza en Hurlingham

<p>CONJUNTO DE 2 CRUCES MIXTOS 1676 - 1435 - Tg 0,565 ($\gamma = 29^\circ 30' 40''$) CARACTERISTICA CONSTRUCTIVA DE LOS CORAZONES</p>				<p>FERROCARRILES ARGENTINOS</p>	
				<p>AREA VIA Y OBRAS</p>	
<p>ESCALA 1:50</p>	<p>TROCHA 1676 - 1435</p>	<p>LINEAS:</p>	<p>UTILIZACION VIA</p>	<p>EMISION</p>	
<p>FIRMA Y FECHA APROB.</p>			<p>N° DE PLANO G.V.O. 835</p>		<p>1</p>