


Detalles Corazón Agudo Especial

NOTA: Base con Fijación Indirecta
Altura constante 167

TOLERANCIAS

- ALT. y ORD: ± 1 mm
- RAM.: ± 2 mm
- Ø : ± 0,5 mm
- FIJ.IND.: ± 1 mm

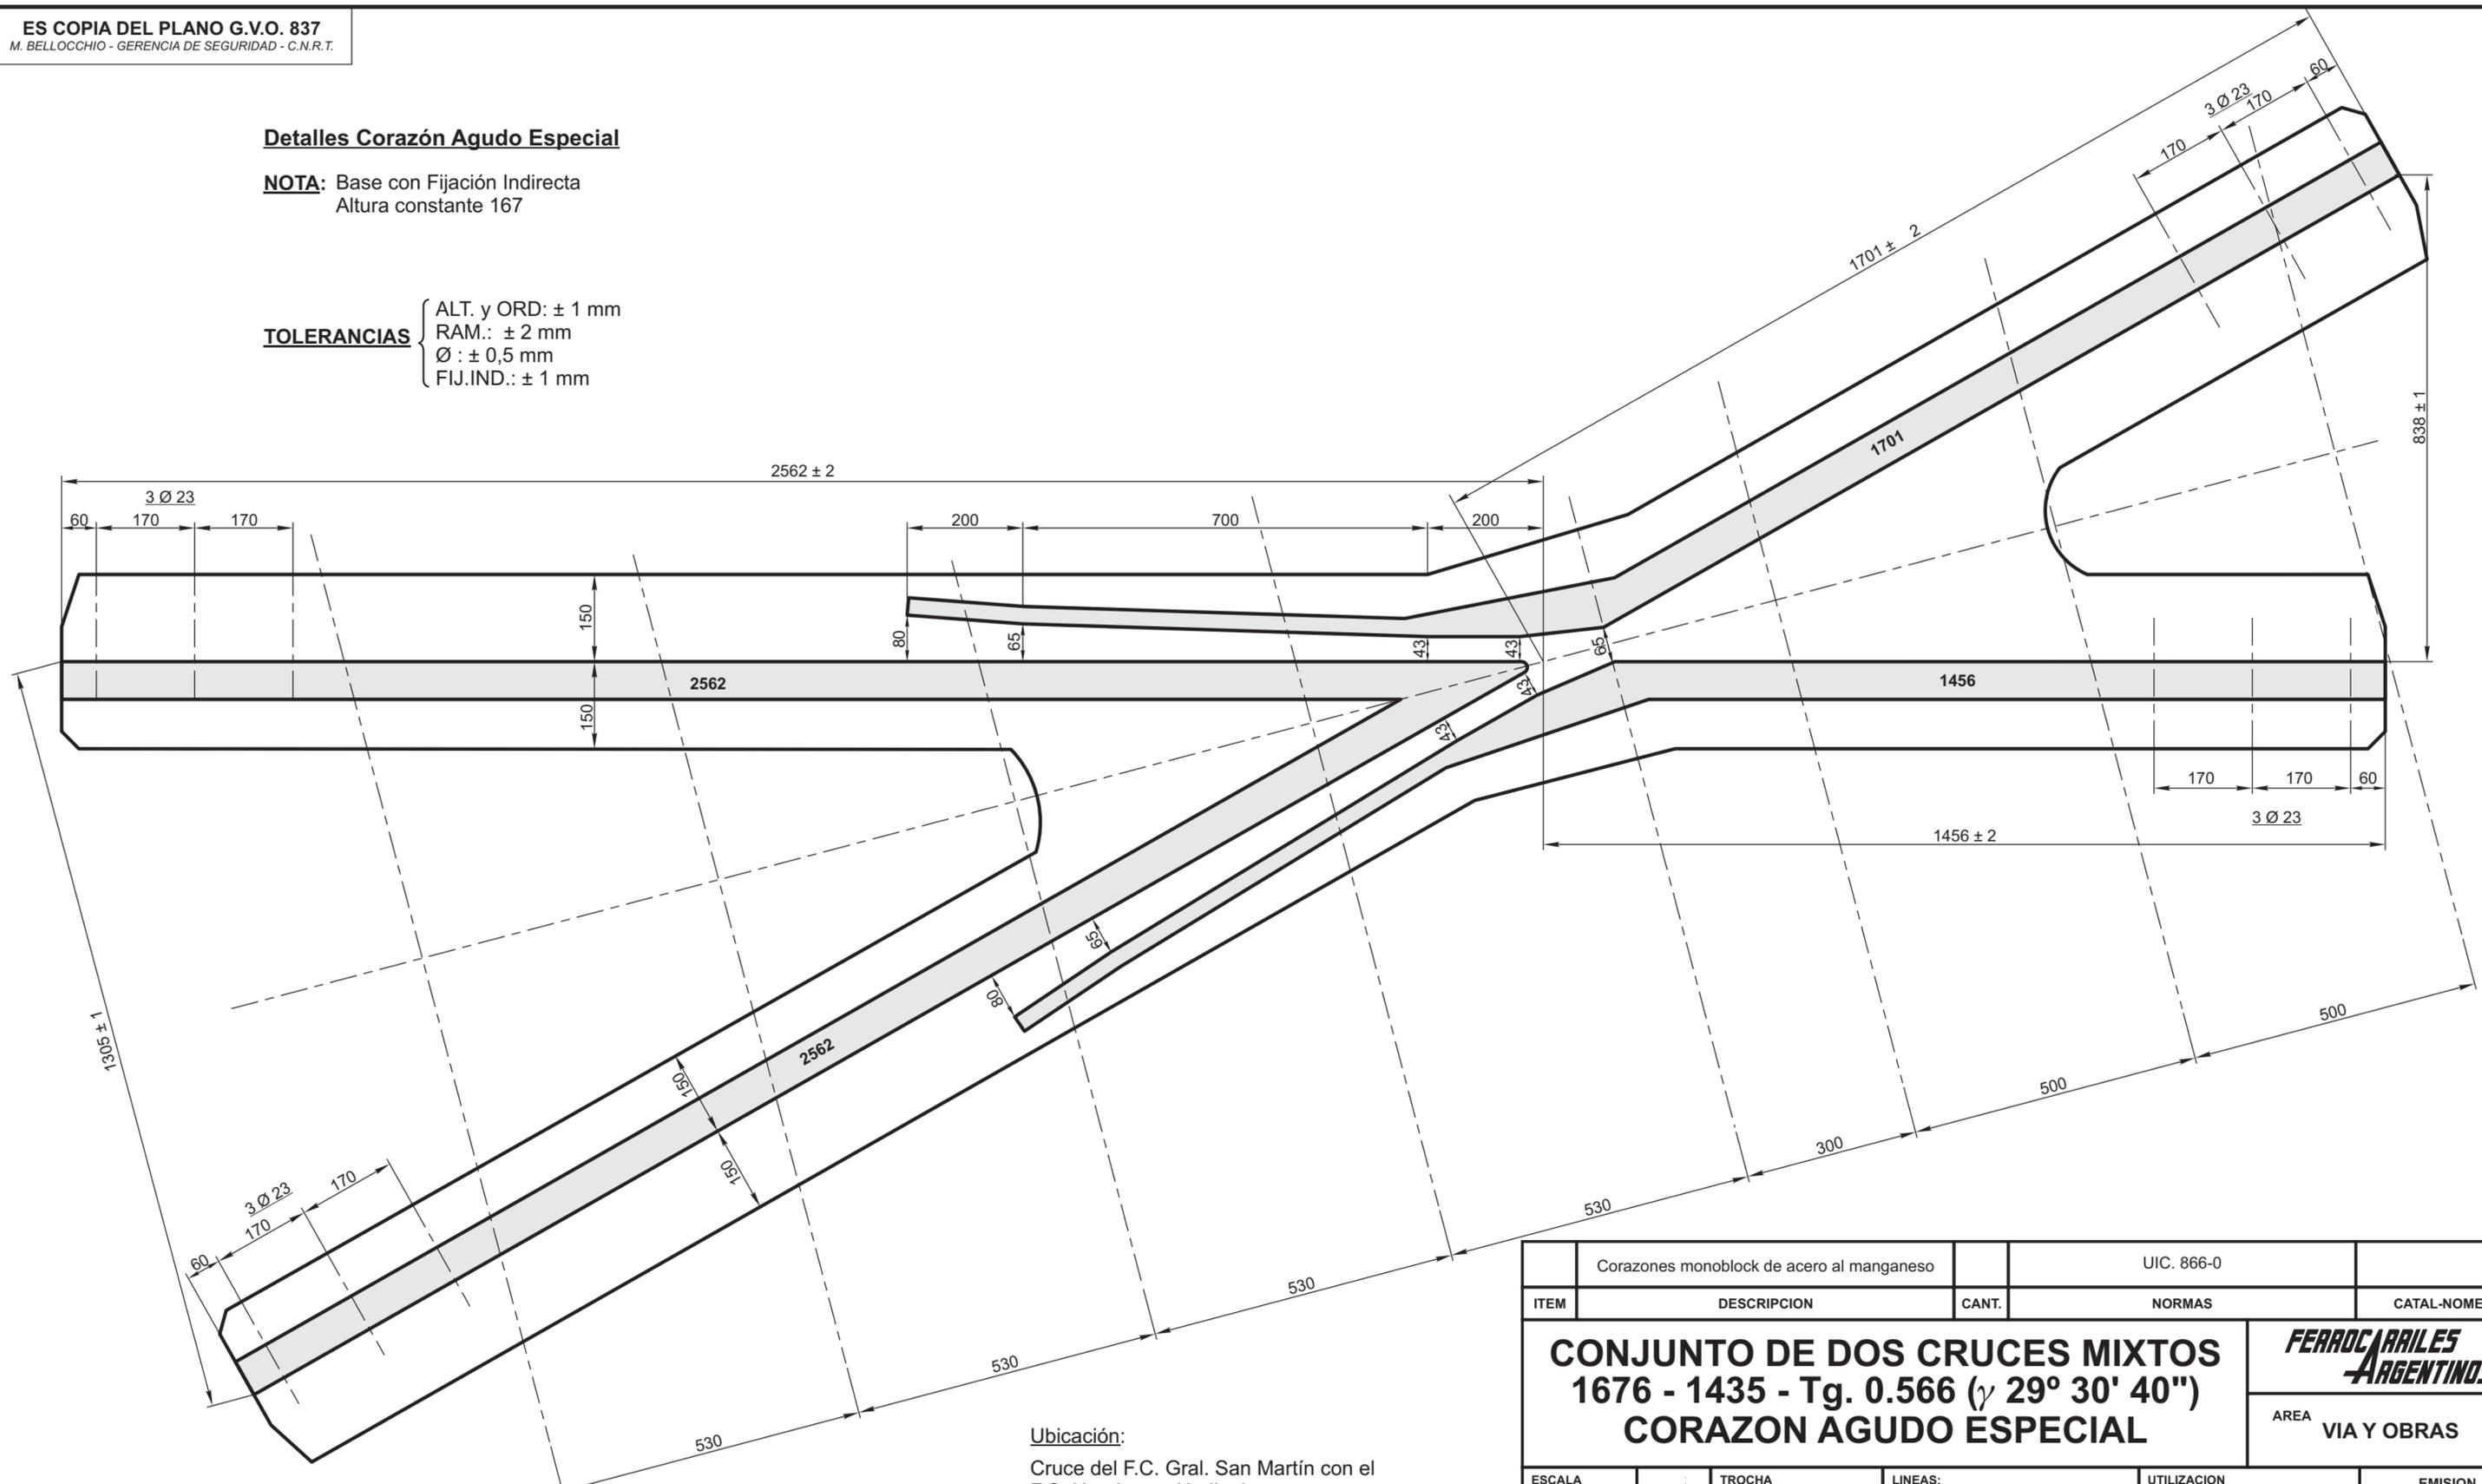

Ubicación:
Cruce del F.C. Gral. San Martín con el
F.C. Urquiza en Hurlingham

Corazones monoblock de acero al manganeso		UIC. 866-0	
ITEM	DESCRIPCION	CANT.	NORMAS
CONJUNTO DE DOS CRUCES MIXTOS 1676 - 1435 - Tg. 0.566 (γ 29° 30' 40") CORAZON AGUDO ESPECIAL			FERROCARRILES ARGENTINOS
ESCALA 1:10			AREA VIA Y OBRAS
TROCHA 1435 - 1676		LINEAS: SAN MARTIN - URQUIZA	
UTILIZACION VIA		EMISION	
FIRMA Y FECHA APROB.		N° DE PLANO	
		G.V.O. 837	
		1 2	

2	Se corrigió acotación 1305	05/07/82
EMISION	COTA	FECHA - FIRMA
	ALTERACIONES	