

# PLANOS

## SAN CARLOS

Implantación – con fondo satelital.....	2
Implantación - Planta de Arquitectura.....	3
Implantación- Planta de Techos.....	4
Control-Planta de Arquitectura y de techos, Cortes y Vistas.....	5
Administración- Planta de Arquitectura y de Techos.....	6
Administración- Cortes y Vistas.....	7
Depósito de Materiales- Planta de Arquitectura y de Techo, Vistas.....	8
Depósito de Materiales- Cortes y Vistas 1.....	9
Depósito de Materiales- Cortes y Vistas 2.....	10
Planta de Transferencia- Plantas de Arquitectura .....	11
Planta de Transferencia- Cortes y Vista 1.....	12
Planta de Transferencia- Cortes y Vista 2.....	13
Galpón de Guardado .....	14
Edificio Grupo Electrónico .....	15

## TUNUYÁN

Implantación – con fondo satelital.....	17
Implantación- Planta de Arquitectura .....	18
Implantación- Planta de Techos.....	19
Control-Planta de Arquitectura y de techos, Cortes y Vistas.....	20
Administración- Planta de Arquitectura.....	21
Administración- Planta de Techos.....	22
Administración- Cortes y Vistas.....	23
Planta de separación- Planta de Arquitectura.....	24
Planta de separación- Planta de Techos.....	25
Planta de separación - Vista- Cortes 1.....	26
Planta de separación - Cortes 2.....	27
Planta de separación - Cortes 3.....	28
Planta de Transferencia- Planta de Arquitectura.....	29
Planta de Transferencia- Planta de Techos.....	30
Planta de Transferencia- Cortes.....	31
Galpón de Guardado - Planta de Arquitectura y Techo.....	32
Galpón de Guardado - Cortes y Vistas .....	33
Edificio Grupo Electrónico - Planta de Arquitectura y Techo .....	34
Edificio Grupo Electrónico - Cortes y Vistas .....	35
Detalle Vigas New Jersey .....	36

## TUPUNGATO

Implantación – con fondo satelital.....	38
Implantación- Planta de Arquitectura.....	39
Implantación- Planta de Techos general.....	40
Control-Planta de Arquitectura y de techos, Cortes y Vistas.....	41
Administración- Planta de Arquitectura.....	42
Administración- Planta de Techos.....	43
Administración - Cortes y Vistas .....	44
Planta de separación- Planta de Arquitectura.....	45
Planta de separación- Planta de Techos.....	46
Planta de separación - Cortes 1.....	47

Planta de separación - Cortes 2.....	48
Planta de Transferencia- Planta de Arquitectura.....	49
Planta de Transferencia- Planta de Techos.....	50
Planta de Transferencia- Cortes.....	51
Galpón de guardado - Planta de Arquitectura y Techo.....	52
Edificio Grupo Electrónico - Planta de Arquitectura y Techo .....	53
Edificio Grupo Electrónico - Cortes y Vistas .....	54
Remoción de Existencias.....	55

## **COINCE**


Implantación – con fondo satelital.....	57
Implantación- Planta de Arquitectura .....	58
Implantación- Planta de Techos .....	59
Administración y Vestuarios- Planta de Arquitectura y Techos.....	60
Administración y Vestuarios - Vistas y Cortes.....	61
Planta de separación- Planta de Arquitectura y Techos.....	62
Planta de separación- Cortes .....	63
Planta de separación- Vistas.....	64
Galpón de Voluminosos- Planta de Arquitectura y Techos.....	65
Galpón de Voluminosos- Vistas y Cortes.....	66
Planta de Compost y Poda- Planta de Arquitectura y Techo.....	67
Planta de Compost y Poda- Vistas y Cortes.....	68
Planta de Neumáticos - Planta de Arquitectura y Techo.....	69
Planta de Neumáticos - Vistas y Cortes.....	70
Galpón de Máquinas - Planta de Arquitectura y Techos.....	71
Galpón de Máquinas - Vistas y Cortes.....	72
Edificio Grupo Electrónico .....	73
Planta de Tratamiento de Líquidos Lixiviados.....	74



## **SANEAMIENTO BASURALES**


Detalles.....	76
---------------	----

# SAN CARLOS

*Planos*

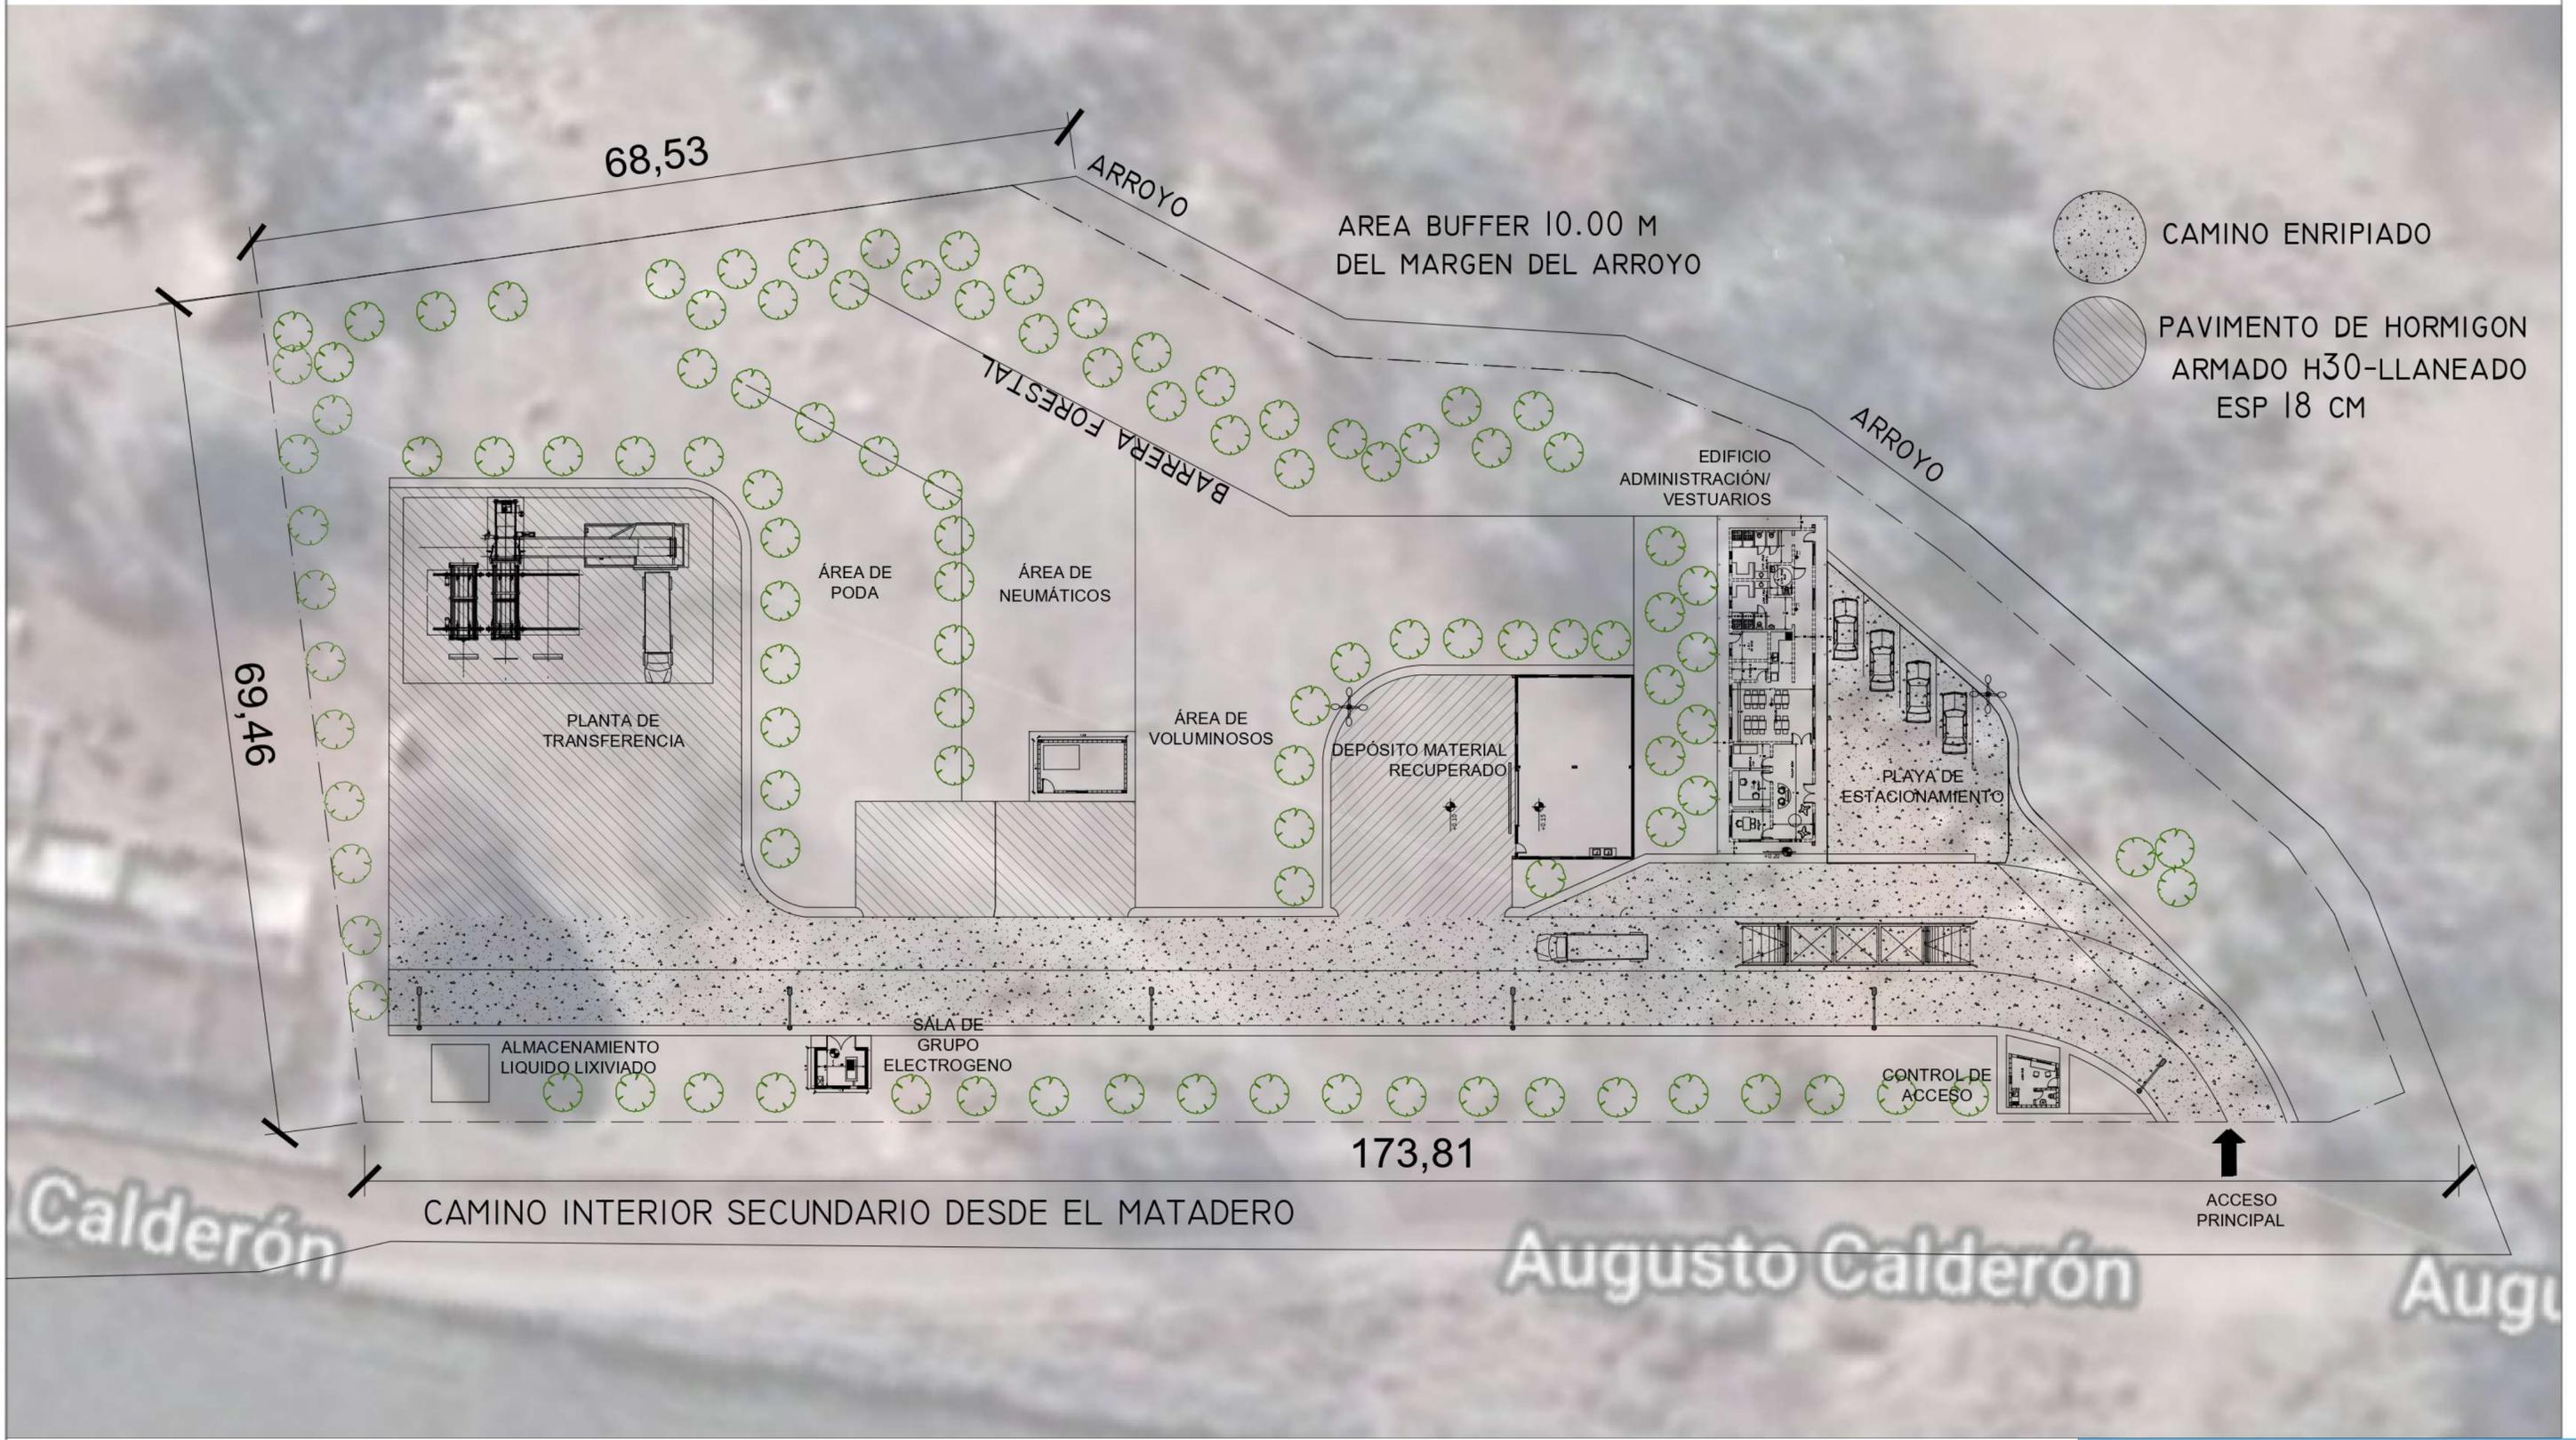

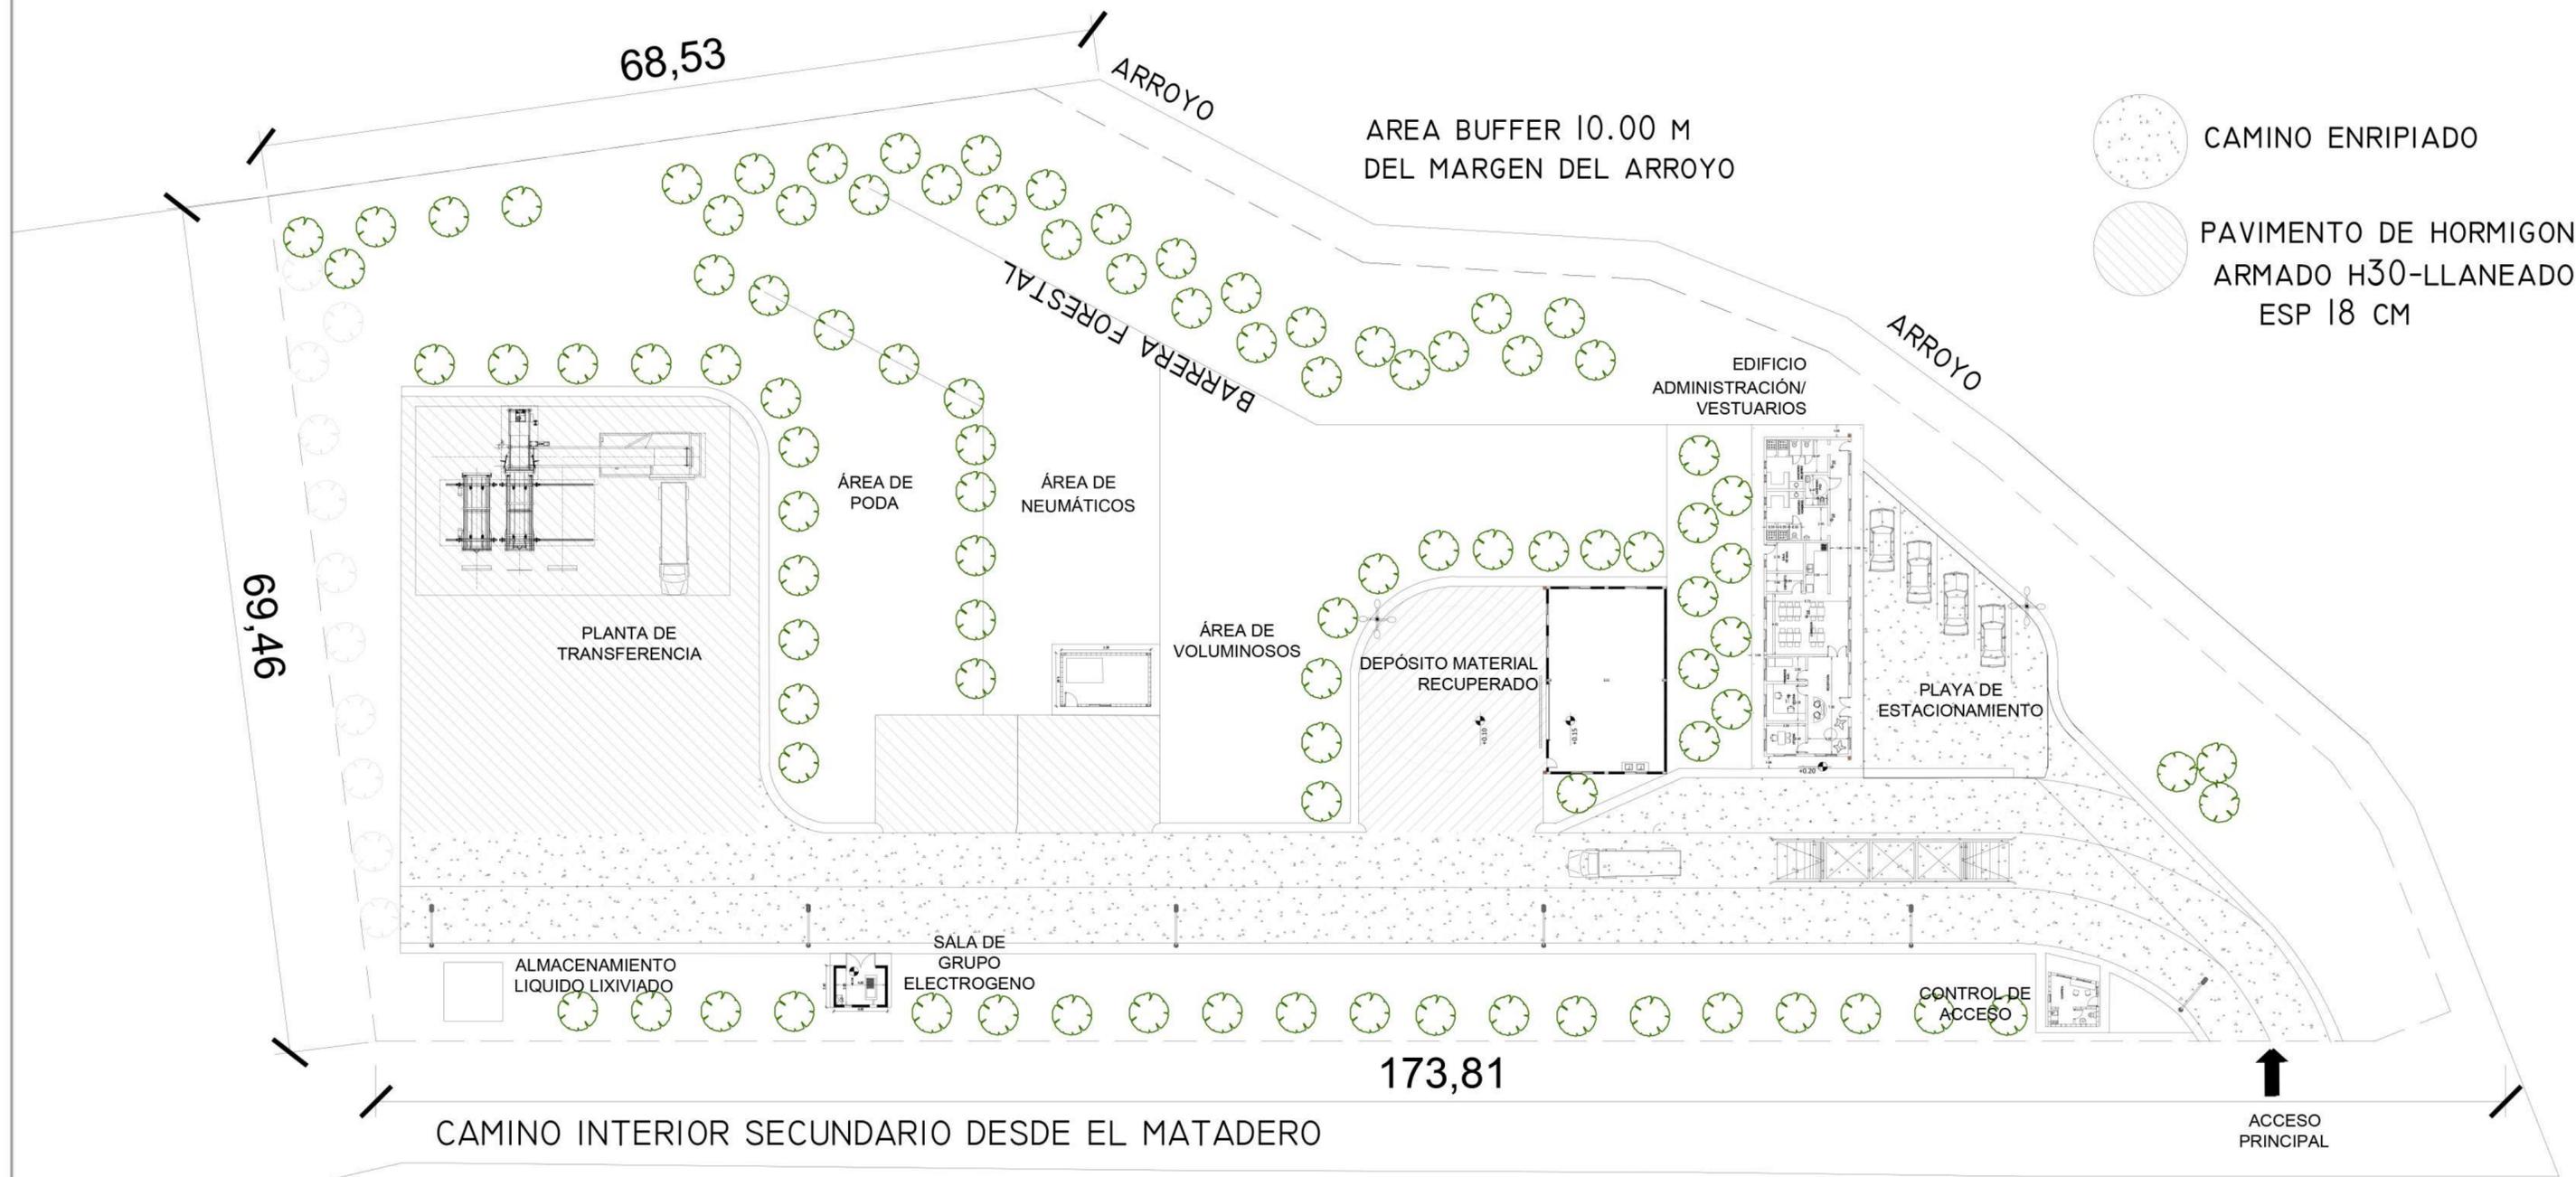
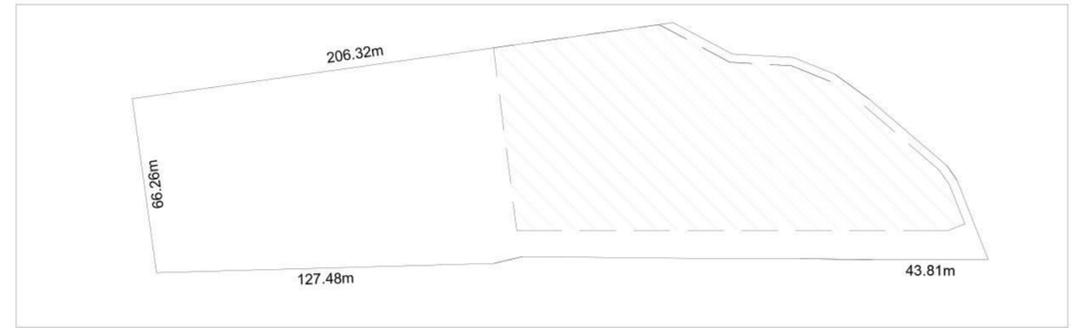


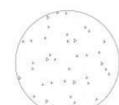
-  CAMINO ENRIPIADO
-  PAVIMENTO DE HORMIGON ARMADO H30-LLANEADO ESP 18 CM





  
 Ministerio de Ambiente y Desarrollo Sostenible  
 Argentina

PROGRAMA PARA LA GESTIÓN DE RESIDUOS SÓLIDOS URBANOS (GIRSU)

REVISO		PROYECTO CENTROS AMBIENTALES VALLE DE UCO	
APROBO		SAN CARLOS - IMPLANTACIÓN GENERAL	
ESCALAS/S:	S/E	PLANOS:	PLANTA DE ARQUITECTURA
FECHA:	12 / 2020	ARCHIVO:	

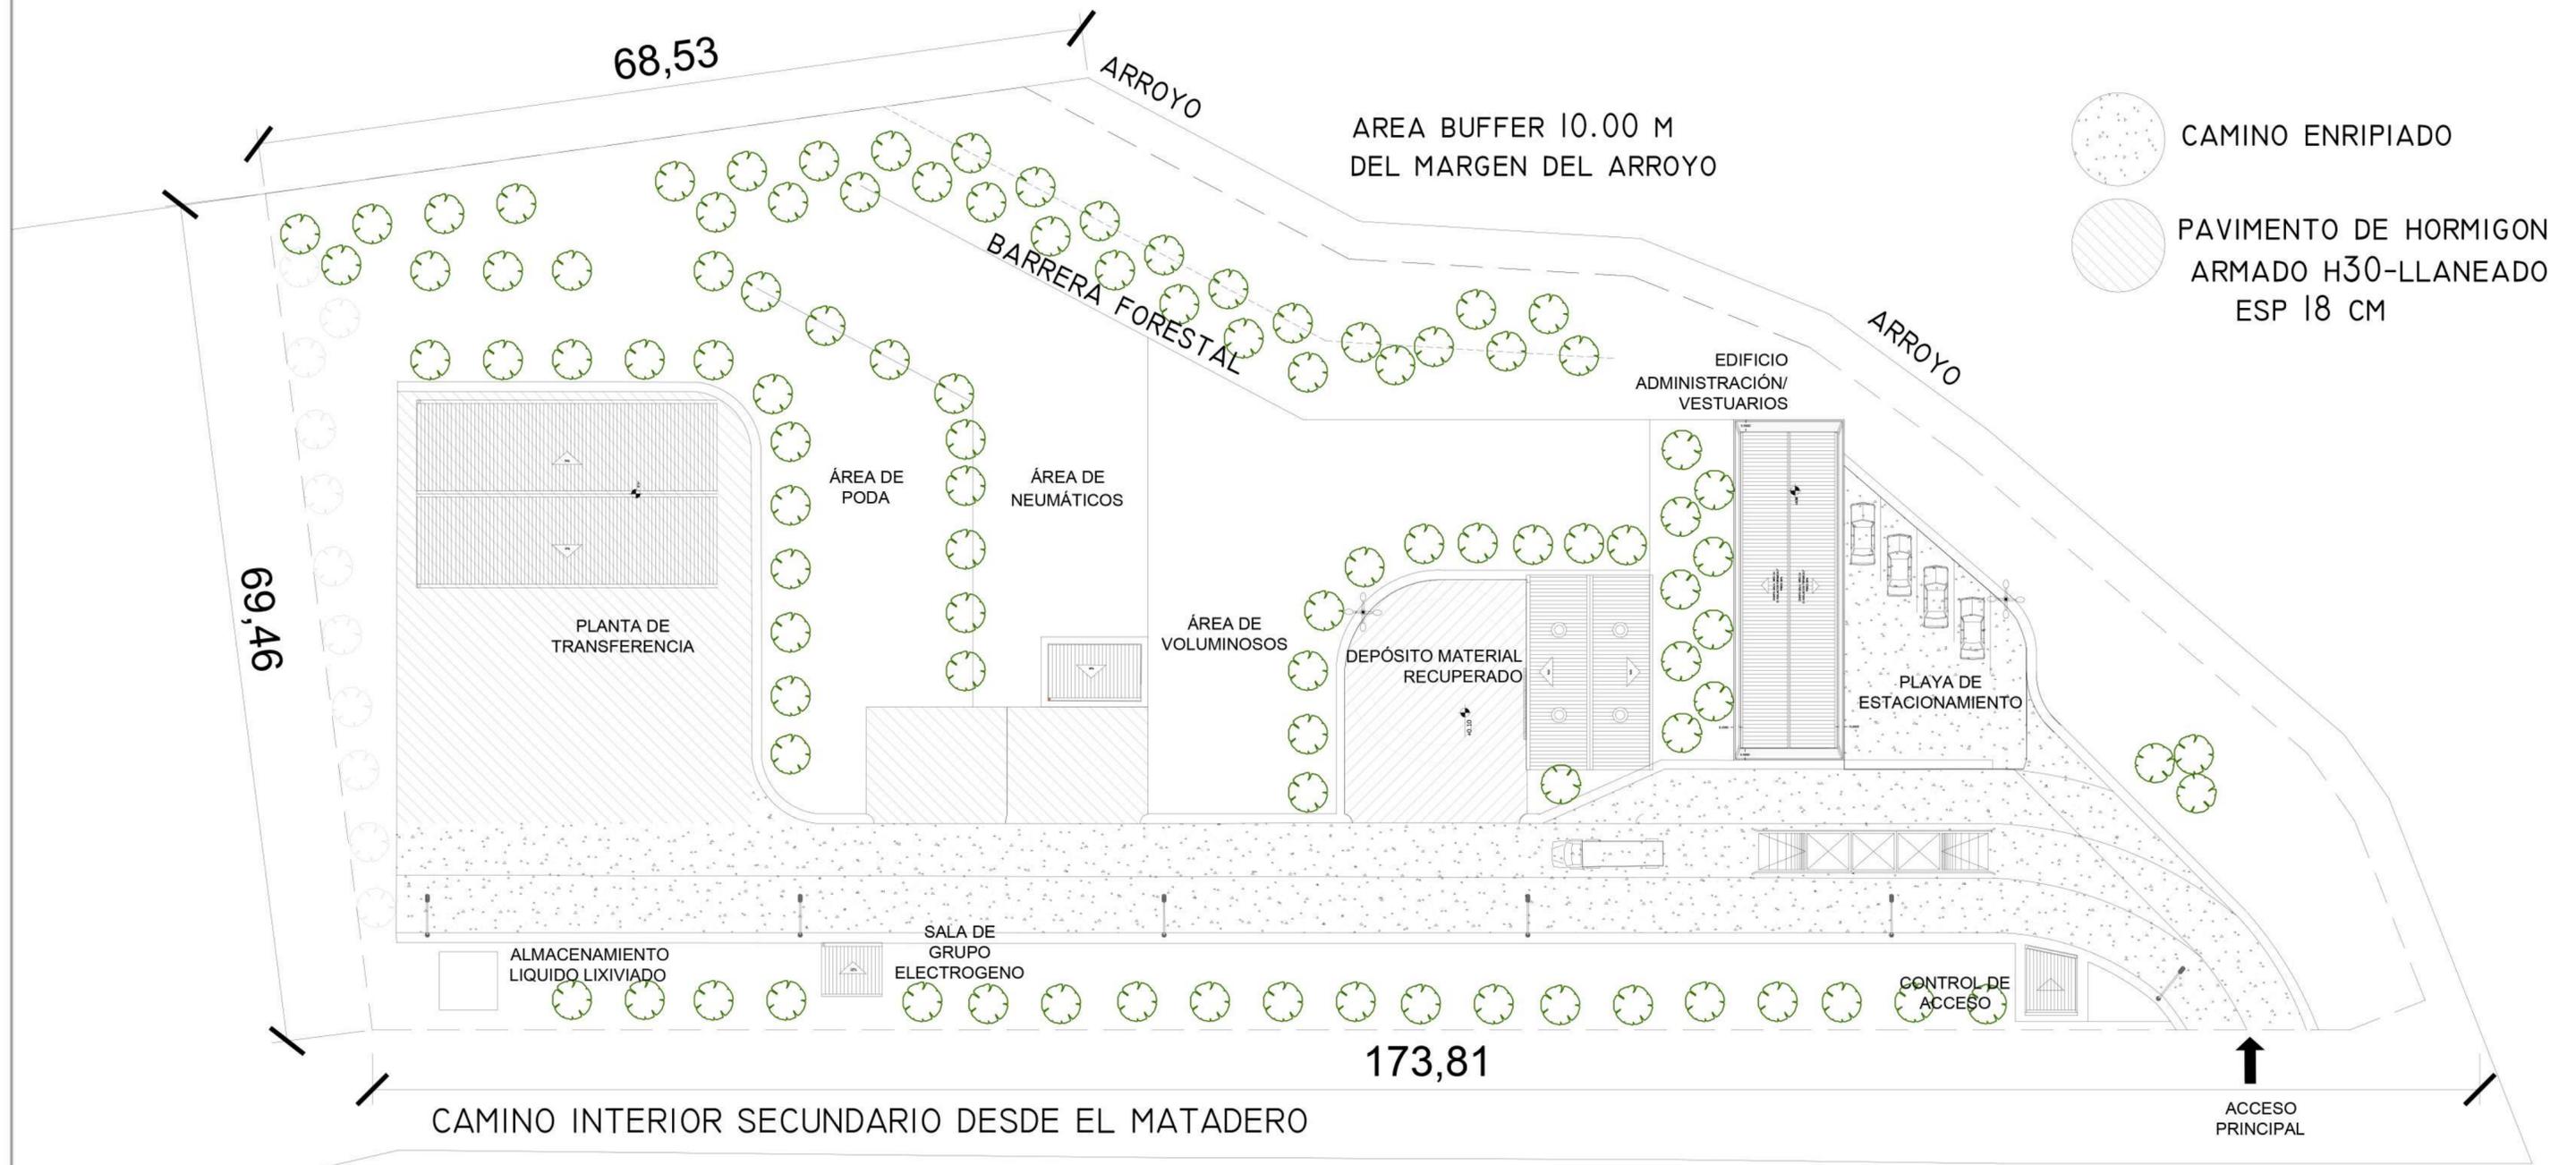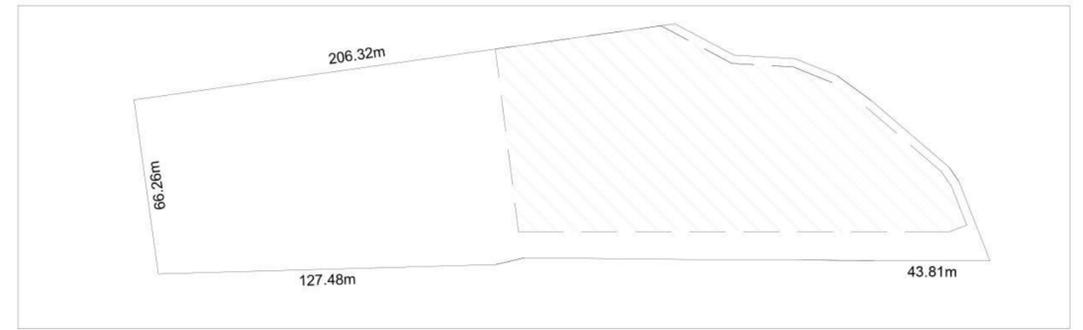

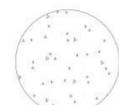-  CAMINO ENRIPIADO
-  PAVIMENTO DE HORMIGON ARMADO H30-LLANEADO ESP 18 CM

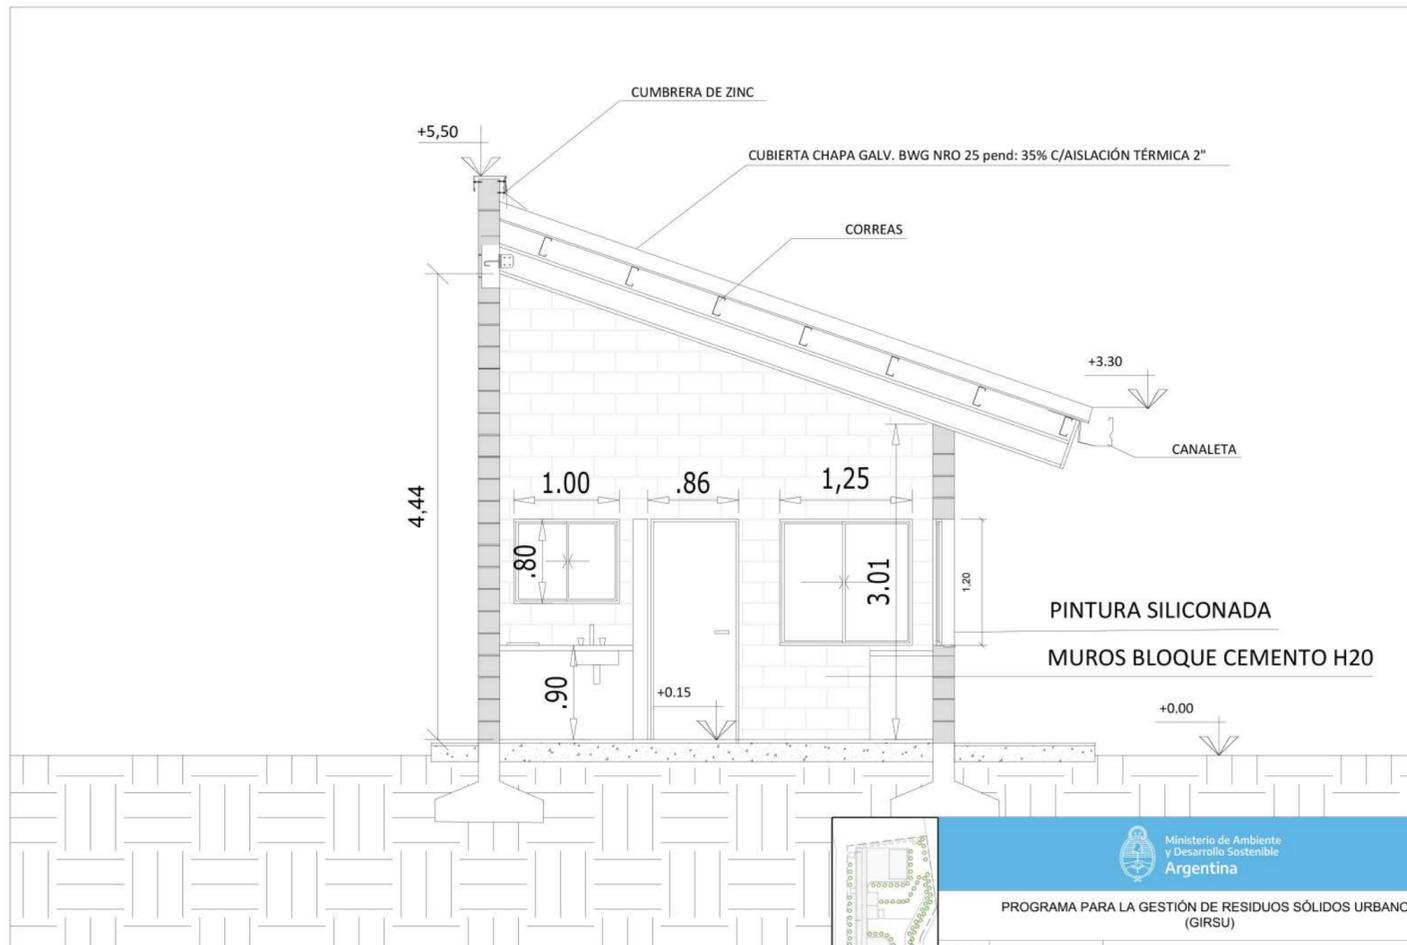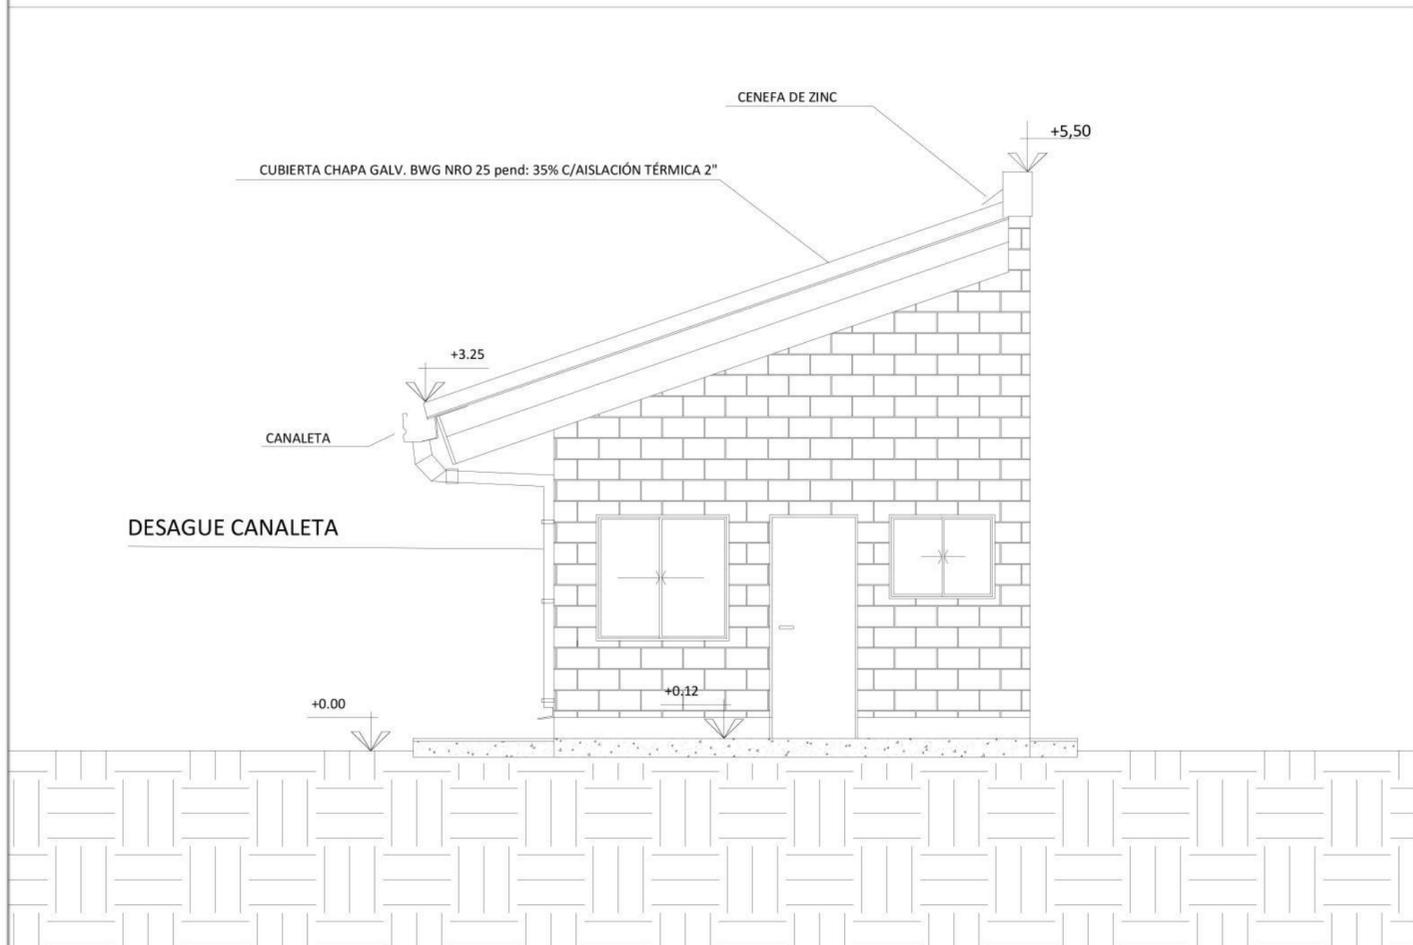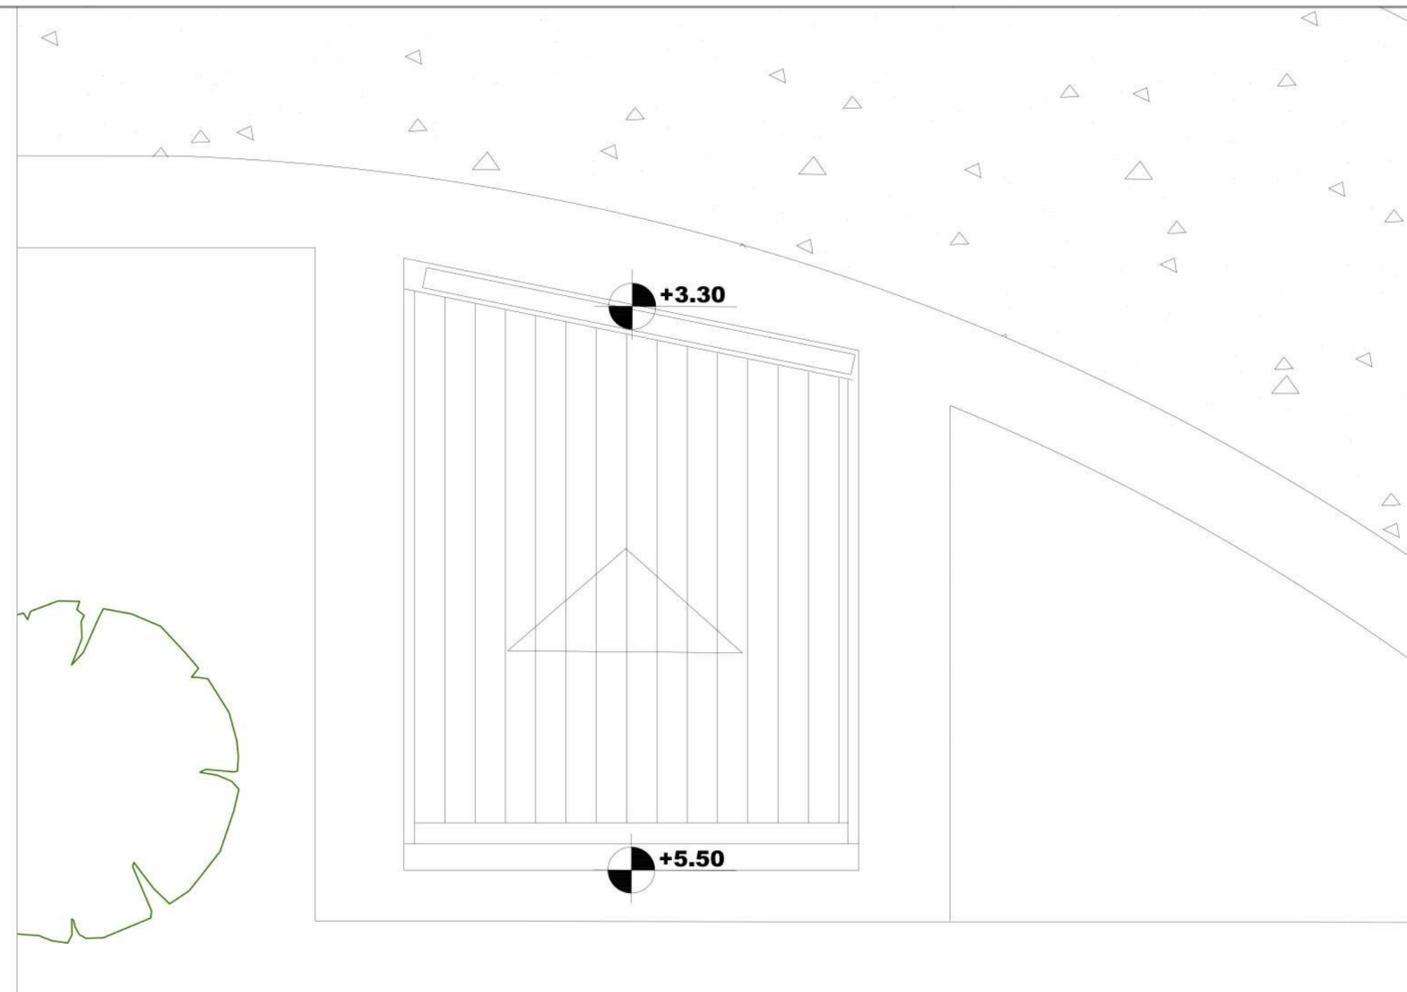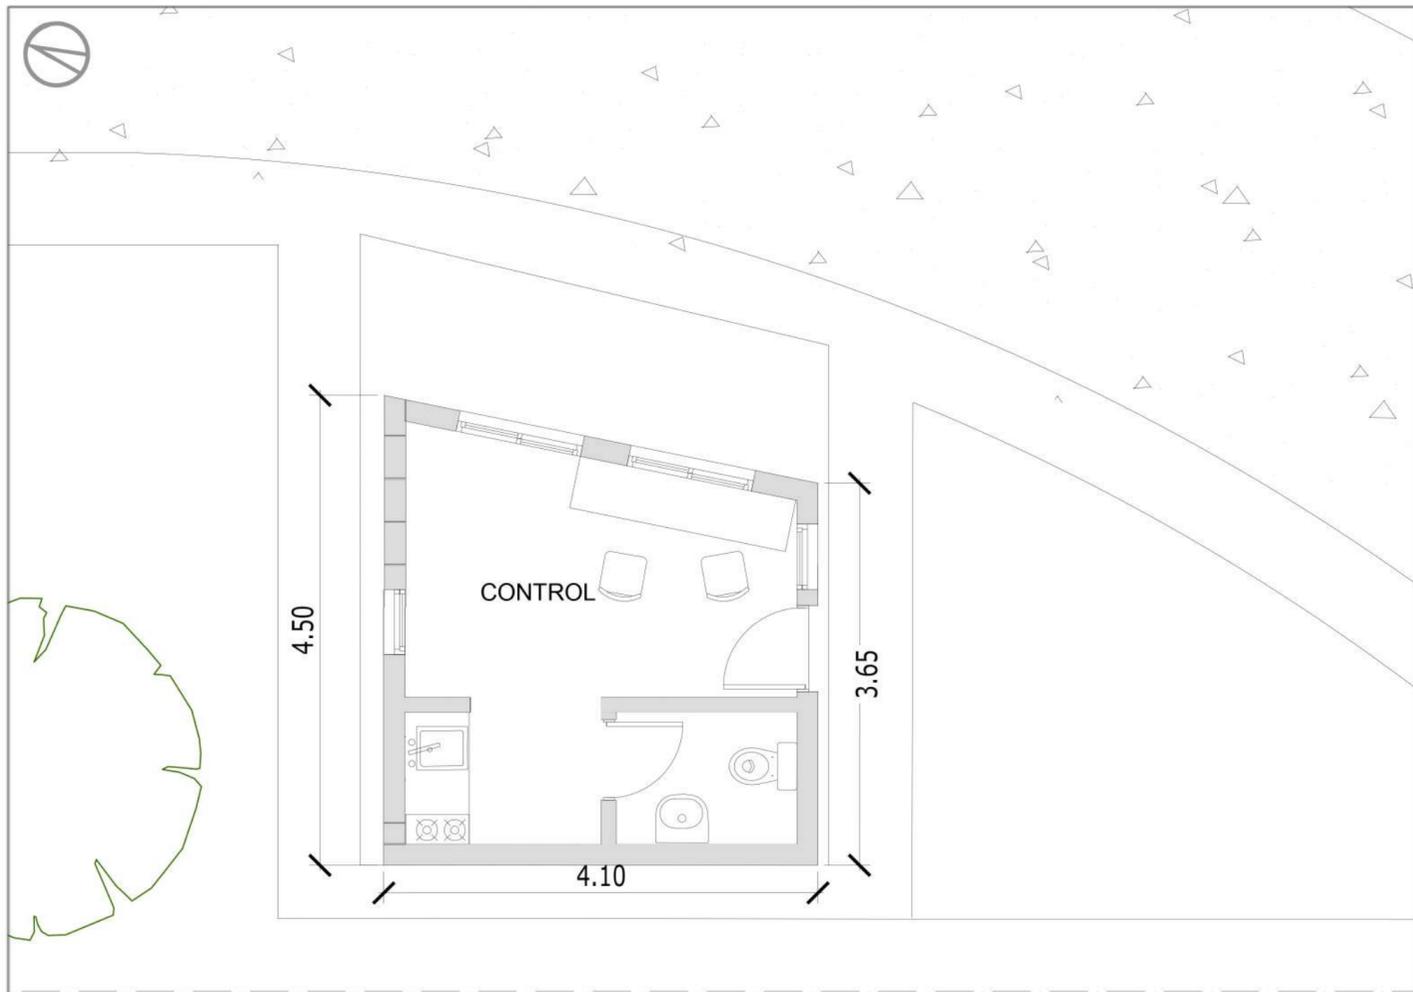

VISTA

CORTE A-A



Ministerio de Ambiente y Desarrollo Sostenible  
Argentina




PROGRAMA PARA LA GESTIÓN DE RESIDUOS SÓLIDOS URBANOS (GIRSU)


PROYECTO CENTROS AMBIENTALES VALLE DE UCO  
SAN CARLOS - CONTROL DE ACCESO Y PESAJE

REVISOR: \_\_\_\_\_  
APROBADO: \_\_\_\_\_


ESCALAS/S: 1:50  
FECHA: 12 / 2020

PLANOS: PLANTAS, CORTE Y VISTA  
ARCHIVO: \_\_\_\_\_

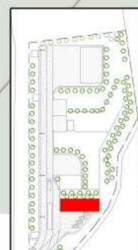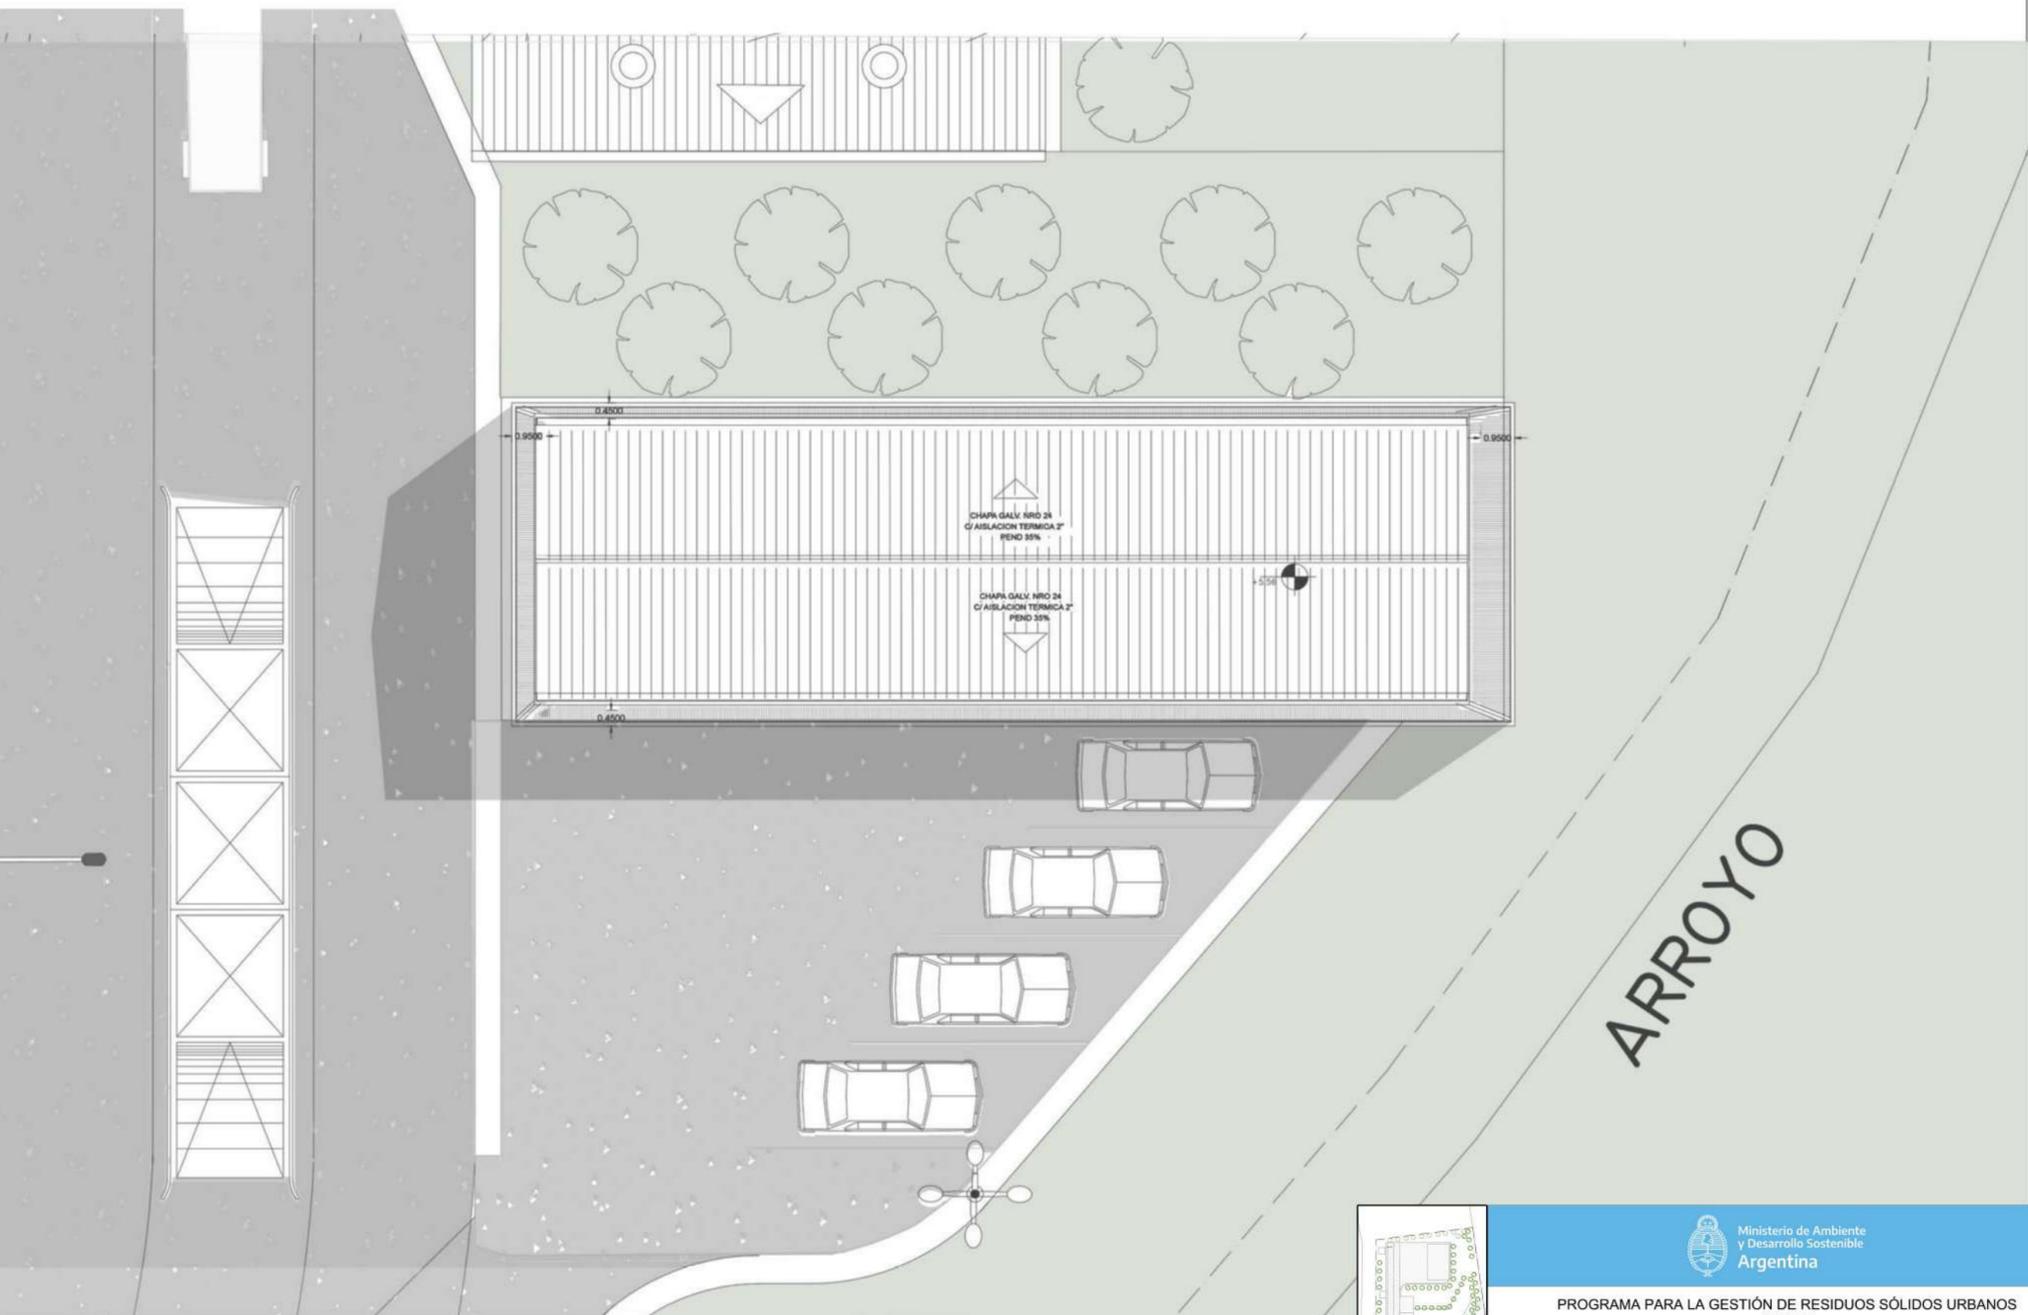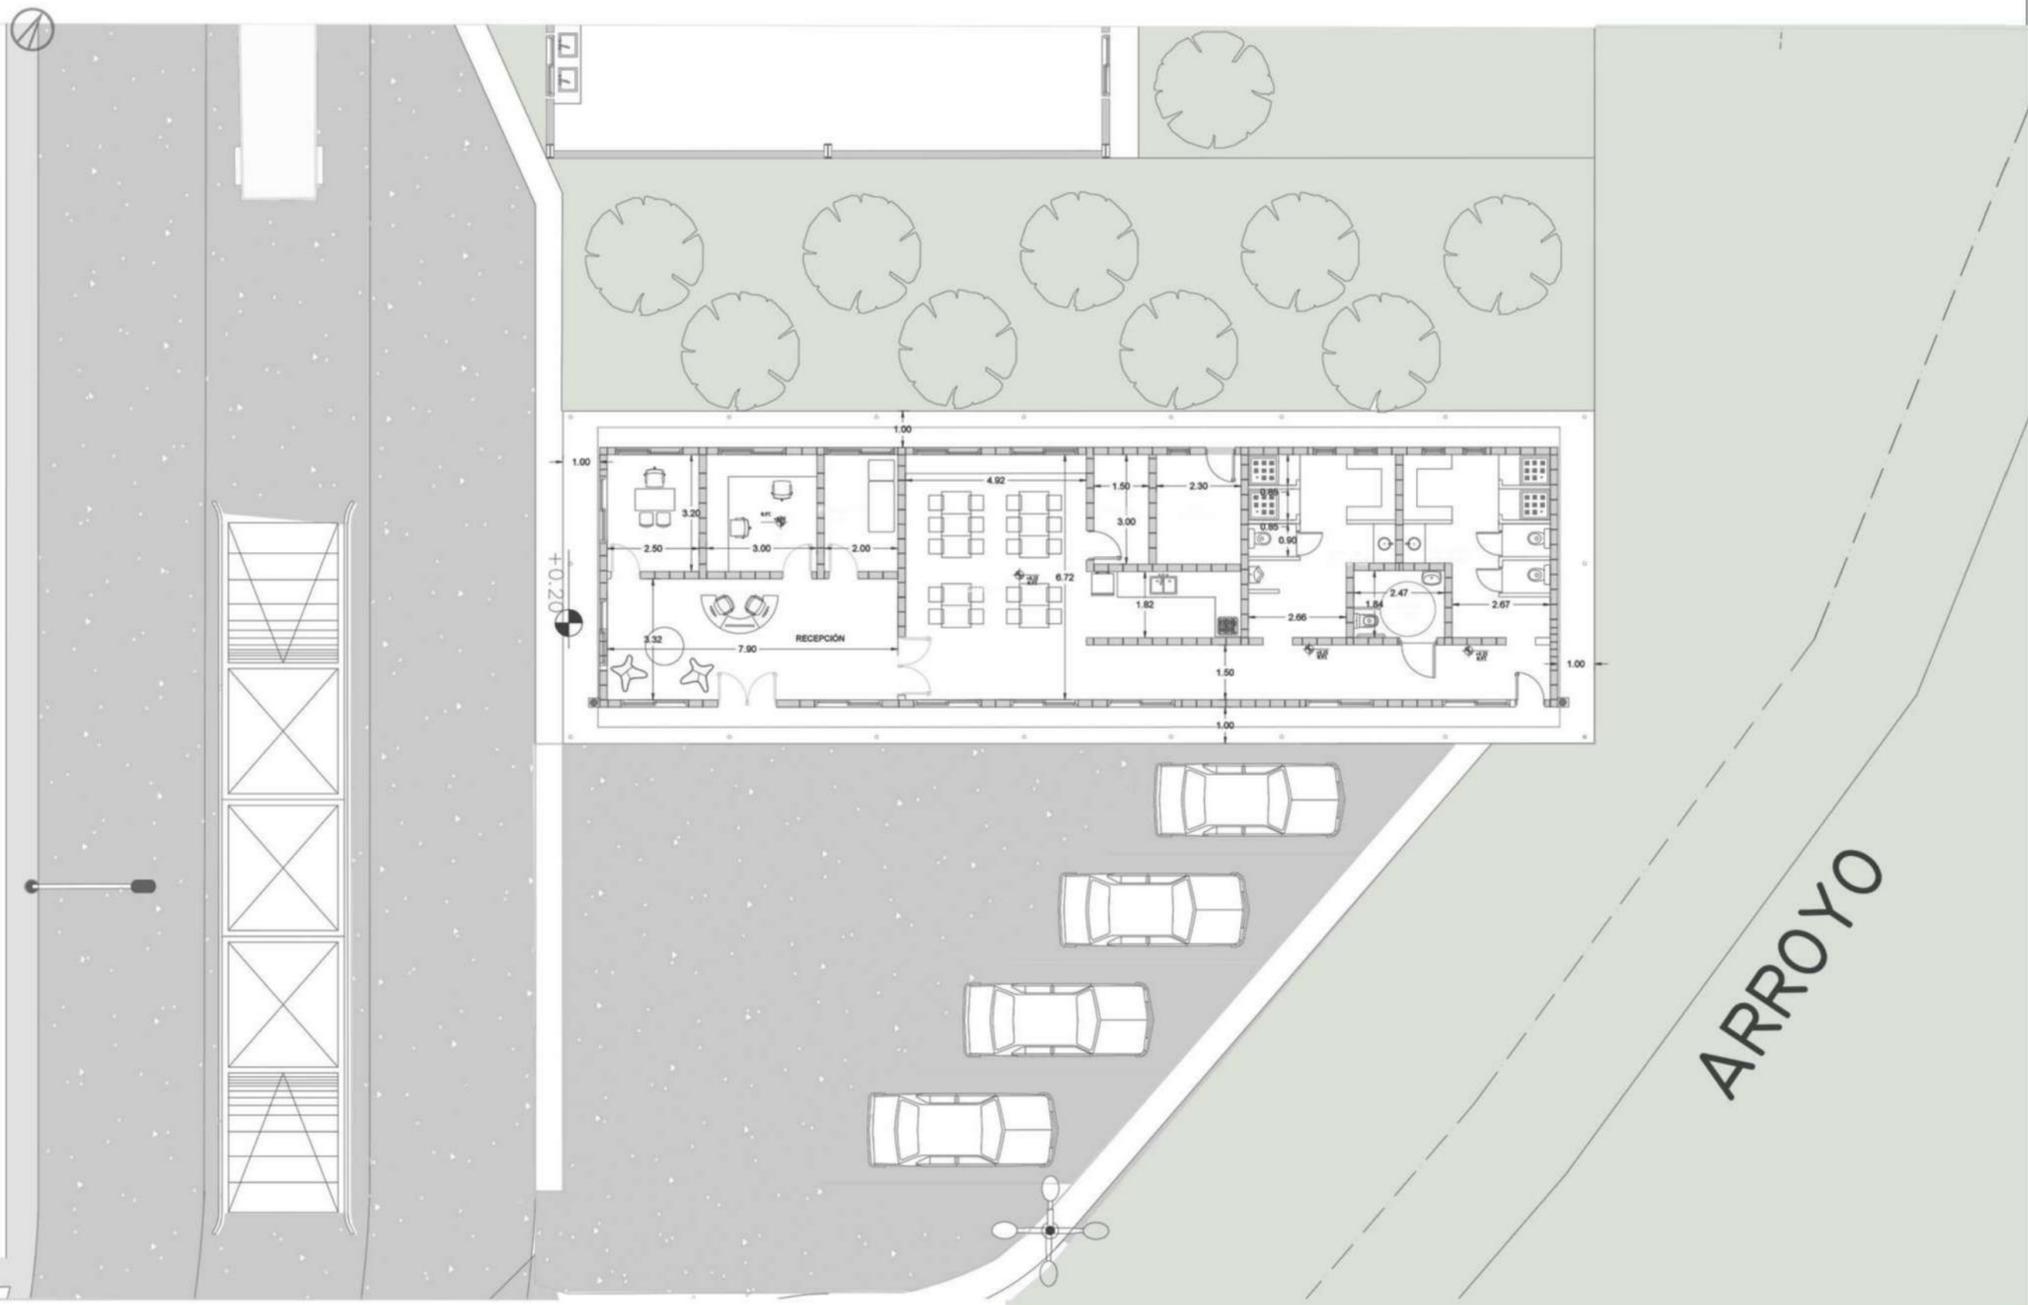


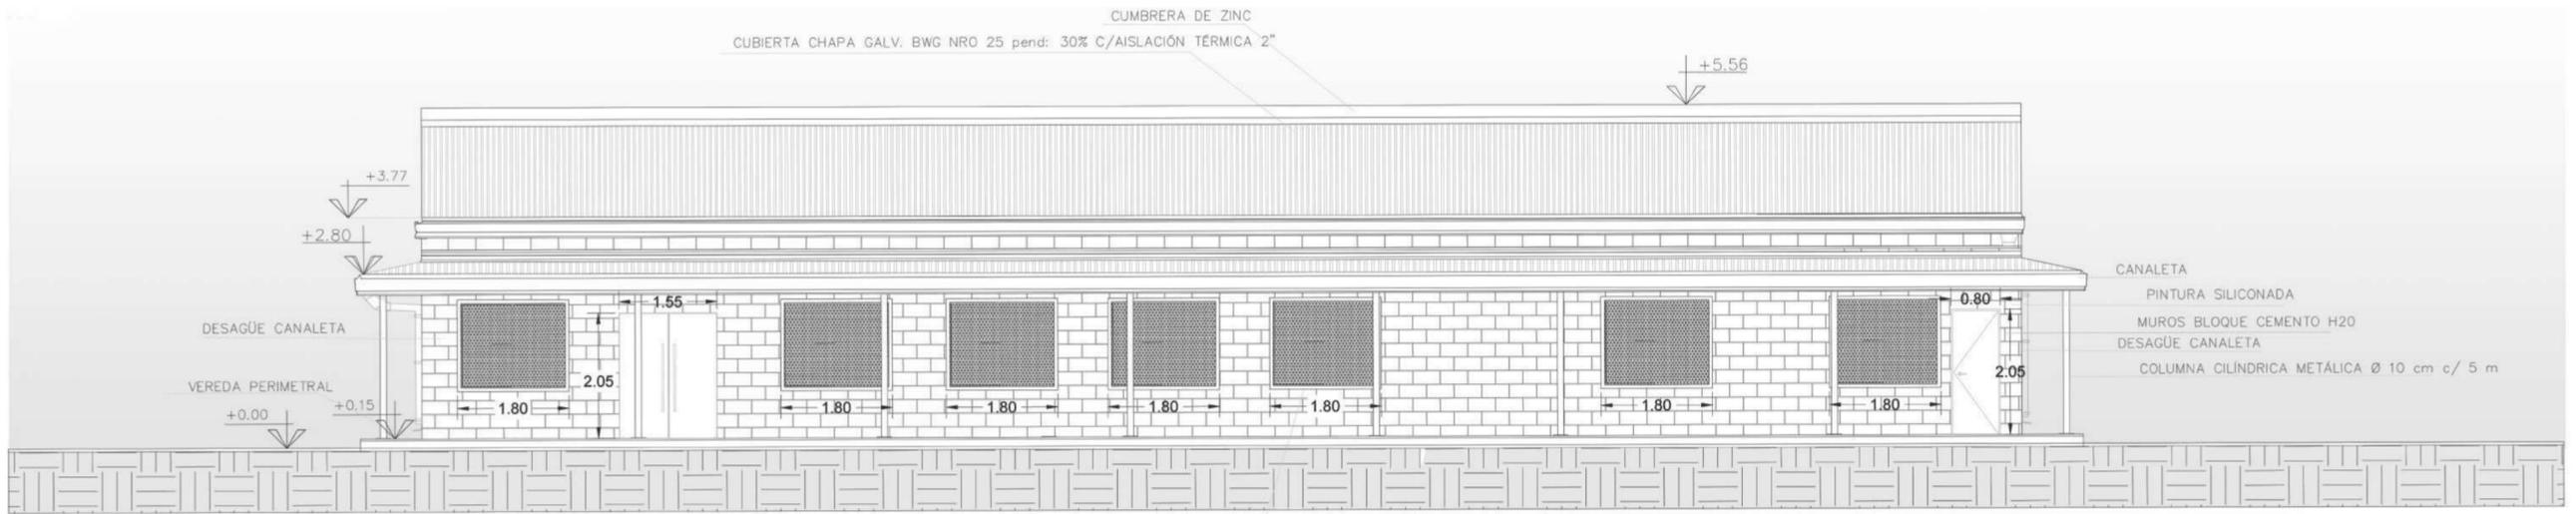


VISTA SUR – Centro de Interpretación ambiental VENTANA CORREDIZA ALUMINIO

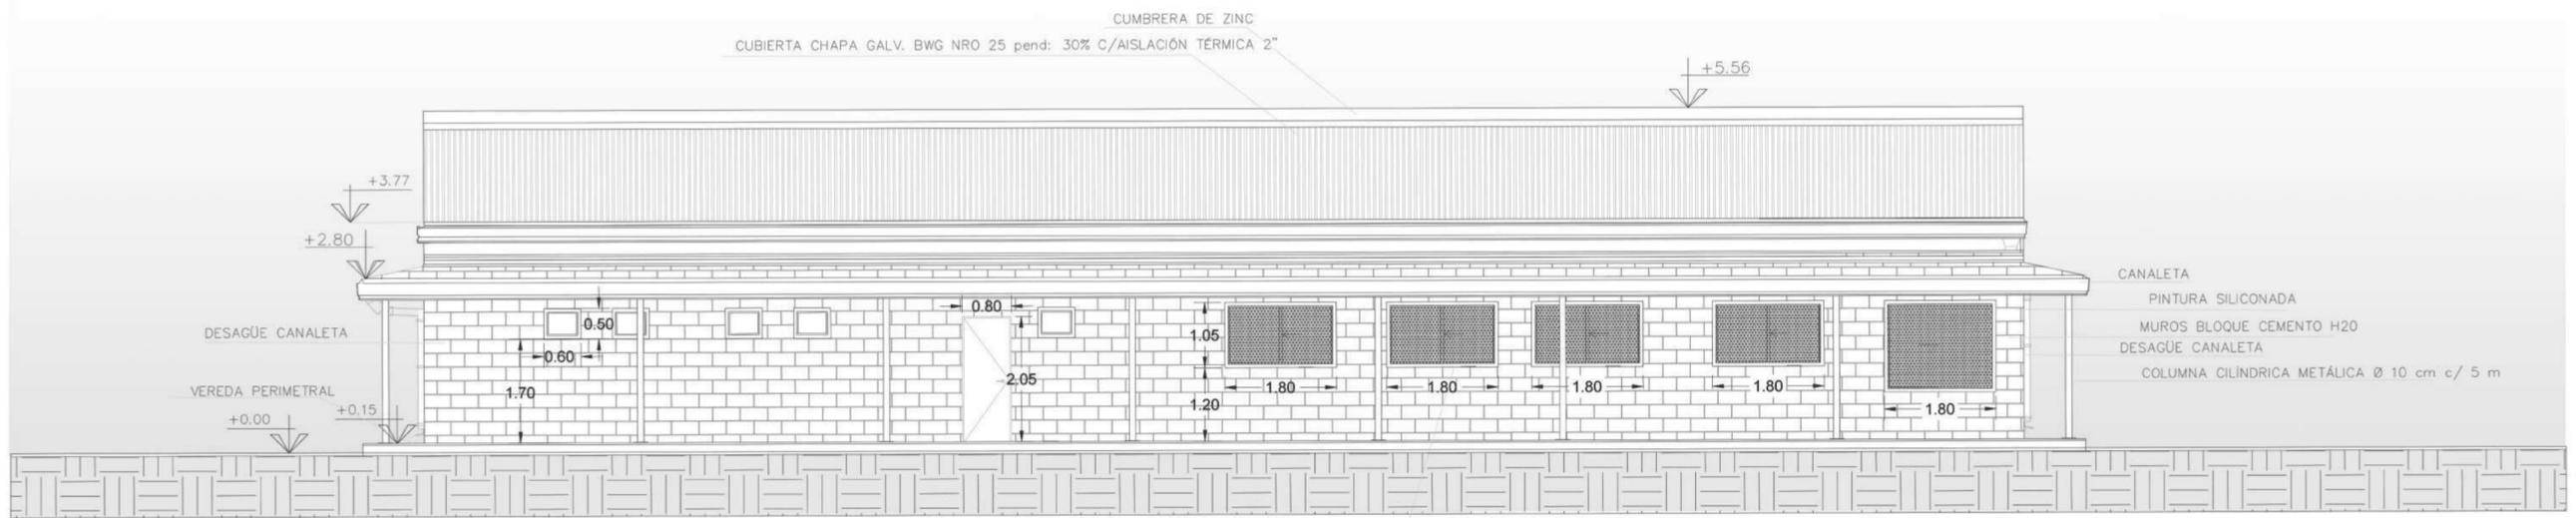


VISTA NORTE – Centro de Interpretación ambiental VENTANA CORREDIZA ALUMINIO

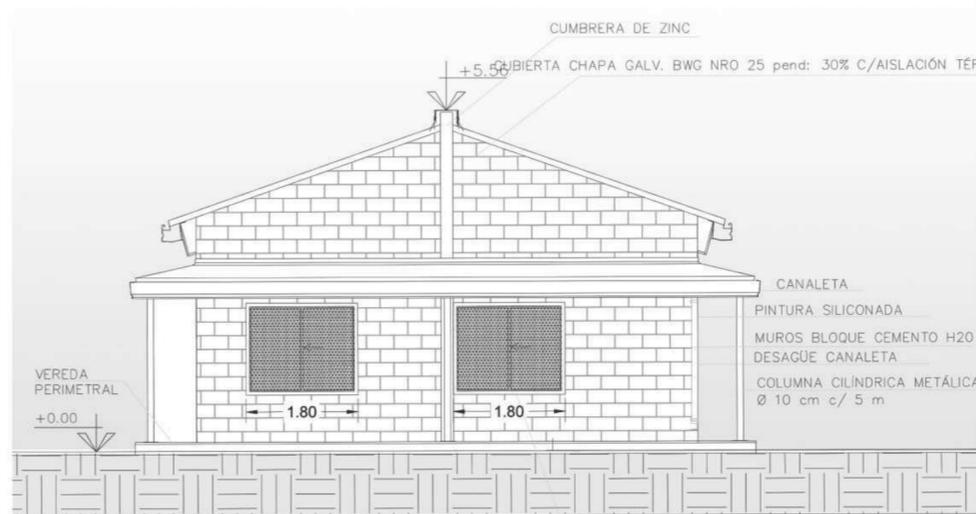

VISTA ESTE – Centro de Interpretación ambiental VENTANA CORREDIZA ALUMINIO

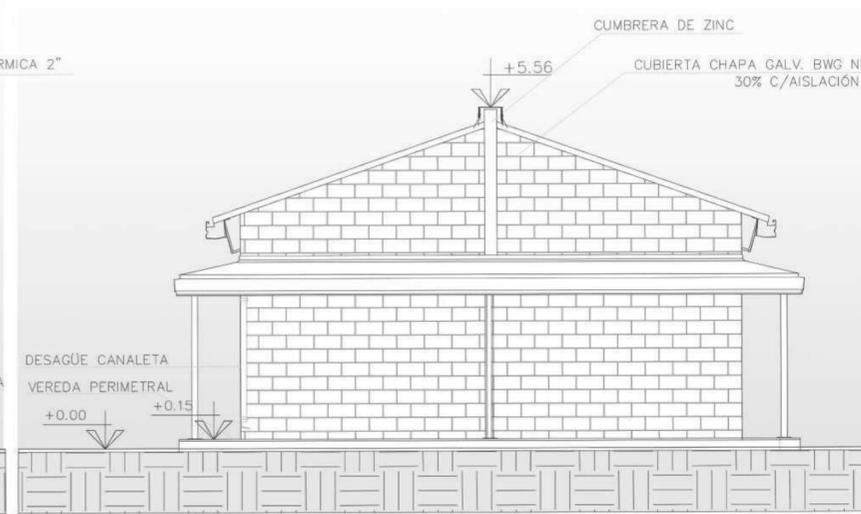

VISTA OESTE – Centro de Interpretación ambiental

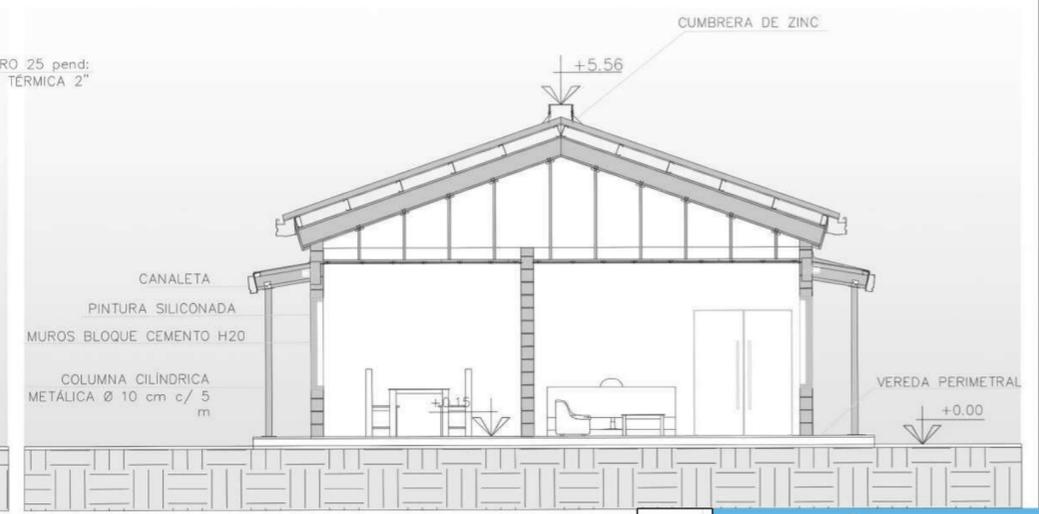

VISTA ESTE – Centro de Interpretación ambiental



 Ministerio de Ambiente y Desarrollo Sostenible  
 Argentina

PROGRAMA PARA LA GESTIÓN DE RESIDUOS SÓLIDOS URBANOS (GIRSU)


PROYECTO CENTROS AMBIENTALES VALLE DE UCO  
 SAN CARLOS - ADMINISTRACIÓN

REVISO: \_\_\_\_\_  
 APROBO: \_\_\_\_\_


ESCALA: PL. \_\_\_\_\_  
 1:100  
 FECHA: 12/2020 ARCHIVO: \_\_\_\_\_

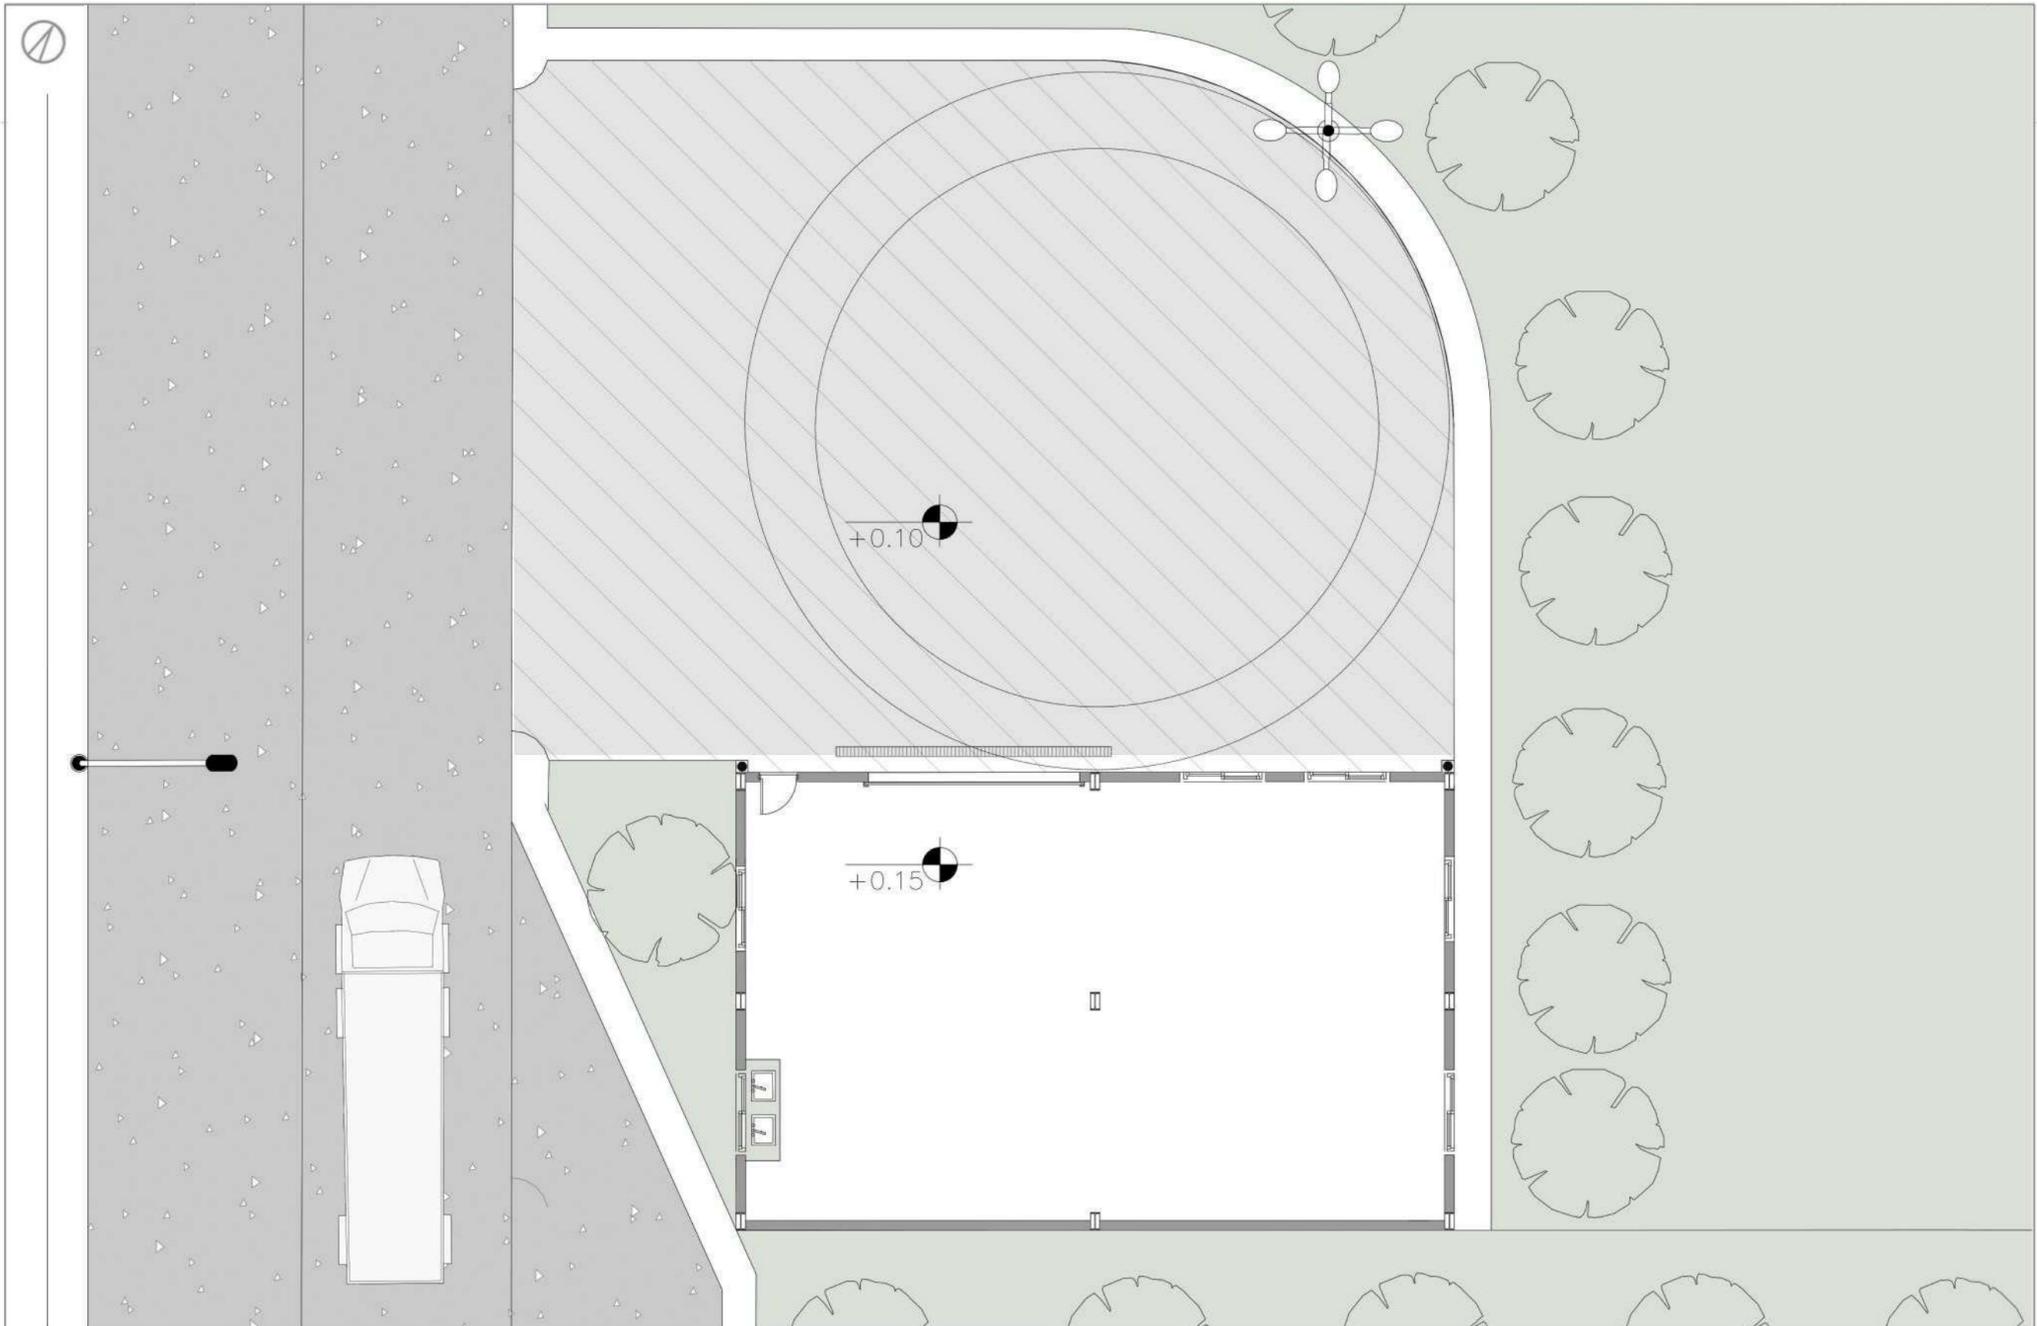

REVISO		PROYECTO CENTROS AMBIENTALES VALLE DE UCO
APROBO		SAN CARLOS - GALPÓN DE RECUPERADOS
ESCALAS / S:	1:100	PLANOS:
FECHA: 12 / 2020		ARCHIVO:
		PLANTA DE TECHOS Y PLANTA DE ARQ.

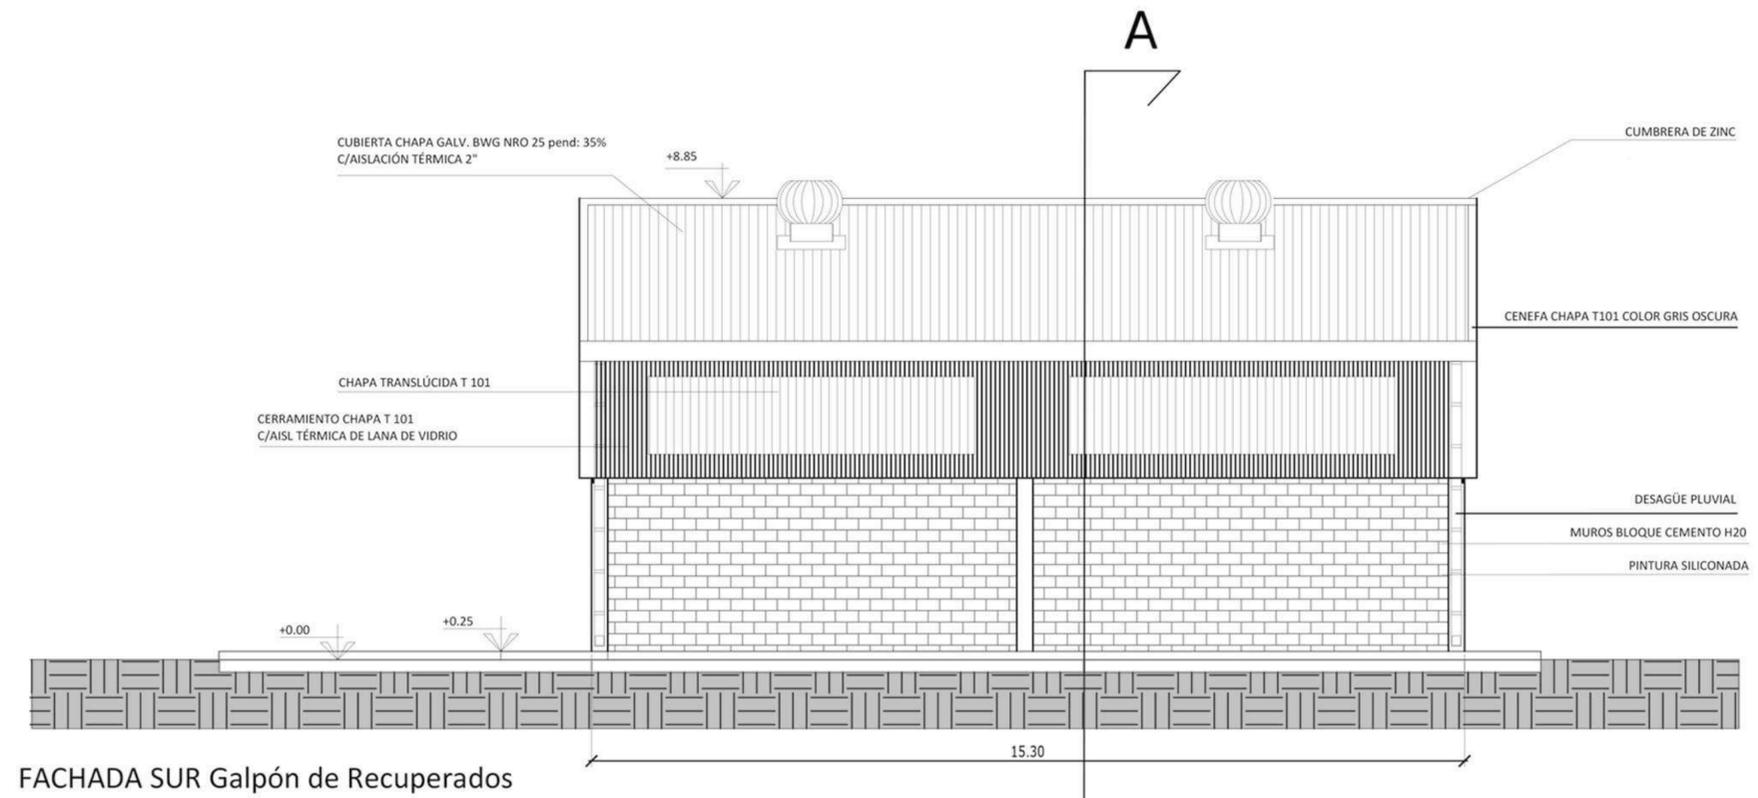


FACHADA SUR Galpón de Recuperados

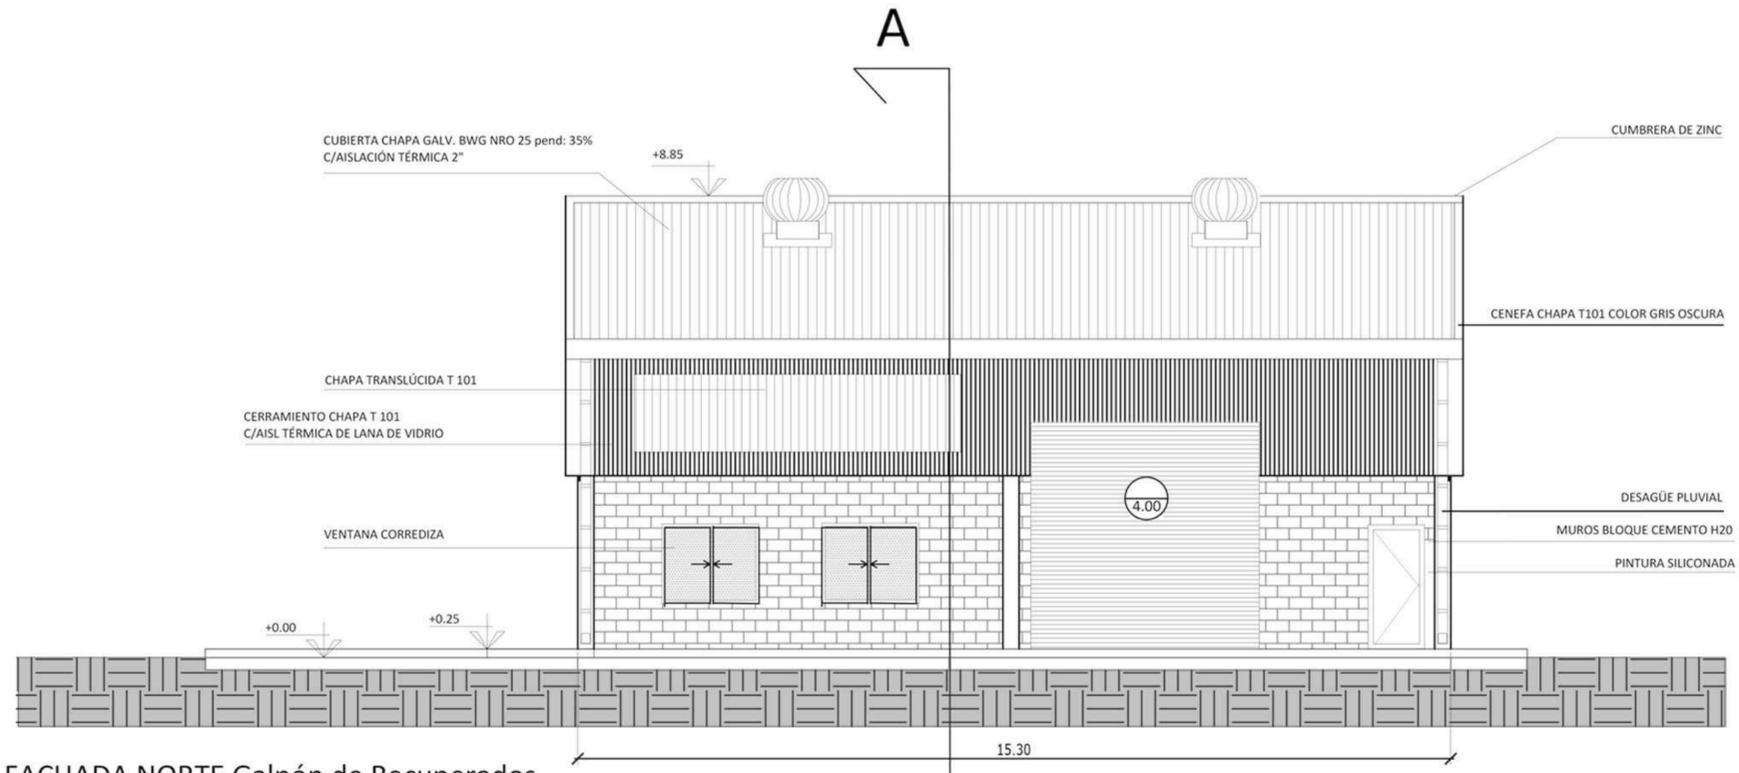


FACHADA NORTE Galpón de Recuperados



REVISO		PROYECTO CENTROS AMBIENTALES VALLE DE UCO
APROBO		SAN CARLOS - GALPÓN DE RECUPERADOS
ESCALAS/S:	1:100	PLANOS:
FECHA:	12 / 2020	ARCHIVO:
		VISTAS

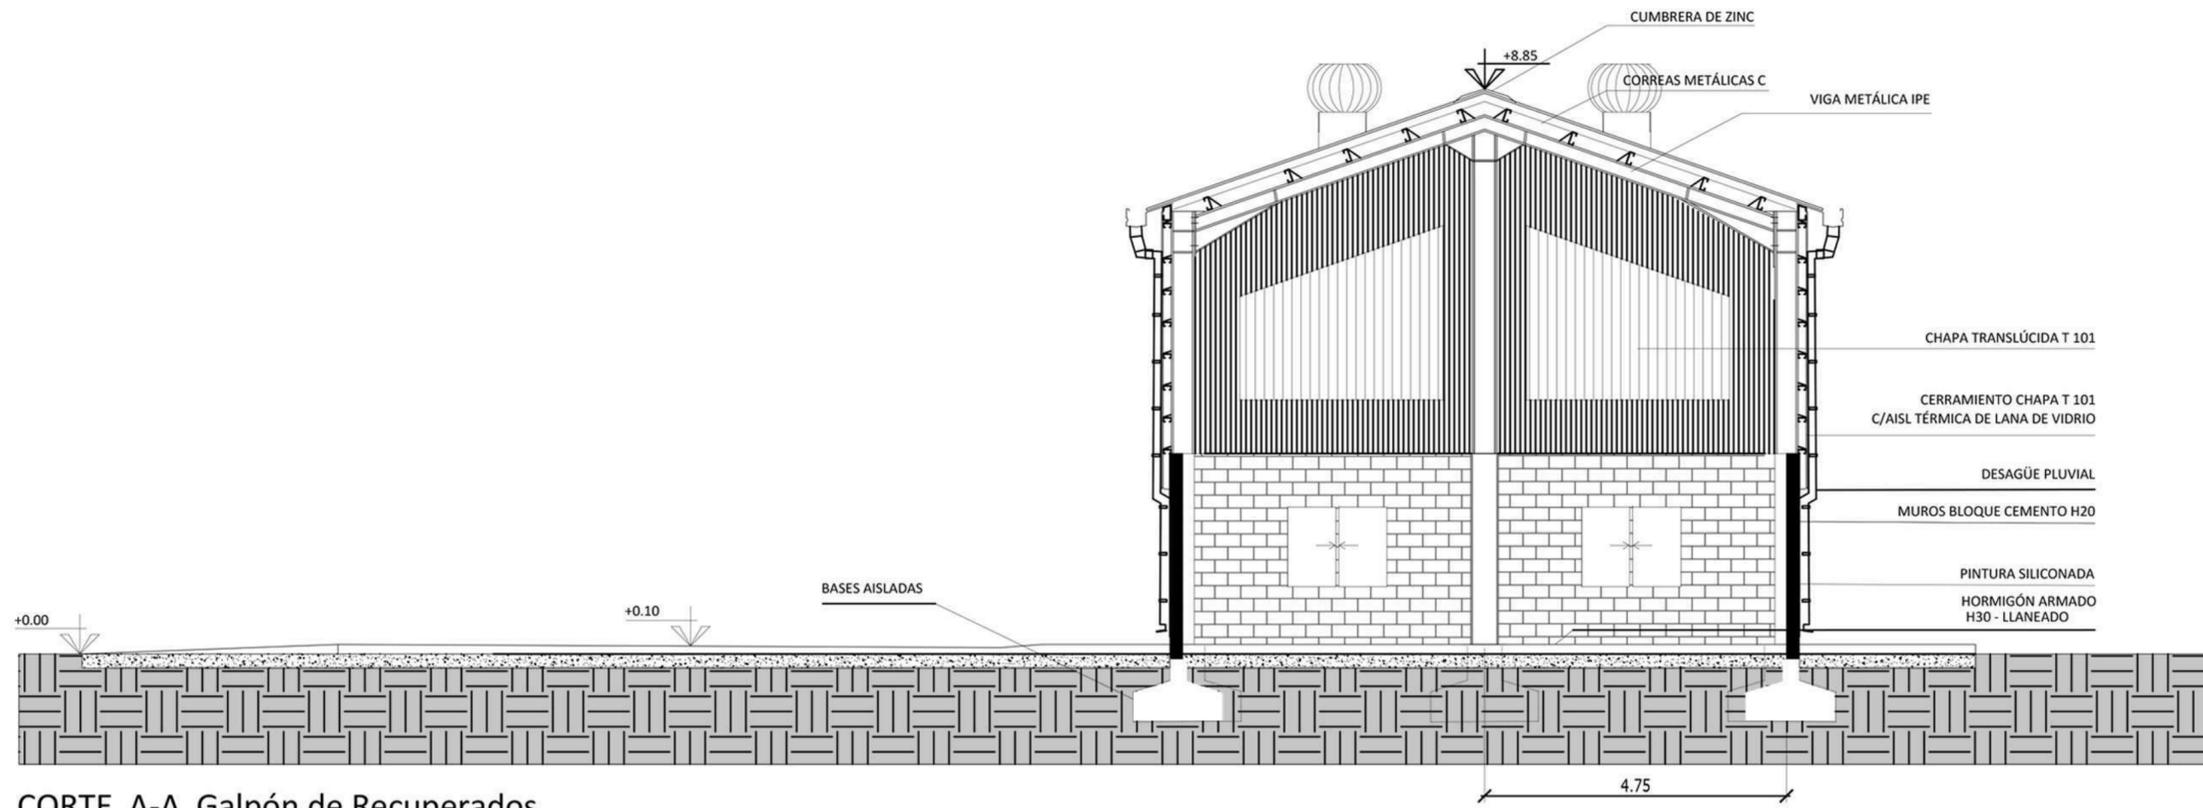


CORTE A-A Galpón de Recuperados

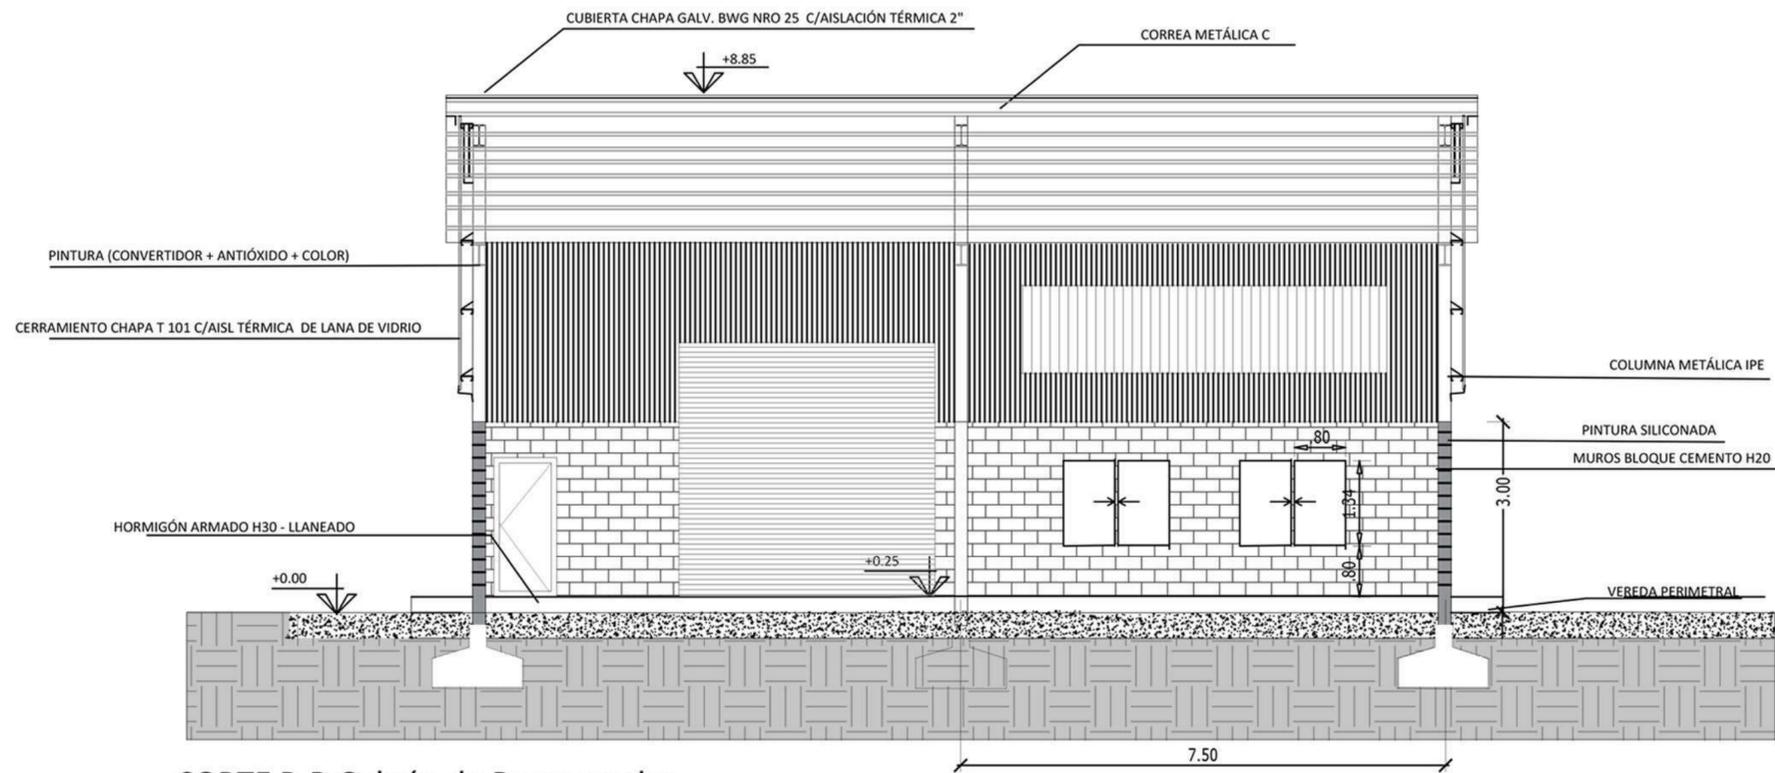


CORTE B-B Galpón de Recuperados



REVISO		PROYECTO CENTROS AMBIENTALES VALLE DE UCO
APROBO		SAN CARLOS - GALPÓN DE RECUPERADOS
ESCALAS/S:	PLANOS:	
1:100		CORTES
FECHA: 12 / 2020	ARCHIVO:	

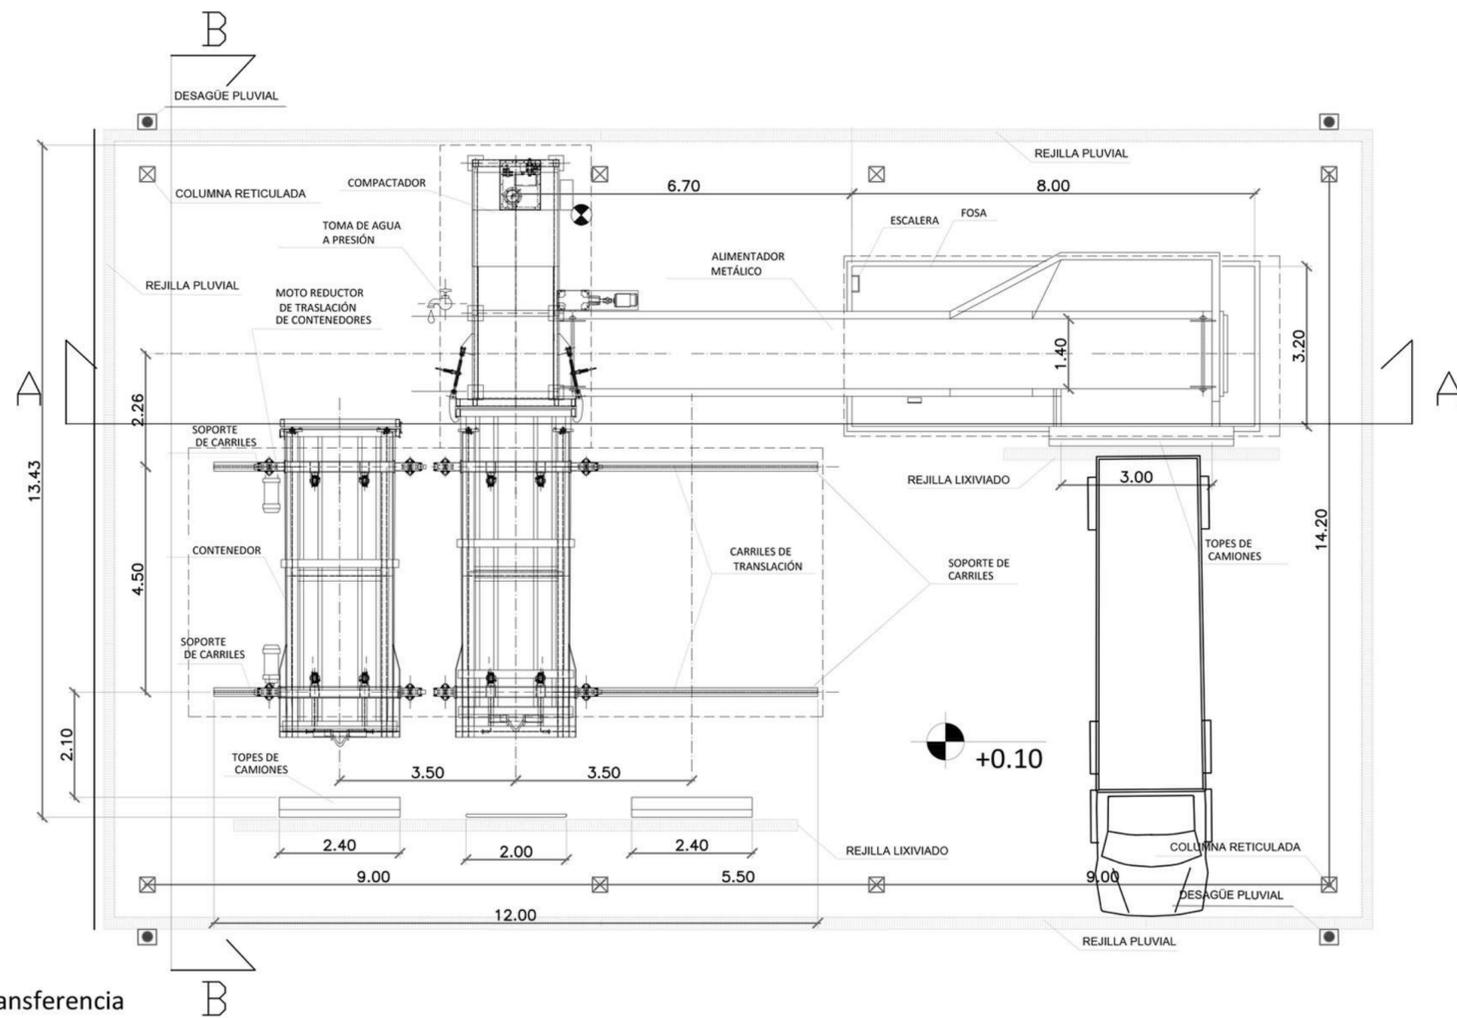

PLANTA DE ARQUITECTURA - Planta de Transferencia

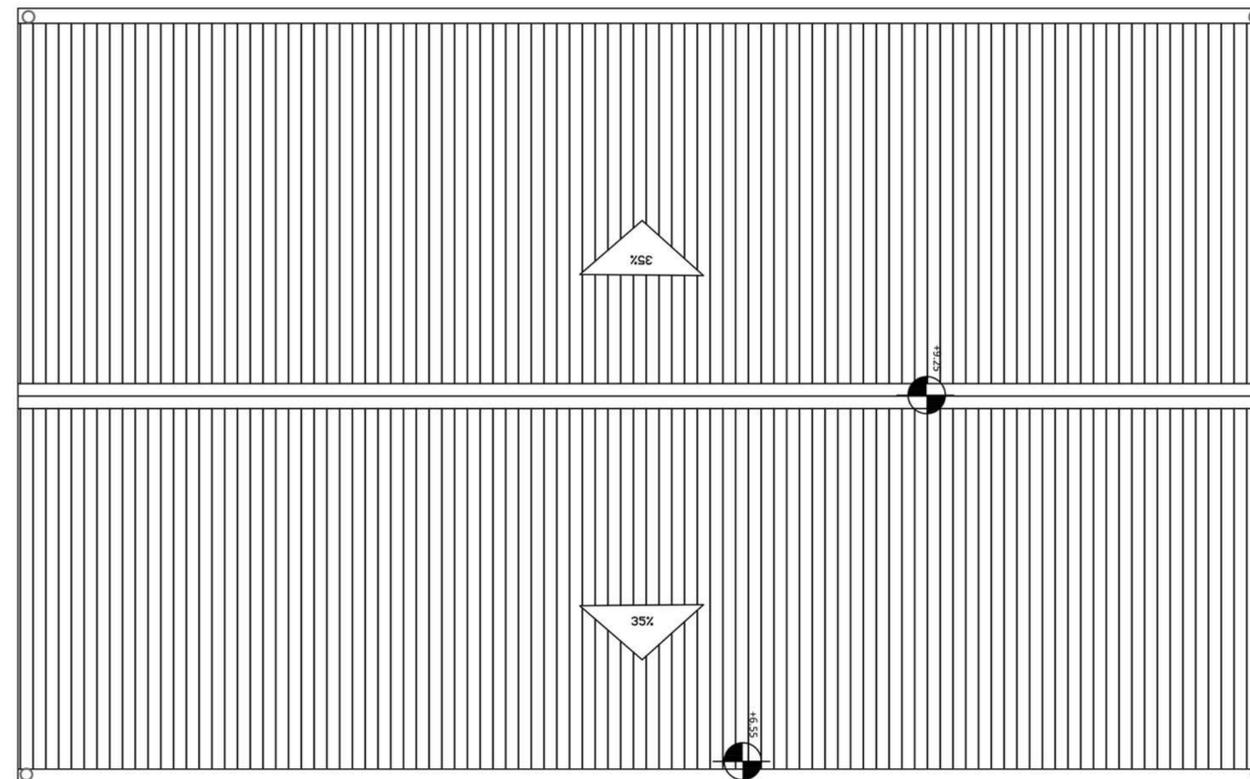


PLANTA DE TECHOS - Planta de Transferencia




REVISO		PROYECTO CENTROS AMBIENTALES VALLE DE UCO
APROBO		SAN CARLOS - PLANTA DE TRANSFERENCIA
ESCALAS/S:	1:100	PLANOS:
FECHA:	12 / 2020	ARCHIVO:



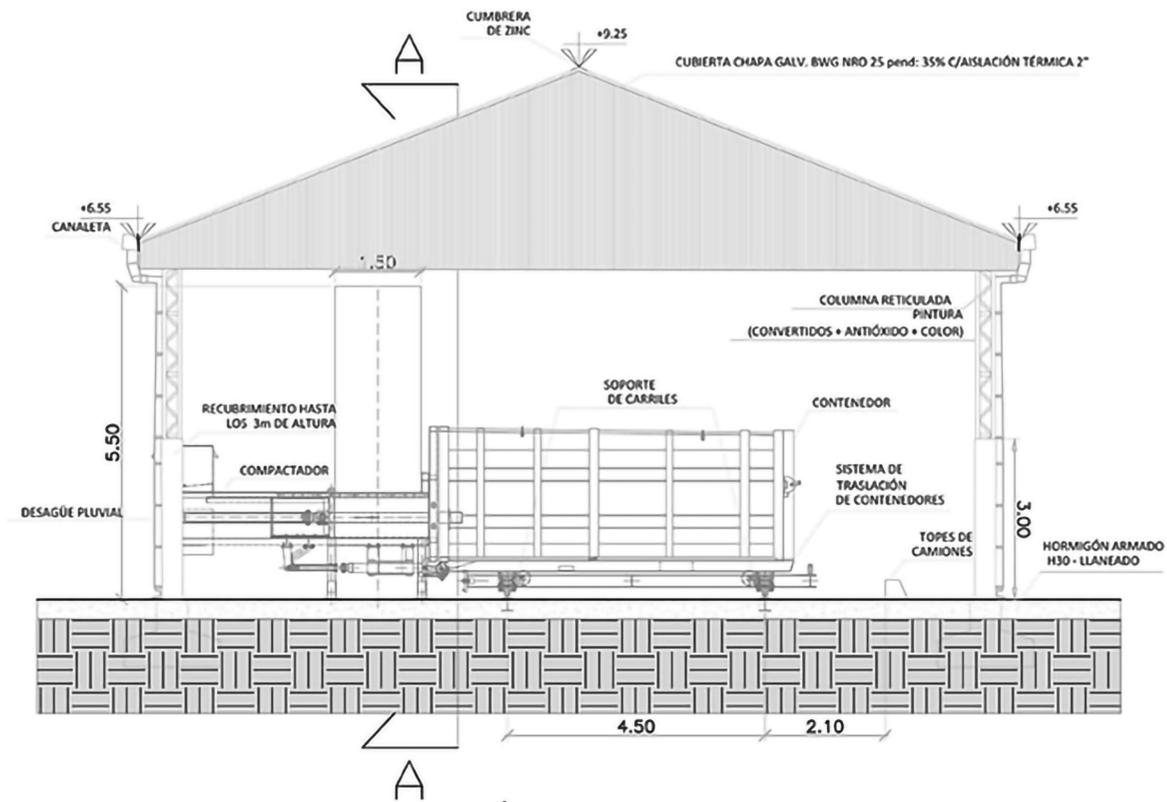

VISTA SUR - Planta de Transferencia

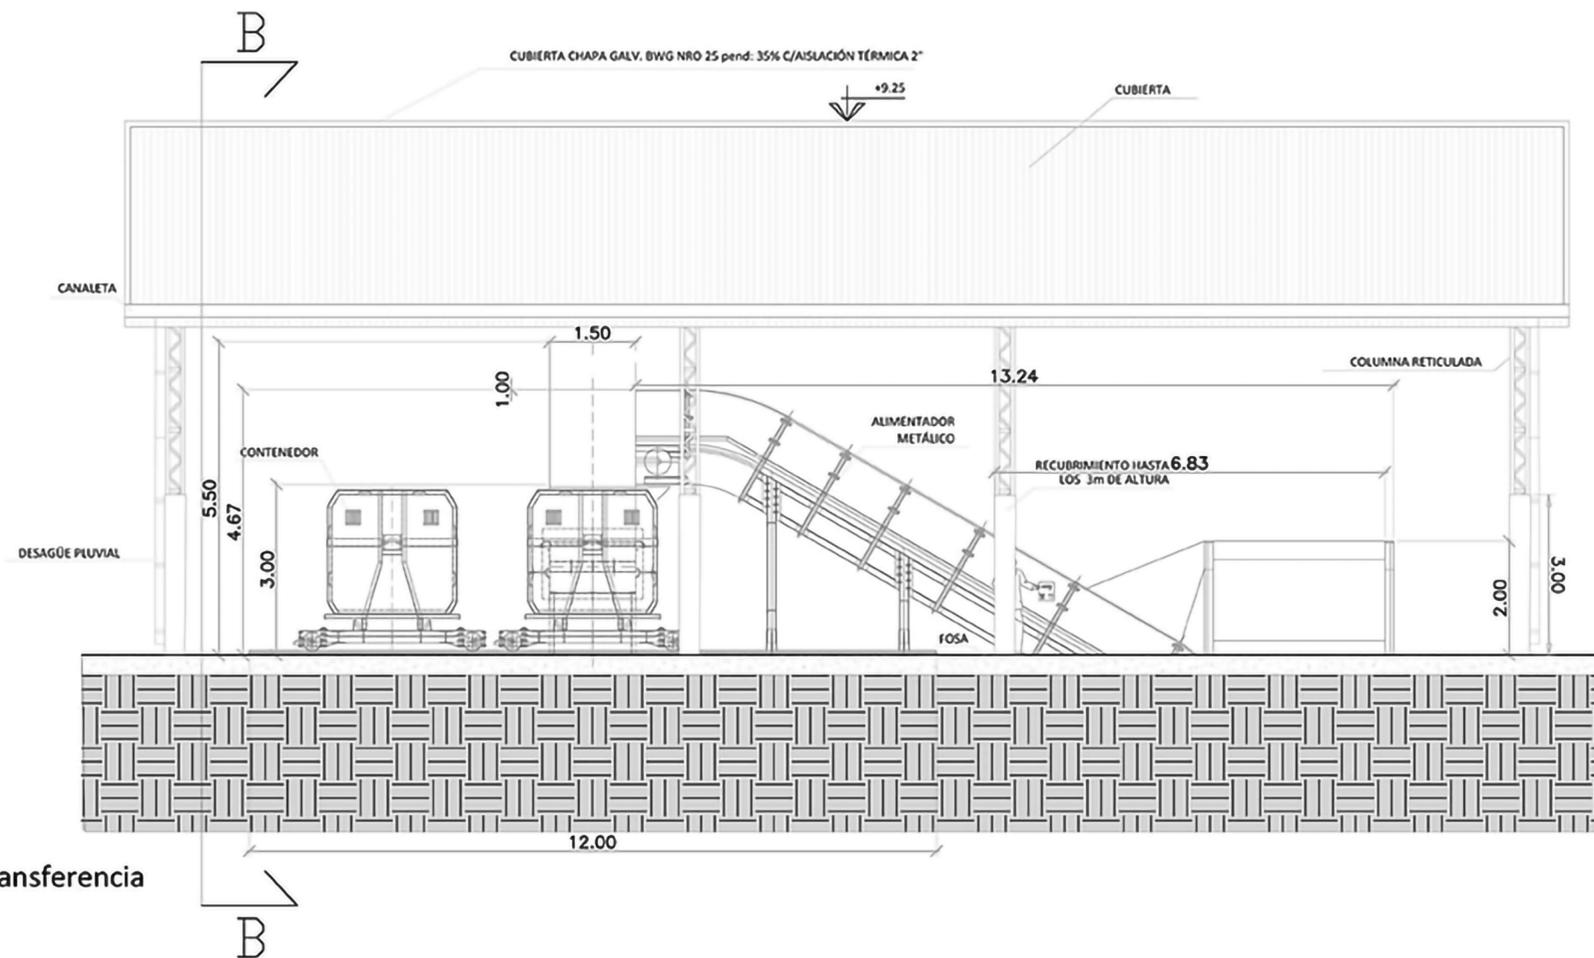







VISTA OESTE - Planta de Transferencia



Ministerio de Ambiente  
y Desarrollo Sostenible  
Argentina

PROGRAMA PARA LA GESTIÓN DE RESIDUOS SÓLIDOS URBANOS  
(GIRSU)

REVISO		PROYECTO CENTROS AMBIENTALES VALLE DE LICO
APROBADO		SAN CARLOS - PLANTA DE TRANSFERENCIA
ESCALAS/S:	PLANOS:	VISTAS
1:100		
FECHA: 12 / 2020	ARCHIVO:	

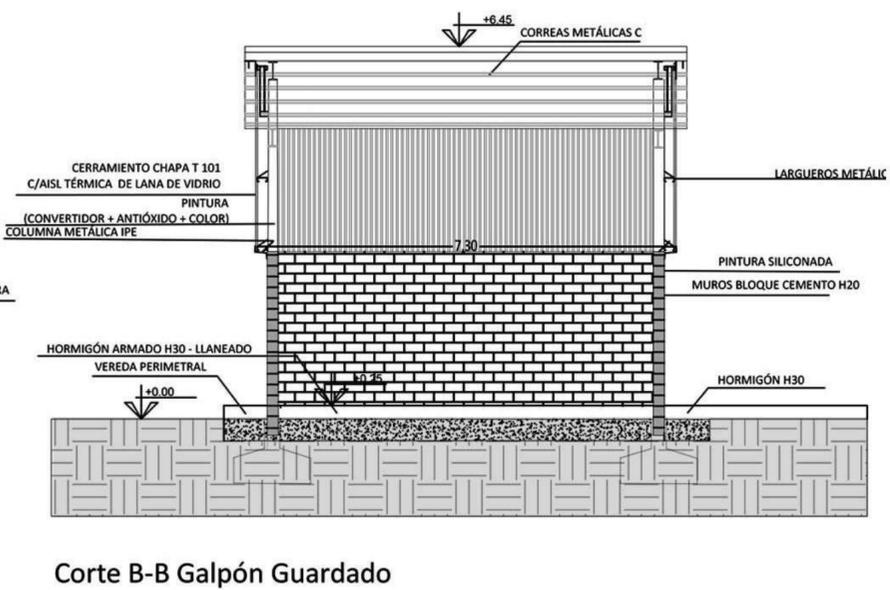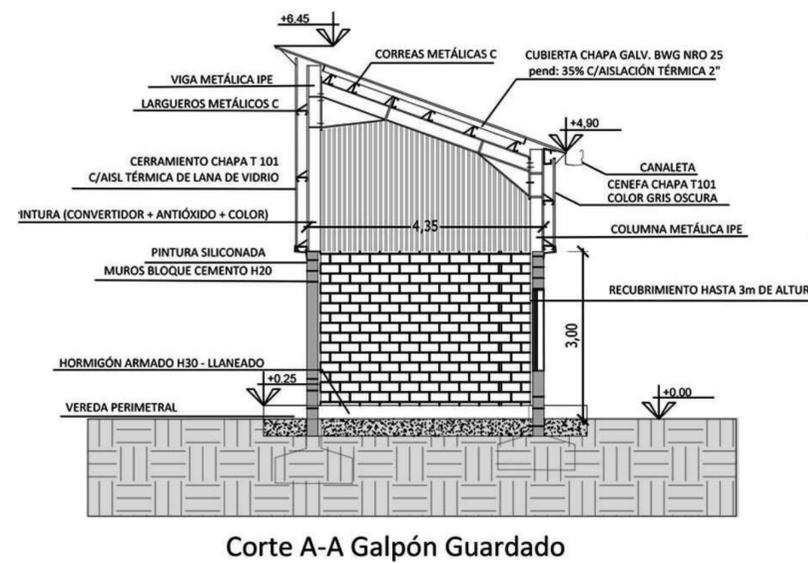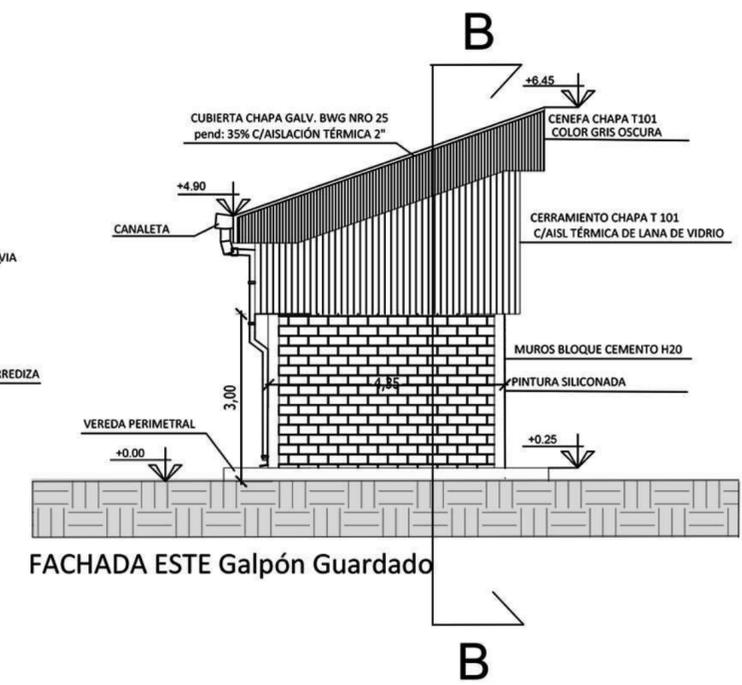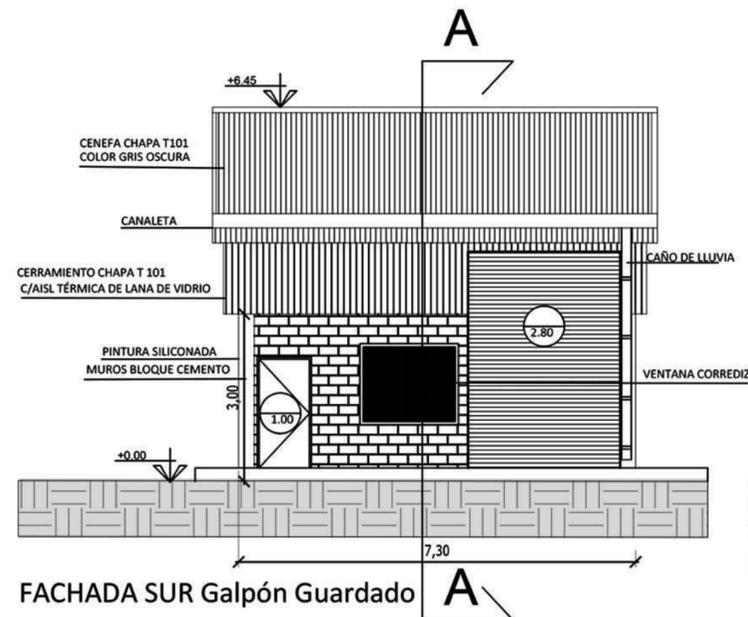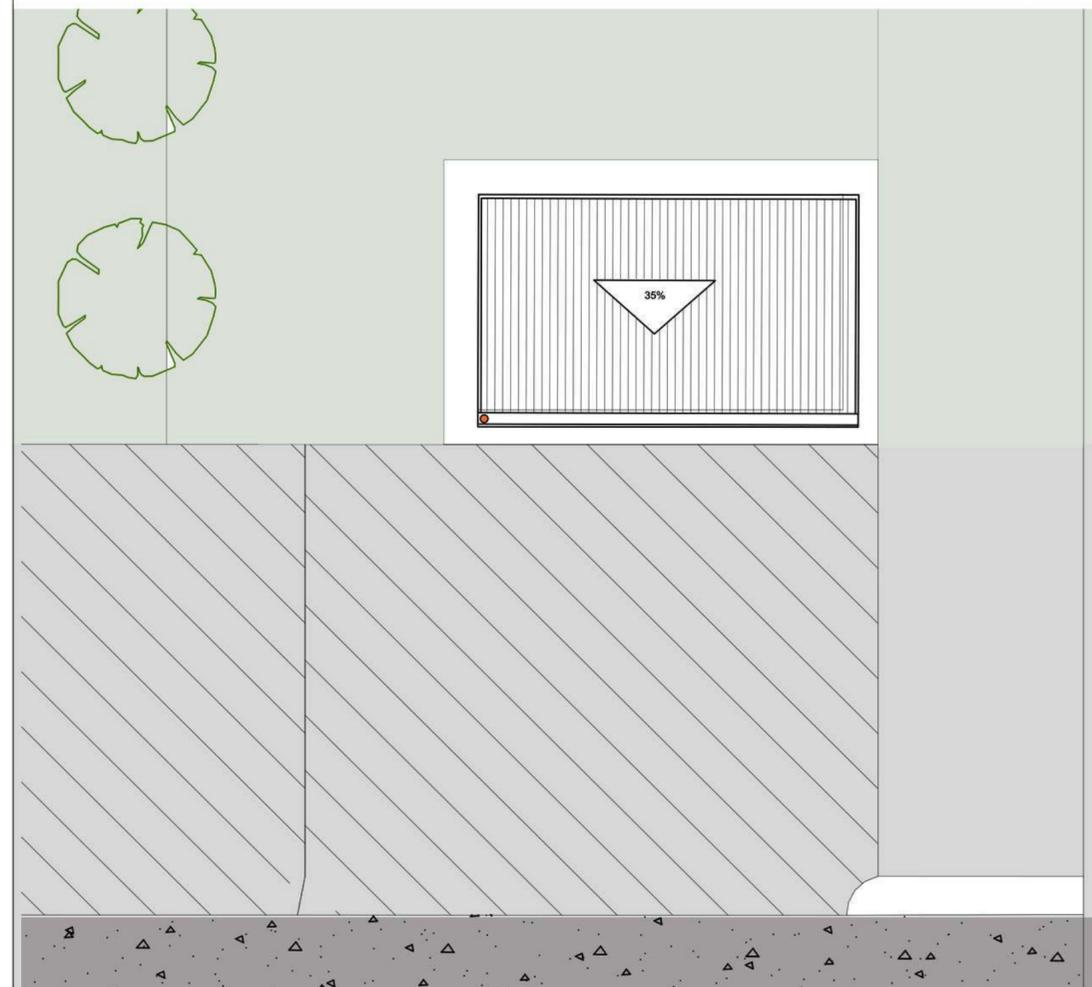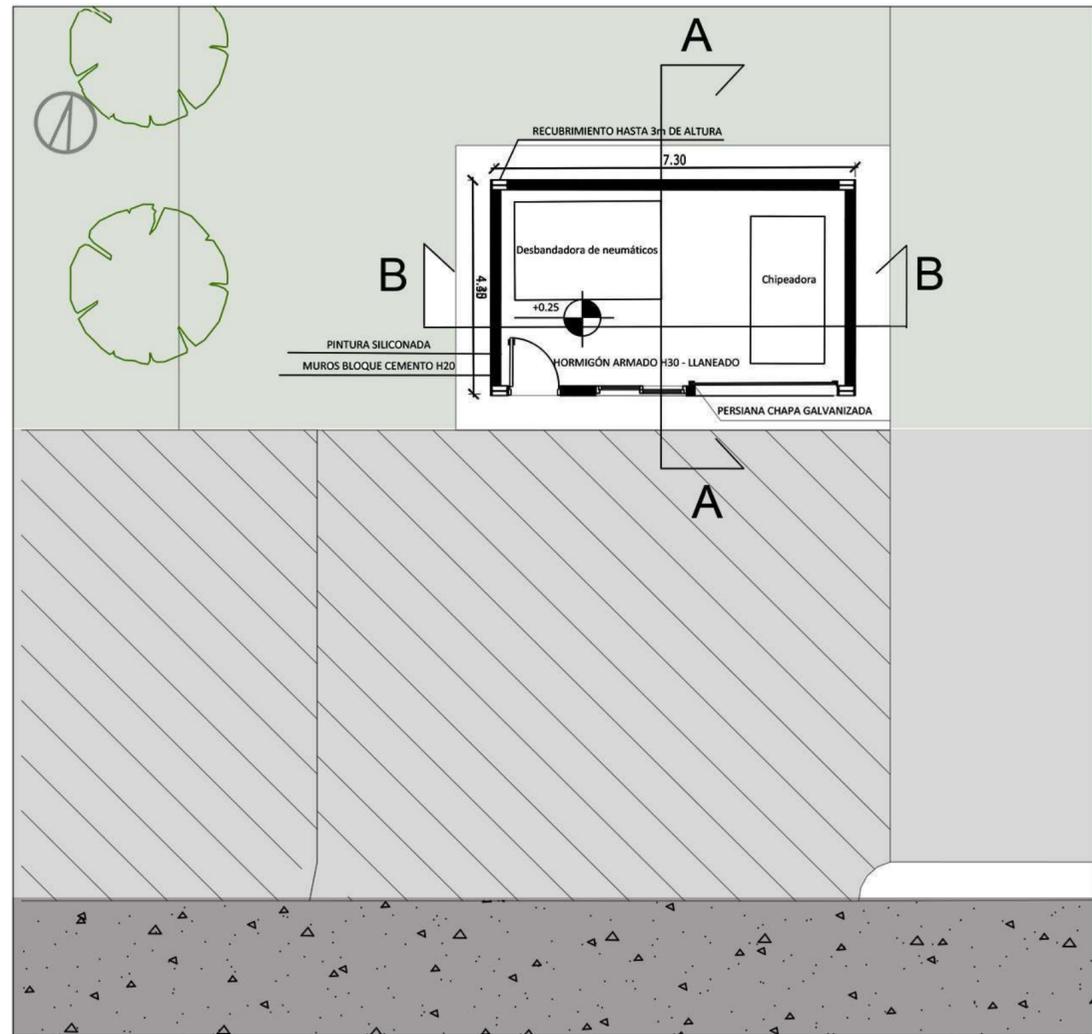

Ministerio de Ambiente y Desarrollo Sostenible  
Argentina






PROGRAMA PARA LA GESTIÓN DE RESIDUOS SÓLIDOS URBANOS (GIRSU)

PROYECTO CENTROS AMBIENTALES VALLE DE UCO  
SAN CARLOS - GALPÓN DE GUARDADO

REVISOR: \_\_\_\_\_  
APROBADO: \_\_\_\_\_

ESCALAS/S: 1:100  
FECHA: 12 / 2020

PLANOS: PLANTAS, CORTES Y VISTAS  
ARCHIVO: \_\_\_\_\_

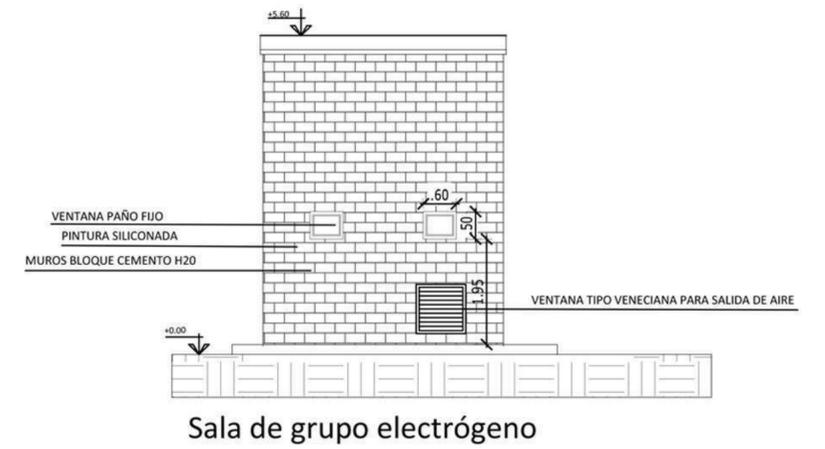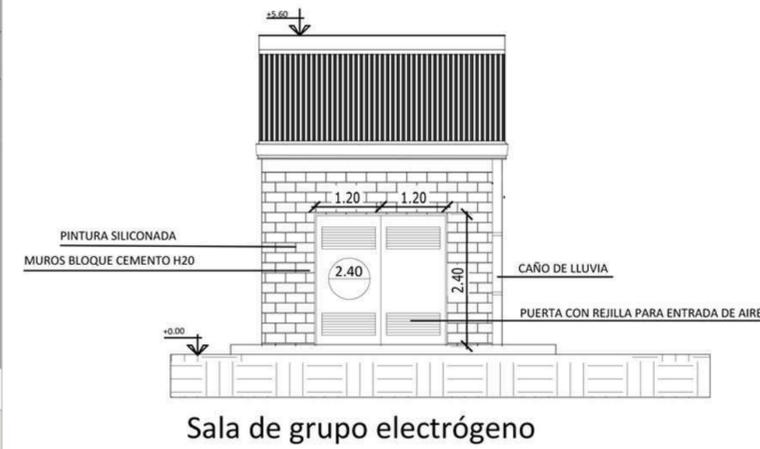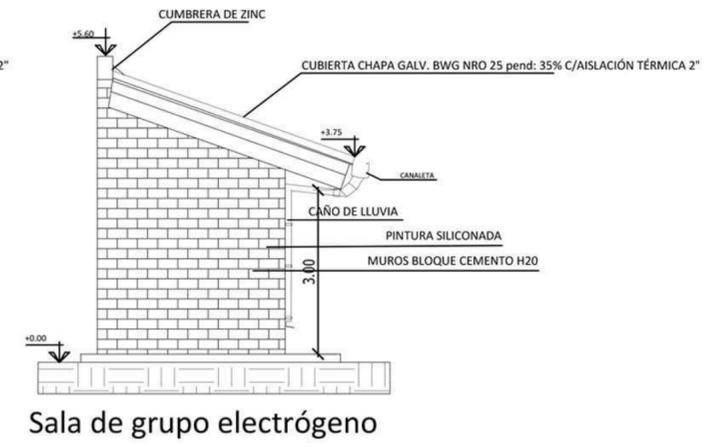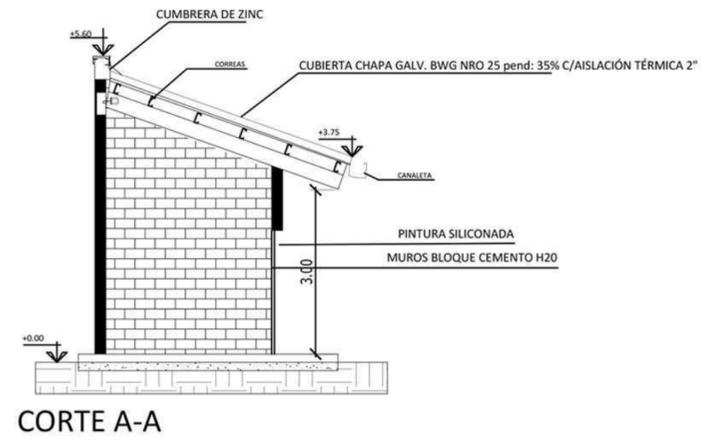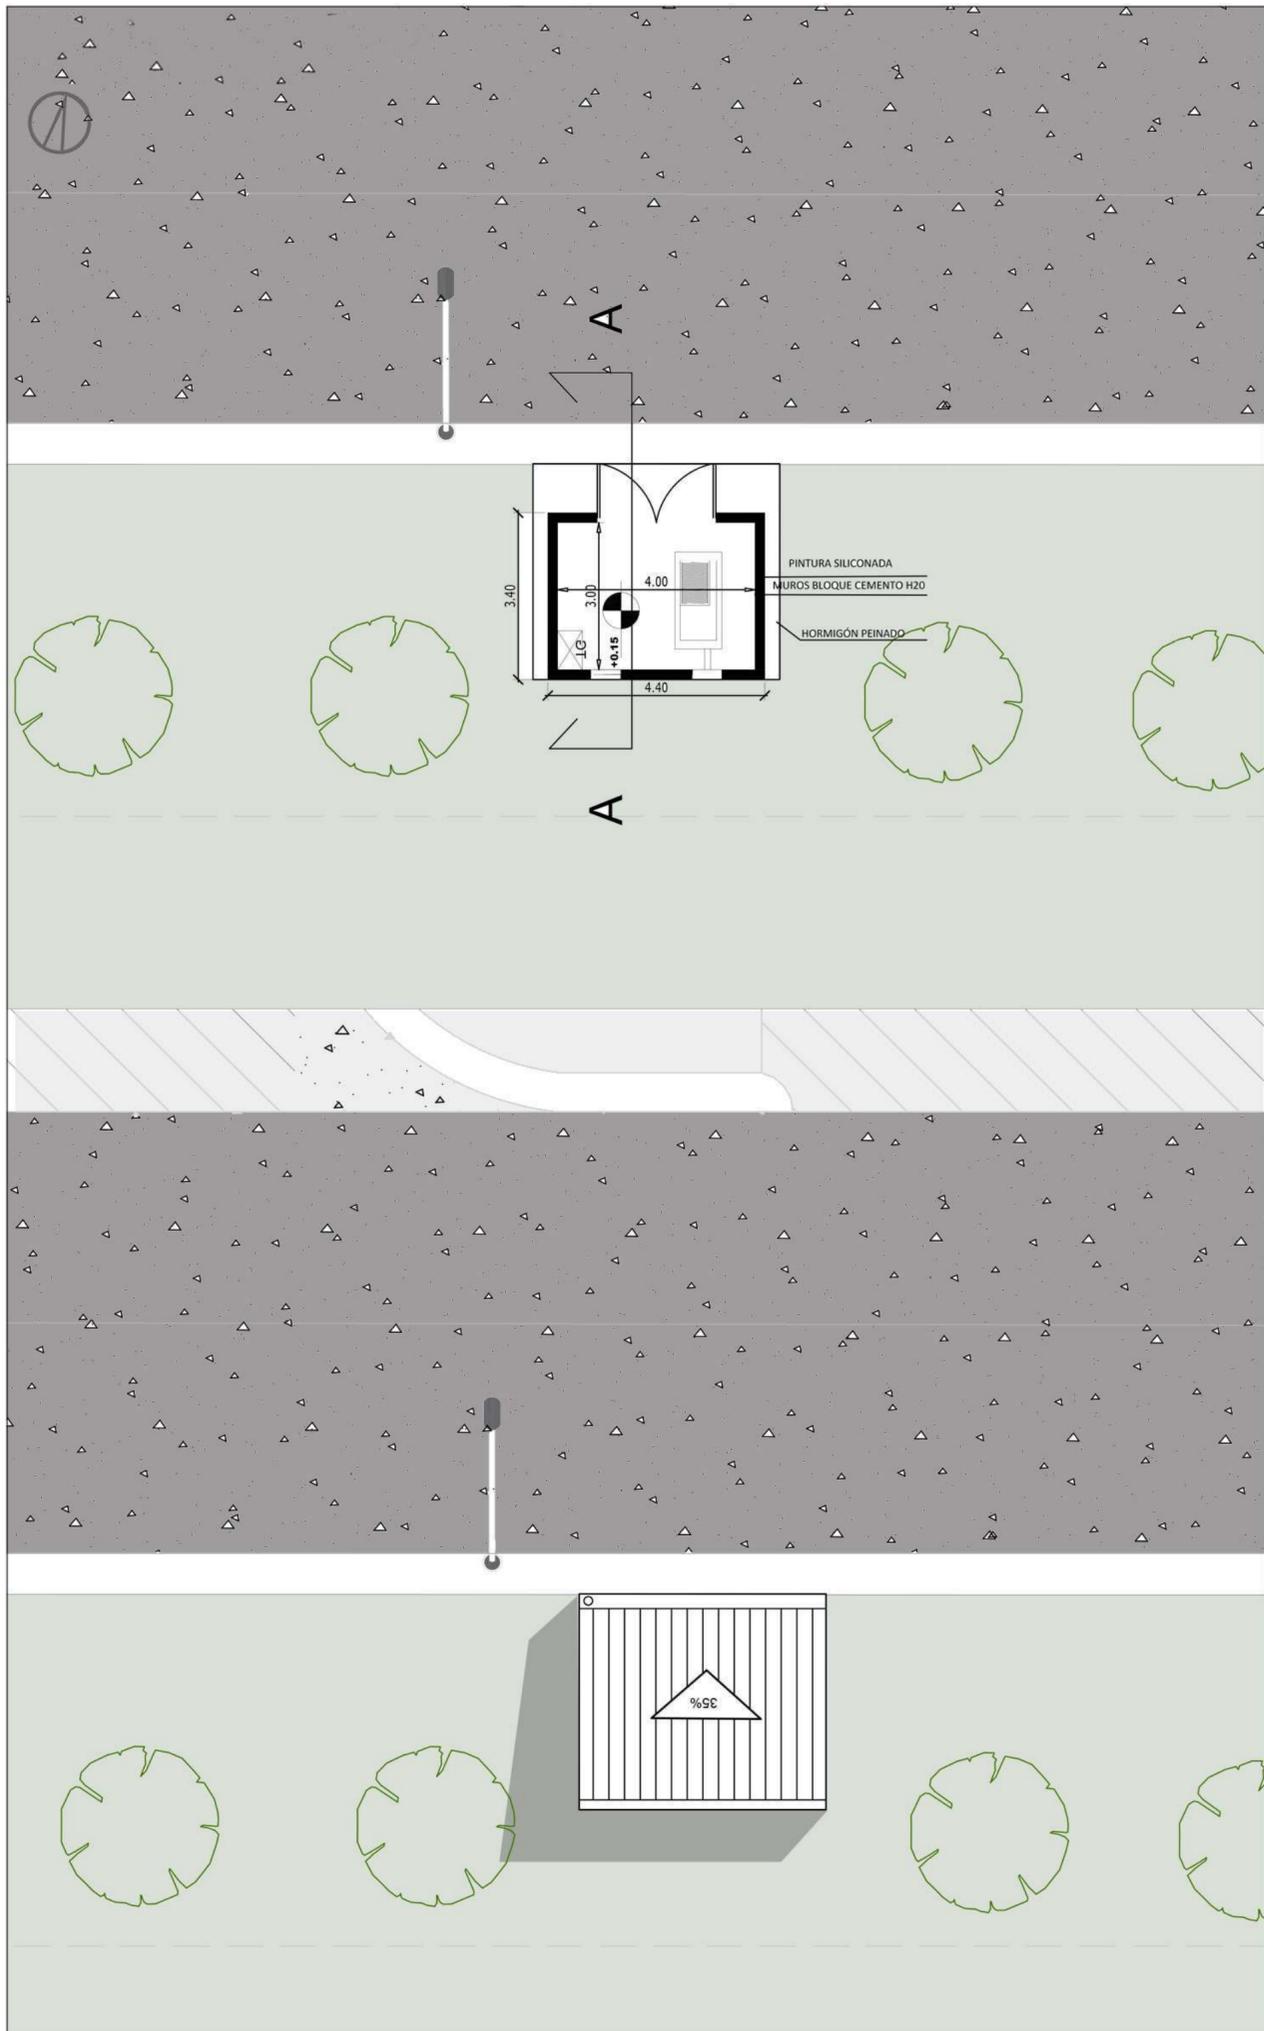

---

# TUNUYÁN

*Planos*

-  CAMINO ENRIPIADO
-  PAVIMENTO DE HORMIGÓN ARMADO H30-LLANEADO ESP 18 CM




152,66

93,19

79,35

153,94

ACCESO

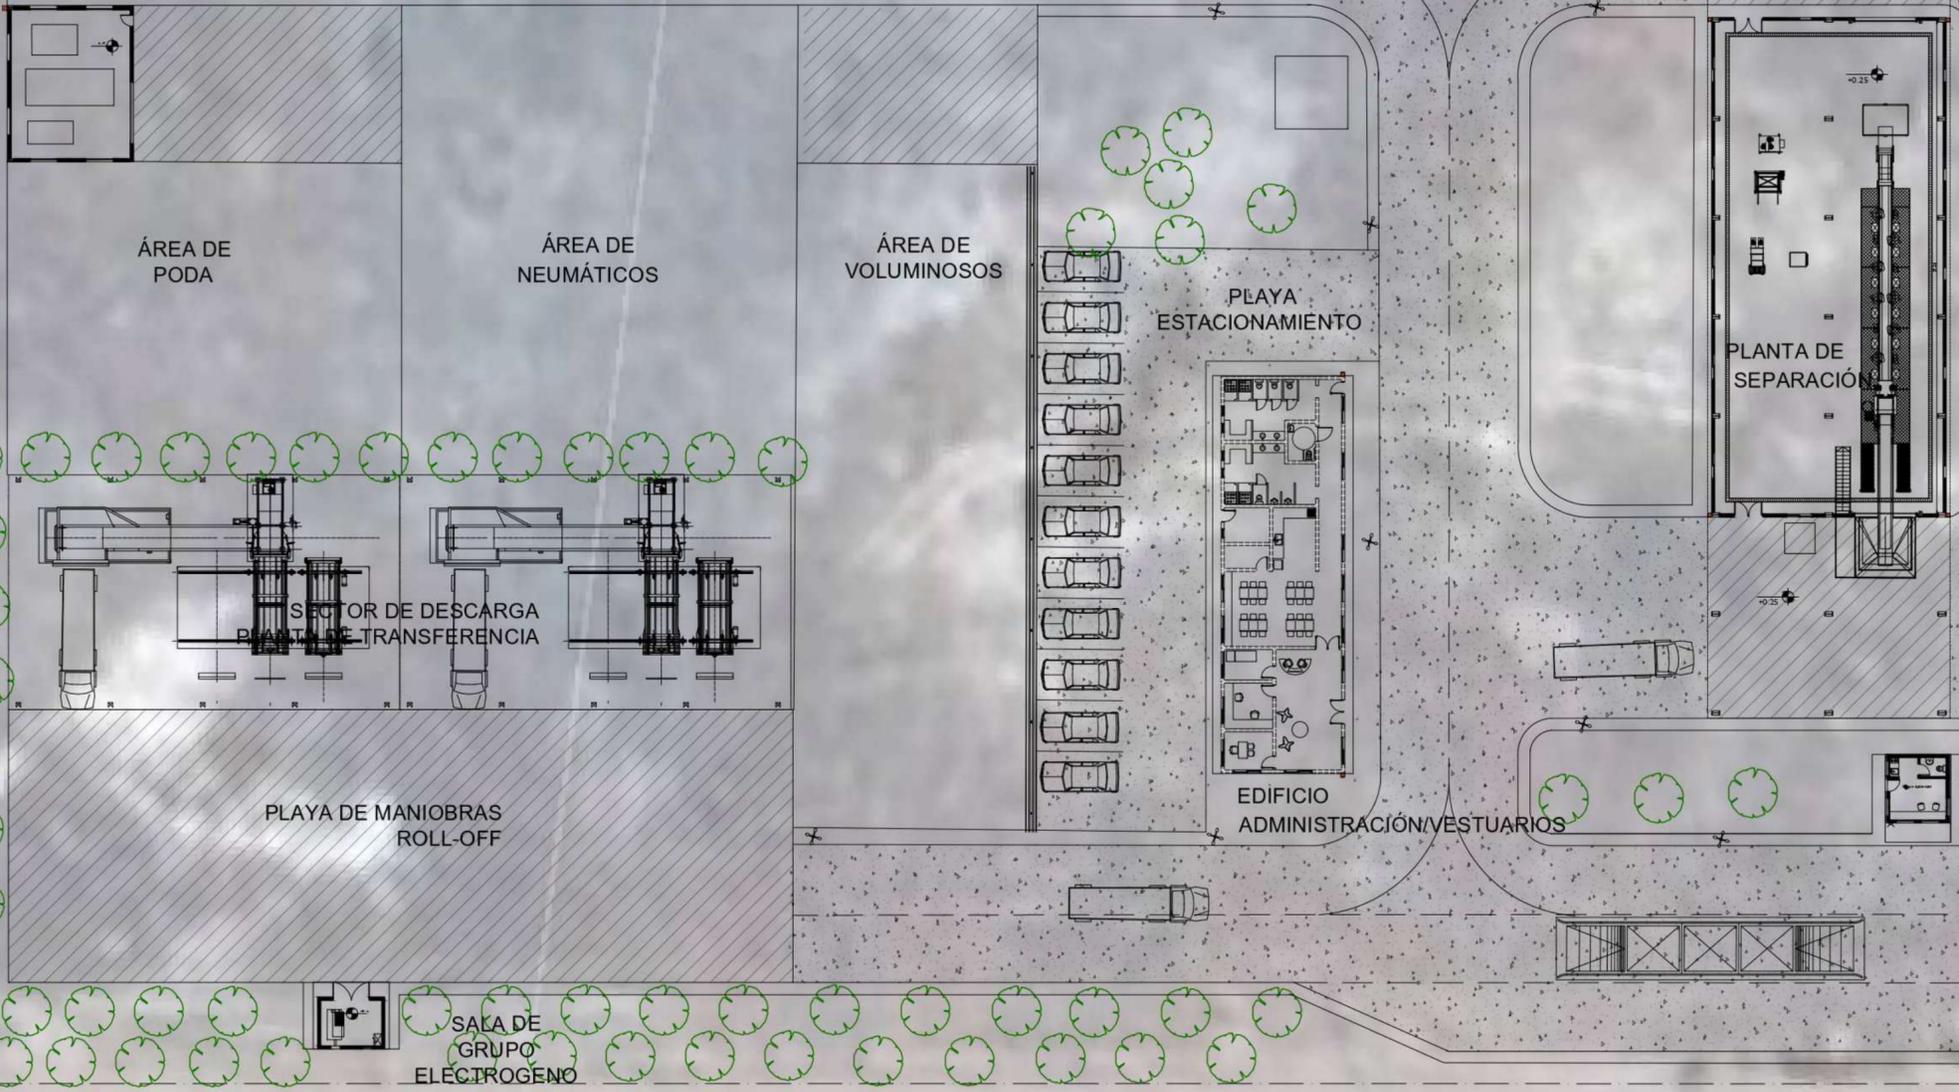

Santillan

Santillan



Ministerio de Ambiente y Desarrollo Sostenible  
Argentina


PROGRAMA PARA LA GESTIÓN DE RESIDUOS SÓLIDOS URBANOS (GIRSU)

REVISO  
APROBO

PROYECTO CENTROS AMBIENTALES VALLE DE UCO  
TUNUYÁN

ESCALAS/S: S/E  
PLANOS: IMPLANTACIÓN SATELITAL

FECHA: 12 / 2020  
ARCHIVO:

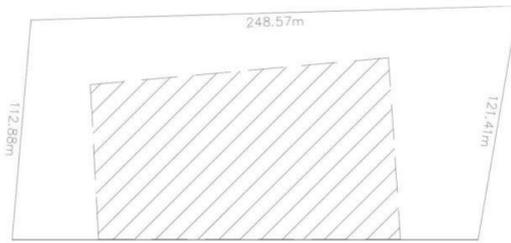

152,66

79,35

ÁREA DE  
PODA

ÁREA DE  
NEUMÁTICOS

ÁREA DE  
VOLUMINOSOS

PLAYA  
ESTACIONAMIENTO

Víga New Jersey

93,19

153,94

↑  
ACCESO



PROGRAMA PARA LA GESTIÓN DE RESIDUOS SÓLIDOS URBANOS (GRSU)

REVISO: \_\_\_\_\_  
APROBO: \_\_\_\_\_

PROYECTO CENTROS AMBIENTALES VALLE DE UCO  
TUNUYÁN - IMPLANTACIÓN GENERAL

ESCALAS/S: \_\_\_\_\_ PLANOS: \_\_\_\_\_

S/E PLANTA DE ARQUITECTURA

FECHA: 12 / 2020 ARCHIVO: \_\_\_\_\_




152,66





93,19

79,35

153,94

↑  
ACCESO PRINCIPAL

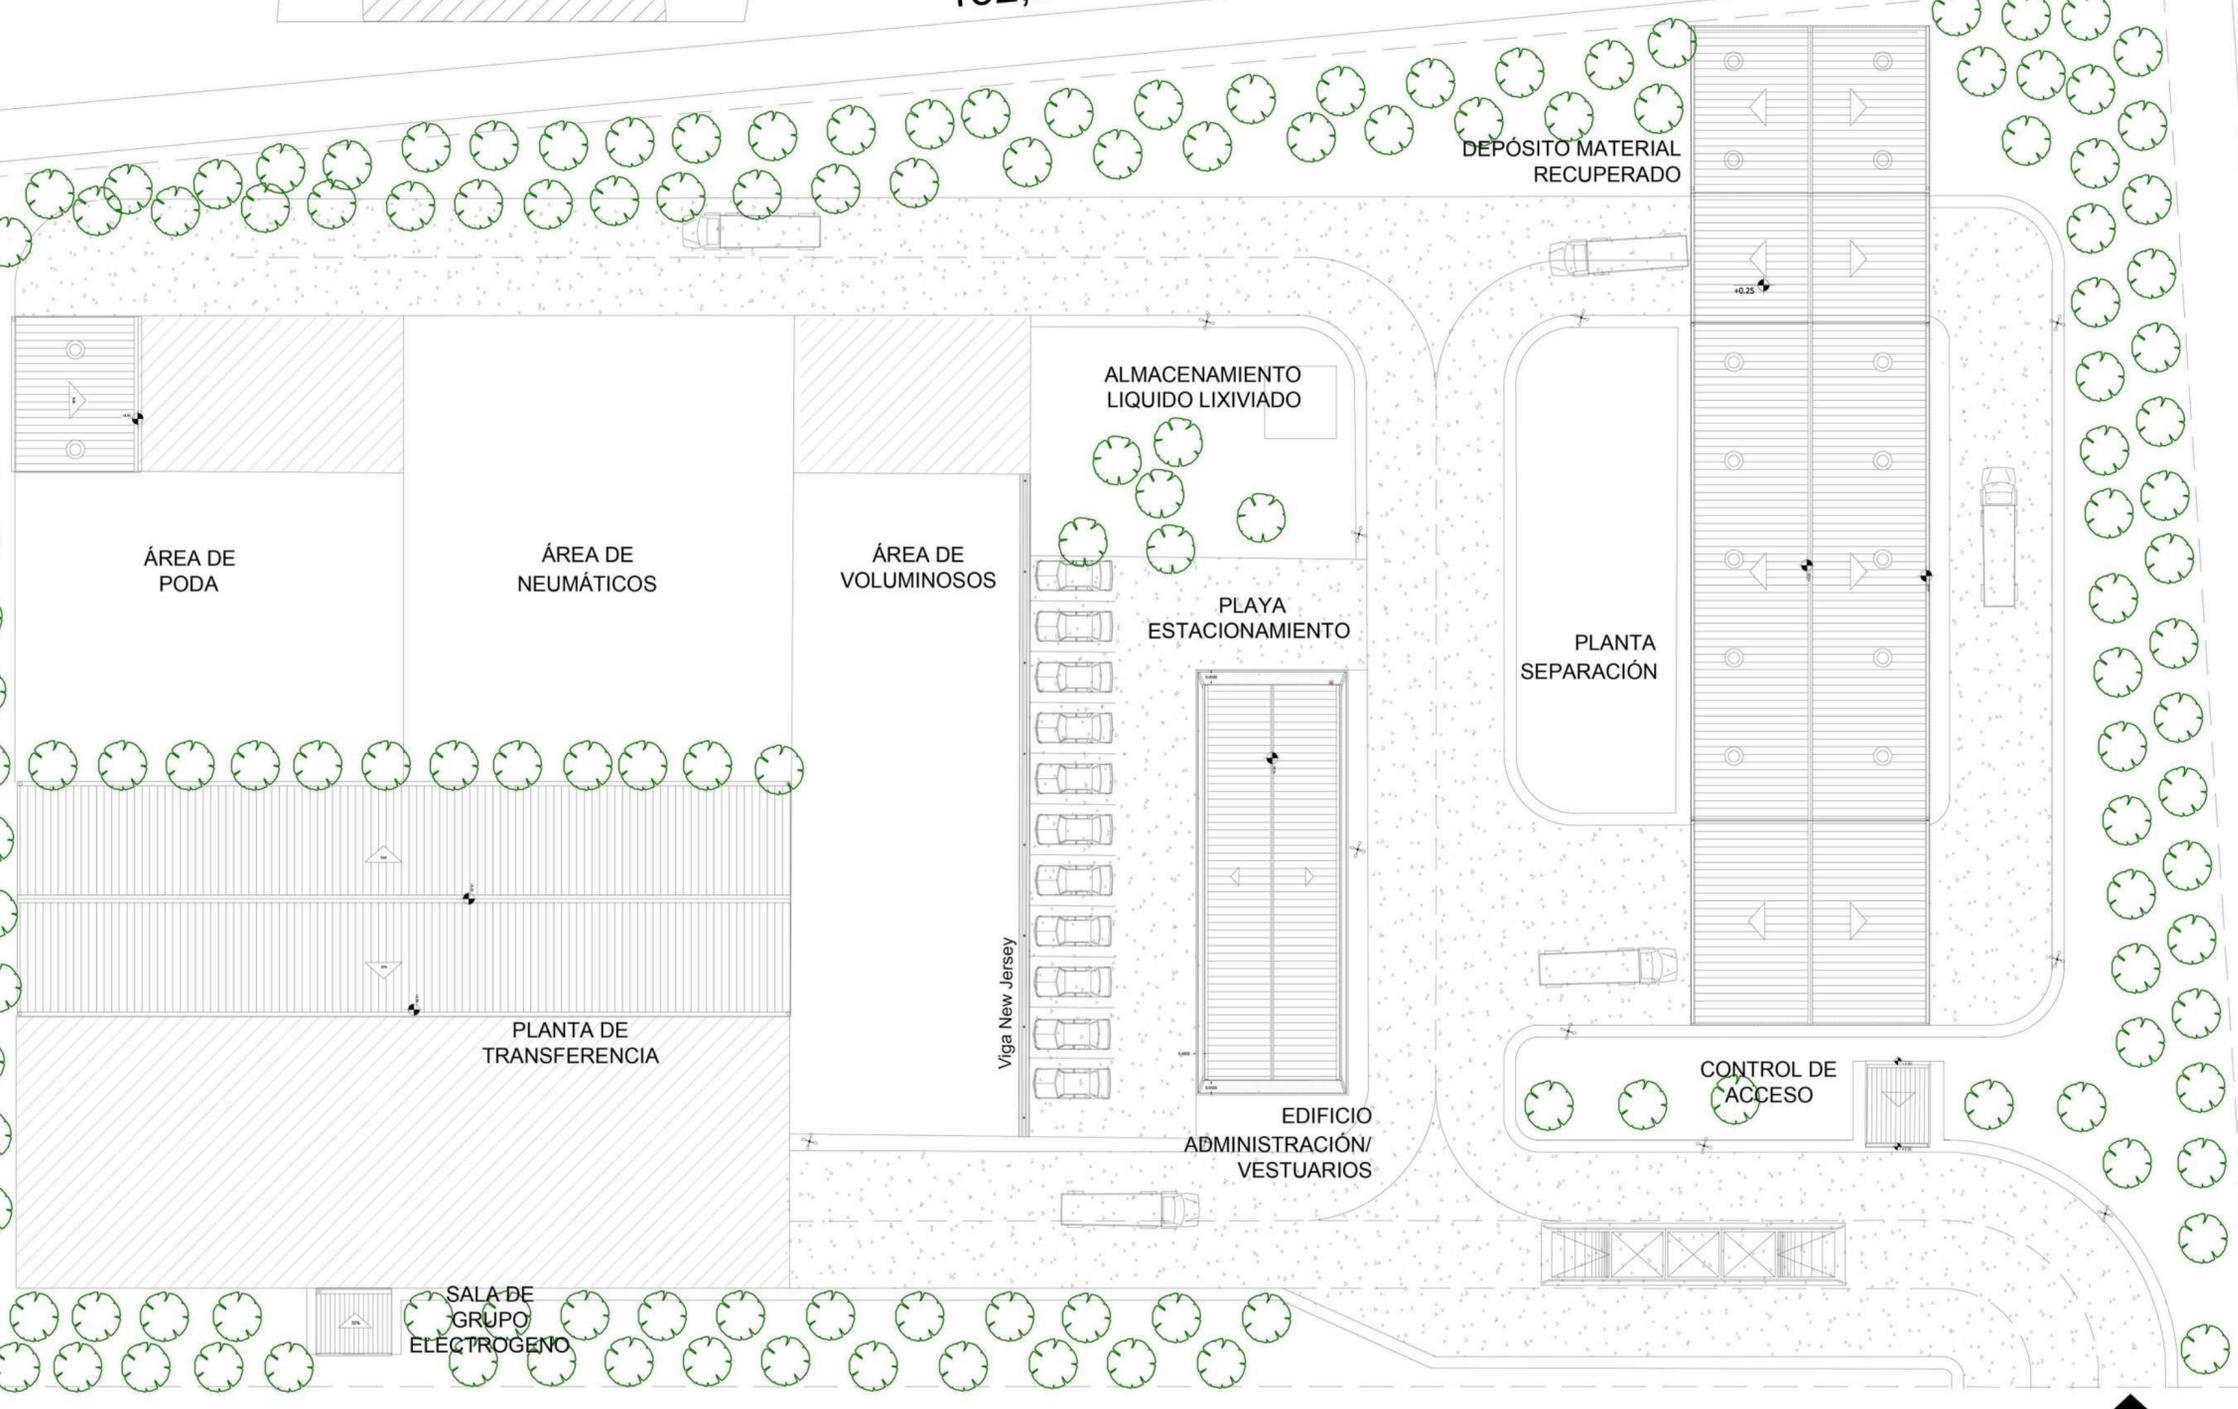

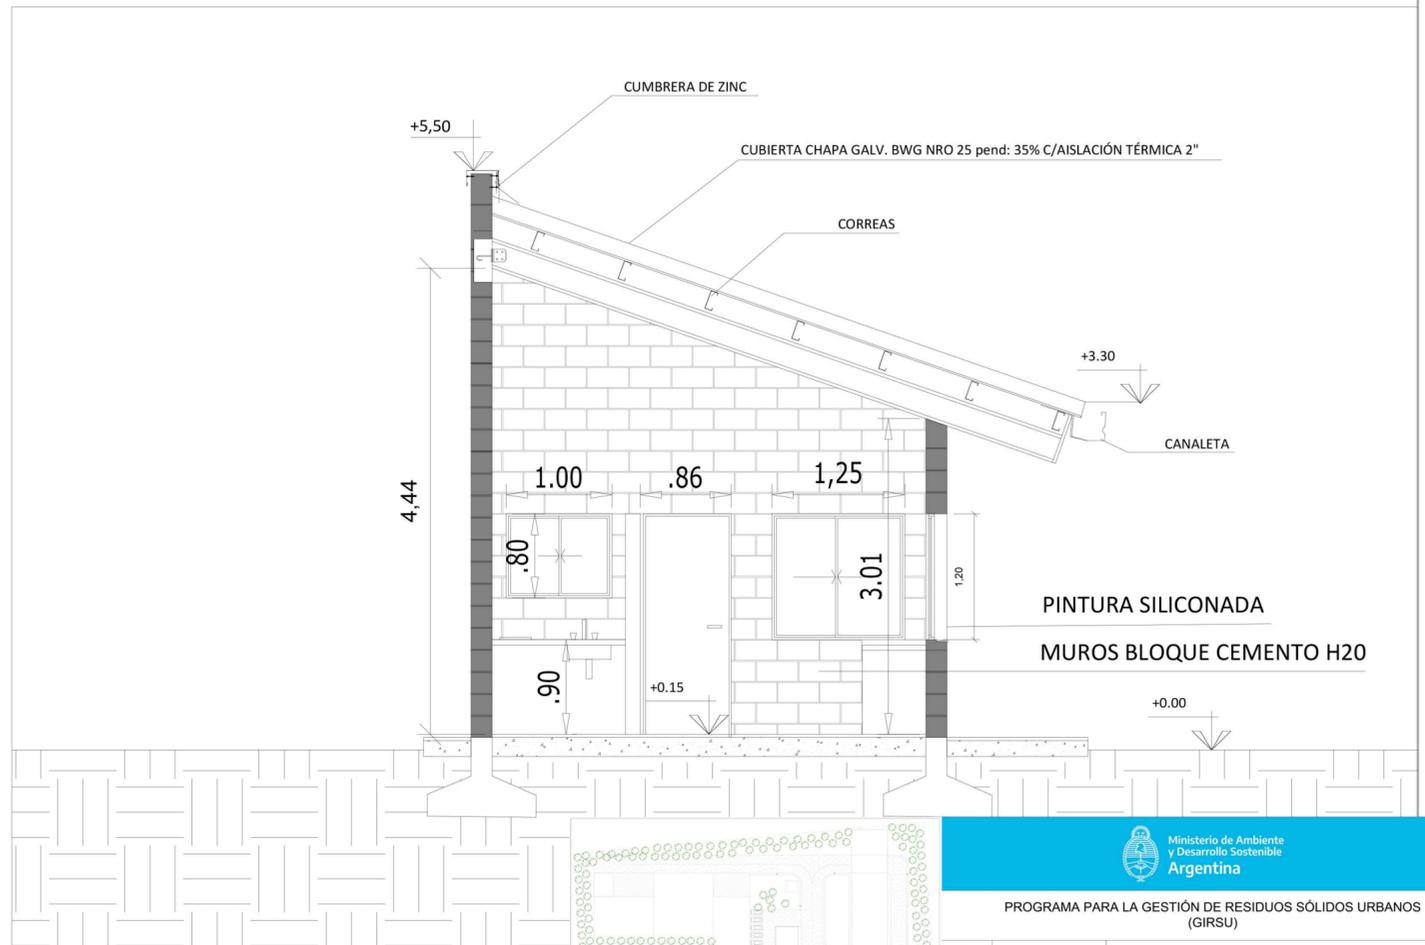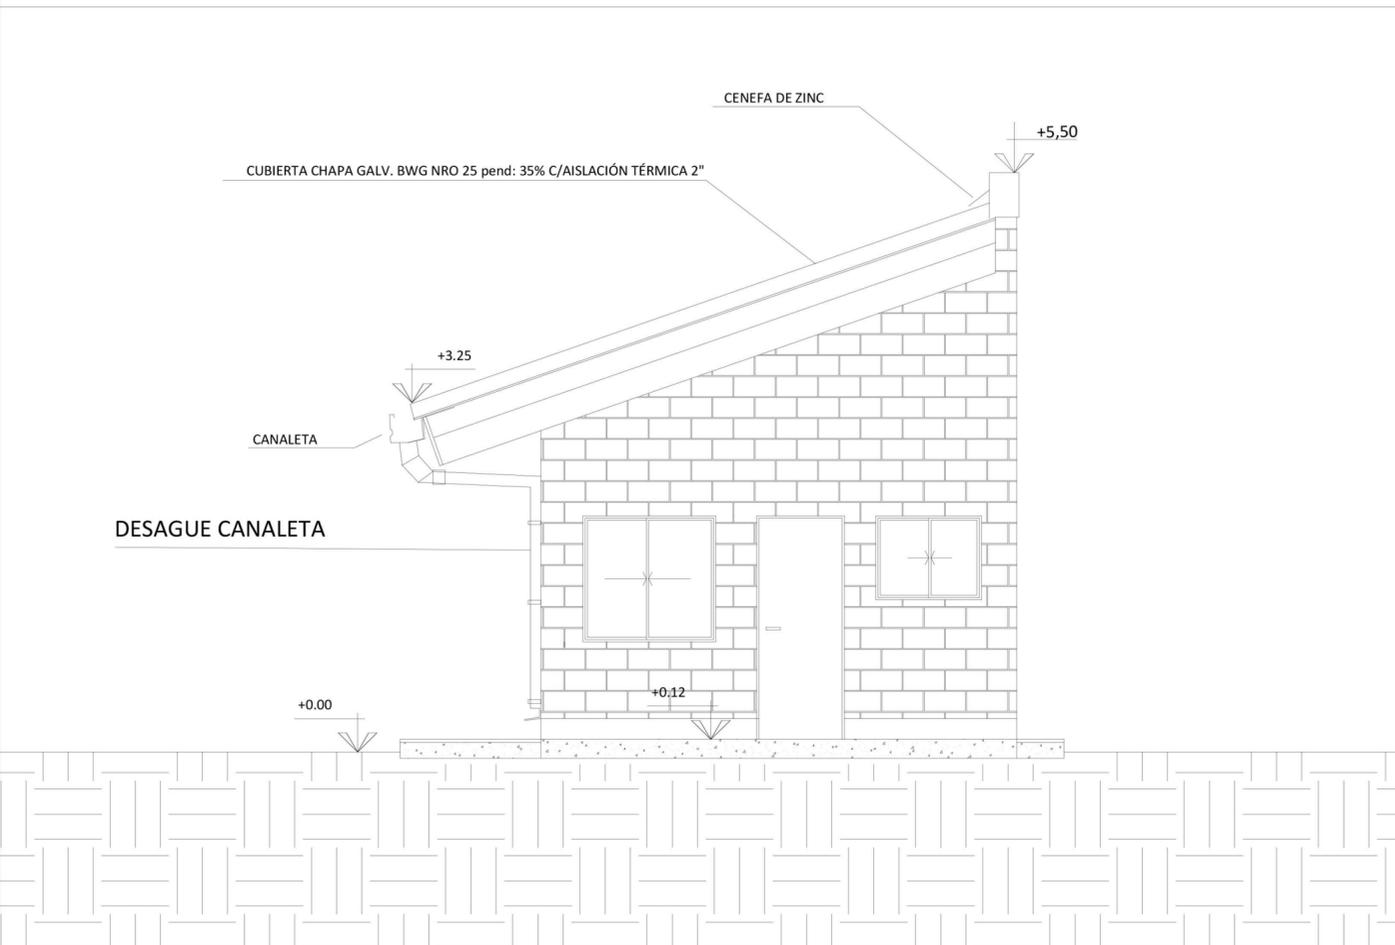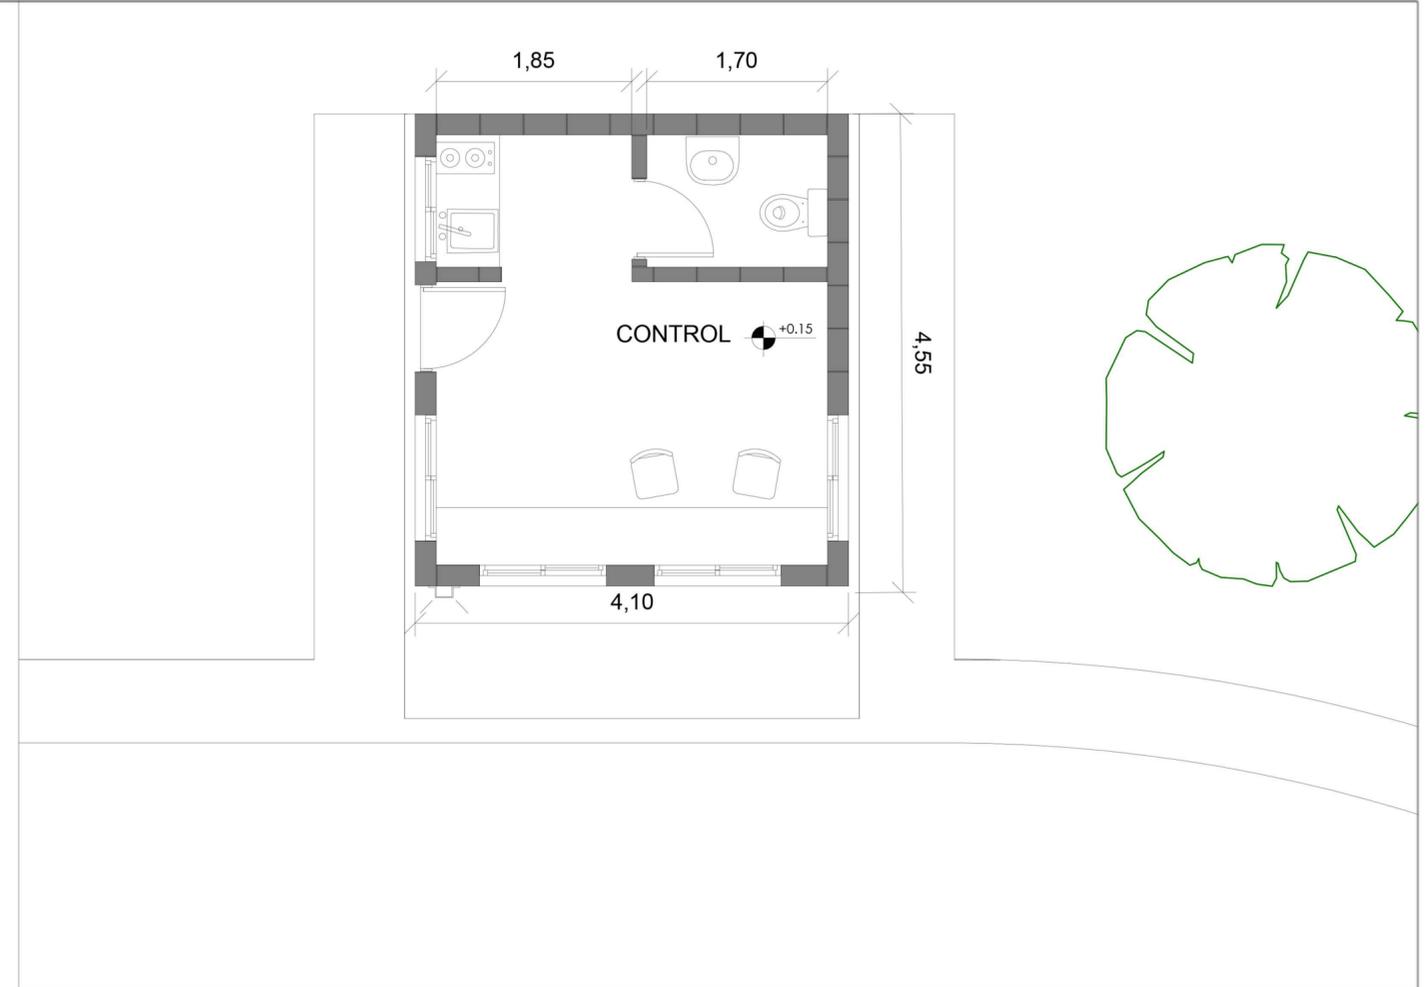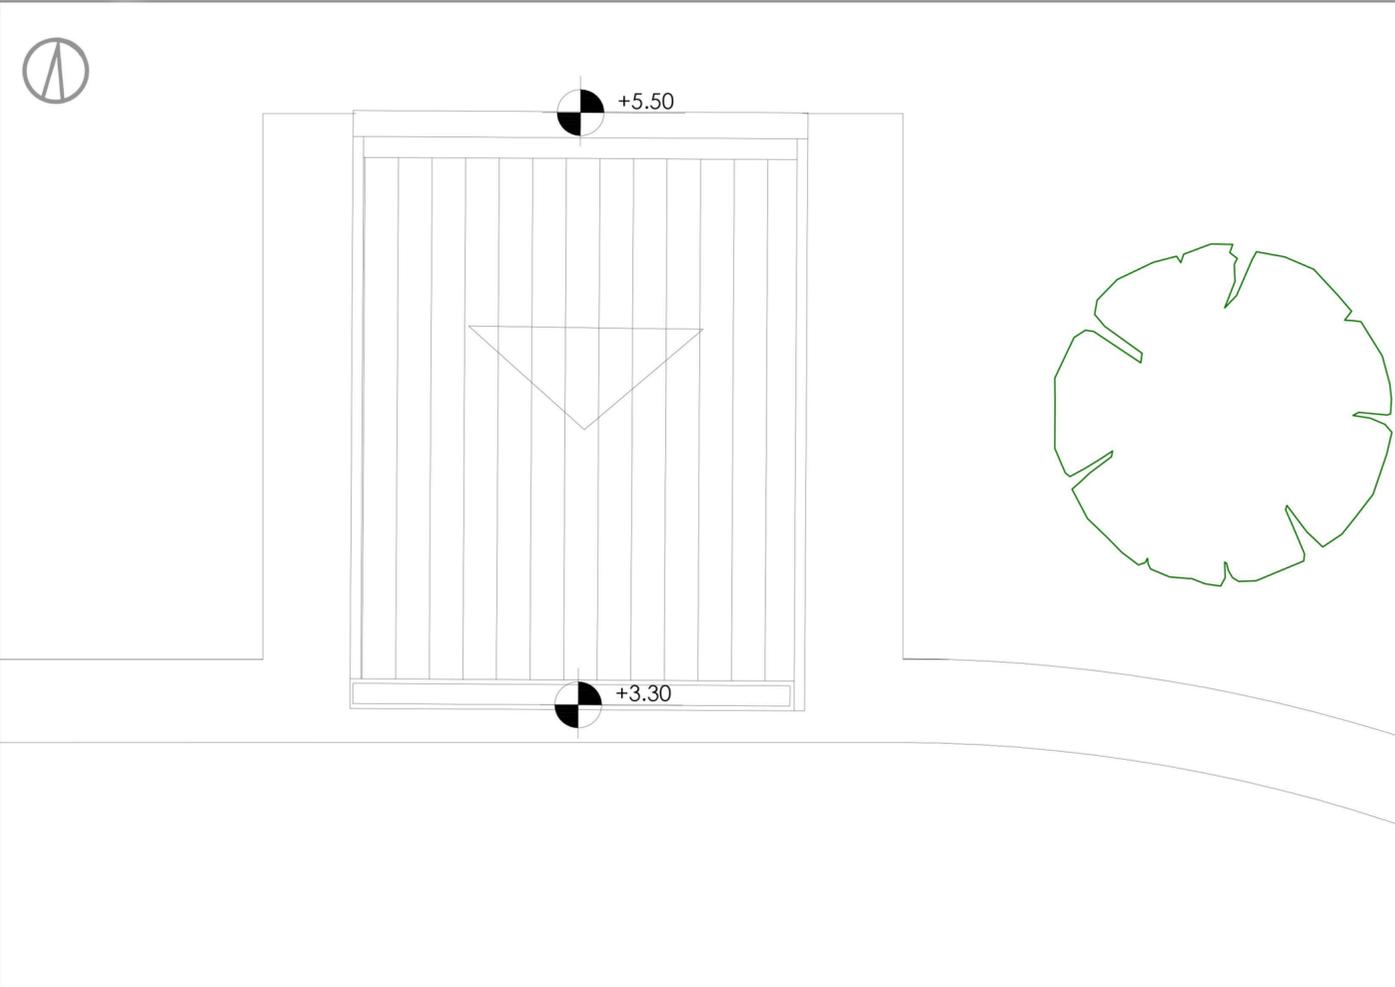

VISTA

CORTE A-A




  
 Ministerio de Ambiente y Desarrollo Sostenible  
 Argentina

PROGRAMA PARA LA GESTIÓN DE RESIDUOS SÓLIDOS URBANOS (GIRSU)

PROYECTO CENTROS AMBIENTALES VALLE DE UCO  
 TUNUYÁN- CONTROL DE ACCESO Y PESAJE

REVISO	
APROBO	

ESCALAS/S:	PLANOS:
1:50	PLANTAS CORTE Y VISTA
FECHA: 12 / 2020	ARCHIVO:

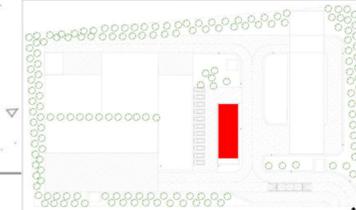


PROGRAMA PARA LA GESTIÓN DE RESIDUOS SÓLIDOS URBANOS (GRSU)

PROYECTO CENTROS AMBIENTALES VALLE DE UCO  
TUNUYÁN- ADMINISTRACION


REVISO  
APROBO


ESCALAS/S: 1:50  
FECHA: 12 / 2020  
PLANOS: PLANTA DE ARQUITECTURA  
ARCHIVO:

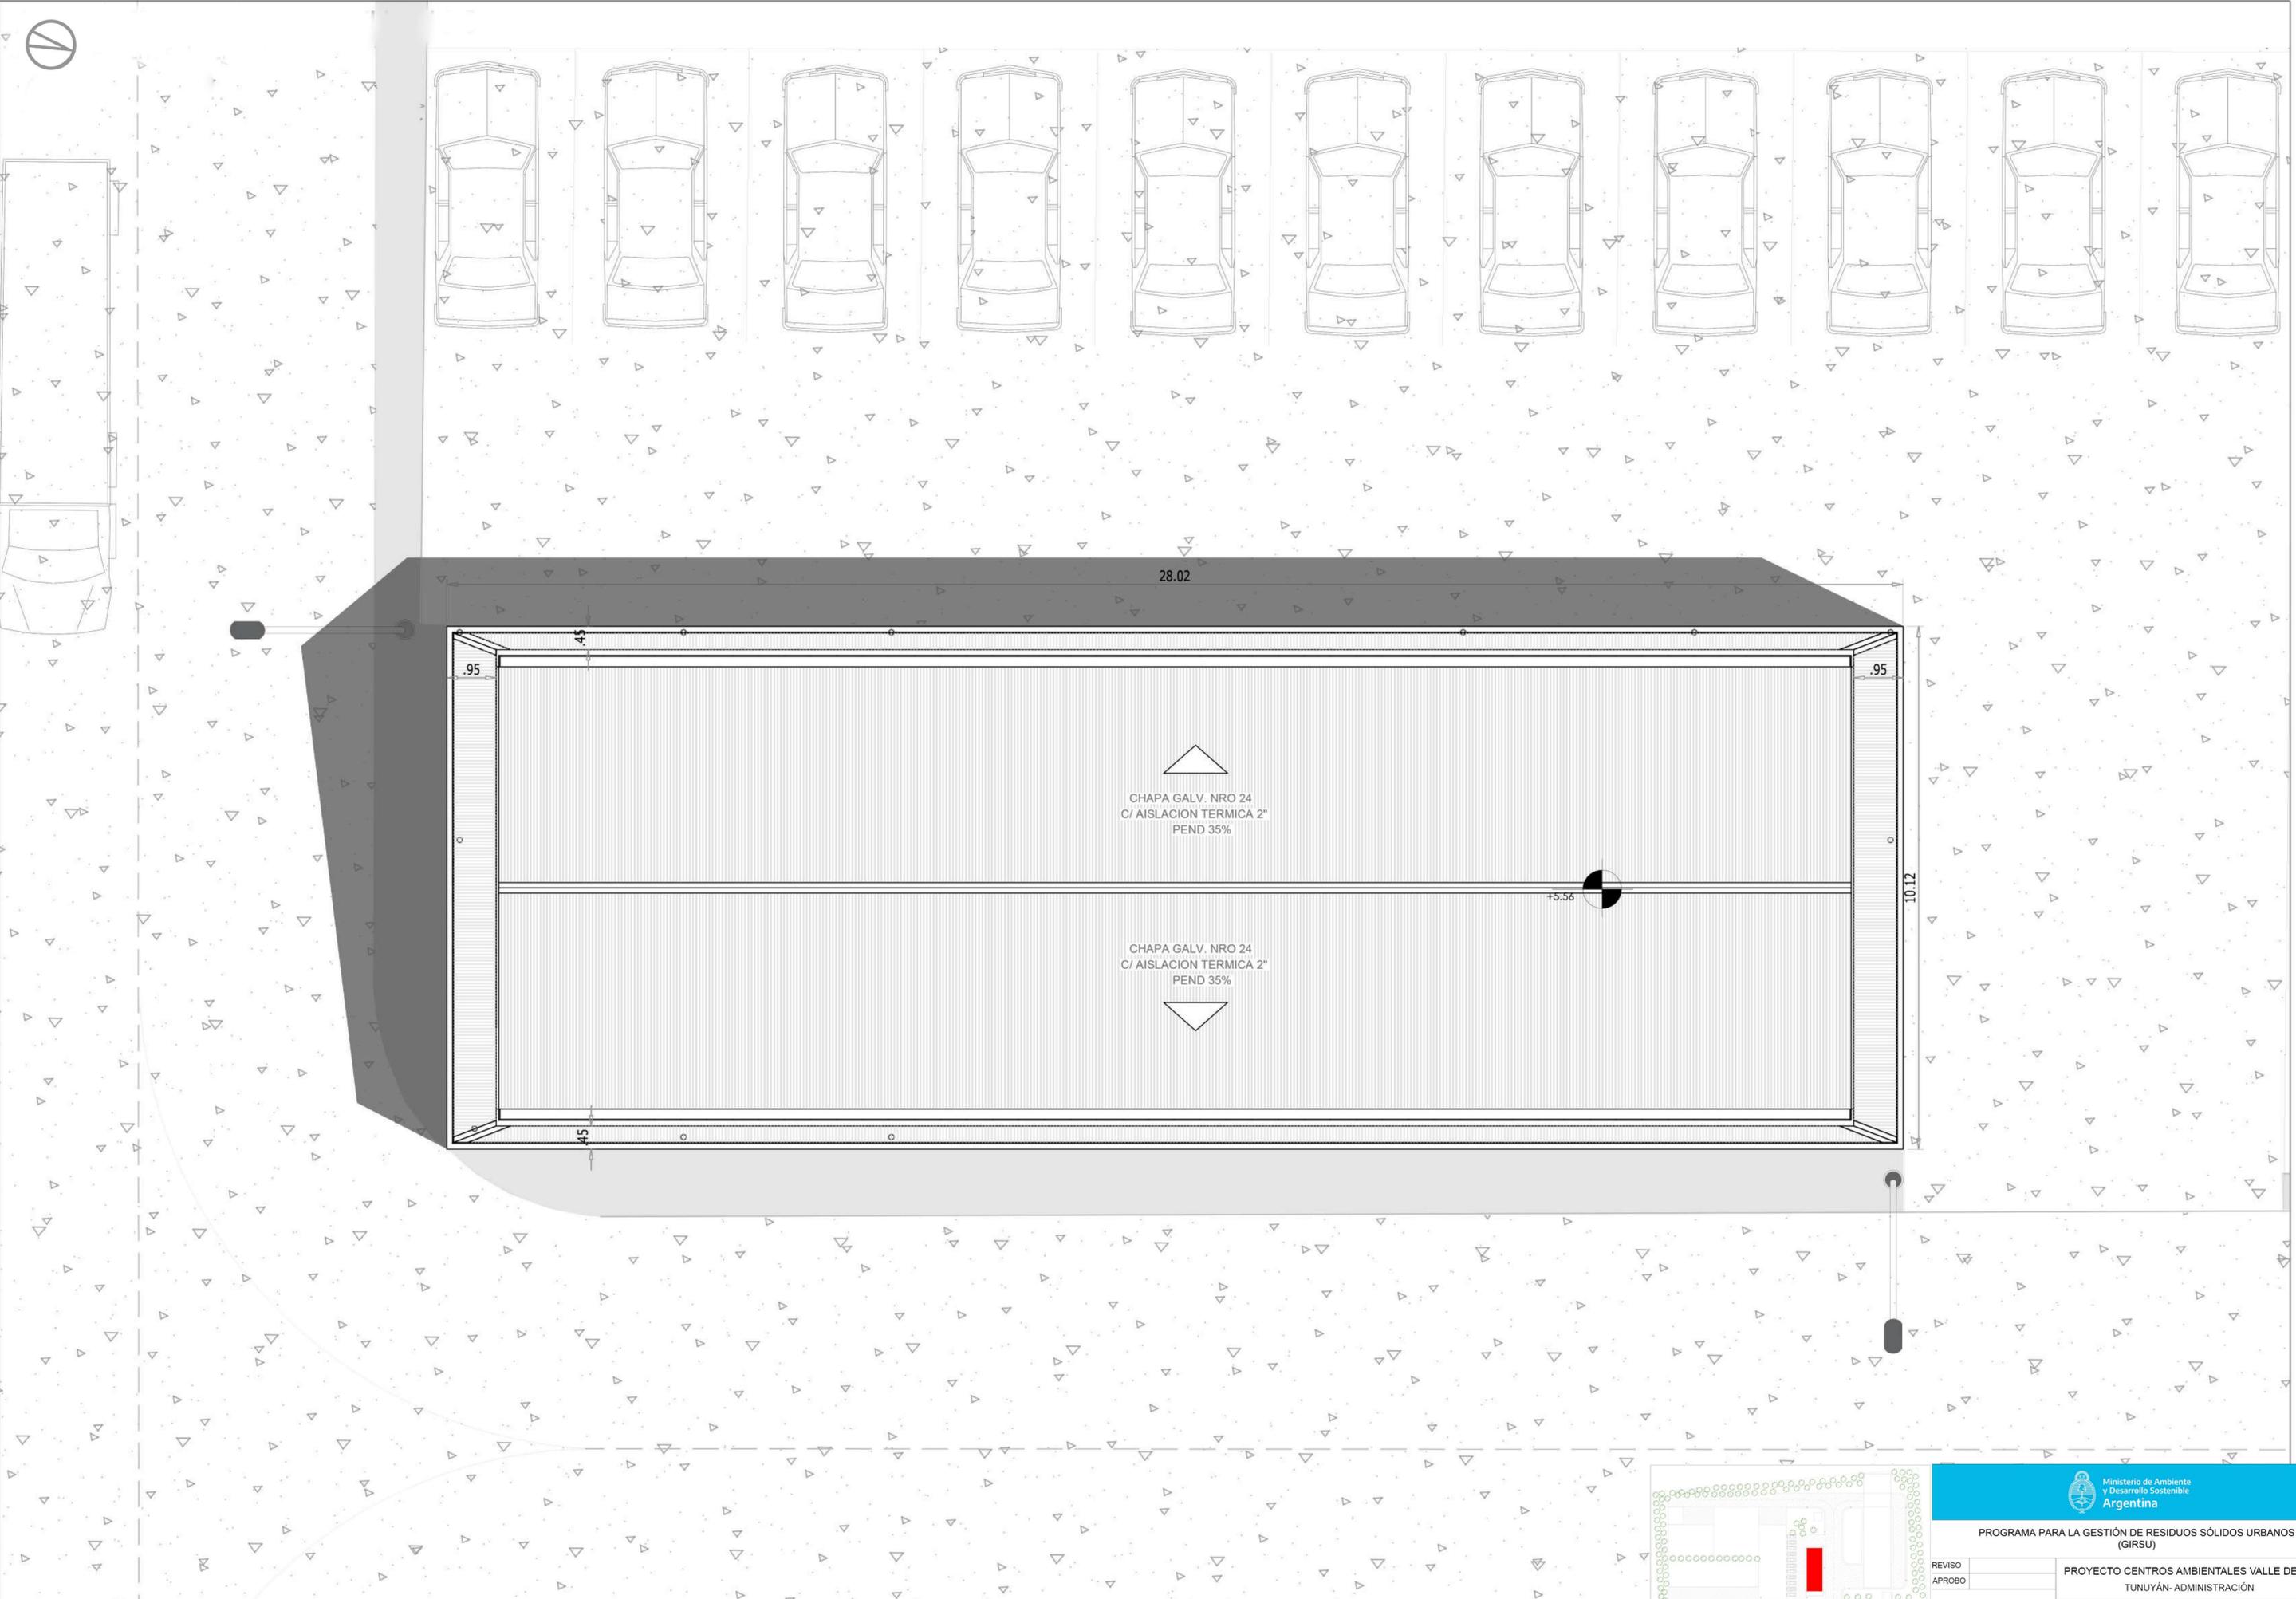


REVISO	
APROBO	

ESCALAS/S:	PLANOS:
1:50	PLANTA DE TECHOS
FECHA: 12 / 2020	ARCHIVO:

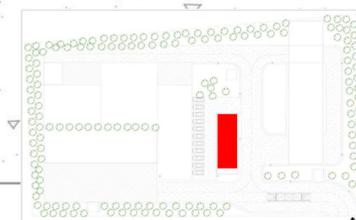


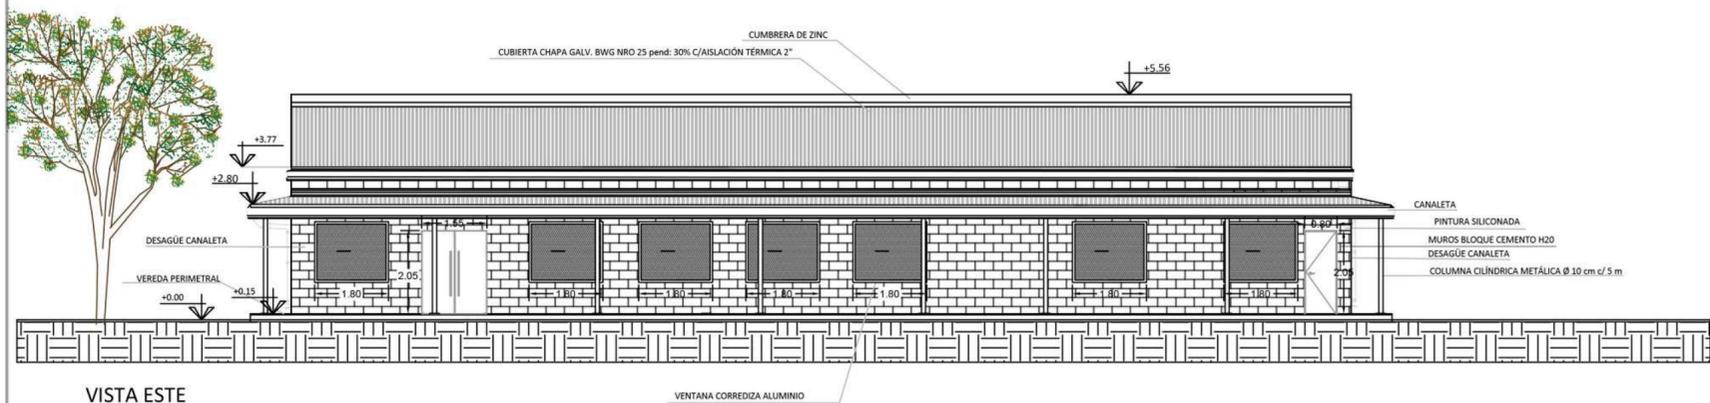


VISTA ESTE

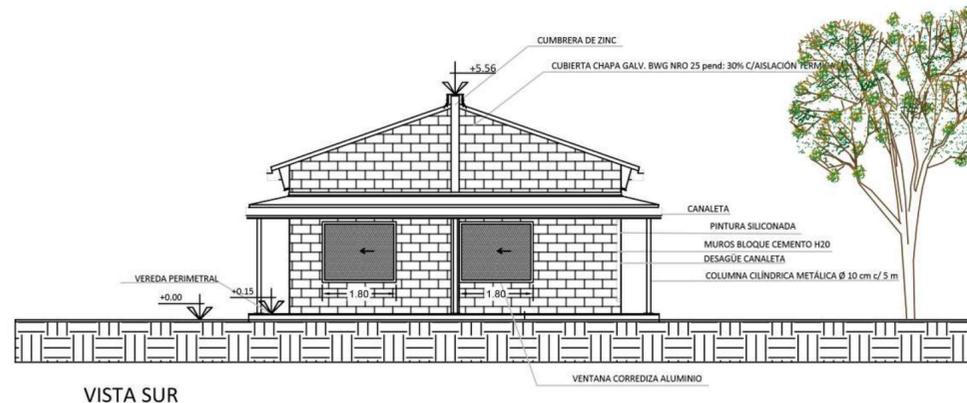


VISTA SUR

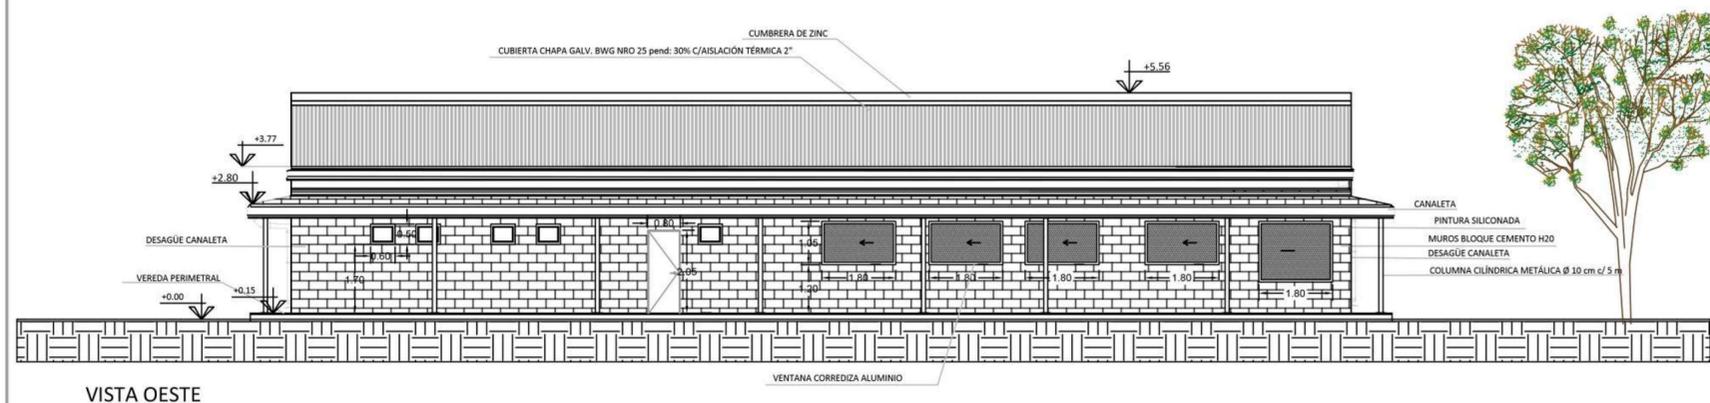


VISTA OESTE

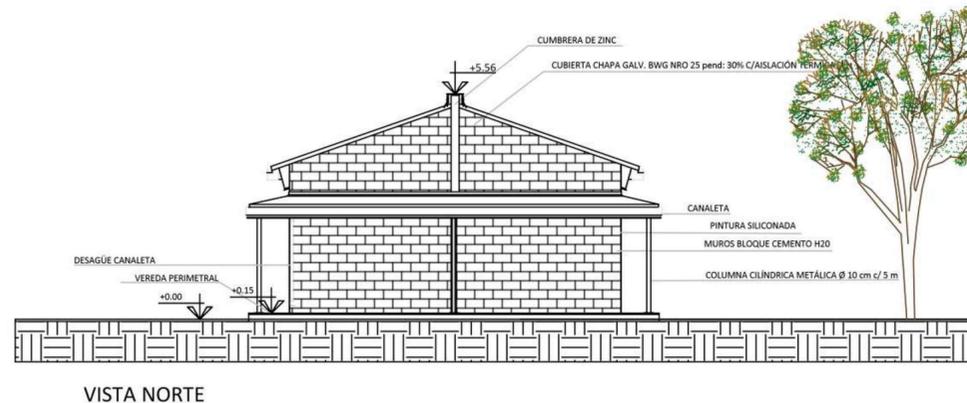

VISTA NORTE

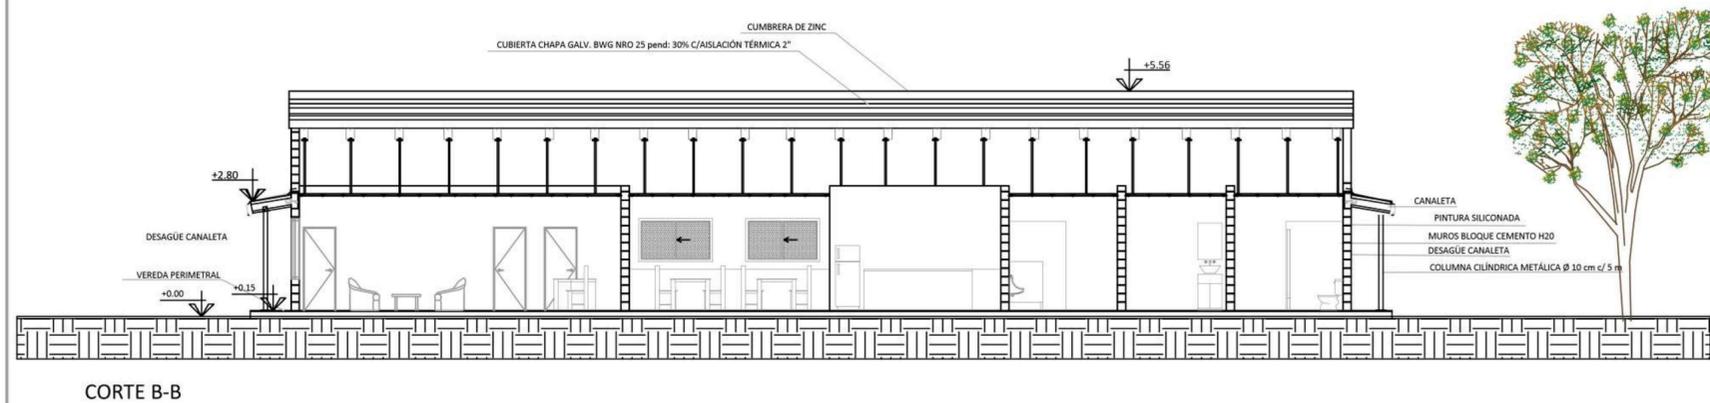


CORTE B-B

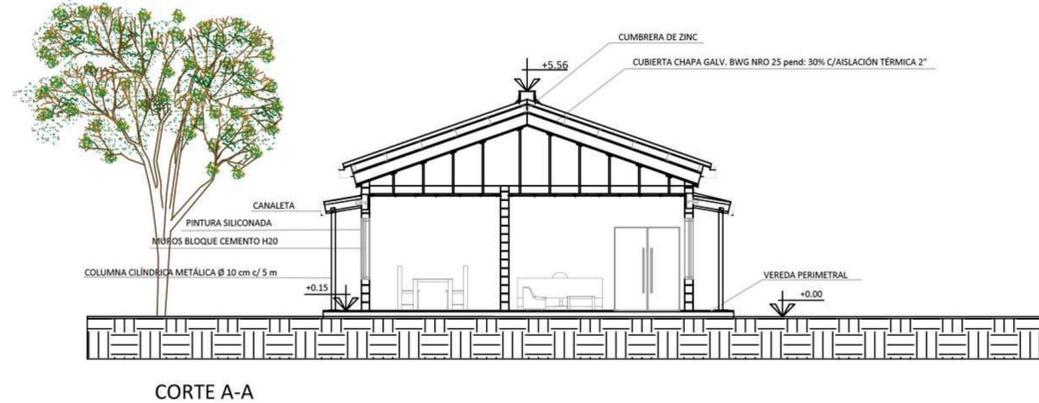


CORTE A-A




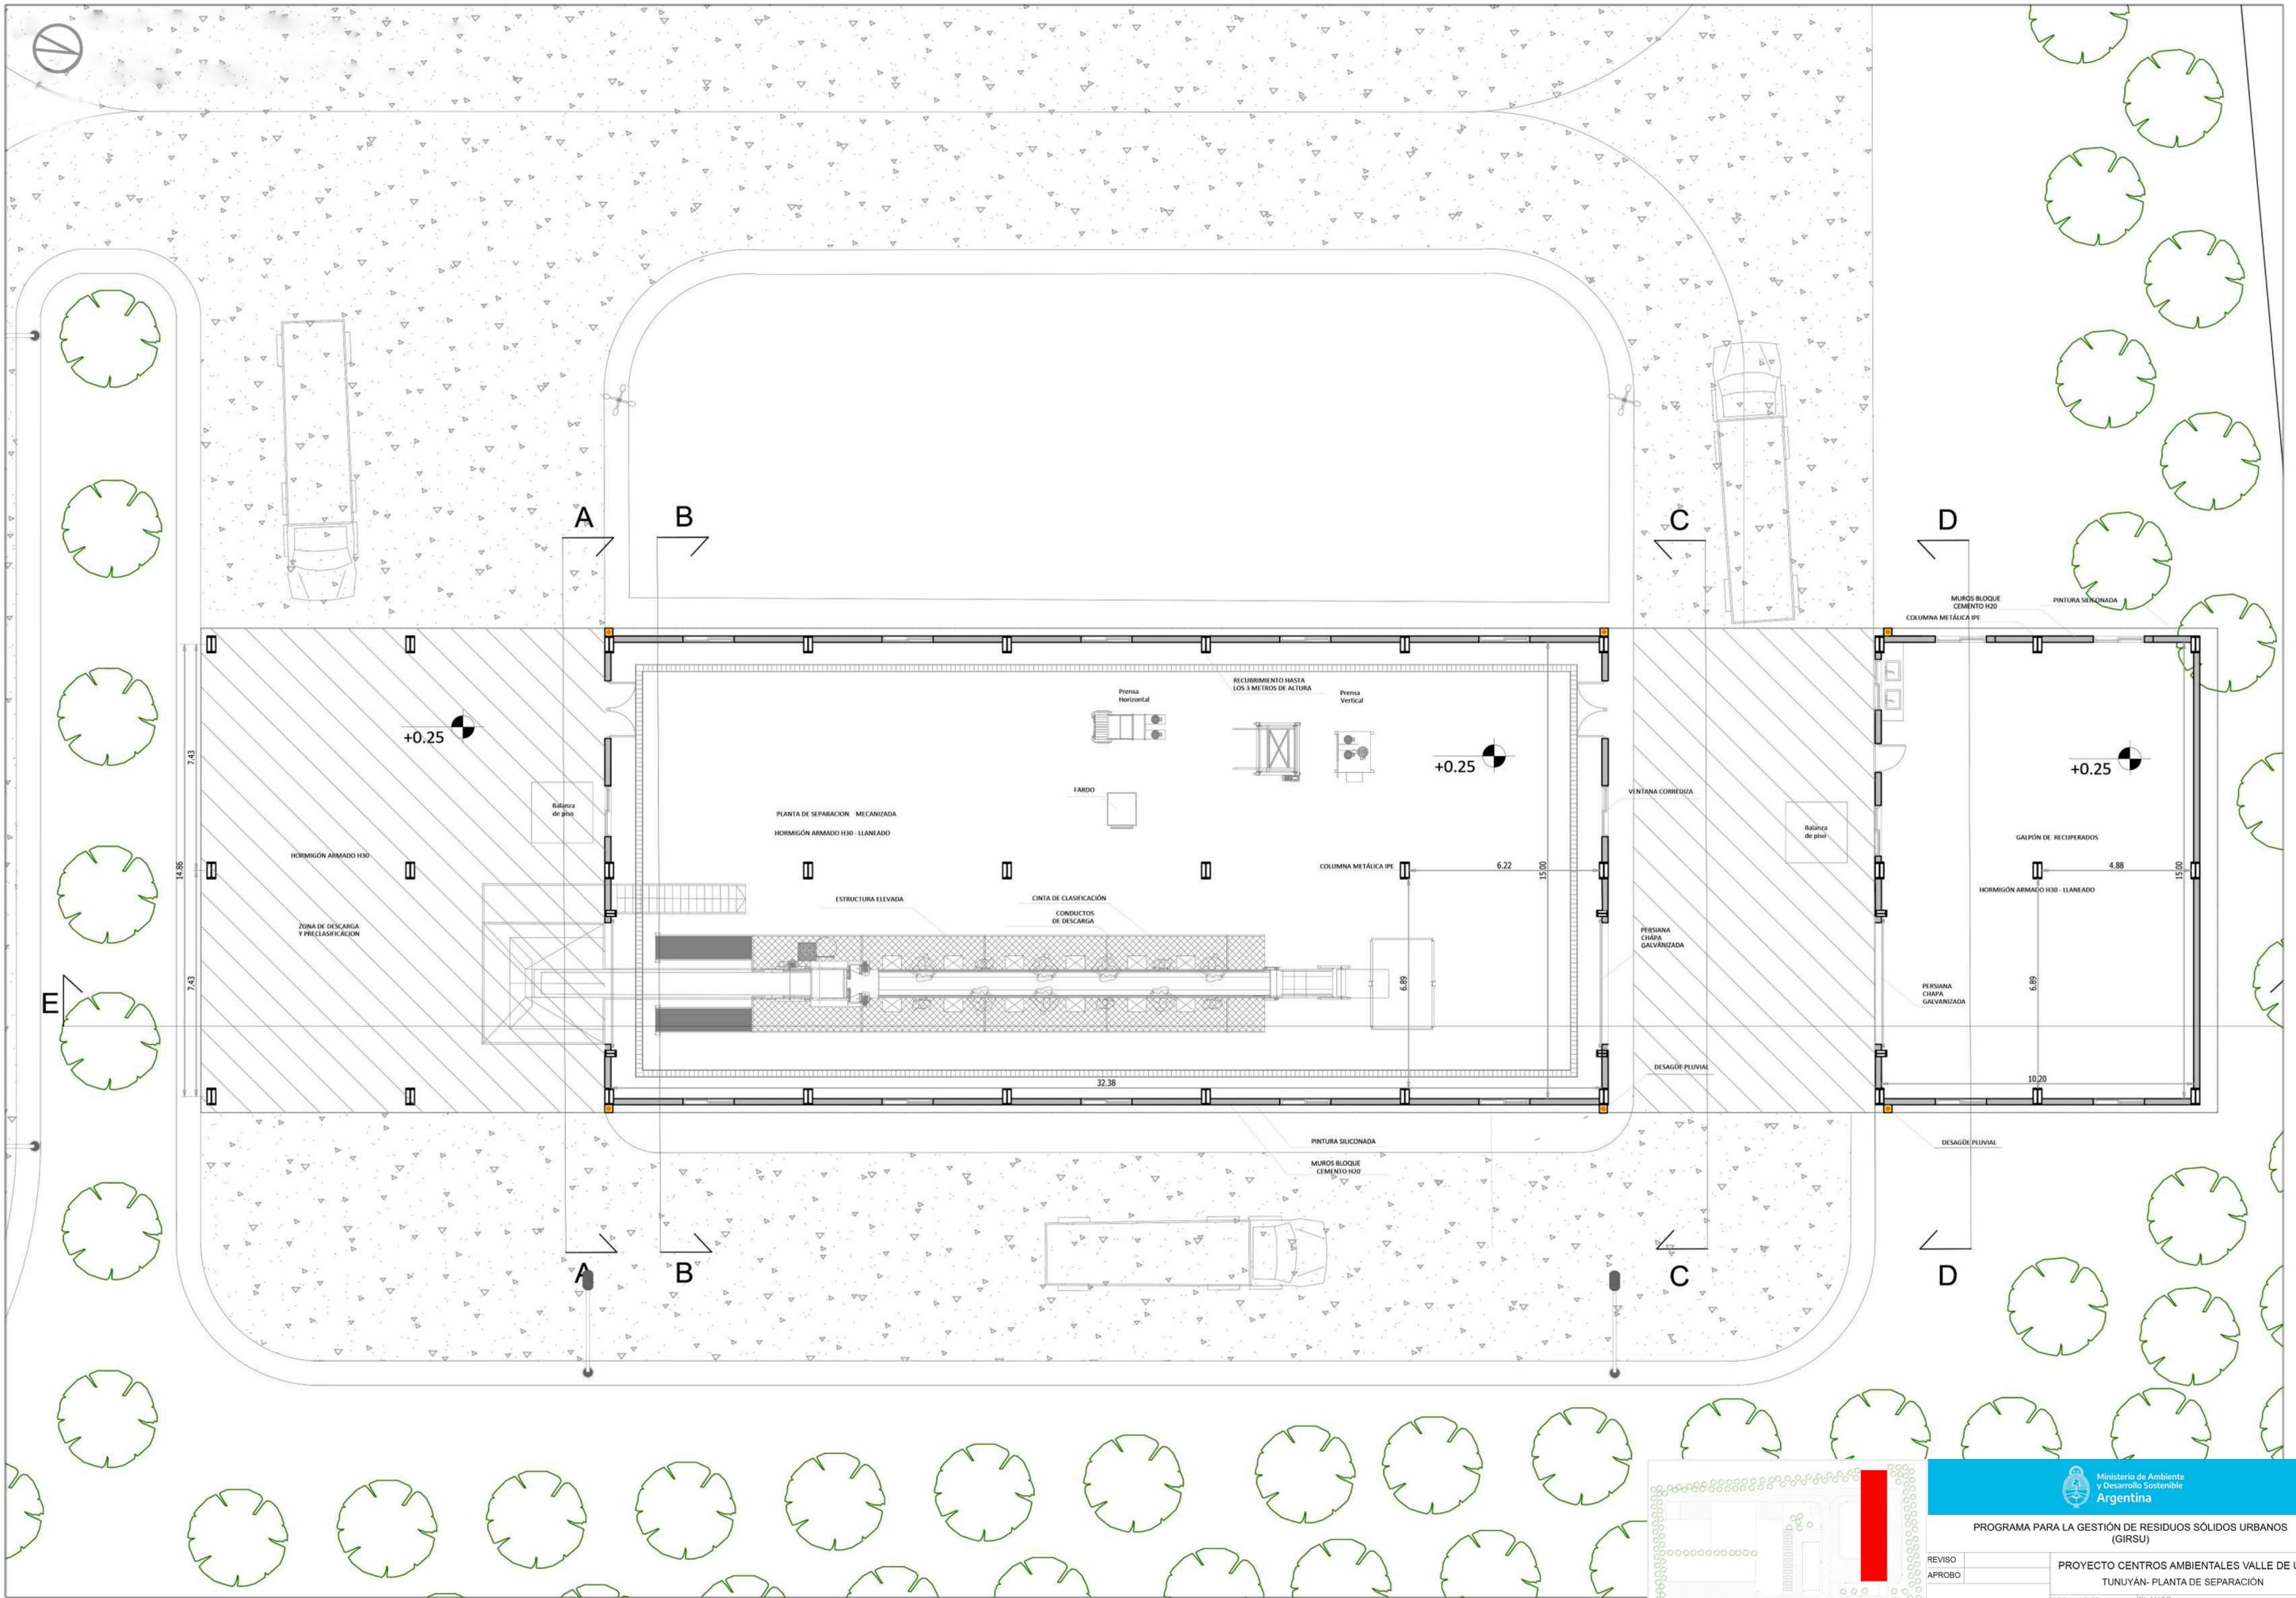

REVISO	
APROBO	

ESCALAS/S:	1:50	PLANOS:	PLANTA DE ARQUITECTURA
FECHA:	12 / 2020	ARCHIVO:	

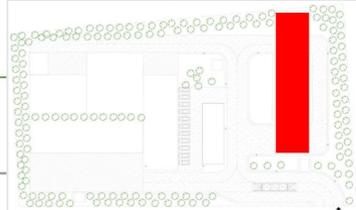

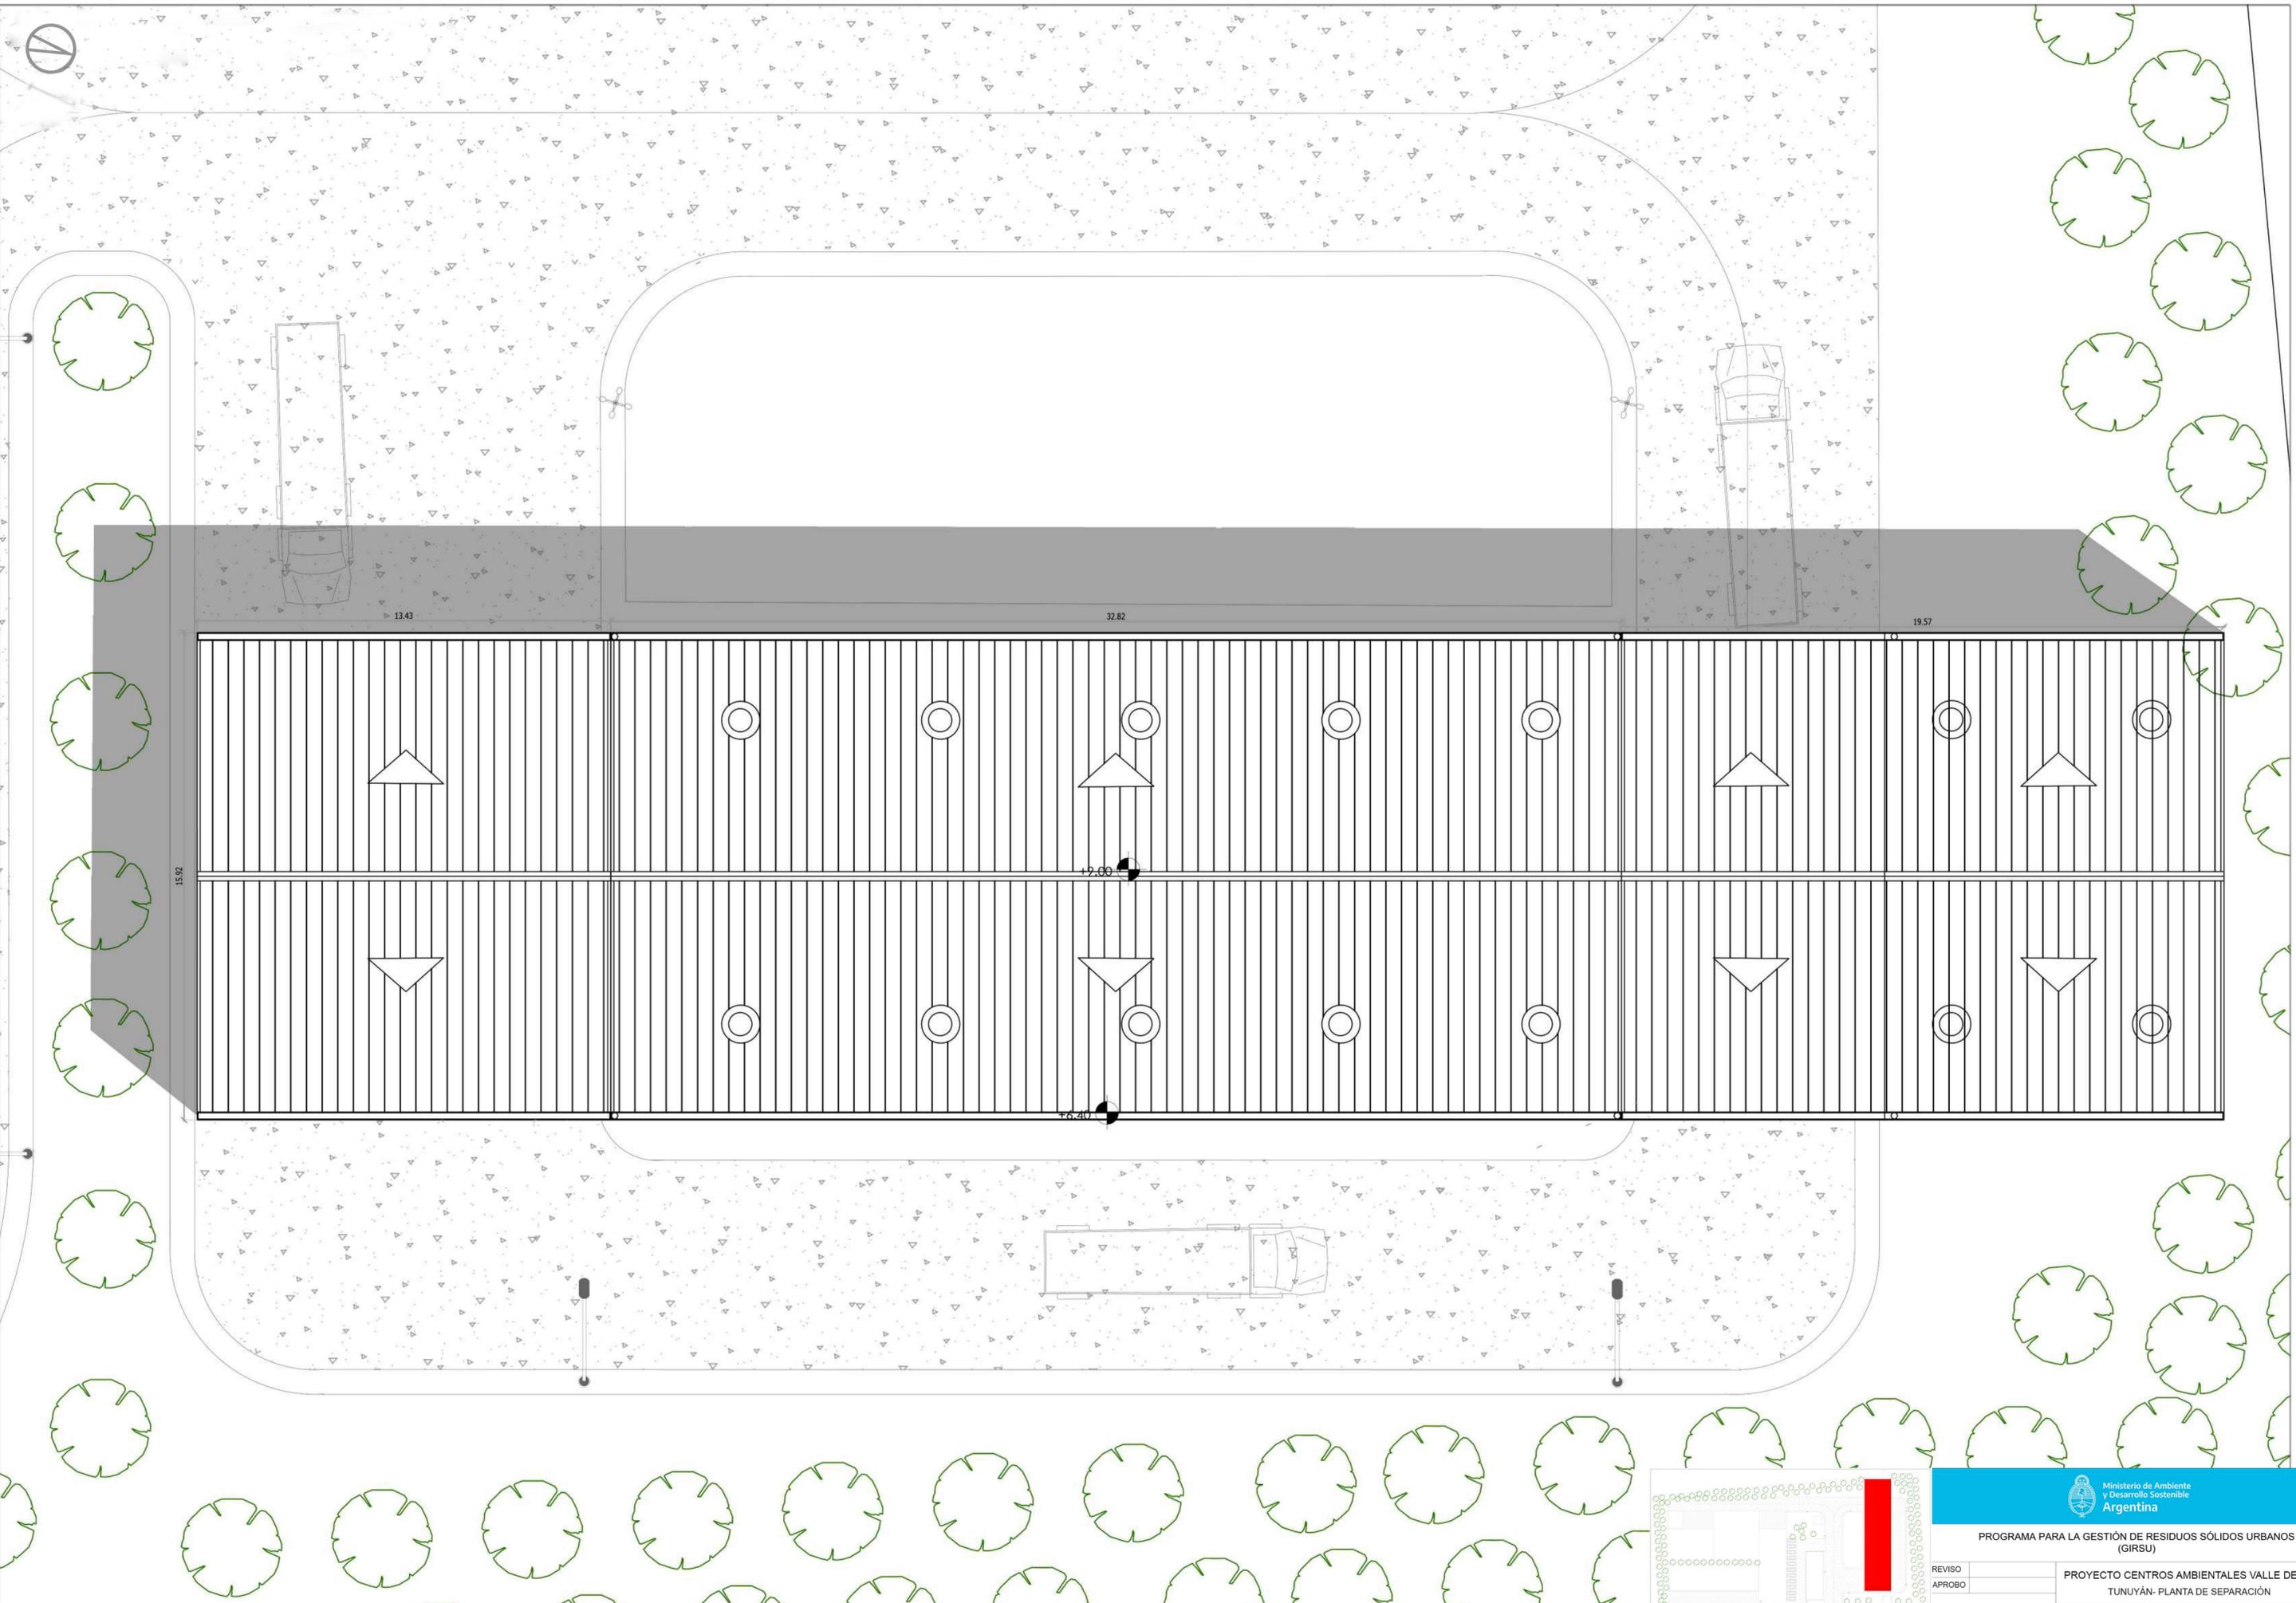


REVISO  
APROBO


ESCALAS/S:  
1:50

PLANOS:  
PLANTA DE TECHOS


FECHA: 12 / 2020

ARCHIVO:

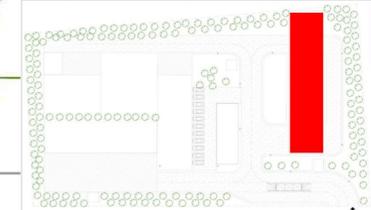


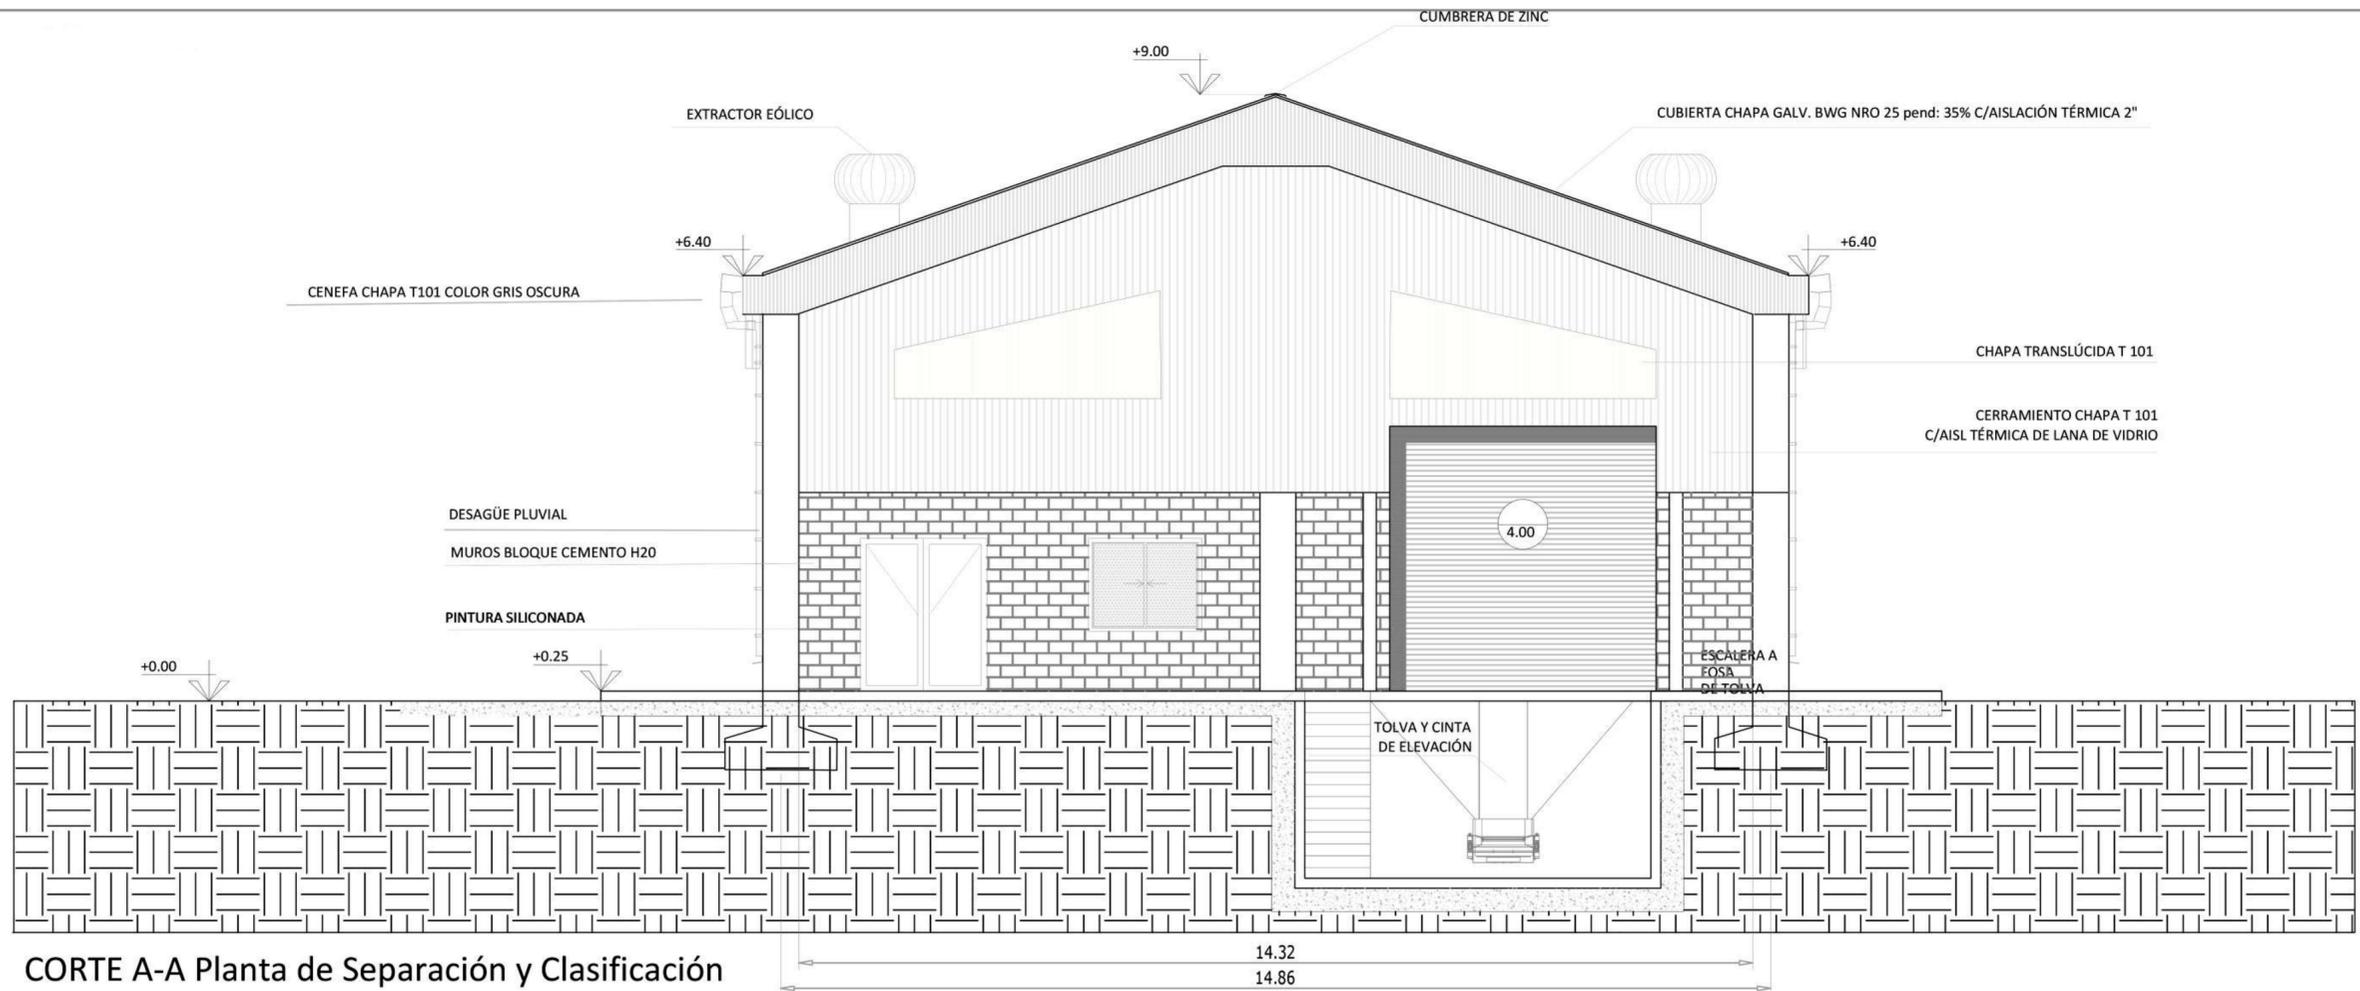


CORTE A-A Planta de Separación y Clasificación

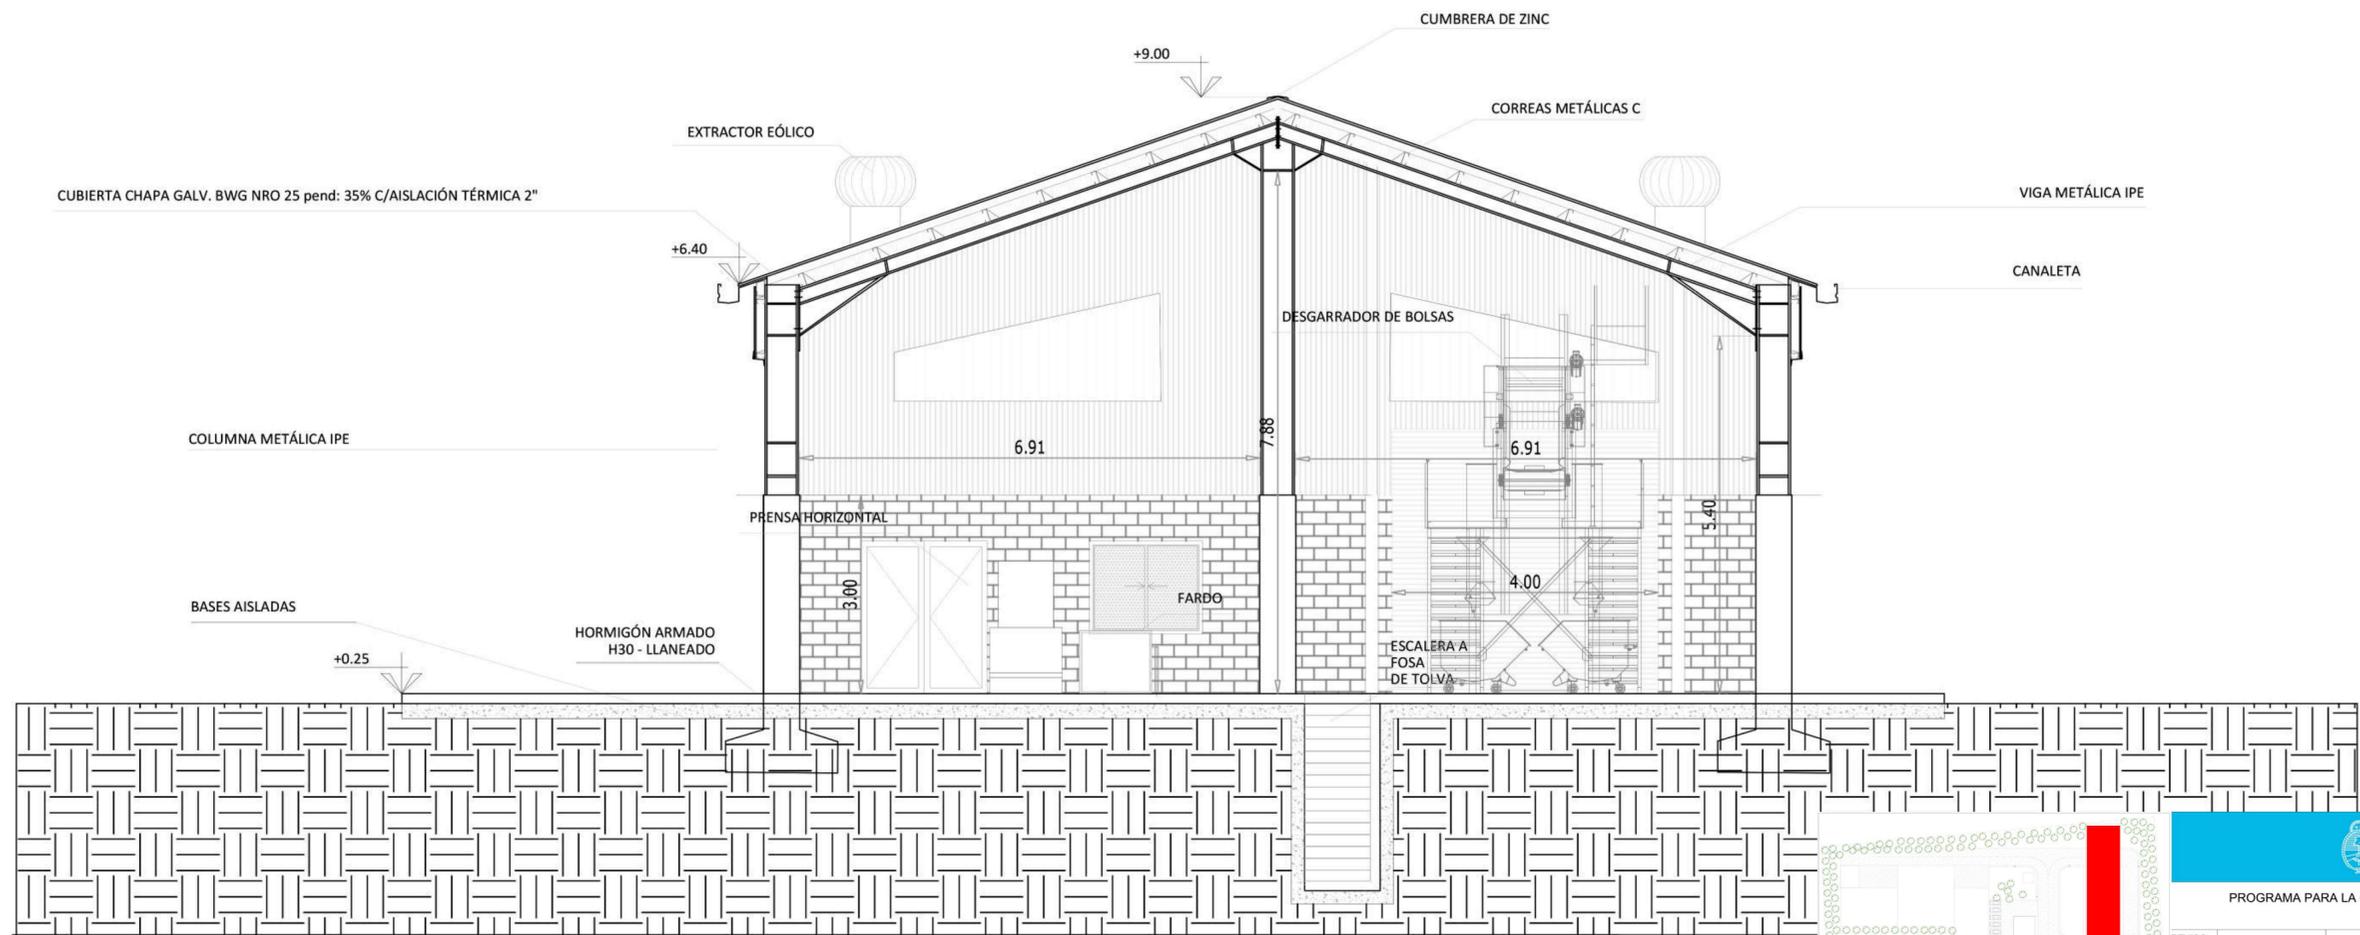


CORTE B-B Planta de Separación y Clasificación

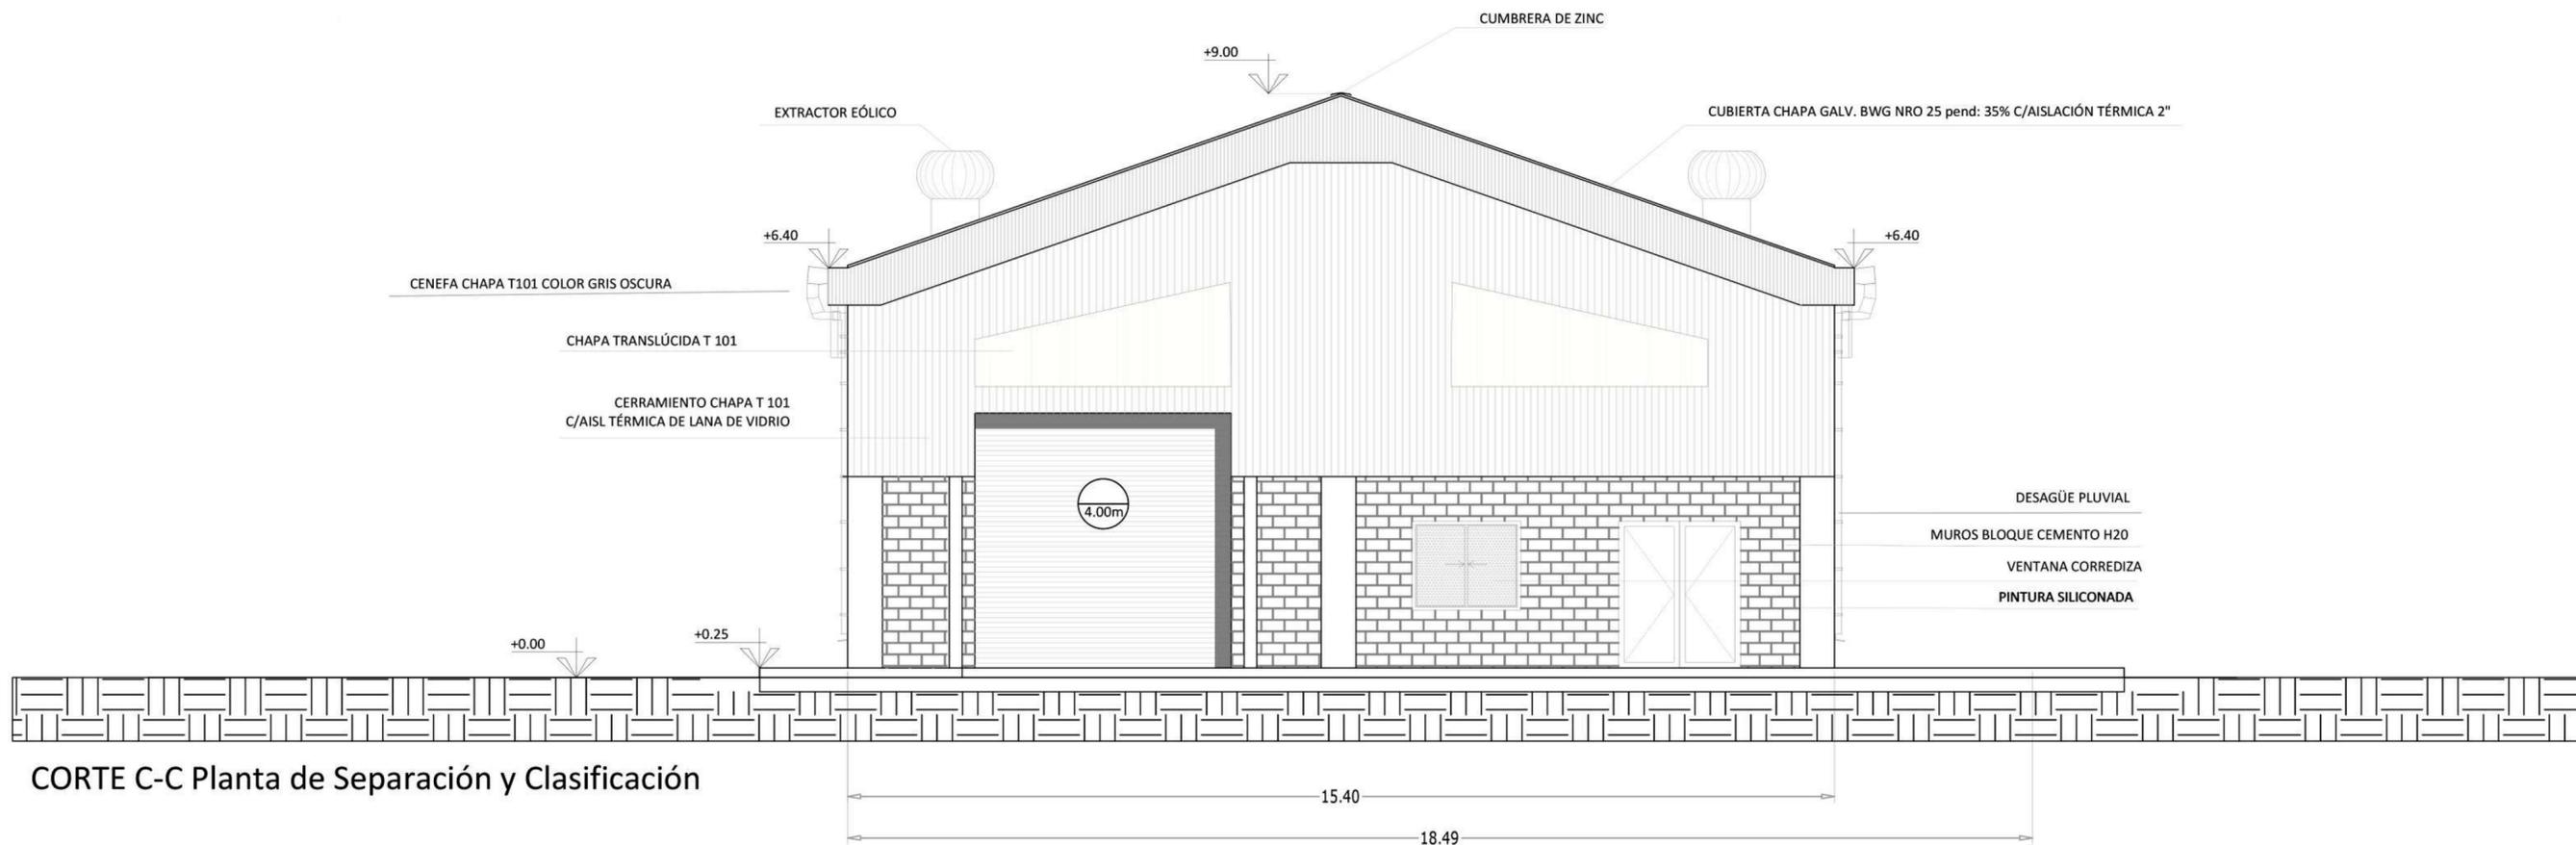


CORTE C-C Planta de Separación y Clasificación

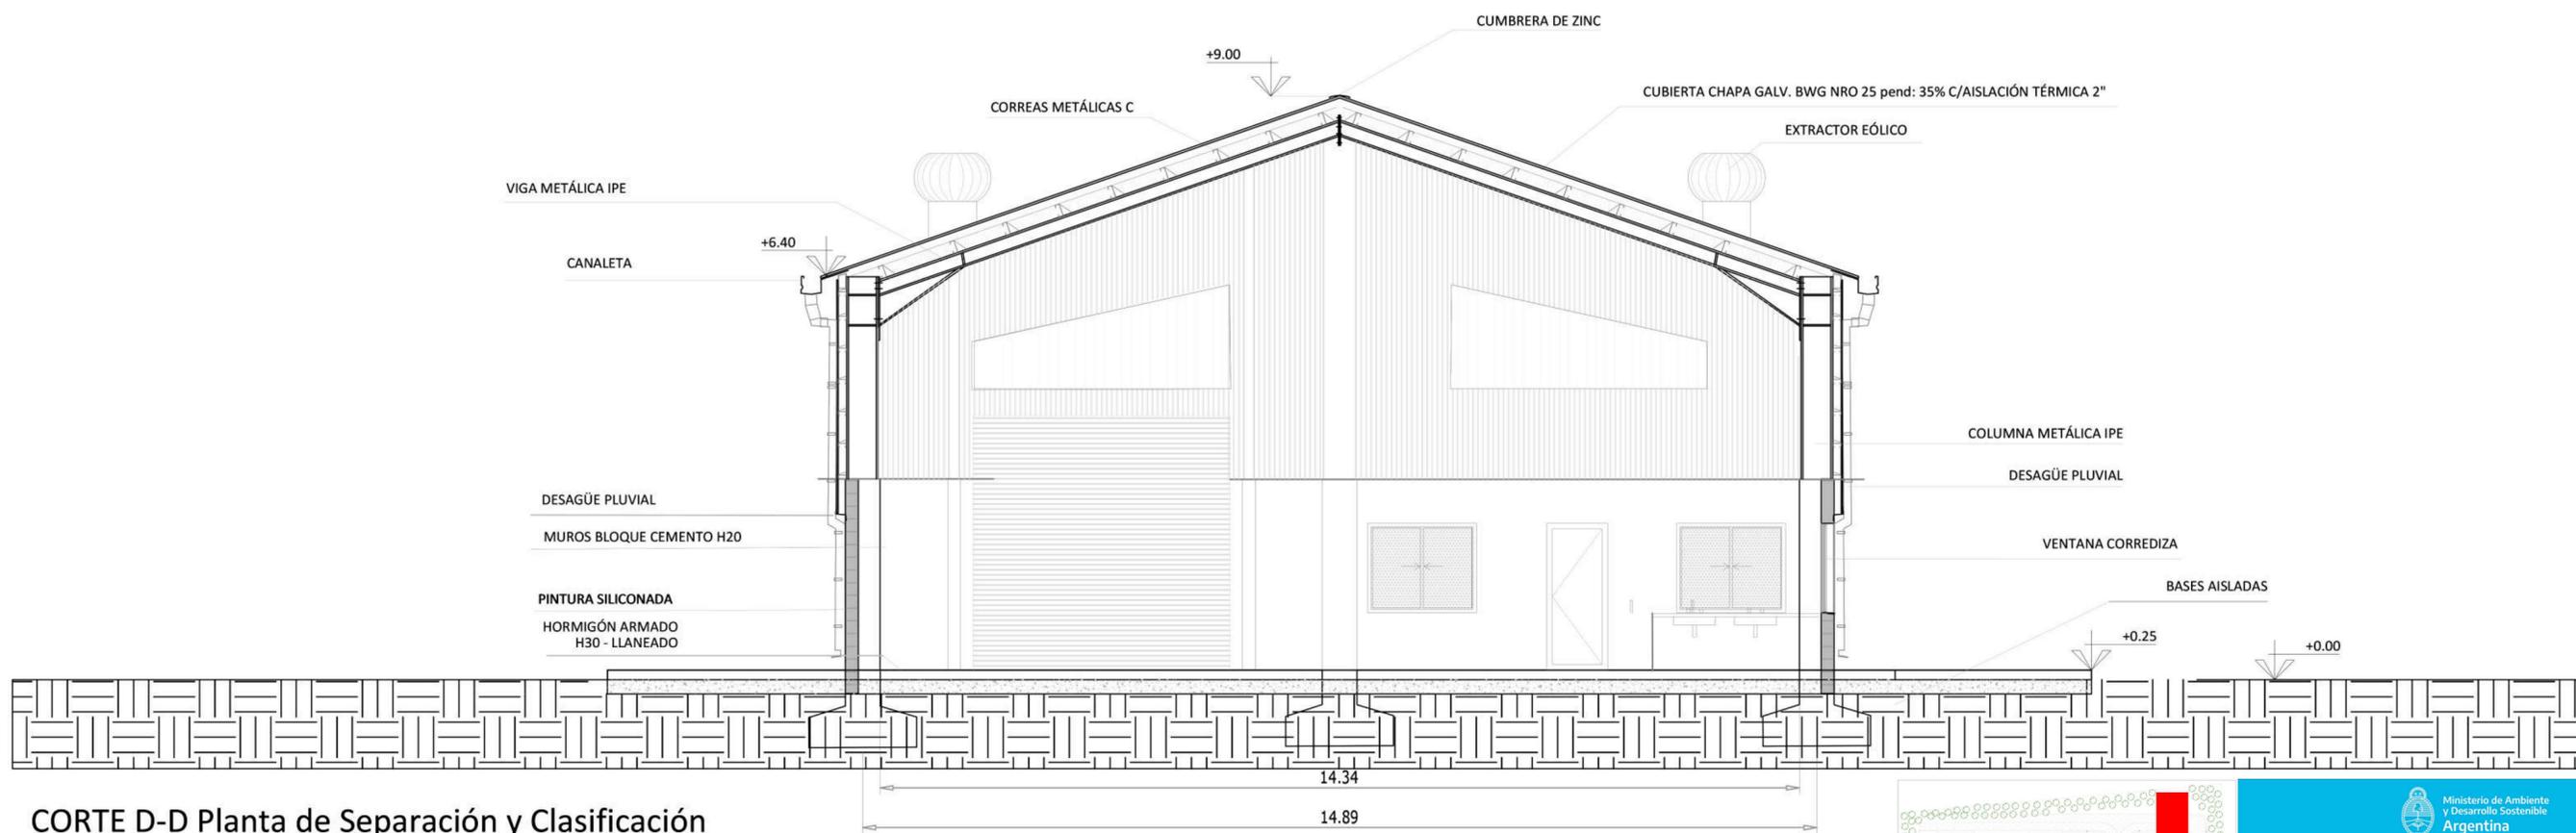


CORTE D-D Planta de Separación y Clasificación

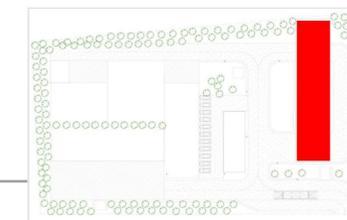


 Ministerio de Ambiente y Desarrollo Sostenible Argentina	
PROGRAMA PARA LA GESTIÓN DE RESIDUOS SÓLIDOS URBANOS (GIRSU)	
REVISO: _____ APROBO: _____	PROYECTO CENTROS AMBIENTALES VALLE DE UCO TUNUYÁN- PLANTA DE SEPARACIÓN
ESCALAS/S: 1:100	PLANOS: CORTES Y VISTAS
FECHA: 12 / 2020	ARCHIVO:

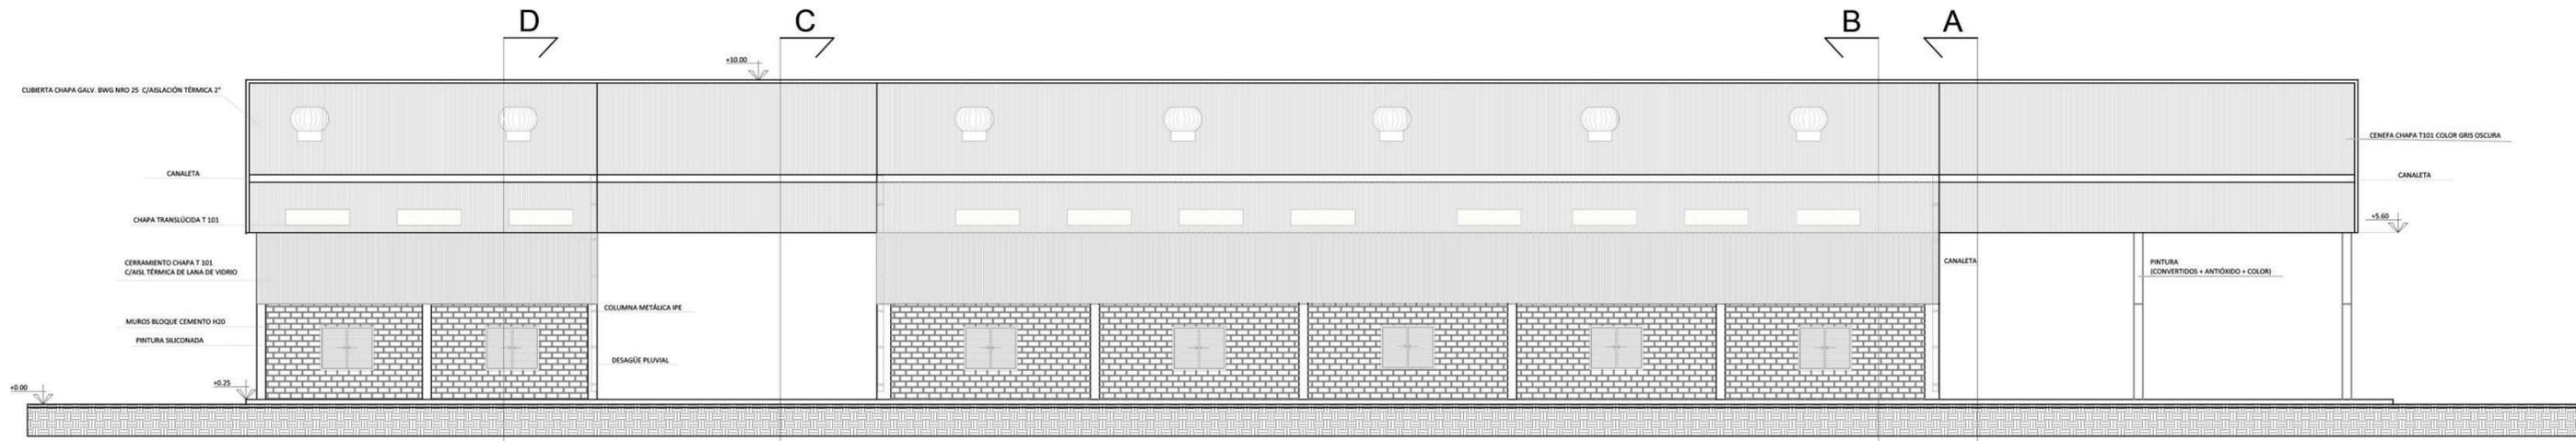


VISTA OESTE - Planta de Separación y Clasificación

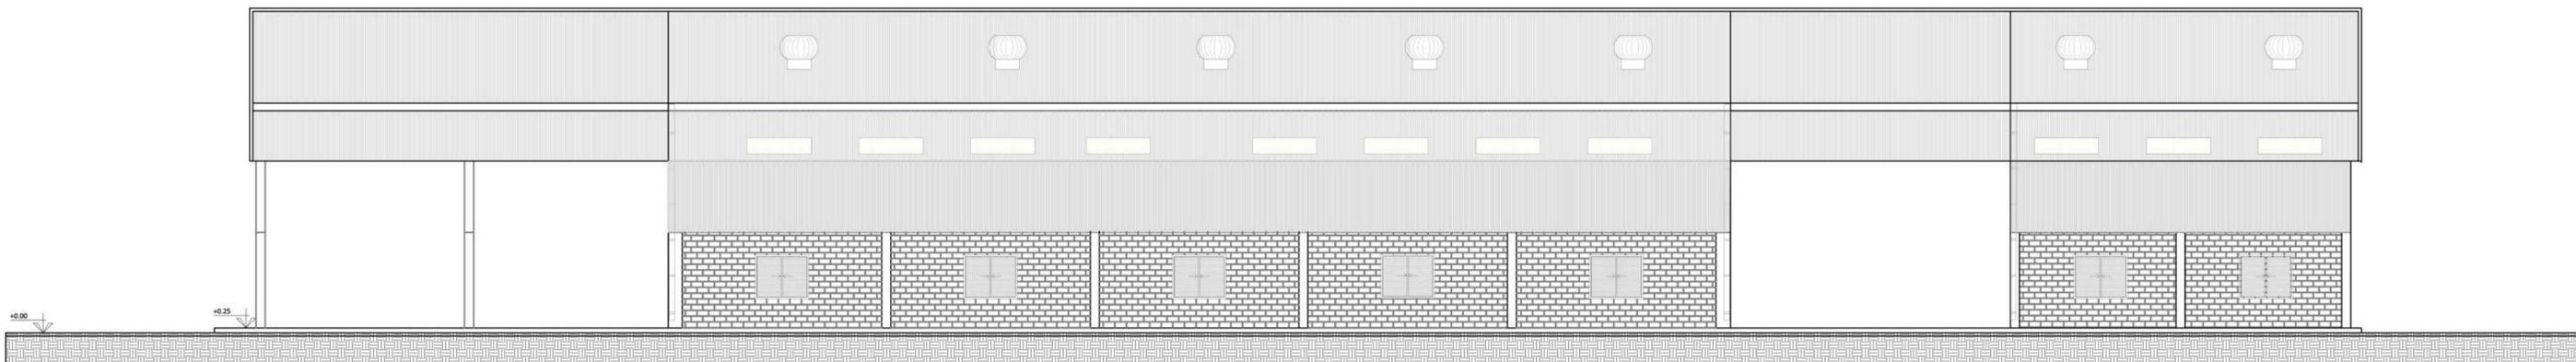

VISTA ESTE - Planta de Separación y Clasificación

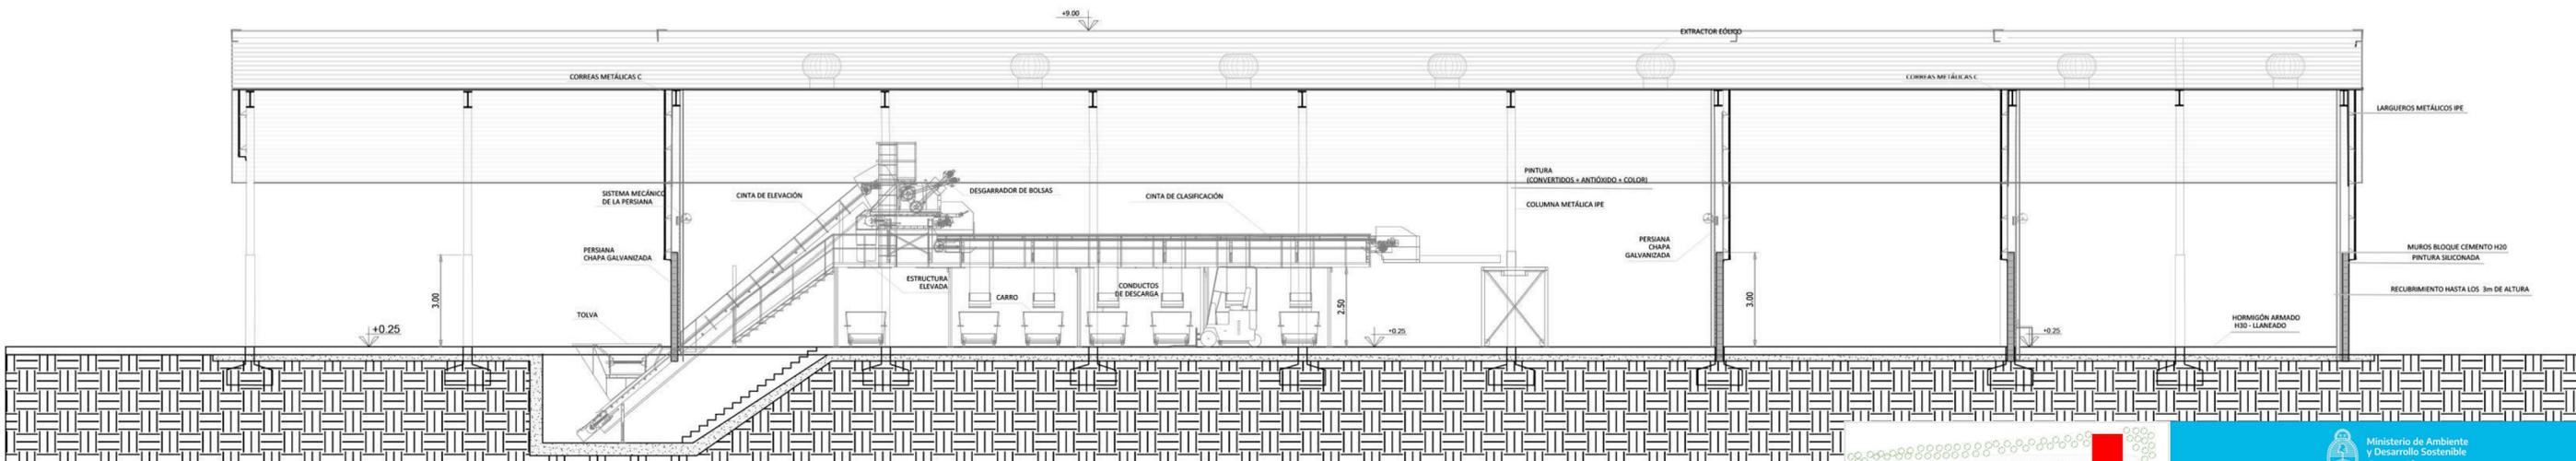

CORTE E-E Planta de Separación y Clasificación

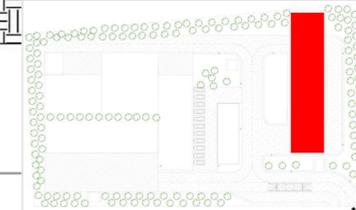

Ministerio de Ambiente y Desarrollo Sostenible  
Argentina






PROGRAMA PARA LA GESTIÓN DE RESIDUOS SÓLIDOS URBANOS (GRSU)

PROYECTO CENTROS AMBIENTALES VALLE DE UCO  
TUNUYÁN- PLANTA DE SEPARACIÓN

REVISO: \_\_\_\_\_  
APROBO: \_\_\_\_\_

ESCALAS/S: 1:100  
FECHA: 12 / 2020

PLANOS: CORTES Y VISTAS  
ARCHIVO: \_\_\_\_\_

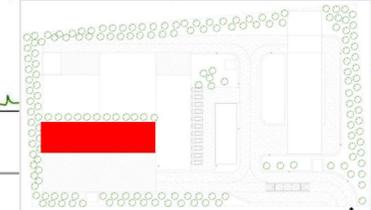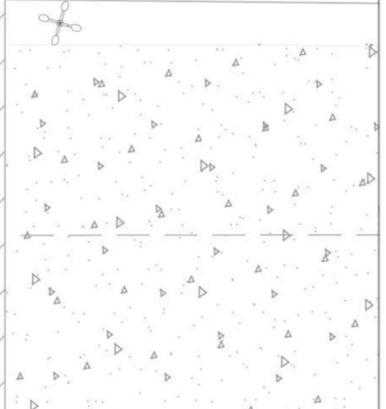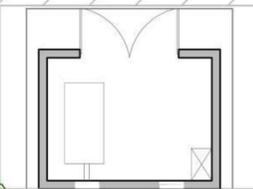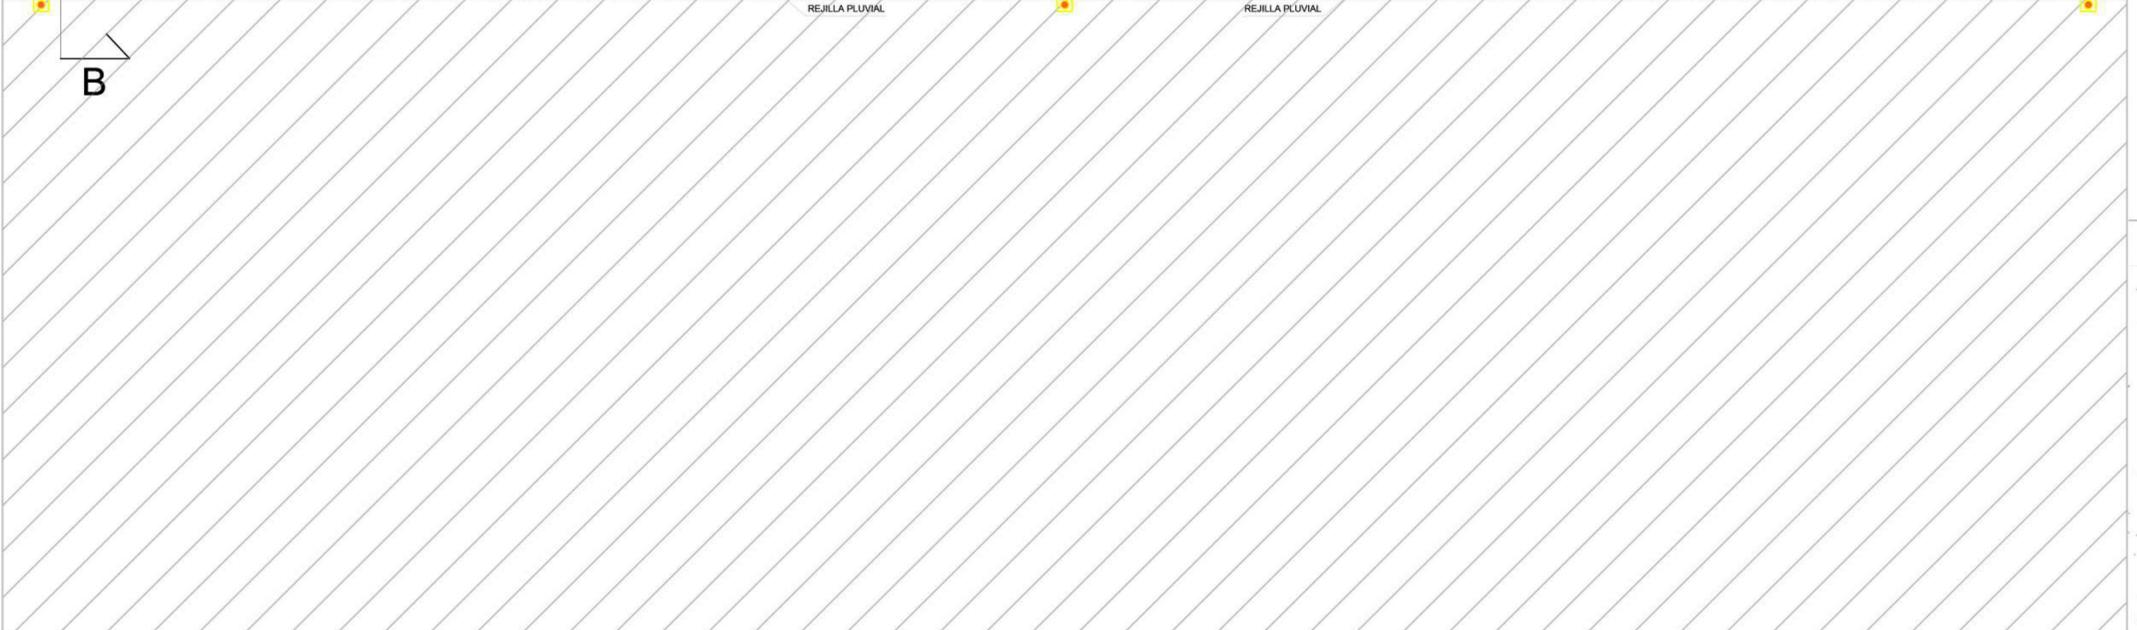
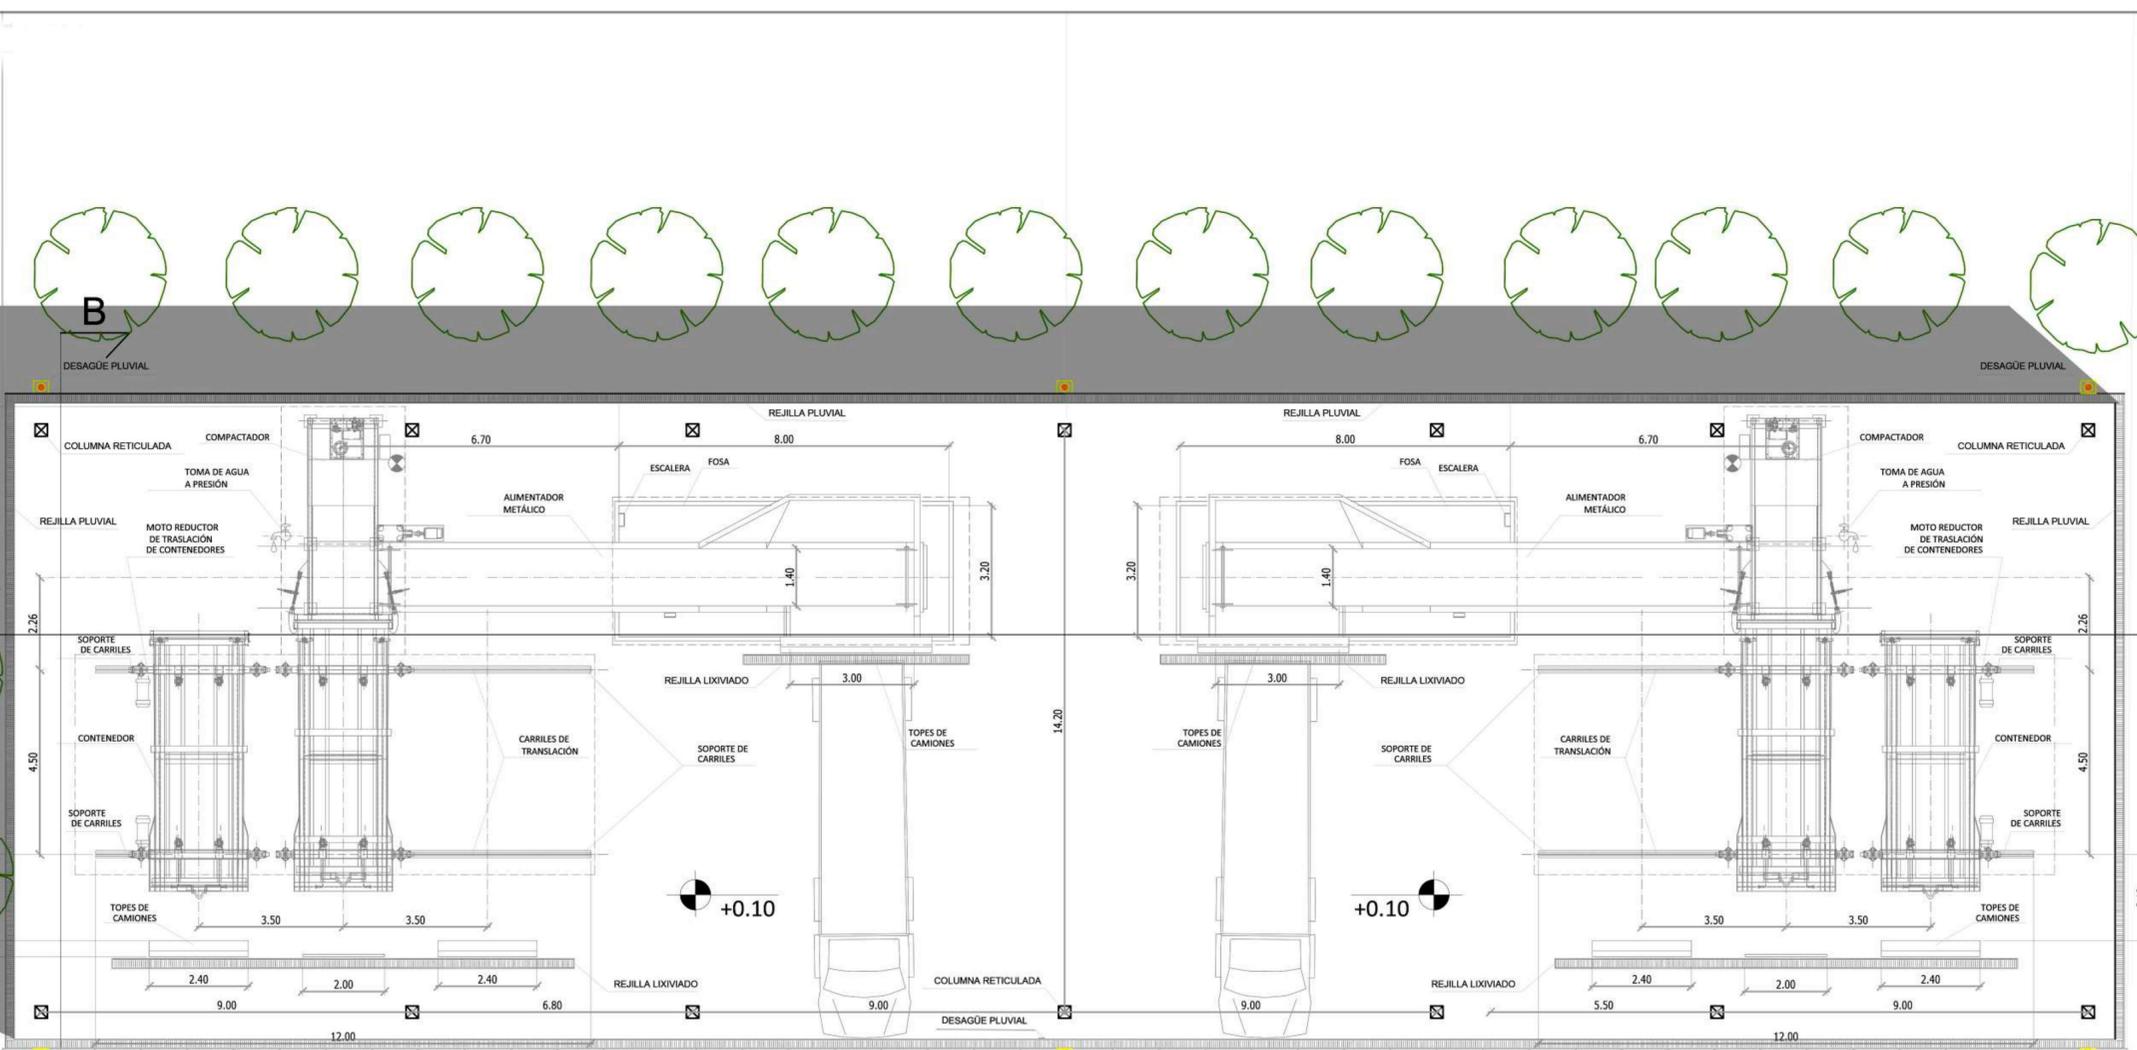



PROGRAMA PARA LA GESTIÓN DE RESIDUOS SÓLIDOS URBANOS (GIRSU)

PROYECTO CENTROS AMBIENTALES VALLE DE UCO  
TUNUYÁN- PLANTA DE TRANSFERENCIA


ESCALAS/S: 1:50  
PLANOS: PLANTA DE ARQUITECTURA  
FECHA: 12 / 2020 ARCHIVO:

REVISOR:  
APROBADO:

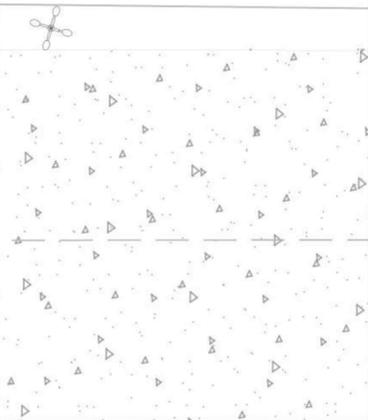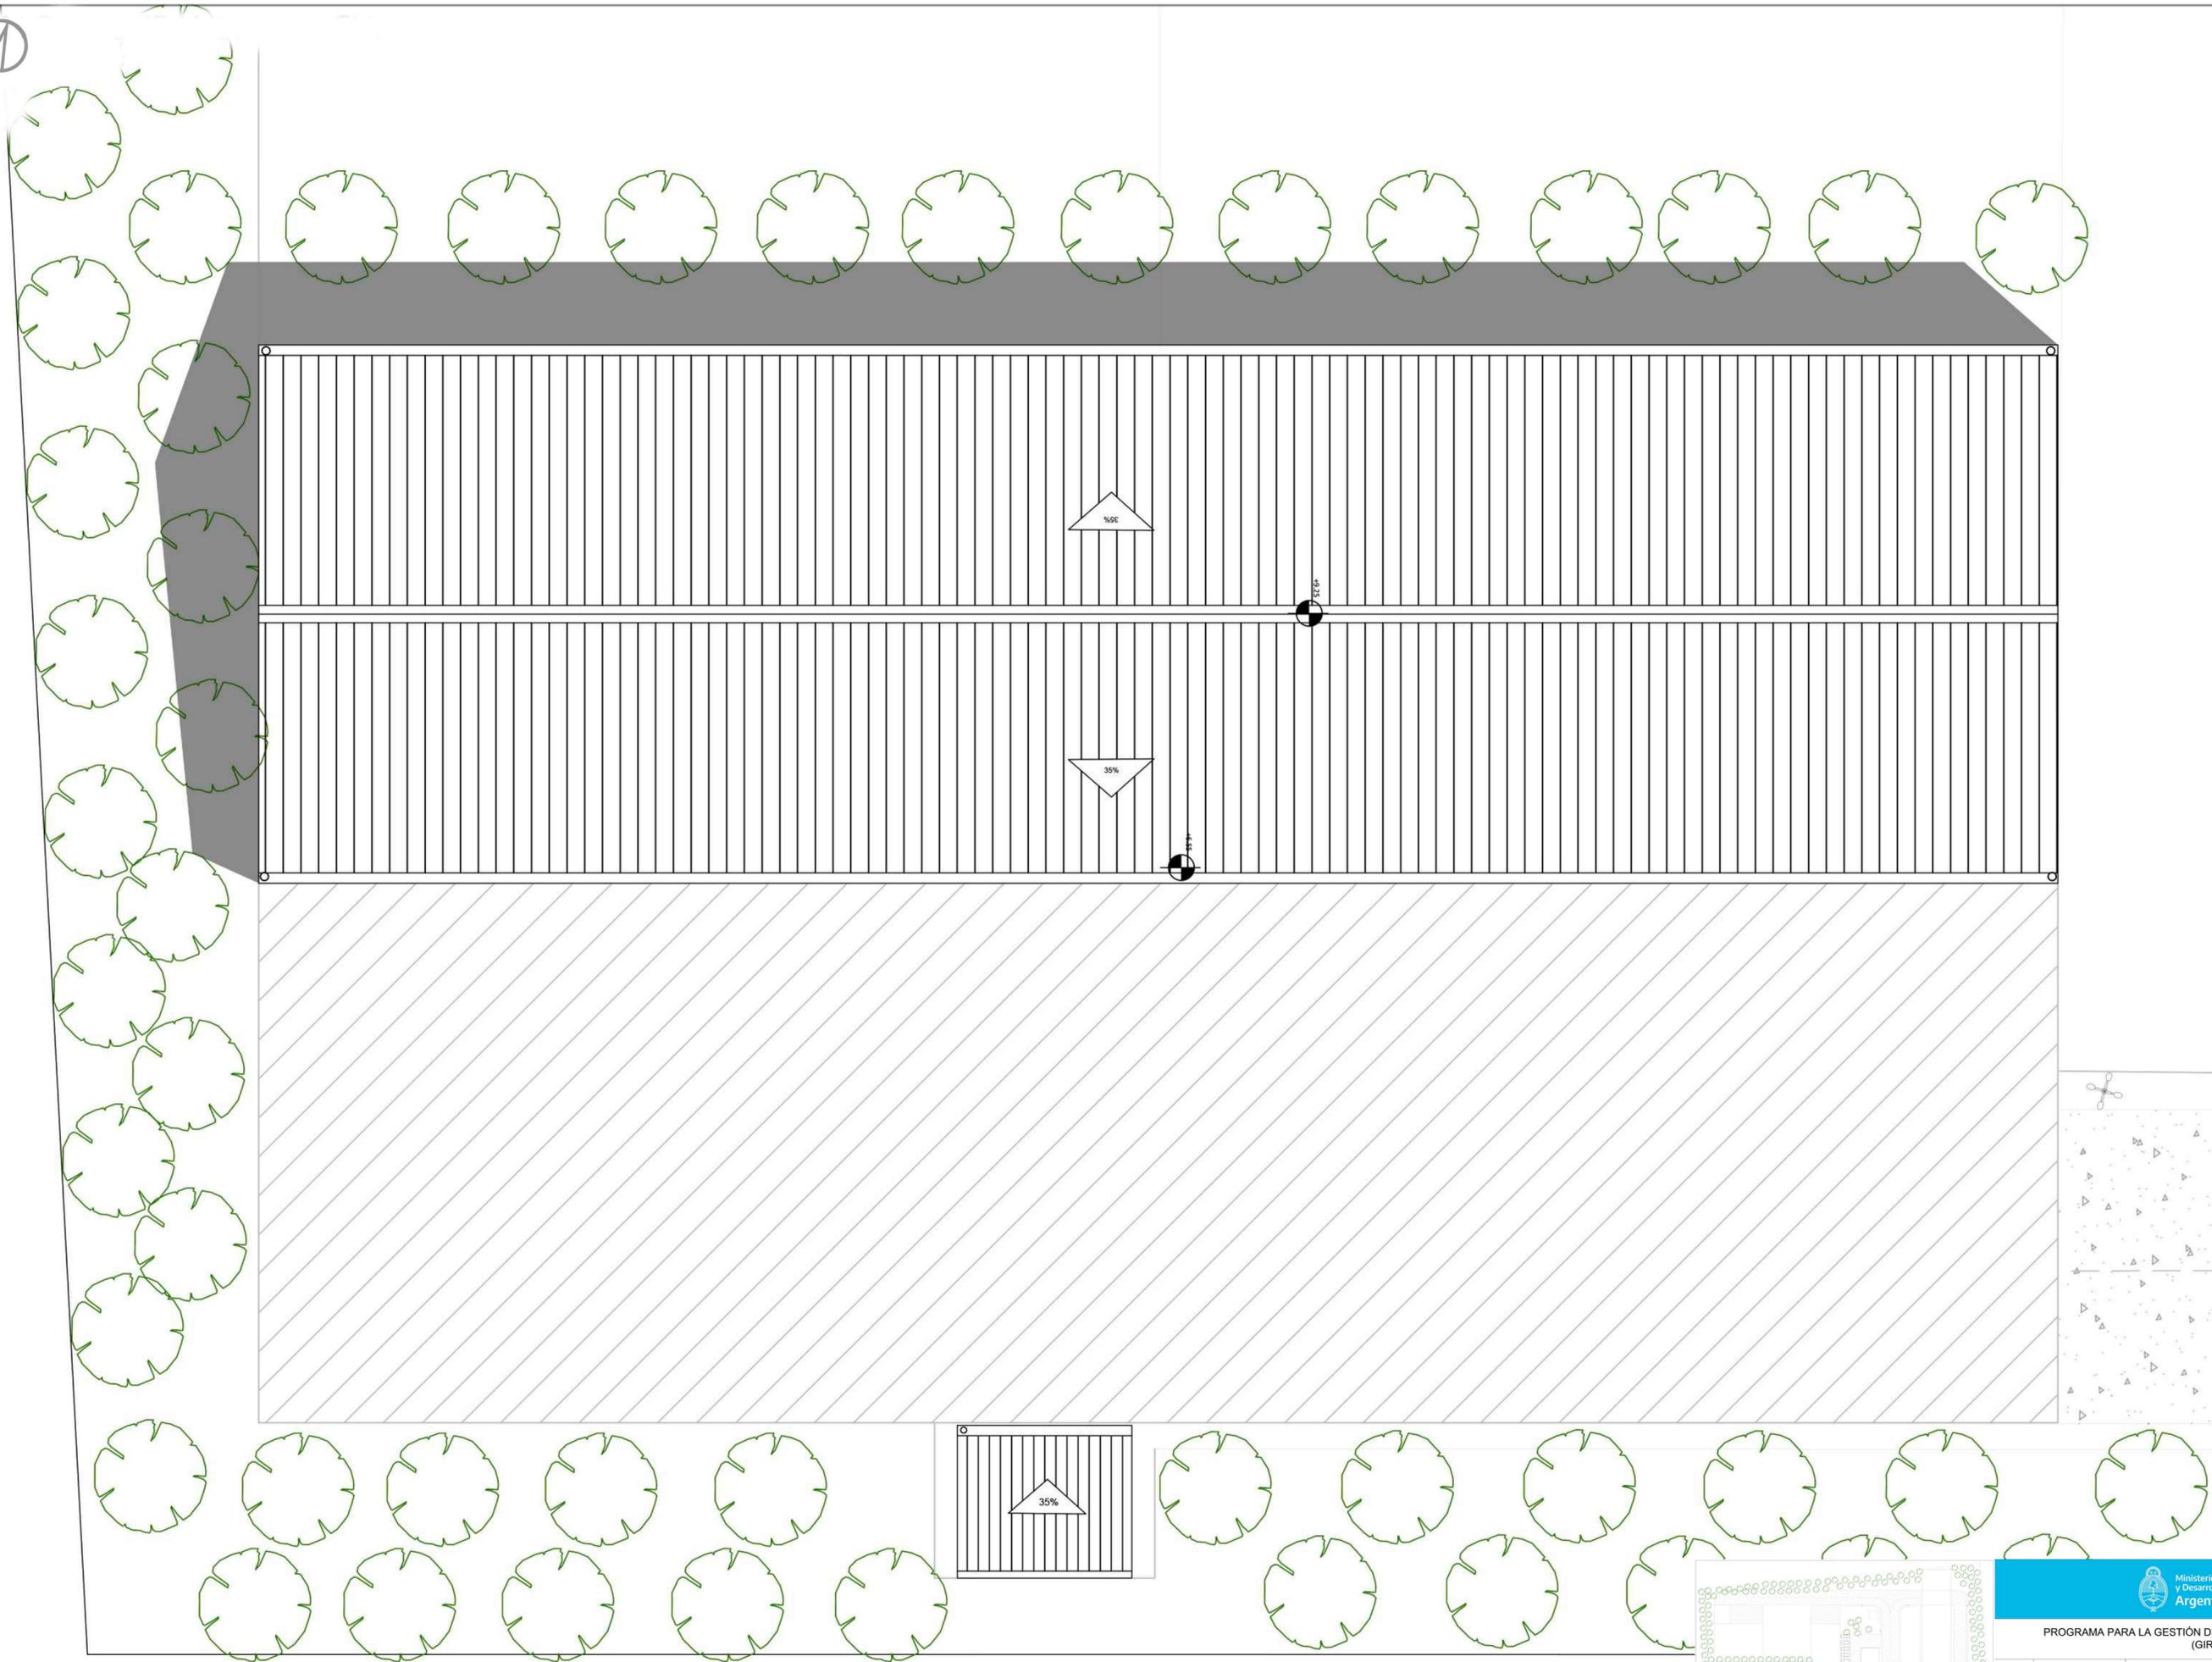


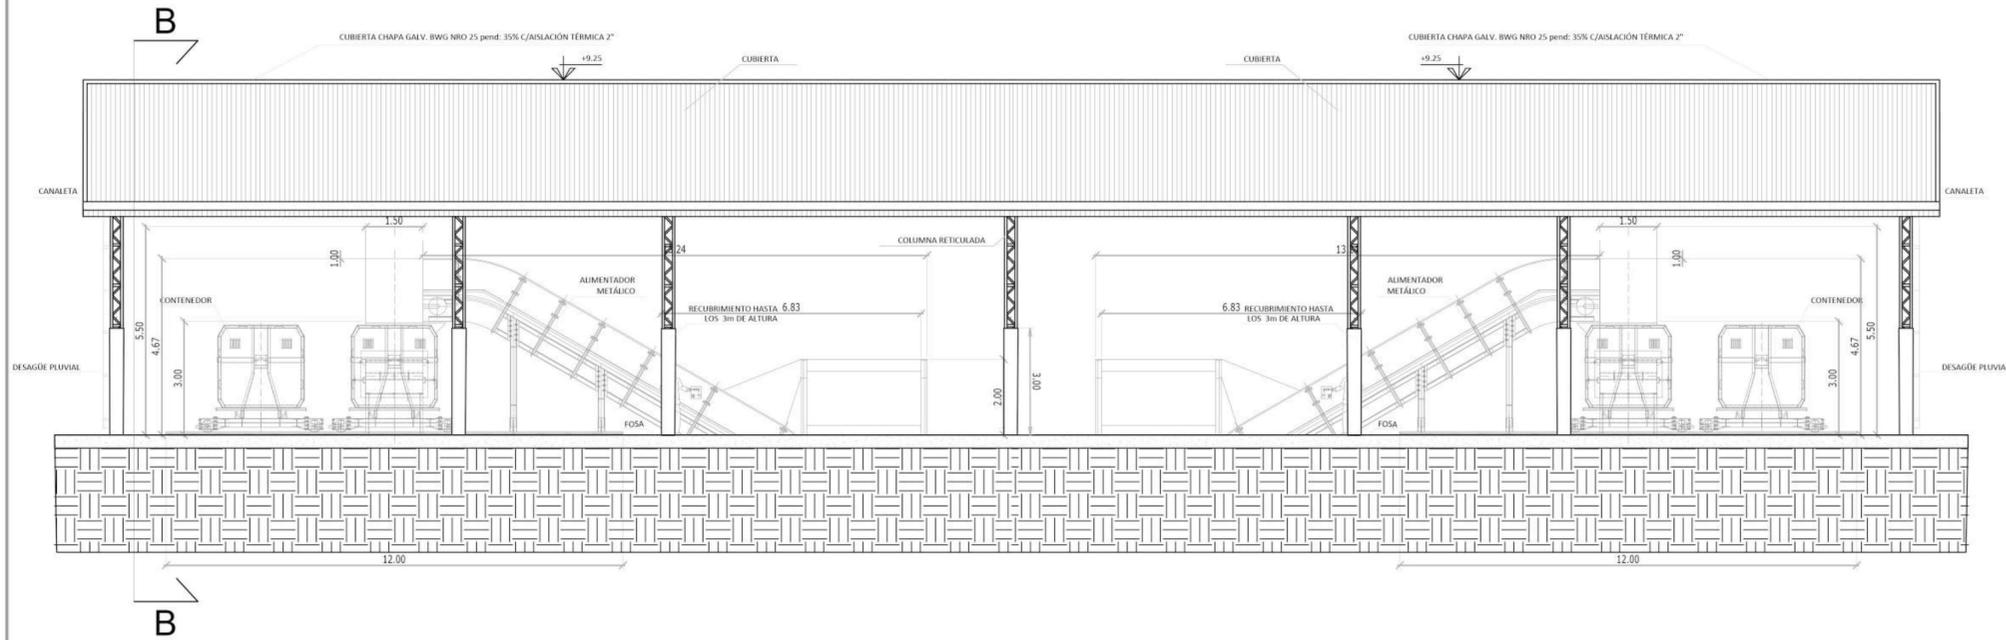


Vista Norte Planta de Transferencia

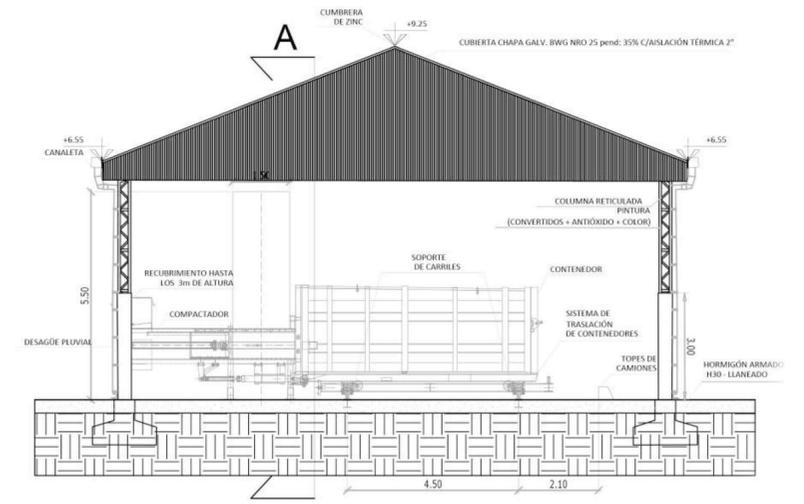


Vista Oeste Planta de Transferencia

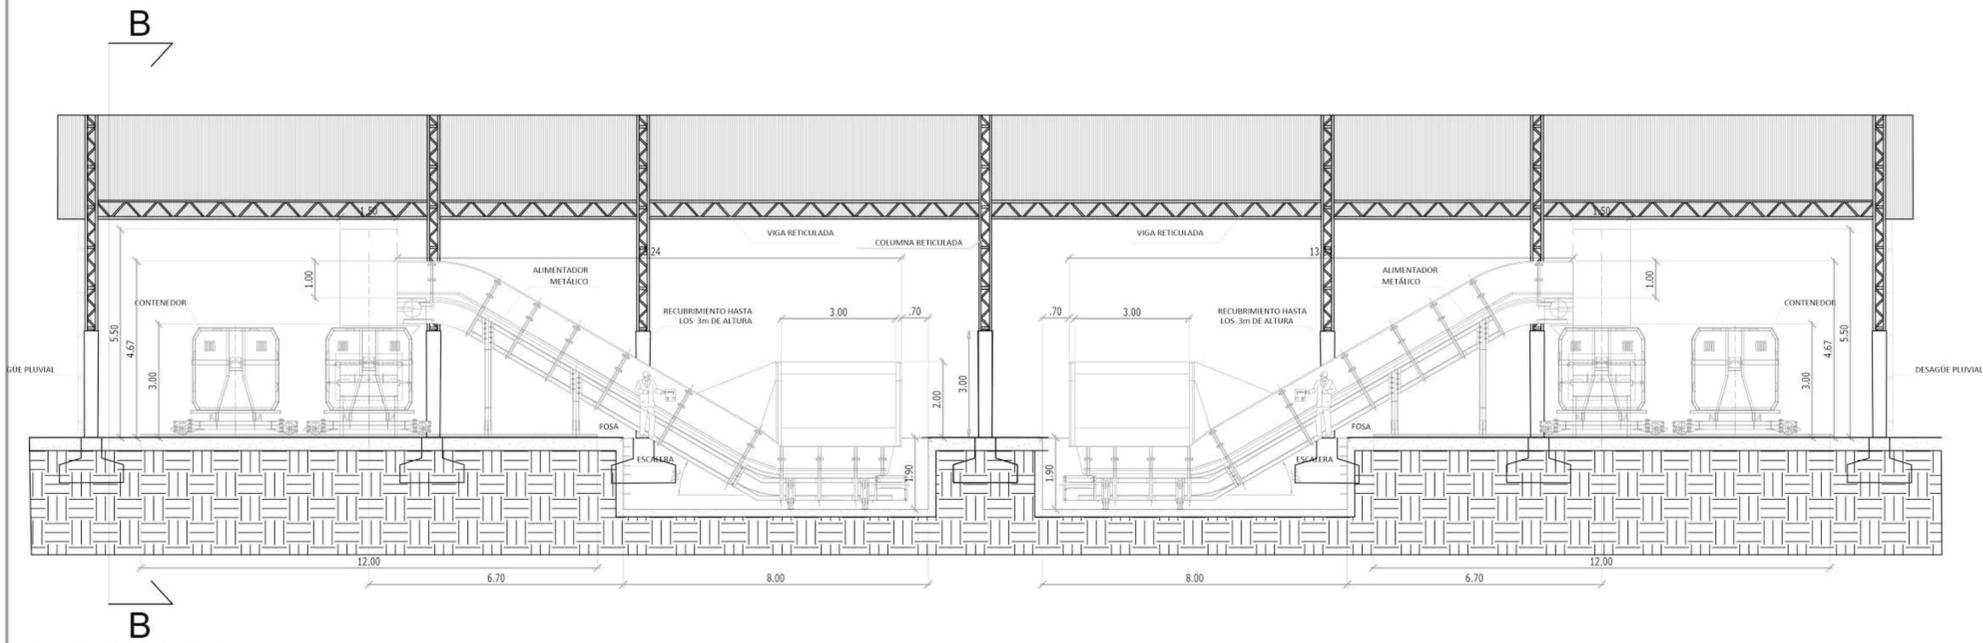

CORTE A-A Planta de Transferencia

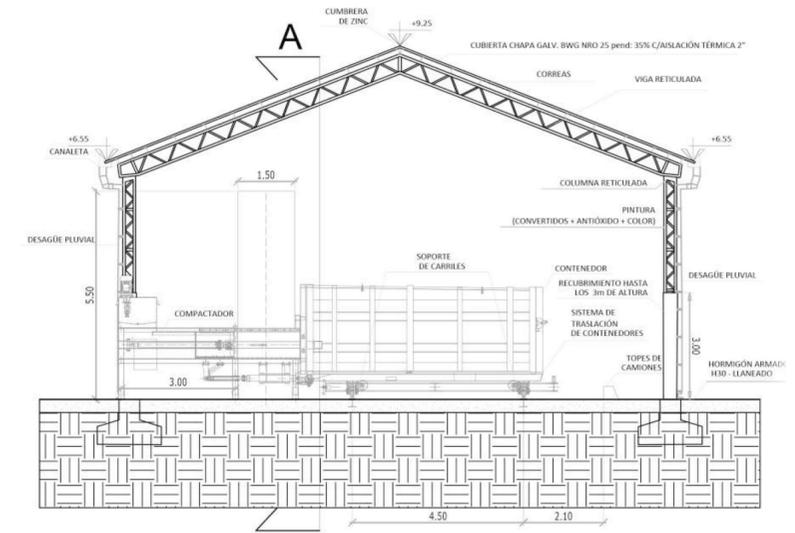

CORTE B-B Planta de Transferencia



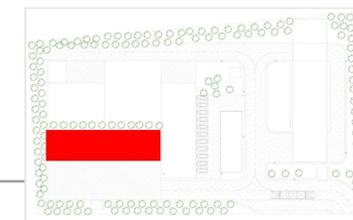


Ministerio de Ambiente y Desarrollo Sostenible  
Argentina

PROGRAMA PARA LA GESTIÓN DE RESIDUOS SÓLIDOS URBANOS (GIRSU)

PROYECTO CENTROS AMBIENTALES VALLE DE UCO  
TUNUYÁN- PLANTA DE TRANSFERENCIA

REVISO		ESCALAS/S:	1:100	PLANOS:	CORTES Y VISTAS
APROBO		FECHA:	12 / 2020	ARCHIVO:	

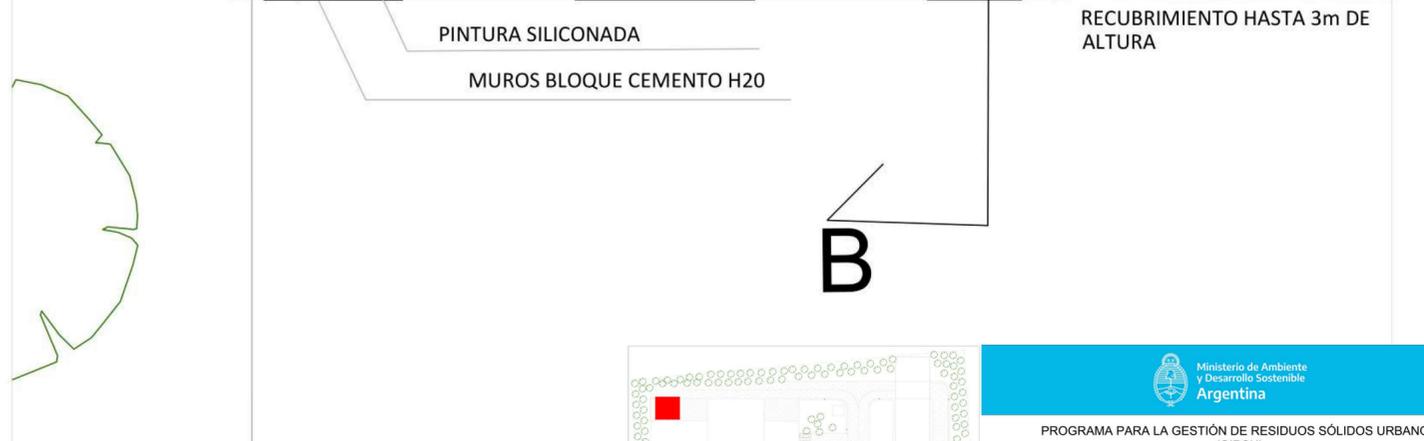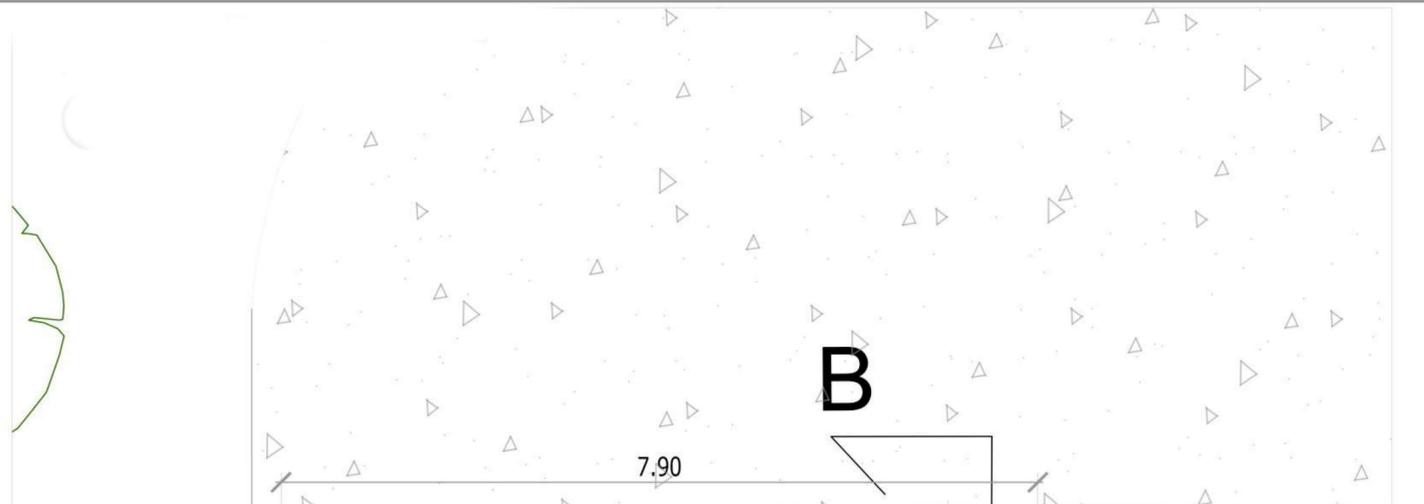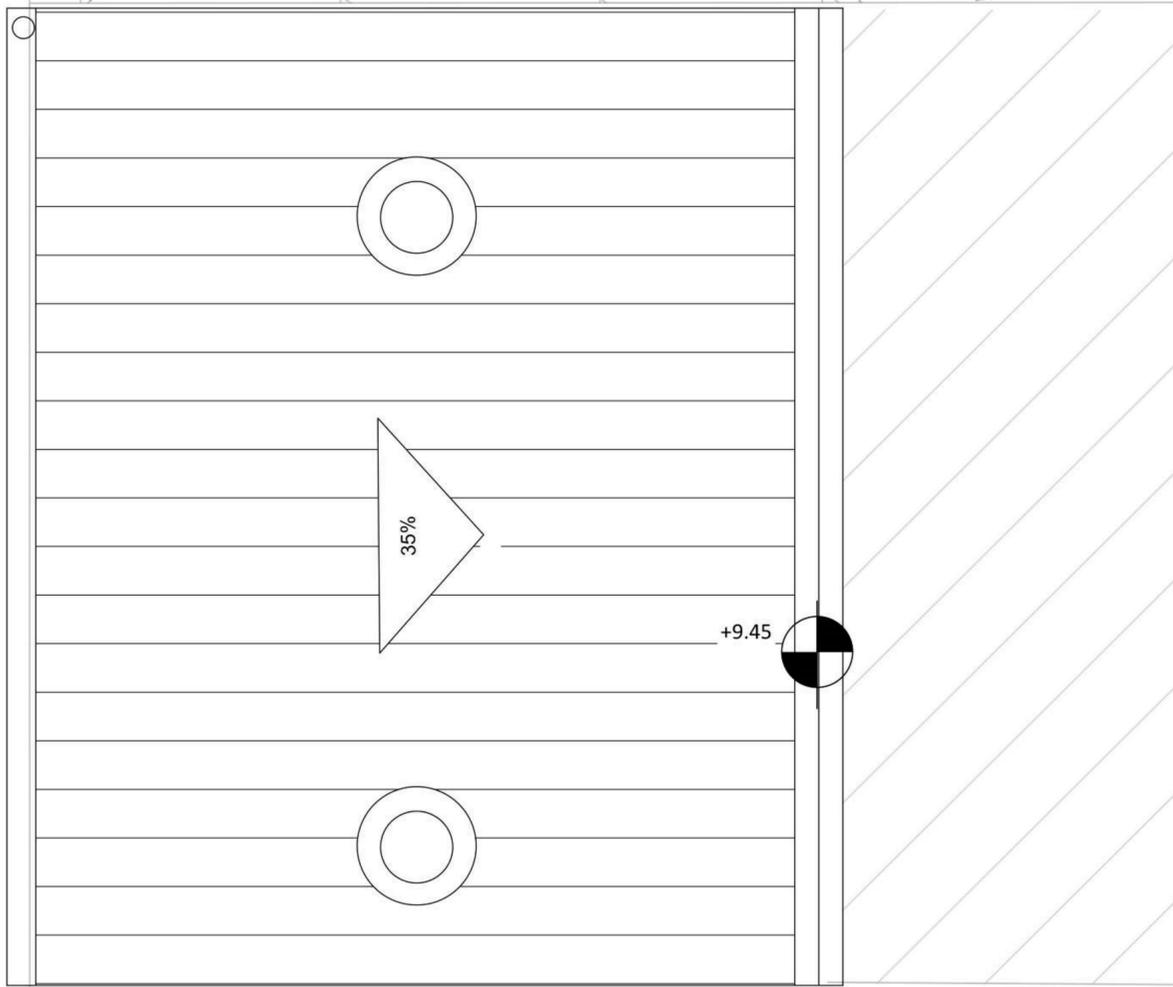






PROGRAMA PARA LA GESTIÓN DE RESIDUOS SÓLIDOS URBANOS (GIRSU)

PROYECTO CENTROS AMBIENTALES VALLE DE UCO  
TUNUYÁN- GALPÓN DE GUARDADO




REVISO: \_\_\_\_\_  
APROBO: \_\_\_\_\_

ESCALAS/S: 1:50  
FECHA: 12 / 2020

PLANOS: PLANTAS  
ARCHIVO: \_\_\_\_\_

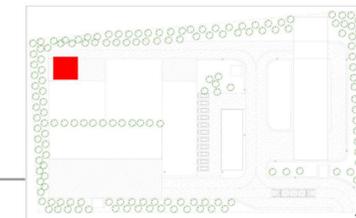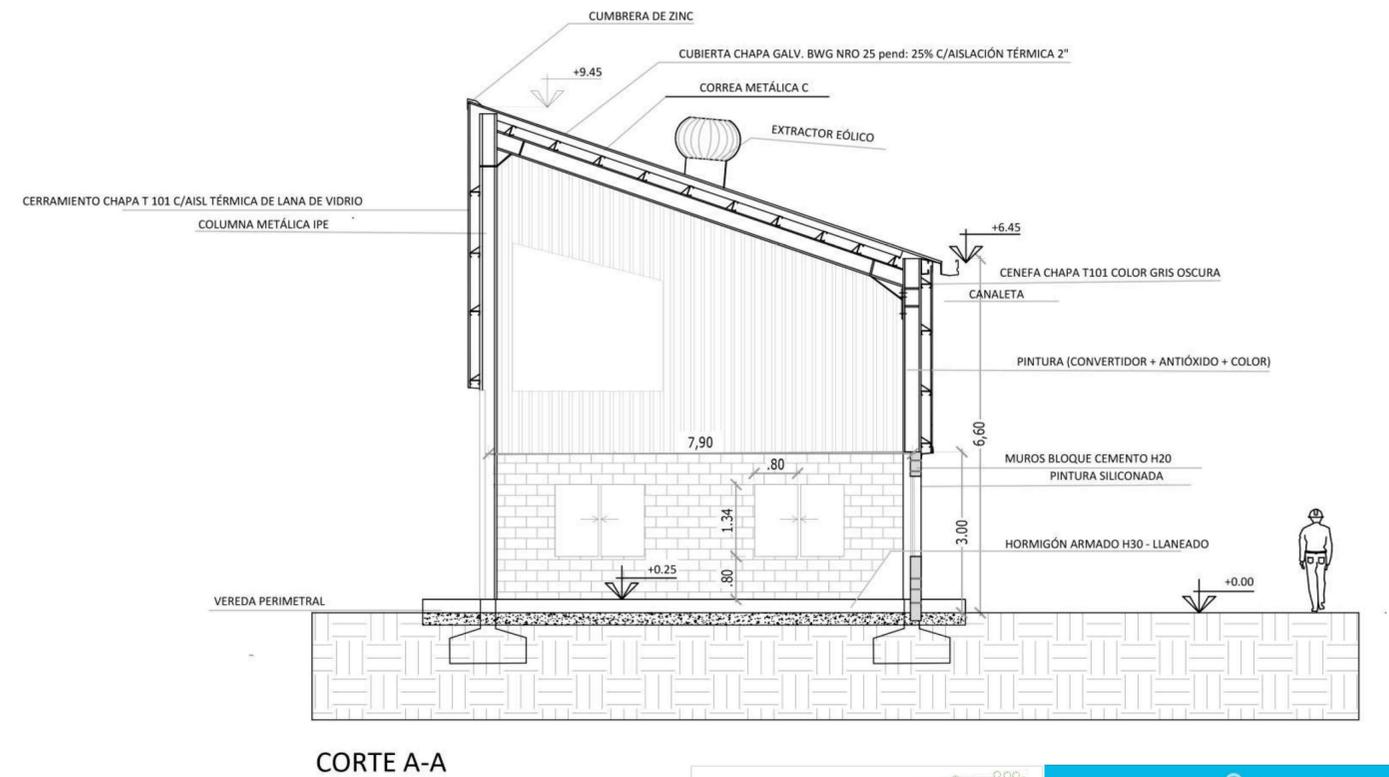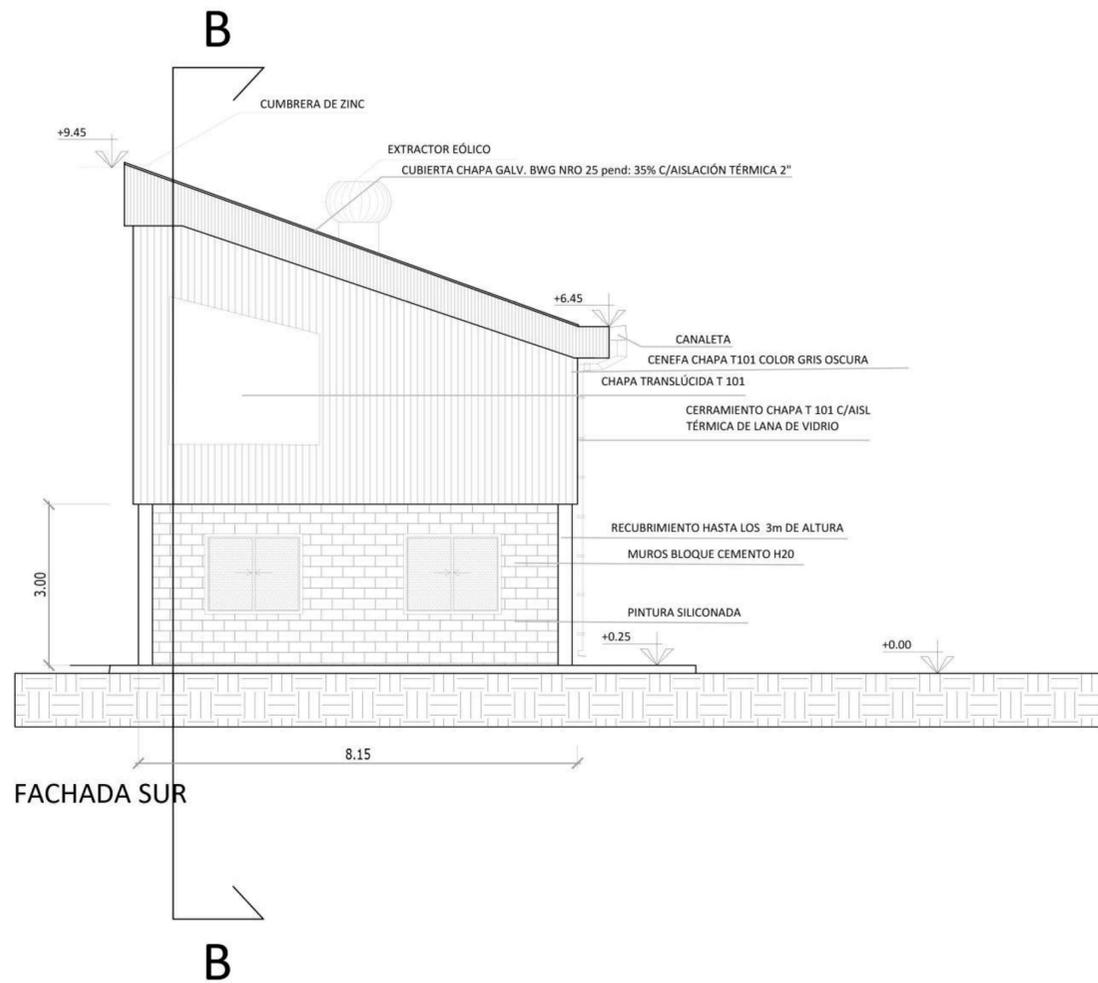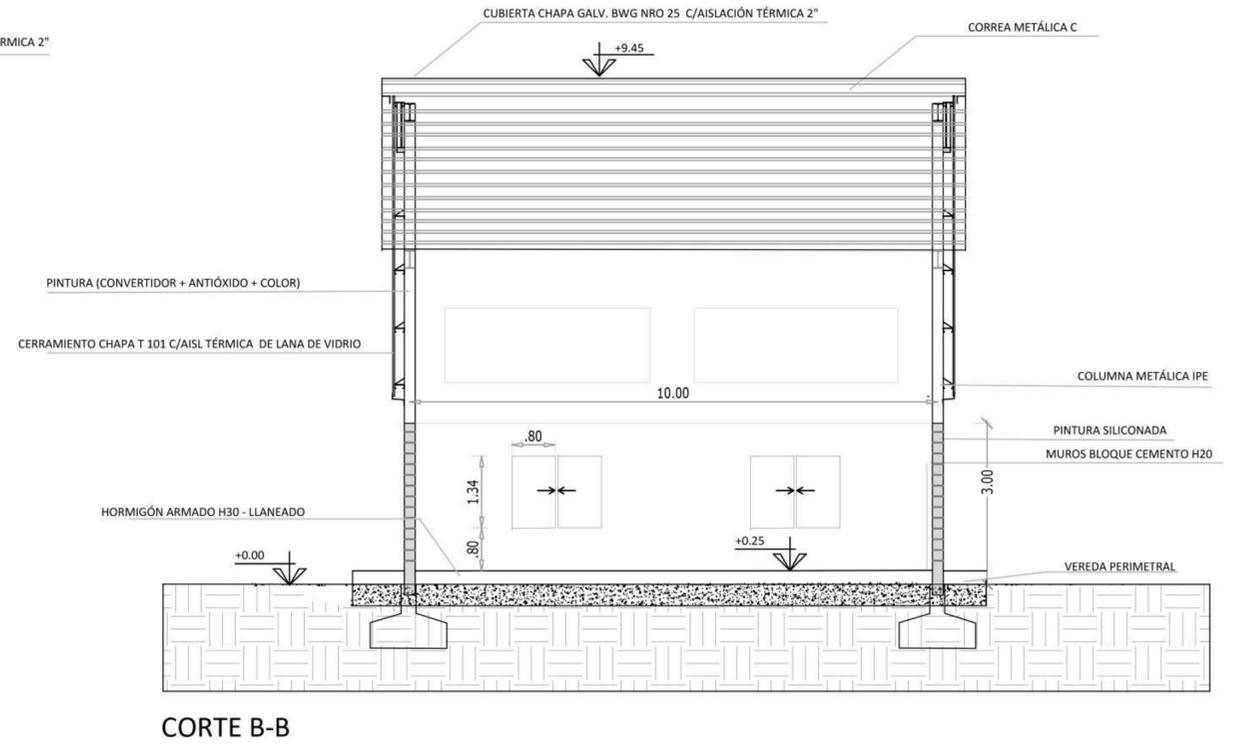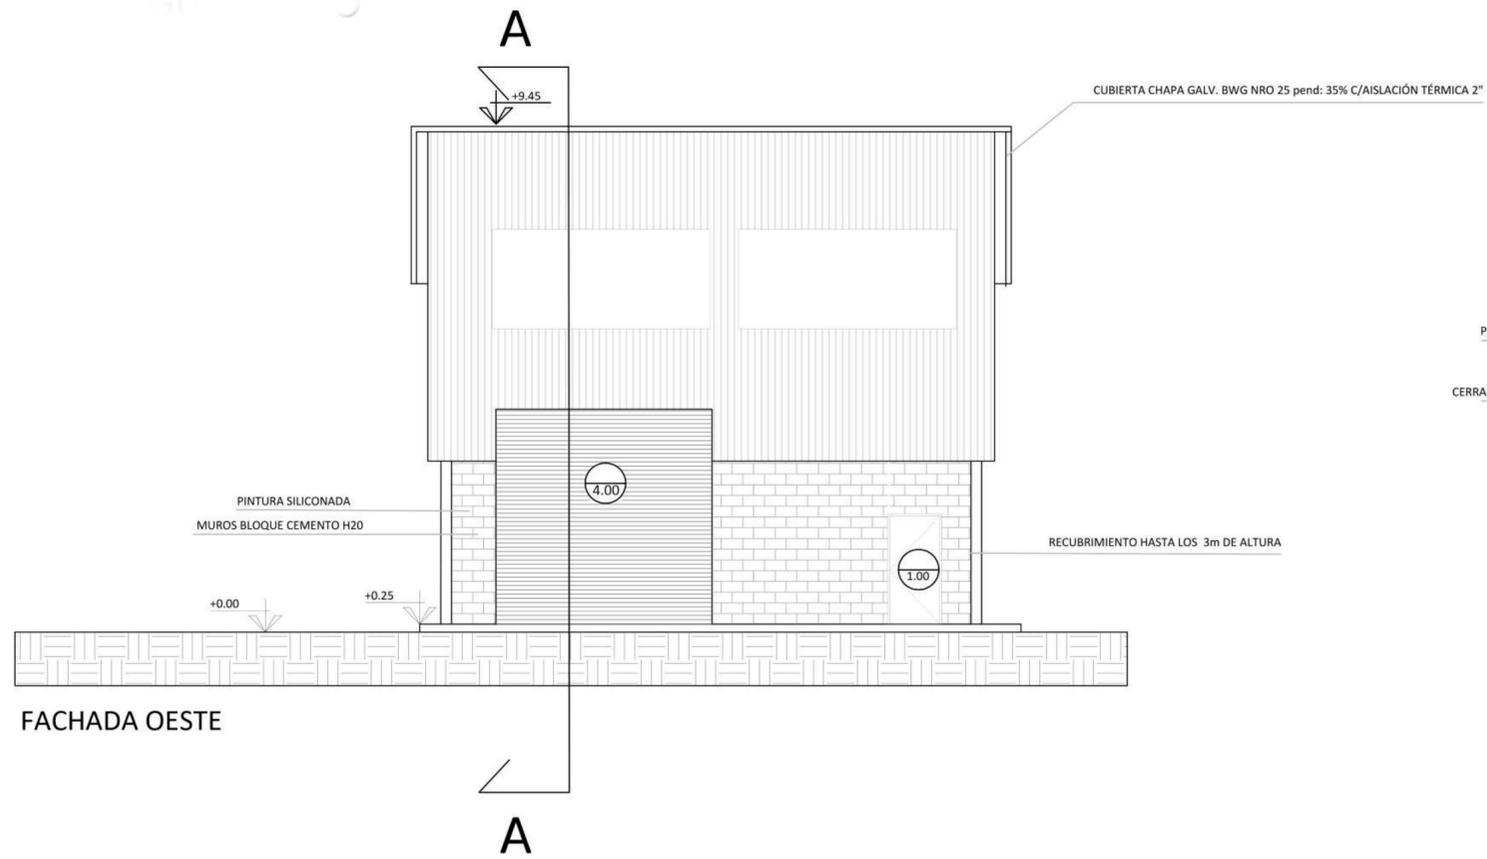


<p>Ministerio de Ambiente y Desarrollo Sostenible Argentina</p>	
<p>PROGRAMA PARA LA GESTIÓN DE RESIDUOS SÓLIDOS URBANOS (GIRSU)</p>	
REVISO	
APROBO	
<p>PROYECTO CENTROS AMBIENTALES VALLE DE UCO TUNUYÁN- GALPÓN DE GUARDADO</p>	
ESCALAS/S:	PLANOS:
1:100	VISTAS Y CORTES
FECHA: 12 / 2020	ARCHIVO:

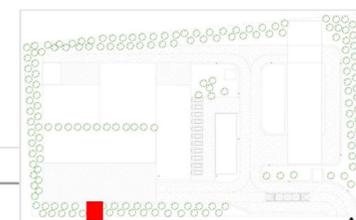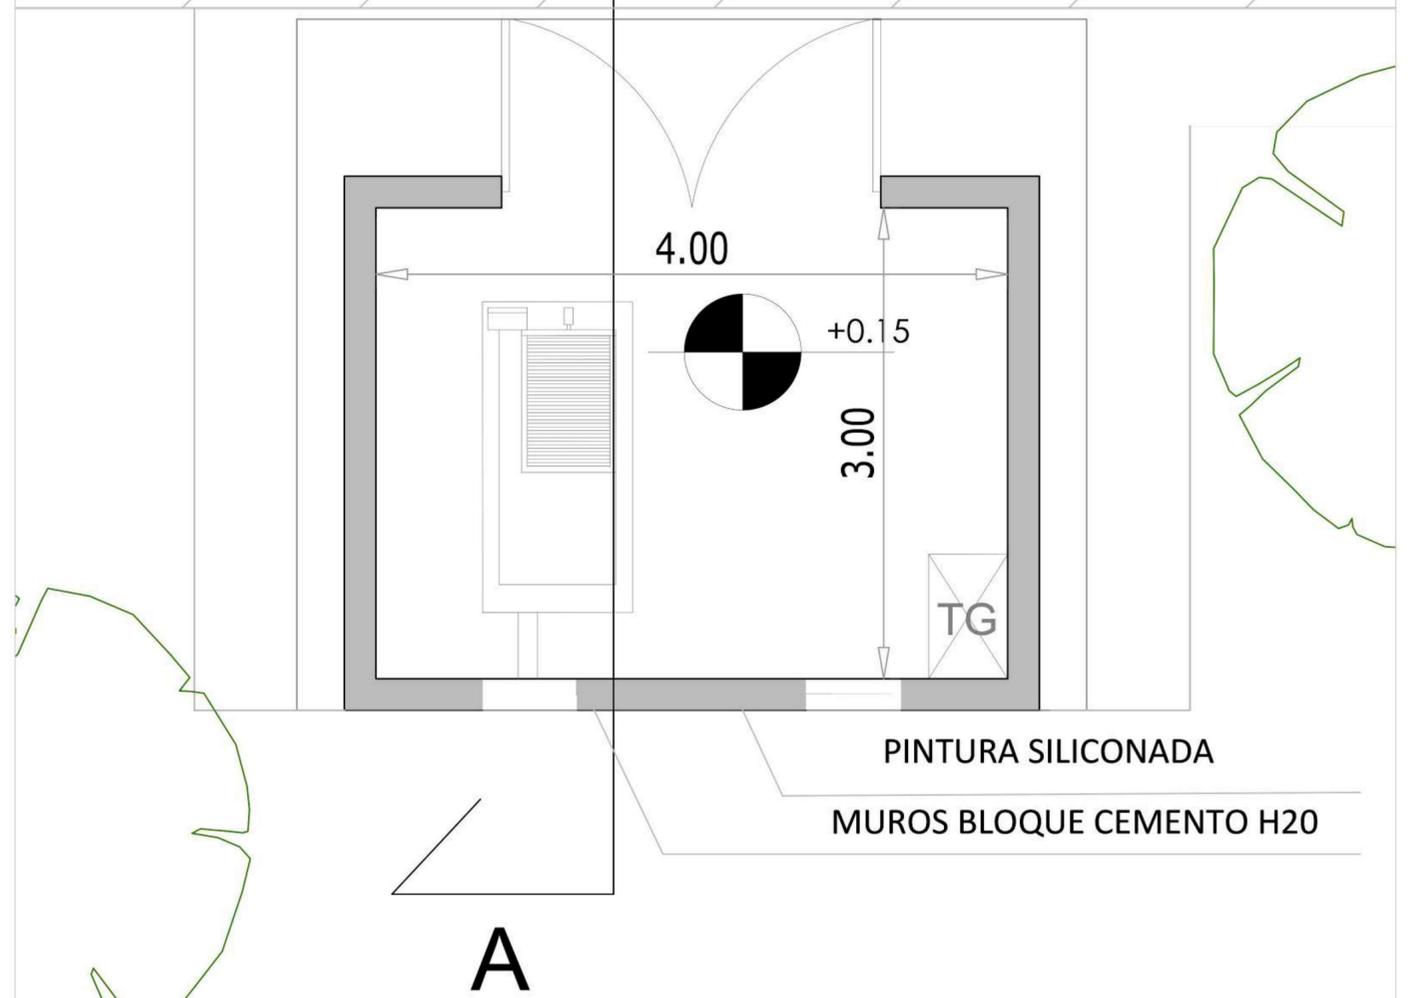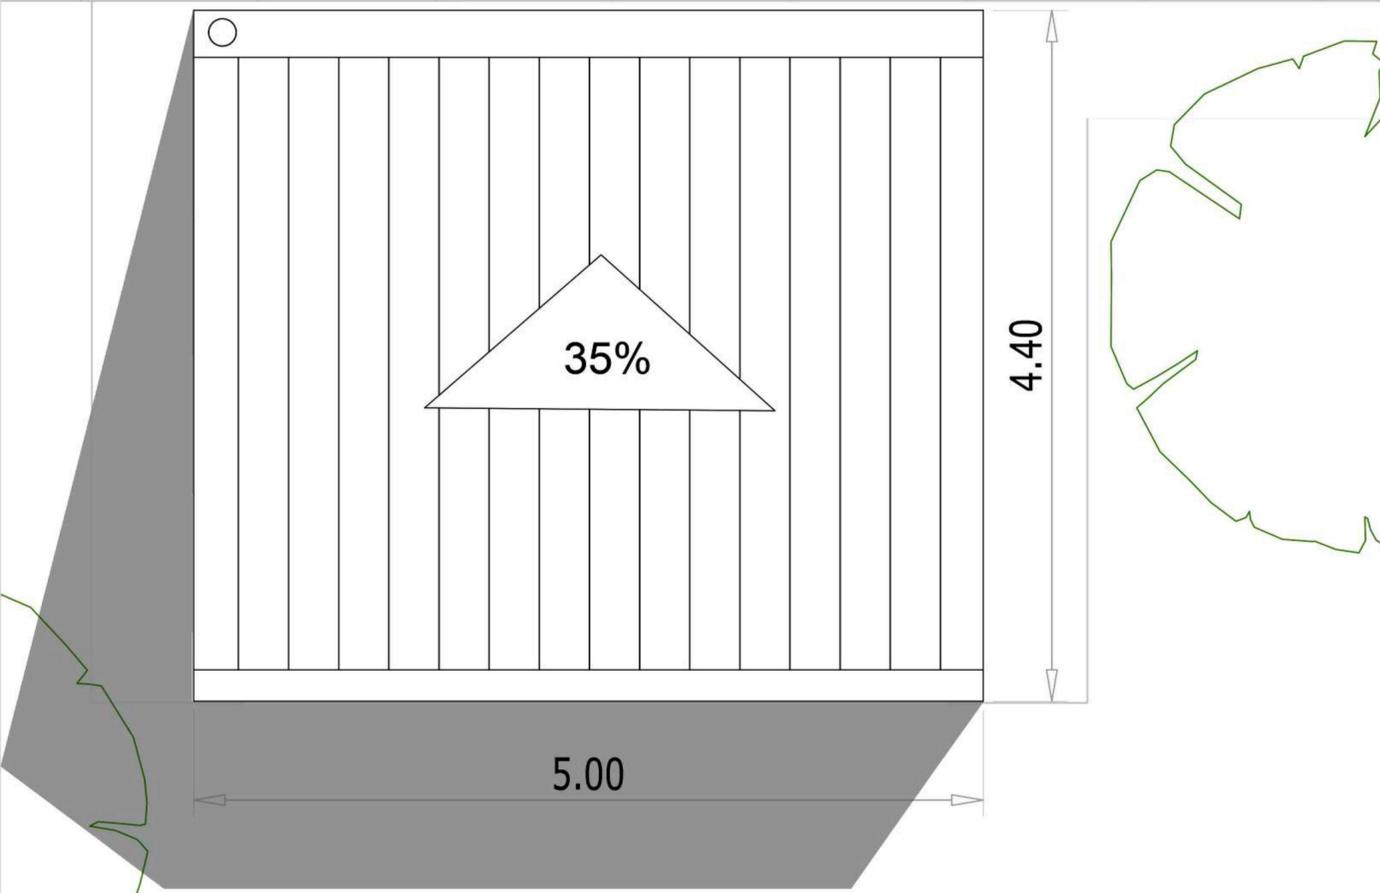


PROGRAMA PARA LA GESTIÓN DE RESIDUOS SÓLIDOS URBANOS (GIRSU)


REVISO		PROYECTO CENTROS AMBIENTALES VALLE DE UCO
APROBO		TUNUYÁN- SALA GRUPO ELECTRÓGENO
ESCALAS/S:	1:50	PLANOS:
FECHA:	12 / 2020	PLANTAS
		ARCHIVO:

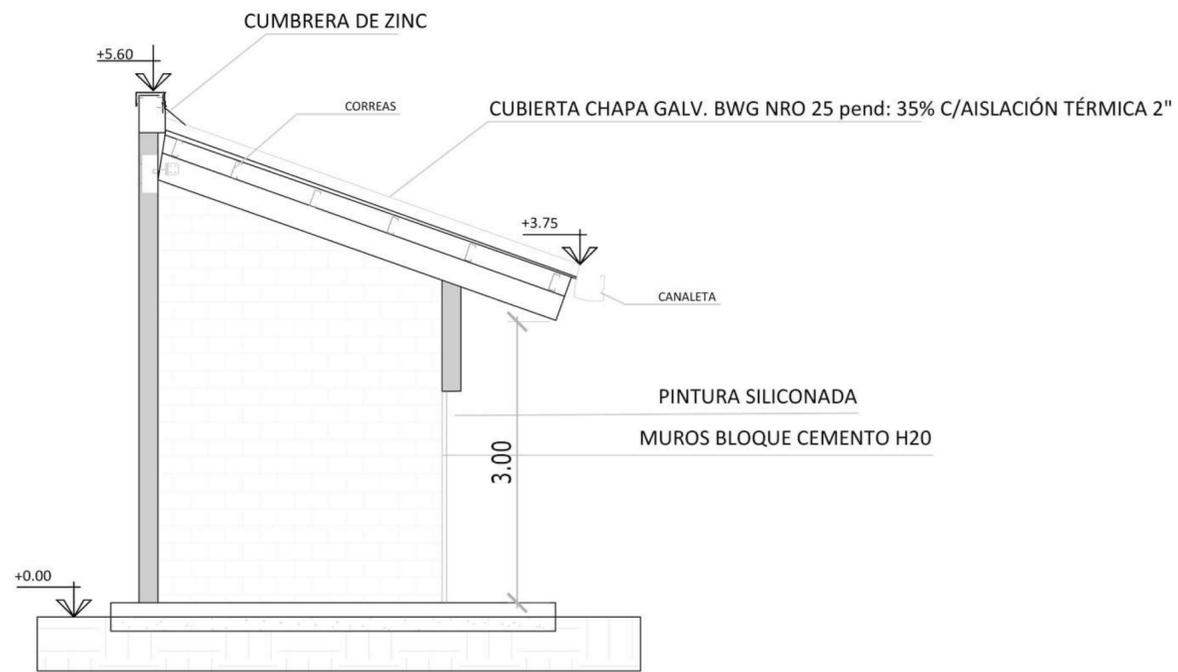


CORTE A-A

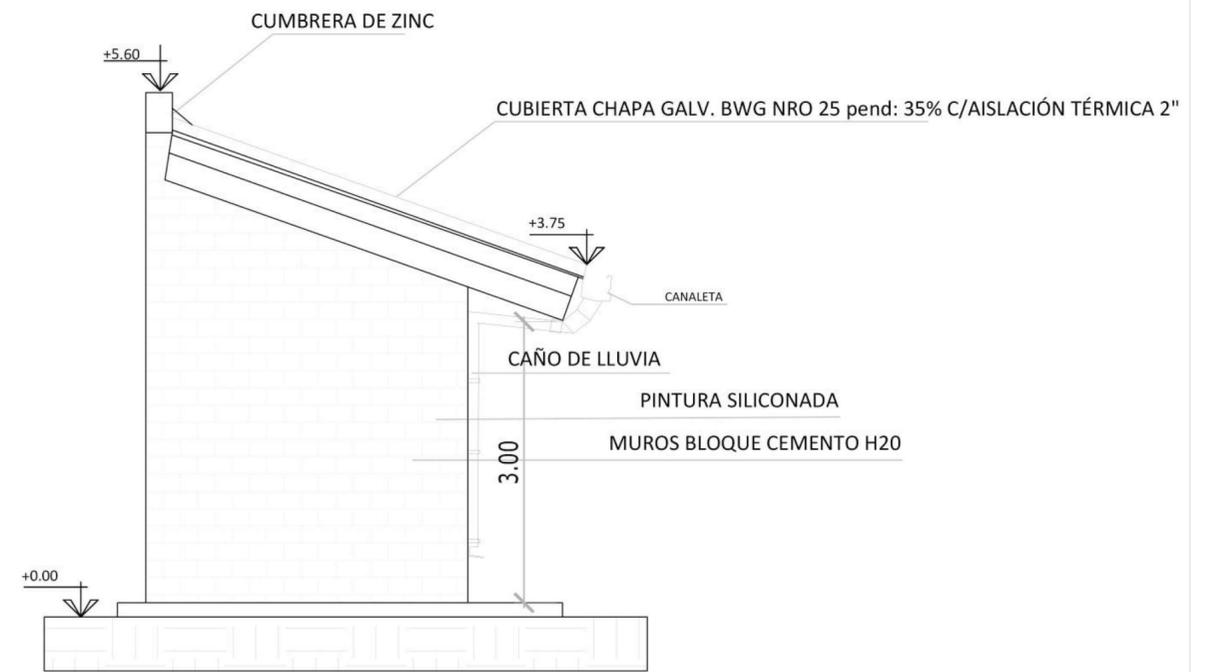


VISTA ESTE

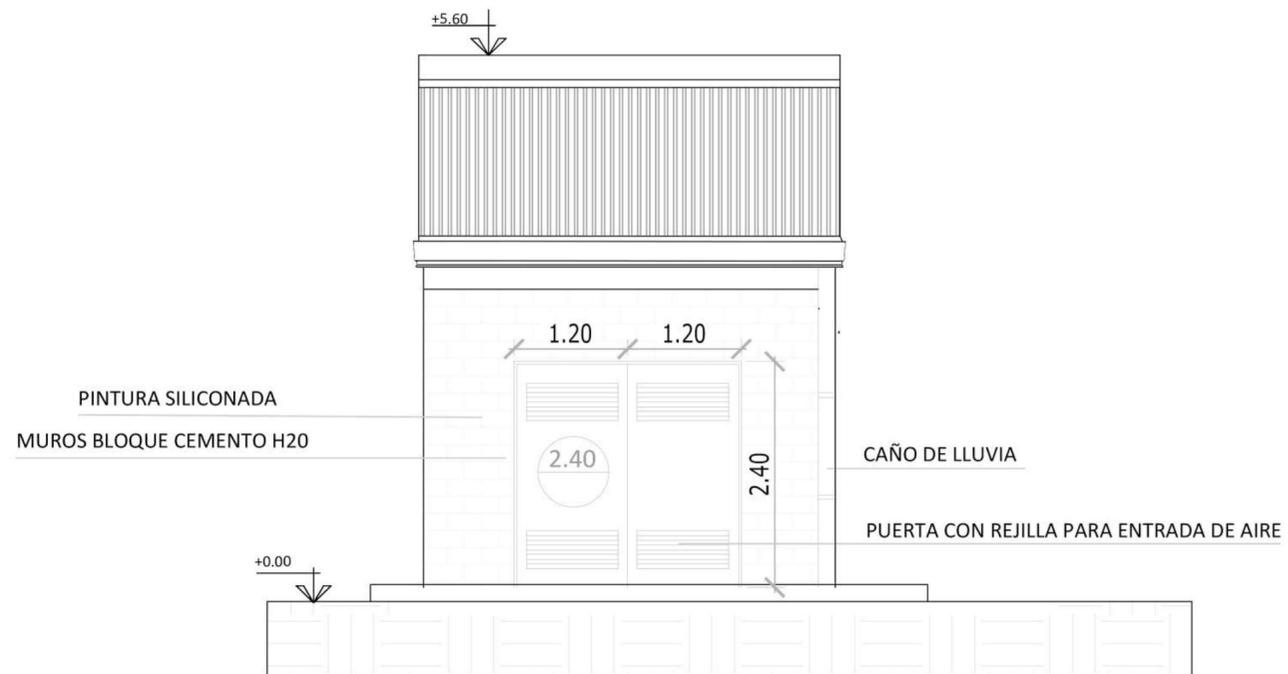

VISTA NORTE


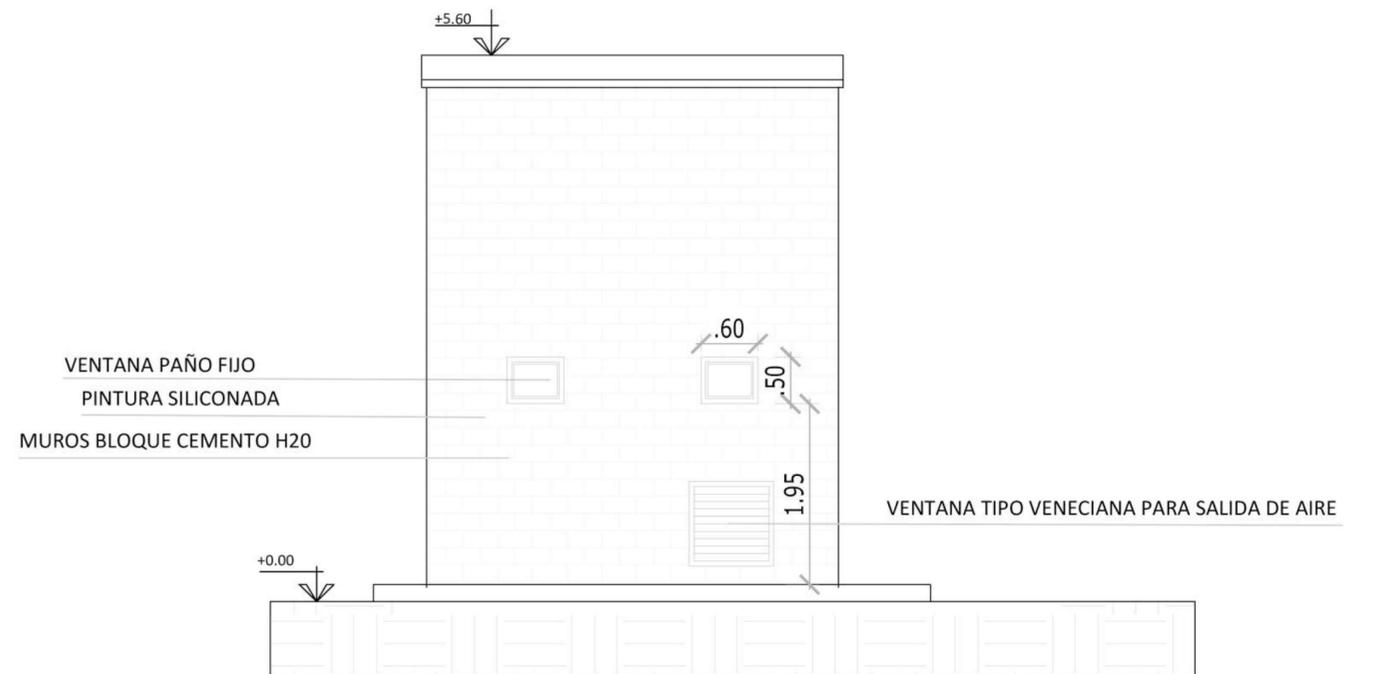


VISTA SUR

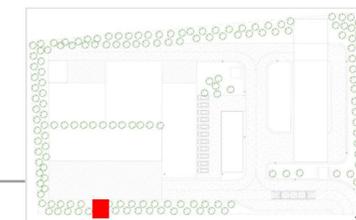

ALAMBRADO OLÍMPICO  
 POSTE DE HORMIGÓN

POSTE DE HORMIGÓN

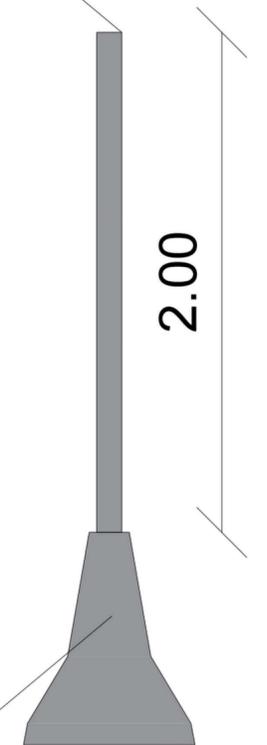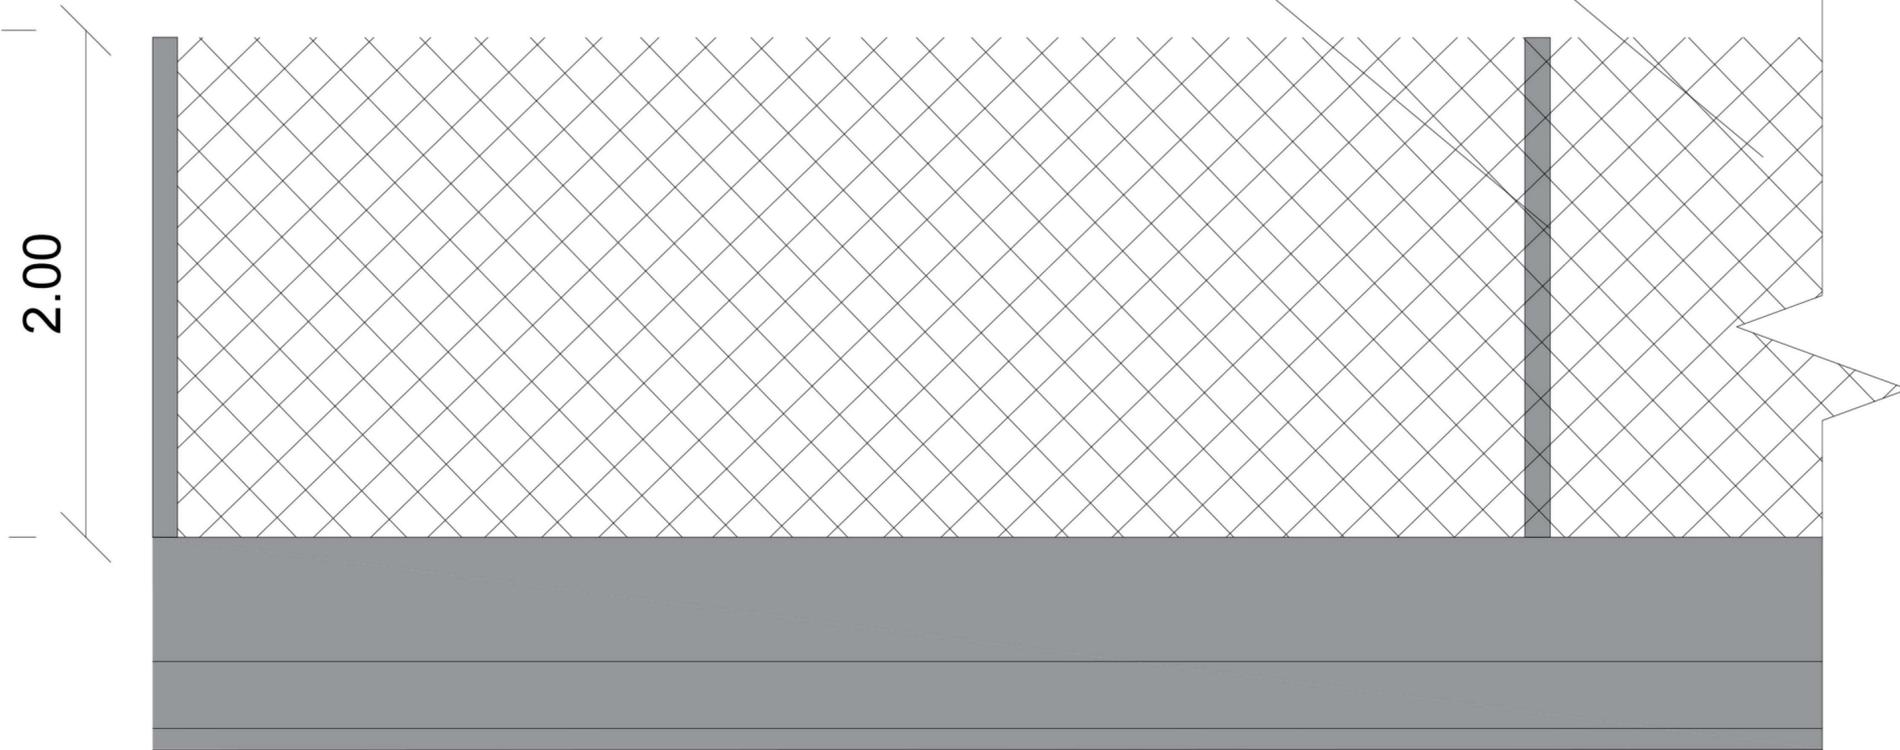

BARRERA  
 NEW JERSEY


PROGRAMA PARA LA GESTIÓN DE RESIDUOS SÓLIDOS URBANOS (GIRSU)

REVISO		PROYECTO CENTROS AMBIENTALES VALLE DE UCO TUNUYÁN	
APROBO			
		ESCALAS/S: <b>1:40</b>	PLANOS: DETALLE VIGA NEW JERSEY
		FECHA: 12 / 2020	ARCHIVO:

---

# TUPUNGATO

*Planos*

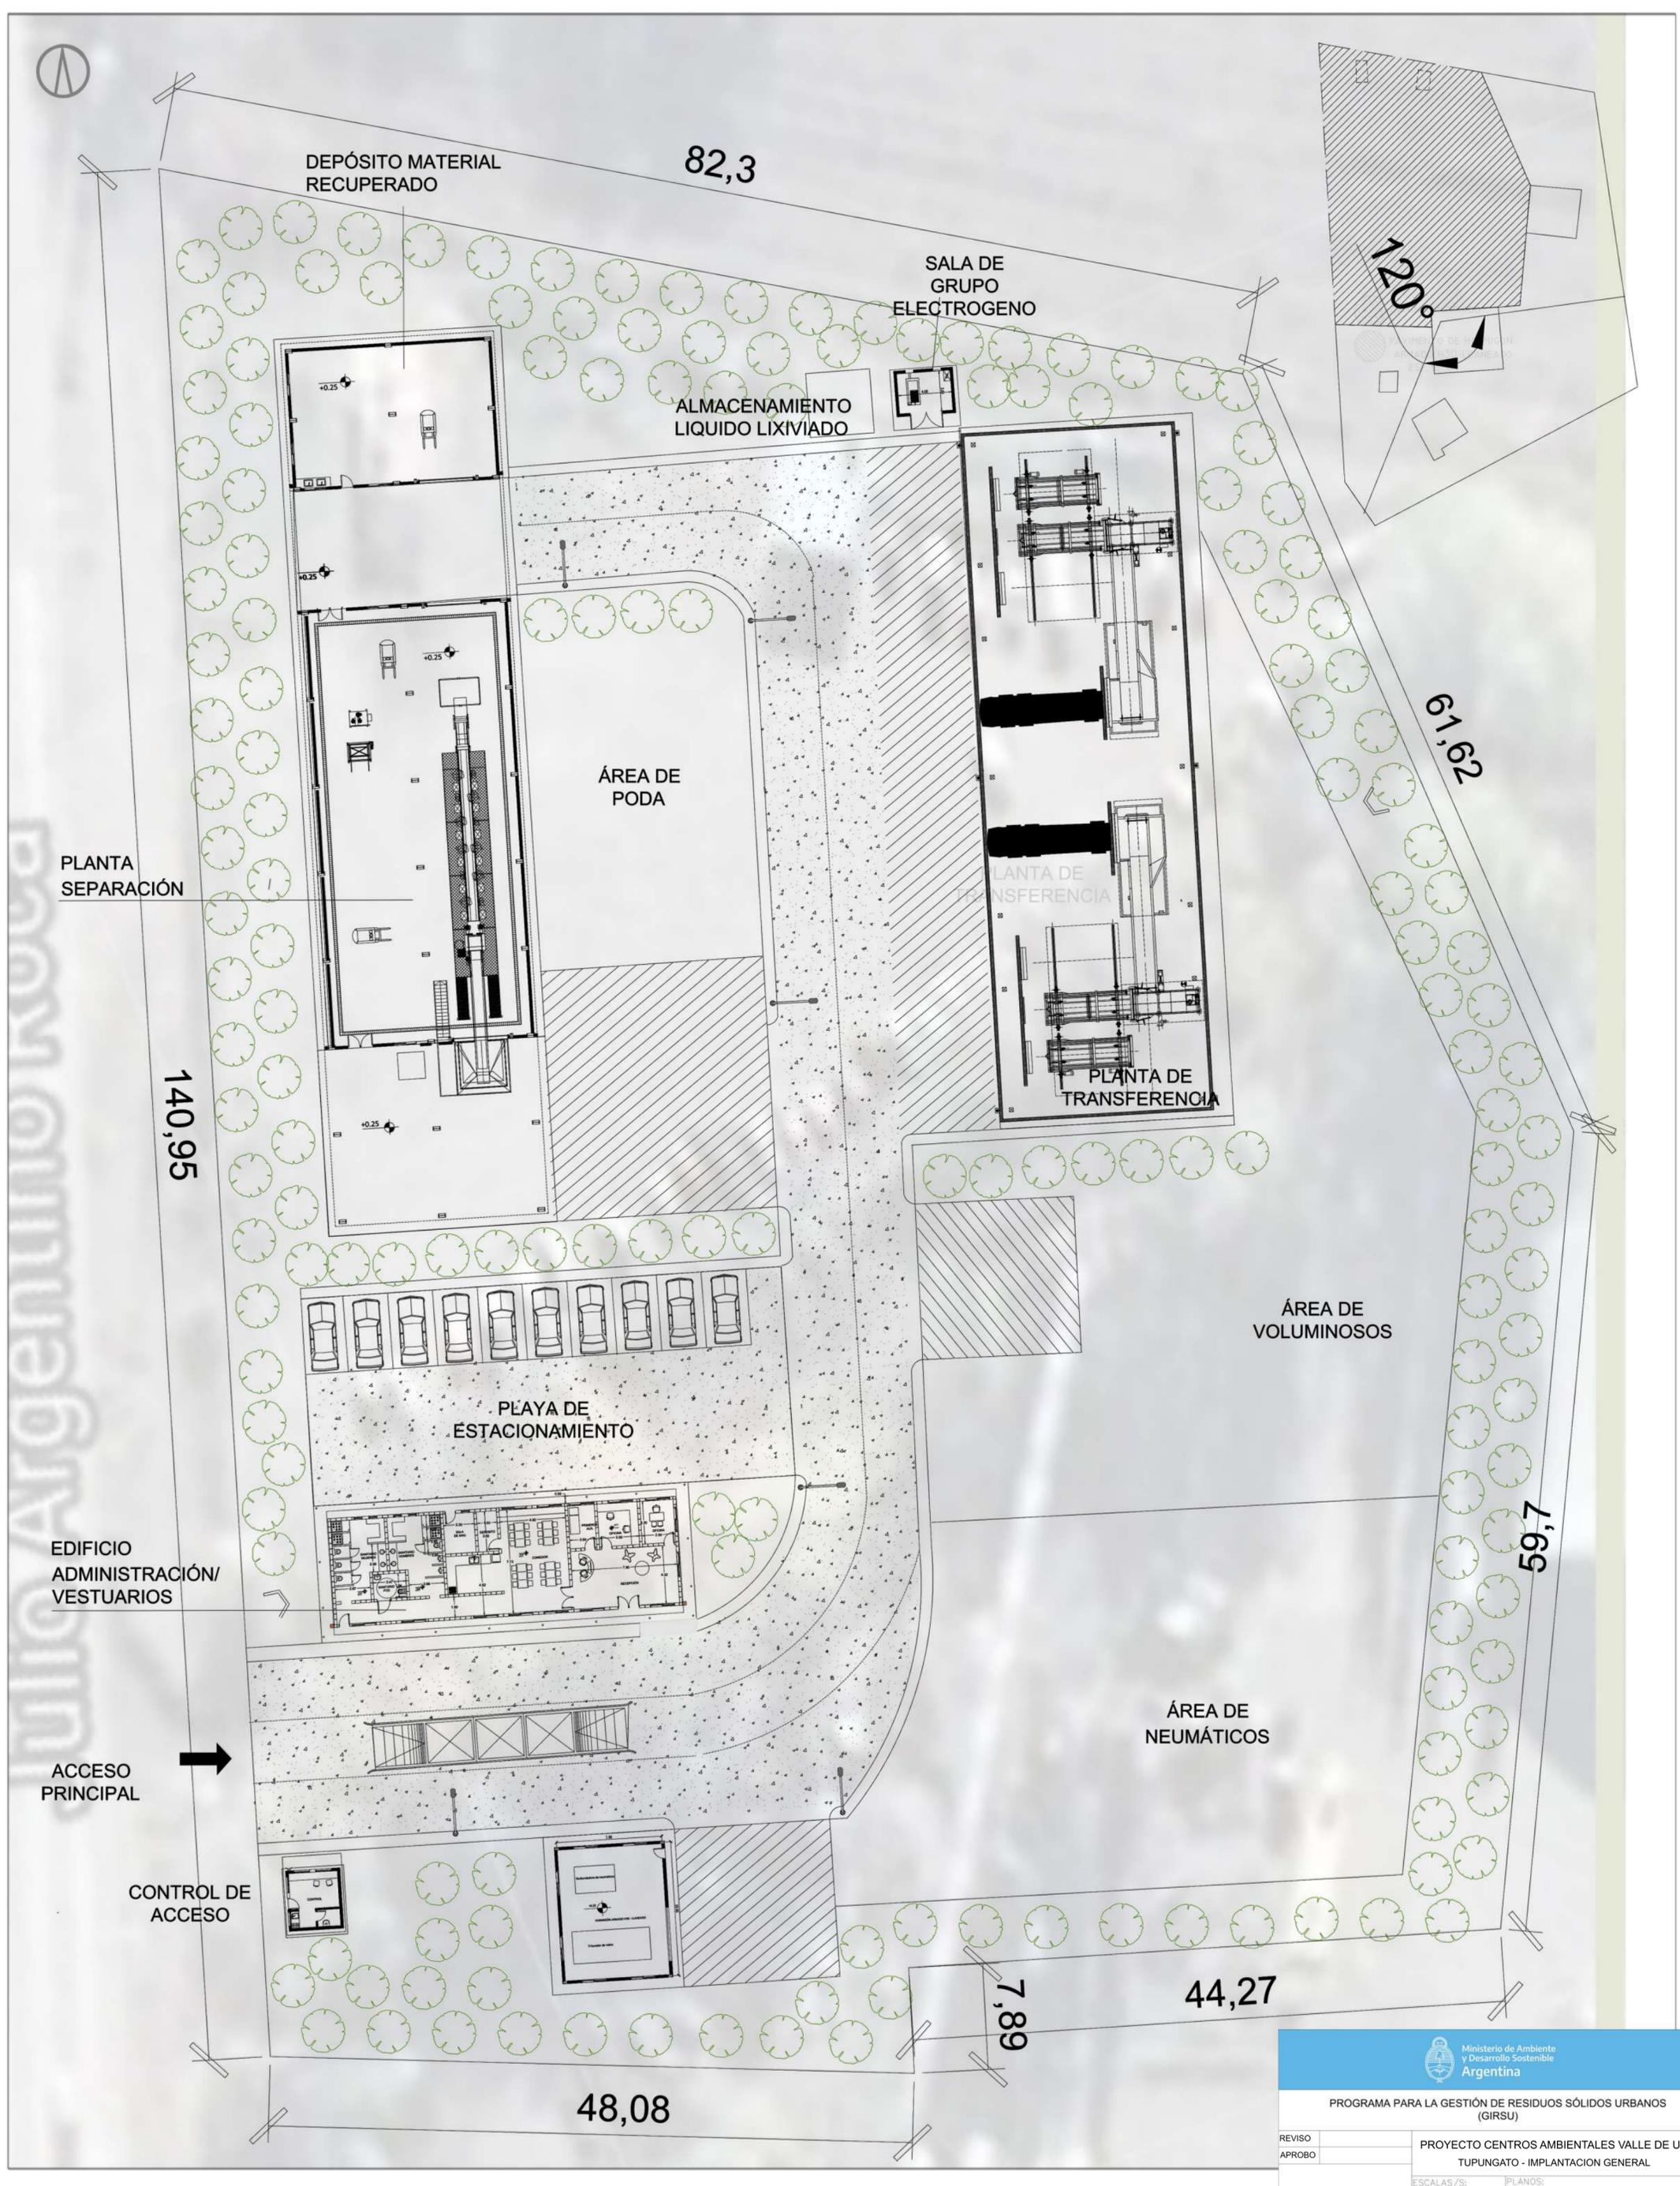



DEPÓSITO MATERIAL RECUPERADO

82,3

SALA DE GRUPO ELECTROGENO

ALMACENAMIENTO LIQUIDO LIXIVIADO

ÁREA DE PODA

PLANTA SEPARACIÓN

140,95

PLANTA DE TRANSFERENCIA

ÁREA DE VOLUMINOSOS

61,62

PLAYA DE ESTACIONAMIENTO

EDIFICIO ADMINISTRACIÓN/ VESTUARIOS

ÁREA DE NEUMÁTICOS

59,7

ACCESO PRINCIPAL

CONTROL DE ACCESO

7,89

44,27

48,08



PROGRAMA PARA LA GESTIÓN DE RESIDUOS SÓLIDOS URBANOS (GIRSU)

PROYECTO CENTROS AMBIENTALES VALLE DE UCO TUPUNGATO - IMPLANTACION GENERAL

ESCALAS/S: S / E PLANOS: PLANTA DE ARQUITECTURA

FECHA: 12 / 2020 ARCHIVO:



DEPÓSITO MATERIAL RECUPERADO

82,3

SALA DE GRUPO ELECTROGENO

ALMACENAMIENTO LIQUIDO LIXIVIADO

ÁREA DE PODA

PLANTA SEPARACIÓN

140,95

PLANTA DE TRANSFERENCIA

ÁREA DE VOLUMINOSOS

61,62

PLAYA DE ESTACIONAMIENTO

EDIFICIO ADMINISTRACIÓN/ VESTUARIOS

ÁREA DE NEUMÁTICOS

59,7


ACCESO PRINCIPAL

CONTROL DE ACCESO

7,89

44,27

48,08

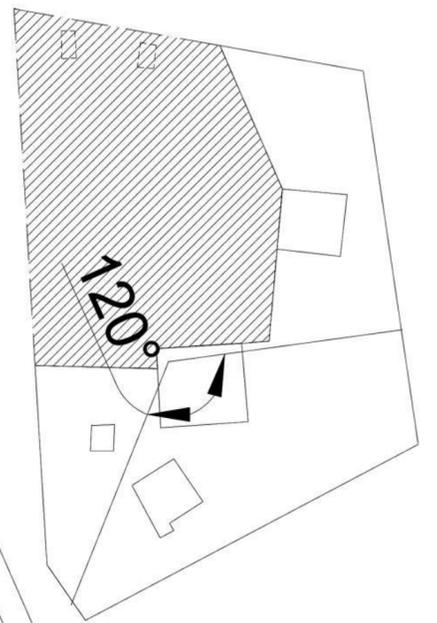


Ministerio de Ambiente y Desarrollo Sostenible  
Argentina


PROGRAMA PARA LA GESTIÓN DE RESIDUOS SÓLIDOS URBANOS (GIRSU)

PROYECTO CENTROS AMBIENTALES VALLE DE UCO  
TUPUNGATO - IMPLANTACION GENERAL


REVISO		ESCALAS/S:	S / E	PLANOS:	PLANTA DE TECHOS
APROBO		FECHA:	12 / 2020	ARCHIVO:	

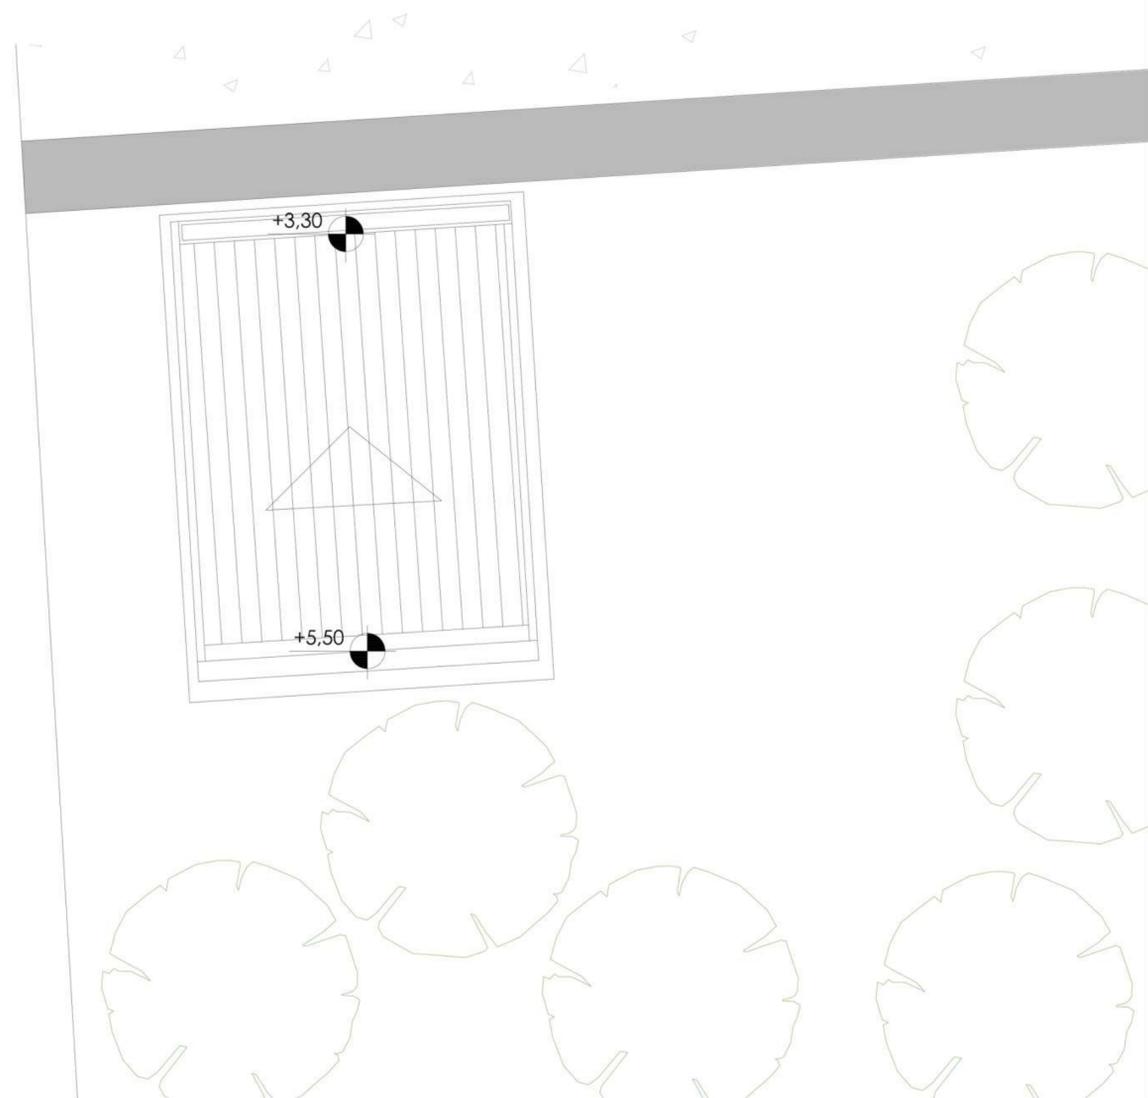


PLANTA DE TECHOS

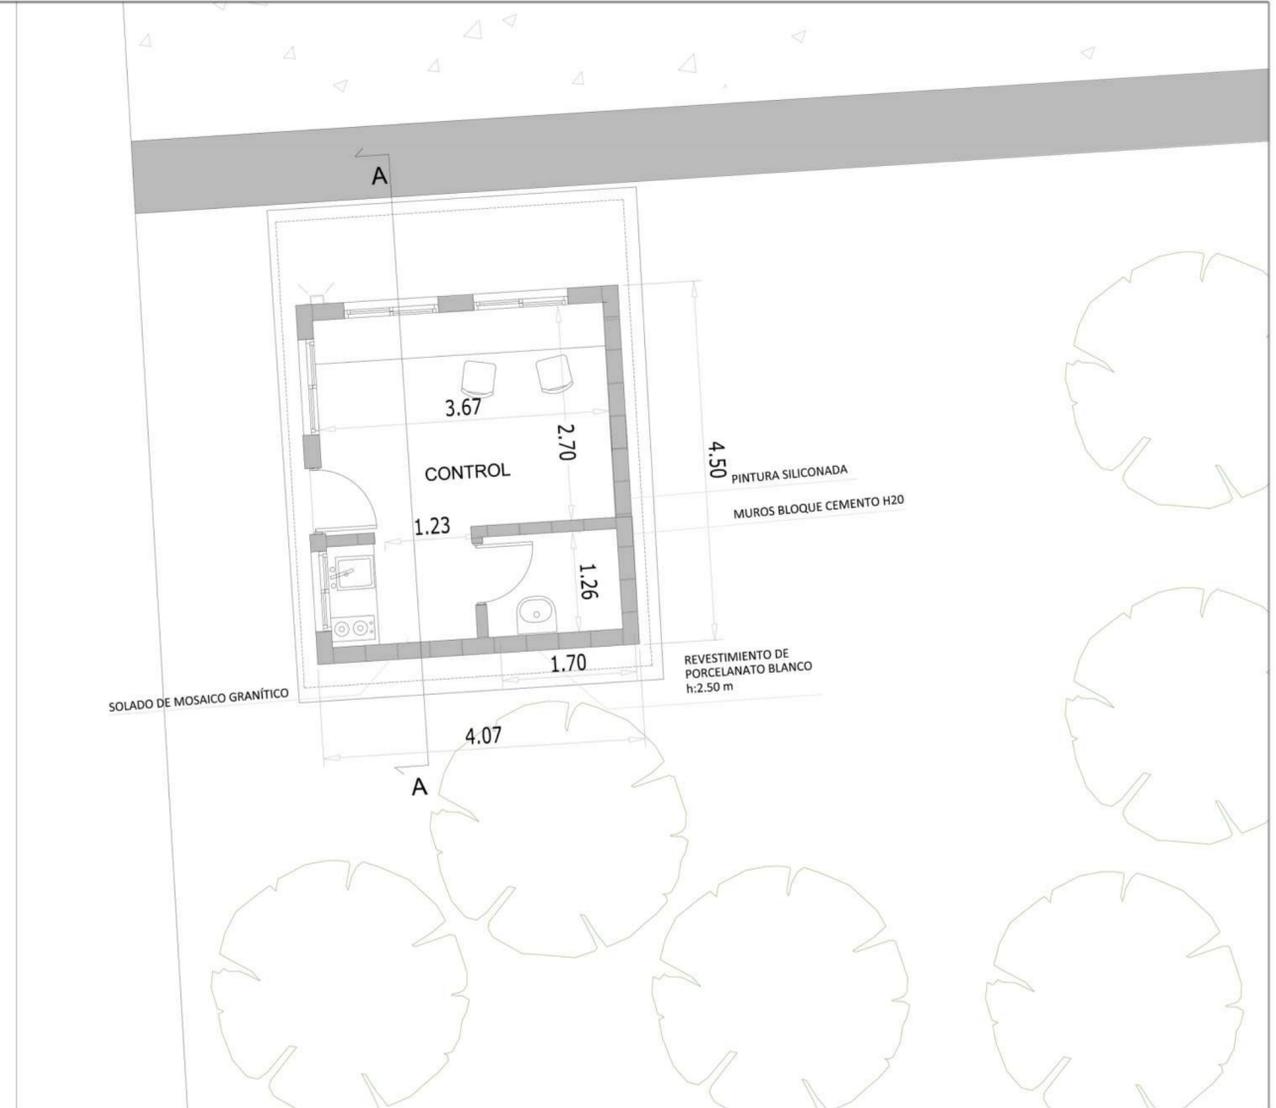

PLANTA DE ARQUITECTURA

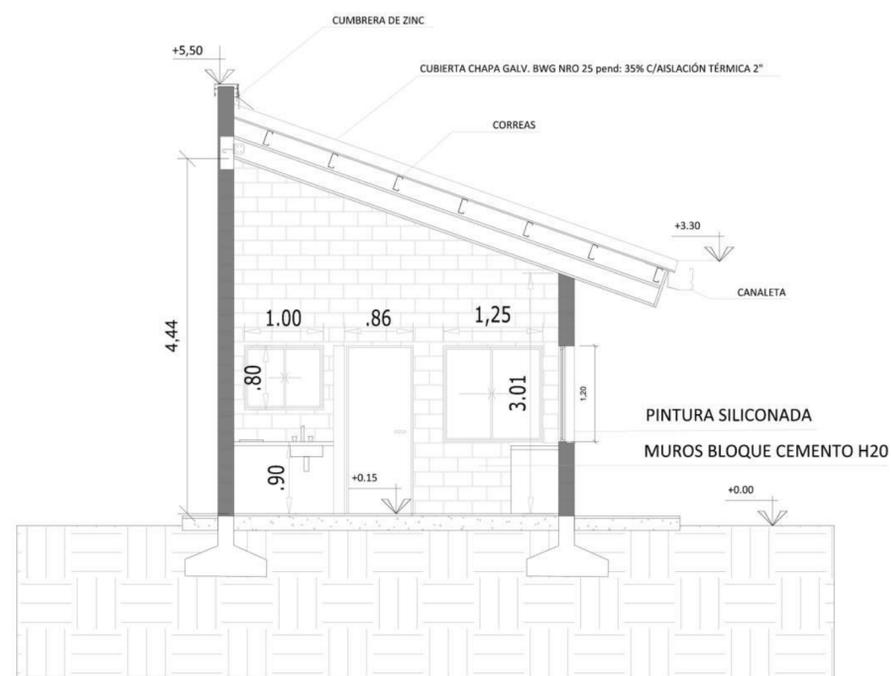



CORTE A-A

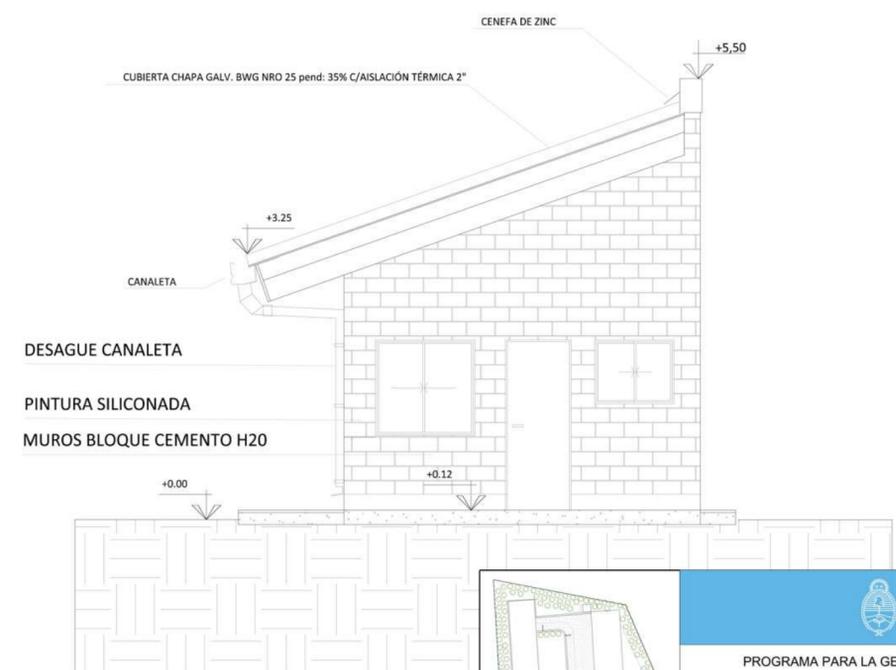






VISTA




<p>Ministerio de Ambiente y Desarrollo Sostenible Argentina</p>	
<p>PROGRAMA PARA LA GESTIÓN DE RESIDUOS SÓLIDOS URBANOS (GIRSU)</p>	
REVISO	PROYECTO CENTROS AMBIENTALES VALLE DE UCO
APROBO	TUPUNGATO - CONTROL DE ACCESO Y PESAJE
ESCALAS/S:	PLANOS:
1:75	PLANTAS, CORTE Y VISTA
FECHA: 12 / 2020	ARCHIVO:

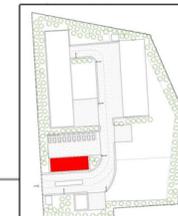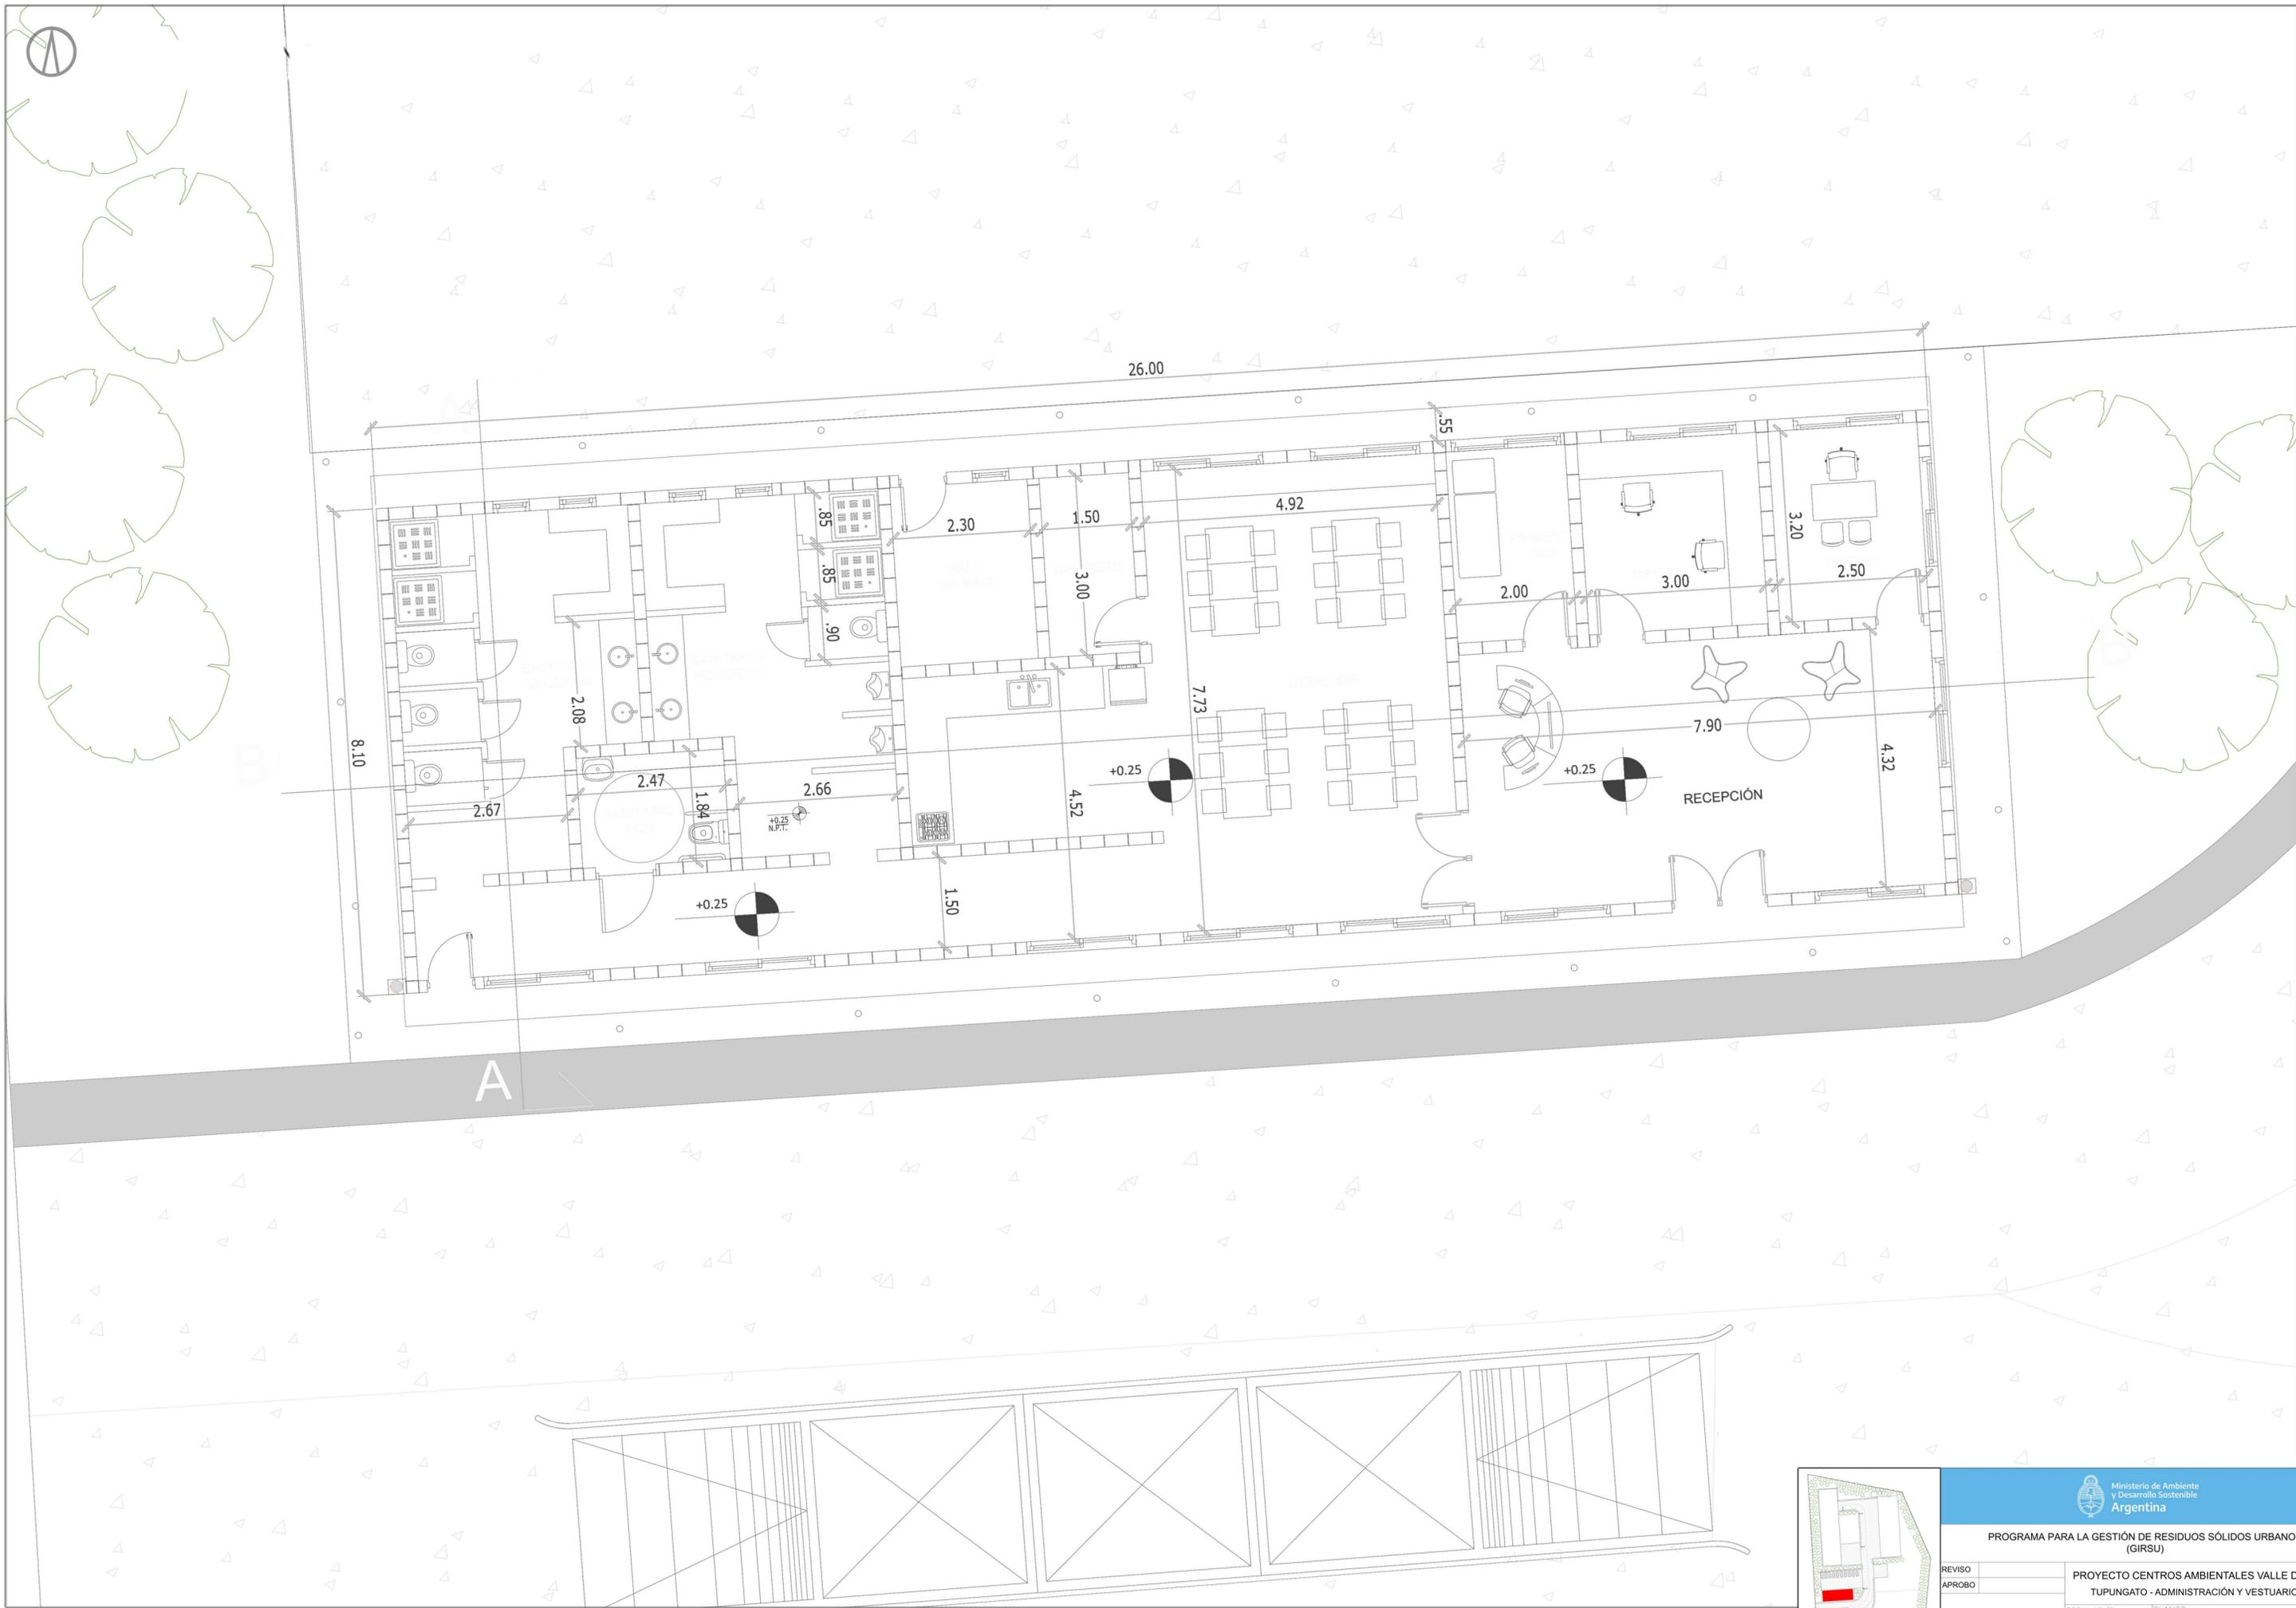


REVISO		PROYECTO CENTROS AMBIENTALES VALLE DE UCO
APROBO		TUPUNGATO - ADMINISTRACIÓN Y VESTUARIOS
ESCALAS/S:	1:150	PLANOS:
FECHA:	12 / 2020	PLANTA DE ARQUITECTURA
		ARCHIVO:

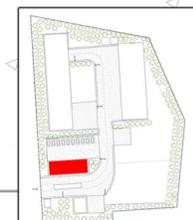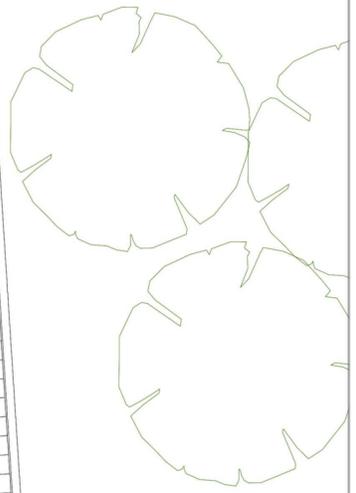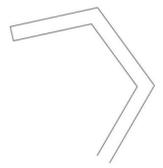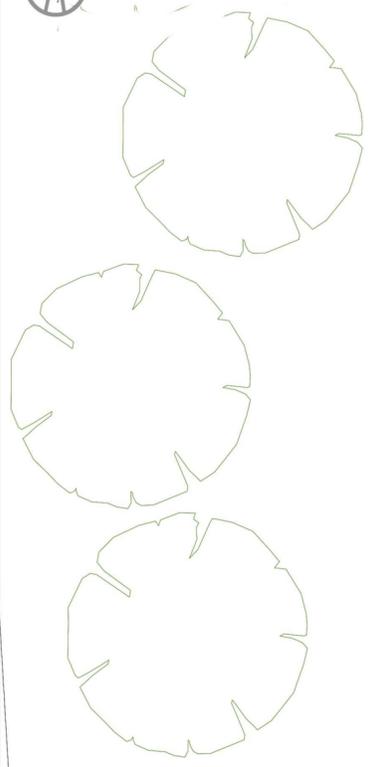
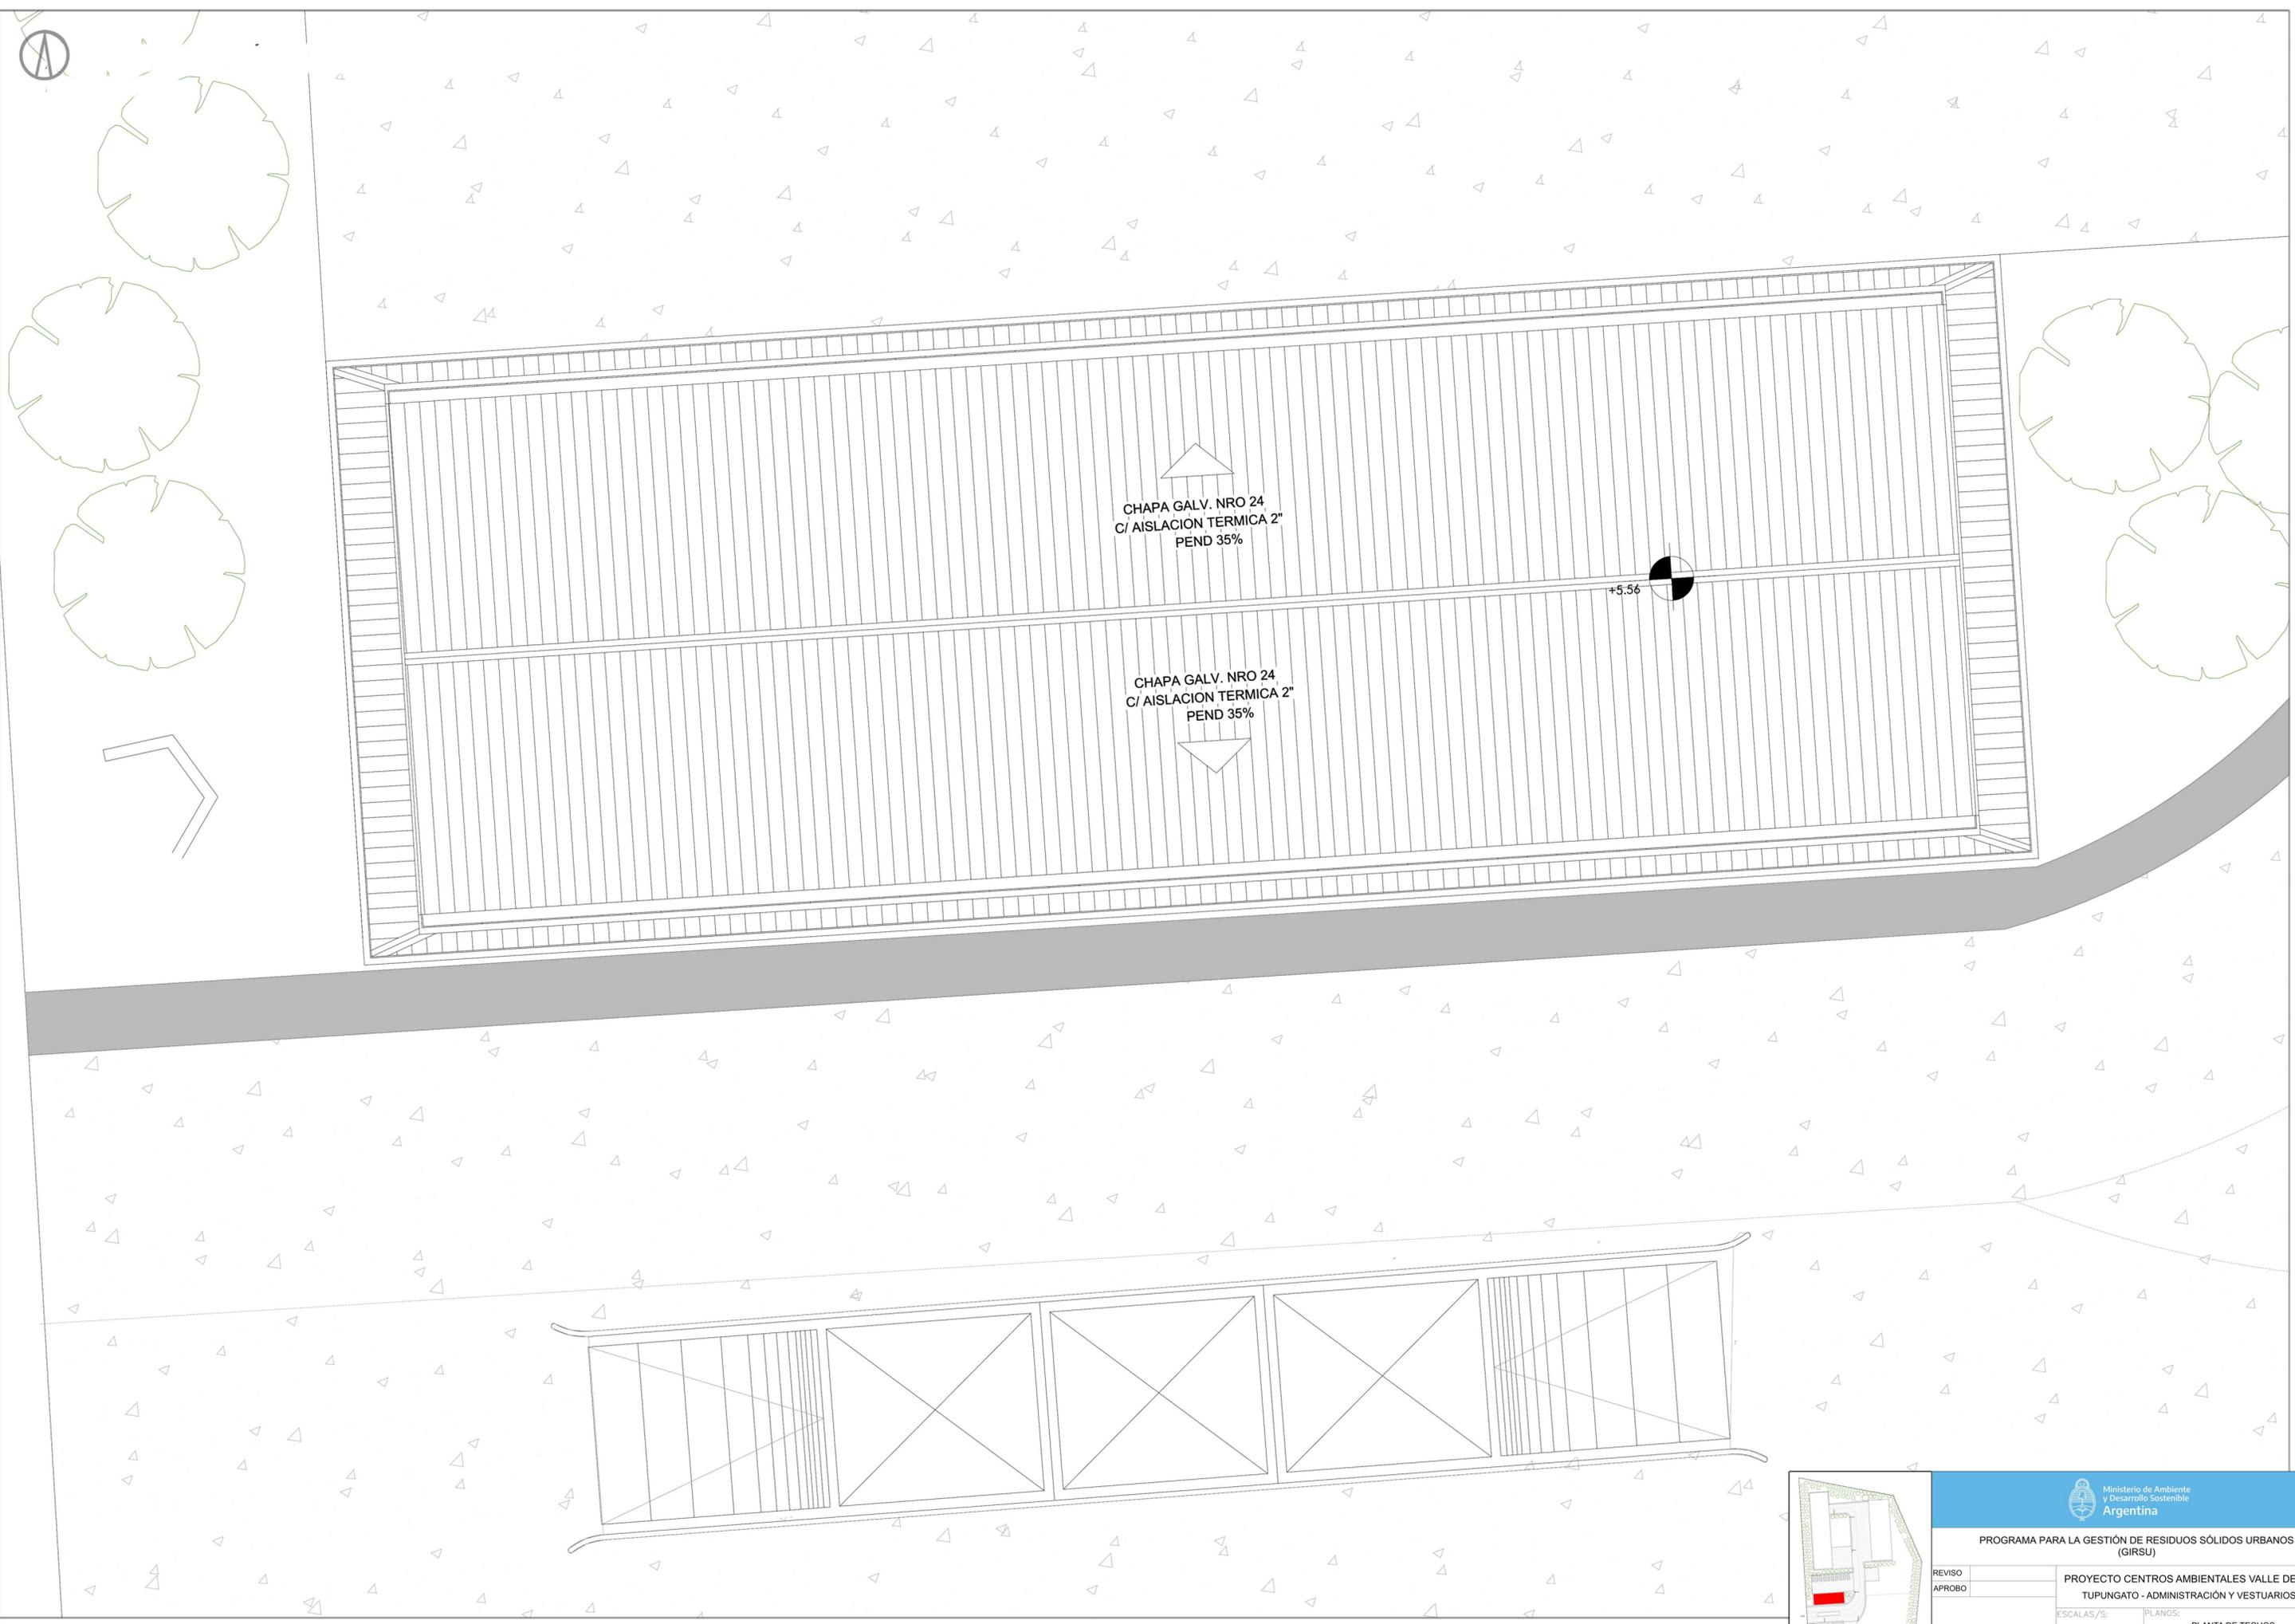


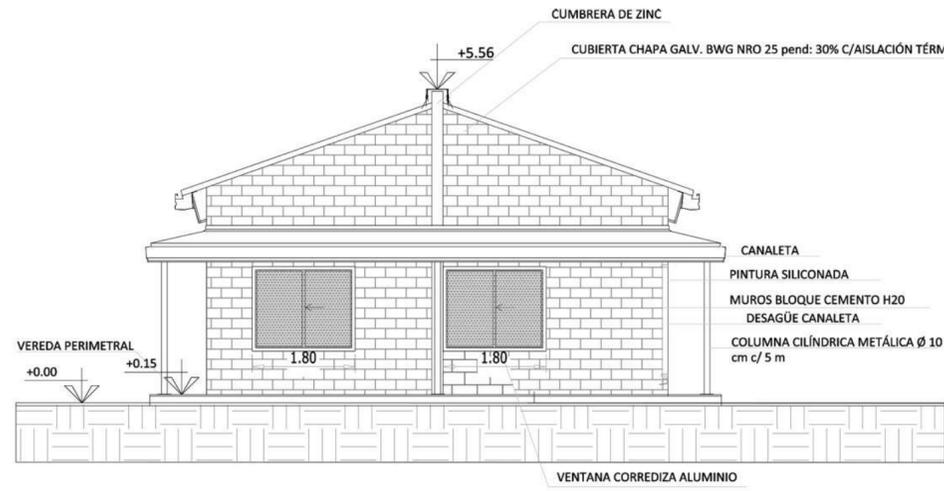


VISTA ESTE

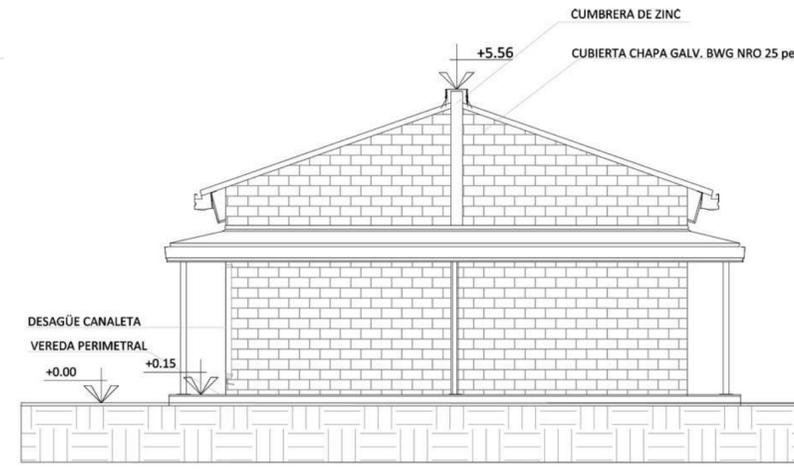


VISTA OESTE

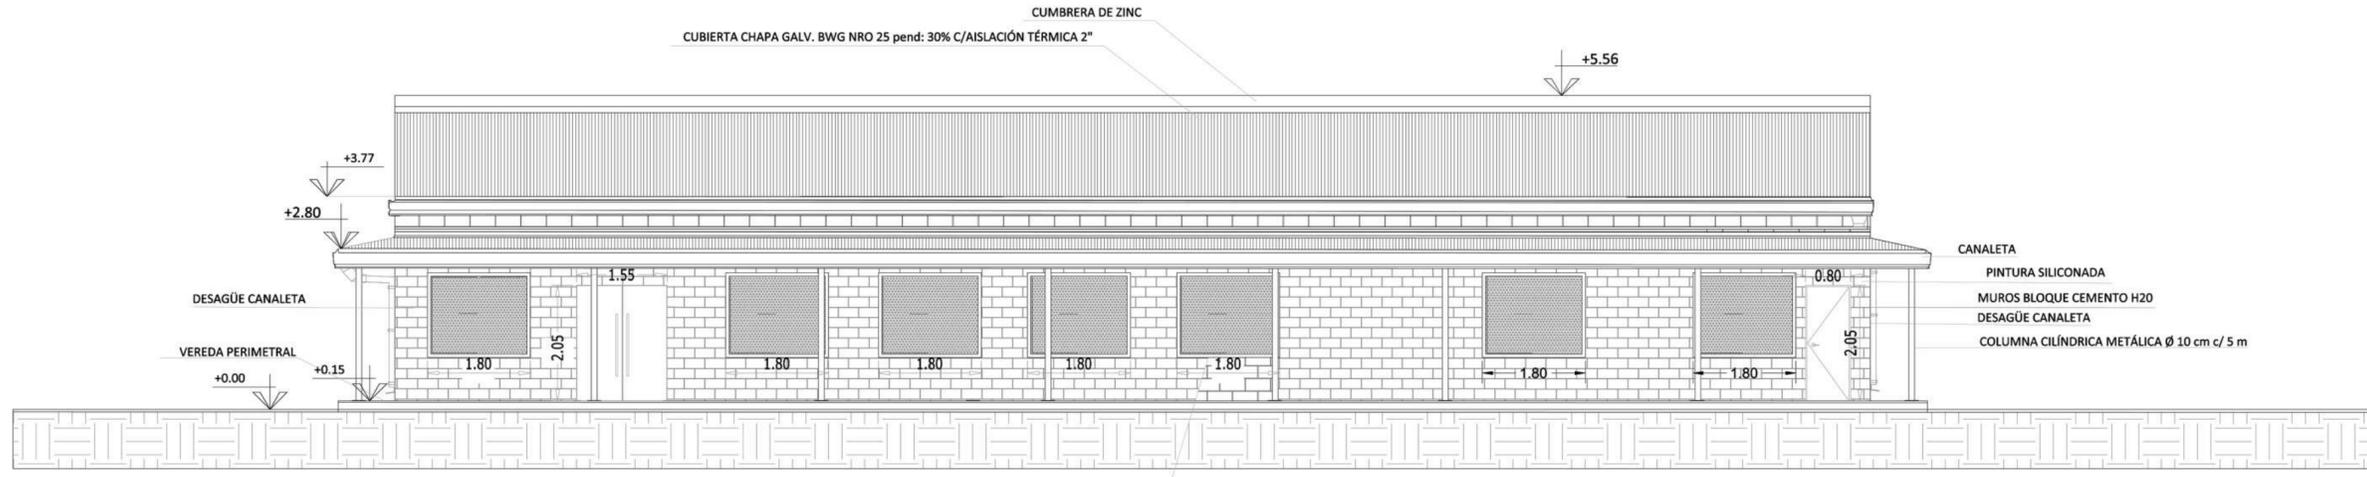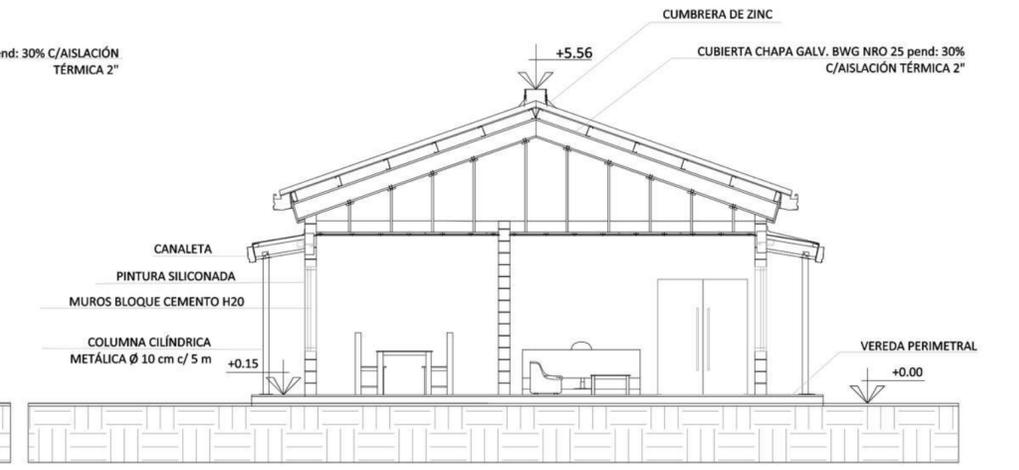

VISTA SUR

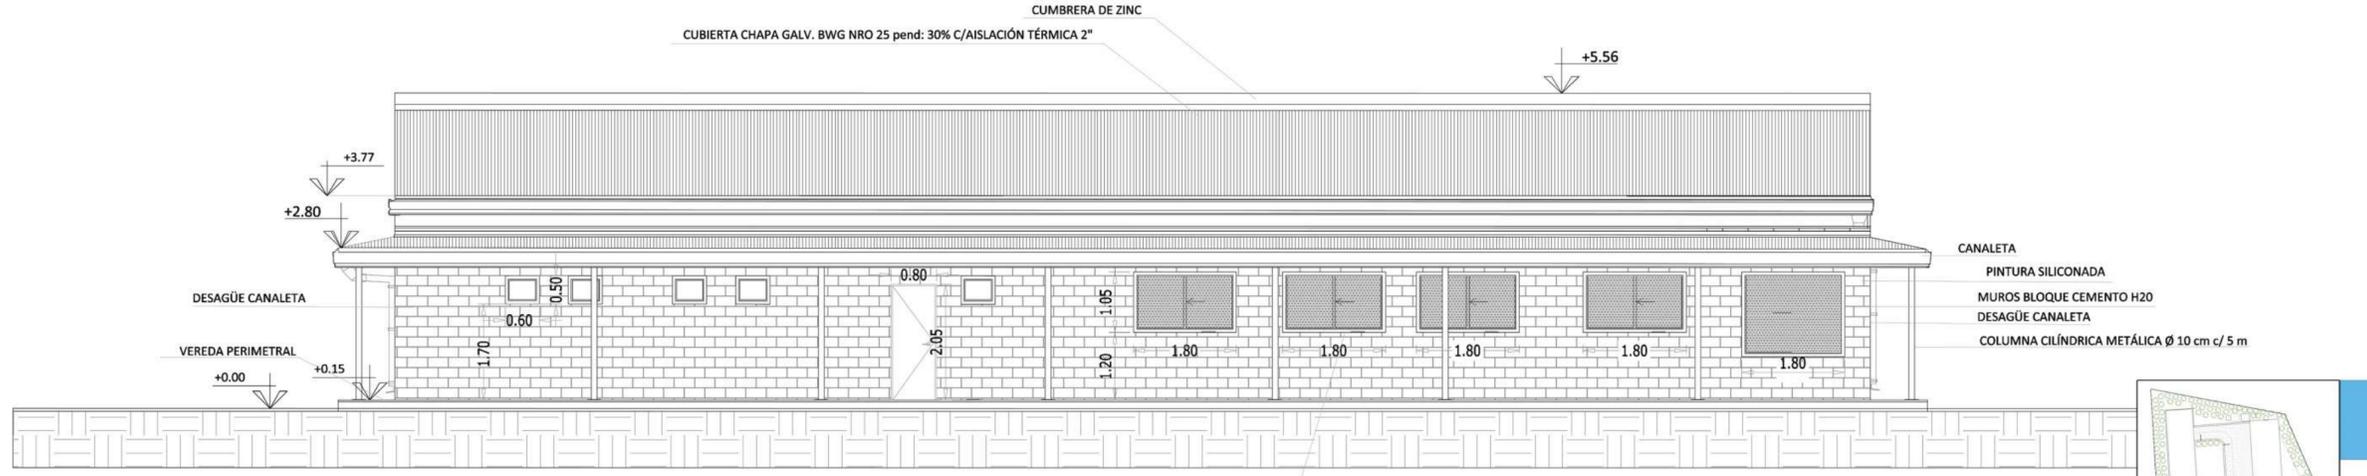

VISTA NORTE

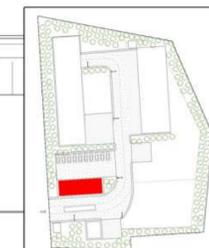

Ministerio de Ambiente y Desarrollo Sostenible  
Argentina



PROGRAMA PARA LA GESTIÓN DE RESIDUOS SÓLIDOS URBANOS (GIRSU)

PROYECTO CENTROS AMBIENTALES VALLE DE UCO  
TUPUNGATO - ADMINISTRACIÓN Y VESTUARIOS


REVISOR: \_\_\_\_\_  
APROBADO: \_\_\_\_\_

ESCALAS / S: 1:100  
FECHA: 12 / 2020

PLANOS: CORTE Y VISTAS  
ARCHIVO: \_\_\_\_\_

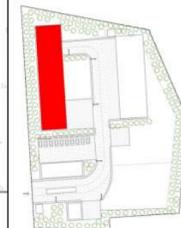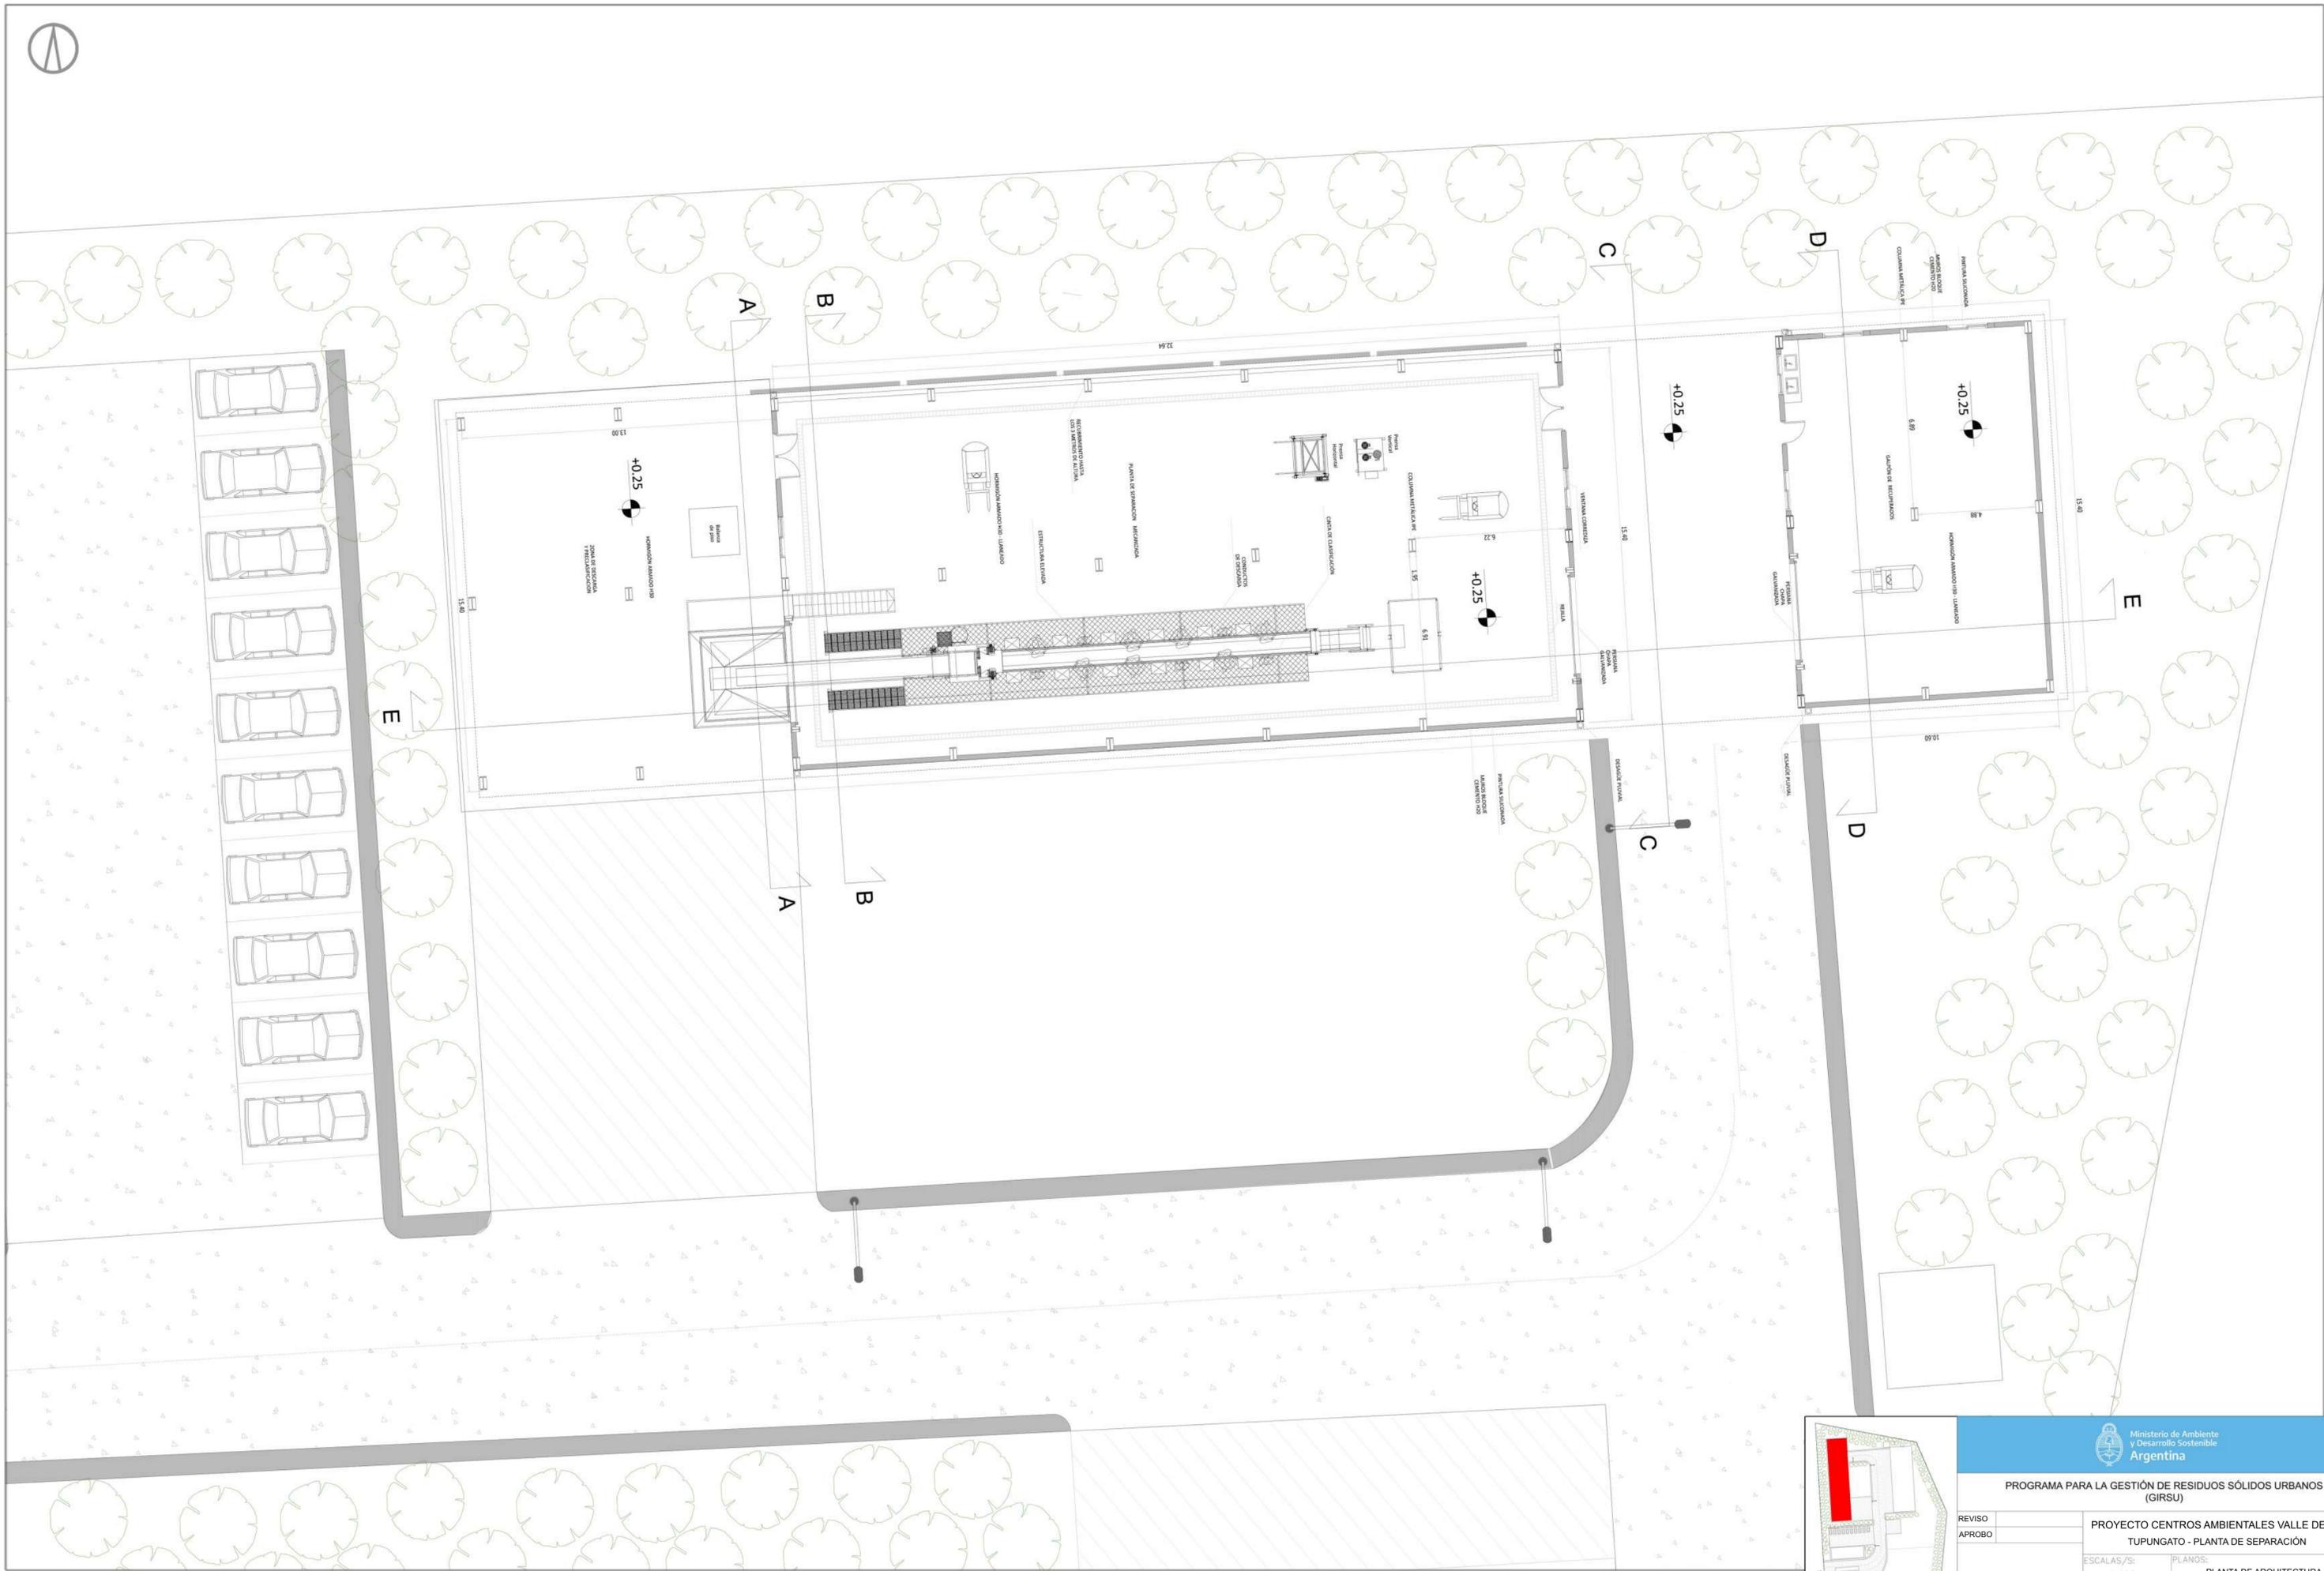

REVISO		PROYECTO CENTROS AMBIENTALES VALLE DE UCO
APROBO		TUPUNGATO - PLANTA DE SEPARACIÓN
ESCALAS/S:	1:100	PLANOS: PLANTA DE ARQUITECTURA
FECHA:	12 / 2020	ARCHIVO:

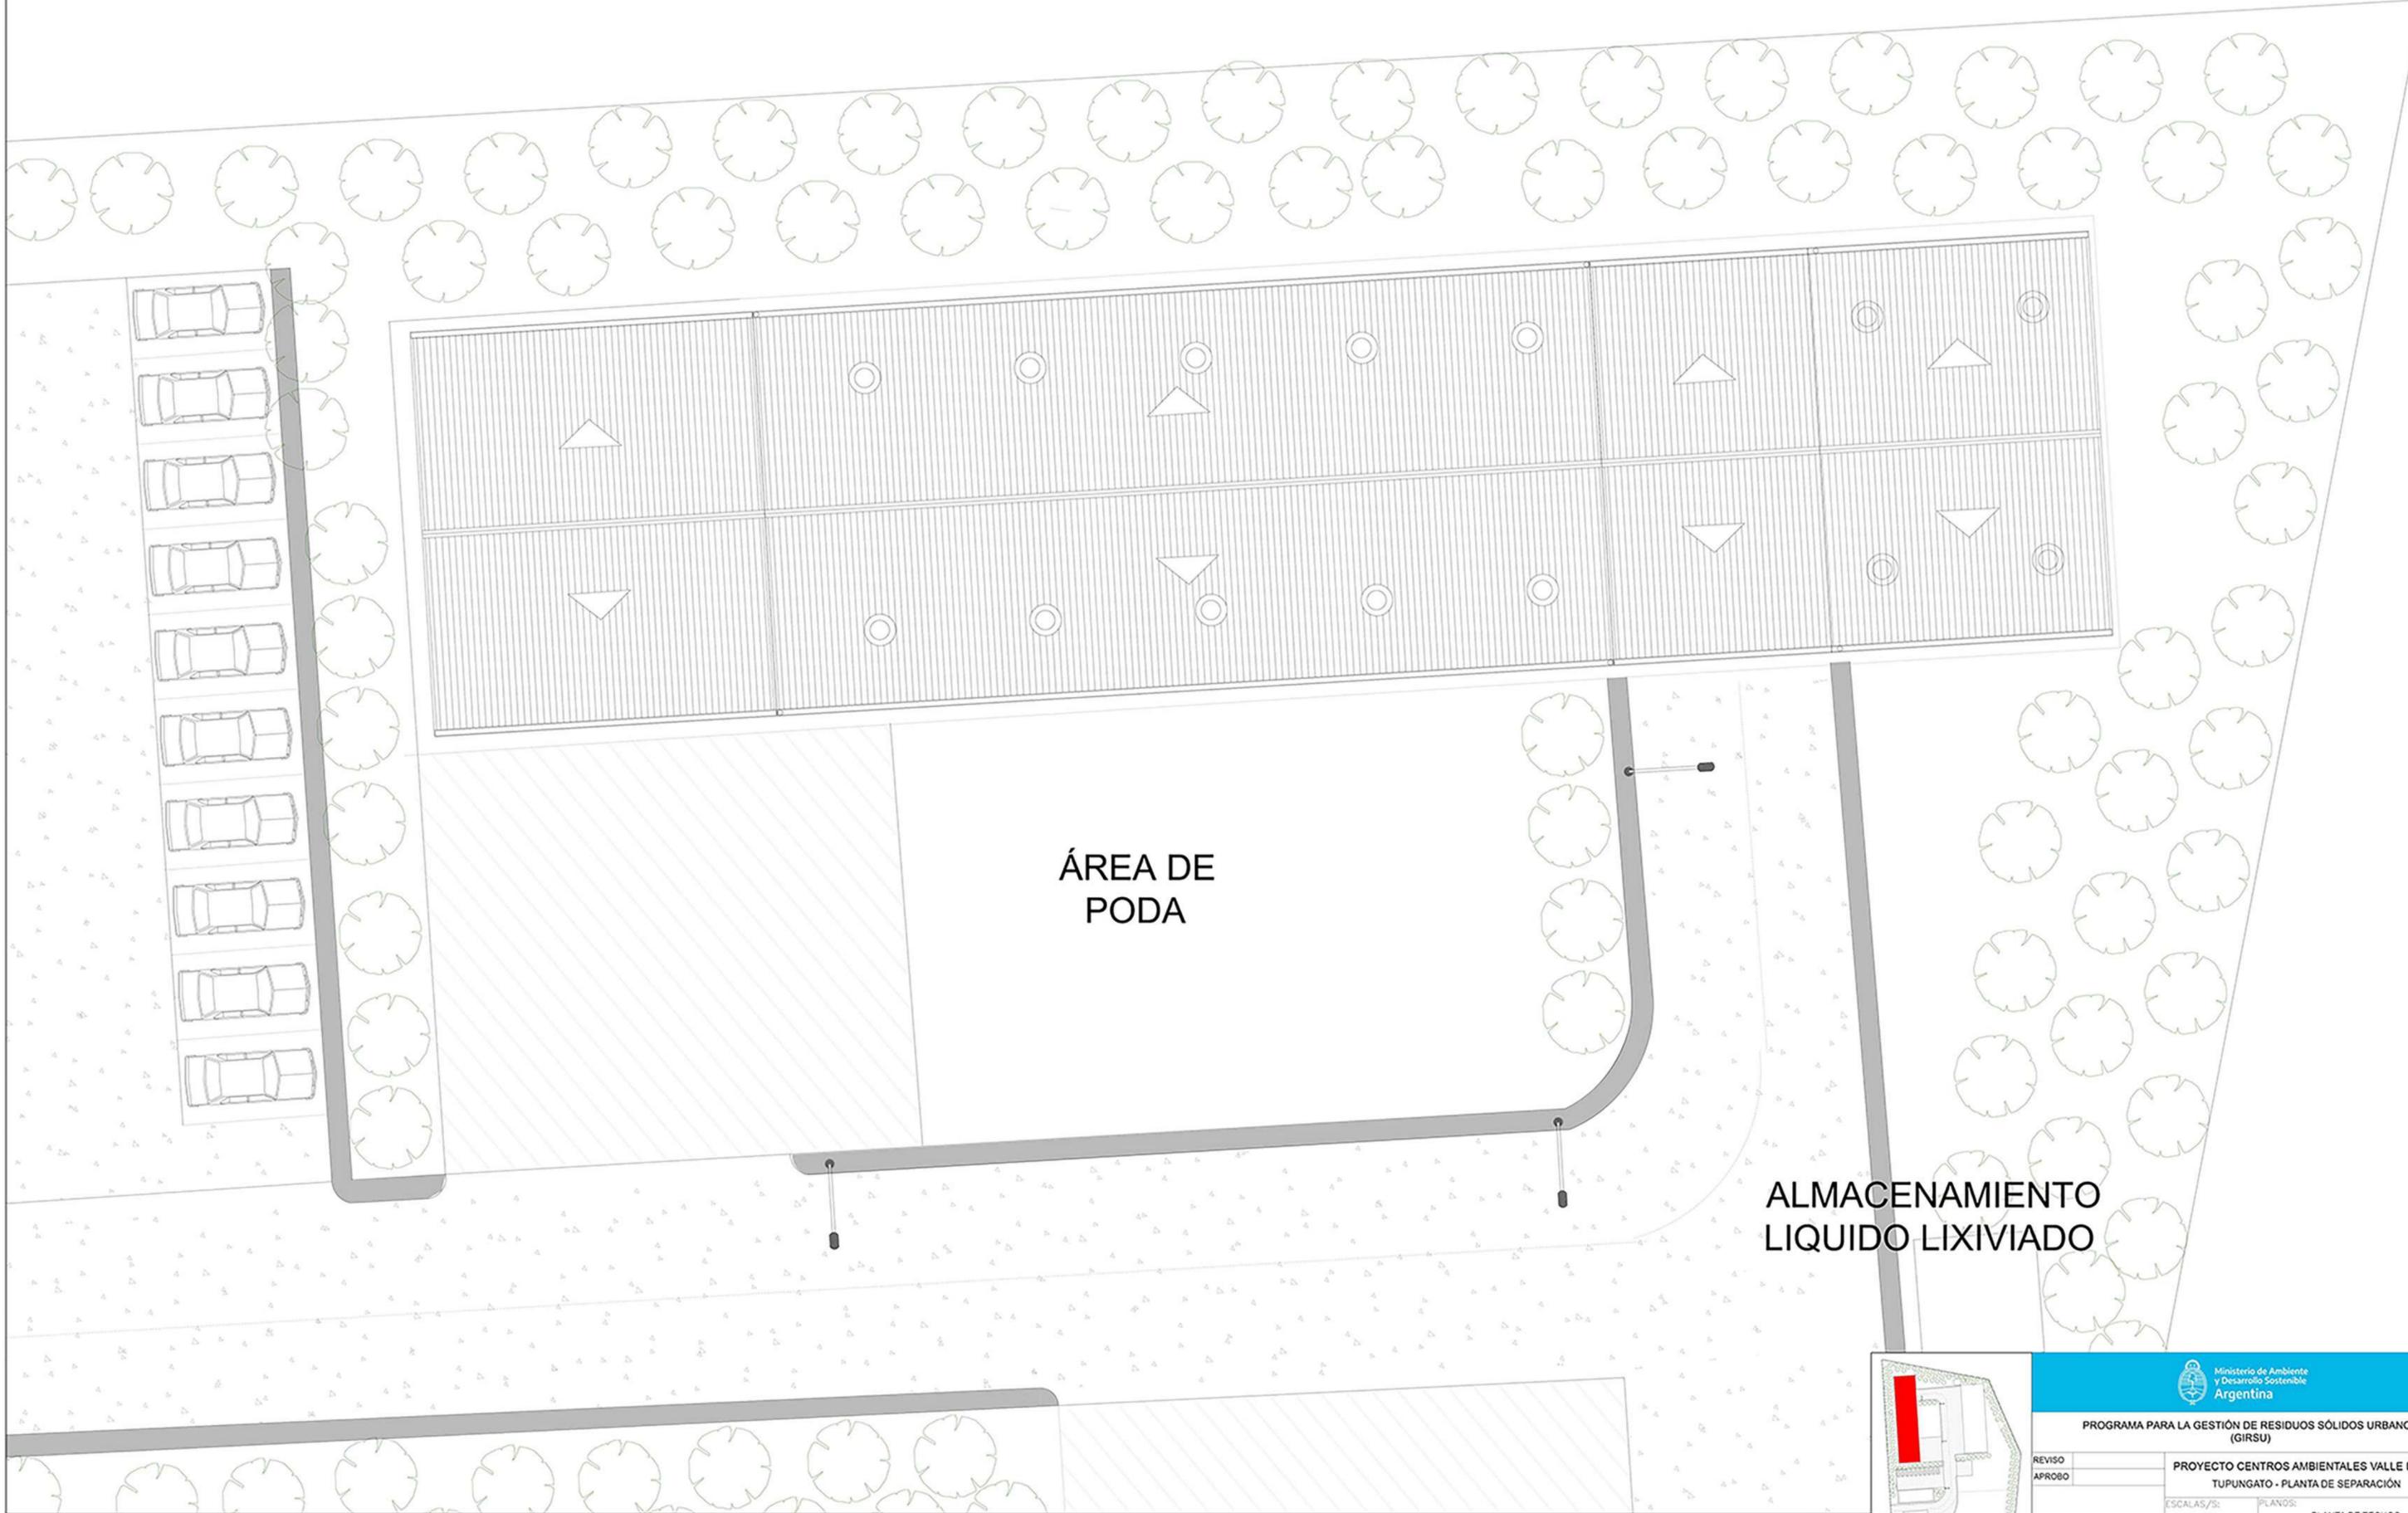


ÁREA DE  
PODA

ALMACENAMIENTO  
LIQUIDO LIXIVIADO




PROGRAMA PARA LA GESTIÓN DE RESIDUOS SÓLIDOS URBANOS (GRSU)


REVISOR		PROYECTO CENTROS AMBIENTALES VALLE DE UCO	
APROBADO		TUPUNGATO - PLANTA DE SEPARACIÓN	
ESCALAS/S:	1:100	PLANOS:	
FECHA:	12 / 2020	ARCHIVO:	PLANTA DE TECHOS

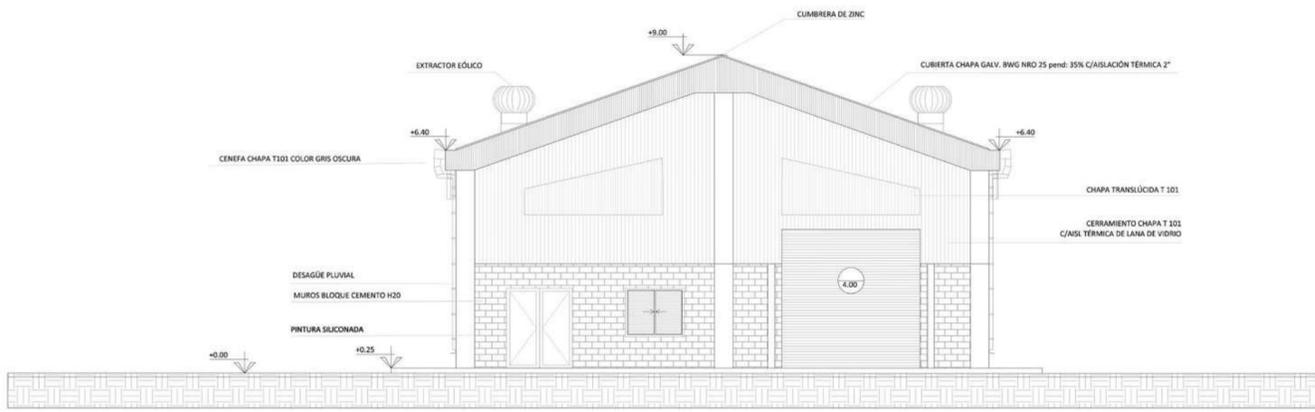


VISTA SUR - Planta de Separación y Clasificación

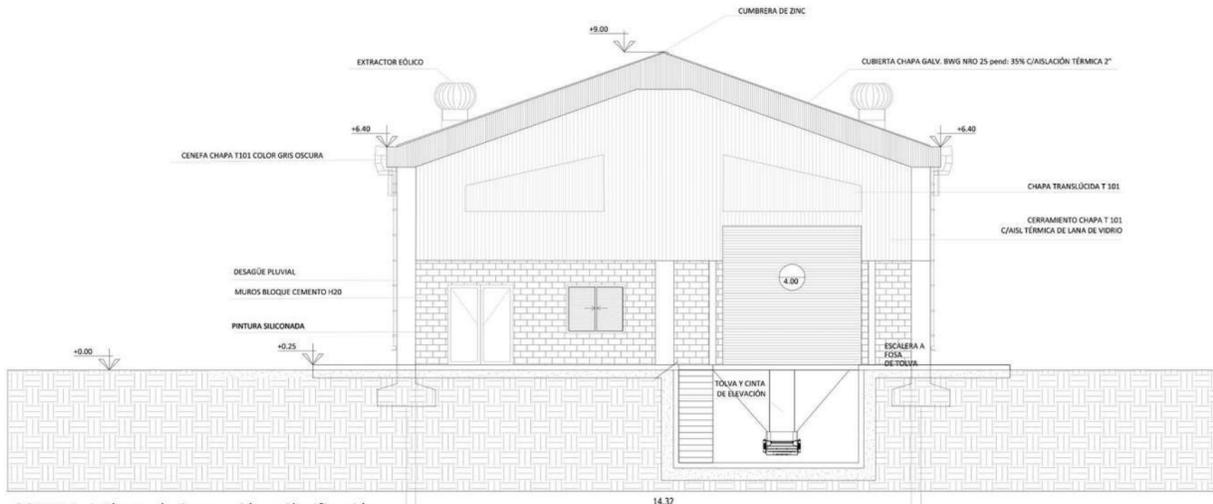


CORTE A-A Planta de Separación y Clasificación

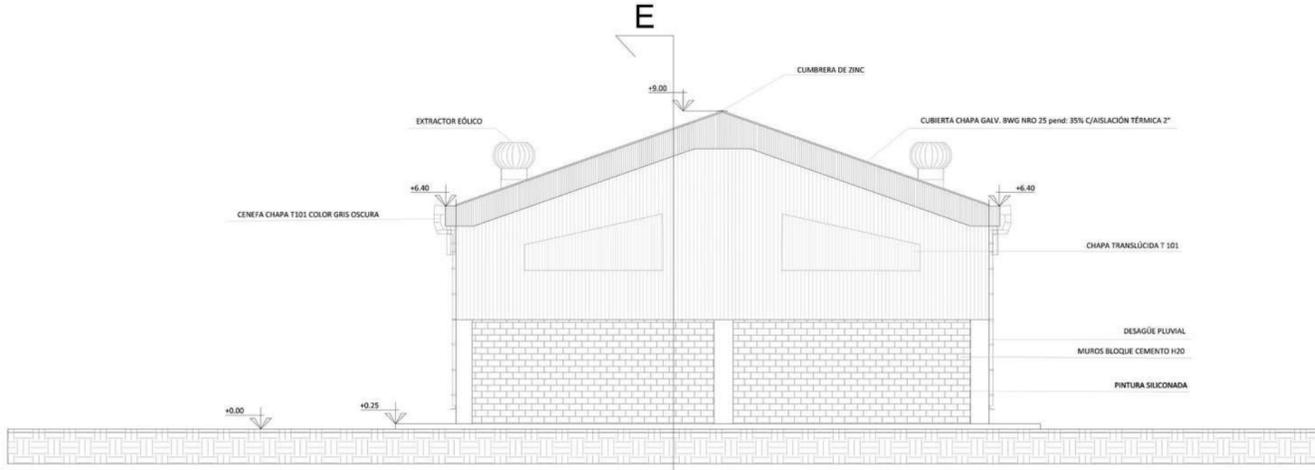

VISTA NORTE - Planta de Separación y Clasificación

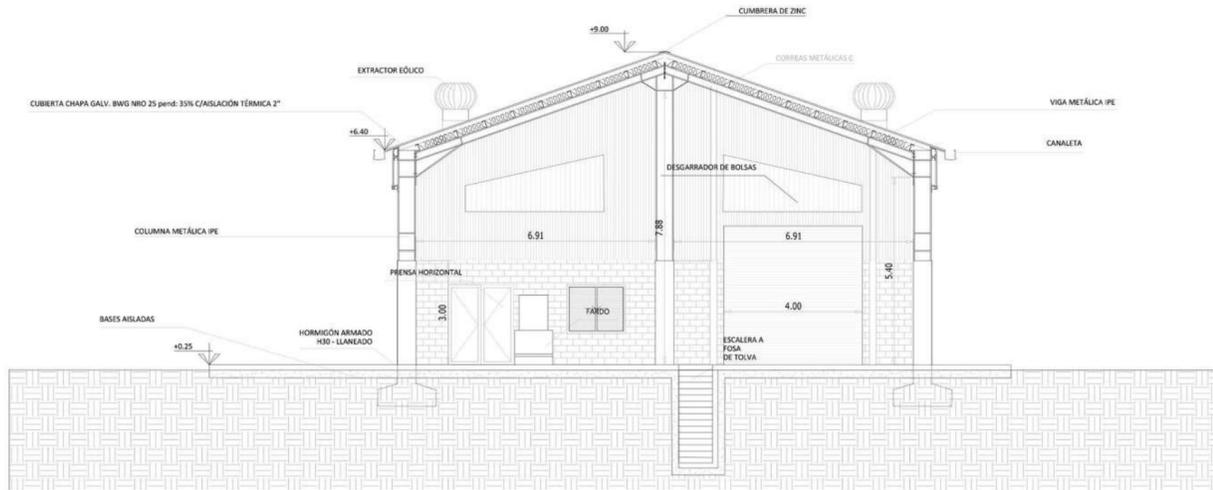


CORTE B-B Planta de Separación y Clasificación

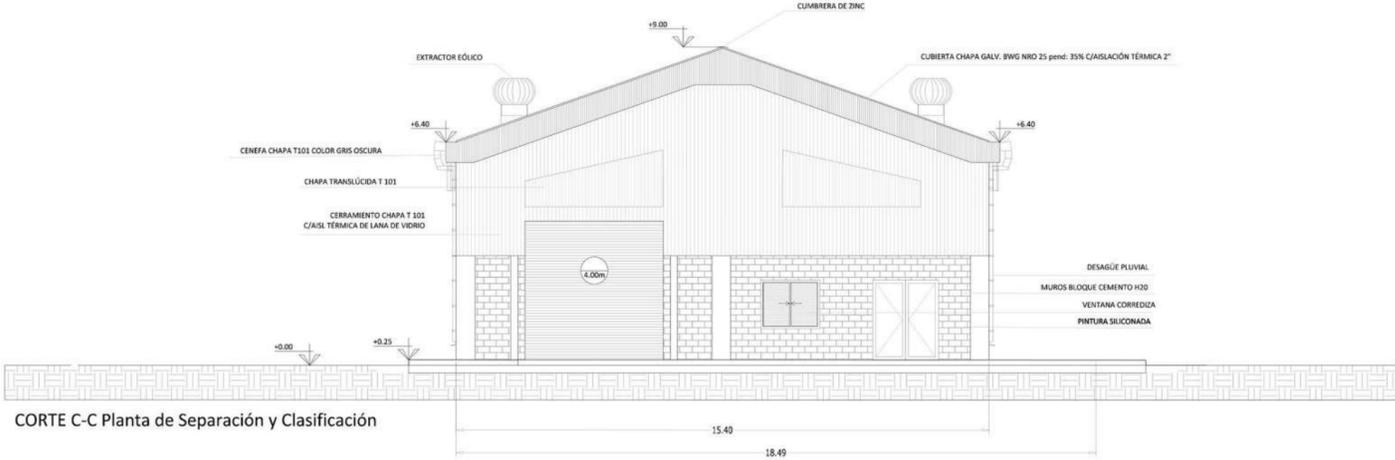


CORTE C-C Planta de Separación y Clasificación




CORTE D-D Planta de Separación y Clasificación

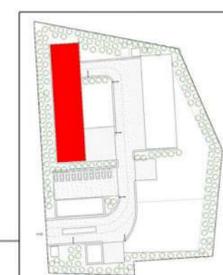

 Ministerio de Ambiente y Desarrollo Sostenible Argentina	
PROGRAMA PARA LA GESTIÓN DE RESIDUOS SÓLIDOS URBANOS (GRSU)	
REVISO	PROYECTO CENTROS AMBIENTALES VALLE DE UCO
APROBO	TUPUNGATO - PLANTA DE SEPARACIÓN
ESCALAS / S:	PLANOS:
1:100	CORTES Y VISTAS
FECHA: 12 / 2020	ARCHIVO:

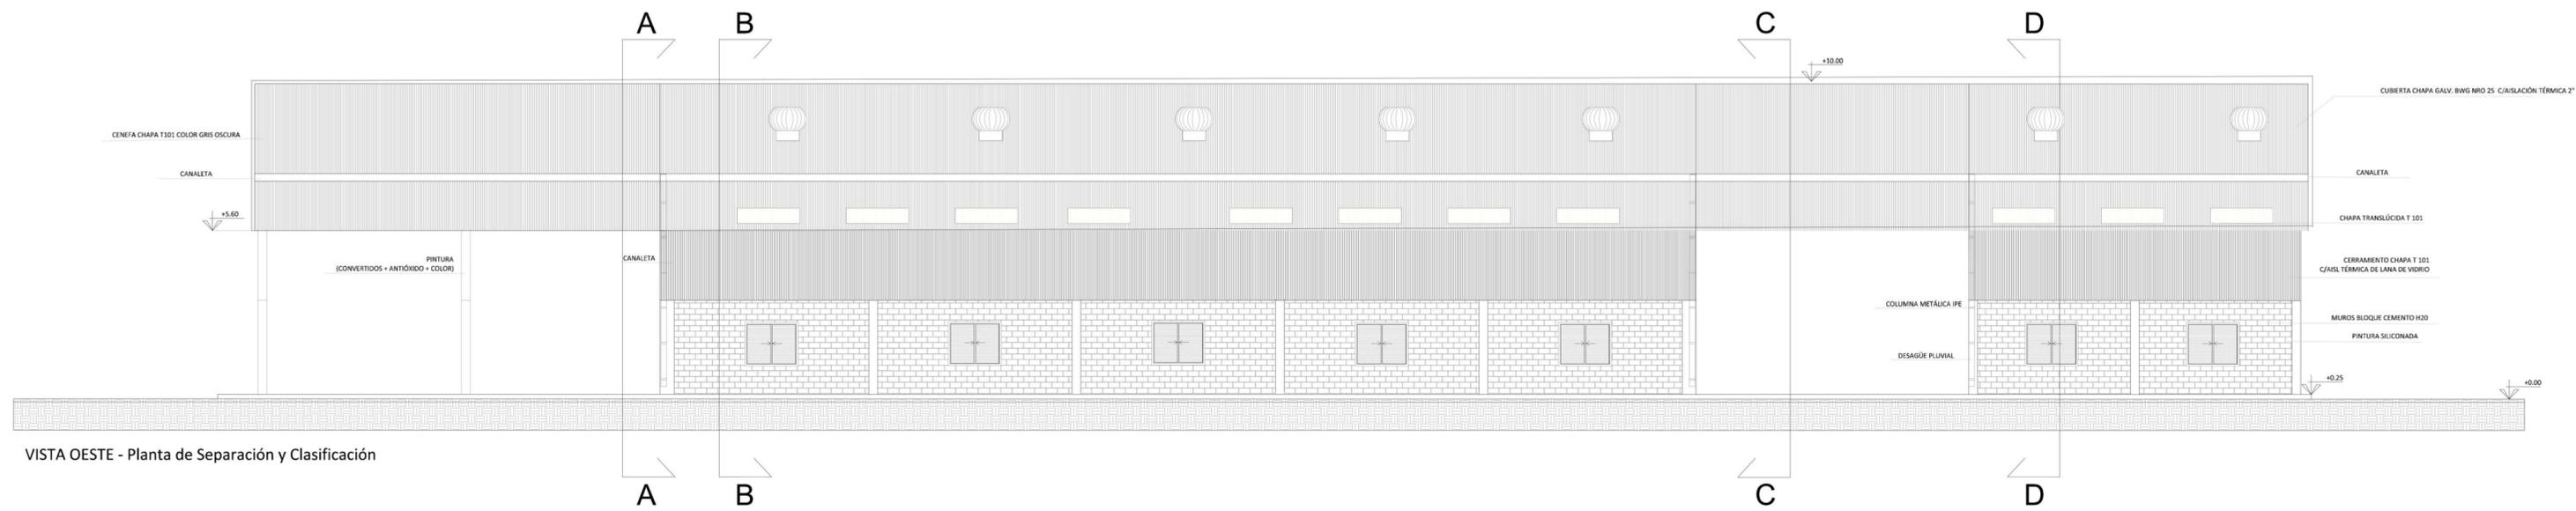



VISTA OESTE - Planta de Separación y Clasificación

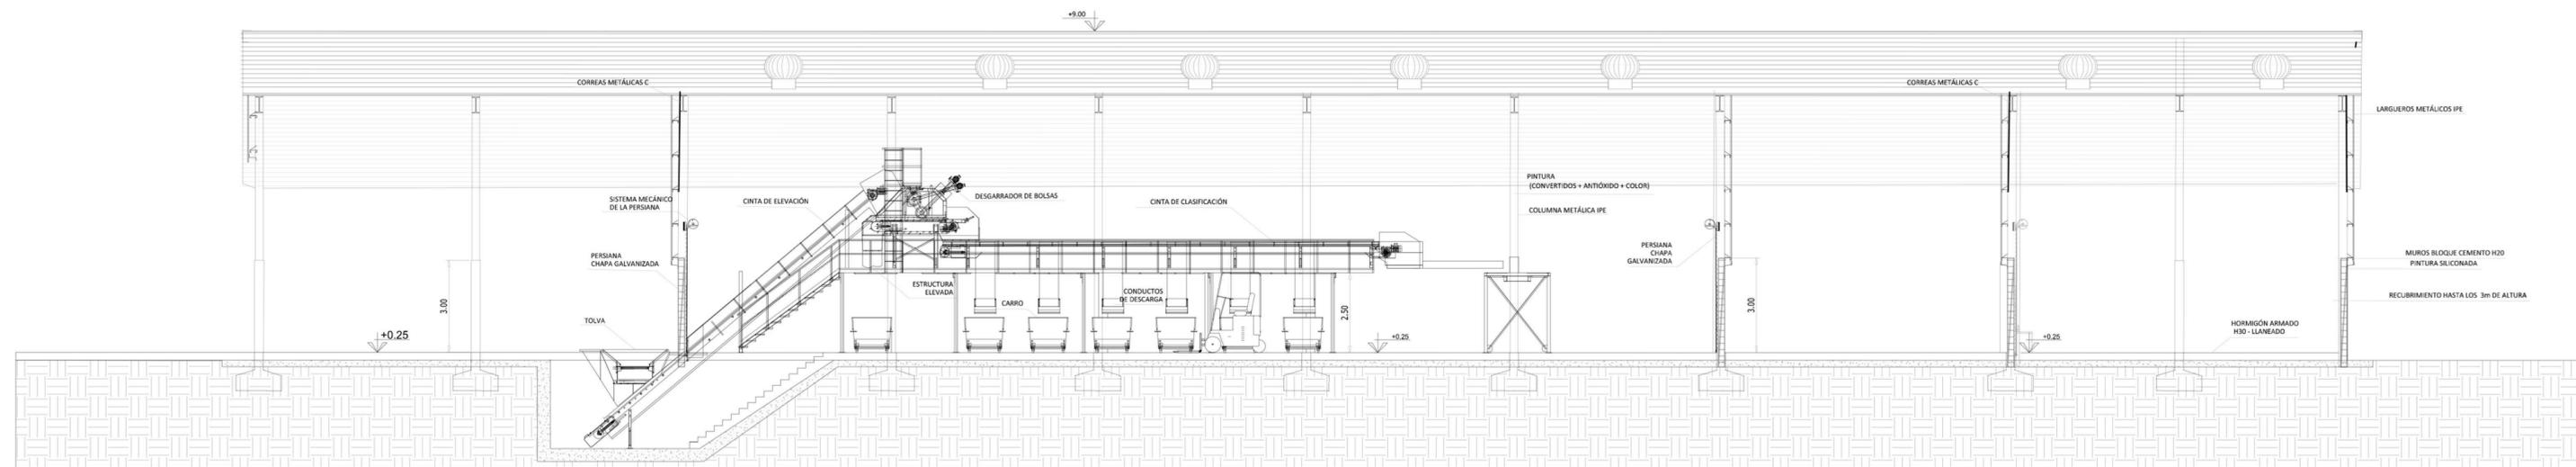


CORTE E-E Planta de Separación y Clasificación



REVISO		PROYECTO CENTROS AMBIENTALES VALLE DE UCO TUPUUNGATO - PLANTA DE SEPARACIÓN
APROBO		
ESCALAS/S:	1:100	PLANOS: CORTE Y VISTA LATERALES
FECHA:	12 / 2020	ARCHIVO:

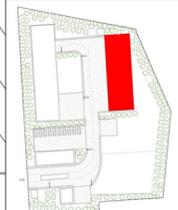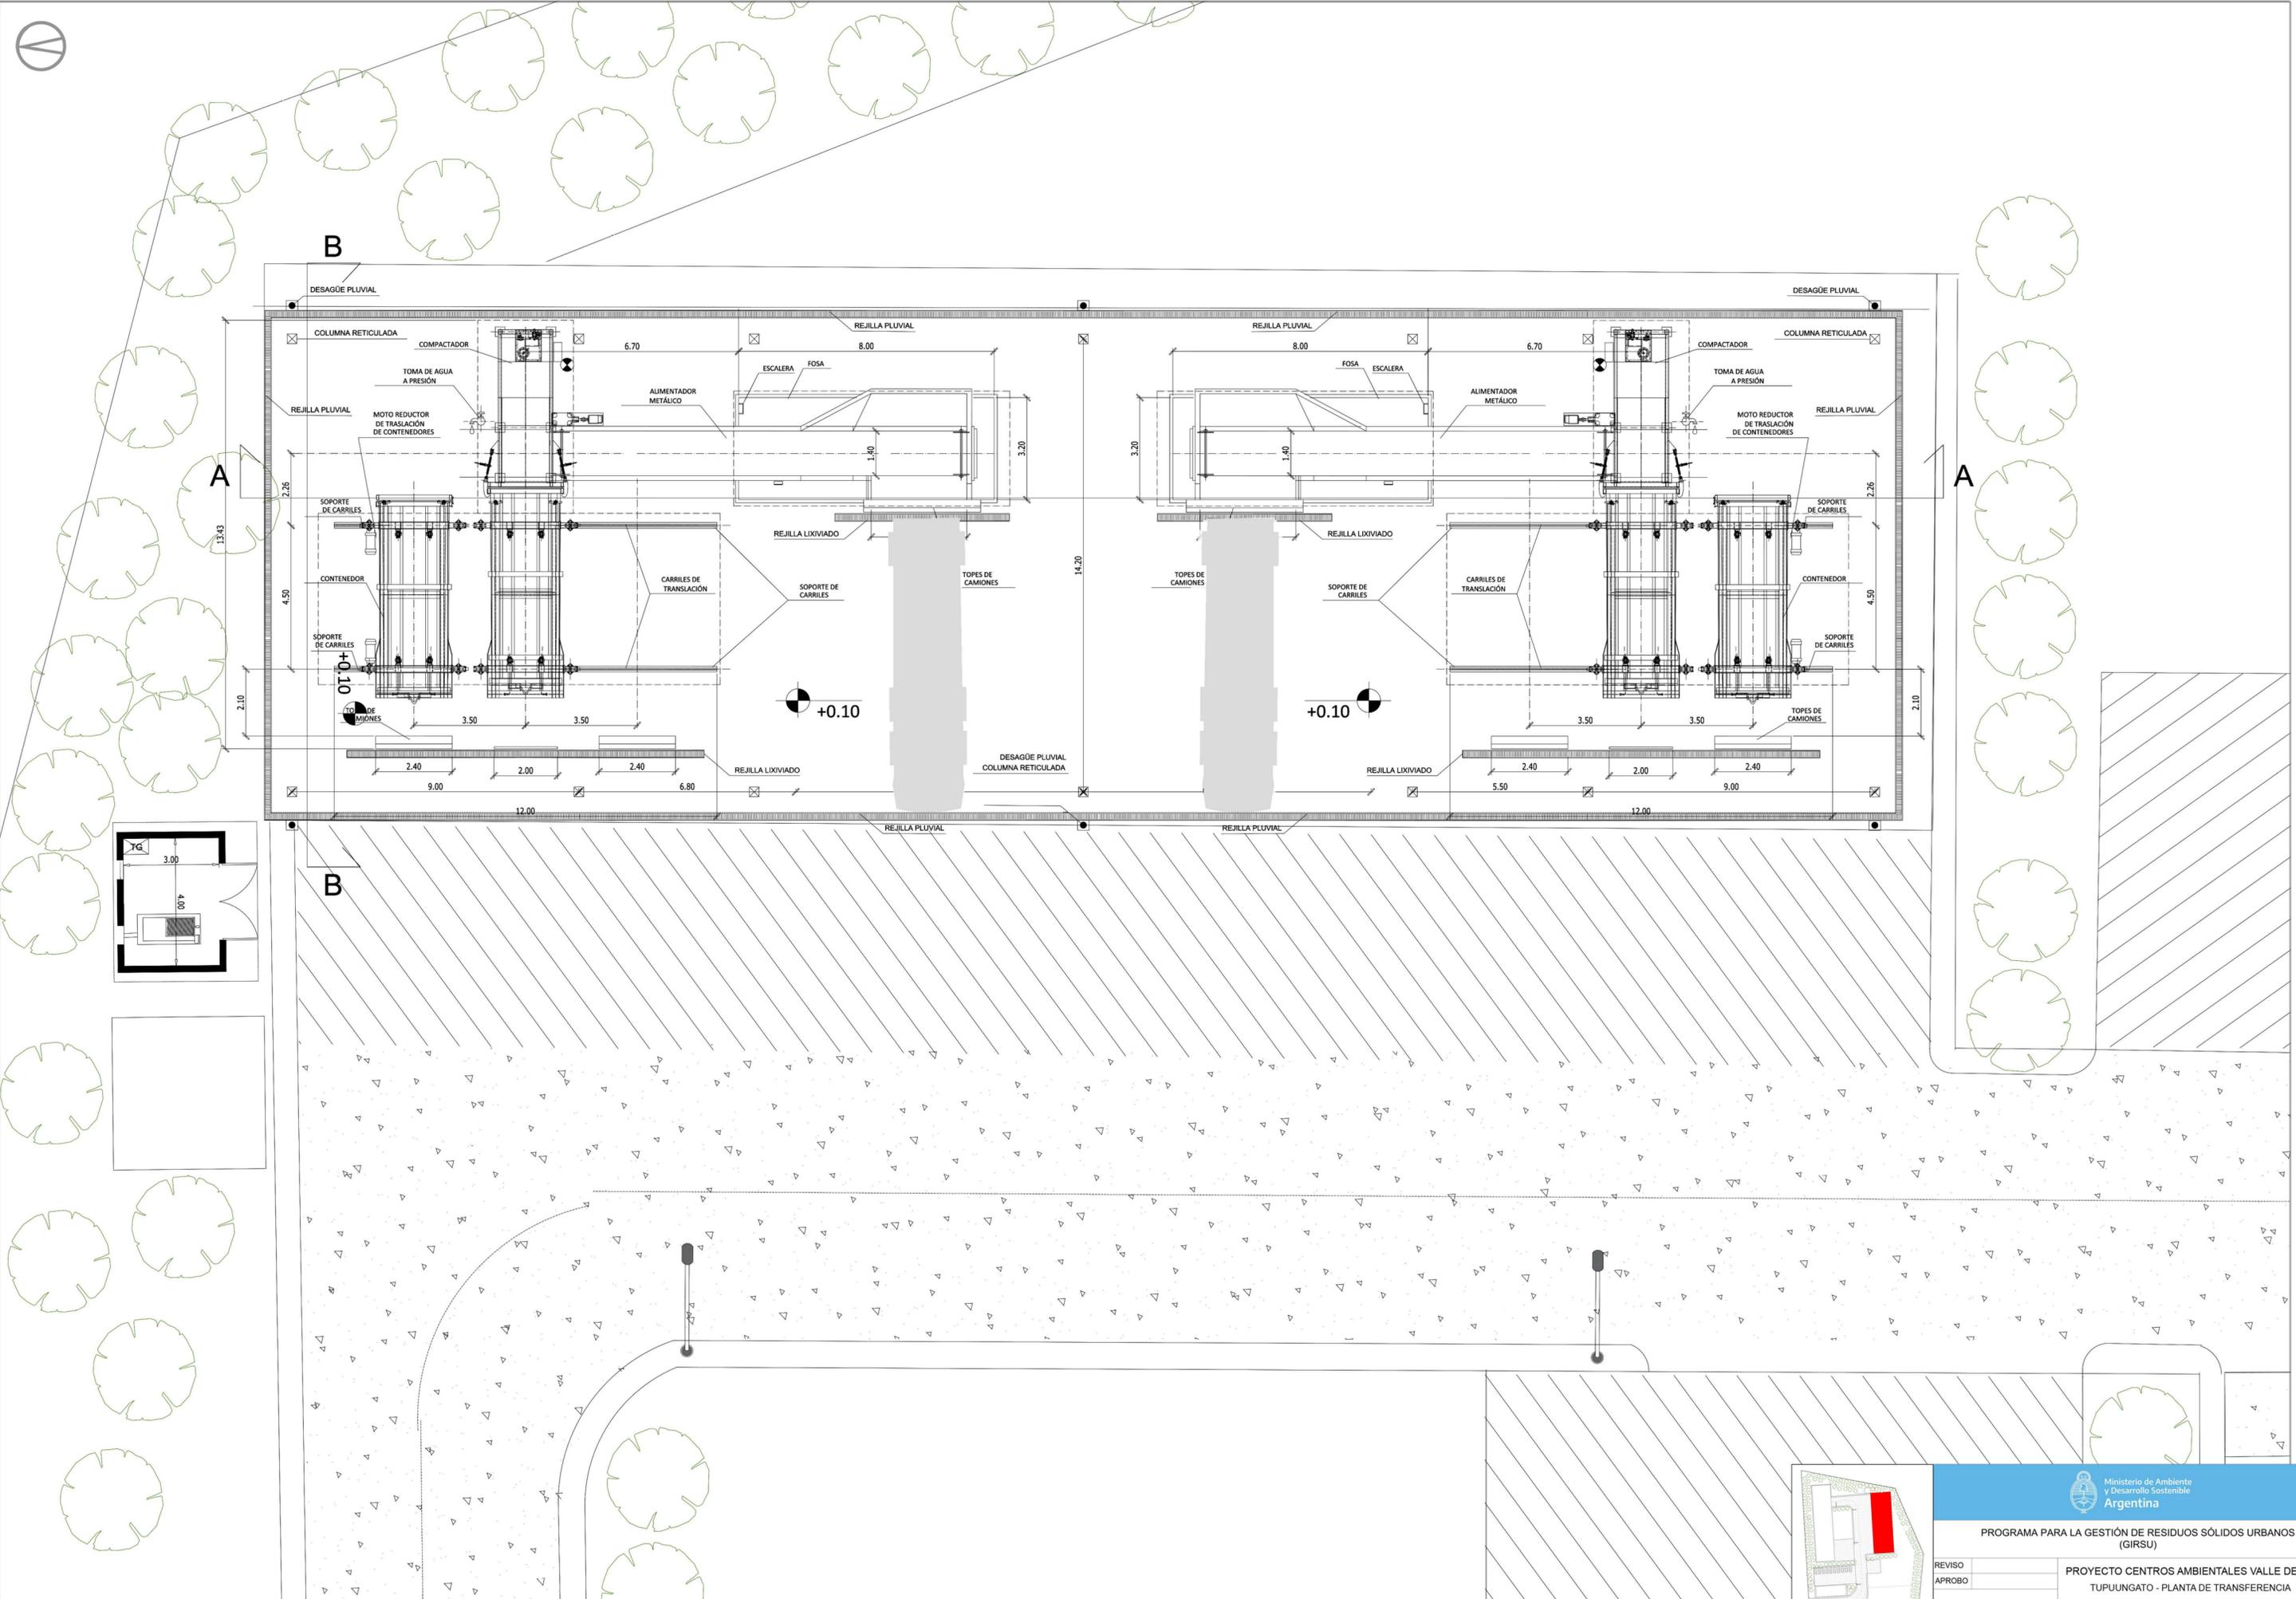

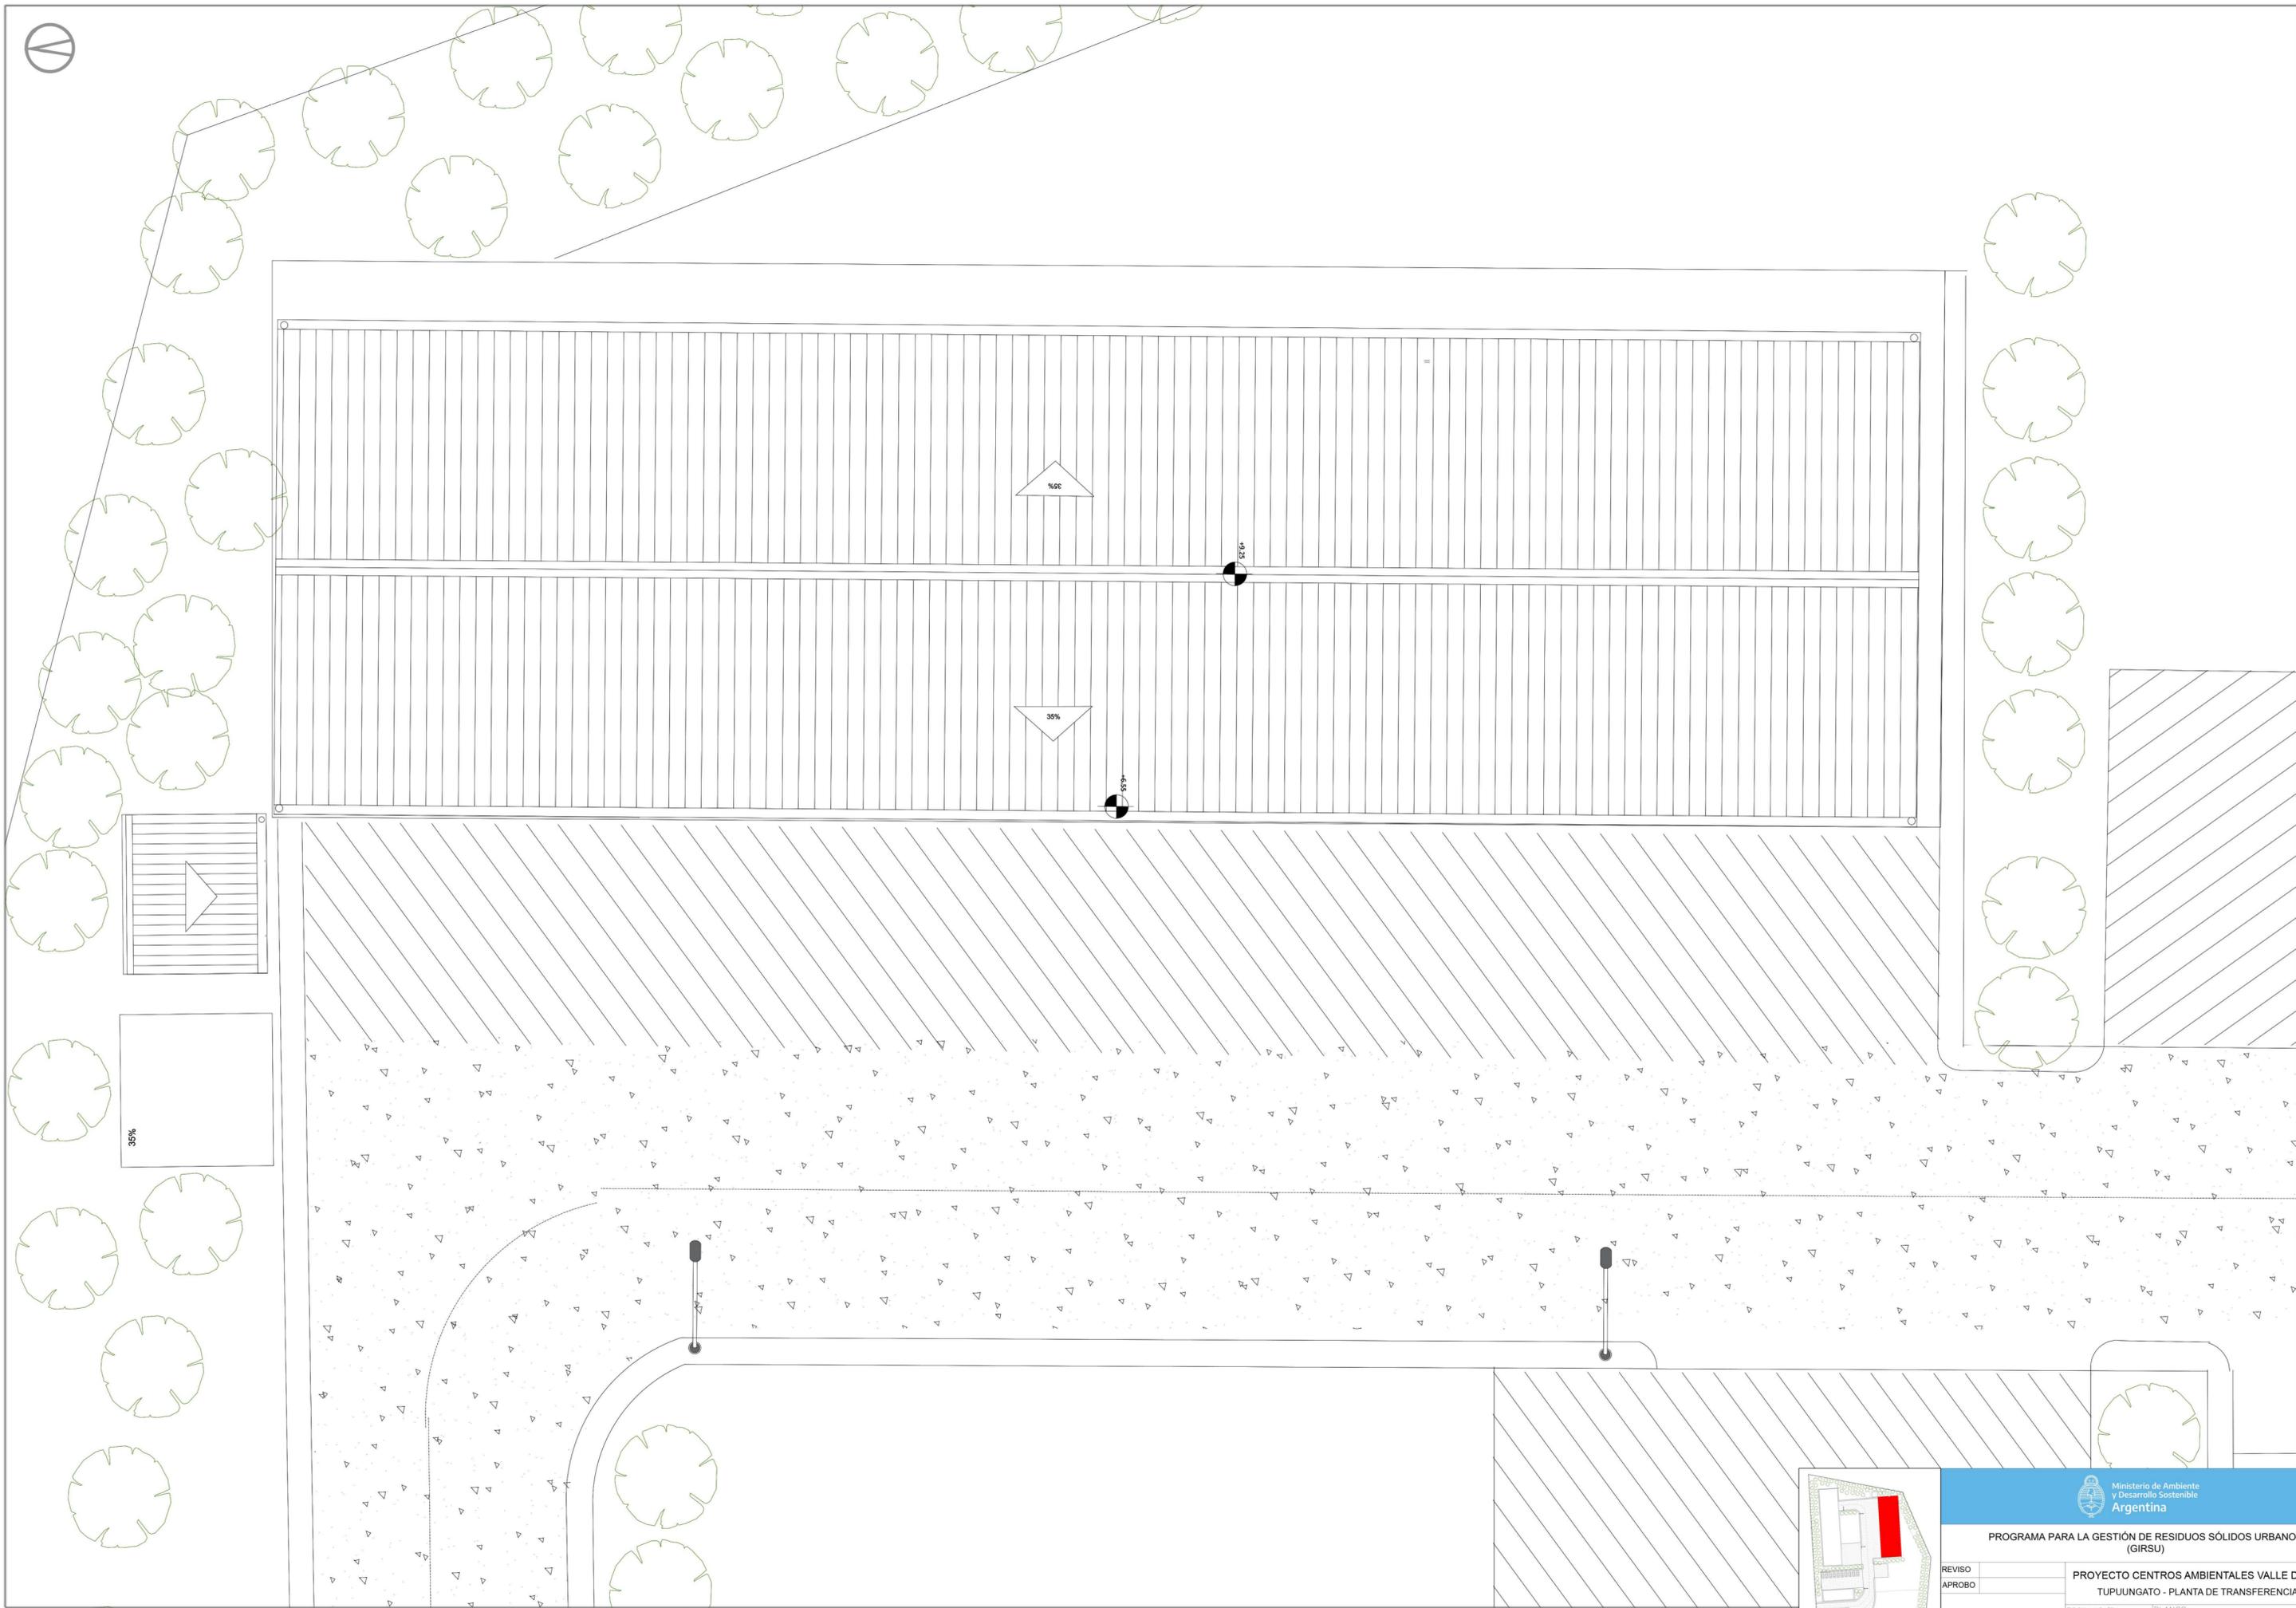

PROGRAMA PARA LA GESTIÓN DE RESIDUOS SÓLIDOS URBANOS (GRSU)

REVISOR  
APROBADO

PROYECTO CENTROS AMBIENTALES VALLE DE UCO  
TUPUUNGATO - PLANTA DE TRANSFERENCIA

ESCALAS/S:


PLANOS:

1:125


PLANTA DE TECHOS

FECHA: 12 / 2020


ARCHIVO:

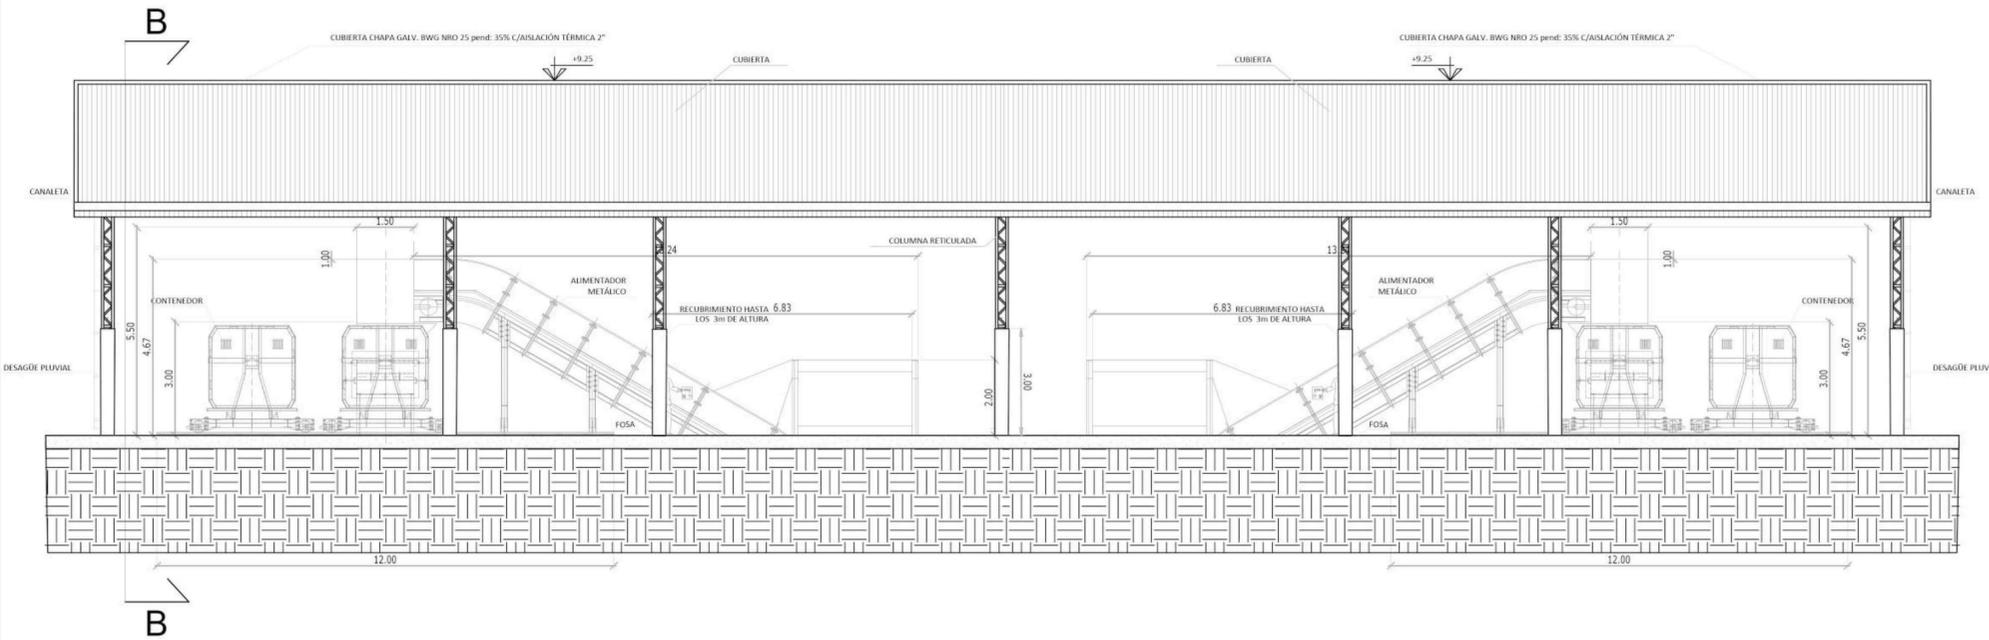


Vista Norte Planta de Transferencia

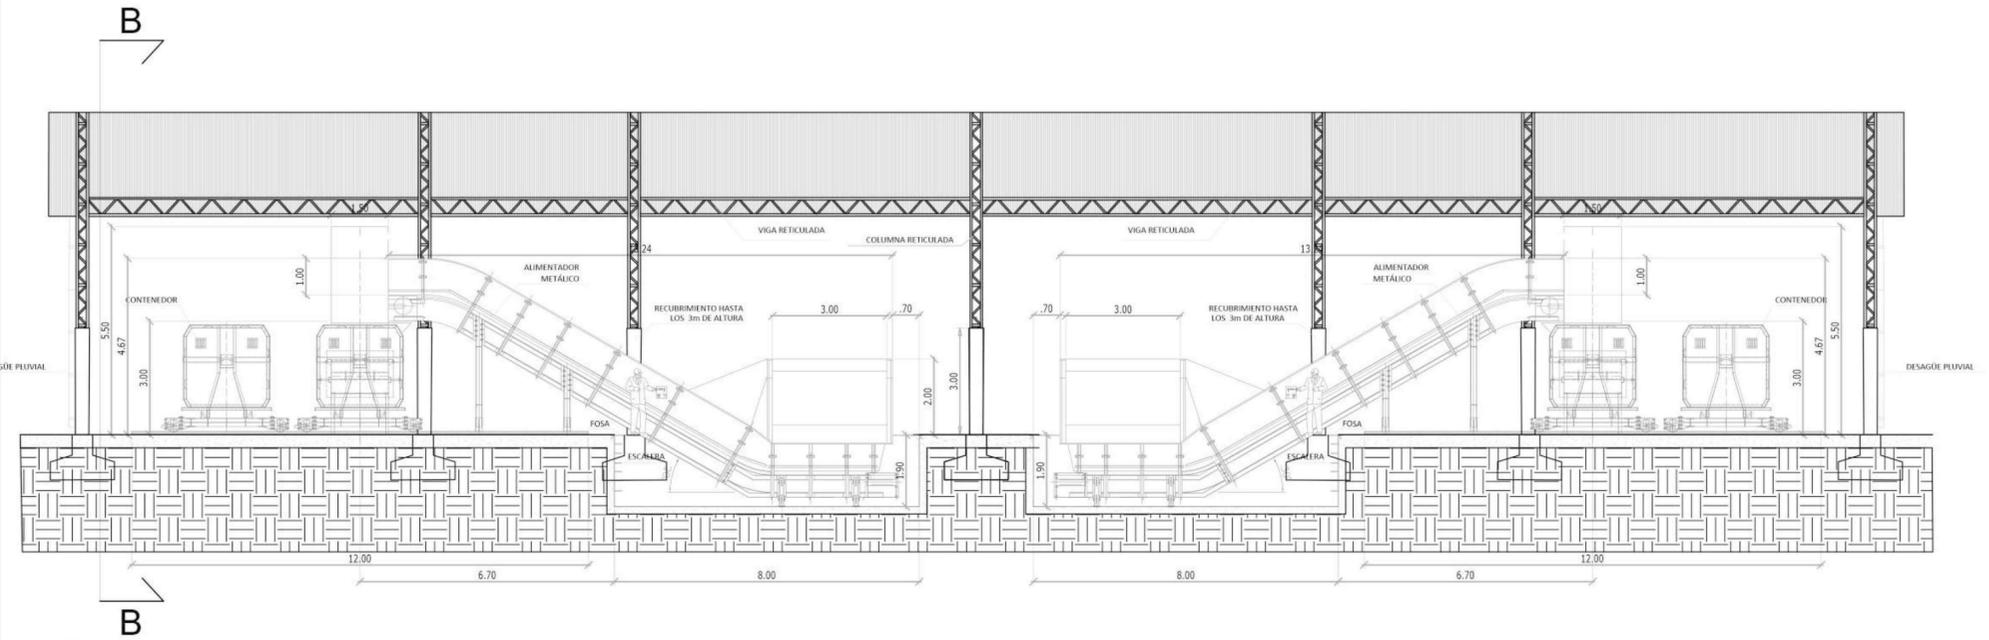

CORTE A-A Planta de Transferencia

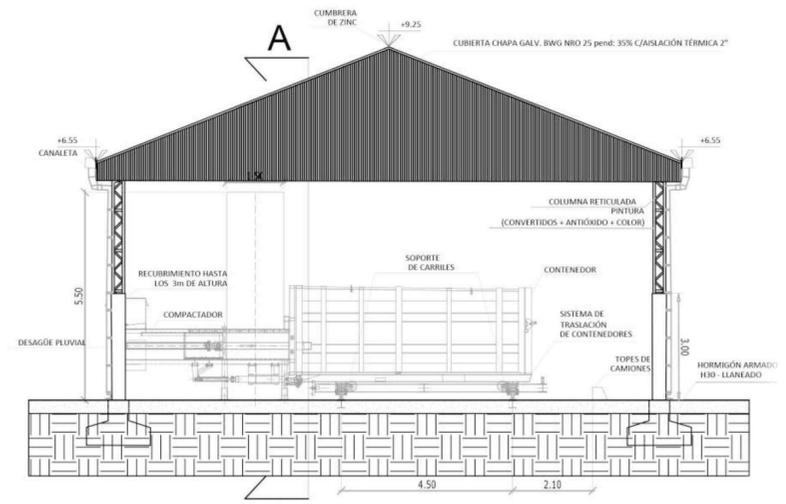

Vista Oeste Planta de Transferencia

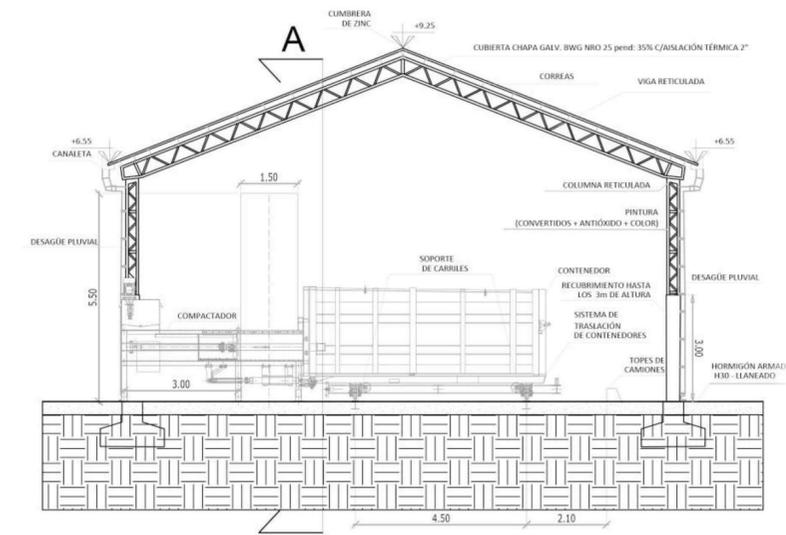

CORTE B-B Planta de Transferencia









Ministerio de Ambiente y Desarrollo Sostenible  
Argentina




PROGRAMA PARA LA GESTIÓN DE RESIDUOS SÓLIDOS URBANOS (GIRSU)


PROYECTO CENTROS AMBIENTALES VALLE DE UCO  
TUPUNGATO - PLANTA DE TRANSFERENCIA

REVISO		ESCALAS/S:	1:100	PLANOS:	CORTES Y VISTAS
APROBO		FECHA:	12 / 2020	ARCHIVO:	

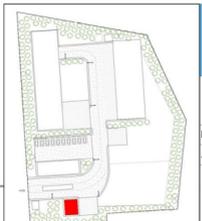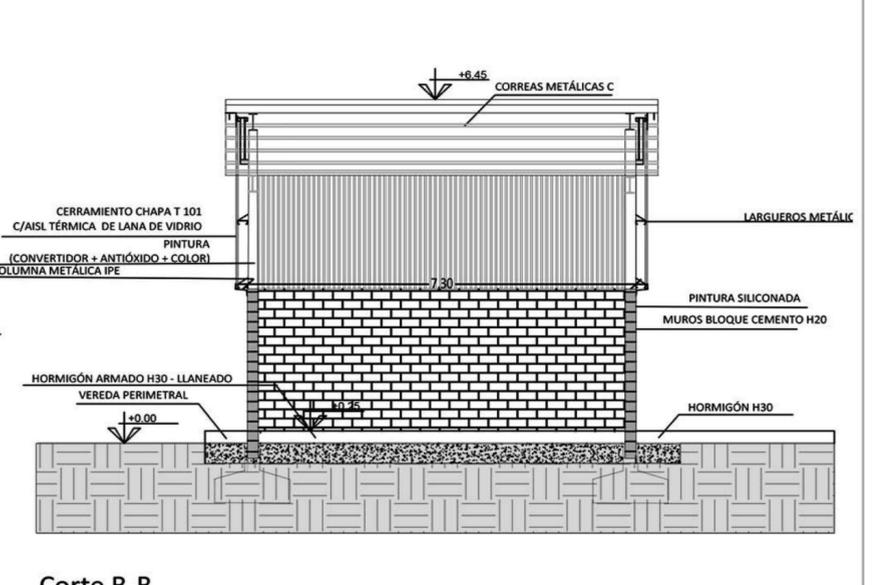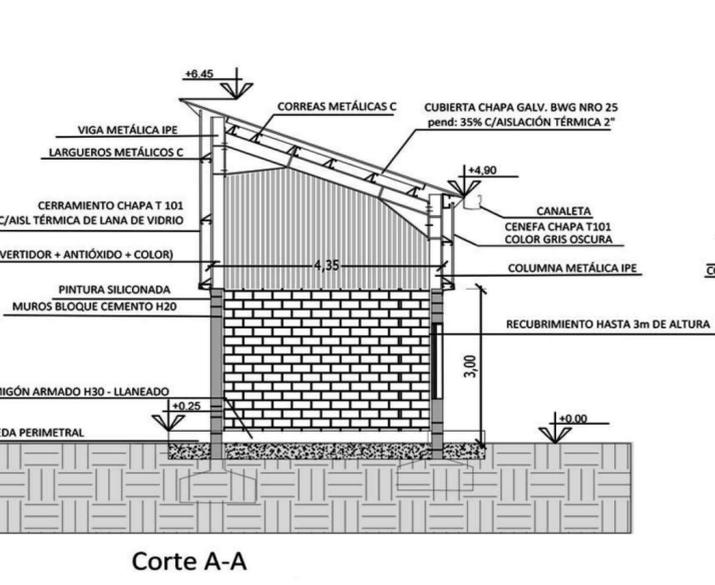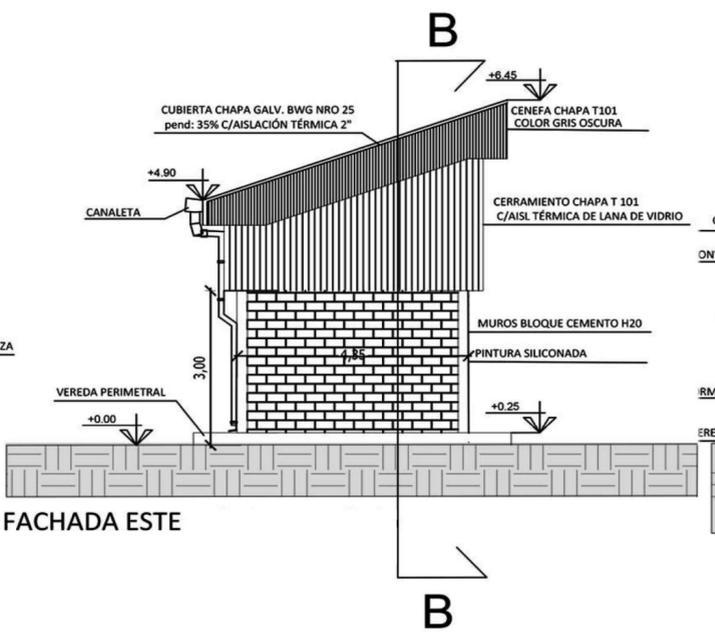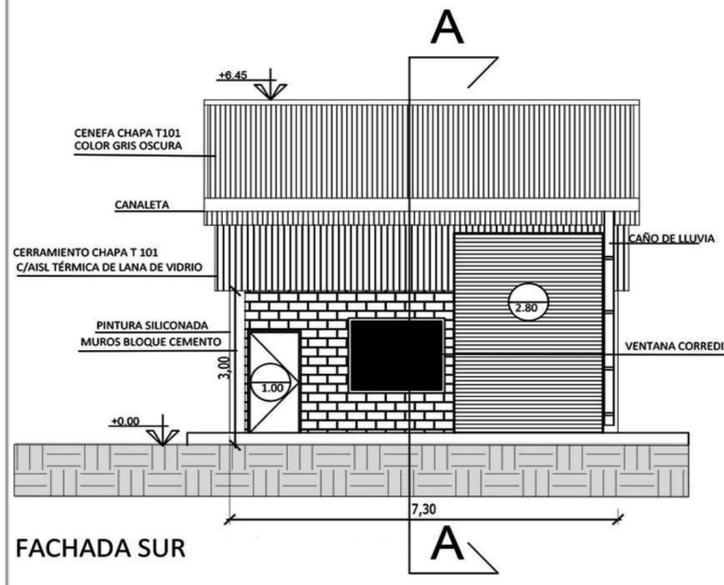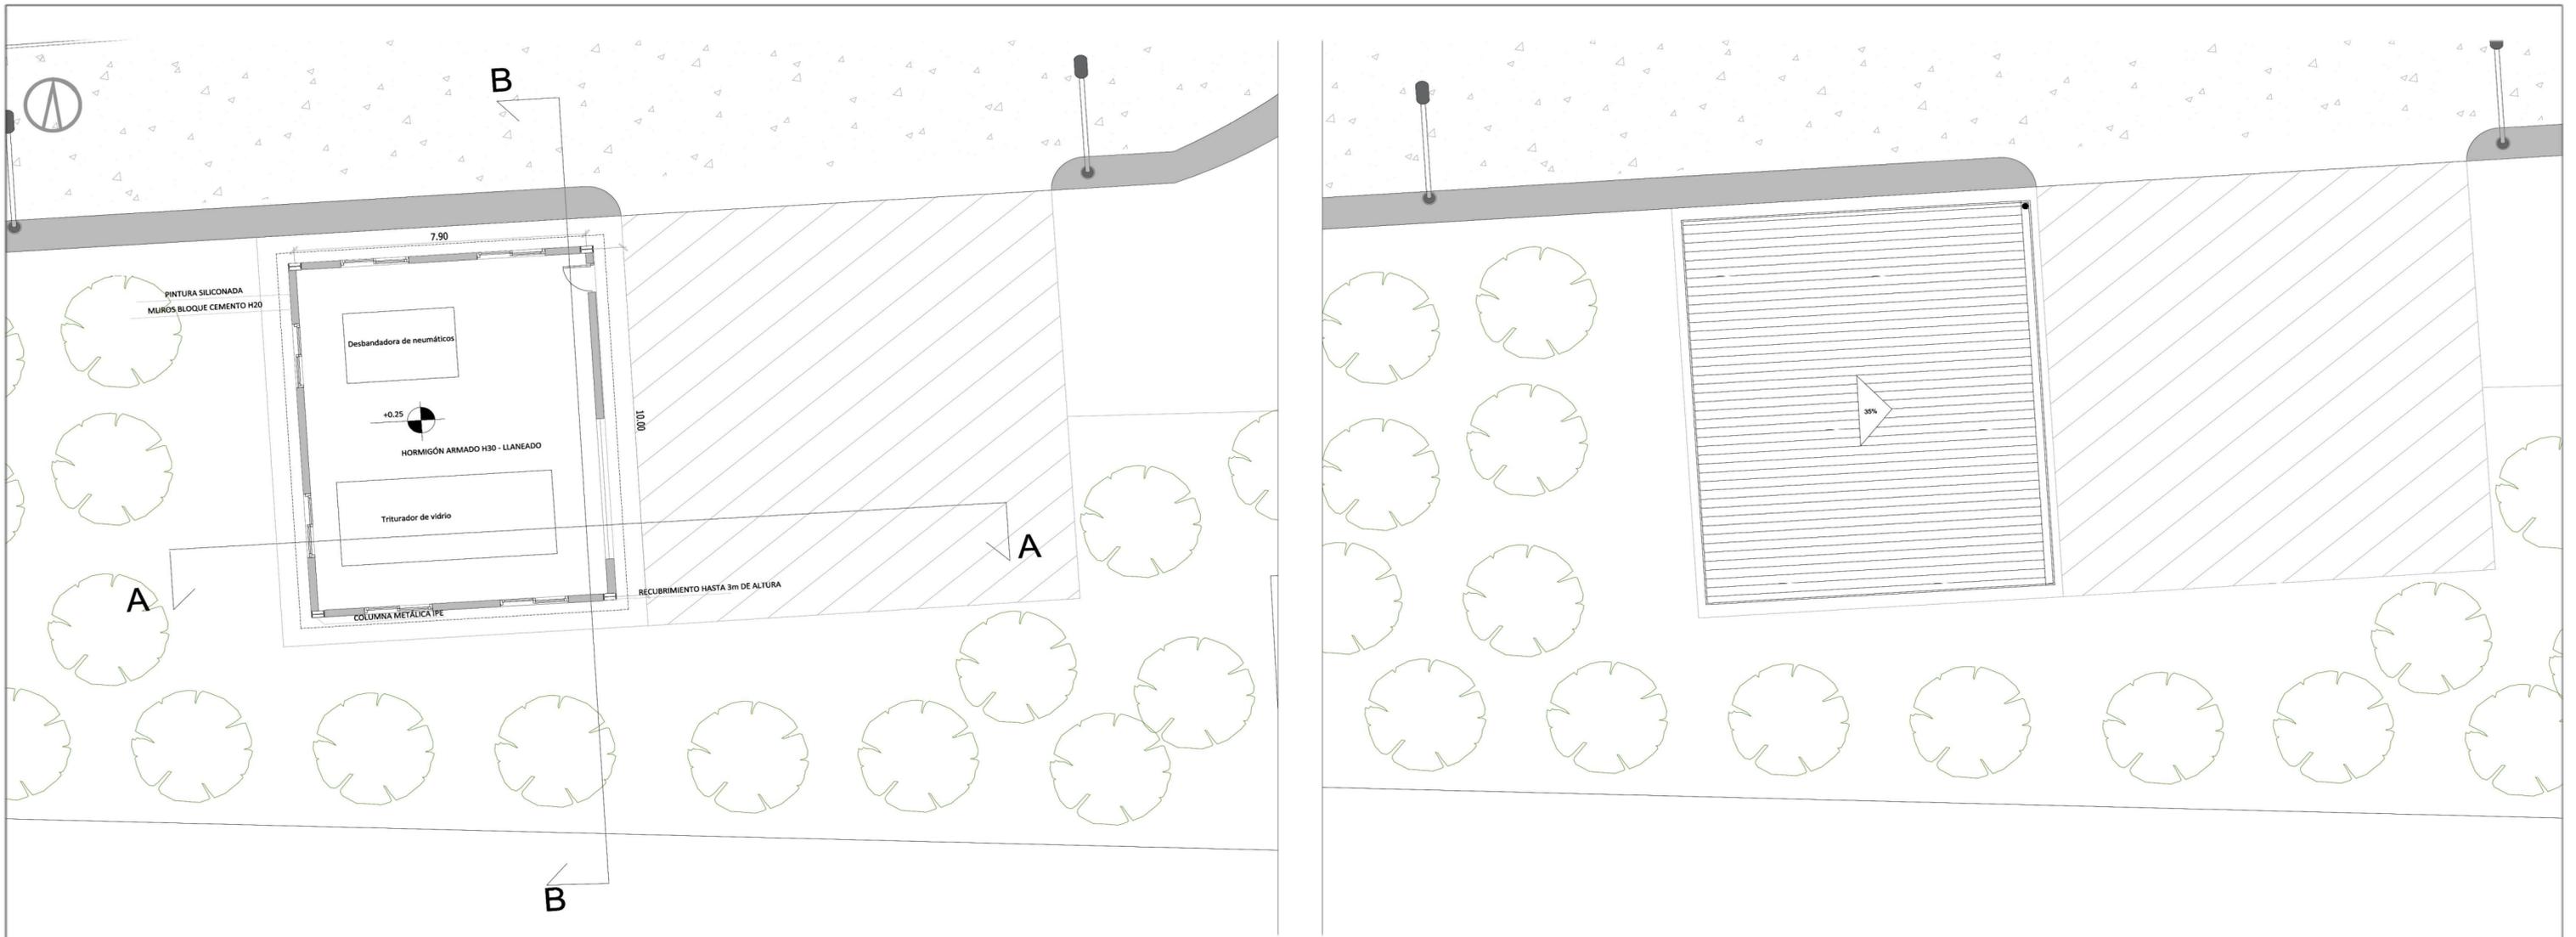


<b>PROGRAMA PARA LA GESTIÓN DE RESIDUOS SÓLIDOS URBANOS (GIRSU)</b>	
REVISO: _____ APROBO: _____	<b>PROYECTO CENTROS AMBIENTALES VALLE DE UCO</b> <b>TUPUNGATO - GALPÓN DE GUARDADO</b>
ESCALAS/S: <b>1:100</b>	PLANOS: <b>PLANTAS, CORTES Y VISTAS</b>
FECHA: <b>12 / 2020</b>	ARCHIVO: _____

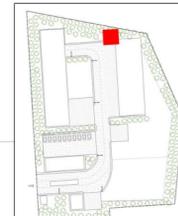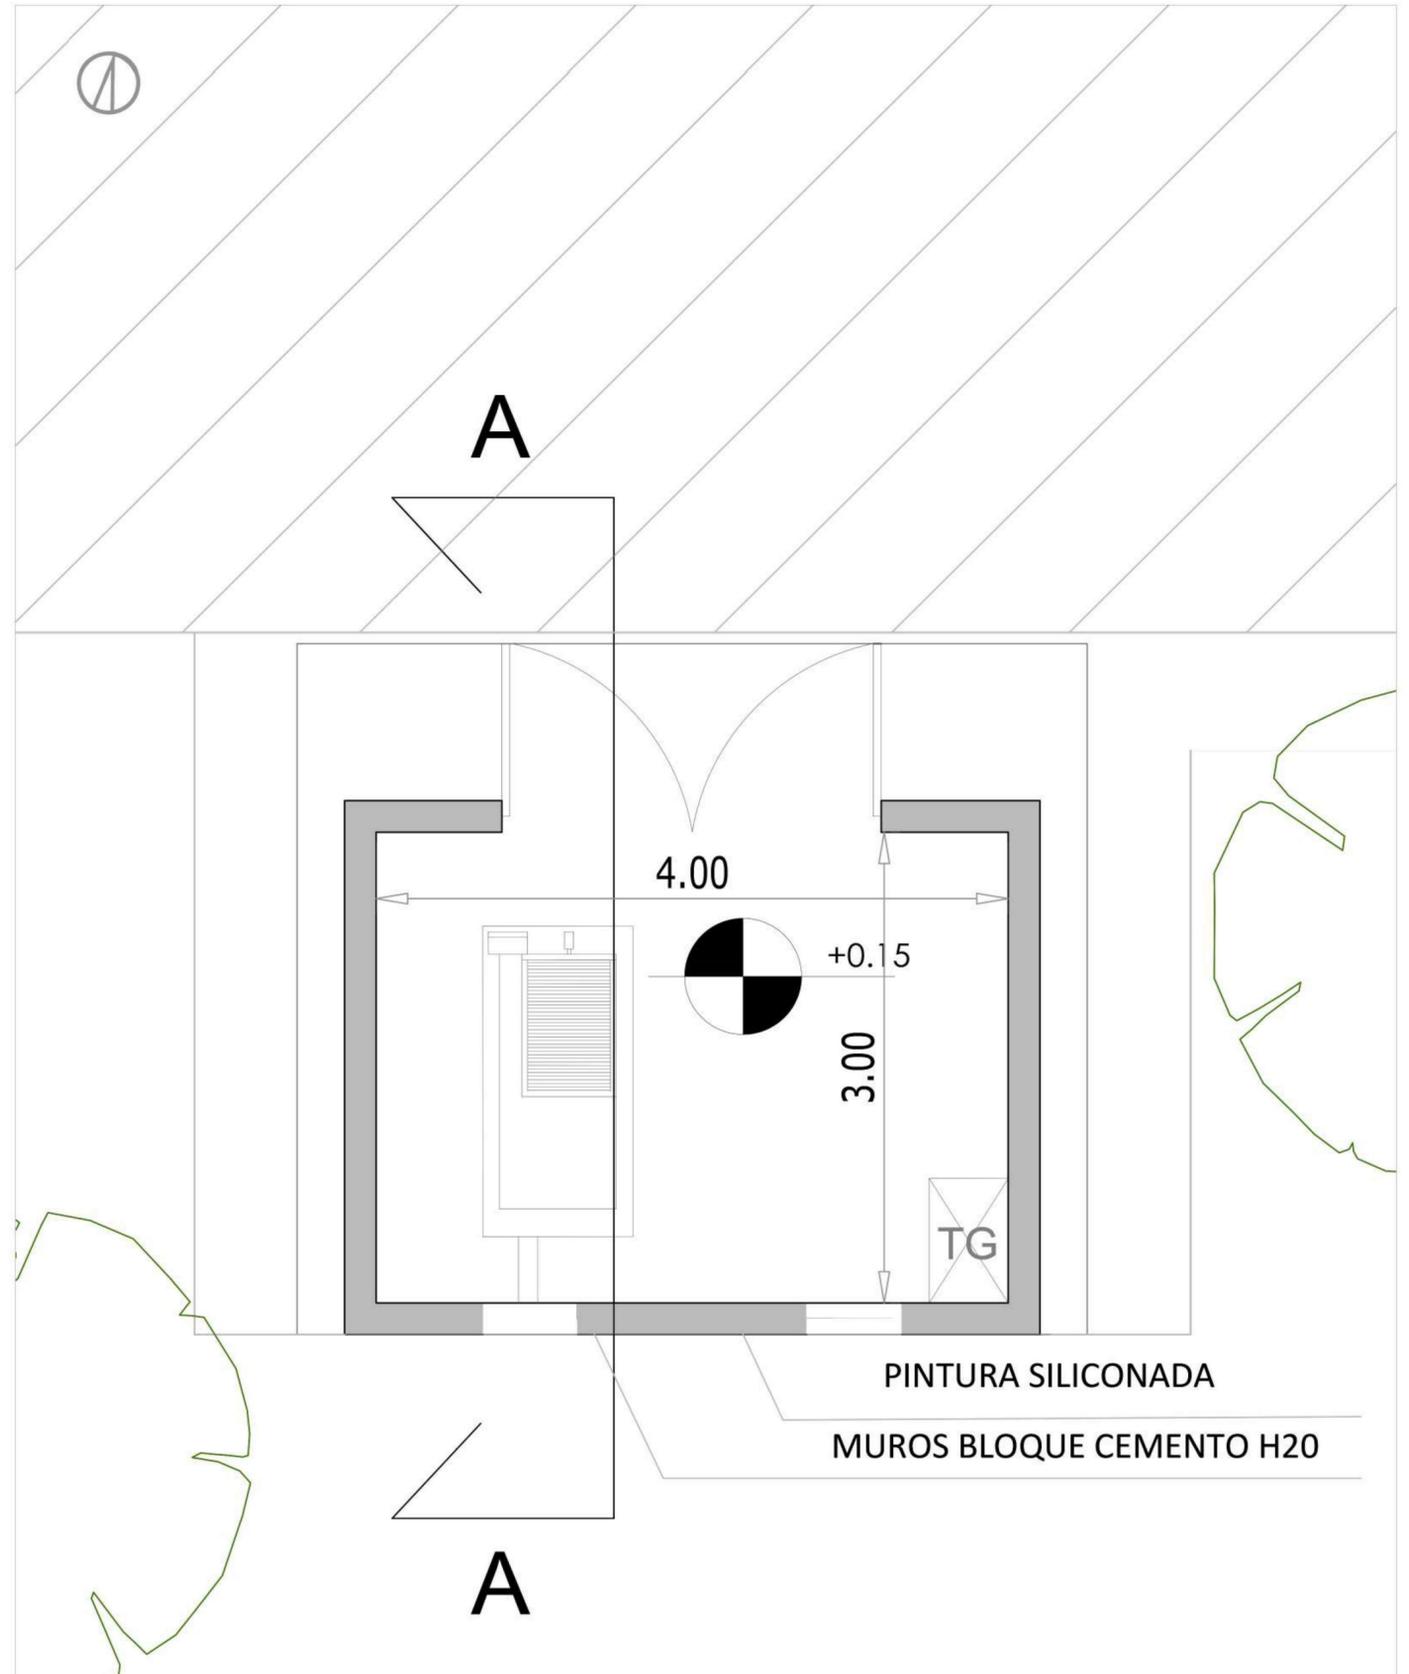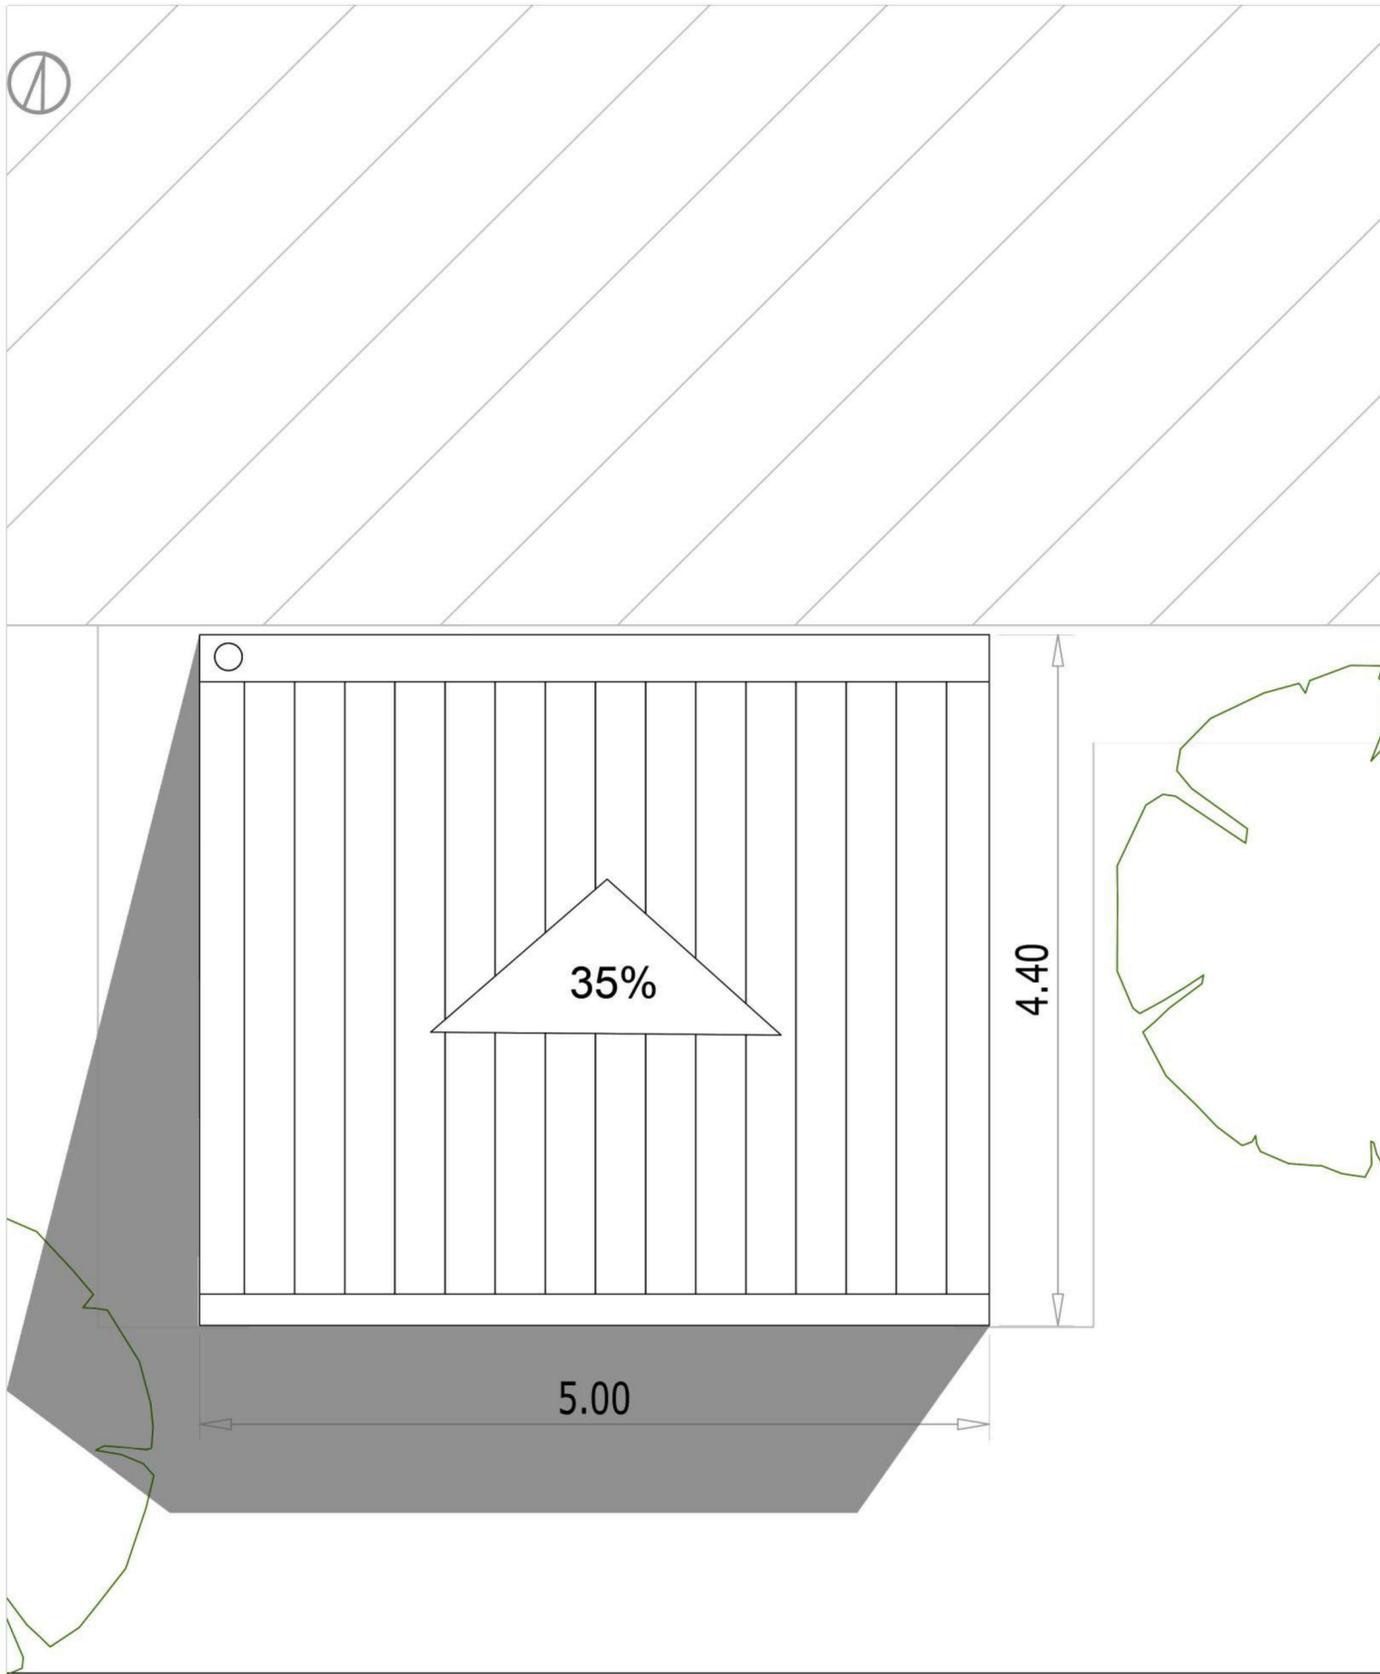

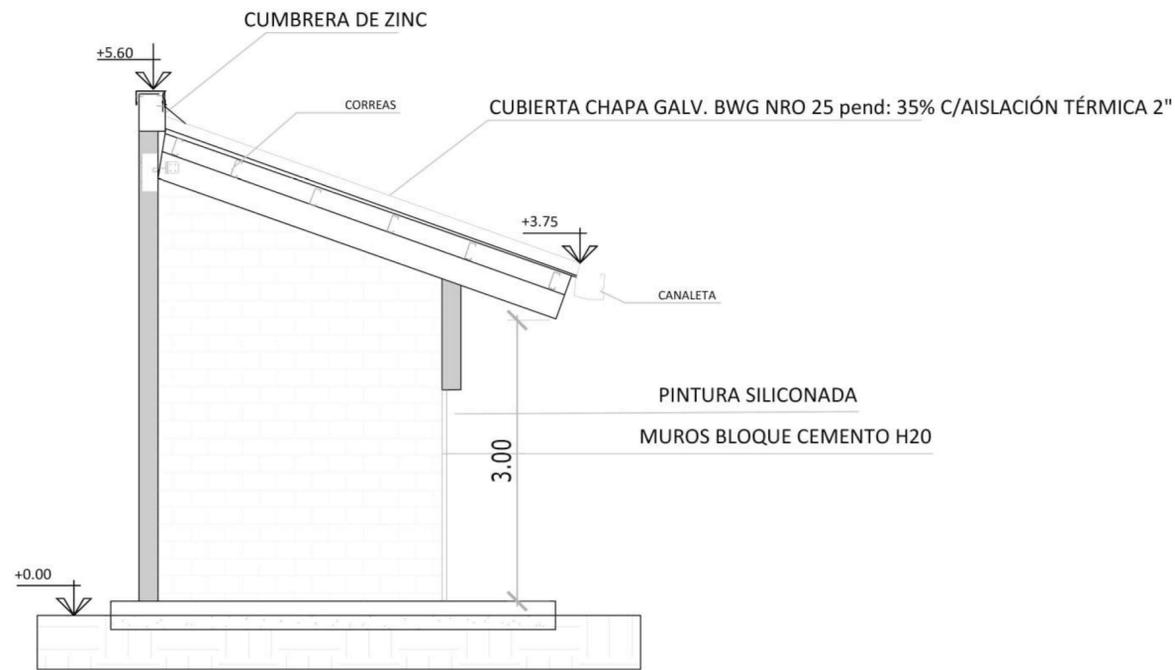


CORTE A-A

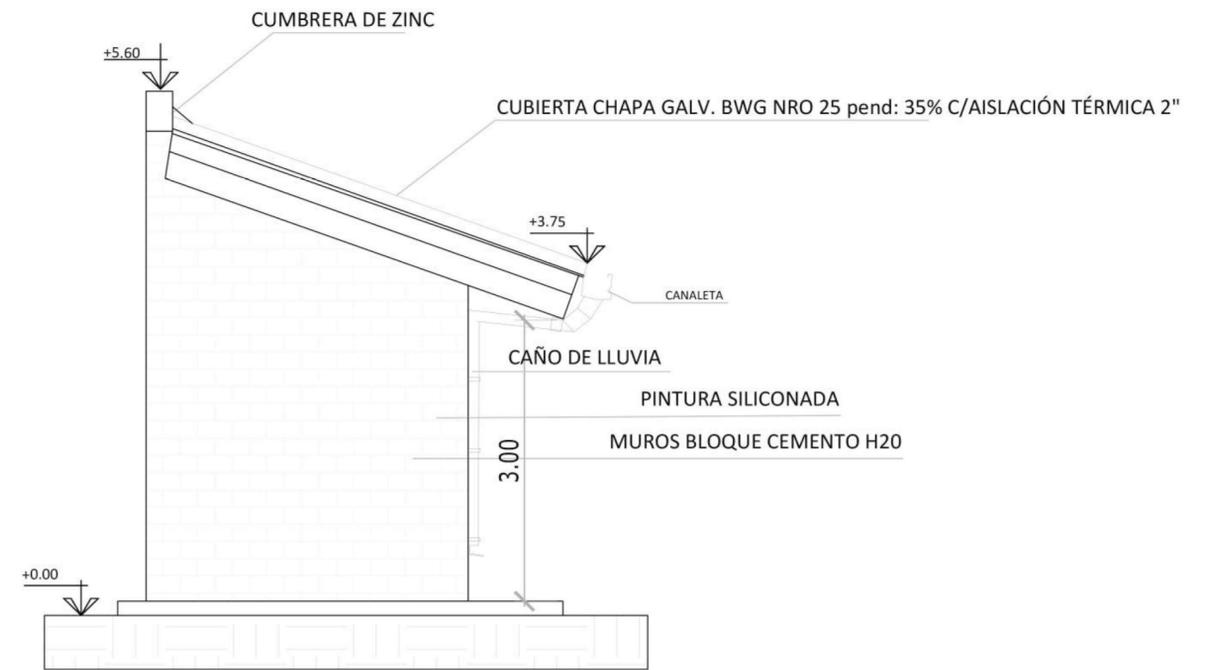

VISTA ESTE




VISTA NORTE

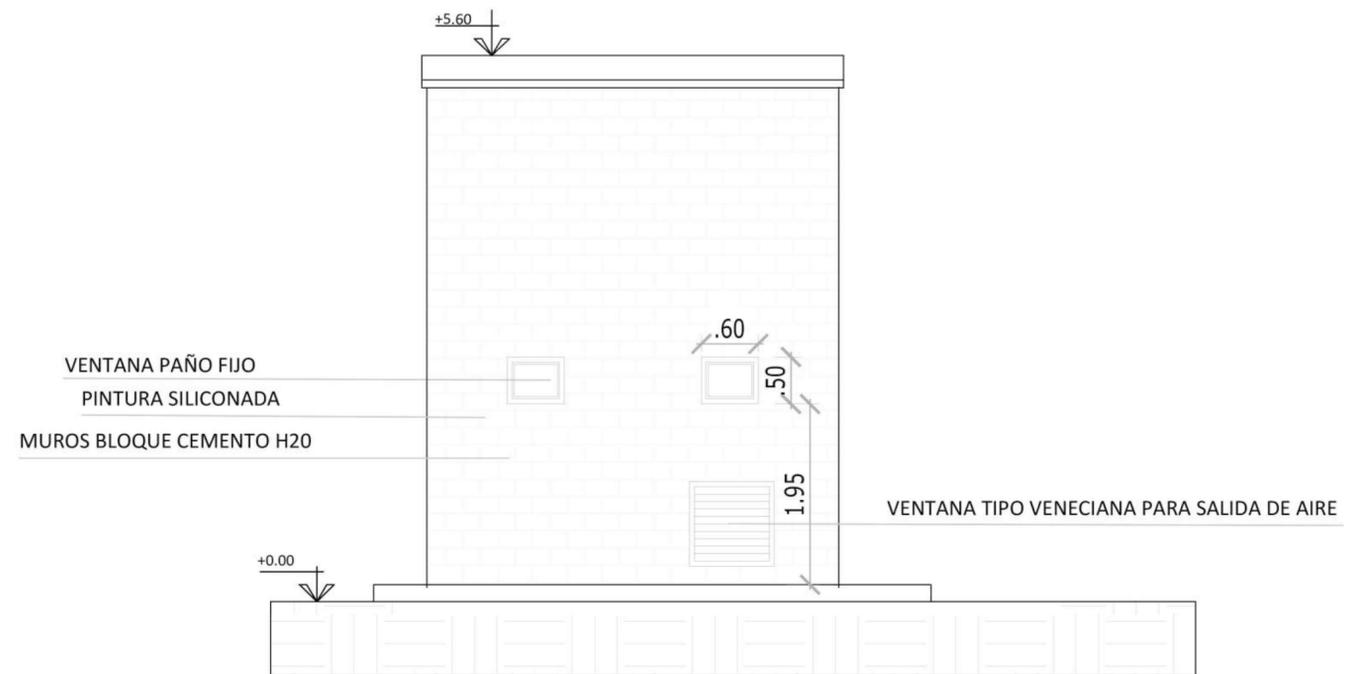

VISTA SUR



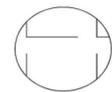

ÁREA FUERA DEL ALCANCE DEL PROYECTO



PROGRAMA PARA LA GESTIÓN DE RESIDUOS SÓLIDOS URBANOS (GIRSU)

REVISO  
APROBO

PROYECTO CENTROS AMBIENTALES VALLE DE UCO  
TUPUNGATO - IMPLANTACIÓN

ESCALAS/S:  
S / E

PLANOS:  
PLANTA DE REMOCIÓN DE EXISTENCIAS

FECHA: 12 / 2020


ARCHIVO:

---

# COINCE

*Planos*



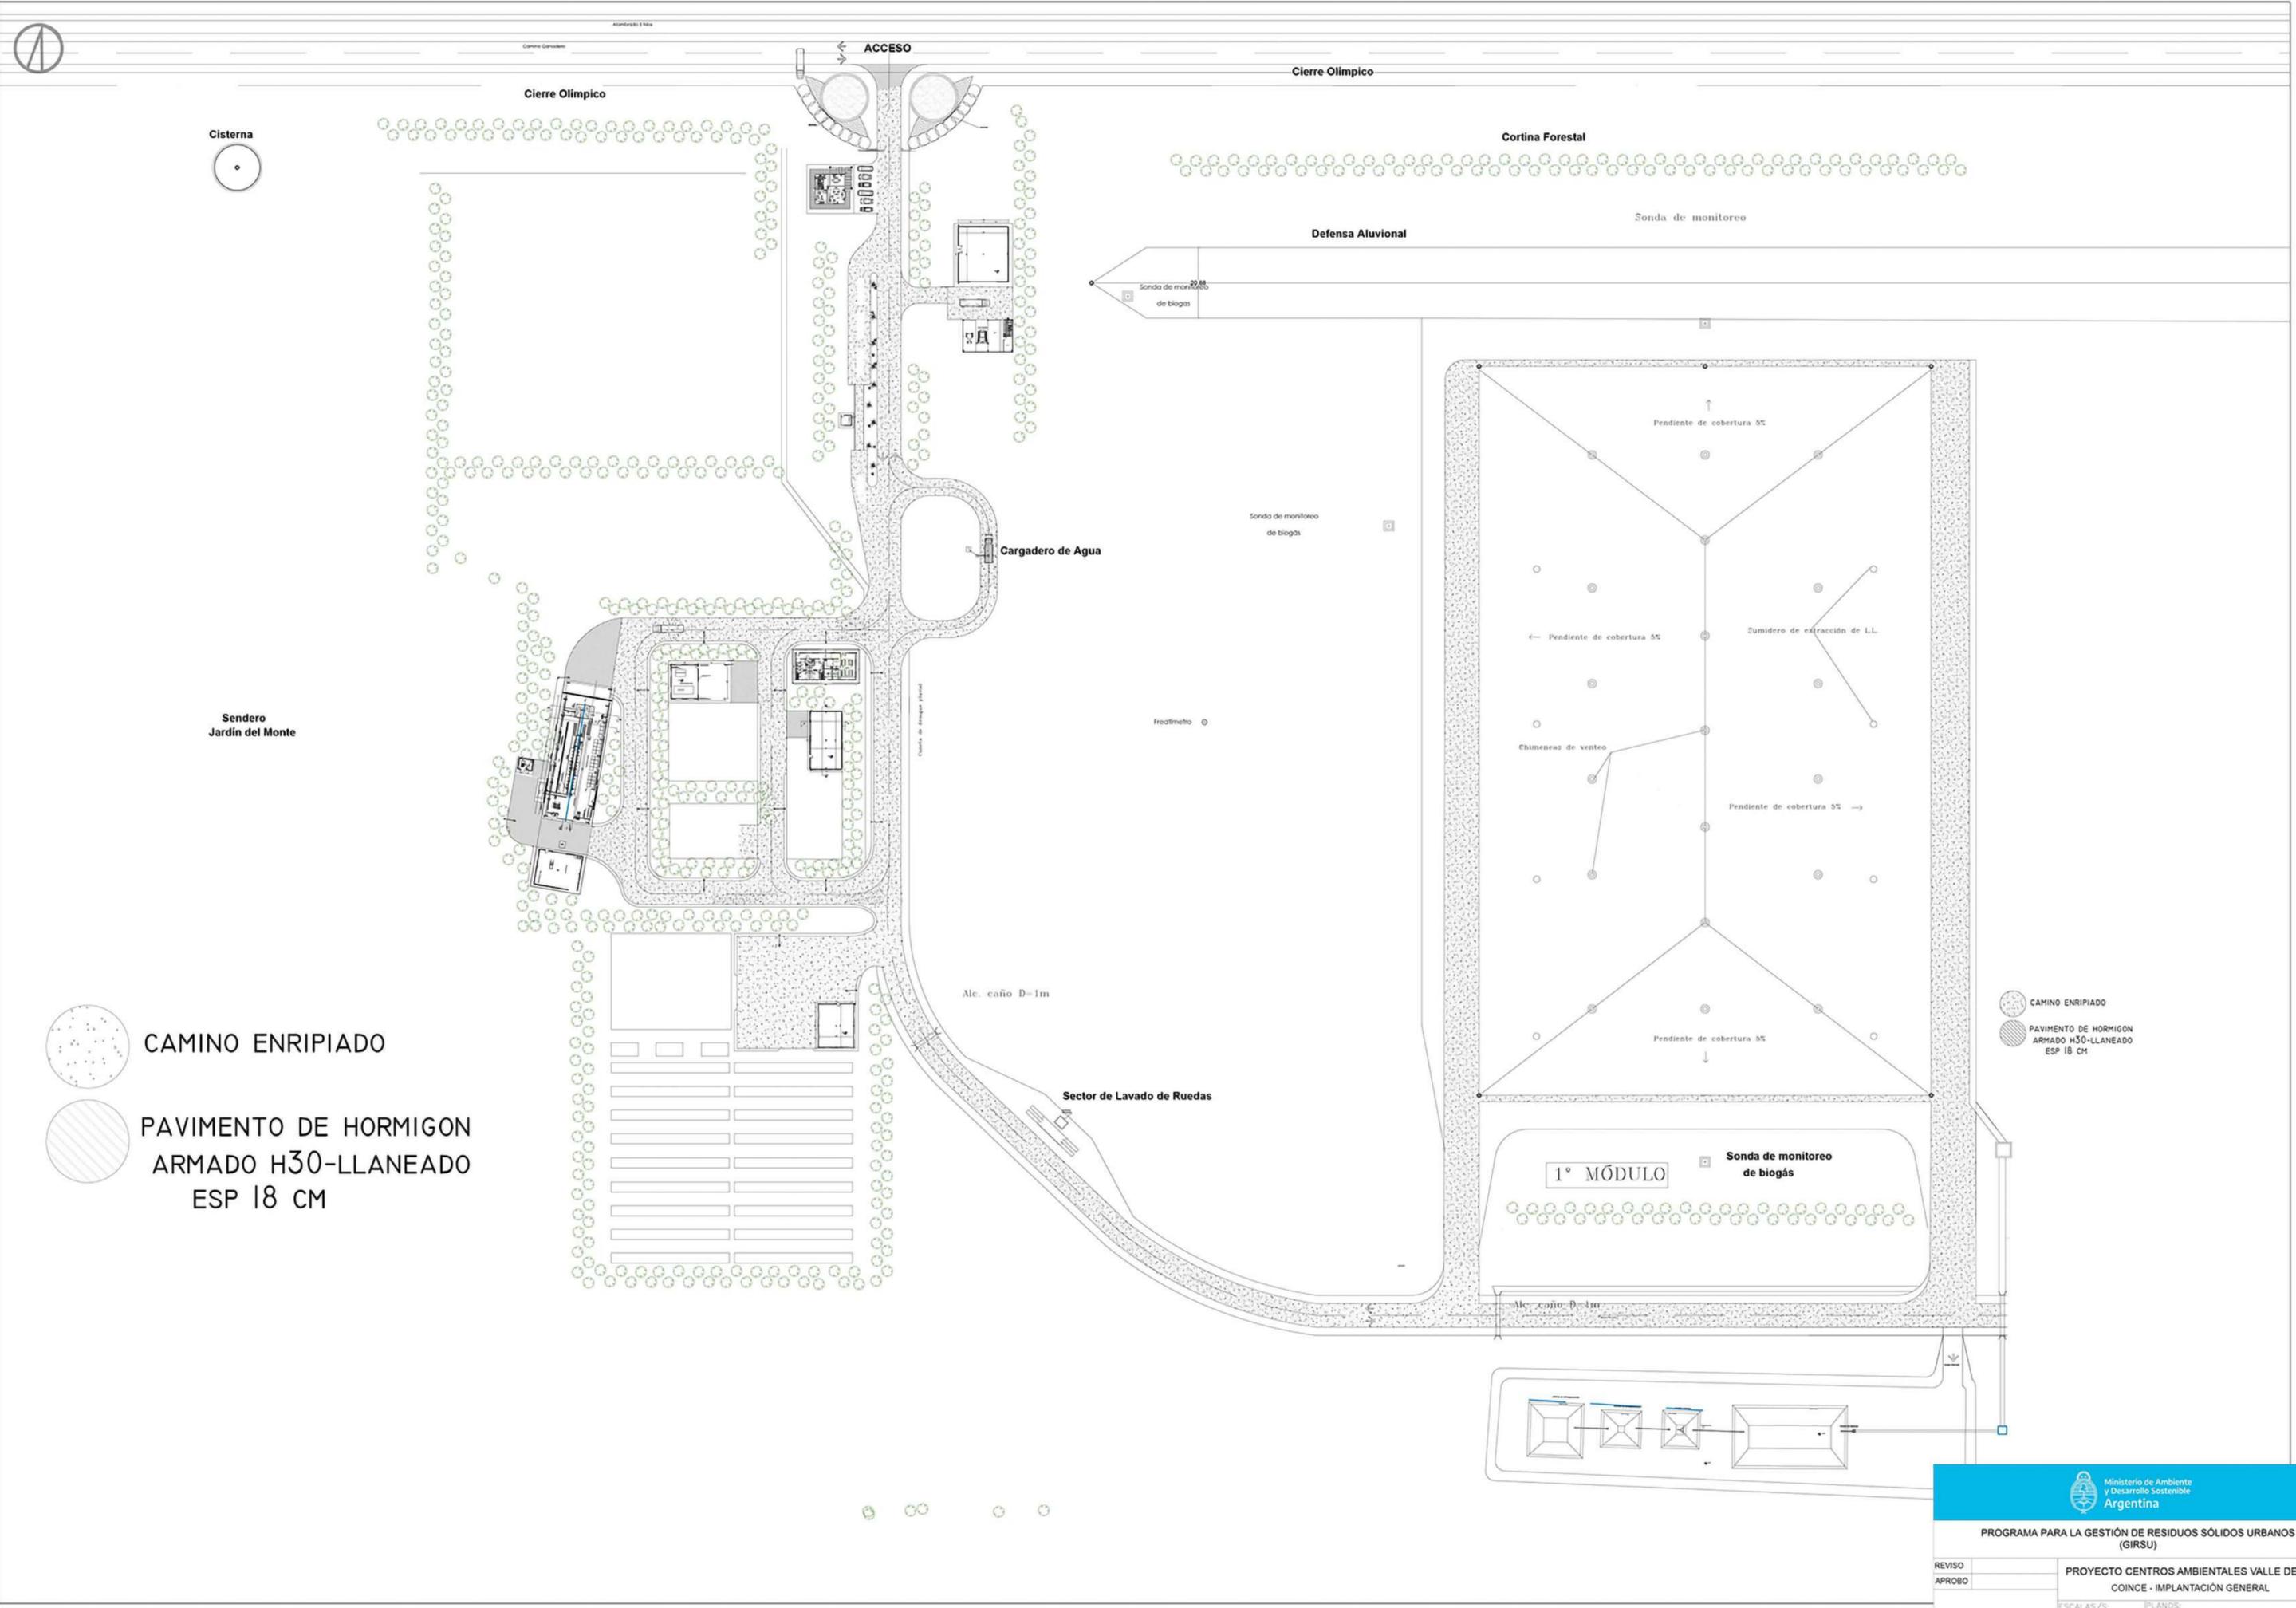


-  CAMINO ENRIPIADO
-  PAVIMENTO DE HORMIGON ARMADO H30-LLANEADO ESP 18 CM

-  CAMINO ENRIPIADO
-  PAVIMENTO DE HORMIGON ARMADO H30-LLANEADO ESP 18 CM

REVISO		PROYECTO CENTROS AMBIENTALES VALLE DE UCO
APROBO		COINCE - IMPLANTACIÓN GENERAL
ESCALAS/S:	S/E	PLANO: PLANTA DE ARQUITECTURA
FECHA:	12 / 2020	ARCHIVO:




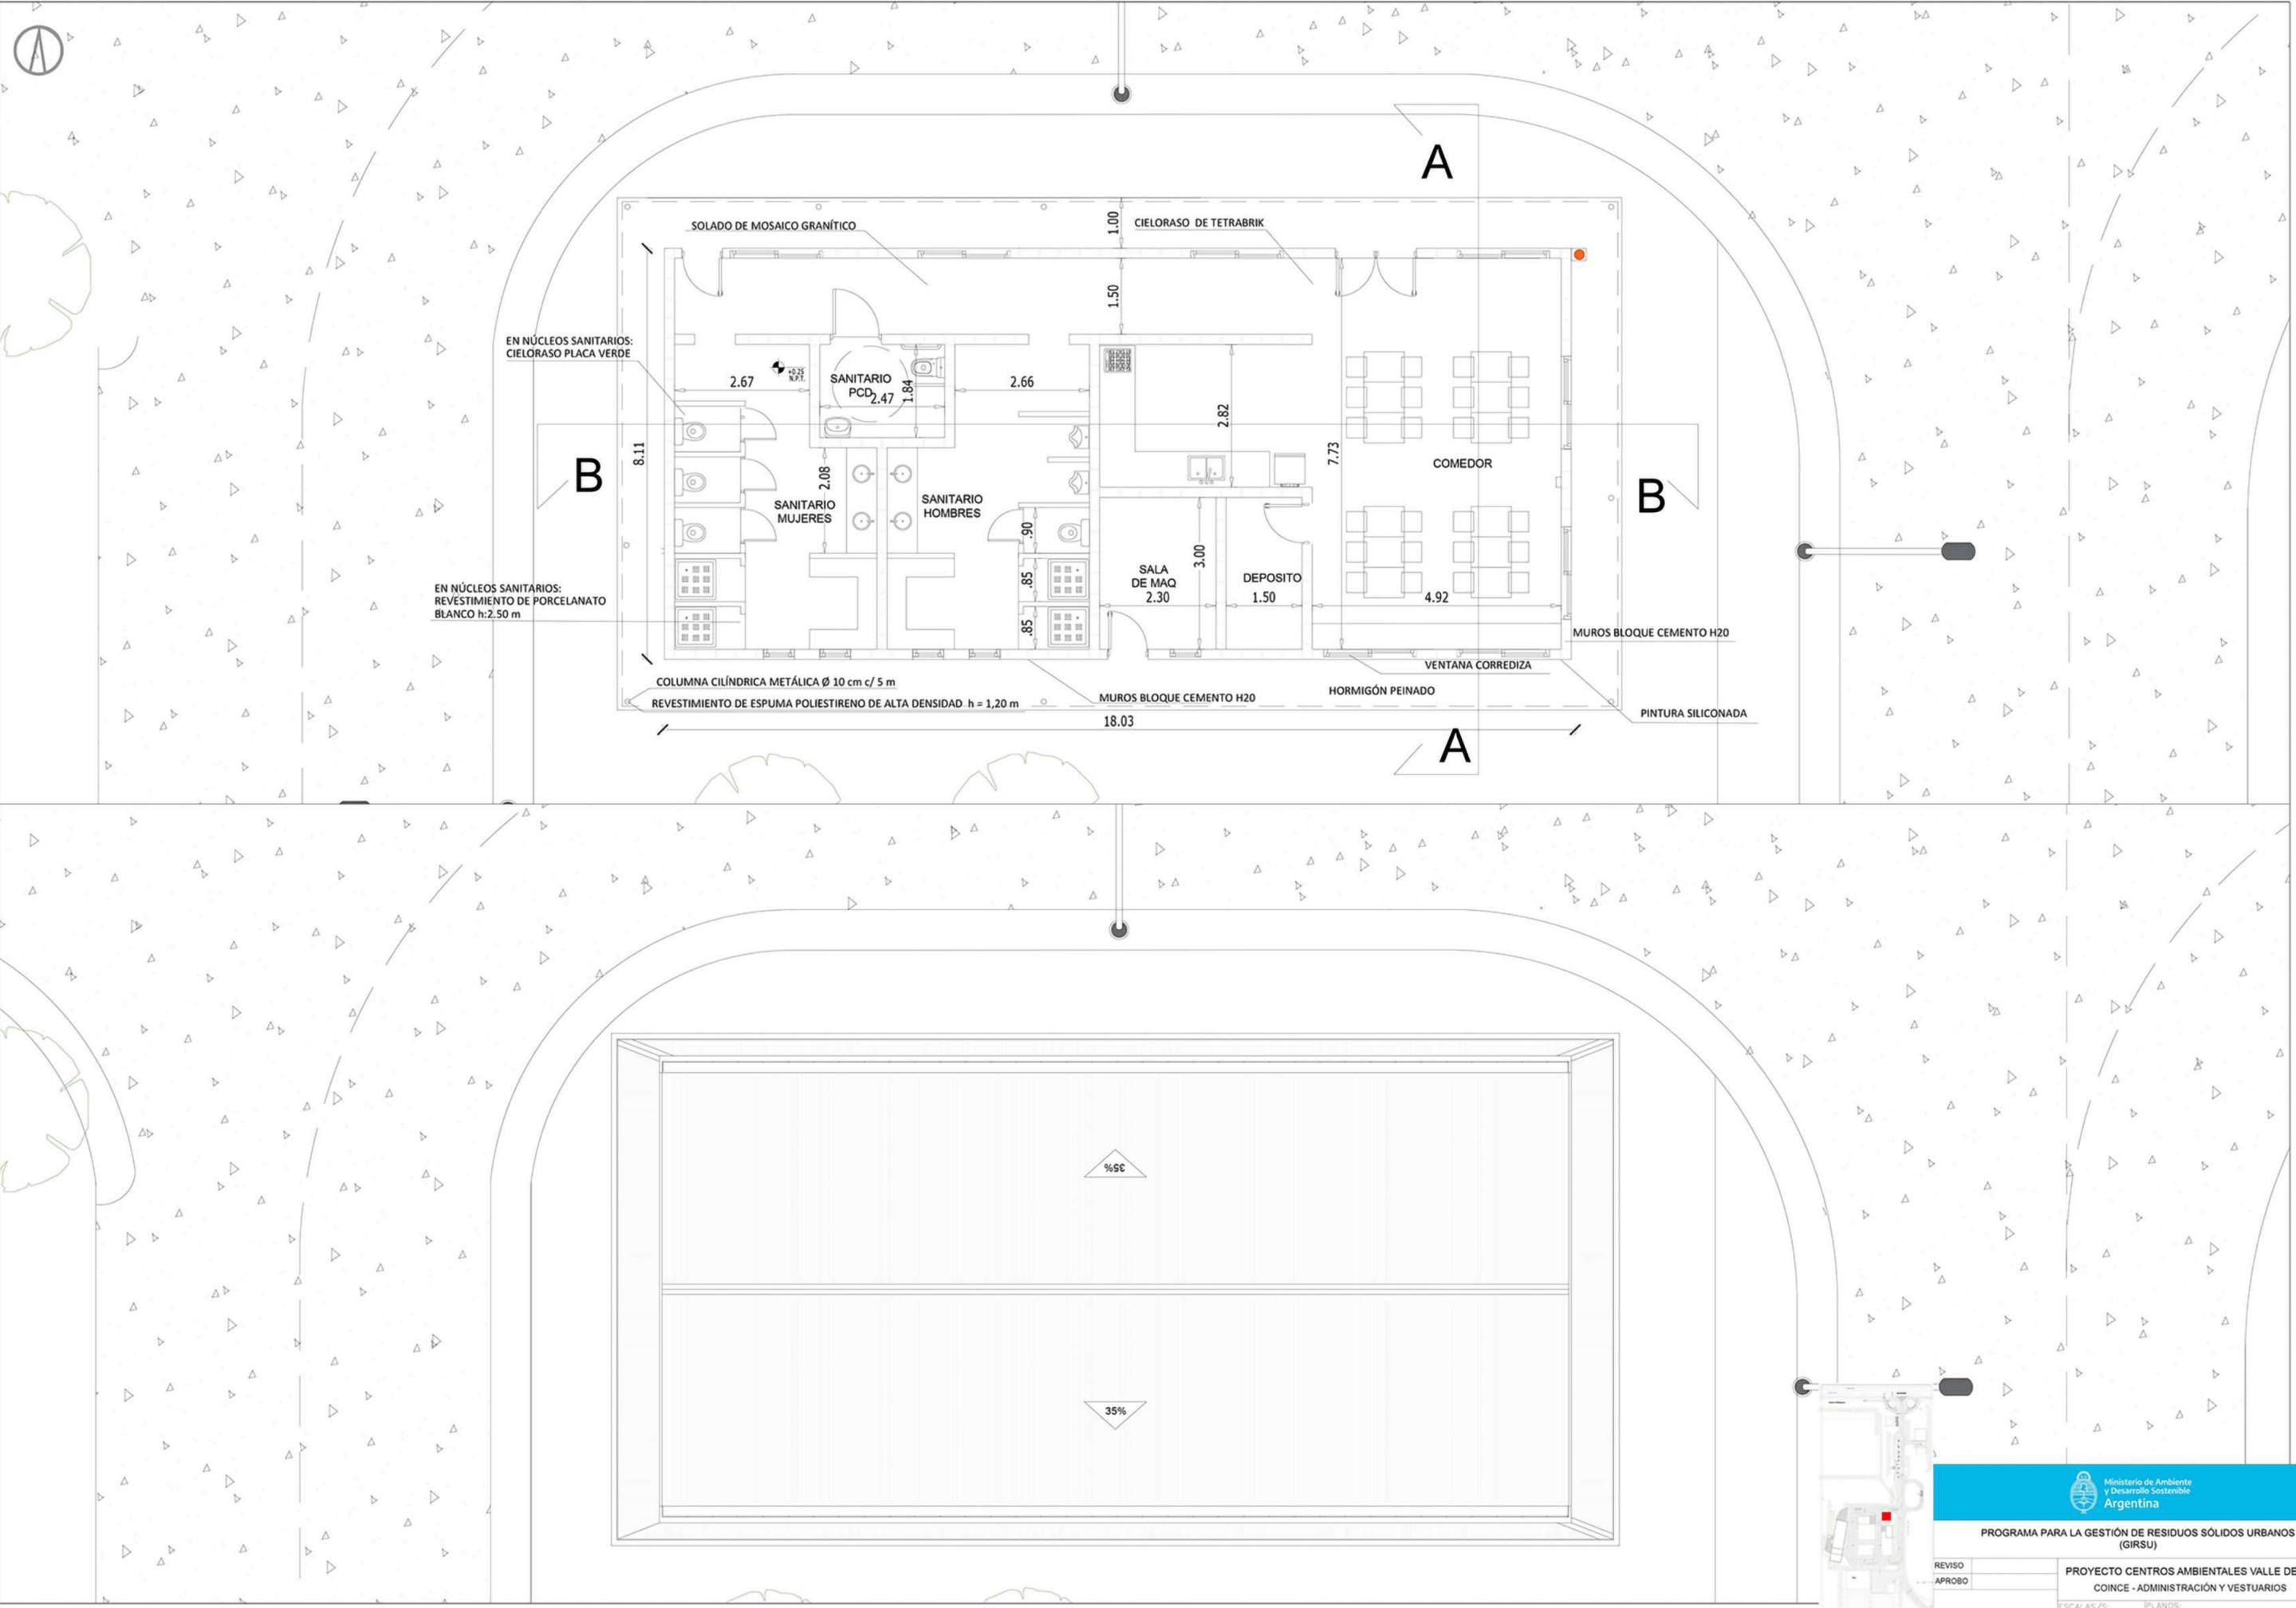


EN NÚCLEOS SANITARIOS:  
CIELORASO PLACA VERDE

EN NÚCLEOS SANITARIOS:  
REVESTIMIENTO DE PORCELANATO  
BLANCO h:2.50 m


COLUMNA CILÍNDRICA METÁLICA Ø 10 cm c/ 5 m  
REVESTIMIENTO DE ESPUMA POLIESTIRENO DE ALTA DENSIDAD h = 1,20 m

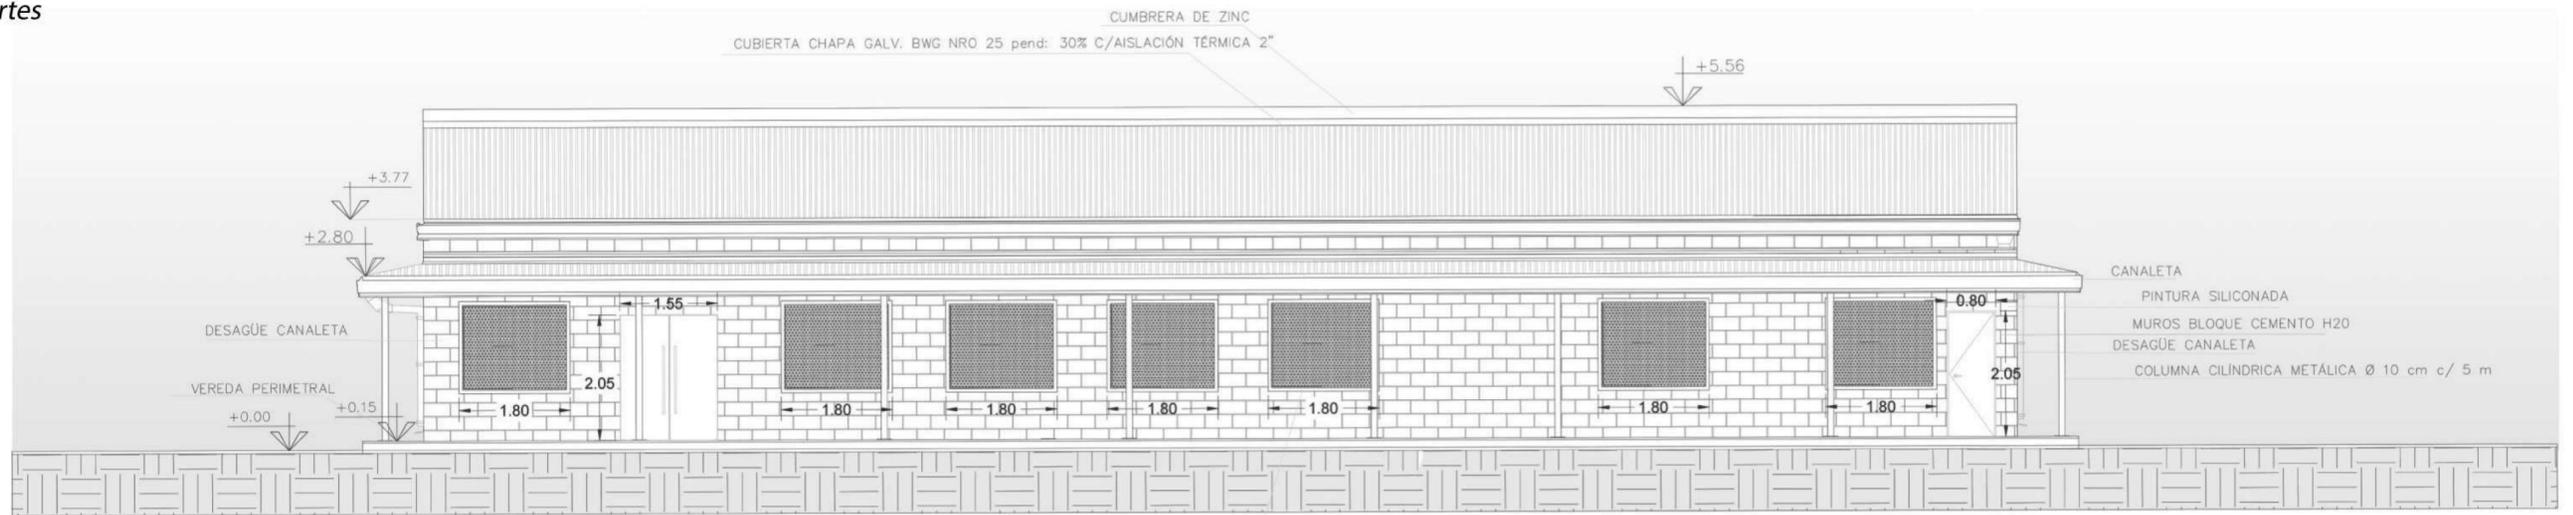


VISTA SUR – Centro de Interpretación ambiental VENTANA CORREDIZA ALUMINIO

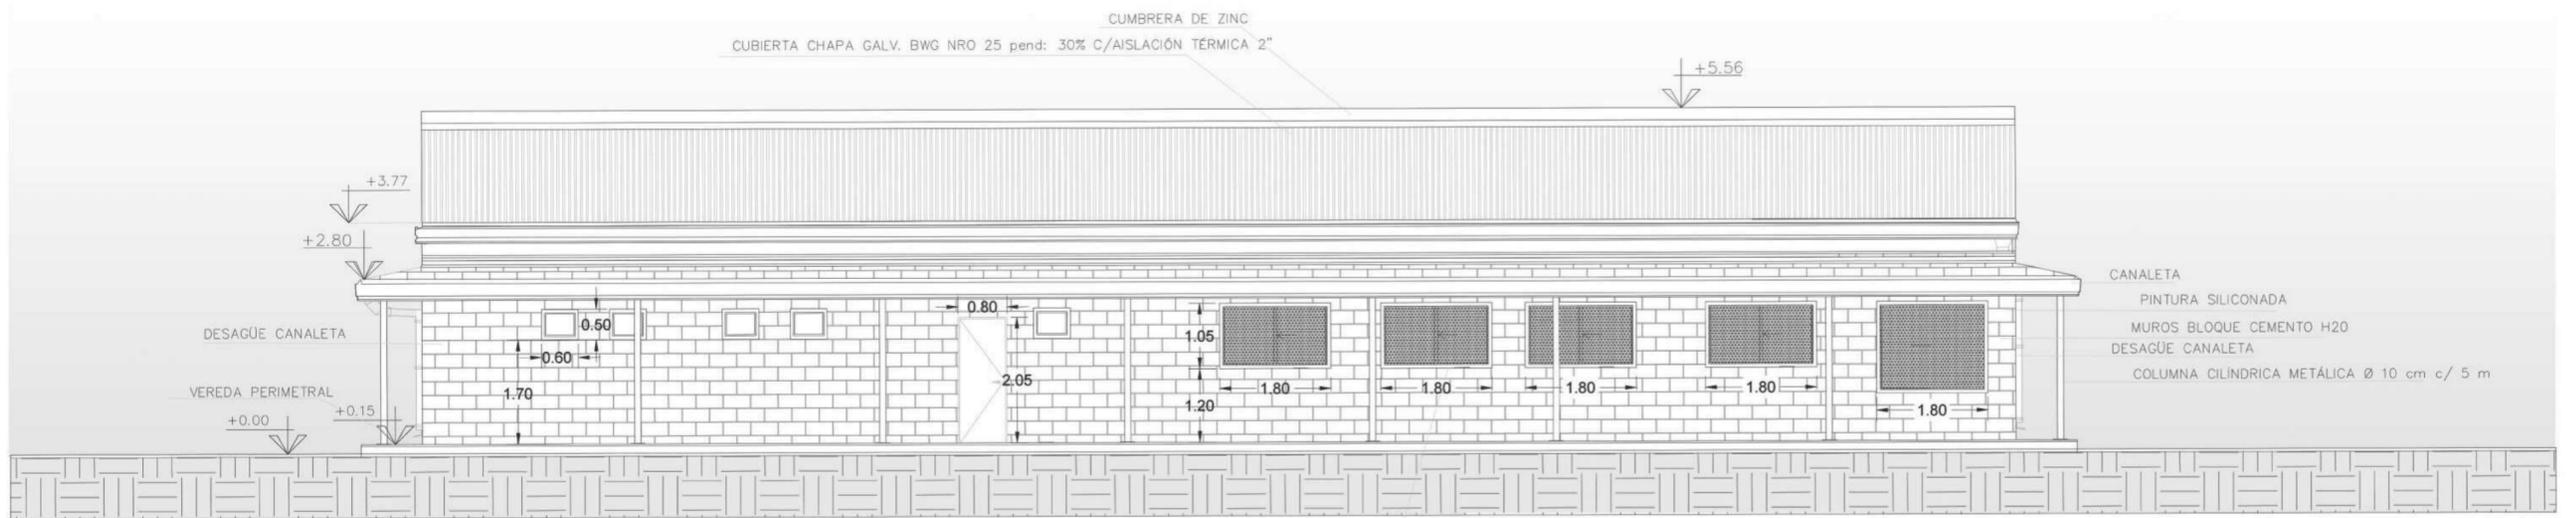


VISTA NORTE – Centro de Interpretación ambiental VENTANA CORREDIZA ALUMINIO

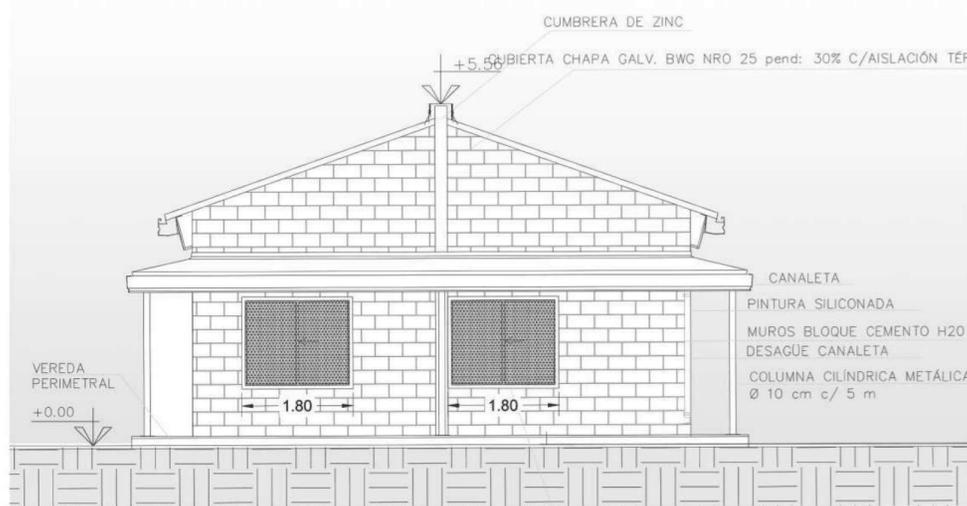

VISTA ESTE – Centro de Interpretación ambiental VENTANA CORREDIZA ALUMINIO

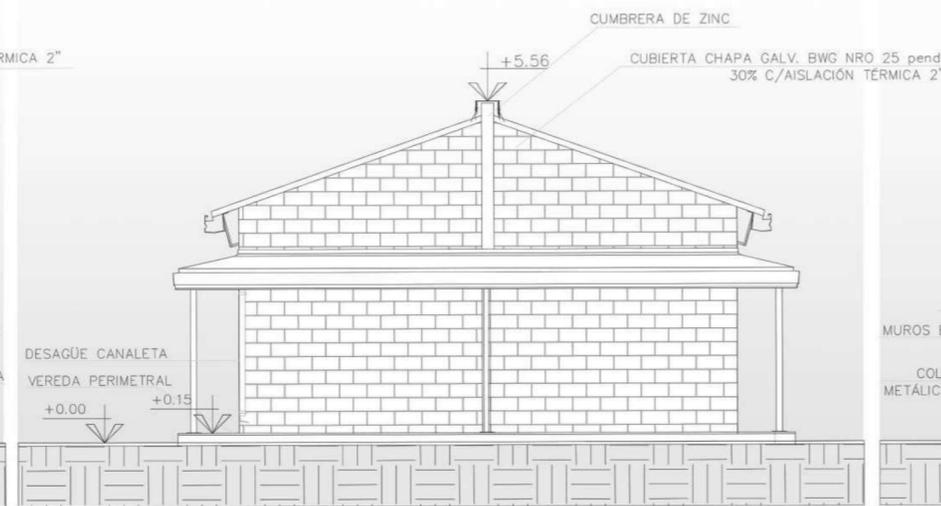

VISTA OESTE – Centro de Interpretación ambiental

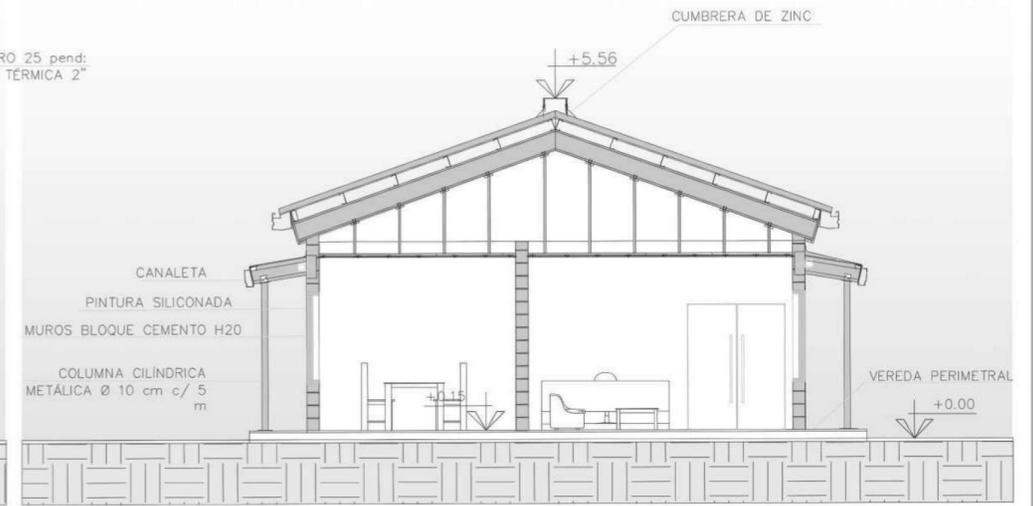

VISTA ESTE – Centro de Interpretación ambiental

CANALETA  
PINTURA SILICONADA  
MUROS BLOQUE CEMENTO H20  
DESAGÜE CANALETA  
COLUMNA CILINDRICA METÁLICA Ø 10 cm c/ 5 m

CANALETA  
PINTURA SILICONADA  
MUROS BLOQUE CEMENTO H20  
DESAGÜE CANALETA  
COLUMNA CILINDRICA METÁLICA Ø 10 cm c/ 5 m

CANALETA  
PINTURA SILICONADA  
MUROS BLOQUE CEMENTO H20  
DESAGÜE CANALETA  
COLUMNA CILINDRICA METÁLICA Ø 10 cm c/ 5 m


CANALETA  
PINTURA SILICONADA  
MUROS BLOQUE CEMENTO H20  
COLUMNA CILINDRICA METÁLICA Ø 10 cm c/ 5 m



<p>Ministerio de Ambiente y Desarrollo Sostenible Argentina</p>	
<p>PROGRAMA PARA LA GESTIÓN DE RESIDUOS SÓLIDOS URBANOS (GIRSU)</p>	
REVISO	
APROBO	
ESCALAS/S:	PLANOS:
1:100	CORTES Y VISTAS
FECHA: 12 / 2020	ARCHIVO:

# PLANTA SEPARACIÓN COINCE


Plantas

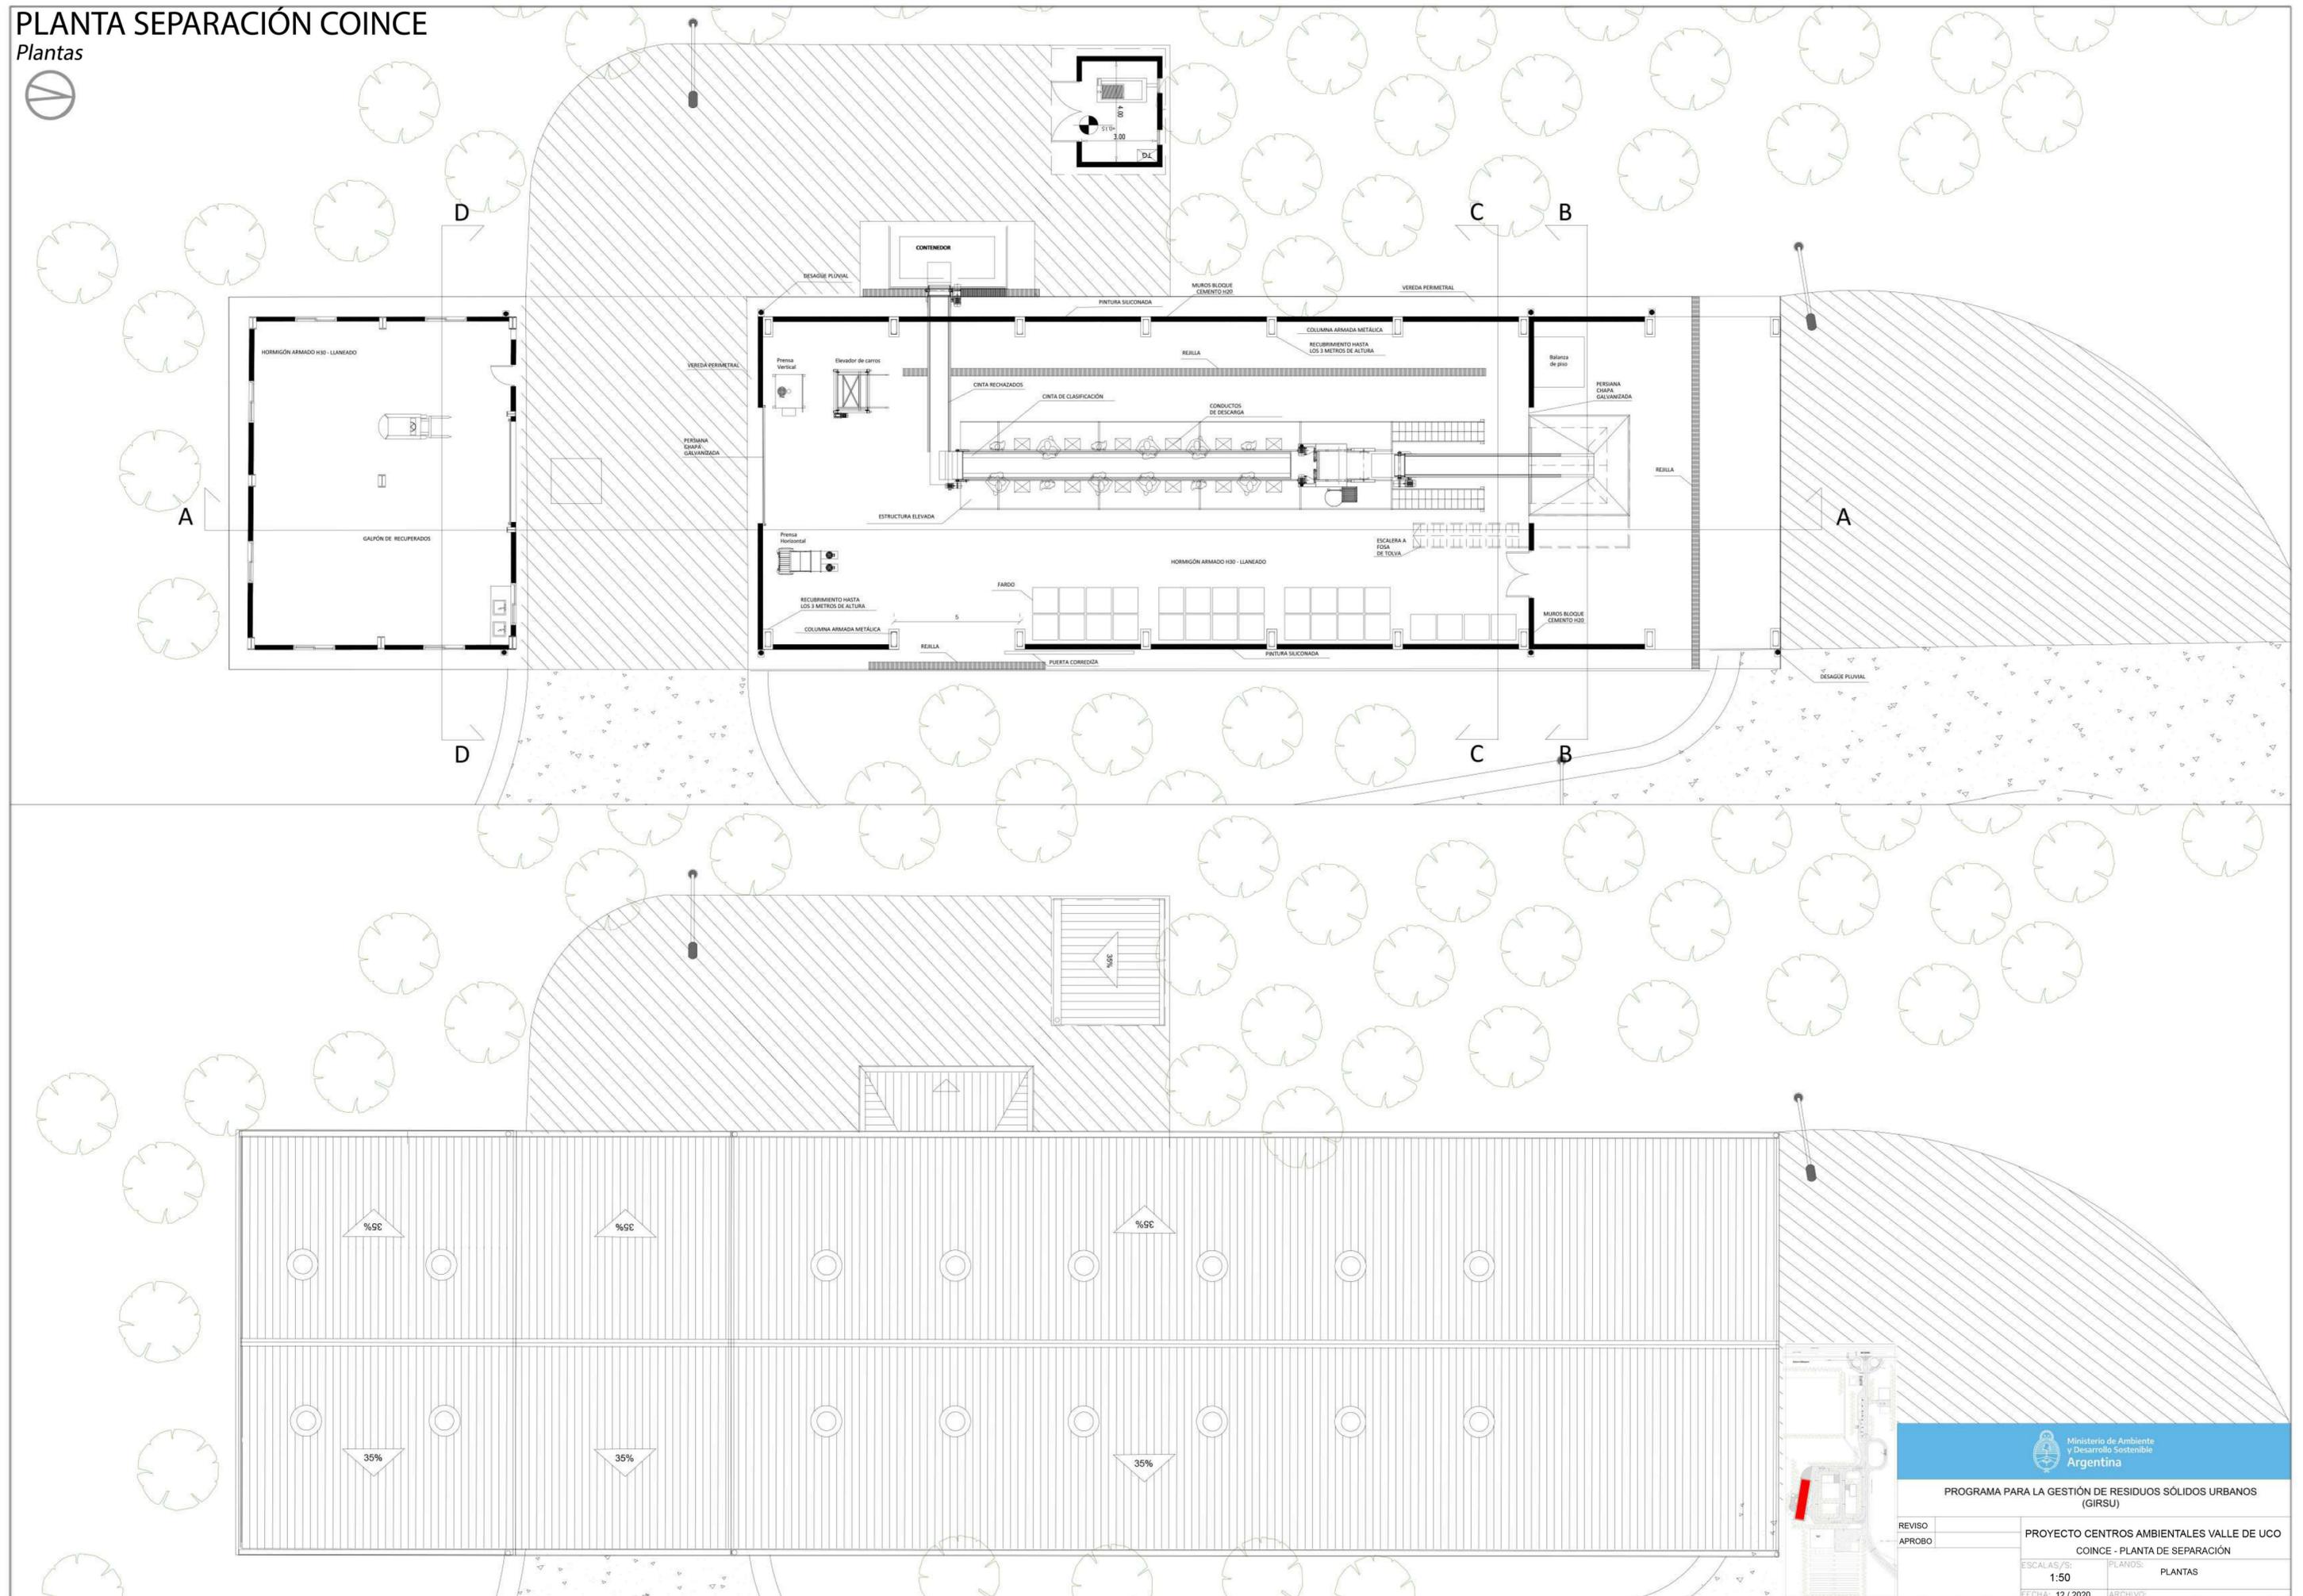


Ministerio de Ambiente y Desarrollo Sostenible  
 Argentina

PROGRAMA PARA LA GESTIÓN DE RESIDUOS SÓLIDOS URBANOS (GIRSU)


REVISO		PROYECTO CENTROS AMBIENTALES VALLE DE UCO
APROBO		COINCE - PLANTA DE SEPARACIÓN
ESCALAS/S:	1:50	PLANOS: PLANTAS
FECHA:	12 / 2020	ARCHIVO:

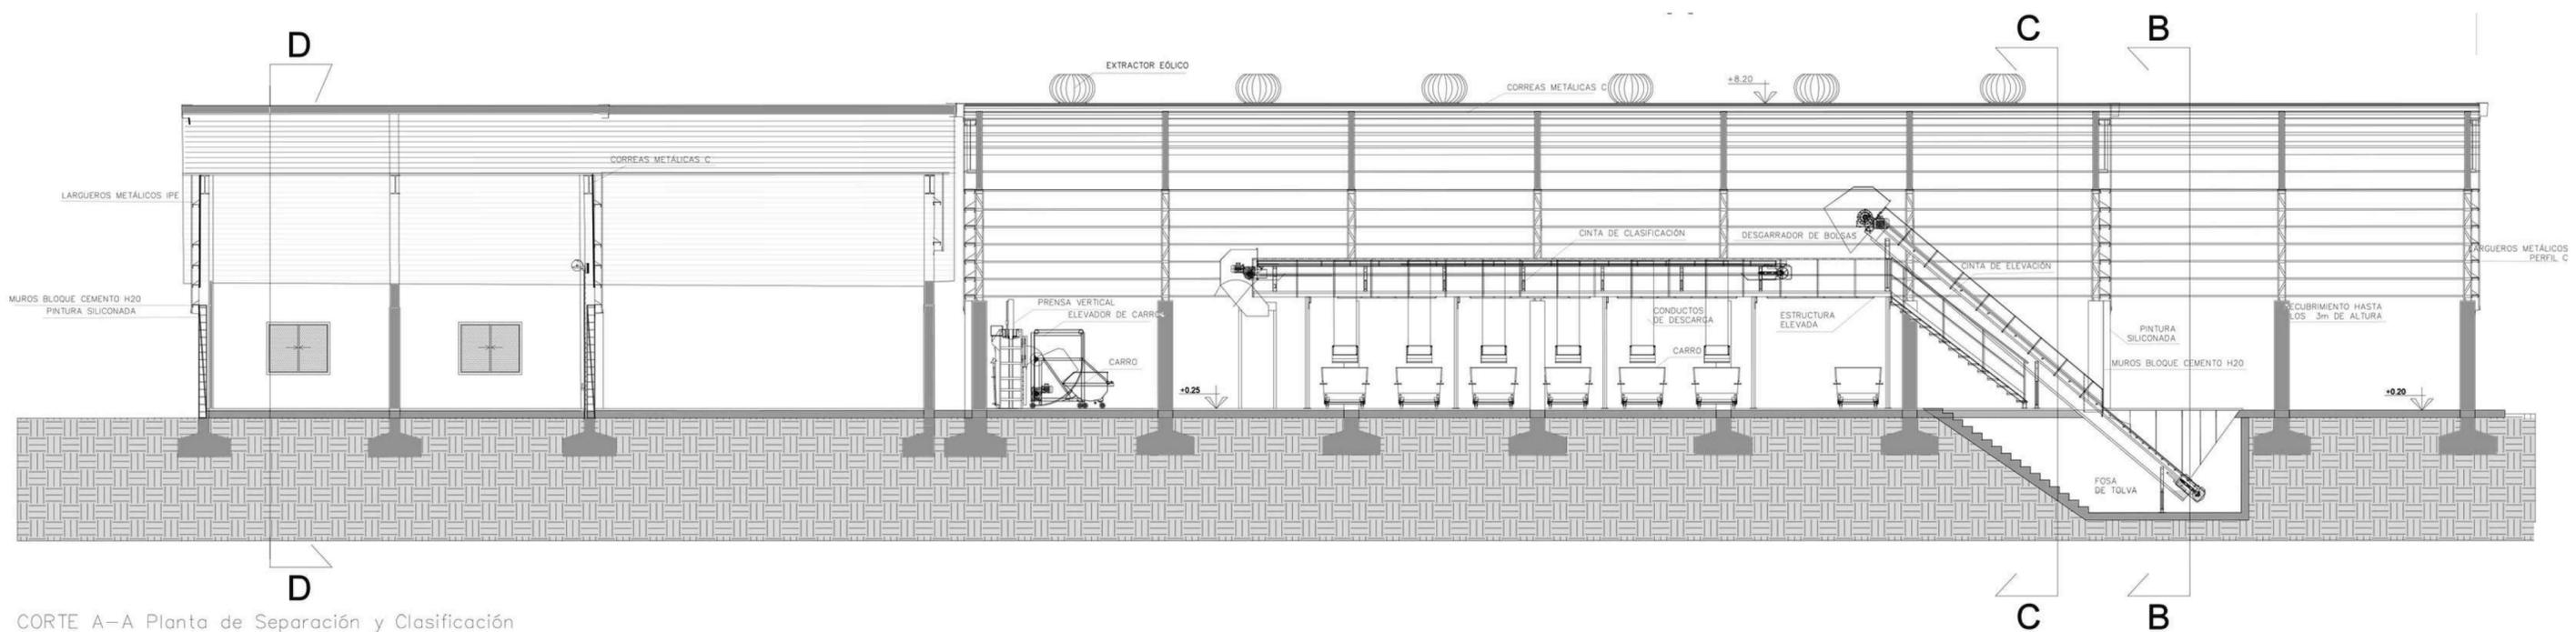


CORTE A-A Planta de Separación y Clasificación

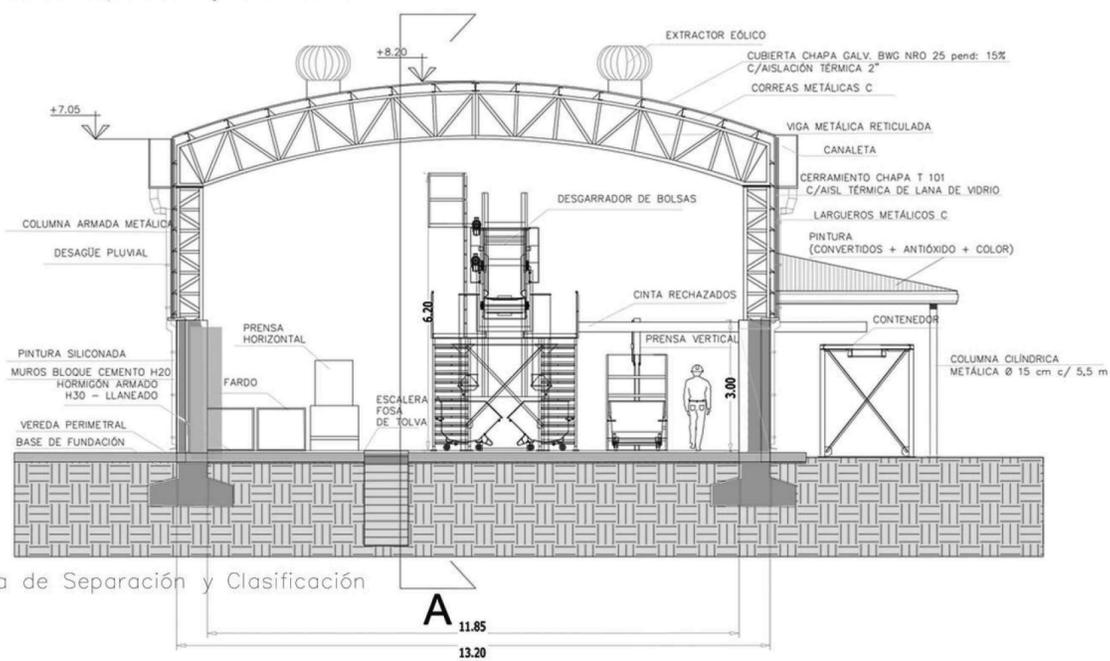

CORTE C-C Planta de Separación y Clasificación

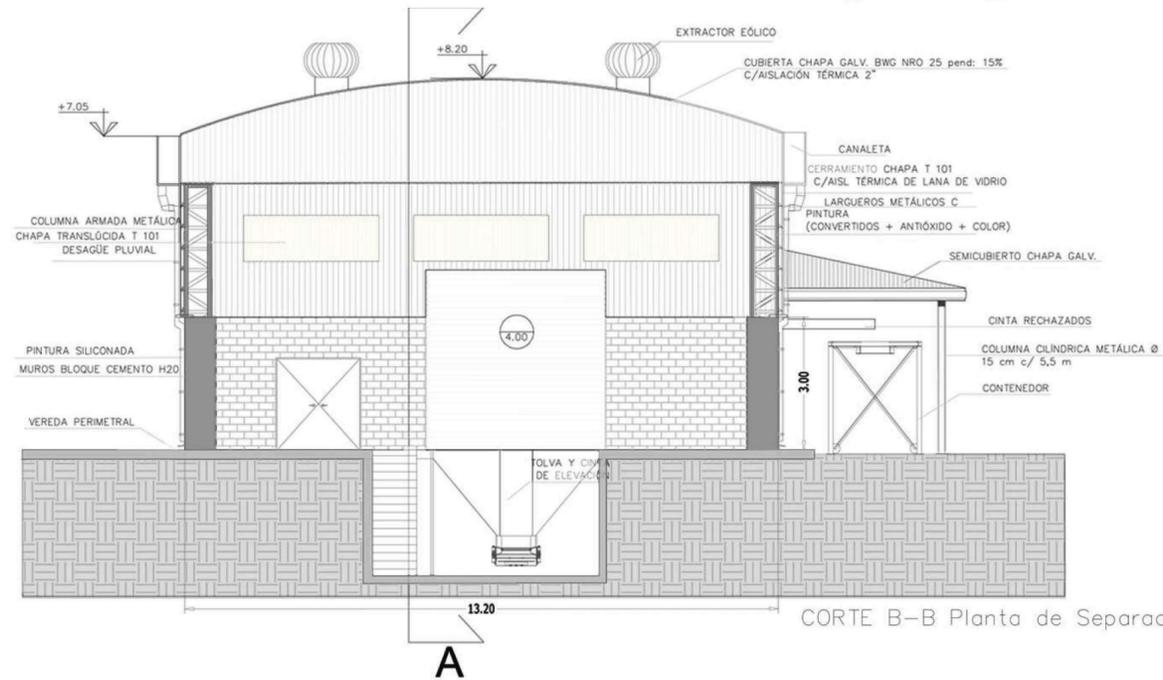


CORTE B-B Planta de Separación y Clasificación

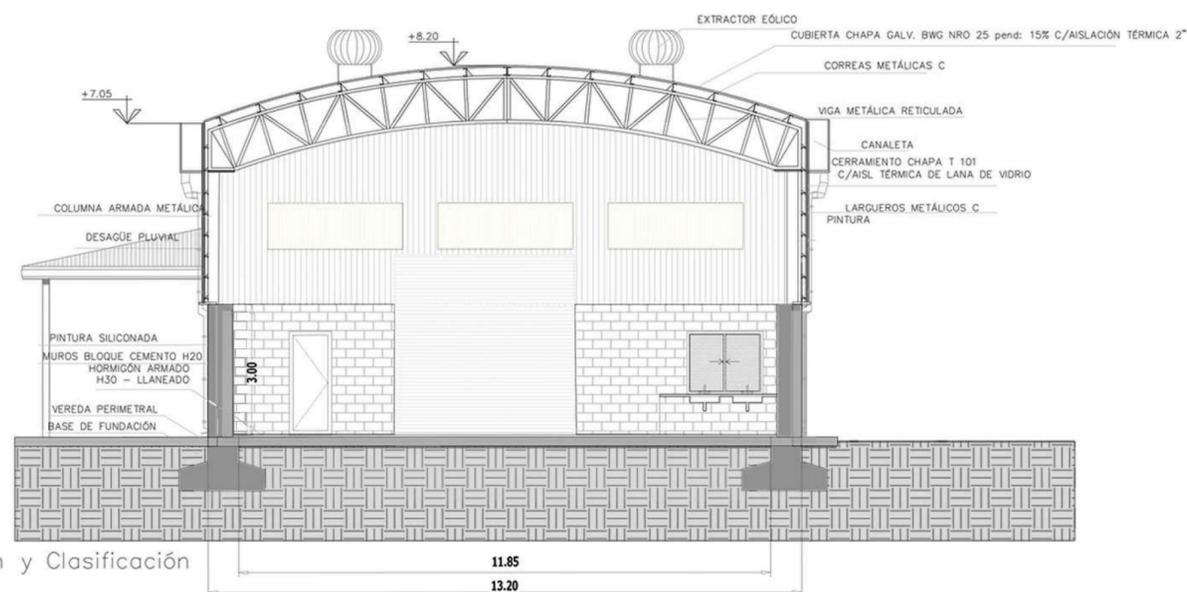


Planta de Separación y Clasificación




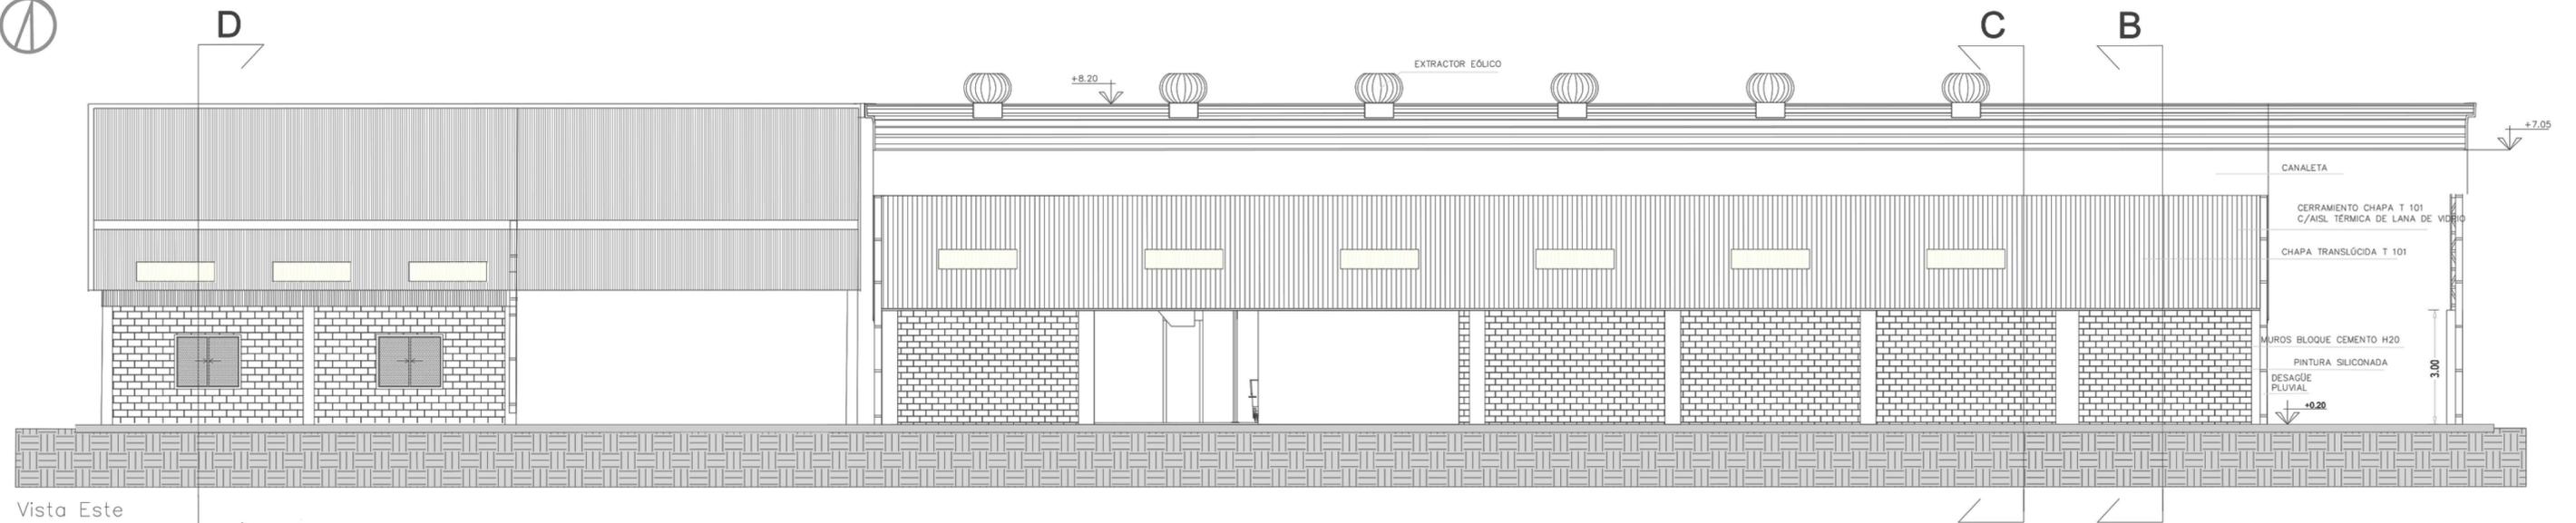


Vista Este

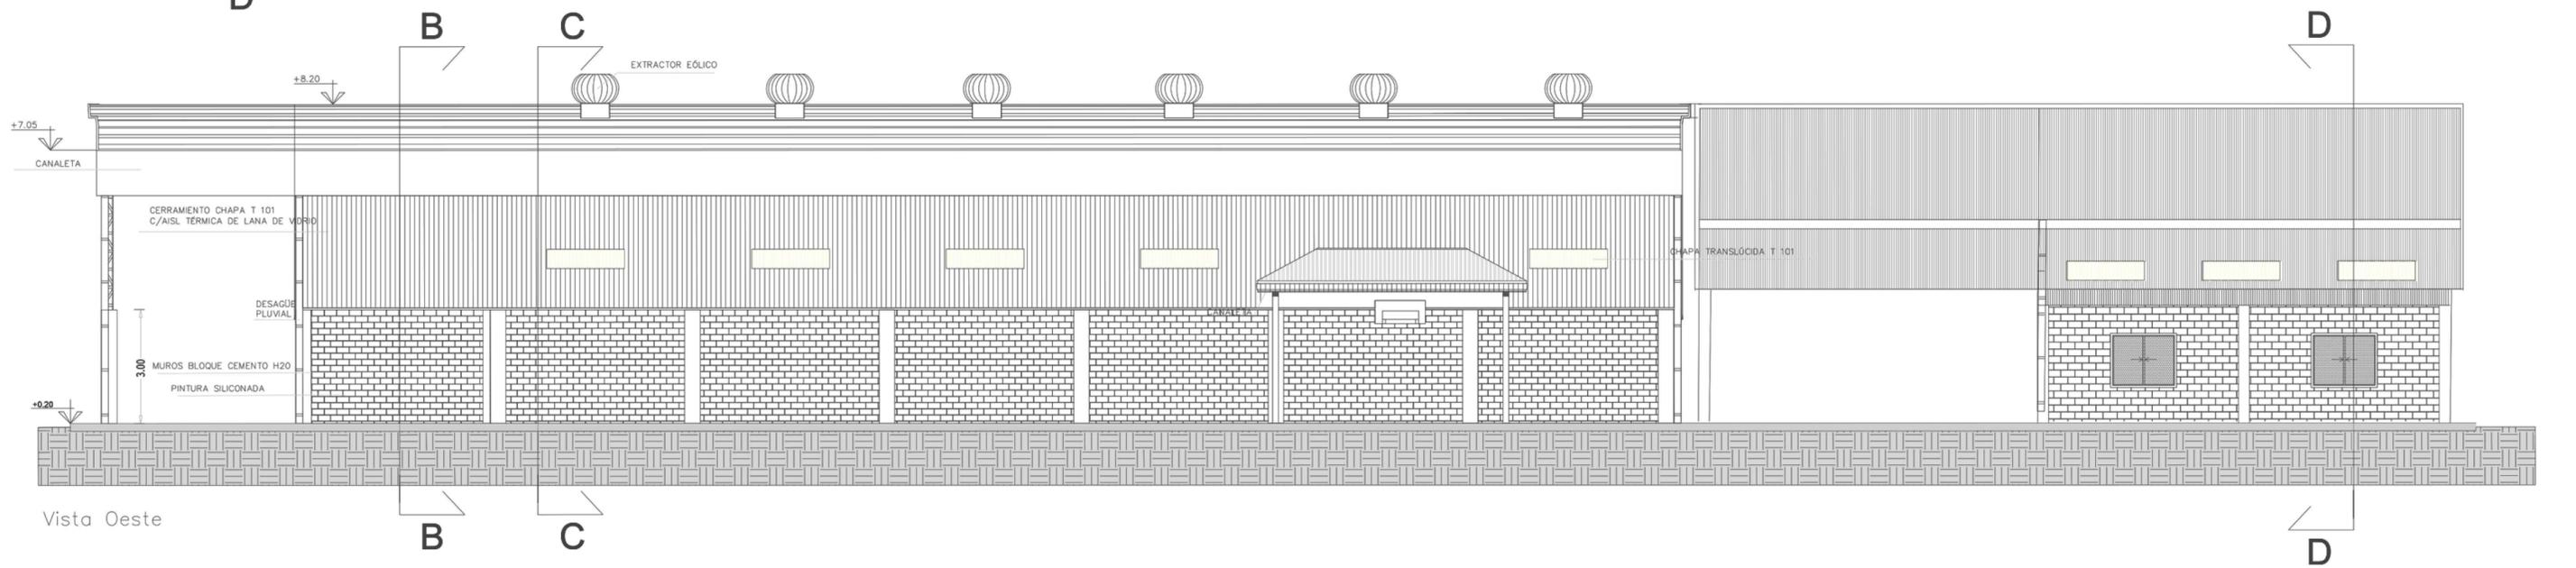

Vista Oeste

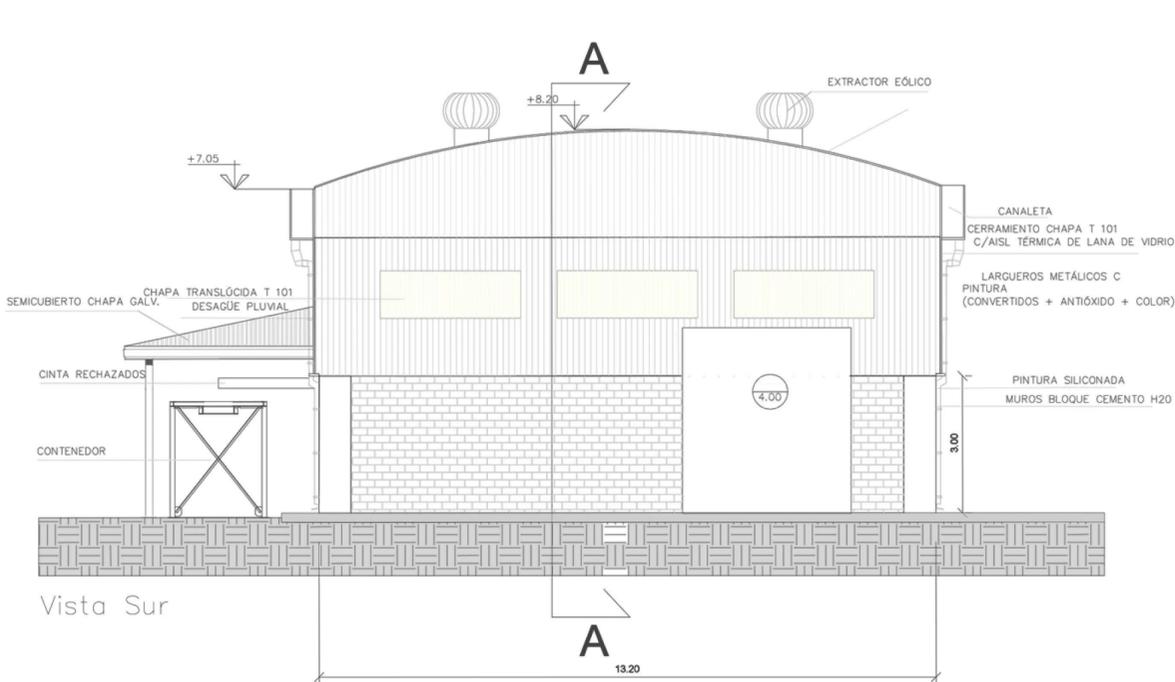

Vista Sur

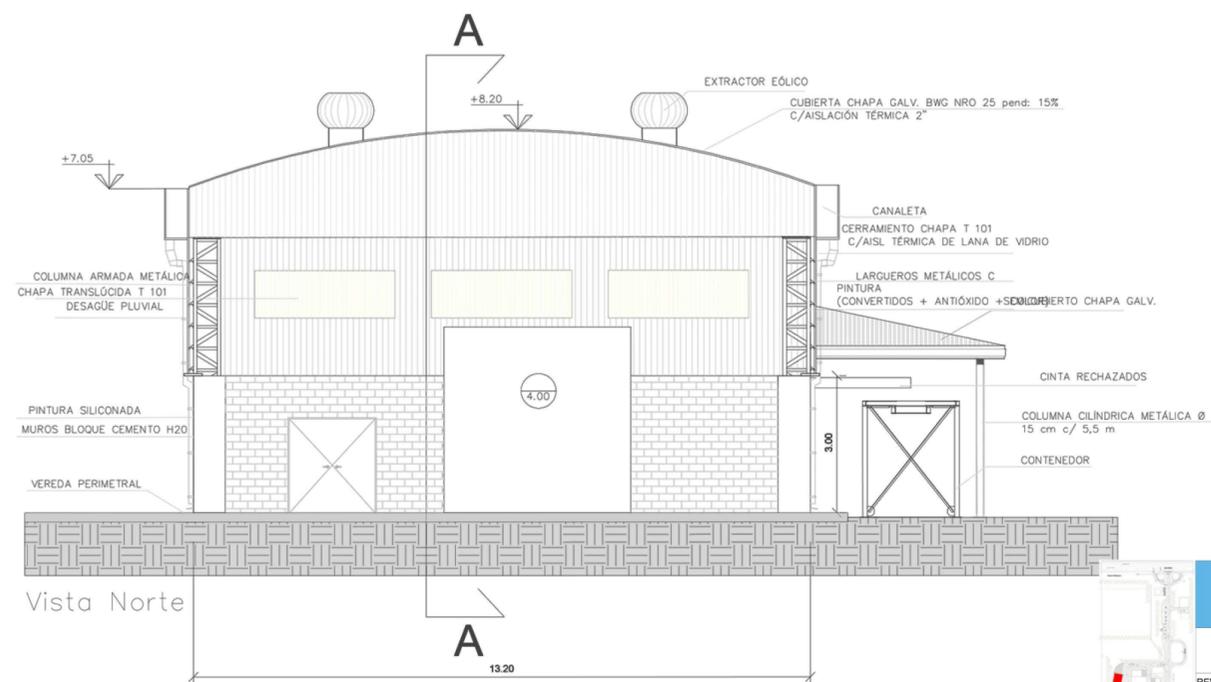

Vista Norte



Ministerio de Ambiente y Desarrollo Sostenible  
Argentina

PROGRAMA PARA LA GESTIÓN DE RESIDUOS SÓLIDOS URBANOS (GIRSU)

PROYECTO CENTROS AMBIENTALES VALLE DE UCO  
COINCE - PLANTA DE SEPARACIÓN

REVISO	
APROBO	



ESCALAS/S:	PLANOS:
1:100	VISTAS
FECHA: 12 / 2020	ARCHIVO:

# GALPON DE VOLUMINOSOS

Plantas






Planta baja

Planta de techos

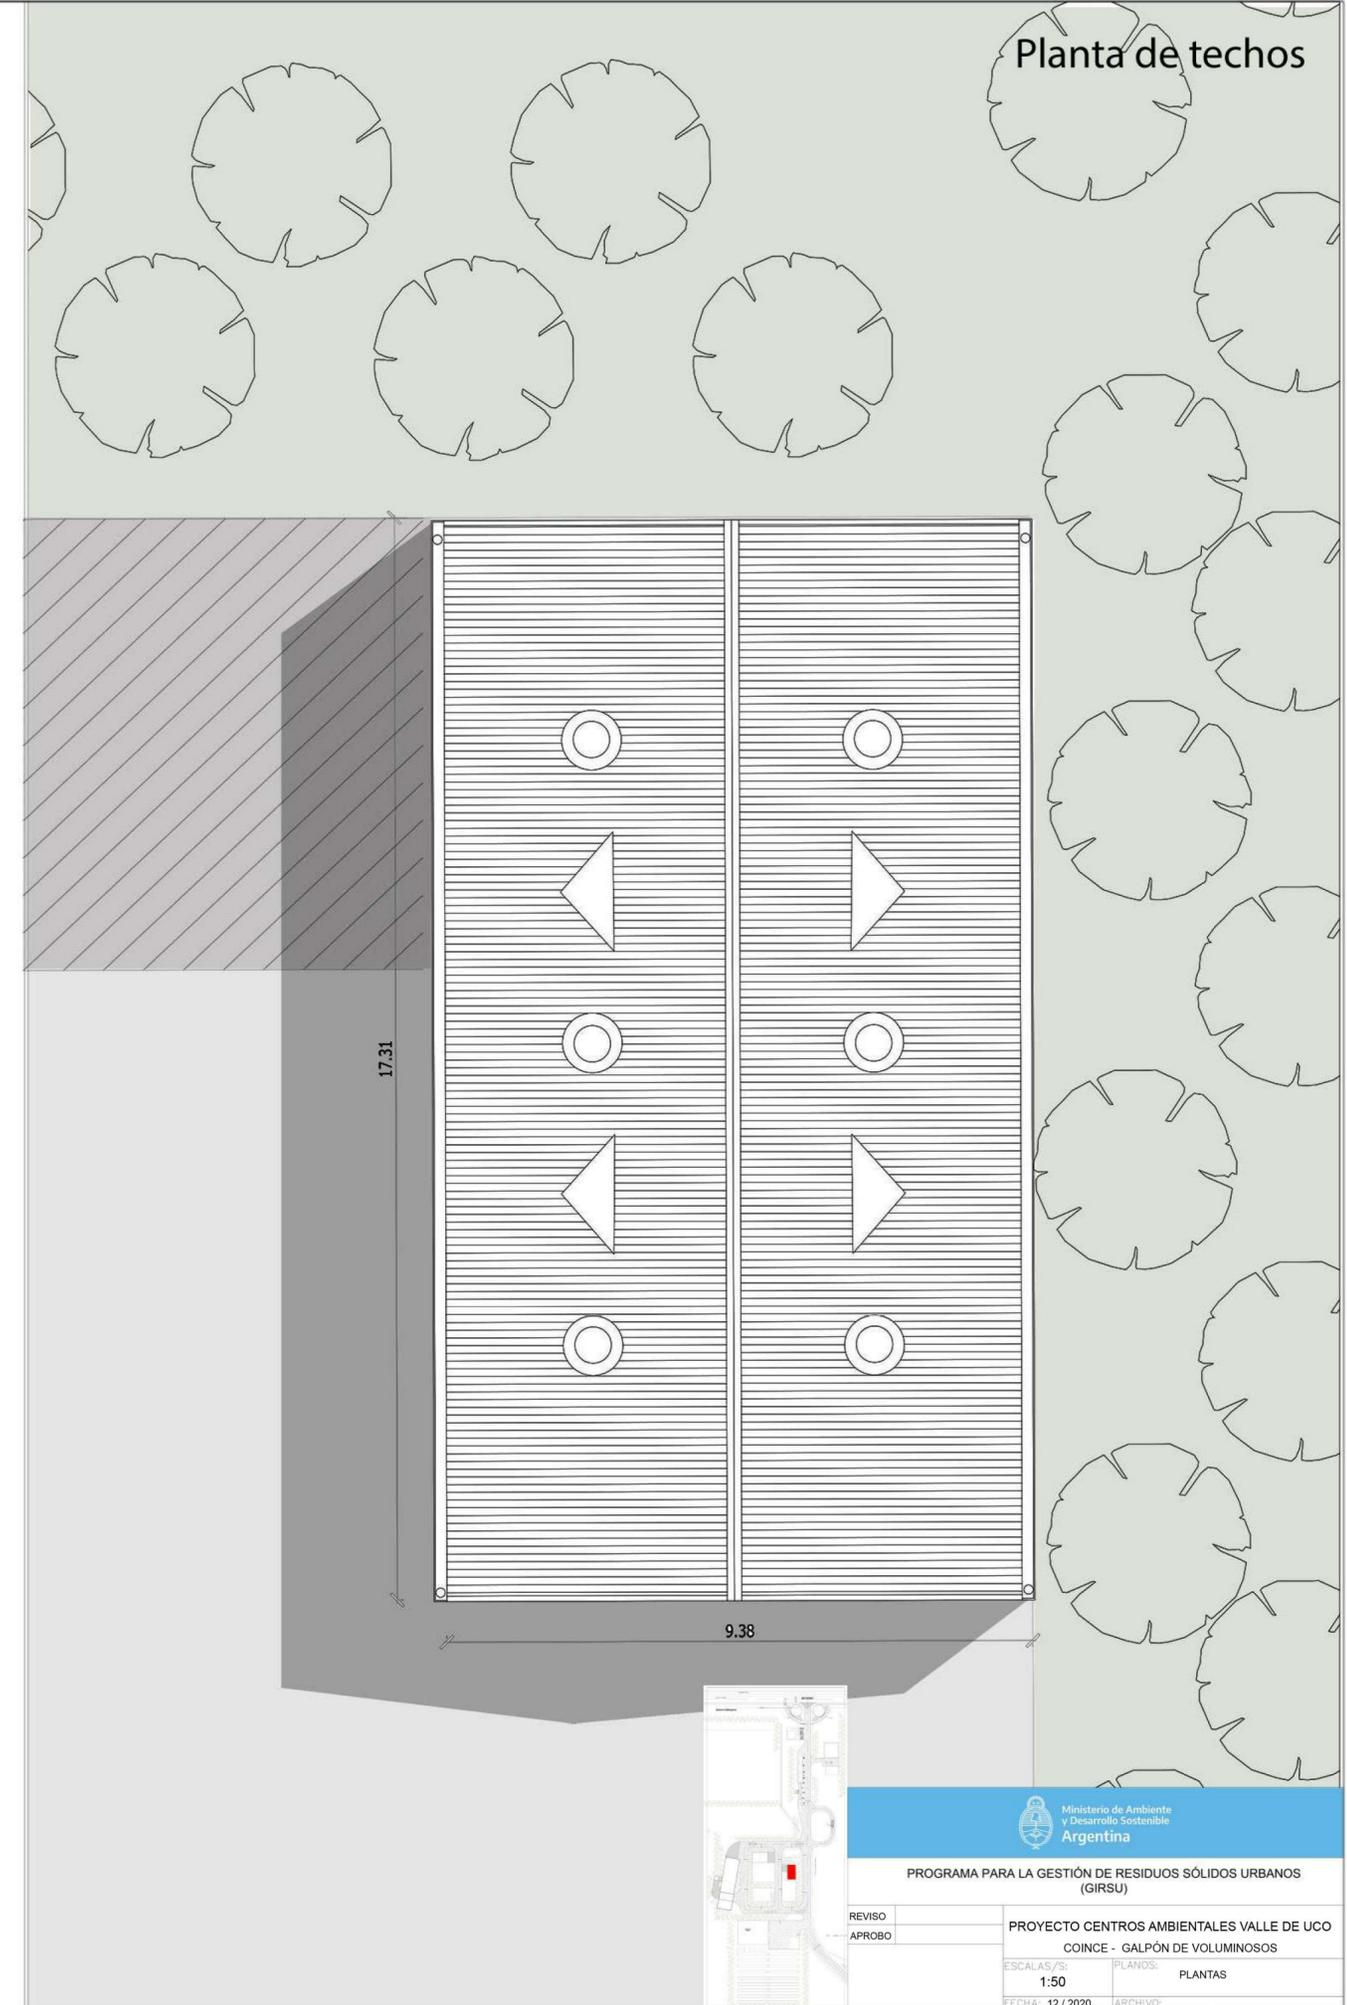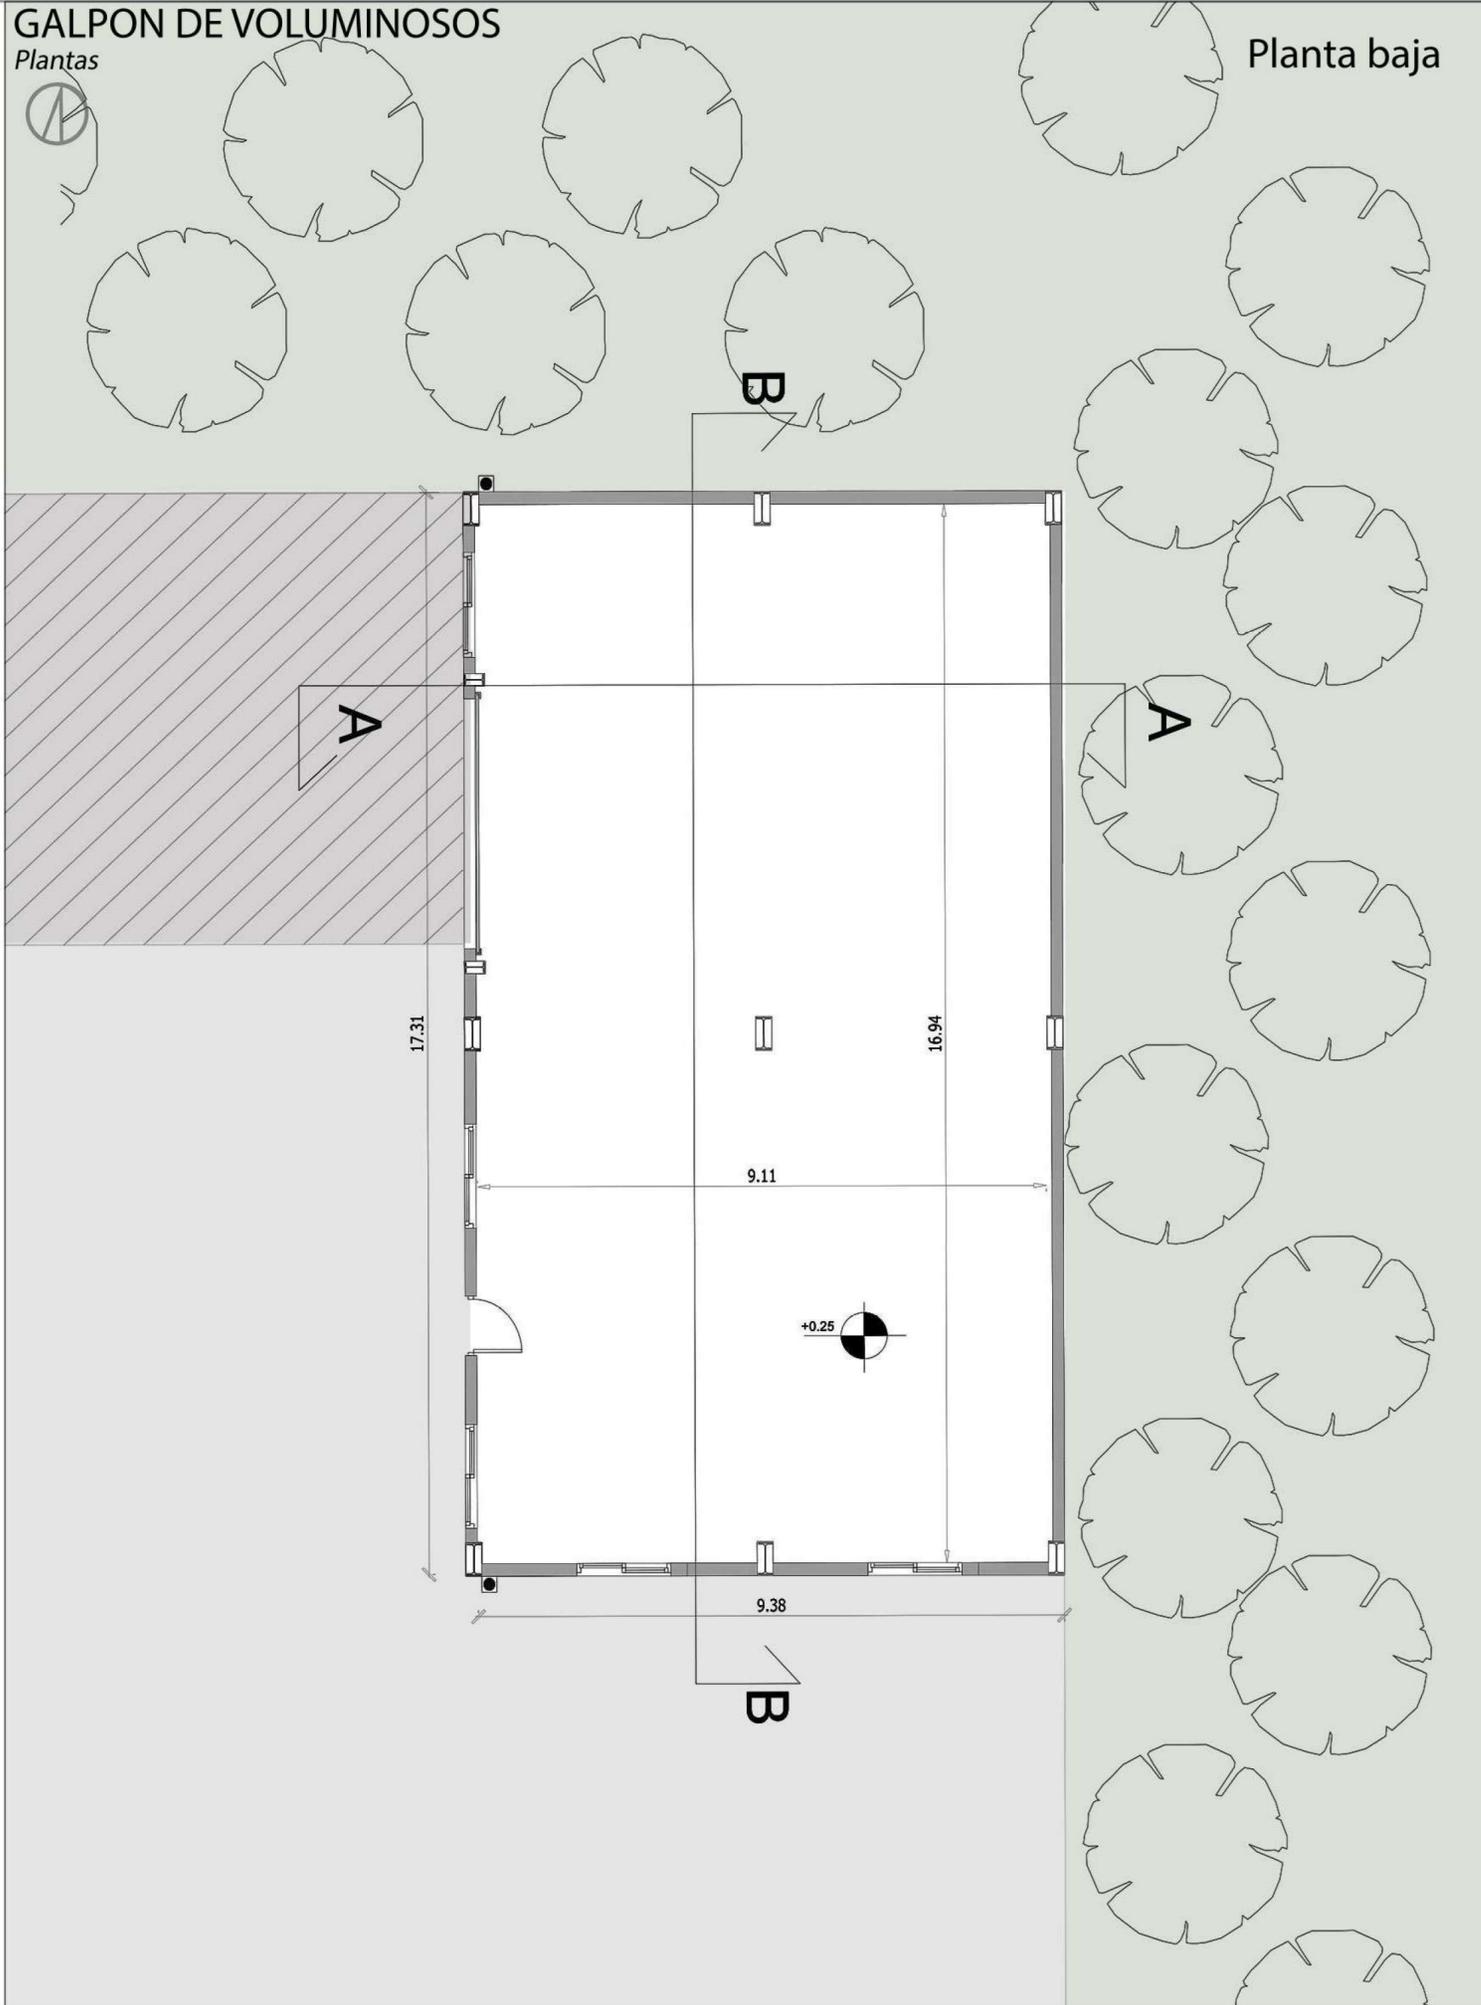

	
PROGRAMA PARA LA GESTIÓN DE RESIDUOS SÓLIDOS URBANOS (GIRSU)	
REVISO	PROYECTO CENTROS AMBIENTALES VALLE DE UCO
APROBO	COINCIDE - GALPÓN DE VOLUMINOSOS
ESCALAS/S:	PLANOS:
1:50	PLANTAS
FECHA: 12 / 2020	ARCHIVO:



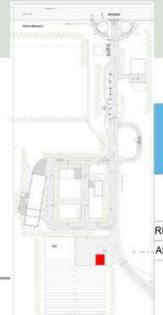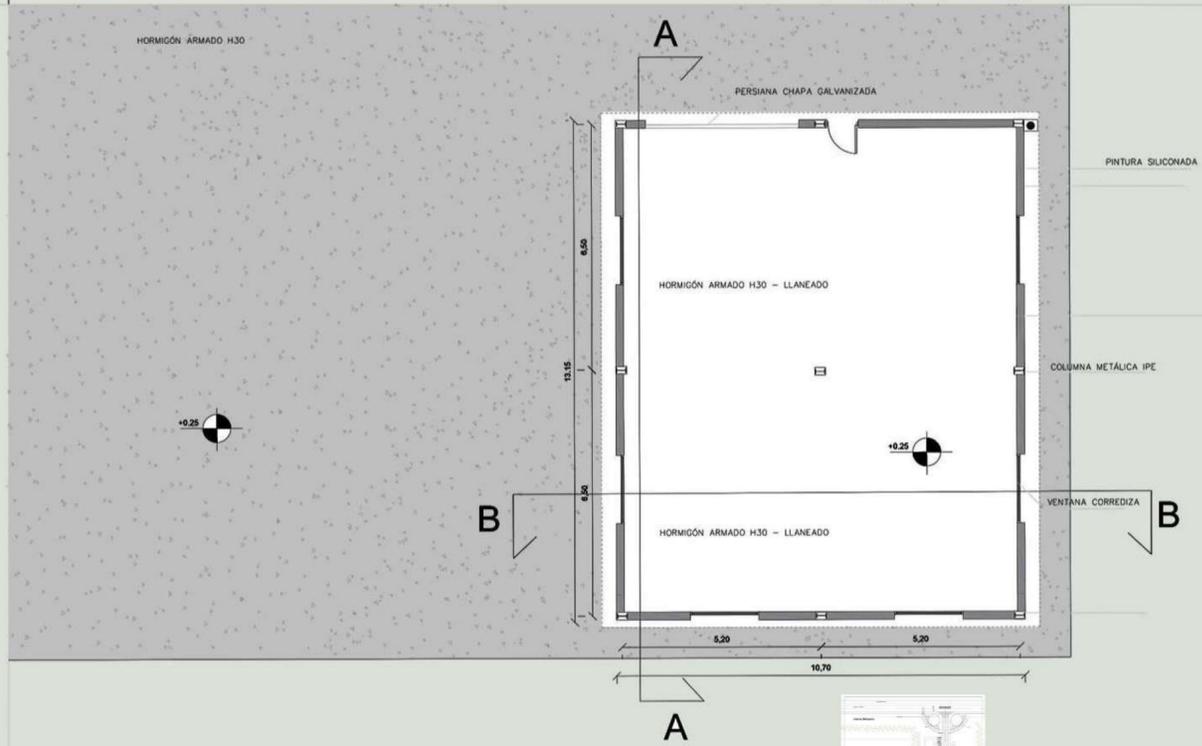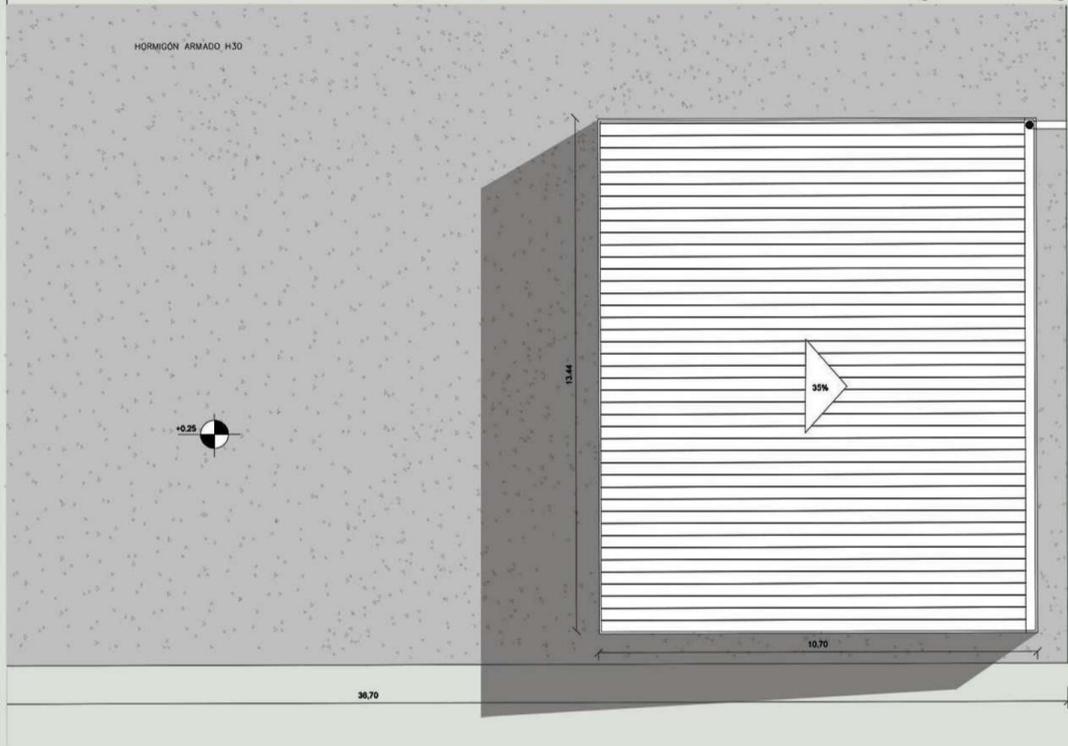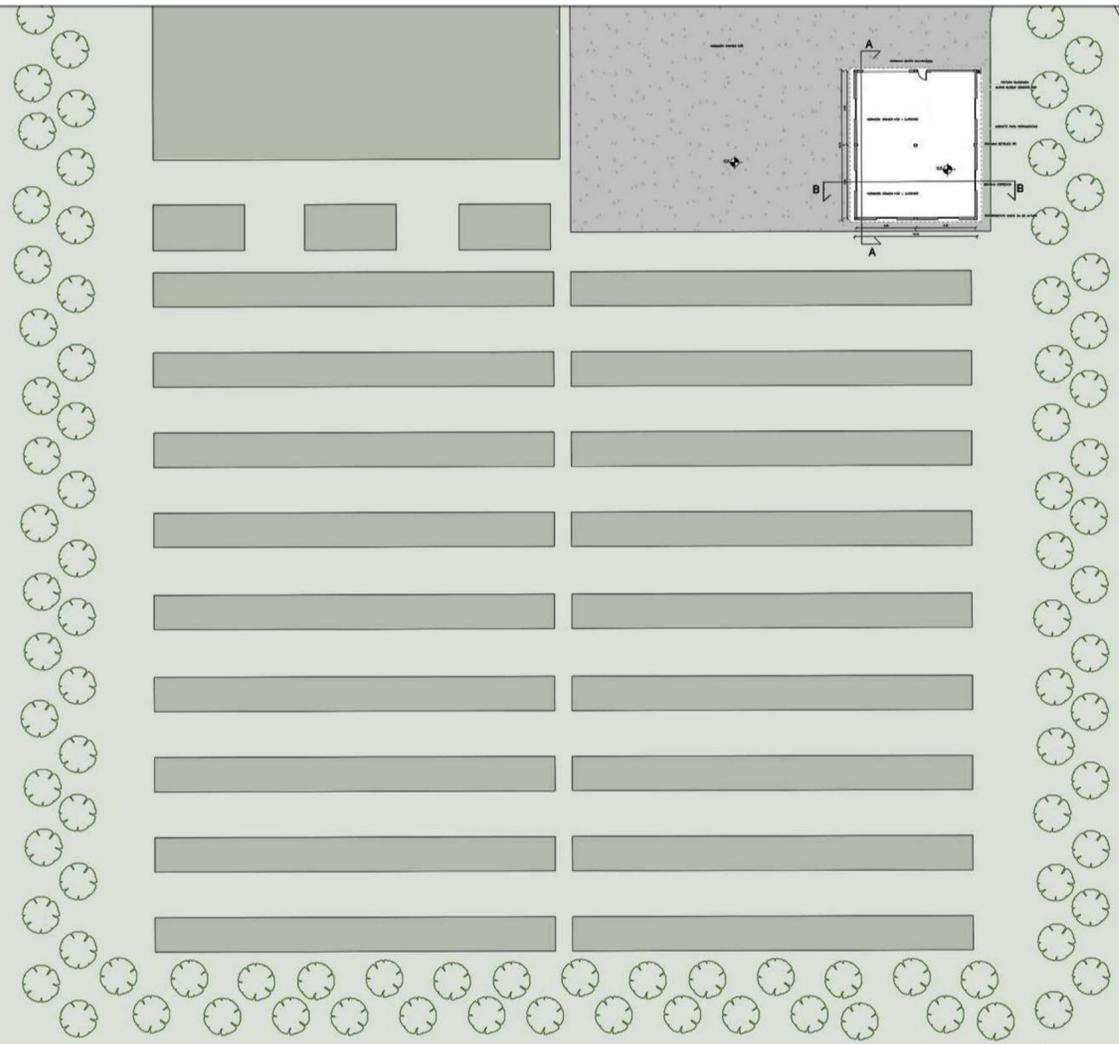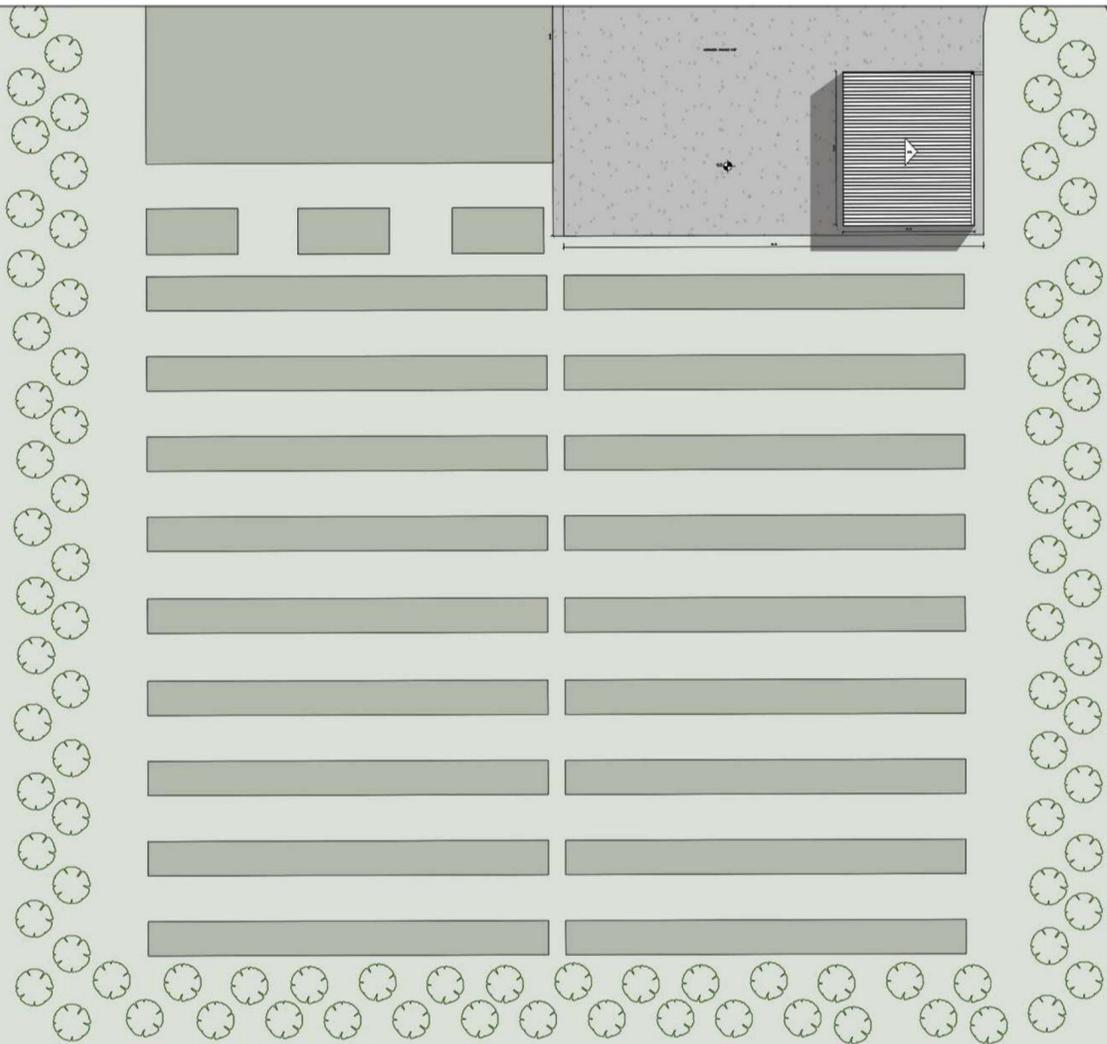


PROGRAMA PARA LA GESTIÓN DE RESIDUOS SÓLIDOS URBANOS (GIRSU)


PROYECTO CENTROS AMBIENTALES VALLE DE UCO  
COINCE - SECTOR COMPOSTAJE

REVISO  
APROBO


ESCALAS/S: 1:50  
FECHA: 12 / 2020  
PLANOS: PLANTAS  
ARCHIVO:

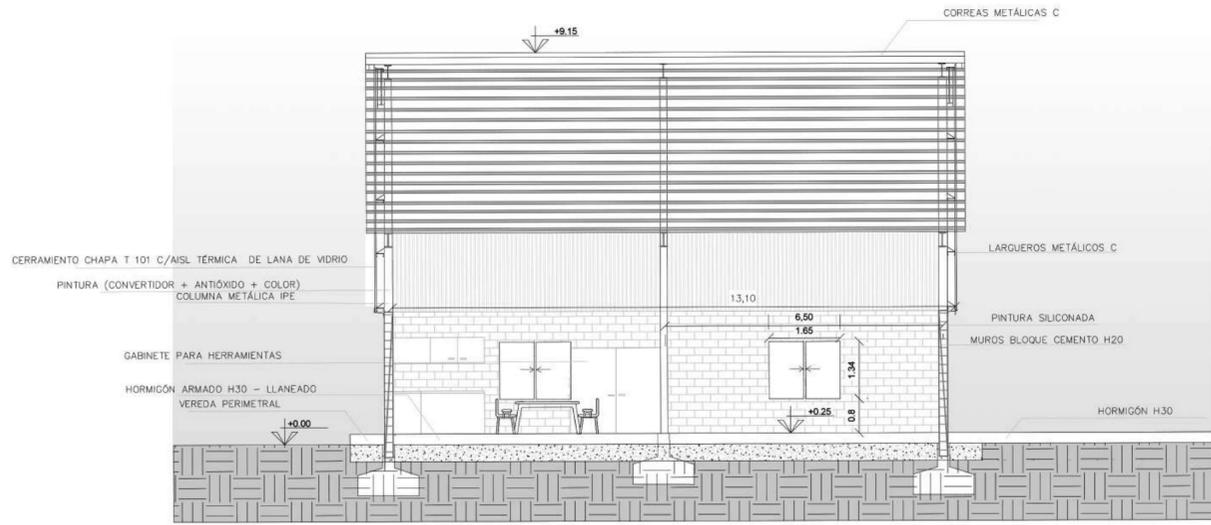


Corte A-A Sector de Poda y Compostaje

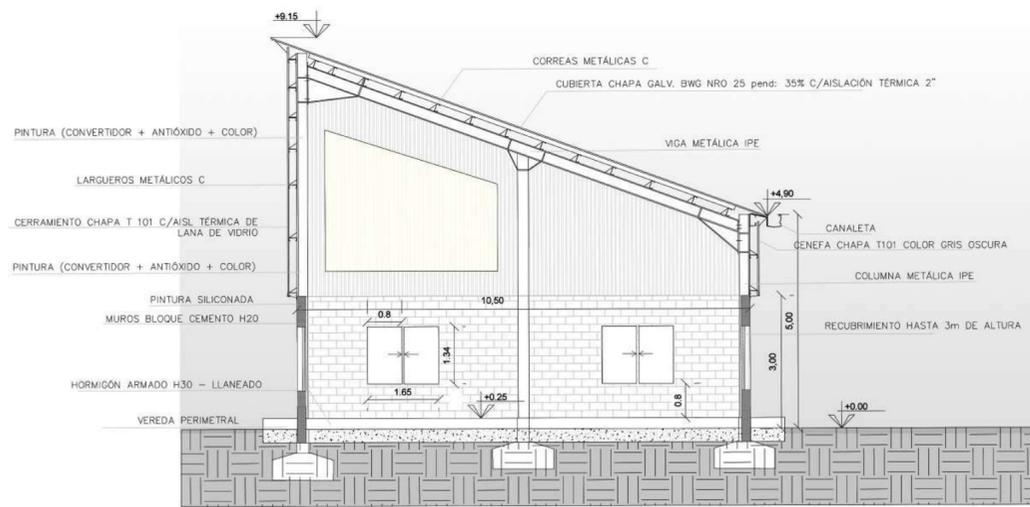


Corte B-B Sector de Poda y Compostaje

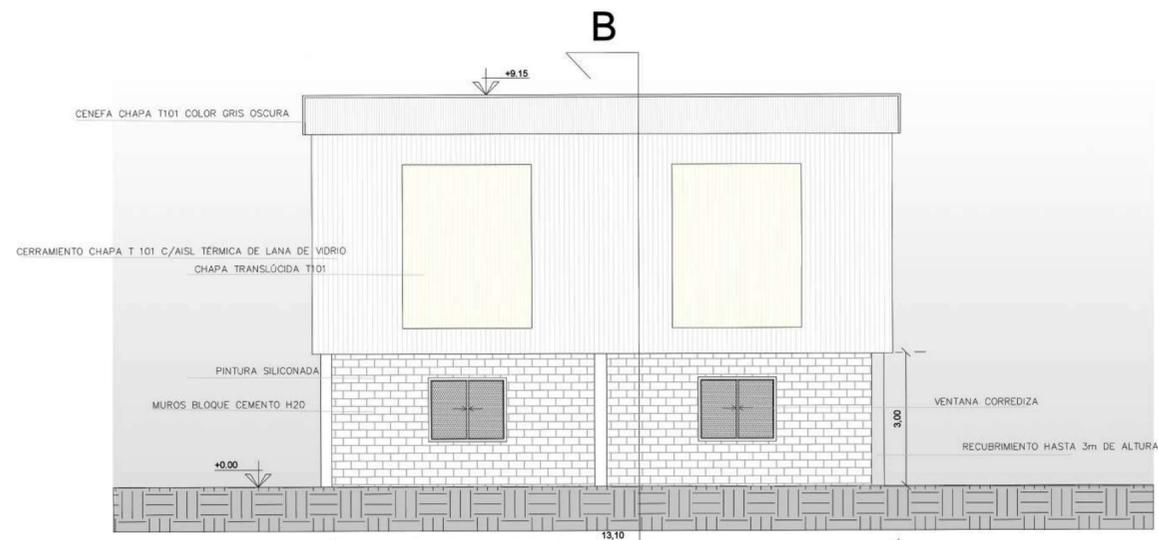


FACHADA OESTE Sector de Poda y Compostaje

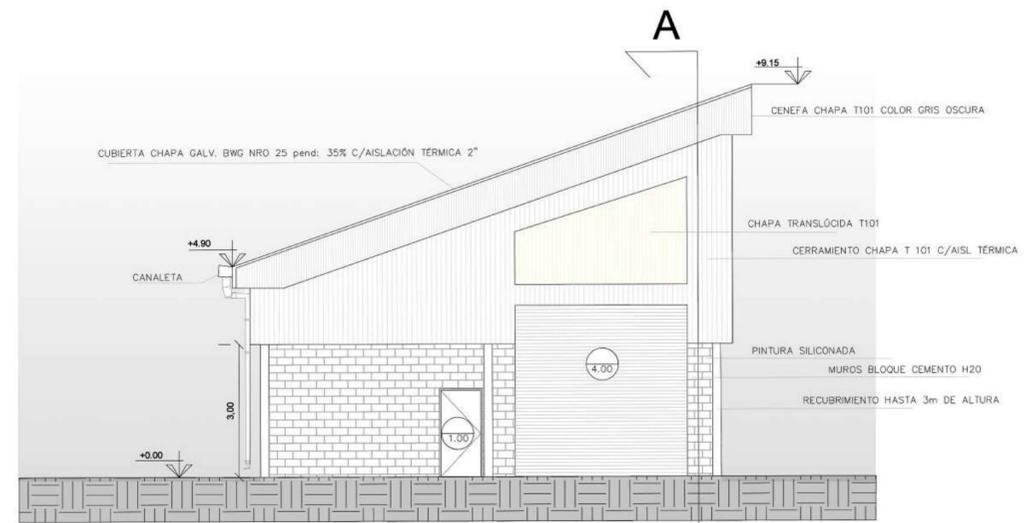

FACHADA NORTE Sector de Poda y Compostaje

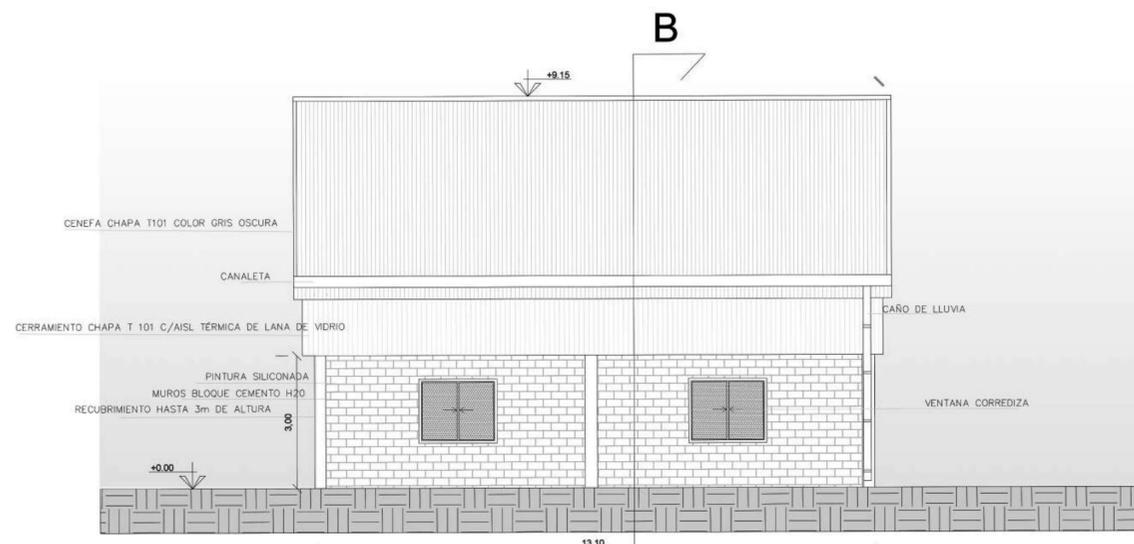

FACHADA ESTE Sector de Poda y Compostaje


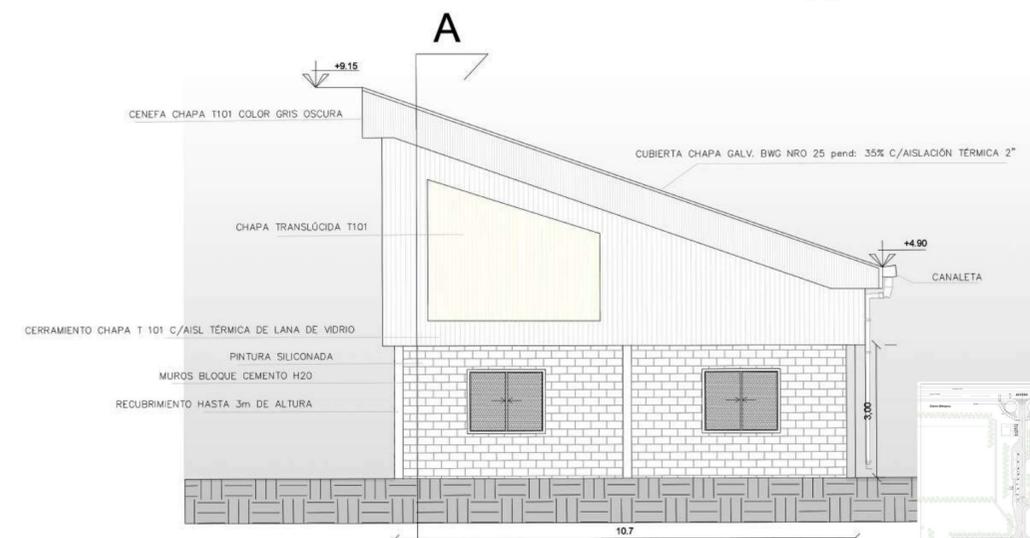


FACHADA SUR Sector de Poda y Compostaje



# SECTOR NEUMÁTICOS

Planta principal

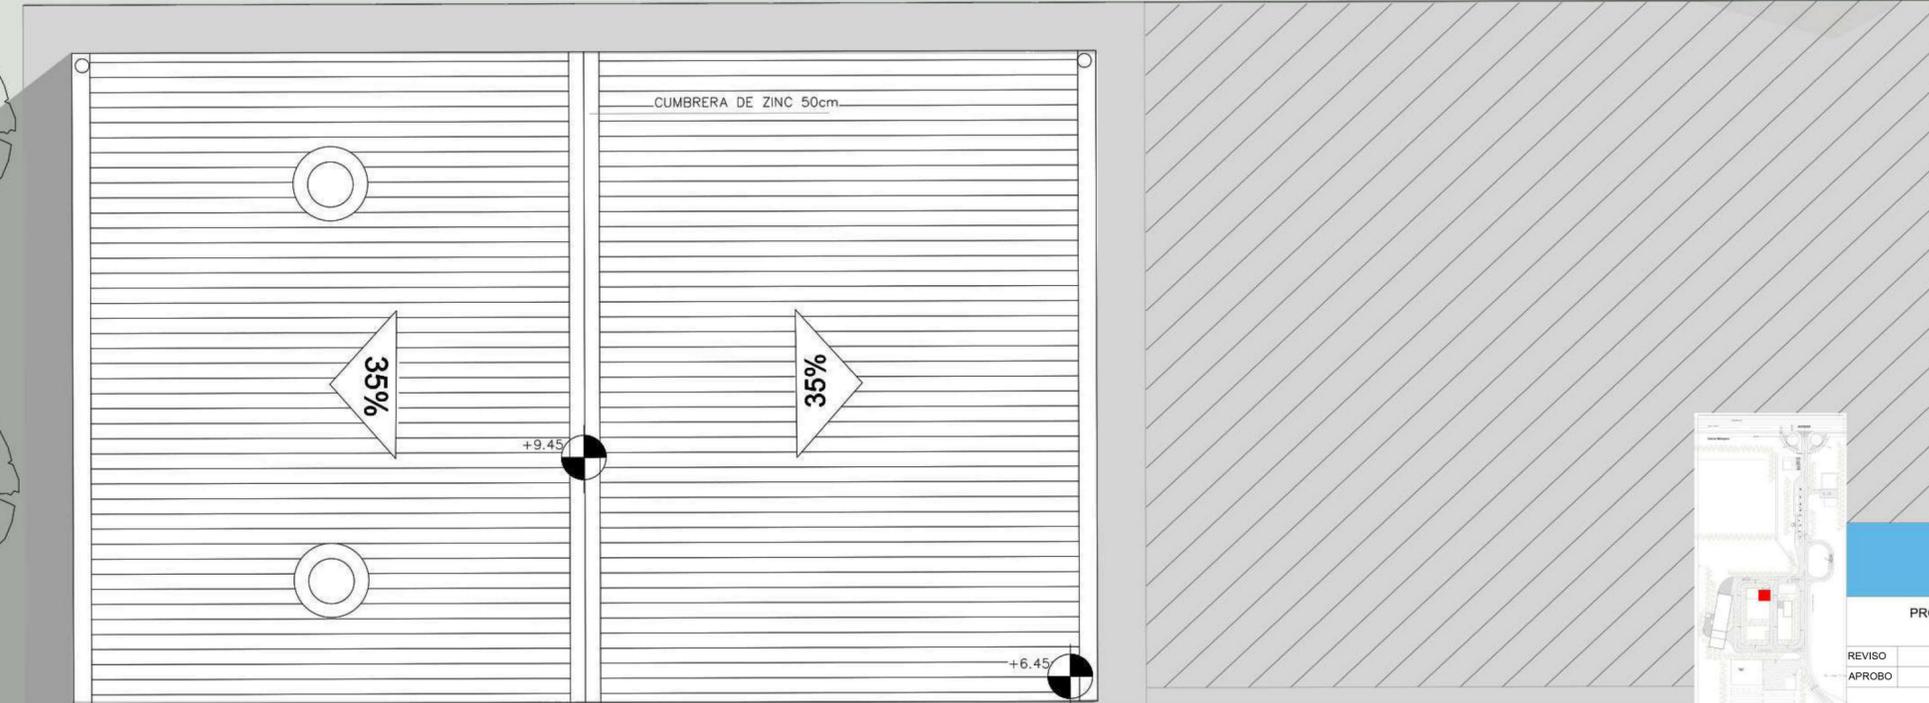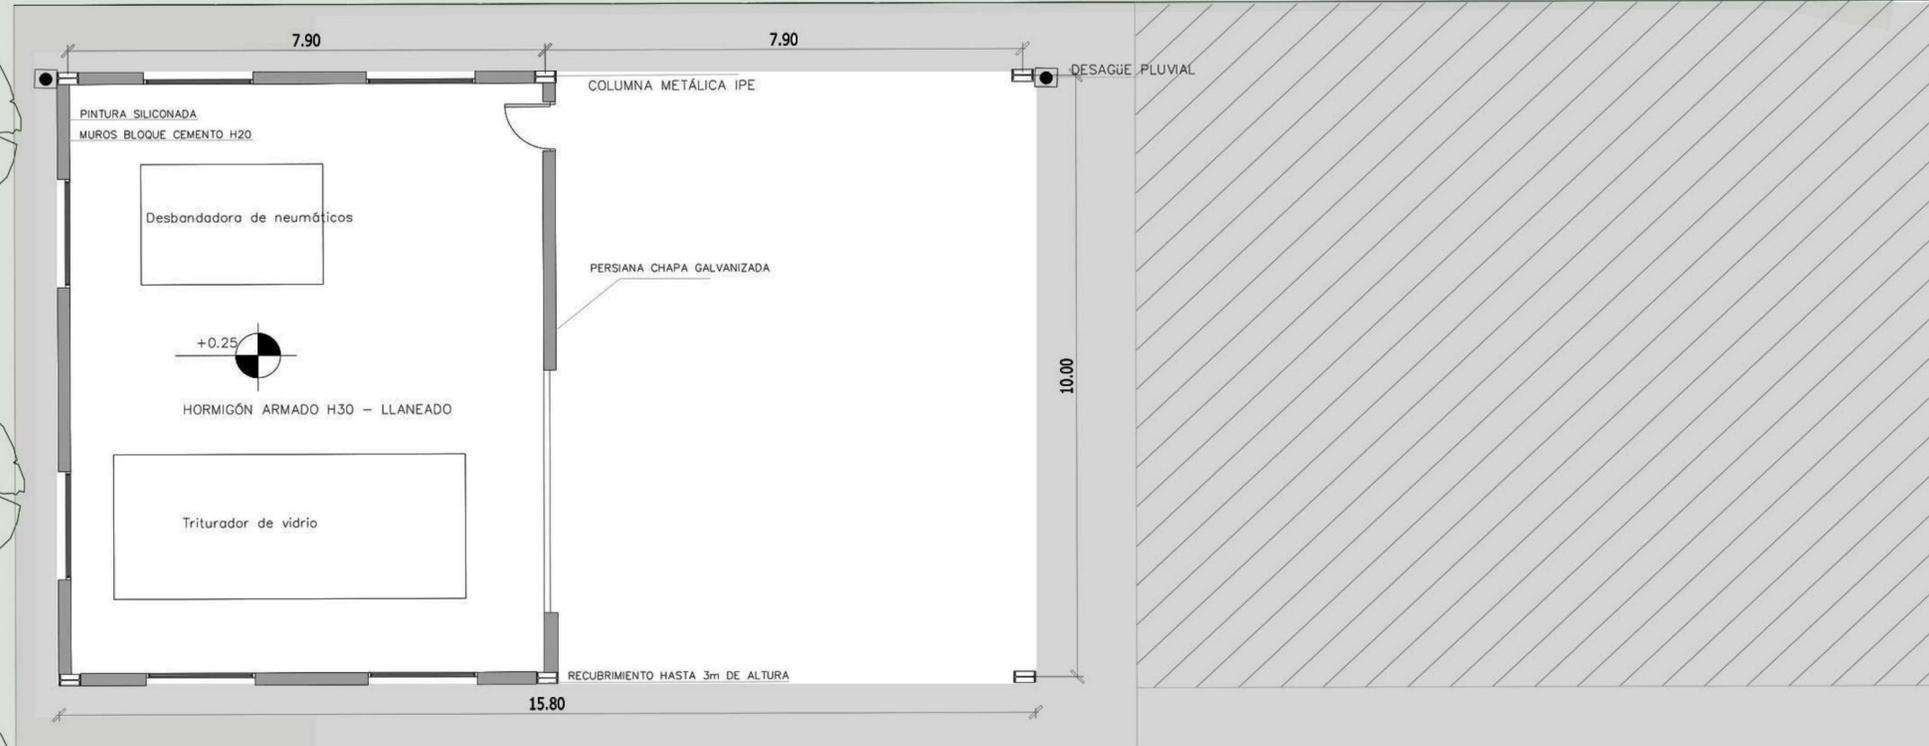


PROGRAMA PARA LA GESTIÓN DE RESIDUOS SÓLIDOS URBANOS (GIRSU)


PROYECTO CENTROS AMBIENTALES VALLE DE UCO  
COINCE - SECTOR NEUMÁTICOS

REVISO  
APROBO


ESCALAS/S: 1:50  
FECHA: 12 / 2020  
PLANOS: PLANTAS  
ARCHIVO:

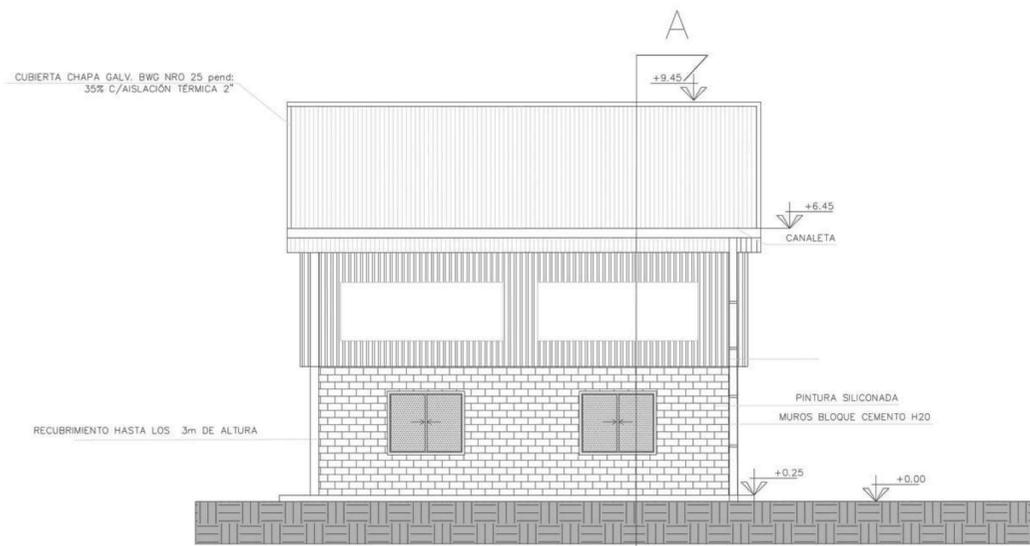


FACHADA OESTE Galpón de neumáticos y vidrio

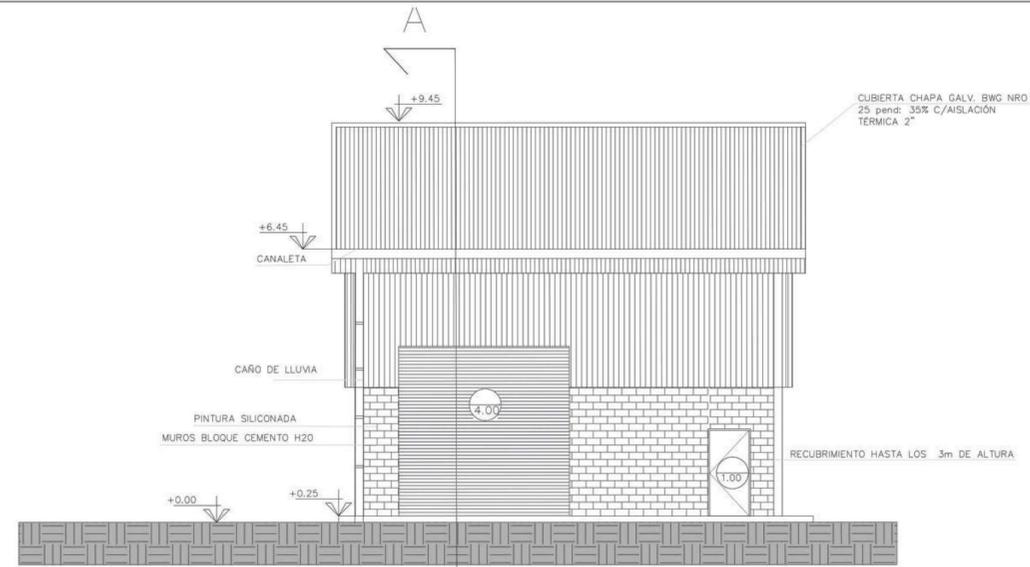


FACHADA ESTE Galpón de neumáticos y vidrio

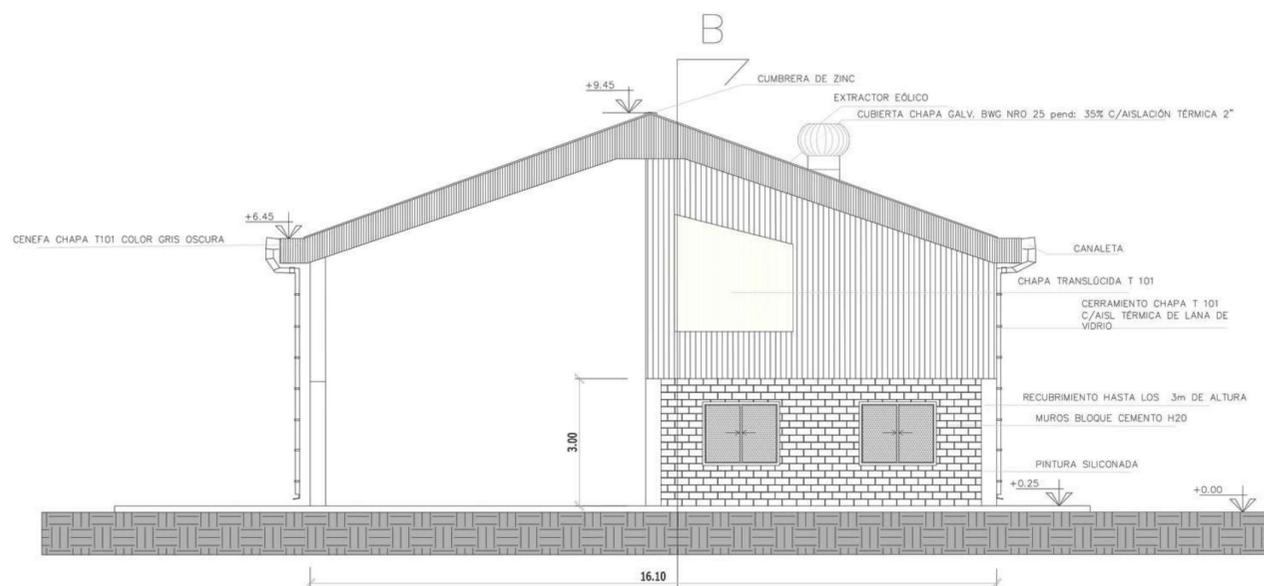


FACHADA NORTE Galpón de neumáticos y vidrio

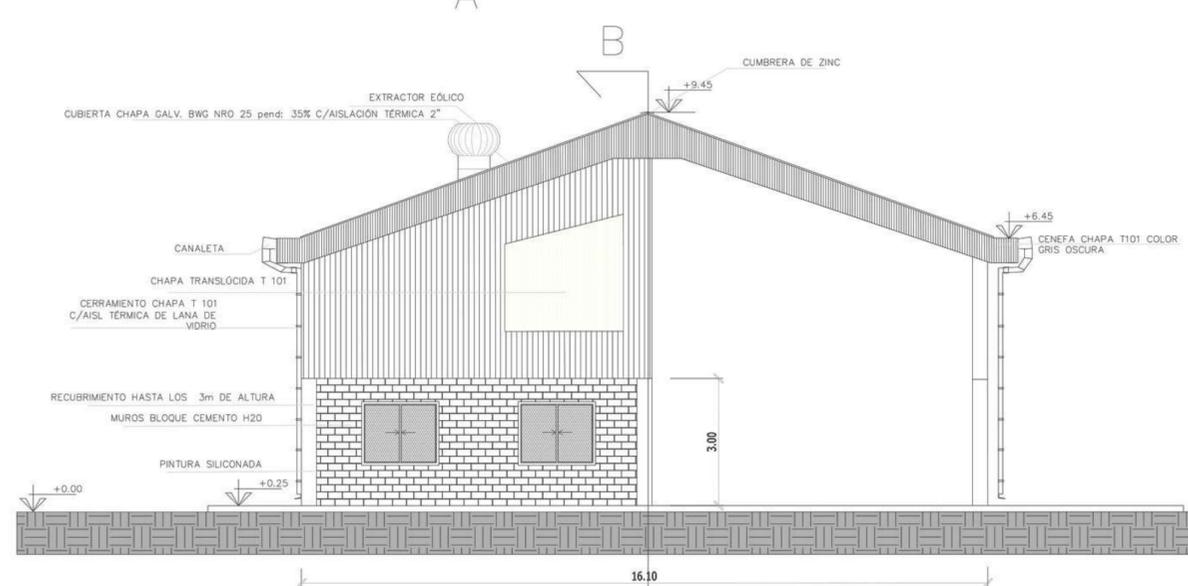

FACHADA SUR Galpón de neumáticos y vidrio

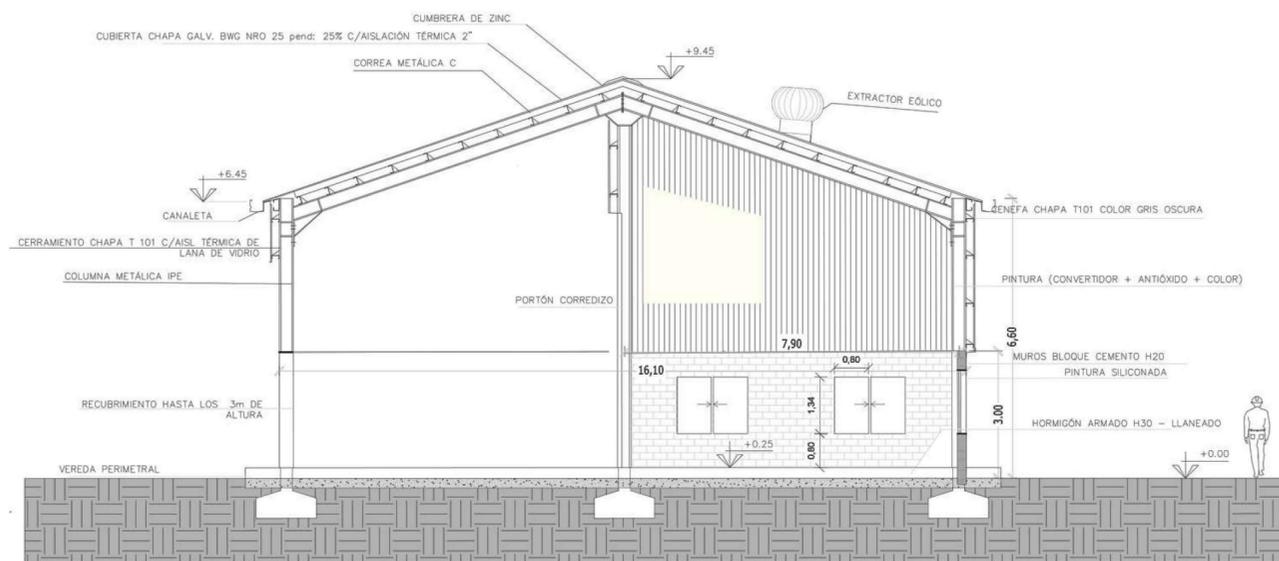

CORTE A-A Galpón de neumáticos y vidrio

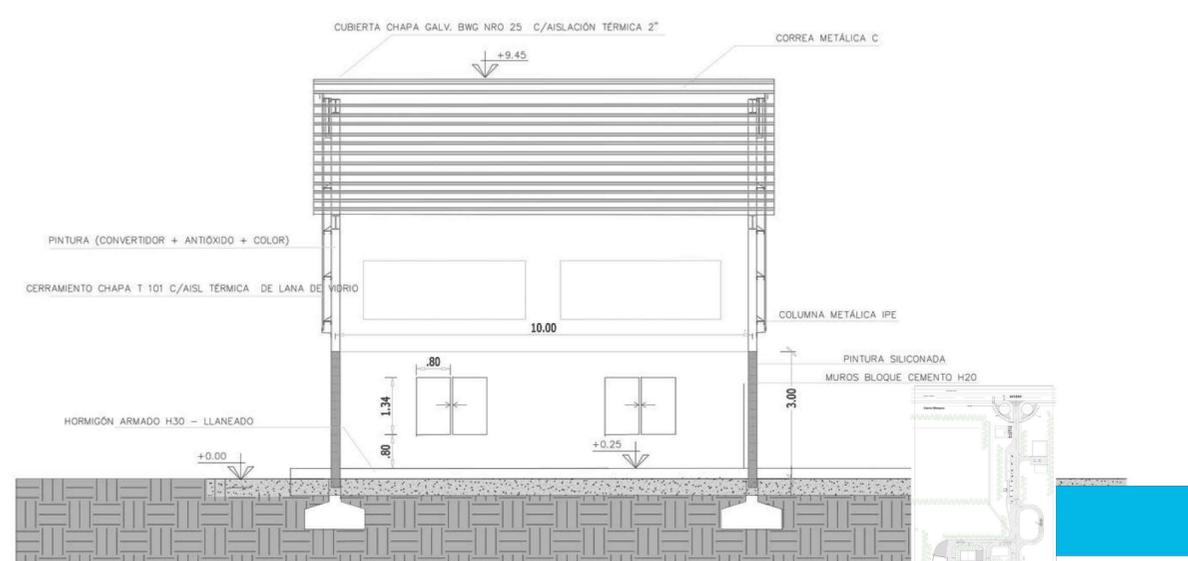

CORTE B-B Galpón de neumáticos y vidrio





PROGRAMA PARA LA GESTIÓN DE RESIDUOS SÓLIDOS URBANOS (GIRSU)

REVISO		PROYECTO CENTROS AMBIENTALES VALLE DE UCO
APROBO		COINCE - PLANTA DE PODA Y COMPOST
ESCALAS/S:	PLANOS:	
1:100	CORTES Y VISTAS	
FECHA: 12 / 2020	ARCHIVO:	


Planta baja

Planta de techos

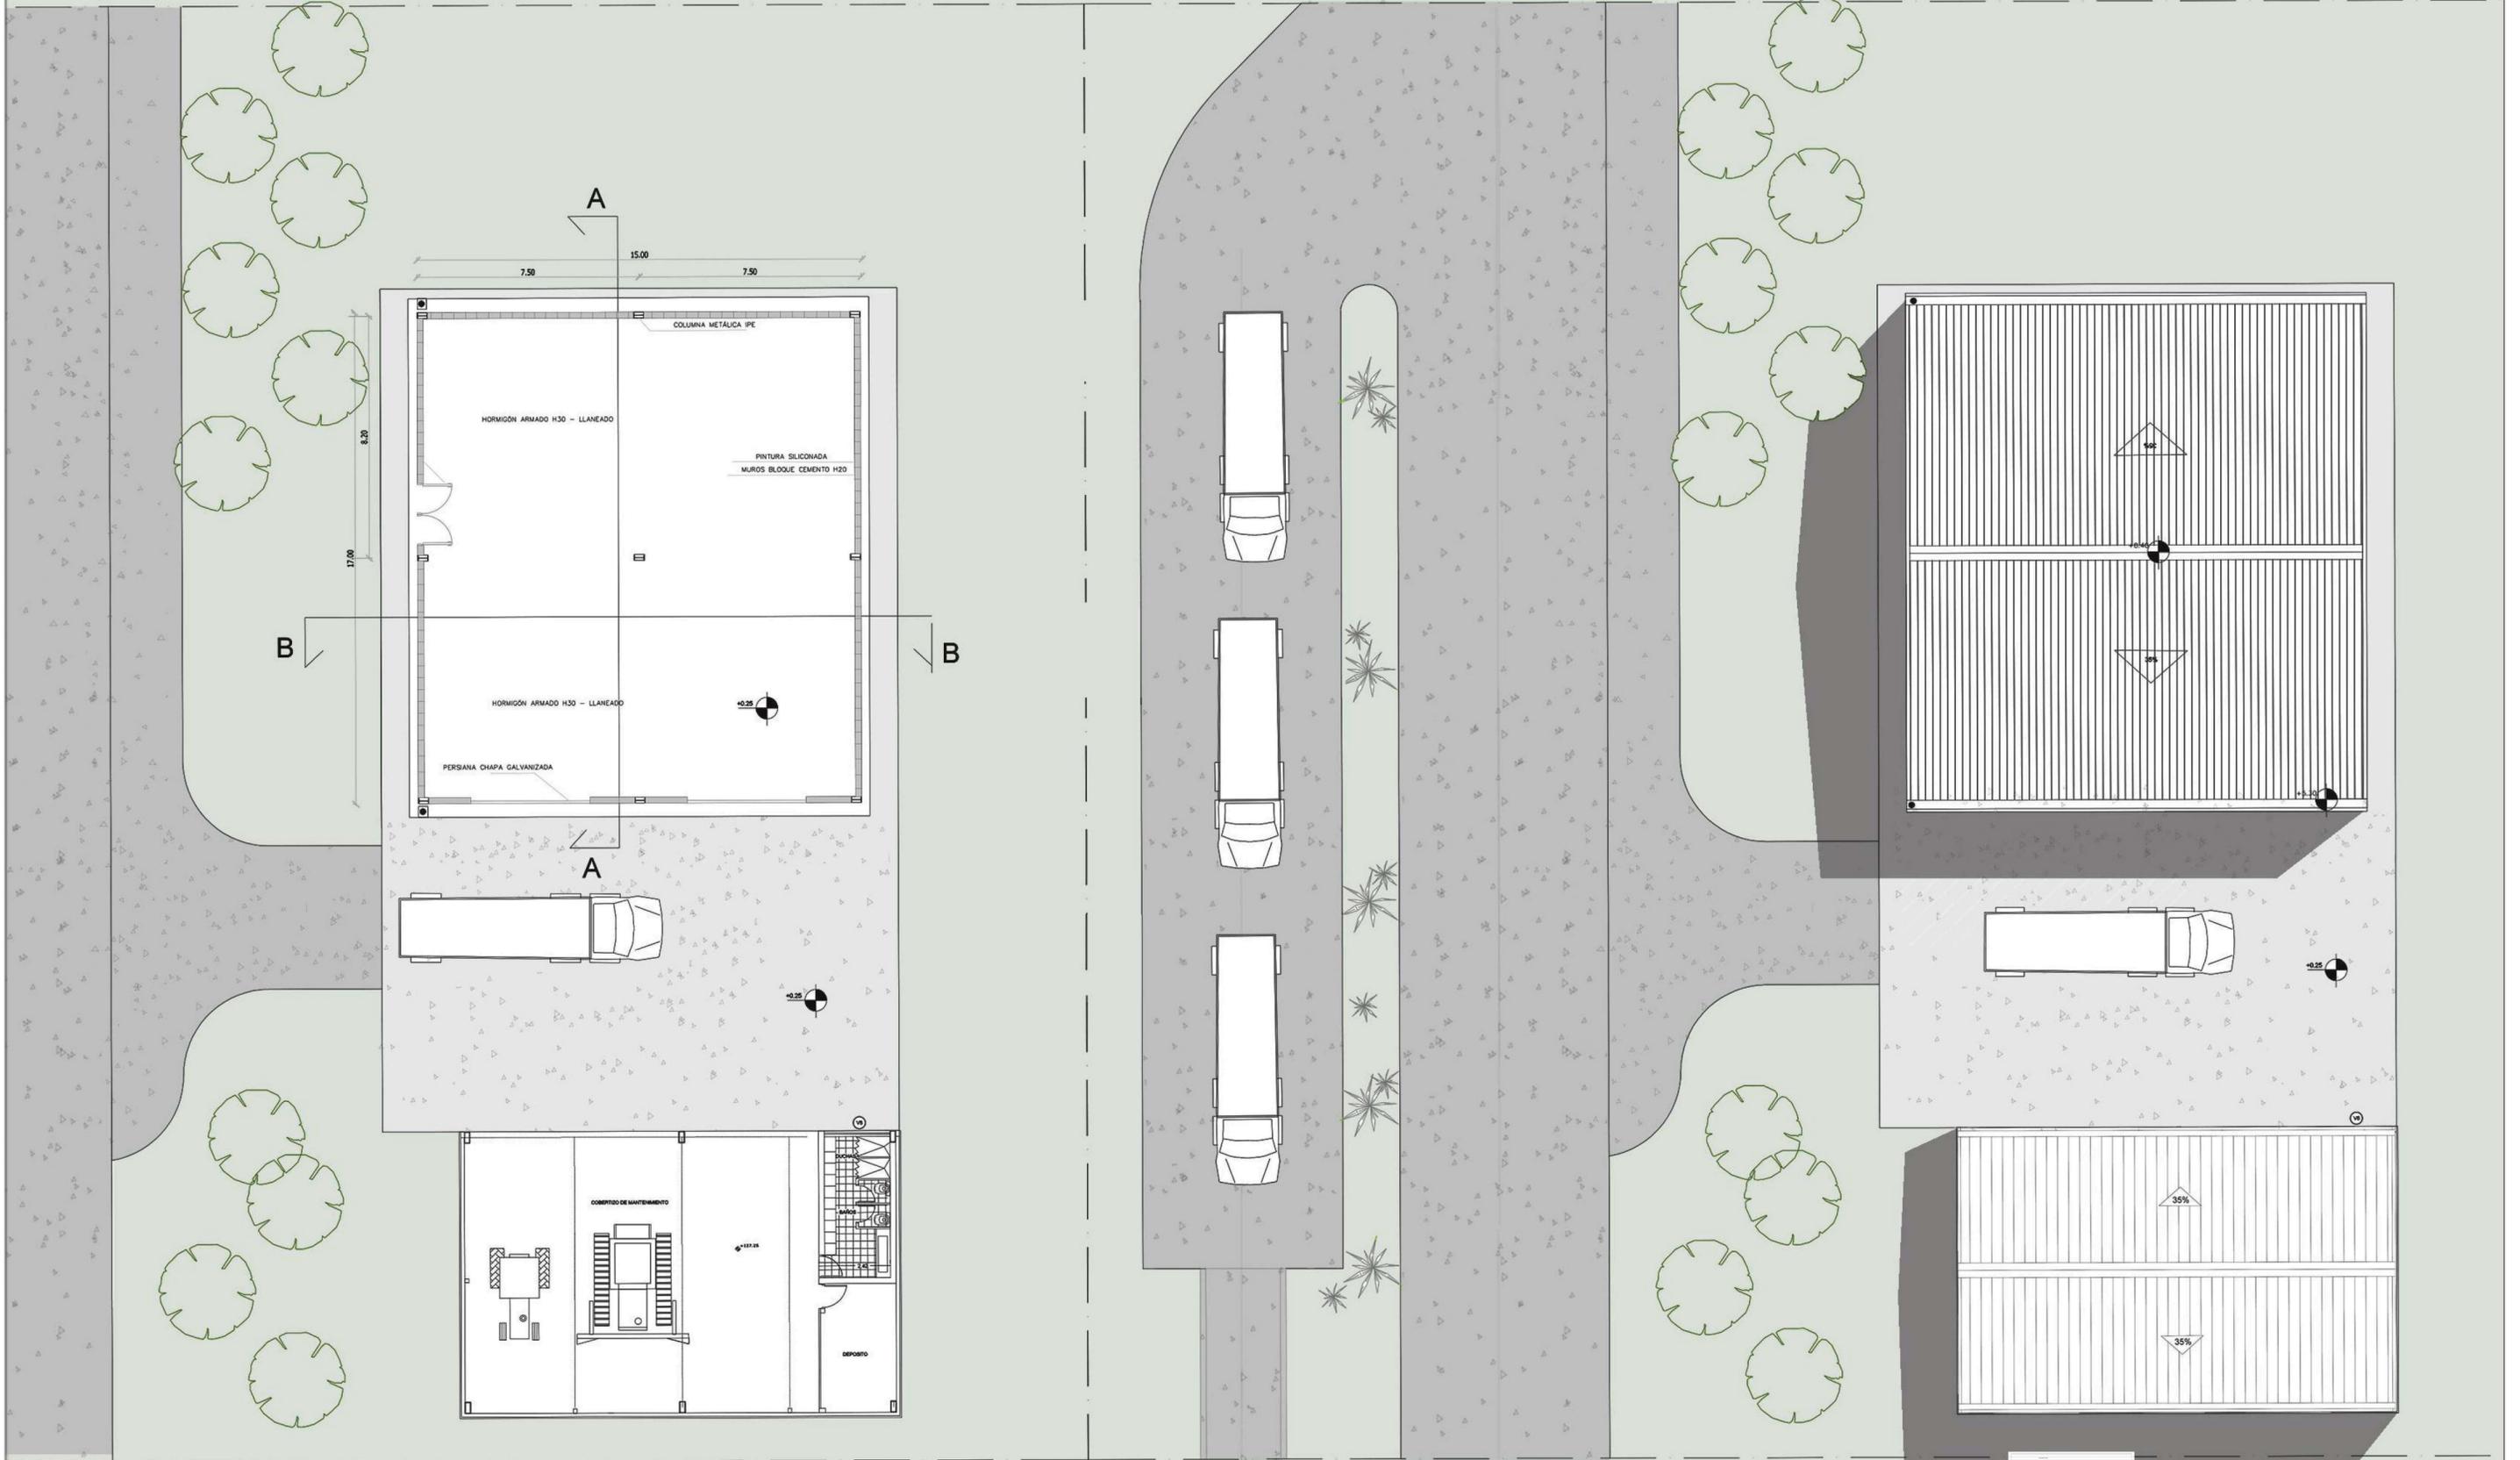


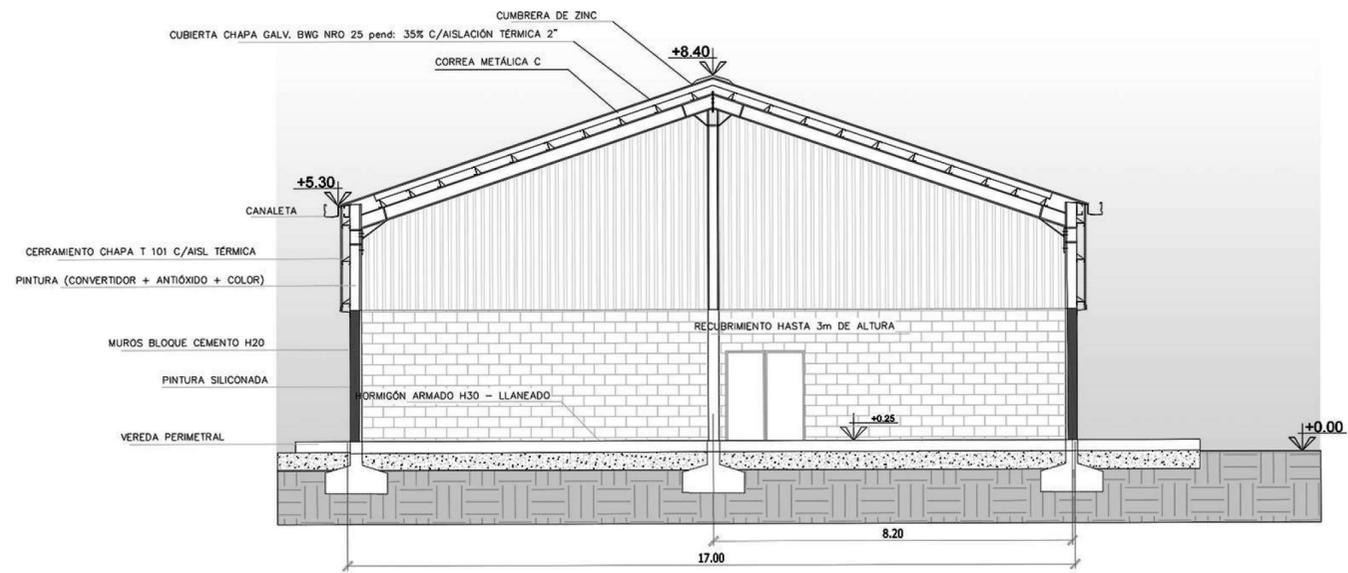


Corte A-A Almacén de máquinas

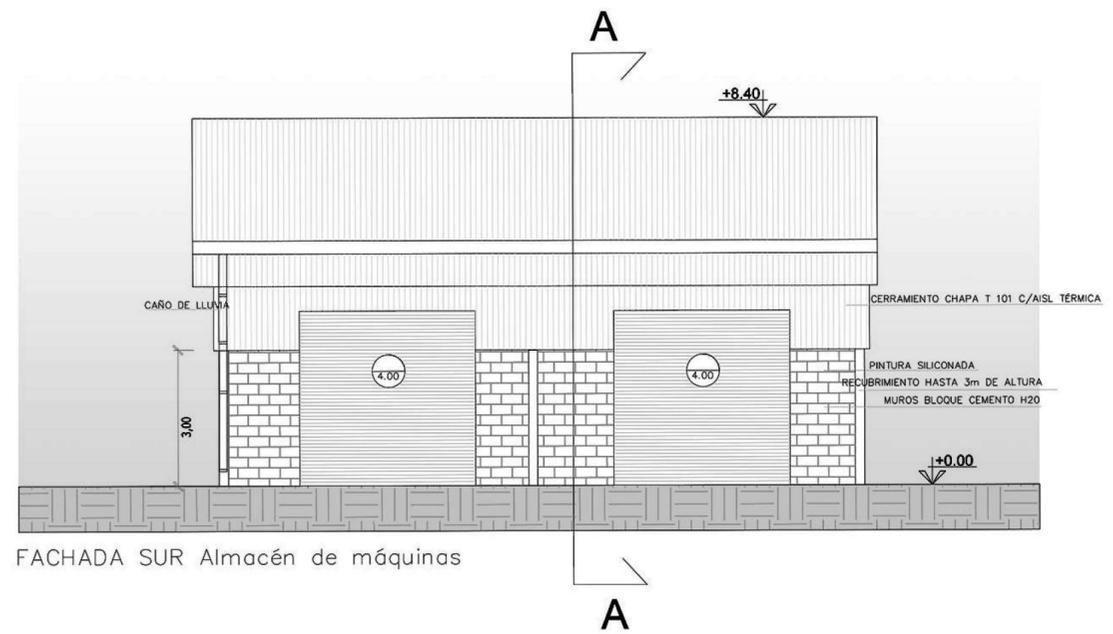


FACHADA SUR Almacén de máquinas

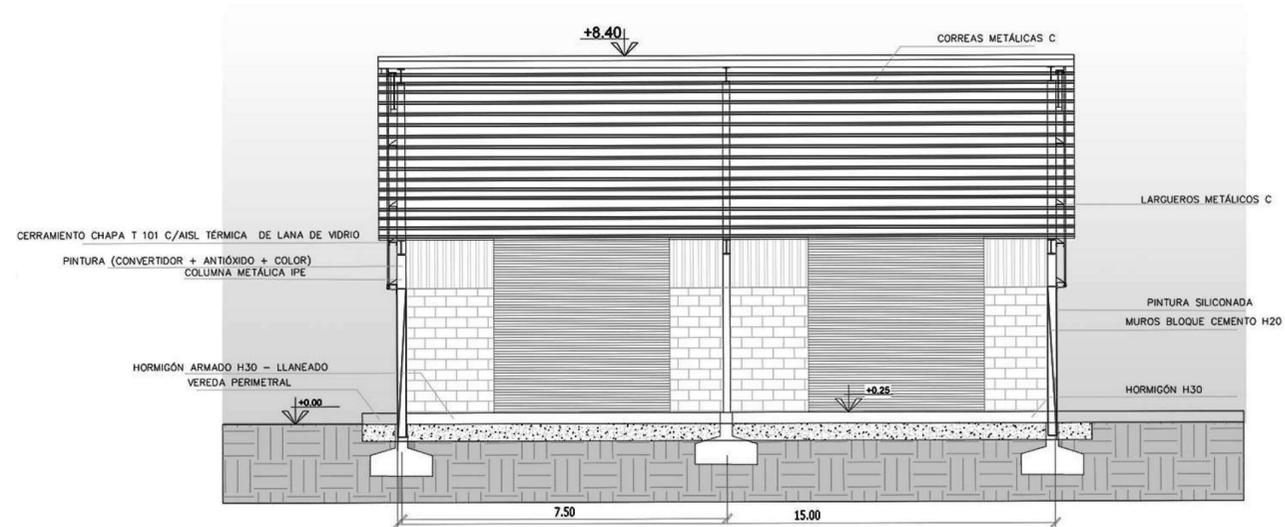

Corte B-B Almacén de máquinas

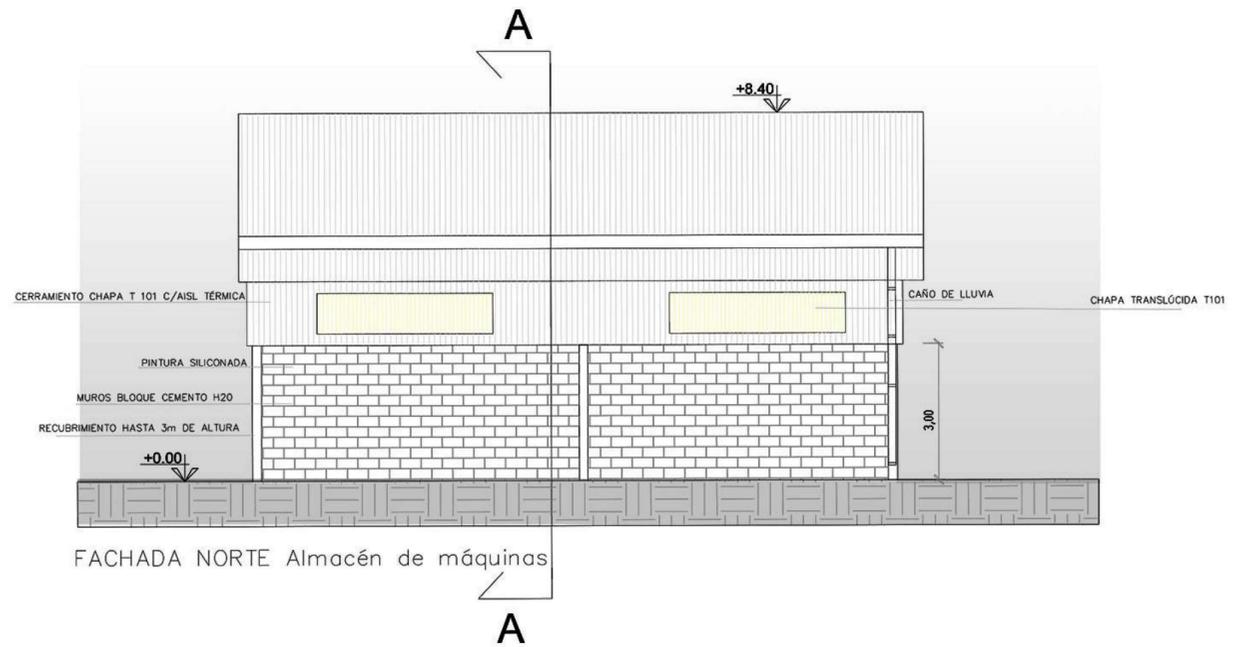

FACHADA NORTE Almacén de máquinas


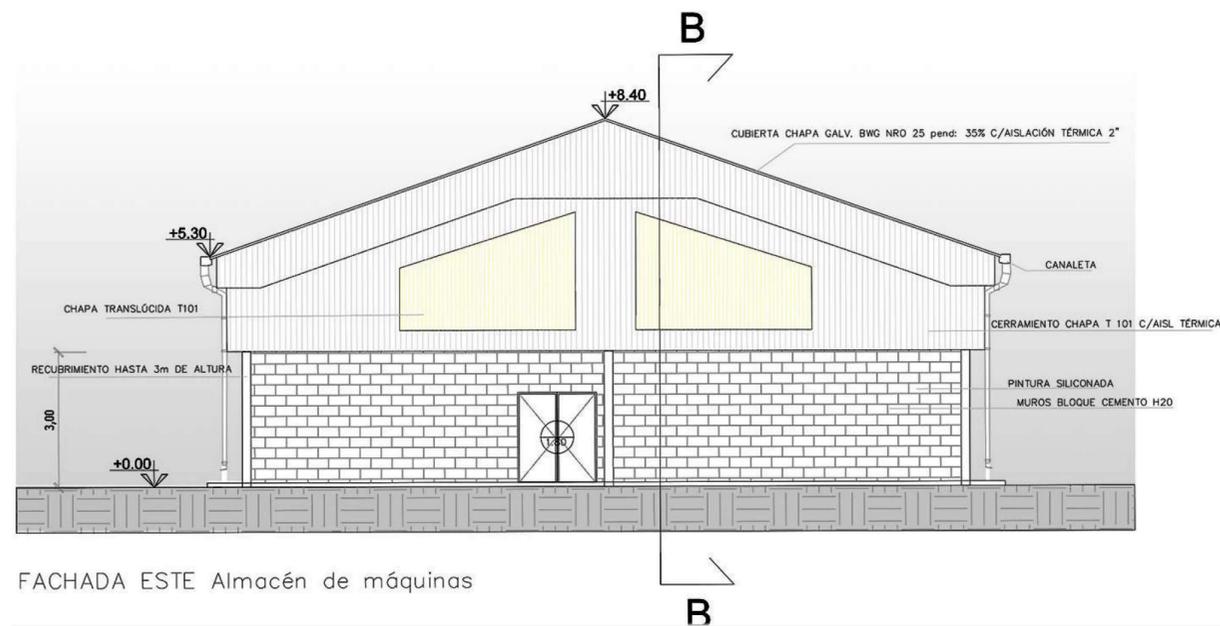


FACHADA ESTE Almacén de máquinas




# EDIFICIO DEL GRUPO ELECTROGENO

Planta principal-Corte-Vistas

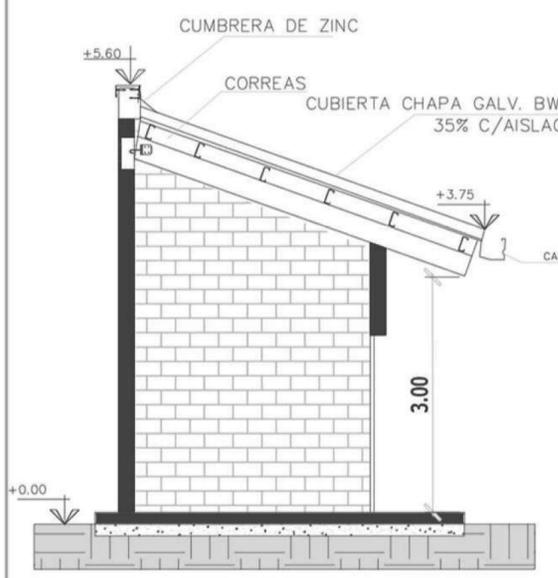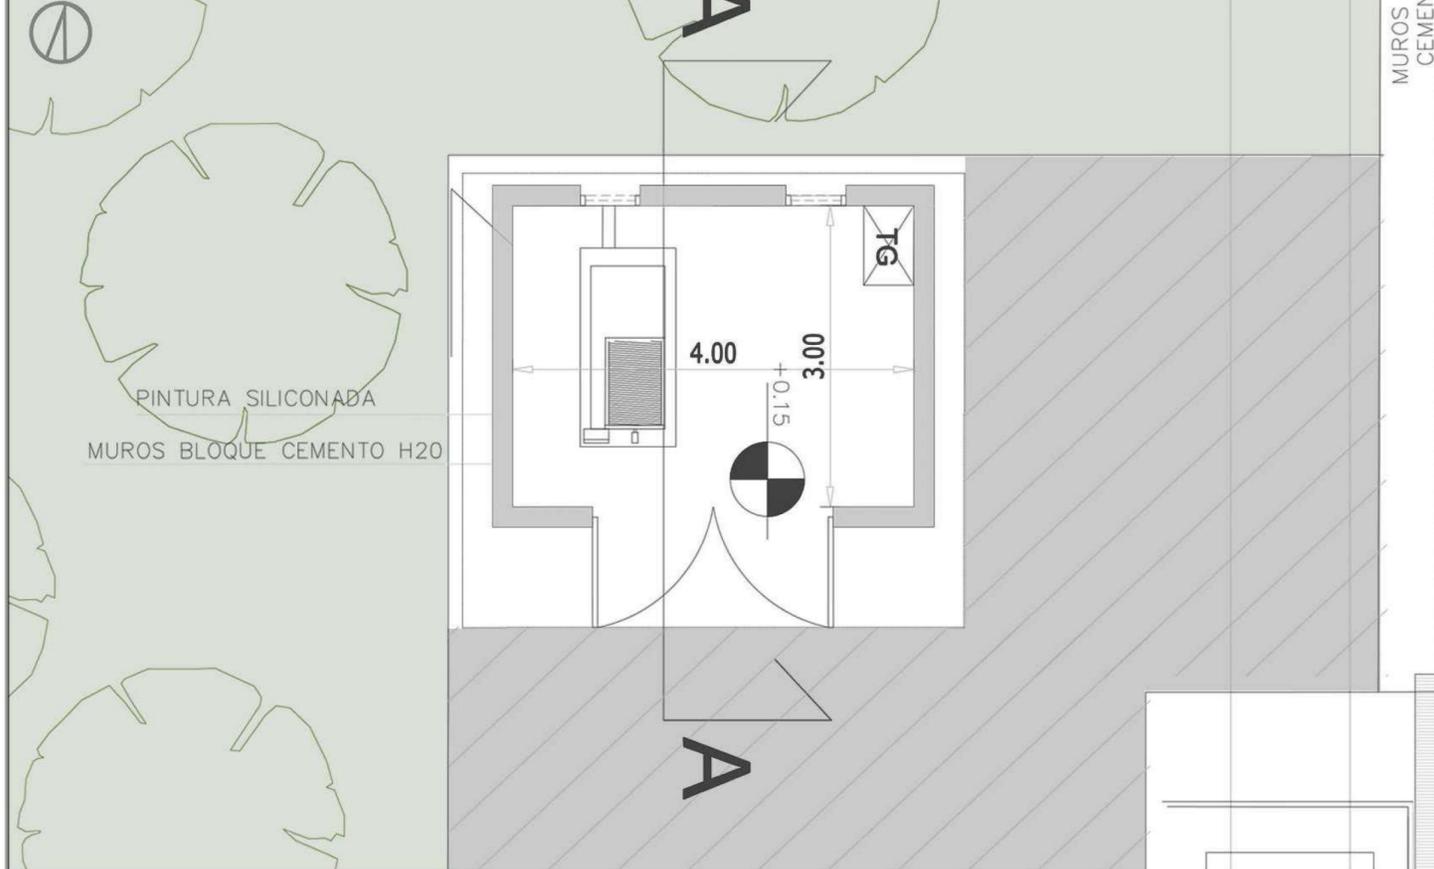


CORTE A-A

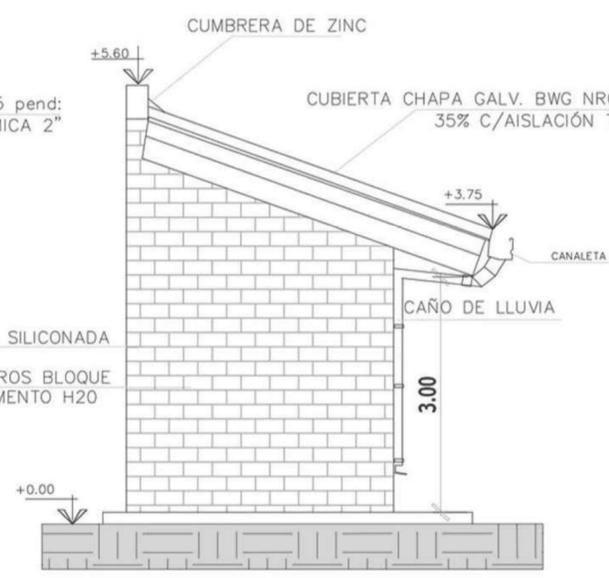

Vista lateral



Vista frontal

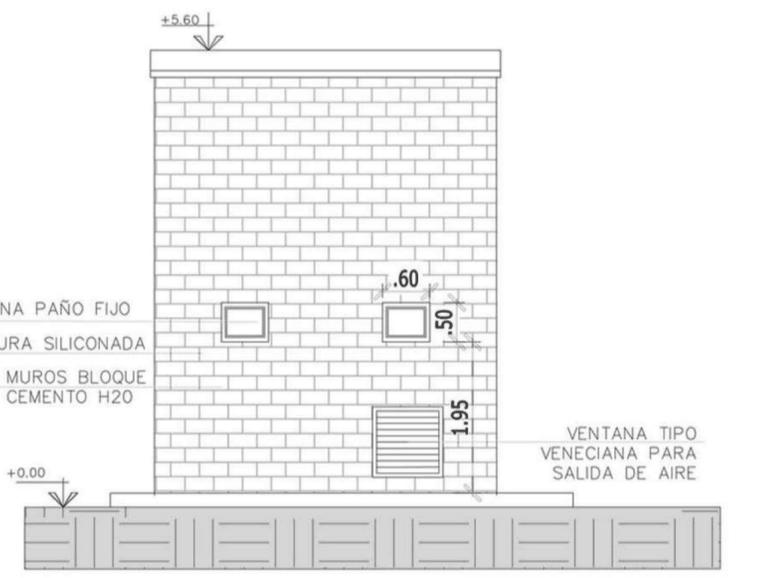



Vista trasera



PROGRAMA PARA LA GESTIÓN DE RESIDUOS SÓLIDOS URBANOS (GIRSU)	
REVISO APROBO	PROYECTO CENTROS AMBIENTALES VALLE DE UCO COINCE - GRUPO ELECTROGENO
ESCALAS/S: 1:100	PLANOS: PLANTAS
FECHA: 12 / 2020	ARCHIVO:

# PLANTA DE TRATAMIENTO DE LIQUIDOS LIXIVIADOS COINCE

Planta

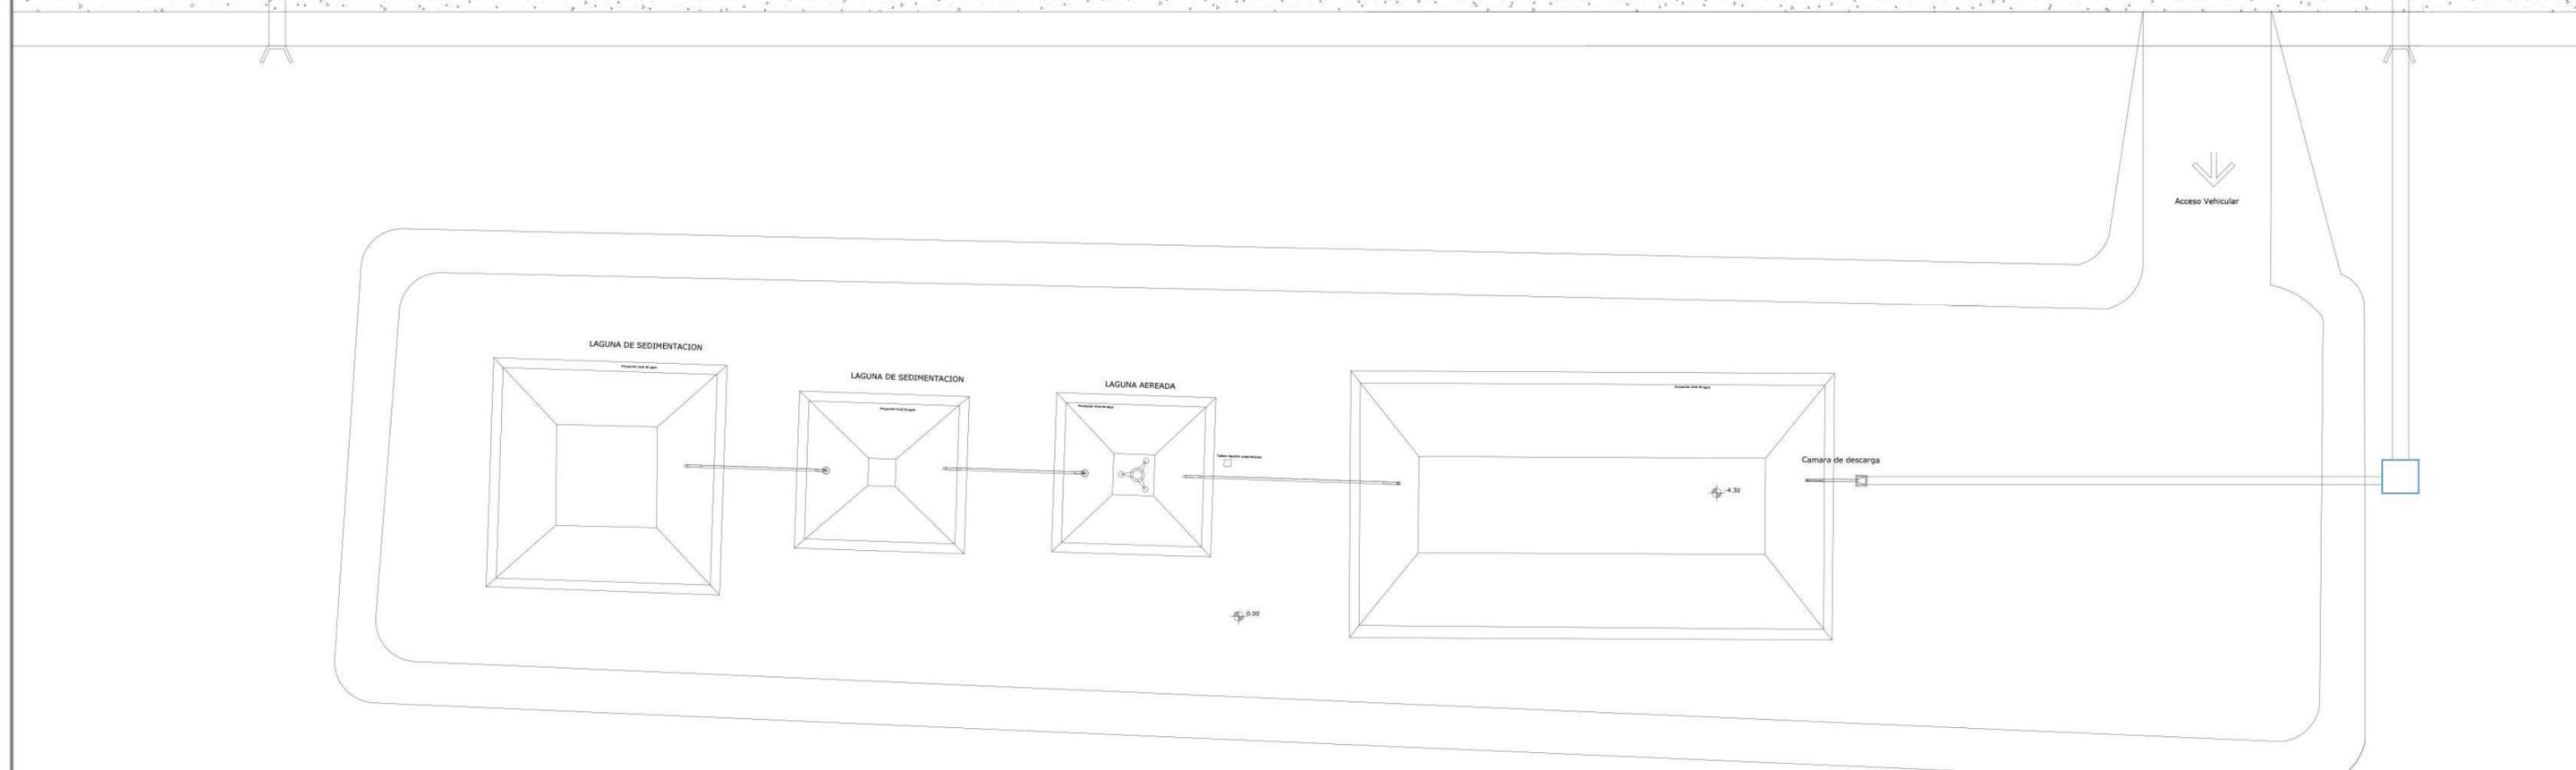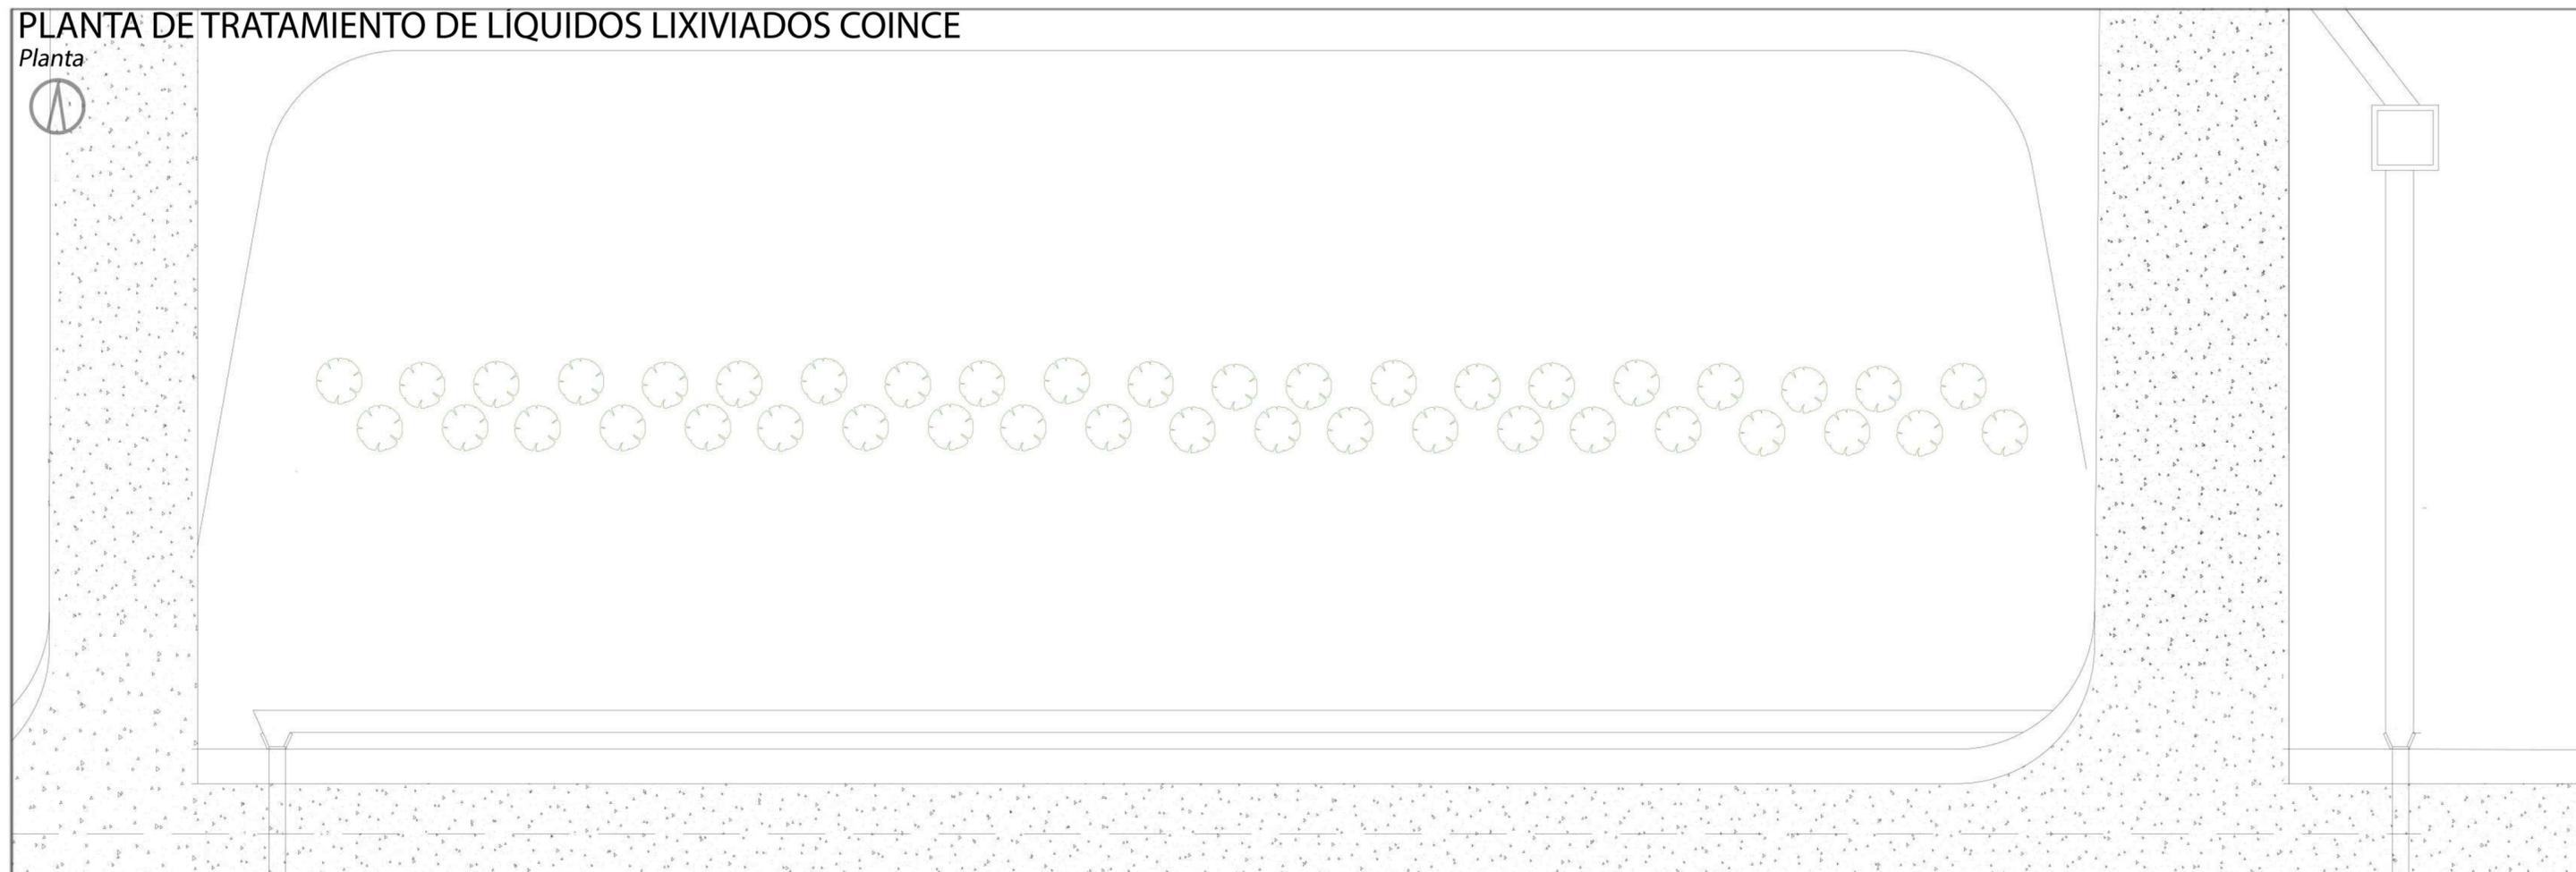

PROGRAMA PARA LA GESTIÓN DE RESIDUOS SÓLIDOS URBANOS (GIRSU)


PROYECTO CENTROS AMBIENTALES VALLE DE UCO  
COINCE - PLANTA DE TRATAMIENTO DE LIXIVIADOS

REVISOR: \_\_\_\_\_  
APROBADO: \_\_\_\_\_  
ESCALAS/S: 1:50  
FECHA: 12 / 2020  
PLANOS: PLANTAS  
ARCHIVO: \_\_\_\_\_


---

# SANEAMIENTO BASURALES

*Planos*

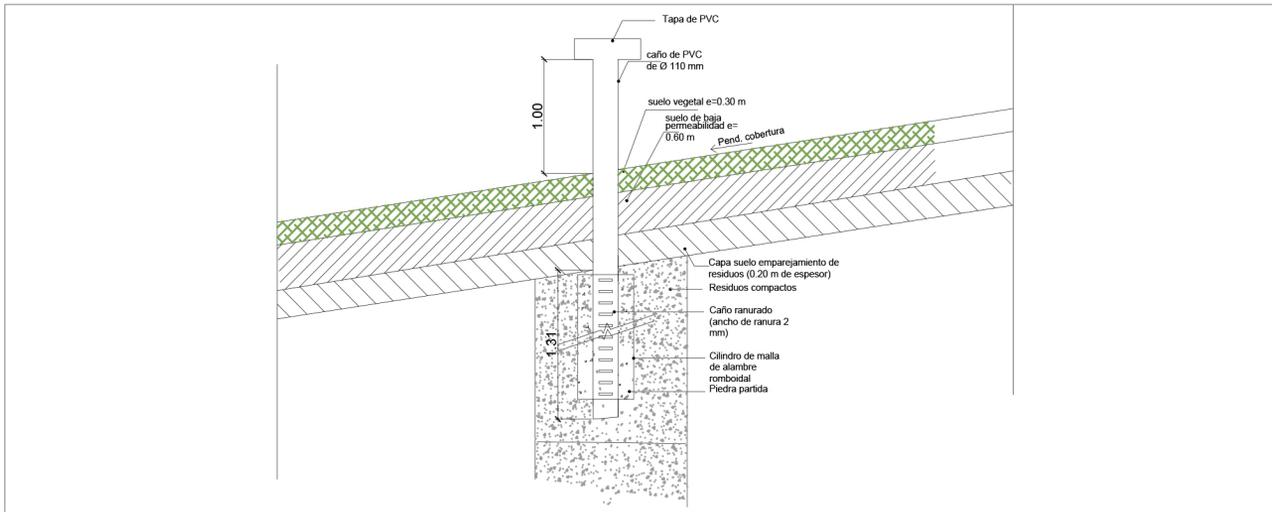

Detalles Venteo Gases

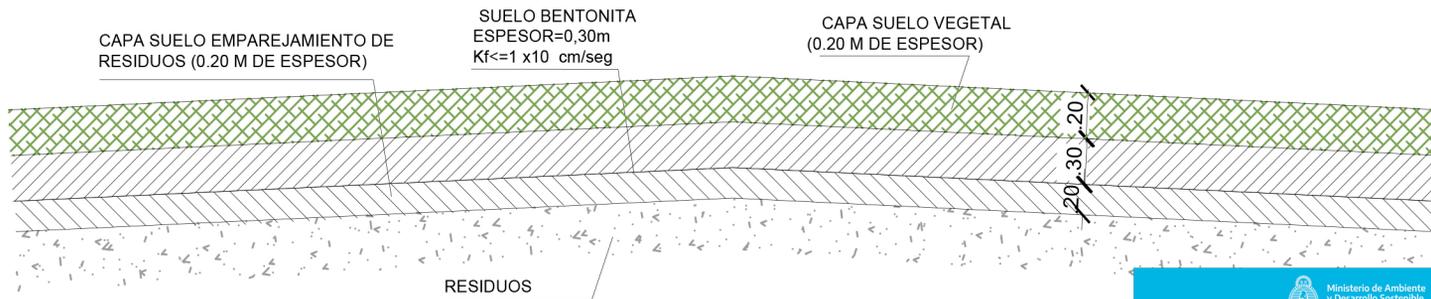

DETALLE DE COBERTURA FINAL



PROGRAMA PARA LA GESTIÓN DE RESIDUOS SÓLIDOS URBANOS (GIRSU)

PROYECTO CENTROS AMBIENTALES VALLE DE UCO  
SANEAMIENTO BASURALES

REVISO  
APROBO

ESCALAS/S: PLANOS:

S/E DETALLES

FECHA: 12 / 2020 ARCHIVO: