
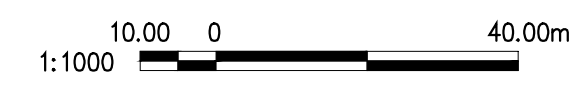


- x — ALAMBRADO PRIMERA ETAPA
- x — ALAMBRADO DEFINITIVO

ALTIMETRÍAS ESCALA H= 1:1000
ESCALA V= 1:100

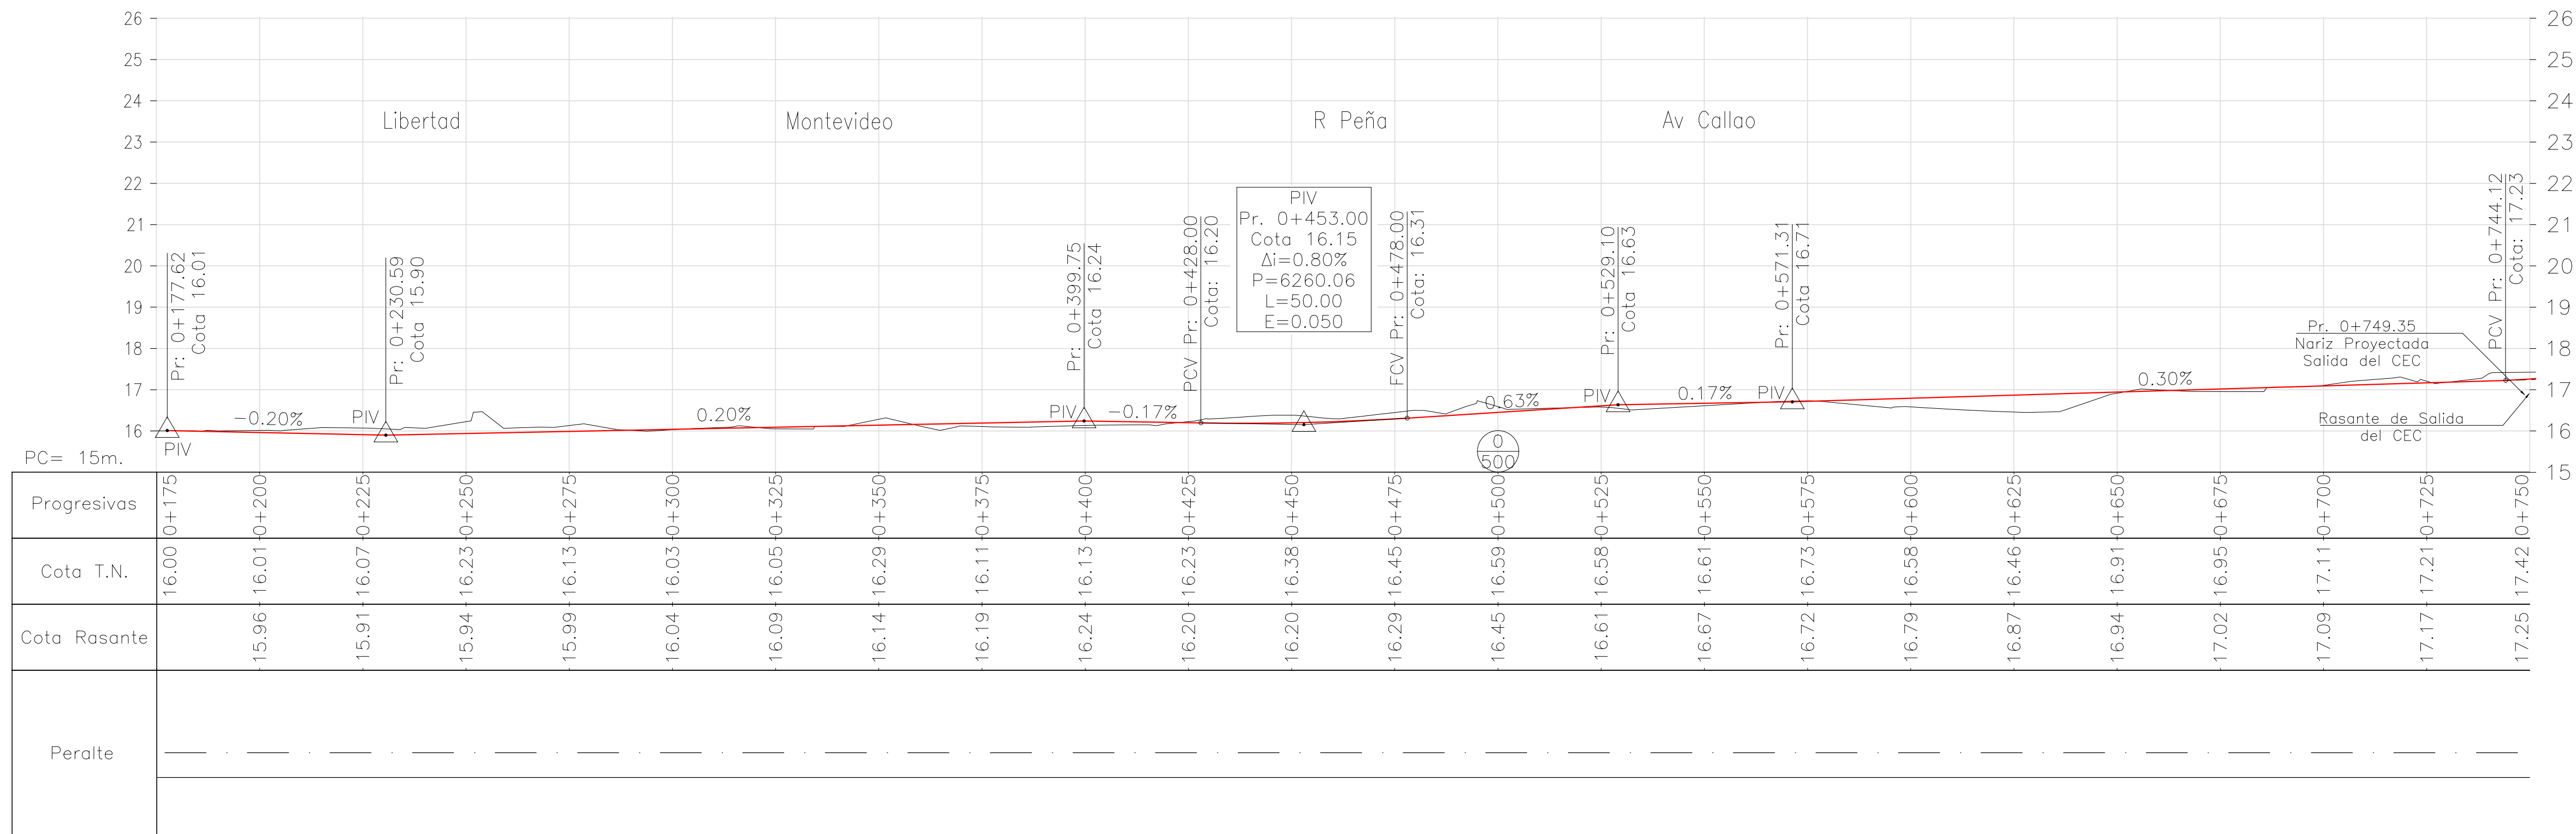

ATENCIÓN SI ESTE SEGMENTO NO MIDE 2 cm EL PLANO NO ESTA EN ESCALA

PROYECTO:

- EJE DE CALZADA
- BORDE DE CALZADA
- LINEA DIVISORIA DE CARRIL 3 - 9
- BORDE DE TABLERO COLUMNA VIADUCTO

REFERENCIAS:

- COLUMNA PUNTE PPAL
- COLUMNA RAMAS
- COLUMNA EN EMPALME
- PAVIMENTO A CONSTRUIR

RER:

- EJE DE VIA

REFERENCIAS ALTIMETRÍA PROYECTO:

- RASANTE
- POLIGONAL
- △ VERTICES

RELEVAMIENTO:

- TN

Rev	Descripción	Proyecto	Dibujó	Revisó	Aprobó	Fecha
PROYECTO EJECUTIVO Y CONSTRUCCIÓN DE LA NUEVA TRAZA VÍA RÁPIDA ILLIA						
Número de Contratación AUSA:		Piano N°:		Revisión:		
2016-01-0028-00		OVU-VI-PA-901		b		
CONTENIDO:		Escala:	INDICADA	Archivo: OVU-VI-PA-901.dwg		
PLANIALTIMETRÍA		Fecha:	28/06/17	Contratista:		
CALZADA PRINCIPAL		Dibujó:	MR	Revisó:		
ALAMBRADO PROVISORIO NCA		Revisó:	JP	Aprobó:		
		Aprobó:	JP			



República Argentina - Poder Ejecutivo Nacional
2018 - Año del Centenario de la Reforma Universitaria

Hoja Adicional de Firmas
Anexo

Número:

Referencia: PLANO-EX-2017-20177395-APN-SSTF#MTR

El documento fue importado por el sistema GEDO con un total de 1 pagina/s.