

A 59

IONAMIENTO

LUNA

FERROCARGO

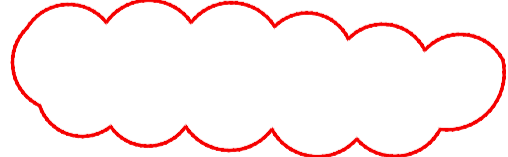
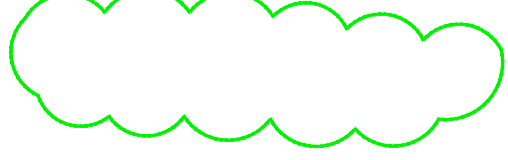


DEPOSITOS

SECTOR DE BARRIO

VIAS EN USO

SEÑAL FERROVIARIA

A

-  ZONA FERROSUR A AFECTAR
-  PROYECTO EN PROCESO DE DEFINICION
-  PROYECCION ESTACION
-  PROYECCION ANDEN

REVISION	FECHA	DESCRIPCION DE LA REVISION	AA	JL	JL
0	30-06-21	EMISION PARA APROBACION			
			PREP	REV	APROB
			POR	POR	POR



Ministerio de Transporte
Argentina

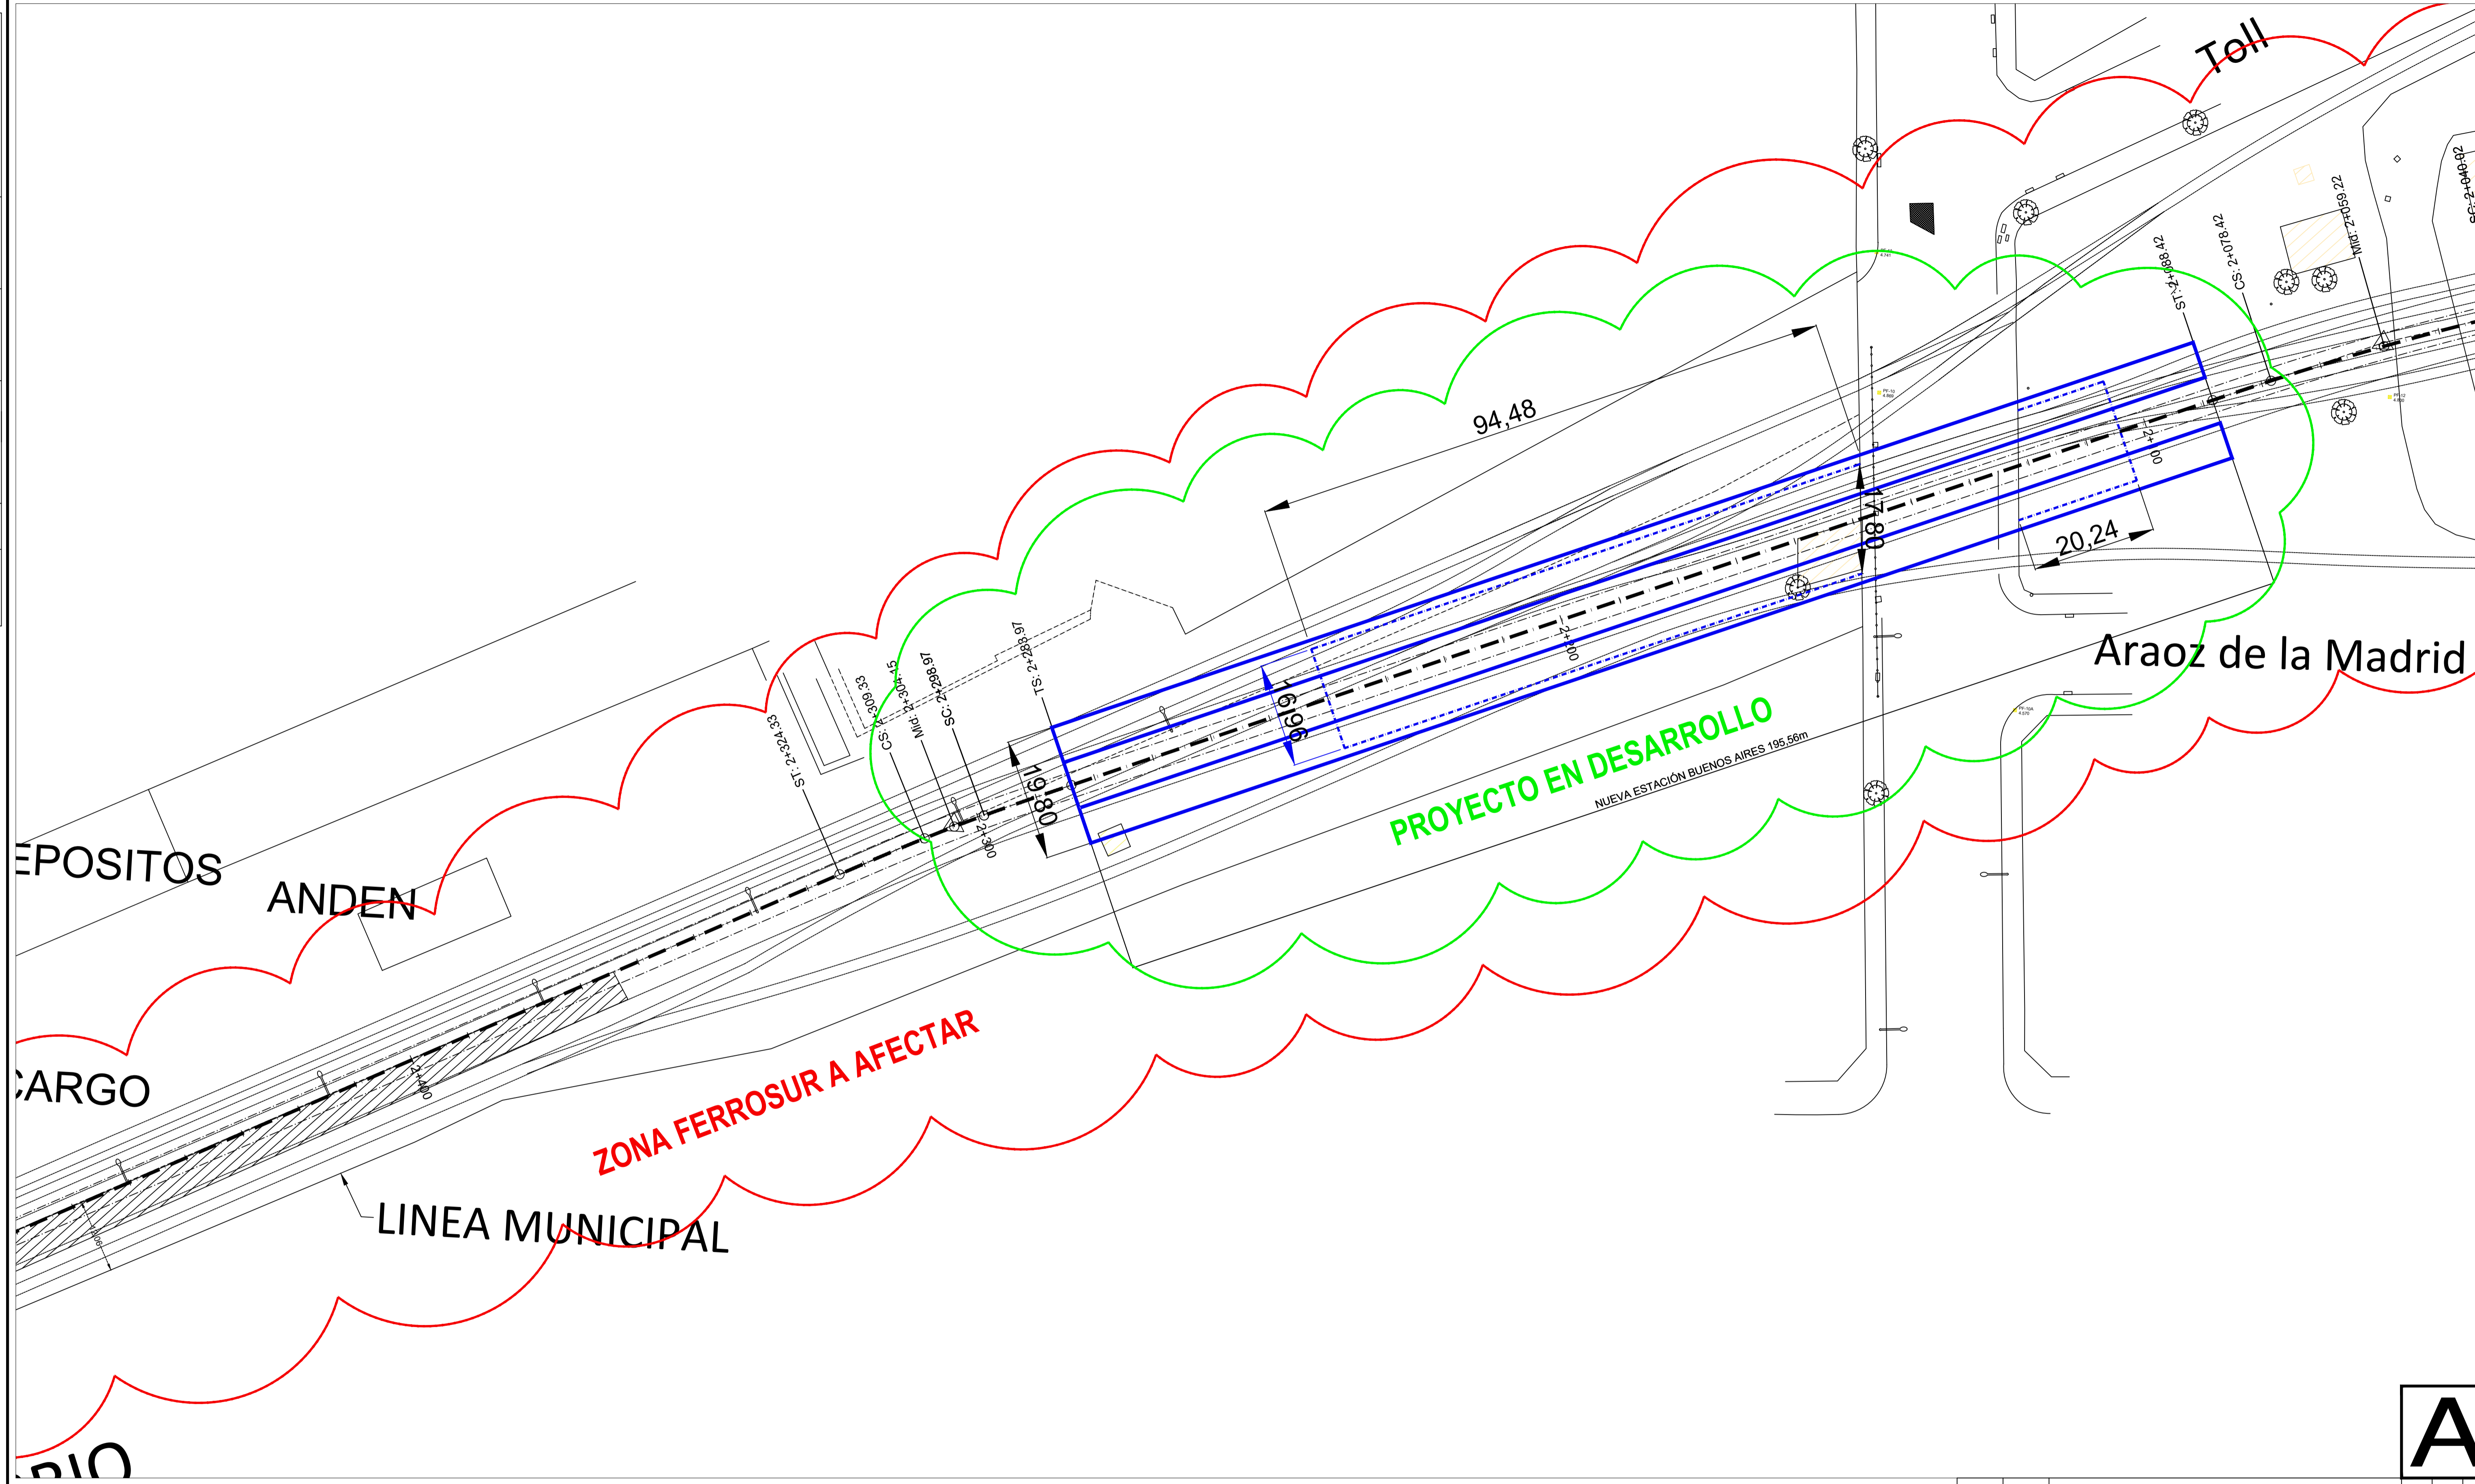
DYCASA

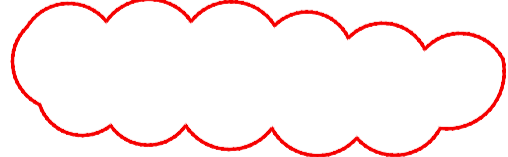
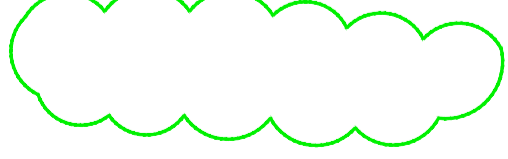
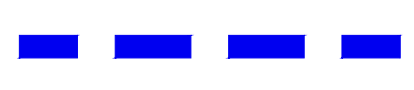

VIADUCTO FC BELGRANO SUR
TRAMO CALLE DIOGENES TABORDA - ESTACION CONSTITUCION

AFECCIONES FERROSUR

ESCALA: S/ESC	FECHA: 30/06/21	VFBS-AF-PL-FS-003
REPRESENTANTE TECNICO: ING. MARCELO ARIAS	EMISION PARA APROBACION	EMISION PARA REVISION
	EMISION PARA CONSTRUCCION	

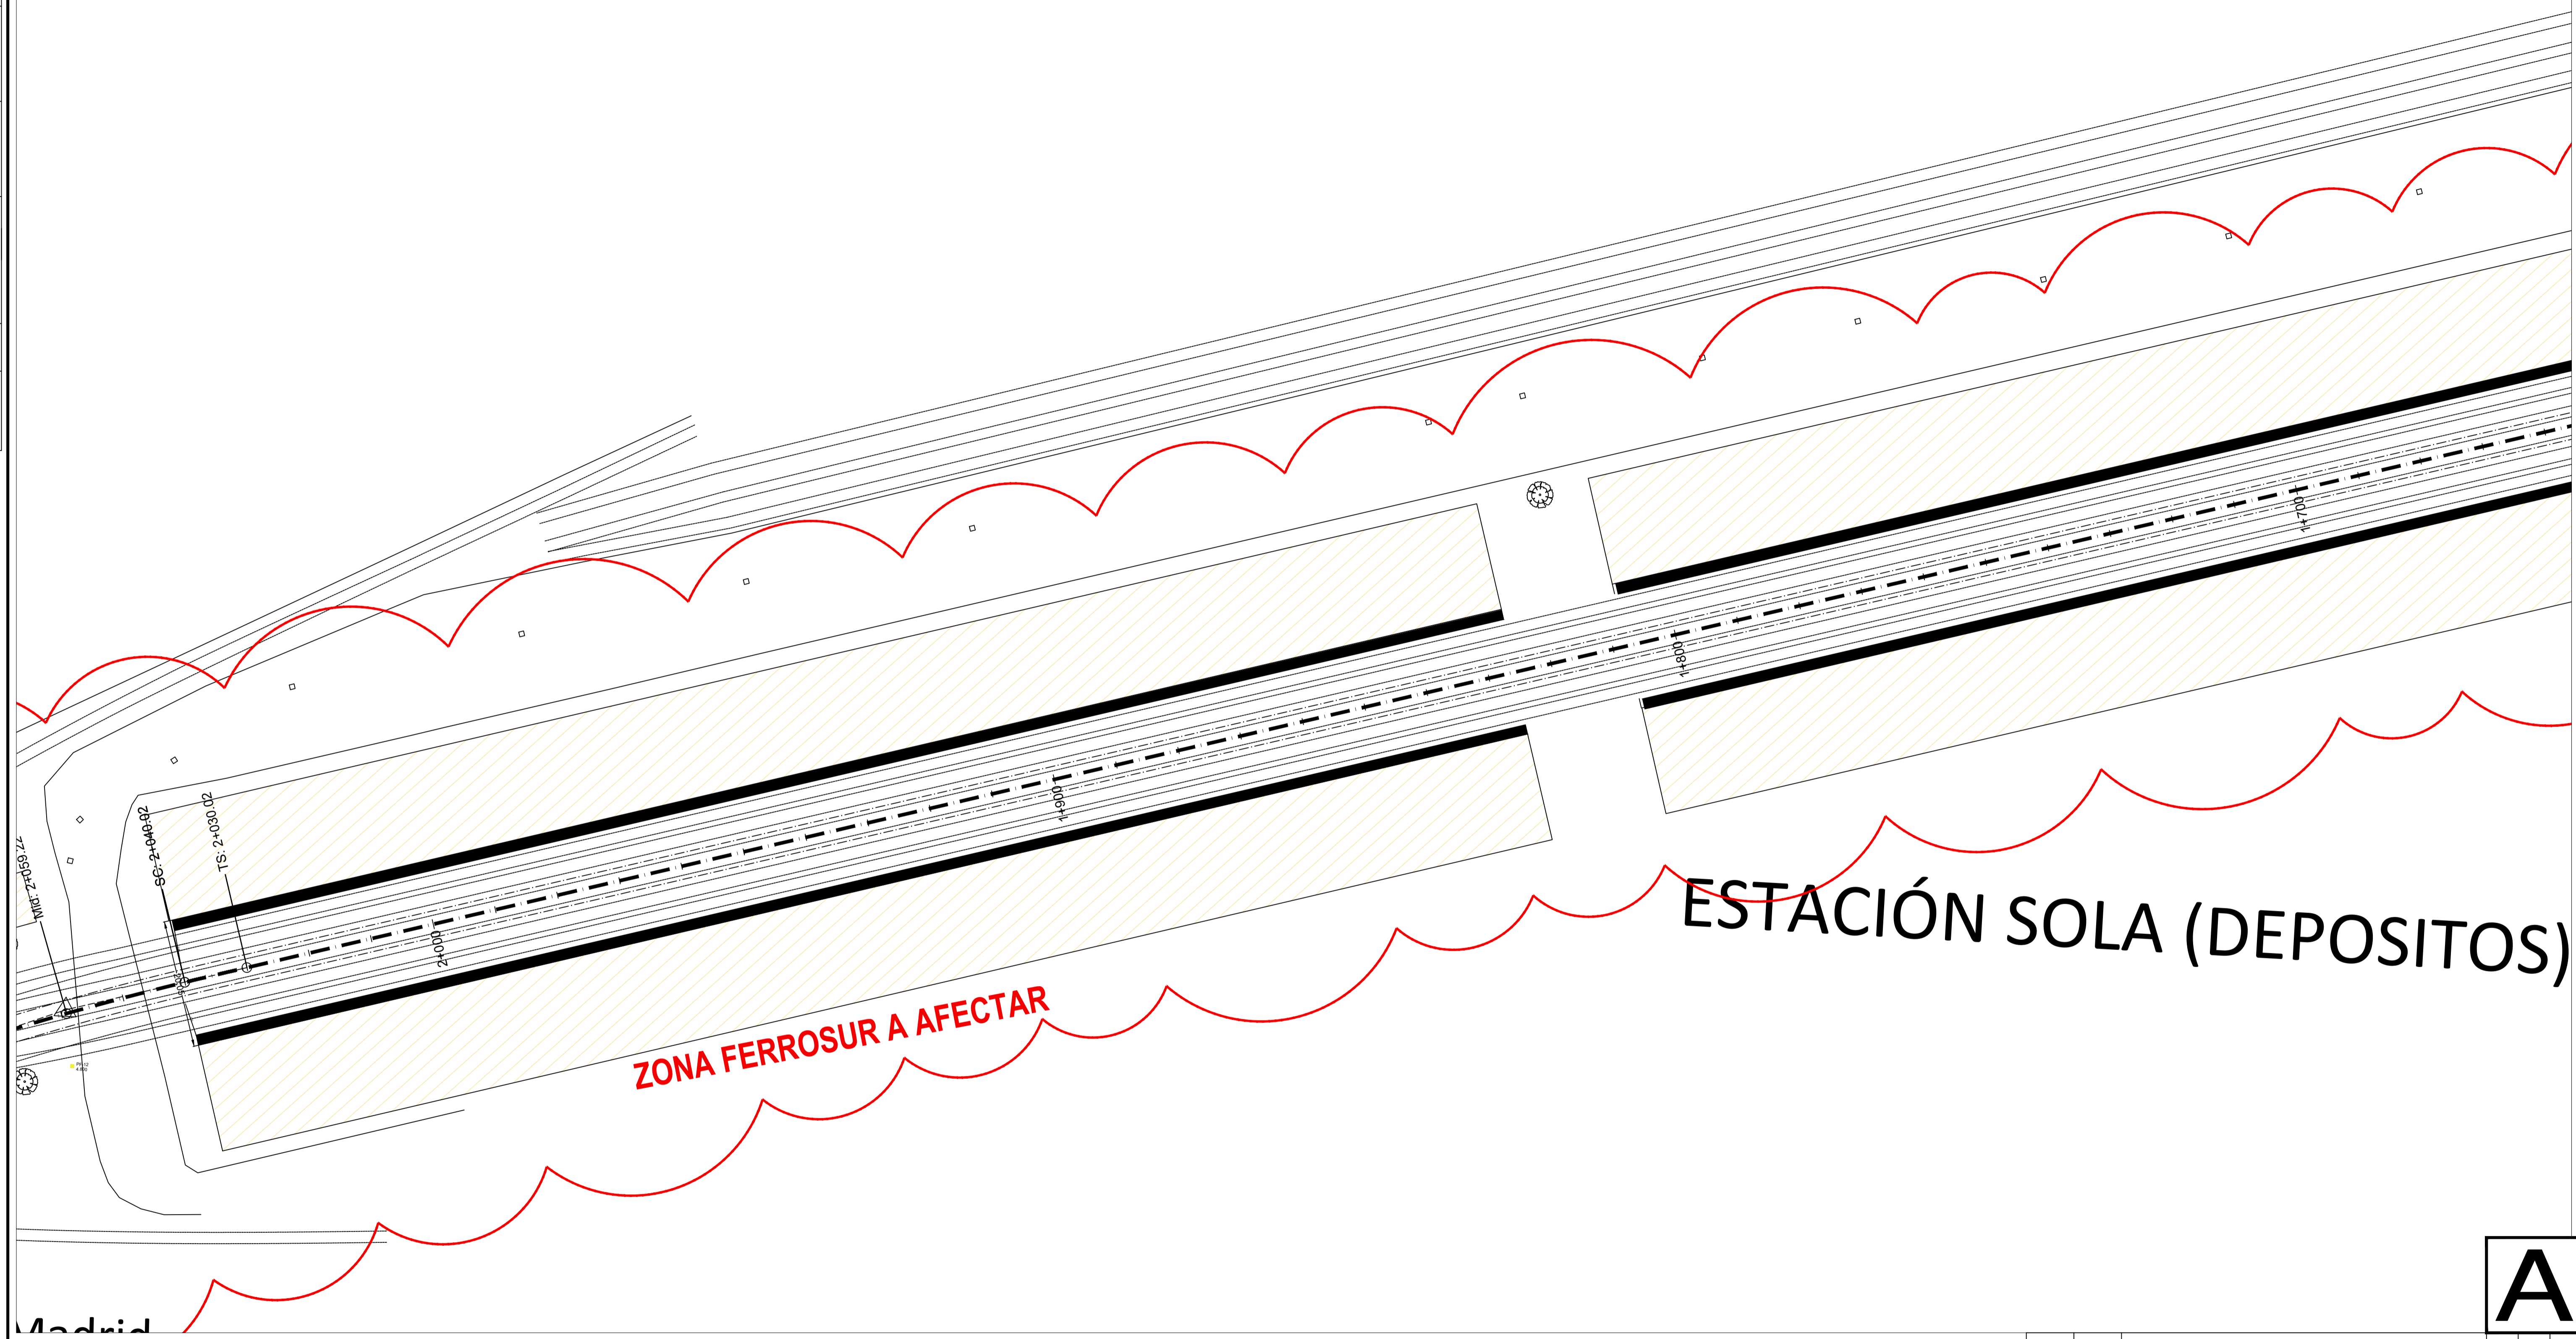
SE RESERVA LA PROPIEDAD DE ESTE ELABORADO CON PROHIBICION DE REPRODUCCION O TRANSFERENCIA EN TODO O EN PARTE A OTRA FIRMA O FERRONIA SIN SU PRIMERA AUTORIZACION ESCRITA.



-  ZONA FERROSUR A AFECTAR
-  PROYECTO EN PROCESO DE DEFINICION
-  PROYECCION ESTACION
-  PROYECCION ANDEN

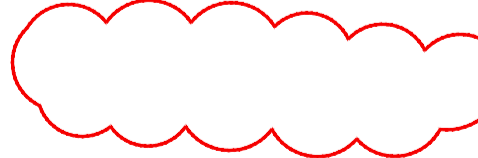
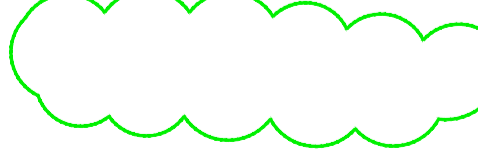


A

0	30-06-21	EMISION PARA APROBACION	AA	JL	JL
REVISION	FECHA	DESCRIPCION DE LA REVISION	PREP POR	REV POR	APROB POR
		DY CASA			
VIADUCTO FC BELGRANO SUR TRAMO CALLE DIOGENES TABORDA - ESTACION CONSTITUCION					
AFECTACIONES FERROSUR					
ESCALA:	S/ESC	FECHA:	30/06/21	VFBS-AF-PL-FS-004	
REPRESENTANTE TECNICO: ING. MARCELO ARIAS		EMISION PARA APROBACION	EMISION PARA REVISION	EMISION PARA CONSTRUCCION	

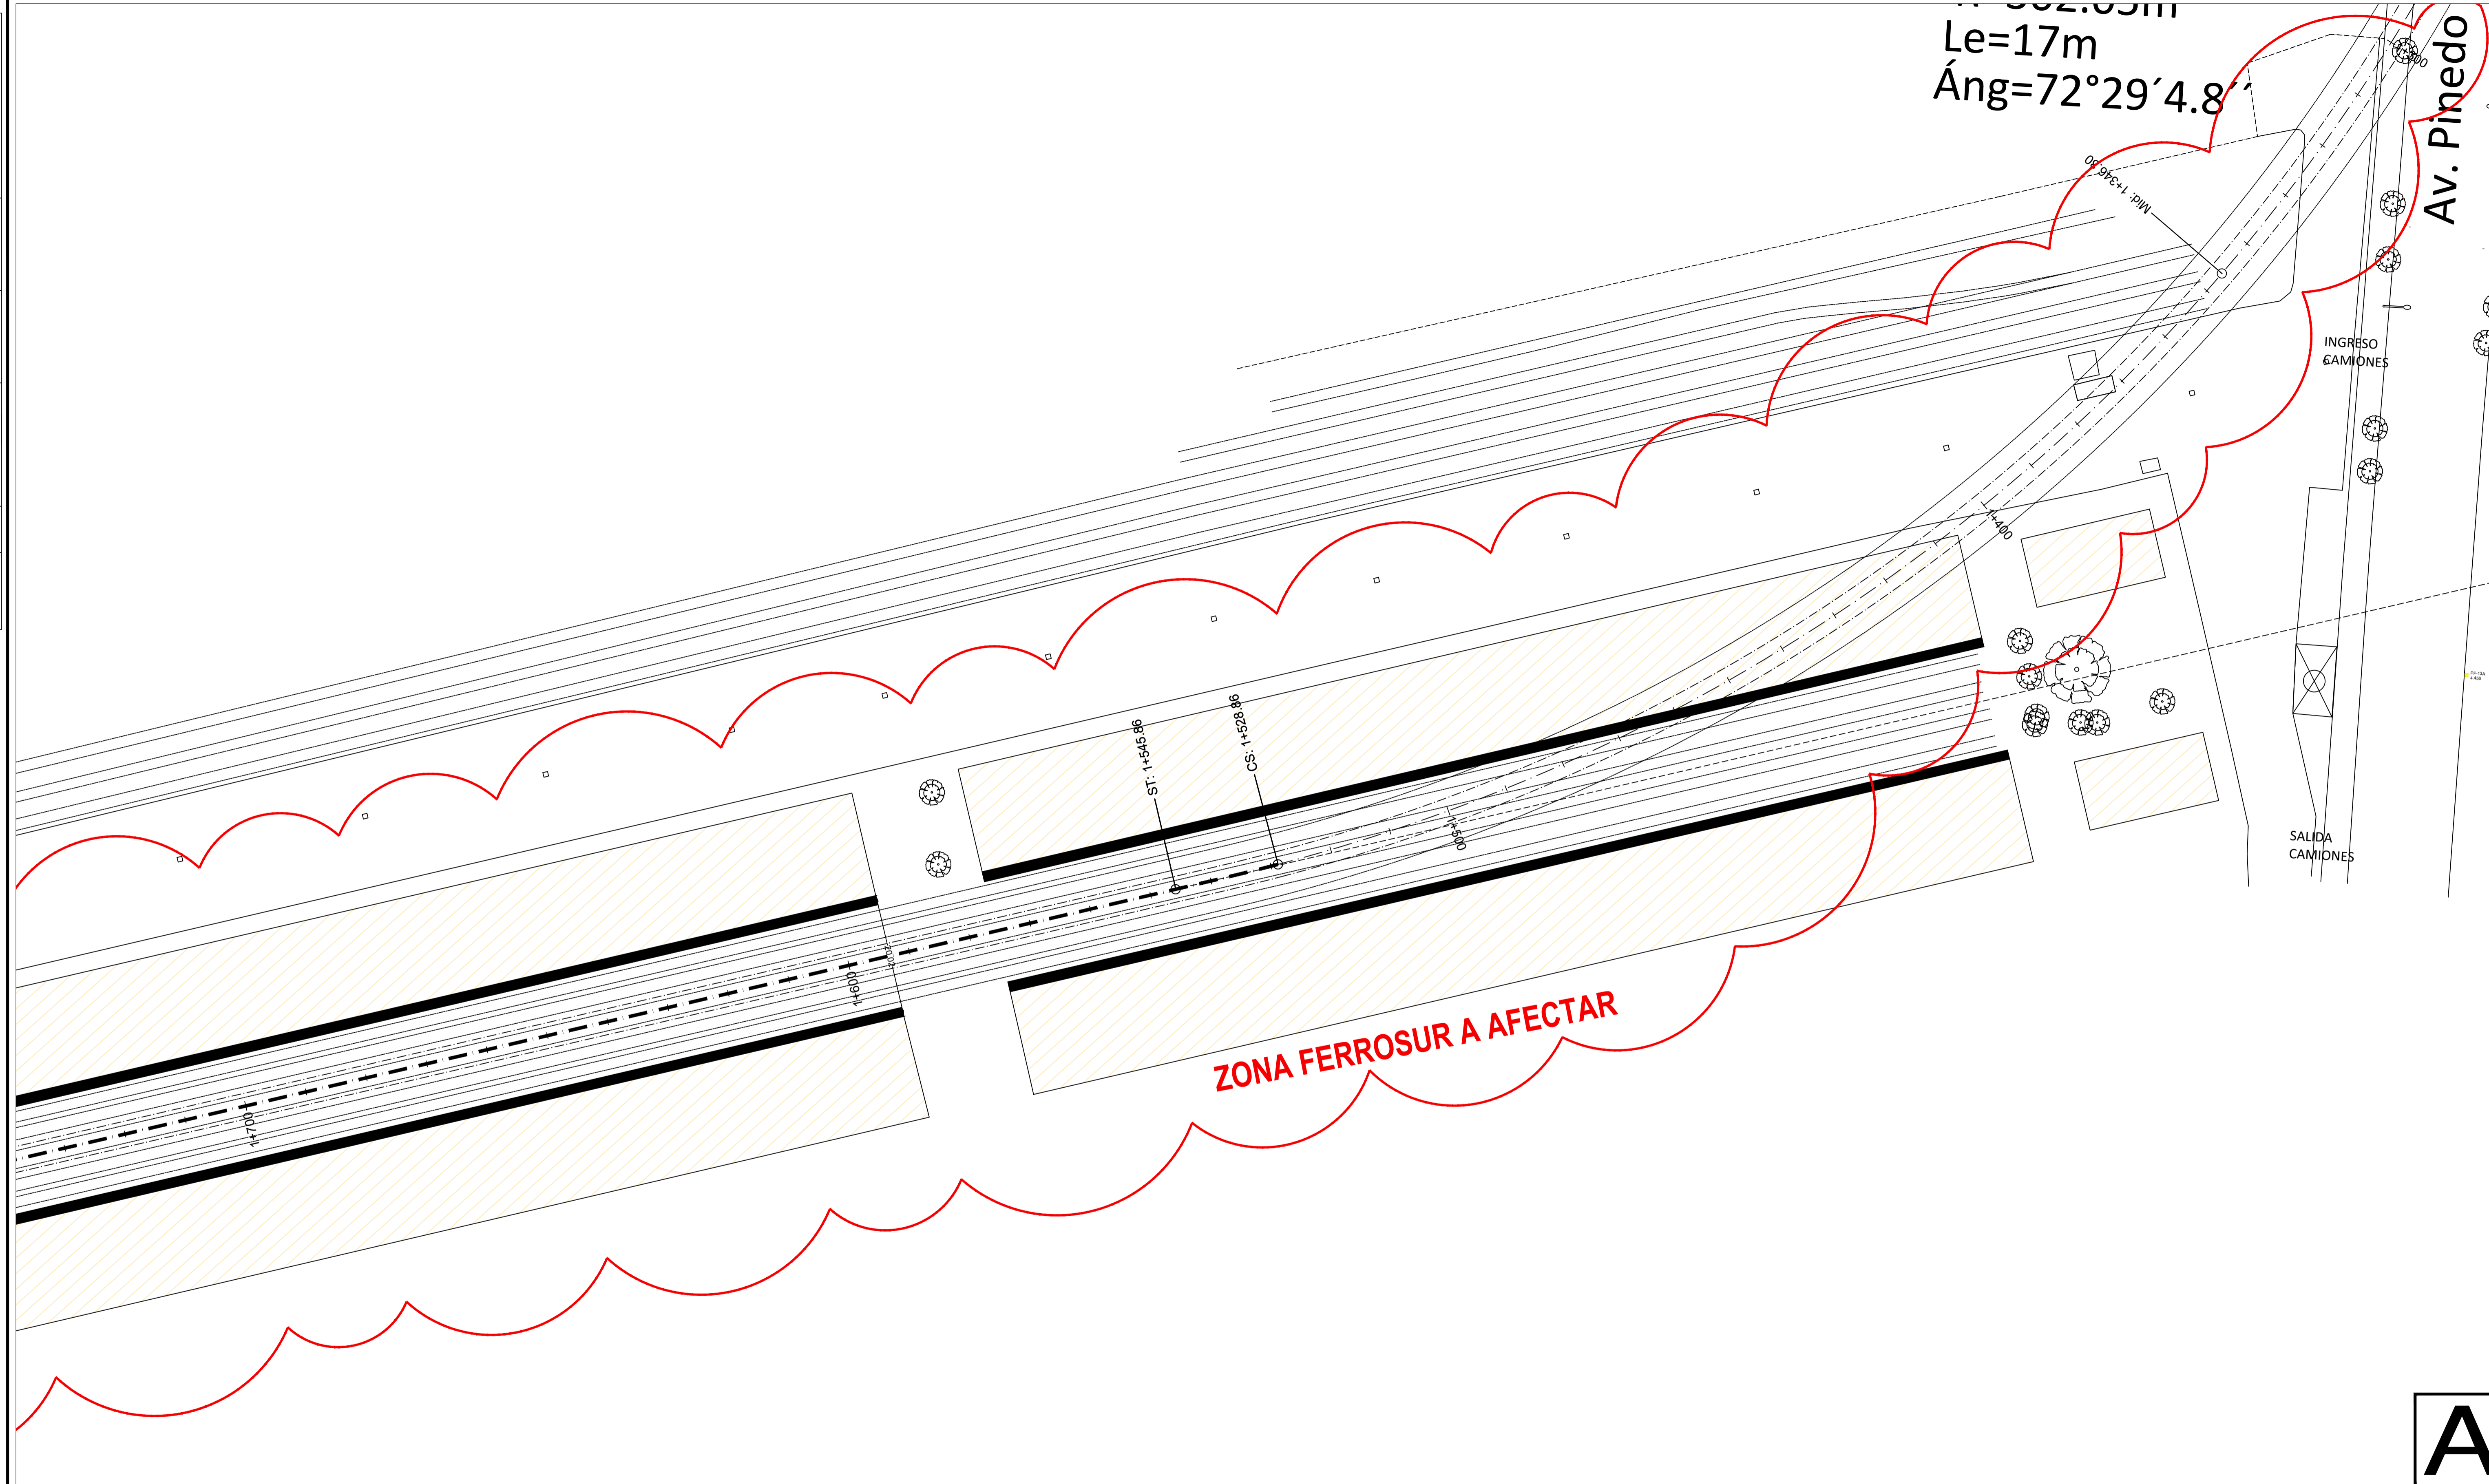


Madrid

A

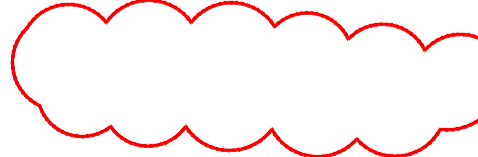
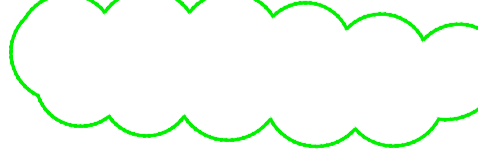


-  ZONA FERROSUR A AFECTAR
-  PROYECTO EN PROCESO DE DEFINICION
-  PROYECCION ESTACION
-  PROYECCION ANDEN

0	30-06-21	EMISION PARA APROBACION	AA	JL	JL
REVISION	FECHA	DESCRIPCION DE LA REVISION	PREP POR	REV POR	APROB POR
		DY CASA			
VIADUCTO FC BELGRANO SUR TRAMO CALLE DIOGENES TABORDA - ESTACION CONSTITUCION					
AFECTACIONES FERROSUR					
ESCALA:	S/ESC	FECHA:	30/06/21	VFBS-AF-PL-FS-005	
REPRESENTANTE TECNICO: ING. MARCELO ARIAS		EMISION PARA APROBACION	EMISION PARA REVISION	EMISION PARA CONSTRUCCION	
SE RESERVA LA PROPIEDAD DE ESTE ELABORADO CON PROMOCION DE REPRODUCCION O TRANSFERENCIA EN TODO O EN PARTE A OTRA FIRMA O PERSONA SIN SU PRIMERA AUTORIZACION ESCRITA.					



Le=17m
 Áng=72°29'4.8"

ZONA FERROSUR A AFECTAR

-  ZONA FERROSUR A AFECTAR
-  PROYECTO EN PROCESO DE DEFINICION
-  PROYECCION ESTACION
-  PROYECCION ANDEN

REVISION	FECHA	DESCRIPCION DE LA REVISION	AA	JL	JL
0	30-06-21	EMISION PARA APROBACION			
			PREP	REV	APROB
			POR	POR	POR



Ministerio de Transporte
Argentina

DYCASA

VIADUCTO FC BELGRANO SUR
TRAMO CALLE DIOGENES TABORDA - ESTACION CONSTITUCION

AFECCIONES FERROSUR

ESCALA: S/ESC	FECHA: 30/06/21	VFBS-AF-PL-FS-006
REPRESENTANTE TECNICO: ING. MARCELO ARIAS	EMISION PARA APROBACION	EMISION PARA REVISION
	EMISION PARA CONSTRUCCION	

SE RESERVA LA PROPIEDAD DE ESTE ELABORADO CON PROHIBICION DE REPRODUCCION O TRANSFERENCIA EN TODO O EN PARTE A OTRA FIRMA O FERRASUR SIN SU PREVIA AUTORIZACION ESCRITA.



República Argentina - Poder Ejecutivo Nacional
2021 - Año de Homenaje al Premio Nobel de Medicina Dr. César Milstein

Hoja Adicional de Firmas
Informe gráfico

Número:

Referencia: EX-2021-53562326- -APN-DGDYD#JGM - Desafectación de terrenos concesionados a FERROSUR correspondientes a la obra Viaducto Belgrano Sur

El documento fue importado por el sistema GEDO con un total de 4 pagina/s.