



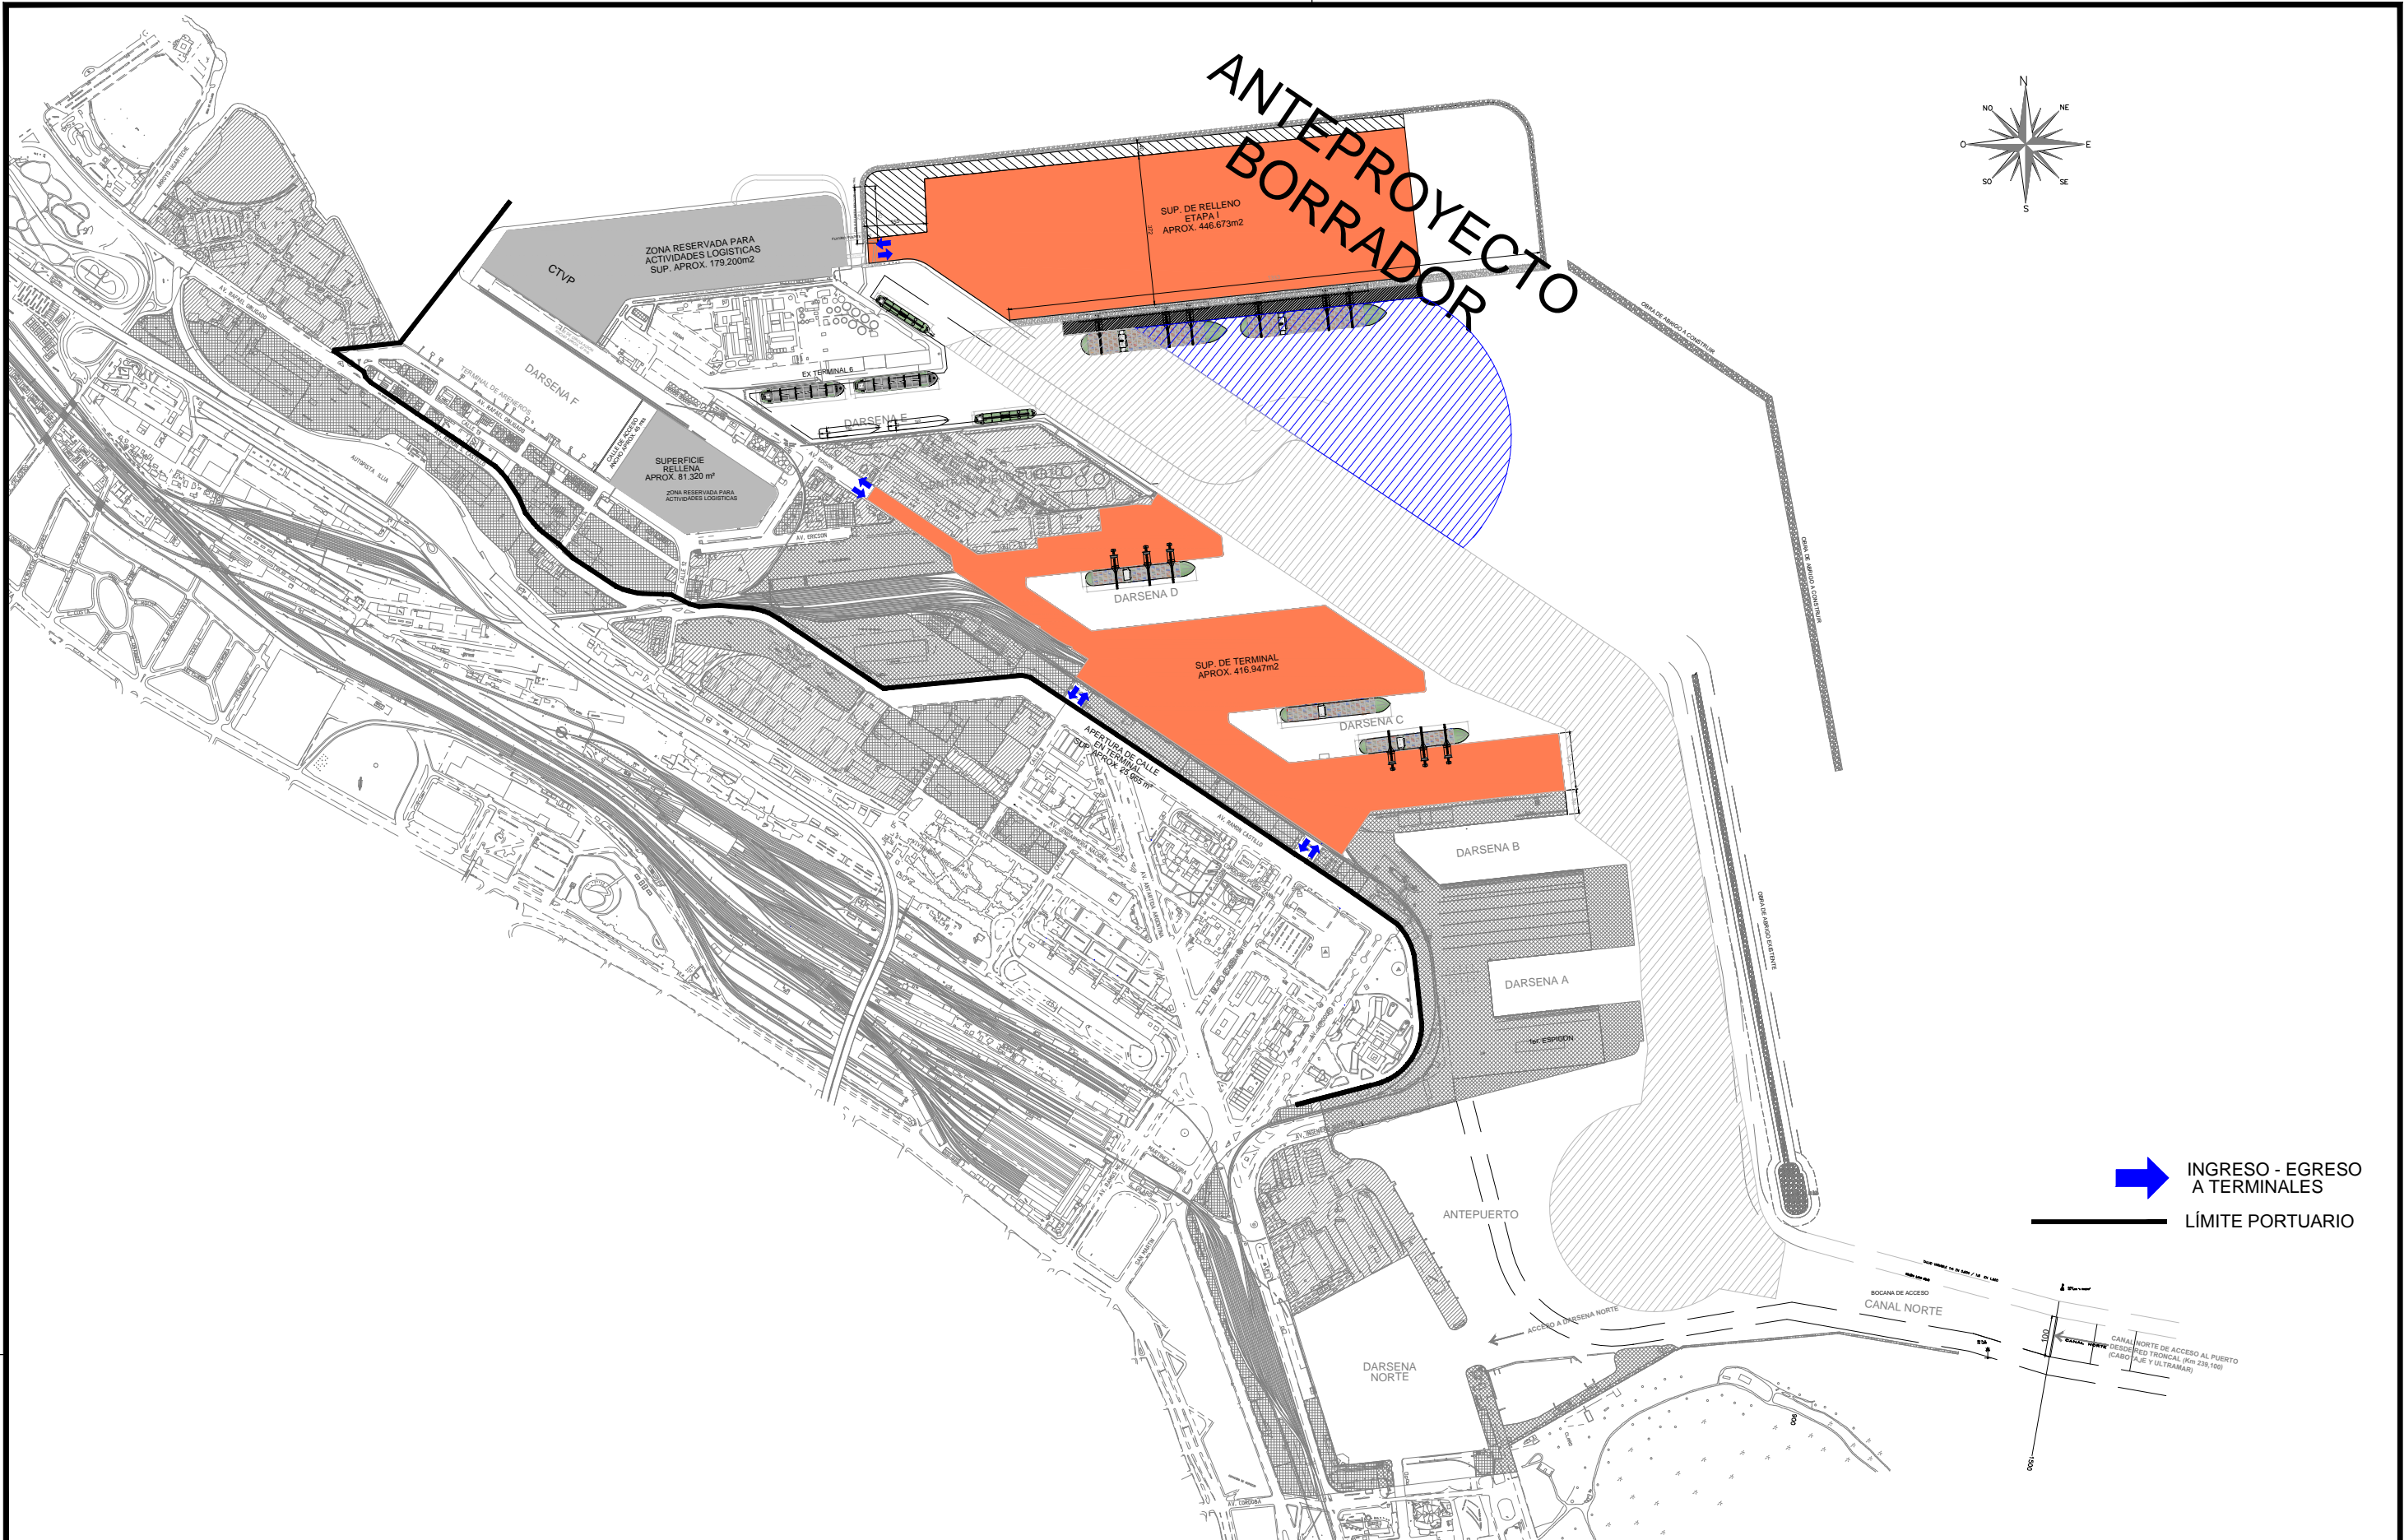

# ANTEPROYECTO BORRADOR

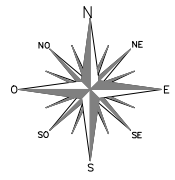

 INGRESO - EGRESO A TERMINALES  
 LÍMITE PORTUARIO

FECHA DE IMPRESIÓN:  
 DIMENSIÓN HOJA: HOJA A3 (420 x 297)  
 RUTA ARCHIVO:

EL PRESENTE PLANO ES INDICATIVO. LA CONTRATISTA CONFECCIONARA LOS PLANOS DE DETALLE DEFINITIVO, QUE DEBERAN SER APROBADOS POR LA GERENCIA DE INGENIERÍA Y LA INSPECCIÓN DE OBRA. EL PLANO PRESENTADO POR LA CONTRATISTA ESTARA EN UN TODO DE ACUERDO CON LA NORMATIVA VIGENTE. TODAS LAS MEDIDAS Y NIVELES SE VERIFICARAN EN OBRA POR EL CONTRATISTA. TODOS LOS DETALLES CONSTRUCTIVOS SERAN COORDINADOS Y COMPATIBILIZADOS EN OBRA

PLANO NO APTO PARA CONSTRUCCIÓN

NOTAS:  
 UTILIDAD: APTO LICITACIÓN

ADMINISTRACIÓN GENERAL DE PUERTOS S.E.

Obra: PROYECTO DE MODERNIZACIÓN DE PUERTO BUENOS AIRES


Plano: ETAPA I - DRAGADO

Fecha: 01/08/18    Eq. de Proyecto: LPS    Dibujo: HAS-SMP    Reviso: FG-ARC

**PUERTO BUENOS AIRES**

Escala: S/ESC.

TD-01

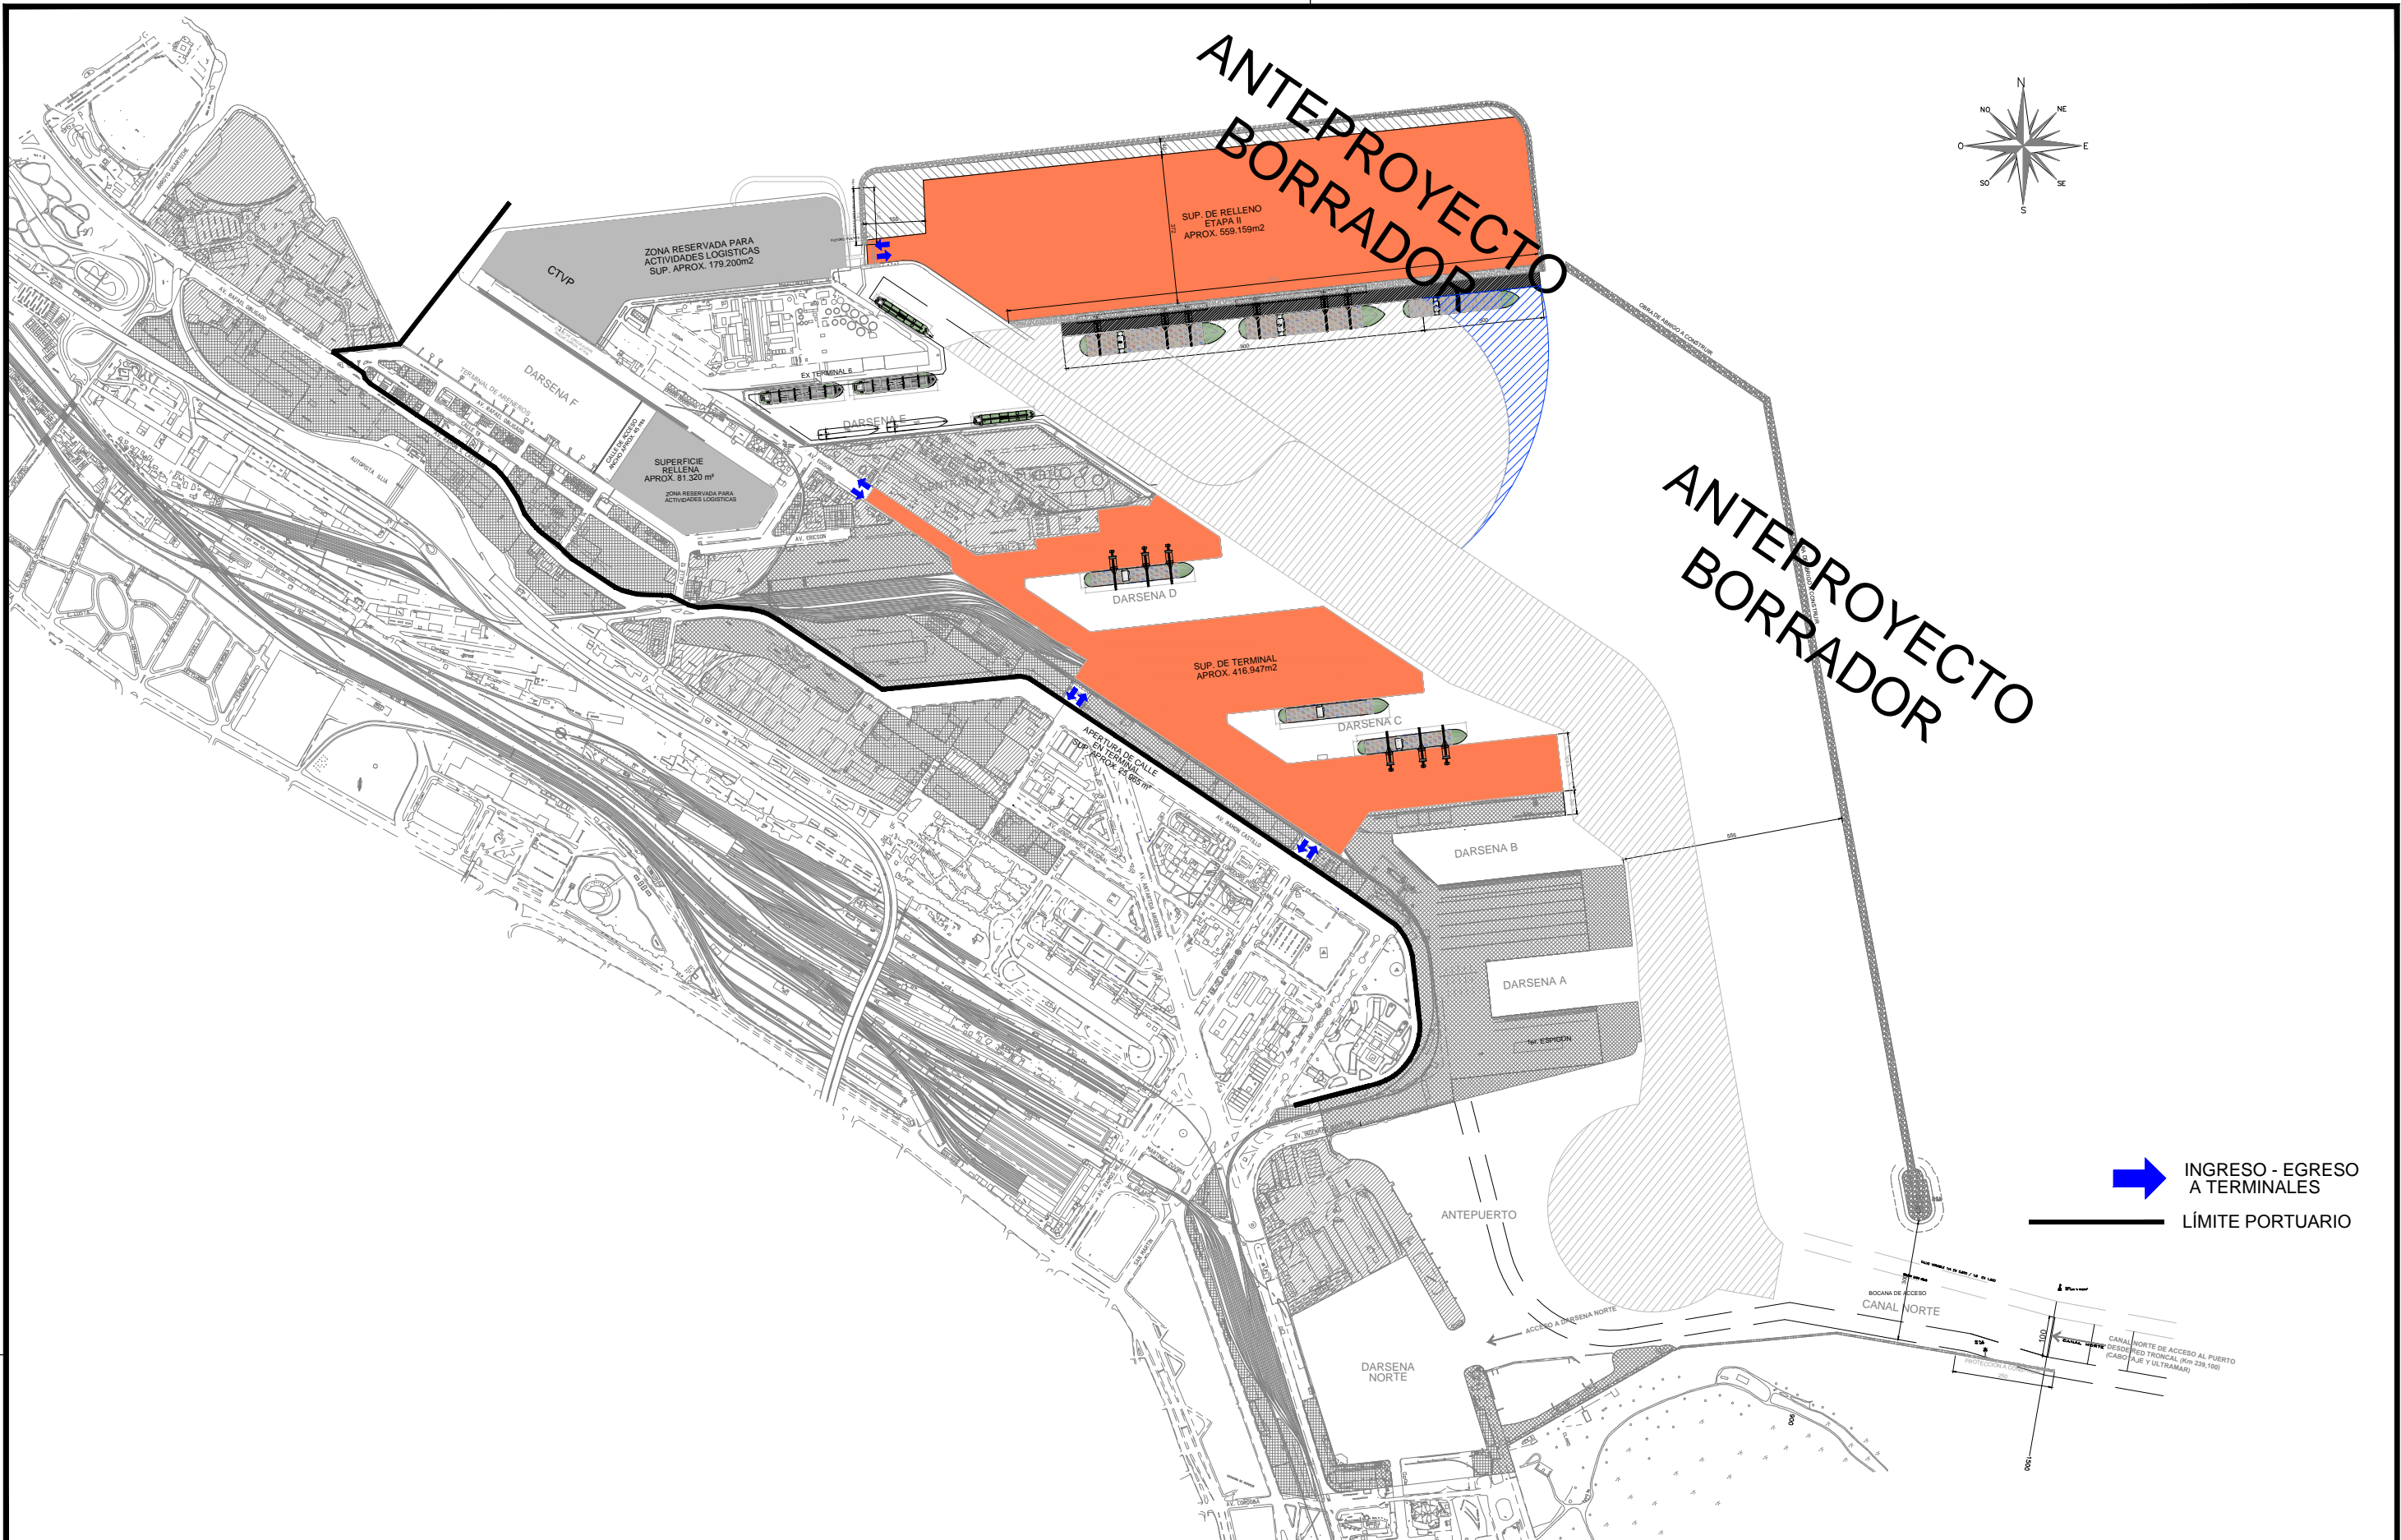

FECHA DE IMPRESIÓN:  
 DIMENSIÓN HOJA: HOJA A3 (420 x 297)  
 RUTA ARCHIVO:

EL PRESENTE PLANO ES INDICATIVO. LA CONTRATISTA CONFECCIONARA LOS PLANOS DE DETALLE DEFINITIVO, QUE DEBERAN SER APROBADOS POR LA GERENCIA DE INGENIERÍA Y LA INSPECCIÓN DE OBRA. EL PLANO PRESENTADO POR LA CONTRATISTA ESTARA EN UN TODO DE ACUERDO CON LA NORMATIVA VIGENTE. TODAS LAS MEDIDAS Y NIVELES SE VERIFICARAN EN OBRA POR EL CONTRATISTA. TODOS LOS DETALLES CONSTRUCTIVOS SERAN COORDINADOS Y COMPATIBILIZADOS EN OBRA

NOTAS:  
 UTILIDAD: APTO LICITACIÓN

PLANO NO APTO PARA CONSTRUCCIÓN

ADMINISTRACIÓN GENERAL DE PUERTOS S.E.

Obra: PROYECTO DE MODERNIZACIÓN DE PUERTO BUENOS AIRES


Plano: ETAPA II - DRAGADO

Fecha: 01/08/18    Eq. de Proyecto: LPS    Dibujo: HAS-SMP    Reviso: FG-ARC

Escala: S/ESC.

PUERTO BUENOS AIRES

TD-02

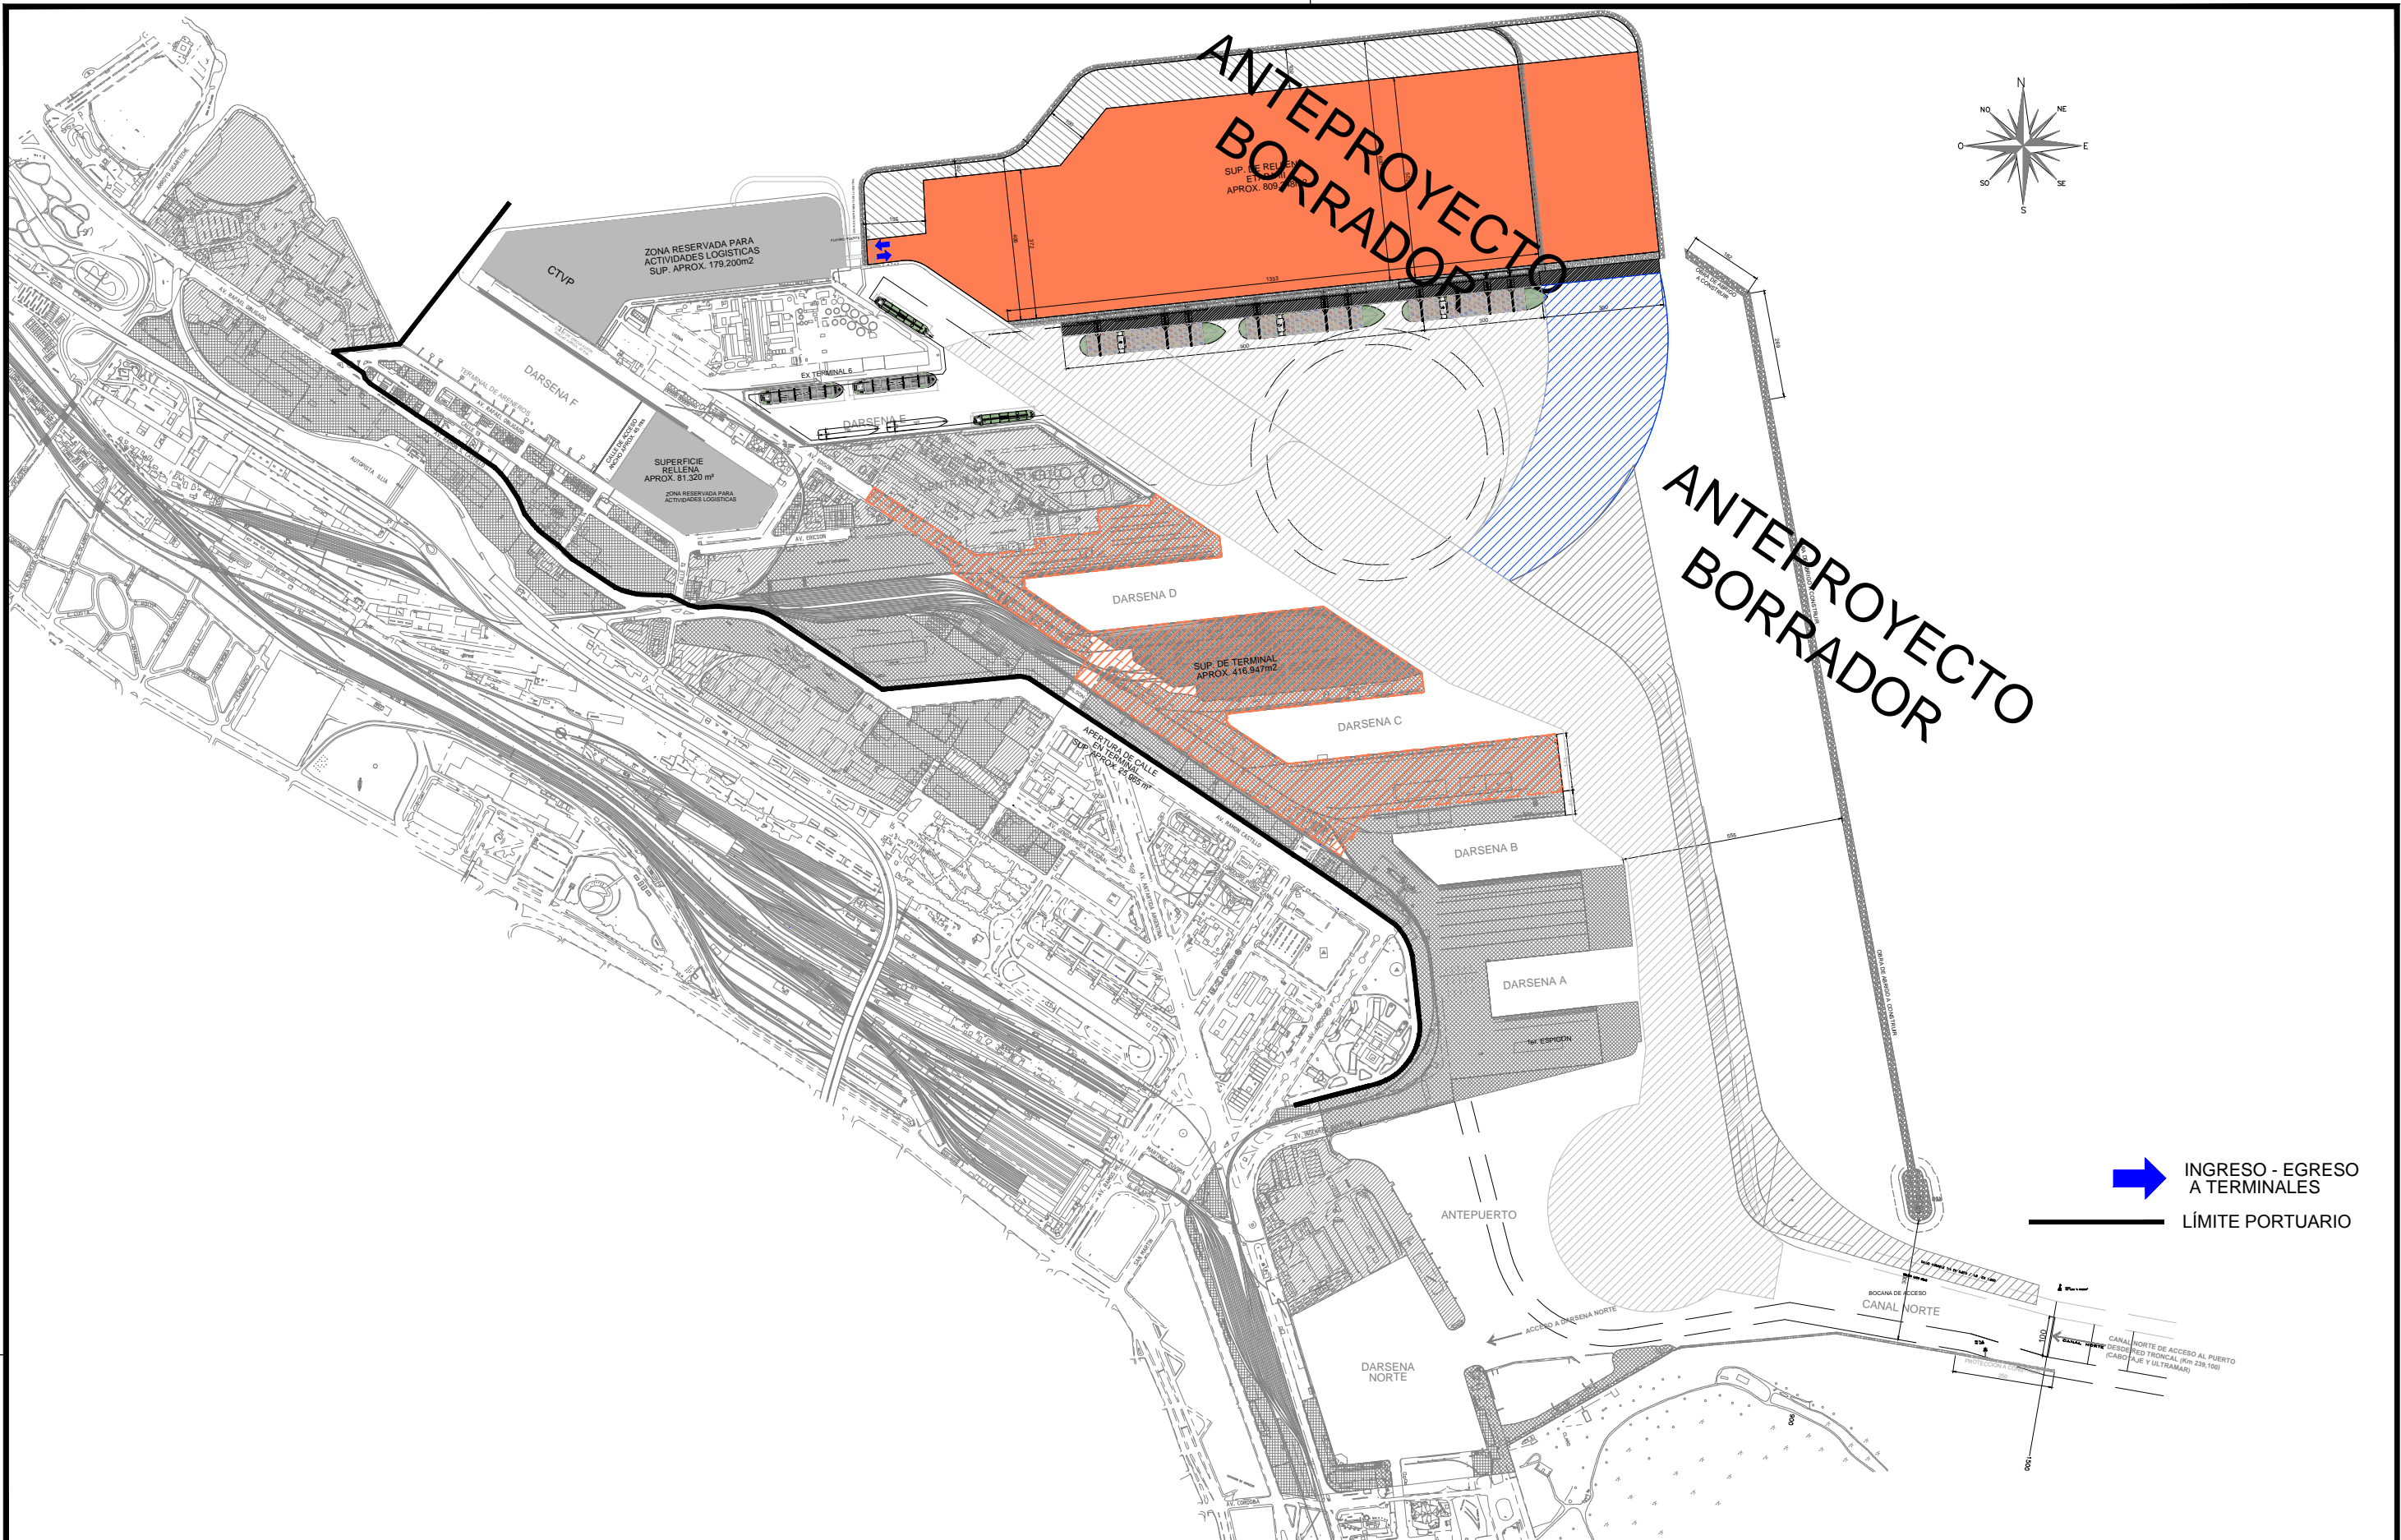

FECHA DE IMPRESIÓN:  
 DIMENSIÓN HOJA: HOJA A3 (420 x 297)  
 RUTA ARCHIVO:


EL PRESENTE PLANO ES INDICATIVO. LA CONTRATISTA CONFECCIONARA LOS PLANOS DE DETALLE DEFINITIVO, QUE DEBERAN SER APROBADOS POR LA GERENCIA DE INGENIERÍA Y LA INSPECCIÓN DE OBRA. EL PLANO PRESENTADO POR LA CONTRATISTA ESTARA EN UN TODO DE ACUERDO CON LA NORMATIVA VIGENTE. TODAS LAS MEDIDAS Y NIVELES SE VERIFICARAN EN OBRA POR EL CONTRATISTA. TODOS LOS DETALLES CONSTRUCTIVOS SERAN COORDINADOS Y COMPATIBILIZADOS EN OBRA

NOTAS:  
 UTILIDAD: APTO LICITACIÓN

PLANO NO APTO PARA CONSTRUCCIÓN

ADMINISTRACIÓN GENERAL DE PUERTOS S.E.  
 Obra: PROYECTO DE MODERNIZACIÓN DE PUERTO BUENOS AIRES  
 Plano: ETAPA III - DRAGADO  
 Fecha: 01/08/18 | Eq. de Proyecto: LPS | Dibujo: HAS-SMP | Reviso: FG-ARC

Escala: S/ESC.  
**PUERTO BUENOS AIRES**  
 TD-03

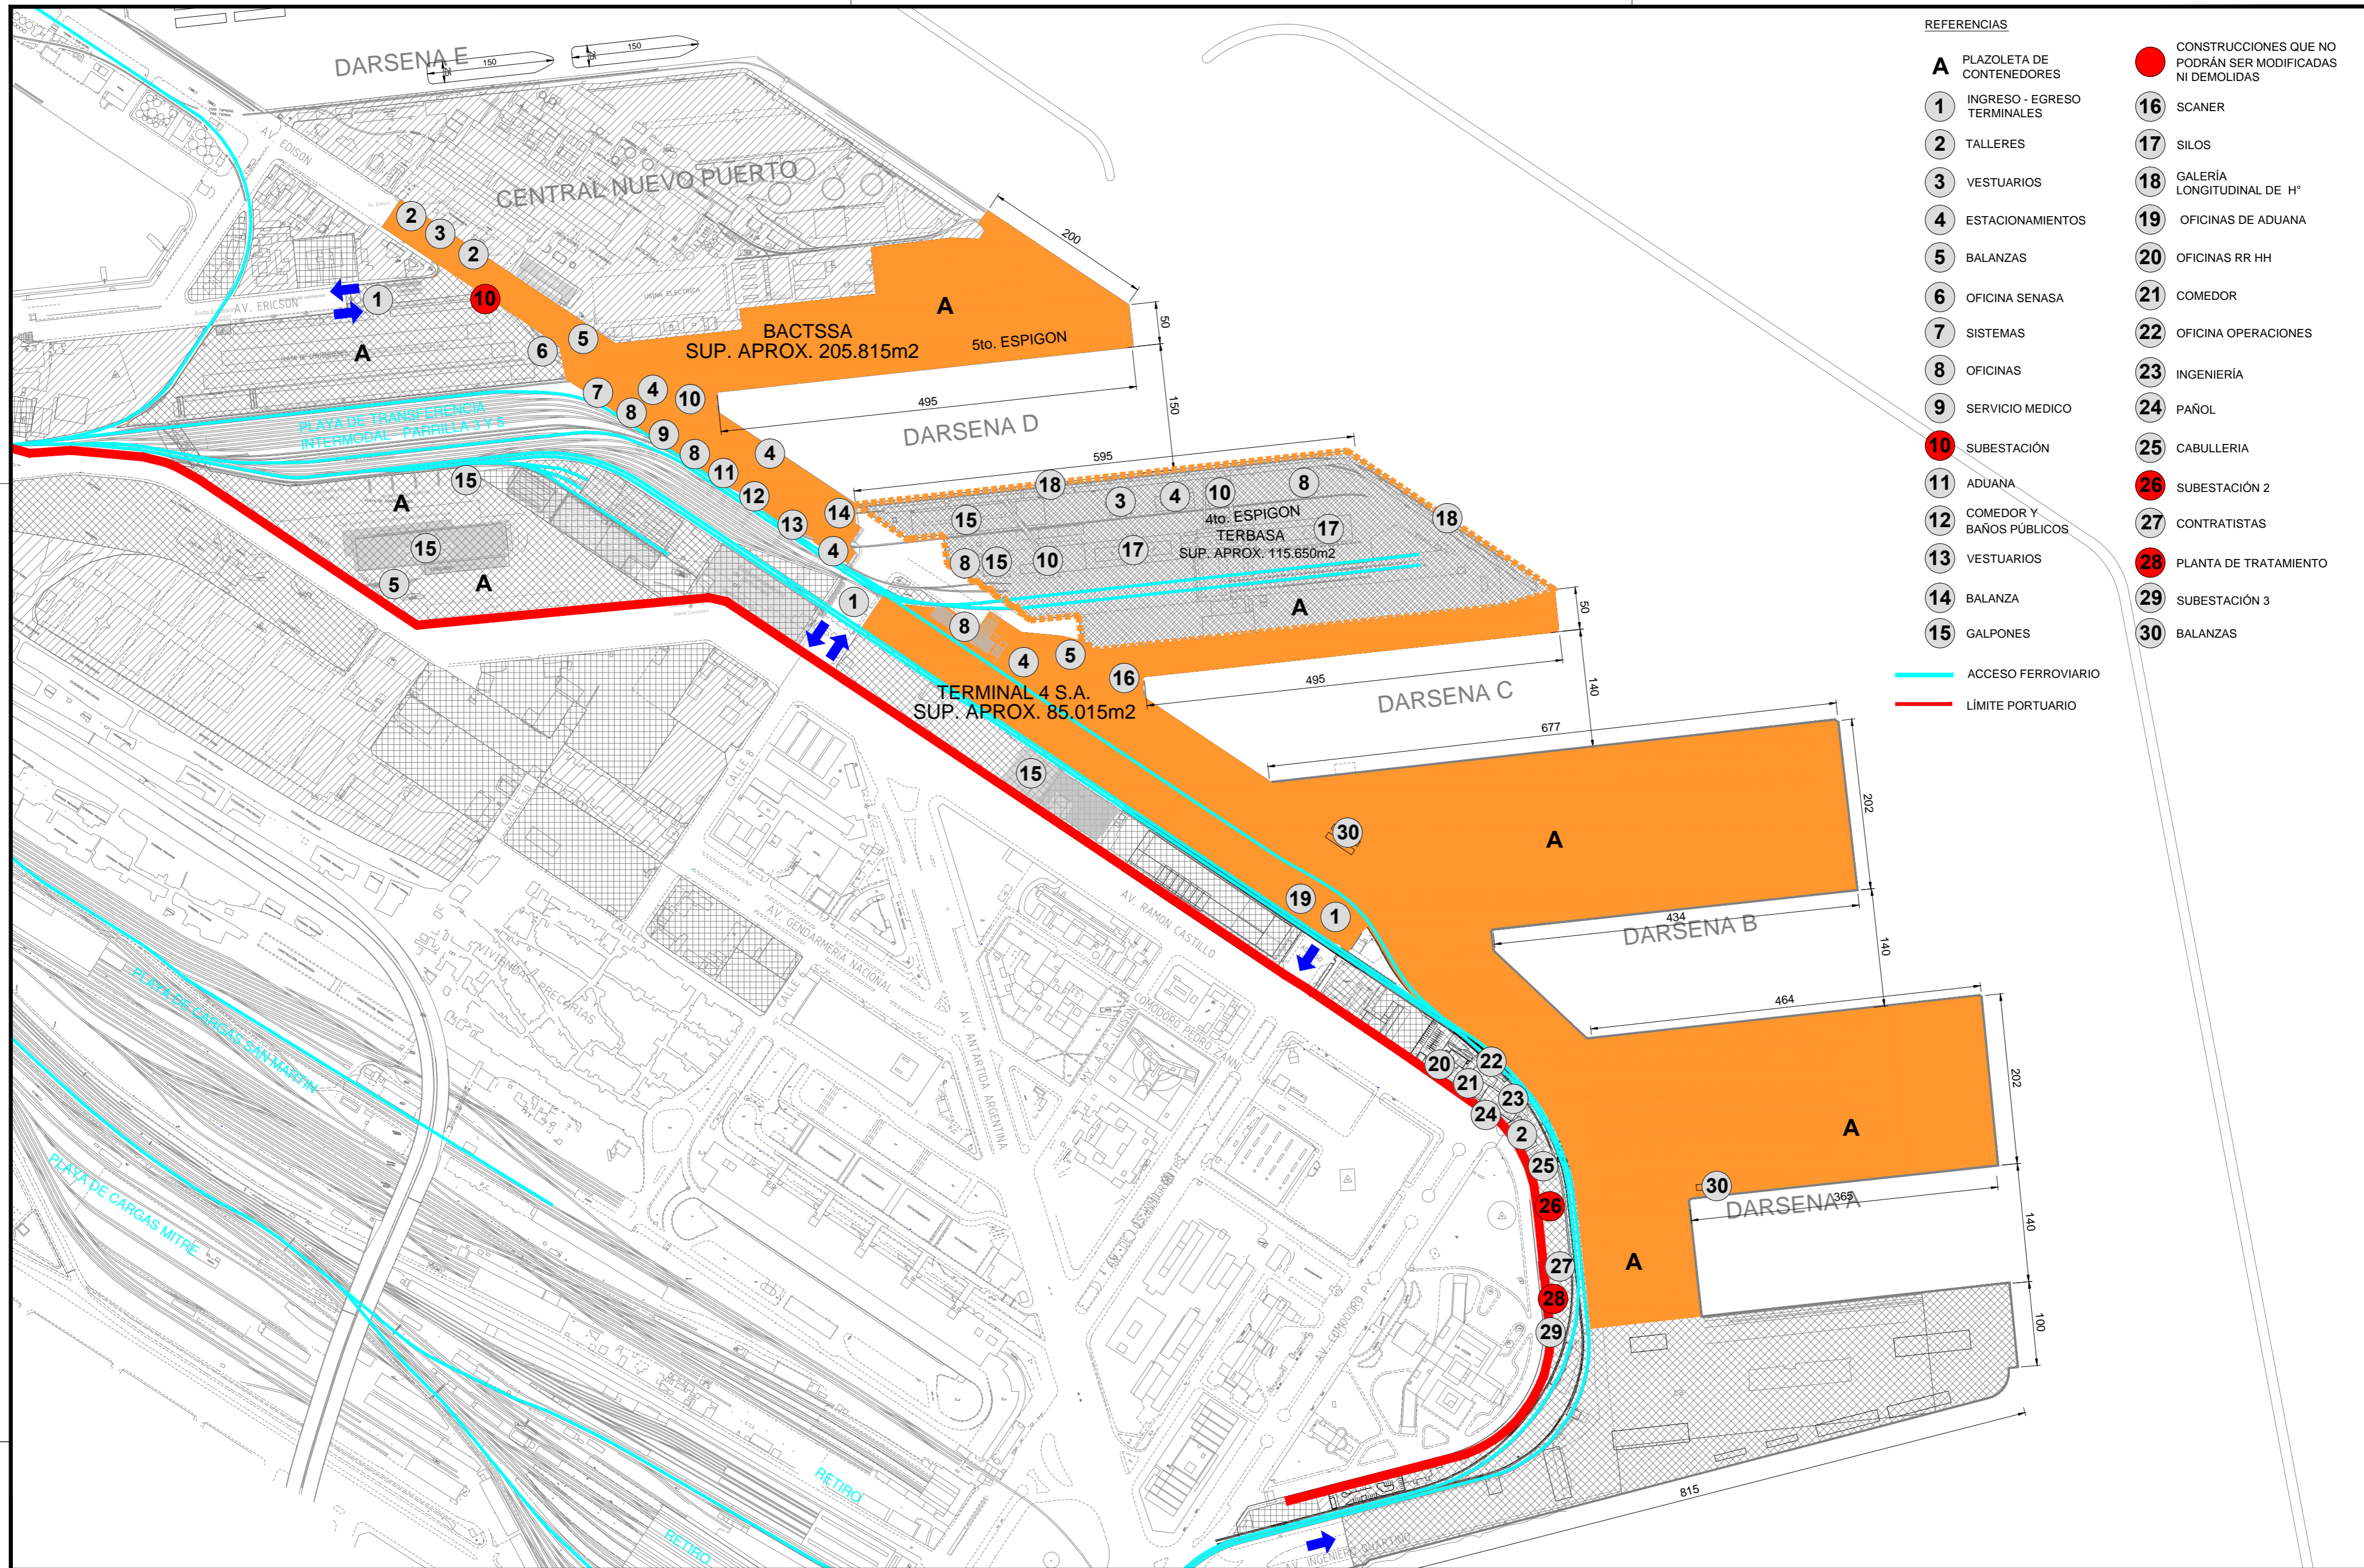

PLANO NO APTO PARA CONSTRUCCIÓN

EL PRESENTE PLANO ES INDICATIVO. LA CONTRATISTA CONFECCIONARA LOS PLANOS DE DETALLE DEFINITIVO, QUE DEBERAN SER APROBADOS POR LA GERENCIA DE INGENIERIA Y LA INSPECCION DE OBRA. EL PLANO PRESENTADO POR LA CONTRATISTA ESTARA EN TODO EL ACUERDO CON LA NORMATIVA VIGENTE. TODAS LAS MEDIDAS Y NIVELES SE VERIFICARAN EN OBRA POR EL CONTRATISTA. TODOS LOS DETALLES CONSTRUCTIVOS SERAN COORDINADOS Y COMPATIBILIZADOS EN OBRA.

NOTAS:  
UTILIDAD: APTO LICITACION

ADMINISTRACIÓN GENERAL DE PUERTOS S.E.

Obra: PROYECTO DE MODERNIZACIÓN DE PUERTO BUENOS AIRES

Plano: SITUACIÓN ACTUAL



Fecha: 01/08/18 | Eq. de Proyecto: LPS | Dibujo: HAS-SMP | Reviso: FG-ARC



PUERTO BUENOS AIRES

Escala: 1:5000

TI-00

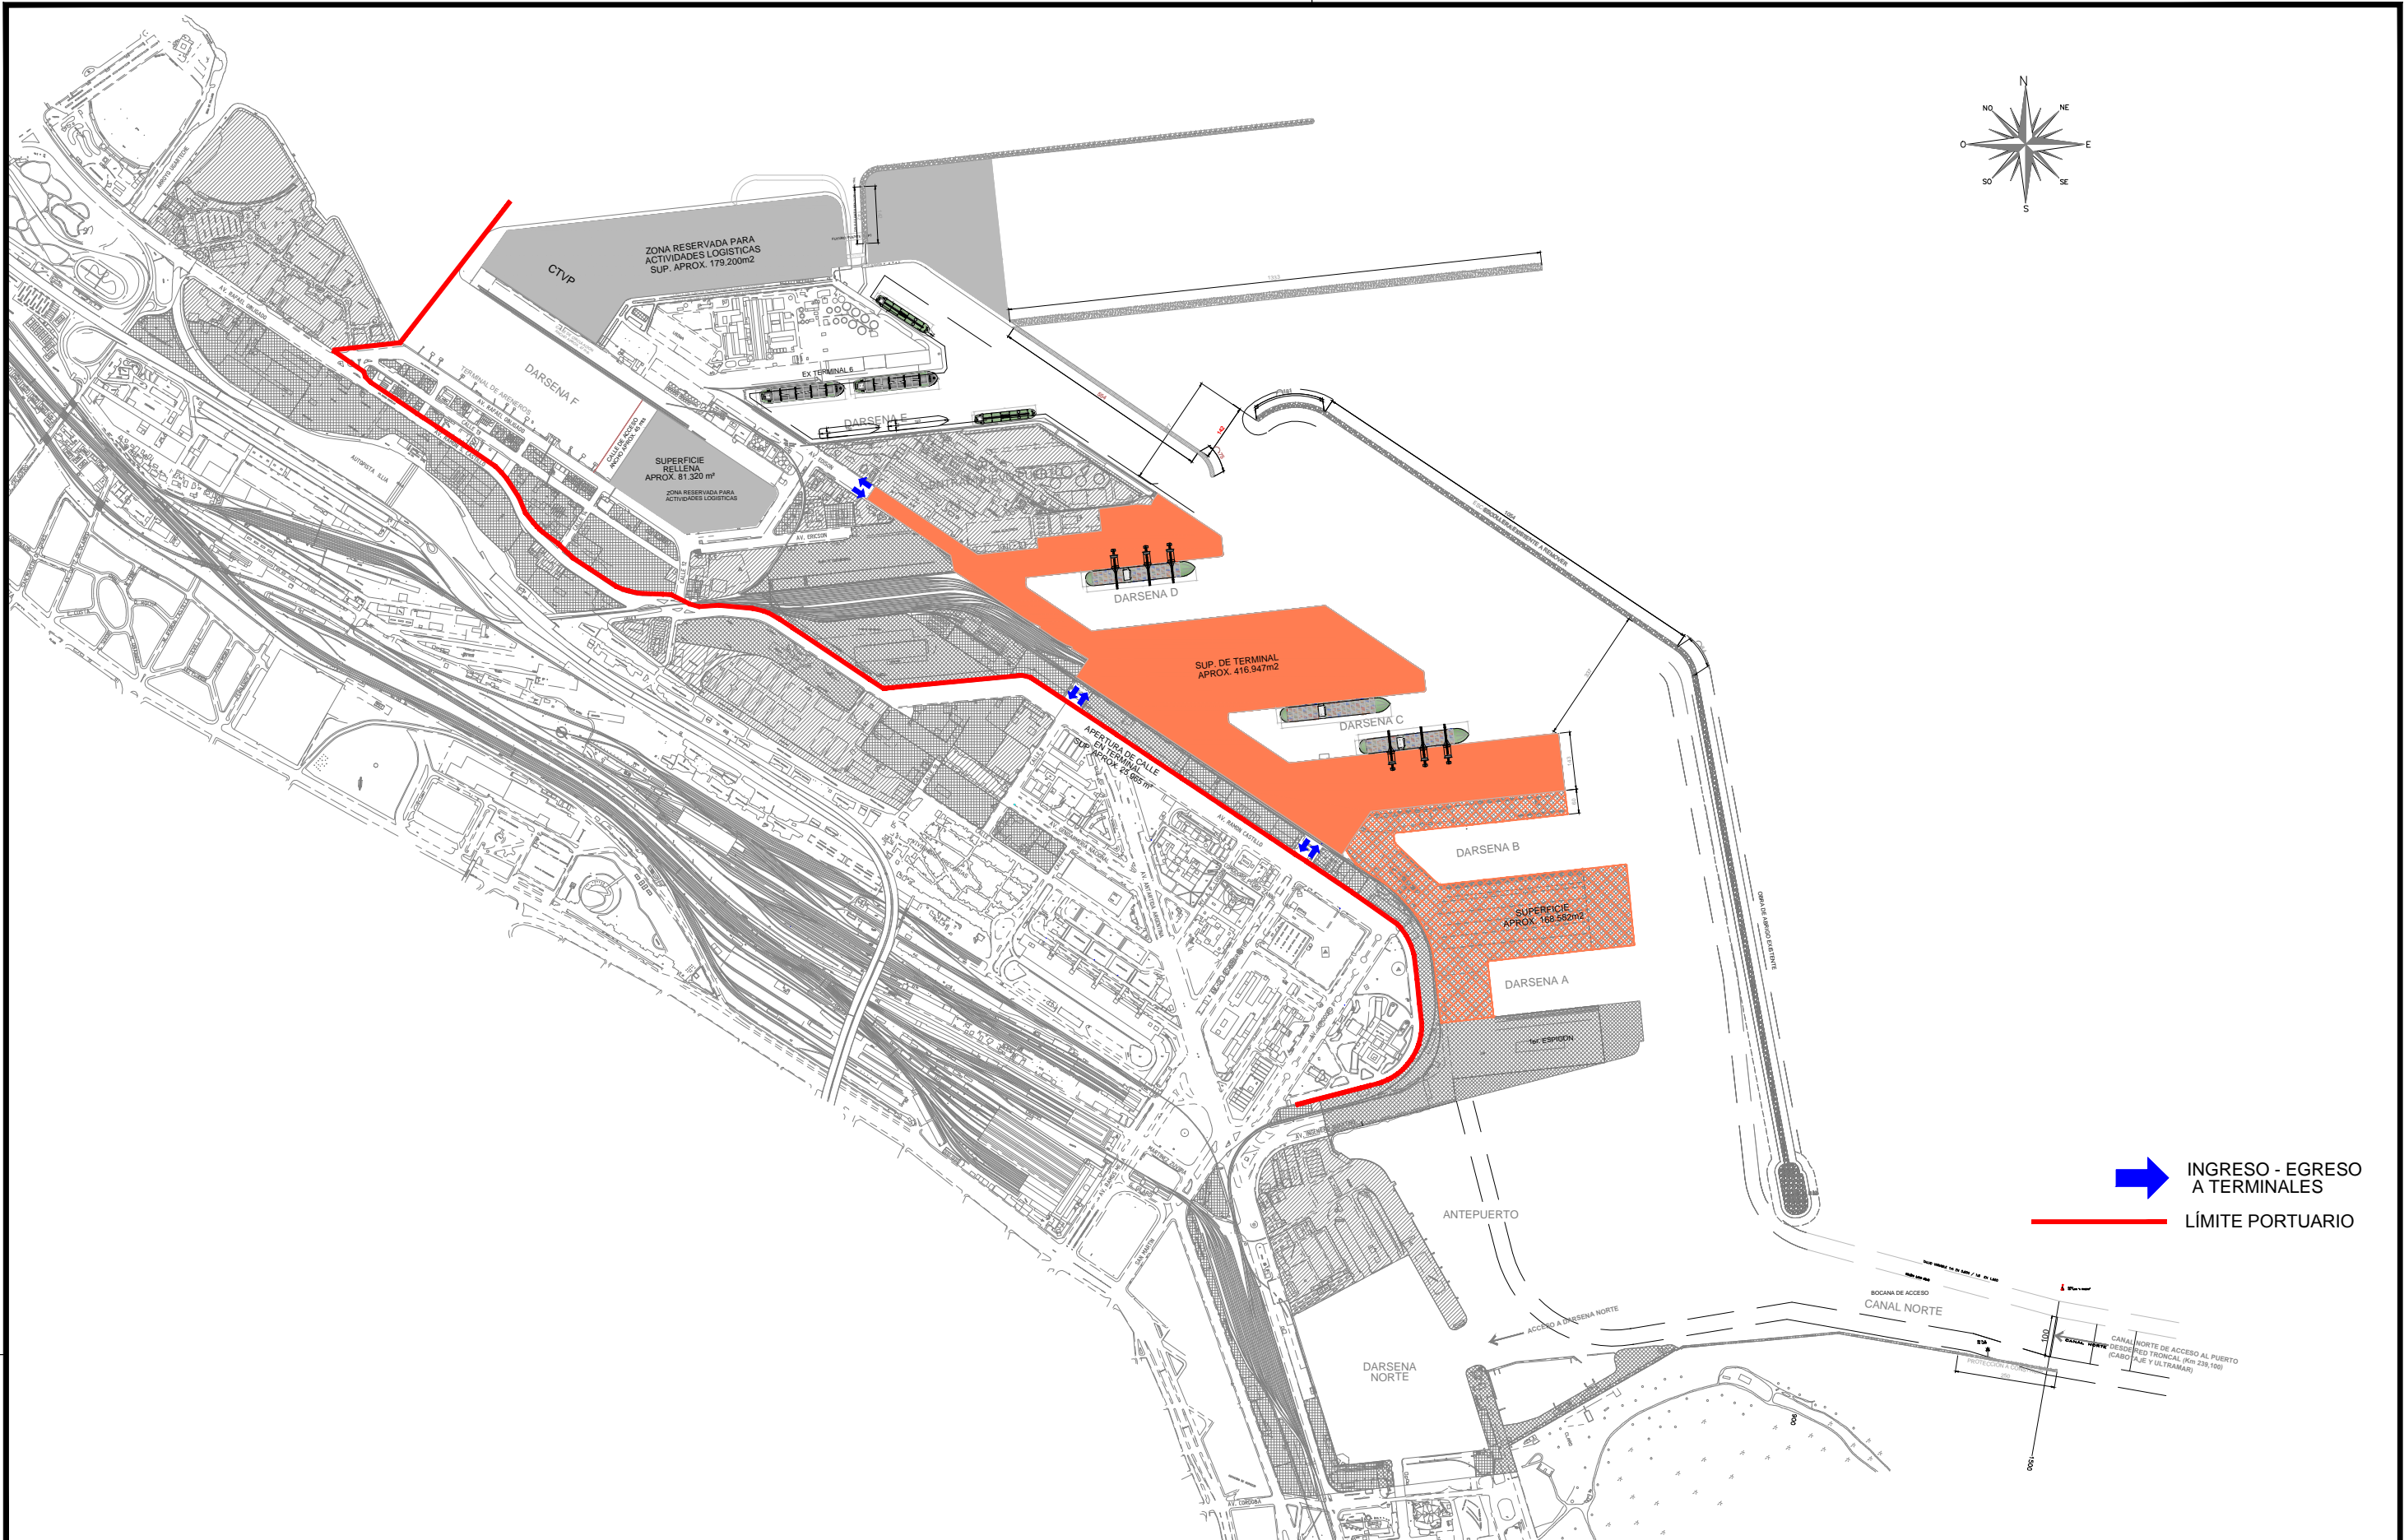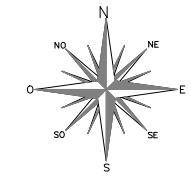FECHA DE IMPRESIÓN:  
DIMENSIÓN HOJA: HOJA A2 (594 x 420)  
RUTA ARCHIVO:



 INGRESO - EGRESO A TERMINALES  
 LÍMITE PORTUARIO

FECHA DE IMPRESIÓN:  
 DIMENSIÓN HOJA: HOJA A3 (420 x 297)  
 RUTA ARCHIVO:

EL PRESENTE PLANO ES INDICATIVO. LA CONTRATISTA CONFECCIONARA LOS PLANOS DE DETALLE DEFINITIVO, QUE DEBERAN SER APROBADOS POR LA GERENCIA DE INGENIERÍA Y LA INSPECCIÓN DE OBRA. EL PLANO PRESENTADO POR LA CONTRATISTA ESTARA EN UN TODO DE ACUERDO CON LA NORMATIVA VIGENTE. TODAS LAS MEDIDAS Y NIVELES SE VERIFICARAN EN OBRA POR EL CONTRATISTA. TODOS LOS DETALLES CONSTRUCTIVOS SERAN COORDINADOS Y COMPATIBILIZADOS EN OBRA

PLANO NO APTO PARA CONSTRUCCIÓN

NOTAS:  
 UTILIDAD: APTO LICITACIÓN

ADMINISTRACIÓN GENERAL DE PUERTOS S.E.

Obra: PROYECTO DE MODERNIZACIÓN DE PUERTO BUENOS AIRES

Plano: ETAPA INICIAL

Fecha: 01/08/18    Eq. de Proyecto: LPS    Dibujo: HAS-SMP    Reviso: FG-ARC



**PUERTO BUENOS AIRES**



Escala: S/ESC.

TI-01

ANTEPROYECTO  
BORRADOR

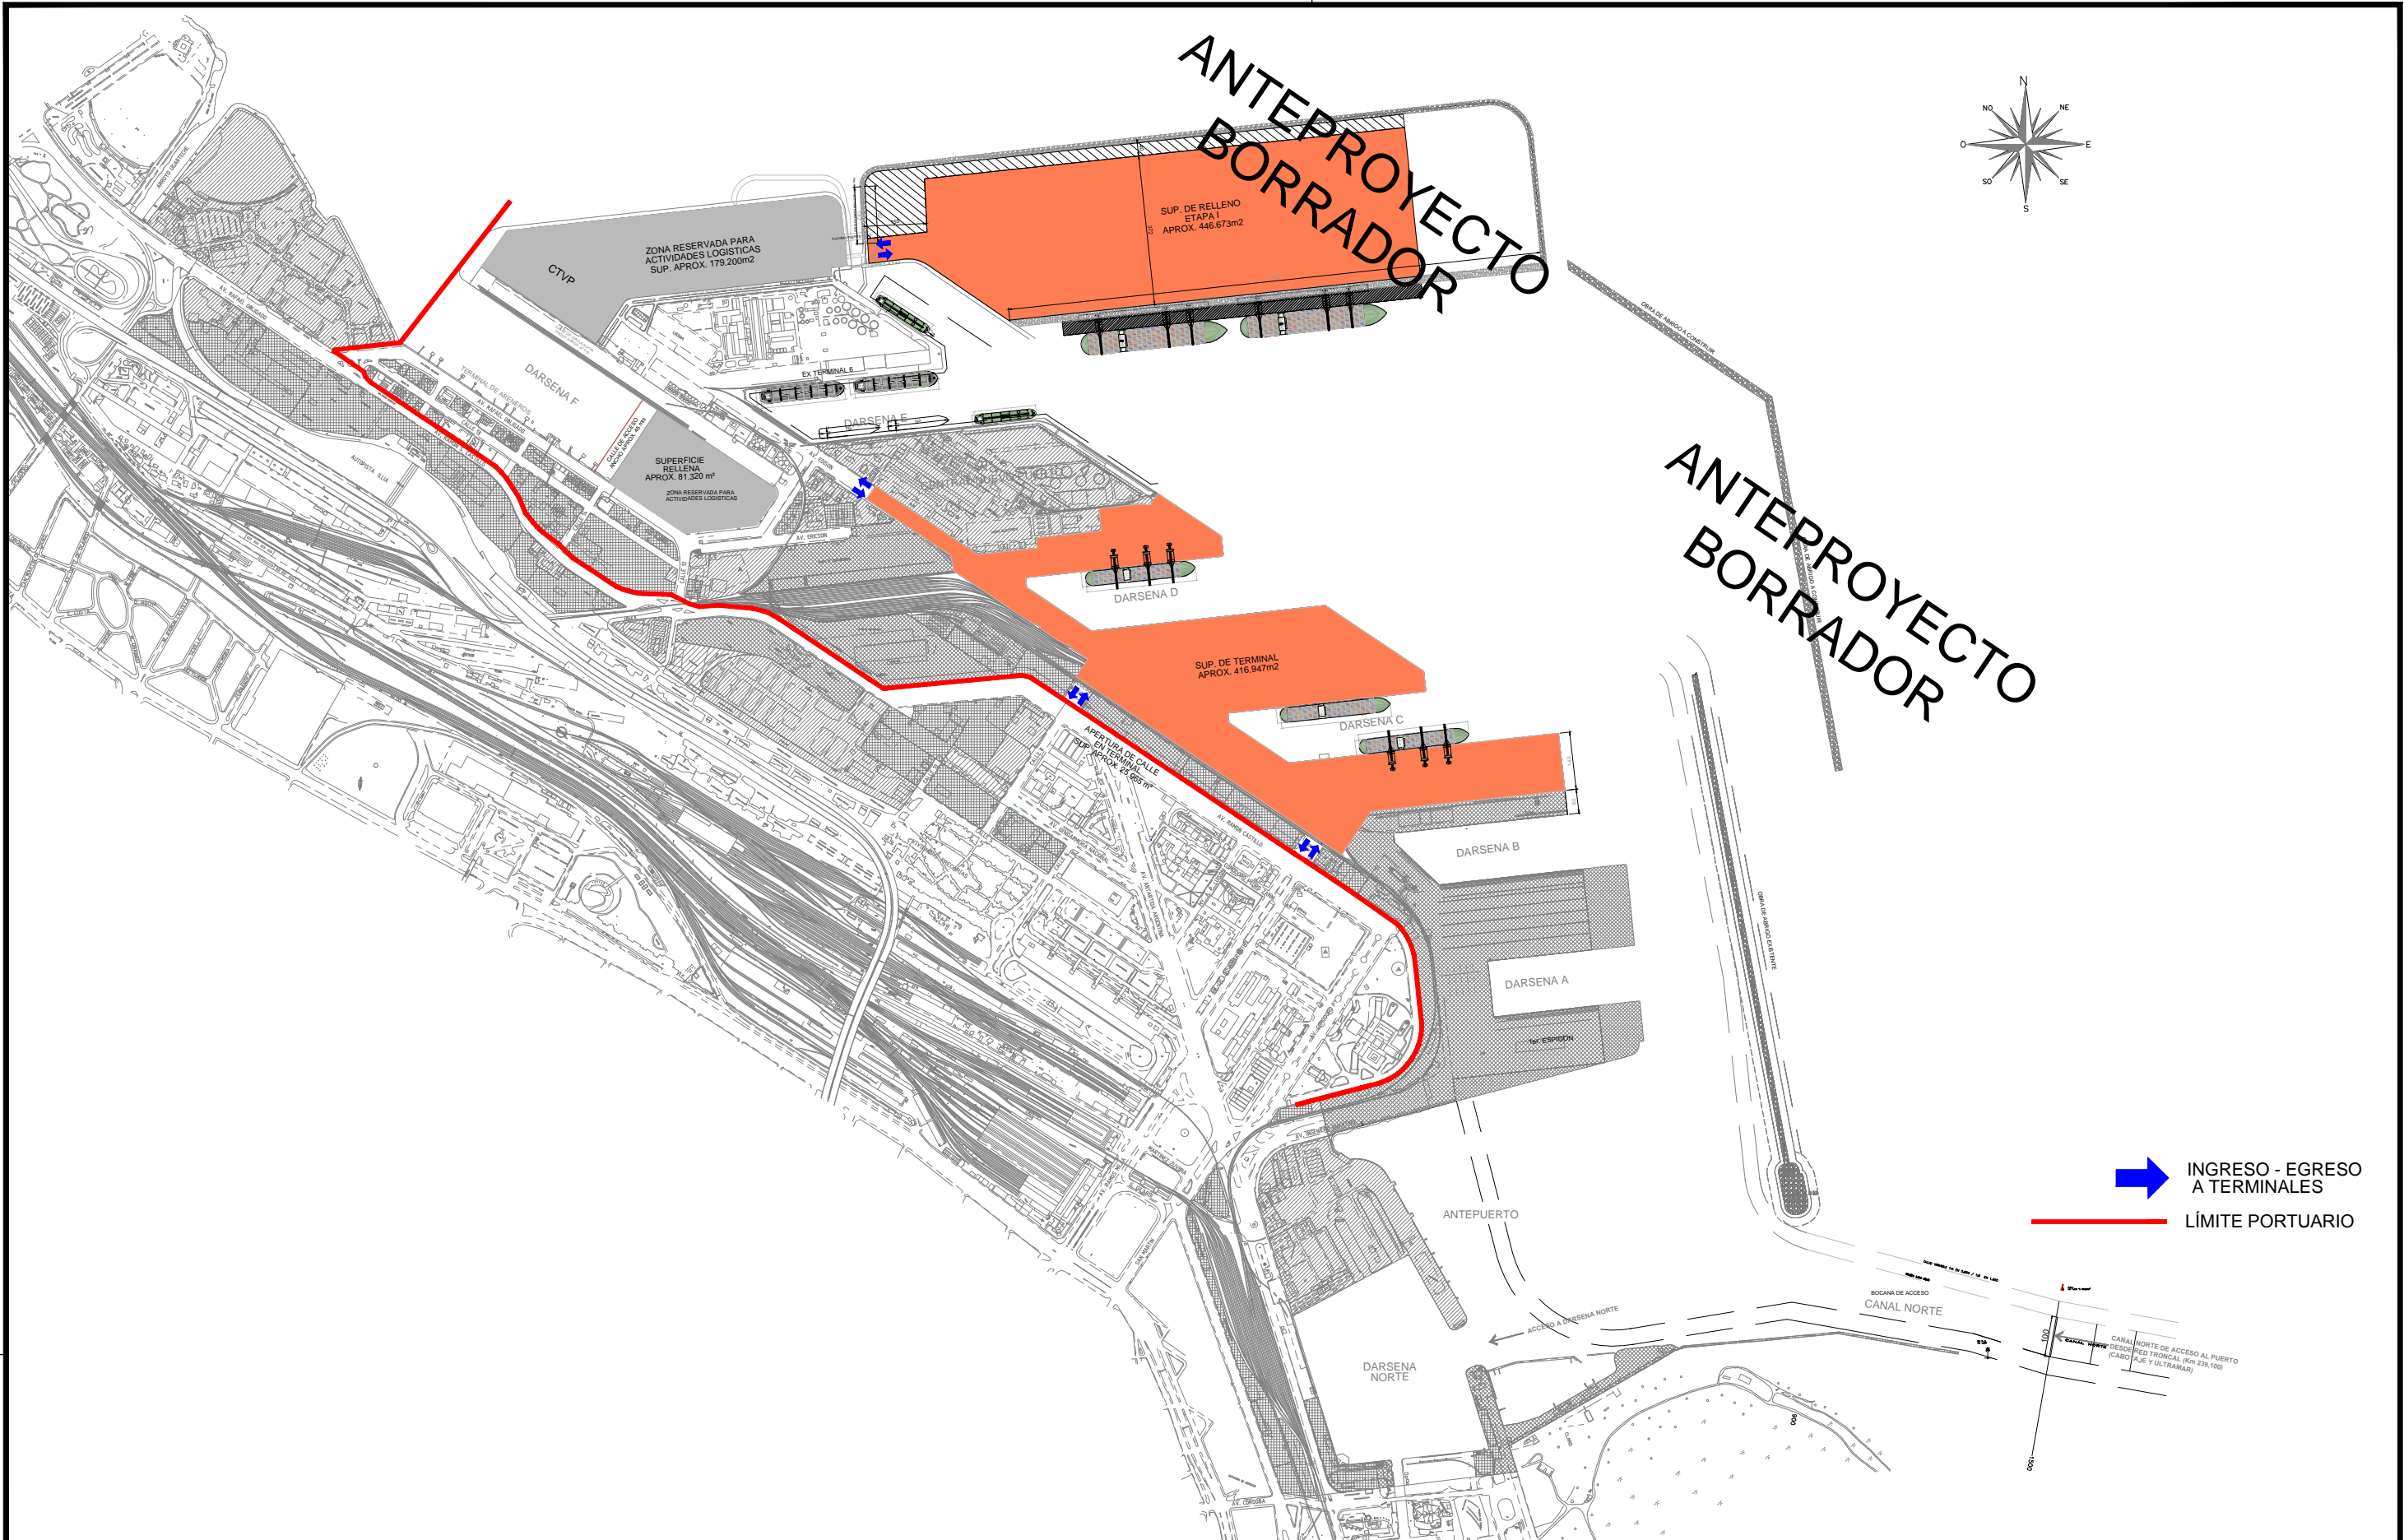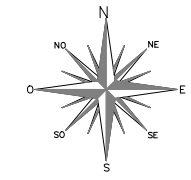ANTEPROYECTO  
BORRADOR



 INGRESO - EGRESO A TERMINALES  
 LÍMITE PORTUARIO

FECHA DE IMPRESIÓN:  
DIMENSIÓN HOJA: HOJA A3 (420 x 297)  
RUTA ARCHIVO:

EL PRESENTE PLANO ES INDICATIVO. LA CONTRATISTA CONFECCIONARA LOS PLANOS DE DETALLE DEFINITIVO, QUE DEBERAN SER APROBADOS POR LA GERENCIA DE INGENIERÍA Y LA INSPECCIÓN DE OBRA. EL PLANO PRESENTADO POR LA CONTRATISTA ESTARA EN UN TODO DE ACUERDO CON LA NORMATIVA VIGENTE. TODAS LAS MEDIDAS Y NIVELES SE VERIFICARAN EN OBRA POR EL CONTRATISTA. TODOS LOS DETALLES CONSTRUCTIVOS SERAN COORDINADOS Y COMPATIBILIZADOS EN OBRA

NOTAS:

UTILIDAD: APTO LICITACIÓN


PLANO NO APTO PARA CONSTRUCCIÓN

ADMINISTRACIÓN GENERAL DE PUERTOS S.E.			
Obra: PROYECTO DE MODERNIZACIÓN DE PUERTO BUENOS AIRES			
Plano: ETAPA I - OBRAS OBLIGATORIAS			
Fecha: 01/08/18	Eq. de Proyecto: LPS	Dibujo: HAS-SMP	Reviso: FG-ARC

**PUERTO BUENOS AIRES**

Escala: S/ESC.

**TO-01**

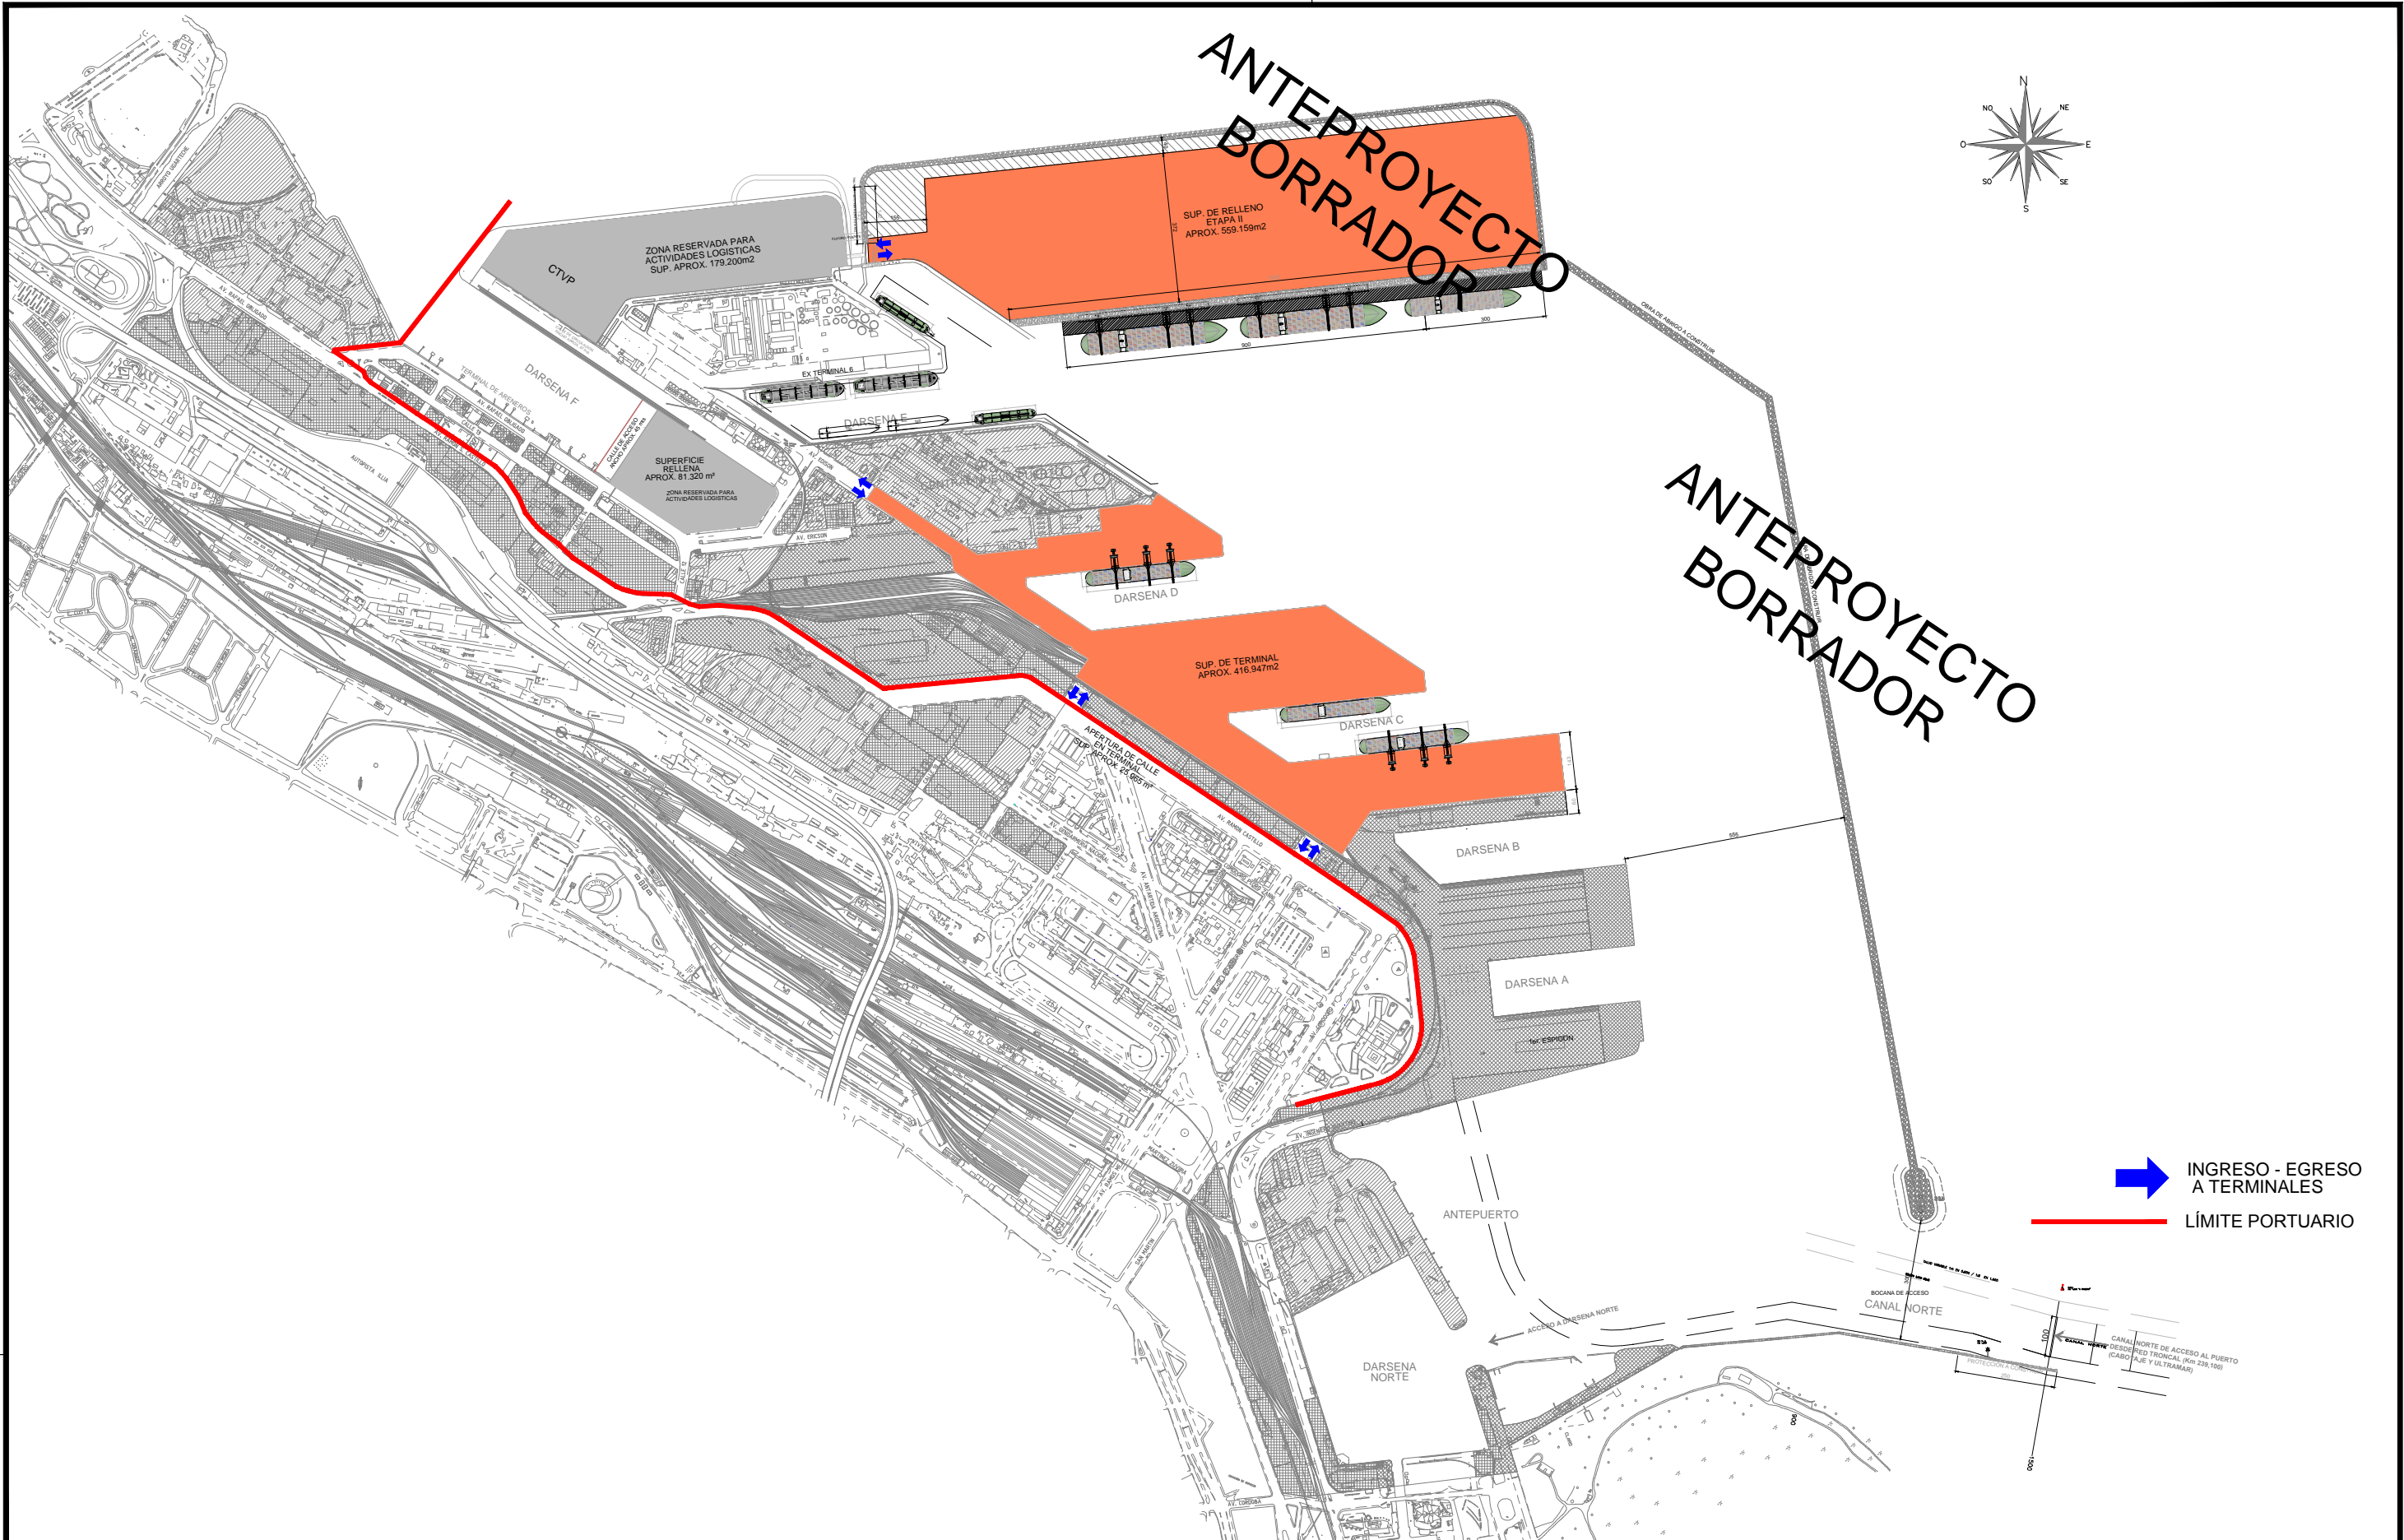

FECHA DE IMPRESIÓN:  
 DIMENSIÓN HOJA: HOJA A3 (420 x 297)  
 RUTA ARCHIVO:

EL PRESENTE PLANO ES INDICATIVO. LA CONTRATISTA CONFECCIONARA LOS PLANOS DE DETALLE DEFINITIVO, QUE DEBERAN SER APROBADOS POR LA GERENCIA DE INGENIERÍA Y LA INSPECCIÓN DE OBRA. EL PLANO PRESENTADO POR LA CONTRATISTA ESTARA EN UN TODO DE ACUERDO CON LA NORMATIVA VIGENTE. TODAS LAS MEDIDAS Y NIVELES SE VERIFICARAN EN OBRA POR EL CONTRATISTA. TODOS LOS DETALLES CONSTRUCTIVOS SERAN COORDINADOS Y COMPATIBILIZADOS EN OBRA

NOTAS:  
 UTILIDAD: APTO LICITACIÓN

**PLANO NO APTO PARA CONSTRUCCIÓN**

**ADMINISTRACIÓN GENERAL DE PUERTOS S.E.**


Obra: PROYECTO DE MODERNIZACIÓN DE PUERTO BUENOS AIRES  
 Plano: ETAPA II - OBRAS OBLIGATORIAS

Fecha: 01/08/18    Eq. de Proyecto: LPS    Dibujo: HAS-SMP    Reviso: FG-ARC

Escala: S/ESC.

**PUERTO BUENOS AIRES**

**TO-02**

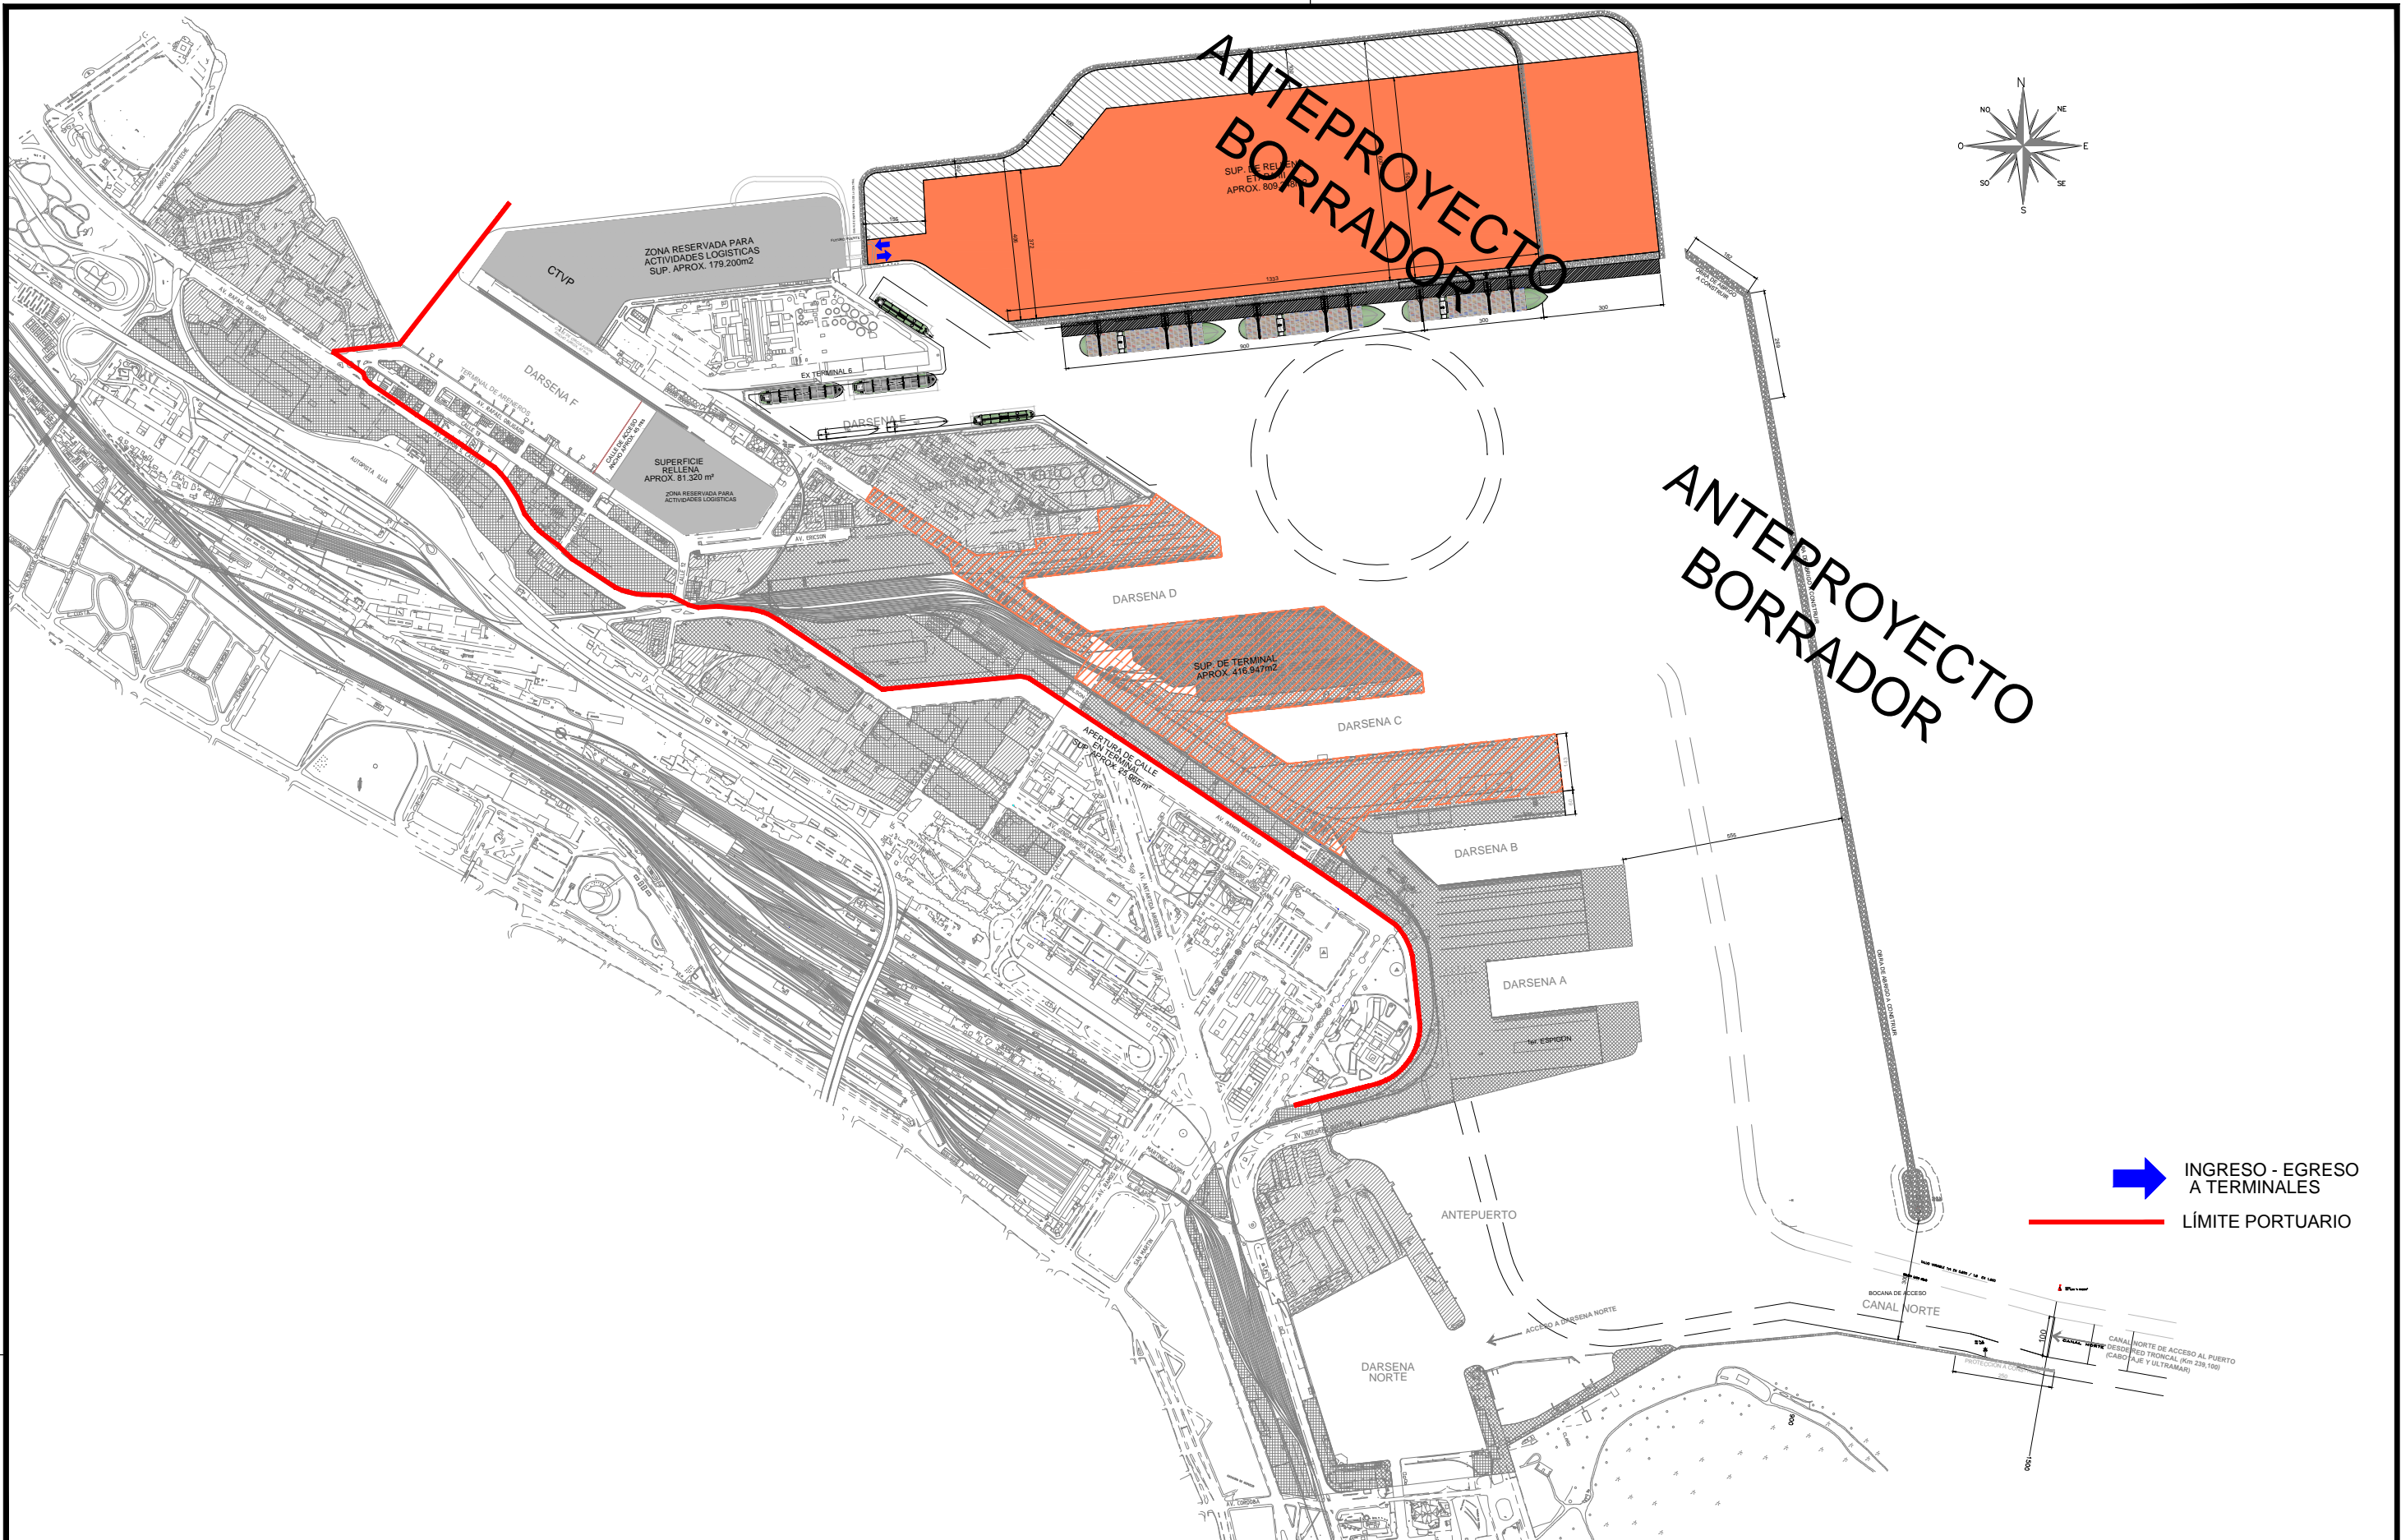

FECHA DE IMPRESIÓN:  
 DIMENSIÓN HOJA: HOJA A3 (420 x 297)  
 RUTA ARCHIVO:

EL PRESENTE PLANO ES INDICATIVO. LA CONTRATISTA CONFECCIONARA LOS PLANOS DE DETALLE DEFINITIVO, QUE DEBERAN SER APROBADOS POR LA GERENCIA DE INGENIERÍA Y LA INSPECCIÓN DE OBRA. EL PLANO PRESENTADO POR LA CONTRATISTA ESTARA EN UN TODO DE ACUERDO CON LA NORMATIVA VIGENTE. TODAS LAS MEDIDAS Y NIVELES SE VERIFICARAN EN OBRA POR EL CONTRATISTA. TODOS LOS DETALLES CONSTRUCTIVOS SERAN COORDINADOS Y COMPATIBILIZADOS EN OBRA

NOTAS:

UTILIDAD: APTO LICITACIÓN

PLANO NO APTO PARA CONSTRUCCIÓN

ADMINISTRACIÓN GENERAL DE PUERTOS S.E.

Obra: PROYECTO DE MODERNIZACIÓN DE PUERTO BUENOS AIRES

Plano: ETAPA III - OBRAS OBLIGATORIAS



Fecha: 01/08/18 | Eq. de Proyecto: LPS | Dibujo: HAS-SMP | Reviso: FG-ARC

Escala: S/ESC.

**PUERTO BUENOS AIRES**

TO-03



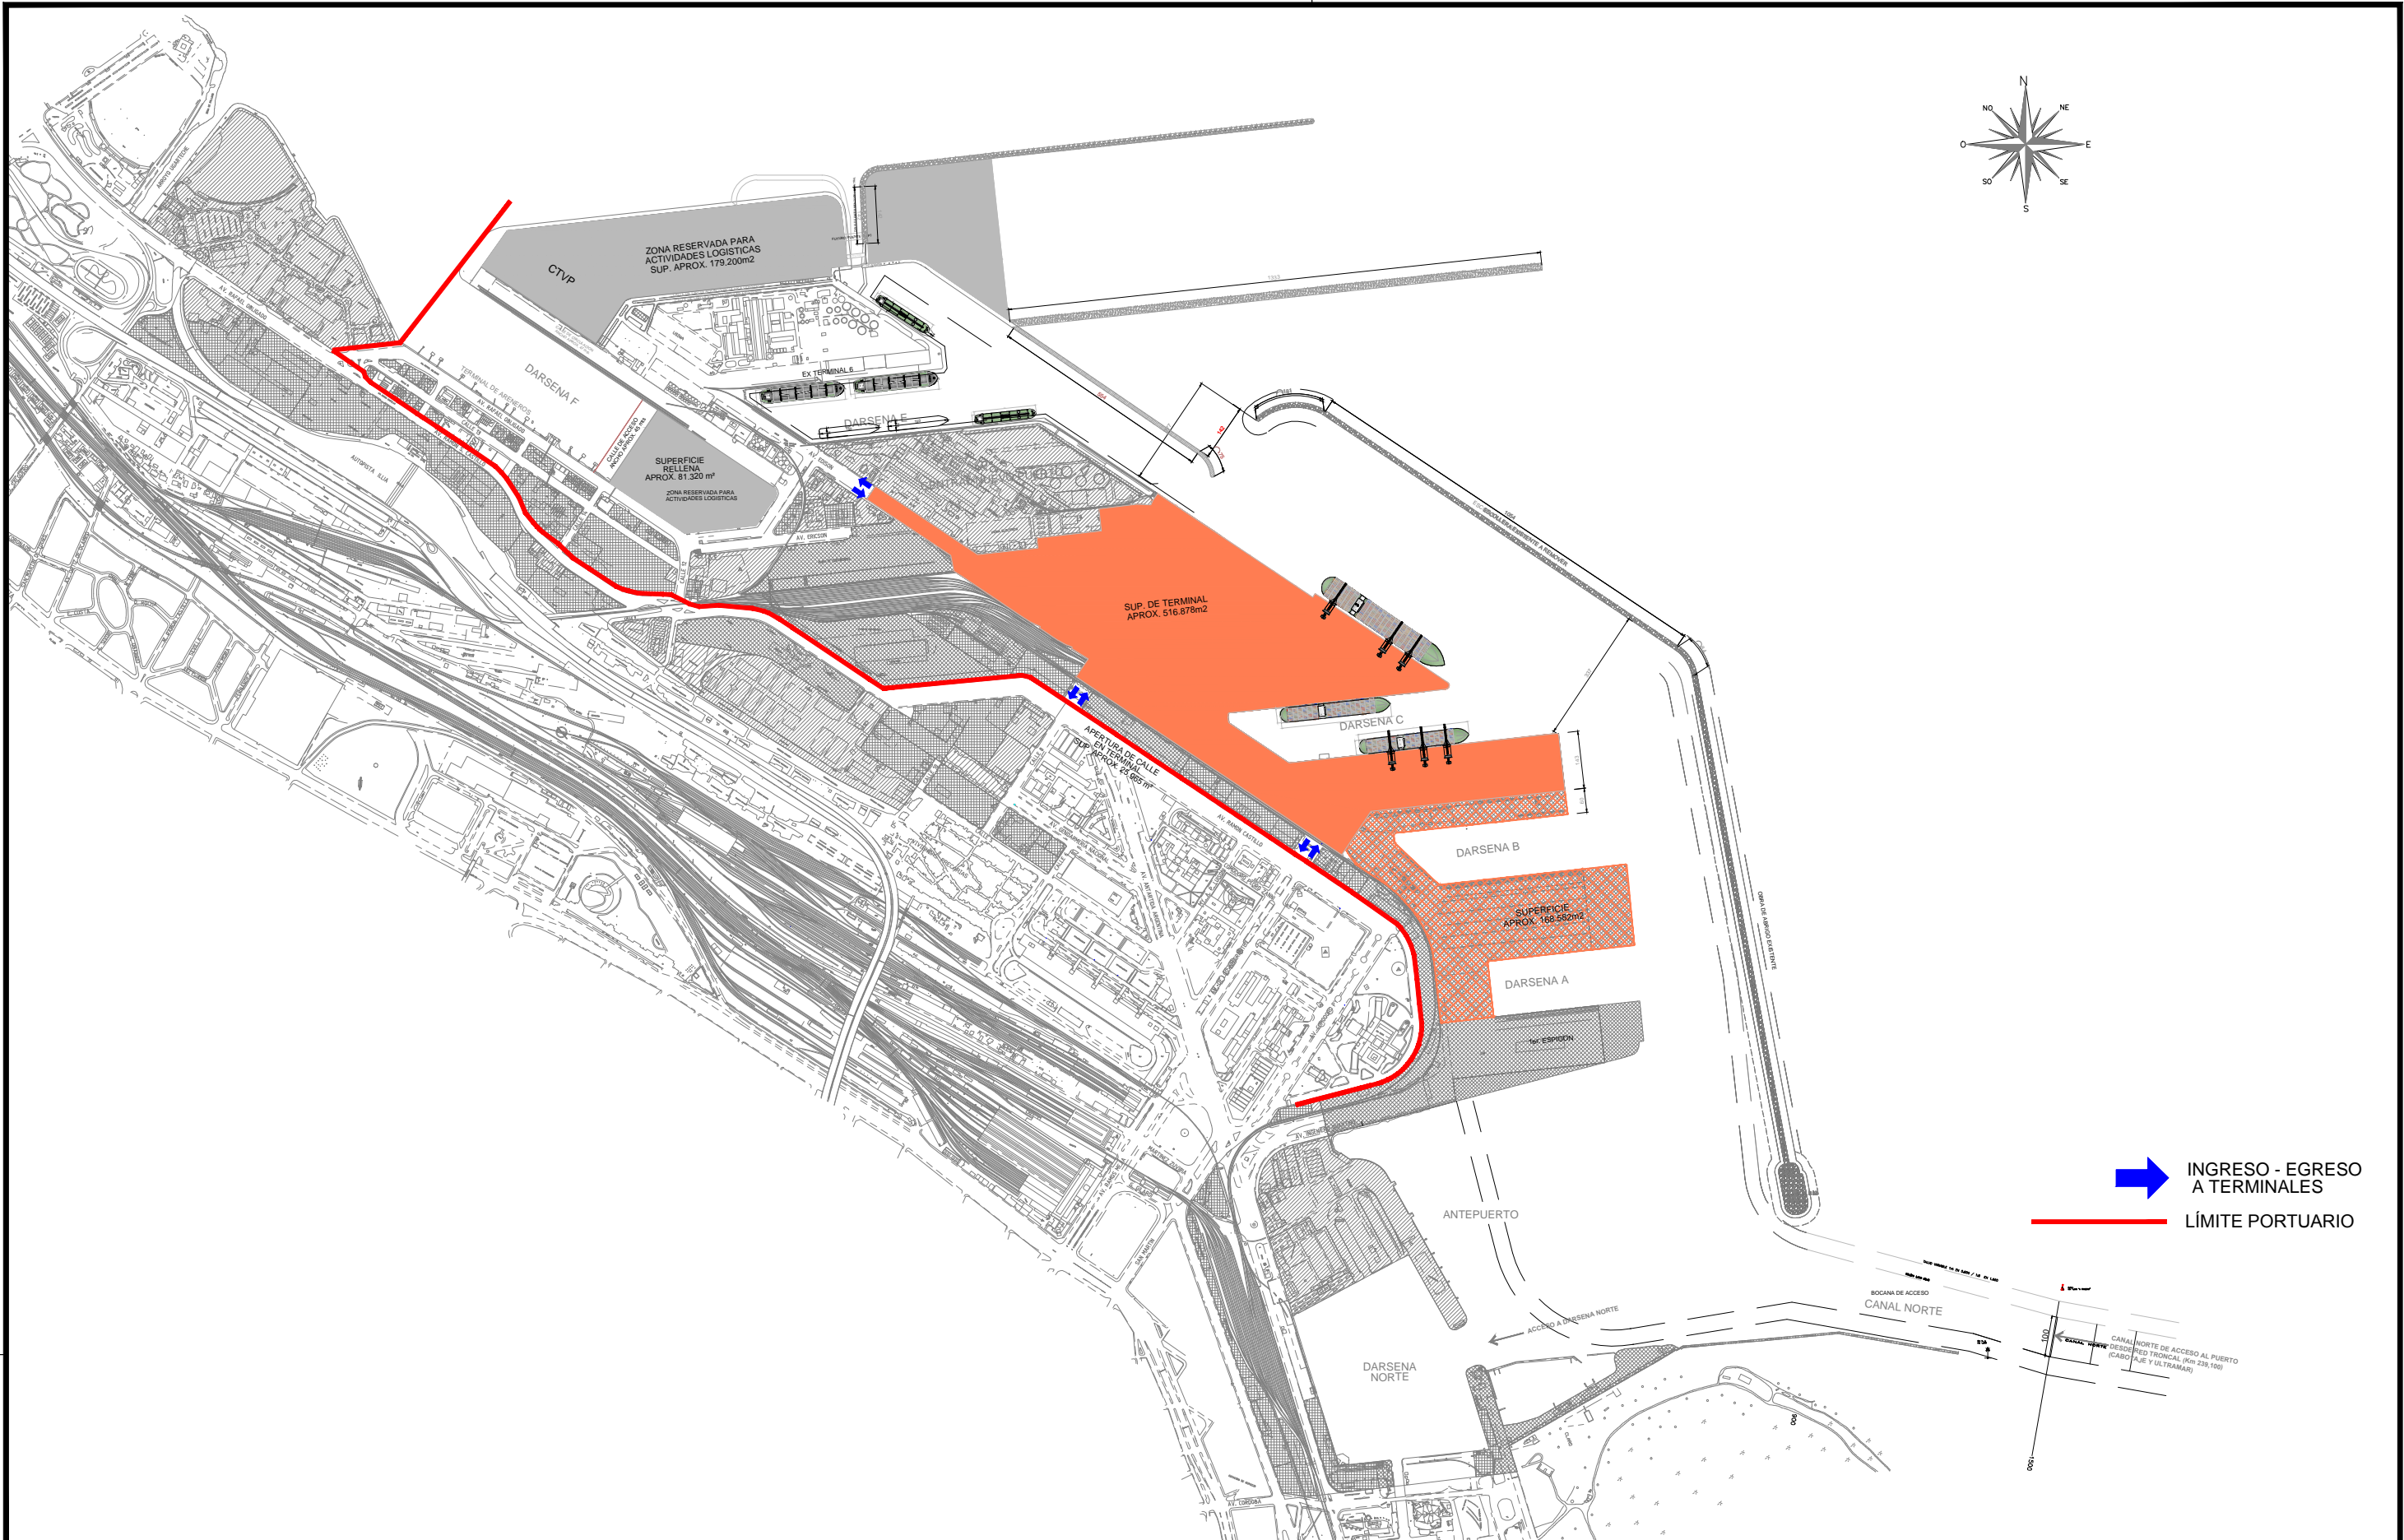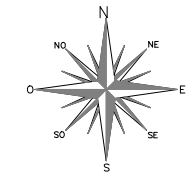

 INGRESO - EGRESO A TERMINALES  
 LÍMITE PORTUARIO

FECHA DE IMPRESIÓN:  
 DIMENSIÓN HOJA: HOJA A3 (420 x 297)  
 RUTA ARCHIVO:

EL PRESENTE PLANO ES INDICATIVO. LA CONTRATISTA CONFECCIONARA LOS PLANOS DE DETALLE DEFINITIVO, QUE DEBERAN SER APROBADOS POR LA GERENCIA DE INGENIERÍA Y LA INSPECCIÓN DE OBRA. EL PLANO PRESENTADO POR LA CONTRATISTA ESTARA EN UN TODO DE ACUERDO CON LA NORMATIVA VIGENTE. TODAS LAS MEDIDAS Y NIVELES SE VERIFICARAN EN OBRA POR EL CONTRATISTA. TODOS LOS DETALLES CONSTRUCTIVOS SERAN COORDINADOS Y COMPATIBILIZADOS EN OBRA

PLANO NO APTO PARA CONSTRUCCIÓN

NOTAS:  
 UTILIDAD: APTO LICITACIÓN

ADMINISTRACIÓN GENERAL DE PUERTOS S.E.

Obra: PROYECTO DE MODERNIZACIÓN DE PUERTO BUENOS AIRES



Plano: ETAPA I-A - OBRAS VOLUNTARIAS

Fecha: 01/08/18    Eq. de Proyecto: LPS    Dibujo: HAS-SMP    Reviso: FG-ARC

**PUERTO BUENOS AIRES**

Escala: S/ESC.

TV-01

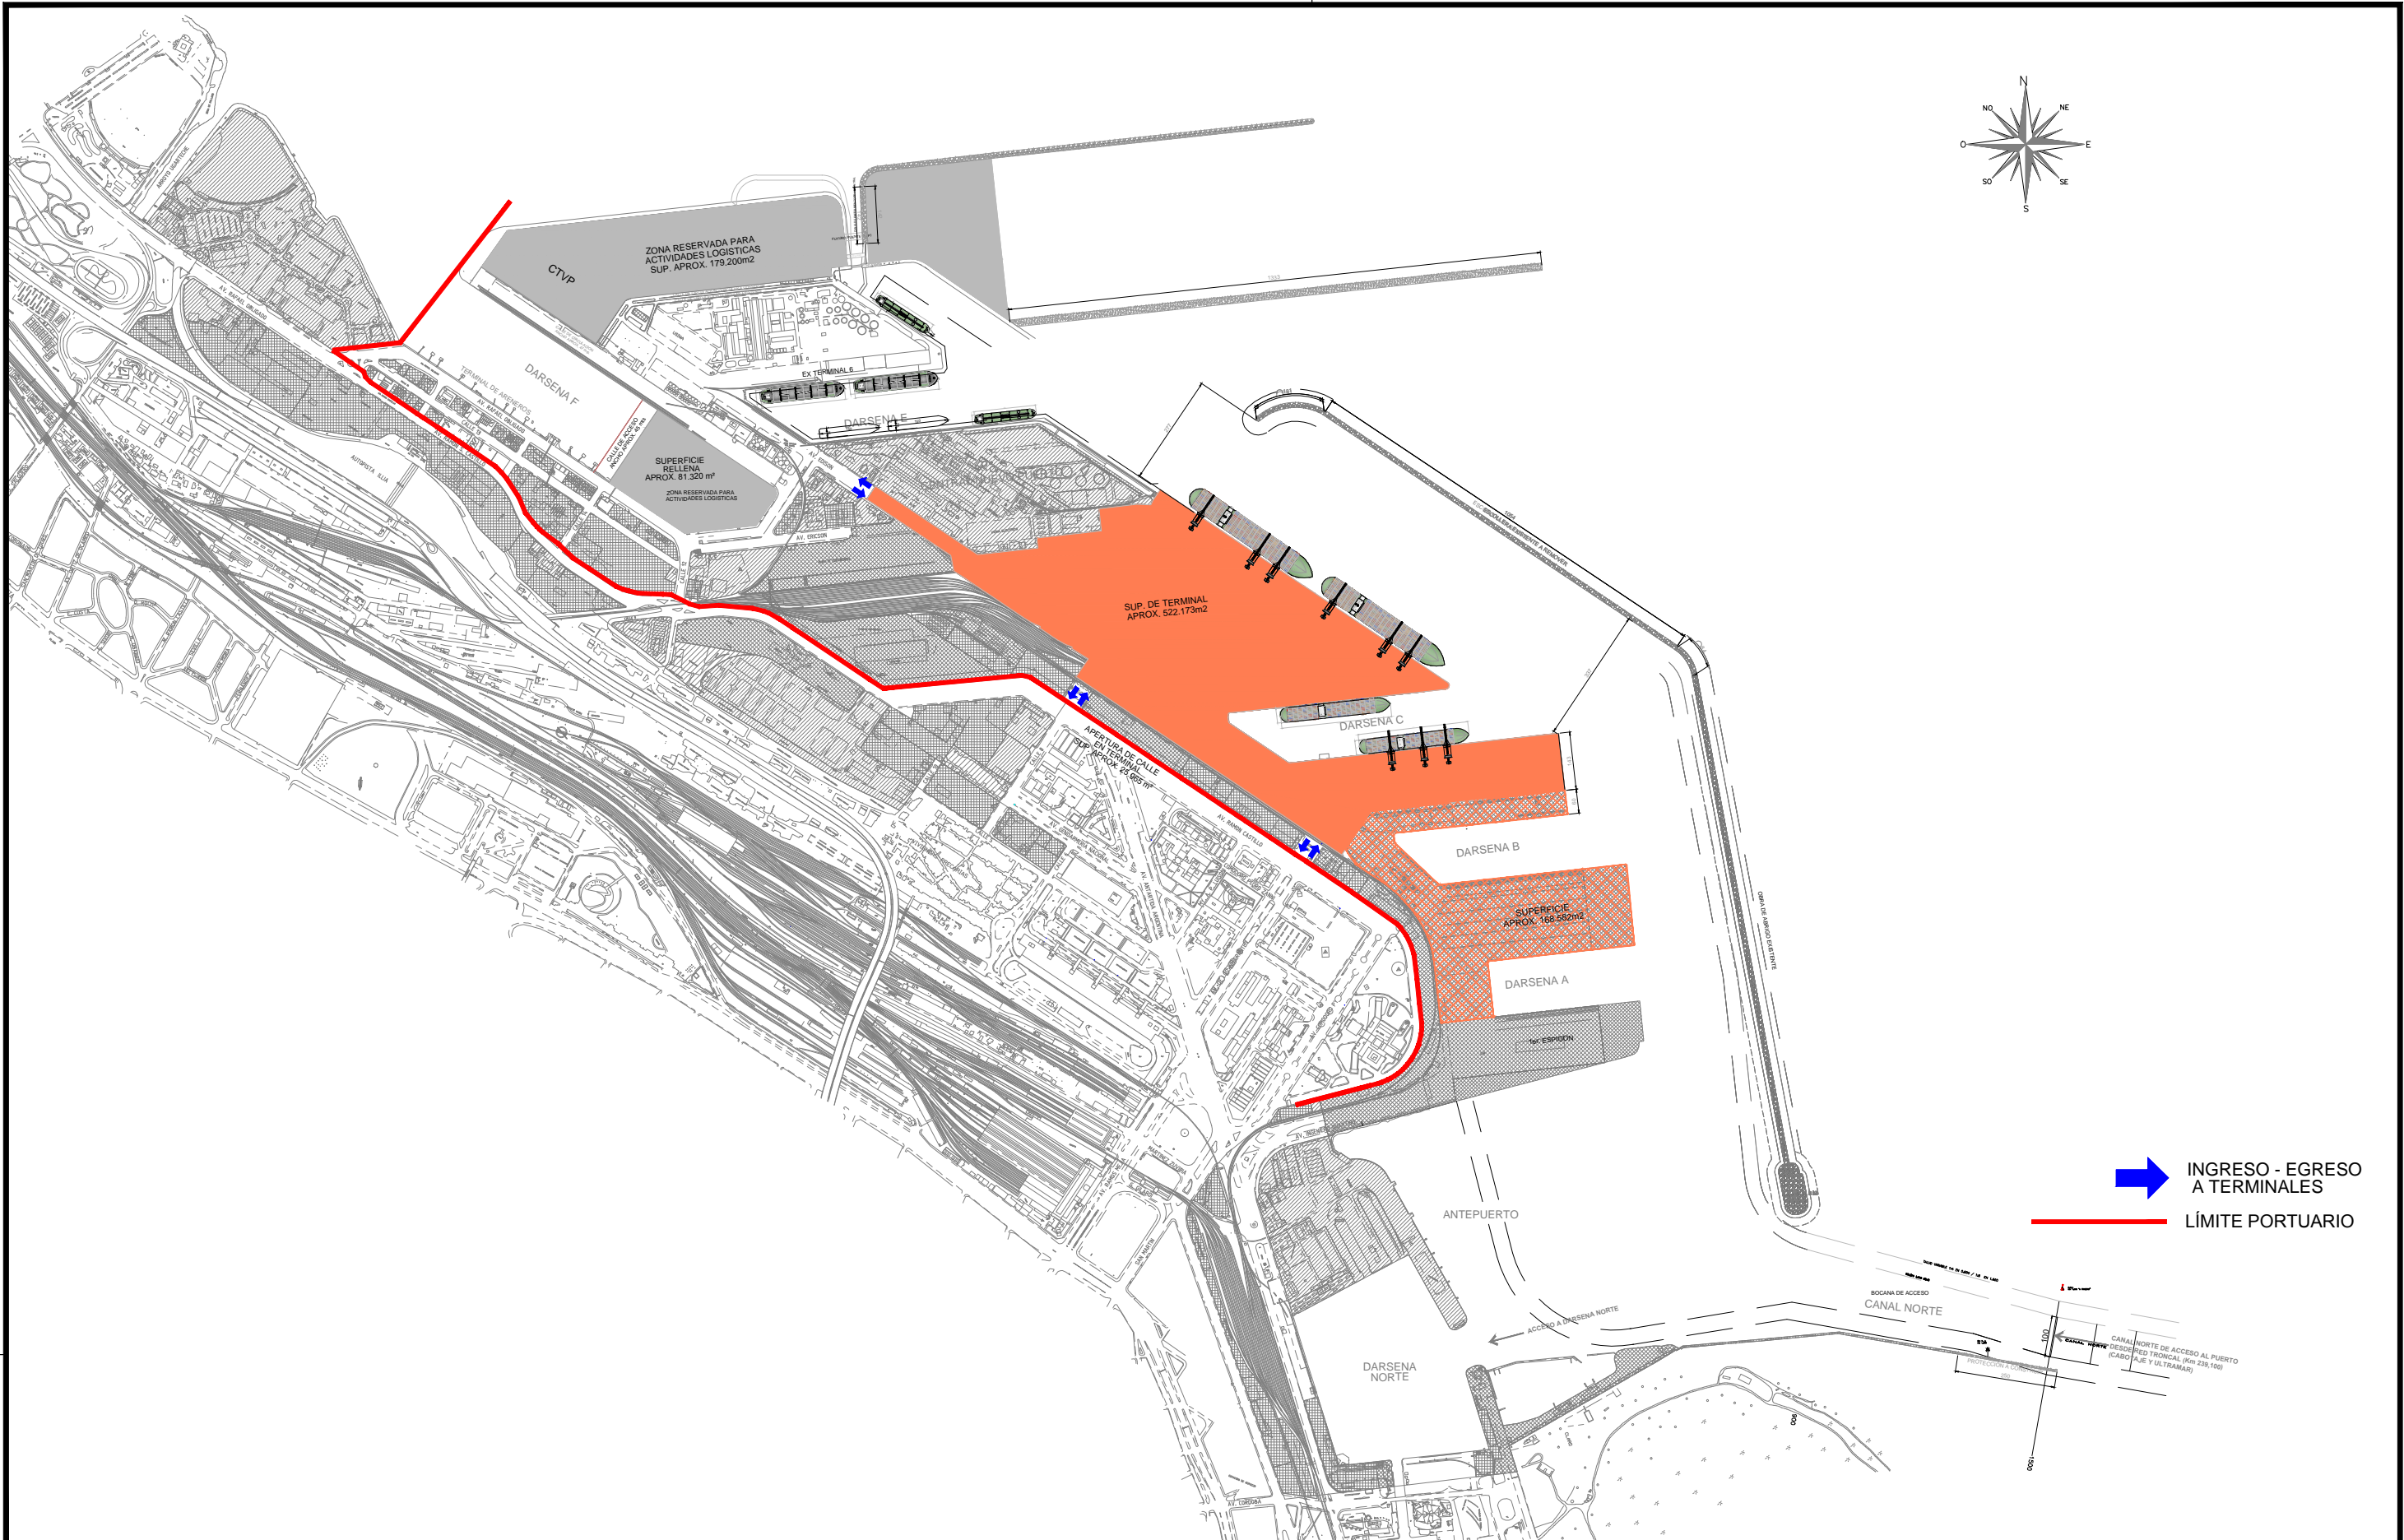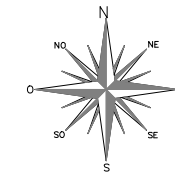

 INGRESO - EGRESO A TERMINALES  
 LÍMITE PORTUARIO

FECHA DE IMPRESIÓN:  
 DIMENSIÓN HOJA: HOJA A3 (420 x 297)  
 RUTA ARCHIVO:

EL PRESENTE PLANO ES INDICATIVO. LA CONTRATISTA CONFECCIONARA LOS PLANOS DE DETALLE DEFINITIVO, QUE DEBERAN SER APROBADOS POR LA GERENCIA DE INGENIERÍA Y LA INSPECCIÓN DE OBRA. EL PLANO PRESENTADO POR LA CONTRATISTA ESTARA EN UN TODO DE ACUERDO CON LA NORMATIVA VIGENTE. TODAS LAS MEDIDAS Y NIVELES SE VERIFICARAN EN OBRA POR EL CONTRATISTA. TODOS LOS DETALLES CONSTRUCTIVOS SERAN COORDINADOS Y COMPATIBILIZADOS EN OBRA

PLANO NO APTO PARA CONSTRUCCIÓN

NOTAS:  
 UTILIDAD: APTO LICITACIÓN

ADMINISTRACIÓN GENERAL DE PUERTOS S.E.

Obra: PROYECTO DE MODERNIZACIÓN DE PUERTO BUENOS AIRES

Plano: ETAPA I-B - OBRAS VOLUNTARIAS


Fecha: 01/08/18    Eq. de Proyecto: LPS    Dibujo: HAS-SMP    Reviso: FG-ARC

**PUERTO BUENOS AIRES**

Escala: S/ESC.

TV-02

# ANTEPROYECTO BORRADOR

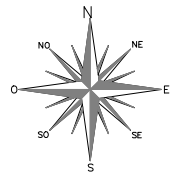

FECHA DE IMPRESIÓN:  
DIMENSIÓN HOJA: HOJA A3 (420 x 297)  
RUTA ARCHIVO:

EL PRESENTE PLANO ES INDICATIVO. LA CONTRATISTA CONFECCIONARA LOS PLANOS DE DETALLE DEFINITIVO, QUE DEBERAN SER APROBADOS POR LA GERENCIA DE INGENIERÍA Y LA INSPECCIÓN DE OBRA. EL PLANO PRESENTADO POR LA CONTRATISTA ESTARA EN UN TODO DE ACUERDO CON LA NORMATIVA VIGENTE. TODAS LAS MEDIDAS Y NIVELES SE VERIFICARAN EN OBRA POR EL CONTRATISTA. TODOS LOS DETALLES CONSTRUCTIVOS SERAN COORDINADOS Y COMPATIBILIZADOS EN OBRA

NOTAS:

UTILIDAD: APTO LICITACIÓN

**PLANO NO APTO PARA CONSTRUCCIÓN**

**ADMINISTRACIÓN GENERAL DE PUERTOS S.E.**

Obra: PROYECTO DE MODERNIZACIÓN DE PUERTO BUENOS AIRES


Plano: ETAPA I-I - OBRAS VOLUNTARIAS

Fecha: 01/08/18    Eq. de Proyecto: LPS    Dibujo: HAS-SMP    Reviso: FG-ARC

Escala: S/ESC.

**PUERTO BUENOS AIRES**

**TV-03**

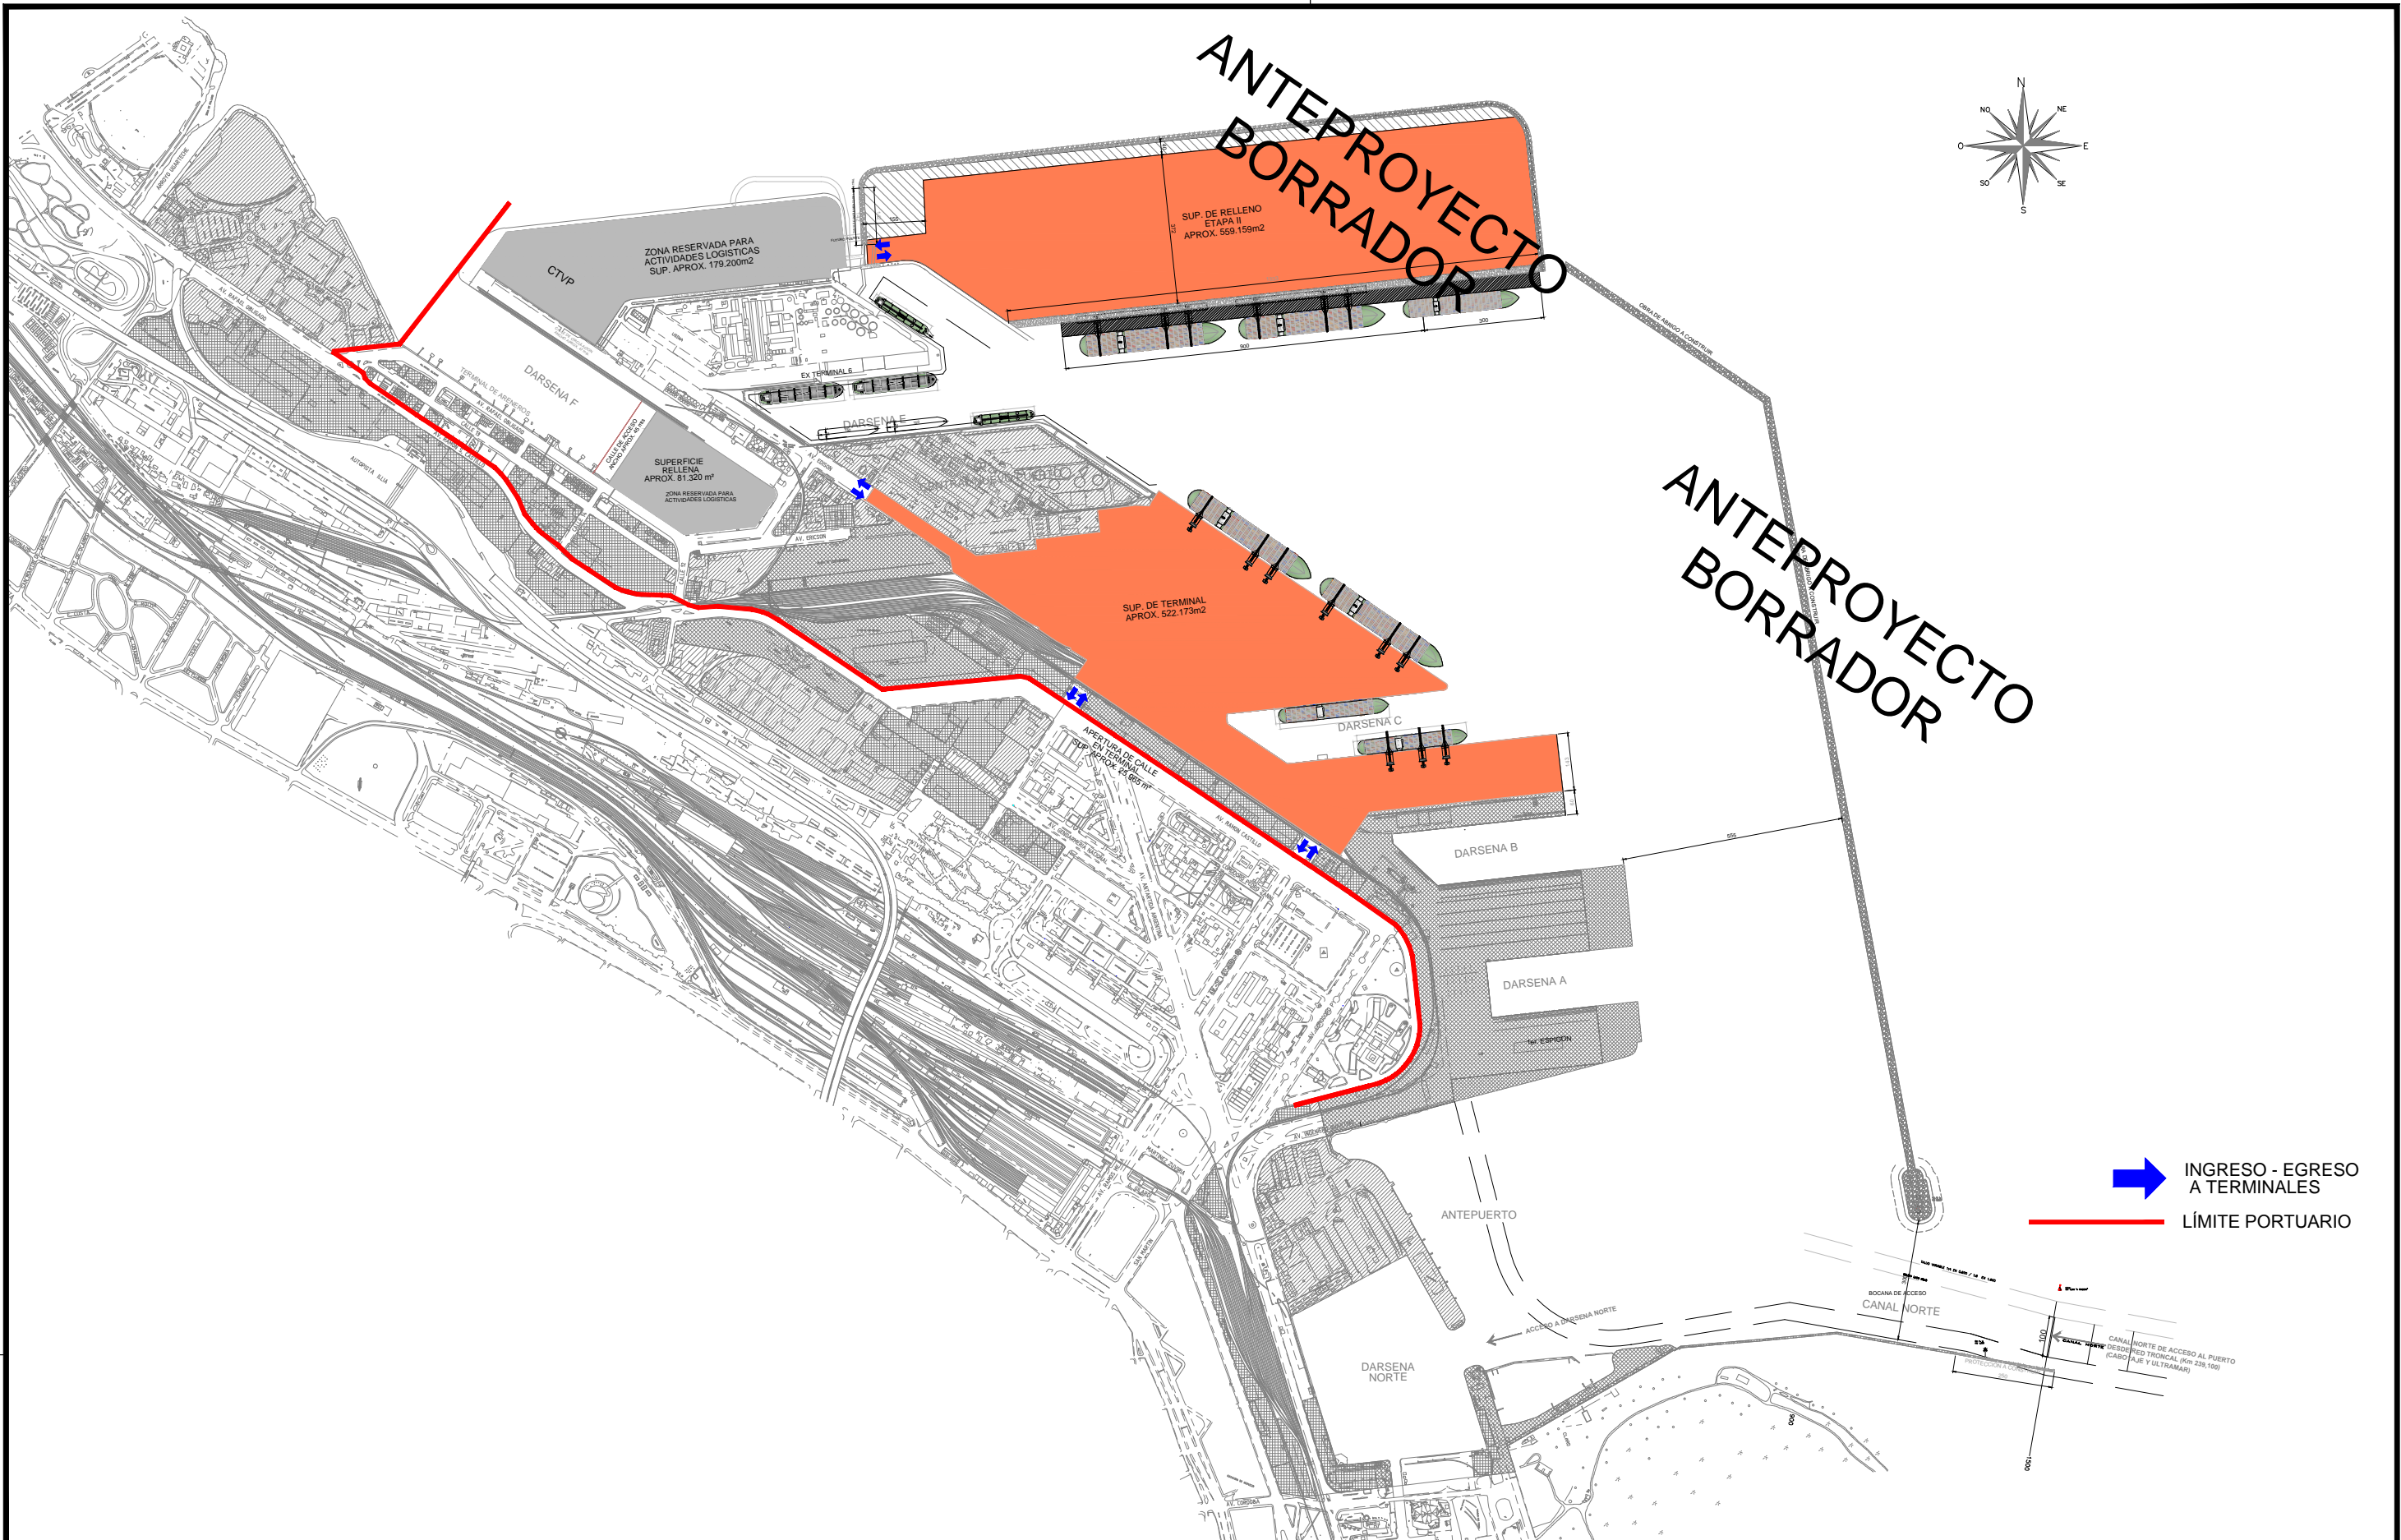

FECHA DE IMPRESIÓN:  
 DIMENSIÓN HOJA: HOJA A3 (420 x 297)  
 RUTA ARCHIVO:

NOTAS:

UTILIDAD: APTO LICITACIÓN

PLANO NO APTO PARA CONSTRUCCIÓN

ADMINISTRACIÓN GENERAL DE PUERTOS S.E.

Obra: PROYECTO DE MODERNIZACIÓN DE PUERTO BUENOS AIRES


Plano: ETAPA II - OBRAS VOLUNTARIAS



Fecha: 01/08/18 Eq. de Proyecto: LPS Dibujo: HAS-SMP Reviso: FG-ARC

PUERTO BUENOS AIRES

Escala: S/ESC.

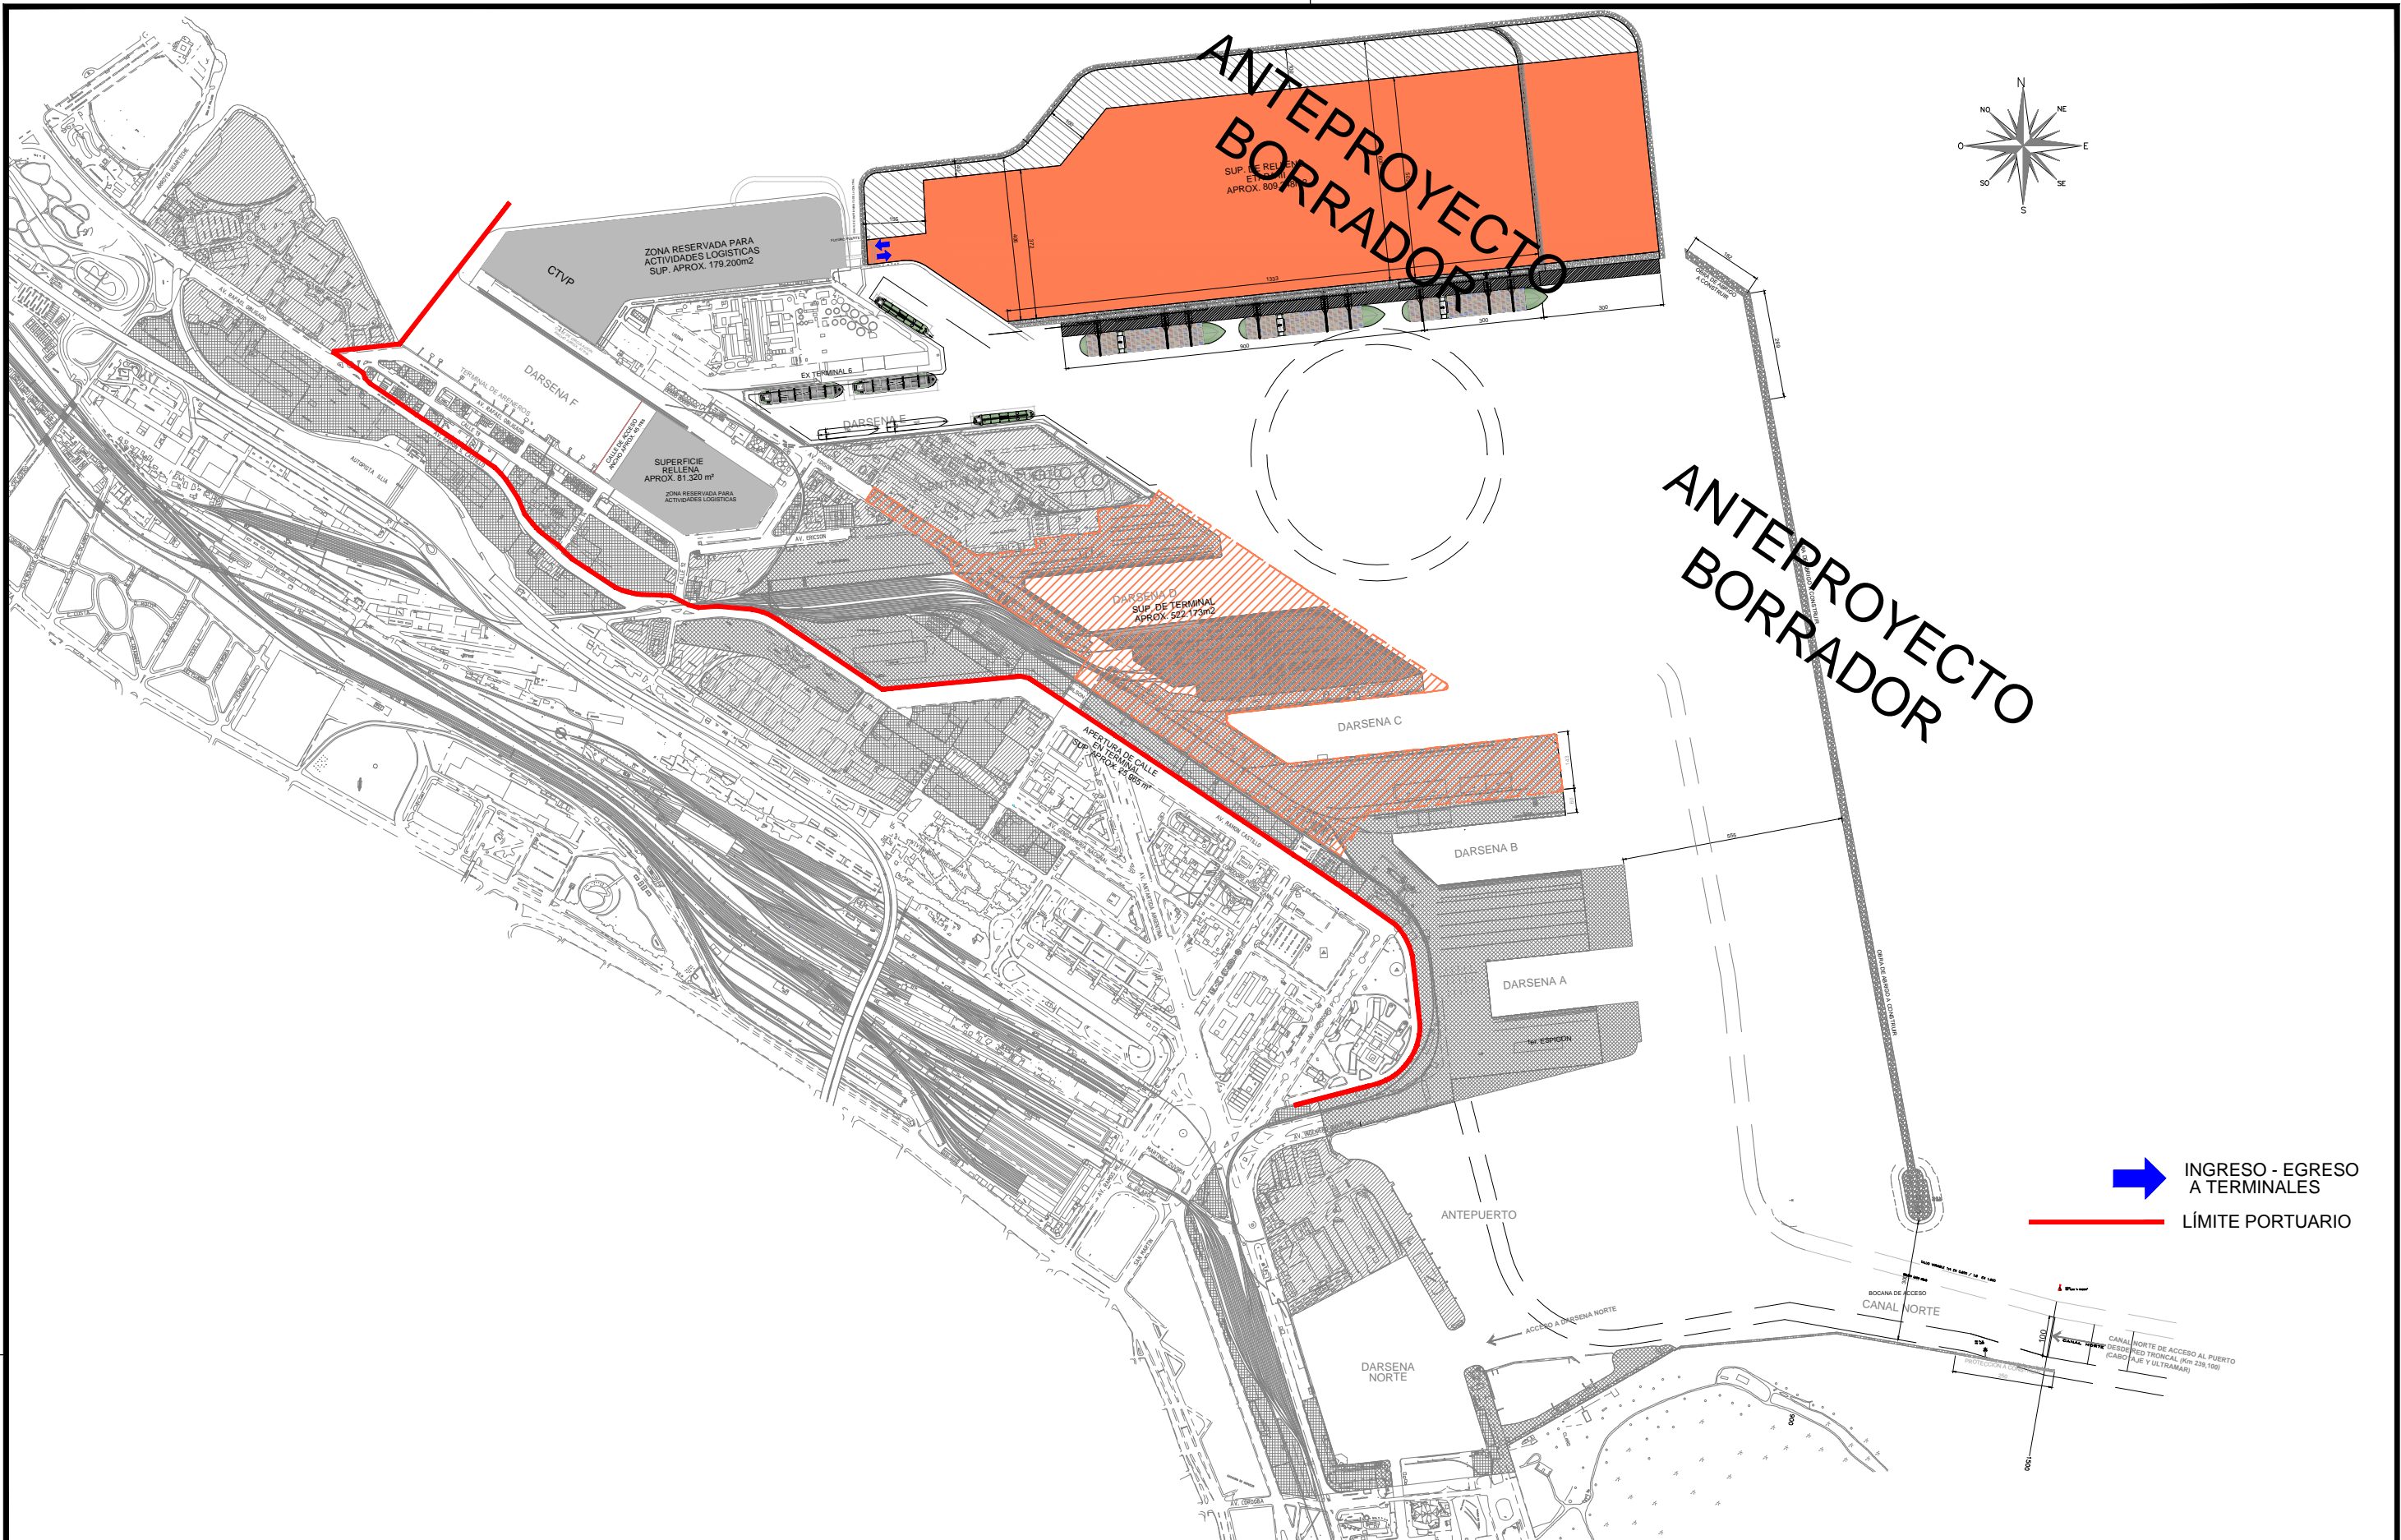TV-04



 INGRESO - EGRESO A TERMINALES  
 LÍMITE PORTUARIO

FECHA DE IMPRESIÓN:  
 DIMENSIÓN HOJA: HOJA A3 (420 x 297)  
 RUTA ARCHIVO:

EL PRESENTE PLANO ES INDICATIVO. LA CONTRATISTA CONFECCIONARA LOS PLANOS DE DETALLE DEFINITIVO, QUE DEBERAN SER APROBADOS POR LA GERENCIA DE INGENIERÍA Y LA INSPECCIÓN DE OBRA. EL PLANO PRESENTADO POR LA CONTRATISTA ESTARA EN UN TODO DE ACUERDO CON LA NORMATIVA VIGENTE. TODAS LAS MEDIDAS Y NIVELES SE VERIFICARAN EN OBRA POR EL CONTRATISTA. TODOS LOS DETALLES CONSTRUCTIVOS SERAN COORDINADOS Y COMPATIBILIZADOS EN OBRA

PLANO NO APTO PARA CONSTRUCCIÓN

NOTAS:  
 UTILIDAD: APTO LICITACIÓN

ADMINISTRACIÓN GENERAL DE PUERTOS S.E.			
Obra: PROYECTO DE MODERNIZACIÓN DE PUERTO BUENOS AIRES			
Plano: ETAPA III - OBRAS VOLUNTARIAS			
Fecha: 01/08/18	Eq. de Proyecto: LPS	Dibujo: HAS-SMP	Reviso: FG-ARC

**PUERTO BUENOS AIRES**

Escala: S/ESC.  
**TV-05**



República Argentina - Poder Ejecutivo Nacional  
2018 - Año del Centenario de la Reforma Universitaria

**Hoja Adicional de Firmas**  
**Anexo**

**Número:**

**Referencia:** Expediente: EX-2018-63832619- -APN-MEG#AGP - ANEXO - PLANOS

---

El documento fue importado por el sistema GEDO con un total de 13 pagina/s.