

CONTRARRIEL TIPO B DE 3900 (Para G.V.O. 776)
Esc. 1:10

ESQUEMA DE DOBLADURA



ESQUEMA DE AGUJEREADO





CEPILLADO DEL HONGO



CEPILLADO DEL PATIN



ESQUEMA DE DISTRIBUCION DE TACOS

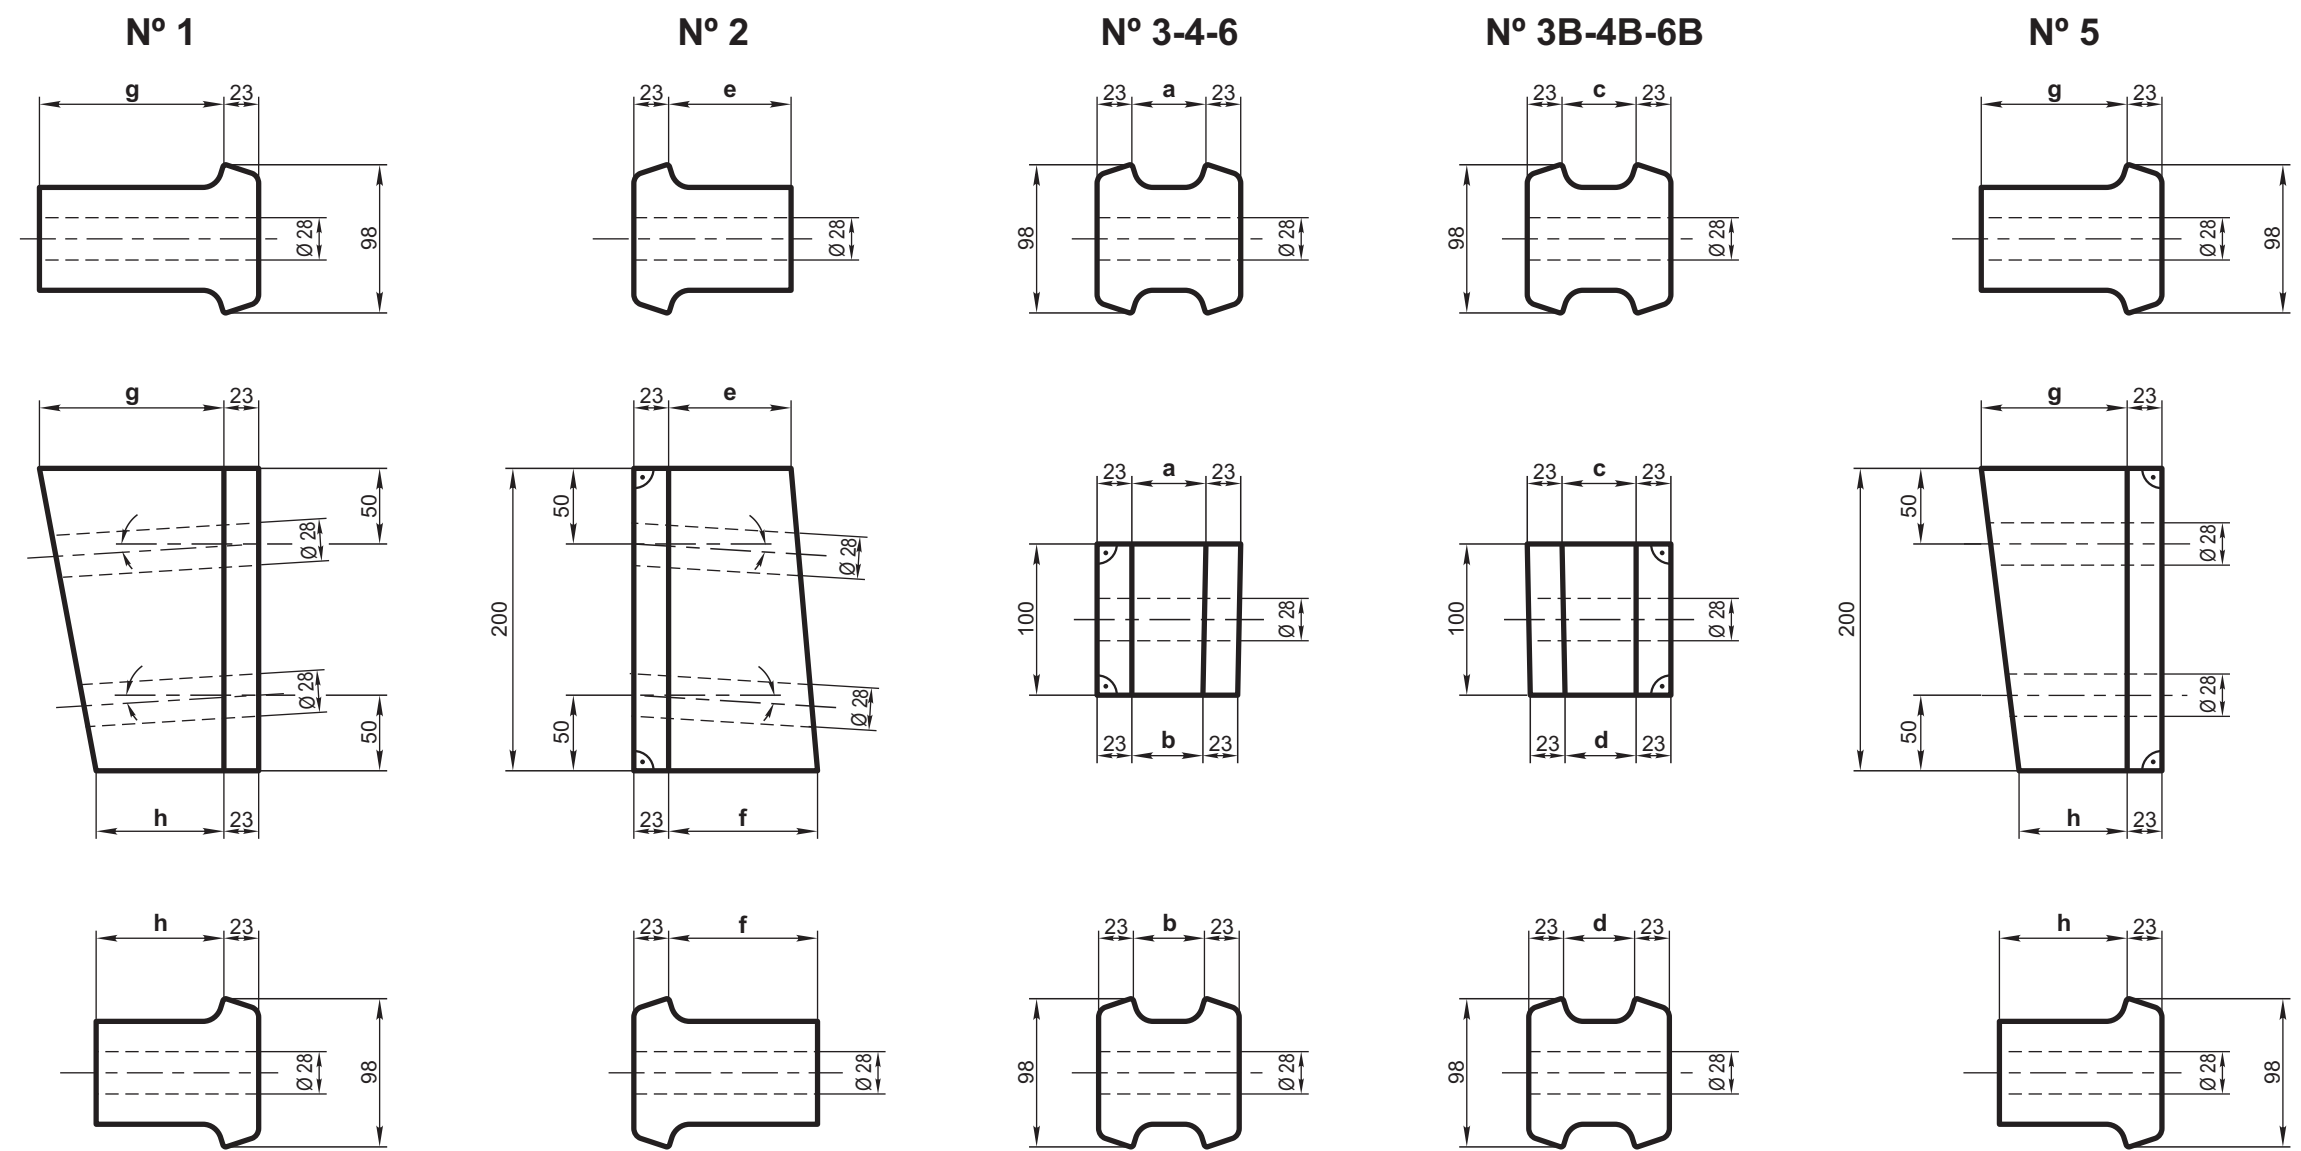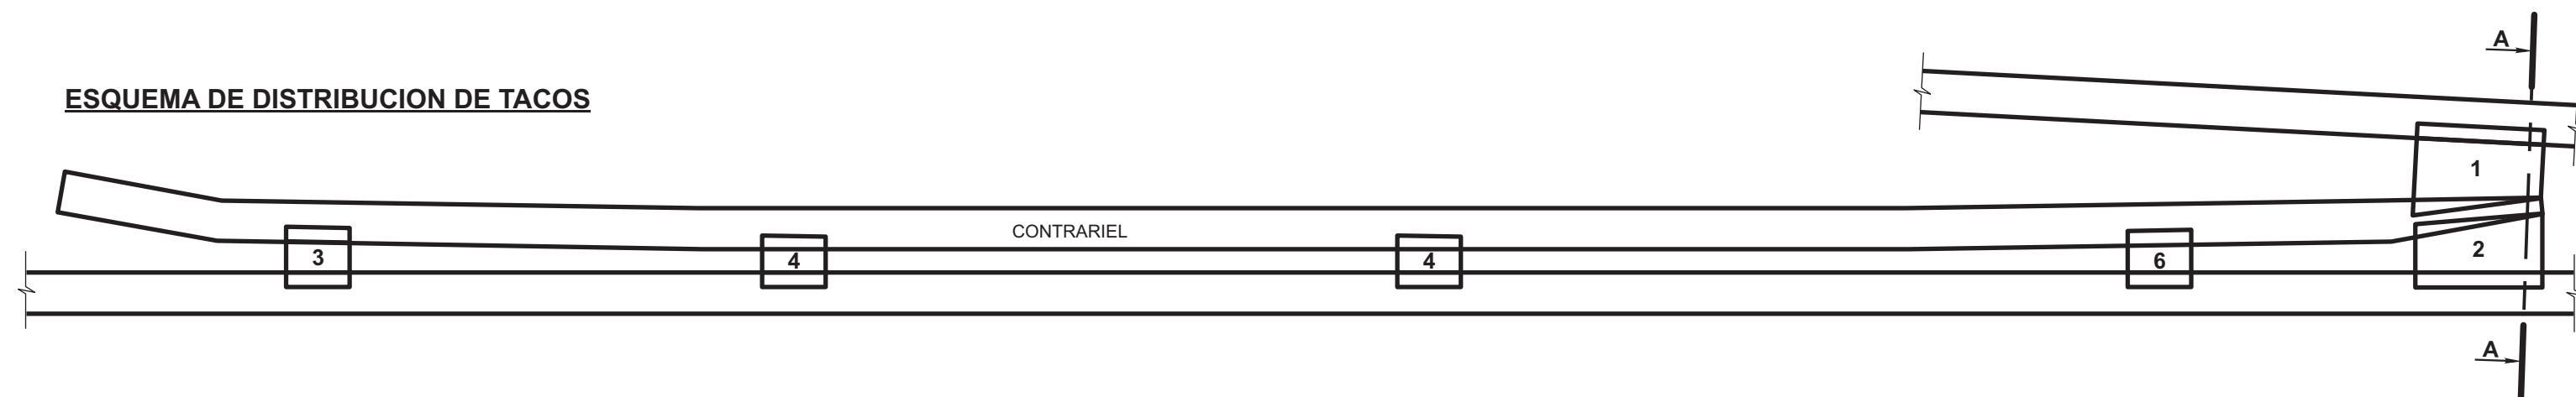


TACO	DIMENSIONES	
1	g = 172	h = 84,5 (1)
2	e = 61	f = 98,5 (1)
3	a = 49	b = 47
4	a = 38	b = 38
5	g = 96,5	h = 71,5
3B	c = 49	d = 47
4B	c = 38	d = 38
6	a = 47	b = 49
6B	c = 47	d = 49

: Desviación del eje del agujero
(1) = 3°.5625

CONTRARRIEL TIPO B DE 3300 (Para G.V.O. 776)
Esc. 1:10


ESQUEMA DE DOBLADURA

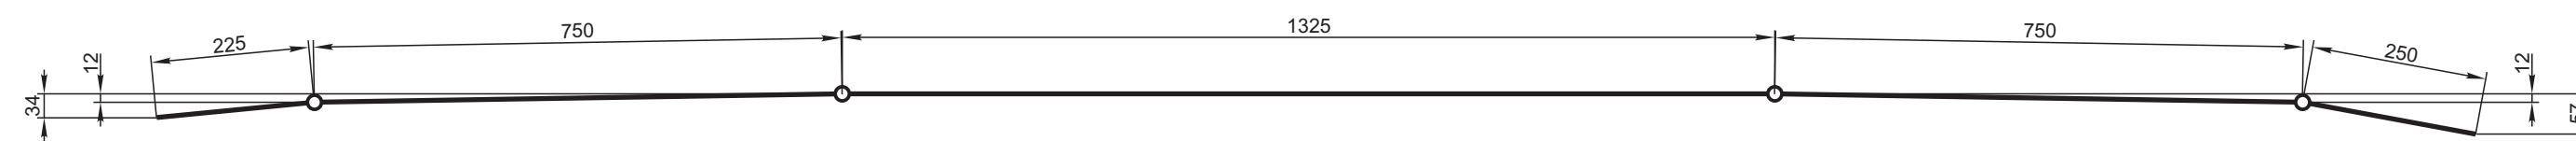


ESQUEMA DE AGUJEREADO





CEPILLADO DEL HONGO

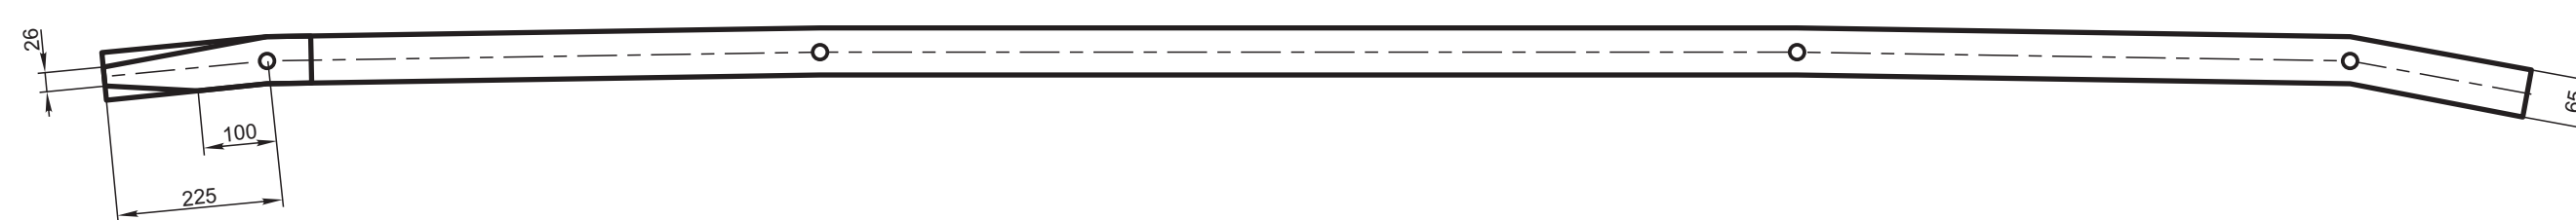

CEPILLADO DEL PATIN

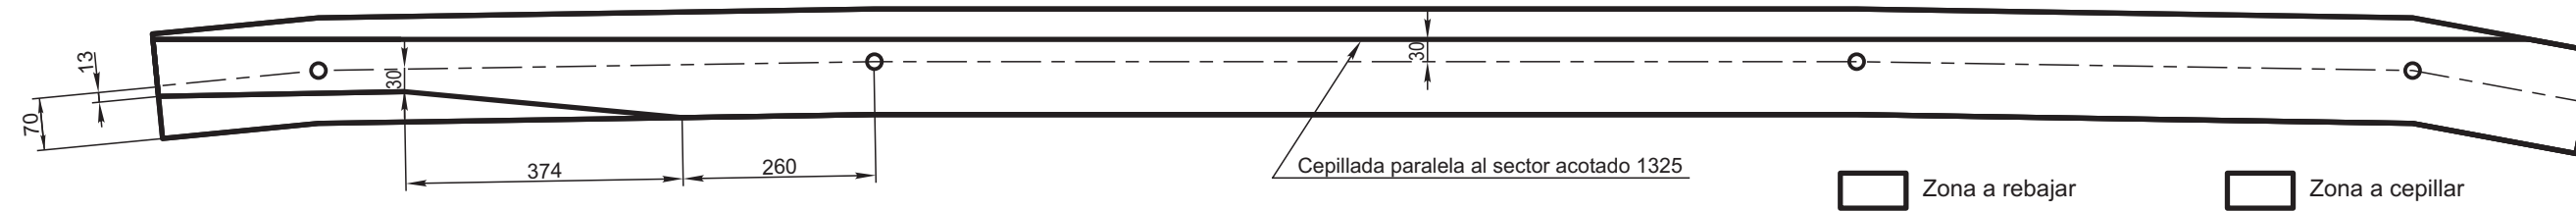

ESQUEMA DE DISTRIBUCION DE TACOS

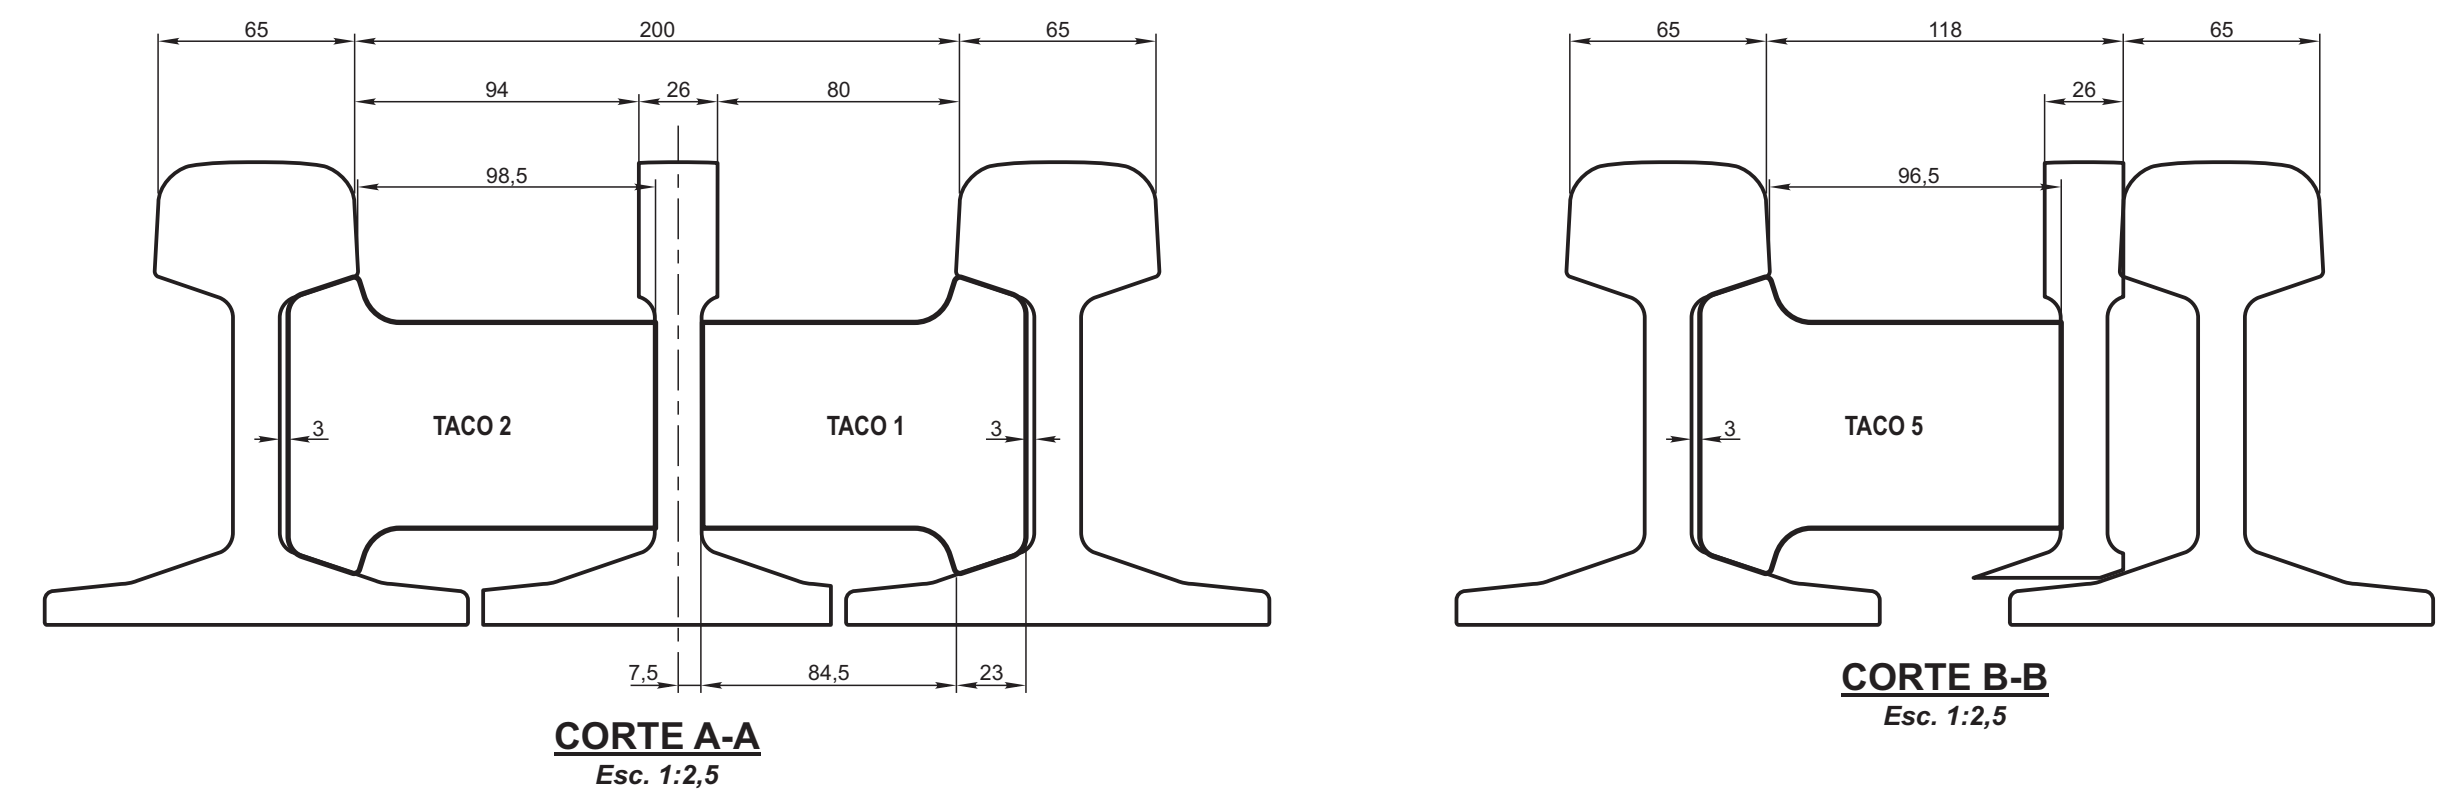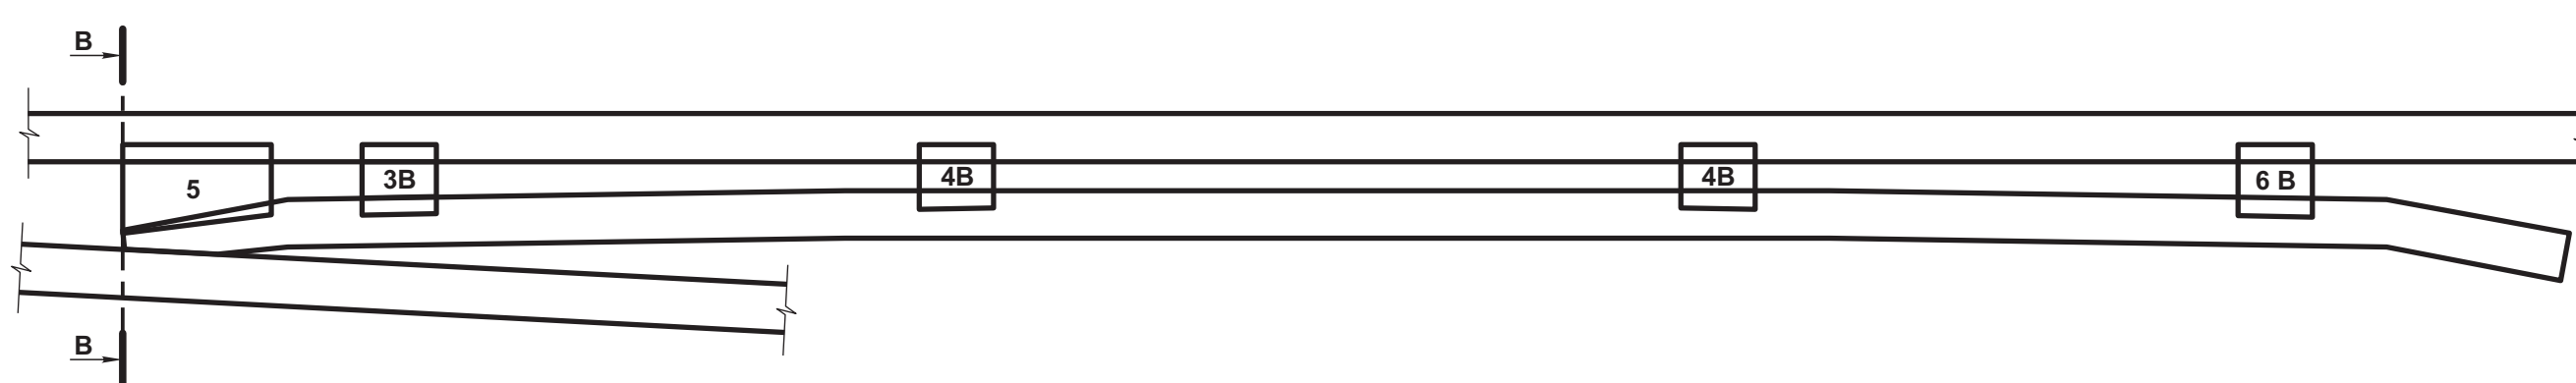

CORTE A-A
Esc. 1:2,5

CORTE B-B
Esc. 1:2,5

APARATOS DE VIA CON RIEL IRAM 50 (U.36) CONTRARRIELES TIPO B DE 3900 Y 3300		FERROCARRILES ARGENTINOS AREA VIA Y OBRAS	
ESCALA 1:2,5 - 1:5 1:10	TROCHA MIXTA	LINEAS: TODAS	UTILIZACION VIA
FIRMA Y FECHA APROB.		N° DE PLANO G.V.O. 910	EMISION 1