




CORTE C-C

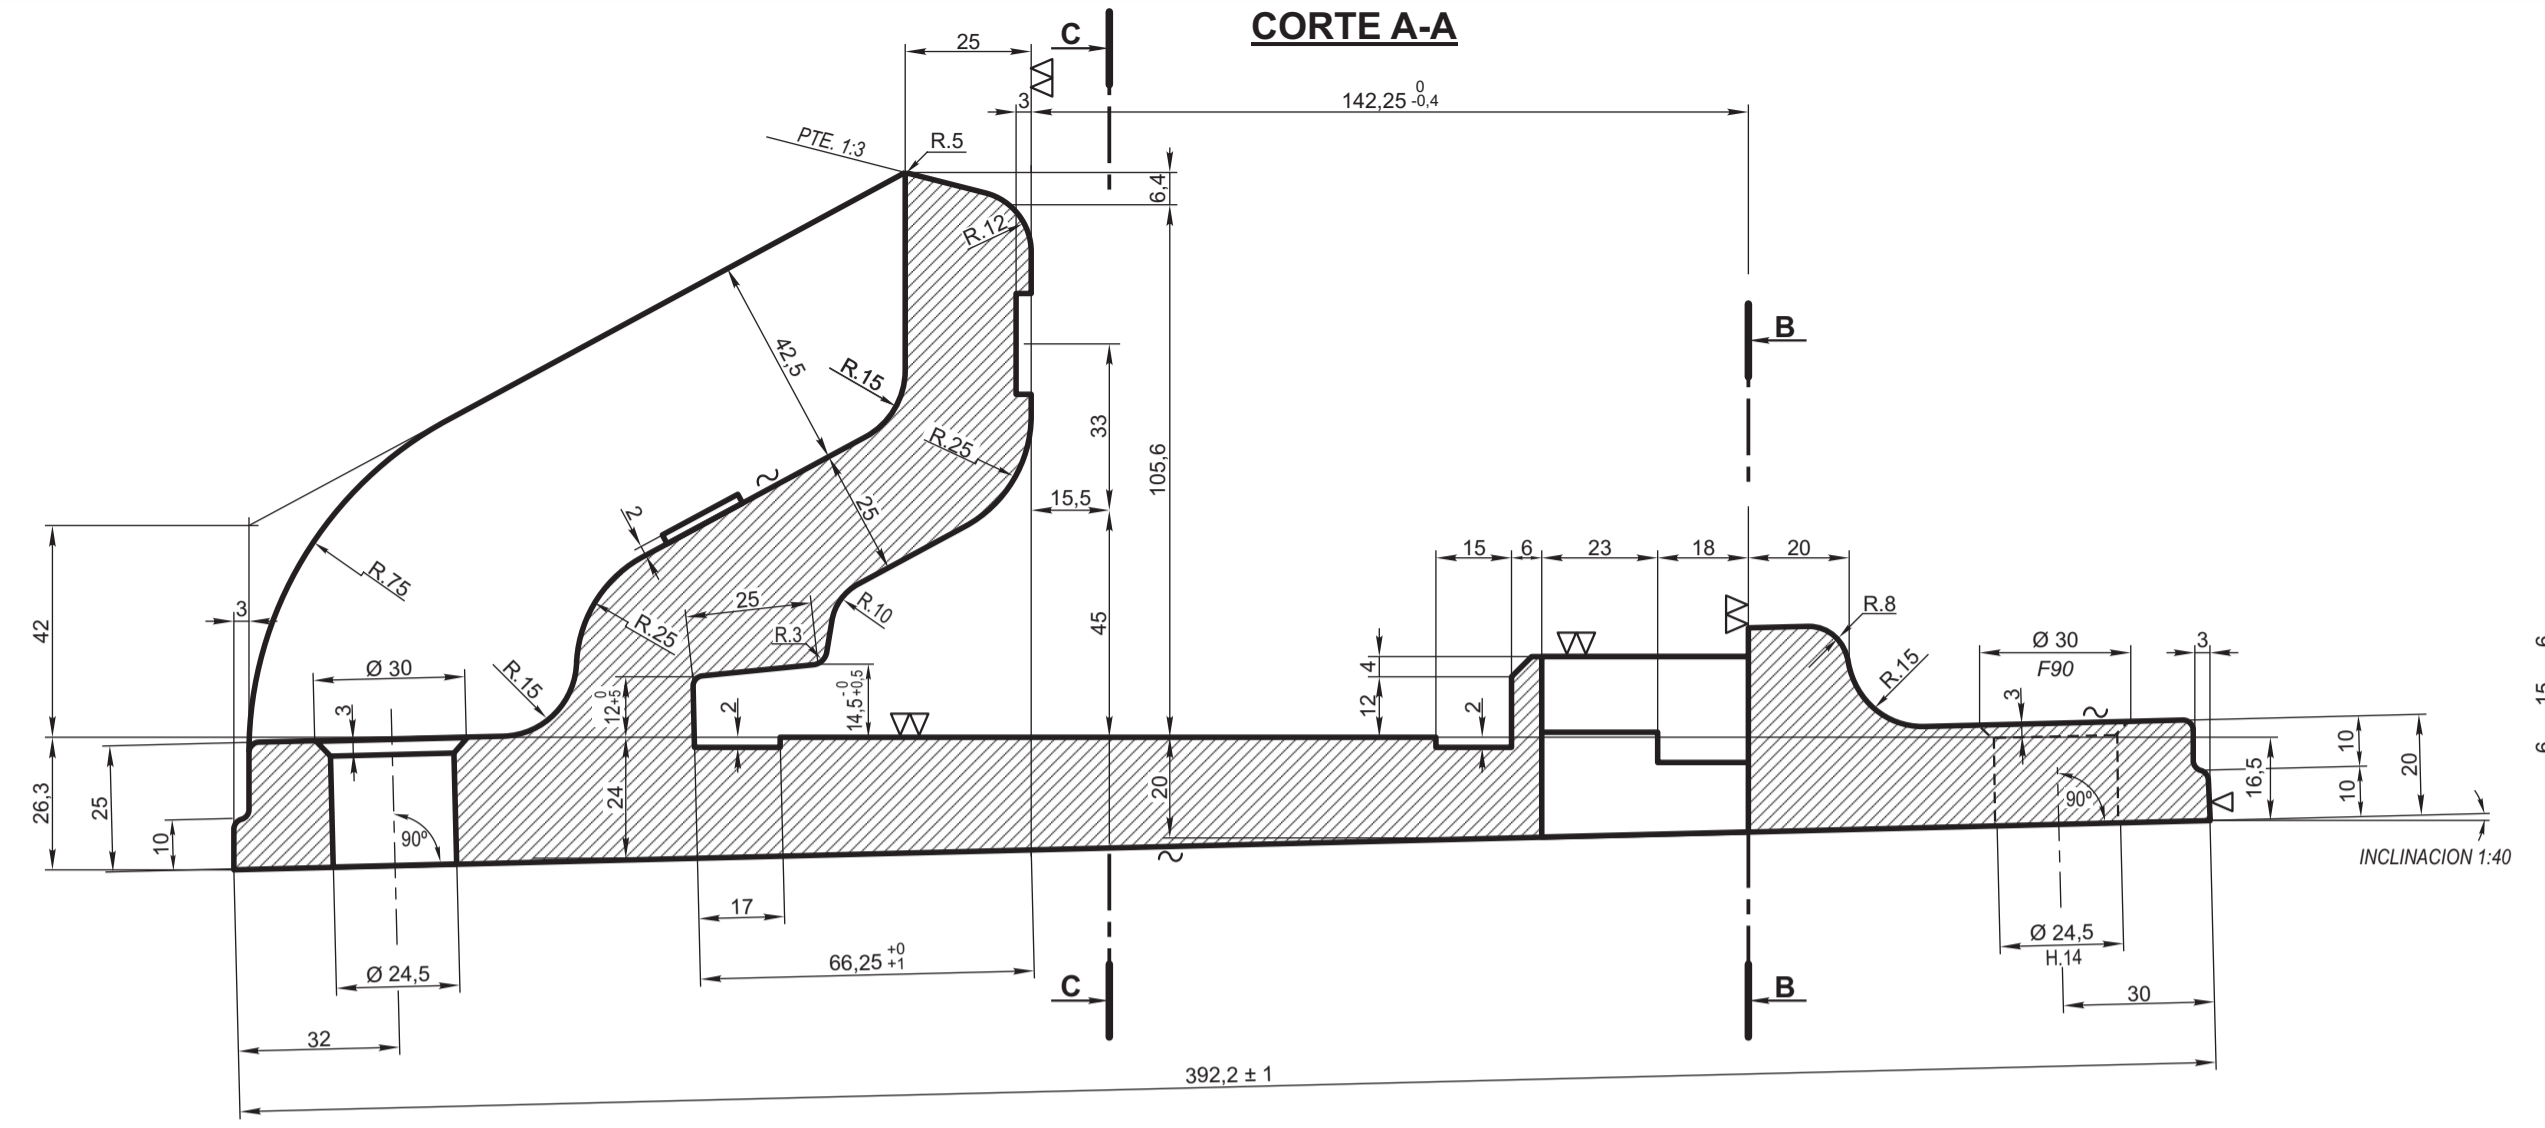

CORTE A-A

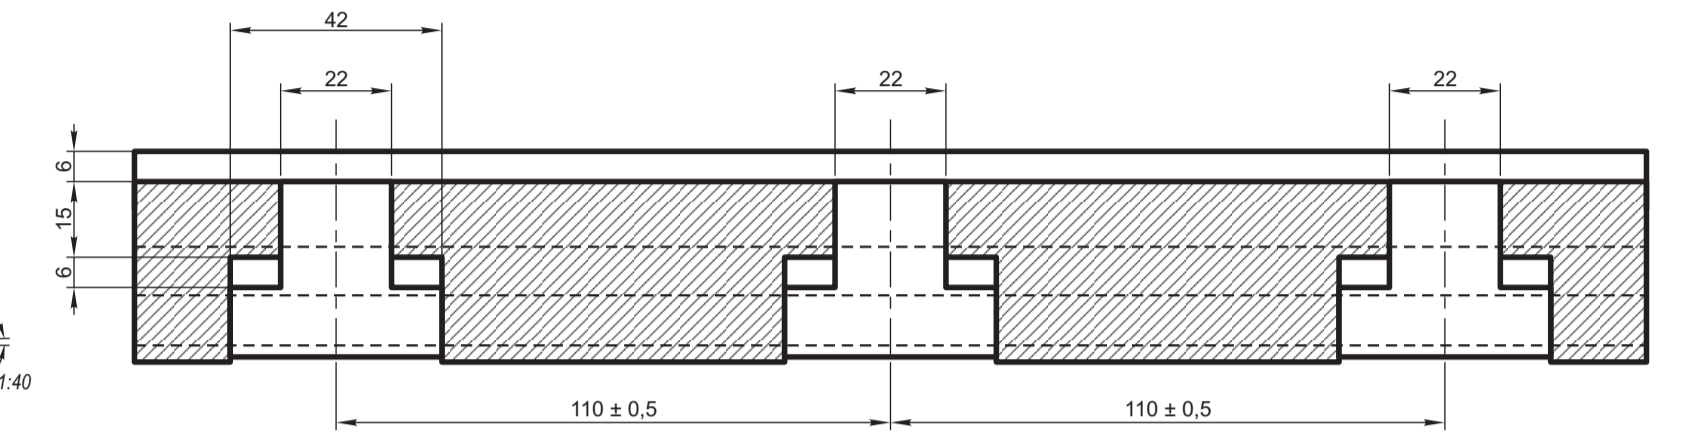

CORTE B-B

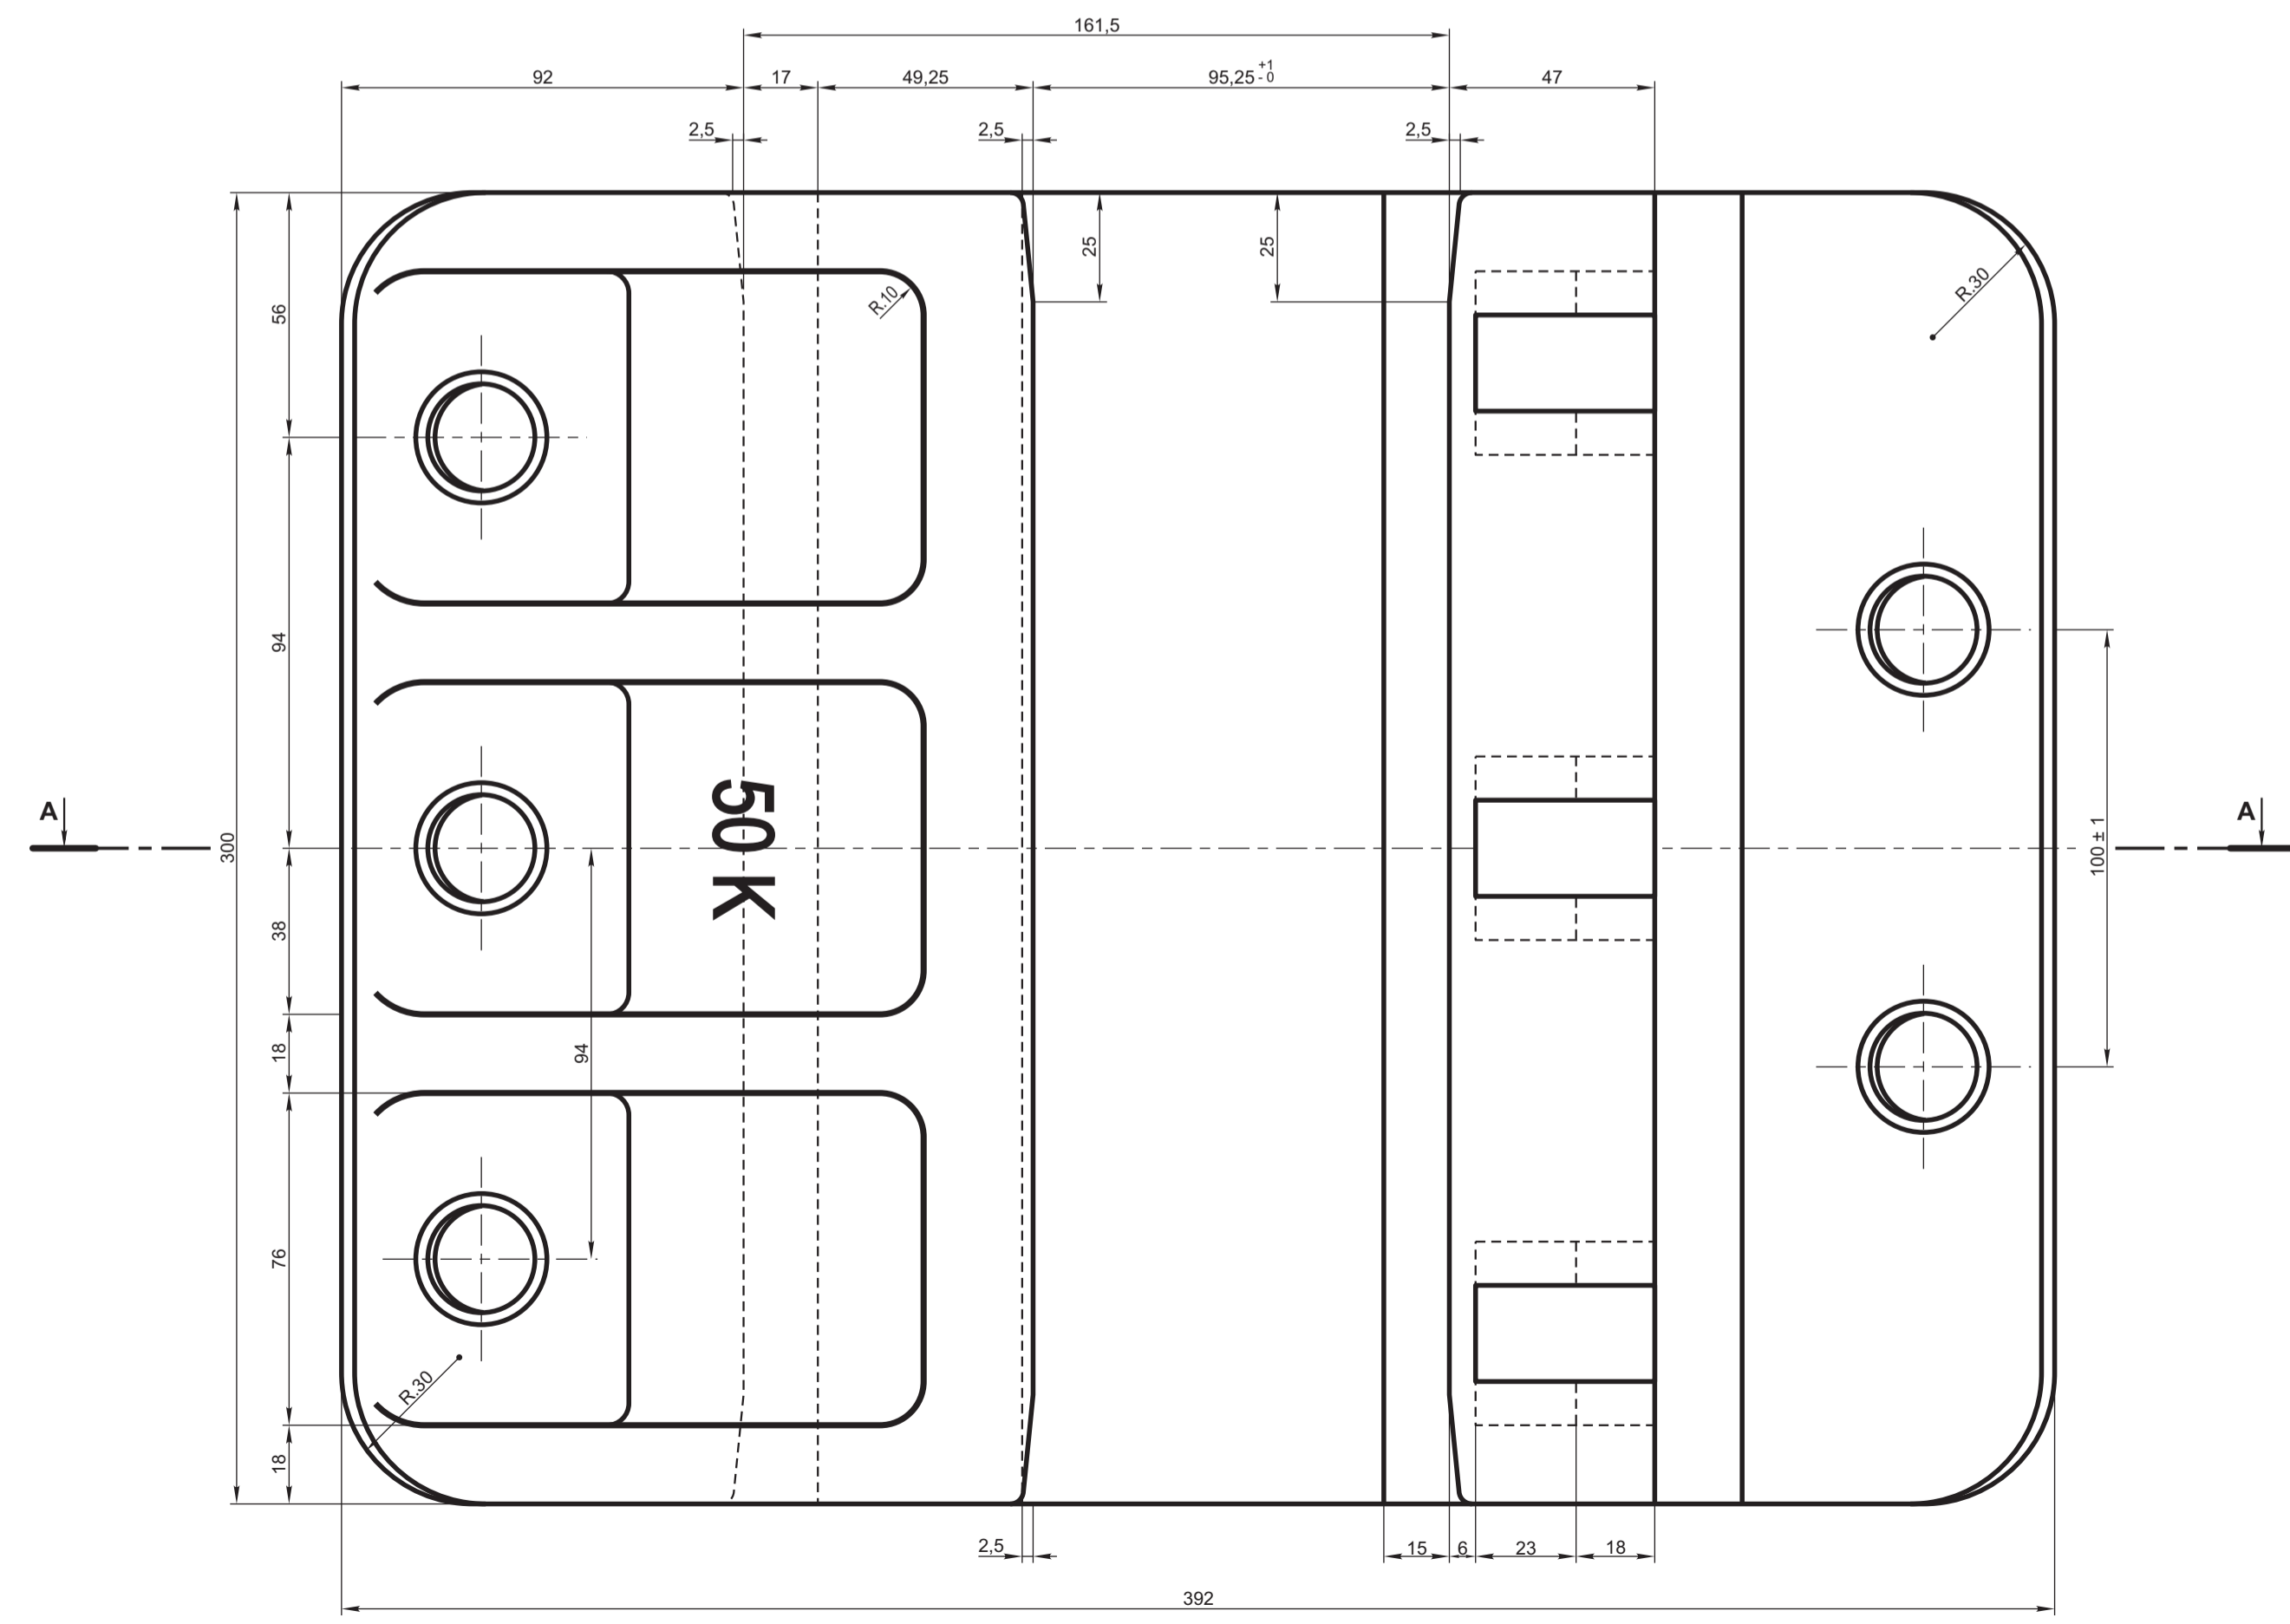

COJINETE PARA APARATO DE DILATACION - INCLINACION 1:40 RIEL U.36 (SNCF) - 50 kg/m				FERROCARRILES ARGENTINOS	
				AREA VIA Y OBRAS	
ESCALA 1:1,5	TROCHA TODAS	LINEAS: TODAS	UTILIZACION VIA	EMISION 1	
FIRMA Y FECHA APROB.			N° DE PLANO G.V.O. 578		