


NOTA: Contrarriel acodado no sobre elevado
Base con Fijación Indirecta
Altura constante 167

TOLERANCIAS {
ALT. y ORD: ± 1 mm
RAM.: ± 2 mm
Ø : 0,5 mm
FIJ.IND.: ± 1

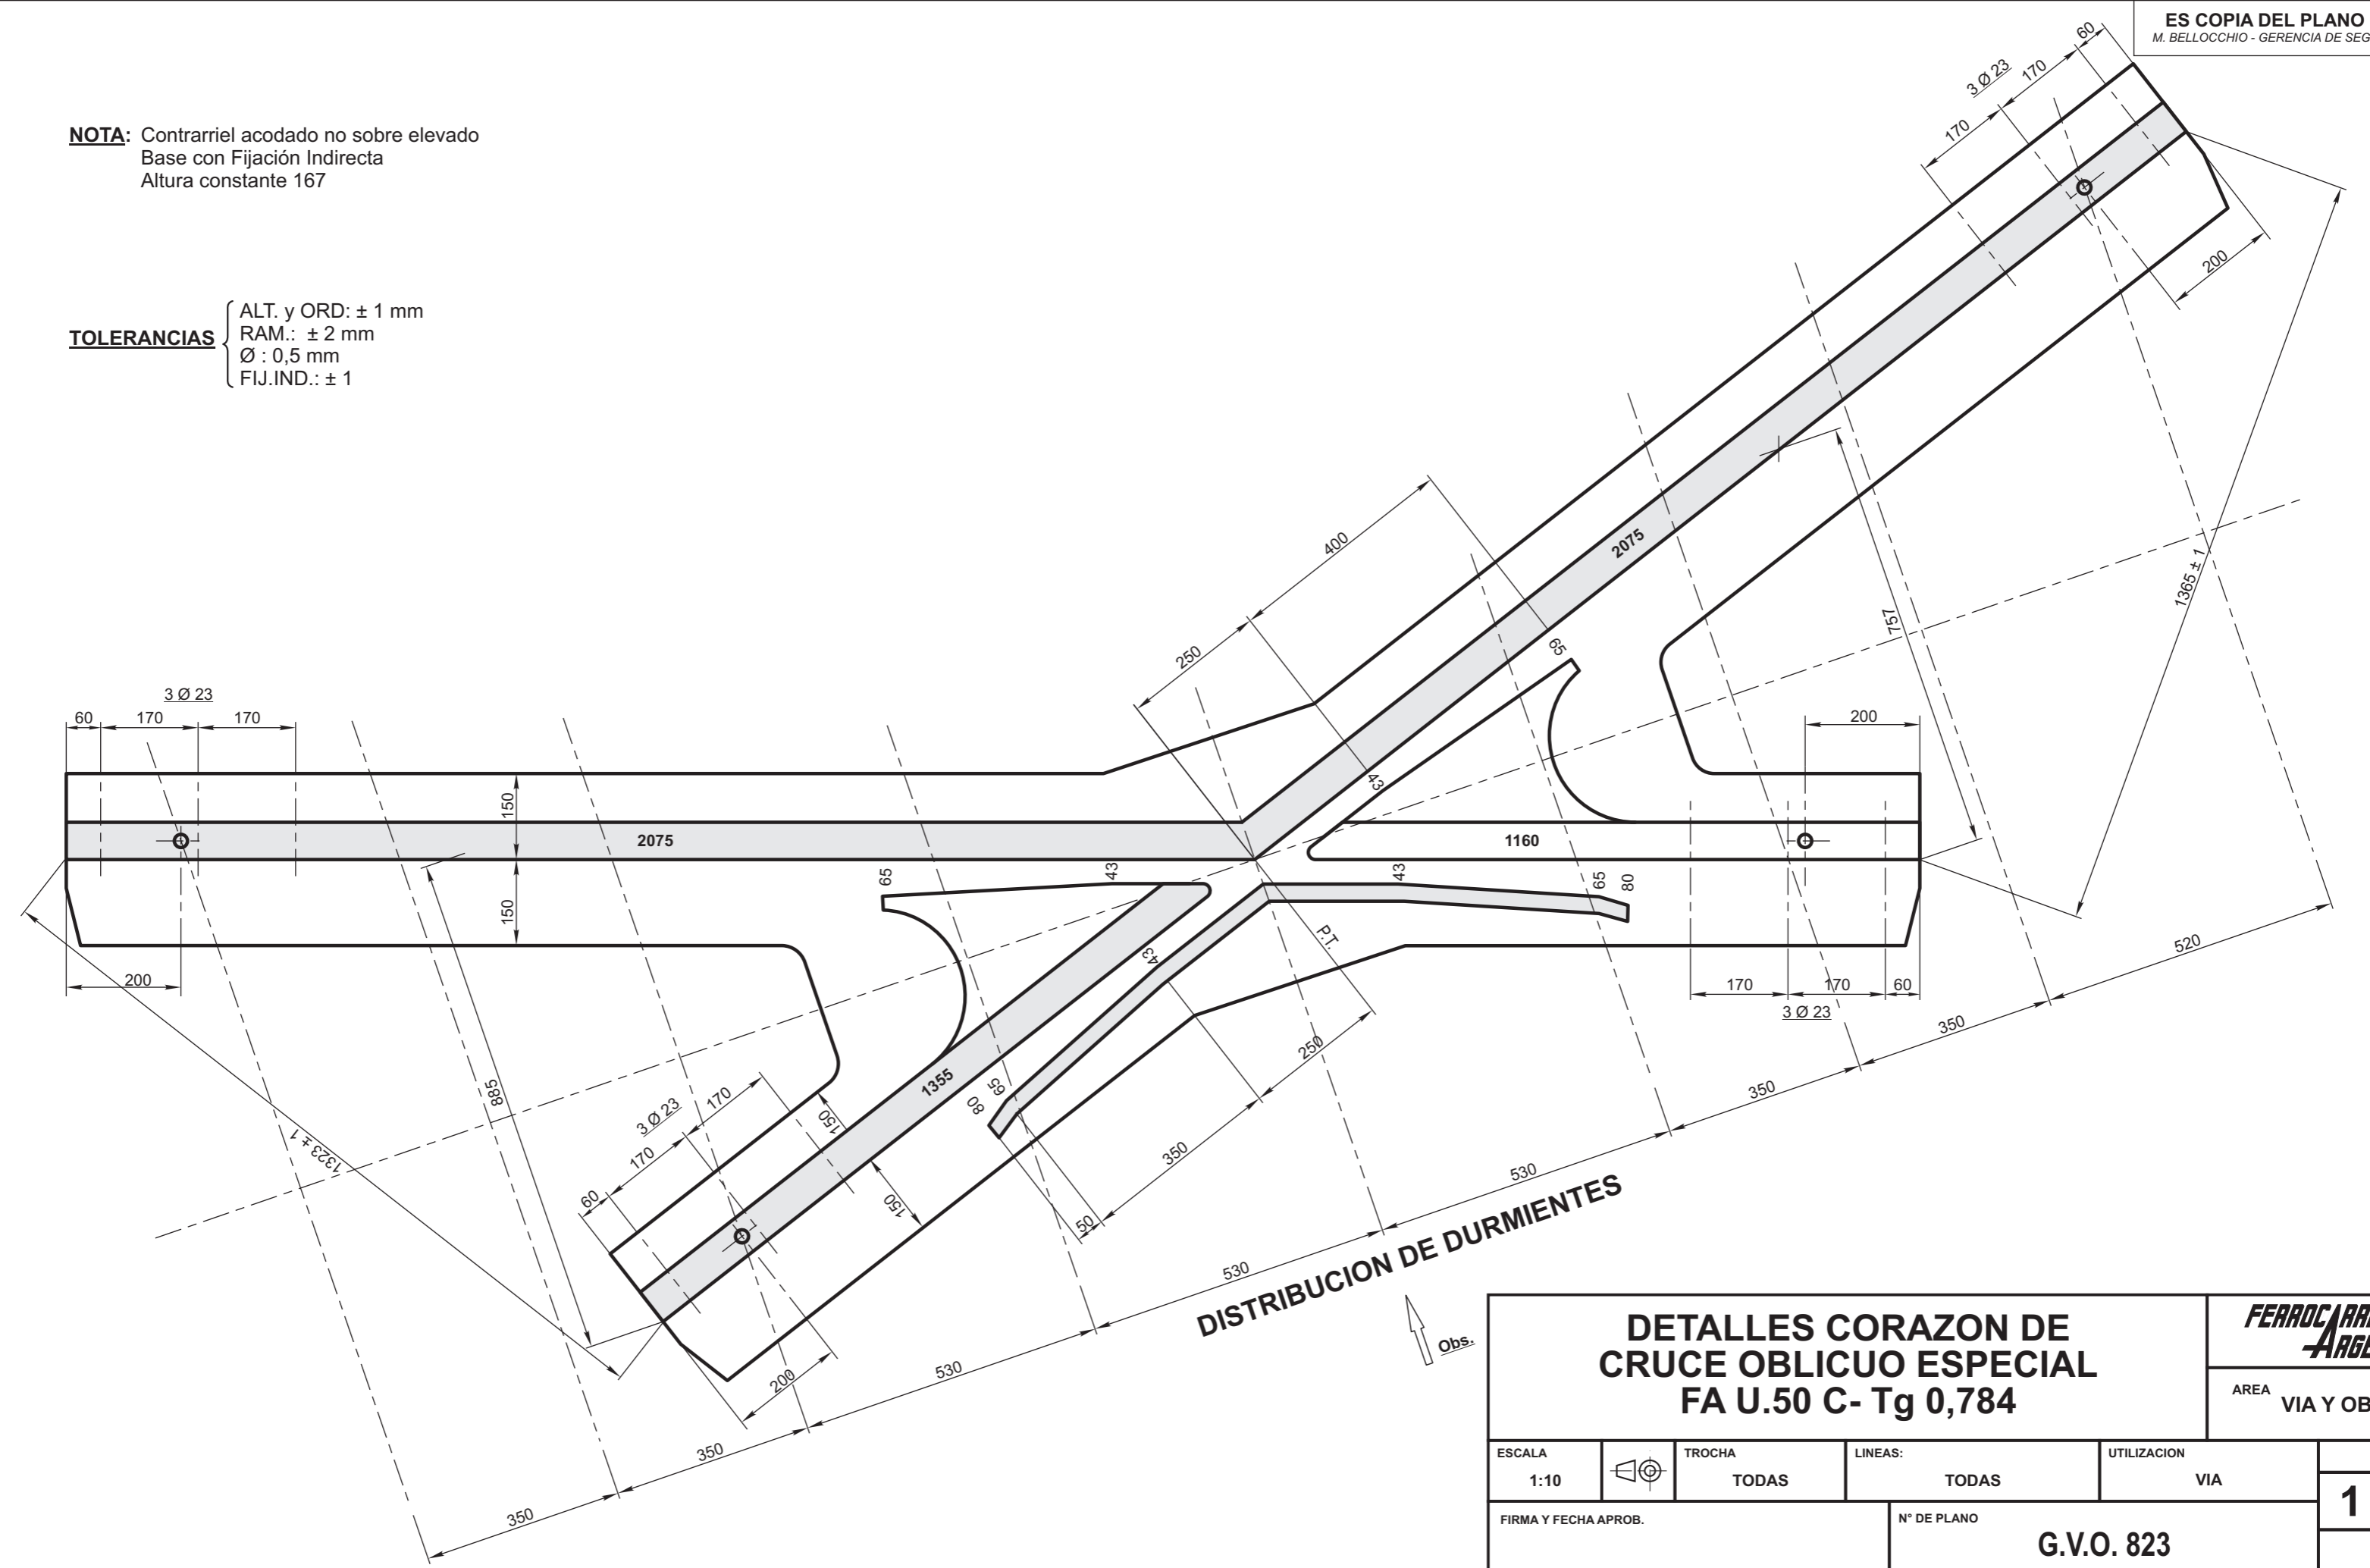

**DETALLES CORAZON DE CRUCE OBLICUO ESPECIAL
FA U.50 C- Tg 0,784**

FERROCARRILES ARGENTINOS

AREA VIA Y OBRAS

ESCALA 1:10	TROCHA TODAS	LINEAS: TODAS	UTILIZACION VIA	EMISION	
FIRMA Y FECHA APROB.		N° DE PLANO G.V.O. 823		1	

DISTRIBUCION DE DURMIENTES

Obs.